

At The Park Rijswijk

Akoestisch onderzoek verkeerslawaaai

Opdrachtgevers

Green Living C.V.

Kadans Science Partner XIV BV.

Contactpersonen

de heer W Hagenaar

de heer S. Harsveldt

Kenmerk

R005_01_L230529

Versie

01

Datum

7 november 2023

Auteur

ing. K. (Karin) Auée

E. (Ed) Goudriaan

Inhoudsopgave

1	Inleiding	3
2	Uitgangspunten	5
2.1	Gegevens geluidbronnen	5
2.2	Rekenmethoden.....	5
2.3	Akoestisch rekenmodel	6
3	Geluid weg- en railverkeer.....	7
3.1	Wet geluidhinder	7
3.2	Rekenresultaten en toetsing	8
3.3	Gecumuleerde geluidbelasting	13
3.4	Dove gevels.....	14
4	Gemeentelijk geluidbeleid	19
4.1	Samenvatting gemeentelijk geluidbeleid	19
4.2	Geluidluwe gevel.....	19
5	Hogere waarden	21
6	Conclusie	24

Bijlagen

Bijlage I	Modelgegevens
Bijlage II	Rekenresultaten
Bijlage III	Geluidluwe en dove gevels gebouwen 1, 2 en B
Bijlage IV	Fomulier Aanvraag Hogere waarde(n) Wet geluidhinder

1 Inleiding

In het kader van de herontwikkeling van het Kesslerpark in Rijswijk heeft de gemeente Rijswijk een visie ontwikkeld om tot een woon-werklocatie te komen met de ontwikkeling van meer woningen in de omgeving.

Het ontwikkelingsgebied ligt binnen het bestemmingsplan Plaspoelpolder 1^e Herziening (NL.IMRO.0603.bpplaspoelpolder-OH01 onherroepelijk 29 augustus 2013) en heeft de bestemming 'Bedrijventerrein'. De gewenste nieuwe woonfuncties zijn in strijd met dit bestemmingsplan. Dit betekent dat een planologische procedure nodig is voor de herontwikkeling. In dat kader is het onder meer noodzakelijk om een akoestisch onderzoek uit te voeren.

Ten behoeve van het op te stellen bestemmingsplan Campus (here) at the park moet inzicht worden verkregen in de geluidbelasting als gevolg van het weg- en railverkeer en van de omliggende bedrijven waaronder TNO. Dit rapport betreft de beoordeling van de akoestische situatie vanwege het weg- en railverkeer. Het doel van het onderzoek is om te bepalen hoe de nieuwbouw met inachtneming van de Wet geluidhinder en het geluidbeleid van de gemeente Rijswijk gerealiseerd kan worden.

In figuur 1 zijn de grenzen van het plangebied gegeven




Figuur 1.1

Plangebied ontwikkeling Kesslerpark Rijswijk

Het plangebied wordt omsloten door de 50km/u-wegen de Volmerlaan, de Visseringlaan, Lange Kleiweg en het Kesslerpark. Daarnaast ligt het plangebied nabij rijksweg A4 en de spoorlijn Den Haag – Delft.

Binnen het plangebied is voorzien in 5 nieuwe woongebouwen en 4 bouwvlakken. In figuur 1.2 is de verbeelding weergegeven met daarin de aangeduid de nummering van de woongebouwen 1, 2, A, B en C en de bouwvlakken D, E, F en G.

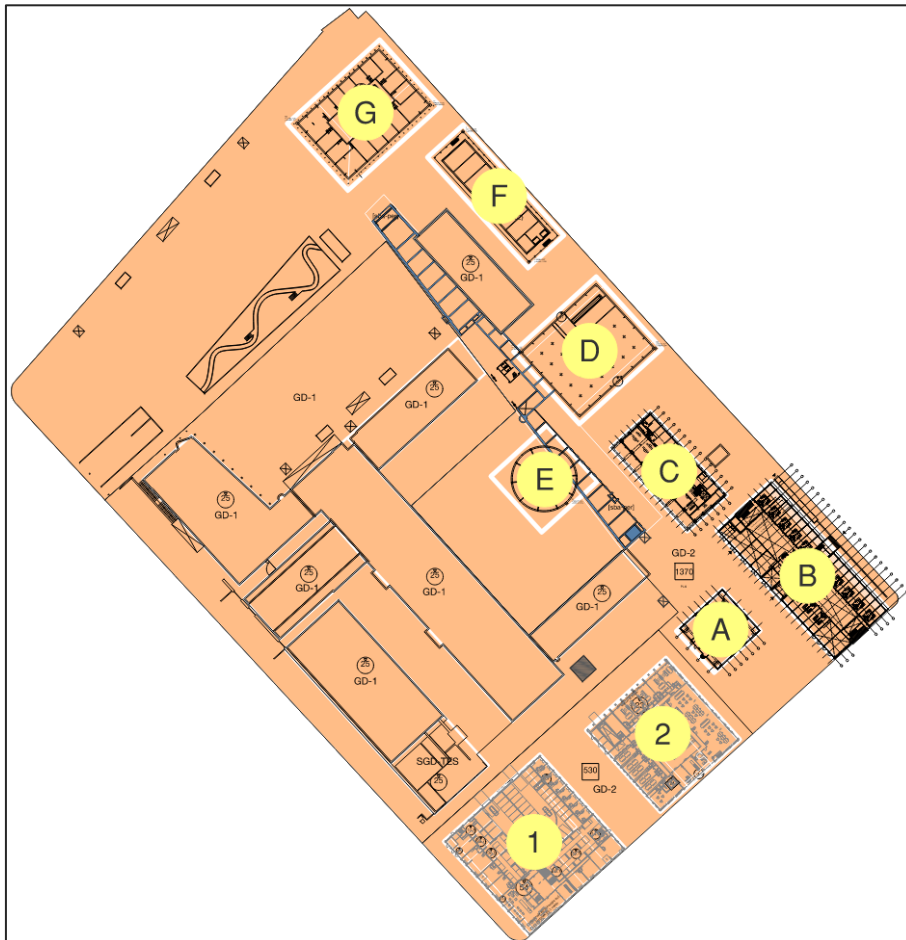

Figuur 1.2

Verbeelding bestemmingsplan Campus (here) at the park met nummering woongebouwen en bouwvlakken

2 Uitgangspunten

Het plan wordt gebouwd op een geluidbelaste locatie. Voor het bepalen van de geluidbelasting zijn de volgende geluidbronnen relevant:

- Rijksweg A4
- Kessler Park
- Lange Kleiweg
- Sir Winston Churchilllaan
- Treubstraat
- Verrijn Stuartlaan
- Visseringlaan
- Volmerlaan
- Spoorlijn Den Haag – Delft

De nieuwbouw ligt binnen de van toepassing zijnde geluidzones. Daarom moet de geluidbelasting onderzocht worden.

2.1 Gegevens geluidbronnen

De verkeersgegevens van de gemeentelijke wegen zijn door Sweco opgegeven en opgenomen in bijlage I. De gegevens van de trambaan (lijn 17) zijn ontleend aan de dienstregeling HTM. De verkeersgegevens van rijksweg A4 en de spoorlijn Den Haag – Delft zijn overgenomen uit het wettelijk geluidregister.

2.2 Rekenmethoden

De geluidbelasting in L_{den} is de geluidbelasting op de gevel over een jaargemiddeld etmaal. De geluidbelasting is bepaald volgens het Reken- en meetvoorschrift geluid 2012 (RMG 2012) als bedoeld in artikel 110d Wet geluidhinder. De geluidbelasting door wegverkeer is berekend met Standaardrekenmethode 2, bijlage III van het RMG 2012. De geluidbelasting door railverkeer is berekend met Standaardrekenmethode 2, bijlage IV van het RMG 2012.

De gecumuleerde geluidbelasting is bepaald volgens bijlage I van het RMG 2012.

2.3 Akoestisch rekenmodel

Van de situatie is een driedimensionaal rekenmodel gemaakt. Hierbij is gebruikgemaakt van de software Geomilieu versie 2022.4. De ligging van de bestaande gebouwen is verkregen uit de Basisregistratie Adressen en Gebouwen (BAG). Voor de hoogtes van de percelen en de bebouwing is uitgegaan van het Actueel Hoogtebestand Nederland (AHN3). Zowel de BAG als het AHN3 zijn beschikbaar via Publieke Dienstverlening Op de Kaart (PDOK).

Gebouwen

Alle bebouwing is gemodelleerd met een reflectiepercentage voor de gevels van 80% zoals voor normale situaties is voorgeschreven. Bij de berekening van de geluidbelasting is rekening gehouden met de aanwezigheid van de bestaande bebouwing.

Toetspunten

De toekomstige geluidbelasting is bepaald voor een aantal representatieve toetspunten. De toetspunten zijn op 2/3 van de verdiepingshoogte gesitueerd (3 m / 6,5 m / 9,5 m / 12,5 m / etc).

Bodemgebied en geometrie

In het rekenmodel is rekening gehouden met harde, reflecterende bodems zoals wegen en parkeerplaatsen en akoestisch absorberende bodems zoals taluds en grasvlakken. Waar het wegdek van de rijksweg uit ZOAB en DZOAB bestaat, is conform het Reken- en meetvoorschrift geluid 2012 uitgegaan van een bodemdemping van 0,5. Ook zijn conform het Reken- en meetvoorschrift geluidhinder 2012 onder de sporen geluidabsorberende bodemvlakken gemodelleerd.

Geluidafschermende voorzieningen

De geluidafschermende voorzieningen langs de rijksweg en de spoorlijn zijn overgenomen uit het wettelijk geluidregister.

Het geluidscherm is bij de berekeningen aan beide zijden als akoestisch reflecterend beschouwd. Verder is uitgegaan van een scherpe tophoek ($C_p = 0$ dB).

3 Geluid weg- en railverkeer

3.1 Wet geluidhinder

Op basis van de regels in de Wet geluidhinder wordt vastgesteld in hoeverre nieuwbouw op een geluidbelaste locatie al dan niet is toegestaan. Voor geluidgevoelige objecten, zoals woningen en scholen, binnen de zogenoemde geluidzone gelden grenswaarden voor de geluidbelasting. Wanneer de geluidbelasting lager is dan de zogenoemde voorkeursgrenswaarde, is bouwen van een geluidgevoelig object toegestaan. Wanneer de geluidbelasting hoger is dan de voorkeursgrenswaarde kan de gemeente onder bepaalde voorwaarden een zogenoemde hogere waarde voor de geluidbelasting op de gevel vaststellen tot ten hoogste de maximale ontheffingswaarde.

Voorkeursgrenswaarden en maximale ontheffingswaarden

In de Wet geluidhinder is bepaald dat de geluidbelasting van nieuwe geluidgevoelige objecten in de geluidzone van een weg of spoorweg, bij voorkeur niet hoger mag zijn dan de aangegeven voorkeursgrenswaarde. De voorkeursgrenswaarde voor de geluidbelasting op de gevels is 48 dB voor iedere weg afzonderlijk. De voorkeursgrenswaarde voor de spoorlijn is 55 dB. De gemeente kan daarvan ontheffing verlenen en een hogere waarde vaststellen. De maximale ontheffingswaarde is voor de gemeentelijke wegen 63 dB voor iedere weg afzonderlijk. Voor rijksweg A4 is de maximale ontheffingswaarde 53 dB. Voor de spoorlijn is de maximale ontheffingswaarde 68 dB.

Geluidbeperkende maatregelen en hogere waarde

Als de geluidbelasting hoger is dan de voorkeursgrenswaarde, moeten maatregelen worden getroffen om de geluidbelasting terug te brengen tot die waarde. Als maatregelen onvoldoende doeltreffend zijn of als deze overwegende bezwaren van stedenbouwkundige, verkeerskundige, landschappelijke of financiële aard ontmoeten, kan bij de gemeente Rijswijk een zogenoemde hogere waarde voor de geluidbelasting op een gevel aangevraagd worden tot ten hoogste de maximale ontheffingswaarde.

Begrip gevel

De geluidbelasting mag niet hoger zijn dan de maximale ontheffingswaarde, tenzij die gevels worden uitgevoerd als een dove gevel.

Een dove gevel is:

- een bouwkundige constructie waarin geen te openen delen aanwezig zijn en met een in NEN 5077 bedoelde karakteristieke geluidwering die ten minste gelijk is aan het verschil tussen de geluidbelasting van die constructie en 33 dB onderscheidenlijk 35 dB(A);
- een bouwkundige constructie waarin alleen bij uitzondering te openen delen aanwezig zijn, mits de delen niet direct grenzen aan een geluidgevoelige ruimte. In de toelichting wordt gesproken over delen die in bijzondere omstandigheden moeten kunnen worden geopend, bijvoorbeeld een nooduitgang.

Aandachtspunt bij het realiseren van een verblijfsruimte aan alleen een dove gevel is de spui-ventilatie. Met spuien wordt een veelvoud van de ventilatiecapaciteit bereikt ten opzichte van 'gewone' luchtverversing. Spuien is bedoeld om kortstondig de ruimte te doorluchten, bijvoorbeeld bij het aanbranden van voedsel.

In het Bouwbesluit is opgenomen dat voor iedere verblijfsruimte beweegbare constructie-onderdelen in de uitwendige scheidingsconstructie moeten zijn opgenomen ten behoeve van de spui-ventilatie. Ten minste een van die beweegbare constructieonderdelen is een beweegbaar raam.

3.2 Rekenresultaten en toetsing

In bijlage II zijn alle resultaten opgenomen. Een samenvatting van de resultaten volgt hierna. Alle resultaten zijn na aftrek ex artikel 110g Wet geluidhinder¹ tenzij anders aangegeven.


De berekeningen geven aan dat vanwege de Sir Winston Churchilllaan, de Treubstraat en de Verrijn Stuartlaan de voorkeursgrenswaarde van 48 dB niet wordt overschreden. De geluidbelasting is maximaal 42, 43 en 45 dB voor respectievelijk de Sir Winston Churchilllaan, de Treubstraat en de Verrijn Stuartlaan. Voor deze wegen zijn er geen bezwaren tegen de realisatie van woningen.

1. In artikel 3.4 van het Reken- en meetvoorschrift geluid 2012 is de toe te passen aftrek gespecificeerd. Voor wegen waarvoor de representatief te achten snelheid voor de lichte motorvoertuigen lager dan 70 km/u is, bedraagt de aftrek volgens artikel 110g Wet geluidhinder 2 dB. Voor wegen met een snelheid vanaf 70 km/u is de aftrek:

- 3 dB als de geluidbelasting zonder toepassing van artikel 110g Wet geluidhinder 56 dB is;
- 4 dB als de geluidbelasting zonder toepassing van artikel 110g Wet geluidhinder 57 dB is;
- 2 dB als de geluidbelasting afwijkt van de onder de hiervoor genoemde waarden.

In de figuren is de berekende geluidbelasting zonder geluidbeperkende maatregelen samengevat.

- **GROEN:** de geluidbelasting overschrijdt de voorkeursgrenswaarde niet. Vanuit de Wet geluidhinder zijn er geen bezwaren tegen de realisatie van woningen.
- **ORANJE:** de geluidbelasting is op een of meer bouwlagen hoger dan de voorkeursgrenswaarde, maar overschrijdt de maximale ontheffingswaarde niet. Realisatie van woningen is mogelijk mits voldaan wordt aan het gemeentelijke geluidbeleid en de gemeente hogere waarden voor de geluidbelasting op de gevels toestaat.
- **ROOD:** de geluidbelasting is op een of meer bouwlagen hoger dan de maximale ontheffingswaarde. Realisatie van woningen is in principe niet mogelijk.

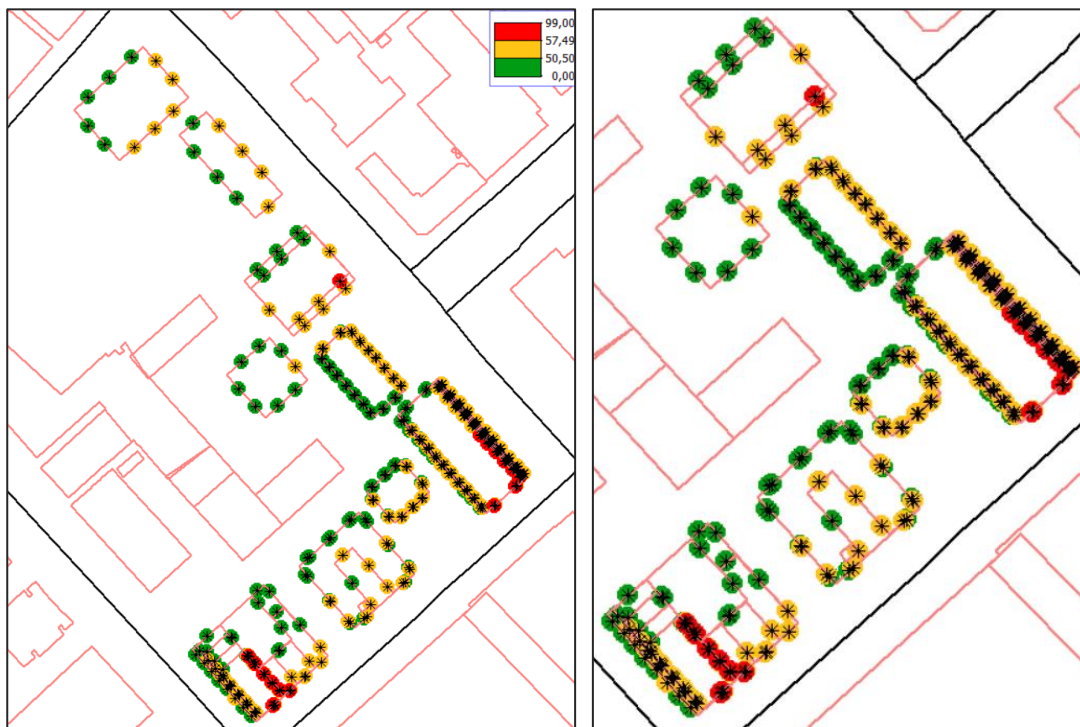

Figuur 3.1


Geluidbelasting rijksweg A4




Figuur 3.2
Geluidbelasting Kessler Park




Figuur 3.3
Geluidbelasting Lange Kleiweg

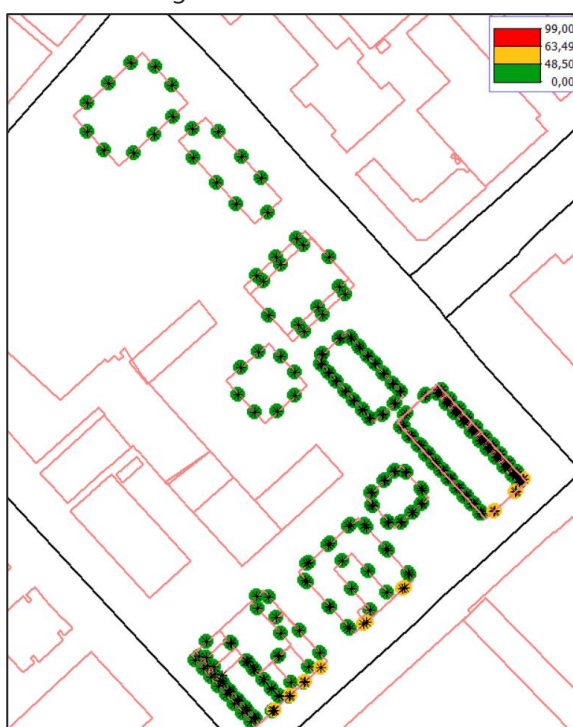

Figuur 3.4
Geluidbelasting Visseringlaan

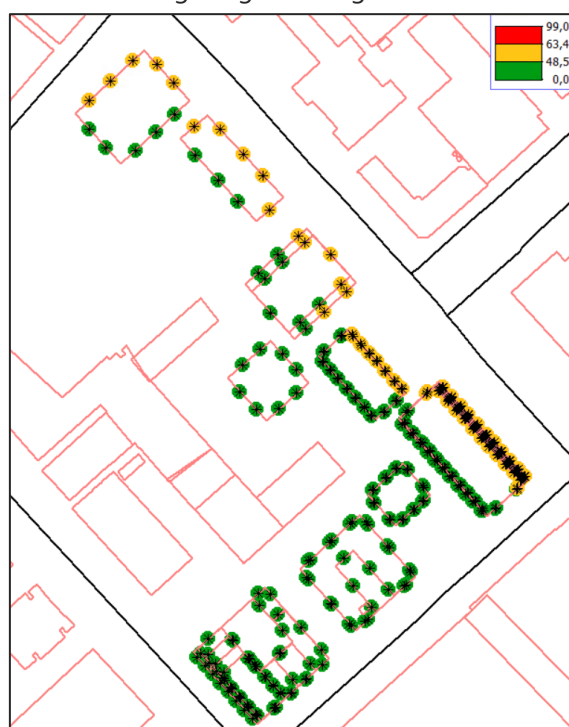

Figuur 3.5
Geluidbelasting Volmerlaan

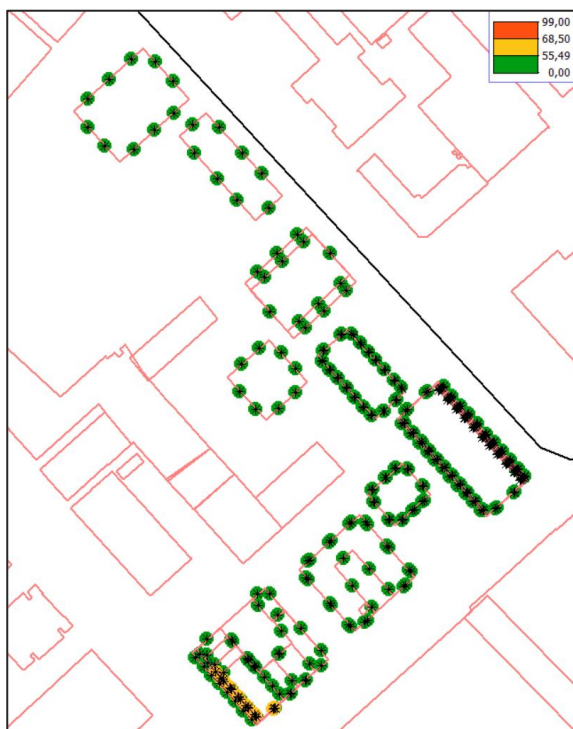

Figuur 3.6

Geluidbelasting spoorlijn Den Haag – Delft

Conclusie rekenresultaten

De rekenresultaten geven de volgende maximale geluidbelasting:

- Rijksweg A4 60 dB
- Kessler Park 57 dB
- Lange Kleiweg 58 dB
- Visseringlaan 52 dB
- Volmerlaan incl. tram 59 dB
- Spoorlijn Den Haag – Delft 59 dB

De geluidbelastingen zijn hoger dan de voorkeursgrenswaarden. Op de hogere lagen van de gebouwen 1 en B en bouwvlak E wordt vanwege rijksweg A4 ook de maximale ontheffingswaarde overschreden.

Geluidbeperkende maatregelen

In principe moeten geluidbeperkende maatregelen getroffen worden om de geluidbelasting terug te brengen tot de voorkeursgrenswaarden. Om de geluidbelasting te reduceren kan een geluidreducerend wegdek worden aangebracht of een geluidscherm worden gerealiseerd. Als – verdergaande – geluidbeperkende maatregelen onvoldoende doeltreffend zijn of overwegende bezwaren van stedenbouwkundige of financiële aard ontmoeten kan de gemeente Rijswijk een hogere waarde voor de geluidbelasting op de gevels vaststellen.

Rijksweg

Voor rijksweg A4 zijn reeds geluidbeperkende maatregelen (geluidreducerend wegdek en geluidschermen) getroffen. Verdergaande maatregelen ontmoeten bezwaren van financiële aard en zijn onvoldoende doeltreffend.

Gemeentelijke wegen

▪ *Geluidreducerend wegdek*

Het aanbrengen van een stil wegdek (bijvoorbeeld een dunne geluidreducerende deklaag) geeft bij een snelheid van 50 km/u een afname van de geluidbelasting van 3 á 4 dB.

Voor de Visseringlaan is een dergelijke afname (vrijwel) voldoende om de geluidbelasting terug te brengen tot de voorkeursgrenswaarde. De betreffende gevels worden echter hoger geluidbelast door rijksweg A4.

Vanwege het Kessler Park en de Lange Kleiweg worden respectievelijk alleen gebouw 1 en bouwvlak G hoger geluidbelast. Met de toepassing van een stil wegdek wordt de geluidbelasting beperkt, maar niet teruggebracht tot de voorkeursgrenswaarde. Bovendien ontmoet de aanleg van een stil wegdek voor een beperkt aantal woningen bezwaren van financiële aard.

Ook voor de Volmerlaan wordt met een stil wegdek de geluidbelasting niet teruggebracht tot de voorkeursgrenswaarde. Wel wordt daarmee de geluidbelasting voor een groot aantal woningen hoorbaar beperkt. Overwogen kan worden bij regulier onderhoud het bestaande wegdek te vangen voor een geluidreducerend wegdek zoals SMA 0/8 of een dunne geluidreducerende deklaag. Hierbij wordt opgemerkt dat een stil wegdek minder goed bestand is tegen wringend verkeer (mechanische beschadiging van het wegdek). Het kan vanwege civieltechnische bezwaren niet worden aangebracht op de kruisingsvlakken.

▪ *Geluidscherm*

Voor een voldoende geluidafschermende werking moeten geluidschermen een hoogte hebben die een relatie heeft met de hoogte van de achterliggende bebouwing. Bij laagbouw kunnen lage geluidschermen worden geplaatst en bij hoogbouw moeten hoge schermen worden gerealiseerd. Om in de onderhavige situatie de hogere bouwlagen te beschermen moet een scherm met een hoogte van meer dan 2 meter geplaatst worden. Een dergelijk hoog scherm vormt in de onderhavige situatie een stedenbouwkundig en architectonisch ongewenste barrière. Tevens kunnen zich verkeersgevaarlijke situaties voordoen nabij de kruisingen (belemmering zicht).

- *Verkeersmaatregelen*

De geluidbelasting van de woningen kan ook door het treffen van verkeersmaatregelen worden verlaagd. Bij bestaande wegen kan bijvoorbeeld de maximumsnelheid worden verlaagd waardoor de geluidbelasting afneemt. Een andere optie is het verlagen van de verkeersintensiteit bijvoorbeeld door het sluiten voor zwaar verkeer, het instellen van éénrichtingsverkeer, of door het verkeersluw maken. Het betreft hier echter doorgaande ontsluitingswegen waar een goede doorstroming van het verkeer gewenst is. Het treffen van verkeerskundige maatregelen belemmeren de gewenste doorstroming en stuiten daarmee op bezwaren van verkeerstechnische aard, ook voor het calamiteitenvervoer.

Spoorlijn

- *Geluidscherm*

Voor een voldoende geluidafschermende werking moeten geluidschermen een hoogte hebben die een relatie heeft met de hoogte van de achterliggende bebouwing. De spoorlijn ligt deels verdiept en ondergronds. De rand van de tunnelbak verhogen geeft financiële bezwaren. Bovendien worden de betreffende gevels ook (hoger) geluidbelast door het wegverkeer.

- *Verkeersmaatregelen*

Voor de spoorlijn is het toepassen van een bovenbouwconstructie met een lagere geluidemissie, het reduceren van de railverkeersintensiteit of het verlagen van de baanvaksnelheid niet mogelijk vanwege bezwaren van ProRail.

Conclusie geluidbeperkende maatregelen

Bij dit project zijn geluidbeperkende maatregelen op dit moment geen optie. Een geluidreducerend wegdek op de Volmerlaan kan overwogen worden als regulier onderhoud noodzakelijk is.

De maatregelen zijn niet doeltreffend genoeg en kennen technische, financiële en stedenbouwkundige bezwaren. De gemeente Rijswijk kan in dit geval hogere waarden voor de geluidbelasting vanwege Rijksweg A4, Kessler Park, Lange Kleiweg, Visseringlaan, Volmerlaan en de spoorlijn Den Haag – Delft vaststellen. Daar zijn wel voorwaarden aan verbonden. Voor de toetsing aan het gemeentelijk geluidbeleid wordt verwezen naar hoofdstuk 4.

3.3 Gecumuleerde geluidbelasting

De Wet geluidhinder verplicht bij verlening van een hogere waarde de cumulatie van verschillende geluidbronnen in beeld te brengen. In bijlage II is de gecumuleerde geluidbelasting L_{cum} gegeven.

De gecumuleerde geluidbelasting L_{cum} is maximaal 64 dB (voor aftrek volgens artikel 110g Wet geluidhinder).


3.4 Dove gevels

De gebouwen 1 en B en bouwvlak E worden vanwege rijksweg A4 op meerdere gevels geluidbelast met een geluidbelasting hoger dan de maximale ontheffingswaarde (zie figuur 3.1). Voor de gebouwen 1 en B zijn in bijlage III de geluidluwe gevels gespecificeerd.

In principe kunnen de gevels waarop de geluidbelasting hoger is dan de maximale ontheffingswaarde doof worden uitgevoerd. Hierdoor is deze gevel geen gevel volgens de Wet geluidhinder en hoeft de geluidbelasting niet getoetst te worden aan de geluideisen. Aandachtspunt bij het realiseren van een verblijfsruimte aan alleen een dove gevel is de spuiventilatie.

Gebouw 1

De geluidbelasting vanwege rijksweg A4 is op de zuidwest-, zuidoost- en noordoostgevel van de hoogbouw hoger dan de maximale ontheffingswaarde van 53 dB. In figuur 3.7 is de geluidbelasting vanwege de rijksweg voor aftrek ex artikel 110g Wet geluidhinder gegeven. De geluidbelasting is gegeven voor elke bouwlaag.

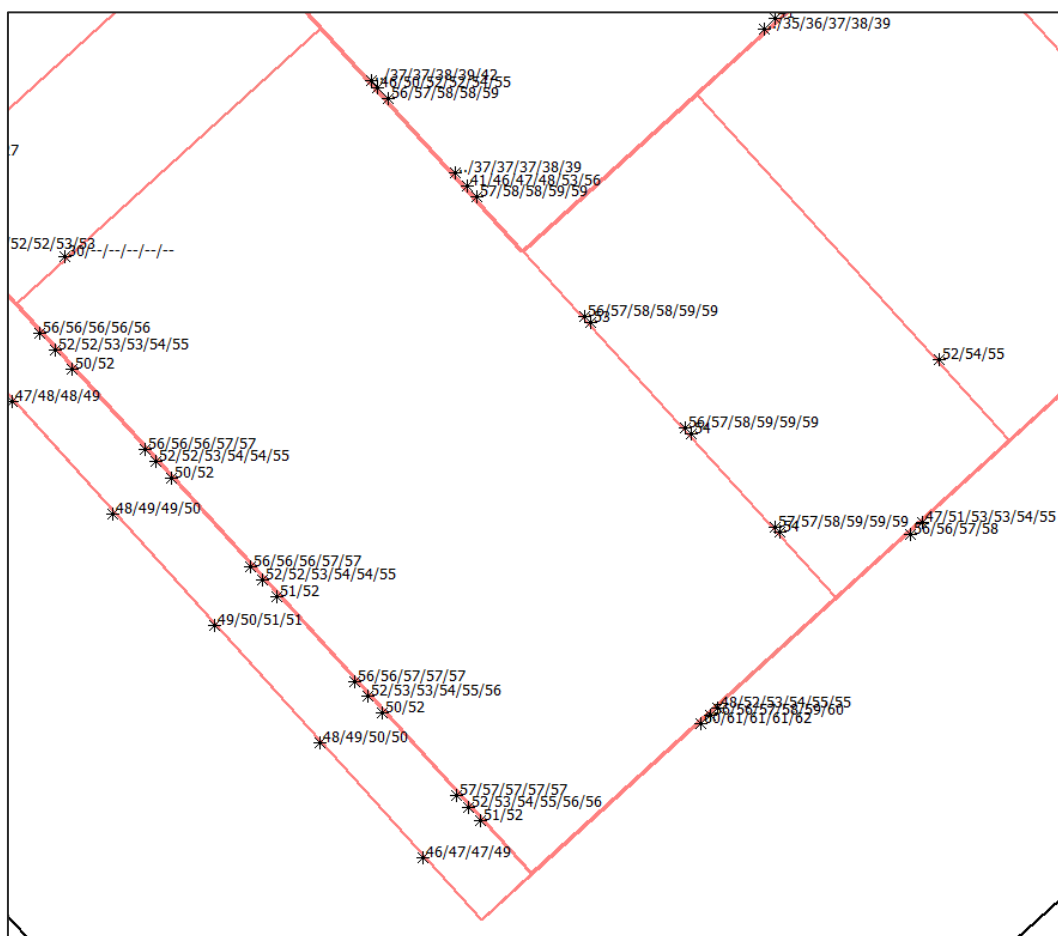

Figuur 3.7
Geluidbelasting rijksweg A4 voor aftrek gebouw 1

Gebouw B

De geluidbelasting vanwege rijksweg A4 is op de zuidoost- en noordoostgevel is op meerdere bouwlagen hoger dan de maximale ontheffingswaarde van 53 dB.


In de figuren 3.8A t/m 3.8E is de geluidbelasting vanwege de rijksweg voor aftrek ex artikel 110g Wet geluidhinder gegeven. De geluidbelasting is gegeven voor elke bouwlaag. De toetspunten zijn op 2/3 van de verdiepingshoogte gesitueerd (3 m / 6,5 m / 9,5 m / 12,5 m / etc).

Noordoostgevel

Vanaf de 10^e verdieping wordt op de noordoostgevel de maximale ontheffingswaarde overschreden. De geluidbelasting is maximaal (58-2) 56 dB. Vanaf de 10^e verdieping wordt op de balkonrand een 1,2 m hoge, gesloten borstwering gerealiseerd. Op basis van de NPR 5272 en de GGG97 wordt de geluidbelasting hierdoor minimaal 1 dB gereduceerd en is daarmee maximaal (57-4) 53 dB.

Zuidoostgevel

Vanaf de 7^e verdieping wordt op de zuidoostgevel de maximale ontheffingswaarde overschreden. De betreffende gevels worden doof uitgevoerd. Om de woningtoegangsdeuren mogelijk te maken wordt vanaf de 7^e verdieping een verdiepingshoog scherm tussen het trappenhuis en de gevel gerealiseerd. Het effect hiervan is in de figuren 3.8D en 3.8E gegeven.

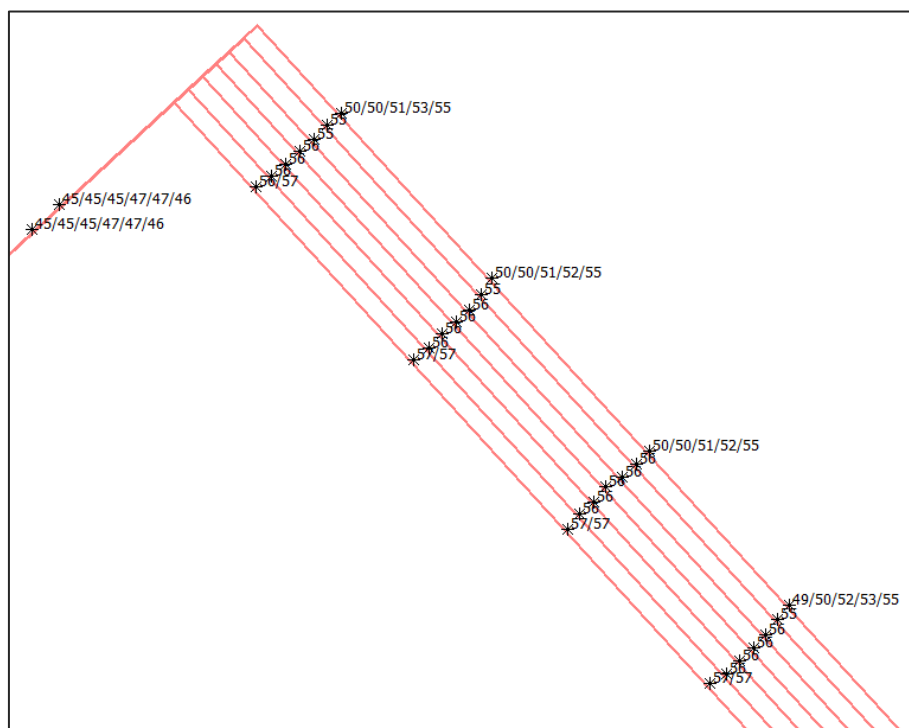


Figuur 3.8A

Geluidbelasting rijksweg A4 voor aftrek noordoostgevel gebouw B (noord)




Figuur 3.8B

Geluidbelasting rijksweg A4 voor aftrek noordoostgevel gebouw B (midden)

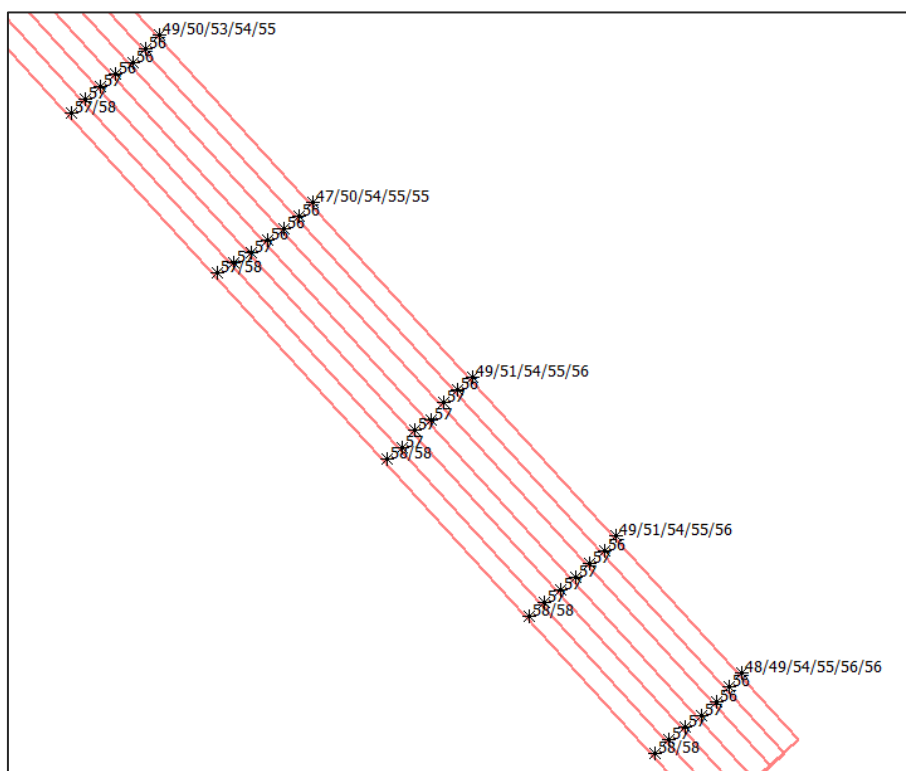


Figuur 3.8C

Geluidbelasting rijksweg A4 voor aftrek noordoostgevel gebouw B (zuid)

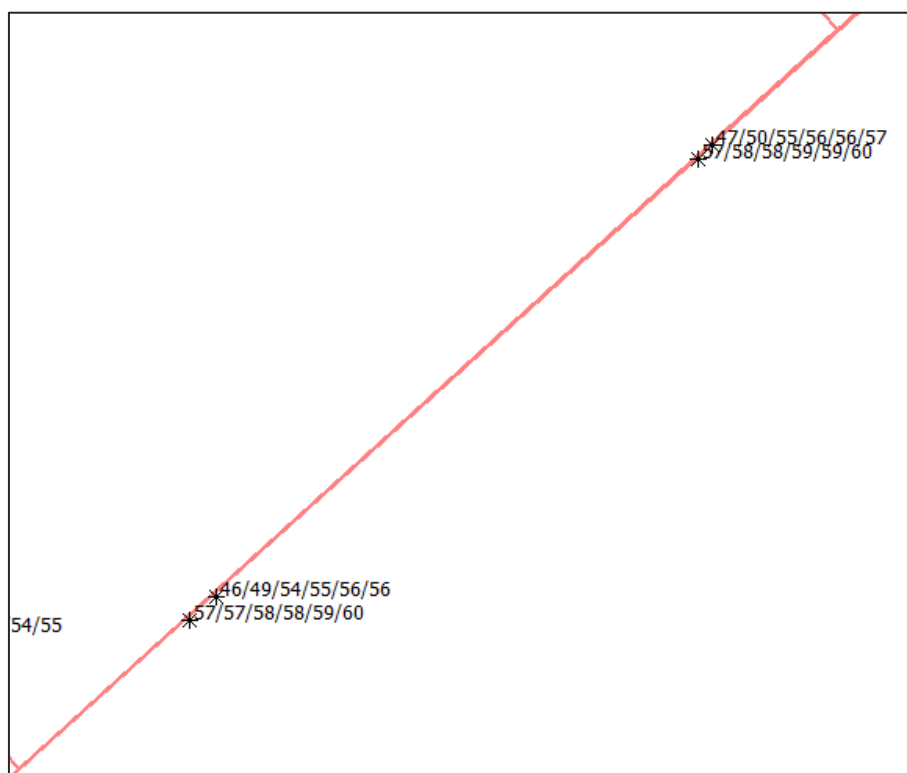

Figuur 3.8D

Geluidbelasting rijksweg A4 voor aftrek zuidoostgevel gebouw B op bouwvlakniveau zonder voorzieningen

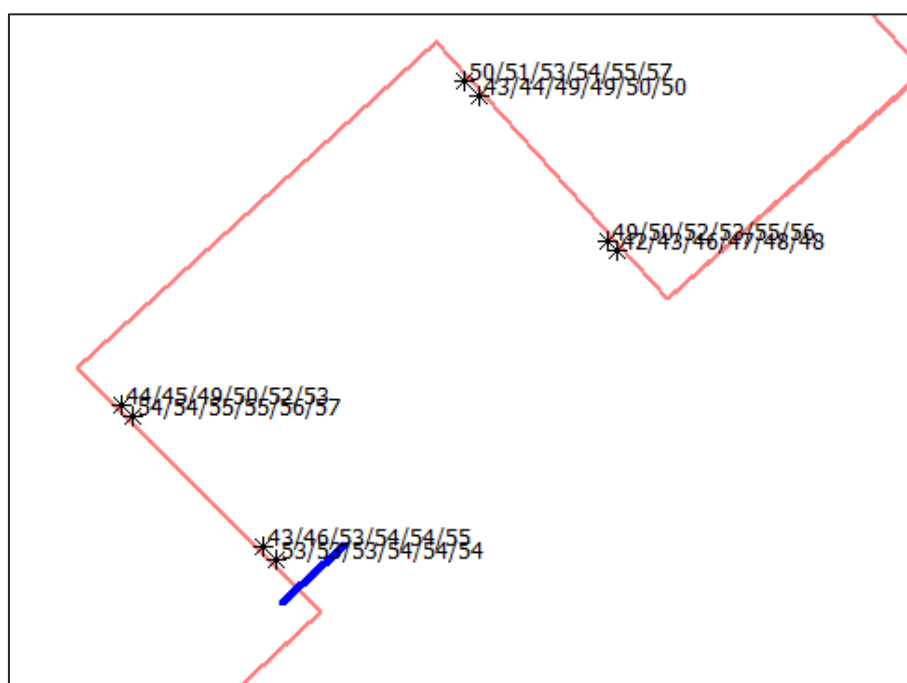


Figuur 3.9E

Geluidbelasting rijksweg A4 voor aftrek zuidoostgevel gebouw B op gebouwniveau met voorzieningen

Bouwvlak D

De geluidbelasting vanwege rijksweg A4 is op beperkt deel van de zuidoostgevel van de hoogbouw hoger dan de maximale ontheffingswaarde van 53 dB.

In figuur 3.9 is de geluidbelasting vanwege de rijksweg voor aftrek ex artikel 110g Wet geluidhinder gegeven. De geluidbelasting is gegeven voor elke bouwlaag. De toetspunten zijn op 2/3 van de verdiepingshoogte gesitueerd (3 m / 6,5 m / 9,5 m / 12,5 m / etc).

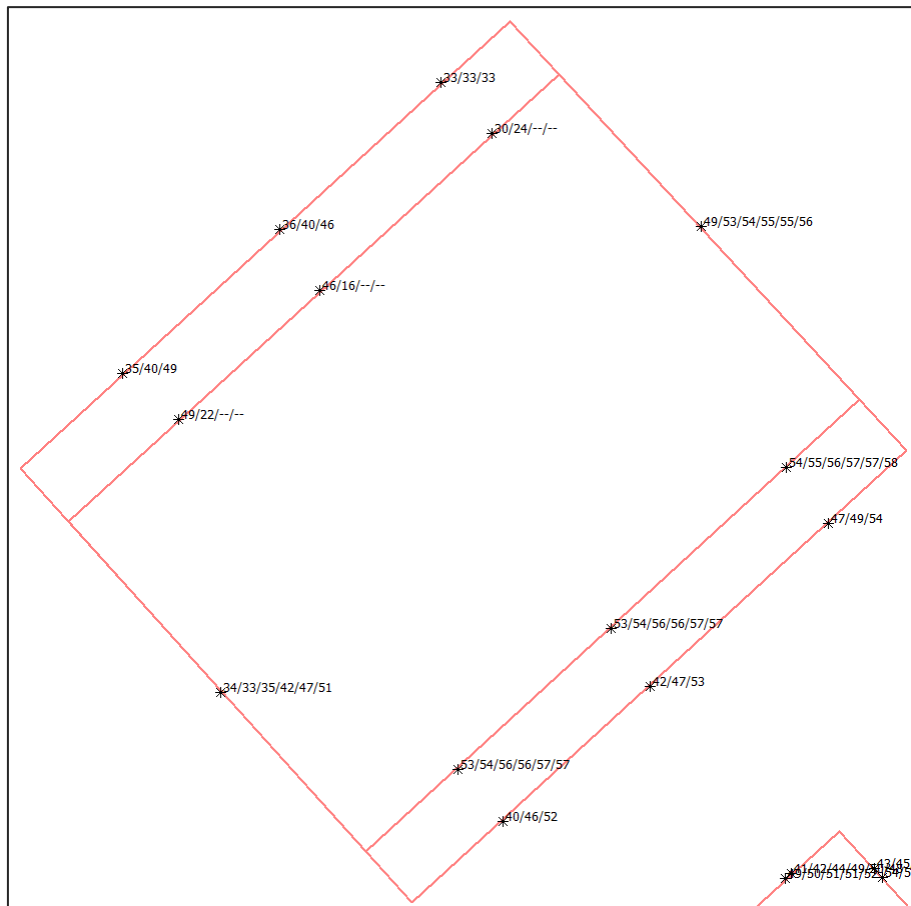

Figuur 3.10

Geluidbelasting rijksweg A4 voor aftrek bouwvlak D

4 Gemeentelijk geluidbeleid

4.1 Samenvatting gemeentelijk geluidbeleid


In de Wet geluidhinder is bepaald dat de geluidbelasting van nieuwe woningen in de geluidzone van een weg, spoorweg of industrieterrein, bij voorkeur niet hoger mag zijn dan de aangegeven voorkeursgrenswaarde. De gemeente kan bij besluit een hogere waarde van de geluidbelasting aanvaardbaar achten. De geluidbelasting mag echter niet hoger zijn dan het in de Wet geluidhinder aangegeven maximum. De gemeente mag zelf bepalen onder welke voorwaarden zij een geluidbelasting hoger dan de voorkeursgrenswaarde toelaatbaar acht.

De gemeente Rijswijk heeft conceptbeleid ten aanzien van de hogere waarde Wet geluidhinder. Door dit beleid wordt een leefbare woonsituatie bewerkstelligd. Volgens de indelingseisen van de gemeente moet voor de toekenning van een hogere waarde voor de geluidbelasting op de gevel voldaan worden aan de volgende (hier relevante) voorwaarden:

- Iedere woning waarvoor een hogere waarde van minimaal 53 dB voor wegverkeerslawaaï, 60 dB voor railverkeerslawaaï en/of 51 dB(A) voor industrielawaaï wordt vastgesteld, heeft minimaal één geluidluwe gevel.
- De geluidbelasting op de geluidluwe gevel is maximaal:
 - 58 dB voor aftrek ex artikel 110g Wgh vanwege het wegverkeer gecumuleerd;
 - 58 dB vanwege het railverkeer gecumuleerd;
 - 50 dB(A) vanwege het industrielawaaï gecumuleerd.
- Voor eenzijdig georiënteerde 1- en 2-kamerwoningen worden op individueel niveau geen eisen gesteld. Op gebouwniveau wordt ten minste 50% van de wooneenheden gesitueerd aan een geluidluwe gevel.


4.2 Geluidluwe gevel

In de figuren 4.1, 4.2 en 4.3 zijn de waarneempunten waar de geluidbelasting voldoet aan de geluidluwe geveleis voor respectievelijk het weg- en railverkeerslawaaï weergegeven.

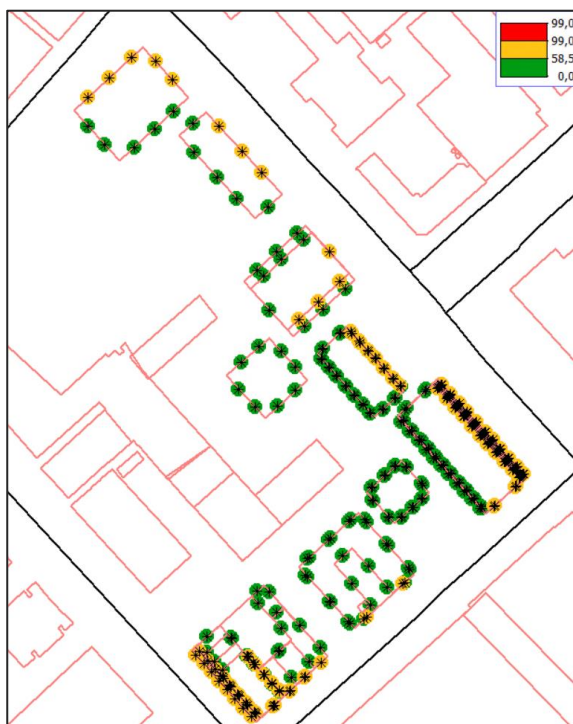

Figuur 4.1

Geluidluwe gevels wegverkeer

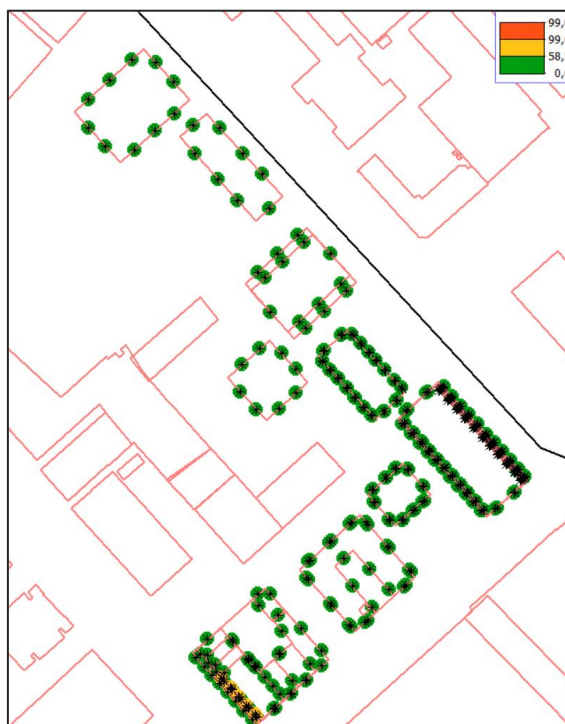

Figuur 4.2

Geluidluwe gevels railverkeer

Voor de gebouwen 1, 2, B en C zijn in bijlage III de geluidluwe gevels gespecificeerd. Het toetsen of de gebouwen voldoen aan de gemeentelijke indelingseisen valt buiten de scope van dit onderzoek.

Gebouw A en bouwvlak E zijn rondom geluidluw. De bouwvlakken D, E, F en G worden nog nader uitgewerkt. Daarbij moet rekening worden gehouden met de gemeentelijke indelingseisen.

5 Hogere waarden

De in hoofdstuk 3 genoemde geluidbeperkende maatregelen zijn onvoldoende doeltreffend en ontmoeten overwegende bezwaren van stedenbouwkundige, verkeerskundige, landschappelijke of financiële aard. Bij gemeente Rijswijk worden hogere waarden voor de geluidbelasting op de gevels aangevraagd.

De tabellen 5.1 t/m 5.9 geven per gebouw of bouwvlak een overzicht van de aan te vragen hogere waarden. In bijlage IV is het formulier Aanvraag Hogere waarde(n) Wet geluidhinder opgenomen.

Tabel 5.1

Aan te vragen hogere waarden gebouw 1

Hogere waarde	Aantal hogere waarden rijksweg A4	Aantal hogere waarden Lange Kleiweg	Aantal hogere waarden Visseringlaan	Aantal hogere waarden spoorlijn Delft – Den Haag
51			100	
52		65		
53	200	5		
58		100		
59				60

Tabel 5.2

Aan te vragen hogere waarden gebouw 2

Hogere waarde	Aantal hogere waarden rijksweg A4	Aantal hogere waarden Visseringlaan
51		15
53	275	

Tabel 5.3

Aan te vragen hogere waarden gebouw A

Hogere waarde	Aantal hogere waarden rijksweg A4
53	75

Tabel 5.4

Aan te vragen hogere waarden gebouw B

Hogere waarde	Aantal hogere waarden rijksweg A4	Aantal hogere waarden Visseringlaan	Aantal hogere waarden Volmerlaan incl. tram
52		35	
53	448		
59			265

Tabel 5.5

Aan te vragen hogere waarden gebouw C

Hogere waarde	Aantal hogere waarden rijksweg A4	Aantal hogere waarden Volmerlaan incl. tram
53		155
55	155	

Tabel 5.6

Aan te vragen hogere waarden bouwvlak D

Hogere waarde	Aantal hogere waarden rijksweg A4	Aantal hogere waarden Volmerlaan incl. tram
53	120	
58		100

Tabel 5.7

Aan te vragen hogere waarden bouwvlak E

Hogere waarde	Aantal hogere waarden rijksweg A4
53	25

Tabel 5.8

Aan te vragen hogere waarden bouwvlak F

Hogere waarde	Aantal hogere waarden rijksweg A4	Aantal hogere waarden Volmerlaan incl. tram
53	54	
59		54

Tabel 5.9

Aan te vragen hogere waarden bouwvlak G

Hogere waarde	Aantal hogere waarden rijksweg A4	Aantal hogere waarden Kessler Park	Aantal hogere waarden Volmerlaan incl. tram
53	160		
57		160	
59			160

6 Conclusie

Voor het bestemmingsplan Campus (here) at the park in Rijswijk hebben wij een akoestisch onderzoek naar het verkeerslawaaï uitgevoerd. Dit geluidrapport is het resultaat van dat onderzoek. Het doel van het geluidrapport is aantonen dat voor de geprojecteerde woningen voldaan kan worden aan de regels van de Wet geluidhinder en het geluidbeleid van de gemeente Rijswijk.

Uit het onderzoek blijkt het volgende:

Weg- en railverkeer

- Sir Winston Churchilllaan, Treubstraat, Verrijn Stuartlaan: de geluidbelasting is lager dan de voorkeursgrenswaarde. Er zijn voor deze wegen vanuit de Wet geluidhinder geen bezwaren tegen de realisatie van woningen.
- Rijksweg A4: de geluidbelasting is maximaal 60 dB. De geluidbelasting voldoet niet aan de voorkeursgrenswaarde van 48 dB. De maximale ontheffingswaarde van 53 dB wordt bij drie gebouwen overschreden.
- Kessler Park: De geluidbelasting is maximaal 57 dB. De geluidbelasting voldoet niet aan de voorkeursgrenswaarde van 48 dB. De maximale ontheffingswaarde van 63 dB wordt niet overschreden.
- Lange Kleiweg: De geluidbelasting is maximaal 58 dB. De geluidbelasting voldoet niet aan de voorkeursgrenswaarde van 48 dB. De maximale ontheffingswaarde van 63 dB wordt niet overschreden.
- Visseringlaan: De geluidbelasting is maximaal 52 dB. De geluidbelasting voldoet niet aan de voorkeursgrenswaarde van 48 dB. De maximale ontheffingswaarde van 63 dB wordt niet overschreden.
- Volmerlaan incl. tram: De geluidbelasting is maximaal 59 dB. De geluidbelasting voldoet niet aan de voorkeursgrenswaarde van 48 dB. De maximale ontheffingswaarde van 63 dB wordt niet overschreden.
- Spoorlijn Den Haag – Delft: De geluidbelasting is maximaal 59 dB. De geluidbelasting voldoet niet aan de voorkeursgrenswaarde van 55 dB. De maximale ontheffingswaarde van 68 dB wordt niet overschreden.

Hogere waarden

Voor het plan zijn hogere waarden vanwege bovengenoemde bronnen nodig. De gemeente Rijswijk kan deze vaststellen. Aan de hogere waarde worden voorwaarden verbonden. In bijlage IV is het formulier Aanvraag Hogere waarde(n) Wet geluidhinder opgenomen.

Geluidluwe gevel

Voor de woningen kan worden voldaan aan de gemeentelijke geluideisen. Bij de uitwerking van de plannen moet dat nader getoetst worden.




ing. K. (Karin) Auée



E. (Ed) Goudriaan

Bijlage I
Modelgegevens

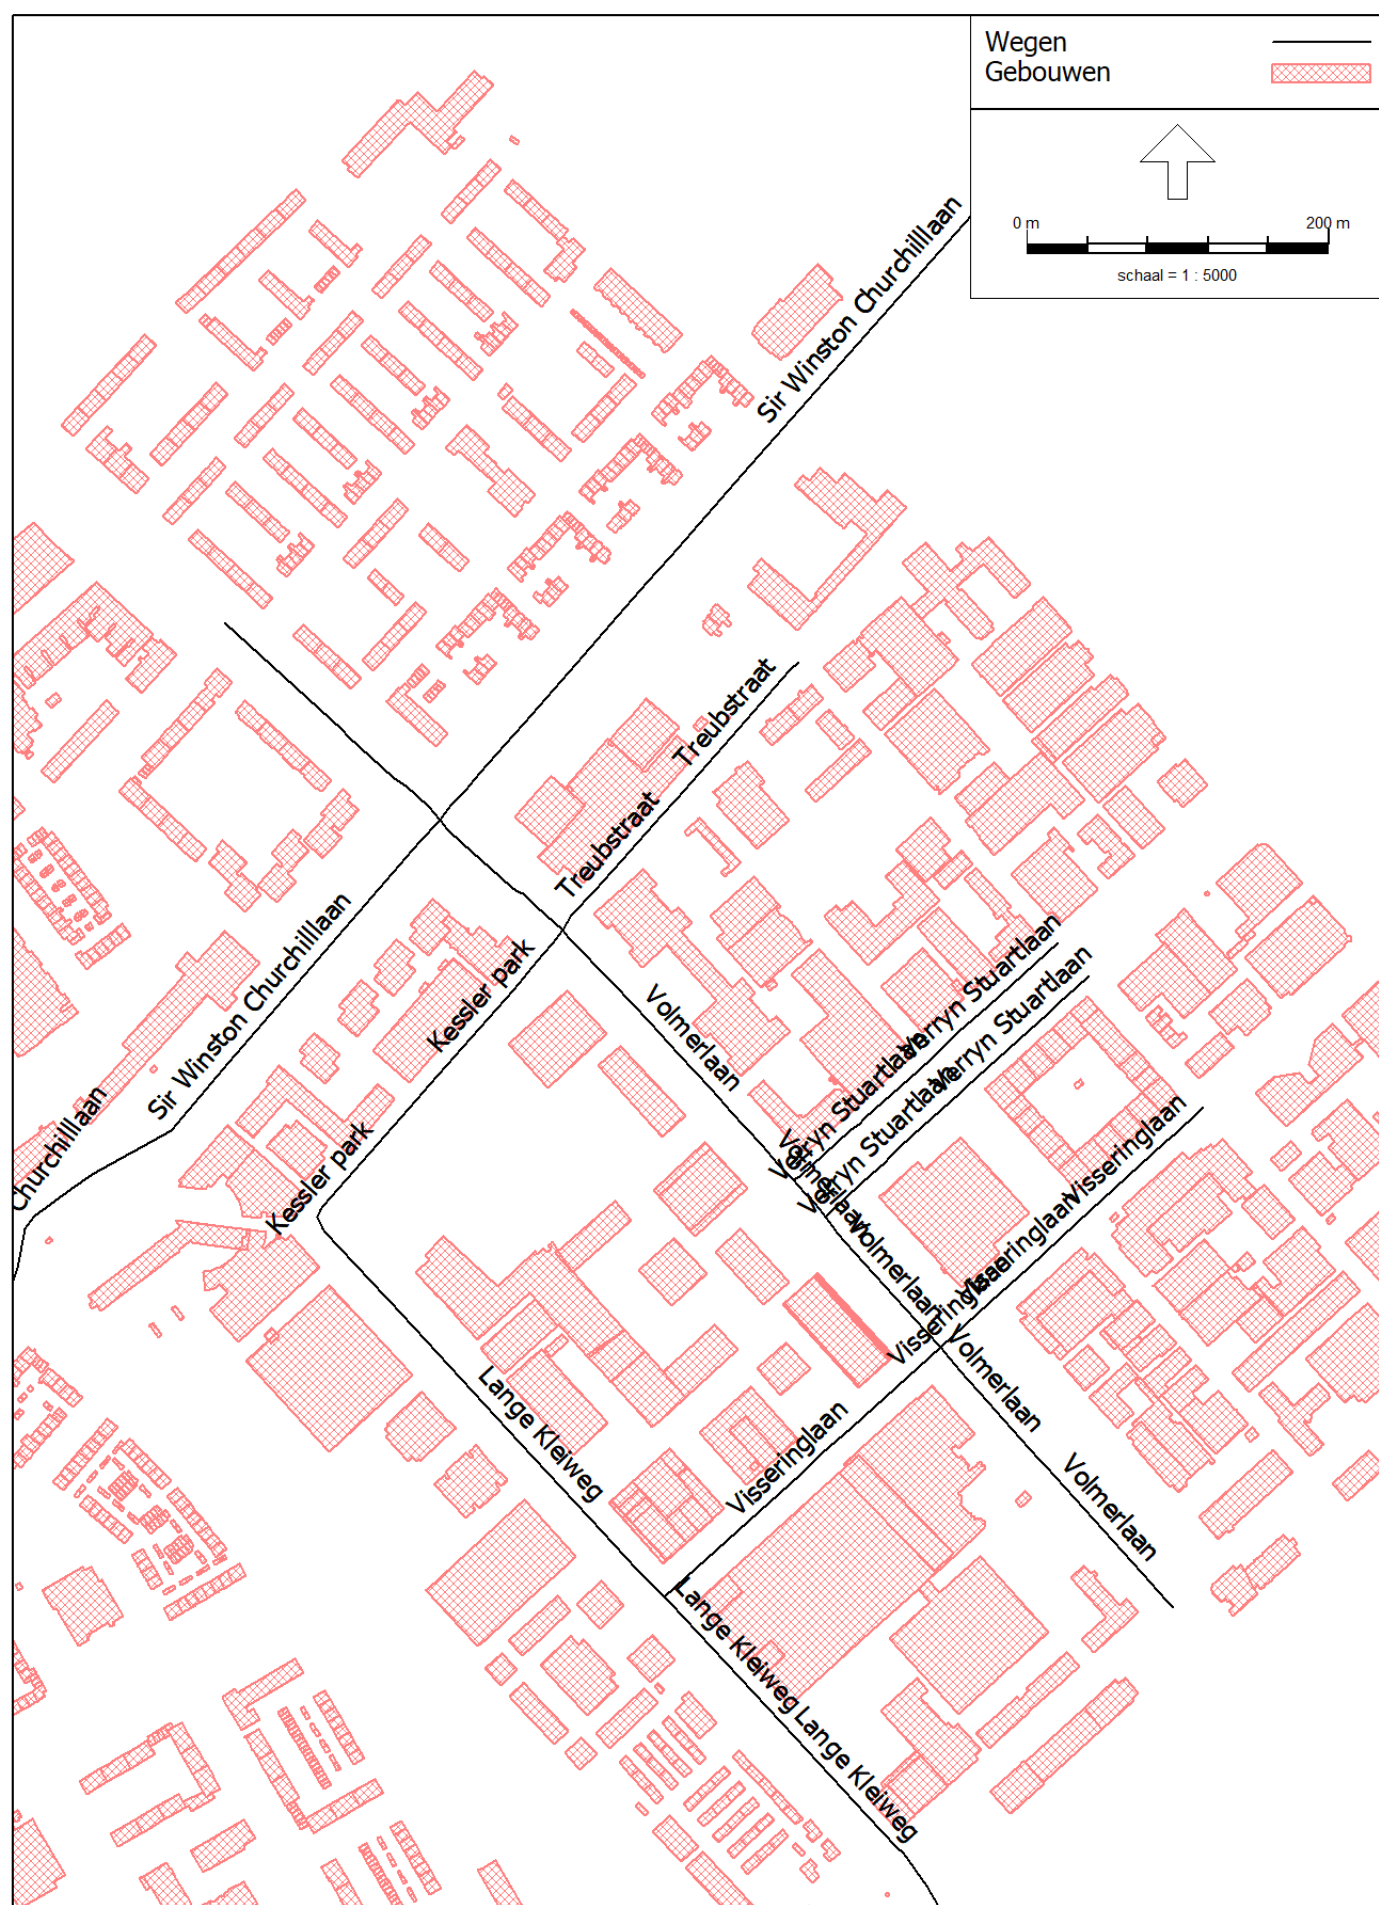

Model: VL 2023-11

Groep: (hoofdgroep)

Lijst van Wegen, voor rekenmethode Wegverkeerslawaaï - RMG-2012, wegverkeer

Omschr.	Wegdek	V(LV(D))	V(LV(A))	V(LV(N))	V(MV(D))	V(MV(A))	V(MV(N))	V(ZV(D))	V(ZV(A))	V(ZV(N))	Totaal aantal	LV(D)	LV(A)	LV(N)	MV(D)	MV(A)	MV(N)
Sir Winston Churchilllaan	W0	50	50	50	50	50	50	50	50	50	2701,08	173,72	89,90	24,85	2,86	0,78	0,50
Sir Winston Churchilllaan	W0	50	50	50	50	50	50	50	50	50	5706,00	357,46	184,99	51,14	13,17	3,58	2,29
Sir Winston Churchilllaan	W0	50	50	50	50	50	50	50	50	50	7768,72	499,63	258,56	71,48	8,23	2,24	1,43
Sir Winston Churchilllaan	W0	50	50	50	50	50	50	50	50	50	5706,00	357,46	184,99	51,14	13,17	3,58	2,29
Visseringlaan	W0	50	50	50	50	50	50	50	50	50	6836,28	418,20	216,42	59,83	23,32	6,35	4,05
Visseringlaan	W0	50	50	50	50	50	50	50	50	50	6823,44	417,64	216,13	59,75	23,11	6,29	4,01
Visseringlaan	W0	50	50	50	50	50	50	50	50	50	6815,76	416,85	215,72	59,64	23,32	6,35	4,05
Visseringlaan	W0	50	50	50	50	50	50	50	50	50	934,20	56,52	29,25	8,09	3,66	0,99	0,63
Visseringlaan	W0	50	50	50	50	50	50	50	50	50	2124,64	123,24	63,78	17,63	12,29	3,34	2,14
Visseringlaan	W0	50	50	50	50	50	50	50	50	50	2543,84	150,62	77,95	21,55	12,42	3,38	2,16
Visseringlaan	W0	50	50	50	50	50	50	50	50	50	2137,00	124,05	64,20	17,75	12,29	3,34	2,14
Visseringlaan	W0	50	50	50	50	50	50	50	50	50	1010,60	61,06	31,60	8,74	4,02	1,09	0,70
	W0	50	50	50	50	50	50	50	50	50	10442,36	682,47	314,99	57,45	30,12	7,56	3,00
	W0	50	50	50	50	50	50	50	50	50	10877,60	711,65	328,46	59,91	30,77	7,73	3,07
Volmerlaan	W0	50	50	50	50	50	50	50	50	50	1949,92	111,44	57,67	15,94	12,53	3,41	2,18
Volmerlaan	W0	50	50	50	50	50	50	50	50	50	1295,28	86,80	40,06	7,31	1,97	0,50	0,20
Volmerlaan	W0	50	50	50	50	50	50	50	50	50	9455,48	587,03	303,79	83,99	25,81	7,02	4,48
	W0	50	50	50	50	50	50	50	50	50	11001,04	697,86	361,15	99,85	18,88	5,14	3,28
Volmerlaan	W0	50	50	50	50	50	50	50	50	50	9517,40	591,10	305,90	84,57	25,81	7,02	4,48
Volmerlaan	W0	50	50	50	50	50	50	50	50	50	3087,32	212,63	98,14	17,90	--	--	--
	W0	50	50	50	50	50	50	50	50	50	7712,68	515,34	237,85	43,38	13,00	3,27	1,30
	W0	50	50	50	50	50	50	50	50	50	7982,12	533,37	246,17	44,90	13,44	3,37	1,34
Volmerlaan	W0	50	50	50	50	50	50	50	50	50	7308,48	446,48	231,05	63,88	25,39	6,91	4,41
Volmerlaan	W0	50	50	50	50	50	50	50	50	50	723,88	49,52	22,85	4,17	0,28	0,07	0,03
Volmerlaan	W0	50	50	50	50	50	50	50	50	50	3051,20	186,05	96,28	26,62	10,86	2,95	1,89
	W0	50	50	50	50	50	50	50	50	50	15794,88	998,51	516,73	142,86	29,69	8,08	5,16
Volmerlaan	W0	50	50	50	50	50	50	50	50	50	1614,00	91,59	47,40	13,10	10,86	2,95	1,89
Volmerlaan	W0	50	50	50	50	50	50	50	50	50	3029,20	206,64	95,37	17,40	1,63	0,41	0,16
Kessler park	W0	50	50	50	50	50	50	50	50	50	6056,88	392,20	202,97	56,11	4,42	1,20	0,77
Kessler park	W0	50	50	50	50	50	50	50	50	50	5793,84	371,61	192,31	53,17	6,89	1,87	1,20
Kessler park	W0	50	50	50	50	50	50	50	50	50	5980,12	383,11	198,26	54,81	7,45	2,03	1,29
Kessler park	W0	50	50	50	50	50	50	50	50	50	5885,60	381,69	197,52	54,61	3,86	1,05	0,67
Verryn Stuartlaan	W0	50	50	50	50	50	50	50	50	50	1499,12	98,53	50,99	14,10	--	--	--
Verryn Stuartlaan	W0	50	50	50	50	50	50	50	50	50	0,00	--	--	--	--	--	--
Verryn Stuartlaan	W0	50	50	50	50	50	50	50	50	50	0,00	--	--	--	--	--	--
Verryn Stuartlaan	W0	50	50	50	50	50	50	50	50	50	1770,64	114,23	59,12	16,34	1,61	0,44	0,28
Verryn Stuartlaan	W0	50	50	50	50	50	50	50	50	50	0,00	--	--	--	--	--	--
Verryn Stuartlaan	W0	50	50	50	50	50	50	50	50	50	1248,36	82,05	42,46	11,74	--	--	--
Verryn Stuartlaan	W0	50	50	50	50	50	50	50	50	50	2544,68	164,47	85,11	23,53	2,09	0,57	0,36

Model: VL 2023-11
Groep: (hoofdgroep)
Lijst van Wegen, voor rekenmethode Wegverkeerslawaaï - RMG-2012, wegverkeer

Omschr.	ZV(D)	ZV(A)	ZV(N)
Sir Winston Churchillaan	1,11	0,38	0,22
Sir Winston Churchillaan	5,12	1,76	1,03
Sir Winston Churchillaan	3,20	1,10	0,64
Sir Winston Churchillaan	5,12	1,76	1,03
Visseringlaan	9,07	3,13	1,82
Visseringlaan	8,99	3,10	1,80
Visseringlaan	9,07	3,13	1,82
Visseringlaan	1,42	0,49	0,29
Visseringlaan	4,78	1,65	0,96
Visseringlaan	4,83	1,66	0,97
Visseringlaan	4,78	1,65	0,96
Visseringlaan	1,56	0,54	0,31
	9,00	1,55	0,41
	9,19	1,58	0,42
Volmerlaan	4,87	1,68	0,98
Volmerlaan	0,59	0,10	0,03
Volmerlaan	10,04	3,46	2,01
	7,34	2,53	1,47
Volmerlaan	10,04	3,46	2,01
Volmerlaan	--	--	--
	3,88	0,67	0,18
	4,01	0,69	0,18
Volmerlaan	9,87	3,40	1,98
Volmerlaan	0,08	0,01	--
Volmerlaan	4,22	1,46	0,85
	11,55	3,98	2,32
Volmerlaan	4,22	1,46	0,85
Volmerlaan	0,49	0,08	0,02
Kessler park	1,72	0,59	0,34
Kessler park	2,68	0,92	0,54
Kessler park	2,90	1,00	0,58
Kessler park	1,50	0,52	0,30
Verryn Stuartlaan	--	--	--
Verryn Stuartlaan	--	--	--
Verryn Stuartlaan	--	--	--
Verryn Stuartlaan	0,62	0,22	0,13
Verryn Stuartlaan	--	--	--
Verryn Stuartlaan	--	--	--
Verryn Stuartlaan	0,81	0,28	0,16

Model: VL 2023-11

Groep: (hoofdgroep)

Lijst van Wegen, voor rekenmethode Wegverkeerslawaaï - RMG-2012, wegverkeer

Omschr.	Wegdek	V(LV(D))	V(LV(A))	V(LV(N))	V(MV(D))	V(MV(A))	V(MV(N))	V(ZV(D))	V(ZV(A))	V(ZV(N))	Totaal aantal	LV(D)	LV(A)	LV(N)	MV(D)	MV(A)	MV(N)
Verryn Stuartlaan	W0	50	50	50	50	50	50	50	50	50	0,00	--	--	--	--	--	--
Sir Winston Churchillaan	W0	50	50	50	50	50	50	50	50	50	2539,04	162,19	83,94	23,21	3,51	0,96	0,61
Sir Winston Churchillaan	W0	50	50	50	50	50	50	50	50	50	7768,72	499,63	258,56	71,48	8,23	2,24	1,43
Sir Winston Churchillaan	W0	50	50	50	50	50	50	50	50	50	5706,00	357,46	184,99	51,14	13,17	3,58	2,29
Sir Winston Churchillaan	W0	50	50	50	50	50	50	50	50	50	7768,72	499,63	258,56	71,48	8,23	2,24	1,43
Treubstraat	W0	50	50	50	50	50	50	50	50	50	921,96	60,15	31,13	8,61	0,33	0,09	0,06
Treubstraat	W0	50	50	50	50	50	50	50	50	50	2091,44	136,29	70,53	19,50	0,88	0,24	0,15
Treubstraat	W0	50	50	50	50	50	50	50	50	50	2609,12	169,57	87,75	24,26	1,44	0,39	0,25
Treubstraat	W0	50	50	50	50	50	50	50	50	50	921,96	60,15	31,13	8,61	0,33	0,09	0,06
	W0	50	50	50	50	50	50	50	50	50	6991,48	446,31	230,97	63,86	9,90	2,69	1,72
Lange Kleiweg	W0	50	50	50	50	50	50	50	50	50	5884,84	385,24	199,36	55,12	1,16	0,32	0,20
Lange Kleiweg	W0	50	50	50	50	50	50	50	50	50	6425,72	417,16	215,88	59,69	3,88	1,06	0,67
Lange Kleiweg	W0	50	50	50	50	50	50	50	50	50	5920,64	381,91	197,64	54,64	5,42	1,47	0,94
	W0	50	50	50	50	50	50	50	50	50	7021,12	447,03	231,34	63,96	10,82	2,95	1,88
Lange Kleiweg	W0	50	50	50	50	50	50	50	50	50	6347,96	415,65	215,10	59,47	1,18	0,32	0,21
Lange Kleiweg	W0	50	50	50	50	50	50	50	50	50	5886,16	382,21	197,80	54,69	3,49	0,95	0,61
Lange Kleiweg	W0	50	50	50	50	50	50	50	50	50	6546,92	422,55	218,67	60,46	5,81	1,58	1,01

Model: VL 2023-11
Groep: (hoofdgroep)
Lijst van Wegen, voor rekenmethode Wegverkeerslawaaï - RMG-2012, wegverkeer

Omschr.	ZV(D)	ZV(A)	ZV(N)
Verryn Stuartlaan	--	--	--
Sir Winston Churchillaan	1,37	0,47	0,27
Sir Winston Churchillaan	3,20	1,10	0,64
Sir Winston Churchillaan	5,12	1,76	1,03
Sir Winston Churchillaan	3,20	1,10	0,64
Treubstraat	0,13	0,04	0,03
Treubstraat	0,34	0,12	0,07
Treubstraat	0,56	0,19	0,11
Treubstraat	0,13	0,04	0,03
	3,85	1,33	0,77
Lange Kleiweg	0,45	0,16	0,09
Lange Kleiweg	1,51	0,52	0,30
Lange Kleiweg	2,11	0,73	0,42
	4,21	1,45	0,84
Lange Kleiweg	0,46	0,16	0,09
Lange Kleiweg	1,36	0,47	0,27
Lange Kleiweg	2,26	0,78	0,45

Model: RL 2023-11

Groep: tram 17

Lijst van Banen, voor rekenmethode Railverkeerslawaaï - RMG-2012, railverkeer

Naam	Omschr.	ISO_H	ISO M.	Hdef.	RRgebr	RuwheidID	Brugtype	BrugID	Hbron	Type	Cpl	Cpl_W	bb	m	Lwissel	Straal	C(boog)
tram		0,00	0,00	Relatief	False		Geen		0,20	Intensiteit	True	1,5	1 - Betonnen dwarsliggers	1 - Doorgelaste spoorstaaf	30	R > 500m	0,0

Model: RL 2023-11

Groep: tram 17

Lijst van Banen, voor rekenmethode Railverkeerslawaaï - RMG-2012, railverkeer

Naam	Cbb,63	Cbb,125	Cbb,250	Cbb,500	Cbb,1k	Cbb,2k	Cbb,4k	Cbb,8k	Trein 1	Profiel1	Aantal(D) 1	Aantal(A) 1	Aantal(N) 1	Aantal(P4) 1	V(D) 1	V(A) 1	V(N) 1	V(P4) 1	Trein 2
tram	0,0	0,0	0,0	0,0	0,0	0,0	0,0	0,0	Categorie 7	Doorgaand	26,400	24,000	5,500	0,000	40	40	40	0	0

Model: RL 2023-11

Groep: tram 17

Lijst van Banen, voor rekenmethode Railverkeerslawaaï - RMG-2012, railverkeer

Naam	Profiel2	Aantal(D) 2	Aantal(A) 2	Aantal(N) 2	Aantal(P4) 2	V(D) 2	V(A) 2	V(N) 2	V(P4) 2	Trein 3	Profiel3	Aantal(D) 3	Aantal(A) 3	Aantal(N) 3	Aantal(P4) 3	V(D) 3	V(A) 3	V(N) 3
tram	Doorgaand	0,000	0,000	0,000	0,000	0	0	0	0	0	Doorgaand	0,000	0,000	0,000	0,000	0	0	0

Model: RL 2023-11

Groep: tram 17

Lijst van Banen, voor rekenmethode Railverkeerslawaaï - RMG-2012, railverkeer

Naam	V(P4) 3	Trein 4	Profiel4	Aantal(D) 4	Aantal(A) 4	Aantal(N) 4	Aantal(P4) 4	V(D) 4	V(A) 4	V(N) 4	V(P4) 4	Trein 5	Profiel5	Aantal(D) 5	Aantal(A) 5	Aantal(N) 5	Aantal(P4) 5	V(D) 5
tram	0	0	Doorgaand	0,000	0,000	0,000	0,000	0	0	0	0	0	Doorgaand	0,000	0,000	0,000	0,000	0

Model: RL 2023-11

Groep: tram 17

Lijst van Banen, voor rekenmethode Railverkeerslawaaï - RMG-2012, railverkeer

Naam	V(A) 5	V(N) 5	V(P4) 5	Trein 6	Profiel6	Aantal(D) 6	Aantal(A) 6	Aantal(N) 6	Aantal(P4) 6	V(D) 6	V(A) 6	V(N) 6	V(P4) 6	Trein 7	Profiel7	Aantal(D) 7	Aantal(A) 7	Aantal(N) 7
tram	0	0	0	0	Doorgaand	0,000	0,000	0,000	0,000	0	0	0	0	0	Doorgaand	0,000	0,000	0,000

Model: RL 2023-11
Groep: tram 17
Lijst van Banen, voor rekenmethode Railverkeerslawaaï - RMG-2012, railverkeer

Naam	Aantal(P4) 7	V(D) 7	V(A) 7	V(N) 7	V(P4) 7	Trein 8	Profiel8	Aantal(D) 8	Aantal(A) 8	Aantal(N) 8	Aantal(P4) 8	V(D) 8	V(A) 8	V(N) 8	V(P4) 8	Trein 9	Profiel9	Aantal(D) 9
tram	0,000	0	0	0	0	0	Doorgaand	0,000	0,000	0,000	0,000	0	0	0	0	0	Doorgaand	0,000

Model: RL 2023-11

Groep: tram 17

Lijst van Banen, voor rekenmethode Railverkeerslawaaï - RMG-2012, railverkeer

Naam	Aantal(A) 9	Aantal(N) 9	Aantal(P4) 9	V(D) 9	V(A) 9	V(N) 9	V(P4) 9	Trein 10	Profiel10	Aantal(D) 10	Aantal(A) 10	Aantal(N) 10	Aantal(P4) 10	V(D) 10	V(A) 10	V(N) 10	V(P4) 10
tram	0,000	0,000	0,000	0	0	0	0	0	Doorgaand	0,000	0,000	0,000	0,000	0	0	0	0

Model: RL 2023-11

Groep: tram 17

Lijst van Banen, voor rekenmethode Railverkeerslawaaï - RMG-2012, railverkeer

Naam	Trein 11	Profiel11	Aantal(D) 11	Aantal(A) 11	Aantal(N) 11	Aantal(P4) 11	V(D) 11	V(A) 11	V(N) 11	V(P4) 11	Trein 12	Profiel12	Aantal(D) 12	Aantal(A) 12	Aantal(N) 12	Aantal(P4) 12
tram	0	Doorgaand	0,000	0,000	0,000	0,000	0	0	0	0	0	Doorgaand	0,000	0,000	0,000	0,000

Model: RL 2023-11

Groep: tram 17

Lijst van Banen, voor rekenmethode Railverkeerslawaaï - RMG-2012, railverkeer

Naam	V(D) 12	V(A) 12	V(N) 12	V(P4) 12	Trein 13	Profiel13	Aantal(D) 13	Aantal(A) 13	Aantal(N) 13	Aantal(P4) 13	V(D) 13	V(A) 13	V(N) 13	V(P4) 13	Trein 14	Profiel14	Aantal(D) 14
tram	0	0	0	0	0	Doorgaand	0,000	0,000	0,000	0,000	0	0	0	0	0	Doorgaand	0,000

Model: RL 2023-11

Groep: tram 17

Lijst van Banen, voor rekenmethode Railverkeerslawaaï - RMG-2012, railverkeer

Naam	Aantal(A) 14	Aantal(N) 14	Aantal(P4) 14	V(D) 14	V(A) 14	V(N) 14	V(P4) 14	Trein 15	Profiel15	Aantal(D) 15	Aantal(A) 15	Aantal(N) 15	Aantal(P4) 15	V(D) 15	V(A) 15	V(N) 15
tram	0,000	0,000	0,000	0	0	0	0	0	Doorgaand	0,000	0,000	0,000	0,000	0	0	0

Model: RL 2023-11

Groep: tram 17

Lijst van Banen, voor rekenmethode Railverkeerslawaaï - RMG-2012, railverkeer

Naam	V(P4) 15	Trein 16	Profiel16	Aantal(D) 16	Aantal(A) 16	Aantal(N) 16	Aantal(P4) 16	V(D) 16	V(A) 16	V(N) 16	V(P4) 16	Trein 17	Profiel17	Aantal(D) 17	Aantal(A) 17	Aantal(N) 17
tram	0	0	Doorgaand	0,000	0,000	0,000	0,000	0	0	0	0	0	Doorgaand	0,000	0,000	0,000

Model: RL 2023-11

Groep: tram 17

Lijst van Banen, voor rekenmethode Railverkeerslawaaï - RMG-2012, railverkeer

Naam	Aantal(P4) 17	V(D) 17	V(A) 17	V(N) 17	V(P4) 17	Trein 18	Profiel18	Aantal(D) 18	Aantal(A) 18	Aantal(N) 18	Aantal(P4) 18	V(D) 18	V(A) 18	V(N) 18	V(P4) 18	Trein 19	Profiel19
tram	0,000	0	0	0	0	0	Doorgaand	0,000	0,000	0,000	0,000	0	0	0	0	0	Doorgaand

Model: RL 2023-11
Groep: tram 17
Lijst van Banen, voor rekenmethode Railverkeerslawaaï - RMG-2012, railverkeer

Naam	Aantal(D) 19	Aantal(A) 19	Aantal(N) 19	Aantal(P4) 19	V(D) 19	V(A) 19	V(N) 19	V(P4) 19	Trein 20	Profiel20	Aantal(D) 20	Aantal(A) 20	Aantal(N) 20	Aantal(P4) 20	V(D) 20	V(A) 20
tram	0,000	0,000	0,000	0,000	0	0	0	0	0	Doorgaand	0,000	0,000	0,000	0,000	0	0

Model: RL 2023-11

Groep: tram 17

Lijst van Banen, voor rekenmethode Railverkeerslawaaï - RMG-2012, railverkeer

Naam	V(N) 20	V(P4) 20	Trein 21	Profiel21	Aantal(D) 21	Aantal(A) 21	Aantal(N) 21	Aantal(P4) 21	V(D) 21	V(A) 21	V(N) 21	V(P4) 21	Trein 22	Profiel22	Aantal(D) 22	Aantal(A) 22
tram	0	0	0	Doorgaand	0,000	0,000	0,000	0,000	0	0	0	0	0	Doorgaand	0,000	0,000

Model: RL 2023-11
Groep: tram 17
Lijst van Banen, voor rekenmethode Railverkeerslawaaï - RMG-2012, railverkeer

Naam	Aantal(N) 22	Aantal(P4) 22	V(D) 22	V(A) 22	V(N) 22	V(P4) 22	Trein 23	Profiel23	Aantal(D) 23	Aantal(A) 23	Aantal(N) 23	Aantal(P4) 23	V(D) 23	V(A) 23	V(N) 23	V(P4) 23	Trein 24
tram	0,000	0,000	0	0	0	0	0	Doorgaand	0,000	0,000	0,000	0,000	0	0	0	0	0

Model: RL 2023-11

Groep: tram 17

Lijst van Banen, voor rekenmethode Railverkeerslawaaï - RMG-2012, railverkeer

Naam	Profiel24	Aantal(D) 24	Aantal(A) 24	Aantal(N) 24	Aantal(P4) 24	V(D) 24	V(A) 24	V(N) 24	V(P4) 24	Trein 25	Profiel25	Aantal(D) 25	Aantal(A) 25	Aantal(N) 25	Aantal(P4) 25	V(D) 25
tram	Doorgaand	0,000	0,000	0,000	0,000	0	0	0	0	0	Doorgaand	0,000	0,000	0,000	0,000	0

Model: RL 2023-11
Groep: tram 17
Lijst van Banen, voor rekenmethode Railverkeerslawaaï - RMG-2012, railverkeer

Naam	V(A) 25	V(N) 25	V(P4) 25	Trein 26	Profiel26	Aantal(D) 26	Aantal(A) 26	Aantal(N) 26	Aantal(P4) 26	V(D) 26	V(A) 26	V(N) 26	V(P4) 26	Trein 27	Profiel27	Aantal(D) 27	Aantal(A) 27
tram	0	0	0	0	Doorgaand	0,000	0,000	0,000	0,000	0	0	0	0	0	Doorgaand	0,000	0,000

Model: RL 2023-11

Groep: tram 17

Lijst van Banen, voor rekenmethode Railverkeerslawaaï - RMG-2012, railverkeer

Naam	Aantal(N) 27	Aantal(P4) 27	V(D) 27	V(A) 27	V(N) 27	V(P4) 27	Trein 28	Profiel28	Aantal(D) 28	Aantal(A) 28	Aantal(N) 28	Aantal(P4) 28	V(D) 28	V(A) 28	V(N) 28	V(P4) 28	Trein 29
tram	0,000	0,000	0	0	0	0	0	Doorgaand	0,000	0,000	0,000	0,000	0	0	0	0	0

Model: RL 2023-11

Groep: tram 17

Lijst van Banen, voor rekenmethode Railverkeerslawaaï - RMG-2012, railverkeer

Naam	Profiel29	Aantal(D) 29	Aantal(A) 29	Aantal(N) 29	Aantal(P4) 29	V(D) 29	V(A) 29	V(N) 29	V(P4) 29	Trein 30	Profiel30	Aantal(D) 30	Aantal(A) 30	Aantal(N) 30	Aantal(P4) 30	V(D) 30
tram	Doorgaand	0,000	0,000	0,000	0,000	0	0	0	0	0	Doorgaand	0,000	0,000	0,000	0,000	0

Model: RL 2023-11
Groep: tram 17
Lijst van Banen, voor rekenmethode Railverkeerslawaaï - RMG-2012, railverkeer

Naam	V(A) 30	V(N) 30	V(P4) 30	LE(D)0.0 63	LE(D)0.0 125	LE(D)0.0 250	LE(D)0.0 500	LE(D)0.0 1k	LE(D)0.0 2k	LE(D)0.0 4k	LE(D)0.0 8k	LE(D)0.5 63	LE(D)0.5 125	LE(D)0.5 250	LE(D)0.5 500
tram	0	0	0	73,92	87,93	96,55	100,55	101,38	98,78	95,77	89,56	67,92	81,93	90,55	94,55

Model: RL 2023-11

Groep: tram 17

Lijst van Banen, voor rekenmethode Railverkeerslawaaï - RMG-2012, railverkeer

Naam	LE(D)0.5 1k	LE(D)0.5 2k	LE(D)0.5 4k	LE(D)0.5 8k	LE(D)1.0 63	LE(D)1.0 125	LE(D)1.0 250	LE(D)1.0 500	LE(D)1.0 1k	LE(D)1.0 2k	LE(D)1.0 4k	LE(D)1.0 8k	LE(D)2.0 63	LE(D)2.0 125
tram	95,38	92,78	89,77	83,56	--	--	--	--	--	--	--	--	--	--

Model: RL 2023-11

Groep: tram 17

Lijst van Banen, voor rekenmethode Railverkeerslawaaï - RMG-2012, railverkeer

Naam	LE(D)2.0 250	LE(D)2.0 500	LE(D)2.0 1k	LE(D)2.0 2k	LE(D)2.0 4k	LE(D)2.0 8k	LE(D)5.0 63	LE(D)5.0 125	LE(D)5.0 250	LE(D)5.0 500	LE(D)5.0 1k	LE(D)5.0 2k	LE(D)5.0 4k	LE(D)5.0 8k
tram	--	--	--	--	--	--	--	--	--	--	--	--	--	--

Model: RL 2023-11

Groep: tram 17

Lijst van Banen, voor rekenmethode Railverkeerslawaaï - RMG-2012, railverkeer

Naam	LE(D)Br 63	LE(D)Br 125	LE(D)Br 250	LE(D)Br 500	LE(D)Br 1k	LE(D)Br 2k	LE(D)Br 4k	LE(D)Br 8k	LE(A)0.0 63	LE(A)0.0 125	LE(A)0.0 250	LE(A)0.0 500	LE(A)0.0 1k	LE(A)0.0 2k
tram	--	--	--	--	--	--	--	--	73,51	87,52	96,14	100,14	100,97	98,36

Model: RL 2023-11
Groep: tram 17
Lijst van Banen, voor rekenmethode Railverkeerslawaaï - RMG-2012, railverkeer

Naam	LE(A)0.0 4k	LE(A)0.0 8k	LE(A)0.5 63	LE(A)0.5 125	LE(A)0.5 250	LE(A)0.5 500	LE(A)0.5 1k	LE(A)0.5 2k	LE(A)0.5 4k	LE(A)0.5 8k	LE(A)1.0 63	LE(A)1.0 125	LE(A)1.0 250	LE(A)1.0 500
tram	95,35	89,15	67,51	81,52	90,14	94,14	94,97	92,36	89,35	83,15	--	--	--	--

Model: RL 2023-11
Groep: tram 17
Lijst van Banen, voor rekenmethode Railverkeerslawaaï - RMG-2012, railverkeer

Naam	LE(A)1.0 1k	LE(A)1.0 2k	LE(A)1.0 4k	LE(A)1.0 8k	LE(A)2.0 63	LE(A)2.0 125	LE(A)2.0 250	LE(A)2.0 500	LE(A)2.0 1k	LE(A)2.0 2k	LE(A)2.0 4k	LE(A)2.0 8k	LE(A)5.0 63	LE(A)5.0 125
tram	--	--	--	--	--	--	--	--	--	--	--	--	--	--

Model: RL 2023-11

Groep: tram 17

Lijst van Banen, voor rekenmethode Railverkeerslawaaï - RMG-2012, railverkeer

Naam	LE(A)5.0 250	LE(A)5.0 500	LE(A)5.0 1k	LE(A)5.0 2k	LE(A)5.0 4k	LE(A)5.0 8k	LE(A)Br 63	LE(A)Br 125	LE(A)Br 250	LE(A)Br 500	LE(A)Br 1k	LE(A)Br 2k	LE(A)Br 4k	LE(A)Br 8k
tram	--	--	--	--	--	--	--	--	--	--	--	--	--	--

Model: RL 2023-11

Groep: tram 17

Lijst van Banen, voor rekenmethode Railverkeerslawaaï - RMG-2012, railverkeer

Naam	LE(N)0.0 63	LE(N)0.0 125	LE(N)0.0 250	LE(N)0.0 500	LE(N)0.0 1k	LE(N)0.0 2k	LE(N)0.0 4k	LE(N)0.0 8k	LE(N)0.5 63	LE(N)0.5 125	LE(N)0.5 250	LE(N)0.5 500	LE(N)0.5 1k	LE(N)0.5 2k
tram	67,11	81,12	89,74	93,74	94,57	91,97	88,96	82,75	61,11	75,12	83,74	87,74	88,57	85,97

Model: RL 2023-11

Groep: tram 17

Lijst van Banen, voor rekenmethode Railverkeerslawaaï - RMG-2012, railverkeer

Naam	LE(N)0.5 4k	LE(N)0.5 8k	LE(N)1.0 63	LE(N)1.0 125	LE(N)1.0 250	LE(N)1.0 500	LE(N)1.0 1k	LE(N)1.0 2k	LE(N)1.0 4k	LE(N)1.0 8k	LE(N)2.0 63	LE(N)2.0 125	LE(N)2.0 250	LE(N)2.0 500
tram	82,96	76,75	--	--	--	--	--	--	--	--	--	--	--	--

Model: RL 2023-11

Groep: tram 17

Lijst van Banen, voor rekenmethode Railverkeerslawaaï - RMG-2012, railverkeer

Naam	LE(N)2.0 1k	LE(N)2.0 2k	LE(N)2.0 4k	LE(N)2.0 8k	LE(N)5.0 63	LE(N)5.0 125	LE(N)5.0 250	LE(N)5.0 500	LE(N)5.0 1k	LE(N)5.0 2k	LE(N)5.0 4k	LE(N)5.0 8k	LE(N)Br 63	LE(N)Br 125
tram	--	--	--	--	--	--	--	--	--	--	--	--	--	--

Model: RL 2023-11

Groep: tram 17

Lijst van Banen, voor rekenmethode Railverkeerslawaaï - RMG-2012, railverkeer

Naam	LE(N)Br 250	LE(N)Br 500	LE(N)Br 1k	LE(N)Br 2k	LE(N)Br 4k	LE(N)Br 8k	LE(P4)0.0 63	LE(P4)0.0 125	LE(P4)0.0 250	LE(P4)0.0 500	LE(P4)0.0 1k	LE(P4)0.0 2k	LE(P4)0.0 4k	LE(P4)0.0 8k
tram	--	--	--	--	--	--	--	--	--	--	--	--	--	--

Model: RL 2023-11
Groep: tram 17
Lijst van Banen, voor rekenmethode Railverkeerslawaaï - RMG-2012, railverkeer

Naam	LE(P4)0.5 63	LE(P4)0.5 125	LE(P4)0.5 250	LE(P4)0.5 500	LE(P4)0.5 1k	LE(P4)0.5 2k	LE(P4)0.5 4k	LE(P4)0.5 8k	LE(P4)1.0 63	LE(P4)1.0 125	LE(P4)1.0 250	LE(P4)1.0 500	LE(P4)1.0 1k
tram	--	--	--	--	--	--	--	--	--	--	--	--	--

Model: RL 2023-11

Groep: tram 17

Lijst van Banen, voor rekenmethode Railverkeerslawaaï - RMG-2012, railverkeer

Naam	LE(P4)1.0 2k	LE(P4)1.0 4k	LE(P4)1.0 8k	LE(P4)2.0 63	LE(P4)2.0 125	LE(P4)2.0 250	LE(P4)2.0 500	LE(P4)2.0 1k	LE(P4)2.0 2k	LE(P4)2.0 4k	LE(P4)2.0 8k	LE(P4)5.0 63	LE(P4)5.0 125
tram	--	--	--	--	--	--	--	--	--	--	--	--	--

Model: RL 2023-11

Groep: tram 17

Lijst van Banen, voor rekenmethode Railverkeerslawaaï - RMG-2012, railverkeer

Naam	LE(P4)5.0 250	LE(P4)5.0 500	LE(P4)5.0 1k	LE(P4)5.0 2k	LE(P4)5.0 4k	LE(P4)5.0 8k	LE(P4)Br 63	LE(P4)Br 125	LE(P4)Br 250	LE(P4)Br 500	LE(P4)Br 1k	LE(P4)Br 2k	LE(P4)Br 4k
tram	--	--	--	--	--	--	--	--	--	--	--	--	--

Model: RL 2023-11
Groep: tram 17
Lijst van Banen, voor rekenmethode Railverkeerslawaaï - RMG-2012, railverkeer

Naam	LE(P4)Br 8k
tram	--

Model: VL 2023-11

Groep: (hoofdgroep)

Lijst van Bodemgebieden, voor rekenmethode Wegverkeerslawaaï - RMG-2012, wegverkeer

Naam	Omschr.	Bf
1		1,00
2		0,00
3		0,50
4		0,50

Model: VL 2023-11

Groep: (hoofdgroep)

Lijst van Gebouwen, voor rekenmethode Wegverkeerslawaaï - RMG-2012, wegverkeer

Naam	Omschr.	Hoogte	Maaveld	Hdef.	Functie	Gebouwtype	BAG-id	Gemeente	Jaar	AHN-jaar	Trust	Cp	Zwevend	Refl. 63	Refl. 125	Refl. 250	Refl. 500	Refl. 1k	Refl. 2k	Refl. 4k	Refl. 8k
1121		12,00	0,00	Eigen waarde					0	0	0	0 dB	False	0,80	0,80	0,80	0,80	0,80	0,80	0,80	0,80
2413		23,00	0,00	Eigen waarde					0	0	0	0 dB	False	0,80	0,80	0,80	0,80	0,80	0,80	0,80	0,80
2414		12,00	0,00	Eigen waarde					0	0	0	0 dB	False	0,80	0,80	0,80	0,80	0,80	0,80	0,80	0,80
2416		12,00	0,00	Eigen waarde					0	0	0	0 dB	False	0,80	0,80	0,80	0,80	0,80	0,80	0,80	0,80
2417		12,00	0,00	Eigen waarde					0	0	0	0 dB	False	0,80	0,80	0,80	0,80	0,80	0,80	0,80	0,80
2418		12,00	0,00	Eigen waarde					0	0	0	0 dB	False	0,80	0,80	0,80	0,80	0,80	0,80	0,80	0,80
2419		12,00	0,00	Eigen waarde					0	0	0	0 dB	False	0,80	0,80	0,80	0,80	0,80	0,80	0,80	0,80
2420		12,00	0,00	Eigen waarde					0	0	0	0 dB	False	0,80	0,80	0,80	0,80	0,80	0,80	0,80	0,80
2421		12,00	0,00	Eigen waarde					0	0	0	0 dB	False	0,80	0,80	0,80	0,80	0,80	0,80	0,80	0,80
2422		12,00	0,00	Eigen waarde					0	0	0	0 dB	False	0,80	0,80	0,80	0,80	0,80	0,80	0,80	0,80
2423		12,00	0,00	Eigen waarde					0	0	0	0 dB	False	0,80	0,80	0,80	0,80	0,80	0,80	0,80	0,80
2424		12,00	0,00	Eigen waarde					0	0	0	0 dB	False	0,80	0,80	0,80	0,80	0,80	0,80	0,80	0,80
2425		12,00	0,00	Eigen waarde					0	0	0	0 dB	False	0,80	0,80	0,80	0,80	0,80	0,80	0,80	0,80
2426		9,00	0,00	Eigen waarde					0	0	0	0 dB	False	0,80	0,80	0,80	0,80	0,80	0,80	0,80	0,80
2427		15,00	0,00	Eigen waarde					0	0	0	0 dB	False	0,80	0,80	0,80	0,80	0,80	0,80	0,80	0,80
2428		12,00	0,00	Eigen waarde					0	0	0	0 dB	False	0,80	0,80	0,80	0,80	0,80	0,80	0,80	0,80
2429		12,00	0,00	Eigen waarde					0	0	0	0 dB	False	0,80	0,80	0,80	0,80	0,80	0,80	0,80	0,80
2430		12,00	0,00	Eigen waarde					0	0	0	0 dB	False	0,80	0,80	0,80	0,80	0,80	0,80	0,80	0,80
2431		12,00	0,00	Eigen waarde					0	0	0	0 dB	False	0,80	0,80	0,80	0,80	0,80	0,80	0,80	0,80
2432		12,00	0,00	Eigen waarde					0	0	0	0 dB	False	0,80	0,80	0,80	0,80	0,80	0,80	0,80	0,80
2433		12,00	0,00	Eigen waarde					0	0	0	0 dB	False	0,80	0,80	0,80	0,80	0,80	0,80	0,80	0,80
2434		12,00	0,00	Eigen waarde					0	0	0	0 dB	False	0,80	0,80	0,80	0,80	0,80	0,80	0,80	0,80
2435		12,00	0,00	Eigen waarde					0	0	0	0 dB	False	0,80	0,80	0,80	0,80	0,80	0,80	0,80	0,80
2436		12,00	0,00	Eigen waarde					0	0	0	0 dB	False	0,80	0,80	0,80	0,80	0,80	0,80	0,80	0,80
2437		12,00	0,00	Eigen waarde					0	0	0	0 dB	False	0,80	0,80	0,80	0,80	0,80	0,80	0,80	0,80
2438		12,00	0,00	Eigen waarde					0	0	0	0 dB	False	0,80	0,80	0,80	0,80	0,80	0,80	0,80	0,80
2439		12,00	0,00	Eigen waarde					0	0	0	0 dB	False	0,80	0,80	0,80	0,80	0,80	0,80	0,80	0,80
2440		12,00	0,00	Eigen waarde					0	0	0	0 dB	False	0,80	0,80	0,80	0,80	0,80	0,80	0,80	0,80
2441		12,00	0,00	Eigen waarde					0	0	0	0 dB	False	0,80	0,80	0,80	0,80	0,80	0,80	0,80	0,80
2442		12,00	0,00	Eigen waarde					0	0	0	0 dB	False	0,80	0,80	0,80	0,80	0,80	0,80	0,80	0,80
2443		12,00	0,00	Eigen waarde					0	0	0	0 dB	False	0,80	0,80	0,80	0,80	0,80	0,80	0,80	0,80
2444		12,00	0,00	Eigen waarde					0	0	0	0 dB	False	0,80	0,80	0,80	0,80	0,80	0,80	0,80	0,80
2445		12,00	0,00	Eigen waarde					0	0	0	0 dB	False	0,80	0,80	0,80	0,80	0,80	0,80	0,80	0,80
2446		12,00	0,00	Eigen waarde					0	0	0	0 dB	False	0,80	0,80	0,80	0,80	0,80	0,80	0,80	0,80
2447		12,00	0,00	Eigen waarde					0	0	0	0 dB	False	0,80	0,80	0,80	0,80	0,80	0,80	0,80	0,80
2448		15,00	0,00	Eigen waarde					0	0	0	0 dB	False	0,80	0,80	0,80	0,80	0,80	0,80	0,80	0,80
2449		15,00	0,00	Eigen waarde					0	0	0	0 dB	False	0,80	0,80	0,80	0,80	0,80	0,80	0,80	0,80
2450		12,00	0,00	Eigen waarde					0	0	0	0 dB	False	0,80	0,80	0,80	0,80	0,80	0,80	0,80	0,80
2451		12,00	0,00	Eigen waarde					0	0	0	0 dB	False	0,80	0,80	0,80	0,80	0,80	0,80	0,80	0,80
2452		15,00	0,00	Eigen waarde					0	0	0	0 dB	False	0,80	0,80	0,80	0,80	0,80	0,80	0,80	0,80
2453		15,00	0,00	Eigen waarde					0	0	0	0 dB	False	0,80	0,80	0,80	0,80	0,80	0,80	0,80	0,80
2454		15,00	0,00	Eigen waarde					0	0	0	0 dB	False	0,80	0,80	0,80	0,80	0,80	0,80	0,80	0,80
2455		12,00	0,00	Eigen waarde					0	0	0	0 dB	False	0,80	0,80	0,80	0,80	0,80	0,80	0,80	0,80
2456		12,00	0,00	Eigen waarde					0	0	0	0 dB	False	0,80	0,80	0,80	0,80	0,80	0,80	0,80	0,80
2457		12,00	0,00	Eigen waarde					0	0	0	0 dB	False	0,80	0,80	0,80	0,80	0,80	0,80	0,80	0,80
2458		12,00	0,00	Eigen waarde					0	0	0	0 dB	False	0,80	0,80	0,80	0,80	0,80	0,80	0,80	0,80
2459		12,00	0,00	Eigen waarde					0	0	0	0 dB	False	0,80	0,80	0,80	0,80	0,80	0,80	0,80	0,80
2460		12,00	0,00	Eigen waarde					0	0	0	0 dB	False	0,80	0,80	0,80	0,80	0,80	0,80	0,80	0,80
2461		12,00	0,00	Eigen waarde					0	0	0	0 dB	False	0,80	0,80	0,80	0,80	0,80	0,80	0,80	0,80
2462		12,00	0,00	Eigen waarde					0	0	0	0 dB	False	0,80	0,80	0,80	0,80	0,80	0,80	0,80	0,80
2463		12,00	0,00	Eigen waarde					0	0	0	0 dB	False	0,80	0,80	0,80	0,80	0,80	0,80	0,80	0,80
2464		12,00	0,00	Eigen waarde					0	0	0	0 dB	False	0,80	0,80	0,80	0,80	0,80	0,80	0,80	0,80
2465		12,00	0,00	Eigen waarde					0	0	0	0 dB	False	0,80	0,80	0,80	0,80	0,80	0,80	0,80	0,80

Model: VL 2023-11

Groep: (hoofdgroep)

Lijst van Gebouwen, voor rekenmethode Wegverkeerslawaaï - RMG-2012, wegverkeer

Naam	Omschr.	Hoogte	Maaveld	Hdef.	Functie	Gebouwtype	BAG-id	Gemeente	Jaar	AHN-jaar	Trust	Cp	Zwevend	Refl. 63	Refl. 125	Refl. 250	Refl. 500	Refl. 1k	Refl. 2k	Refl. 4k	Refl. 8k
2466		12,00	0,00	Eigen waarde					0	0	0	0 dB	False	0,80	0,80	0,80	0,80	0,80	0,80	0,80	0,80
2467		12,00	0,00	Eigen waarde					0	0	0	0 dB	False	0,80	0,80	0,80	0,80	0,80	0,80	0,80	0,80
2468		12,00	0,00	Eigen waarde					0	0	0	0 dB	False	0,80	0,80	0,80	0,80	0,80	0,80	0,80	0,80
2469		12,00	0,00	Eigen waarde					0	0	0	0 dB	False	0,80	0,80	0,80	0,80	0,80	0,80	0,80	0,80
2470		12,00	0,00	Eigen waarde					0	0	0	0 dB	False	0,80	0,80	0,80	0,80	0,80	0,80	0,80	0,80
2471		12,00	0,00	Eigen waarde					0	0	0	0 dB	False	0,80	0,80	0,80	0,80	0,80	0,80	0,80	0,80
2472		12,00	0,00	Eigen waarde					0	0	0	0 dB	False	0,80	0,80	0,80	0,80	0,80	0,80	0,80	0,80
2473		12,00	0,00	Eigen waarde					0	0	0	0 dB	False	0,80	0,80	0,80	0,80	0,80	0,80	0,80	0,80
2474		12,00	0,00	Eigen waarde					0	0	0	0 dB	False	0,80	0,80	0,80	0,80	0,80	0,80	0,80	0,80
2475		12,00	0,00	Eigen waarde					0	0	0	0 dB	False	0,80	0,80	0,80	0,80	0,80	0,80	0,80	0,80
2476		12,00	0,00	Eigen waarde					0	0	0	0 dB	False	0,80	0,80	0,80	0,80	0,80	0,80	0,80	0,80
2477		12,00	0,00	Eigen waarde					0	0	0	0 dB	False	0,80	0,80	0,80	0,80	0,80	0,80	0,80	0,80
2478		12,00	0,00	Eigen waarde					0	0	0	0 dB	False	0,80	0,80	0,80	0,80	0,80	0,80	0,80	0,80
2479		12,00	0,00	Eigen waarde					0	0	0	0 dB	False	0,80	0,80	0,80	0,80	0,80	0,80	0,80	0,80
2480		12,00	0,00	Eigen waarde					0	0	0	0 dB	False	0,80	0,80	0,80	0,80	0,80	0,80	0,80	0,80
2482		15,00	0,00	Eigen waarde					0	0	0	0 dB	False	0,80	0,80	0,80	0,80	0,80	0,80	0,80	0,80
2483		12,00	0,00	Eigen waarde					0	0	0	0 dB	False	0,80	0,80	0,80	0,80	0,80	0,80	0,80	0,80
2484		12,00	0,00	Eigen waarde					0	0	0	0 dB	False	0,80	0,80	0,80	0,80	0,80	0,80	0,80	0,80
2485		12,00	0,00	Eigen waarde					0	0	0	0 dB	False	0,80	0,80	0,80	0,80	0,80	0,80	0,80	0,80
2486		12,00	0,00	Eigen waarde					0	0	0	0 dB	False	0,80	0,80	0,80	0,80	0,80	0,80	0,80	0,80
2487		12,00	0,00	Eigen waarde					0	0	0	0 dB	False	0,80	0,80	0,80	0,80	0,80	0,80	0,80	0,80
2488		12,00	0,00	Eigen waarde					0	0	0	0 dB	False	0,80	0,80	0,80	0,80	0,80	0,80	0,80	0,80
2489		12,00	0,00	Eigen waarde					0	0	0	0 dB	False	0,80	0,80	0,80	0,80	0,80	0,80	0,80	0,80
2490		12,00	0,00	Eigen waarde					0	0	0	0 dB	False	0,80	0,80	0,80	0,80	0,80	0,80	0,80	0,80
2491		12,00	0,00	Eigen waarde					0	0	0	0 dB	False	0,80	0,80	0,80	0,80	0,80	0,80	0,80	0,80
2492		12,00	0,00	Eigen waarde					0	0	0	0 dB	False	0,80	0,80	0,80	0,80	0,80	0,80	0,80	0,80
2493		12,00	0,00	Eigen waarde					0	0	0	0 dB	False	0,80	0,80	0,80	0,80	0,80	0,80	0,80	0,80
2494		12,00	0,00	Eigen waarde					0	0	0	0 dB	False	0,80	0,80	0,80	0,80	0,80	0,80	0,80	0,80
2495		15,00	0,00	Eigen waarde					0	0	0	0 dB	False	0,80	0,80	0,80	0,80	0,80	0,80	0,80	0,80
2496		15,00	0,00	Eigen waarde					0	0	0	0 dB	False	0,80	0,80	0,80	0,80	0,80	0,80	0,80	0,80
2497		15,00	0,00	Eigen waarde					0	0	0	0 dB	False	0,80	0,80	0,80	0,80	0,80	0,80	0,80	0,80
2498		15,00	0,00	Eigen waarde					0	0	0	0 dB	False	0,80	0,80	0,80	0,80	0,80	0,80	0,80	0,80
2499		12,00	0,00	Eigen waarde					0	0	0	0 dB	False	0,80	0,80	0,80	0,80	0,80	0,80	0,80	0,80
2500		12,00	0,00	Eigen waarde					0	0	0	0 dB	False	0,80	0,80	0,80	0,80	0,80	0,80	0,80	0,80
2501		12,00	0,00	Eigen waarde					0	0	0	0 dB	False	0,80	0,80	0,80	0,80	0,80	0,80	0,80	0,80
2502		12,00	0,00	Eigen waarde					0	0	0	0 dB	False	0,80	0,80	0,80	0,80	0,80	0,80	0,80	0,80
2503		12,00	0,00	Eigen waarde					0	0	0	0 dB	False	0,80	0,80	0,80	0,80	0,80	0,80	0,80	0,80
2504		12,00	0,00	Eigen waarde					0	0	0	0 dB	False	0,80	0,80	0,80	0,80	0,80	0,80	0,80	0,80
2506		15,00	0,00	Eigen waarde					0	0	0	0 dB	False	0,80	0,80	0,80	0,80	0,80	0,80	0,80	0,80
2507		15,00	0,00	Eigen waarde					0	0	0	0 dB	False	0,80	0,80	0,80	0,80	0,80	0,80	0,80	0,80
2508		25,00	0,00	Eigen waarde					0	0	0	0 dB	False	0,80	0,80	0,80	0,80	0,80	0,80	0,80	0,80
2509		12,00	0,00	Eigen waarde					0	0	0	0 dB	False	0,80	0,80	0,80	0,80	0,80	0,80	0,80	0,80
2510		12,00	0,00	Eigen waarde					0	0	0	0 dB	False	0,80	0,80	0,80	0,80	0,80	0,80	0,80	0,80
2511		12,00	0,00	Eigen waarde					0	0	0	0 dB	False	0,80	0,80	0,80	0,80	0,80	0,80	0,80	0,80
2512		12,00	0,00	Eigen waarde					0	0	0	0 dB	False	0,80	0,80	0,80	0,80	0,80	0,80	0,80	0,80
2513		12,00	0,00	Eigen waarde					0	0	0	0 dB	False	0,80	0,80	0,80	0,80	0,80	0,80	0,80	0,80
2514		12,00	0,00	Eigen waarde					0	0	0	0 dB	False	0,80	0,80	0,80	0,80	0,80	0,80	0,80	0,80
2515		15,00	0,00	Eigen waarde					0	0	0	0 dB	False	0,80	0,80	0,80	0,80	0,80	0,80	0,80	0,80
2516		12,00	0,00	Eigen waarde					0	0	0	0 dB	False	0,80	0,80	0,80	0,80	0,80	0,80	0,80	0,80
2519		15,00	0,00	Eigen waarde					0	0	0	0 dB	False	0,80	0,80	0,80	0,80	0,80	0,80	0,80	0,80
2520		15,00	0,00	Eigen waarde					0	0	0	0 dB	False	0,80	0,80	0,80	0,80	0,80	0,80	0,80	0,80
2521		15,00	0,00	Eigen waarde					0	0	0	0 dB	False	0,80	0,80	0,80	0,80	0,80	0,80	0,80	0,80
2522		15,00	0,00	Eigen waarde					0	0	0	0 dB	False	0,80	0,80	0,80	0,80	0,80	0,80	0,80	0,80

Naam	Omschr.	Hoogte	Maaiveld	Hdef.	Functie	Gebouwtype	BAG-id	Gemeente	Jaar	AHN-jaar	Trust	Cp	Zwevend	Refl. 63	Refl. 125	Refl. 250	Refl. 500	Refl. 1k	Refl. 2k	Refl. 4k	Refl. 8k
2523		15,00	0,00	Eigen waarde					0	0	0	0 dB	False	0,80	0,80	0,80	0,80	0,80	0,80	0,80	0,80
2524		15,00	0,00	Eigen waarde					0	0	0	0 dB	False	0,80	0,80	0,80	0,80	0,80	0,80	0,80	0,80
2525		15,00	0,00	Eigen waarde					0	0	0	0 dB	False	0,80	0,80	0,80	0,80	0,80	0,80	0,80	0,80
2526		15,00	0,00	Eigen waarde					0	0	0	0 dB	False	0,80	0,80	0,80	0,80	0,80	0,80	0,80	0,80
2527		12,00	0,00	Eigen waarde					0	0	0	0 dB	False	0,80	0,80	0,80	0,80	0,80	0,80	0,80	0,80
2528		12,00	0,00	Eigen waarde					0	0	0	0 dB	False	0,80	0,80	0,80	0,80	0,80	0,80	0,80	0,80
2529		12,00	0,00	Eigen waarde					0	0	0	0 dB	False	0,80	0,80	0,80	0,80	0,80	0,80	0,80	0,80
2530		12,00	0,00	Eigen waarde					0	0	0	0 dB	False	0,80	0,80	0,80	0,80	0,80	0,80	0,80	0,80
2531		12,00	0,00	Eigen waarde					0	0	0	0 dB	False	0,80	0,80	0,80	0,80	0,80	0,80	0,80	0,80
2532		12,00	0,00	Eigen waarde					0	0	0	0 dB	False	0,80	0,80	0,80	0,80	0,80	0,80	0,80	0,80
2533		12,00	0,00	Eigen waarde					0	0	0	0 dB	False	0,80	0,80	0,80	0,80	0,80	0,80	0,80	0,80
2534		12,00	0,00	Eigen waarde					0	0	0	0 dB	False	0,80	0,80	0,80	0,80	0,80	0,80	0,80	0,80
2536		12,00	0,00	Eigen waarde					0	0	0	0 dB	False	0,80	0,80	0,80	0,80	0,80	0,80	0,80	0,80
2537		12,00	0,00	Eigen waarde					0	0	0	0 dB	False	0,80	0,80	0,80	0,80	0,80	0,80	0,80	0,80
2538		15,00	0,00	Eigen waarde					0	0	0	0 dB	False	0,80	0,80	0,80	0,80	0,80	0,80	0,80	0,80
2539		12,00	0,00	Eigen waarde					0	0	0	0 dB	False	0,80	0,80	0,80	0,80	0,80	0,80	0,80	0,80
2540		12,00	0,00	Eigen waarde					0	0	0	0 dB	False	0,80	0,80	0,80	0,80	0,80	0,80	0,80	0,80
2541		12,00	0,00	Eigen waarde					0	0	0	0 dB	False	0,80	0,80	0,80	0,80	0,80	0,80	0,80	0,80
2542		12,00	0,00	Eigen waarde					0	0	0	0 dB	False	0,80	0,80	0,80	0,80	0,80	0,80	0,80	0,80
2543		12,00	0,00	Eigen waarde					0	0	0	0 dB	False	0,80	0,80	0,80	0,80	0,80	0,80	0,80	0,80
2544		12,00	0,00	Eigen waarde					0	0	0	0 dB	False	0,80	0,80	0,80	0,80	0,80	0,80	0,80	0,80
2545		12,00	0,0																		

[illegible]

[illegible]

[illegible]

Model: VL 2023-11

Groep: (hoofdgroep)

Lijst van Gebouwen, voor rekenmethode Wegverkeerslawaaï - RMG-2012, wegverkeer

Naam	Omschr.	Hoogte	Maaveld	Hdef.	Functie	Gebouwtype	BAG-id	Gemeente	Jaar	AHN-jaar	Trust	Cp	Zwevend	Refl. 63	Refl. 125	Refl. 250	Refl. 500	Refl. 1k	Refl. 2k	Refl. 4k	Refl. 8k
2737		12,00	0,00	Eigen waarde					0	0	0	0 dB	False	0,80	0,80	0,80	0,80	0,80	0,80	0,80	0,80
2738		12,00	0,00	Eigen waarde					0	0	0	0 dB	False	0,80	0,80	0,80	0,80	0,80	0,80	0,80	0,80
2739		12,00	0,00	Eigen waarde					0	0	0	0 dB	False	0,80	0,80	0,80	0,80	0,80	0,80	0,80	0,80
2741		12,00	0,00	Eigen waarde					0	0	0	0 dB	False	0,80	0,80	0,80	0,80	0,80	0,80	0,80	0,80
2742		12,00	0,00	Eigen waarde					0	0	0	0 dB	False	0,80	0,80	0,80	0,80	0,80	0,80	0,80	0,80
2743		12,00	0,00	Eigen waarde					0	0	0	0 dB	False	0,80	0,80	0,80	0,80	0,80	0,80	0,80	0,80
2744		12,00	0,00	Eigen waarde					0	0	0	0 dB	False	0,80	0,80	0,80	0,80	0,80	0,80	0,80	0,80
2745		12,00	0,00	Eigen waarde					0	0	0	0 dB	False	0,80	0,80	0,80	0,80	0,80	0,80	0,80	0,80
2746		12,00	0,00	Eigen waarde					0	0	0	0 dB	False	0,80	0,80	0,80	0,80	0,80	0,80	0,80	0,80
2747		12,00	0,00	Eigen waarde					0	0	0	0 dB	False	0,80	0,80	0,80	0,80	0,80	0,80	0,80	0,80
2748		12,00	0,00	Eigen waarde					0	0	0	0 dB	False	0,80	0,80	0,80	0,80	0,80	0,80	0,80	0,80
2749		12,00	0,00	Eigen waarde					0	0	0	0 dB	False	0,80	0,80	0,80	0,80	0,80	0,80	0,80	0,80
2750		12,00	0,00	Eigen waarde					0	0	0	0 dB	False	0,80	0,80	0,80	0,80	0,80	0,80	0,80	0,80
2751		12,00	0,00	Eigen waarde					0	0	0	0 dB	False	0,80	0,80	0,80	0,80	0,80	0,80	0,80	0,80
2752		12,00	0,00	Eigen waarde					0	0	0	0 dB	False	0,80	0,80	0,80	0,80	0,80	0,80	0,80	0,80
2753		12,00	0,00	Eigen waarde					0	0	0	0 dB	False	0,80	0,80	0,80	0,80	0,80	0,80	0,80	0,80
2754		12,00	0,00	Eigen waarde					0	0	0	0 dB	False	0,80	0,80	0,80	0,80	0,80	0,80	0,80	0,80
2755		12,00	0,00	Eigen waarde					0	0	0	0 dB	False	0,80	0,80	0,80	0,80	0,80	0,80	0,80	0,80
2756		12,00	0,00	Eigen waarde					0	0	0	0 dB	False	0,80	0,80	0,80	0,80	0,80	0,80	0,80	0,80
2757		12,00	0,00	Eigen waarde					0	0	0	0 dB	False	0,80	0,80	0,80	0,80	0,80	0,80	0,80	0,80
2758		12,00	0,00	Eigen waarde					0	0	0	0 dB	False	0,80	0,80	0,80	0,80	0,80	0,80	0,80	0,80
2759		12,00	0,00	Eigen waarde					0	0	0	0 dB	False	0,80	0,80	0,80	0,80	0,80	0,80	0,80	0,80
2760		12,00	0,00	Eigen waarde					0	0	0	0 dB	False	0,80	0,80	0,80	0,80	0,80	0,80	0,80	0,80
2761		12,00	0,00	Eigen waarde					0	0	0	0 dB	False	0,80	0,80	0,80	0,80	0,80	0,80	0,80	0,80
2762		6,00	0,00	Eigen waarde					0	0	0	0 dB	False	0,80	0,80	0,80	0,80	0,80	0,80	0,80	0,80
2763		45,00	0,00	Eigen waarde					0	0	0	0 dB	False	0,80	0,80	0,80	0,80	0,80	0,80	0,80	0,80
2764		12,00	0,00	Eigen waarde					0	0	0	0 dB	False	0,80	0,80	0,80	0,80	0,80	0,80	0,80	0,80
2765		12,00	0,00	Eigen waarde					0	0	0	0 dB	False	0,80	0,80	0,80	0,80	0,80	0,80	0,80	0,80
2769		12,00	0,00	Eigen waarde					0	0	0	0 dB	False	0,80	0,80	0,80	0,80	0,80	0,80	0,80	0,80
2770		12,00	0,00	Eigen waarde					0	0	0	0 dB	False	0,80	0,80	0,80	0,80	0,80	0,80	0,80	0,80
2771		12,00	0,00	Eigen waarde					0	0	0	0 dB	False	0,80	0,80	0,80	0,80	0,80	0,80	0,80	0,80
2772		12,00	0,00	Eigen waarde					0	0	0	0 dB	False	0,80	0,80	0,80	0,80	0,80	0,80	0,80	0,80
2773		12,00	0,00	Eigen waarde					0	0	0	0 dB	False	0,80	0,80	0,80	0,80	0,80	0,80	0,80	0,80
2774		12,00	0,00	Eigen waarde					0	0	0	0 dB	False	0,80	0,80	0,80	0,80	0,80	0,80	0,80	0,80
2775		12,00	0,00	Eigen waarde					0	0	0	0 dB	False	0,80	0,80	0,80	0,80	0,80	0,80	0,80	0,80
2776		12,00	0,00	Eigen waarde					0	0	0	0 dB	False	0,80	0,80	0,80	0,80	0,80	0,80	0,80	0,80
2777		12,00	0,00	Eigen waarde					0	0	0	0 dB	False	0,80	0,80	0,80	0,80	0,80	0,80	0,80	0,80
2778		12,00	0,00	Eigen waarde					0	0	0	0 dB	False	0,80	0,80	0,80	0,80	0,80	0,80	0,80	0,80
2779		12,00	0,00	Eigen waarde					0	0	0	0 dB	False	0,80	0,80	0,80	0,80	0,80	0,80	0,80	0,80
2780		12,00	0,00	Eigen waarde					0	0	0	0 dB	False	0,80	0,80	0,80	0,80	0,80	0,80	0,80	0,80
2781		12,00	0,00	Eigen waarde					0	0	0	0 dB	False	0,80	0,80	0,80	0,80	0,80	0,80	0,80	0,80
2782		12,00	0,00	Eigen waarde					0	0	0	0 dB	False	0,80	0,80	0,80	0,80	0,80	0,80	0,80	0,80
2783		12,00	0,00	Eigen waarde					0	0	0	0 dB	False	0,80	0,80	0,80	0,80	0,80	0,80	0,80	0,80
2784		12,00	0,00	Eigen waarde					0	0	0	0 dB	False	0,80	0,80	0,80	0,80	0,80	0,80	0,80	0,80
2785		12,00	0,00	Eigen waarde					0	0	0	0 dB	False	0,80	0,80	0,80	0,80	0,80	0,80	0,80	0,80
2786		12,00	0,00	Eigen waarde					0	0	0	0 dB	False	0,80	0,80	0,80	0,80	0,80	0,80	0,80	0,80
2787		12,00	0,00	Eigen waarde					0	0	0	0 dB	False	0,80	0,80	0,80	0,80	0,80	0,80	0,80	0,80
2788		12,00	0,00	Eigen waarde					0	0	0	0 dB	False	0,80	0,80	0,80	0,80	0,80	0,80	0,80	0,80
2789		12,00	0,00	Eigen waarde					0	0	0	0 dB	False	0,80	0,80	0,80	0,80	0,80	0,80	0,80	0,80
2790		12,00	0,00	Eigen waarde					0	0	0	0 dB	False	0,80	0,80	0,80	0,80	0,80	0,80	0,80	0,80
2791		12,00	0,00	Eigen waarde					0	0	0	0 dB	False	0,80	0,80	0,80	0,80	0,80	0,80	0,80	0,80
2792		12,00	0,00	Eigen waarde					0	0	0	0 dB	False	0,80	0,80	0,80	0,80	0,80	0,80	0,80	0,80
2793		12,00	0,00	Eigen waarde					0	0	0	0 dB	False	0,80	0,80	0,80	0,80	0,80	0,80	0,80	0,80

Model: VL 2023-11

Groep: (hoofdgroep)

Lijst van Gebouwen, voor rekenmethode Wegverkeerslawaaï - RMG-2012, wegverkeer

Naam	Omschr.	Hoogte	Maaveld	Hdef.	Functie	Gebouwtype	BAG-id	Gemeente	Jaar	AHN-jaar	Trust	Cp	Zwevend	Refl. 63	Refl. 125	Refl. 250	Refl. 500	Refl. 1k	Refl. 2k	Refl. 4k	Refl. 8k
2794		12,00	0,00	Eigen waarde					0	0	0	0 dB	False	0,80	0,80	0,80	0,80	0,80	0,80	0,80	0,80
2795		12,00	0,00	Eigen waarde					0	0	0	0 dB	False	0,80	0,80	0,80	0,80	0,80	0,80	0,80	0,80
2796		12,00	0,00	Eigen waarde					0	0	0	0 dB	False	0,80	0,80	0,80	0,80	0,80	0,80	0,80	0,80
2797		12,00	0,00	Eigen waarde					0	0	0	0 dB	False	0,80	0,80	0,80	0,80	0,80	0,80	0,80	0,80
2798		15,00	0,00	Eigen waarde					0	0	0	0 dB	False	0,80	0,80	0,80	0,80	0,80	0,80	0,80	0,80
2799		12,00	0,00	Eigen waarde					0	0	0	0 dB	False	0,80	0,80	0,80	0,80	0,80	0,80	0,80	0,80
2800		12,00	0,00	Eigen waarde					0	0	0	0 dB	False	0,80	0,80	0,80	0,80	0,80	0,80	0,80	0,80
2801		12,00	0,00	Eigen waarde					0	0	0	0 dB	False	0,80	0,80	0,80	0,80	0,80	0,80	0,80	0,80
2802		12,00	0,00	Eigen waarde					0	0	0	0 dB	False	0,80	0,80	0,80	0,80	0,80	0,80	0,80	0,80
2803		12,00	0,00	Eigen waarde					0	0	0	0 dB	False	0,80	0,80	0,80	0,80	0,80	0,80	0,80	0,80
2804		12,00	0,00	Eigen waarde					0	0	0	0 dB	False	0,80	0,80	0,80	0,80	0,80	0,80	0,80	0,80
2805		12,00	0,00	Eigen waarde					0	0	0	0 dB	False	0,80	0,80	0,80	0,80	0,80	0,80	0,80	0,80
2806		12,00	0,00	Eigen waarde					0	0	0	0 dB	False	0,80	0,80	0,80	0,80	0,80	0,80	0,80	0,80
2807		12,00	0,00	Eigen waarde					0	0	0	0 dB	False	0,80	0,80	0,80	0,80	0,80	0,80	0,80	0,80
2808		12,00	0,00	Eigen waarde					0	0	0	0 dB	False	0,80	0,80	0,80	0,80	0,80	0,80	0,80	0,80
2809		12,00	0,00	Eigen waarde					0	0	0	0 dB	False	0,80	0,80	0,80	0,80	0,80	0,80	0,80	0,80
2810		12,00	0,00	Eigen waarde					0	0	0	0 dB	False	0,80	0,80	0,80	0,80	0,80	0,80	0,80	0,80
2811		12,00	0,00	Eigen waarde					0	0	0	0 dB	False	0,80	0,80	0,80	0,80	0,80	0,80	0,80	0,80
2812		12,00	0,00	Eigen waarde					0	0	0	0 dB	False	0,80	0,80	0,80	0,80	0,80	0,80	0,80	0,80
2813		12,00	0,00	Eigen waarde					0	0	0	0 dB	False	0,80	0,80	0,80	0,80	0,80	0,80	0,80	0,80
2814		12,00	0,00	Eigen waarde					0	0	0	0 dB	False	0,80	0,80	0,80	0,80	0,80	0,80	0,80	0,80
2815		25,50	0,00	Eigen waarde					0	0	0	0 dB	False	0,80	0,80	0,80	0,80	0,80	0,80	0,80	0,80
2816		12,00	0,00	Eigen waarde					0	0	0	0 dB	False	0,80	0,80	0,80	0,80	0,80	0,80	0,80	0,80
2817		2,00	0,00	Eigen waarde					0	0	0	0 dB	False	0,80	0,80	0,80	0,80	0,80	0,80	0,80	0,80
2818		12,00	0,00	Eigen waarde					0	0	0	0 dB	False	0,80	0,80	0,80	0,80	0,80	0,80	0,80	0,80
2819		7,50	0,00	Eigen waarde					0	0	0	0 dB	False	0,80	0,80	0,80	0,80	0,80	0,80	0,80	0,80
2820		33,00	0,00	Eigen waarde					0	0	0	0 dB	False	0,80	0,80	0,80	0,80	0,80	0,80	0,80	0,80
2822		15,00	0,00	Eigen waarde					0	0	0	0 dB	False	0,80	0,80	0,80	0,80	0,80	0,80	0,80	0,80
2823		15,00	0,00	Eigen waarde					0	0	0	0 dB	False	0,80	0,80	0,80	0,80	0,80	0,80	0,80	0,80
2824		15,00	0,00	Eigen waarde					0	0	0	0 dB	False	0,80	0,80	0,80	0,80	0,80	0,80	0,80	0,80
2825		15,00	0,00	Eigen waarde					0	0	0	0 dB	False	0,80	0,80	0,80	0,80	0,80	0,80	0,80	0,80
2826		15,00	0,00	Eigen waarde					0	0	0	0 dB	False	0,80	0,80	0,80	0,80	0,80	0,80	0,80	0,80
2827		21,00	0,00	Eigen waarde					0	0	0	0 dB	False	0,80	0,80	0,80	0,80	0,80	0,80	0,80	0,80
2828		21,00	0,00	Eigen waarde					0	0	0	0 dB	False	0,80	0,80	0,80	0,80	0,80	0,80	0,80	0,80
2829		8,00	0,00	Eigen waarde					0	0	0	0 dB	False	0,80	0,80	0,80	0,80	0,80	0,80	0,80	0,80
2830		15,00	0,00	Eigen waarde					0	0	0	0 dB	False	0,80	0,80	0,80	0,80	0,80	0,80	0,80	0,80
2831		12,00	0,00	Eigen waarde					0	0	0	0 dB	False	0,80	0,80	0,80	0,80	0,80	0,80	0,80	0,80
2832		16,50	0,00	Eigen waarde					0	0	0	0 dB	False	0,80	0,80	0,80	0,80	0,80	0,80	0,80	0,80
2835		6,00	0,00	Eigen waarde					0	0	0	0 dB	False	0,80	0,80	0,80	0,80	0,80	0,80	0,80	0,80
2836		6,00	0,00	Eigen waarde					0	0	0	0 dB	False	0,80	0,80	0,80	0,80	0,80	0,80	0,80	0,80
2837		6,00	0,00	Eigen waarde					0	0	0	0 dB	False	0,80	0,80	0,80	0,80	0,80	0,80	0,80	0,80
2838		6,00	0,00	Eigen waarde					0	0	0	0 dB	False	0,80	0,80	0,80	0,80	0,80	0,80	0,80	0,80
2839		6,00	0,00	Eigen waarde					0	0	0	0 dB	False	0,80	0,80	0,80	0,80	0,80	0,80	0,80	0,80
2840		6,00	0,00	Eigen waarde					0	0	0	0 dB	False	0,80	0,80	0,80	0,80	0,80	0,80	0,80	0,80
2841		6,00	0,00	Eigen waarde					0	0	0	0 dB	False	0,80	0,80	0,80	0,80	0,80	0,80	0,80	0,80
2842		6,00	0,00	Eigen waarde					0	0	0	0 dB	False	0,80	0,80	0,80	0,80	0,80	0,80	0,80	0,80
2843		6,00	0,00	Eigen waarde					0	0	0	0 dB	False	0,80	0,80	0,80	0,80	0,80	0,80	0,80	0,80
2844		6,00	0,00	Eigen waarde					0	0	0	0 dB	False	0,80	0,80	0,80	0,80	0,80	0,80	0,80	0,80
2845		6,00	0,00	Eigen waarde					0	0	0	0 dB	False	0,80	0,80	0,80	0,80	0,80	0,80	0,80	0,80
2846		6,00	0,00	Eigen waarde					0	0	0	0 dB	False	0,80	0,80	0,80	0,80	0,80	0,80	0,80	0,80
2847		6,00	0,00	Eigen waarde					0	0	0	0 dB	False	0,80	0,80	0,80	0,80	0,80	0,80	0,80	0,80
2848		6,00	0,00	Eigen waarde					0	0	0	0 dB	False	0,80	0,80	0,80	0,80	0,80	0,80	0,80	0,80
2849		6,00	0,00	Eigen waarde					0	0	0	0 dB	False	0,80	0,80	0,80	0,80	0,80	0,80	0,80	0,80

Model: VL 2023-11

Groep: (hoofdgroep)

Lijst van Gebouwen, voor rekenmethode Wegverkeerslawaaï - RMG-2012, wegverkeer

Naam	Omschr.	Hoogte	Maaveld	Hdef.	Functie	Gebouwtype	BAG-id	Gemeente	Jaar	AHN-jaar	Trust	Cp	Zwevend	Refl. 63	Refl. 125	Refl. 250	Refl. 500	Refl. 1k	Refl. 2k	Refl. 4k	Refl. 8k
2850		6,00	0,00	Eigen waarde					0	0	0	0 dB	False	0,80	0,80	0,80	0,80	0,80	0,80	0,80	0,80
2851		6,00	0,00	Eigen waarde					0	0	0	0 dB	False	0,80	0,80	0,80	0,80	0,80	0,80	0,80	0,80
2853		6,00	0,00	Eigen waarde					0	0	0	0 dB	False	0,80	0,80	0,80	0,80	0,80	0,80	0,80	0,80
2854		3,00	0,00	Eigen waarde					0	0	0	0 dB	False	0,80	0,80	0,80	0,80	0,80	0,80	0,80	0,80
2855		6,00	0,00	Eigen waarde					0	0	0	0 dB	False	0,80	0,80	0,80	0,80	0,80	0,80	0,80	0,80
2856		6,00	0,00	Eigen waarde					0	0	0	0 dB	False	0,80	0,80	0,80	0,80	0,80	0,80	0,80	0,80
2857		6,00	0,00	Eigen waarde					0	0	0	0 dB	False	0,80	0,80	0,80	0,80	0,80	0,80	0,80	0,80
2858		6,00	0,00	Eigen waarde					0	0	0	0 dB	False	0,80	0,80	0,80	0,80	0,80	0,80	0,80	0,80
2859		6,00	0,00	Eigen waarde					0	0	0	0 dB	False	0,80	0,80	0,80	0,80	0,80	0,80	0,80	0,80
2860		6,00	0,00	Eigen waarde					0	0	0	0 dB	False	0,80	0,80	0,80	0,80	0,80	0,80	0,80	0,80
2861		6,00	0,00	Eigen waarde					0	0	0	0 dB	False	0,80	0,80	0,80	0,80	0,80	0,80	0,80	0,80
2862		6,00	0,00	Eigen waarde					0	0	0	0 dB	False	0,80	0,80	0,80	0,80	0,80	0,80	0,80	0,80
2863		6,00	0,00	Eigen waarde					0	0	0	0 dB	False	0,80	0,80	0,80	0,80	0,80	0,80	0,80	0,80
2864		6,00	0,00	Eigen waarde					0	0	0	0 dB	False	0,80	0,80	0,80	0,80	0,80	0,80	0,80	0,80
2865		6,00	0,00	Eigen waarde					0	0	0	0 dB	False	0,80	0,80	0,80	0,80	0,80	0,80	0,80	0,80
2866		6,00	0,00	Eigen waarde					0	0	0	0 dB	False	0,80	0,80	0,80	0,80	0,80	0,80	0,80	0,80
2867		6,00	0,00	Eigen waarde					0	0	0	0 dB	False	0,80	0,80	0,80	0,80	0,80	0,80	0,80	0,80
2868		6,00	0,00	Eigen waarde					0	0	0	0 dB	False	0,80	0,80	0,80	0,80	0,80	0,80	0,80	0,80
2869		6,00	0,00	Eigen waarde					0	0	0	0 dB	False	0,80	0,80	0,80	0,80	0,80	0,80	0,80	0,80
2870		6,00	0,00	Eigen waarde					0	0	0	0 dB	False	0,80	0,80	0,80	0,80	0,80	0,80	0,80	0,80
2871		6,00	0,00	Eigen waarde					0	0	0	0 dB	False	0,80	0,80	0,80	0,80	0,80	0,80	0,80	0,80
2872		6,00	0,00	Eigen waarde					0	0	0	0 dB	False	0,80	0,80	0,80	0,80	0,80	0,80	0,80	0,80
2873		6,00	0,00	Eigen waarde					0	0	0	0 dB	False	0,80	0,80	0,80	0,80	0,80	0,80	0,80	0,80
2874		6,00	0,00	Eigen waarde					0	0	0	0 dB	False	0,80	0,80	0,80	0,80	0,80	0,80	0,80	0,80
2875		6,00	0,00	Eigen waarde					0	0	0	0 dB	False	0,80	0,80	0,80	0,80	0,80	0,80	0,80	0,80
2876		6,00	0,00	Eigen waarde					0	0	0	0 dB	False	0,80	0,80	0,80	0,80	0,80	0,80	0,80	0,80
2877		6,00	0,00	Eigen waarde					0	0	0	0 dB	False	0,80	0,80	0,80	0,80	0,80	0,80	0,80	0,80
2878		12,00	0,00	Eigen waarde					0	0	0	0 dB	False	0,80	0,80	0,80	0,80	0,80	0,80	0,80	0,80
2879		12,00	0,00	Eigen waarde					0	0	0	0 dB	False	0,80	0,80	0,80	0,80	0,80	0,80	0,80	0,80
2880		12,00	0,00	Eigen waarde					0	0	0	0 dB	False	0,80	0,80	0,80	0,80	0,80	0,80	0,80	0,80
2881		12,00	0,00	Eigen waarde					0	0	0	0 dB	False	0,80	0,80	0,80	0,80	0,80	0,80	0,80	0,80
2882		12,00	0,00	Eigen waarde					0	0	0	0 dB	False	0,80	0,80	0,80	0,80	0,80	0,80	0,80	0,80
2883		12,00	0,00	Eigen waarde					0	0	0	0 dB	False	0,80	0,80	0,80	0,80	0,80	0,80	0,80	0,80
2884		12,00	0,00	Eigen waarde					0	0	0	0 dB	False	0,80	0,80	0,80	0,80	0,80	0,80	0,80	0,80
2885		12,00	0,00	Eigen waarde					0	0	0	0 dB	False	0,80	0,80	0,80	0,80	0,80	0,80	0,80	0,80
2886		12,00	0,00	Eigen waarde					0	0	0	0 dB	False	0,80	0,80	0,80	0,80	0,80	0,80	0,80	0,80
2887		12,00	0,00	Eigen waarde					0	0	0	0 dB	False	0,80	0,80	0,80	0,80	0,80	0,80	0,80	0,80
2888		12,00	0,00	Eigen waarde					0	0	0	0 dB	False	0,80	0,80	0,80	0,80	0,80	0,80	0,80	0,80
2889		12,00	0,00	Eigen waarde					0	0	0	0 dB	False	0,80	0,80	0,80	0,80	0,80	0,80	0,80	0,80
2890		12,00	0,00	Eigen waarde					0	0	0	0 dB	False	0,80	0,80	0,80	0,80	0,80	0,80	0,80	0,80
2891		12,00	0,00	Eigen waarde					0	0	0	0 dB	False	0,80	0,80	0,80	0,80	0,80	0,80	0,80	0,80
2892		12,00	0,00	Eigen waarde					0	0	0	0 dB	False	0,80	0,80	0,80	0,80	0,80	0,80	0,80	0,80
2893		12,00	0,00	Eigen waarde					0	0	0	0 dB	False	0,80	0,80	0,80	0,80	0,80	0,80	0,80	0,80
2894		12,00	0,00	Eigen waarde					0	0	0	0 dB	False	0,80	0,80	0,80	0,80	0,80	0,80	0,80	0,80
2895		12,00	0,00	Eigen waarde					0	0	0	0 dB	False	0,80	0,80	0,80	0,80	0,80	0,80	0,80	0,80
2896		12,00	0,00	Eigen waarde					0	0	0	0 dB	False	0,80	0,80	0,80	0,80	0,80	0,80	0,80	0,80
2897		12,00	0,00	Eigen waarde					0	0	0	0 dB	False	0,80	0,80	0,80	0,80	0,80	0,80	0,80	0,80
2898		12,00	0,00	Eigen waarde					0	0	0	0 dB	False	0,80	0,80	0,80	0,80	0,80	0,80	0,80	0,80
2899		12,00	0,00	Eigen waarde					0	0	0	0 dB	False	0,80	0,80	0,80	0,80	0,80	0,80	0,80	0,80
2900		12,00	0,00	Eigen waarde					0	0	0	0 dB	False	0,80	0,80	0,80	0,80	0,80	0,80	0,80	0,80
2901		12,00	0,00	Eigen waarde					0	0	0	0 dB	False	0,80	0,80	0,80	0,80	0,80	0,80	0,80	0,80
2902		12,00	0,00	Eigen waarde					0	0	0	0 dB	False	0,80	0,80	0,80	0,80	0,80	0,80	0,80	0,80
2903		12,00	0,00	Eigen waarde					0	0	0	0 dB	False	0,80	0,80	0,80	0,80	0,80	0,80	0,80	0,80

Model: VL 2023-11

Groep: (hoofdgroep)

Lijst van Gebouwen, voor rekenmethode Wegverkeerslawaaï - RMG-2012, wegverkeer

Naam	Omschr.	Hoogte	Maaveld	Hdef.	Functie	Gebouwtype	BAG-id	Gemeente	Jaar	AHN-jaar	Trust	Cp	Zwevend	Refl. 63	Refl. 125	Refl. 250	Refl. 500	Refl. 1k	Refl. 2k	Refl. 4k	Refl. 8k
2904		12,00	0,00	Eigen waarde					0	0	0	0 dB	False	0,80	0,80	0,80	0,80	0,80	0,80	0,80	0,80
2905		12,00	0,00	Eigen waarde					0	0	0	0 dB	False	0,80	0,80	0,80	0,80	0,80	0,80	0,80	0,80
2906		12,00	0,00	Eigen waarde					0	0	0	0 dB	False	0,80	0,80	0,80	0,80	0,80	0,80	0,80	0,80
2907		12,00	0,00	Eigen waarde					0	0	0	0 dB	False	0,80	0,80	0,80	0,80	0,80	0,80	0,80	0,80
2908		12,00	0,00	Eigen waarde					0	0	0	0 dB	False	0,80	0,80	0,80	0,80	0,80	0,80	0,80	0,80
2909		12,00	0,00	Eigen waarde					0	0	0	0 dB	False	0,80	0,80	0,80	0,80	0,80	0,80	0,80	0,80
2910		12,00	0,00	Eigen waarde					0	0	0	0 dB	False	0,80	0,80	0,80	0,80	0,80	0,80	0,80	0,80
2911		12,00	0,00	Eigen waarde					0	0	0	0 dB	False	0,80	0,80	0,80	0,80	0,80	0,80	0,80	0,80
2912		12,00	0,00	Eigen waarde					0	0	0	0 dB	False	0,80	0,80	0,80	0,80	0,80	0,80	0,80	0,80
2913		12,00	0,00	Eigen waarde					0	0	0	0 dB	False	0,80	0,80	0,80	0,80	0,80	0,80	0,80	0,80
2914		12,00	0,00	Eigen waarde					0	0	0	0 dB	False	0,80	0,80	0,80	0,80	0,80	0,80	0,80	0,80
2915		12,00	0,00	Eigen waarde					0	0	0	0 dB	False	0,80	0,80	0,80	0,80	0,80	0,80	0,80	0,80
2916		12,00	0,00	Eigen waarde					0	0	0	0 dB	False	0,80	0,80	0,80	0,80	0,80	0,80	0,80	0,80
2917		12,00	0,00	Eigen waarde					0	0	0	0 dB	False	0,80	0,80	0,80	0,80	0,80	0,80	0,80	0,80
2918		12,00	0,00	Eigen waarde					0	0	0	0 dB	False	0,80	0,80	0,80	0,80	0,80	0,80	0,80	0,80
2919		12,00	0,00	Eigen waarde					0	0	0	0 dB	False	0,80	0,80	0,80	0,80	0,80	0,80	0,80	0,80
2920		12,00	0,00	Eigen waarde					0	0	0	0 dB	False	0,80	0,80	0,80	0,80	0,80	0,80	0,80	0,80
2921		12,00	0,00	Eigen waarde					0	0	0	0 dB	False	0,80	0,80	0,80	0,80	0,80	0,80	0,80	0,80
2922		12,00	0,00	Eigen waarde					0	0	0	0 dB	False	0,80	0,80	0,80	0,80	0,80	0,80	0,80	0,80
2923		12,00	0,00	Eigen waarde					0	0	0	0 dB	False	0,80	0,80	0,80	0,80	0,80	0,80	0,80	0,80
2924		12,00	0,00	Eigen waarde					0	0	0	0 dB	False	0,80	0,80	0,80	0,80	0,80	0,80	0,80	0,80
2925		12,00	0,00	Eigen waarde					0	0	0	0 dB	False	0,80	0,80	0,80	0,80	0,80	0,80	0,80	0,80
2926		12,00	0,00	Eigen waarde					0	0	0	0 dB	False	0,80	0,80	0,80	0,80	0,80	0,80	0,80	0,80
2927		12,00	0,00	Eigen waarde					0	0	0	0 dB	False	0,80	0,80	0,80	0,80	0,80	0,80	0,80	0,80
2928		12,00	0,00	Eigen waarde					0	0	0	0 dB	False	0,80	0,80	0,80	0,80	0,80	0,80	0,80	0,80
2929		12,00	0,00	Eigen waarde					0	0	0	0 dB	False	0,80	0,80	0,80	0,80	0,80	0,80	0,80	0,80
2930		12,00	0,00	Eigen waarde					0	0	0	0 dB	False	0,80	0,80	0,80	0,80	0,80	0,80	0,80	0,80
2931		12,00	0,00	Eigen waarde					0	0	0	0 dB	False	0,80	0,80	0,80	0,80	0,80	0,80	0,80	0,80
2932		12,00	0,00	Eigen waarde					0	0	0	0 dB	False	0,80	0,80	0,80	0,80	0,80	0,80	0,80	0,80
2933		12,00	0,00	Eigen waarde					0	0	0	0 dB	False	0,80	0,80	0,80	0,80	0,80	0,80	0,80	0,80
2934		12,00	0,00	Eigen waarde					0	0	0	0 dB	False	0,80	0,80	0,80	0,80	0,80	0,80	0,80	0,80
2935		12,00	0,00	Eigen waarde					0	0	0	0 dB	False	0,80	0,80	0,80	0,80	0,80	0,80	0,80	0,80
2936		12,00	0,00	Eigen waarde					0	0	0	0 dB	False	0,80	0,80	0,80	0,80	0,80	0,80	0,80	0,80
2937		12,00	0,00	Eigen waarde					0	0	0	0 dB	False	0,80	0,80	0,80	0,80	0,80	0,80	0,80	0,80
2938		12,00	0,00	Eigen waarde					0	0	0	0 dB	False	0,80	0,80	0,80	0,80	0,80	0,80	0,80	0,80
2939		12,00	0,00	Eigen waarde					0	0	0	0 dB	False	0,80	0,80	0,80	0,80	0,80	0,80	0,80	0,80
2940		12,00	0,00	Eigen waarde					0	0	0	0 dB	False	0,80	0,80	0,80	0,80	0,80	0,80	0,80	0,80
2941		12,00	0,00	Eigen waarde					0	0	0	0 dB	False	0,80	0,80	0,80	0,80	0,80	0,80	0,80	0,80
2942		12,00	0,00	Eigen waarde					0	0	0	0 dB	False	0,80	0,80	0,80	0,80	0,80	0,80	0,80	0,80
2943		12,00	0,00	Eigen waarde					0	0	0	0 dB	False	0,80	0,80	0,80	0,80	0,80	0,80	0,80	0,80
2945		12,00	0,00	Eigen waarde					0	0	0	0 dB	False	0,80	0,80	0,80	0,80	0,80	0,80	0,80	0,80
2947		33,00	0,00	Eigen waarde					0	0	0	0 dB	False	0,80	0,80	0,80	0,80	0,80	0,80	0,80	0,80
2949		12,00	0,00	Eigen waarde					0	0	0	0 dB	False	0,80	0,80	0,80	0,80	0,80	0,80	0,80	0,80
2951		24,00	0,00	Eigen waarde					0	0	0	0 dB	False	0,80	0,80	0,80	0,80	0,80	0,80	0,80	0,80
2952		12,00	0,00	Eigen waarde					0	0	0	0 dB	False	0,80	0,80	0,80	0,80	0,80	0,80	0,80	0,80
2953		12,00	0,00	Eigen waarde					0	0	0	0 dB	False	0,80	0,80	0,80	0,80	0,80	0,80	0,80	0,80
2954		12,00	0,00	Eigen waarde					0	0	0	0 dB	False	0,80	0,80	0,80	0,80	0,80	0,80	0,80	0,80
2955		12,00	0,00	Eigen waarde					0	0	0	0 dB	False	0,80	0,80	0,80	0,80	0,80	0,80	0,80	0,80
2956		12,00	0,00	Eigen waarde					0	0	0	0 dB	False	0,80	0,80	0,80	0,80	0,80	0,80	0,80	0,80
2957		12,00	0,00	Eigen waarde					0	0	0	0 dB	False	0,80	0,80	0,80	0,80	0,80	0,80	0,80	0,80
2959		39,00	0,00	Eigen waarde					0	0	0	0 dB	False	0,80	0,80	0,80	0,80	0,80	0,80	0,80	0,80
2961		45,00	0,00	Eigen waarde					0	0	0	0 dB	False	0,80	0,80	0,80	0,80	0,80	0,80	0,80	0,80
2962		12,00	0,00	Eigen waarde					0	0	0	0 dB	False	0,80	0,80	0,80	0,80	0,80	0,80	0,80	0,80

Model: VL 2023-11

Groep: (hoofdgroep)

Lijst van Gebouwen, voor rekenmethode Wegverkeerslawaaï - RMG-2012, wegverkeer

Naam	Omschr.	Hoogte	Maaveld	Hdef.	Functie	Gebouwtype	BAG-id	Gemeente	Jaar	AHN-jaar	Trust	Cp	Zwevend	Refl. 63	Refl. 125	Refl. 250	Refl. 500	Refl. 1k	Refl. 2k	Refl. 4k	Refl. 8k
2963		6,00	0,00	Eigen waarde					0	0	0	0 dB	False	0,80	0,80	0,80	0,80	0,80	0,80	0,80	0,80
2965		12,00	0,00	Eigen waarde					0	0	0	0 dB	False	0,80	0,80	0,80	0,80	0,80	0,80	0,80	0,80
2967		12,00	0,00	Eigen waarde					0	0	0	0 dB	False	0,80	0,80	0,80	0,80	0,80	0,80	0,80	0,80
2968		12,00	0,00	Eigen waarde					0	0	0	0 dB	False	0,80	0,80	0,80	0,80	0,80	0,80	0,80	0,80
2969		33,00	0,00	Eigen waarde					0	0	0	0 dB	False	0,80	0,80	0,80	0,80	0,80	0,80	0,80	0,80
2970		12,00	0,00	Eigen waarde					0	0	0	0 dB	False	0,80	0,80	0,80	0,80	0,80	0,80	0,80	0,80
2971		12,00	0,00	Eigen waarde					0	0	0	0 dB	False	0,80	0,80	0,80	0,80	0,80	0,80	0,80	0,80
2972		12,00	0,00	Eigen waarde					0	0	0	0 dB	False	0,80	0,80	0,80	0,80	0,80	0,80	0,80	0,80
2973		12,00	0,00	Eigen waarde					0	0	0	0 dB	False	0,80	0,80	0,80	0,80	0,80	0,80	0,80	0,80
2974		12,00	0,00	Eigen waarde					0	0	0	0 dB	False	0,80	0,80	0,80	0,80	0,80	0,80	0,80	0,80
2975		12,00	0,00	Eigen waarde					0	0	0	0 dB	False	0,80	0,80	0,80	0,80	0,80	0,80	0,80	0,80
2976		12,00	0,00	Eigen waarde					0	0	0	0 dB	False	0,80	0,80	0,80	0,80	0,80	0,80	0,80	0,80
2977		12,00	0,00	Eigen waarde					0	0	0	0 dB	False	0,80	0,80	0,80	0,80	0,80	0,80	0,80	0,80
2978		51,00	0,00	Eigen waarde					0	0	0	0 dB	False	0,80	0,80	0,80	0,80	0,80	0,80	0,80	0,80
2979		12,00	0,00	Eigen waarde					0	0	0	0 dB	False	0,80	0,80	0,80	0,80	0,80	0,80	0,80	0,80
2980		12,00	0,00	Eigen waarde					0	0	0	0 dB	False	0,80	0,80	0,80	0,80	0,80	0,80	0,80	0,80
2981		12,00	0,00	Eigen waarde					0	0	0	0 dB	False	0,80	0,80	0,80	0,80	0,80	0,80	0,80	0,80
2982		12,00	0,00	Eigen waarde					0	0	0	0 dB	False	0,80	0,80	0,80	0,80	0,80	0,80	0,80	0,80
2983		12,00	0,00	Eigen waarde					0	0	0	0 dB	False	0,80	0,80	0,80	0,80	0,80	0,80	0,80	0,80
2984		33,00	0,00	Eigen waarde					0	0	0	0 dB	False	0,80	0,80	0,80	0,80	0,80	0,80	0,80	0,80
2985		3,00	0,00	Eigen waarde					0	0	0	0 dB	False	0,80	0,80	0,80	0,80	0,80	0,80	0,80	0,80
2986		12,00	0,00	Eigen waarde					0	0	0	0 dB	False	0,80	0,80	0,80	0,80	0,80	0,80	0,80	0,80
2987		12,00	0,00	Eigen waarde					0	0	0	0 dB	False	0,80	0,80	0,80	0,80	0,80	0,80	0,80	0,80
2988		33,00	0,00	Eigen waarde					0	0	0	0 dB	False	0,80	0,80	0,80	0,80	0,80	0,80	0,80	0,80
2989	F	29,00	0,00	Eigen waarde					0	0	0	0 dB	False	0,80	0,80	0,80	0,80	0,80	0,80	0,80	0,80
2992		12,00	0,00	Eigen waarde					0	0	0	0 dB	False	0,80	0,80	0,80	0,80	0,80	0,80	0,80	0,80
2993		12,00	0,00	Eigen waarde					0	0	0	0 dB	False	0,80	0,80	0,80	0,80	0,80	0,80	0,80	0,80
2994		12,00	0,00	Eigen waarde					0	0	0	0 dB	False	0,80	0,80	0,80	0,80	0,80	0,80	0,80	0,80
2997		12,00	0,00	Eigen waarde					0	0	0	0 dB	False	0,80	0,80	0,80	0,80	0,80	0,80	0,80	0,80
2998		12,00	0,00	Eigen waarde					0	0	0	0 dB	False	0,80	0,80	0,80	0,80	0,80	0,80	0,80	0,80
2999		9,00	0,00	Eigen waarde					0	0	0	0 dB	False	0,80	0,80	0,80	0,80	0,80	0,80	0,80	0,80
3001		24,00	0,00	Eigen waarde					0	0	0	0 dB	False	0,80	0,80	0,80	0,80	0,80	0,80	0,80	0,80
3002		33,00	0,00	Eigen waarde					0	0	0	0 dB	False	0,80	0,80	0,80	0,80	0,80	0,80	0,80	0,80
3005		12,00	0,00	Eigen waarde					0	0	0	0 dB	False	0,80	0,80	0,80	0,80	0,80	0,80	0,80	0,80
3007		12,00	0,00	Eigen waarde					0	0	0	0 dB	False	0,80	0,80	0,80	0,80	0,80	0,80	0,80	0,80
3008		12,00	0,00	Eigen waarde					0	0	0	0 dB	False	0,80	0,80	0,80	0,80	0,80	0,80	0,80	0,80
3009		12,00	0,00	Eigen waarde					0	0	0	0 dB	False	0,80	0,80	0,80	0,80	0,80	0,80	0,80	0,80
3010		12,00	0,00	Eigen waarde					0	0	0	0 dB	False	0,80	0,80	0,80	0,80	0,80	0,80	0,80	0,80
3011		12,00	0,00	Eigen waarde					0	0	0	0 dB	False	0,80	0,80	0,80	0,80	0,80	0,80	0,80	0,80
3012		12,00	0,00	Eigen waarde					0	0	0	0 dB	False	0,80	0,80	0,80	0,80	0,80	0,80	0,80	0,80
3013		12,00	0,00	Eigen waarde					0	0	0	0 dB	False	0,80	0,80	0,80	0,80	0,80	0,80	0,80	0,80
3014		12,00	0,00	Eigen waarde					0	0	0	0 dB	False	0,80	0,80	0,80	0,80	0,80	0,80	0,80	0,80
3015		12,00	0,00	Eigen waarde					0	0	0	0 dB	False	0,80	0,80	0,80	0,80	0,80	0,80	0,80	0,80
3016		12,00	0,00	Eigen waarde					0	0	0	0 dB	False	0,80	0,80	0,80	0,80	0,80	0,80	0,80	0,80
3017		12,00	0,00	Eigen waarde					0	0	0	0 dB	False	0,80	0,80	0,80	0,80	0,80	0,80	0,80	0,80
3018		12,00	0,00	Eigen waarde					0	0	0	0 dB	False	0,80	0,80	0,80	0,80	0,80	0,80	0,80	0,80
3019		12,00	0,00	Eigen waarde					0	0	0	0 dB	False	0,80	0,80	0,80	0,80	0,80	0,80	0,80	0,80
3020		12,00	0,00	Eigen waarde					0	0	0	0 dB	False	0,80	0,80	0,80	0,80	0,80	0,80	0,80	0,80
3021		12,00	0,00	Eigen waarde					0	0	0	0 dB	False	0,80	0,80	0,80	0,80	0,80	0,80	0,80	0,80
3022		12,00	0,00	Eigen waarde					0	0	0	0 dB	False	0,80	0,80	0,80	0,80	0,80	0,80	0,80	0,80
3023		12,00	0,00	Eigen waarde					0	0	0	0 dB	False	0,80	0,80	0,80	0,80	0,80	0,80	0,80	0,80
3024		12,00	0,00	Eigen waarde					0	0	0	0 dB	False	0,80	0,80	0,80	0,80	0,80	0,80	0,80	0,80
3025		12,00	0,00	Eigen waarde					0	0	0	0 dB	False	0,80	0,80	0,80	0,80	0,80	0,80	0,80	0,80

[illegible]

[illegible]

[illegible]

[illegible]

[illegible]

[illegible]

[illegible]

Naam	Omschr.	Hoogte	Maaiveld	Hdef.	Functie	Gebouwttype	BAG-id	Gemeente	Jaar	AHN-jaar	Trust	Cp	Zwevend	Refl. 63	Refl. 125	Refl. 250	Refl. 500	Refl. 1k	Refl. 2k	Refl. 4k	Refl. 8k	
3398		12,00	0,00	Eigen waarde					0	0	0	0 dB	False	0,80	0,80	0,80	0,80	0,80	0,80	0,80	0,80	
3399		12,00	0,00	Eigen waarde					0	0	0	0 dB	False	0,80	0,80	0,80	0,80	0,80	0,80	0,80	0,80	
3400		12,00	0,00	Eigen waarde					0	0	0	0 dB	False	0,80	0,80	0,80	0,80	0,80	0,80	0,80	0,80	
3401		12,00	0,00	Eigen waarde					0	0	0	0 dB	False	0,80	0,80	0,80	0,80	0,80	0,80	0,80	0,80	
3402		12,00	0,00	Eigen waarde					0	0	0	0 dB	False	0,80	0,80	0,80	0,80	0,80	0,80	0,80	0,80	
3403		12,00	0,00	Eigen waarde					0	0	0	0 dB	False	0,80	0,80	0,80	0,80	0,80	0,80	0,80	0,80	0,80
3404		12,00	0,00	Eigen waarde					0	0	0	0 dB	False	0,80	0,80	0,80	0,80	0,80	0,80	0,80	0,80	
3405		12,00	0,00	Eigen waarde					0	0	0	0 dB	False	0,80	0,80	0,80	0,80	0,80	0,80	0,80	0,80	
3406		12,00	0,00	Eigen waarde					0	0	0	0 dB	False	0,80	0,80	0,80	0,80	0,80	0,80	0,80	0,80	
3407		12,00	0,00	Eigen waarde					0	0	0	0 dB	False	0,80	0,80	0,80	0,80	0,80	0,80	0,80	0,80	
3408		12,00	0,00	Eigen waarde					0	0	0	0 dB	False	0,80	0,80	0,80	0,80	0,80	0,80	0,80	0,80	0,80
3409		12,00	0,00	Eigen waarde					0	0	0	0 dB	False	0,80	0,80	0,80	0,80	0,80	0,80	0,80	0,80	
3410		12,00	0,00	Eigen waarde					0	0	0	0 dB	False	0,80	0,80	0,80	0,80	0,80	0,80	0,80	0,80	
3411		12,00	0,00	Eigen waarde					0	0	0	0 dB	False	0,80	0,80	0,80	0,80	0,80	0,80	0,80	0,80	
3412		12,00	0,00	Eigen waarde					0	0	0	0 dB	False	0,80	0,80	0,80	0,80	0,80	0,80	0,80	0,80	
3413		12,00	0,00	Eigen waarde					0	0	0	0 dB	False	0,80	0,80	0,80	0,80	0,80	0,80	0,80	0,80	0,80
3414		12,00	0,00	Eigen waarde					0	0	0	0 dB	False	0,80	0,80	0,80	0,80	0,80	0,80	0,80	0,80	
3415		12,00	0,00	Eigen waarde					0	0	0	0 dB	False	0,80	0,80	0,80	0,80	0,80	0,80	0,80	0,80	
3416		12,00	0,00	Eigen waarde					0	0	0	0 dB	False	0,80	0,80	0,80	0,80	0,80	0,80	0,80	0,80	
3417		12,00	0,00	Eigen waarde					0	0	0	0 dB	False	0,80	0,80	0,80	0,80	0,80	0,80	0,80	0,80	
3418		12,00	0,00	Eigen waarde					0	0	0	0 dB	False	0,80	0,80	0,80	0,80	0,80	0,80	0,80	0,80	0,80
3419		12,00	0,00	Eigen waarde					0	0	0	0 dB	False	0,80	0,80	0,80	0,80	0,80	0,80	0,80	0,80	
3420		12,00	0,00	Eigen waarde					0	0	0	0 dB	False	0,80	0,80	0,80	0,80	0,80	0,80	0,80	0,80	
3421		12,00	0,00	Eigen waarde					0	0	0	0 dB	False	0,80	0,80	0,80	0,80	0,80	0,80	0,80	0,80	
3422		12,00	0,00	Eigen waarde																		

[illegible]

[illegible]

[illegible]

[illegible]

[illegible]

[illegible]

[illegible]

[illegible]

[illegible]

Model: VL 2023-11

Groep: (hoofdgroep)

Lijst van Gebouwen, voor rekenmethode Wegverkeerslawaaï - RMG-2012, wegverkeer

Naam	Omschr.	Hoogte	Maaveld	Hdef.	Functie	Gebouwtype	BAG-id	Gemeente	Jaar	AHN-jaar	Trust	Cp	Zwevend	Refl. 63	Refl. 125	Refl. 250	Refl. 500	Refl. 1k	Refl. 2k	Refl. 4k	Refl. 8k
3929		12,00	0,00	Eigen waarde					0	0	0	0 dB	False	0,80	0,80	0,80	0,80	0,80	0,80	0,80	0,80
3930		12,00	0,00	Eigen waarde					0	0	0	0 dB	False	0,80	0,80	0,80	0,80	0,80	0,80	0,80	0,80
3931		12,00	0,00	Eigen waarde					0	0	0	0 dB	False	0,80	0,80	0,80	0,80	0,80	0,80	0,80	0,80
3932		12,00	0,00	Eigen waarde					0	0	0	0 dB	False	0,80	0,80	0,80	0,80	0,80	0,80	0,80	0,80
3933		12,00	0,00	Eigen waarde					0	0	0	0 dB	False	0,80	0,80	0,80	0,80	0,80	0,80	0,80	0,80
3934		12,00	0,00	Eigen waarde					0	0	0	0 dB	False	0,80	0,80	0,80	0,80	0,80	0,80	0,80	0,80
3935		12,00	0,00	Eigen waarde					0	0	0	0 dB	False	0,80	0,80	0,80	0,80	0,80	0,80	0,80	0,80
3936		12,00	0,00	Eigen waarde					0	0	0	0 dB	False	0,80	0,80	0,80	0,80	0,80	0,80	0,80	0,80
3937		12,00	0,00	Eigen waarde					0	0	0	0 dB	False	0,80	0,80	0,80	0,80	0,80	0,80	0,80	0,80
3938		12,00	0,00	Eigen waarde					0	0	0	0 dB	False	0,80	0,80	0,80	0,80	0,80	0,80	0,80	0,80
3939		12,00	0,00	Eigen waarde					0	0	0	0 dB	False	0,80	0,80	0,80	0,80	0,80	0,80	0,80	0,80
3940		12,00	0,00	Eigen waarde					0	0	0	0 dB	False	0,80	0,80	0,80	0,80	0,80	0,80	0,80	0,80
3941		12,00	0,00	Eigen waarde					0	0	0	0 dB	False	0,80	0,80	0,80	0,80	0,80	0,80	0,80	0,80
3942		12,00	0,00	Eigen waarde					0	0	0	0 dB	False	0,80	0,80	0,80	0,80	0,80	0,80	0,80	0,80
3943		12,00	0,00	Eigen waarde					0	0	0	0 dB	False	0,80	0,80	0,80	0,80	0,80	0,80	0,80	0,80
3944		12,00	0,00	Eigen waarde					0	0	0	0 dB	False	0,80	0,80	0,80	0,80	0,80	0,80	0,80	0,80
3945		12,00	0,00	Eigen waarde					0	0	0	0 dB	False	0,80	0,80	0,80	0,80	0,80	0,80	0,80	0,80
3946		12,00	0,00	Eigen waarde					0	0	0	0 dB	False	0,80	0,80	0,80	0,80	0,80	0,80	0,80	0,80
3947		12,00	0,00	Eigen waarde					0	0	0	0 dB	False	0,80	0,80	0,80	0,80	0,80	0,80	0,80	0,80
3948		12,00	0,00	Eigen waarde					0	0	0	0 dB	False	0,80	0,80	0,80	0,80	0,80	0,80	0,80	0,80
3949		12,00	0,00	Eigen waarde					0	0	0	0 dB	False	0,80	0,80	0,80	0,80	0,80	0,80	0,80	0,80
3950		12,00	0,00	Eigen waarde					0	0	0	0 dB	False	0,80	0,80	0,80	0,80	0,80	0,80	0,80	0,80
3951		12,00	0,00	Eigen waarde					0	0	0	0 dB	False	0,80	0,80	0,80	0,80	0,80	0,80	0,80	0,80
3952		12,00	0,00	Eigen waarde					0	0	0	0 dB	False	0,80	0,80	0,80	0,80	0,80	0,80	0,80	0,80
3953		12,00	0,00	Eigen waarde					0	0	0	0 dB	False	0,80	0,80	0,80	0,80	0,80	0,80	0,80	0,80
3954		12,00	0,00	Eigen waarde					0	0	0	0 dB	False	0,80	0,80	0,80	0,80	0,80	0,80	0,80	0,80
3955		12,00	0,00	Eigen waarde					0	0	0	0 dB	False	0,80	0,80	0,80	0,80	0,80	0,80	0,80	0,80
3956		12,00	0,00	Eigen waarde					0	0	0	0 dB	False	0,80	0,80	0,80	0,80	0,80	0,80	0,80	0,80
3957		12,00	0,00	Eigen waarde					0	0	0	0 dB	False	0,80	0,80	0,80	0,80	0,80	0,80	0,80	0,80
3958		12,00	0,00	Eigen waarde					0	0	0	0 dB	False	0,80	0,80	0,80	0,80	0,80	0,80	0,80	0,80
3959		12,00	0,00	Eigen waarde					0	0	0	0 dB	False	0,80	0,80	0,80	0,80	0,80	0,80	0,80	0,80
3960		12,00	0,00	Eigen waarde					0	0	0	0 dB	False	0,80	0,80	0,80	0,80	0,80	0,80	0,80	0,80
3961		12,00	0,00	Eigen waarde					0	0	0	0 dB	False	0,80	0,80	0,80	0,80	0,80	0,80	0,80	0,80
3962		12,00	0,00	Eigen waarde					0	0	0	0 dB	False	0,80	0,80	0,80	0,80	0,80	0,80	0,80	0,80
3963		12,00	0,00	Eigen waarde					0	0	0	0 dB	False	0,80	0,80	0,80	0,80	0,80	0,80	0,80	0,80
3964		12,00	0,00	Eigen waarde					0	0	0	0 dB	False	0,80	0,80	0,80	0,80	0,80	0,80	0,80	0,80
3965		12,00	0,00	Eigen waarde					0	0	0	0 dB	False	0,80	0,80	0,80	0,80	0,80	0,80	0,80	0,80
3966		12,00	0,00	Eigen waarde					0	0	0	0 dB	False	0,80	0,80	0,80	0,80	0,80	0,80	0,80	0,80
3967		12,00	0,00	Eigen waarde					0	0	0	0 dB	False	0,80	0,80	0,80	0,80	0,80	0,80	0,80	0,80
3968		12,00	0,00	Eigen waarde					0	0	0	0 dB	False	0,80	0,80	0,80	0,80	0,80	0,80	0,80	0,80
3969		72,00	0,00	Eigen waarde					0	0	0	0 dB	False	0,80	0,80	0,80	0,80	0,80	0,80	0,80	0,80
3971	kantoorfunctie, ove	40,00	0,00	Eigen waarde					0	0	0	0 dB	False	0,80	0,80	0,80	0,80	0,80	0,80	0,80	0,80
3972	rige gebruiksfunctie	33,00	0,00	Eigen waarde					0	0	0	0 dB	False	0,80	0,80	0,80	0,80	0,80	0,80	0,80	0,80
3975		0,00	0,00	Eigen waarde					0	0	0	0 dB	False	0,80	0,80	0,80	0,80	0,80	0,80	0,80	0,80
3976	kantoorfunctie	33,00	0,00	Eigen waarde					0	0	0	0 dB	False	0,80	0,80	0,80	0,80	0,80	0,80	0,80	0,80
3977	rige gebruiksfunctie	32,00	0,00	Eigen waarde					0	0	0	0 dB	False	0,80	0,80	0,80	0,80	0,80	0,80	0,80	0,80
3978	kantoorfunctie	22,00	0,00	Eigen waarde					0	0	0	0 dB	False	0,80	0,80	0,80	0,80	0,80	0,80	0,80	0,80
3979	kantoorfunctie	21,00	0,00	Eigen waarde					0	0	0	0 dB	False	0,80	0,80	0,80	0,80	0,80	0,80	0,80	0,80
3980	kantoorfunctie	7,70	0,00	Eigen waarde					0	0	0	0 dB	False	0,80	0,80	0,80	0,80	0,80	0,80	0,80	0,80
3982	kantoorfunctie	22,00	0,00	Eigen waarde					0	0	0	0 dB	False	0,80	0,80	0,80	0,80	0,80	0,80	0,80	0,80
3985	kantoorfunctie	21,00	0,00	Eigen waarde					0	0	0	0 dB	False	0,80	0,80	0,80	0,80	0,80	0,80	0,80	0,80
3989	kantoorfunctie	22,00	0,00	Eigen waarde					0	0	0	0 dB	False	0,80	0,80	0,80	0,80	0,80	0,80	0,80	0,80
3990	kantoorfunctie	19,00	0,00	Eigen waarde					0	0	0	0 dB	False	0,80	0,80	0,80	0,80	0,80	0,80	0,80	0,80

Model: VL 2023-11

Groep: (hoofdgroep)

Lijst van Gebouwen, voor rekenmethode Wegverkeerslawaaï - RMG-2012, wegverkeer

Naam	Omschr.	Hoogte	Maaiveld	Hdef.	Functie	Gebouwtype	BAG-id	Gemeente	Jaar	AHN-jaar	Trust	Cp	Zwevend	Refl. 63	Refl. 125	Refl. 250	Refl. 500	Refl. 1k	Refl. 2k	Refl. 4k	Refl. 8k
3993	1 plint	4,50	0,00	Eigen waarde					0	0	0	0 dB	False	0,80	0,80	0,80	0,80	0,80	0,80	0,80	0,80
3994	1 1	8,70	0,00	Eigen waarde					0	0	0	0 dB	False	0,80	0,80	0,80	0,80	0,80	0,80	0,80	0,80
3996	2 plint	4,50	0,00	Eigen waarde					0	0	0	0 dB	False	0,80	0,80	0,80	0,80	0,80	0,80	0,80	0,80
3999	D2	17,00	0,00	Eigen waarde					0	0	0	0 dB	False	0,80	0,80	0,80	0,80	0,80	0,80	0,80	0,80
4001	G	50,00	0,00	Eigen waarde					0	0	0	0 dB	False	0,80	0,80	0,80	0,80	0,80	0,80	0,80	0,80
3996	2 1	23,00	0,00	Eigen waarde					0	0	0	0 dB	False	0,80	0,80	0,80	0,80	0,80	0,80	0,80	0,80
2829		3,50	0,00	Eigen waarde					0	0	0	0 dB	False	0,80	0,80	0,80	0,80	0,80	0,80	0,80	0,80
2829		7,00	0,00	Eigen waarde					0	0	0	0 dB	False	0,80	0,80	0,80	0,80	0,80	0,80	0,80	0,80
2815		12,00	0,00	Eigen waarde					0	0	0	0 dB	False	0,80	0,80	0,80	0,80	0,80	0,80	0,80	0,80
2815		12,00	0,00	Eigen waarde					0	0	0	0 dB	False	0,80	0,80	0,80	0,80	0,80	0,80	0,80	0,80
2819		8,00	0,00	Eigen waarde					0	0	0	0 dB	False	0,80	0,80	0,80	0,80	0,80	0,80	0,80	0,80
		10,00	0,00	Relatief					0	0	0	0 dB	False	0,80	0,80	0,80	0,80	0,80	0,80	0,80	0,80
		14,00	0,00	Relatief					0	0	0	0 dB	False	0,80	0,80	0,80	0,80	0,80	0,80	0,80	0,80
1		10,00	0,00	Relatief					0	0	0	0 dB	False	0,80	0,80	0,80	0,80	0,80	0,80	0,80	0,80
2413		19,00	0,00	Eigen waarde					0	0	0	0 dB	False	0,80	0,80	0,80	0,80	0,80	0,80	0,80	0,80
	A	36,00	0,00	Relatief					0	0	0	0 dB	False	0,80	0,80	0,80	0,80	0,80	0,80	0,80	0,80
3994	1 2	14,70	0,00	Eigen waarde					0	0	0	0 dB	False	0,80	0,80	0,80	0,80	0,80	0,80	0,80	0,80
3994	1 3	23,70	0,00	Eigen waarde					0	0	0	0 dB	False	0,80	0,80	0,80	0,80	0,80	0,80	0,80	0,80
3994	1 4	32,70	0,00	Eigen waarde					0	0	0	0 dB	False	0,80	0,80	0,80	0,80	0,80	0,80	0,80	0,80
3994	1 5	54,00	0,00	Eigen waarde					0	0	0	0 dB	False	0,80	0,80	0,80	0,80	0,80	0,80	0,80	0,80
3984	C	36,00	0,00	Eigen waarde					0	0	0	0 dB	False	0,80	0,80	0,80	0,80	0,80	0,80	0,80	0,80
	E	31,00	0,00	Relatief					0	0	0	0 dB	False	0,80	0,80	0,80	0,80	0,80	0,80	0,80	0,80
	D2	50,00	0,00	Relatief					0	0	0	0 dB	False	0,80	0,80	0,80	0,80	0,80	0,80	0,80	0,80
	2 2	24,00	0,00	Relatief					0	0	0	0 dB	False	0,80	0,80	0,80	0,80	0,80	0,80	0,80	0,80
3998	B2	19,10	0,00	Eigen waarde					0	0	0	0 dB	False	0,80	0,80	0,80	0,80	0,80	0,80	0,80	0,80
3998	B6	31,10	0,00	Eigen waarde					0	0	0	0 dB	False	0,80	0,80	0,80	0,80	0,80	0,80	0,80	0,80
3998	B3	22,10	0,00	Eigen waarde					0	0	0	0 dB	False	0,80	0,80	0,80	0,80	0,80	0,80	0,80	0,80
3998	B4	25,10	0,00	Eigen waarde					0	0	0	0 dB	False	0,80	0,80	0,80	0,80	0,80	0,80	0,80	0,80
3998	B5	28,10	0,00	Eigen waarde					0	0	0	0 dB	False	0,80	0,80	0,80	0,80	0,80	0,80	0,80	0,80
3998	B7	38,00	0,00	Eigen waarde					0	0	0	0 dB	False	0,60	0,60	0,60	0,60	0,60	0,60	0,60	0,60
		8,70	0,00	Relatief					0	0	0	0 dB	False	0,80	0,80	0,80	0,80	0,80	0,80	0,80	0,80
		14,70	0,00	Relatief					0	0	0	0 dB	False	0,80	0,80	0,80	0,80	0,80	0,80	0,80	0,80
3998	B1	16,10	0,00	Eigen waarde					0	0	0	0 dB	False	0,80	0,80	0,80	0,80	0,80	0,80	0,80	0,80

Model: VL 2023-11

Groep: (hoofdgroep)

Lijst van Schermen, voor rekenmethode Wegverkeerslawaaï - RMG-2012, wegverkeer

Naam	Omschr.	ISO_H	ISO M.	Hdef.	Adiffr 63	Adiffr 125	Adiffr 250	Adiffr 500	Adiffr 1k	Adiffr 2k	Adiffr 4k	Adiffr 8k	Cp	Zwevend	Refl.L 63	Refl.L 125	Refl.L 250	Refl.L 500	Refl.L 1k	Refl.L 2k	Refl.L 4k	Refl.L 8k
1520		--	--	Eigen waarde	0,0	0,0	0,0	0,0	0,0	0,0	0,0	0,0	2 dB	Nee	0,00	0,00	0,00	0,00	0,00	0,00	0,00	0,00
7441	scherm	--	--	Eigen waarde	0,0	0,0	0,0	0,0	0,0	0,0	0,0	0,0	0 dB	Nee	0,00	0,00	0,00	0,00	0,00	0,00	0,00	0,00
8148	scherm	2,00	--	Eigen waarde	0,0	0,0	0,0	0,0	0,0	0,0	0,0	0,0	0 dB	Nee	0,00	0,00	0,00	0,00	0,00	0,00	0,00	0,00
9267	scherm	2,00	--	Eigen waarde	0,0	0,0	0,0	0,0	0,0	0,0	0,0	0,0	0 dB	Nee	0,00	0,00	0,00	0,00	0,00	0,00	0,00	0,00
9378	scherm	--	--	Eigen waarde	0,0	0,0	0,0	0,0	0,0	0,0	0,0	0,0	0 dB	Nee	0,00	0,00	0,00	0,00	0,00	0,00	0,00	0,00
9613	scherm	2,00	--	Eigen waarde	0,0	0,0	0,0	0,0	0,0	0,0	0,0	0,0	0 dB	Nee	0,00	0,00	0,00	0,00	0,00	0,00	0,00	0,00
9747	scherm	--	--	Eigen waarde	0,0	0,0	0,0	0,0	0,0	0,0	0,0	0,0	0 dB	Nee	0,00	0,00	0,00	0,00	0,00	0,00	0,00	0,00
10676	perron	--	--	Eigen waarde	0,0	0,0	0,0	0,0	0,0	0,0	0,0	0,0	0 dB	Nee	0,00	0,00	0,00	0,00	0,00	0,00	0,00	0,00
11253	perron	--	--	Eigen waarde	0,0	0,0	0,0	0,0	0,0	0,0	0,0	0,0	0 dB	Nee	0,00	0,00	0,00	0,00	0,00	0,00	0,00	0,00
11319	perron	--	--	Eigen waarde	0,0	0,0	0,0	0,0	0,0	0,0	0,0	0,0	0 dB	Nee	0,00	0,00	0,00	0,00	0,00	0,00	0,00	0,00
11529	perron	--	--	Eigen waarde	0,0	0,0	0,0	0,0	0,0	0,0	0,0	0,0	0 dB	Nee	0,00	0,00	0,00	0,00	0,00	0,00	0,00	0,00
11621	perron	--	--	Eigen waarde	0,0	0,0	0,0	0,0	0,0	0,0	0,0	0,0	0 dB	Nee	0,00	0,00	0,00	0,00	0,00	0,00	0,00	0,00
11987	perron	--	--	Eigen waarde	0,0	0,0	0,0	0,0	0,0	0,0	0,0	0,0	0 dB	Nee	0,00	0,00	0,00	0,00	0,00	0,00	0,00	0,00
12138	perron	--	--	Eigen waarde	0,0	0,0	0,0	0,0	0,0	0,0	0,0	0,0	0 dB	Nee	0,00	0,00	0,00	0,00	0,00	0,00	0,00	0,00
12253		--	0,00	Eigen waarde	0,0	0,0	0,0	0,0	0,0	0,0	0,0	0,0	0 dB	Nee	0,80	0,80	0,80	0,80	0,80	0,80	0,80	0,80
12254		--	0,00	Eigen waarde	0,0	0,0	0,0	0,0	0,0	0,0	0,0	0,0	0 dB	Nee	0,80	0,80	0,80	0,80	0,80	0,80	0,80	0,80
p:10427319	p:1042731944	1,00	-5,40	Eigen waarde	0,0	0,0	0,0	0,0	0,0	0,0	0,0	0,0	0 dB	Nee	0,00	0,00	0,00	0,00	0,00	0,00	0,00	0,00

Model: VL 2023-11

Groep: (hoofdgroep)

Lijst van Schermen, voor rekenmethode Wegverkeerslawaaï - RMG-2012, wegverkeer

Naam	Refl.R 63	Refl.R 125	Refl.R 250	Refl.R 500	Refl.R 1k	Refl.R 2k	Refl.R 4k	Refl.R 8k
1520	0,00	0,00	0,00	0,00	0,00	0,00	0,00	0,00
7441	0,00	0,00	0,00	0,00	0,00	0,00	0,00	0,00
8148	0,00	0,00	0,00	0,00	0,00	0,00	0,00	0,00
9267	0,00	0,00	0,00	0,00	0,00	0,00	0,00	0,00
9378	0,00	0,00	0,00	0,00	0,00	0,00	0,00	0,00
9613	0,00	0,00	0,00	0,00	0,00	0,00	0,00	0,00
9747	0,00	0,00	0,00	0,00	0,00	0,00	0,00	0,00
10676	0,00	0,00	0,00	0,00	0,00	0,00	0,00	0,00
11253	0,00	0,00	0,00	0,00	0,00	0,00	0,00	0,00
11319	0,00	0,00	0,00	0,00	0,00	0,00	0,00	0,00
11529	0,00	0,00	0,00	0,00	0,00	0,00	0,00	0,00
11621	0,00	0,00	0,00	0,00	0,00	0,00	0,00	0,00
11987	0,00	0,00	0,00	0,00	0,00	0,00	0,00	0,00
12138	0,00	0,00	0,00	0,00	0,00	0,00	0,00	0,00
12253	0,80	0,80	0,80	0,80	0,80	0,80	0,80	0,80
12254	0,80	0,80	0,80	0,80	0,80	0,80	0,80	0,80
p:10427319	0,00	0,00	0,00	0,00	0,00	0,00	0,00	0,00

Bijlage II

Rekenresultaten

		Kessler Park	Lange Kleiweg	Visseringlaan	Volmerlaan incl. tram	Rijksweg A12	Alle wegen opgeteld				Spoorlijn		Alle bronnen		Weg + spoor	
Waarneempunt	Hoogte	Lden, incl. 5 dB aftrek	Lden, incl. 5 dB aftrek	Lden, incl. 5 dB aftrek	Lden, incl. 5 dB aftrek	Lden, incl aftrek cf. art. 3.4 RMG	Lden excl. aftrek	Lden, incl. aftrek	Geluidluw		Lden	Geluidluw	Geluidluw		Lcum	
		dB	dB	dB	dB		dB	dB	ja	nee	dB	ja	nee	ja	nee	dB
A001_A	21,5	15	28	41	32	50	53	50	ja		41	ja		ja		53
A001_A	3	19	23	40	25	41	47	44	ja		37	ja		ja		47
A001_B	24,5	15	32	41	33	49	53	50	ja		49	ja		ja		53
A001_B	6,5	21	22	41	25	43	49	46	ja		37	ja		ja		49
A001_C	27,5	15	36	40	23	48	52	49	ja		52	ja		ja		53
A001_C	9,5	22	23	41	27	46	50	47	ja		37	ja		ja		50
A001_D	30,5	15	39	40	14	49	52	50	ja		52	ja		ja		54
A001_D	12,5	24	23	41	29	47	51	48	ja		37	ja		ja		51
A001_E	33,5	16	40	39	14	50	54	51	ja		52	ja		ja		55
A001_E	15,5	17	24	41	30	48	51	49	ja		37	ja		ja		51
A001_F	18,5	0	26	41	32	48	52	49	ja		39	ja		ja		52
A002_A	21,5	11	30	46	39	52	56	53	ja		46	ja		ja		56
A002_A	3	0	23	45	38	44	52	48	ja		40	ja		ja		52
A002_B	24,5	11	32	45	39	52	56	53	ja		51	ja		ja		56
A002_B	6,5	0	23	46	39	48	54	50	ja		40	ja		ja		54
A002_C	27,5	5	35	45	36	52	56	53	ja		53	ja		ja		56
A002_C	9,5	0	26	46	40	50	55	51	ja		41	ja		ja		55
A002_D	30,5	0	36	45	36	52	56	53	ja		54	ja		ja		57
A002_D	12,5	0	29	46	41	50	55	52	ja		42	ja		ja		55
A002_E	33,5	0	38	44	37	53	57	54	ja		54	ja		ja		58
A002_E	15,5	0	30	46	41	51	55	52	ja		44	ja		ja		55
A002_F	18,5	0	31	46	40	51	55	52	ja		45	ja		ja		56
A003_A	21,5	11	35	46	36	52	56	53	ja		49	ja		ja		56
A003_A	3	0	24	45	38	44	52	48	ja		41	ja		ja		52
A003_B	24,5	11	35	46	37	51	55	52	ja		52	ja		ja		56
A003_B	6,5	0	25	46	38	49	54	51	ja		44	ja		ja		54
A003_C	27,5	6	36	45	37	52	56	53	ja		53	ja		ja		56
A003_C	9,5	0	27	46	39	50	55	52	ja		46	ja		ja		55
A003_D	30,5	0	37	45	36	52	56	53	ja		54	ja		ja		57
A003_D	12,5	0	30	46	40	51	55	52	ja		46	ja		ja		56
A003_E	33,5	0	38	44	36	53	57	53	ja		55	ja		ja		58
A003_E	15,5	0	32	46	40	52	56	53	ja		47	ja		ja		56
A003_F	18,5	0	34	46	38	52	56	53	ja		48	ja		ja		56
A004_A	21,5	11	34	46	35	53	56	53	ja		50	ja		ja		57
A004_A	3	0	25	45	34	45	52	48	ja		42	ja		ja		52
A004_B	24,5	11	35	45	36	51	55	52	ja		52	ja		ja		56
A004_B	6,5	0	25	46	35	49	54	51	ja		45	ja		ja		54
A004_C	27,5	6	36	45	36	51	55	52	ja		54	ja		ja		56
A004_C	9,5	0	27	46	36	51	55	52	ja		47	ja		ja		55
A004_D	30,5	0	37	45	36	52	56	53	ja		54	ja		ja		57
A004_D	12,5	0	30	46	37	51	55	52	ja		48	ja		ja		56
A004_E	33,5	0	38	44	36	53	57	54	ja		55	ja		ja		58
A004_E	15,5	0	32	46	34	52	56	53	ja		49	ja		ja		56
A004_F	18,5	23	33	46	34	52	56	53	ja		49	ja		ja		56
A005_A	21,5	23	27	41	35	47	51	48	ja		47	ja		ja		52
A005_A	3	25	22	40	28	40	47	43	ja		40	ja		ja		47
A005_B	24,5	22	28	41	35	48	52	49	ja		48	ja		ja		52
A005_B	6,5	26	22	41	29	43	49	45	ja		42	ja		ja		49
A005_C	27,5	22	29	40	36	48	52	49	ja		49	ja		ja		53
A005_C	9,5	26	23	41	30	45	50	47	ja		44	ja		ja		50
A005_D	30,5	22	30	40	35	49	53	50	ja		50	ja		ja		54
A005_D	12,5	26	24	41	32	46	50	47	ja		44	ja		ja		51
A005_E	33,5	22	30	40	35	51	54	51	ja		50	ja		ja		54

		Kessler Park	Lange Kleiweg	Visseringlaan	Volmerlaan incl. tram	Rijksweg A12	Alle wegen opgeteld				Spoorlijn		Alle bronnen		Weg + spoor	
Waarneempunt	Hoogte	Lden, incl. 5 dB aftrek	Lden, incl. 5 dB aftrek	Lden, incl. 5 dB aftrek	Lden, incl. 5 dB aftrek	Lden, incl aftrek cf. art. 3.4 RMG	Lden excl. aftrek	Lden, incl. aftrek	Geluidluw		Lden	Geluidluw		Geluidluw		Lcum
		dB	dB	dB	dB		dB	dB	ja	nee	dB	ja	nee	ja	nee	dB
A005_E	15,5	23	27	41	33	48	52	49	ja		46	ja		ja		52
A005_F	18,5	26	28	41	34	48	52	49	ja		46	ja		ja		52
A006_A	21,5	26	29	39	32	48	51	49	ja		45	ja		ja		52
A006_A	3	26	22	38	28	41	46	43	ja		40	ja		ja		47
A006_B	24,5	25	30	39	33	48	51	49	ja		46	ja		ja		52
A006_B	6,5	27	22	39	29	43	48	45	ja		43	ja		ja		49
A006_C	27,5	25	30	39	33	49	52	49	ja		47	ja		ja		53
A006_C	9,5	27	22	40	30	45	49	46	ja		43	ja		ja		50
A006_D	30,5	25	31	39	33	49	52	50	ja		48	ja		ja		53
A006_D	12,5	27	24	40	30	46	50	47	ja		43	ja		ja		50
A006_E	33,5	25	31	38	33	51	53	51	ja		49	ja		ja		54
A006_E	15,5	26	27	40	31	48	51	49	ja		45	ja		ja		52
A006_F	18,5	32	30	40	31	48	52	49	ja		45	ja		ja		52
A007_A	21,5	29	38	21	28	34	45	40	ja		38	ja		ja		45
A007_A	3	32	37	19	27	32	43	39	ja		38	ja		ja		44
A007_B	24,5	29	38	21	28	35	45	41	ja		39	ja		ja		46
A007_B	6,5	32	36	18	27	32	43	39	ja		38	ja		ja		44
A007_C	27,5	28	38	21	28	38	46	42	ja		40	ja		ja		46
A007_C	9,5	33	37	19	27	32	43	39	ja		38	ja		ja		44
A007_D	30,5	29	38	21	28	41	47	43	ja		44	ja		ja		48
A007_D	12,5	33	37	19	27	32	44	40	ja		38	ja		ja		44
A007_E	33,5	29	38	21	28	42	47	44	ja		46	ja		ja		48
A007_E	15,5	29	38	20	28	33	44	40	ja		38	ja		ja		45
A007_F	18,5	27	38	20	28	33	45	40	ja		38	ja		ja		45
A008_A	21,5	28	39	13	27	36	45	41	ja		39	ja		ja		46
A008_A	3	27	37	11	25	31	43	39	ja		38	ja		ja		44
A008_B	24,5	27	38	13	27	34	45	40	ja		38	ja		ja		45
A008_B	6,5	28	37	11	26	32	43	38	ja		38	ja		ja		43
A008_C	27,5	26	38	12	27	35	45	40	ja		40	ja		ja		45
A008_C	9,5	28	37	11	26	32	43	39	ja		38	ja		ja		44
A008_D	30,5	27	38	12	27	36	45	41	ja		44	ja		ja		46
A008_D	12,5	29	38	12	26	32	44	39	ja		38	ja		ja		44
A008_E	33,5	27	38	12	27	38	46	42	ja		45	ja		ja		47
A008_E	15,5	28	38	13	27	33	44	40	ja		38	ja		ja		45
A008_F	18,5	23	38	13	27	34	45	40	ja		38	ja		ja		45
A009_A	21,5	24	39	22	32	41	47	44	ja		39	ja		ja		48
A009_A	3	24	38	18	25	34	44	40	ja		38	ja		ja		44
A009_B	24,5	23	39	22	32	39	47	43	ja		38	ja		ja		47
A009_B	6,5	25	37	17	25	38	45	41	ja		37	ja		ja		45
A009_C	27,5	23	39	22	32	39	47	43	ja		40	ja		ja		47
A009_C	9,5	26	38	18	26	39	45	42	ja		37	ja		ja		46
A009_D	30,5	23	39	22	32	40	47	43	ja		43	ja		ja		48
A009_D	12,5	27	39	19	26	39	46	42	ja		37	ja		ja		46
A009_E	33,5	24	39	22	32	41	47	44	ja		44	ja		ja		48
A009_E	15,5	24	39	19	26	39	46	42	ja		38	ja		ja		46
A009_F	18,5	19	40	19	26	40	47	43	ja		38	ja		ja		47
A010_A	21,5	15	39	39	31	47	52	49	ja		44	ja		ja		52
A010_A	3	20	37	38	22	40	47	43	ja		40	ja		ja		47
A010_B	24,5	15	39	39	32	49	53	50	ja		48	ja		ja		53
A010_B	6,5	22	37	39	22	41	48	44	ja		40	ja		ja		48
A010_C	27,5	14	40	39	25	48	52	49	ja		51	ja		ja		53
A010_C	9,5	23	37	40	24	42	49	45	ja		40	ja		ja		49
A010_D	30,5	15	40	38	17	49	52	49	ja		51	ja		ja		53

		Kessler Park	Lange Kleiweg	Visseringlaan	Volmerlaan incl. tram	Rijksweg A12	Alle wegen opgeteld				Spoorlijn		Alle bronnen		Weg + spoor	
Waarneempunt	Hoogte	Lden, incl. 5 dB aftrek	Lden, incl. 5 dB aftrek	Lden, incl. 5 dB aftrek	Lden, incl. 5 dB aftrek	Lden, incl aftrek cf. art. 3.4 RMG	Lden excl. aftrek	Lden, incl. aftrek	Geluidluw		Lden	Geluidluw		Geluidluw		Lcum
		dB	dB	dB	dB		dB	dB	ja	nee	dB	ja	nee	ja	nee	dB
A010_D	12,5	25	38	40	27	43	49	46	ja		41	ja		ja		49
A010_E	33,5	17	41	37	12	50	53	51	ja		52	ja		ja		54
A010_E	15,5	18	38	39	28	44	50	46	ja		41	ja		ja		50
A010_F	18,5	23	39	39	30	45	50	47	ja		42	ja		ja		51
B001_A	36,5	15	37	41	23	52	55	52	ja		53	ja		ja		56
B001_A	18,5	21	32	43	26	49	53	50	ja		47	ja		ja		54
B001_A	3	16	24	42	26	43	49	46	ja		41	ja		ja		50
B001_B	21,5	21	33	43	26	50	54	51	ja		48	ja		ja		54
B001_B	6,5	17	24	43	26	48	52	49	ja		44	ja		ja		53
B001_C	24,5	14	34	43	26	47	52	49	ja		50	ja		ja		53
B001_C	9,5	18	25	44	27	49	53	50	ja		45	ja		ja		53
B001_D	27,5	14	35	43	26	47	52	49	ja		51	ja		ja		53
B001_D	12,5	20	29	44	29	49	53	50	ja		45	ja		ja		53
B001_E	30,5	14	35	43	26	49	53	50	ja		52	ja		ja		54
B001_E	15,5	22	31	44	27	49	53	50	ja		46	ja		ja		54
B001_F	33,5	23	36	42	26	50	54	51	ja		52	ja		ja		55
B002_A	36,5	14	38	42	21	52	55	53	ja		53	ja		ja		56
B002_A	18,5	27	35	44	26	49	53	50	ja		48	ja		ja		54
B002_A	3	15	30	44	27	42	50	46	ja		41	ja		ja		50
B002_B	21,5	26	34	44	26	49	53	50	ja		49	ja		ja		54
B002_B	6,5	16	29	44	27	47	53	49	ja		45	ja		ja		53
B002_C	24,5	25	34	44	26	47	52	49	ja		50	ja		ja		53
B002_C	9,5	17	30	45	28	48	53	50	ja		46	ja		ja		53
B002_D	27,5	25	35	44	26	48	53	49	ja		51	ja		ja		54
B002_D	12,5	19	32	45	30	48	53	50	ja		46	ja		ja		54
B002_E	30,5	25	35	43	26	50	53	51	ja		52	ja		ja		54
B002_E	15,5	21	34	45	29	49	53	50	ja		47	ja		ja		54
B002_F	33,5	28	37	42	26	51	54	52	ja		52	ja		ja		55
B003_A	36,5	25	39	42	22	53	56	53	ja		54	ja		ja		57
B003_A	18,5	21	36	45	31	48	53	50	ja		50	ja		ja		54
B003_A	3	25	32	45	30	41	51	47	ja		42	ja		ja		51
B003_B	21,5	21	36	45	31	48	53	50	ja		51	ja		ja		54
B003_B	6,5	26	32	45	30	46	52	49	ja		45	ja		ja		53
B003_C	24,5	13	36	45	31	47	53	50	ja		52	ja		ja		54
B003_C	9,5	26	32	45	31	47	53	50	ja		47	ja		ja		53
B003_D	27,5	13	36	45	31	48	53	50	ja		53	ja		ja		55
B003_D	12,5	27	34	45	32	47	53	49	ja		47	ja		ja		53
B003_E	30,5	13	36	43	32	50	54	51	ja		53	ja		ja		55
B003_E	15,5	27	35	45	31	47	53	50	ja		48	ja		ja		54
B003_F	33,5	22	38	43	31	51	55	52	ja		54	ja		ja		56
B004_A	36,5	14	40	43	25	53	56	54	ja		55	ja		ja		57
B004_A	18,5	27	37	45	31	47	53	50	ja		50	ja		ja		54
B004_A	3	15	34	46	30	41	52	47	ja		44	ja		ja		52
B004_B	21,5	26	37	46	31	47	54	50	ja		51	ja		ja		54
B004_B	6,5	15	34	46	29	44	53	48	ja		46	ja		ja		53
B004_C	24,5	24	38	46	31	48	54	51	ja		52	ja		ja		55
B004_C	9,5	17	34	46	30	46	53	49	ja		48	ja		ja		54
B004_D	27,5	24	37	44	31	49	54	51	ja		54	ja		ja		55
B004_D	12,5	18	36	46	32	46	53	49	ja		49	ja		ja		54
B004_E	30,5	25	38	44	32	51	55	52	ja		54	ja		ja		56
B004_E	15,5	20	36	46	31	46	53	50	ja		49	ja		ja		54
B004_F	33,5	27	39	43	33	52	55	53	ja		54	ja		ja		57
B005_A	36,5	25	40	44	17	53	57	53	ja		54	ja		ja		58

Waarneempunt	Hoogte	Kessler Park	Lange Kleiweg	Visseringlaan	Volmerlaan incl. tram	Rijksweg A12	Alle wegen opgeteld			Spoorlijn		Alle bronnen		Weg + spoor
		Lden, incl. 5 dB aftrek	Lden, incl. 5 dB aftrek	Lden, incl. 5 dB aftrek	Lden, incl. 5 dB aftrek	Lden, incl aftrek cf. art. 3.4 RMG	Lden excl. aftrek	Lden, incl. aftrek	Geluidluw	Lden	Geluidluw	Geluidluw		Lcum
		dB	dB	dB	dB		dB	dB	ja nee	dB	ja nee	ja nee		dB
B005_A	18,5	27	39	46	22	47	54	50	ja	50	ja	ja		55
B005_A	3	25	36	47	22	41	53	48	ja	43	ja	ja		53
B005_B	21,5	26	39	47	22	48	54	51	ja	51	ja	ja		55
B005_B	6,5	26	35	48	22	44	54	49	ja	46	ja	ja		54
B005_C	24,5	24	39	45	23	49	54	51	ja	52	ja	ja		55
B005_C	9,5	26	36	47	24	46	54	50	ja	48	ja	ja		54
B005_D	27,5	24	39	45	24	50	55	52	ja	53	ja	ja		56
B005_D	12,5	26	37	47	28	47	54	50	ja	48	ja	ja		55
B005_E	30,5	25	39	44	25	52	55	53	ja	54	ja	ja		56
B005_E	15,5	27	38	47	21	47	54	50	ja	49	ja	ja		55
B005_F	33,5	0	40	44	26	53	56	54	ja	54	ja	ja		57
B006_A	21,5	9	38	50	47	53	60	55	nee	51	ja	nee		60
B006_A	3	0	36	52	48	44	58	54	ja	44	ja	ja		58
B006_B	24,5	9	38	49	47	53	60	55	nee	51	ja	nee		60
B006_B	6,5	0	36	52	49	47	59	54	nee	45	ja	nee		59
B006_C	27,5	0	38	49	47	56	60	57	nee	52	ja	nee		60
B006_C	9,5	0	36	51	49	52	60	56	nee	48	ja	nee		60
B006_D	30,5	0	39	48	47	56	60	57	nee	53	ja	nee		61
B006_D	12,5	0	37	51	48	53	60	56	nee	49	ja	nee		60
B006_E	33,5	0	39	48	47	57	61	58	nee	53	ja	nee		61
B006_E	15,5	0	37	51	47	53	60	56	nee	49	ja	nee		60
B006_F	36,5	0	39	48	46	58	61	58	nee	53	ja	nee		61
B006_F	18,5	9	38	51	47	53	60	56	nee	49	ja	nee		60
B007_A	3	0	34	52	50	45	59	55	nee	42	ja	nee		59
B007_A	21,5	9	37	50	49	53	61	56	nee	50	ja	nee		61
B007_B	6,5	0	34	52	50	48	60	55	nee	44	ja	nee		60
B007_B	24,5	0	37	49	49	56	61	57	nee	51	ja	nee		61
B007_C	9,5	0	34	52	50	53	60	57	nee	47	ja	nee		61
B007_C	27,5	0	38	49	49	56	61	58	nee	52	ja	nee		61
B007_D	12,5	0	35	51	50	53	61	56	nee	48	ja	nee		61
B007_D	30,5	0	37	49	49	57	61	58	nee	52	ja	nee		61
B007_E	15,5	0	36	51	50	53	61	56	nee	48	ja	nee		61
B007_E	33,5	0	37	48	48	57	61	58	nee	53	ja	nee		61
B007_F	18,5	0	37	51	50	53	61	56	nee	49	ja	nee		61
B007_F	36,5	23	38	48	48	58	62	59	nee	53	ja	nee		62
B008_A	33,5	23	0	46	55	56	62	59	nee	0	nee	nee		62
B008_A	30,5	24	0	46	55	55	63	59	nee	0	nee	nee		63
B008_A	18,5	26	0	48	57	53	63	59	nee	22	ja	nee		63
B008_A	27,5	26	0	47	56	53	63	58	nee	0	nee	nee		63
B008_A	24,5	26	0	47	56	53	63	58	nee	0	nee	nee		63
B008_A	21,5	27	0	48	56	53	63	59	nee	10	ja	nee		63
B008_A	3	23	12	49	58	46	63	58	nee	37	ja	nee		63
B008_B	36,5	26	0	46	55	56	62	59	nee	0	nee	nee		62
B008_B	6,5	24	13	49	58	47	63	58	nee	39	ja	nee		63
B008_C	9,5	24	13	49	57	52	64	59	nee	41	ja	nee		64
B008_D	12,5	24	13	49	57	53	64	59	nee	43	ja	nee		64
B008_E	15,5	24	8	48	57	53	63	59	nee	41	ja	nee		63
B008_F	18,5	24	0	48	57	53	63	59	nee	22	ja	nee		63
B009_A	18,5	23	0	47	57	53	63	59	nee	23	ja	nee		63
B009_A	33,5	23	0	46	55	56	63	59	nee	0	nee	nee		63
B009_A	30,5	26	0	46	56	53	63	58	nee	0	nee	nee		63
B009_A	27,5	26	0	46	56	53	63	58	nee	0	nee	nee		63
B009_A	24,5	26	0	47	56	53	63	58	nee	0	nee	nee		63

		Kessler Park	Lange Kleiweg	Visseringlaan	Volmerlaan incl. tram	Rijksweg A12	Alle wegen opgeteld				Spoorlijn		Alle bronnen		Weg + spoor	
Waarneempunt	Hoogte	Lden, incl. 5 dB aftrek	Lden, incl. 5 dB aftrek	Lden, incl. 5 dB aftrek	Lden, incl. 5 dB aftrek	Lden, incl aftrek cf. art. 3.4 RMG	Lden excl. aftrek	Lden, incl. aftrek	Geluidluw		Lden	Geluidluw		Geluidluw		Lcum
		dB	dB	dB	dB		dB	dB	ja	nee	dB	ja	nee	ja	nee	dB
B009_A	21,5	27	0	47	57	53	63	58	nee		11	ja		nee		63
B009_A	3	23	21	47	58	47	63	59	nee		37	ja		nee		63
B009_B	36,5	27	0	46	55	56	62	59	nee		0	nee		nee		62
B009_B	6,5	24	21	48	58	49	64	59	nee		39	ja		nee		64
B009_C	9,5	24	20	48	58	52	64	59	nee		41	ja		nee		64
B009_D	12,5	24	21	48	58	53	64	59	nee		43	ja		nee		64
B009_E	15,5	26	20	48	57	53	64	59	nee		41	ja		nee		64
B010_A	18,5	23	0	47	57	53	64	59	nee		23	ja		nee		64
B010_A	33,5	23	0	45	56	56	63	59	nee		0	nee		nee		63
B010_A	30,5	23	0	46	56	53	63	58	nee		0	nee		nee		63
B010_A	27,5	26	0	46	56	53	63	58	nee		0	nee		nee		63
B010_A	24,5	26	0	46	57	53	63	58	nee		0	nee		nee		63
B010_A	21,5	27	0	46	57	53	63	59	nee		4	ja		nee		63
B010_A	3	23	12	46	58	47	64	59	nee		36	ja		nee		64
B010_B	36,5	27	0	45	55	56	63	59	nee		0	nee		nee		63
B010_B	6,5	24	11	47	58	49	64	59	nee		38	ja		nee		64
B010_C	9,5	24	11	47	58	52	64	59	nee		40	ja		nee		64
B010_D	12,5	24	11	47	58	53	64	60	nee		43	ja		nee		64
B010_E	15,5	26	9	47	58	53	64	59	nee		41	ja		nee		64
B011_A	18,5	24	0	46	58	53	64	59	nee		23	ja		nee		64
B011_A	33,5	23	0	45	56	53	63	58	nee		0	nee		nee		63
B011_A	30,5	23	0	45	56	53	63	58	nee		0	nee		nee		63
B011_A	27,5	26	0	45	56	53	63	58	nee		0	nee		nee		63
B011_A	24,5	26	0	45	57	53	63	59	nee		0	nee		nee		63
B011_A	21,5	27	0	46	57	53	63	59	nee		0	nee		nee		63
B011_A	3	24	12	45	59	45	64	59	nee		37	ja		nee		64
B011_B	36,5	27	0	45	55	56	63	59	nee		0	nee		nee		63
B011_B	6,5	24	11	46	59	48	64	59	nee		38	ja		nee		64
B011_C	9,5	24	11	46	58	52	64	59	nee		41	ja		nee		64
B011_D	12,5	25	11	46	58	53	64	60	nee		43	ja		nee		64
B011_E	15,5	26	10	46	58	53	64	59	nee		41	ja		nee		64
B012_A	18,5	24	0	45	58	53	64	59	nee		30	ja		nee		64
B012_A	33,5	24	0	45	56	53	63	58	nee		0	nee		nee		63
B012_A	30,5	23	0	45	56	53	63	58	nee		0	nee		nee		63
B012_A	27,5	23	0	45	57	53	63	58	nee		0	nee		nee		63
B012_A	24,5	27	0	45	57	53	63	59	nee		0	nee		nee		63
B012_A	21,5	27	0	45	57	53	63	59	nee		0	nee		nee		63
B012_A	3	24	11	44	59	47	64	59	nee		37	ja		nee		64
B012_B	36,5	27	0	45	56	56	63	59	nee		0	nee		nee		63
B012_B	6,5	24	11	45	59	48	64	59	nee		38	ja		nee		64
B012_C	9,5	25	10	45	59	51	64	59	nee		41	ja		nee		64
B012_D	12,5	25	10	45	58	52	64	59	nee		42	ja		nee		64
B012_E	15,5	26	10	45	58	53	64	59	nee		42	ja		nee		64
B013_A	18,5	24	0	44	58	53	64	59	nee		31	ja		nee		64
B013_A	33,5	24	0	44	56	53	63	58	nee		0	nee		nee		63
B013_A	30,5	24	0	44	56	53	63	58	nee		0	nee		nee		63
B013_A	27,5	23	0	44	57	53	63	59	nee		0	nee		nee		63
B013_A	24,5	27	0	44	57	53	63	59	nee		0	nee		nee		63
B013_A	21,5	27	0	44	57	53	63	59	nee		0	nee		nee		63
B013_A	3	24	11	43	59	47	64	59	nee		37	ja		nee		64
B013_B	36,5	27	0	44	56	56	63	59	nee		0	nee		nee		63
B013_B	6,5	25	11	44	59	48	64	59	nee		38	ja		nee		64
B013_C	9,5	25	10	45	59	51	64	59	nee		40	ja		nee		64

		Kessler Park	Lange Kleiweg	Visseringlaan	Volmerlaan incl. tram	Rijksweg A12	Alle wegen opgeteld				Spoorlijn		Alle bronnen		Weg + spoor	
Waarneempunt	Hoogte	Lden, incl. 5 dB aftrek	Lden, incl. 5 dB aftrek	Lden, incl. 5 dB aftrek	Lden, incl. 5 dB aftrek	Lden, incl aftrek cf. art. 3.4 RMG	Lden excl. aftrek	Lden, incl. aftrek	Geluidluw		Lden	Geluidluw		Geluidluw		Lcum
		dB	dB	dB	dB		dB	dB	ja	nee	dB	ja	nee	ja	nee	dB
B013_D	12,5	25	10	45	58	52	64	59	nee		41	ja		nee		64
B013_E	15,5	27	11	45	58	53	64	59	nee		41	ja		nee		64
B014_A	18,5	24	0	43	58	53	64	59	nee		28	ja		nee		64
B014_A	33,5	24	0	43	56	53	63	58	nee		0	nee		nee		63
B014_A	30,5	24	0	43	56	53	63	58	nee		0	nee		nee		63
B014_A	27,5	24	0	43	57	53	63	58	nee		0	nee		nee		63
B014_A	24,5	23	0	43	57	53	63	59	nee		0	nee		nee		63
B014_A	21,5	27	0	43	57	53	63	59	nee		0	nee		nee		63
B014_A	3	24	13	42	59	47	64	59	nee		37	ja		nee		64
B014_B	36,5	27	0	43	56	53	62	58	nee		0	nee		nee		62
B014_B	6,5	25	13	43	59	48	64	59	nee		37	ja		nee		64
B014_C	9,5	25	13	44	59	50	64	59	nee		40	ja		nee		64
B014_D	12,5	25	13	44	58	51	64	59	nee		41	ja		nee		64
B014_E	15,5	24	14	44	58	53	64	59	nee		42	ja		nee		64
B015_A	18,5	25	0	43	58	53	64	59	nee		26	ja		nee		64
B015_A	33,5	25	0	43	56	53	63	58	nee		0	nee		nee		63
B015_A	30,5	24	0	43	56	53	63	58	nee		0	nee		nee		63
B015_A	27,5	24	0	43	57	53	63	58	nee		0	nee		nee		63
B015_A	24,5	24	0	43	57	53	63	59	nee		0	nee		nee		63
B015_A	21,5	28	0	43	57	53	63	59	nee		0	nee		nee		63
B015_A	3	25	15	41	59	47	64	59	nee		36	ja		nee		64
B015_B	36,5	27	0	43	56	53	62	58	nee		0	nee		nee		62
B015_B	6,5	25	15	42	59	48	64	59	nee		37	ja		nee		64
B015_C	9,5	25	15	43	59	50	64	59	nee		39	ja		nee		64
B015_D	12,5	26	16	43	58	51	64	59	nee		40	ja		nee		64
B015_E	15,5	24	20	43	58	53	64	59	nee		42	ja		nee		64
B016_A	18,5	25	-7	42	58	53	64	59	nee		29	ja		nee		64
B016_A	33,5	25	0	42	56	53	63	58	nee		0	nee		nee		63
B016_A	30,5	25	0	42	56	53	63	58	nee		0	nee		nee		63
B016_A	27,5	24	0	42	57	53	63	58	nee		0	nee		nee		63
B016_A	24,5	24	0	42	57	53	63	59	nee		0	nee		nee		63
B016_A	21,5	28	0	42	57	53	63	59	nee		0	nee		nee		63
B016_A	3	25	15	40	59	48	64	59	nee		35	ja		nee		64
B016_B	36,5	27	0	42	56	53	62	58	nee		0	nee		nee		62
B016_B	6,5	25	15	42	59	48	64	59	nee		38	ja		nee		64
B016_C	9,5	26	16	42	59	49	64	59	nee		39	ja		nee		64
B016_D	12,5	26	17	42	58	50	64	59	nee		40	ja		nee		64
B016_E	15,5	24	21	42	58	53	64	59	nee		42	ja		nee		64
B017_A	18,5	25	-5	41	58	53	64	59	nee		28	ja		nee		64
B017_A	33,5	25	0	42	56	53	63	58	nee		0	nee		nee		63
B017_A	30,5	25	0	42	56	53	63	58	nee		0	nee		nee		63
B017_A	27,5	25	0	42	57	53	63	58	nee		0	nee		nee		63
B017_A	24,5	24	0	41	57	53	63	59	nee		0	nee		nee		63
B017_A	21,5	26	0	41	57	53	63	59	nee		0	nee		nee		63
B017_A	3	25	13	40	59	48	64	59	nee		35	ja		nee		64
B017_B	36,5	25	0	42	56	53	62	58	nee		0	nee		nee		62
B017_B	6,5	23	13	41	59	48	64	59	nee		37	ja		nee		64
B017_C	9,5	23	13	41	59	49	64	59	nee		38	ja		nee		64
B017_D	12,5	24	14	41	58	50	64	59	nee		40	ja		nee		64
B017_E	15,5	24	19	41	58	53	64	59	nee		42	ja		nee		64
B018_A	18,5	21	-1	41	58	53	63	59	nee		28	ja		nee		63
B018_A	33,5	25	0	41	56	53	62	58	nee		0	nee		nee		62
B018_A	30,5	25	0	41	56	53	63	58	nee		0	nee		nee		63

		Kessler Park	Lange Kleiweg	Visseringlaan	Volmerlaan incl. tram	Rijksweg A12	Alle wegen opgeteld				Spoorlijn		Alle bronnen		Weg + spoor	
Waarneempunt	Hoogte	Lden, incl. 5 dB aftrek	Lden, incl. 5 dB aftrek	Lden, incl. 5 dB aftrek	Lden, incl. 5 dB aftrek	Lden, incl aftrek cf. art. 3.4 RMG	Lden excl. aftrek	Lden, incl. aftrek	Geluidluw		Lden	Geluidluw		Geluidluw		Lcum
		dB	dB	dB	dB		dB	dB	ja	nee	dB	ja	nee	ja	nee	dB
B018_A	27,5	25	0	41	57	53	63	58	nee		0	nee		nee		63
B018_A	24,5	25	0	41	57	53	63	58	nee		0	nee		nee		63
B018_A	21,5	24	0	41	57	53	63	59	nee		0	nee		nee		63
B018_A	3	21	15	39	59	48	64	59	nee		36	ja		nee		64
B018_B	36,5	23	0	41	56	53	62	58	nee		0	nee		nee		62
B018_B	6,5	23	15	40	59	48	64	59	nee		37	ja		nee		64
B018_C	9,5	23	15	41	59	49	64	59	nee		39	ja		nee		64
B018_D	12,5	24	16	41	58	51	64	59	nee		41	ja		nee		64
B018_E	15,5	16	16	41	58	53	64	59	nee		42	ja		nee		64
B019_A	2	16	18	21	53	43	58	53	ja		34	ja		ja		58
B019_A	2	15	17	23	53	43	58	53	ja		34	ja		ja		58
B019_B	6,5	15	17	20	53	43	59	54	nee		34	ja		nee		59
B019_B	6,5	15	17	22	54	43	59	54	nee		34	ja		nee		59
B019_C	9,5	15	17	21	53	43	59	54	nee		33	ja		nee		59
B019_C	9,5	15	17	22	54	43	59	54	nee		33	ja		nee		59
B019_D	12,5	15	17	21	53	45	59	54	nee		34	ja		nee		59
B019_D	12,5	16	17	22	54	45	59	54	nee		33	ja		nee		59
B019_E	15,5	15	18	22	53	45	59	54	nee		34	ja		nee		59
B019_E	15,5	16	18	23	53	45	59	54	nee		34	ja		nee		59
B019_F	18,5	16	18	22	53	44	58	54	ja		34	ja		ja		58
B019_F	18,5	16	18	23	53	44	59	54	nee		34	ja		nee		59
B020_A	2	16	18	14	49	34	54	49	ja		34	ja		ja		54
B020_A	2	15	18	14	49	34	54	49	ja		34	ja		ja		54
B020_B	6,5	15	17	14	50	33	55	50	ja		34	ja		ja		55
B020_B	6,5	15	17	14	51	33	56	51	ja		34	ja		ja		56
B020_C	9,5	15	18	15	50	33	55	50	ja		34	ja		ja		55
B020_C	9,5	15	18	15	51	33	56	51	ja		34	ja		ja		56
B020_D	12,5	15	18	16	50	33	55	50	ja		34	ja		ja		55
B020_D	12,5	15	18	15	51	33	56	51	ja		34	ja		ja		56
B020_E	15,5	15	19	16	50	33	55	50	ja		35	ja		ja		55
B020_E	15,5	16	19	15	51	33	56	51	ja		35	ja		ja		56
B020_F	18,5	16	19	19	50	33	55	50	ja		35	ja		ja		55
B020_F	18,5	25	19	16	51	33	56	51	ja		35	ja		ja		56
B021_A	36,5	16	36	37	26	47	51	48	ja		44	ja		ja		51
B021_A	18,5	15	36	36	35	38	47	43	ja		40	ja		ja		47
B021_A	3	16	35	35	33	37	46	42	ja		39	ja		ja		46
B021_B	21,5	15	36	37	35	39	47	43	ja		41	ja		ja		48
B021_B	6,5	17	34	37	33	37	46	42	ja		39	ja		ja		46
B021_C	24,5	15	36	37	36	40	48	44	ja		41	ja		ja		48
B021_C	9,5	18	35	37	34	37	46	42	ja		39	ja		ja		47
B021_D	27,5	15	36	37	36	41	48	44	ja		42	ja		ja		48
B021_D	12,5	19	35	37	35	37	47	42	ja		39	ja		ja		47
B021_E	30,5	15	36	37	33	43	48	45	ja		42	ja		ja		49
B021_E	15,5	22	35	37	35	38	47	43	ja		39	ja		ja		47
B021_F	33,5	25	36	37	29	45	49	46	ja		45	ja		ja		50
B022_A	36,5	16	36	38	19	49	52	49	ja		47	ja		ja		52
B022_A	18,5	22	37	37	22	39	47	43	ja		38	ja		ja		47
B022_A	3	16	35	36	20	38	45	41	ja		37	ja		ja		46
B022_B	21,5	21	37	38	22	40	47	43	ja		38	ja		ja		47
B022_B	6,5	17	35	37	20	38	46	42	ja		37	ja		ja		46
B022_C	24,5	14	37	38	22	41	48	44	ja		40	ja		ja		48
B022_C	9,5	18	35	38	21	38	46	42	ja		37	ja		ja		46
B022_D	27,5	15	37	38	22	43	48	45	ja		42	ja		ja		49

Waarneempunt		Hoogte	Kessler Park	Lange Kleiweg	Visseringlaan	Volmerlaan incl. tram	Rijksweg A12	Alle wegen opgeteld			Spoorlijn		Alle bronnen		Weg + spoor		
			Lden, incl. 5 dB aftrek	Lden, incl. 5 dB aftrek	Lden, incl. 5 dB aftrek	Lden, incl. 5 dB aftrek	Lden, incl aftrek cf. art. 3.4 RMG	Lden excl. aftrek	Lden, incl. aftrek	Geluidluw		Lden	Geluidluw	Geluidluw		Lcum	
			dB	dB	dB	dB		dB	dB	ja	nee	dB	ja	nee	ja	nee	dB
B022_D	12,5	20	36	38	21	38	46	42	ja			37	ja		ja		47
B022_E	30,5	15	37	38	22	45	49	46	ja			45	ja		ja		50
B022_E	15,5	22	36	38	21	38	47	43	ja			37	ja		ja		47
B022_F	33,5	24	37	38	22	47	51	48	ja			48	ja		ja		51
B023_A	36,5	16	37	39	22	49	52	50	ja			47	ja		ja		53
B023_A	18,5	22	36	38	23	40	47	43	ja			37	ja		ja		47
B023_A	3	17	35	37	22	39	46	42	ja			37	ja		ja		46
B023_B	21,5	21	36	39	23	41	48	44	ja			38	ja		ja		48
B023_B	6,5	18	34	39	23	41	47	44	ja			37	ja		ja		47
B023_C	24,5	15	37	39	24	42	48	44	ja			40	ja		ja		48
B023_C	9,5	19	35	39	23	42	48	44	ja			36	ja		ja		48
B023_D	27,5	15	37	39	24	44	49	46	ja			41	ja		ja		49
B023_D	12,5	20	35	39	24	42	48	44	ja			36	ja		ja		48
B023_E	30,5	15	37	39	23	46	50	47	ja			44	ja		ja		51
B023_E	15,5	22	36	39	23	39	47	43	ja			37	ja		ja		47
B023_F	33,5	24	37	39	23	48	52	49	ja			46	ja		ja		52
B024_A	36,5	16	34	40	24	50	53	51	ja			46	ja		ja		53
B024_A	18,5	22	30	40	25	42	48	44	ja			41	ja		ja		48
B024_A	3	16	22	39	23	39	46	42	ja			37	ja		ja		46
B024_B	21,5	21	31	40	25	43	48	45	ja			41	ja		ja		49
B024_B	6,5	17	23	40	24	40	47	43	ja			39	ja		ja		47
B024_C	24,5	14	31	40	25	44	49	46	ja			42	ja		ja		49
B024_C	9,5	19	24	40	25	41	47	44	ja			39	ja		ja		48
B024_D	27,5	15	32	40	25	45	50	47	ja			43	ja		ja		50
B024_D	12,5	20	26	40	25	41	47	44	ja			39	ja		ja		48
B024_E	30,5	15	33	40	25	47	51	48	ja			44	ja		ja		51
B024_E	15,5	22	28	40	25	42	48	44	ja			39	ja		ja		48
B024_F	33,5	23	33	40	24	49	52	50	ja			45	ja		ja		52
B025_A	36,5	16	35	41	24	52	55	52	ja			49	ja		ja		55
B025_A	18,5	22	29	41	25	46	50	47	ja			46	ja		ja		51
B025_A	3	16	23	40	24	40	47	43	ja			39	ja		ja		47
B025_B	21,5	21	30	41	25	46	51	48	ja			47	ja		ja		51
B025_B	6,5	17	23	41	25	43	49	45	ja			44	ja		ja		49
B025_C	24,5	14	31	41	25	47	51	48	ja			47	ja		ja		52
B025_C	9,5	18	25	42	26	44	49	46	ja			44	ja		ja		50
B025_D	27,5	14	32	41	25	48	52	49	ja			47	ja		ja		52
B025_D	12,5	20	27	42	27	43	49	46	ja			44	ja		ja		50
B025_E	30,5	15	33	41	25	49	52	50	ja			47	ja		ja		53
B025_E	15,5	21	28	42	25	45	50	46	ja			45	ja		ja		50
B025_F	33,5	23	34	41	25	51	54	51	ja			48	ja		ja		54
B026_A	36,5	15	37	42	24	52	55	52	ja			52	ja		ja		56
B026_A	18,5	21	32	42	26	49	53	50	ja			47	ja		ja		53
B026_A	3	16	24	41	25	43	49	45	ja			40	ja		ja		49
B026_B	21,5	21	33	42	26	49	53	50	ja			48	ja		ja		54
B026_B	6,5	17	24	43	26	47	51	48	ja			44	ja		ja		52
B026_C	24,5	14	34	42	26	48	52	49	ja			49	ja		ja		53
B026_C	9,5	18	25	43	27	48	52	49	ja			44	ja		ja		52
B026_D	27,5	14	35	42	26	48	52	49	ja			51	ja		ja		53
B026_D	12,5	19	28	43	28	48	52	49	ja			45	ja		ja		53
B026_E	30,5	14	35	42	26	49	53	50	ja			51	ja		ja		54
B026_E	15,5	21	30	43	26	49	53	50	ja			45	ja		ja		53
B026_F	33,5	11	36	42	26	50	54	51	ja			52	ja		ja		55
C001_A	21,5	24	0	36	55	52	61	57	nee			0	nee		nee		61

Waarneempunt		Hoogte	Kessler Park	Lange Kleiweg	Visseringlaan	Volmerlaan incl. tram	Rijksweg A12	Alle wegen opgeteld			Spoorlijn		Alle bronnen		Weg + spoor
			Lden, incl. 5 dB aftrek	Lden, incl. 5 dB aftrek	Lden, incl. 5 dB aftrek	Lden, incl. 5 dB aftrek	Lden, incl aftrek cf. art. 3.4 RMG	Lden excl. aftrek	Lden, incl. aftrek	Geluidluw		Lden	Geluidluw		Lcum
			dB	dB	dB	dB		dB	dB	ja	nee	dB	ja	nee	dB
C001_A		3	11	5	35	54	41	59	54	nee		34	ja	nee	59
C001_B		24,5	24	0	36	54	52	61	57	nee		0	nee	nee	61
C001_B		6,5	11	4	34	55	43	60	55	nee		37	ja	nee	60
C001_C		27,5	23	0	36	54	53	61	57	nee		0	nee	nee	61
C001_C		9,5	11	4	35	55	45	60	55	nee		39	ja	nee	60
C001_D		30,5	23	0	36	54	53	61	57	nee		0	nee	nee	61
C001_D		12,5	11	4	36	55	50	61	56	nee		40	ja	nee	61
C001_E		33,5	23	0	37	54	53	61	57	nee		0	nee	nee	61
C001_E		15,5	21	4	36	55	52	61	57	nee		40	ja	nee	61
C001_F		18,5	11	2	37	55	52	61	57	nee		28	ja	nee	61
C002_A		21,5	26	0	36	55	52	61	57	nee		0	nee	nee	61
C002_A		3	11	4	35	54	41	59	54	nee		34	ja	nee	59
C002_B		24,5	26	0	36	55	52	61	57	nee		0	nee	nee	61
C002_B		6,5	11	4	35	55	42	60	55	nee		38	ja	nee	60
C002_C		27,5	25	0	37	55	52	61	57	nee		0	nee	nee	61
C002_C		9,5	11	4	36	55	44	60	55	nee		39	ja	nee	60
C002_D		30,5	25	0	37	54	53	61	57	nee		0	nee	nee	61
C002_D		12,5	11	3	36	55	49	61	56	nee		40	ja	nee	61
C002_E		33,5	25	0	37	54	53	61	57	nee		0	nee	nee	61
C002_E		15,5	26	4	37	55	51	61	57	nee		41	ja	nee	61
C002_F		18,5	11	4	37	55	51	61	57	nee		28	ja	nee	61
C003_A		21,5	23	0	36	55	52	61	57	nee		0	nee	nee	61
C003_A		3	11	5	35	54	40	59	55	nee		34	ja	nee	59
C003_B		24,5	23	0	37	55	52	61	57	nee		0	nee	nee	61
C003_B		6,5	11	5	35	55	42	60	55	nee		38	ja	nee	60
C003_C		27,5	22	0	37	55	53	61	57	nee		0	nee	nee	61
C003_C		9,5	11	4	35	55	44	60	55	nee		39	ja	nee	60
C003_D		30,5	22	0	37	54	53	61	57	nee		0	nee	nee	61
C003_D		12,5	11	4	36	55	49	61	56	nee		40	ja	nee	61
C003_E		33,5	22	0	37	54	53	61	57	nee		0	nee	nee	61
C003_E		15,5	23	4	37	55	51	61	57	nee		41	ja	nee	61
C003_F		18,5	11	5	37	55	51	61	57	nee		28	ja	nee	61
C004_A		21,5	23	0	36	55	52	61	57	nee		0	nee	nee	61
C004_A		3	11	6	35	54	40	59	55	nee		34	ja	nee	59
C004_B		24,5	22	0	37	55	52	61	57	nee		0	nee	nee	61
C004_B		6,5	11	6	35	55	42	60	55	nee		38	ja	nee	60
C004_C		27,5	22	0	37	55	52	61	57	nee		0	nee	nee	61
C004_C		9,5	11	5	35	55	46	60	56	nee		40	ja	nee	60
C004_D		30,5	22	0	37	54	53	61	57	nee		0	nee	nee	61
C004_D		12,5	11	5	36	55	50	61	56	nee		41	ja	nee	61
C004_E		33,5	22	0	37	54	53	61	57	nee		0	nee	nee	61
C004_E		15,5	23	5	36	55	51	61	57	nee		41	ja	nee	61
C004_F		18,5	10	6	36	55	51	61	57	nee		28	ja	nee	61
C005_A		21,5	23	0	37	55	52	61	57	nee		0	nee	nee	61
C005_A		3	10	8	34	54	40	59	55	nee		35	ja	nee	59
C005_B		24,5	22	0	36	55	52	61	57	nee		0	nee	nee	61
C005_B		6,5	10	8	34	55	42	60	55	nee		38	ja	nee	60
C005_C		27,5	22	0	36	55	52	61	57	nee		0	nee	nee	61
C005_C		9,5	10	8	35	55	46	60	56	nee		40	ja	nee	60
C005_D		30,5	22	0	36	54	53	61	57	nee		0	nee	nee	61
C005_D		12,5	10	8	35	55	50	61	56	nee		42	ja	nee	61
C005_E		33,5	22	0	36	54	53	61	57	nee		0	nee	nee	61
C005_E		15,5	22	8	36	55	52	61	57	nee		42	ja	nee	61

		Kessler Park	Lange Kleiweg	Visseringlaan	Volmerlaan incl. tram	Rijksweg A12	Alle wegen opgeteld				Spoorlijn		Alle bronnen		Weg + spoor	
Waarneempunt	Hoogte	Lden, incl. 5 dB aftrek	Lden, incl. 5 dB aftrek	Lden, incl. 5 dB aftrek	Lden, incl. 5 dB aftrek	Lden, incl aftrek cf. art. 3.4 RMG	Lden excl. aftrek	Lden, incl. aftrek	Geluidluw		Lden	Geluidluw		Geluidluw		Lcum
		dB	dB	dB	dB		dB	dB	ja	nee	dB	ja	nee	ja	nee	dB
C005_F	18,5	10	8	36	55	51	61	57	nee		29	ja		nee		61
C006_A	21,5	11	0	33	55	51	61	56	nee		0	nee		nee		61
C006_A	3	10	11	31	54	39	59	54	nee		35	ja		nee		59
C006_B	24,5	11	0	32	55	51	60	56	nee		0	nee		nee		60
C006_B	6,5	10	11	30	55	41	60	55	nee		37	ja		nee		60
C006_C	27,5	11	0	33	54	51	60	56	nee		0	nee		nee		60
C006_C	9,5	11	10	30	55	45	60	55	nee		38	ja		nee		60
C006_D	30,5	11	0	33	54	52	60	56	nee		0	nee		nee		60
C006_D	12,5	11	10	31	55	49	61	56	nee		40	ja		nee		61
C006_E	33,5	12	0	33	54	52	60	56	nee		0	nee		nee		60
C006_E	15,5	14	11	31	55	51	61	56	nee		41	ja		nee		61
C006_F	18,5	10	11	32	55	51	61	56	nee		26	ja		nee		61
C007_A	21,5	23	0	31	55	49	60	56	nee		0	nee		nee		60
C007_A	3	10	10	29	54	37	59	54	nee		32	ja		nee		59
C007_B	24,5	22	0	29	54	49	60	55	nee		0	nee		nee		60
C007_B	6,5	10	10	28	55	39	60	55	nee		33	ja		nee		60
C007_C	27,5	22	0	30	54	49	60	55	nee		0	nee		nee		60
C007_C	9,5	10	9	28	55	43	60	55	nee		34	ja		nee		60
C007_D	30,5	21	0	32	54	50	60	55	nee		0	nee		nee		60
C007_D	12,5	11	9	29	55	48	60	56	nee		36	ja		nee		60
C007_E	33,5	22	0	32	54	50	60	55	nee		0	nee		nee		60
C007_E	15,5	22	10	29	55	50	60	56	nee		37	ja		nee		60
C007_F	18,5	11	12	30	55	49	60	56	nee		23	ja		nee		60
C008_A	21,5	11	31	21	50	42	56	51	ja		38	ja		ja		56
C008_A	3	11	31	19	50	35	55	50	ja		38	ja		ja		55
C008_B	24,5	11	31	21	50	43	56	51	ja		39	ja		ja		56
C008_B	6,5	12	30	19	51	35	56	51	ja		38	ja		ja		56
C008_C	27,5	10	32	21	50	42	56	51	ja		40	ja		ja		56
C008_C	9,5	13	30	20	51	36	56	51	ja		38	ja		ja		56
C008_D	30,5	10	32	22	50	43	55	51	ja		41	ja		ja		55
C008_D	12,5	15	31	20	51	39	56	51	ja		38	ja		ja		56
C008_E	33,5	11	33	23	50	45	55	51	ja		38	ja		ja		56
C008_E	15,5	11	30	21	51	40	56	51	ja		39	ja		ja		56
C008_F	18,5	9	31	21	51	41	56	51	ja		38	ja		ja		56
C009_A	21,5	8	31	37	49	44	55	50	ja		36	ja		ja		55
C009_A	3	10	30	34	48	39	53	49	ja		36	ja		ja		53
C009_B	24,5	7	31	36	49	46	55	51	ja		38	ja		ja		55
C009_B	6,5	11	29	36	49	41	55	50	ja		35	ja		ja		55
C009_C	27,5	7	32	36	49	45	55	50	ja		43	ja		ja		55
C009_C	9,5	12	29	36	49	42	55	50	ja		35	ja		ja		55
C009_D	30,5	7	33	36	48	46	55	51	ja		44	ja		ja		55
C009_D	12,5	13	30	37	49	42	55	50	ja		35	ja		ja		55
C009_E	33,5	8	34	36	48	47	55	51	ja		44	ja		ja		55
C009_E	15,5	8	30	37	49	43	55	50	ja		36	ja		ja		55
C009_F	18,5	33	31	36	49	44	55	50	ja		35	ja		ja		55
C010_A	21,5	32	30	32	35	40	46	42	ja		39	ja		ja		46
C010_A	3	33	29	30	33	35	43	40	ja		37	ja		ja		44
C010_B	24,5	32	31	32	35	43	48	45	ja		42	ja		ja		48
C010_B	6,5	33	28	31	34	35	44	40	ja		37	ja		ja		44
C010_C	27,5	31	31	32	35	44	48	45	ja		47	ja		ja		49
C010_C	9,5	34	28	32	35	36	44	40	ja		37	ja		ja		45
C010_D	30,5	32	32	32	21	45	48	46	ja		48	ja		ja		50
C010_D	12,5	34	29	32	35	36	45	41	ja		37	ja		ja		45

		Kessler Park	Lange Kleiweg	Visseringlaan	Volmerlaan incl. tram	Rijksweg A12	Alle wegen opgeteld				Spoorlijn		Alle bronnen		Weg + spoor	
Waarneempunt	Hoogte	Lden, incl. 5 dB aftrek	Lden, incl. 5 dB aftrek	Lden, incl. 5 dB aftrek	Lden, incl. 5 dB aftrek	Lden, incl aftrek cf. art. 3.4 RMG	Lden excl. aftrek	Lden, incl. aftrek	Geluidluw		Lden	Geluidluw	Geluidluw		Lcum	
		dB	dB	dB	dB		dB	dB	ja	nee	dB	ja	nee	ja	nee	dB
C010_E	33,5	32	33	32	20	46	49	47	ja		48	ja		ja		50
C010_E	15,5	33	30	32	35	37	45	41	ja		37	ja		ja		45
C010_F	18,5	34	30	32	35	38	45	42	ja		38	ja		ja		46
C011_A	21,5	33	25	32	33	40	46	42	ja		40	ja		ja		46
C011_A	3	35	22	30	21	35	42	39	ja		38	ja		ja		43
C011_B	24,5	33	26	31	33	44	48	45	ja		43	ja		ja		48
C011_B	6,5	35	21	31	21	35	42	39	ja		37	ja		ja		43
C011_C	27,5	33	29	31	33	45	49	46	ja		48	ja		ja		50
C011_C	9,5	35	21	31	21	36	42	39	ja		37	ja		ja		43
C011_D	30,5	33	30	31	21	47	50	47	ja		49	ja		ja		51
C011_D	12,5	35	22	32	22	36	43	40	ja		37	ja		ja		43
C011_E	33,5	33	31	31	19	45	49	46	ja		49	ja		ja		50
C011_E	15,5	34	23	32	22	37	43	40	ja		38	ja		ja		44
C011_F	18,5	35	24	32	22	38	44	41	ja		38	ja		ja		44
C012_A	21,5	34	24	32	23	39	45	41	ja		40	ja		ja		45
C012_A	3	36	22	29	21	35	42	39	ja		38	ja		ja		43
C012_B	24,5	33	25	31	23	42	46	43	ja		43	ja		ja		47
C012_B	6,5	36	21	30	21	35	42	39	ja		37	ja		ja		43
C012_C	27,5	33	25	31	23	45	48	45	ja		47	ja		ja		50
C012_C	9,5	36	21	30	21	35	42	39	ja		37	ja		ja		43
C012_D	30,5	34	26	31	22	46	49	46	ja		48	ja		ja		50
C012_D	12,5	36	22	31	22	36	43	40	ja		37	ja		ja		43
C012_E	33,5	34	28	31	19	45	48	45	ja		48	ja		ja		50
C012_E	15,5	35	23	31	22	37	43	40	ja		38	ja		ja		44
C012_F	18,5	35	23	31	23	38	44	40	ja		38	ja		ja		44
C013_A	21,5	35	25	30	25	39	45	41	ja		40	ja		ja		45
C013_A	3	36	22	28	21	35	42	39	ja		38	ja		ja		43
C013_B	24,5	34	26	30	25	42	46	43	ja		43	ja		ja		47
C013_B	6,5	36	21	28	21	35	42	39	ja		38	ja		ja		43
C013_C	27,5	34	26	30	26	45	48	45	ja		47	ja		ja		49
C013_C	9,5	36	22	29	21	35	42	39	ja		37	ja		ja		43
C013_D	30,5	35	29	30	26	46	49	46	ja		48	ja		ja		50
C013_D	12,5	36	22	30	22	36	43	40	ja		38	ja		ja		43
C013_E	33,5	35	31	30	20	45	49	46	ja		48	ja		ja		50
C013_E	15,5	35	23	30	22	37	43	40	ja		38	ja		ja		44
C013_F	18,5	36	24	30	23	38	44	41	ja		39	ja		ja		44
C014_A	21,5	35	25	30	23	39	45	41	ja		40	ja		ja		45
C014_A	3	36	22	28	21	34	42	39	ja		38	ja		ja		43
C014_B	24,5	34	26	30	25	42	46	43	ja		43	ja		ja		47
C014_B	6,5	36	21	29	21	35	42	39	ja		38	ja		ja		43
C014_C	27,5	34	27	30	26	45	48	45	ja		46	ja		ja		49
C014_C	9,5	37	22	29	21	35	42	40	ja		38	ja		ja		43
C014_D	30,5	35	32	30	26	45	49	46	ja		47	ja		ja		50
C014_D	12,5	37	22	30	22	35	43	40	ja		38	ja		ja		43
C014_E	33,5	35	33	30	20	46	50	47	ja		48	ja		ja		51
C014_E	15,5	36	23	30	22	36	43	40	ja		38	ja		ja		44
C014_F	18,5	37	24	30	23	37	44	41	ja		39	ja		ja		45
C015_A	21,5	35	24	30	26	39	45	41	ja		39	ja		ja		46
C015_A	3	37	22	28	22	34	42	40	ja		38	ja		ja		43
C015_B	24,5	34	25	30	27	41	47	43	ja		42	ja		ja		47
C015_B	6,5	37	21	28	22	34	42	40	ja		37	ja		ja		43
C015_C	27,5	34	26	30	27	45	49	46	ja		46	ja		ja		50
C015_C	9,5	38	21	29	22	35	42	40	ja		37	ja		ja		43

		Kessler Park	Lange Kleiweg	Visseringlaan	Volmerlaan incl. tram	Rijksweg A12	Alle wegen opgeteld				Spoorlijn		Alle bronnen		Weg + spoor	
Waarneempunt	Hoogte	Lden, incl. 5 dB aftrek	Lden, incl. 5 dB aftrek	Lden, incl. 5 dB aftrek	Lden, incl. 5 dB aftrek	Lden, incl aftrek cf. art. 3.4 RMG	Lden excl. aftrek	Lden, incl. aftrek	Geluidluw		Lden	Geluidluw	Geluidluw		Lcum	
		dB	dB	dB	dB		dB	dB	ja	nee	dB	ja	nee	ja	nee	dB
C015_D	30,5	35	31	30	27	46	49	47	ja		46	ja		ja		50
C015_D	12,5	38	22	30	23	35	43	40	ja		37	ja		ja		43
C015_E	33,5	35	32	30	22	47	50	47	ja		47	ja		ja		51
C015_E	15,5	36	23	30	23	36	43	40	ja		37	ja		ja		44
C015_F	18,5	37	23	30	24	37	44	41	ja		38	ja		ja		45
C016_A	21,5	35	24	30	37	38	46	42	ja		39	ja		ja		47
C016_A	3	37	21	28	36	34	44	41	ja		37	ja		ja		45
C016_B	24,5	34	25	30	37	41	47	43	ja		42	ja		ja		48
C016_B	6,5	37	21	28	37	34	45	41	ja		37	ja		ja		45
C016_C	27,5	34	26	30	37	44	49	46	ja		45	ja		ja		50
C016_C	9,5	38	21	29	38	35	45	42	ja		37	ja		ja		46
C016_D	30,5	35	30	30	36	45	50	46	ja		46	ja		ja		50
C016_D	12,5	38	22	29	38	35	46	42	ja		37	ja		ja		46
C016_E	33,5	35	32	30	36	46	50	47	ja		47	ja		ja		51
C016_E	15,5	36	22	30	38	36	46	42	ja		37	ja		ja		46
C016_F	18,5	33	23	30	38	37	46	41	ja		38	ja		ja		47
C017_A	21,5	18	18	29	49	49	56	52	ja		33	ja		ja		56
C017_A	3	33	17	26	48	42	54	49	ja		34	ja		ja		54
C017_B	24,5	18	19	28	49	49	56	52	ja		34	ja		ja		56
C017_B	6,5	35	16	25	49	43	55	50	ja		34	ja		ja		55
C017_C	27,5	18	19	28	49	49	56	52	ja		35	ja		ja		56
C017_C	9,5	37	16	26	50	46	55	51	ja		34	ja		ja		55
C017_D	30,5	19	20	28	49	50	56	52	ja		36	ja		ja		56
C017_D	12,5	37	17	26	50	49	56	53	ja		34	ja		ja		56
C017_E	33,5	22	21	28	49	50	56	52	ja		38	ja		ja		56
C017_E	15,5	29	17	27	50	50	57	53	ja		34	ja		ja		57
C017_F	18,5	20	18	29	50	48	56	52	ja		34	ja		ja		56
C018_A	21,5	25	19	31	51	47	57	52	ja		34	ja		ja		57
C018_A	3	21	18	30	50	39	55	50	ja		35	ja		ja		55
C018_B	24,5	25	19	31	50	48	57	52	ja		37	ja		ja		57
C018_B	6,5	23	17	29	51	40	56	51	ja		34	ja		ja		56
C018_C	27,5	25	20	31	50	49	57	53	ja		38	ja		ja		57
C018_C	9,5	29	17	30	51	42	56	52	ja		34	ja		ja		56
C018_D	30,5	24	22	31	50	49	57	53	ja		39	ja		ja		57
C018_D	12,5	29	18	30	51	47	57	53	ja		34	ja		ja		57
C018_E	33,5	25	25	31	50	50	57	53	ja		42	ja		ja		57
C018_E	15,5	25	18	31	51	48	57	53	ja		34	ja		ja		57
C018_F	18,5	35	18	32	51	46	57	52	ja		34	ja		ja		57
D001_A	3	34	13	26	44	35	50	45	ja		34	ja		ja		50
D001_B	9,5	35	13	27	46	41	52	47	ja		35	ja		ja		52
D001_C	15,5	36	14	28	46	43	52	48	ja		35	ja		ja		52
D001_D	21,5	38	14	28	45	47	53	49	ja		30	ja		ja		53
D001_E	27,5	34	17	28	46	48	54	50	ja		41	ja		ja		54
D002_A	3	34	14	27	45	38	51	46	ja		33	ja		ja		51
D002_B	9,5	35	14	27	47	45	53	49	ja		32	ja		ja		53
D002_C	15,5	35	15	28	47	49	55	51	ja		32	ja		ja		55
D002_D	21,5	35	17	29	47	49	55	51	ja		33	ja		ja		55
D002_E	27,5	13	19	29	47	50	55	52	ja		43	ja		ja		55
D003_A	3	12	22	28	24	37	41	38	ja		37	ja		ja		42
D003_B	9,5	13	22	29	25	38	41	39	ja		37	ja		ja		42
D003_C	15,5	15	23	30	26	39	43	40	ja		37	ja		ja		43
D003_D	21,5	13	25	30	26	41	44	42	ja		39	ja		ja		45
D003_E	27,5	14	28	31	26	47	49	47	ja		46	ja		ja		50

		Kessler Park	Lange Kleiweg	Visseringlaan	Volmerlaan incl. tram	Rijksweg A12	Alle wegen opgeteld			Spoorlijn		Alle bronnen		Weg + spoor		
Waarneempunt	Hoogte	Lden, incl. 5 dB aftrek	Lden, incl. 5 dB aftrek	Lden, incl. 5 dB aftrek	Lden, incl. 5 dB aftrek	Lden, incl aftrek cf. art. 3.4 RMG	Lden excl. aftrek	Lden, incl. aftrek	Geluidluw		Lden	Geluidluw		Geluidluw	Lcum	
		dB	dB	dB	dB		dB	dB	ja	nee	dB	ja	nee	ja	nee	dB
D004_A	3	14	22	25	24	36	40	37	ja		38	ja		ja		41
D004_B	9,5	16	22	26	24	37	40	37	ja		37	ja		ja		41
D004_C	15,5	18	24	27	25	38	42	39	ja		38	ja		ja		42
D004_D	21,5	14	25	27	25	41	44	41	ja		39	ja		ja		44
D004_E	27,5	19	27	28	25	46	48	46	ja		45	ja		ja		49
D005_A	3	19	23	15	21	34	37	35	ja		38	ja		ja		39
D005_B	9,5	22	24	15	21	35	38	36	ja		38	ja		ja		40
D005_C	15,5	26	25	16	22	37	40	38	ja		38	ja		ja		41
D005_D	21,5	33	26	17	23	40	43	41	ja		40	ja		ja		44
D005_E	27,5	19	29	18	18	44	47	44	ja		45	ja		ja		48
D006_A	3	19	23	15	28	34	39	36	ja		38	ja		ja		40
D006_B	9,5	22	23	15	28	36	39	37	ja		37	ja		ja		41
D006_C	15,5	27	25	16	29	38	41	39	ja		38	ja		ja		42
D006_D	21,5	38	26	17	30	40	44	43	ja		40	ja		ja		44
D006_E	27,5	33	29	18	17	43	47	44	ja		45	ja		ja		48
D007_A	3	32	19	6	24	30	39	35	ja		36	ja		ja		40
D007_B	9,5	33	19	6	25	31	39	36	ja		35	ja		ja		40
D007_C	15,5	34	21	7	25	34	41	38	ja		36	ja		ja		42
D007_D	21,5	42	22	8	26	39	44	44	ja		37	ja		ja		44
D007_E	27,5	37	23	-2	30	37	48	41	ja		40	ja		ja		48
D008_A	3	37	19	5	25	27	42	37	ja		36	ja		ja		43
D008_B	9,5	38	19	4	25	28	42	38	ja		35	ja		ja		43
D008_C	15,5	38	20	4	26	29	43	39	ja		36	ja		ja		44
D008_D	21,5	42	22	5	26	31	44	43	ja		37	ja		ja		45
D008_E	27,5	10	22	1	27	19	48	29	ja		38	ja		ja		48
E001_A	3	10	18	35	54	45	59	54	nee		36	ja		nee		59
E001_B	9,5	11	17	35	54	47	60	55	nee		39	ja		nee		60
E001_C	15,5	14	18	36	54	52	60	56	nee		39	ja		nee		60
E002_A	3	14	19	33	51	40	56	51	ja		36	ja		ja		56
E002_B	9,5	15	18	33	52	45	57	53	ja		39	ja		ja		57
E002_C	15,5	27	19	34	52	51	58	54	ja		40	ja		ja		58
E003_A	3	26	19	25	47	38	53	48	ja		36	ja		ja		53
E003_B	9,5	27	19	25	49	44	55	50	ja		38	ja		ja		55
E003_C	15,5	40	20	26	49	50	56	53	ja		39	ja		ja		56
E004_A	3	40	21	13	21	32	45	41	ja		37	ja		ja		45
E004_B	12,5	41	21	13	21	31	46	42	ja		37	ja		ja		46
E004_C	21,5	43	23	15	23	33	47	43	ja		38	ja		ja		47
E004_D	30,5	42	25	16	24	40	49	44	ja		42	ja		ja		49
E004_E	39,5	42	33	23	21	45	51	47	ja		47	ja		ja		51
E004_F	48,5	42	35	25	24	49	52	50	ja		49	ja		ja		53
E005_A	3	42	12	6	48	33	54	49	ja		33	ja		ja		54
E005_B	9,5	44	12	6	49	38	55	50	ja		33	ja		ja		55
E005_C	15,5	41	13	6	49	47	56	52	ja		33	ja		ja		56
E006_A	3	41	12	10	50	34	56	51	ja		33	ja		ja		56
E006_B	9,5	42	11	9	51	38	56	52	ja		33	ja		ja		56
E006_C	15,5	40	12	10	51	44	57	52	ja		32	ja		ja		57
E007_A	3	40	12	26	53	31	59	54	nee		33	ja		nee		59
E007_B	9,5	41	12	25	54	31	59	54	nee		32	ja		nee		59
E007_C	15,5	31	12	26	53	31	58	53	ja		32	ja		ja		58
E008_A	3	31	12	33	58	47	63	59	nee		35	ja		nee		63
E008_B	12,5	31	10	33	58	51	63	59	nee		38	ja		nee		63
E008_C	21,5	29	0	34	57	52	62	58	nee		0	nee		nee		62
E008_D	30,5	32	0	34	56	53	62	58	nee		0	nee		nee		62

Waarneempunt		Hoogte	Kessler Park	Lange Kleiweg	Visseringlaan	Volmerlaan incl. tram	Rijksweg A12	Alle wegen opgeteld			Spoorlijn		Alle bronnen		Weg + spoor		
			Lden, incl. 5 dB aftrek	Lden, incl. 5 dB aftrek	Lden, incl. 5 dB aftrek	Lden, incl. 5 dB aftrek	Lden, incl aftrek cf. art. 3.4 RMG	Lden excl. aftrek	Lden, incl. aftrek	Geluidluw		Lden	Geluidluw		Geluidluw	Lcum	
			dB	dB	dB	dB		dB	dB	ja	nee	dB	ja	nee	ja	nee	dB
E008_E	39,5	32	0	34	55	53	53	61	57	nee		0	nee		nee		61
E008_F	48,5	13	0	34	54	53	53	61	57	nee		0	nee		nee		61
E009_A	21,5	19	19	36	51	52	52	58	55	ja		34	ja		ja		58
E009_B	30,5	26	21	36	53	53	53	60	56	nee		36	ja		nee		60
E009_C	39,5	11	24	36	52	53	53	60	56	nee		46	ja		nee		60
E009_D	42,5	13	27	36	52	53	53	60	55	nee		47	ja		nee		60
E009_E	45,5	15	30	35	51	53	53	60	56	nee		48	ja		nee		60
E009_F	48,5	16	33	35	51	56	56	60	57	nee		48	ja		nee		60
E010_A	21,5	25	19	34	50	51	51	57	54	ja		34	ja		ja		57
E010_B	30,5	32	22	34	51	52	52	58	55	ja		37	ja		ja		58
E010_C	39,5	5	30	34	51	53	53	59	55	nee		45	ja		nee		59
E010_D	42,5	6	32	34	50	53	53	59	55	nee		46	ja		nee		59
E010_E	45,5	2	34	35	50	53	53	59	55	nee		47	ja		nee		59
E010_F	48,5	27	34	35	50	53	53	59	55	nee		47	ja		nee		59
E011_A	21,5	28	21	27	47	51	51	56	53	ja		35	ja		ja		56
E011_B	30,5	28	28	28	48	52	52	57	54	ja		41	ja		ja		57
E011_C	39,5	10	33	29	48	53	53	58	54	ja		45	ja		ja		58
E011_D	42,5	12	33	32	48	53	53	58	54	ja		46	ja		ja		58
E011_E	45,5	0	33	34	48	53	53	58	54	ja		46	ja		ja		58
E011_F	48,5	44	34	34	48	53	53	59	55	nee		47	ja		nee		59
E012_A	21,5	44	15	7	46	47	47	55	51	ja		32	ja		ja		55
E012_B	30,5	42	17	8	47	20	20	54	49	ja		34	ja		ja		54
E012_C	39,5	43	24	0	48	0	0	54	49	ja		34	ja		ja		54
E012_D	48,5	42	26	0	47	0	0	54	48	ja		34	ja		ja		54
E013_A	21,5	42	14	9	48	44	44	55	50	ja		32	ja		ja		55
E013_B	30,5	42	16	11	49	14	14	55	50	ja		33	ja		ja		55
E013_C	39,5	42	20	0	49	0	0	55	50	ja		33	ja		ja		55
E013_D	48,5	42	25	0	48	0	0	54	49	ja		34	ja		ja		54
E014_A	21,5	42	14	27	51	28	28	56	51	ja		32	ja		ja		56
E014_B	30,5	42	15	28	52	22	22	58	53	ja		34	ja		ja		58
E014_C	39,5	41	18	0	51	0	0	56	51	ja		38	ja		ja		57
E014_D	48,5	39	24	0	50	0	0	56	51	ja		39	ja		ja		56
F001_A	3	41	12	29	59	43	43	64	59	nee		34	ja		nee		64
F001_B	9,5	41	11	28	58	44	44	64	59	nee		34	ja		nee		64
F001_C	15,5	41	10	29	58	50	50	63	59	nee		34	ja		nee		63
F001_D	21,5	40	0	29	57	51	51	63	58	nee		0	nee		nee		63
F001_E	27,5	37	0	30	56	51	51	62	58	nee		0	nee		nee		62
F002_A	3	39	11	29	59	44	44	64	59	nee		34	ja		nee		64
F002_B	9,5	39	10	29	58	45	45	64	59	nee		34	ja		nee		64
F002_C	15,5	39	10	29	58	51	51	63	59	nee		35	ja		nee		63
F002_D	21,5	39	0	30	57	51	51	63	58	nee		0	nee		nee		63
F002_E	27,5	37	0	31	56	51	51	62	58	nee		0	nee		nee		62
F003_A	3	38	11	30	59	44	44	64	59	nee		34	ja		nee		64
F003_B	9,5	38	11	29	58	47	47	64	59	nee		35	ja		nee		64
F003_C	15,5	39	10	30	58	51	51	63	59	nee		35	ja		nee		63
F003_D	21,5	37	0	31	57	51	51	63	58	nee		0	nee		nee		63
F003_E	27,5	37	0	31	56	52	52	62	58	nee		0	nee		nee		62
F004_A	3	37	18	25	53	38	38	58	53	ja		36	ja		ja		58
F004_B	9,5	38	17	24	53	41	41	59	54	nee		36	ja		nee		59
F004_C	15,5	37	18	25	53	50	50	59	55	nee		37	ja		nee		59
F004_D	21,5	38	18	28	52	51	51	59	55	nee		34	ja		nee		59
F004_E	27,5	43	19	28	52	51	51	59	55	nee		36	ja		nee		59
F005_A	3	43	19	11	25	31	31	48	43	ja		36	ja		ja		48

Waarneempunt		Hoogte	Kessler Park	Lange Kleiweg	Visseringlaan	Volmerlaan incl. tram	Rijksweg A12	Alle wegen opgeteld			Spoorlijn		Alle bronnen		Weg + spoor
			Lden, incl. 5 dB aftrek	Lden, incl. 5 dB aftrek	Lden, incl. 5 dB aftrek	Lden, incl. 5 dB aftrek	Lden, incl aftrek cf. art. 3.4 RMG	Lden excl. aftrek	Lden, incl. aftrek	Geluidluw		Lden	Geluidluw		Lcum
			dB	dB	dB	dB		dB	dB	ja	nee	dB	ja	nee	dB
F005_B		9,5	44	18	10	24	31	48	44	ja		36	ja		48
F005_C		15,5	44	19	11	24	31	49	44	ja		36	ja		49
F005_D		21,5	44	20	12	25	32	49	44	ja		37	ja		49
F005_E		27,5	43	21	12	25	35	50	44	ja		38	ja		50
F006_A		3	43	19	10	23	31	48	43	ja		35	ja		48
F006_B		9,5	44	18	9	22	31	48	44	ja		36	ja		48
F006_C		15,5	44	19	10	22	32	49	45	ja		36	ja		49
F006_D		21,5	44	20	11	23	34	50	45	ja		38	ja		50
F006_E		27,5	42	21	11	24	37	50	44	ja		40	ja		50
F007_A		3	42	19	10	28	31	48	43	ja		35	ja		48
F007_B		9,5	43	19	9	27	31	47	44	ja		36	ja		48
F007_C		15,5	44	19	9	27	32	48	44	ja		37	ja		49
F007_D		21,5	44	20	10	26	33	49	44	ja		38	ja		49
F007_E		27,5	39	21	11	27	35	49	41	ja		40	ja		49
F008_A		3	40	14	9	53	33	58	53	ja		33	ja		58
F008_B		9,5	41	13	8	53	35	58	53	ja		33	ja		58
F008_C		15,5	41	13	9	53	37	58	53	ja		33	ja		58
F008_D		21,5	40	14	10	52	40	58	53	ja		33	ja		58
F008_E		27,5	47	15	13	52	42	57	53	ja		35	ja		57
G001_A		3	48	9	27	59	43	64	59	nee		33	ja	nee	64
G001_B		12,5	47	8	26	58	47	64	59	nee		34	ja	nee	64
G001_C		21,5	46	0	26	57	50	63	58	nee		0	nee	nee	63
G001_D		30,5	44	0	27	57	51	63	58	nee		0	nee	nee	63
G001_E		39,5	43	0	28	56	51	62	57	nee		0	nee	nee	62
G001_F		48,5	45	0	28	55	52	61	57	nee		0	nee	nee	61
G002_A		3	46	10	26	59	42	64	59	nee		33	ja	nee	64
G002_B		12,5	45	9	25	58	46	64	59	nee		33	ja	nee	64
G002_C		21,5	44	0	26	57	50	63	58	nee		0	nee	nee	63
G002_D		30,5	42	0	27	56	51	62	58	nee		0	nee	nee	62
G002_E		39,5	42	0	28	55	51	61	57	nee		0	nee	nee	61
G002_F		48,5	33	0	28	54	52	61	56	nee		0	nee	nee	61
G003_A		3	33	23	12	52	34	57	52	ja		36	ja		57
G003_B		12,5	34	22	11	52	42	57	52	ja		36	ja		57
G003_C		21,5	34	23	13	51	47	57	53	ja		34	ja		57
G003_D		30,5	34	24	18	51	50	57	53	ja		36	ja		57
G003_E		39,5	34	27	28	50	51	57	54	ja		39	ja		57
G003_F		48,5	35	30	28	49	52	57	54	ja		41	ja		57
G004_A		3	35	28	12	48	33	54	49	ja		35	ja		54
G004_B		12,5	36	27	12	49	33	54	49	ja		36	ja		54
G004_C		21,5	35	29	14	49	36	54	49	ja		34	ja		54
G004_D		30,5	35	29	17	48	50	56	52	ja		37	ja		56
G004_E		39,5	34	30	25	48	52	56	53	ja		38	ja		56
G004_F		48,5	36	32	26	46	52	56	53	ja		41	ja		56
G005_A		3	36	25	12	45	33	51	46	ja		36	ja		51
G005_B		12,5	37	25	12	46	34	52	47	ja		36	ja		52
G005_C		21,5	37	27	13	46	37	52	47	ja		36	ja		52
G005_D		30,5	35	27	16	46	49	54	51	ja		38	ja		54
G005_E		39,5	35	30	22	45	51	55	52	ja		41	ja		55
G005_F		48,5	50	33	23	45	52	56	55	ja		43	ja		56
G006_A		3	51	30	16	27	32	55	51	ja		36	ja		55
G006_B		12,5	50	30	6	26	32	56	50	ja		36	ja		56
G006_C		21,5	50	31	7	25	34	55	50	ja		38	ja		55
G006_D		30,5	49	32	9	26	41	55	50	ja		40	ja		55

		Kessler Park	Lange Kleiweg	Visseringlaan	Volmerlaan incl. tram	Rijksweg A12	Alle wegen opgeteld				Spoorlijn		Alle bronnen		Weg + spoor	
Waarneempunt	Hoogte	Lden, incl. 5 dB aftrek	Lden, incl. 5 dB aftrek	Lden, incl. 5 dB aftrek	Lden, incl. 5 dB aftrek	Lden, incl aftrek cf. art. 3.4 RMG	Lden excl. aftrek	Lden, incl. aftrek	Geluidluw		Lden	Geluidluw		Geluidluw		Lcum
		dB	dB	dB	dB		dB	dB	ja	nee	dB	ja	nee	ja	nee	dB
G006_E	39,5	49	33	11	13	43	55	50	ja		43	ja		ja		55
G006_F	48,5	52	34	13	20	44	55	53	ja		45	ja		ja		55
G007_A	3	52	32	17	26	33	57	52	ja		35	ja		ja		57
G007_B	12,5	51	30	13	25	33	57	51	ja		36	ja		ja		57
G007_C	21,5	51	31	7	22	35	56	51	ja		37	ja		ja		56
G007_D	30,5	50	32	8	23	40	56	51	ja		40	ja		ja		56
G007_E	39,5	50	33	9	14	42	55	50	ja		42	ja		ja		56
G007_F	48,5	57	34	10	20	43	55	57	ja		44	ja		ja		55
G008_A	3	56	28	7	50	35	63	57	nee		31	ja	nee			63
G008_B	12,5	55	7	3	51	46	62	57	nee		30	ja	nee			62
G008_C	21,5	54	8	1	51	46	62	56	nee		30	ja	nee			62
G008_D	30,5	53	9	2	50	46	61	55	nee		32	ja	nee			61
G008_E	39,5	52	7	2	50	46	60	55	nee		32	ja	nee			60
G008_F	48,5	56	0	2	49	46	59	57	nee		32	ja	nee			59
G009_A	3	56	27	7	52	35	63	57	nee		31	ja	nee			63
G009_B	12,5	55	8	5	53	43	63	57	nee		29	ja	nee			63
G009_C	21,5	54	7	5	53	44	62	57	nee		30	ja	nee			62
G009_D	30,5	53	8	6	52	44	61	56	nee		32	ja	nee			61
G009_E	39,5	52	7	8	52	45	60	55	nee		30	ja	nee			60
G009_F	48,5	55	0	9	51	46	60	57	nee		30	ja	nee			60
G010_A	3	55	26	5	55	33	63	58	nee		31	ja	nee			63
G010_B	12,5	54	8	4	56	31	63	58	nee		29	ja	nee			63
G010_C	21,5	53	5	4	55	32	63	57	nee		29	ja	nee			63
G010_D	30,5	52	6	5	54	35	62	56	nee		30	ja	nee			62
G010_E	39,5	51	7	6	53	37	61	56	nee		30	ja	nee			61
G010_F	48,5	14	10	8	53	39	60	53	nee		30	ja	nee			60
wnp001_A	3	13	25	47	40	44	54	49	ja		40	ja		ja		54
wnp001_A	6,5	13	26	48	41	48	55	51	ja		41	ja		ja		55
wnp001_B	9,5	12	26	48	42	51	56	53	ja		44	ja		ja		56
wnp001_C	12,5	13	27	47	43	52	57	53	ja		44	ja		ja		57
wnp001_D	15,5	14	27	47	42	52	57	54	ja		45	ja		ja		57
wnp001_E	18,5	14	29	47	41	52	57	54	ja		36	ja		ja		57
wnp001_F	21,5	10	27	47	41	52	57	54	ja		33	ja		ja		57
wnp002_A	3	10	39	51	40	45	57	52	ja		43	ja		ja		57
wnp002_A	6,5	0	39	51	41	50	58	54	ja		46	ja		ja		58
wnp002_B	9,5	0	40	51	42	52	58	55	ja		48	ja		ja		59
wnp002_C	12,5	0	41	51	43	52	59	55	nee		49	ja	nee			59
wnp002_D	15,5	0	41	50	42	53	59	55	nee		51	ja	nee			59
wnp002_E	18,5	0	41	50	41	53	59	55	nee		52	ja	nee			59
wnp002_F	21,5	14	41	49	41	53	58	55	ja		53	ja		ja		59
wnp003_A	6,5	13	36	47	25	46	54	50	ja		45	ja		ja		54
wnp003_B	9,5	14	37	47	25	47	54	50	ja		47	ja		ja		54
wnp003_C	12,5	16	38	47	26	47	54	50	ja		48	ja		ja		54
wnp003_D	15,5	17	38	46	26	49	54	51	ja		50	ja		ja		55
wnp003_E	18,5	18	39	46	27	49	55	51	ja		52	ja		ja		55
wnp003_F	21,5	14	39	46	27	50	55	51	ja		53	ja		ja		56
wnp004_A	6,5	12	26	37	22	42	46	43	ja		41	ja		ja		47
wnp004_B	9,5	13	28	41	23	43	49	45	ja		41	ja		ja		49
wnp004_C	12,5	14	30	43	25	44	50	46	ja		41	ja		ja		50
wnp004_D	15,5	17	32	43	28	45	51	47	ja		41	ja		ja		51
wnp004_E	18,5	18	34	43	29	46	51	48	ja		42	ja		ja		52
wnp004_F	21,5	11	35	43	30	49	53	50	ja		44	ja		ja		53
wnp005_A	6,5	4	24	33	22	42	45	42	ja		39	ja		ja		46

		Kessler Park	Lange Kleiweg	Visseringlaan	Volmerlaan incl. tram	Rijksweg A12	Alle wegen opgeteld				Spoorlijn		Alle bronnen		Weg + spoor	
Waarneempunt	Hoogte	Lden, incl. 5 dB aftrek	Lden, incl. 5 dB aftrek	Lden, incl. 5 dB aftrek	Lden, incl. 5 dB aftrek	Lden, incl aftrek cf. art. 3.4 RMG	Lden excl. aftrek	Lden, incl. aftrek	Geluidluw		Lden	Geluidluw		Geluidluw		Lcum
		dB	dB	dB	dB		dB	dB	ja	nee	dB	ja	nee	ja	nee	dB
wnp005_B	9,5	5	25	37	23	44	47	45	ja		39	ja		ja		48
wnp005_C	12,5	6	28	40	25	44	49	46	ja		39	ja		ja		49
wnp005_D	15,5	6	30	41	26	45	50	47	ja		39	ja		ja		50
wnp005_E	18,5	7	31	41	27	47	51	48	ja		40	ja		ja		51
wnp005_F	21,5	12	33	41	28	49	53	50	ja		43	ja		ja		53
wnp006_A	6,5	11	21	37	25	41	46	43	ja		42	ja		ja		47
wnp006_B	9,5	11	22	41	26	42	49	45	ja		43	ja		ja		49
wnp006_C	12,5	12	22	43	29	43	50	46	ja		43	ja		ja		50
wnp006_D	15,5	15	23	43	30	45	51	47	ja		45	ja		ja		51
wnp006_E	18,5	17	24	43	31	46	51	48	ja		47	ja		ja		52
wnp006_F	21,5	13	26	43	32	48	52	49	ja		48	ja		ja		53
wnp007_A	6,5	12	32	47	37	49	55	51	ja		41	ja		ja		55
wnp007_B	9,5	12	33	47	38	50	55	52	ja		43	ja		ja		56
wnp007_C	12,5	14	34	47	39	51	56	52	ja		44	ja		ja		56
wnp007_D	15,5	15	34	47	38	51	56	53	ja		44	ja		ja		56
wnp007_E	18,5	17	34	46	37	51	56	53	ja		41	ja		ja		56
wnp007_F	21,5	10	34	46	37	51	56	53	ja		39	ja		ja		56
wnp008_A	3	10	41	51	39	45	57	52	ja		45	ja		ja		57
wnp008_A	6,5	0	42	51	38	51	58	54	ja		47	ja		ja		58
wnp008_B	9,5	0	43	51	39	52	58	55	ja		49	ja		ja		59
wnp008_C	12,5	0	43	50	40	52	59	55	nee		50	ja	nee			59
wnp008_D	15,5	0	43	50	40	53	59	55	nee		52	ja	nee			59
wnp008_E	18,5	0	43	50	39	53	59	55	nee		53	ja	nee			59
wnp008_F	21,5	15	43	49	39	53	58	55	ja		53	ja		ja		59
wnp009_A	3	15	40	47	28	42	53	49	ja		43	ja		ja		53
wnp009_A	6,5	14	41	47	23	46	54	50	ja		45	ja		ja		54
wnp009_B	9,5	14	42	47	23	47	55	51	ja		47	ja		ja		55
wnp009_C	12,5	15	43	47	23	48	55	51	ja		50	ja		ja		55
wnp009_D	15,5	16	43	46	25	48	55	51	ja		52	ja		ja		56
wnp009_E	18,5	17	43	46	26	49	55	51	ja		53	ja		ja		56
wnp009_F	21,5	15	44	46	27	49	55	52	ja		54	ja		ja		56
wnp010_A	3	15	30	43	22	43	50	46	ja		40	ja		ja		50
wnp010_A	6,5	14	33	44	20	45	51	48	ja		42	ja		ja		52
wnp010_B	9,5	15	36	44	21	47	52	49	ja		45	ja		ja		53
wnp010_C	12,5	16	41	44	21	48	53	50	ja		47	ja		ja		54
wnp010_D	15,5	17	42	44	24	49	54	51	ja		51	ja		ja		55
wnp010_E	18,5	18	43	44	25	51	55	52	ja		51	ja		ja		56
wnp010_F	21,5	15	44	43	26	52	56	53	ja		51	ja		ja		56
wnp011_A	3	15	39	39	29	41	49	45	ja		39	ja		ja		49
wnp011_A	6,5	14	40	41	30	41	50	45	ja		39	ja		ja		50
wnp011_B	9,5	15	41	41	31	42	50	46	ja		39	ja		ja		50
wnp011_C	12,5	16	43	41	26	43	51	47	ja		41	ja		ja		52
wnp011_D	15,5	18	44	41	27	44	52	48	ja		46	ja		ja		52
wnp011_E	18,5	19	44	41	27	47	53	49	ja		46	ja		ja		53
wnp011_F	21,5	16	45	40	26	48	54	50	ja		46	ja		ja		54
wnp012_A	3	16	40	26	34	35	47	42	ja		40	ja		ja		47
wnp012_A	6,5	16	41	27	34	35	47	43	ja		40	ja		ja		48
wnp012_B	9,5	17	42	28	34	36	48	44	ja		41	ja		ja		49
wnp012_C	12,5	19	43	28	34	37	49	44	ja		41	ja		ja		49
wnp012_D	15,5	21	43	28	35	39	50	45	ja		42	ja		ja		50
wnp012_E	18,5	22	43	28	35	41	50	46	ja		43	ja		ja		50
wnp012_F	21,5	17	43	28	35	43	51	47	ja		44	ja		ja		51
wnp013_A	3	17	39	19	31	34	45	41	ja		40	ja		ja		46

		Kessler Park	Lange Kleiweg	Visseringlaan	Volmerlaan incl. tram	Rijksweg A12	Alle wegen opgeteld				Spoorlijn		Alle bronnen		Weg + spoor	
Waarneempunt	Hoogte	Lden, incl. 5 dB aftrek	Lden, incl. 5 dB aftrek	Lden, incl. 5 dB aftrek	Lden, incl. 5 dB aftrek	Lden, incl aftrek cf. art. 3.4 RMG	Lden excl. aftrek	Lden, incl. aftrek	Geluidluw		Lden	Geluidluw		Geluidluw		Lcum
		dB	dB	dB	dB		dB	dB	ja	nee	dB	ja	nee	ja	nee	dB
wnp013_A	6,5	17	39	21	34	35	46	42	ja		41	ja		ja		47
wnp013_B	9,5	18	40	22	35	38	47	43	ja		41	ja		ja		48
wnp013_C	12,5	20	41	22	36	40	48	44	ja		42	ja		ja		49
wnp013_D	15,5	21	42	22	36	40	49	45	ja		43	ja		ja		49
wnp013_E	18,5	22	42	22	36	42	49	45	ja		44	ja		ja		50
wnp013_F	21,5	17	42	22	36	43	50	46	ja		45	ja		ja		50
wnp014_A	3	16	38	24	30	34	45	40	ja		41	ja		ja		45
wnp014_A	6,5	16	39	27	30	35	45	41	ja		42	ja		ja		46
wnp014_B	9,5	17	39	28	31	35	46	41	ja		42	ja		ja		47
wnp014_C	12,5	19	40	28	32	36	47	42	ja		43	ja		ja		47
wnp014_D	15,5	20	41	28	32	37	47	43	ja		44	ja		ja		48
wnp014_E	18,5	21	41	28	32	39	48	43	ja		44	ja		ja		48
wnp014_F	21,5	14	41	28	32	41	48	44	ja		45	ja		ja		49
wnp015_A	3	13	30	39	32	38	46	42	ja		40	ja		ja		47
wnp015_A	6,5	12	26	41	35	42	49	45	ja		37	ja		ja		49
wnp015_B	9,5	12	27	41	36	43	49	46	ja		37	ja		ja		49
wnp015_C	12,5	13	27	41	37	43	50	46	ja		37	ja		ja		50
wnp015_D	15,5	14	28	41	38	44	50	46	ja		37	ja		ja		50
wnp015_E	18,5	15	28	41	36	45	50	47	ja		38	ja		ja		50
wnp015_F	21,5	14	28	41	35	46	51	48	ja		39	ja		ja		51
wnp016_A	3	13	26	43	39	42	51	47	ja		40	ja		ja		51
wnp016_A	6,5	13	22	44	39	46	52	49	ja		40	ja		ja		52
wnp016_B	9,5	12	22	44	40	49	54	51	ja		42	ja		ja		54
wnp016_C	12,5	13	23	44	41	49	54	51	ja		43	ja		ja		54
wnp016_D	15,5	14	24	44	41	50	54	51	ja		44	ja		ja		55
wnp016_E	18,5	14	26	44	40	50	54	51	ja		42	ja		ja		55
wnp016_F	21,5	11	27	44	39	51	55	52	ja		45	ja		ja		55
wnp017_A	3	10	45	51	37	45	58	53	ja		46	ja		ja		58
wnp017_B	6,5	0	46	51	37	49	58	54	ja		48	ja		ja		59
wnp017_C	9,5	0	47	51	37	52	59	55	nee		51	ja	nee	nee		59
wnp017_D	12,5	0	47	51	38	52	59	55	nee		53	ja	nee	nee		59
wnp018_A	21,5	10	47	48	37	53	59	55	nee		54	ja	nee	nee		59
wnp018_A	3	10	47	51	36	45	58	53	ja		47	ja		ja		58
wnp018_B	6,5	0	48	51	36	49	59	54	nee		48	ja	nee	nee		59
wnp018_C	9,5	0	48	51	36	51	59	55	nee		51	ja	nee	nee		59
wnp018_D	12,5	0	48	50	37	51	59	55	nee		53	ja	nee	nee		59
wnp018_E	15,5	0	48	50	37	52	59	55	nee		54	ja	nee	nee		60
wnp018_F	18,5	0	47	50	37	53	59	56	nee		54	ja	nee	nee		60
wnp019_A	21,5	11	49	48	37	53	59	55	nee		52	ja	nee	nee		60
wnp019_A	3	0	49	51	36	45	58	54	ja		47	ja		ja		59
wnp019_B	24,5	11	49	48	37	53	59	55	nee		53	ja	nee	nee		60
wnp019_B	6,5	0	50	51	35	49	59	55	nee		48	ja	nee	nee		59
wnp019_C	27,5	4	49	48	36	53	60	55	nee		54	ja	nee	nee		60
wnp019_C	9,5	0	50	51	36	51	59	55	nee		51	ja	nee	nee		60
wnp019_D	30,5	0	49	47	36	56	60	57	nee		55	ja	nee	nee		61
wnp019_D	12,5	0	50	50	37	51	59	55	nee		53	ja	nee	nee		60
wnp019_E	15,5	0	49	50	37	52	59	56	nee		53	ja	nee	nee		60
wnp019_F	18,5	0	49	50	37	53	59	56	nee		53	ja	nee	nee		60
wnp020_A	39,5	0	50	45	36	58	62	59	nee		57	ja	nee	nee		62
wnp020_A	21,5	12	51	48	36	53	60	56	nee		52	ja	nee	nee		60
wnp020_A	3	0	52	51	35	46	59	55	nee		49	ja	nee	nee		60
wnp020_B	42,5	0	50	45	36	59	62	59	nee		57	ja	nee	nee		63
wnp020_B	24,5	12	51	48	36	53	60	56	nee		53	ja	nee	nee		60

		Kessler Park	Lange Kleiweg	Visseringlaan	Volmerlaan incl. tram	Rijksweg A12	Alle wegen opgeteld				Spoorlijn		Alle bronnen		Weg + spoor	
Waarneempunt	Hoogte	Lden, incl. 5 dB aftrek	Lden, incl. 5 dB aftrek	Lden, incl. 5 dB aftrek	Lden, incl. 5 dB aftrek	Lden, incl aftrek cf. art. 3.4 RMG	Lden excl. aftrek	Lden, incl. aftrek	Geluidluw		Lden	Geluidluw		Geluidluw		Lcum
		dB	dB	dB	dB		dB	dB	ja	nee	dB	ja	nee	ja	nee	dB
wnp020_B	6,5	0	52	51	35	50	60	56	nee		50	ja		nee		60
wnp020_C	45,5	0	49	44	36	59	62	60	nee		57	ja		nee		63
wnp020_C	27,5	9	51	47	36	53	60	56	nee		55	ja		nee		61
wnp020_C	9,5	0	52	50	35	51	60	56	nee		52	ja		nee		60
wnp020_D	48,5	0	49	44	36	59	62	60	nee		58	ja		nee		63
wnp020_D	30,5	2	51	46	36	56	60	57	nee		56	ja		nee		61
wnp020_D	12,5	0	52	50	36	52	60	56	nee		53	ja		nee		60
wnp020_E	51,5	0	49	44	36	60	63	60	nee		58	ja		nee		63
wnp020_E	33,5	2	50	46	36	57	61	58	nee		57	ja		nee		62
wnp020_E	15,5	0	51	50	36	53	60	56	nee		53	ja		nee		60
wnp020_F	36,5	0	50	46	36	58	61	59	nee		57	ja		nee		62
wnp020_F	18,5	34	51	49	36	53	60	56	nee		53	ja		nee		60
wnp021_A	3	35	58	43	19	44	63	59	nee		48	ja		nee		63
wnp021_A	39,5	34	54	37	-2	53	61	56	nee		59	nee		nee		62
wnp021_A	21,5	31	56	42	19	50	62	57	nee		52	ja		nee		62
wnp021_A	15,5	34	48	34	26	49	55	52	ja		52	ja		ja		56
wnp021_B	6,5	35	58	43	19	45	63	58	nee		48	ja		nee		63
wnp021_B	42,5	35	54	37	-2	53	61	56	nee		59	nee		nee		62
wnp021_B	24,5	34	56	41	11	51	61	57	nee		53	ja		nee		62
wnp021_B	18,5	33	56	42	27	50	62	57	nee		52	ja		nee		62
wnp021_C	9,5	35	58	43	18	45	63	58	nee		50	ja		nee		63
wnp021_C	45,5	35	53	36	-2	53	61	56	nee		59	nee		nee		62
wnp021_C	27,5	33	55	41	11	52	61	57	nee		55	ja		nee		62
wnp021_D	12,5	35	57	42	19	47	63	58	nee		50	ja		nee		63
wnp021_D	48,5	35	53	36	-2	53	61	56	nee		59	nee		nee		62
wnp021_D	30,5	35	55	39	12	53	61	57	nee		57	ja		nee		62
wnp021_E	51,5	35	53	36	-2	53	61	56	nee		59	nee		nee		62
wnp021_E	33,5	35	54	39	12	53	61	57	nee		58	ja		nee		62
wnp021_F	36,5	35	54	38	12	53	61	57	nee		59	nee		nee		62
wnp022_A	3	35	58	38	16	46	63	58	nee		49	ja		nee		63
wnp022_A	39,5	35	54	37	-3	53	61	56	nee		59	nee		nee		62
wnp022_A	21,5	31	56	37	16	50	62	57	nee		54	ja		nee		62
wnp022_A	15,5	34	47	34	15	48	54	51	ja		51	ja		ja		55
wnp022_B	6,5	35	58	39	15	47	63	58	nee		49	ja		nee		63
wnp022_B	42,5	35	54	36	-3	53	61	57	nee		59	nee		nee		62
wnp022_B	24,5	34	56	38	12	51	61	57	nee		55	ja		nee		62
wnp022_B	18,5	34	56	36	15	50	62	57	nee		51	ja		nee		62
wnp022_C	9,5	35	58	39	15	47	63	58	nee		50	ja		nee		63
wnp022_C	45,5	35	53	35	-3	53	61	56	nee		59	nee		nee		62
wnp022_C	27,5	34	55	38	12	51	61	57	nee		56	ja		nee		62
wnp022_D	12,5	35	57	39	16	48	63	58	nee		51	ja		nee		63
wnp022_D	48,5	35	53	35	-3	53	60	56	nee		59	nee		nee		61
wnp022_D	30,5	35	55	38	13	52	61	57	nee		58	ja		nee		62
wnp022_E	51,5	35	53	34	-2	53	60	56	nee		59	nee		nee		61
wnp022_E	33,5	35	55	37	13	52	61	57	nee		59	nee		nee		62
wnp022_F	36,5	36	54	37	13	53	61	57	nee		59	nee		nee		62
wnp023_A	15,5	36	49	32	18	47	55	51	ja		52	ja		ja		56
wnp023_A	3	36	58	36	16	43	63	58	nee		51	ja		nee		63
wnp023_B	18,5	35	56	35	23	49	62	57	nee		53	ja		nee		62
wnp023_B	6,5	37	58	37	16	44	63	58	nee		51	ja		nee		63
wnp023_C	21,5	35	56	36	25	50	61	57	nee		53	ja		nee		62
wnp023_C	9,5	37	58	37	16	45	63	58	nee		52	ja		nee		63
wnp023_D	24,5	35	56	36	25	50	61	57	nee		54	ja		nee		62


		Kessler Park	Lange Kleiweg	Visseringlaan	Volmerlaan incl. tram	Rijksweg A12	Alle wegen opgeteld				Spoorlijn		Alle bronnen		Weg + spoor	
Waarneempunt	Hoogte	Lden, incl. 5 dB aftrek	Lden, incl. 5 dB aftrek	Lden, incl. 5 dB aftrek	Lden, incl. 5 dB aftrek	Lden, incl aftrek cf. art. 3.4 RMG	Lden excl. aftrek	Lden, incl. aftrek	Geluidluw		Lden	Geluidluw		Geluidluw		Lcum
		dB	dB	dB	dB		dB	dB	ja	nee	dB	ja	nee	ja	nee	dB
wnp023_D	12,5	37	57	37	17	46	63	58	nee		53	ja		nee		63
wnp023_E	27,5	37	55	36	25	51	61	57	nee		55	ja		nee		61
wnp023_F	30,5	35	55	36	26	51	61	57	nee		56	ja		nee		61
wnp024_A	9,5	36	51	32	16	36	56	51	ja		53	ja		ja		57
wnp024_A	3	37	58	34	16	43	63	58	nee		52	ja		nee		63
wnp024_B	12,5	36	57	33	17	39	62	57	nee		54	ja		nee		62
wnp024_B	6,5	36	58	36	16	43	63	58	nee		52	ja		nee		63
wnp024_C	15,5	36	56	33	19	46	61	57	nee		55	ja		nee		62
wnp024_D	18,5	37	56	34	24	48	62	57	nee		55	ja		nee		62
wnp024_E	21,5	36	56	35	26	49	61	57	nee		55	ja		nee		62
wnp025_A	9,5	37	52	30	15	39	57	52	ja		47	ja		ja		57
wnp025_A	3	37	58	33	16	43	63	58	nee		48	ja		nee		63
wnp025_B	12,5	36	57	31	15	40	62	57	nee		48	ja		nee		62
wnp025_B	6,5	31	58	34	15	43	63	58	nee		48	ja		nee		63
wnp026_A	3	31	52	11	29	33	57	52	ja		38	ja		ja		57
wnp026_B	6,5	31	53	11	28	34	58	53	ja		38	ja		ja		58
wnp026_C	9,5	31	53	13	28	36	58	53	ja		38	ja		ja		58
wnp026_D	12,5	18	53	15	28	37	58	53	ja		39	ja		ja		58
wnp027_A	3	18	46	12	32	33	51	46	ja		37	ja		ja		51
wnp027_B	6,5	14	47	12	32	34	52	47	ja		37	ja		ja		52
wnp028_A	3	14	25	38	33	40	46	43	ja		38	ja		ja		46
wnp028_B	6,5	14	25	39	33	41	47	44	ja		39	ja		ja		48
wnp029_A	3	14	28	42	24	39	48	44	ja		40	ja		ja		49
wnp029_B	6,5	13	28	43	25	40	49	45	ja		41	ja		ja		50
wnp029_C	9,5	14	30	43	26	42	50	46	ja		43	ja		ja		50
wnp029_D	12,5	14	33	43	26	43	50	47	ja		44	ja		ja		51
wnp030_A	3	14	29	46	35	44	53	49	ja		41	ja		ja		53
wnp030_B	6,5	13	31	47	35	50	55	52	ja		44	ja		ja		55
wnp030_C	9,5	14	33	47	35	51	56	52	ja		46	ja		ja		56
wnp030_D	12,5	16	34	47	36	51	55	52	ja		44	ja		ja		56
wnp031_B	6,5	16	46	18	23	35	52	47	ja		39	ja		ja		52
wnp032_B	6,5	16	41	21	18	35	46	42	ja		39	ja		ja		47
wnp032_C	9,5	22	43	21	23	35	48	44	ja		39	ja		ja		49
wnp033_A	21,5	17	41	11	24	39	47	43	ja		40	ja		ja		48
wnp033_B	6,5	18	38	9	22	33	44	39	ja		39	ja		ja		44
wnp033_C	9,5	18	40	9	22	34	46	41	ja		39	ja		ja		46
wnp033_D	12,5	20	41	10	22	35	46	42	ja		39	ja		ja		47
wnp033_E	15,5	21	41	10	23	36	47	42	ja		39	ja		ja		47
wnp033_F	18,5	31	40	11	23	37	46	42	ja		39	ja		ja		46
wnp034_A	39,5	19	0	37	35	53	57	54	ja		32	ja		ja		57
wnp034_A	21,5	33	33	26	25	44	47	45	ja		38	ja		ja		47
wnp034_B	42,5	21	0	37	35	53	57	53	ja		33	ja		ja		57
wnp034_B	24,5	17	33	28	27	48	51	49	ja		40	ja		ja		51
wnp034_B	6,5	35	36	20	24	35	43	40	ja		38	ja		ja		43
wnp034_C	45,5	22	0	37	36	56	58	56	ja		35	ja		ja		58
wnp034_C	27,5	17	34	30	30	50	52	50	ja		43	ja		ja		52
wnp034_C	9,5	36	39	20	27	35	45	42	ja		38	ja		ja		45
wnp034_D	48,5	24	0	38	36	56	59	57	nee		35	ja		nee		59
wnp034_D	30,5	17	35	33	32	50	53	51	ja		37	ja		ja		53
wnp034_D	12,5	36	23	21	28	36	40	40	ja		38	ja		ja		41
wnp034_E	51,5	25	0	38	36	57	59	57	nee		35	ja		nee		59
wnp034_E	33,5	17	35	34	34	52	54	52	ja		37	ja		ja		54
wnp034_E	15,5	28	26	21	29	37	41	39	ja		38	ja		ja		42


		Kessler Park	Lange Kleiweg	Visseringlaan	Volmerlaan incl. tram	Rijksweg A12	Alle wegen opgeteld				Spoorlijn		Alle bronnen		Weg + spoor	
Waarneempunt	Hoogte	Lden, incl. 5 dB aftrek	Lden, incl. 5 dB aftrek	Lden, incl. 5 dB aftrek	Lden, incl. 5 dB aftrek	Lden, incl aftrek cf. art. 3.4 RMG	Lden excl. aftrek	Lden, incl. aftrek	Geluidluw		Lden	Geluidluw		Geluidluw		Lcum
		dB	dB	dB	dB		dB	dB	ja	nee	dB	ja	nee	ja	nee	dB
wnp034_F	36,5	18	33	35	34	53	56	54	ja		37	ja		ja		56
wnp034_F	18,5	20	31	23	29	40	44	41	ja		38	ja		ja		44
wnp035_A	21,5	17	28	31	31	45	48	45	ja		45	ja		ja		49
wnp035_B	6,5	17	34	20	24	36	42	38	ja		38	ja		ja		43
wnp035_C	9,5	18	37	20	27	37	44	40	ja		39	ja		ja		44
wnp035_D	12,5	19	21	21	29	38	41	39	ja		39	ja		ja		42
wnp035_E	15,5	19	22	23	30	39	42	40	ja		43	ja		ja		44
wnp035_F	18,5	17	27	26	31	41	44	42	ja		44	ja		ja		46
wnp036_A	9,5	18	42	21	25	34	48	43	ja		40	ja		ja		48
wnp036_B	12,5	15	45	24	27	35	50	45	ja		41	ja		ja		50
wnp037_A	15,5	16	31	37	33	50	52	50	ja		44	ja		ja		52
wnp037_B	18,5	17	35	44	35	51	55	52	ja		43	ja		ja		55
wnp037_C	21,5	19	35	46	35	51	55	52	ja		40	ja		ja		56
wnp038_A	24,5	20	25	32	31	50	52	50	ja		39	ja		ja		52
wnp038_B	27,5	22	34	39	35	52	54	52	ja		40	ja		ja		54
wnp038_C	30,5	23	35	42	35	53	56	53	ja		39	ja		ja		56
wnp039_A	33,5	26	24	31	32	52	55	53	ja		38	ja		ja		55
wnp039_A	36,5	29	15	38	36	53	57	53	ja		40	ja		ja		57
wnp039_B	39,5	32	0	40	37	53	58	54	ja		38	ja		ja		58
wnp039_C	42,5	33	0	43	37	56	59	56	nee		39	ja	nee			59
wnp039_D	45,5	35	0	43	37	57	59	57	nee		39	ja	nee			59
wnp039_E	48,5	35	0	43	37	57	60	57	nee		39	ja	nee			60
wnp039_F	51,5	38	0	43	37	57	60	58	nee		32	ja	nee			60
wnp040_A	36,5	38	48	0	31	28	53	48	ja		53	ja		ja		55
wnp040_B	39,5	39	51	0	31	0	56	51	ja		53	ja		ja		57
wnp040_C	41,5	39	51	0	31	0	56	51	ja		53	ja		ja		57
wnp040_D	45,5	40	50	0	31	0	56	51	ja		53	ja		ja		57
wnp040_E	48,65	40	50	0	31	0	55	50	ja		53	ja		ja		56
wnp040_F	51,5	34	50	0	32	0	55	50	ja		52	ja		ja		56
wnp041_A	24,5	37	43	11	25	33	49	44	ja		48	ja		ja		50
wnp041_B	27,5	37	52	12	29	24	57	52	ja		48	ja		ja		57
wnp041_C	30,5	35	52	11	30	25	57	52	ja		48	ja		ja		57
wnp042_A	15,5	38	46	13	26	33	51	47	ja		39	ja		ja		51
wnp042_B	18,5	38	53	17	29	33	58	53	ja		39	ja		ja		58
wnp042_C	21,5	32	53	19	30	34	58	53	ja		40	ja		ja		58
wnp043_A	15,5	36	47	34	15	49	55	51	ja		52	ja		ja		55
wnp043_A	39,5	35	54	37	-3	53	61	57	nee		59	nee		nee		62
wnp043_A	21,5	35	56	39	15	50	62	57	nee		53	ja		nee		62
wnp043_A	3	34	58	40	15	47	63	59	nee		49	ja		nee		63
wnp043_B	18,5	36	56	37	15	50	62	57	nee		52	ja		nee		62
wnp043_B	42,5	35	54	37	-3	53	61	57	nee		59	nee		nee		62
wnp043_B	24,5	34	56	39	13	50	61	57	nee		54	ja		nee		62
wnp043_B	6,5	36	58	40	15	48	63	59	nee		49	ja		nee		63
wnp043_C	45,5	35	53	36	-3	53	61	56	nee		59	nee		nee		62
wnp043_C	27,5	34	55	39	13	51	61	57	nee		56	ja		nee		62
wnp043_C	9,5	36	58	40	15	49	63	58	nee		50	ja		nee		63
wnp043_D	48,5	36	53	36	-3	53	60	56	nee		59	nee		nee		62
wnp043_D	30,5	34	55	38	14	52	61	57	nee		57	ja		nee		62
wnp043_D	12,5	36	57	40	15	49	63	58	nee		51	ja		nee		63
wnp043_E	51,5	36	53	35	-2	53	60	56	nee		59	nee		nee		61
wnp043_E	33,5	36	55	39	14	52	61	57	nee		58	ja		nee		62
wnp043_F	36,5	31	54	38	15	53	61	57	nee		58	ja		nee		62
wnp044_A	15,5	35	47	34	16	48	54	51	ja		49	ja		ja		55

		Kessler Park	Lange Kleiweg	Visseringlaan	Volmerlaan incl. tram	Rijksweg A12	Alle wegen opgeteld				Spoorlijn		Alle bronnen		Weg + spoor	
Waarneempunt	Hoogte	Lden, incl. 5 dB aftrek	Lden, incl. 5 dB aftrek	Lden, incl. 5 dB aftrek	Lden, incl. 5 dB aftrek	Lden, incl aftrek cf. art. 3.4 RMG	Lden excl. aftrek	Lden, incl. aftrek	Geluidluw		Lden	Geluidluw		Geluidluw		Lcum
		dB	dB	dB	dB		dB	dB	ja	nee	dB	ja	nee	ja	nee	dB
wnp044_A	39,5	35	54	37	-2	53	61	57	nee		59	nee		nee		62
wnp044_A	21,5	34	56	39	15	50	61	57	nee		52	ja		nee		62
wnp044_A	3	34	58	41	16	46	63	59	nee		49	ja		nee		63
wnp044_B	18,5	35	56	37	17	50	62	57	nee		50	ja		nee		62
wnp044_B	42,5	35	54	36	-2	53	61	57	nee		59	nee		nee		62
wnp044_B	24,5	34	56	40	12	51	61	57	nee		54	ja		nee		62
wnp044_B	6,5	35	58	41	15	47	63	59	nee		49	ja		nee		63
wnp044_C	45,5	35	53	36	-2	53	61	56	nee		59	nee		nee		62
wnp044_C	27,5	33	55	40	12	51	61	57	nee		55	ja		nee		62
wnp044_C	9,5	35	58	41	15	48	63	58	nee		51	ja		nee		63
wnp044_D	48,5	35	53	36	-2	53	61	56	nee		59	nee		nee		62
wnp044_D	30,5	34	55	40	13	52	61	57	nee		57	ja		nee		62
wnp044_D	12,5	35	57	41	15	48	63	58	nee		51	ja		nee		63
wnp044_E	51,5	35	53	35	-2	53	60	56	nee		59	nee		nee		62
wnp044_E	33,5	35	55	39	14	53	61	57	nee		58	ja		nee		62
wnp044_F	36,5	23	54	38	14	53	61	57	nee		58	ja		nee		62
wnp045_A	33,5	27	24	31	30	52	54	52	ja		37	ja		ja		54
wnp045_A	36,5	29	16	38	35	53	57	54	ja		38	ja		ja		57
wnp045_B	39,5	32	0	39	35	53	58	53	ja		33	ja		ja		58
wnp045_C	42,5	34	0	40	36	56	58	56	ja		34	ja		ja		58
wnp045_D	45,5	35	0	41	36	57	59	57	nee		34	ja		nee		59
wnp045_E	48,5	36	0	41	36	57	59	57	nee		35	ja		nee		59
wnp045_F	51,5	24	0	41	36	57	60	58	nee		38	ja		nee		60
wnp046_A	33,5	27	26	28	30	51	53	51	ja		39	ja		ja		53
wnp046_A	36,5	30	30	36	34	53	56	53	ja		40	ja		ja		56
wnp046_B	39,5	33	0	38	35	53	57	53	ja		39	ja		ja		57
wnp046_C	42,5	35	0	39	35	56	58	56	ja		39	ja		ja		58
wnp046_D	45,5	36	0	39	36	56	59	57	nee		39	ja		nee		59
wnp046_E	48,5	36	0	40	36	57	59	57	nee		40	ja		nee		59
wnp046_F	51,5	30	0	40	36	57	59	57	nee		34	ja		nee		59
wnp047_A	39,5	19	0	37	35	53	57	53	ja		39	ja		ja		57
wnp047_A	21,5	33	33	22	25	39	43	41	ja		38	ja		ja		44
wnp047_B	42,5	21	0	38	35	56	58	56	ja		40	ja		ja		58
wnp047_B	24,5	17	33	23	25	44	47	44	ja		38	ja		ja		47
wnp047_B	6,5	35	35	20	23	35	42	40	ja		38	ja		ja		43
wnp047_C	45,5	22	0	38	36	56	58	56	ja		40	ja		ja		58
wnp047_C	27,5	17	34	25	26	45	48	46	ja		43	ja		ja		49
wnp047_C	9,5	36	38	20	23	35	44	41	ja		38	ja		ja		45
wnp047_D	48,5	23	0	38	36	57	59	57	nee		41	ja		nee		59
wnp047_D	30,5	17	35	30	28	46	49	47	ja		39	ja		ja		49
wnp047_D	12,5	36	22	21	24	35	38	39	ja		38	ja		ja		40
wnp047_E	51,5	24	0	39	36	57	59	57	nee		38	ja		nee		59
wnp047_E	33,5	17	36	33	32	51	53	51	ja		40	ja		ja		54
wnp047_E	15,5	27	25	21	23	36	39	37	ja		40	ja		ja		41
wnp047_F	36,5	18	33	34	35	53	56	53	ja		41	ja		ja		56
wnp047_F	18,5	32	32	21	24	37	42	39	ja		40	ja		ja		43
wnp048_A	15,5	36	47	32	16	48	54	51	ja		55	ja		ja		56
wnp048_A	39,5	36	54	35	-3	53	61	56	nee		58	ja		nee		61
wnp048_A	21,5	37	56	37	19	50	62	57	nee		55	ja		nee		62
wnp048_A	3	35	58	37	16	45	63	58	nee		53	ja		nee		63
wnp048_B	18,5	36	56	35	17	50	62	57	nee		56	ja		nee		62
wnp048_B	42,5	36	54	35	-3	53	61	56	nee		58	ja		nee		61
wnp048_B	24,5	36	56	37	12	50	61	57	nee		56	ja		nee		62


Waarneempunt		Hoogte	Kessler Park	Lange Kleiweg	Visseringlaan	Volmerlaan incl. tram	Rijksweg A12	Alle wegen opgeteld			Spoorlijn		Alle bronnen		Weg + spoor
			Lden, incl. 5 dB aftrek	Lden, incl. 5 dB aftrek	Lden, incl. 5 dB aftrek	Lden, incl. 5 dB aftrek	Lden, incl aftrek cf. art. 3.4 RMG	Lden excl. aftrek	Lden, incl. aftrek	Geluidluw	Lden	Geluidluw	Geluidluw		Lcum
			dB	dB	dB	dB		dB	dB	ja nee	dB	ja nee	ja nee		dB
wnp048_B		6,5	36	58	38	15	46	63	58	nee	53	ja	nee		63
wnp048_C		45,5	36	53	35	-3	53	60	56	nee	58	ja	nee		61
wnp048_C		27,5	36	55	37	13	51	61	57	nee	57	ja	nee		62
wnp048_C		9,5	36	58	38	15	46	63	58	nee	53	ja	nee		63
wnp048_D		48,5	36	53	35	-3	53	60	56	nee	58	ja	nee		61
wnp048_D		30,5	36	55	37	13	51	61	57	nee	58	ja	nee		62
wnp048_D		12,5	36	57	38	16	47	63	58	nee	54	ja	nee		63
wnp048_E		51,5	36	53	34	-2	53	60	56	nee	59	nee	nee		61
wnp048_E		33,5	36	55	37	13	52	61	57	nee	58	ja	nee		62
wnp048_F		36,5	36	54	36	13	53	61	57	nee	58	ja	nee		62

Ligging toetspunten

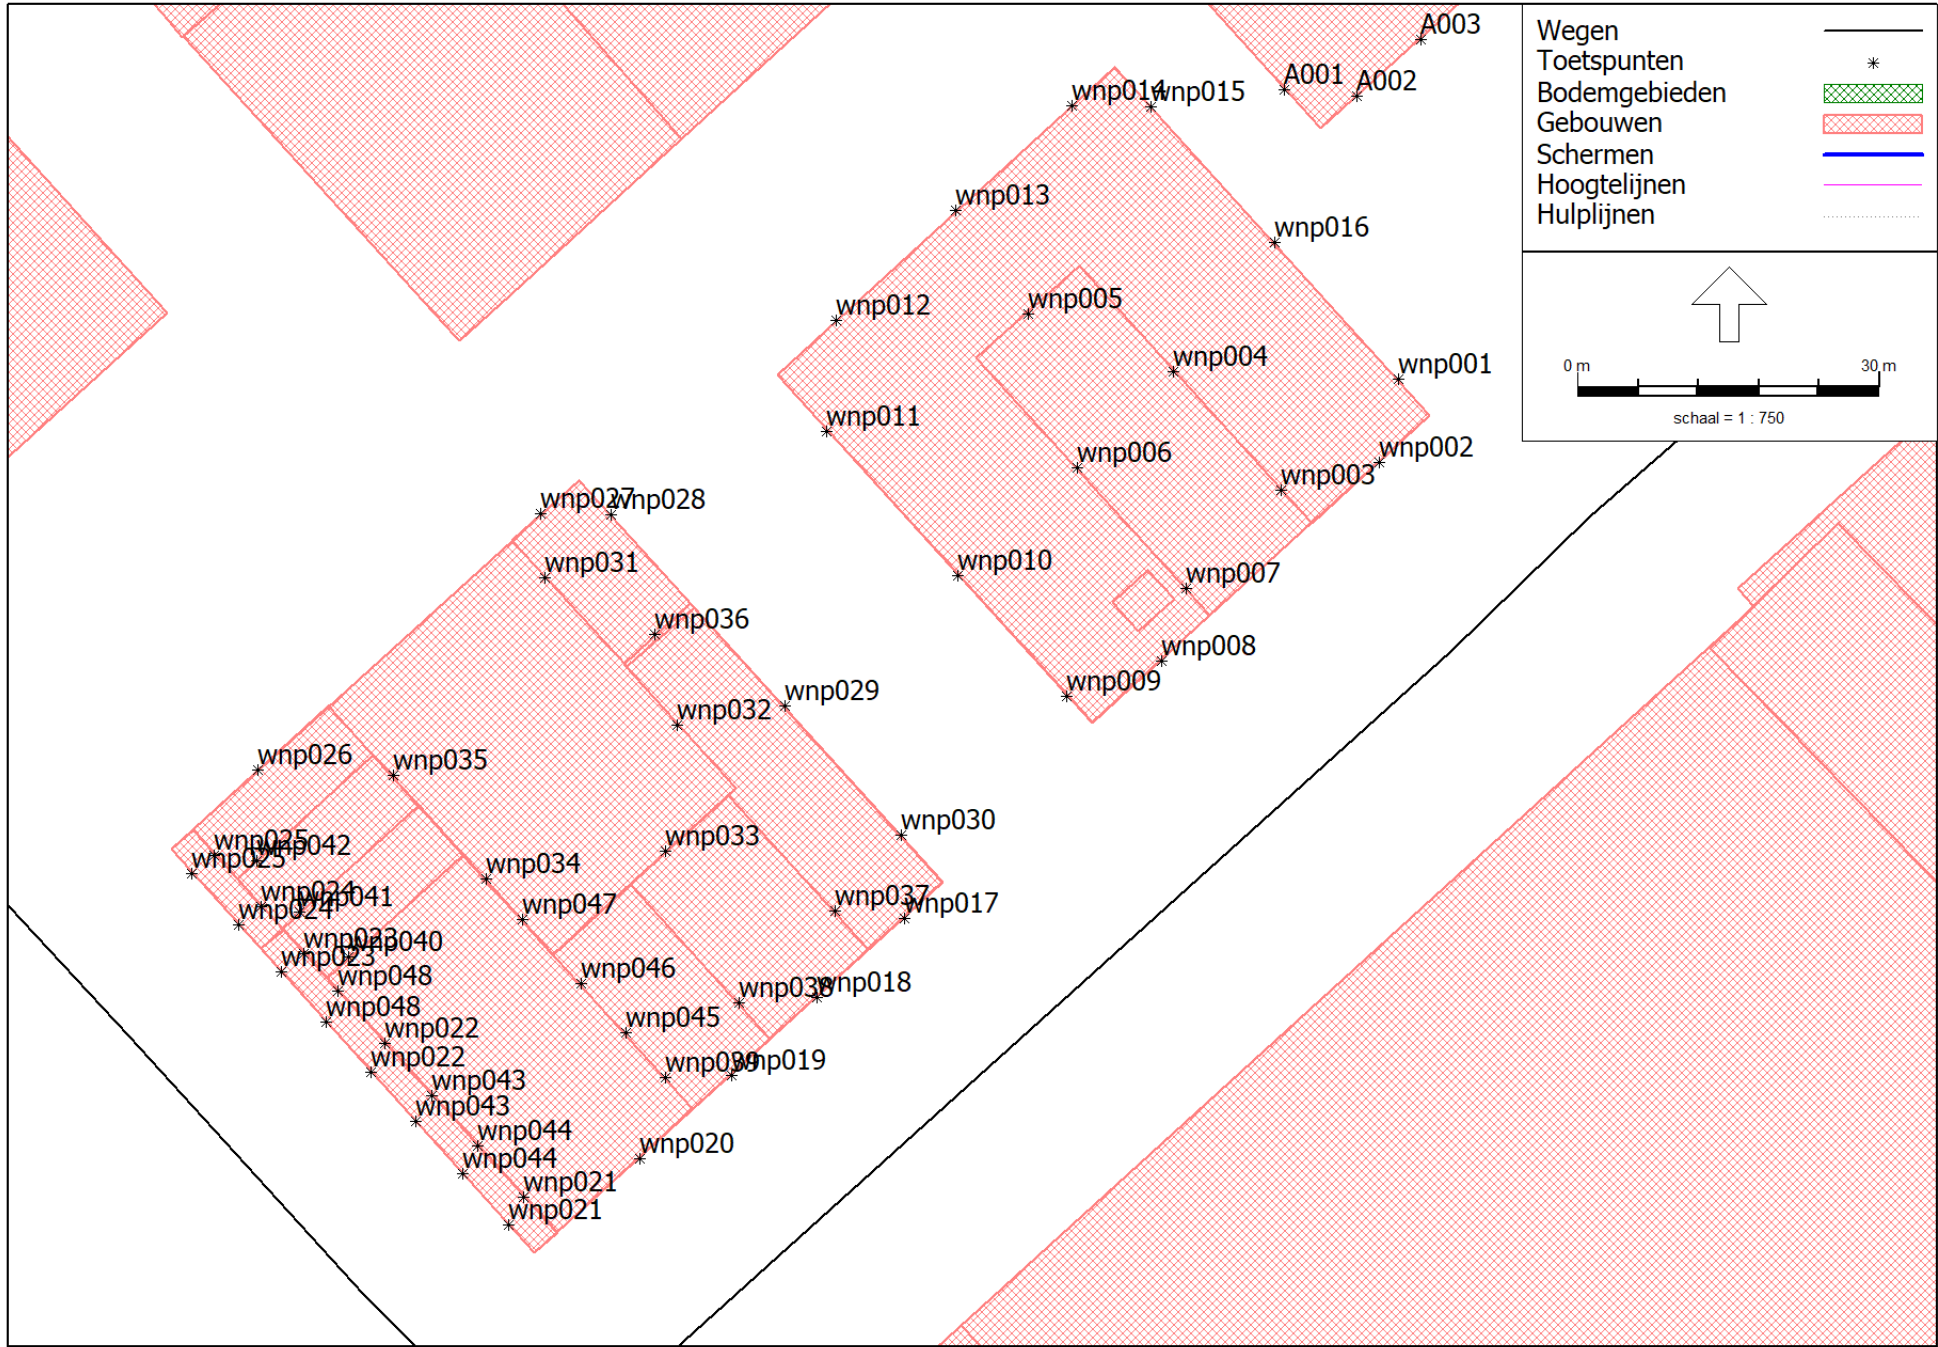

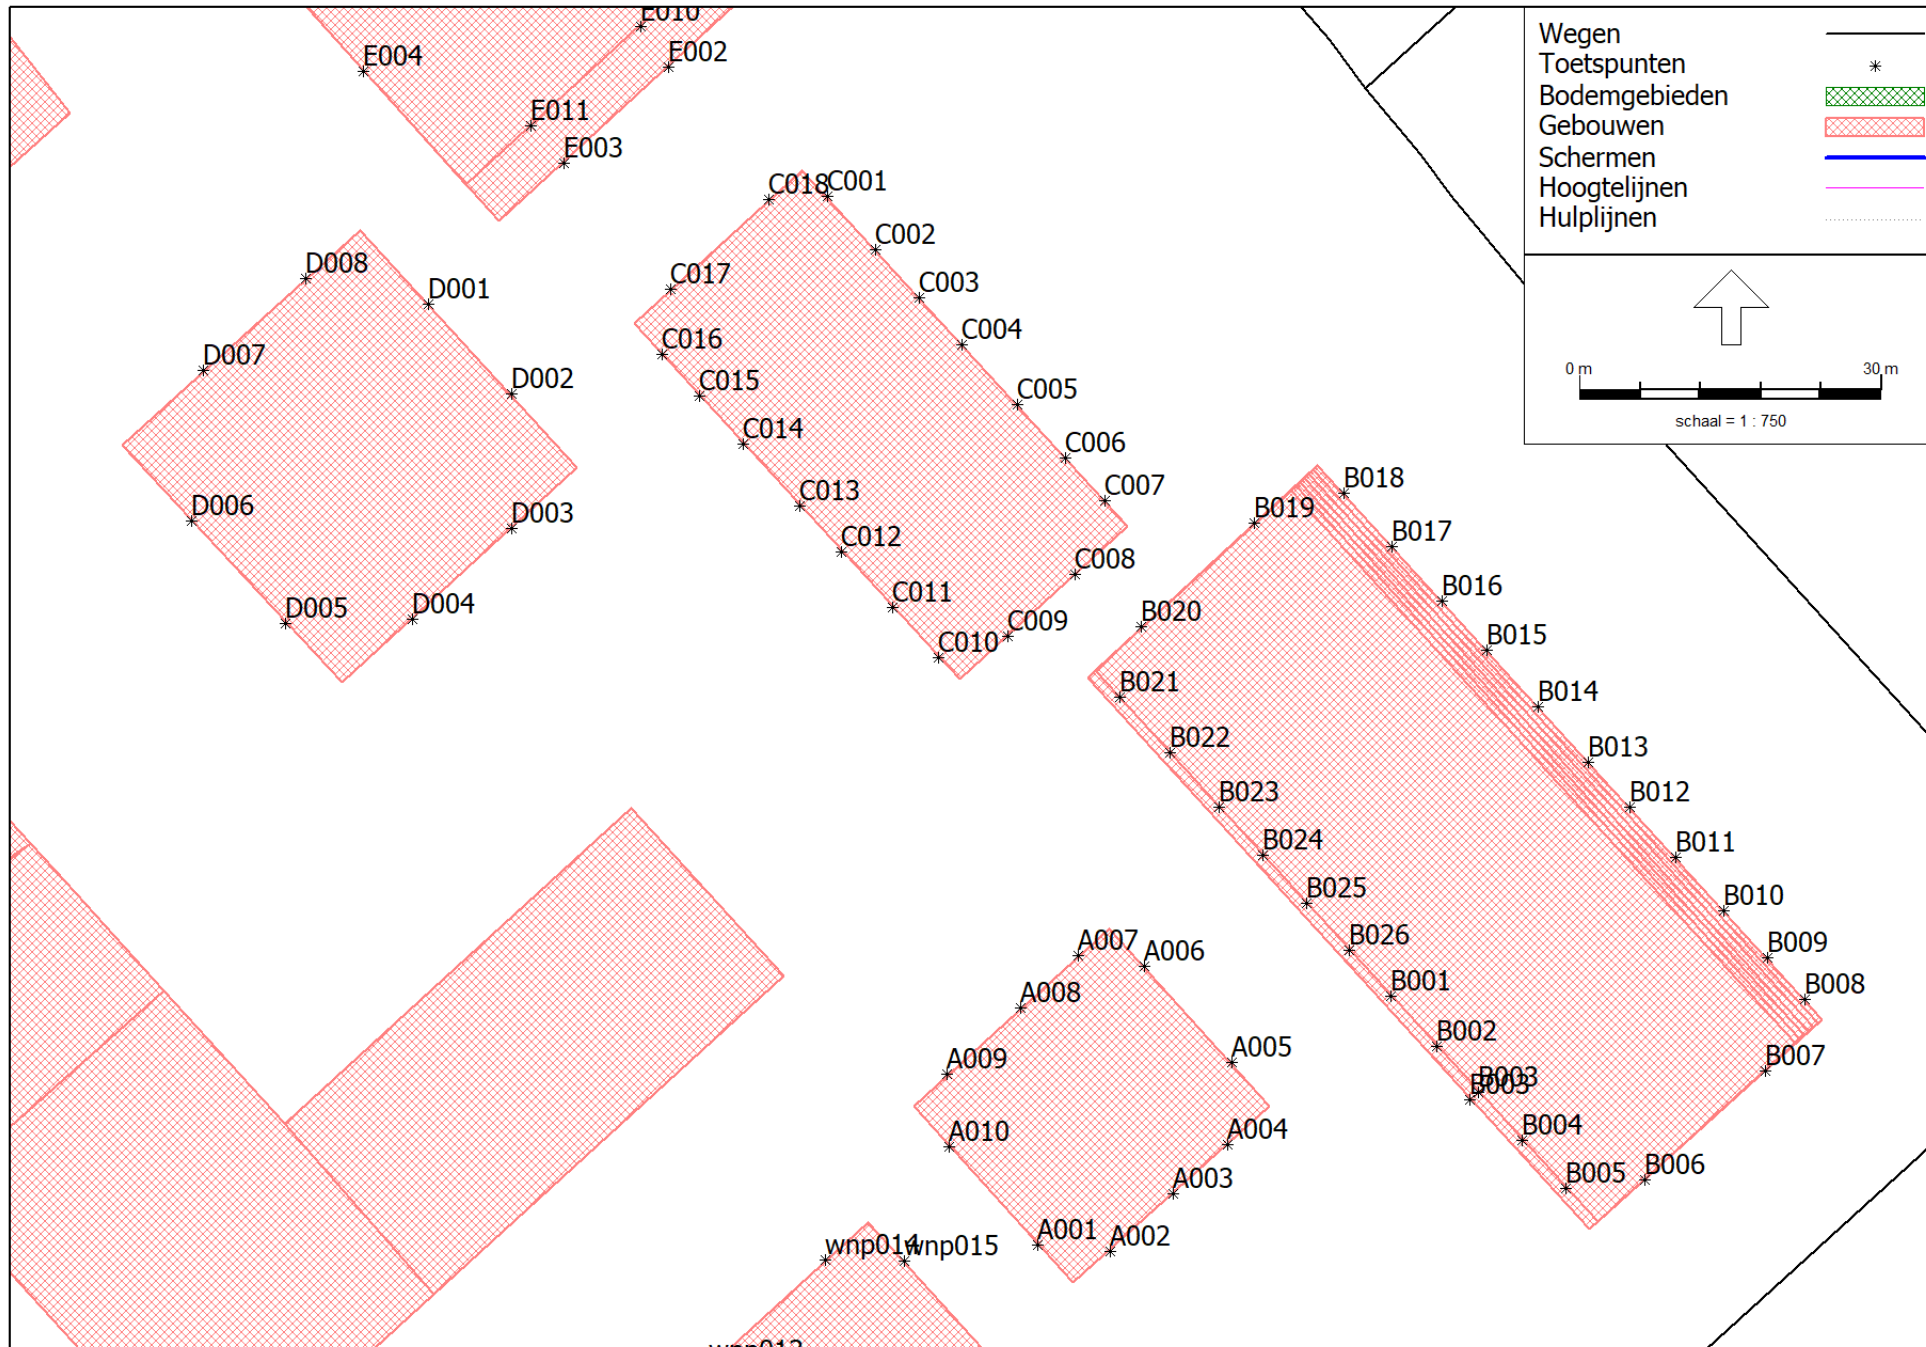

Ligging toetspunten

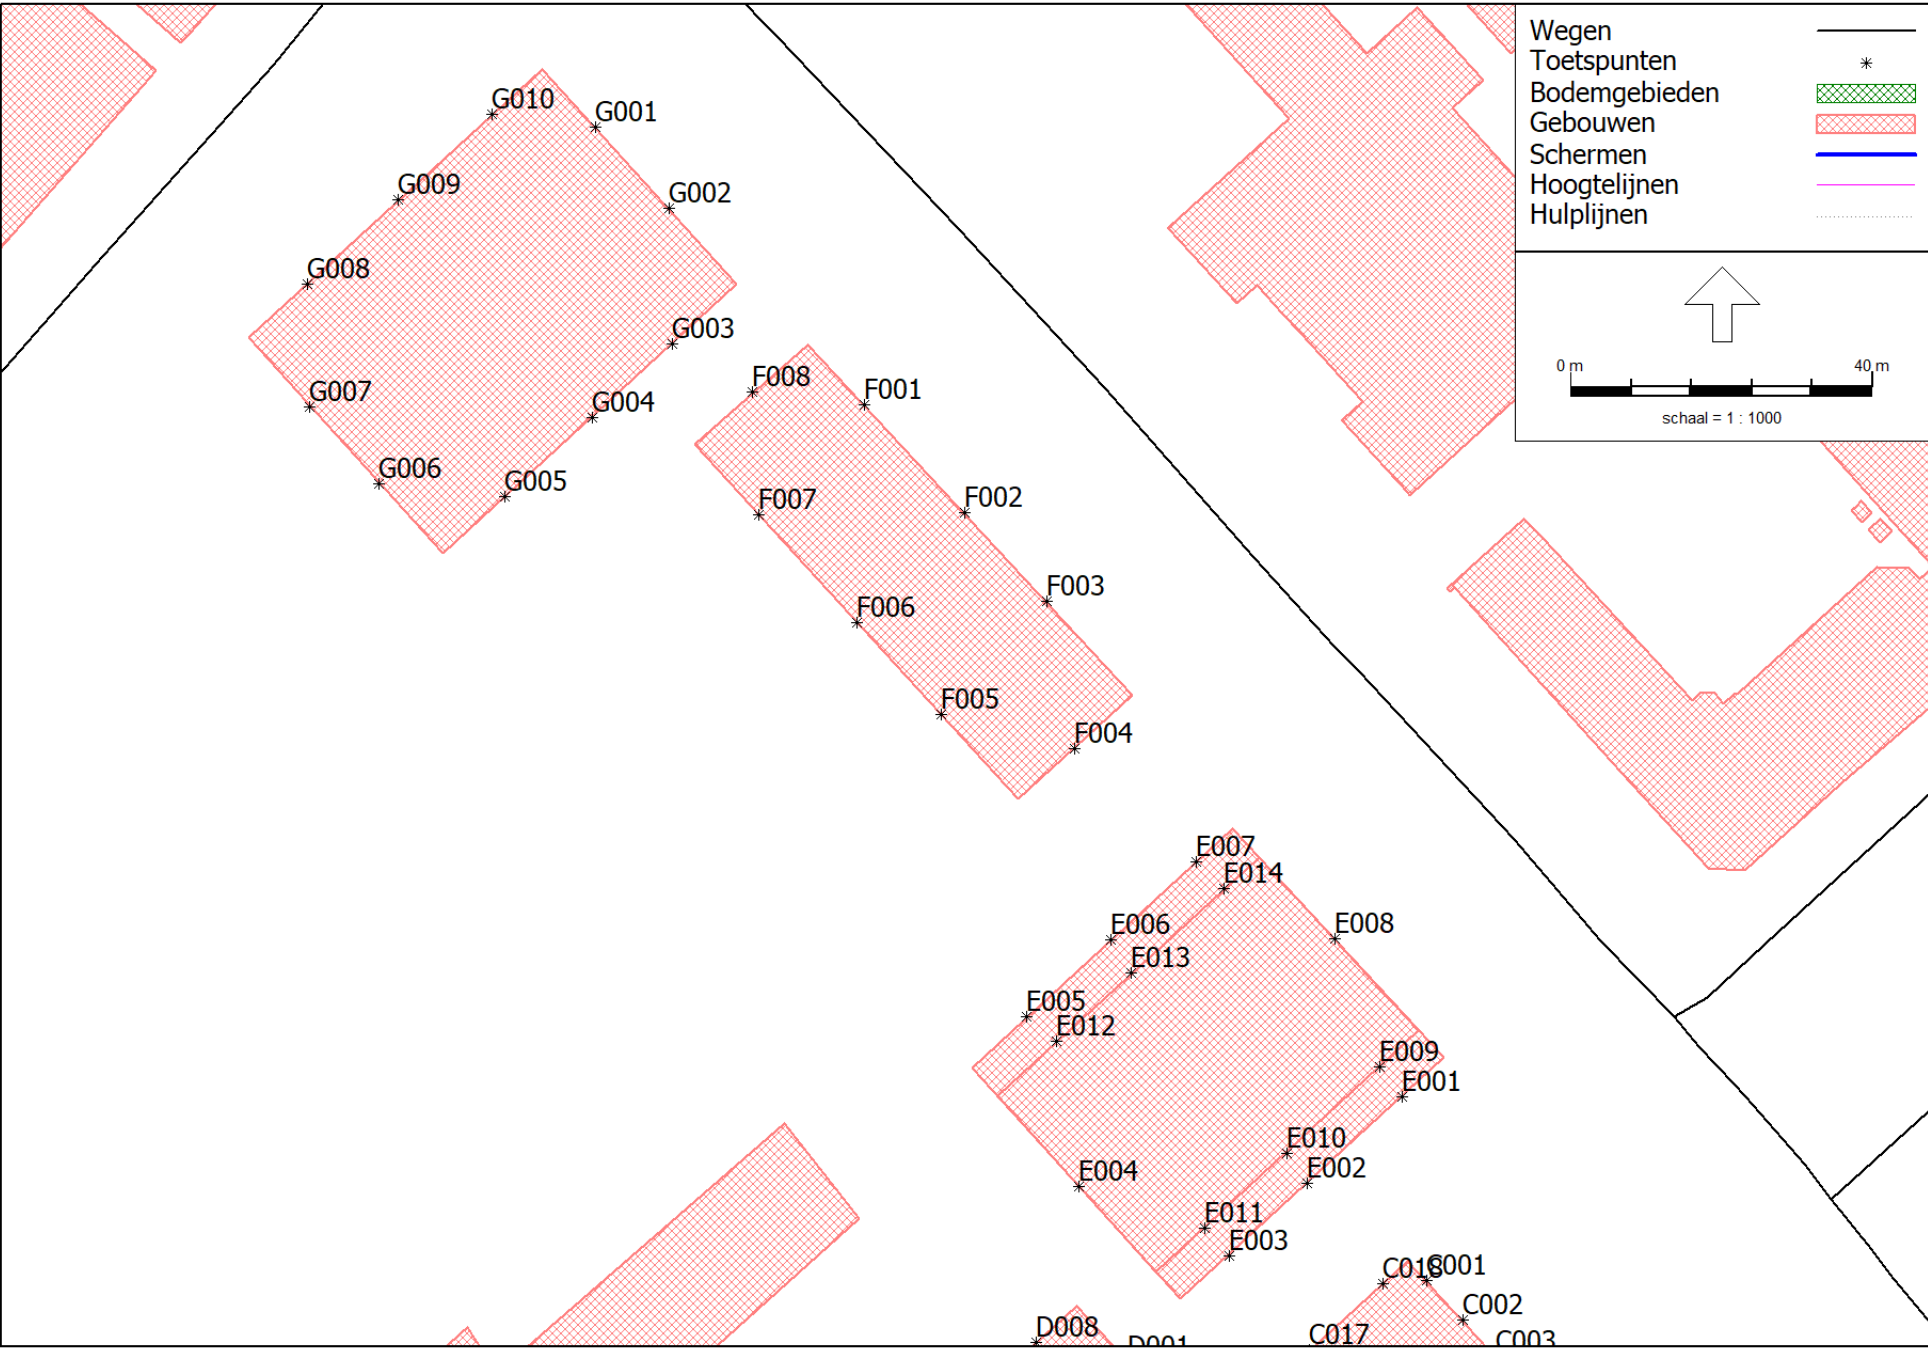

Rapport:
Model:

Groep:
Groepsreductie:

Resultatentabel
VL 2023-11
LAeq totaalresultaten voor toetspunten
Rijksweg A4
Nee

Naam		
Toetspunt	Hoogte	Lden
A001_A	21,50	51,66
A001_A	3,00	43,11
A001_B	24,50	51,23
A001_B	6,50	45,49
A001_C	27,50	49,96
A001_C	9,50	47,57
A001_D	30,50	50,74
A001_D	12,50	48,65
A001_E	33,50	52,45
A001_E	15,50	49,55
A001_F	18,50	50,29
A002_A	21,50	53,71
A002_A	3,00	45,92
A002_B	24,50	53,53
A002_B	6,50	49,81
A002_C	27,50	53,64
A002_C	9,50	51,62
A002_D	30,50	54,47
A002_D	12,50	52,04
A002_E	33,50	55,78
A002_E	15,50	52,61
A002_F	18,50	52,91
A003_A	21,50	54,21
A003_A	3,00	46,20
A003_B	24,50	53,13
A003_B	6,50	50,80
A003_C	27,50	53,54
A003_C	9,50	52,42
A003_D	30,50	54,37
A003_D	12,50	52,86
A003_E	33,50	55,60
A003_E	15,50	53,51
A003_F	18,50	53,75
A004_A	21,50	54,59
A004_A	3,00	46,60
A004_B	24,50	52,83
A004_B	6,50	50,94
A004_C	27,50	53,29
A004_C	9,50	52,55
A004_D	30,50	54,13
A004_D	12,50	53,16
A004_E	33,50	55,43
A004_E	15,50	54,09
A004_F	18,50	54,28
A005_A	21,50	49,10
A005_A	3,00	42,28
A005_B	24,50	49,70
A005_B	6,50	44,63
A005_C	27,50	50,42
A005_C	9,50	46,75
A005_D	30,50	51,49
A005_D	12,50	47,69
A005_E	33,50	52,77
A005_E	15,50	49,72
A005_F	18,50	49,78
A006_A	21,50	49,78

Rapport:
Model:

Groep:
Groepsreductie:

Resultatentabel
VL 2023-11
LAeq totaalresultaten voor toetspunten
Rijksweg A4
Nee

Naam		
Toetspunt	Hoogte	Lden
A006_A	3,00	42,82
A006_B	24,50	50,23
A006_B	6,50	45,28
A006_C	27,50	50,86
A006_C	9,50	46,87
A006_D	30,50	51,47
A006_D	12,50	47,66
A006_E	33,50	52,57
A006_E	15,50	49,92
A006_F	18,50	50,28
A007_A	21,50	36,02
A007_A	3,00	33,60
A007_B	24,50	37,41
A007_B	6,50	33,73
A007_C	27,50	40,26
A007_C	9,50	33,90
A007_D	30,50	42,71
A007_D	12,50	34,22
A007_E	33,50	43,69
A007_E	15,50	34,69
A007_F	18,50	35,44
A008_A	21,50	38,10
A008_A	3,00	33,27
A008_B	24,50	35,81
A008_B	6,50	33,51
A008_C	27,50	36,97
A008_C	9,50	33,84
A008_D	30,50	38,35
A008_D	12,50	34,35
A008_E	33,50	40,21
A008_E	15,50	35,14
A008_F	18,50	36,32
A009_A	21,50	43,00
A009_A	3,00	36,11
A009_B	24,50	41,03
A009_B	6,50	40,12
A009_C	27,50	41,48
A009_C	9,50	40,94
A009_D	30,50	42,08
A009_D	12,50	41,03
A009_E	33,50	42,93
A009_E	15,50	41,20
A009_F	18,50	41,70
A010_A	21,50	49,45
A010_A	3,00	41,65
A010_B	24,50	51,48
A010_B	6,50	42,56
A010_C	27,50	49,68
A010_C	9,50	44,30
A010_D	30,50	50,53
A010_D	12,50	45,20
A010_E	33,50	51,89
A010_E	15,50	46,03
A010_F	18,50	47,21
B001_A	36,50	53,67
B001_A	18,50	51,41

Rapport:
Model:

Groep:
Groepsreductie:

Resultatentabel
VL 2023-11
LAeq totaalresultaten voor toetspunten
Rijksweg A4
Nee

Naam		
Toetspunt	Hoogte	Lden
B001_A	3,00	44,60
B001_B	21,50	51,84
B001_B	6,50	49,97
B001_C	24,50	49,13
B001_C	9,50	50,71
B001_D	27,50	49,46
B001_D	12,50	50,68
B001_E	30,50	50,74
B001_E	15,50	51,20
B001_F	33,50	52,30
B002_A	36,50	54,34
B002_A	18,50	50,69
B002_A	3,00	44,10
B002_B	21,50	50,96
B002_B	6,50	49,33
B002_C	24,50	48,87
B002_C	9,50	50,12
B002_D	27,50	49,76
B002_D	12,50	50,46
B002_E	30,50	51,54
B002_E	15,50	50,57
B002_F	33,50	52,93
B003_A	36,50	54,59
B003_A	18,50	49,65
B003_A	3,00	43,30
B003_B	21,50	49,89
B003_B	6,50	47,67
B003_C	24,50	49,32
B003_C	9,50	49,11
B003_D	27,50	50,39
B003_D	12,50	48,80
B003_E	30,50	52,07
B003_E	15,50	49,26
B003_F	33,50	53,33
B004_A	36,50	55,17
B004_A	18,50	49,00
B004_A	3,00	42,69
B004_B	21,50	49,37
B004_B	6,50	45,55
B004_C	24,50	50,30
B004_C	9,50	47,80
B004_D	27,50	51,19
B004_D	12,50	48,01
B004_E	30,50	52,67
B004_E	15,50	48,22
B004_F	33,50	53,95
B005_A	36,50	55,73
B005_A	18,50	49,41
B005_A	3,00	43,03
B005_B	21,50	49,92
B005_B	6,50	45,88
B005_C	24,50	51,14
B005_C	9,50	48,18
B005_D	27,50	52,21
B005_D	12,50	48,59
B005_E	30,50	53,66

Rapport:
Model:

Groep:
Groepsreductie:

Resultatentabel
VL 2023-11
LAeq totaalresultaten voor toetspunten
Rijksweg A4
Nee

Naam		
Toetspunt	Hoogte	Lden
B005_E	15,50	48,98
B005_F	33,50	54,96
B006_A	21,50	56,56
B006_A	3,00	46,13
B006_B	24,50	57,05
B006_B	6,50	48,54
B006_C	27,50	57,59
B006_C	9,50	54,16
B006_D	30,50	58,26
B006_D	12,50	55,13
B006_E	33,50	59,01
B006_E	15,50	55,88
B006_F	36,50	59,76
B006_F	18,50	56,36
B007_A	3,00	46,60
B007_A	21,50	57,28
B007_B	6,50	49,55
B007_B	24,50	57,70
B007_C	9,50	54,81
B007_C	27,50	58,24
B007_D	12,50	55,84
B007_D	30,50	58,81
B007_E	15,50	56,39
B007_E	33,50	59,45
B007_F	18,50	56,90
B007_F	36,50	60,07
B008_A	33,50	57,76
B008_A	30,50	57,49
B008_A	18,50	56,32
B008_A	27,50	57,15
B008_A	24,50	56,77
B008_A	21,50	56,43
B008_A	3,00	47,70
B008_B	36,50	58,28
B008_B	6,50	49,19
B008_C	9,50	53,83
B008_D	12,50	55,22
B008_E	15,50	55,87
B008_F	18,50	56,31
B009_A	18,50	56,23
B009_A	33,50	57,81
B009_A	30,50	57,41
B009_A	27,50	57,04
B009_A	24,50	56,69
B009_A	21,50	56,56
B009_A	3,00	49,35
B009_B	36,50	58,27
B009_B	6,50	50,62
B009_C	9,50	54,13
B009_D	12,50	55,30
B009_E	15,50	55,82
B010_A	18,50	56,29
B010_A	33,50	57,78
B010_A	30,50	57,42
B010_A	27,50	57,08
B010_A	24,50	56,70

Rapport:
Model:

Groep:
Groepsreductie:

Resultatentabel
VL 2023-11
LAeq totaalresultaten voor toetspunten
Rijksweg A4
Nee

Naam		
Toetspunt	Hoogte	Lden
B010_A	21,50	56,63
B010_A	3,00	49,29
B010_B	36,50	58,20
B010_B	6,50	51,03
B010_C	9,50	54,48
B010_D	12,50	55,45
B010_E	15,50	55,87
B011_A	18,50	55,70
B011_A	33,50	57,42
B011_A	30,50	57,07
B011_A	27,50	56,67
B011_A	24,50	56,32
B011_A	21,50	56,22
B011_A	3,00	47,46
B011_B	36,50	57,87
B011_B	6,50	50,05
B011_C	9,50	53,95
B011_D	12,50	54,83
B011_E	15,50	55,40
B012_A	18,50	55,66
B012_A	33,50	57,39
B012_A	30,50	57,02
B012_A	27,50	56,69
B012_A	24,50	56,29
B012_A	21,50	56,00
B012_A	3,00	48,82
B012_B	36,50	57,79
B012_B	6,50	49,94
B012_C	9,50	53,34
B012_D	12,50	54,21
B012_E	15,50	55,27
B013_A	18,50	55,70
B013_A	33,50	57,37
B013_A	30,50	57,03
B013_A	27,50	56,46
B013_A	24,50	56,36
B013_A	21,50	56,03
B013_A	3,00	48,69
B013_B	36,50	57,73
B013_B	6,50	49,62
B013_C	9,50	52,69
B013_D	12,50	53,66
B013_E	15,50	55,16
B014_A	18,50	55,39
B014_A	33,50	56,86
B014_A	30,50	56,48
B014_A	27,50	56,09
B014_A	24,50	55,98
B014_A	21,50	55,69
B014_A	3,00	48,57
B014_B	36,50	57,27
B014_B	6,50	49,67
B014_C	9,50	52,01
B014_D	12,50	53,03
B014_E	15,50	54,95
B015_A	18,50	55,36

Rapport:
Model:

Groep:
Groepsreductie:

Resultatentabel
VL 2023-11
LAeq totaalresultaten voor toetspunten
Rijksweg A4
Nee

Naam		
Toetspunt	Hoogte	Lden
B015_A	33,50	56,72
B015_A	30,50	56,27
B015_A	27,50	56,16
B015_A	24,50	55,87
B015_A	21,50	55,61
B015_A	3,00	48,53
B015_B	36,50	57,09
B015_B	6,50	49,75
B015_C	9,50	51,52
B015_D	12,50	52,53
B015_E	15,50	54,98
B016_A	18,50	55,53
B016_A	33,50	56,64
B016_A	30,50	56,46
B016_A	27,50	56,38
B016_A	24,50	56,14
B016_A	21,50	55,85
B016_A	3,00	49,64
B016_B	36,50	57,02
B016_B	6,50	50,32
B016_C	9,50	51,36
B016_D	12,50	52,31
B016_E	15,50	55,10
B017_A	18,50	55,25
B017_A	33,50	56,73
B017_A	30,50	56,33
B017_A	27,50	56,24
B017_A	24,50	55,75
B017_A	21,50	55,51
B017_A	3,00	49,81
B017_B	36,50	57,07
B017_B	6,50	50,28
B017_C	9,50	50,96
B017_D	12,50	52,13
B017_E	15,50	55,11
B018_A	18,50	55,16
B018_A	33,50	56,49
B018_A	30,50	56,31
B018_A	27,50	55,99
B018_A	24,50	55,72
B018_A	21,50	55,44
B018_A	3,00	49,86
B018_B	36,50	56,86
B018_B	6,50	50,45
B018_C	9,50	51,30
B018_D	12,50	52,69
B018_E	15,50	55,36
B019_A	2,00	44,89
B019_A	2,00	44,99
B019_B	6,50	44,71
B019_B	6,50	44,88
B019_C	9,50	45,03
B019_C	9,50	45,47
B019_D	12,50	46,73
B019_D	12,50	47,28
B019_E	15,50	46,89

Rapport:
Model:

Groep:
Groepsreductie:

Resultatentabel
VL 2023-11
LAeq totaalresultaten voor toetspunten
Rijksweg A4
Nee

Naam		
Toetspunt	Hoogte	Lden
B019_E	15,50	47,48
B019_F	18,50	45,50
B019_F	18,50	45,59
B020_A	2,00	35,89
B020_A	2,00	35,74
B020_B	6,50	35,49
B020_B	6,50	35,31
B020_C	9,50	35,32
B020_C	9,50	35,05
B020_D	12,50	35,12
B020_D	12,50	34,81
B020_E	15,50	35,01
B020_E	15,50	34,68
B020_F	18,50	35,16
B020_F	18,50	34,71
B021_A	36,50	49,46
B021_A	18,50	40,34
B021_A	3,00	39,40
B021_B	21,50	41,14
B021_B	6,50	39,37
B021_C	24,50	42,10
B021_C	9,50	39,39
B021_D	27,50	43,35
B021_D	12,50	39,45
B021_E	30,50	45,19
B021_E	15,50	39,69
B021_F	33,50	47,03
B022_A	36,50	50,70
B022_A	18,50	41,30
B022_A	3,00	39,84
B022_B	21,50	42,23
B022_B	6,50	39,89
B022_C	24,50	43,29
B022_C	9,50	39,98
B022_D	27,50	45,02
B022_D	12,50	40,13
B022_E	30,50	47,07
B022_E	15,50	40,47
B022_F	33,50	49,05
B023_A	36,50	51,19
B023_A	18,50	41,75
B023_A	3,00	40,67
B023_B	21,50	42,70
B023_B	6,50	42,91
B023_C	24,50	43,83
B023_C	9,50	43,64
B023_D	27,50	45,69
B023_D	12,50	43,62
B023_E	30,50	48,02
B023_E	15,50	40,94
B023_F	33,50	50,14
B024_A	36,50	52,15
B024_A	18,50	44,30
B024_A	3,00	41,14
B024_B	21,50	45,02
B024_B	6,50	42,16

Rapport:
Model:

Groep:
Groepsreductie:

Resultatentabel
VL 2023-11
LAeq totaalresultaten voor toetspunten
Rijksweg A4
Nee

Naam		
Toetspunt	Hoogte	Lden
B024_C	24,50	45,89
B024_C	9,50	42,74
B024_D	27,50	47,34
B024_D	12,50	42,96
B024_E	30,50	49,06
B024_E	15,50	43,67
B024_F	33,50	51,01
B025_A	36,50	53,93
B025_A	18,50	47,83
B025_A	3,00	42,39
B025_B	21,50	48,21
B025_B	6,50	44,54
B025_C	24,50	48,84
B025_C	9,50	45,52
B025_D	27,50	49,81
B025_D	12,50	45,11
B025_E	30,50	50,96
B025_E	15,50	46,59
B025_F	33,50	52,61
B026_A	36,50	53,66
B026_A	18,50	51,20
B026_A	3,00	44,52
B026_B	21,50	51,37
B026_B	6,50	48,90
B026_C	24,50	49,79
B026_C	9,50	49,97
B026_D	27,50	49,55
B026_D	12,50	50,14
B026_E	30,50	50,79
B026_E	15,50	50,86
B026_F	33,50	52,41
C001_A	21,50	54,00
C001_A	3,00	43,02
C001_B	24,50	54,41
C001_B	6,50	44,61
C001_C	27,50	54,73
C001_C	9,50	46,57
C001_D	30,50	55,05
C001_D	12,50	51,95
C001_E	33,50	55,40
C001_E	15,50	53,88
C001_F	18,50	53,64
C002_A	21,50	53,70
C002_A	3,00	42,56
C002_B	24,50	54,01
C002_B	6,50	44,02
C002_C	27,50	54,31
C002_C	9,50	45,81
C002_D	30,50	54,61
C002_D	12,50	51,04
C002_E	33,50	54,95
C002_E	15,50	53,16
C002_F	18,50	53,32
C003_A	21,50	53,93
C003_A	3,00	42,46
C003_B	24,50	54,28

Rapport:
Model:

Groep:
Groepsreductie:

Resultatentabel
VL 2023-11
LAeq totaalresultaten voor toetspunten
Rijksweg A4
Nee

Naam		
Toetspunt	Hoogte	Lden
C003_B	6,50	43,92
C003_C	27,50	54,55
C003_C	9,50	45,91
C003_D	30,50	54,85
C003_D	12,50	50,94
C003_E	33,50	55,15
C003_E	15,50	53,14
C003_F	18,50	53,49
C004_A	21,50	53,83
C004_A	3,00	42,35
C004_B	24,50	54,08
C004_B	6,50	44,04
C004_C	27,50	54,32
C004_C	9,50	47,66
C004_D	30,50	54,59
C004_D	12,50	51,69
C004_E	33,50	54,91
C004_E	15,50	53,18
C004_F	18,50	53,42
C005_A	21,50	53,58
C005_A	3,00	41,91
C005_B	24,50	53,81
C005_B	6,50	43,67
C005_C	27,50	54,05
C005_C	9,50	47,51
C005_D	30,50	54,51
C005_D	12,50	51,71
C005_E	33,50	54,88
C005_E	15,50	53,65
C005_F	18,50	53,28
C006_A	21,50	52,85
C006_A	3,00	40,68
C006_B	24,50	52,99
C006_B	6,50	43,07
C006_C	27,50	53,41
C006_C	9,50	46,56
C006_D	30,50	53,74
C006_D	12,50	51,07
C006_E	33,50	54,13
C006_E	15,50	53,24
C006_F	18,50	52,78
C007_A	21,50	50,60
C007_A	3,00	39,26
C007_B	24,50	51,00
C007_B	6,50	40,94
C007_C	27,50	51,30
C007_C	9,50	44,66
C007_D	30,50	51,61
C007_D	12,50	49,64
C007_E	33,50	51,95
C007_E	15,50	51,51
C007_F	18,50	50,84
C008_A	21,50	43,86
C008_A	3,00	37,30
C008_B	24,50	45,26
C008_B	6,50	37,29

Rapport:
Model:

Groep:
Groepsreductie:

Resultatentabel
VL 2023-11
LAeq totaalresultaten voor toetspunten
Rijksweg A4
Nee

Naam		
Toetspunt	Hoogte	Lden
C008_C	27,50	44,41
C008_C	9,50	37,62
C008_D	30,50	45,20
C008_D	12,50	40,84
C008_E	33,50	46,62
C008_E	15,50	42,40
C008_F	18,50	43,29
C009_A	21,50	46,44
C009_A	3,00	40,72
C009_B	24,50	48,12
C009_B	6,50	42,99
C009_C	27,50	46,98
C009_C	9,50	43,82
C009_D	30,50	48,13
C009_D	12,50	44,02
C009_E	33,50	49,30
C009_E	15,50	44,96
C009_F	18,50	45,92
C010_A	21,50	41,88
C010_A	3,00	37,07
C010_B	24,50	45,33
C010_B	6,50	37,25
C010_C	27,50	45,53
C010_C	9,50	37,57
C010_D	30,50	47,20
C010_D	12,50	38,03
C010_E	33,50	48,08
C010_E	15,50	38,77
C010_F	18,50	40,00
C011_A	21,50	42,10
C011_A	3,00	37,16
C011_B	24,50	45,80
C011_B	6,50	37,36
C011_C	27,50	47,27
C011_C	9,50	37,71
C011_D	30,50	48,70
C011_D	12,50	38,23
C011_E	33,50	47,28
C011_E	15,50	39,02
C011_F	18,50	40,31
C012_A	21,50	41,24
C012_A	3,00	36,86
C012_B	24,50	44,00
C012_B	6,50	37,05
C012_C	27,50	46,82
C012_C	9,50	37,37
C012_D	30,50	47,97
C012_D	12,50	37,89
C012_E	33,50	46,72
C012_E	15,50	38,58
C012_F	18,50	39,76
C013_A	21,50	41,10
C013_A	3,00	36,82
C013_B	24,50	43,96
C013_B	6,50	36,99
C013_C	27,50	46,78

Rapport:
Model:

Groep:
Groepsreductie:

Resultatentabel
VL 2023-11
LAeq totaalresultaten voor toetspunten
Rijksweg A4
Nee

Naam		
Toetspunt	Hoogte	Lden
C013_C	9,50	37,30
C013_D	30,50	47,52
C013_D	12,50	37,80
C013_E	33,50	47,49
C013_E	15,50	38,50
C013_F	18,50	39,65
C014_A	21,50	40,95
C014_A	3,00	36,44
C014_B	24,50	43,88
C014_B	6,50	36,59
C014_C	27,50	46,84
C014_C	9,50	36,93
C014_D	30,50	47,49
C014_D	12,50	37,42
C014_E	33,50	48,14
C014_E	15,50	38,17
C014_F	18,50	39,27
C015_A	21,50	40,80
C015_A	3,00	36,21
C015_B	24,50	43,40
C015_B	6,50	36,36
C015_C	27,50	47,24
C015_C	9,50	36,71
C015_D	30,50	47,92
C015_D	12,50	37,24
C015_E	33,50	48,53
C015_E	15,50	38,01
C015_F	18,50	39,07
C016_A	21,50	40,48
C016_A	3,00	36,16
C016_B	24,50	42,54
C016_B	6,50	36,31
C016_C	27,50	46,45
C016_C	9,50	36,67
C016_D	30,50	47,45
C016_D	12,50	37,24
C016_E	33,50	48,07
C016_E	15,50	38,04
C016_F	18,50	38,92
C017_A	21,50	50,72
C017_A	3,00	43,95
C017_B	24,50	51,06
C017_B	6,50	44,86
C017_C	27,50	51,34
C017_C	9,50	47,71
C017_D	30,50	51,65
C017_D	12,50	51,05
C017_E	33,50	51,98
C017_E	15,50	52,05
C017_F	18,50	49,87
C018_A	21,50	49,19
C018_A	3,00	40,76
C018_B	24,50	49,80
C018_B	6,50	42,01
C018_C	27,50	50,51
C018_C	9,50	43,69

Rapport:
Model:

Groep:
Groepsreductie:

Resultatentabel
VL 2023-11
LAeq totaalresultaten voor toetspunten
Rijksweg A4
Nee

Naam		
Toetspunt	Hoogte	Lden
C018_D	30,50	51,19
C018_D	12,50	48,77
C018_E	33,50	51,72
C018_E	15,50	50,35
C018_F	18,50	48,09
D001_A	3,00	37,36
D001_B	9,50	42,78
D001_C	15,50	45,09
D001_D	21,50	48,90
D001_E	27,50	49,96
D002_A	3,00	40,40
D002_B	9,50	46,55
D002_C	15,50	50,76
D002_D	21,50	51,16
D002_E	27,50	51,96
D003_A	3,00	39,01
D003_B	9,50	39,82
D003_C	15,50	41,30
D003_D	21,50	43,45
D003_E	27,50	48,50
D004_A	3,00	38,15
D004_B	9,50	38,69
D004_C	15,50	40,46
D004_D	21,50	42,67
D004_E	27,50	47,90
D005_A	3,00	35,97
D005_B	9,50	37,07
D005_C	15,50	39,14
D005_D	21,50	42,26
D005_E	27,50	46,25
D006_A	3,00	36,49
D006_B	9,50	37,71
D006_C	15,50	39,57
D006_D	21,50	42,35
D006_E	27,50	45,19
D007_A	3,00	32,10
D007_B	9,50	33,18
D007_C	15,50	36,44
D007_D	21,50	41,22
D007_E	27,50	39,49
D008_A	3,00	29,19
D008_B	9,50	29,74
D008_C	15,50	30,73
D008_D	21,50	32,91
D008_E	27,50	21,19
E001_A	3,00	47,04
E001_B	9,50	49,35
E001_C	15,50	53,55
E002_A	3,00	41,98
E002_B	9,50	47,31
E002_C	15,50	52,73
E003_A	3,00	40,38
E003_B	9,50	46,33
E003_C	15,50	51,77
E004_A	3,00	33,60
E004_B	12,50	33,32

Rapport:
Model:

Groep:
Groepsreductie:

Resultatentabel
VL 2023-11
LAeq totaalresultaten voor toetspunten
Rijksweg A4
Nee

Naam		
Toetspunt	Hoogte	Lden
E004_C	21,50	34,91
E004_D	30,50	41,70
E004_E	39,50	47,35
E004_F	48,50	50,66
E005_A	3,00	35,11
E005_B	9,50	40,07
E005_C	15,50	49,03
E006_A	3,00	35,92
E006_B	9,50	39,61
E006_C	15,50	46,40
E007_A	3,00	33,21
E007_B	9,50	33,16
E007_C	15,50	33,23
E008_A	3,00	48,62
E008_B	12,50	52,62
E008_C	21,50	54,07
E008_D	30,50	54,77
E008_E	39,50	55,43
E008_F	48,50	56,31
E009_A	21,50	54,17
E009_B	30,50	55,23
E009_C	39,50	56,05
E009_D	42,50	56,65
E009_E	45,50	57,30
E009_F	48,50	57,81
E010_A	21,50	53,35
E010_B	30,50	54,23
E010_C	39,50	55,54
E010_D	42,50	56,02
E010_E	45,50	56,62
E010_F	48,50	57,32
E011_A	21,50	52,94
E011_B	30,50	53,89
E011_C	39,50	55,64
E011_D	42,50	56,16
E011_E	45,50	56,70
E011_F	48,50	57,33
E012_A	21,50	48,72
E012_B	30,50	21,76
E012_C	39,50	--
E012_D	48,50	--
E013_A	21,50	46,11
E013_B	30,50	16,02
E013_C	39,50	--
E013_D	48,50	--
E014_A	21,50	30,14
E014_B	30,50	23,72
E014_C	39,50	--
E014_D	48,50	--
F001_A	3,00	44,95
F001_B	9,50	46,17
F001_C	15,50	51,85
F001_D	21,50	52,57
F001_E	27,50	52,95
F002_A	3,00	45,67
F002_B	9,50	47,46

Rapport:
Model:

Groep:
Groepsreductie:

Resultatentabel
VL 2023-11
LAeq totaalresultaten voor toetspunten
Rijksweg A4
Nee

Naam		
Toetspunt	Hoogte	Lden
F002_C	15,50	53,09
F002_D	21,50	52,93
F002_E	27,50	53,32
F003_A	3,00	46,11
F003_B	9,50	49,19
F003_C	15,50	53,01
F003_D	21,50	53,16
F003_E	27,50	53,69
F004_A	3,00	39,59
F004_B	9,50	43,31
F004_C	15,50	51,82
F004_D	21,50	52,78
F004_E	27,50	53,27
F005_A	3,00	32,90
F005_B	9,50	32,96
F005_C	15,50	33,28
F005_D	21,50	34,18
F005_E	27,50	37,23
F006_A	3,00	33,08
F006_B	9,50	33,45
F006_C	15,50	34,24
F006_D	21,50	35,63
F006_E	27,50	39,44
F007_A	3,00	33,05
F007_B	9,50	33,30
F007_C	15,50	33,86
F007_D	21,50	34,92
F007_E	27,50	36,82
F008_A	3,00	34,78
F008_B	9,50	36,97
F008_C	15,50	39,49
F008_D	21,50	41,53
F008_E	27,50	43,95
G001_A	3,00	44,64
G001_B	12,50	49,02
G001_C	21,50	52,18
G001_D	30,50	52,72
G001_E	39,50	53,29
G001_F	48,50	53,87
G002_A	3,00	44,12
G002_B	12,50	48,27
G002_C	21,50	52,19
G002_D	30,50	52,72
G002_E	39,50	53,29
G002_F	48,50	53,91
G003_A	3,00	35,62
G003_B	12,50	43,66
G003_C	21,50	49,04
G003_D	30,50	51,90
G003_E	39,50	53,33
G003_F	48,50	54,16
G004_A	3,00	34,64
G004_B	12,50	35,13
G004_C	21,50	37,55
G004_D	30,50	51,59
G004_E	39,50	53,51

Rapport:
Model:

Groep:
Groepsreductie:

Resultatentabel
VL 2023-11
LAeq totaalresultaten voor toetspunten
Rijksweg A4
Nee

Naam		
Toetspunt	Hoogte	Lden
G004_F	48,50	54,21
G005_A	3,00	34,85
G005_B	12,50	35,89
G005_C	21,50	39,12
G005_D	30,50	51,42
G005_E	39,50	53,10
G005_F	48,50	53,89
G006_A	3,00	34,22
G006_B	12,50	33,58
G006_C	21,50	36,40
G006_D	30,50	42,70
G006_E	39,50	45,05
G006_F	48,50	46,27
G007_A	3,00	35,32
G007_B	12,50	34,94
G007_C	21,50	36,96
G007_D	30,50	41,86
G007_E	39,50	44,16
G007_F	48,50	45,44
G008_A	3,00	37,25
G008_B	12,50	47,95
G008_C	21,50	48,21
G008_D	30,50	47,97
G008_E	39,50	48,01
G008_F	48,50	48,45
G009_A	3,00	36,58
G009_B	12,50	44,80
G009_C	21,50	45,69
G009_D	30,50	46,31
G009_E	39,50	46,81
G009_F	48,50	47,57
G010_A	3,00	34,84
G010_B	12,50	33,25
G010_C	21,50	33,86
G010_D	30,50	37,30
G010_E	39,50	39,30
G010_F	48,50	41,06
wnp001_A	3,00	45,53
wnp001_A	6,50	50,16
wnp001_B	9,50	53,10
wnp001_C	12,50	53,74
wnp001_D	15,50	53,98
wnp001_E	18,50	54,18
wnp001_F	21,50	54,46
wnp002_A	3,00	46,58
wnp002_A	6,50	51,50
wnp002_B	9,50	53,57
wnp002_C	12,50	54,14
wnp002_D	15,50	54,74
wnp002_E	18,50	55,02
wnp002_F	21,50	55,37
wnp003_A	6,50	48,33
wnp003_B	9,50	49,21
wnp003_C	12,50	49,45
wnp003_D	15,50	50,66
wnp003_E	18,50	51,17

Rapport:
Model:

Groep:
Groepsreductie:

Resultatentabel
VL 2023-11
LAeq totaalresultaten voor toetspunten
Rijksweg A4
Nee

Naam		
Toetspunt	Hoogte	Lden
wnp003_F	21,50	51,59
wnp004_A	6,50	43,71
wnp004_B	9,50	45,01
wnp004_C	12,50	45,79
wnp004_D	15,50	47,40
wnp004_E	18,50	48,49
wnp004_F	21,50	50,62
wnp005_A	6,50	43,69
wnp005_B	9,50	45,65
wnp005_C	12,50	46,36
wnp005_D	15,50	47,44
wnp005_E	18,50	48,74
wnp005_F	21,50	51,25
wnp006_A	6,50	43,34
wnp006_B	9,50	44,32
wnp006_C	12,50	45,41
wnp006_D	15,50	47,26
wnp006_E	18,50	48,45
wnp006_F	21,50	50,01
wnp007_A	6,50	51,14
wnp007_B	9,50	52,32
wnp007_C	12,50	52,74
wnp007_D	15,50	52,93
wnp007_E	18,50	53,12
wnp007_F	21,50	53,36
wnp008_A	3,00	47,12
wnp008_A	6,50	52,63
wnp008_B	9,50	53,84
wnp008_C	12,50	54,24
wnp008_D	15,50	54,79
wnp008_E	18,50	55,06
wnp008_F	21,50	55,38
wnp009_A	3,00	44,13
wnp009_A	6,50	47,65
wnp009_B	9,50	49,27
wnp009_C	12,50	50,12
wnp009_D	15,50	49,89
wnp009_E	18,50	50,65
wnp009_F	21,50	51,11
wnp010_A	3,00	44,94
wnp010_A	6,50	47,20
wnp010_B	9,50	49,29
wnp010_C	12,50	50,16
wnp010_D	15,50	51,29
wnp010_E	18,50	52,88
wnp010_F	21,50	53,51
wnp011_A	3,00	43,27
wnp011_A	6,50	42,78
wnp011_B	9,50	43,93
wnp011_C	12,50	45,01
wnp011_D	15,50	46,24
wnp011_E	18,50	48,76
wnp011_F	21,50	50,33
wnp012_A	3,00	36,90
wnp012_A	6,50	37,33
wnp012_B	9,50	38,05

Rapport:
Model:

Groep:
Groepsreductie:

Resultatentabel
VL 2023-11
LAeq totaalresultaten voor toetspunten
Rijksweg A4
Nee

Naam		
Toetspunt	Hoogte	Lden
wnp012_C	12,50	39,12
wnp012_D	15,50	40,84
wnp012_E	18,50	43,20
wnp012_F	21,50	45,36
wnp013_A	3,00	36,46
wnp013_A	6,50	37,19
wnp013_B	9,50	39,96
wnp013_C	12,50	41,77
wnp013_D	15,50	42,39
wnp013_E	18,50	43,82
wnp013_F	21,50	45,19
wnp014_A	3,00	35,73
wnp014_A	6,50	36,54
wnp014_B	9,50	36,90
wnp014_C	12,50	37,61
wnp014_D	15,50	38,77
wnp014_E	18,50	40,99
wnp014_F	21,50	43,36
wnp015_A	3,00	40,24
wnp015_A	6,50	43,62
wnp015_B	9,50	44,63
wnp015_C	12,50	44,94
wnp015_D	15,50	45,70
wnp015_E	18,50	46,76
wnp015_F	21,50	47,97
wnp016_A	3,00	44,14
wnp016_A	6,50	48,04
wnp016_B	9,50	50,81
wnp016_C	12,50	51,45
wnp016_D	15,50	51,90
wnp016_E	18,50	52,22
wnp016_F	21,50	52,58
wnp017_A	3,00	46,93
wnp017_B	6,50	51,44
wnp017_C	9,50	53,79
wnp017_D	12,50	53,93
wnp018_A	21,50	55,73
wnp018_A	3,00	46,61
wnp018_B	6,50	50,51
wnp018_C	9,50	52,89
wnp018_D	12,50	53,41
wnp018_E	15,50	54,11
wnp018_F	18,50	55,01
wnp019_A	21,50	55,73
wnp019_A	3,00	47,48
wnp019_B	24,50	55,96
wnp019_B	6,50	51,33
wnp019_C	27,50	56,63
wnp019_C	9,50	52,88
wnp019_D	30,50	57,70
wnp019_D	12,50	53,36
wnp019_E	15,50	54,19
wnp019_F	18,50	54,98
wnp020_A	39,50	60,31
wnp020_A	21,50	55,70
wnp020_A	3,00	47,83

Rapport:
Model:

Groep:
Groepsreductie:

Resultatentabel
VL 2023-11
LAeq totaalresultaten voor toetspunten
Rijksweg A4
Nee

Naam		
Toetspunt	Hoogte	Lden
wnp020_B	42,50	60,81
wnp020_B	24,50	55,99
wnp020_B	6,50	51,90
wnp020_C	45,50	61,11
wnp020_C	27,50	56,64
wnp020_C	9,50	53,13
wnp020_D	48,50	61,42
wnp020_D	30,50	57,75
wnp020_D	12,50	53,86
wnp020_E	51,50	61,60
wnp020_E	33,50	58,77
wnp020_E	15,50	54,71
wnp020_F	36,50	59,67
wnp020_F	18,50	55,28
wnp021_A	3,00	46,02
wnp021_A	39,50	56,72
wnp021_A	21,50	52,37
wnp021_A	15,50	50,79
wnp021_B	6,50	46,55
wnp021_B	42,50	56,93
wnp021_B	24,50	53,26
wnp021_B	18,50	51,74
wnp021_C	9,50	47,38
wnp021_C	45,50	57,05
wnp021_C	27,50	53,98
wnp021_D	12,50	48,73
wnp021_D	48,50	57,12
wnp021_D	30,50	54,73
wnp021_E	51,50	57,17
wnp021_E	33,50	55,52
wnp021_F	36,50	56,33
wnp022_A	3,00	48,01
wnp022_A	39,50	55,88
wnp022_A	21,50	52,46
wnp022_A	15,50	50,39
wnp022_B	6,50	49,11
wnp022_B	42,50	56,25
wnp022_B	24,50	52,50
wnp022_B	18,50	51,82
wnp022_C	9,50	49,45
wnp022_C	45,50	56,43
wnp022_C	27,50	53,04
wnp022_D	12,50	50,19
wnp022_D	48,50	56,54
wnp022_D	30,50	53,74
wnp022_E	51,50	56,60
wnp022_E	33,50	54,45
wnp022_F	36,50	55,20
wnp023_A	15,50	48,84
wnp023_A	3,00	45,33
wnp023_B	18,50	50,76
wnp023_B	6,50	45,88
wnp023_C	21,50	51,52
wnp023_C	9,50	46,53
wnp023_D	24,50	52,04
wnp023_D	12,50	47,57

Rapport:
Model:

Groep:
Groepsreductie:

Resultatentabel
VL 2023-11
LAeq totaalresultaten voor toetspunten
Rijksweg A4
Nee

Naam		
Toetspunt	Hoogte	Lden
wnp023_E	27,50	52,60
wnp023_F	30,50	53,22
wnp024_A	9,50	38,28
wnp024_A	3,00	44,88
wnp024_B	12,50	40,57
wnp024_B	6,50	45,32
wnp024_C	15,50	47,66
wnp024_D	18,50	49,94
wnp024_E	21,50	50,88
wnp025_A	9,50	40,56
wnp025_A	3,00	44,50
wnp025_B	12,50	42,17
wnp025_B	6,50	45,05
wnp026_A	3,00	34,89
wnp026_B	6,50	36,36
wnp026_C	9,50	37,90
wnp026_D	12,50	38,50
wnp027_A	3,00	35,16
wnp027_B	6,50	35,64
wnp028_A	3,00	41,70
wnp028_B	6,50	42,79
wnp029_A	3,00	41,17
wnp029_B	6,50	41,98
wnp029_C	9,50	43,72
wnp029_D	12,50	45,33
wnp030_A	3,00	46,12
wnp030_B	6,50	51,52
wnp030_C	9,50	52,91
wnp030_D	12,50	52,71
wnp031_B	6,50	37,29
wnp032_B	6,50	36,77
wnp032_C	9,50	36,91
wnp033_A	21,50	40,72
wnp033_B	6,50	34,84
wnp033_C	9,50	35,83
wnp033_D	12,50	36,72
wnp033_E	15,50	37,58
wnp033_F	18,50	38,67
wnp034_A	39,50	56,42
wnp034_A	21,50	45,80
wnp034_B	42,50	57,21
wnp034_B	24,50	50,32
wnp034_B	6,50	36,89
wnp034_C	45,50	57,96
wnp034_C	27,50	51,76
wnp034_C	9,50	37,32
wnp034_D	48,50	58,41
wnp034_D	30,50	52,44
wnp034_D	12,50	38,08
wnp034_E	51,50	58,80
wnp034_E	33,50	53,75
wnp034_E	15,50	39,42
wnp034_F	36,50	55,41
wnp034_F	18,50	41,72
wnp035_A	21,50	47,02
wnp035_B	6,50	37,88

Rapport:
Model:

Groep:
Groepsreductie:

Resultatentabel
VL 2023-11
LAeq totaalresultaten voor toetspunten
Rijksweg A4
Nee

Naam		
Toetspunt	Hoogte	Lden
wnp035_C	9,50	38,76
wnp035_D	12,50	39,86
wnp035_E	15,50	41,17
wnp035_F	18,50	43,17
wnp036_A	9,50	36,28
wnp036_B	12,50	37,18
wnp037_A	15,50	51,51
wnp037_B	18,50	52,75
wnp037_C	21,50	53,05
wnp038_A	24,50	51,74
wnp038_B	27,50	53,52
wnp038_C	30,50	54,60
wnp039_A	33,50	54,46
wnp039_A	36,50	56,58
wnp039_B	39,50	57,38
wnp039_C	42,50	58,18
wnp039_D	45,50	58,64
wnp039_E	48,50	59,13
wnp039_F	51,50	59,43
wnp040_A	36,50	30,41
wnp040_B	39,50	--
wnp040_C	41,50	--
wnp040_D	45,50	--
wnp040_E	48,65	--
wnp040_F	51,50	--
wnp041_A	24,50	35,44
wnp041_B	27,50	25,87
wnp041_C	30,50	27,41
wnp042_A	15,50	34,57
wnp042_B	18,50	35,27
wnp042_C	21,50	36,26
wnp043_A	15,50	51,13
wnp043_A	39,50	55,88
wnp043_A	21,50	52,11
wnp043_A	3,00	49,11
wnp043_B	18,50	52,40
wnp043_B	42,50	56,26
wnp043_B	24,50	52,41
wnp043_B	6,50	50,28
wnp043_C	45,50	56,44
wnp043_C	27,50	53,04
wnp043_C	9,50	50,53
wnp043_D	48,50	56,58
wnp043_D	30,50	53,73
wnp043_D	12,50	51,13
wnp043_E	51,50	56,68
wnp043_E	33,50	54,47
wnp043_F	36,50	55,28
wnp044_A	15,50	49,85
wnp044_A	39,50	56,14
wnp044_A	21,50	51,73
wnp044_A	3,00	48,28
wnp044_B	18,50	51,61
wnp044_B	42,50	56,44
wnp044_B	24,50	52,66
wnp044_B	6,50	49,38

Rapport:
Model:

Groep:
Groepsreductie:

Resultatentabel
VL 2023-11
LAeq totaalresultaten voor toetspunten
Rijksweg A4
Nee

Naam		
Toetspunt	Hoogte	Lden
wnp044_C	45,50	56,59
wnp044_C	27,50	53,33
wnp044_C	9,50	49,68
wnp044_D	48,50	56,74
wnp044_D	30,50	54,01
wnp044_D	12,50	50,40
wnp044_E	51,50	56,82
wnp044_E	33,50	54,79
wnp044_F	36,50	55,62
wnp045_A	33,50	53,64
wnp045_A	36,50	56,36
wnp045_B	39,50	57,21
wnp045_C	42,50	58,10
wnp045_D	45,50	58,61
wnp045_E	48,50	59,03
wnp045_F	51,50	59,37
wnp046_A	33,50	53,06
wnp046_A	36,50	56,05
wnp046_B	39,50	56,86
wnp046_C	42,50	57,82
wnp046_D	45,50	58,38
wnp046_E	48,50	58,77
wnp046_F	51,50	59,15
wnp047_A	39,50	56,74
wnp047_A	21,50	41,34
wnp047_B	42,50	57,52
wnp047_B	24,50	45,70
wnp047_B	6,50	36,54
wnp047_C	45,50	58,15
wnp047_C	27,50	47,30
wnp047_C	9,50	36,74
wnp047_D	48,50	58,53
wnp047_D	30,50	48,22
wnp047_D	12,50	37,08
wnp047_E	51,50	58,94
wnp047_E	33,50	52,94
wnp047_E	15,50	37,79
wnp047_F	36,50	55,77
wnp047_F	18,50	39,18
wnp048_A	15,50	50,04
wnp048_A	39,50	55,51
wnp048_A	21,50	52,06
wnp048_A	3,00	46,81
wnp048_B	18,50	51,69
wnp048_B	42,50	55,94
wnp048_B	24,50	52,22
wnp048_B	6,50	47,72
wnp048_C	45,50	56,15
wnp048_C	27,50	52,75
wnp048_C	9,50	48,16
wnp048_D	48,50	56,27
wnp048_D	30,50	53,43
wnp048_D	12,50	49,01
wnp048_E	51,50	56,33
wnp048_E	33,50	54,12
wnp048_F	36,50	54,86

Rapport: Resultatentabel

Model: VL 2023-11

LAeq totaalresultaten voor toetspunten

Groep: Kessler Park

Groepsreductie: Nee

Naam		
Toetspunt	Hoogte	Lden
A001_A	21,50	23,11
A001_A	3,00	20,36
A001_B	24,50	24,32
A001_B	6,50	20,20
A001_C	27,50	25,67
A001_C	9,50	19,56
A001_D	30,50	27,28
A001_D	12,50	20,28
A001_E	33,50	29,03
A001_E	15,50	21,23
A001_F	18,50	22,24
A002_A	21,50	--
A002_A	3,00	15,58
A002_B	24,50	--
A002_B	6,50	15,50
A002_C	27,50	--
A002_C	9,50	10,05
A002_D	30,50	--
A002_D	12,50	--
A002_E	33,50	--
A002_E	15,50	--
A002_F	18,50	--
A003_A	21,50	--
A003_A	3,00	15,73
A003_B	24,50	--
A003_B	6,50	15,58
A003_C	27,50	--
A003_C	9,50	10,55
A003_D	30,50	--
A003_D	12,50	--
A003_E	33,50	--
A003_E	15,50	--
A003_F	18,50	--
A004_A	21,50	--
A004_A	3,00	15,97
A004_B	24,50	--
A004_B	6,50	15,73
A004_C	27,50	--
A004_C	9,50	10,90
A004_D	30,50	--
A004_D	12,50	--
A004_E	33,50	--
A004_E	15,50	--
A004_F	18,50	--
A005_A	21,50	28,19
A005_A	3,00	27,85
A005_B	24,50	30,09
A005_B	6,50	27,25
A005_C	27,50	30,59
A005_C	9,50	26,71
A005_D	30,50	30,99
A005_D	12,50	27,04
A005_E	33,50	31,08
A005_E	15,50	27,43
A005_F	18,50	27,71
A006_A	21,50	30,84

Alle getoonde dB-waarden zijn A-gewogen

Rapport:
Model:

Groep:
Groepsreductie:

Resultatentabel
VL 2023-11
LAeq totaalresultaten voor toetspunten
Kessler Park
Nee

Naam		
Toetspunt	Hoogte	Lden
A006_A	3,00	30,68
A006_B	24,50	31,19
A006_B	6,50	30,03
A006_C	27,50	31,54
A006_C	9,50	29,58
A006_D	30,50	31,71
A006_D	12,50	29,92
A006_E	33,50	31,73
A006_E	15,50	30,27
A006_F	18,50	30,57
A007_A	21,50	36,63
A007_A	3,00	34,20
A007_B	24,50	37,02
A007_B	6,50	33,56
A007_C	27,50	37,42
A007_C	9,50	33,15
A007_D	30,50	37,68
A007_D	12,50	33,50
A007_E	33,50	37,85
A007_E	15,50	33,87
A007_F	18,50	34,24
A008_A	21,50	31,58
A008_A	3,00	32,52
A008_B	24,50	32,10
A008_B	6,50	31,88
A008_C	27,50	32,70
A008_C	9,50	31,47
A008_D	30,50	33,26
A008_D	12,50	31,85
A008_E	33,50	34,00
A008_E	15,50	32,25
A008_F	18,50	32,65
A009_A	21,50	27,80
A009_A	3,00	28,53
A009_B	24,50	28,58
A009_B	6,50	27,91
A009_C	27,50	29,56
A009_C	9,50	27,53
A009_D	30,50	30,68
A009_D	12,50	27,98
A009_E	33,50	32,10
A009_E	15,50	28,51
A009_F	18,50	29,03
A010_A	21,50	23,77
A010_A	3,00	20,35
A010_B	24,50	25,08
A010_B	6,50	20,07
A010_C	27,50	26,57
A010_C	9,50	19,20
A010_D	30,50	28,27
A010_D	12,50	20,26
A010_E	33,50	30,25
A010_E	15,50	21,57
A010_F	18,50	22,64
B001_A	36,50	28,37
B001_A	18,50	20,09

Rapport:
Model:

Groep:
Groepsreductie:

Resultatentabel
VL 2023-11
LAeq totaalresultaten voor toetspunten
Kessler Park
Nee

Naam		
Toetspunt	Hoogte	Lden
B001_A	3,00	26,37
B001_B	21,50	20,93
B001_B	6,50	25,94
B001_C	24,50	21,92
B001_C	9,50	18,60
B001_D	27,50	23,15
B001_D	12,50	18,79
B001_E	30,50	24,70
B001_E	15,50	19,31
B001_F	33,50	26,50
B002_A	36,50	27,55
B002_A	18,50	19,35
B002_A	3,00	31,76
B002_B	21,50	20,13
B002_B	6,50	31,21
B002_C	24,50	21,08
B002_C	9,50	29,55
B002_D	27,50	22,33
B002_D	12,50	29,65
B002_E	30,50	23,90
B002_E	15,50	29,97
B002_F	33,50	25,73
B003_A	36,50	32,62
B003_A	18,50	30,14
B003_A	3,00	26,20
B003_B	21,50	30,49
B003_B	6,50	25,75
B003_C	24,50	30,84
B003_C	9,50	17,83
B003_D	27,50	31,23
B003_D	12,50	17,91
B003_E	30,50	31,68
B003_E	15,50	18,35
B003_F	33,50	32,17
B004_A	36,50	26,91
B004_A	18,50	18,81
B004_A	3,00	31,64
B004_B	21,50	19,54
B004_B	6,50	31,11
B004_C	24,50	20,46
B004_C	9,50	29,46
B004_D	27,50	21,71
B004_D	12,50	29,45
B004_E	30,50	23,31
B004_E	15,50	29,76
B004_F	33,50	25,16
B005_A	36,50	32,41
B005_A	18,50	29,90
B005_A	3,00	31,55
B005_B	21,50	30,25
B005_B	6,50	31,02
B005_C	24,50	30,59
B005_C	9,50	29,37
B005_D	27,50	30,98
B005_D	12,50	29,31
B005_E	30,50	31,45

Rapport: Resultatentabel

Model: VL 2023-11

LAeq totaalresultaten voor toetspunten

Groep: Kessler Park

Groepsreductie: Nee

Naam		
Toetspunt	Hoogte	Lden
B005_E	15,50	29,60
B005_F	33,50	31,98
B006_A	21,50	--
B006_A	3,00	14,35
B006_B	24,50	--
B006_B	6,50	13,96
B006_C	27,50	--
B006_C	9,50	--
B006_D	30,50	--
B006_D	12,50	--
B006_E	33,50	--
B006_E	15,50	--
B006_F	36,50	--
B006_F	18,50	--
B007_A	3,00	14,32
B007_A	21,50	--
B007_B	6,50	13,92
B007_B	24,50	--
B007_C	9,50	--
B007_C	27,50	--
B007_D	12,50	--
B007_D	30,50	--
B007_E	15,50	--
B007_E	33,50	--
B007_F	18,50	--
B007_F	36,50	--
B008_A	33,50	27,97
B008_A	30,50	27,68
B008_A	18,50	29,19
B008_A	27,50	31,18
B008_A	24,50	30,88
B008_A	21,50	30,61
B008_A	3,00	31,96
B008_B	36,50	28,09
B008_B	6,50	31,45
B008_C	9,50	28,63
B008_D	12,50	28,54
B008_E	15,50	28,83
B008_F	18,50	29,10
B009_A	18,50	29,40
B009_A	33,50	28,19
B009_A	30,50	27,90
B009_A	27,50	31,27
B009_A	24,50	31,09
B009_A	21,50	30,81
B009_A	3,00	32,01
B009_B	36,50	28,25
B009_B	6,50	31,50
B009_C	9,50	28,80
B009_D	12,50	28,76
B009_E	15,50	29,05
B010_A	18,50	30,75
B010_A	33,50	28,43
B010_A	30,50	28,14
B010_A	27,50	27,85
B010_A	24,50	31,33

Rapport:
Model:

Groep:
Groepsreductie:

Resultatentabel
VL 2023-11
LAeq totaalresultaten voor toetspunten
Kessler Park
Nee

Naam		
Toetspunt	Hoogte	Lden
B010_A	21,50	31,04
B010_A	3,00	32,08
B010_B	36,50	28,44
B010_B	6,50	31,57
B010_C	9,50	28,98
B010_D	12,50	28,99
B010_E	15,50	29,29
B011_A	18,50	31,00
B011_A	33,50	28,65
B011_A	30,50	28,43
B011_A	27,50	28,12
B011_A	24,50	31,25
B011_A	21,50	31,30
B011_A	3,00	32,17
B011_B	36,50	28,67
B011_B	6,50	31,64
B011_C	9,50	29,19
B011_D	12,50	29,27
B011_E	15,50	29,58
B012_A	18,50	31,25
B012_A	33,50	28,85
B012_A	30,50	28,70
B012_A	27,50	28,38
B012_A	24,50	28,07
B012_A	21,50	31,56
B012_A	3,00	32,26
B012_B	36,50	28,87
B012_B	6,50	31,73
B012_C	9,50	29,39
B012_D	12,50	29,53
B012_E	15,50	29,85
B013_A	18,50	31,48
B013_A	33,50	29,04
B013_A	30,50	28,96
B013_A	27,50	28,63
B013_A	24,50	28,31
B013_A	21,50	31,80
B013_A	3,00	32,35
B013_B	36,50	29,06
B013_B	6,50	31,81
B013_C	9,50	29,58
B013_D	12,50	29,77
B013_E	15,50	30,10
B014_A	18,50	31,77
B014_A	33,50	29,28
B014_A	30,50	29,27
B014_A	27,50	28,94
B014_A	24,50	28,61
B014_A	21,50	28,28
B014_A	3,00	32,48
B014_B	36,50	29,29
B014_B	6,50	31,93
B014_C	9,50	29,80
B014_D	12,50	30,08
B014_E	15,50	30,41
B015_A	18,50	28,74

Rapport: Resultatentabel

Model: VL 2023-11

LAeq totaalresultaten voor toetspunten

Groep: Kessler Park

Groepsreductie: Nee

Naam		
Toetspunt	Hoogte	Lden
B015_A	33,50	29,52
B015_A	30,50	29,52
B015_A	27,50	29,25
B015_A	24,50	28,92
B015_A	21,50	28,59
B015_A	3,00	32,62
B015_B	36,50	29,53
B015_B	6,50	32,05
B015_C	9,50	30,05
B015_D	12,50	30,39
B015_E	15,50	30,73
B016_A	18,50	28,53
B016_A	33,50	29,74
B016_A	30,50	29,75
B016_A	27,50	29,55
B016_A	24,50	29,22
B016_A	21,50	28,87
B016_A	3,00	32,59
B016_B	36,50	29,74
B016_B	6,50	32,00
B016_C	9,50	30,33
B016_D	12,50	30,67
B016_E	15,50	31,02
B017_A	18,50	28,84
B017_A	33,50	29,98
B017_A	30,50	29,99
B017_A	27,50	29,88
B017_A	24,50	29,53
B017_A	21,50	29,17
B017_A	3,00	30,71
B017_B	36,50	29,98
B017_B	6,50	30,15
B017_C	9,50	27,84
B017_D	12,50	28,22
B017_E	15,50	28,65
B018_A	18,50	29,17
B018_A	33,50	25,67
B018_A	30,50	30,25
B018_A	27,50	30,23
B018_A	24,50	29,86
B018_A	21,50	29,51
B018_A	3,00	29,10
B018_B	36,50	25,67
B018_B	6,50	28,43
B018_C	9,50	28,08
B018_D	12,50	28,44
B018_E	15,50	28,80
B019_A	2,00	21,10
B019_A	2,00	20,86
B019_B	6,50	20,31
B019_B	6,50	20,06
B019_C	9,50	19,92
B019_C	9,50	19,67
B019_D	12,50	20,18
B019_D	12,50	19,94
B019_E	15,50	20,54

Rapport:
Model:

Groep:
Groepsreductie:

Resultatentabel
VL 2023-11
LAeq totaalresultaten voor toetspunten
Kessler Park
Nee

Naam		
Toetspunt	Hoogte	Lden
B019_E	15,50	20,29
B019_F	18,50	20,92
B019_F	18,50	20,67
B020_A	2,00	21,01
B020_A	2,00	20,97
B020_B	6,50	20,19
B020_B	6,50	20,15
B020_C	9,50	19,80
B020_C	9,50	19,77
B020_D	12,50	20,09
B020_D	12,50	20,05
B020_E	15,50	20,45
B020_E	15,50	20,41
B020_F	18,50	20,82
B020_F	18,50	20,78
B021_A	36,50	29,78
B021_A	18,50	20,64
B021_A	3,00	20,47
B021_B	21,50	21,22
B021_B	6,50	19,90
B021_C	24,50	21,89
B021_C	9,50	19,57
B021_D	27,50	22,77
B021_D	12,50	19,91
B021_E	30,50	24,14
B021_E	15,50	20,37
B021_F	33,50	26,69
B022_A	36,50	29,53
B022_A	18,50	20,77
B022_A	3,00	26,50
B022_B	21,50	21,45
B022_B	6,50	26,06
B022_C	24,50	22,24
B022_C	9,50	19,31
B022_D	27,50	23,19
B022_D	12,50	19,67
B022_E	30,50	24,71
B022_E	15,50	20,16
B022_F	33,50	26,89
B023_A	36,50	29,34
B023_A	18,50	21,02
B023_A	3,00	26,63
B023_B	21,50	21,77
B023_B	6,50	26,21
B023_C	24,50	22,65
B023_C	9,50	19,79
B023_D	27,50	23,76
B023_D	12,50	20,07
B023_E	30,50	25,23
B023_E	15,50	20,47
B023_F	33,50	27,02
B024_A	36,50	28,85
B024_A	18,50	20,70
B024_A	3,00	26,56
B024_B	21,50	21,48
B024_B	6,50	26,14

Rapport: Resultatentabel

Model: VL 2023-11

LAeq totaalresultaten voor toetspunten

Groep: Kessler Park

Groepsreductie: Nee

Naam		
Toetspunt	Hoogte	Lden
B024_C	24,50	22,37
B024_C	9,50	19,39
B024_D	27,50	23,55
B024_D	12,50	19,50
B024_E	30,50	25,03
B024_E	15,50	19,96
B024_F	33,50	26,72
B025_A	36,50	28,12
B025_A	18,50	20,60
B025_A	3,00	26,54
B025_B	21,50	21,38
B025_B	6,50	26,12
B025_C	24,50	22,28
B025_C	9,50	19,39
B025_D	27,50	23,43
B025_D	12,50	19,49
B025_E	30,50	24,82
B025_E	15,50	20,04
B025_F	33,50	26,40
B026_A	36,50	28,18
B026_A	18,50	20,07
B026_A	3,00	26,45
B026_B	21,50	20,85
B026_B	6,50	26,02
B026_C	24,50	21,77
B026_C	9,50	18,86
B026_D	27,50	22,96
B026_D	12,50	18,97
B026_E	30,50	24,46
B026_E	15,50	19,48
B026_F	33,50	26,17
C001_A	21,50	15,87
C001_A	3,00	29,19
C001_B	24,50	16,04
C001_B	6,50	28,69
C001_C	27,50	16,08
C001_C	9,50	28,31
C001_D	30,50	16,12
C001_D	12,50	28,07
C001_E	33,50	16,16
C001_E	15,50	28,42
C001_F	18,50	25,82
C002_A	21,50	16,02
C002_A	3,00	31,11
C002_B	24,50	16,02
C002_B	6,50	30,59
C002_C	27,50	16,08
C002_C	9,50	30,16
C002_D	30,50	16,14
C002_D	12,50	29,98
C002_E	33,50	16,18
C002_E	15,50	30,31
C002_F	18,50	30,50
C003_A	21,50	15,58
C003_A	3,00	28,07
C003_B	24,50	15,61

Rapport:
Model:

Groep:
Groepsreductie:

Resultatentabel
VL 2023-11
LAeq totaalresultaten voor toetspunten
Kessler Park
Nee

Naam		
Toetspunt	Hoogte	Lden
C003_B	6,50	27,56
C003_C	27,50	15,69
C003_C	9,50	27,15
C003_D	30,50	15,75
C003_D	12,50	27,01
C003_E	33,50	15,77
C003_E	15,50	27,39
C003_F	18,50	27,84
C004_A	21,50	15,52
C004_A	3,00	27,94
C004_B	24,50	15,65
C004_B	6,50	27,43
C004_C	27,50	15,80
C004_C	9,50	27,02
C004_D	30,50	15,91
C004_D	12,50	26,91
C004_E	33,50	15,97
C004_E	15,50	27,30
C004_F	18,50	27,78
C005_A	21,50	15,13
C005_A	3,00	27,77
C005_B	24,50	15,11
C005_B	6,50	27,23
C005_C	27,50	15,27
C005_C	9,50	26,79
C005_D	30,50	15,32
C005_D	12,50	26,65
C005_E	33,50	15,33
C005_E	15,50	26,94
C005_F	18,50	27,25
C006_A	21,50	14,77
C006_A	3,00	15,97
C006_B	24,50	15,19
C006_B	6,50	15,57
C006_C	27,50	15,46
C006_C	9,50	15,53
C006_D	30,50	15,55
C006_D	12,50	16,11
C006_E	33,50	15,61
C006_E	15,50	17,11
C006_F	18,50	18,53
C007_A	21,50	14,64
C007_A	3,00	27,51
C007_B	24,50	15,05
C007_B	6,50	26,97
C007_C	27,50	15,37
C007_C	9,50	26,52
C007_D	30,50	15,47
C007_D	12,50	26,41
C007_E	33,50	15,53
C007_E	15,50	26,71
C007_F	18,50	27,01
C008_A	21,50	15,86
C008_A	3,00	16,13
C008_B	24,50	16,36
C008_B	6,50	15,50

Rapport: Resultatentabel

Model: VL 2023-11

LAeq totaalresultaten voor toetspunten

Groep: Kessler Park

Groepsreductie: Nee

Naam		
Toetspunt	Hoogte	Lden
C008_C	27,50	17,02
C008_C	9,50	15,09
C008_D	30,50	18,30
C008_D	12,50	15,44
C008_E	33,50	20,43
C008_E	15,50	15,81
C008_F	18,50	15,60
C009_A	21,50	13,90
C009_A	3,00	12,66
C009_B	24,50	14,71
C009_B	6,50	12,19
C009_C	27,50	15,67
C009_C	9,50	11,81
C009_D	30,50	16,81
C009_D	12,50	12,05
C009_E	33,50	18,19
C009_E	15,50	12,56
C009_F	18,50	13,20
C010_A	21,50	37,77
C010_A	3,00	37,33
C010_B	24,50	38,20
C010_B	6,50	36,61
C010_C	27,50	38,46
C010_C	9,50	36,43
C010_D	30,50	38,56
C010_D	12,50	36,82
C010_E	33,50	38,77
C010_E	15,50	37,22
C010_F	18,50	37,61
C011_A	21,50	39,15
C011_A	3,00	38,41
C011_B	24,50	39,57
C011_B	6,50	37,68
C011_C	27,50	39,75
C011_C	9,50	37,56
C011_D	30,50	39,83
C011_D	12,50	37,96
C011_E	33,50	39,99
C011_E	15,50	38,36
C011_F	18,50	38,76
C012_A	21,50	40,28
C012_A	3,00	39,04
C012_B	24,50	40,67
C012_B	6,50	38,29
C012_C	27,50	40,79
C012_C	9,50	38,26
C012_D	30,50	40,85
C012_D	12,50	38,67
C012_E	33,50	40,99
C012_E	15,50	39,09
C012_F	18,50	39,56
C013_A	21,50	40,22
C013_A	3,00	39,88
C013_B	24,50	40,55
C013_B	6,50	39,12
C013_C	27,50	40,65

Rapport:
Model:

Groep:
Groepsreductie:

Resultatentabel
VL 2023-11
LAeq totaalresultaten voor toetspunten
Kessler Park
Nee

Naam		
Toetspunt	Hoogte	Lden
C013_C	9,50	39,15
C013_D	30,50	40,72
C013_D	12,50	39,57
C013_E	33,50	40,92
C013_E	15,50	39,98
C013_F	18,50	40,40
C014_A	21,50	41,12
C014_A	3,00	40,05
C014_B	24,50	41,41
C014_B	6,50	39,29
C014_C	27,50	41,48
C014_C	9,50	39,42
C014_D	30,50	41,78
C014_D	12,50	39,84
C014_E	33,50	42,11
C014_E	15,50	40,28
C014_F	18,50	40,71
C015_A	21,50	42,08
C015_A	3,00	39,90
C015_B	24,50	42,31
C015_B	6,50	39,10
C015_C	27,50	42,36
C015_C	9,50	39,35
C015_D	30,50	42,51
C015_D	12,50	39,80
C015_E	33,50	42,76
C015_E	15,50	40,28
C015_F	18,50	41,10
C016_A	21,50	41,64
C016_A	3,00	39,64
C016_B	24,50	41,80
C016_B	6,50	38,80
C016_C	27,50	41,99
C016_C	9,50	39,11
C016_D	30,50	42,62
C016_D	12,50	39,58
C016_E	33,50	43,05
C016_E	15,50	40,09
C016_F	18,50	40,95
C017_A	21,50	37,68
C017_A	3,00	23,49
C017_B	24,50	38,09
C017_B	6,50	22,90
C017_C	27,50	39,51
C017_C	9,50	23,37
C017_D	30,50	41,73
C017_D	12,50	24,45
C017_E	33,50	42,29
C017_E	15,50	26,73
C017_F	18,50	34,17
C018_A	21,50	24,88
C018_A	3,00	30,34
C018_B	24,50	26,07
C018_B	6,50	29,81
C018_C	27,50	27,93
C018_C	9,50	29,51

Rapport:
Model:

Groep:
Groepsreductie:

Resultatentabel
VL 2023-11
LAeq totaalresultaten voor toetspunten
Kessler Park
Nee

Naam		
Toetspunt	Hoogte	Lden
C018_D	30,50	33,63
C018_D	12,50	29,37
C018_E	33,50	34,42
C018_E	15,50	29,76
C018_F	18,50	30,21
D001_A	3,00	39,67
D001_B	9,50	39,34
D001_C	15,50	40,33
D001_D	21,50	41,19
D001_E	27,50	42,55
D002_A	3,00	39,02
D002_B	9,50	38,60
D002_C	15,50	39,55
D002_D	21,50	40,40
D002_E	27,50	40,01
D003_A	3,00	17,70
D003_B	9,50	17,19
D003_C	15,50	18,18
D003_D	21,50	19,69
D003_E	27,50	17,51
D004_A	3,00	19,34
D004_B	9,50	19,00
D004_C	15,50	20,52
D004_D	21,50	22,52
D004_E	27,50	18,67
D005_A	3,00	23,93
D005_B	9,50	24,18
D005_C	15,50	26,76
D005_D	21,50	30,56
D005_E	27,50	38,15
D006_A	3,00	23,62
D006_B	9,50	23,97
D006_C	15,50	27,06
D006_D	21,50	31,83
D006_E	27,50	42,94
D007_A	3,00	37,72
D007_B	9,50	37,05
D007_C	15,50	38,12
D007_D	21,50	39,20
D007_E	27,50	47,05
D008_A	3,00	41,97
D008_B	9,50	41,72
D008_C	15,50	42,80
D008_D	21,50	43,49
D008_E	27,50	47,38
E001_A	3,00	15,44
E001_B	9,50	14,66
E001_C	15,50	15,61
E002_A	3,00	19,12
E002_B	9,50	18,67
E002_C	15,50	20,04
E003_A	3,00	31,64
E003_B	9,50	31,04
E003_C	15,50	31,99
E004_A	3,00	44,67
E004_B	12,50	45,18

Rapport:
Model:

Groep:
Groepsreductie:

Resultatentabel
VL 2023-11
LAeq totaalresultaten voor toetspunten
Kessler Park
Nee

Naam		
Toetspunt	Hoogte	Lden
E004_C	21,50	46,31
E004_D	30,50	47,59
E004_E	39,50	47,48
E004_F	48,50	46,79
E005_A	3,00	47,48
E005_B	9,50	47,48
E005_C	15,50	48,58
E006_A	3,00	46,47
E006_B	9,50	46,30
E006_C	15,50	47,35
E007_A	3,00	45,07
E007_B	9,50	44,67
E007_C	15,50	45,62
E008_A	3,00	35,79
E008_B	12,50	35,90
E008_C	21,50	36,00
E008_D	30,50	34,45
E008_E	39,50	36,57
E008_F	48,50	36,86
E009_A	21,50	18,01
E009_B	30,50	24,32
E009_C	39,50	30,80
E009_D	42,50	16,37
E009_E	45,50	18,10
E009_F	48,50	20,39
E010_A	21,50	21,46
E010_B	30,50	29,74
E010_C	39,50	37,17
E010_D	42,50	10,44
E010_E	45,50	10,50
E010_F	48,50	7,19
E011_A	21,50	32,33
E011_B	30,50	32,90
E011_C	39,50	32,83
E011_D	42,50	15,45
E011_E	45,50	16,74
E011_F	48,50	--
E012_A	21,50	48,60
E012_B	30,50	48,61
E012_C	39,50	47,49
E012_D	48,50	47,54
E013_A	21,50	47,41
E013_B	30,50	47,49
E013_C	39,50	46,88
E013_D	48,50	46,54
E014_A	21,50	46,65
E014_B	30,50	46,80
E014_C	39,50	46,84
E014_D	48,50	46,38
F001_A	3,00	44,00
F001_B	9,50	45,92
F001_C	15,50	46,06
F001_D	21,50	45,96
F001_E	27,50	45,46
F002_A	3,00	42,11
F002_B	9,50	43,88

Rapport:
Model:

Groep:
Groepsreductie:

Resultatentabel
VL 2023-11
LAeq totaalresultaten voor toetspunten
Kessler Park
Nee

Naam		
Toetspunt	Hoogte	Lden
F002_C	15,50	44,30
F002_D	21,50	44,28
F002_E	27,50	43,82
F003_A	3,00	41,50
F003_B	9,50	42,67
F003_C	15,50	43,46
F003_D	21,50	43,54
F003_E	27,50	42,39
F004_A	3,00	42,31
F004_B	9,50	41,91
F004_C	15,50	42,98
F004_D	21,50	41,90
F004_E	27,50	42,98
F005_A	3,00	47,79
F005_B	9,50	47,85
F005_C	15,50	48,88
F005_D	21,50	48,98
F005_E	27,50	49,16
F006_A	3,00	47,73
F006_B	9,50	47,88
F006_C	15,50	48,85
F006_D	21,50	49,43
F006_E	27,50	49,13
F007_A	3,00	47,22
F007_B	9,50	47,15
F007_C	15,50	48,13
F007_D	21,50	48,62
F007_E	27,50	48,59
F008_A	3,00	44,45
F008_B	9,50	44,91
F008_C	15,50	45,70
F008_D	21,50	45,95
F008_E	27,50	45,05
G001_A	3,00	52,43
G001_B	12,50	52,86
G001_C	21,50	52,12
G001_D	30,50	50,71
G001_E	39,50	49,29
G001_F	48,50	48,04
G002_A	3,00	49,53
G002_B	12,50	50,82
G002_C	21,50	50,45
G002_D	30,50	48,90
G002_E	39,50	47,47
G002_F	48,50	46,75
G003_A	3,00	38,32
G003_B	12,50	38,18
G003_C	21,50	39,01
G003_D	30,50	39,11
G003_E	39,50	38,93
G003_F	48,50	38,86
G004_A	3,00	40,04
G004_B	12,50	39,95
G004_C	21,50	40,90
G004_D	30,50	40,40
G004_E	39,50	39,57

Rapport:
Model:

Groep:
Groepsreductie:

Resultatentabel
VL 2023-11
LAeq totaalresultaten voor toetspunten
Kessler Park
Nee

Naam		
Toetspunt	Hoogte	Lden
G004_F	48,50	39,49
G005_A	3,00	41,01
G005_B	12,50	41,16
G005_C	21,50	42,31
G005_D	30,50	42,37
G005_E	39,50	40,30
G005_F	48,50	40,21
G006_A	3,00	55,18
G006_B	12,50	56,39
G006_C	21,50	55,12
G006_D	30,50	54,70
G006_E	39,50	54,27
G006_F	48,50	53,87
G007_A	3,00	57,31
G007_B	12,50	56,70
G007_C	21,50	56,33
G007_D	30,50	55,72
G007_E	39,50	55,08
G007_F	48,50	54,52
G008_A	3,00	61,72
G008_B	12,50	60,91
G008_C	21,50	60,04
G008_D	30,50	58,99
G008_E	39,50	58,01
G008_F	48,50	57,10
G009_A	3,00	61,18
G009_B	12,50	60,63
G009_C	21,50	59,83
G009_D	30,50	58,76
G009_E	39,50	57,74
G009_F	48,50	56,85
G010_A	3,00	60,41
G010_B	12,50	60,09
G010_C	21,50	59,35
G010_D	30,50	58,32
G010_E	39,50	57,34
G010_F	48,50	56,38
wnp001_A	3,00	18,67
wnp001_A	6,50	18,32
wnp001_B	9,50	17,64
wnp001_C	12,50	17,30
wnp001_D	15,50	17,84
wnp001_E	18,50	18,50
wnp001_F	21,50	18,86
wnp002_A	3,00	15,10
wnp002_A	6,50	14,97
wnp002_B	9,50	--
wnp002_C	12,50	--
wnp002_D	15,50	--
wnp002_E	18,50	--
wnp002_F	21,50	--
wnp003_A	6,50	19,40
wnp003_B	9,50	18,07
wnp003_C	12,50	18,86
wnp003_D	15,50	20,63
wnp003_E	18,50	22,12

Rapport:
Model:

Groep:
Groepsreductie:

Resultatentabel
VL 2023-11
LAeq totaalresultaten voor toetspunten
Kessler Park
Nee

Naam		
Toetspunt	Hoogte	Lden
wnp003_F	21,50	23,28
wnp004_A	6,50	19,11
wnp004_B	9,50	17,48
wnp004_C	12,50	18,09
wnp004_D	15,50	19,40
wnp004_E	18,50	21,91
wnp004_F	21,50	23,49
wnp005_A	6,50	15,60
wnp005_B	9,50	9,42
wnp005_C	12,50	10,16
wnp005_D	15,50	10,81
wnp005_E	18,50	11,36
wnp005_F	21,50	11,99
wnp006_A	6,50	17,26
wnp006_B	9,50	15,74
wnp006_C	12,50	16,04
wnp006_D	15,50	17,22
wnp006_E	18,50	20,05
wnp006_F	21,50	22,19
wnp007_A	6,50	17,78
wnp007_B	9,50	16,62
wnp007_C	12,50	17,15
wnp007_D	15,50	18,62
wnp007_E	18,50	20,31
wnp007_F	21,50	21,66
wnp008_A	3,00	15,36
wnp008_A	6,50	15,16
wnp008_B	9,50	--
wnp008_C	12,50	--
wnp008_D	15,50	--
wnp008_E	18,50	--
wnp008_F	21,50	--
wnp009_A	3,00	19,87
wnp009_A	6,50	19,83
wnp009_B	9,50	19,01
wnp009_C	12,50	19,49
wnp009_D	15,50	20,38
wnp009_E	18,50	21,38
wnp009_F	21,50	22,48
wnp010_A	3,00	20,00
wnp010_A	6,50	20,01
wnp010_B	9,50	19,33
wnp010_C	12,50	20,20
wnp010_D	15,50	21,17
wnp010_E	18,50	22,25
wnp010_F	21,50	23,44
wnp011_A	3,00	19,89
wnp011_A	6,50	19,63
wnp011_B	9,50	18,79
wnp011_C	12,50	19,94
wnp011_D	15,50	21,46
wnp011_E	18,50	22,71
wnp011_F	21,50	23,99
wnp012_A	3,00	21,40
wnp012_A	6,50	21,03
wnp012_B	9,50	21,08

Rapport:
Model:

Groep:
Groepsreductie:

Resultatentabel
VL 2023-11
LAeq totaalresultaten voor toetspunten
Kessler Park
Nee

Naam		
Toetspunt	Hoogte	Lden
wnp012_C	12,50	22,28
wnp012_D	15,50	24,33
wnp012_E	18,50	25,82
wnp012_F	21,50	27,26
wnp013_A	3,00	21,90
wnp013_A	6,50	21,65
wnp013_B	9,50	21,61
wnp013_C	12,50	22,80
wnp013_D	15,50	24,60
wnp013_E	18,50	25,92
wnp013_F	21,50	27,27
wnp014_A	3,00	21,97
wnp014_A	6,50	21,40
wnp014_B	9,50	21,29
wnp014_C	12,50	22,36
wnp014_D	15,50	23,73
wnp014_E	18,50	24,88
wnp014_F	21,50	26,09
wnp015_A	3,00	18,78
wnp015_A	6,50	18,24
wnp015_B	9,50	17,49
wnp015_C	12,50	17,26
wnp015_D	15,50	17,84
wnp015_E	18,50	18,60
wnp015_F	21,50	19,50
wnp016_A	3,00	18,83
wnp016_A	6,50	18,32
wnp016_B	9,50	17,62
wnp016_C	12,50	17,36
wnp016_D	15,50	17,89
wnp016_E	18,50	18,55
wnp016_F	21,50	19,29
wnp017_A	3,00	15,54
wnp017_B	6,50	15,48
wnp017_C	9,50	--
wnp017_D	12,50	--
wnp018_A	21,50	--
wnp018_A	3,00	15,23
wnp018_B	6,50	15,07
wnp018_C	9,50	--
wnp018_D	12,50	--
wnp018_E	15,50	--
wnp018_F	18,50	--
wnp019_A	21,50	--
wnp019_A	3,00	16,02
wnp019_B	24,50	--
wnp019_B	6,50	15,74
wnp019_C	27,50	--
wnp019_C	9,50	9,41
wnp019_D	30,50	--
wnp019_D	12,50	--
wnp019_E	15,50	--
wnp019_F	18,50	--
wnp020_A	39,50	--
wnp020_A	21,50	--
wnp020_A	3,00	17,36

Rapport: Resultatentabel
Model: VL 2023-11
 LAeq totaalresultaten voor toetspunten
Groep: Kessler Park
Groepsreductie: Nee

Naam		
Toetspunt	Hoogte	Lden
wnp020_B	42,50	--
wnp020_B	24,50	--
wnp020_B	6,50	16,99
wnp020_C	45,50	--
wnp020_C	27,50	--
wnp020_C	9,50	14,14
wnp020_D	48,50	--
wnp020_D	30,50	--
wnp020_D	12,50	7,06
wnp020_E	51,50	--
wnp020_E	33,50	--
wnp020_E	15,50	6,87
wnp020_F	36,50	--
wnp020_F	18,50	--
wnp021_A	3,00	39,21
wnp021_A	39,50	40,22
wnp021_A	21,50	39,24
wnp021_A	15,50	35,66
wnp021_B	6,50	38,59
wnp021_B	42,50	40,15
wnp021_B	24,50	39,60
wnp021_B	18,50	38,66
wnp021_C	9,50	38,21
wnp021_C	45,50	40,13
wnp021_C	27,50	39,91
wnp021_D	12,50	38,39
wnp021_D	48,50	40,11
wnp021_D	30,50	40,03
wnp021_E	51,50	40,10
wnp021_E	33,50	40,11
wnp021_F	36,50	40,17
wnp022_A	3,00	39,82
wnp022_A	39,50	40,31
wnp022_A	21,50	39,65
wnp022_A	15,50	36,24
wnp022_B	6,50	39,15
wnp022_B	42,50	40,21
wnp022_B	24,50	40,02
wnp022_B	18,50	39,21
wnp022_C	9,50	38,90
wnp022_C	45,50	40,19
wnp022_C	27,50	40,19
wnp022_D	12,50	39,17
wnp022_D	48,50	40,18
wnp022_D	30,50	40,25
wnp022_E	51,50	40,16
wnp022_E	33,50	40,26
wnp022_F	36,50	40,27
wnp023_A	15,50	40,73
wnp023_A	3,00	40,60
wnp023_B	18,50	41,36
wnp023_B	6,50	39,89
wnp023_C	21,50	41,77
wnp023_C	9,50	39,75
wnp023_D	24,50	42,08
wnp023_D	12,50	40,07

Rapport:
Model:

Groep:
Groepsreductie:

Resultatentabel
VL 2023-11
LAeq totaalresultaten voor toetspunten
Kessler Park
Nee

Naam		
Toetspunt	Hoogte	Lden
wnp023_E	27,50	42,17
wnp023_F	30,50	42,19
wnp024_A	9,50	40,00
wnp024_A	3,00	41,26
wnp024_B	12,50	42,41
wnp024_B	6,50	40,52
wnp024_C	15,50	41,01
wnp024_D	18,50	41,41
wnp024_E	21,50	41,80
wnp025_A	9,50	41,07
wnp025_A	3,00	41,57
wnp025_B	12,50	42,16
wnp025_B	6,50	40,83
wnp026_A	3,00	36,40
wnp026_B	6,50	35,64
wnp026_C	9,50	35,72
wnp026_D	12,50	36,17
wnp027_A	3,00	22,79
wnp027_B	6,50	22,50
wnp028_A	3,00	19,10
wnp028_B	6,50	18,78
wnp029_A	3,00	18,80
wnp029_B	6,50	18,71
wnp029_C	9,50	18,05
wnp029_D	12,50	19,28
wnp030_A	3,00	18,67
wnp030_B	6,50	18,74
wnp030_C	9,50	18,01
wnp030_D	12,50	18,86
wnp031_B	6,50	21,43
wnp032_B	6,50	21,08
wnp032_C	9,50	21,22
wnp033_A	21,50	27,20
wnp033_B	6,50	22,28
wnp033_C	9,50	22,58
wnp033_D	12,50	23,48
wnp033_E	15,50	24,65
wnp033_F	18,50	25,87
wnp034_A	39,50	36,05
wnp034_A	21,50	24,40
wnp034_B	42,50	38,39
wnp034_B	24,50	25,72
wnp034_B	6,50	21,81
wnp034_C	45,50	40,13
wnp034_C	27,50	27,21
wnp034_C	9,50	21,73
wnp034_D	48,50	40,96
wnp034_D	30,50	28,70
wnp034_D	12,50	22,27
wnp034_E	51,50	41,24
wnp034_E	33,50	30,43
wnp034_E	15,50	22,23
wnp034_F	36,50	32,72
wnp034_F	18,50	23,26
wnp035_A	21,50	25,22
wnp035_B	6,50	22,22

Rapport:
Model:

Groep:
Groepsreductie:

Resultatentabel
VL 2023-11
LAeq totaalresultaten voor toetspunten
Kessler Park
Nee

Naam		
Toetspunt	Hoogte	Lden
wnp035_C	9,50	22,03
wnp035_D	12,50	22,67
wnp035_E	15,50	23,62
wnp035_F	18,50	23,92
wnp036_A	9,50	22,15
wnp036_B	12,50	23,26
wnp037_A	15,50	20,14
wnp037_B	18,50	21,16
wnp037_C	21,50	22,29
wnp038_A	24,50	23,96
wnp038_B	27,50	25,39
wnp038_C	30,50	26,60
wnp039_A	33,50	28,16
wnp039_A	36,50	30,67
wnp039_B	39,50	33,53
wnp039_C	42,50	36,60
wnp039_D	45,50	38,34
wnp039_E	48,50	39,57
wnp039_F	51,50	40,40
wnp040_A	36,50	42,68
wnp040_B	39,50	43,36
wnp040_C	41,50	43,75
wnp040_D	45,50	44,41
wnp040_E	48,65	44,64
wnp040_F	51,50	44,70
wnp041_A	24,50	38,78
wnp041_B	27,50	41,78
wnp041_C	30,50	41,92
wnp042_A	15,50	40,48
wnp042_B	18,50	42,80
wnp042_C	21,50	43,20
wnp043_A	15,50	36,60
wnp043_A	39,50	40,77
wnp043_A	21,50	39,91
wnp043_A	3,00	39,64
wnp043_B	18,50	39,46
wnp043_B	42,50	40,67
wnp043_B	24,50	40,26
wnp043_B	6,50	38,98
wnp043_C	45,50	40,65
wnp043_C	27,50	40,49
wnp043_C	9,50	38,68
wnp043_D	48,50	40,63
wnp043_D	30,50	40,60
wnp043_D	12,50	38,93
wnp043_E	51,50	40,62
wnp043_E	33,50	40,67
wnp043_F	36,50	40,73
wnp044_A	15,50	36,15
wnp044_A	39,50	40,45
wnp044_A	21,50	39,54
wnp044_A	3,00	39,42
wnp044_B	18,50	39,02
wnp044_B	42,50	40,39
wnp044_B	24,50	39,89
wnp044_B	6,50	38,78

Rapport:
Model:

Groep:
Groepsreductie:

Resultatentabel
VL 2023-11
LAeq totaalresultaten voor toetspunten
Kessler Park
Nee

Naam		
Toetspunt	Hoogte	Lden
wnp044_C	45,50	40,36
wnp044_C	27,50	40,16
wnp044_C	9,50	38,44
wnp044_D	48,50	40,34
wnp044_D	30,50	40,28
wnp044_D	12,50	38,65
wnp044_E	51,50	40,32
wnp044_E	33,50	40,36
wnp044_F	36,50	40,42
wnp045_A	33,50	28,39
wnp045_A	36,50	31,53
wnp045_B	39,50	34,11
wnp045_C	42,50	37,10
wnp045_D	45,50	38,70
wnp045_E	48,50	39,97
wnp045_F	51,50	40,57
wnp046_A	33,50	29,02
wnp046_A	36,50	32,16
wnp046_B	39,50	35,48
wnp046_C	42,50	38,19
wnp046_D	45,50	39,55
wnp046_E	48,50	40,65
wnp046_F	51,50	41,02
wnp047_A	39,50	35,14
wnp047_A	21,50	24,44
wnp047_B	42,50	37,85
wnp047_B	24,50	25,68
wnp047_B	6,50	22,00
wnp047_C	45,50	39,57
wnp047_C	27,50	27,09
wnp047_C	9,50	21,80
wnp047_D	48,50	40,70
wnp047_D	30,50	28,48
wnp047_D	12,50	22,43
wnp047_E	51,50	41,01
wnp047_E	33,50	28,91
wnp047_E	15,50	22,36
wnp047_F	36,50	31,73
wnp047_F	18,50	23,34
wnp048_A	15,50	36,91
wnp048_A	39,50	41,07
wnp048_A	21,50	40,55
wnp048_A	3,00	41,50
wnp048_B	18,50	40,05
wnp048_B	42,50	41,00
wnp048_B	24,50	40,88
wnp048_B	6,50	40,80
wnp048_C	45,50	40,98
wnp048_C	27,50	40,97
wnp048_C	9,50	40,64
wnp048_D	48,50	40,96
wnp048_D	30,50	41,00
wnp048_D	12,50	40,97
wnp048_E	51,50	40,93
wnp048_E	33,50	41,00
wnp048_F	36,50	41,01

Rapport:
Model:

Groep:
Groepsreductie:

Resultatentabel
VL 2023-11
LAeq totaalresultaten voor toetspunten
Lange Kleiweg
Nee

Naam		
Toetspunt	Hoogte	Lden
A001_A	21,50	33,04
A001_A	3,00	27,88
A001_B	24,50	36,62
A001_B	6,50	27,41
A001_C	27,50	40,96
A001_C	9,50	27,80
A001_D	30,50	44,15
A001_D	12,50	28,35
A001_E	33,50	45,33
A001_E	15,50	29,30
A001_F	18,50	30,89
A002_A	21,50	35,13
A002_A	3,00	27,89
A002_B	24,50	36,80
A002_B	6,50	28,39
A002_C	27,50	39,98
A002_C	9,50	31,31
A002_D	30,50	41,24
A002_D	12,50	33,94
A002_E	33,50	42,64
A002_E	15,50	34,87
A002_F	18,50	35,56
A003_A	21,50	39,64
A003_A	3,00	29,47
A003_B	24,50	40,29
A003_B	6,50	30,14
A003_C	27,50	41,04
A003_C	9,50	32,29
A003_D	30,50	41,86
A003_D	12,50	35,17
A003_E	33,50	43,12
A003_E	15,50	37,31
A003_F	18,50	38,61
A004_A	21,50	38,81
A004_A	3,00	29,65
A004_B	24,50	39,86
A004_B	6,50	30,23
A004_C	27,50	41,20
A004_C	9,50	32,16
A004_D	30,50	41,94
A004_D	12,50	34,79
A004_E	33,50	42,68
A004_E	15,50	37,25
A004_F	18,50	38,39
A005_A	21,50	31,91
A005_A	3,00	27,12
A005_B	24,50	33,11
A005_B	6,50	27,01
A005_C	27,50	34,07
A005_C	9,50	27,79
A005_D	30,50	34,70
A005_D	12,50	29,34
A005_E	33,50	35,02
A005_E	15,50	32,28
A005_F	18,50	32,88
A006_A	21,50	33,53

Rapport:
Model:

Groep:
Groepsreductie:

Resultatentabel
VL 2023-11
LAeq totaalresultaten voor toetspunten
Lange Kleiweg
Nee

Naam		
Toetspunt	Hoogte	Lden
A006_A	3,00	27,06
A006_B	24,50	34,70
A006_B	6,50	26,85
A006_C	27,50	35,25
A006_C	9,50	27,49
A006_D	30,50	35,85
A006_D	12,50	29,00
A006_E	33,50	36,15
A006_E	15,50	31,89
A006_F	18,50	34,63
A007_A	21,50	43,05
A007_A	3,00	41,88
A007_B	24,50	43,23
A007_B	6,50	41,32
A007_C	27,50	43,22
A007_C	9,50	41,86
A007_D	30,50	43,22
A007_D	12,50	42,42
A007_E	33,50	43,24
A007_E	15,50	43,00
A007_F	18,50	43,09
A008_A	21,50	43,84
A008_A	3,00	42,01
A008_B	24,50	43,39
A008_B	6,50	41,52
A008_C	27,50	43,38
A008_C	9,50	42,09
A008_D	30,50	43,36
A008_D	12,50	42,67
A008_E	33,50	43,36
A008_E	15,50	43,27
A008_F	18,50	43,25
A009_A	21,50	44,49
A009_A	3,00	42,71
A009_B	24,50	44,17
A009_B	6,50	42,37
A009_C	27,50	44,17
A009_C	9,50	42,96
A009_D	30,50	44,16
A009_D	12,50	43,57
A009_E	33,50	44,16
A009_E	15,50	44,09
A009_F	18,50	44,53
A010_A	21,50	43,61
A010_A	3,00	41,82
A010_B	24,50	43,81
A010_B	6,50	41,61
A010_C	27,50	44,79
A010_C	9,50	42,24
A010_D	30,50	45,27
A010_D	12,50	42,88
A010_E	33,50	45,54
A010_E	15,50	43,34
A010_F	18,50	43,54
B001_A	36,50	41,52
B001_A	18,50	37,45

Rapport:
Model:

Groep:
Groepsreductie:

Resultatentabel
VL 2023-11
LAeq totaalresultaten voor toetspunten
Lange Kleiweg
Nee

Naam		
Toetspunt	Hoogte	Lden
B001_A	3,00	28,63
B001_B	21,50	38,08
B001_B	6,50	29,01
B001_C	24,50	38,80
B001_C	9,50	30,47
B001_D	27,50	39,82
B001_D	12,50	34,41
B001_E	30,50	39,97
B001_E	15,50	36,18
B001_F	33,50	41,05
B002_A	36,50	42,57
B002_A	18,50	39,68
B002_A	3,00	34,81
B002_B	21,50	39,24
B002_B	6,50	34,40
B002_C	24,50	39,46
B002_C	9,50	35,14
B002_D	27,50	39,79
B002_D	12,50	36,93
B002_E	30,50	40,46
B002_E	15,50	38,52
B002_F	33,50	42,02
B003_A	36,50	43,84
B003_A	18,50	40,73
B003_A	3,00	37,09
B003_B	21,50	40,61
B003_B	6,50	36,66
B003_C	24,50	41,15
B003_C	9,50	37,38
B003_D	27,50	41,30
B003_D	12,50	38,98
B003_E	30,50	41,43
B003_E	15,50	40,31
B003_F	33,50	42,59
B004_A	36,50	44,66
B004_A	18,50	42,24
B004_A	3,00	39,41
B004_B	21,50	42,24
B004_B	6,50	38,90
B004_C	24,50	42,65
B004_C	9,50	39,48
B004_D	27,50	42,33
B004_D	12,50	40,57
B004_E	30,50	42,66
B004_E	15,50	41,42
B004_F	33,50	43,53
B005_A	36,50	45,40
B005_A	18,50	43,90
B005_A	3,00	40,79
B005_B	21,50	43,88
B005_B	6,50	40,31
B005_C	24,50	44,21
B005_C	9,50	40,63
B005_D	27,50	44,41
B005_D	12,50	41,91
B005_E	30,50	44,39

Rapport:
Model:

Groep:
Groepsreductie:

Resultatentabel
VL 2023-11
LAeq totaalresultaten voor toetspunten
Lange Kleiweg
Nee

Naam		
Toetspunt	Hoogte	Lden
B005_E	15,50	43,12
B005_F	33,50	44,92
B006_A	21,50	43,17
B006_A	3,00	41,08
B006_B	24,50	43,33
B006_B	6,50	40,52
B006_C	27,50	43,48
B006_C	9,50	40,57
B006_D	30,50	43,72
B006_D	12,50	41,75
B006_E	33,50	43,72
B006_E	15,50	42,13
B006_F	36,50	44,04
B006_F	18,50	43,01
B007_A	3,00	39,27
B007_A	21,50	41,69
B007_B	6,50	38,64
B007_B	24,50	42,26
B007_C	9,50	38,77
B007_C	27,50	42,60
B007_D	12,50	39,92
B007_D	30,50	42,33
B007_E	15,50	40,89
B007_E	33,50	42,39
B007_F	18,50	41,72
B007_F	36,50	42,99
B008_A	33,50	--
B008_A	30,50	--
B008_A	18,50	--
B008_A	27,50	--
B008_A	24,50	--
B008_A	21,50	--
B008_A	3,00	17,36
B008_B	36,50	--
B008_B	6,50	17,52
B008_C	9,50	17,82
B008_D	12,50	18,46
B008_E	15,50	12,50
B008_F	18,50	--
B009_A	18,50	--
B009_A	33,50	--
B009_A	30,50	--
B009_A	27,50	--
B009_A	24,50	--
B009_A	21,50	--
B009_A	3,00	26,27
B009_B	36,50	--
B009_B	6,50	25,82
B009_C	9,50	25,48
B009_D	12,50	25,56
B009_E	15,50	25,06
B010_A	18,50	--
B010_A	33,50	--
B010_A	30,50	--
B010_A	27,50	--
B010_A	24,50	--

Rapport:
Model:

Groep:
Groepsreductie:

Resultatentabel
VL 2023-11
LAeq totaalresultaten voor toetspunten
Lange Kleiweg
Nee

Naam		
Toetspunt	Hoogte	Lden
B010_A	21,50	--
B010_A	3,00	16,50
B010_B	36,50	--
B010_B	6,50	16,15
B010_C	9,50	15,88
B010_D	12,50	15,82
B010_E	15,50	14,38
B011_A	18,50	--
B011_A	33,50	--
B011_A	30,50	--
B011_A	27,50	--
B011_A	24,50	--
B011_A	21,50	--
B011_A	3,00	16,73
B011_B	36,50	--
B011_B	6,50	16,33
B011_C	9,50	16,02
B011_D	12,50	15,94
B011_E	15,50	15,20
B012_A	18,50	--
B012_A	33,50	--
B012_A	30,50	--
B012_A	27,50	--
B012_A	24,50	--
B012_A	21,50	--
B012_A	3,00	16,07
B012_B	36,50	--
B012_B	6,50	15,59
B012_C	9,50	15,19
B012_D	12,50	15,08
B012_E	15,50	15,44
B013_A	18,50	--
B013_A	33,50	--
B013_A	30,50	--
B013_A	27,50	--
B013_A	24,50	--
B013_A	21,50	--
B013_A	3,00	16,31
B013_B	36,50	--
B013_B	6,50	15,84
B013_C	9,50	15,44
B013_D	12,50	15,31
B013_E	15,50	15,67
B014_A	18,50	--
B014_A	33,50	--
B014_A	30,50	--
B014_A	27,50	--
B014_A	24,50	--
B014_A	21,50	--
B014_A	3,00	18,31
B014_B	36,50	--
B014_B	6,50	18,13
B014_C	9,50	18,04
B014_D	12,50	18,12
B014_E	15,50	18,82
B015_A	18,50	--

Rapport:
Model:

Groep:
Groepsreductie:

Resultatentabel
VL 2023-11
LAeq totaalresultaten voor toetspunten
Lange Kleiweg
Nee

Naam		
Toetspunt	Hoogte	Lden
B015_A	33,50	--
B015_A	30,50	--
B015_A	27,50	--
B015_A	24,50	--
B015_A	21,50	--
B015_A	3,00	19,62
B015_B	36,50	--
B015_B	6,50	19,98
B015_C	9,50	20,37
B015_D	12,50	21,24
B015_E	15,50	24,53
B016_A	18,50	-1,82
B016_A	33,50	--
B016_A	30,50	--
B016_A	27,50	--
B016_A	24,50	--
B016_A	21,50	--
B016_A	3,00	19,87
B016_B	36,50	--
B016_B	6,50	20,38
B016_C	9,50	21,04
B016_D	12,50	22,15
B016_E	15,50	26,39
B017_A	18,50	0,50
B017_A	33,50	--
B017_A	30,50	--
B017_A	27,50	--
B017_A	24,50	--
B017_A	21,50	--
B017_A	3,00	17,69
B017_B	36,50	--
B017_B	6,50	17,72
B017_C	9,50	18,16
B017_D	12,50	19,03
B017_E	15,50	23,84
B018_A	18,50	3,98
B018_A	33,50	--
B018_A	30,50	--
B018_A	27,50	--
B018_A	24,50	--
B018_A	21,50	--
B018_A	3,00	19,83
B018_B	36,50	--
B018_B	6,50	20,01
B018_C	9,50	20,19
B018_D	12,50	20,51
B018_E	15,50	21,40
B019_A	2,00	22,66
B019_A	2,00	22,48
B019_B	6,50	21,75
B019_B	6,50	21,58
B019_C	9,50	21,86
B019_C	9,50	21,68
B019_D	12,50	22,29
B019_D	12,50	22,11
B019_E	15,50	22,77

Rapport:
Model:

Groep:
Groepsreductie:

Resultatentabel
VL 2023-11
LAeq totaalresultaten voor toetspunten
Lange Kleiweg
Nee

Naam		
Toetspunt	Hoogte	Lden
B019_E	15,50	22,58
B019_F	18,50	23,29
B019_F	18,50	23,13
B020_A	2,00	23,34
B020_A	2,00	23,35
B020_B	6,50	22,48
B020_B	6,50	22,48
B020_C	9,50	22,62
B020_C	9,50	22,62
B020_D	12,50	23,08
B020_D	12,50	23,08
B020_E	15,50	23,63
B020_E	15,50	23,61
B020_F	18,50	24,24
B020_F	18,50	24,17
B021_A	36,50	40,68
B021_A	18,50	40,89
B021_A	3,00	40,04
B021_B	21,50	41,04
B021_B	6,50	39,37
B021_C	24,50	41,09
B021_C	9,50	39,82
B021_D	27,50	41,11
B021_D	12,50	39,92
B021_E	30,50	41,16
B021_E	15,50	40,44
B021_F	33,50	40,85
B022_A	36,50	41,48
B022_A	18,50	41,68
B022_A	3,00	40,41
B022_B	21,50	41,79
B022_B	6,50	39,76
B022_C	24,50	41,85
B022_C	9,50	40,20
B022_D	27,50	41,86
B022_D	12,50	40,72
B022_E	30,50	41,88
B022_E	15,50	41,24
B022_F	33,50	41,60
B023_A	36,50	41,71
B023_A	18,50	41,26
B023_A	3,00	40,05
B023_B	21,50	41,42
B023_B	6,50	39,40
B023_C	24,50	41,53
B023_C	9,50	39,84
B023_D	27,50	41,59
B023_D	12,50	40,35
B023_E	30,50	41,71
B023_E	15,50	40,87
B023_F	33,50	41,86
B024_A	36,50	38,76
B024_A	18,50	34,62
B024_A	3,00	27,46
B024_B	21,50	35,53
B024_B	6,50	27,55

Rapport:
Model:

Groep:
Groepsreductie:

Resultatentabel
VL 2023-11
LAeq totaalresultaten voor toetspunten
Lange Kleiweg
Nee

Naam		
Toetspunt	Hoogte	Lden
B024_C	24,50	36,49
B024_C	9,50	29,44
B024_D	27,50	37,20
B024_D	12,50	31,36
B024_E	30,50	37,80
B024_E	15,50	33,17
B024_F	33,50	38,25
B025_A	36,50	39,61
B025_A	18,50	33,53
B025_A	3,00	28,01
B025_B	21,50	34,99
B025_B	6,50	28,13
B025_C	24,50	35,86
B025_C	9,50	30,04
B025_D	27,50	36,63
B025_D	12,50	31,56
B025_E	30,50	37,78
B025_E	15,50	33,20
B025_F	33,50	38,75
B026_A	36,50	41,50
B026_A	18,50	36,72
B026_A	3,00	28,67
B026_B	21,50	37,58
B026_B	6,50	28,81
B026_C	24,50	38,55
B026_C	9,50	29,74
B026_D	27,50	39,86
B026_D	12,50	32,61
B026_E	30,50	40,06
B026_E	15,50	34,79
B026_F	33,50	40,70
C001_A	21,50	--
C001_A	3,00	9,77
C001_B	24,50	--
C001_B	6,50	9,32
C001_C	27,50	--
C001_C	9,50	8,97
C001_D	30,50	--
C001_D	12,50	8,79
C001_E	33,50	--
C001_E	15,50	9,02
C001_F	18,50	6,82
C002_A	21,50	--
C002_A	3,00	9,24
C002_B	24,50	--
C002_B	6,50	8,86
C002_C	27,50	--
C002_C	9,50	8,58
C002_D	30,50	--
C002_D	12,50	8,32
C002_E	33,50	--
C002_E	15,50	8,55
C002_F	18,50	8,96
C003_A	21,50	--
C003_A	3,00	10,13
C003_B	24,50	--

Rapport:
Model:

Groep:
Groepsreductie:

Resultatentabel
VL 2023-11
LAeq totaalresultaten voor toetspunten
Lange Kleiweg
Nee

Naam		
Toetspunt	Hoogte	Lden
C003_B	6,50	9,73
C003_C	27,50	--
C003_C	9,50	9,44
C003_D	30,50	--
C003_D	12,50	9,16
C003_E	33,50	--
C003_E	15,50	9,43
C003_F	18,50	9,83
C004_A	21,50	--
C004_A	3,00	11,08
C004_B	24,50	--
C004_B	6,50	10,66
C004_C	27,50	--
C004_C	9,50	10,33
C004_D	30,50	--
C004_D	12,50	10,05
C004_E	33,50	--
C004_E	15,50	10,34
C004_F	18,50	10,72
C005_A	21,50	--
C005_A	3,00	13,26
C005_B	24,50	--
C005_B	6,50	13,20
C005_C	27,50	--
C005_C	9,50	13,15
C005_D	30,50	--
C005_D	12,50	12,99
C005_E	33,50	--
C005_E	15,50	13,29
C005_F	18,50	13,33
C006_A	21,50	--
C006_A	3,00	15,69
C006_B	24,50	--
C006_B	6,50	15,51
C006_C	27,50	--
C006_C	9,50	15,38
C006_D	30,50	--
C006_D	12,50	15,32
C006_E	33,50	--
C006_E	15,50	15,69
C006_F	18,50	16,02
C007_A	21,50	--
C007_A	3,00	14,90
C007_B	24,50	--
C007_B	6,50	14,61
C007_C	27,50	--
C007_C	9,50	14,38
C007_D	30,50	--
C007_D	12,50	14,39
C007_E	33,50	--
C007_E	15,50	15,32
C007_F	18,50	17,12
C008_A	21,50	35,90
C008_A	3,00	35,56
C008_B	24,50	36,02
C008_B	6,50	34,77

Rapport:
Model:

Groep:
Groepsreductie:

Resultatentabel
VL 2023-11
LAeq totaalresultaten voor toetspunten
Lange Kleiweg
Nee

Naam		
Toetspunt	Hoogte	Lden
C008_C	27,50	36,70
C008_C	9,50	35,24
C008_D	30,50	37,45
C008_D	12,50	35,73
C008_E	33,50	38,37
C008_E	15,50	35,03
C008_F	18,50	35,54
C009_A	21,50	36,19
C009_A	3,00	34,62
C009_B	24,50	36,31
C009_B	6,50	33,90
C009_C	27,50	36,86
C009_C	9,50	34,39
C009_D	30,50	37,53
C009_D	12,50	34,90
C009_E	33,50	38,54
C009_E	15,50	35,43
C009_F	18,50	35,97
C010_A	21,50	35,34
C010_A	3,00	33,57
C010_B	24,50	35,58
C010_B	6,50	32,92
C010_C	27,50	36,00
C010_C	9,50	33,41
C010_D	30,50	36,89
C010_D	12,50	33,95
C010_E	33,50	38,14
C010_E	15,50	34,52
C010_F	18,50	35,08
C011_A	21,50	29,50
C011_A	3,00	26,59
C011_B	24,50	31,33
C011_B	6,50	26,08
C011_C	27,50	33,61
C011_C	9,50	26,42
C011_D	30,50	34,51
C011_D	12,50	27,08
C011_E	33,50	35,69
C011_E	15,50	27,88
C011_F	18,50	28,61
C012_A	21,50	28,95
C012_A	3,00	26,67
C012_B	24,50	29,71
C012_B	6,50	26,13
C012_C	27,50	30,30
C012_C	9,50	26,45
C012_D	30,50	31,30
C012_D	12,50	27,06
C012_E	33,50	32,72
C012_E	15,50	27,72
C012_F	18,50	28,26
C013_A	21,50	29,52
C013_A	3,00	26,82
C013_B	24,50	30,53
C013_B	6,50	26,26
C013_C	27,50	31,45

Rapport:
Model:

Groep:
Groepsreductie:

Resultatentabel
VL 2023-11
LAeq totaalresultaten voor toetspunten
Lange Kleiweg
Nee

Naam		
Toetspunt	Hoogte	Lden
C013_C	9,50	26,62
C013_D	30,50	34,27
C013_D	12,50	27,22
C013_E	33,50	35,93
C013_E	15,50	27,92
C013_F	18,50	28,65
C014_A	21,50	29,63
C014_A	3,00	26,90
C014_B	24,50	30,78
C014_B	6,50	26,37
C014_C	27,50	32,27
C014_C	9,50	26,76
C014_D	30,50	36,85
C014_D	12,50	27,40
C014_E	33,50	38,36
C014_E	15,50	28,15
C014_F	18,50	28,88
C015_A	21,50	29,14
C015_A	3,00	26,56
C015_B	24,50	30,16
C015_B	6,50	26,01
C015_C	27,50	31,40
C015_C	9,50	26,35
C015_D	30,50	35,68
C015_D	12,50	26,95
C015_E	33,50	36,82
C015_E	15,50	27,64
C015_F	18,50	28,34
C016_A	21,50	28,94
C016_A	3,00	26,31
C016_B	24,50	29,84
C016_B	6,50	25,75
C016_C	27,50	30,98
C016_C	9,50	26,09
C016_D	30,50	34,64
C016_D	12,50	26,71
C016_E	33,50	36,74
C016_E	15,50	27,39
C016_F	18,50	28,10
C017_A	21,50	22,94
C017_A	3,00	21,69
C017_B	24,50	23,69
C017_B	6,50	21,03
C017_C	27,50	24,16
C017_C	9,50	21,30
C017_D	30,50	24,73
C017_D	12,50	21,75
C017_E	33,50	25,66
C017_E	15,50	22,26
C017_F	18,50	22,64
C018_A	21,50	23,57
C018_A	3,00	22,69
C018_B	24,50	24,46
C018_B	6,50	22,16
C018_C	27,50	25,46
C018_C	9,50	22,37

Rapport:
Model:

Groep:
Groepsreductie:

Resultatentabel
VL 2023-11
LAeq totaalresultaten voor toetspunten
Lange Kleiweg
Nee

Naam		
Toetspunt	Hoogte	Lden
C018_D	30,50	26,81
C018_D	12,50	22,79
C018_E	33,50	30,17
C018_E	15,50	23,37
C018_F	18,50	23,05
D001_A	3,00	18,12
D001_B	9,50	18,06
D001_C	15,50	19,34
D001_D	21,50	19,03
D001_E	27,50	22,43
D002_A	3,00	18,97
D002_B	9,50	18,72
D002_C	15,50	19,99
D002_D	21,50	21,78
D002_E	27,50	24,19
D003_A	3,00	26,89
D003_B	9,50	26,84
D003_C	15,50	28,24
D003_D	21,50	29,85
D003_E	27,50	33,34
D004_A	3,00	27,25
D004_B	9,50	27,30
D004_C	15,50	28,55
D004_D	21,50	30,02
D004_E	27,50	32,26
D005_A	3,00	28,06
D005_B	9,50	28,51
D005_C	15,50	29,96
D005_D	21,50	31,47
D005_E	27,50	33,85
D006_A	3,00	27,82
D006_B	9,50	28,33
D006_C	15,50	29,80
D006_D	21,50	31,39
D006_E	27,50	33,93
D007_A	3,00	23,85
D007_B	9,50	24,23
D007_C	15,50	25,72
D007_D	21,50	27,31
D007_E	27,50	28,43
D008_A	3,00	23,63
D008_B	9,50	23,72
D008_C	15,50	25,15
D008_D	21,50	26,62
D008_E	27,50	27,32
E001_A	3,00	23,00
E001_B	9,50	22,18
E001_C	15,50	22,85
E002_A	3,00	23,55
E002_B	9,50	22,83
E002_C	15,50	23,58
E003_A	3,00	24,14
E003_B	9,50	23,73
E003_C	15,50	24,76
E004_A	3,00	25,86
E004_B	12,50	25,99

Rapport:
Model:

Groep:
Groepsreductie:

Resultatentabel
VL 2023-11
LAeq totaalresultaten voor toetspunten
Lange Kleiweg
Nee

Naam		
Toetspunt	Hoogte	Lden
E004_C	21,50	27,63
E004_D	30,50	30,41
E004_E	39,50	37,98
E004_F	48,50	40,25
E005_A	3,00	16,87
E005_B	9,50	16,85
E005_C	15,50	18,00
E006_A	3,00	16,58
E006_B	9,50	16,27
E006_C	15,50	17,35
E007_A	3,00	17,30
E007_B	9,50	16,74
E007_C	15,50	17,31
E008_A	3,00	16,91
E008_B	12,50	14,73
E008_C	21,50	--
E008_D	30,50	--
E008_E	39,50	--
E008_F	48,50	--
E009_A	21,50	23,54
E009_B	30,50	25,87
E009_C	39,50	29,33
E009_D	42,50	31,81
E009_E	45,50	34,63
E009_F	48,50	38,01
E010_A	21,50	24,34
E010_B	30,50	26,60
E010_C	39,50	34,56
E010_D	42,50	37,18
E010_E	45,50	38,76
E010_F	48,50	39,33
E011_A	21,50	26,35
E011_B	30,50	33,21
E011_C	39,50	37,62
E011_D	42,50	38,43
E011_E	45,50	38,33
E011_F	48,50	38,92
E012_A	21,50	19,84
E012_B	30,50	21,64
E012_C	39,50	29,29
E012_D	48,50	31,20
E013_A	21,50	19,13
E013_B	30,50	20,79
E013_C	39,50	25,47
E013_D	48,50	30,32
E014_A	21,50	18,57
E014_B	30,50	20,04
E014_C	39,50	22,85
E014_D	48,50	29,47
F001_A	3,00	16,55
F001_B	9,50	15,72
F001_C	15,50	15,10
F001_D	21,50	--
F001_E	27,50	--
F002_A	3,00	16,18
F002_B	9,50	15,37

Rapport:
Model:

Groep:
Groepsreductie:

Resultatentabel
VL 2023-11
LAeq totaalresultaten voor toetspunten
Lange Kleiweg
Nee

Naam		
Toetspunt	Hoogte	Lden
F002_C	15,50	15,38
F002_D	21,50	--
F002_E	27,50	--
F003_A	3,00	16,25
F003_B	9,50	15,50
F003_C	15,50	15,36
F003_D	21,50	--
F003_E	27,50	--
F004_A	3,00	23,25
F004_B	9,50	22,49
F004_C	15,50	23,10
F004_D	21,50	23,42
F004_E	27,50	24,31
F005_A	3,00	23,79
F005_B	9,50	23,20
F005_C	15,50	23,96
F005_D	21,50	24,90
F005_E	27,50	25,81
F006_A	3,00	23,84
F006_B	9,50	23,24
F006_C	15,50	24,05
F006_D	21,50	25,16
F006_E	27,50	26,35
F007_A	3,00	24,12
F007_B	9,50	23,50
F007_C	15,50	24,29
F007_D	21,50	25,37
F007_E	27,50	26,47
F008_A	3,00	18,81
F008_B	9,50	17,67
F008_C	15,50	18,30
F008_D	21,50	19,26
F008_E	27,50	20,13
G001_A	3,00	14,26
G001_B	12,50	13,19
G001_C	21,50	--
G001_D	30,50	--
G001_E	39,50	--
G001_F	48,50	--
G002_A	3,00	14,99
G002_B	12,50	13,96
G002_C	21,50	--
G002_D	30,50	--
G002_E	39,50	--
G002_F	48,50	--
G003_A	3,00	27,74
G003_B	12,50	27,27
G003_C	21,50	28,36
G003_D	30,50	29,34
G003_E	39,50	31,82
G003_F	48,50	34,93
G004_A	3,00	32,54
G004_B	12,50	32,45
G004_C	21,50	33,67
G004_D	30,50	33,98
G004_E	39,50	35,32

Rapport:
Model:

Groep:
Groepsreductie:

Resultatentabel
VL 2023-11
LAeq totaalresultaten voor toetspunten
Lange Kleiweg
Nee

Naam		
Toetspunt	Hoogte	Lden
G004_F	48,50	36,80
G005_A	3,00	30,47
G005_B	12,50	30,36
G005_C	21,50	31,74
G005_D	30,50	32,37
G005_E	39,50	35,22
G005_F	48,50	38,12
G006_A	3,00	34,94
G006_B	12,50	35,14
G006_C	21,50	36,36
G006_D	30,50	37,03
G006_E	39,50	37,90
G006_F	48,50	39,40
G007_A	3,00	37,10
G007_B	12,50	35,17
G007_C	21,50	36,41
G007_D	30,50	36,85
G007_E	39,50	37,58
G007_F	48,50	38,87
G008_A	3,00	32,73
G008_B	12,50	12,44
G008_C	21,50	12,87
G008_D	30,50	13,95
G008_E	39,50	12,17
G008_F	48,50	--
G009_A	3,00	32,03
G009_B	12,50	13,48
G009_C	21,50	12,30
G009_D	30,50	13,46
G009_E	39,50	11,72
G009_F	48,50	--
G010_A	3,00	31,02
G010_B	12,50	13,02
G010_C	21,50	9,70
G010_D	30,50	10,64
G010_E	39,50	12,35
G010_F	48,50	14,56
wnp001_A	3,00	29,77
wnp001_A	6,50	30,93
wnp001_B	9,50	31,06
wnp001_C	12,50	31,54
wnp001_D	15,50	32,11
wnp001_E	18,50	33,61
wnp001_F	21,50	32,14
wnp002_A	3,00	43,92
wnp002_A	6,50	44,17
wnp002_B	9,50	45,16
wnp002_C	12,50	46,21
wnp002_D	15,50	46,25
wnp002_E	18,50	46,42
wnp002_F	21,50	46,48
wnp003_A	6,50	40,58
wnp003_B	9,50	41,81
wnp003_C	12,50	43,12
wnp003_D	15,50	43,22
wnp003_E	18,50	43,63

Rapport:
Model:

Groep:
Groepsreductie:

Resultatentabel
VL 2023-11
LAeq totaalresultaten voor toetspunten
Lange Kleiweg
Nee

Naam		
Toetspunt	Hoogte	Lden
wnp003_F	21,50	43,88
wnp004_A	6,50	30,80
wnp004_B	9,50	32,57
wnp004_C	12,50	35,39
wnp004_D	15,50	37,40
wnp004_E	18,50	38,82
wnp004_F	21,50	40,27
wnp005_A	6,50	29,35
wnp005_B	9,50	30,18
wnp005_C	12,50	32,65
wnp005_D	15,50	34,96
wnp005_E	18,50	36,42
wnp005_F	21,50	38,15
wnp006_A	6,50	26,21
wnp006_B	9,50	26,77
wnp006_C	12,50	27,48
wnp006_D	15,50	28,37
wnp006_E	18,50	29,39
wnp006_F	21,50	30,79
wnp007_A	6,50	36,98
wnp007_B	9,50	38,05
wnp007_C	12,50	38,79
wnp007_D	15,50	38,88
wnp007_E	18,50	38,89
wnp007_F	21,50	38,94
wnp008_A	3,00	45,79
wnp008_A	6,50	46,50
wnp008_B	9,50	47,58
wnp008_C	12,50	48,09
wnp008_D	15,50	47,98
wnp008_E	18,50	48,19
wnp008_F	21,50	47,99
wnp009_A	3,00	44,99
wnp009_A	6,50	45,72
wnp009_B	9,50	46,86
wnp009_C	12,50	47,74
wnp009_D	15,50	47,84
wnp009_E	18,50	48,34
wnp009_F	21,50	49,33
wnp010_A	3,00	34,97
wnp010_A	6,50	37,89
wnp010_B	9,50	40,73
wnp010_C	12,50	45,68
wnp010_D	15,50	47,31
wnp010_E	18,50	48,13
wnp010_F	21,50	48,71
wnp011_A	3,00	43,64
wnp011_A	6,50	44,72
wnp011_B	9,50	46,06
wnp011_C	12,50	48,39
wnp011_D	15,50	49,13
wnp011_E	18,50	49,32
wnp011_F	21,50	49,53
wnp012_A	3,00	45,42
wnp012_A	6,50	46,04
wnp012_B	9,50	47,02

Rapport:
Model:

Groep:
Groepsreductie:

Resultatentabel
VL 2023-11
LAeq totaalresultaten voor toetspunten
Lange Kleiweg
Nee

Naam		
Toetspunt	Hoogte	Lden
wnp012_C	12,50	47,92
wnp012_D	15,50	48,35
wnp012_E	18,50	48,44
wnp012_F	21,50	48,47
wnp013_A	3,00	44,17
wnp013_A	6,50	44,47
wnp013_B	9,50	45,29
wnp013_C	12,50	46,10
wnp013_D	15,50	46,64
wnp013_E	18,50	46,82
wnp013_F	21,50	46,82
wnp014_A	3,00	43,21
wnp014_A	6,50	43,70
wnp014_B	9,50	44,41
wnp014_C	12,50	45,20
wnp014_D	15,50	45,64
wnp014_E	18,50	45,82
wnp014_F	21,50	45,87
wnp015_A	3,00	35,36
wnp015_A	6,50	31,07
wnp015_B	9,50	31,62
wnp015_C	12,50	32,22
wnp015_D	15,50	32,88
wnp015_E	18,50	33,13
wnp015_F	21,50	33,18
wnp016_A	3,00	31,31
wnp016_A	6,50	27,12
wnp016_B	9,50	27,24
wnp016_C	12,50	27,80
wnp016_D	15,50	28,56
wnp016_E	18,50	30,92
wnp016_F	21,50	31,81
wnp017_A	3,00	50,10
wnp017_B	6,50	51,41
wnp017_C	9,50	51,77
wnp017_D	12,50	52,23
wnp018_A	21,50	52,49
wnp018_A	3,00	51,78
wnp018_B	6,50	52,86
wnp018_C	9,50	53,10
wnp018_D	12,50	53,23
wnp018_E	15,50	53,15
wnp018_F	18,50	52,47
wnp019_A	21,50	54,34
wnp019_A	3,00	53,93
wnp019_B	24,50	54,41
wnp019_B	6,50	54,62
wnp019_C	27,50	54,47
wnp019_C	9,50	54,74
wnp019_D	30,50	54,49
wnp019_D	12,50	54,68
wnp019_E	15,50	54,41
wnp019_F	18,50	54,14
wnp020_A	39,50	54,98
wnp020_A	21,50	56,33
wnp020_A	3,00	56,55

Rapport:
Model:

Groep:
Groepsreductie:

Resultatentabel
VL 2023-11
LAeq totaalresultaten voor toetspunten
Lange Kleiweg
Nee

Naam		
Toetspunt	Hoogte	Lden
wnp020_B	42,50	54,73
wnp020_B	24,50	56,11
wnp020_B	6,50	56,77
wnp020_C	45,50	54,49
wnp020_C	27,50	55,92
wnp020_C	9,50	56,79
wnp020_D	48,50	54,26
wnp020_D	30,50	55,68
wnp020_D	12,50	56,56
wnp020_E	51,50	54,02
wnp020_E	33,50	55,45
wnp020_E	15,50	56,40
wnp020_F	36,50	55,21
wnp020_F	18,50	56,25
wnp021_A	3,00	63,19
wnp021_A	39,50	58,85
wnp021_A	21,50	60,86
wnp021_A	15,50	53,21
wnp021_B	6,50	63,11
wnp021_B	42,50	58,56
wnp021_B	24,50	60,51
wnp021_B	18,50	61,12
wnp021_C	9,50	62,84
wnp021_C	45,50	58,28
wnp021_C	27,50	60,15
wnp021_D	12,50	62,46
wnp021_D	48,50	58,01
wnp021_D	30,50	59,81
wnp021_E	51,50	57,75
wnp021_E	33,50	59,49
wnp021_F	36,50	59,15
wnp022_A	3,00	63,10
wnp022_A	39,50	58,88
wnp022_A	21,50	60,91
wnp022_A	15,50	51,67
wnp022_B	6,50	63,08
wnp022_B	42,50	58,59
wnp022_B	24,50	60,55
wnp022_B	18,50	61,05
wnp022_C	9,50	62,82
wnp022_C	45,50	58,31
wnp022_C	27,50	60,21
wnp022_D	12,50	62,47
wnp022_D	48,50	58,04
wnp022_D	30,50	59,88
wnp022_E	51,50	57,78
wnp022_E	33,50	59,56
wnp022_F	36,50	59,20
wnp023_A	15,50	53,56
wnp023_A	3,00	63,07
wnp023_B	18,50	61,10
wnp023_B	6,50	63,05
wnp023_C	21,50	60,90
wnp023_C	9,50	62,80
wnp023_D	24,50	60,55
wnp023_D	12,50	62,44

Rapport:
Model:

Groep:
Groepsreductie:

Resultatentabel
VL 2023-11
LAeq totaalresultaten voor toetspunten
Lange Kleiweg
Nee

Naam		
Toetspunt	Hoogte	Lden
wnp023_E	27,50	60,21
wnp023_F	30,50	59,88
wnp024_A	9,50	55,51
wnp024_A	3,00	63,05
wnp024_B	12,50	61,62
wnp024_B	6,50	63,04
wnp024_C	15,50	61,09
wnp024_D	18,50	61,18
wnp024_E	21,50	60,93
wnp025_A	9,50	56,58
wnp025_A	3,00	63,05
wnp025_B	12,50	61,75
wnp025_B	6,50	63,06
wnp026_A	3,00	57,23
wnp026_B	6,50	57,64
wnp026_C	9,50	57,65
wnp026_D	12,50	57,55
wnp027_A	3,00	50,70
wnp027_B	6,50	52,06
wnp028_A	3,00	30,11
wnp028_B	6,50	29,61
wnp029_A	3,00	32,67
wnp029_B	6,50	33,37
wnp029_C	9,50	34,86
wnp029_D	12,50	38,11
wnp030_A	3,00	33,78
wnp030_B	6,50	35,99
wnp030_C	9,50	37,56
wnp030_D	12,50	38,92
wnp031_B	6,50	51,31
wnp032_B	6,50	45,82
wnp032_C	9,50	47,98
wnp033_A	21,50	46,22
wnp033_B	6,50	42,71
wnp033_C	9,50	44,95
wnp033_D	12,50	45,58
wnp033_E	15,50	45,96
wnp033_F	18,50	44,95
wnp034_A	39,50	--
wnp034_A	21,50	38,04
wnp034_B	42,50	--
wnp034_B	24,50	38,40
wnp034_B	6,50	40,80
wnp034_C	45,50	--
wnp034_C	27,50	38,85
wnp034_C	9,50	43,86
wnp034_D	48,50	--
wnp034_D	30,50	39,51
wnp034_D	12,50	27,65
wnp034_E	51,50	--
wnp034_E	33,50	40,29
wnp034_E	15,50	31,38
wnp034_F	36,50	38,18
wnp034_F	18,50	36,00
wnp035_A	21,50	33,17
wnp035_B	6,50	38,68

Rapport:
Model:

Groep:
Groepsreductie:

Resultatentabel
VL 2023-11
LAeq totaalresultaten voor toetspunten
Lange Kleiweg
Nee

Naam		
Toetspunt	Hoogte	Lden
wnp035_C	9,50	41,63
wnp035_D	12,50	26,08
wnp035_E	15,50	27,27
wnp035_F	18,50	31,86
wnp036_A	9,50	47,17
wnp036_B	12,50	49,81
wnp037_A	15,50	36,27
wnp037_B	18,50	39,54
wnp037_C	21,50	40,12
wnp038_A	24,50	30,22
wnp038_B	27,50	39,39
wnp038_C	30,50	39,65
wnp039_A	33,50	29,15
wnp039_A	36,50	20,39
wnp039_B	39,50	--
wnp039_C	42,50	--
wnp039_D	45,50	--
wnp039_E	48,50	--
wnp039_F	51,50	--
wnp040_A	36,50	52,69
wnp040_B	39,50	55,69
wnp040_C	41,50	55,62
wnp040_D	45,50	55,28
wnp040_E	48,65	55,01
wnp040_F	51,50	54,78
wnp041_A	24,50	48,05
wnp041_B	27,50	56,80
wnp041_C	30,50	56,83
wnp042_A	15,50	50,74
wnp042_B	18,50	58,01
wnp042_C	21,50	57,71
wnp043_A	15,50	51,69
wnp043_A	39,50	58,89
wnp043_A	21,50	60,88
wnp043_A	3,00	63,10
wnp043_B	18,50	61,05
wnp043_B	42,50	58,60
wnp043_B	24,50	60,53
wnp043_B	6,50	63,07
wnp043_C	45,50	58,32
wnp043_C	27,50	60,19
wnp043_C	9,50	62,81
wnp043_D	48,50	58,06
wnp043_D	30,50	59,86
wnp043_D	12,50	62,45
wnp043_E	51,50	57,80
wnp043_E	33,50	59,53
wnp043_F	36,50	59,17
wnp044_A	15,50	51,65
wnp044_A	39,50	58,89
wnp044_A	21,50	60,88
wnp044_A	3,00	63,15
wnp044_B	18,50	61,05
wnp044_B	42,50	58,60
wnp044_B	24,50	60,53
wnp044_B	6,50	63,10

Rapport:
Model:

Groep:
Groepsreductie:

Resultatentabel
VL 2023-11
LAeq totaalresultaten voor toetspunten
Lange Kleiweg
Nee

Naam		
Toetspunt	Hoogte	Lden
wnp044_C	45,50	58,32
wnp044_C	27,50	60,18
wnp044_C	9,50	62,84
wnp044_D	48,50	58,06
wnp044_D	30,50	59,85
wnp044_D	12,50	62,47
wnp044_E	51,50	57,79
wnp044_E	33,50	59,53
wnp044_F	36,50	59,18
wnp045_A	33,50	29,27
wnp045_A	36,50	20,83
wnp045_B	39,50	--
wnp045_C	42,50	--
wnp045_D	45,50	--
wnp045_E	48,50	--
wnp045_F	51,50	--
wnp046_A	33,50	31,07
wnp046_A	36,50	34,79
wnp046_B	39,50	--
wnp046_C	42,50	--
wnp046_D	45,50	--
wnp046_E	48,50	--
wnp046_F	51,50	--
wnp047_A	39,50	--
wnp047_A	21,50	37,89
wnp047_B	42,50	--
wnp047_B	24,50	38,40
wnp047_B	6,50	40,34
wnp047_C	45,50	--
wnp047_C	27,50	39,27
wnp047_C	9,50	43,16
wnp047_D	48,50	--
wnp047_D	30,50	40,19
wnp047_D	12,50	26,99
wnp047_E	51,50	--
wnp047_E	33,50	40,53
wnp047_E	15,50	29,56
wnp047_F	36,50	38,23
wnp047_F	18,50	36,87
wnp048_A	15,50	51,83
wnp048_A	39,50	58,91
wnp048_A	21,50	60,89
wnp048_A	3,00	63,08
wnp048_B	18,50	61,03
wnp048_B	42,50	58,63
wnp048_B	24,50	60,55
wnp048_B	6,50	63,07
wnp048_C	45,50	58,35
wnp048_C	27,50	60,21
wnp048_C	9,50	62,81
wnp048_D	48,50	58,08
wnp048_D	30,50	59,88
wnp048_D	12,50	62,46
wnp048_E	51,50	57,83
wnp048_E	33,50	59,55
wnp048_F	36,50	59,21

Rapport: Resultatentabel

Model: VL 2023-11

LAeq totaalresultaten voor toetspunten

Groep: Sir Winston Churchillaan

Groepsreductie: Nee

Naam		
Toetspunt	Hoogte	Lden
A001_A	21,50	21,47
A001_A	3,00	19,94
A001_B	24,50	22,94
A001_B	6,50	19,80
A001_C	27,50	27,17
A001_C	9,50	18,83
A001_D	30,50	30,28
A001_D	12,50	18,76
A001_E	33,50	31,88
A001_E	15,50	19,40
A001_F	18,50	20,30
A002_A	21,50	--
A002_A	3,00	17,64
A002_B	24,50	--
A002_B	6,50	18,13
A002_C	27,50	--
A002_C	9,50	9,64
A002_D	30,50	--
A002_D	12,50	--
A002_E	33,50	--
A002_E	15,50	--
A002_F	18,50	--
A003_A	21,50	--
A003_A	3,00	17,07
A003_B	24,50	--
A003_B	6,50	17,09
A003_C	27,50	--
A003_C	9,50	8,44
A003_D	30,50	--
A003_D	12,50	--
A003_E	33,50	--
A003_E	15,50	--
A003_F	18,50	--
A004_A	21,50	--
A004_A	3,00	16,51
A004_B	24,50	--
A004_B	6,50	16,47
A004_C	27,50	--
A004_C	9,50	8,23
A004_D	30,50	--
A004_D	12,50	--
A004_E	33,50	--
A004_E	15,50	--
A004_F	18,50	--
A005_A	21,50	15,81
A005_A	3,00	20,07
A005_B	24,50	16,14
A005_B	6,50	19,83
A005_C	27,50	16,60
A005_C	9,50	19,29
A005_D	30,50	17,42
A005_D	12,50	19,10
A005_E	33,50	18,90
A005_E	15,50	18,99
A005_F	18,50	17,67
A006_A	21,50	26,22

Rapport:
Model:

Groep:
Groepsreductie:

Resultatentabel
VL 2023-11
LAeq totaalresultaten voor toetspunten
Sir Winston Churchillaan
Nee

Naam		
Toetspunt	Hoogte	Lden
A006_A	3,00	25,28
A006_B	24,50	26,54
A006_B	6,50	25,92
A006_C	27,50	26,89
A006_C	9,50	25,81
A006_D	30,50	27,30
A006_D	12,50	25,60
A006_E	33,50	27,75
A006_E	15,50	25,78
A006_F	18,50	25,93
A007_A	21,50	21,78
A007_A	3,00	21,70
A007_B	24,50	22,30
A007_B	6,50	21,50
A007_C	27,50	23,29
A007_C	9,50	21,39
A007_D	30,50	24,71
A007_D	12,50	21,30
A007_E	33,50	26,89
A007_E	15,50	21,40
A007_F	18,50	21,40
A008_A	21,50	27,27
A008_A	3,00	26,41
A008_B	24,50	27,67
A008_B	6,50	26,65
A008_C	27,50	28,29
A008_C	9,50	26,53
A008_D	30,50	30,13
A008_D	12,50	26,28
A008_E	33,50	31,22
A008_E	15,50	26,53
A008_F	18,50	26,93
A009_A	21,50	23,07
A009_A	3,00	21,44
A009_B	24,50	23,63
A009_B	6,50	21,26
A009_C	27,50	24,67
A009_C	9,50	21,23
A009_D	30,50	27,38
A009_D	12,50	22,69
A009_E	33,50	29,99
A009_E	15,50	23,21
A009_F	18,50	23,52
A010_A	21,50	20,28
A010_A	3,00	19,94
A010_B	24,50	20,99
A010_B	6,50	19,74
A010_C	27,50	21,96
A010_C	9,50	18,75
A010_D	30,50	25,85
A010_D	12,50	18,46
A010_E	33,50	28,22
A010_E	15,50	18,83
A010_F	18,50	19,41
B001_A	36,50	25,83
B001_A	18,50	17,97

Rapport:
Model:

Groep:
Groepsreductie:

Resultatentabel
VL 2023-11
LAeq totaalresultaten voor toetspunten
Sir Winston Churchillaan
Nee

Naam		
Toetspunt	Hoogte	Lden
B001_A	3,00	20,16
B001_B	21,50	18,43
B001_B	6,50	19,88
B001_C	24,50	18,98
B001_C	9,50	18,35
B001_D	27,50	20,00
B001_D	12,50	17,79
B001_E	30,50	21,35
B001_E	15,50	17,72
B001_F	33,50	23,30
B002_A	36,50	25,31
B002_A	18,50	17,89
B002_A	3,00	20,21
B002_B	21,50	18,32
B002_B	6,50	19,93
B002_C	24,50	18,90
B002_C	9,50	18,33
B002_D	27,50	19,85
B002_D	12,50	17,78
B002_E	30,50	21,13
B002_E	15,50	17,69
B002_F	33,50	22,70
B003_A	36,50	25,47
B003_A	18,50	17,59
B003_A	3,00	20,08
B003_B	21,50	18,01
B003_B	6,50	19,80
B003_C	24,50	18,55
B003_C	9,50	18,13
B003_D	27,50	19,41
B003_D	12,50	17,52
B003_E	30,50	20,54
B003_E	15,50	17,41
B003_F	33,50	22,28
B004_A	36,50	24,33
B004_A	18,50	17,46
B004_A	3,00	20,10
B004_B	21,50	17,93
B004_B	6,50	19,86
B004_C	24,50	18,48
B004_C	9,50	18,14
B004_D	27,50	19,22
B004_D	12,50	17,40
B004_E	30,50	20,27
B004_E	15,50	17,30
B004_F	33,50	21,93
B005_A	36,50	23,17
B005_A	18,50	17,38
B005_A	3,00	19,92
B005_B	21,50	17,88
B005_B	6,50	19,70
B005_C	24,50	18,44
B005_C	9,50	17,88
B005_D	27,50	19,08
B005_D	12,50	17,14
B005_E	30,50	20,22

Rapport: Resultatentabel

Model: VL 2023-11

LAeq totaalresultaten voor toetspunten

Groep: Sir Winston Churchillaan

Groepsreductie: Nee

Naam		
Toetspunt	Hoogte	Lden
B005_E	15,50	17,06
B005_F	33,50	21,55
B006_A	21,50	--
B006_A	3,00	17,33
B006_B	24,50	--
B006_B	6,50	17,43
B006_C	27,50	--
B006_C	9,50	--
B006_D	30,50	--
B006_D	12,50	--
B006_E	33,50	--
B006_E	15,50	--
B006_F	36,50	--
B006_F	18,50	--
B007_A	3,00	16,14
B007_A	21,50	--
B007_B	6,50	16,15
B007_B	24,50	--
B007_C	9,50	--
B007_C	27,50	--
B007_D	12,50	--
B007_D	30,50	--
B007_E	15,50	--
B007_E	33,50	--
B007_F	18,50	--
B007_F	36,50	--
B008_A	33,50	31,06
B008_A	30,50	31,28
B008_A	18,50	29,63
B008_A	27,50	31,75
B008_A	24,50	30,72
B008_A	21,50	30,31
B008_A	3,00	29,44
B008_B	36,50	31,53
B008_B	6,50	29,15
B008_C	9,50	26,51
B008_D	12,50	26,84
B008_E	15,50	29,10
B008_F	18,50	29,65
B009_A	18,50	29,51
B009_A	33,50	31,58
B009_A	30,50	31,67
B009_A	27,50	31,82
B009_A	24,50	31,25
B009_A	21,50	29,95
B009_A	3,00	28,58
B009_B	36,50	31,88
B009_B	6,50	28,29
B009_C	9,50	26,59
B009_D	12,50	26,89
B009_E	15,50	29,07
B010_A	18,50	29,51
B010_A	33,50	31,59
B010_A	30,50	31,19
B010_A	27,50	30,77
B010_A	24,50	31,07

Rapport:
Model:

Groep:
Groepsreductie:

Resultatentabel
VL 2023-11
LAeq totaalresultaten voor toetspunten
Sir Winston Churchillaan
Nee

Naam		
Toetspunt	Hoogte	Lden
B010_A	21,50	29,98
B010_A	3,00	28,64
B010_B	36,50	31,95
B010_B	6,50	28,36
B010_C	9,50	26,73
B010_D	12,50	27,00
B010_E	15,50	29,08
B011_A	18,50	29,64
B011_A	33,50	32,09
B011_A	30,50	31,49
B011_A	27,50	31,06
B011_A	24,50	31,24
B011_A	21,50	30,80
B011_A	3,00	28,68
B011_B	36,50	32,45
B011_B	6,50	28,39
B011_C	9,50	26,79
B011_D	12,50	27,02
B011_E	15,50	29,27
B012_A	18,50	30,29
B012_A	33,50	32,13
B012_A	30,50	31,73
B012_A	27,50	31,63
B012_A	24,50	31,51
B012_A	21,50	31,78
B012_A	3,00	28,31
B012_B	36,50	32,44
B012_B	6,50	28,03
B012_C	9,50	26,95
B012_D	12,50	27,16
B012_E	15,50	29,49
B013_A	18,50	30,09
B013_A	33,50	32,32
B013_A	30,50	31,64
B013_A	27,50	31,52
B013_A	24,50	31,19
B013_A	21,50	31,56
B013_A	3,00	28,43
B013_B	36,50	32,65
B013_B	6,50	28,15
B013_C	9,50	27,12
B013_D	12,50	27,30
B013_E	15,50	29,55
B014_A	18,50	30,91
B014_A	33,50	32,48
B014_A	30,50	32,24
B014_A	27,50	31,65
B014_A	24,50	30,93
B014_A	21,50	30,51
B014_A	3,00	28,59
B014_B	36,50	32,95
B014_B	6,50	28,38
B014_C	9,50	27,97
B014_D	12,50	28,40
B014_E	15,50	29,61
B015_A	18,50	30,66

Rapport:
Model:

Groep:
Groepsreductie:

Resultatentabel
VL 2023-11
LAeq totaalresultaten voor toetspunten
Sir Winston Churchillaan
Nee

Naam		
Toetspunt	Hoogte	Lden
B015_A	33,50	32,39
B015_A	30,50	32,02
B015_A	27,50	31,67
B015_A	24,50	31,35
B015_A	21,50	30,55
B015_A	3,00	30,14
B015_B	36,50	33,10
B015_B	6,50	29,93
B015_C	9,50	30,16
B015_D	12,50	30,29
B015_E	15,50	30,78
B016_A	18,50	30,45
B016_A	33,50	32,61
B016_A	30,50	32,61
B016_A	27,50	32,37
B016_A	24,50	32,00
B016_A	21,50	31,26
B016_A	3,00	30,01
B016_B	36,50	33,18
B016_B	6,50	29,80
B016_C	9,50	30,28
B016_D	12,50	30,48
B016_E	15,50	30,90
B017_A	18,50	30,79
B017_A	33,50	32,25
B017_A	30,50	32,41
B017_A	27,50	32,03
B017_A	24,50	32,00
B017_A	21,50	31,71
B017_A	3,00	28,62
B017_B	36,50	32,95
B017_B	6,50	28,51
B017_C	9,50	29,29
B017_D	12,50	29,71
B017_E	15,50	30,37
B018_A	18,50	30,90
B018_A	33,50	33,01
B018_A	30,50	32,00
B018_A	27,50	31,94
B018_A	24,50	31,48
B018_A	21,50	30,93
B018_A	3,00	28,33
B018_B	36,50	33,88
B018_B	6,50	28,19
B018_C	9,50	29,26
B018_D	12,50	29,53
B018_E	15,50	30,41
B019_A	2,00	22,20
B019_A	2,00	22,20
B019_B	6,50	22,92
B019_B	6,50	22,95
B019_C	9,50	25,55
B019_C	9,50	25,57
B019_D	12,50	26,25
B019_D	12,50	26,29
B019_E	15,50	28,25

Rapport: Resultatentabel

Model: VL 2023-11

LAeq totaalresultaten voor toetspunten

Groep: Sir Winston Churchillaan

Groepsreductie: Nee

Naam		
Toetspunt	Hoogte	Lden
B019_E	15,50	28,30
B019_F	18,50	28,82
B019_F	18,50	28,88
B020_A	2,00	21,04
B020_A	2,00	21,22
B020_B	6,50	21,26
B020_B	6,50	21,54
B020_C	9,50	21,84
B020_C	9,50	22,23
B020_D	12,50	24,39
B020_D	12,50	24,67
B020_E	15,50	27,85
B020_E	15,50	28,02
B020_F	18,50	28,14
B020_F	18,50	28,41
B021_A	36,50	24,63
B021_A	18,50	19,08
B021_A	3,00	19,58
B021_B	21,50	19,39
B021_B	6,50	19,27
B021_C	24,50	19,71
B021_C	9,50	19,03
B021_D	27,50	20,20
B021_D	12,50	18,82
B021_E	30,50	20,96
B021_E	15,50	18,84
B021_F	33,50	22,47
B022_A	36,50	29,72
B022_A	18,50	18,78
B022_A	3,00	19,70
B022_B	21,50	19,28
B022_B	6,50	19,42
B022_C	24,50	19,66
B022_C	9,50	18,74
B022_D	27,50	20,51
B022_D	12,50	18,57
B022_E	30,50	21,93
B022_E	15,50	18,71
B022_F	33,50	26,69
B023_A	36,50	31,45
B023_A	18,50	18,82
B023_A	3,00	20,00
B023_B	21,50	19,38
B023_B	6,50	19,75
B023_C	24,50	19,83
B023_C	9,50	18,98
B023_D	27,50	20,85
B023_D	12,50	18,43
B023_E	30,50	22,55
B023_E	15,50	18,53
B023_F	33,50	27,27
B024_A	36,50	23,23
B024_A	18,50	18,43
B024_A	3,00	20,09
B024_B	21,50	18,86
B024_B	6,50	19,89

Rapport: Resultatentabel

Model: VL 2023-11

LAeq totaalresultaten voor toetspunten

Groep: Sir Winston Churchillaan

Groepsreductie: Nee

Naam		
Toetspunt	Hoogte	Lden
B024_C	24,50	18,91
B024_C	9,50	18,77
B024_D	27,50	19,40
B024_D	12,50	18,09
B024_E	30,50	20,04
B024_E	15,50	18,12
B024_F	33,50	21,05
B025_A	36,50	30,59
B025_A	18,50	19,31
B025_A	3,00	20,31
B025_B	21,50	20,03
B025_B	6,50	20,13
B025_C	24,50	20,85
B025_C	9,50	19,08
B025_D	27,50	22,31
B025_D	12,50	18,75
B025_E	30,50	26,57
B025_E	15,50	18,87
B025_F	33,50	28,63
B026_A	36,50	30,70
B026_A	18,50	19,26
B026_A	3,00	20,37
B026_B	21,50	20,04
B026_B	6,50	20,23
B026_C	24,50	21,04
B026_C	9,50	19,08
B026_D	27,50	22,69
B026_D	12,50	18,83
B026_E	30,50	27,27
B026_E	15,50	18,98
B026_F	33,50	29,10
C001_A	21,50	28,59
C001_A	3,00	18,53
C001_B	24,50	28,98
C001_B	6,50	19,02
C001_C	27,50	29,27
C001_C	9,50	20,03
C001_D	30,50	29,58
C001_D	12,50	21,96
C001_E	33,50	30,06
C001_E	15,50	27,57
C001_F	18,50	28,19
C002_A	21,50	29,40
C002_A	3,00	19,23
C002_B	24,50	29,71
C002_B	6,50	19,74
C002_C	27,50	29,90
C002_C	9,50	20,60
C002_D	30,50	30,24
C002_D	12,50	22,54
C002_E	33,50	30,90
C002_E	15,50	28,24
C002_F	18,50	28,81
C003_A	21,50	29,70
C003_A	3,00	19,34
C003_B	24,50	30,13

Rapport:
Model:

Groep:
Groepsreductie:

Resultatentabel
VL 2023-11
LAeq totaalresultaten voor toetspunten
Sir Winston Churchillaan
Nee

Naam		
Toetspunt	Hoogte	Lden
C003_B	6,50	19,99
C003_C	27,50	30,36
C003_C	9,50	20,95
C003_D	30,50	30,83
C003_D	12,50	22,81
C003_E	33,50	31,46
C003_E	15,50	27,95
C003_F	18,50	28,69
C004_A	21,50	29,82
C004_A	3,00	19,09
C004_B	24,50	30,50
C004_B	6,50	19,80
C004_C	27,50	31,04
C004_C	9,50	20,90
C004_D	30,50	31,47
C004_D	12,50	22,71
C004_E	33,50	31,84
C004_E	15,50	27,67
C004_F	18,50	28,34
C005_A	21,50	28,22
C005_A	3,00	19,09
C005_B	24,50	28,86
C005_B	6,50	19,71
C005_C	27,50	29,37
C005_C	9,50	20,68
C005_D	30,50	29,85
C005_D	12,50	22,47
C005_E	33,50	31,36
C005_E	15,50	27,41
C005_F	18,50	27,95
C006_A	21,50	29,57
C006_A	3,00	19,58
C006_B	24,50	30,19
C006_B	6,50	20,31
C006_C	27,50	30,50
C006_C	9,50	21,30
C006_D	30,50	30,83
C006_D	12,50	23,23
C006_E	33,50	31,68
C006_E	15,50	27,89
C006_F	18,50	28,58
C007_A	21,50	30,93
C007_A	3,00	19,85
C007_B	24,50	31,78
C007_B	6,50	20,90
C007_C	27,50	31,96
C007_C	9,50	22,28
C007_D	30,50	32,45
C007_D	12,50	24,71
C007_E	33,50	32,83
C007_E	15,50	29,27
C007_F	18,50	29,94
C008_A	21,50	26,74
C008_A	3,00	18,98
C008_B	24,50	27,55
C008_B	6,50	19,76

Rapport:
Model:

Groep:
Groepsreductie:

Resultatentabel
VL 2023-11
LAeq totaalresultaten voor toetspunten
Sir Winston Churchillaan
Nee

Naam		
Toetspunt	Hoogte	Lden
C008_C	27,50	27,92
C008_C	9,50	21,99
C008_D	30,50	28,18
C008_D	12,50	23,52
C008_E	33,50	28,84
C008_E	15,50	25,71
C008_F	18,50	26,14
C009_A	21,50	25,84
C009_A	3,00	16,53
C009_B	24,50	25,94
C009_B	6,50	17,51
C009_C	27,50	25,99
C009_C	9,50	19,36
C009_D	30,50	26,20
C009_D	12,50	22,40
C009_E	33,50	26,61
C009_E	15,50	24,94
C009_F	18,50	25,45
C010_A	21,50	21,47
C010_A	3,00	20,94
C010_B	24,50	22,26
C010_B	6,50	20,64
C010_C	27,50	22,75
C010_C	9,50	20,43
C010_D	30,50	24,24
C010_D	12,50	20,32
C010_E	33,50	27,31
C010_E	15,50	20,47
C010_F	18,50	20,88
C011_A	21,50	21,49
C011_A	3,00	20,97
C011_B	24,50	22,27
C011_B	6,50	20,67
C011_C	27,50	22,80
C011_C	9,50	20,46
C011_D	30,50	24,32
C011_D	12,50	20,34
C011_E	33,50	27,37
C011_E	15,50	20,49
C011_F	18,50	20,90
C012_A	21,50	21,56
C012_A	3,00	21,10
C012_B	24,50	22,35
C012_B	6,50	20,77
C012_C	27,50	22,91
C012_C	9,50	20,54
C012_D	30,50	24,70
C012_D	12,50	20,41
C012_E	33,50	29,61
C012_E	15,50	20,57
C012_F	18,50	20,96
C013_A	21,50	21,50
C013_A	3,00	29,75
C013_B	24,50	22,33
C013_B	6,50	29,96
C013_C	27,50	23,14

Rapport:
Model:

Groep:
Groepsreductie:

Resultatentabel
VL 2023-11
LAeq totaalresultaten voor toetspunten
Sir Winston Churchillaan
Nee

Naam		
Toetspunt	Hoogte	Lden
C013_C	9,50	29,73
C013_D	30,50	25,26
C013_D	12,50	29,58
C013_E	33,50	30,59
C013_E	15,50	29,90
C013_F	18,50	30,39
C014_A	21,50	23,26
C014_A	3,00	29,57
C014_B	24,50	28,21
C014_B	6,50	29,81
C014_C	27,50	31,21
C014_C	9,50	29,61
C014_D	30,50	31,87
C014_D	12,50	29,56
C014_E	33,50	33,33
C014_E	15,50	29,81
C014_F	18,50	30,35
C015_A	21,50	33,67
C015_A	3,00	32,94
C015_B	24,50	34,00
C015_B	6,50	32,98
C015_C	27,50	34,30
C015_C	9,50	32,68
C015_D	30,50	34,61
C015_D	12,50	32,62
C015_E	33,50	34,88
C015_E	15,50	32,93
C015_F	18,50	33,35
C016_A	21,50	33,81
C016_A	3,00	32,95
C016_B	24,50	34,15
C016_B	6,50	33,02
C016_C	27,50	34,48
C016_C	9,50	32,73
C016_D	30,50	34,89
C016_D	12,50	32,72
C016_E	33,50	36,04
C016_E	15,50	33,06
C016_F	18,50	33,47
C017_A	21,50	31,93
C017_A	3,00	22,02
C017_B	24,50	32,20
C017_B	6,50	21,67
C017_C	27,50	32,46
C017_C	9,50	21,48
C017_D	30,50	32,73
C017_D	12,50	21,66
C017_E	33,50	32,97
C017_E	15,50	22,78
C017_F	18,50	24,94
C018_A	21,50	28,54
C018_A	3,00	22,33
C018_B	24,50	28,57
C018_B	6,50	22,24
C018_C	27,50	29,08
C018_C	9,50	22,48

Rapport:
Model:

Groep:
Groepsreductie:

Resultatentabel
VL 2023-11
LAeq totaalresultaten voor toetspunten
Sir Winston Churchillaan
Nee

Naam		
Toetspunt	Hoogte	Lden
C018_D	30,50	29,50
C018_D	12,50	23,68
C018_E	33,50	29,84
C018_E	15,50	28,15
C018_F	18,50	28,35
D001_A	3,00	29,64
D001_B	9,50	30,26
D001_C	15,50	31,76
D001_D	21,50	32,98
D001_E	27,50	33,69
D002_A	3,00	31,01
D002_B	9,50	31,44
D002_C	15,50	32,18
D002_D	21,50	31,56
D002_E	27,50	32,27
D003_A	3,00	17,99
D003_B	9,50	17,57
D003_C	15,50	17,40
D003_D	21,50	18,17
D003_E	27,50	12,52
D004_A	3,00	19,03
D004_B	9,50	18,50
D004_C	15,50	18,63
D004_D	21,50	19,95
D004_E	27,50	11,66
D005_A	3,00	22,71
D005_B	9,50	22,52
D005_C	15,50	24,30
D005_D	21,50	27,44
D005_E	27,50	34,87
D006_A	3,00	22,82
D006_B	9,50	22,57
D006_C	15,50	23,78
D006_D	21,50	26,56
D006_E	27,50	32,81
D007_A	3,00	23,46
D007_B	9,50	23,04
D007_C	15,50	24,06
D007_D	21,50	27,92
D007_E	27,50	35,76
D008_A	3,00	30,62
D008_B	9,50	31,18
D008_C	15,50	32,33
D008_D	21,50	34,55
D008_E	27,50	36,94
E001_A	3,00	16,95
E001_B	9,50	17,39
E001_C	15,50	21,00
E002_A	3,00	18,54
E002_B	9,50	17,72
E002_C	15,50	17,76
E003_A	3,00	27,02
E003_B	9,50	26,75
E003_C	15,50	27,12
E004_A	3,00	31,05
E004_B	12,50	31,04

Rapport:
Model:

Groep:
Groepsreductie:

Resultatentabel
VL 2023-11
LAeq totaalresultaten voor toetspunten
Sir Winston Churchillaan
Nee

Naam		
Toetspunt	Hoogte	Lden
E004_C	21,50	32,39
E004_D	30,50	34,26
E004_E	39,50	34,62
E004_F	48,50	35,13
E005_A	3,00	33,79
E005_B	9,50	33,93
E005_C	15,50	35,75
E006_A	3,00	31,36
E006_B	9,50	31,90
E006_C	15,50	33,93
E007_A	3,00	29,39
E007_B	9,50	29,96
E007_C	15,50	33,08
E008_A	3,00	31,46
E008_B	12,50	31,15
E008_C	21,50	34,14
E008_D	30,50	36,30
E008_E	39,50	37,64
E008_F	48,50	38,73
E009_A	21,50	15,24
E009_B	30,50	16,11
E009_C	39,50	14,06
E009_D	42,50	16,49
E009_E	45,50	24,18
E009_F	48,50	--
E010_A	21,50	20,83
E010_B	30,50	21,49
E010_C	39,50	19,99
E010_D	42,50	20,21
E010_E	45,50	5,73
E010_F	48,50	--
E011_A	21,50	17,31
E011_B	30,50	16,65
E011_C	39,50	20,49
E011_D	42,50	22,86
E011_E	45,50	--
E011_F	48,50	--
E012_A	21,50	36,80
E012_B	30,50	38,21
E012_C	39,50	38,79
E012_D	48,50	39,57
E013_A	21,50	34,74
E013_B	30,50	35,97
E013_C	39,50	37,99
E013_D	48,50	38,71
E014_A	21,50	33,91
E014_B	30,50	36,26
E014_C	39,50	38,29
E014_D	48,50	38,82
F001_A	3,00	40,45
F001_B	9,50	40,09
F001_C	15,50	40,93
F001_D	21,50	42,28
F001_E	27,50	40,94
F002_A	3,00	39,21
F002_B	9,50	38,75

Rapport: Resultatentabel

Model: VL 2023-11

LAeq totaalresultaten voor toetspunten

Groep: Sir Winston Churchillaan

Groepsreductie: Nee

Naam		
Toetspunt	Hoogte	Lden
F002_C	15,50	39,87
F002_D	21,50	40,56
F002_E	27,50	40,29
F003_A	3,00	38,44
F003_B	9,50	37,78
F003_C	15,50	39,07
F003_D	21,50	39,82
F003_E	27,50	39,91
F004_A	3,00	22,40
F004_B	9,50	21,76
F004_C	15,50	25,08
F004_D	21,50	29,50
F004_E	27,50	30,27
F005_A	3,00	33,14
F005_B	9,50	33,44
F005_C	15,50	35,02
F005_D	21,50	35,09
F005_E	27,50	35,71
F006_A	3,00	28,98
F006_B	9,50	31,35
F006_C	15,50	32,74
F006_D	21,50	33,79
F006_E	27,50	34,62
F007_A	3,00	28,24
F007_B	9,50	28,37
F007_C	15,50	28,89
F007_D	21,50	29,72
F007_E	27,50	26,82
F008_A	3,00	34,13
F008_B	9,50	33,69
F008_C	15,50	35,41
F008_D	21,50	37,37
F008_E	27,50	35,24
G001_A	3,00	43,12
G001_B	12,50	43,19
G001_C	21,50	44,18
G001_D	30,50	44,35
G001_E	39,50	44,33
G001_F	48,50	44,28
G002_A	3,00	42,48
G002_B	12,50	41,86
G002_C	21,50	42,59
G002_D	30,50	42,87
G002_E	39,50	42,73
G002_F	48,50	42,76
G003_A	3,00	20,50
G003_B	12,50	22,52
G003_C	21,50	30,30
G003_D	30,50	32,06
G003_E	39,50	--
G003_F	48,50	--
G004_A	3,00	17,85
G004_B	12,50	21,85
G004_C	21,50	26,50
G004_D	30,50	10,31
G004_E	39,50	--

Rapport:
Model:

Groep:
Groepsreductie:

Resultatentabel
VL 2023-11
LAeq totaalresultaten voor toetspunten
Sir Winston Churchillaan
Nee

Naam		
Toetspunt	Hoogte	Lden
G004_F	48,50	--
G005_A	3,00	29,71
G005_B	12,50	29,88
G005_C	21,50	32,13
G005_D	30,50	--
G005_E	39,50	--
G005_F	48,50	--
G006_A	3,00	35,60
G006_B	12,50	38,07
G006_C	21,50	39,03
G006_D	30,50	39,33
G006_E	39,50	39,86
G006_F	48,50	40,32
G007_A	3,00	36,69
G007_B	12,50	39,72
G007_C	21,50	40,45
G007_D	30,50	40,58
G007_E	39,50	41,08
G007_F	48,50	41,60
G008_A	3,00	39,03
G008_B	12,50	41,75
G008_C	21,50	43,92
G008_D	30,50	44,65
G008_E	39,50	45,63
G008_F	48,50	46,64
G009_A	3,00	40,88
G009_B	12,50	42,25
G009_C	21,50	44,01
G009_D	30,50	44,68
G009_E	39,50	45,28
G009_F	48,50	45,82
G010_A	3,00	42,90
G010_B	12,50	43,39
G010_C	21,50	44,33
G010_D	30,50	44,37
G010_E	39,50	44,38
G010_F	48,50	44,64
wnp001_A	3,00	19,37
wnp001_A	6,50	19,38
wnp001_B	9,50	17,83
wnp001_C	12,50	17,20
wnp001_D	15,50	17,15
wnp001_E	18,50	16,72
wnp001_F	21,50	16,39
wnp002_A	3,00	16,72
wnp002_A	6,50	16,72
wnp002_B	9,50	4,93
wnp002_C	12,50	--
wnp002_D	15,50	--
wnp002_E	18,50	--
wnp002_F	21,50	--
wnp003_A	6,50	19,61
wnp003_B	9,50	18,05
wnp003_C	12,50	18,03
wnp003_D	15,50	18,34
wnp003_E	18,50	19,02

Rapport:
Model:

Groep:
Groepsreductie:

Resultatentabel
VL 2023-11
LAeq totaalresultaten voor toetspunten
Sir Winston Churchillaan
Nee

Naam		
Toetspunt	Hoogte	Lden
wnp003_F	21,50	20,19
wnp004_A	6,50	19,66
wnp004_B	9,50	18,33
wnp004_C	12,50	18,39
wnp004_D	15,50	18,84
wnp004_E	18,50	19,84
wnp004_F	21,50	21,42
wnp005_A	6,50	15,98
wnp005_B	9,50	7,97
wnp005_C	12,50	6,67
wnp005_D	15,50	7,21
wnp005_E	18,50	9,47
wnp005_F	21,50	12,08
wnp006_A	6,50	17,51
wnp006_B	9,50	16,33
wnp006_C	12,50	16,18
wnp006_D	15,50	16,43
wnp006_E	18,50	16,58
wnp006_F	21,50	17,02
wnp007_A	6,50	18,57
wnp007_B	9,50	17,61
wnp007_C	12,50	17,57
wnp007_D	15,50	17,85
wnp007_E	18,50	18,51
wnp007_F	21,50	19,51
wnp008_A	3,00	16,40
wnp008_A	6,50	16,13
wnp008_B	9,50	1,90
wnp008_C	12,50	--
wnp008_D	15,50	--
wnp008_E	18,50	--
wnp008_F	21,50	--
wnp009_A	3,00	20,53
wnp009_A	6,50	20,08
wnp009_B	9,50	18,63
wnp009_C	12,50	18,56
wnp009_D	15,50	18,30
wnp009_E	18,50	18,48
wnp009_F	21,50	18,98
wnp010_A	3,00	20,24
wnp010_A	6,50	19,96
wnp010_B	9,50	18,43
wnp010_C	12,50	18,24
wnp010_D	15,50	18,39
wnp010_E	18,50	19,09
wnp010_F	21,50	20,14
wnp011_A	3,00	20,21
wnp011_A	6,50	19,88
wnp011_B	9,50	18,55
wnp011_C	12,50	18,19
wnp011_D	15,50	18,27
wnp011_E	18,50	18,61
wnp011_F	21,50	19,08
wnp012_A	3,00	20,55
wnp012_A	6,50	20,42
wnp012_B	9,50	20,25

Rapport:
Model:

Groep:
Groepsreductie:

Resultatentabel
VL 2023-11
LAeq totaalresultaten voor toetspunten
Sir Winston Churchillaan
Nee

Naam		
Toetspunt	Hoogte	Lden
wnp012_C	12,50	20,26
wnp012_D	15,50	20,75
wnp012_E	18,50	21,82
wnp012_F	21,50	22,79
wnp013_A	3,00	21,21
wnp013_A	6,50	20,99
wnp013_B	9,50	20,86
wnp013_C	12,50	20,92
wnp013_D	15,50	21,27
wnp013_E	18,50	22,03
wnp013_F	21,50	22,89
wnp014_A	3,00	21,32
wnp014_A	6,50	21,18
wnp014_B	9,50	21,05
wnp014_C	12,50	21,05
wnp014_D	15,50	21,31
wnp014_E	18,50	22,05
wnp014_F	21,50	22,92
wnp015_A	3,00	18,46
wnp015_A	6,50	18,49
wnp015_B	9,50	17,40
wnp015_C	12,50	16,78
wnp015_D	15,50	16,75
wnp015_E	18,50	16,81
wnp015_F	21,50	17,16
wnp016_A	3,00	20,33
wnp016_A	6,50	20,44
wnp016_B	9,50	18,59
wnp016_C	12,50	18,08
wnp016_D	15,50	18,06
wnp016_E	18,50	17,94
wnp016_F	21,50	18,00
wnp017_A	3,00	17,55
wnp017_B	6,50	17,61
wnp017_C	9,50	10,82
wnp017_D	12,50	8,20
wnp018_A	21,50	--
wnp018_A	3,00	17,82
wnp018_B	6,50	17,70
wnp018_C	9,50	12,35
wnp018_D	12,50	6,24
wnp018_E	15,50	6,28
wnp018_F	18,50	--
wnp019_A	21,50	--
wnp019_A	3,00	18,04
wnp019_B	24,50	--
wnp019_B	6,50	17,83
wnp019_C	27,50	--
wnp019_C	9,50	13,84
wnp019_D	30,50	--
wnp019_D	12,50	6,77
wnp019_E	15,50	6,59
wnp019_F	18,50	--
wnp020_A	39,50	--
wnp020_A	21,50	--
wnp020_A	3,00	17,93

Rapport: Resultatentabel
Model: VL 2023-11
 LAeq totaalresultaten voor toetspunten
Groep: Sir Winston Churchillaan
Groepsreductie: Nee

Naam		
Toetspunt	Hoogte	Lden
wnp020_B	42,50	--
wnp020_B	24,50	--
wnp020_B	6,50	17,71
wnp020_C	45,50	--
wnp020_C	27,50	--
wnp020_C	9,50	14,53
wnp020_D	48,50	--
wnp020_D	30,50	--
wnp020_D	12,50	6,66
wnp020_E	51,50	--
wnp020_E	33,50	--
wnp020_E	15,50	6,40
wnp020_F	36,50	--
wnp020_F	18,50	--
wnp021_A	3,00	18,62
wnp021_A	39,50	30,42
wnp021_A	21,50	18,92
wnp021_A	15,50	24,07
wnp021_B	6,50	18,09
wnp021_B	42,50	31,28
wnp021_B	24,50	19,99
wnp021_B	18,50	18,14
wnp021_C	9,50	17,91
wnp021_C	45,50	31,80
wnp021_C	27,50	21,05
wnp021_D	12,50	17,79
wnp021_D	48,50	32,14
wnp021_D	30,50	22,03
wnp021_E	51,50	32,41
wnp021_E	33,50	23,44
wnp021_F	36,50	26,62
wnp022_A	3,00	19,02
wnp022_A	39,50	30,37
wnp022_A	21,50	19,74
wnp022_A	15,50	18,48
wnp022_B	6,50	18,80
wnp022_B	42,50	31,09
wnp022_B	24,50	20,55
wnp022_B	18,50	18,93
wnp022_C	9,50	18,65
wnp022_C	45,50	31,52
wnp022_C	27,50	21,65
wnp022_D	12,50	18,58
wnp022_D	48,50	31,81
wnp022_D	30,50	22,62
wnp022_E	51,50	32,11
wnp022_E	33,50	24,02
wnp022_F	36,50	27,64
wnp023_A	15,50	18,79
wnp023_A	3,00	19,22
wnp023_B	18,50	19,28
wnp023_B	6,50	19,03
wnp023_C	21,50	20,04
wnp023_C	9,50	18,89
wnp023_D	24,50	20,59
wnp023_D	12,50	18,84

Rapport:
Model:

Groep:
Groepsreductie:

Resultatentabel
VL 2023-11
LAeq totaalresultaten voor toetspunten
Sir Winston Churchillaan
Nee

Naam		
Toetspunt	Hoogte	Lden
wnp023_E	27,50	21,75
wnp023_F	30,50	22,76
wnp024_A	9,50	20,33
wnp024_A	3,00	19,37
wnp024_B	12,50	20,16
wnp024_B	6,50	19,18
wnp024_C	15,50	19,18
wnp024_D	18,50	19,66
wnp024_E	21,50	20,37
wnp025_A	9,50	19,56
wnp025_A	3,00	19,36
wnp025_B	12,50	19,37
wnp025_B	6,50	19,16
wnp026_A	3,00	21,83
wnp026_B	6,50	21,62
wnp026_C	9,50	21,49
wnp026_D	12,50	21,43
wnp027_A	3,00	21,18
wnp027_B	6,50	20,88
wnp028_A	3,00	16,89
wnp028_B	6,50	16,60
wnp029_A	3,00	17,52
wnp029_B	6,50	17,35
wnp029_C	9,50	15,99
wnp029_D	12,50	15,95
wnp030_A	3,00	18,02
wnp030_B	6,50	17,86
wnp030_C	9,50	16,42
wnp030_D	12,50	16,29
wnp031_B	6,50	21,58
wnp032_B	6,50	21,81
wnp032_C	9,50	21,13
wnp033_A	21,50	21,38
wnp033_B	6,50	21,25
wnp033_C	9,50	20,75
wnp033_D	12,50	20,63
wnp033_E	15,50	20,16
wnp033_F	18,50	20,41
wnp034_A	39,50	25,24
wnp034_A	21,50	19,80
wnp034_B	42,50	25,60
wnp034_B	24,50	20,26
wnp034_B	6,50	20,82
wnp034_C	45,50	25,84
wnp034_C	27,50	19,19
wnp034_C	9,50	20,07
wnp034_D	48,50	26,26
wnp034_D	30,50	19,81
wnp034_D	12,50	19,96
wnp034_E	51,50	27,48
wnp034_E	33,50	18,46
wnp034_E	15,50	18,75
wnp034_F	36,50	21,70
wnp034_F	18,50	19,22
wnp035_A	21,50	19,95
wnp035_B	6,50	20,83

Rapport:
Model:

Groep:
Groepsreductie:

Resultatentabel
VL 2023-11
LAeq totaalresultaten voor toetspunten
Sir Winston Churchillaan
Nee

Naam		
Toetspunt	Hoogte	Lden
wnp035_C	9,50	20,17
wnp035_D	12,50	19,91
wnp035_E	15,50	18,99
wnp035_F	18,50	19,40
wnp036_A	9,50	20,18
wnp036_B	12,50	20,08
wnp037_A	15,50	16,30
wnp037_B	18,50	16,63
wnp037_C	21,50	17,08
wnp038_A	24,50	19,04
wnp038_B	27,50	19,78
wnp038_C	30,50	25,63
wnp039_A	33,50	18,82
wnp039_A	36,50	22,09
wnp039_B	39,50	25,91
wnp039_C	42,50	26,60
wnp039_D	45,50	27,11
wnp039_E	48,50	27,75
wnp039_F	51,50	28,54
wnp040_A	36,50	31,03
wnp040_B	39,50	32,65
wnp040_C	41,50	33,23
wnp040_D	45,50	33,67
wnp040_E	48,65	33,92
wnp040_F	51,50	34,32
wnp041_A	24,50	22,51
wnp041_B	27,50	23,18
wnp041_C	30,50	23,98
wnp042_A	15,50	21,11
wnp042_B	18,50	21,51
wnp042_C	21,50	22,06
wnp043_A	15,50	18,10
wnp043_A	39,50	29,65
wnp043_A	21,50	19,42
wnp043_A	3,00	18,73
wnp043_B	18,50	18,54
wnp043_B	42,50	30,40
wnp043_B	24,50	20,28
wnp043_B	6,50	18,51
wnp043_C	45,50	30,84
wnp043_C	27,50	21,30
wnp043_C	9,50	18,35
wnp043_D	48,50	31,17
wnp043_D	30,50	22,17
wnp043_D	12,50	18,27
wnp043_E	51,50	31,48
wnp043_E	33,50	23,42
wnp043_F	36,50	26,58
wnp044_A	15,50	22,98
wnp044_A	39,50	30,75
wnp044_A	21,50	19,01
wnp044_A	3,00	18,59
wnp044_B	18,50	18,26
wnp044_B	42,50	31,65
wnp044_B	24,50	20,08
wnp044_B	6,50	18,20

Rapport:
Model:

Groep:
Groepsreductie:

Resultatentabel
VL 2023-11
LAeq totaalresultaten voor toetspunten
Sir Winston Churchillaan
Nee

Naam		
Toetspunt	Hoogte	Lden
wnp044_C	45,50	32,06
wnp044_C	27,50	21,17
wnp044_C	9,50	18,00
wnp044_D	48,50	32,37
wnp044_D	30,50	22,15
wnp044_D	12,50	17,86
wnp044_E	51,50	32,62
wnp044_E	33,50	23,59
wnp044_F	36,50	27,17
wnp045_A	33,50	18,75
wnp045_A	36,50	22,00
wnp045_B	39,50	25,84
wnp045_C	42,50	26,58
wnp045_D	45,50	26,81
wnp045_E	48,50	27,28
wnp045_F	51,50	28,14
wnp046_A	33,50	19,02
wnp046_A	36,50	22,17
wnp046_B	39,50	26,10
wnp046_C	42,50	26,84
wnp046_D	45,50	27,10
wnp046_E	48,50	27,52
wnp046_F	51,50	28,54
wnp047_A	39,50	25,20
wnp047_A	21,50	18,71
wnp047_B	42,50	25,65
wnp047_B	24,50	19,14
wnp047_B	6,50	20,73
wnp047_C	45,50	25,94
wnp047_C	27,50	19,07
wnp047_C	9,50	19,65
wnp047_D	48,50	26,43
wnp047_D	30,50	19,80
wnp047_D	12,50	19,39
wnp047_E	51,50	27,98
wnp047_E	33,50	18,50
wnp047_E	15,50	18,09
wnp047_F	36,50	21,73
wnp047_F	18,50	18,38
wnp048_A	15,50	18,55
wnp048_A	39,50	30,25
wnp048_A	21,50	19,80
wnp048_A	3,00	19,24
wnp048_B	18,50	19,03
wnp048_B	42,50	30,93
wnp048_B	24,50	20,38
wnp048_B	6,50	19,03
wnp048_C	45,50	31,35
wnp048_C	27,50	21,50
wnp048_C	9,50	18,89
wnp048_D	48,50	31,66
wnp048_D	30,50	22,48
wnp048_D	12,50	18,82
wnp048_E	51,50	32,00
wnp048_E	33,50	23,87
wnp048_F	36,50	27,77

Rapport:
Model:

Groep:
Groepsreductie:

Resultatentabel
VL 2023-11
LAeq totaalresultaten voor toetspunten
Treubstraat
Nee

Naam		
Toetspunt	Hoogte	Lden
A001_A	21,50	6,93
A001_A	3,00	6,90
A001_B	24,50	6,34
A001_B	6,50	6,49
A001_C	27,50	1,27
A001_C	9,50	6,13
A001_D	30,50	--
A001_D	12,50	5,82
A001_E	33,50	--
A001_E	15,50	5,88
A001_F	18,50	6,18
A002_A	21,50	--
A002_A	3,00	5,69
A002_B	24,50	--
A002_B	6,50	5,37
A002_C	27,50	--
A002_C	9,50	--
A002_D	30,50	--
A002_D	12,50	--
A002_E	33,50	--
A002_E	15,50	--
A002_F	18,50	--
A003_A	21,50	--
A003_A	3,00	5,78
A003_B	24,50	--
A003_B	6,50	5,46
A003_C	27,50	--
A003_C	9,50	--
A003_D	30,50	--
A003_D	12,50	--
A003_E	33,50	--
A003_E	15,50	--
A003_F	18,50	--
A004_A	21,50	--
A004_A	3,00	6,25
A004_B	24,50	--
A004_B	6,50	5,97
A004_C	27,50	--
A004_C	9,50	--
A004_D	30,50	--
A004_D	12,50	--
A004_E	33,50	--
A004_E	15,50	--
A004_F	18,50	--
A005_A	21,50	12,43
A005_A	3,00	13,44
A005_B	24,50	12,94
A005_B	6,50	12,98
A005_C	27,50	13,62
A005_C	9,50	11,74
A005_D	30,50	14,88
A005_D	12,50	11,55
A005_E	33,50	16,47
A005_E	15,50	11,82
A005_F	18,50	12,16
A006_A	21,50	12,82

Rapport:
Model:

Groep:
Groepsreductie:

Resultatentabel
VL 2023-11
LAeq totaalresultaten voor toetspunten
Treubstraat
Nee

Naam		
Toetspunt	Hoogte	Lden
A006_A	3,00	13,46
A006_B	24,50	13,40
A006_B	6,50	12,99
A006_C	27,50	14,44
A006_C	9,50	11,81
A006_D	30,50	15,89
A006_D	12,50	11,69
A006_E	33,50	17,60
A006_E	15,50	11,99
A006_F	18,50	12,36
A007_A	21,50	14,04
A007_A	3,00	13,99
A007_B	24,50	13,44
A007_B	6,50	13,52
A007_C	27,50	14,29
A007_C	9,50	13,12
A007_D	30,50	15,54
A007_D	12,50	13,00
A007_E	33,50	17,05
A007_E	15,50	13,28
A007_F	18,50	13,64
A008_A	21,50	14,52
A008_A	3,00	14,42
A008_B	24,50	13,42
A008_B	6,50	13,95
A008_C	27,50	14,11
A008_C	9,50	13,56
A008_D	30,50	15,03
A008_D	12,50	13,43
A008_E	33,50	16,08
A008_E	15,50	13,71
A008_F	18,50	14,07
A009_A	21,50	13,71
A009_A	3,00	13,64
A009_B	24,50	14,00
A009_B	6,50	13,19
A009_C	27,50	13,85
A009_C	9,50	12,80
A009_D	30,50	14,62
A009_D	12,50	12,61
A009_E	33,50	15,52
A009_E	15,50	12,86
A009_F	18,50	13,22
A010_A	21,50	7,00
A010_A	3,00	7,37
A010_B	24,50	6,01
A010_B	6,50	7,03
A010_C	27,50	--
A010_C	9,50	6,70
A010_D	30,50	--
A010_D	12,50	6,43
A010_E	33,50	--
A010_E	15,50	6,59
A010_F	18,50	6,89
B001_A	36,50	4,64
B001_A	18,50	3,31

Rapport: Resultatentabel

Model: VL 2023-11

LAeq totaalresultaten voor toetspunten

Groep: Treubstraat

Groepsreductie: Nee

Naam		
Toetspunt	Hoogte	Lden
B001_A	3,00	5,39
B001_B	21,50	3,73
B001_B	6,50	4,97
B001_C	24,50	3,23
B001_C	9,50	4,62
B001_D	27,50	1,17
B001_D	12,50	4,29
B001_E	30,50	1,68
B001_E	15,50	4,40
B001_F	33,50	2,05
B002_A	36,50	11,45
B002_A	18,50	5,94
B002_A	3,00	7,06
B002_B	21,50	6,40
B002_B	6,50	6,63
B002_C	24,50	7,08
B002_C	9,50	6,28
B002_D	27,50	5,61
B002_D	12,50	5,96
B002_E	30,50	6,90
B002_E	15,50	6,19
B002_F	33,50	8,41
B003_A	36,50	11,16
B003_A	18,50	7,12
B003_A	3,00	7,77
B003_B	21,50	7,58
B003_B	6,50	7,33
B003_C	24,50	8,24
B003_C	9,50	6,98
B003_D	27,50	7,32
B003_D	12,50	6,67
B003_E	30,50	8,48
B003_E	15,50	6,91
B003_F	33,50	9,69
B004_A	36,50	11,08
B004_A	18,50	7,50
B004_A	3,00	8,39
B004_B	21,50	7,96
B004_B	6,50	7,95
B004_C	24,50	8,57
B004_C	9,50	7,59
B004_D	27,50	8,05
B004_D	12,50	7,27
B004_E	30,50	8,92
B004_E	15,50	7,52
B004_F	33,50	9,92
B005_A	36,50	10,17
B005_A	18,50	7,40
B005_A	3,00	8,23
B005_B	21,50	7,80
B005_B	6,50	7,78
B005_C	24,50	8,28
B005_C	9,50	7,41
B005_D	27,50	7,55
B005_D	12,50	7,09
B005_E	30,50	8,27

Rapport:
Model:

Groep:
Groepsreductie:

Resultatentabel
VL 2023-11
LAeq totaalresultaten voor toetspunten
Treubstraat
Nee

Naam		
Toetspunt	Hoogte	Lden
B005_E	15,50	7,35
B005_F	33,50	9,52
B006_A	21,50	--
B006_A	3,00	8,00
B006_B	24,50	--
B006_B	6,50	7,83
B006_C	27,50	--
B006_C	9,50	--
B006_D	30,50	--
B006_D	12,50	--
B006_E	33,50	--
B006_E	15,50	--
B006_F	36,50	--
B006_F	18,50	--
B007_A	3,00	23,45
B007_A	21,50	--
B007_B	6,50	23,02
B007_B	24,50	--
B007_C	9,50	--
B007_C	27,50	--
B007_D	12,50	--
B007_D	30,50	--
B007_E	15,50	--
B007_E	33,50	--
B007_F	18,50	--
B007_F	36,50	--
B008_A	33,50	30,15
B008_A	30,50	29,26
B008_A	18,50	27,55
B008_A	27,50	28,63
B008_A	24,50	28,24
B008_A	21,50	27,86
B008_A	3,00	27,67
B008_B	36,50	30,62
B008_B	6,50	27,19
B008_C	9,50	24,61
B008_D	12,50	24,50
B008_E	15,50	24,82
B008_F	18,50	25,15
B009_A	18,50	27,77
B009_A	33,50	29,56
B009_A	30,50	28,69
B009_A	27,50	28,82
B009_A	24,50	28,46
B009_A	21,50	28,12
B009_A	3,00	29,47
B009_B	36,50	29,93
B009_B	6,50	28,97
B009_C	9,50	27,24
B009_D	12,50	27,15
B009_E	15,50	27,46
B010_A	18,50	27,97
B010_A	33,50	29,23
B010_A	30,50	28,59
B010_A	27,50	28,02
B010_A	24,50	27,80

Rapport:
Model:

Groep:
Groepsreductie:

Resultatentabel
VL 2023-11
LAeq totaalresultaten voor toetspunten
Treubstraat
Nee

Naam		
Toetspunt	Hoogte	Lden
B010_A	21,50	28,28
B010_A	3,00	29,58
B010_B	36,50	29,85
B010_B	6,50	29,07
B010_C	9,50	27,37
B010_D	12,50	27,32
B010_E	15,50	27,64
B011_A	18,50	27,35
B011_A	33,50	29,34
B011_A	30,50	28,45
B011_A	27,50	28,12
B011_A	24,50	27,84
B011_A	21,50	27,61
B011_A	3,00	29,72
B011_B	36,50	30,06
B011_B	6,50	29,20
B011_C	9,50	27,52
B011_D	12,50	27,54
B011_E	15,50	27,86
B012_A	18,50	27,43
B012_A	33,50	29,51
B012_A	30,50	28,80
B012_A	27,50	28,38
B012_A	24,50	28,04
B012_A	21,50	27,72
B012_A	3,00	28,44
B012_B	36,50	30,73
B012_B	6,50	27,89
B012_C	9,50	26,74
B012_D	12,50	26,82
B012_E	15,50	27,15
B013_A	18,50	27,56
B013_A	33,50	30,16
B013_A	30,50	29,39
B013_A	27,50	28,59
B013_A	24,50	28,21
B013_A	21,50	27,87
B013_A	3,00	28,46
B013_B	36,50	31,02
B013_B	6,50	27,91
B013_C	9,50	26,78
B013_D	12,50	26,93
B013_E	15,50	27,28
B014_A	18,50	27,63
B014_A	33,50	30,81
B014_A	30,50	29,80
B014_A	27,50	28,53
B014_A	24,50	28,23
B014_A	21,50	27,92
B014_A	3,00	28,47
B014_B	36,50	31,28
B014_B	6,50	27,91
B014_C	9,50	26,80
B014_D	12,50	27,01
B014_E	15,50	27,37
B015_A	18,50	27,70

Rapport:
Model:

Groep:
Groepsreductie:

Resultatentabel
VL 2023-11
LAeq totaalresultaten voor toetspunten
Treubstraat
Nee

Naam		
Toetspunt	Hoogte	Lden
B015_A	33,50	30,37
B015_A	30,50	29,10
B015_A	27,50	28,67
B015_A	24,50	28,27
B015_A	21,50	27,99
B015_A	3,00	28,45
B015_B	36,50	31,10
B015_B	6,50	27,88
B015_C	9,50	26,77
B015_D	12,50	27,07
B015_E	15,50	27,44
B016_A	18,50	27,76
B016_A	33,50	32,38
B016_A	30,50	31,59
B016_A	27,50	28,83
B016_A	24,50	28,45
B016_A	21,50	28,06
B016_A	3,00	27,86
B016_B	36,50	32,84
B016_B	6,50	27,26
B016_C	9,50	26,77
B016_D	12,50	27,10
B016_E	15,50	27,47
B017_A	18,50	27,86
B017_A	33,50	31,88
B017_A	30,50	31,74
B017_A	27,50	31,11
B017_A	24,50	30,59
B017_A	21,50	28,17
B017_A	3,00	27,88
B017_B	36,50	32,56
B017_B	6,50	27,26
B017_C	9,50	26,83
B017_D	12,50	27,19
B017_E	15,50	27,58
B018_A	18,50	30,10
B018_A	33,50	31,69
B018_A	30,50	31,12
B018_A	27,50	30,66
B018_A	24,50	30,88
B018_A	21,50	30,47
B018_A	3,00	27,86
B018_B	36,50	32,08
B018_B	6,50	27,24
B018_C	9,50	26,87
B018_D	12,50	27,24
B018_E	15,50	27,64
B019_A	2,00	28,61
B019_A	2,00	25,42
B019_B	6,50	27,80
B019_B	6,50	24,66
B019_C	9,50	27,41
B019_C	9,50	24,32
B019_D	12,50	27,77
B019_D	12,50	24,68
B019_E	15,50	28,17

Rapport:
Model:

Groep:
Groepsreductie:

Resultatentabel
VL 2023-11
LAeq totaalresultaten voor toetspunten
Treubstraat
Nee

Naam		
Toetspunt	Hoogte	Lden
B019_E	15,50	25,11
B019_F	18,50	28,57
B019_F	18,50	25,56
B020_A	2,00	14,69
B020_A	2,00	14,99
B020_B	6,50	13,98
B020_B	6,50	14,35
B020_C	9,50	13,53
B020_C	9,50	13,95
B020_D	12,50	13,62
B020_D	12,50	14,08
B020_E	15,50	13,93
B020_E	15,50	14,48
B020_F	18,50	14,29
B020_F	18,50	14,90
B021_A	36,50	3,57
B021_A	18,50	1,86
B021_A	3,00	2,14
B021_B	21,50	2,23
B021_B	6,50	1,53
B021_C	24,50	2,60
B021_C	9,50	1,02
B021_D	27,50	2,98
B021_D	12,50	1,32
B021_E	30,50	3,34
B021_E	15,50	1,68
B021_F	33,50	3,41
B022_A	36,50	0,01
B022_A	18,50	-1,63
B022_A	3,00	--
B022_B	21,50	-1,28
B022_B	6,50	--
B022_C	24,50	-0,91
B022_C	9,50	--
B022_D	27,50	-0,54
B022_D	12,50	--
B022_E	30,50	-0,16
B022_E	15,50	--
B022_F	33,50	-0,08
B023_A	36,50	--
B023_A	18,50	--
B023_A	3,00	-6,22
B023_B	21,50	--
B023_B	6,50	-6,58
B023_C	24,50	--
B023_C	9,50	-6,89
B023_D	27,50	--
B023_D	12,50	-7,19
B023_E	30,50	--
B023_E	15,50	-7,47
B023_F	33,50	--
B024_A	36,50	--
B024_A	18,50	-2,99
B024_A	3,00	-2,03
B024_B	21,50	-2,71
B024_B	6,50	-2,40

Rapport:
Model:

Groep:
Groepsreductie:

Resultatentabel
VL 2023-11
LAeq totaalresultaten voor toetspunten
Treubstraat
Nee

Naam		
Toetspunt	Hoogte	Lden
B024_C	24,50	--
B024_C	9,50	-2,72
B024_D	27,50	--
B024_D	12,50	-3,03
B024_E	30,50	--
B024_E	15,50	-3,24
B024_F	33,50	--
B025_A	36,50	--
B025_A	18,50	-0,81
B025_A	3,00	0,06
B025_B	21,50	-0,46
B025_B	6,50	-0,32
B025_C	24,50	-7,05
B025_C	9,50	-0,64
B025_D	27,50	--
B025_D	12,50	-0,96
B025_E	30,50	--
B025_E	15,50	-1,06
B025_F	33,50	--
B026_A	36,50	-3,02
B026_A	18,50	1,70
B026_A	3,00	1,94
B026_B	21,50	2,02
B026_B	6,50	1,54
B026_C	24,50	0,19
B026_C	9,50	1,21
B026_D	27,50	-10,26
B026_D	12,50	0,88
B026_E	30,50	-9,92
B026_E	15,50	0,80
B026_F	33,50	-9,57
C001_A	21,50	23,61
C001_A	3,00	23,57
C001_B	24,50	23,95
C001_B	6,50	23,01
C001_C	27,50	24,27
C001_C	9,50	22,57
C001_D	30,50	24,59
C001_D	12,50	22,59
C001_E	33,50	24,90
C001_E	15,50	22,91
C001_F	18,50	23,22
C002_A	21,50	23,90
C002_A	3,00	23,45
C002_B	24,50	24,36
C002_B	6,50	22,91
C002_C	27,50	24,88
C002_C	9,50	22,49
C002_D	30,50	25,48
C002_D	12,50	22,65
C002_E	33,50	27,04
C002_E	15,50	23,05
C002_F	18,50	23,43
C003_A	21,50	23,81
C003_A	3,00	23,23
C003_B	24,50	24,31

Rapport: Resultatentabel

Model: VL 2023-11

LAeq totaalresultaten voor toetspunten

Groep: Treubstraat

Groepsreductie: Nee

Naam		
Toetspunt	Hoogte	Lden
C003_B	6,50	22,72
C003_C	27,50	24,76
C003_C	9,50	22,33
C003_D	30,50	25,37
C003_D	12,50	22,54
C003_E	33,50	26,46
C003_E	15,50	22,95
C003_F	18,50	23,37
C004_A	21,50	22,73
C004_A	3,00	17,31
C004_B	24,50	24,67
C004_B	6,50	17,10
C004_C	27,50	25,53
C004_C	9,50	17,03
C004_D	30,50	26,72
C004_D	12,50	17,60
C004_E	33,50	28,39
C004_E	15,50	18,46
C004_F	18,50	19,54
C005_A	21,50	19,43
C005_A	3,00	16,99
C005_B	24,50	20,41
C005_B	6,50	16,70
C005_C	27,50	21,53
C005_C	9,50	16,57
C005_D	30,50	23,07
C005_D	12,50	17,07
C005_E	33,50	24,48
C005_E	15,50	17,78
C005_F	18,50	18,56
C006_A	21,50	23,87
C006_A	3,00	17,13
C006_B	24,50	25,08
C006_B	6,50	16,88
C006_C	27,50	25,87
C006_C	9,50	16,76
C006_D	30,50	26,60
C006_D	12,50	17,31
C006_E	33,50	27,83
C006_E	15,50	18,22
C006_F	18,50	19,50
C007_A	21,50	20,11
C007_A	3,00	17,43
C007_B	24,50	21,17
C007_B	6,50	17,30
C007_C	27,50	22,36
C007_C	9,50	17,19
C007_D	30,50	23,98
C007_D	12,50	17,66
C007_E	33,50	26,55
C007_E	15,50	18,41
C007_F	18,50	19,24
C008_A	21,50	11,19
C008_A	3,00	9,51
C008_B	24,50	12,02
C008_B	6,50	9,15

Rapport: Resultatentabel
Model: VL 2023-11
 LAeq totaalresultaten voor toetspunten
Groep: Treubstraat
Groepsreductie: Nee

Naam		
Toetspunt	Hoogte	Lden
C008_C	27,50	12,98
C008_C	9,50	8,89
C008_D	30,50	14,04
C008_D	12,50	9,22
C008_E	33,50	15,28
C008_E	15,50	9,82
C008_F	18,50	10,48
C009_A	21,50	4,07
C009_A	3,00	7,69
C009_B	24,50	4,77
C009_B	6,50	7,14
C009_C	27,50	5,98
C009_C	9,50	6,66
C009_D	30,50	8,18
C009_D	12,50	6,75
C009_E	33,50	10,74
C009_E	15,50	7,09
C009_F	18,50	5,26
C010_A	21,50	-0,53
C010_A	3,00	-1,50
C010_B	24,50	-0,16
C010_B	6,50	-1,44
C010_C	27,50	--
C010_C	9,50	-1,39
C010_D	30,50	--
C010_D	12,50	-1,35
C010_E	33,50	--
C010_E	15,50	-1,28
C010_F	18,50	-0,89
C011_A	21,50	3,58
C011_A	3,00	4,47
C011_B	24,50	3,97
C011_B	6,50	4,05
C011_C	27,50	0,77
C011_C	9,50	3,83
C011_D	30,50	0,86
C011_D	12,50	4,10
C011_E	33,50	0,91
C011_E	15,50	4,39
C011_F	18,50	4,86
C012_A	21,50	7,26
C012_A	3,00	7,23
C012_B	24,50	7,88
C012_B	6,50	6,64
C012_C	27,50	7,47
C012_C	9,50	6,29
C012_D	30,50	6,84
C012_D	12,50	6,58
C012_E	33,50	6,91
C012_E	15,50	6,92
C012_F	18,50	7,39
C013_A	21,50	9,72
C013_A	3,00	9,25
C013_B	24,50	10,20
C013_B	6,50	8,63
C013_C	27,50	10,10

Rapport:
Model:

Groep:
Groepsreductie:

Resultatentabel
VL 2023-11
LAeq totaalresultaten voor toetspunten
Treubstraat
Nee

Naam		
Toetspunt	Hoogte	Lden
C013_C	9,50	8,25
C013_D	30,50	10,31
C013_D	12,50	8,54
C013_E	33,50	9,28
C013_E	15,50	8,88
C013_F	18,50	9,27
C014_A	21,50	10,81
C014_A	3,00	10,37
C014_B	24,50	11,39
C014_B	6,50	9,76
C014_C	27,50	11,51
C014_C	9,50	9,38
C014_D	30,50	11,41
C014_D	12,50	9,61
C014_E	33,50	9,85
C014_E	15,50	9,94
C014_F	18,50	10,31
C015_A	21,50	11,40
C015_A	3,00	11,04
C015_B	24,50	11,95
C015_B	6,50	10,41
C015_C	27,50	12,06
C015_C	9,50	10,08
C015_D	30,50	11,60
C015_D	12,50	10,32
C015_E	33,50	9,83
C015_E	15,50	10,65
C015_F	18,50	11,03
C016_A	21,50	11,31
C016_A	3,00	11,29
C016_B	24,50	11,95
C016_B	6,50	10,66
C016_C	27,50	12,07
C016_C	9,50	10,33
C016_D	30,50	11,28
C016_D	12,50	10,57
C016_E	33,50	9,01
C016_E	15,50	10,90
C016_F	18,50	11,28
C017_A	21,50	16,49
C017_A	3,00	16,10
C017_B	24,50	16,89
C017_B	6,50	15,45
C017_C	27,50	16,80
C017_C	9,50	15,14
C017_D	30,50	16,90
C017_D	12,50	15,40
C017_E	33,50	16,87
C017_E	15,50	15,76
C017_F	18,50	16,13
C018_A	21,50	16,43
C018_A	3,00	15,86
C018_B	24,50	16,79
C018_B	6,50	15,22
C018_C	27,50	16,74
C018_C	9,50	14,97

Rapport:
Model:

Groep:
Groepsreductie:

Resultatentabel
VL 2023-11
LAeq totaalresultaten voor toetspunten
Treubstraat
Nee

Naam		
Toetspunt	Hoogte	Lden
C018_D	30,50	16,80
C018_D	12,50	15,28
C018_E	33,50	16,96
C018_E	15,50	15,65
C018_F	18,50	16,03
D001_A	3,00	15,64
D001_B	9,50	14,72
D001_C	15,50	15,26
D001_D	21,50	16,00
D001_E	27,50	16,66
D002_A	3,00	15,29
D002_B	9,50	14,33
D002_C	15,50	14,85
D002_D	21,50	15,51
D002_E	27,50	16,26
D003_A	3,00	1,12
D003_B	9,50	0,32
D003_C	15,50	0,15
D003_D	21,50	0,29
D003_E	27,50	1,69
D004_A	3,00	4,27
D004_B	9,50	3,42
D004_C	15,50	3,28
D004_D	21,50	3,87
D004_E	27,50	4,47
D005_A	3,00	10,74
D005_B	9,50	9,88
D005_C	15,50	10,49
D005_D	21,50	11,50
D005_E	27,50	5,56
D006_A	3,00	12,39
D006_B	9,50	11,55
D006_C	15,50	12,18
D006_D	21,50	13,19
D006_E	27,50	5,06
D007_A	3,00	15,64
D007_B	9,50	15,01
D007_C	15,50	15,97
D007_D	21,50	17,49
D007_E	27,50	18,71
D008_A	3,00	15,32
D008_B	9,50	14,51
D008_C	15,50	15,27
D008_D	21,50	16,26
D008_E	27,50	17,19
E001_A	3,00	--
E001_B	9,50	--
E001_C	15,50	--
E002_A	3,00	23,69
E002_B	9,50	22,71
E002_C	15,50	22,80
E003_A	3,00	11,86
E003_B	9,50	10,92
E003_C	15,50	11,46
E004_A	3,00	8,88
E004_B	12,50	8,84

Rapport:
Model:

Groep:
Groepsreductie:

Resultatentabel
VL 2023-11
LAeq totaalresultaten voor toetspunten
Treubstraat
Nee

Naam		
Toetspunt	Hoogte	Lden
E004_C	21,50	11,31
E004_D	30,50	--
E004_E	39,50	--
E004_F	48,50	--
E005_A	3,00	17,33
E005_B	9,50	17,04
E005_C	15,50	18,35
E006_A	3,00	18,02
E006_B	9,50	17,94
E006_C	15,50	19,57
E007_A	3,00	25,20
E007_B	9,50	25,38
E007_C	15,50	26,80
E008_A	3,00	32,92
E008_B	12,50	33,37
E008_C	21,50	34,59
E008_D	30,50	35,45
E008_E	39,50	36,92
E008_F	48,50	37,37
E009_A	21,50	--
E009_B	30,50	--
E009_C	39,50	--
E009_D	42,50	--
E009_E	45,50	--
E009_F	48,50	--
E010_A	21,50	23,48
E010_B	30,50	25,80
E010_C	39,50	26,38
E010_D	42,50	26,38
E010_E	45,50	26,37
E010_F	48,50	--
E011_A	21,50	11,55
E011_B	30,50	12,51
E011_C	39,50	7,35
E011_D	42,50	7,57
E011_E	45,50	7,81
E011_F	48,50	--
E012_A	21,50	20,32
E012_B	30,50	25,37
E012_C	39,50	33,35
E012_D	48,50	35,99
E013_A	21,50	22,96
E013_B	30,50	30,90
E013_C	39,50	34,09
E013_D	48,50	37,25
E014_A	21,50	30,74
E014_B	30,50	32,95
E014_C	39,50	37,82
E014_D	48,50	38,57
F001_A	3,00	39,37
F001_B	9,50	41,44
F001_C	15,50	41,56
F001_D	21,50	41,57
F001_E	27,50	41,99
F002_A	3,00	37,54
F002_B	9,50	39,35

Rapport: Resultatentabel

Model: VL 2023-11

LAeq totaalresultaten voor toetspunten

Groep: Treubstraat

Groepsreductie: Nee

Naam		
Toetspunt	Hoogte	Lden
F002_C	15,50	39,94
F002_D	21,50	40,11
F002_E	27,50	40,75
F003_A	3,00	36,38
F003_B	9,50	37,71
F003_C	15,50	38,62
F003_D	21,50	38,78
F003_E	27,50	39,63
F004_A	3,00	28,09
F004_B	9,50	27,92
F004_C	15,50	29,18
F004_D	21,50	31,37
F004_E	27,50	31,74
F005_A	3,00	--
F005_B	9,50	--
F005_C	15,50	--
F005_D	21,50	--
F005_E	27,50	--
F006_A	3,00	--
F006_B	9,50	--
F006_C	15,50	--
F006_D	21,50	--
F006_E	27,50	--
F007_A	3,00	--
F007_B	9,50	--
F007_C	15,50	--
F007_D	21,50	--
F007_E	27,50	--
F008_A	3,00	35,90
F008_B	9,50	37,93
F008_C	15,50	38,20
F008_D	21,50	38,30
F008_E	27,50	38,95
G001_A	3,00	46,14
G001_B	12,50	47,52
G001_C	21,50	47,37
G001_D	30,50	47,77
G001_E	39,50	46,57
G001_F	48,50	46,51
G002_A	3,00	43,87
G002_B	12,50	45,55
G002_C	21,50	45,44
G002_D	30,50	45,99
G002_E	39,50	46,31
G002_F	48,50	44,75
G003_A	3,00	35,00
G003_B	12,50	37,31
G003_C	21,50	37,21
G003_D	30,50	37,06
G003_E	39,50	--
G003_F	48,50	--
G004_A	3,00	16,06
G004_B	12,50	17,88
G004_C	21,50	19,90
G004_D	30,50	23,07
G004_E	39,50	--

Rapport: Resultatentabel

Model: VL 2023-11

LAeq totaalresultaten voor toetspunten

Groep: Treubstraat

Groepsreductie: Nee

Naam		
Toetspunt	Hoogte	Lden
G004_F	48,50	--
G005_A	3,00	6,97
G005_B	12,50	7,86
G005_C	21,50	10,77
G005_D	30,50	13,91
G005_E	39,50	--
G005_F	48,50	--
G006_A	3,00	--
G006_B	12,50	--
G006_C	21,50	--
G006_D	30,50	--
G006_E	39,50	--
G006_F	48,50	--
G007_A	3,00	--
G007_B	12,50	--
G007_C	21,50	--
G007_D	30,50	--
G007_E	39,50	--
G007_F	48,50	--
G008_A	3,00	43,13
G008_B	12,50	44,92
G008_C	21,50	45,08
G008_D	30,50	44,28
G008_E	39,50	44,92
G008_F	48,50	44,89
G009_A	3,00	44,69
G009_B	12,50	46,40
G009_C	21,50	46,42
G009_D	30,50	45,79
G009_E	39,50	46,28
G009_F	48,50	46,21
G010_A	3,00	46,67
G010_B	12,50	48,06
G010_C	21,50	47,93
G010_D	30,50	46,95
G010_E	39,50	47,36
G010_F	48,50	47,29
wnp001_A	3,00	12,88
wnp001_A	6,50	12,56
wnp001_B	9,50	11,30
wnp001_C	12,50	10,09
wnp001_D	15,50	10,20
wnp001_E	18,50	10,51
wnp001_F	21,50	10,90
wnp002_A	3,00	8,00
wnp002_A	6,50	7,72
wnp002_B	9,50	4,96
wnp002_C	12,50	--
wnp002_D	15,50	--
wnp002_E	18,50	--
wnp002_F	21,50	--
wnp003_A	6,50	6,54
wnp003_B	9,50	6,22
wnp003_C	12,50	5,49
wnp003_D	15,50	5,55
wnp003_E	18,50	5,84

Rapport: Resultatentabel

Model: VL 2023-11

LAeq totaalresultaten voor toetspunten

Groep: Treubstraat

Groepsreductie: Nee

Naam		
Toetspunt	Hoogte	Lden
wnp003_F	21,50	6,13
wnp004_A	6,50	-7,00
wnp004_B	9,50	-6,97
wnp004_C	12,50	-6,97
wnp004_D	15,50	-6,96
wnp004_E	18,50	-6,34
wnp004_F	21,50	-5,81
wnp005_A	6,50	6,91
wnp005_B	9,50	3,21
wnp005_C	12,50	--
wnp005_D	15,50	--
wnp005_E	18,50	--
wnp005_F	21,50	--
wnp006_A	6,50	12,16
wnp006_B	9,50	10,90
wnp006_C	12,50	10,30
wnp006_D	15,50	10,38
wnp006_E	18,50	10,69
wnp006_F	21,50	11,06
wnp007_A	6,50	11,71
wnp007_B	9,50	10,22
wnp007_C	12,50	9,83
wnp007_D	15,50	9,86
wnp007_E	18,50	10,17
wnp007_F	21,50	10,52
wnp008_A	3,00	5,67
wnp008_A	6,50	5,36
wnp008_B	9,50	--
wnp008_C	12,50	--
wnp008_D	15,50	--
wnp008_E	18,50	--
wnp008_F	21,50	--
wnp009_A	3,00	8,76
wnp009_A	6,50	6,40
wnp009_B	9,50	5,63
wnp009_C	12,50	4,04
wnp009_D	15,50	3,61
wnp009_E	18,50	--
wnp009_F	21,50	--
wnp010_A	3,00	5,47
wnp010_A	6,50	6,04
wnp010_B	9,50	-1,22
wnp010_C	12,50	--
wnp010_D	15,50	--
wnp010_E	18,50	--
wnp010_F	21,50	--
wnp011_A	3,00	--
wnp011_A	6,50	-4,29
wnp011_B	9,50	-4,70
wnp011_C	12,50	-5,12
wnp011_D	15,50	-4,86
wnp011_E	18,50	-4,60
wnp011_F	21,50	-4,34
wnp012_A	3,00	12,73
wnp012_A	6,50	12,32
wnp012_B	9,50	11,97

Rapport:
Model:

Groep:
Groepsreductie:

Resultatentabel
VL 2023-11
LAeq totaalresultaten voor toetspunten
Treubstraat
Nee

Naam		
Toetspunt	Hoogte	Lden
wnp012_C	12,50	11,70
wnp012_D	15,50	11,86
wnp012_E	18,50	12,22
wnp012_F	21,50	12,58
wnp013_A	3,00	13,14
wnp013_A	6,50	13,09
wnp013_B	9,50	12,76
wnp013_C	12,50	12,55
wnp013_D	15,50	12,72
wnp013_E	18,50	13,03
wnp013_F	21,50	13,39
wnp014_A	3,00	13,51
wnp014_A	6,50	12,88
wnp014_B	9,50	12,51
wnp014_C	12,50	12,28
wnp014_D	15,50	12,49
wnp014_E	18,50	12,81
wnp014_F	21,50	13,17
wnp015_A	3,00	13,07
wnp015_A	6,50	12,61
wnp015_B	9,50	11,37
wnp015_C	12,50	11,12
wnp015_D	15,50	11,36
wnp015_E	18,50	11,70
wnp015_F	21,50	12,08
wnp016_A	3,00	12,65
wnp016_A	6,50	12,24
wnp016_B	9,50	10,87
wnp016_C	12,50	10,30
wnp016_D	15,50	10,48
wnp016_E	18,50	10,81
wnp016_F	21,50	11,12
wnp017_A	3,00	5,33
wnp017_B	6,50	5,00
wnp017_C	9,50	--
wnp017_D	12,50	--
wnp018_A	21,50	--
wnp018_A	3,00	5,24
wnp018_B	6,50	4,92
wnp018_C	9,50	--
wnp018_D	12,50	--
wnp018_E	15,50	--
wnp018_F	18,50	--
wnp019_A	21,50	--
wnp019_A	3,00	5,19
wnp019_B	24,50	--
wnp019_B	6,50	4,88
wnp019_C	27,50	--
wnp019_C	9,50	--
wnp019_D	30,50	--
wnp019_D	12,50	--
wnp019_E	15,50	--
wnp019_F	18,50	--
wnp020_A	39,50	--
wnp020_A	21,50	--
wnp020_A	3,00	5,08

Rapport: Resultatentabel

Model: VL 2023-11

LAeq totaalresultaten voor toetspunten

Groep: Treubstraat

Groepsreductie: Nee

Naam		
Toetspunt	Hoogte	Lden
wnp020_B	42,50	--
wnp020_B	24,50	--
wnp020_B	6,50	4,78
wnp020_C	45,50	--
wnp020_C	27,50	--
wnp020_C	9,50	--
wnp020_D	48,50	--
wnp020_D	30,50	--
wnp020_D	12,50	--
wnp020_E	51,50	--
wnp020_E	33,50	--
wnp020_E	15,50	--
wnp020_F	36,50	--
wnp020_F	18,50	--
wnp021_A	3,00	-1,09
wnp021_A	39,50	--
wnp021_A	21,50	0,18
wnp021_A	15,50	-0,19
wnp021_B	6,50	-1,48
wnp021_B	42,50	--
wnp021_B	24,50	0,40
wnp021_B	18,50	-0,04
wnp021_C	9,50	-1,82
wnp021_C	45,50	--
wnp021_C	27,50	0,61
wnp021_D	12,50	-2,17
wnp021_D	48,50	--
wnp021_D	30,50	0,82
wnp021_E	51,50	--
wnp021_E	33,50	1,03
wnp021_F	36,50	1,25
wnp022_A	3,00	5,68
wnp022_A	39,50	--
wnp022_A	21,50	5,28
wnp022_A	15,50	4,83
wnp022_B	6,50	5,42
wnp022_B	42,50	--
wnp022_B	24,50	5,62
wnp022_B	18,50	4,94
wnp022_C	9,50	5,23
wnp022_C	45,50	--
wnp022_C	27,50	5,97
wnp022_D	12,50	5,05
wnp022_D	48,50	--
wnp022_D	30,50	6,31
wnp022_E	51,50	--
wnp022_E	33,50	6,66
wnp022_F	36,50	4,95
wnp023_A	15,50	5,11
wnp023_A	3,00	5,82
wnp023_B	18,50	5,26
wnp023_B	6,50	5,57
wnp023_C	21,50	5,57
wnp023_C	9,50	5,38
wnp023_D	24,50	5,92
wnp023_D	12,50	5,21

Rapport:
Model:

Groep:
Groepsreductie:

Resultatentabel
VL 2023-11
LAeq totaalresultaten voor toetspunten
Treubstraat
Nee

Naam		
Toetspunt	Hoogte	Lden
wnp023_E	27,50	6,28
wnp023_F	30,50	6,63
wnp024_A	9,50	5,43
wnp024_A	3,00	5,95
wnp024_B	12,50	5,25
wnp024_B	6,50	5,69
wnp024_C	15,50	5,12
wnp024_D	18,50	5,31
wnp024_E	21,50	5,62
wnp025_A	9,50	5,29
wnp025_A	3,00	6,02
wnp025_B	12,50	5,10
wnp025_B	6,50	5,74
wnp026_A	3,00	11,79
wnp026_B	6,50	11,51
wnp026_C	9,50	11,27
wnp026_D	12,50	11,09
wnp027_A	3,00	11,46
wnp027_B	6,50	11,09
wnp028_A	3,00	12,24
wnp028_B	6,50	11,92
wnp029_A	3,00	11,99
wnp029_B	6,50	11,63
wnp029_C	9,50	10,31
wnp029_D	12,50	10,01
wnp030_A	3,00	11,64
wnp030_B	6,50	11,31
wnp030_C	9,50	9,86
wnp030_D	12,50	9,58
wnp031_B	6,50	--
wnp032_B	6,50	1,54
wnp032_C	9,50	1,47
wnp033_A	21,50	12,21
wnp033_B	6,50	12,31
wnp033_C	9,50	12,00
wnp033_D	12,50	11,71
wnp033_E	15,50	11,63
wnp033_F	18,50	11,84
wnp034_A	39,50	14,29
wnp034_A	21,50	12,29
wnp034_B	42,50	14,83
wnp034_B	24,50	12,64
wnp034_B	6,50	13,40
wnp034_C	45,50	15,36
wnp034_C	27,50	13,09
wnp034_C	9,50	12,57
wnp034_D	48,50	15,84
wnp034_D	30,50	13,56
wnp034_D	12,50	12,30
wnp034_E	51,50	16,28
wnp034_E	33,50	14,08
wnp034_E	15,50	11,31
wnp034_F	36,50	13,77
wnp034_F	18,50	11,62
wnp035_A	21,50	12,06
wnp035_B	6,50	13,11

Rapport:
Model:

Groep:
Groepsreductie:

Resultatentabel
VL 2023-11
LAeq totaalresultaten voor toetspunten
Treubstraat
Nee

Naam		
Toetspunt	Hoogte	Lden
wnp035_C	9,50	12,30
wnp035_D	12,50	12,03
wnp035_E	15,50	12,02
wnp035_F	18,50	11,54
wnp036_A	9,50	10,27
wnp036_B	12,50	9,97
wnp037_A	15,50	9,94
wnp037_B	18,50	10,22
wnp037_C	21,50	10,60
wnp038_A	24,50	9,99
wnp038_B	27,50	10,35
wnp038_C	30,50	10,76
wnp039_A	33,50	11,05
wnp039_A	36,50	11,40
wnp039_B	39,50	11,76
wnp039_C	42,50	12,14
wnp039_D	45,50	12,54
wnp039_E	48,50	12,96
wnp039_F	51,50	13,36
wnp040_A	36,50	14,28
wnp040_B	39,50	14,26
wnp040_C	41,50	14,77
wnp040_D	45,50	15,86
wnp040_E	48,65	16,70
wnp040_F	51,50	17,81
wnp041_A	24,50	12,55
wnp041_B	27,50	13,00
wnp041_C	30,50	13,49
wnp042_A	15,50	11,30
wnp042_B	18,50	11,63
wnp042_C	21,50	12,05
wnp043_A	15,50	4,78
wnp043_A	39,50	--
wnp043_A	21,50	5,16
wnp043_A	3,00	5,60
wnp043_B	18,50	4,86
wnp043_B	42,50	--
wnp043_B	24,50	5,51
wnp043_B	6,50	5,37
wnp043_C	45,50	--
wnp043_C	27,50	5,85
wnp043_C	9,50	5,18
wnp043_D	48,50	--
wnp043_D	30,50	6,18
wnp043_D	12,50	5,02
wnp043_E	51,50	--
wnp043_E	33,50	6,53
wnp043_F	36,50	4,85
wnp044_A	15,50	4,04
wnp044_A	39,50	--
wnp044_A	21,50	4,49
wnp044_A	3,00	4,12
wnp044_B	18,50	4,16
wnp044_B	42,50	--
wnp044_B	24,50	4,86
wnp044_B	6,50	3,80

Rapport:
Model:

Groep:
Groepsreductie:

Resultatentabel
VL 2023-11
LAeq totaalresultaten voor toetspunten
Treubstraat
Nee

Naam		
Toetspunt	Hoogte	Lden
wnp044_C	45,50	--
wnp044_C	27,50	5,20
wnp044_C	9,50	3,53
wnp044_D	48,50	--
wnp044_D	30,50	5,56
wnp044_D	12,50	3,29
wnp044_E	51,50	--
wnp044_E	33,50	5,93
wnp044_F	36,50	4,96
wnp045_A	33,50	11,79
wnp045_A	36,50	12,22
wnp045_B	39,50	12,64
wnp045_C	42,50	13,09
wnp045_D	45,50	13,54
wnp045_E	48,50	14,00
wnp045_F	51,50	14,43
wnp046_A	33,50	11,21
wnp046_A	36,50	11,67
wnp046_B	39,50	12,05
wnp046_C	42,50	12,45
wnp046_D	45,50	12,89
wnp046_E	48,50	13,33
wnp046_F	51,50	13,74
wnp047_A	39,50	12,51
wnp047_A	21,50	11,55
wnp047_B	42,50	12,90
wnp047_B	24,50	11,91
wnp047_B	6,50	13,22
wnp047_C	45,50	13,31
wnp047_C	27,50	12,28
wnp047_C	9,50	12,34
wnp047_D	48,50	13,69
wnp047_D	30,50	12,66
wnp047_D	12,50	12,04
wnp047_E	51,50	14,06
wnp047_E	33,50	11,76
wnp047_E	15,50	10,91
wnp047_F	36,50	12,14
wnp047_F	18,50	11,18
wnp048_A	15,50	5,05
wnp048_A	39,50	--
wnp048_A	21,50	5,57
wnp048_A	3,00	5,76
wnp048_B	18,50	5,22
wnp048_B	42,50	--
wnp048_B	24,50	5,94
wnp048_B	6,50	5,51
wnp048_C	45,50	--
wnp048_C	27,50	6,31
wnp048_C	9,50	5,30
wnp048_D	48,50	--
wnp048_D	30,50	6,66
wnp048_D	12,50	5,12
wnp048_E	51,50	--
wnp048_E	33,50	7,03
wnp048_F	36,50	5,40

Rapport: Resultatentabel
Model: VL 2023-11
LAeq totaalresultaten voor toetspunten
Groep: Verrijn Stuartlaan
Groepsreductie: Nee

Naam		
Toetspunt	Hoogte	Lden
A001_A	21,50	15,59
A001_A	3,00	15,26
A001_B	24,50	12,99
A001_B	6,50	14,82
A001_C	27,50	--
A001_C	9,50	15,11
A001_D	30,50	--
A001_D	12,50	14,65
A001_E	33,50	--
A001_E	15,50	15,12
A001_F	18,50	15,43
A002_A	21,50	--
A002_A	3,00	12,87
A002_B	24,50	--
A002_B	6,50	12,42
A002_C	27,50	--
A002_C	9,50	12,79
A002_D	30,50	--
A002_D	12,50	--
A002_E	33,50	--
A002_E	15,50	--
A002_F	18,50	--
A003_A	21,50	--
A003_A	3,00	26,86
A003_B	24,50	--
A003_B	6,50	26,02
A003_C	27,50	--
A003_C	9,50	26,31
A003_D	30,50	--
A003_D	12,50	--
A003_E	33,50	--
A003_E	15,50	--
A003_F	18,50	--
A004_A	21,50	--
A004_A	3,00	28,63
A004_B	24,50	--
A004_B	6,50	27,76
A004_C	27,50	--
A004_C	9,50	28,16
A004_D	30,50	--
A004_D	12,50	--
A004_E	33,50	--
A004_E	15,50	--
A004_F	18,50	--
A005_A	21,50	20,04
A005_A	3,00	18,72
A005_B	24,50	20,14
A005_B	6,50	18,84
A005_C	27,50	20,30
A005_C	9,50	19,48
A005_D	30,50	20,64
A005_D	12,50	19,48
A005_E	33,50	21,57
A005_E	15,50	19,72
A005_F	18,50	19,86
A006_A	21,50	20,32

Alle getoonde dB-waarden zijn A-gewogen

Rapport: Resultatentabel
Model: VL 2023-11
LAeq totaalresultaten voor toetspunten
Groep: Verrijn Stuartlaan
Groepsreductie: Nee

Naam		
Toetspunt	Hoogte	Lden
A006_A	3,00	18,82
A006_B	24,50	20,39
A006_B	6,50	19,12
A006_C	27,50	20,52
A006_C	9,50	19,77
A006_D	30,50	20,85
A006_D	12,50	19,84
A006_E	33,50	21,74
A006_E	15,50	20,05
A006_F	18,50	20,17
A007_A	21,50	20,27
A007_A	3,00	18,36
A007_B	24,50	20,34
A007_B	6,50	18,69
A007_C	27,50	20,50
A007_C	9,50	19,38
A007_D	30,50	20,83
A007_D	12,50	19,79
A007_E	33,50	21,64
A007_E	15,50	20,01
A007_F	18,50	20,16
A008_A	21,50	19,98
A008_A	3,00	18,01
A008_B	24,50	20,10
A008_B	6,50	18,20
A008_C	27,50	20,30
A008_C	9,50	18,87
A008_D	30,50	20,69
A008_D	12,50	19,32
A008_E	33,50	21,45
A008_E	15,50	19,59
A008_F	18,50	19,78
A009_A	21,50	19,31
A009_A	3,00	17,39
A009_B	24,50	19,45
A009_B	6,50	17,46
A009_C	27,50	19,63
A009_C	9,50	18,09
A009_D	30,50	20,00
A009_D	12,50	18,64
A009_E	33,50	20,57
A009_E	15,50	18,95
A009_F	18,50	19,15
A010_A	21,50	--
A010_A	3,00	--
A010_B	24,50	--
A010_B	6,50	--
A010_C	27,50	--
A010_C	9,50	--
A010_D	30,50	--
A010_D	12,50	--
A010_E	33,50	--
A010_E	15,50	--
A010_F	18,50	--
B001_A	36,50	18,87
B001_A	18,50	17,99

Alle getoonde dB-waarden zijn A-gewogen

Rapport: Resultatentabel
Model: VL 2023-11
L_{Aeq} totaalresultaten voor toetspunten
Groep: Verrijn Stuartlaan
Groepsreductie: Nee

Naam		
Toetspunt	Hoogte	L _{den}
B001_A	3,00	16,54
B001_B	21,50	18,18
B001_B	6,50	16,48
B001_C	24,50	18,34
B001_C	9,50	16,99
B001_D	27,50	18,40
B001_D	12,50	17,53
B001_E	30,50	17,96
B001_E	15,50	17,85
B001_F	33,50	18,13
B002_A	36,50	15,45
B002_A	18,50	17,52
B002_A	3,00	16,16
B002_B	21,50	17,67
B002_B	6,50	16,06
B002_C	24,50	17,79
B002_C	9,50	16,61
B002_D	27,50	17,73
B002_D	12,50	17,18
B002_E	30,50	17,00
B002_E	15,50	17,53
B002_F	33,50	16,26
B003_A	36,50	7,42
B003_A	18,50	14,02
B003_A	3,00	12,19
B003_B	21,50	14,29
B003_B	6,50	11,51
B003_C	24,50	14,50
B003_C	9,50	11,70
B003_D	27,50	14,24
B003_D	12,50	12,14
B003_E	30,50	11,64
B003_E	15,50	12,62
B003_F	33,50	7,06
B004_A	36,50	--
B004_A	18,50	13,85
B004_A	3,00	13,32
B004_B	21,50	14,24
B004_B	6,50	12,67
B004_C	24,50	14,52
B004_C	9,50	12,66
B004_D	27,50	14,42
B004_D	12,50	13,01
B004_E	30,50	11,03
B004_E	15,50	13,45
B004_F	33,50	--
B005_A	36,50	--
B005_A	18,50	14,41
B005_A	3,00	13,93
B005_B	21,50	14,80
B005_B	6,50	13,28
B005_C	24,50	15,11
B005_C	9,50	13,24
B005_D	27,50	15,05
B005_D	12,50	13,56
B005_E	30,50	13,14

Alle getoonde dB-waarden zijn A-gewogen

Rapport: Resultatentabel
Model: VL 2023-11
LAeq totaalresultaten voor toetspunten
Groep: Verrijn Stuartlaan
Groepsreductie: Nee

Naam		
Toetspunt	Hoogte	Lden
B005_E	15,50	14,00
B005_F	33,50	2,74
B006_A	21,50	--
B006_A	3,00	32,92
B006_B	24,50	--
B006_B	6,50	32,49
B006_C	27,50	--
B006_C	9,50	--
B006_D	30,50	--
B006_D	12,50	--
B006_E	33,50	--
B006_E	15,50	--
B006_F	36,50	--
B006_F	18,50	--
B007_A	3,00	33,46
B007_A	21,50	--
B007_B	6,50	33,14
B007_B	24,50	--
B007_C	9,50	--
B007_C	27,50	--
B007_D	12,50	--
B007_D	30,50	--
B007_E	15,50	--
B007_E	33,50	--
B007_F	18,50	--
B007_F	36,50	--
B008_A	33,50	44,26
B008_A	30,50	44,07
B008_A	18,50	43,92
B008_A	27,50	43,90
B008_A	24,50	43,86
B008_A	21,50	43,82
B008_A	3,00	41,76
B008_B	36,50	44,28
B008_B	6,50	42,49
B008_C	9,50	43,35
B008_D	12,50	43,67
B008_E	15,50	43,75
B008_F	18,50	43,82
B009_A	18,50	44,33
B009_A	33,50	44,62
B009_A	30,50	44,59
B009_A	27,50	44,50
B009_A	24,50	44,40
B009_A	21,50	44,33
B009_A	3,00	42,15
B009_B	36,50	44,52
B009_B	6,50	42,96
B009_C	9,50	43,81
B009_D	12,50	44,06
B009_E	15,50	44,12
B010_A	18,50	44,83
B010_A	33,50	44,94
B010_A	30,50	44,90
B010_A	27,50	44,85
B010_A	24,50	44,73

Alle getoonde dB-waarden zijn A-gewogen

Rapport: Resultatentabel
Model: VL 2023-11
LAeq totaalresultaten voor toetspunten
Groep: Verrijn Stuartlaan
Groepsreductie: Nee

Naam		
Toetspunt	Hoogte	Lden
B010_A	21,50	44,81
B010_A	3,00	42,85
B010_B	36,50	44,86
B010_B	6,50	43,68
B010_C	9,50	44,48
B010_D	12,50	44,67
B010_E	15,50	44,74
B011_A	18,50	45,21
B011_A	33,50	45,28
B011_A	30,50	45,49
B011_A	27,50	45,50
B011_A	24,50	45,36
B011_A	21,50	45,18
B011_A	3,00	43,30
B011_B	36,50	45,28
B011_B	6,50	44,25
B011_C	9,50	44,97
B011_D	12,50	45,10
B011_E	15,50	45,16
B012_A	18,50	45,78
B012_A	33,50	45,67
B012_A	30,50	45,77
B012_A	27,50	45,73
B012_A	24,50	45,67
B012_A	21,50	45,65
B012_A	3,00	44,08
B012_B	36,50	45,64
B012_B	6,50	45,10
B012_C	9,50	45,70
B012_D	12,50	45,82
B012_E	15,50	45,89
B013_A	18,50	46,14
B013_A	33,50	46,08
B013_A	30,50	46,28
B013_A	27,50	46,22
B013_A	24,50	46,24
B013_A	21,50	46,14
B013_A	3,00	44,43
B013_B	36,50	46,02
B013_B	6,50	45,58
B013_C	9,50	46,04
B013_D	12,50	46,12
B013_E	15,50	46,18
B014_A	18,50	46,65
B014_A	33,50	46,47
B014_A	30,50	46,57
B014_A	27,50	46,75
B014_A	24,50	46,70
B014_A	21,50	46,66
B014_A	3,00	45,02
B014_B	36,50	46,39
B014_B	6,50	46,25
B014_C	9,50	46,58
B014_D	12,50	46,63
B014_E	15,50	46,67
B015_A	18,50	47,29

Alle getoonde dB-waarden zijn A-gewogen

Rapport: Resultatentabel
Model: VL 2023-11
L_{Aeq} totaalresultaten voor toetspunten
Groep: Verrijn Stuartlaan
Groepsreductie: Nee

Naam		
Toetspunt	Hoogte	Lden
B015_A	33,50	46,94
B015_A	30,50	47,00
B015_A	27,50	47,17
B015_A	24,50	47,16
B015_A	21,50	47,21
B015_A	3,00	45,84
B015_B	36,50	46,85
B015_B	6,50	47,06
B015_C	9,50	47,32
B015_D	12,50	47,34
B015_E	15,50	47,37
B016_A	18,50	48,03
B016_A	33,50	47,41
B016_A	30,50	47,53
B016_A	27,50	47,70
B016_A	24,50	47,96
B016_A	21,50	48,01
B016_A	3,00	46,58
B016_B	36,50	47,36
B016_B	6,50	47,73
B016_C	9,50	47,94
B016_D	12,50	47,96
B016_E	15,50	47,96
B017_A	18,50	48,64
B017_A	33,50	48,39
B017_A	30,50	48,35
B017_A	27,50	48,48
B017_A	24,50	48,47
B017_A	21,50	48,55
B017_A	3,00	47,56
B017_B	36,50	48,31
B017_B	6,50	48,57
B017_C	9,50	48,75
B017_D	12,50	48,77
B017_E	15,50	48,77
B018_A	18,50	49,42
B018_A	33,50	48,80
B018_A	30,50	48,98
B018_A	27,50	49,15
B018_A	24,50	49,13
B018_A	21,50	49,26
B018_A	3,00	48,56
B018_B	36,50	48,66
B018_B	6,50	49,42
B018_C	9,50	49,59
B018_D	12,50	49,63
B018_E	15,50	49,60
B019_A	2,00	47,21
B019_A	2,00	47,37
B019_B	6,50	48,52
B019_B	6,50	48,67
B019_C	9,50	48,77
B019_C	9,50	48,92
B019_D	12,50	48,87
B019_D	12,50	49,01
B019_E	15,50	48,88

Alle getoonde dB-waarden zijn A-gewogen

Rapport: Resultatentabel
Model: VL 2023-11
L_{Aeq} totaalresultaten voor toetspunten
Groep: Verrijn Stuartlaan
Groepsreductie: Nee

Naam		
Toetspunt	Hoogte	L _{den}
B019_E	15,50	49,02
B019_F	18,50	48,83
B019_F	18,50	48,97
B020_A	2,00	45,57
B020_A	2,00	45,69
B020_B	6,50	46,72
B020_B	6,50	46,86
B020_C	9,50	47,11
B020_C	9,50	47,24
B020_D	12,50	47,29
B020_D	12,50	47,41
B020_E	15,50	47,36
B020_E	15,50	47,48
B020_F	18,50	47,37
B020_F	18,50	47,48
B021_A	36,50	--
B021_A	18,50	32,10
B021_A	3,00	31,60
B021_B	21,50	32,51
B021_B	6,50	30,82
B021_C	24,50	32,84
B021_C	9,50	30,90
B021_D	27,50	14,02
B021_D	12,50	31,32
B021_E	30,50	9,63
B021_E	15,50	31,74
B021_F	33,50	6,39
B022_A	36,50	--
B022_A	18,50	13,83
B022_A	3,00	10,61
B022_B	21,50	14,09
B022_B	6,50	10,02
B022_C	24,50	14,20
B022_C	9,50	9,74
B022_D	27,50	13,97
B022_D	12,50	9,98
B022_E	30,50	9,60
B022_E	15,50	10,37
B022_F	33,50	6,35
B023_A	36,50	--
B023_A	18,50	-0,47
B023_A	3,00	-0,31
B023_B	21,50	-0,02
B023_B	6,50	-0,71
B023_C	24,50	0,55
B023_C	9,50	-1,03
B023_D	27,50	1,29
B023_D	12,50	-1,25
B023_E	30,50	--
B023_E	15,50	-0,87
B023_F	33,50	--
B024_A	36,50	16,52
B024_A	18,50	11,93
B024_A	3,00	10,60
B024_B	21,50	12,12
B024_B	6,50	10,06

Alle getoonde dB-waarden zijn A-gewogen

Rapport: Resultatentabel
Model: VL 2023-11
L_{Aeq} totaalresultaten voor toetspunten
Groep: Verrijn Stuartlaan
Groepsreductie: Nee

Naam		
Toetspunt	Hoogte	Lden
B024_C	24,50	12,29
B024_C	9,50	10,49
B024_D	27,50	12,64
B024_D	12,50	11,02
B024_E	30,50	13,18
B024_E	15,50	11,57
B024_F	33,50	14,04
B025_A	36,50	19,08
B025_A	18,50	17,38
B025_A	3,00	15,57
B025_B	21,50	17,45
B025_B	6,50	15,84
B025_C	24,50	17,54
B025_C	9,50	16,52
B025_D	27,50	17,67
B025_D	12,50	17,06
B025_E	30,50	17,93
B025_E	15,50	17,31
B025_F	33,50	18,37
B026_A	36,50	18,98
B026_A	18,50	17,21
B026_A	3,00	15,44
B026_B	21,50	17,29
B026_B	6,50	15,64
B026_C	24,50	17,38
B026_C	9,50	16,30
B026_D	27,50	17,51
B026_D	12,50	16,87
B026_E	30,50	17,78
B026_E	15,50	17,13
B026_F	33,50	18,23
C001_A	21,50	48,52
C001_A	3,00	46,97
C001_B	24,50	47,93
C001_B	6,50	48,04
C001_C	27,50	48,05
C001_C	9,50	48,46
C001_D	30,50	48,06
C001_D	12,50	48,58
C001_E	33,50	47,97
C001_E	15,50	48,62
C001_F	18,50	48,59
C002_A	21,50	48,29
C002_A	3,00	46,84
C002_B	24,50	48,22
C002_B	6,50	47,89
C002_C	27,50	47,92
C002_C	9,50	48,24
C002_D	30,50	47,85
C002_D	12,50	48,36
C002_E	33,50	47,77
C002_E	15,50	48,37
C002_F	18,50	48,34
C003_A	21,50	48,08
C003_A	3,00	47,02
C003_B	24,50	48,00

Alle getoonde dB-waarden zijn A-gewogen

Rapport: Resultatentabel
Model: VL 2023-11
LAeq totaalresultaten voor toetspunten
Groep: Verrijn Stuartlaan
Groepsreductie: Nee

Naam		
Toetspunt	Hoogte	Lden
C003_B	6,50	48,03
C003_C	27,50	47,89
C003_C	9,50	48,29
C003_D	30,50	47,72
C003_D	12,50	48,40
C003_E	33,50	47,55
C003_E	15,50	48,43
C003_F	18,50	48,39
C004_A	21,50	48,07
C004_A	3,00	46,80
C004_B	24,50	47,98
C004_B	6,50	47,80
C004_C	27,50	47,79
C004_C	9,50	48,10
C004_D	30,50	47,67
C004_D	12,50	48,19
C004_E	33,50	47,57
C004_E	15,50	48,22
C004_F	18,50	48,17
C005_A	21,50	48,25
C005_A	3,00	46,91
C005_B	24,50	48,16
C005_B	6,50	47,95
C005_C	27,50	48,06
C005_C	9,50	48,22
C005_D	30,50	47,68
C005_D	12,50	48,32
C005_E	33,50	47,51
C005_E	15,50	48,36
C005_F	18,50	48,31
C006_A	21,50	48,25
C006_A	3,00	47,00
C006_B	24,50	48,16
C006_B	6,50	47,95
C006_C	27,50	48,06
C006_C	9,50	48,22
C006_D	30,50	47,95
C006_D	12,50	48,33
C006_E	33,50	47,58
C006_E	15,50	48,37
C006_F	18,50	48,33
C007_A	21,50	48,70
C007_A	3,00	47,29
C007_B	24,50	48,61
C007_B	6,50	48,28
C007_C	27,50	48,34
C007_C	9,50	48,56
C007_D	30,50	48,22
C007_D	12,50	48,66
C007_E	33,50	48,11
C007_E	15,50	48,70
C007_F	18,50	48,65
C008_A	21,50	41,29
C008_A	3,00	40,30
C008_B	24,50	41,19
C008_B	6,50	41,79

Alle getoonde dB-waarden zijn A-gewogen

Rapport: Resultatentabel
Model: VL 2023-11
L_{Aeq} totaalresultaten voor toetspunten
Groep: Verrijn Stuartlaan
Groepsreductie: Nee

Naam		
Toetspunt	Hoogte	L _{den}
C008_C	27,50	41,08
C008_C	9,50	41,99
C008_D	30,50	40,96
C008_D	12,50	41,94
C008_E	33,50	40,83
C008_E	15,50	41,88
C008_F	18,50	41,81
C009_A	21,50	43,01
C009_A	3,00	41,22
C009_B	24,50	42,96
C009_B	6,50	42,39
C009_C	27,50	42,89
C009_C	9,50	42,95
C009_D	30,50	42,73
C009_D	12,50	43,11
C009_E	33,50	42,24
C009_E	15,50	43,11
C009_F	18,50	43,09
C010_A	21,50	16,93
C010_A	3,00	15,58
C010_B	24,50	15,93
C010_B	6,50	15,12
C010_C	27,50	11,32
C010_C	9,50	15,42
C010_D	30,50	8,79
C010_D	12,50	15,94
C010_E	33,50	--
C010_E	15,50	16,41
C010_F	18,50	16,73
C011_A	21,50	16,78
C011_A	3,00	15,31
C011_B	24,50	16,23
C011_B	6,50	14,88
C011_C	27,50	11,58
C011_C	9,50	15,20
C011_D	30,50	8,81
C011_D	12,50	15,72
C011_E	33,50	--
C011_E	15,50	16,21
C011_F	18,50	16,52
C012_A	21,50	11,41
C012_A	3,00	10,67
C012_B	24,50	11,87
C012_B	6,50	10,04
C012_C	27,50	11,58
C012_C	9,50	9,84
C012_D	30,50	8,81
C012_D	12,50	10,11
C012_E	33,50	--
C012_E	15,50	10,52
C012_F	18,50	10,95
C013_A	21,50	11,41
C013_A	3,00	10,66
C013_B	24,50	11,86
C013_B	6,50	10,04
C013_C	27,50	11,58

Alle getoonde dB-waarden zijn A-gewogen

Rapport: Resultatentabel
Model: VL 2023-11
L_{Aeq} totaalresultaten voor toetspunten
Groep: Verrijn Stuartlaan
Groepsreductie: Nee

Naam		
Toetspunt	Hoogte	Lden
C013_C	9,50	9,84
C013_D	30,50	8,81
C013_D	12,50	10,12
C013_E	33,50	--
C013_E	15,50	10,52
C013_F	18,50	10,95
C014_A	21,50	11,40
C014_A	3,00	10,65
C014_B	24,50	11,06
C014_B	6,50	10,04
C014_C	27,50	11,33
C014_C	9,50	9,83
C014_D	30,50	8,80
C014_D	12,50	10,10
C014_E	33,50	--
C014_E	15,50	10,51
C014_F	18,50	10,94
C015_A	21,50	11,39
C015_A	3,00	10,65
C015_B	24,50	11,05
C015_B	6,50	10,03
C015_C	27,50	6,84
C015_C	9,50	9,82
C015_D	30,50	6,85
C015_D	12,50	10,09
C015_E	33,50	--
C015_E	15,50	10,50
C015_F	18,50	10,93
C016_A	21,50	15,79
C016_A	3,00	15,39
C016_B	24,50	15,91
C016_B	6,50	14,98
C016_C	27,50	15,42
C016_C	9,50	15,28
C016_D	30,50	15,90
C016_D	12,50	15,80
C016_E	33,50	11,08
C016_E	15,50	16,26
C016_F	18,50	16,58
C017_A	21,50	43,40
C017_A	3,00	41,28
C017_B	24,50	39,88
C017_B	6,50	42,07
C017_C	27,50	41,65
C017_C	9,50	42,85
C017_D	30,50	42,06
C017_D	12,50	43,22
C017_E	33,50	41,68
C017_E	15,50	43,32
C017_F	18,50	43,34
C018_A	21,50	42,90
C018_A	3,00	40,90
C018_B	24,50	38,75
C018_B	6,50	41,99
C018_C	27,50	41,06
C018_C	9,50	42,72

Alle getoonde dB-waarden zijn A-gewogen

Rapport: Resultatentabel
Model: VL 2023-11
LAeq totaalresultaten voor toetspunten
Groep: Verrijn Stuartlaan
Groepsreductie: Nee

Naam		
Toetspunt	Hoogte	Lden
C018_D	30,50	41,41
C018_D	12,50	42,83
C018_E	33,50	41,35
C018_E	15,50	42,82
C018_F	18,50	42,84
D001_A	3,00	40,38
D001_B	9,50	41,12
D001_C	15,50	42,17
D001_D	21,50	44,21
D001_E	27,50	44,81
D002_A	3,00	41,16
D002_B	9,50	42,10
D002_C	15,50	42,88
D002_D	21,50	42,72
D002_E	27,50	42,55
D003_A	3,00	17,59
D003_B	9,50	18,63
D003_C	15,50	19,29
D003_D	21,50	19,56
D003_E	27,50	19,05
D004_A	3,00	17,60
D004_B	9,50	18,11
D004_C	15,50	18,97
D004_D	21,50	19,36
D004_E	27,50	18,72
D005_A	3,00	13,89
D005_B	9,50	13,26
D005_C	15,50	14,08
D005_D	21,50	13,81
D005_E	27,50	9,13
D006_A	3,00	13,81
D006_B	9,50	13,21
D006_C	15,50	14,02
D006_D	21,50	15,14
D006_E	27,50	9,08
D007_A	3,00	6,20
D007_B	9,50	6,03
D007_C	15,50	7,25
D007_D	21,50	8,64
D007_E	27,50	9,87
D008_A	3,00	8,49
D008_B	9,50	7,84
D008_C	15,50	8,71
D008_D	21,50	9,58
D008_E	27,50	9,86
E001_A	3,00	46,55
E001_B	9,50	48,13
E001_C	15,50	48,28
E002_A	3,00	45,17
E002_B	9,50	46,68
E002_C	15,50	47,01
E003_A	3,00	44,30
E003_B	9,50	45,61
E003_C	15,50	46,11
E004_A	3,00	10,51
E004_B	12,50	9,90

Alle getoonde dB-waarden zijn A-gewogen

Rapport: Resultatentabel
Model: VL 2023-11
L_{Aeq} totaalresultaten voor toetspunten
Groep: Verrijn Stuartlaan
Groepsreductie: Nee

Naam		
Toetspunt	Hoogte	L _{den}
E004_C	21,50	11,21
E004_D	30,50	6,64
E004_E	39,50	--
E004_F	48,50	--
E005_A	3,00	27,77
E005_B	9,50	28,01
E005_C	15,50	29,23
E006_A	3,00	33,18
E006_B	9,50	33,80
E006_C	15,50	35,00
E007_A	3,00	32,52
E007_B	9,50	33,79
E007_C	15,50	34,69
E008_A	3,00	44,56
E008_B	12,50	46,48
E008_C	21,50	46,53
E008_D	30,50	47,16
E008_E	39,50	47,06
E008_F	48,50	46,72
E009_A	21,50	48,01
E009_B	30,50	48,00
E009_C	39,50	47,58
E009_D	42,50	47,32
E009_E	45,50	47,22
E009_F	48,50	47,14
E010_A	21,50	46,84
E010_B	30,50	46,99
E010_C	39,50	46,25
E010_D	42,50	46,18
E010_E	45,50	46,11
E010_F	48,50	46,05
E011_A	21,50	46,18
E011_B	30,50	46,38
E011_C	39,50	45,28
E011_D	42,50	45,23
E011_E	45,50	45,06
E011_F	48,50	45,00
E012_A	21,50	31,02
E012_B	30,50	34,15
E012_C	39,50	--
E012_D	48,50	--
E013_A	21,50	35,76
E013_B	30,50	36,43
E013_C	39,50	--
E013_D	48,50	--
E014_A	21,50	31,81
E014_B	30,50	31,71
E014_C	39,50	--
E014_D	48,50	--
F001_A	3,00	34,64
F001_B	9,50	34,99
F001_C	15,50	36,27
F001_D	21,50	36,53
F001_E	27,50	37,03
F002_A	3,00	36,06
F002_B	9,50	36,81

Alle getoonde dB-waarden zijn A-gewogen

Rapport: Resultatentabel
Model: VL 2023-11
LAeq totaalresultaten voor toetspunten
Groep: Verrijn Stuartlaan
Groepsreductie: Nee

Naam		
Toetspunt	Hoogte	Lden
F002_C	15,50	37,97
F002_D	21,50	38,43
F002_E	27,50	38,86
F003_A	3,00	37,28
F003_B	9,50	38,73
F003_C	15,50	39,62
F003_D	21,50	39,73
F003_E	27,50	40,51
F004_A	3,00	38,80
F004_B	9,50	40,24
F004_C	15,50	41,07
F004_D	21,50	41,63
F004_E	27,50	42,41
F005_A	3,00	8,70
F005_B	9,50	8,32
F005_C	15,50	9,29
F005_D	21,50	10,10
F005_E	27,50	10,13
F006_A	3,00	--
F006_B	9,50	--
F006_C	15,50	--
F006_D	21,50	--
F006_E	27,50	--
F007_A	3,00	-3,50
F007_B	9,50	-4,47
F007_C	15,50	-4,37
F007_D	21,50	-3,77
F007_E	27,50	-3,15
F008_A	3,00	12,63
F008_B	9,50	12,61
F008_C	15,50	14,04
F008_D	21,50	15,97
F008_E	27,50	18,55
G001_A	3,00	32,43
G001_B	12,50	32,54
G001_C	21,50	34,03
G001_D	30,50	34,45
G001_E	39,50	36,54
G001_F	48,50	37,61
G002_A	3,00	32,24
G002_B	12,50	32,58
G002_C	21,50	33,94
G002_D	30,50	34,56
G002_E	39,50	36,75
G002_F	48,50	37,66
G003_A	3,00	16,61
G003_B	12,50	17,26
G003_C	21,50	20,02
G003_D	30,50	28,10
G003_E	39,50	36,84
G003_F	48,50	38,18
G004_A	3,00	15,67
G004_B	12,50	15,64
G004_C	21,50	18,33
G004_D	30,50	24,95
G004_E	39,50	35,21

Alle getoonde dB-waarden zijn A-gewogen

Rapport: Resultatentabel
Model: VL 2023-11
L_{Aeq} totaalresultaten voor toetspunten
Groep: Verrijn Stuartlaan
Groepsreductie: Nee

Naam		
Toetspunt	Hoogte	L _{den}
G004_F	48,50	38,29
G005_A	3,00	15,38
G005_B	12,50	15,39
G005_C	21,50	18,68
G005_D	30,50	23,83
G005_E	39,50	33,13
G005_F	48,50	36,35
G006_A	3,00	--
G006_B	12,50	--
G006_C	21,50	--
G006_D	30,50	--
G006_E	39,50	--
G006_F	48,50	--
G007_A	3,00	--
G007_B	12,50	--
G007_C	21,50	--
G007_D	30,50	--
G007_E	39,50	--
G007_F	48,50	--
G008_A	3,00	9,76
G008_B	12,50	7,95
G008_C	21,50	8,69
G008_D	30,50	10,25
G008_E	39,50	11,52
G008_F	48,50	13,07
G009_A	3,00	11,49
G009_B	12,50	11,76
G009_C	21,50	13,92
G009_D	30,50	16,31
G009_E	39,50	18,43
G009_F	48,50	21,16
G010_A	3,00	23,86
G010_B	12,50	23,04
G010_C	21,50	24,07
G010_D	30,50	25,03
G010_E	39,50	25,02
G010_F	48,50	25,04
wnp001_A	3,00	17,61
wnp001_A	6,50	17,27
wnp001_B	9,50	15,89
wnp001_C	12,50	16,43
wnp001_D	15,50	16,96
wnp001_E	18,50	17,31
wnp001_F	21,50	17,56
wnp002_A	3,00	13,12
wnp002_A	6,50	12,48
wnp002_B	9,50	0,77
wnp002_C	12,50	1,28
wnp002_D	15,50	--
wnp002_E	18,50	--
wnp002_F	21,50	--
wnp003_A	6,50	14,71
wnp003_B	9,50	14,65
wnp003_C	12,50	14,96
wnp003_D	15,50	15,46
wnp003_E	18,50	15,08

Alle getoonde dB-waarden zijn A-gewogen

Rapport: Resultatentabel
Model: VL 2023-11
L_{Aeq} totaalresultaten voor toetspunten
Groep: Verrijn Stuartlaan
Groepsreductie: Nee

Naam		
Toetspunt	Hoogte	L _{den}
wnp003_F	21,50	15,94
wnp004_A	6,50	15,35
wnp004_B	9,50	15,29
wnp004_C	12,50	14,95
wnp004_D	15,50	15,43
wnp004_E	18,50	15,05
wnp004_F	21,50	17,01
wnp005_A	6,50	7,85
wnp005_B	9,50	7,79
wnp005_C	12,50	--
wnp005_D	15,50	--
wnp005_E	18,50	--
wnp005_F	21,50	--
wnp006_A	6,50	16,21
wnp006_B	9,50	16,35
wnp006_C	12,50	15,68
wnp006_D	15,50	16,00
wnp006_E	18,50	16,41
wnp006_F	21,50	16,74
wnp007_A	6,50	16,87
wnp007_B	9,50	16,00
wnp007_C	12,50	16,07
wnp007_D	15,50	15,86
wnp007_E	18,50	16,32
wnp007_F	21,50	16,67
wnp008_A	3,00	13,10
wnp008_A	6,50	12,25
wnp008_B	9,50	7,71
wnp008_C	12,50	7,78
wnp008_D	15,50	--
wnp008_E	18,50	--
wnp008_F	21,50	--
wnp009_A	3,00	16,98
wnp009_A	6,50	14,97
wnp009_B	9,50	14,73
wnp009_C	12,50	14,97
wnp009_D	15,50	15,42
wnp009_E	18,50	14,52
wnp009_F	21,50	15,27
wnp010_A	3,00	15,47
wnp010_A	6,50	13,57
wnp010_B	9,50	14,37
wnp010_C	12,50	17,44
wnp010_D	15,50	26,80
wnp010_E	18,50	29,45
wnp010_F	21,50	29,90
wnp011_A	3,00	33,70
wnp011_A	6,50	32,92
wnp011_B	9,50	32,09
wnp011_C	12,50	28,65
wnp011_D	15,50	28,98
wnp011_E	18,50	--
wnp011_F	21,50	--
wnp012_A	3,00	35,91
wnp012_A	6,50	35,95
wnp012_B	9,50	36,03

Alle getoonde dB-waarden zijn A-gewogen

Rapport: Resultatentabel
Model: VL 2023-11
L_{Aeq} totaalresultaten voor toetspunten
Groep: Verrijn Stuartlaan
Groepsreductie: Nee

Naam		
Toetspunt	Hoogte	L _{den}
wnp012_C	12,50	35,37
wnp012_D	15,50	35,97
wnp012_E	18,50	36,17
wnp012_F	21,50	36,33
wnp013_A	3,00	31,40
wnp013_A	6,50	31,95
wnp013_B	9,50	32,65
wnp013_C	12,50	33,34
wnp013_D	15,50	33,69
wnp013_E	18,50	33,68
wnp013_F	21,50	33,66
wnp014_A	3,00	16,86
wnp014_A	6,50	16,40
wnp014_B	9,50	16,89
wnp014_C	12,50	17,48
wnp014_D	15,50	17,92
wnp014_E	18,50	18,21
wnp014_F	21,50	18,41
wnp015_A	3,00	17,33
wnp015_A	6,50	17,04
wnp015_B	9,50	17,47
wnp015_C	12,50	17,48
wnp015_D	15,50	17,89
wnp015_E	18,50	18,17
wnp015_F	21,50	18,35
wnp016_A	3,00	17,85
wnp016_A	6,50	17,33
wnp016_B	9,50	17,66
wnp016_C	12,50	16,88
wnp016_D	15,50	17,34
wnp016_E	18,50	17,63
wnp016_F	21,50	17,85
wnp017_A	3,00	10,46
wnp017_B	6,50	9,86
wnp017_C	9,50	-5,69
wnp017_D	12,50	--
wnp018_A	21,50	--
wnp018_A	3,00	10,02
wnp018_B	6,50	9,45
wnp018_C	9,50	--
wnp018_D	12,50	--
wnp018_E	15,50	--
wnp018_F	18,50	--
wnp019_A	21,50	--
wnp019_A	3,00	9,74
wnp019_B	24,50	--
wnp019_B	6,50	9,18
wnp019_C	27,50	--
wnp019_C	9,50	--
wnp019_D	30,50	--
wnp019_D	12,50	--
wnp019_E	15,50	--
wnp019_F	18,50	--
wnp020_A	39,50	--
wnp020_A	21,50	--
wnp020_A	3,00	9,45

Alle getoonde dB-waarden zijn A-gewogen

Rapport: Resultatentabel
Model: VL 2023-11
LAeq totaalresultaten voor toetspunten
Groep: Verrijn Stuartlaan
Groepsreductie: Nee

Naam		
Toetspunt	Hoogte	Lden
wnp020_B	42,50	--
wnp020_B	24,50	--
wnp020_B	6,50	8,91
wnp020_C	45,50	--
wnp020_C	27,50	--
wnp020_C	9,50	--
wnp020_D	48,50	--
wnp020_D	30,50	--
wnp020_D	12,50	--
wnp020_E	51,50	--
wnp020_E	33,50	--
wnp020_E	15,50	--
wnp020_F	36,50	--
wnp020_F	18,50	--
wnp021_A	3,00	7,79
wnp021_A	39,50	--
wnp021_A	21,50	7,32
wnp021_A	15,50	6,75
wnp021_B	6,50	7,30
wnp021_B	42,50	--
wnp021_B	24,50	--
wnp021_B	18,50	7,01
wnp021_C	9,50	6,90
wnp021_C	45,50	--
wnp021_C	27,50	--
wnp021_D	12,50	6,68
wnp021_D	48,50	--
wnp021_D	30,50	--
wnp021_E	51,50	--
wnp021_E	33,50	--
wnp021_F	36,50	--
wnp022_A	3,00	--
wnp022_A	39,50	--
wnp022_A	21,50	--
wnp022_A	15,50	--
wnp022_B	6,50	--
wnp022_B	42,50	--
wnp022_B	24,50	--
wnp022_B	18,50	--
wnp022_C	9,50	--
wnp022_C	45,50	--
wnp022_C	27,50	--
wnp022_D	12,50	--
wnp022_D	48,50	--
wnp022_D	30,50	--
wnp022_E	51,50	--
wnp022_E	33,50	--
wnp022_F	36,50	--
wnp023_A	15,50	22,92
wnp023_A	3,00	10,71
wnp023_B	18,50	27,11
wnp023_B	6,50	11,84
wnp023_C	21,50	27,56
wnp023_C	9,50	13,54
wnp023_D	24,50	27,98
wnp023_D	12,50	16,21

Alle getoonde dB-waarden zijn A-gewogen

Rapport: Resultatentabel
Model: VL 2023-11
L_{Aeq} totaalresultaten voor toetspunten
Groep: Verrijn Stuartlaan
Groepsreductie: Nee

Naam		
Toetspunt	Hoogte	L _{den}
wnp023_E	27,50	28,27
wnp023_F	30,50	28,55
wnp024_A	9,50	24,87
wnp024_A	3,00	13,74
wnp024_B	12,50	24,92
wnp024_B	6,50	17,47
wnp024_C	15,50	25,22
wnp024_D	18,50	25,50
wnp024_E	21,50	25,77
wnp025_A	9,50	8,86
wnp025_A	3,00	9,12
wnp025_B	12,50	9,02
wnp025_B	6,50	8,96
wnp026_A	3,00	29,93
wnp026_B	6,50	29,35
wnp026_C	9,50	28,85
wnp026_D	12,50	29,01
wnp027_A	3,00	33,72
wnp027_B	6,50	32,98
wnp028_A	3,00	36,28
wnp028_B	6,50	35,53
wnp029_A	3,00	16,24
wnp029_B	6,50	15,56
wnp029_C	9,50	15,47
wnp029_D	12,50	15,08
wnp030_A	3,00	16,11
wnp030_B	6,50	15,49
wnp030_C	9,50	15,16
wnp030_D	12,50	14,39
wnp031_B	6,50	29,86
wnp032_B	6,50	19,48
wnp032_C	9,50	28,25
wnp033_A	21,50	17,98
wnp033_B	6,50	14,93
wnp033_C	9,50	14,82
wnp033_D	12,50	15,30
wnp033_E	15,50	15,94
wnp033_F	18,50	16,73
wnp034_A	39,50	29,22
wnp034_A	21,50	17,93
wnp034_B	42,50	29,30
wnp034_B	24,50	19,48
wnp034_B	6,50	13,34
wnp034_C	45,50	29,37
wnp034_C	27,50	22,11
wnp034_C	9,50	13,24
wnp034_D	48,50	29,49
wnp034_D	30,50	23,44
wnp034_D	12,50	13,84
wnp034_E	51,50	29,99
wnp034_E	33,50	24,79
wnp034_E	15,50	14,88
wnp034_F	36,50	27,11
wnp034_F	18,50	16,31
wnp035_A	21,50	32,68
wnp035_B	6,50	21,24

Alle getoonde dB-waarden zijn A-gewogen

Rapport: Resultatentabel
Model: VL 2023-11
L_{Aeq} totaalresultaten voor toetspunten
Groep: Verrijn Stuartlaan
Groepsreductie: Nee

Naam		
Toetspunt	Hoogte	L _{den}
wnp035_C	9,50	30,24
wnp035_D	12,50	32,38
wnp035_E	15,50	32,76
wnp035_F	18,50	33,08
wnp036_A	9,50	27,87
wnp036_B	12,50	29,06
wnp037_A	15,50	13,89
wnp037_B	18,50	14,32
wnp037_C	21,50	14,76
wnp038_A	24,50	15,04
wnp038_B	27,50	15,49
wnp038_C	30,50	15,87
wnp039_A	33,50	19,75
wnp039_A	36,50	24,53
wnp039_B	39,50	25,02
wnp039_C	42,50	25,21
wnp039_D	45,50	25,45
wnp039_E	48,50	25,66
wnp039_F	51,50	25,93
wnp040_A	36,50	34,61
wnp040_B	39,50	34,71
wnp040_C	41,50	34,71
wnp040_D	45,50	34,70
wnp040_E	48,65	34,70
wnp040_F	51,50	34,71
wnp041_A	24,50	30,31
wnp041_B	27,50	33,50
wnp041_C	30,50	33,65
wnp042_A	15,50	31,02
wnp042_B	18,50	33,91
wnp042_C	21,50	34,26
wnp043_A	15,50	8,82
wnp043_A	39,50	--
wnp043_A	21,50	--
wnp043_A	3,00	7,55
wnp043_B	18,50	--
wnp043_B	42,50	--
wnp043_B	24,50	--
wnp043_B	6,50	7,61
wnp043_C	45,50	--
wnp043_C	27,50	--
wnp043_C	9,50	7,78
wnp043_D	48,50	--
wnp043_D	30,50	--
wnp043_D	12,50	8,12
wnp043_E	51,50	--
wnp043_E	33,50	--
wnp043_F	36,50	--
wnp044_A	15,50	8,62
wnp044_A	39,50	--
wnp044_A	21,50	2,95
wnp044_A	3,00	9,56
wnp044_B	18,50	5,41
wnp044_B	42,50	--
wnp044_B	24,50	--
wnp044_B	6,50	9,16

Alle getoonde dB-waarden zijn A-gewogen

Rapport: Resultatentabel
Model: VL 2023-11
LAeq totaalresultaten voor toetspunten
Groep: Verrijn Stuartlaan
Groepsreductie: Nee

Naam		
Toetspunt	Hoogte	Lden
wnp044_C	45,50	--
wnp044_C	27,50	--
wnp044_C	9,50	8,84
wnp044_D	48,50	--
wnp044_D	30,50	--
wnp044_D	12,50	8,56
wnp044_E	51,50	--
wnp044_E	33,50	--
wnp044_F	36,50	--
wnp045_A	33,50	15,25
wnp045_A	36,50	15,55
wnp045_B	39,50	15,93
wnp045_C	42,50	16,41
wnp045_D	45,50	16,98
wnp045_E	48,50	17,70
wnp045_F	51,50	18,59
wnp046_A	33,50	15,70
wnp046_A	36,50	16,06
wnp046_B	39,50	16,46
wnp046_C	42,50	16,93
wnp046_D	45,50	17,53
wnp046_E	48,50	18,26
wnp046_F	51,50	19,16
wnp047_A	39,50	16,97
wnp047_A	21,50	18,26
wnp047_B	42,50	17,59
wnp047_B	24,50	19,14
wnp047_B	6,50	16,43
wnp047_C	45,50	18,31
wnp047_C	27,50	19,31
wnp047_C	9,50	16,27
wnp047_D	48,50	19,19
wnp047_D	30,50	20,44
wnp047_D	12,50	16,55
wnp047_E	51,50	20,27
wnp047_E	33,50	21,81
wnp047_E	15,50	17,08
wnp047_F	36,50	23,39
wnp047_F	18,50	17,11
wnp048_A	15,50	--
wnp048_A	39,50	--
wnp048_A	21,50	--
wnp048_A	3,00	--
wnp048_B	18,50	--
wnp048_B	42,50	--
wnp048_B	24,50	--
wnp048_B	6,50	--
wnp048_C	45,50	--
wnp048_C	27,50	--
wnp048_C	9,50	--
wnp048_D	48,50	--
wnp048_D	30,50	--
wnp048_D	12,50	--
wnp048_E	51,50	--
wnp048_E	33,50	--
wnp048_F	36,50	--

Alle getoonde dB-waarden zijn A-gewogen

Rapport:
Model:

Groep:
Groepsreductie:

Resultatentabel
VL 2023-11
LAeq totaalresultaten voor toetspunten
Visseringlaan
Nee

Naam		
Toetspunt	Hoogte	Lden
A001_A	21,50	46,14
A001_A	3,00	44,92
A001_B	24,50	46,03
A001_B	6,50	46,13
A001_C	27,50	45,34
A001_C	9,50	46,28
A001_D	30,50	44,53
A001_D	12,50	46,24
A001_E	33,50	44,40
A001_E	15,50	46,17
A001_F	18,50	46,08
A002_A	21,50	50,53
A002_A	3,00	49,65
A002_B	24,50	50,40
A002_B	6,50	50,76
A002_C	27,50	50,19
A002_C	9,50	50,92
A002_D	30,50	49,85
A002_D	12,50	50,88
A002_E	33,50	49,22
A002_E	15,50	50,80
A002_F	18,50	50,71
A003_A	21,50	50,65
A003_A	3,00	49,71
A003_B	24,50	50,56
A003_B	6,50	50,82
A003_C	27,50	50,32
A003_C	9,50	50,99
A003_D	30,50	50,09
A003_D	12,50	50,95
A003_E	33,50	49,43
A003_E	15,50	50,87
A003_F	18,50	50,78
A004_A	21,50	50,60
A004_A	3,00	49,68
A004_B	24,50	50,45
A004_B	6,50	50,80
A004_C	27,50	50,26
A004_C	9,50	50,96
A004_D	30,50	50,11
A004_D	12,50	50,93
A004_E	33,50	49,47
A004_E	15,50	50,85
A004_F	18,50	50,77
A005_A	21,50	46,06
A005_A	3,00	44,84
A005_B	24,50	45,72
A005_B	6,50	46,12
A005_C	27,50	45,47
A005_C	9,50	46,30
A005_D	30,50	45,27
A005_D	12,50	46,26
A005_E	33,50	45,07
A005_E	15,50	46,20
A005_F	18,50	46,19
A006_A	21,50	44,35

Rapport:
Model:

Groep:
Groepsreductie:

Resultatentabel
VL 2023-11
LAeq totaalresultaten voor toetspunten
Visseringlaan
Nee

Naam		
Toetspunt	Hoogte	Lden
A006_A	3,00	42,85
A006_B	24,50	44,05
A006_B	6,50	44,29
A006_C	27,50	43,92
A006_C	9,50	44,62
A006_D	30,50	43,66
A006_D	12,50	44,60
A006_E	33,50	43,49
A006_E	15,50	44,57
A006_F	18,50	44,61
A007_A	21,50	25,91
A007_A	3,00	24,18
A007_B	24,50	25,92
A007_B	6,50	23,42
A007_C	27,50	25,79
A007_C	9,50	23,91
A007_D	30,50	25,79
A007_D	12,50	24,42
A007_E	33,50	25,79
A007_E	15,50	24,91
A007_F	18,50	25,37
A008_A	21,50	18,04
A008_A	3,00	16,26
A008_B	24,50	18,21
A008_B	6,50	15,83
A008_C	27,50	16,65
A008_C	9,50	16,39
A008_D	30,50	16,86
A008_D	12,50	17,02
A008_E	33,50	17,17
A008_E	15,50	17,62
A008_F	18,50	17,99
A009_A	21,50	27,41
A009_A	3,00	23,16
A009_B	24,50	27,43
A009_B	6,50	22,49
A009_C	27,50	27,13
A009_C	9,50	23,02
A009_D	30,50	27,15
A009_D	12,50	23,53
A009_E	33,50	27,19
A009_E	15,50	24,00
A009_F	18,50	24,44
A010_A	21,50	44,34
A010_A	3,00	42,81
A010_B	24,50	44,25
A010_B	6,50	44,23
A010_C	27,50	43,60
A010_C	9,50	44,53
A010_D	30,50	42,59
A010_D	12,50	44,50
A010_E	33,50	42,22
A010_E	15,50	44,44
A010_F	18,50	44,38
B001_A	36,50	46,25
B001_A	18,50	47,95

Rapport: Resultatentabel

Model: VL 2023-11

LAeq totaalresultaten voor toetspunten

Groep: Visseringlaan

Groepsreductie: Nee

Naam		
Toetspunt	Hoogte	Lden
B001_A	3,00	47,40
B001_B	21,50	48,19
B001_B	6,50	48,48
B001_C	24,50	48,19
B001_C	9,50	48,71
B001_D	27,50	48,14
B001_D	12,50	48,74
B001_E	30,50	48,06
B001_E	15,50	48,69
B001_F	33,50	47,41
B002_A	36,50	47,01
B002_A	18,50	48,69
B002_A	3,00	48,58
B002_B	21,50	48,92
B002_B	6,50	49,43
B002_C	24,50	48,90
B002_C	9,50	49,59
B002_D	27,50	48,86
B002_D	12,50	49,60
B002_E	30,50	48,19
B002_E	15,50	49,54
B002_F	33,50	47,08
B003_A	36,50	47,42
B003_A	18,50	49,57
B003_A	3,00	49,76
B003_B	21,50	49,82
B003_B	6,50	50,37
B003_C	24,50	49,81
B003_C	9,50	50,48
B003_D	27,50	49,66
B003_D	12,50	50,46
B003_E	30,50	48,21
B003_E	15,50	50,38
B003_F	33,50	47,92
B004_A	36,50	48,13
B004_A	18,50	50,42
B004_A	3,00	50,97
B004_B	21,50	50,74
B004_B	6,50	51,42
B004_C	24,50	50,72
B004_C	9,50	51,47
B004_D	27,50	49,46
B004_D	12,50	51,39
B004_E	30,50	49,23
B004_E	15,50	51,27
B004_F	33,50	48,47
B005_A	36,50	48,65
B005_A	18,50	51,07
B005_A	3,00	52,24
B005_B	21,50	51,52
B005_B	6,50	52,54
B005_C	24,50	50,05
B005_C	9,50	52,49
B005_D	27,50	49,76
B005_D	12,50	52,32
B005_E	30,50	49,19

Rapport: Resultatentabel

Model: VL 2023-11

LAeq totaalresultaten voor toetspunten

Groep: Visseringlaan

Groepsreductie: Nee

Naam		
Toetspunt	Hoogte	Lden
B005_E	15,50	52,09
B005_F	33,50	48,86
B006_A	21,50	55,07
B006_A	3,00	56,51
B006_B	24,50	54,00
B006_B	6,50	56,64
B006_C	27,50	53,57
B006_C	9,50	56,47
B006_D	30,50	53,23
B006_D	12,50	56,22
B006_E	33,50	52,90
B006_E	15,50	55,92
B006_F	36,50	52,54
B006_F	18,50	55,62
B007_A	3,00	56,61
B007_A	21,50	55,32
B007_B	6,50	56,74
B007_B	24,50	54,37
B007_C	9,50	56,59
B007_C	27,50	53,97
B007_D	12,50	56,33
B007_D	30,50	53,64
B007_E	15,50	56,04
B007_E	33,50	53,32
B007_F	18,50	55,74
B007_F	36,50	52,85
B008_A	33,50	51,11
B008_A	30,50	51,39
B008_A	18,50	52,83
B008_A	27,50	51,70
B008_A	24,50	52,02
B008_A	21,50	52,51
B008_A	3,00	53,50
B008_B	36,50	51,12
B008_B	6,50	53,72
B008_C	9,50	53,66
B008_D	12,50	53,52
B008_E	15,50	53,32
B008_F	18,50	53,08
B009_A	18,50	52,20
B009_A	33,50	50,89
B009_A	30,50	51,13
B009_A	27,50	51,40
B009_A	24,50	51,64
B009_A	21,50	51,91
B009_A	3,00	52,41
B009_B	36,50	50,78
B009_B	6,50	52,77
B009_C	9,50	52,79
B009_D	12,50	52,72
B009_E	15,50	52,60
B010_A	18,50	51,58
B010_A	33,50	50,43
B010_A	30,50	50,73
B010_A	27,50	51,05
B010_A	24,50	51,25

Rapport:
Model:

Groep:
Groepsreductie:

Resultatentabel
VL 2023-11
LAeq totaalresultaten voor toetspunten
Visseringlaan
Nee

Naam		
Toetspunt	Hoogte	Lden
B010_A	21,50	51,49
B010_A	3,00	51,23
B010_B	36,50	50,32
B010_B	6,50	51,80
B010_C	9,50	51,90
B010_D	12,50	51,88
B010_E	15,50	51,80
B011_A	18,50	50,78
B011_A	33,50	50,14
B011_A	30,50	50,24
B011_A	27,50	50,40
B011_A	24,50	50,39
B011_A	21,50	50,59
B011_A	3,00	49,99
B011_B	36,50	50,07
B011_B	6,50	50,80
B011_C	9,50	50,93
B011_D	12,50	50,95
B011_E	15,50	50,89
B012_A	18,50	49,90
B012_A	33,50	49,61
B012_A	30,50	49,57
B012_A	27,50	49,58
B012_A	24,50	49,71
B012_A	21,50	49,85
B012_A	3,00	48,96
B012_B	36,50	49,59
B012_B	6,50	49,98
B012_C	9,50	50,17
B012_D	12,50	50,22
B012_E	15,50	50,19
B013_A	18,50	49,34
B013_A	33,50	48,80
B013_A	30,50	48,84
B013_A	27,50	48,97
B013_A	24,50	49,04
B013_A	21,50	49,14
B013_A	3,00	48,12
B013_B	36,50	49,00
B013_B	6,50	49,26
B013_C	9,50	49,50
B013_D	12,50	49,56
B013_E	15,50	49,56
B014_A	18,50	48,43
B014_A	33,50	48,42
B014_A	30,50	48,39
B014_A	27,50	48,34
B014_A	24,50	48,37
B014_A	21,50	48,33
B014_A	3,00	47,03
B014_B	36,50	48,43
B014_B	6,50	48,29
B014_C	9,50	48,60
B014_D	12,50	48,67
B014_E	15,50	48,66
B015_A	18,50	47,69

Rapport:
Model:

Groep:
Groepsreductie:

Resultatentabel
VL 2023-11
LAeq totaalresultaten voor toetspunten
Visseringlaan
Nee

Naam		
Toetspunt	Hoogte	Lden
B015_A	33,50	47,84
B015_A	30,50	47,78
B015_A	27,50	47,75
B015_A	24,50	47,66
B015_A	21,50	47,59
B015_A	3,00	46,16
B015_B	36,50	47,88
B015_B	6,50	47,45
B015_C	9,50	47,86
B015_D	12,50	47,95
B015_E	15,50	47,96
B016_A	18,50	47,17
B016_A	33,50	47,24
B016_A	30,50	47,14
B016_A	27,50	47,01
B016_A	24,50	46,99
B016_A	21,50	47,08
B016_A	3,00	45,39
B016_B	36,50	47,46
B016_B	6,50	46,62
B016_C	9,50	47,15
B016_D	12,50	47,27
B016_E	15,50	47,28
B017_A	18,50	46,32
B017_A	33,50	46,66
B017_A	30,50	46,67
B017_A	27,50	46,51
B017_A	24,50	46,45
B017_A	21,50	46,44
B017_A	3,00	44,51
B017_B	36,50	46,78
B017_B	6,50	45,65
B017_C	9,50	46,34
B017_D	12,50	46,47
B017_E	15,50	46,49
B018_A	18,50	45,70
B018_A	33,50	45,94
B018_A	30,50	45,76
B018_A	27,50	45,73
B018_A	24,50	45,81
B018_A	21,50	45,88
B018_A	3,00	43,83
B018_B	36,50	46,08
B018_B	6,50	44,88
B018_C	9,50	45,68
B018_D	12,50	45,86
B018_E	15,50	45,89
B019_A	2,00	26,34
B019_A	2,00	27,69
B019_B	6,50	25,32
B019_B	6,50	26,66
B019_C	9,50	25,52
B019_C	9,50	26,85
B019_D	12,50	26,00
B019_D	12,50	27,31
B019_E	15,50	26,50

Rapport:
Model:

Groep:
Groepsreductie:

Resultatentabel
VL 2023-11
LAeq totaalresultaten voor toetspunten
Visseringlaan
Nee

Naam		
Toetspunt	Hoogte	Lden
B019_E	15,50	27,80
B019_F	18,50	27,10
B019_F	18,50	28,37
B020_A	2,00	19,02
B020_A	2,00	18,74
B020_B	6,50	19,44
B020_B	6,50	19,08
B020_C	9,50	20,15
B020_C	9,50	19,74
B020_D	12,50	20,72
B020_D	12,50	20,18
B020_E	15,50	21,26
B020_E	15,50	20,36
B020_F	18,50	23,51
B020_F	18,50	20,51
B021_A	36,50	42,07
B021_A	18,50	41,35
B021_A	3,00	40,29
B021_B	21,50	41,77
B021_B	6,50	41,50
B021_C	24,50	41,95
B021_C	9,50	42,24
B021_D	27,50	41,93
B021_D	12,50	42,41
B021_E	30,50	41,87
B021_E	15,50	42,37
B021_F	33,50	41,81
B022_A	36,50	42,73
B022_A	18,50	42,23
B022_A	3,00	41,07
B022_B	21,50	42,69
B022_B	6,50	42,36
B022_C	24,50	42,83
B022_C	9,50	42,96
B022_D	27,50	42,83
B022_D	12,50	43,09
B022_E	30,50	42,76
B022_E	15,50	43,05
B022_F	33,50	42,71
B023_A	36,50	43,66
B023_A	18,50	43,43
B023_A	3,00	42,24
B023_B	21,50	43,85
B023_B	6,50	43,63
B023_C	24,50	43,93
B023_C	9,50	44,06
B023_D	27,50	43,92
B023_D	12,50	44,13
B023_E	30,50	43,84
B023_E	15,50	44,08
B023_F	33,50	43,80
B024_A	36,50	44,82
B024_A	18,50	44,61
B024_A	3,00	43,52
B024_B	21,50	44,97
B024_B	6,50	44,93

Rapport: Resultatentabel

Model: VL 2023-11

LAeq totaalresultaten voor toetspunten

Groep: Visseringlaan

Groepsreductie: Nee

Naam		
Toetspunt	Hoogte	Lden
B024_C	24,50	44,96
B024_C	9,50	45,26
B024_D	27,50	44,96
B024_D	12,50	45,30
B024_E	30,50	44,90
B024_E	15,50	45,25
B024_F	33,50	44,84
B025_A	36,50	46,30
B025_A	18,50	46,09
B025_A	3,00	45,07
B025_B	21,50	46,38
B025_B	6,50	46,38
B025_C	24,50	46,37
B025_C	9,50	46,68
B025_D	27,50	46,33
B025_D	12,50	46,73
B025_E	30,50	46,30
B025_E	15,50	46,68
B025_F	33,50	46,23
B026_A	36,50	46,77
B026_A	18,50	47,20
B026_A	3,00	46,37
B026_B	21,50	47,44
B026_B	6,50	47,58
B026_C	24,50	47,44
B026_C	9,50	47,87
B026_D	27,50	47,38
B026_D	12,50	47,91
B026_E	30,50	47,33
B026_E	15,50	47,87
B026_F	33,50	47,29
C001_A	21,50	41,31
C001_A	3,00	39,82
C001_B	24,50	41,47
C001_B	6,50	39,46
C001_C	27,50	41,47
C001_C	9,50	40,06
C001_D	30,50	41,49
C001_D	12,50	40,67
C001_E	33,50	41,50
C001_E	15,50	41,24
C001_F	18,50	41,65
C002_A	21,50	40,97
C002_A	3,00	40,33
C002_B	24,50	41,43
C002_B	6,50	40,01
C002_C	27,50	41,54
C002_C	9,50	40,61
C002_D	30,50	41,57
C002_D	12,50	41,22
C002_E	33,50	41,59
C002_E	15,50	41,76
C002_F	18,50	42,06
C003_A	21,50	41,29
C003_A	3,00	40,11
C003_B	24,50	41,53

Rapport: Resultatentabel

Model: VL 2023-11

LAeq totaalresultaten voor toetspunten

Groep: Visseringlaan

Groepsreductie: Nee

Naam		
Toetspunt	Hoogte	Lden
C003_B	6,50	39,80
C003_C	27,50	41,58
C003_C	9,50	40,41
C003_D	30,50	41,77
C003_D	12,50	41,03
C003_E	33,50	41,82
C003_E	15,50	41,53
C003_F	18,50	41,81
C004_A	21,50	41,19
C004_A	3,00	39,80
C004_B	24,50	41,52
C004_B	6,50	39,51
C004_C	27,50	41,74
C004_C	9,50	40,12
C004_D	30,50	41,82
C004_D	12,50	40,75
C004_E	33,50	41,83
C004_E	15,50	41,23
C004_F	18,50	41,49
C005_A	21,50	41,75
C005_A	3,00	39,49
C005_B	24,50	41,05
C005_B	6,50	39,17
C005_C	27,50	41,37
C005_C	9,50	39,77
C005_D	30,50	41,46
C005_D	12,50	40,39
C005_E	33,50	41,48
C005_E	15,50	40,87
C005_F	18,50	41,14
C006_A	21,50	38,30
C006_A	3,00	35,63
C006_B	24,50	37,24
C006_B	6,50	34,94
C006_C	27,50	37,74
C006_C	9,50	35,37
C006_D	30,50	37,86
C006_D	12,50	35,91
C006_E	33,50	38,49
C006_E	15,50	36,48
C006_F	18,50	37,46
C007_A	21,50	35,77
C007_A	3,00	33,50
C007_B	24,50	34,02
C007_B	6,50	32,80
C007_C	27,50	35,39
C007_C	9,50	33,14
C007_D	30,50	36,61
C007_D	12,50	33,66
C007_E	33,50	36,93
C007_E	15,50	34,19
C007_F	18,50	34,82
C008_A	21,50	25,98
C008_A	3,00	24,02
C008_B	24,50	26,15
C008_B	6,50	24,23

Rapport: Resultatentabel

Model: VL 2023-11

LAeq totaalresultaten voor toetspunten

Groep: Visseringlaan

Groepsreductie: Nee

Naam		
Toetspunt	Hoogte	Lden
C008_C	27,50	26,42
C008_C	9,50	24,87
C008_D	30,50	26,89
C008_D	12,50	25,33
C008_E	33,50	27,84
C008_E	15,50	25,61
C008_F	18,50	25,83
C009_A	21,50	41,56
C009_A	3,00	39,41
C009_B	24,50	41,24
C009_B	6,50	40,53
C009_C	27,50	41,35
C009_C	9,50	41,45
C009_D	30,50	41,25
C009_D	12,50	41,60
C009_E	33,50	41,11
C009_E	15,50	41,60
C009_F	18,50	41,31
C010_A	21,50	36,85
C010_A	3,00	34,64
C010_B	24,50	36,66
C010_B	6,50	35,62
C010_C	27,50	36,65
C010_C	9,50	36,54
C010_D	30,50	36,62
C010_D	12,50	36,74
C010_E	33,50	36,59
C010_E	15,50	36,74
C010_F	18,50	36,75
C011_A	21,50	36,55
C011_A	3,00	34,70
C011_B	24,50	36,30
C011_B	6,50	35,53
C011_C	27,50	36,30
C011_C	9,50	36,39
C011_D	30,50	36,27
C011_D	12,50	36,76
C011_E	33,50	36,24
C011_E	15,50	36,83
C011_F	18,50	36,84
C012_A	21,50	36,63
C012_A	3,00	33,96
C012_B	24,50	36,37
C012_B	6,50	34,52
C012_C	27,50	36,34
C012_C	9,50	35,31
C012_D	30,50	36,31
C012_D	12,50	35,82
C012_E	33,50	36,28
C012_E	15,50	35,96
C012_F	18,50	35,99
C013_A	21,50	34,84
C013_A	3,00	33,08
C013_B	24,50	34,89
C013_B	6,50	33,35
C013_C	27,50	34,86

Rapport:
Model:

Groep:
Groepsreductie:

Resultatentabel
VL 2023-11
LAeq totaalresultaten voor toetspunten
Visseringlaan
Nee

Naam		
Toetspunt	Hoogte	Lden
C013_C	9,50	34,07
C013_D	30,50	34,83
C013_D	12,50	34,69
C013_E	33,50	34,84
C013_E	15,50	34,96
C013_F	18,50	35,03
C014_A	21,50	35,14
C014_A	3,00	33,37
C014_B	24,50	35,23
C014_B	6,50	33,53
C014_C	27,50	35,20
C014_C	9,50	34,22
C014_D	30,50	35,16
C014_D	12,50	34,90
C014_E	33,50	35,15
C014_E	15,50	35,24
C014_F	18,50	35,32
C015_A	21,50	34,92
C015_A	3,00	33,18
C015_B	24,50	35,01
C015_B	6,50	33,27
C015_C	27,50	34,98
C015_C	9,50	33,94
C015_D	30,50	34,95
C015_D	12,50	34,60
C015_E	33,50	34,93
C015_E	15,50	35,02
C015_F	18,50	35,14
C016_A	21,50	34,79
C016_A	3,00	32,98
C016_B	24,50	34,83
C016_B	6,50	32,86
C016_C	27,50	34,81
C016_C	9,50	33,50
C016_D	30,50	34,78
C016_D	12,50	34,16
C016_E	33,50	34,76
C016_E	15,50	34,64
C016_F	18,50	34,80
C017_A	21,50	33,67
C017_A	3,00	31,17
C017_B	24,50	32,53
C017_B	6,50	30,41
C017_C	27,50	32,55
C017_C	9,50	30,77
C017_D	30,50	32,55
C017_D	12,50	31,29
C017_E	33,50	32,56
C017_E	15,50	31,94
C017_F	18,50	33,72
C018_A	21,50	35,67
C018_A	3,00	34,93
C018_B	24,50	35,96
C018_B	6,50	34,29
C018_C	27,50	35,97
C018_C	9,50	34,82

Rapport: Resultatentabel

Model: VL 2023-11

LAeq totaalresultaten voor toetspunten

Groep: Visseringlaan

Groepsreductie: Nee

Naam		
Toetspunt	Hoogte	Lden
C018_D	30,50	35,97
C018_D	12,50	35,38
C018_E	33,50	35,97
C018_E	15,50	36,03
C018_F	18,50	37,34
D001_A	3,00	31,42
D001_B	9,50	31,69
D001_C	15,50	32,87
D001_D	21,50	33,05
D001_E	27,50	33,10
D002_A	3,00	31,86
D002_B	9,50	32,32
D002_C	15,50	33,44
D002_D	21,50	33,50
D002_E	27,50	33,55
D003_A	3,00	33,48
D003_B	9,50	34,19
D003_C	15,50	35,27
D003_D	21,50	35,35
D003_E	27,50	35,68
D004_A	3,00	30,28
D004_B	9,50	30,74
D004_C	15,50	32,00
D004_D	21,50	32,23
D004_E	27,50	33,23
D005_A	3,00	19,87
D005_B	9,50	19,95
D005_C	15,50	21,21
D005_D	21,50	21,94
D005_E	27,50	23,37
D006_A	3,00	19,63
D006_B	9,50	19,52
D006_C	15,50	20,74
D006_D	21,50	21,61
D006_E	27,50	22,67
D007_A	3,00	11,26
D007_B	9,50	10,70
D007_C	15,50	11,60
D007_D	21,50	12,66
D007_E	27,50	2,93
D008_A	3,00	9,50
D008_B	9,50	8,73
D008_C	15,50	9,29
D008_D	21,50	10,19
D008_E	27,50	5,87
E001_A	3,00	40,19
E001_B	9,50	40,32
E001_C	15,50	41,47
E002_A	3,00	38,07
E002_B	9,50	38,08
E002_C	15,50	39,20
E003_A	3,00	30,09
E003_B	9,50	29,93
E003_C	15,50	31,00
E004_A	3,00	18,37
E004_B	12,50	18,40

Rapport:
Model:

Groep:
Groepsreductie:

Resultatentabel
VL 2023-11
LAeq totaalresultaten voor toetspunten
Visseringlaan
Nee

Naam		
Toetspunt	Hoogte	Lden
E004_C	21,50	20,04
E004_D	30,50	20,97
E004_E	39,50	28,44
E004_F	48,50	30,38
E005_A	3,00	11,23
E005_B	9,50	10,64
E005_C	15,50	11,35
E006_A	3,00	14,81
E006_B	9,50	14,09
E006_C	15,50	14,97
E007_A	3,00	30,93
E007_B	9,50	30,14
E007_C	15,50	30,99
E008_A	3,00	37,70
E008_B	12,50	38,10
E008_C	21,50	39,19
E008_D	30,50	39,21
E008_E	39,50	38,81
E008_F	48,50	38,73
E009_A	21,50	41,21
E009_B	30,50	41,36
E009_C	39,50	41,33
E009_D	42,50	40,83
E009_E	45,50	39,98
E009_F	48,50	40,14
E010_A	21,50	39,31
E010_B	30,50	39,36
E010_C	39,50	39,47
E010_D	42,50	39,46
E010_E	45,50	39,84
E010_F	48,50	39,95
E011_A	21,50	32,36
E011_B	30,50	32,81
E011_C	39,50	34,25
E011_D	42,50	36,58
E011_E	45,50	38,53
E011_F	48,50	39,20
E012_A	21,50	11,84
E012_B	30,50	13,43
E012_C	39,50	--
E012_D	48,50	--
E013_A	21,50	14,38
E013_B	30,50	15,79
E013_C	39,50	--
E013_D	48,50	--
E014_A	21,50	32,47
E014_B	30,50	32,94
E014_C	39,50	--
E014_D	48,50	--
F001_A	3,00	33,91
F001_B	9,50	32,90
F001_C	15,50	33,62
F001_D	21,50	34,35
F001_E	27,50	35,07
F002_A	3,00	34,43
F002_B	9,50	33,56

Rapport:
Model:

Groep:
Groepsreductie:

Resultatentabel
VL 2023-11
LAeq totaalresultaten voor toetspunten
Visseringlaan
Nee

Naam		
Toetspunt	Hoogte	Lden
F002_C	15,50	34,34
F002_D	21,50	35,12
F002_E	27,50	35,68
F003_A	3,00	35,09
F003_B	9,50	34,34
F003_C	15,50	35,18
F003_D	21,50	36,00
F003_E	27,50	36,38
F004_A	3,00	29,95
F004_B	9,50	29,25
F004_C	15,50	30,19
F004_D	21,50	32,50
F004_E	27,50	32,91
F005_A	3,00	15,96
F005_B	9,50	15,08
F005_C	15,50	15,70
F005_D	21,50	16,55
F005_E	27,50	16,62
F006_A	3,00	15,26
F006_B	9,50	14,36
F006_C	15,50	15,04
F006_D	21,50	15,95
F006_E	27,50	16,35
F007_A	3,00	14,82
F007_B	9,50	13,90
F007_C	15,50	14,49
F007_D	21,50	15,39
F007_E	27,50	16,31
F008_A	3,00	14,09
F008_B	9,50	13,06
F008_C	15,50	13,71
F008_D	21,50	15,14
F008_E	27,50	18,22
G001_A	3,00	31,54
G001_B	12,50	30,55
G001_C	21,50	31,48
G001_D	30,50	32,46
G001_E	39,50	33,03
G001_F	48,50	33,07
G002_A	3,00	31,28
G002_B	12,50	30,38
G002_C	21,50	31,36
G002_D	30,50	32,37
G002_E	39,50	32,85
G002_F	48,50	32,94
G003_A	3,00	16,85
G003_B	12,50	16,01
G003_C	21,50	17,99
G003_D	30,50	23,26
G003_E	39,50	32,87
G003_F	48,50	33,29
G004_A	3,00	17,28
G004_B	12,50	16,54
G004_C	21,50	18,58
G004_D	30,50	21,89
G004_E	39,50	30,43

Rapport: Resultatentabel

Model: VL 2023-11

LAeq totaalresultaten voor toetspunten

Groep: Visseringlaan

Groepsreductie: Nee

Naam		
Toetspunt	Hoogte	Lden
G004_F	48,50	31,06
G005_A	3,00	17,14
G005_B	12,50	16,61
G005_C	21,50	18,48
G005_D	30,50	20,56
G005_E	39,50	27,18
G005_F	48,50	27,79
G006_A	3,00	20,50
G006_B	12,50	11,14
G006_C	21,50	12,34
G006_D	30,50	13,88
G006_E	39,50	15,60
G006_F	48,50	18,26
G007_A	3,00	21,53
G007_B	12,50	18,22
G007_C	21,50	12,15
G007_D	30,50	13,24
G007_E	39,50	14,32
G007_F	48,50	14,92
G008_A	3,00	11,69
G008_B	12,50	7,90
G008_C	21,50	6,12
G008_D	30,50	7,26
G008_E	39,50	6,85
G008_F	48,50	6,99
G009_A	3,00	11,85
G009_B	12,50	10,13
G009_C	21,50	9,91
G009_D	30,50	10,98
G009_E	39,50	12,56
G009_F	48,50	14,06
G010_A	3,00	9,99
G010_B	12,50	8,89
G010_C	21,50	8,90
G010_D	30,50	9,94
G010_E	39,50	11,35
G010_F	48,50	13,18
wnp001_A	3,00	51,96
wnp001_A	6,50	52,51
wnp001_B	9,50	52,50
wnp001_C	12,50	52,38
wnp001_D	15,50	52,18
wnp001_E	18,50	51,96
wnp001_F	21,50	51,75
wnp002_A	3,00	55,77
wnp002_A	6,50	55,96
wnp002_B	9,50	55,83
wnp002_C	12,50	55,60
wnp002_D	15,50	55,32
wnp002_E	18,50	55,01
wnp002_F	21,50	54,41
wnp003_A	6,50	51,59
wnp003_B	9,50	51,74
wnp003_C	12,50	51,57
wnp003_D	15,50	51,36
wnp003_E	18,50	51,12

Rapport: Resultatentabel

Model: VL 2023-11

LAeq totaalresultaten voor toetspunten

Groep: Visseringlaan

Groepsreductie: Nee

Naam		
Toetspunt	Hoogte	Lden
wnp003_F	21,50	50,89
wnp004_A	6,50	41,60
wnp004_B	9,50	46,26
wnp004_C	12,50	47,66
wnp004_D	15,50	47,67
wnp004_E	18,50	47,66
wnp004_F	21,50	47,52
wnp005_A	6,50	38,39
wnp005_B	9,50	41,61
wnp005_C	12,50	44,62
wnp005_D	15,50	46,06
wnp005_E	18,50	46,09
wnp005_F	21,50	46,02
wnp006_A	6,50	41,75
wnp006_B	9,50	46,48
wnp006_C	12,50	47,72
wnp006_D	15,50	47,74
wnp006_E	18,50	47,74
wnp006_F	21,50	47,62
wnp007_A	6,50	51,89
wnp007_B	9,50	51,93
wnp007_C	12,50	51,76
wnp007_D	15,50	51,56
wnp007_E	18,50	51,31
wnp007_F	21,50	51,10
wnp008_A	3,00	55,69
wnp008_A	6,50	55,84
wnp008_B	9,50	55,69
wnp008_C	12,50	55,44
wnp008_D	15,50	55,15
wnp008_E	18,50	54,84
wnp008_F	21,50	54,14
wnp009_A	3,00	51,86
wnp009_A	6,50	51,73
wnp009_B	9,50	51,73
wnp009_C	12,50	51,56
wnp009_D	15,50	51,37
wnp009_E	18,50	51,05
wnp009_F	21,50	50,84
wnp010_A	3,00	47,83
wnp010_A	6,50	48,82
wnp010_B	9,50	48,72
wnp010_C	12,50	48,73
wnp010_D	15,50	48,63
wnp010_E	18,50	48,51
wnp010_F	21,50	48,25
wnp011_A	3,00	44,27
wnp011_A	6,50	45,77
wnp011_B	9,50	45,67
wnp011_C	12,50	45,54
wnp011_D	15,50	45,56
wnp011_E	18,50	45,51
wnp011_F	21,50	45,44
wnp012_A	3,00	30,68
wnp012_A	6,50	31,69
wnp012_B	9,50	32,57

Rapport:
Model:

Groep:
Groepsreductie:

Resultatentabel
VL 2023-11
LAeq totaalresultaten voor toetspunten
Visseringlaan
Nee

Naam		
Toetspunt	Hoogte	Lden
wnp012_C	12,50	32,95
wnp012_D	15,50	32,94
wnp012_E	18,50	32,92
wnp012_F	21,50	32,90
wnp013_A	3,00	24,23
wnp013_A	6,50	26,04
wnp013_B	9,50	26,85
wnp013_C	12,50	27,42
wnp013_D	15,50	27,44
wnp013_E	18,50	27,45
wnp013_F	21,50	27,47
wnp014_A	3,00	29,48
wnp014_A	6,50	31,69
wnp014_B	9,50	32,59
wnp014_C	12,50	32,95
wnp014_D	15,50	32,93
wnp014_E	18,50	32,91
wnp014_F	21,50	32,89
wnp015_A	3,00	44,13
wnp015_A	6,50	45,97
wnp015_B	9,50	46,24
wnp015_C	12,50	46,25
wnp015_D	15,50	46,19
wnp015_E	18,50	46,11
wnp015_F	21,50	46,02
wnp016_A	3,00	48,38
wnp016_A	6,50	49,04
wnp016_B	9,50	49,20
wnp016_C	12,50	49,19
wnp016_D	15,50	49,13
wnp016_E	18,50	49,03
wnp016_F	21,50	48,96
wnp017_A	3,00	56,07
wnp017_B	6,50	56,13
wnp017_C	9,50	55,90
wnp017_D	12,50	55,59
wnp018_A	21,50	53,48
wnp018_A	3,00	56,00
wnp018_B	6,50	56,04
wnp018_C	9,50	55,80
wnp018_D	12,50	55,48
wnp018_E	15,50	55,13
wnp018_F	18,50	54,79
wnp019_A	21,50	53,35
wnp019_A	3,00	55,91
wnp019_B	24,50	52,98
wnp019_B	6,50	55,88
wnp019_C	27,50	52,59
wnp019_C	9,50	55,64
wnp019_D	30,50	51,73
wnp019_D	12,50	55,31
wnp019_E	15,50	54,95
wnp019_F	18,50	54,60
wnp020_A	39,50	50,15
wnp020_A	21,50	53,06
wnp020_A	3,00	55,61

Rapport: Resultatentabel

Model: VL 2023-11

LAeq totaalresultaten voor toetspunten

Groep: Visseringlaan

Groepsreductie: Nee

Naam		
Toetspunt	Hoogte	Lden
wnp020_B	42,50	49,80
wnp020_B	24,50	52,78
wnp020_B	6,50	55,58
wnp020_C	45,50	49,46
wnp020_C	27,50	52,33
wnp020_C	9,50	55,32
wnp020_D	48,50	49,14
wnp020_D	30,50	51,37
wnp020_D	12,50	54,97
wnp020_E	51,50	48,84
wnp020_E	33,50	50,93
wnp020_E	15,50	54,60
wnp020_F	36,50	50,55
wnp020_F	18,50	54,23
wnp021_A	3,00	48,36
wnp021_A	39,50	42,45
wnp021_A	21,50	47,07
wnp021_A	15,50	39,09
wnp021_B	6,50	48,10
wnp021_B	42,50	41,95
wnp021_B	24,50	46,27
wnp021_B	18,50	47,15
wnp021_C	9,50	47,80
wnp021_C	45,50	41,47
wnp021_C	27,50	45,55
wnp021_D	12,50	47,44
wnp021_D	48,50	41,00
wnp021_D	30,50	44,15
wnp021_E	51,50	40,55
wnp021_E	33,50	43,59
wnp021_F	36,50	43,04
wnp022_A	3,00	43,28
wnp022_A	39,50	41,79
wnp022_A	21,50	42,41
wnp022_A	15,50	38,84
wnp022_B	6,50	43,90
wnp022_B	42,50	41,00
wnp022_B	24,50	42,75
wnp022_B	18,50	41,47
wnp022_C	9,50	44,07
wnp022_C	45,50	40,41
wnp022_C	27,50	42,82
wnp022_D	12,50	44,03
wnp022_D	48,50	40,12
wnp022_D	30,50	42,73
wnp022_E	51,50	39,33
wnp022_E	33,50	42,12
wnp022_F	36,50	41,98
wnp023_A	15,50	36,65
wnp023_A	3,00	40,67
wnp023_B	18,50	39,54
wnp023_B	6,50	41,80
wnp023_C	21,50	40,63
wnp023_C	9,50	42,10
wnp023_D	24,50	40,94
wnp023_D	12,50	42,10

Rapport:
Model:

Groep:
Groepsreductie:

Resultatentabel
VL 2023-11
LAeq totaalresultaten voor toetspunten
Visseringlaan
Nee

Naam		
Toetspunt	Hoogte	Lden
wnp023_E	27,50	41,13
wnp023_F	30,50	41,26
wnp024_A	9,50	36,80
wnp024_A	3,00	39,35
wnp024_B	12,50	37,76
wnp024_B	6,50	40,63
wnp024_C	15,50	37,82
wnp024_D	18,50	38,78
wnp024_E	21,50	39,89
wnp025_A	9,50	35,13
wnp025_A	3,00	37,94
wnp025_B	12,50	36,16
wnp025_B	6,50	39,36
wnp026_A	3,00	15,99
wnp026_B	6,50	16,44
wnp026_C	9,50	17,81
wnp026_D	12,50	19,86
wnp027_A	3,00	16,80
wnp027_B	6,50	16,73
wnp028_A	3,00	42,84
wnp028_B	6,50	44,26
wnp029_A	3,00	47,39
wnp029_B	6,50	48,24
wnp029_C	9,50	48,29
wnp029_D	12,50	48,21
wnp030_A	3,00	51,46
wnp030_B	6,50	51,81
wnp030_C	9,50	51,75
wnp030_D	12,50	51,58
wnp031_B	6,50	22,99
wnp032_B	6,50	25,59
wnp032_C	9,50	25,80
wnp033_A	21,50	15,91
wnp033_B	6,50	13,64
wnp033_C	9,50	14,03
wnp033_D	12,50	14,60
wnp033_E	15,50	15,15
wnp033_F	18,50	15,53
wnp034_A	39,50	41,71
wnp034_A	21,50	31,35
wnp034_B	42,50	42,13
wnp034_B	24,50	32,65
wnp034_B	6,50	24,76
wnp034_C	45,50	42,43
wnp034_C	27,50	34,56
wnp034_C	9,50	25,21
wnp034_D	48,50	42,74
wnp034_D	30,50	38,28
wnp034_D	12,50	25,66
wnp034_E	51,50	42,65
wnp034_E	33,50	39,24
wnp034_E	15,50	26,32
wnp034_F	36,50	40,06
wnp034_F	18,50	27,92
wnp035_A	21,50	35,64
wnp035_B	6,50	24,52

Rapport:
Model:

Groep:
Groepsreductie:

Resultatentabel
VL 2023-11
LAeq totaalresultaten voor toetspunten
Visseringlaan
Nee

Naam		
Toetspunt	Hoogte	Lden
wnp035_C	9,50	25,36
wnp035_D	12,50	26,30
wnp035_E	15,50	27,70
wnp035_F	18,50	30,75
wnp036_A	9,50	25,87
wnp036_B	12,50	29,47
wnp037_A	15,50	41,57
wnp037_B	18,50	49,14
wnp037_C	21,50	51,25
wnp038_A	24,50	36,85
wnp038_B	27,50	43,60
wnp038_C	30,50	47,26
wnp039_A	33,50	36,32
wnp039_A	36,50	43,01
wnp039_B	39,50	45,33
wnp039_C	42,50	47,92
wnp039_D	45,50	48,00
wnp039_E	48,50	47,76
wnp039_F	51,50	47,53
wnp040_A	36,50	--
wnp040_B	39,50	--
wnp040_C	41,50	--
wnp040_D	45,50	--
wnp040_E	48,65	--
wnp040_F	51,50	--
wnp041_A	24,50	16,32
wnp041_B	27,50	16,88
wnp041_C	30,50	15,63
wnp042_A	15,50	18,14
wnp042_B	18,50	21,86
wnp042_C	21,50	24,32
wnp043_A	15,50	39,40
wnp043_A	39,50	42,33
wnp043_A	21,50	43,60
wnp043_A	3,00	44,74
wnp043_B	18,50	42,01
wnp043_B	42,50	41,63
wnp043_B	24,50	43,89
wnp043_B	6,50	45,01
wnp043_C	45,50	41,01
wnp043_C	27,50	43,94
wnp043_C	9,50	45,10
wnp043_D	48,50	40,68
wnp043_D	30,50	43,49
wnp043_D	12,50	45,03
wnp043_E	51,50	39,62
wnp043_E	33,50	43,51
wnp043_F	36,50	42,96
wnp044_A	15,50	38,99
wnp044_A	39,50	42,47
wnp044_A	21,50	43,96
wnp044_A	3,00	46,33
wnp044_B	18,50	42,07
wnp044_B	42,50	41,36
wnp044_B	24,50	45,06
wnp044_B	6,50	46,36

Rapport: Resultatentabel

Model: VL 2023-11

LAeq totaalresultaten voor toetspunten

Groep: Visseringlaan

Groepsreductie: Nee

Naam		
Toetspunt	Hoogte	Lden
wnp044_C	45,50	40,94
wnp044_C	27,50	45,28
wnp044_C	9,50	46,35
wnp044_D	48,50	40,53
wnp044_D	30,50	44,65
wnp044_D	12,50	46,20
wnp044_E	51,50	40,12
wnp044_E	33,50	43,60
wnp044_F	36,50	42,79
wnp045_A	33,50	35,85
wnp045_A	36,50	42,89
wnp045_B	39,50	44,31
wnp045_C	42,50	45,14
wnp045_D	45,50	45,55
wnp045_E	48,50	45,83
wnp045_F	51,50	46,19
wnp046_A	33,50	33,02
wnp046_A	36,50	40,81
wnp046_B	39,50	43,35
wnp046_C	42,50	43,92
wnp046_D	45,50	44,30
wnp046_E	48,50	44,74
wnp046_F	51,50	45,06
wnp047_A	39,50	42,17
wnp047_A	21,50	26,95
wnp047_B	42,50	42,52
wnp047_B	24,50	28,00
wnp047_B	6,50	25,10
wnp047_C	45,50	42,93
wnp047_C	27,50	30,28
wnp047_C	9,50	25,39
wnp047_D	48,50	43,30
wnp047_D	30,50	35,16
wnp047_D	12,50	25,62
wnp047_E	51,50	43,56
wnp047_E	33,50	37,56
wnp047_E	15,50	25,91
wnp047_F	36,50	39,14
wnp047_F	18,50	26,36
wnp048_A	15,50	37,34
wnp048_A	39,50	40,49
wnp048_A	21,50	41,50
wnp048_A	3,00	41,87
wnp048_B	18,50	40,22
wnp048_B	42,50	40,18
wnp048_B	24,50	41,89
wnp048_B	6,50	42,80
wnp048_C	45,50	39,53
wnp048_C	27,50	41,99
wnp048_C	9,50	43,04
wnp048_D	48,50	39,50
wnp048_D	30,50	41,96
wnp048_D	12,50	43,03
wnp048_E	51,50	38,75
wnp048_E	33,50	41,51
wnp048_F	36,50	41,25

Rapport: Resultatentabel

Model: VL 2023-11

LAeq totaalresultaten voor toetspunten

Groep: Volmerlaan

Groepsreductie: Nee

Naam		
Toetspunt	Hoogte	Lden
A001_A	21,50	36,97
A001_A	3,00	28,90
A001_B	24,50	37,66
A001_B	6,50	29,36
A001_C	27,50	27,44
A001_C	9,50	30,58
A001_D	30,50	15,38
A001_D	12,50	33,59
A001_E	33,50	15,18
A001_E	15,50	34,63
A001_F	18,50	36,18
A002_A	21,50	42,96
A002_A	3,00	41,77
A002_B	24,50	43,04
A002_B	6,50	42,29
A002_C	27,50	40,61
A002_C	9,50	43,30
A002_D	30,50	41,06
A002_D	12,50	44,16
A002_E	33,50	41,39
A002_E	15,50	44,14
A002_F	18,50	43,65
A003_A	21,50	40,03
A003_A	3,00	41,47
A003_B	24,50	40,53
A003_B	6,50	42,06
A003_C	27,50	41,39
A003_C	9,50	43,01
A003_D	30,50	40,99
A003_D	12,50	43,82
A003_E	33,50	41,30
A003_E	15,50	42,72
A003_F	18,50	40,82
A004_A	21,50	38,93
A004_A	3,00	38,50
A004_B	24,50	40,12
A004_B	6,50	38,61
A004_C	27,50	40,54
A004_C	9,50	39,40
A004_D	30,50	40,71
A004_D	12,50	40,60
A004_E	33,50	40,96
A004_E	15,50	37,22
A004_F	18,50	38,64
A005_A	21,50	39,04
A005_A	3,00	30,62
A005_B	24,50	39,43
A005_B	6,50	31,56
A005_C	27,50	39,77
A005_C	9,50	32,27
A005_D	30,50	39,84
A005_D	12,50	34,88
A005_E	33,50	39,88
A005_E	15,50	36,73
A005_F	18,50	37,47
A006_A	21,50	34,83

Rapport: Resultatentabel

Model: VL 2023-11

LAeq totaalresultaten voor toetspunten

Groep: Volmerlaan

Groepsreductie: Nee

Naam		
Toetspunt	Hoogte	Lden
A006_A	3,00	30,43
A006_B	24,50	35,51
A006_B	6,50	31,26
A006_C	27,50	36,20
A006_C	9,50	31,59
A006_D	30,50	36,51
A006_D	12,50	32,02
A006_E	33,50	37,16
A006_E	15,50	32,28
A006_F	18,50	33,27
A007_A	21,50	29,60
A007_A	3,00	28,04
A007_B	24,50	29,68
A007_B	6,50	28,54
A007_C	27,50	29,47
A007_C	9,50	28,99
A007_D	30,50	29,43
A007_D	12,50	29,25
A007_E	33,50	29,54
A007_E	15,50	29,43
A007_F	18,50	29,56
A008_A	21,50	29,27
A008_A	3,00	27,64
A008_B	24,50	29,18
A008_B	6,50	28,04
A008_C	27,50	29,20
A008_C	9,50	28,56
A008_D	30,50	29,14
A008_D	12,50	28,84
A008_E	33,50	29,17
A008_E	15,50	29,04
A008_F	18,50	29,18
A009_A	21,50	32,24
A009_A	3,00	27,06
A009_B	24,50	32,19
A009_B	6,50	27,32
A009_C	27,50	32,16
A009_C	9,50	27,87
A009_D	30,50	32,03
A009_D	12,50	28,16
A009_E	33,50	32,04
A009_E	15,50	28,40
A009_F	18,50	28,63
A010_A	21,50	35,76
A010_A	3,00	24,94
A010_B	24,50	36,75
A010_B	6,50	25,54
A010_C	27,50	29,47
A010_C	9,50	27,89
A010_D	30,50	20,68
A010_D	12,50	31,22
A010_E	33,50	11,60
A010_E	15,50	32,54
A010_F	18,50	34,38
B001_A	36,50	24,91
B001_A	18,50	29,68

Rapport: Resultatentabel

Model: VL 2023-11

LAeq totaalresultaten voor toetspunten

Groep: Volmerlaan

Groepsreductie: Nee

Naam		
Toetspunt	Hoogte	Lden
B001_A	3,00	29,15
B001_B	21,50	29,70
B001_B	6,50	29,50
B001_C	24,50	29,71
B001_C	9,50	31,22
B001_D	27,50	29,72
B001_D	12,50	33,27
B001_E	30,50	29,68
B001_E	15,50	30,32
B001_F	33,50	29,82
B002_A	36,50	23,05
B002_A	18,50	29,15
B002_A	3,00	31,57
B002_B	21,50	29,20
B002_B	6,50	31,57
B002_C	24,50	29,24
B002_C	9,50	32,78
B002_D	27,50	29,31
B002_D	12,50	34,85
B002_E	30,50	29,53
B002_E	15,50	32,93
B002_F	33,50	29,86
B003_A	36,50	22,46
B003_A	18,50	35,75
B003_A	3,00	34,34
B003_B	21,50	35,75
B003_B	6,50	34,21
B003_C	24,50	35,74
B003_C	9,50	35,18
B003_D	27,50	35,74
B003_D	12,50	36,69
B003_E	30,50	35,75
B003_E	15,50	35,83
B003_F	33,50	35,79
B004_A	36,50	17,67
B004_A	18,50	35,07
B004_A	3,00	33,92
B004_B	21,50	35,08
B004_B	6,50	33,84
B004_C	24,50	35,10
B004_C	9,50	34,76
B004_D	27,50	35,17
B004_D	12,50	36,70
B004_E	30,50	35,85
B004_E	15,50	35,39
B004_F	33,50	36,48
B005_A	36,50	15,91
B005_A	18,50	23,19
B005_A	3,00	23,98
B005_B	21,50	23,36
B005_B	6,50	25,05
B005_C	24,50	23,42
B005_C	9,50	27,75
B005_D	27,50	23,45
B005_D	12,50	32,75
B005_E	30,50	23,28

Rapport: Resultatentabel

Model: VL 2023-11

LAeq totaalresultaten voor toetspunten

Groep: Volmerlaan

Groepsreductie: Nee

Naam		
Toetspunt	Hoogte	Lden
B005_E	15,50	22,84
B005_F	33,50	23,25
B006_A	21,50	50,68
B006_A	3,00	51,38
B006_B	24,50	50,60
B006_B	6,50	52,44
B006_C	27,50	50,45
B006_C	9,50	52,75
B006_D	30,50	50,30
B006_D	12,50	51,55
B006_E	33,50	50,11
B006_E	15,50	50,95
B006_F	36,50	49,71
B006_F	18,50	50,73
B007_A	3,00	54,20
B007_A	21,50	52,84
B007_B	6,50	54,31
B007_B	24,50	52,57
B007_C	9,50	54,16
B007_C	27,50	52,30
B007_D	12,50	53,46
B007_D	30,50	51,89
B007_E	15,50	53,40
B007_E	33,50	51,52
B007_F	18,50	53,16
B007_F	36,50	51,20
B008_A	33,50	58,11
B008_A	30,50	58,45
B008_A	18,50	59,88
B008_A	27,50	58,82
B008_A	24,50	59,17
B008_A	21,50	59,52
B008_A	3,00	60,56
B008_B	36,50	57,85
B008_B	6,50	60,70
B008_C	9,50	60,59
B008_D	12,50	60,44
B008_E	15,50	60,21
B008_F	18,50	59,96
B009_A	18,50	60,07
B009_A	33,50	58,31
B009_A	30,50	58,64
B009_A	27,50	59,02
B009_A	24,50	59,37
B009_A	21,50	59,72
B009_A	3,00	60,80
B009_B	36,50	58,05
B009_B	6,50	60,93
B009_C	9,50	60,83
B009_D	12,50	60,66
B009_E	15,50	60,44
B010_A	18,50	60,26
B010_A	33,50	58,50
B010_A	30,50	58,84
B010_A	27,50	59,22
B010_A	24,50	59,56

Rapport: Resultatentabel

Model: VL 2023-11

LAeq totaalresultaten voor toetspunten

Groep: Volmerlaan

Groepsreductie: Nee

Naam		
Toetspunt	Hoogte	Lden
B010_A	21,50	59,92
B010_A	3,00	60,99
B010_B	36,50	58,23
B010_B	6,50	61,11
B010_C	9,50	61,01
B010_D	12,50	60,85
B010_E	15,50	60,62
B011_A	18,50	60,43
B011_A	33,50	58,65
B011_A	30,50	59,00
B011_A	27,50	59,38
B011_A	24,50	59,73
B011_A	21,50	60,08
B011_A	3,00	61,14
B011_B	36,50	58,38
B011_B	6,50	61,27
B011_C	9,50	61,17
B011_D	12,50	61,00
B011_E	15,50	60,78
B012_A	18,50	60,55
B012_A	33,50	58,80
B012_A	30,50	59,13
B012_A	27,50	59,50
B012_A	24,50	59,85
B012_A	21,50	60,19
B012_A	3,00	61,20
B012_B	36,50	58,53
B012_B	6,50	61,35
B012_C	9,50	61,26
B012_D	12,50	61,09
B012_E	15,50	60,86
B013_A	18,50	60,60
B013_A	33,50	58,86
B013_A	30,50	59,20
B013_A	27,50	59,56
B013_A	24,50	59,90
B013_A	21,50	60,25
B013_A	3,00	61,26
B013_B	36,50	58,60
B013_B	6,50	61,41
B013_C	9,50	61,32
B013_D	12,50	61,15
B013_E	15,50	60,94
B014_A	18,50	60,64
B014_A	33,50	58,88
B014_A	30,50	59,23
B014_A	27,50	59,58
B014_A	24,50	59,94
B014_A	21,50	60,29
B014_A	3,00	61,28
B014_B	36,50	58,61
B014_B	6,50	61,43
B014_C	9,50	61,35
B014_D	12,50	61,19
B014_E	15,50	60,97
B015_A	18,50	60,63

Rapport: Resultatentabel

Model: VL 2023-11

LAeq totaalresultaten voor toetspunten

Groep: Volmerlaan

Groepsreductie: Nee

Naam		
Toetspunt	Hoogte	Lden
B015_A	33,50	58,90
B015_A	30,50	59,22
B015_A	27,50	59,60
B015_A	24,50	59,93
B015_A	21,50	60,28
B015_A	3,00	61,26
B015_B	36,50	58,63
B015_B	6,50	61,42
B015_C	9,50	61,35
B015_D	12,50	61,18
B015_E	15,50	60,96
B016_A	18,50	60,59
B016_A	33,50	58,86
B016_A	30,50	59,21
B016_A	27,50	59,55
B016_A	24,50	59,91
B016_A	21,50	60,24
B016_A	3,00	61,21
B016_B	36,50	58,60
B016_B	6,50	61,38
B016_C	9,50	61,31
B016_D	12,50	61,15
B016_E	15,50	60,94
B017_A	18,50	60,51
B017_A	33,50	58,82
B017_A	30,50	59,14
B017_A	27,50	59,48
B017_A	24,50	59,85
B017_A	21,50	60,18
B017_A	3,00	61,11
B017_B	36,50	58,56
B017_B	6,50	61,29
B017_C	9,50	61,22
B017_D	12,50	61,05
B017_E	15,50	60,84
B018_A	18,50	60,39
B018_A	33,50	58,67
B018_A	30,50	59,02
B018_A	27,50	59,35
B018_A	24,50	59,71
B018_A	21,50	60,06
B018_A	3,00	60,95
B018_B	36,50	58,41
B018_B	6,50	61,13
B018_C	9,50	61,09
B018_D	12,50	60,93
B018_E	15,50	60,72
B019_A	2,00	54,52
B019_A	2,00	54,75
B019_B	6,50	55,58
B019_B	6,50	55,77
B019_C	9,50	55,70
B019_C	9,50	55,87
B019_D	12,50	55,68
B019_D	12,50	55,84
B019_E	15,50	55,59

Rapport: Resultatentabel

Model: VL 2023-11

LAeq totaalresultaten voor toetspunten

Groep: Volmerlaan

Groepsreductie: Nee

Naam		
Toetspunt	Hoogte	Lden
B019_E	15,50	55,74
B019_F	18,50	55,46
B019_F	18,50	55,60
B020_A	2,00	50,50
B020_A	2,00	51,06
B020_B	6,50	52,15
B020_B	6,50	52,65
B020_C	9,50	52,20
B020_C	9,50	52,74
B020_D	12,50	52,20
B020_D	12,50	52,75
B020_E	15,50	52,13
B020_E	15,50	52,68
B020_F	18,50	52,02
B020_F	18,50	52,58
B021_A	36,50	30,50
B021_A	18,50	38,30
B021_A	3,00	36,01
B021_B	21,50	38,46
B021_B	6,50	36,19
B021_C	24,50	38,82
B021_C	9,50	36,91
B021_D	27,50	38,89
B021_D	12,50	37,64
B021_E	30,50	33,18
B021_E	15,50	37,97
B021_F	33,50	33,47
B022_A	36,50	21,65
B022_A	18,50	23,92
B022_A	3,00	22,07
B022_B	21,50	24,04
B022_B	6,50	22,16
B022_C	24,50	24,17
B022_C	9,50	22,75
B022_D	27,50	24,28
B022_D	12,50	23,24
B022_E	30,50	23,73
B022_E	15,50	23,80
B022_F	33,50	24,07
B023_A	36,50	24,11
B023_A	18,50	25,71
B023_A	3,00	24,11
B023_B	21,50	25,73
B023_B	6,50	24,75
B023_C	24,50	25,75
B023_C	9,50	25,87
B023_D	27,50	25,74
B023_D	12,50	26,29
B023_E	30,50	25,43
B023_E	15,50	25,55
B023_F	33,50	25,52
B024_A	36,50	25,71
B024_A	18,50	27,07
B024_A	3,00	25,48
B024_B	21,50	27,07
B024_B	6,50	26,33

Rapport: Resultatentabel

Model: VL 2023-11

LAeq totaalresultaten voor toetspunten

Groep: Volmerlaan

Groepsreductie: Nee

Naam		
Toetspunt	Hoogte	Lden
B024_C	24,50	27,05
B024_C	9,50	27,32
B024_D	27,50	27,03
B024_D	12,50	27,64
B024_E	30,50	26,75
B024_E	15,50	27,09
B024_F	33,50	26,77
B025_A	36,50	26,24
B025_A	18,50	27,69
B025_A	3,00	26,48
B025_B	21,50	27,69
B025_B	6,50	27,48
B025_C	24,50	27,65
B025_C	9,50	29,28
B025_D	27,50	27,62
B025_D	12,50	30,34
B025_E	30,50	27,39
B025_E	15,50	27,87
B025_F	33,50	27,41
B026_A	36,50	25,64
B026_A	18,50	29,04
B026_A	3,00	28,01
B026_B	21,50	29,05
B026_B	6,50	28,69
B026_C	24,50	29,04
B026_C	9,50	30,48
B026_D	27,50	29,04
B026_D	12,50	32,08
B026_E	30,50	28,92
B026_E	15,50	29,25
B026_F	33,50	28,95
C001_A	21,50	56,78
C001_A	3,00	55,63
C001_B	24,50	56,53
C001_B	6,50	56,64
C001_C	27,50	56,44
C001_C	9,50	56,92
C001_D	30,50	56,43
C001_D	12,50	57,01
C001_E	33,50	56,34
C001_E	15,50	57,01
C001_F	18,50	56,98
C002_A	21,50	57,02
C002_A	3,00	55,92
C002_B	24,50	56,87
C002_B	6,50	56,93
C002_C	27,50	56,75
C002_C	9,50	57,21
C002_D	30,50	56,65
C002_D	12,50	57,30
C002_E	33,50	56,55
C002_E	15,50	57,30
C002_F	18,50	57,25
C003_A	21,50	57,13
C003_A	3,00	55,98
C003_B	24,50	56,95

Rapport: Resultatentabel

Model: VL 2023-11

LAeq totaalresultaten voor toetspunten

Groep: Volmerlaan

Groepsreductie: Nee

Naam		
Toetspunt	Hoogte	Lden
C003_B	6,50	56,99
C003_C	27,50	56,80
C003_C	9,50	57,22
C003_D	30,50	56,67
C003_D	12,50	57,30
C003_E	33,50	56,59
C003_E	15,50	57,28
C003_F	18,50	57,22
C004_A	21,50	57,21
C004_A	3,00	56,12
C004_B	24,50	57,01
C004_B	6,50	57,10
C004_C	27,50	56,87
C004_C	9,50	57,30
C004_D	30,50	56,75
C004_D	12,50	57,38
C004_E	33,50	56,69
C004_E	15,50	57,35
C004_F	18,50	57,28
C005_A	21,50	57,14
C005_A	3,00	56,18
C005_B	24,50	56,98
C005_B	6,50	57,11
C005_C	27,50	56,85
C005_C	9,50	57,28
C005_D	30,50	56,68
C005_D	12,50	57,35
C005_E	33,50	56,55
C005_E	15,50	57,31
C005_F	18,50	57,23
C006_A	21,50	56,94
C006_A	3,00	56,10
C006_B	24,50	56,81
C006_B	6,50	56,93
C006_C	27,50	56,57
C006_C	9,50	57,09
C006_D	30,50	56,50
C006_D	12,50	57,16
C006_E	33,50	56,36
C006_E	15,50	57,11
C006_F	18,50	57,02
C007_A	21,50	56,75
C007_A	3,00	56,04
C007_B	24,50	56,61
C007_B	6,50	56,84
C007_C	27,50	56,47
C007_C	9,50	56,99
C007_D	30,50	56,29
C007_D	12,50	57,05
C007_E	33,50	56,11
C007_E	15,50	56,99
C007_F	18,50	56,90
C008_A	21,50	52,48
C008_A	3,00	51,64
C008_B	24,50	52,36
C008_B	6,50	52,69

Rapport: Resultatentabel

Model: VL 2023-11

LAeq totaalresultaten voor toetspunten

Groep: Volmerlaan

Groepsreductie: Nee

Naam		
Toetspunt	Hoogte	Lden
C008_C	27,50	52,24
C008_C	9,50	52,83
C008_D	30,50	51,98
C008_D	12,50	52,90
C008_E	33,50	51,89
C008_E	15,50	52,82
C008_F	18,50	52,71
C009_A	21,50	50,78
C009_A	3,00	49,60
C009_B	24,50	50,68
C009_B	6,50	50,91
C009_C	27,50	50,58
C009_C	9,50	51,02
C009_D	30,50	50,23
C009_D	12,50	51,11
C009_E	33,50	50,17
C009_E	15,50	51,08
C009_F	18,50	51,00
C010_A	21,50	37,84
C010_A	3,00	35,74
C010_B	24,50	37,82
C010_B	6,50	36,61
C010_C	27,50	37,79
C010_C	9,50	37,37
C010_D	30,50	23,37
C010_D	12,50	38,13
C010_E	33,50	21,00
C010_E	15,50	38,15
C010_F	18,50	38,14
C011_A	21,50	36,20
C011_A	3,00	23,00
C011_B	24,50	36,19
C011_B	6,50	22,95
C011_C	27,50	36,15
C011_C	9,50	23,33
C011_D	30,50	22,80
C011_D	12,50	23,94
C011_E	33,50	18,48
C011_E	15,50	24,24
C011_F	18,50	24,47
C012_A	21,50	25,40
C012_A	3,00	23,57
C012_B	24,50	25,81
C012_B	6,50	23,30
C012_C	27,50	26,24
C012_C	9,50	23,62
C012_D	30,50	24,90
C012_D	12,50	24,22
C012_E	33,50	18,46
C012_E	15,50	24,67
C012_F	18,50	25,02
C013_A	21,50	28,45
C013_A	3,00	23,43
C013_B	24,50	29,26
C013_B	6,50	23,06
C013_C	27,50	29,96

Rapport:
Model:

Groep:
Groepsreductie:

Resultatentabel
VL 2023-11
LAeq totaalresultaten voor toetspunten
Volmerlaan
Nee

Naam		
Toetspunt	Hoogte	Lden
C013_C	9,50	23,45
C013_D	30,50	29,77
C013_D	12,50	24,15
C013_E	33,50	19,58
C013_E	15,50	24,89
C013_F	18,50	25,88
C014_A	21,50	26,26
C014_A	3,00	23,57
C014_B	24,50	28,14
C014_B	6,50	23,25
C014_C	27,50	30,12
C014_C	9,50	23,60
C014_D	30,50	30,45
C014_D	12,50	24,25
C014_E	33,50	20,11
C014_E	15,50	24,87
C014_F	18,50	25,44
C015_A	21,50	30,06
C015_A	3,00	23,61
C015_B	24,50	30,99
C015_B	6,50	23,66
C015_C	27,50	31,46
C015_C	9,50	24,22
C015_D	30,50	31,62
C015_D	12,50	24,90
C015_E	33,50	21,86
C015_E	15,50	25,65
C015_F	18,50	27,28
C016_A	21,50	37,09
C016_A	3,00	36,23
C016_B	24,50	37,20
C016_B	6,50	37,40
C016_C	27,50	37,25
C016_C	9,50	38,32
C016_D	30,50	37,22
C016_D	12,50	38,31
C016_E	33,50	36,67
C016_E	15,50	38,29
C016_F	18,50	38,27
C017_A	21,50	50,29
C017_A	3,00	49,28
C017_B	24,50	50,25
C017_B	6,50	50,53
C017_C	27,50	50,47
C017_C	9,50	51,02
C017_D	30,50	50,46
C017_D	12,50	51,10
C017_E	33,50	50,43
C017_E	15,50	51,08
C017_F	18,50	51,11
C018_A	21,50	51,95
C018_A	3,00	51,33
C018_B	24,50	51,93
C018_B	6,50	52,36
C018_C	27,50	52,06
C018_C	9,50	52,74

Rapport:
Model:

Groep:
Groepsreductie:

Resultatentabel
VL 2023-11
LAeq totaalresultaten voor toetspunten
Volmerlaan
Nee

Naam		
Toetspunt	Hoogte	Lden
C018_D	30,50	52,01
C018_D	12,50	52,84
C018_E	33,50	52,05
C018_E	15,50	52,85
C018_F	18,50	52,89
D001_A	3,00	43,67
D001_B	9,50	45,59
D001_C	15,50	45,54
D001_D	21,50	45,36
D001_E	27,50	45,75
D002_A	3,00	45,66
D002_B	9,50	47,62
D002_C	15,50	47,63
D002_D	21,50	47,12
D002_E	27,50	47,67
D003_A	3,00	26,40
D003_B	9,50	27,40
D003_C	15,50	27,95
D003_D	21,50	28,27
D003_E	27,50	28,46
D004_A	3,00	26,14
D004_B	9,50	26,79
D004_C	15,50	27,49
D004_D	21,50	27,74
D004_E	27,50	27,73
D005_A	3,00	23,10
D005_B	9,50	22,64
D005_C	15,50	23,75
D005_D	21,50	24,76
D005_E	27,50	18,92
D006_A	3,00	29,79
D006_B	9,50	29,61
D006_C	15,50	30,66
D006_D	21,50	31,31
D006_E	27,50	17,38
D007_A	3,00	25,71
D007_B	9,50	26,01
D007_C	15,50	26,89
D007_D	21,50	28,07
D007_E	27,50	32,54
D008_A	3,00	26,19
D008_B	9,50	26,64
D008_C	15,50	27,26
D008_D	21,50	27,70
D008_E	27,50	27,67
E001_A	3,00	54,88
E001_B	9,50	55,79
E001_C	15,50	55,80
E002_A	3,00	52,38
E002_B	9,50	53,70
E002_C	15,50	53,86
E003_A	3,00	48,14
E003_B	9,50	49,63
E003_C	15,50	49,72
E004_A	3,00	22,42
E004_B	12,50	23,16

Rapport:
Model:

Groep:
Groepsreductie:

Resultatentabel
VL 2023-11
LAeq totaalresultaten voor toetspunten
Volmerlaan
Nee

Naam		
Toetspunt	Hoogte	Lden
E004_C	21,50	24,33
E004_D	30,50	24,23
E004_E	39,50	--
E004_F	48,50	--
E005_A	3,00	48,08
E005_B	9,50	49,71
E005_C	15,50	49,71
E006_A	3,00	50,51
E006_B	9,50	51,75
E006_C	15,50	51,65
E007_A	3,00	54,03
E007_B	9,50	54,57
E007_C	15,50	54,45
E008_A	3,00	58,72
E008_B	12,50	59,00
E008_C	21,50	58,50
E008_D	30,50	57,87
E008_E	39,50	57,12
E008_F	48,50	56,33
E009_A	21,50	54,62
E009_B	30,50	54,92
E009_C	39,50	54,53
E009_D	42,50	54,02
E009_E	45,50	53,85
E009_F	48,50	53,01
E010_A	21,50	52,63
E010_B	30,50	53,14
E010_C	39,50	53,11
E010_D	42,50	52,99
E010_E	45,50	52,72
E010_F	48,50	52,08
E011_A	21,50	49,47
E011_B	30,50	50,17
E011_C	39,50	49,77
E011_D	42,50	49,83
E011_E	45,50	49,97
E011_F	48,50	50,97
E012_A	21,50	47,88
E012_B	30,50	48,59
E012_C	39,50	48,90
E012_D	48,50	48,70
E013_A	21,50	49,85
E013_B	30,50	50,99
E013_C	39,50	50,89
E013_D	48,50	49,99
E014_A	21,50	53,97
E014_B	30,50	54,04
E014_C	39,50	53,43
E014_D	48,50	53,27
F001_A	3,00	59,26
F001_B	9,50	59,64
F001_C	15,50	59,52
F001_D	21,50	59,13
F001_E	27,50	58,73
F002_A	3,00	59,16
F002_B	9,50	59,44

Rapport: Resultatentabel

Model: VL 2023-11

LAeq totaalresultaten voor toetspunten

Groep: Volmerlaan

Groepsreductie: Nee

Naam		
Toetspunt	Hoogte	Lden
F002_C	15,50	59,28
F002_D	21,50	58,88
F002_E	27,50	58,45
F003_A	3,00	59,21
F003_B	9,50	59,44
F003_C	15,50	59,26
F003_D	21,50	58,89
F003_E	27,50	58,46
F004_A	3,00	53,63
F004_B	9,50	54,28
F004_C	15,50	54,08
F004_D	21,50	53,75
F004_E	27,50	53,43
F005_A	3,00	13,53
F005_B	9,50	13,14
F005_C	15,50	14,11
F005_D	21,50	14,78
F005_E	27,50	15,01
F006_A	3,00	14,16
F006_B	9,50	13,67
F006_C	15,50	14,61
F006_D	21,50	15,49
F006_E	27,50	15,63
F007_A	3,00	15,05
F007_B	9,50	14,11
F007_C	15,50	14,42
F007_D	21,50	15,09
F007_E	27,50	15,75
F008_A	3,00	53,42
F008_B	9,50	53,99
F008_C	15,50	53,85
F008_D	21,50	53,51
F008_E	27,50	53,11
G001_A	3,00	59,99
G001_B	12,50	60,63
G001_C	21,50	59,99
G001_D	30,50	59,43
G001_E	39,50	58,68
G001_F	48,50	57,59
G002_A	3,00	59,55
G002_B	12,50	60,14
G002_C	21,50	59,56
G002_D	30,50	59,00
G002_E	39,50	58,22
G002_F	48,50	57,09
G003_A	3,00	52,15
G003_B	12,50	52,71
G003_C	21,50	52,22
G003_D	30,50	51,63
G003_E	39,50	51,10
G003_F	48,50	52,07
G004_A	3,00	48,24
G004_B	12,50	49,36
G004_C	21,50	49,03
G004_D	30,50	48,57
G004_E	39,50	48,34

Rapport: Resultatentabel

Model: VL 2023-11

LAeq totaalresultaten voor toetspunten

Groep: Volmerlaan

Groepsreductie: Nee

Naam		
Toetspunt	Hoogte	Lden
G004_F	48,50	47,62
G005_A	3,00	45,01
G005_B	12,50	46,49
G005_C	21,50	46,35
G005_D	30,50	46,04
G005_E	39,50	45,83
G005_F	48,50	46,60
G006_A	3,00	9,97
G006_B	12,50	7,03
G006_C	21,50	8,36
G006_D	30,50	9,73
G006_E	39,50	10,61
G006_F	48,50	--
G007_A	3,00	11,78
G007_B	12,50	9,75
G007_C	21,50	10,87
G007_D	30,50	12,00
G007_E	39,50	12,22
G007_F	48,50	--
G008_A	3,00	52,26
G008_B	12,50	54,04
G008_C	21,50	54,05
G008_D	30,50	53,00
G008_E	39,50	52,67
G008_F	48,50	52,27
G009_A	3,00	54,58
G009_B	12,50	56,16
G009_C	21,50	55,77
G009_D	30,50	55,07
G009_E	39,50	54,63
G009_F	48,50	54,14
G010_A	3,00	57,49
G010_B	12,50	58,61
G010_C	21,50	58,00
G010_D	30,50	57,54
G010_E	39,50	57,01
G010_F	48,50	56,39
wnp001_A	3,00	43,21
wnp001_A	6,50	44,70
wnp001_B	9,50	45,72
wnp001_C	12,50	46,20
wnp001_D	15,50	45,20
wnp001_E	18,50	45,37
wnp001_F	21,50	45,46
wnp002_A	3,00	43,29
wnp002_A	6,50	44,15
wnp002_B	9,50	45,15
wnp002_C	12,50	45,73
wnp002_D	15,50	44,85
wnp002_E	18,50	44,71
wnp002_F	21,50	44,55
wnp003_A	6,50	28,41
wnp003_B	9,50	29,10
wnp003_C	12,50	29,72
wnp003_D	15,50	30,13
wnp003_E	18,50	30,39

Rapport:
Model:

Groep:
Groepsreductie:

Resultatentabel
VL 2023-11
LAeq totaalresultaten voor toetspunten
Volmerlaan
Nee

Naam		
Toetspunt	Hoogte	Lden
wnp003_F	21,50	30,50
wnp004_A	6,50	25,39
wnp004_B	9,50	26,42
wnp004_C	12,50	28,37
wnp004_D	15,50	32,32
wnp004_E	18,50	33,75
wnp004_F	21,50	34,92
wnp005_A	6,50	25,68
wnp005_B	9,50	26,12
wnp005_C	12,50	28,98
wnp005_D	15,50	30,38
wnp005_E	18,50	30,94
wnp005_F	21,50	32,41
wnp006_A	6,50	27,78
wnp006_B	9,50	28,48
wnp006_C	12,50	32,53
wnp006_D	15,50	34,14
wnp006_E	18,50	34,74
wnp006_F	21,50	35,60
wnp007_A	6,50	40,17
wnp007_B	9,50	41,09
wnp007_C	12,50	42,32
wnp007_D	15,50	41,17
wnp007_E	18,50	40,85
wnp007_F	21,50	40,75
wnp008_A	3,00	41,78
wnp008_A	6,50	41,67
wnp008_B	9,50	42,47
wnp008_C	12,50	43,42
wnp008_D	15,50	43,29
wnp008_E	18,50	42,49
wnp008_F	21,50	42,94
wnp009_A	3,00	32,05
wnp009_A	6,50	25,98
wnp009_B	9,50	26,50
wnp009_C	12,50	27,03
wnp009_D	15,50	28,37
wnp009_E	18,50	30,44
wnp009_F	21,50	31,96
wnp010_A	3,00	25,36
wnp010_A	6,50	23,02
wnp010_B	9,50	23,73
wnp010_C	12,50	24,94
wnp010_D	15,50	28,56
wnp010_E	18,50	29,51
wnp010_F	21,50	30,23
wnp011_A	3,00	32,10
wnp011_A	6,50	33,05
wnp011_B	9,50	33,91
wnp011_C	12,50	28,02
wnp011_D	15,50	29,77
wnp011_E	18,50	28,62
wnp011_F	21,50	30,69
wnp012_A	3,00	36,05
wnp012_A	6,50	35,88
wnp012_B	9,50	36,48

Rapport:
Model:

Groep:
Groepsreductie:

Resultatentabel
VL 2023-11
LAeq totaalresultaten voor toetspunten
Volmerlaan
Nee

Naam		
Toetspunt	Hoogte	Lden
wnp012_C	12,50	36,37
wnp012_D	15,50	36,91
wnp012_E	18,50	36,98
wnp012_F	21,50	37,08
wnp013_A	3,00	33,32
wnp013_A	6,50	36,90
wnp013_B	9,50	37,59
wnp013_C	12,50	38,29
wnp013_D	15,50	38,52
wnp013_E	18,50	38,54
wnp013_F	21,50	38,55
wnp014_A	3,00	30,39
wnp014_A	6,50	31,04
wnp014_B	9,50	31,71
wnp014_C	12,50	32,30
wnp014_D	15,50	32,36
wnp014_E	18,50	32,42
wnp014_F	21,50	32,43
wnp015_A	3,00	34,91
wnp015_A	6,50	38,56
wnp015_B	9,50	39,59
wnp015_C	12,50	40,47
wnp015_D	15,50	41,29
wnp015_E	18,50	39,23
wnp015_F	21,50	38,14
wnp016_A	3,00	41,54
wnp016_A	6,50	42,63
wnp016_B	9,50	43,63
wnp016_C	12,50	44,52
wnp016_D	15,50	43,94
wnp016_E	18,50	43,05
wnp016_F	21,50	42,91
wnp017_A	3,00	40,32
wnp017_B	6,50	39,83
wnp017_C	9,50	40,42
wnp017_D	12,50	41,54
wnp018_A	21,50	40,64
wnp018_A	3,00	38,97
wnp018_B	6,50	38,39
wnp018_C	9,50	38,98
wnp018_D	12,50	40,32
wnp018_E	15,50	40,47
wnp018_F	18,50	40,86
wnp019_A	21,50	40,09
wnp019_A	3,00	38,83
wnp019_B	24,50	40,41
wnp019_B	6,50	38,11
wnp019_C	27,50	40,29
wnp019_C	9,50	38,59
wnp019_D	30,50	40,50
wnp019_D	12,50	39,59
wnp019_E	15,50	39,77
wnp019_F	18,50	39,88
wnp020_A	39,50	40,47
wnp020_A	21,50	39,72
wnp020_A	3,00	38,13

Rapport:
Model:

Groep:
Groepsreductie:

Resultatentabel
VL 2023-11
LAeq totaalresultaten voor toetspunten
Volmerlaan
Nee

Naam		
Toetspunt	Hoogte	Lden
wnp020_B	42,50	40,55
wnp020_B	24,50	40,16
wnp020_B	6,50	37,34
wnp020_C	45,50	40,61
wnp020_C	27,50	40,04
wnp020_C	9,50	37,74
wnp020_D	48,50	40,64
wnp020_D	30,50	40,23
wnp020_D	12,50	38,64
wnp020_E	51,50	40,63
wnp020_E	33,50	40,41
wnp020_E	15,50	39,25
wnp020_F	36,50	40,49
wnp020_F	18,50	39,36
wnp021_A	3,00	21,32
wnp021_A	39,50	--
wnp021_A	21,50	21,15
wnp021_A	15,50	29,71
wnp021_B	6,50	20,96
wnp021_B	42,50	--
wnp021_B	24,50	14,98
wnp021_B	18,50	30,27
wnp021_C	9,50	20,83
wnp021_C	45,50	--
wnp021_C	27,50	15,41
wnp021_D	12,50	21,75
wnp021_D	48,50	--
wnp021_D	30,50	15,87
wnp021_E	51,50	--
wnp021_E	33,50	16,36
wnp021_F	36,50	16,89
wnp022_A	3,00	18,94
wnp022_A	39,50	--
wnp022_A	21,50	20,74
wnp022_A	15,50	18,91
wnp022_B	6,50	18,90
wnp022_B	42,50	--
wnp022_B	24,50	15,16
wnp022_B	18,50	19,12
wnp022_C	9,50	18,96
wnp022_C	45,50	--
wnp022_C	27,50	15,52
wnp022_D	12,50	19,41
wnp022_D	48,50	--
wnp022_D	30,50	15,89
wnp022_E	51,50	--
wnp022_E	33,50	16,29
wnp022_F	36,50	16,69
wnp023_A	15,50	21,45
wnp023_A	3,00	18,95
wnp023_B	18,50	25,43
wnp023_B	6,50	19,03
wnp023_C	21,50	27,44
wnp023_C	9,50	19,27
wnp023_D	24,50	25,64
wnp023_D	12,50	19,95

Rapport:
Model:

Groep:
Groepsreductie:

Resultatentabel
VL 2023-11
LAeq totaalresultaten voor toetspunten
Volmerlaan
Nee

Naam		
Toetspunt	Hoogte	Lden
wnp023_E	27,50	26,12
wnp023_F	30,50	26,48
wnp024_A	9,50	19,25
wnp024_A	3,00	18,54
wnp024_B	12,50	20,11
wnp024_B	6,50	18,51
wnp024_C	15,50	21,95
wnp024_D	18,50	26,94
wnp024_E	21,50	28,36
wnp025_A	9,50	17,81
wnp025_A	3,00	18,22
wnp025_B	12,50	18,03
wnp025_B	6,50	17,99
wnp026_A	3,00	30,04
wnp026_B	6,50	29,25
wnp026_C	9,50	29,54
wnp026_D	12,50	29,96
wnp027_A	3,00	34,80
wnp027_B	6,50	34,26
wnp028_A	3,00	35,82
wnp028_B	6,50	35,32
wnp029_A	3,00	26,81
wnp029_B	6,50	26,57
wnp029_C	9,50	26,89
wnp029_D	12,50	28,07
wnp030_A	3,00	38,27
wnp030_B	6,50	37,75
wnp030_C	9,50	38,37
wnp030_D	12,50	39,30
wnp031_B	6,50	27,14
wnp032_B	6,50	21,46
wnp032_C	9,50	27,42
wnp033_A	21,50	26,71
wnp033_B	6,50	24,25
wnp033_C	9,50	24,28
wnp033_D	12,50	24,60
wnp033_E	15,50	25,08
wnp033_F	18,50	25,62
wnp034_A	39,50	38,93
wnp034_A	21,50	28,05
wnp034_B	42,50	39,48
wnp034_B	24,50	30,78
wnp034_B	6,50	26,05
wnp034_C	45,50	39,72
wnp034_C	27,50	34,57
wnp034_C	9,50	28,95
wnp034_D	48,50	39,86
wnp034_D	30,50	36,32
wnp034_D	12,50	30,59
wnp034_E	51,50	39,93
wnp034_E	33,50	37,75
wnp034_E	15,50	31,07
wnp034_F	36,50	38,53
wnp034_F	18,50	31,64
wnp035_A	21,50	33,44
wnp035_B	6,50	26,00

Rapport: Resultatentabel

Model: VL 2023-11

LAeq totaalresultaten voor toetspunten

Groep: Volmerlaan

Groepsreductie: Nee

Naam		
Toetspunt	Hoogte	Lden
wnp035_C	9,50	29,28
wnp035_D	12,50	31,12
wnp035_E	15,50	32,23
wnp035_F	18,50	32,91
wnp036_A	9,50	27,11
wnp036_B	12,50	28,52
wnp037_A	15,50	36,83
wnp037_B	18,50	39,44
wnp037_C	21,50	39,18
wnp038_A	24,50	35,61
wnp038_B	27,50	39,49
wnp038_C	30,50	39,82
wnp039_A	33,50	36,05
wnp039_A	36,50	40,70
wnp039_B	39,50	40,88
wnp039_C	42,50	41,00
wnp039_D	45,50	41,09
wnp039_E	48,50	41,13
wnp039_F	51,50	41,14
wnp040_A	36,50	33,93
wnp040_B	39,50	34,32
wnp040_C	41,50	34,47
wnp040_D	45,50	34,60
wnp040_E	48,65	34,70
wnp040_F	51,50	34,83
wnp041_A	24,50	26,48
wnp041_B	27,50	31,17
wnp041_C	30,50	31,30
wnp042_A	15,50	28,09
wnp042_B	18,50	30,70
wnp042_C	21,50	31,20
wnp043_A	15,50	18,33
wnp043_A	39,50	--
wnp043_A	21,50	18,75
wnp043_A	3,00	18,32
wnp043_B	18,50	18,29
wnp043_B	42,50	--
wnp043_B	24,50	16,65
wnp043_B	6,50	18,14
wnp043_C	45,50	--
wnp043_C	27,50	17,24
wnp043_C	9,50	18,07
wnp043_D	48,50	--
wnp043_D	30,50	17,85
wnp043_D	12,50	18,44
wnp043_E	51,50	--
wnp043_E	33,50	18,52
wnp043_F	36,50	19,29
wnp044_A	15,50	19,01
wnp044_A	39,50	--
wnp044_A	21,50	19,14
wnp044_A	3,00	19,08
wnp044_B	18,50	20,62
wnp044_B	42,50	--
wnp044_B	24,50	16,15
wnp044_B	6,50	18,66

Rapport:
Model:

Groep:
Groepsreductie:

Resultatentabel
VL 2023-11
LAeq totaalresultaten voor toetspunten
Volmerlaan
Nee

Naam		
Toetspunt	Hoogte	Lden
wnp044_C	45,50	--
wnp044_C	27,50	16,68
wnp044_C	9,50	18,35
wnp044_D	48,50	--
wnp044_D	30,50	17,28
wnp044_D	12,50	18,53
wnp044_E	51,50	--
wnp044_E	33,50	17,87
wnp044_F	36,50	18,53
wnp045_A	33,50	34,11
wnp045_A	36,50	39,21
wnp045_B	39,50	39,68
wnp045_C	42,50	40,10
wnp045_D	45,50	40,34
wnp045_E	48,50	40,49
wnp045_F	51,50	40,56
wnp046_A	33,50	33,82
wnp046_A	36,50	38,93
wnp046_B	39,50	39,47
wnp046_C	42,50	39,93
wnp046_D	45,50	40,19
wnp046_E	48,50	40,35
wnp046_F	51,50	40,43
wnp047_A	39,50	39,34
wnp047_A	21,50	27,44
wnp047_B	42,50	39,80
wnp047_B	24,50	28,37
wnp047_B	6,50	25,92
wnp047_C	45,50	40,04
wnp047_C	27,50	28,61
wnp047_C	9,50	25,68
wnp047_D	48,50	40,20
wnp047_D	30,50	31,25
wnp047_D	12,50	25,94
wnp047_E	51,50	40,29
wnp047_E	33,50	35,36
wnp047_E	15,50	25,90
wnp047_F	36,50	38,91
wnp047_F	18,50	26,40
wnp048_A	15,50	20,30
wnp048_A	39,50	--
wnp048_A	21,50	23,37
wnp048_A	3,00	18,77
wnp048_B	18,50	21,32
wnp048_B	42,50	--
wnp048_B	24,50	15,02
wnp048_B	6,50	18,73
wnp048_C	45,50	--
wnp048_C	27,50	15,32
wnp048_C	9,50	18,80
wnp048_D	48,50	--
wnp048_D	30,50	15,62
wnp048_D	12,50	19,20
wnp048_E	51,50	--
wnp048_E	33,50	15,93
wnp048_F	36,50	16,20

Rapport:
Model:

Groep:
Groepsreductie:

Resultatentabel
RL 2023-11
LAeq totaalresultaten voor toetspunten
hoofdspoor
Nee

Naam		
Toetspunt	Hoogte	Lden
A001_A	21,50	41,48
A001_A	3,00	37,27
A001_B	24,50	48,72
A001_B	6,50	36,98
A001_C	27,50	51,57
A001_C	9,50	36,85
A001_D	30,50	52,04
A001_D	12,50	36,70
A001_E	33,50	52,42
A001_E	15,50	37,24
A001_F	18,50	38,53
A002_A	21,50	46,23
A002_A	3,00	39,80
A002_B	24,50	50,84
A002_B	6,50	40,38
A002_C	27,50	53,00
A002_C	9,50	41,03
A002_D	30,50	53,61
A002_D	12,50	41,94
A002_E	33,50	54,10
A002_E	15,50	44,12
A002_F	18,50	45,21
A003_A	21,50	48,52
A003_A	3,00	40,66
A003_B	24,50	51,86
A003_B	6,50	44,24
A003_C	27,50	53,32
A003_C	9,50	45,67
A003_D	30,50	53,86
A003_D	12,50	46,05
A003_E	33,50	54,58
A003_E	15,50	47,30
A003_F	18,50	47,88
A004_A	21,50	49,87
A004_A	3,00	41,52
A004_B	24,50	51,71
A004_B	6,50	45,23
A004_C	27,50	53,51
A004_C	9,50	46,93
A004_D	30,50	54,05
A004_D	12,50	47,52
A004_E	33,50	54,57
A004_E	15,50	48,66
A004_F	18,50	49,39
A005_A	21,50	46,65
A005_A	3,00	40,09
A005_B	24,50	47,55
A005_B	6,50	42,33
A005_C	27,50	49,02
A005_C	9,50	43,60
A005_D	30,50	49,83
A005_D	12,50	44,07
A005_E	33,50	50,30
A005_E	15,50	45,55
A005_F	18,50	46,31
A006_A	21,50	45,07

Rapport:
Model:

Groep:
Groepsreductie:

Resultatentabel
RL 2023-11
LAeq totaalresultaten voor toetspunten
hoofdspoor
Nee

Naam		
Toetspunt	Hoogte	Lden
A006_A	3,00	39,56
A006_B	24,50	45,86
A006_B	6,50	42,78
A006_C	27,50	47,18
A006_C	9,50	43,14
A006_D	30,50	47,72
A006_D	12,50	43,40
A006_E	33,50	48,56
A006_E	15,50	44,52
A006_F	18,50	45,16
A007_A	21,50	37,72
A007_A	3,00	38,30
A007_B	24,50	38,50
A007_B	6,50	37,96
A007_C	27,50	39,51
A007_C	9,50	37,69
A007_D	30,50	43,59
A007_D	12,50	37,68
A007_E	33,50	45,77
A007_E	15,50	38,11
A007_F	18,50	37,90
A008_A	21,50	38,50
A008_A	3,00	38,19
A008_B	24,50	38,24
A008_B	6,50	37,86
A008_C	27,50	39,63
A008_C	9,50	37,60
A008_D	30,50	43,56
A008_D	12,50	37,60
A008_E	33,50	44,74
A008_E	15,50	38,07
A008_F	18,50	38,10
A009_A	21,50	39,13
A009_A	3,00	37,76
A009_B	24,50	38,34
A009_B	6,50	37,49
A009_C	27,50	40,12
A009_C	9,50	37,26
A009_D	30,50	43,26
A009_D	12,50	37,28
A009_E	33,50	44,09
A009_E	15,50	37,85
A009_F	18,50	38,08
A010_A	21,50	43,94
A010_A	3,00	40,15
A010_B	24,50	47,93
A010_B	6,50	40,03
A010_C	27,50	51,03
A010_C	9,50	40,13
A010_D	30,50	51,46
A010_D	12,50	40,55
A010_E	33,50	51,78
A010_E	15,50	41,46
A010_F	18,50	42,46
B001_A	36,50	52,83
B001_A	18,50	47,43

Rapport:
Model:

Groep:
Groepsreductie:

Resultatentabel
RL 2023-11
LAeq totaalresultaten voor toetspunten
hoofdspoor
Nee

Naam		
Toetspunt	Hoogte	Lden
B001_A	3,00	40,54
B001_B	21,50	48,46
B001_B	6,50	44,21
B001_C	24,50	49,66
B001_C	9,50	44,83
B001_D	27,50	51,29
B001_D	12,50	45,19
B001_E	30,50	52,04
B001_E	15,50	45,90
B001_F	33,50	52,48
B002_A	36,50	53,00
B002_A	18,50	48,39
B002_A	3,00	41,29
B002_B	21,50	49,38
B002_B	6,50	45,09
B002_C	24,50	50,34
B002_C	9,50	46,06
B002_D	27,50	51,26
B002_D	12,50	46,38
B002_E	30,50	51,73
B002_E	15,50	47,12
B002_F	33,50	52,19
B003_A	36,50	54,13
B003_A	18,50	49,64
B003_A	3,00	42,40
B003_B	21,50	50,56
B003_B	6,50	44,78
B003_C	24,50	51,56
B003_C	9,50	46,95
B003_D	27,50	52,82
B003_D	12,50	47,42
B003_E	30,50	53,33
B003_E	15,50	48,13
B003_F	33,50	53,74
B004_A	36,50	54,85
B004_A	18,50	50,33
B004_A	3,00	43,59
B004_B	21,50	51,44
B004_B	6,50	46,19
B004_C	24,50	52,32
B004_C	9,50	47,96
B004_D	27,50	53,53
B004_D	12,50	48,51
B004_E	30,50	54,14
B004_E	15,50	48,88
B004_F	33,50	54,49
B005_A	36,50	54,47
B005_A	18,50	50,03
B005_A	3,00	42,66
B005_B	21,50	51,14
B005_B	6,50	45,54
B005_C	24,50	52,13
B005_C	9,50	47,68
B005_D	27,50	53,18
B005_D	12,50	48,44
B005_E	30,50	53,60

Rapport:
Model:

Groep:
Groepsreductie:

Resultatentabel
RL 2023-11
LAeq totaalresultaten voor toetspunten
hoofdspoor
Nee

Naam		
Toetspunt	Hoogte	Lden
B005_E	15,50	48,96
B005_F	33,50	54,02
B006_A	21,50	50,52
B006_A	3,00	43,70
B006_B	24,50	51,40
B006_B	6,50	45,30
B006_C	27,50	52,01
B006_C	9,50	48,15
B006_D	30,50	52,51
B006_D	12,50	49,04
B006_E	33,50	52,89
B006_E	15,50	49,11
B006_F	36,50	53,28
B006_F	18,50	49,23
B007_A	3,00	42,11
B007_A	21,50	49,98
B007_B	6,50	43,91
B007_B	24,50	50,96
B007_C	9,50	47,25
B007_C	27,50	51,63
B007_D	12,50	48,40
B007_D	30,50	52,11
B007_E	15,50	48,34
B007_E	33,50	52,53
B007_F	18,50	48,63
B007_F	36,50	52,92
B008_A	33,50	--
B008_A	30,50	--
B008_A	18,50	21,97
B008_A	27,50	--
B008_A	24,50	--
B008_A	21,50	9,81
B008_A	3,00	36,91
B008_B	36,50	--
B008_B	6,50	38,62
B008_C	9,50	40,62
B008_D	12,50	43,26
B008_E	15,50	41,12
B008_F	18,50	21,96
B009_A	18,50	22,69
B009_A	33,50	--
B009_A	30,50	--
B009_A	27,50	--
B009_A	24,50	--
B009_A	21,50	10,86
B009_A	3,00	37,34
B009_B	36,50	--
B009_B	6,50	38,91
B009_C	9,50	40,83
B009_D	12,50	43,41
B009_E	15,50	40,87
B010_A	18,50	23,13
B010_A	33,50	--
B010_A	30,50	--
B010_A	27,50	--
B010_A	24,50	--

Rapport:
Model:

Groep:
Groepsreductie:

Resultatentabel
RL 2023-11
LAeq totaalresultaten voor toetspunten
hoofdspoor
Nee

Naam		
Toetspunt	Hoogte	Lden
B010_A	21,50	3,71
B010_A	3,00	36,42
B010_B	36,50	--
B010_B	6,50	38,04
B010_C	9,50	40,47
B010_D	12,50	43,02
B010_E	15,50	40,60
B011_A	18,50	23,28
B011_A	33,50	--
B011_A	30,50	--
B011_A	27,50	--
B011_A	24,50	--
B011_A	21,50	--
B011_A	3,00	36,87
B011_B	36,50	--
B011_B	6,50	38,14
B011_C	9,50	40,57
B011_D	12,50	42,85
B011_E	15,50	41,28
B012_A	18,50	30,02
B012_A	33,50	--
B012_A	30,50	--
B012_A	27,50	--
B012_A	24,50	--
B012_A	21,50	--
B012_A	3,00	36,66
B012_B	36,50	--
B012_B	6,50	37,86
B012_C	9,50	40,74
B012_D	12,50	42,39
B012_E	15,50	41,60
B013_A	18,50	31,23
B013_A	33,50	--
B013_A	30,50	--
B013_A	27,50	--
B013_A	24,50	--
B013_A	21,50	--
B013_A	3,00	36,72
B013_B	36,50	--
B013_B	6,50	37,62
B013_C	9,50	39,86
B013_D	12,50	41,42
B013_E	15,50	41,22
B014_A	18,50	28,38
B014_A	33,50	--
B014_A	30,50	--
B014_A	27,50	--
B014_A	24,50	--
B014_A	21,50	--
B014_A	3,00	36,61
B014_B	36,50	--
B014_B	6,50	37,46
B014_C	9,50	39,51
B014_D	12,50	40,92
B014_E	15,50	41,63
B015_A	18,50	26,08

Rapport:
Model:

Groep:
Groepsreductie:

Resultatentabel
RL 2023-11
LAeq totaalresultaten voor toetspunten
hoofdspoor
Nee

Naam		
Toetspunt	Hoogte	Lden
B015_A	33,50	--
B015_A	30,50	--
B015_A	27,50	--
B015_A	24,50	--
B015_A	21,50	--
B015_A	3,00	36,05
B015_B	36,50	--
B015_B	6,50	37,27
B015_C	9,50	38,54
B015_D	12,50	40,22
B015_E	15,50	41,72
B016_A	18,50	29,24
B016_A	33,50	--
B016_A	30,50	--
B016_A	27,50	--
B016_A	24,50	--
B016_A	21,50	--
B016_A	3,00	35,44
B016_B	36,50	--
B016_B	6,50	37,58
B016_C	9,50	38,75
B016_D	12,50	40,31
B016_E	15,50	41,69
B017_A	18,50	27,62
B017_A	33,50	--
B017_A	30,50	--
B017_A	27,50	--
B017_A	24,50	--
B017_A	21,50	--
B017_A	3,00	34,77
B017_B	36,50	--
B017_B	6,50	36,56
B017_C	9,50	37,66
B017_D	12,50	39,53
B017_E	15,50	42,05
B018_A	18,50	27,84
B018_A	33,50	--
B018_A	30,50	--
B018_A	27,50	--
B018_A	24,50	--
B018_A	21,50	--
B018_A	3,00	35,75
B018_B	36,50	--
B018_B	6,50	37,01
B018_C	9,50	38,79
B018_D	12,50	40,89
B018_E	15,50	42,10
B019_A	2,00	33,76
B019_A	2,00	33,67
B019_B	6,50	33,59
B019_B	6,50	33,50
B019_C	9,50	33,49
B019_C	9,50	33,41
B019_D	12,50	33,52
B019_D	12,50	33,44
B019_E	15,50	33,75

Rapport:
Model:

Groep:
Groepsreductie:

Resultatentabel
RL 2023-11
LAeq totaalresultaten voor toetspunten
hoofdspoor
Nee

Naam		
Toetspunt	Hoogte	Lden
B019_E	15,50	33,71
B019_F	18,50	33,89
B019_F	18,50	33,83
B020_A	2,00	33,97
B020_A	2,00	33,98
B020_B	6,50	33,83
B020_B	6,50	33,85
B020_C	9,50	33,79
B020_C	9,50	33,83
B020_D	12,50	34,09
B020_D	12,50	34,12
B020_E	15,50	34,54
B020_E	15,50	34,53
B020_F	18,50	35,00
B020_F	18,50	34,92
B021_A	36,50	44,15
B021_A	18,50	40,08
B021_A	3,00	39,06
B021_B	21,50	40,68
B021_B	6,50	38,85
B021_C	24,50	41,32
B021_C	9,50	38,85
B021_D	27,50	42,17
B021_D	12,50	38,95
B021_E	30,50	41,76
B021_E	15,50	39,39
B021_F	33,50	44,72
B022_A	36,50	46,92
B022_A	18,50	37,63
B022_A	3,00	37,42
B022_B	21,50	38,34
B022_B	6,50	37,13
B022_C	24,50	40,43
B022_C	9,50	36,93
B022_D	27,50	41,82
B022_D	12,50	36,87
B022_E	30,50	44,80
B022_E	15,50	37,14
B022_F	33,50	47,83
B023_A	36,50	47,14
B023_A	18,50	37,20
B023_A	3,00	36,90
B023_B	21,50	37,95
B023_B	6,50	36,62
B023_C	24,50	40,19
B023_C	9,50	36,40
B023_D	27,50	41,26
B023_D	12,50	36,31
B023_E	30,50	43,77
B023_E	15,50	36,53
B023_F	33,50	46,48
B024_A	36,50	46,24
B024_A	18,50	40,89
B024_A	3,00	36,69
B024_B	21,50	41,11
B024_B	6,50	39,25

Rapport:
Model:

Groep:
Groepsreductie:

Resultatentabel
RL 2023-11
LAeq totaalresultaten voor toetspunten
hoofdspoor
Nee

Naam		
Toetspunt	Hoogte	Lden
B024_C	24,50	42,24
B024_C	9,50	39,24
B024_D	27,50	42,73
B024_D	12,50	39,07
B024_E	30,50	43,51
B024_E	15,50	39,02
B024_F	33,50	44,52
B025_A	36,50	49,19
B025_A	18,50	45,90
B025_A	3,00	38,95
B025_B	21,50	46,55
B025_B	6,50	43,85
B025_C	24,50	47,10
B025_C	9,50	44,33
B025_D	27,50	47,27
B025_D	12,50	44,44
B025_E	30,50	47,45
B025_E	15,50	44,62
B025_F	33,50	47,86
B026_A	36,50	52,14
B026_A	18,50	46,87
B026_A	3,00	39,87
B026_B	21,50	47,87
B026_B	6,50	43,80
B026_C	24,50	49,10
B026_C	9,50	44,36
B026_D	27,50	50,96
B026_D	12,50	44,63
B026_E	30,50	51,40
B026_E	15,50	45,21
B026_F	33,50	51,74
C001_A	21,50	--
C001_A	3,00	33,89
C001_B	24,50	--
C001_B	6,50	36,90
C001_C	27,50	--
C001_C	9,50	38,79
C001_D	30,50	--
C001_D	12,50	39,54
C001_E	33,50	--
C001_E	15,50	39,77
C001_F	18,50	28,40
C002_A	21,50	--
C002_A	3,00	33,67
C002_B	24,50	--
C002_B	6,50	37,64
C002_C	27,50	--
C002_C	9,50	39,02
C002_D	30,50	--
C002_D	12,50	40,03
C002_E	33,50	--
C002_E	15,50	40,52
C002_F	18,50	28,48
C003_A	21,50	--
C003_A	3,00	34,23
C003_B	24,50	--

Rapport:
Model:

Groep:
Groepsreductie:

Resultatentabel
RL 2023-11
LAeq totaalresultaten voor toetspunten
hoofdspoor
Nee

Naam		
Toetspunt	Hoogte	Lden
C003_B	6,50	37,88
C003_C	27,50	--
C003_C	9,50	39,18
C003_D	30,50	--
C003_D	12,50	40,41
C003_E	33,50	--
C003_E	15,50	41,21
C003_F	18,50	28,25
C004_A	21,50	--
C004_A	3,00	33,70
C004_B	24,50	--
C004_B	6,50	37,80
C004_C	27,50	--
C004_C	9,50	39,54
C004_D	30,50	--
C004_D	12,50	40,70
C004_E	33,50	--
C004_E	15,50	41,28
C004_F	18,50	28,29
C005_A	21,50	--
C005_A	3,00	34,78
C005_B	24,50	--
C005_B	6,50	38,28
C005_C	27,50	--
C005_C	9,50	40,05
C005_D	30,50	--
C005_D	12,50	41,51
C005_E	33,50	--
C005_E	15,50	42,11
C005_F	18,50	29,09
C006_A	21,50	--
C006_A	3,00	34,61
C006_B	24,50	--
C006_B	6,50	37,01
C006_C	27,50	--
C006_C	9,50	37,94
C006_D	30,50	--
C006_D	12,50	39,56
C006_E	33,50	--
C006_E	15,50	40,95
C006_F	18,50	25,68
C007_A	21,50	--
C007_A	3,00	31,96
C007_B	24,50	--
C007_B	6,50	32,59
C007_C	27,50	--
C007_C	9,50	33,71
C007_D	30,50	--
C007_D	12,50	35,56
C007_E	33,50	--
C007_E	15,50	37,43
C007_F	18,50	23,39
C008_A	21,50	38,26
C008_A	3,00	37,86
C008_B	24,50	38,87
C008_B	6,50	37,72

Rapport:
Model:

Groep:
Groepsreductie:

Resultatentabel
RL 2023-11
LAeq totaalresultaten voor toetspunten
hoofdspoor
Nee

Naam		
Toetspunt	Hoogte	Lden
C008_C	27,50	39,66
C008_C	9,50	37,88
C008_D	30,50	40,69
C008_D	12,50	38,23
C008_E	33,50	38,45
C008_E	15,50	38,63
C008_F	18,50	38,19
C009_A	21,50	35,55
C009_A	3,00	35,64
C009_B	24,50	37,57
C009_B	6,50	35,46
C009_C	27,50	42,70
C009_C	9,50	35,36
C009_D	30,50	43,77
C009_D	12,50	35,37
C009_E	33,50	44,32
C009_E	15,50	35,53
C009_F	18,50	34,86
C010_A	21,50	39,27
C010_A	3,00	37,32
C010_B	24,50	42,20
C010_B	6,50	37,08
C010_C	27,50	46,63
C010_C	9,50	36,88
C010_D	30,50	47,70
C010_D	12,50	36,94
C010_E	33,50	47,95
C010_E	15,50	37,35
C010_F	18,50	38,14
C011_A	21,50	39,75
C011_A	3,00	37,52
C011_B	24,50	43,04
C011_B	6,50	37,25
C011_C	27,50	48,12
C011_C	9,50	37,00
C011_D	30,50	48,81
C011_D	12,50	37,07
C011_E	33,50	48,85
C011_E	15,50	37,53
C011_F	18,50	38,45
C012_A	21,50	39,56
C012_A	3,00	37,65
C012_B	24,50	42,81
C012_B	6,50	37,38
C012_C	27,50	47,43
C012_C	9,50	37,17
C012_D	30,50	48,08
C012_D	12,50	37,29
C012_E	33,50	47,84
C012_E	15,50	37,65
C012_F	18,50	38,46
C013_A	21,50	39,76
C013_A	3,00	37,97
C013_B	24,50	42,52
C013_B	6,50	37,68
C013_C	27,50	46,88

Rapport:
Model:

Groep:
Groepsreductie:

Resultatentabel
RL 2023-11
LAeq totaalresultaten voor toetspunten
hoofdspoor
Nee

Naam		
Toetspunt	Hoogte	Lden
C013_C	9,50	37,48
C013_D	30,50	47,63
C013_D	12,50	37,55
C013_E	33,50	47,83
C013_E	15,50	37,91
C013_F	18,50	38,64
C014_A	21,50	39,76
C014_A	3,00	38,04
C014_B	24,50	42,54
C014_B	6,50	37,81
C014_C	27,50	46,33
C014_C	9,50	37,53
C014_D	30,50	46,86
C014_D	12,50	37,62
C014_E	33,50	47,56
C014_E	15,50	38,05
C014_F	18,50	38,73
C015_A	21,50	39,22
C015_A	3,00	37,64
C015_B	24,50	41,88
C015_B	6,50	37,35
C015_C	27,50	45,51
C015_C	9,50	37,05
C015_D	30,50	46,09
C015_D	12,50	37,11
C015_E	33,50	46,85
C015_E	15,50	37,48
C015_F	18,50	38,15
C016_A	21,50	38,93
C016_A	3,00	37,32
C016_B	24,50	41,69
C016_B	6,50	37,02
C016_C	27,50	45,20
C016_C	9,50	36,72
C016_D	30,50	46,04
C016_D	12,50	36,73
C016_E	33,50	46,83
C016_E	15,50	37,07
C016_F	18,50	37,82
C017_A	21,50	33,47
C017_A	3,00	34,24
C017_B	24,50	33,89
C017_B	6,50	33,97
C017_C	27,50	34,56
C017_C	9,50	33,78
C017_D	30,50	36,05
C017_D	12,50	33,84
C017_E	33,50	37,53
C017_E	15,50	33,86
C017_F	18,50	33,94
C018_A	21,50	34,07
C018_A	3,00	34,50
C018_B	24,50	36,83
C018_B	6,50	34,23
C018_C	27,50	37,61
C018_C	9,50	34,34

Rapport:
Model:

Groep:
Groepsreductie:

Resultatentabel
RL 2023-11
LAeq totaalresultaten voor toetspunten
hoofdspoor
Nee

Naam		
Toetspunt	Hoogte	Lden
C018_D	30,50	38,61
C018_D	12,50	34,37
C018_E	33,50	42,09
C018_E	15,50	34,47
C018_F	18,50	33,72
D001_A	3,00	33,72
D001_B	9,50	35,14
D001_C	15,50	35,29
D001_D	21,50	30,42
D001_E	27,50	41,29
D002_A	3,00	32,73
D002_B	9,50	32,46
D002_C	15,50	32,39
D002_D	21,50	32,99
D002_E	27,50	42,53
D003_A	3,00	37,44
D003_B	9,50	36,75
D003_C	15,50	37,22
D003_D	21,50	39,04
D003_E	27,50	46,03
D004_A	3,00	37,59
D004_B	9,50	37,07
D004_C	15,50	37,73
D004_D	21,50	39,09
D004_E	27,50	44,70
D005_A	3,00	38,34
D005_B	9,50	37,58
D005_C	15,50	38,33
D005_D	21,50	40,39
D005_E	27,50	44,98
D006_A	3,00	38,10
D006_B	9,50	37,45
D006_C	15,50	38,34
D006_D	21,50	40,26
D006_E	27,50	44,95
D007_A	3,00	35,87
D007_B	9,50	35,43
D007_C	15,50	36,17
D007_D	21,50	37,33
D007_E	27,50	40,10
D008_A	3,00	35,99
D008_B	9,50	35,44
D008_C	15,50	36,05
D008_D	21,50	37,13
D008_E	27,50	37,74
E001_A	3,00	36,19
E001_B	9,50	39,00
E001_C	15,50	39,40
E002_A	3,00	35,95
E002_B	9,50	38,77
E002_C	15,50	39,65
E003_A	3,00	35,59
E003_B	9,50	37,65
E003_C	15,50	38,72
E004_A	3,00	37,37
E004_B	12,50	36,78

Rapport:
Model:

Groep:
Groepsreductie:

Resultatentabel
RL 2023-11
LAeq totaalresultaten voor toetspunten
hoofdspoor
Nee

Naam		
Toetspunt	Hoogte	Lden
E004_C	21,50	38,36
E004_D	30,50	41,75
E004_E	39,50	47,48
E004_F	48,50	49,49
E005_A	3,00	32,94
E005_B	9,50	32,54
E005_C	15,50	32,60
E006_A	3,00	32,80
E006_B	9,50	32,50
E006_C	15,50	32,32
E007_A	3,00	32,77
E007_B	9,50	32,42
E007_C	15,50	31,95
E008_A	3,00	34,50
E008_B	12,50	38,01
E008_C	21,50	--
E008_D	30,50	--
E008_E	39,50	--
E008_F	48,50	--
E009_A	21,50	34,04
E009_B	30,50	35,73
E009_C	39,50	45,70
E009_D	42,50	46,98
E009_E	45,50	47,94
E009_F	48,50	48,26
E010_A	21,50	34,19
E010_B	30,50	36,80
E010_C	39,50	45,37
E010_D	42,50	46,05
E010_E	45,50	46,74
E010_F	48,50	47,15
E011_A	21,50	35,31
E011_B	30,50	40,66
E011_C	39,50	45,00
E011_D	42,50	45,93
E011_E	45,50	46,42
E011_F	48,50	47,02
E012_A	21,50	32,34
E012_B	30,50	33,93
E012_C	39,50	34,39
E012_D	48,50	34,11
E013_A	21,50	31,63
E013_B	30,50	32,76
E013_C	39,50	33,32
E013_D	48,50	33,62
E014_A	21,50	31,74
E014_B	30,50	33,91
E014_C	39,50	37,84
E014_D	48,50	38,68
F001_A	3,00	33,95
F001_B	9,50	33,90
F001_C	15,50	34,35
F001_D	21,50	--
F001_E	27,50	--
F002_A	3,00	34,10
F002_B	9,50	34,07

Rapport:
Model:

Groep:
Groepsreductie:

Resultatentabel
RL 2023-11
LAeq totaalresultaten voor toetspunten
hoofdspoor
Nee

Naam		
Toetspunt	Hoogte	Lden
F002_C	15,50	34,51
F002_D	21,50	--
F002_E	27,50	--
F003_A	3,00	34,30
F003_B	9,50	34,52
F003_C	15,50	34,50
F003_D	21,50	--
F003_E	27,50	--
F004_A	3,00	35,50
F004_B	9,50	35,82
F004_C	15,50	37,16
F004_D	21,50	34,18
F004_E	27,50	35,75
F005_A	3,00	35,57
F005_B	9,50	35,72
F005_C	15,50	35,91
F005_D	21,50	36,68
F005_E	27,50	38,49
F006_A	3,00	35,07
F006_B	9,50	35,76
F006_C	15,50	36,40
F006_D	21,50	37,61
F006_E	27,50	39,92
F007_A	3,00	35,45
F007_B	9,50	36,06
F007_C	15,50	36,73
F007_D	21,50	37,78
F007_E	27,50	39,79
F008_A	3,00	33,37
F008_B	9,50	33,11
F008_C	15,50	33,47
F008_D	21,50	33,41
F008_E	27,50	34,57
G001_A	3,00	33,04
G001_B	12,50	33,87
G001_C	21,50	--
G001_D	30,50	--
G001_E	39,50	--
G001_F	48,50	--
G002_A	3,00	32,85
G002_B	12,50	33,22
G002_C	21,50	--
G002_D	30,50	--
G002_E	39,50	--
G002_F	48,50	--
G003_A	3,00	35,56
G003_B	12,50	36,42
G003_C	21,50	33,95
G003_D	30,50	36,00
G003_E	39,50	38,58
G003_F	48,50	40,70
G004_A	3,00	35,29
G004_B	12,50	35,69
G004_C	21,50	34,40
G004_D	30,50	36,74
G004_E	39,50	38,29

Rapport:
Model:

Groep:
Groepsreductie:

Resultatentabel
RL 2023-11
LAeq totaalresultaten voor toetspunten
hoofdspoor
Nee

Naam		
Toetspunt	Hoogte	Lden
G004_F	48,50	40,90
G005_A	3,00	35,84
G005_B	12,50	36,35
G005_C	21,50	35,76
G005_D	30,50	38,30
G005_E	39,50	41,13
G005_F	48,50	43,05
G006_A	3,00	35,85
G006_B	12,50	36,41
G006_C	21,50	37,75
G006_D	30,50	40,38
G006_E	39,50	43,00
G006_F	48,50	44,75
G007_A	3,00	35,24
G007_B	12,50	35,66
G007_C	21,50	37,24
G007_D	30,50	40,11
G007_E	39,50	41,74
G007_F	48,50	43,62
G008_A	3,00	30,91
G008_B	12,50	29,69
G008_C	21,50	30,38
G008_D	30,50	32,01
G008_E	39,50	31,61
G008_F	48,50	31,80
G009_A	3,00	30,74
G009_B	12,50	29,07
G009_C	21,50	29,88
G009_D	30,50	31,80
G009_E	39,50	30,24
G009_F	48,50	30,39
G010_A	3,00	30,90
G010_B	12,50	28,82
G010_C	21,50	28,98
G010_D	30,50	30,00
G010_E	39,50	29,84
G010_F	48,50	29,68
wnp001_A	3,00	40,10
wnp001_A	6,50	41,21
wnp001_B	9,50	43,53
wnp001_C	12,50	44,09
wnp001_D	15,50	44,83
wnp001_E	18,50	36,42
wnp001_F	21,50	33,45
wnp002_A	3,00	43,23
wnp002_A	6,50	46,06
wnp002_B	9,50	48,36
wnp002_C	12,50	49,23
wnp002_D	15,50	50,87
wnp002_E	18,50	51,98
wnp002_F	21,50	52,76
wnp003_A	6,50	44,59
wnp003_B	9,50	46,58
wnp003_C	12,50	47,68
wnp003_D	15,50	50,03
wnp003_E	18,50	51,81

Rapport:
Model:

Groep:
Groepsreductie:

Resultatentabel
RL 2023-11
LAeq totaalresultaten voor toetspunten
hoofdspoor
Nee

Naam		
Toetspunt	Hoogte	Lden
wnp003_F	21,50	52,57
wnp004_A	6,50	41,02
wnp004_B	9,50	41,41
wnp004_C	12,50	41,23
wnp004_D	15,50	41,33
wnp004_E	18,50	41,86
wnp004_F	21,50	43,61
wnp005_A	6,50	39,39
wnp005_B	9,50	39,35
wnp005_C	12,50	39,18
wnp005_D	15,50	39,33
wnp005_E	18,50	40,12
wnp005_F	21,50	42,66
wnp006_A	6,50	42,10
wnp006_B	9,50	42,73
wnp006_C	12,50	43,33
wnp006_D	15,50	45,22
wnp006_E	18,50	46,89
wnp006_F	21,50	47,55
wnp007_A	6,50	41,31
wnp007_B	9,50	43,02
wnp007_C	12,50	43,82
wnp007_D	15,50	44,42
wnp007_E	18,50	40,57
wnp007_F	21,50	38,84
wnp008_A	3,00	45,01
wnp008_A	6,50	46,93
wnp008_B	9,50	49,03
wnp008_C	12,50	49,87
wnp008_D	15,50	52,07
wnp008_E	18,50	52,77
wnp008_F	21,50	53,40
wnp009_A	3,00	42,67
wnp009_A	6,50	44,74
wnp009_B	9,50	47,44
wnp009_C	12,50	49,79
wnp009_D	15,50	52,35
wnp009_E	18,50	53,34
wnp009_F	21,50	53,90
wnp010_A	3,00	39,97
wnp010_A	6,50	41,63
wnp010_B	9,50	45,09
wnp010_C	12,50	47,35
wnp010_D	15,50	50,64
wnp010_E	18,50	51,01
wnp010_F	21,50	51,34
wnp011_A	3,00	39,09
wnp011_A	6,50	38,92
wnp011_B	9,50	39,14
wnp011_C	12,50	40,93
wnp011_D	15,50	45,56
wnp011_E	18,50	45,57
wnp011_F	21,50	45,64
wnp012_A	3,00	40,25
wnp012_A	6,50	40,29
wnp012_B	9,50	40,60

Rapport:
Model:

Groep:
Groepsreductie:

Resultatentabel
RL 2023-11
LAeq totaalresultaten voor toetspunten
hoofdspoor
Nee

Naam		
Toetspunt	Hoogte	Lden
wnp012_C	12,50	41,33
wnp012_D	15,50	42,31
wnp012_E	18,50	43,06
wnp012_F	21,50	43,79
wnp013_A	3,00	40,11
wnp013_A	6,50	40,61
wnp013_B	9,50	40,84
wnp013_C	12,50	41,60
wnp013_D	15,50	43,17
wnp013_E	18,50	43,81
wnp013_F	21,50	44,53
wnp014_A	3,00	40,50
wnp014_A	6,50	41,90
wnp014_B	9,50	42,09
wnp014_C	12,50	42,65
wnp014_D	15,50	43,52
wnp014_E	18,50	44,22
wnp014_F	21,50	44,95
wnp015_A	3,00	39,71
wnp015_A	6,50	37,39
wnp015_B	9,50	37,06
wnp015_C	12,50	36,98
wnp015_D	15,50	37,40
wnp015_E	18,50	37,97
wnp015_F	21,50	38,94
wnp016_A	3,00	39,68
wnp016_A	6,50	40,45
wnp016_B	9,50	42,22
wnp016_C	12,50	42,85
wnp016_D	15,50	44,19
wnp016_E	18,50	42,14
wnp016_F	21,50	44,91
wnp017_A	3,00	46,45
wnp017_B	6,50	47,80
wnp017_C	9,50	50,78
wnp017_D	12,50	52,77
wnp018_A	21,50	53,75
wnp018_A	3,00	47,32
wnp018_B	6,50	48,32
wnp018_C	9,50	51,24
wnp018_D	12,50	53,22
wnp018_E	15,50	53,52
wnp018_F	18,50	53,67
wnp019_A	21,50	52,48
wnp019_A	3,00	47,13
wnp019_B	24,50	53,03
wnp019_B	6,50	48,19
wnp019_C	27,50	54,18
wnp019_C	9,50	51,02
wnp019_D	30,50	55,25
wnp019_D	12,50	53,40
wnp019_E	15,50	53,01
wnp019_F	18,50	53,05
wnp020_A	39,50	57,12
wnp020_A	21,50	52,36
wnp020_A	3,00	48,97

Rapport:
Model:

Groep:
Groepsreductie:

Resultatentabel
RL 2023-11
LAeq totaalresultaten voor toetspunten
hoofdspoor
Nee

Naam		
Toetspunt	Hoogte	Lden
wnp020_B	42,50	57,26
wnp020_B	24,50	53,27
wnp020_B	6,50	50,16
wnp020_C	45,50	57,39
wnp020_C	27,50	54,56
wnp020_C	9,50	52,05
wnp020_D	48,50	57,50
wnp020_D	30,50	55,82
wnp020_D	12,50	53,42
wnp020_E	51,50	57,62
wnp020_E	33,50	56,61
wnp020_E	15,50	52,79
wnp020_F	36,50	56,93
wnp020_F	18,50	52,82
wnp021_A	3,00	47,54
wnp021_A	39,50	58,75
wnp021_A	21,50	51,75
wnp021_A	15,50	51,54
wnp021_B	6,50	48,40
wnp021_B	42,50	58,92
wnp021_B	24,50	53,49
wnp021_B	18,50	52,09
wnp021_C	9,50	49,71
wnp021_C	45,50	59,07
wnp021_C	27,50	55,39
wnp021_D	12,50	50,32
wnp021_D	48,50	59,11
wnp021_D	30,50	57,11
wnp021_E	51,50	59,29
wnp021_E	33,50	58,16
wnp021_F	36,50	58,58
wnp022_A	3,00	48,87
wnp022_A	39,50	58,73
wnp022_A	21,50	54,20
wnp022_A	15,50	50,82
wnp022_B	6,50	49,16
wnp022_B	42,50	58,85
wnp022_B	24,50	55,01
wnp022_B	18,50	51,43
wnp022_C	9,50	50,02
wnp022_C	45,50	58,94
wnp022_C	27,50	56,10
wnp022_D	12,50	50,71
wnp022_D	48,50	59,07
wnp022_D	30,50	57,71
wnp022_E	51,50	59,22
wnp022_E	33,50	58,64
wnp022_F	36,50	58,90
wnp023_A	15,50	52,34
wnp023_A	3,00	51,35
wnp023_B	18,50	52,75
wnp023_B	6,50	51,40
wnp023_C	21,50	53,10
wnp023_C	9,50	52,21
wnp023_D	24,50	53,97
wnp023_D	12,50	53,17

Rapport:
Model:

Groep:
Groepsreductie:

Resultatentabel
RL 2023-11
LAeq totaalresultaten voor toetspunten
hoofdspoor
Nee

Naam		
Toetspunt	Hoogte	Lden
wnp023_E	27,50	54,95
wnp023_F	30,50	56,15
wnp024_A	9,50	53,02
wnp024_A	3,00	52,49
wnp024_B	12,50	53,85
wnp024_B	6,50	52,49
wnp024_C	15,50	54,73
wnp024_D	18,50	54,88
wnp024_E	21,50	55,00
wnp025_A	9,50	46,82
wnp025_A	3,00	47,95
wnp025_B	12,50	47,60
wnp025_B	6,50	47,76
wnp026_A	3,00	38,26
wnp026_B	6,50	37,88
wnp026_C	9,50	38,11
wnp026_D	12,50	38,50
wnp027_A	3,00	37,42
wnp027_B	6,50	37,00
wnp028_A	3,00	37,55
wnp028_B	6,50	39,09
wnp029_A	3,00	40,00
wnp029_B	6,50	41,05
wnp029_C	9,50	42,56
wnp029_D	12,50	43,58
wnp030_A	3,00	41,02
wnp030_B	6,50	43,88
wnp030_C	9,50	45,60
wnp030_D	12,50	43,50
wnp031_B	6,50	39,00
wnp032_B	6,50	39,22
wnp032_C	9,50	39,24
wnp033_A	21,50	39,54
wnp033_B	6,50	39,20
wnp033_C	9,50	39,14
wnp033_D	12,50	39,37
wnp033_E	15,50	39,24
wnp033_F	18,50	39,03
wnp034_A	39,50	31,99
wnp034_A	21,50	37,84
wnp034_B	42,50	32,79
wnp034_B	24,50	40,22
wnp034_B	6,50	38,43
wnp034_C	45,50	35,18
wnp034_C	27,50	43,37
wnp034_C	9,50	38,37
wnp034_D	48,50	35,48
wnp034_D	30,50	37,00
wnp034_D	12,50	38,01
wnp034_E	51,50	35,03
wnp034_E	33,50	37,13
wnp034_E	15,50	38,34
wnp034_F	36,50	37,48
wnp034_F	18,50	37,69
wnp035_A	21,50	45,42
wnp035_B	6,50	38,42

Rapport:
Model:

Groep:
Groepsreductie:

Resultatentabel
RL 2023-11
LAeq totaalresultaten voor toetspunten
hoofdspoor
Nee

Naam		
Toetspunt	Hoogte	Lden
wnp035_C	9,50	38,65
wnp035_D	12,50	38,98
wnp035_E	15,50	42,78
wnp035_F	18,50	44,48
wnp036_A	9,50	40,18
wnp036_B	12,50	40,67
wnp037_A	15,50	43,83
wnp037_B	18,50	42,66
wnp037_C	21,50	40,32
wnp038_A	24,50	39,25
wnp038_B	27,50	39,55
wnp038_C	30,50	38,88
wnp039_A	33,50	38,34
wnp039_A	36,50	39,94
wnp039_B	39,50	38,43
wnp039_C	42,50	38,69
wnp039_D	45,50	38,78
wnp039_E	48,50	38,95
wnp039_F	51,50	31,57
wnp040_A	36,50	52,95
wnp040_B	39,50	52,95
wnp040_C	41,50	52,93
wnp040_D	45,50	52,94
wnp040_E	48,65	52,94
wnp040_F	51,50	52,37
wnp041_A	24,50	47,74
wnp041_B	27,50	48,04
wnp041_C	30,50	47,98
wnp042_A	15,50	39,08
wnp042_B	18,50	39,40
wnp042_C	21,50	39,62
wnp043_A	15,50	51,88
wnp043_A	39,50	58,89
wnp043_A	21,50	52,86
wnp043_A	3,00	48,94
wnp043_B	18,50	52,49
wnp043_B	42,50	59,02
wnp043_B	24,50	54,06
wnp043_B	6,50	49,36
wnp043_C	45,50	59,15
wnp043_C	27,50	55,76
wnp043_C	9,50	50,41
wnp043_D	48,50	59,26
wnp043_D	30,50	57,12
wnp043_D	12,50	51,01
wnp043_E	51,50	59,40
wnp043_E	33,50	57,91
wnp043_F	36,50	58,33
wnp044_A	15,50	49,02
wnp044_A	39,50	58,71
wnp044_A	21,50	52,25
wnp044_A	3,00	48,99
wnp044_B	18,50	49,71
wnp044_B	42,50	58,95
wnp044_B	24,50	53,74
wnp044_B	6,50	49,42

Rapport:
Model:

Groep:
Groepsreductie:

Resultatentabel
RL 2023-11
LAeq totaalresultaten voor toetspunten
hoofdspoor
Nee

Naam		
Toetspunt	Hoogte	Lden
wnp044_C	45,50	59,14
wnp044_C	27,50	55,16
wnp044_C	9,50	50,54
wnp044_D	48,50	59,33
wnp044_D	30,50	56,78
wnp044_D	12,50	51,21
wnp044_E	51,50	59,43
wnp044_E	33,50	57,84
wnp044_F	36,50	58,33
wnp045_A	33,50	36,65
wnp045_A	36,50	38,45
wnp045_B	39,50	33,35
wnp045_C	42,50	33,81
wnp045_D	45,50	34,32
wnp045_E	48,50	35,15
wnp045_F	51,50	37,81
wnp046_A	33,50	38,57
wnp046_A	36,50	40,35
wnp046_B	39,50	39,12
wnp046_C	42,50	39,31
wnp046_D	45,50	39,45
wnp046_E	48,50	39,57
wnp046_F	51,50	34,40
wnp047_A	39,50	39,44
wnp047_A	21,50	37,64
wnp047_B	42,50	39,74
wnp047_B	24,50	38,39
wnp047_B	6,50	38,08
wnp047_C	45,50	40,48
wnp047_C	27,50	43,13
wnp047_C	9,50	37,92
wnp047_D	48,50	41,47
wnp047_D	30,50	38,63
wnp047_D	12,50	37,82
wnp047_E	51,50	37,96
wnp047_E	33,50	40,11
wnp047_E	15,50	39,69
wnp047_F	36,50	41,05
wnp047_F	18,50	40,36
wnp048_A	15,50	55,23
wnp048_A	39,50	57,83
wnp048_A	21,50	55,11
wnp048_A	3,00	52,68
wnp048_B	18,50	55,63
wnp048_B	42,50	57,98
wnp048_B	24,50	56,15
wnp048_B	6,50	52,65
wnp048_C	45,50	58,15
wnp048_C	27,50	57,12
wnp048_C	9,50	53,48
wnp048_D	48,50	58,31
wnp048_D	30,50	57,96
wnp048_D	12,50	54,31
wnp048_E	51,50	58,55
wnp048_E	33,50	58,22
wnp048_F	36,50	58,36

Rapport:
Model:

Groep:
Groepsreductie:

Resultatentabel
RL 2023-11
LAeq totaalresultaten voor toetspunten tram 17
Nee

Naam		
Toetspunt	Hoogte	Lden
A001_A	21,50	25,05
A001_A	3,00	24,24
A001_B	24,50	25,03
A001_B	6,50	24,06
A001_C	27,50	20,15
A001_C	9,50	24,56
A001_D	30,50	16,91
A001_D	12,50	24,98
A001_E	33,50	15,88
A001_E	15,50	24,99
A001_F	18,50	25,09
A002_A	21,50	38,11
A002_A	3,00	38,42
A002_B	24,50	36,61
A002_B	6,50	38,74
A002_C	27,50	31,69
A002_C	9,50	39,68
A002_D	30,50	28,57
A002_D	12,50	40,50
A002_E	33,50	26,23
A002_E	15,50	40,61
A002_F	18,50	40,21
A003_A	21,50	36,07
A003_A	3,00	37,39
A003_B	24,50	34,70
A003_B	6,50	37,84
A003_C	27,50	33,42
A003_C	9,50	38,89
A003_D	30,50	28,62
A003_D	12,50	39,68
A003_E	33,50	23,66
A003_E	15,50	39,78
A003_F	18,50	38,64
A004_A	21,50	33,51
A004_A	3,00	32,24
A004_B	24,50	33,84
A004_B	6,50	32,84
A004_C	27,50	33,72
A004_C	9,50	34,06
A004_D	30,50	28,79
A004_D	12,50	34,90
A004_E	33,50	24,43
A004_E	15,50	33,70
A004_F	18,50	31,16
A005_A	21,50	32,75
A005_A	3,00	28,59
A005_B	24,50	33,03
A005_B	6,50	29,68
A005_C	27,50	33,23
A005_C	9,50	30,95
A005_D	30,50	29,99
A005_D	12,50	31,83
A005_E	33,50	29,81
A005_E	15,50	32,13
A005_F	18,50	32,42
A006_A	21,50	33,45

Rapport:
Model:

Groep:
Groepsreductie:

Resultatentabel
RL 2023-11
LAeq totaalresultaten voor toetspunten tram 17
Nee

Naam		
Toetspunt	Hoogte	Lden
A006_A	3,00	29,06
A006_B	24,50	33,73
A006_B	6,50	30,42
A006_C	27,50	33,89
A006_C	9,50	31,62
A006_D	30,50	31,17
A006_D	12,50	32,48
A006_E	33,50	31,50
A006_E	15,50	32,81
A006_F	18,50	33,08
A007_A	21,50	29,93
A007_A	3,00	29,31
A007_B	24,50	30,09
A007_B	6,50	29,50
A007_C	27,50	29,94
A007_C	9,50	29,58
A007_D	30,50	30,10
A007_D	12,50	29,58
A007_E	33,50	30,22
A007_E	15,50	29,63
A007_F	18,50	29,78
A008_A	21,50	28,30
A008_A	3,00	26,79
A008_B	24,50	28,37
A008_B	6,50	27,20
A008_C	27,50	28,26
A008_C	9,50	27,61
A008_D	30,50	28,29
A008_D	12,50	27,80
A008_E	33,50	28,33
A008_E	15,50	27,99
A008_F	18,50	28,17
A009_A	21,50	35,60
A009_A	3,00	26,49
A009_B	24,50	35,59
A009_B	6,50	26,74
A009_C	27,50	35,51
A009_C	9,50	27,27
A009_D	30,50	35,41
A009_D	12,50	27,53
A009_E	33,50	35,37
A009_E	15,50	27,81
A009_F	18,50	28,20
A010_A	21,50	22,66
A010_A	3,00	21,91
A010_B	24,50	22,56
A010_B	6,50	21,64
A010_C	27,50	19,11
A010_C	9,50	21,93
A010_D	30,50	16,56
A010_D	12,50	22,18
A010_E	33,50	15,02
A010_E	15,50	22,05
A010_F	18,50	22,22
B001_A	36,50	24,59
B001_A	18,50	26,12

Rapport:
Model:

Groep:
Groepsreductie:

Resultatentabel
RL 2023-11
LAeq totaalresultaten voor toetspunten tram 17
Nee

Naam		
Toetspunt	Hoogte	Lden
B001_A	3,00	25,13
B001_B	21,50	26,19
B001_B	6,50	25,52
B001_C	24,50	26,21
B001_C	9,50	25,85
B001_D	27,50	26,08
B001_D	12,50	26,03
B001_E	30,50	26,08
B001_E	15,50	26,14
B001_F	33,50	25,87
B002_A	36,50	23,19
B002_A	18,50	24,94
B002_A	3,00	24,18
B002_B	21,50	25,10
B002_B	6,50	24,12
B002_C	24,50	25,18
B002_C	9,50	24,35
B002_D	27,50	25,03
B002_D	12,50	24,66
B002_E	30,50	25,13
B002_E	15,50	24,87
B002_F	33,50	25,10
B003_A	36,50	25,33
B003_A	18,50	27,51
B003_A	3,00	26,00
B003_B	21,50	27,80
B003_B	6,50	25,55
B003_C	24,50	28,07
B003_C	9,50	25,91
B003_D	27,50	28,26
B003_D	12,50	26,54
B003_E	30,50	28,74
B003_E	15,50	27,11
B003_F	33,50	27,13
B004_A	36,50	29,34
B004_A	18,50	27,74
B004_A	3,00	26,13
B004_B	21,50	28,10
B004_B	6,50	25,63
B004_C	24,50	28,51
B004_C	9,50	25,96
B004_D	27,50	29,20
B004_D	12,50	26,62
B004_E	30,50	31,33
B004_E	15,50	27,28
B004_F	33,50	30,99
B005_A	36,50	20,60
B005_A	18,50	23,90
B005_A	3,00	23,39
B005_B	21,50	24,50
B005_B	6,50	22,80
B005_C	24,50	25,49
B005_C	9,50	22,60
B005_D	27,50	28,01
B005_D	12,50	23,02
B005_E	30,50	29,33

Rapport:
Model:

Groep:
Groepsreductie:

Resultatentabel
RL 2023-11
LAeq totaalresultaten voor toetspunten tram 17
Nee

Naam		
Toetspunt	Hoogte	Lden
B005_E	15,50	23,41
B005_F	33,50	29,86
B006_A	21,50	46,37
B006_A	3,00	46,76
B006_B	24,50	46,39
B006_B	6,50	47,96
B006_C	27,50	46,44
B006_C	9,50	48,25
B006_D	30,50	46,51
B006_D	12,50	48,06
B006_E	33,50	46,54
B006_E	15,50	47,17
B006_F	36,50	46,59
B006_F	18,50	46,46
B007_A	3,00	48,90
B007_A	21,50	48,83
B007_B	6,50	49,27
B007_B	24,50	48,87
B007_C	9,50	49,40
B007_C	27,50	48,89
B007_D	12,50	49,33
B007_D	30,50	48,90
B007_E	15,50	48,89
B007_E	33,50	48,78
B007_F	18,50	48,96
B007_F	36,50	48,76
B008_A	33,50	55,61
B008_A	30,50	55,92
B008_A	18,50	57,21
B008_A	27,50	56,22
B008_A	24,50	56,53
B008_A	21,50	56,87
B008_A	3,00	58,22
B008_B	36,50	54,93
B008_B	6,50	58,15
B008_C	9,50	58,01
B008_D	12,50	57,82
B008_E	15,50	57,58
B008_F	18,50	57,32
B009_A	18,50	57,64
B009_A	33,50	55,96
B009_A	30,50	56,27
B009_A	27,50	56,59
B009_A	24,50	56,92
B009_A	21,50	57,28
B009_A	3,00	58,79
B009_B	36,50	55,33
B009_B	6,50	58,70
B009_C	9,50	58,54
B009_D	12,50	58,32
B009_E	15,50	58,05
B010_A	18,50	58,07
B010_A	33,50	56,28
B010_A	30,50	56,61
B010_A	27,50	56,96
B010_A	24,50	57,31

Rapport:
Model:

Groep:
Groepsreductie:

Resultatentabel
RL 2023-11
LAeq totaalresultaten voor toetspunten tram 17
Nee

Naam		
Toetspunt	Hoogte	Lden
B010_A	21,50	57,69
B010_A	3,00	59,36
B010_B	36,50	55,63
B010_B	6,50	59,25
B010_C	9,50	59,06
B010_D	12,50	58,81
B010_E	15,50	58,50
B011_A	18,50	58,42
B011_A	33,50	56,58
B011_A	30,50	56,92
B011_A	27,50	57,26
B011_A	24,50	57,62
B011_A	21,50	58,02
B011_A	3,00	59,78
B011_B	36,50	55,95
B011_B	6,50	59,67
B011_C	9,50	59,46
B011_D	12,50	59,18
B011_E	15,50	58,85
B012_A	18,50	58,61
B012_A	33,50	56,75
B012_A	30,50	57,10
B012_A	27,50	57,45
B012_A	24,50	57,81
B012_A	21,50	58,20
B012_A	3,00	60,00
B012_B	36,50	56,13
B012_B	6,50	59,89
B012_C	9,50	59,68
B012_D	12,50	59,39
B012_E	15,50	59,05
B013_A	18,50	58,74
B013_A	33,50	56,86
B013_A	30,50	57,21
B013_A	27,50	57,57
B013_A	24,50	57,93
B013_A	21,50	58,32
B013_A	3,00	60,12
B013_B	36,50	56,20
B013_B	6,50	60,01
B013_C	9,50	59,81
B013_D	12,50	59,52
B013_E	15,50	59,18
B014_A	18,50	58,81
B014_A	33,50	56,96
B014_A	30,50	57,31
B014_A	27,50	57,64
B014_A	24,50	58,01
B014_A	21,50	58,40
B014_A	3,00	60,18
B014_B	36,50	56,28
B014_B	6,50	60,07
B014_C	9,50	59,87
B014_D	12,50	59,59
B014_E	15,50	59,24
B015_A	18,50	58,84

Rapport:
Model:

Groep:
Groepsreductie:

Resultatentabel
RL 2023-11
LAeq totaalresultaten voor toetspunten tram 17
Nee

Naam		
Toetspunt	Hoogte	Lden
B015_A	33,50	57,01
B015_A	30,50	57,35
B015_A	27,50	57,68
B015_A	24,50	58,04
B015_A	21,50	58,42
B015_A	3,00	60,22
B015_B	36,50	56,35
B015_B	6,50	60,11
B015_C	9,50	59,91
B015_D	12,50	59,63
B015_E	15,50	59,28
B016_A	18,50	58,84
B016_A	33,50	57,02
B016_A	30,50	57,37
B016_A	27,50	57,69
B016_A	24,50	58,05
B016_A	21,50	58,43
B016_A	3,00	60,22
B016_B	36,50	56,38
B016_B	6,50	60,11
B016_C	9,50	59,92
B016_D	12,50	59,63
B016_E	15,50	59,29
B017_A	18,50	58,83
B017_A	33,50	57,02
B017_A	30,50	57,36
B017_A	27,50	57,68
B017_A	24,50	58,06
B017_A	21,50	58,43
B017_A	3,00	60,22
B017_B	36,50	56,40
B017_B	6,50	60,09
B017_C	9,50	59,90
B017_D	12,50	59,61
B017_E	15,50	59,26
B018_A	18,50	58,82
B018_A	33,50	56,98
B018_A	30,50	57,32
B018_A	27,50	57,66
B018_A	24,50	58,05
B018_A	21,50	58,42
B018_A	3,00	60,21
B018_B	36,50	56,39
B018_B	6,50	60,08
B018_C	9,50	59,88
B018_D	12,50	59,59
B018_E	15,50	59,24
B019_A	2,00	54,50
B019_A	2,00	54,83
B019_B	6,50	55,26
B019_B	6,50	55,51
B019_C	9,50	55,20
B019_C	9,50	55,44
B019_D	12,50	55,08
B019_D	12,50	55,31
B019_E	15,50	54,92

Rapport:
Model:

Groep:
Groepsreductie:

Resultatentabel
RL 2023-11
LAeq totaalresultaten voor toetspunten tram 17
Nee

Naam		
Toetspunt	Hoogte	Lden
B019_E	15,50	55,13
B019_F	18,50	54,73
B019_F	18,50	54,93
B020_A	2,00	50,95
B020_A	2,00	51,40
B020_B	6,50	52,49
B020_B	6,50	52,89
B020_C	9,50	52,46
B020_C	9,50	52,88
B020_D	12,50	52,43
B020_D	12,50	52,85
B020_E	15,50	52,34
B020_E	15,50	52,77
B020_F	18,50	52,21
B020_F	18,50	52,65
B021_A	36,50	17,32
B021_A	18,50	35,98
B021_A	3,00	34,29
B021_B	21,50	35,96
B021_B	6,50	34,41
B021_C	24,50	35,94
B021_C	9,50	35,16
B021_D	27,50	35,92
B021_D	12,50	35,92
B021_E	30,50	35,89
B021_E	15,50	36,03
B021_F	33,50	22,11
B022_A	36,50	20,84
B022_A	18,50	23,57
B022_A	3,00	22,50
B022_B	21,50	23,77
B022_B	6,50	22,26
B022_C	24,50	23,93
B022_C	9,50	22,54
B022_D	27,50	24,06
B022_D	12,50	22,91
B022_E	30,50	24,19
B022_E	15,50	23,09
B022_F	33,50	23,02
B023_A	36,50	24,01
B023_A	18,50	25,07
B023_A	3,00	23,99
B023_B	21,50	25,16
B023_B	6,50	24,22
B023_C	24,50	25,23
B023_C	9,50	24,55
B023_D	27,50	25,23
B023_D	12,50	24,75
B023_E	30,50	25,25
B023_E	15,50	24,87
B023_F	33,50	24,65
B024_A	36,50	25,31
B024_A	18,50	26,28
B024_A	3,00	25,13
B024_B	21,50	26,33
B024_B	6,50	25,71

Rapport:
Model:

Groep:
Groepsreductie:

Resultatentabel
RL 2023-11
LAeq totaalresultaten voor toetspunten tram 17
Nee

Naam		
Toetspunt	Hoogte	Lden
B024_C	24,50	26,35
B024_C	9,50	26,05
B024_D	27,50	26,31
B024_D	12,50	26,18
B024_E	30,50	26,31
B024_E	15,50	26,24
B024_F	33,50	25,86
B025_A	36,50	26,05
B025_A	18,50	26,84
B025_A	3,00	25,72
B025_B	21,50	26,88
B025_B	6,50	26,38
B025_C	24,50	26,90
B025_C	9,50	26,77
B025_D	27,50	26,83
B025_D	12,50	26,87
B025_E	30,50	26,84
B025_E	15,50	26,93
B025_F	33,50	26,54
B026_A	36,50	25,90
B026_A	18,50	26,90
B026_A	3,00	25,84
B026_B	21,50	26,93
B026_B	6,50	26,46
B026_C	24,50	26,94
B026_C	9,50	26,84
B026_D	27,50	26,83
B026_D	12,50	26,96
B026_E	30,50	26,83
B026_E	15,50	27,02
B026_F	33,50	26,65
C001_A	21,50	56,60
C001_A	3,00	56,50
C001_B	24,50	56,39
C001_B	6,50	56,98
C001_C	27,50	56,19
C001_C	9,50	57,00
C001_D	30,50	55,97
C001_D	12,50	56,96
C001_E	33,50	55,75
C001_E	15,50	56,88
C001_F	18,50	56,76
C002_A	21,50	56,58
C002_A	3,00	56,54
C002_B	24,50	56,43
C002_B	6,50	57,01
C002_C	27,50	56,23
C002_C	9,50	57,03
C002_D	30,50	56,02
C002_D	12,50	56,99
C002_E	33,50	55,82
C002_E	15,50	56,92
C002_F	18,50	56,80
C003_A	21,50	56,58
C003_A	3,00	56,53
C003_B	24,50	56,42

Rapport:
Model:

Groep:
Groepsreductie:

Resultatentabel
RL 2023-11
LAeq totaalresultaten voor toetspunten tram 17
Nee

Naam		
Toetspunt	Hoogte	Lden
C003_B	6,50	57,00
C003_C	27,50	56,23
C003_C	9,50	57,01
C003_D	30,50	56,05
C003_D	12,50	56,98
C003_E	33,50	55,86
C003_E	15,50	56,91
C003_F	18,50	56,78
C004_A	21,50	56,58
C004_A	3,00	56,50
C004_B	24,50	56,42
C004_B	6,50	56,98
C004_C	27,50	56,27
C004_C	9,50	56,98
C004_D	30,50	56,07
C004_D	12,50	56,95
C004_E	33,50	55,88
C004_E	15,50	56,87
C004_F	18,50	56,75
C005_A	21,50	56,58
C005_A	3,00	56,46
C005_B	24,50	56,37
C005_B	6,50	56,94
C005_C	27,50	56,21
C005_C	9,50	56,94
C005_D	30,50	56,04
C005_D	12,50	56,90
C005_E	33,50	55,85
C005_E	15,50	56,82
C005_F	18,50	56,69
C006_A	21,50	56,41
C006_A	3,00	56,36
C006_B	24,50	56,21
C006_B	6,50	56,84
C006_C	27,50	56,04
C006_C	9,50	56,83
C006_D	30,50	55,87
C006_D	12,50	56,79
C006_E	33,50	55,69
C006_E	15,50	56,70
C006_F	18,50	56,56
C007_A	21,50	56,27
C007_A	3,00	56,27
C007_B	24,50	56,08
C007_B	6,50	56,76
C007_C	27,50	55,90
C007_C	9,50	56,74
C007_D	30,50	55,74
C007_D	12,50	56,69
C007_E	33,50	55,55
C007_E	15,50	56,59
C007_F	18,50	56,45
C008_A	21,50	52,22
C008_A	3,00	51,78
C008_B	24,50	52,08
C008_B	6,50	52,64

Rapport:
Model:

Groep:
Groepsreductie:

Resultatentabel
RL 2023-11
LAeq totaalresultaten voor toetspunten tram 17
Nee

Naam		
Toetspunt	Hoogte	Lden
C008_C	27,50	51,92
C008_C	9,50	52,68
C008_D	30,50	51,77
C008_D	12,50	52,66
C008_E	33,50	51,58
C008_E	15,50	52,59
C008_F	18,50	52,47
C009_A	21,50	50,74
C009_A	3,00	49,90
C009_B	24,50	50,61
C009_B	6,50	51,10
C009_C	27,50	50,47
C009_C	9,50	51,13
C009_D	30,50	50,17
C009_D	12,50	51,14
C009_E	33,50	50,05
C009_E	15,50	51,09
C009_F	18,50	50,99
C010_A	21,50	36,41
C010_A	3,00	34,60
C010_B	24,50	36,37
C010_B	6,50	34,95
C010_C	27,50	36,34
C010_C	9,50	35,76
C010_D	30,50	22,14
C010_D	12,50	36,46
C010_E	33,50	22,67
C010_E	15,50	36,44
C010_F	18,50	36,43
C011_A	21,50	33,62
C011_A	3,00	22,96
C011_B	24,50	33,60
C011_B	6,50	22,68
C011_C	27,50	33,57
C011_C	9,50	23,01
C011_D	30,50	22,48
C011_D	12,50	23,53
C011_E	33,50	22,95
C011_E	15,50	23,75
C011_F	18,50	24,00
C012_A	21,50	24,11
C012_A	3,00	23,00
C012_B	24,50	24,19
C012_B	6,50	22,55
C012_C	27,50	24,11
C012_C	9,50	22,78
C012_D	30,50	22,10
C012_D	12,50	23,25
C012_E	33,50	22,35
C012_E	15,50	23,58
C012_F	18,50	23,89
C013_A	21,50	23,98
C013_A	3,00	22,85
C013_B	24,50	24,09
C013_B	6,50	22,33
C013_C	27,50	24,01

Rapport:
Model:

Groep:
Groepsreductie:

Resultatentabel
RL 2023-11
LAeq totaalresultaten voor toetspunten tram 17
Nee

Naam		
Toetspunt	Hoogte	Lden
C013_C	9,50	22,52
C013_D	30,50	22,68
C013_D	12,50	22,96
C013_E	33,50	22,97
C013_E	15,50	23,35
C013_F	18,50	23,69
C014_A	21,50	24,26
C014_A	3,00	23,10
C014_B	24,50	24,49
C014_B	6,50	22,67
C014_C	27,50	24,43
C014_C	9,50	22,93
C014_D	30,50	23,62
C014_D	12,50	23,33
C014_E	33,50	23,72
C014_E	15,50	23,64
C014_F	18,50	23,94
C015_A	21,50	25,10
C015_A	3,00	23,87
C015_B	24,50	25,28
C015_B	6,50	23,92
C015_C	27,50	25,32
C015_C	9,50	24,38
C015_D	30,50	24,81
C015_D	12,50	24,63
C015_E	33,50	24,91
C015_E	15,50	24,84
C015_F	18,50	25,04
C016_A	21,50	39,62
C016_A	3,00	38,95
C016_B	24,50	39,56
C016_B	6,50	40,31
C016_C	27,50	39,49
C016_C	9,50	41,03
C016_D	30,50	39,40
C016_D	12,50	41,00
C016_E	33,50	39,33
C016_E	15,50	40,96
C016_F	18,50	40,91
C017_A	21,50	51,82
C017_A	3,00	50,61
C017_B	24,50	51,47
C017_B	6,50	51,90
C017_C	27,50	51,30
C017_C	9,50	52,10
C017_D	30,50	51,15
C017_D	12,50	52,11
C017_E	33,50	51,04
C017_E	15,50	52,06
C017_F	18,50	52,02
C018_A	21,50	53,14
C018_A	3,00	52,65
C018_B	24,50	52,89
C018_B	6,50	53,43
C018_C	27,50	52,64
C018_C	9,50	53,55

Rapport:
Model:

Groep:
Groepsreductie:

Resultatentabel
RL 2023-11
LAeq totaalresultaten voor toetspunten tram 17
Nee

Naam		
Toetspunt	Hoogte	Lden
C018_D	30,50	52,41
C018_D	12,50	53,54
C018_E	33,50	52,24
C018_E	15,50	53,46
C018_F	18,50	53,39
D001_A	3,00	47,14
D001_B	9,50	48,98
D001_C	15,50	48,90
D001_D	21,50	48,60
D001_E	27,50	48,91
D002_A	3,00	48,49
D002_B	9,50	50,31
D002_C	15,50	50,27
D002_D	21,50	50,17
D002_E	27,50	49,54
D003_A	3,00	25,72
D003_B	9,50	26,69
D003_C	15,50	27,05
D003_D	21,50	27,41
D003_E	27,50	27,68
D004_A	3,00	25,20
D004_B	9,50	25,99
D004_C	15,50	26,49
D004_D	21,50	26,89
D004_E	27,50	26,95
D005_A	3,00	23,29
D005_B	9,50	22,93
D005_C	15,50	23,92
D005_D	21,50	24,59
D005_E	27,50	21,28
D006_A	3,00	30,40
D006_B	9,50	30,21
D006_C	15,50	31,30
D006_D	21,50	31,78
D006_E	27,50	20,43
D007_A	3,00	26,44
D007_B	9,50	27,00
D007_C	15,50	27,66
D007_D	21,50	28,40
D007_E	27,50	32,11
D008_A	3,00	26,80
D008_B	9,50	27,54
D008_C	15,50	27,97
D008_D	21,50	28,38
D008_E	27,50	29,54
E001_A	3,00	56,48
E001_B	9,50	56,32
E001_C	15,50	55,91
E002_A	3,00	53,21
E002_B	9,50	53,93
E002_C	15,50	53,85
E003_A	3,00	50,50
E003_B	9,50	51,90
E003_C	15,50	51,80
E004_A	3,00	23,32
E004_B	12,50	23,74

Rapport:
Model:

Groep:
Groepsreductie:

Resultatentabel
RL 2023-11
LAeq totaalresultaten voor toetspunten tram 17
Nee

Naam		
Toetspunt	Hoogte	Lden
E004_C	21,50	25,25
E004_D	30,50	27,89
E004_E	39,50	26,20
E004_F	48,50	28,77
E005_A	3,00	50,64
E005_B	9,50	51,92
E005_C	15,50	51,92
E006_A	3,00	53,19
E006_B	9,50	53,71
E006_C	15,50	53,55
E007_A	3,00	56,48
E007_B	9,50	56,27
E007_C	15,50	55,75
E008_A	3,00	61,37
E008_B	12,50	60,33
E008_C	21,50	59,02
E008_D	30,50	57,93
E008_E	39,50	56,10
E008_F	48,50	55,22
E009_A	21,50	51,33
E009_B	30,50	54,59
E009_C	39,50	53,76
E009_D	42,50	53,23
E009_E	45,50	52,97
E009_F	48,50	52,71
E010_A	21,50	50,34
E010_B	30,50	52,13
E010_C	39,50	52,10
E010_D	42,50	51,92
E010_E	45,50	51,85
E010_F	48,50	51,17
E011_A	21,50	49,12
E011_B	30,50	50,66
E011_C	39,50	49,87
E011_D	42,50	49,88
E011_E	45,50	49,94
E011_F	48,50	49,76
E012_A	21,50	48,81
E012_B	30,50	50,03
E012_C	39,50	50,03
E012_D	48,50	49,67
E013_A	21,50	49,73
E013_B	30,50	51,62
E013_C	39,50	51,18
E013_D	48,50	49,87
E014_A	21,50	50,80
E014_B	30,50	54,38
E014_C	39,50	52,49
E014_D	48,50	51,37
F001_A	3,00	62,00
F001_B	9,50	61,07
F001_C	15,50	59,99
F001_D	21,50	59,03
F001_E	27,50	58,19
F002_A	3,00	62,04
F002_B	9,50	61,14

Rapport:
Model:

Groep:
Groepsreductie:

Resultatentabel
RL 2023-11
LAeq totaalresultaten voor toetspunten tram 17
Nee

Naam		
Toetspunt	Hoogte	Lden
F002_C	15,50	60,05
F002_D	21,50	59,10
F002_E	27,50	58,28
F003_A	3,00	62,07
F003_B	9,50	61,16
F003_C	15,50	60,07
F003_D	21,50	59,11
F003_E	27,50	58,30
F004_A	3,00	56,17
F004_B	9,50	56,09
F004_C	15,50	55,61
F004_D	21,50	55,08
F004_E	27,50	54,44
F005_A	3,00	29,82
F005_B	9,50	28,97
F005_C	15,50	28,91
F005_D	21,50	29,39
F005_E	27,50	30,06
F006_A	3,00	27,67
F006_B	9,50	26,69
F006_C	15,50	26,96
F006_D	21,50	27,63
F006_E	27,50	28,94
F007_A	3,00	32,46
F007_B	9,50	31,55
F007_C	15,50	31,44
F007_D	21,50	31,01
F007_E	27,50	31,58
F008_A	3,00	56,27
F008_B	9,50	56,00
F008_C	15,50	55,47
F008_D	21,50	54,81
F008_E	27,50	54,08
G001_A	3,00	61,53
G001_B	12,50	60,33
G001_C	21,50	58,92
G001_D	30,50	57,78
G001_E	39,50	56,04
G001_F	48,50	55,12
G002_A	3,00	61,48
G002_B	12,50	60,28
G002_C	21,50	58,89
G002_D	30,50	57,73
G002_E	39,50	56,03
G002_F	48,50	55,13
G003_A	3,00	55,35
G003_B	12,50	55,02
G003_C	21,50	54,20
G003_D	30,50	53,25
G003_E	39,50	52,06
G003_F	48,50	49,72
G004_A	3,00	51,71
G004_B	12,50	52,14
G004_C	21,50	51,66
G004_D	30,50	50,98
G004_E	39,50	50,63

Rapport:
Model:

Groep:
Groepsreductie:

Resultatentabel
RL 2023-11
LAeq totaalresultaten voor toetspunten
tram 17
Nee

Naam		
Toetspunt	Hoogte	Lden
G004_F	48,50	48,54
G005_A	3,00	48,21
G005_B	12,50	49,36
G005_C	21,50	49,14
G005_D	30,50	48,71
G005_E	39,50	48,23
G005_F	48,50	48,07
G006_A	3,00	32,44
G006_B	12,50	31,38
G006_C	21,50	30,25
G006_D	30,50	31,22
G006_E	39,50	17,25
G006_F	48,50	25,19
G007_A	3,00	30,89
G007_B	12,50	29,78
G007_C	21,50	27,17
G007_D	30,50	28,14
G007_E	39,50	17,69
G007_F	48,50	25,18
G008_A	3,00	50,71
G008_B	12,50	52,19
G008_C	21,50	51,75
G008_D	30,50	51,39
G008_E	39,50	50,97
G008_F	48,50	50,47
G009_A	3,00	53,17
G009_B	12,50	53,94
G009_C	21,50	53,36
G009_D	30,50	52,82
G009_E	39,50	52,22
G009_F	48,50	51,06
G010_A	3,00	56,31
G010_B	12,50	55,98
G010_C	21,50	55,04
G010_D	30,50	54,13
G010_E	39,50	52,79
G010_F	48,50	51,98
wnp001_A	3,00	39,94
wnp001_A	6,50	41,05
wnp001_B	9,50	42,02
wnp001_C	12,50	42,77
wnp001_D	15,50	41,42
wnp001_E	18,50	40,06
wnp001_F	21,50	38,42
wnp002_A	3,00	41,06
wnp002_A	6,50	41,30
wnp002_B	9,50	42,14
wnp002_C	12,50	42,94
wnp002_D	15,50	41,61
wnp002_E	18,50	40,37
wnp002_F	21,50	38,94
wnp003_A	6,50	23,66
wnp003_B	9,50	23,89
wnp003_C	12,50	24,25
wnp003_D	15,50	24,74
wnp003_E	18,50	25,17

Rapport:
Model:

Groep:
Groepsreductie:

Resultatentabel
RL 2023-11
LAeq totaalresultaten voor toetspunten tram 17
Nee

Naam		
Toetspunt	Hoogte	Lden
wnp003_F	21,50	24,80
wnp004_A	6,50	22,72
wnp004_B	9,50	22,98
wnp004_C	12,50	23,15
wnp004_D	15,50	23,60
wnp004_E	18,50	23,85
wnp004_F	21,50	23,25
wnp005_A	6,50	22,31
wnp005_B	9,50	22,75
wnp005_C	12,50	23,25
wnp005_D	15,50	23,59
wnp005_E	18,50	24,32
wnp005_F	21,50	26,10
wnp006_A	6,50	26,16
wnp006_B	9,50	28,33
wnp006_C	12,50	29,20
wnp006_D	15,50	29,41
wnp006_E	18,50	29,86
wnp006_F	21,50	30,36
wnp007_A	6,50	37,64
wnp007_B	9,50	38,44
wnp007_C	12,50	39,23
wnp007_D	15,50	38,35
wnp007_E	18,50	35,70
wnp007_F	21,50	34,18
wnp008_A	3,00	39,29
wnp008_A	6,50	38,79
wnp008_B	9,50	39,65
wnp008_C	12,50	40,36
wnp008_D	15,50	39,29
wnp008_E	18,50	37,98
wnp008_F	21,50	37,19
wnp009_A	3,00	24,31
wnp009_A	6,50	22,25
wnp009_B	9,50	22,34
wnp009_C	12,50	22,69
wnp009_D	15,50	23,24
wnp009_E	18,50	21,76
wnp009_F	21,50	22,38
wnp010_A	3,00	23,21
wnp010_A	6,50	21,17
wnp010_B	9,50	21,26
wnp010_C	12,50	21,24
wnp010_D	15,50	21,74
wnp010_E	18,50	19,25
wnp010_F	21,50	19,44
wnp011_A	3,00	30,01
wnp011_A	6,50	29,29
wnp011_B	9,50	30,79
wnp011_C	12,50	27,74
wnp011_D	15,50	28,30
wnp011_E	18,50	28,67
wnp011_F	21,50	16,59
wnp012_A	3,00	36,03
wnp012_A	6,50	35,78
wnp012_B	9,50	36,43

Rapport:
Model:

Groep:
Groepsreductie:

Resultatentabel
RL 2023-11
LAeq totaalresultaten voor toetspunten
tram 17
Nee

Naam		
Toetspunt	Hoogte	Lden
wnp012_C	12,50	36,25
wnp012_D	15,50	36,63
wnp012_E	18,50	36,65
wnp012_F	21,50	36,67
wnp013_A	3,00	32,69
wnp013_A	6,50	35,03
wnp013_B	9,50	35,78
wnp013_C	12,50	36,52
wnp013_D	15,50	36,59
wnp013_E	18,50	36,59
wnp013_F	21,50	36,59
wnp014_A	3,00	32,99
wnp014_A	6,50	33,52
wnp014_B	9,50	34,33
wnp014_C	12,50	34,83
wnp014_D	15,50	34,85
wnp014_E	18,50	34,89
wnp014_F	21,50	34,96
wnp015_A	3,00	31,97
wnp015_A	6,50	35,38
wnp015_B	9,50	36,49
wnp015_C	12,50	37,22
wnp015_D	15,50	37,70
wnp015_E	18,50	37,06
wnp015_F	21,50	36,57
wnp016_A	3,00	39,35
wnp016_A	6,50	38,83
wnp016_B	9,50	39,77
wnp016_C	12,50	40,57
wnp016_D	15,50	40,76
wnp016_E	18,50	39,78
wnp016_F	21,50	37,67
wnp017_A	3,00	37,79
wnp017_B	6,50	37,14
wnp017_C	9,50	37,68
wnp017_D	12,50	38,46
wnp018_A	21,50	35,41
wnp018_A	3,00	37,09
wnp018_B	6,50	36,36
wnp018_C	9,50	36,84
wnp018_D	12,50	37,78
wnp018_E	15,50	37,38
wnp018_F	18,50	37,08
wnp019_A	21,50	36,32
wnp019_A	3,00	37,08
wnp019_B	24,50	35,38
wnp019_B	6,50	36,35
wnp019_C	27,50	34,47
wnp019_C	9,50	36,81
wnp019_D	30,50	34,61
wnp019_D	12,50	37,84
wnp019_E	15,50	37,69
wnp019_F	18,50	36,90
wnp020_A	39,50	33,79
wnp020_A	21,50	36,28
wnp020_A	3,00	36,71

Rapport:
Model:

Groep:
Groepsreductie:

Resultatentabel
RL 2023-11
LAeq totaalresultaten voor toetspunten tram 17
Nee

Naam		
Toetspunt	Hoogte	Lden
wnp020_B	42,50	33,86
wnp020_B	24,50	35,22
wnp020_B	6,50	36,01
wnp020_C	45,50	33,93
wnp020_C	27,50	34,14
wnp020_C	9,50	36,27
wnp020_D	48,50	34,01
wnp020_D	30,50	34,33
wnp020_D	12,50	36,98
wnp020_E	51,50	34,08
wnp020_E	33,50	34,36
wnp020_E	15,50	36,86
wnp020_F	36,50	33,75
wnp020_F	18,50	36,69
wnp021_A	3,00	20,72
wnp021_A	39,50	--
wnp021_A	21,50	20,41
wnp021_A	15,50	24,94
wnp021_B	6,50	20,33
wnp021_B	42,50	--
wnp021_B	24,50	7,50
wnp021_B	18,50	25,80
wnp021_C	9,50	20,12
wnp021_C	45,50	--
wnp021_C	27,50	7,73
wnp021_D	12,50	20,60
wnp021_D	48,50	--
wnp021_D	30,50	7,96
wnp021_E	51,50	--
wnp021_E	33,50	8,19
wnp021_F	36,50	8,43
wnp022_A	3,00	15,44
wnp022_A	39,50	-2,33
wnp022_A	21,50	12,34
wnp022_A	15,50	14,20
wnp022_B	6,50	15,01
wnp022_B	42,50	-2,16
wnp022_B	24,50	12,49
wnp022_B	18,50	13,98
wnp022_C	9,50	14,64
wnp022_C	45,50	-2,00
wnp022_C	27,50	12,76
wnp022_D	12,50	14,42
wnp022_D	48,50	-1,83
wnp022_D	30,50	13,03
wnp022_E	51,50	--
wnp022_E	33,50	13,29
wnp022_F	36,50	13,48
wnp023_A	15,50	18,76
wnp023_A	3,00	16,39
wnp023_B	18,50	24,47
wnp023_B	6,50	16,27
wnp023_C	21,50	26,72
wnp023_C	9,50	16,36
wnp023_D	24,50	27,32
wnp023_D	12,50	17,21

Rapport:
Model:

Groep:
Groepsreductie:

Resultatentabel
RL 2023-11
LAeq totaalresultaten voor toetspunten tram 17
Nee

Naam		
Toetspunt	Hoogte	Lden
wnp023_E	27,50	28,10
wnp023_F	30,50	28,55
wnp024_A	9,50	16,48
wnp024_A	3,00	16,63
wnp024_B	12,50	17,50
wnp024_B	6,50	16,45
wnp024_C	15,50	19,61
wnp024_D	18,50	25,94
wnp024_E	21,50	26,89
wnp025_A	9,50	15,65
wnp025_A	3,00	16,75
wnp025_B	12,50	15,67
wnp025_B	6,50	16,21
wnp026_A	3,00	30,96
wnp026_B	6,50	30,12
wnp026_C	9,50	30,39
wnp026_D	12,50	30,83
wnp027_A	3,00	33,90
wnp027_B	6,50	33,30
wnp028_A	3,00	34,56
wnp028_B	6,50	34,04
wnp029_A	3,00	26,07
wnp029_B	6,50	27,48
wnp029_C	9,50	28,46
wnp029_D	12,50	28,76
wnp030_A	3,00	35,86
wnp030_B	6,50	35,18
wnp030_C	9,50	35,77
wnp030_D	12,50	36,29
wnp031_B	6,50	17,73
wnp032_B	6,50	18,66
wnp032_C	9,50	18,52
wnp033_A	21,50	25,78
wnp033_B	6,50	23,91
wnp033_C	9,50	23,93
wnp033_D	12,50	24,25
wnp033_E	15,50	24,69
wnp033_F	18,50	25,18
wnp034_A	39,50	32,86
wnp034_A	21,50	26,00
wnp034_B	42,50	32,99
wnp034_B	24,50	26,44
wnp034_B	6,50	25,27
wnp034_C	45,50	33,08
wnp034_C	27,50	26,97
wnp034_C	9,50	28,22
wnp034_D	48,50	33,11
wnp034_D	30,50	30,50
wnp034_D	12,50	29,98
wnp034_E	51,50	33,13
wnp034_E	33,50	31,25
wnp034_E	15,50	30,75
wnp034_F	36,50	31,29
wnp034_F	18,50	31,20
wnp035_A	21,50	32,60
wnp035_B	6,50	25,25

Rapport: Resultatentabel

Model: RL 2023-11

LAeq totaalresultaten voor toetspunten

Groep: tram 17

Groepsreductie: Nee

Naam		
Toetspunt	Hoogte	Lden
wnp035_C	9,50	28,90
wnp035_D	12,50	30,92
wnp035_E	15,50	31,78
wnp035_F	18,50	32,23
wnp036_A	9,50	26,97
wnp036_B	12,50	28,92
wnp037_A	15,50	33,04
wnp037_B	18,50	33,07
wnp037_C	21,50	28,17
wnp038_A	24,50	26,93
wnp038_B	27,50	29,71
wnp038_C	30,50	30,41
wnp039_A	33,50	29,68
wnp039_A	36,50	33,72
wnp039_B	39,50	34,44
wnp039_C	42,50	34,56
wnp039_D	45,50	34,71
wnp039_E	48,50	34,88
wnp039_F	51,50	35,01
wnp040_A	36,50	31,27
wnp040_B	39,50	31,72
wnp040_C	41,50	31,65
wnp040_D	45,50	31,60
wnp040_E	48,65	31,60
wnp040_F	51,50	31,56
wnp041_A	24,50	26,77
wnp041_B	27,50	31,77
wnp041_C	30,50	31,94
wnp042_A	15,50	28,54
wnp042_B	18,50	31,45
wnp042_C	21,50	31,92
wnp043_A	15,50	14,69
wnp043_A	39,50	-2,43
wnp043_A	21,50	12,90
wnp043_A	3,00	15,53
wnp043_B	18,50	14,66
wnp043_B	42,50	-2,26
wnp043_B	24,50	10,89
wnp043_B	6,50	15,07
wnp043_C	45,50	-2,10
wnp043_C	27,50	11,15
wnp043_C	9,50	14,70
wnp043_D	48,50	-1,94
wnp043_D	30,50	11,40
wnp043_D	12,50	14,57
wnp043_E	51,50	--
wnp043_E	33,50	11,65
wnp043_F	36,50	11,90
wnp044_A	15,50	15,42
wnp044_A	39,50	--
wnp044_A	21,50	13,75
wnp044_A	3,00	16,02
wnp044_B	18,50	15,57
wnp044_B	42,50	--
wnp044_B	24,50	9,31
wnp044_B	6,50	15,56

Rapport:
Model:

Groep:
Groepsreductie:

Resultatentabel
RL 2023-11
LAeq totaalresultaten voor toetspunten
tram 17
Nee


Naam		
Toetspunt	Hoogte	Lden
wnp044_C	45,50	--
wnp044_C	27,50	9,56
wnp044_C	9,50	15,19
wnp044_D	48,50	--
wnp044_D	30,50	9,81
wnp044_D	12,50	15,17
wnp044_E	51,50	--
wnp044_E	33,50	10,05
wnp044_F	36,50	10,30
wnp045_A	33,50	28,66
wnp045_A	36,50	29,32
wnp045_B	39,50	30,25
wnp045_C	42,50	32,35
wnp045_D	45,50	32,68
wnp045_E	48,50	33,17
wnp045_F	51,50	33,49
wnp046_A	33,50	29,27
wnp046_A	36,50	30,06
wnp046_B	39,50	30,74
wnp046_C	42,50	31,31
wnp046_D	45,50	31,54
wnp046_E	48,50	31,68
wnp046_F	51,50	31,78
wnp047_A	39,50	31,34
wnp047_A	21,50	25,85
wnp047_B	42,50	31,49
wnp047_B	24,50	26,31
wnp047_B	6,50	25,01
wnp047_C	45,50	31,60
wnp047_C	27,50	26,61
wnp047_C	9,50	24,90
wnp047_D	48,50	31,71
wnp047_D	30,50	28,15
wnp047_D	12,50	25,07
wnp047_E	51,50	31,80
wnp047_E	33,50	30,88
wnp047_E	15,50	25,02
wnp047_F	36,50	30,78
wnp047_F	18,50	25,34
wnp048_A	15,50	14,48
wnp048_A	39,50	-2,23
wnp048_A	21,50	13,46
wnp048_A	3,00	15,75
wnp048_B	18,50	14,44
wnp048_B	42,50	-2,06
wnp048_B	24,50	13,66
wnp048_B	6,50	15,29
wnp048_C	45,50	-1,89
wnp048_C	27,50	13,94
wnp048_C	9,50	14,90
wnp048_D	48,50	-2,70
wnp048_D	30,50	14,23
wnp048_D	12,50	14,70
wnp048_E	51,50	--
wnp048_E	33,50	14,46
wnp048_F	36,50	14,60

Bijlage III


Geluidluwe en dove gevels gebouwen 1, 2 en B


groen: geluidluwe gevel
gecumuleerde geluidbelasting wegverkeer is maximaal 58 dB voor aftrek ax artikel 110g Wet geluidhinder
geluidbelasting railverkeer is maximaal 58 dB
geluidbelasting industrie is maximaal 50 dB(A)


rood: dove gevel. De geluidbelasting vanwege rijksweg A4 is hoger dan 53 dB.

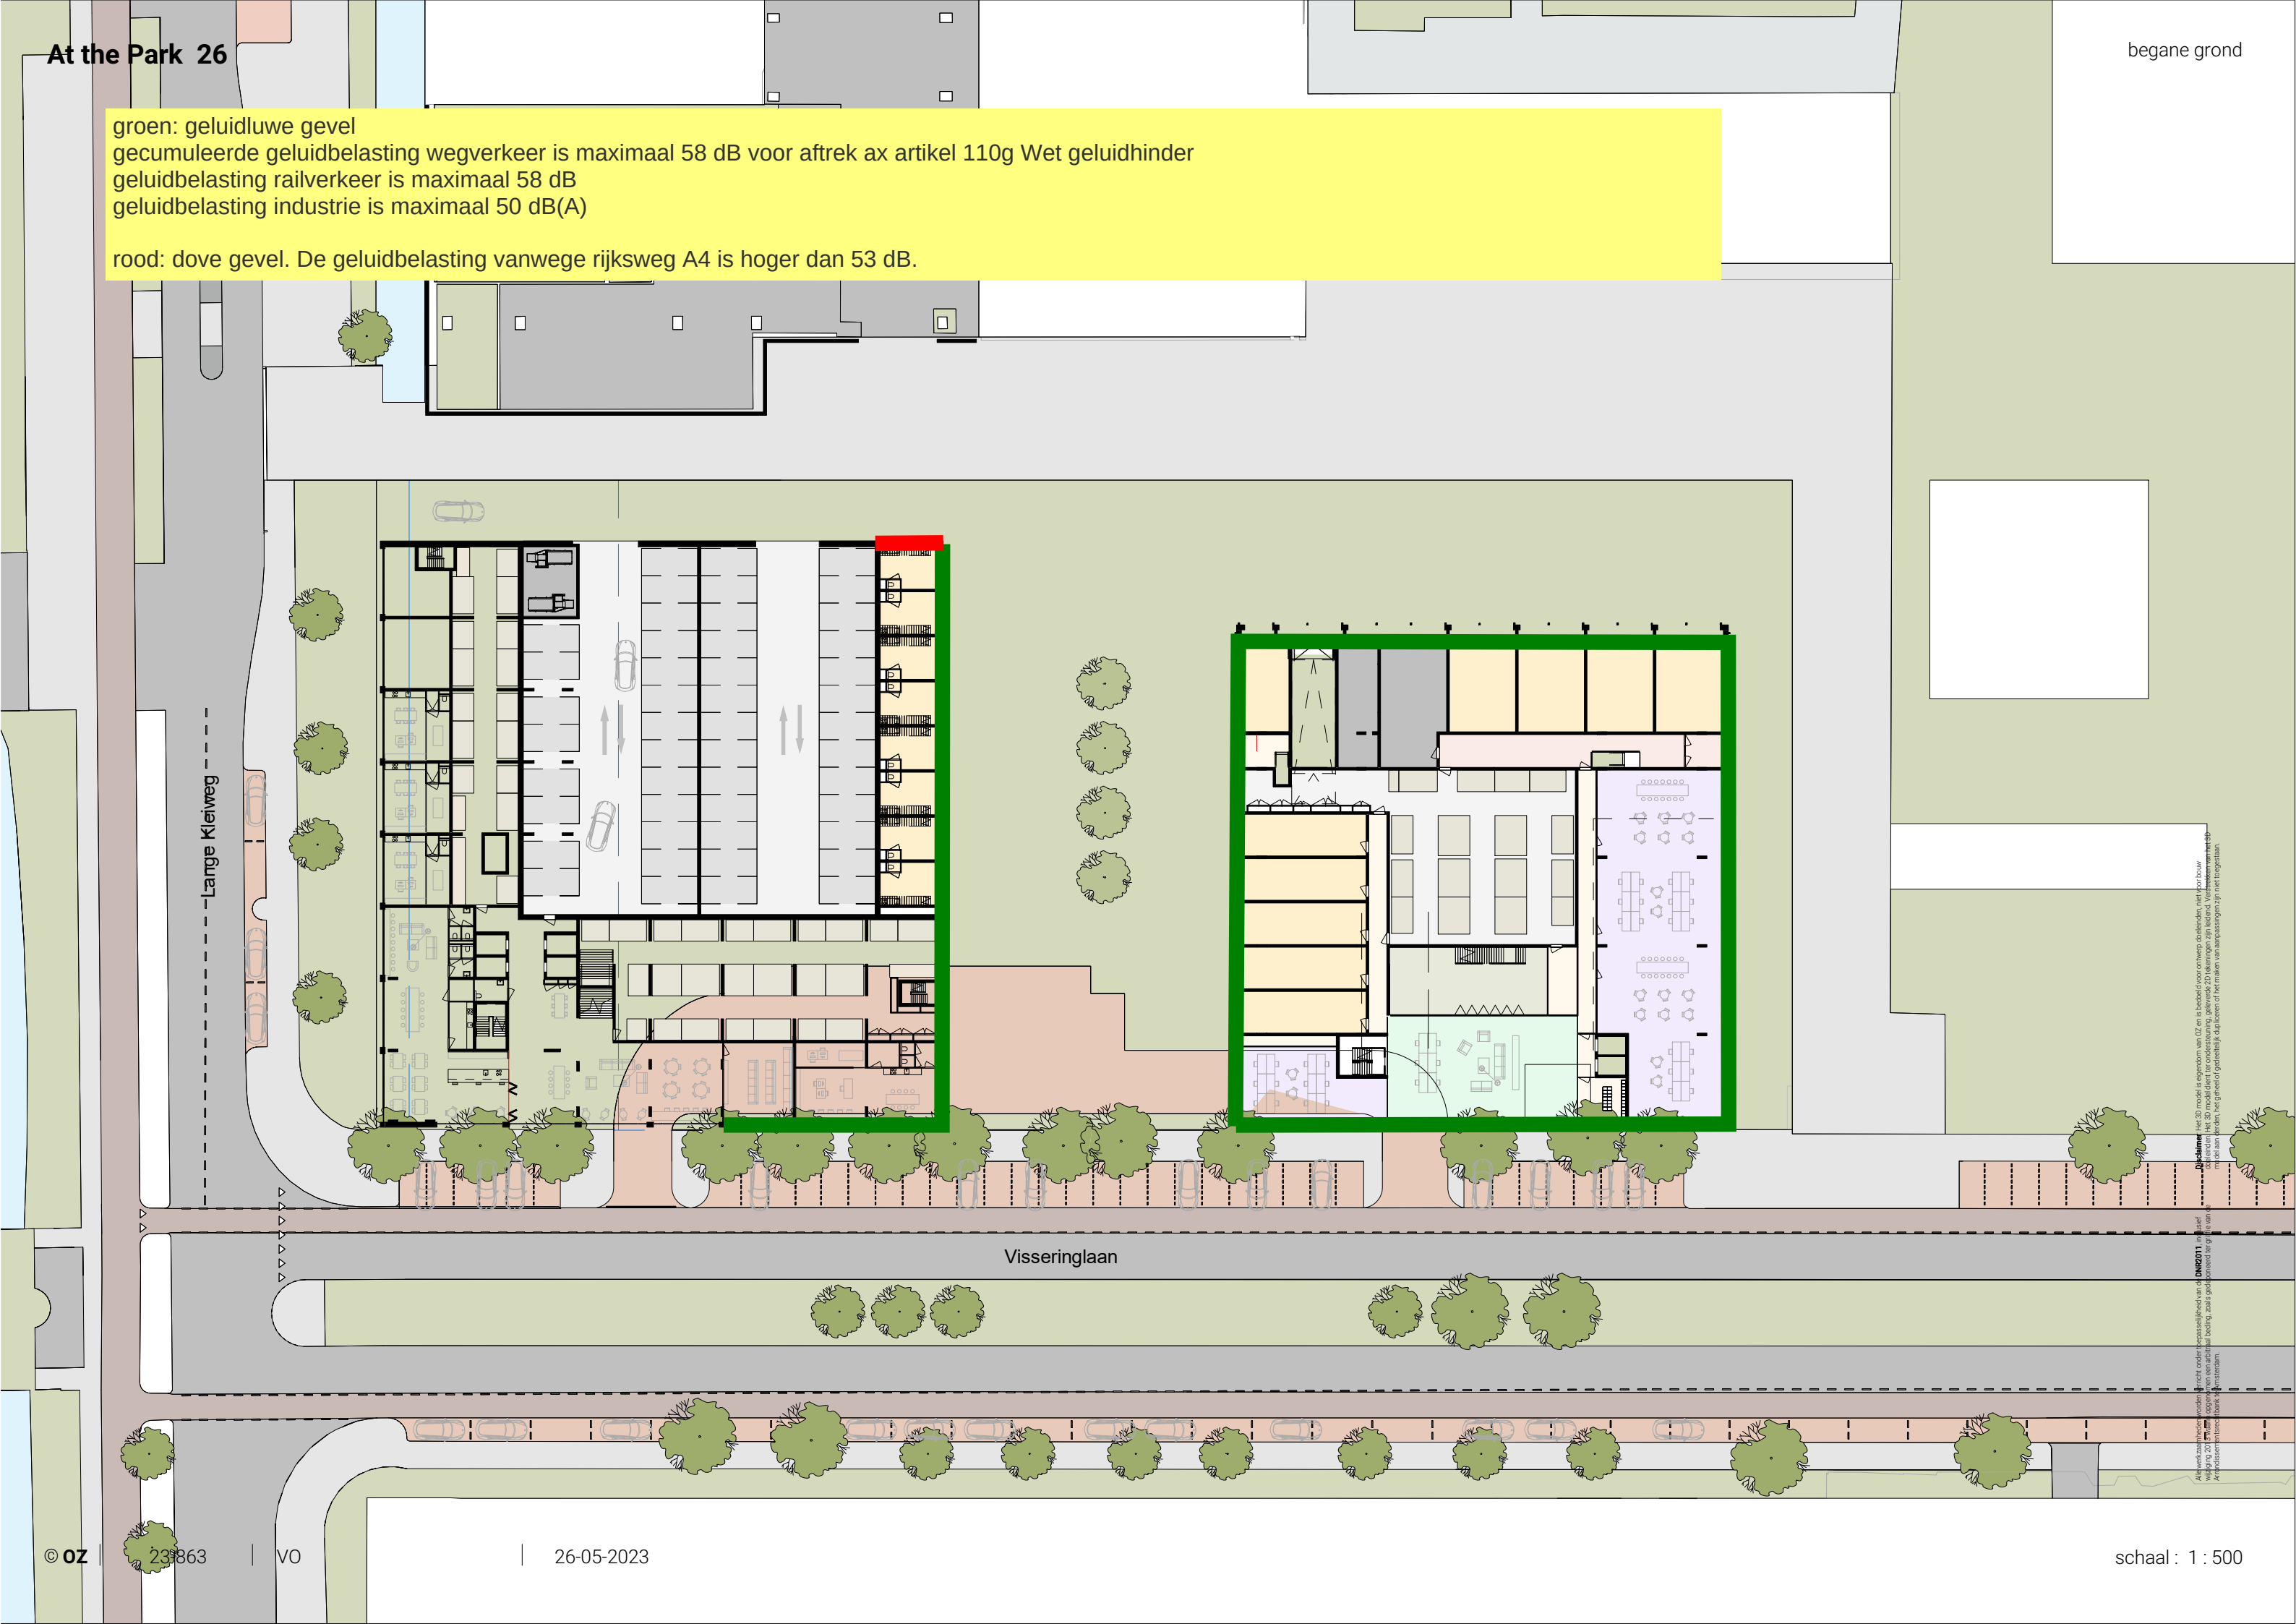




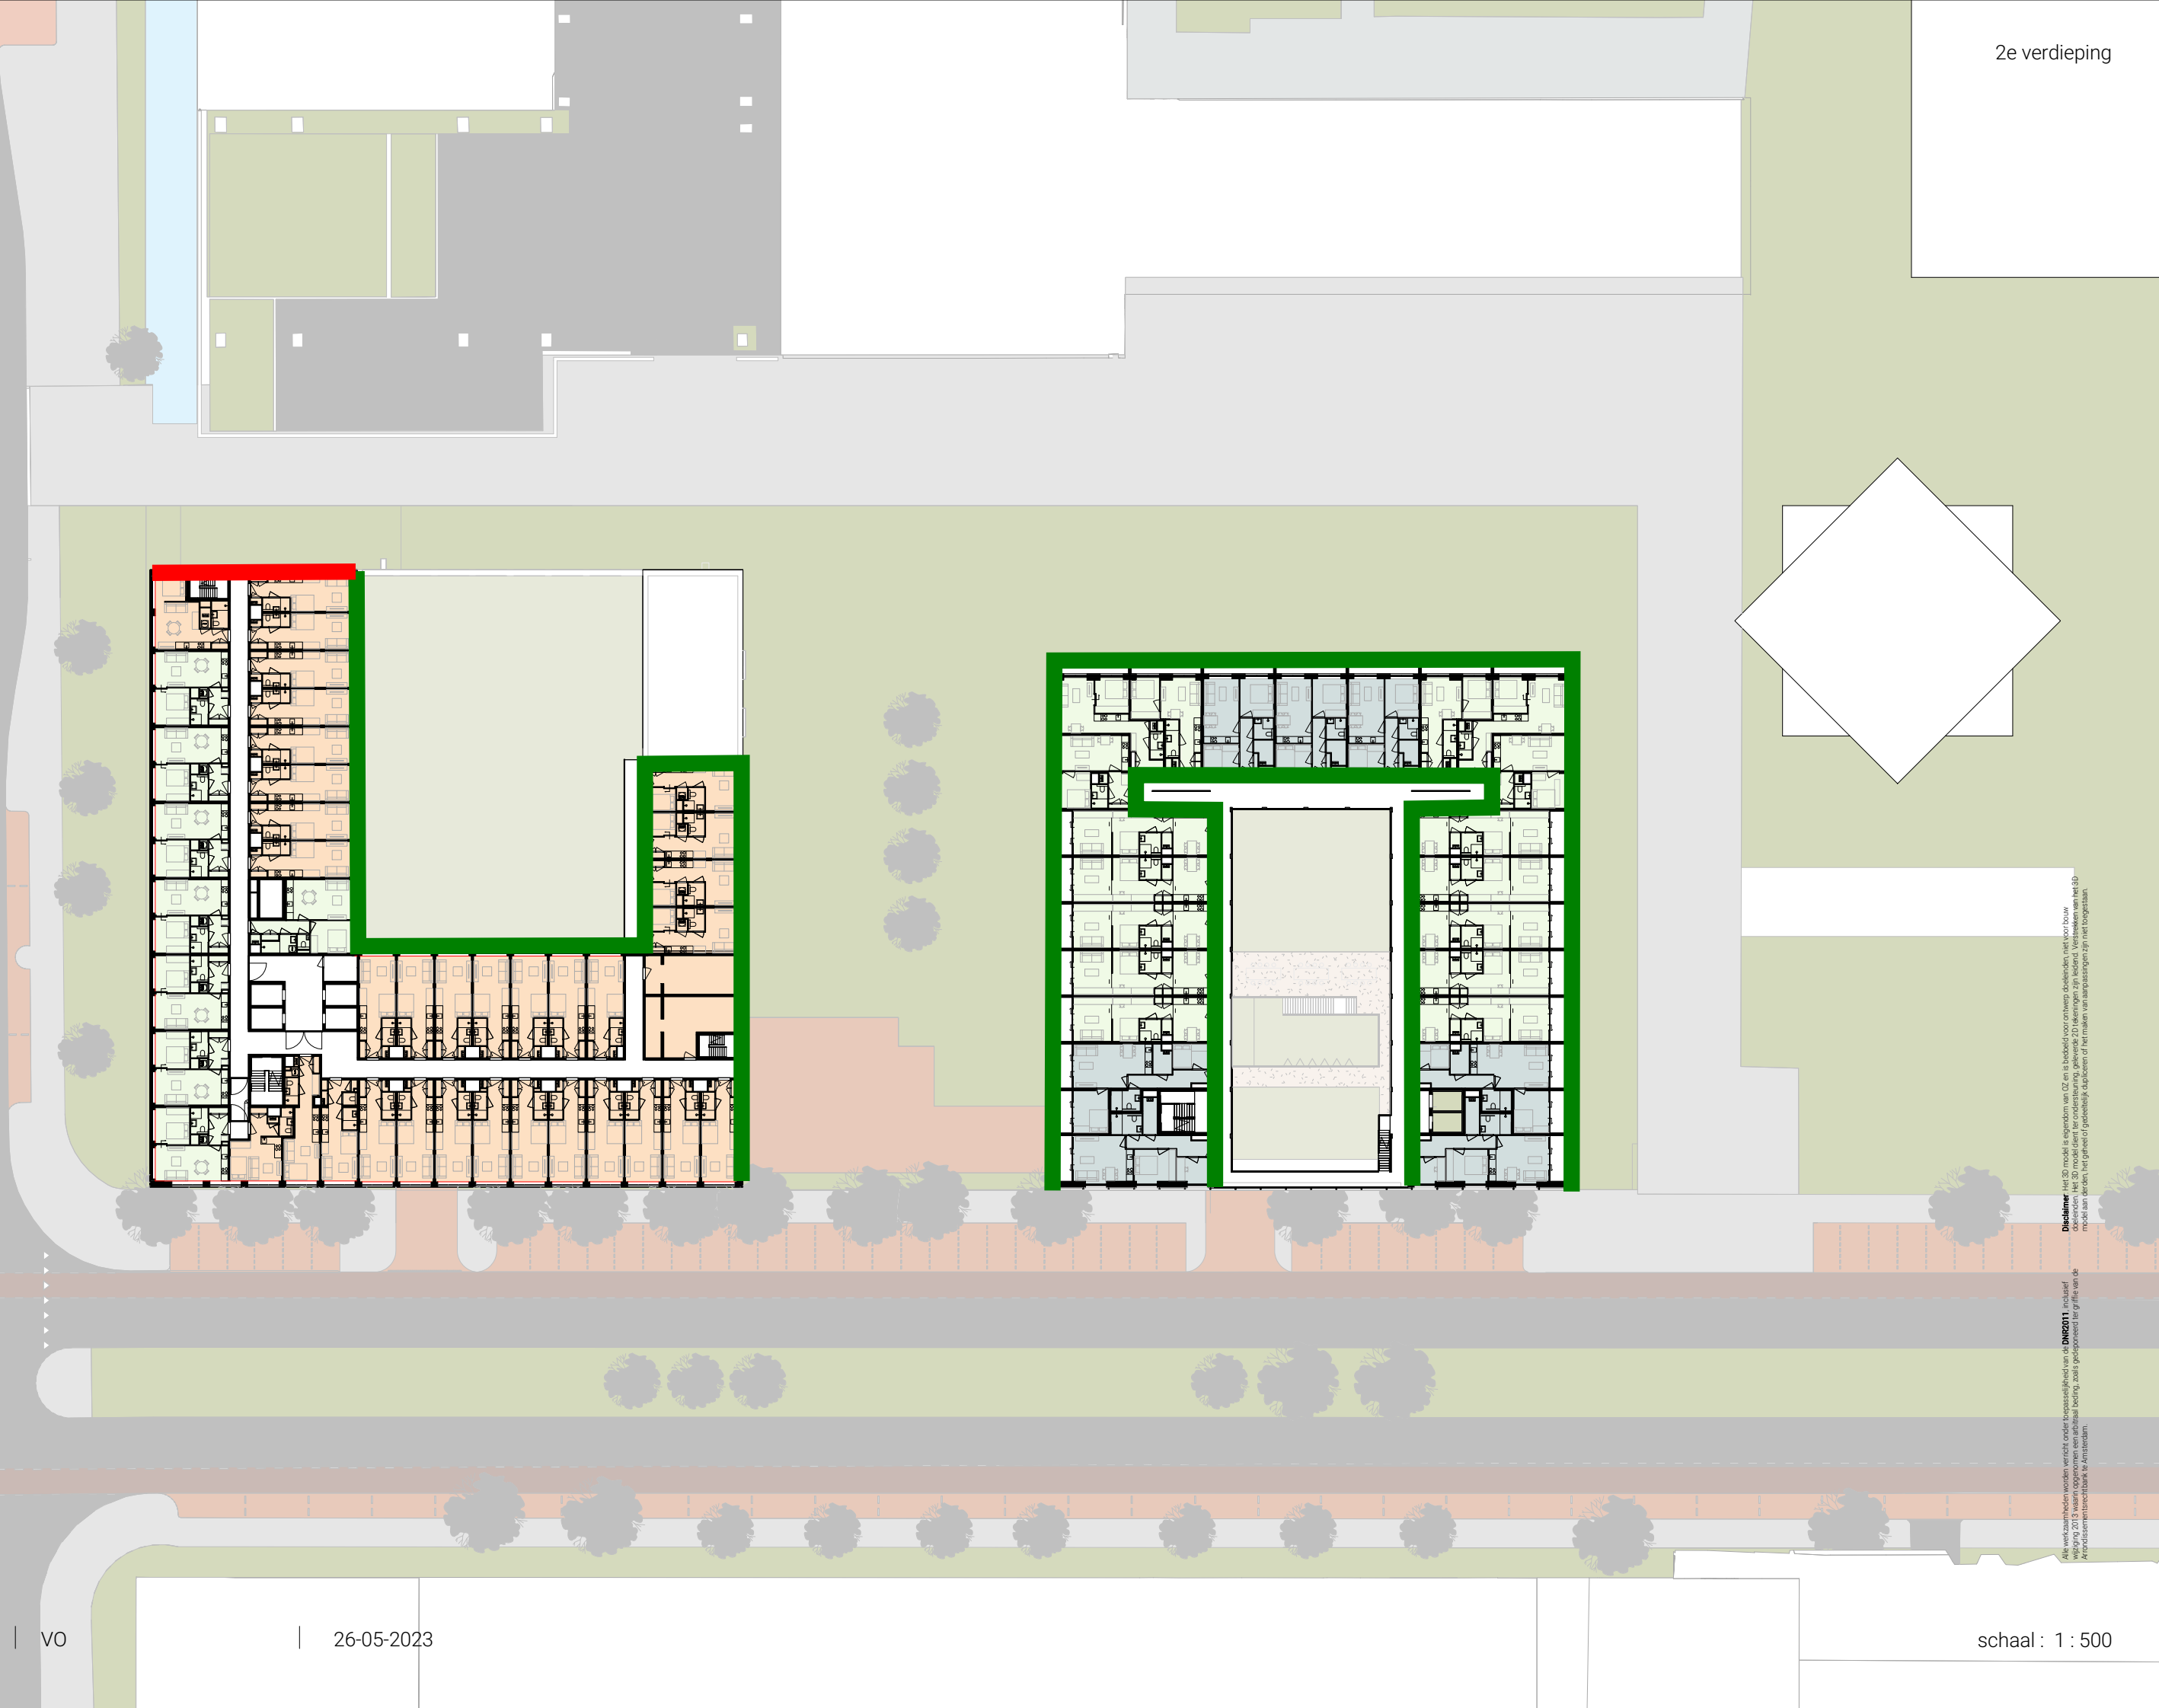

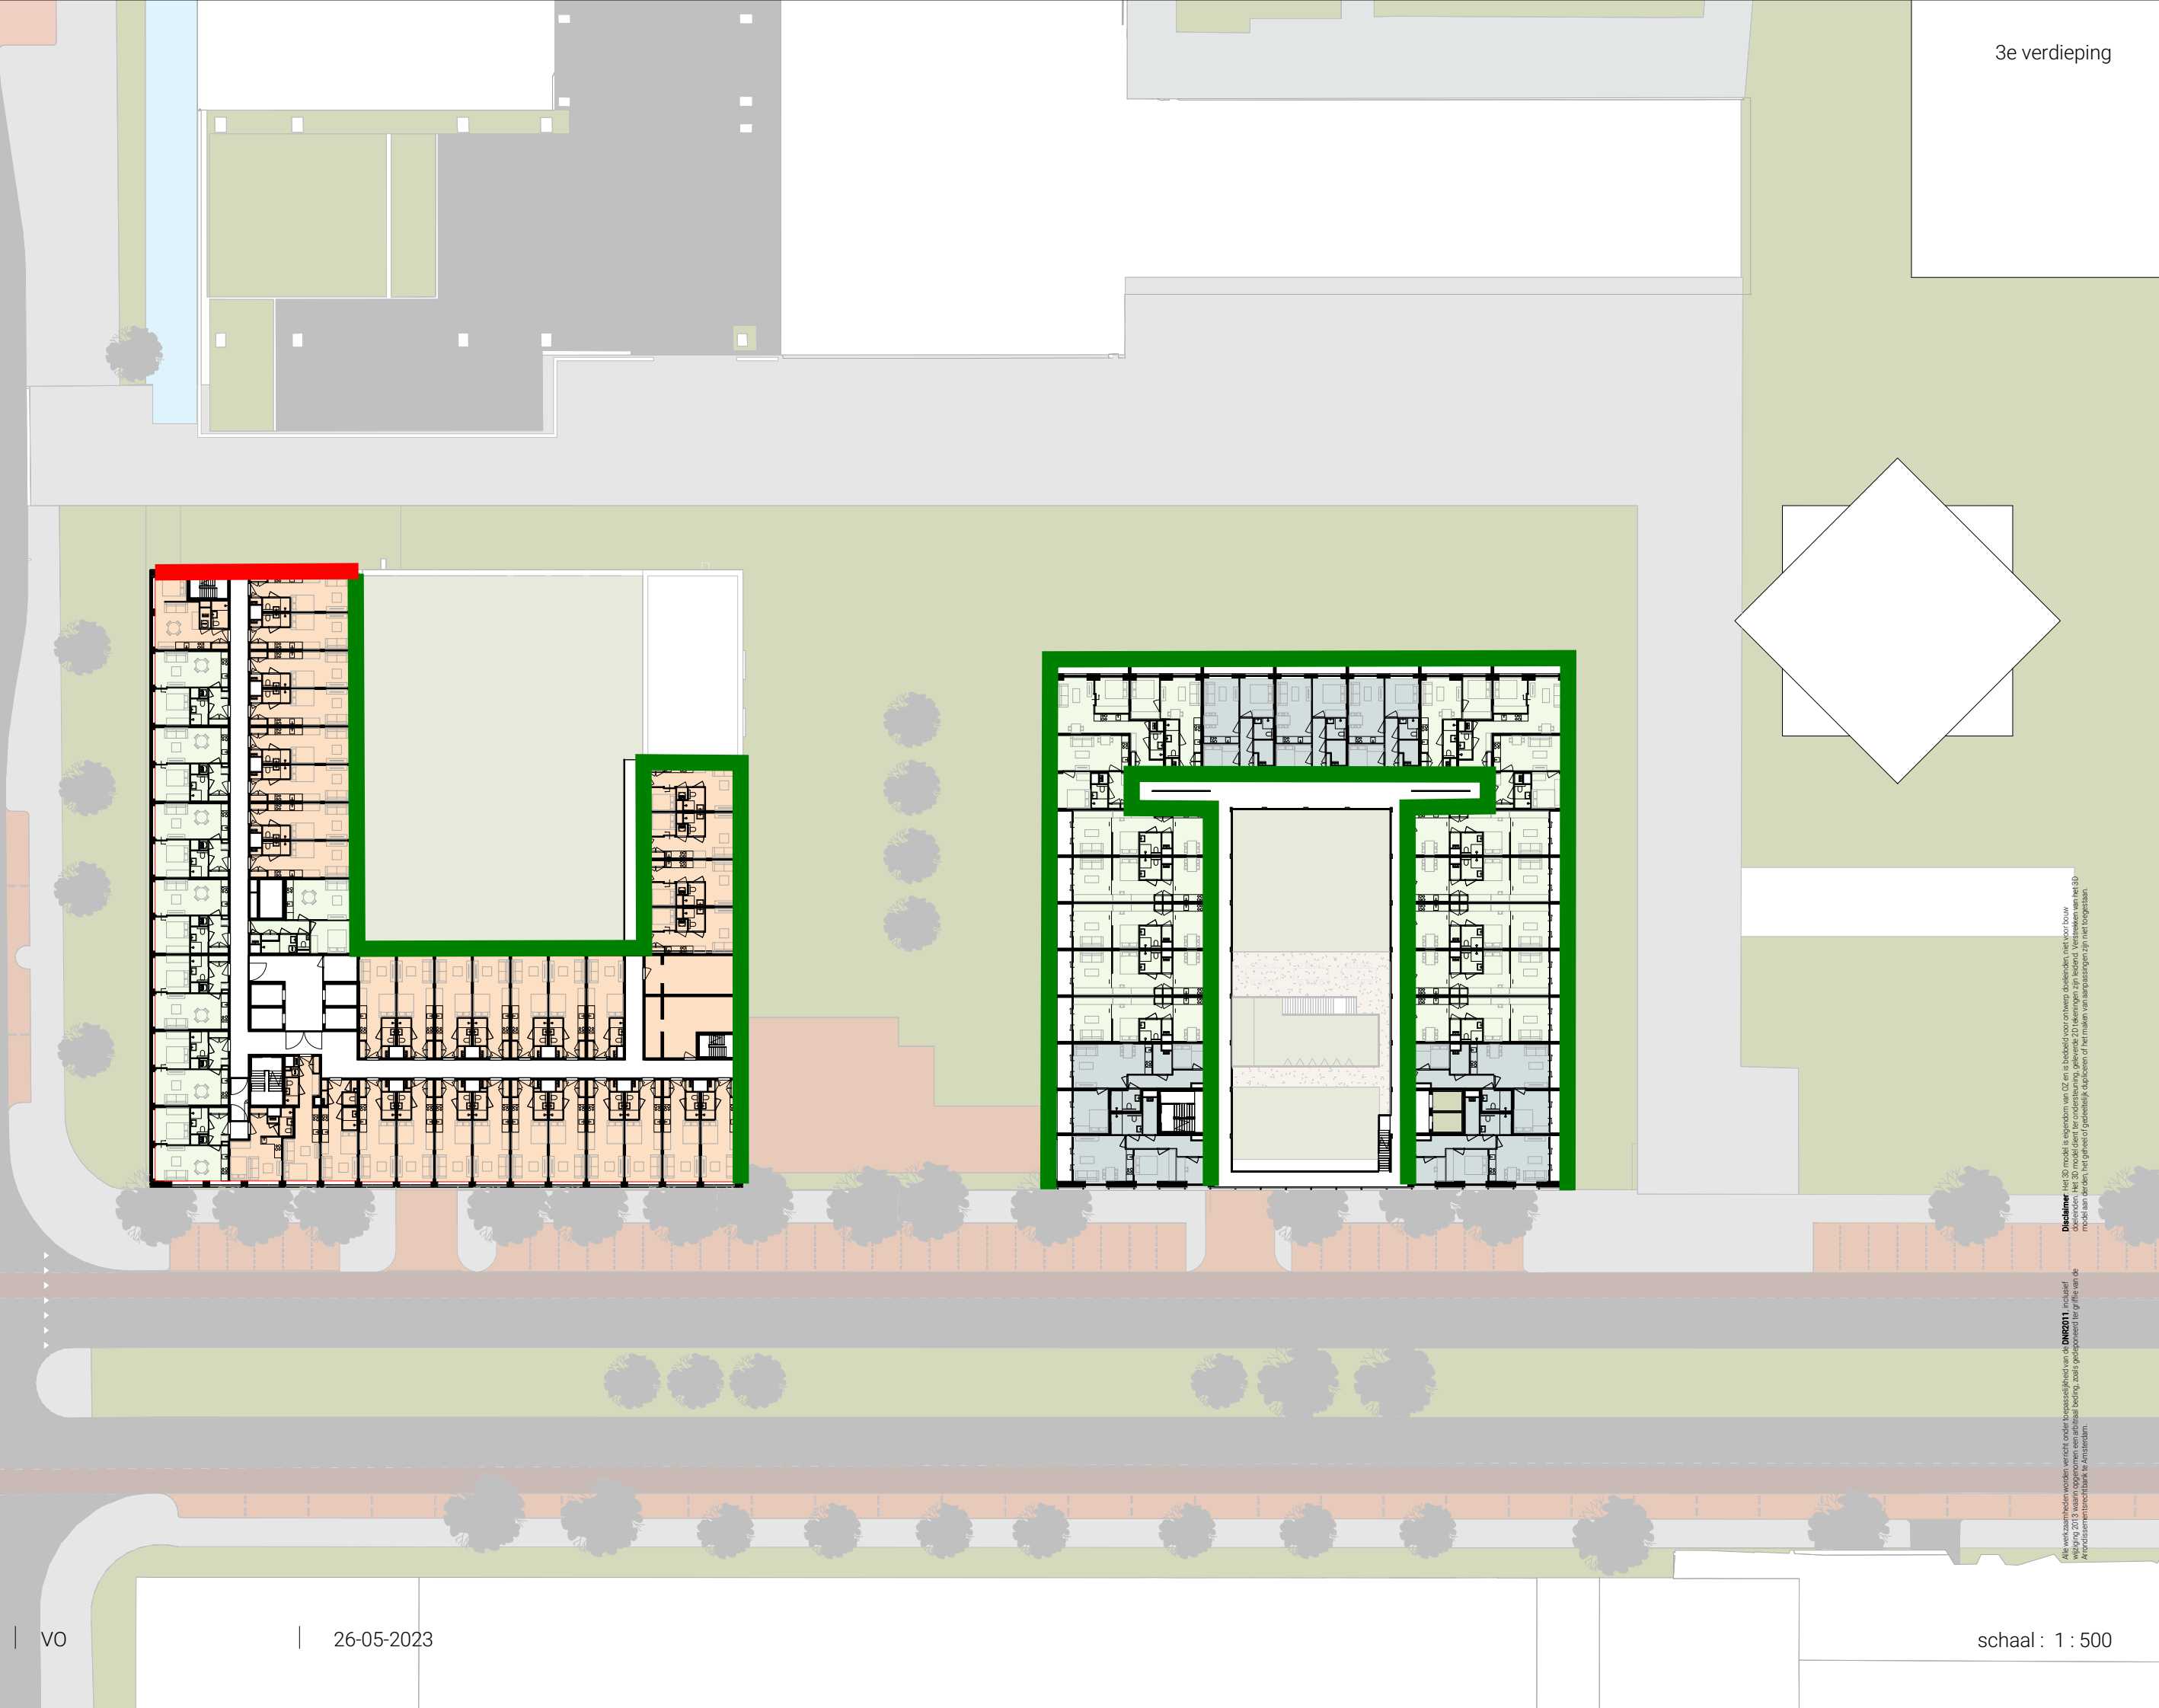


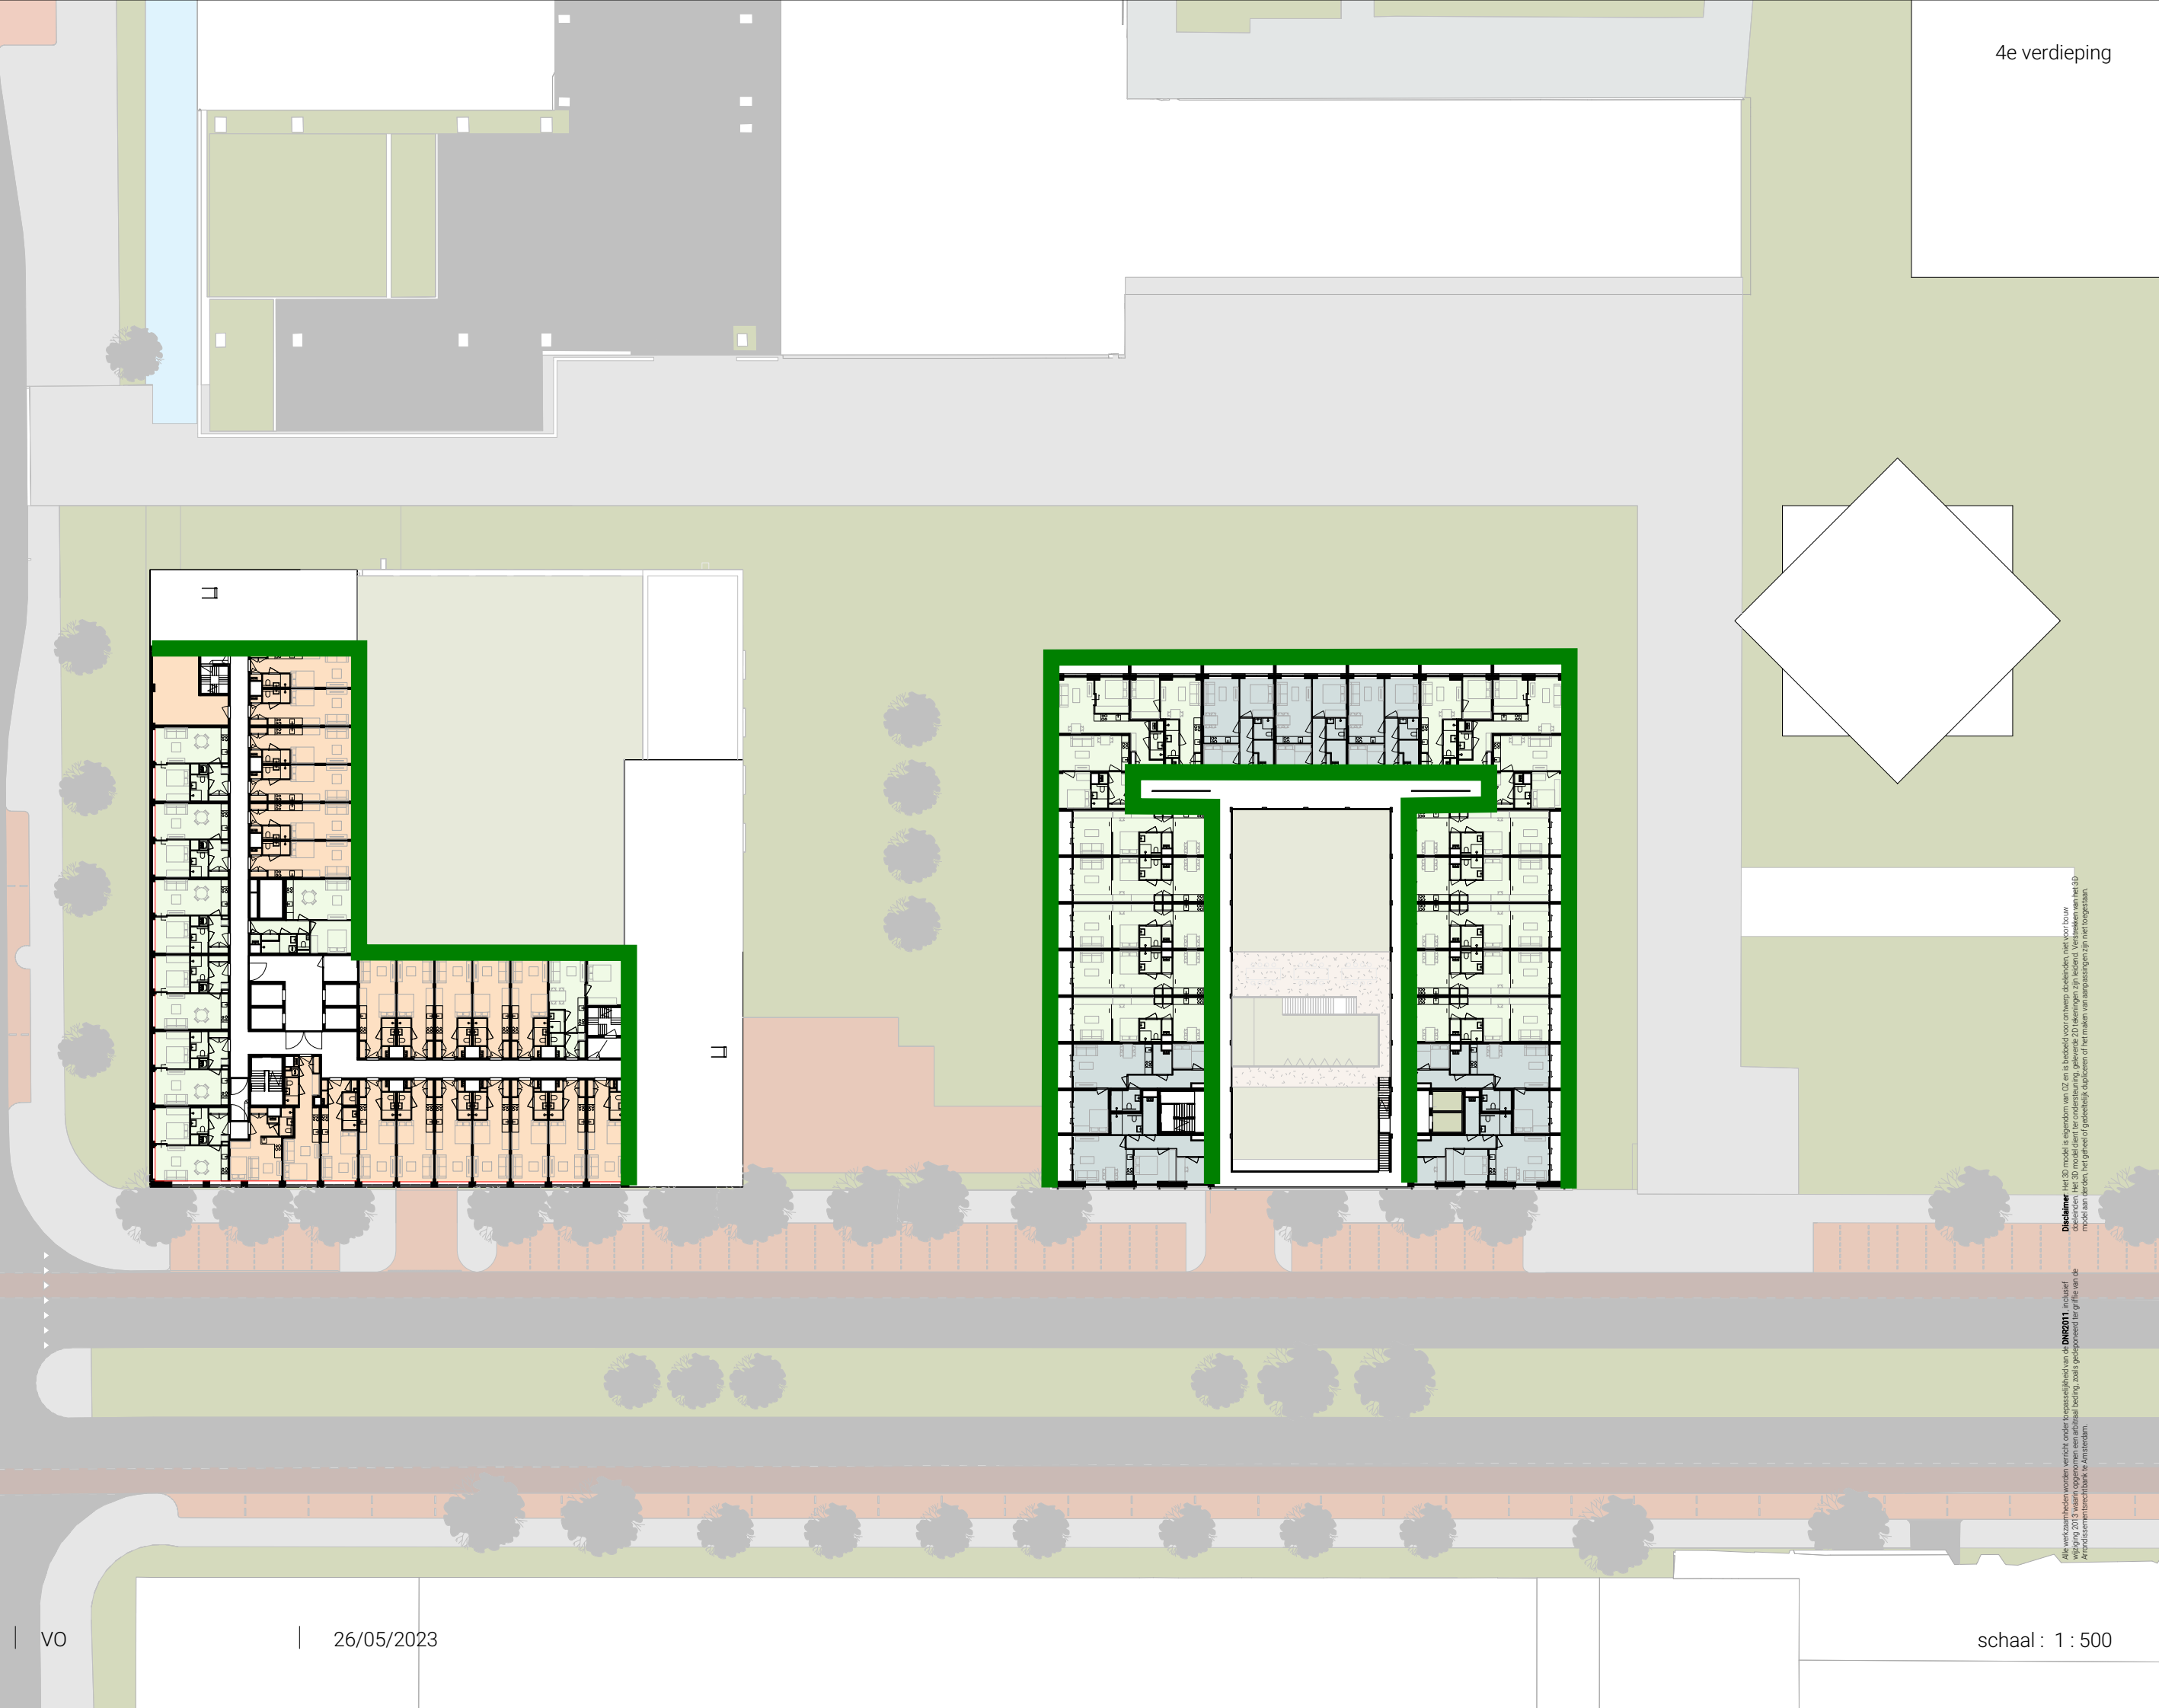


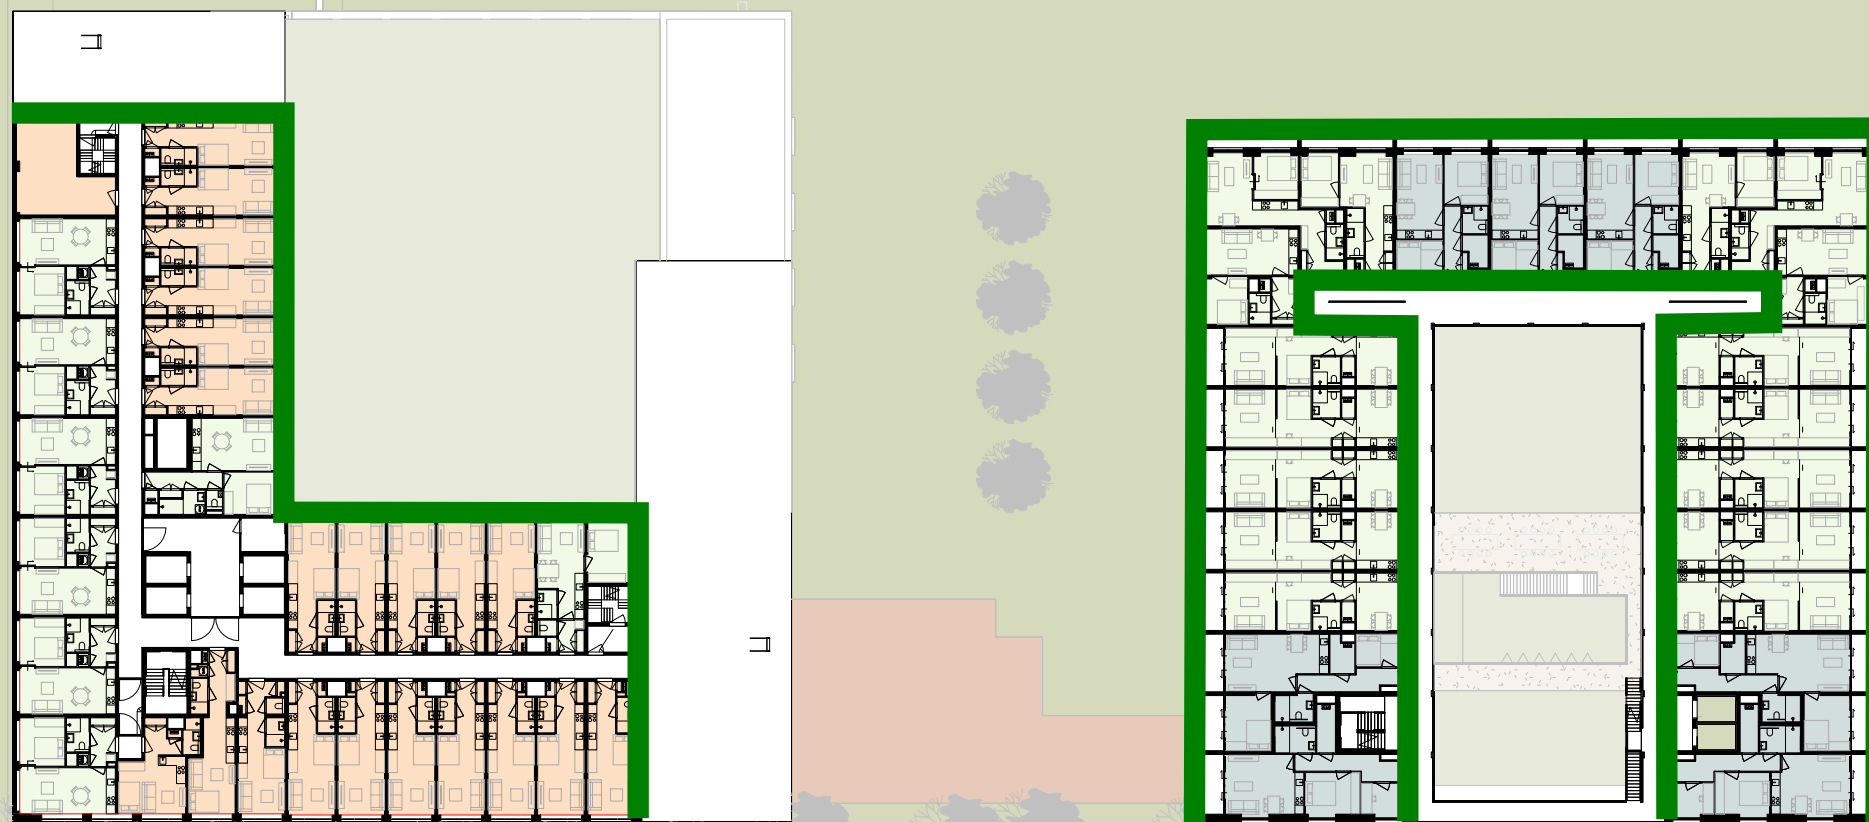



Doelmatig: Het 3D model is afgestemd op de manier waarop het ontwerp wordt gemaakt. Het 3D model dient ter ondersteuning, geleverde 2D tekeningen zijn leidend. Verstrekken van het 3D model aan derden, het geheel of gedeeltelijk dupliceren of het maken van aanpassingen zijn niet toegestaan.


Arondissementsrechtbank te Amsterdam.

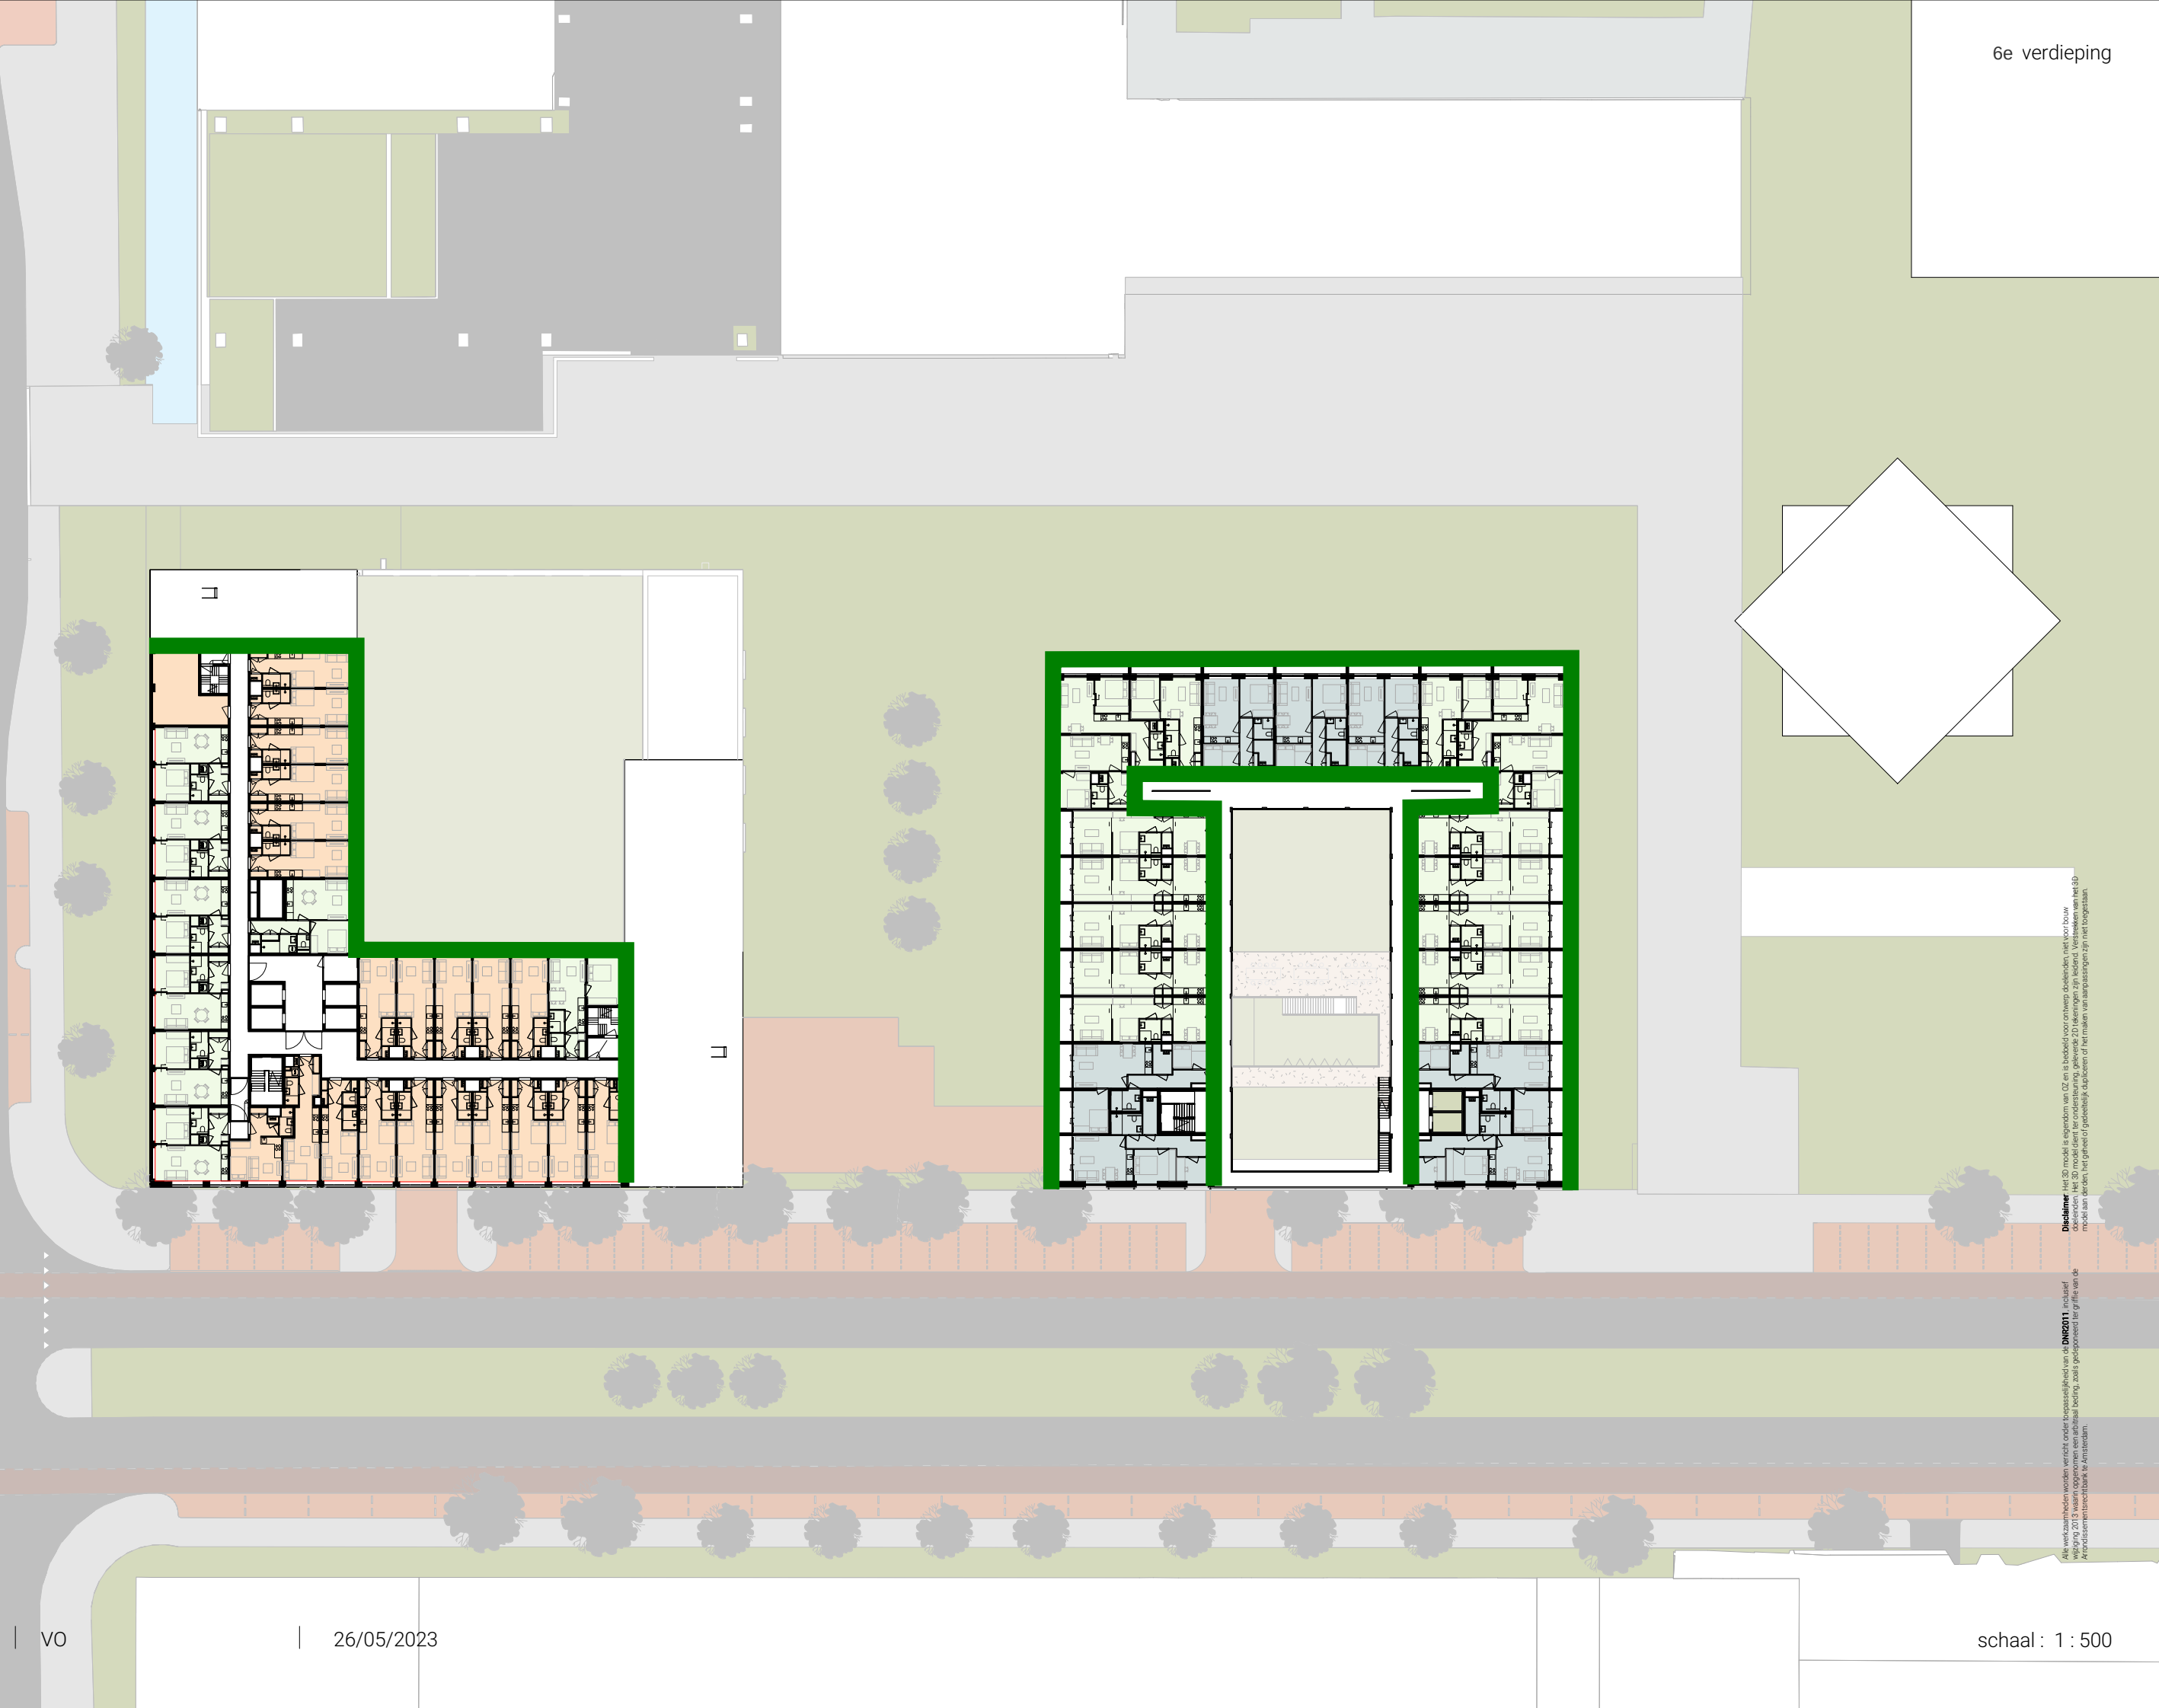

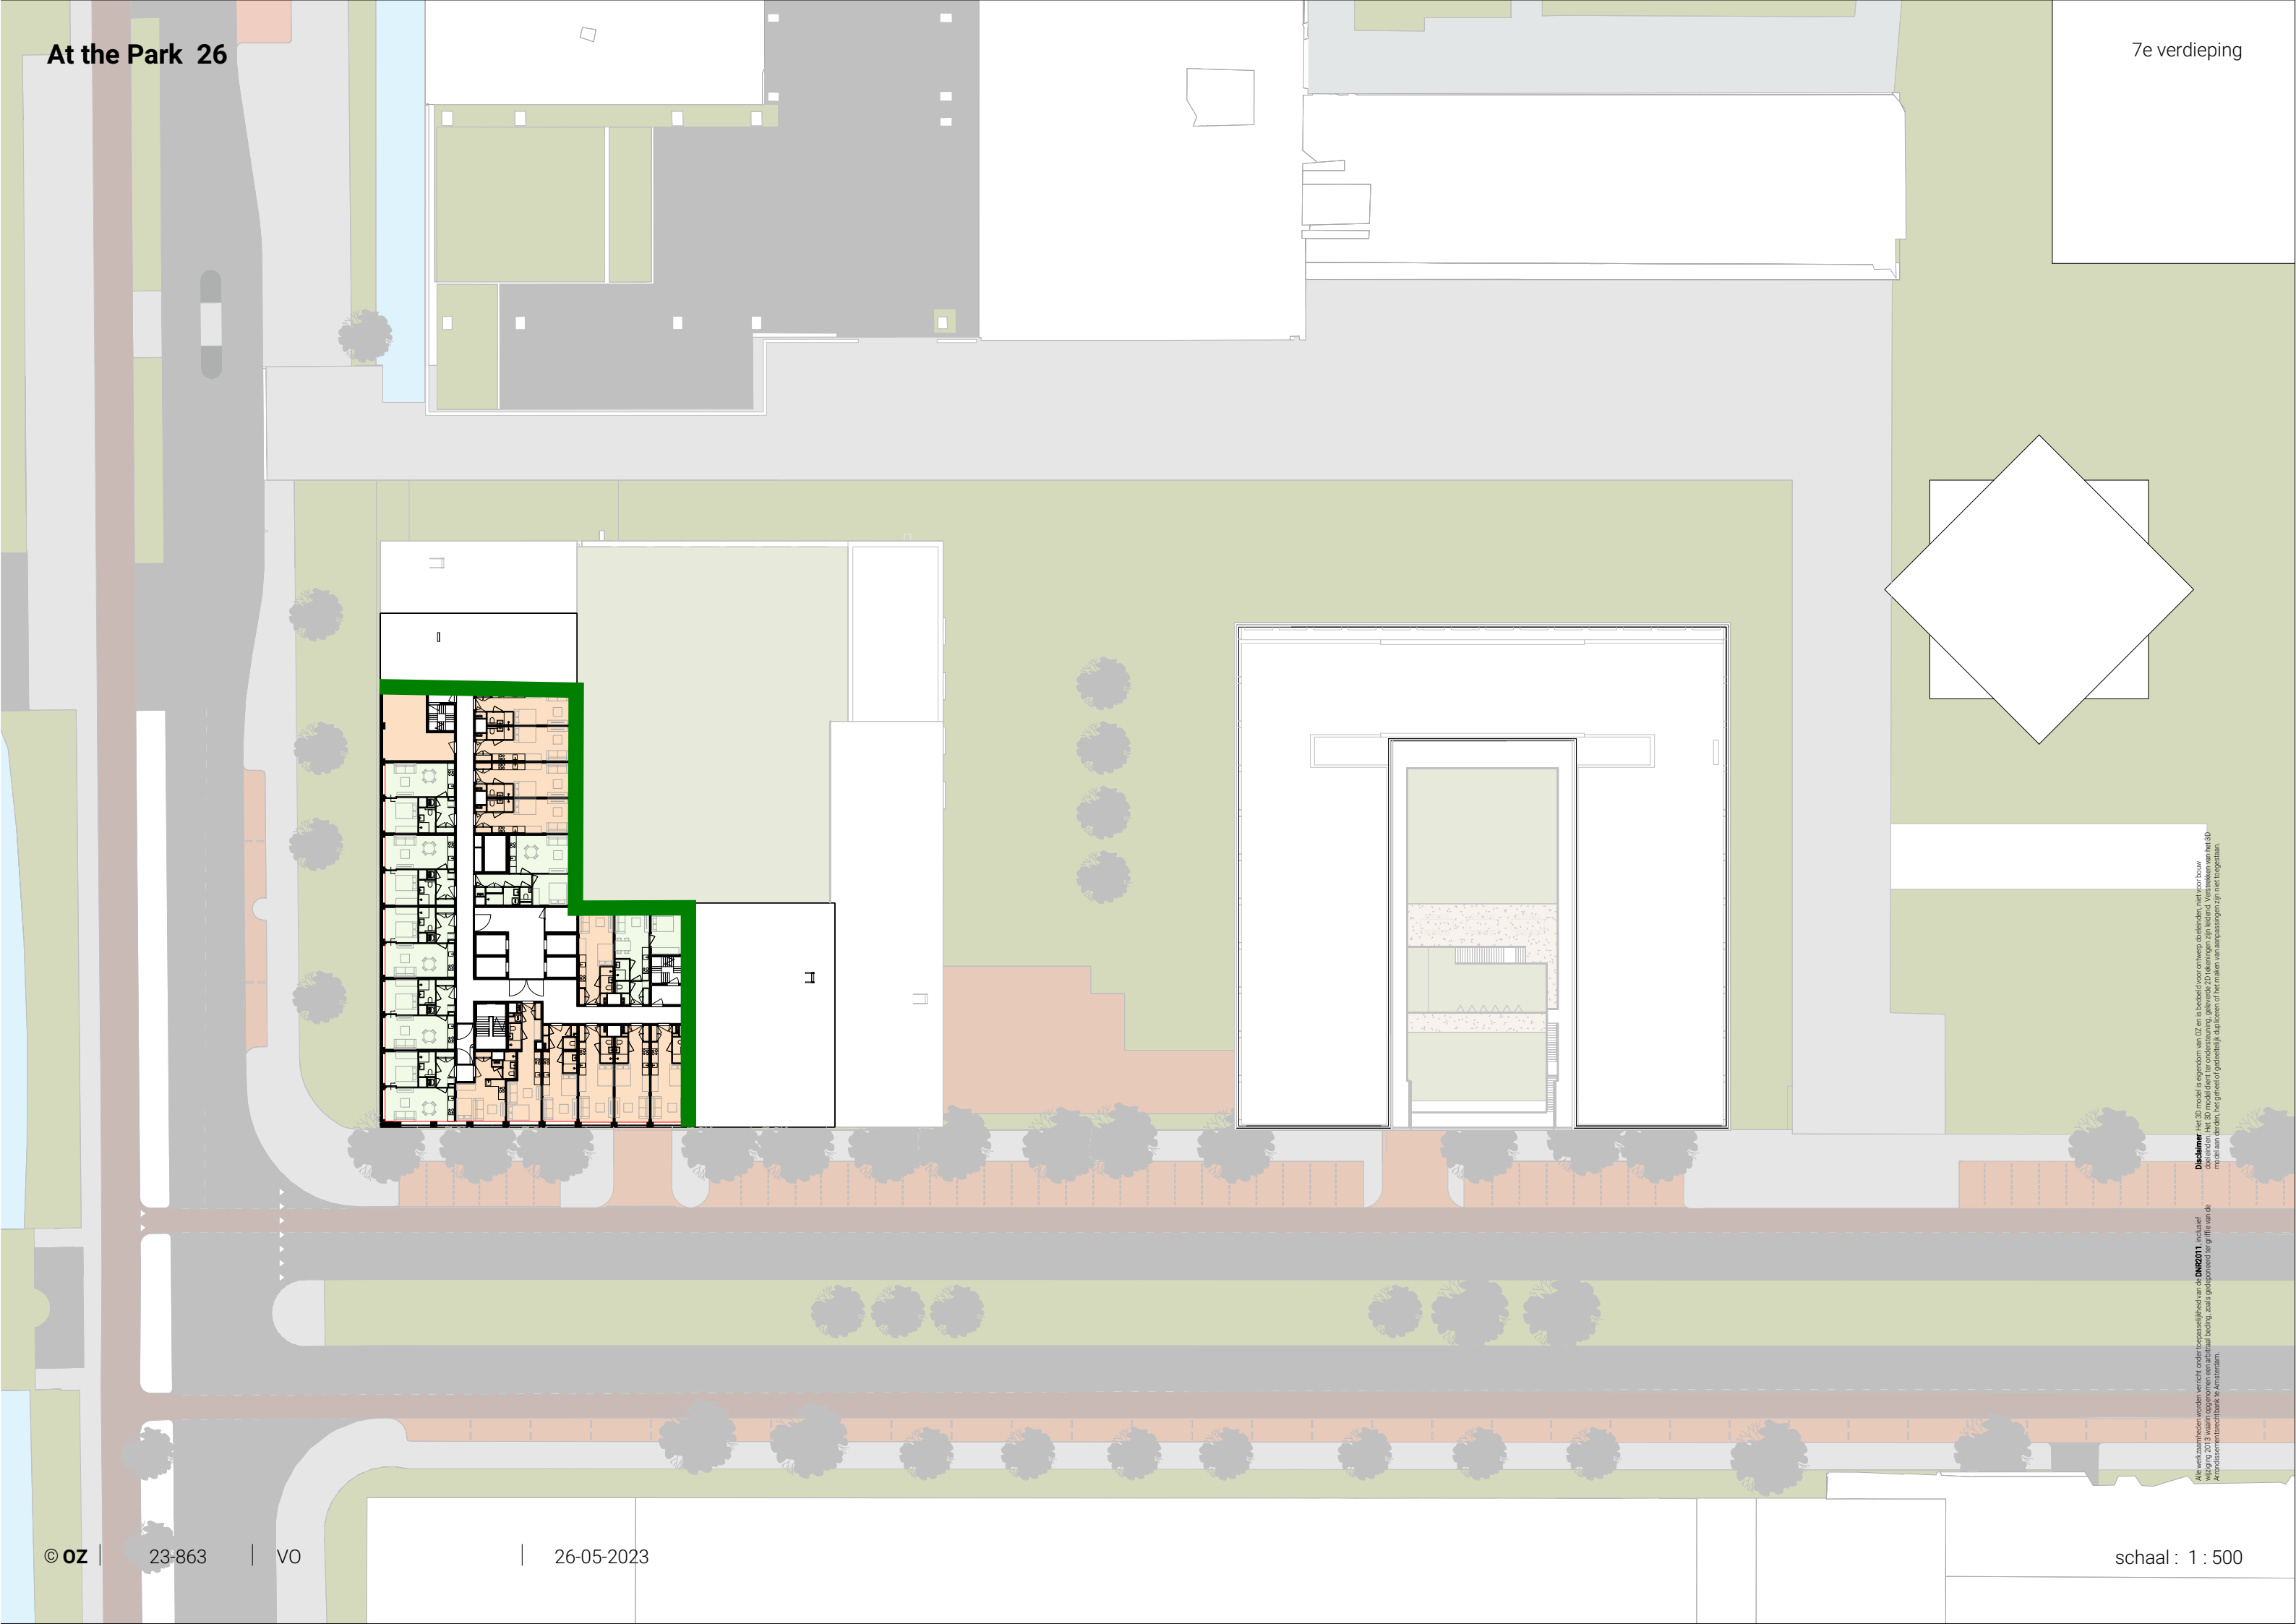

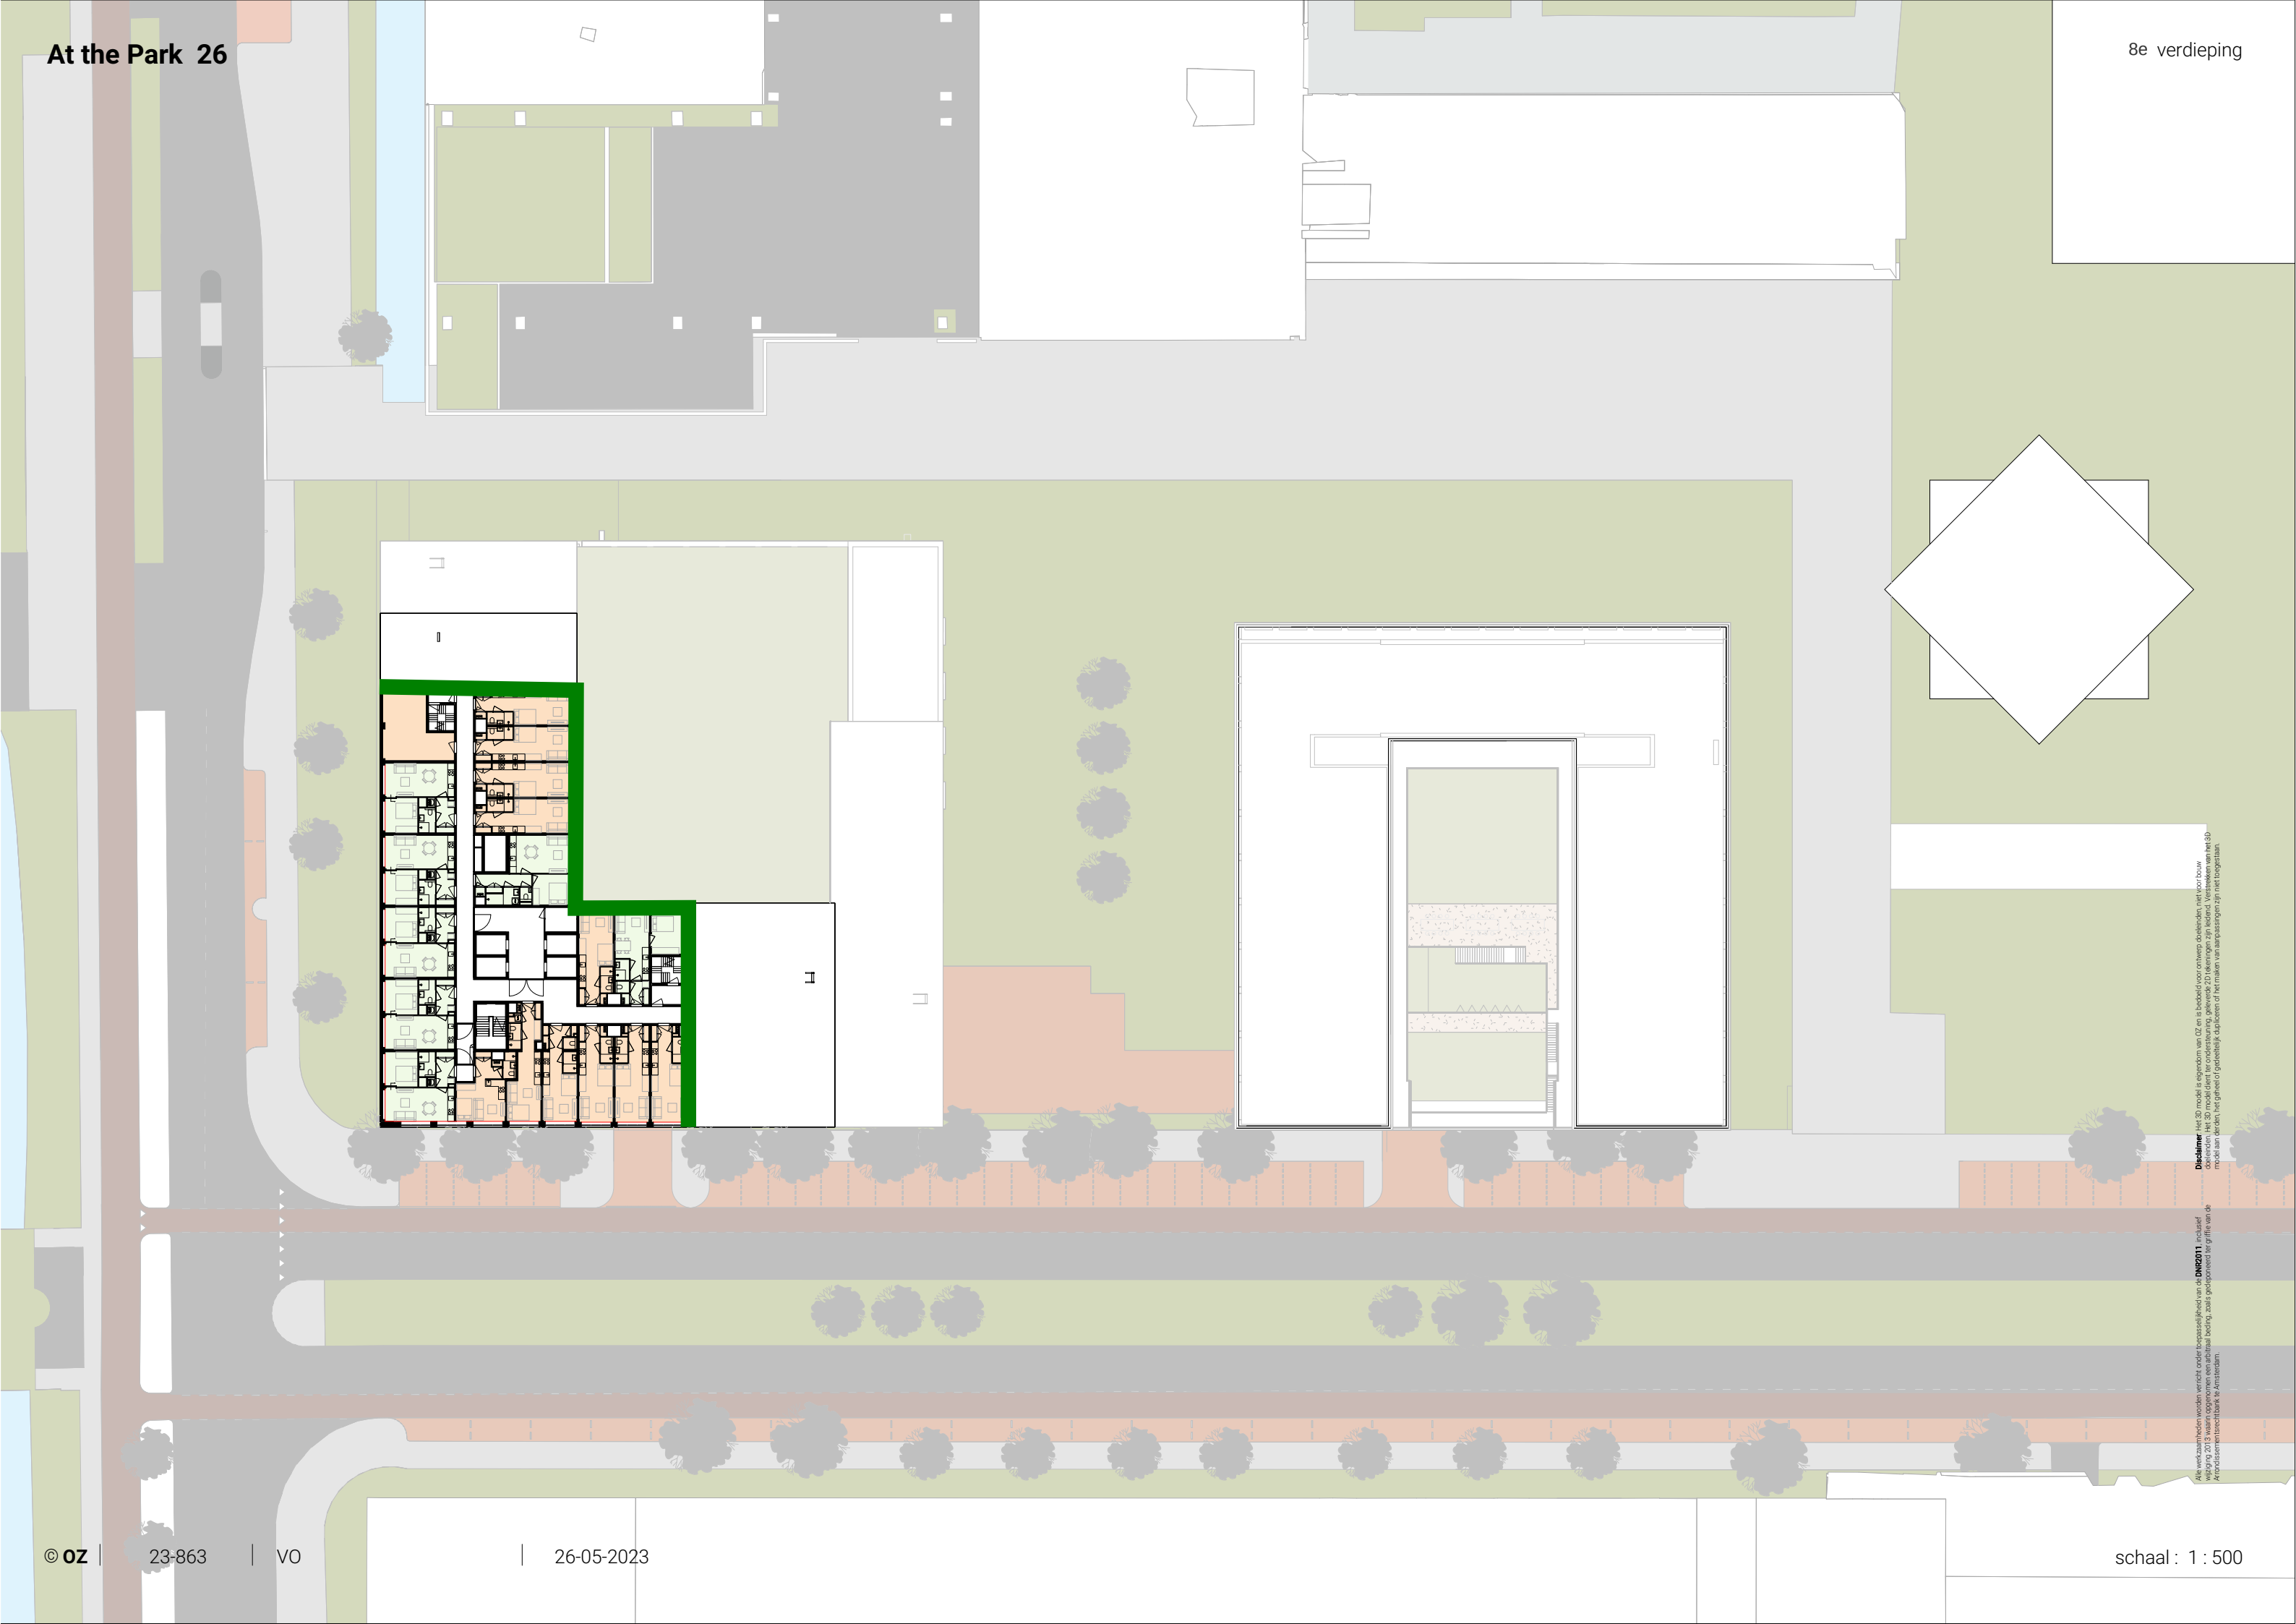



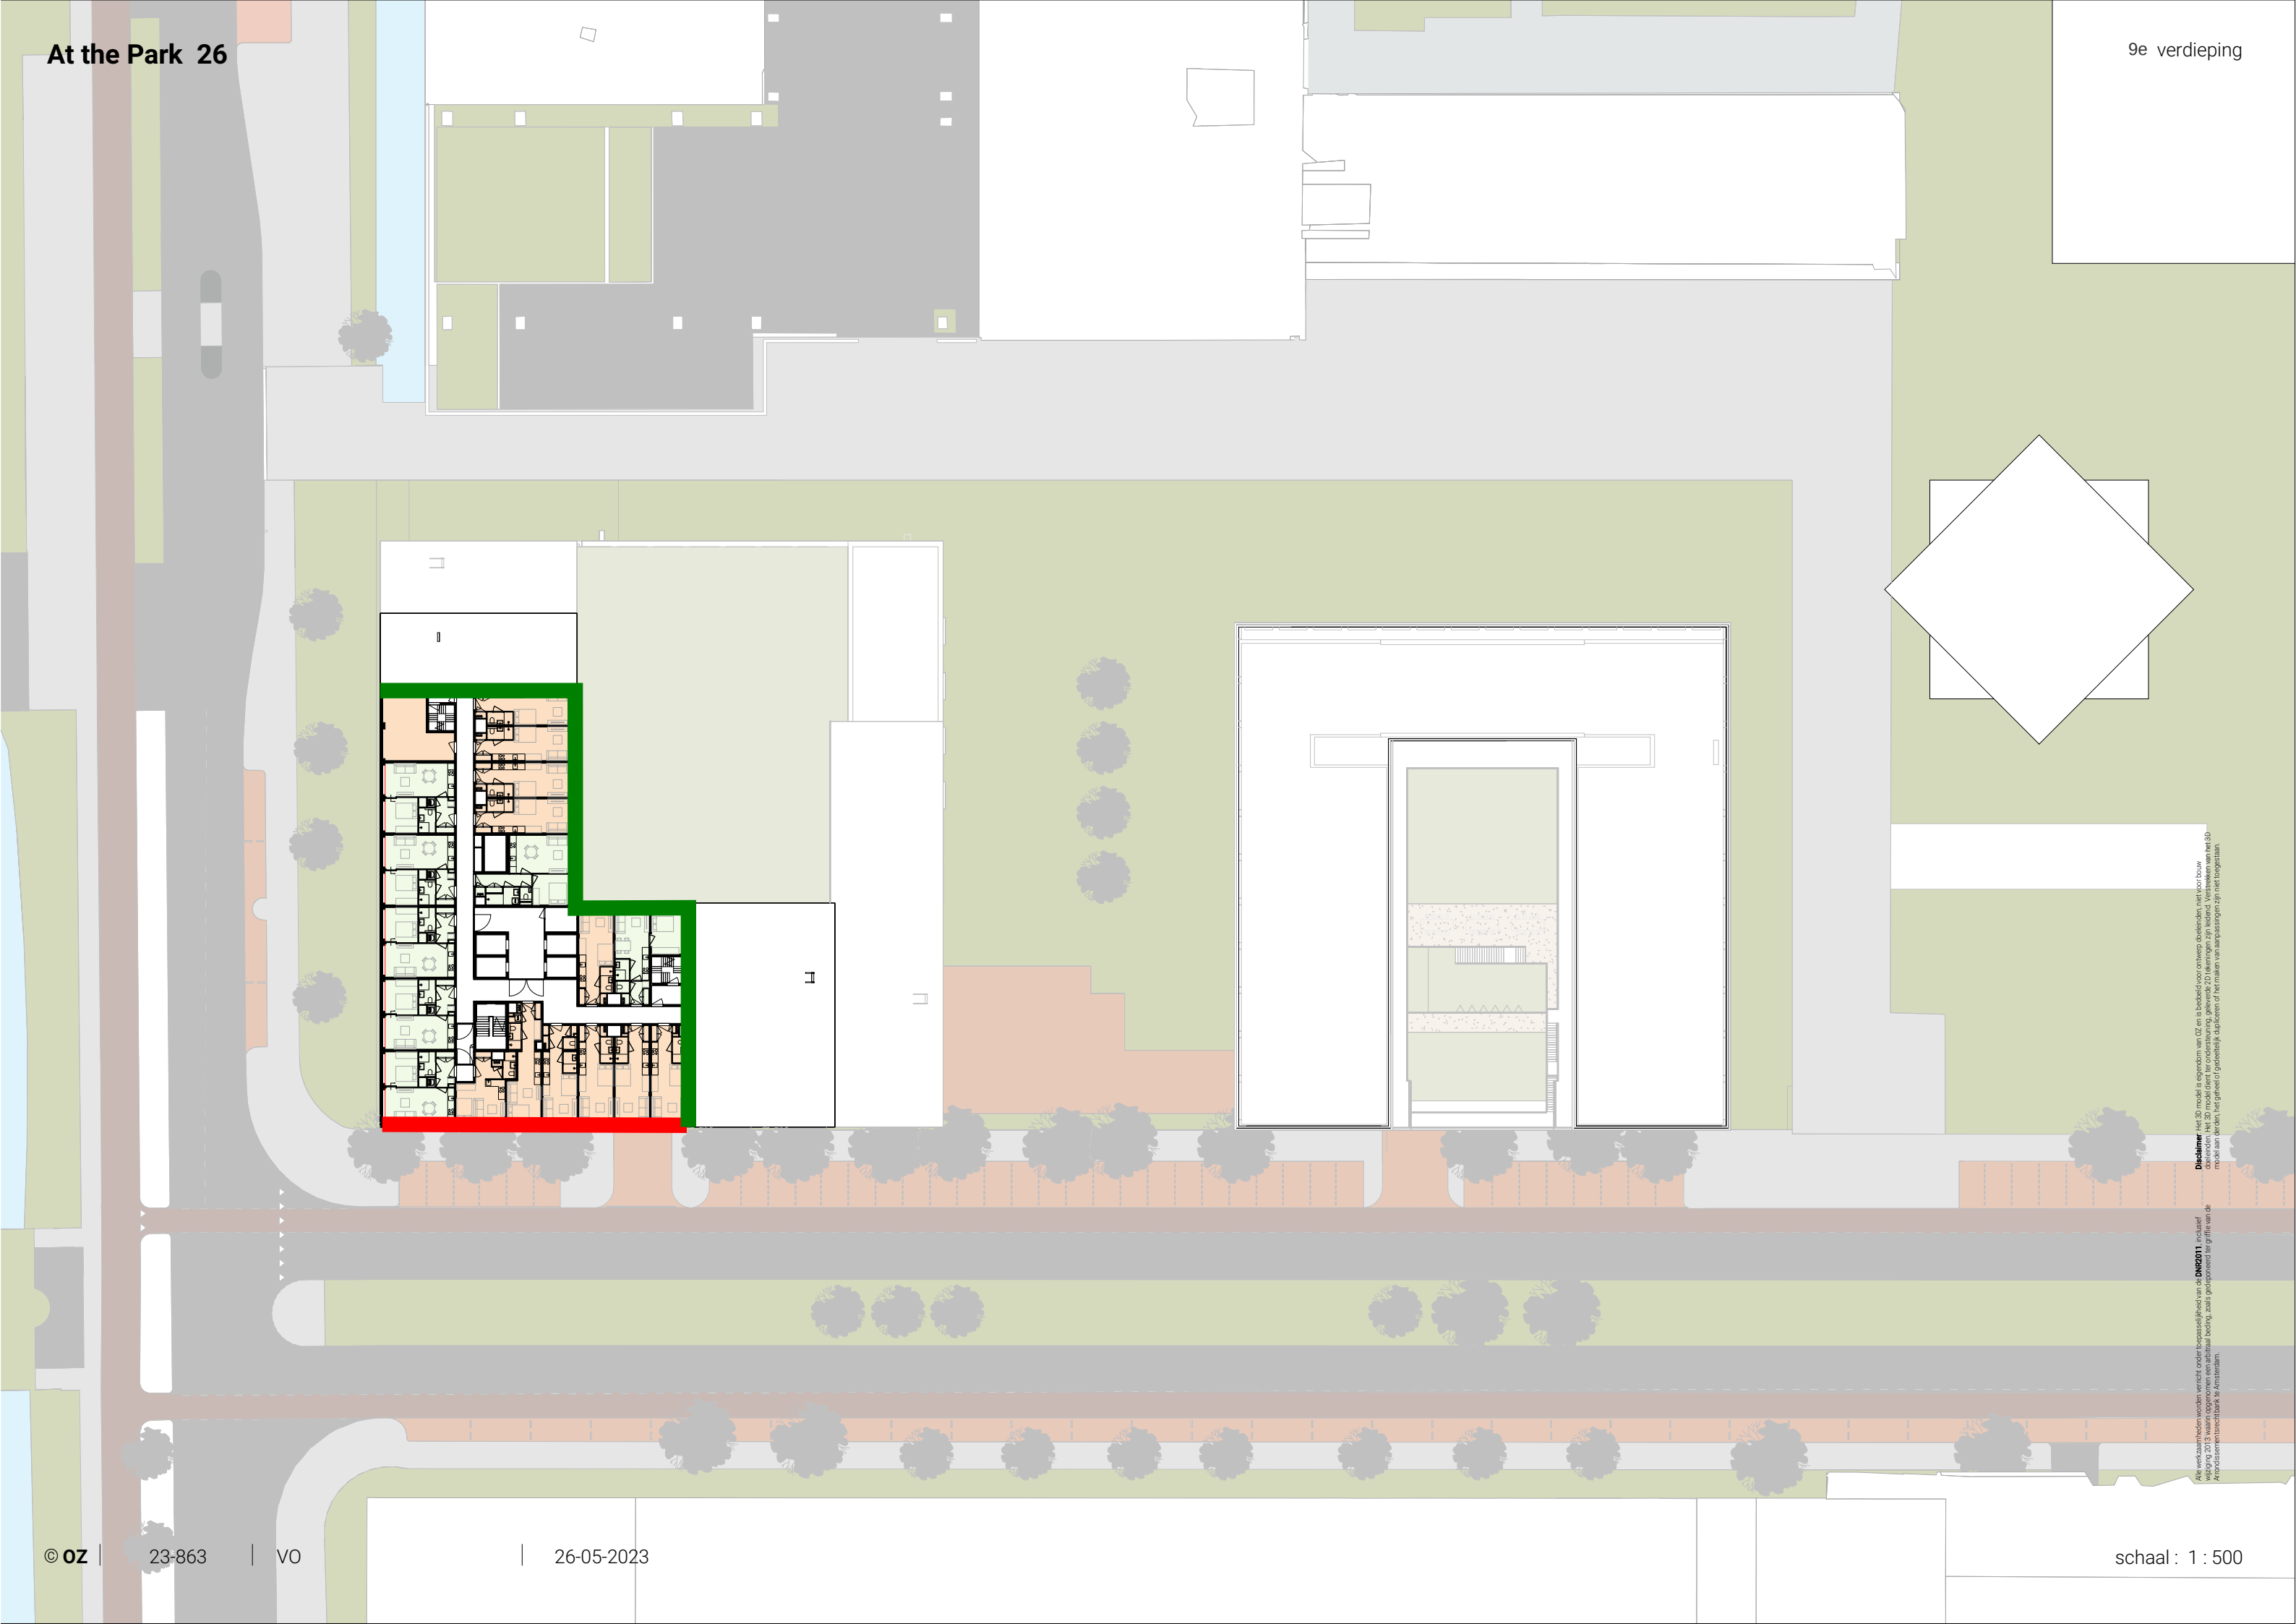


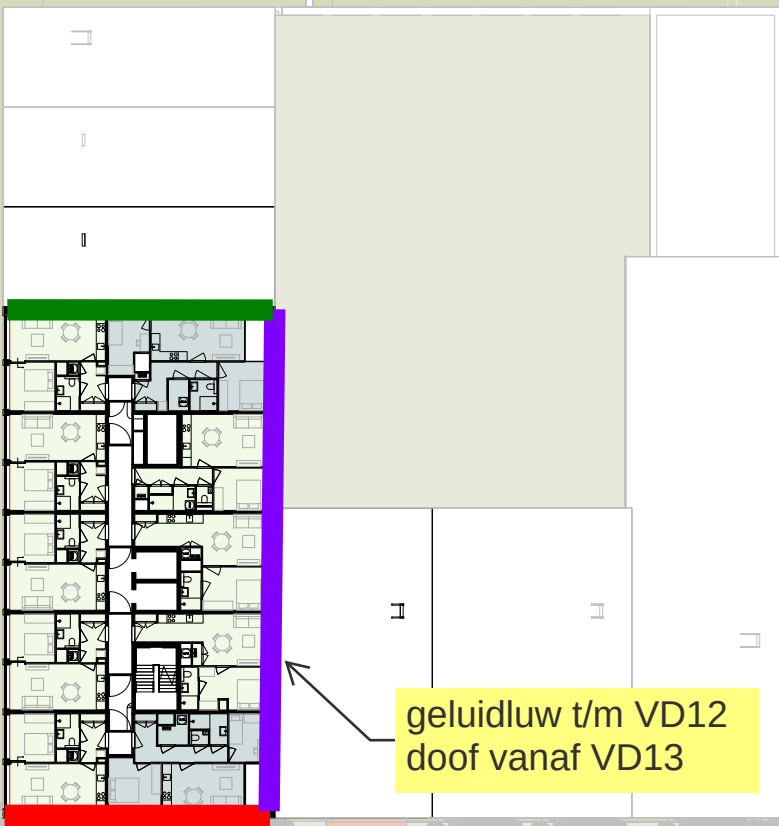

doof

geluidluw t/m VD12
doof vanaf VD13

De afbeelding is een 3D model van de 10e verdieping van het project 'At the Park 26'. Het model is gemaakt met behulp van de software UNIGRAPHICS. Het model is een 3D model van de 10e verdieping van het project 'At the Park 26'. Het model is gemaakt met behulp van de software UNIGRAPHICS. Het model is een 3D model van de 10e verdieping van het project 'At the Park 26'. Het model is gemaakt met behulp van de software UNIGRAPHICS.

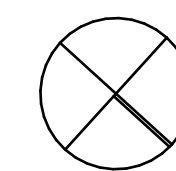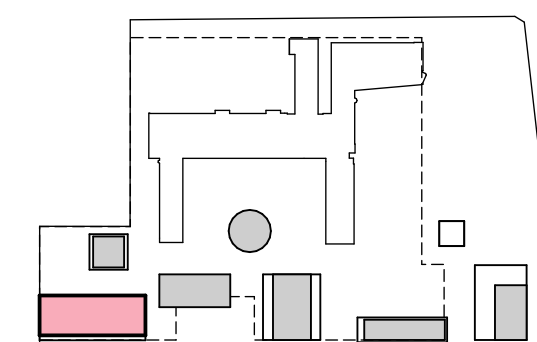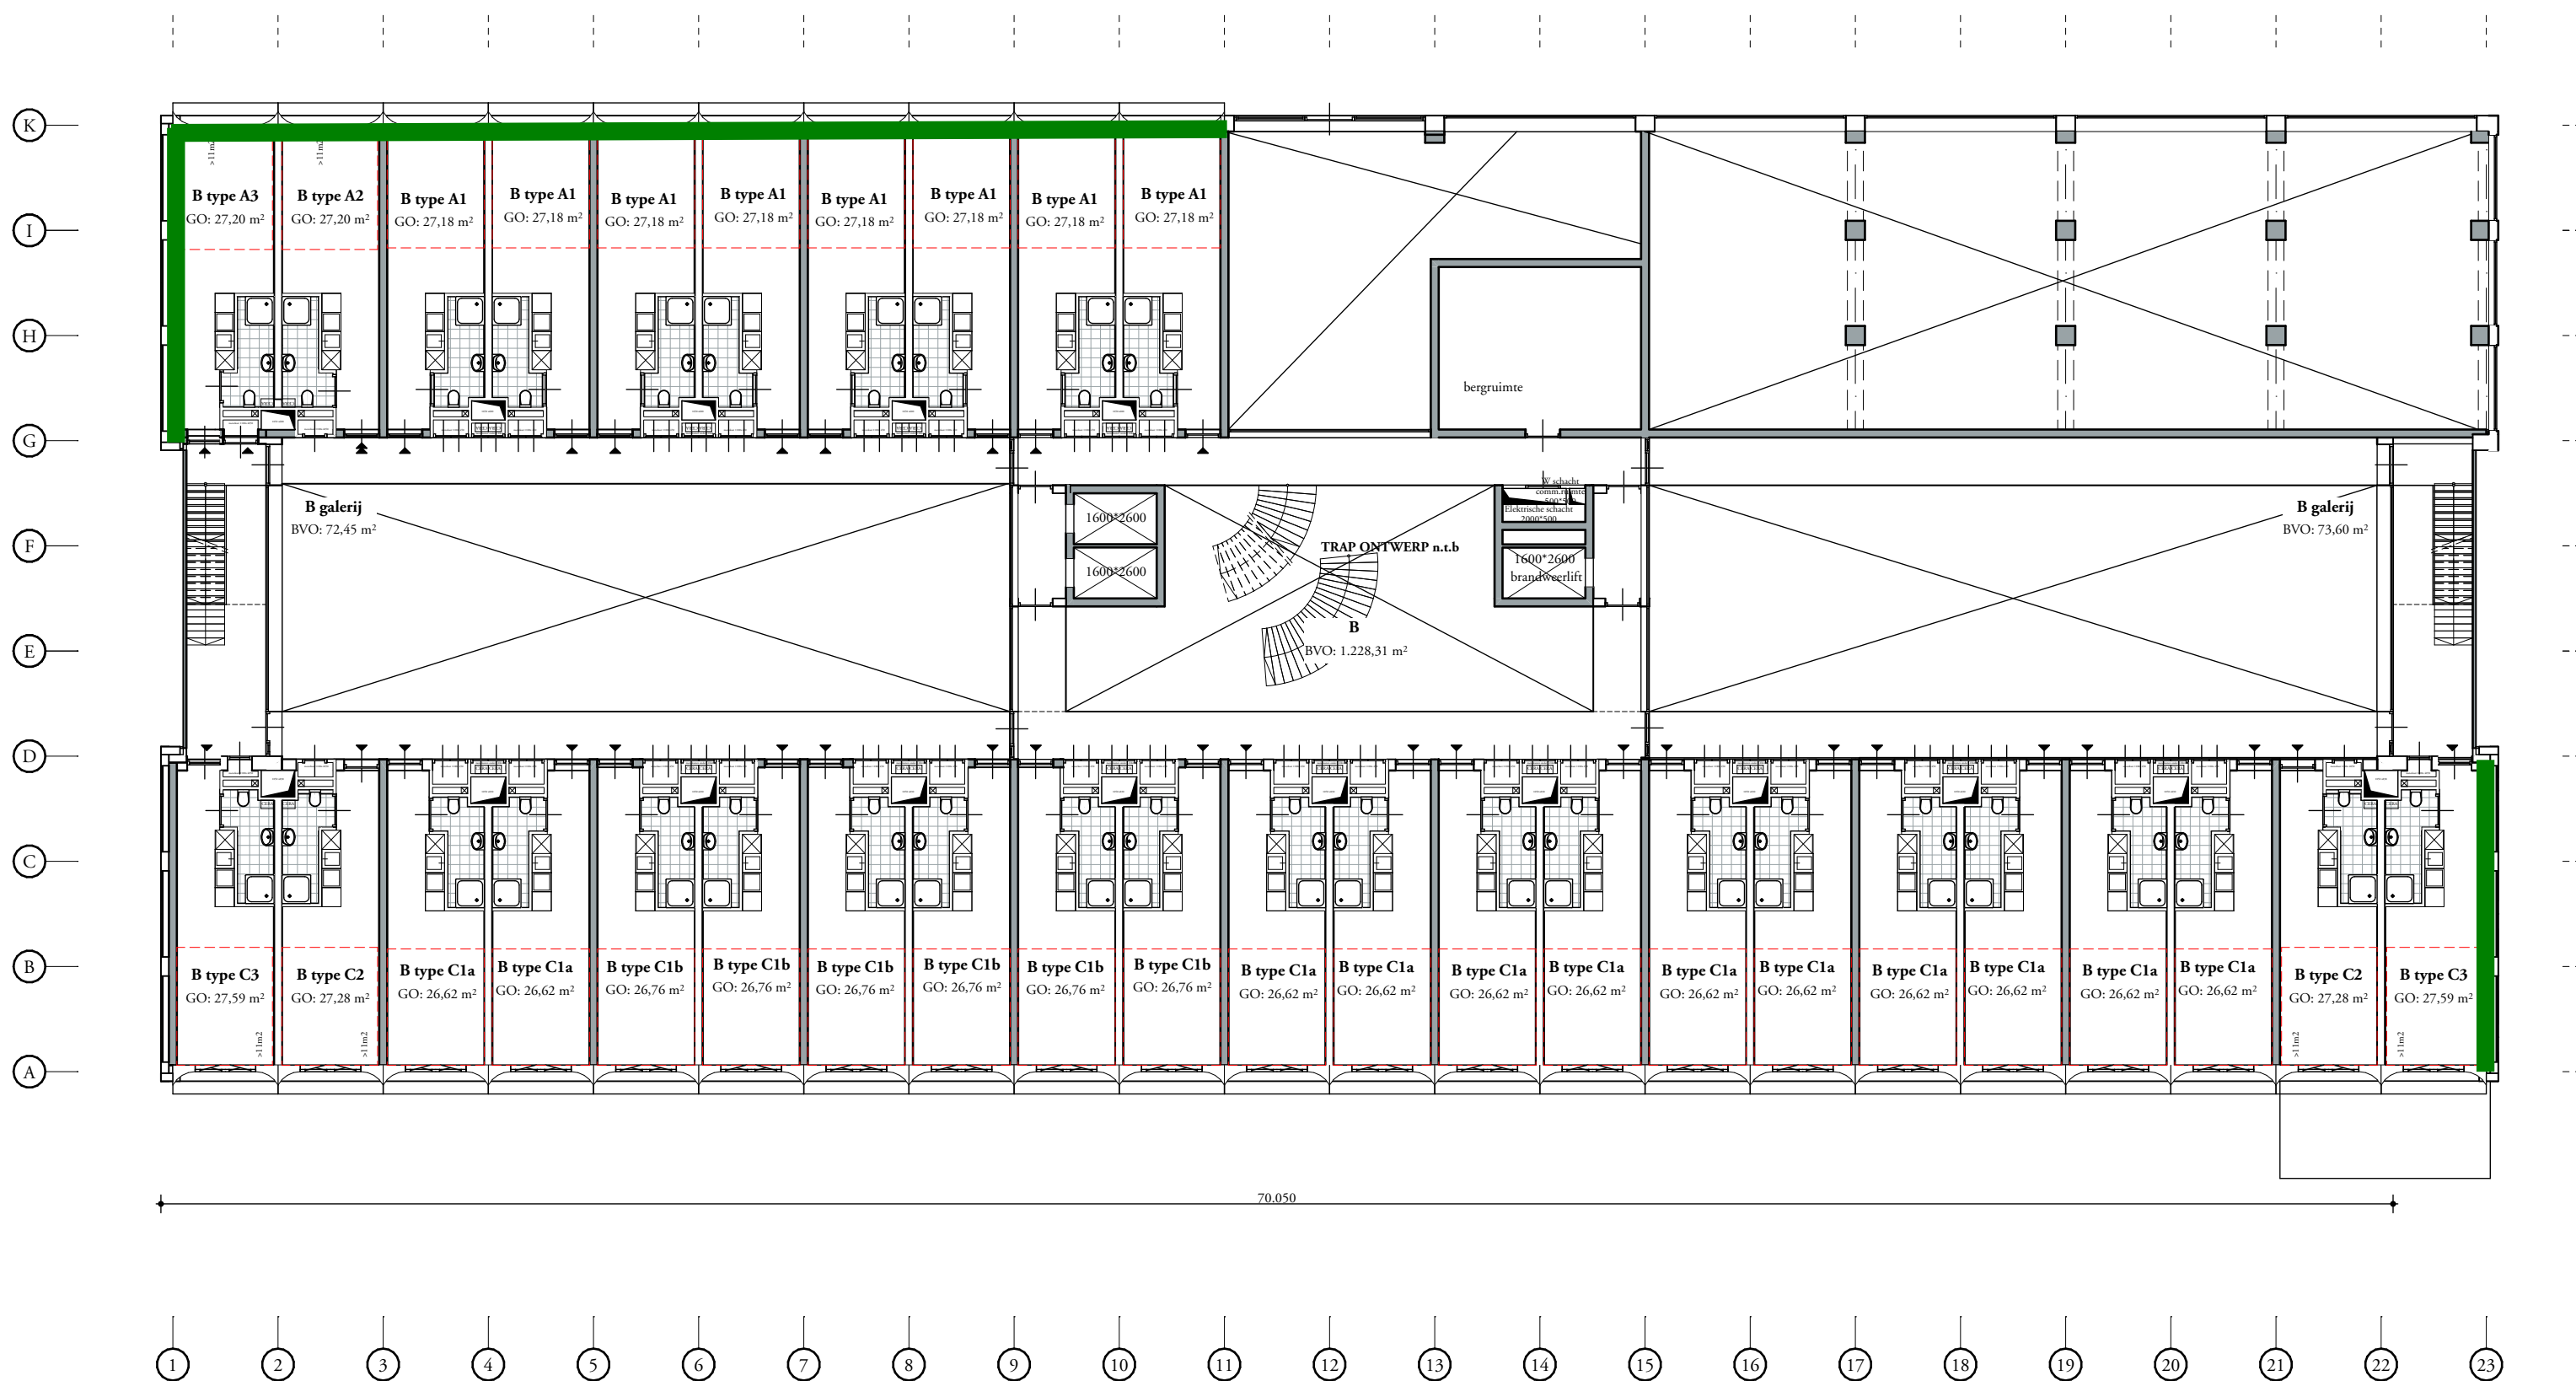

Studioinedots




eerste verdieping
Plattegronden gebouw- B

101

opdrachtgever : Miss Clark B.V.
project : At the Park Rijswijk
fase : VO
status : Concept
formaat : A2
schaal : 1:200
datum : 26-05-23
gewijzigd :

Studioinedots
Karperweg 41
1075 LB Amsterdam
T +31(0)20 488 9269
www.studioinedots.nl

*gevelopeningen volgens geveltekening

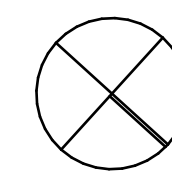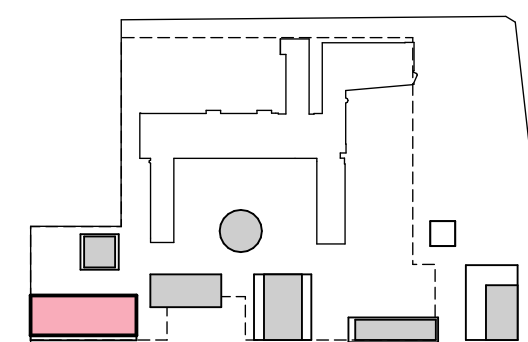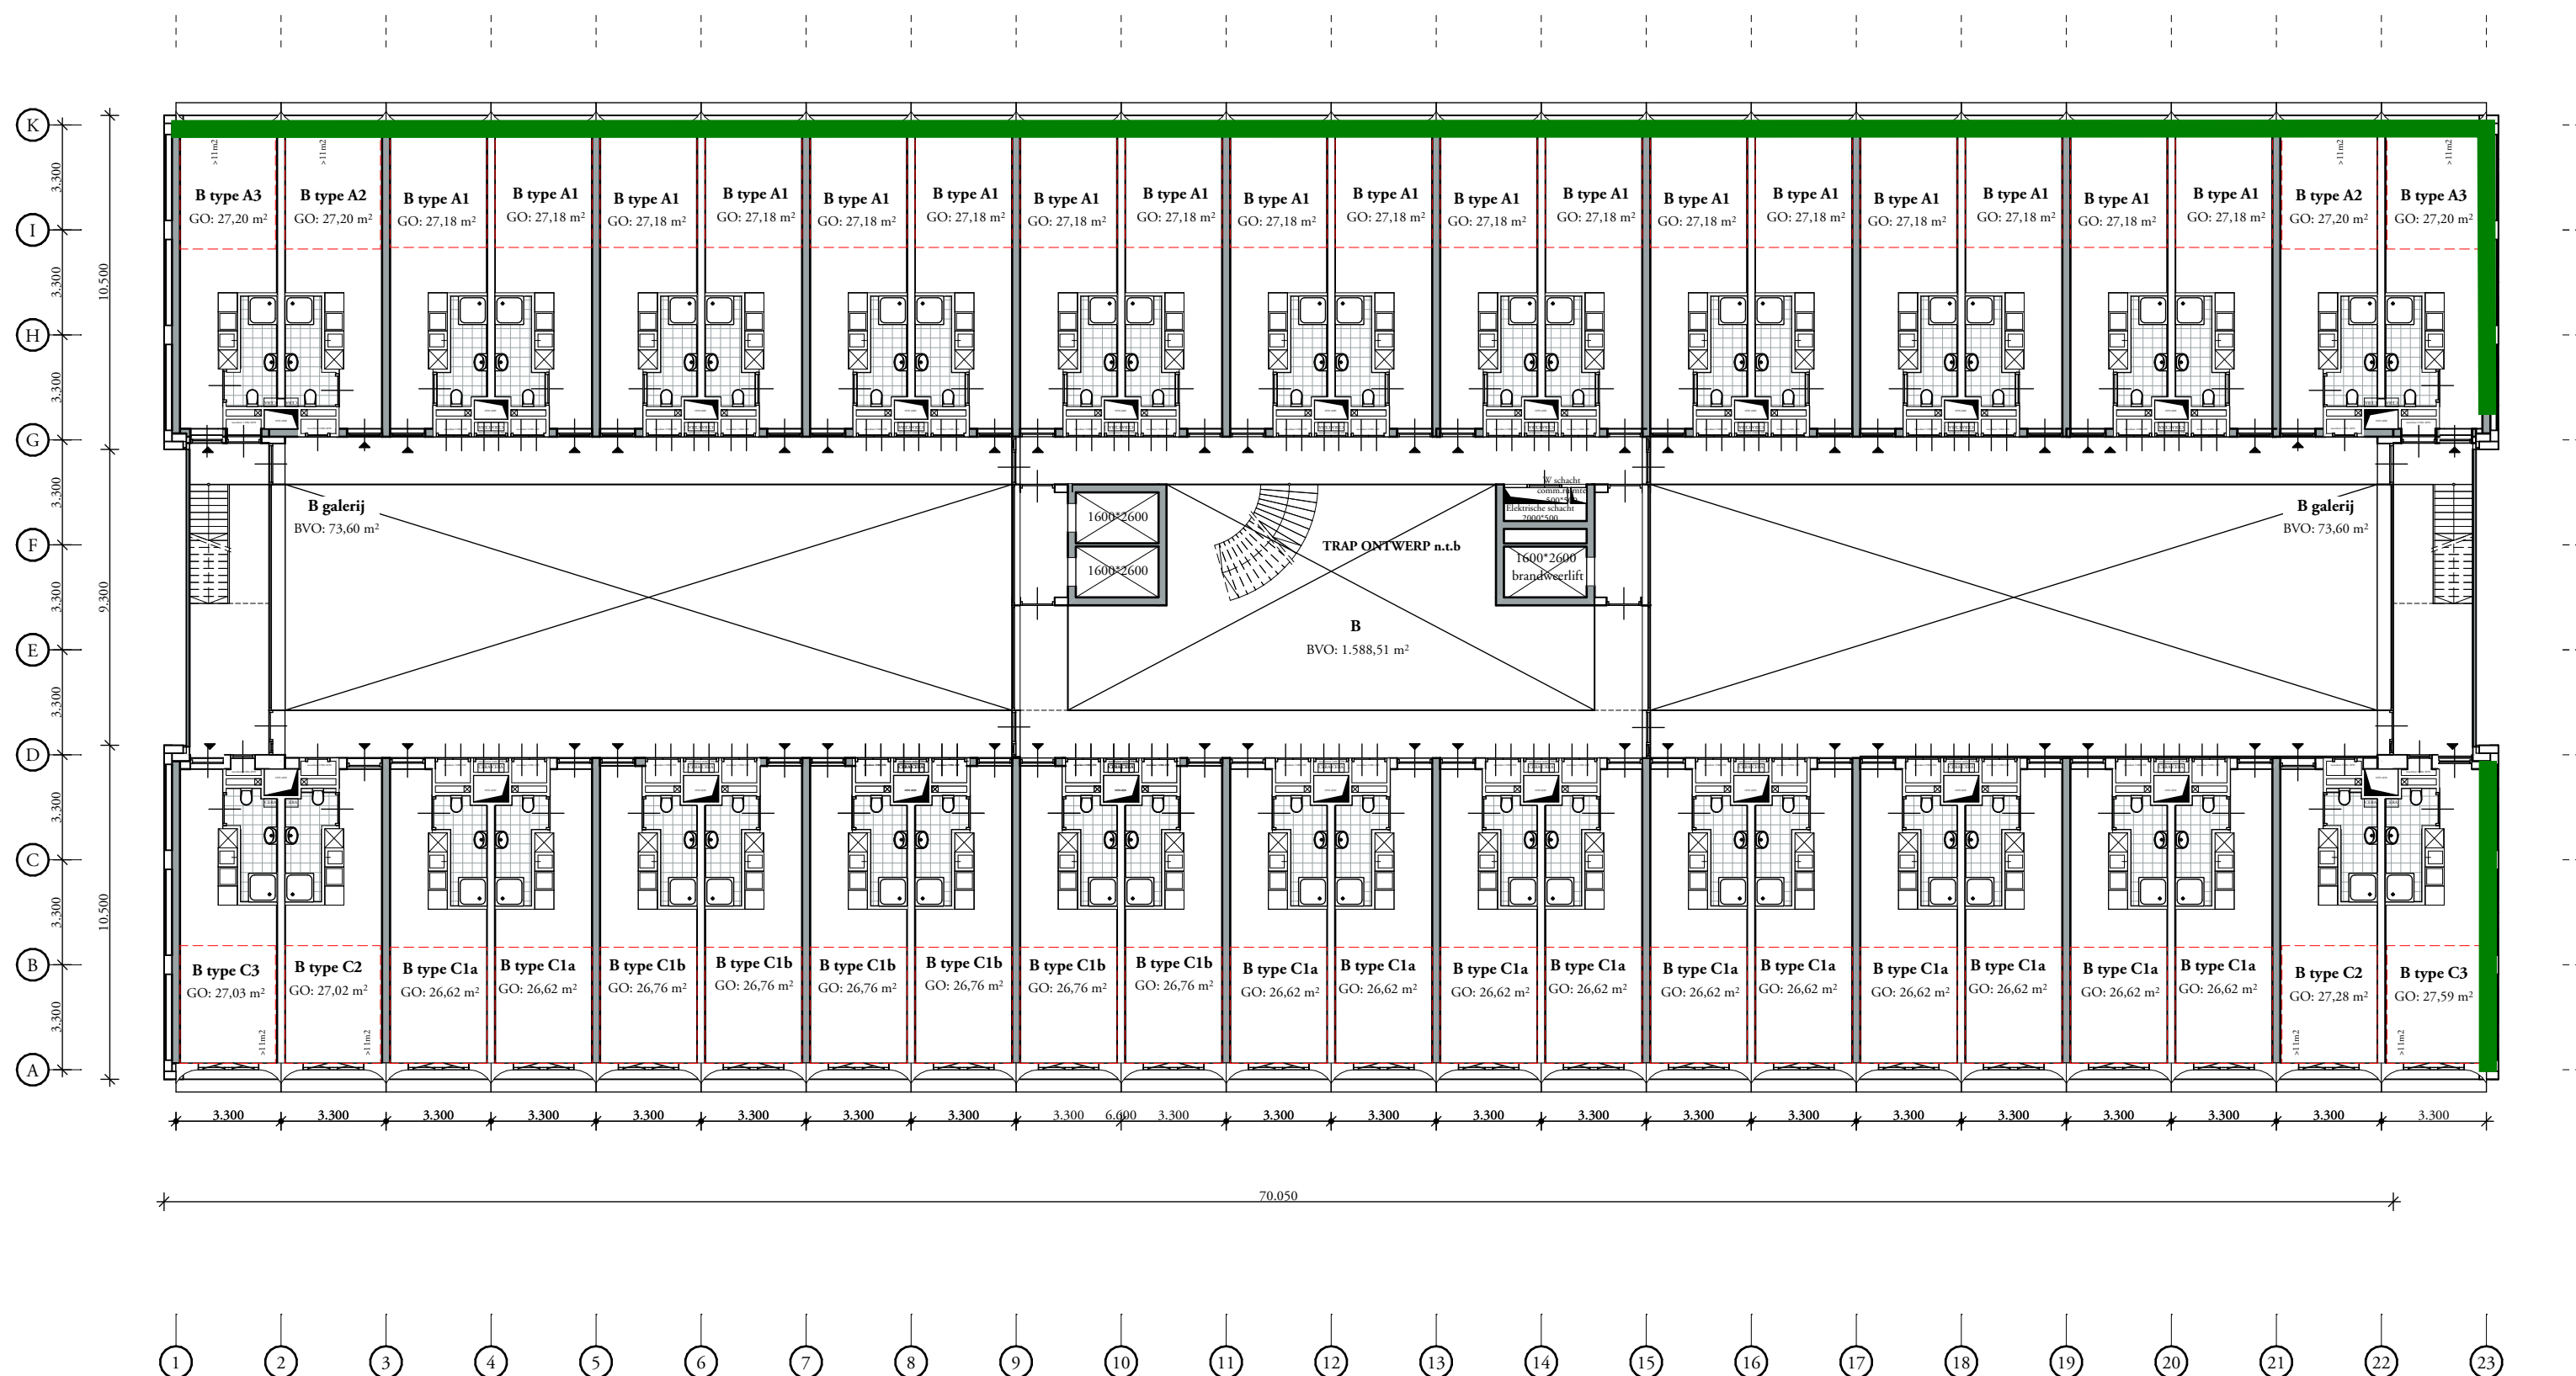

Studioionedots




tweede verdieping
Plattegronden gebouw- B

102

opdrachtgever : Miss Clark B.V.
project : At the Park Rijswijk
fase : VO
status : Concept
formaat : A2
schaal : 1:200
datum : 26-05-23
gewijzigd :

Studioionedots
Karpersweg 41
1075 LB Amsterdam
T +31(0)20 488 9269
www.studioionedots.nl

*gevelopeningen volgens geveltekening

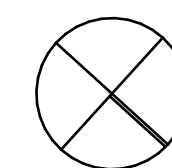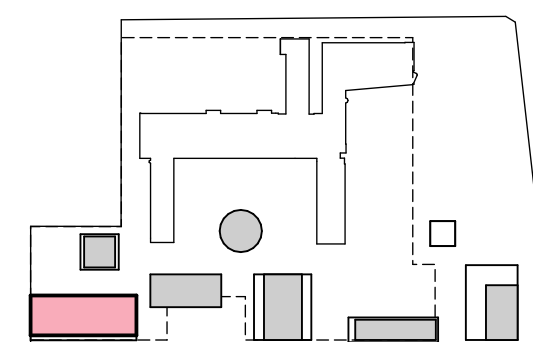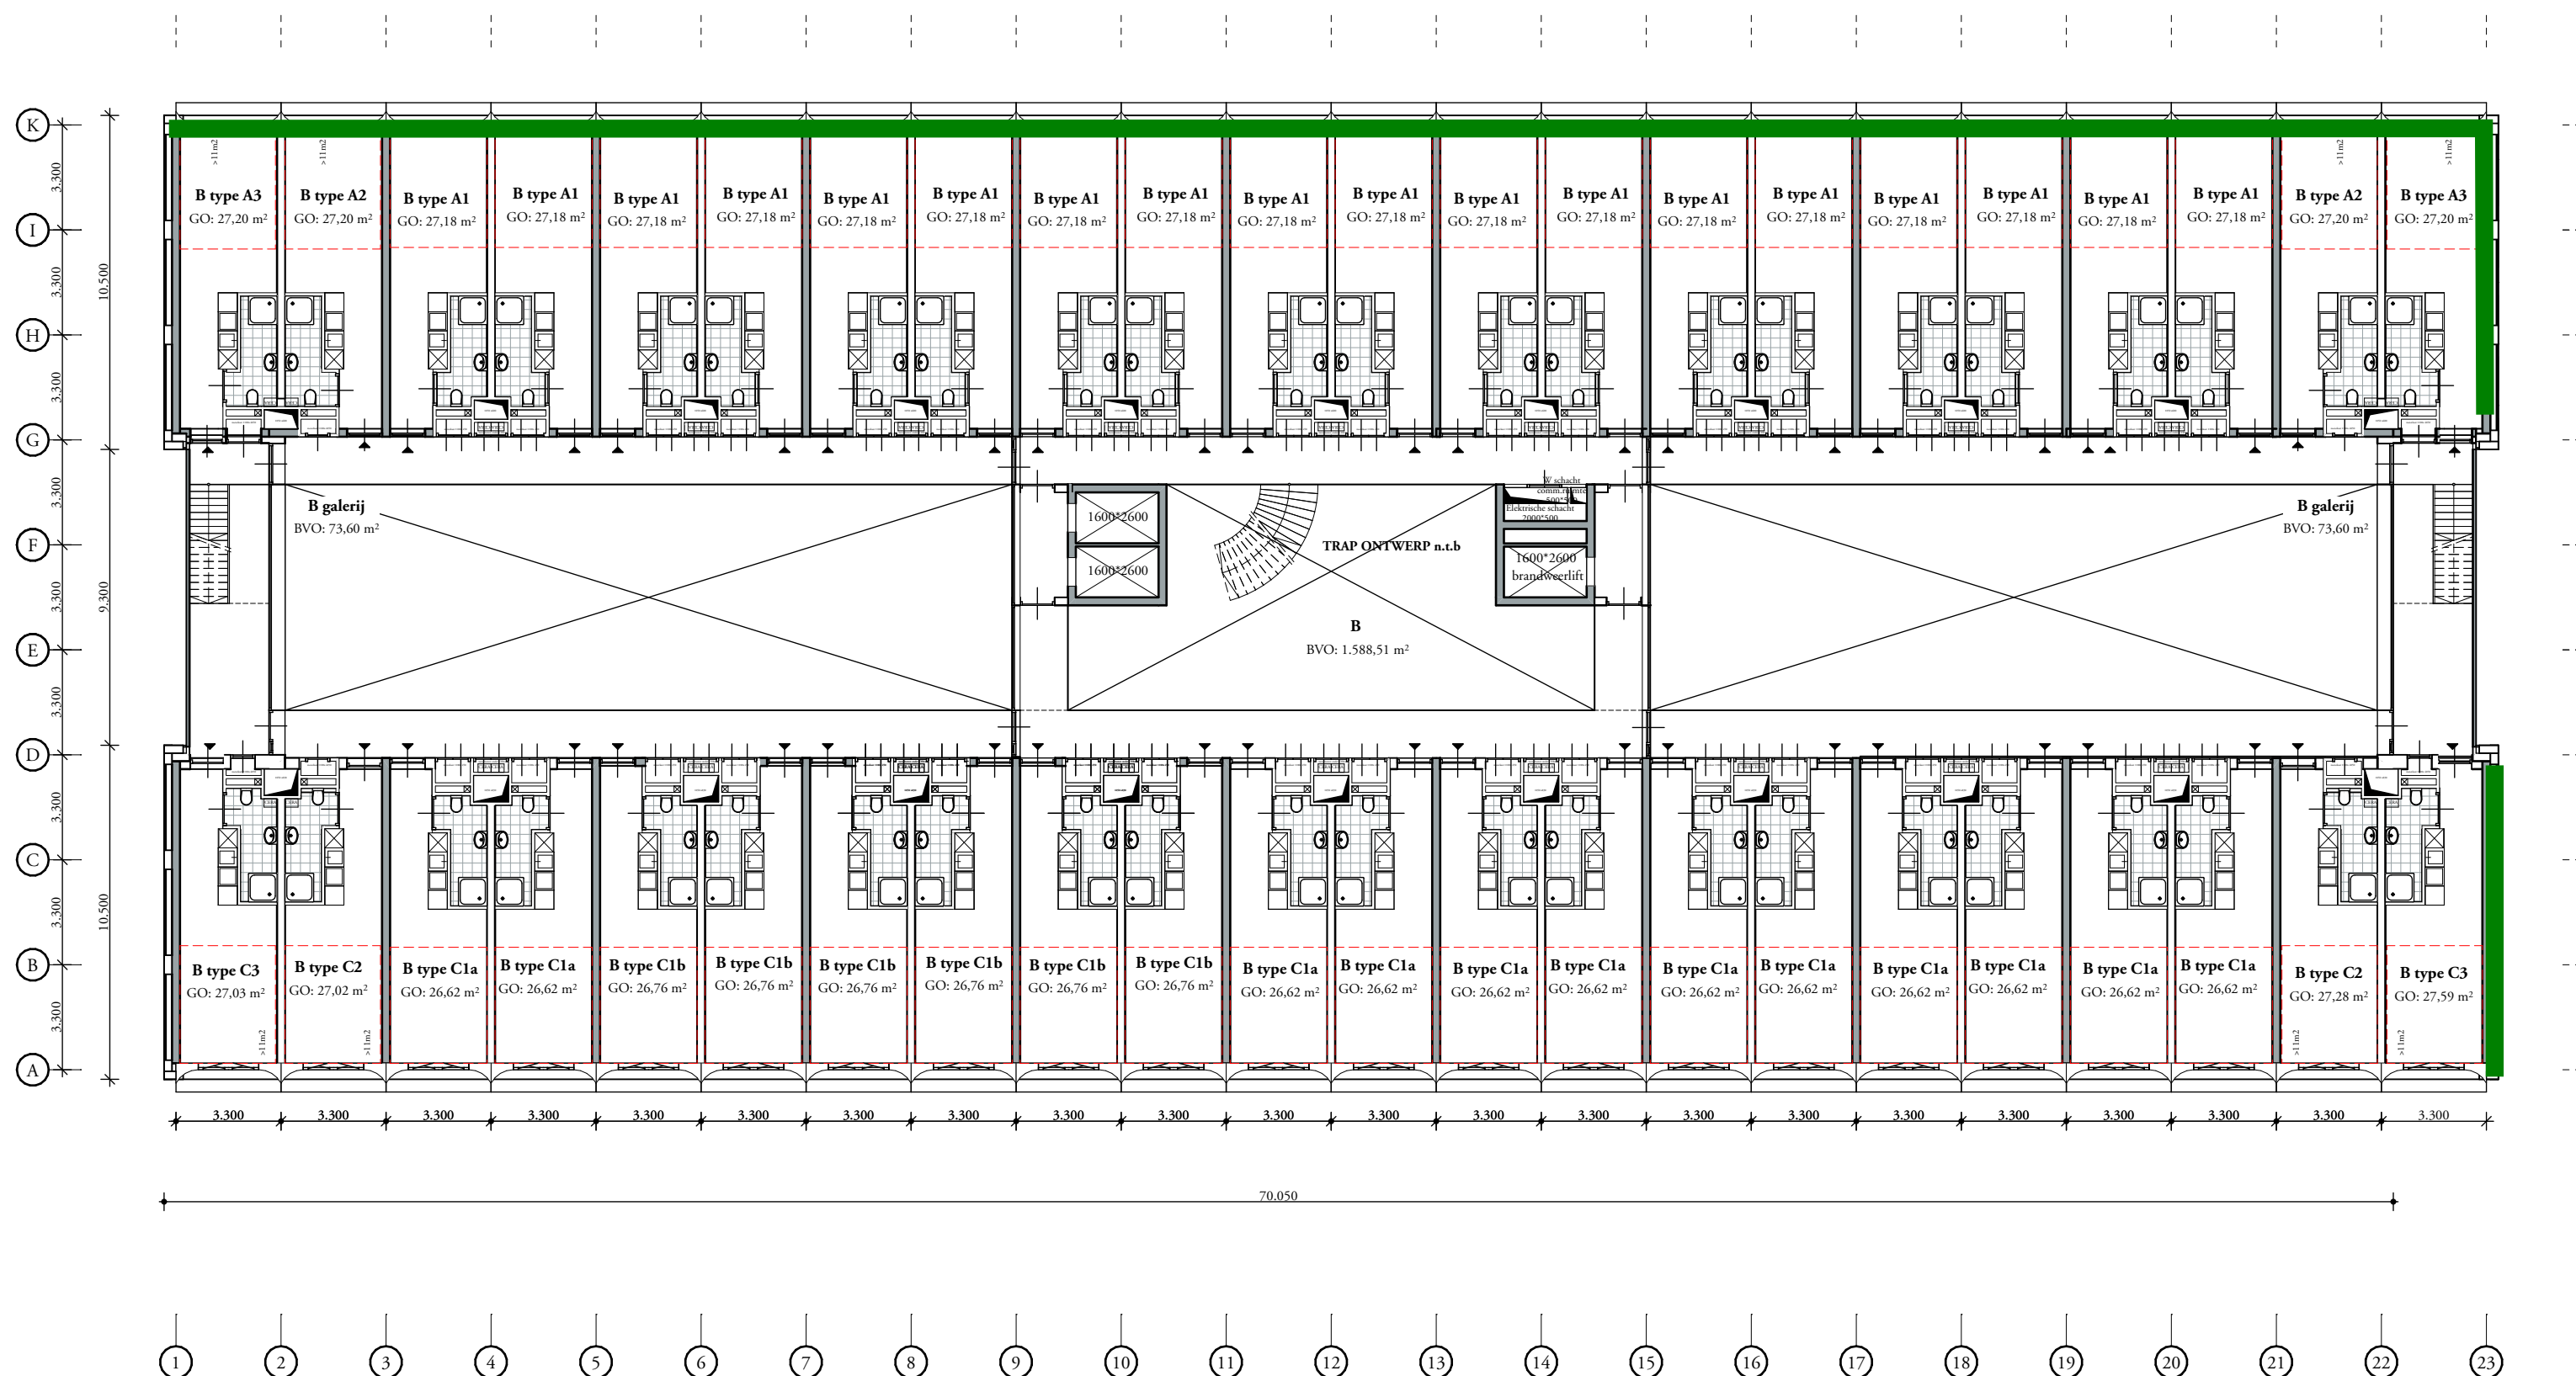

Studioninedots




derde verdieping
Plattegronden gebouw- B

103

opdrachtgever : Miss Clark B.V.
project : At the Park Rijswijk
fase : VO
status : Concept
formaat : A2
schaal : 1:200
datum : 26-05-23
gewijzigd :

Studioninedots
Karperveg 41
1075 LB Amsterdam
T +31(0)20 488 9269
www.studioninedots.nl

*gevelopeningen volgens geveltekening

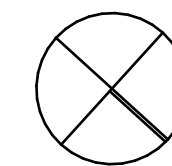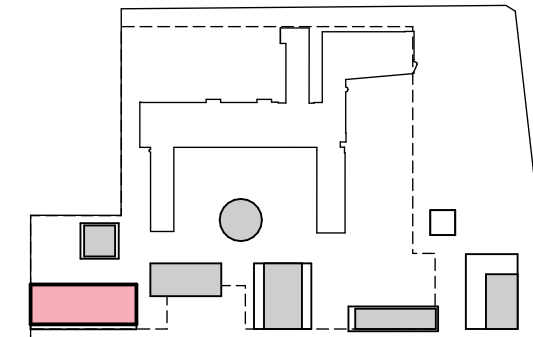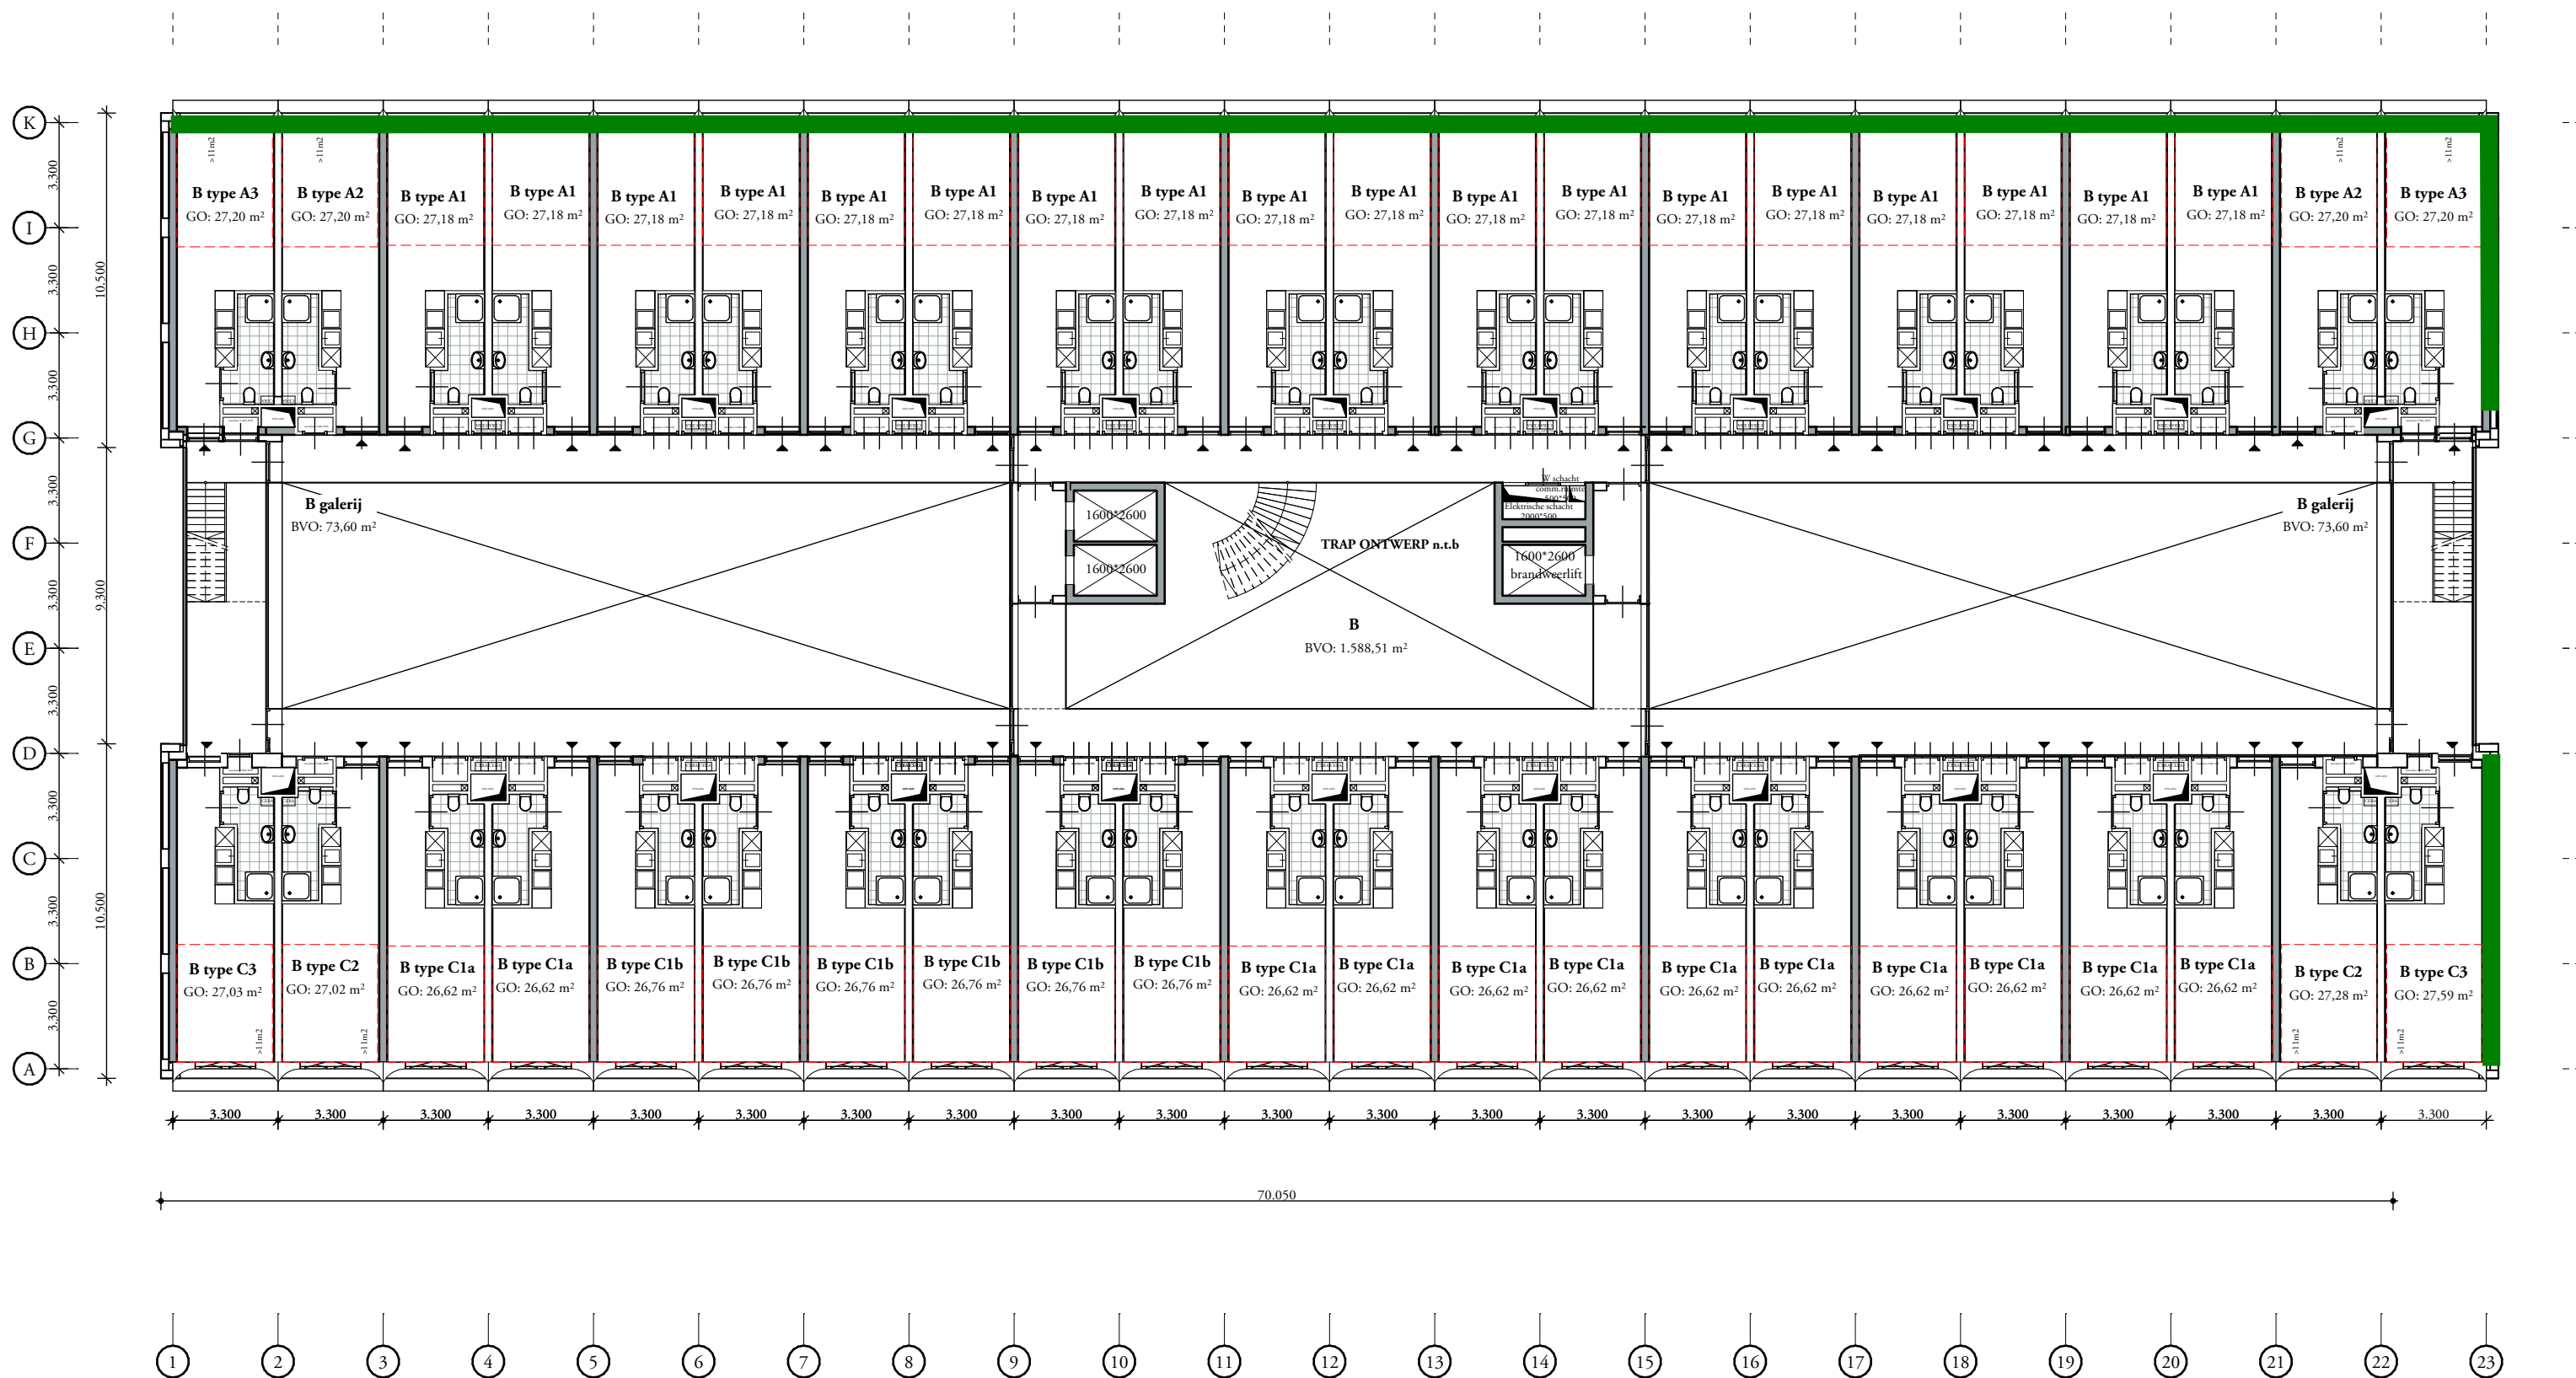

Studioninedots




vierde verdieping
Plattegronden gebouw- B

104

opdrachtgever : Miss Clark B.V.
project : At the Park Rijswijk
fase : VO
status : Concept
formaat : A2
schaal : 1:200
datum : 26-05-23
gewijzigd :

Studioninedots
Karperveg 41
1075 LB Amsterdam
T +31(0)20 488 9269
www.studioninedots.nl

*gevelopeningen volgens geveltekening

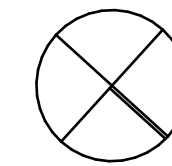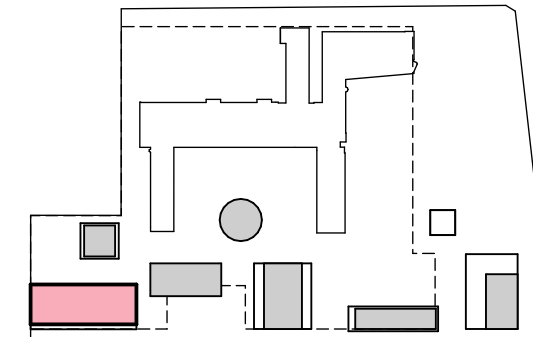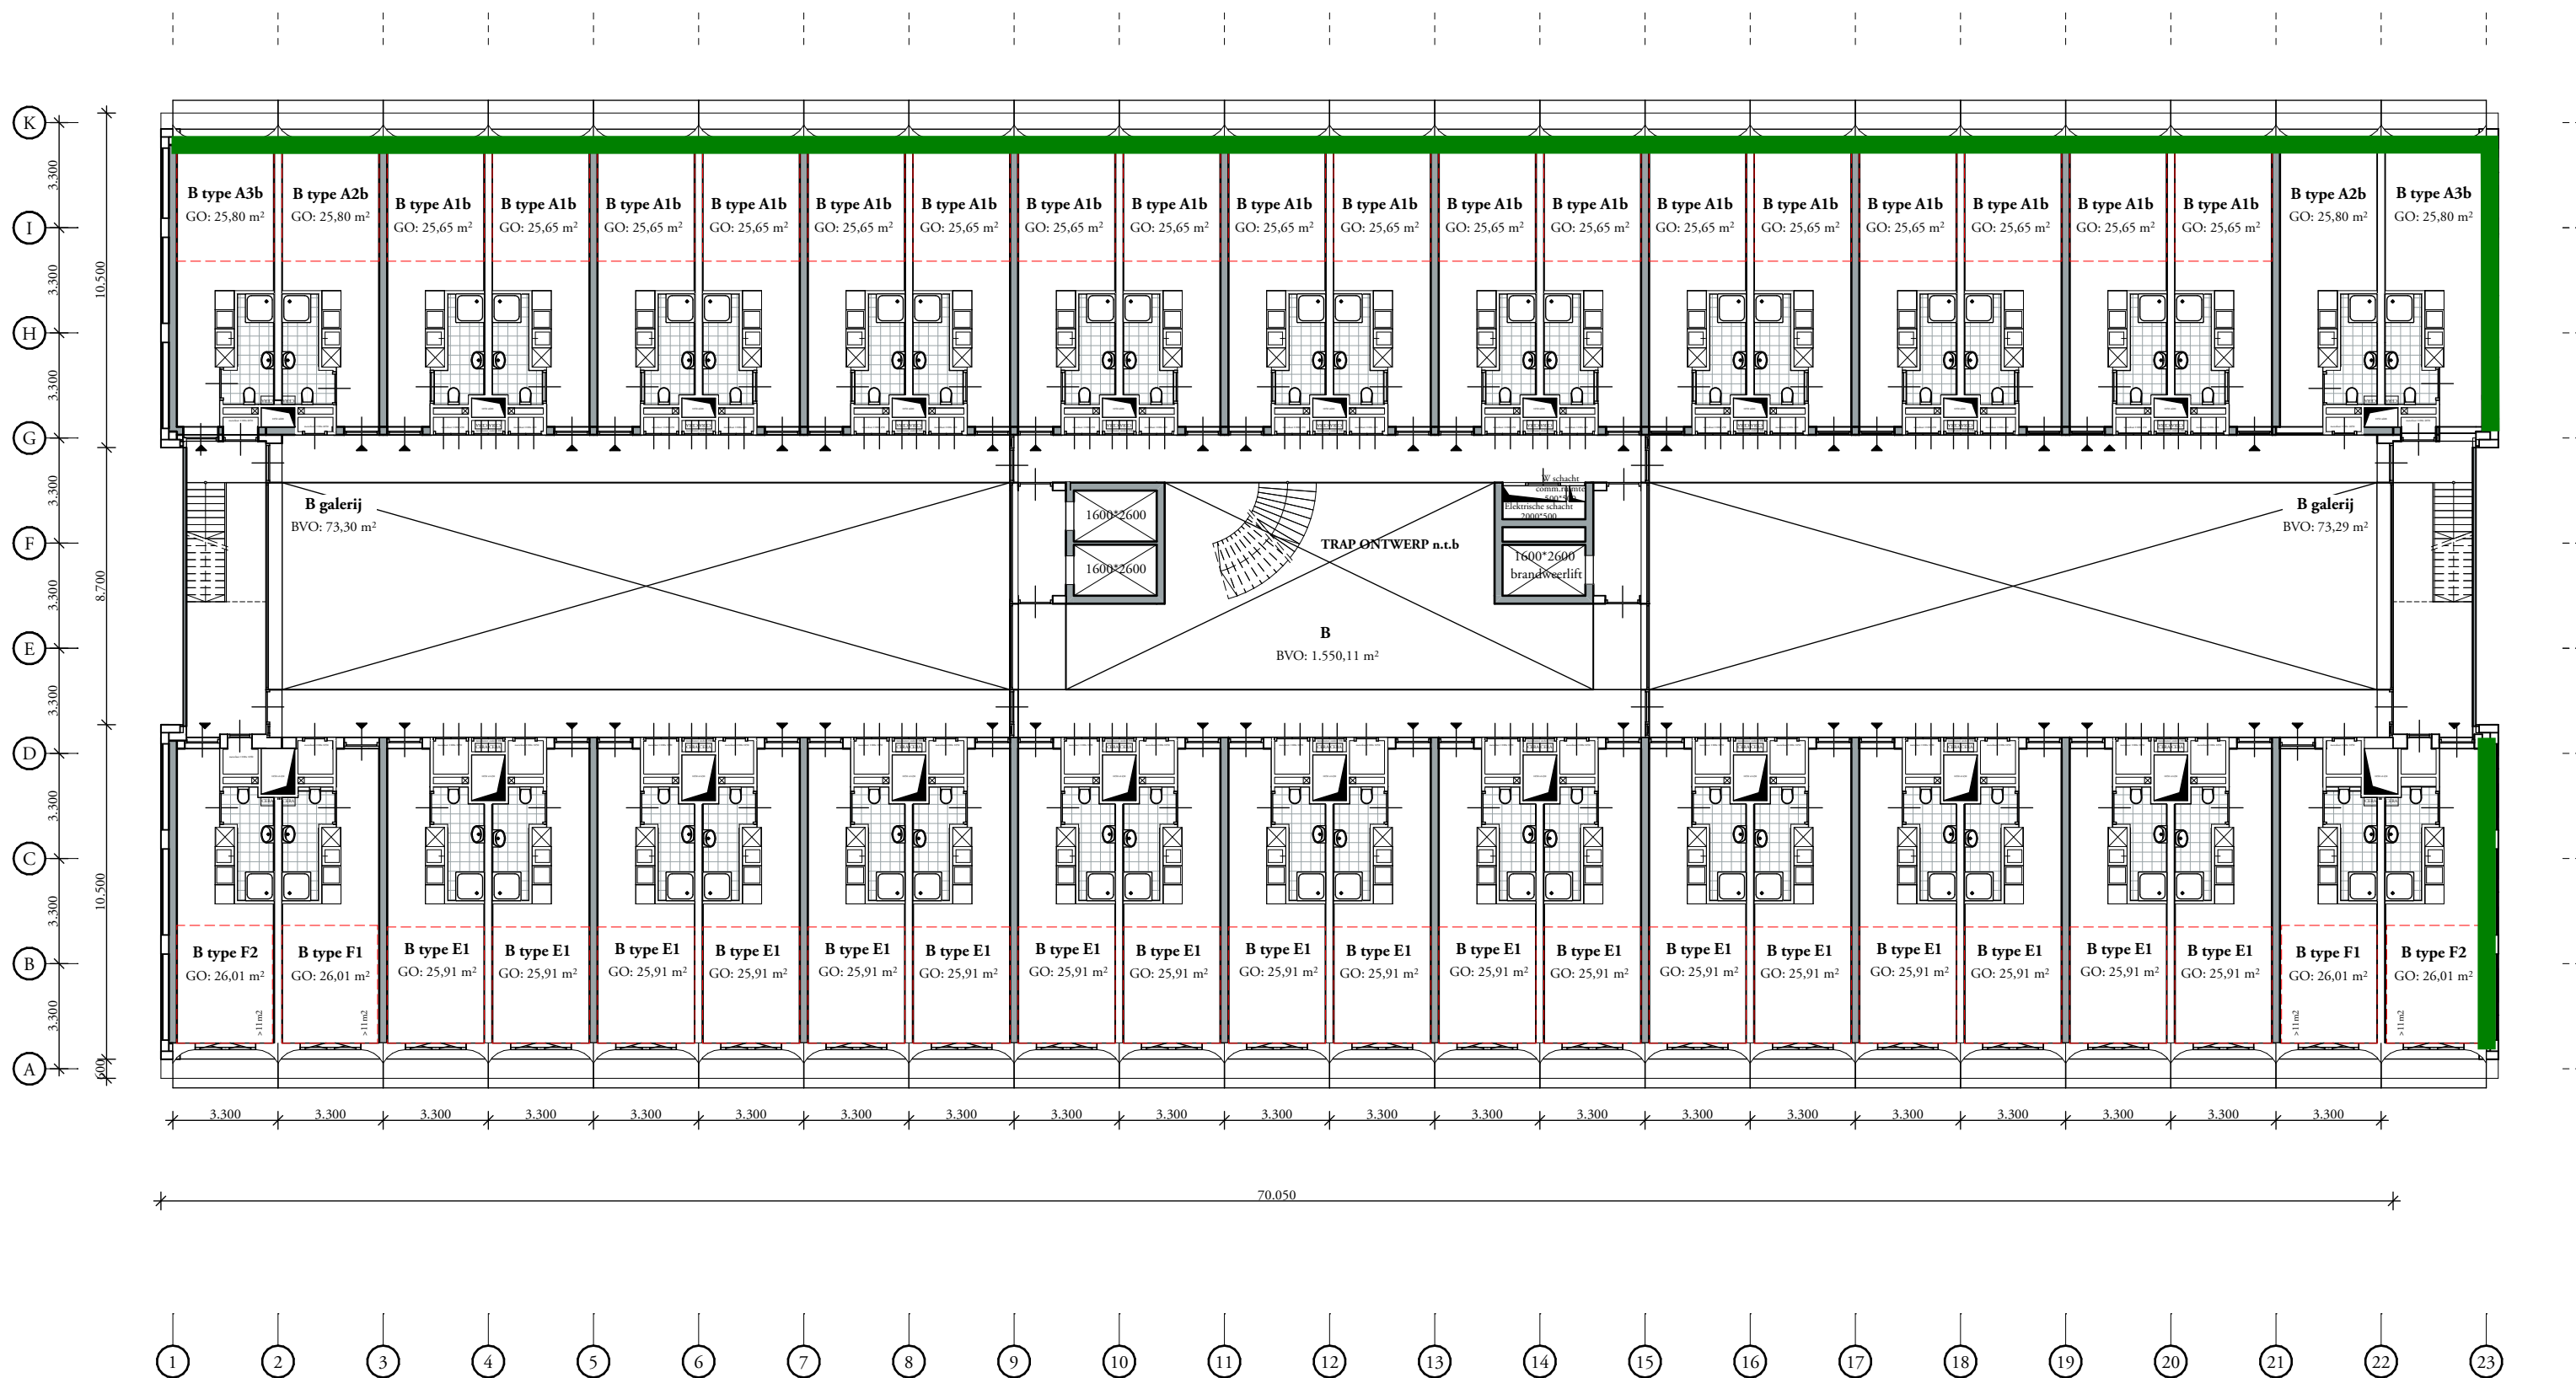

Studioninedots






vijfde verdieping
Plattegronden gebouw- B

105

opdrachtgever : Miss Clark B.V.
project : At the Park Rijswijk
fase : VO
status : Concept
formaat : A2
schaal : 1:200
datum : 26-05-23
gewijzigd :

Studioninedots
Karperweg 41
1075 LB Amsterdam
T +31(0)20 488 9269
www.studioninedots.nl

*gevelopeningen volgens geveltekening

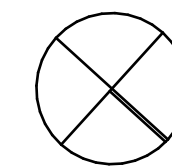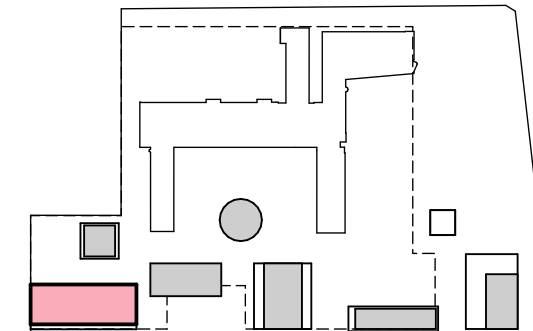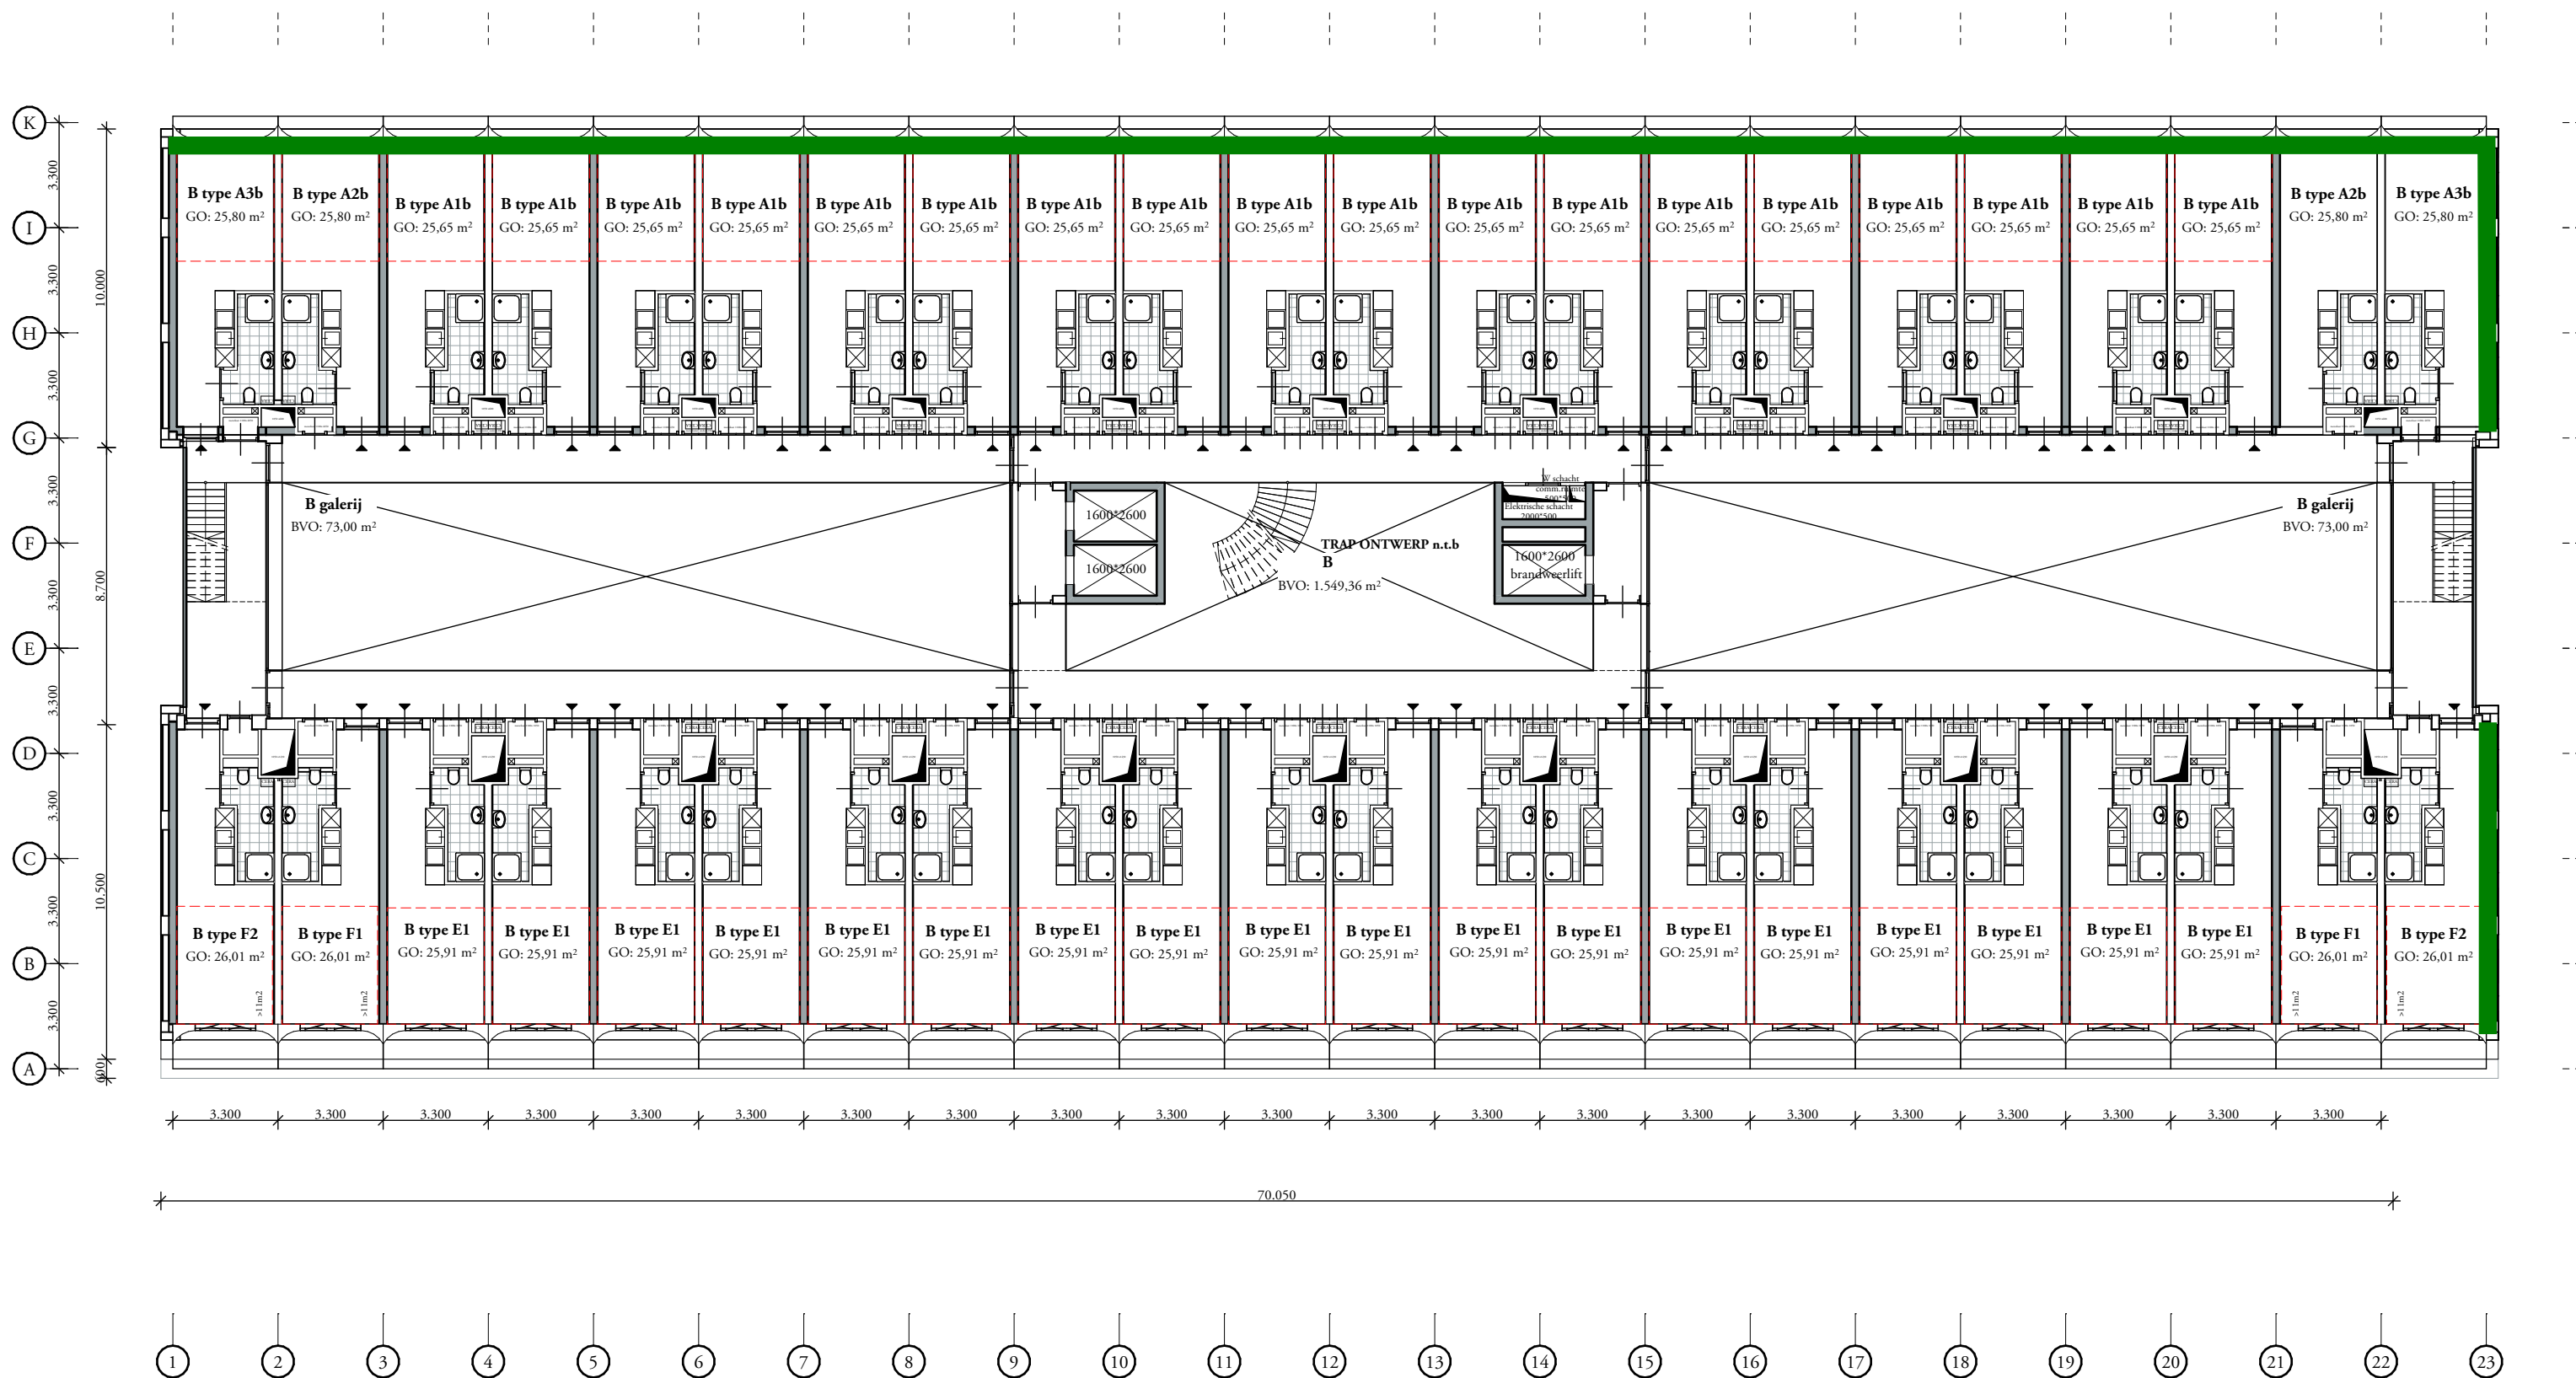

Studioninedots

zesde verdieping
Plattegronden gebouw- B




106

opdrachtgever : Miss Clark B.V.
project : At the Park Rijswijk
fase : VO
status : Concept
formaat : A2
schaal : 1:200
datum : 26-05-23
gewijzigd :

Studioninedots
Karperweg 41
1075 LB Amsterdam
T +31(0)20 488 9269
www.studioninedots.nl

*gevelopeningen volgens geveltekening

dove gevel

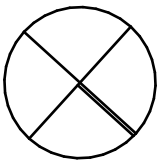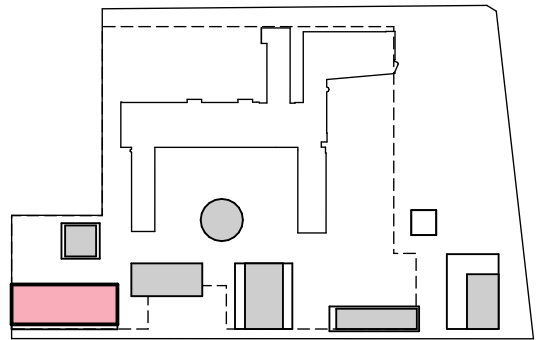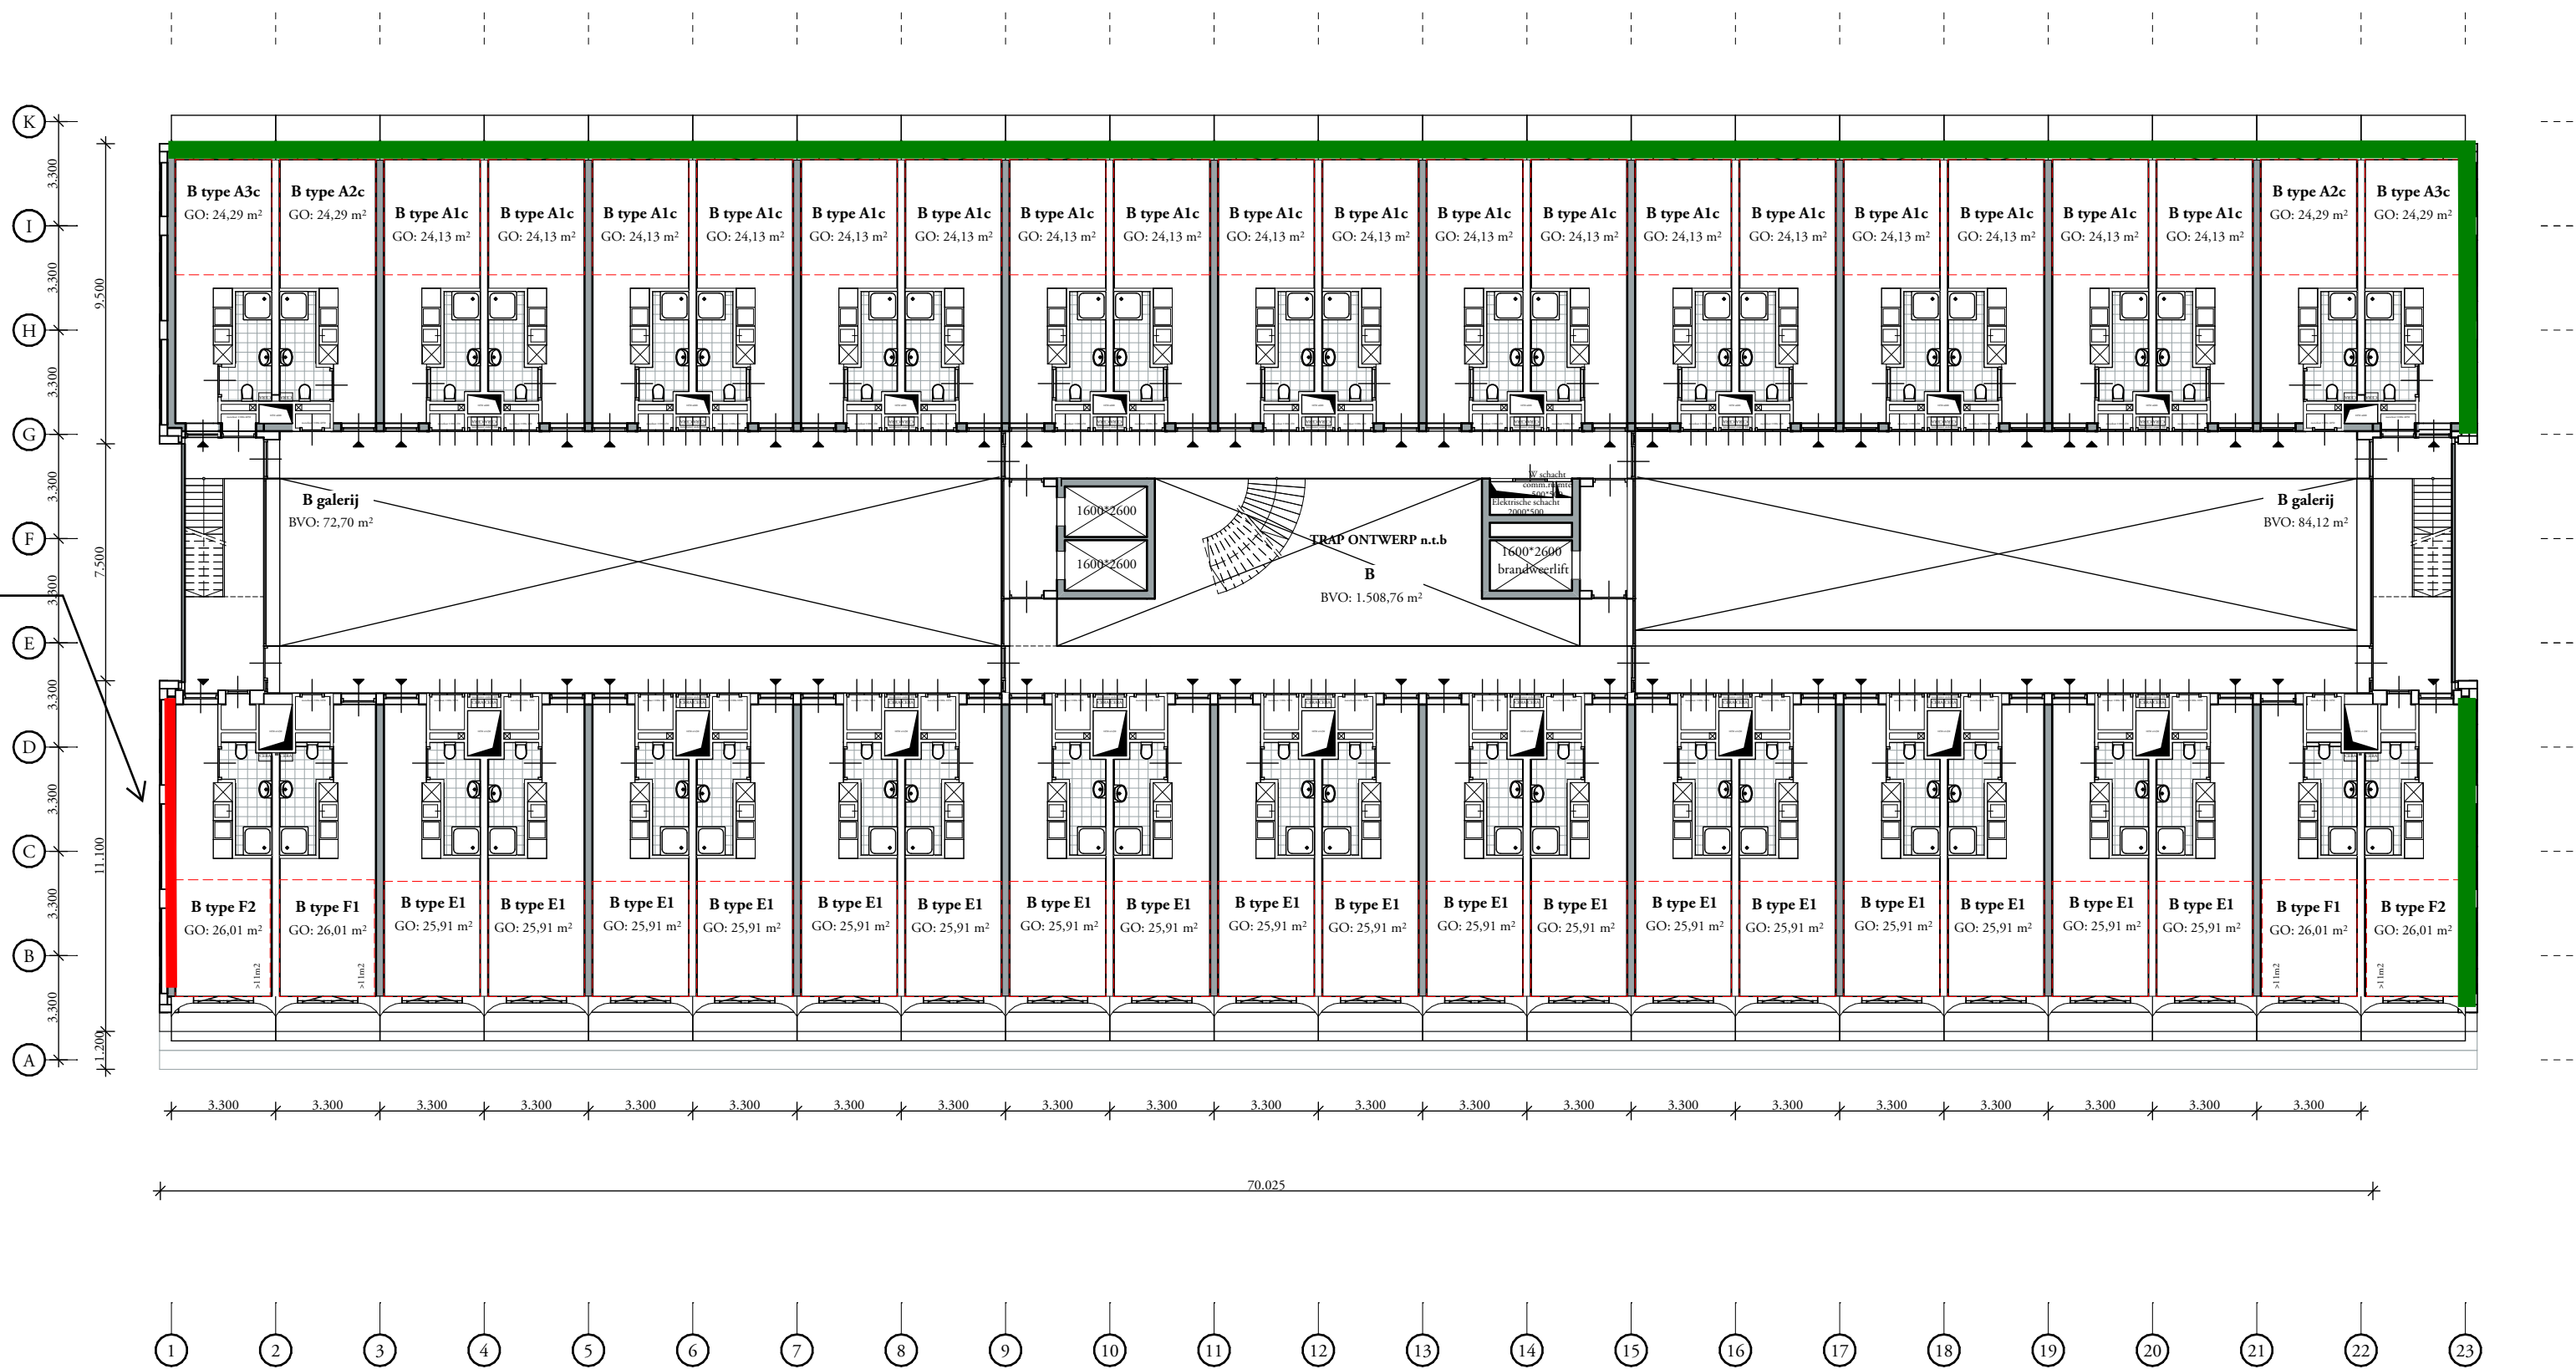

Studioninedots



zevende verdieping
Plattegronden gebouw- B

107

opdrachtgever : Miss Clark B.V.
project : At the Park Rijswijk
fase : VO
status : Concept
formaat : A2
schaal : 1:200
datum : 26-05-23
gewijzigd :

Studioninedots
Karperveg 41
1075 LB Amsterdam
T +31(0)20 488 9269
www.studioninedots.nl

*gevelopeningen volgens geveltekening

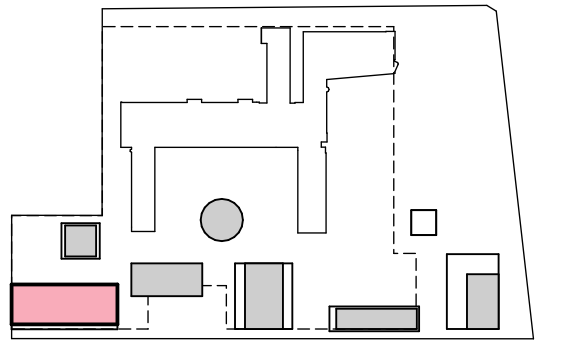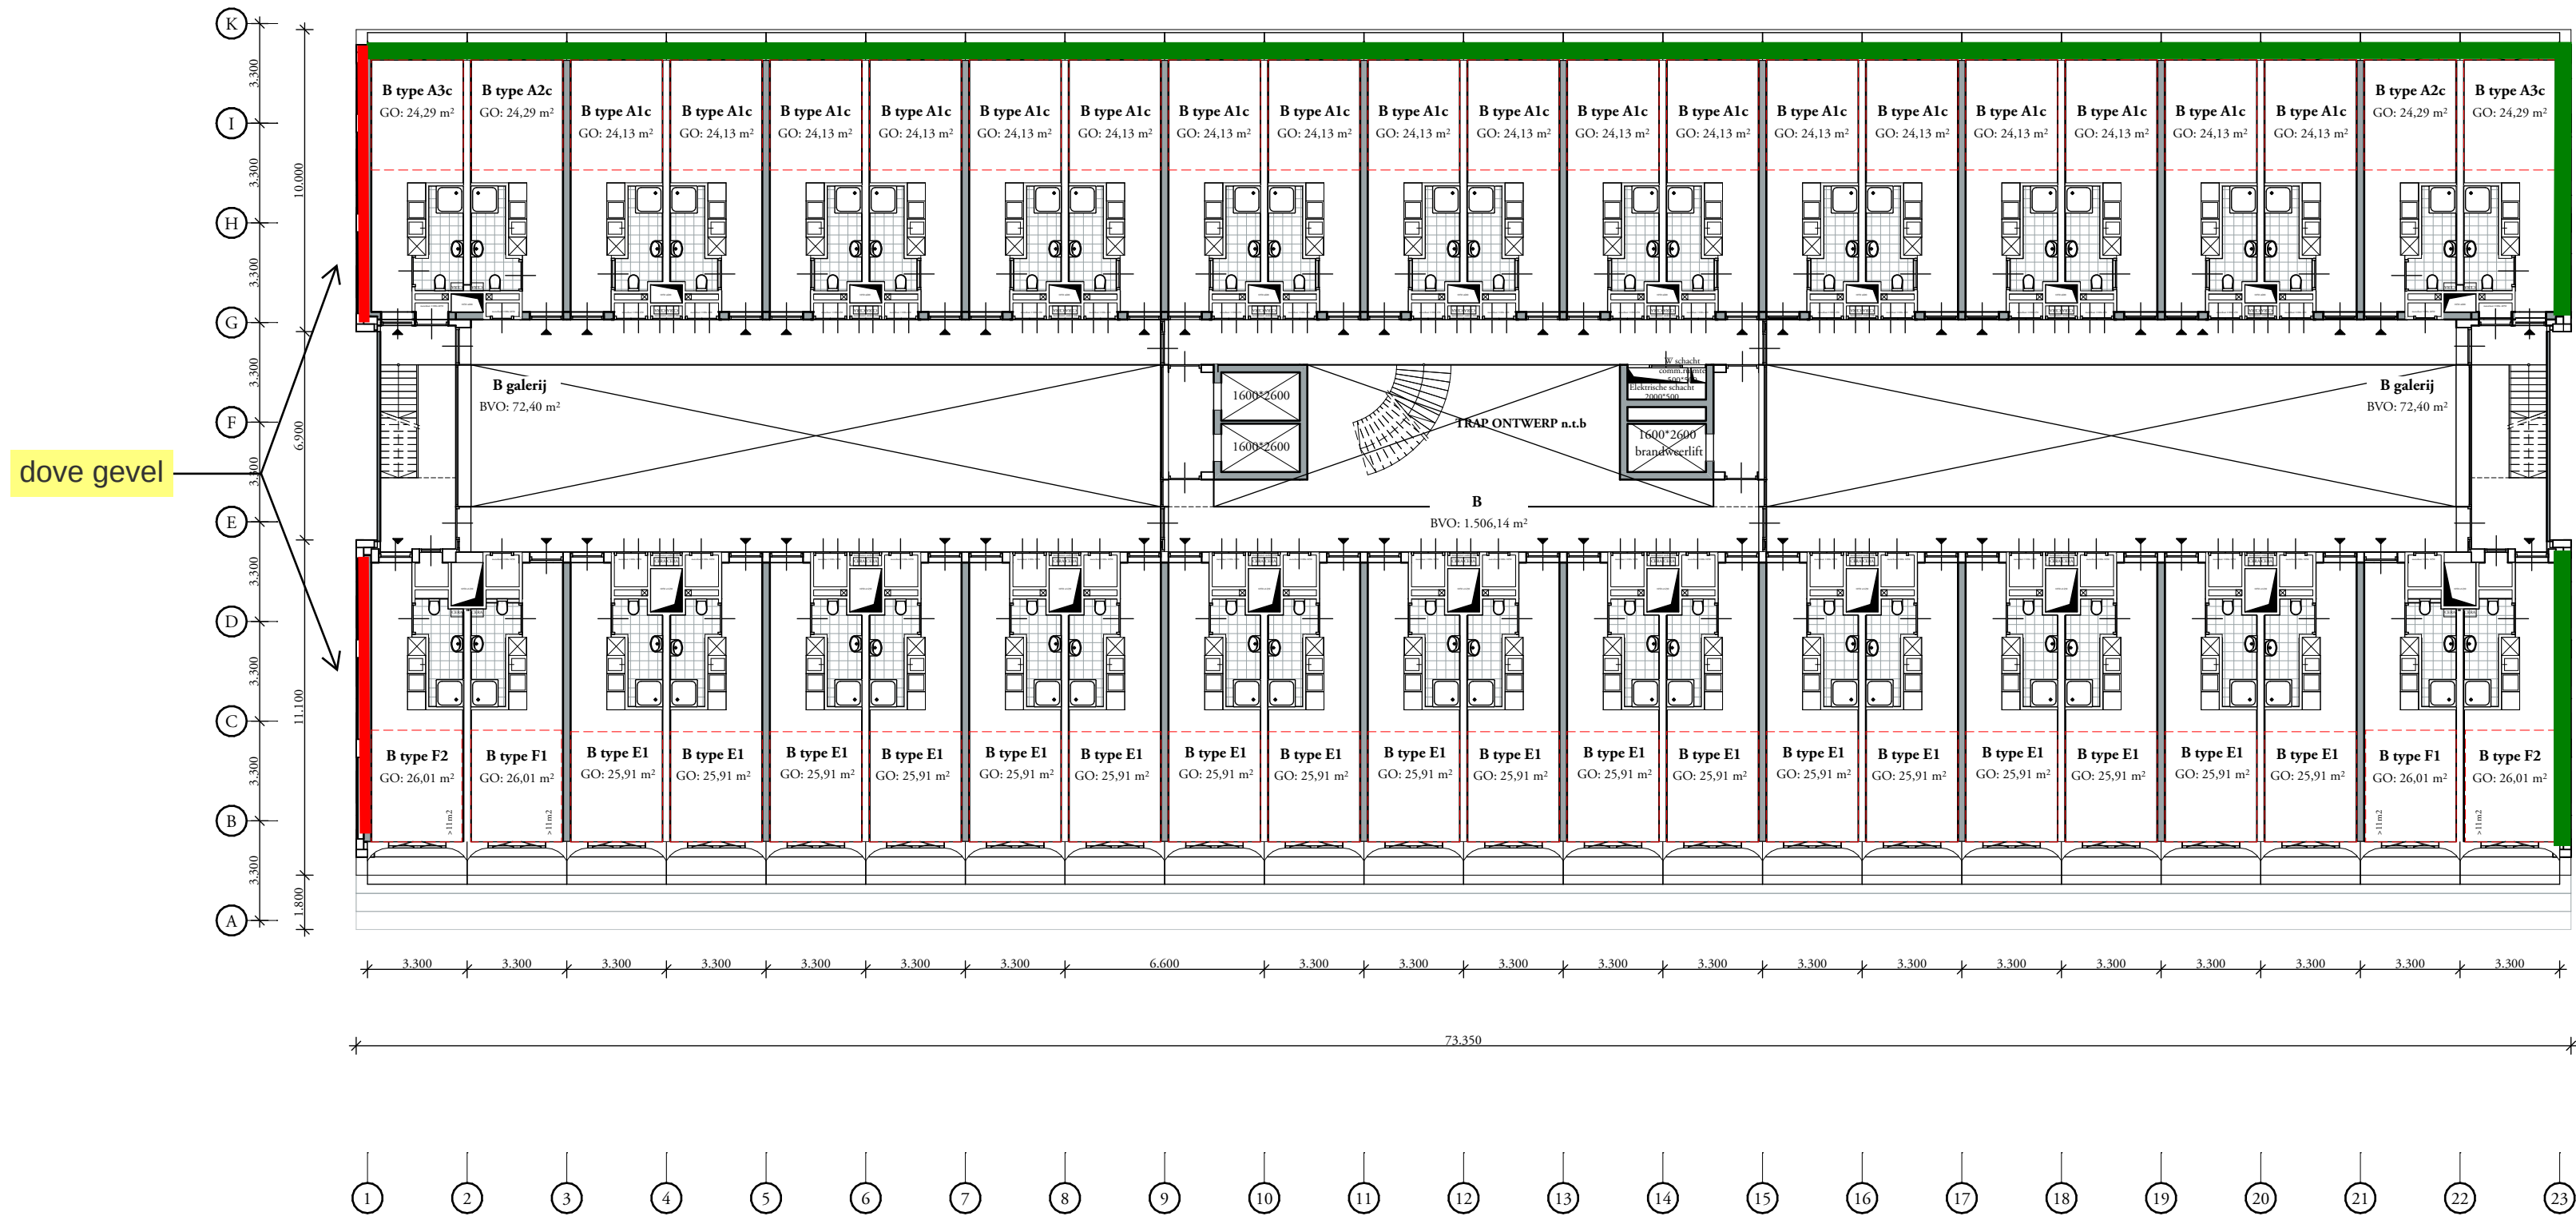

Studioninedots



achtste verdieping
Plattegronden gebouw- B

108



opdrachtgever : Miss Clark B.V.
project : At the Park Rijswijk
fase : VO
status : Concept
formaat : A2
schaal : 1:200
datum : 26-05-23
gewijzigd :

Studioninedots
Karperveg 41
1075 LB Amsterdam
T +31(0)20 488 9269
www.studioninedots.nl

*gevelopeningen volgens geveltekening

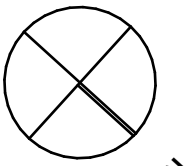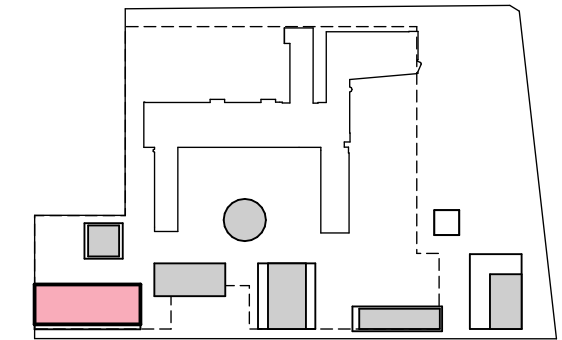

*gevelopeningen volgens geveltekening

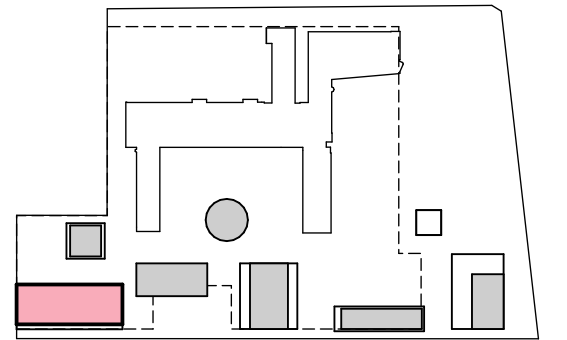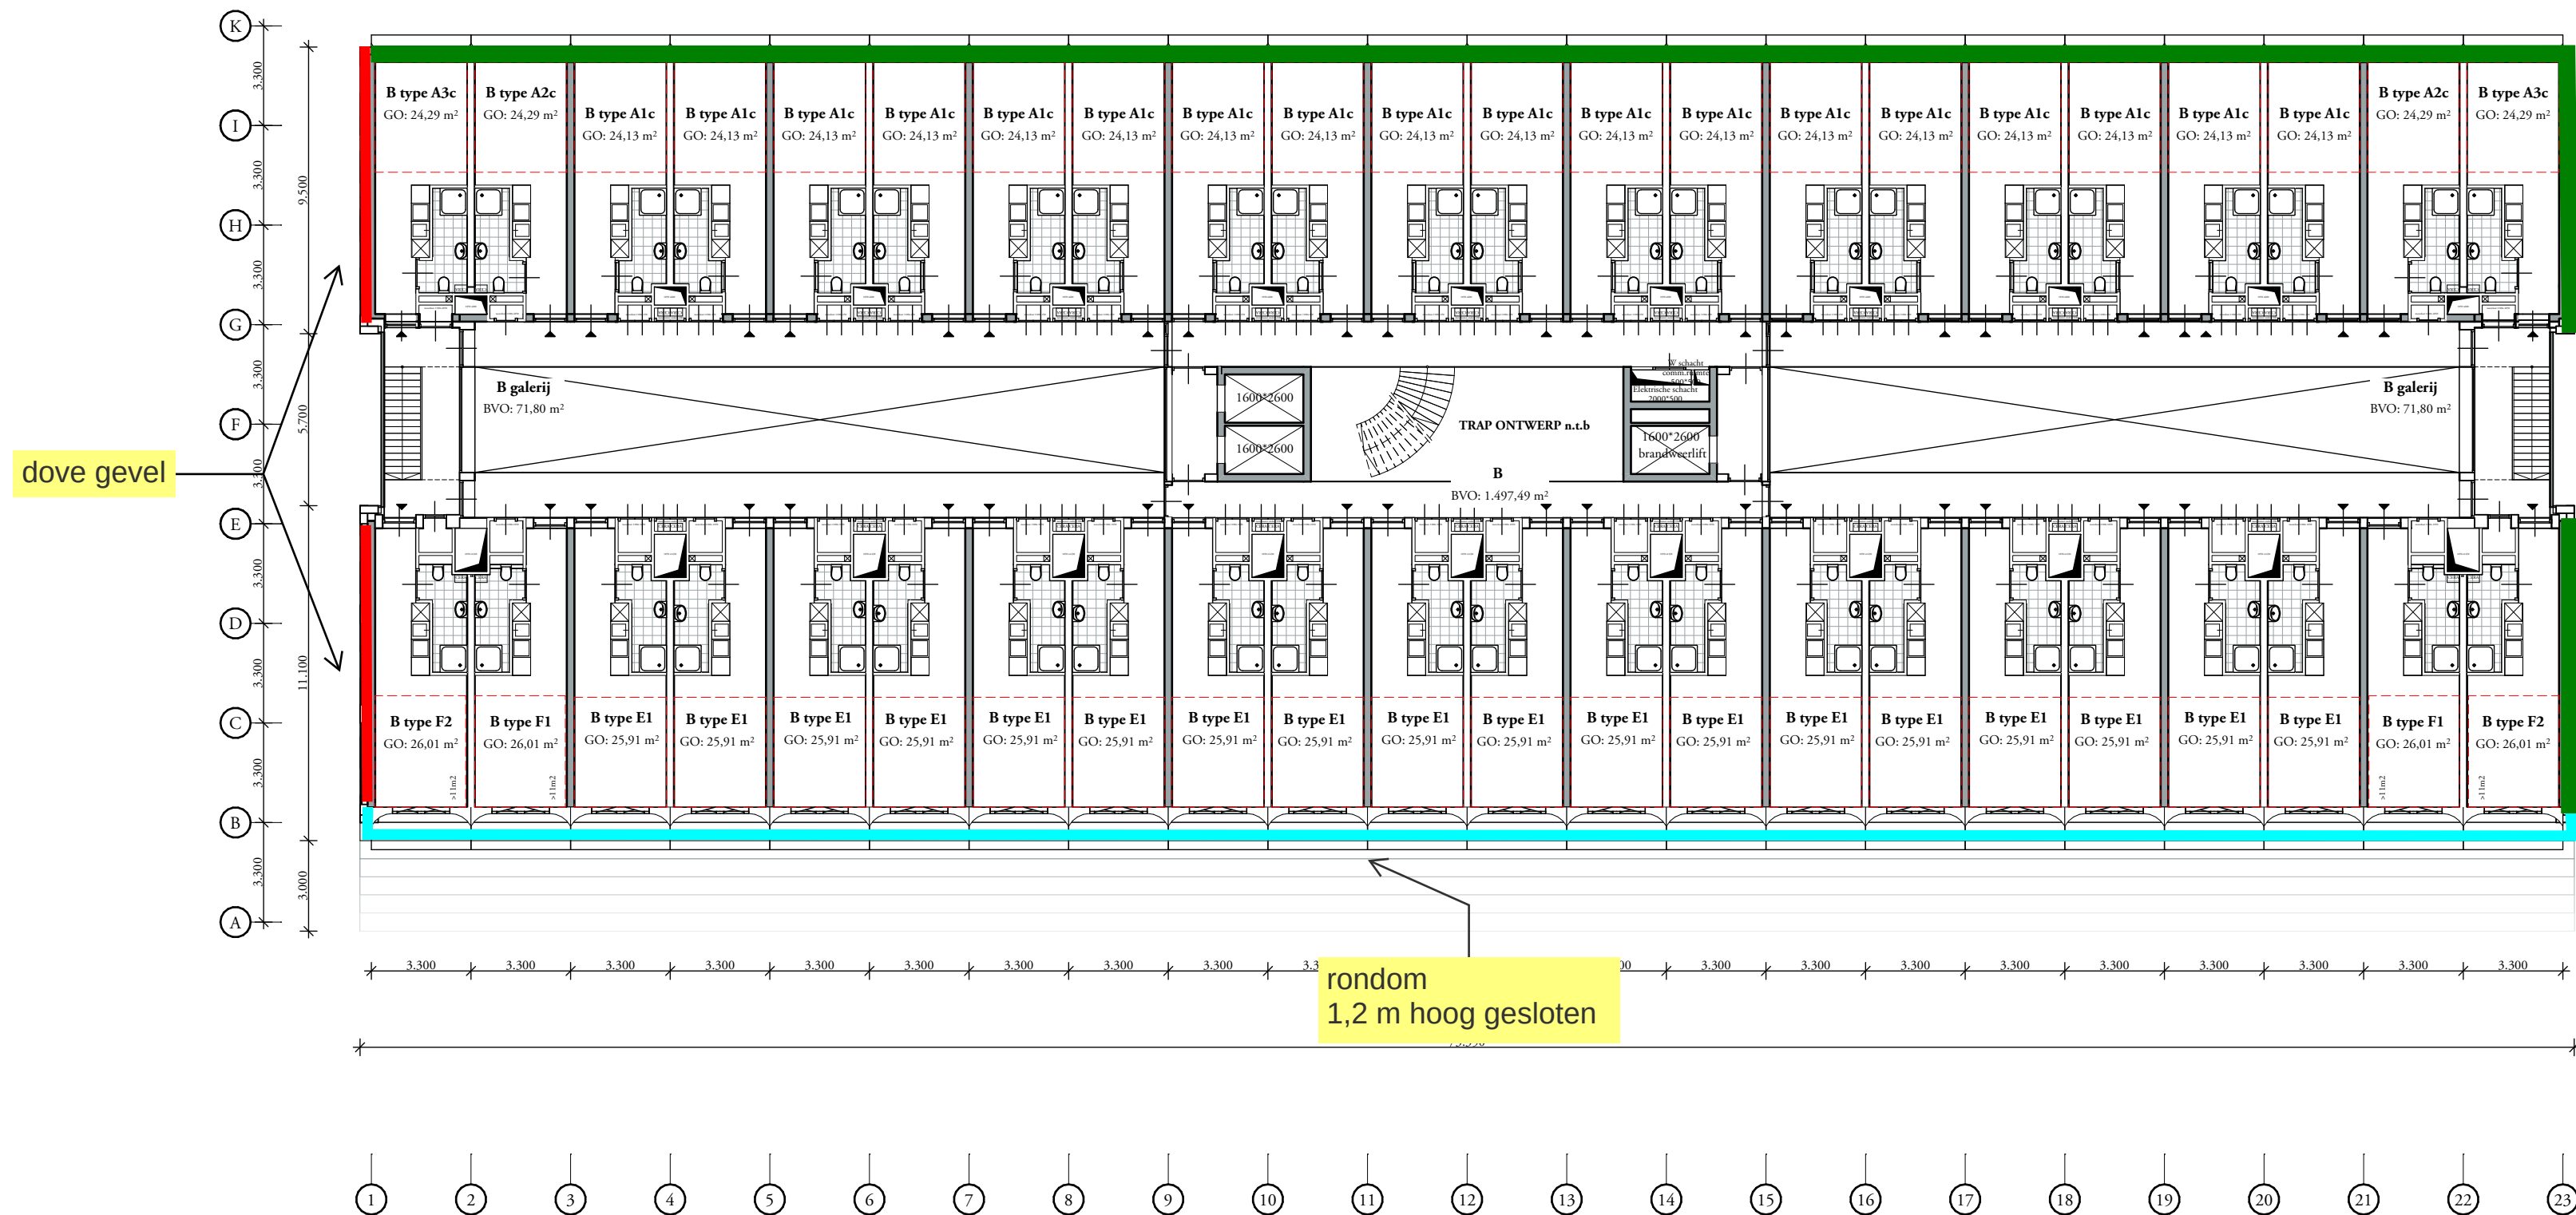

Studioninedots

tiende verdieping en hoger
Plattegronden gebouw- B



110

opdrachtgever : Miss Clark B.V.
project : At the Park Rijswijk
fase : VO
status : Concept
formaat : A2
schaal : 1:200
datum : 26-05-23
gewijzigd :

Studioninedots
Karpervweg 41
1075 LB Amsterdam
T +31(0)20 488 9269
www.studioninedots.nl

*gevelopeningen volgens geveltekening

groen: geluidluwe gevel
gecumuleerde geluidbelasting wegverkeer is maximaal 58 dB voor aftrek ax artikel 110g Wet geluidhinder
geluidbelasting railverkeer is maximaal 58 dB
geluidbelasting industrie is maximaal 50 dB(A)

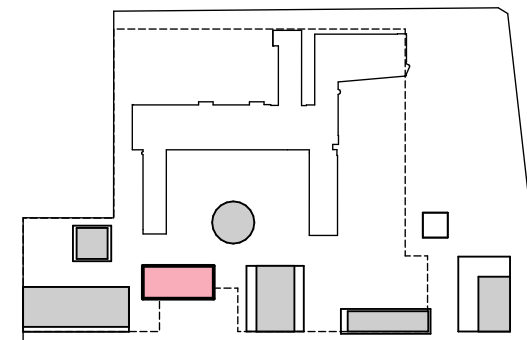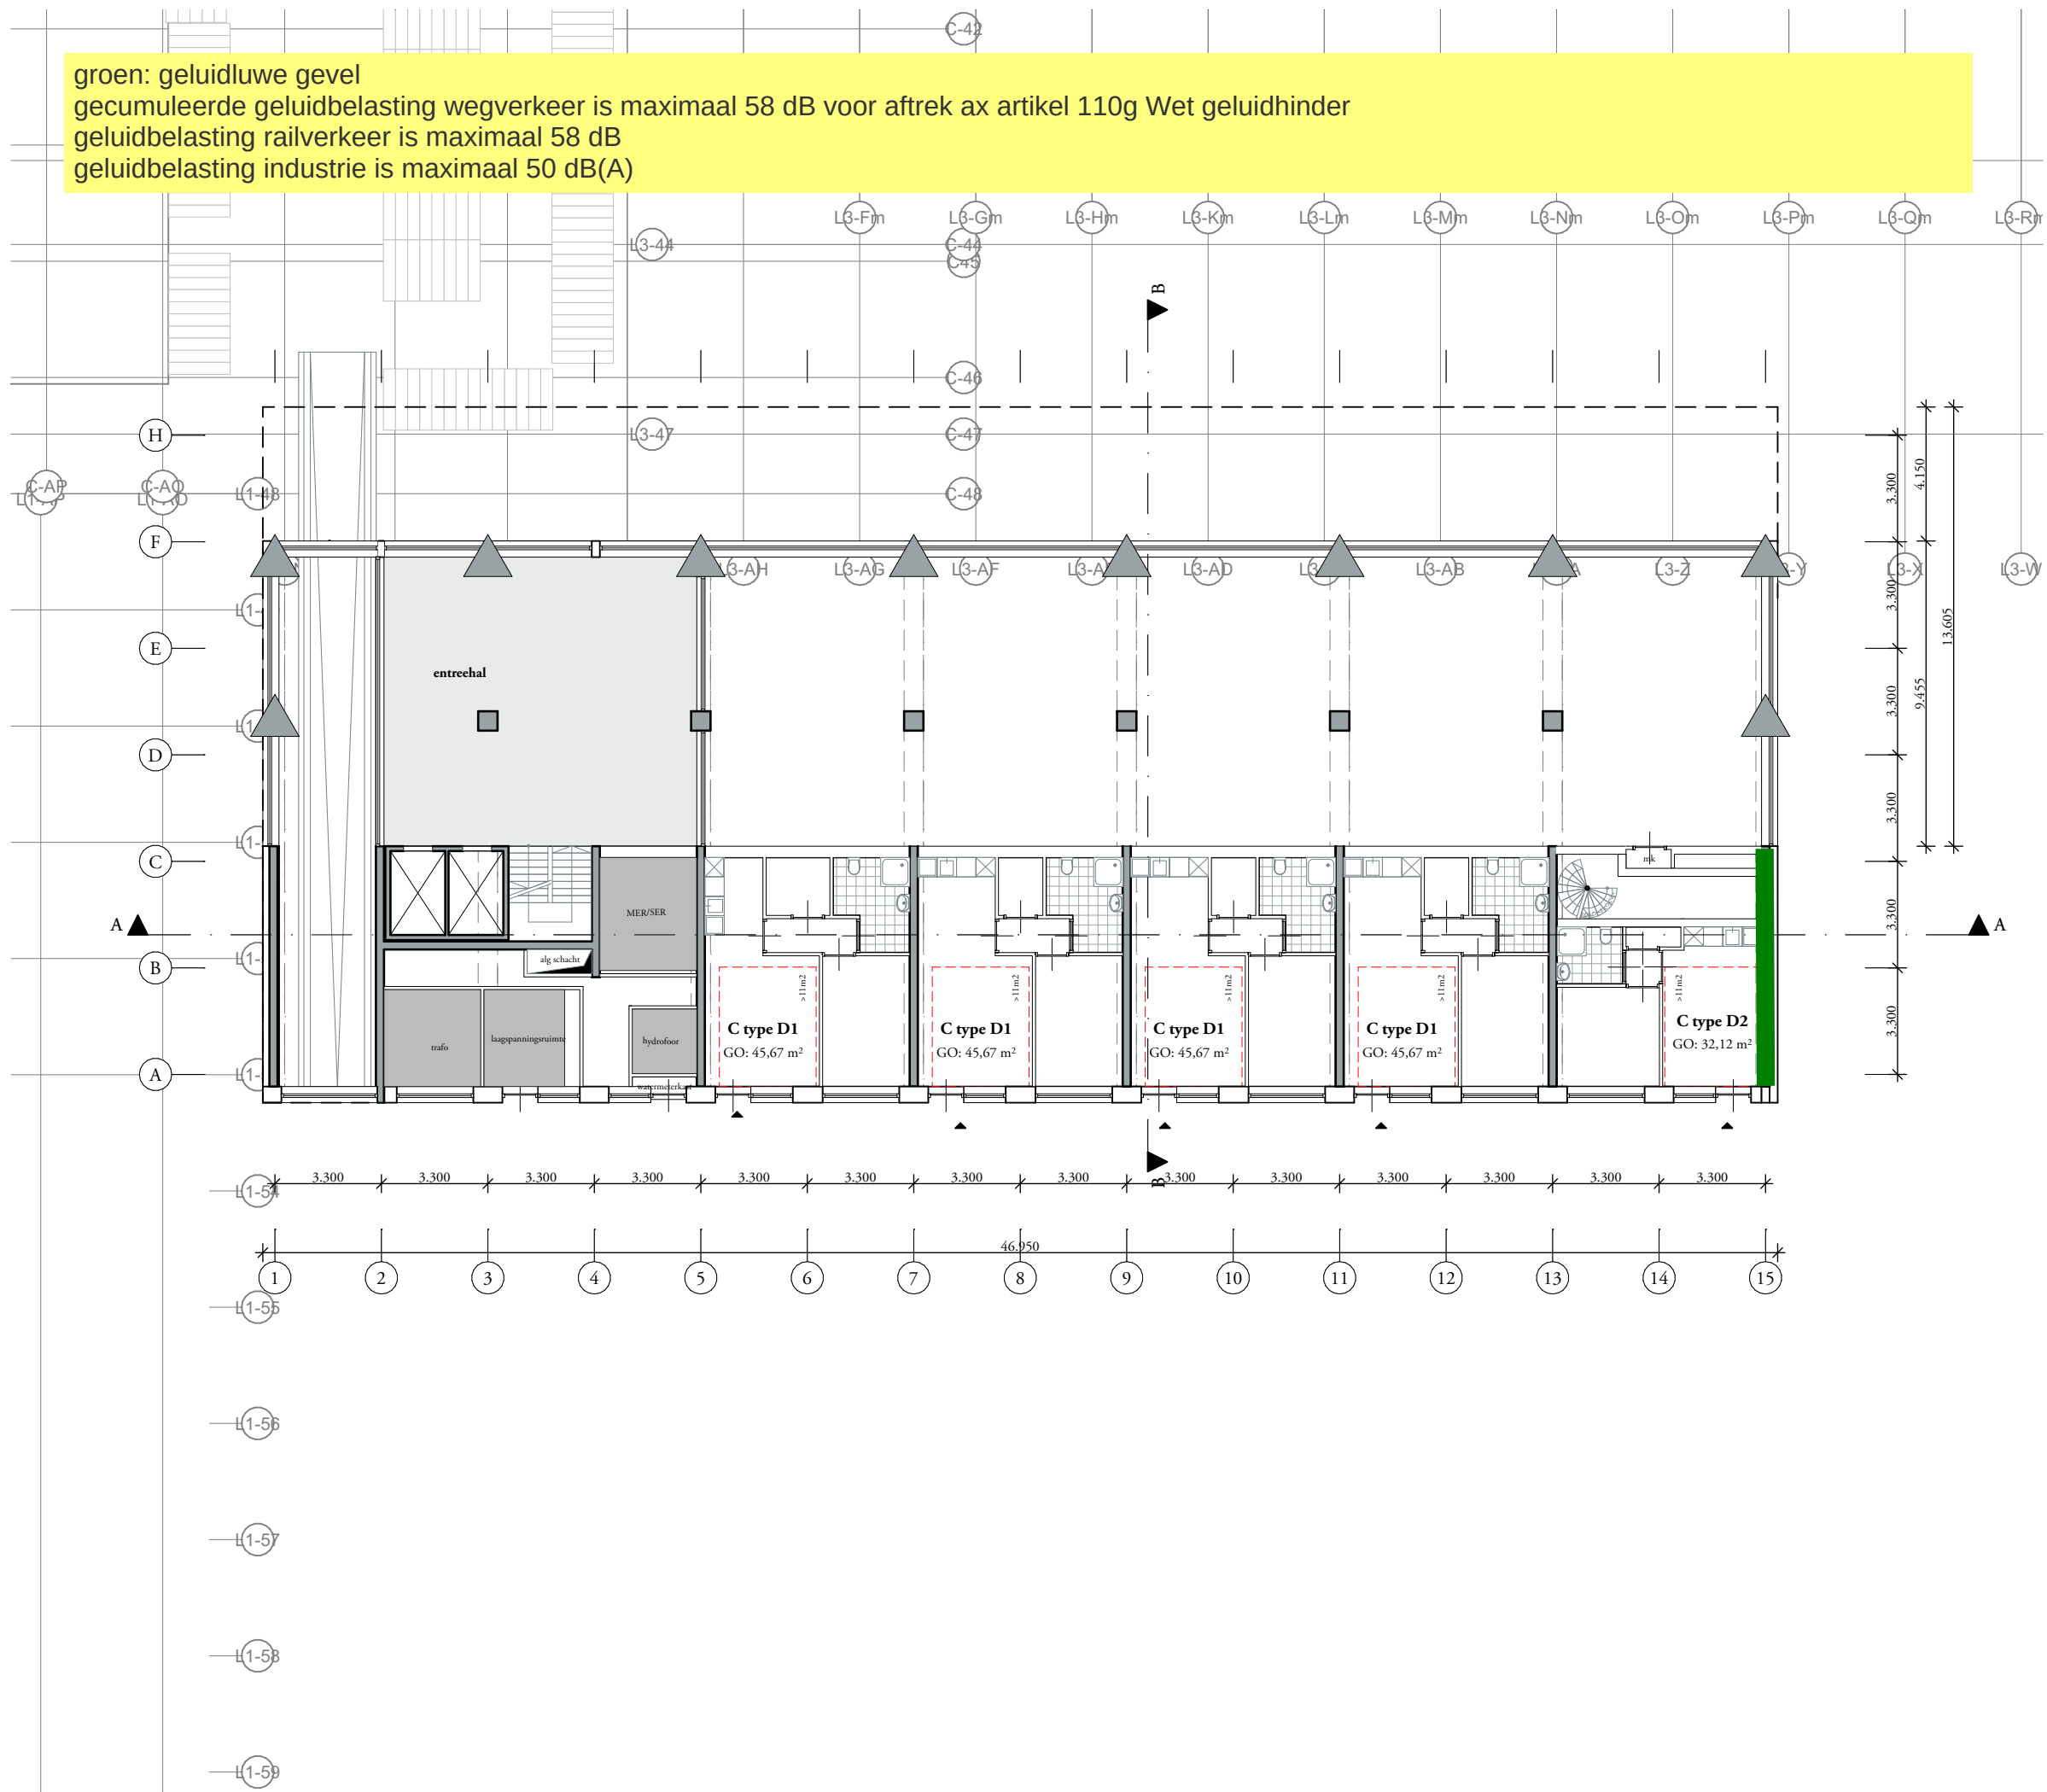



Studioninedots

●
begane grond
Plattegronden gebouw C

100

opdrachtgever : Miss Clark B.V.
project : At the Park Rijswijk
fase : VO
status : Concept
formaat : A3
schaal : 1:200
datum : 26-05-23
gewijzigd :

Studioninedots
Karperweg 41
1075 LB Amsterdam
T +31(0)20 488 9269
www.studioninedots.nl

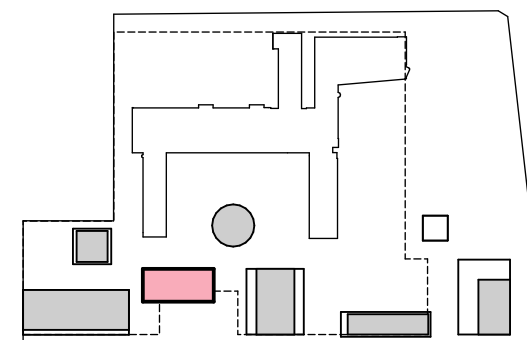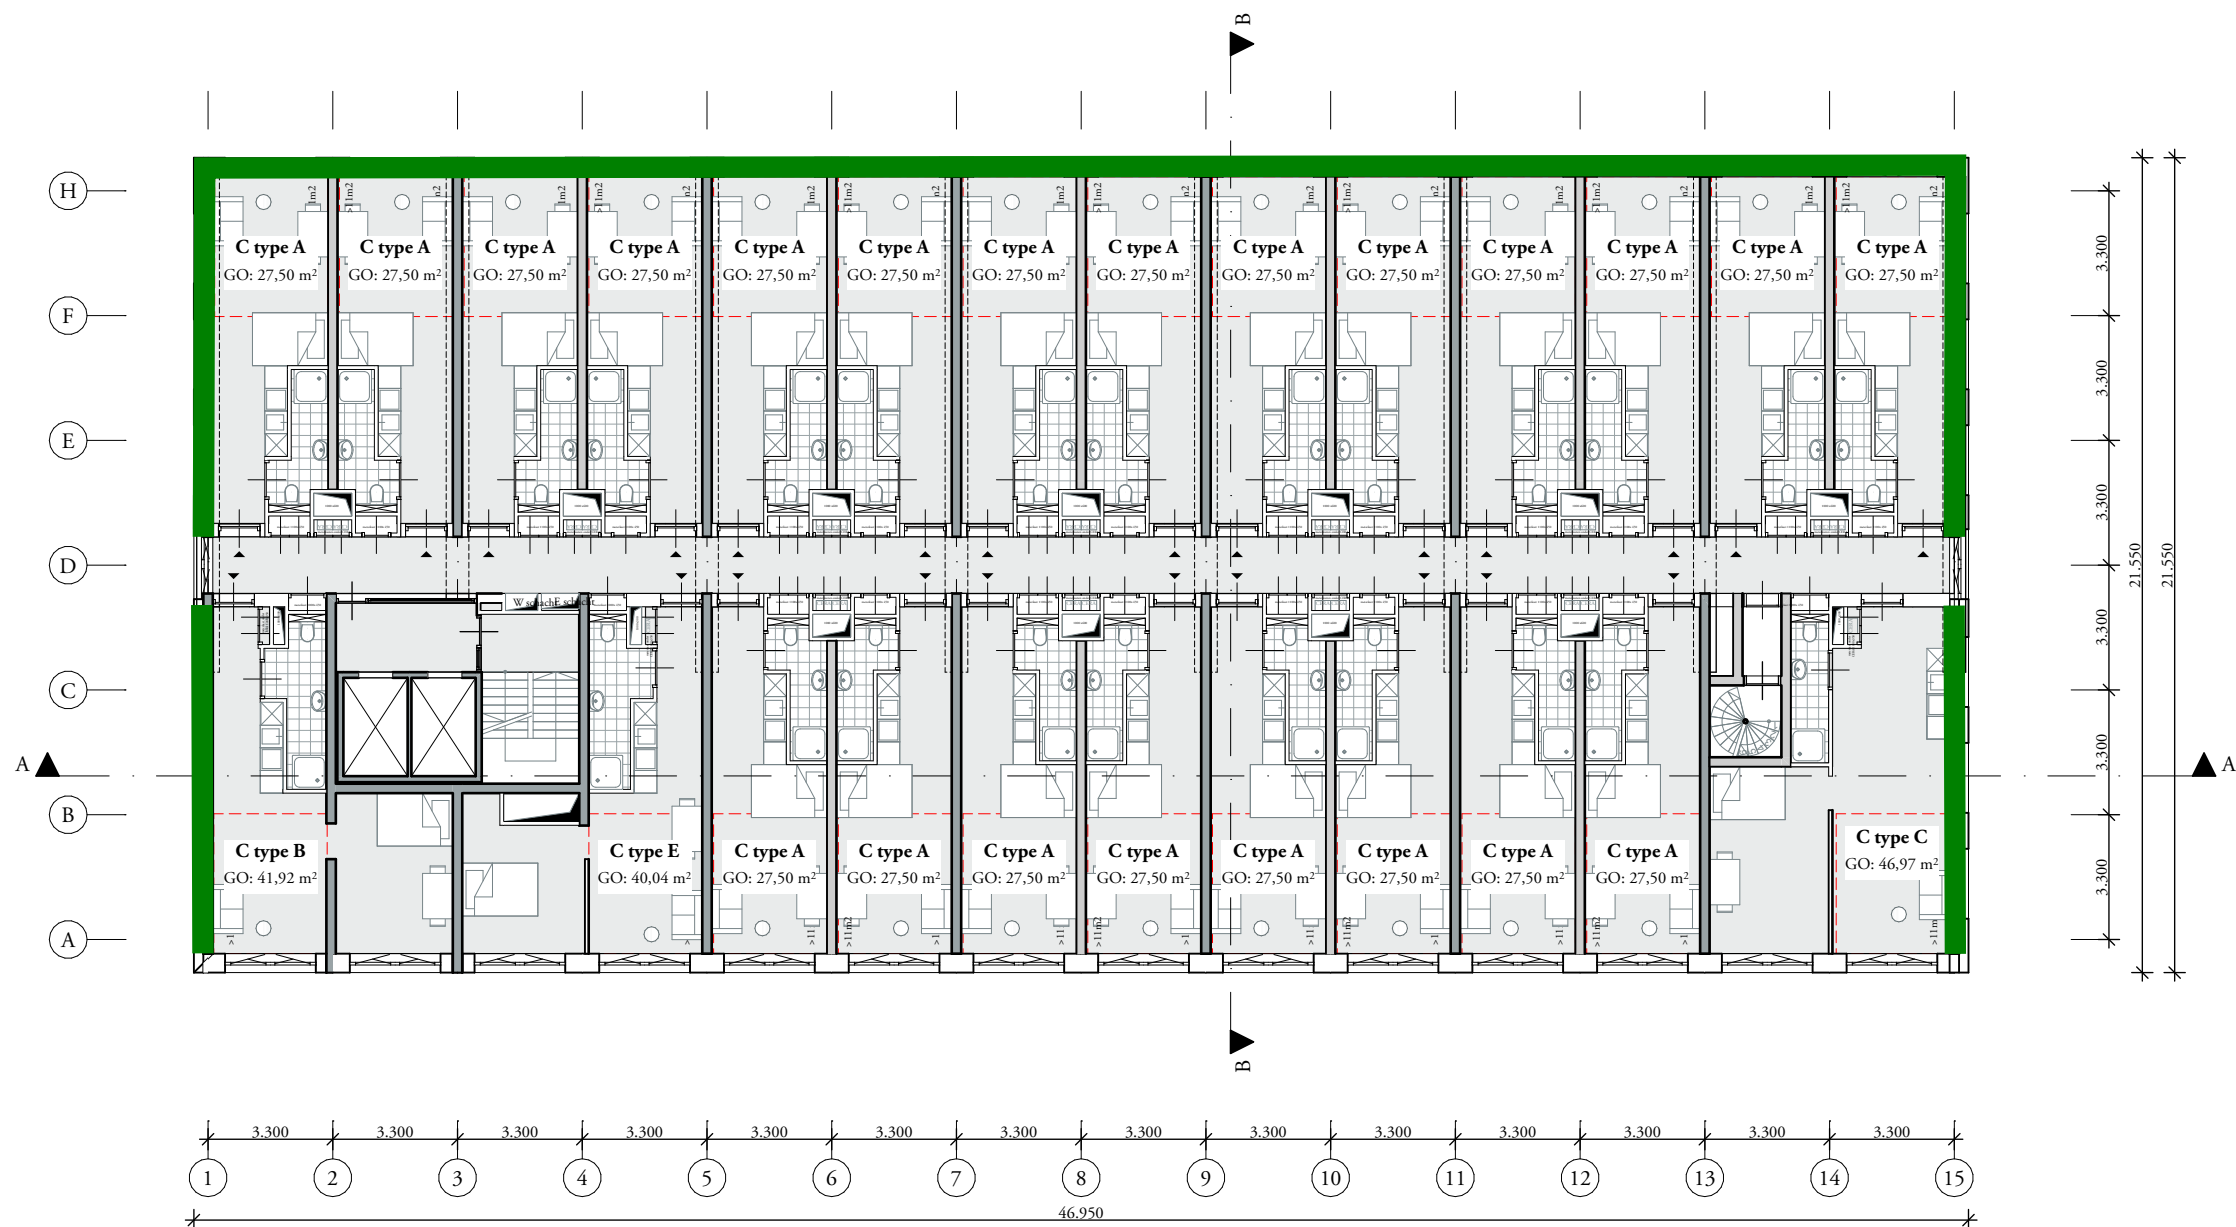

Studioninedots




eerste verdieping
Plattegronden gebouw C

101

opdrachtgever : Miss Clark B.V.
project : At the Park Rijswijk
fase : VO
status : Concept
formaat : A3
schaal : 1:200
datum : 26-05-23
gewijzigd :

Studioninedots
Karperweg 41
1075 LB Amsterdam
T +31(0)20 488 9269
www.studioninedots.nl

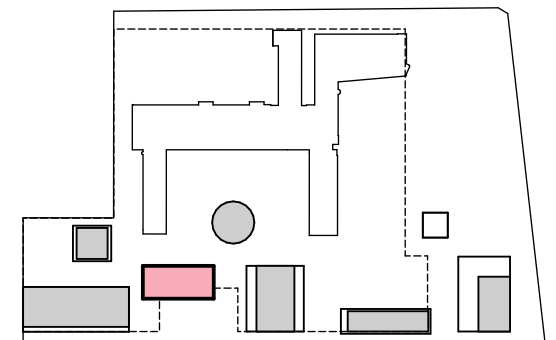

Studioninedots




tweede verdieping
Plattegronden gebouw C

102

opdrachtgever : Miss Clark B.V.
project : At the Park Rijswijk
fase : VO
status : Concept
formaat : A3
schaal : 1:200
datum : 26-05-23
gewijzigd :

Studioninedots
Karperweg 41
1075 LB Amsterdam
T +31(0)20 488 9269
www.studioninedots.nl

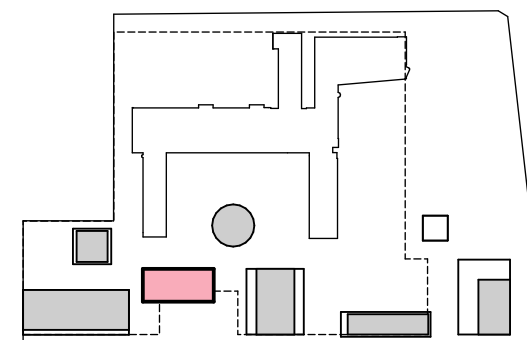

Studioninedots




derde verdieping
Plattegronden gebouw C

103

opdrachtgever : Miss Clark B.V.
project : At the Park Rijswijk
fase : VO
status : Concept
formaat : A3
schaal : 1:200
datum : 26-05-23
gewijzigd :

Studioninedots
Karperweg 41
1075 LB Amsterdam
T +31(0)20 488 9269
www.studioninedots.nl

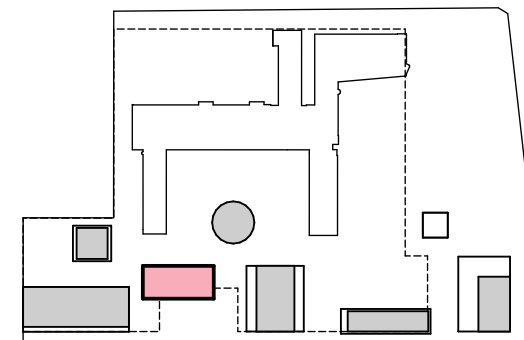

Studioninedots




vierde verdieping
Plattegronden gebouw C

104

opdrachtgever : Miss Clark B.V.
project : At the Park Rijswijk
fase : VO
status : Concept
formaat : A3
schaal : 1:200
datum : 26-05-23
gewijzigd :

Studioninedots
Karperweg 41
1075 LB Amsterdam
T +31(0)20 488 9269
www.studioninedots.nl

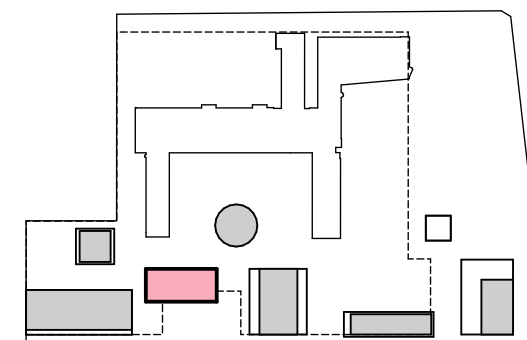

Studioninedots




vijfde verdieping
Plattegronden gebouw C

105

opdrachtgever : Miss Clark B.V.
project : At the Park Rijswijk
fase : VO
status : Concept
formaat : A3
schaal : 1:200
datum : 26-05-23
gewijzigd :

Studioninedots
Karperweg 41
1075 LB Amsterdam
T +31(0)20 488 9269
www.studioninedots.nl

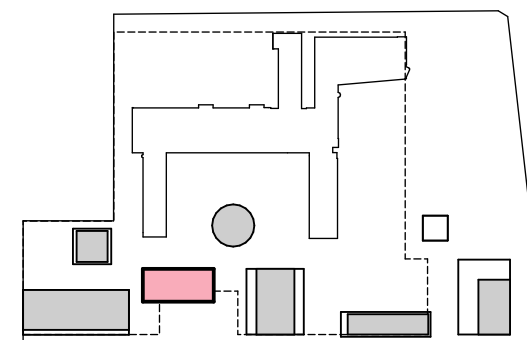

Studioninedots





zesde verdieping
Plattegronden gebouw C

106

opdrachtgever : Miss Clark B.V.
project : At the Park Rijswijk
fase : VO
status : Concept
formaat : A3
schaal : 1:200
datum : 26-05-23
gewijzigd :

Studioninedots
Karperweg 41
1075 LB Amsterdam
T +31(0)20 488 9269
www.studioninedots.nl

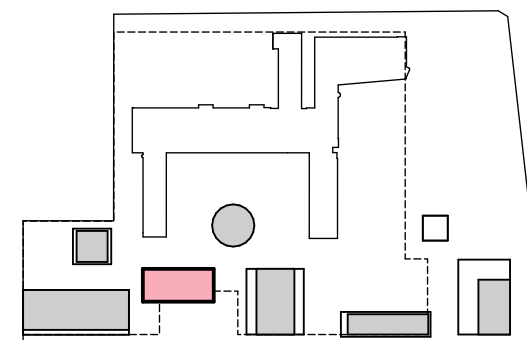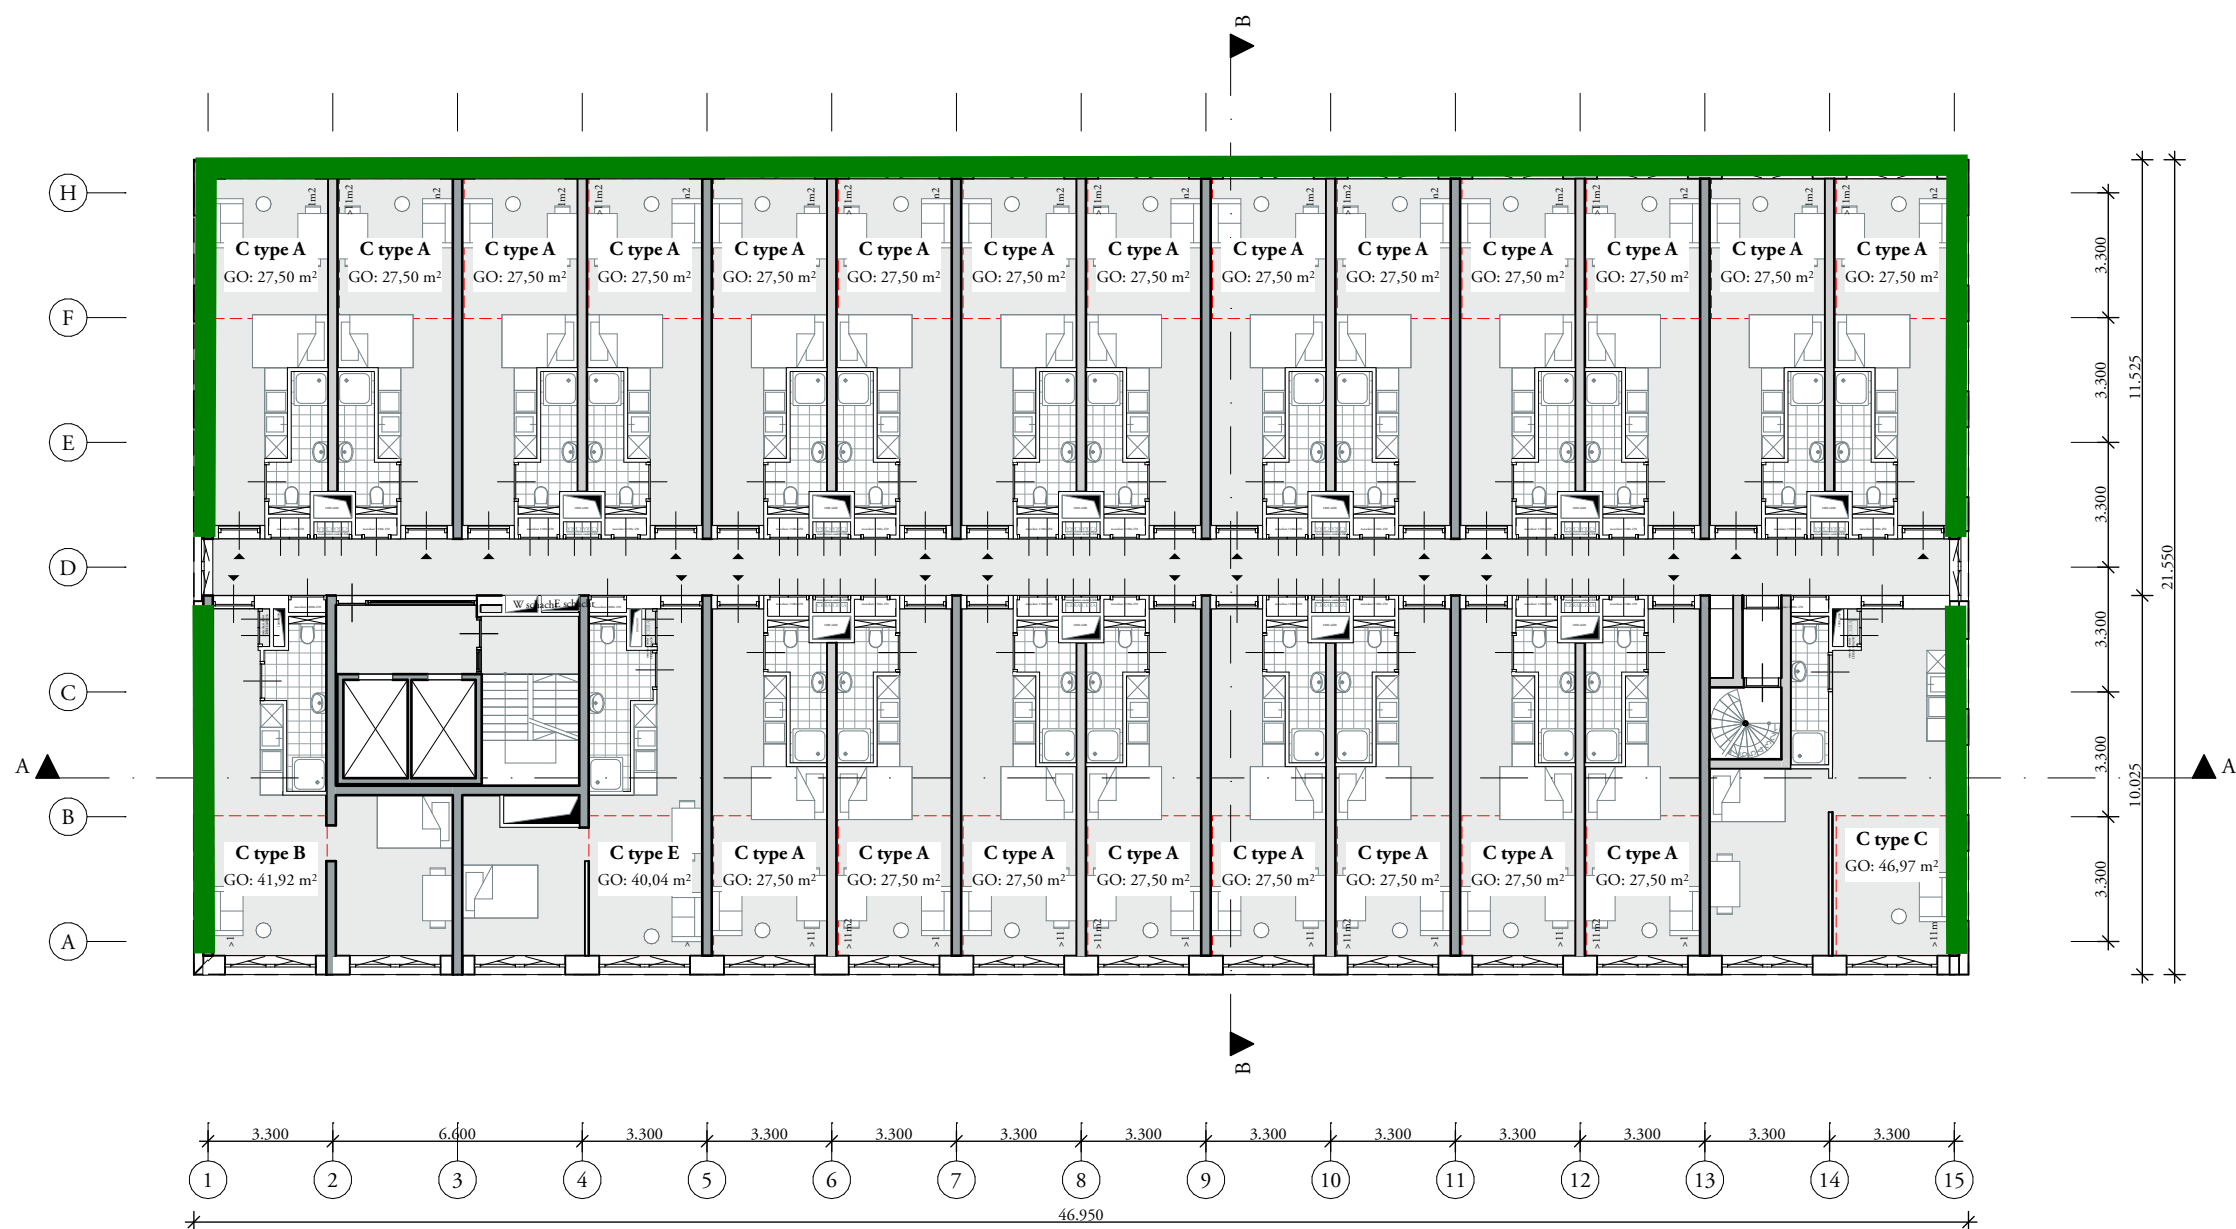

Studioninedots



zevende verdieping
Plattegronden gebouw C

107

opdrachtgever : Miss Clark B.V.
project : At the Park Rijswijk
fase : VO
status : Concept
formaat : A3
schaal : 1:200
datum : 26-05-23
gewijzigd :

Studioninedots
Karperweg 41
1075 LB Amsterdam
T +31(0)20 488 9269
www.studioninedots.nl

Bijlage IV

Fomulier Aanvraag Hogere waarde(n) Wet geluidhinder

Bezoekadres
Zuid-Hollandplein 1
2596 AW Den Haag
Postadres
Postbus 14060
2501 GB Den Haag
E vergunningen@odh.nl
I www.odh.nl

Aanvraag

Hogere waarde(n) Wet geluidhinder

1. Gegevens aanvragers

Gegevens aanvrager gebouwen 1 en 2	
	Green Living CV
Adres:	Voorsterbeeklaan 93
Postcode en woonplaats:	3521 DJ Utrecht

Gegevens aanvrager gebouwen A t/m G	
	Kadans Science Partner
Adres:	Rijksweg 5
Postcode en woonplaats:	5067 PB Haaren

2. Gegevens akoestisch onderzoek

Gegevens akoestisch onderzoek	
Titel:	Akoestisch onderzoek verkeerslawaaai
Datum:	7 november 2023
Rapportnummer:	R005_01_L230529
Uitgevoerd door:	Karin Auée en Ed Goudriaan van LBP SIGHT

3. Gegevens ruimtelijke besluit/kader van verzoek

De hogere waarden waar dit verzoek betrekking op heeft, zijn nodig in verband met een*:

- ☒ Bestemmingsplan (art. 3.1. Wro, art. 48, 57 & 76 Wgh en 4.1 Bgh)
- ☐ Wijzigingsplan (art. 3.6, lid 1 onder a Wro & art. 3.3.1 Bro, art. 48, 57 & 76 Wgh en art. 4.1 Bgh)
- ☐ Uitwerkingsplan (art. 3.6, lid 1 onder b Wro & art. 3.3.1 Bro, art. 48, 57 & 76 Wgh en art. 4.1 Bgh)
- ☐ Beperkte afwijking (art. 2.1 lid 1, sub a, onder 2^e Wabo & art. 4 onderdeel 10 Bijlage II Bor en art. 4.2 Bgh)
- ☐ Ruime afwijking (grote buitenplanse afwijking) (art. 2.12 lid 1, sub a, onder 3^e Wabo, art. 49, 57 & 76a Wgh en art. 4.2 Bgh)
- ☐ Zonering industrieterrein (binnen bestemmingsplan)
- ☐ Aanleg en/of reconstructie/wijziging (spoor-)weg (buiten bestemmingsplan: art. 81 & 98 Wgh en art. 4.4 Bgh)

*. Bij railverkeerslawaaai is ook bij een beperkte afwijking sprake van toetsing. Evenals voor wegverkeerslawaaai en industrielawaaai wanneer sprake is van het omzetten van een recreatiewoning naar woning.

4. Ruimtelijke Ordeningsprocedure

Gegevens ruimtelijk plan
Naam vigerend bestemmingsplan:
Plaspoelpolder 1 ^e Herziening
Naam bestemmingsplan ten behoeve waarvan dit besluit wordt aangevraagd:
Bestemmingsplan Campus (here) at the park
Omschrijving bouwplan ten behoeve waarvan dit besluit wordt aangevraagd:
Nieuwbouw van woningen
Kenmerk/nummer omgevingsvergunning bouwplan:

5. Gegevens verzoek

Het verzoek is vanwege:

- ☐ Industrielawaai
- ☒ Wegverkeerlawaai
- ☒ Spoorweglawaai
- ☐ Aanleg nieuwe (spoor-)weg
- ☐ Reconstructie/wijziging spoorweg

De aanvraag is gebaseerd op artikel 83 lid 2 Wet geluidhinder.

De woningen (of andere geluidgevoelige bestemmingen) zijn gelegen in:

- ☒ Binnen de bebouwde kom
- ☐ Buiten de bebouwde kom
- ☐ Het betreft vervangende nieuwbouw (in de zin van de Wet geluidhinder)

6. Kadastrale registratie

Kadastrale aanduiding percelen waar het verzoek betrekking op heeft (woningen of andere geluidgevoelige bestemmingen waarvoor hogere waarde wordt aangevraagd):

Gegevens	Kadastraal
Gemeente:	Rijswijk
Kadastrale sectie:	G
Kadastrale nummer(s):	2411, 2412, 3385, 3386

7. Cumulatie

Is er sprake van een gecumuleerde geluidbelasting t.p.v. woningen en/of andere geluidgevoelige gebouwen/terreinen:

- ☐ Nee
- ☒ Ja, L_{cum} bedraagt, in dB, maximaal: 64 dB voor aftrek volgens artikel 110g Wet geluidhinder

8. Hogere waarden

Er wordt verzocht om de volgende hogere grenswaarde(n):

Geluidsgevoelig object: Straatnaam/blok	Aantal	Geluidsbron	Verzochte hogere grenswaarde(n)* in dB t/m maximaal
Zie hoofdstuk 5 van rapport R005_01_L230529			

*De genoemde grenswaarden zijn inclusief de aftrek op grond van artikel 110g van de Wet geluidhinder.

De grenswaarden voor de Wet geluidhinder zijn:

- bijbehorende voorkeursgrenswaarden in dB: 48 (VL), 55 (RL) en 50 dB(A) voor IL*
- bijbehorende wettelijke maximale toelaatbare grenswaarde in dB: 63 (VL), 68 (RL) en 55 dB(A) voor IL [excl. uitzonderingsgevallen als vervangende nieuwbouw, MTG, e.a.]

*VL; Verkeerslawaaï, RL: Railverkeerslawaaï en IL: Industrielawaaï.

9. Bijlage(n)

Bij dit verzoek is/zijn de volgende bijlage(n)* gevoegd:

- ☒ Bijlage 1 Akoestisch onderzoek
- ☐ Bijlage 2 Kadastrale kaart
- ☐ Bijlage 3 Bron- en/of overdrachtsmaatregelen
- ☐ Geluidskaat(-en)

*De wettelijke verplichte bijlagen:

Akoestisch onderzoek, dat voldoet aan de inhoudsvereisten als opgenomen in art. 42,77 of 80 Wgh.

Kaarten met bijbehorende verklaring waarop de ligging wordt weergegeven de huidige of de toekomstige geluidszones als bedoeld in de artikel 40, 52, 74, 106b en 108 Wgh en 25a Luchtvaartwet, alsmede de in die zones voorkomende gebieden waarvoor met het oog op de geluidbelasting toepassing is gegeven aan art. 8.5, derde lid van de Wet luchtvaart en de in die zones voorkomende gebieden, aangewezen overeenkomstig .2, tweede lid van de Wet milieubeheer voor zover de woningen, andere geluidsgevoelige gebouwen of geluidsgevoelige terreinen waarop het verzoek betrekking heeft, binnen zodanige zones of gebieden zijn of worden gesitueerd.

10. Handtekening aanvrager

Onze contactgegevens staan rechtsboven het eerste blad vermeld.

Naam in blokletters	Datum ondertekening	Handtekening

Bijlage 3 Bron- en/of overdrachtsmaatregelen

Indien het bouwplan kleinschalig van opzet is, is het invullen van onderstaande voor de gemeente Den Haag niet van toepassing.

1. Bronmaatregelen

a. Welke bronmaatregelen zullen ter beperking van de geluidsbelasting worden gerealiseerd?

Bij dit project zijn geluidbeperkende maatregelen geen optie. De maatregelen zijn niet doeltreffend genoeg en kennen technische, financiële en stedenbouwkundige bezwaren.

b. Welke bronmaatregelen zijn overwogen maar niet mogelijk gebleken? En waarom niet?

- *Het aanbrengen van een geluidreducerend wegdek*
- *Verkeersmaatregelen, bijvoorbeeld verlagen maximum snelheid, verlagen verkeersintensiteit*

De maatregelen zijn niet doeltreffend genoeg en kennen technische, financiële en stedenbouwkundige bezwaren. Een geluidreducerend wegdek op de Volmerlaan kan overwogen worden als regulier onderhoud noodzakelijk is.

2. Overdrachtsmaatregelen

a. Welke overdrachtsmaatregelen zullen ter beperking van de geluidsbelasting worden gerealiseerd?

Borstweringen (om te voldoen aan de geluidluwe geveleis).

b. Welke overdrachtsmaatregelen zijn overwogen maar niet mogelijk gebleken? En waarom niet?

- *Het toepassen van geluidsschermen*

Schermen langs de wegen vormen hier een stedenbouwkundig en architectonisch ongewenste barrière. Ook kunnen zich verkeersgevaarlijke situaties voordoen nabij de kruisingen (belemmering zicht).

3. Stedenbouwkundige mogelijkheden

Welke stedenbouwkundige mogelijkheden zijn bij de ontwikkeling van het plan overwogen om tot een, uit het oogpunt van geluid, acceptabeler planopzet te komen?

Optimale invulling kavels en gebouwen.

☐

niet aan de orde bij omgevingsvergunning

4. Omschrijving bron(-nen)

a. Wat is de naam van het industrieterrein, weg(-en) en/of het trajectnummer van de spoorweg die de overschrijding veroorzaakt?

Rijksweg A4

Kessler Park

Lange Kleiweg

Visseringlaan

Volmerlaan

Spoorlijn Den Haag - Delft

b. Wat is de status van de bron(-nen) die de overschrijding veroorzaakt?

☒

Aanwezig

☐

Te reconstrueren/wijzigen (spoor-)weg

☐

Nieuw aan te leggen

☐

Te projecteren in het kader van omgevingsvergunning



**omgevingsdienst
HAAGLANDEN**

- ☐ Te projecteren in bestemmingsplan
- ☐ Te revitaliseren (bij een industrieterrein)

Wat is de status van de woningen binnen de zone van de weg die de overschrijding veroorzaakt?

- ☐ Aanwezig
- ☐ In aanbouw
- ☐ Te projecteren in het kader van omgevingsvergunning
- ☒ Te projecteren in bestemmingsplan