



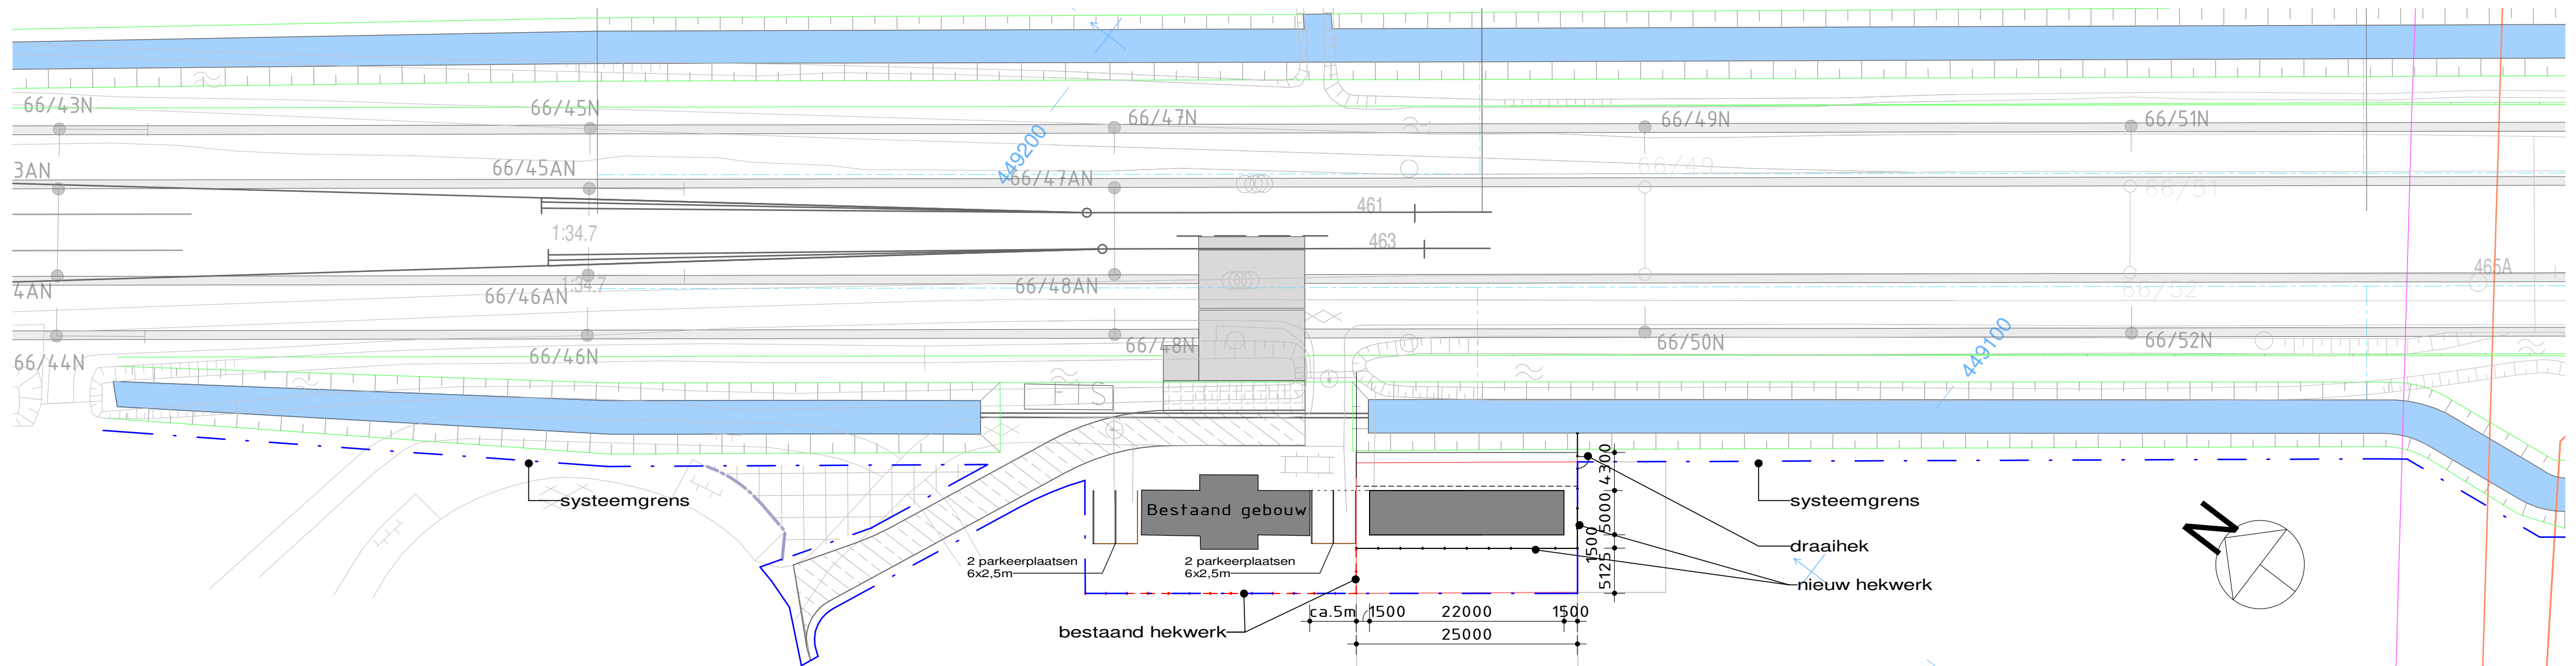


Situatie

Schaal 1 : 500

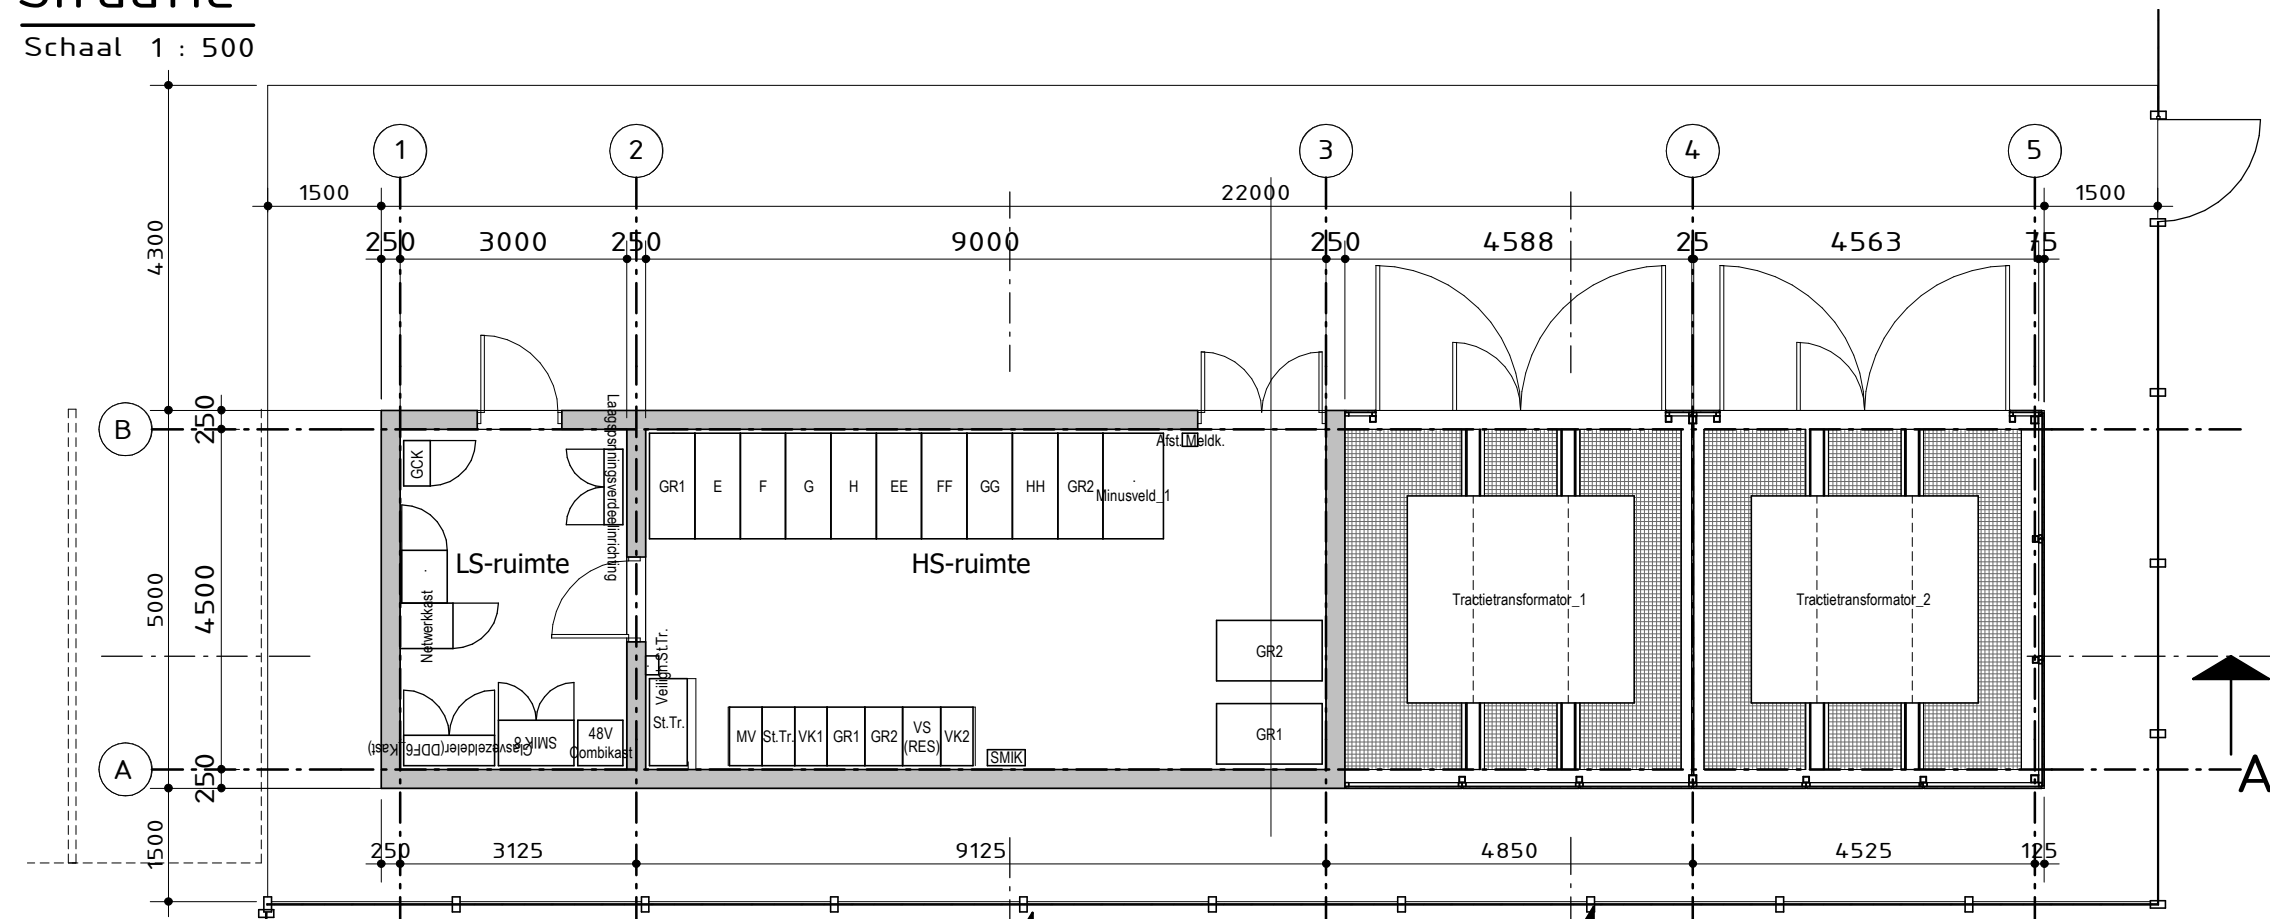

Plattegrond begane grond

Schaal 1 : 100

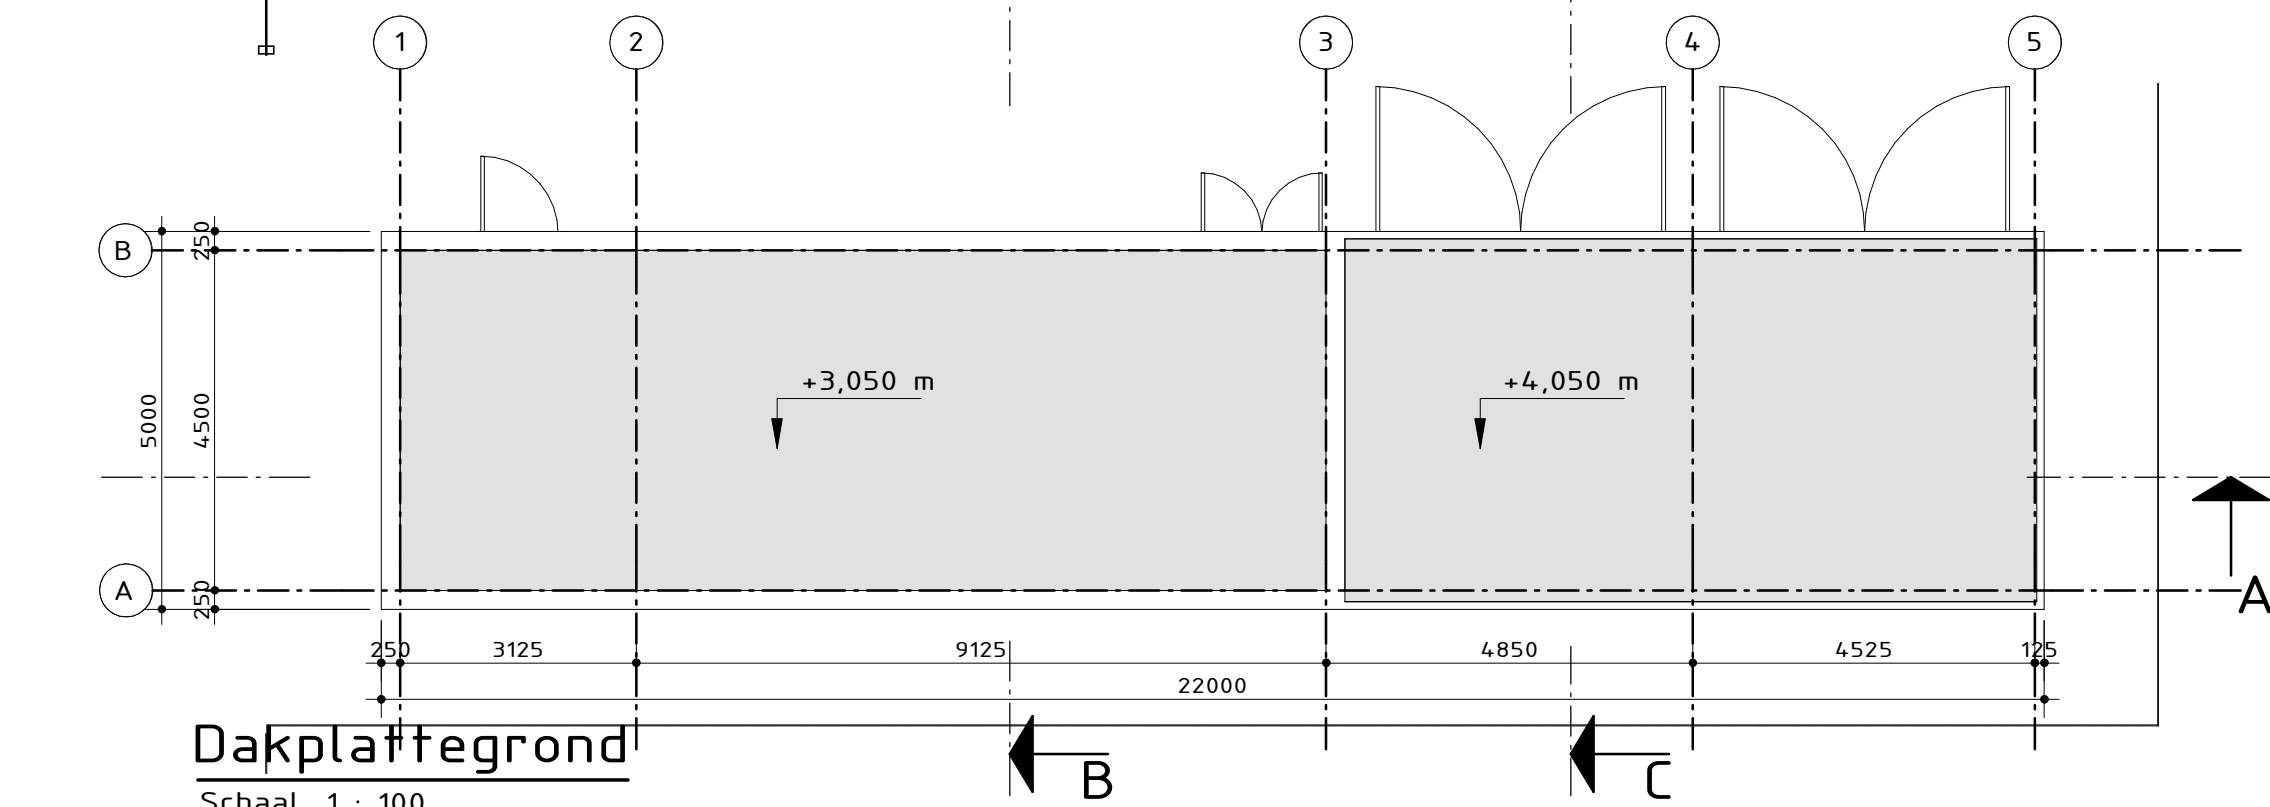

Dakplattegrond

Schaal 1 : 100

C.1				
C	Concept	KV	J. Andre	19/05/2020
B	Aanpassing afmeting	KV	J. Andre	12/05/2020
A	Schetsontwerp	R. van Wijngaarden	J. Andre	17/04/2020
Versie: Omschrijving:		Gecontroleerd:	Vrijgegeven:	Datum:

Opdrachtgever

Contact
ProRail

ProRail

Advies- en Ingenieurorganisatie

ARCADIS Design & Consultancy
for natural and built assets

Project

Contact
Andre Janet

Verzwarend Onderstations

Projectnummer : E07051.000219.0126
Fase : Schetsontwerp

Onderwerp : Plattegronden en situatie

Behandeld in de vergadering van de
Monumentencommissie
van de Gemeente Rijswijk ZH

Zaaknummer	: 2020061267809
Advies	: Akkoord
Datum	: 8 juli 2020

Schaal :
Contract nummer : honderd

Bladformaat:
Bladnummer:

Status Concept

Tekeningnummer :
OS-RSW_ARC-ZXX_XX_DR_BE_VO_001


Versie :
C.1

geogr. code : 112

km 66.860


km 66.900



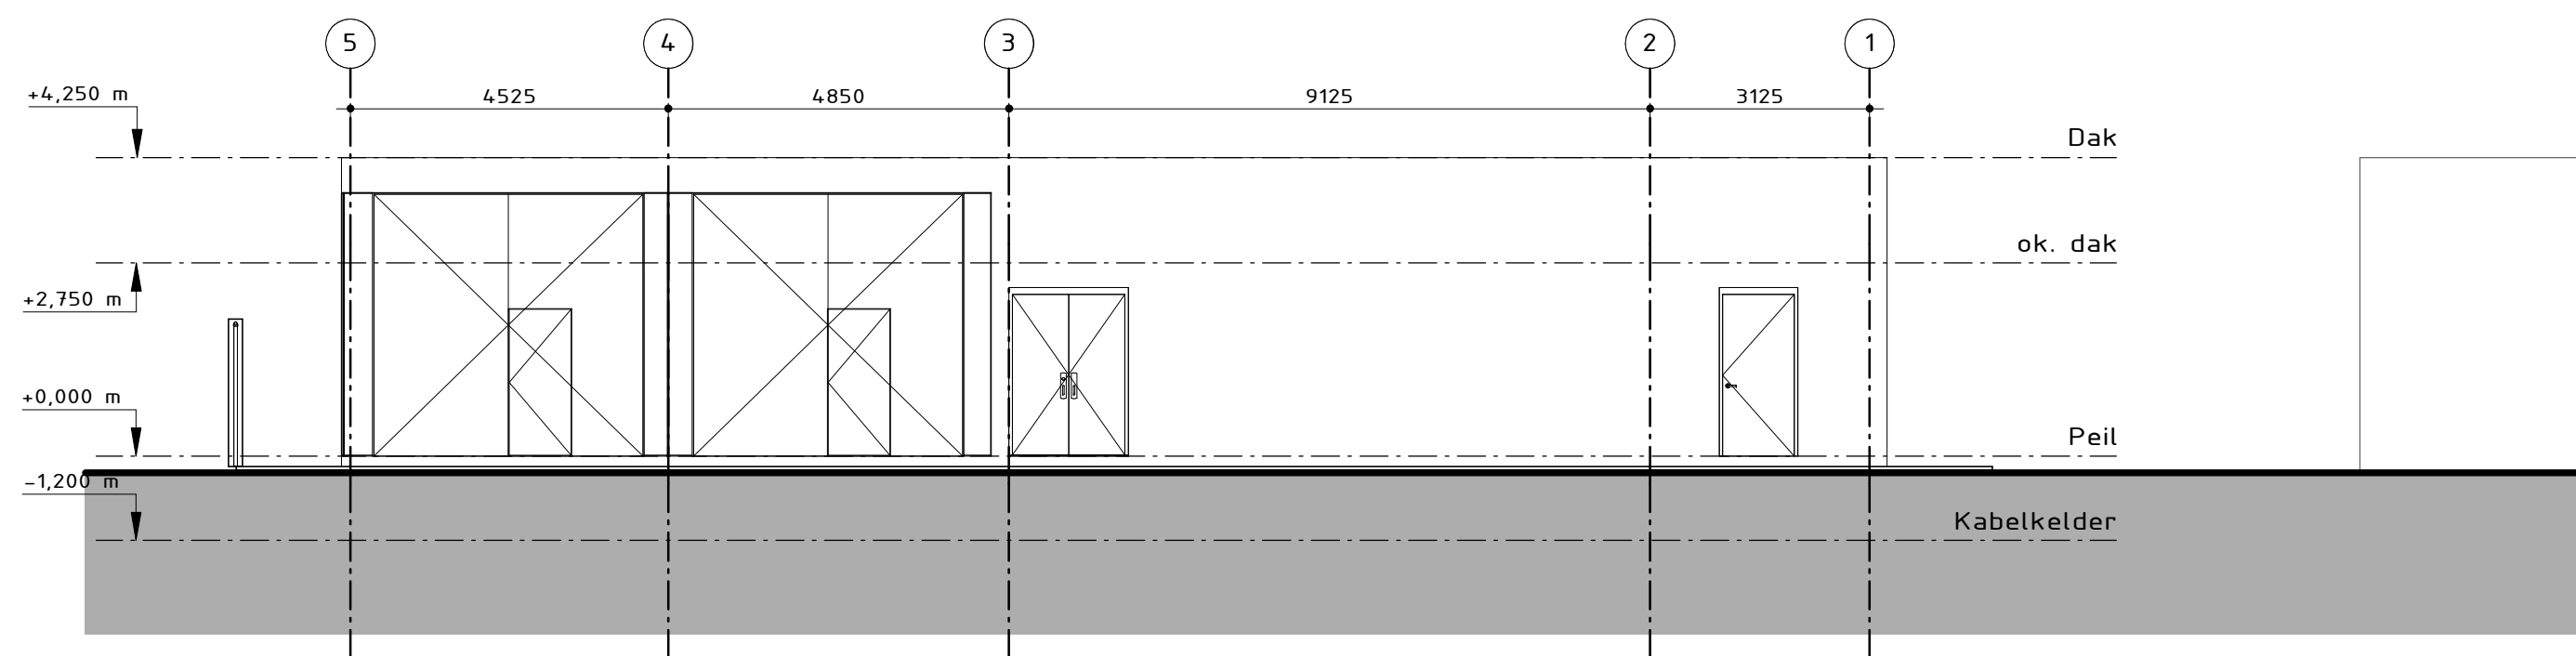


Noordoostgevel

Schaal 1 : 100

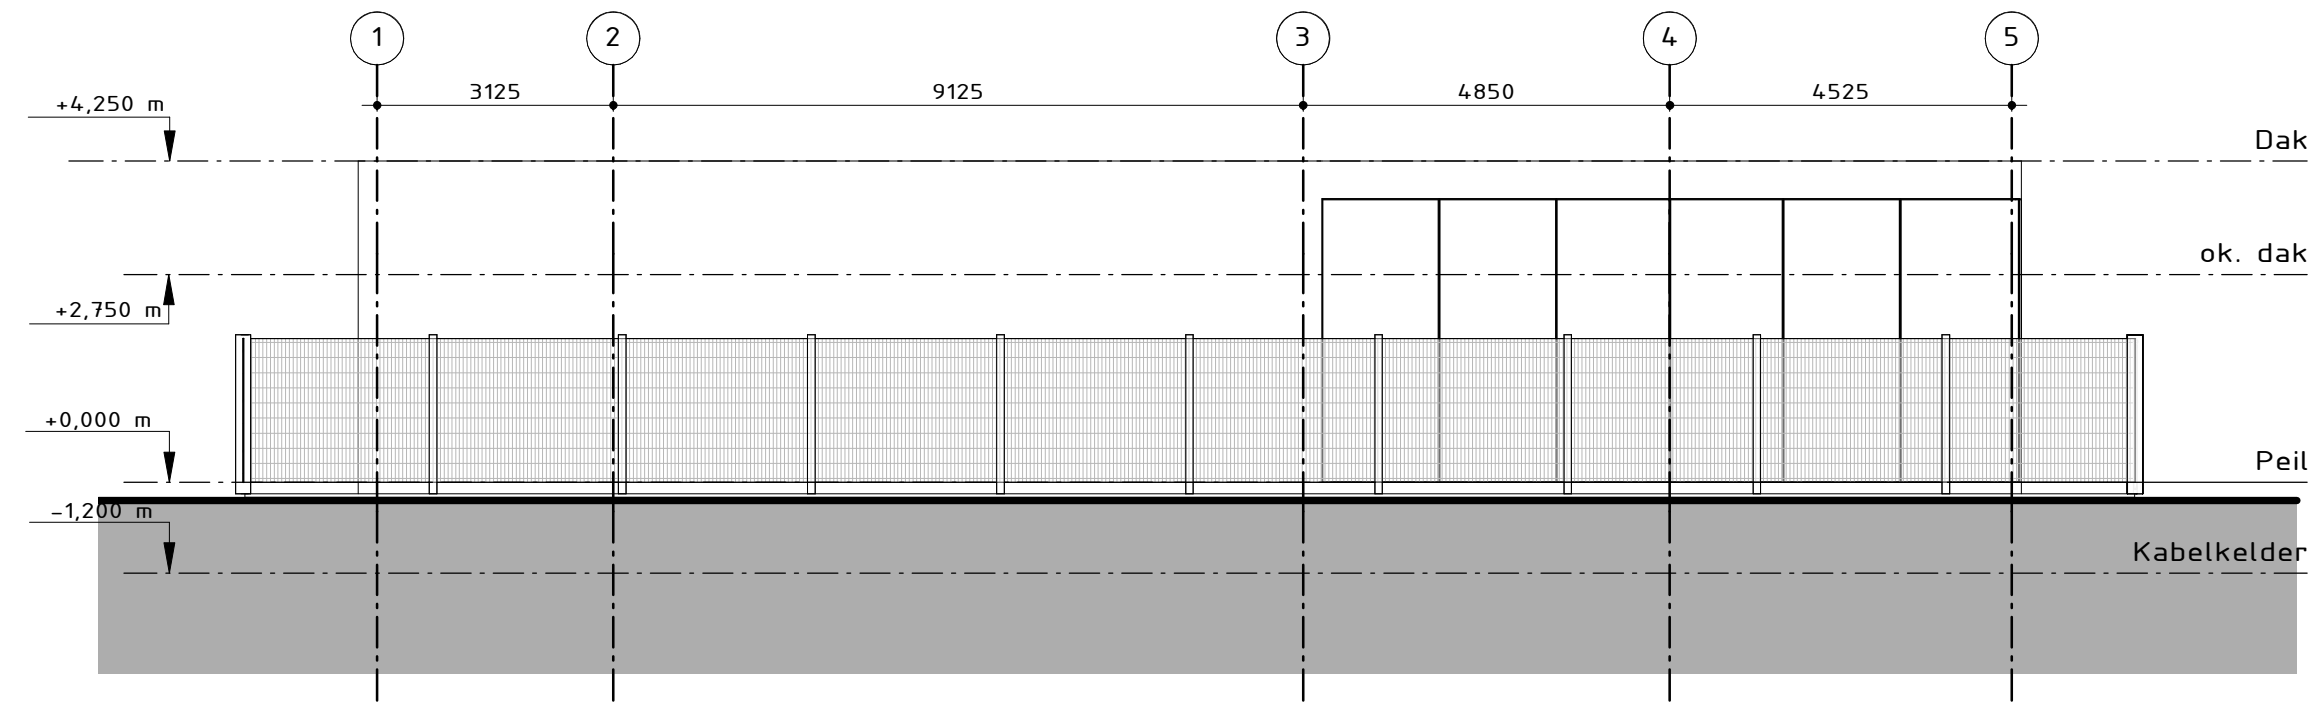


Zuidwestgevel

Schaal 1 : 100

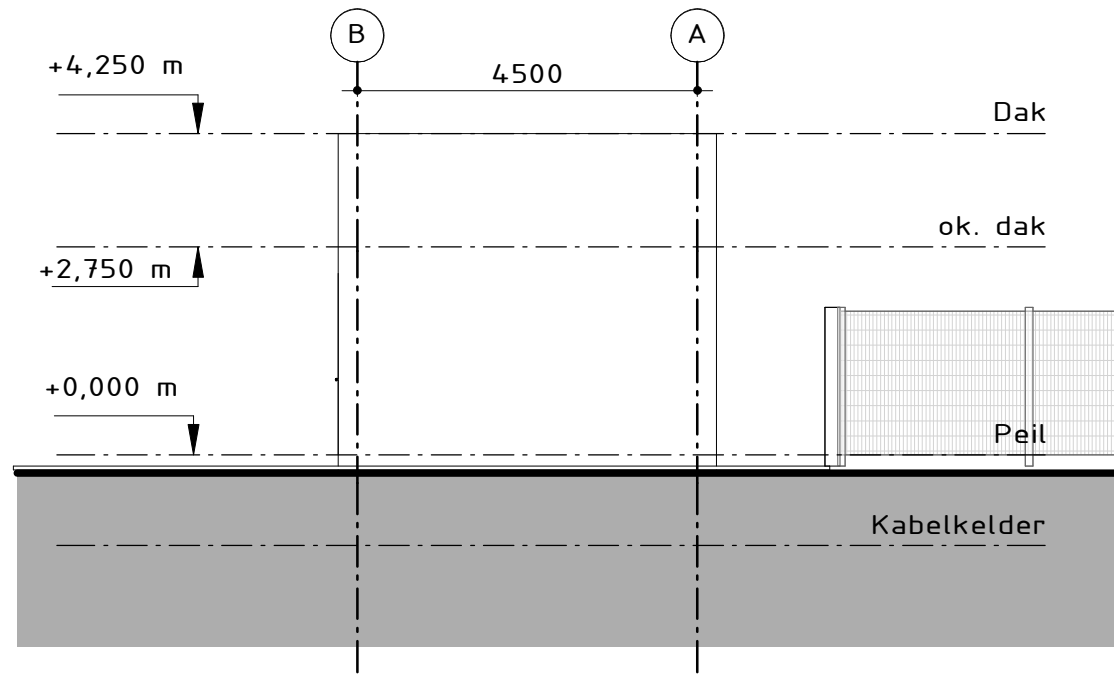


Noordwestgevel

Schaal 1 : 100

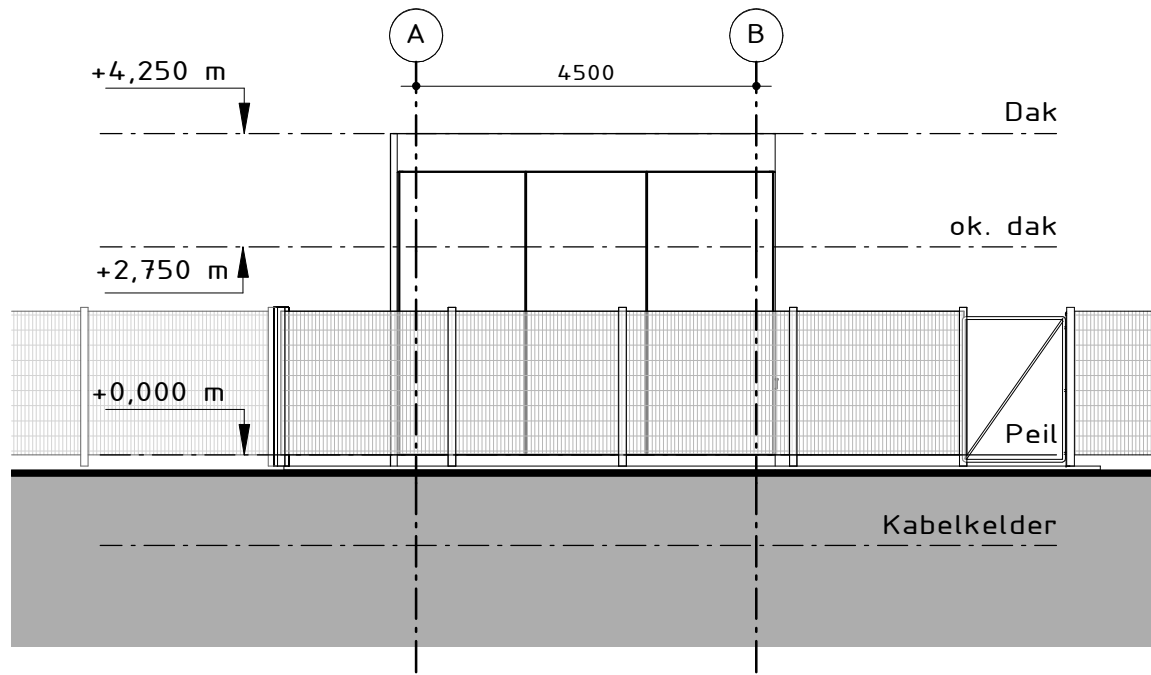


Zuidoostgevel

Schaal 1 : 100

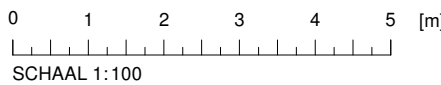


B.1				
B	Concept	KV	J. Andre	19/05/2020
A	Schetsontwerp	R. van Wijngaarden	J. Andre	17/04/2020
Versie:	Omschrijving:	Gecontroleerd:	Vrijgegeven:	Datum:


Opdrachtgever		Contact ProRail
ProRail		
Advies- en Ingenieurorganisatie		
ARCADIS Design & Consultancy for natural and built assets		
Project		Contact Andre Janet
Verzwarend Onderstations		
Projectnummer : E07051.000219.0126		
Fase : Schetsontwerp		
Onderwerp : Gevels		
Schaal :	Bladformaat:	Status Concept
Contract nummer : honderd	Bladnummer:	
Tekeningnummer : OS-RSW_ARC-ZXX_XX_DR_BE_VO_002		Versie : B.1
geogr. code : 112		km 66.860 km 66.900

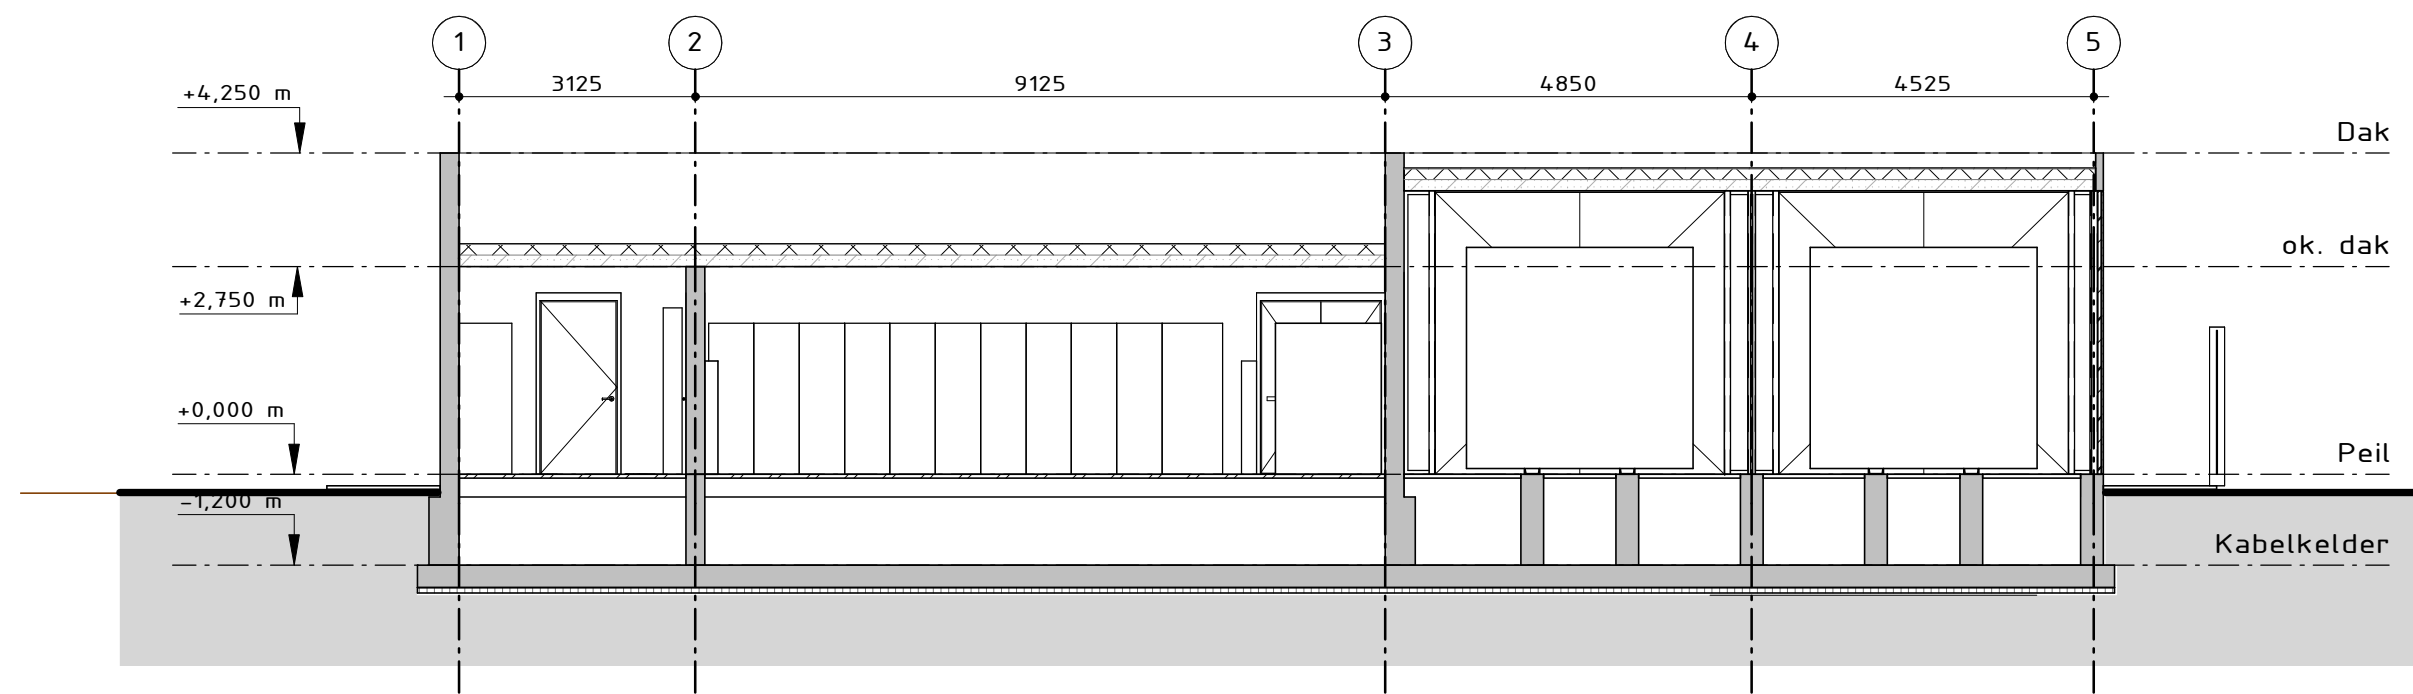

Doorsnede A-A
Schaal 1 : 100

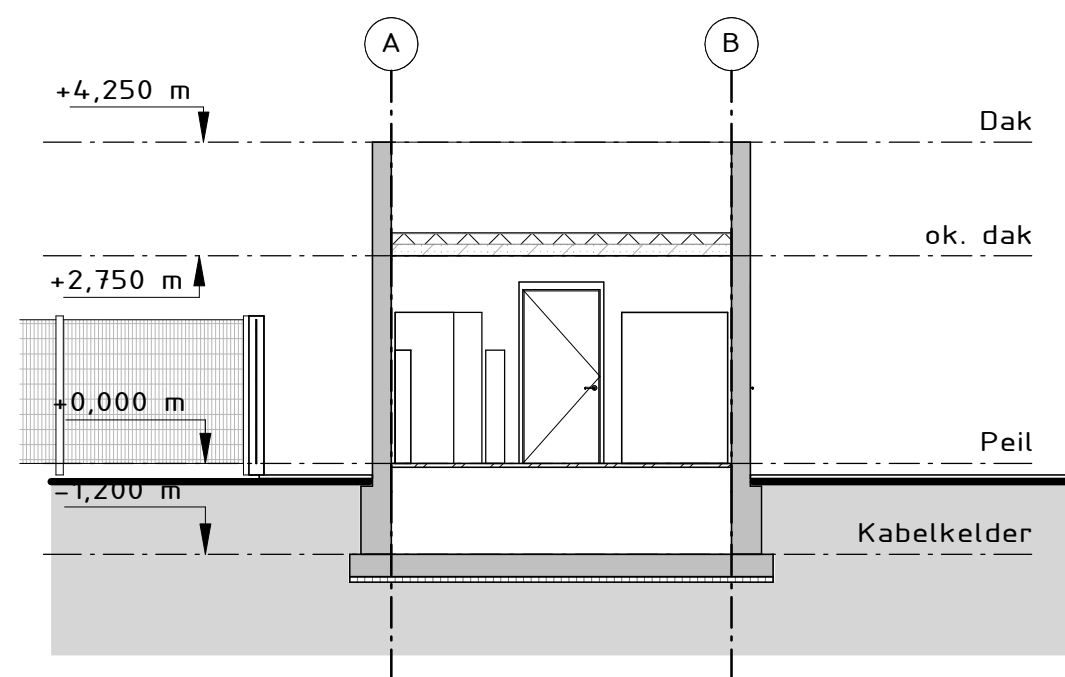


Doorsnede B-B
Schaal 1 : 100

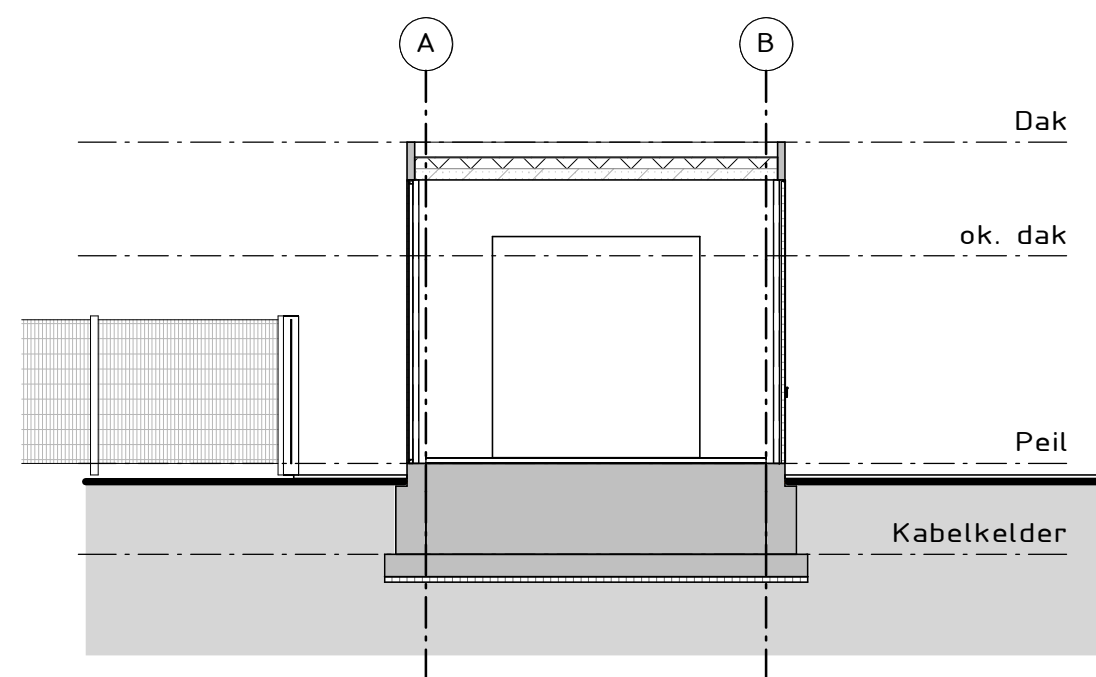


Doorsnede C-C
Schaal 1 : 100




A.1				
A	Concept	KV	J. Andre	19/05/2020
Versie:	Omschrijving:	Gecontroleerd:	Vrijgegeven:	Datum:
Opdrachtgever		Contact ProRail		
Advies- en Ingenieurorganisatie		 Design & Consultancy for natural and built assets		
Project		Contact Andre Janet		
Verzwarend Onderstations				
Projectnummer : E07051.000219.0126				
Fase :				
Onderwerp : Doorsneden				
Schaal : Contract nummer : honderd		Bladformaat: Bladnummer:		Status
Tekeningnummer : OS-RSW_ARC-ZXX_XX_DR_BE_VO_003		Versie : A.1		
geogr. code :		km km		

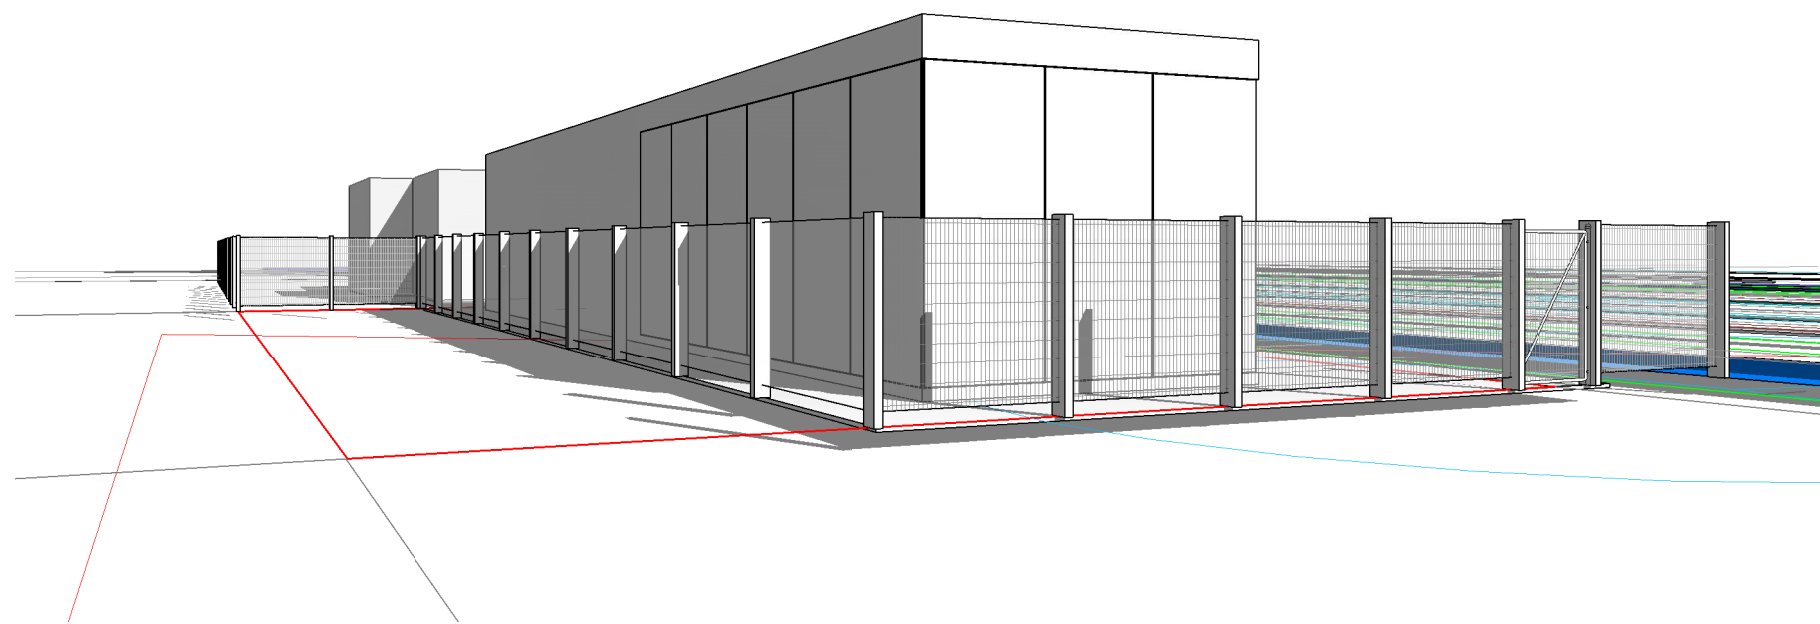


3D View 1

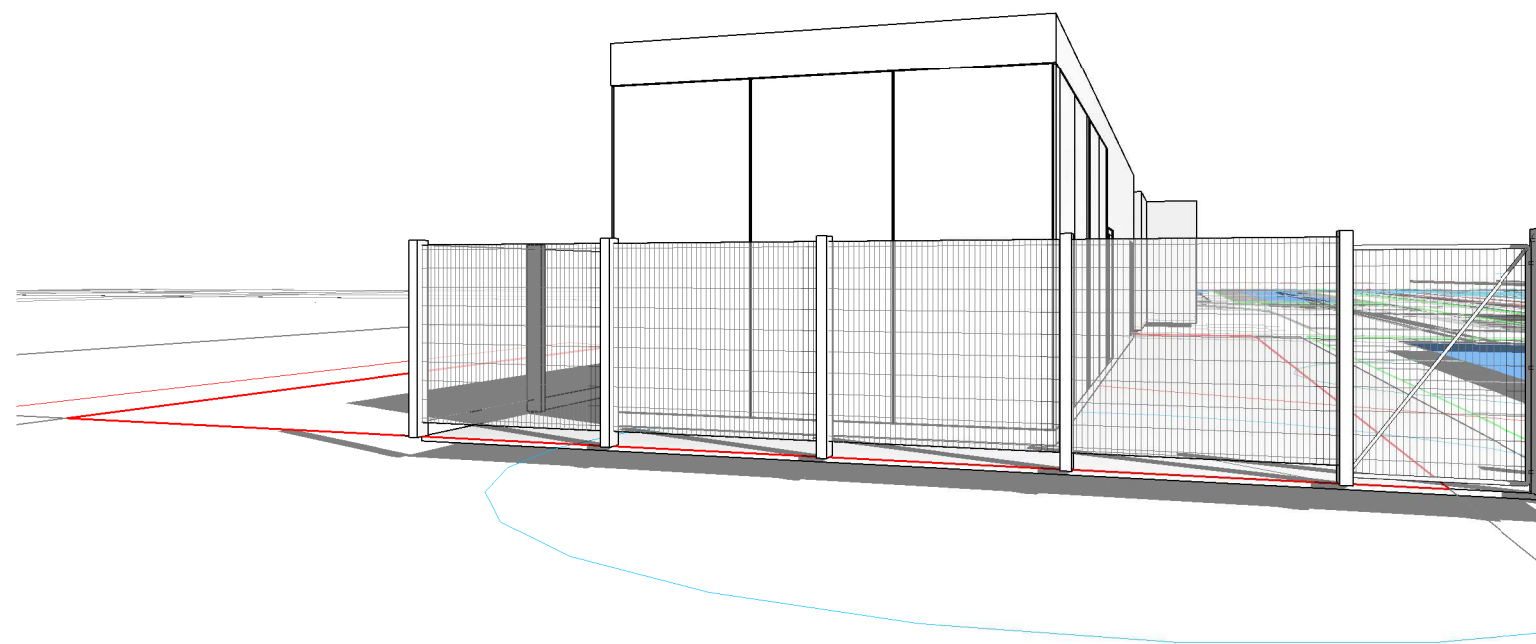

3D View 2

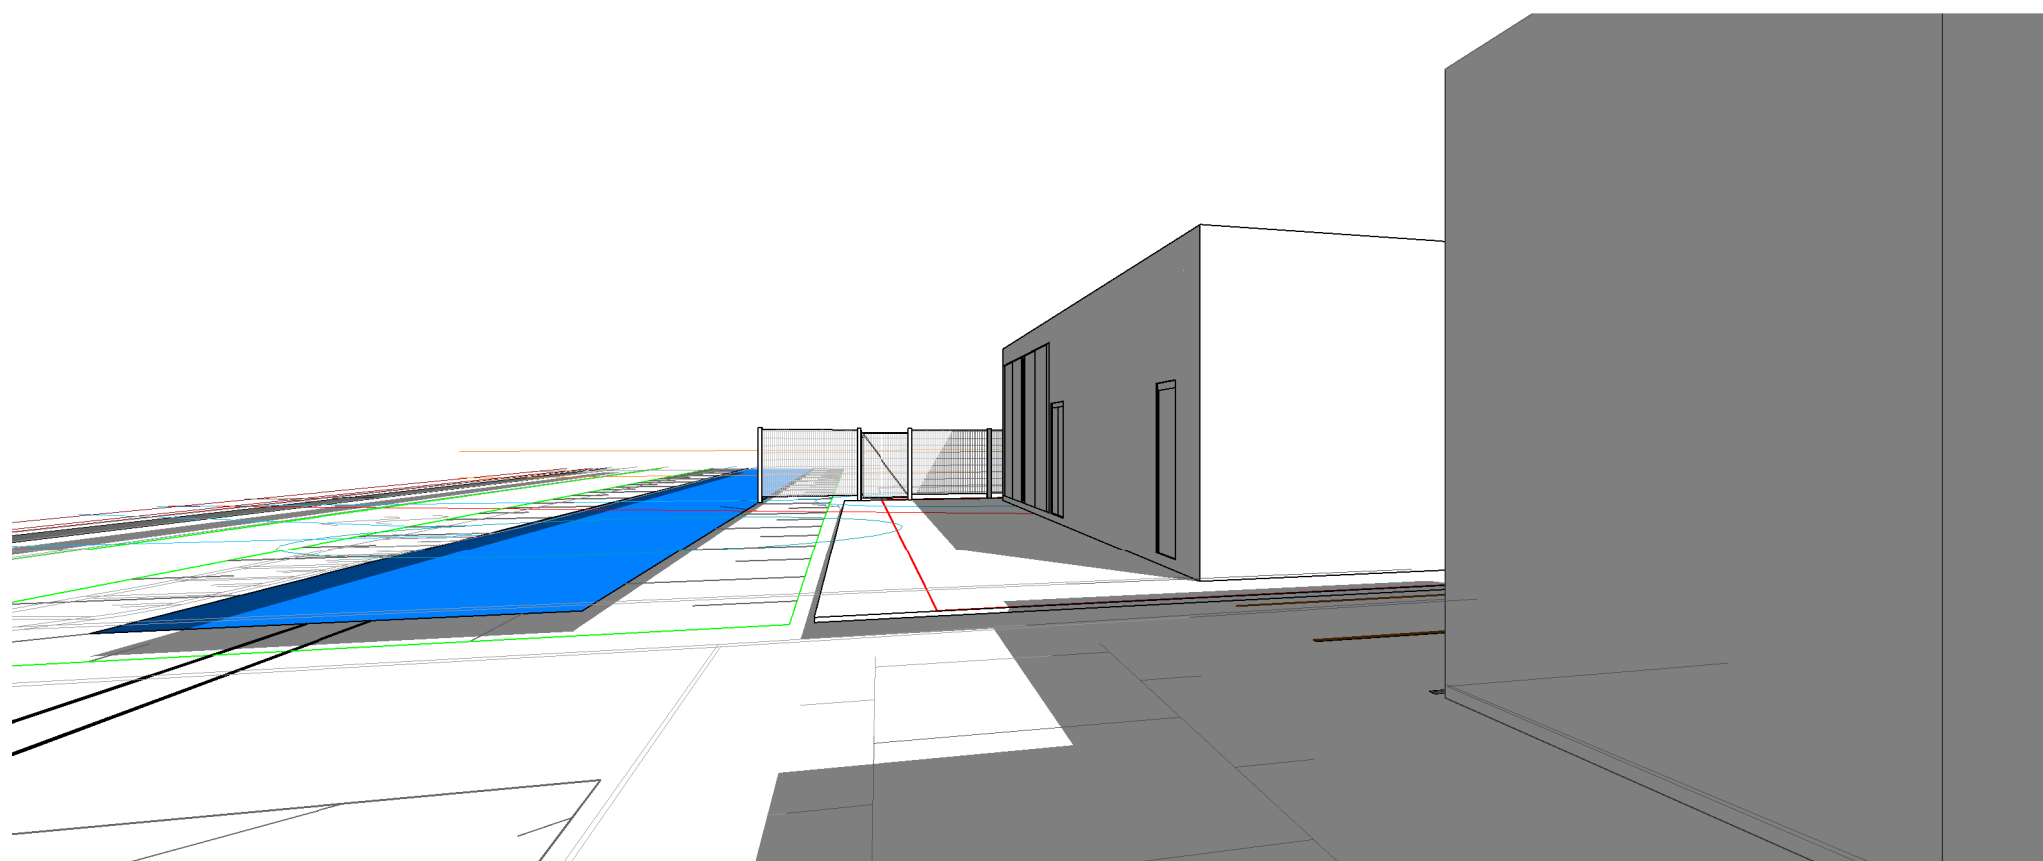

3D View 3

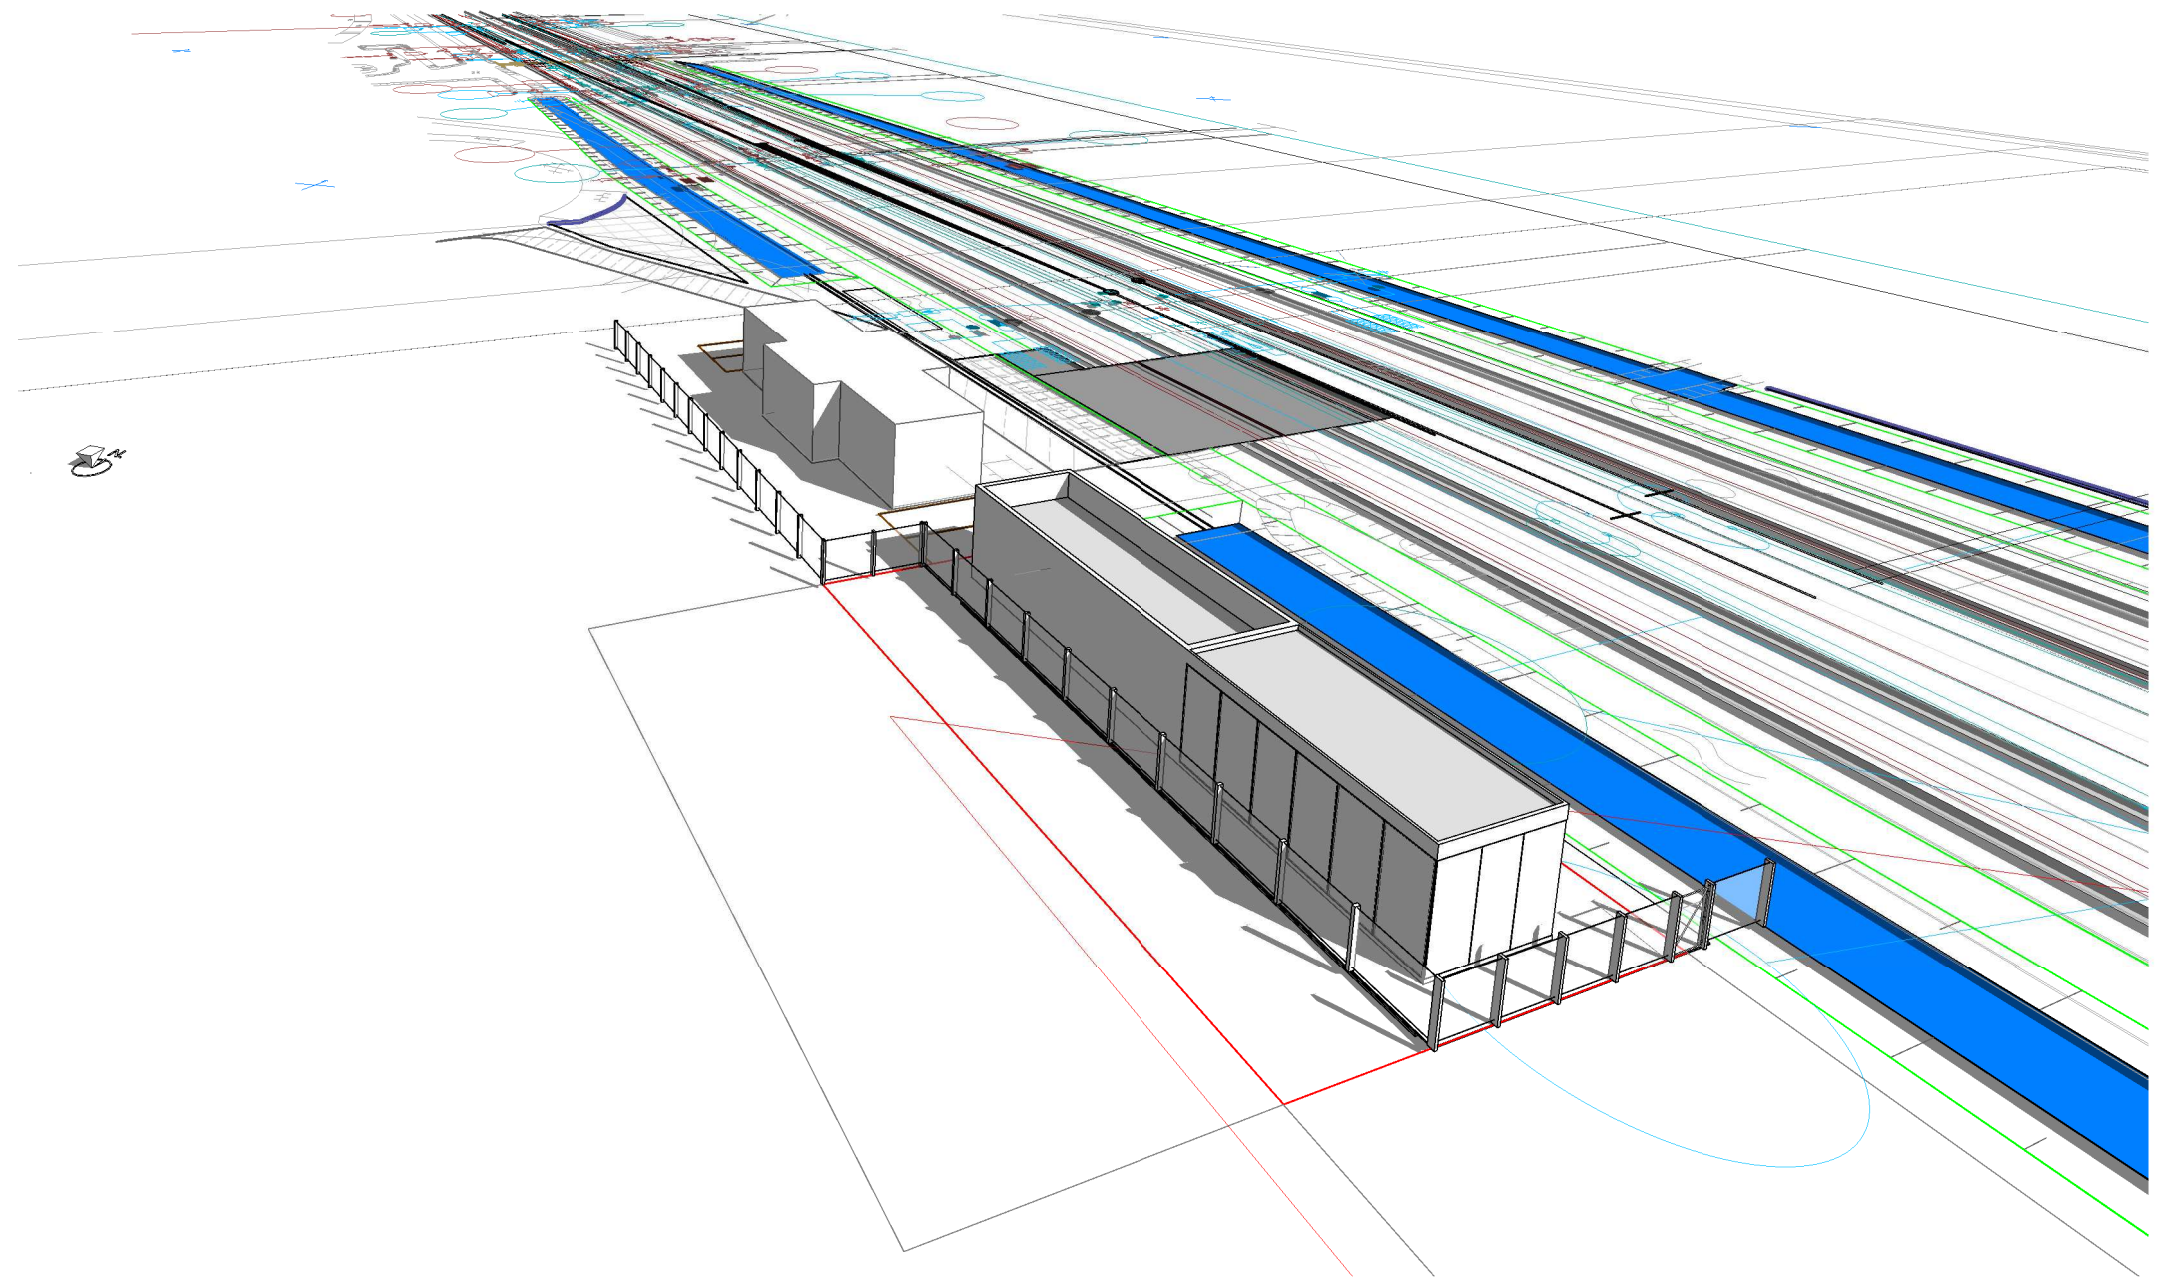

Aerial View



B.1				
B	Concept	KV	J. Andre	19/05/2020
A	Schetsontwerp	R. van Wijngaarden	J. Andre	17/04/2020
Versie: Omschrijving:		Gecontroleerd:	Vrijgegeven:	Datum:

Opdrachtgever		Contact ProRail		
Advies- en Ingenieurorganisatie		 Design & Consultancy for natural and built assets		
Project		Contact Andre Janet		
Verzwarend Onderstations				
Projectnummer : E07051.000219.0126				
Fase : Schetsontwerp				
Onderwerp : 3D views				
Schaal : Contract nummer : honderd		Bladformaat: Bladnummer:		Status Concept
Tekeningnummer : OS-RSW_ARC-ZXX_XX_DR_BE_VO_004		Versie : B.1		
geogr. code : 112		km 66.860 km 66.900		