





VOORGEVEL

gevels: baksteen rood genuanceerd (vlg monster)
kozijnen, ramen en deuren: wit schilderwerk
goten en boeidelen: wit schilderwerk
deuren: licht grijs schilderwerk


RECHTER ZIJGEVEL

ACHTERGEVEL


LINKER ZIJGEVEL

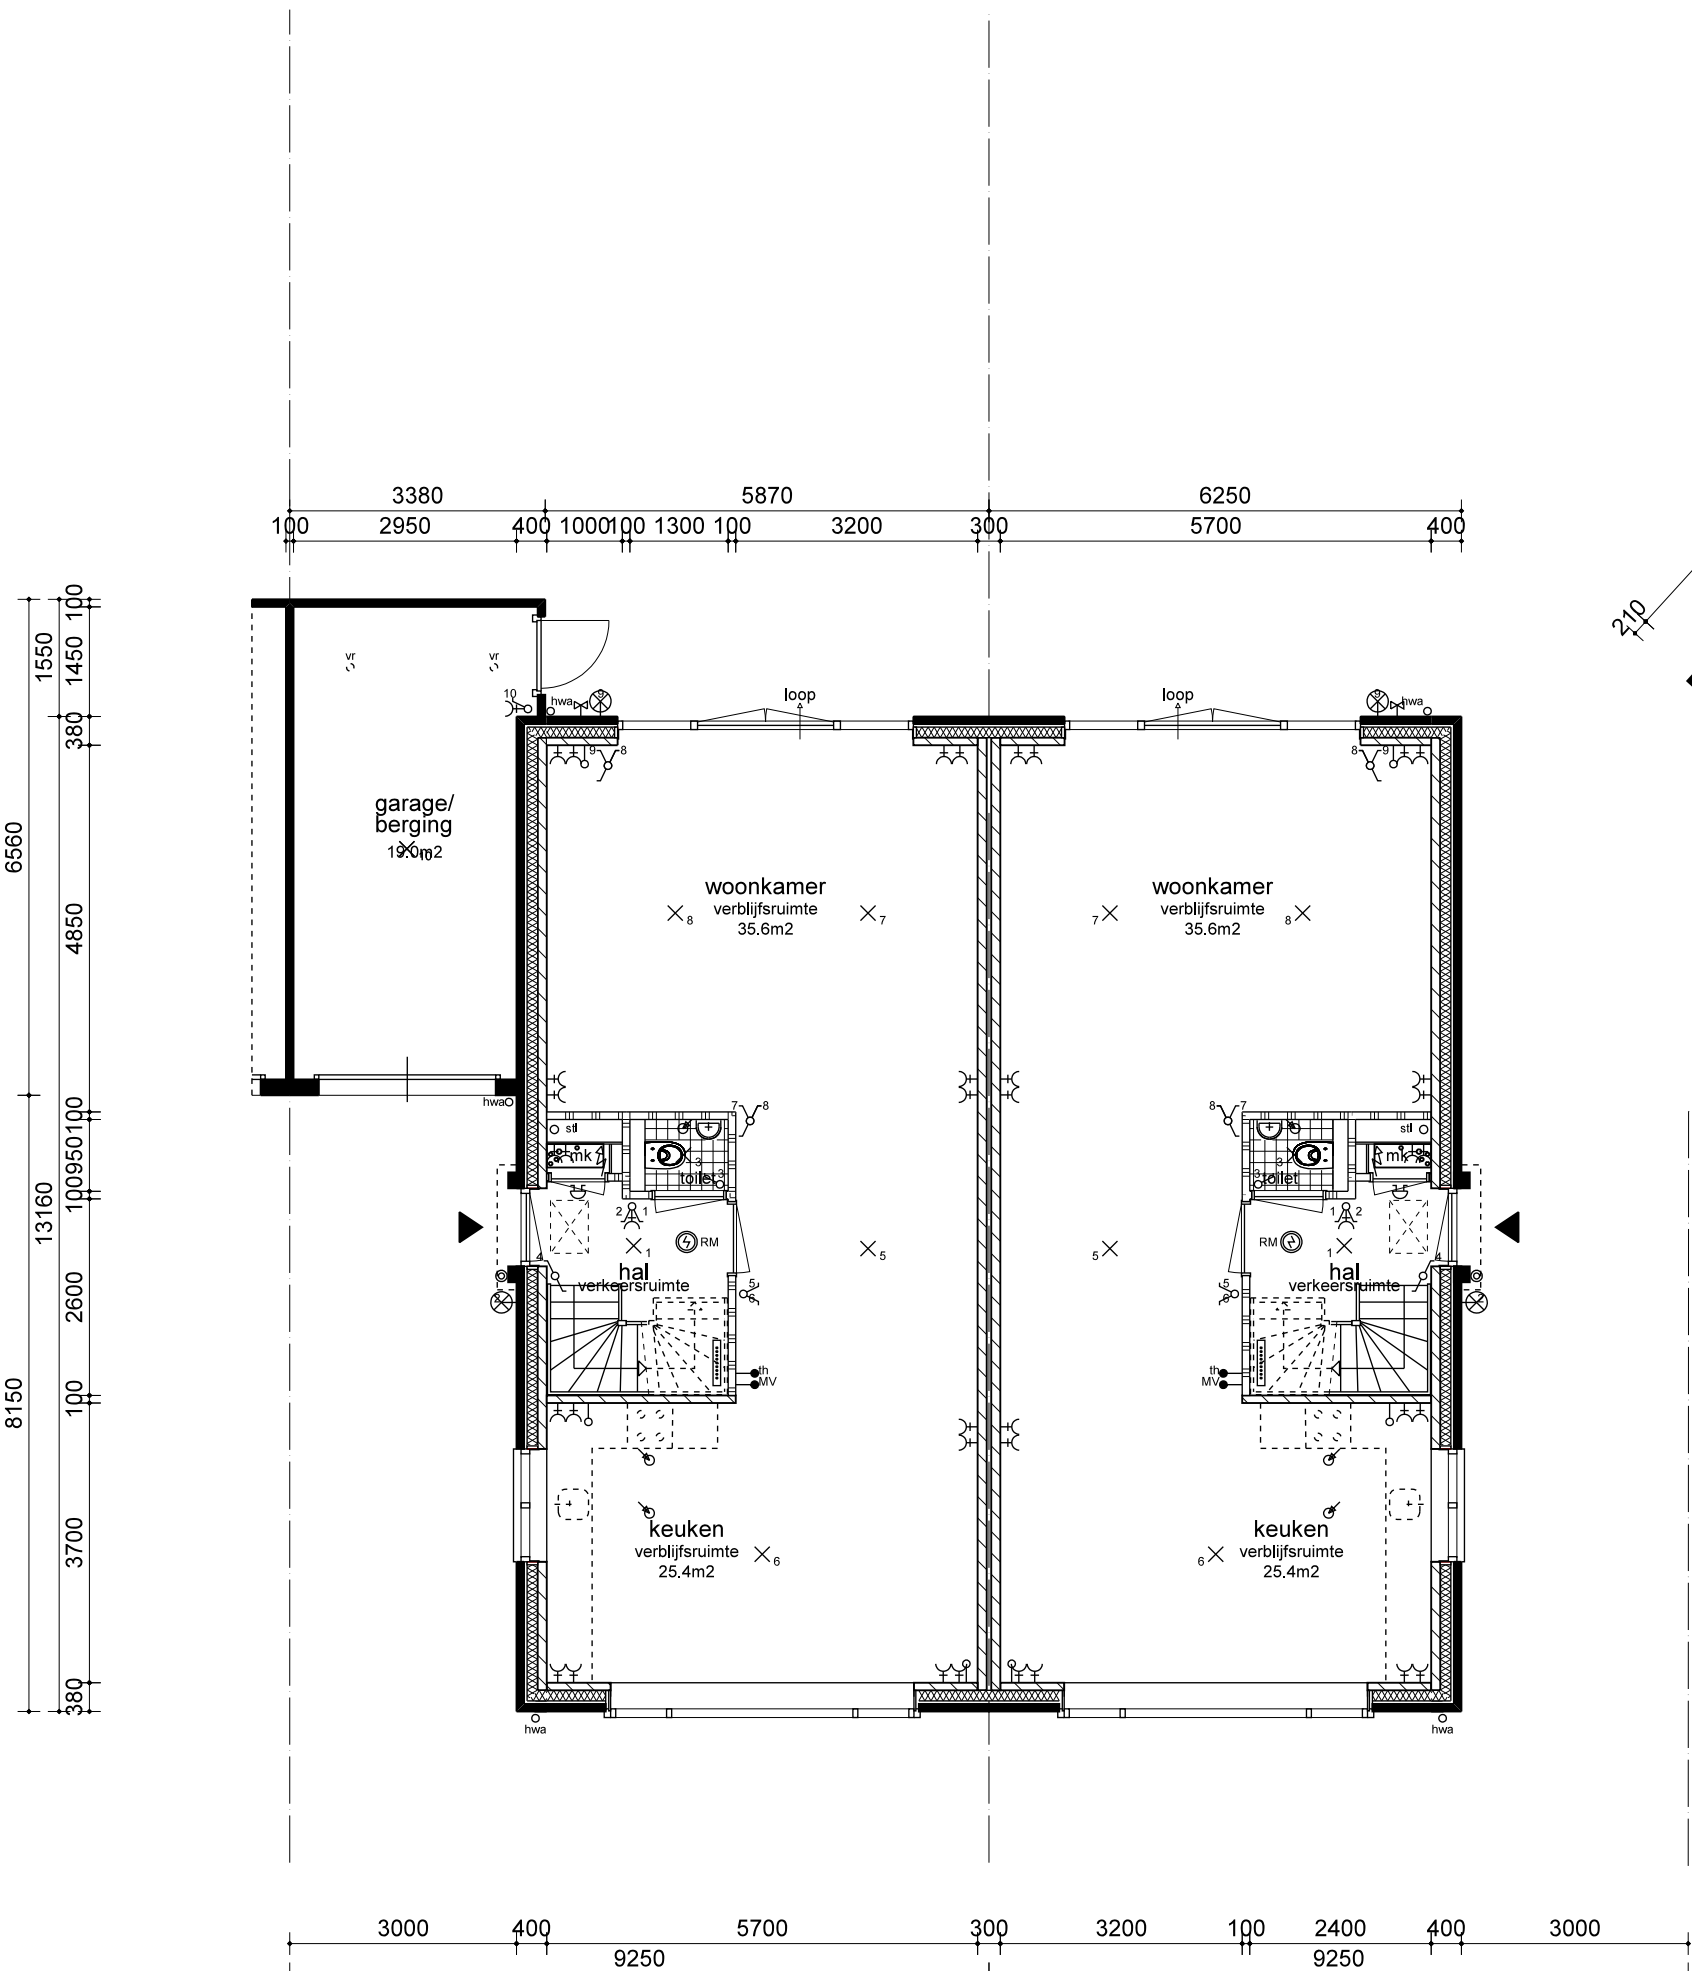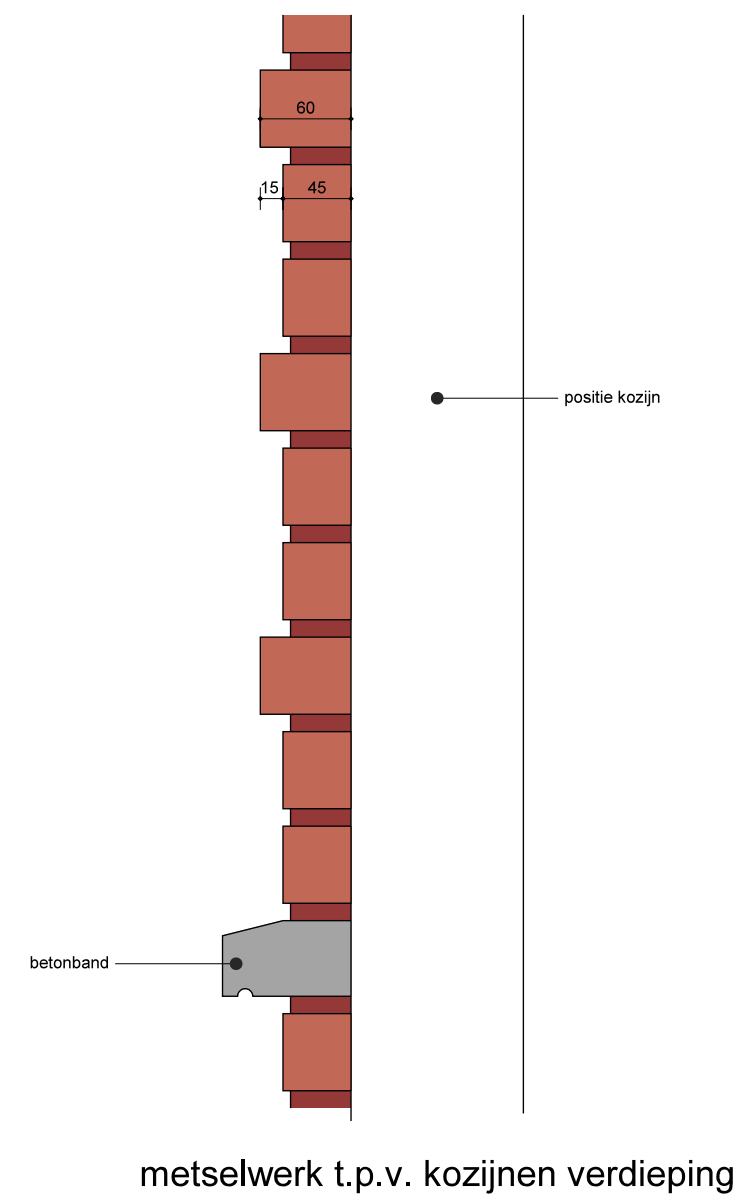


BEGANE GROND

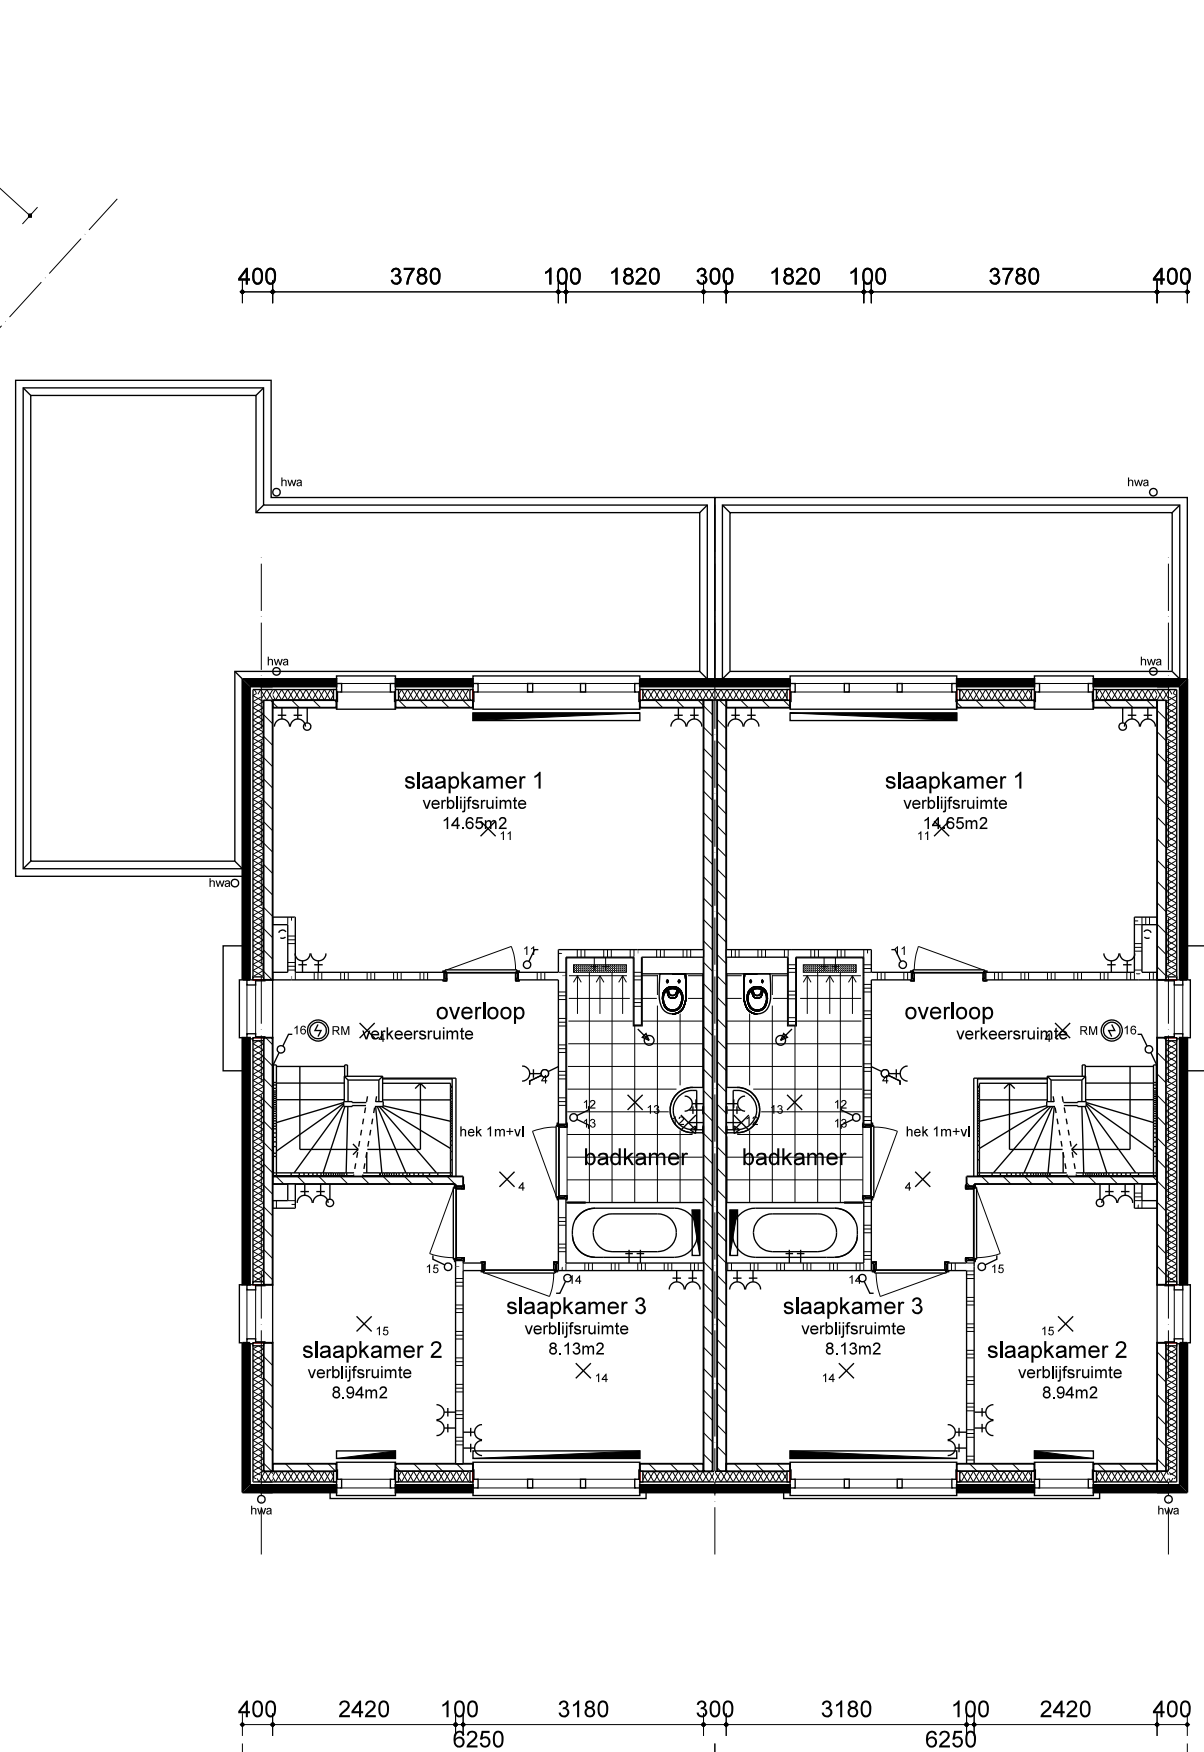


1E VERDIEPING

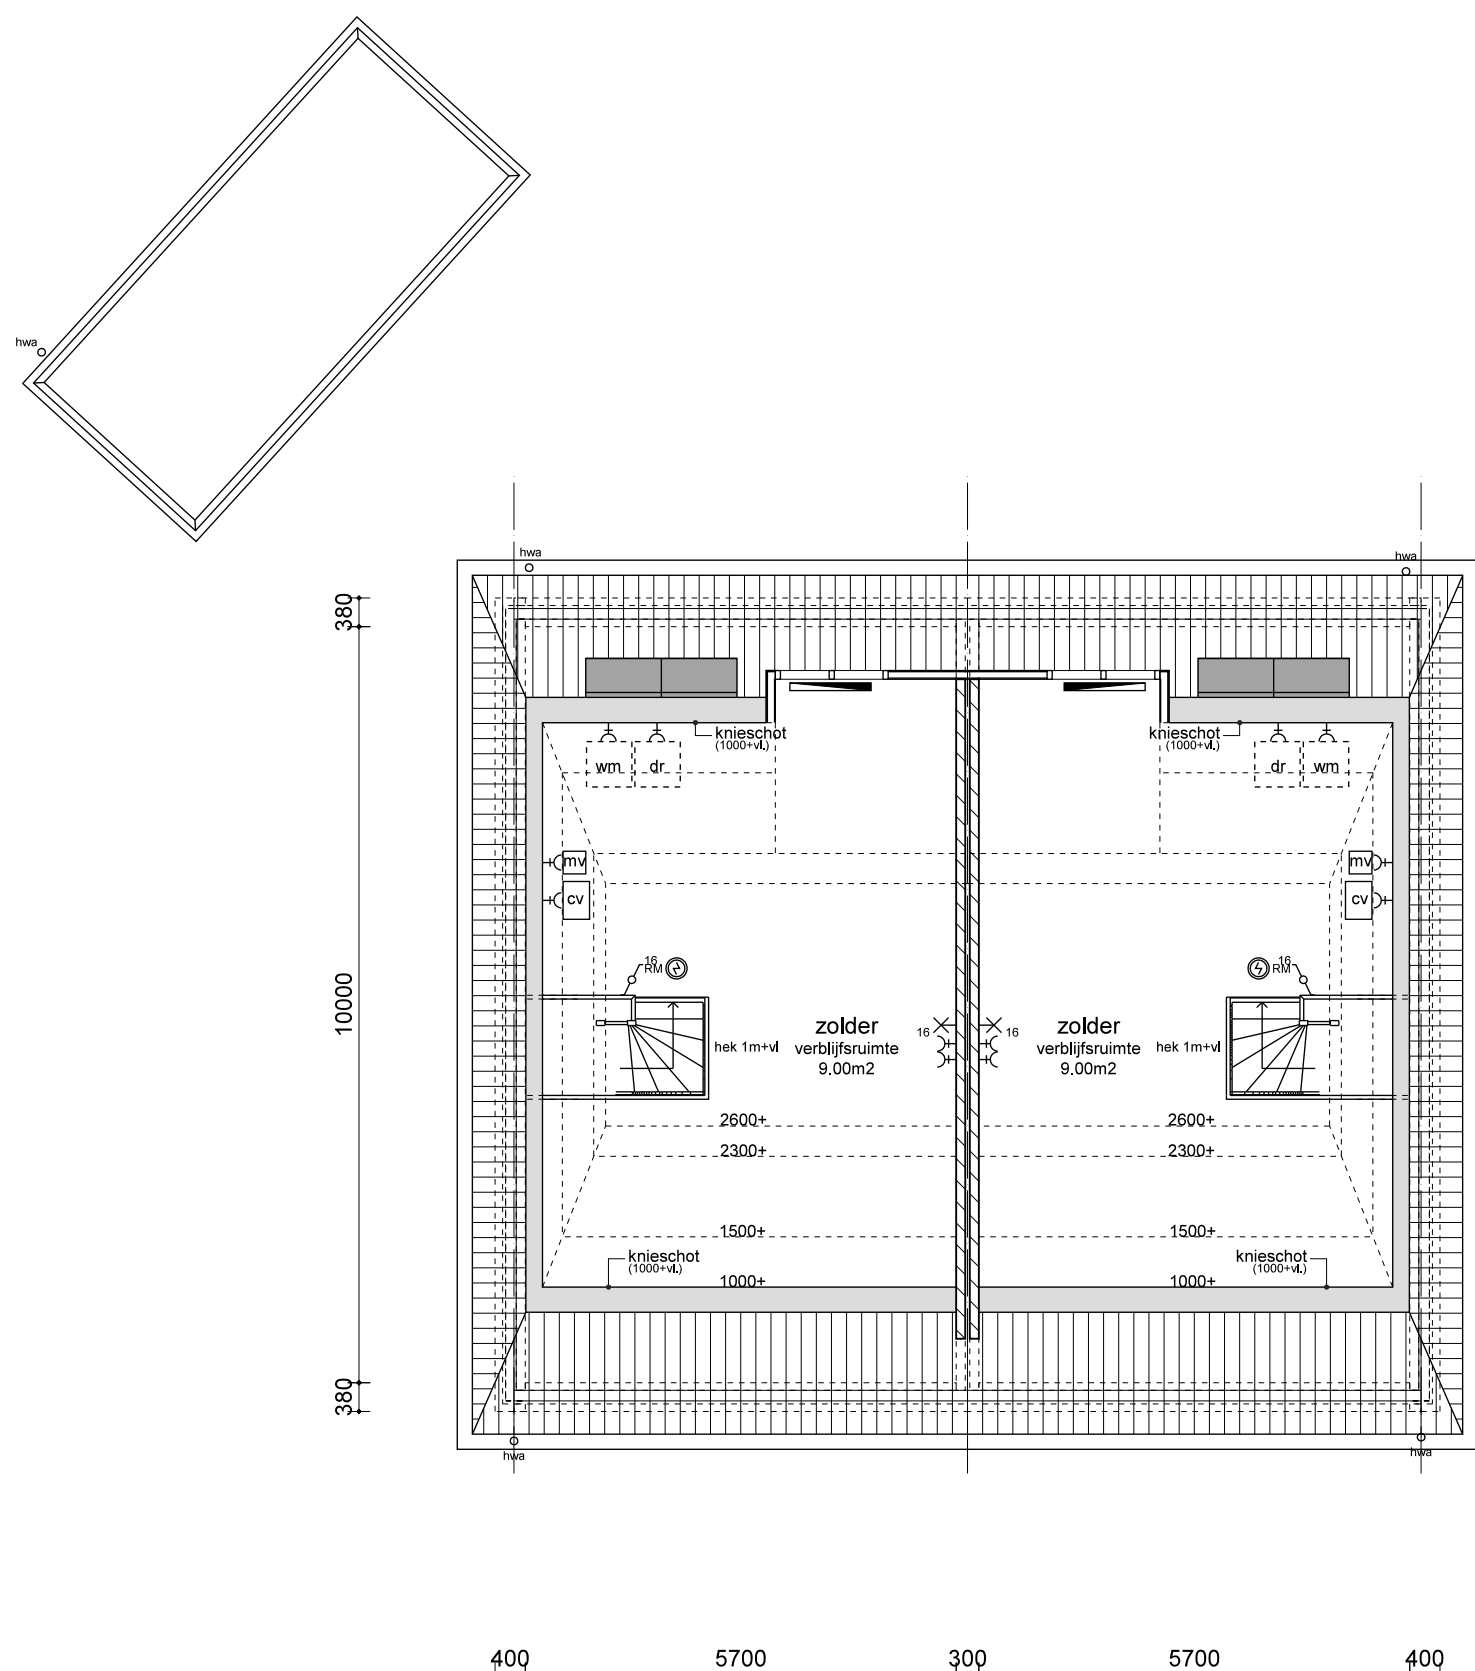

2E VERDIEPING

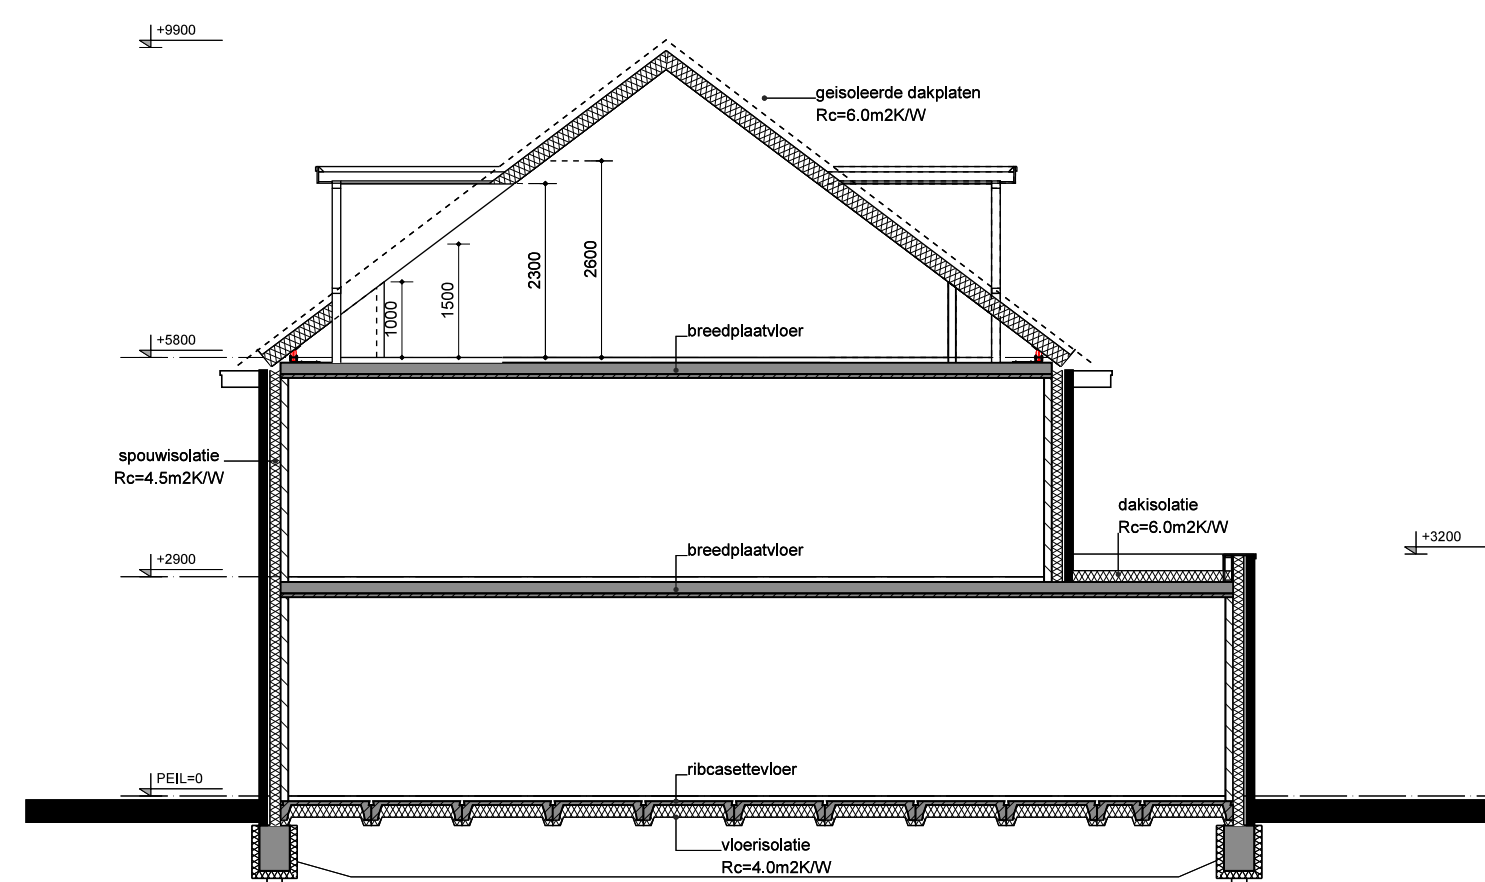

DWARSDOORSNEDE

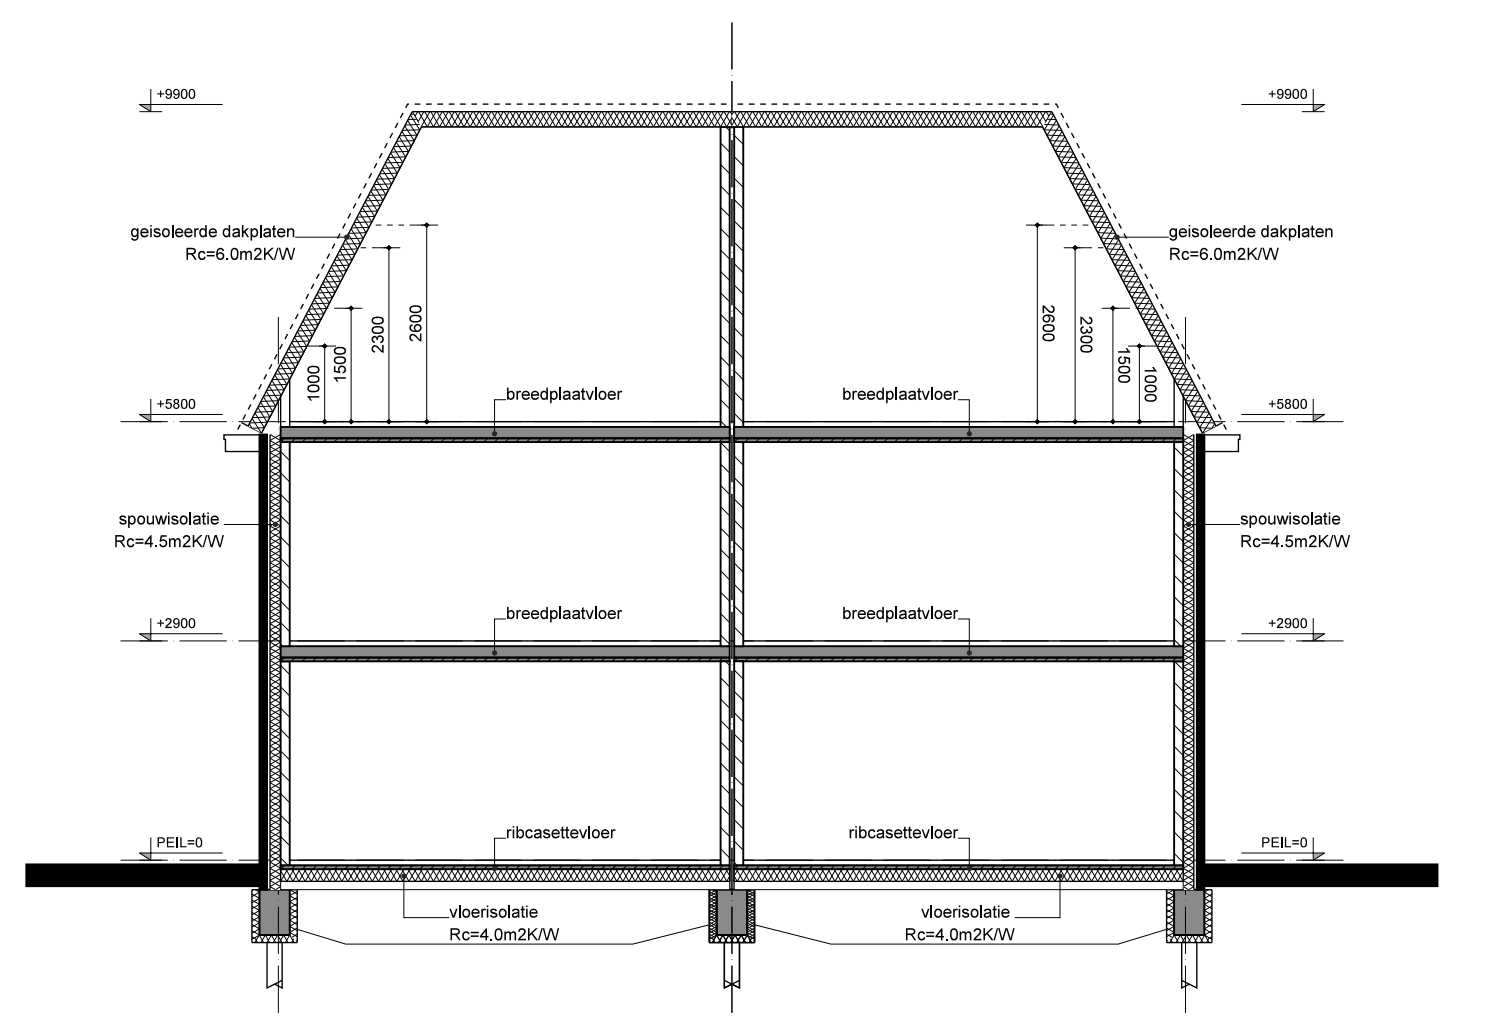

LANGSDOORSNEDE

- Renvooi**
- gevelsten, baksteen
 - kalkzandblokken
 - betonband
 - isolatie, Rc-waarden volgens EP-rapport
 - hemelwaterafvoer
 - standaard
 - afsluiter mechanische ventilatie
 - ventilatorcooler in gevelvlak
 - rookmelder (moet voldoen aan de primaire eisen uit NEN 2555)
 - rookmelder
 - opstelplaats centrale verwarmingsstelsel
 - opstelplaats mechanische ventilatiebox
 - opstelplaats wasmachine
 - knipsel
 - afvoer hemelwater
 - afvoer fecaliën
 - Voor EP, daglicht, ventilatie, en bouwbesluitberekeningen zie rapport...
 - Technische installatie volgens installateur
 - Constructie volgens berekeningen en tekeningen constructeur
 - Scheidingswanden tussen verdiepingen zonder deur hebben een min. massa van 85 kg/m², waarmee aan de d.d.-druk voor lucht- en contrastgeluidsoverdracht kan worden voldaan
 - Alle buitenkozijnen worden inbraakwerend uitgevoerd volgens NEN 5006
 - Hoofdraagconstructie 60 minuten brandwerendheid m.b.t. bezwijken conform NEN 6702
 - Alle toe te passen materialen en constructies zullen voldoen aan klasse 4 voor brand, worden en plaats en klasse 7 voor vloeren en trappen
 - Elke woning is een brandcompartment. Brandwerendheid tussen de woningen is 60 minuten
 - Alle bergingen tot de woning, ventilatie, ventilatie, bad-, toilet- en bergingen hebben een vrije doorgang van minimaal 2,3 m hoog en 0,85 m breed
 - Metalen bouwconstructies die in aanraking komen met de buitenlucht zijn thermisch verzinkt
 - Standaard rijsling omringd met 20mm minerale wol
 - Hemel- en vuilwaterafvoer voorzieningen worden conform NEN 3215 uitgevoerd
 - Elektrische installaties worden conform NEN 1010 uitgevoerd
 - Warm- en koud water voorzieningen worden conform NEN 1006 uitgevoerd
 - Meerzonnig uitgevoerd conform NEN 2769
 - Ramen en deuren voorzien van binnenbeglazing
 - Afwerking natte groepen: toiletten en badkamers voorzien van wand- en vloertegels
 - Materialen timmerwerk uitvoeren conform KVT'95
 - Trappen voldoen het Bouwbesluit eisen 180mm, aanrede 203mm trapbalken: hoogte 100mm, spijlen i.o.b., 100mm trekgreep: 600mm boven trap minimaal 2200mm vrije hoogte boven trap minimaal 2200mm

bijl

Ontwikkeling :
Willigen Partners
VASTGOEDONTWIKKELAARS

Koningeweg 83
3562 GC Utrecht
tel. 06-54286800
tel. 030-2334213
info@bijlarchitecten.nl
www.bijlarchitecten.nl

project
10 woningen te Rijswijk

onderdeel
Plattegronden en gevels
Bouwnummer 9+10

opdrachtgever
Willigen Partners bv

fase
BA
formaat
A1L
schaal
1:100
getekend
J.B.
datum
20-10-2015
wijziging
10-12-2015

Aan deze tekening kunnen geen rechten worden ontleend.
blad
BA06 757