



Bestaande gevels




Voorgevel bestaand

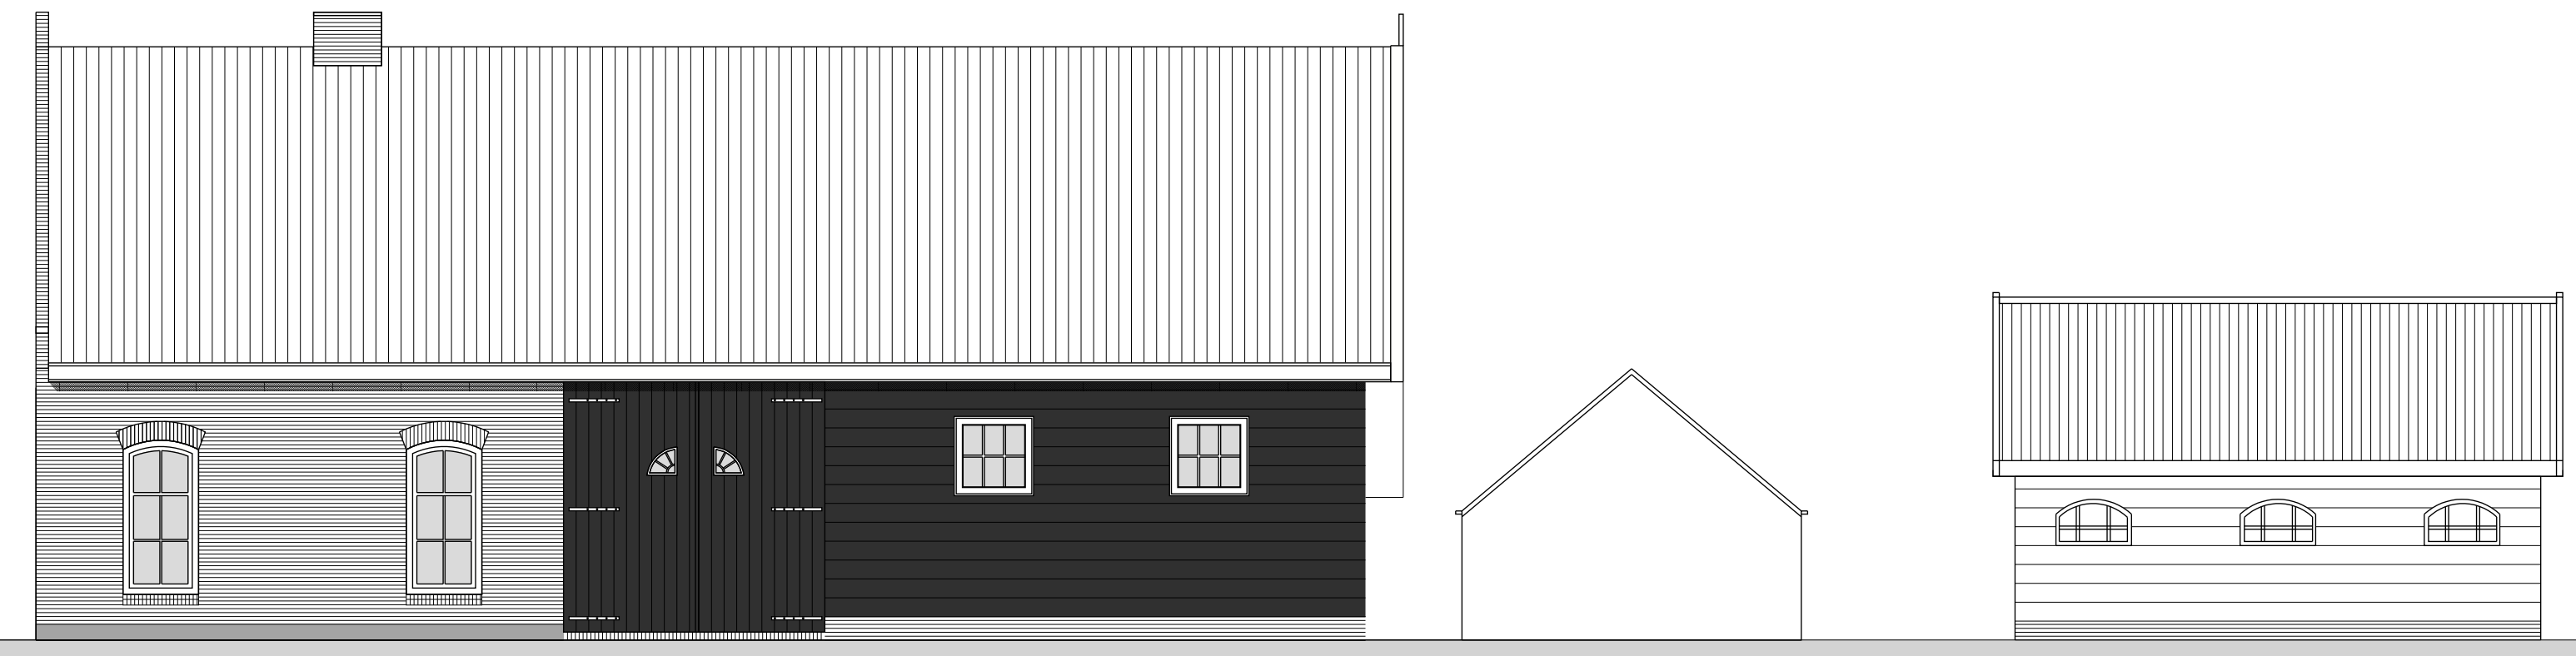


Rechter zijgevel bestaand

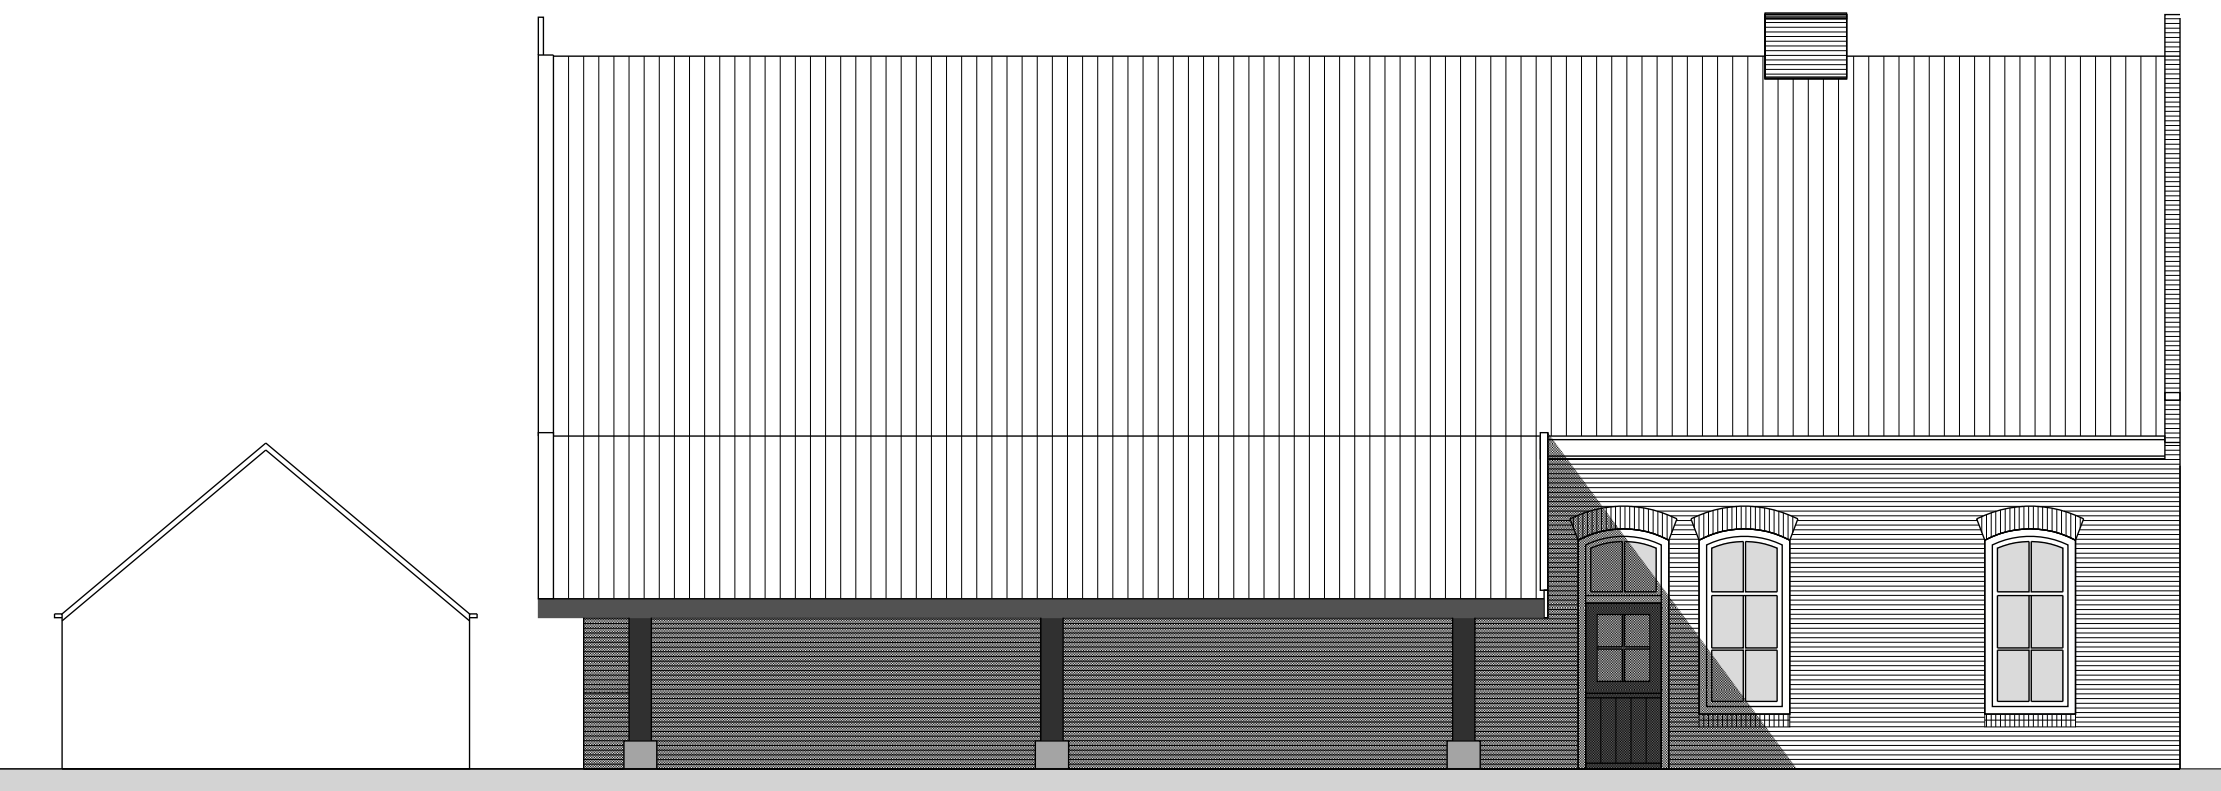


Achtergevel bestaand

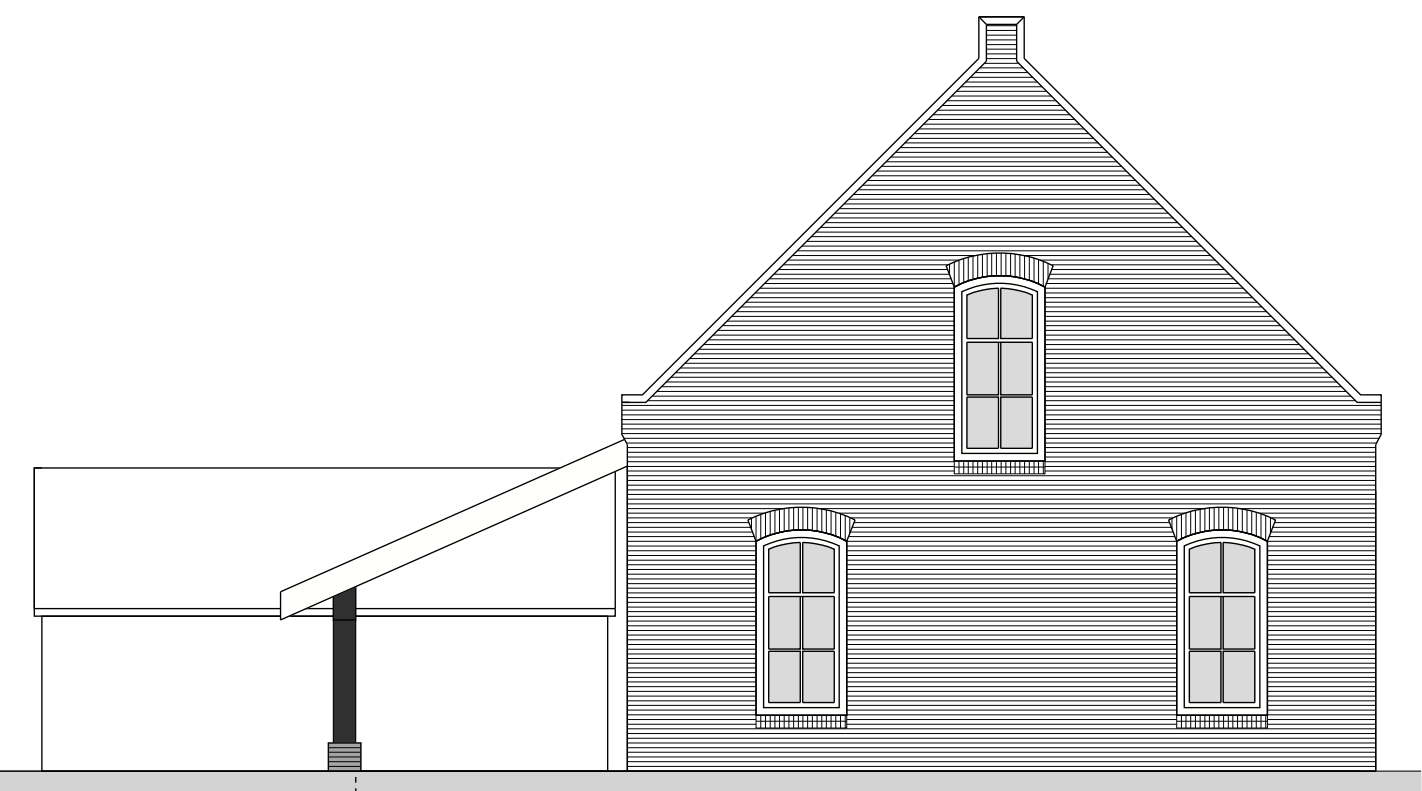


Linker zijgevel bestaand

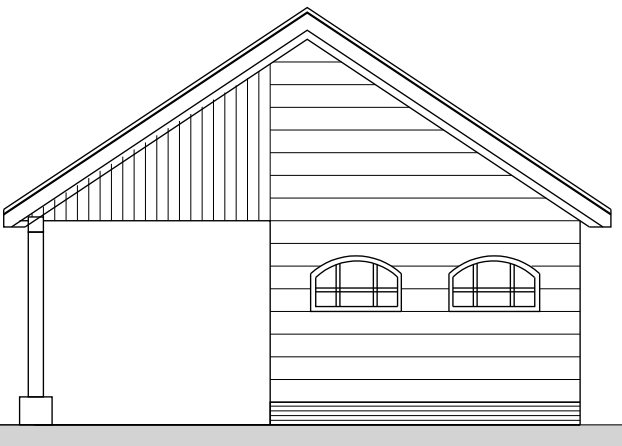


Voorgevel schuur bestaand

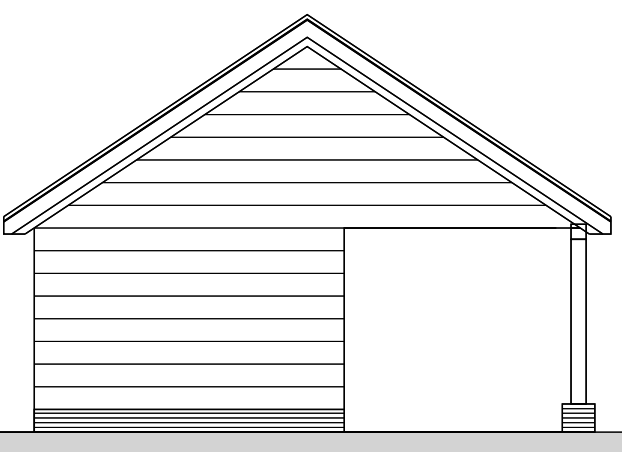

Achtergevel schuur bestaand

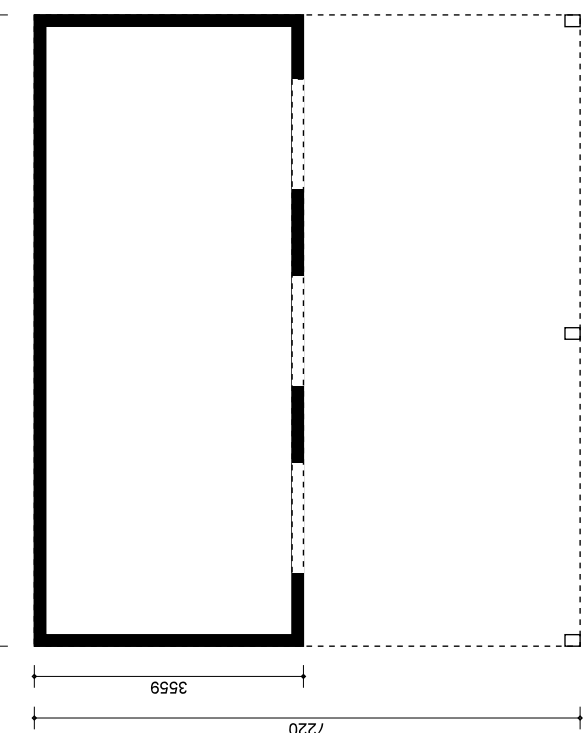

plattegrond schuur bestaand

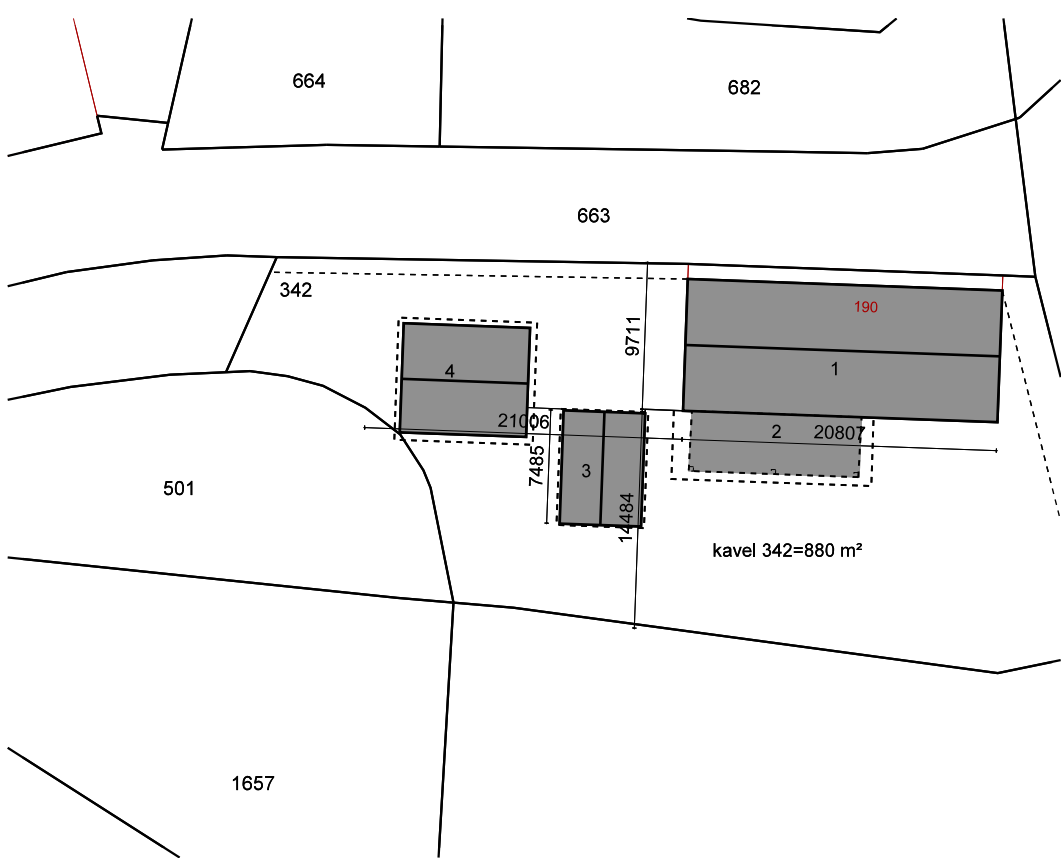


Situatie bestaand 1:500

Kadastrale gemeente: PORTUGAAL
Sectie: F
Percelen: 342, 501, 658, 1504, 1657



Situatie te slopen (rood aangegeven) 1:500


Nieuwe gevels

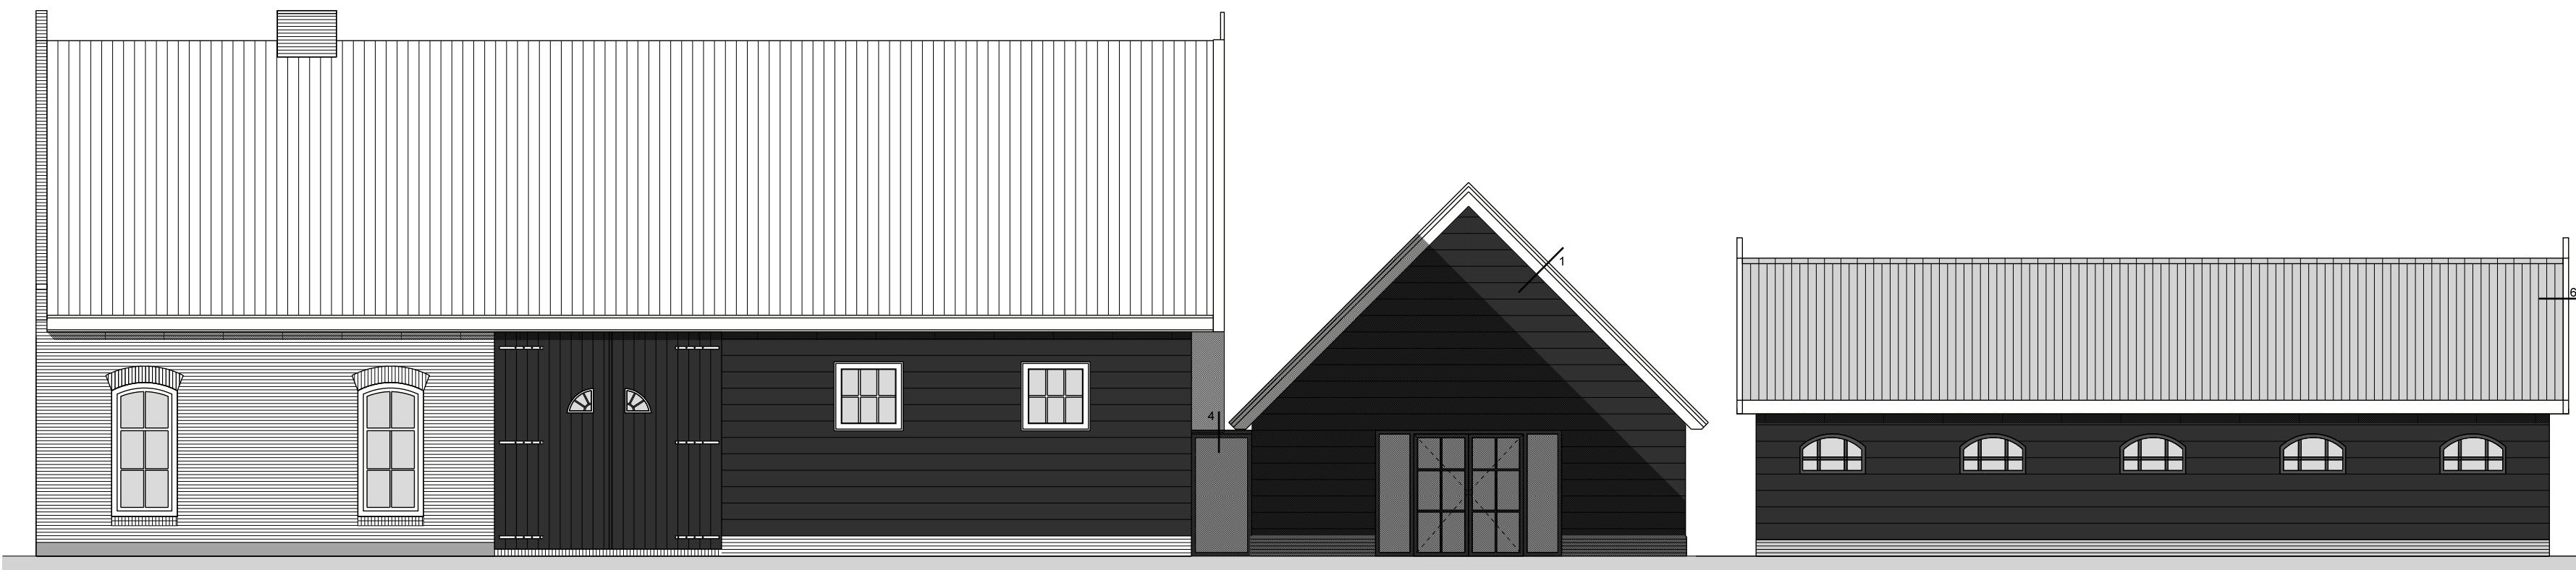

Voorgevel nieuw (incl. zijgevel schuur)




Rechter zijgevel nieuw

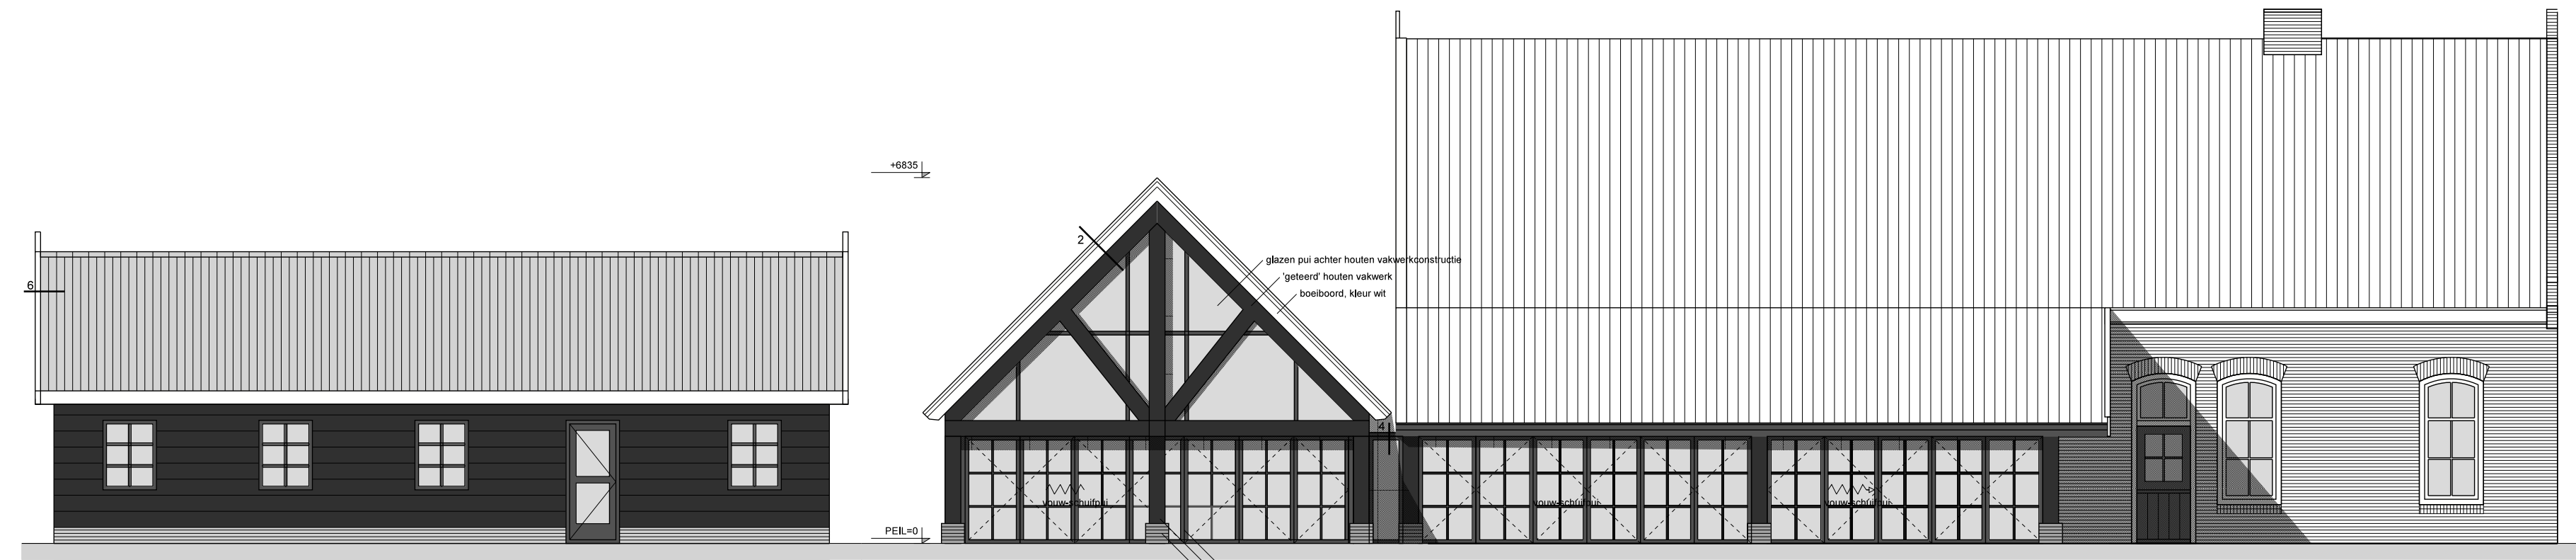


Achtergevel nieuw (incl. zijgevel schuur)




Linker zijgevel nieuw

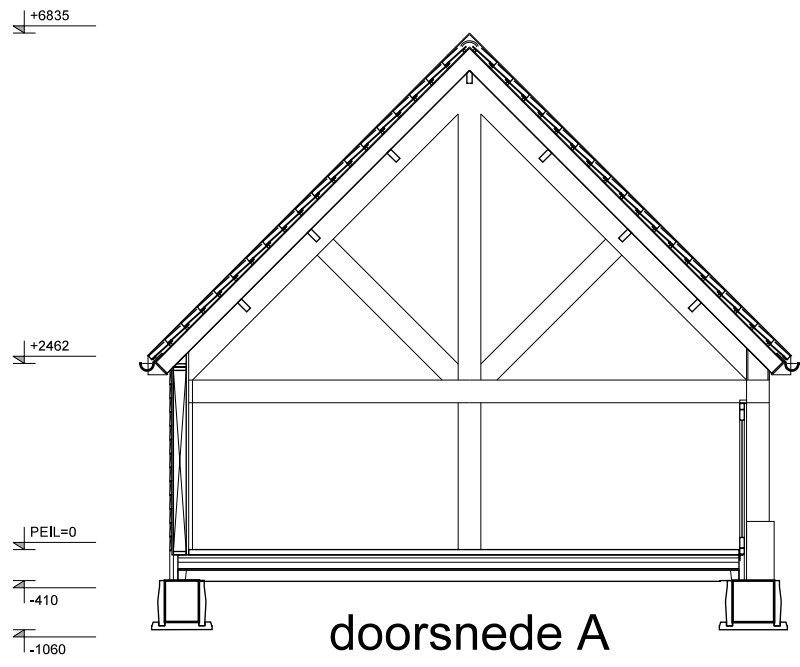

doorsnede A

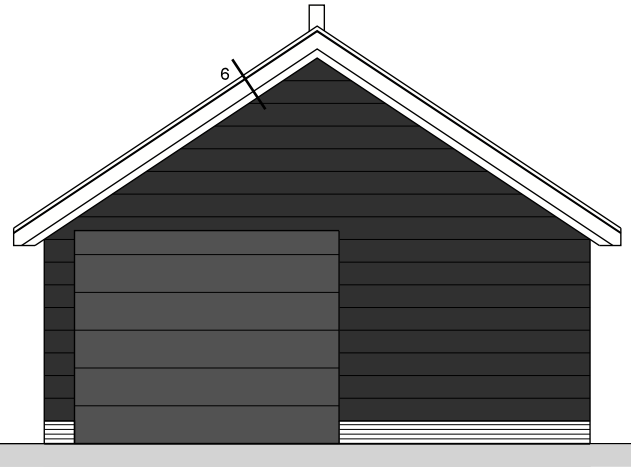


Achtergevel schuur nieuw

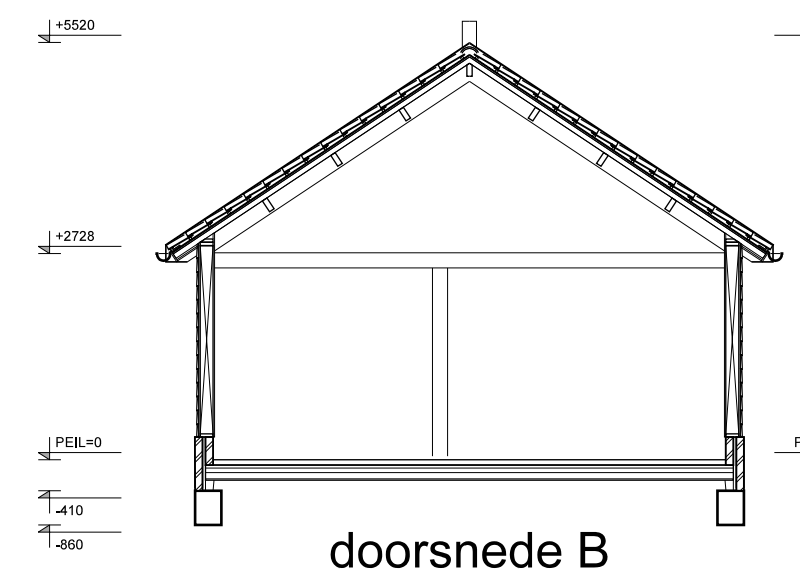


doorsnede B




Voorgevel schuur nieuw

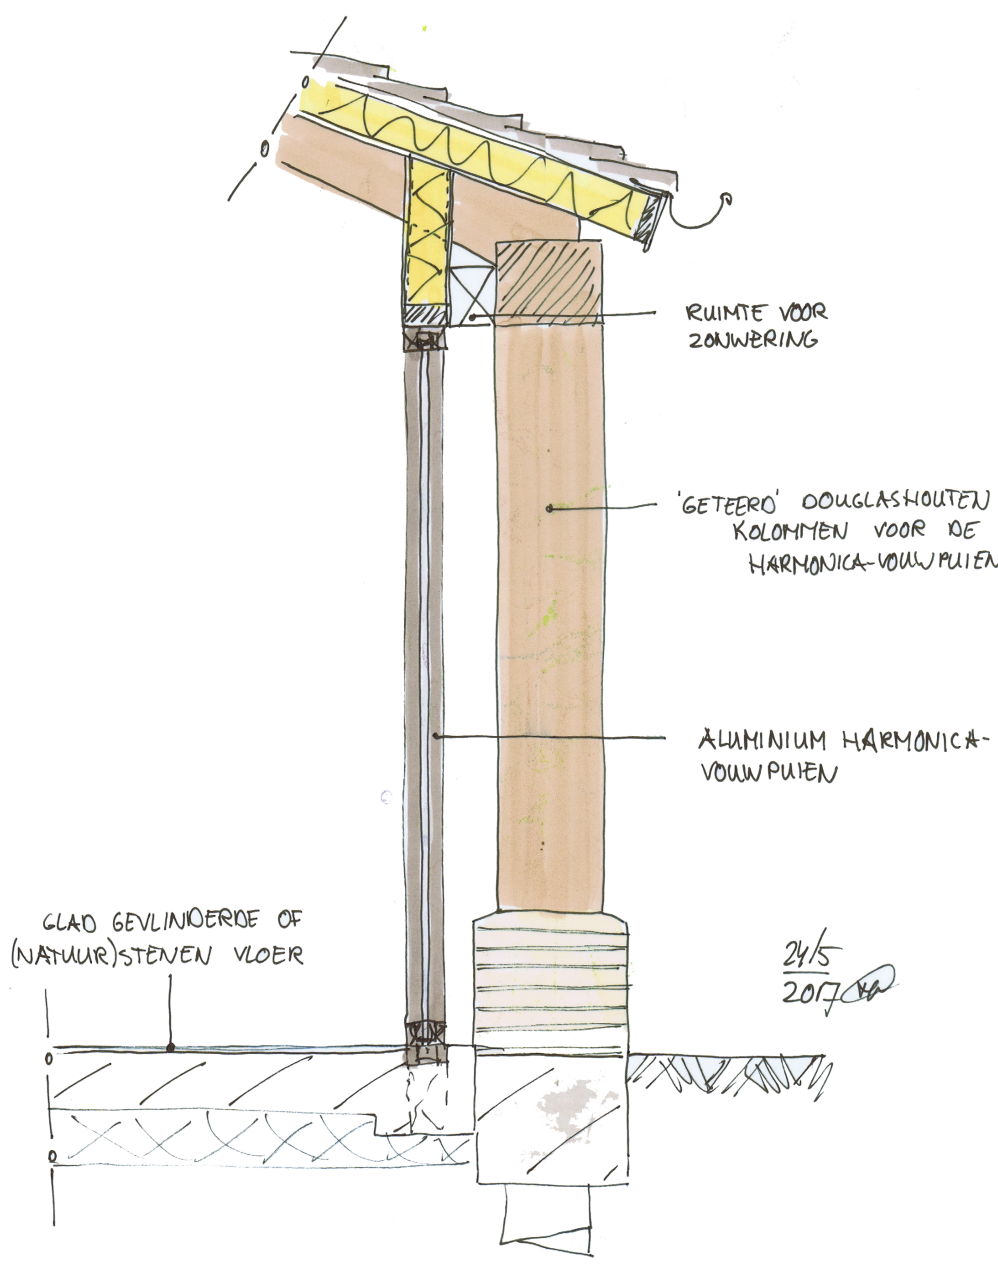


principe detail 1:20

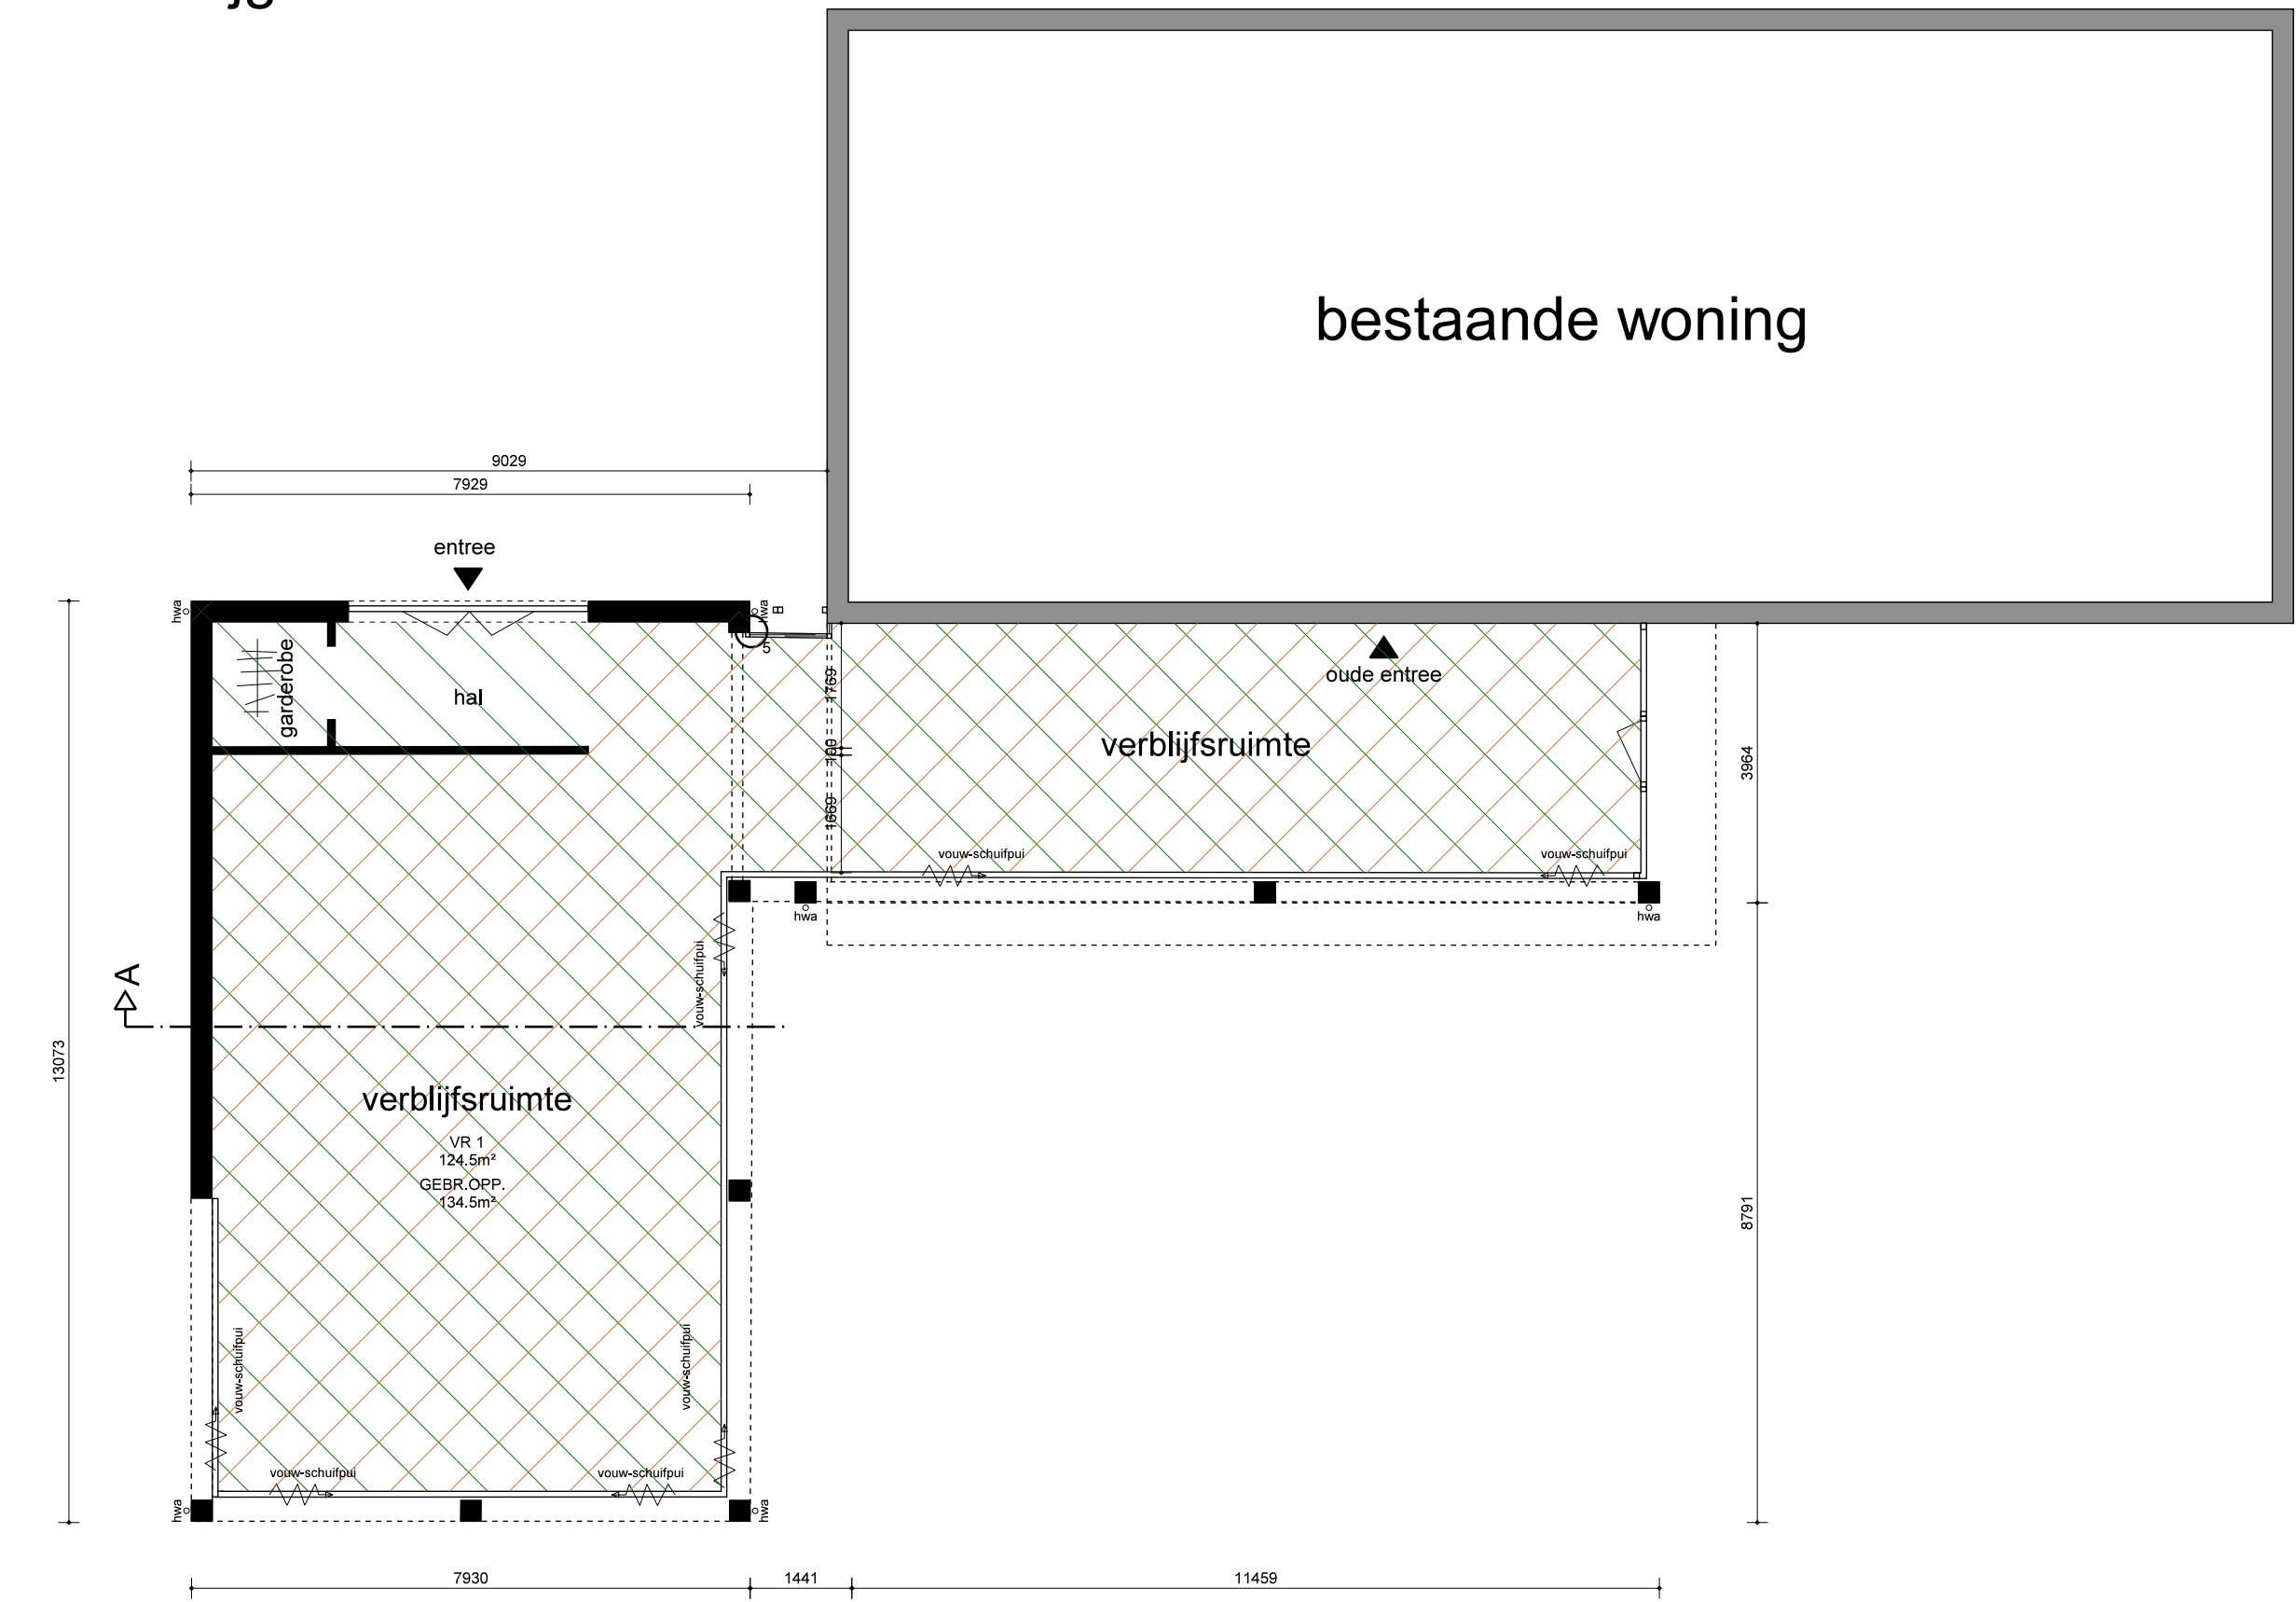







plattegrond nieuw

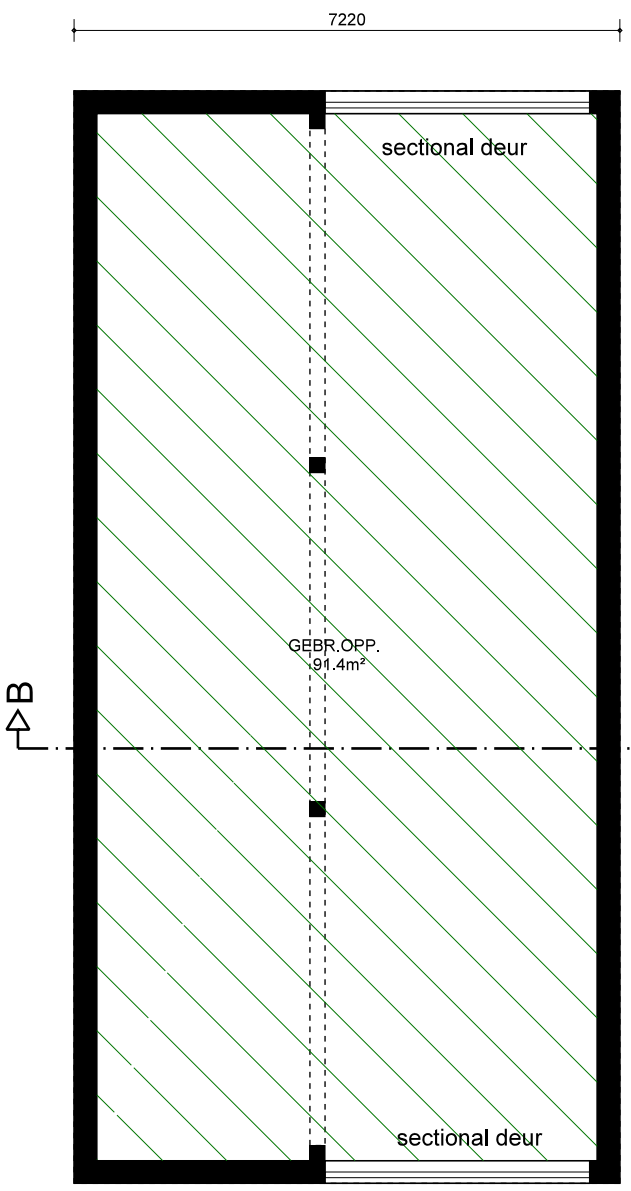


plattegrond schuur nieuw

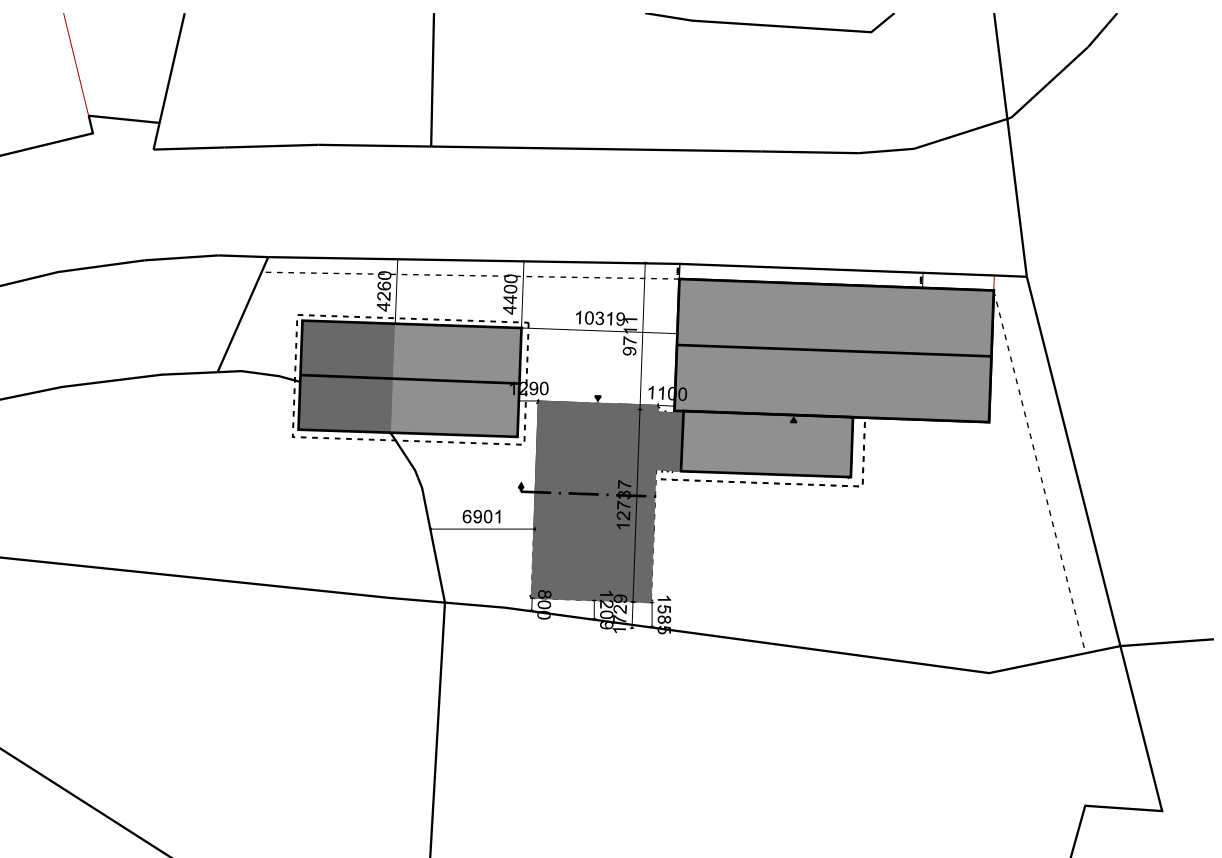

Situatie nieuw 1:500

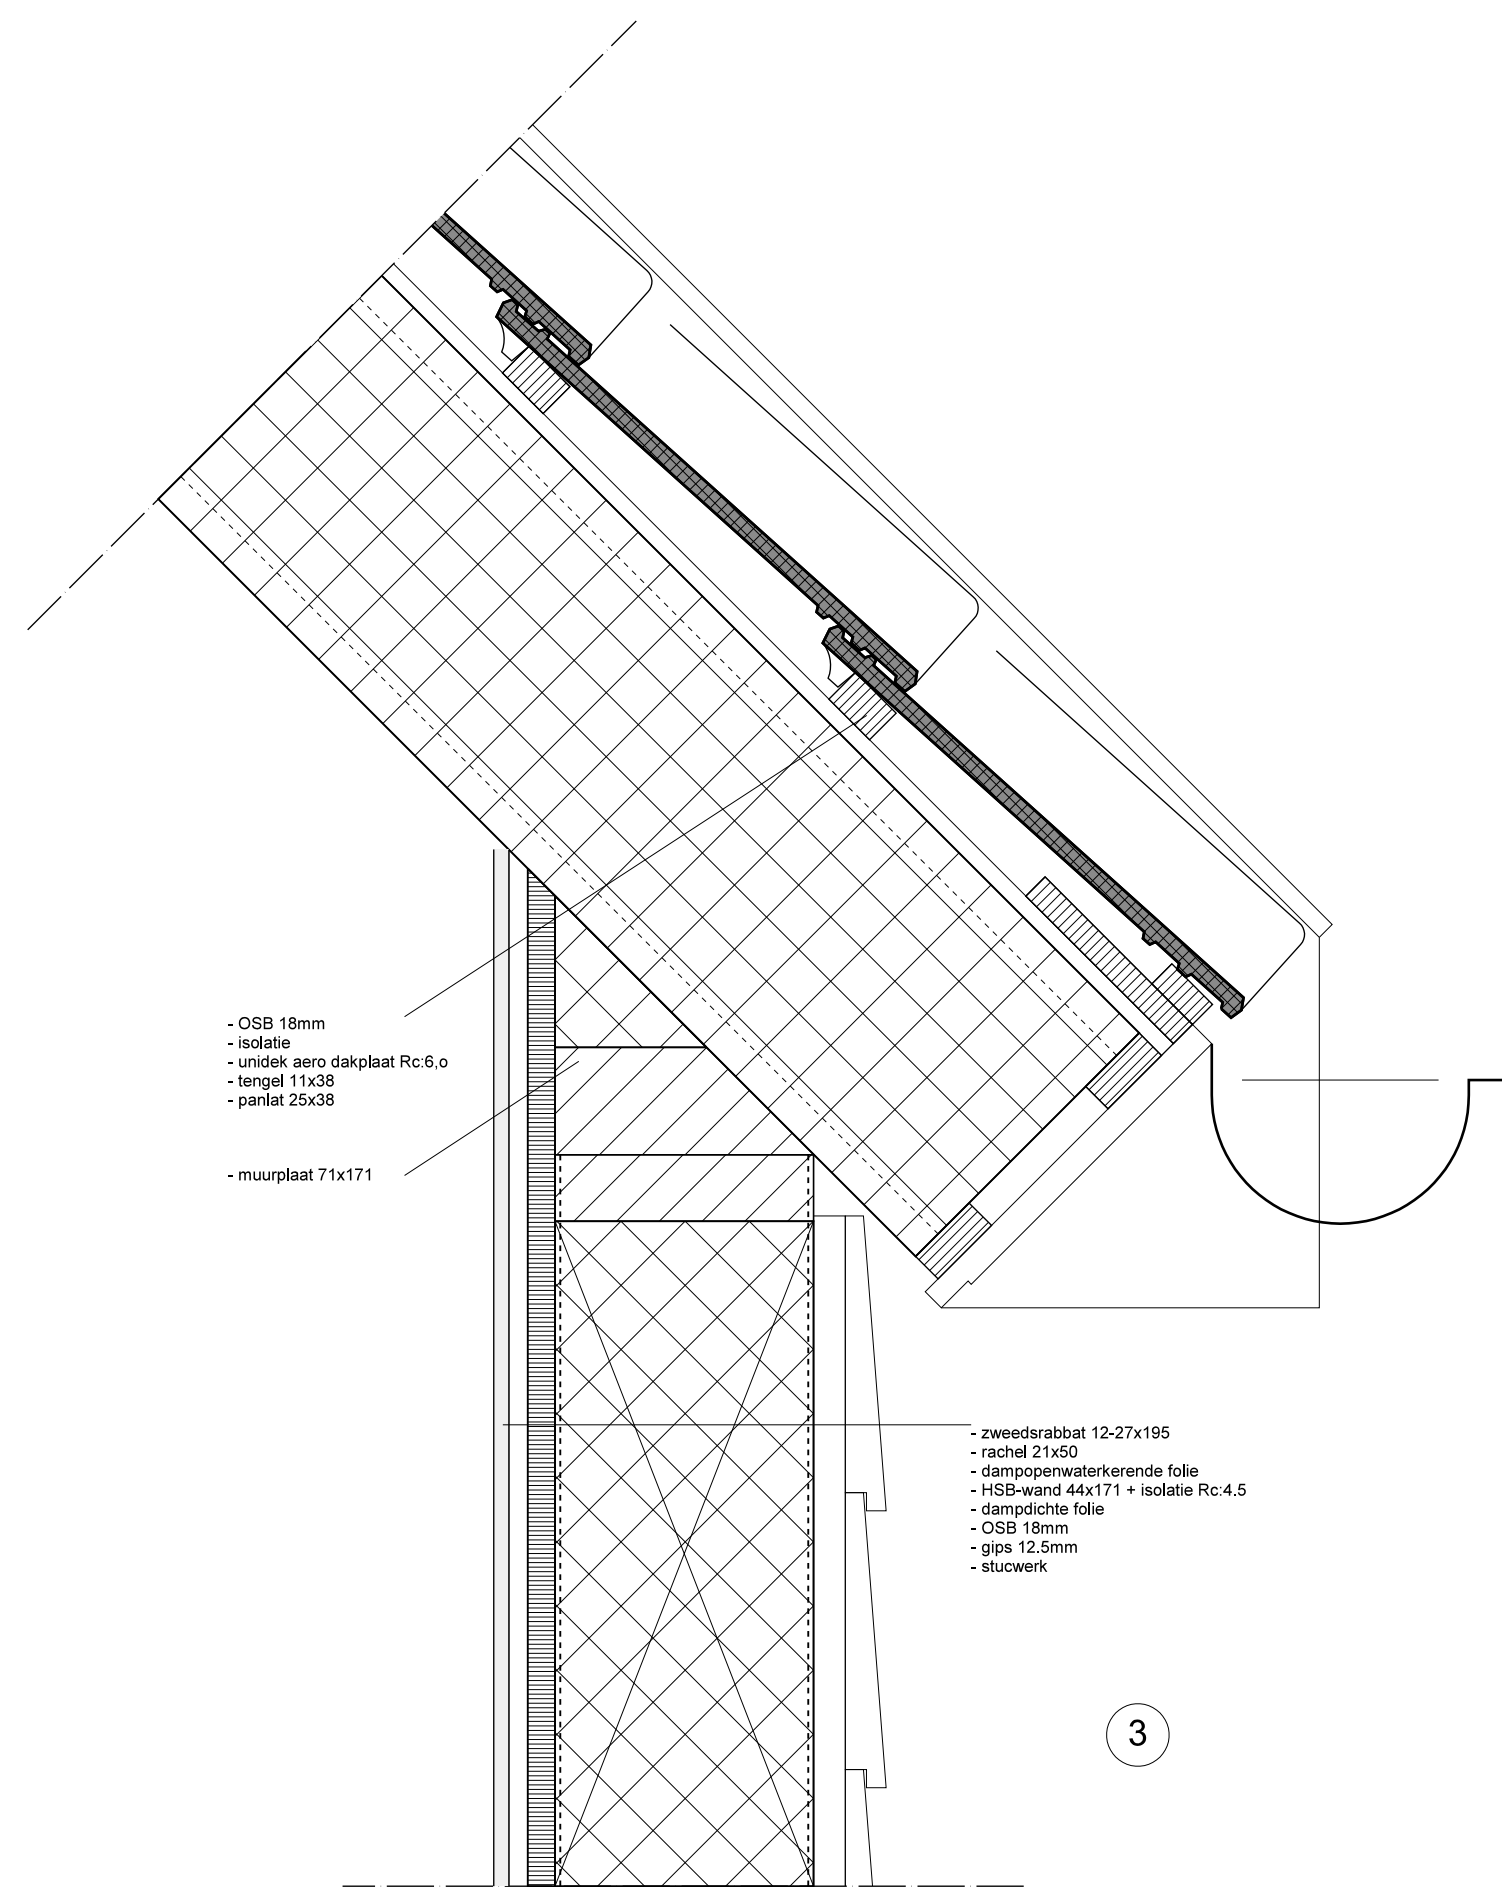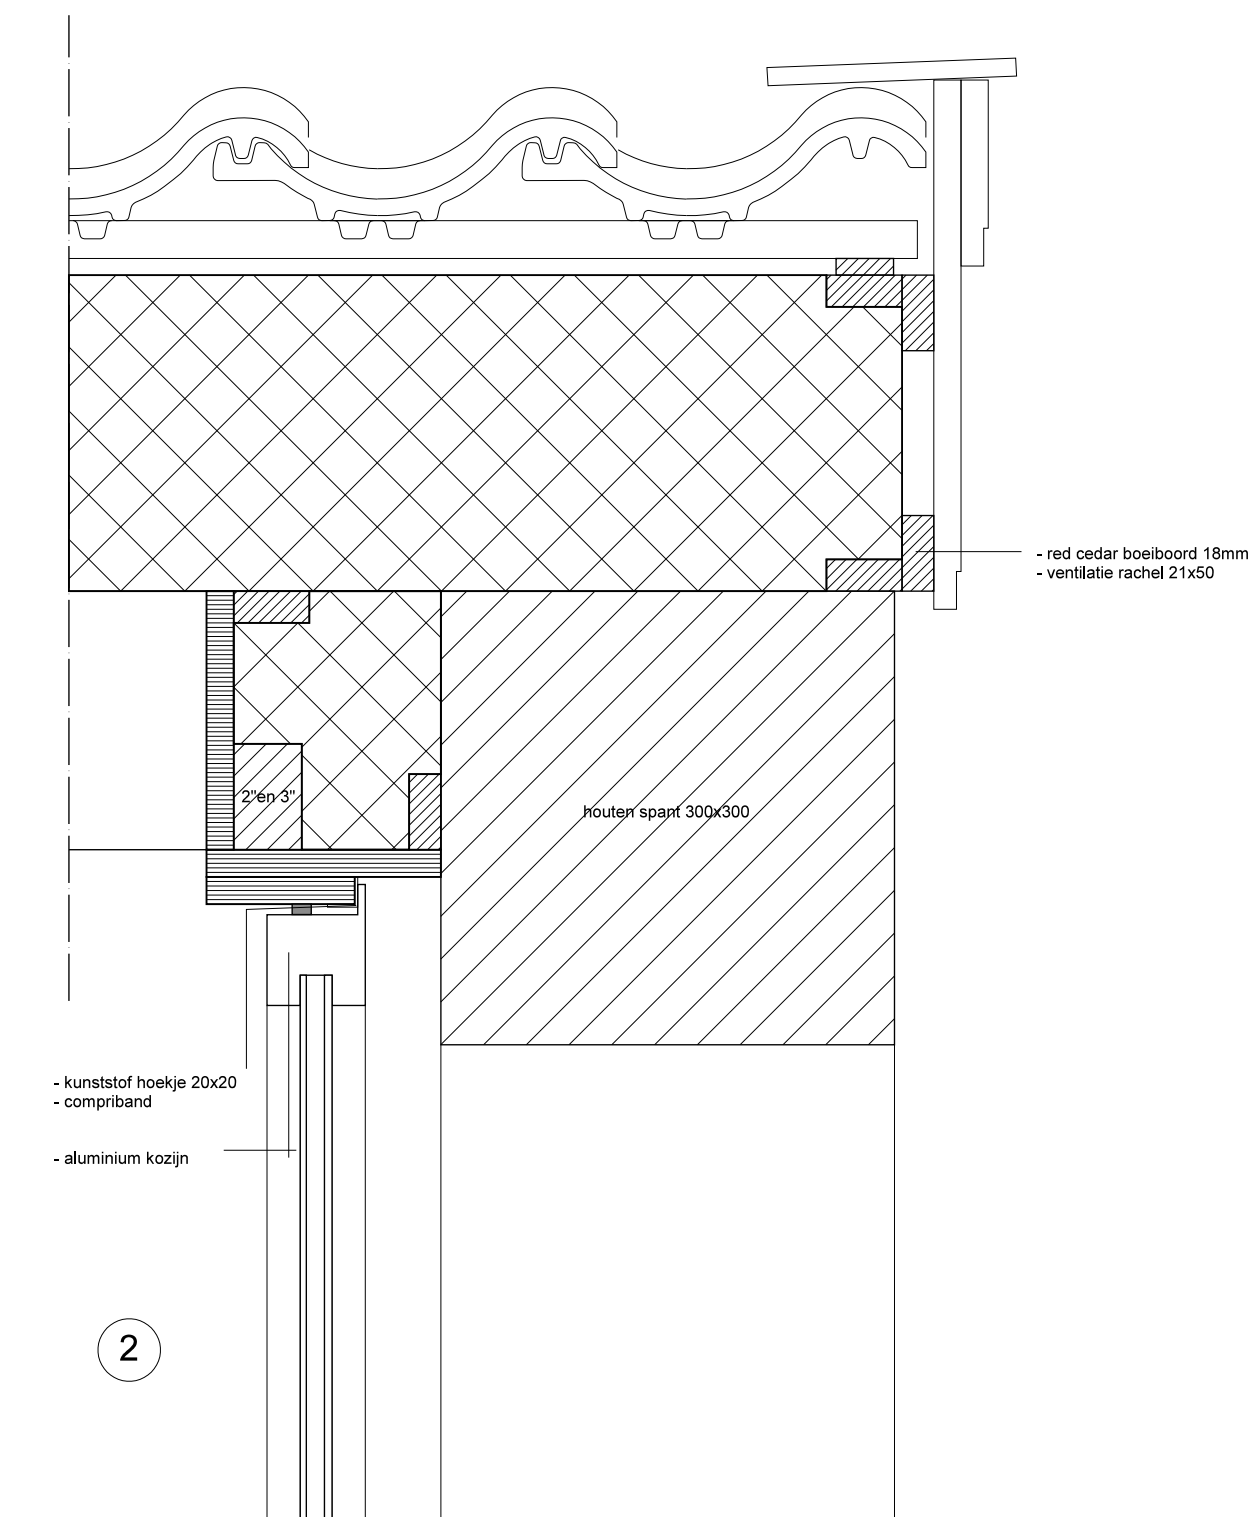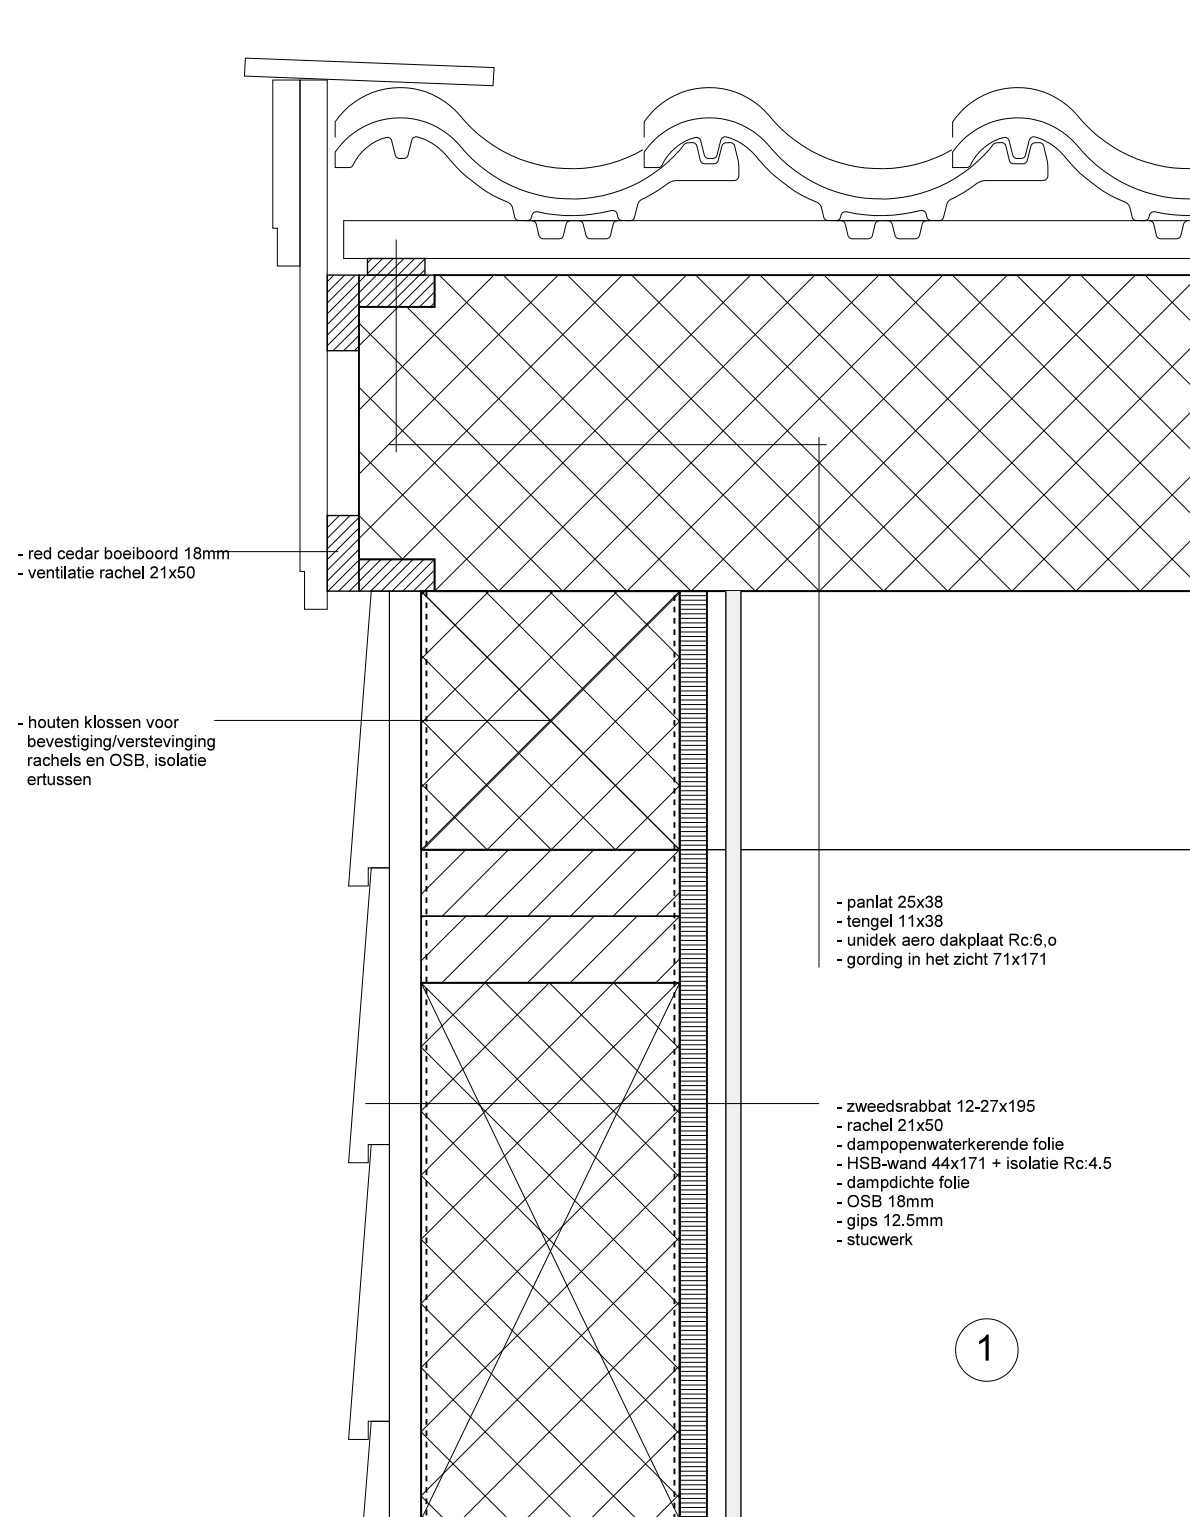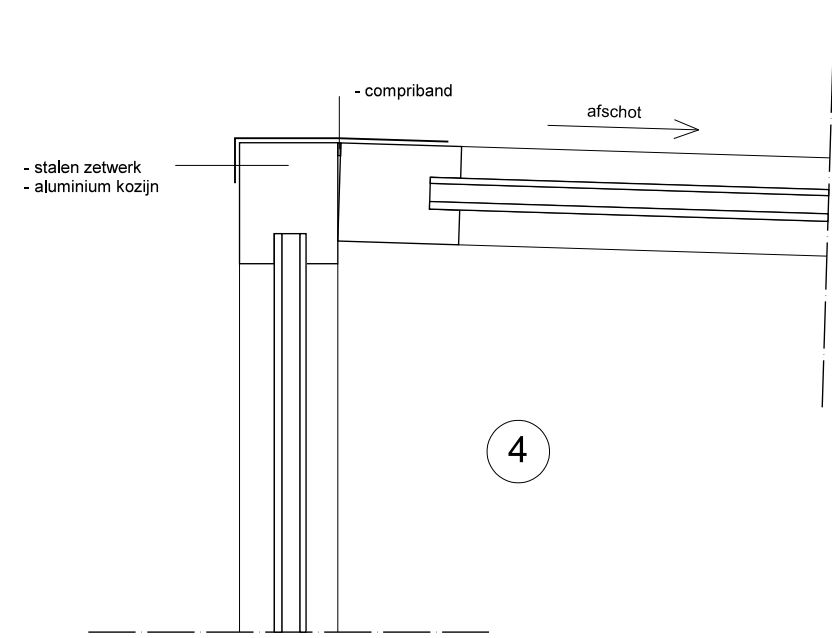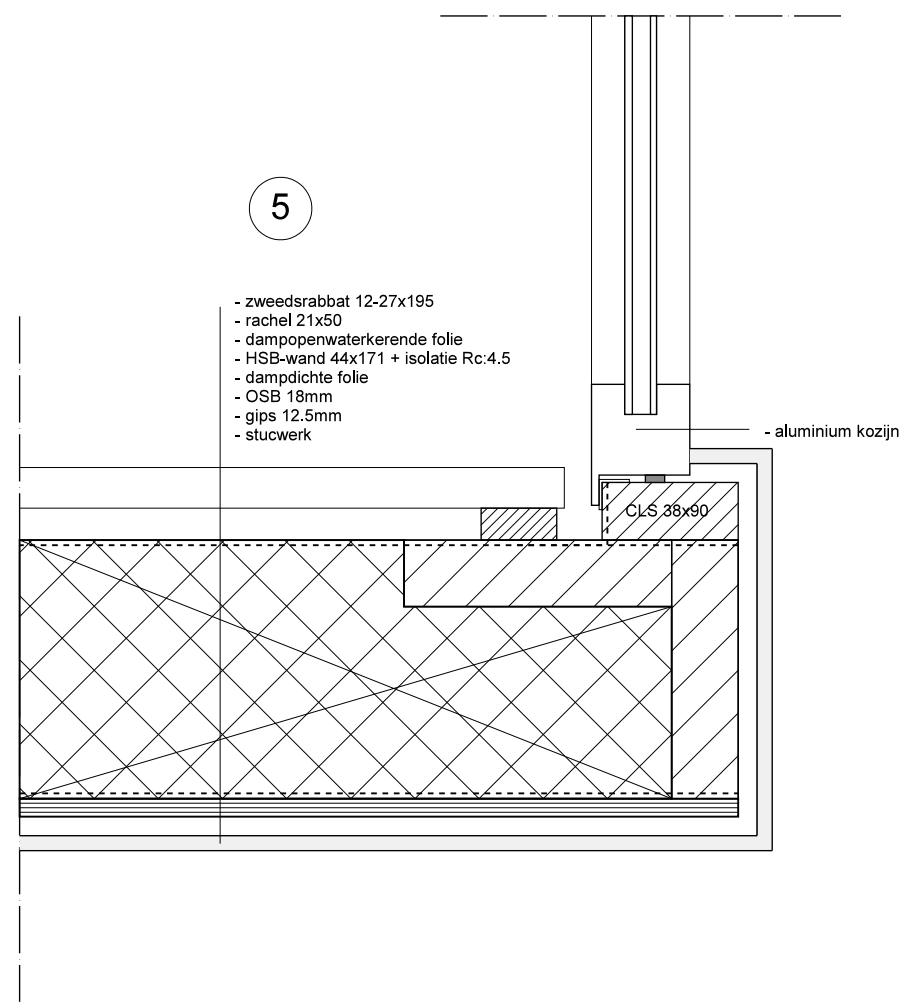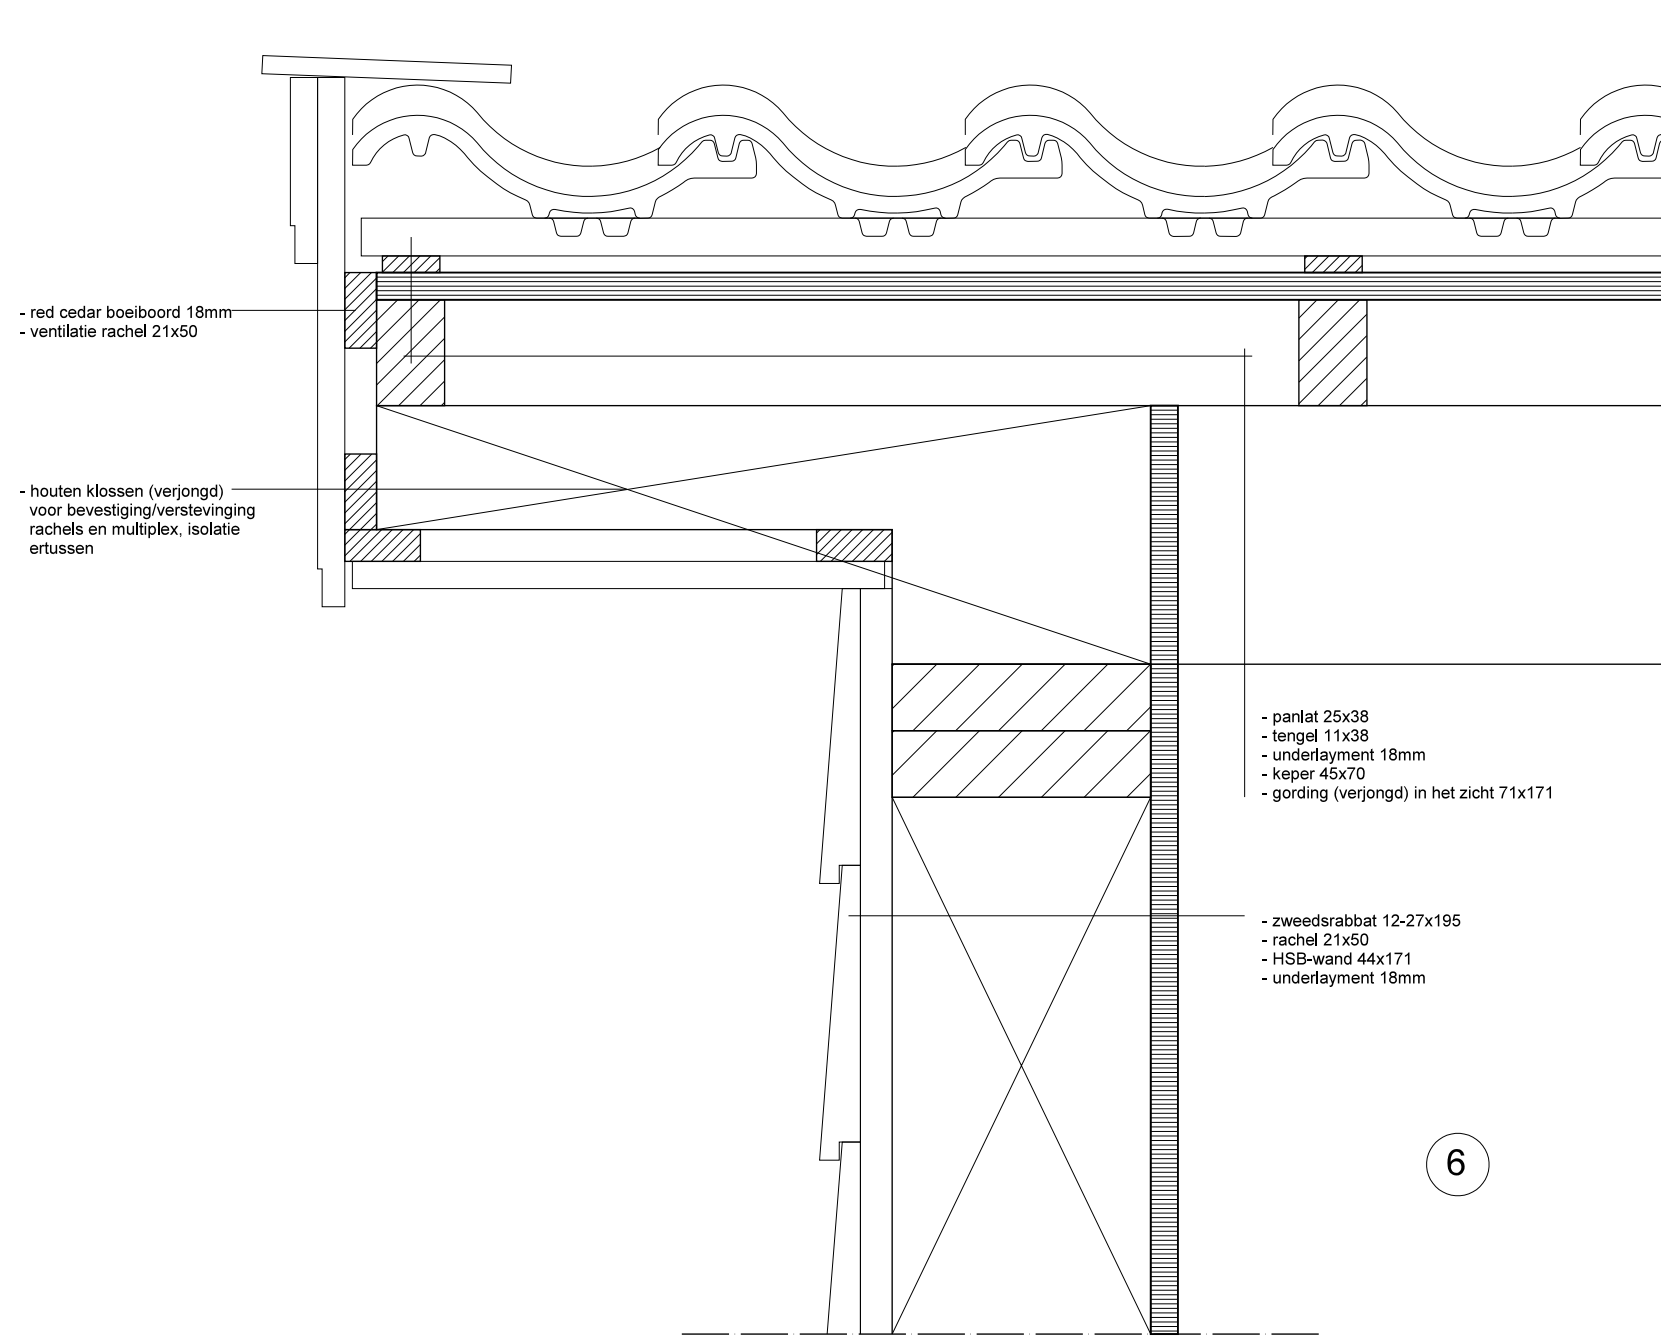

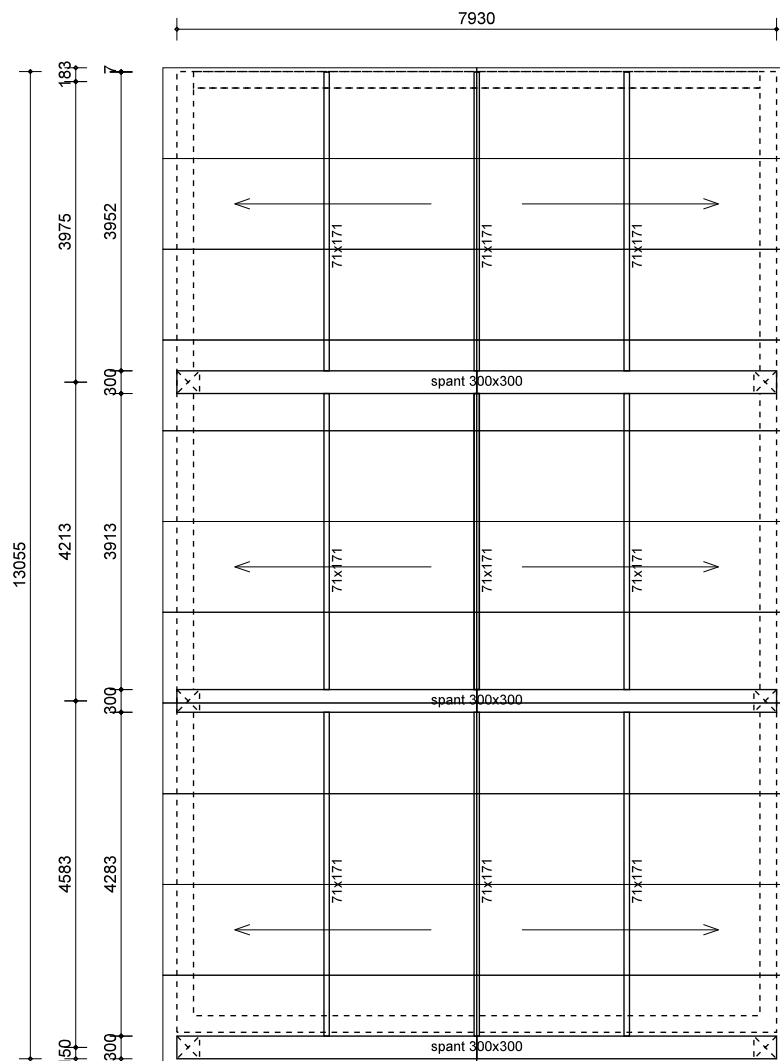

kapplan

exacte uitvoering en dimensionering conform,
te berekenen en tekenen, opgave constructeur

vorige datum: -

new-ton
ARCHITECTS & ENGINEERS

DORPSSTRAAT 4 3381 AG GIESSENBURG
T +31 (0)184 634 895 WWW.NEW-TON.NL

Project
Aanbouw woning
Slotsedijk 190
te Rhoon

Datum

5 okt. 2018

Project nr.

20170104A

Getekend

TN

Formaat

A4

Schaal

1:100

Projectnaam

Woning Slotsedijk 190

Onderdeel/onderwerp

Kapplan

Nieuw

Bladnummer

B-03