




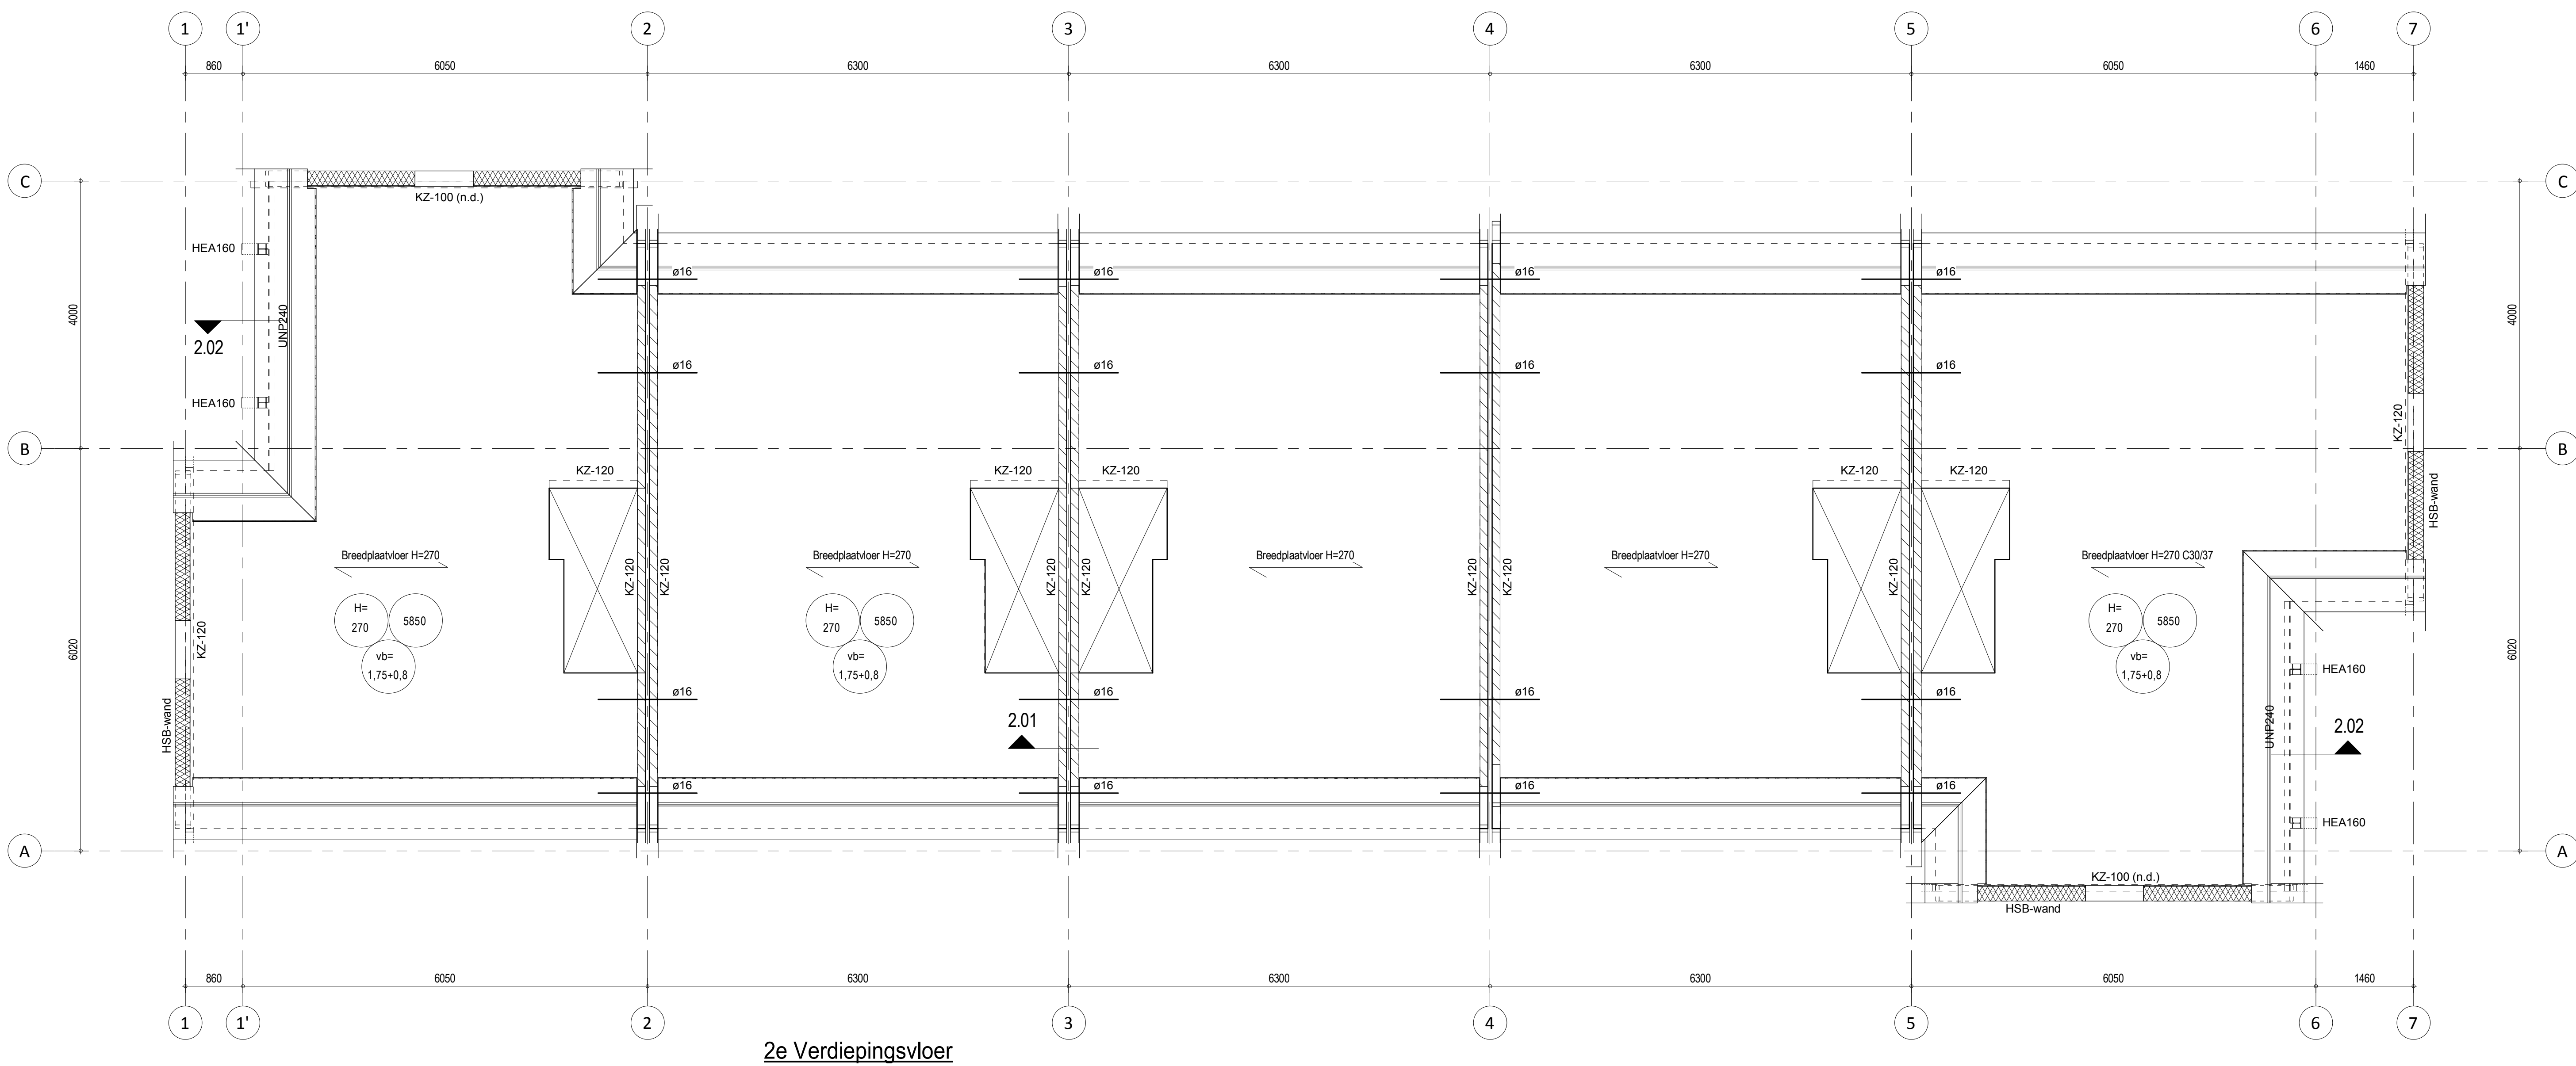


2e Verdiepingsvloer

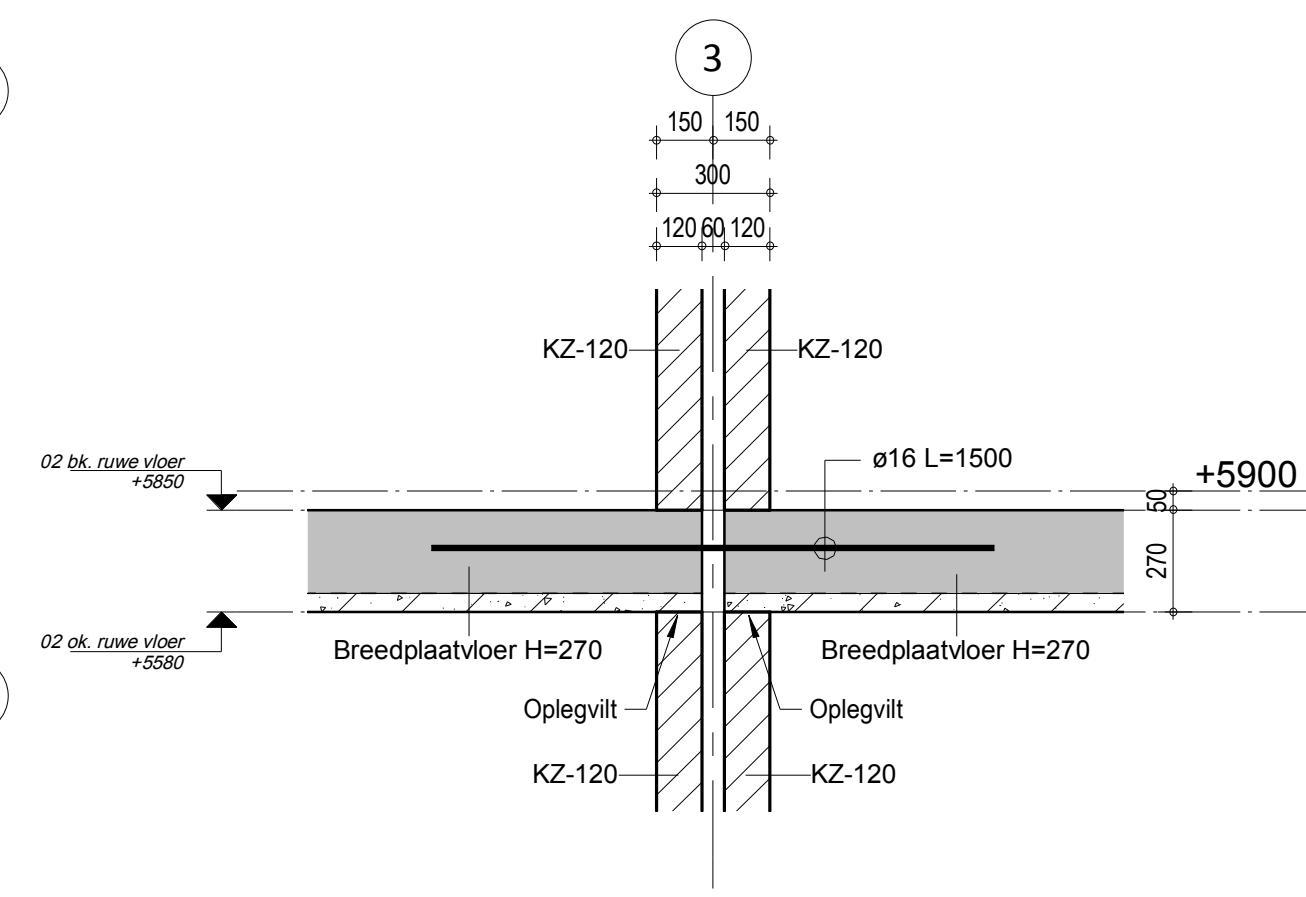


Detail 2.01

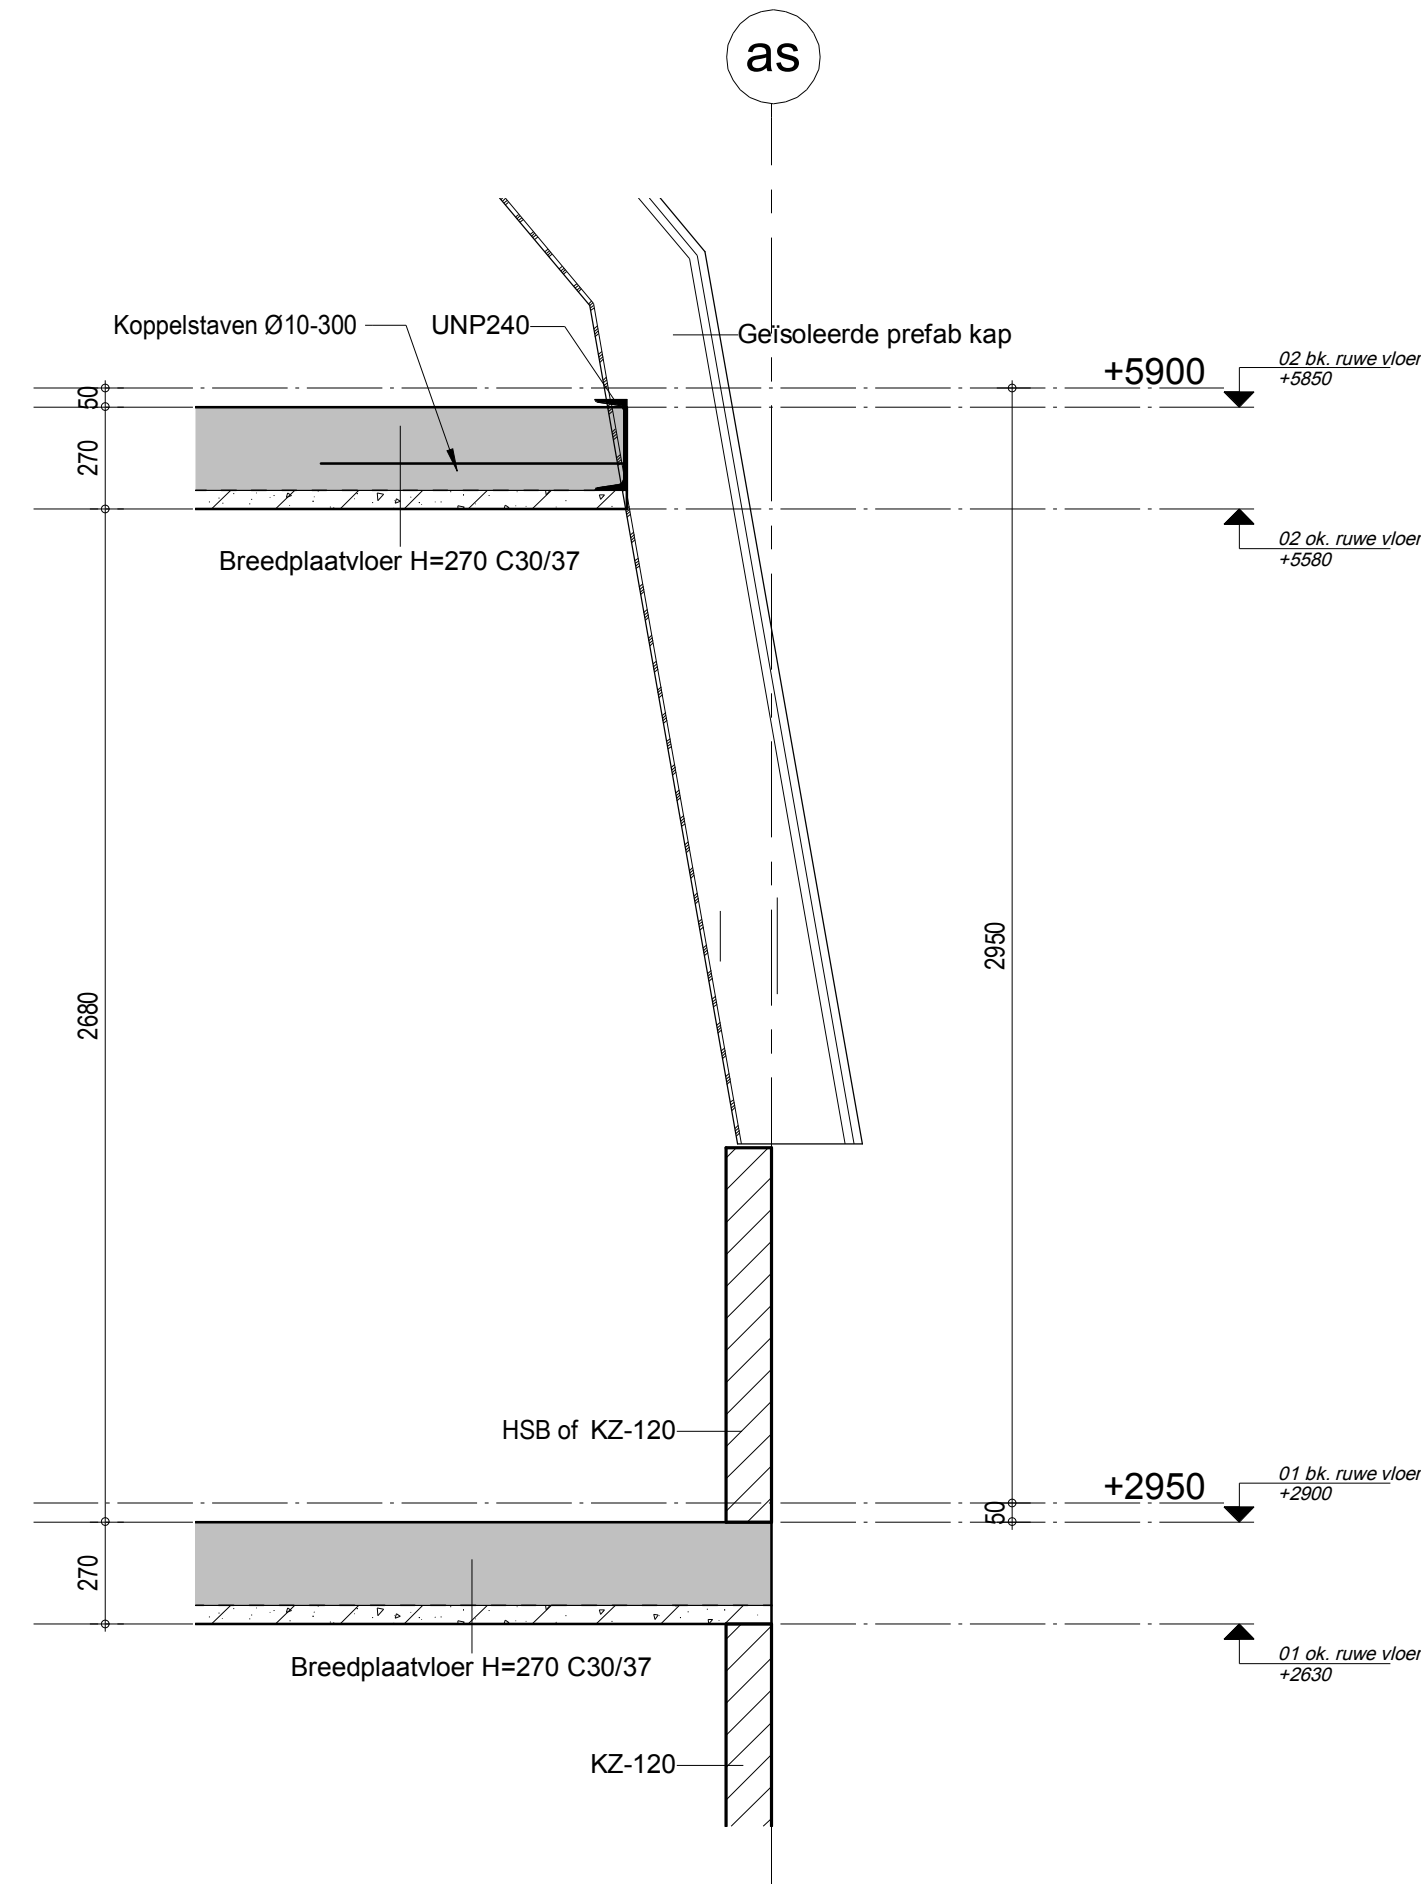

Detail 2.02

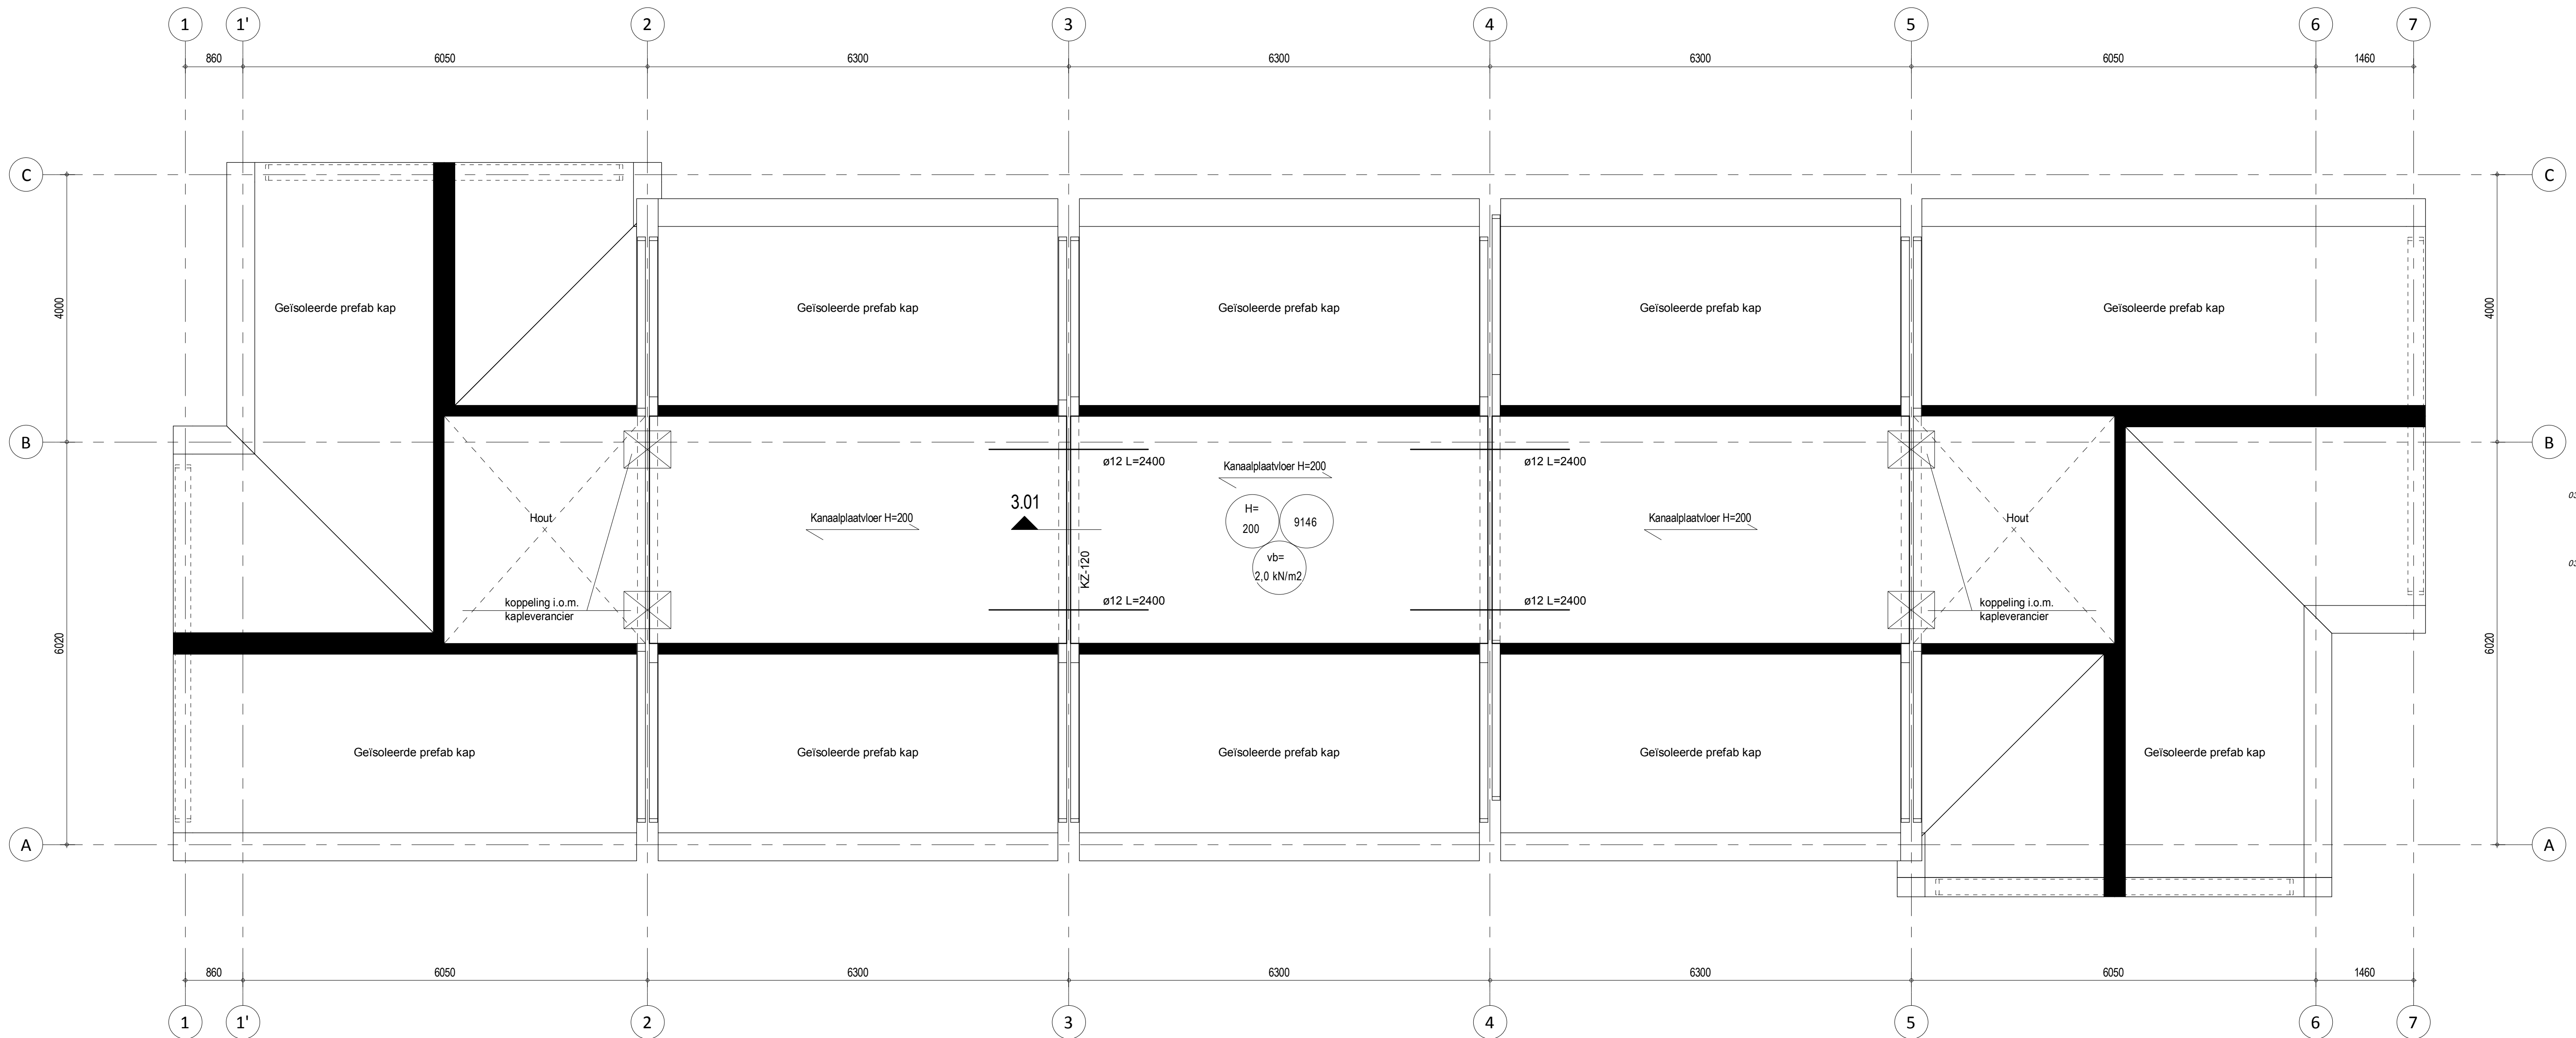

Dakvloer

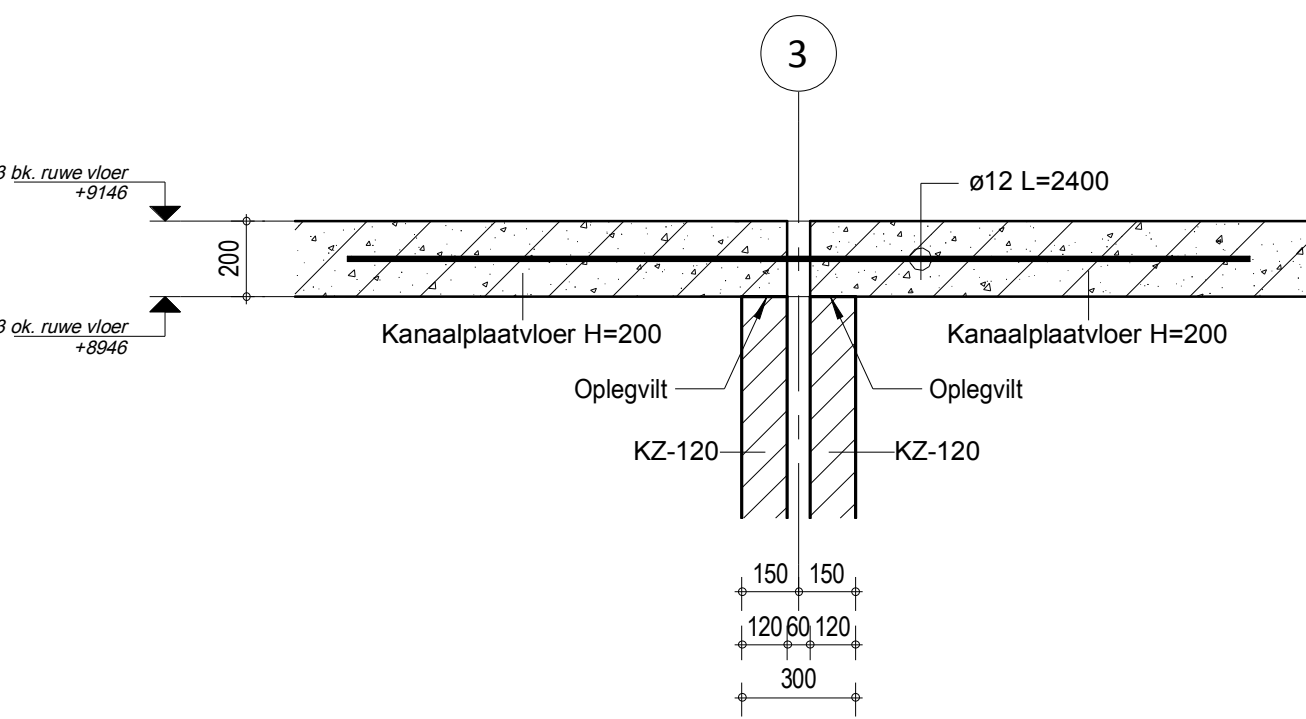

Renvooi verdiepingsvloer / Dak

Verdiepingsvloer
Breedplaatvloer H=270mm
Betonkwaliteit prefab schil C35/45
Betonkwaliteit opstort C20/25, tenzij anders aangegeven
Milieuklasse XC1

Dakvloer
Kanaalplaatvloer H=200mm

Dak
Prefab kapconstructie volgens opgave en berekening leverancier

Metselwerk (MW)
Dragend metselwerk - kalkzandsteen afm. zie plattegrond
Kwaliteit CS12, tenzij anders aangegeven
KZ(n.d.) - kalkzandsteen niet dragend
KZ-(stab.) - kalkzandsteen verzorgd stabiliteit van het blok

Spouwankers
Sterkteklasse : RVS A4 AISI 316
Diameter : 4mm
Aantal : 4 per m2

Renvooi algemeen Peil=.....+NAP

Brandwerendheid hoofddragconstructie 30 minuten
BW = Beton Wand PBW = Prefab Beton Wand
BK = Beton Kolom PBK = Prefab Beton Kolom
BL = Beton Latei PBL = Prefab Beton Latei
SL = Stalen Latei SB = Stalen Balk

SGB = Stalen Geveldrager + Brackets
□ = Dragende betonwand onder vloer
■ = Dragende betonwand op vloer

▨ = Voersparing t.b.v. leidingschacht
▩ = Sparingszone

→ = Overspanningsrichting vloer (1-richting)

↔ = Overspanningsrichting vloer (2-richtingen)

kolom boven
kolom onder

gew	datum	omschrijving	gew	datum	omschrijving
A	26-11-2018		E		
B			F		
C			G		
D			H		

project 5 woningen Leidseweg 104 te Voorschoten	architect Niersman Projectontwikkeling BV
omschrijving 2e Verdiepingsvloer + Dakvloer	architect Architectenbureau van Manen BV

projectleider Maikel Kortbeek	constructeur Yuri van Es	tekenaar Sjaak van der Kamp	projectnummer 17121
			tekeningsnummer W101
			base TO
			status Definitief
			datum 23-08-2017
			schaal 1:500/20
			formaat A0

BOGAARDS
CONSTRUCTIEBUREAU

Taanderstraat 19
2222 BG Katwijk
T 071 403 23 23
E info@bogaards.nl
W www.bogaards.nl

projectnummer
17121