


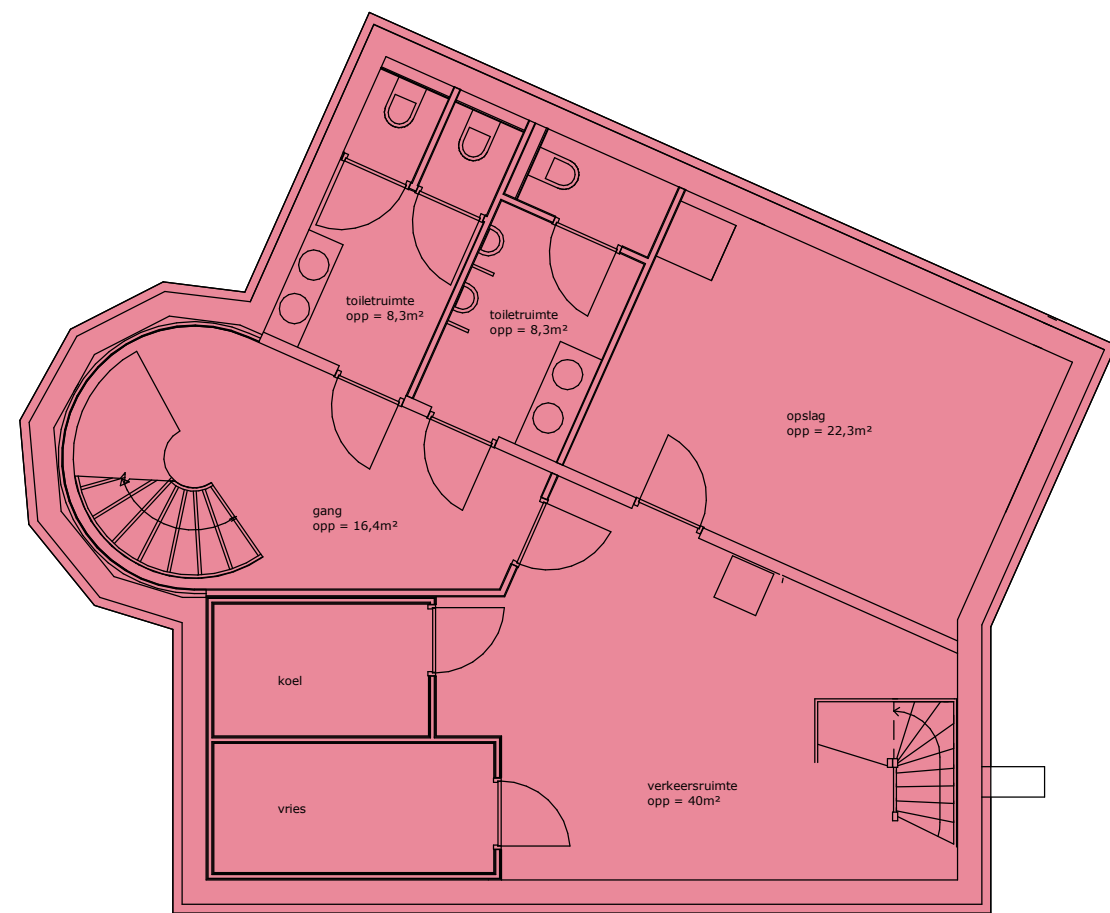


Kelder bruto vloeroppervlakte = 118m²


Kelder	118 m²
Begane grond	214,7 m²
1e Verdieping	95,3 m²
Totaal	428 m²

Het bestemmingsplan geeft aan de er een horecafunctie toegestaan is van 320 m²

Dit betekend:	
Oppervlakte bestaande pand	428 m²
Oppervlakte toegestaan bestemmingsplan	320 m²
Totale overschrijding bestemmingsplan	108 m²

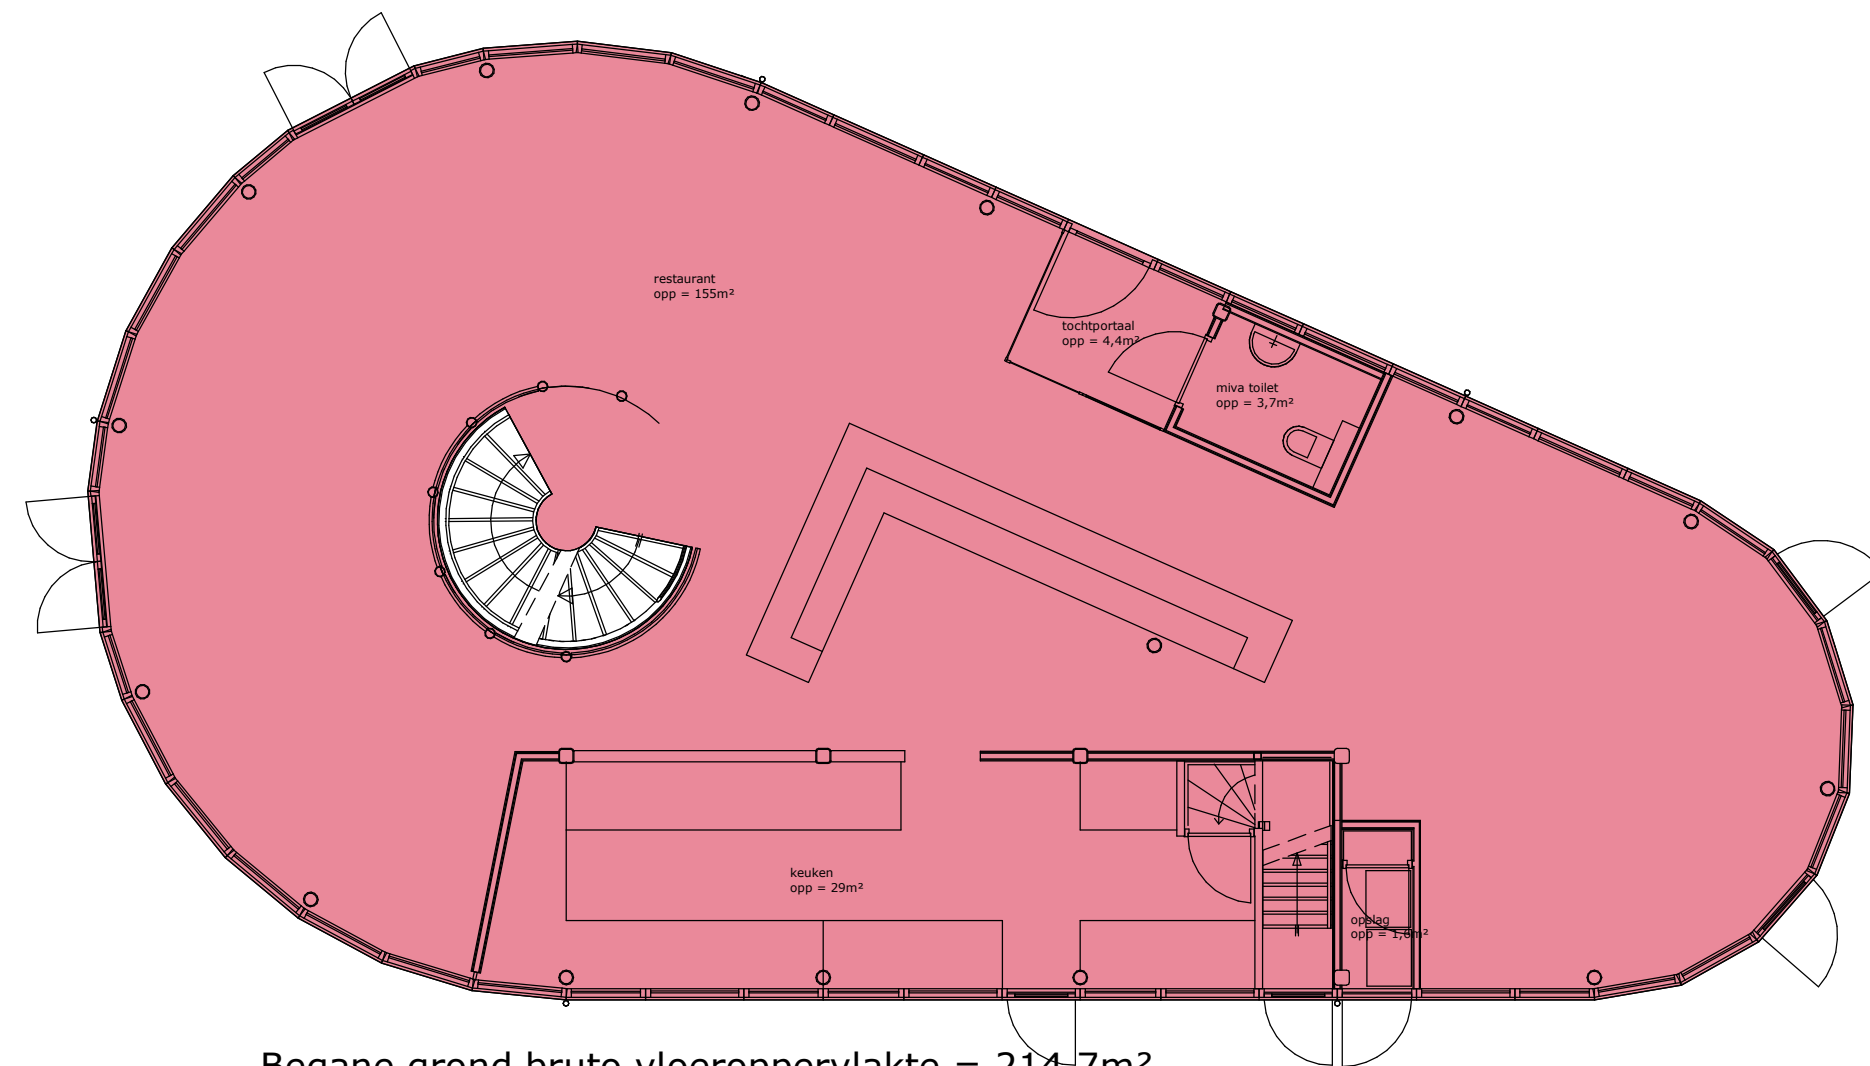


Begane grond bruto vloeroppervlakte = 214,7m²

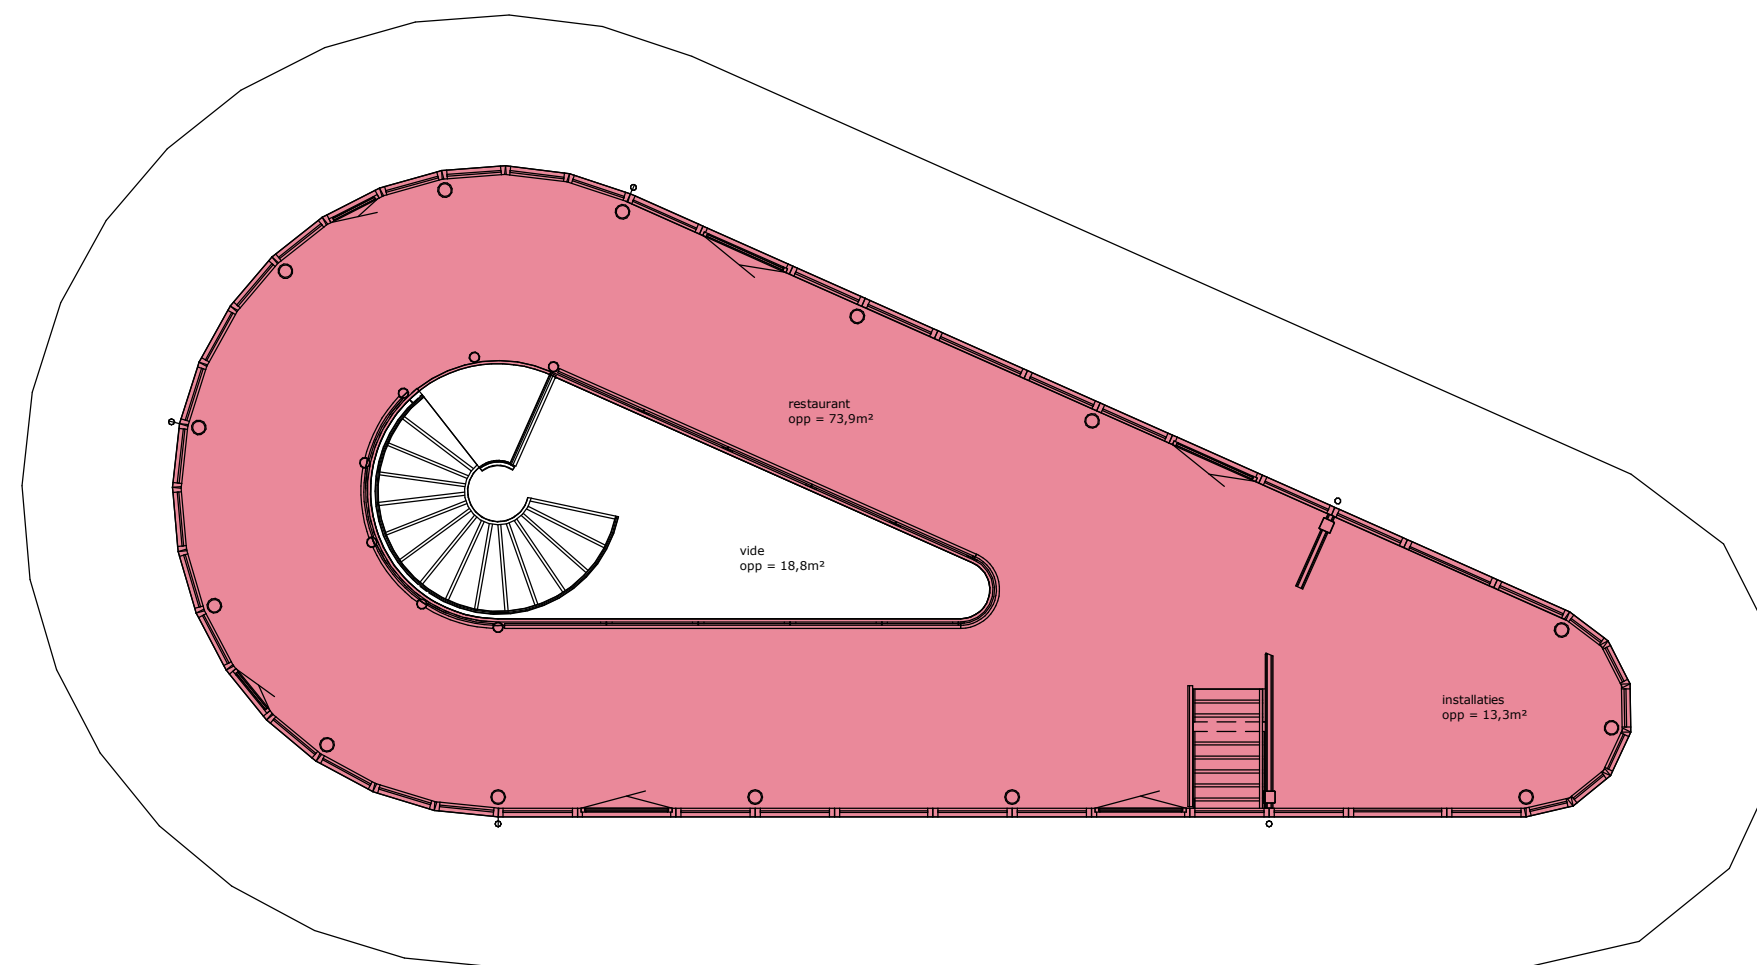

Verdieping bruto vloeroppervlakte = 95,3m²

**ARCHITEKTENBURO
J.J. VAN VLIET B.V.**

Delftsekade 31
2266 AJ Leidschendam
070 327 16 00
info@archipakhuis.nl
www.archipakhuis.nl

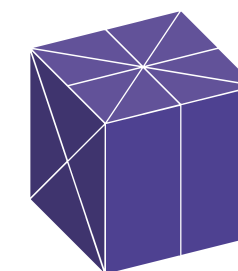

PROJECT
Hudson Voorschoten
Schoolstraat 160 te
Voorschoten
OPDRACHTGEVER
L. de Geus
FASE
Omgevingsvergunning
OMSCHRIJVING
Plattegronden BVO

SCHAAL 1 : 100
FORMAAT A2
DATUM 30-10-2017

WERKNUMMER
2616
BLAD
OV.100