


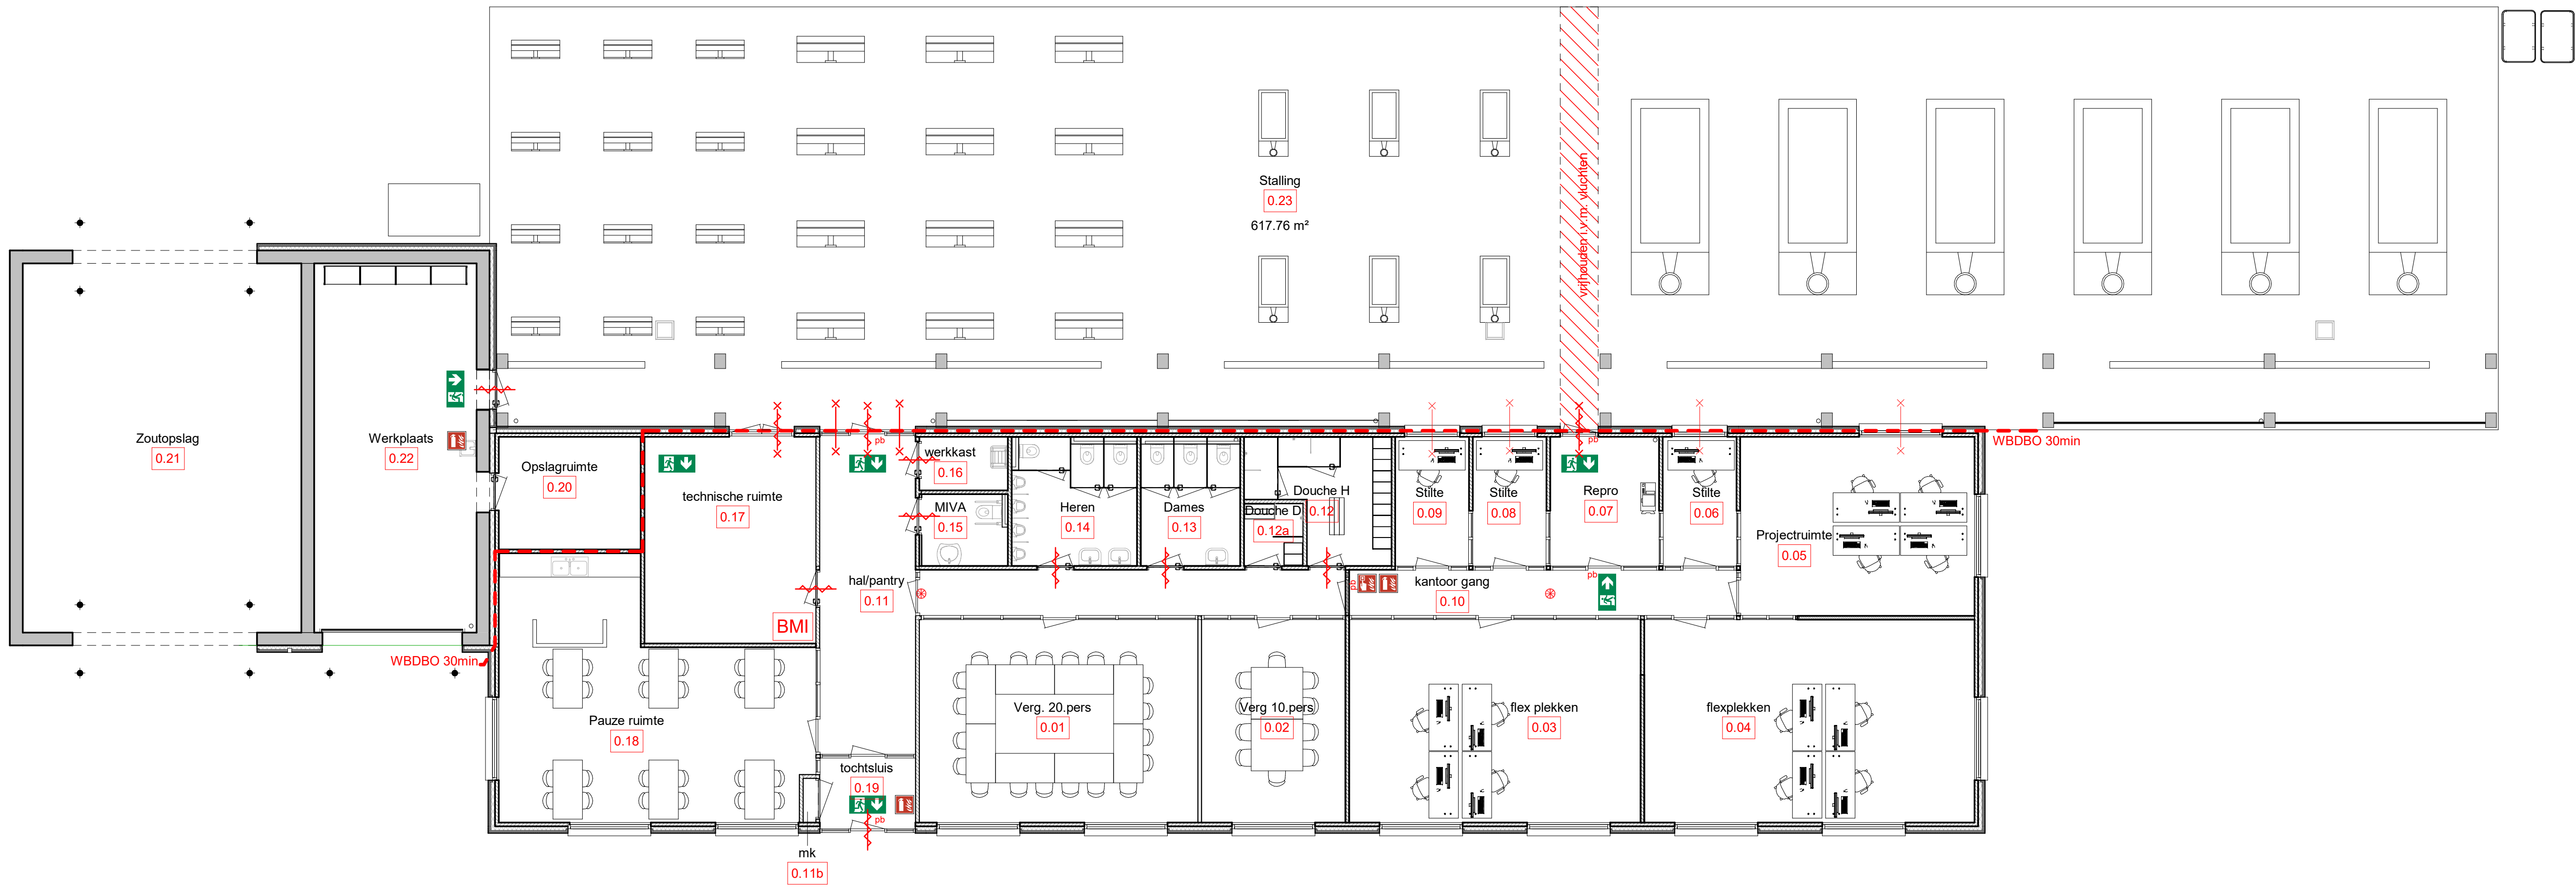

RENVOOI

beton met zwart pigment

Western Red Cedar 27x235mm, vertikaal rachelwerk en waterkerende folie 140mm PIR isolatie 350mm beton (grijs)

Western Red Cedar 27x235mm, vertikaal rachelwerk en waterkerende folie 140mm PIR isolatie 100mm Cross Layered Timber 5 laags

Western Red Cedar 27x235mm, op stalen frame

Cross Layered Timber tenminste 5 laags

HP plaat 12mm (kupan o.g.) deuren 800 breedte gelijk aan hoogte wand

Room name

A.01

vluchwegsignalering

ruimte met noodverlichting

brandblusser, schuimblusser

haspelkast (losse slang) lang. 30m

handbrandmelder

zelfsluitende deur

zelfsluitende deur met WDBO x = 30min pb = paniekbeslag

WDBO 30min

brandmeldinstallatie

ALGEMEEN

Maatvoering aangegeven in "mm".
Deelmaten aangegeven in "mm".
Toegepaste materialen moeten voldoen aan het Bouwbesluit 2012.
Beton-, staal- en/of houtconstructie volgens berekening constructeur.
Noodverlichting conform NEN 6702 volgens berekening constructeur.

BRANDMELDINSTALLATIE

De niet-automatische brandmeldinstallatie zonder doormelding en zonder certificaat is uitgevoerd conform Bouwbesluit artikel 6.204d 1 en bijlage I en het gestelde in normblad NEN 2535.

NOODVERLICHTING

De noodverlichting en de verlichte vluchtrouteaanduiding zijn uitgevoerd volgens het gestelde in de normbladen NEN 1010, NEN-EN 1838, NEN 3011 2015 en NEN-EN-IEC 60598-2-22 en NEN-EN 50171.

VENTILATIE

Ventilatie eis uit bouwbesluit, artikel 3.29 en 3.31, tabel 3.28, voor bijeenkomst-, kantoor- en industriefunctie: 6,5 dm³/s per persoon

VEILIGHEID

Een dak is niet brandgevaarlijk conform BB art.2.85.1.
De brandwerende wanden lopen door tot de onderkant van de bovenliggende vloer- of dakconstructie.
De brandwerendheid van doorvoeringen door brandwerende wanden of vloeren is gelijk aan die van de betreffende wand of vloer conform de NEN 6069 of de NEN-EN 1366.

1	handover VO / omgevingsvergunning	J.v.Velzen	P.Feller	30-07-2021
2	review DO	J.v.Velzen	P.Feller	15-11-2011
3	levering concept DO	J.v.Velzen	P.Feller	28-01-2022
4	opm. brandweer verwerkt	J.v.Velzen	P.Feller	21-07-2022
Versie	Omschrijving	Gecontroleerd	Vrijgegeven	Datum
Opdrachtgever			Contact G. Huntelerslag	
			Architect VANDELUNE	
Projectbureau  Mercatorplein 1 Postbus 1018 5200 BA DEN BOSCH Tel +31 (0)88 426 1261 Fax +31 (0)88 426 1215 info@arcadis.nl www.arcadis.com			Contact P. Feller	
Project Aanland Hub Coenecoop Projectnummer : 30084189 Fase : Definitief Ontwerp			Beveiligingscategorie: AS2 - Internal	
Onderwerp : Brandveiligheid				
Schaal : 1 : 100	Bladformaat : A1	Status: ter review	Versie: 4	
Contractnummer: <contract_number>		Blad : 1 van 1		
Tekeningnummer: ZHCC-ARC-DRW-AR-DO-9100				



DocId: -ZHCC-ARC-30MAR-0300-mp