


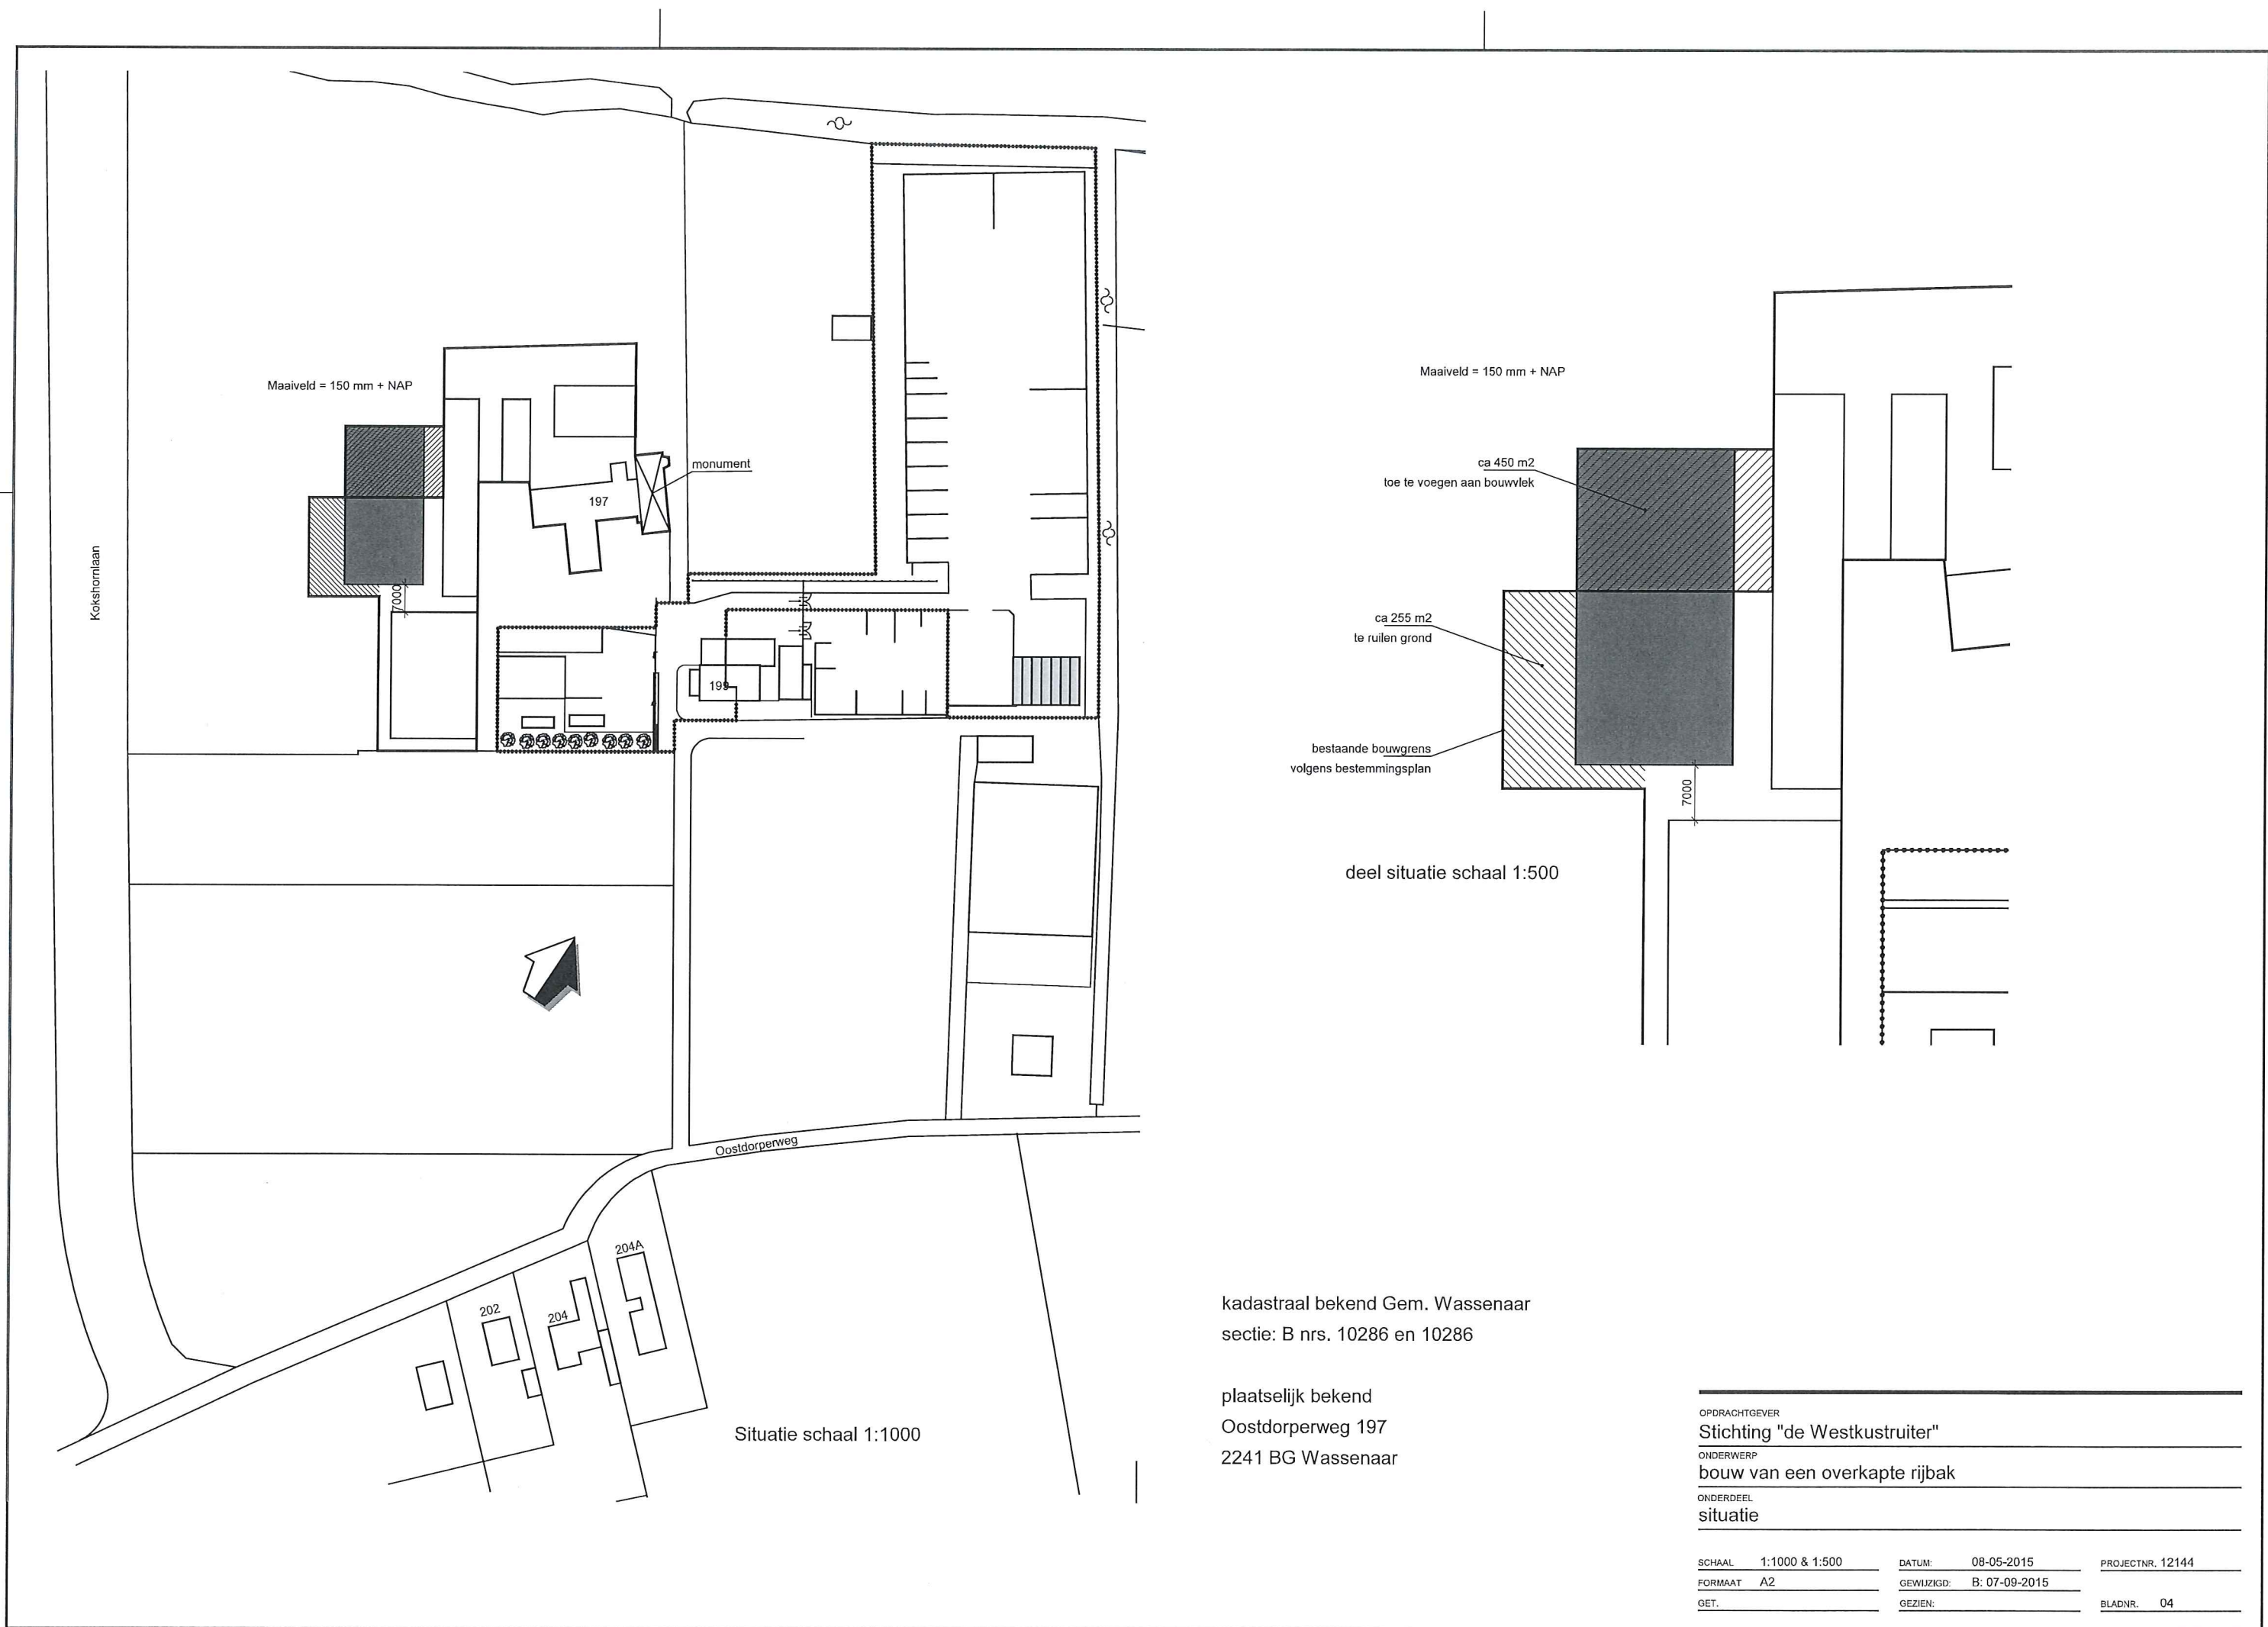
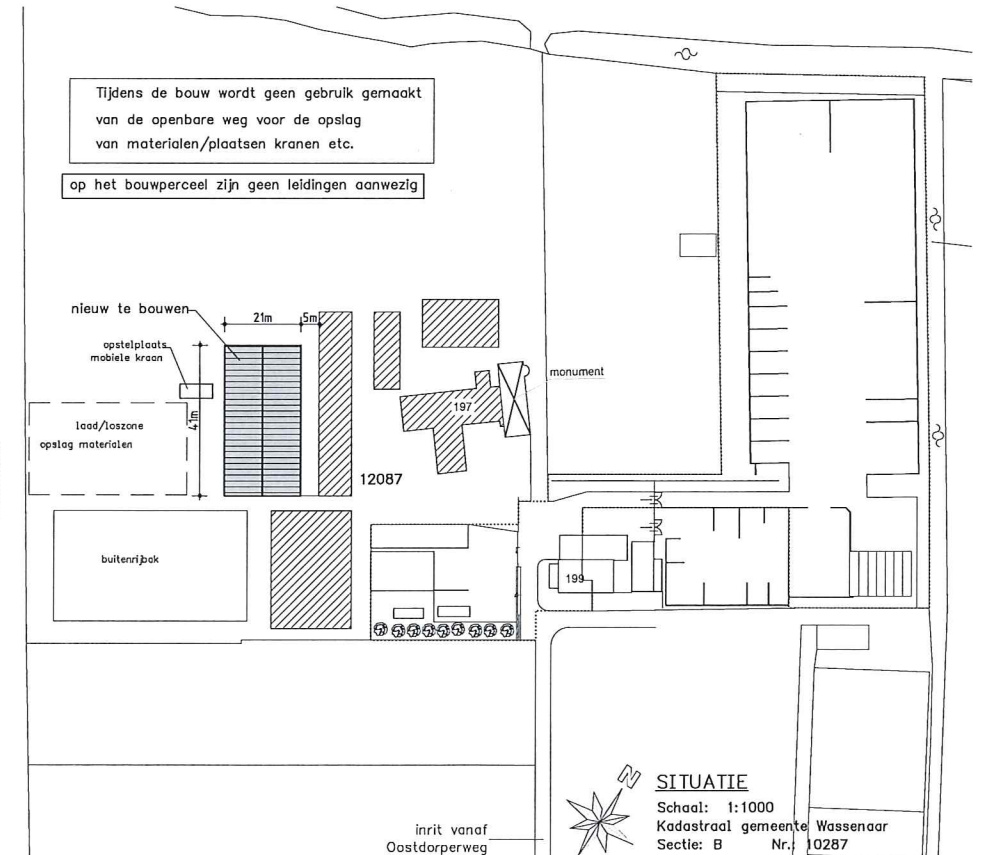


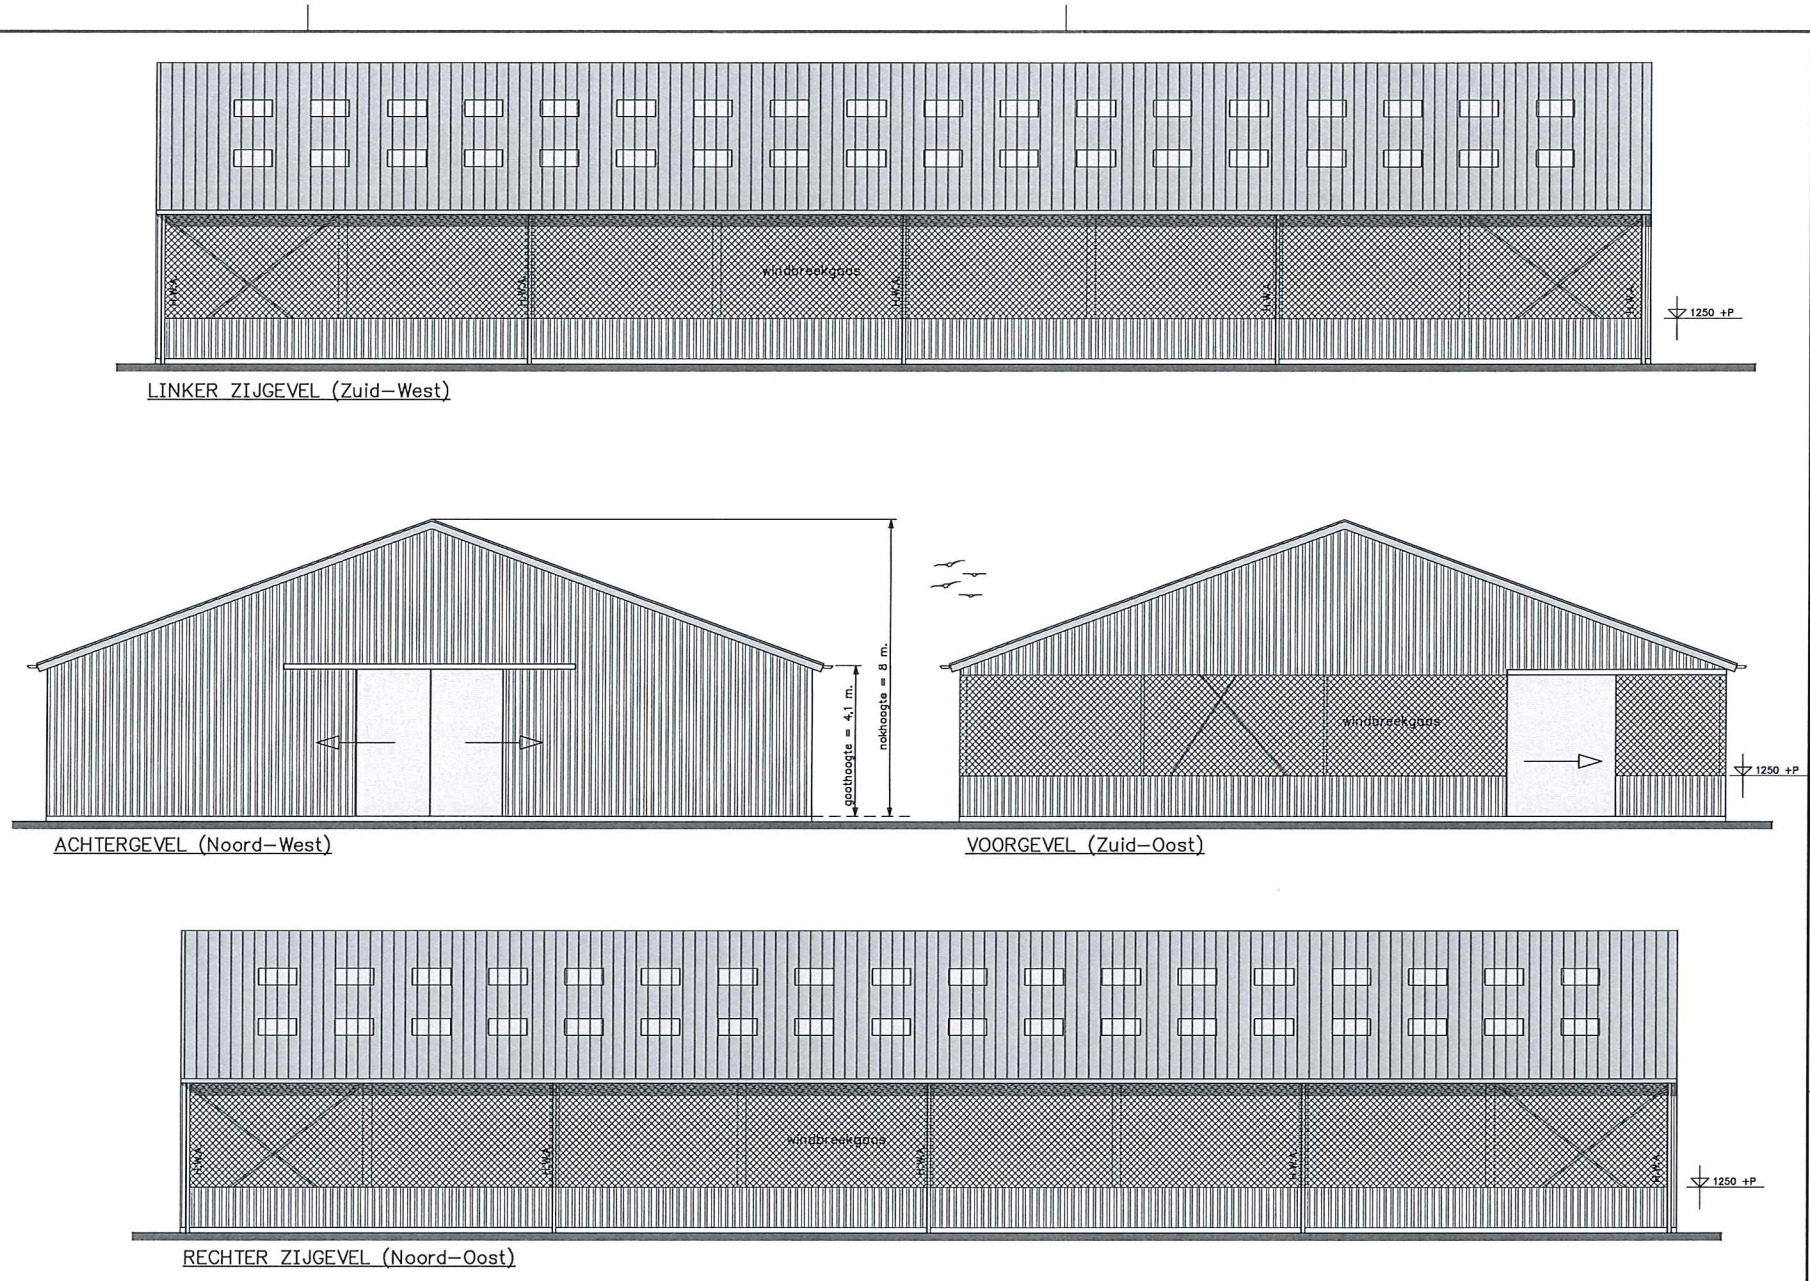

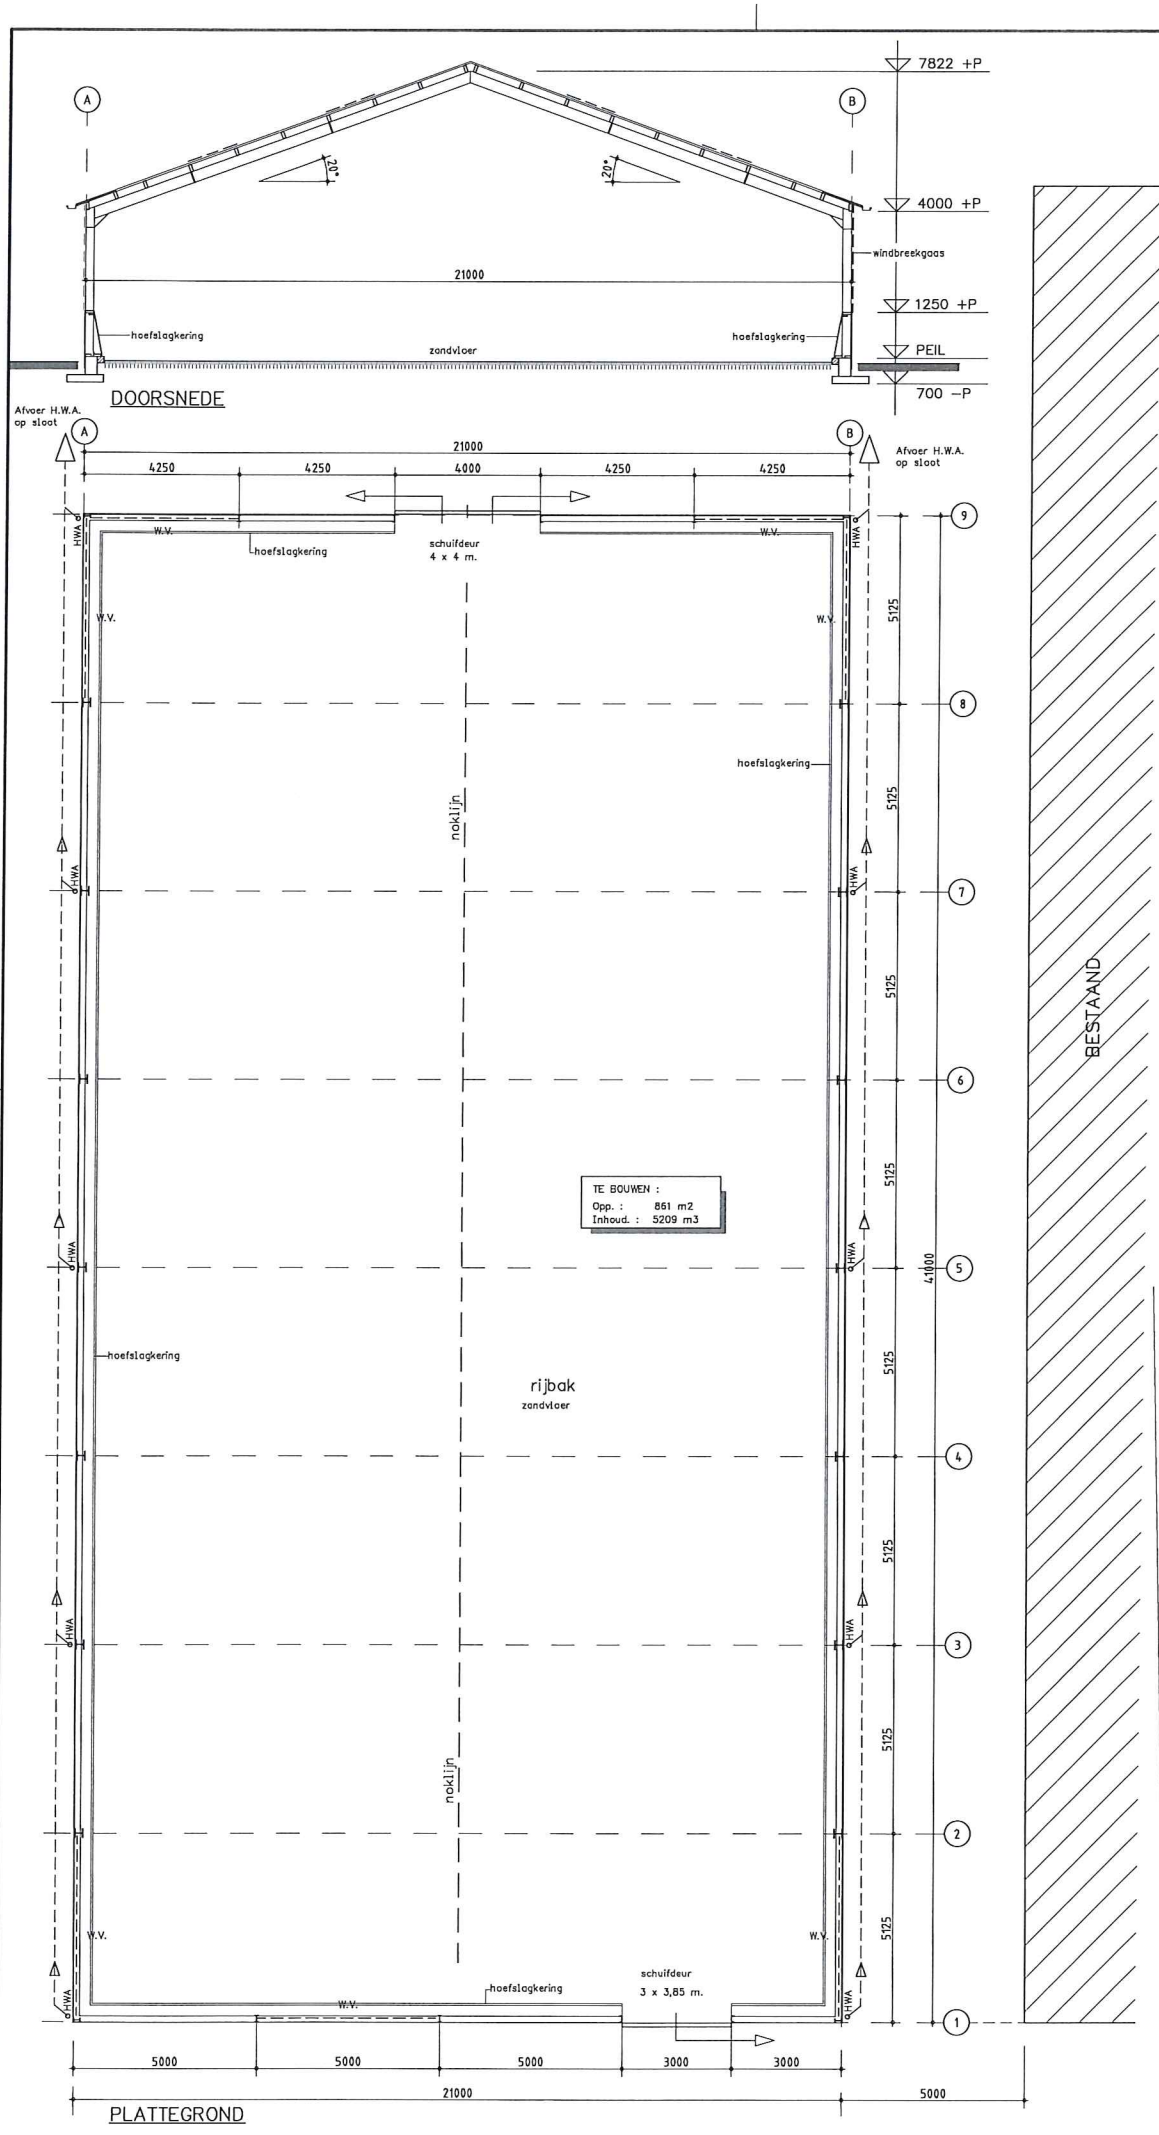


RENVOOI	
DAK	: Vezelcement golfplaten; kleur: antraciet : Stalen windveren; kleur: antraciet : 72 st driewandige polycarbonaat lichtplaten
DAKGOTEN	: Alu bakgoten; kleur: antraciet (RAL 7016)
WANDEN	: Stalen damwandplaat type 35/1035 : kleur: juniper green (RAL 6007) : gedeeltelijk windbreekgaas kleur donkergroen
TRASRAAM	: Trasraamplaat type 35/1035; lichtgrijs
DEUREN	: Staal; kleur: donkergroen (RAL 6007)
Gordingen, spanten, fundering volgens berekening constructeur.	

OPDRACHTGEVER	Stichting "De Westkustruiters" t.a.v. Dhr. X. Verseveldt Oostdorperweg 197 2241 BG Wassenaar 070-5115958/ 06-13672019 xverseveldt@casema.nl	GEWIJZGD:
		GEWIJZGD:
		GEWIJZGD:
		GEWIJZGD:
		GEWIJZGD:
WERK	Situatie/Plattegrond/Doorsnede/Gevels van een overkapte rijbak	GEWIJZGD:
GEMEENTE	Wassenaar	DATUM: 09-06-15 ME
ZAAKNUMMER		SCHAAL: 1:100
Deze tekening is eigendom van Louis Huisman en Zn. B.V. te Gemert en mag zonder haar schriftelijke toestemming niet worden vermenigvuldigd of gekopieerd noch aan derden ter inzage worden gegeven.		BLADNO: 01
LOUIS HUISMAN & ZN. B.V. Hallenbouw - Bouwmaterialen		WERK NR. 12144

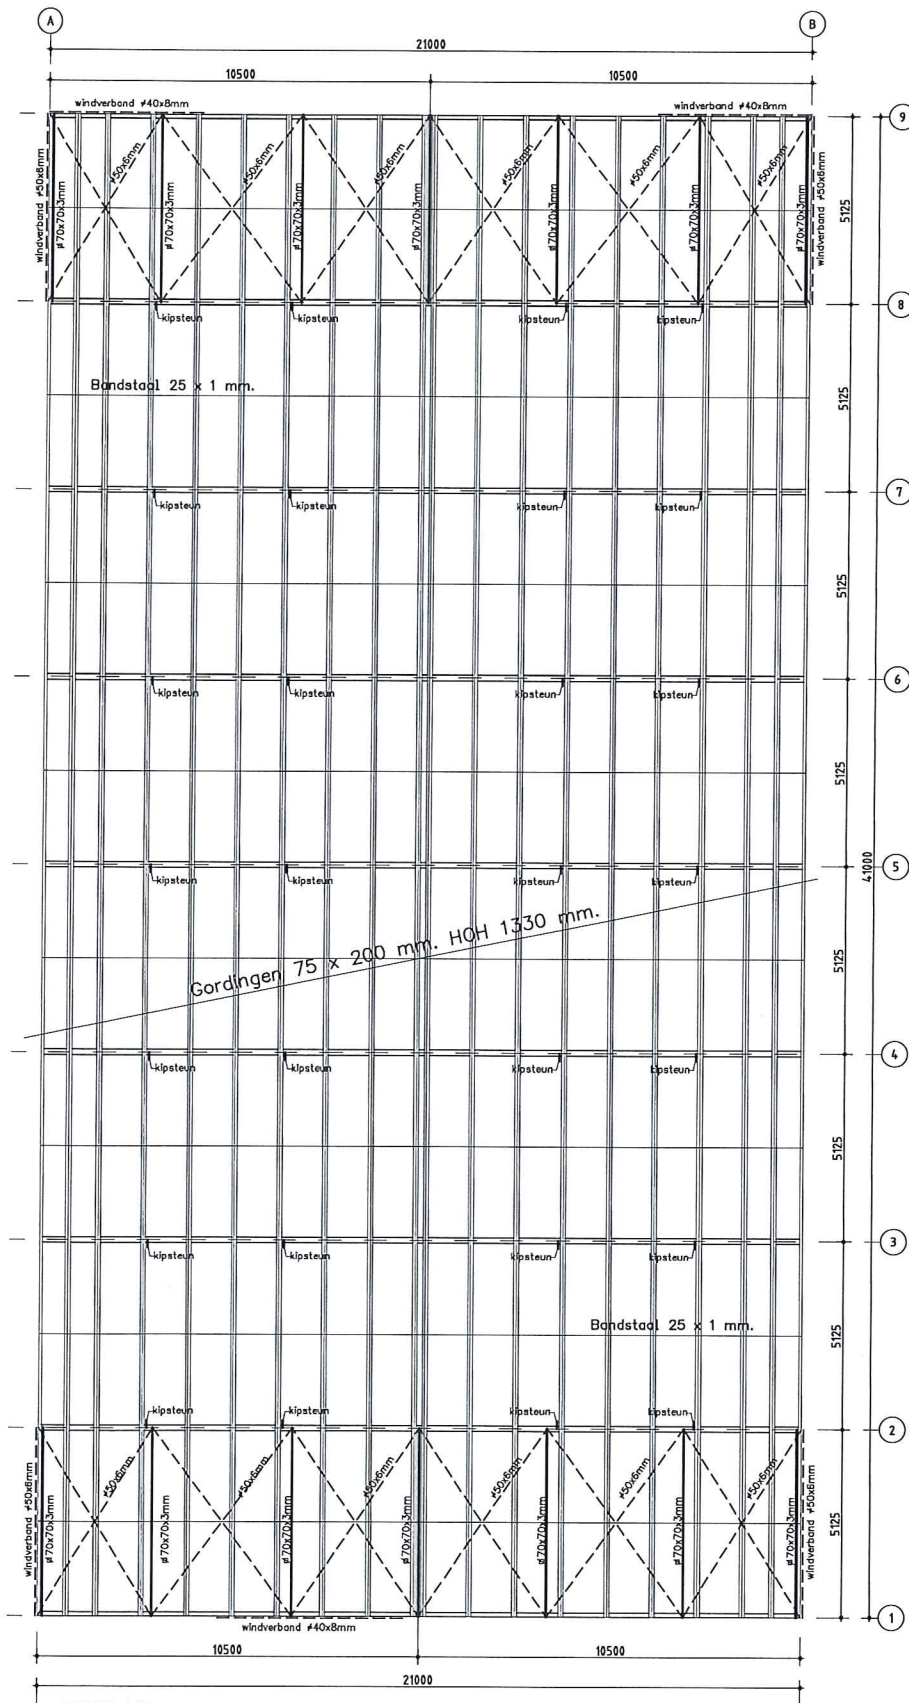


WINDVERBAND :


12 st. $\varnothing$ 50x6mm in het dak	(S235)
4 st. $\varnothing$ 50x6mm as A + B	(S235)
14 st. $\varnothing$ 70x70x3mm in dak	(S275)
2 st. $\varnothing$ 40x8mm as 1 + 9	(S235)

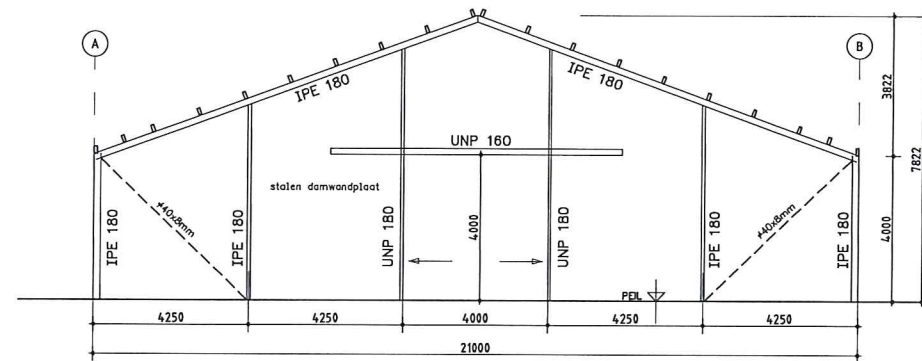


Gevelspant as 9

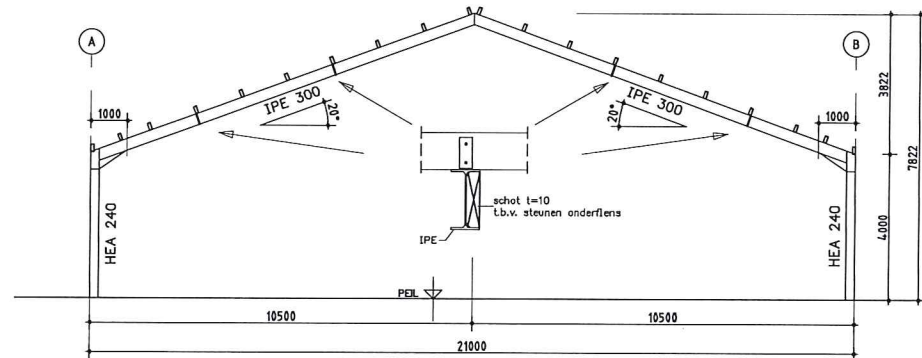

Tussenspant as 2 t/m 8 (7x)

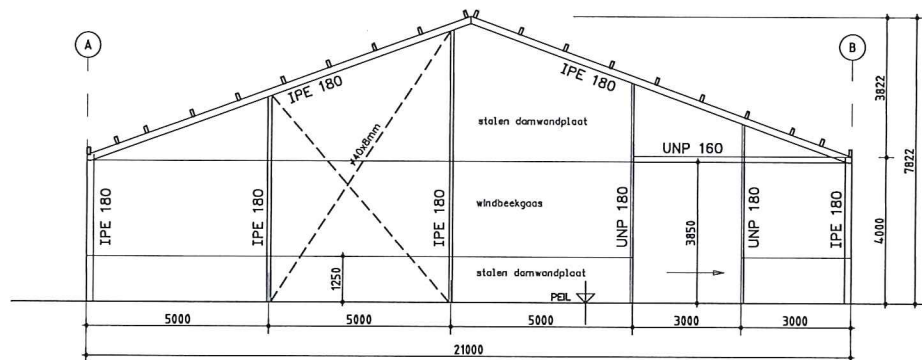

Gevelspant as 1

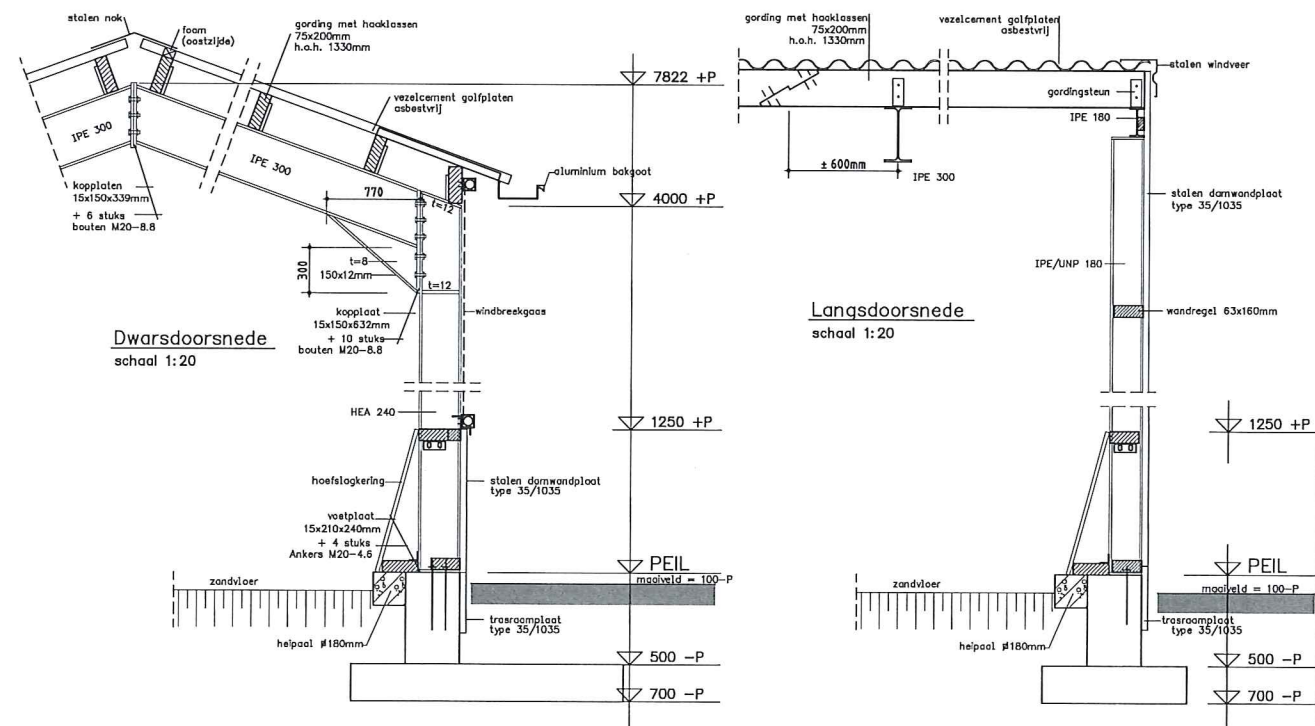

Gehele staalconstructie verzinkt

Staal:	
* materiaalkwal. S235JR (profiel/strip/plaat) + S275JR (kokers) volgens NEN-EN 10025-2 met een 2.2 certificaat volgens EN 10204 * onkerkwol. 4.6 volgens EN 15048 * bouwkwal. SB-B.8 volgens EN 15048 (vanaf M12) * toleranties volgens NEN-EN 1090-2 + A1: bijlage D klasse 1 * voorbewerkingsgraad volgens NEN-EN 1090-2: tabel 22: P1 * EXC.2 met kwaliteitsklasse C volgens ISO 5817: 2014 * hoeklassen volgens WPS LHG-01 (a=1/2*1) * stomp lassen volgens WPS LHG-02 * visuele inspectie lossen 100% volgens NEN-EN ISO 5817: 2014 klasse C * conservering zinkfosfaatcoating kleur zie tekening of thermisch verzinken volgens NEN-EN-ISO 1461: 2009	
Hout:	
* constructiehout C18	
Beton:	
Lastengte staven in balken milieuklasse XC1, XC2, XC3, overeenkomstig NEN 6720	
Wapenings diameter	$\varnothing$ 8 $\varnothing$ 10 $\varnothing$ 12 $\varnothing$ 16 $\varnothing$ 20 $\varnothing$ 25
Bovenwapening	280 380 490 720 940 1220
Onderwapening	220 300 390 570 750 970
Baugels $\varnothing$ 8, tenzij anders aangegeven, H.o.h. 250, tenzij anders vermeld	Lassen bovenstaven t.p.v. veld Lassen onderstaven t.p.v. steunpunt
Beton	Betonstaal
Stankteklasse:	C20/25
Consistentiegebied:	3
Milieuklasse:	XC3
Betondekking	
* Type constructiedeel : plaat, wand * Milieuklasse: XC1 XC2 XC3 * Dekking: 35mm 35mm 35mm * Minimale dekking: 15mm 25mm 25mm	
Type constructiedeel : balk, poer, console	
* Milieuklasse: XC1 XC2 XC3 * Dekking: 35mm 35mm 35mm * Minimale dekking: 25mm 30mm 30mm	
OPDRACHTGEVER	Stichting "De Westkruisruiters" t.a.v. Dhr. X. Verseveldt
WERK	Oostdorpseweg 197
	2241 BG Wassenaar
	070-5115958/ 06-13672019 xverseveldt@casema.nl
	Kaplan/Spanten/Details
	van een overkapte rijbak
GEWELDE	Wassenaar
ZAAKNUMMER	
Deze tekening is eigendom van Louis Huisman en Zn. B.V. te Gemert en mag zonder haar schriftelijke toestemming niet worden vermenigvuldigd of gekopieerd noch aan derden ter inzage worden gegeven.	
DATUM	09-06-15 ME
SCHAAL	1:100/1:20
BLADNR	03
HUISMAN GEMERT Louis Huisman & Zn. B.V. Hallenbouw - Bouwmaterialen Post Postbus 29, 5420 AA Gemert T +31 (0) 492 361800 Bezoek Zandstraat 9, 5421 VK Gemert F +31 (0) 492 365075 telefoonnummer@huisman-gemert.nl www.huisman-gemert.nl	
12144	