




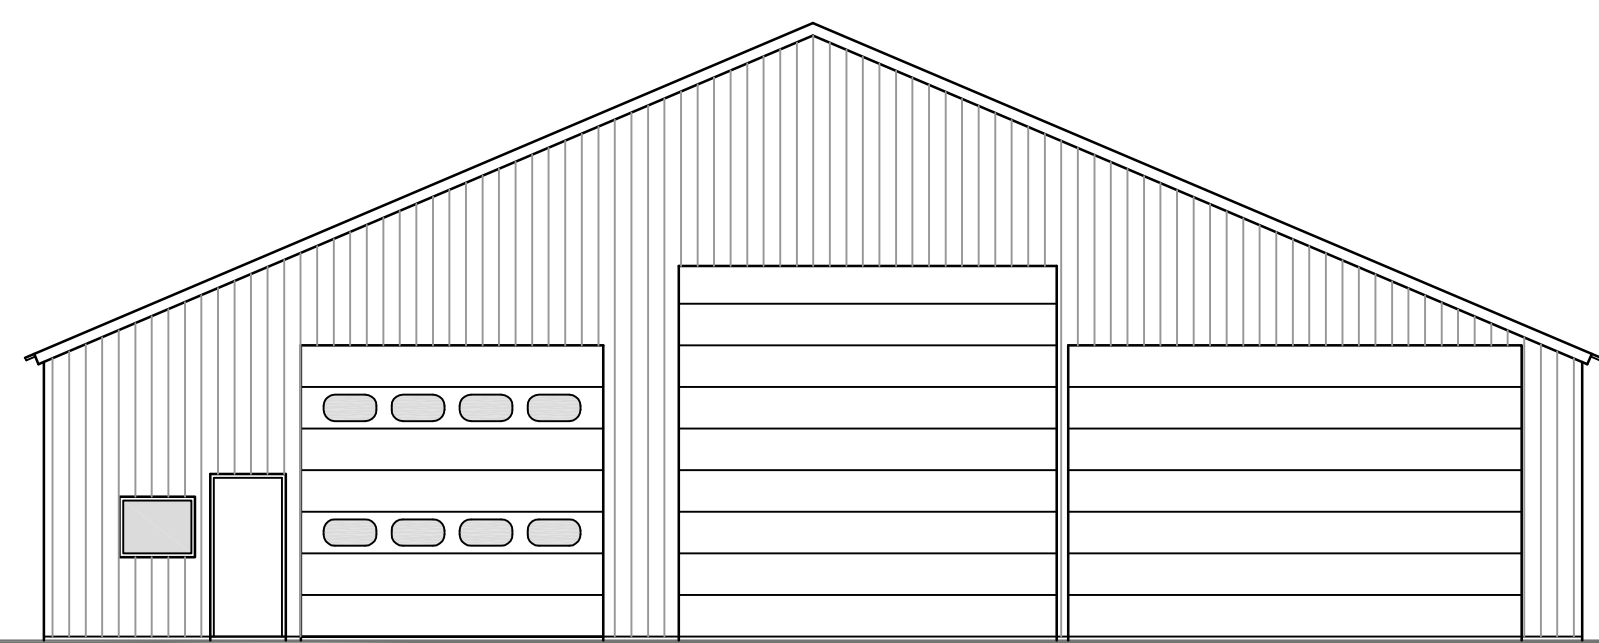


VOORGEVEL

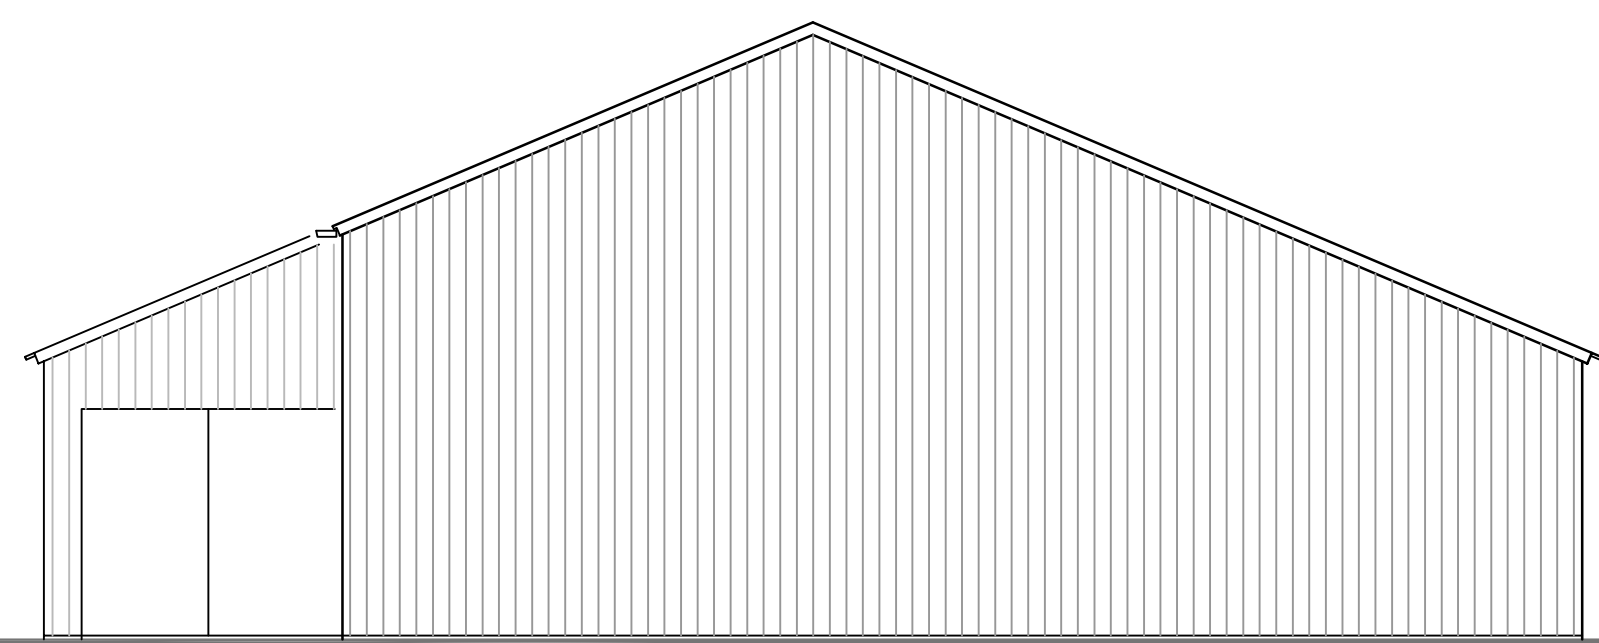

ACHTERGEVEL

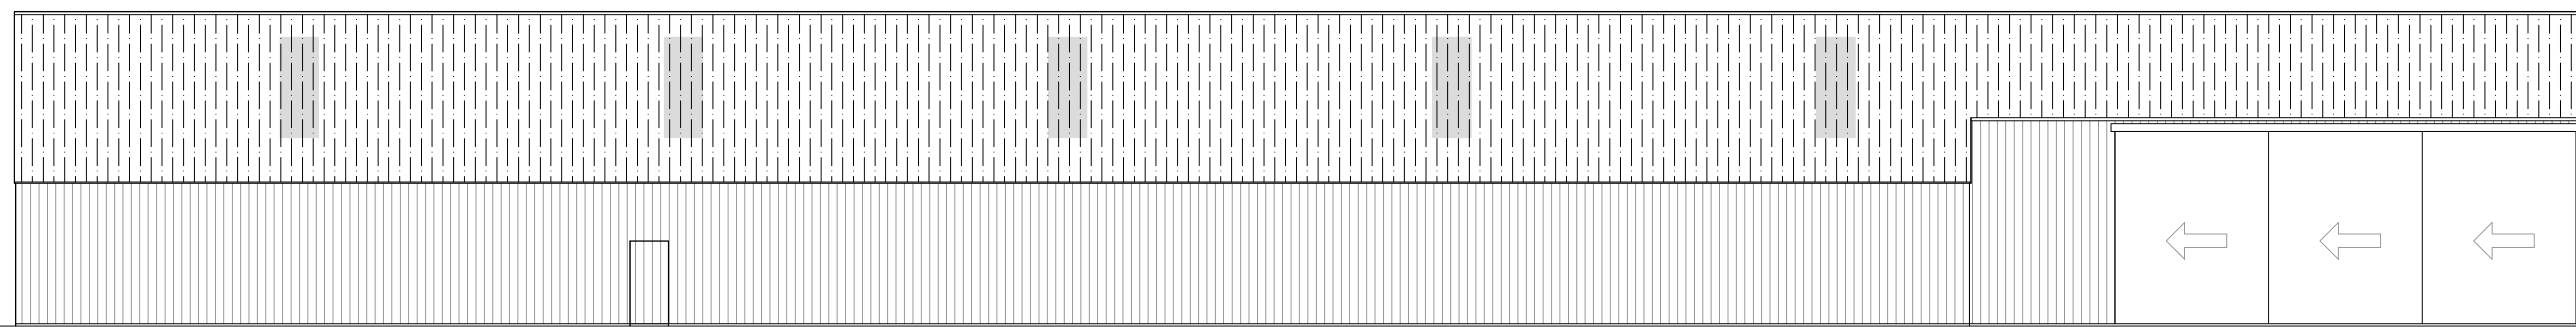



RECHTER ZIJGEVEL

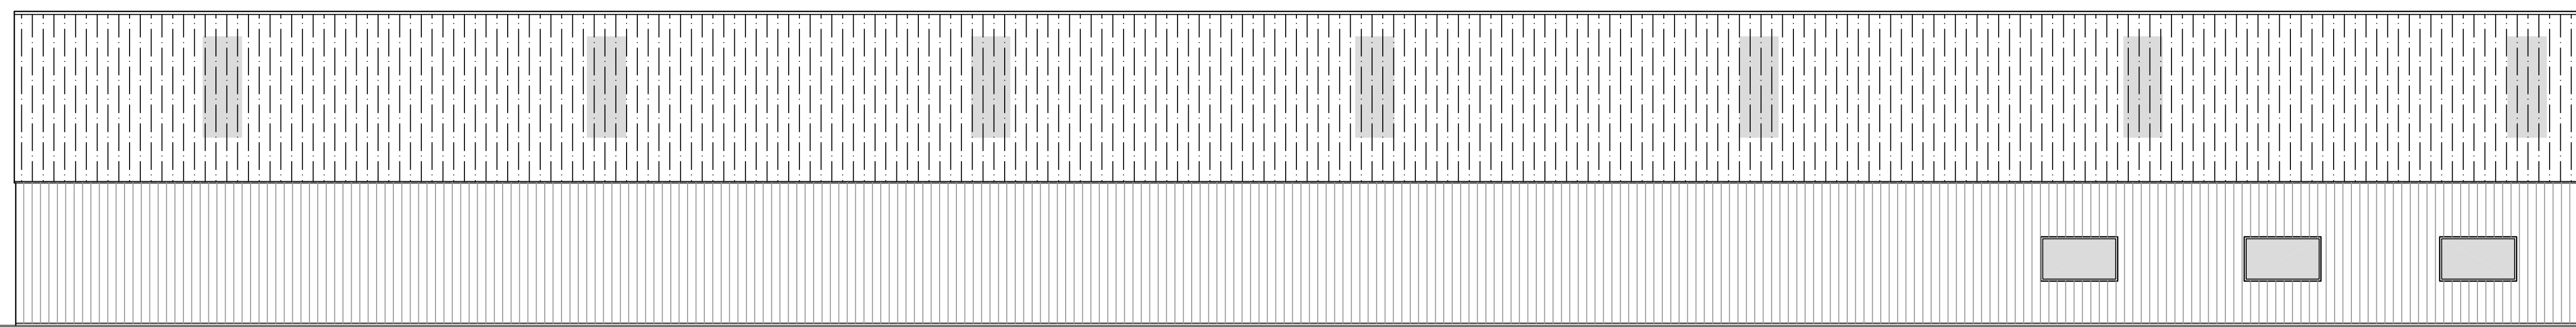


LINKER ZIJGEVEL



PLATTEGROND

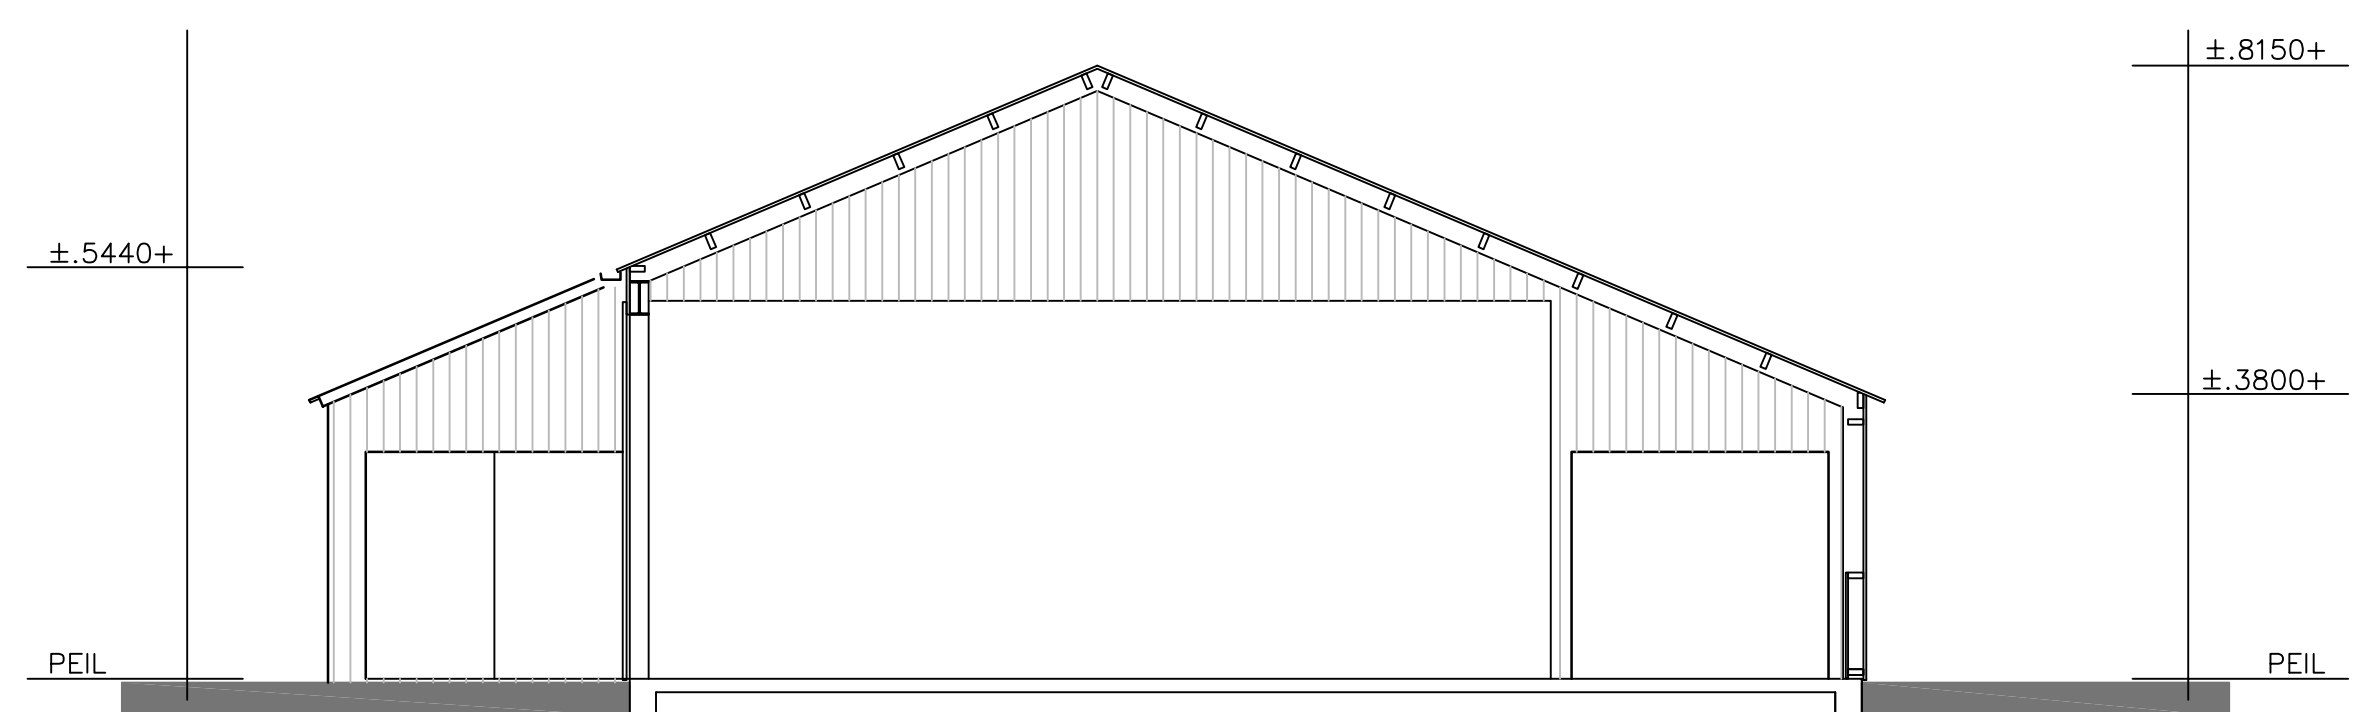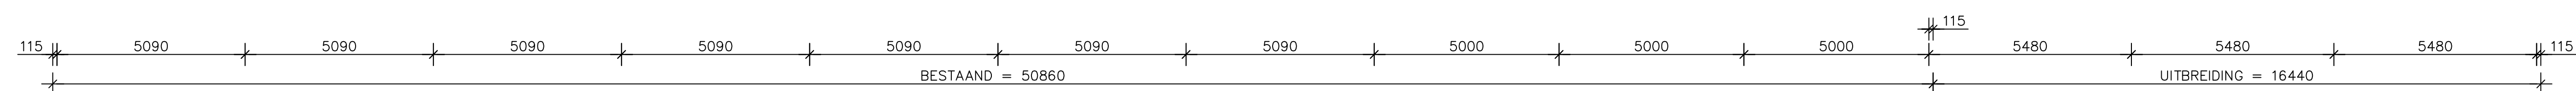

DOORSNEDE UITBREIDING

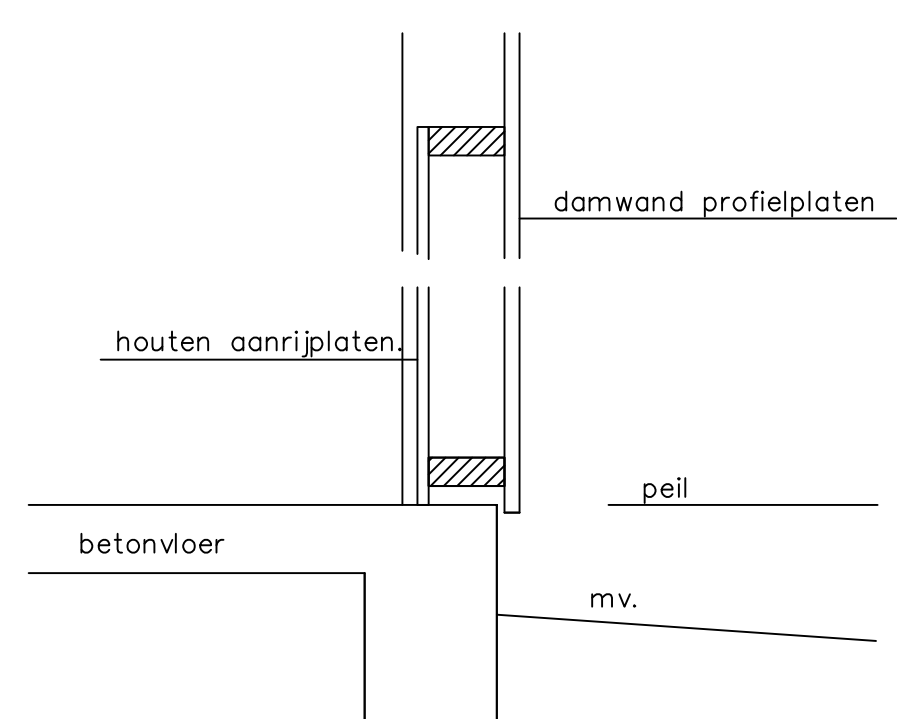


RENOVOOI


gevels	damwandprofielplaten	groen (als bestaand)
deuren	kunststof	groen
dak	stalen dakplaten	antracietgrijs (als bestaand)
goot	kunststof	grijs
dakrand	gezet staal	wit

SITUATIE

gemeente Woerden (Zegveld)
sectie G nr. 159
schaal 1:2000

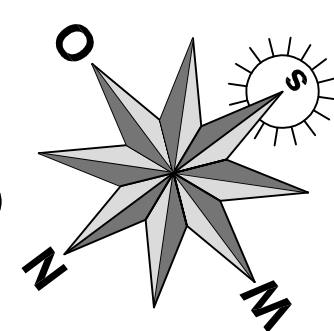

ALLE MATEN IN HET WERK TE CONTROLEREN.
ALLE MATERIALEN EN KLEUREN ALS DE BESTAANDE BEBOUWING

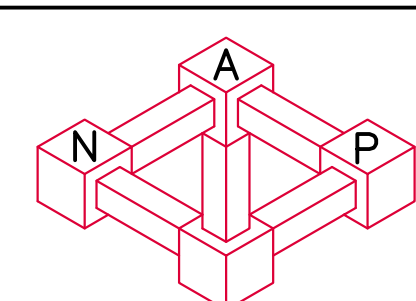

BOUWKUNDIGBURO

Elzenlaan 27

3474 KN Zegveld
tel. 0348-691845

bouwkundigburo.nap@casema.nl

Werk:	Uitbreiding werktuigenberging op het perceel
-------	--

Hoofweg 149 te Zeg
CEMLIZIGDE SITUATIE

GEWIJZIGDE SITUATIE	
Datum : 06-04-2016	School: 1:

Gewijzigd:	C: 12-10-2
A: 02-05-2016	D:

A: 02-03-2016	U:
B: 21-09-2016	E:

Opdrachtgever:

Coop. werktuigen vereniging
ONS BELANG

p/a Rondweg 17

3474 KD Zegveld
tel. 0348-691932

tel. 0348-691932

Format: A0

F:

He:

Werk nr:
1517

1517

Blad nr:

2C
