



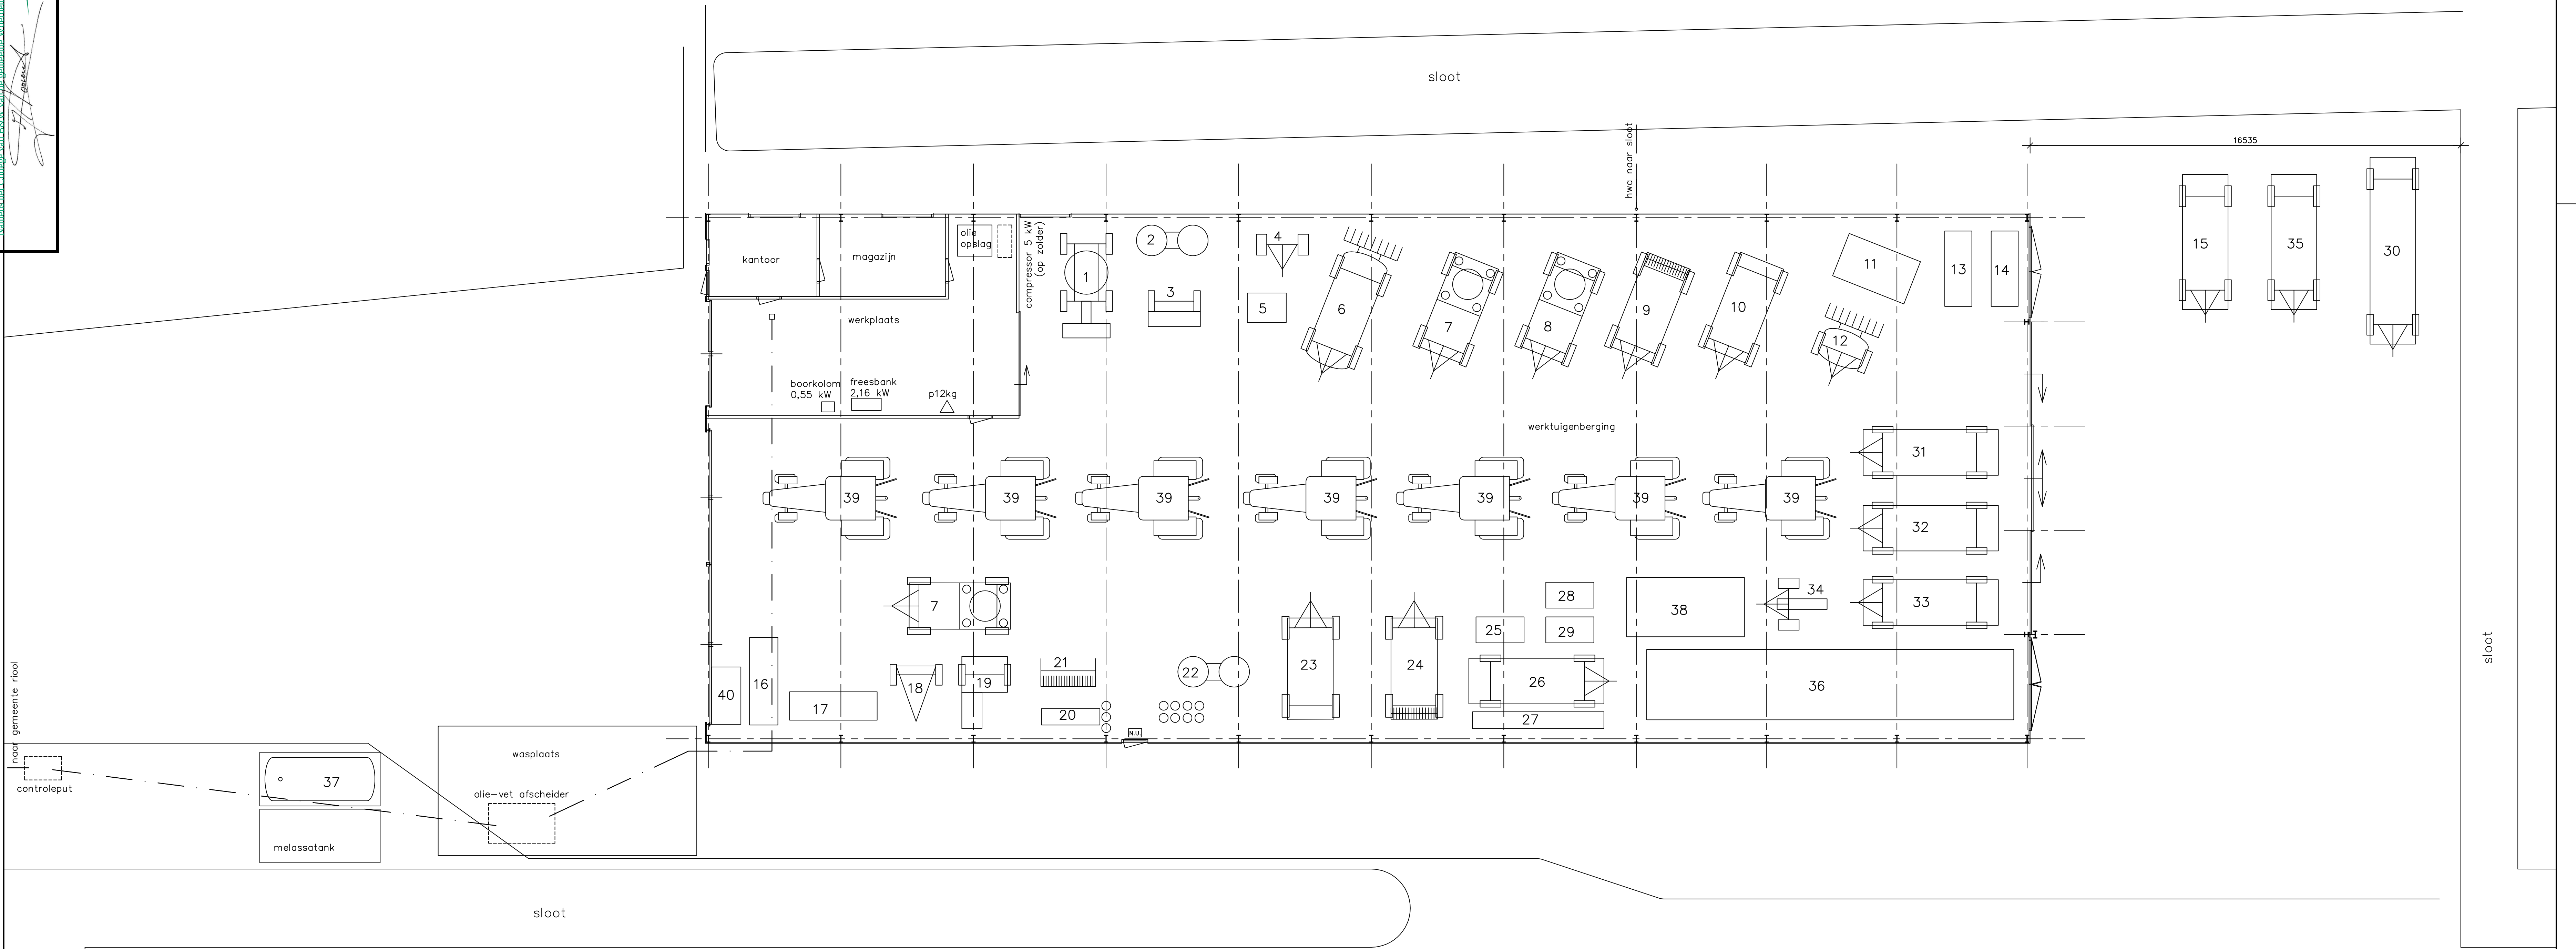




RENVOOI	
OMSCHRIJVING	
1	mobiele kraan
2	kulverdelers
3	kulverdelers
4	getrokken Hemos
5	mestpomp met compressor
6	mesttank
7	ronde balen pers
8	ronde balen pers
9	meststrooier
10	baggerspuit
11	haspel sleepslang
12	sloepslang bemester
13	cultivator
14	freesmachine
15	kiper
16	frontmaaier
17	achtermaaier
18	greppelfrees
19	hoopiers
20	Hemos in hef
21	zooimachine
22	kulverdelers
23	kiper
24	meststrooier
25	haspel
26	sloepslang kar
27	slootarm
28	haspel
29	haspel
30	grote dieplader
31	opraapwagen
32	opraapwagen
33	opraapwagen
34	mestpomp
35	kleine dieplader
36	sleepsland set
37	dieselolietank
38	diverse kleine opslag
39	tractor 7 stuks
40	hogedruk spuit 5 kW
41	

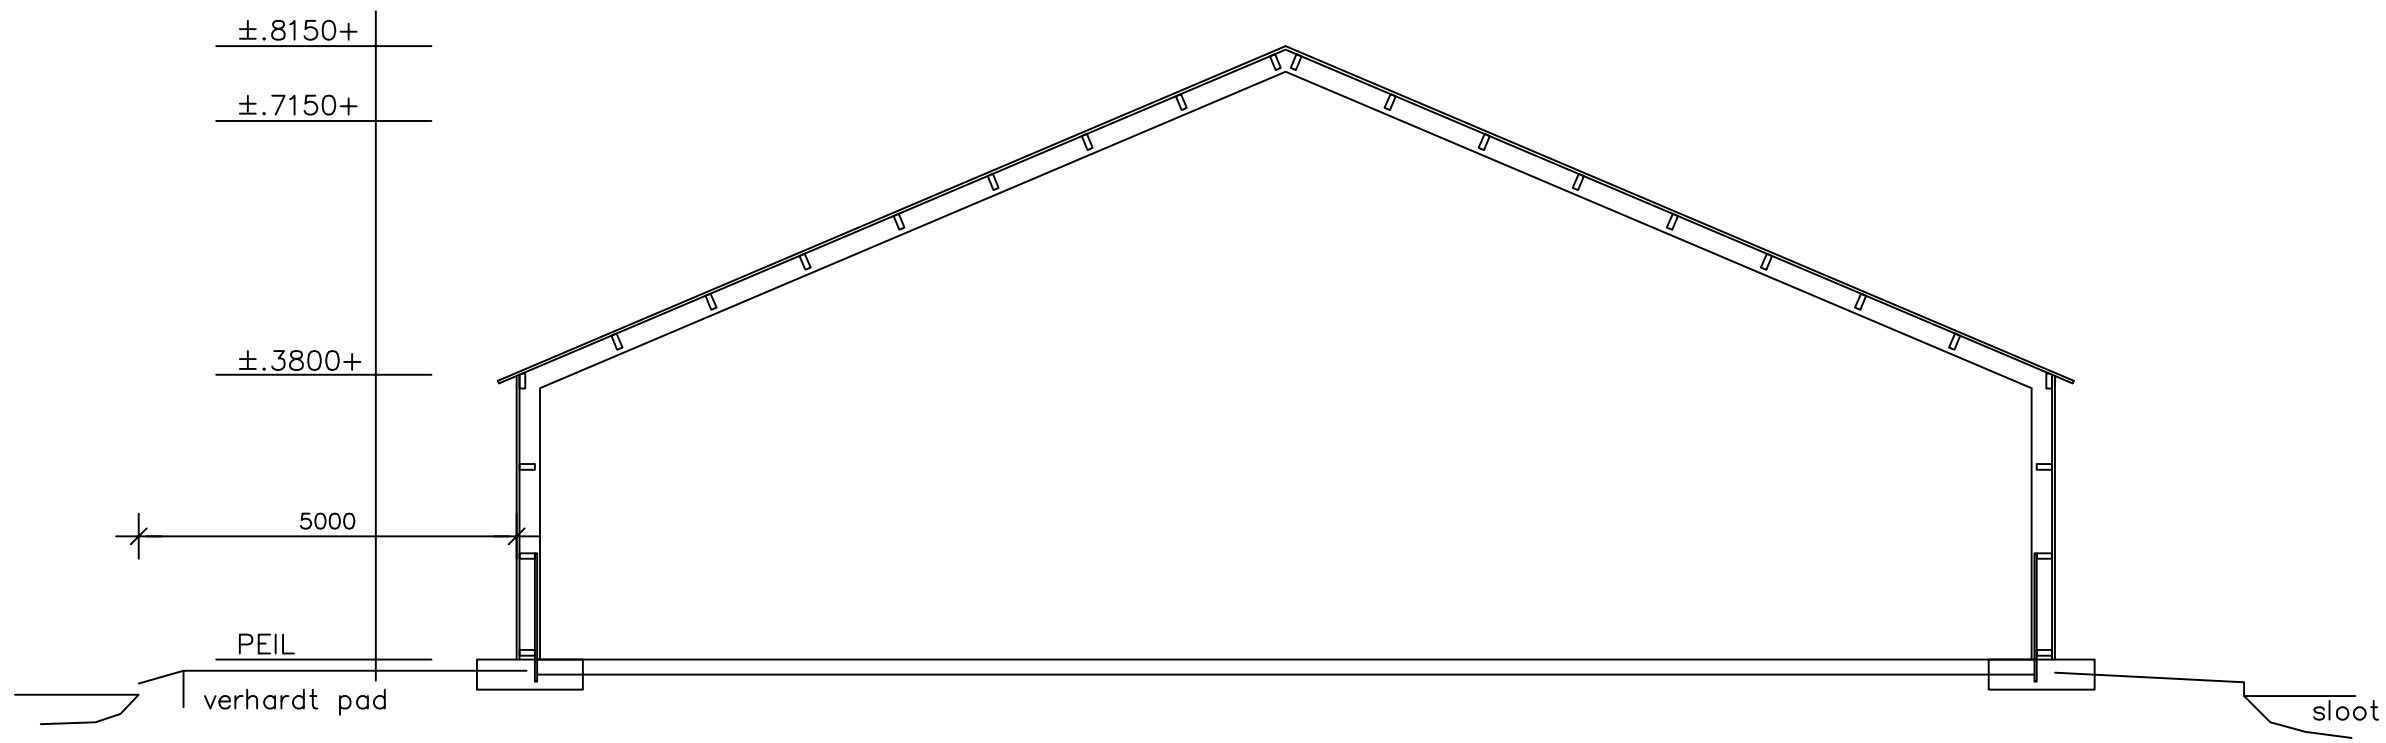

DOORSNEDEN (bestaand)

SITUATIE

gemeente Woerden (Zegveld)
sectie G nr. 159
schaal 1:2000

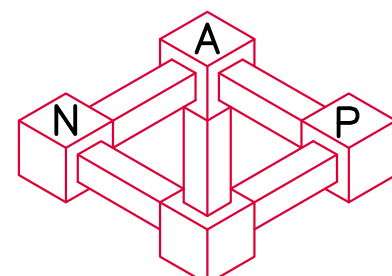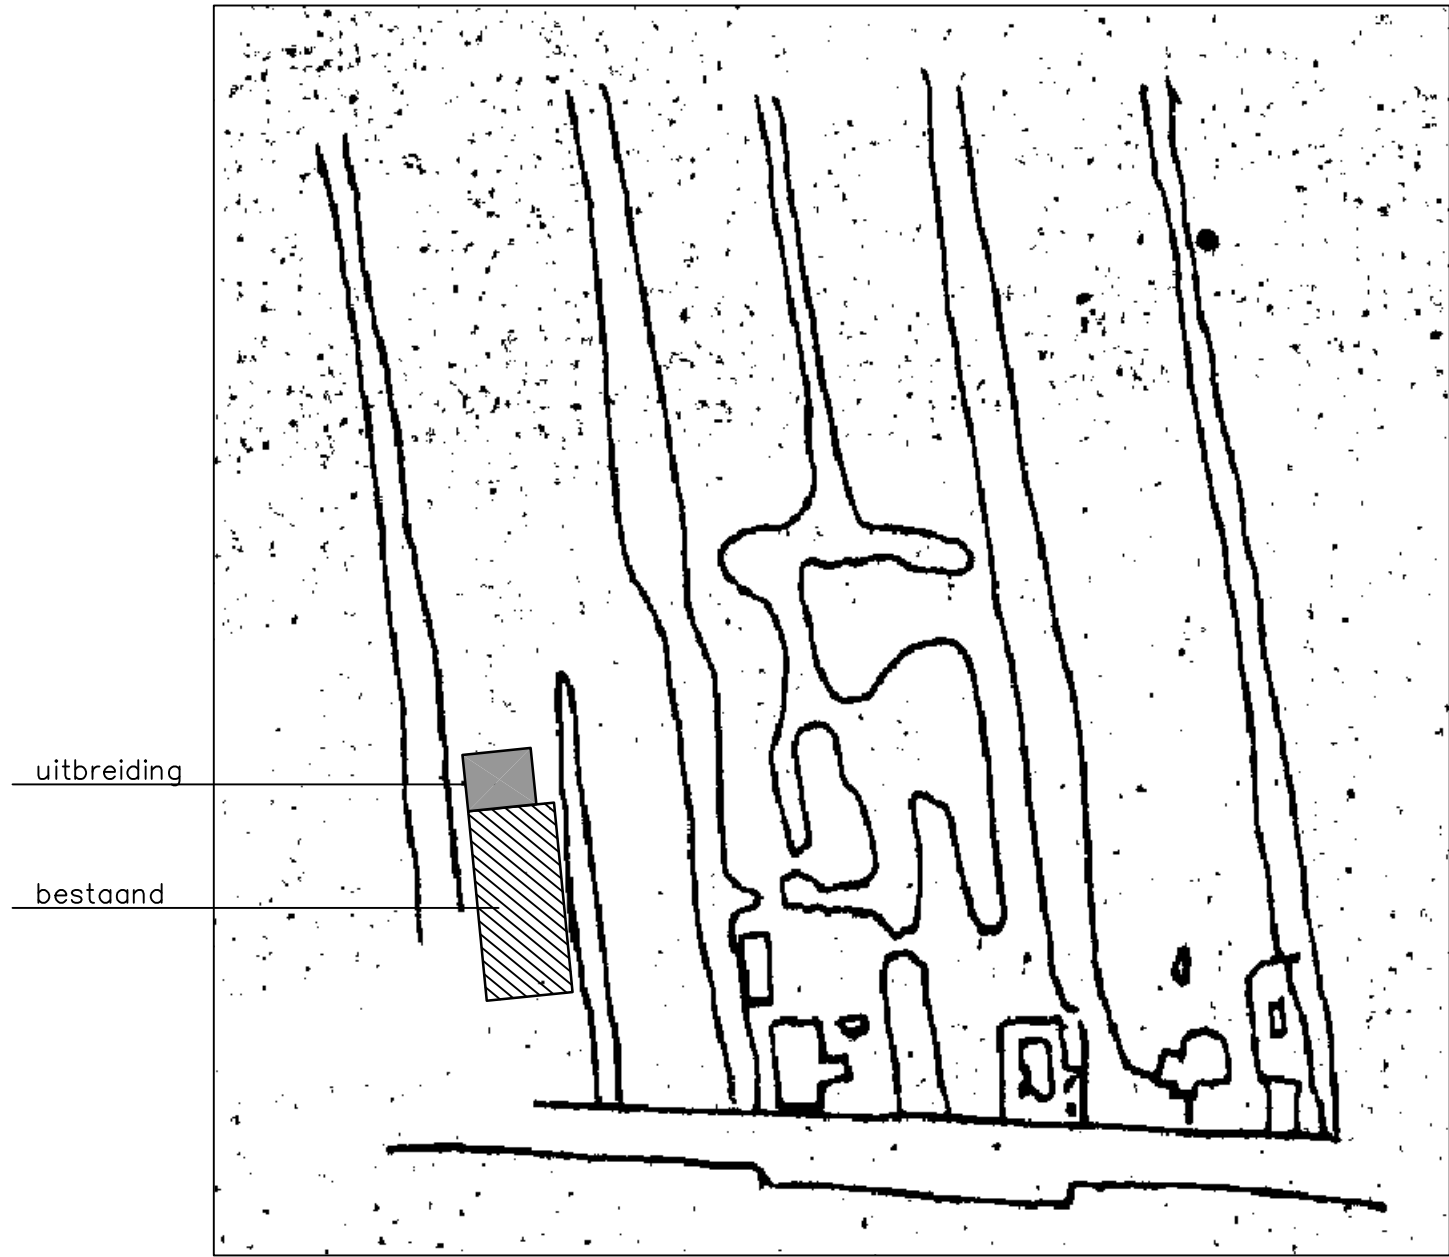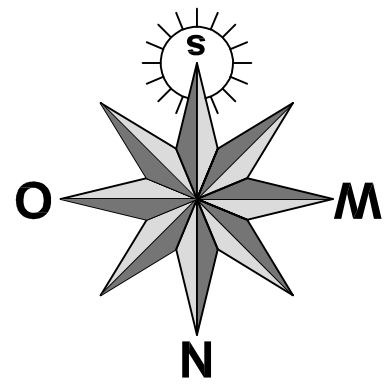

BOUWKUNDIGBURO
Elzenlaan 27
3474 KN Zegveld
tel. 0348-691845
bouwkundigburo.nap@casema.nl

Werk: Uitbreiding werktuigenberging op het perceel Hoofweg 149 te Zegveld BESTAANDE PLATTEGROND MET INDELING		
Datum : 20-02-2018	Schaal: 1:100	Formaat: A0
Gew/jsgd:	C:	F:
A: 01-08-2018	D:	G:
B: 20-9-2018	E:	H:
Opdrachtgever: Coop. werktuigen vereniging ONS BELANG p/a Rondweg 17 3474 KD Zegveld tel. 0348-691932		Werk nr.: 1517 Blad nr.: 6B