


VOORGEVEL (ongewijzigd)

RECHTER ZIJGEVEL


ACHTERGEVEL (bestaand)

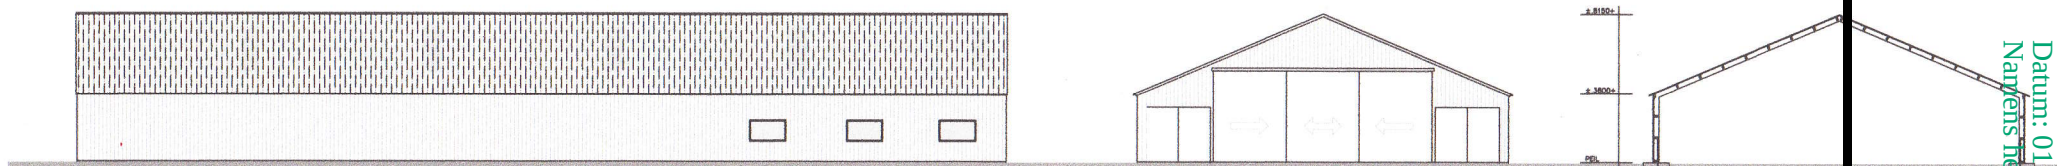

LINER ZIJGEVEL


ACHTERGEVEL (nieuw)

DOORDEUR (bestaand)

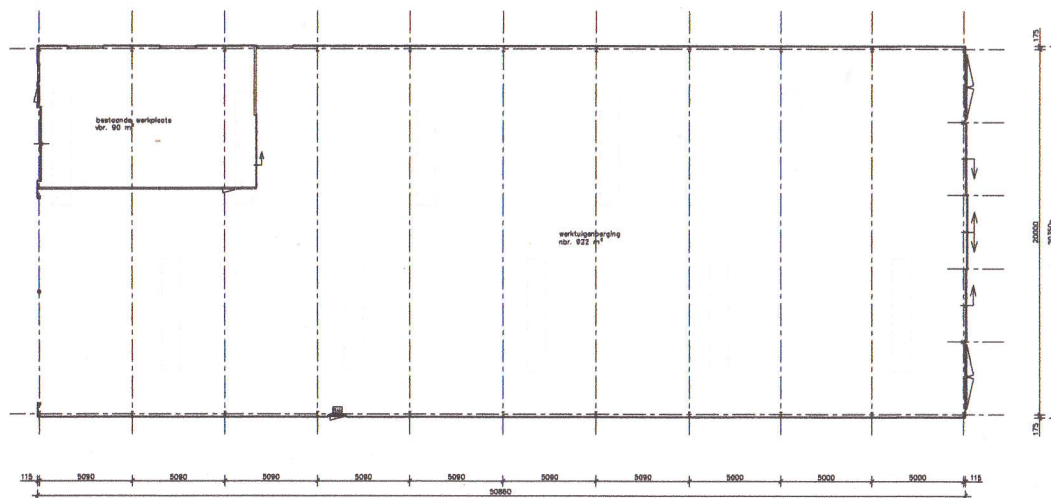

PLATTEGROND

SITUATIE
gemeente Wierden (Zegveld)
sectie C nr. 159
schaal 1:2000

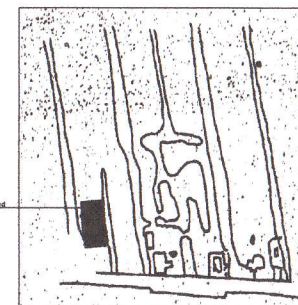

RIJENVOOI	gevels	dom	indoprofelen	groen (als bestaand)
	ramen	hout	hout	wit
	deuren	kunst	of	groen
	dak	steen	deuren	inroetgrijze (als bestaand)

ALLE MATEN IN HET WERK TE CONTROLEREN.

BOUWKUNDIGBUREAU
Eisenlaan 27
3474 KN Zegveld
tel. 0345-691845
bouwkundigbureau@bureau.nl

GENEESKUNDE
1517
1B

Behorend bij besluit: OL03839731
Datum: 01 oktober 2020
Namens het College van B&W van de gemeente Woerden

[Handwritten signature]