



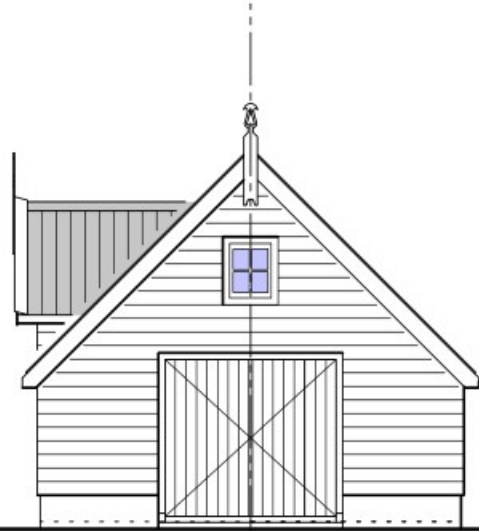


TECKOPGEVEL (ZUID-OOST)

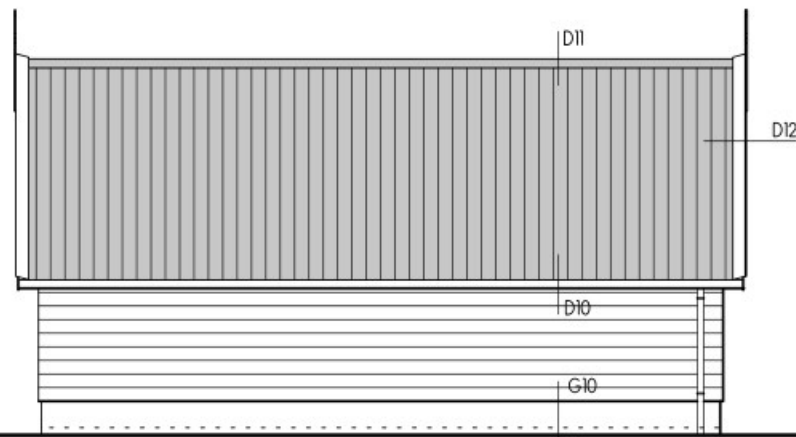


ZIJGEVEL RECHTS (NOORD-OOSTGEVEL)




ACHTERGEVEL (NOORD-WEST)

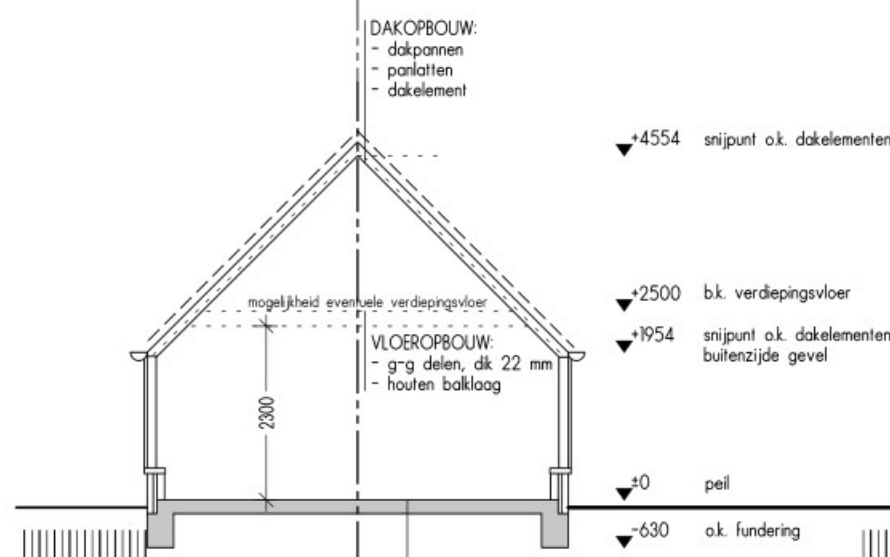

DOORSNEDE A

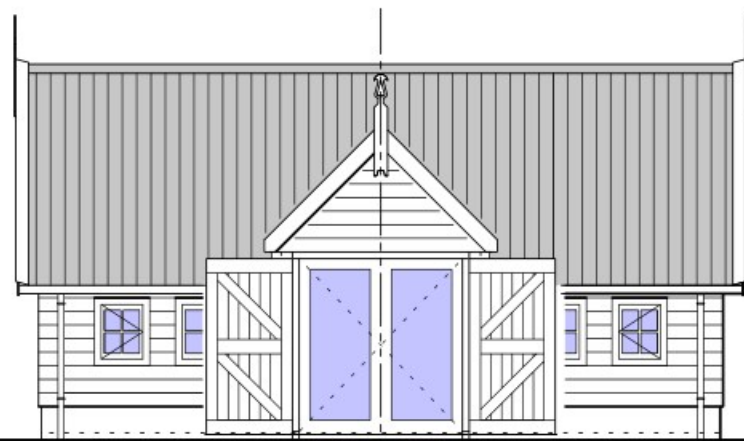

ZIJGEVEL LINKS (ZUID-WEST)

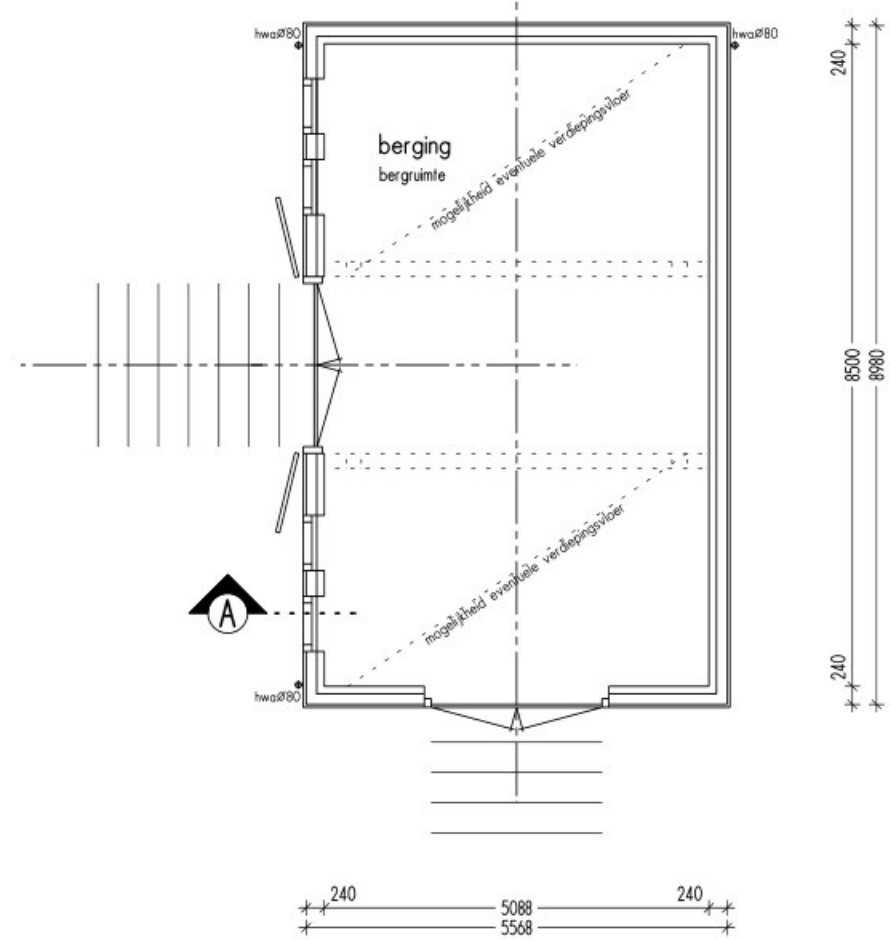

BEGANE GROND

pel = 0000  
bovenkant afgewerkte begane grondvloer  
overige gebruiksfunctie



ZIJGEVEL LINKS (ZUID-WEST)

## RENVOOI

|         |                  |   |
|---------|------------------|---|
| afid 21 | VELIGHEID        | alle constructie-tekeningen en -berekeningen ter goedkeuring afid Bouw-en Woningtoezicht gemeente Woerden<br>konstruktEUR: n.t.b.   |
| 22      |                  | uiterste grenstoestand bouwconstructie bij brand minimaal<br>- hoofddraagconstructie: 30 minuten<br>- vloeren: 30 minuten   |
| 23      | vl.              | vloerafscheiding, (balustraden), hoog 1,0 m + tpv aansluitende nivo, grootste opening < 0,1 m, zie bijlage   |
| 27      | e                | aansluitmogelijkheid voor aansluiting op distributienet van elektriciteit volgens voorschriften<br>elektriciteitsvoorzieningen volgens NEN 1010: n.t.b.   |
| 225     |                  | inbraakwerendheid buitenkozijnen, ramen en deuren, minimaal weerstandsklasse 2, volgens NEN 5096   |
| 38/39   | GEZONDHEID       | hemelwaterafvoer   |
| 317     | hwa              | dimensie HWA (hemelwater afvoer) n.t.b. volgens opgave installateur<br>geen openingen in gevel / vloer > 5 mm i.v.m. weren ratten en muizen   |
| 4.3     | BRUIKBAARHEID    | binnendeurkozijnen, donk red meranti, zonder bovenlichten, binnendeuren afm. 930x2315 mm2   |
| 4.7/4.8 |                  | afsluitbare deur<br>loopdeur   |
| 5.1     | ENERGEZUINIGHEID | buitengevel houten stijf- en regelwerk voorzien van houten polderseldelen<br>merk: zie doorsneden (indien ander merk/type: certificaat overleggen)<br>began grondvloer<br>dakelement<br>beglazing<br>alle glasopeningen voorzien van dubbele, isolerende beglazing<br>u-waarde glas (minimaal) = 1,1 W/m2K en ZTA 0,6 (iR<+), volgens NEN 5128 |

## MATERIAALPLAN

| ONDERDEEL          | MATERIAAL                                    | KLEUR / AFWERKING                                |
|--------------------|----------------------------------------------|--------------------------------------------------|
| gevels             | western red cedar, schaal- of polderseldelen | zwart                                            |
| plaf               | keramische steen, (geselsteen) oud           | rood gesmoord                                    |
| voegwerk plaf      | terugliggende voeg                           | licht grijs                                      |
| kozijnen           | mahonie                                      | Everi Koning B.V. Beneluxmer 1850, kleur 2093    |
| ramen              | mahonie                                      | Everi Koning B.V. Heerengracht Groen, kleur 2031 |
| deuren             | donk red meranti                             | Everi Koning B.V. Heerengracht Groen, kleur 2031 |
| beglazing          | beglazing                                    | blank                                            |
| glas               | keramische dakpan (bouw hotel), oud          | blauw gesmoord                                   |
| dakbedekking       | zinken maltpout                              | zink                                             |
| gaten              | western red cedar                            | Everi Koning B.V. Beneluxmer 1850, kleur 2093    |
| windveren          | western red cedar                            | Everi Koning B.V. Beneluxmer 1850, kleur 2093    |
| maholaz            | western red cedar                            | Everi Koning B.V. Beneluxmer 1850, kleur 2093    |
| dakler             | western red cedar                            | Everi Koning B.V. Beneluxmer 1850, kleur 2093    |
| hemelwaterafvoer   | zink                                         | zink                                             |
| hang- en sluitwerk | smeedwerk                                    | antraciet                                        |



project :  
nieuwbouw woning en bijgebouw  
"Landgoed Teckop II"  
3471 HG Kamerik  
opdrachtgever:  
De Wit Exploitatiemaatschappij BV  
Nijverheidsweg 13  
3471 GZ KAMERIK  
0654 - 73 77 93  
wikobox@hotmail.com

onderdeel :  
plattegrond, gevels en  
doorsnede bijgebouw

datum : 14.12.2011

wijziging :  
A :  
B :  
C :  
D :  
E :  
F :

schaal : 1: 100  
werknr. : 11.115  
blad : 011

ALLE WERKZAAMHEDEN WORDEN, TENZI UITDRUKKELIJK ANDERS OVERENKOMEN, UITGEVOERD ONDER TOEPASSING VAN DE NIEUWE REGELING 2005. RECHTVERBODING OPDRACHTGEVER - ARCHITECT, INGENIEUR EN ADVISEUR DINE 2005. MET DAARIN OPGEKOMEN AANSPRUKELIJKHEIDSBEPERKINGEN EN EEN ARBITRAAL BEDING, ZOALS DEZE ZIJN GEDEPONEERD TER GRIFFIE VAN DE RECHTBANK TE AMSTERDAM.

HET KOPEN EN/OF TER BESCHIKING STELLEN AAN DERDEN VAN DEZE TEKENING MAG ALLEEN NA SCHRIFTELIJKE TOESTEMMING VAN ATLEER VOOR BOUWKUNDE VAN DER SMIT B.V.

ATELIER VOOR BOUWKUNDE  
VAN DER SMIT B.V.

BENEDENKERKSEWEG 131  
2821 LC STOLWIJK  
T 0182 - 34 27 87

INFO@VANDERSMIT.NL  
WWW.VANDERSMIT.NL

