

Formulierversie
2020.01

Aanvraaggegevens

Publiceerbare aanvraag/melding

Aanvraagnummer	5261871
Aanvraagnaam	Nieuwbouwen woningen Hof den Berg Goes
Uw referentiecode	7005056
Ingediend op	22-06-2020
Soort procedure	Reguliere procedure
Projectomschrijving	Realiseren van 6 BEBO woning 1 2 [^] 1 kap woning en 4 rijwoningen Hof den Berg Goes
Opmerking	-
Gefaseerd	Nee
Blokkerende onderdelen weglaten	Nee
Kosten openbaar maken	Nee
Bijlagen die later komen	Stukken die nodig zijn voor verkrijgen van de vergunning.
Bijlagen n.v.t. of al bekend	Stukken die niet nodig zijn voor verkrijgen van vergunning.

Bevoegd gezag

Naam:	Gemeente Goes
Bezoekadres:	M.A. de Ruijterlaan 2 4461 GE GOES
Postadres:	Postbus 2118 4460 MC GOES
Telefoonnummer:	0113 249 700
Faxnummer:	0113 230 876
E-mailadres:	vergunningen@goes.nl
Website:	http://www.goes.nl/
Contactpersoon:	Afdeling Vergunningen en Handhaving

Overzicht bijgevoegde modulebladen

Aanvraaggegevens

Locatie van de werkzaamheden

Werkzaamheden en onderdelen

Woning bouwen

- Bouwen

Bijlagen

Locatie

1 Adres

Postcode 4461CE

Huisnummer 51

Huisletter -

Huisnummertoevoeging -

Straatnaam Nieuwstraat

Plaatsnaam Goes

Gelden de werkzaamheden in deze
aanvraag/melding voor meerdere
adressen of percelen? ☒ Ja
☐ Nee

Specificatie locatie

Locatie voor de nieuw te bouwen woningen is gedeeltelijk
gesitueerd aan de Nieuwstraat en gedeeltelijk gesitueerd in
het middengebied van Hof den Berg Goes.

Bouwen

Woning bouwen

1 Woonboten en drijvende objecten

Betreft de woning een woonboot
of ander drijvend object met een
woonfunctie?

- ☐ Ja
☒ Nee

2 Woning

Gaat het om de bouw van één of
meer woningen?

- ☒ Ja
☐ Nee

Voor welke functie wordt de woning
gebouwd?

- ☒ Eigen bewoning
☐ Zorgwoning
☐ Anders

Is er sprake van particulier
opdrachtgeverschap?

- ☐ Ja
☒ Nee

3 De bouwwerkzaamheden

Wat is er op het bouwwerk van
toepassing?

- ☐ Het wordt geheel vervangen
☐ Het wordt gedeeltelijk vervangen
☒ Het wordt nieuw geplaatst

Eventuele toelichting

-

Hebt u voor deze
bouwwerkzaamheden al eerder
een vergunning aangevraagd?

- ☐ Ja
☒ Nee

4 Plaats van het bouwwerk

Waar gaat u bouwen?

Terrein

5 Bruto vloeroppervlakte bouwwerk

Verandert de bruto
vloeroppervlakte van het bouwwerk
door de bouwwerkzaamheden?

- ☒ Ja
☐ Nee

Wat is de bruto vloeroppervlakte
van het bouwwerk in m2
voor uitvoering van de
bouwwerkzaamheden?

0

Wat is de bruto vloeroppervlakte
van het bouwwerk in
m2 na uitvoering van de
bouwwerkzaamheden?

1214

6 Bruto inhoud bouwwerk

- Verandert de bruto inhoud van het bouwwerk door de bouwwerkzaamheden? ☒ Ja
☐ Nee
- Wat is de bruto inhoud van het bouwwerk in m3 voor uitvoering van de bouwwerkzaamheden? 0
- Wat is de bruto inhoud van het bouwwerk in m3 na uitvoering van de bouwwerkzaamheden? 3648

7 Oppervlakte bebouwd terrein

- Verandert de bebouwde oppervlakte van het terrein na uitvoering van de bouwwerkzaamheden? ☒ Ja
☐ Nee
- Wat is de bebouwde oppervlakte van het terrein in m2 voor uitvoering van de bouwwerkzaamheden? 0
- Wat is de bebouwde oppervlakte van het terrein in m2 na uitvoering van de bouwwerkzaamheden? 329

8 Seizoensgebonden en tijdelijke bouwwerken

- Gaat het om een seizoensgebonden bouwwerk? ☐ Ja
☒ Nee
- Gaat het om een tijdelijk bouwwerk? ☐ Ja
☒ Nee

9 Gebruik

- Waar gebruikt u het bouwwerk en/of terrein momenteel voor? ☐ Wonen
☒ Overige gebruiksfuncties
- Geef aan waar u het bouwwerk en/of terrein momenteel voor gebruikt. braakliggend terrein
- Waar gaat u het bouwwerk voor gebruiken? ☒ Wonen
☐ Overige gebruiksfuncties
- Wat wordt de gebruiksoppervlakte van de woning in m2 na uitvoering van de bouwwerkzaamheden? 285
- Wat wordt de vloeroppervlakte van het verblijfsgebied van de woning in m2 na uitvoering van de bouwwerkzaamheden? 188

10 Huurwoningen

- Wat is het aantal huurwoningen waarvoor een vergunning wordt aangevraagd? 0
- Wat is het aantal huurwooneenheden waarvoor een vergunning wordt aangevraagd? 0

11 Koopwoningen

- Wat is het aantal koopwoningen waarvoor een vergunning wordt aangevraagd? 12

Wat is het aantal
koopwooneenheden waarvoor een
vergunning wordt aangevraagd?

0

12 Algemeen

Bent u na voltooiing van de
werkzaamheden bewoner van het
bouwwerk?

☐ Ja

☒ Nee

13 Uiterlijk bouwwerk/welstand

Beschrijf van de onderstaande onderdelen de materialen en kleuren die u voor het bouwwerk gebruikt. U mag het veld leeg laten als u materialen en kleuren in de bijlagen vermeldt

Onderdelen	Materiaal	Kleur
Gevels	Gevelsteen	vlgs monsters
- Plint gebouw	Gevelsteen	vlgs monsters
- Gevelbekleding		
- Borstweringen		
- Voegwerk	Voegmortel	Lichtgrijs
Kozijnen	Kunststof	Gebroken wit
- Ramen	Kunststof	Gebroken wit
- Deuren	Kunststof	Gebroken wit
- Luiken		
Dakgoten en boeidelen	Kunststof	Gebroken wit
Dakbedekking	Dakpannen	vlgs monsters

Vul hier overige onderdelen en
bijbehorende materialen en kleuren
in.

-

14 Mondeling toelichten

Ik wil mijn bouwplan
mondeling toelichten voor
de welstandscommissie/
stadsbouwmeester.


☐ Ja

☒ Nee


Bijlagen

Formele bijlagen


Naam bijlage	Bestandsnaam	Type	Datum ingediend	Status document
B1_14-04-2020_PDF	B1 14-04-2020.PDF	Plattegronden, doorsneden en detailtekeningen bouwen complexere bouwwerken	2020-06-22	In behandeling
B2_14-04-2020_PDF	B2 14-04-2020.PDF	Plattegronden, doorsneden en detailtekeningen bouwen complexere bouwwerken	2020-06-22	In behandeling
B3_14-04-2020_PDF	B3 14-04-2020.PDF	Plattegronden, doorsneden en detailtekeningen bouwen complexere bouwwerken	2020-06-22	In behandeling
B4_11-06-2020_PDF	B4 11-06-2020.PDF	Plattegronden, doorsneden en detailtekeningen bouwen complexere bouwwerken	2020-06-22	In behandeling
_van_9_naar_12_won_- Hof_den_Berg_Goes_pdf	Ruimtelijke onderbouwing van 9 naar 12 won Hof den Berg Goes.pdf	Bestemmingsplan, beheersverordening en bouwverordening complexere bouwwerken	2020-06-22	In behandeling

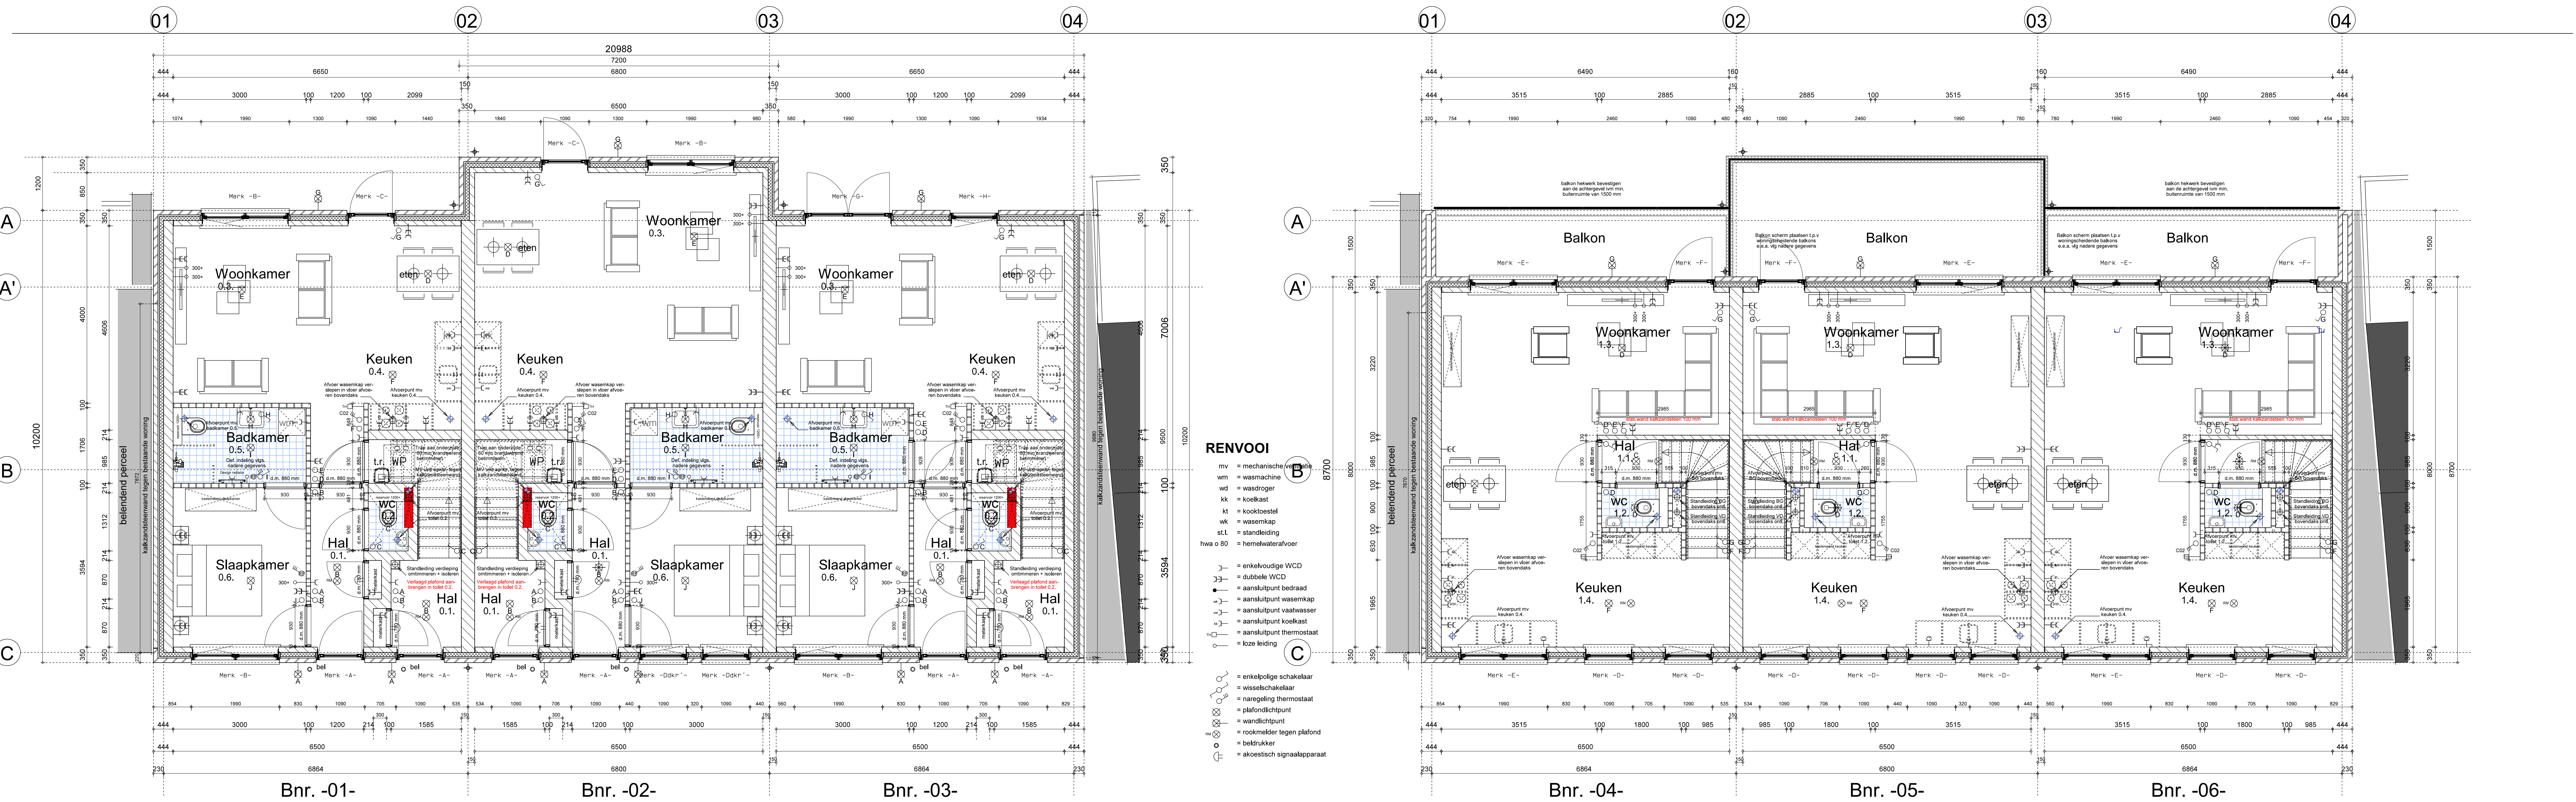

 FRAANJE aannemingsbedrijf	Project: BEO woningen Hof den Berg Goes		Postbus: 4452 DV Lelystad
	Opdracht: Nieuwbouw Hof den Berg Goes		Bezoekadres: Nieuwe Krakerstraat 37 Lelystad 4452 NB • t: 0520 61 27 54
Bouwzaam: Nieuwstraat Goes		Teladres: 0511 51 51 50	
inrichting: Bestektekening gevels en plattegronden		Teladres: 0511 51 51 27 54	
verfior: 2005056		E-mail: info@fraanje.com Internet: www.fraanje.com	

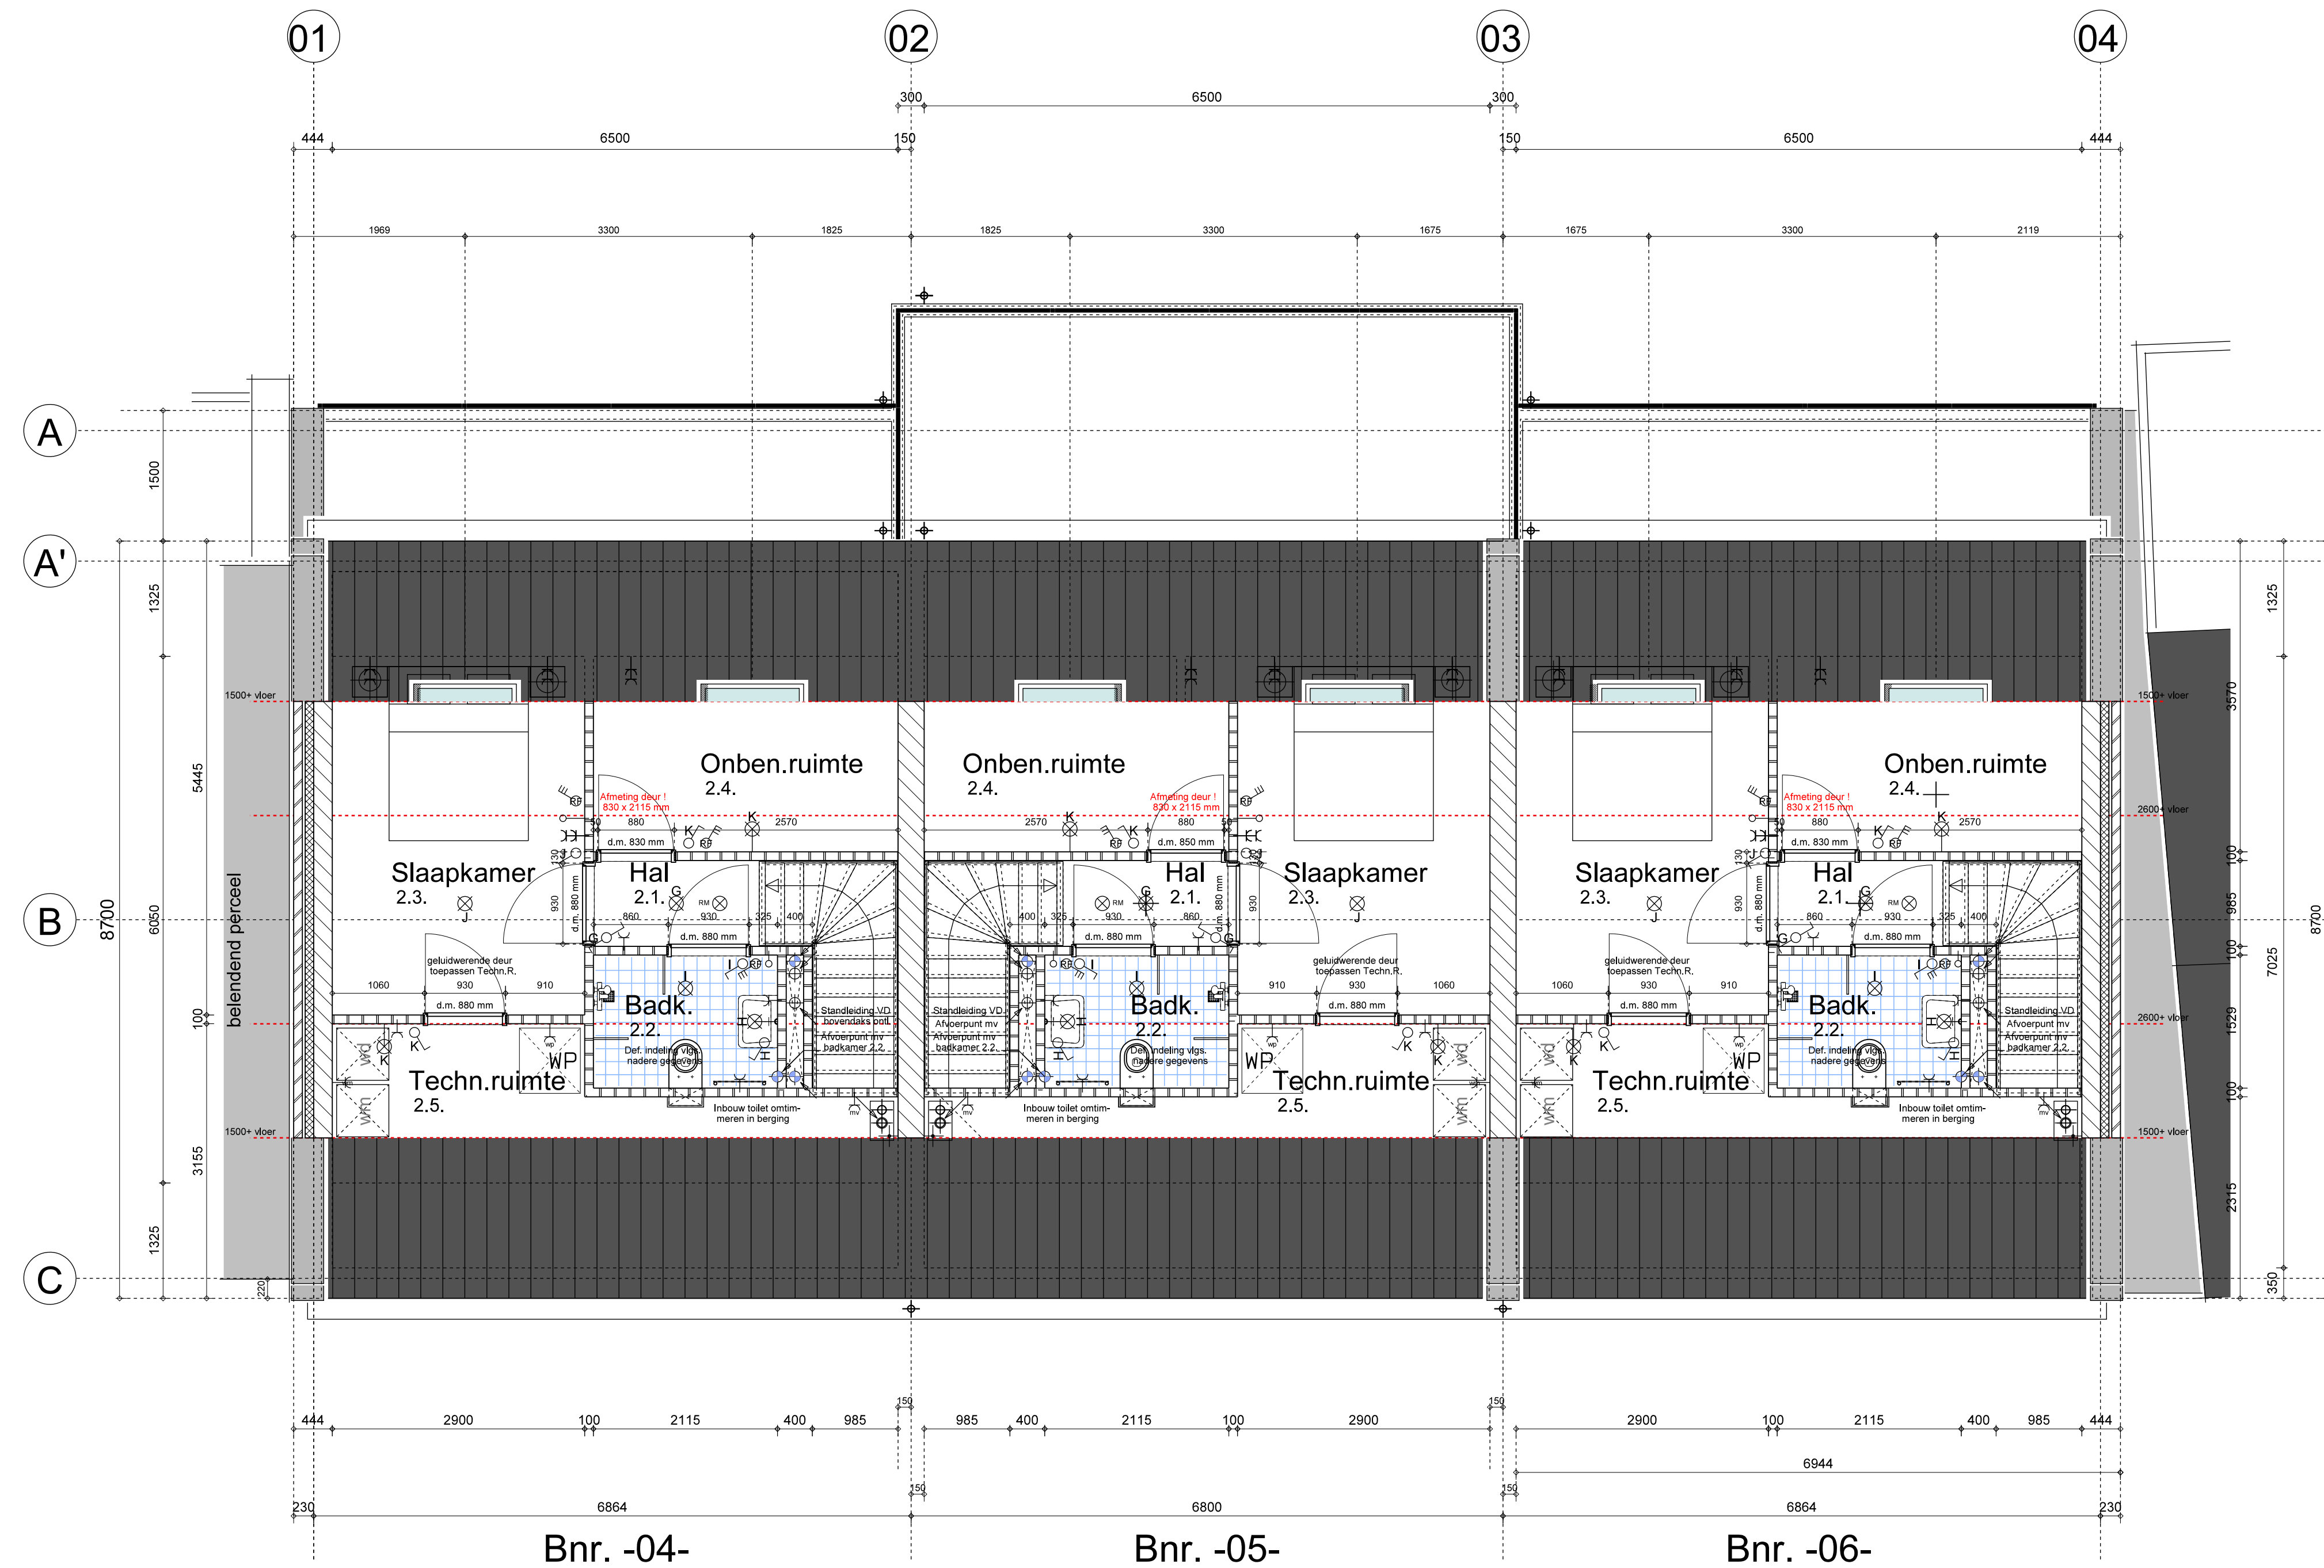

2 de VERDIEPING

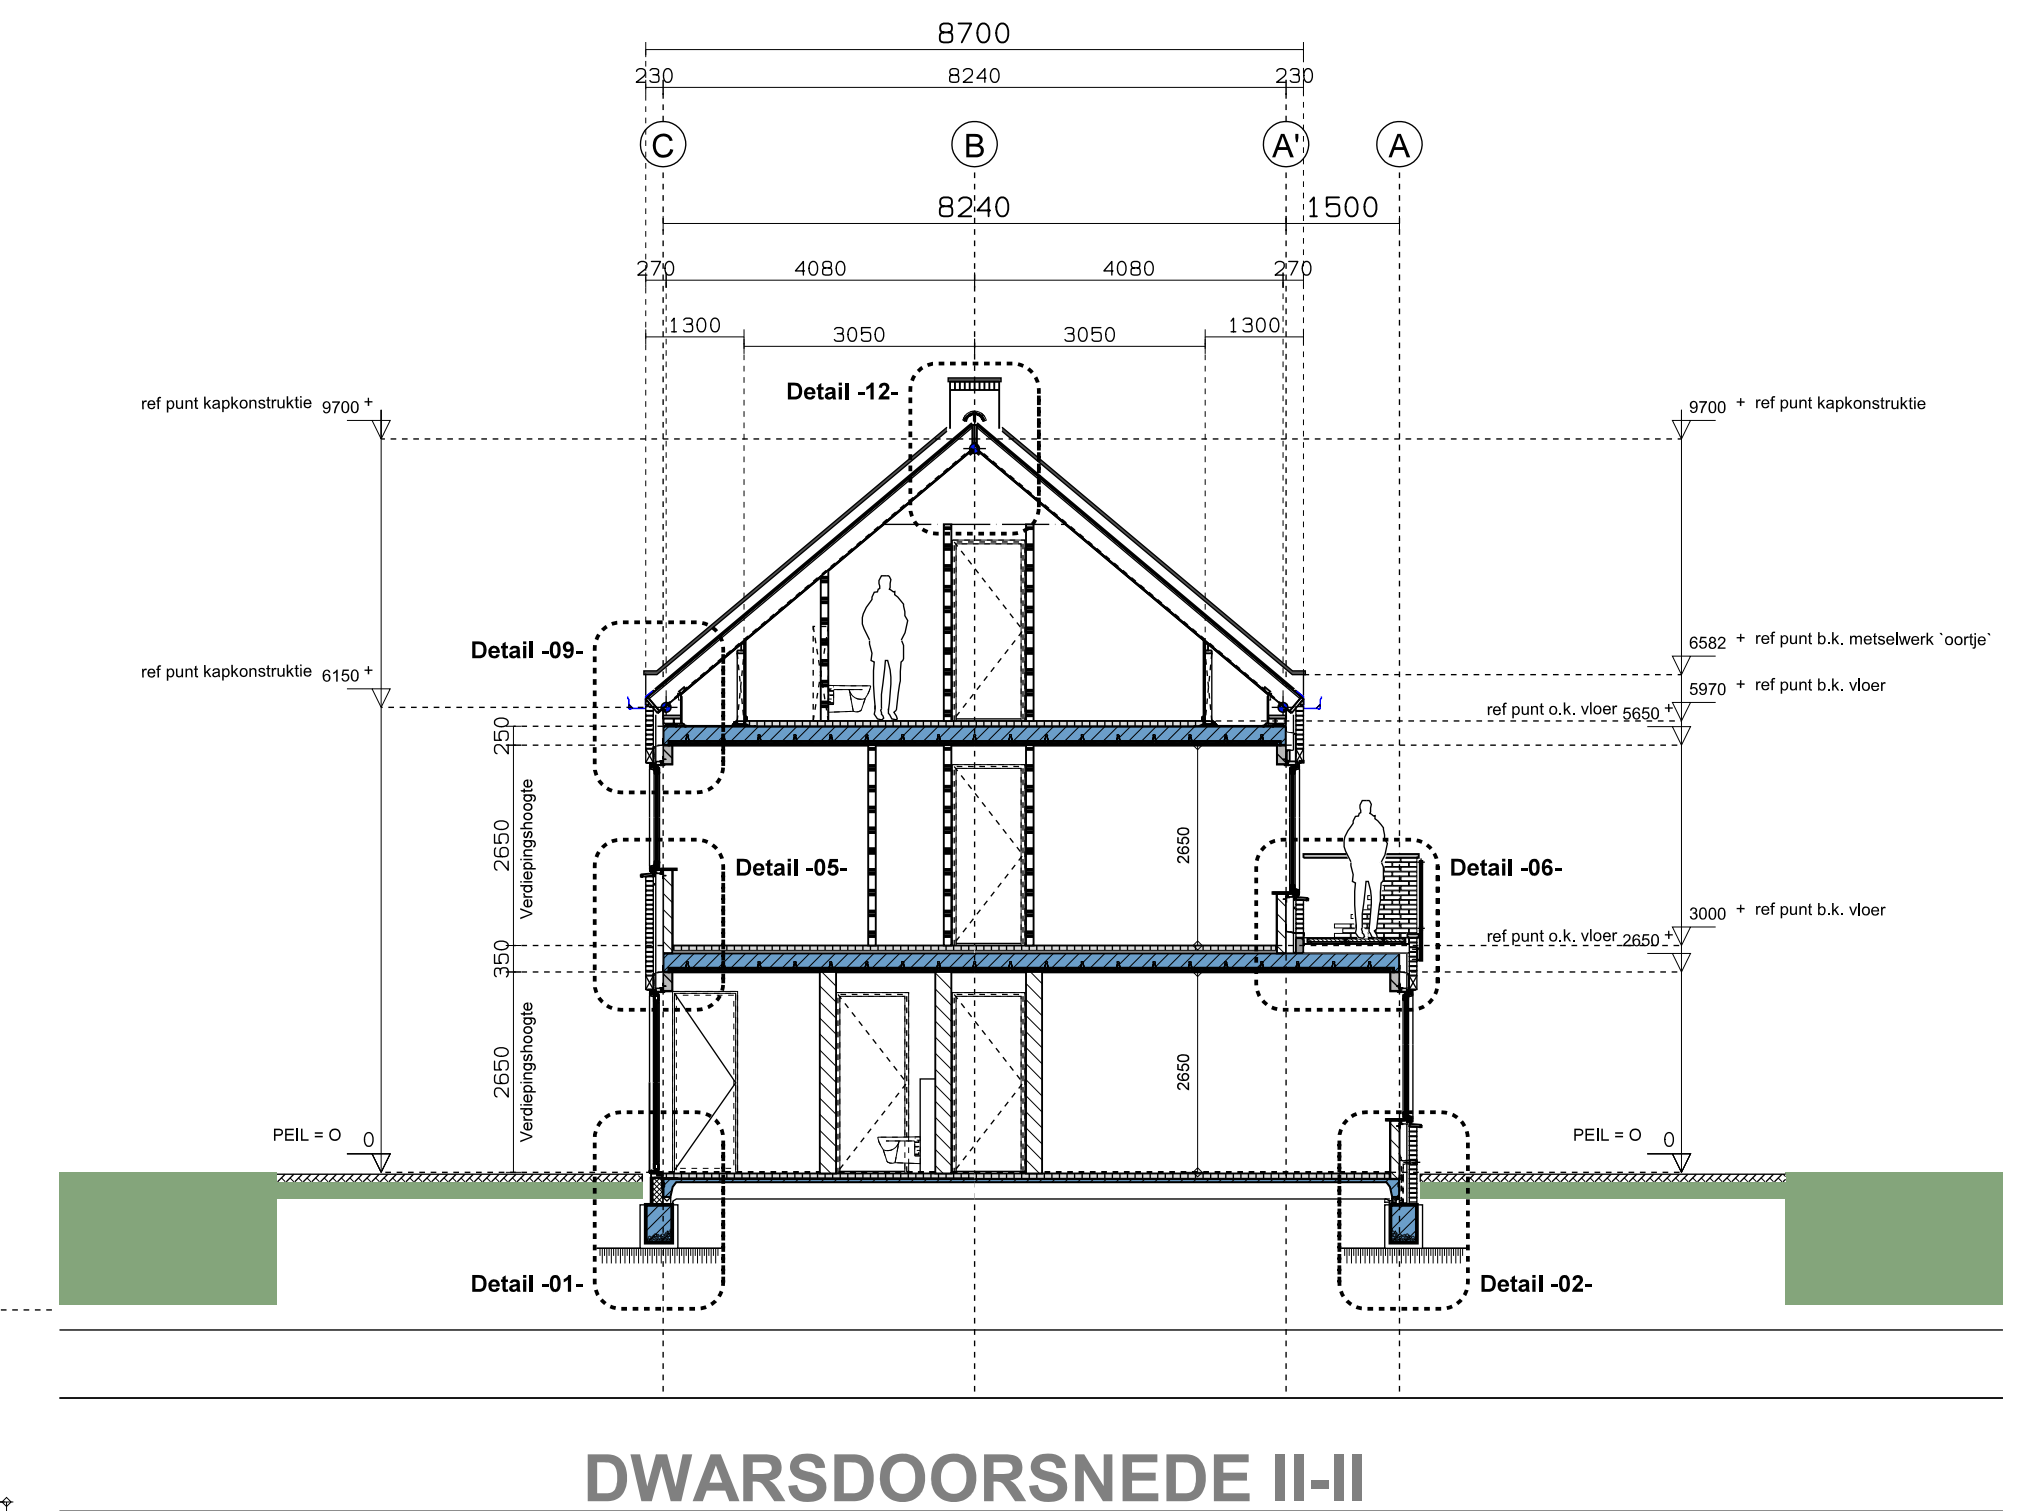

RENNVOOI

- mv = mechanische ventilatie
- wm = wasmachine
- wd = wasdroger
- kk = koelkast
- kt = kooktoestel
- wk = wasemkap
- st.L. = standleiding
- hwa o 80 = hemelwaterafvoer
- = enkelvoudige WCD
- = dubbele WCD
- = aansluitpunt bedraad
- = aansluitpunt wasemkap
- = aansluitpunt vaatwasser
- = aansluitpunt koelkast
- = aansluitpunt thermostaat
- = loze leiding
- = enkelpolige schakelaar
- = wisselschakelaar
- = naregeling thermostaat
- = plafonddichtpunt
- = wandlichtpunt
- = rookmelder tegen plafond
- = bedrukker
- = akoestisch signaalapparaat



FRAANJE
aannemingsbedrijf

Postadres:
Postbus 1
4456 ZG Lewedorp

Bezoekadres:
Nieuwe krazzentsedijk 37
Lewedorp
4456 NK 's-H. Arendskerk

Telefoon:
(0113) 61 55 00

Telefax:
(0113) 61 27 64

E-mail:
info@fraanje.com

Internet:
www.fraanje.com

Project:
BEBO woningen Hof den Berg Goes

Onderdeel:
Nieuwbouw 6 BEBO woning



Bouwadres:
Nieuwstraat Goes

Onderwerp:
Bestektekening plattegronden en dwarsdoorsnede

werknr:
7005056



getekend: R.Baas	status: Voorlopig	geconr.	goedgek.
schaal: 1: 100 / 1: 50	rev.:	wijziging:	datum:
formaat: A1	1.	aanpassingen belendende gebouwen	14-04-2020
datum: 19 - 03 - 2020	2.	div. aanpassingen	28-09-2020
	3.	kopersoplossing	18-11-2020
	4.	gevel wijziging voorgave	17-12-2020
			status:
			definitief
			definitief
			definitief

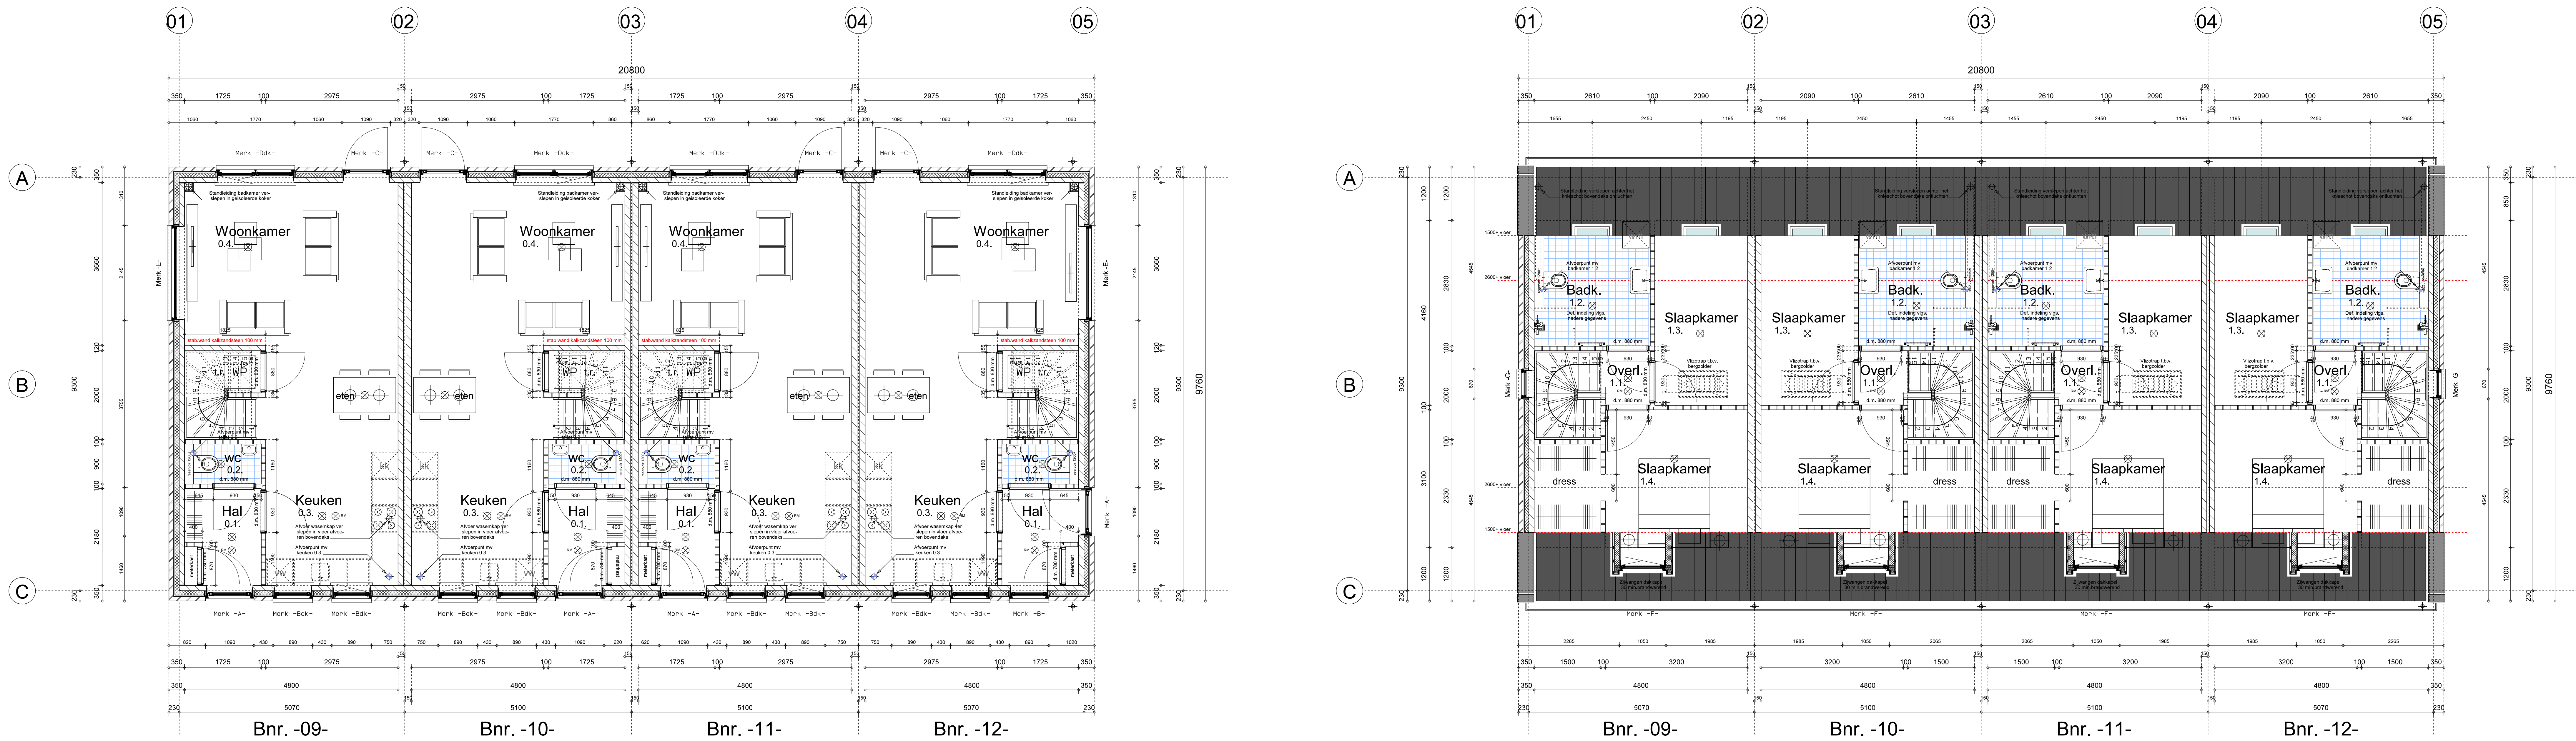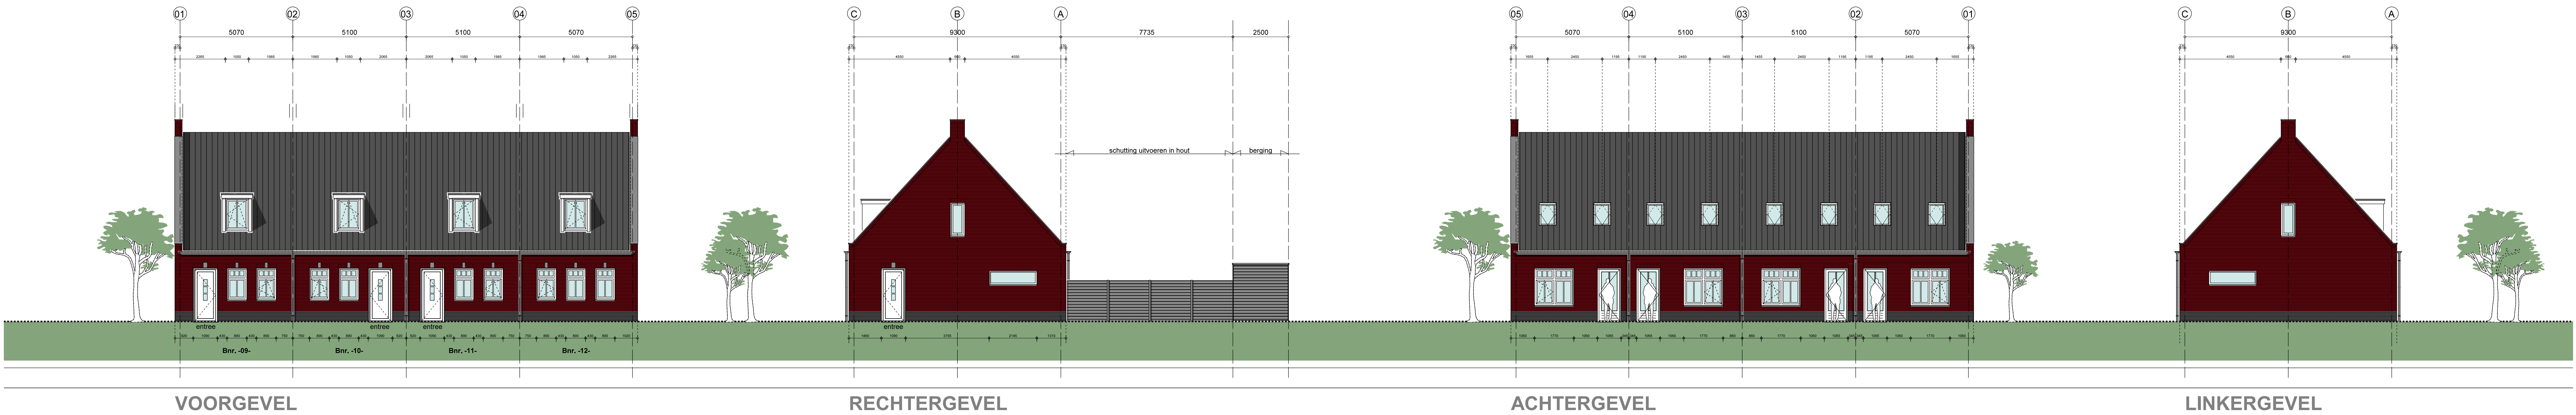

BEGANE GROND

Hoofdstuk 2

afd. 2.1 Hoofdraagconstructie volgens berekeningen en tekeningen constructeur.

afd. 2.2 Brandwerendheid hoofdraagconstructie 60 min. brandwerend.

afd. 2.3 Vloeroverschdingen: hoogte in 100mm openingen max. 100mm breed, niet beklimbaar tussen 200-700 mm, boven beloopbaar oppervlak.

afd. 2.4 Hoogteverschillen tussen vloeren onderling en met aansluitend terrein >10 mm worden overbruggd door vaste trap of hellingsbaan.

afd. 2.5 Trappen: hoogte trap max. 4000 mm, min. breedte 800 mm, min. vrije hoogte boven trap 2300 mm, min. aanrede 220 mm, max. optrede 188 mm.

afd. 2.6 Hellingbaanbreedte min. 1100 mm en -hoogte max. 1000 mm, helling volgens art. 2.43, bordes min. 1400x1400 mm met vrije hoogte van min. 2300 mm, afschieding volgens art. 2.41.

afd. 2.7 Bewegbare constructie-onderdelen volgens art. 2.7.

afd. 2.8 Bepaling van het ontstaan van een brandgevaarlijke situatie volgens art. 2.8.1.

afd. 2.9 Bepaling van het ontvallen van brand en rook volgens art. 2.8.1.

afd. 2.10 Bepaling van uitbreiding van brand volgens art. 2.10.1.

afd. 2.12 Max. kopstand tussen toegang van een niet-gemeenschappelijke verblifruimte en toegang brandcompartiment c.q. woning bedraagt max. 30 m.

Een besloten ruimte op de route heeft een niet-ioniserende rookmelder die is aangesloten op een voorziening voor elektriciteit volgens afd. 6.5, artikel 6.21 en NEN2555.

afd. 2.15 Inbraakwerendheid van deuren, ramen, kozijnen voldoet aan weerstandsklasse 2 volgens NEN 5096.

Hoofdstuk 3

afd. 3.1 Een uwendige scheidingconstructie van een verblifgebied heeft een volgens NEN 5077 bepaalde karakteristieke geluidwering met een minimum van 20 dB volgens art. 3.2.

afd. 3.2 Karakteristiek geluidsniveau van installaties zoals omschreven in art. 3.8 bedraagt max. 30 dB(A) volgens NEN 5077.

afd. 3.4 Karakteristieke lucht-geluidsniveausverschil van een verblifruimte tussen een besloten ruimte naar een verblifgebied van een aangrenzende gebruiksfunctie op een ander perceel is min. 52 dB volgens art. 3.16.

afd. 3.4 Geluidsniveau tussen een besloten ruimte naar een verblifgebied van een aangrenzende gebruiksfunctie op een ander perceel is min. 54 dB volgens art. 3.16.

afd. 3.4 Karakteristieke lucht-geluidsniveausverschil van een verblifruimte naar een andere verblifruimte bedraagt min. 32 dB volgens art. 3.17a.

afd. 3.4 Geluidsniveau tussen een besloten ruimte naar een andere verblifruimte bedraagt min. 52 dB volgens art. 3.17a.

afd. 3.5 Uit- en inwendige constructie van verblifgebied, toilet- en badruimte zijn waterdicht volgens NEN 2778. De scheidingconstructies van eerder genoemde met een kruipruimte zijn waterdicht. De specifieke luchtvolumestroom naar eerder genoemde ruimten vanuit de kruipruimte bedraagt max. 20,10/6 m³/m²a.

afd. 3.5 Factoren van de temperatuur van de binnenoppervlakte van een uwendige constructie grenzend aan verblifgebied, scheidingconstructie van verblifgebied en kruipruimte en inwendige scheidingconstructie tussen verblifgebied en onverwarmde ruimte bedraagt min. 0,65.

afd. 3.5 Scheidingconstructie van een toilet- of badruimte heeft aan de zijde die grenst aan de ruimte een gem. waterdichtheid van max. 0,01 kg/(m²a,1/2), met max. 0,2 kg/(m²a,1/2).

afd. 3.6 Capaciteit van voorziening voor luchtverversing (volgens NEN 1087) van een verblifgebied dient min. (0,9 dm³/s per m²) met een minimum van 7 (dm³/s) te bedragen.

afd. 3.6 Capaciteit van voorziening voor luchtverversing (volgens NEN 1087) van een verblifruimte dient min. (0,7 dm³/s per m²) met een minimum van 7 (dm³/s) te bedragen.

afd. 3.6 Capaciteit van voorziening voor luchtverversing (volgens NEN 1087) van een toiletruimte dient min. 7 (dm³/s) te bedragen.

afd. 3.6 Capaciteit van voorziening voor luchtverversing (volgens NEN 1087) van een badruimte dient min. 14 (dm³/s) te bedragen.

afd. 3.6 Bij de toevoer van verse lucht naar een niet-gemeenschappelijk verblifgebied mag ten hoogste 50% van de in artikel 3.29 bedoelde hoeveelheid via een niet-gemeenschappelijk verblifgebied of niet-gemeenschappelijke verkeersruimte van dezelfde gebruiksfunctie worden aangevoerd.

afd. 3.6 Ten minste 21 dm³/s van de capaciteit van de afvoer van binnenlucht uit een verblifgebied of een verblifruimte waarin zich een opstelplaats voor een kooktoestel, als bedoeld in artikel 3.26, vindt rechtstreeks naar buiten afgevoerd.

afd. 3.6 De afvoer van binnenlucht uit een toilet- of een badruimte vindt rechtstreeks naar buiten plaats.

afd. 3.6 Capaciteit van voorziening voor luchtverversing (volgens NEN 1087) van een meterruimte dient min. 2 (dm³/s) per m³ te bedragen met minimum van 2 (dm³/s).

1 ste VERDIEPING

afd. 3.7 Capaciteit van spulventilatie (volgens NEN 1087) voor een verblifgebied bedraagt ten minste 6 dm³/s per m² vloeroppervlakte.

afd. 3.7 Capaciteit van spulventilatie (volgens NEN 1087) voor een verblifruimte bedraagt ten minste 3 dm³/s per m² vloeroppervlakte.

afd. 3.8 Voorzieningen t.b.v. toevoer van verbrandingslucht voor een verbrandingsstoestel dienen te voldoen aan art. 3.49 t/m 3.54 indien van toepassing.

afd. 3.8 Voorzieningen t.b.v. afvoer van verbrandingslucht voor een verbrandingsstoestel dienen te voldoen aan art. 3.49 t/m 3.54 indien van toepassing.

afd. 3.9 Toe te passen materialen dienen te voldoen aan de voorschriften vastgelegd in ministeriële regeling omtrent vrijkomen van giftige of hinderlijke stoffen of ioniserende stralen.

afd. 3.9 Uwendige scheidingconstructie met kruipruimte of grond dient te voldoen aan de voorschriften vastgelegd in ministeriële regeling omtrent binnendringen vanuit grond afkomstige stof of straling.

afd. 3.10 Ter bescherming tegen raten en muizen dienen openingen in de uwendige scheidingconstructie niet breder te zijn dan 10 mm.

afd. 3.11 Equivalente daglichtoppervlakte (volgens NEN 2057) van een verblifgebied bedraagt min. 10% van de vloeroppervlakte van dat verblifgebied.

afd. 3.11 Equivalente daglichtoppervlakte (volgens NEN 2057) van een verblifruimte bedraagt min. 0,5 m².

Hoofdstuk 4

afd. 4.1 Verblifruimte ligt in een verblifgebied en heeft een oppervlakte van min. 5 m², min. breedte 1,8 m, min. hoogte boven vloer 2,6 m.

afd. 4.1 In ten minste een verblifgebied ligt een verblifruimte met een vloeroppervlakte van ten minste 11 m² bij een breedte van ten minste 3 m.

afd. 4.1 Min. 55% van het gebruiksoverlappende verblifgebied. Woonfunctie heeft ten minste 18 m² aan niet-gemeenschappelijk verblifgebied.

afd. 4.2 Min. 1 toilet per wooneenheid. Vloeroppervlakte van een toilet is min. 0,9 x 1,2 m en hoogte boven de vloer van 2,3 m.

afd. 4.2 Min. 1 badkamer per gebruiksfunctie. Min. afmetingen van een badruimte bedragen 1,6 m² met min. breedte van 0,8 m en min. hoogte boven de vloer van 2,3 m. Indien de badkamer is samengevoegd met een toilet is de vloeroppervlakte min. 0,9 x 2,2 m.

afd. 4.4 Toegang van verblifgebied, verblifruimte, toilet, badruimte, badruimte, ruimte voor het bereiken voornemende ruimten en een verkeersroute hebben een vrije doorgang van min. 850 mm breedte en 2300 mm hoogte.

afd. 4.4 Hoogteverschil tussen vloer t.p.v. terminatie 1 toegang van een woonfunctie en het aansluitend terrein bedraagt max. 20 mm.

afd. 4.5 Een woonfunctie heeft als hoofdruimte een niet-gemeenschappelijke afsluitbare regeneernde berging met een vloeroppervlakte van ten minste 5 m² bij een breedte van ten minste 1,8 m en een hoogte daarboven van ten minste 2,3 m.

afd. 4.5 Opstelplaatsen voor stook- en warmwaterstoel, plaatsing en afmetingen volgens art. 4.37 t/m 4.39.

afd. 4.7 In dezelfde verblifruimte, niet de ruimte 3.3x3,3 m, bevinden zich een opstelplaats voor aanrecht (vloeroppervlakte min. 0,6 x 1,5 m) en kooktoestel (min. vloeroppervlakte 0,6x0,6 m).

Hoofdstuk 5

afd. 5.1 Warmteverstand (volgens NEN 1068) van uwendige scheidingconstructie, scheidingconstructie met kruipruimte of onverwarmde ruimten, van verblifgebied, toilet- en badruimte bedraagt min. 3,5 m²/KW. Ramen, deuren, kozijnen hebben een warmtegecoëfficiënt (volgens NEN 1068) van max. 1,65 (Win2,K).

afd. 5.1 Energieprestatiecoëfficiënt bedraagt max. 0,4.

afd. 5.1 Luchtvolumestroom (volgens NEN 2056) van het totaal aan verblifgebied, toilet, badruimte en badruimte is niet groter dan 0,2 m³/s.

afd. 5.9 Van de samenstelling van constructie-onderdelen van een woonfunctie is de uitstoot van broeikasgassen en de uitputting van grondstoffen gekwantificeerd volgens de Bepalingsmethode Milieuprestatie Gebouwen en GWW-werken. Bij ministeriële regeling kunnen (aanvullende) voorschriften worden gegeven.

Hoofdstuk 6

afd. 6.2 Elektrischevoorziening uitvoeren volgens NEN1010 laagspanningsinstallatie.

afd. 6.3 Drinkwatervoorziening uitvoeren volgens NEN 1006.

afd. 6.3 Warmwaterinstallatie uitvoeren volgens NEN 1006.

afd. 6.4 Installatie t.b.v. afvoer huishoudelijk afvalwater en hemelwater uitvoeren volgens NEN 3215.

afd. 6.5 Een besloten vluchtroute tussen de uitgang van een verblifruimte en de uitgang van de woonfunctie heeft een of meer rookmelders die voldoen aan en zijn geplaatst volgens de primaire inrichtingsvoorschriften als bedoeld in NEN 2555.

afd. 6.12 Veiligheidsvoorzieningen voor onderhoud toestel art. 6.53.

Hoofdstuk 7

afd. 7.1 Aansluiten en veilig gebruik verbrandingsstoestel volgens art. 7.19.

FRAANJE
aannemingsbedrijf

Project:
4 Rij woningen Hof den Berg Goos
Nieuwstraat 4 woning
Bestektekening gevels en plattegronden
7005056

gemaakt
FL Baas

teken
Voorkopig

gecorr.
gecorr.

schied
1:100 / 1:50

aanvullend
A0

datum
14-04-2020


nr.
1. wijziging
2. alle aanpassingen
3. opmerkingen constructie
4. kopieerplan
gevel wijziging ingekleefd

datum
20-04-2020
12-10-2020
18-11-2020
17-12-2020

status
aankondiging
aankondiging
aankondiging
aankondiging


Postbus:
Postbus 7
4450 ZS Lelystad
Bouwbedrijf:
Bouwbedrijf 37
Lelystad
4450 NL
Kantoor:
Kantoor
Telefoon:
0111 61 15 00
Telefax:
0111 61 27 54
E-mail:
info@fraanje.com
Internet:
www.fraanje.com

B5

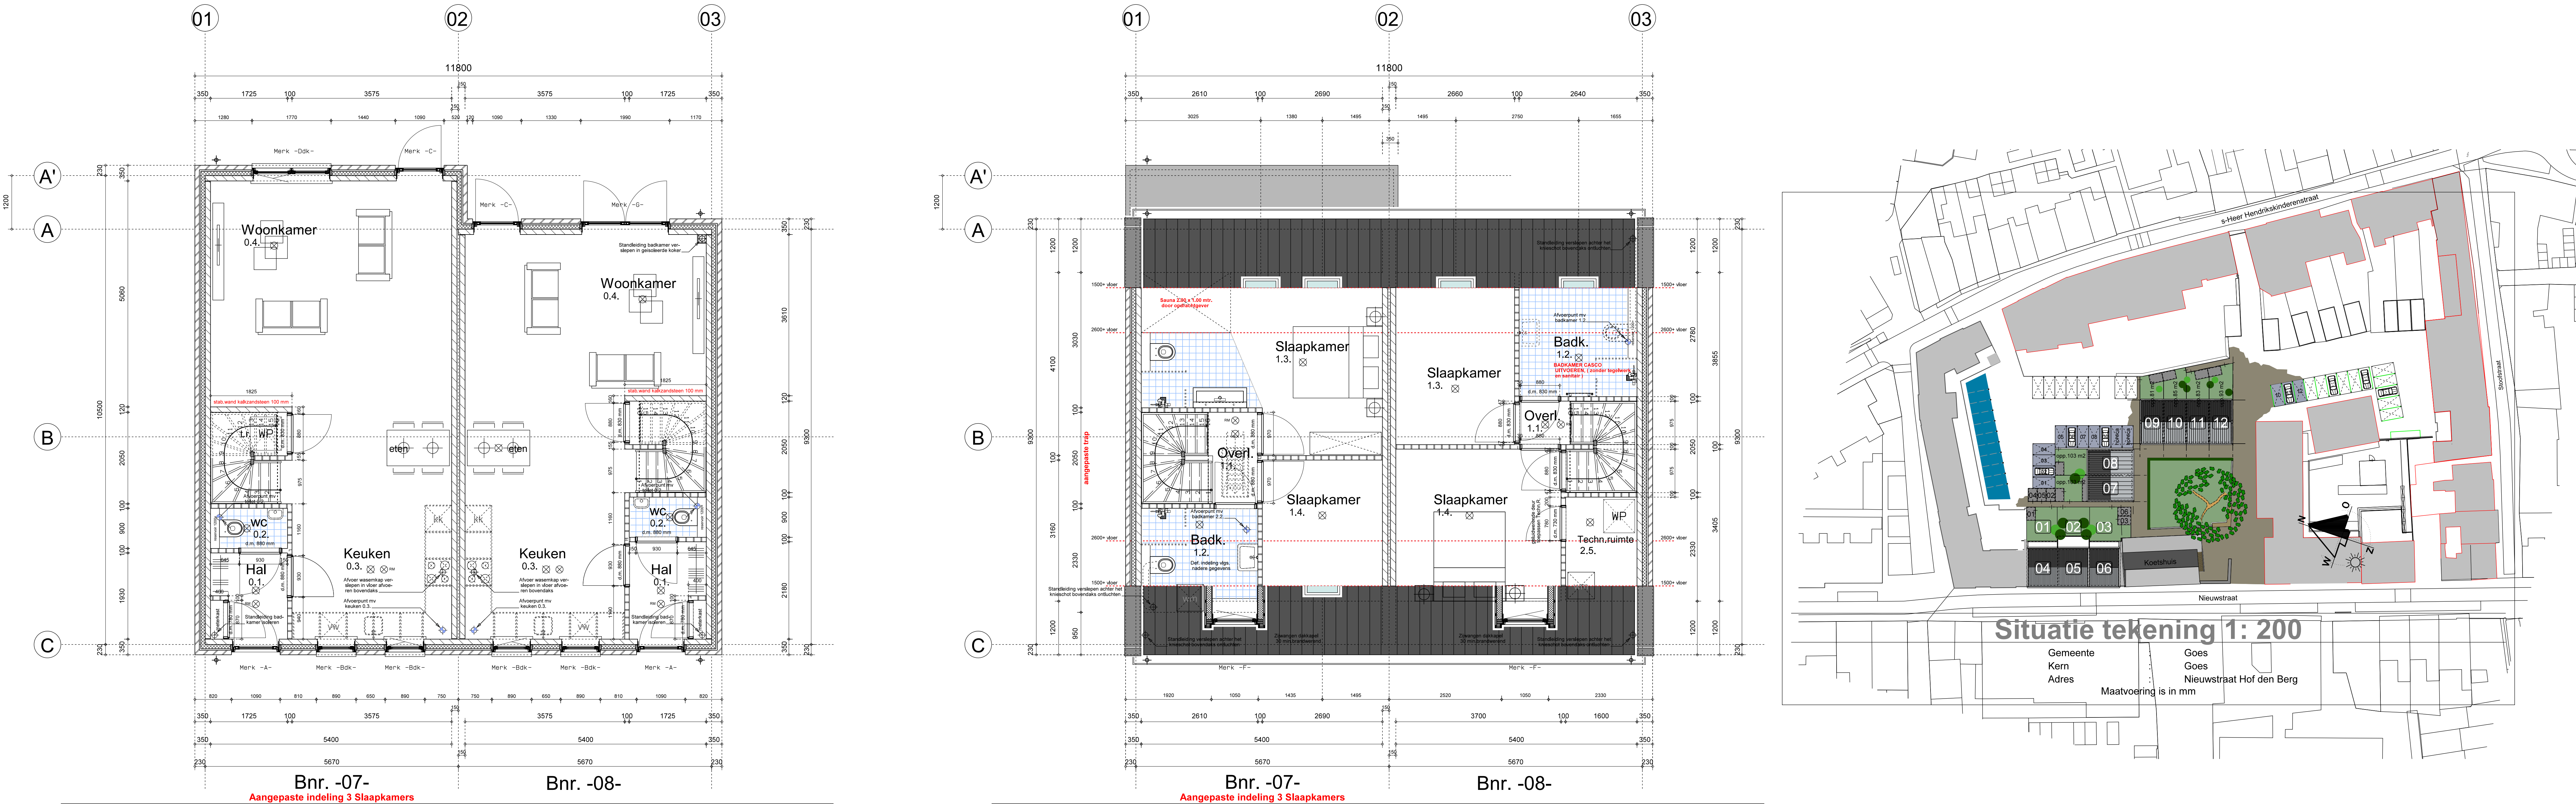

1 ste VERDIEPING

afdeling 7.1 Aansluiten en veilig gebruik verbrandingstoestel volgens art. 7.19.

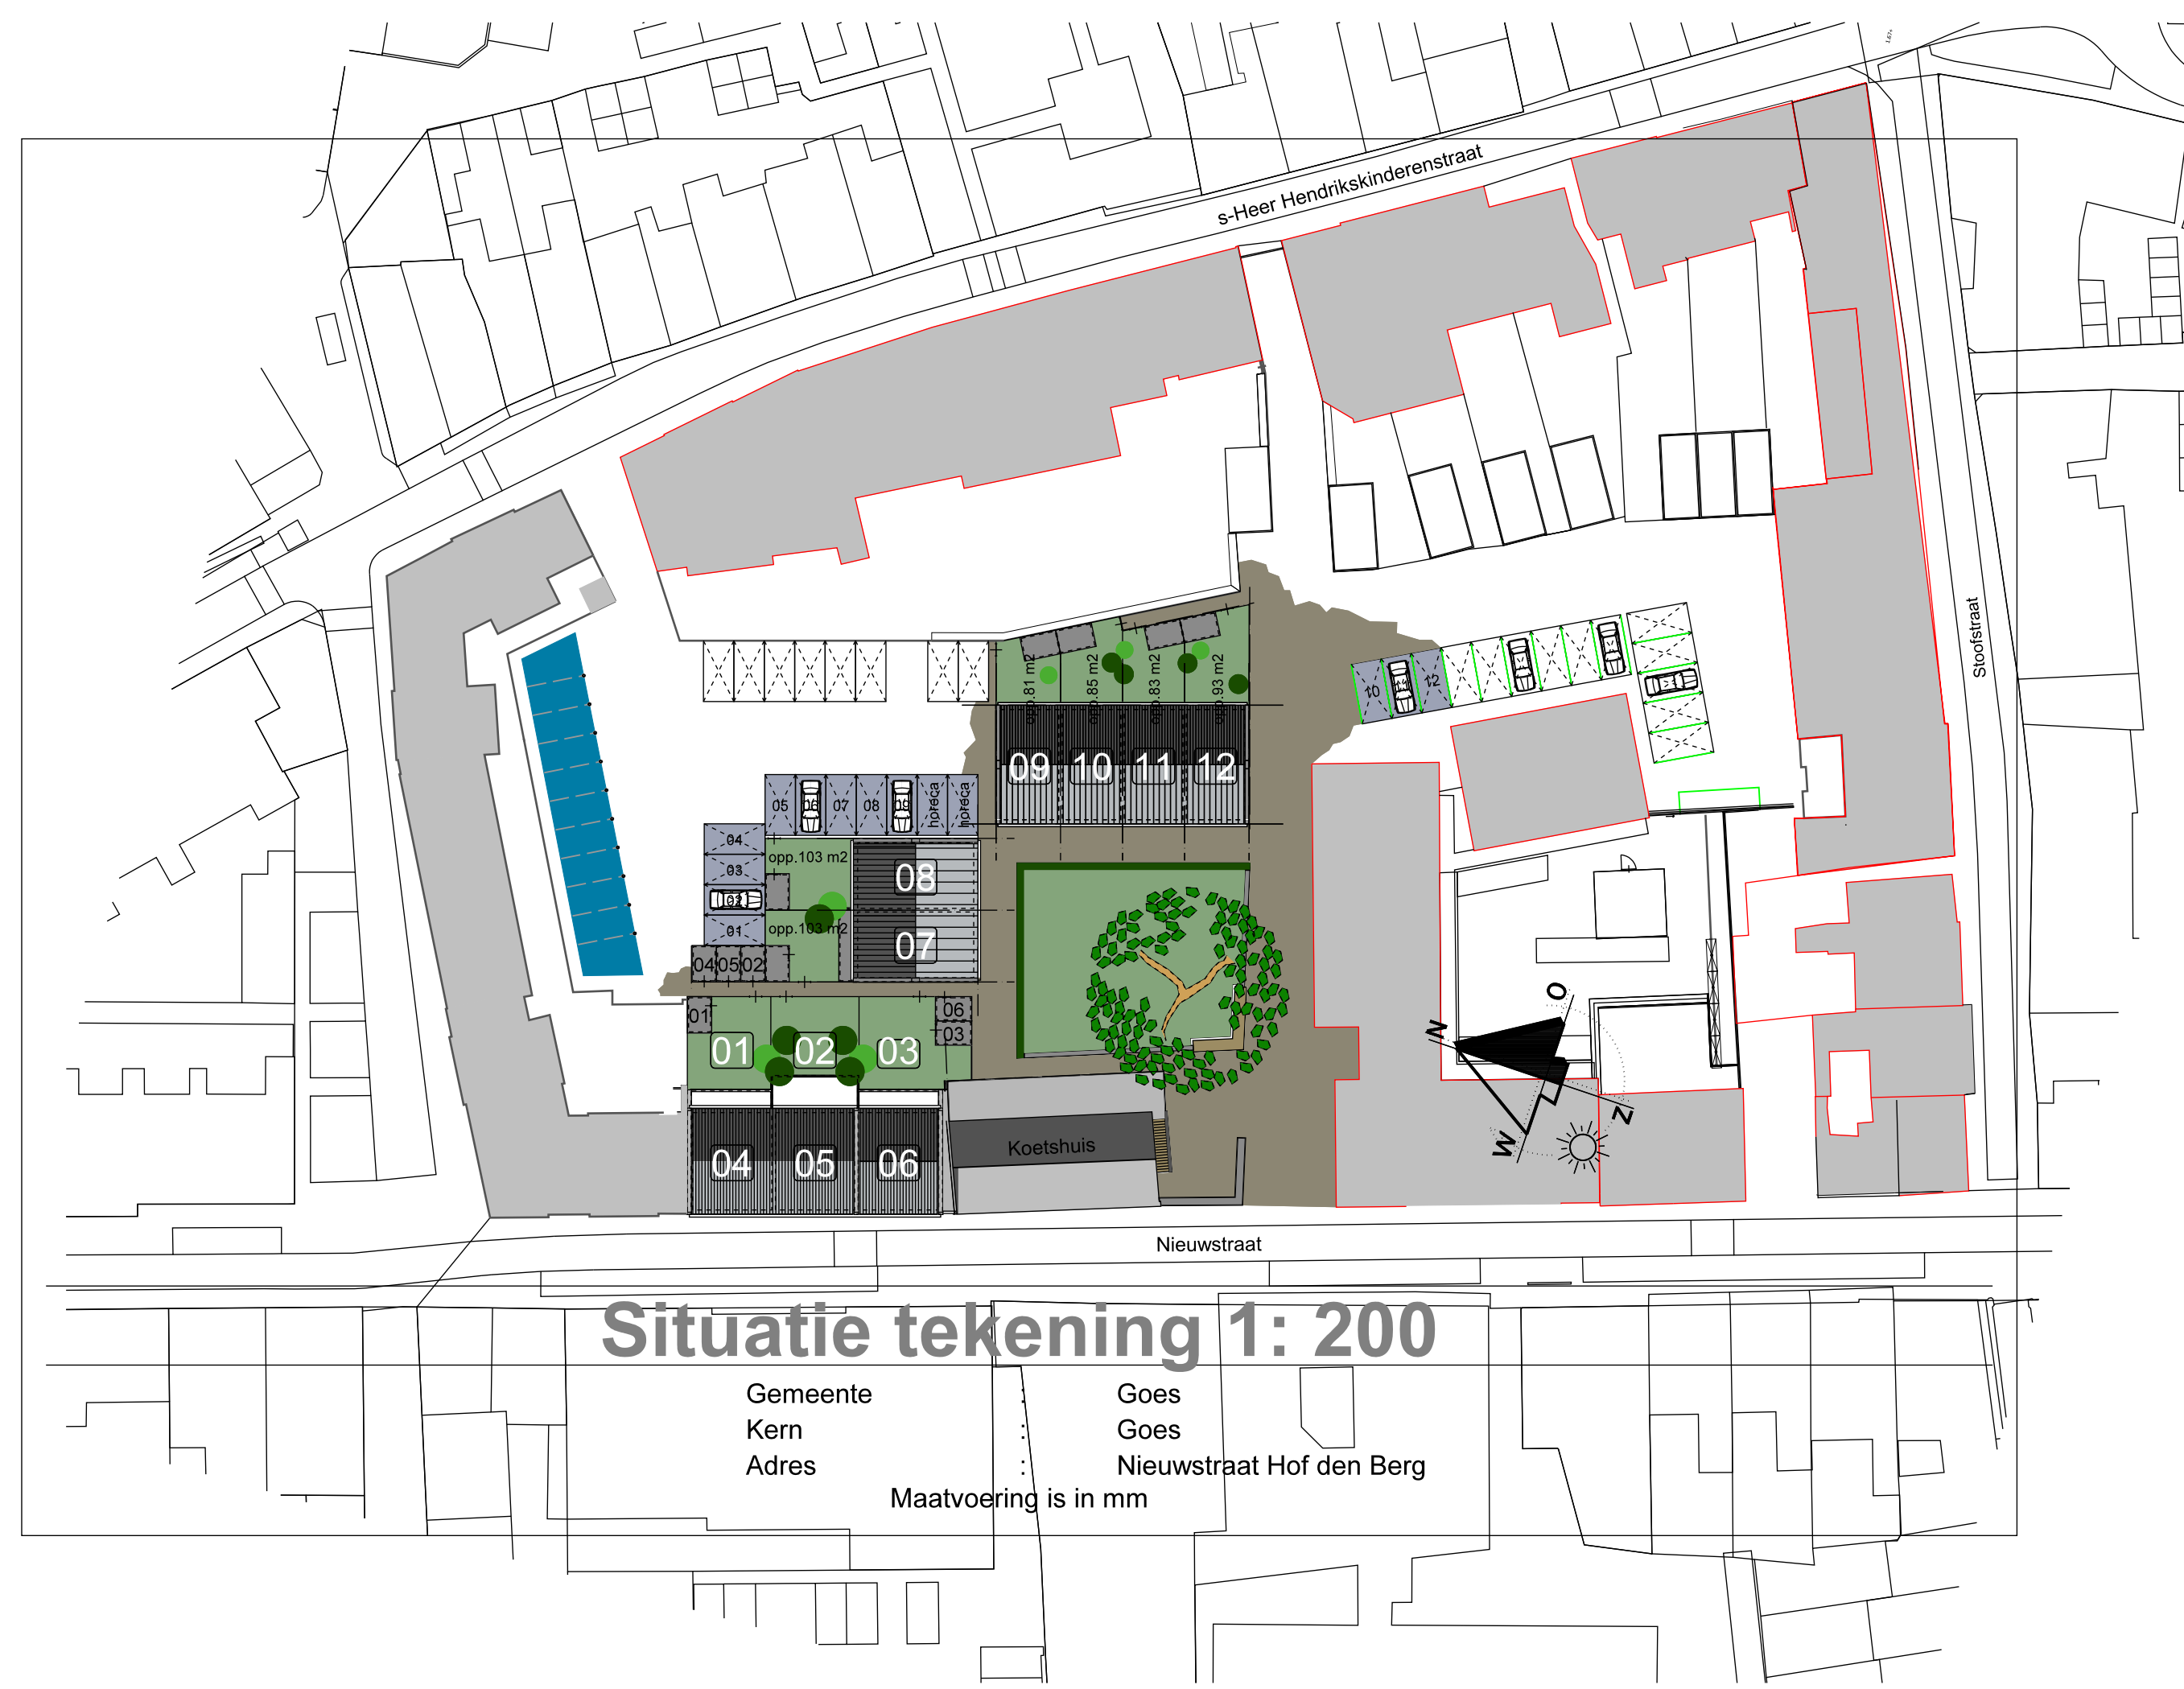

 FRAANJE aannemingsbedrijf	Project 211 Kap woningen Hof den Berg Goos		Postbus 4430 ZS Loozvenor			
	Onderaaid Nieuwstraat 2 woning		Bouwkosten Nieuwe kavelspandij 37			
	Bouwkosten Nieuwstraat Goos		Loozvenor 4430 NB, a/nl, Aankomende			
	Bestek Bestektekening van gronden en situatie		Telefoon 015 15 55 50			
	waarde 7005056		Telefax 015 15 41 27 64			
geleverd R. Baas		status Voorloop	gecont.	geodetek.		
schied 1:100 / 1:50						
formaat A0		nr. 1.	visagig du aannemingen	datum 28-09-2020	status definitief	
		AD	2.	opmerkingen constructuur	18-11-2020	definitief
datum 14 - 04 - 2020		3.	kopenkosten	18-11-2020	definitief	
		4.	kostenposten	17-12-2020	definitief	


$$\text{Peil} = 0.00 = 1.45 \text{ m} + \text{N.A.P}$$

Peil = 0.00 = 0.03 m - Ref.

Referentie sondering = straatkolk = 1.48 m + N.A.P

1 : 10



Technical drawing showing a cross-section of a concrete structure, likely a foundation or wall, with dimensions and reinforcement details.

Dimensions (mm):

- Top horizontal dimensions: 350 (total width), 230 (left section), 120 (right section).
- Bottom horizontal dimensions: 200 (left section), 200 (right section), 400 (total width).
- Right vertical dimensions (from top to bottom): 15, 70, 355, 500, 940.

Labels and Notes:

- As**: Reinforcement bar symbol.
- maaiveld**: Ground level.
- Peil = 0**: Reference level.
- 15**, **-85**, **-355**, **-440**, **-940**: Elevation levels.

PRINCIPE DETAIL

Legenda:

- Paallengte exclusief steklengte
- Paalwapening volgens uitwerking paalleverancier
- Alle palen akoestisch doormeten
- Schema boorvolgorde i.v.m. eisen h.o.h. afstanden boorpalen:
palen met een onderlinge afstand kleiner dan
4x de diameter van de paalvoet moeten minimaal 12 uur
later geboord worden o.t.v. de dichtstbijzijnde boorpaal
- Indien $P = 0$ hoger komt dan 1.60 m + N.A.P., paallengte aanpassen!
- Sondering nr. 6 t/m 9 volgens rapport nr. 200578 d.d. 24-09-2020 Van der Straaten B.V.
- Overspanningsrichting begane grondvloer, Ribcassettevloer

STAALKWALITEIT WAPENING STAVEN : B 500 B	BETONDEKKING BALK	: 35 mm
STAALKWALITEIT WAPENING NETTEN : B 500 A		
BETONKWALITEIT : C20/25		
MILIEUKLASSE : XC2		
CONSISTENTIEKLASSE : VOLGENS OPGAVE AANNEMER		
AANTAL VEREISTE KUBUSSEN : .		

Nr:	Naam:	Datum:	Wijziging:
A			
B			
C			
D			
E			
F			

