



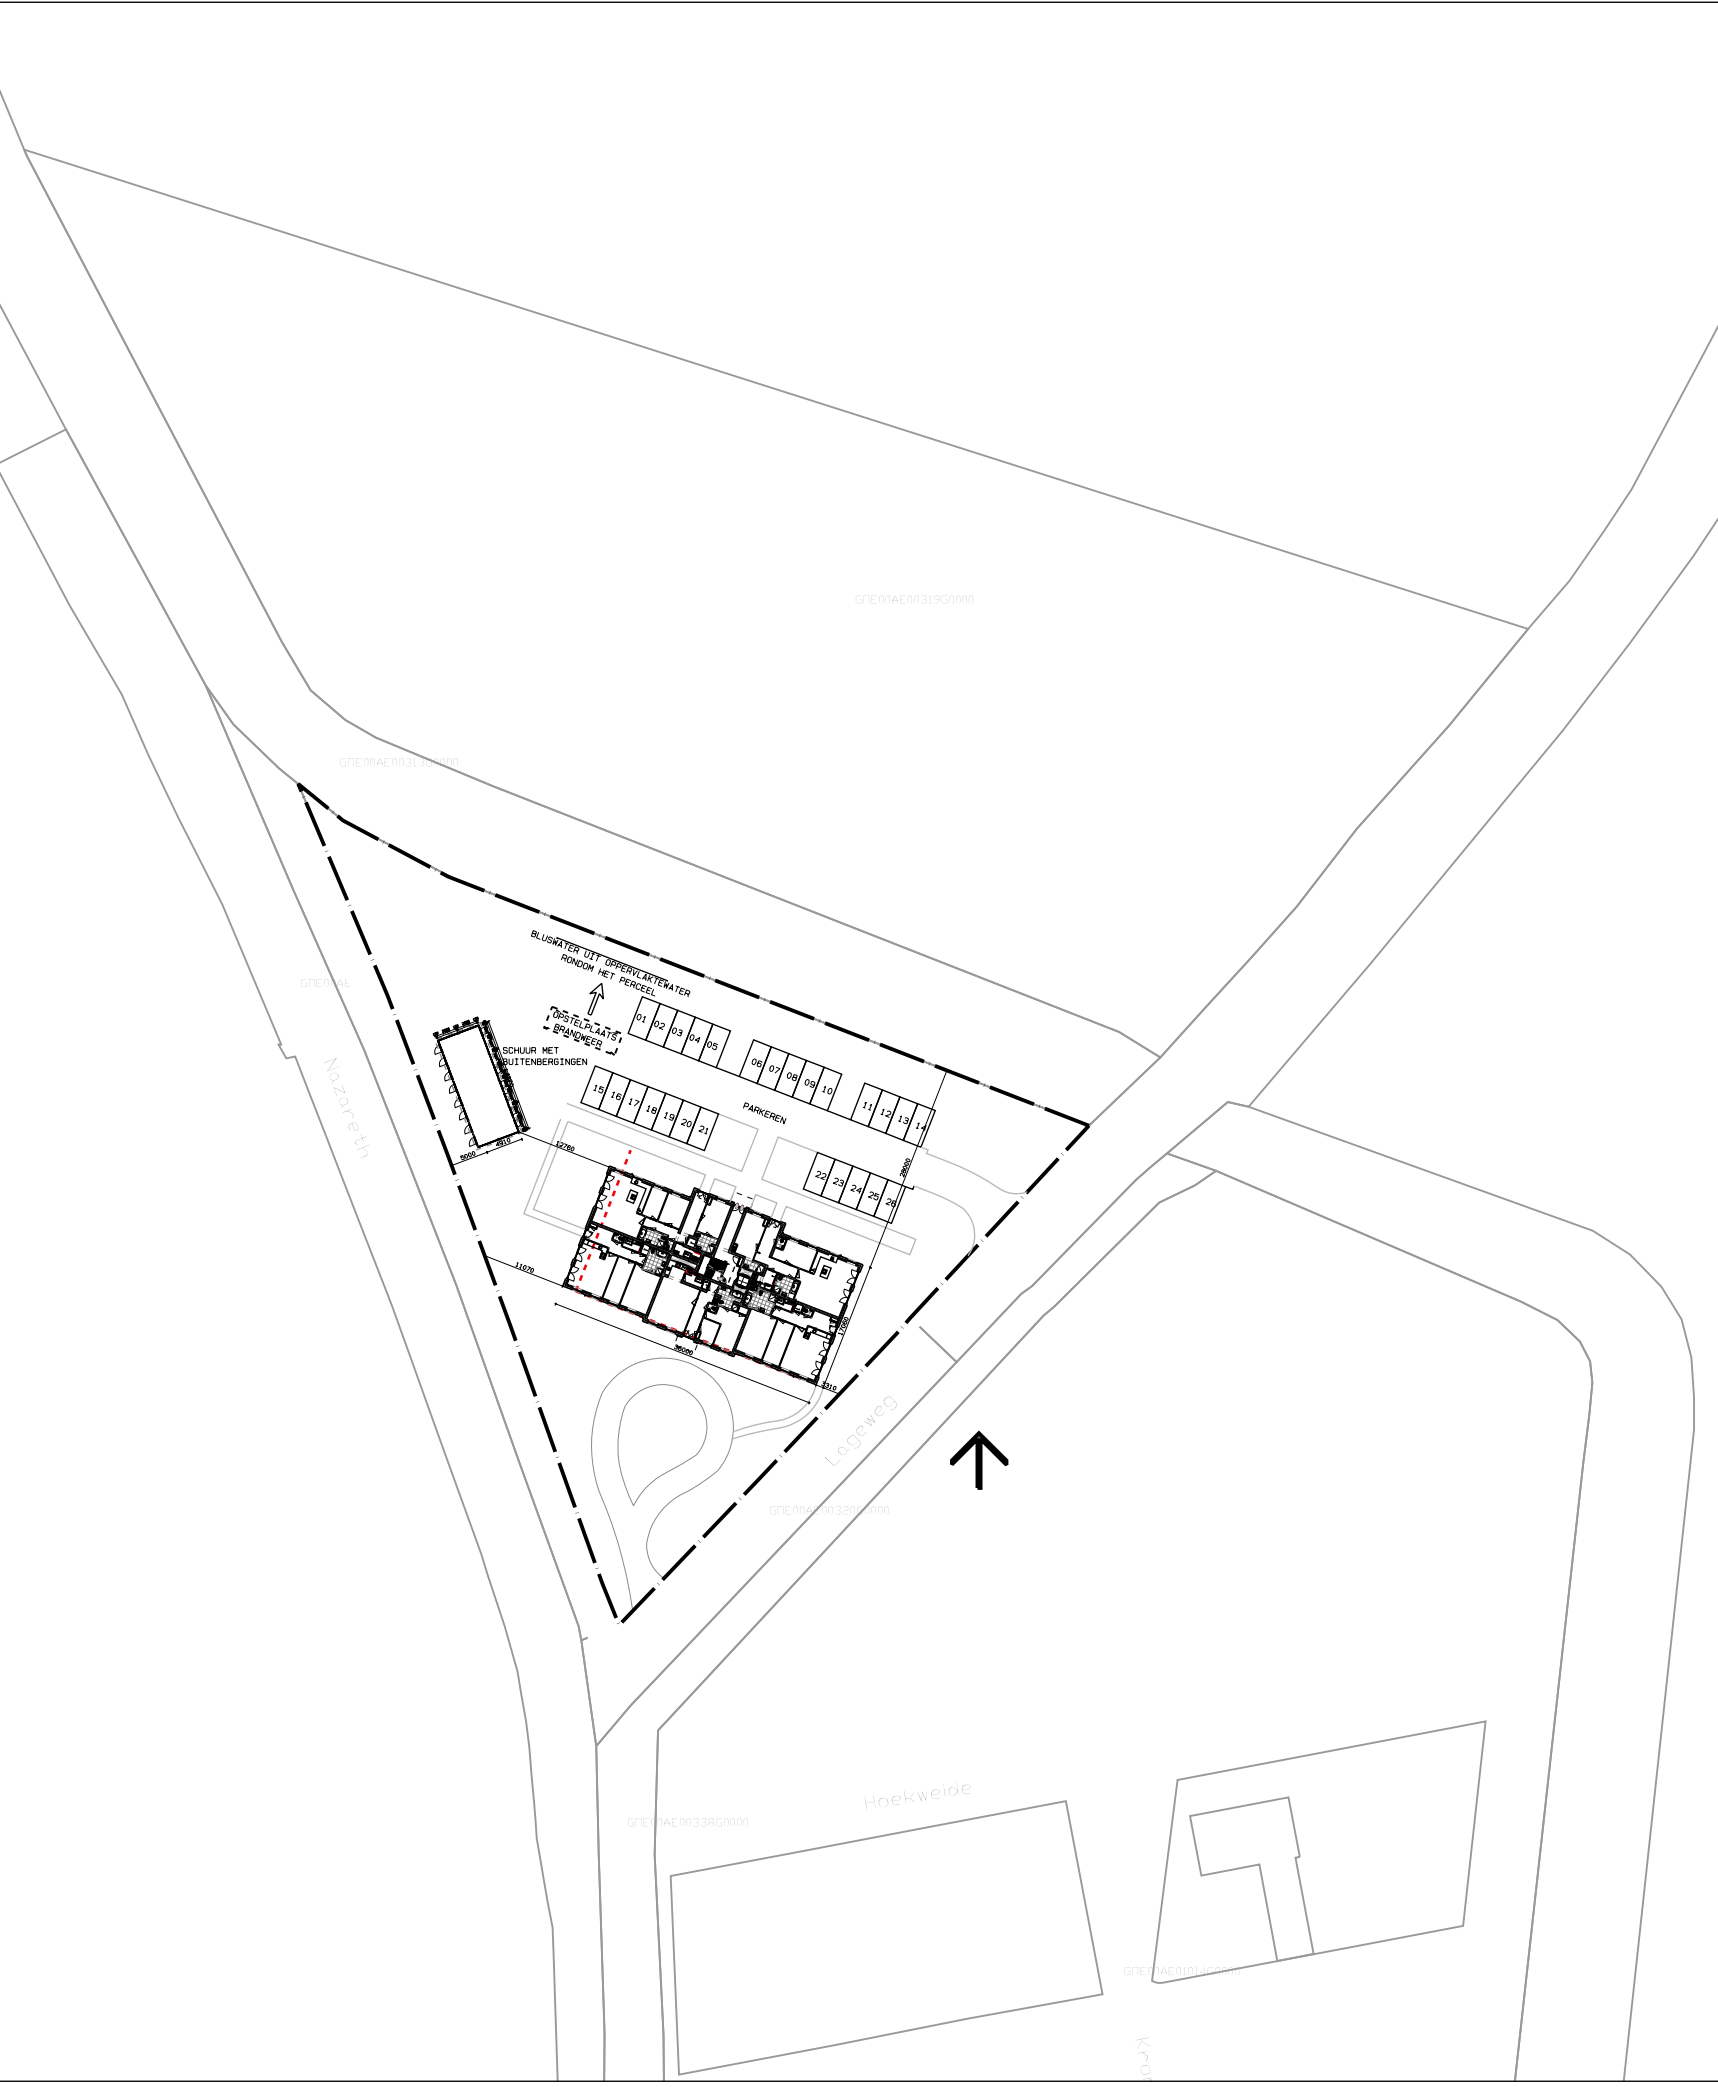

SITUATIE

Kadastraal bekend gemeente Goes
Sectie 8
nr. 312
Schaal 1: 100/1000

Bouwaanvraag

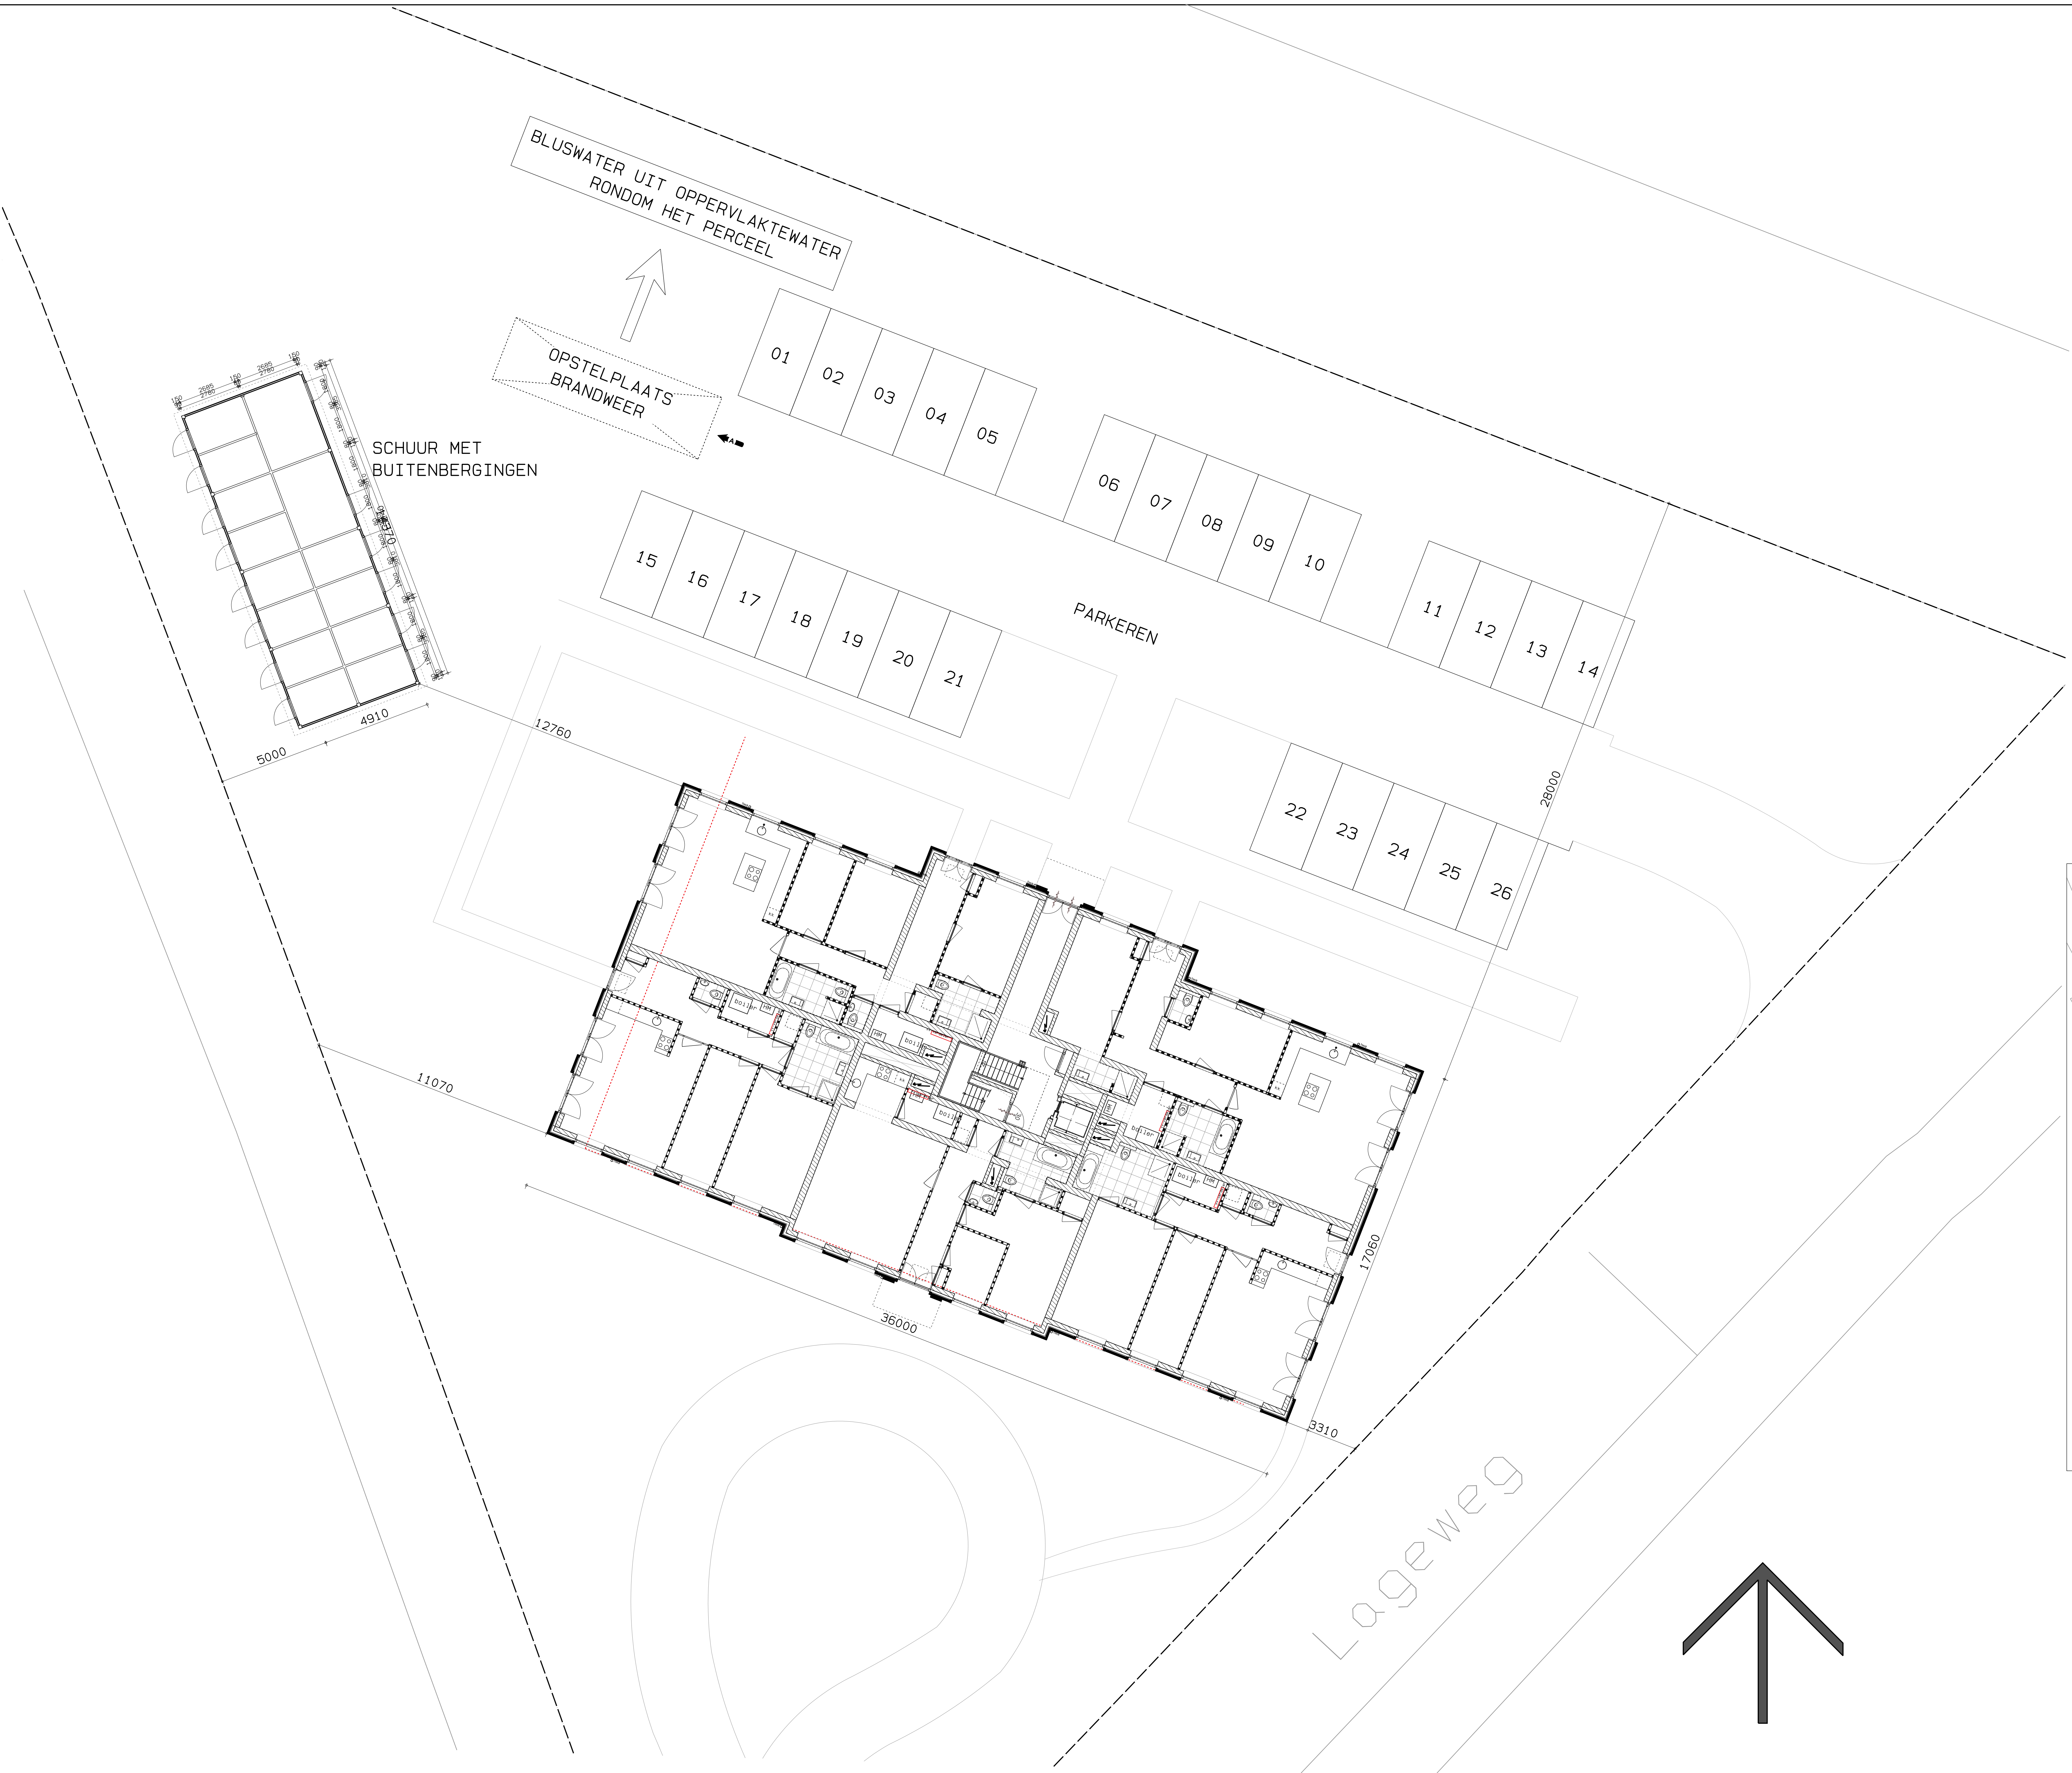


Wijziging A: 30-09-2020
Wijziging B:
Wijziging C:
Wijziging D:
Wijziging E:

project: Nieuwbouw appartementengebouw aan de
Nazareth 4 te Wolphaartsdijk
onderdeel: Principe tekening tbv aanvraag Omgevingsverg.
opdrachtgever: Villa Zorgvliet B.V.
schaal: 1:100
datum: 19-09-2020

tekeningnr: B-00

Bouwaanvraag

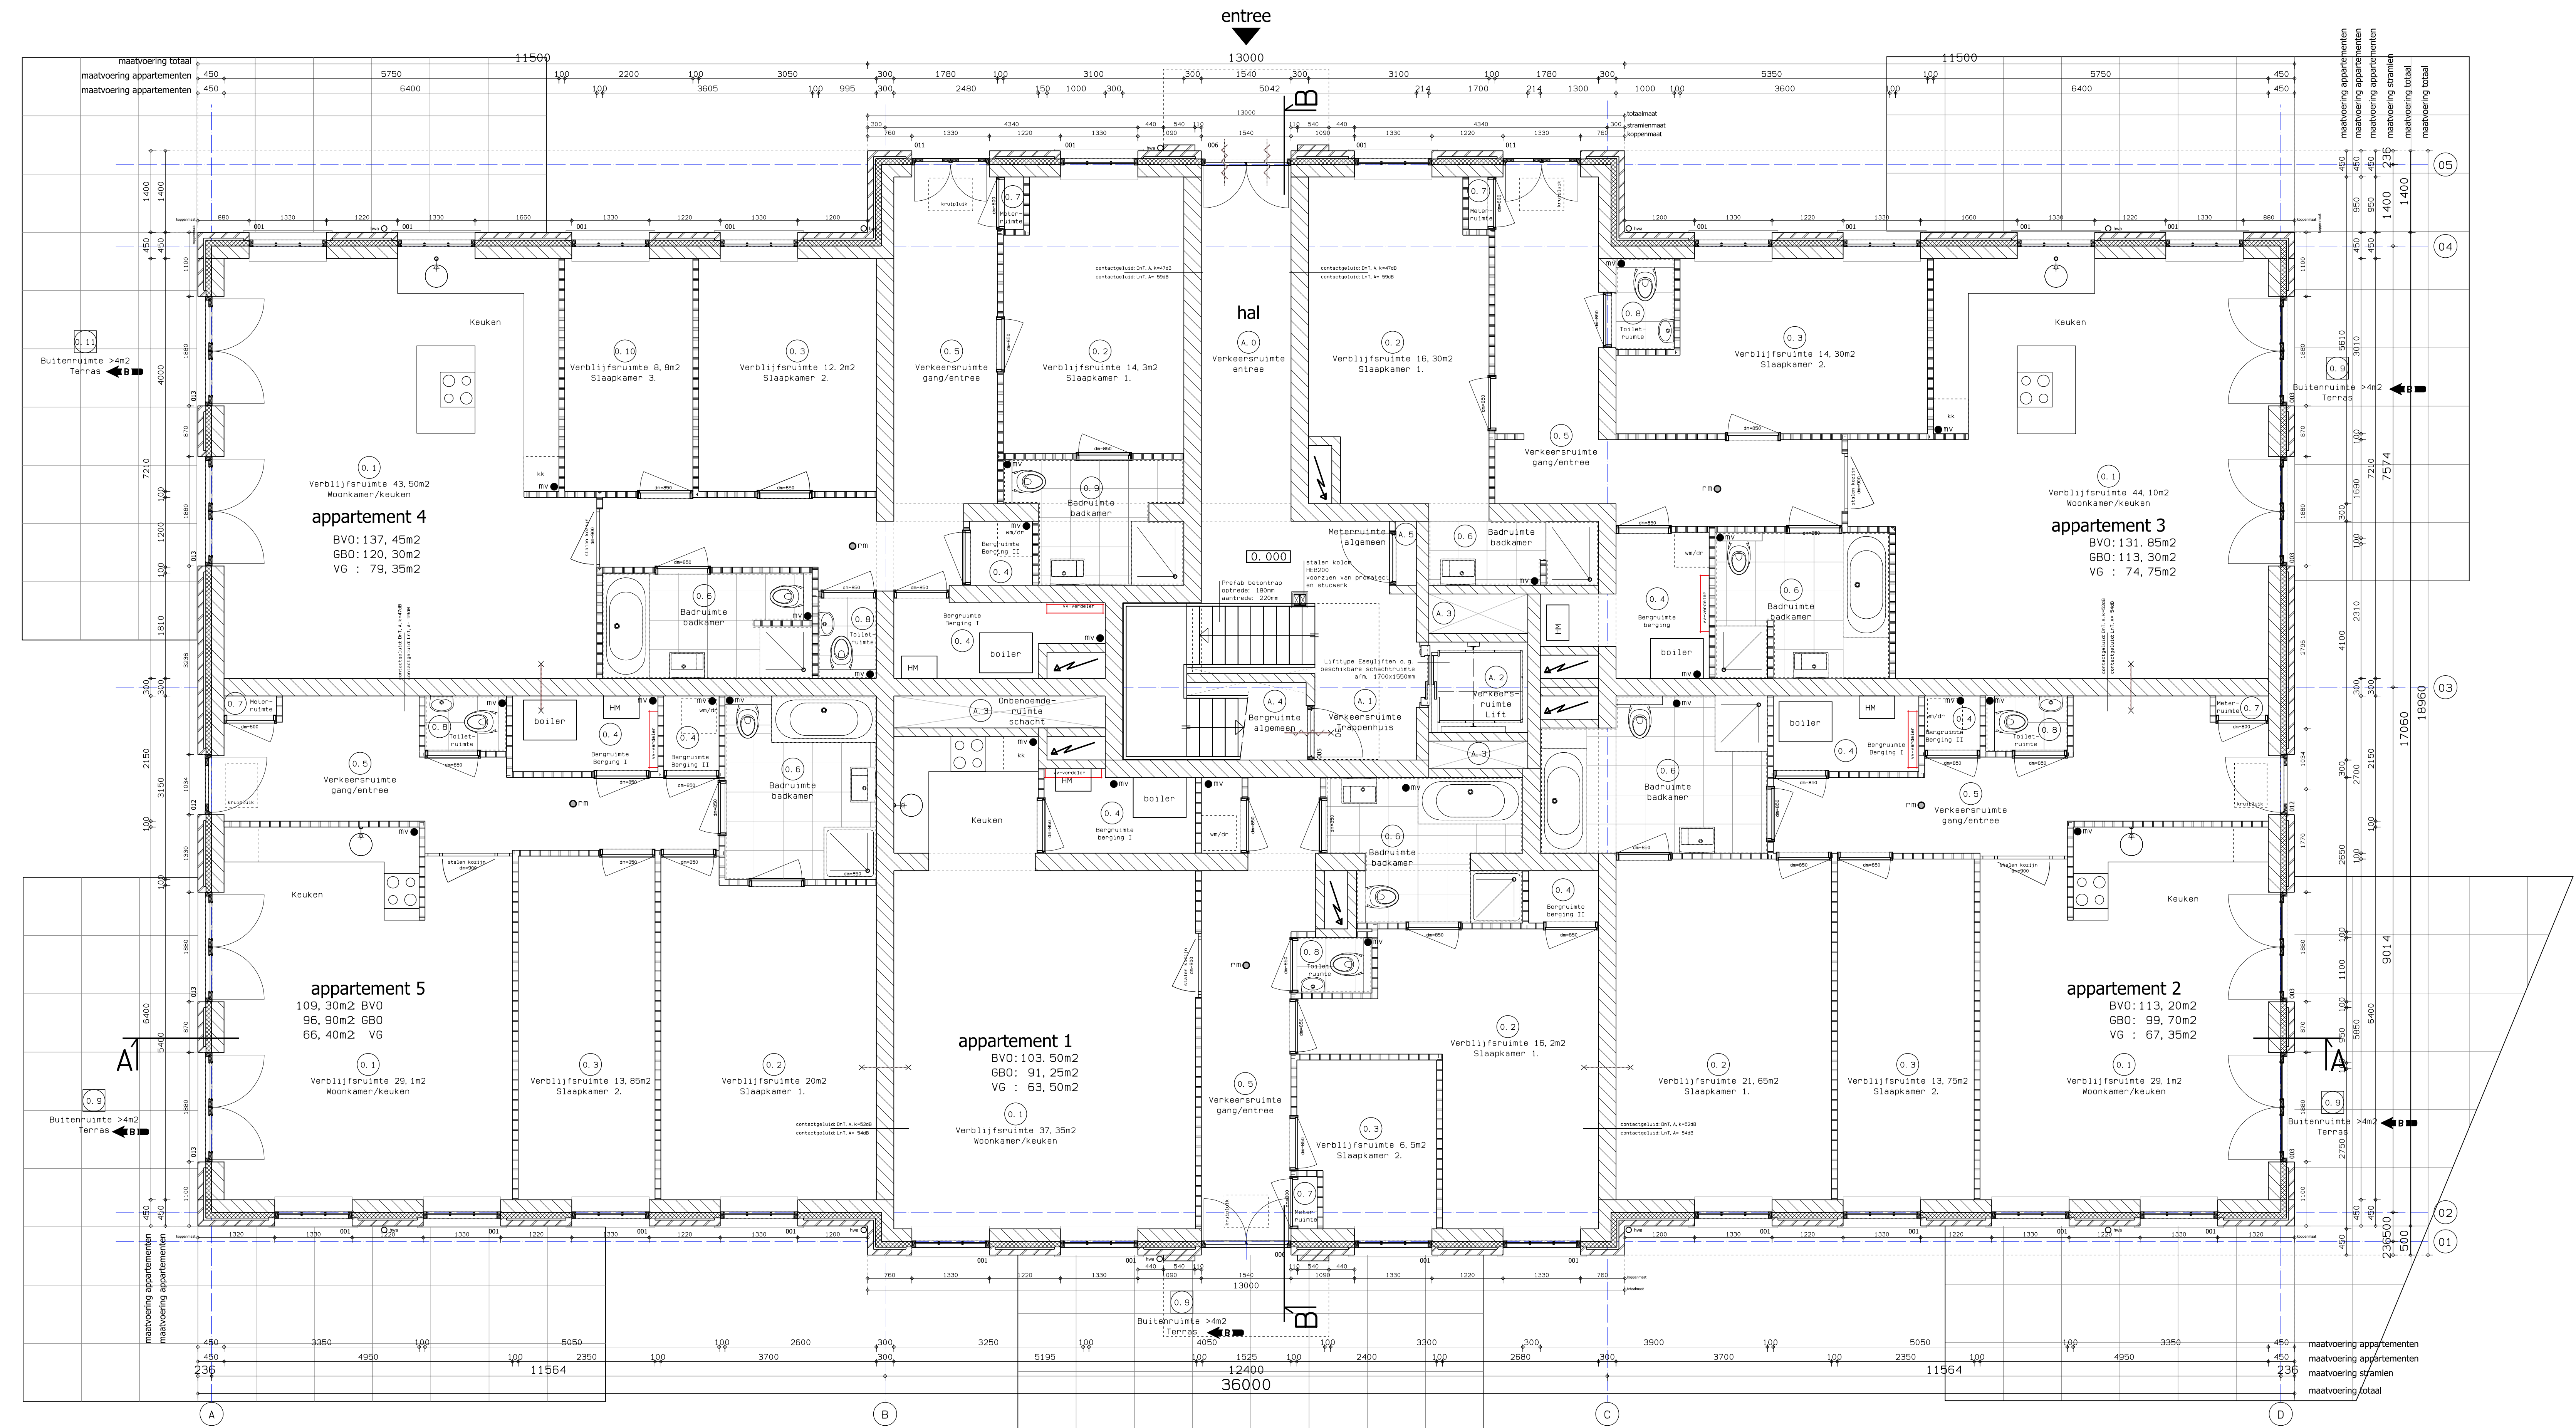

BEGANE GROND

RENVOL
buitenwanden, vloeren en daken

De buitenwanden worden uitgevoerd in baksteen met een draagvermogen van 100 kN/m². De vloeren worden uitgevoerd in beton met een draagvermogen van 10 kN/m². De daken worden uitgevoerd in beton met een draagvermogen van 10 kN/m².

bouwvoorschrift

De buitenwanden worden uitgevoerd in baksteen met een draagvermogen van 100 kN/m². De vloeren worden uitgevoerd in beton met een draagvermogen van 10 kN/m². De daken worden uitgevoerd in beton met een draagvermogen van 10 kN/m².

brandveiligheid

De brandveiligheid wordt gewaarborgd door de gebruikte materialen en de constructie van de brandwanden. De brandwanden worden uitgevoerd in baksteen met een draagvermogen van 100 kN/m². De vloeren worden uitgevoerd in beton met een draagvermogen van 10 kN/m². De daken worden uitgevoerd in beton met een draagvermogen van 10 kN/m².


Kalkzandsteen, dikte conform tekening en berekeningen constructeur

scheidingswand cellenbeton, dik 100mm

isolatie, dikte conform tekening/EPC

Gevelsteen, metselwerk gevoegd

Onderdeel	Materiaal	Kleur
metselwerk (hoofdmassa)	baksteen	bruin/rood geglazuurd
gevel 2e bouwlaag (uitbouw)	kalk	wit
kozijnen	hout	wit/stralend
ramen	hout	stralend
deuren	hout	gepoetst / wit
dakgoten	stink/betimmering	grijs
sjwangen dakkepel	stink	zwart
dakbedekking	dakpannen/bitumen, zwart	

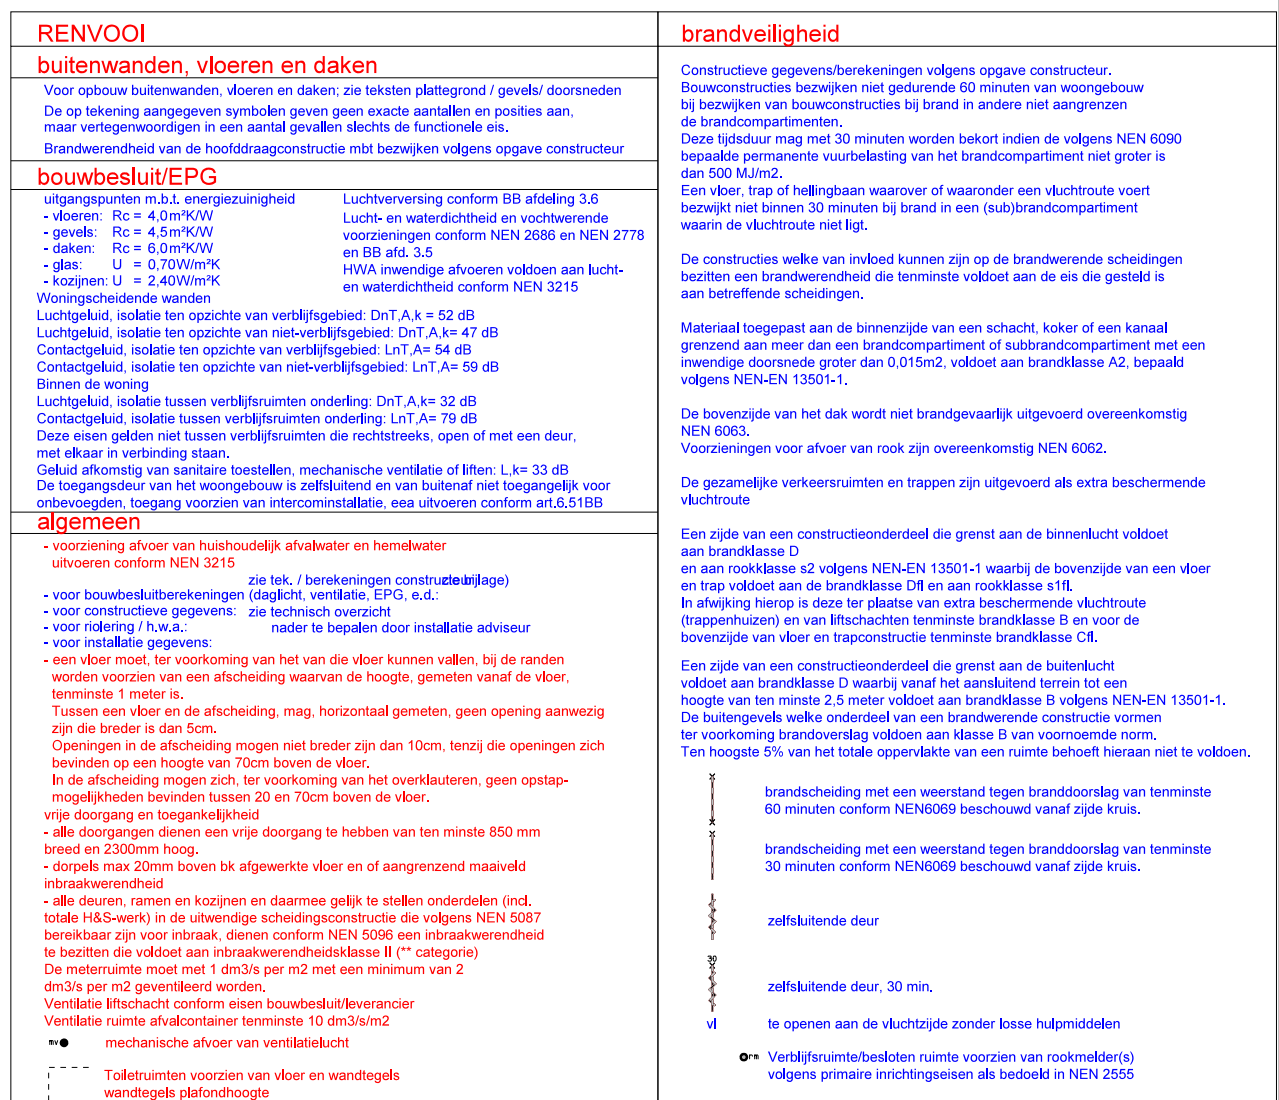


	Kalkzandsteen, dikte conform tekening en berekeningen constructeur
	scheidingswand cellenbeton, dik 100mm
	isolatie, dikte conform tekening/EPC
	Gevelsteen, metselwerk gevoegd

Onderdeel	Material	Kleur
betselwerk (hoofdmassa)	baksteen	bruin/rood geneuncerd
voegwerk	vol geborsteld	grijs
gevel 2e bouwlaag (uitbouw)	kalel	wit
kozijnen	hout	wit/contraciet
ramen	hout	wit/contraciet
deuren	hout	antraciet
dakgoten	zink-/betimmering	gepatineerd /wit
zijkwans dakkapel	zink	grijs
dakbedekking	dakpannen/bitumen	zwart

wijziging A: 17-07-2020
 wijziging B: 30-09-2020
 wijziging C:
 wijziging D:
 wijziging E:

project: Nieuwbouw appartementencomplex aan de
Nazareth 4 te Wolvehartdijk
onderdeel: Principe tekening tbv aanvraag Omgevingsverg.
opdrachtgever: Villa Zorgvliet B.V.
schaal: 1:50
datum: 19-05-2020
tekeningnr: B-02

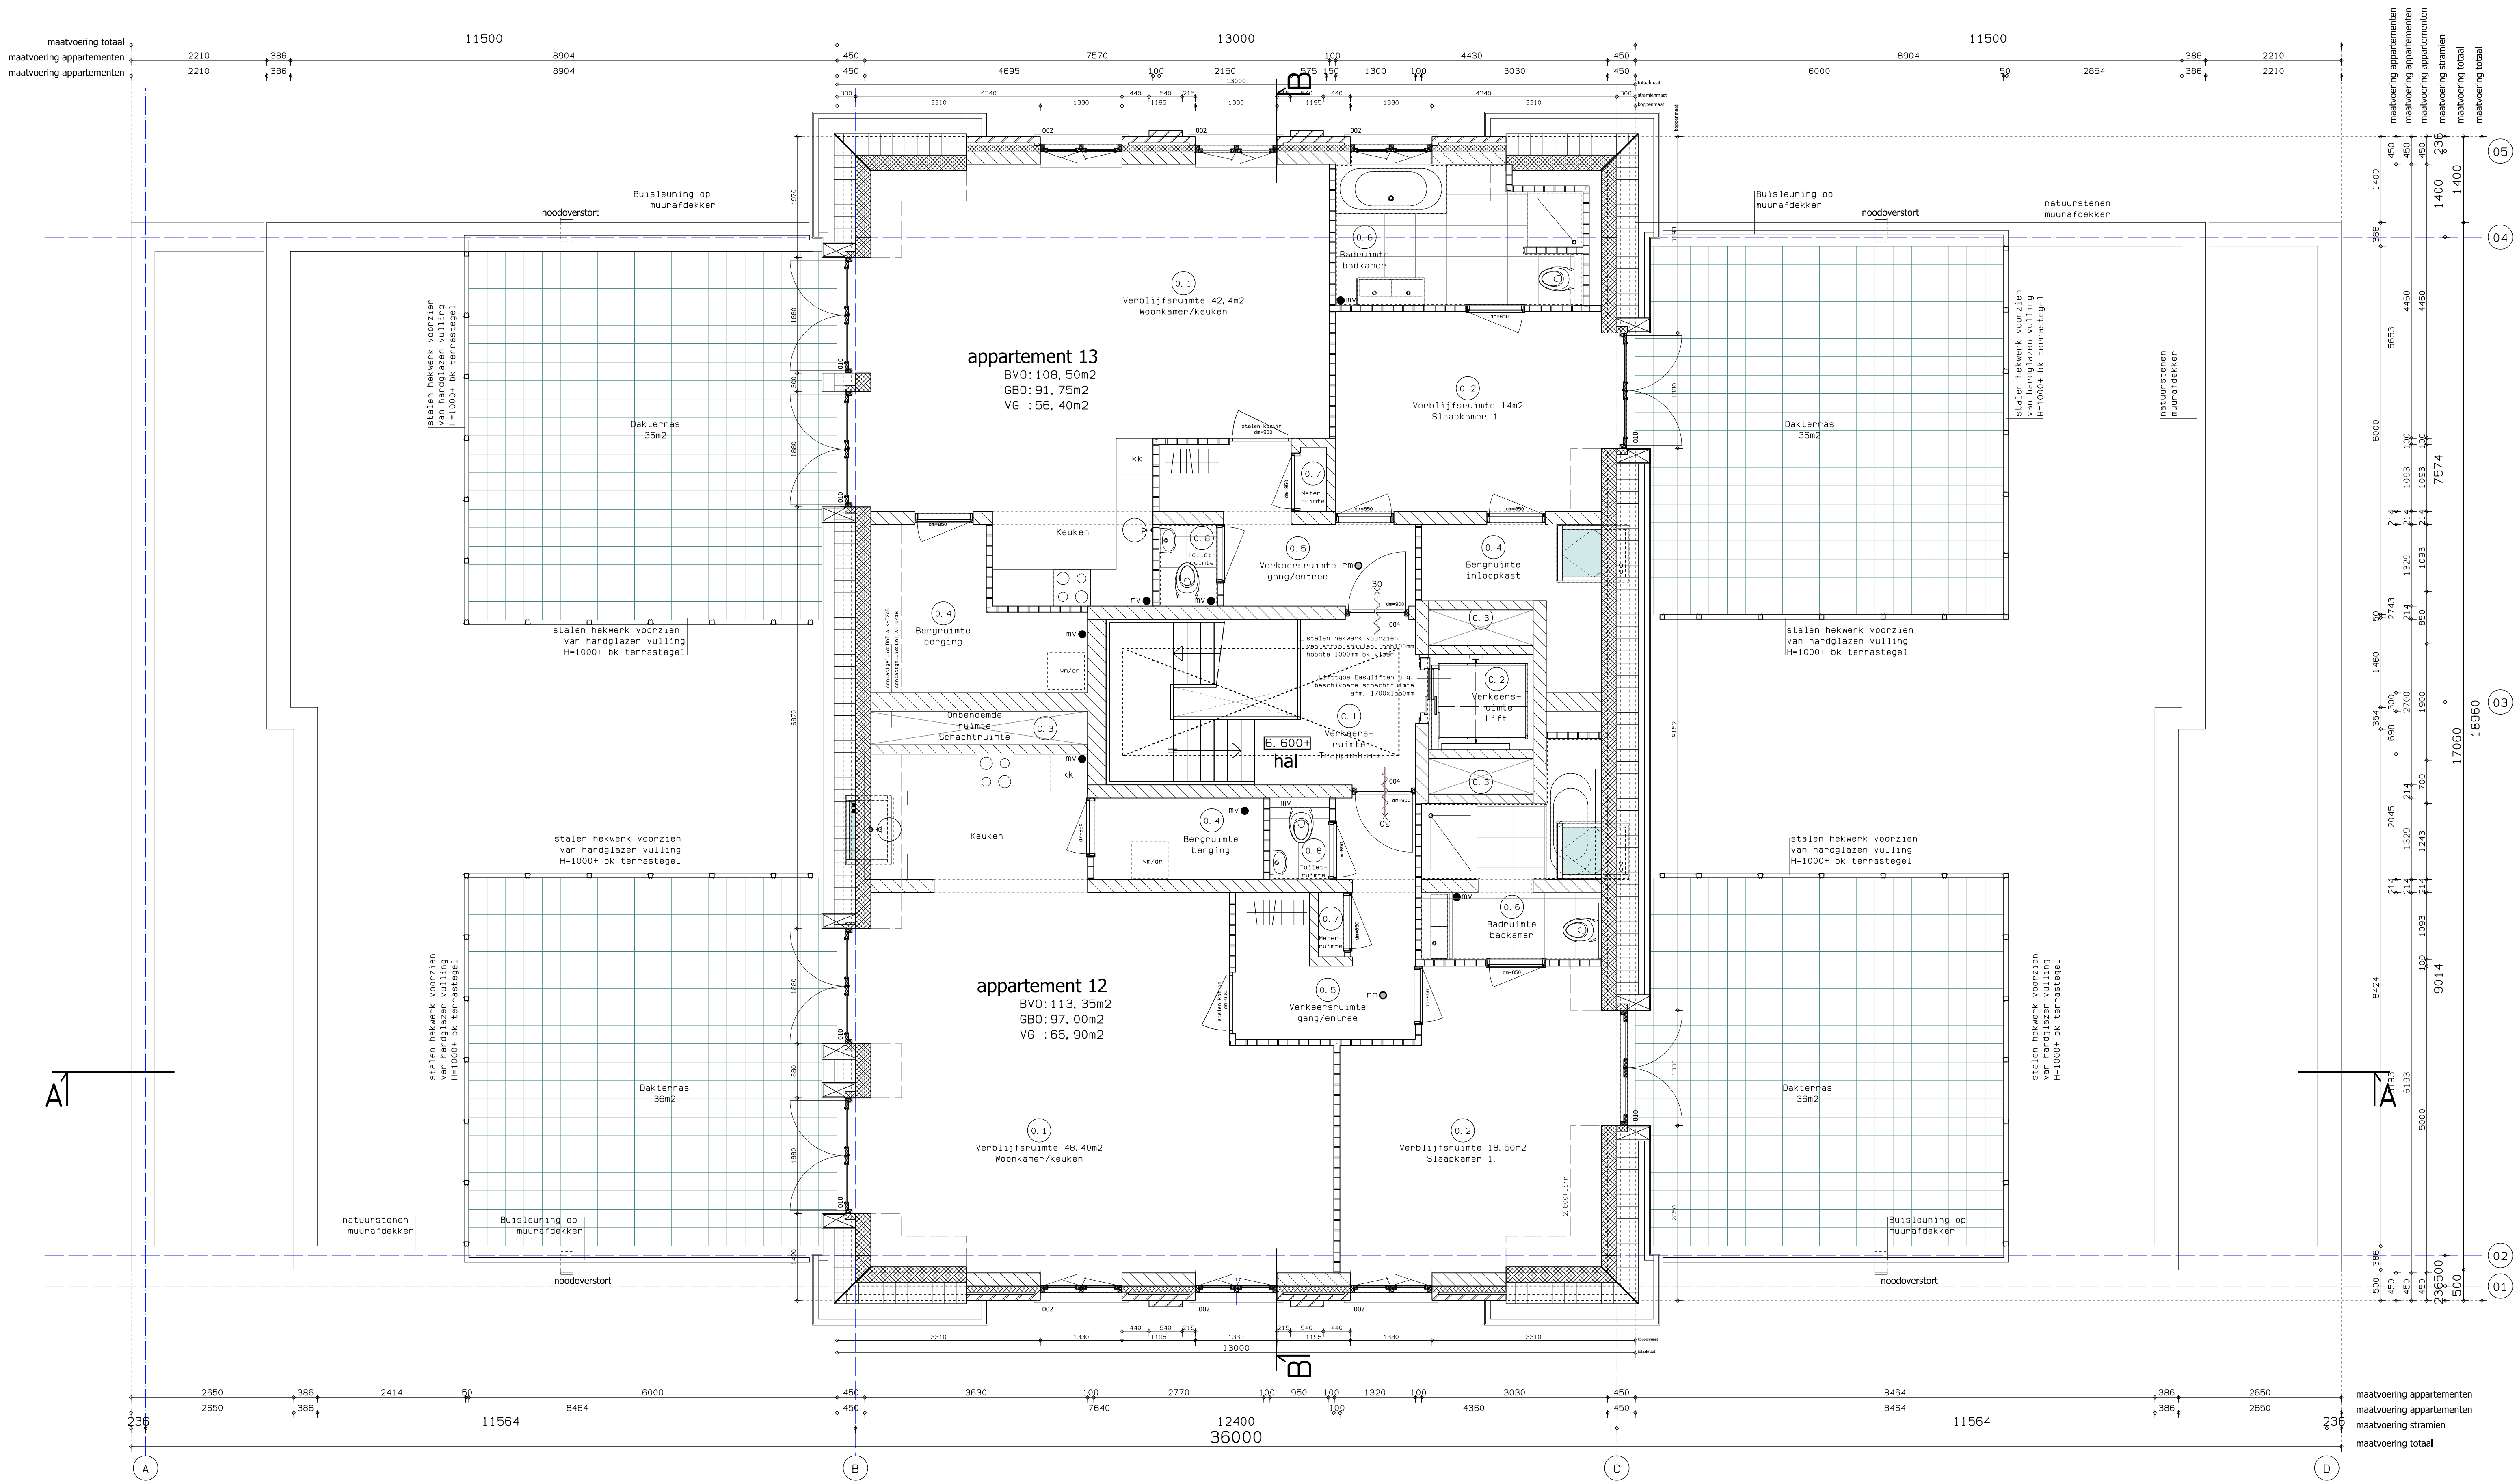

2E VERDIEPING

RENVOL buitenwanden, vloeren en daken Voor buitenwanden, vloeren en daken van beton of baksteen afdekking: grouten betonbeton. De tekening aangegeven voorzetten grouten zijn te maken en te maken van. Voor vloeren van beton of baksteen afdekking: grouten betonbeton. Voor daken van beton of baksteen afdekking: grouten betonbeton. bouwendetailEPC Voor buitenwanden, vloeren en daken van beton of baksteen afdekking: grouten betonbeton. Voor vloeren van beton of baksteen afdekking: grouten betonbeton. Voor daken van beton of baksteen afdekking: grouten betonbeton. algemeen Voor buitenwanden, vloeren en daken van beton of baksteen afdekking: grouten betonbeton. Voor vloeren van beton of baksteen afdekking: grouten betonbeton. Voor daken van beton of baksteen afdekking: grouten betonbeton.	brandveiligheid Conformiteit gebouwen volgens de bouwcode. Voor buitenwanden, vloeren en daken van beton of baksteen afdekking: grouten betonbeton. Voor vloeren van beton of baksteen afdekking: grouten betonbeton. Voor daken van beton of baksteen afdekking: grouten betonbeton. Voor vloeren van beton of baksteen afdekking: grouten betonbeton. Voor daken van beton of baksteen afdekking: grouten betonbeton.	
	Kalkzandsteen, dikte conform tekening en berekeningen constructeur	
	Isolatie, dikte conform tekening/EPC	
	Gevelsteen, metselwerk gevoegd	
Onderdeel metselwerk (hoofdmassa) gevel 2e bouwlaag (uitbouw) kruipruimte ramen deuren dakgoten sijwanden dakkepel dakbedekking	Materiaal baksteen vol geborsteld kalei hout hout hout zink/betimmering zink dakpannen/bolmen, zwart	Kleur bruin/rood gesuaveerd grijs wit wit/antiraciet antiraciet gepatineerd /wit grijs zwart

Bouwaanvraag

project: Nieuwbouw appartementengebouw aan de Nazareth 4 te Wolphaartsdijk


onderdeel: Principe tekening tbv aanvraag Omgevingsverg.

opdrachtgever: Vrijstaand Zorgvliet B.V.

schaal: 1:50

datum: 19-09-2020

tekeningnr: B-03

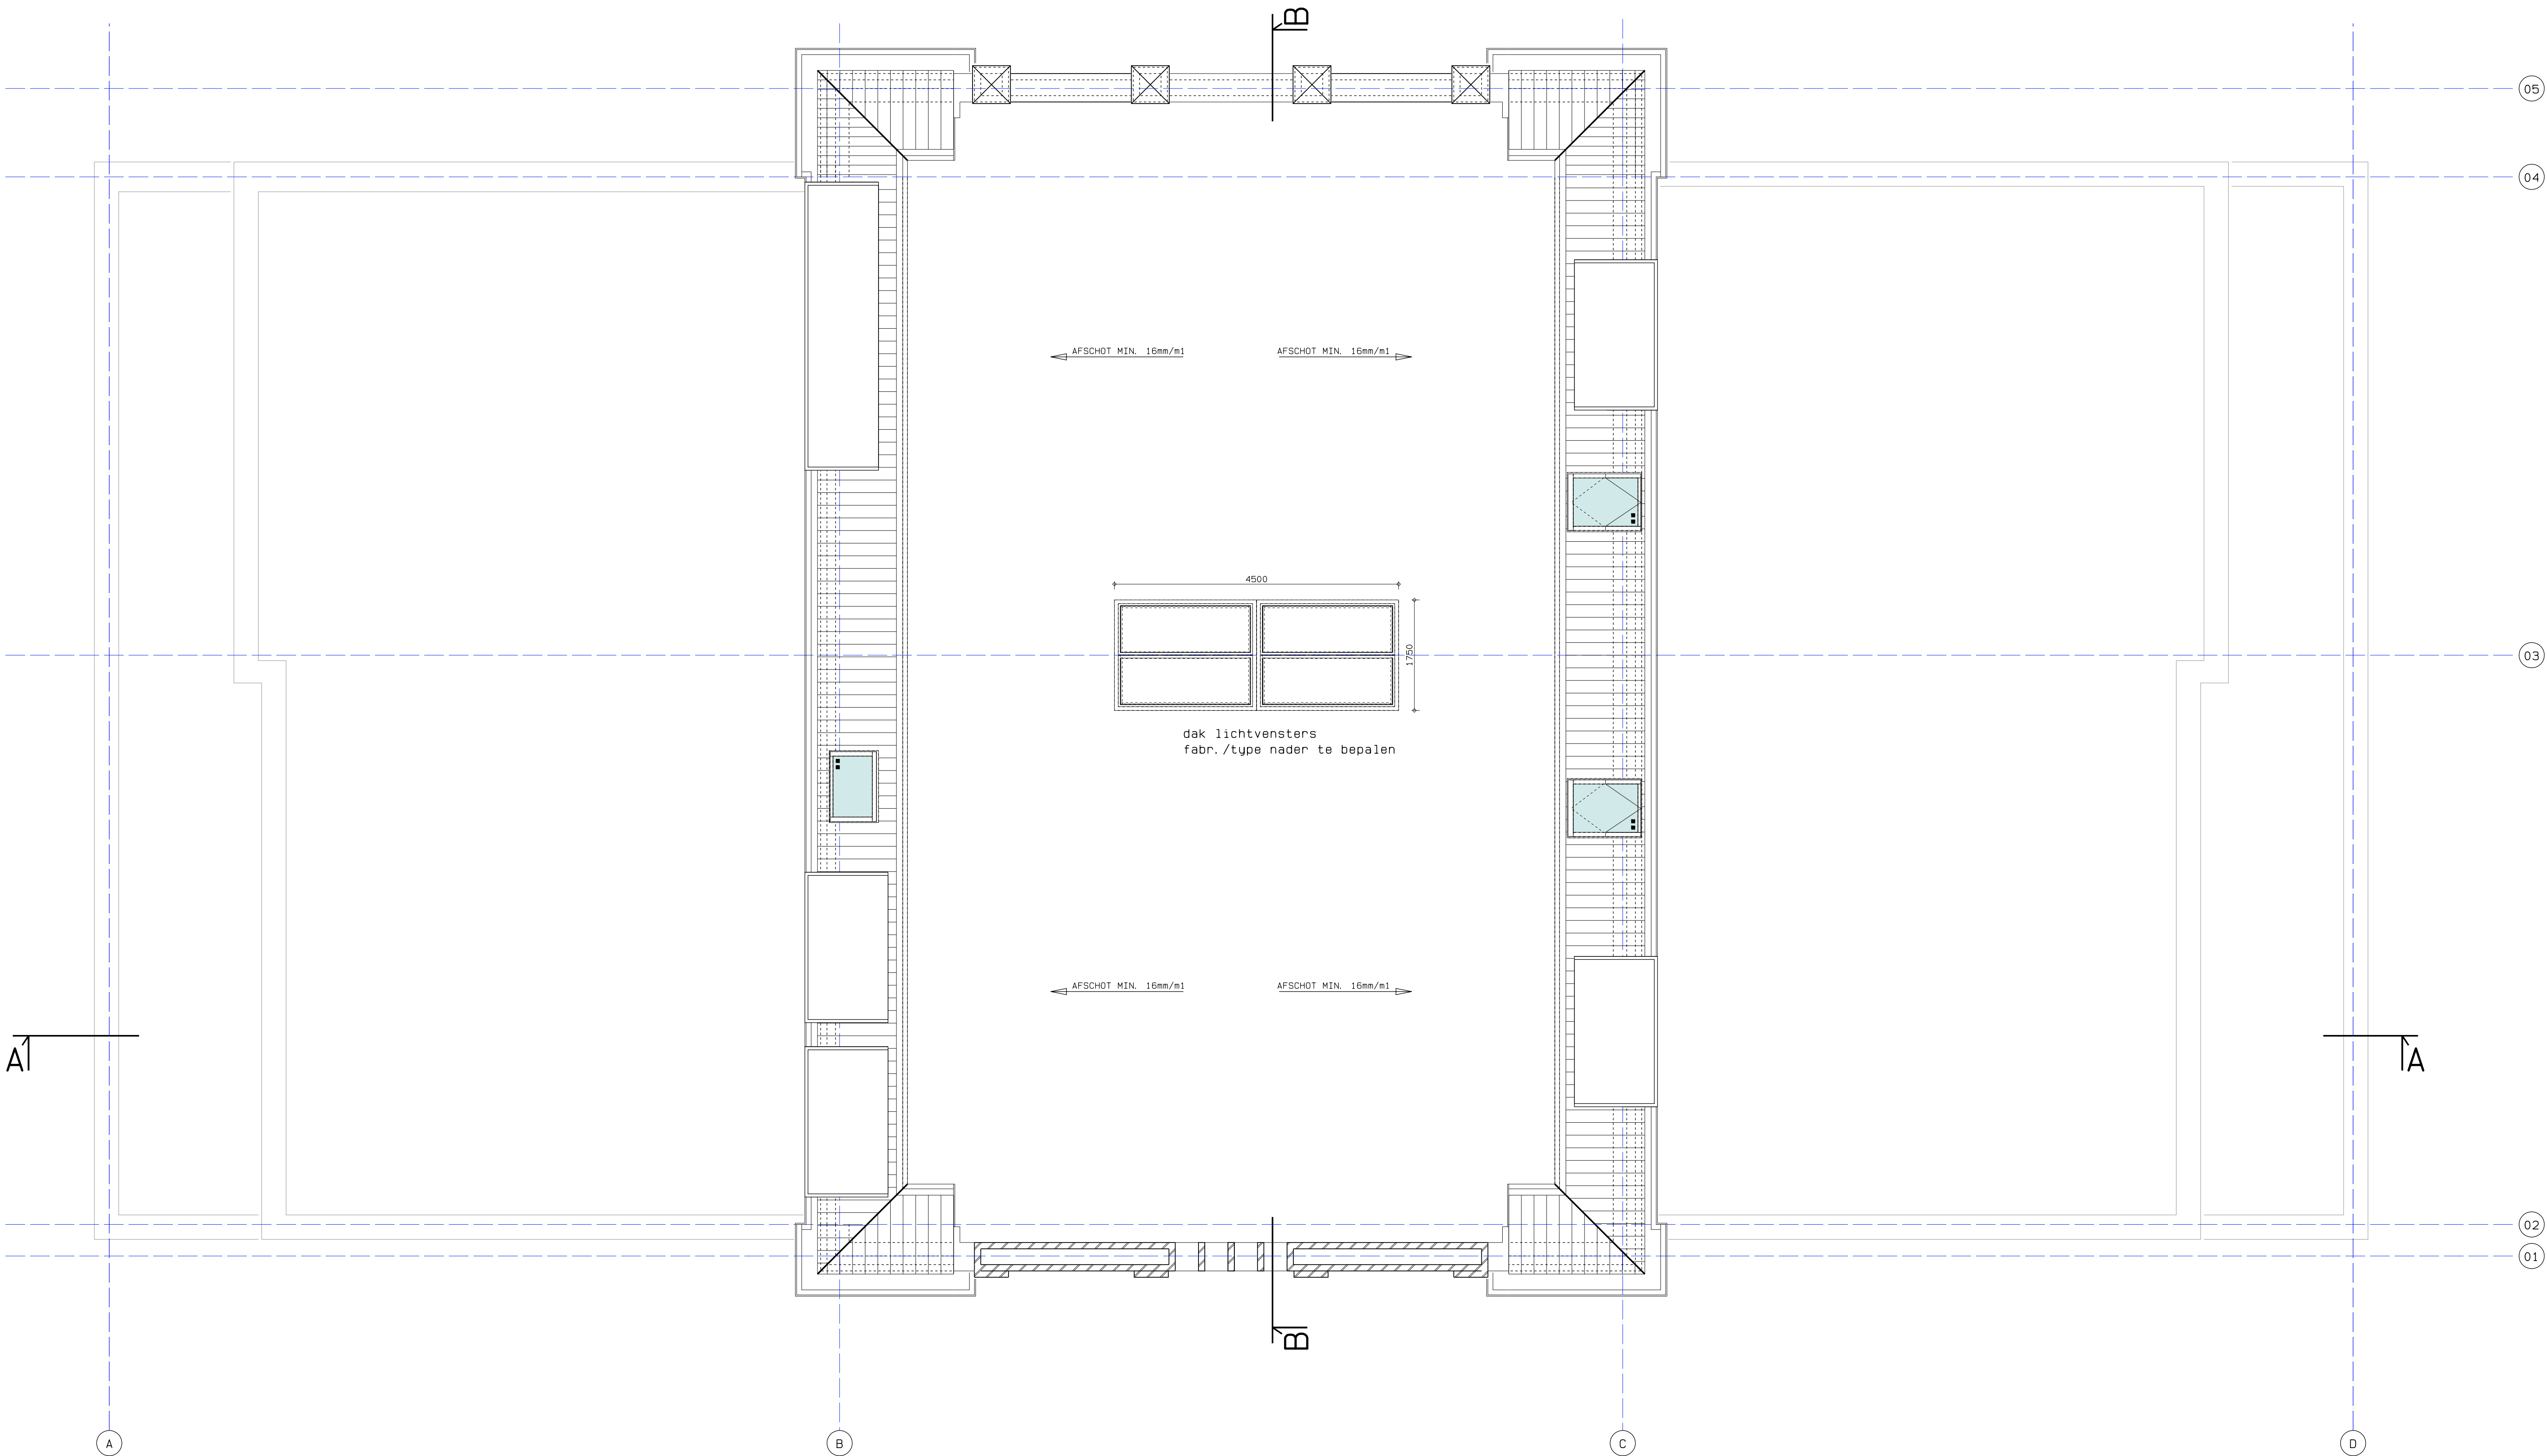

DAKOVERZICHT

RENVOLG	brandveiligheid
buitenwanden, vloeren en daken Voor buitenwanden worden de volgende eisen gesteld: De afwerking van de buitenwanden moet zodanig zijn dat deze bestand zijn tegen weersinvloeden en vandalisme. De afwerking van de vloeren moet zodanig zijn dat deze bestand zijn tegen slijtage en vuil. De afwerking van de daken moet zodanig zijn dat deze bestand zijn tegen weersinvloeden en lekkage.	Conform de eisen van de brandveiligheid moeten de buitenwanden, vloeren en daken voldoen aan de volgende eisen: De buitenwanden moeten bestand zijn tegen brand en rook. De vloeren moeten bestand zijn tegen brand en rook. De daken moeten bestand zijn tegen brand en rook.
inwendige afwerking Voor inwendige afwerking worden de volgende eisen gesteld: De afwerking van de binnenwanden moet zodanig zijn dat deze bestand zijn tegen weersinvloeden en vandalisme. De afwerking van de vloeren moet zodanig zijn dat deze bestand zijn tegen slijtage en vuil. De afwerking van de daken moet zodanig zijn dat deze bestand zijn tegen weersinvloeden en lekkage.	Conform de eisen van de brandveiligheid moeten de binnenwanden, vloeren en daken voldoen aan de volgende eisen: De binnenwanden moeten bestand zijn tegen brand en rook. De vloeren moeten bestand zijn tegen brand en rook. De daken moeten bestand zijn tegen brand en rook.
algemeen Voor algemeen worden de volgende eisen gesteld: De afwerking van de binnenwanden moet zodanig zijn dat deze bestand zijn tegen weersinvloeden en vandalisme. De afwerking van de vloeren moet zodanig zijn dat deze bestand zijn tegen slijtage en vuil. De afwerking van de daken moet zodanig zijn dat deze bestand zijn tegen weersinvloeden en lekkage.	Conform de eisen van de brandveiligheid moeten de binnenwanden, vloeren en daken voldoen aan de volgende eisen: De binnenwanden moeten bestand zijn tegen brand en rook. De vloeren moeten bestand zijn tegen brand en rook. De daken moeten bestand zijn tegen brand en rook.

Kalkzandsteen, dikte conform tekening en berekeningen constructeur		
scheidingswand cellenbeton, dik 100mm		
isolatie, dikte conform tekening/EPC		
Gevelsteen, metselwerk gevoegd		
Onderdeel	Materiaal	Kleur
metselwerk (hoofdmassa)	baksteen	bruin/rood gesaneerd
gevel 2e bouwlaag (uitbouw)	vol geborsteld	grijs
kozijnen	kalei	wit
ramen	hout	wit/antiraciet
deuren	hout	antiraciet
dakgoten	zink/betimmering	gepatineerd /wit
zijwangen dakkapel	zink	grijs
dakbedekking	dakpannen/bitumen, zwart	zwart

Bouwaanvraag

project: Nieuwgebouw appartementengebouw aan de Nazareth 4 te Wolphaartsdijk	wijziging A: wijziging B: wijziging C: wijziging D: wijziging E:
onderdeel: Principe tekening tbv aanvraag Omgevingsverg. oprichtingsverg. Vrijsta Zorghuizen B.V.	
datum: 19-05-2020	tekeningnr: B-04



VOORAANZICHT



RECHTER ZIJAANZICHT



ACHTERAANZICHT




LINKER ZIJAANZICHT

Onderdeel	Materiaal	Kleur
meiselswerk (hoofdmasse)	baksteen	bruin/rood geaniseerd
voegwerk	vol geborsteld	grijs
gevel 2e bouwlaag (uitbouw)	kalei	wit
kozijnen	hout	wit/anticiet
ramen	hout	wit/anticiet
deuren	hout	anticiet
dakgoten	zink/betimmering	gepatineerd /wit
zijwangen dakkepel	zink	grijs
dakbedekking	dakpannen/bolunen	zwart

Bouwaanvraag

deSign FOR ARCHITECTURE

Wijziging A: 30-09-2020
Wijziging B:
Wijziging C:
Wijziging D:
Wijziging E:
project: Nieuwbouw appartementengebouw aan de Nazareth 4 te Wolphaartsdijk
onderdeel: Principe tekening tbv aanvraag Omgevingsverg.
opdrachtgever: Villa Zorgvliet B.V.
schaal: 1:50
datum: 19-05-2020
tekeningnr: B-05

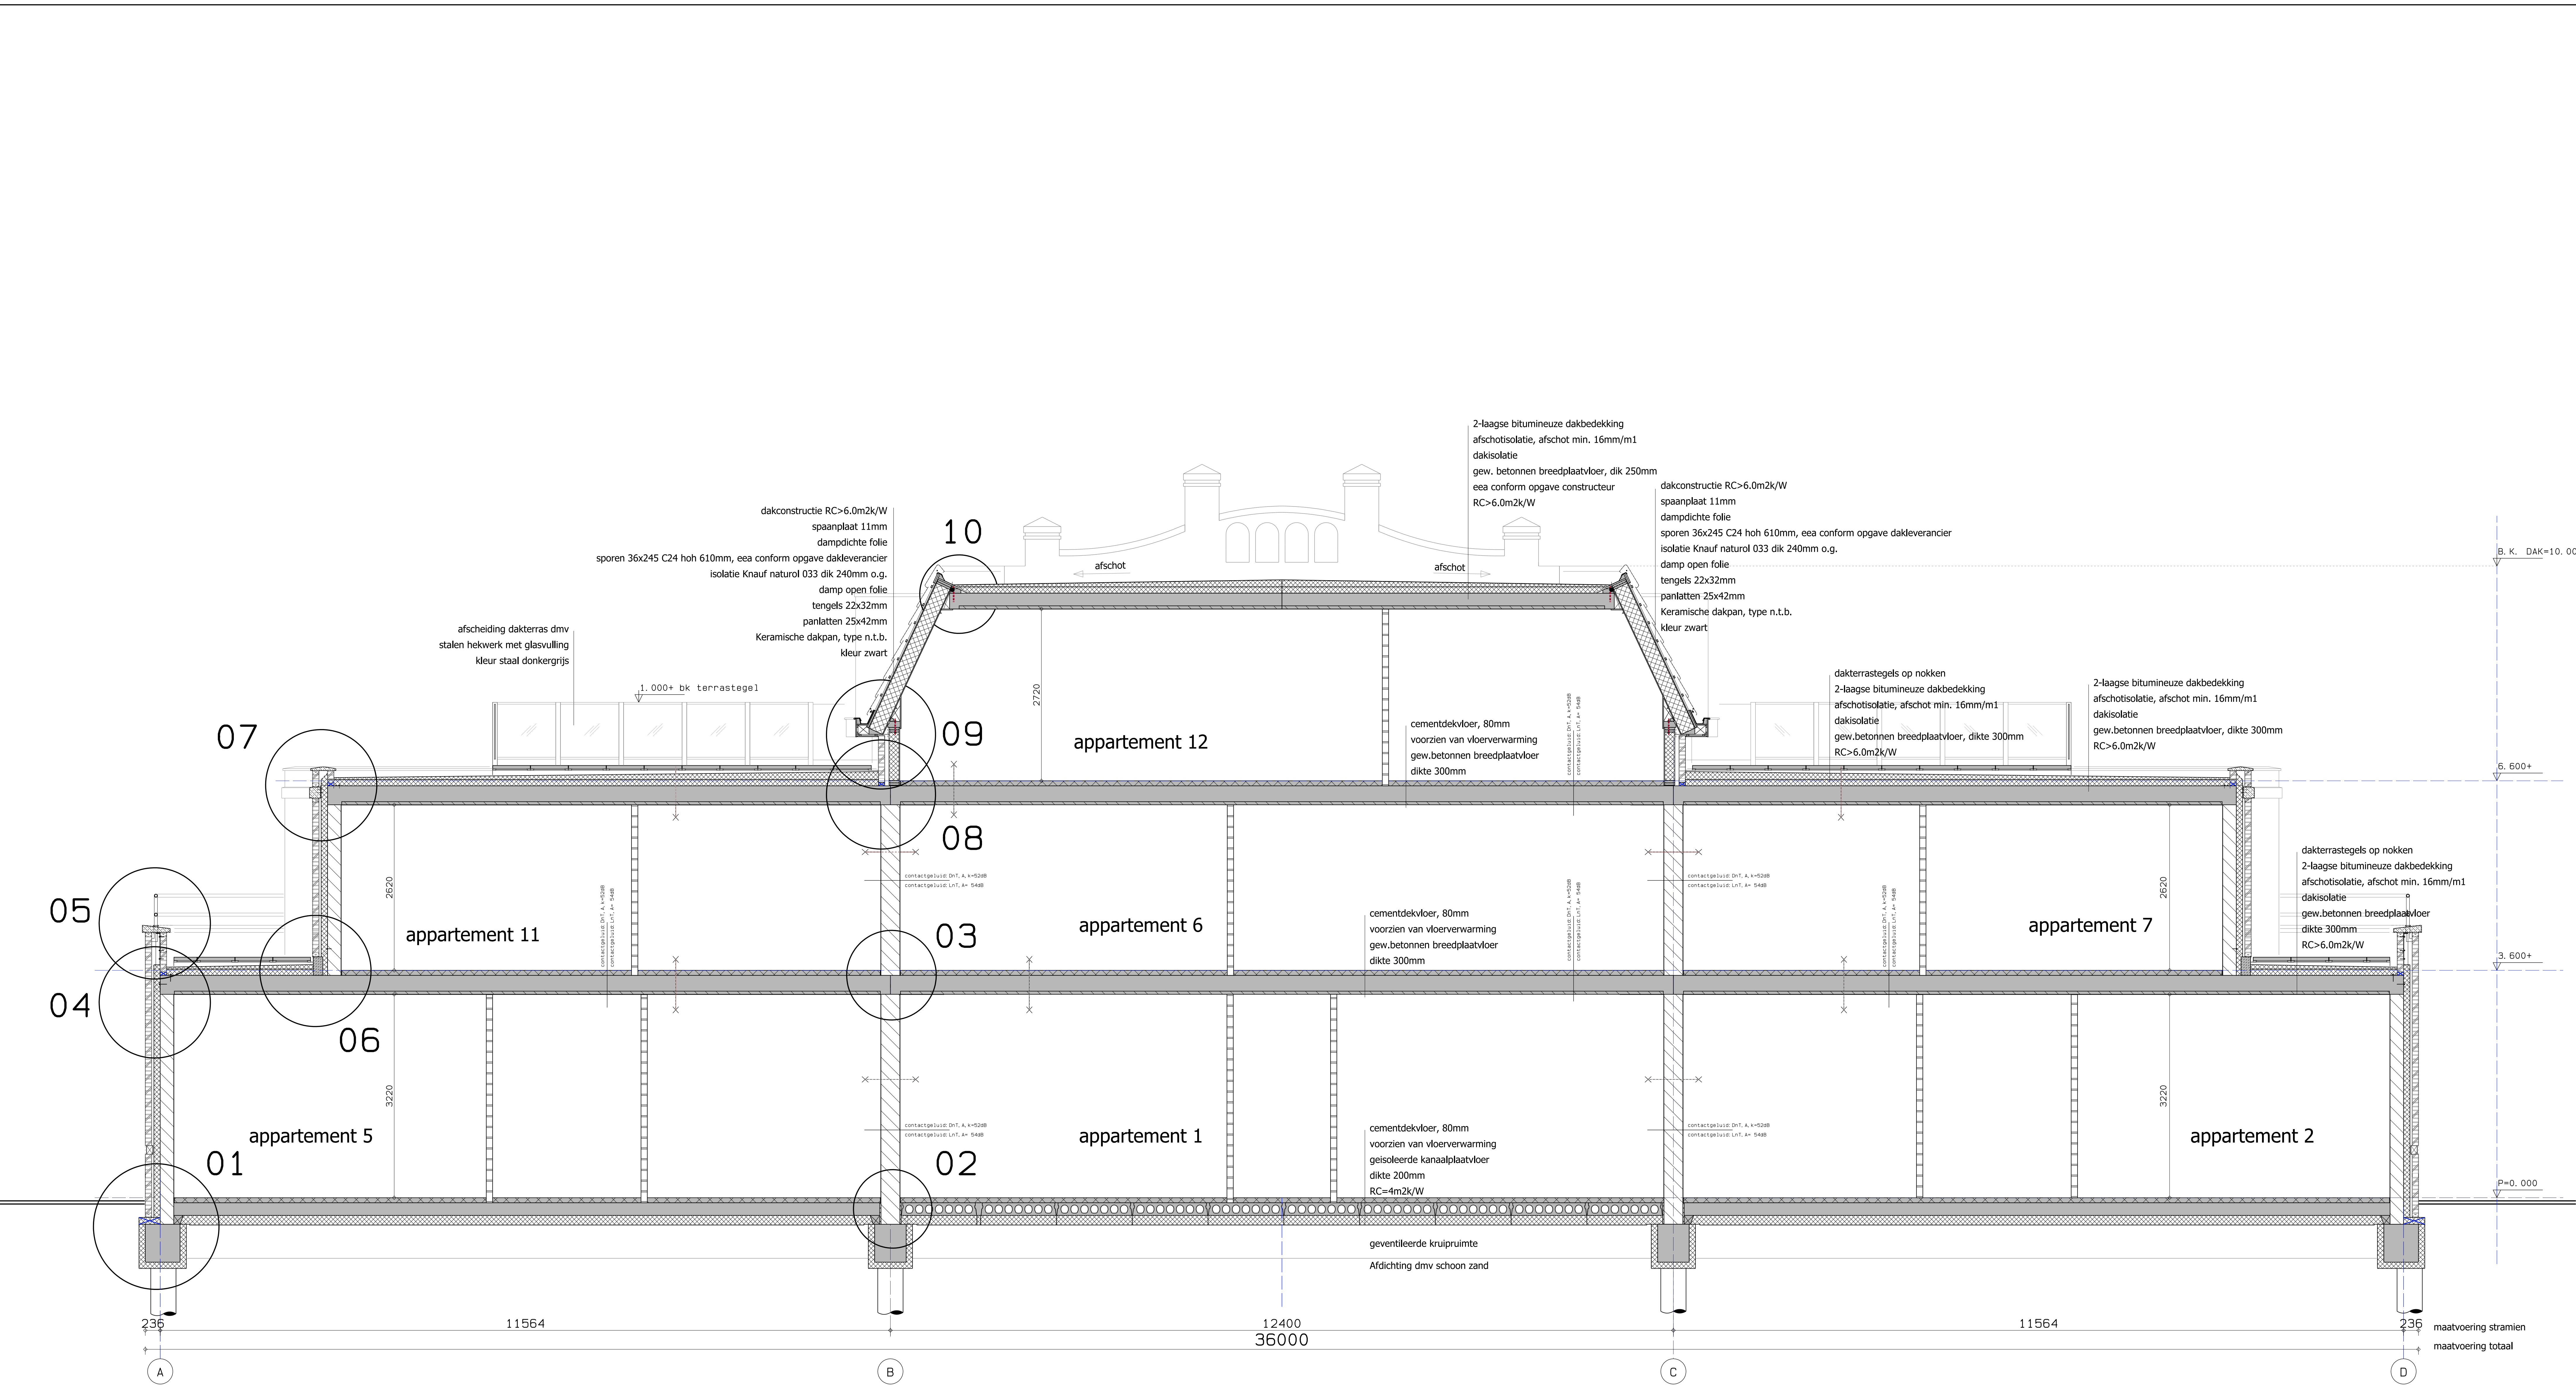

DOORSNEDE A-A

RENOVOOI	brandveiligheid
buizen en dak Voor isolatie van buizen, dak en vloer, afgeschot min. 16mm/m1 dakisolatie Gew. beton breedplaatvloer, dik 250mm Een conform opgave constructeur RC>6.0m2k/W	2-laagse bitumineuze dakbedekking afgeschot min. 16mm/m1 dakisolatie Gew. beton breedplaatvloer, dik 300mm RC>6.0m2k/W
bouwenis/EPC Voor isolatie van buizen, dak en vloer, afgeschot min. 16mm/m1 dakisolatie Gew. beton breedplaatvloer, dik 250mm Een conform opgave constructeur RC>6.0m2k/W	2-laagse bitumineuze dakbedekking afgeschot min. 16mm/m1 dakisolatie Gew. beton breedplaatvloer, dik 300mm RC>6.0m2k/W
algemeen Voor isolatie van buizen, dak en vloer, afgeschot min. 16mm/m1 dakisolatie Gew. beton breedplaatvloer, dik 250mm Een conform opgave constructeur RC>6.0m2k/W	2-laagse bitumineuze dakbedekking afgeschot min. 16mm/m1 dakisolatie Gew. beton breedplaatvloer, dik 300mm RC>6.0m2k/W
brandveiligheid Voor isolatie van buizen, dak en vloer, afgeschot min. 16mm/m1 dakisolatie Gew. beton breedplaatvloer, dik 250mm Een conform opgave constructeur RC>6.0m2k/W	2-laagse bitumineuze dakbedekking afgeschot min. 16mm/m1 dakisolatie Gew. beton breedplaatvloer, dik 300mm RC>6.0m2k/W

Onderdeel	Materiaal	Kleur
metsewerk (hoofdmassa)	baksteen	bruin/rood gemaakt
voegwerk	vol geborsteld	grijs
gevel 2e bouwlaag (uitbouw)	kalk	wit
kozijnen	hout	wit/antiraciet
ramen	hout	wit/antiraciet
deuren	hout	antiraciet
daken	stink/betimmering	gepint/rood /wit
zijwanden dakkapel	stink	grijs
dakbedekking	dakpannen/bitumen, zwart	zwart

Bouwaanvraag

Wijziging A:
Wijziging B:
Wijziging C:
Wijziging D:
Wijziging E:

deSign

FOR ARCHITECTURE

project: Nieuwbouw appartementengebouw aan de Nazareth 4 te Wolphaartsdijk

onderdeel: Principe tekening tbv aanvraag Omgevingsverg.

opdrachtgever: Villa Zorgvliet B.V.

datum: 19-05-2020


tekeningnr: B-06




Onderdeel	Materiaal	Kleur
metselwerk (hoofdmassa)	baksteen	bruin/rood genuanceerd
voegwerk	vol geborsteld	grijs
gevel 2e bouwlaag (uitbouw)	kalei	wit
kozijnen	hout	wit/antraciet
ramen	hout	wit/antraciet
deuren	hout	antraciet
dakgoten	zink/belimmering	gepatineerd /wit
zijwangen dakkapel	zink	grijs
dakbedekking	dakpannen/bitumen, zwart	zwart

wijziging A:
wijziging B:
wijziging C:
wijziging D:
wijziging E:

tekeningnr: B-07

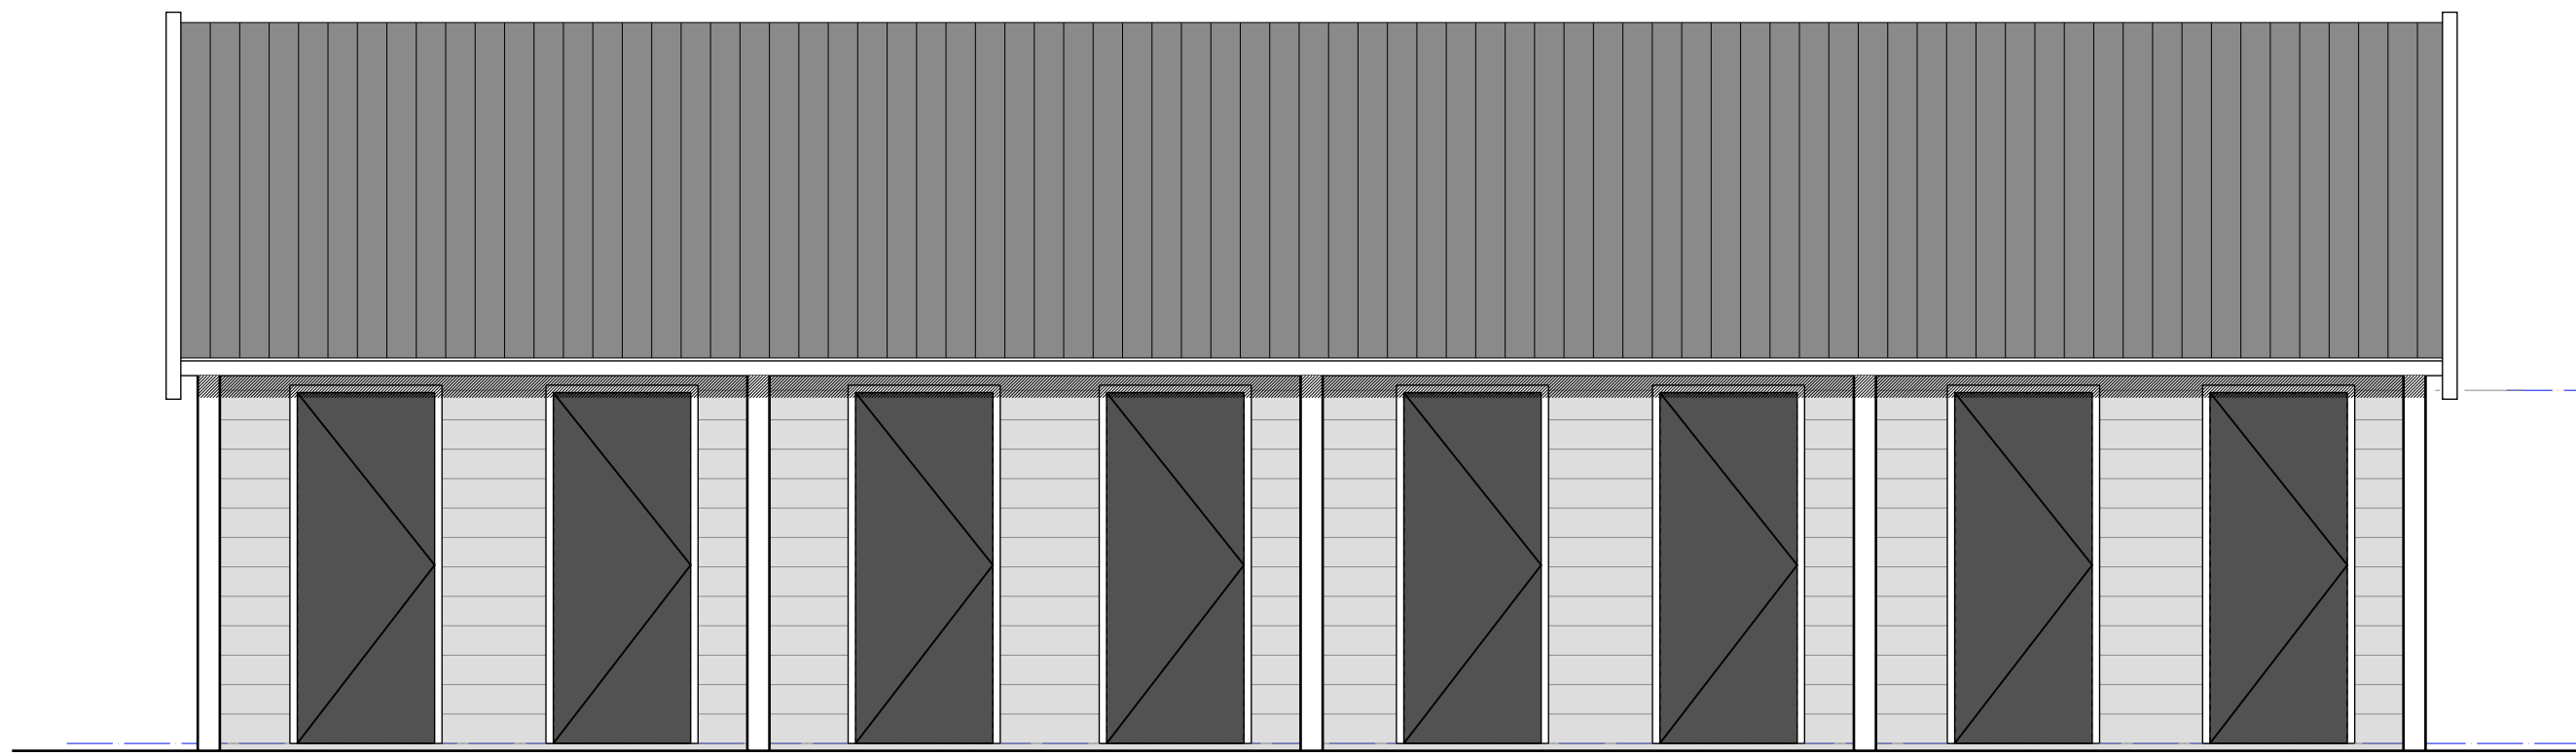


Vooraanzicht

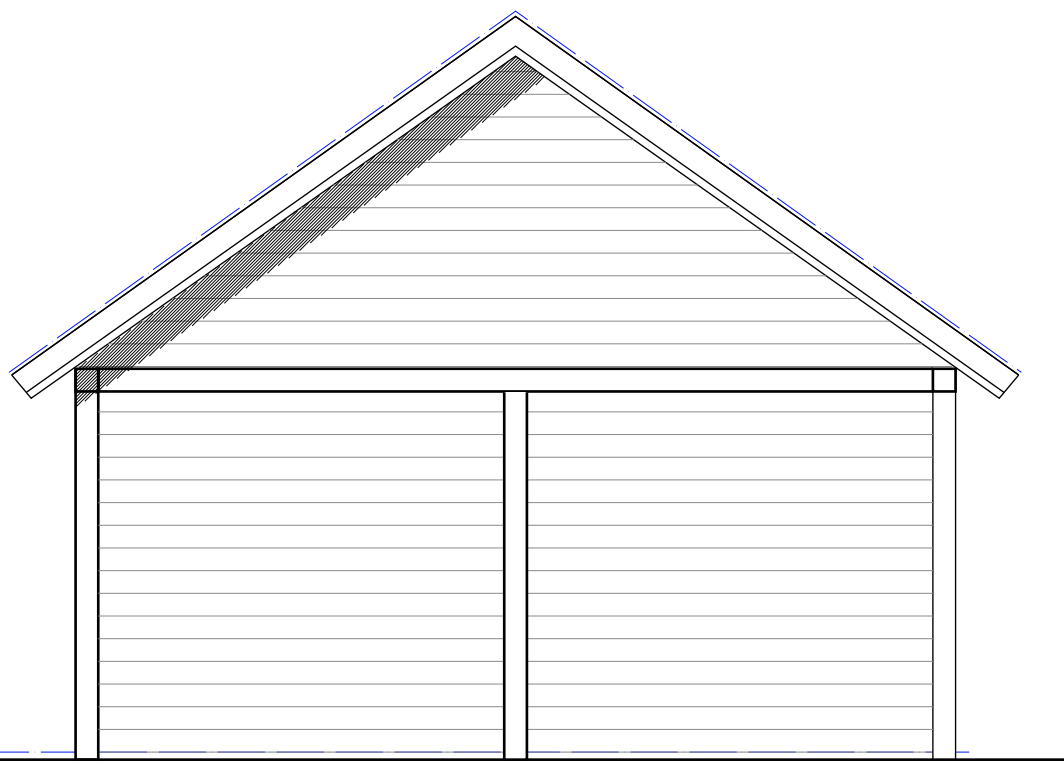


Rechter zijaanzicht




Achter zijaanzicht

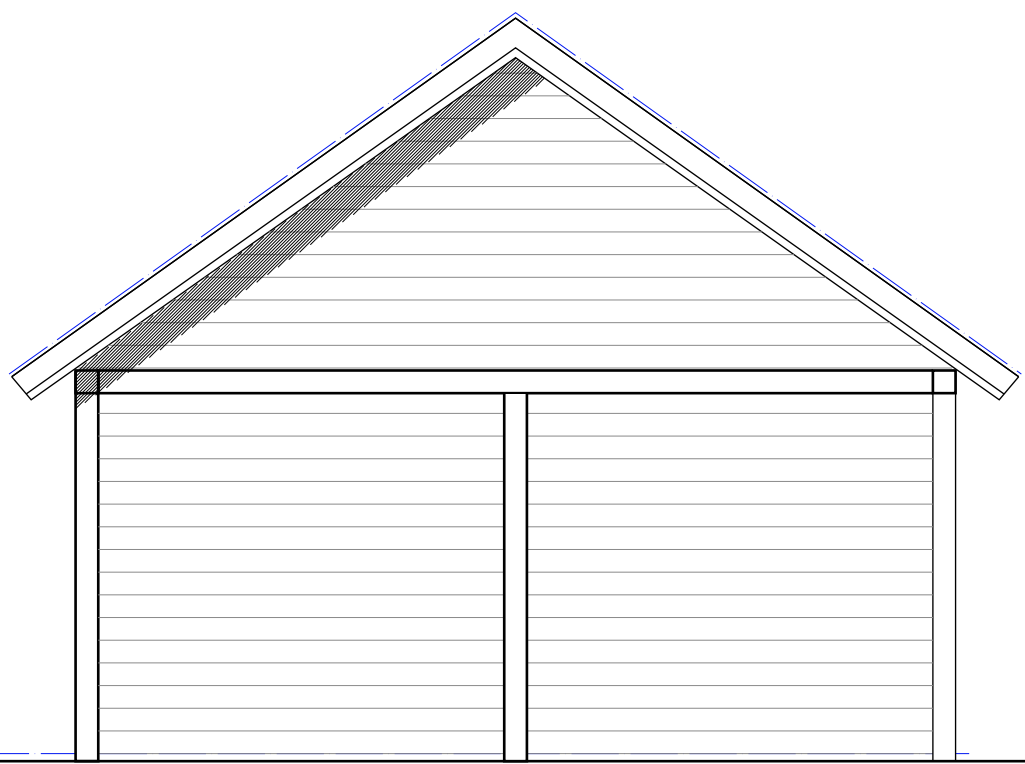

Linker zijaanzicht

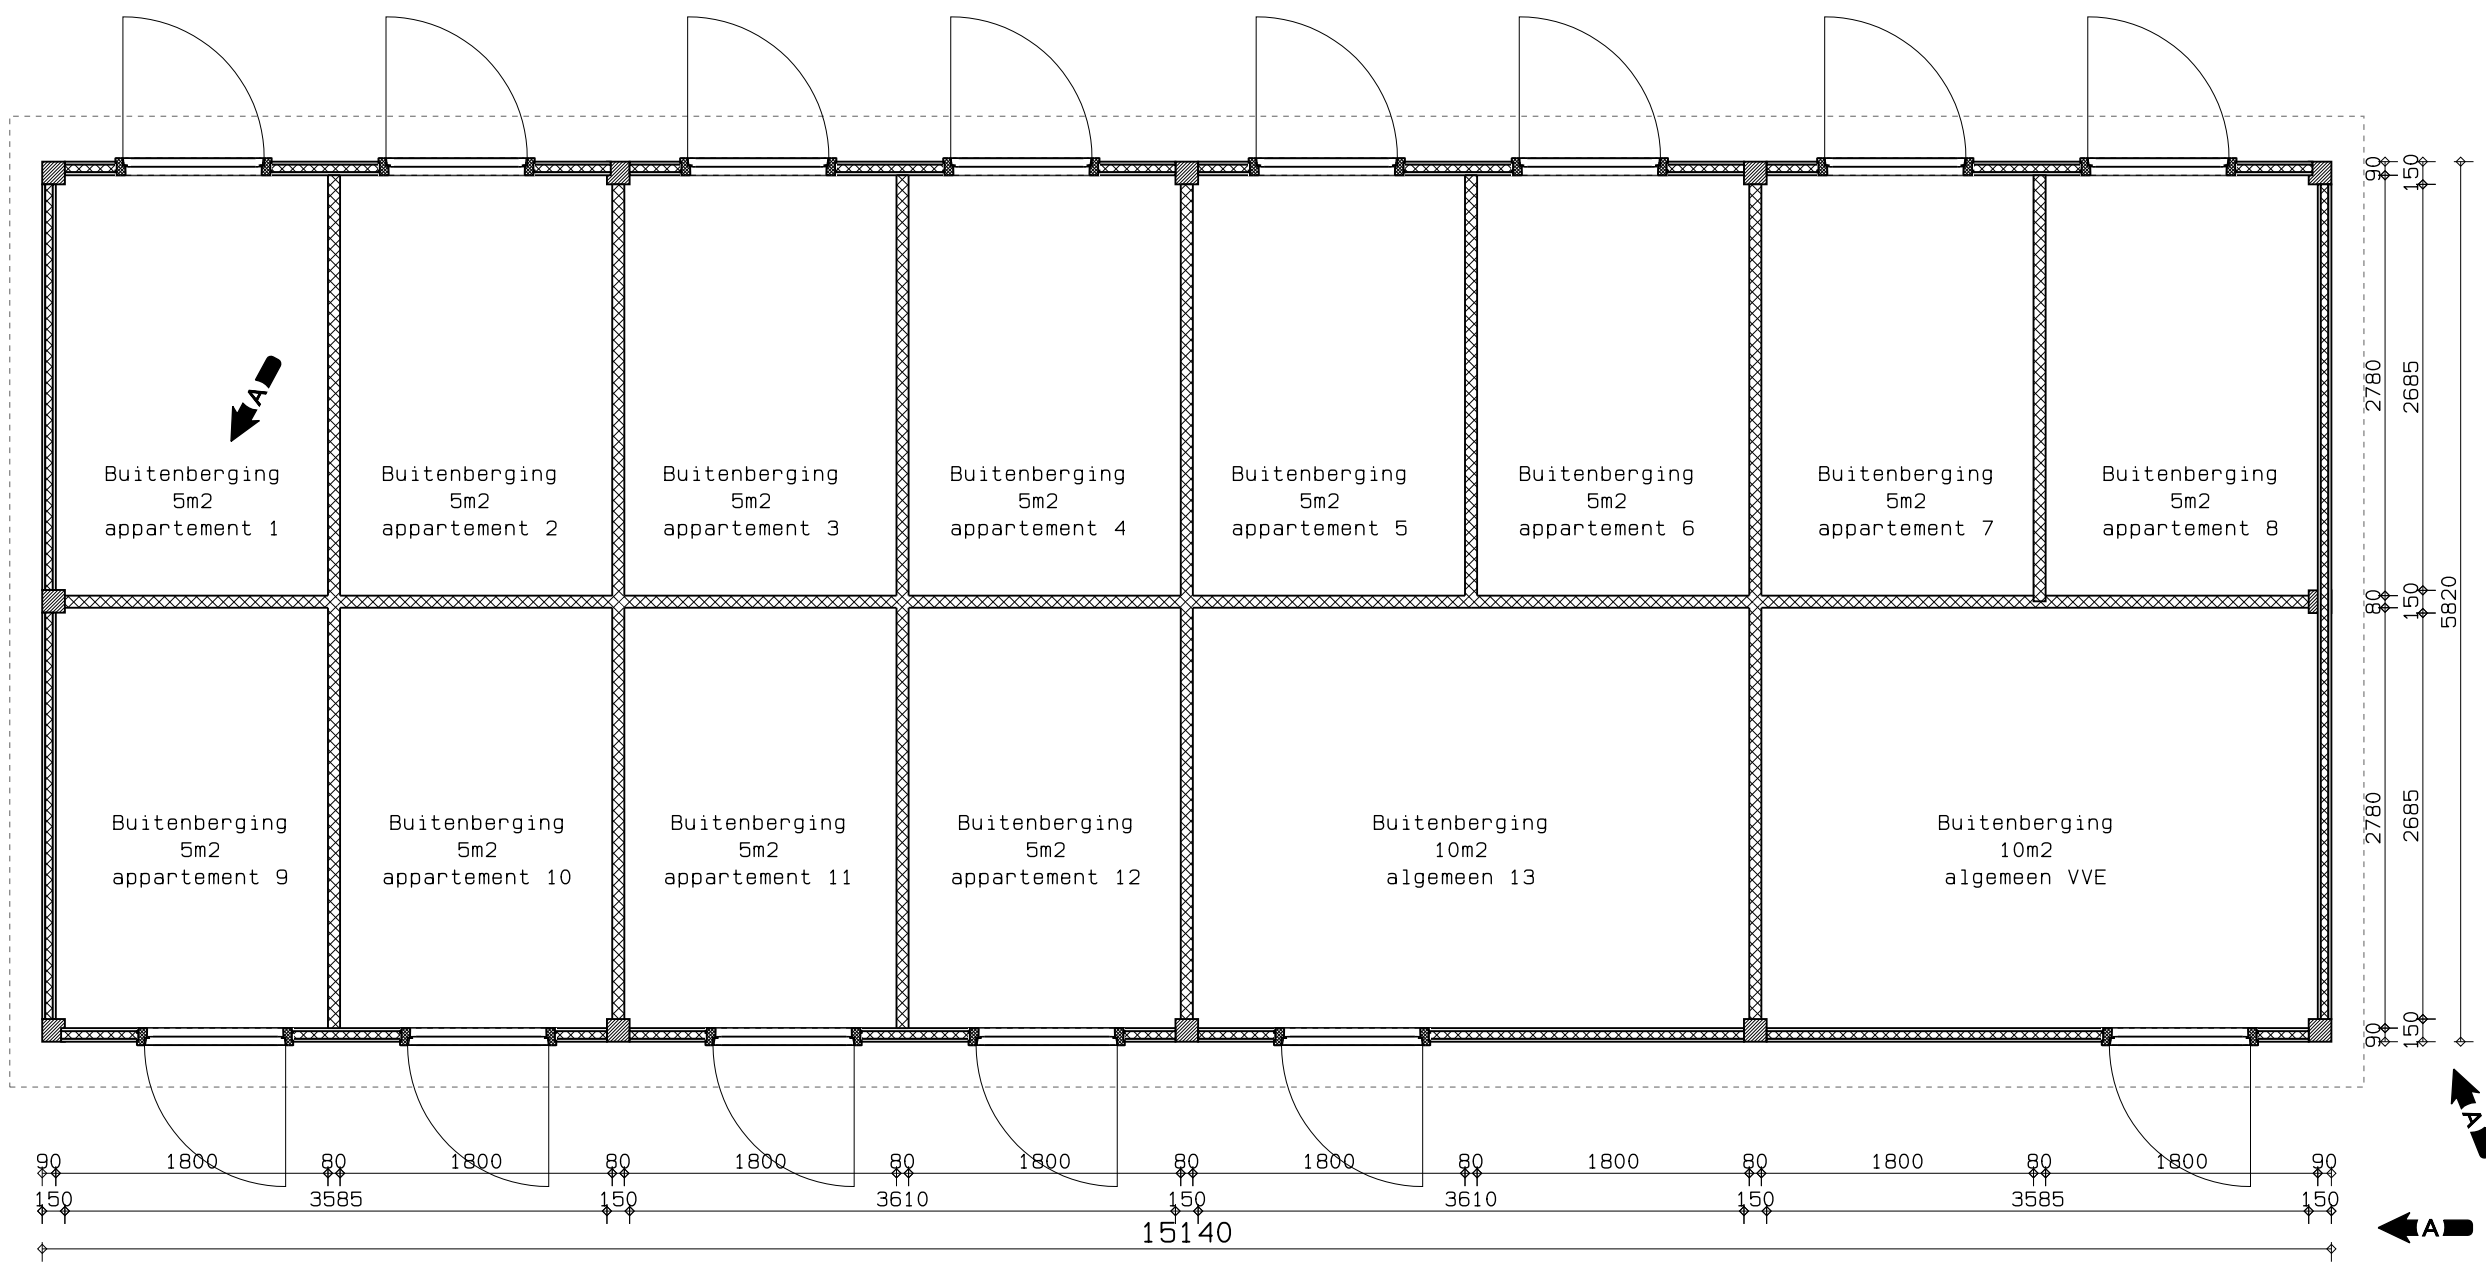

PLATTEGROND BERGING

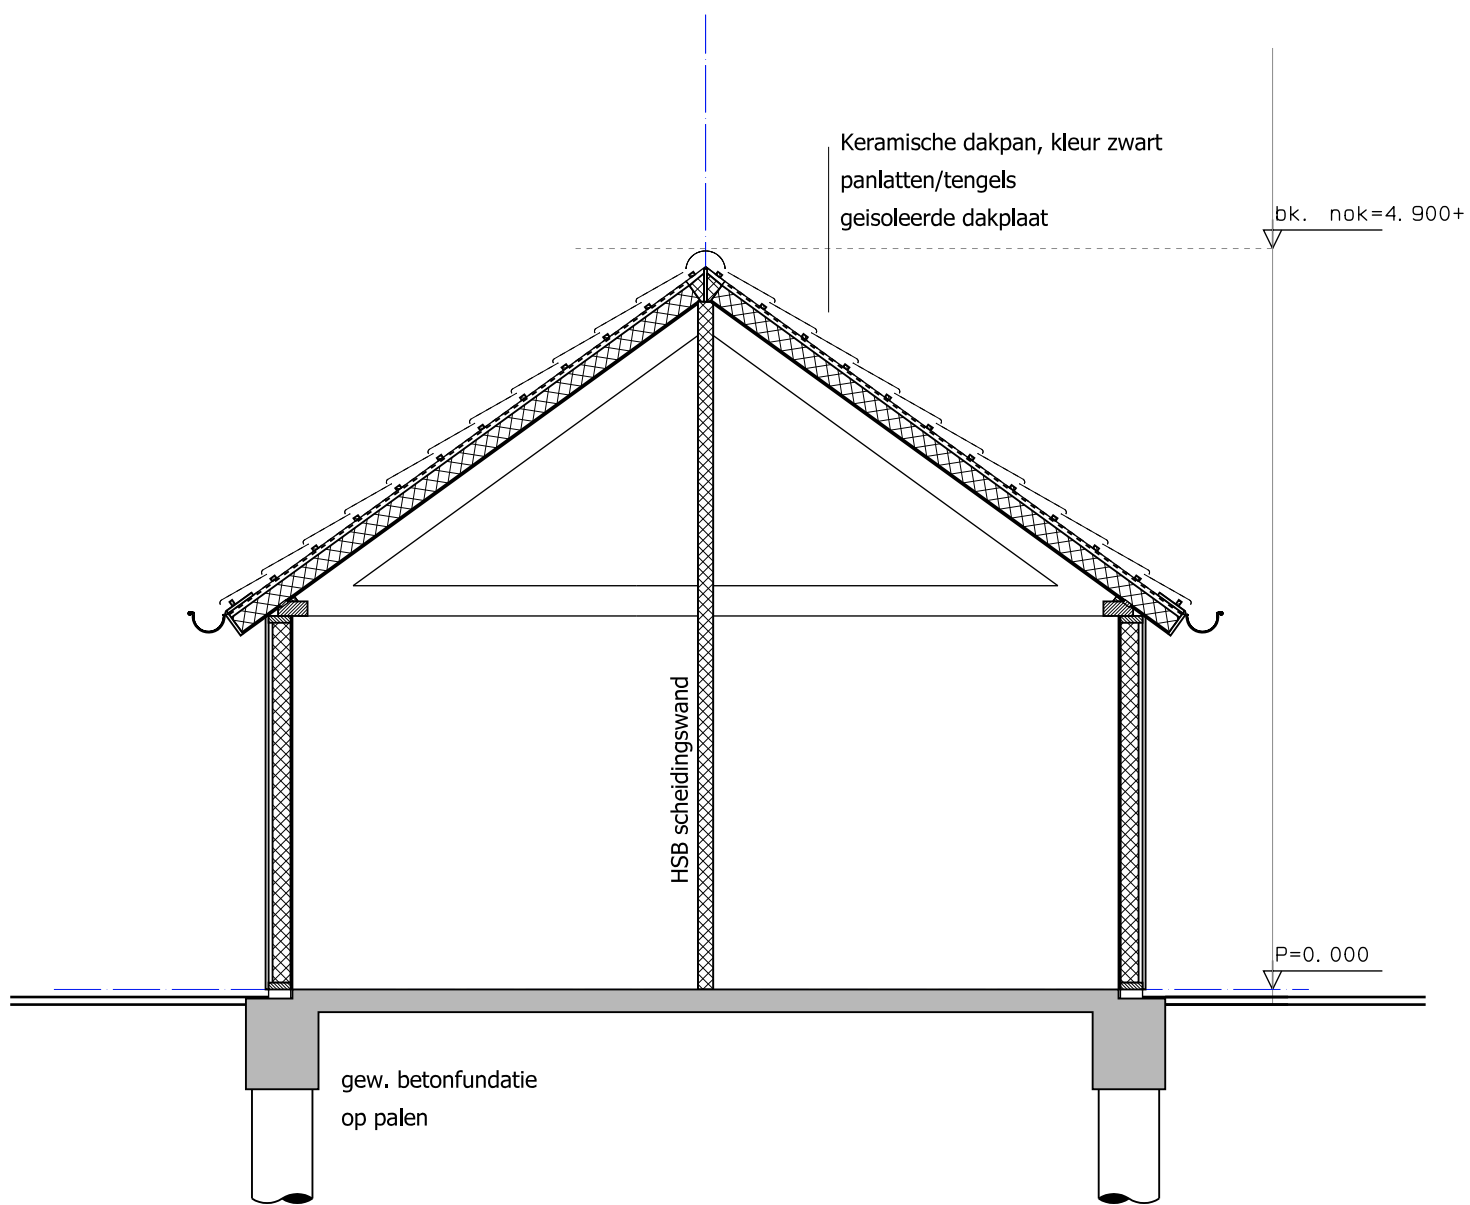

Dwarsdoorsnede

Onderdeel	Materiaal	Kleur
gevels	fijnbezaagde planken, gepoldekseld Lariks	donker gebeitst
kozijnen	hout	wit
ramen	hout	wit
deuren	hout	wit
dakgoten	zinken mastgoot	gepatineerd
dakbedekking	dakpannen	zwart

Bouwaanvraag

deSign FOR ARCHITECTURE

Wijziging A: 30-09-2020
Wijziging B:
Wijziging C:
Wijziging D:
Wijziging E:

project: Nieuwbouw appartementengebouw aan de Nazareth 4 te Wolphaartsdijk
onderdeel: Principe tekening tbv aanvraag Omgevingsverg.
opdrachtgever: Villa Zorgvliet B.V.
schaal: 1:50
datum: 19-05-2020

tekeningnr: B-30