


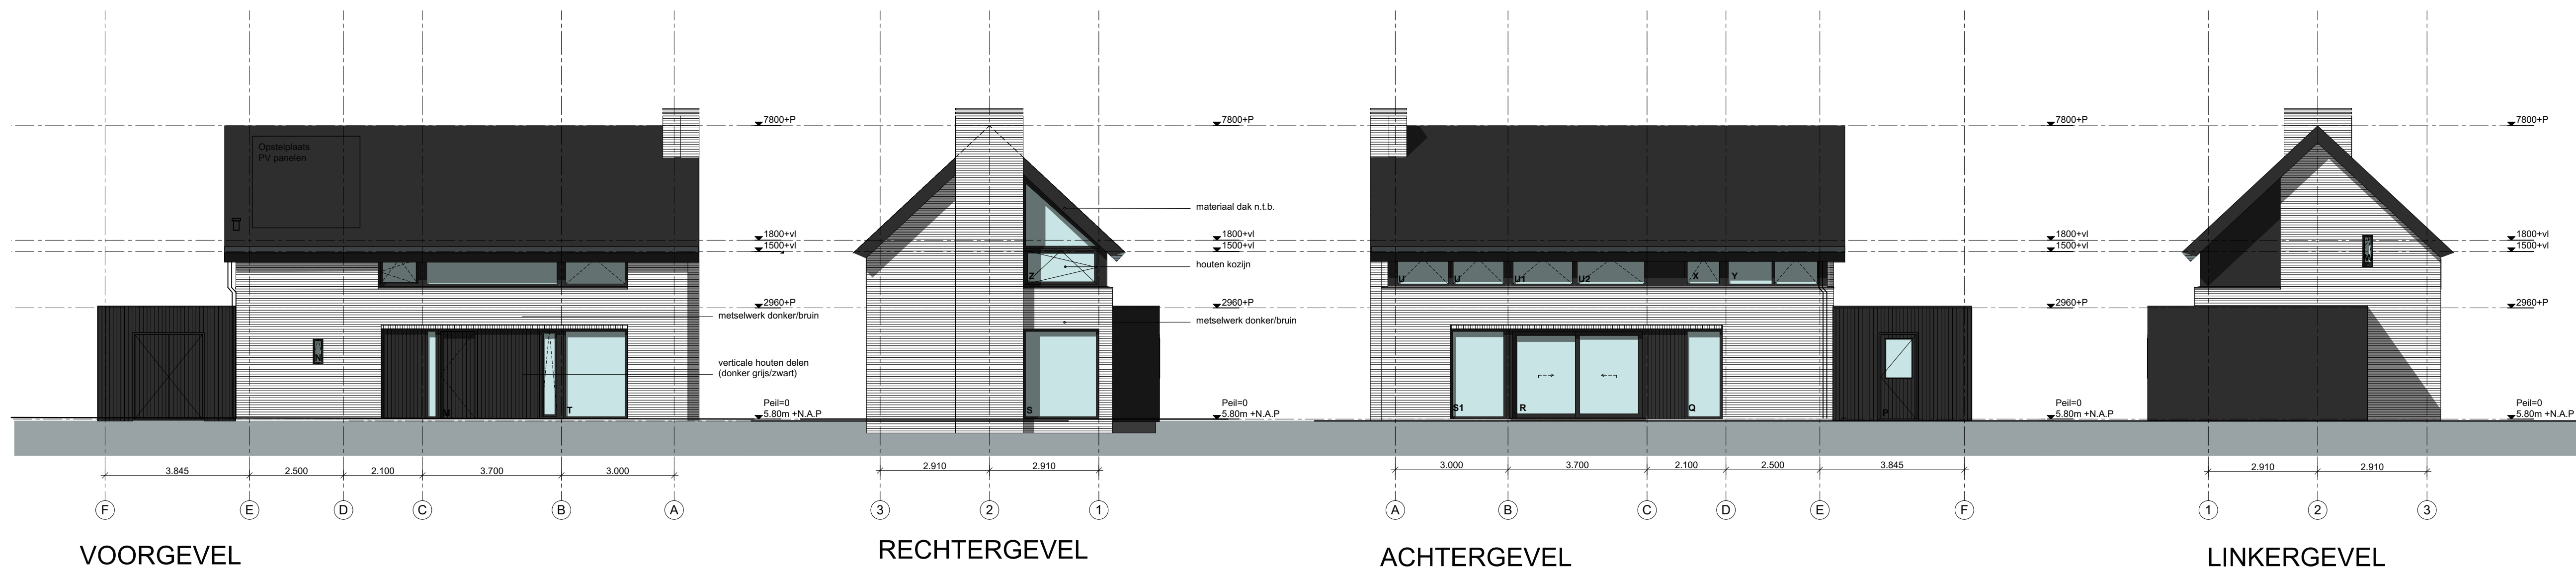

DEFINITIEF

- ALGEMENE OPMERKINGEN
- maten in het werk controleren
 - constructie volgens opgave constructeur (v.o.c.)
 - wijzigingen in overleg met architect

BOUWBEESLUIT

- Bouwbesluit 2012 nieuwbouweisen is van toepassing:
- riolering NEN 3215
 - ventilatieberekening NEN 1087
 - elektra NEN 1010
 - politekeurmerk NEN 5096
 - meterkast NEN 2768
 - WBOBO NEN 6068
 - constructiesteken -+ berekening NEN 1991
 - Hang- en sluitwerk volgens NEN 5096
 - intraakwerendheidsklasse 2
- beglazing uitvoeren met HR++
- HVA's voorzien van zwenkhal (starkafsluiting) gescheiden systeem, riolering
- regenwaterinfiltratie op eigen terrein

RUIMTESTAAT

		code: woning, ruimte nr. bijv. 1.1: woning 1, ruimte nr. 1
1	entree	
2	woonkamer	
3	bijkeuken	
4	toilet	
5	slaapkamer	
6	badkamer	
7	verkeersruimte	
8	berging	


RC-WAARDEN

gevel metselwerk:	$R_s = 5,8 \text{ m}^2\text{K/W}$
gevels hout:	$R_s = 5,2 \text{ m}^2\text{K/W}$
vloer:	$R_s = 3,5 \text{ m}^2\text{K/W}$
dak:	$R_s = 6,5 \text{ m}^2\text{K/W}$
gas:	$U_s = 1,0 \text{ W/m}^2\text{K}$

RENWOOL PLATTEGROND

	hsb buitenwand, afw. schoon metselwerk	st.l	standleiding
	hsb buitenwand, afw. verticale houten delen	mv	mechanische afzuiging
	hsb binnenwand 100mm	mk	meterkast
	binnendeur		rookmelder op lichtnet
	vloeratwerking tegels	V	ventilatorcoaster
	isolatie		opstelplaats wasmachine
	schoon metselwerk		opstelplaats wasdroger
	• kk aansluitpunt koelkast		opstelplaats vaatwasser
	• gas aansluitpunt gas		bel
	• ak aansluitpunt afzuigkap		X kozijnmerk
	rga rookgasafvoer		

SITUATIE

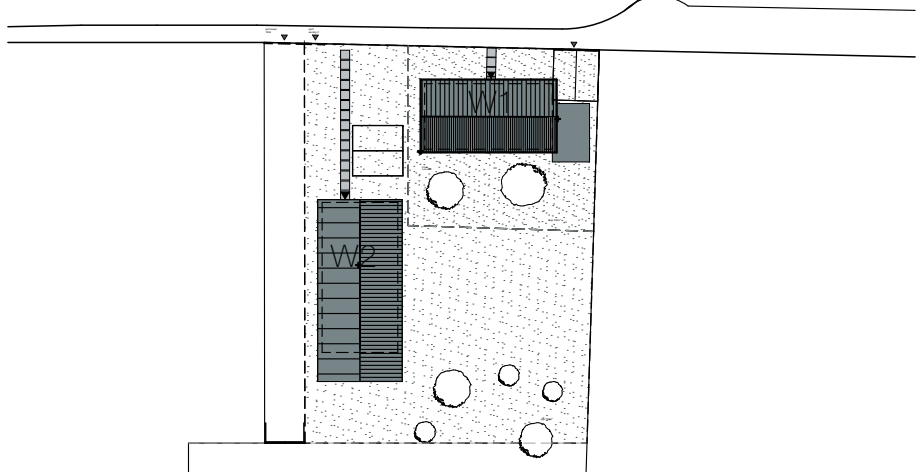

PROJECTNAAM

Boomgaard Dreumel

Projectnummer: 201701

OPDRACHTGEVER

fam. Dekkers

Wilhelmijnestraat 19a Dreumel
6621 BA


Versiedatum: 17-5-2018
Datum oorsprong: 29-10-2017
Geleend door: Iggie dekkers
Formaat: A1
Schaal: 1:100, 1:50

Tekeningnummer: 201701_BA100W1


Fase: BA
Onderdeel: Woning 1

SPARNAAIJ DEKKERS ARCHITECTUUR

GESTELSESTRAAT 72
5615UH EINDHOVEN
TEL: 06 41102302

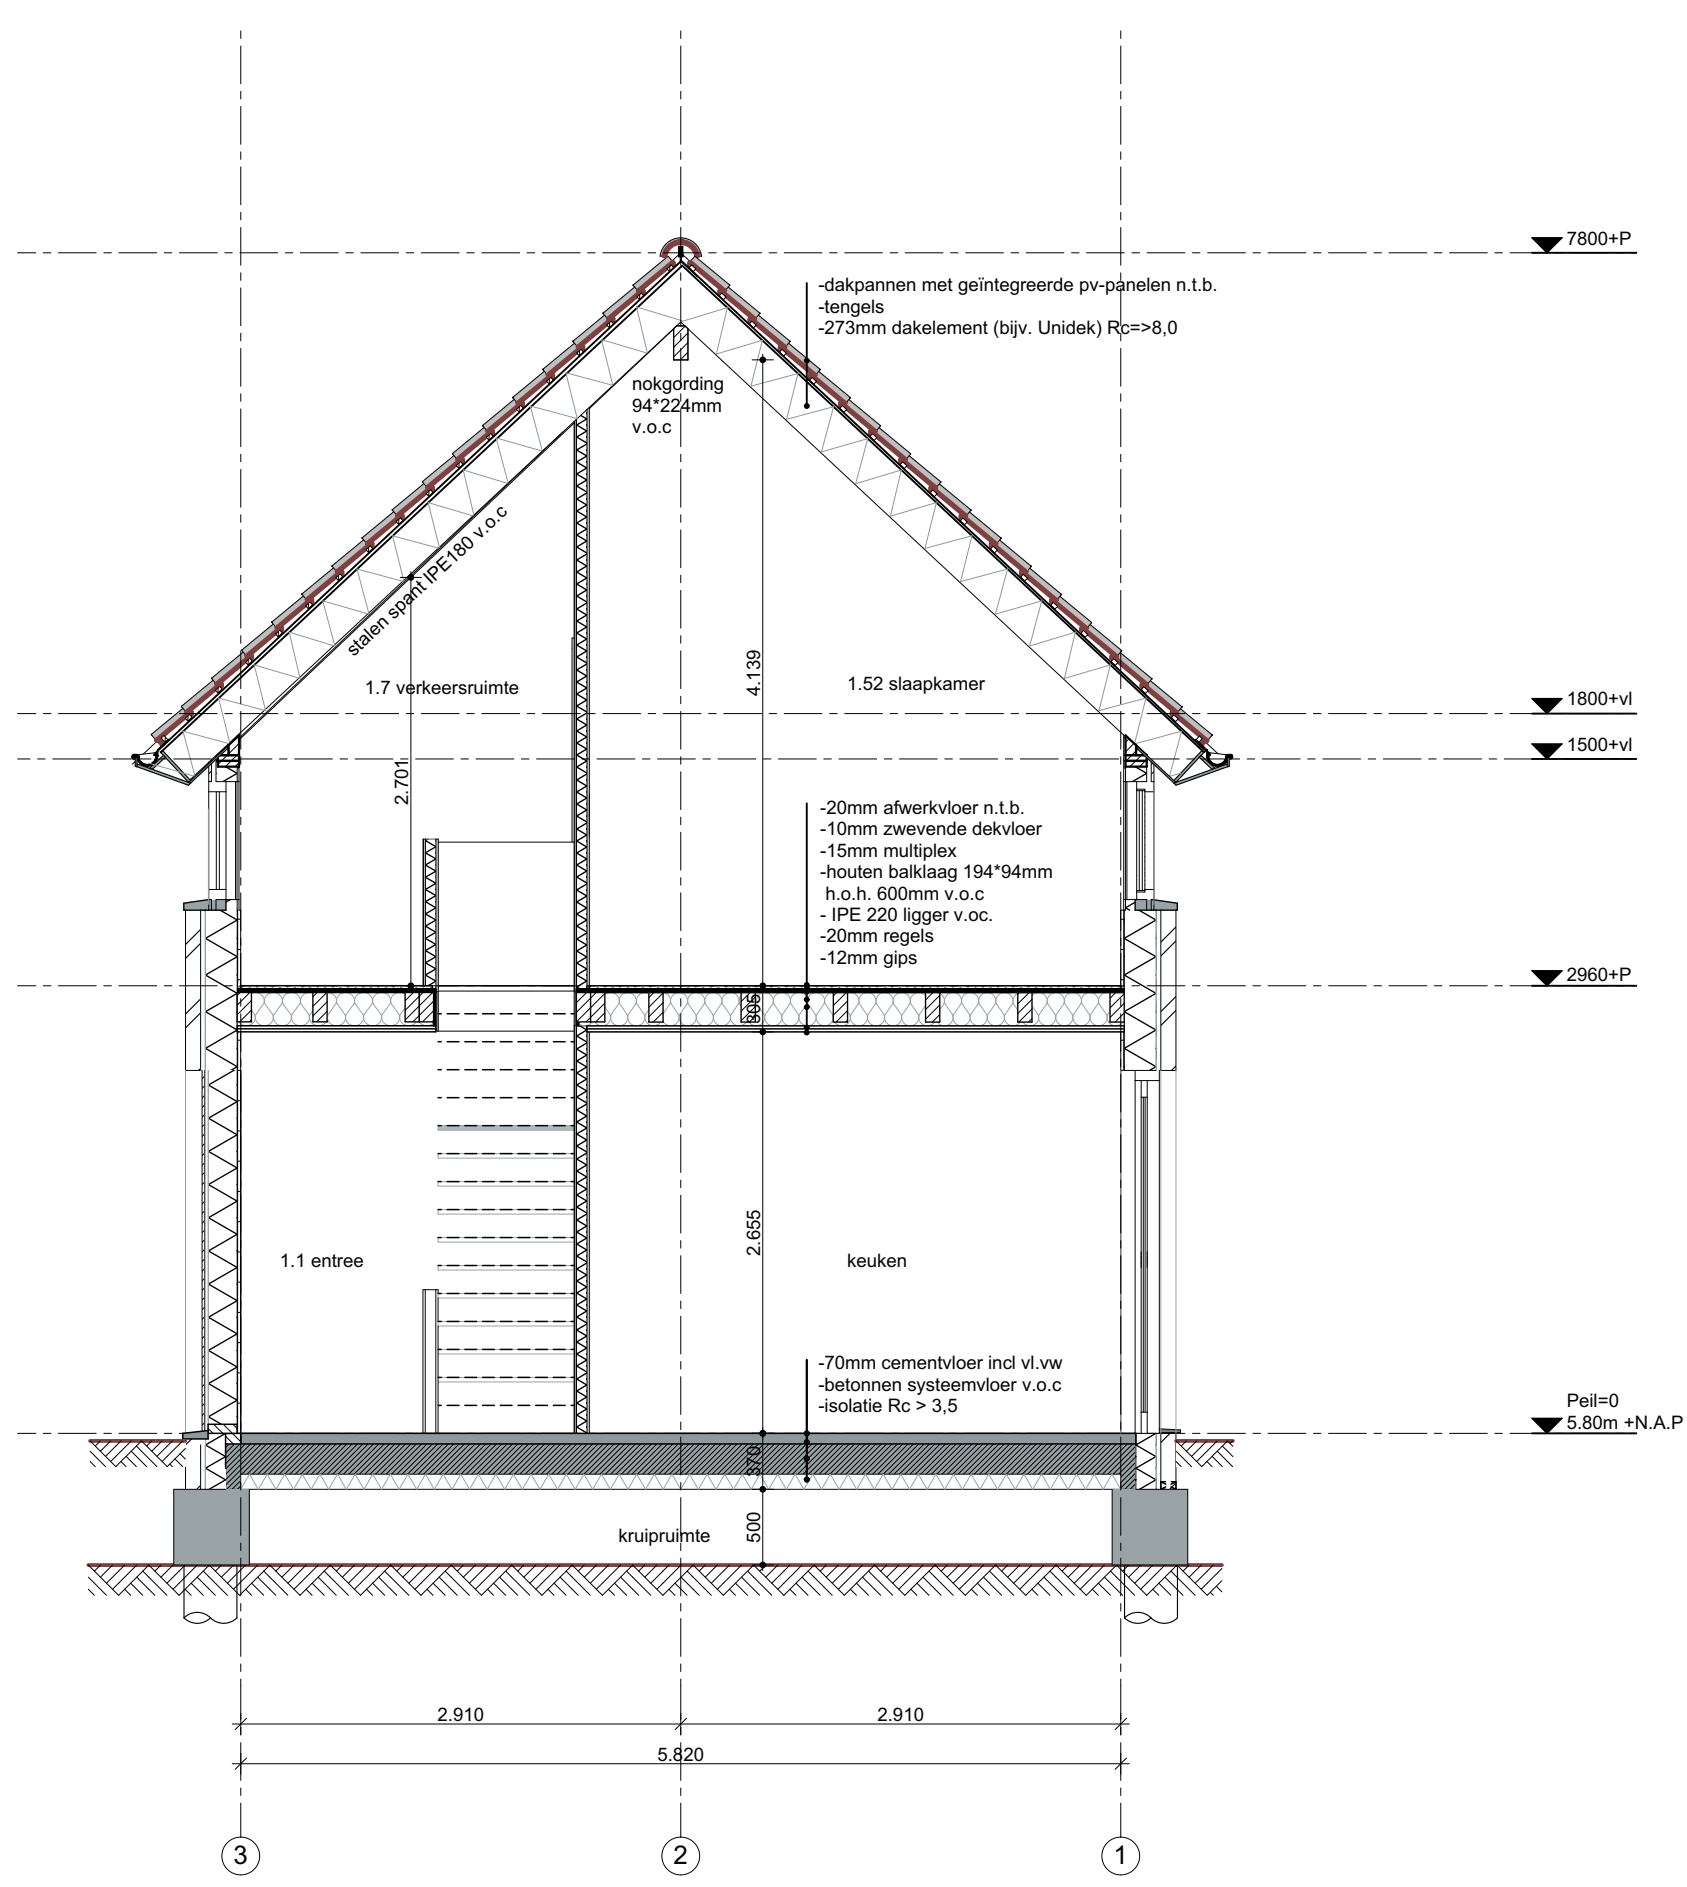

DOORSNEDE CC - 1:50

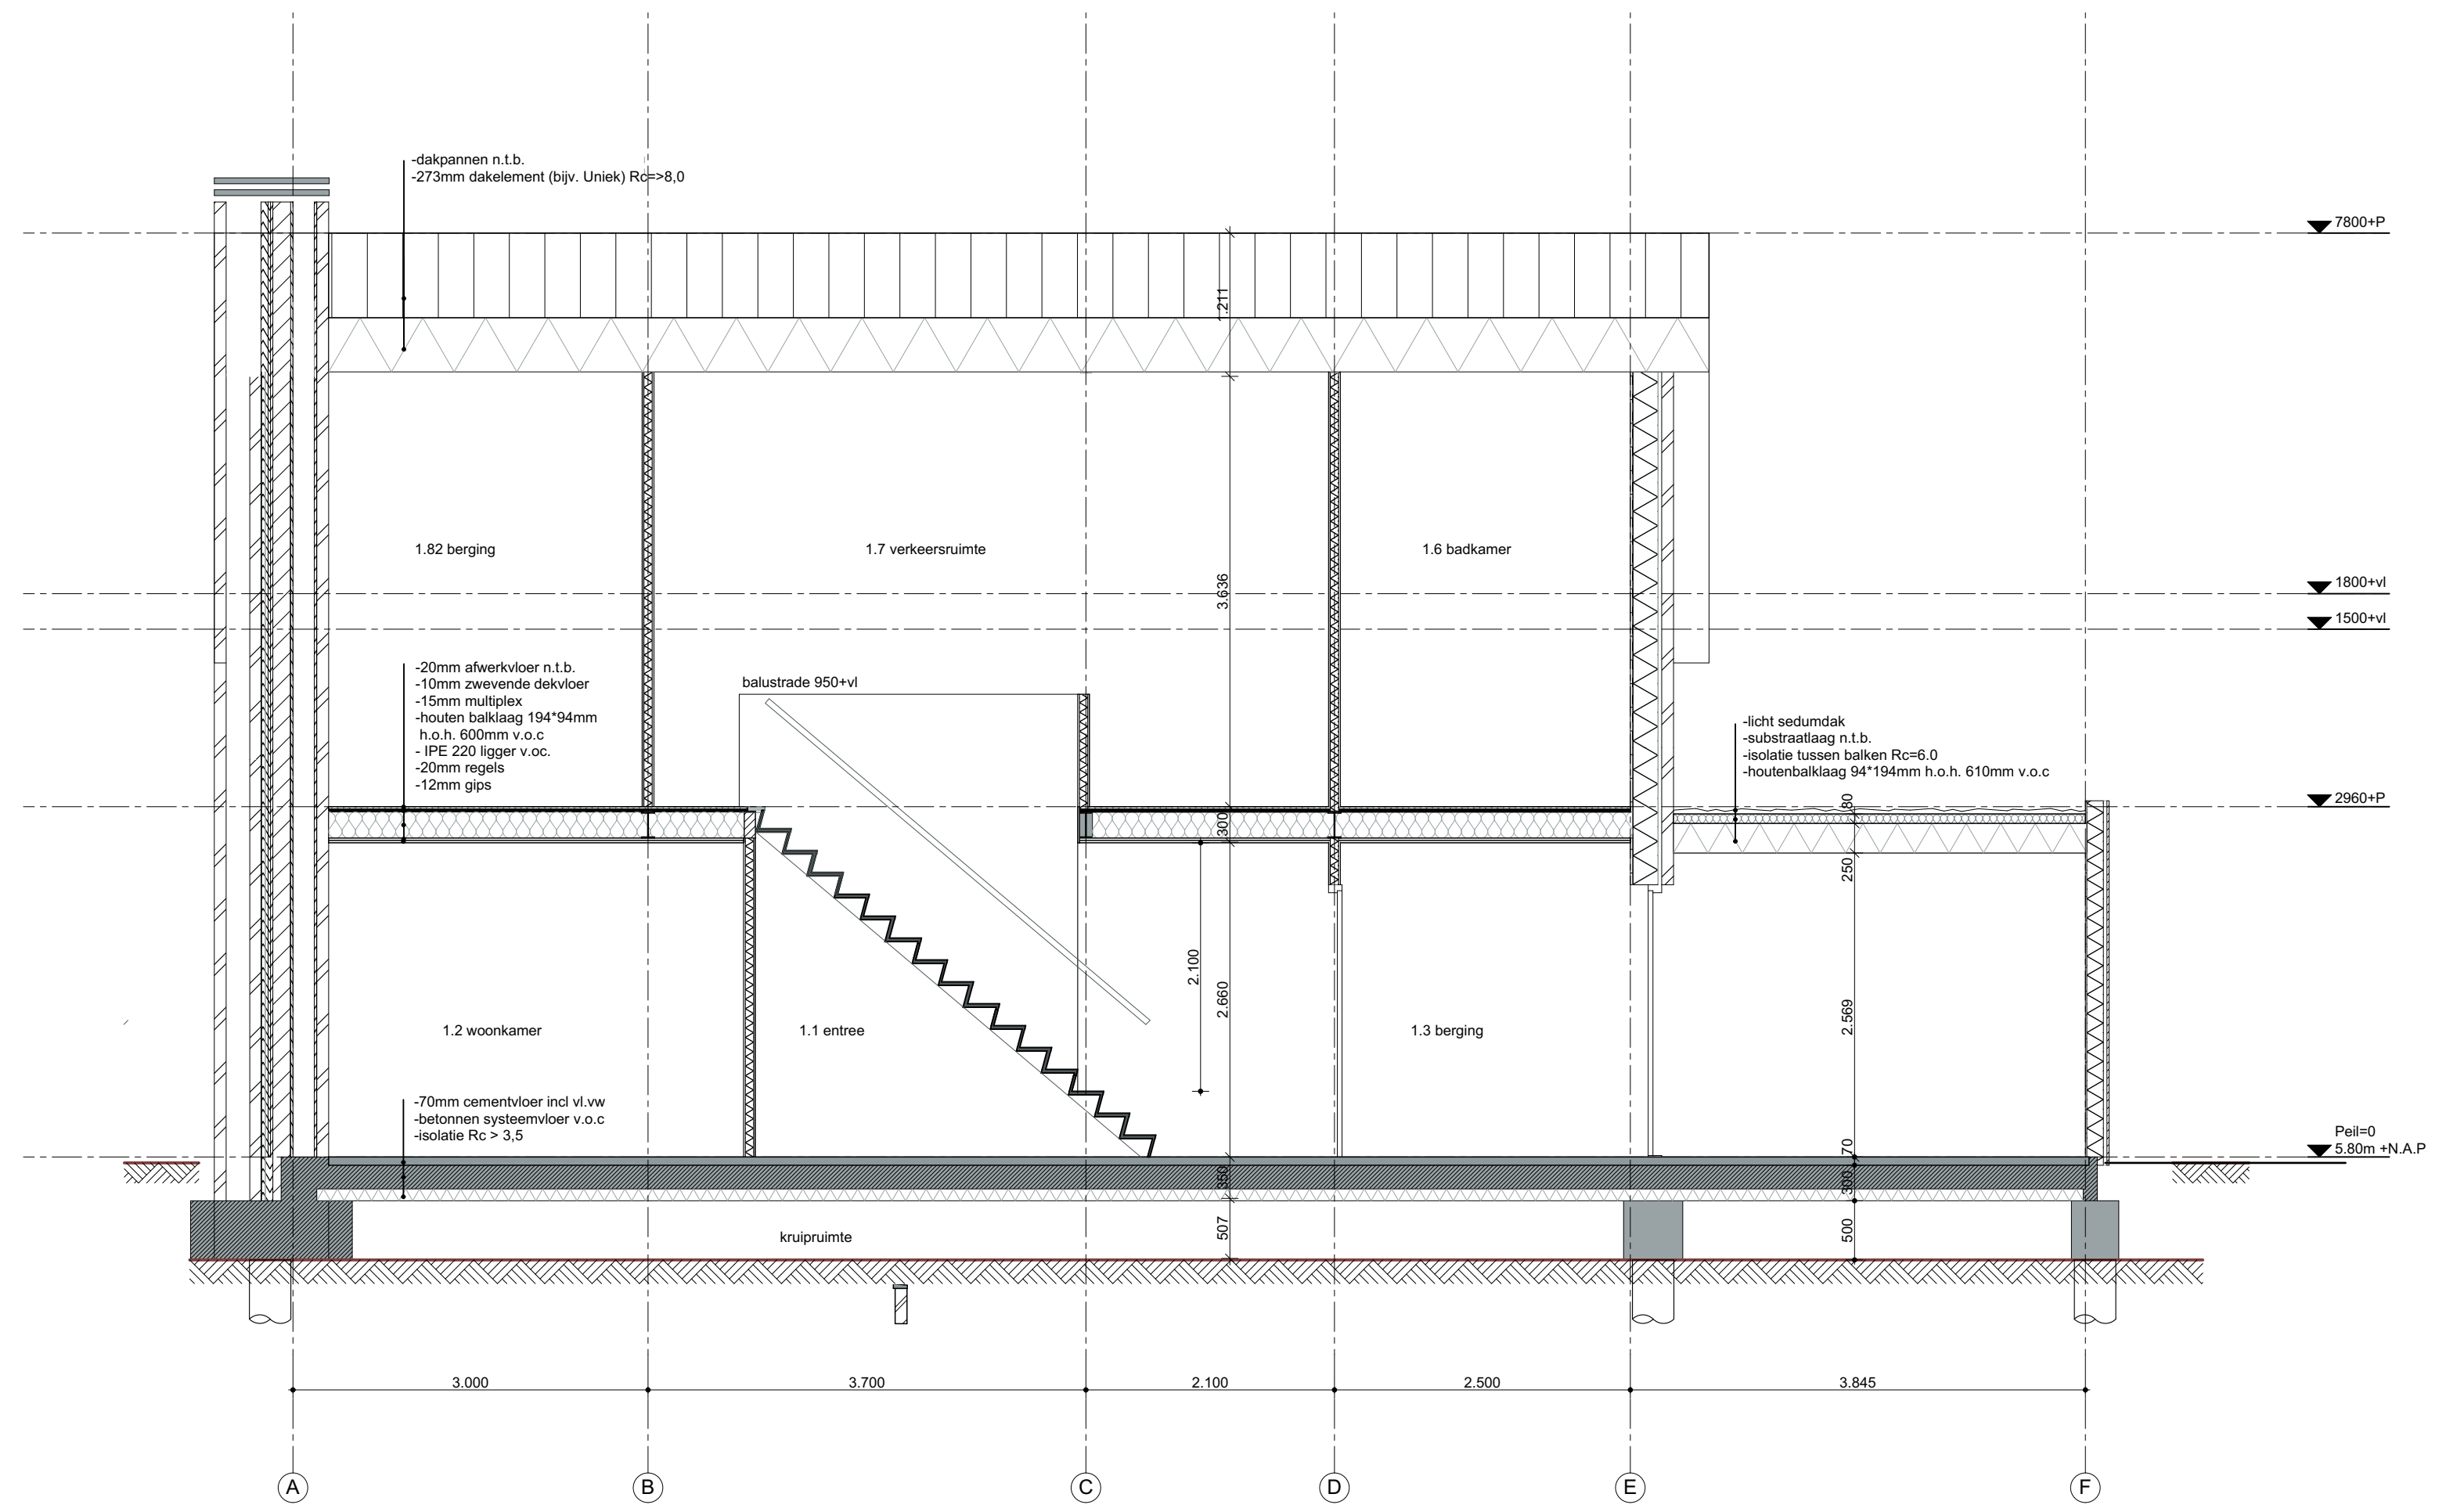

DOORSNEDE DD - 1:50