




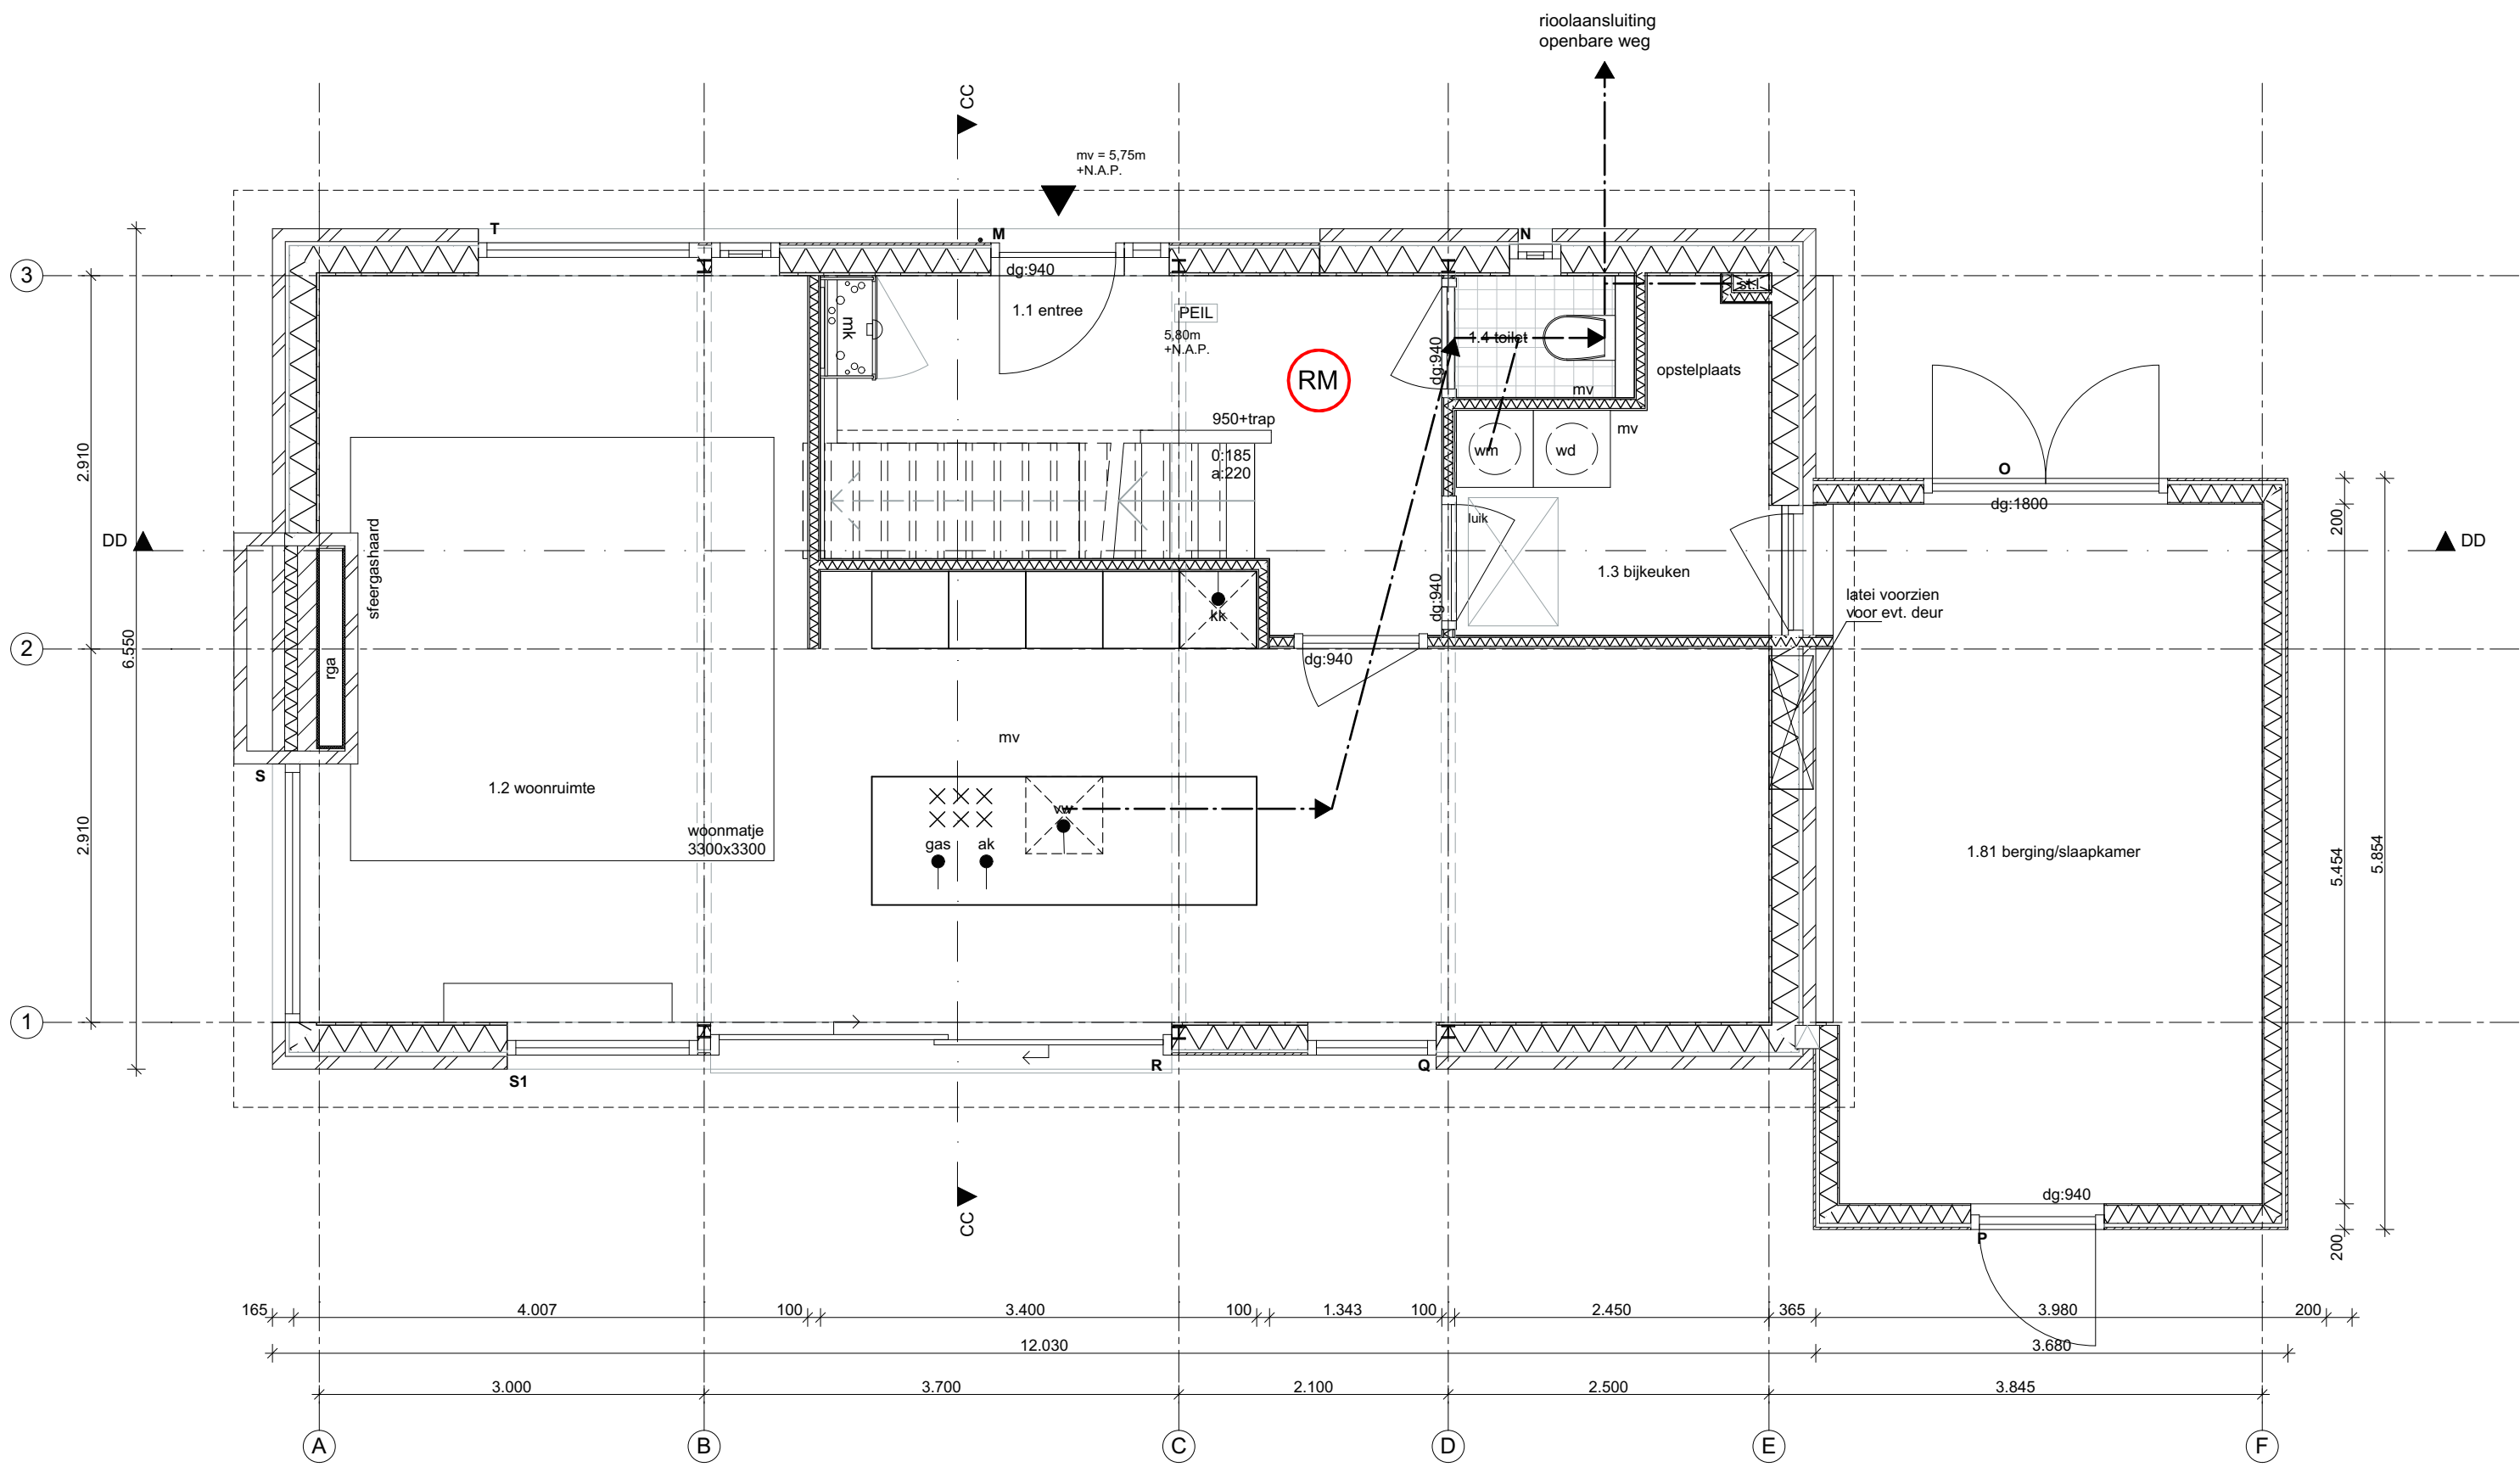

BEGANE GROND - 1:50

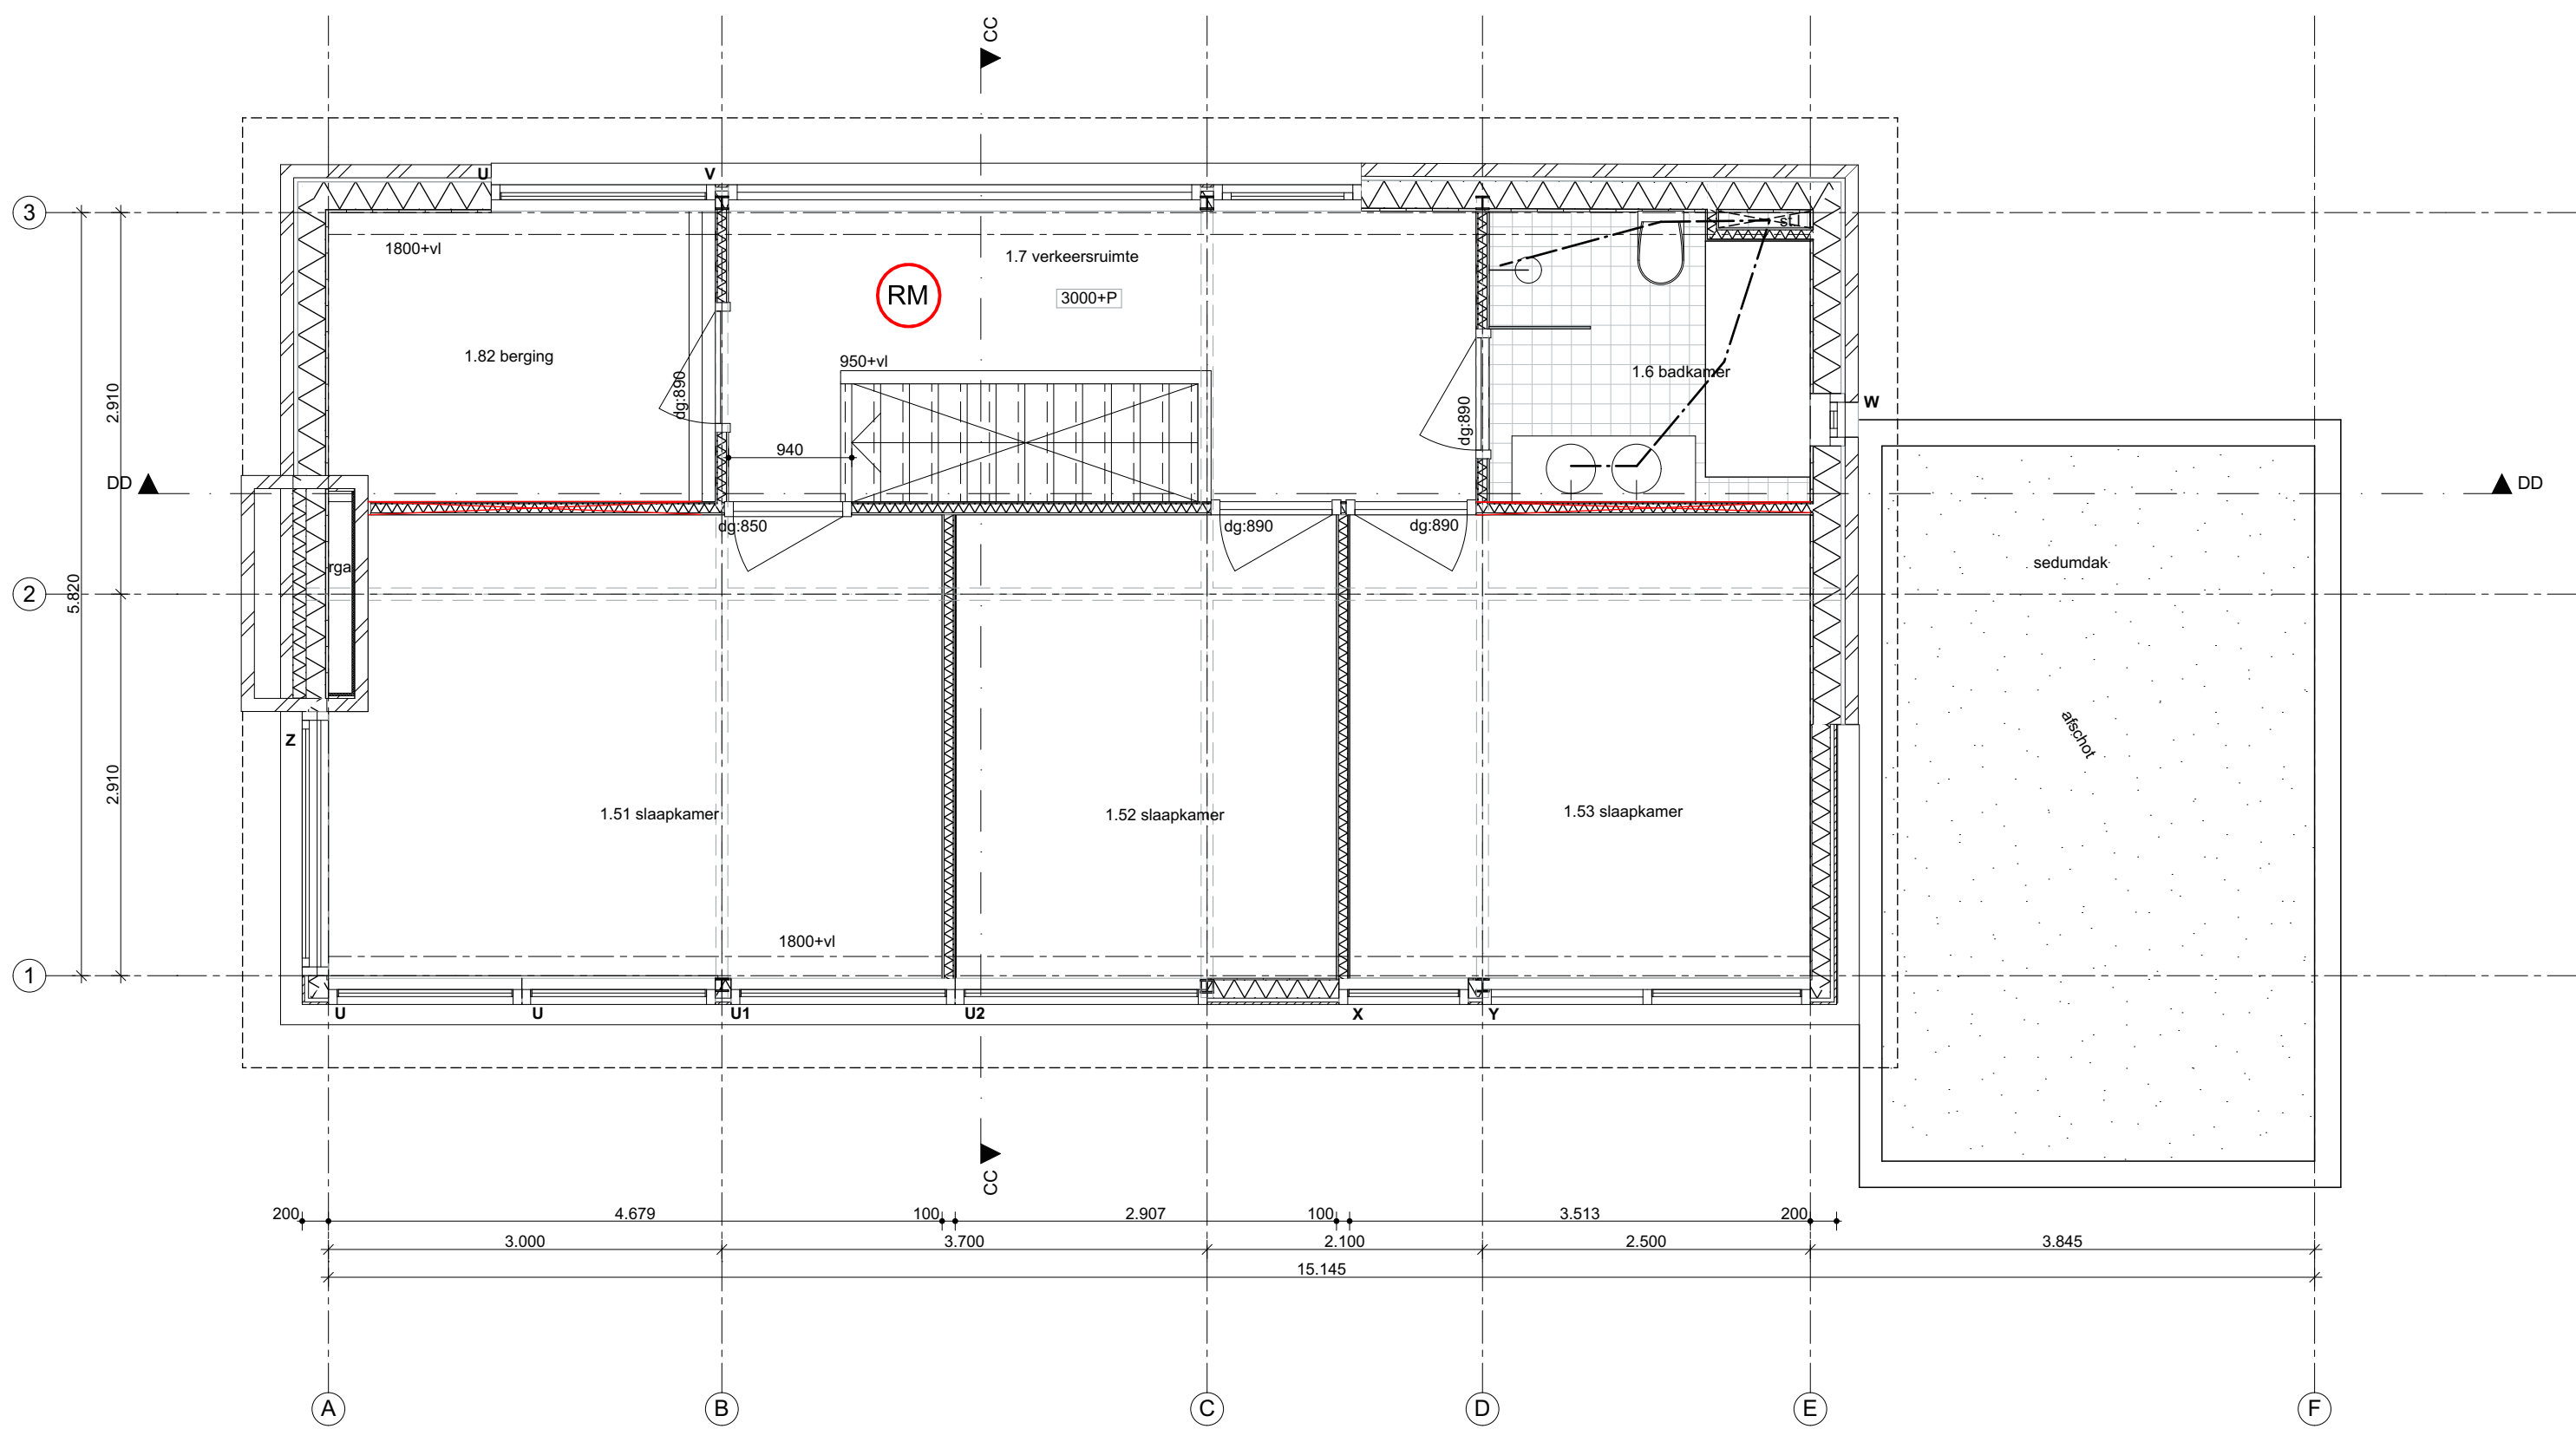

EERSTE VERDIEPING - 1:50

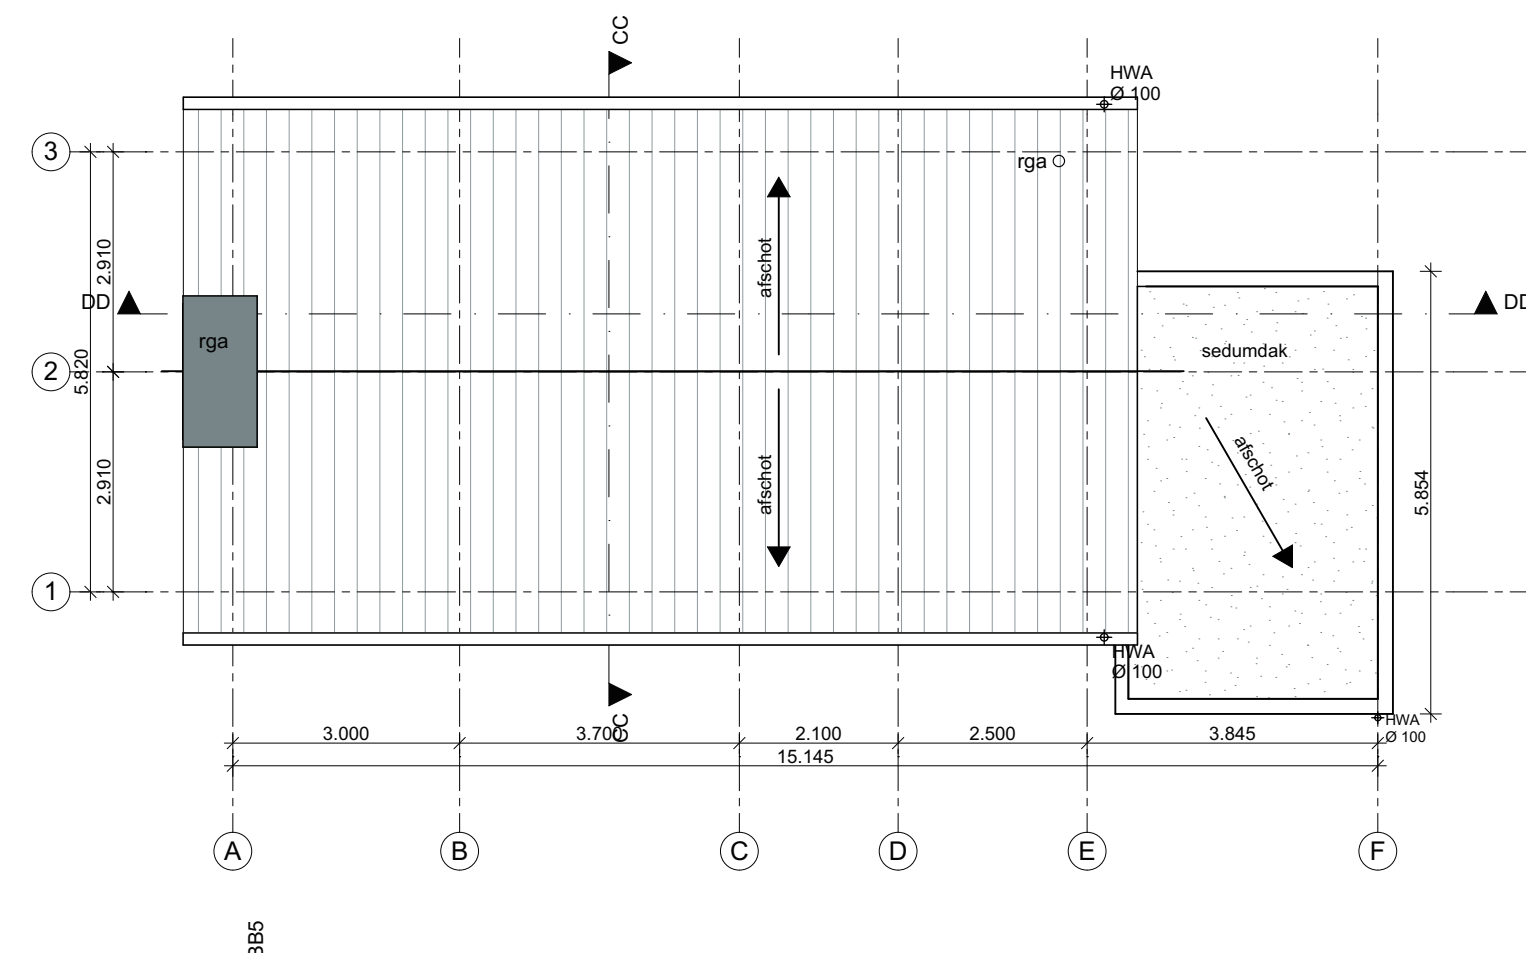

DAKAANZICHT - 1:100

DEFINITIEF

ALGEMENE OPMERKINGEN

- maten in het werk controleren
- constructie volgens opgave constructeur (v.o.c.)
- wijzigingen in overleg met architect


BOUWBESLUIT	
Bouwbesluit 2012 nieuwbouweisen is van toepassing:	
riolering	NEN 3215
ventilatieberekening	NEN 1087
elektra	NEN 1010
politeikeurmerk	NEN 5096
meterkast	NEN 2768
WBOBO	NEN 6068
constructieteken. + berekening	NEN 1991
Hang- en sluitwerk volgens	
inbraakwerendheidsklasse 2	NEN5096

- beglazing uitvoeren met HR++
- HVA's voorzien van zwanenhals (starkafsluiting) gescheiden systeem, riolering
- regenwaterinfiltratie op eigen terrein

RUIMTESTAAT	
1	entree
2	woonkamer
3	bijkeuken
4	toilet
5	slaapkamer
6	badkamer
7	verkeersruimte
8	berging

RC-WAARDEN	
gevel metselwerk:	$R_s = 5,8 \text{ m}^2\text{K/W}$
gevels hout:	$R_s = 5,2 \text{ m}^2\text{K/W}$
vloer:	$R_s = 3,5 \text{ m}^2\text{K/W}$
dak:	$R_s = 6,5 \text{ m}^2\text{K/W}$
glas:	$U = 1,0 \text{ W/m}^2\text{K}$

RENVOL PLATTEGROND	
hsb buitenwand, afw. schoon metselwerk	st.l standleiding
hsb buitenwand, afw. verticale houten delen	mv mechanische afzuiging
hsb binnenwand 100mm	mk meterkast
binnendeur	RM rookmelder op lichtnet
vloeratwerking tegels	V ventilatirooster
isolatie	WPM opstelplaats wasmachine
schoon metselwerk	WED opstelplaats wasdroger
• kk aansluitpunt koelkast	WED opstelplaats vaatwasser
• gas aansluitpunt gas	WED opstelplaats vaatwasser
• ak aansluitpunt afzuigkap	WED opstelplaats vaatwasser
rga rookgasafvoer	WED opstelplaats vaatwasser

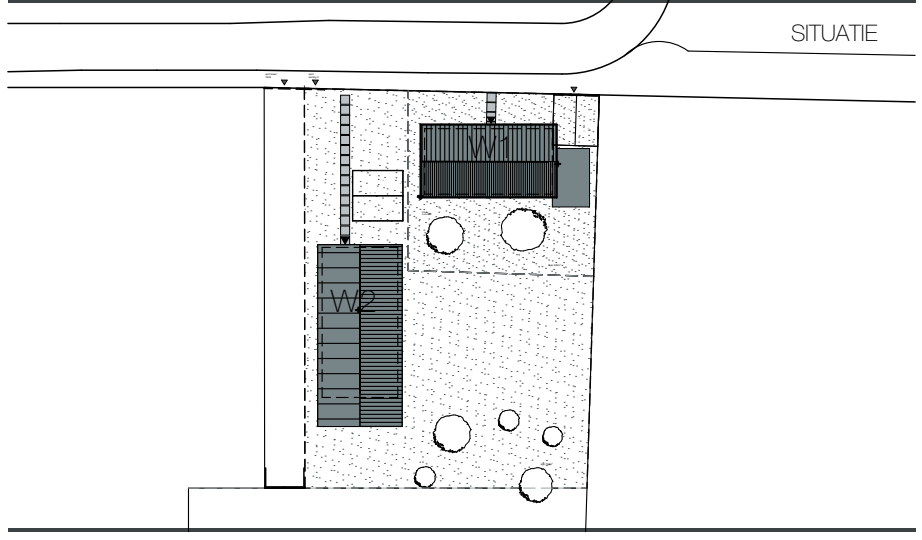

PROJECTNAAM

Boomgaard Dreumel

Projectnummer: 201701

OPDRACHTGEVER

fam. Dekkers

Wilhelmijnestraat 19a Dreumel

6621 BA

Versiedatum: 17-5-2018

Datum oorsprong: 29-10-2017

Geleend door: iggie.dekkers

Formaat: A1

Schaal: 1:50, 1:100

Tekeningnummer:

201701_BA101W1

Fase: BA

Onderdeel: Woning 1

SPARNAAIJ DEKKERS ARCHITECTUUR

GESTELSESTRAAT 72

5615 LH ENDOHOVEN

TEL: 06 41102302