




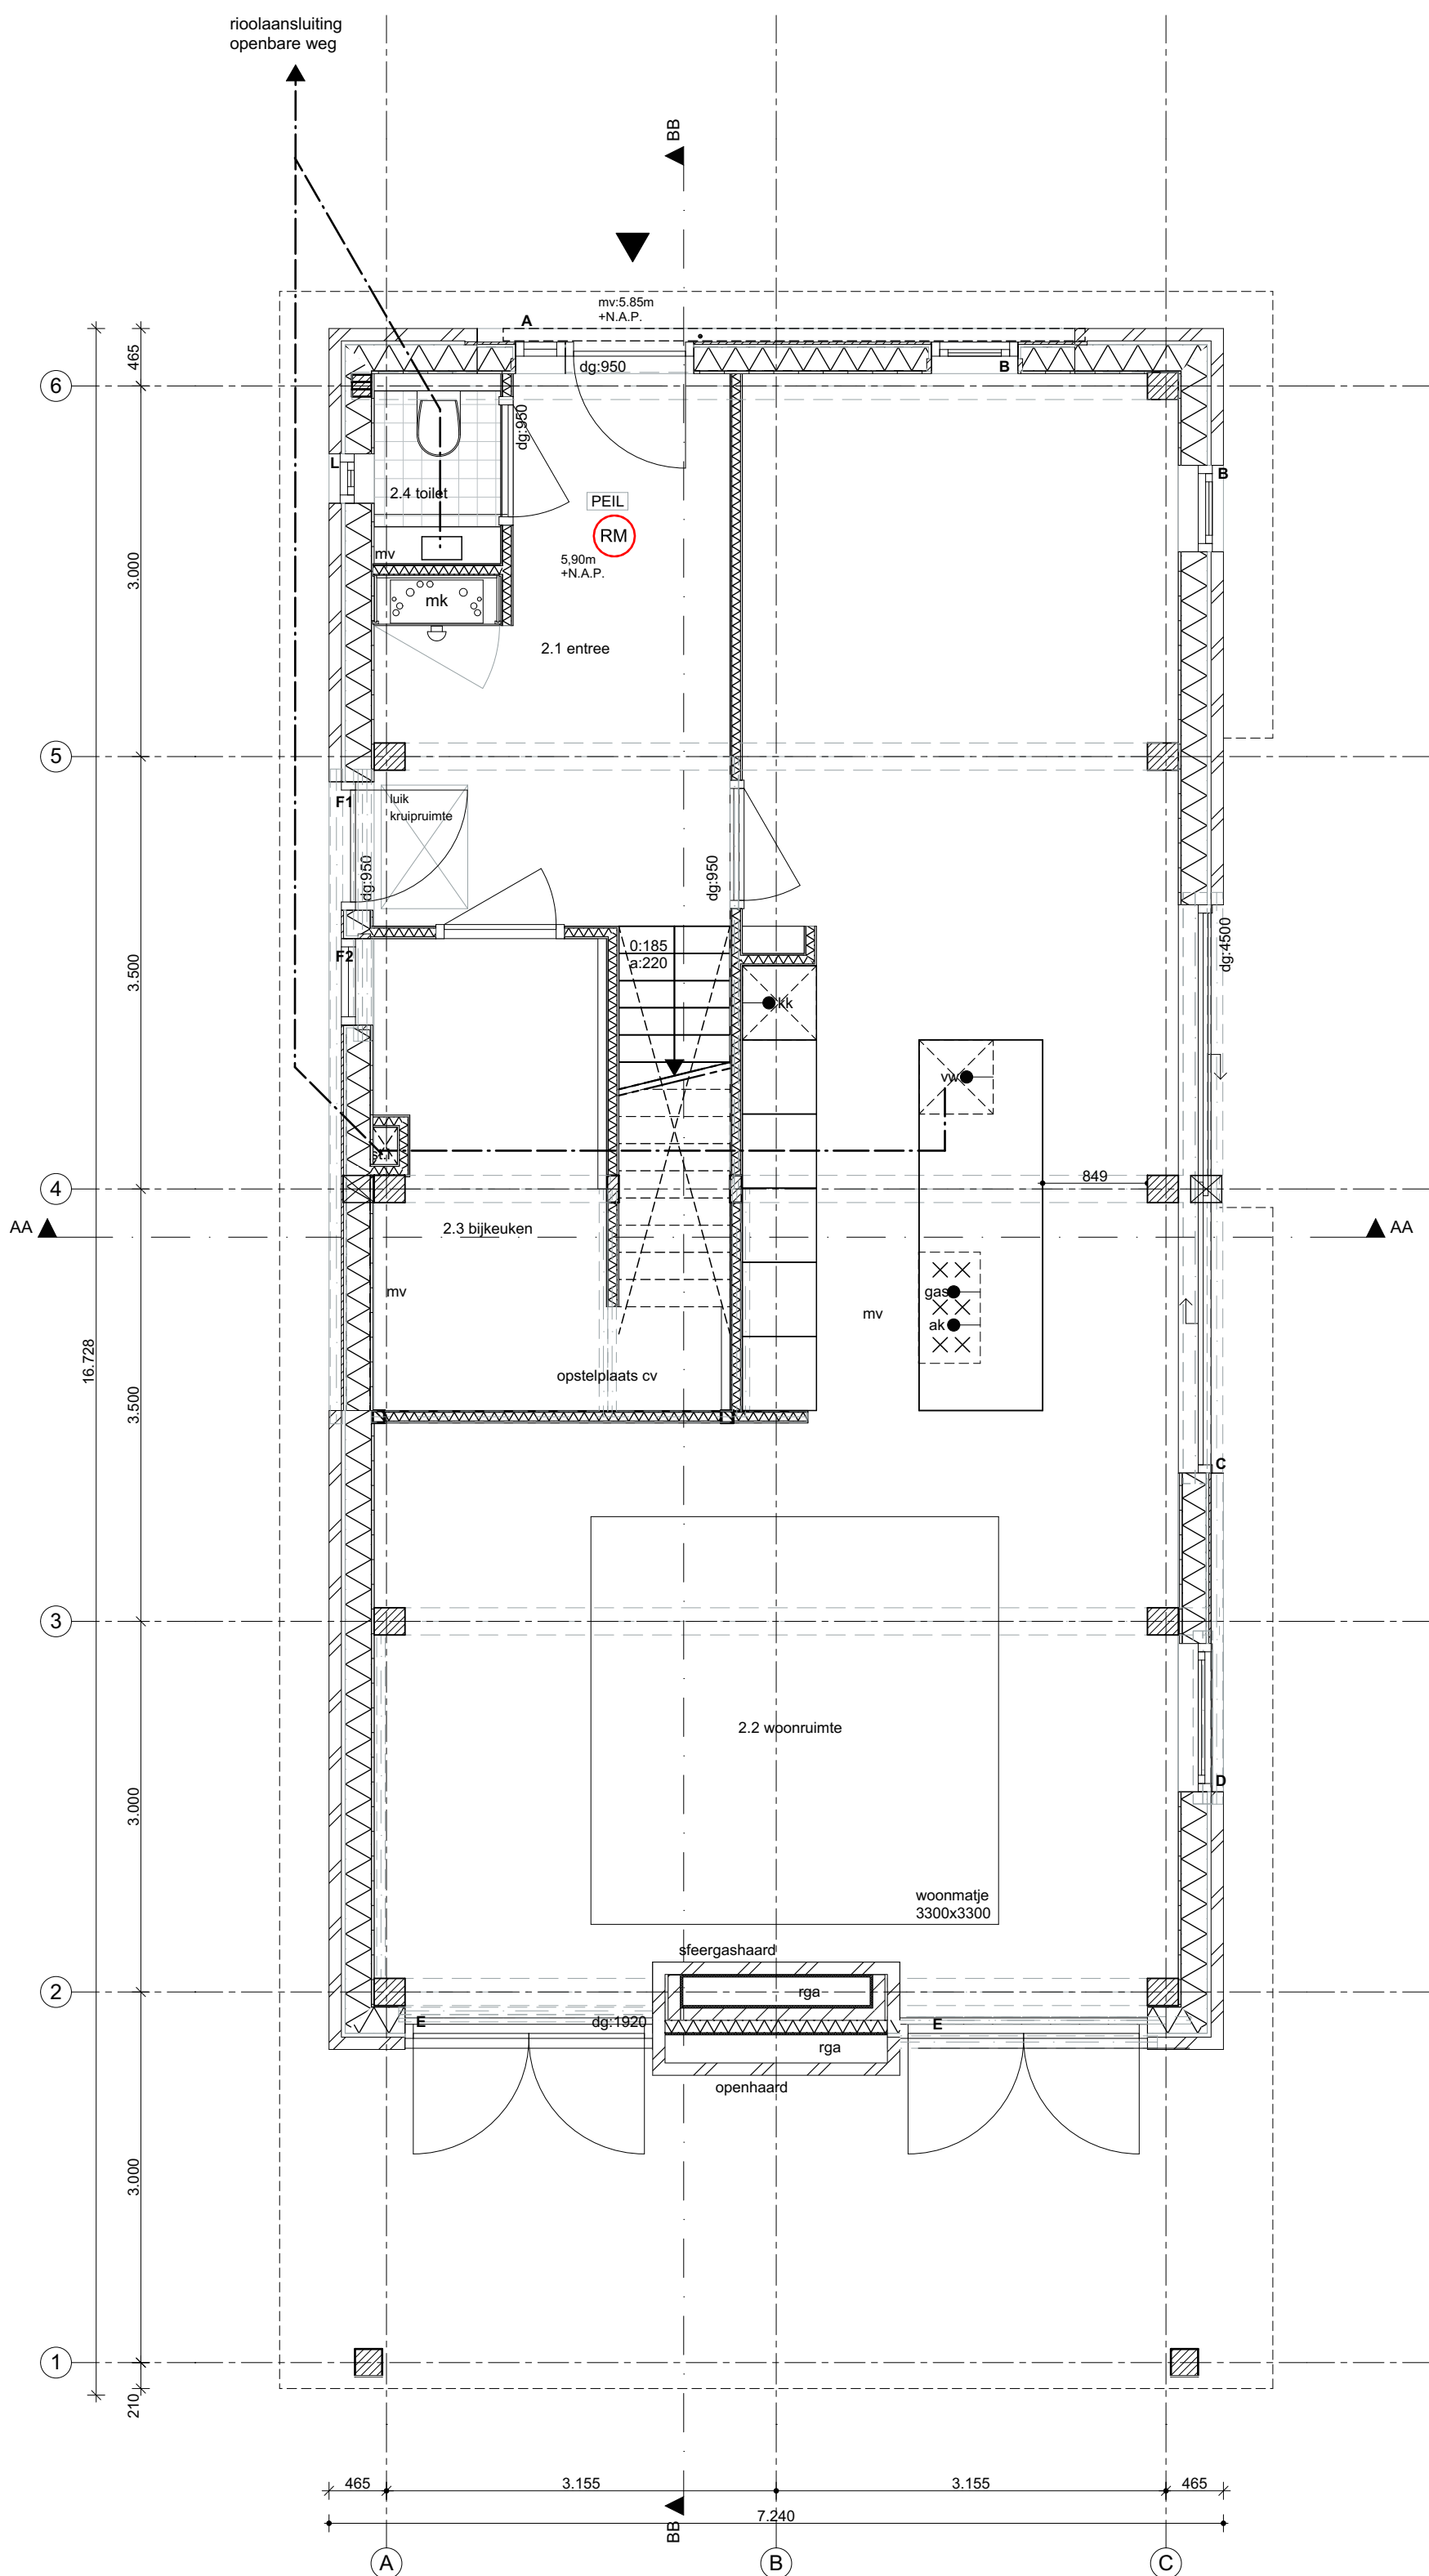

BEGANE GROND 1:50

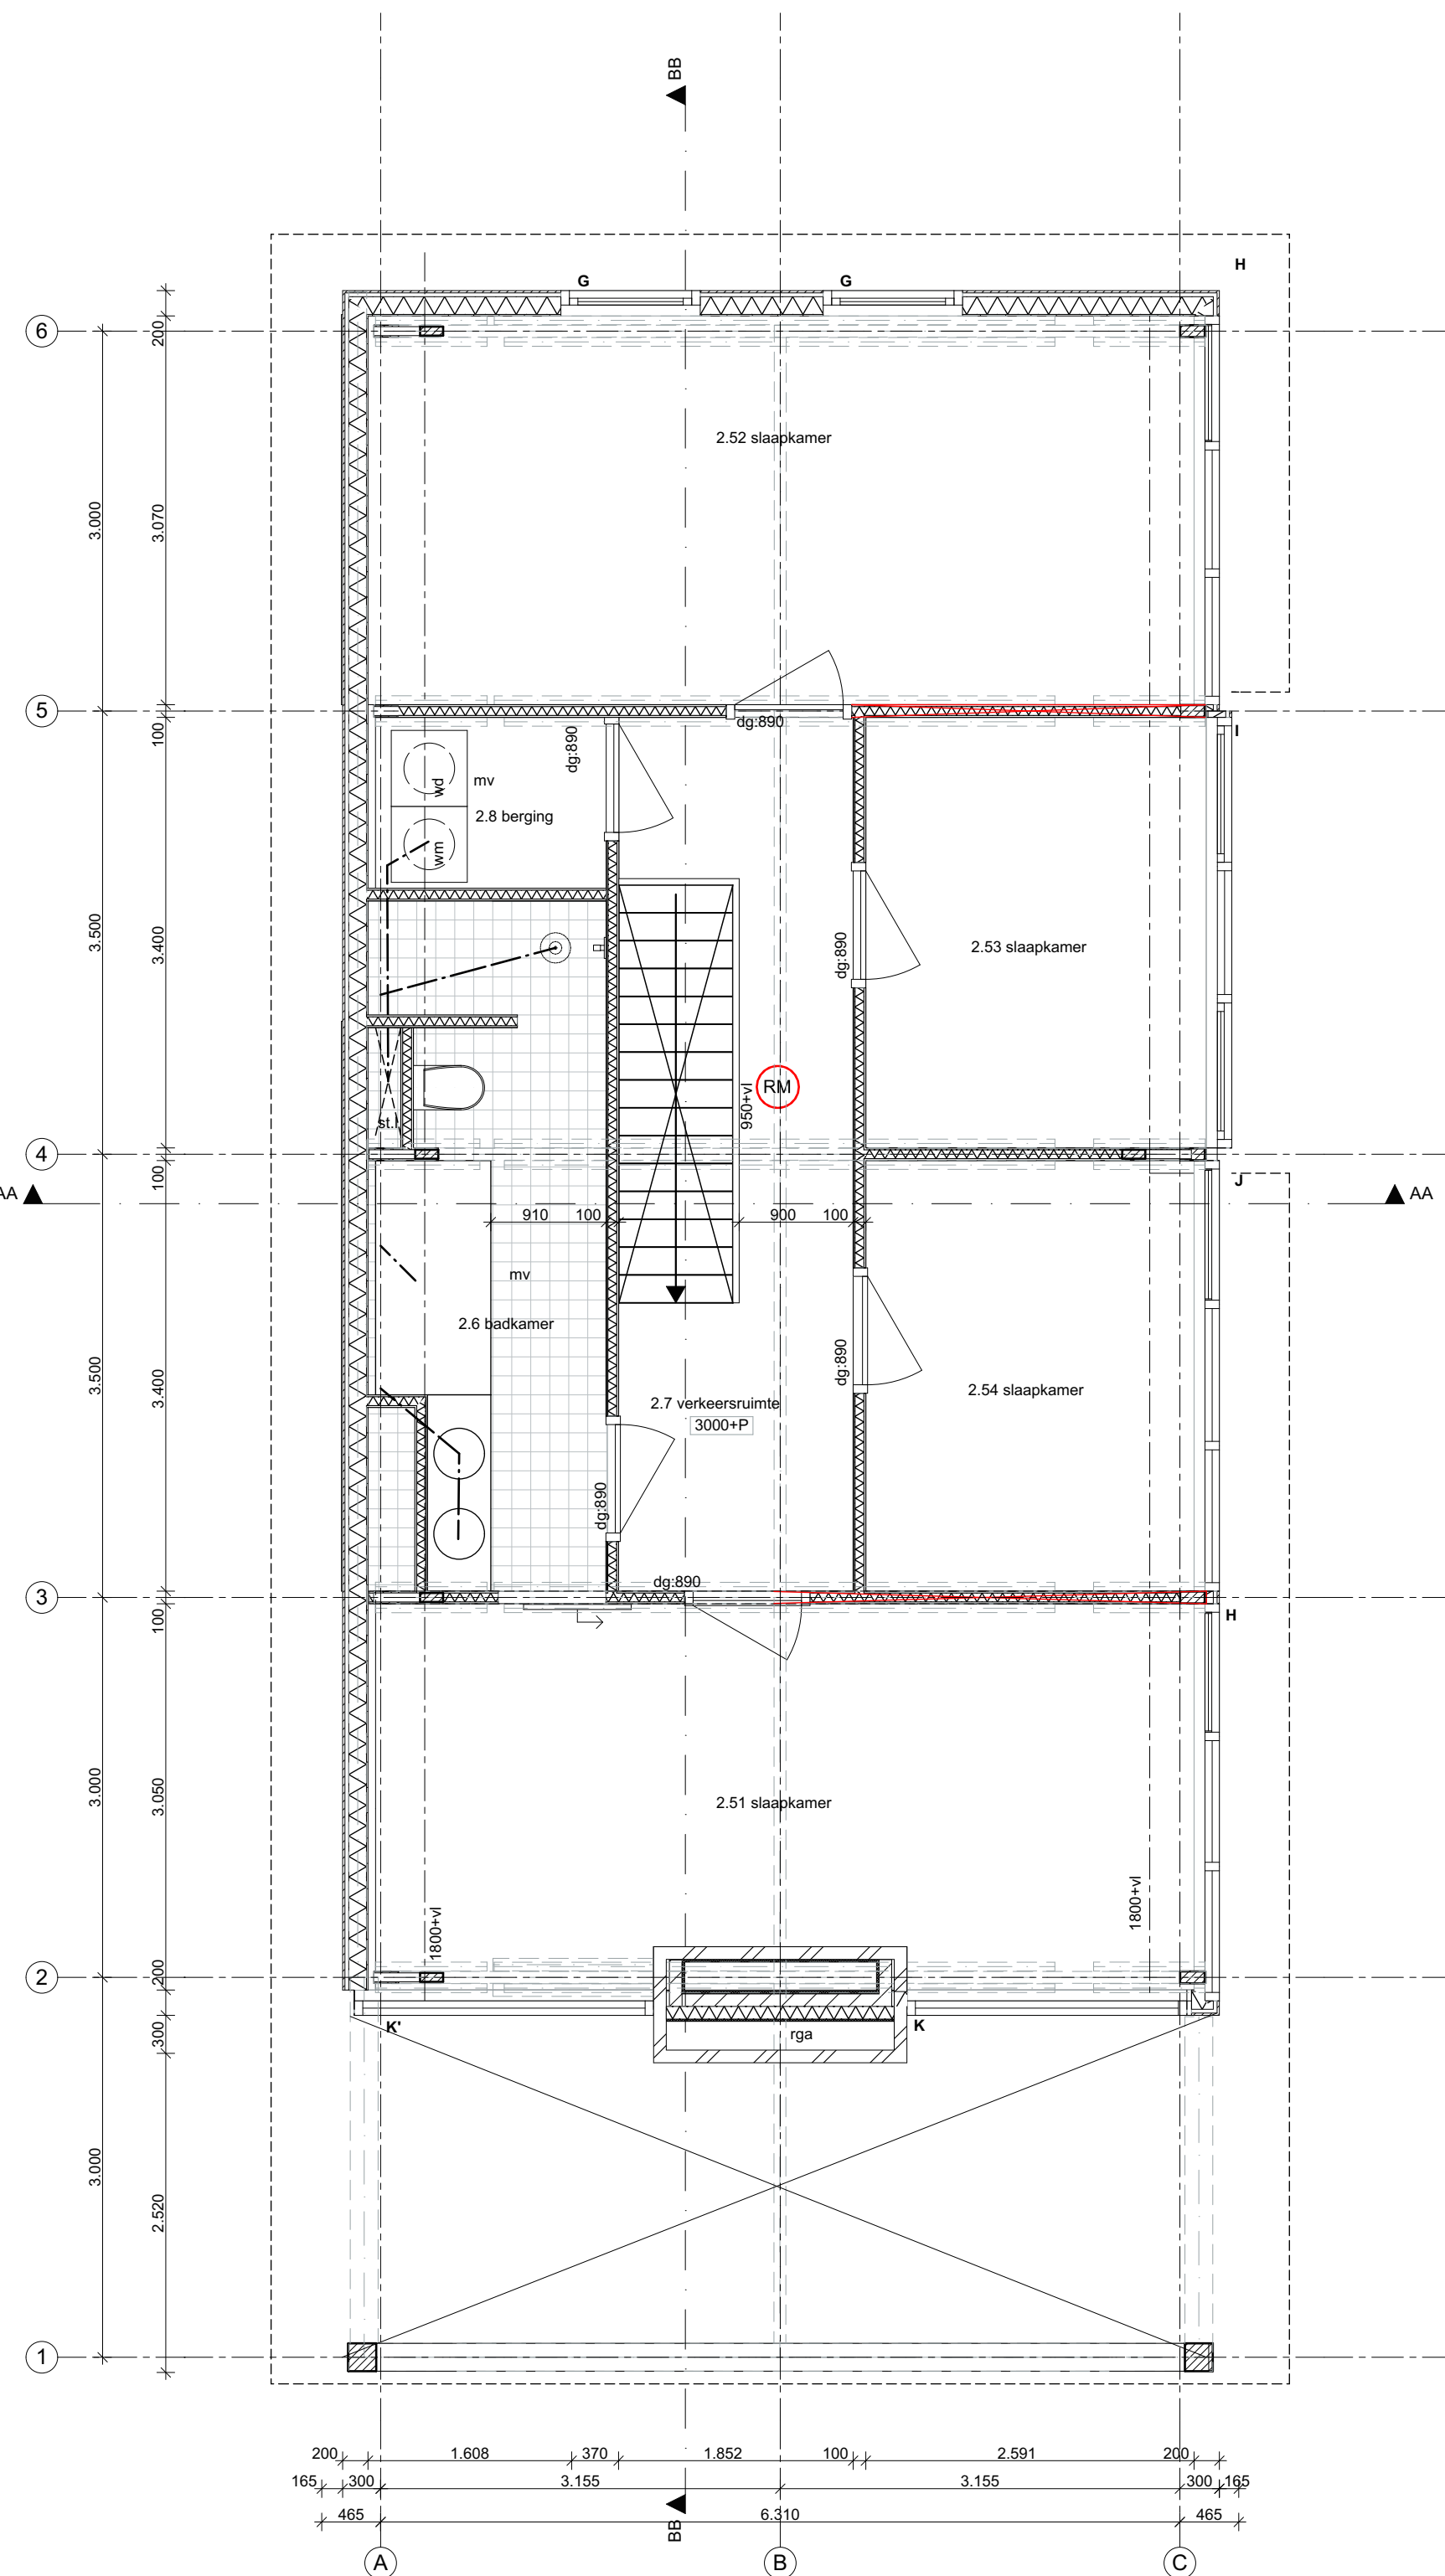

VERDIEPING 1:50

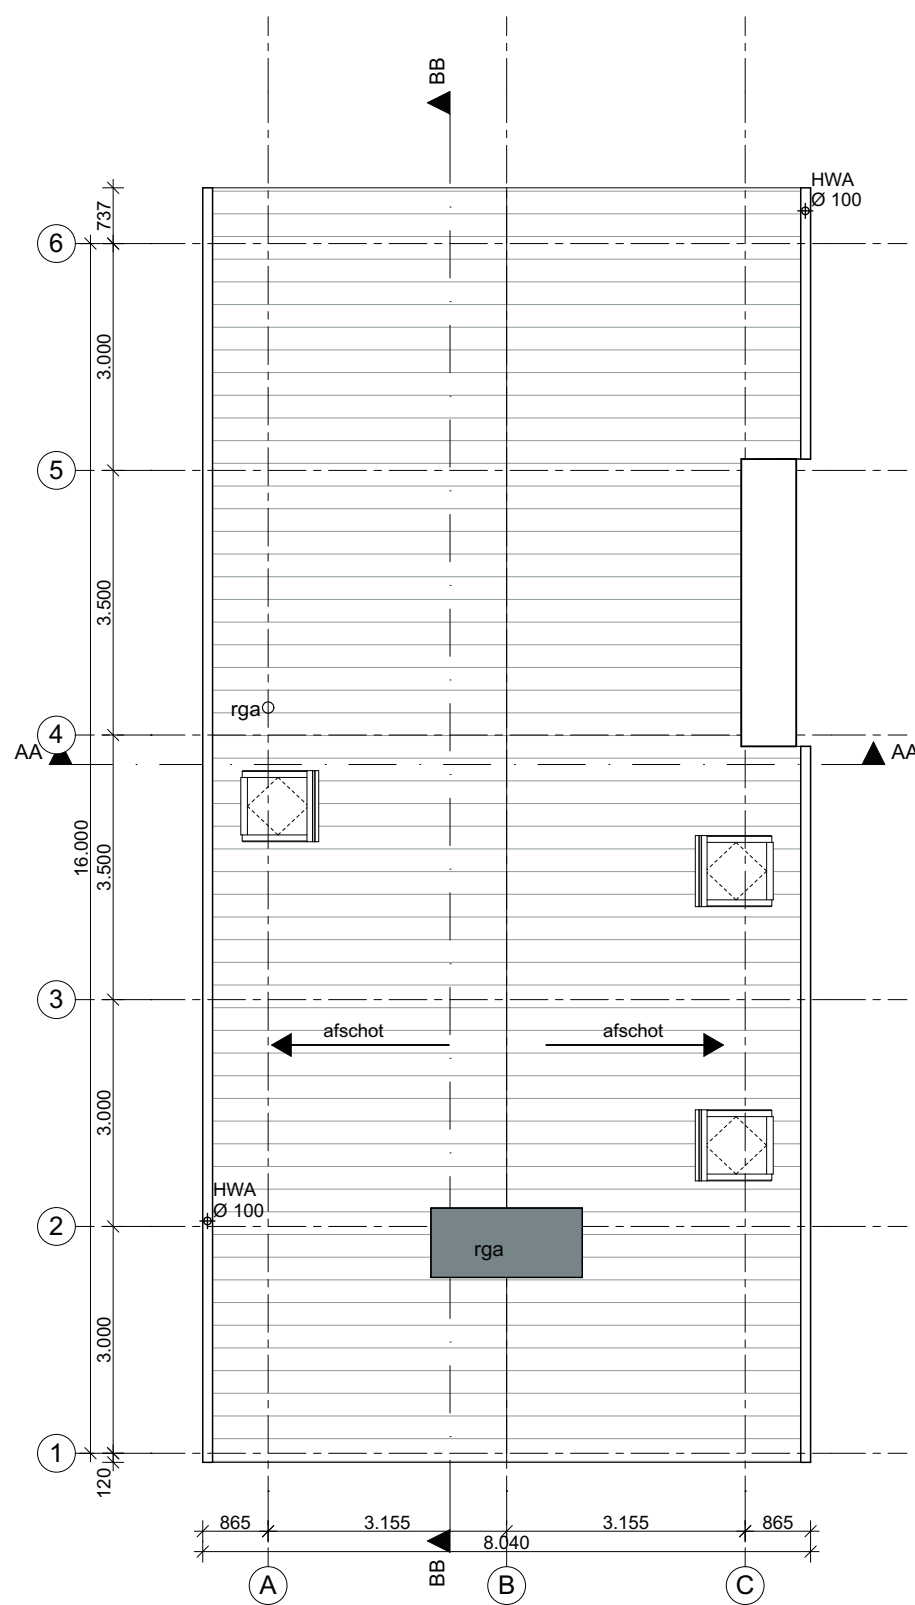

DAKAANZICHT 1:100

DEFINITIEF



ALGEMENE OPMERKINGEN

- maten in het werk controleren
- constructie volgens opgave constructeur (v.o.c.)
- wijzigingen in overleg met architect

BOUWBEESLUIT

Bouwbesluit 2012 nieuwbouweisen is van toepassing:
riolering NEN 3215
ventilatieberekening NEN 1087
elektra NEN 1010
politeikurmerk NEN 5096
meterkast NEN 2768
WBOBO NEN 6068
constructieteken. + berekening NEN 1991
Hang- en sluitwerk volgens
inbraakwerendheidsklasse 2 NEN5096

- beglazing uitvoeren met HR++
- HWA's voorzien van zwenkhal (starkafsluiting) gescheiden systeem, riolering
- regenwaterinfiltratie op eigen terrein

RUIMTESTAAT

		code: woning, ruimte nr bijv. 1.1: woning 1, ruimte 1
1	entree	
2	woonkamer	
3	bijkeuken	
4	toilet	
5	slaapkamer	
6	badkamer	
7	verkeersruimte	
8	berging	


RC-WAARDEN

gevel metselwerk:	$R_v = 5,8 \text{ m}^2\text{K/W}$
gevels hout:	$R_v = 5,2 \text{ m}^2\text{K/W}$
vloer:	$R_v = 3,5 \text{ m}^2\text{K/W}$
dak:	$R_v = 6,5 \text{ m}^2\text{K/W}$
glas:	$U = 1,0 \text{ W/m}^2\text{K}$

RENWOOL PLATTEGROND

	st.l standleiding
	mv mechanische afzuiging
	meterkast
	rookmelder op lichtnet
	V ventilatorcoaster
	opstelplaats wasmachine
	opstelplaats wasdroger
	opstelplaats vaatwasser
	opstelplaats vaatwasser
	bel
	kozijnmerk

SITUATIE

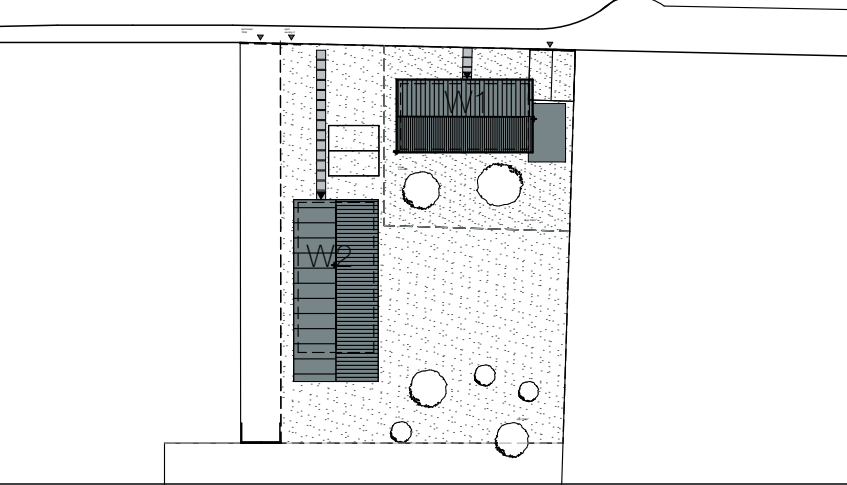

PROJECTNAAM

Boomgaard Dreumel

Projectnummer: 201701

OPDRACHTGEVER

fam. Dekkers

Wilhelmijnestraat 19a Dreumel
6621BA

Versiedatum: 17-5-2018
Datum oorsprong: 29-10-2017
Geleend door: Iggie.dekkers
Formaat: A1
Schaal: 1:50, 1:100

Tekeningnummer: 201701_BA101W2

Fase: BA
Onderdeel: Woning 2

SPARNAAIJ DEKKERS
ARCHITECTUUR

GESTELSESTRAAT 72
5615UH EINDHOVEN
TEL:06 41102302