


Bijlage 1 Bestaande situatie tekeningen en eventuele toekomstige



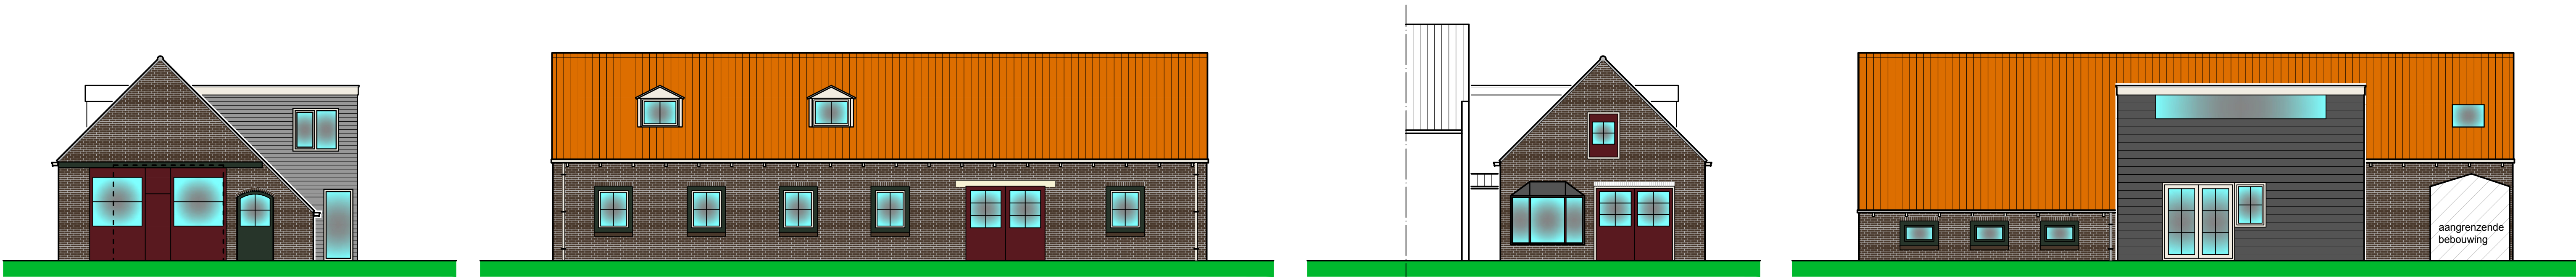


voorgevel


rechter zijgevel

achtergevel


linker zijgevel

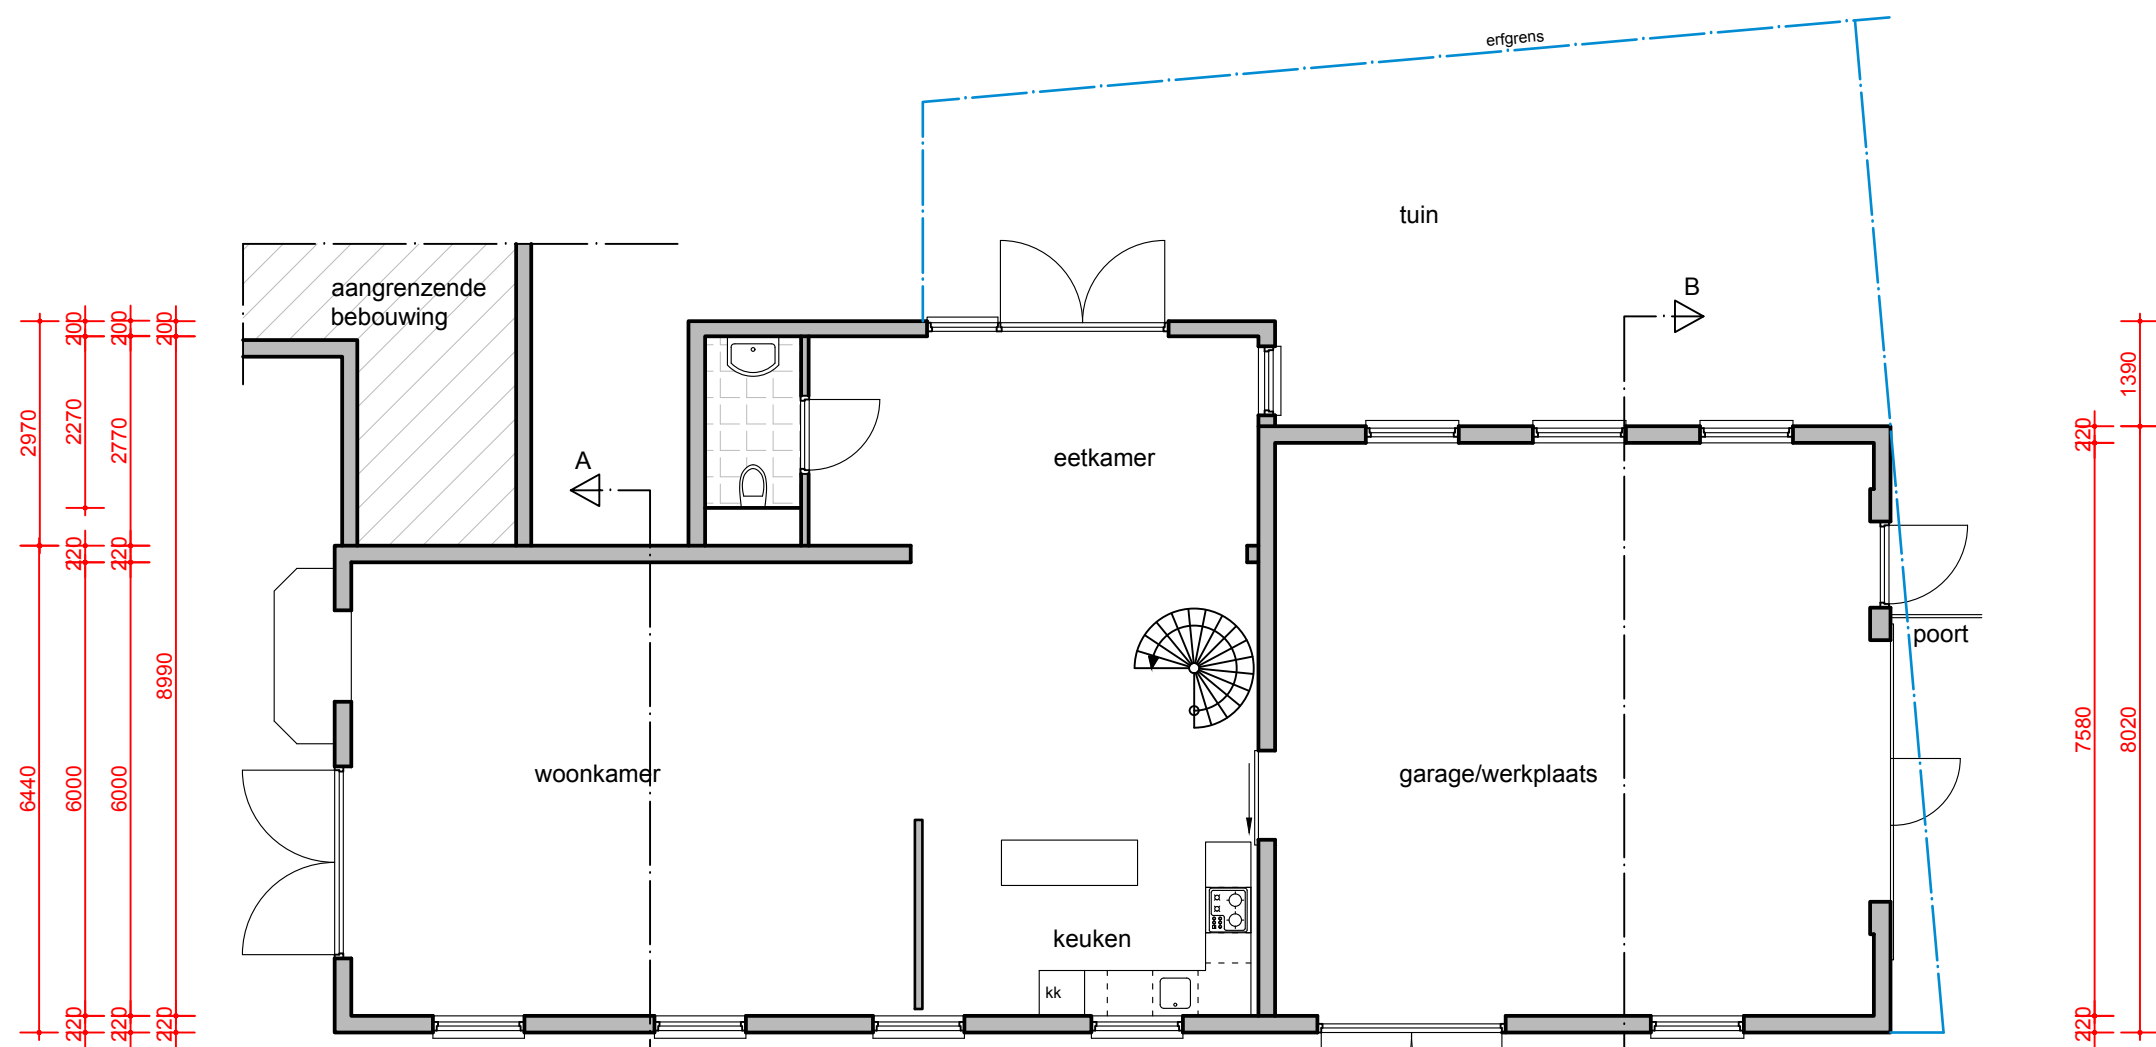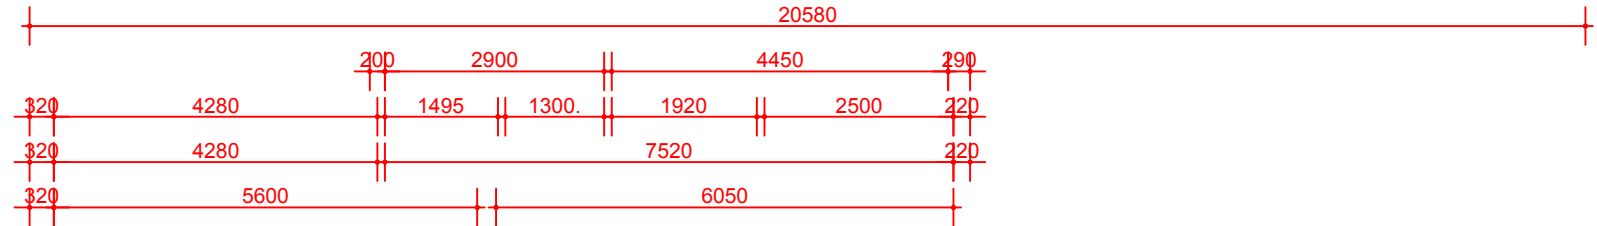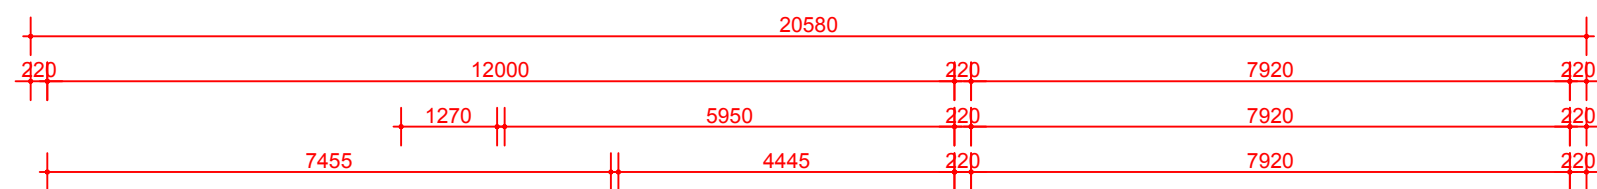


begane grond

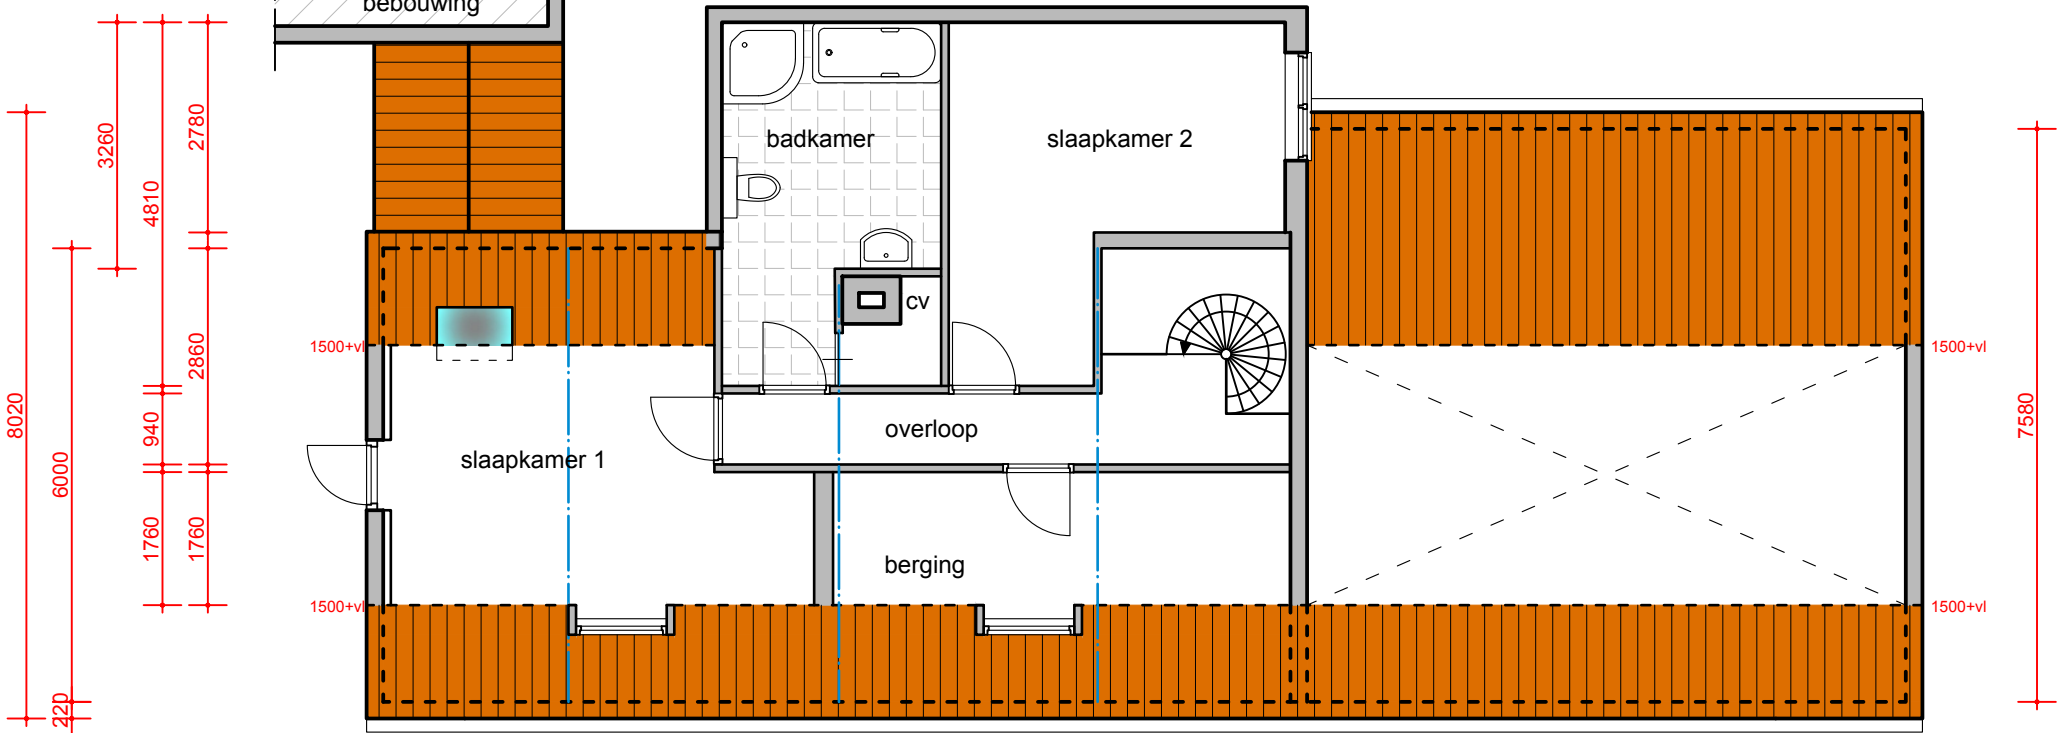


eerste verdieping

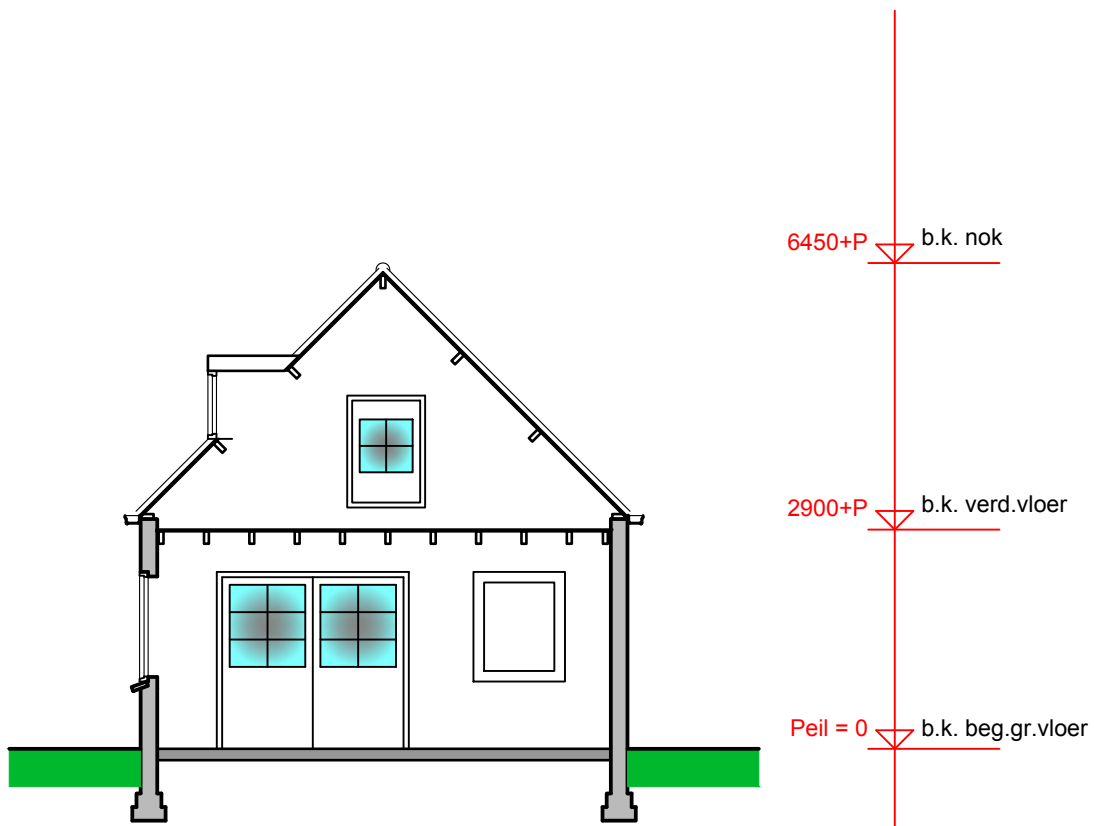

doorsnede A

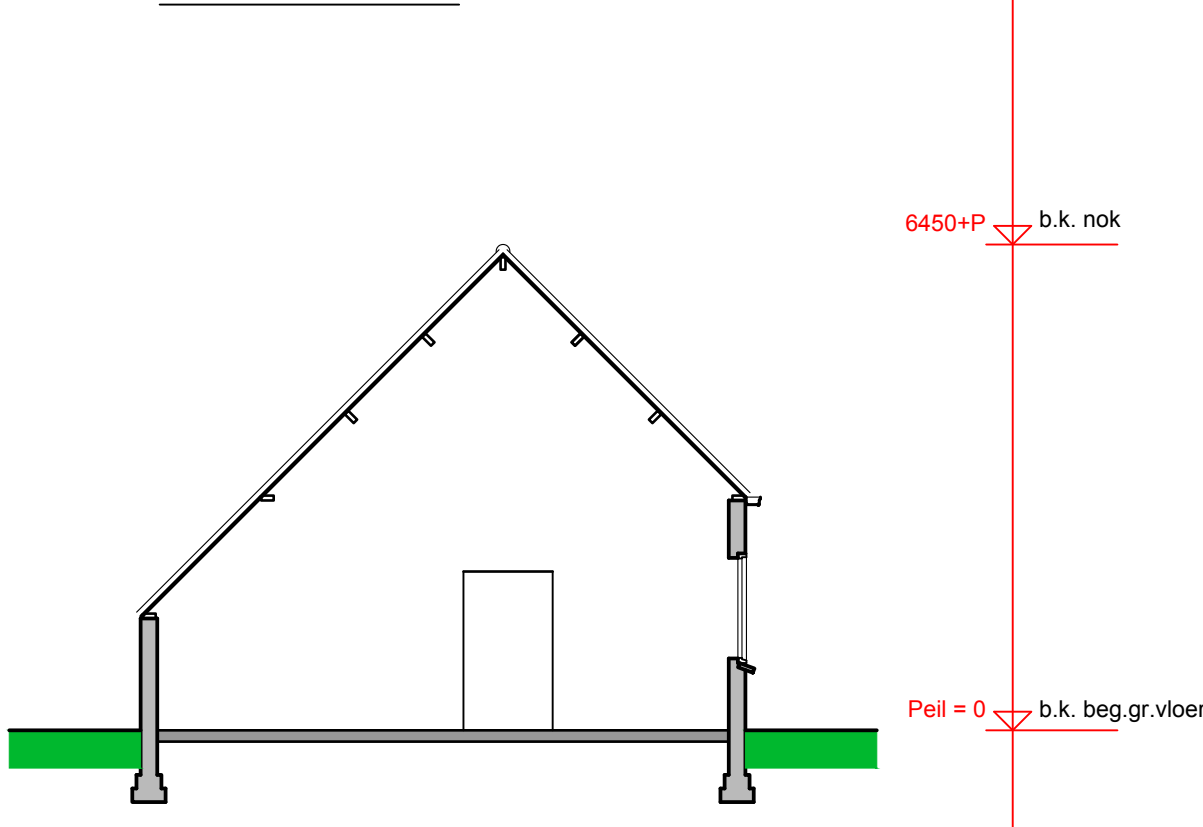

doorsnede B

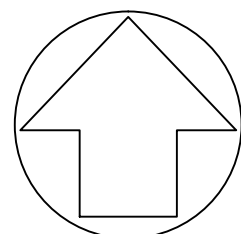


situatie (schaal: 1:500)
gemeente: Kapelle
sectie: M
nummer: 2433

- renvooi
- bestaande wanden
 - nieuw metselwerk
 - nieuwe hsb-wanden
 - betonvloer
 - wasdroger
 - wasmachine
 - wastafel
 - ketel centrale verwarming
 - ventilatioorster
 - meterkast
 - kruipluik
 - brandmelder 230V volgens NEN 2555
 - brandscheiding 30 minuten


Let op! tekening is indicatief. De aanvraag
omgevingsvergunning dient nog te worden
ingediend.

Gewijzigd: --	--	Opdrachtgever: Dhr. J. Sanderse Steenweg 1C 4423 AL Schore
Onderwerp:	WIJZIGEN BEDRIJFSBESTEMMING NIEUWE KERKPLEIN 33 TE SCHORE NAAR WONEN	
Onderdeel:	Gevels, plattegronden,doorsnede en situatie	
Getekend: Enrico	Schaal: 1:100	Formaat: A1
Status: Vooroverleg	Datum: 6-06-2023	Blad: SO_1
Tekeningnr.: 2023-033_Smederij Schore	Werknr.: 2023-033	

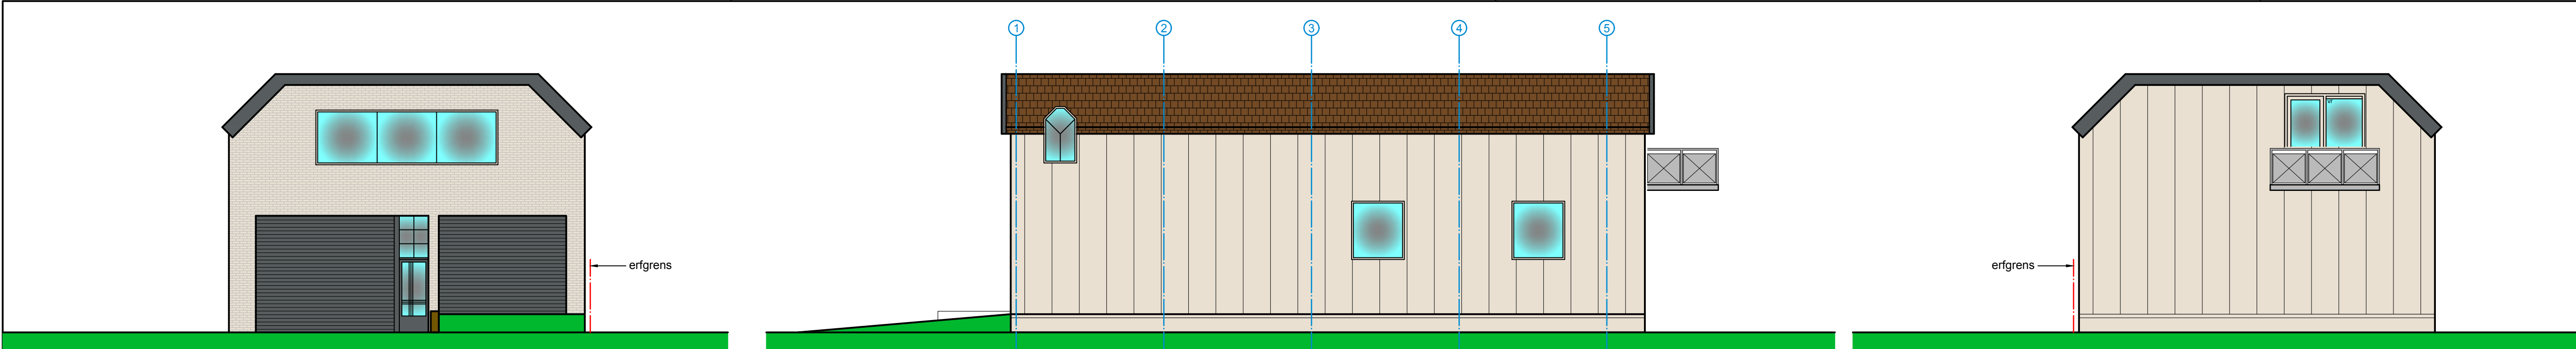


voorgevel

rechter zijgevel

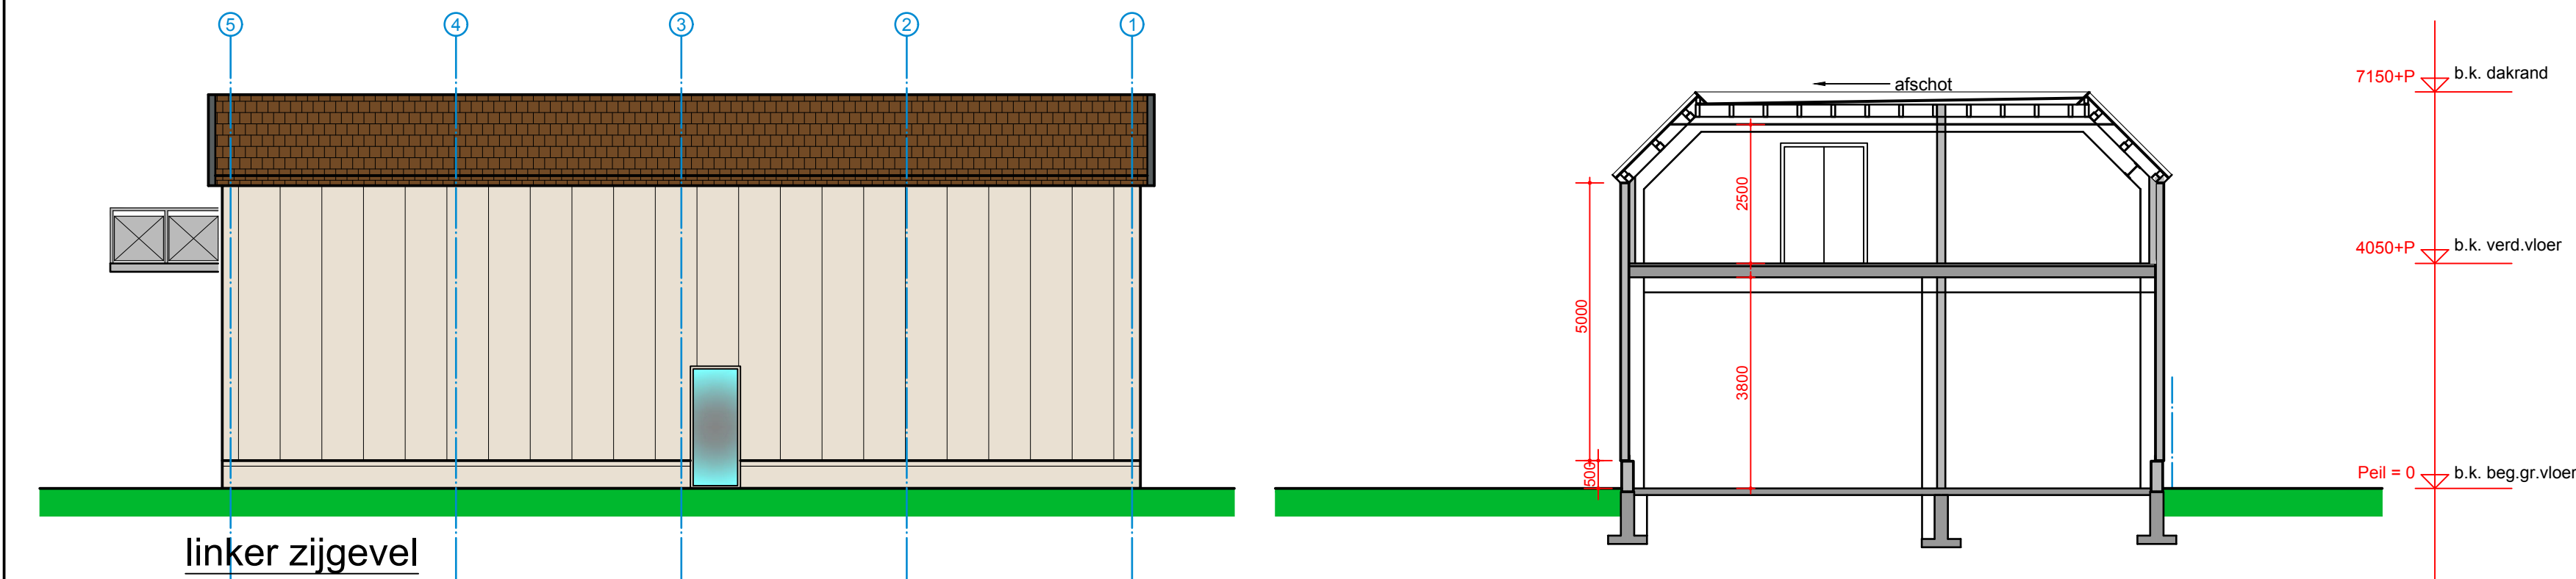


linker zijgevel

achtergevel

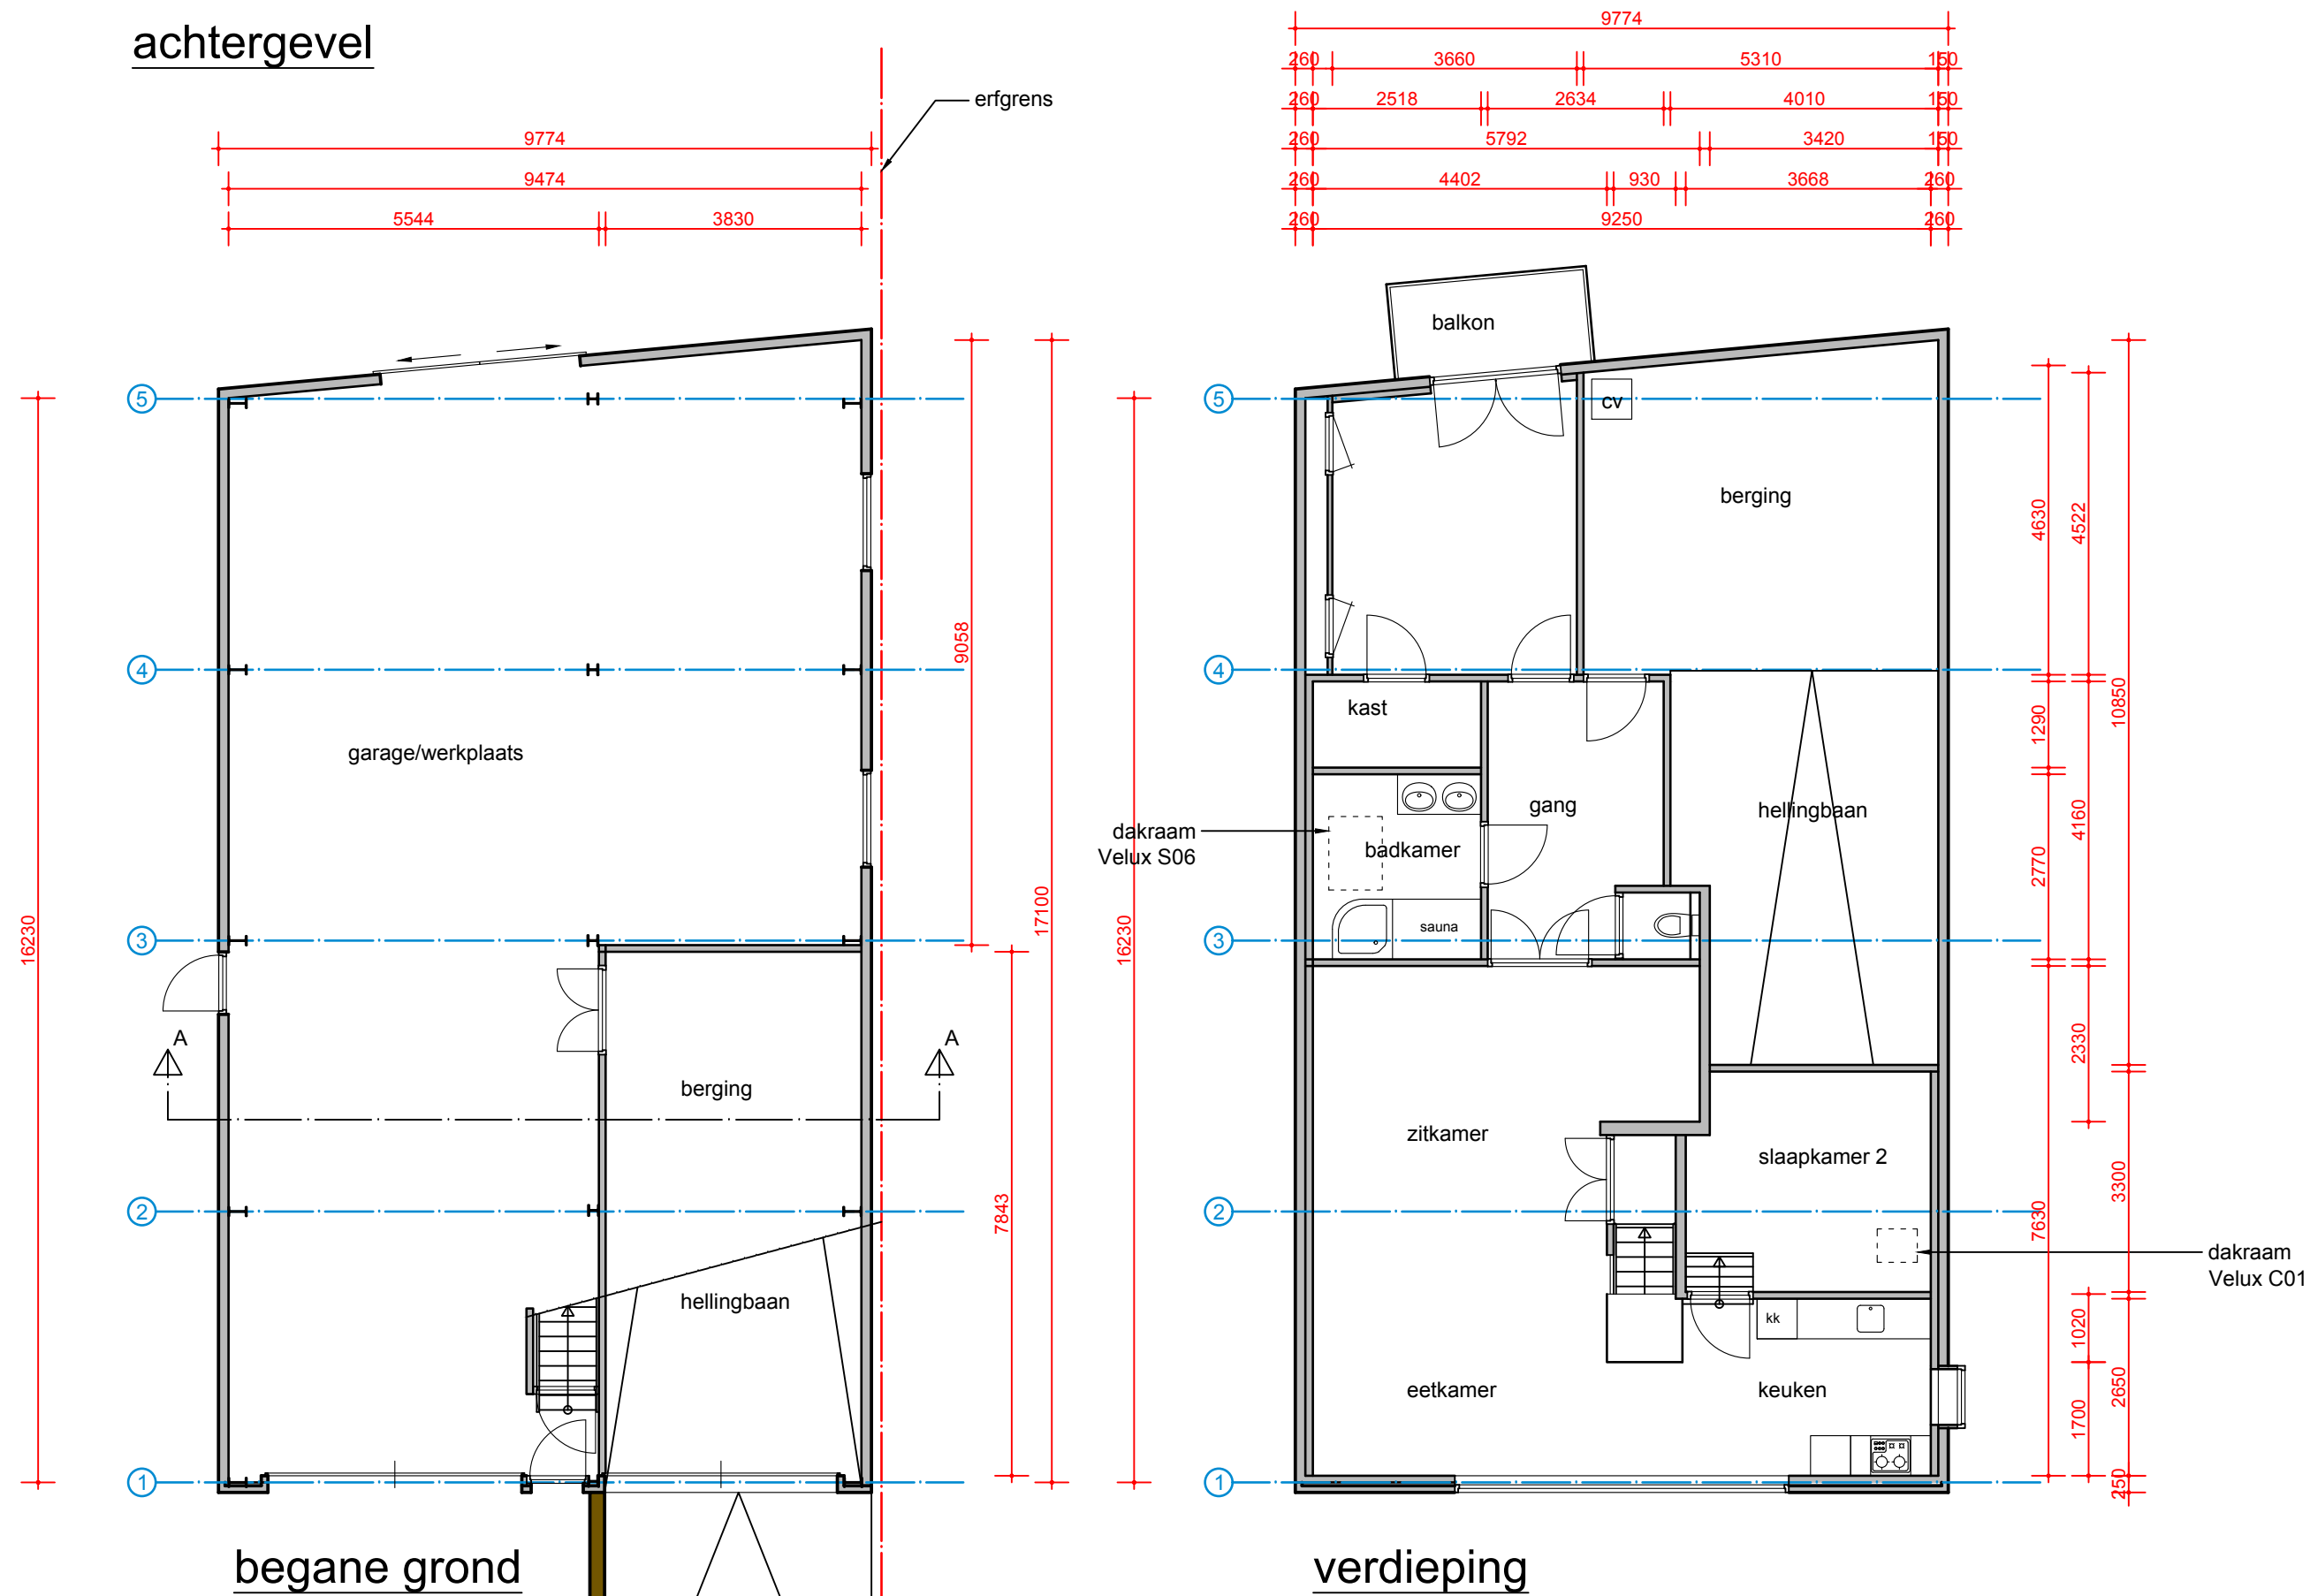

Let op! tekening is indicatief. De aanvraag omgevingsvergunning dient nog te worden ingediend.

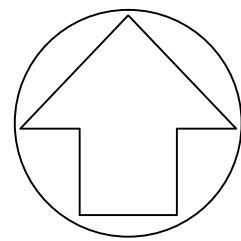

situatie (schaal: 1:500)
gemeente: Kapelle
sectie: M
nummer: 2340 + 2417

- renvooi
- bestaande wanden
 - nieuw metselwerk
 - nieuwe hsb-wanden
 - betonvloer
 - wasdroger
 - wasmachine
 - wastafel
 - ketel centrale verwarming
 - ventilatierooster
 - meterkast
 - kruipruimte
 - brandmelder 230V volgens NEN 2555
 - brandscheiding 30 minuten

Gewijzigd: --	--	Opdrachtgever: Dhr. J. Sanderse Steenweg 1C 4423 AL Schore
Onderwerp:	WIJZIGEN BEDRIJFSBESTEMMING STEENWEG 1C TE SCHORE NAAR WONEN	
Onderdeel:	Gevels, plattegronden,doorsnede en situatie	
Getekend:	Schaal: 1:100	Formaat: A1
Status: Vooroverleg	Datum: 6-06-2023	Blad: SO_2
Tekeningnr.: 2023-033_Smederij Schore	Werknr.: 2023-033	