

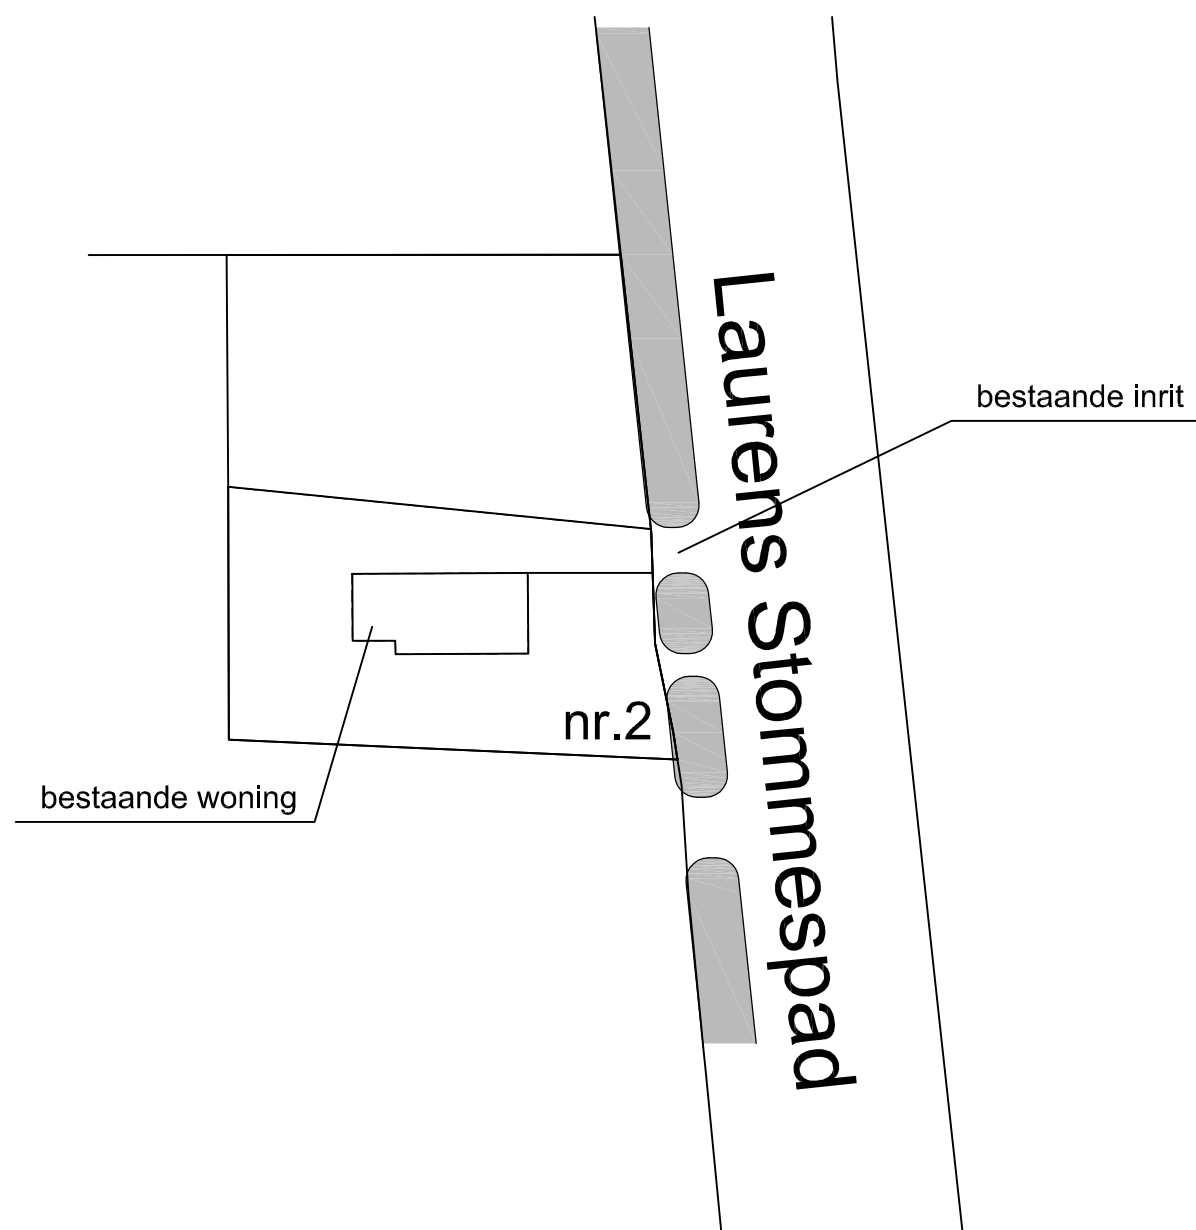


Aanpassing inrit

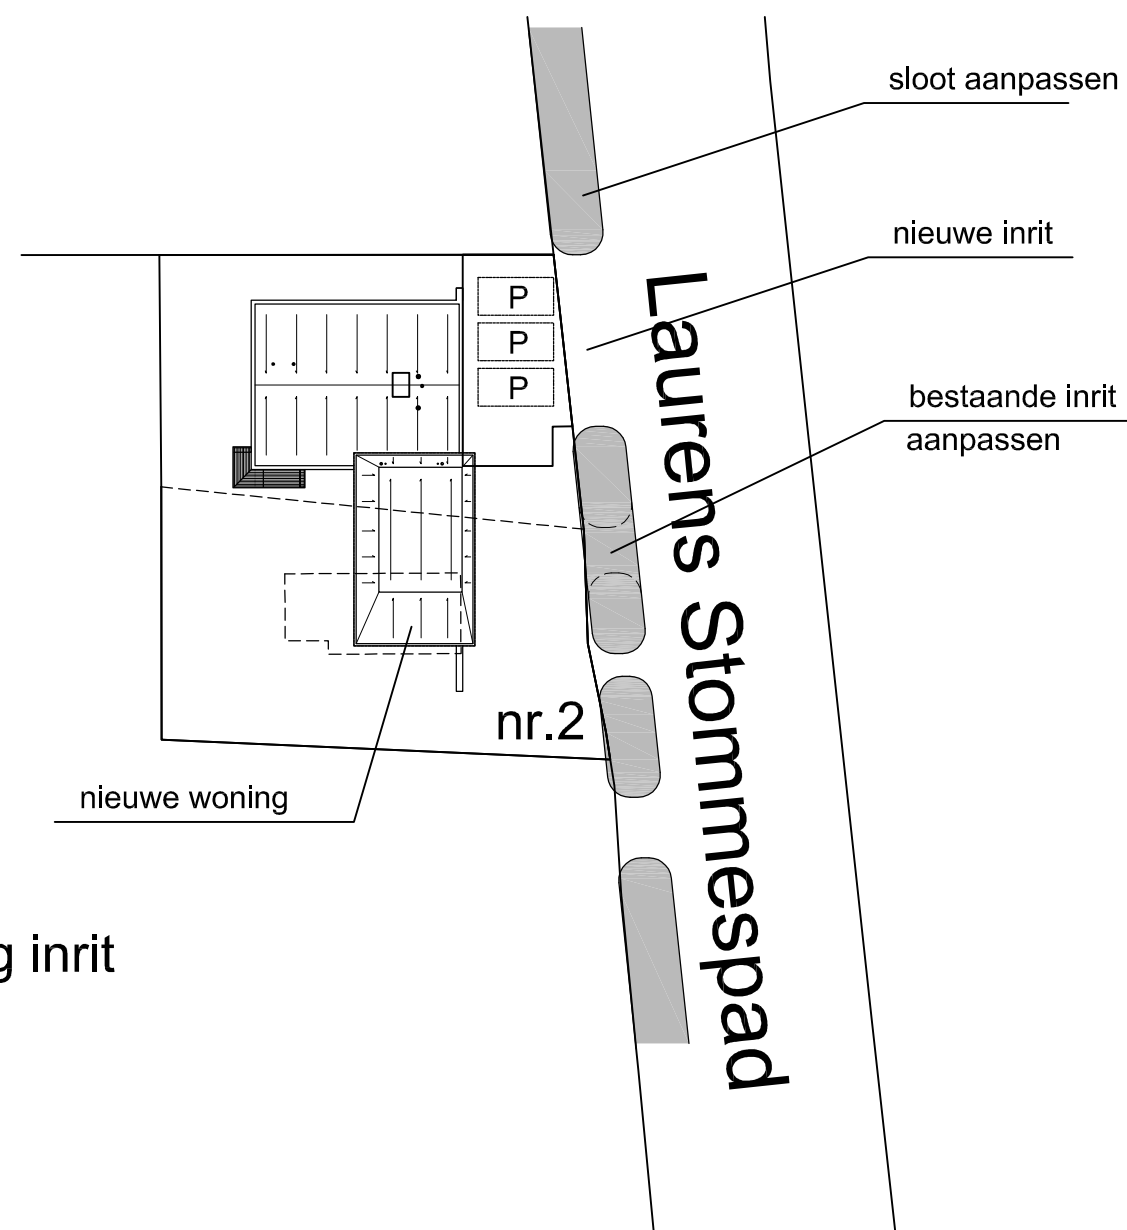

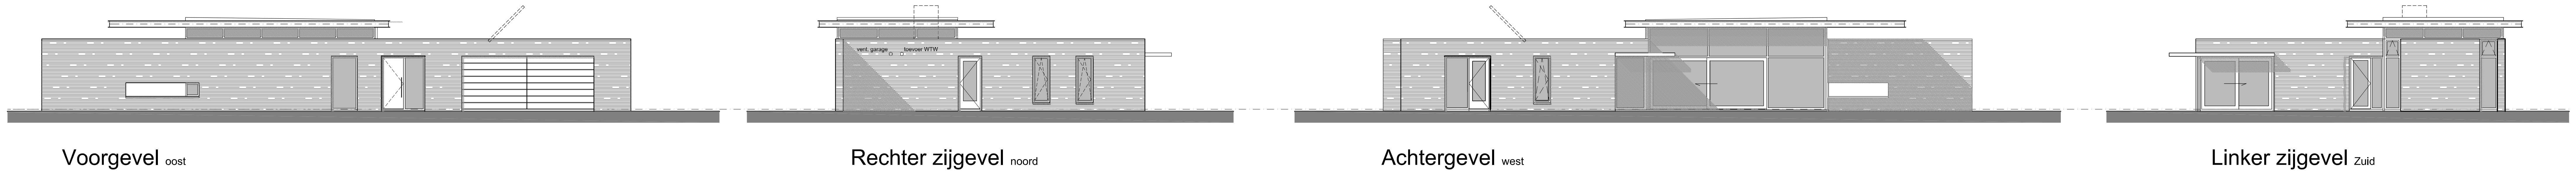


Voorgevel oost


Rechter zijgevel noord

Achtergevel west


Linker zijgevel Zuid

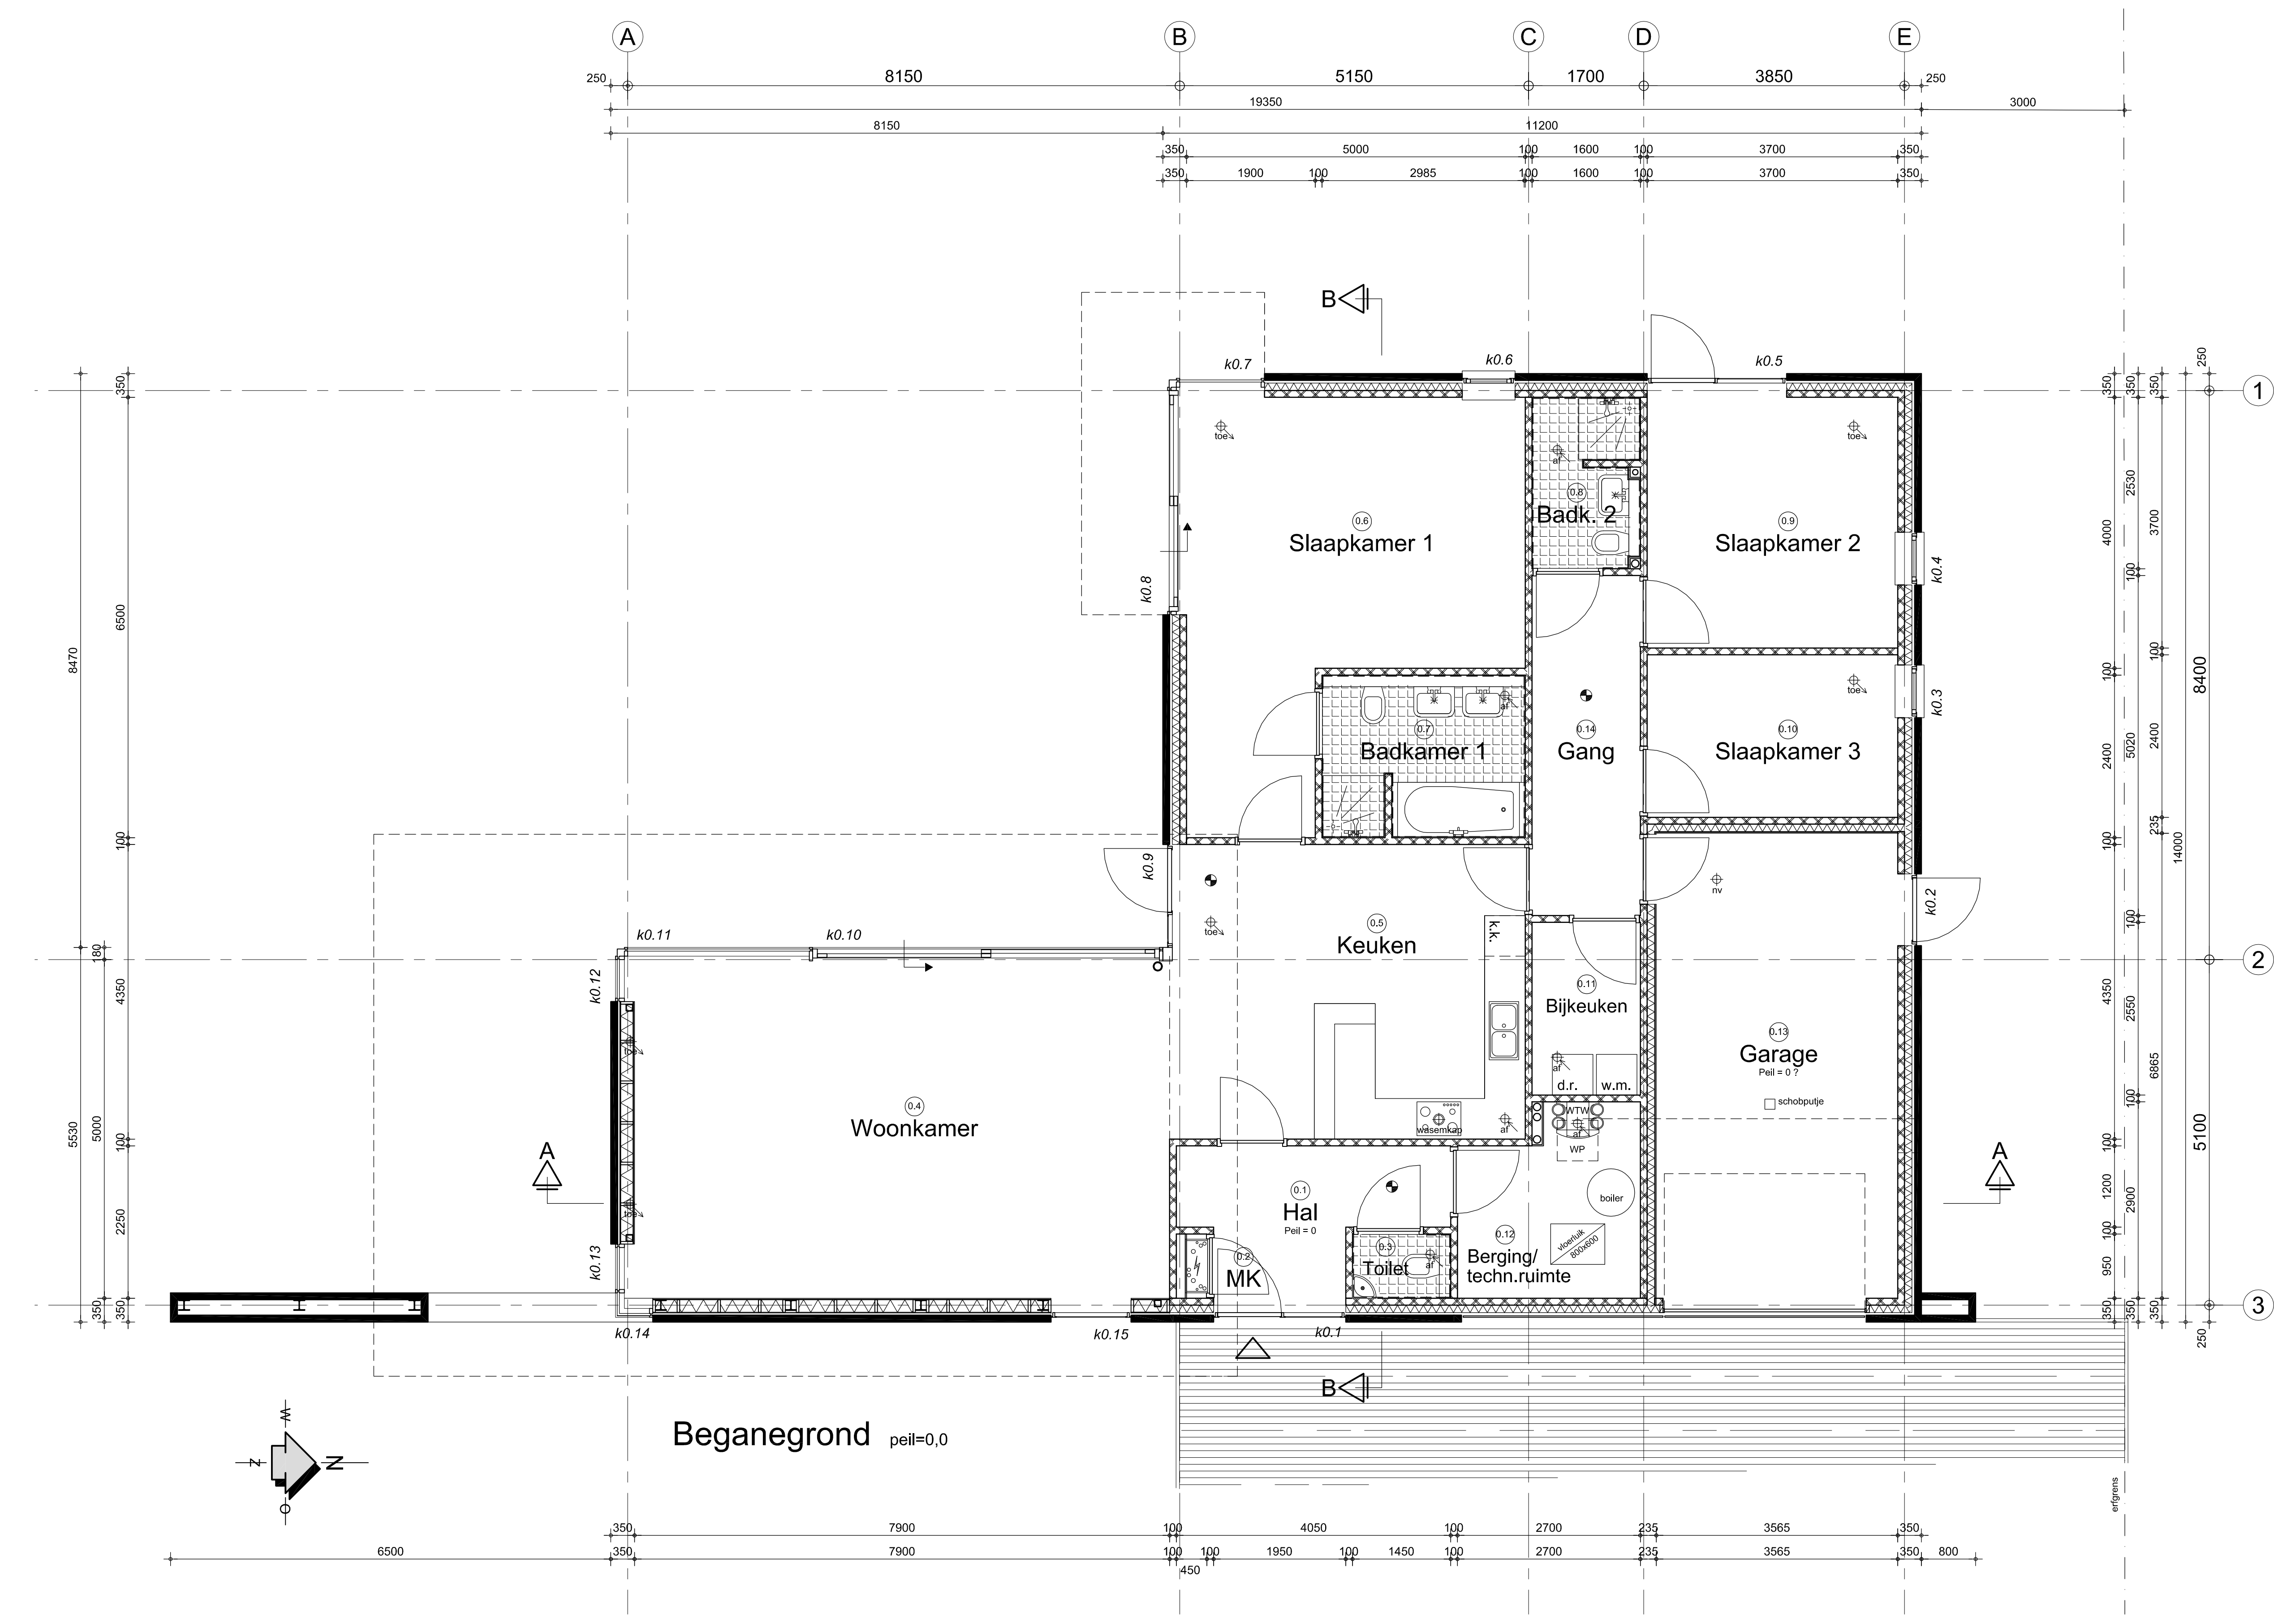


Begane grond peil=0,0

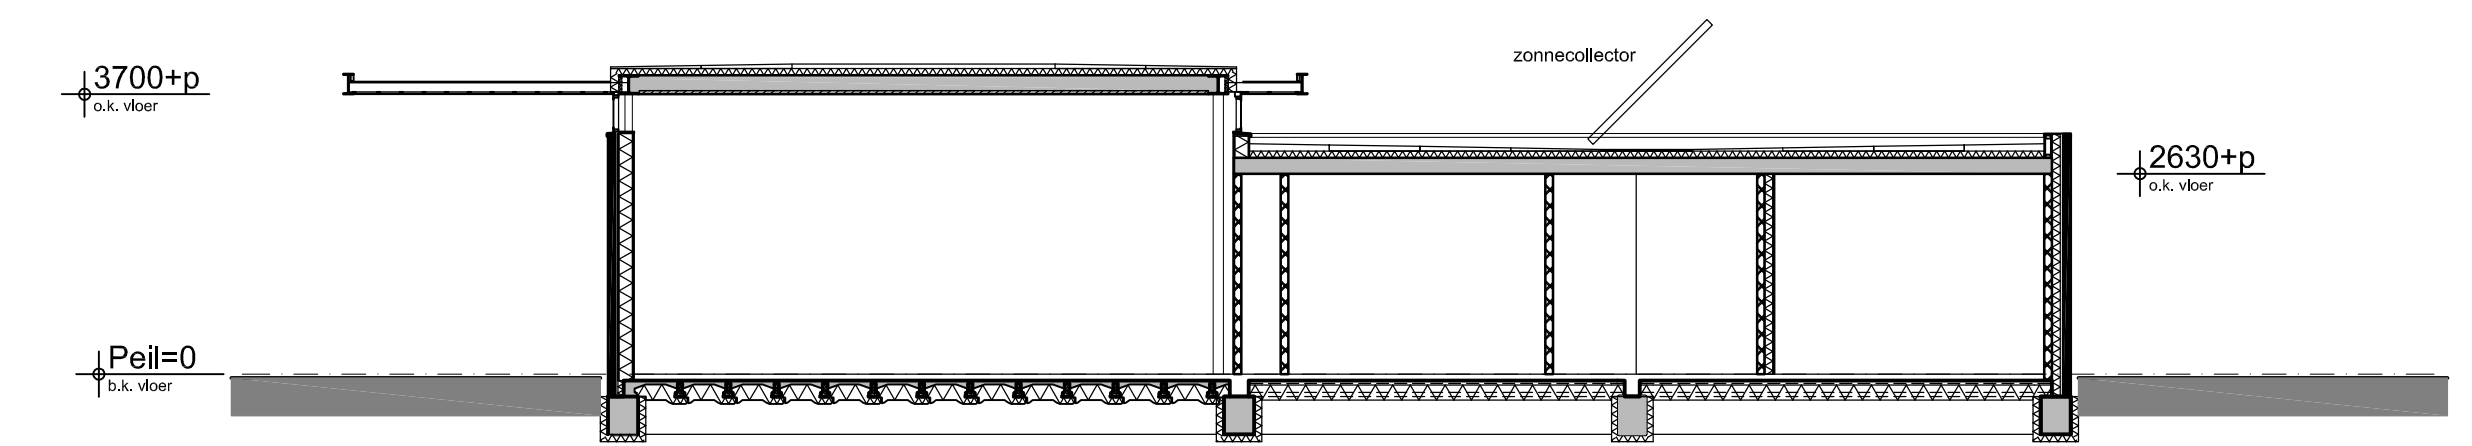


Doorsnede A-A

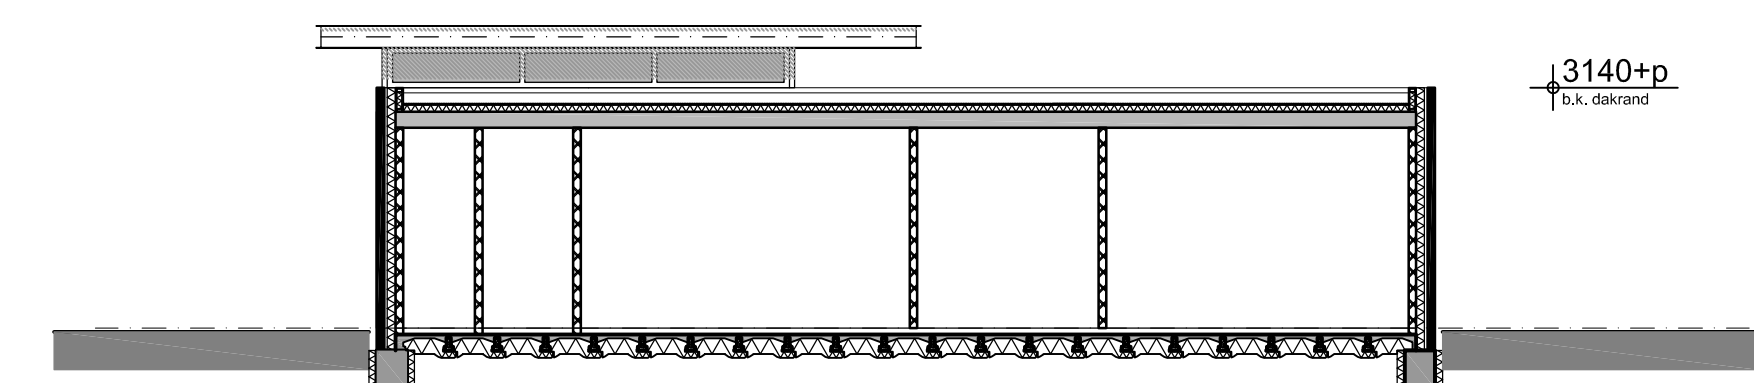



Doorsnede B-B

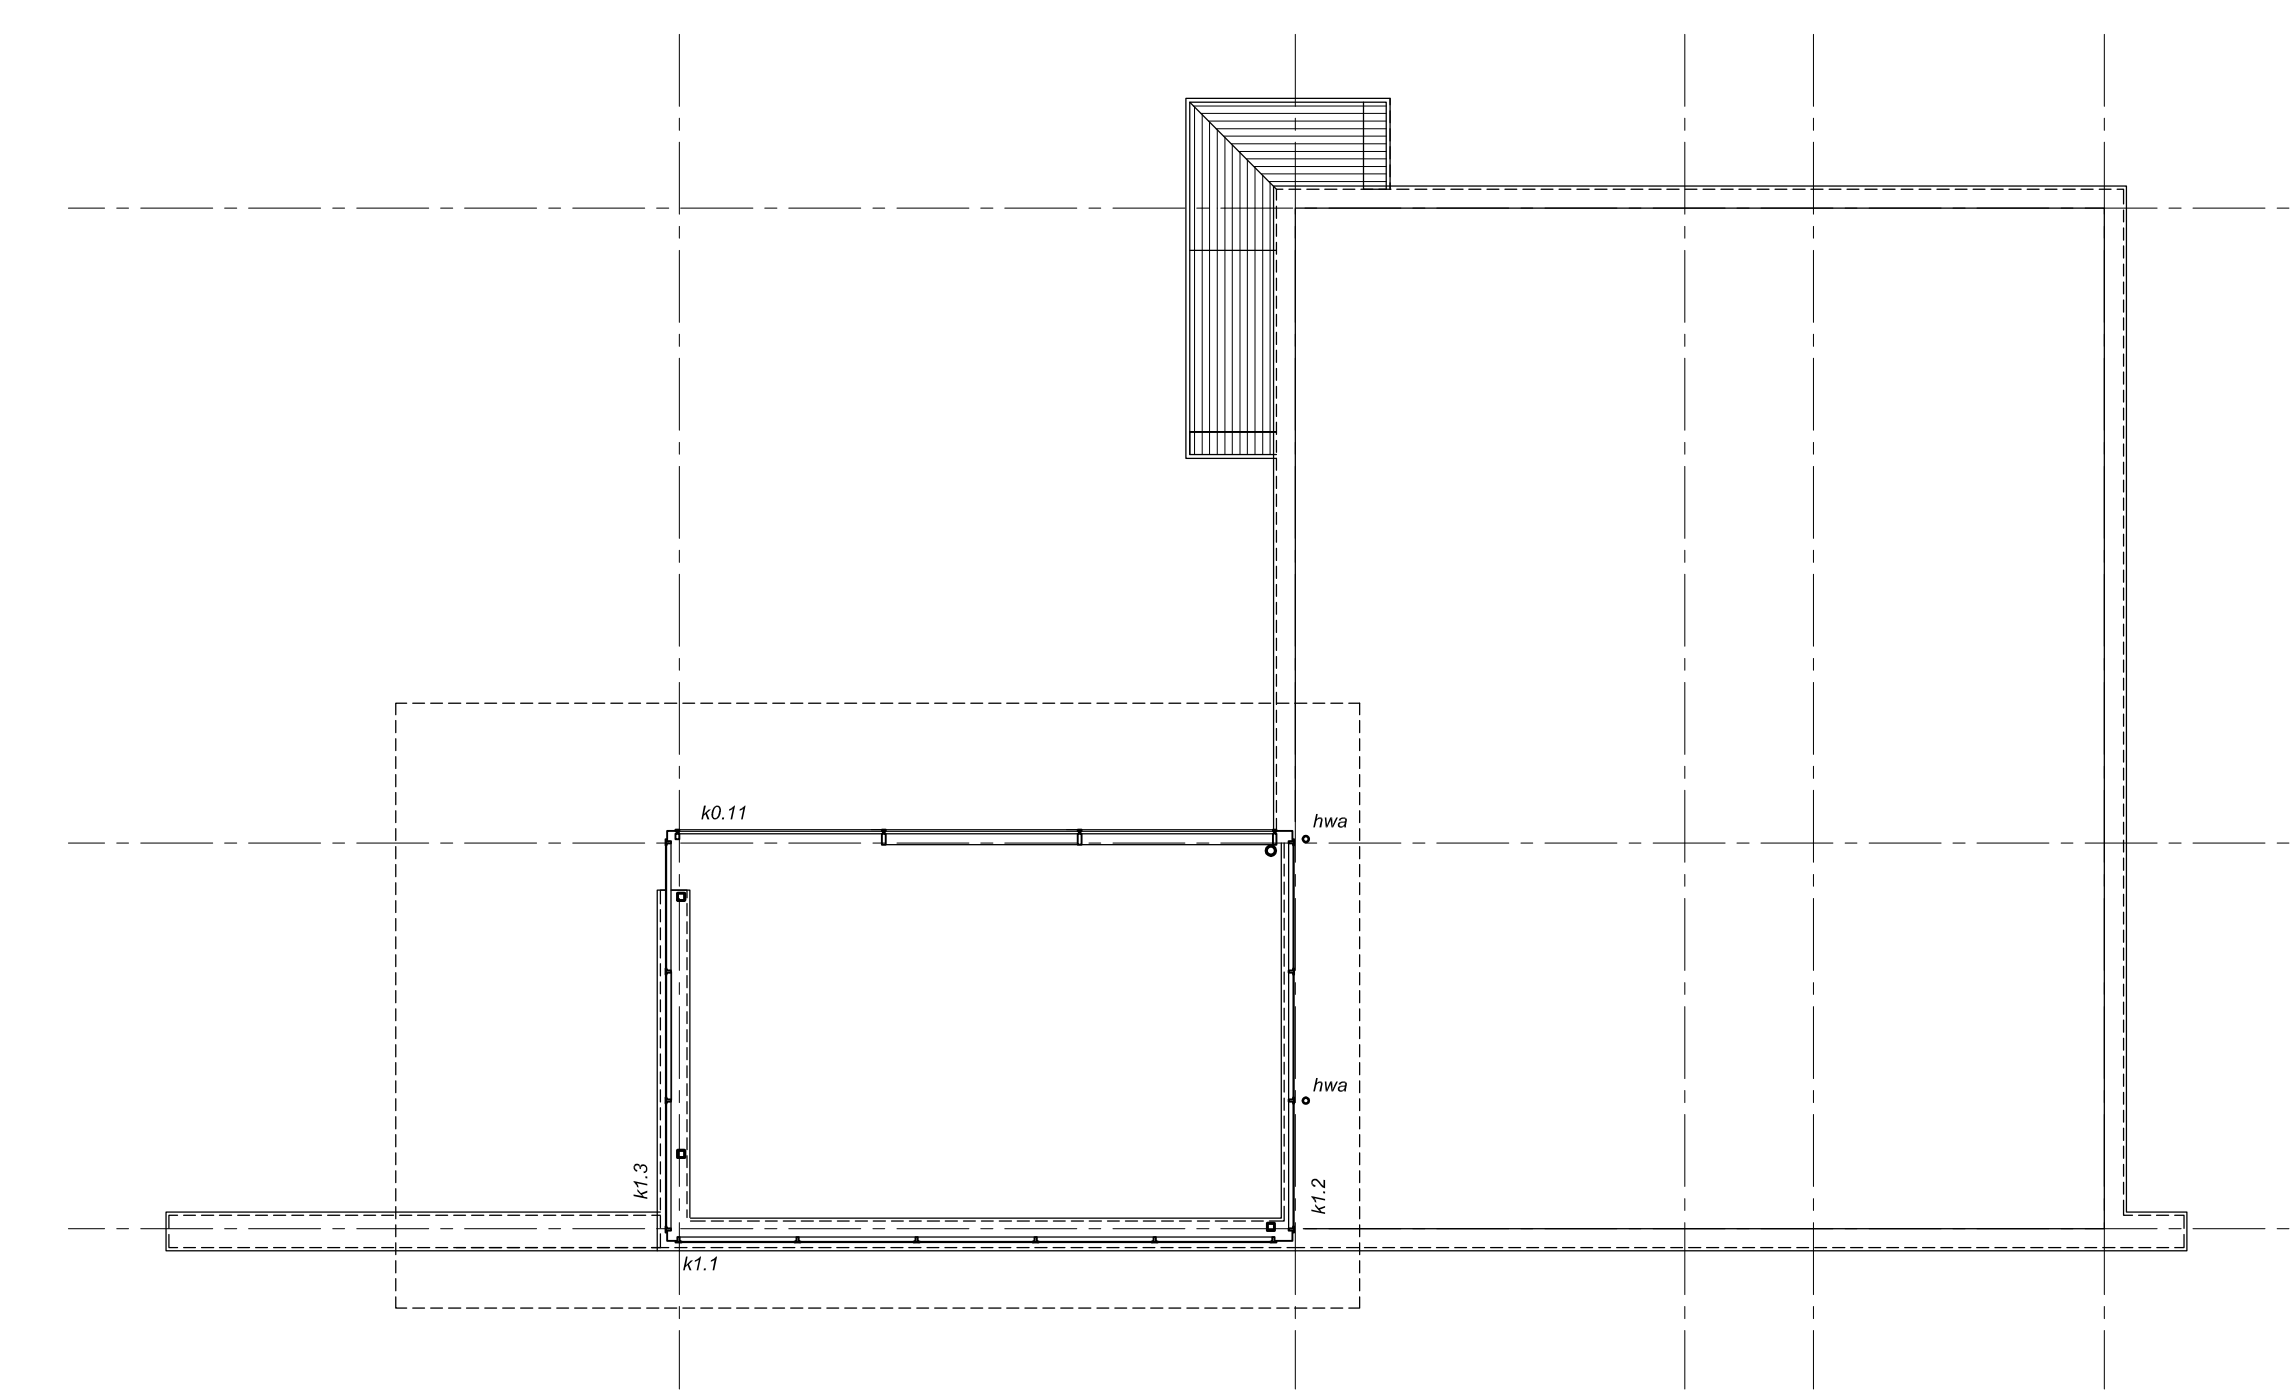

Plattegrond t.p.v. lichtstrook

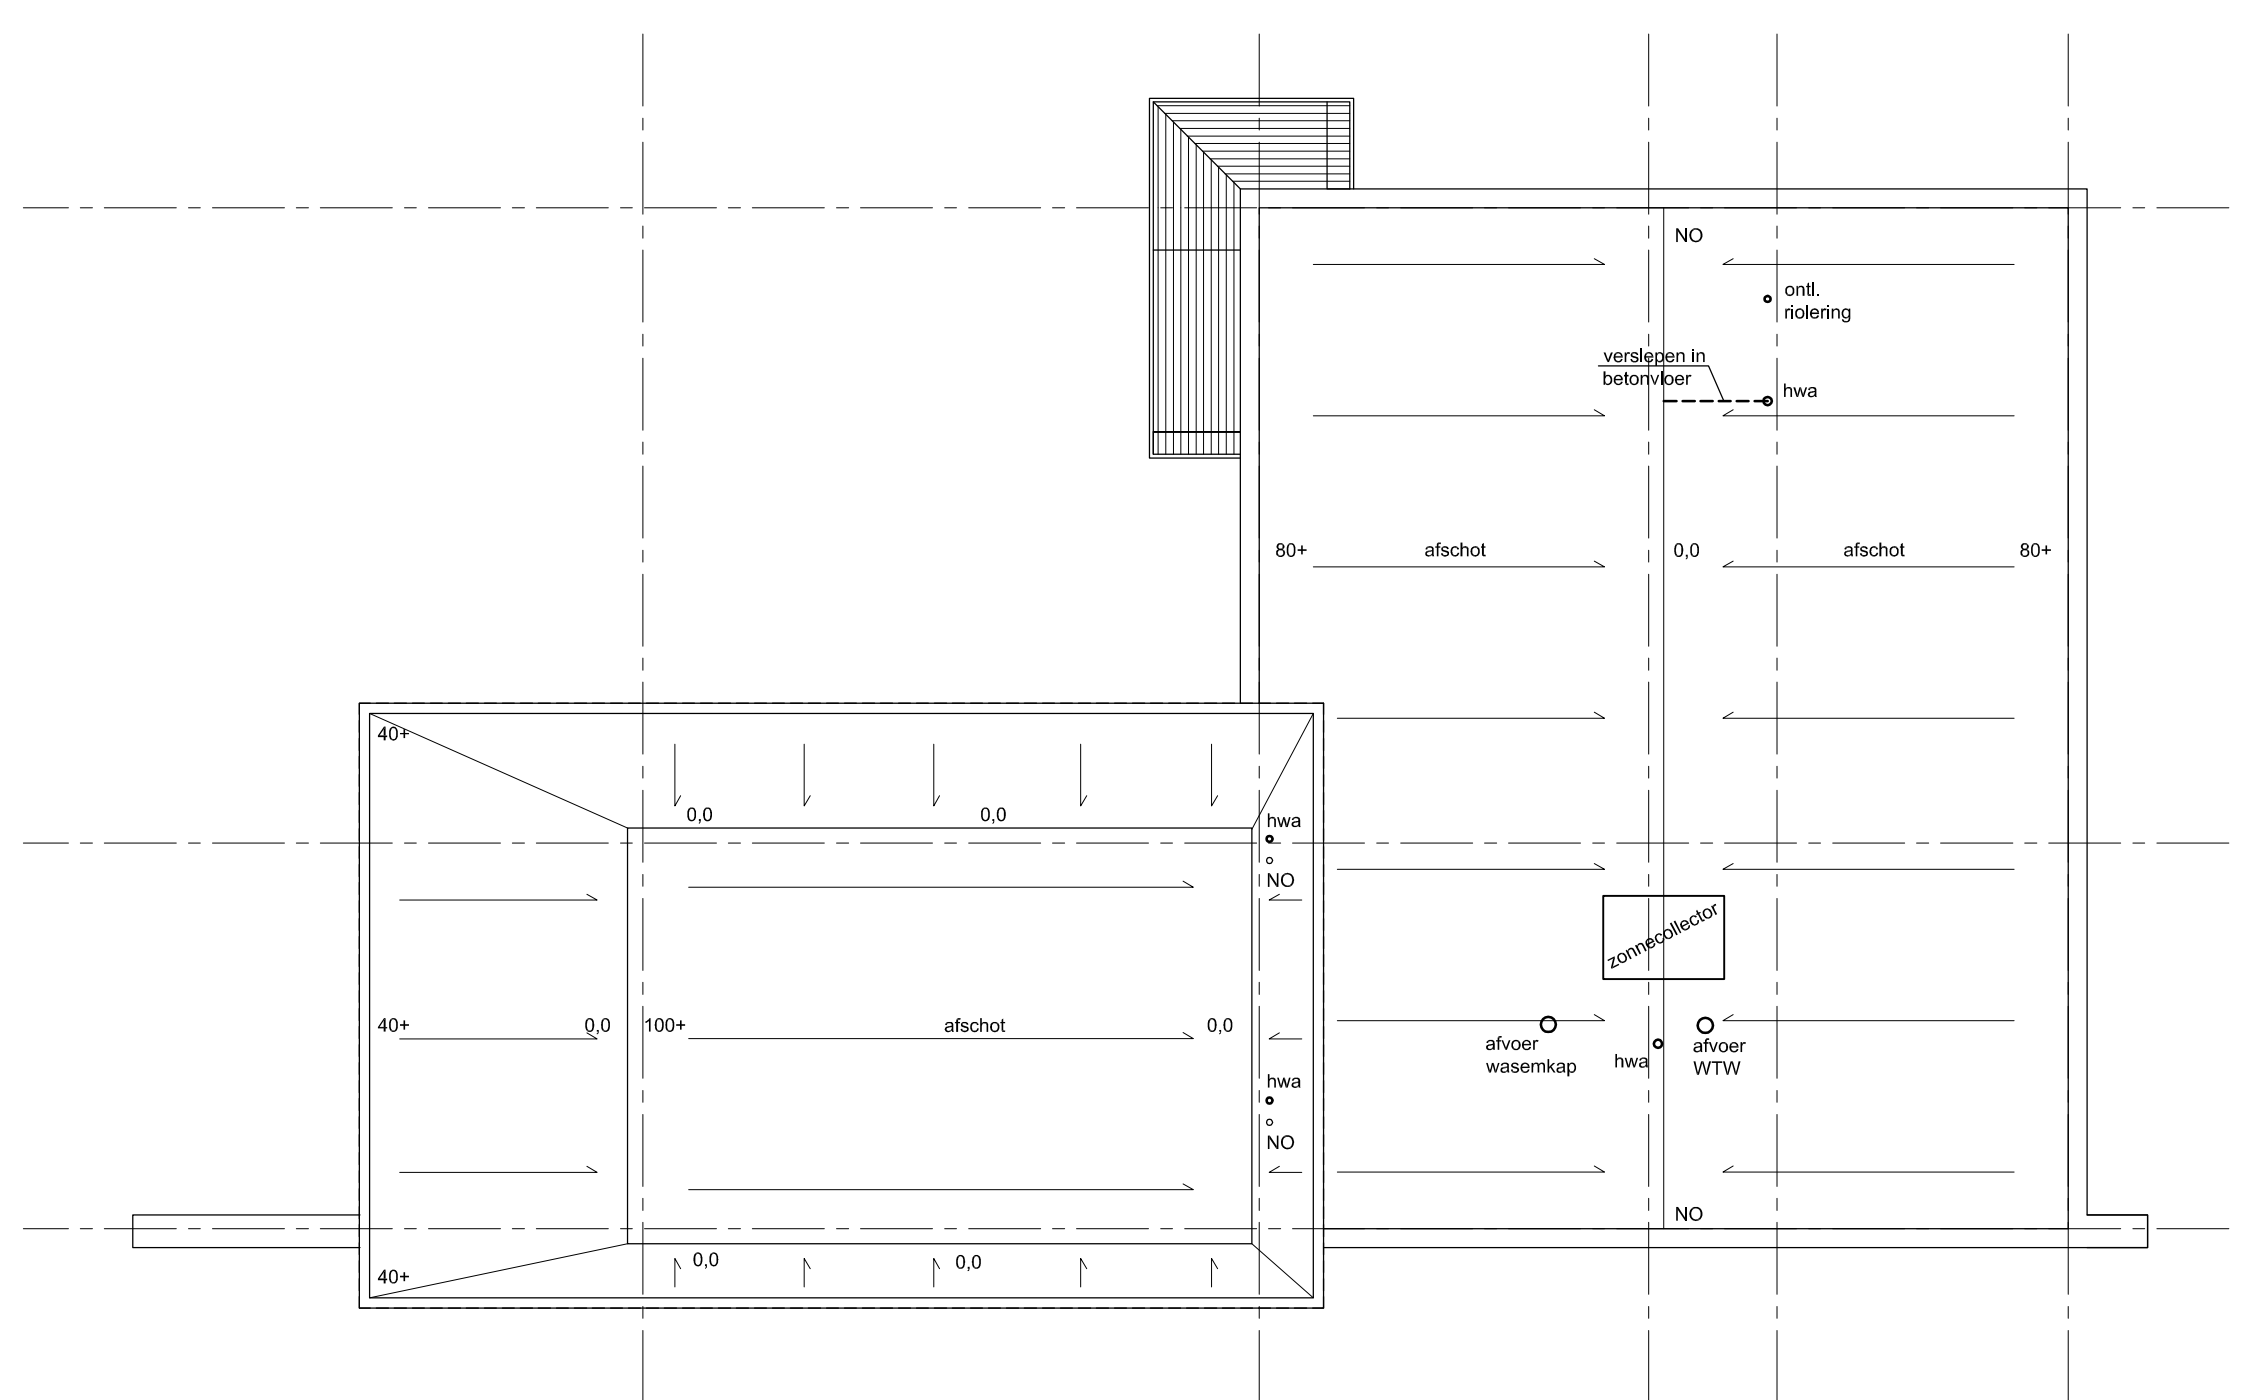

Dakoverzicht

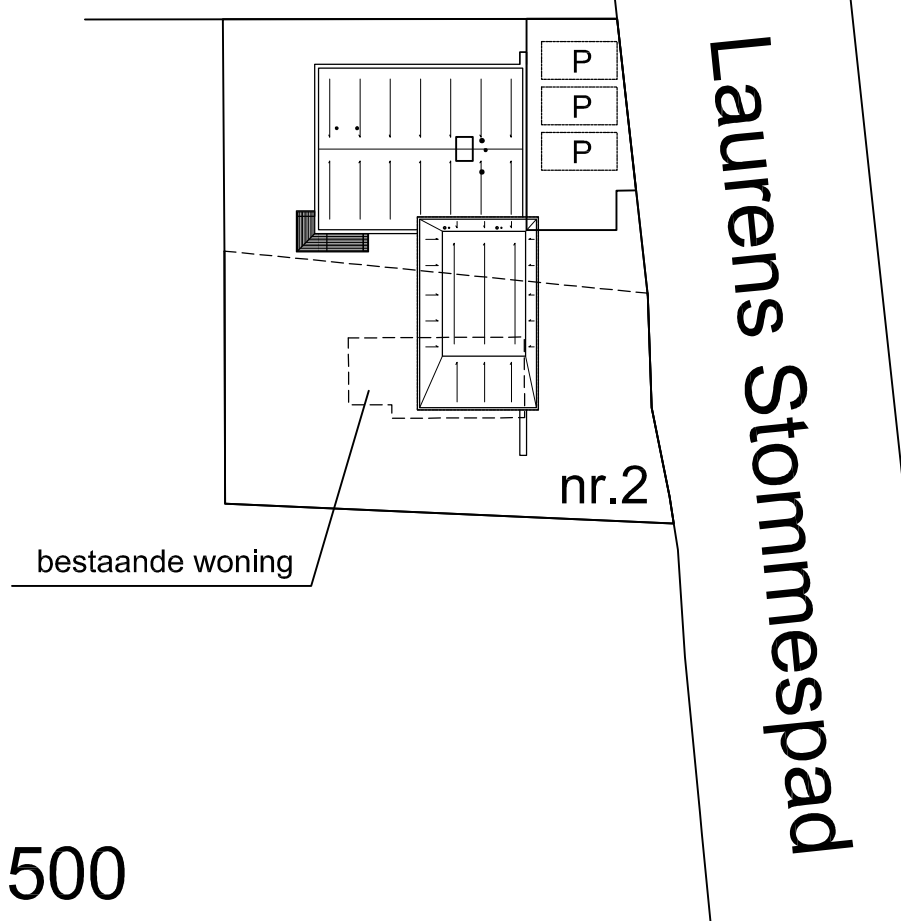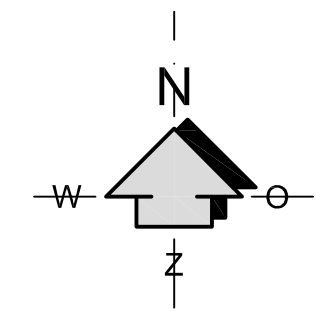

Situatie
schaal 1:500

architecten

alliantie

Architectuur

Opdrachtgever : Fam. Poppe

Project : Nieuwbouw woning te Middelburg

Fase : BOUW VOORBEREIDING

Betreft : PLATTEGROND, GEVELS, DOORSNEDEN EN SITUATIE.

Schaal : 1:100

Formaat : A0

Gekend : MJ

Datum : 16-10-2013

Gew[te]ld : A

Gekend : B

Gekend : C

Gekend : D

Gekend : E

Gekend : F

Biednummer : **B-01**

2012-035

Laurens Stommespad

nr.2

bestaande woning

Opdrachtgever : Fam. Poppe

Project : Nieuwbouw woning te Middelburg

Fase : BOUW VOORBEREIDING

Betreft : PLATTEGROND, GEVELS, DOORSNEDEN EN SITUATIE.

Schaal : 1:100

Formaat : A0

Gekend : MJ

Datum : 16-10-2013

Gew[te]ld : A

Gekend : B

Gekend : C


Gekend : D

Gekend : E

Gekend : F

Biednummer : **B-01**

2012-035

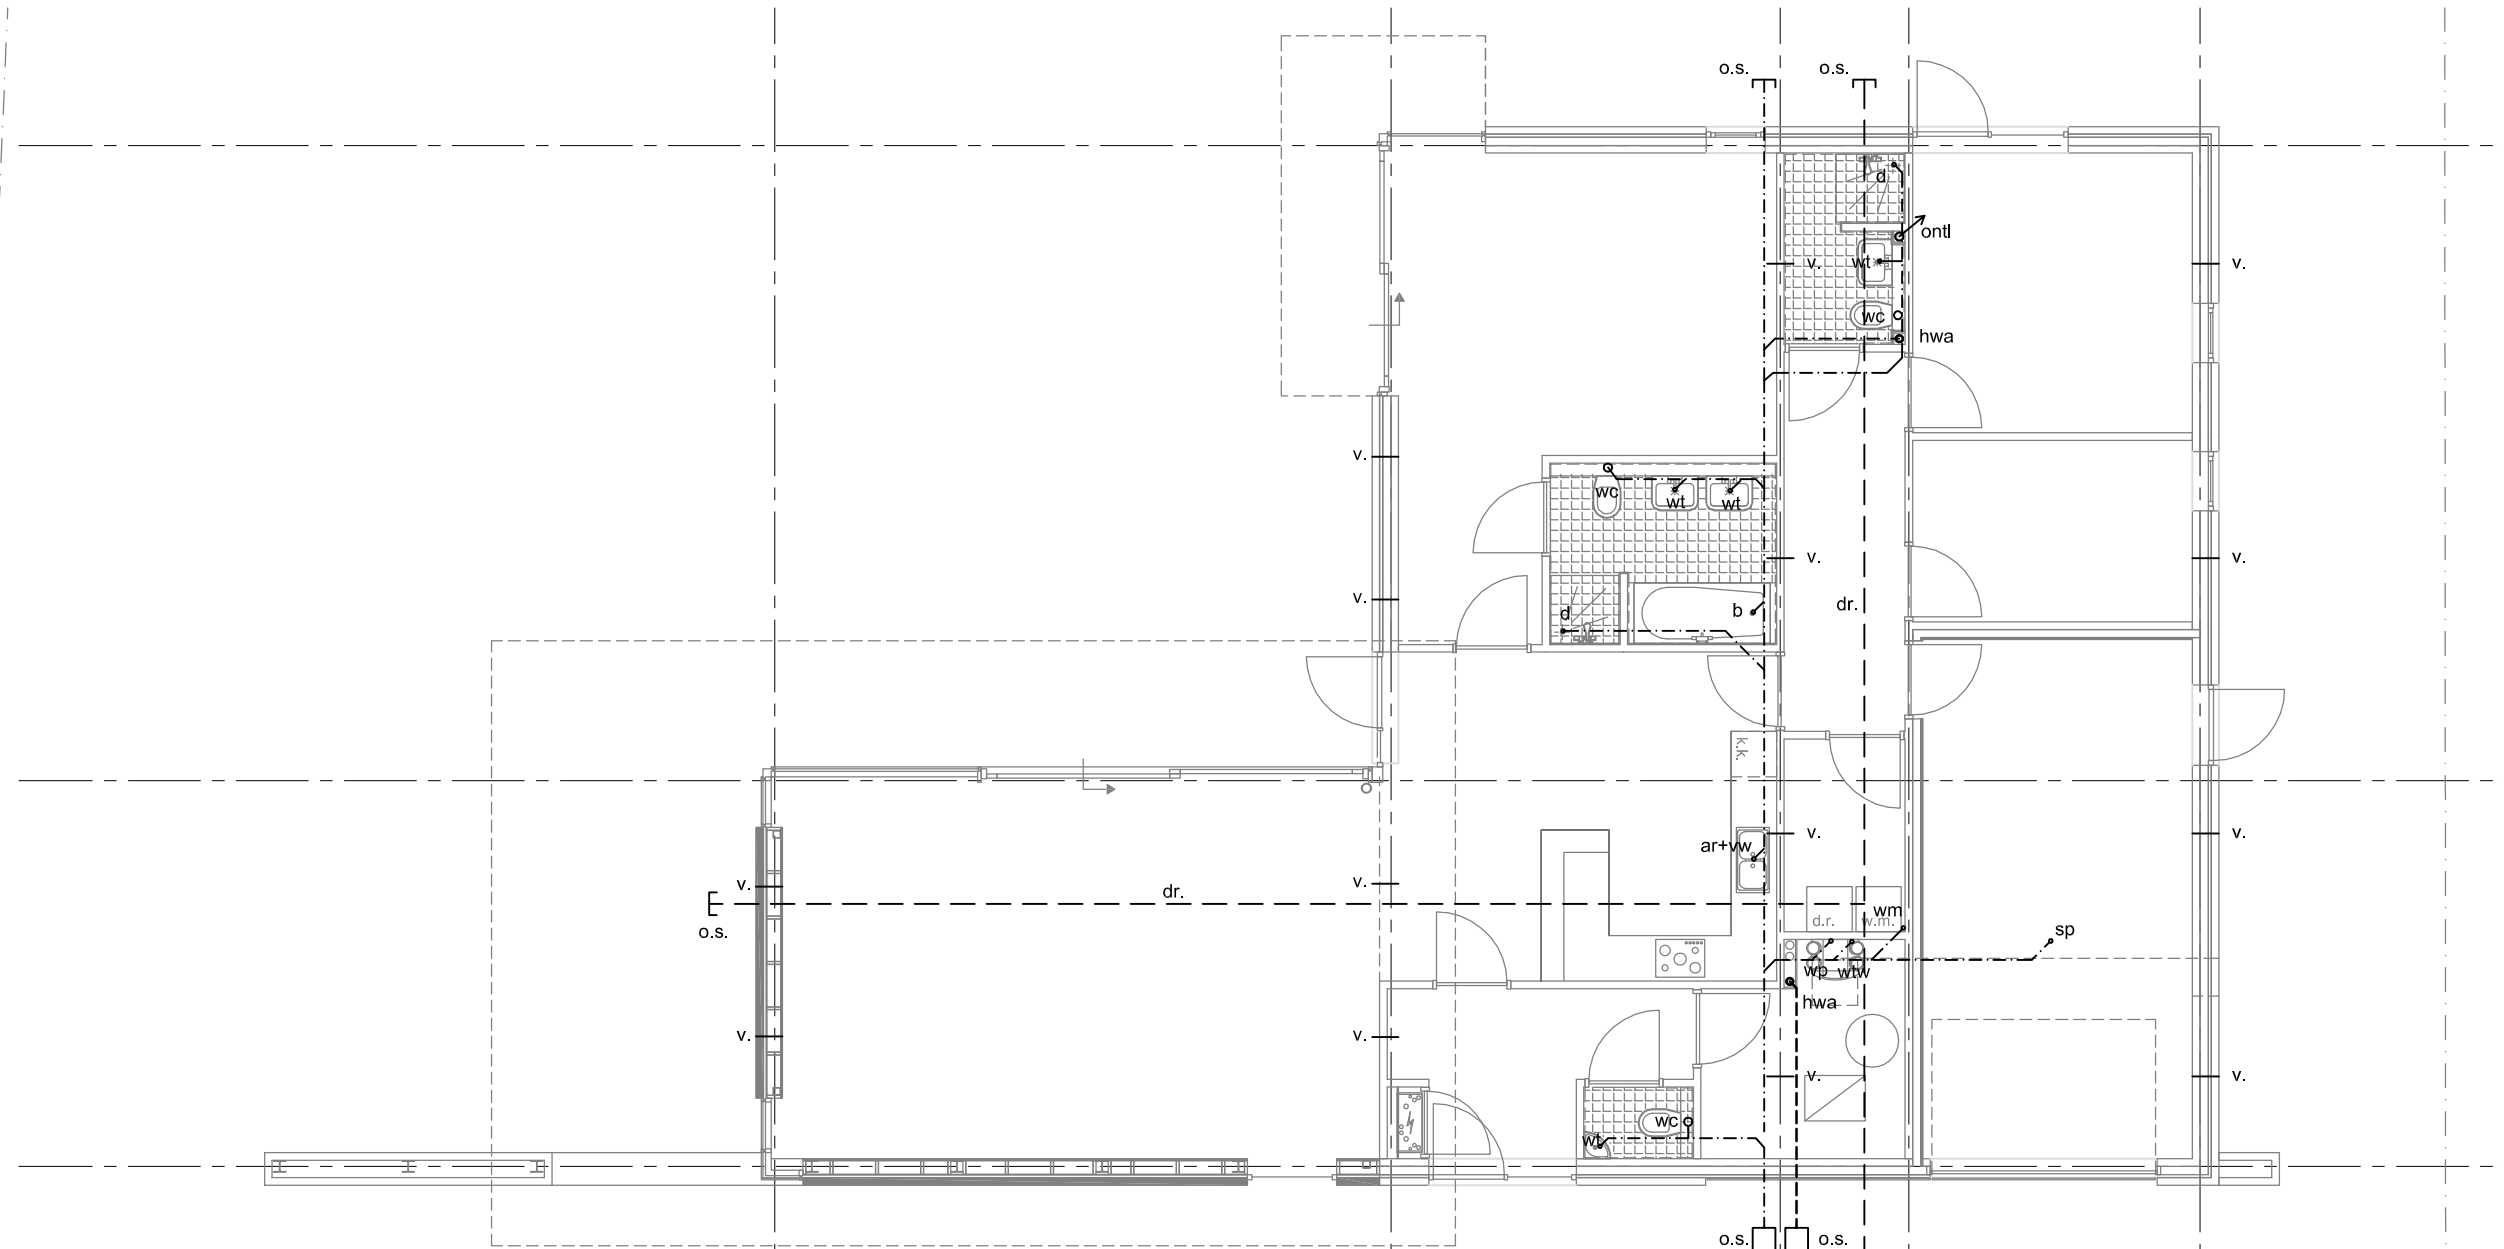

Riolering

- v. = ventilatie kruipruimte
- o.s. = ontstoppingsstuk
- ⊕ --- = riolering; vuilwater (DWA)
- ⊕ --- = riolering; schoonwater (RWA)
- dr. = drainage

DWA naar
gemeenteriool

RWA naar
sloot

o.s.

bestaande
gemeenteriool

project: Nieuwbouw woning te Middelburg


werknr: 2012-035

betreft: **Principe Details**


datum: 16-10-2013

Constructief
Stedenbouw


Architectuur

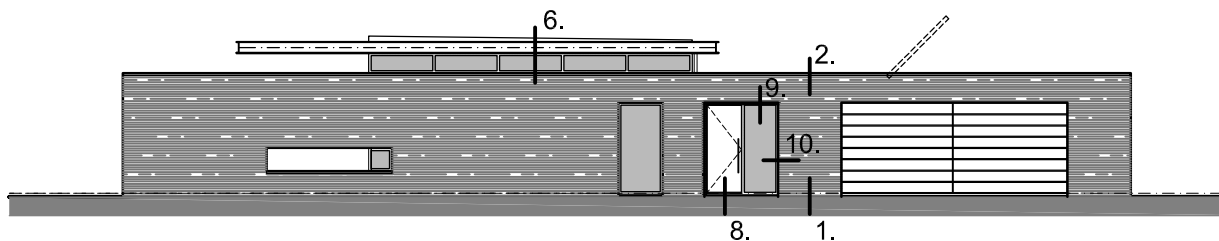


Voorgevel oost

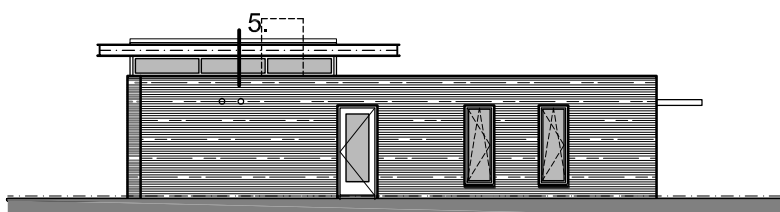


Rechter zijgevel noord

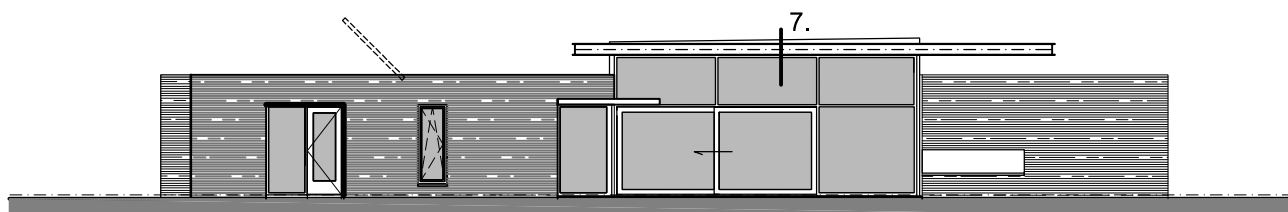


Achtergevel west

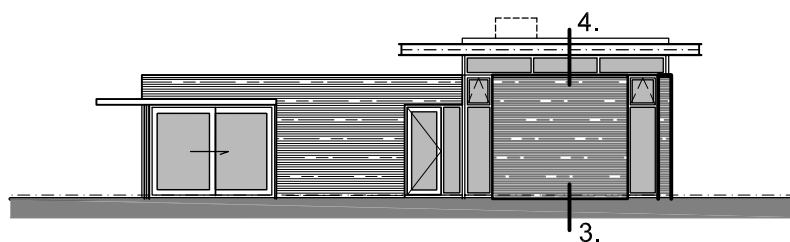



Linker zijgevel Zuid

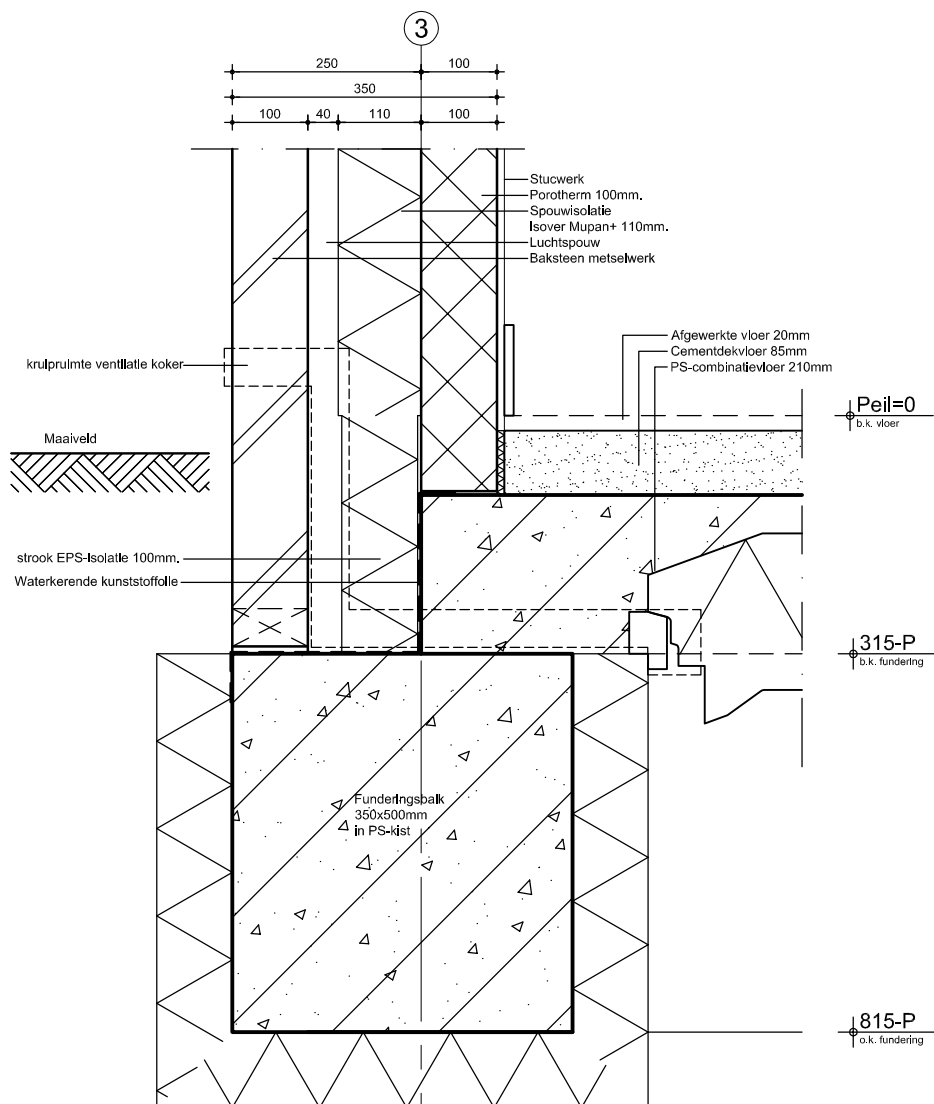



Detail 1.

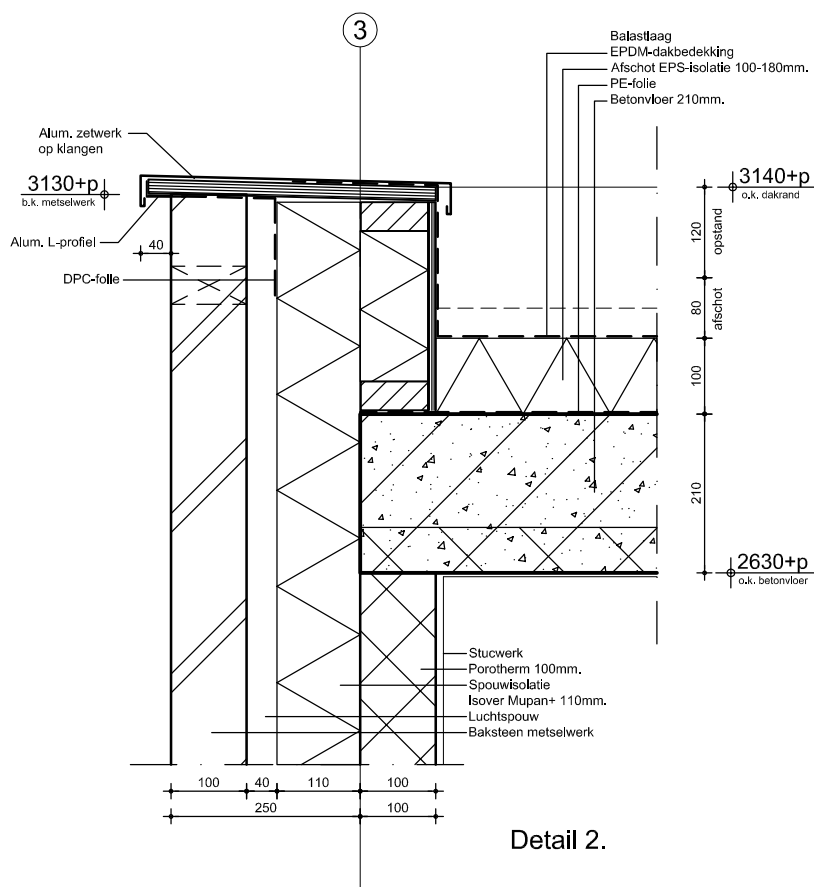

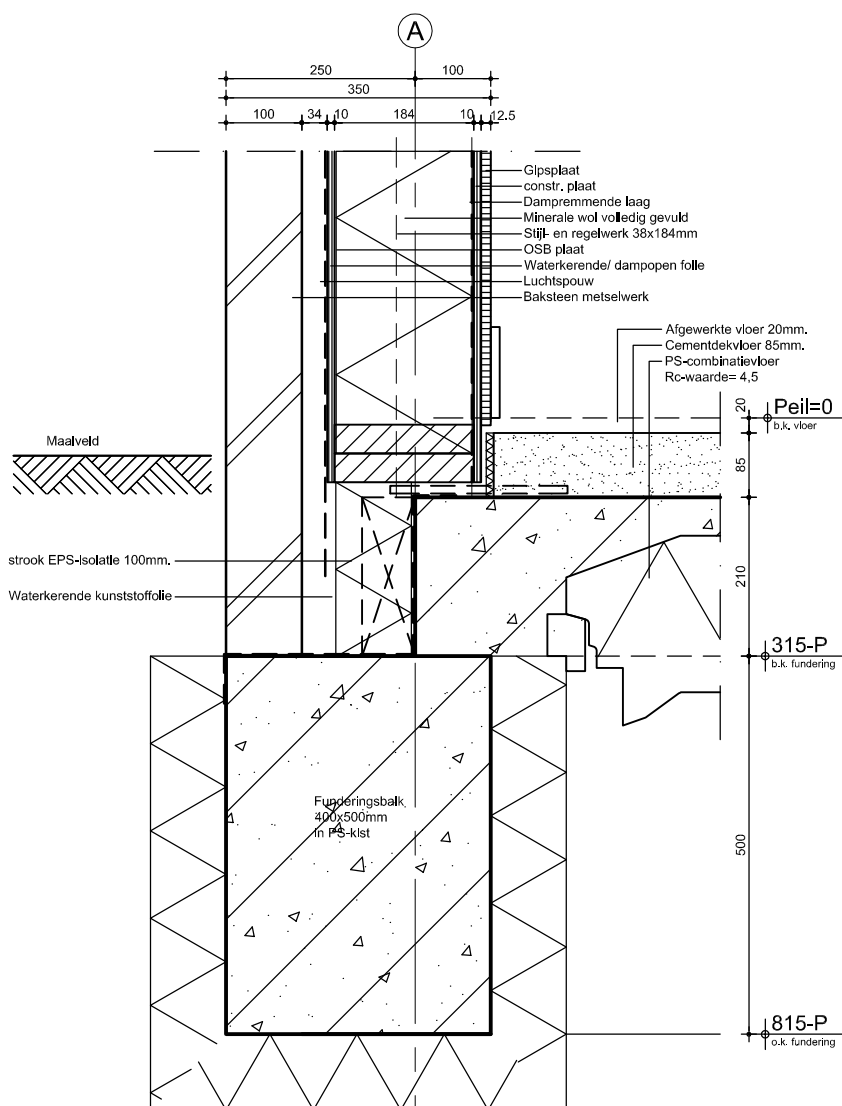


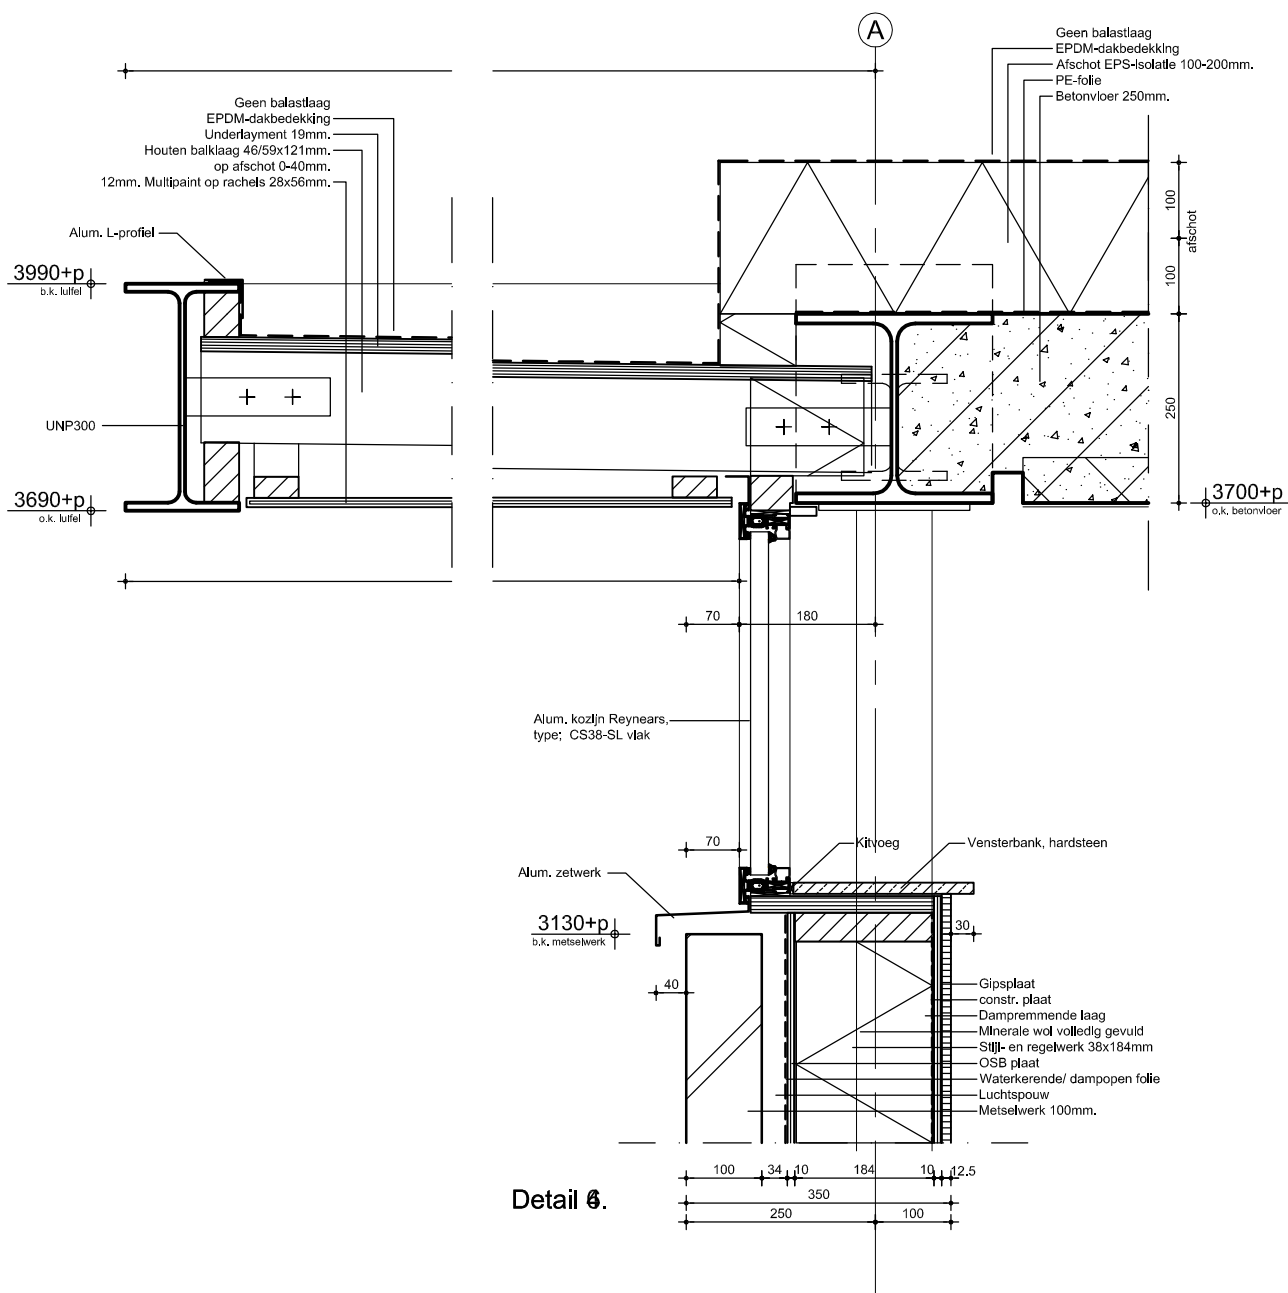

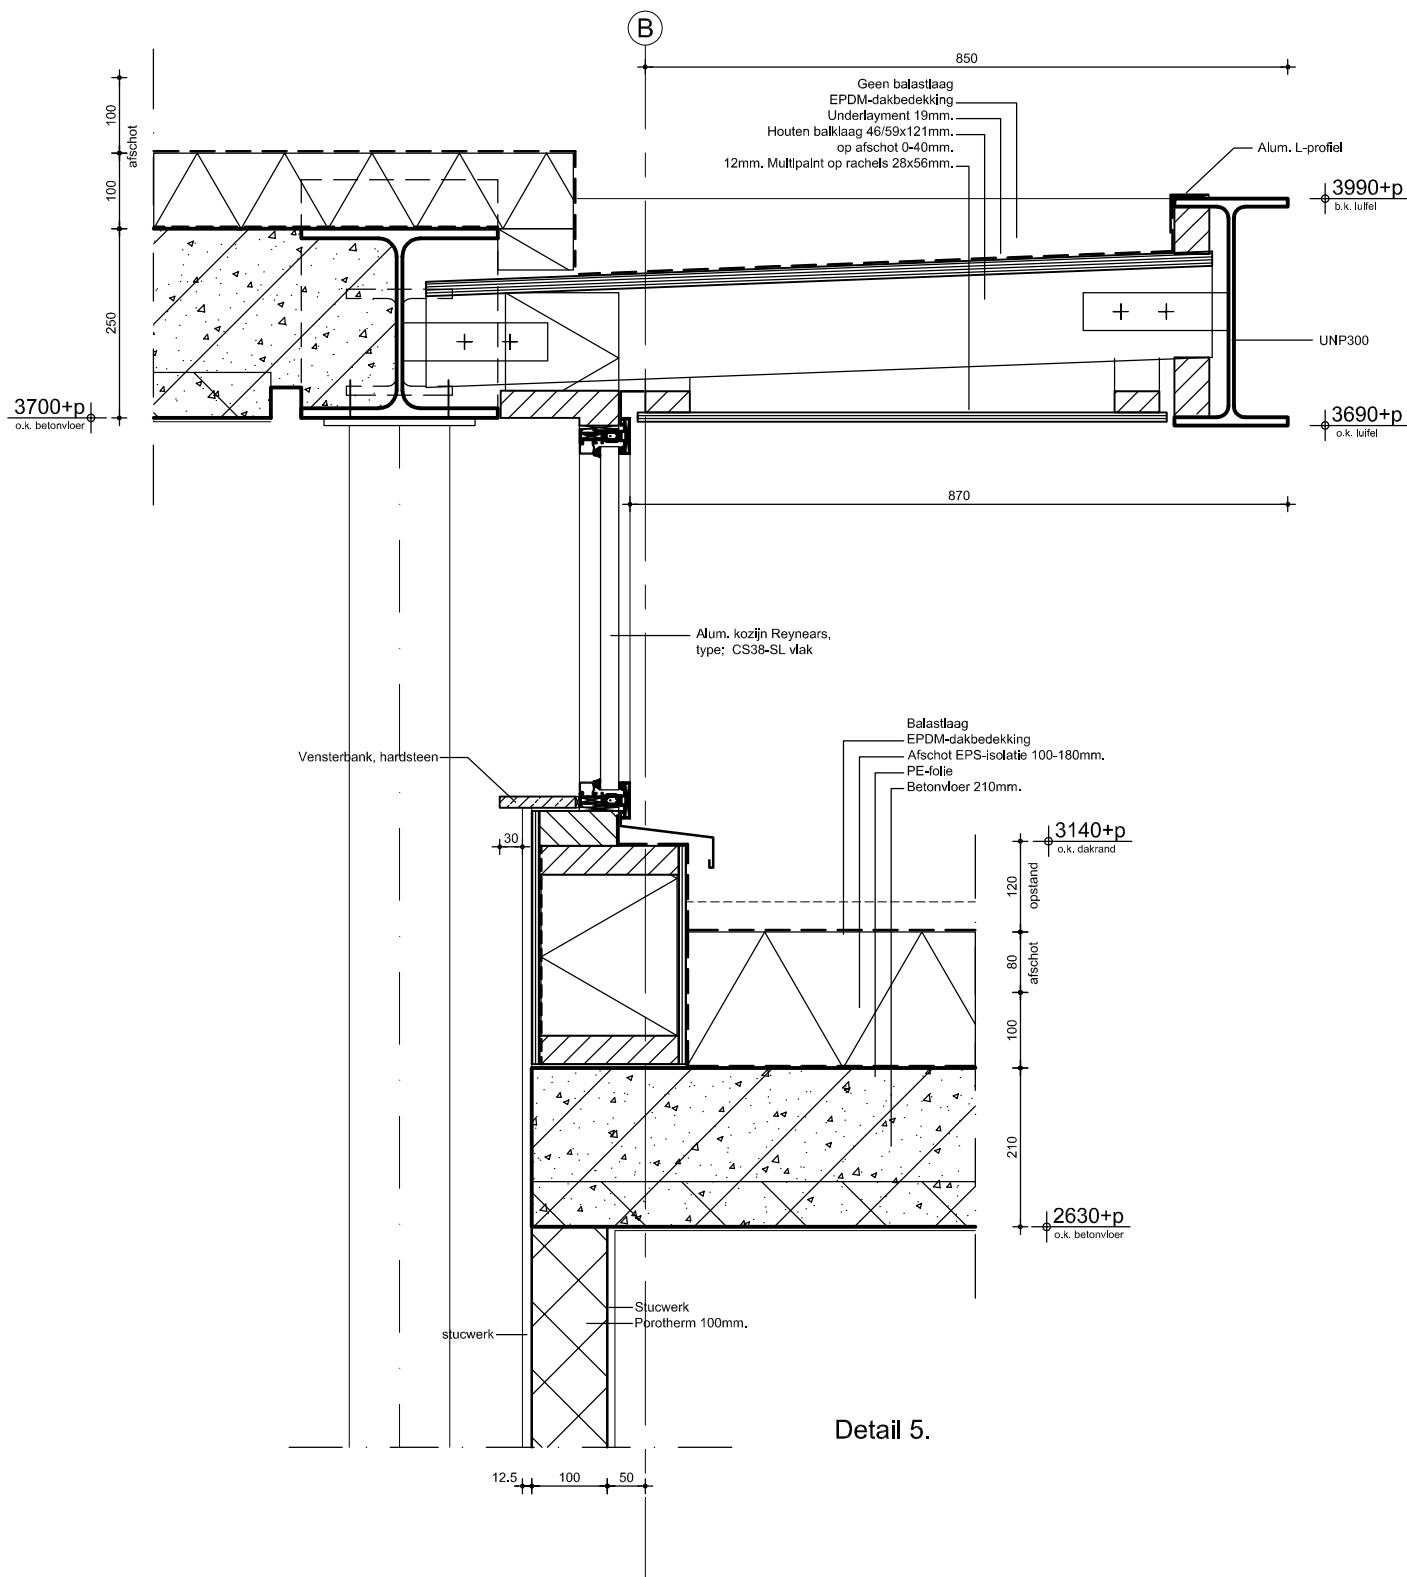


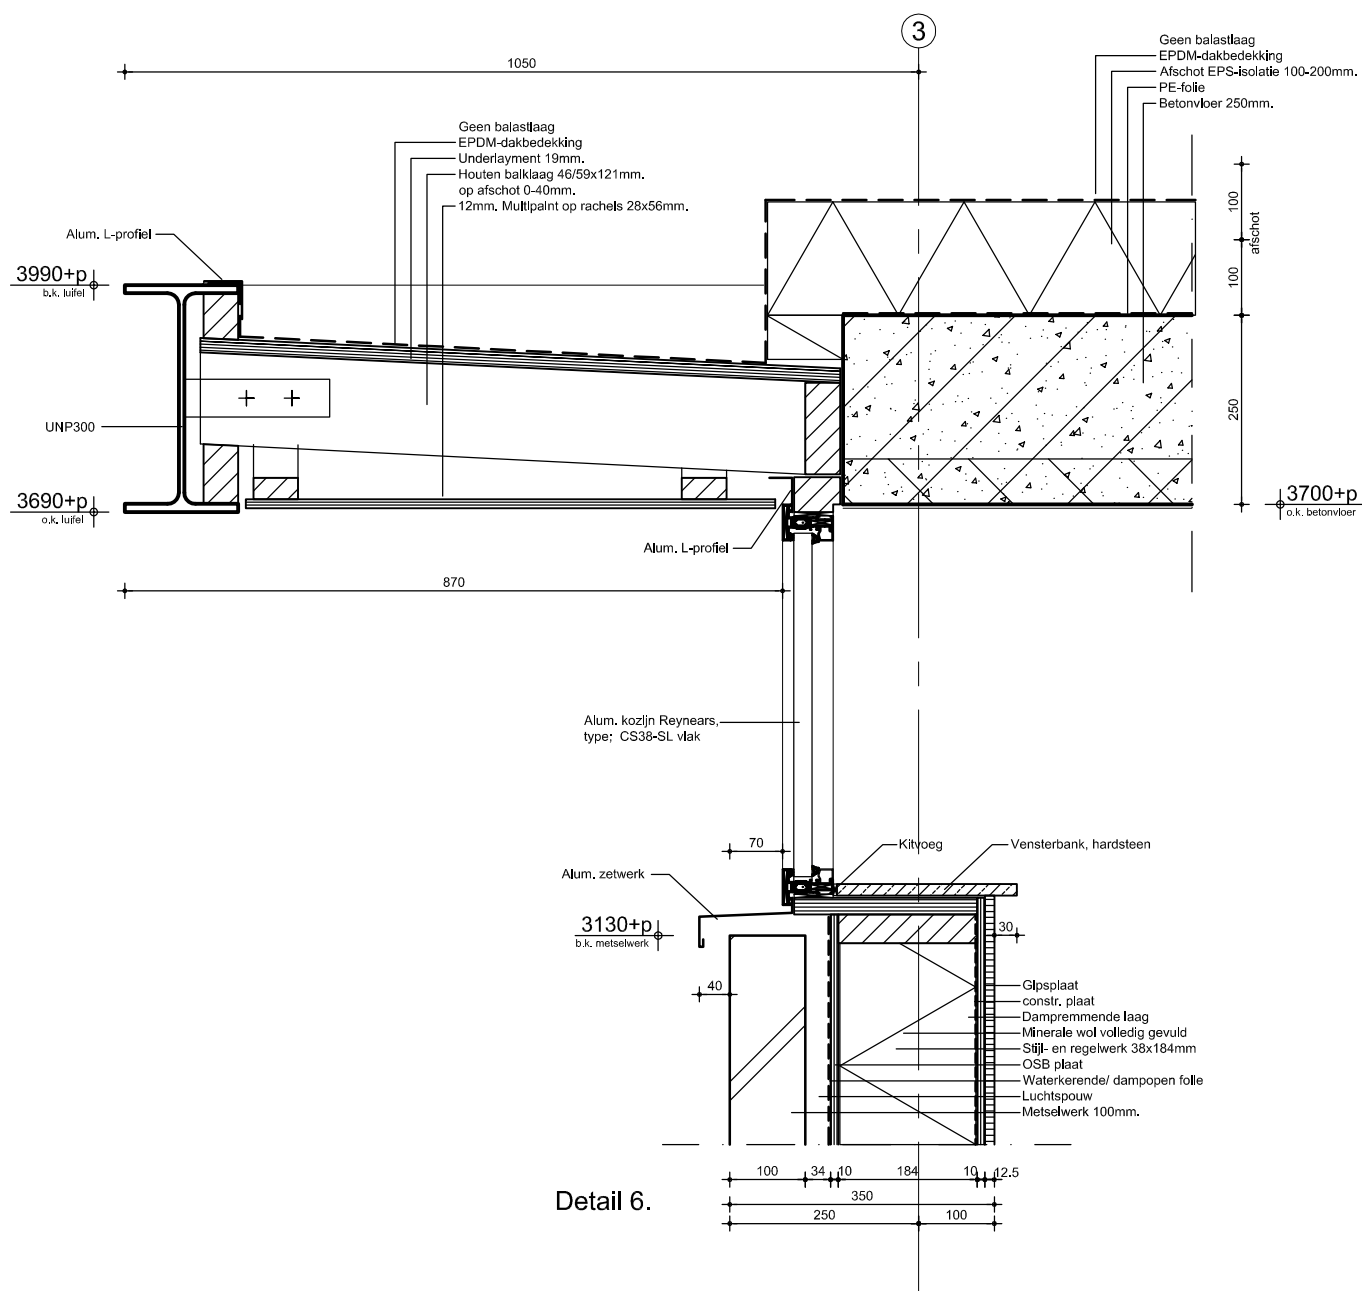


Detail 7.

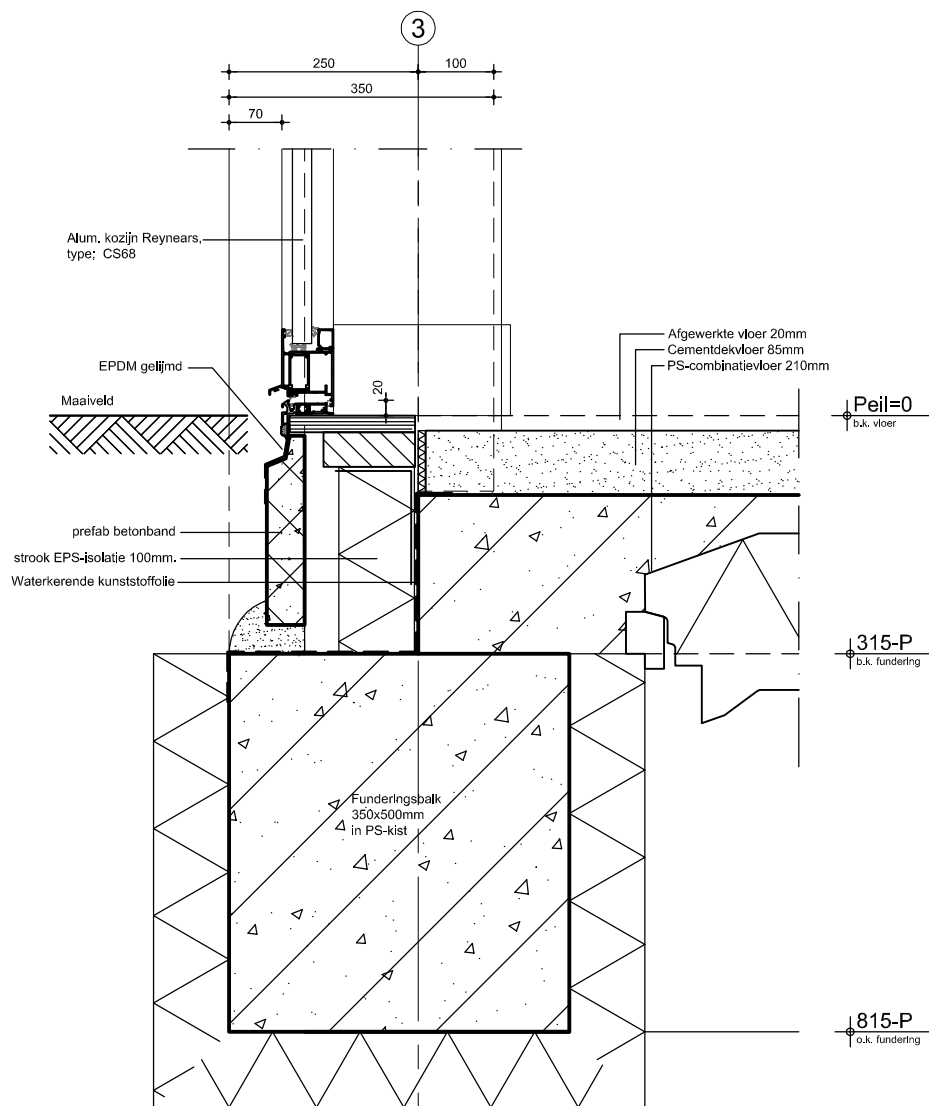

Detail 8.

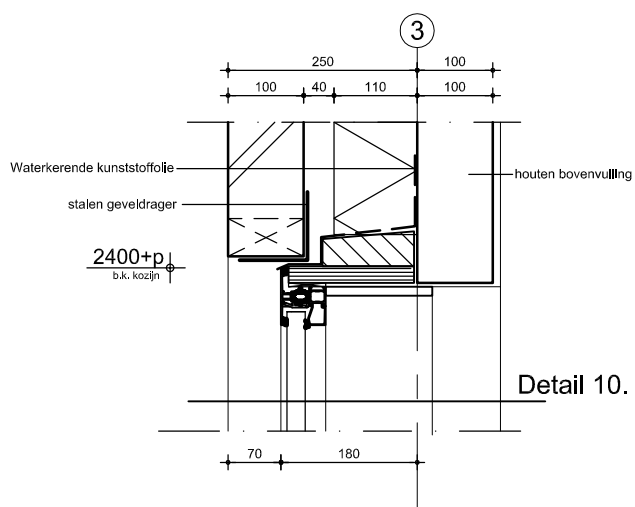

Detail 9.

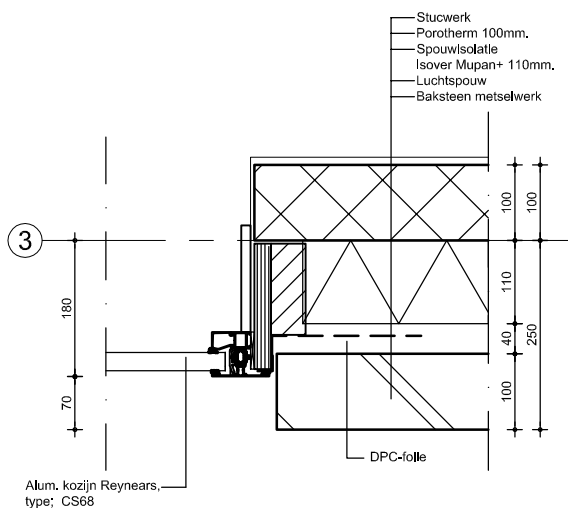

Detail 10.