


Voorgevel

RECHTER ZIJGEVEL



ACHTERGEVEL

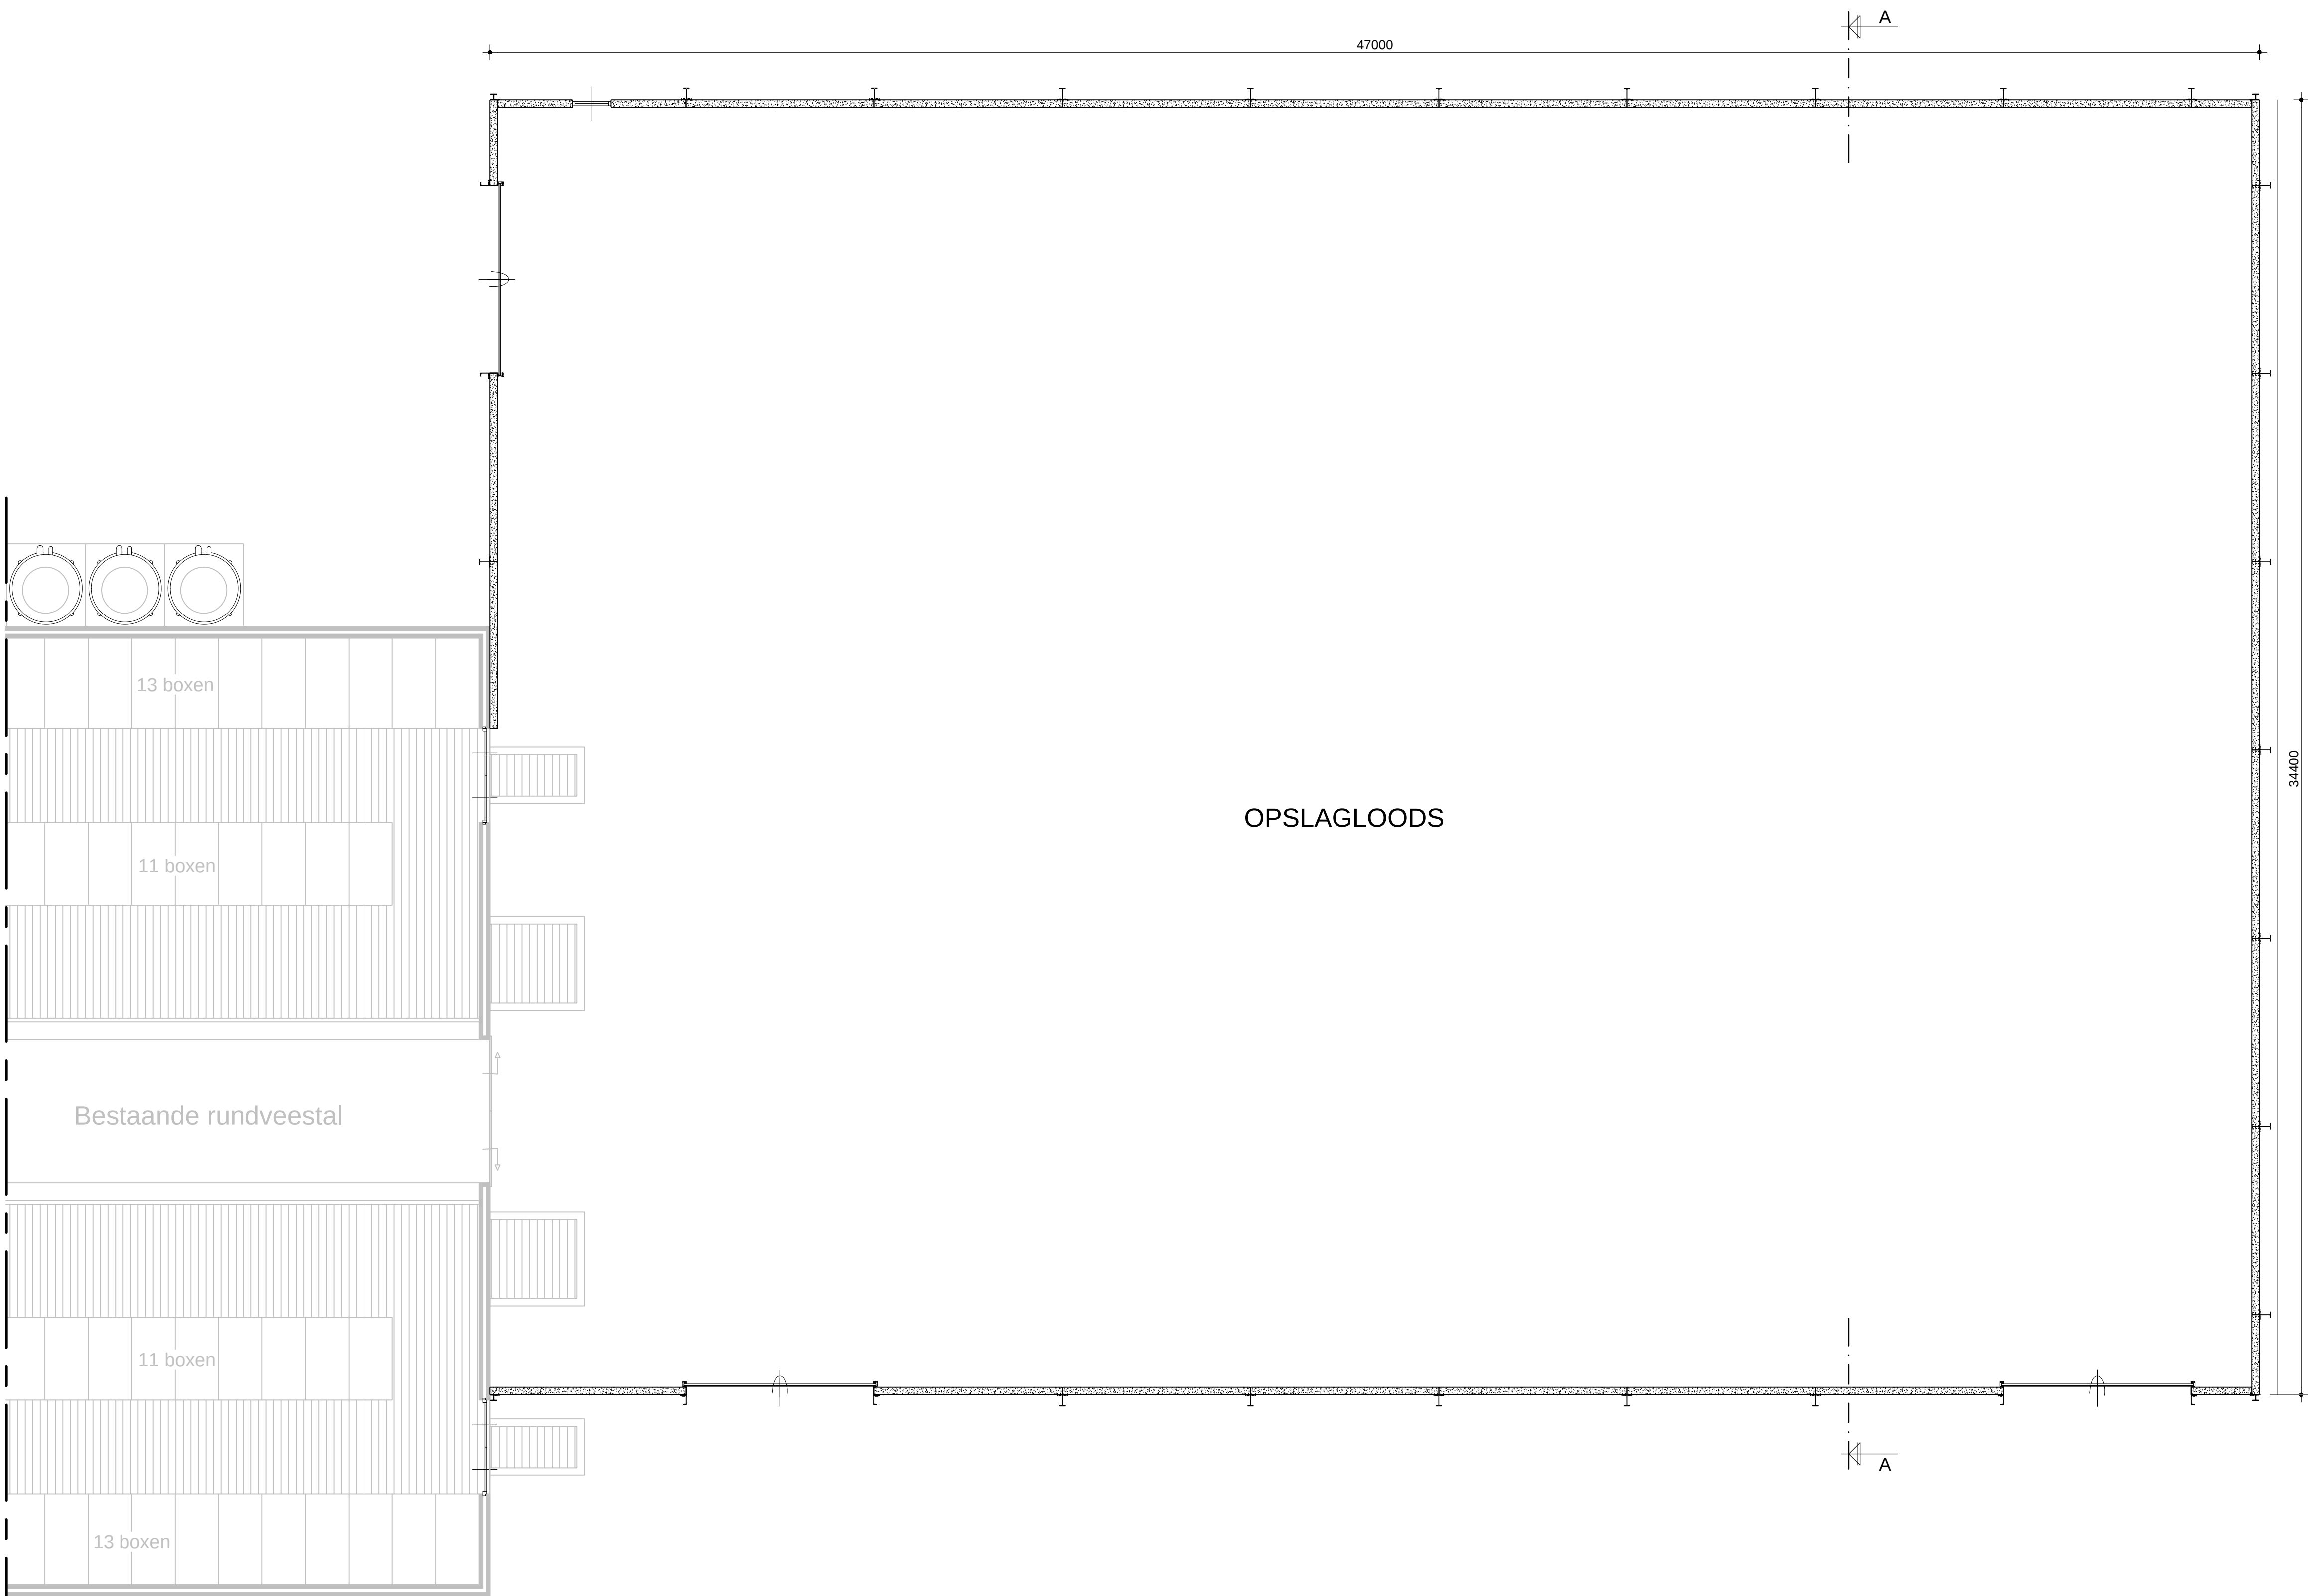

PLATTEGROND




LINKER ZIJGEVEL

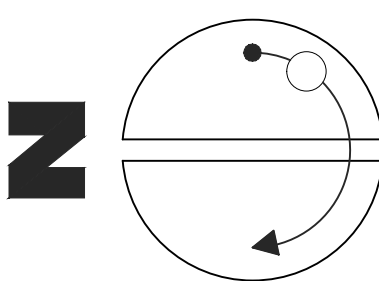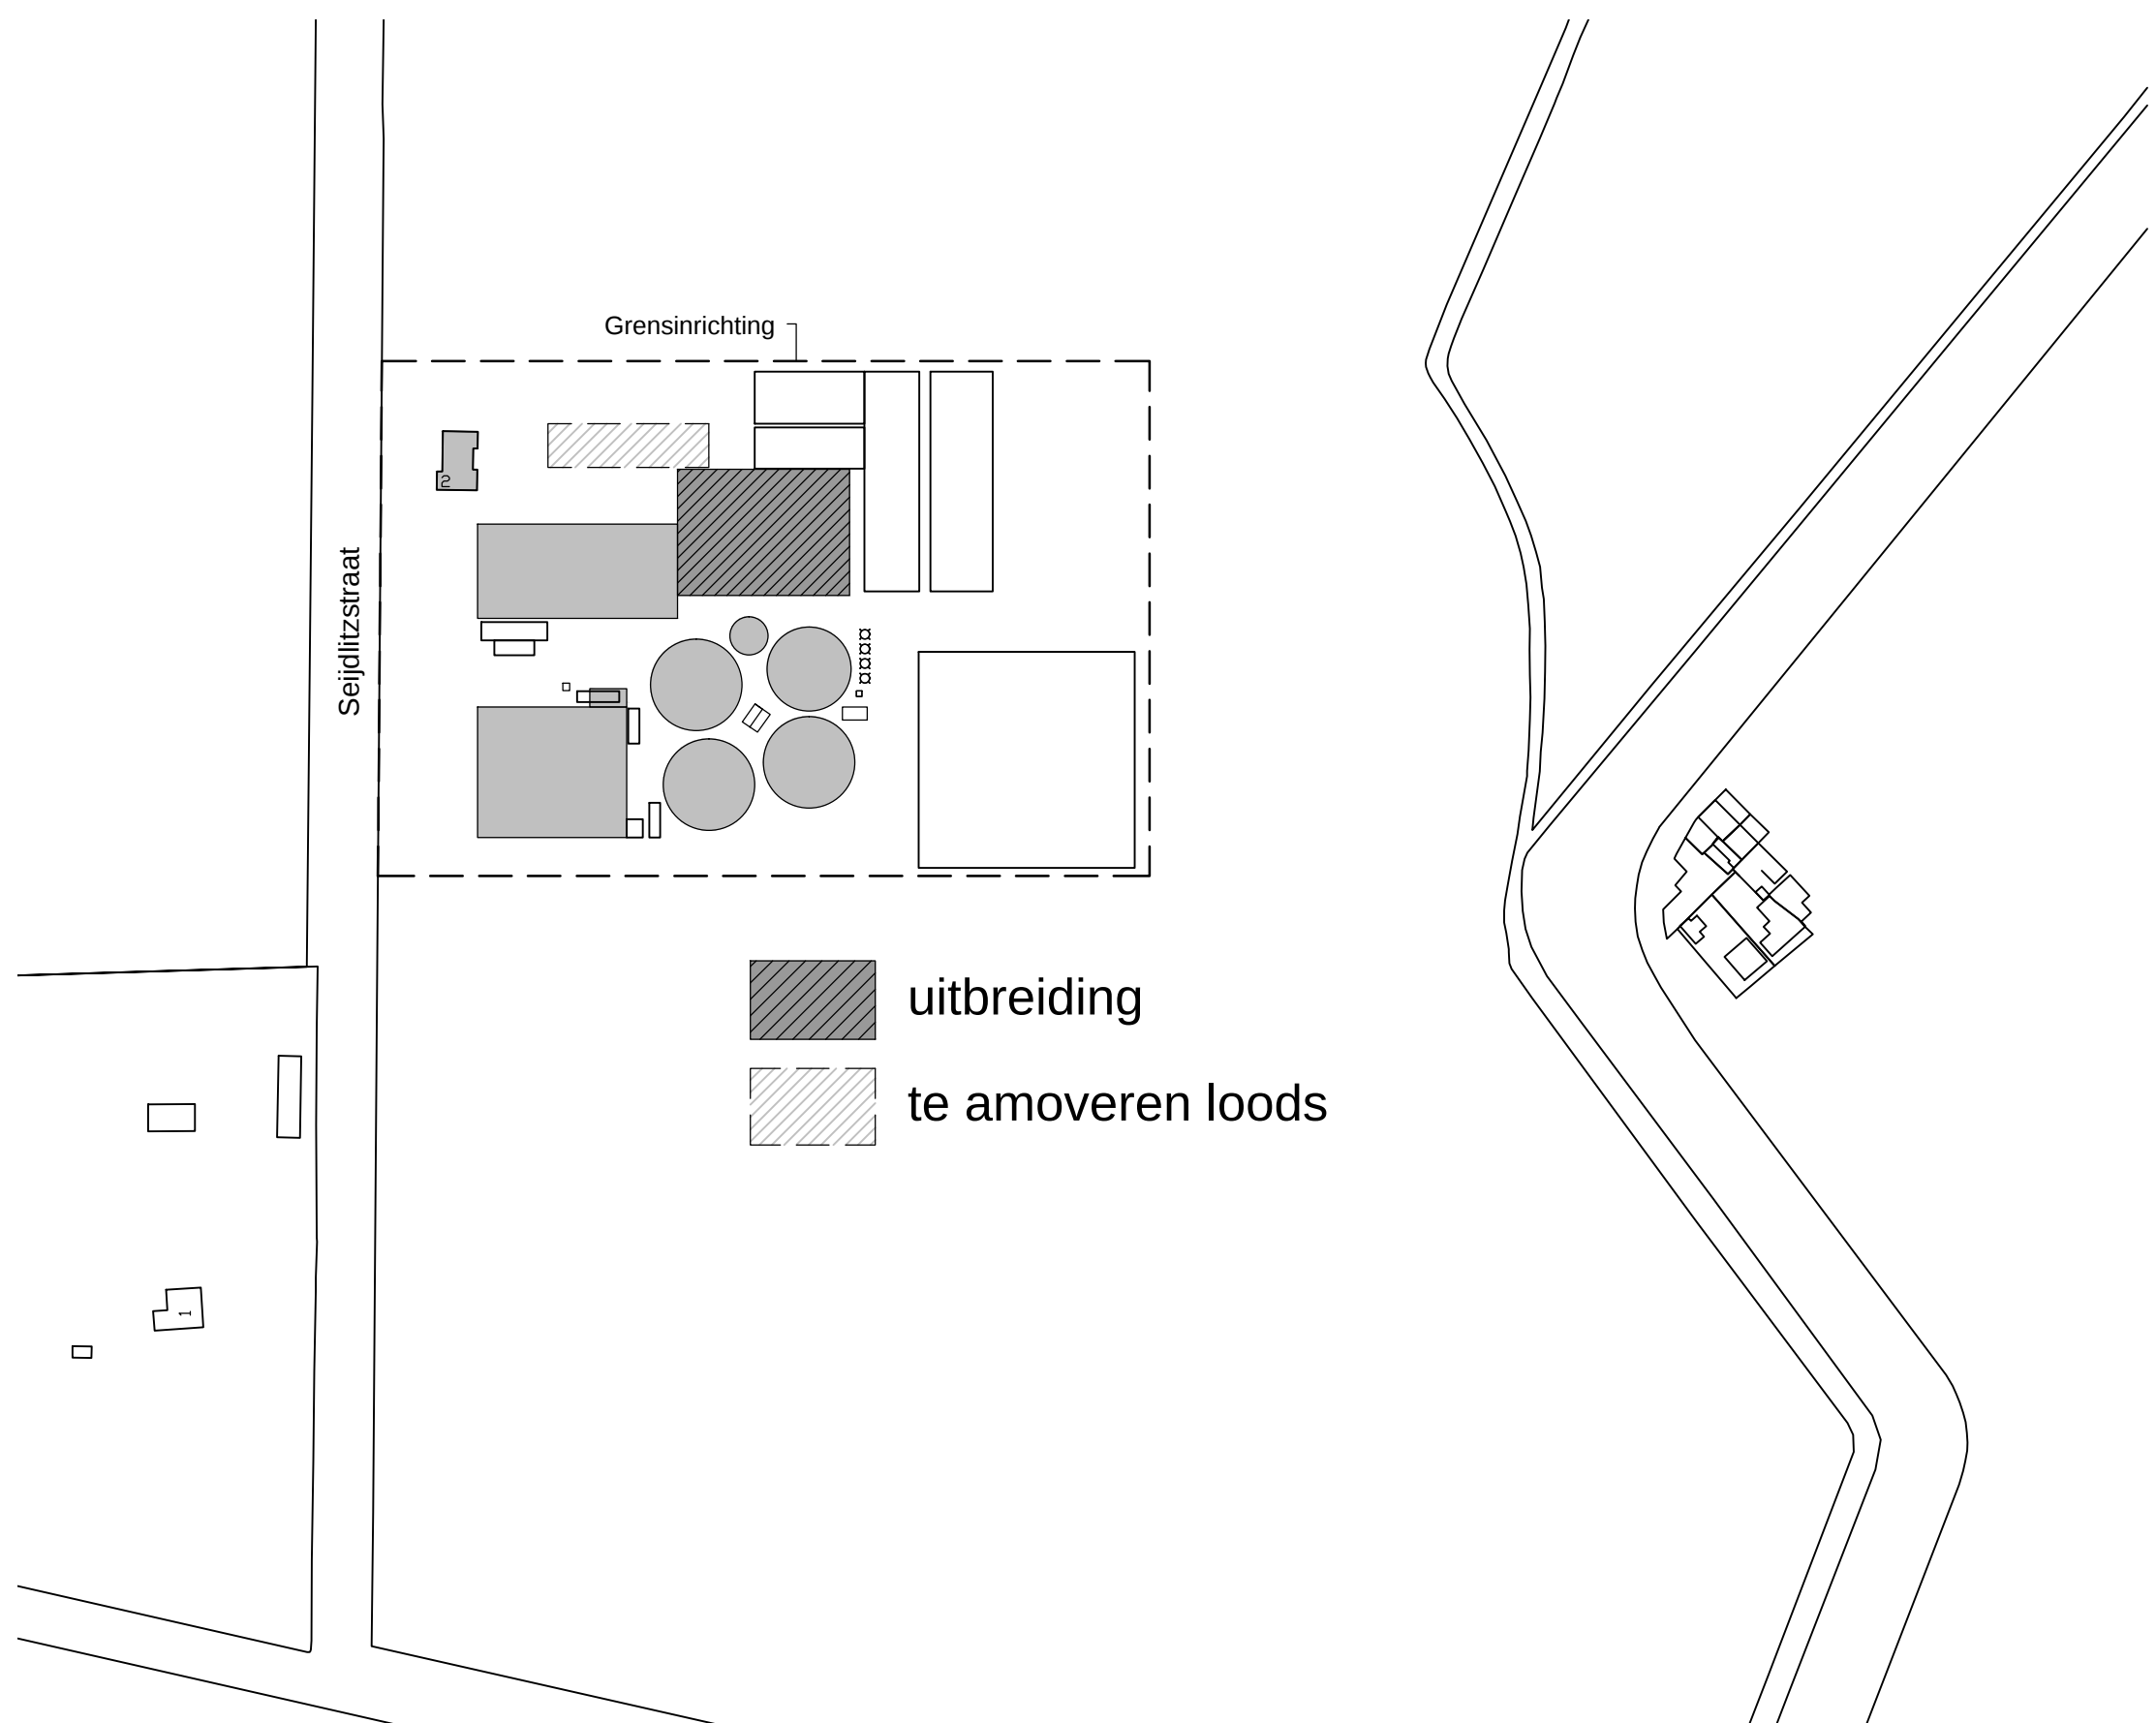


Situatie

Gemeente: Terneuzen
Sectie: T
nummer(s): 676
Schaal: 1:2000
Plaatseijk bekend: Seijdlitzstraat 2, Axel

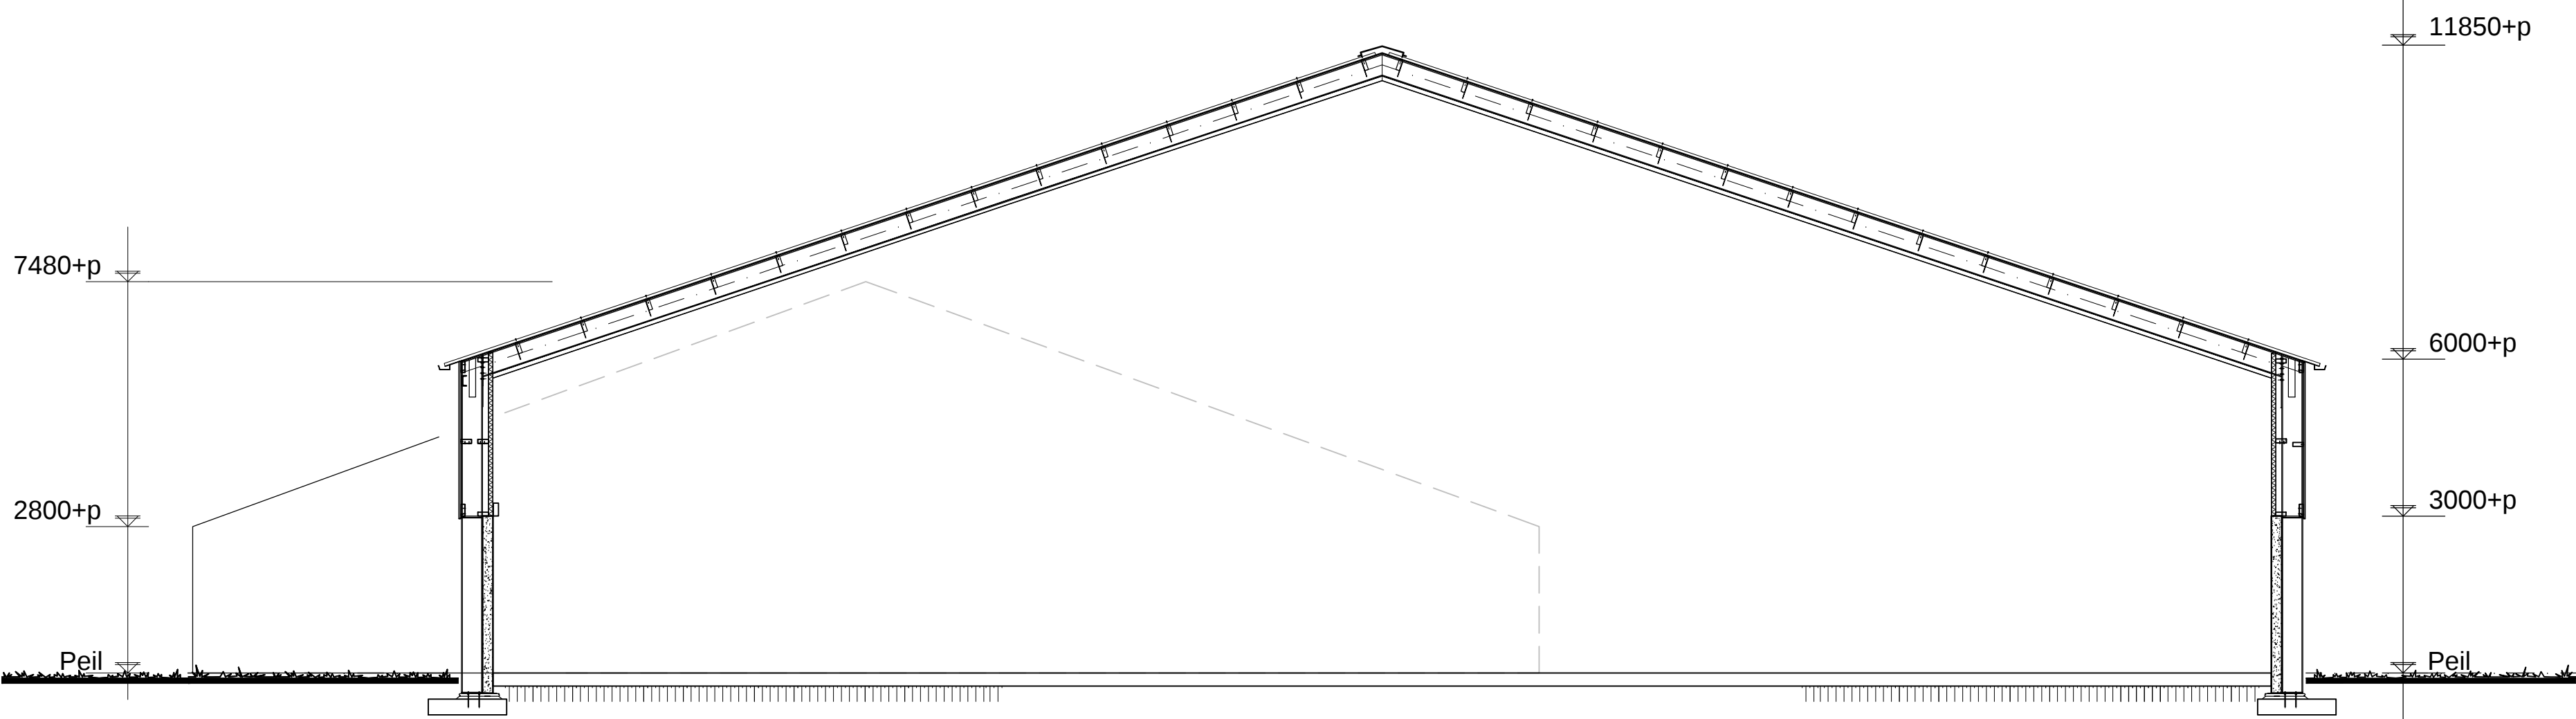

DOORSNEDE B-B

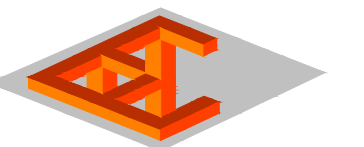exacte maatvoering in het werk te bepalen			
Projectleider: P. Schepers Project:		adres : Waalkade 33 p.c. plaats : 5347 KR Oss telefoon : 088-4882029 fax : 088-4882102	
aanvraag: a. 14-03-2015 fvl b. 06-06-2015 fvl c. 10-06-2015 fvl	project: schetsplan opslagloods aan de Seijdlitzstraat te Axel	opdrachtgever: Jan van Alphen Seijdlitzstraat 2 4571 PR Axel 0114-650590	gemaakt: 21-09-2015 project: E15551 / E15552 schaal: 1:100 format: A3
d. e. f.	 VAN EMMERIK & VANDER WEIDE B.V. B.V. - O.P. - B.V.		E15551 S1