



Bijlage 1 Ontwerp van woning

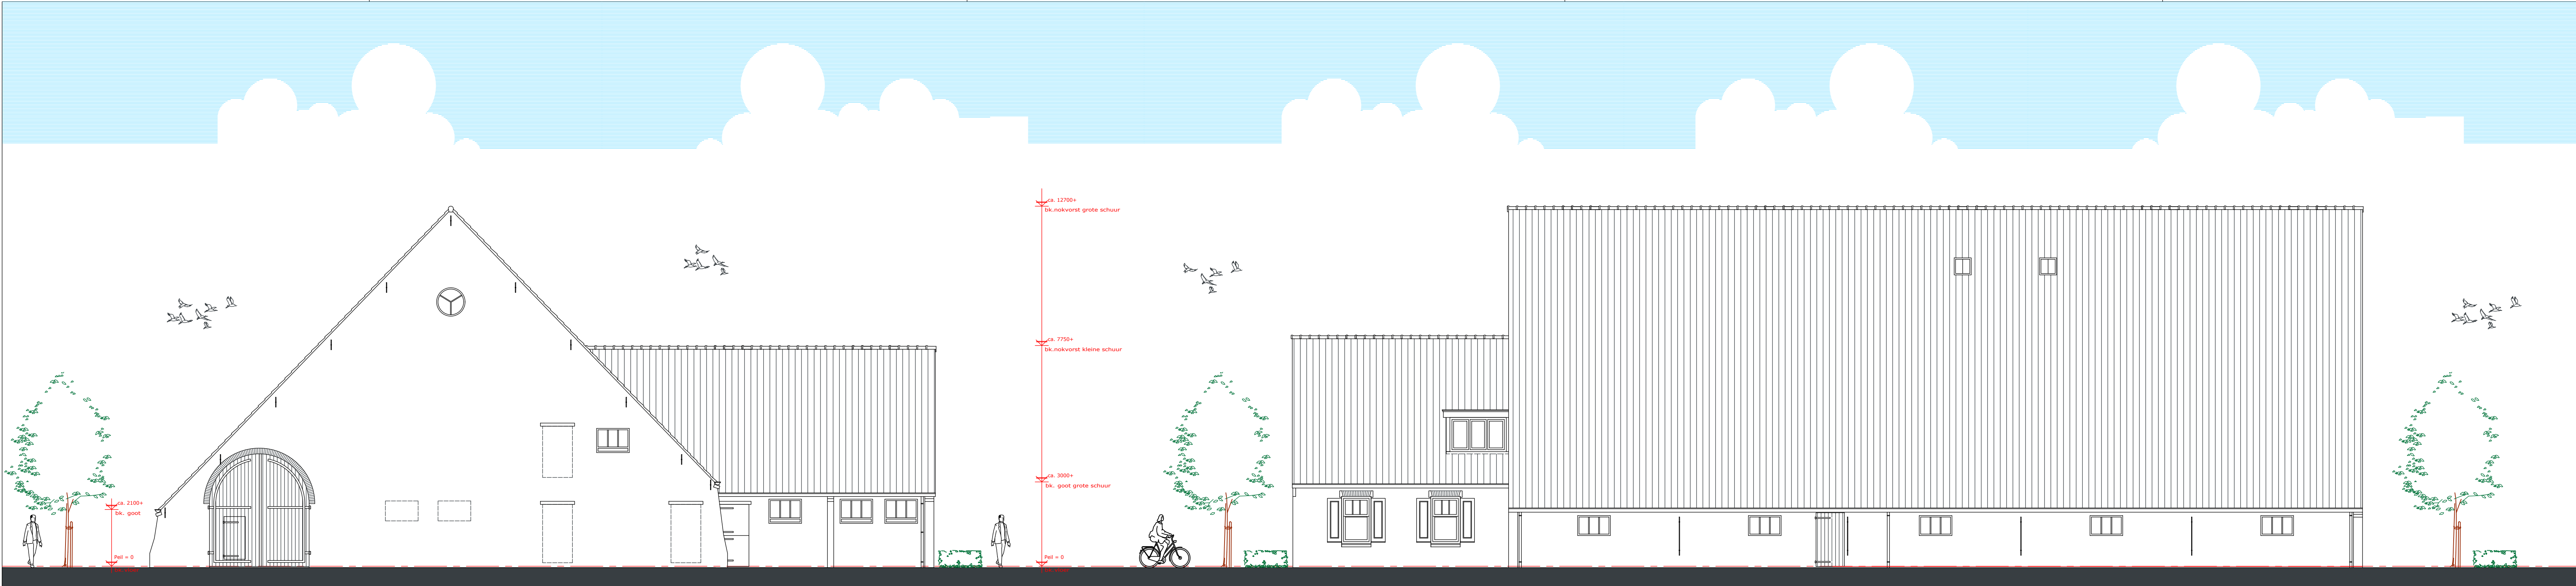


VOORGEVEL

LINKER ZIJGEVEL

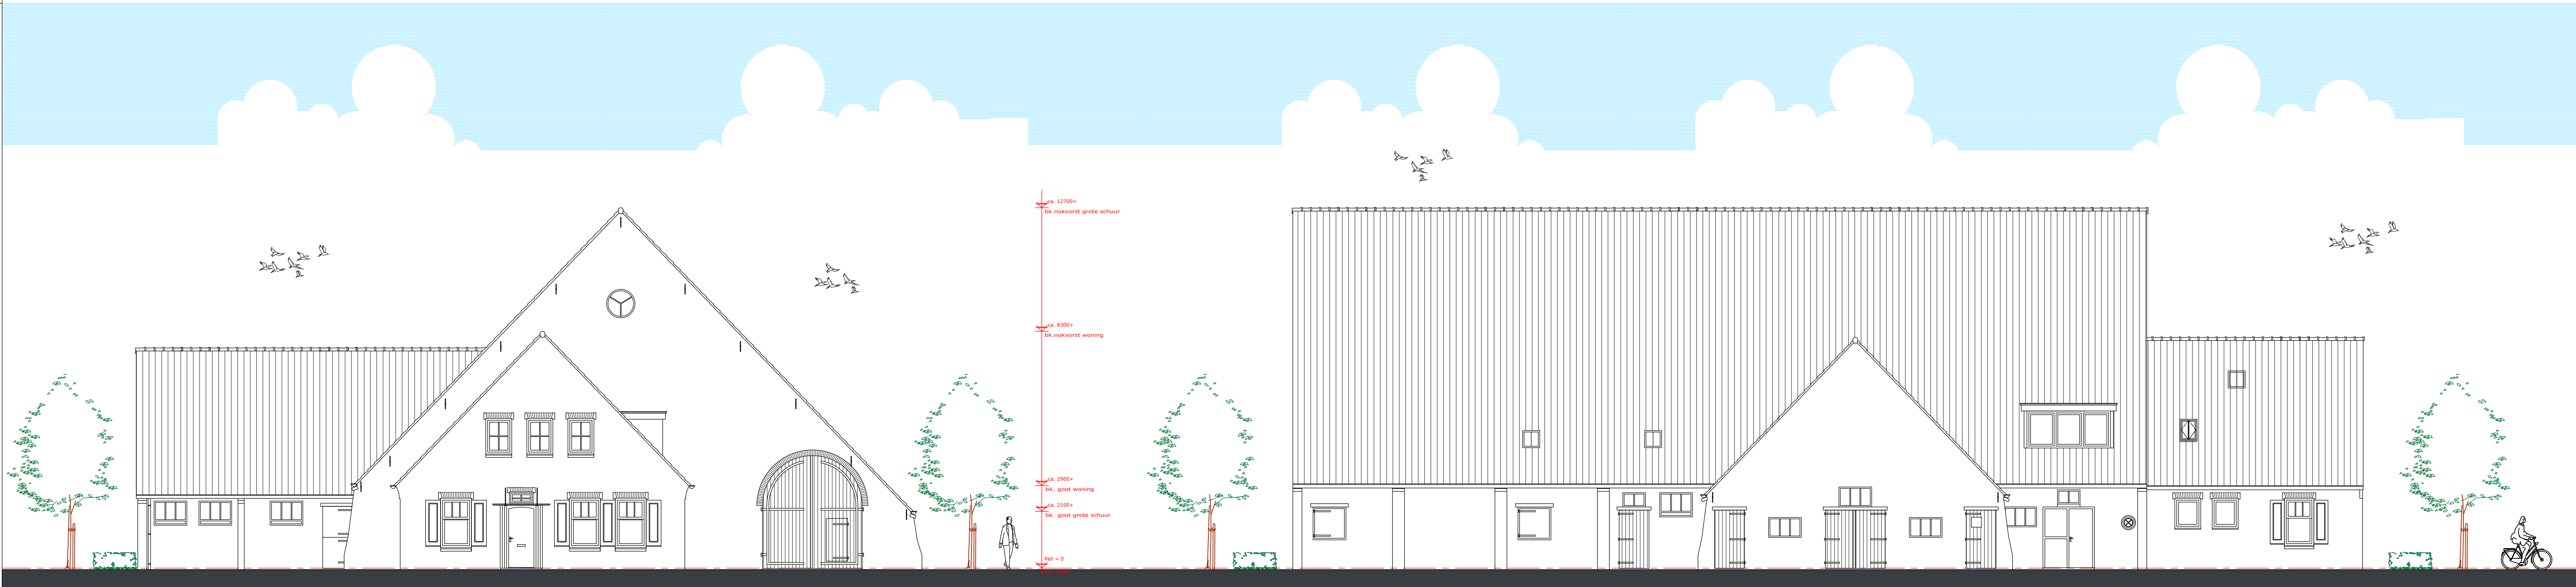


ACHTERGEVEL

RECHTER ZIJGEVEL

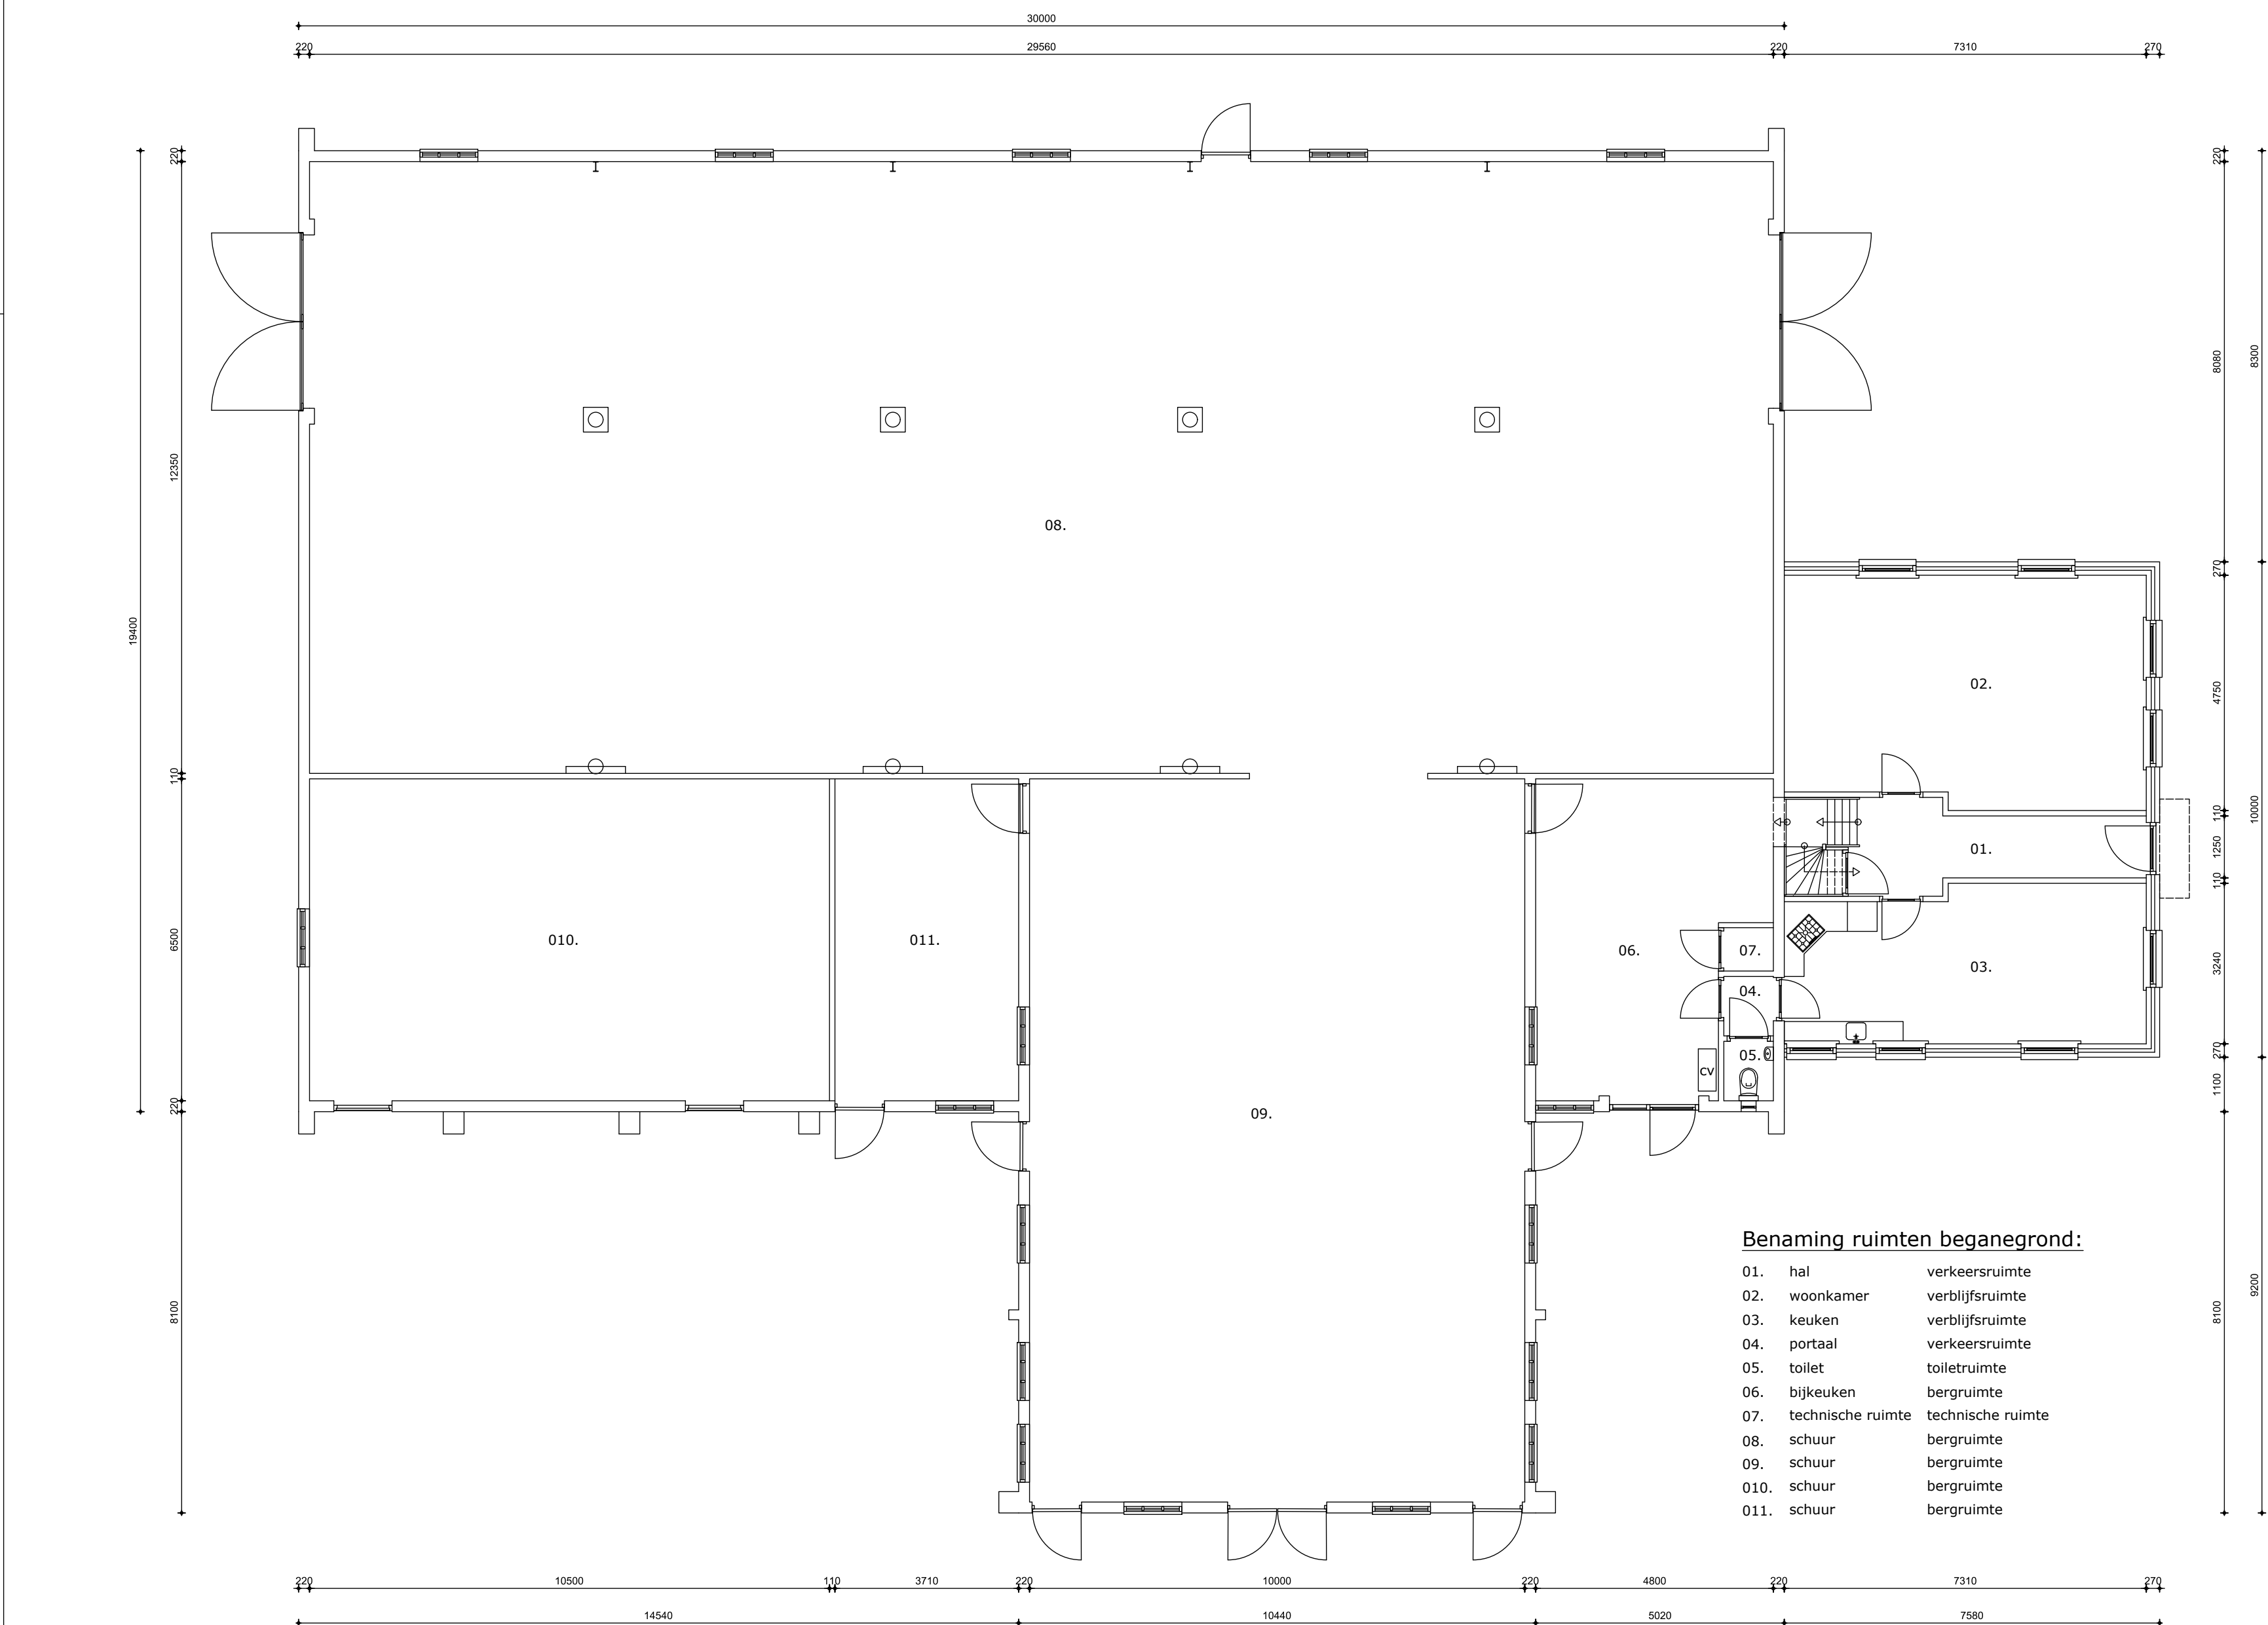


PLATTEGROND BEGANEGROND

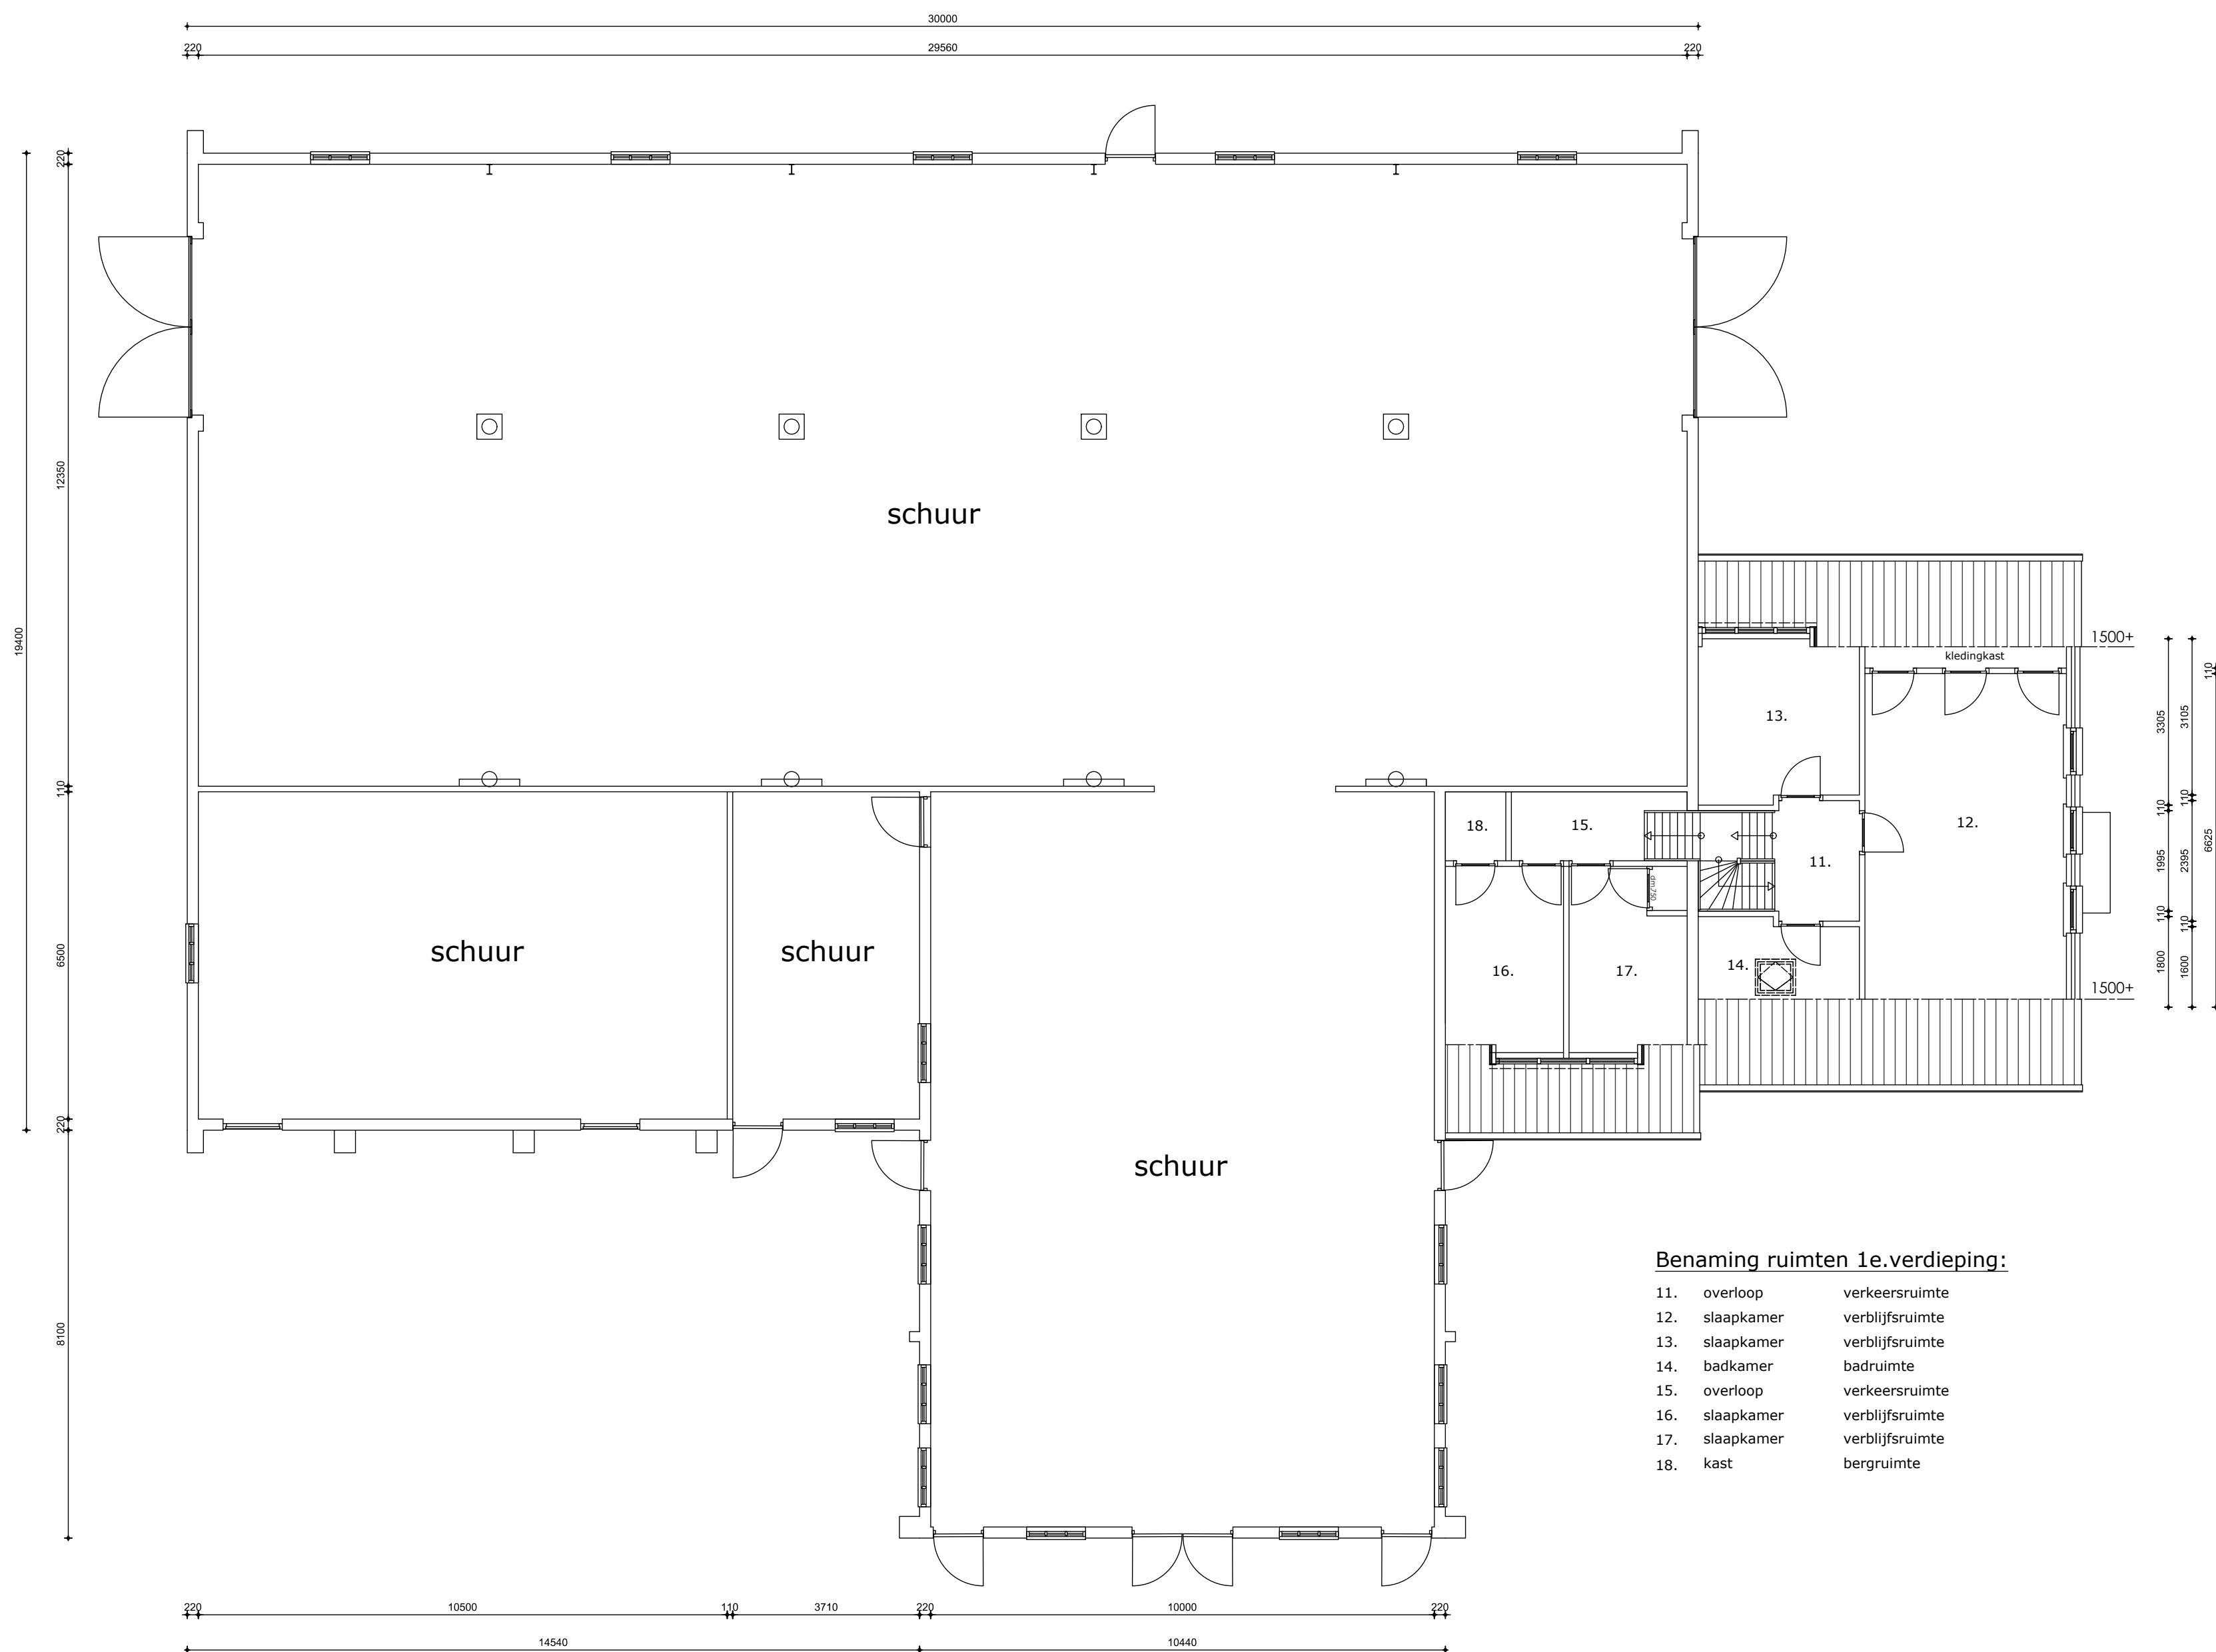

PLATTEGROND 1E. VERDIEPING

MATERIALEN EN KLEUREN BESTAAND:		
WONING:		
Onderdeel	Materiaal	Kleur
gevels	metselwerk	rood
kozijnen	hout	wit
ramen	hout	donkergroen
deuren	gebakken panen	antraciet
dakbedekking	zinken mastgoot	zink
goten		
SCHUREN:		
Onderdeel	Materiaal	Kleur
gevels	metselwerk	rood
kozijnen	hout	wit
ramen	beton en hout	donkergroen
deuren	hout	antraciet
dakbedekking	gebakken panen	zink
goten	zinken mastgoot	

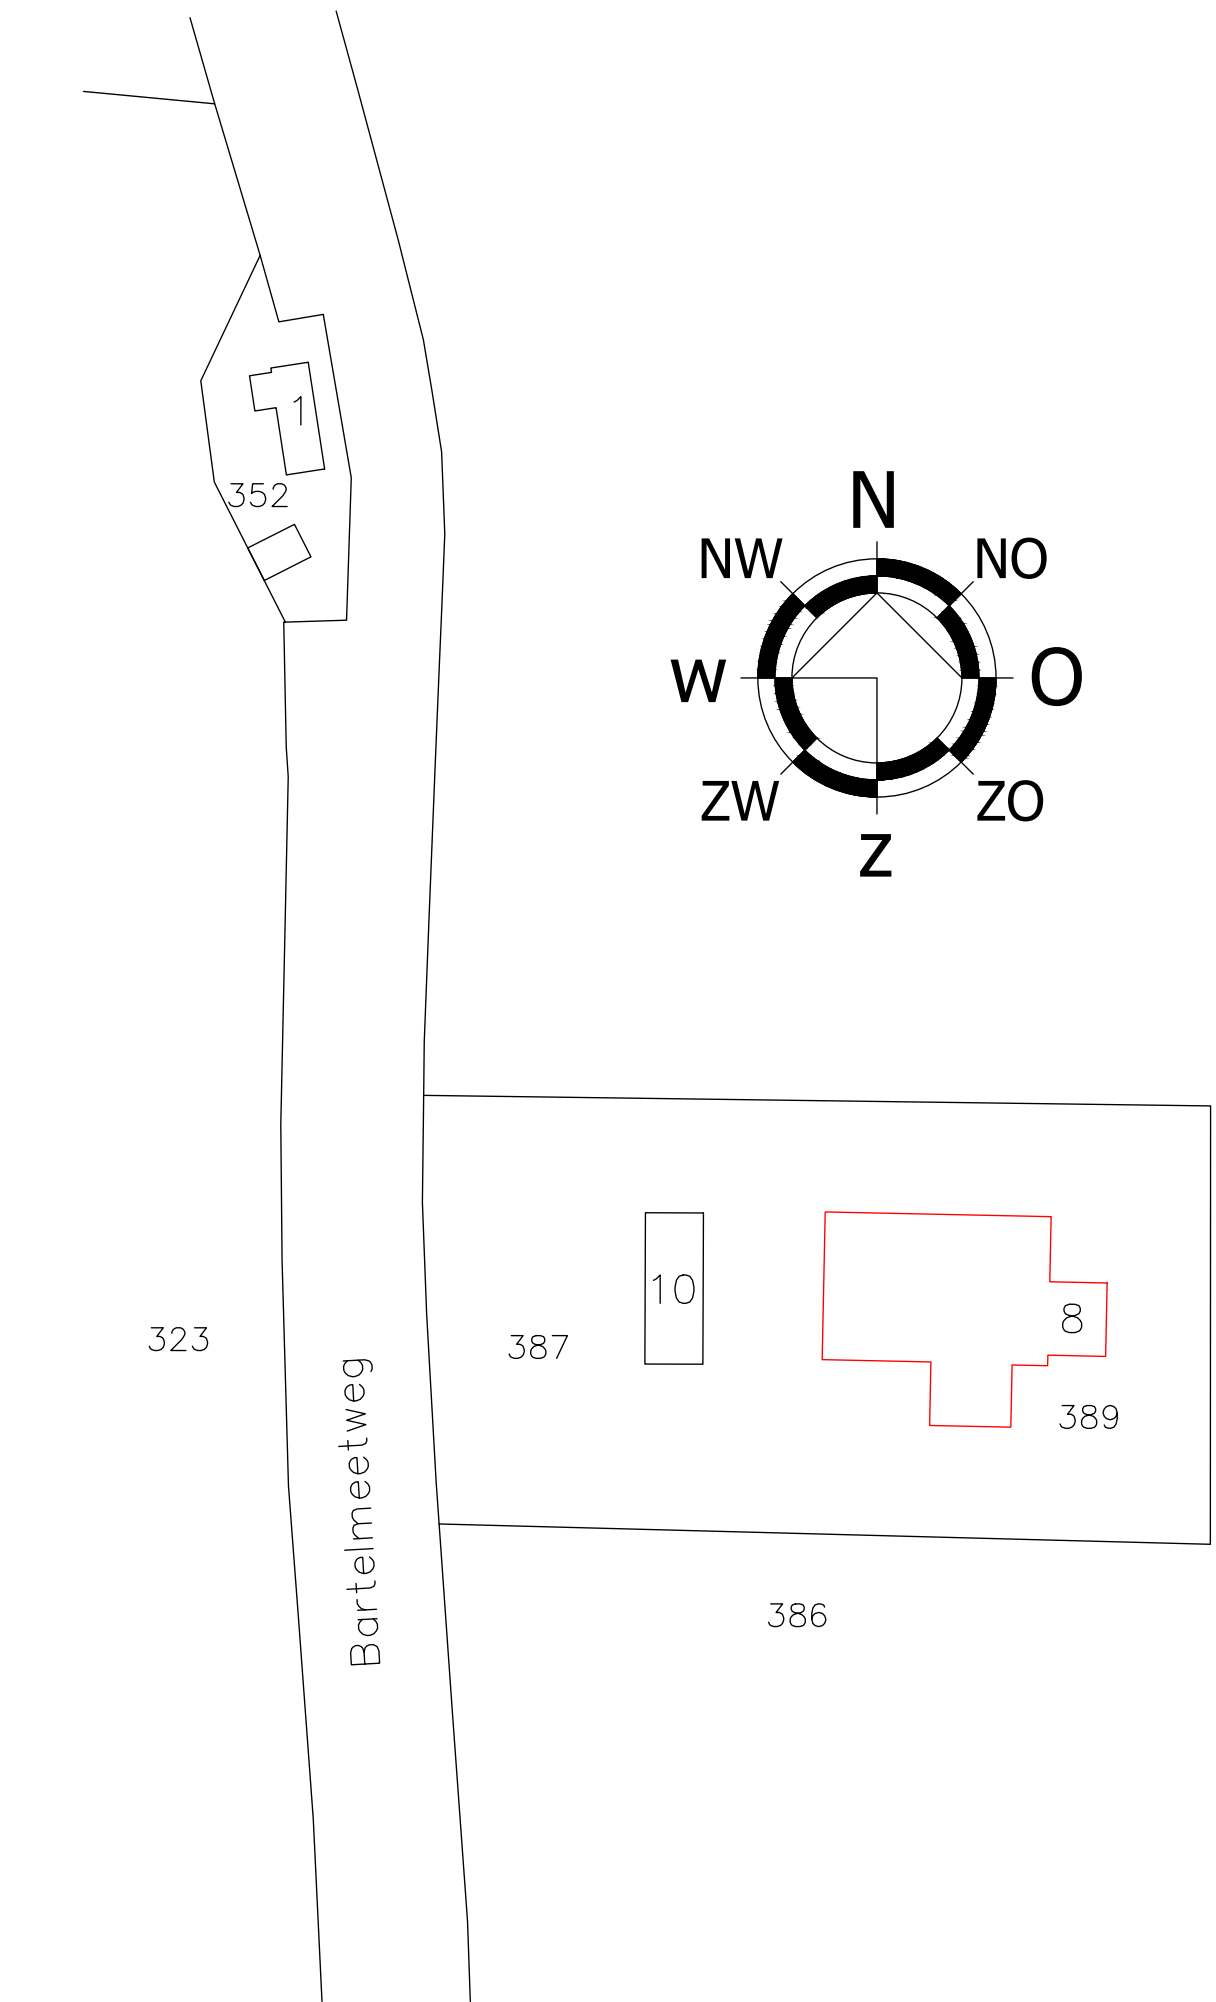


kadastrale gegevens:
gemeente: Tholen
sectie: L
perceelnummer: 387 en 389
pl. bekend: Bartelmeeweg 8 Tholen
schaal: 1:1000

A v Bouwkundig Tekenburo
d H Andre van den Hoek
Prins Constantijnlaan 18
4685 BT, Sint Maartensdijk
Tel: 0165-664074


Plan voor het verbouwen van een schuur tot woningen aan de Bartelmeeweg 8 te Tholen.
Opdrachtgever: Fam. P. Heijboer Fam. L. Rijstebil

Schaal: 1:100	Tekenaar: AH Telefoon 06-81563955	Datum: 17-06-2023
Maateenheid: millimeters	Onderdeel: SCHETSONTWERP	Gew:
Formaat: A0	Gecontroleerd: -----	Gew:
	Onderdeel: Gevels en plattegronden nieuwe woningen in schuur	Bladnummer: 23-07-A

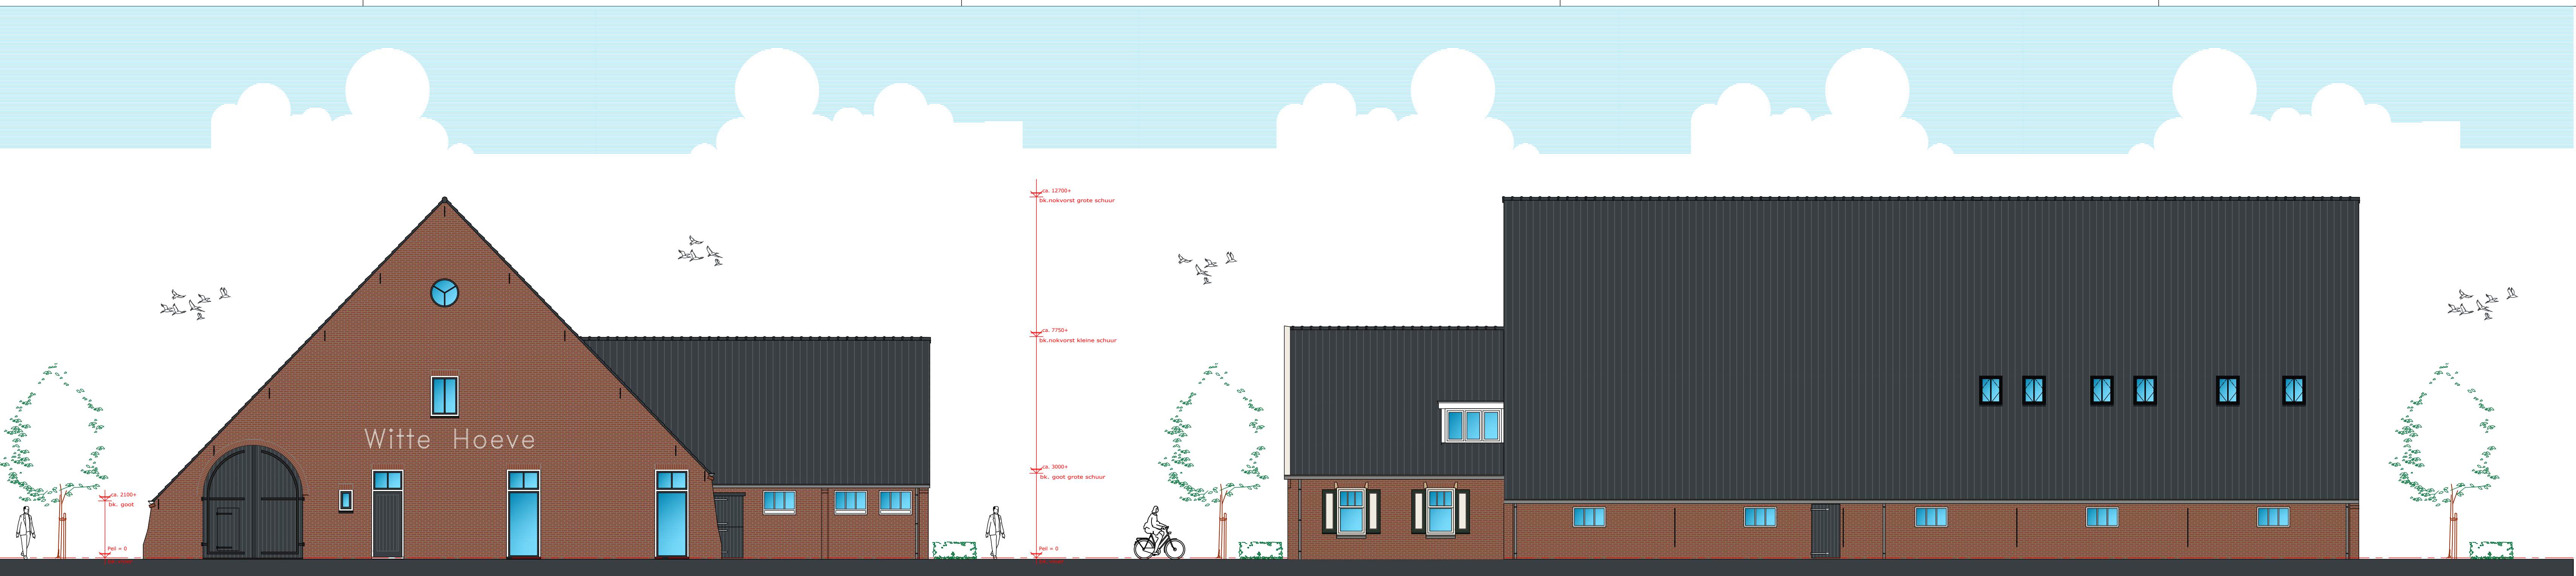


VOORGEVEL

LINKER ZIJGEVEL

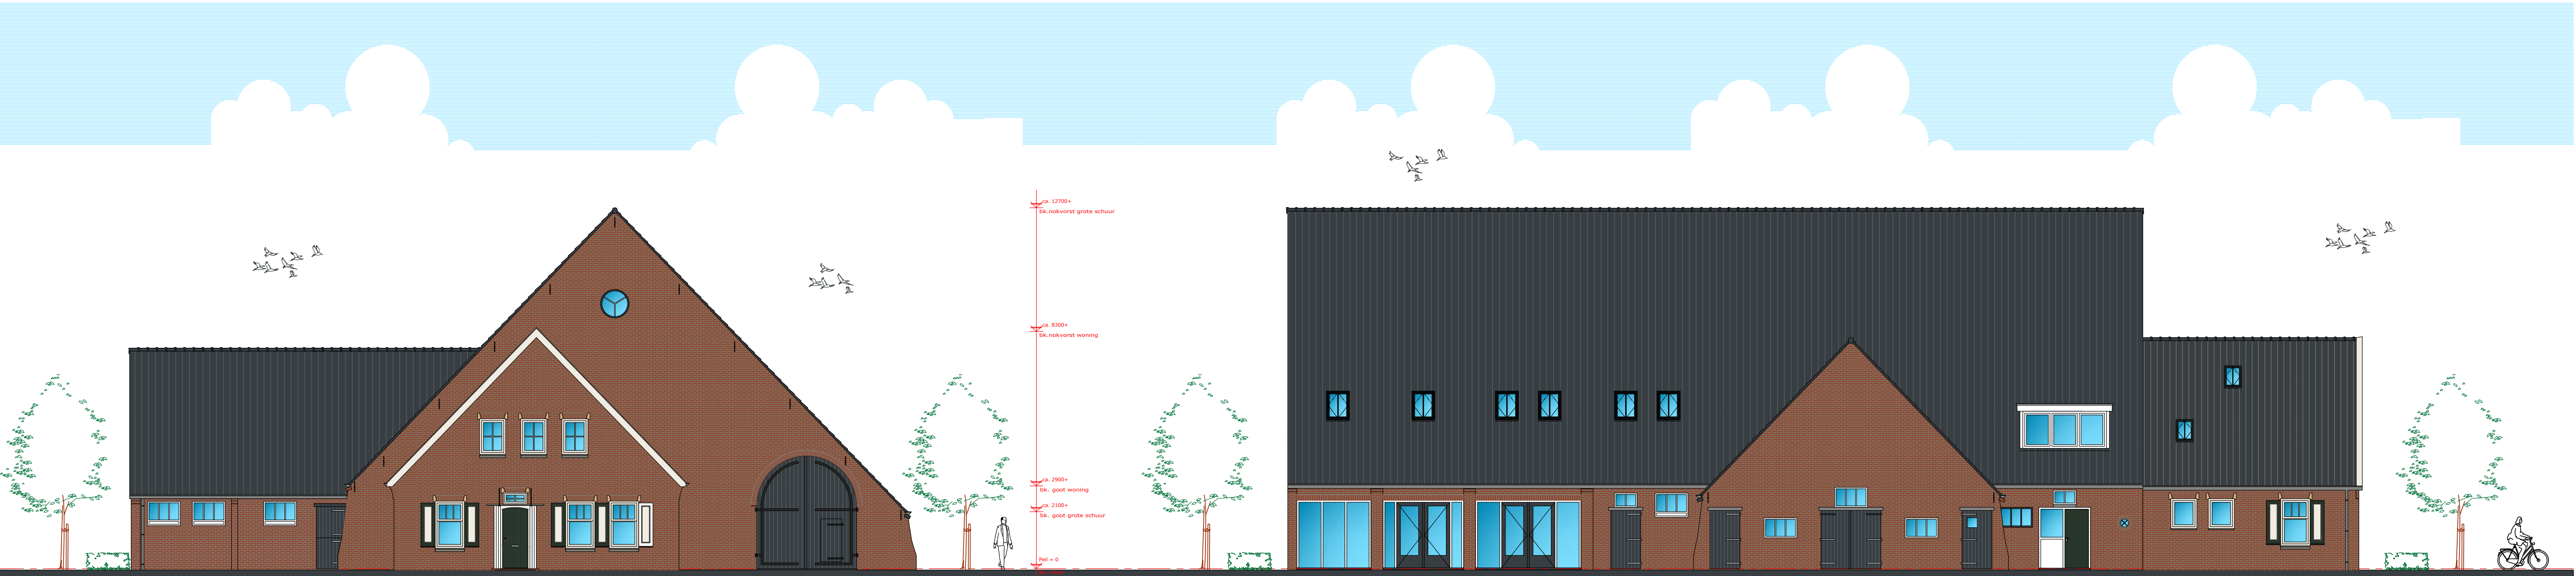

ACHTERGEVEL

RECHTER ZIJGEVEL

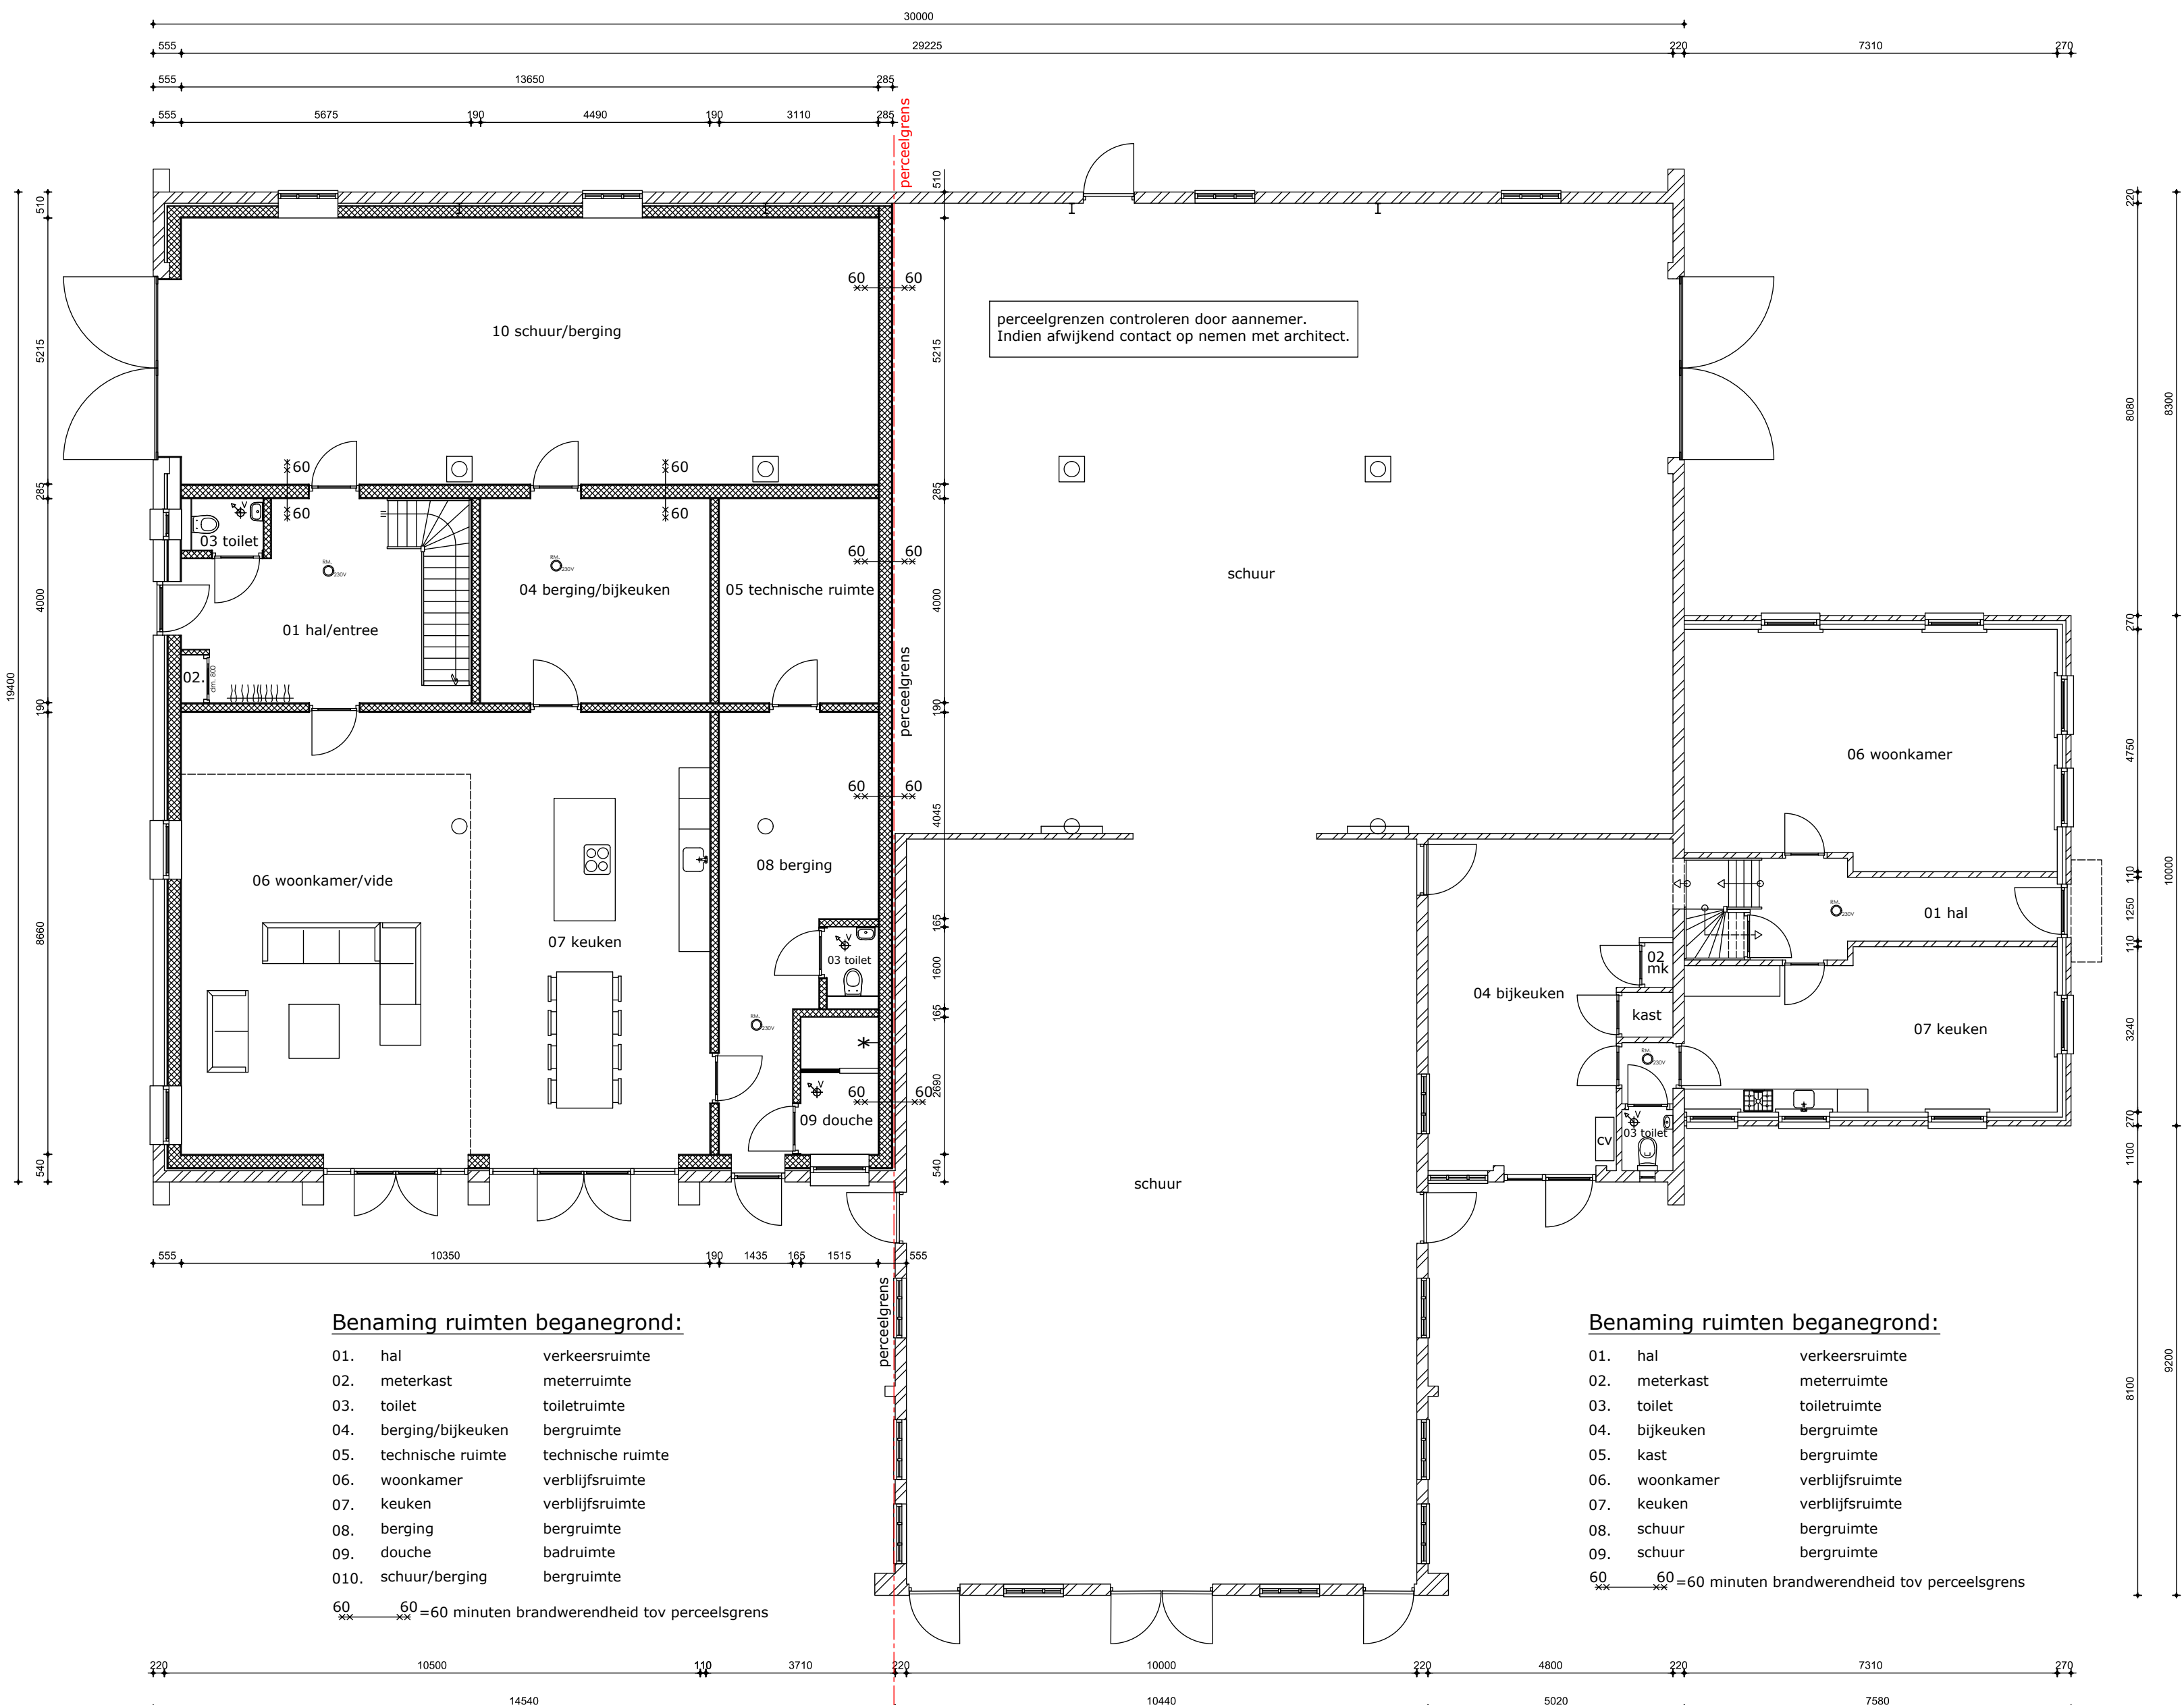


Benaming ruimten beganegrond:

- | | |
|-----------------------|-------------------|
| 01. hal | verkeersruimte |
| 02. meterkast | meterruimte |
| 03. toilet | toiletteruimte |
| 04. berging/bijkeuken | bergruimte |
| 05. technische ruimte | technische ruimte |
| 06. woonkamer | verblijfsruimte |
| 07. keuken | verblijfsruimte |
| 08. berging | bergruimte |
| 09. douche | badruimte |
| 10. schuur/berging | bergruimte |

Benaming ruimten beganegrond:

- | | |
|--------------------|-----------------|
| 01. hal | verkeersruimte |
| 02. meterkast | meterruimte |
| 03. toilet | toiletteruimte |
| 04. bijkeuken | bergruimte |
| 05. kast | bergruimte |
| 06. woonkamer | verblijfsruimte |
| 07. keuken | verblijfsruimte |
| 08. schuur | bergruimte |
| 09. schuur | bergruimte |
| 10. schuur/berging | bergruimte |

PLATTEGROND BEGANEGROND

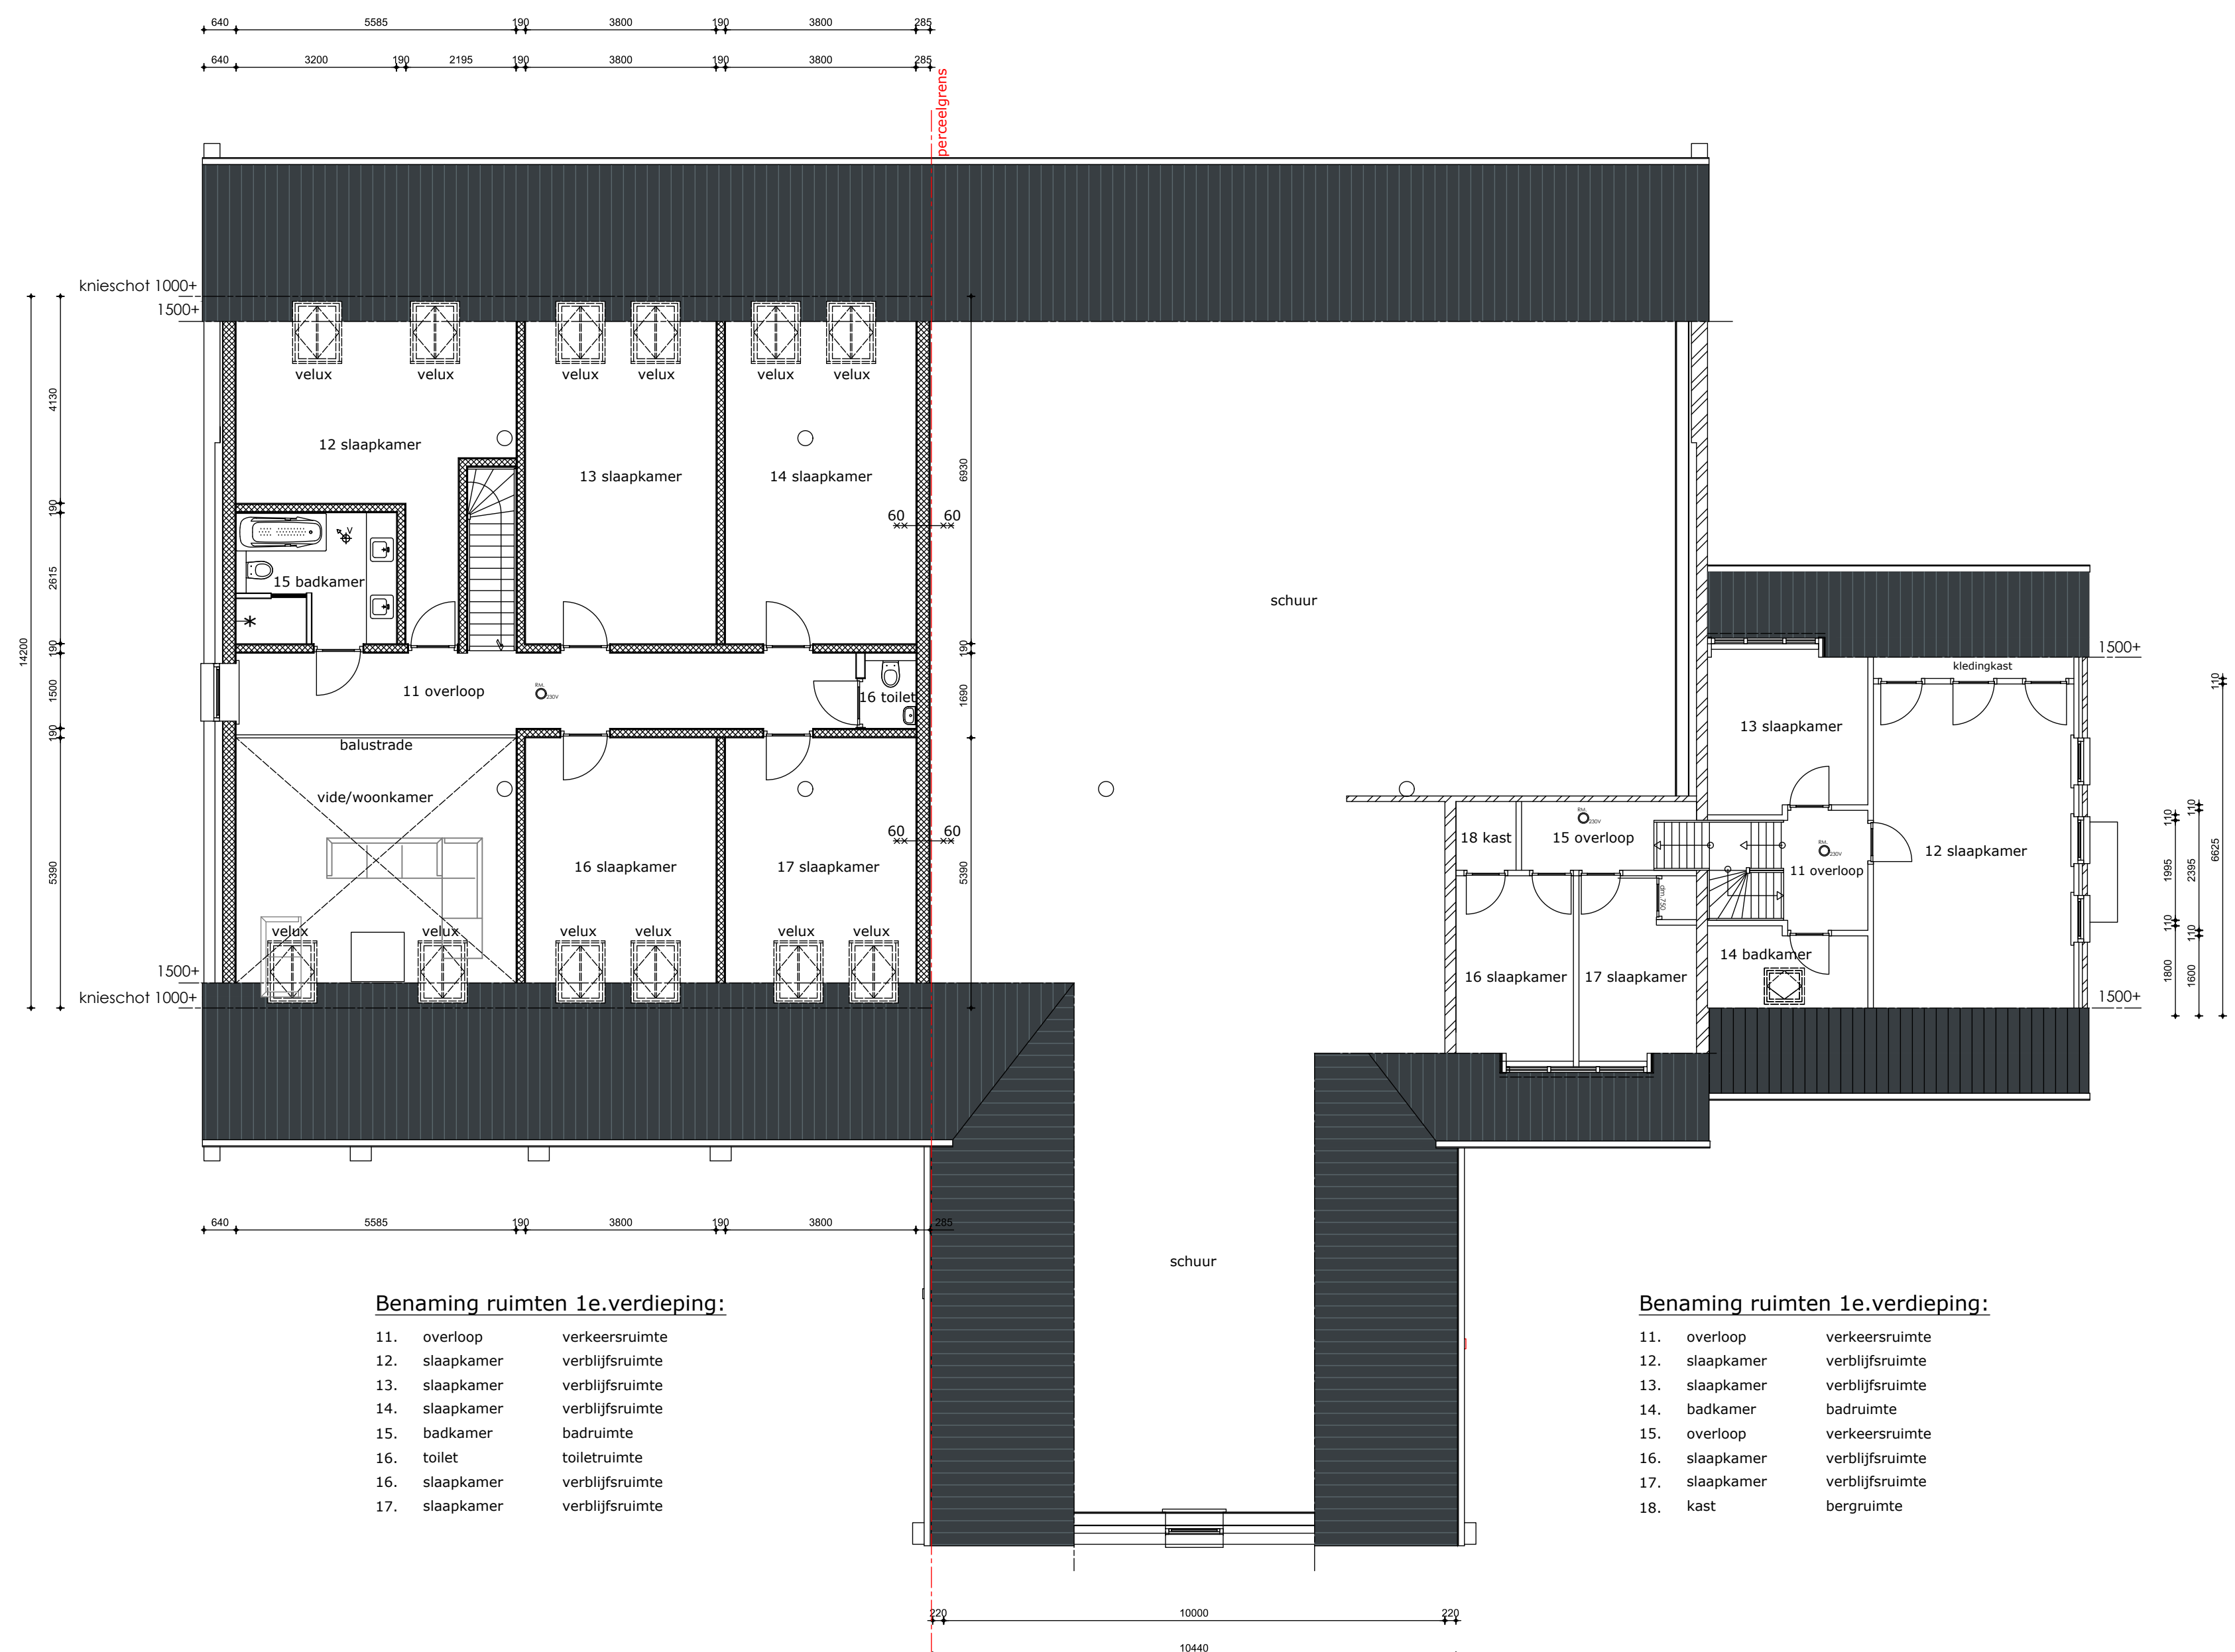

Benaming ruimten 1e.verdieping:


- | | |
|----------------|-----------------|
| 11. overloop | verkeersruimte |
| 12. slaapkamer | verblijfsruimte |
| 13. slaapkamer | verblijfsruimte |
| 14. slaapkamer | verblijfsruimte |
| 15. overloop | verkeersruimte |
| 16. toilet | toiletteruimte |
| 17. slaapkamer | verblijfsruimte |

Benaming ruimten 1e.verdieping:

- | | |
|----------------|-----------------|
| 11. overloop | verkeersruimte |
| 12. slaapkamer | verblijfsruimte |
| 13. slaapkamer | verblijfsruimte |
| 14. slaapkamer | verblijfsruimte |
| 15. overloop | verkeersruimte |
| 16. slaapkamer | verblijfsruimte |
| 17. slaapkamer | verblijfsruimte |
| 18. kast | bergruimte |

PLATTEGROND 1E. VERDIEPING

MATERIALEN EN KLEUREN NIEUW:		
WONING:		
Onderdeel	Materiaal	Kleur
gevels	metselwerk	rood
kozijnen	hout	wit
ramen	hout	donkergroen
deuren	gebakken panen	antraciet
dakbedekking	zinken mastgoot	zink
goten		
SCHUREN:		
Onderdeel	Materiaal	Kleur
gevels	metselwerk	rood
kozijnen	hout	wit
ramen	beton en hout	wit
deuren	hout	donkergroen
dakbedekking	gebakken panen	antraciet
goten	zinken mastgoot	zink
Mechanische ventilatie		
Optische rookmelder 230V: plaatsen volgens voorschrift		
bouwbesluit/NEN2555		

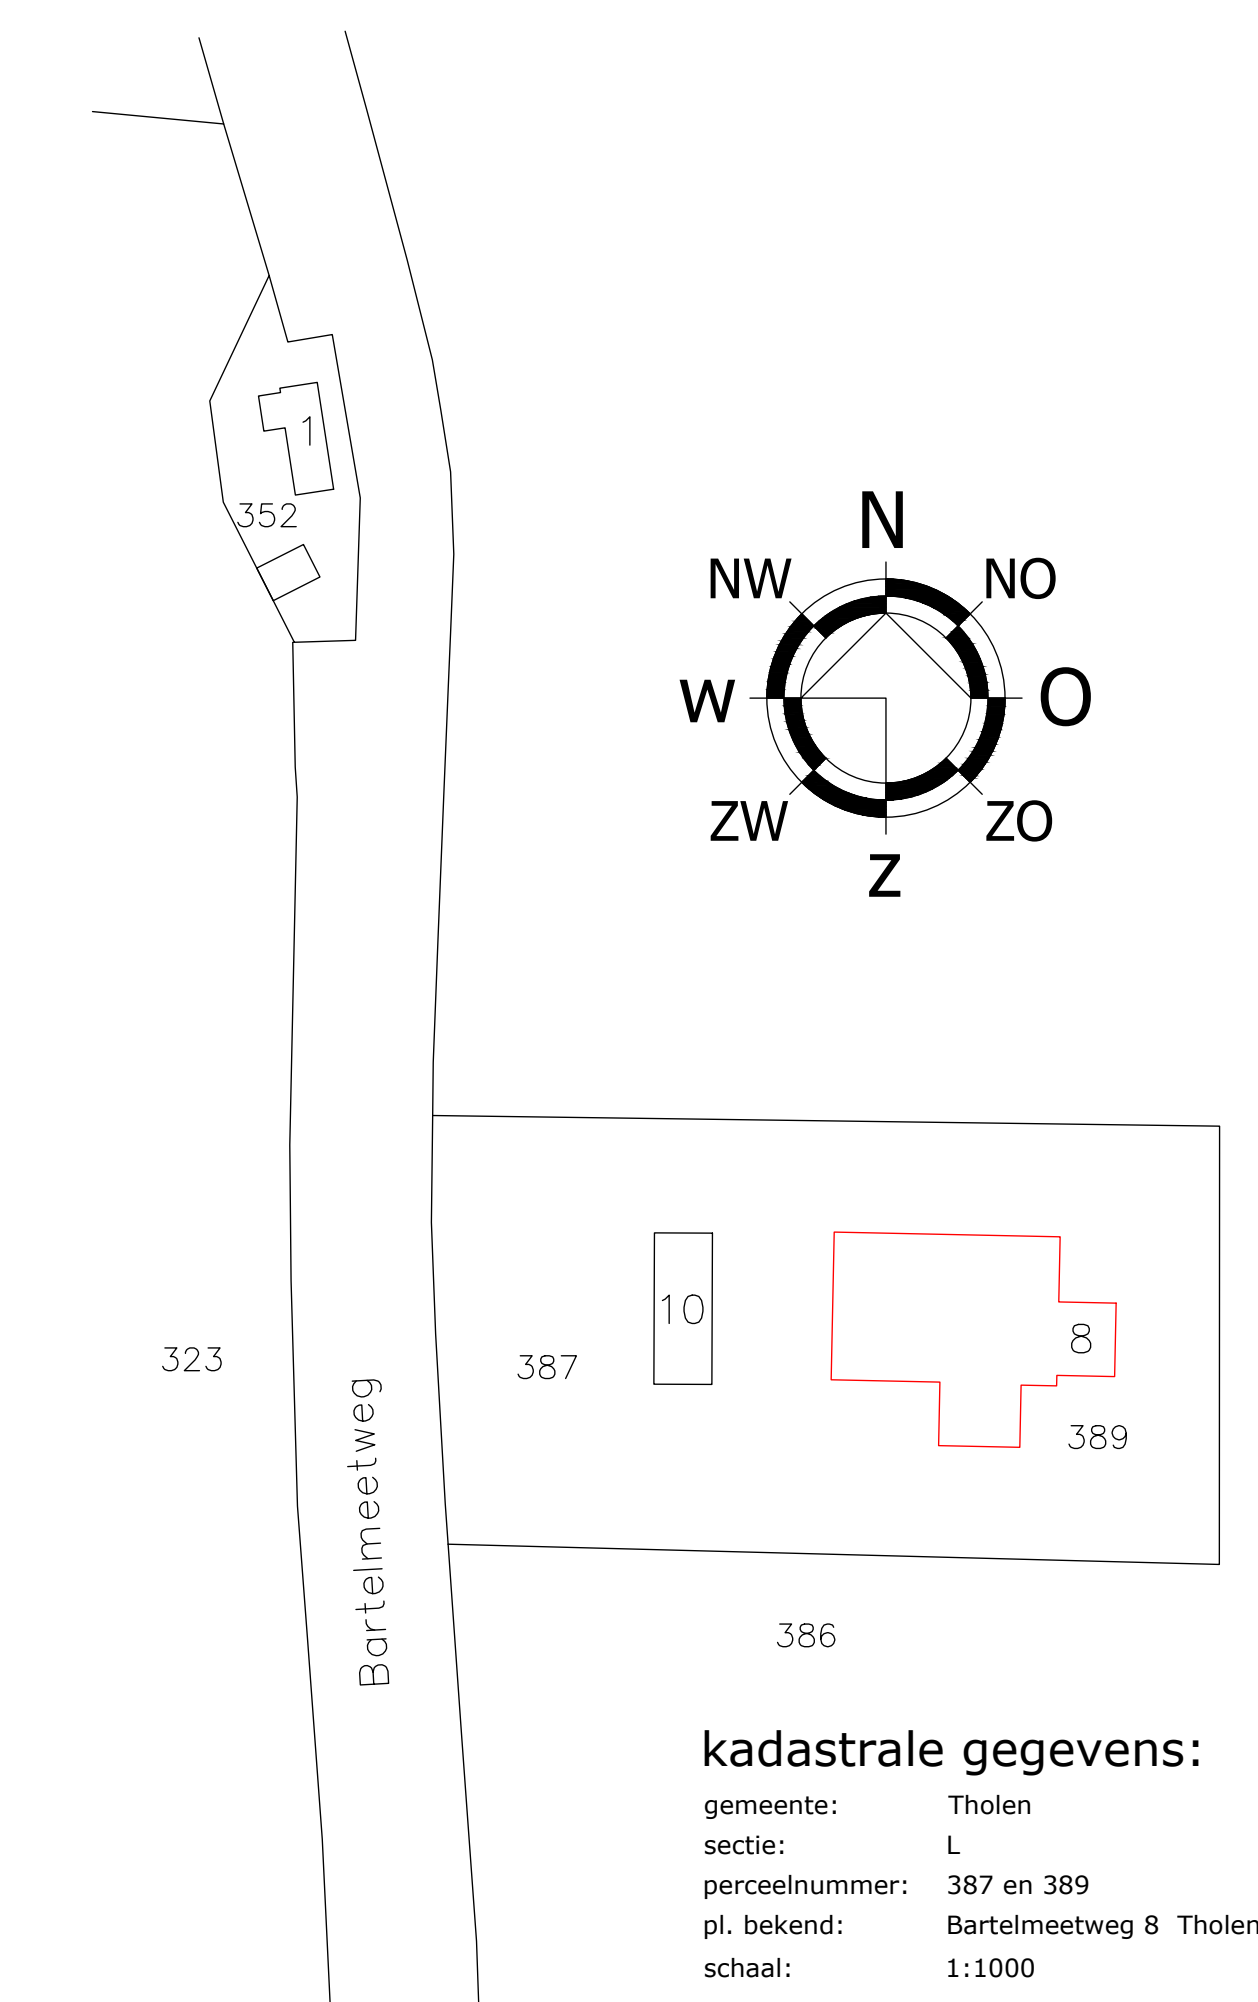

kadastrale gegevens:	
gemeente:	Tholen
sectie:	L
perceelnummer:	387 en 389
pl. bekend:	Bartelmeeweg 8 Tholen
schaal:	1:1000

A v Bouwkundig Tekenburo
d H Andre van den Hoek
Prins Constantijnlaan 18
4685 BT, Sint Maartensdijk
Tel: 0165-664074

Plan voor het verbouwen van een schuur tot woningen aan de Bartelmeeweg 8 te Tholen.		
Opdrachtgevers:Fam. P. Heijboer Fam. L. Rijstebil		
Schaal: 1:100	Tekenaar: AH Telefoon 06-81563955	Datum:17-06-2023
Maateenheid: millimeters	Onderdeel: SCHETSONTWERP	Gew:
Formaat: A0	Gecontroleerd: -----	Gew:
Onderdeel: Gevels en plattegronden nieuwe woningen in schuur		Bladnummer: 23-07-B