



## Bijlage 1 Ontwerp landbouwloods

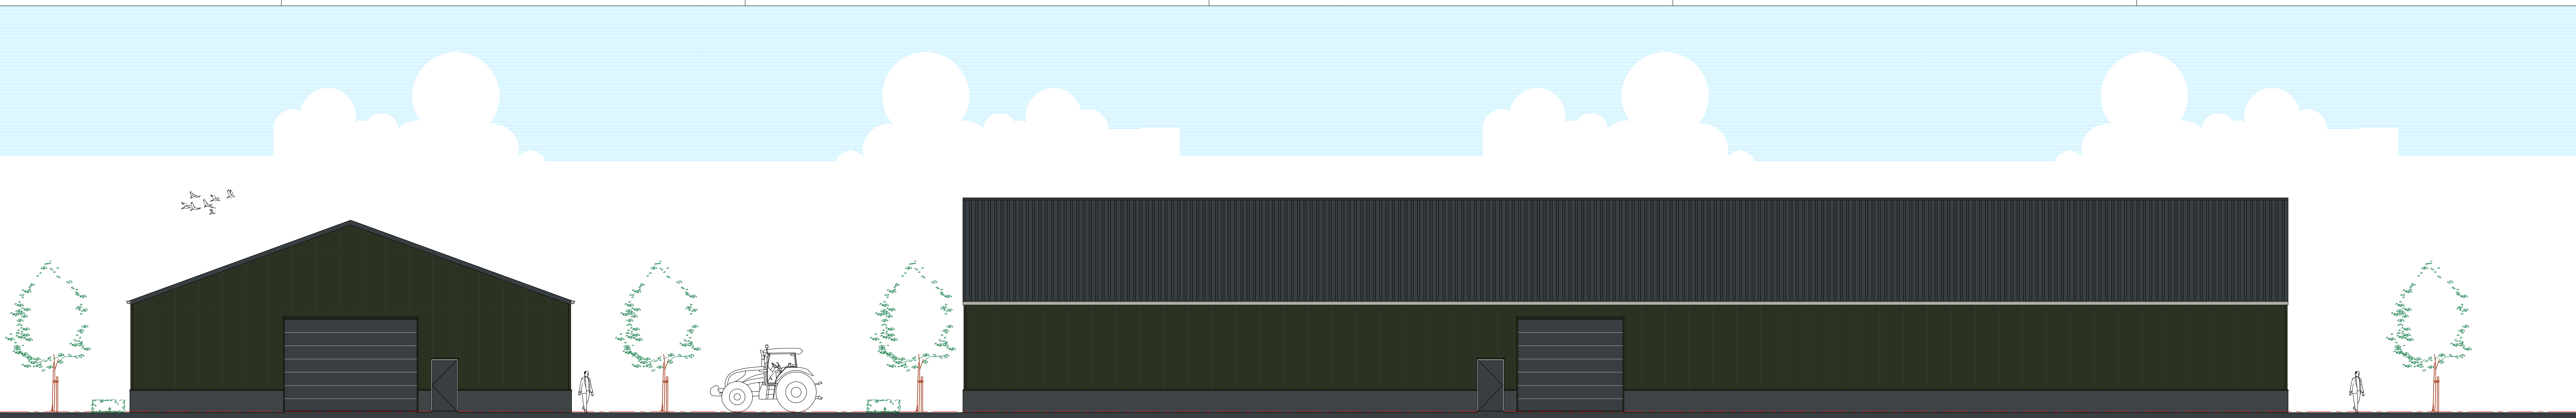

VOORGEVEL

RECHTER ZIJGEVEL

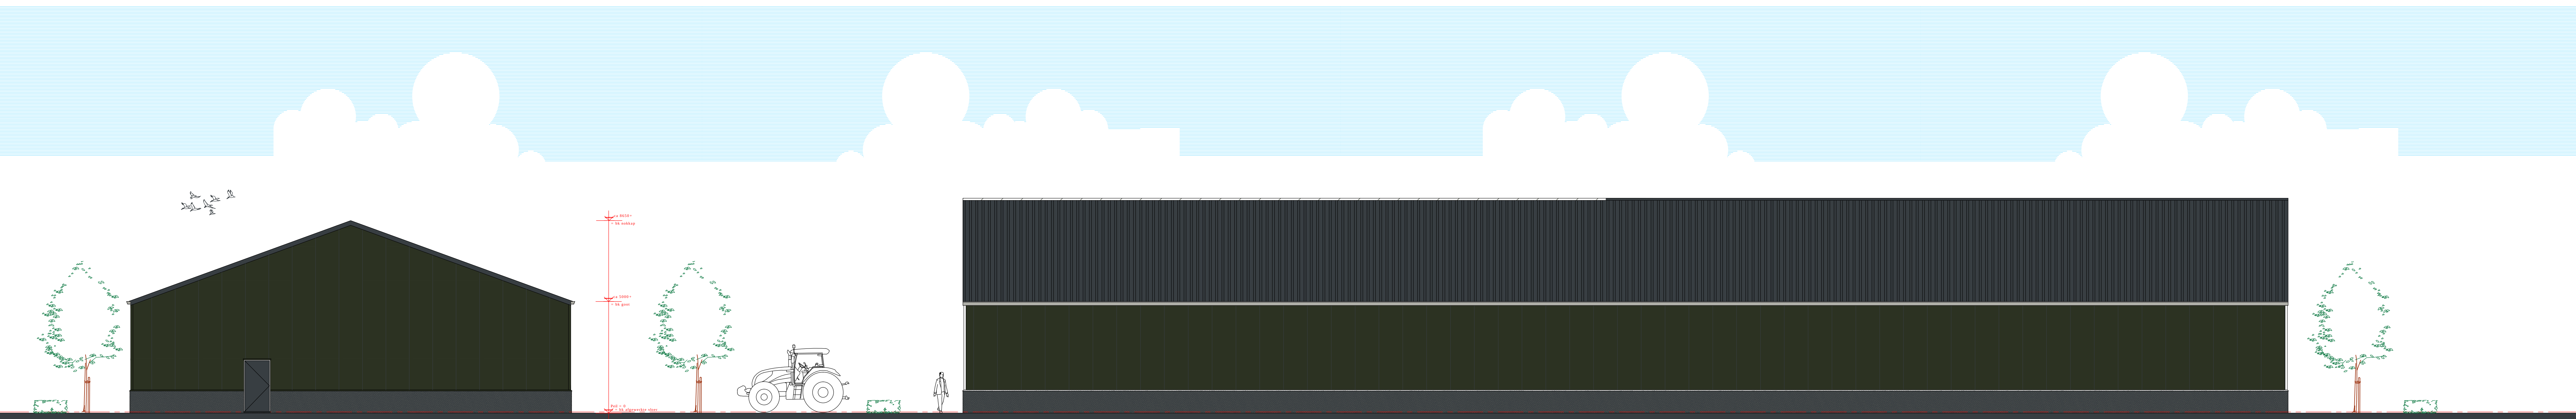


ACHTERGEVEL

LINKER ZIJGEVEL



PLATTEGROND

| RENVOOI                                |                 |             |
|----------------------------------------|-----------------|-------------|
| OMSCHRIJVING                           | MATERIAAL       | KLEUR       |
| GEVELS                                 | SANDWICHPANELEN | DONKERGROEN |
| DAKBEDEKKING                           | SANDWICHPANEEL  | ANTRACIET   |
| OVERHEADDEUREN                         | STAAL           | ANTRACIET   |
| KOZIJNEN                               | KUNSTSTOF       | ANTRACIET   |
| LOOPDEUREN                             | KUNSTSTOF       | ANTRACIET   |
| PLINT                                  | BETON           | DONKERGRIJS |
| GOOT                                   | ALUMINIUM       | ANTRACIET   |
| WINDVEREN                              | STAAL ZETWERK   | ANTRACIET   |
| KLEUREN N.T.B. eea. iom. opdrachtgever |                 |             |

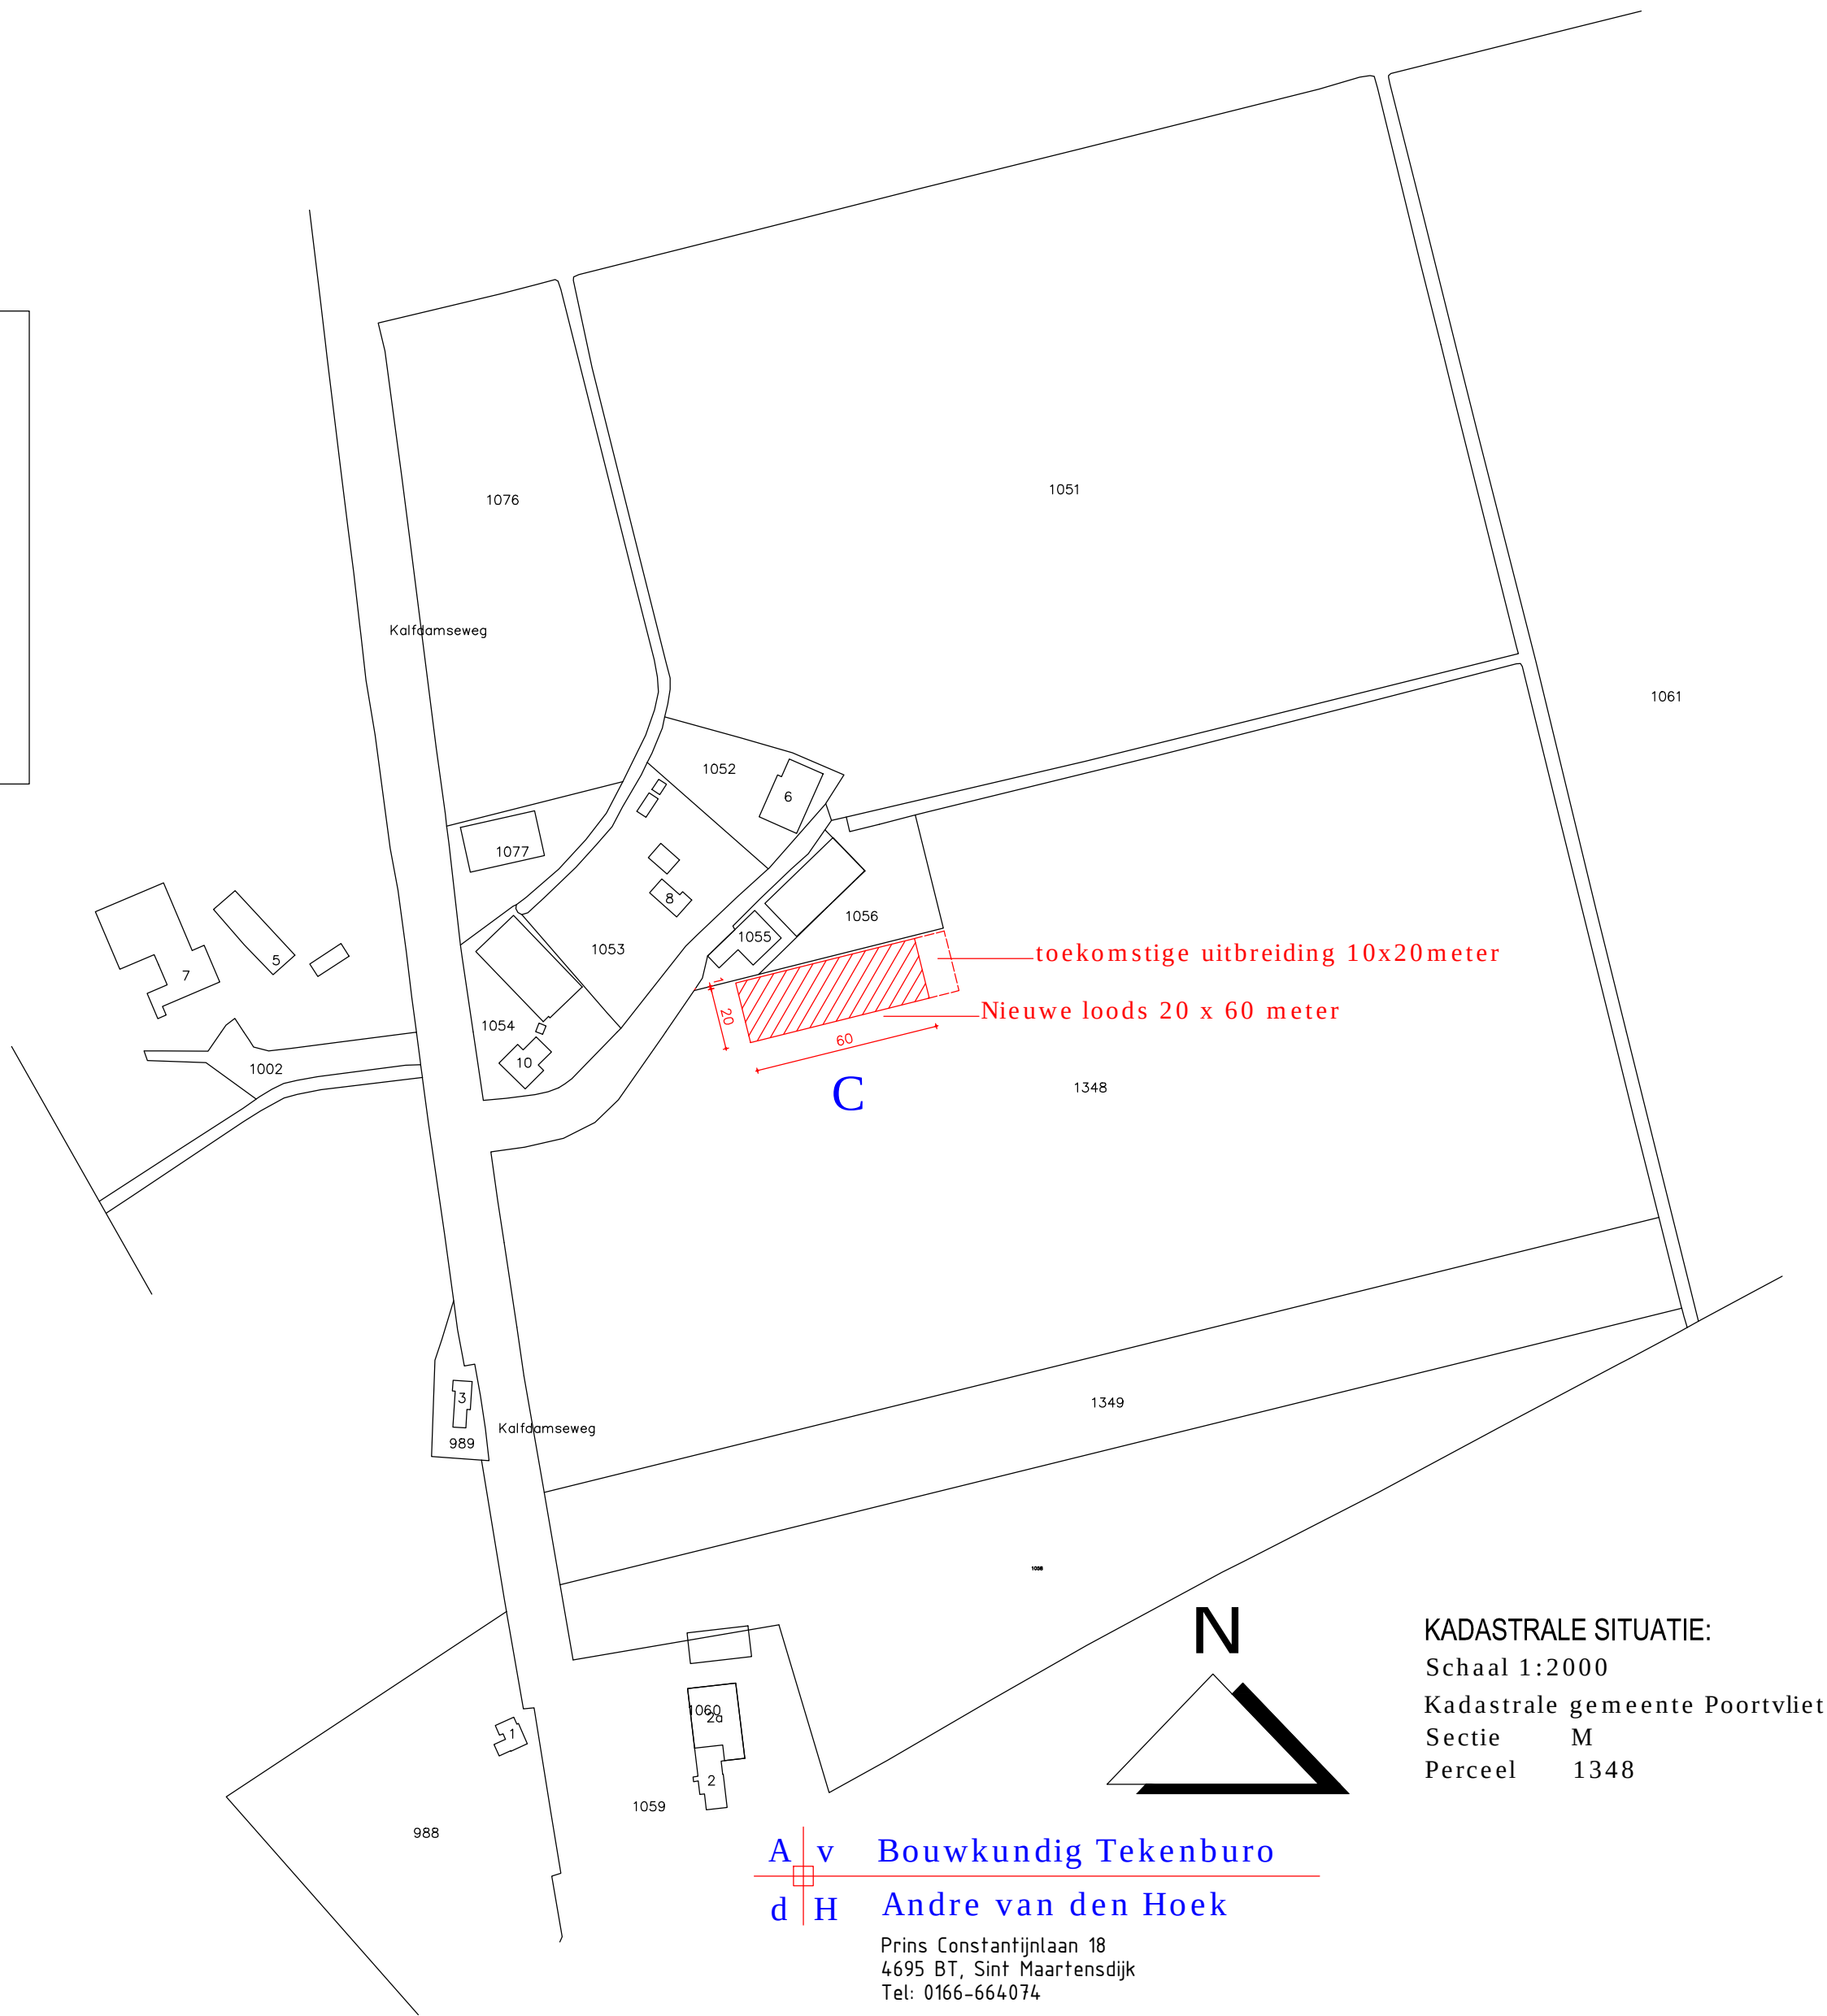

**A v Bouwkundig Tekenburo**  
**d H Andre van den Hoek**  
Prins Constantijnlaan 18  
4695 BT, Sint Maartensdijk  
Tel: 0166-664074

KADASTRALE SITUATIE:  
Schaal 1:2000  
Kadastrale gemeente Poortvliet  
Sectie M  
Perceel 1348

|   |                                      |                        |
|---|--------------------------------------|------------------------|
| Plan voor het bouwen van een loods aan de kaifdamsweg te Poortvliet.<br>Opdrachtgever: Dhr. M. Andriessse.<br>Kaifdamsweg 10<br>4693 RM Poortvliet |                                      |                        |
| Schaal: 1:100   | Tekenaar: AH   Telefoon: 06-81563955 | Datum: 03-10-2022      |
| Maateenheid: millimeters   | Onderdeel: SCHETSONTWERP             | Gew:                   |
| Formaat: A0   | Gecontroleerd: .....                 | Gew:                   |
|   | Onderdeel: Gevels en plattegronden.  | Bladnummer:<br>22-52-A |