


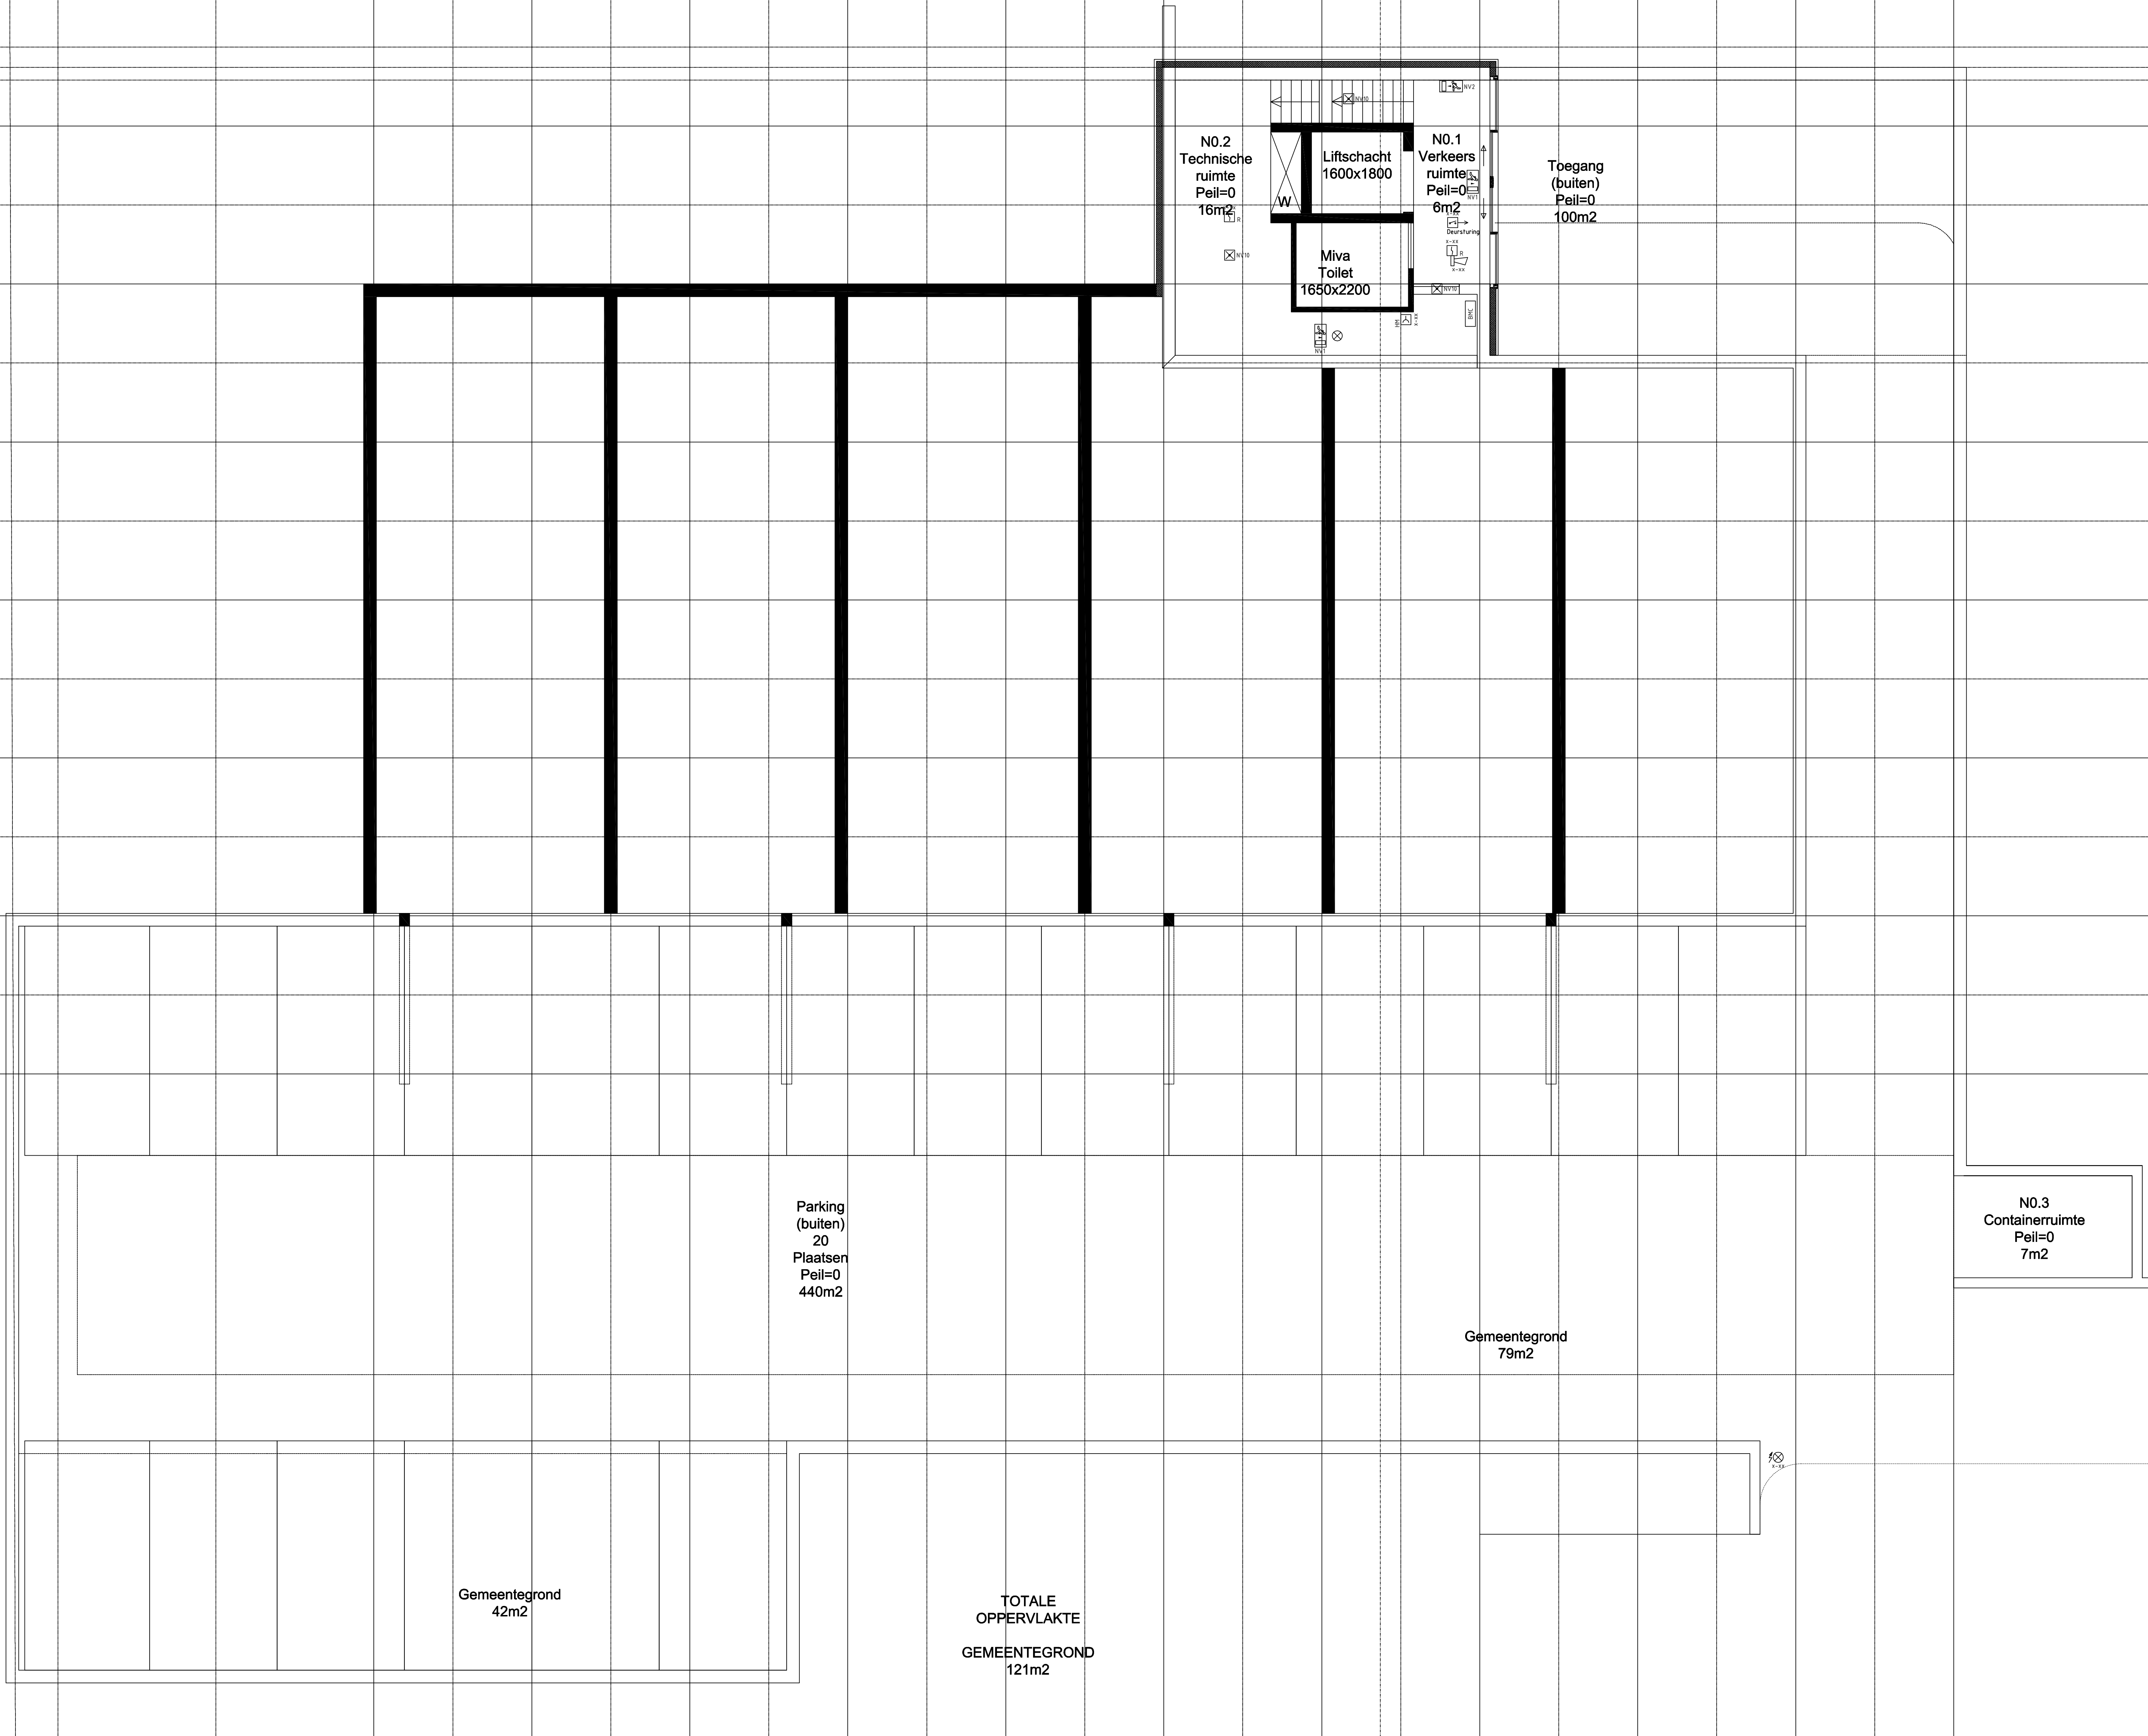

Laag 0

Bouwkundige onderlegger = 140404Laag0.dwg (rev. ?, d.d. ?)

Symbol	Omschrijving
	Armatuur nood transparant vluchtweg boven
	Armatuur nood transparant vluchtweg links
	Armatuur nood transparant vluchtweg rechts
	Centrale, brandmeld-
	Doormeldeenheden
	Fitslicht
	Handbrandmelder
	Melder, aspiratie
	Melder, multi-sensor
	Melder, rook, optisch
	Nevenindicator
	Nevenpaneel
	Noodverlichting met ingebouwde voeding
	Signalgever slijestrich
	Uitgangseenheid

Code	Fabrikant	Type Nr	Lamp
NV1			LED3W
NV2			LED3W
NV3			LED3W
NV10			LED3W


ALGEMENE GEGEVENS

- Montagehoogte indien niet anders aangegeven:
 - Schakelaars 1050+
 - Combinatie schakelaar/wcd 1050+
 - Wcd 300+
 - Wandarmatuur binnen 2000+
 - Wandarmatuur buiten 2000+
 - TEL / DATA / CAI / LSP 300+
- Indien niet anders aangegeven:
 - Meervoudige wcd onder meervoudige horizontale afdekplaat
 - Meervoudige schakelaars en/of wcd's onder meervoudige horizontale afdekplaat
 - Wcd's en aansluitpunten TEL/DATA/CAI onder gescheiden afdekplaat
- Schakelmateriaal, indien niet anders aangegeven: merk: GRA type: Standaard 55 (1 eenheid per inbouwdoos) kleur: Zuiver Wit glans Schakelmateriaal wcd buiten (inbouw) merk: GRA, type: TX44, kleur: Wit
- Aarding volgens de geldende normen
- Leidingen voor TEL/DATA/CAI 19mm rechtstreeks naar meterkast
Loze leidingen voorzien van Tredepaal
- Bekabeling halogeenspots uitvoeren met siliconenkabel
- Deze tekening is niet geschikt voor maatvoering, tenzij deze is aangegeven.

VEILIGHEID

- Last Minute Risko Analyse
- Zijn de omvang en wijze van uitvoering van de werkzaamheden bekend ?
 - LET OP: Aanwezigheid vloer-/dakrand-beveiliging.
LET OP: Veiligheid en goedkeuring van steigers, trappen en ladders.
LET OP: Afscherming van spelingen en andere vloeroeningen.
 - Maak gebruik van de nodige Persoonlijke Beschermingsmiddelen.
 - Gebruik GOEDGEKEURDE gereedschappen en hulpmiddelen.
 - WERK NIET ONDER SPANNING.

Bouwnaam:	LAAG 0		
Status:	BOUWAANVRAAG		
Ondertitel:	BRANDMELDINSTALLATIE		
Kwaliteit. Duurzaamheid. Flexibiliteit.		VAN DE VELDE — INSTALLATIEBOEP —	
Kreeft 5 - Yerseke - Tel. 0113 - 572120 - www.van-de-velde.nl			
Werk: Duinhotel Tien Torens Duinweg 36 4374 EE Zouteilandse		Geslacht: J/B / V/B	Datum: 02-05-2014
Toeslaggever: Bouwgroep Peters Grenadierweg 21 4338 PG Middelburg		Schaal: 1:50	Formaat: A0
		Werk nr. W201400002-11	

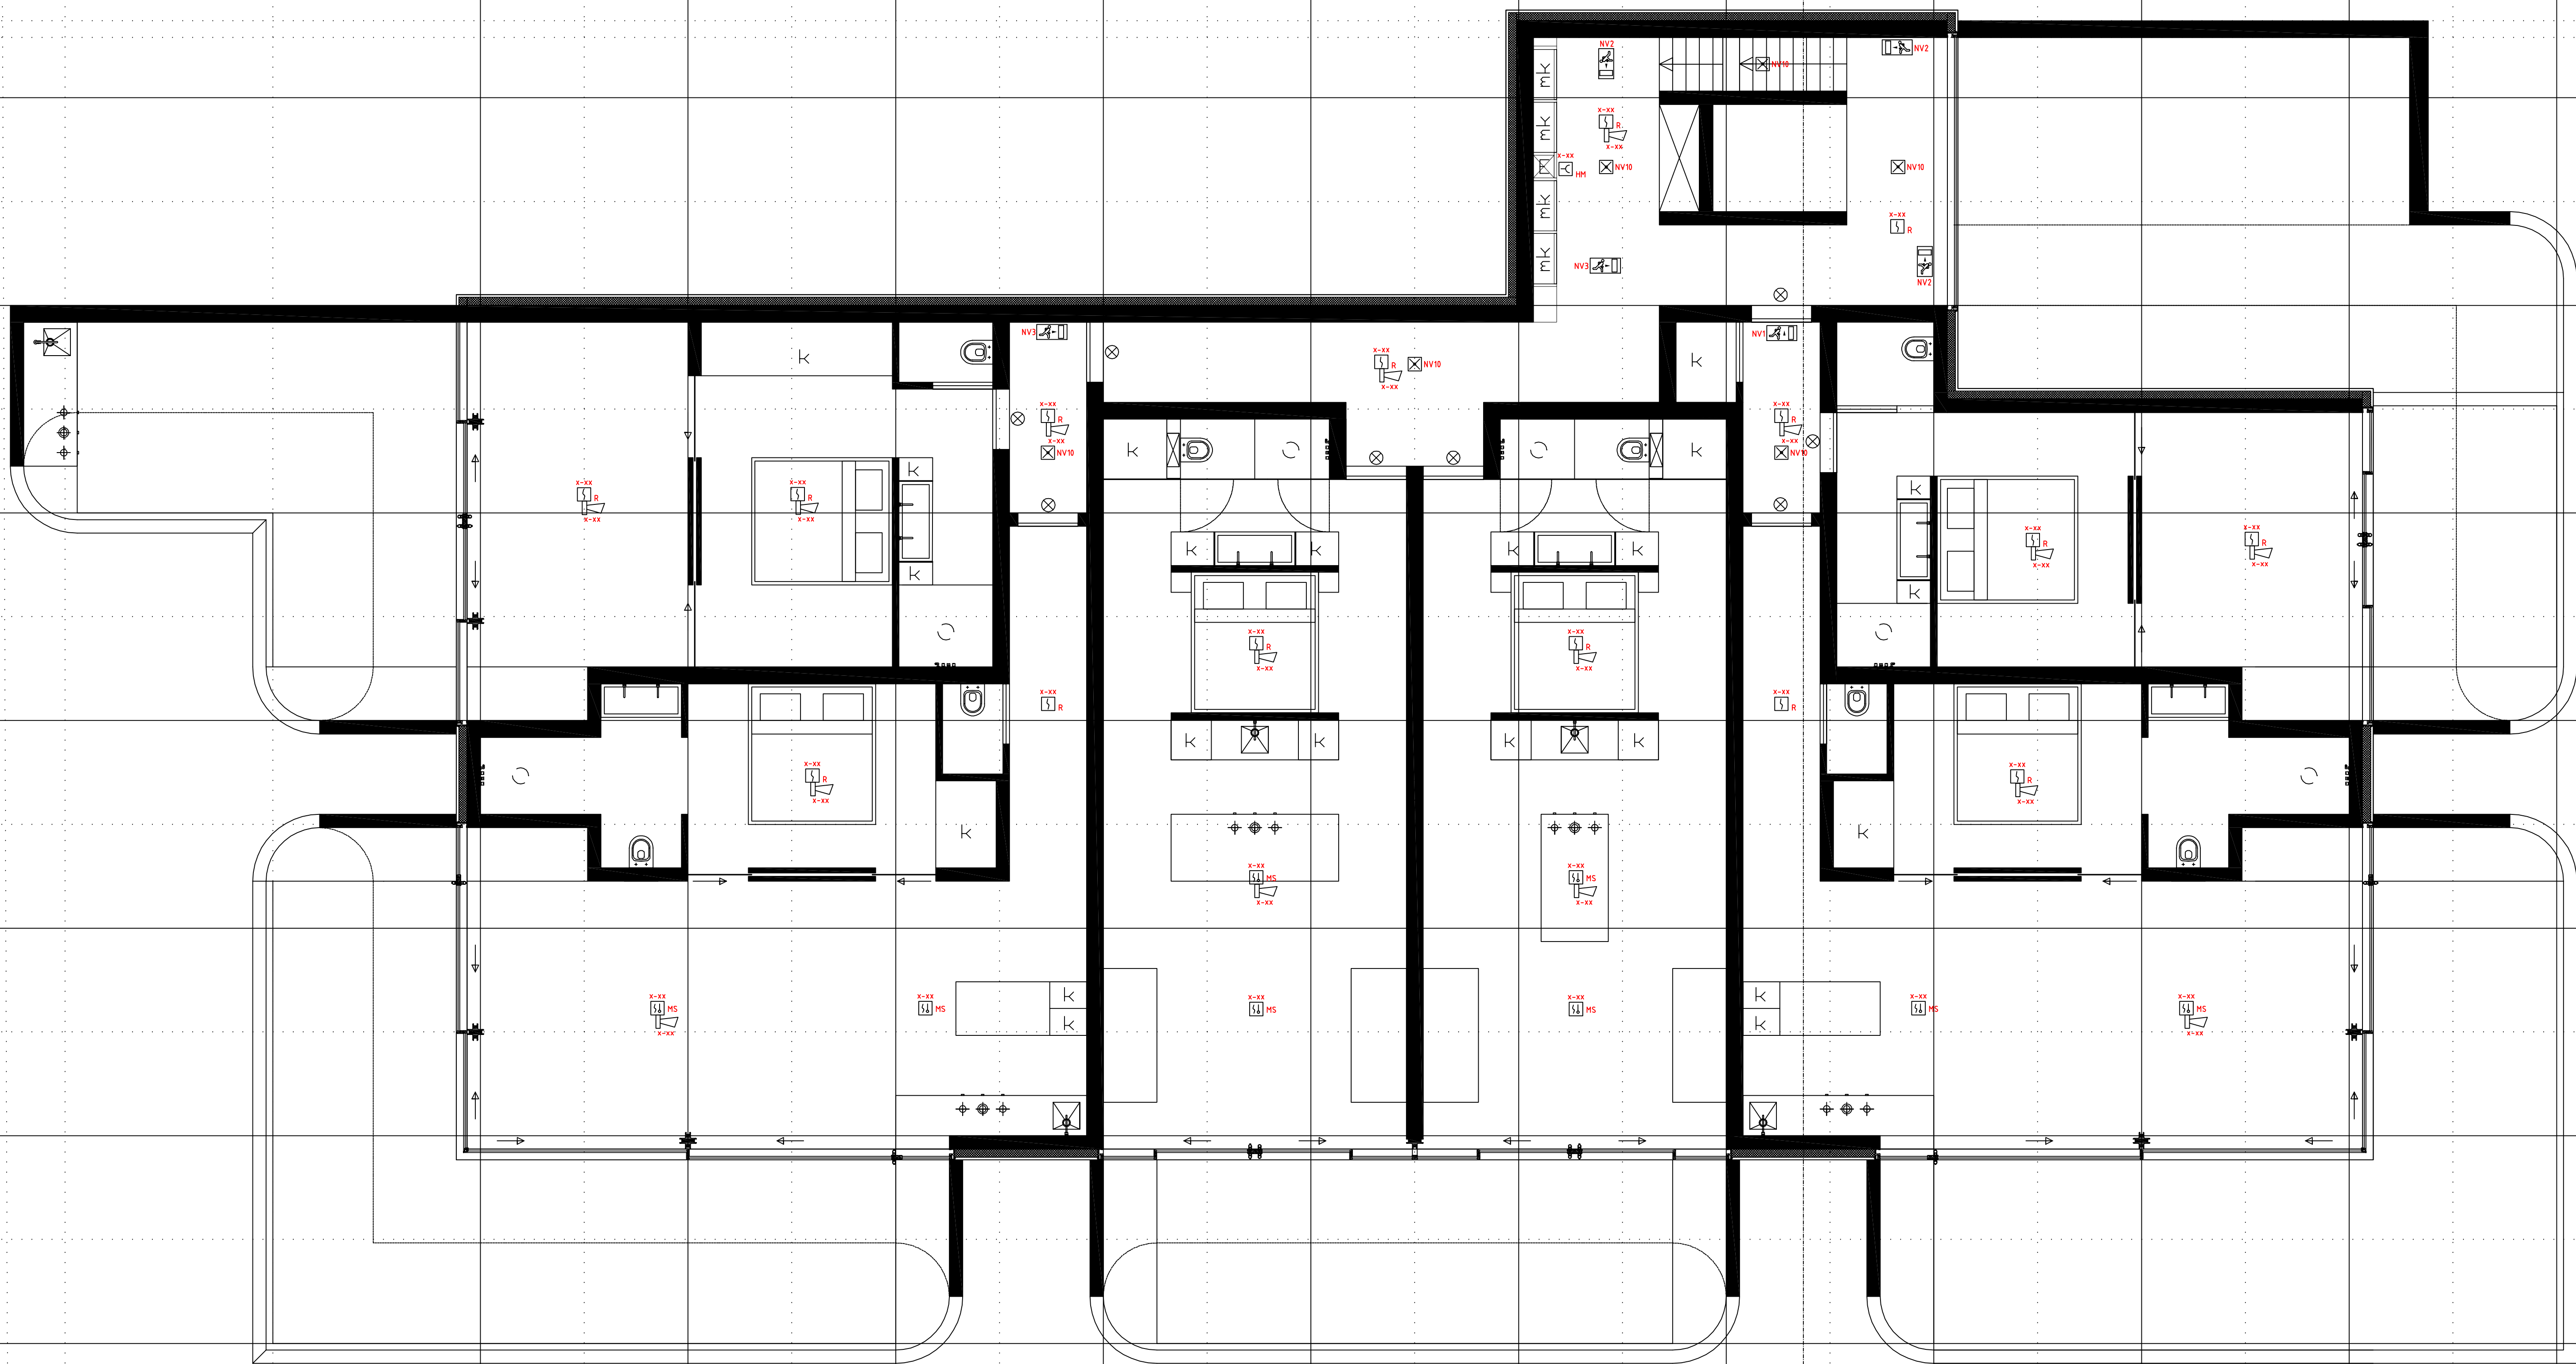

B-tekening Laag 1,
d.d. 03-03-2014

Symbol	Onschrijving
	Armatuur nood transparant vluchtweg boven
	Armatuur nood transparant vluchtweg links
	Armatuur nood transparant vluchtweg rechts
	Centrale brandmeld-
	Doormeldeenheid
	Flitslicht
	Handbrandmelder
	Melder, aspiratie
	Melder, multi-sensor
	Melder, rook, optisch
	Nevenindicator
	Nevenpaneel
	Noodverlichting met ingebouwde voeding
	Signaalgever akoestisch
	Uitgangseenheid

Code	Fabrikant	Type Nr.	Lamp
NV1			LED3W
NV2			LED3W
NV3			LED3W
NV10			LED3W


ALGEMENE GEGEVENS

- Montagehoogte indien niet anders aangegeven:
 - Schakelaars 1950+
 - Combinatie schakelaar/wcd 1950+
 - Wcd 300+
 - Wandarmatuur binnen 2000+
 - Wandarmatuur buiten 2000+
 - TEL / DATA / CAI / LSP 300+
- Indien niet anders aangegeven:
 - Meervoudige wcd onder meervoudige horizontale afdekplaat
 - Meervoudige schakelaars en/of wcd's onder meervoudige horizontale afdekplaat
 - Wcd's en aansluitpunten TEL/DATA/CAI onder gescheiden afdekplaat
- Schakelmateriaal, indien niet anders aangegeven merk: GIRA
 - Type: Standaard 55
 - Kleur: Zilver Wit glans
 - Schakelmateriaal wcd buiten (inbouw) merk: GIRA, type 1Xxx, Kleur WIT
- Aarding volgens de geldende normen
- Leidingen voor TEL/DATA/CAI 19mm rechtstreeks naar meterkast
Loze leidingen voorzien van trekdraad
- Bekabeling halogeenspots uitvoeren met siliconenkabel
- Deze tekening is niet geschikt voor maatvoering, tenzij deze is aangegeven.

VEILIGHEID

- Last Minute Risko Analyse:
- Zijn de omvang en wijze van uitvoering van de werkzaamheden bekend?
 - LET OP: Aanwezigheid vloer-/dakrand-beveiliging.
LET OP: Veiligheid en goedkeuring van steigers, trappen en ladders.
LET OP: Afscherming van spangren en andere vloeropeningen.
 - Maak gebruik van de nodige Persoonlijke Beschermingsmiddelen.
 - Gebruik GOEDGEKEURDE gereedschappen en hulpmiddelen.
 - WERK NIET ONDER SPANNING.

Bouwvang		LAAG 1	
Status:		BOUWAANVRAAG	
Onderdeel:		BRANDMELDINSTALLATIE	
Kwaliteit, Duurzaamheid, Flexibiliteit.		VAN DE VELDE INSTALLATIEBEP	
Kreft 5 - Yerseke - Tel. 0113 - 572120 - www.van-de-velde.nl			
Werk: Duinhotel Tien Torens Duinweg 36 4374 EE Zoutelande		Geskend: 03/11/08	Datum: 27-03-2014
Opdrachtgever: Bouwgroep Peters Grenadierweg 21 4338 PG Middelburg		Schaal: 1:50	Formaat: A0
		Werk nr. W201400002-12	

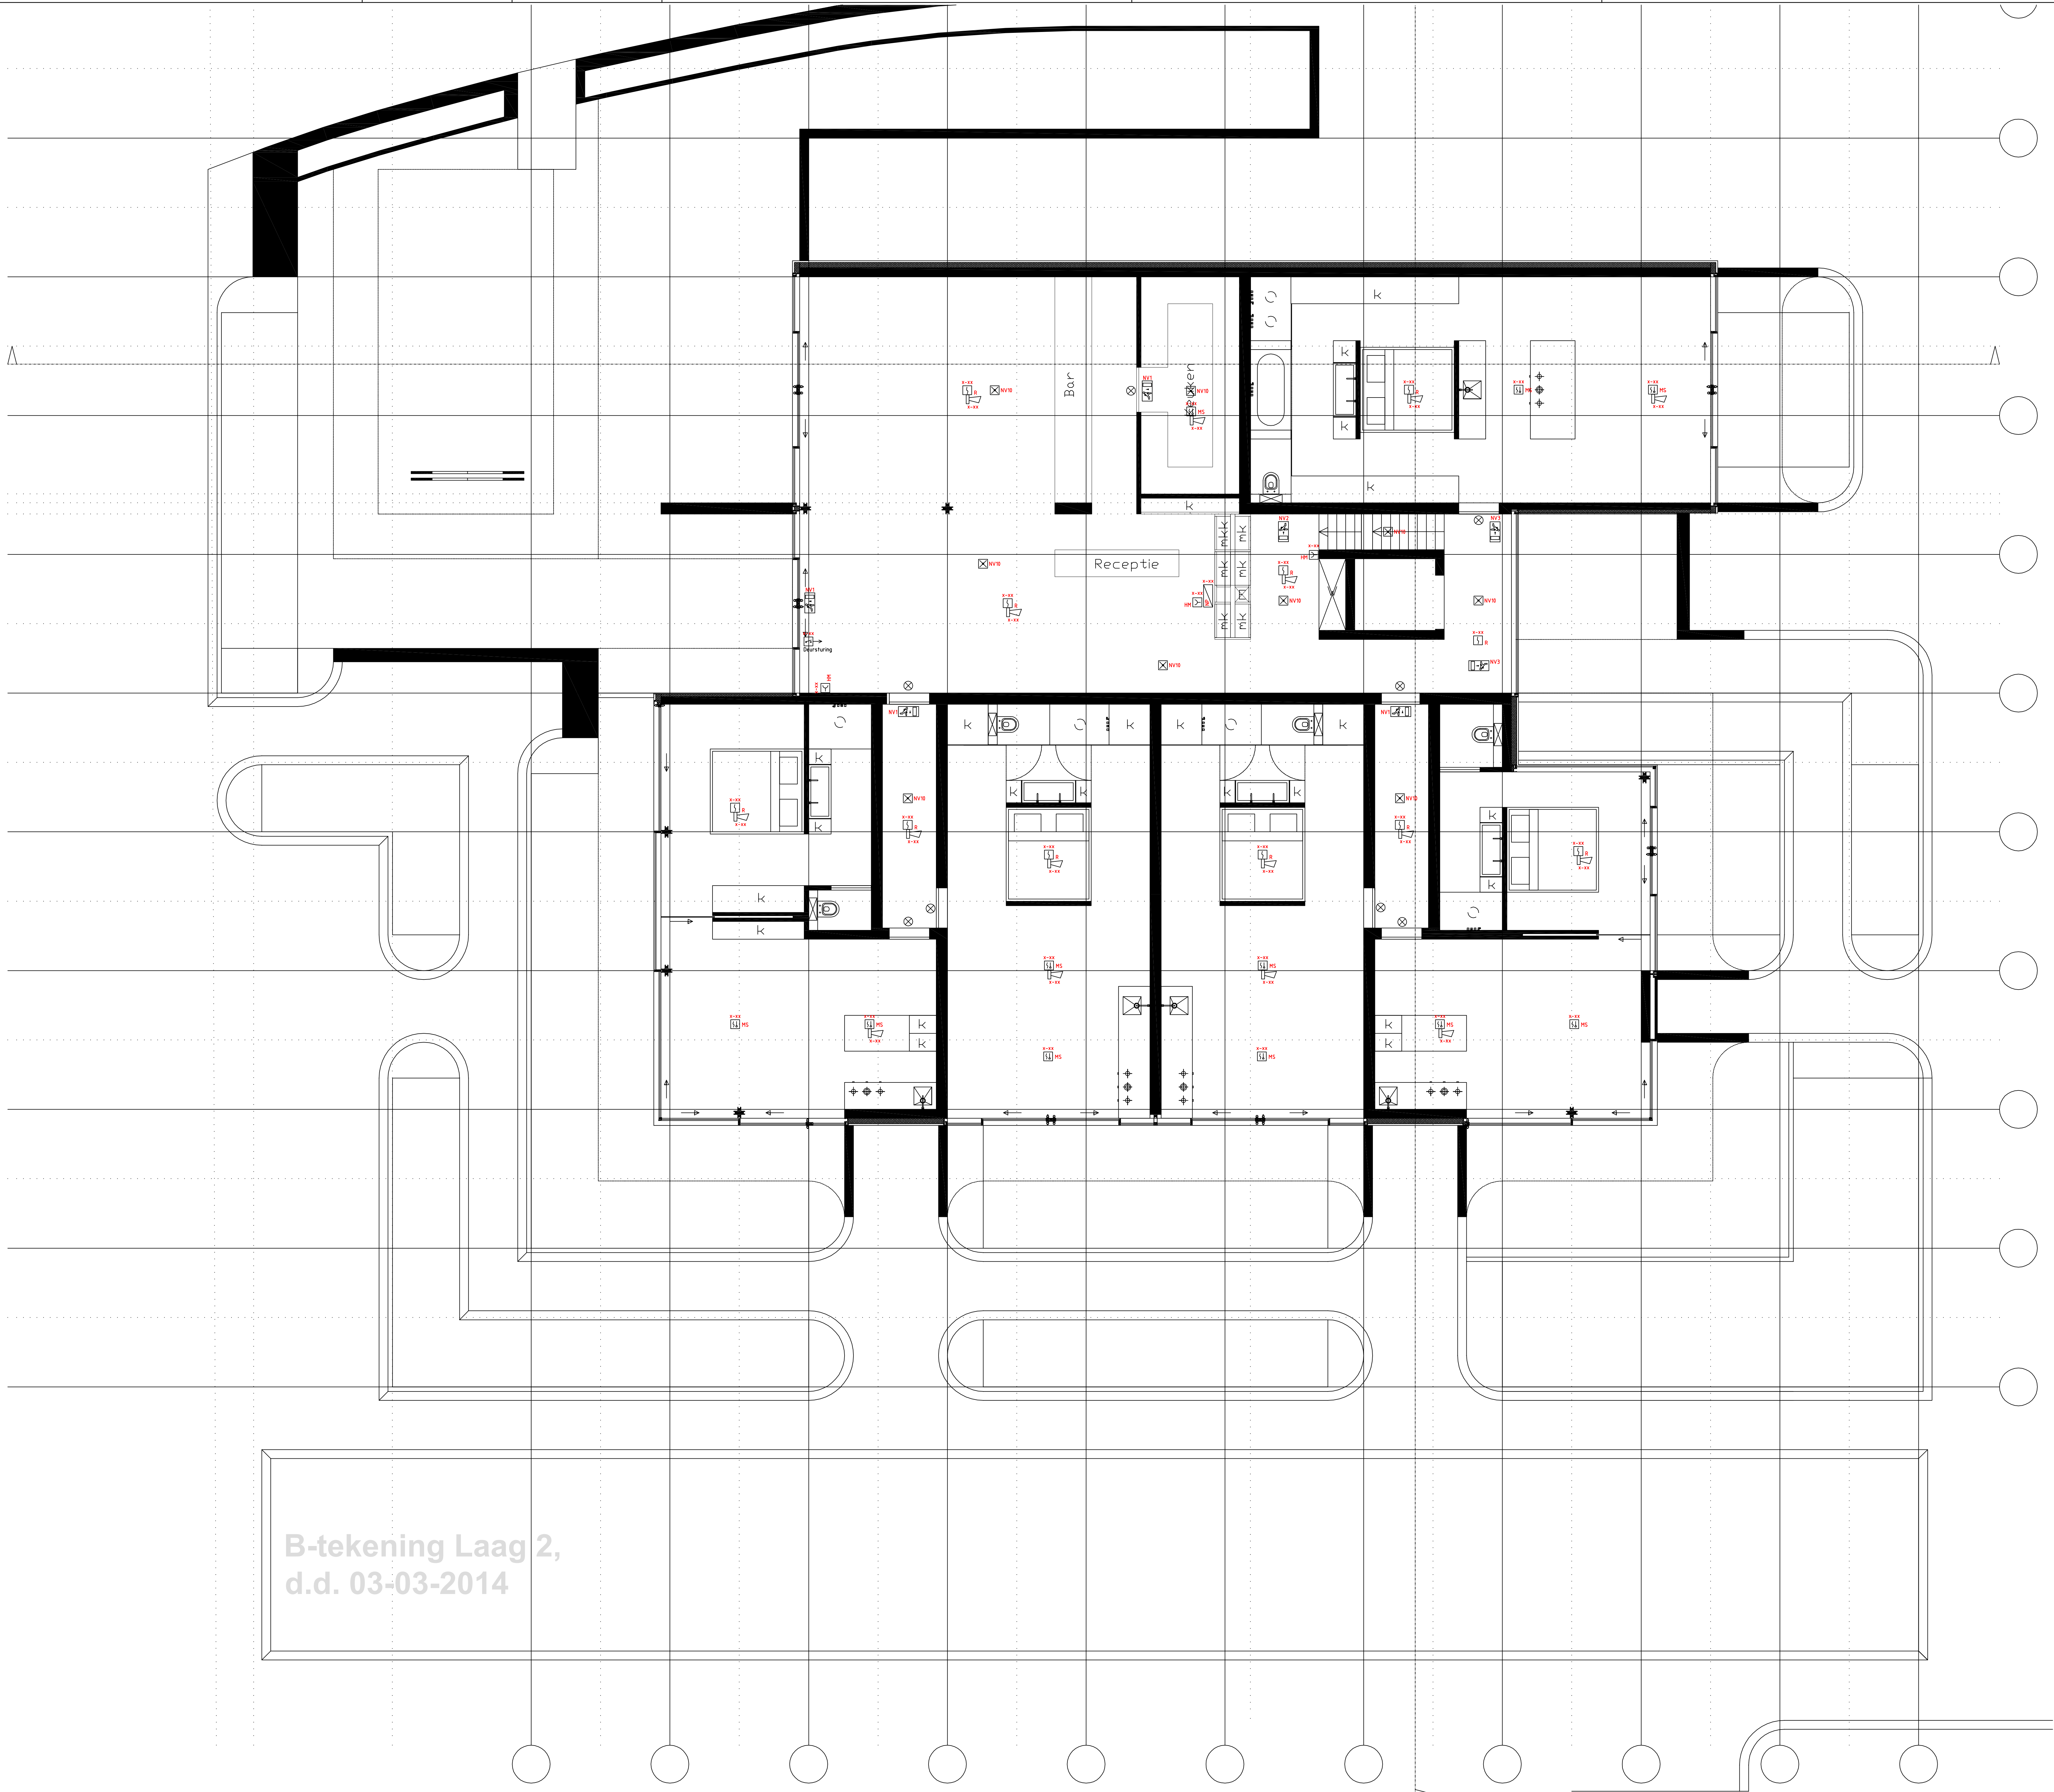

B-tekening Laag 2,
d.d. 03-03-2014

Symbolenlijst	
Symbol	Onschrijving
	Armatuur nood transparant vluchtweg boven
	Armatuur nood transparant vluchtweg links
	Armatuur nood transparant vluchtweg rechts
	Centrale brandmeld-
	Doormeldendeheid
	Flitslicht
	Handbrandmelder
	Melder, aspiratie
	Melder, multi-sensor
	Melder, rook, optisch
	Nevenindicator
	Nevenpaneel
	Noodverlichting met ingebouwde voeding
	Signaalgever akoestisch
	Uitgangseenheid

Armatuurcodelijst			
Code	Fabrikant	Type Nr.	Lamp
NV1			LED3W
NV2			LED3W
NV3			LED3W
NV10			LED3W


ALGEMENE GEGEVENS

- Montagehoogte indien niet anders aangegeven:
 - Schakelaars 1050+
 - Combinatie schakelaar/wcd 1050+
 - Wcd 300+
 - Wandarmatuur binnen 2000+
 - Wandarmatuur buiten 2000+
 - TEL / DATA / CAI / LSP 300+
- Indien niet anders aangegeven:
 - Meervoudige wcd onder meervoudige horizontale afdekplaat
 - Meervoudige schakelaars en/of wcd's onder meervoudige horizontale afdekplaat
 - Wcd's en aansluitpunten TEL/DATA/CAI onder gescheiden afdekplaat
- Schakelmateriaal, indien niet anders aangegeven merk: GIRA
 - Type: Standaard 55
 - Kleur: Zilver Wit glans
 - Schakelmateriaal wcd buiten (inbouw) merk: GIRA, Type 1Xxx, Kleur WIT
- Aarding volgens de geldende normen
- Leidingen voor TEL/DATA/CAI 19mm rechtstreeks naar meterkast
Loze leidingen voorzien van trekdraad
- Bekabeling halogeenspots uitvoeren met siliconenkabel
- Deze tekening is niet geschikt voor maatvoering, tenzij deze is aangegeven.

VEILIGHEID

- Last Minute Risko Analyse:
- Zijn de omvang en wijze van uitvoering van de werkzaamheden bekend ?
 - LET OP: Veiligheid vloer-/dakrand-beveiliging.
LET OP: Veiligheid en goedkeuring van steigers, trappen en ladders.
LET OP: Afscherming van spantingen en andere vloeropeningen.
 - Maak gebruik van de nodige Persoonlijke Beschermingsmiddelen.
 - Gebruik GOEDGEKEURDE gereedschappen en hulpmiddelen.
 - WERK NIET ONDER SPANNING.

Bouwvang		LAAG 2	
Status:		BOUWAANVRAAG	
Onderdeel:		BRANDMELDINSTALLATIE	
Kwaliteit, Duurzaamheid, Flexibiliteit.		VAN DE VELDE INSTALLATIEBEP	
Kreft 5 - Yerseke - Tel. 0113 - 572120 - www.van-de-velde.nl			
Werk: Duinhotel Tien Torens Duinweg 36 4374 EE Zoutelande		Geskend: 03/11/14	Datum: 27-03-2014
Opdrachtgever: Bouwgroep Peters Grenadierweg 21 4338 PG Middelburg		Schaal: 1:50	Formaat: A0
		Werk nr. W201400002-13	

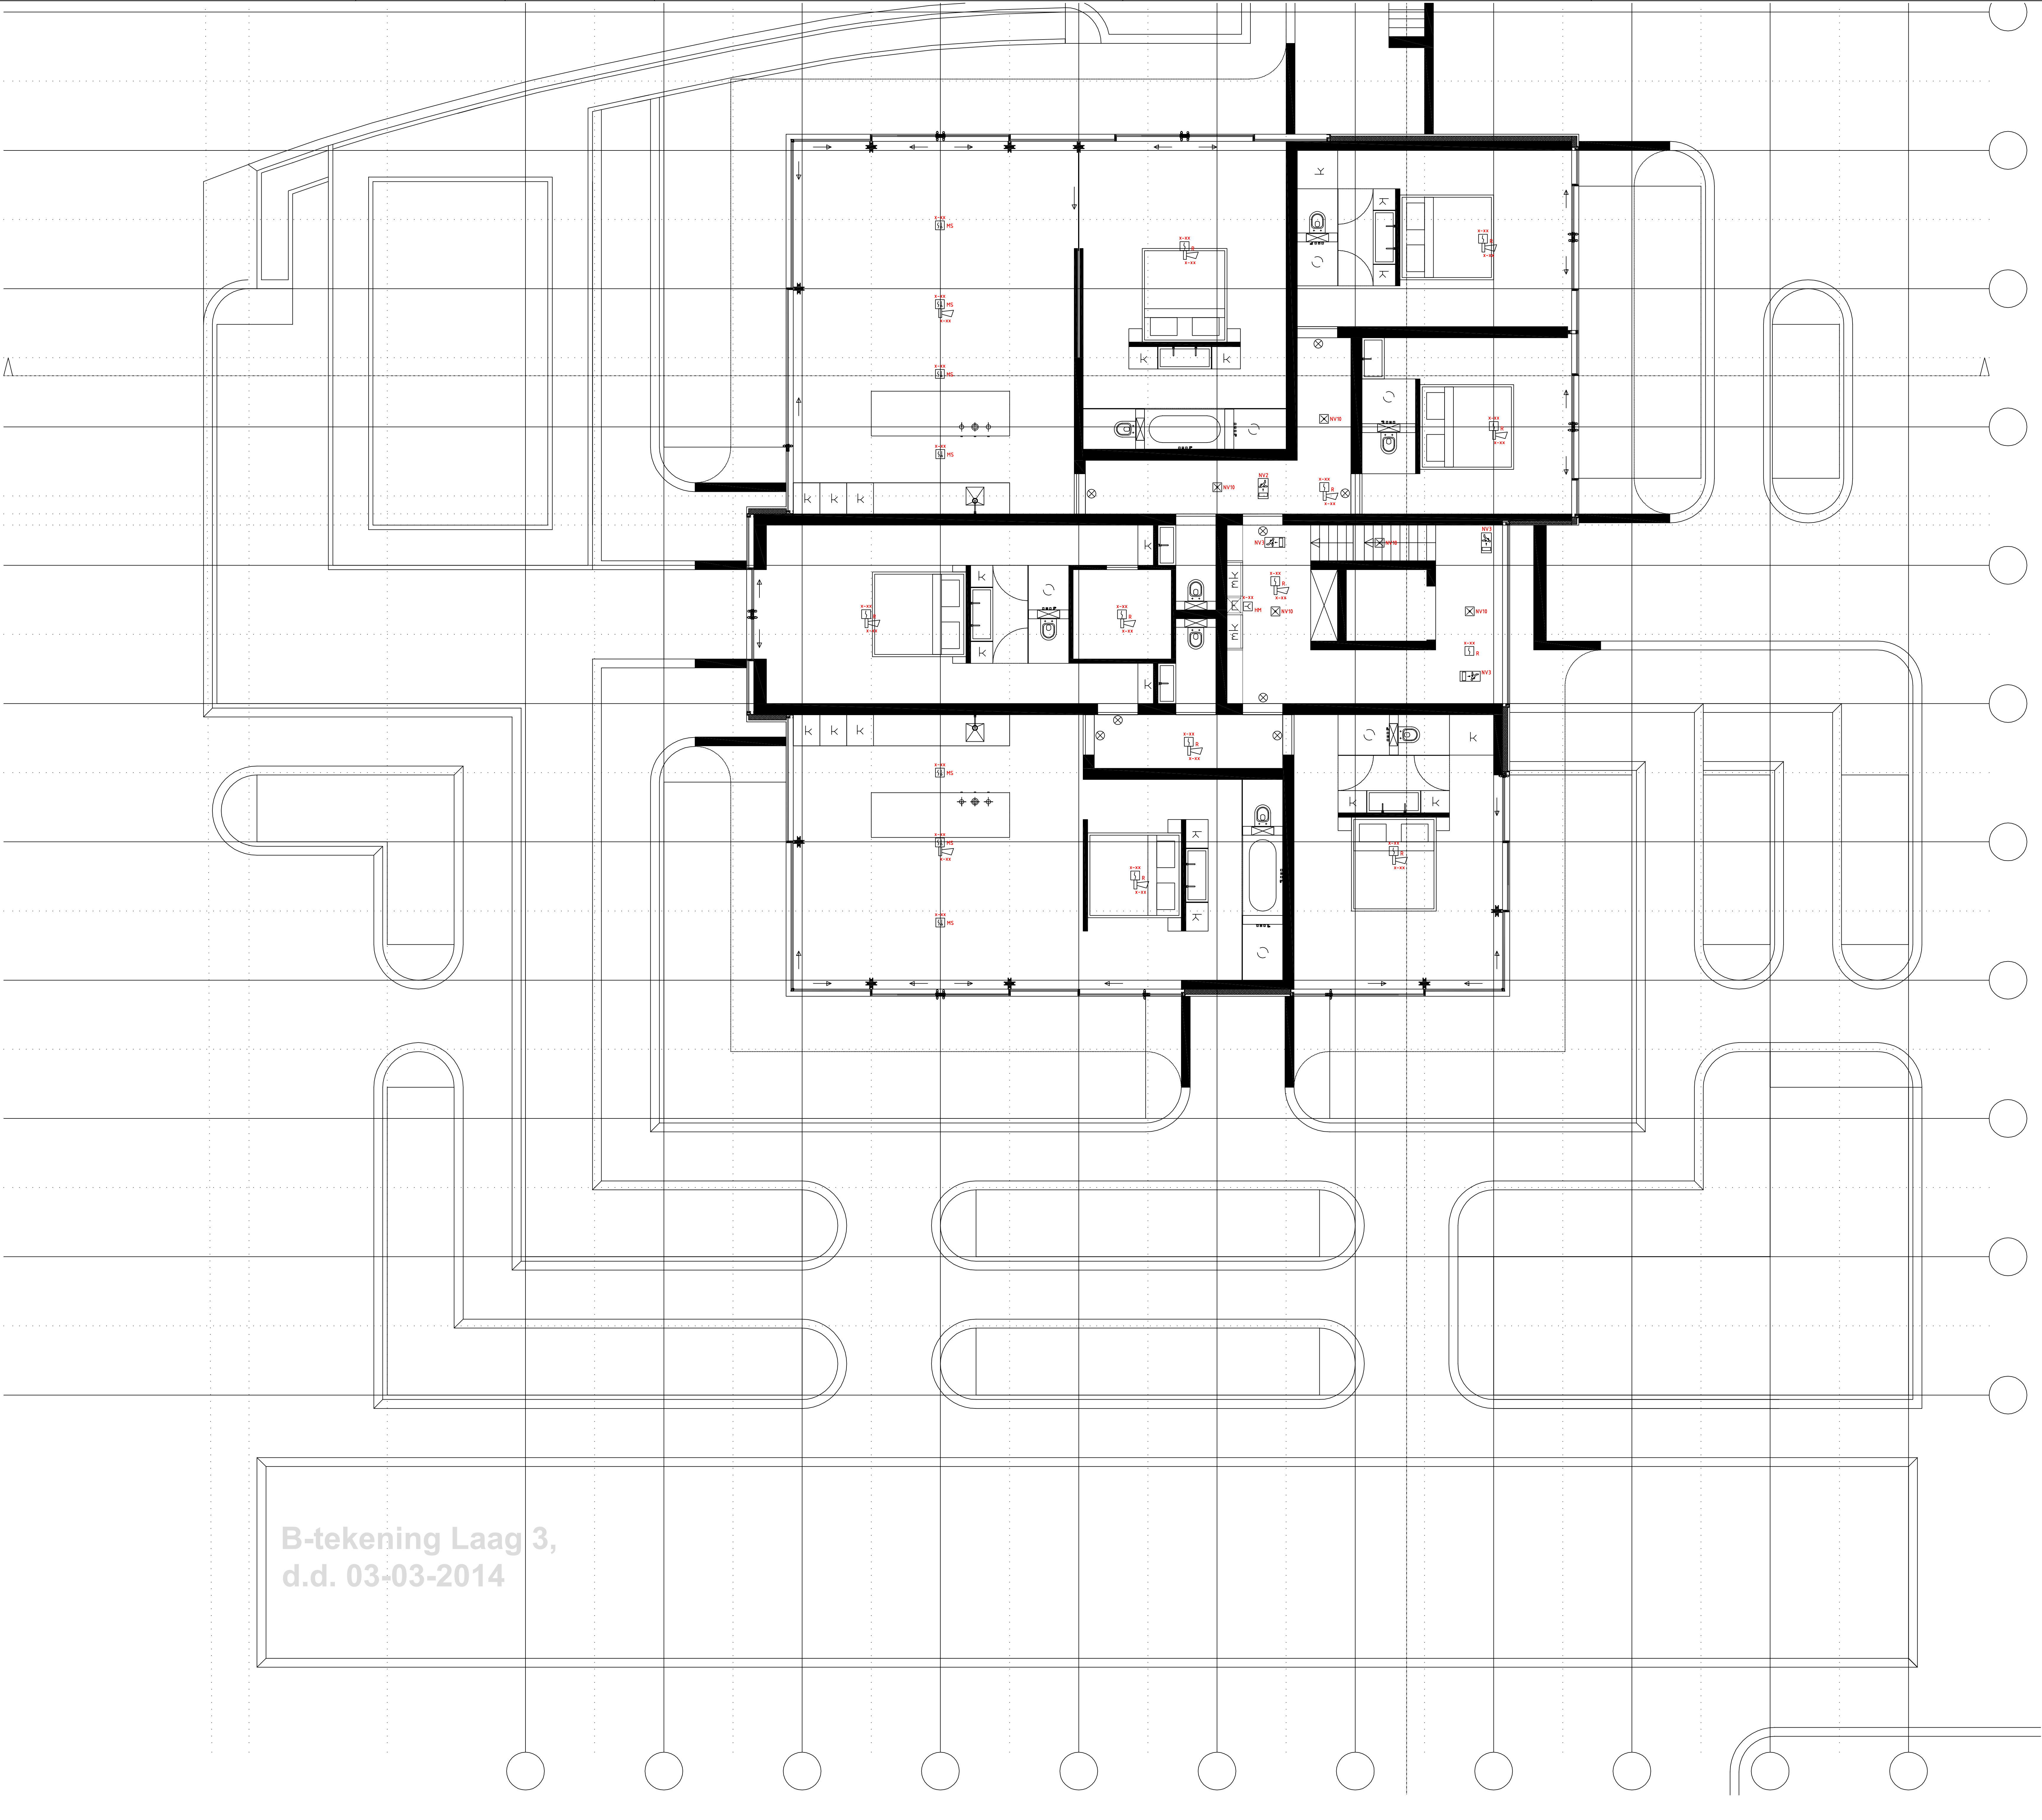

B-tekening Laag 3,
d.d. 03-03-2014

Symbol	Onschrijving
	Armatuur nood transparant vluchtweg boven
	Armatuur nood transparant vluchtweg links
	Armatuur nood transparant vluchtweg rechts
	Centrale brandmeld-
	Doormeldeenheid
	Flitslicht
	Handbrandmelder
	Melder, aspiratie
	Melder, multi-sensor
	Melder, rook, optisch
	Nevenindicator
	Nevenpaneel
	Noodverlichting met ingebouwde voeding
	Signaalgever akoestisch
	Uitgangseenheid

Code	Fabrikant	Type	Nr	Lamp
NV1				LED3W
NV2				LED3W
NV3				LED3W
NV10				LED3W


ALGEMENE GEGEVENS

- Montagehoogte indien niet anders aangegeven:
 - Schakelaars 1050+
 - Combinatie schakelaar/wcd 1050+
 - Wcd 300+
 - Wandarmatuur binnen 2000+
 - Wandarmatuur buiten 2000+
 - TEL / DATA / CAI / LSP 300+
- Indien niet anders aangegeven:
 - Meervoudige wcd onder meervoudige horizontale afdekplaat
 - Meervoudige schakelaars en/of wcd's onder meervoudige horizontale afdekplaat
 - Wcd's en aansluitpunten TEL/DATA/CAI onder gescheiden afdekplaat
- Schakelmateriaal, indien niet anders aangegeven: merk: GIRA
 - Type: Standaard 55
 - Kleur: Zilver Wit glans
 - Schakelmateriaal wcd buiten (inbouw) merk: GIRA, type: TXxx, Kleur: WIT
- Aarding volgens de geldende normen
- Leidingen voor TEL/DATA/CAI 19mm rechtstreeks naar meterkast
Loze leidingen voorzien van trekdraad
- Bekabeling halogeenspots uitvoeren met siliconenkabel
- Deze tekening is niet geschikt voor maatvoering, tenzij deze is aangegeven.

VEILIGHEID

- Last Minute Risk Analyse:
- Zijn de omvang en wijze van uitvoering van de werkzaamheden bekend?
 - LET OP: Aanwezigheid vloer-/dakrand-beveiliging.
LET OP: Veiligheid en goedkeuring van steigers, trappen en ladders.
LET OP: Afscherming van spangens en andere vloeropeningen.
 - Maak gebruik van de nodige Persoonlijke Beschermingsmiddelen.
 - Gebruik GOEDGEKEURDE gereedschappen en hulpmiddelen.
 - WERK NIET ONDER SPANNING.

Bouwvang		LAAG 3	
Status:		BOUWAANVRAAG	
Onderdeel:		BRANDMELDINSTALLATIE	
Kwaliteit, Duurzaamheid, Flexibiliteit.		VAN DE VELDE INSTALLATIEBEP	
Kreft 5 - Yerseke - Tel. 0113 - 572120 - www.van-de-velde.nl			
Werk: Duinhotel Tien Torens Duinweg 36 4374 EE Zoutelande		Geslacht: M/P/V	Datum: 27-03-2014
Opdrachtgever: Bouwgroep Peters Grenadierweg 21 4338 PG Middelburg		Schaal: 1:50	Formaat: A0
		Werk nr. W201400002-14	

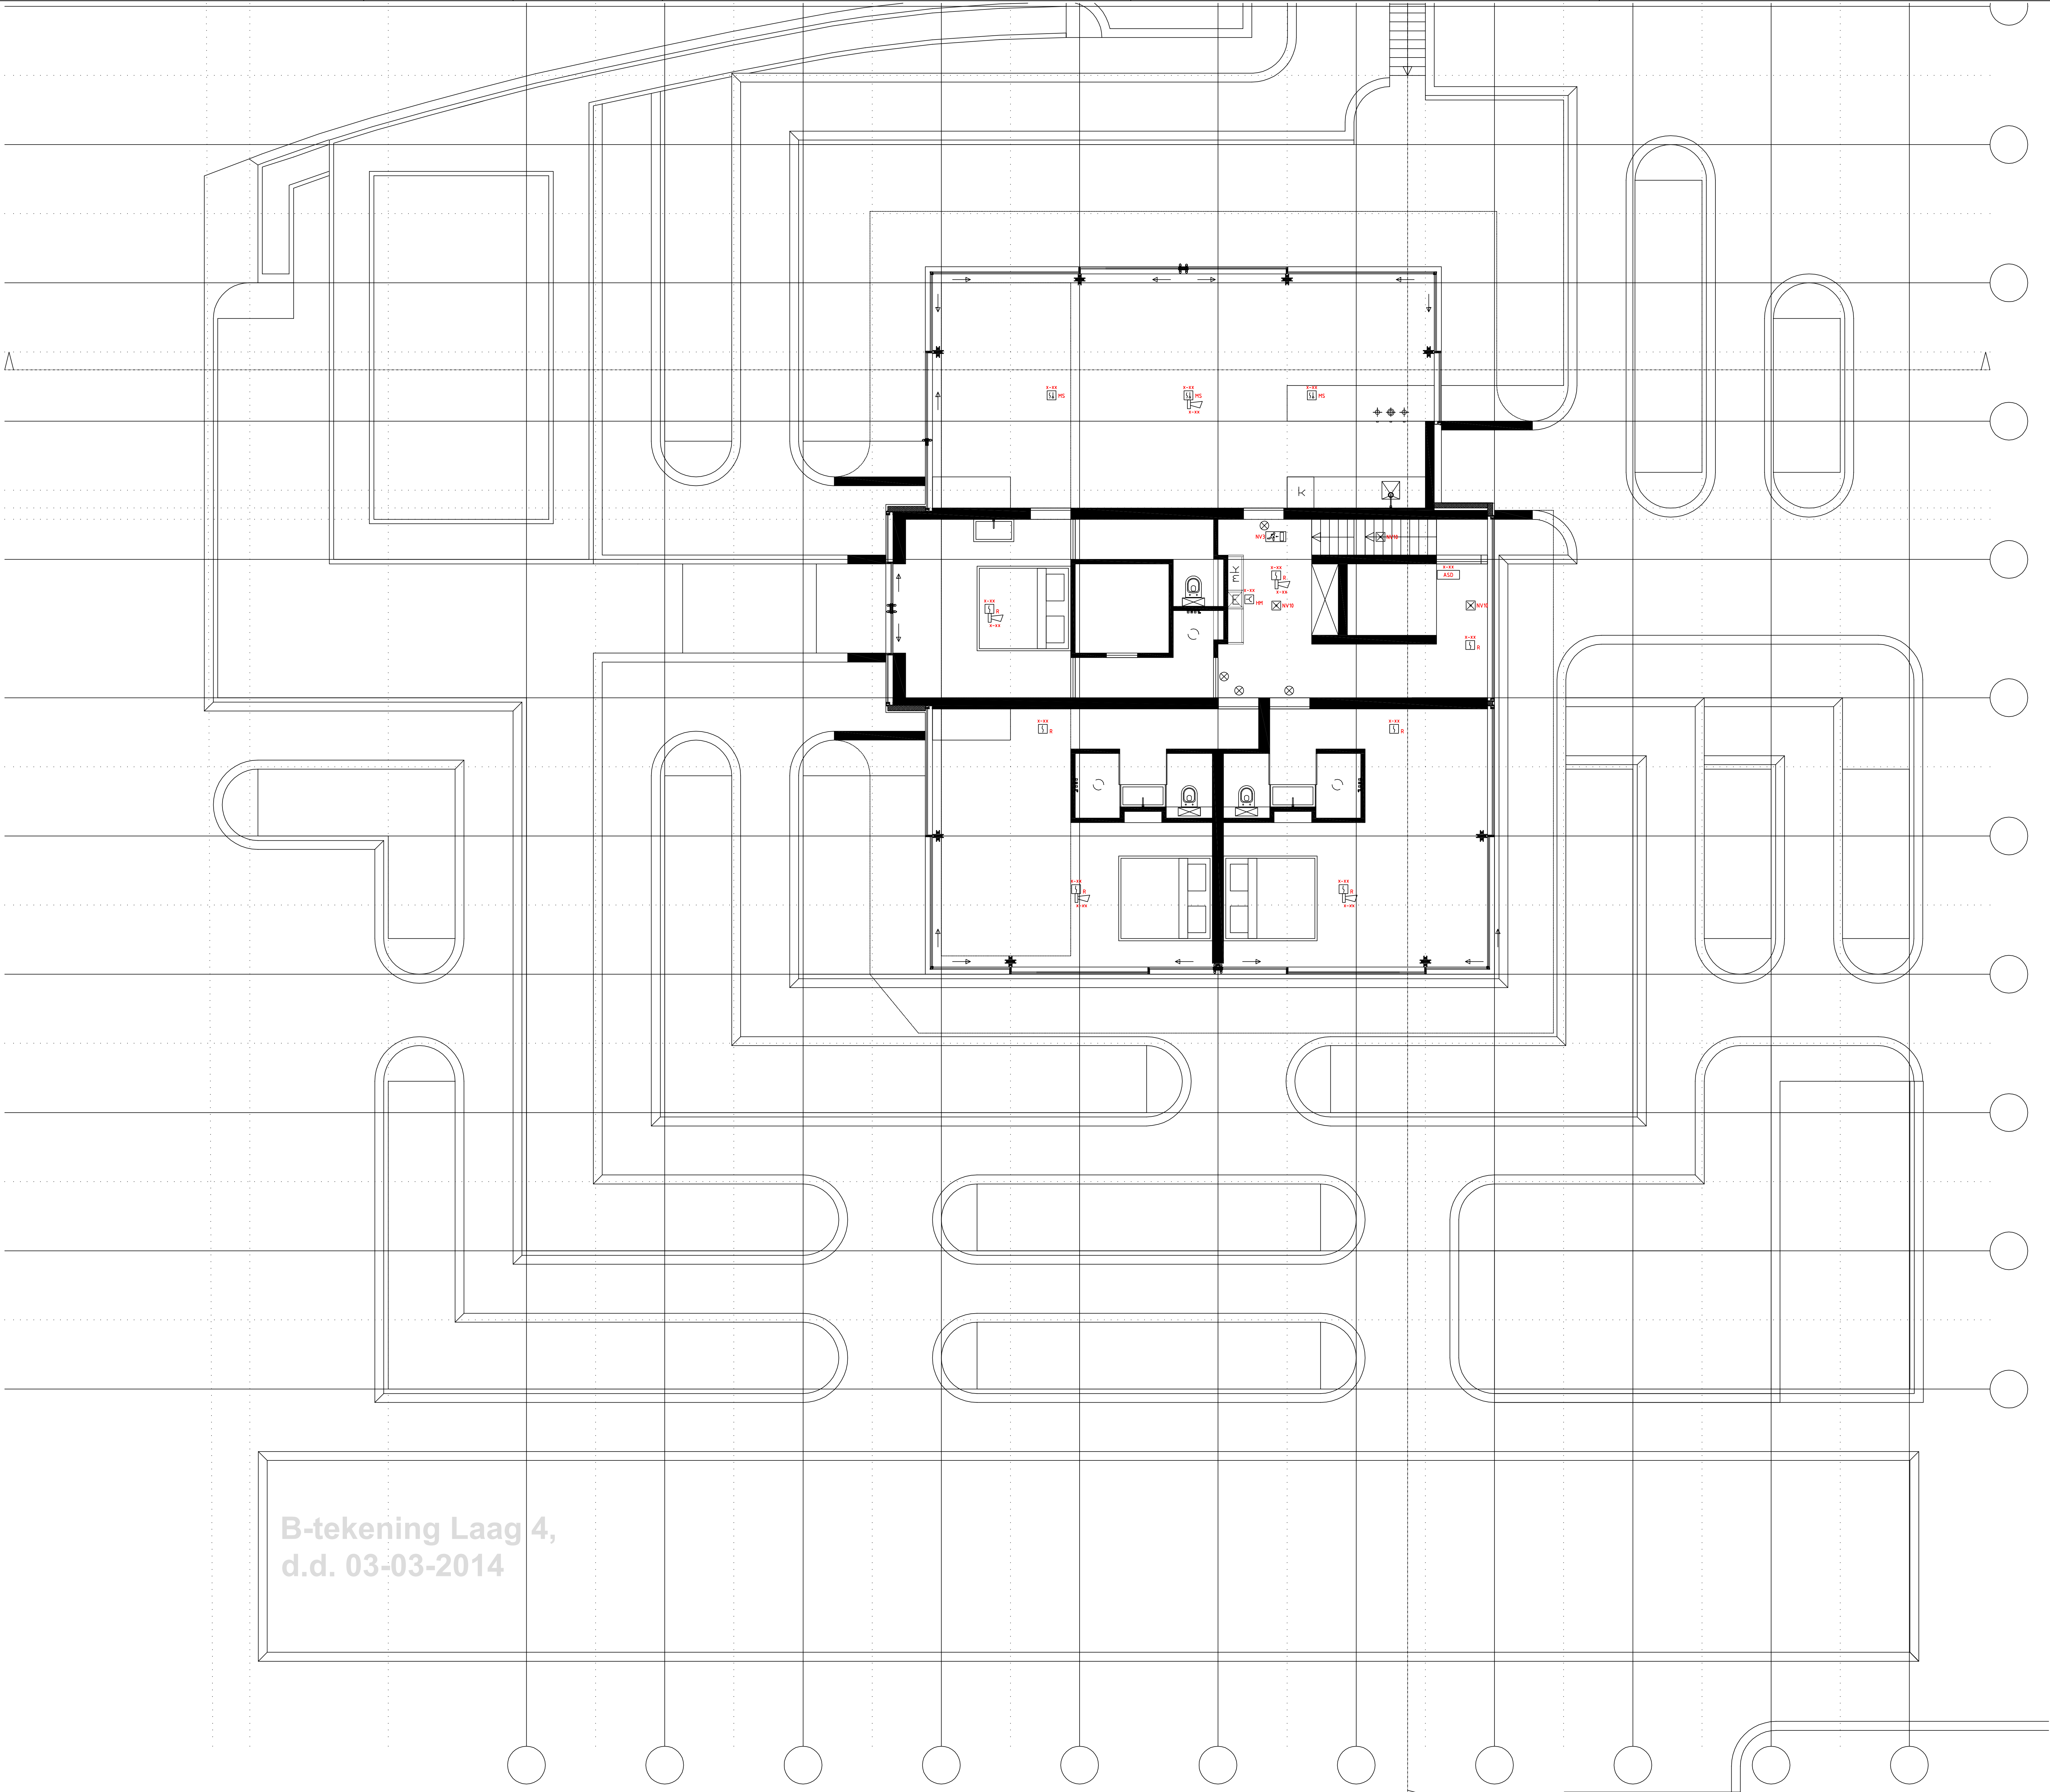

B-tekening Laag 4,
d.d. 03-03-2014

Symbolenlijst	
Symbol	Onschrijving
	Armatuur nood transparant vluchtweg boven
	Armatuur nood transparant vluchtweg links
	Armatuur nood transparant vluchtweg rechts
	Centrale brandmeld-
	Doormeldendeheid
	Flitslicht
	Handbrandmelder
	Melder, aspiratie
	Melder, multi-sensor
	Melder, rook, optisch
	Nevenindicator
	Nevenpaneel
	Noodverlichting met ingebouwde voeding
	Signaalgever akoestisch
	Uitgangseenheid

Armatuurcodelijst			
Code	Fabrikant	Type	Lamp
NV1			LED3W
NV2			LED3W
NV3			LED3W
NV10			LED3W


ALGEMENE GEGEVENS

- Montagehoogte indien niet anders aangegeven:
 - Schakelaars 1050+
 - Combinatie schakelaar/wcd 1050+
 - Wcd 300+
 - Wandarmatuur binnen 2000+
 - Wandarmatuur buiten 2000+
 - TEL / DATA / CAI / LSP 300+
- Indien niet anders aangegeven:
 - Meervoudige wcd onder meervoudige horizontale afdekplaat
 - Meervoudige schakelaars en/of wcd's onder meervoudige horizontale afdekplaat
 - Wcd's en aansluitpunten TEL/DATA/CAI onder gescheiden afdekplaat
- Schakelmateriaal, indien niet anders aangegeven: merk: GRA, type: Standaard 55, kleur: Zilver Wit glans. Schakelmateriaal wcd buiten (inbouw) merk: GRA, type: 1XxL, kleur: WIT.
- Aarding volgens de geldende normen.
- Leidingen voor TEL/DATA/CAI 19mm rechtstreeks naar meterkast. Loze leidingen voorzien van trekdraad.
- Bekabeling halogeenspots uitvoeren met siliconenkabel.
- Deze tekening is niet geschikt voor maatvoering, tenzij deze is aangegeven.

VEILIGHEID

- Last Minute Risk Analyse:
- Zijn de omvang en wijze van uitvoering van de werkzaamheden bekend?
 - LET OP: Aanwezigheid vloer-/dakrand-beveiliging. LET OP: Veiligheid en goedkeuring van steigers, trappen en ladders. LET OP: Afscherming van spangelen en andere vloeropeningen.
 - Maak gebruik van de nodige Persoonlijke Beschermingsmiddelen.
 - Gebruik GOEDGEKEURDE gereedschappen en hulpmiddelen.
 - WERK NIET ONDER SPANNING.

Bouwvang		LAAG 4	
Status:		BOUWAANVRAAG	
Onderdeel:		BRANDMELDINSTALLATIE	
Kwaliteit: Duurzaamheid. Flexibiliteit.		VAN DE VELDE INSTALLATIEBEP	
Kreft 5 - Yerseke - Tel. 0113 - 572120 - www.van-de-velde.nl			
Werk: Duinhotel Tien Torens Duinweg 36 4374 EE Zoutelande		Geschied: 03/10/08 Schaal: 1:50	Datum: 27-03-2014 Formaat: A0
Opdrachtgever: Bouwgroep Peters Grenadierweg 21 4338 PG Middelburg		Werk nr. W201400002-15	

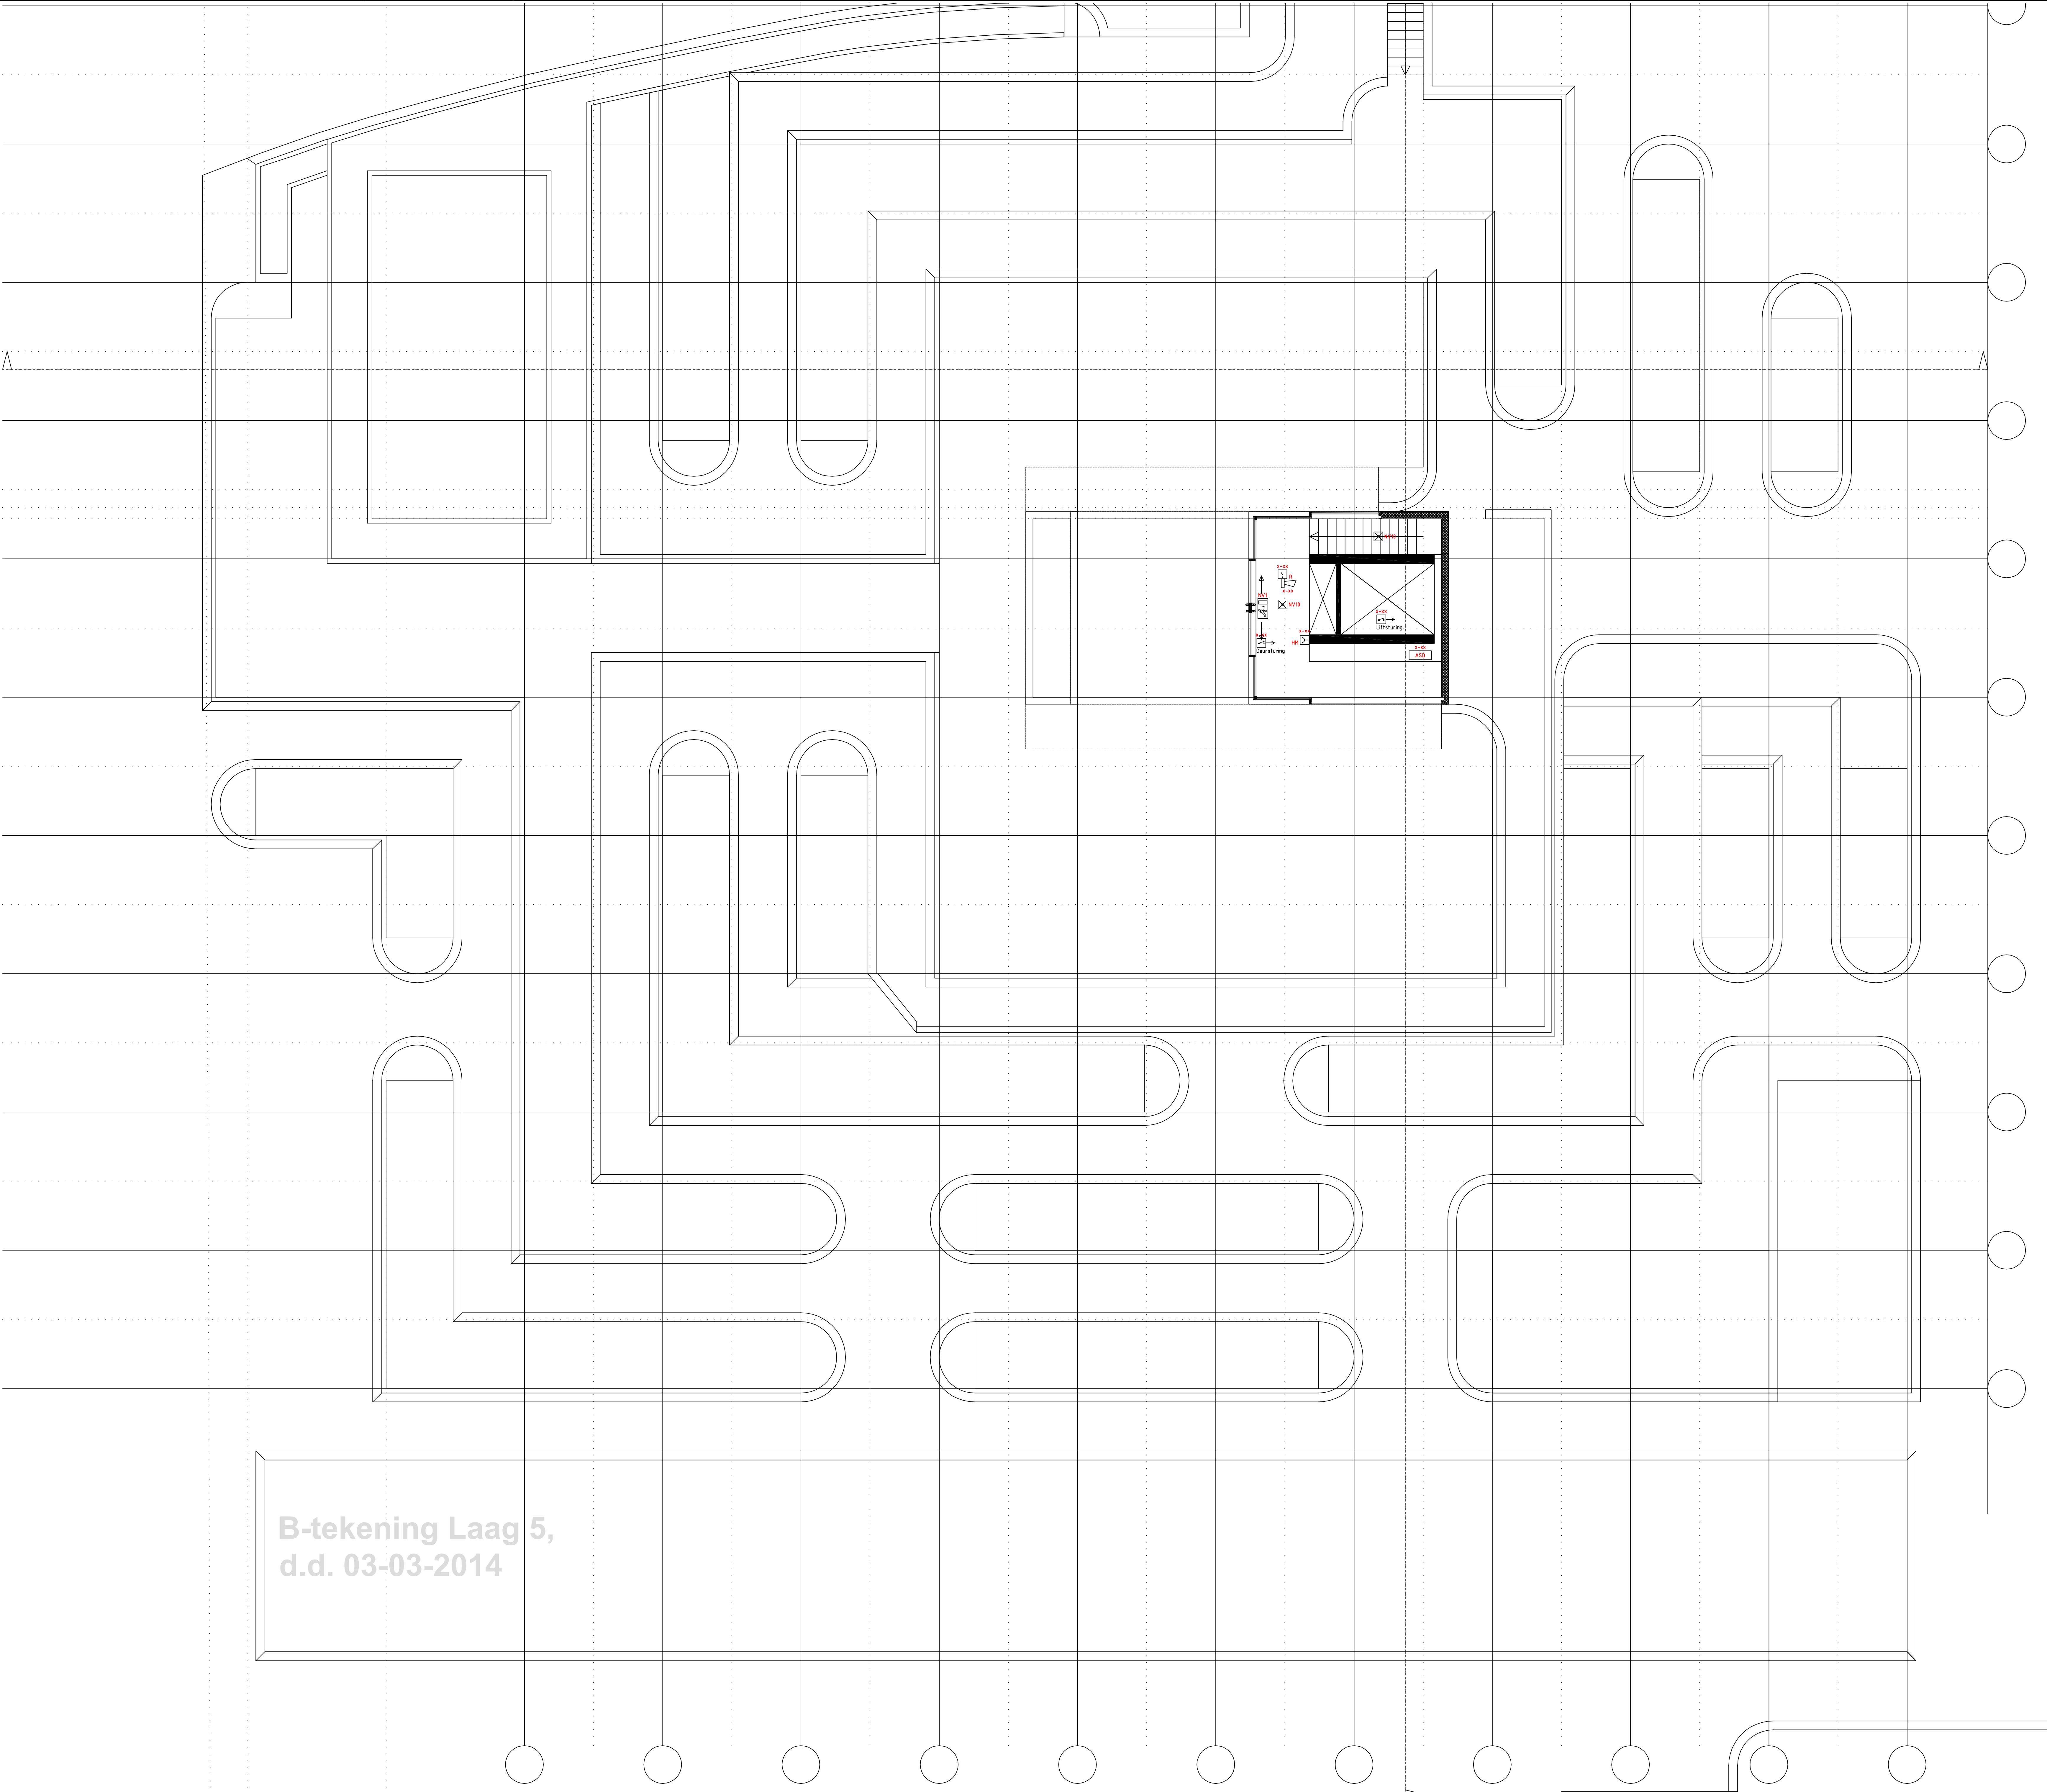

Symbol	Omschrijving
	Armatuur nood transparant vluchtweg boven
	Armatuur nood transparant vluchtweg links
	Armatuur nood transparant vluchtweg rechts
	Centrale brandmeld-
	Doormeldeenheid
	Flitslicht
	Handbrandmelder
	Melder, aspiratie
	Melder, multi-sensor
	Melder, rook, optisch
	Nevenindicator
	Nevenpaneel
	Noodverlichting met ingebouwde voeding
	Signaalgever akoestisch
	Uitgangseenheid

Code	Fabrikant	Type	Nr	Lamp
NV1				LED3W
NV2				LED3W
NV3				LED3W
NV10				LED3W

ALGEMENE GEGEVENS

- Montagehoogte indien niet anders aangegeven:
 - Schakelaars 1050+
 - Combinatie schakelaar/wcd 1050+
 - Wcd 300+
 - Wandarmatuur binnen 2000+
 - Wandarmatuur buiten 2000+
 - TEL / DATA / CAI / LSP 300+
- Indien niet anders aangegeven:
 - Meervoudige wcd onder meervoudige horizontale afdekplaat
 - Meervoudige schakelaars en/of wcd's onder meervoudige horizontale afdekplaat
 - Wcd's en aansluitpunten TEL/DATA/CAI onder gescheiden afdekplaat
- Schakelmateriaal, indien niet anders aangegeven: merk: GIRA
 - Type: Standaard 55
 - Kleur: Zilver Wit glans
 - Schakelmateriaal wcd buiten (inbouw) merk: GIRA, type: TXxx, kleur: WIT
- Aarding volgens de geldende normen
- Leidingen voor TEL/DATA/CAI 19mm rechtstreeks naar meterkast
Loze leidingen voorzien van trekdraad
- Bekabeling halogeenspots uitvoeren met siliconenkabel
- Deze tekening is niet geschikt voor maatvoering, tenzij deze is aangegeven.

VEILIGHEID

- Last Minute Risk Analyse:
- Zijn de omvang en wijze van uitvoering van de werkzaamheden bekend?
 - LET OP: Aanwezigheid vloer-/dakrand-beveiliging.
LET OP: Veiligheid en goedkeuring van steigers, trappen en ladders.
LET OP: Afscherming van spanningen en andere vloeropeningen.
 - Maak gebruik van de nodige Persoonlijke BeschermingsMiddelen.
 - Gebruik GOEDGEKEURDE gereedschappen en hulpmiddelen.
 - WERK NIET ONDER SPANNING.

Bouwvang		LAAG 5	
Status:		BOUWAANVRAAG	
Onderdeel:		BRANDMELDINSTALLATIE	
Kwaliteit: Duurzaamheid. Flexibiliteit.		VAN DE VELDE INSTALLATIEBEP	
Kreft 5 - Yerseke - Tel. 0113 - 572120 - www.van-de-velde.nl			
Werk: Duinhotel Tien Torens Duinweg 36 4374 EE Zoutelande		Geskend: 03/11/14 Datum: 27-03-2014	
Opdrachtgever: Bouwgroep Peters Grenadierveg 21 4338 PG Middelburg		Schaal: 1:50 Formaat: A0	Werk nr.: W201400002-16