



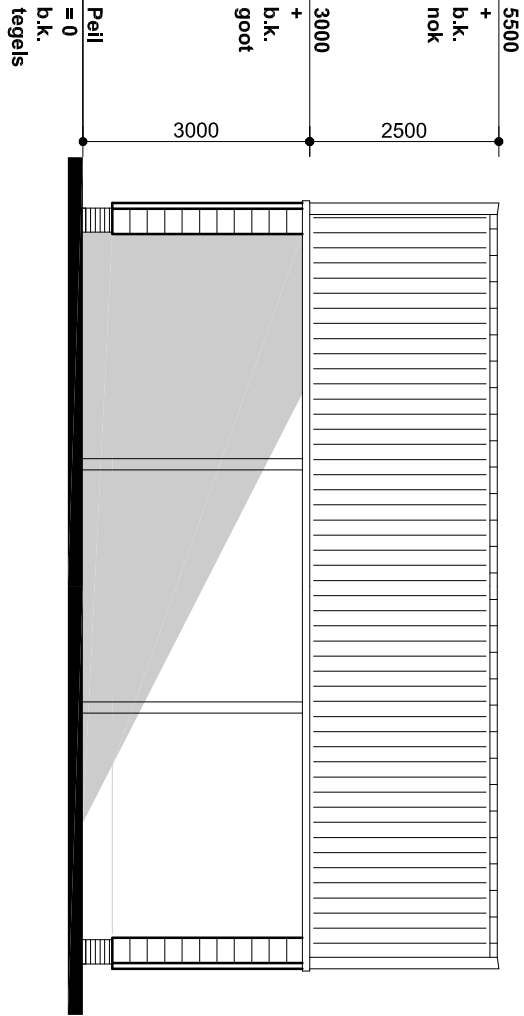


VOOR
AANZICHT

schaal 1:50

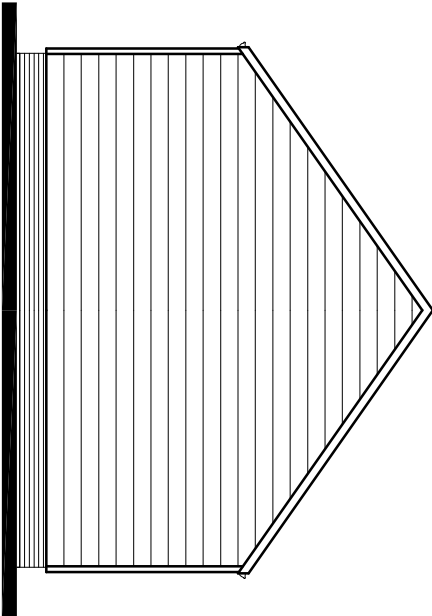


LINKER
ZIJAANZICHT

schaal 1:50

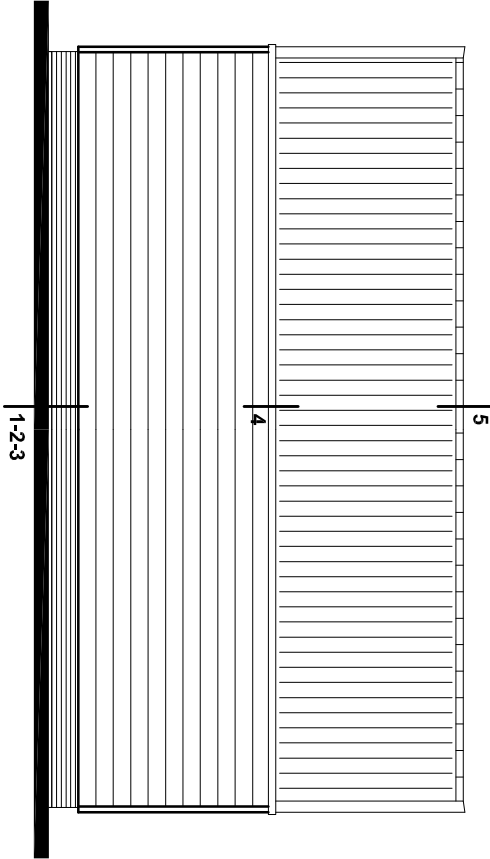


ACHTER
AANZICHT

schaal 1:50

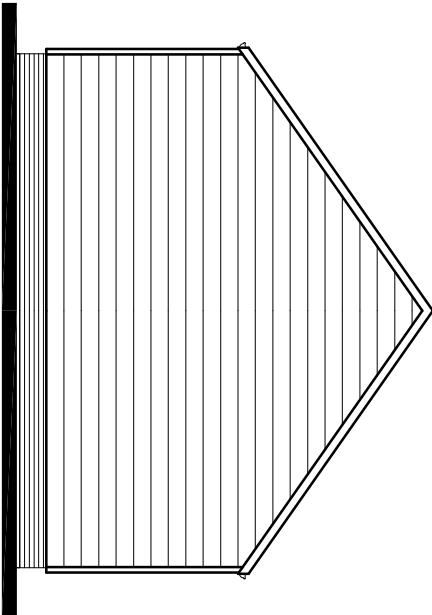


RECHTER
ZIJAANZICHT

schaal 1:50

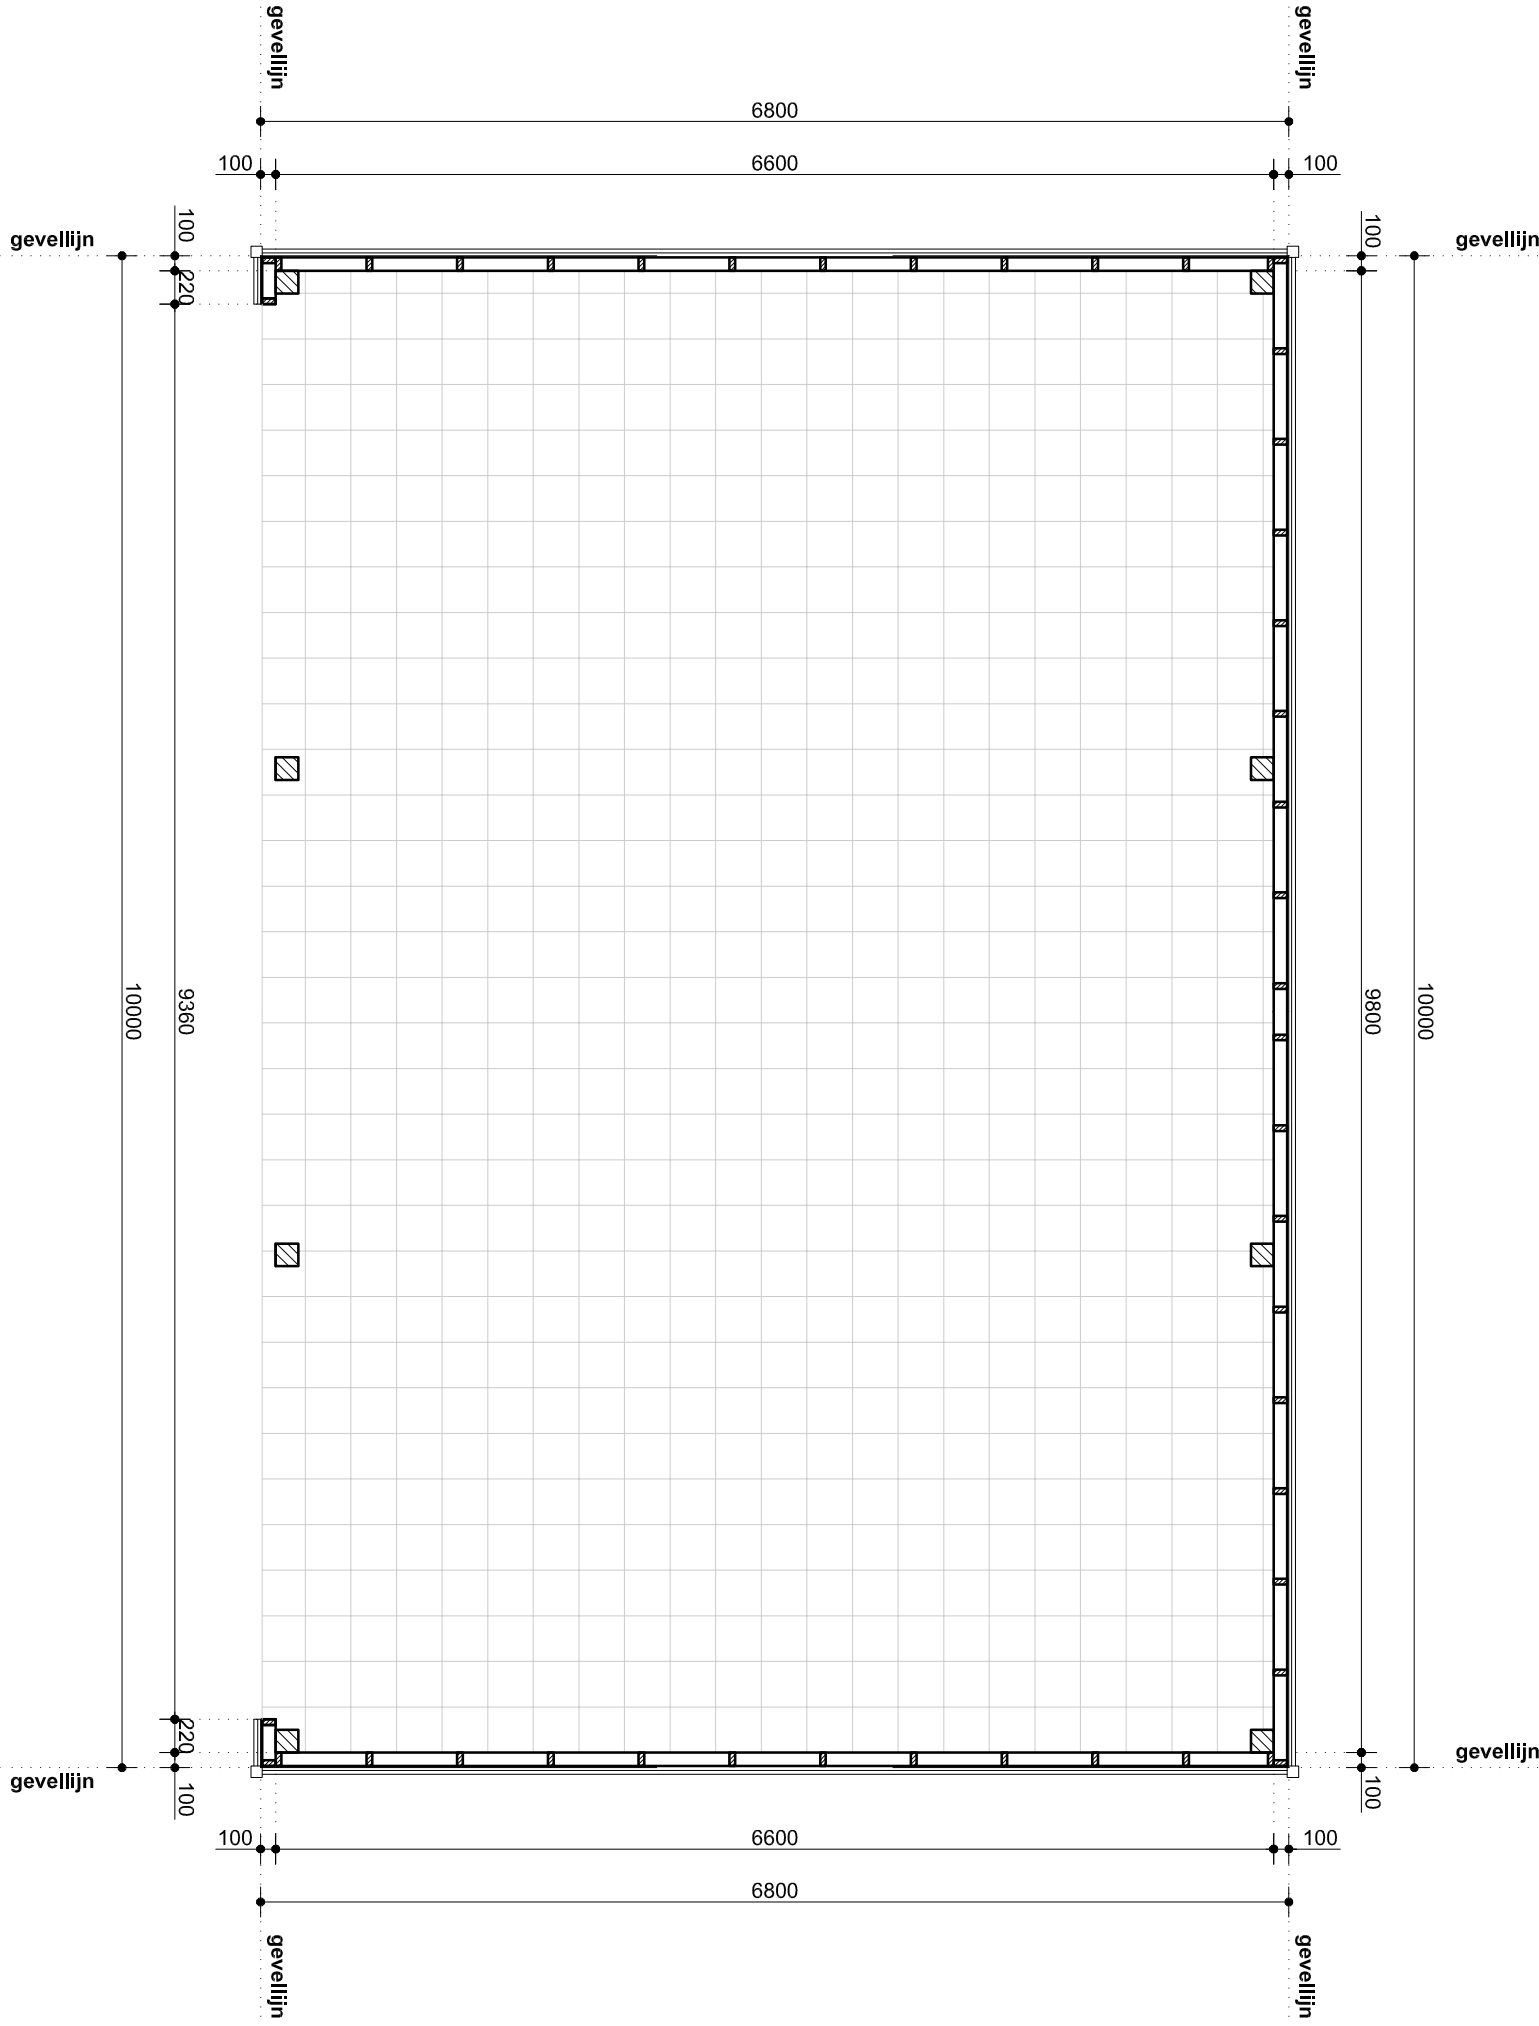


PLATTEGROND


schaal 1:50

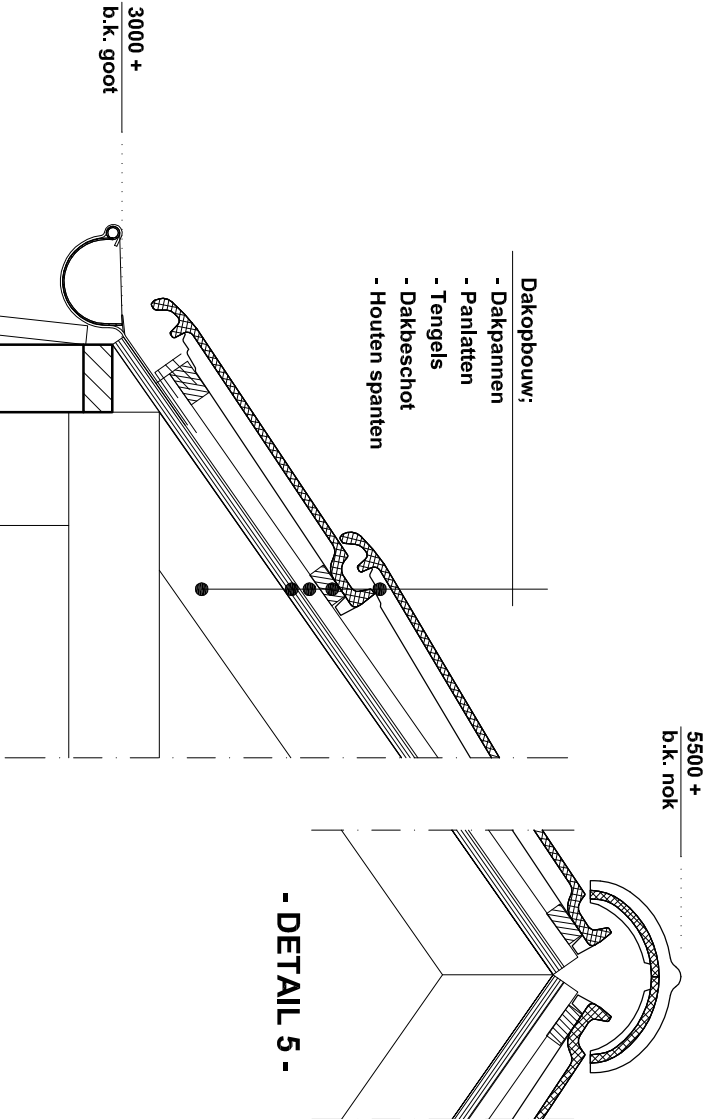


- DETAIL 4 -

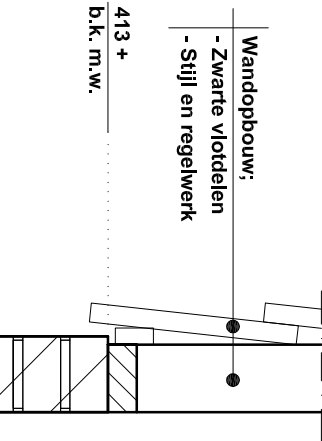


- DETAIL 3 -

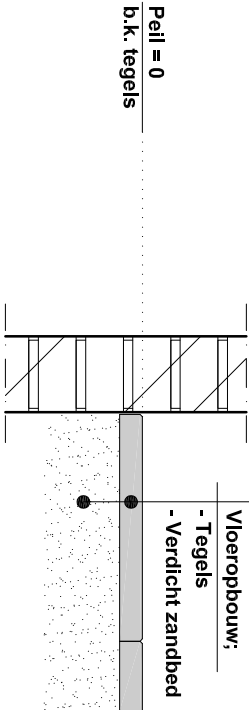

- DETAIL 2 -

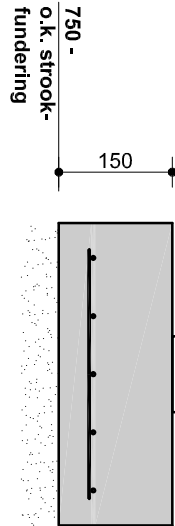

- DETAIL 1 -

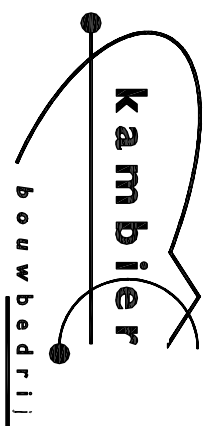			
opdrachtgever			
dhr. R. de Visser			
project			
Wilgenhoekweg 34			
Serooskerke			
onderwerp			
Nieuwbouw opslagschuur			
nr.	datum	omschrijving	
-	07-01-2015	SCHETSONTWERP	
A			
B			
C			
D			
E			
F			
G			
H			
schaal		formaat	getekend:
1:100 / 1:50 / 1:10		A2	K.F.
werknummer		bladnummer	
-		001	
Bouwbedrijf Kambier b.v. postbus 41 4370 AA Koudekerke Karreweg 37, 4371 GA Koudekerke tel. 0118 - 553128 fax 0118-553127 www.kambier.nl			