




TEKNR.: 21148
DATUM : 13052013

"HET STATION"
Abcoude



VAN MOORT & PARTNERS ARCHITECTEN BV

VMP

Norman Monsanto Architectuur

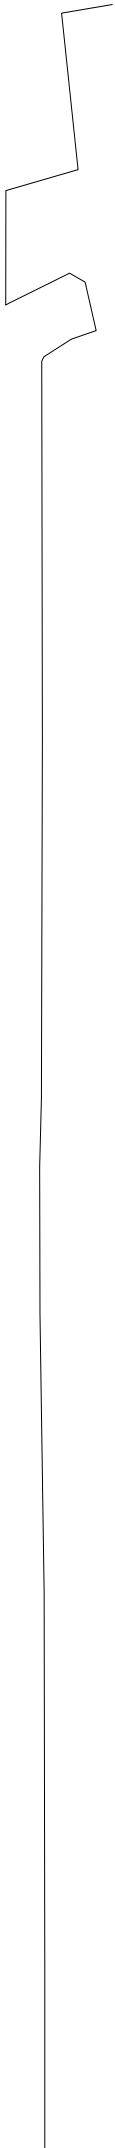

spoor Amsterdam - Utrecht

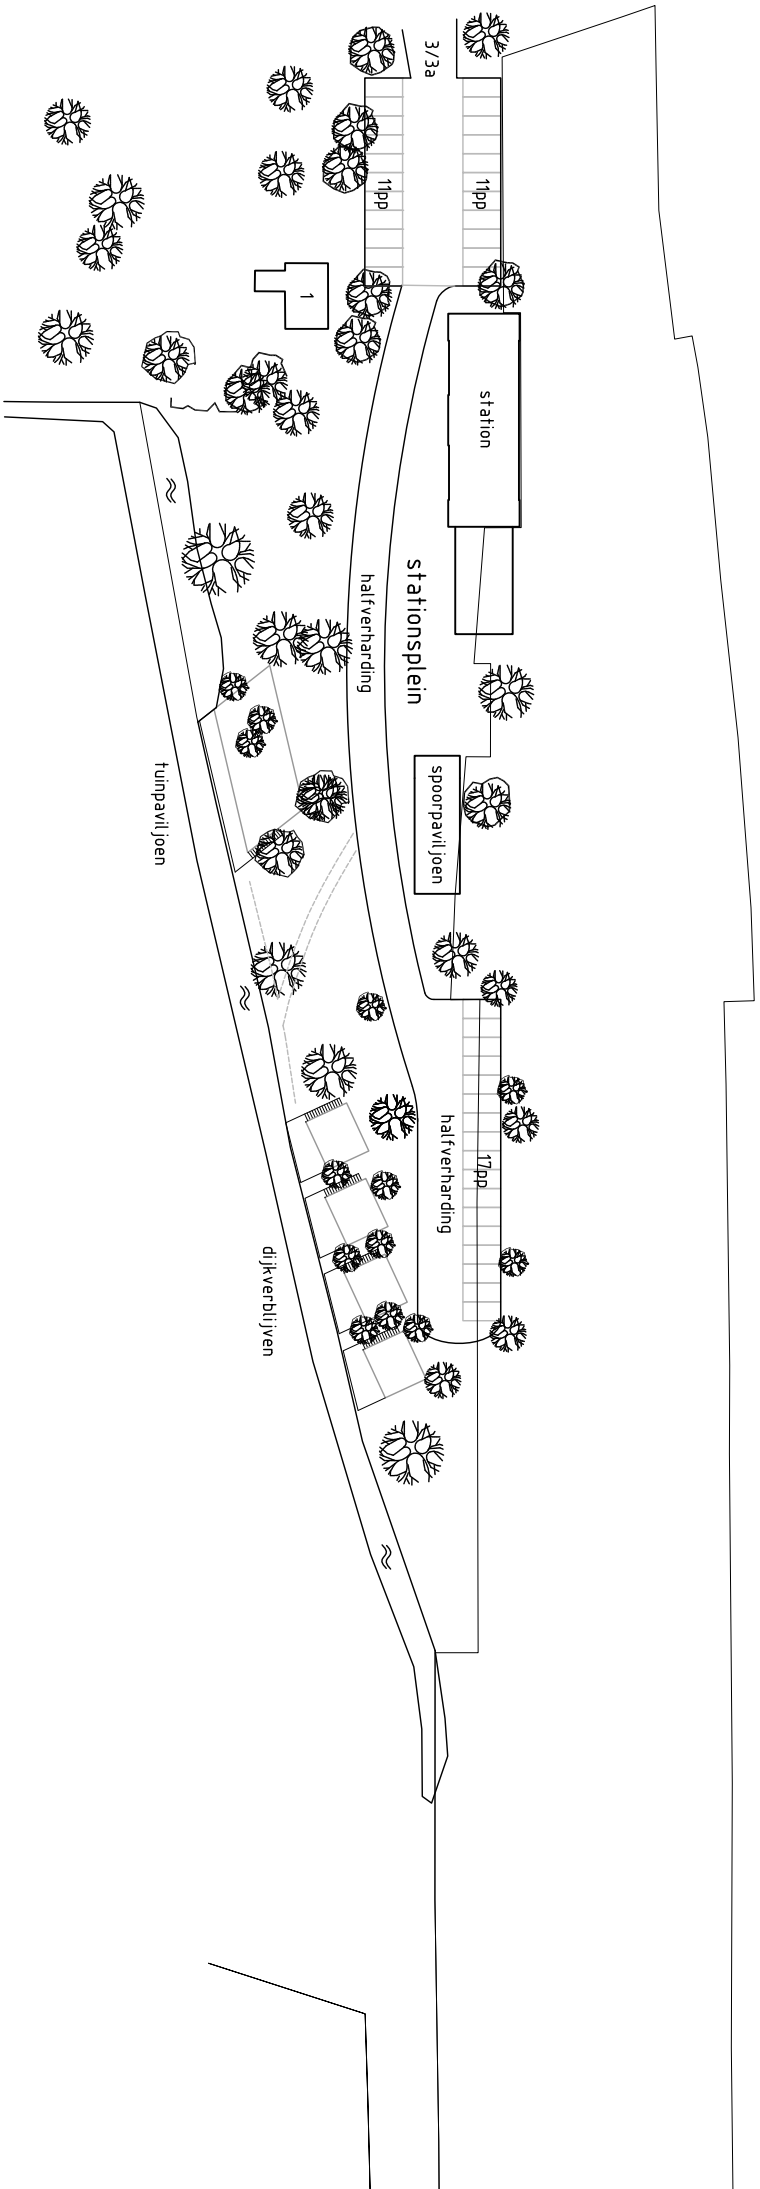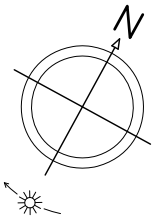

Norman Monsanto Architectuur

VAN MOORT & PARTNERS ARCHITEKTEN BV



REMBRANDTWEG 665d POSTBUS 88 1180 AB AMSTELVEEN T 020 6435383 F 020 6438916 E vmpp_arch@euronet.nl


Opdrachtgever(s):
stationsplein 3 bv

Project:
**het station
stationsplein 3
abcoude**

Datum	09072013	A	F
Getekend:		B	G
Schaal:	1:1000	C	H
Formaat:	A3	D	I
Fase:	bouwaanvraag	E	J
Projectnummer		Bladnummer	

Onderdeel:
nieuwe situatie

21148 B000

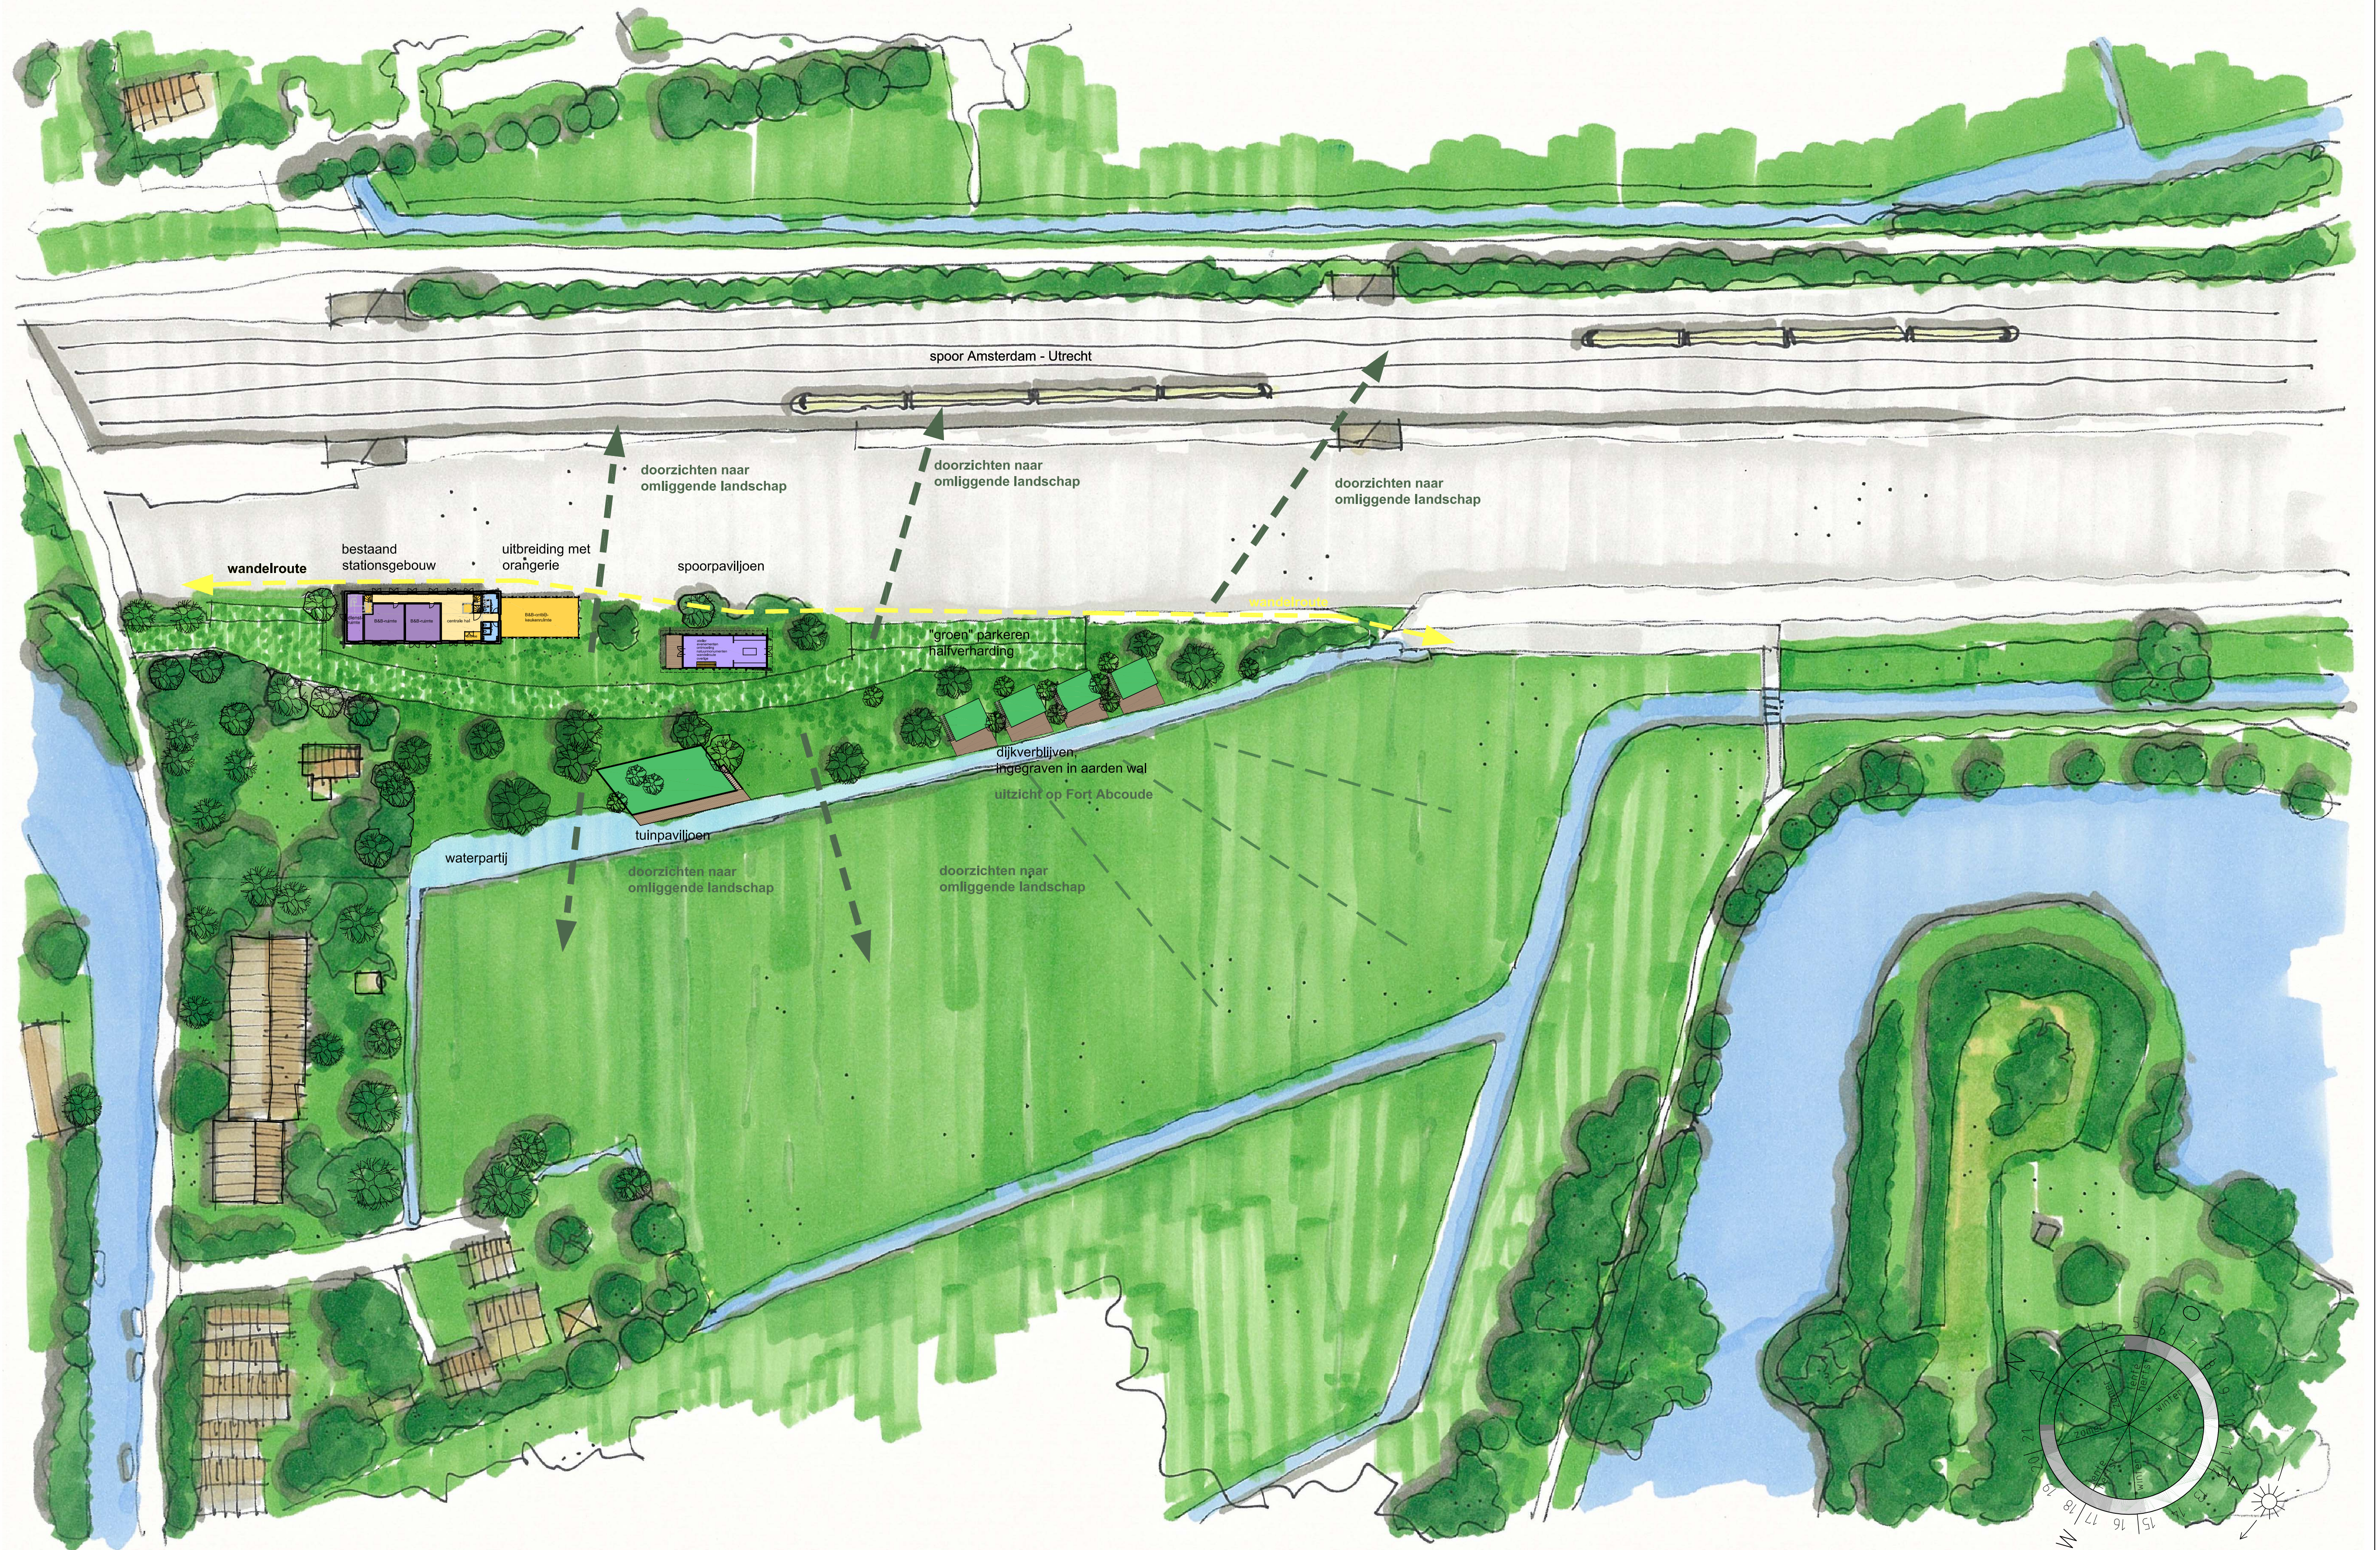

nieuwe toestand

"HET STATION"









Abcoude






TEKNR.: 21148
DATUM: 13052013

VAN MOORT & PARTNERS ARCHITECTEN BV






VMP

Norman Monsanto Architectuur

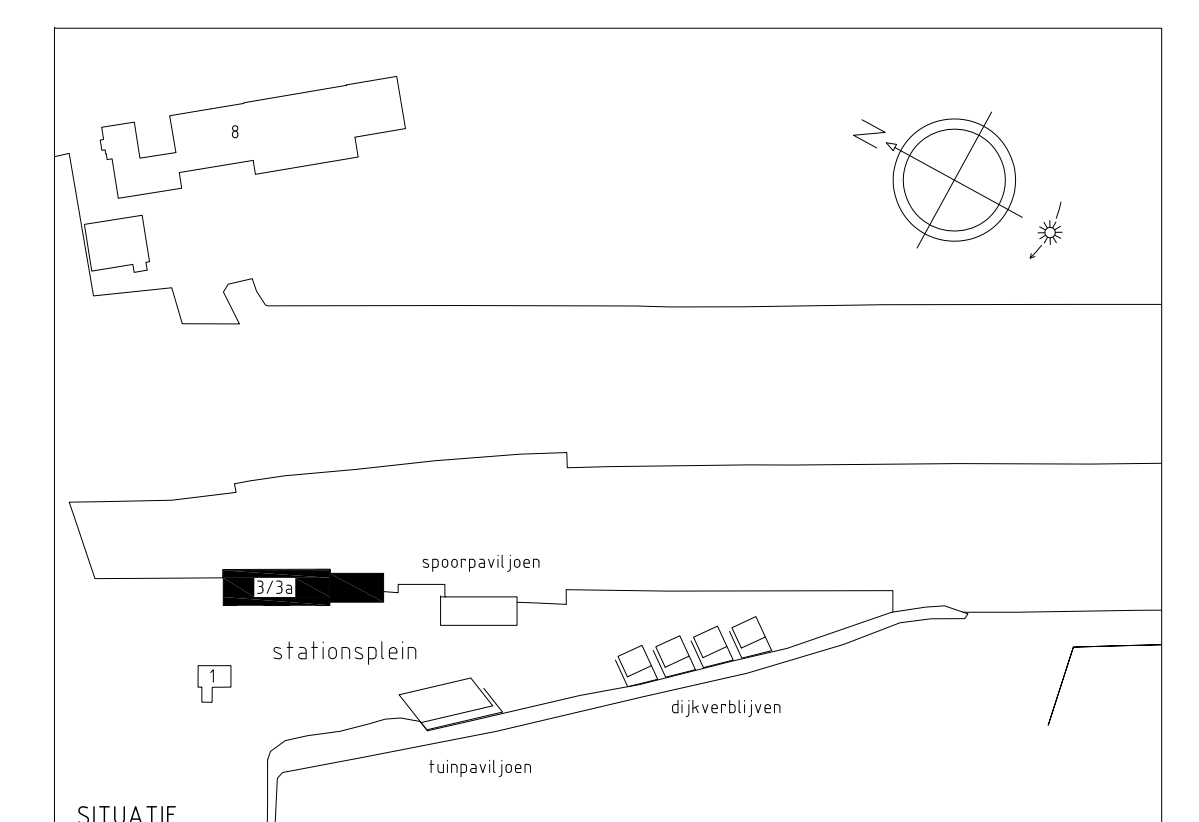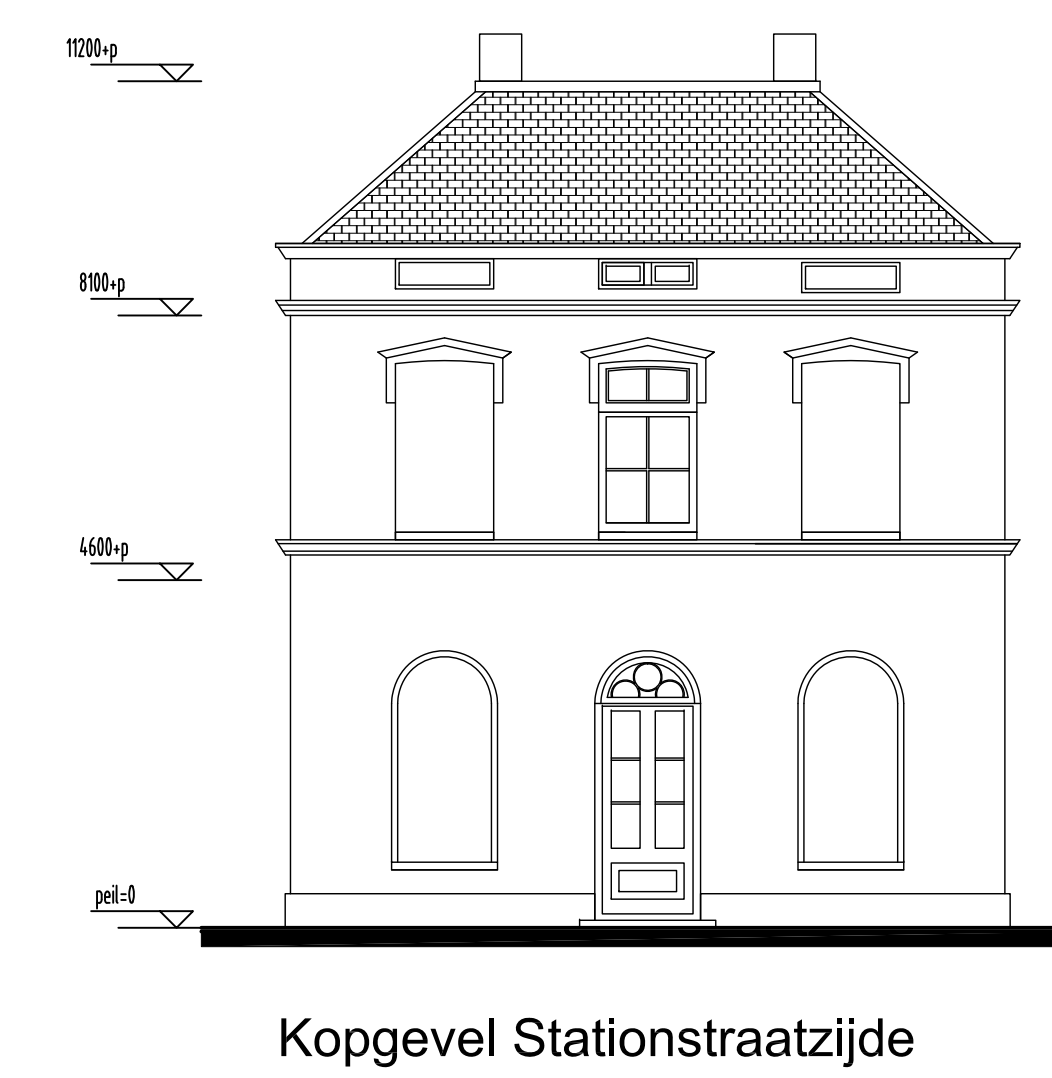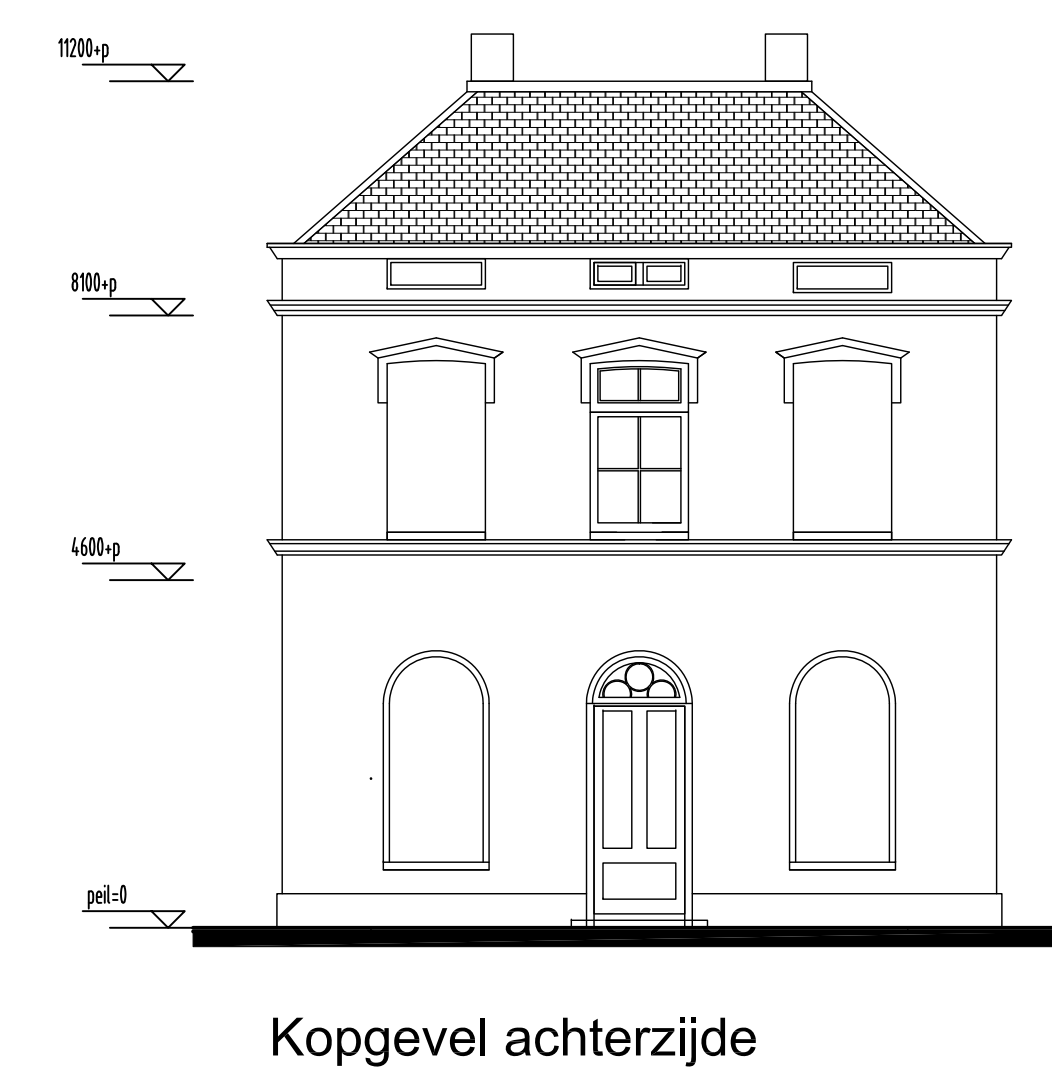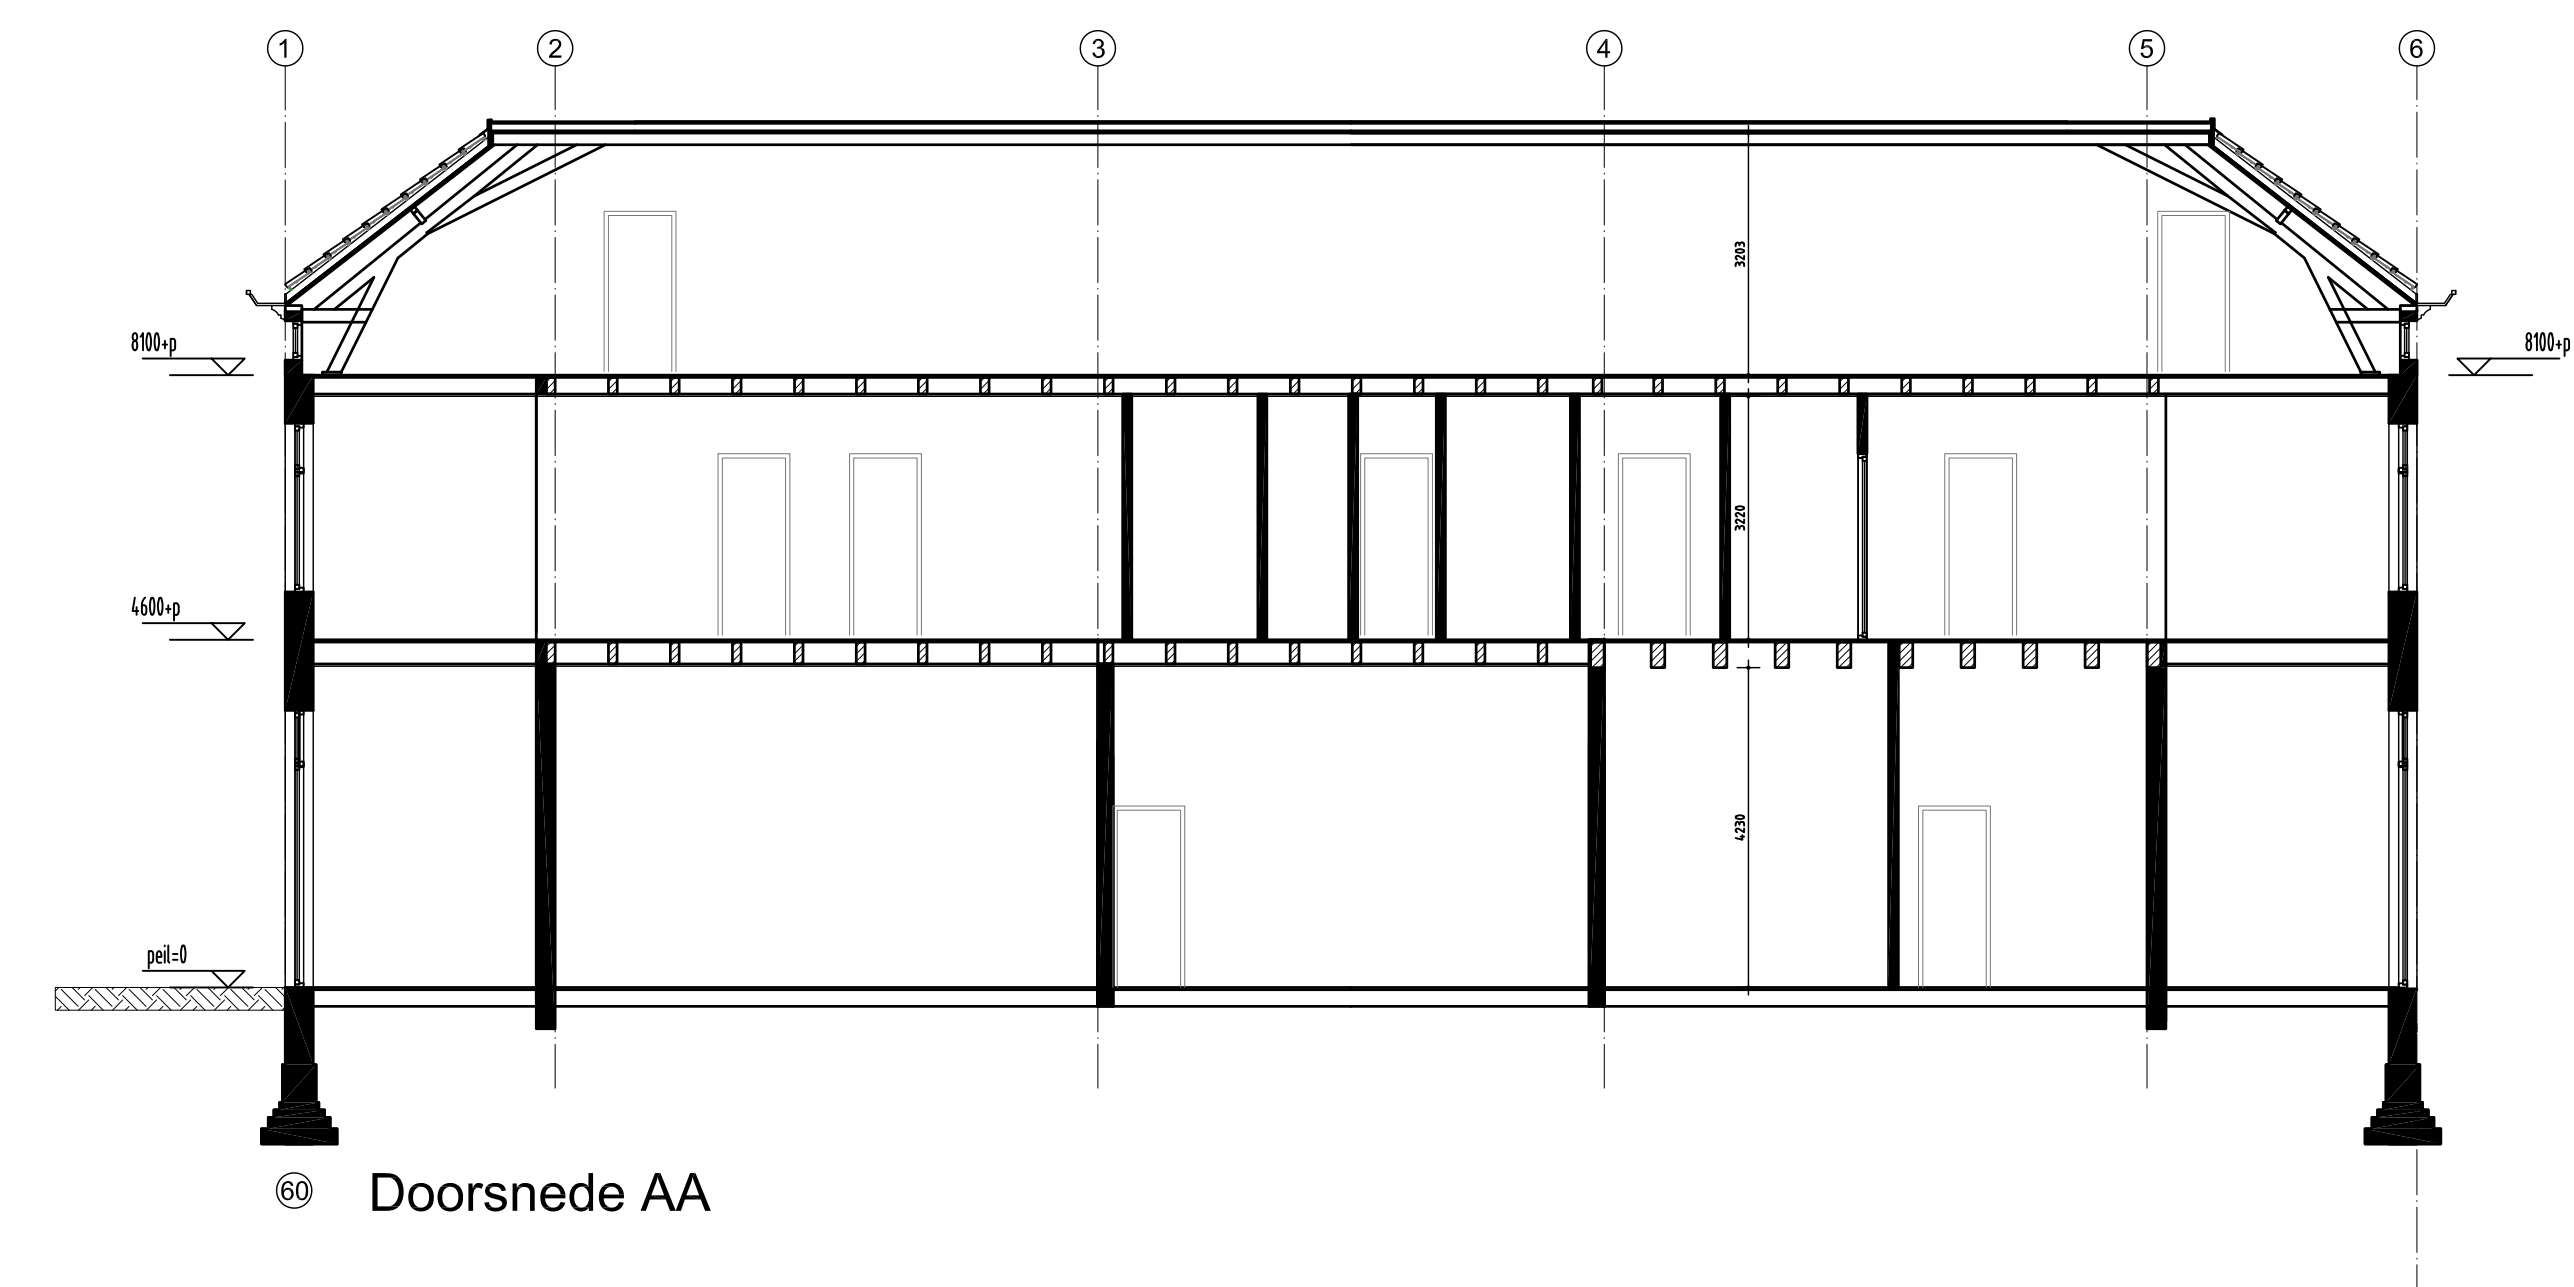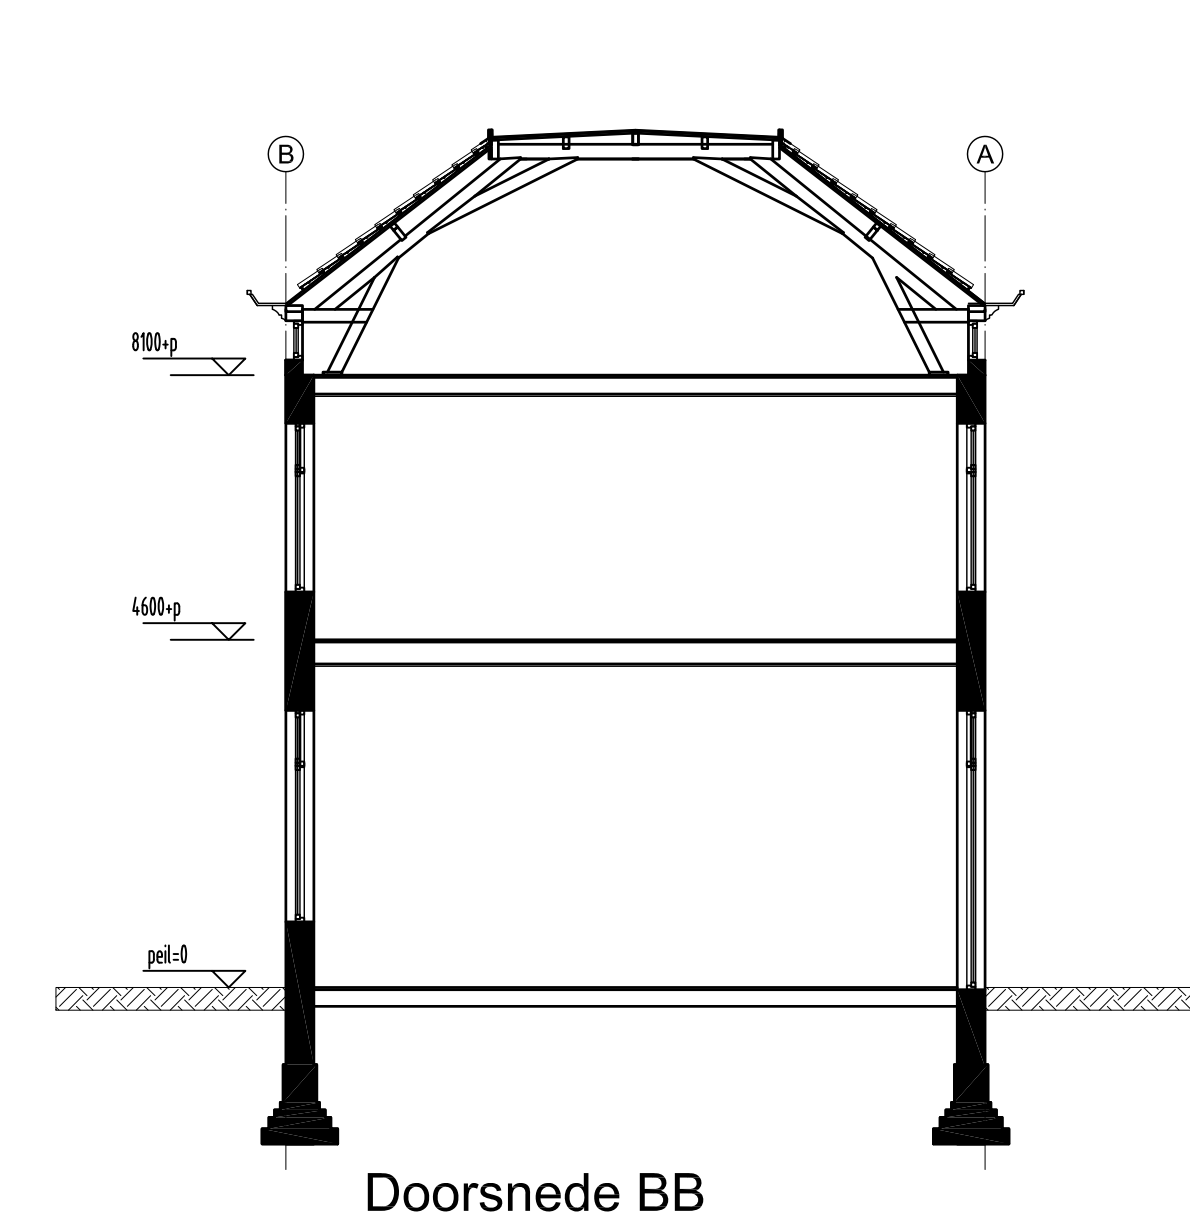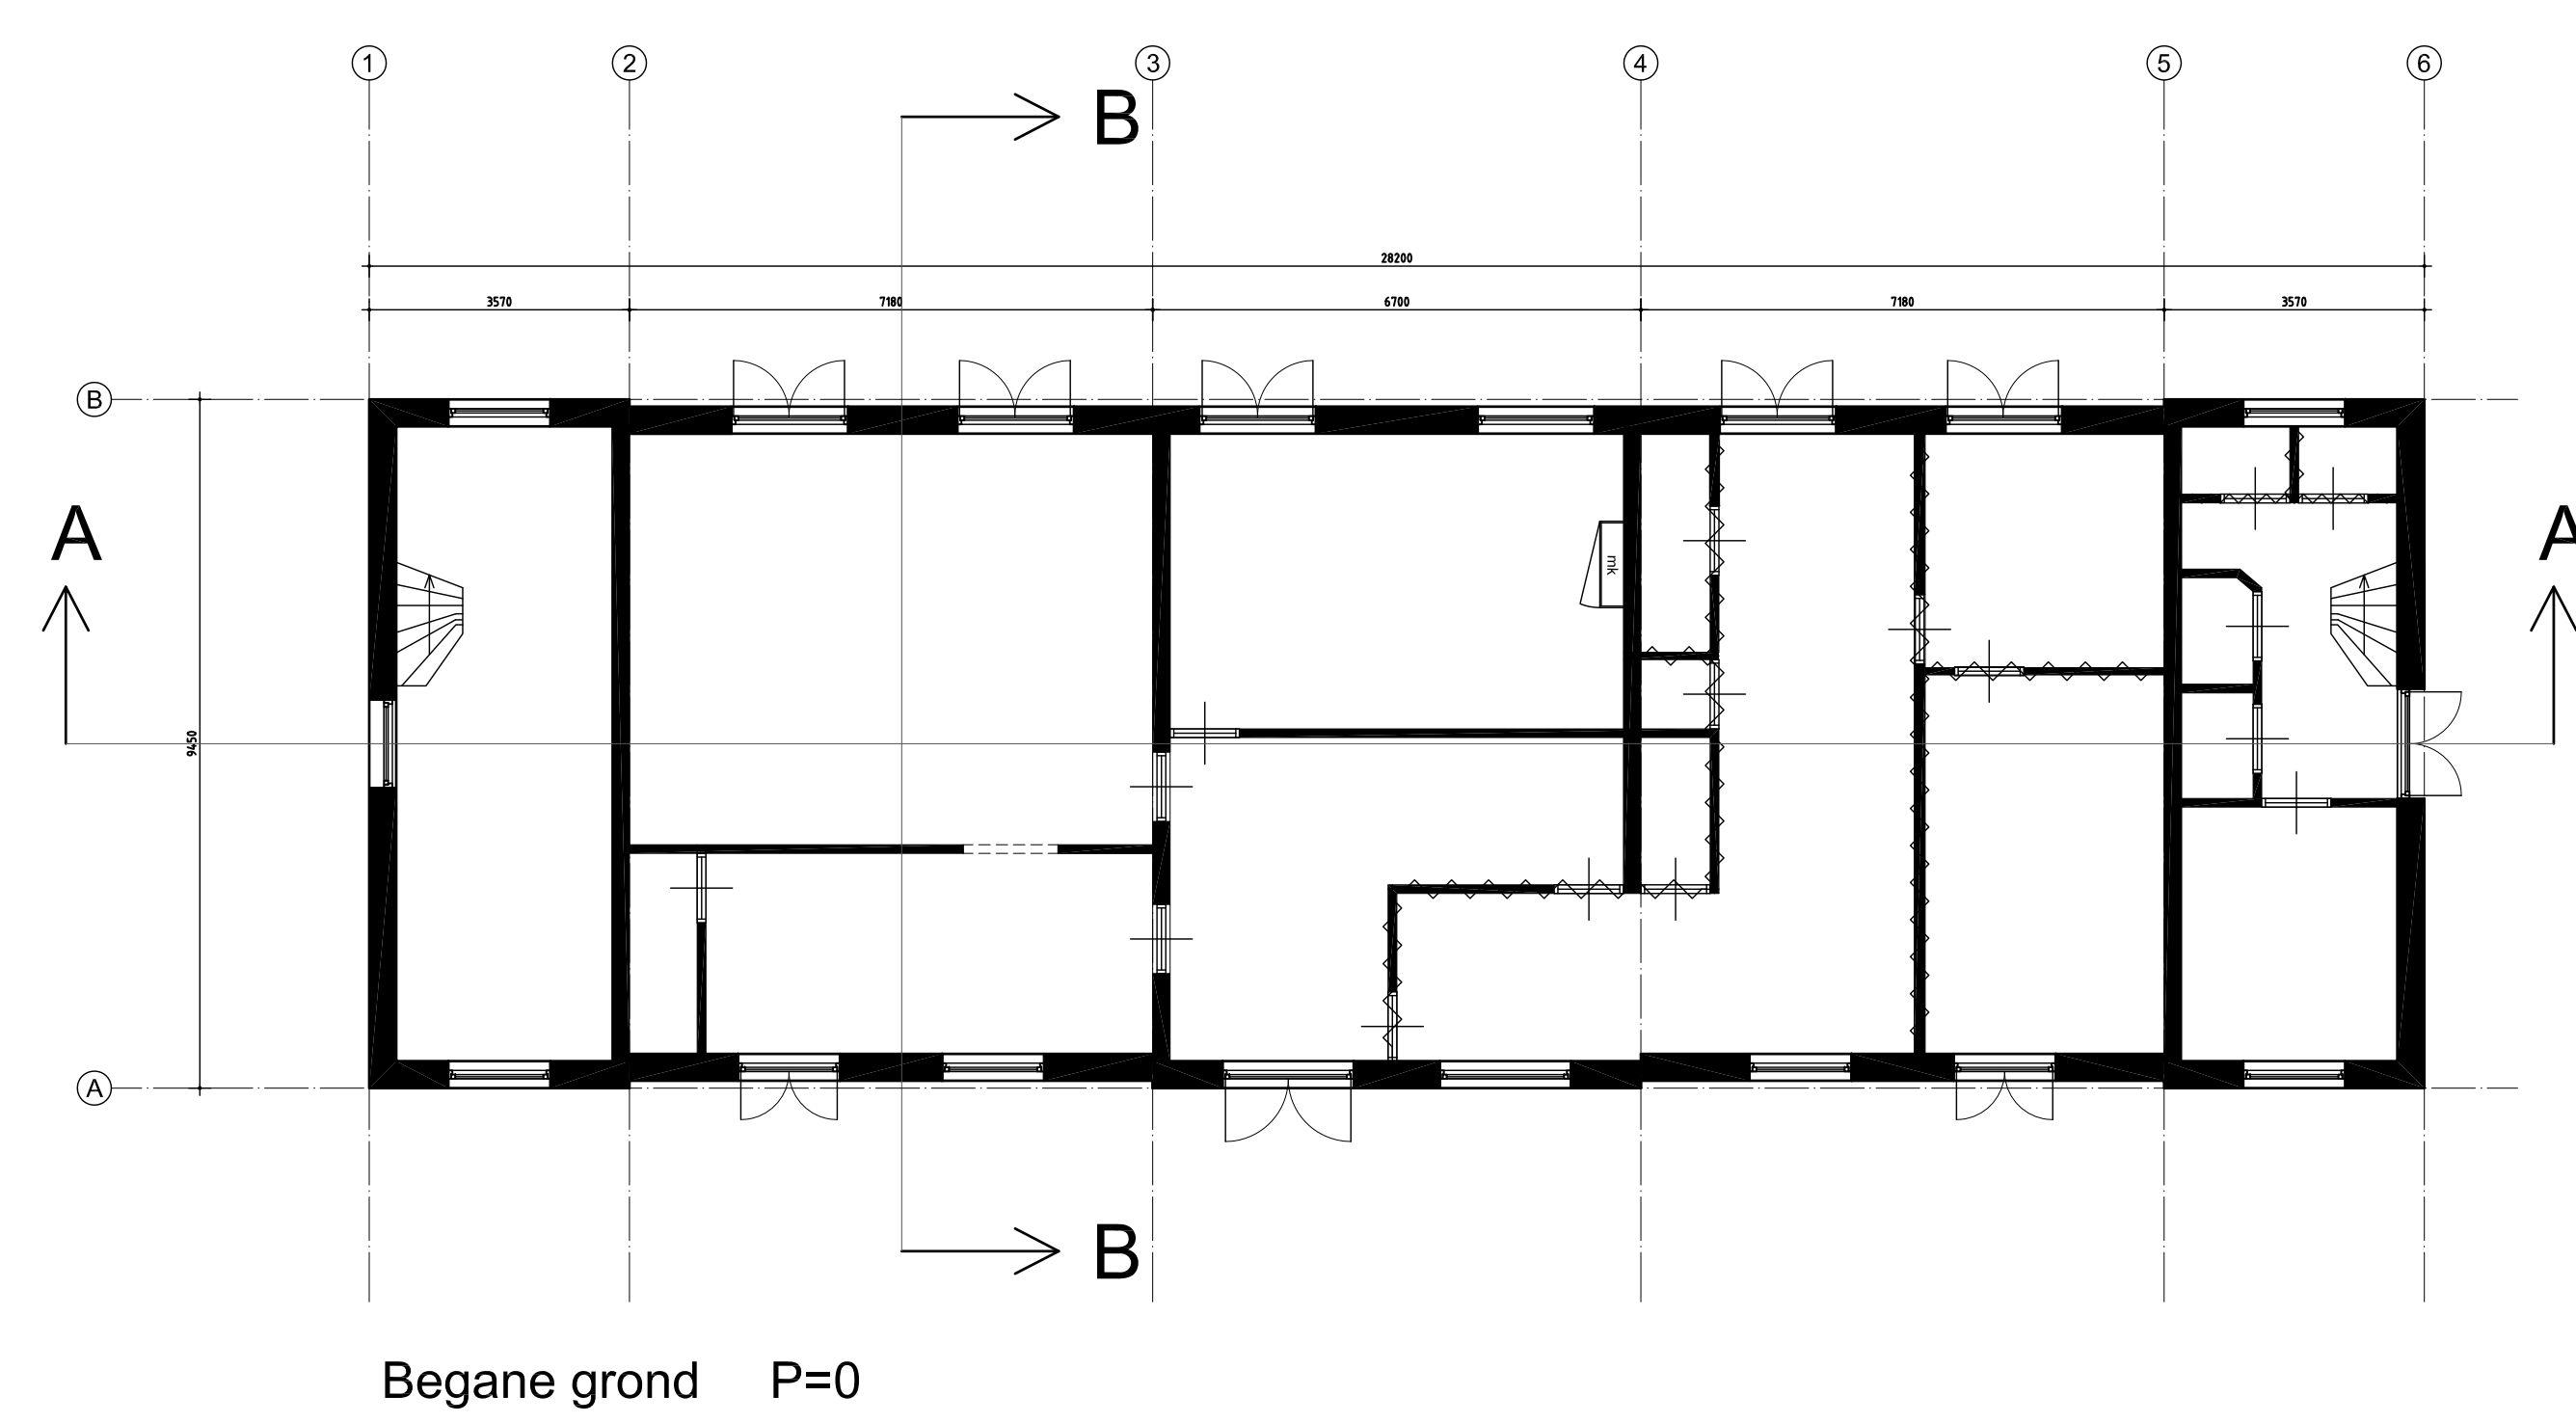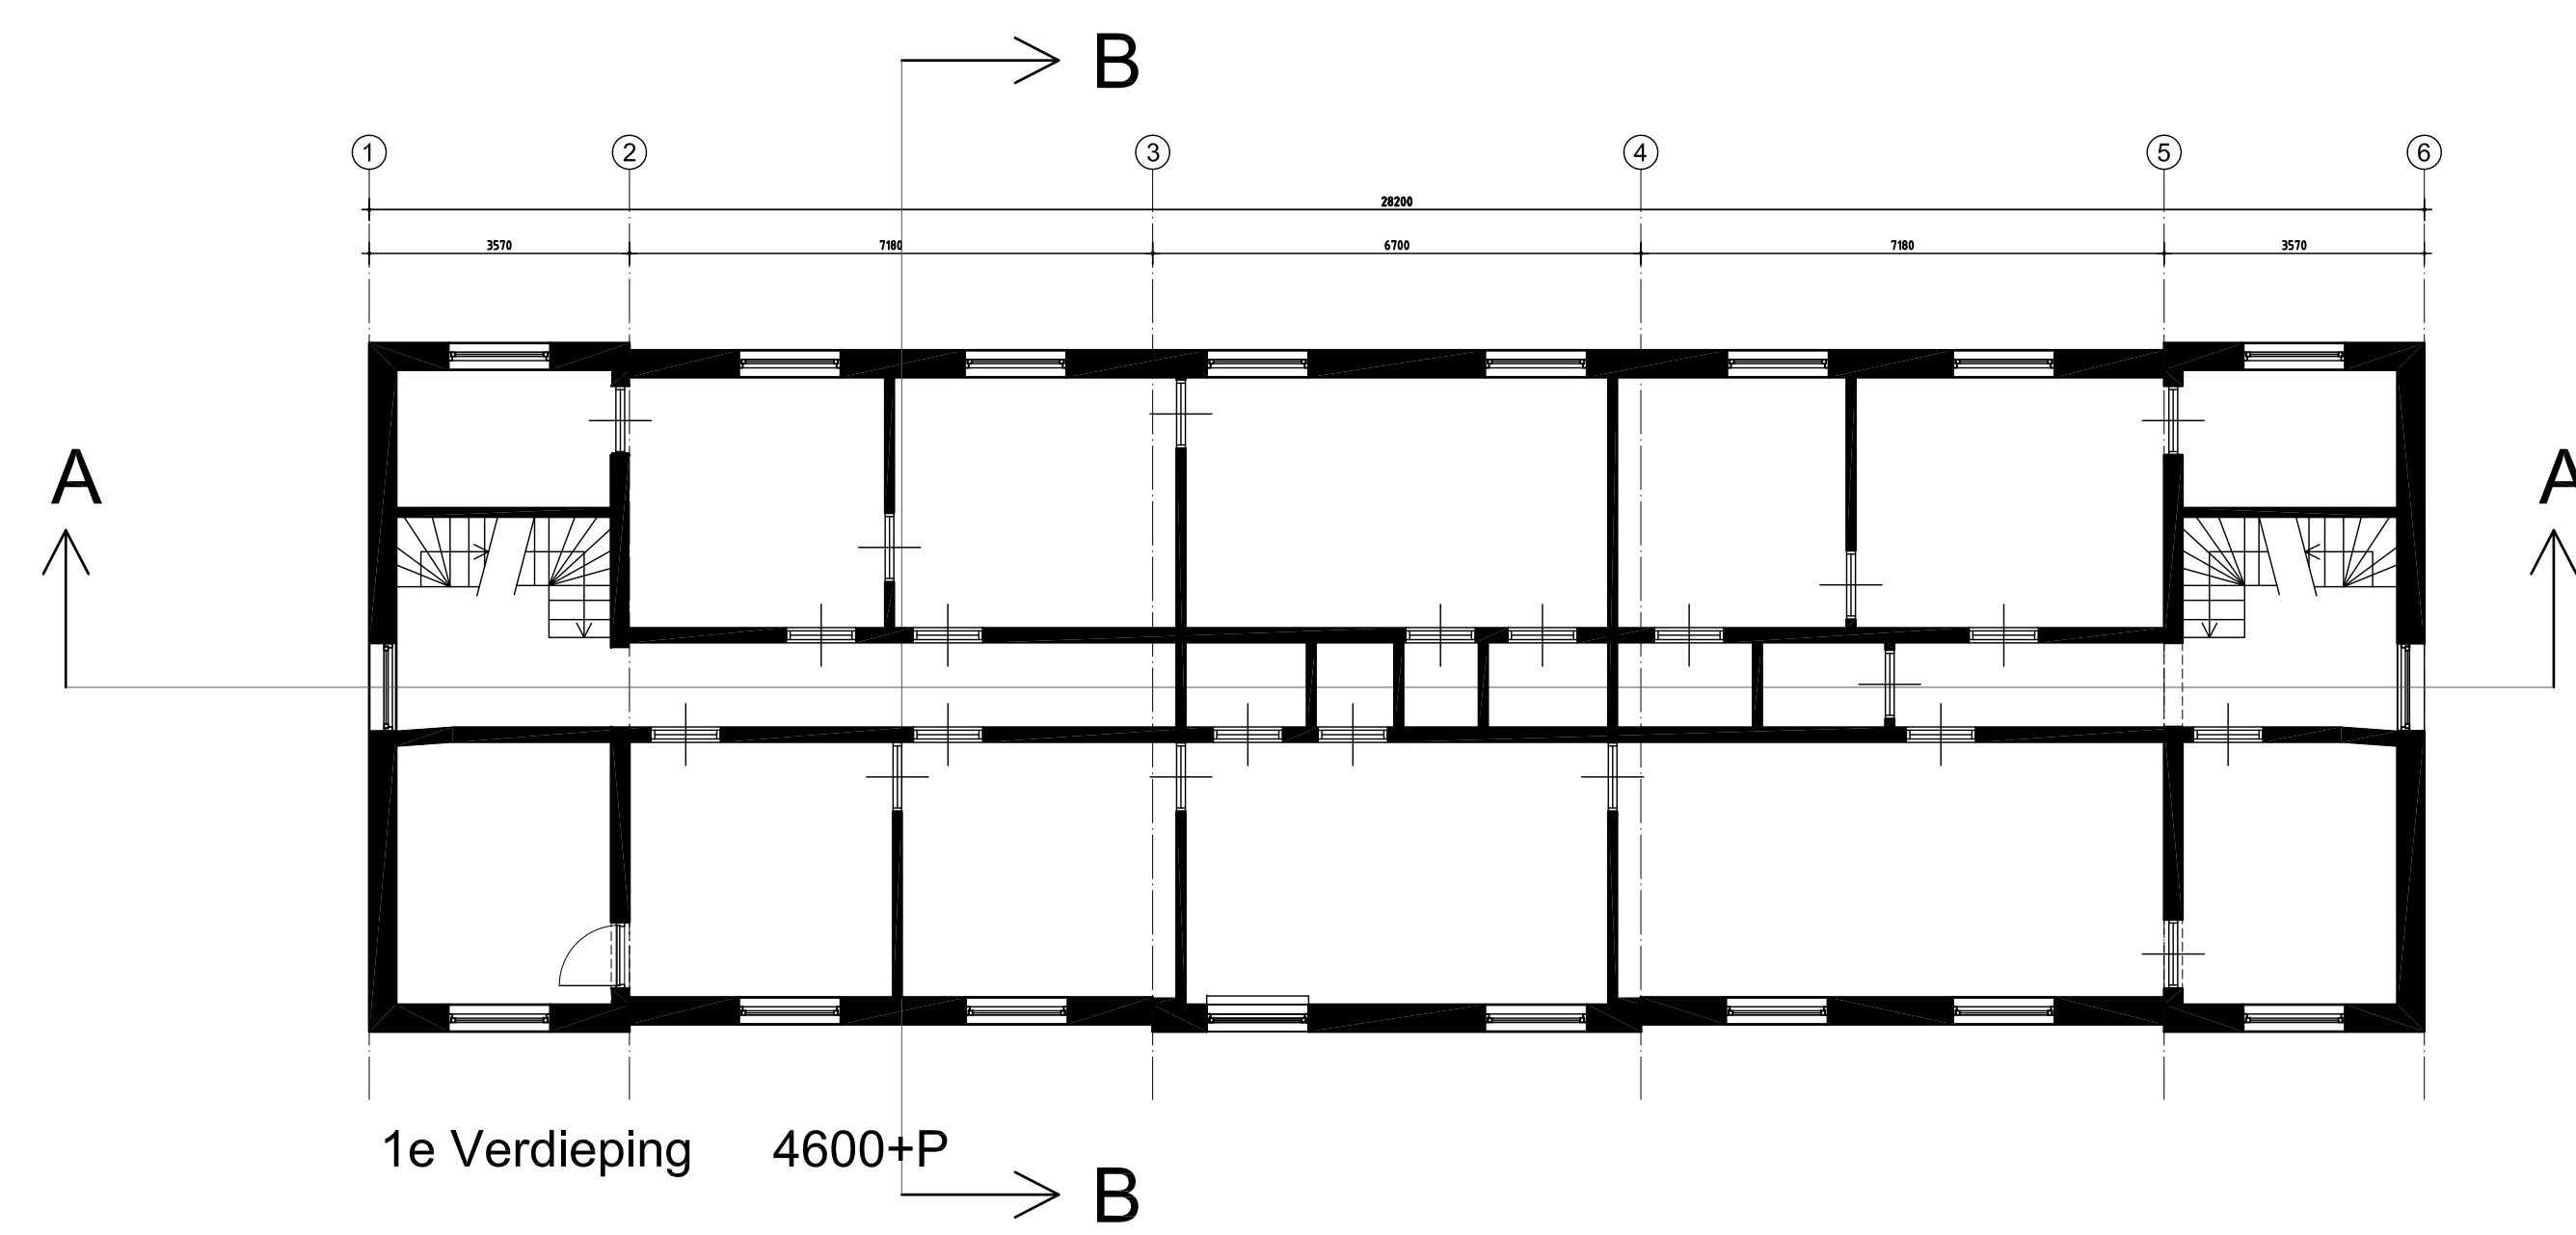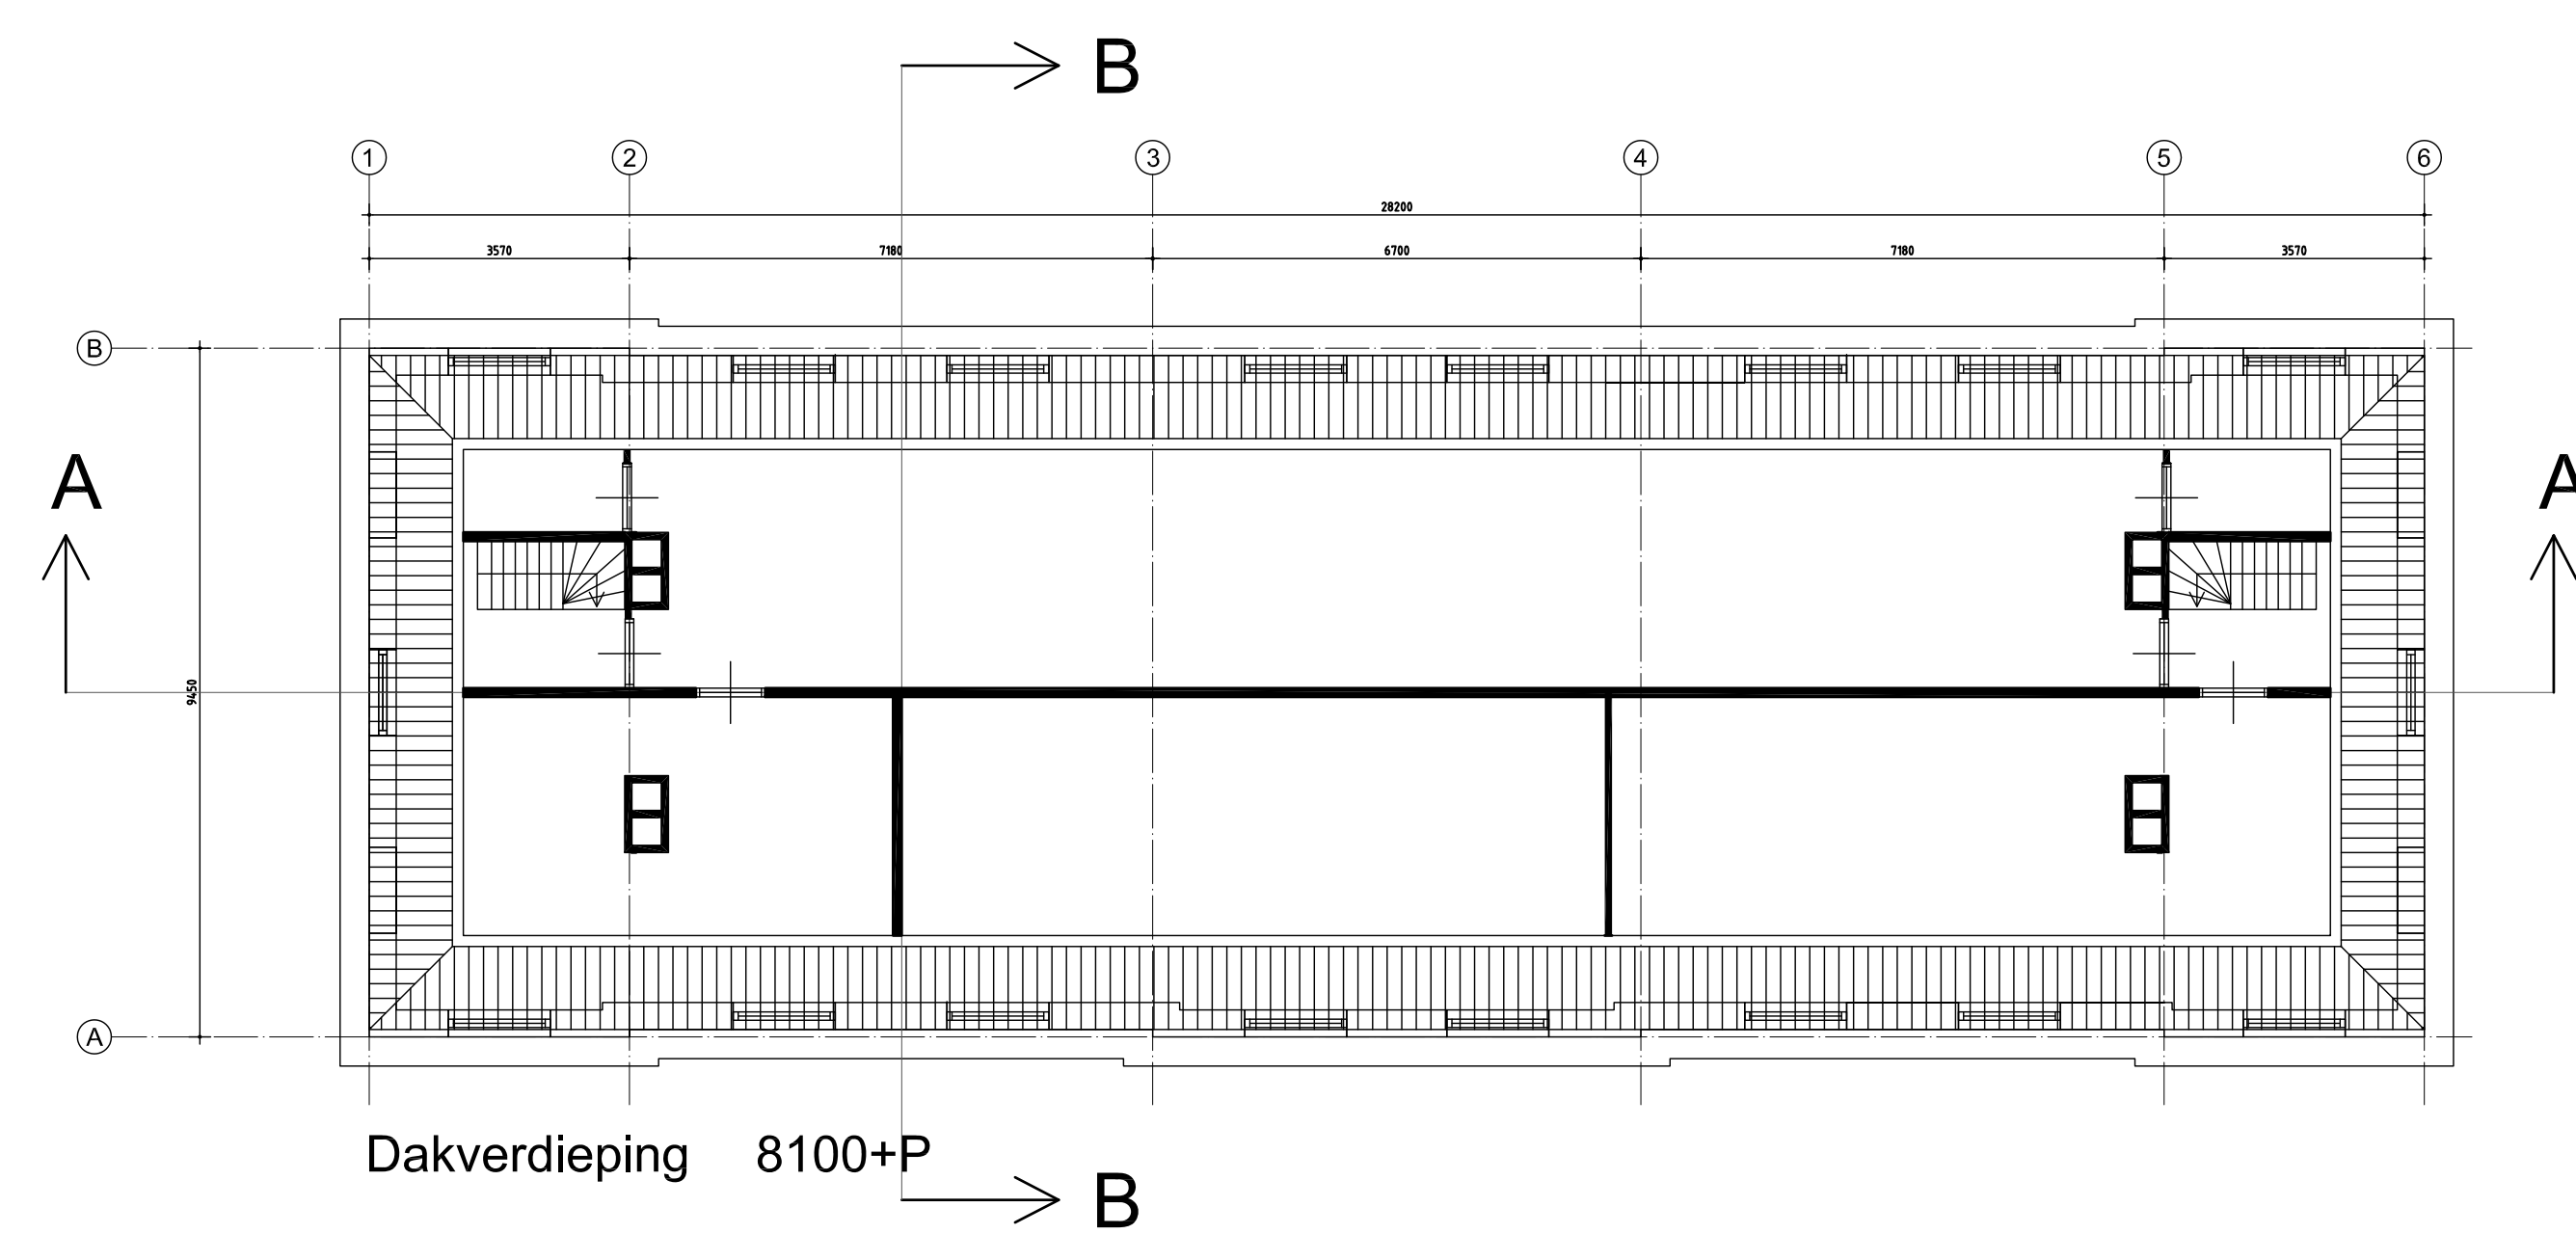

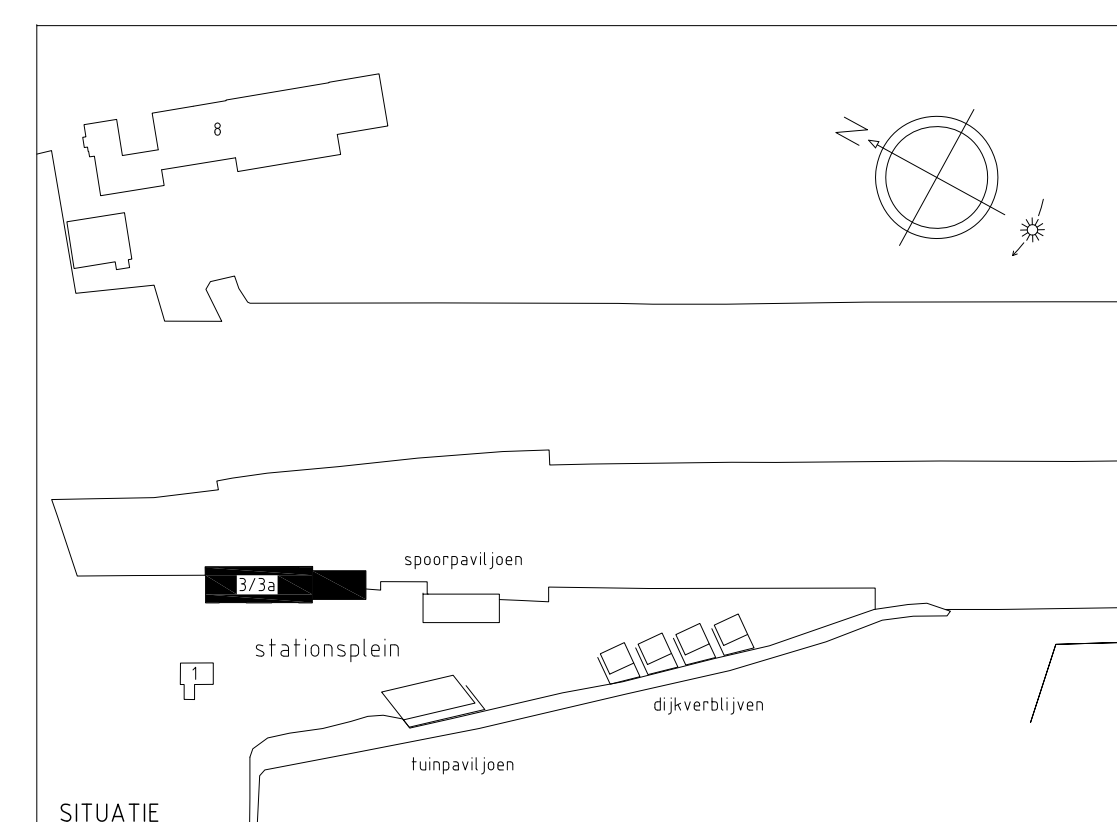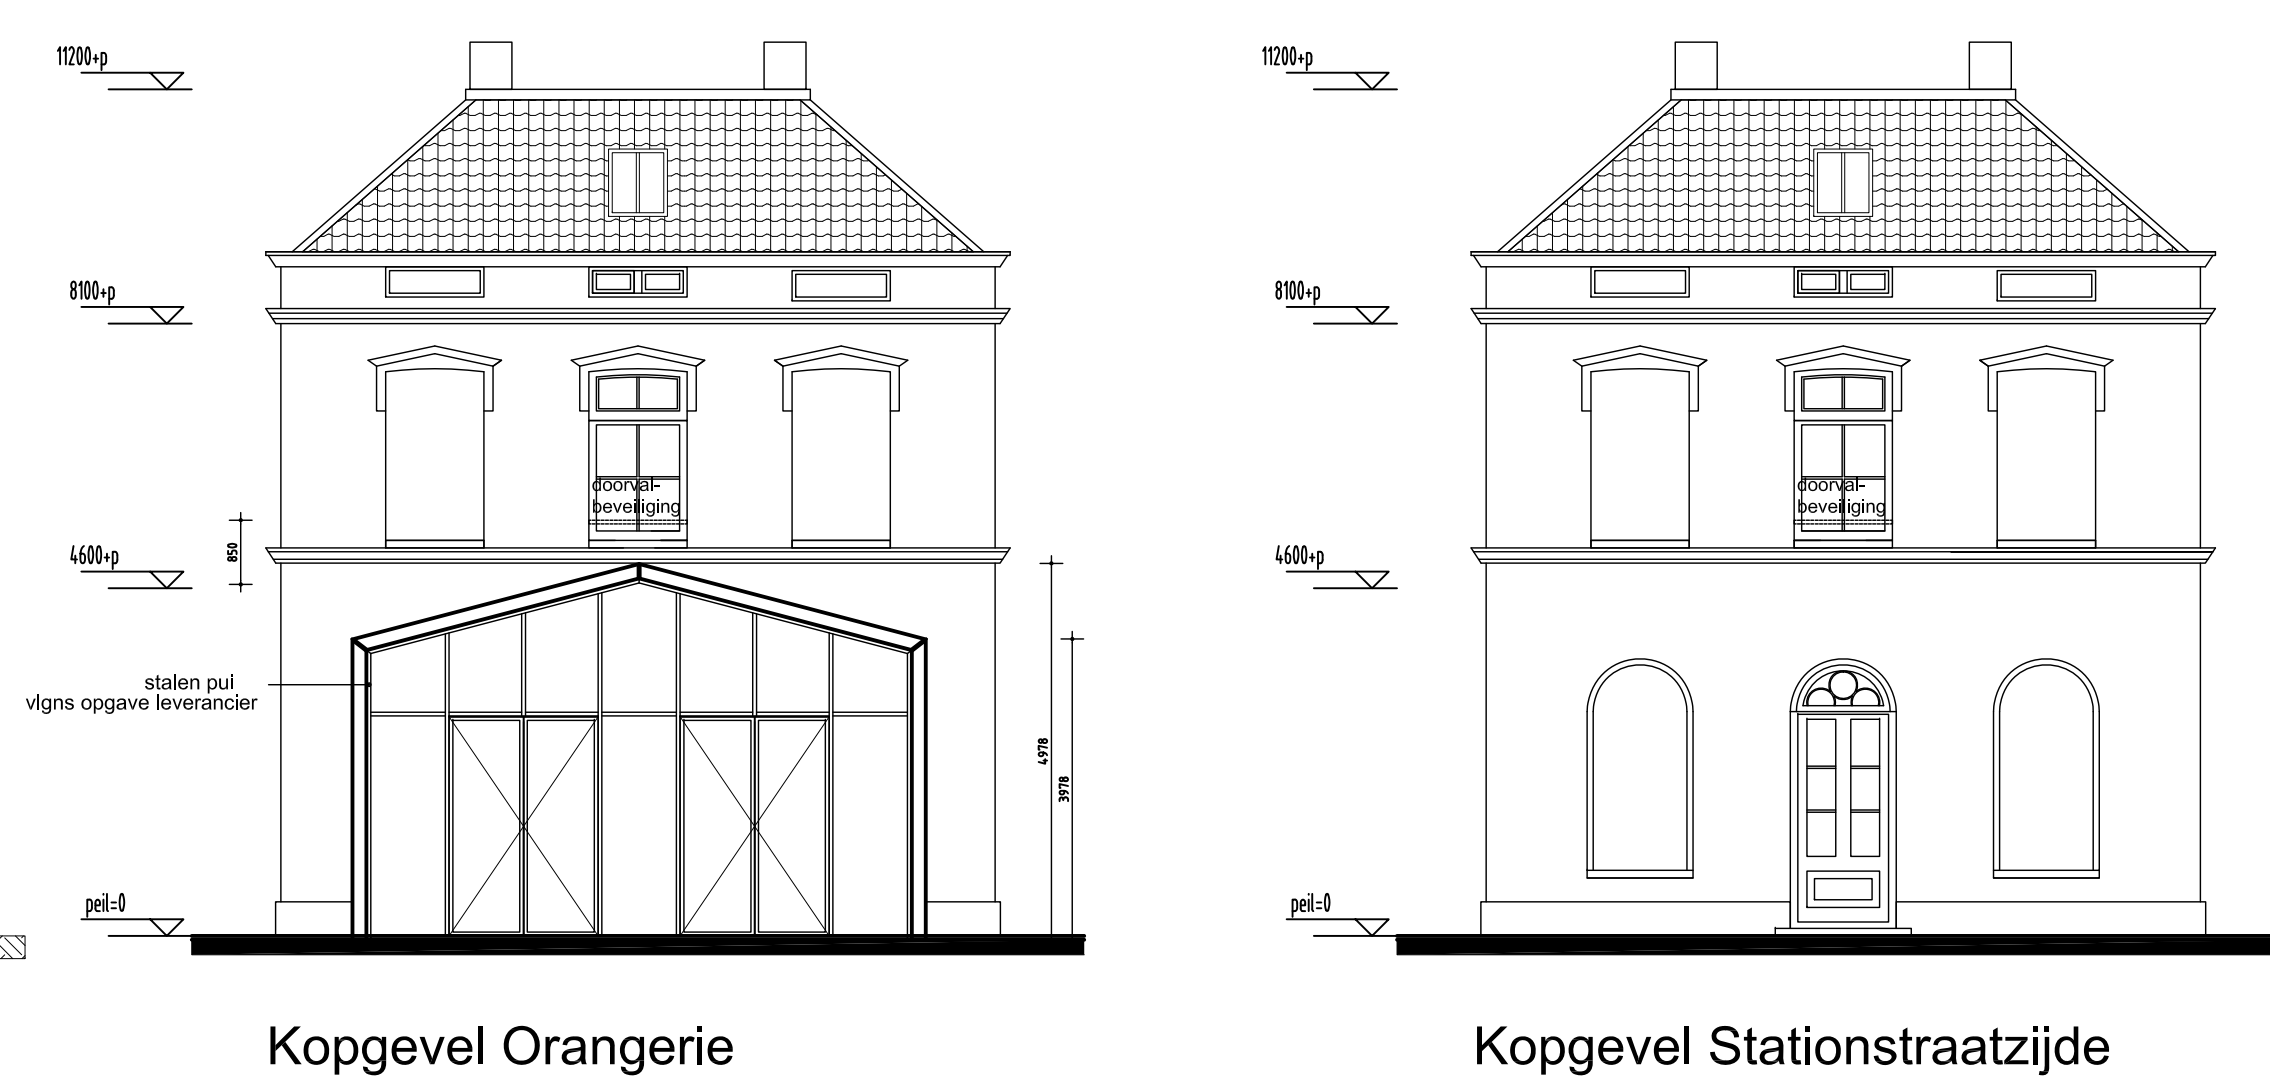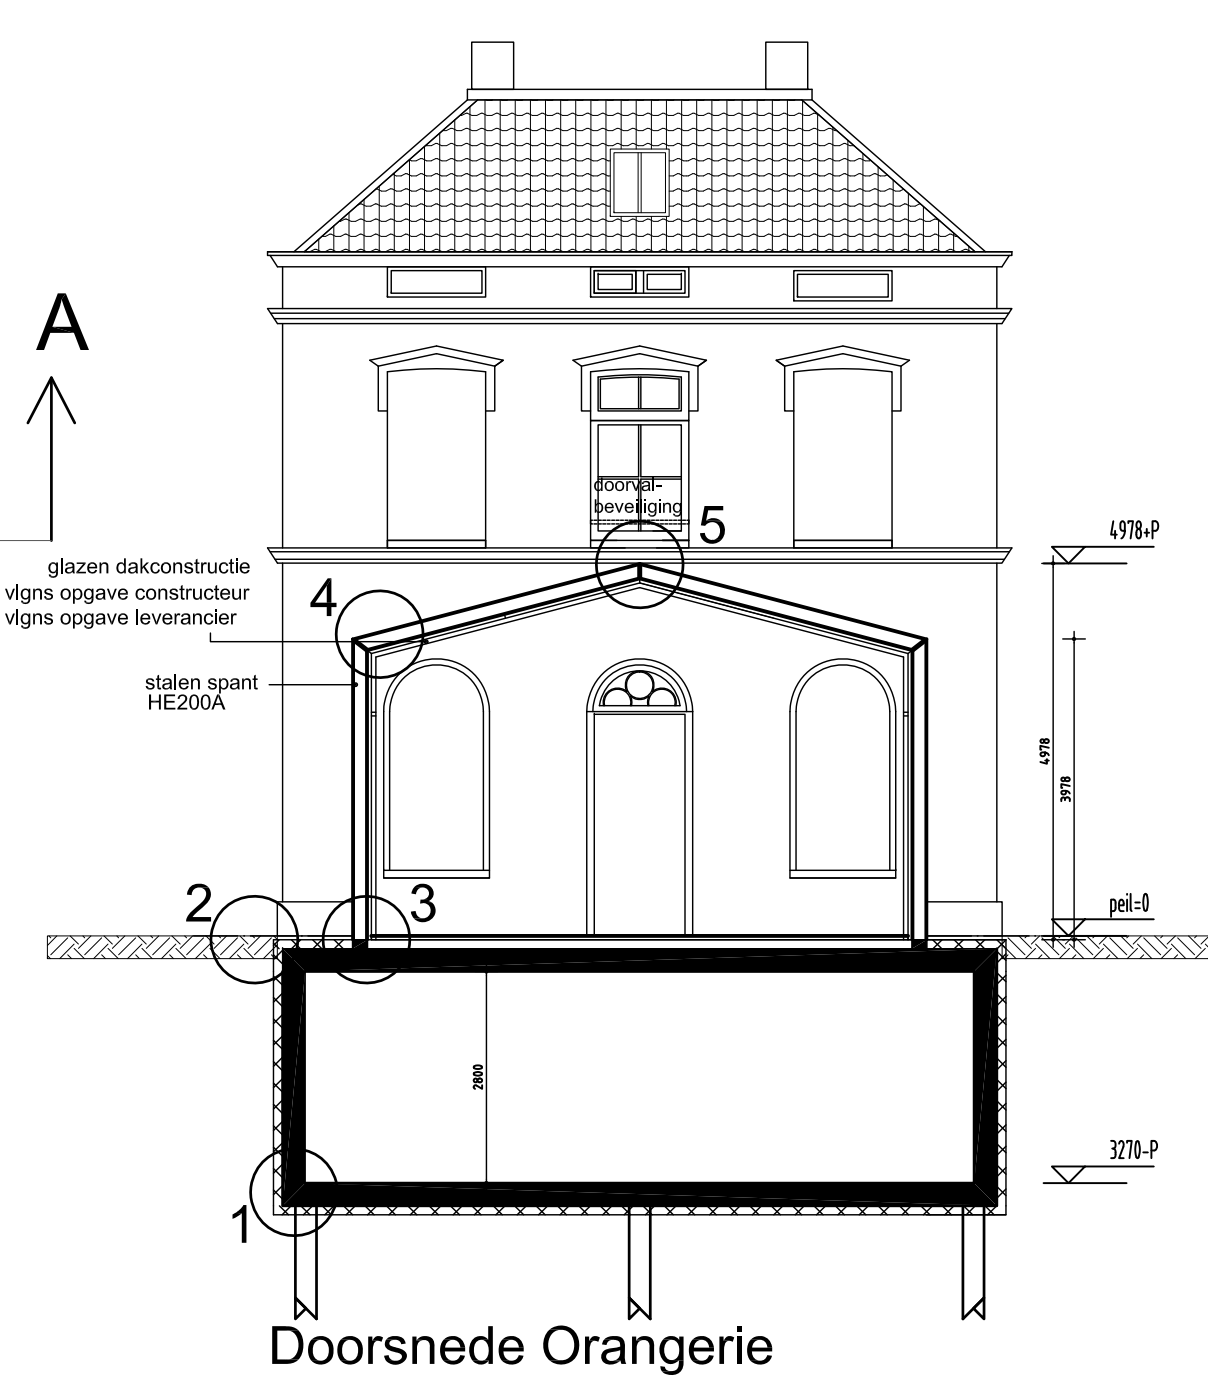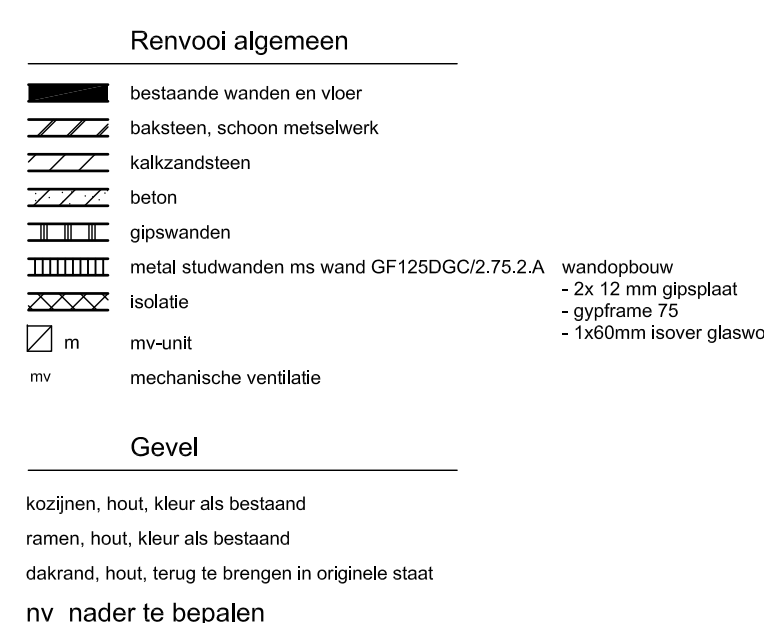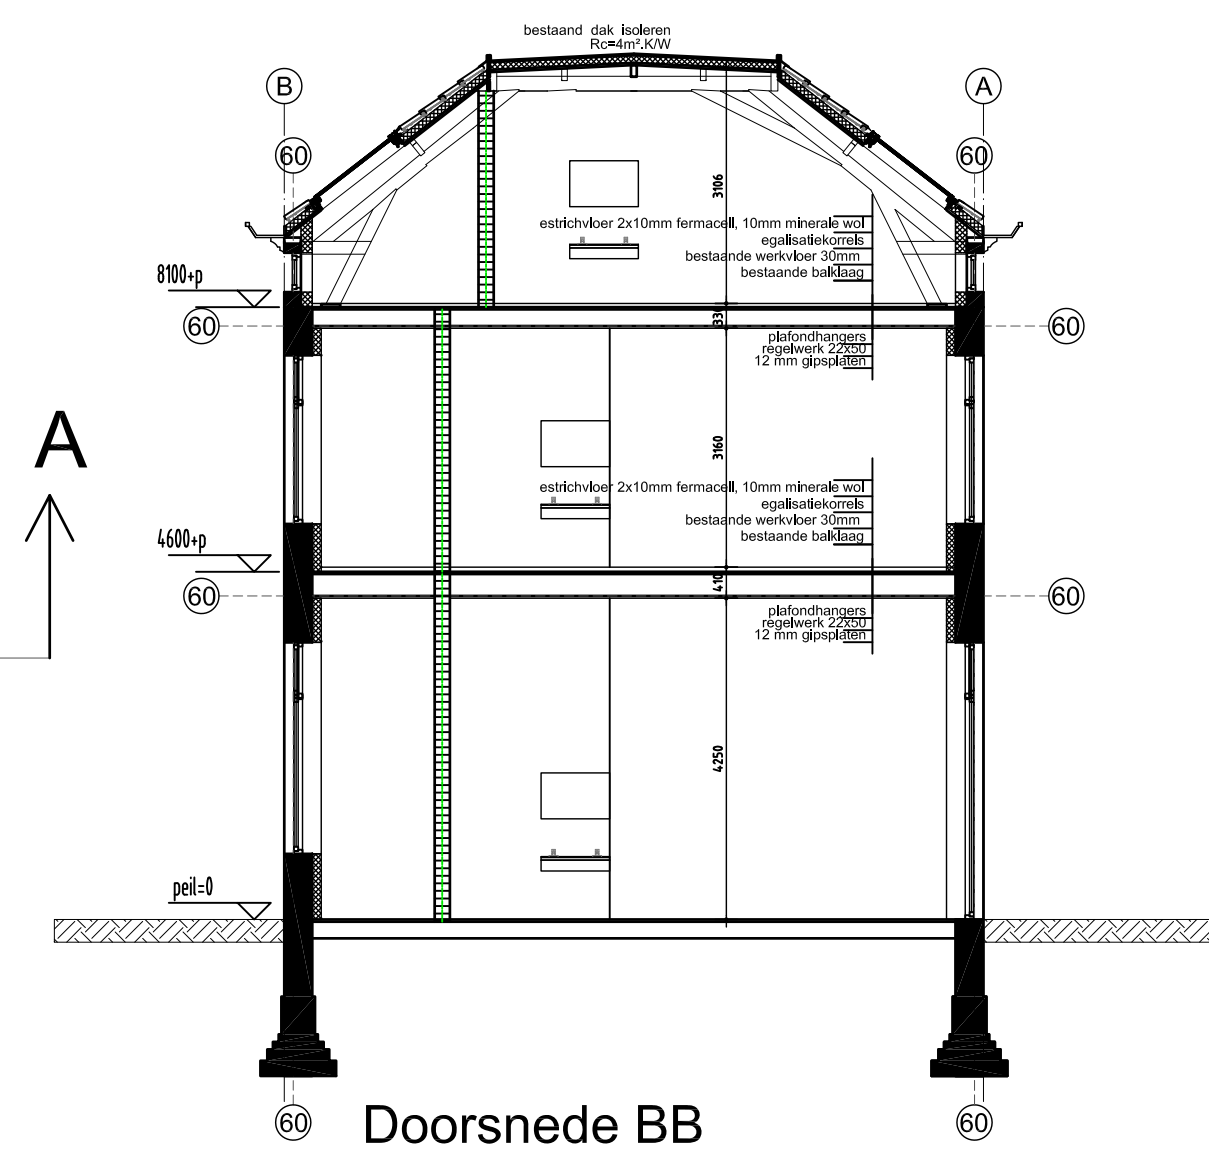


VAN MOORD & PARTNERS ARCHITECTEN BV		VMP	
TECHNISCH PAKET	IN SPRAKELIJKE WAK		
B-02	Stationsplein 3 BV		
	Stationsgebouw Abcoude Nieuwe Situatie		
	Aanvraag Bouwvergunning Plattegronden, gevels en doordenen		
FORMAAT	A-0	SCALA	1:100
		DATE	09.07.13
		TIME	12:05:14
		DATE	09.07.13
		TIME	12:05:14
		NORMAAL NIKSANTO	
		A R C H I T E C T U R	
		Winkelplein 47 Postbus 100 1571 NH Almere	

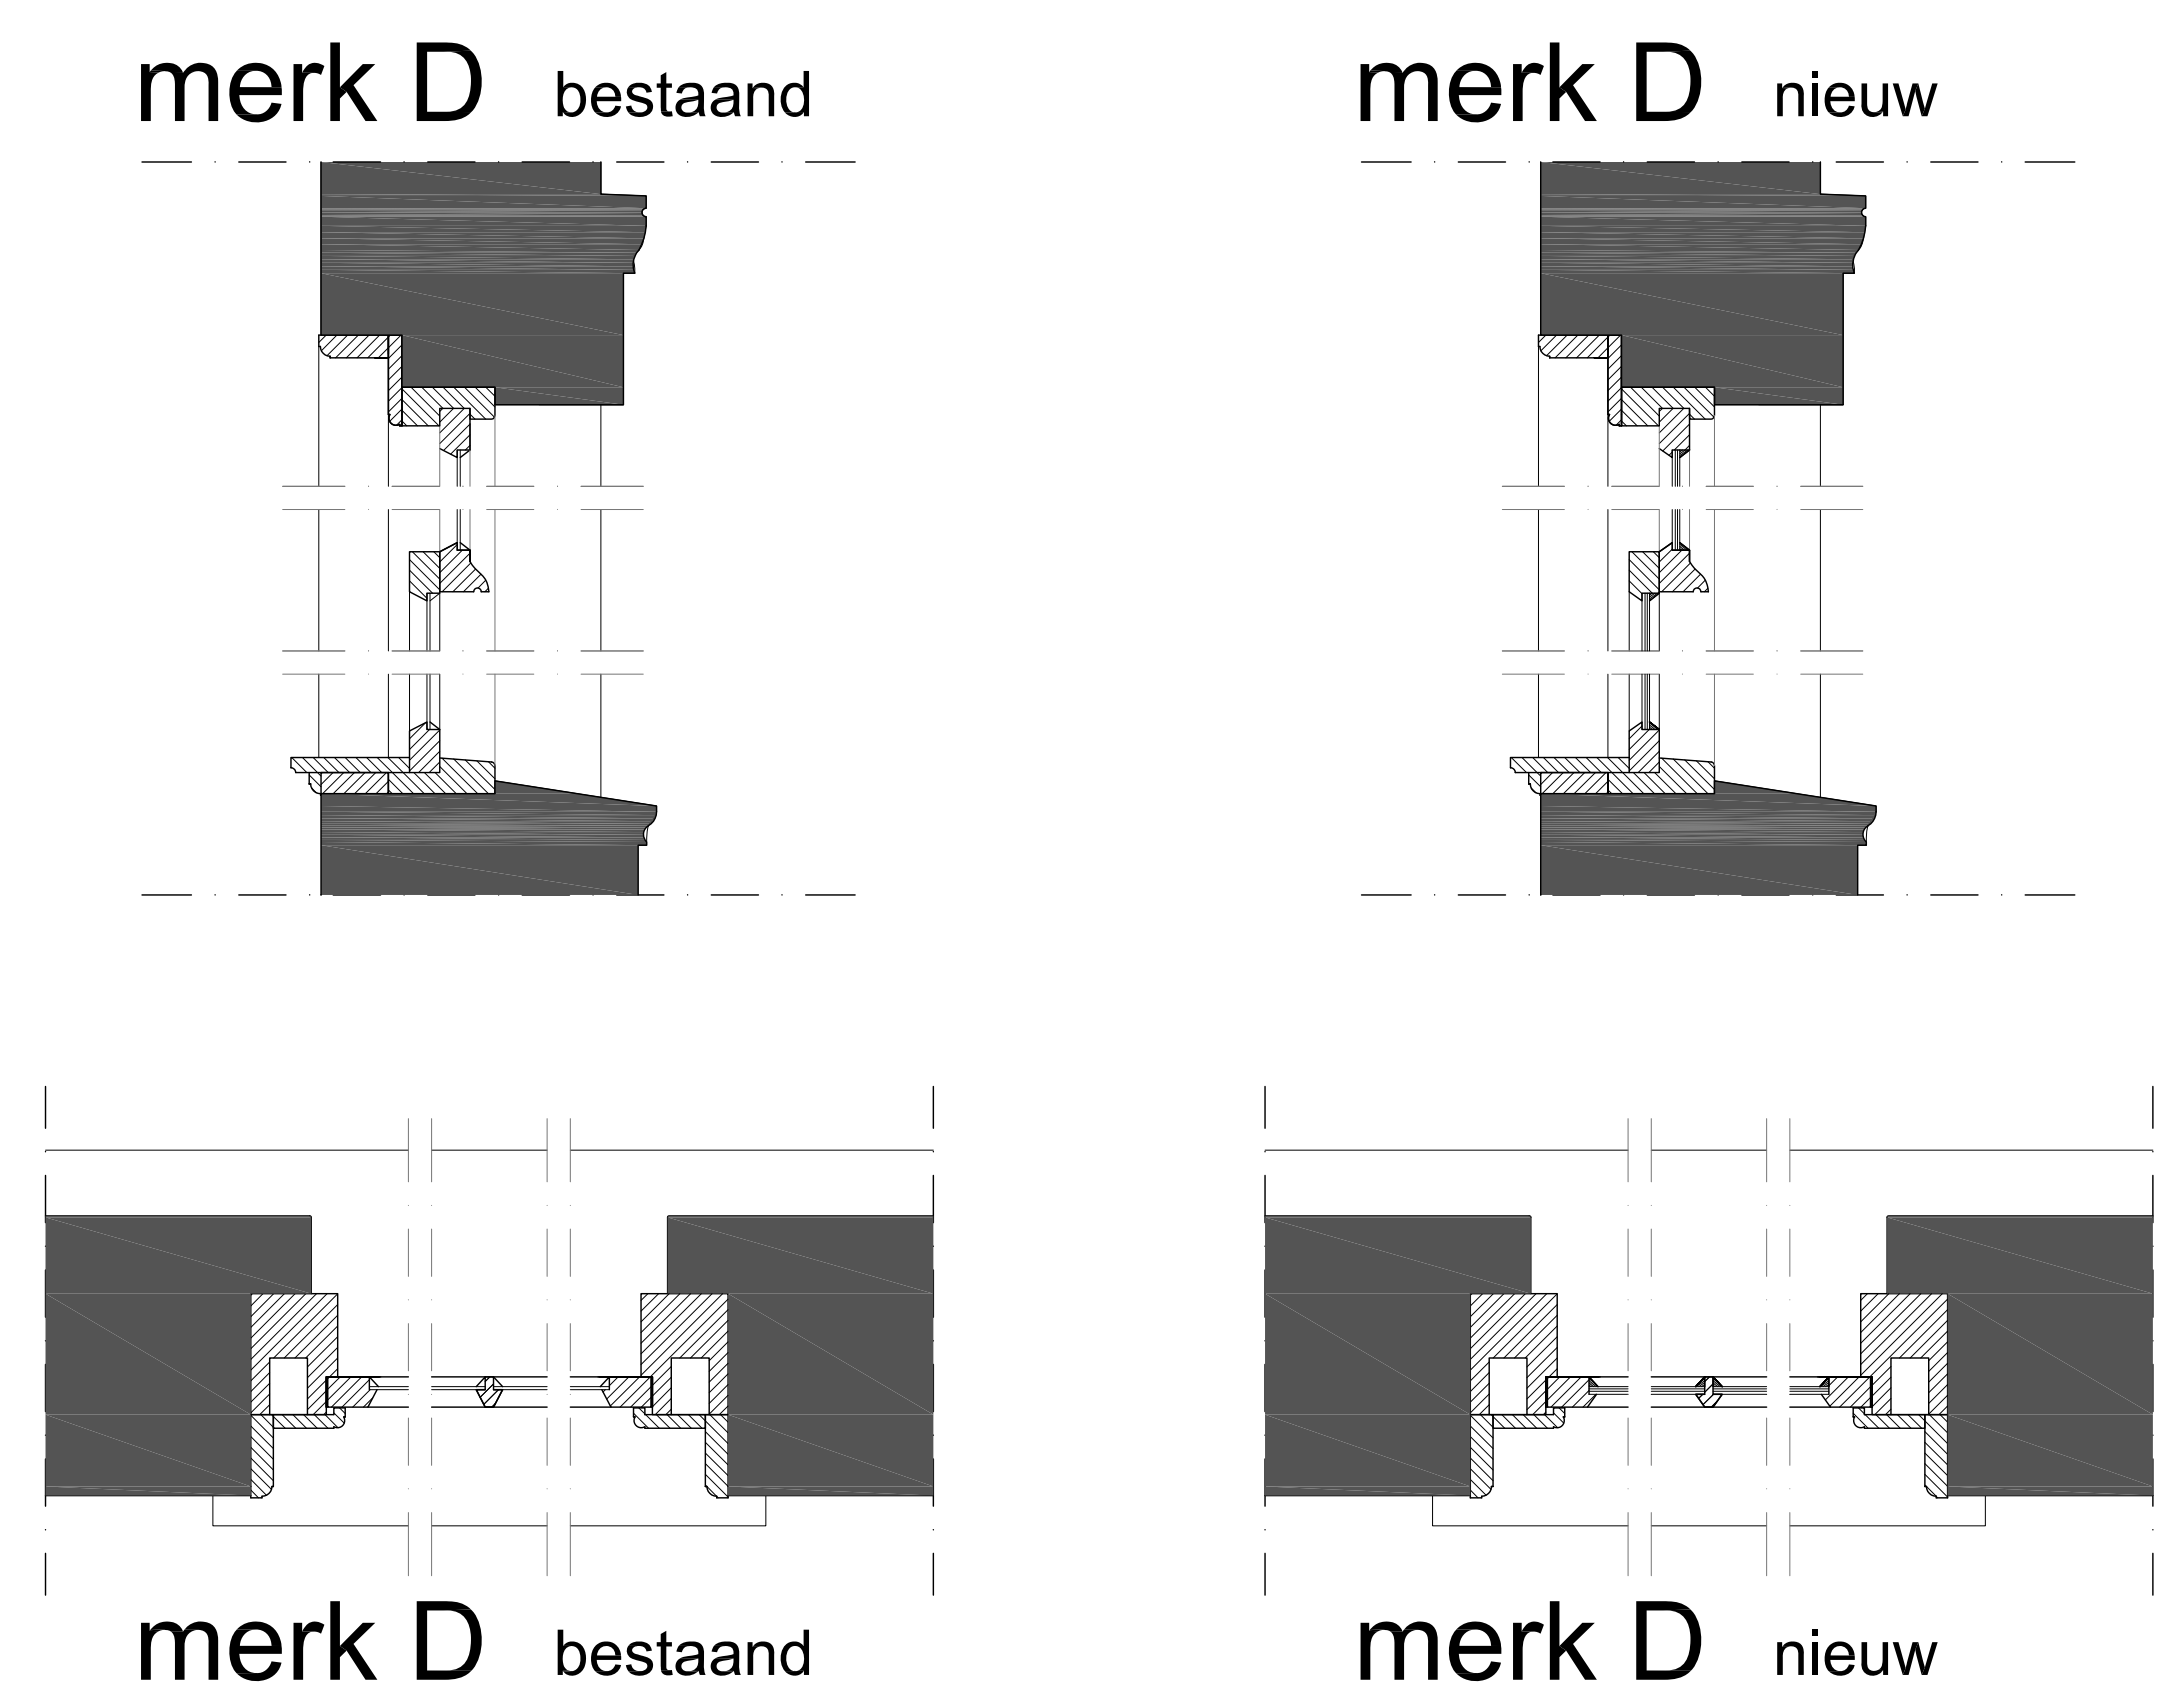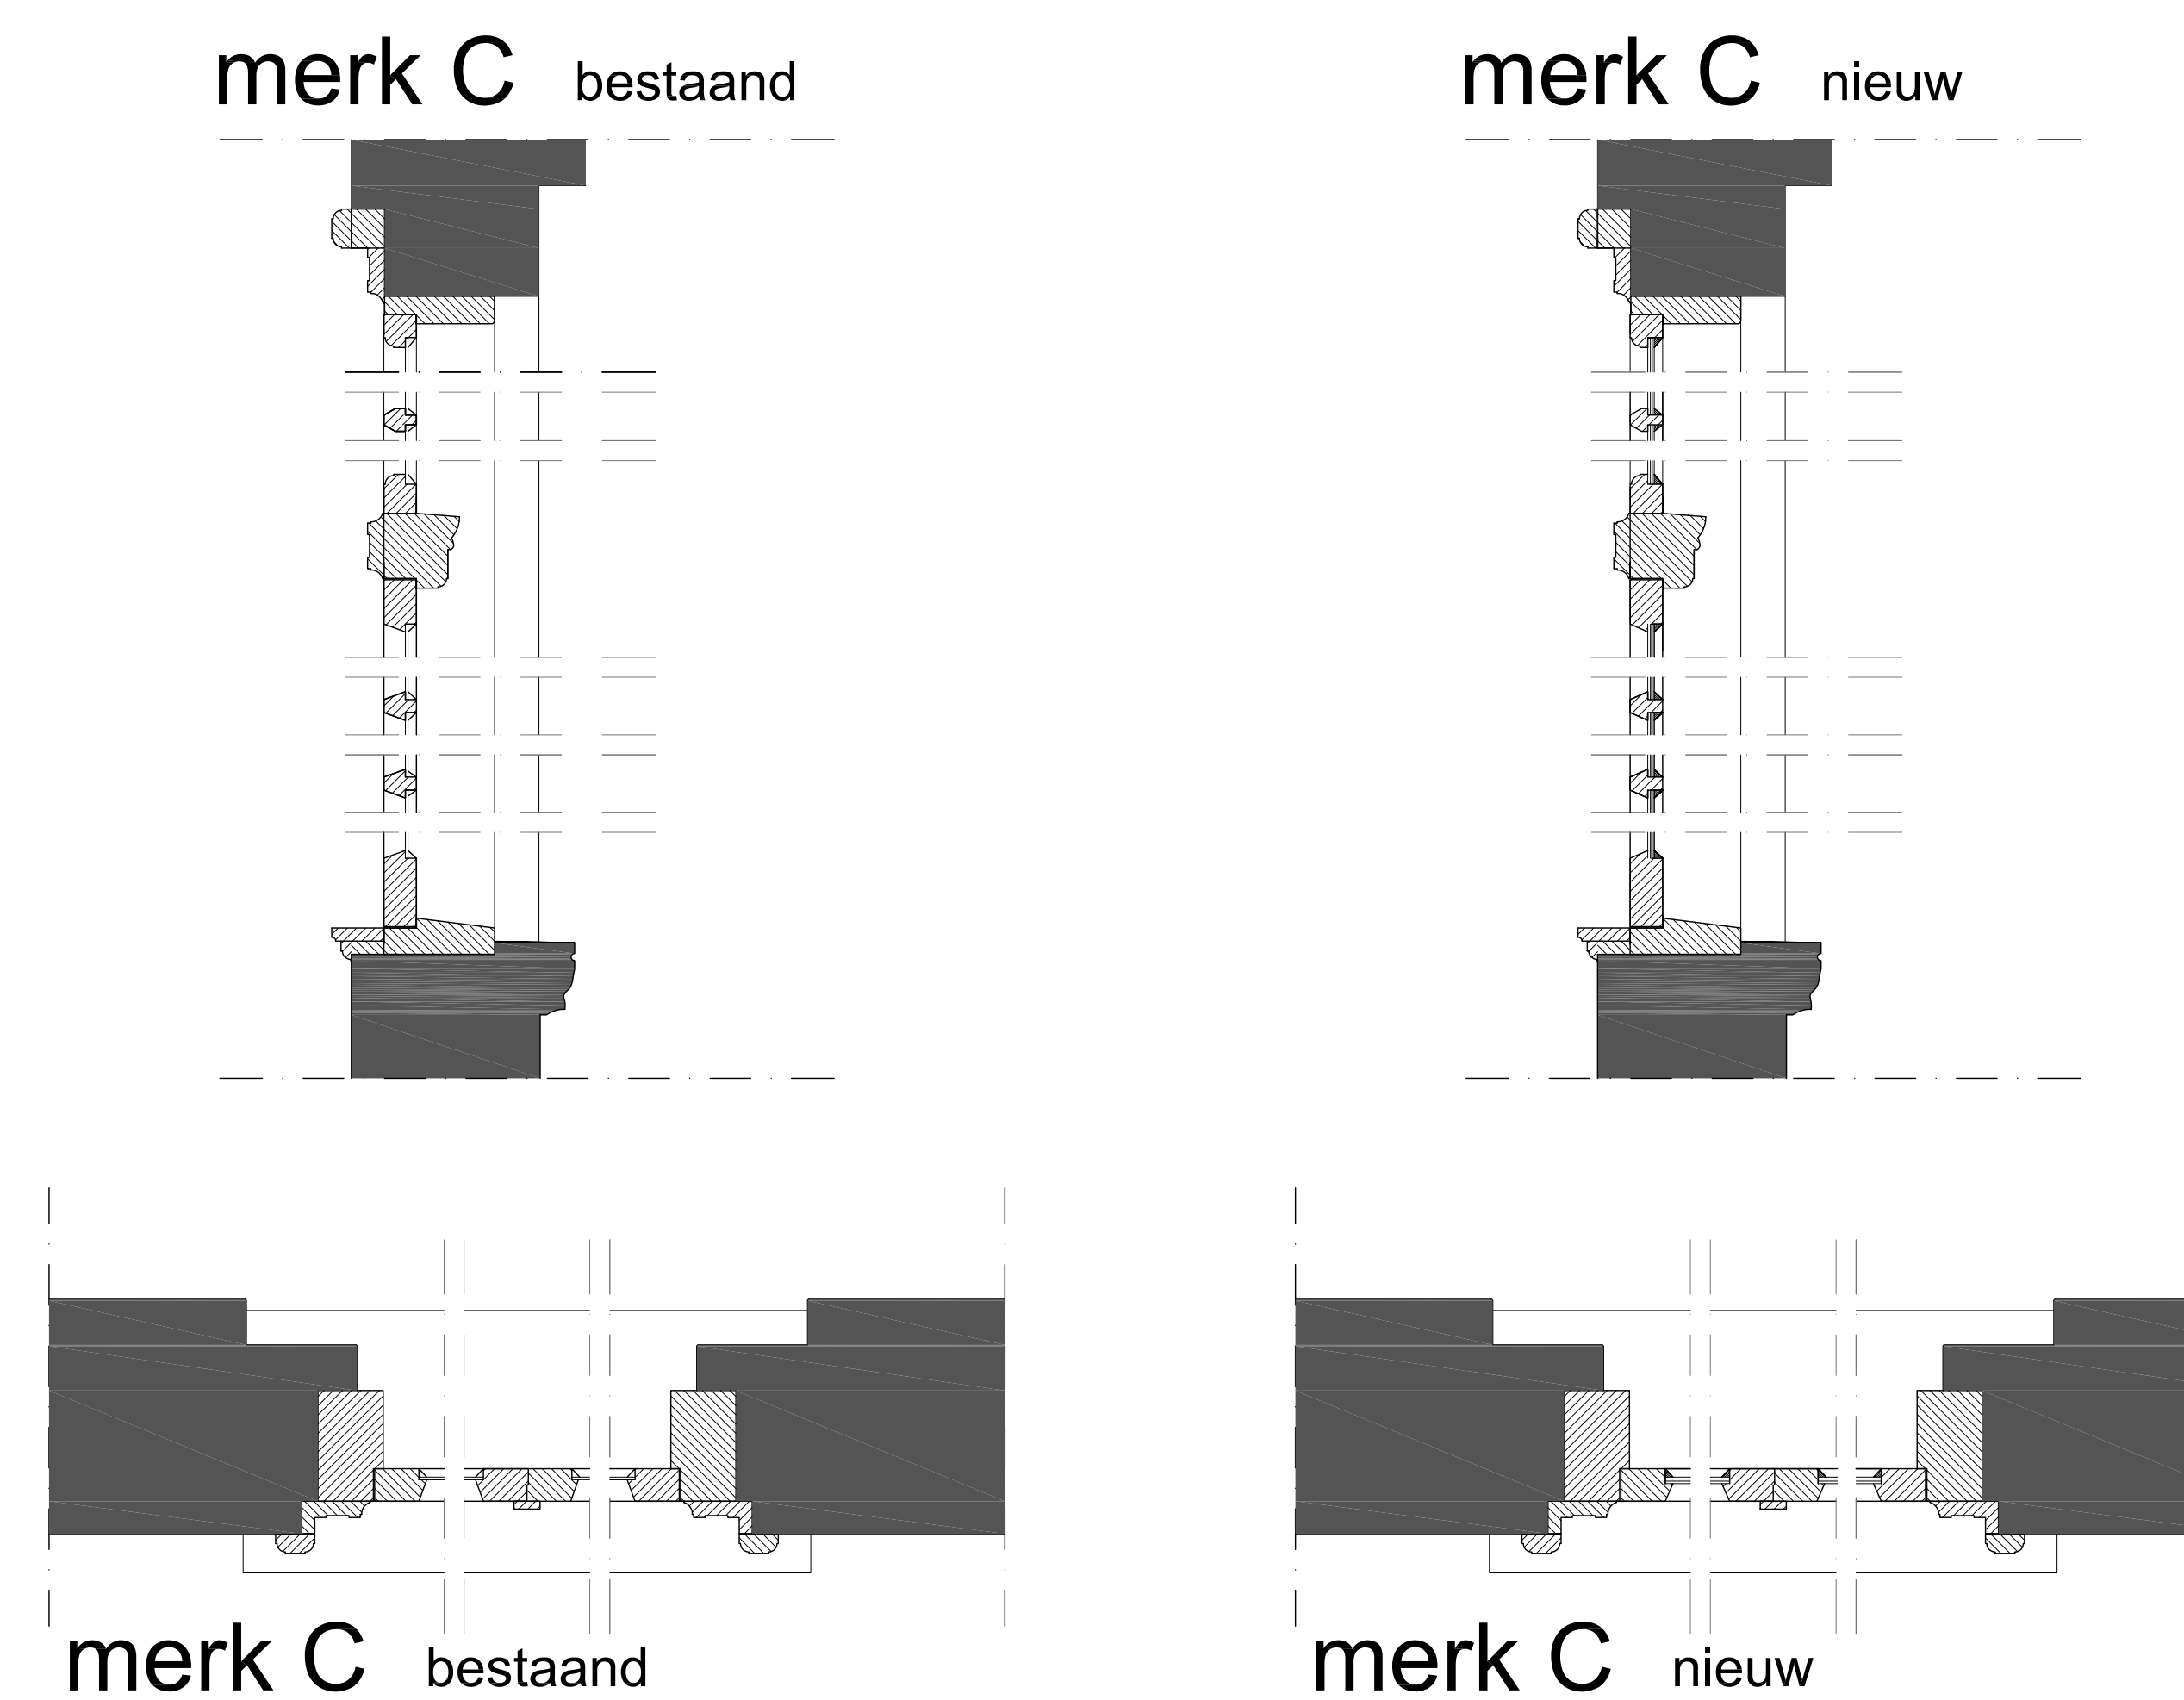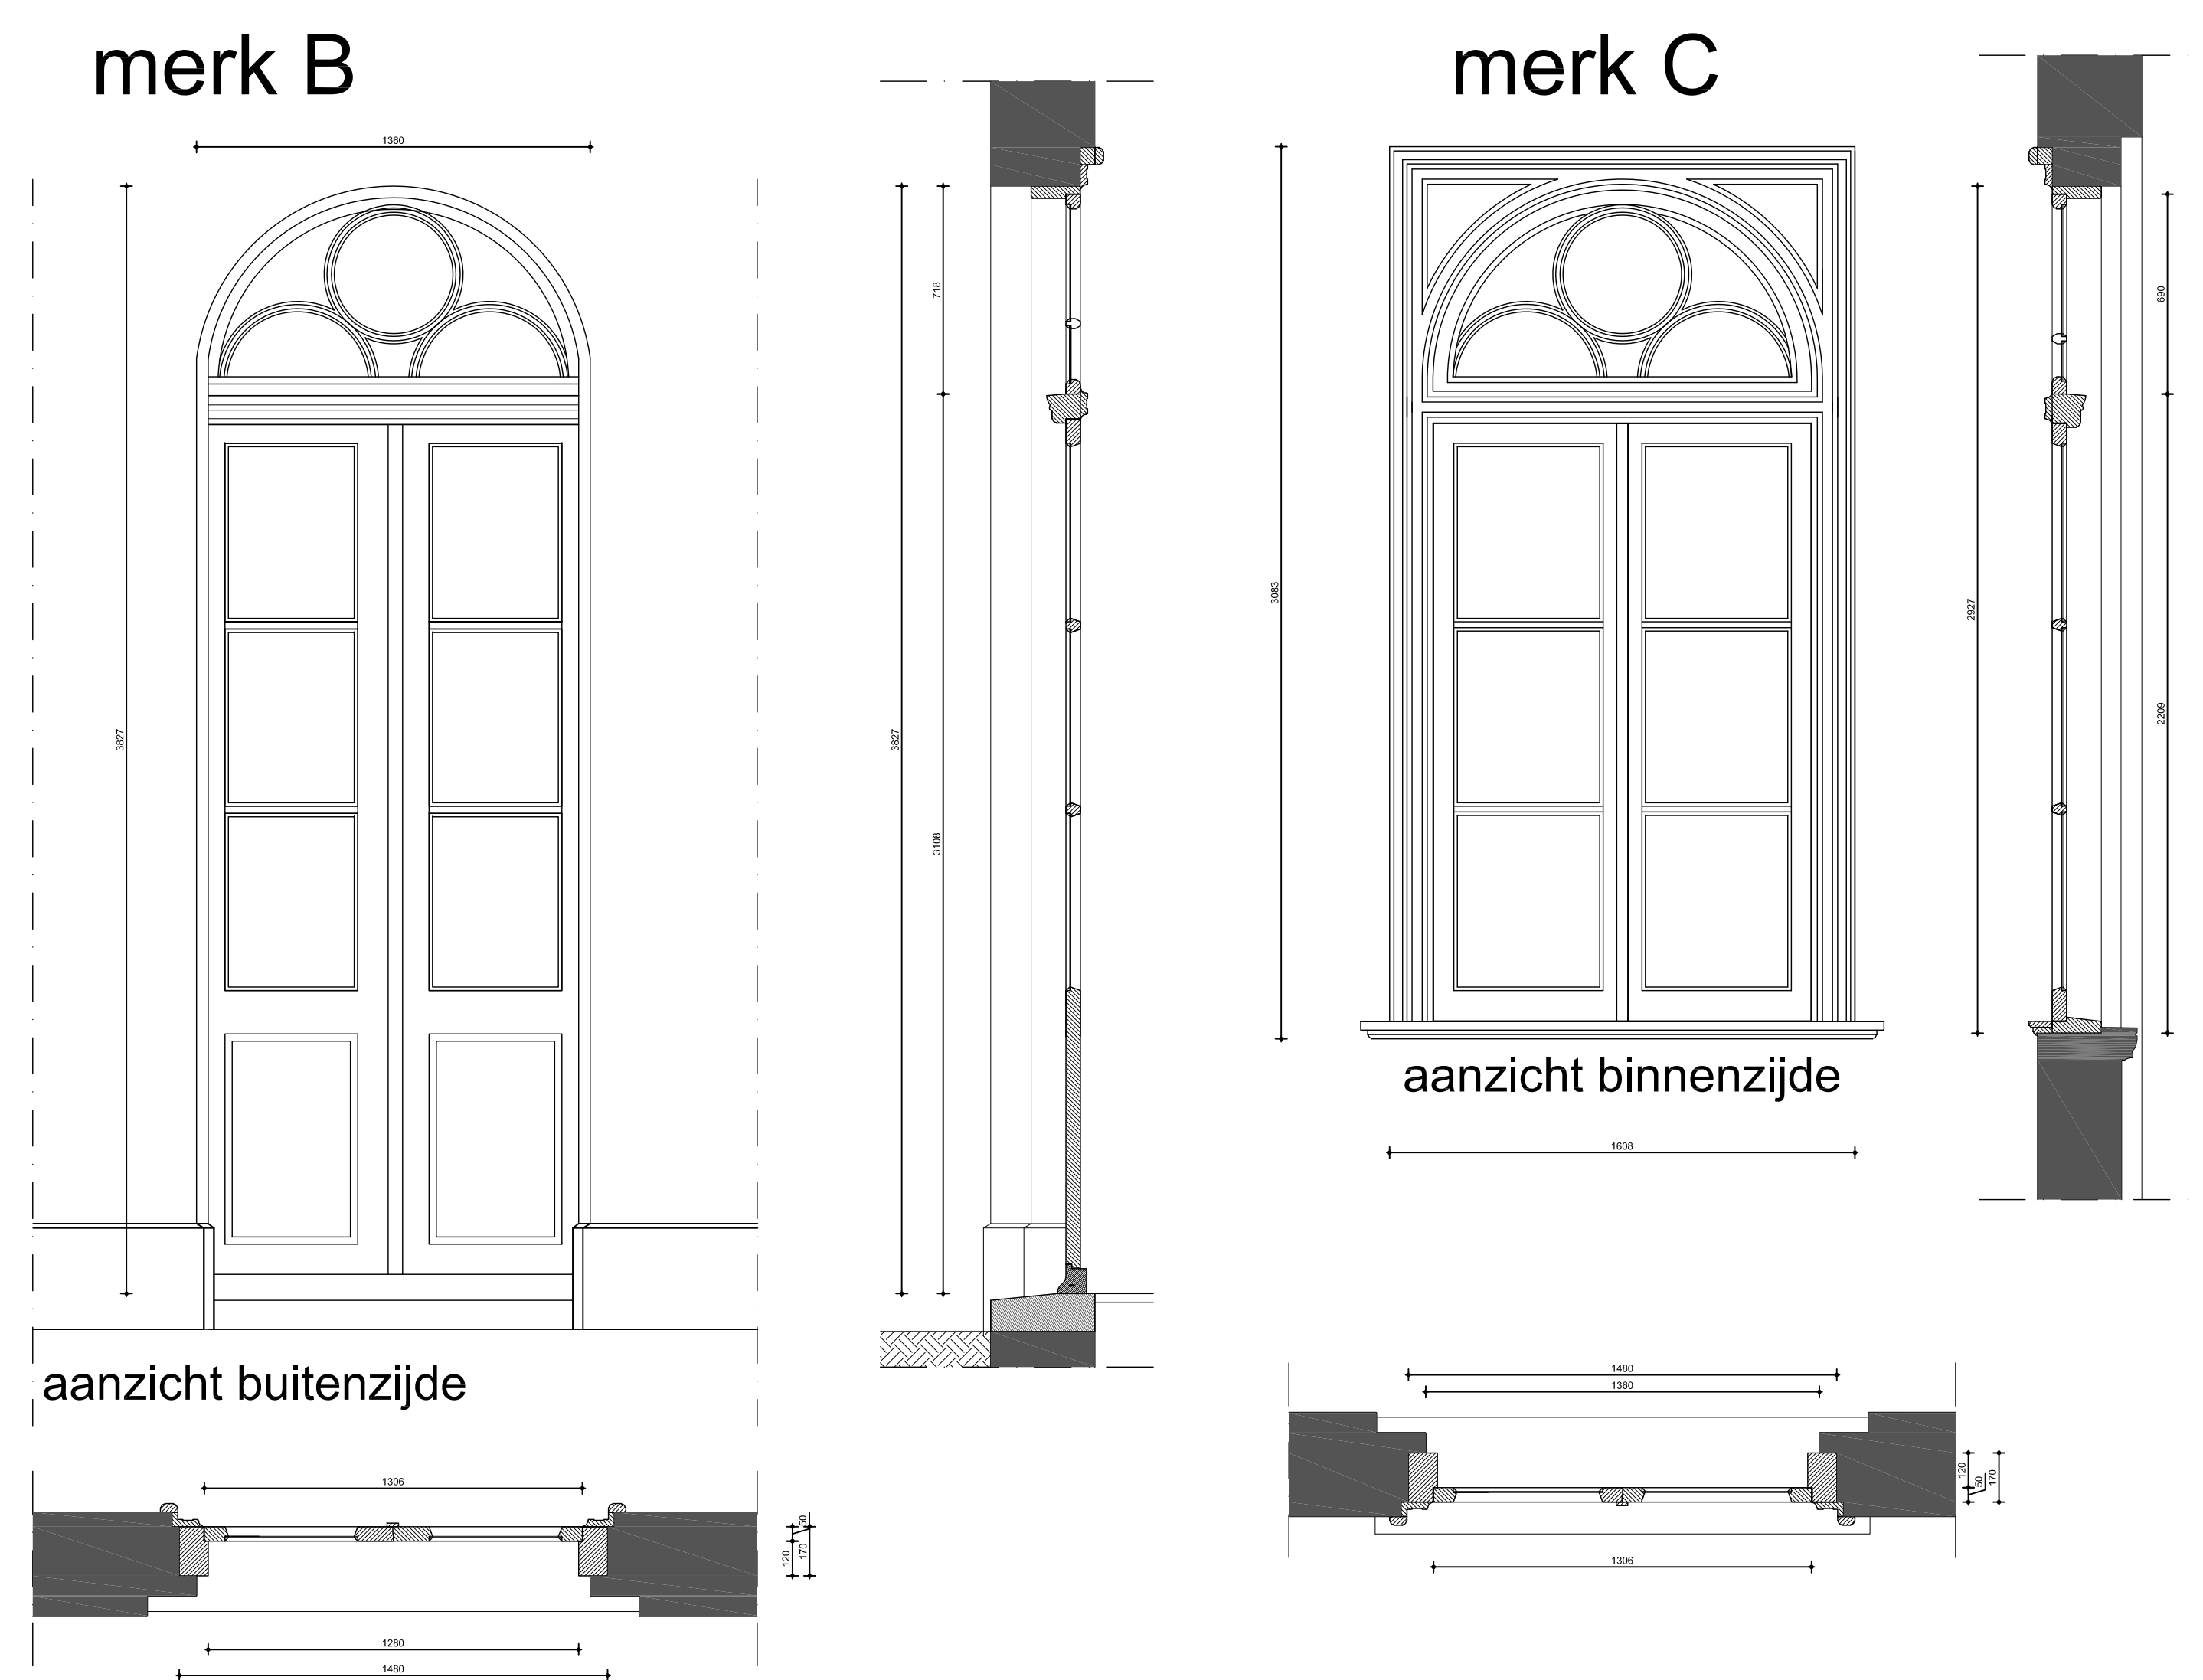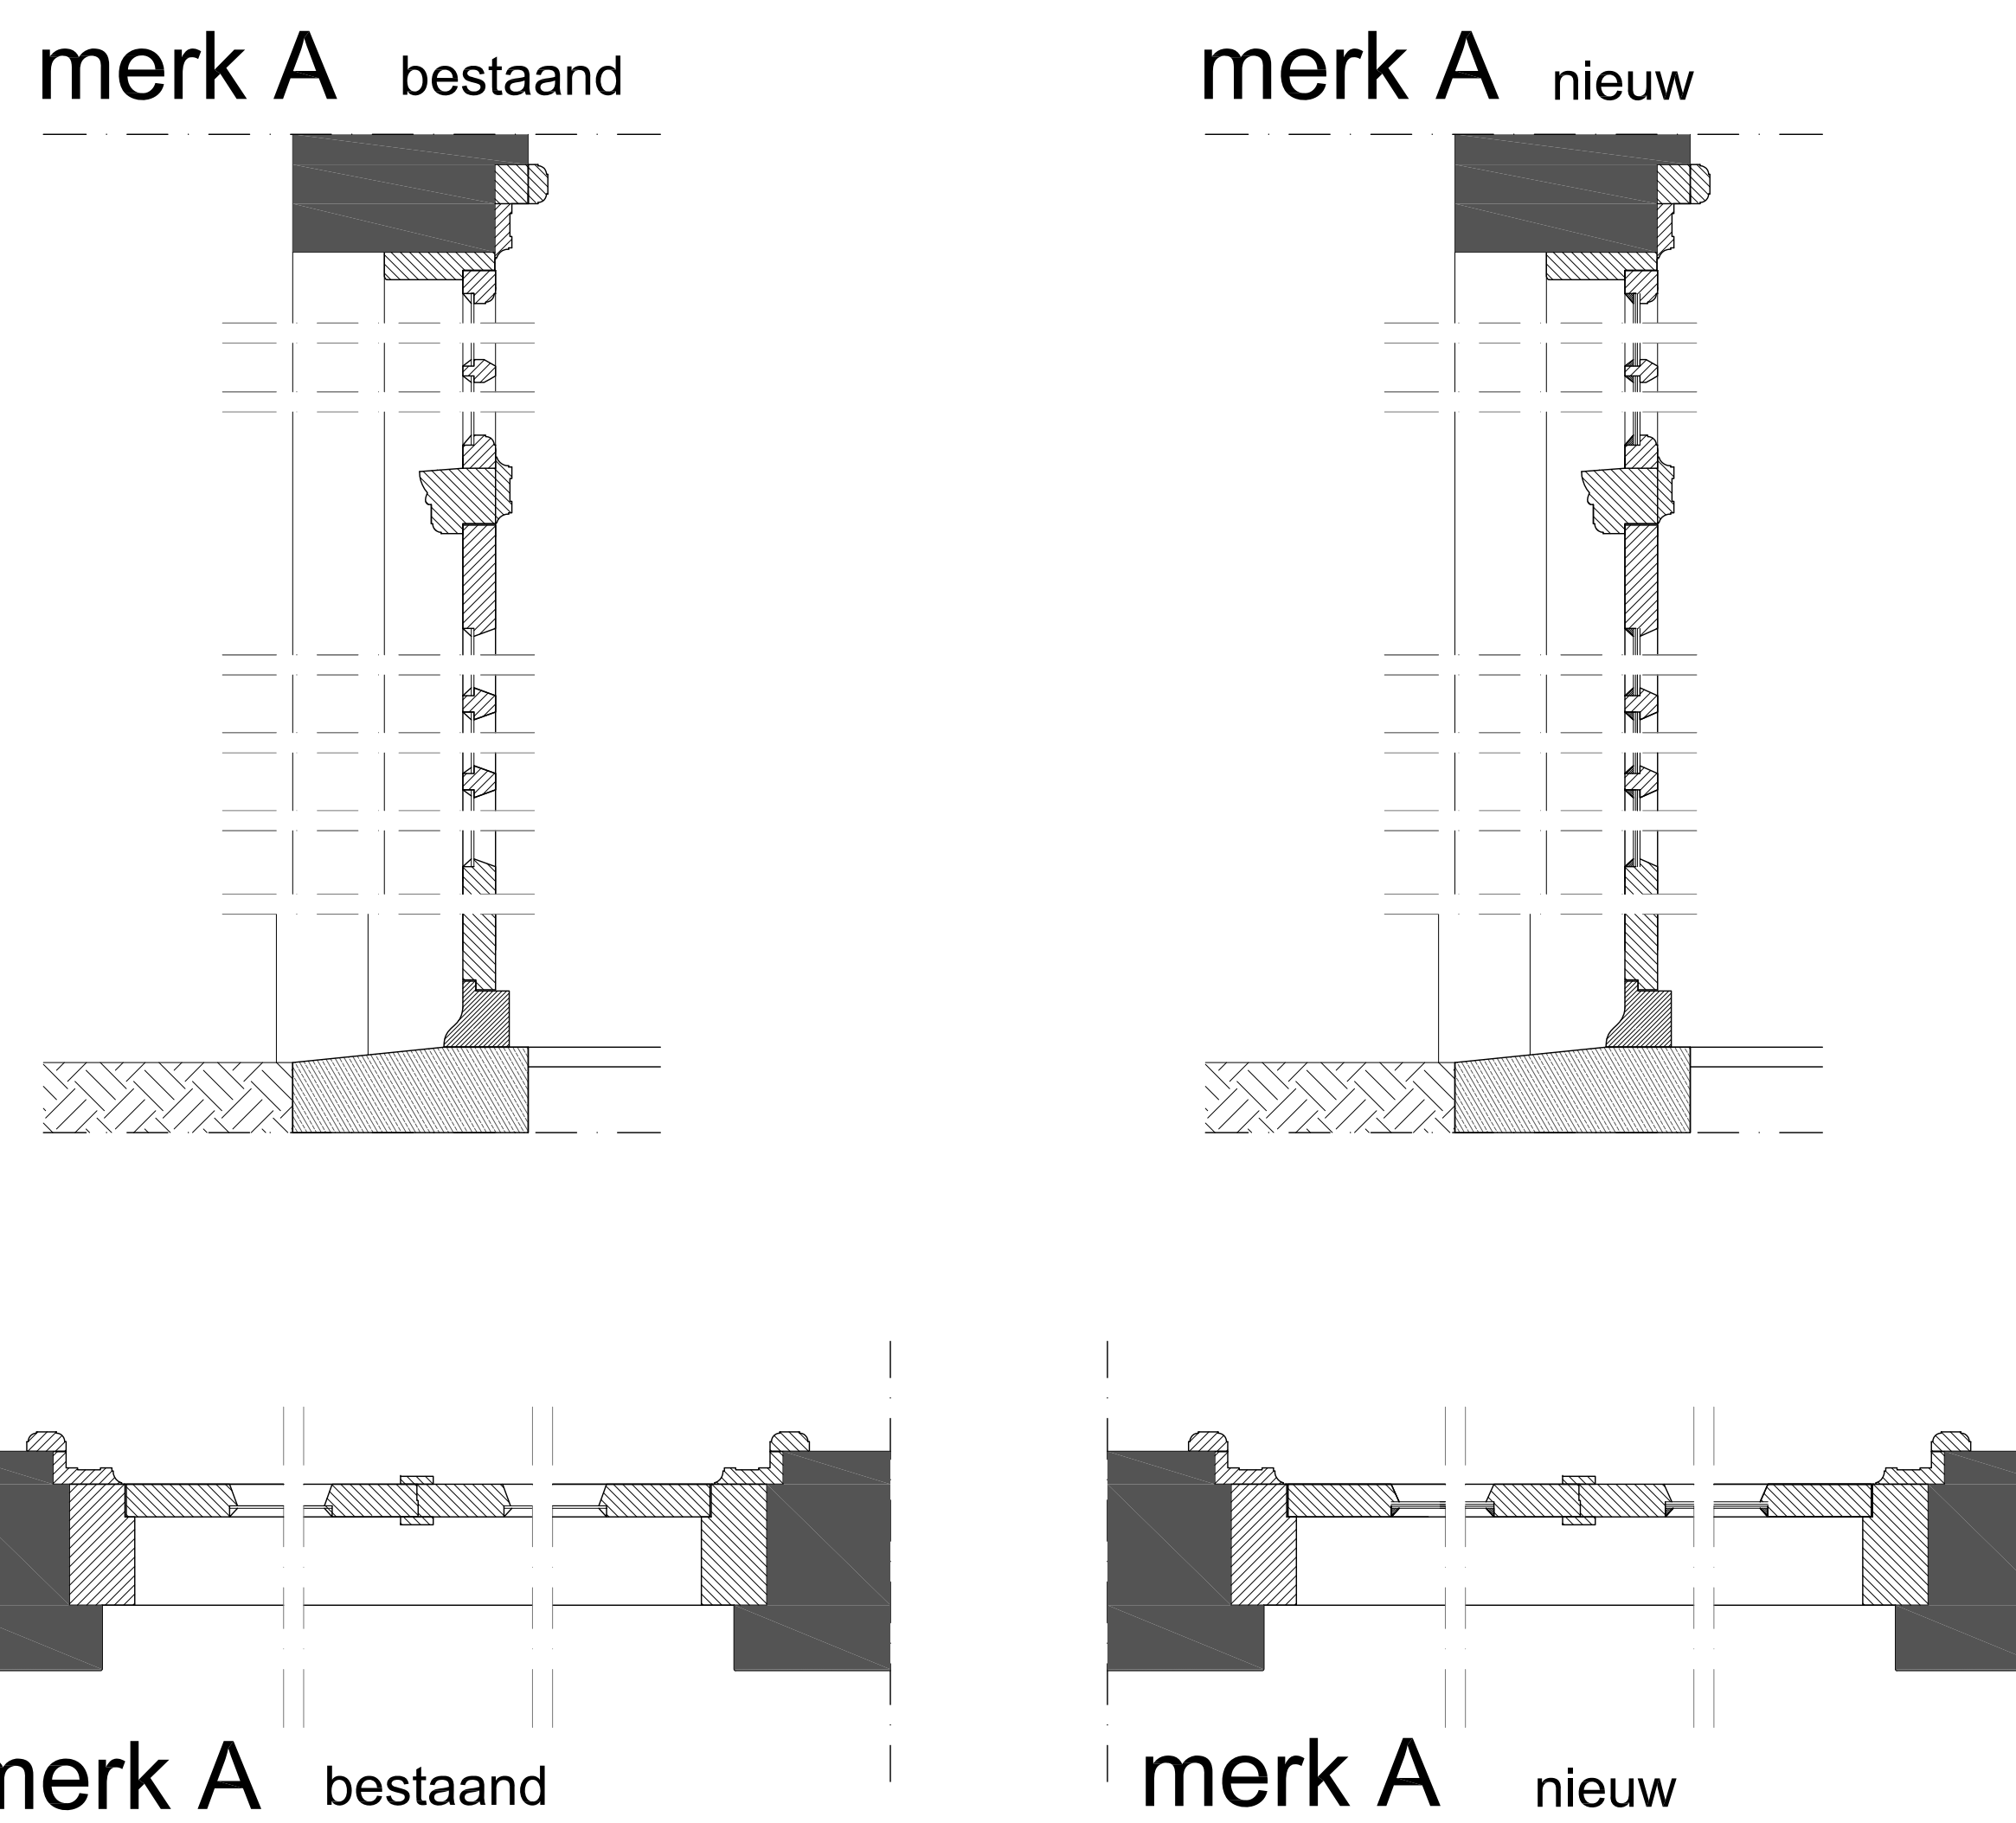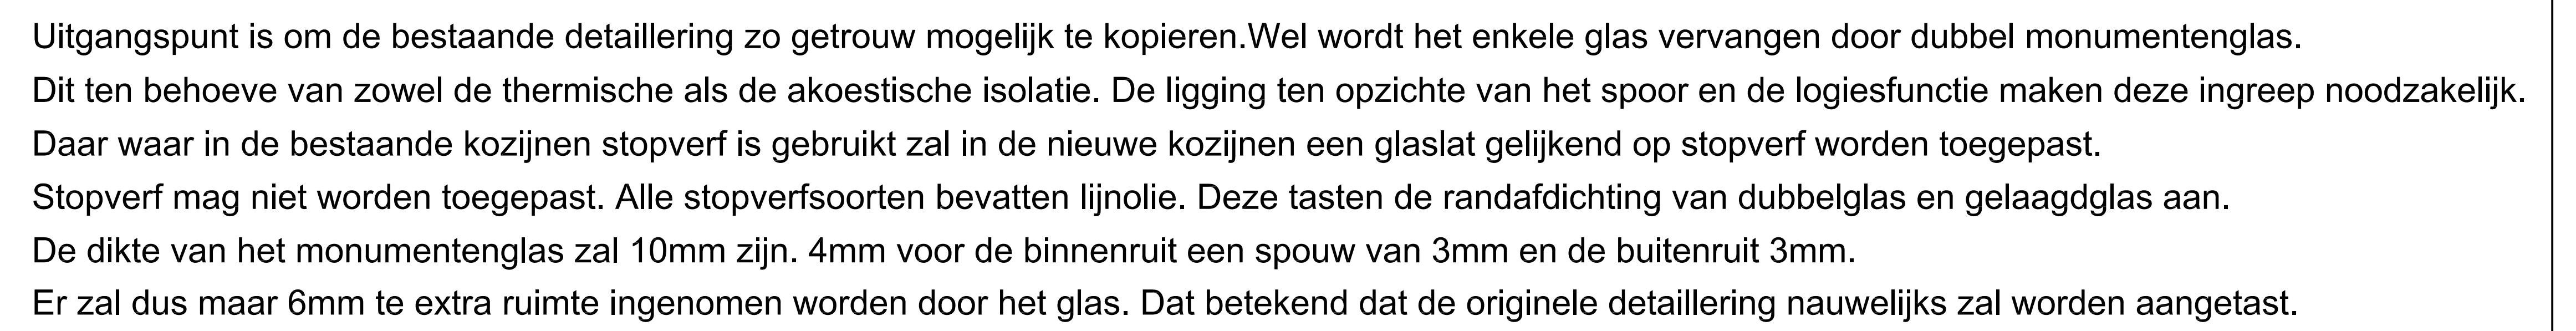


schaal 1:20

schaal 1:10


VAN MOORT & PARTNERS ARCHITECTEN BV 		NOORDHART MONUMENTEN ACHTERDEUR	
FILE sta-01	IN OPDRACHT VAN Stationsplein 3 BV		100-2020-000004 100-2020-000005 100-2020-000006 100-2020-000007 100-2020-000008
TECHNISCH WERK B-04	Stationsgebouw Abcoude Kozijndetails Aanvraag Bouwvergunning		100-2020-000009 100-2020-000010 100-2020-000011 100-2020-000012
FORMAAT A-0	SOORT 1:10 / 1:20	DATUM 08.11.13	GEMET GEWEL

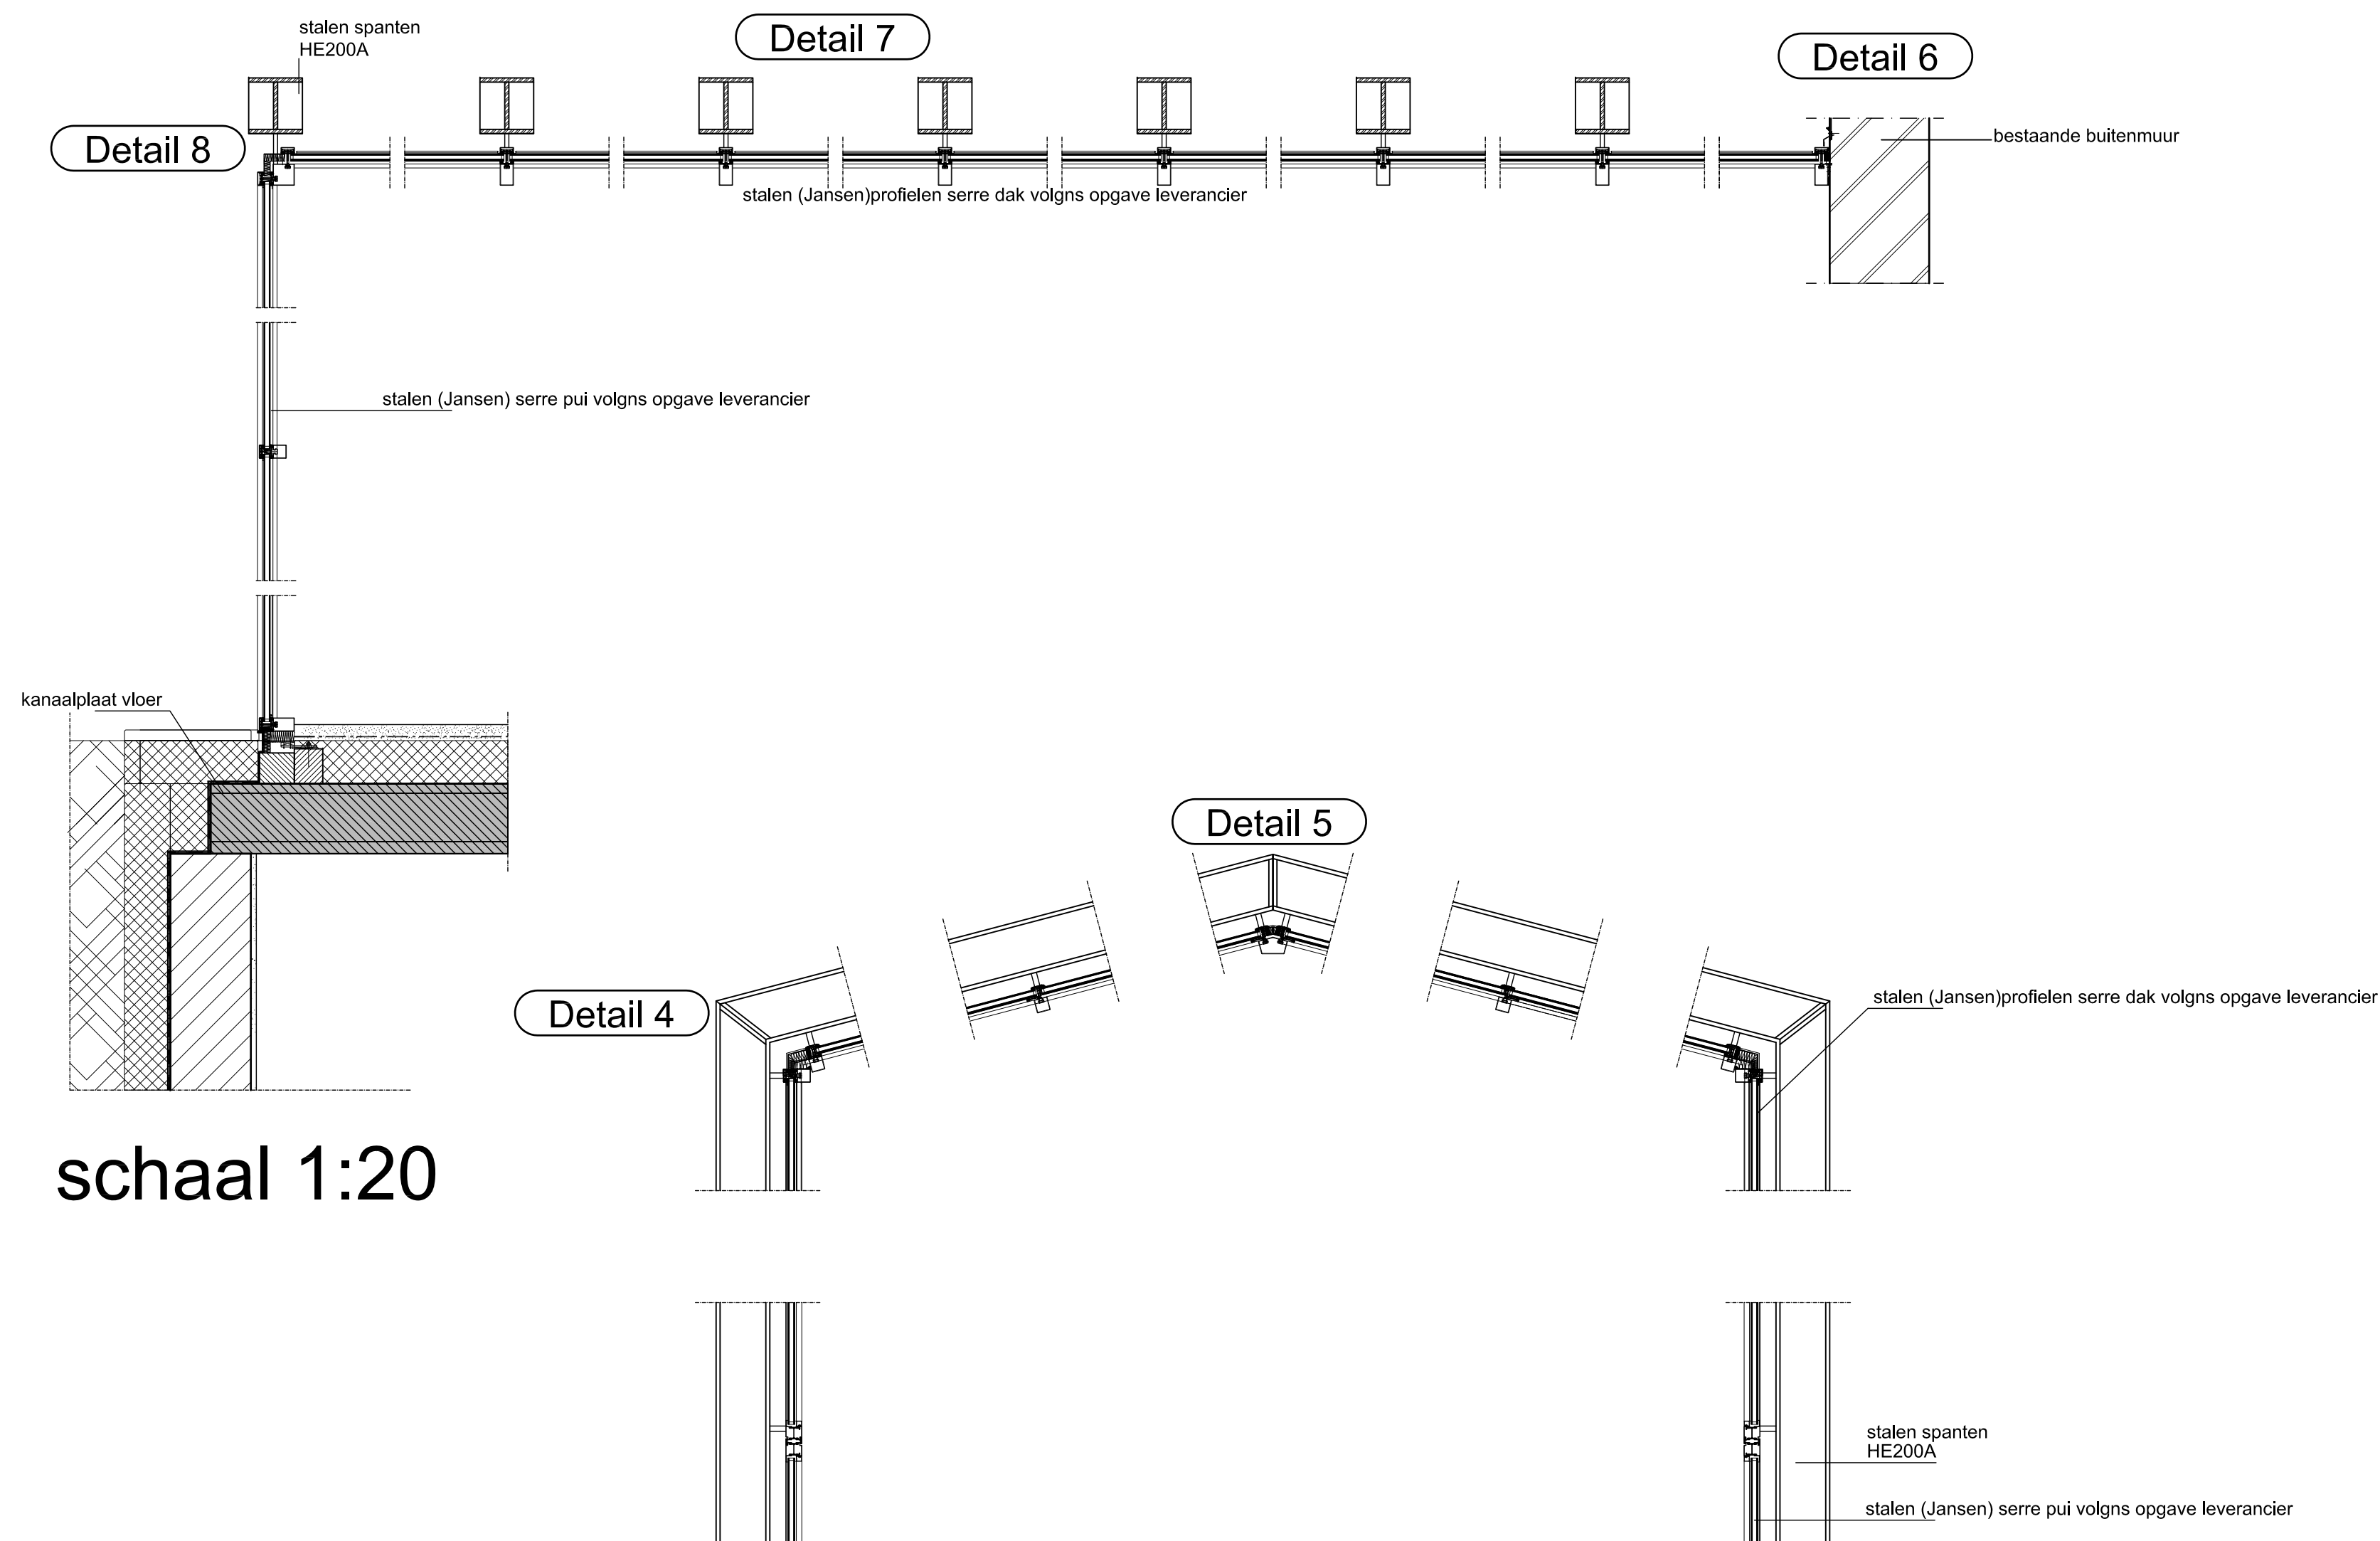


schaal 1:20

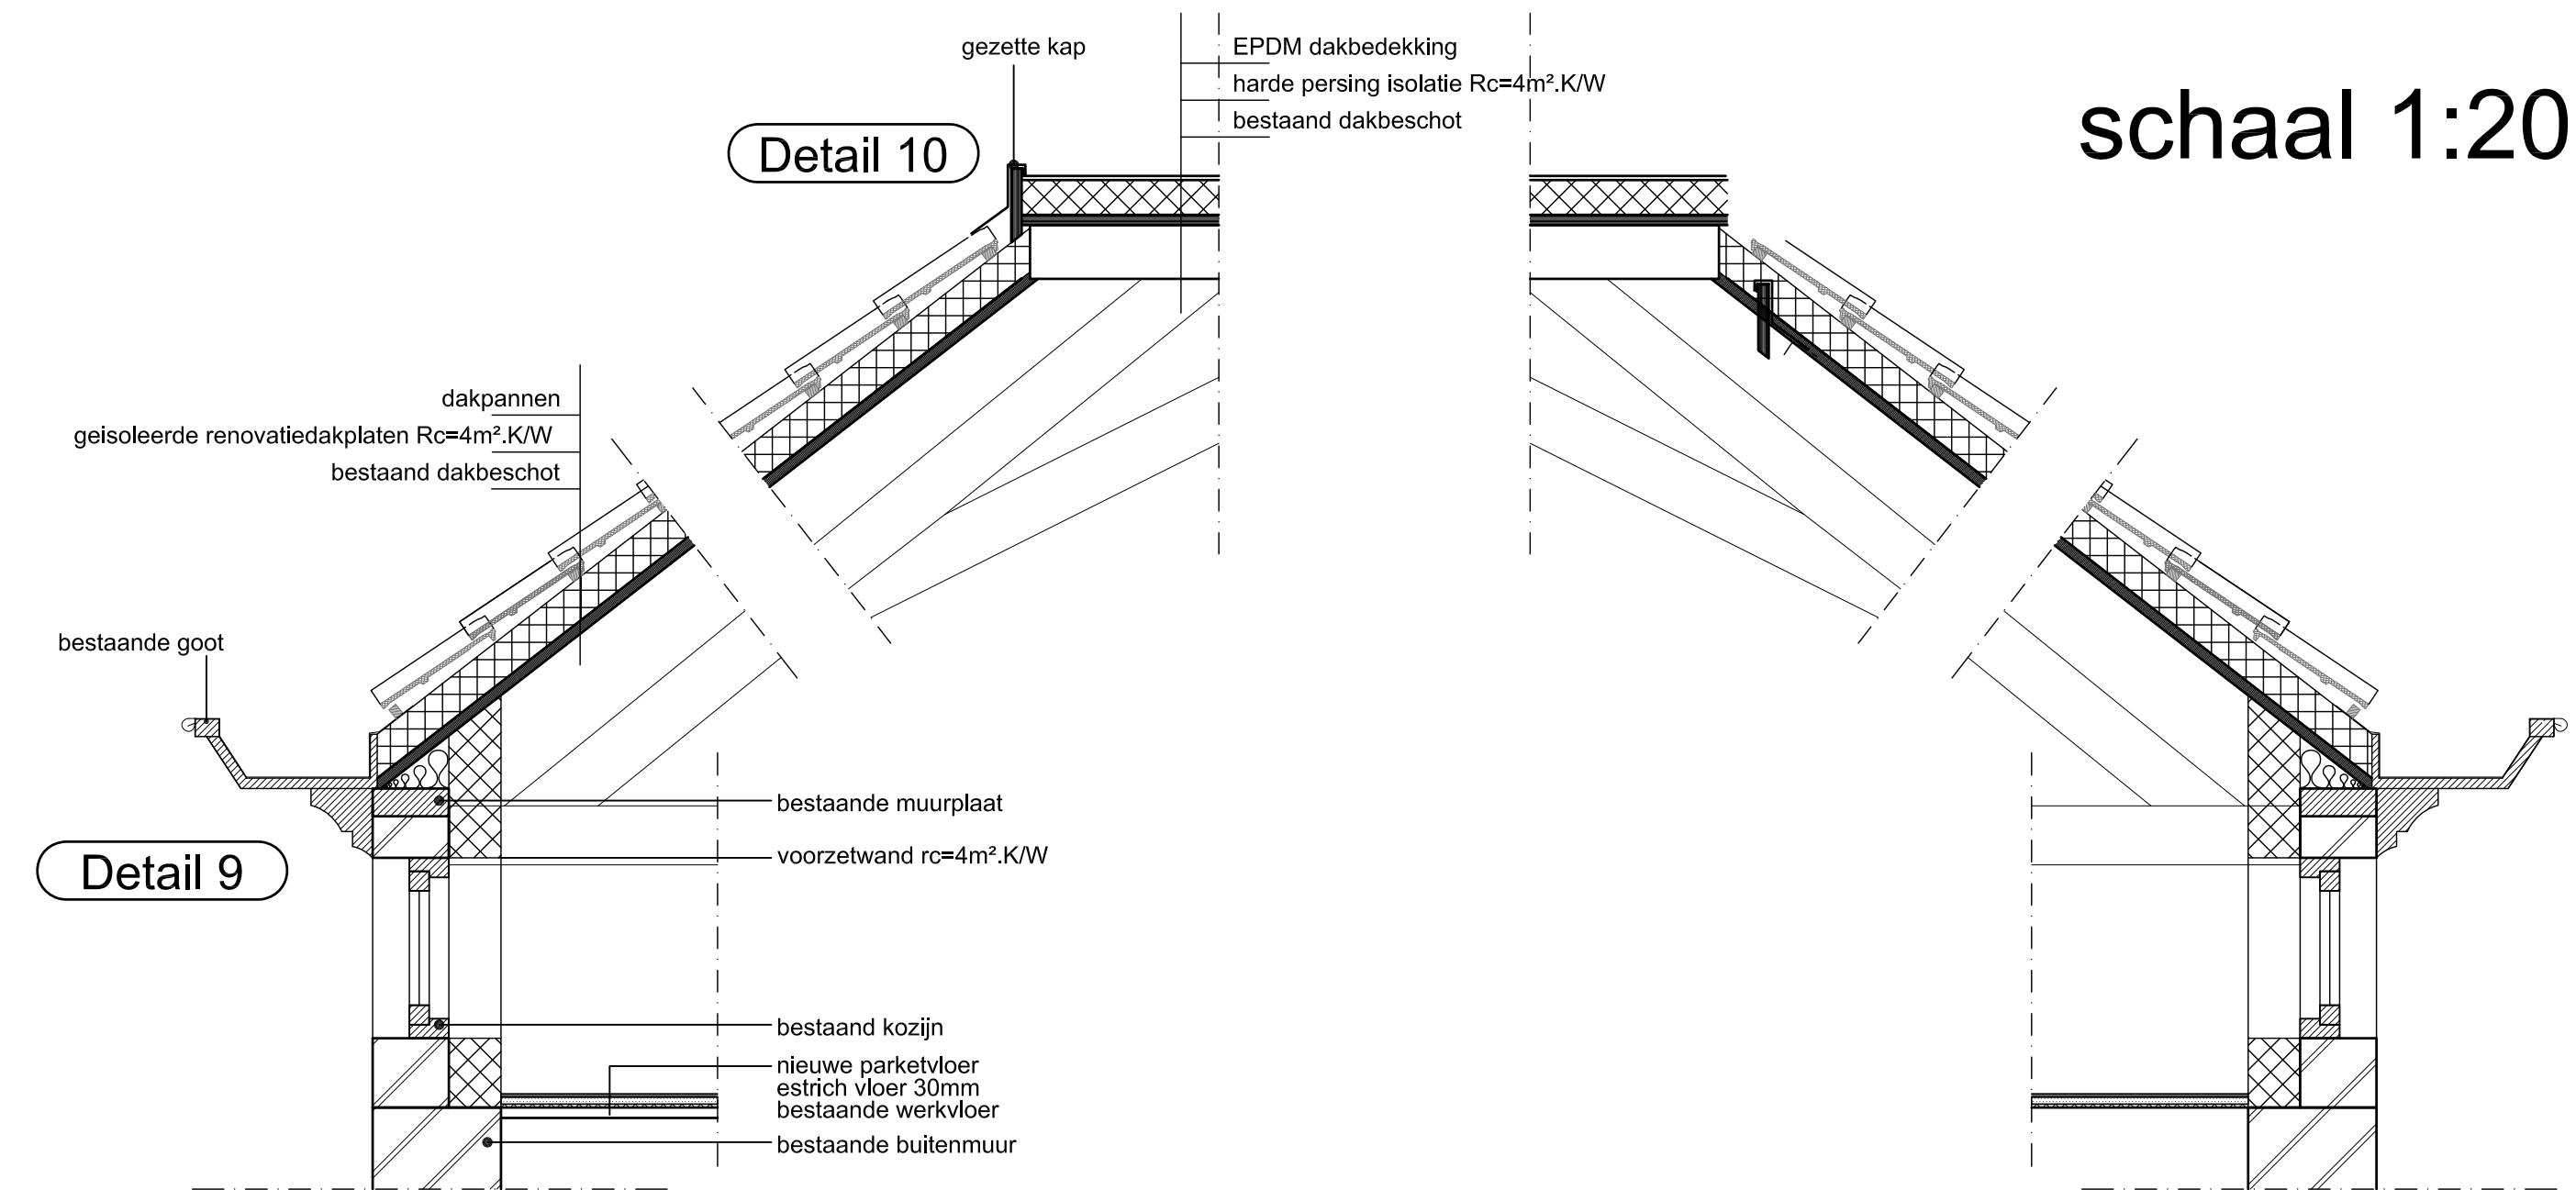


schaal 1:20

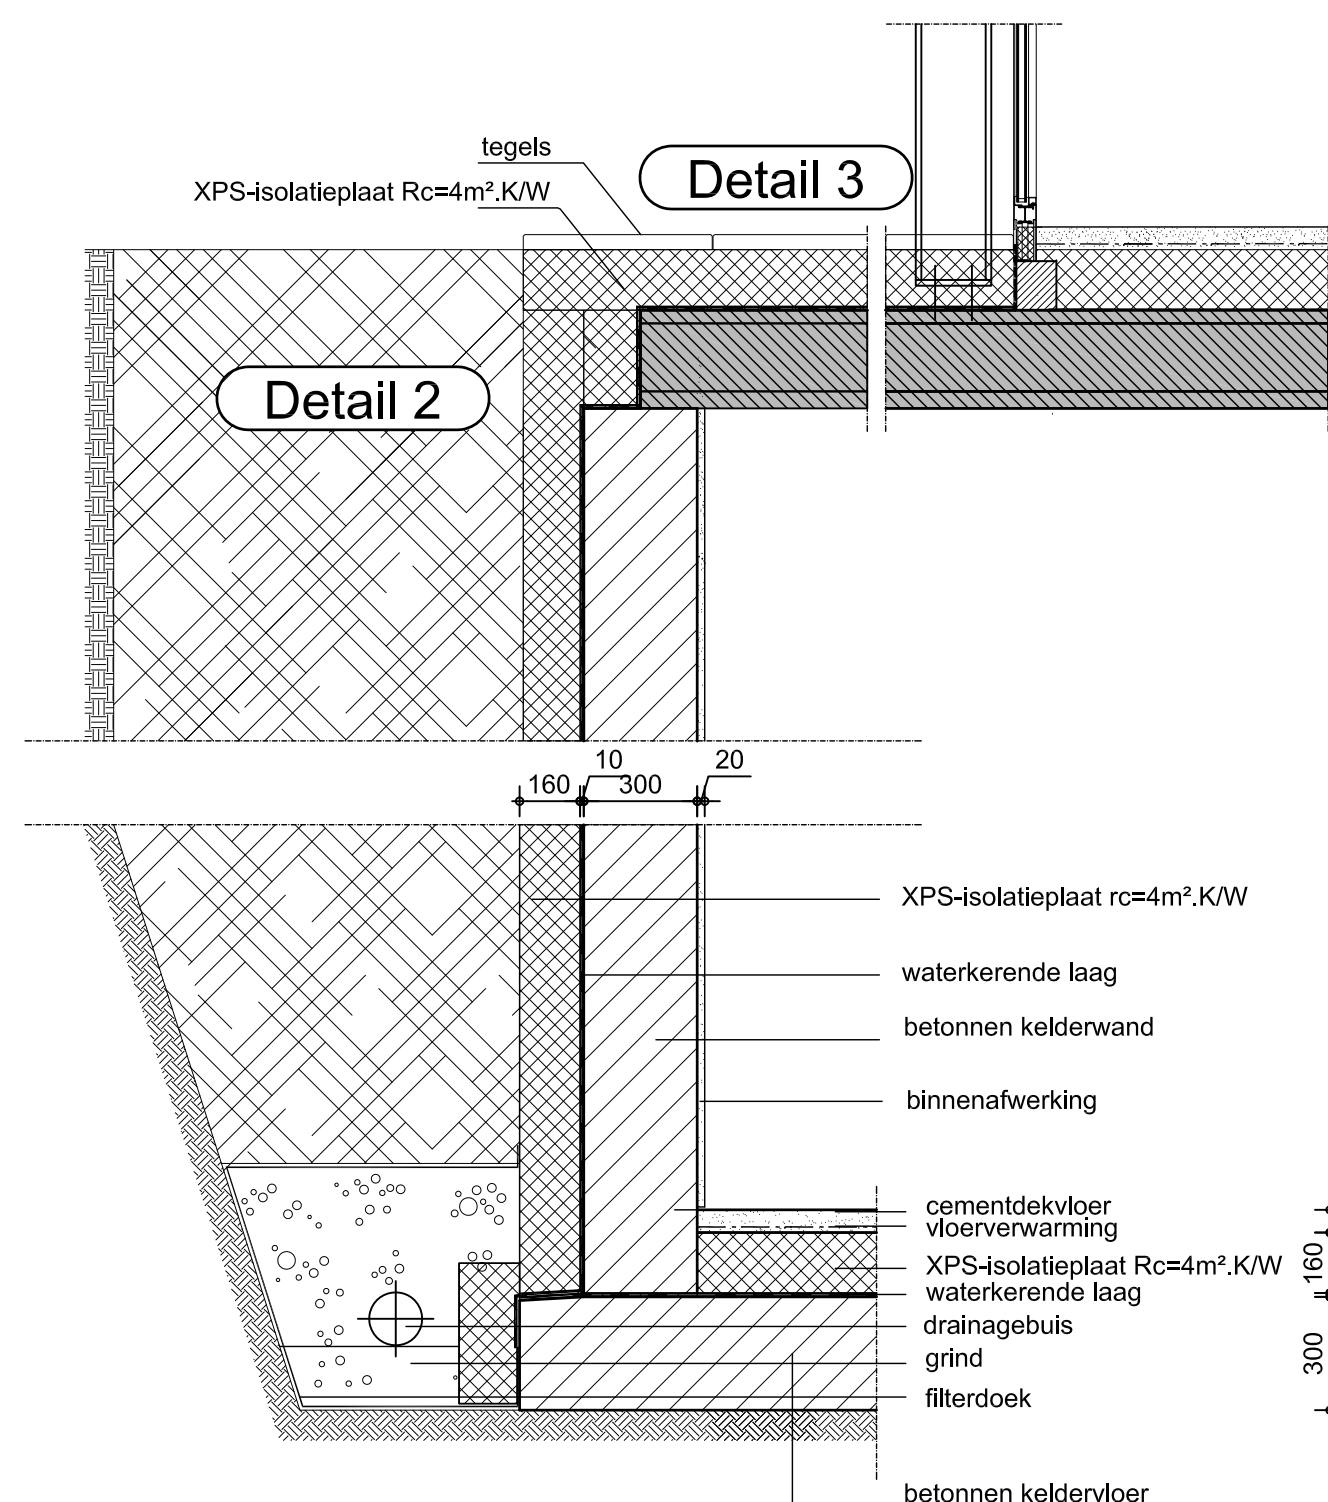

schaal 1:20






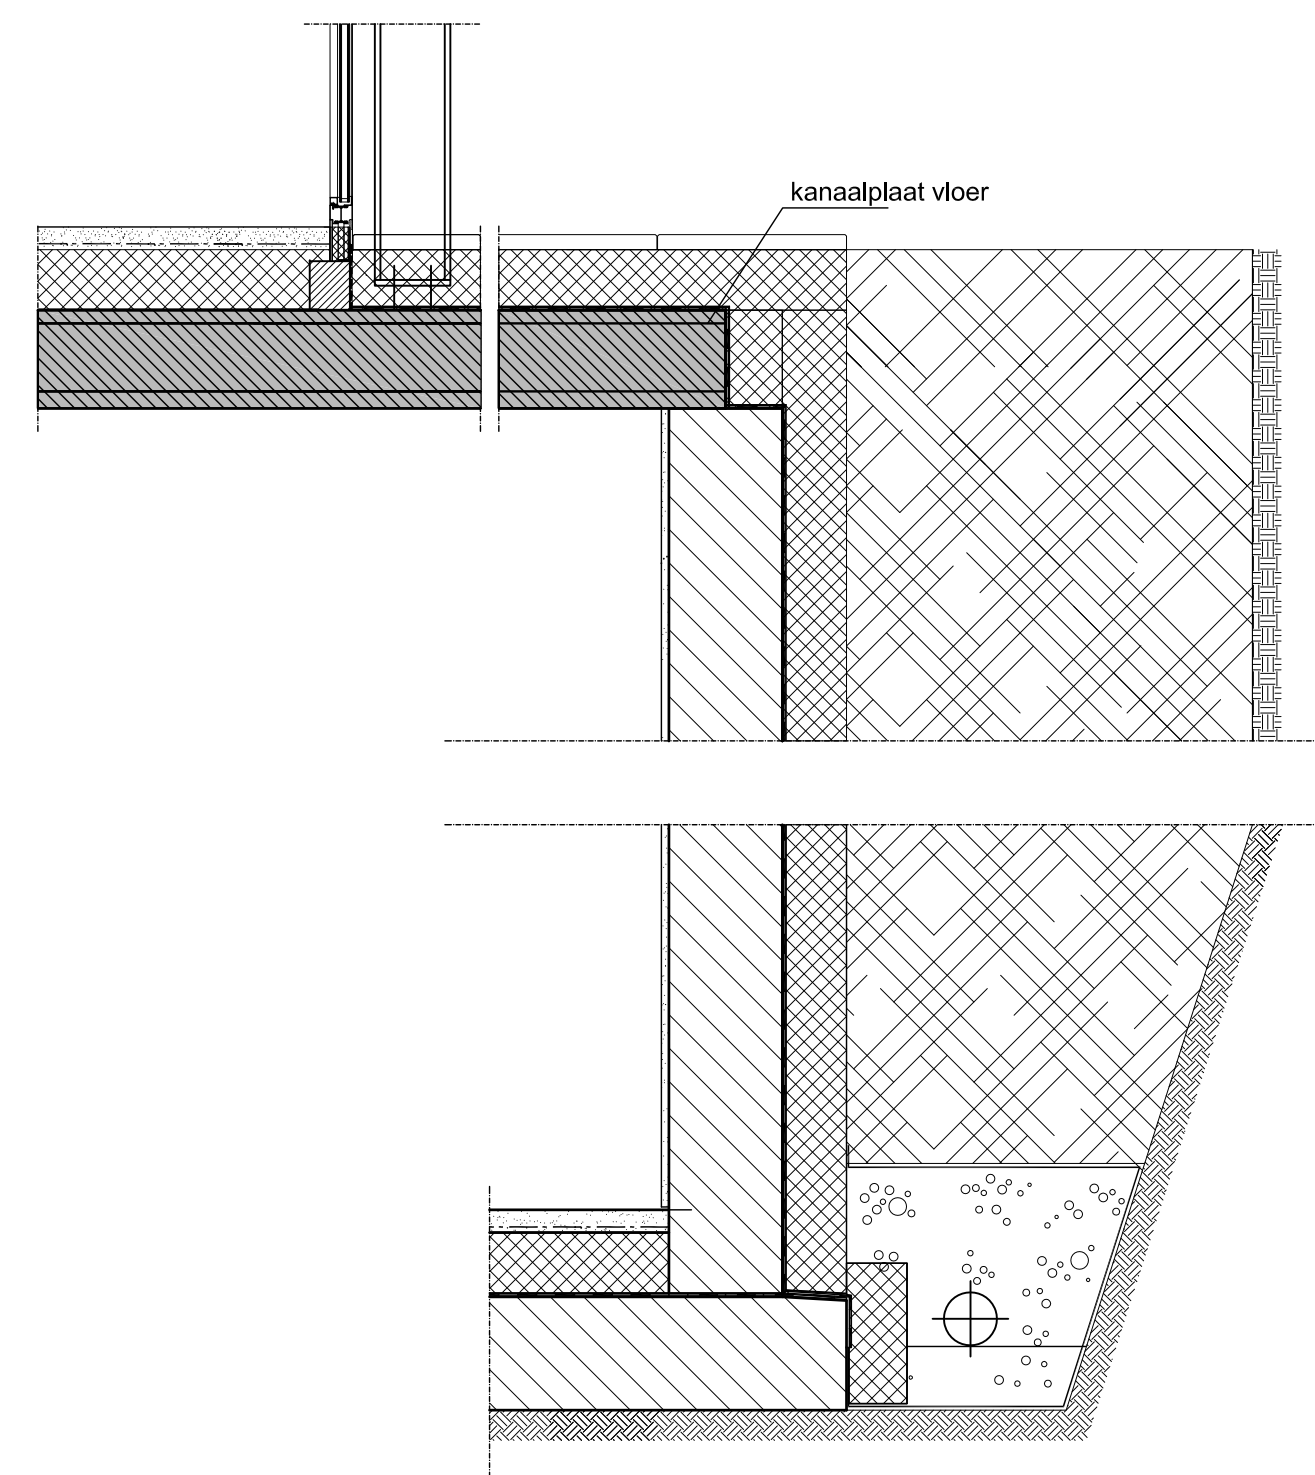


kelder volgens opgave constructeur

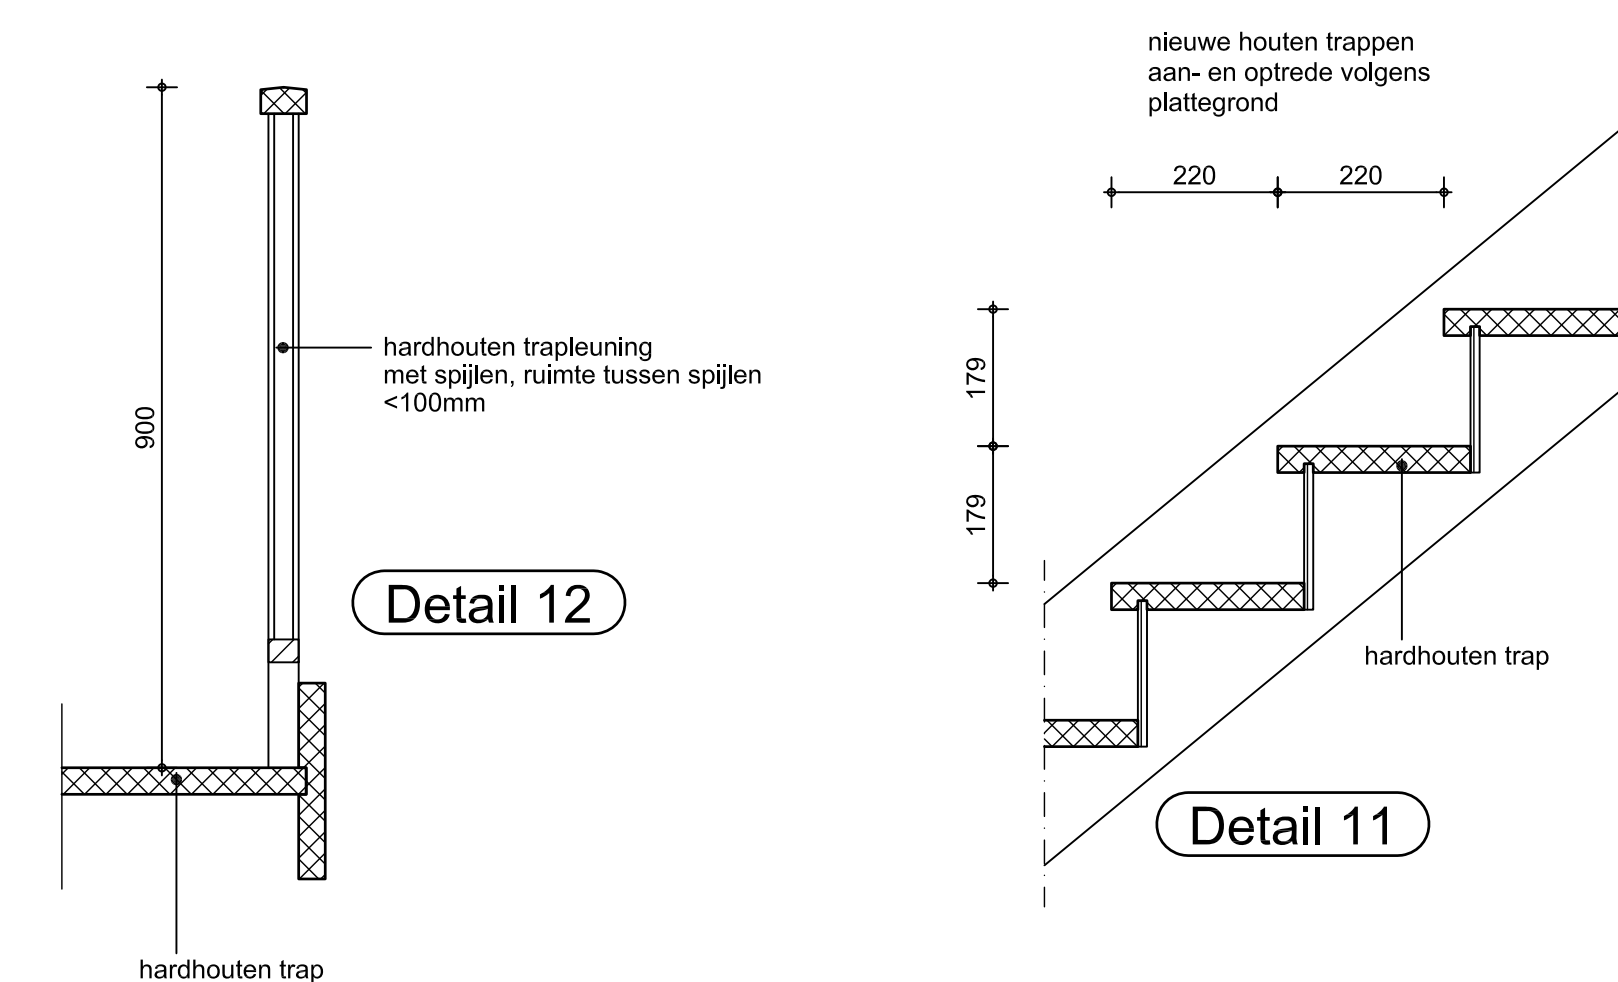

schaal 1:10

VAN MOORT & PARTNERS ARCHITECTEN BV		VMP	
FILE	sto-01	IN OPDRACHT VAN Stationsplein 3 BV	
TEREKENINGNUMMER	B-03	Stationsgebouw Abcoude Principedetails Aanvraag Bouwvergunning	
FORMAT	A-1	SCHAAL	1:10/1:20
		DATE	08.11.13
		GEWIJZ.	
NORMAN MONSANTO ARCHITECTUUR		Werkveldijk 47 1391 HM Abcoude tel: 030-2602897 mob: 06-23865344 e-mail: n.monsanto@normanmonsanto.nl	

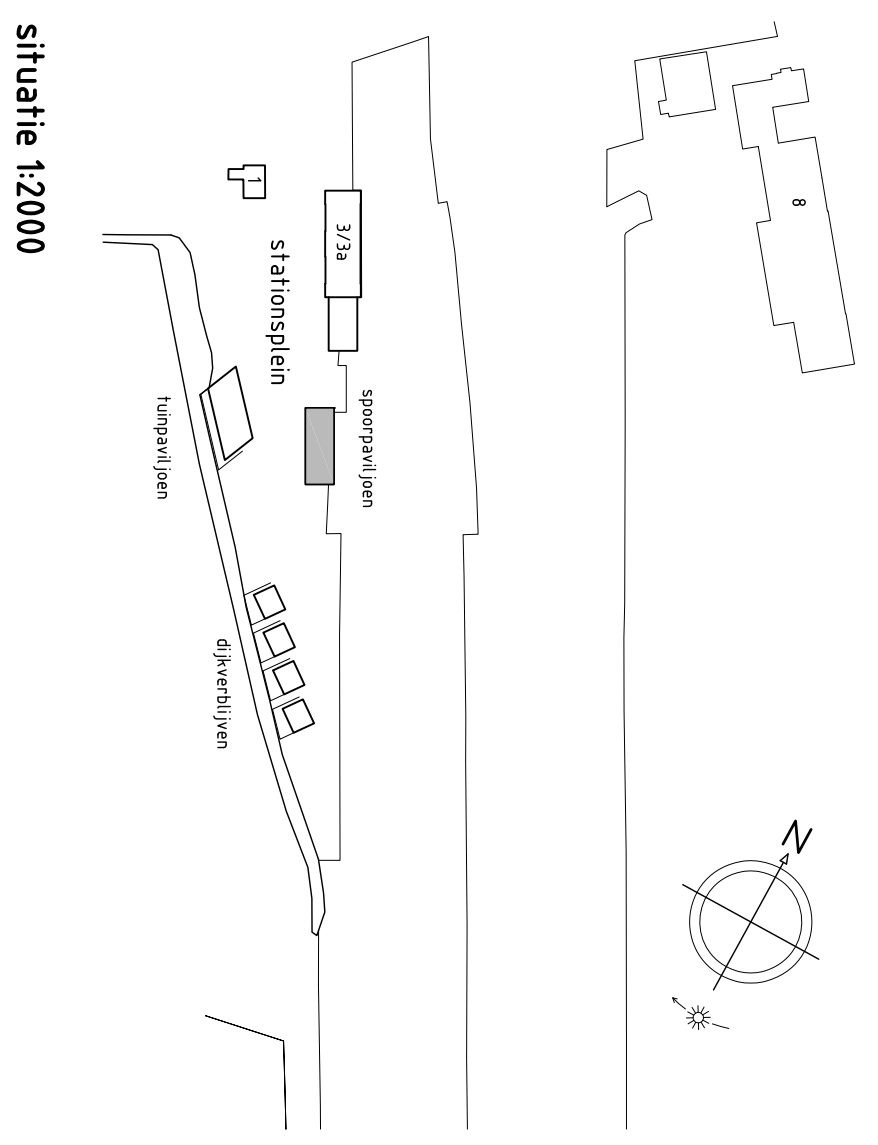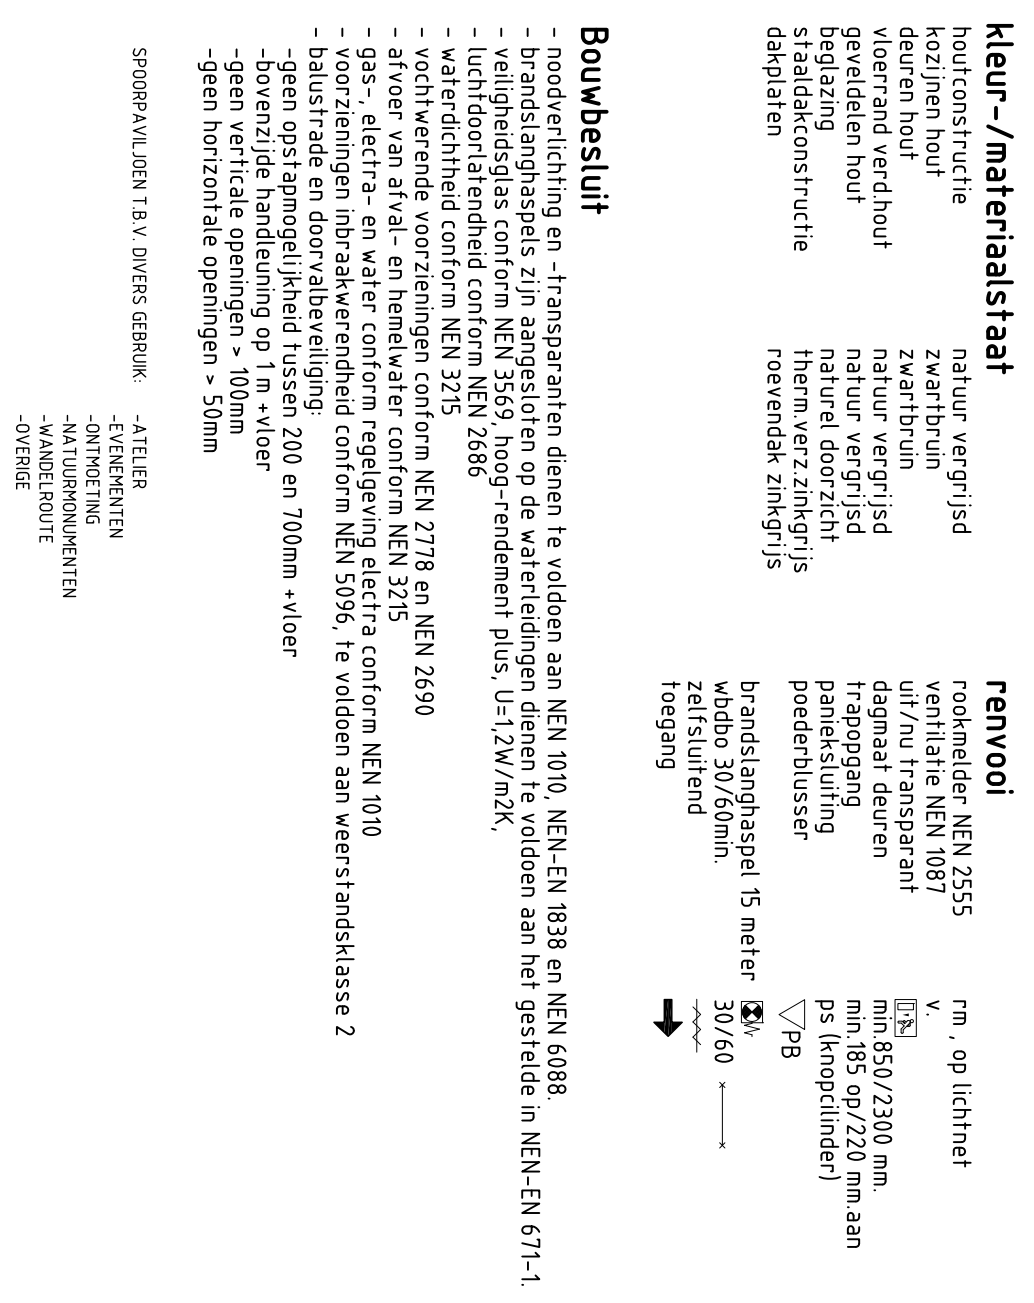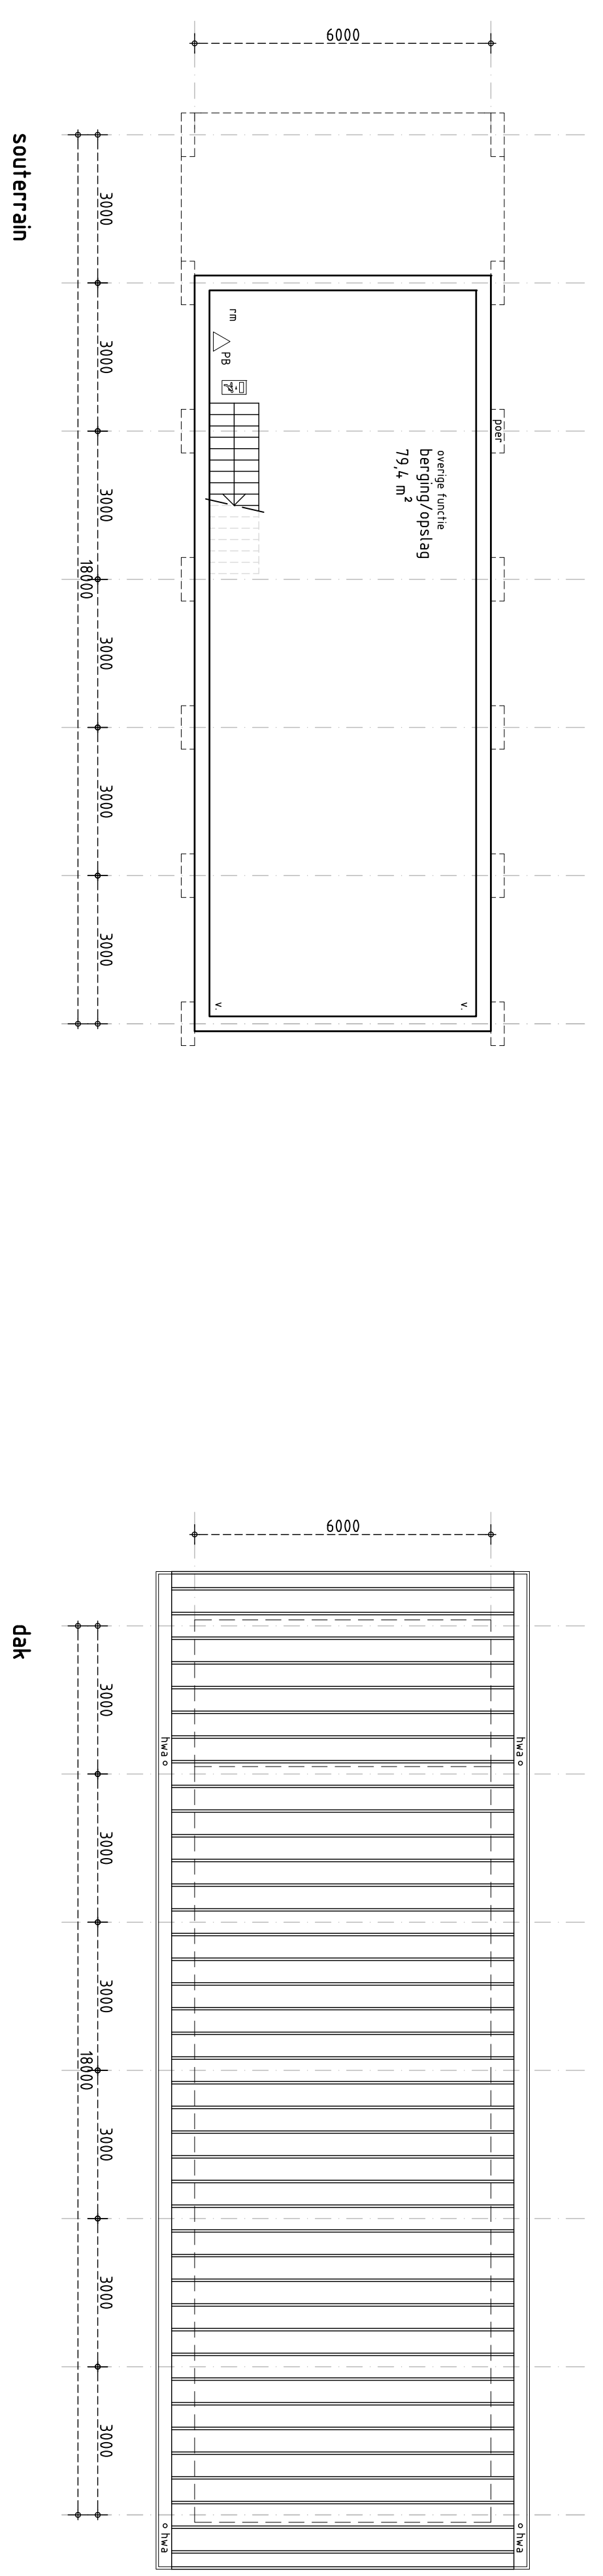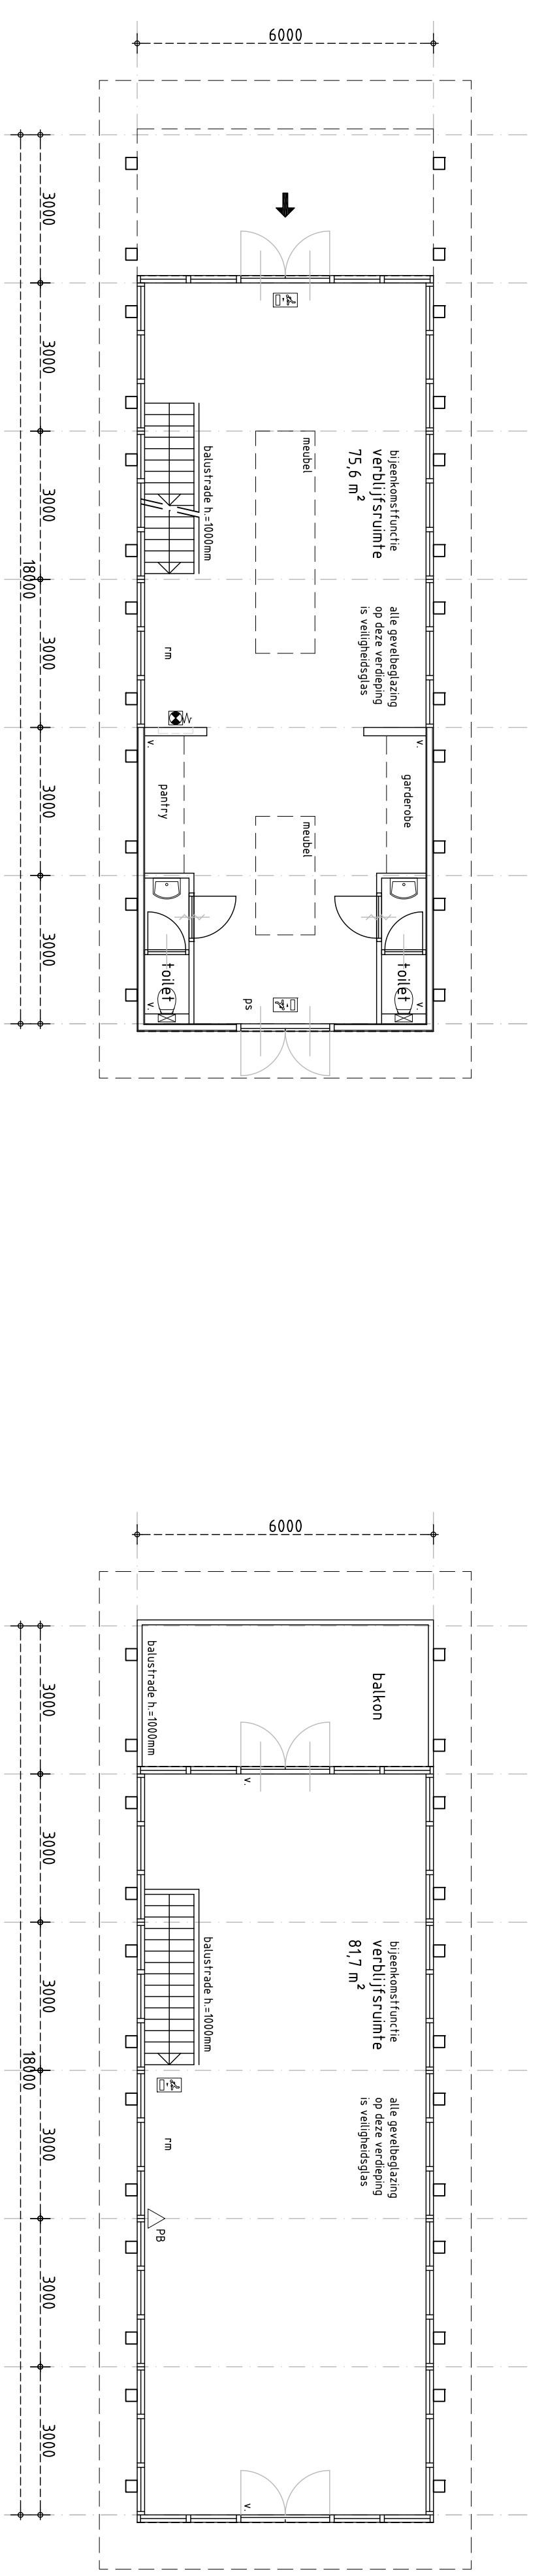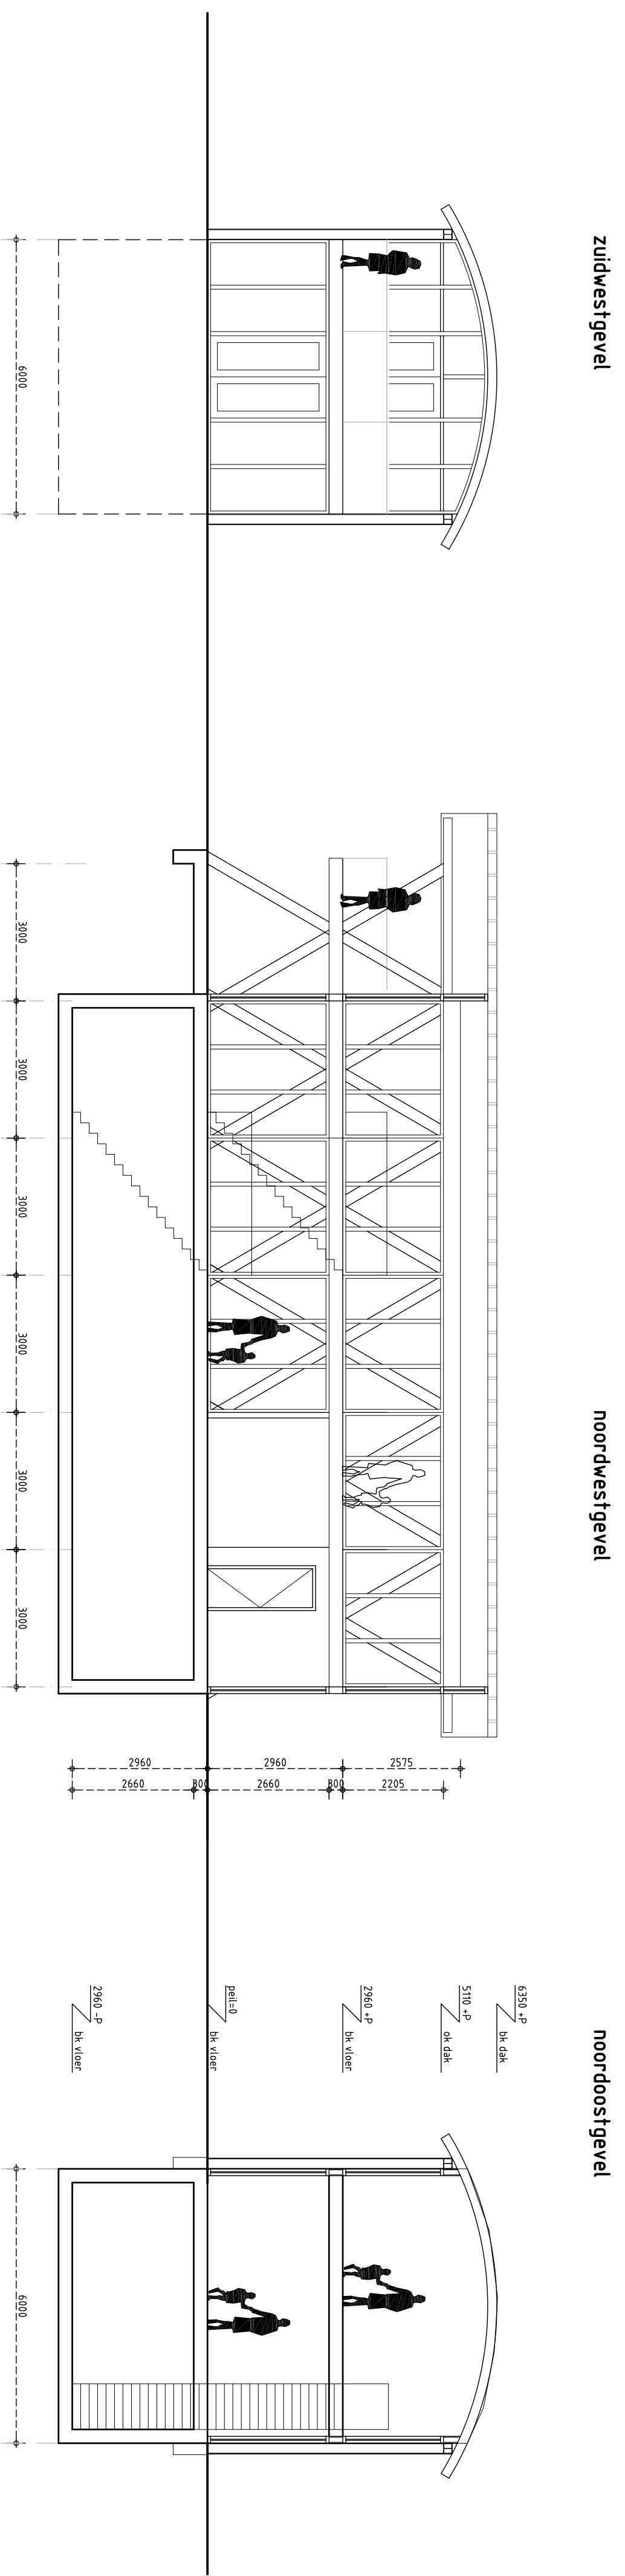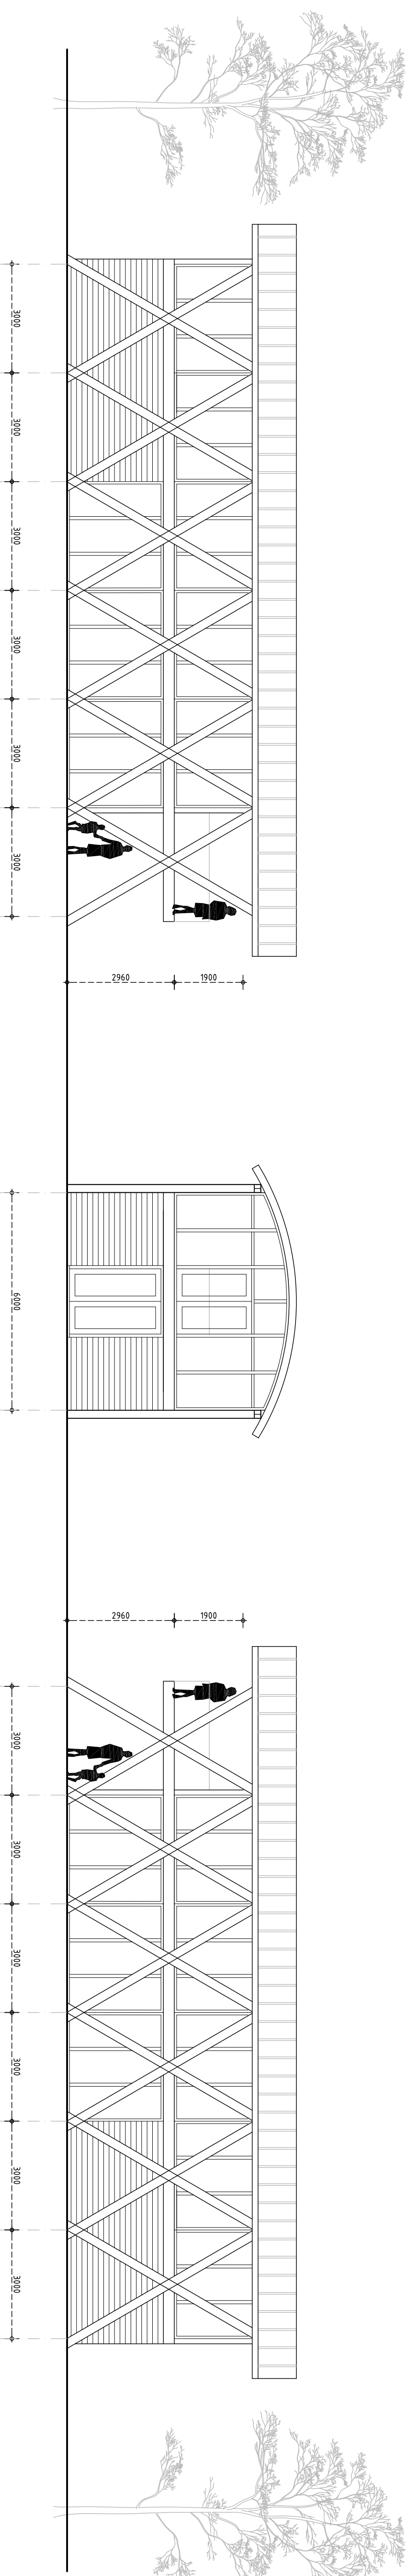

voor gevelfragment zie tekening B002

Norman Monsanto Architectuur


VMP
VAN MOORT & PARTNERS ARCHITEKTEN BV

Opdrachtgever(s):
REMBRANDTWEG 665d POSTBUS 88 1180 AB AMSTELVEEN T 020 6435383 F 020 6438916 E vmp_garch@euronet.nl

Project: het station stationsplein 3 akrode	Datum	09/07/2013	A	F
	Gerelateerd		B	G
	Schaal	1:100	C	H
	Formaat	A1	D	I
	Page	bouwaanvraag	E	J
	Projectnummer			Bidnummer

Underdeel:
overzichtstekening spoorpaviljoen
plattengronden, gevels, doorsneden

21148 B001

 

▽ 6350+p
bik dak

opbouw dak:
-roevendak
-roeven op Z-profielen
-steeuwol isolatie
-dampremmende folie
-geprofileerde staalplaat

▽ 5300+p
bik goot

-stalen ligger thermisch verzinkt
v.v. strippen lbv koppeling kolommen
-diagonale kolommen, massief hout
vergrijisd (leken), koppeling h.v.
begane grond en verd. middels verandering
-houten aftrimmering, vergrijisd (leken)
-bloeideel en overs'lek, hout vergrijisd (leken)
-dakrand zelfwerk in kleur roevendak

-hardhouten kozijnen 67/90x139mm
-blank, isolatieglas (geleagd/gehard)

▽ 2960+p
bik verdieping

-dekplaat 70mm
-kanaalplaatvloer 200mm
-stalen buislijp thermisch verzinkt
gekleefd aan diagonale kolommen
middels isolator

-houten panelen tussen kozijnen
begane grond en verdieping,
vergrijisd (leken)



-hardhouten kozijnen 67/90x139mm
-blank, isolatieglas (geleagd/gehard)

▽ peil= 0
bik begane grond

-dekplaat 70mm
-kanaalplaatvloer 200mm
-heidervand 1h.w.g. beton 250mm
-harde isolatie
-prefab kantplank


-poer tot boven maaiveld
v.v. thermisch verzinkt
staalprofiel lbv
bevestiging diagonale
kolommen

aanzicht

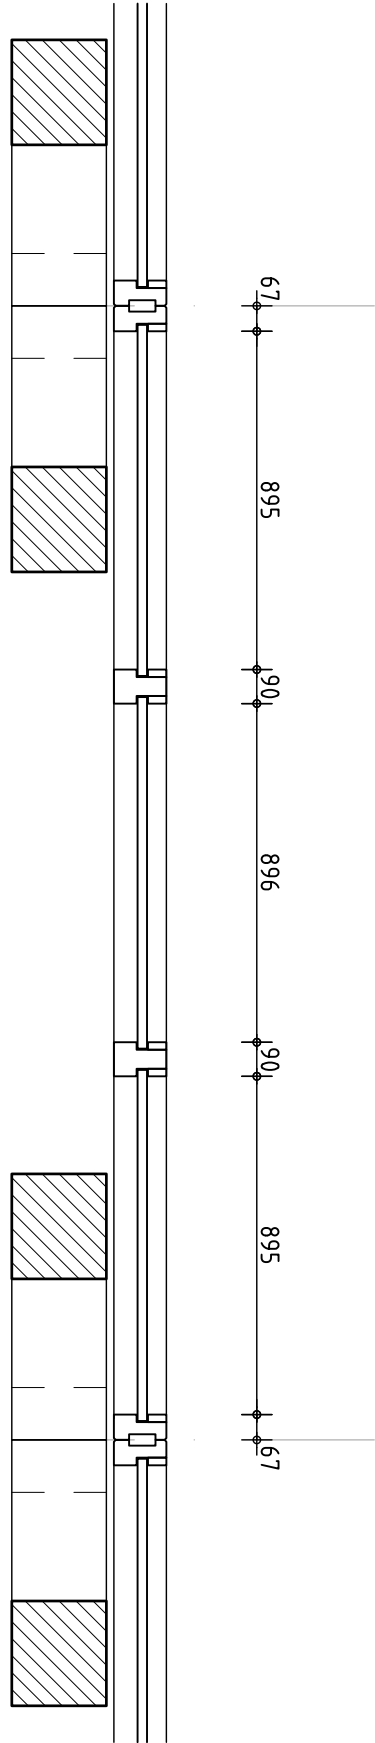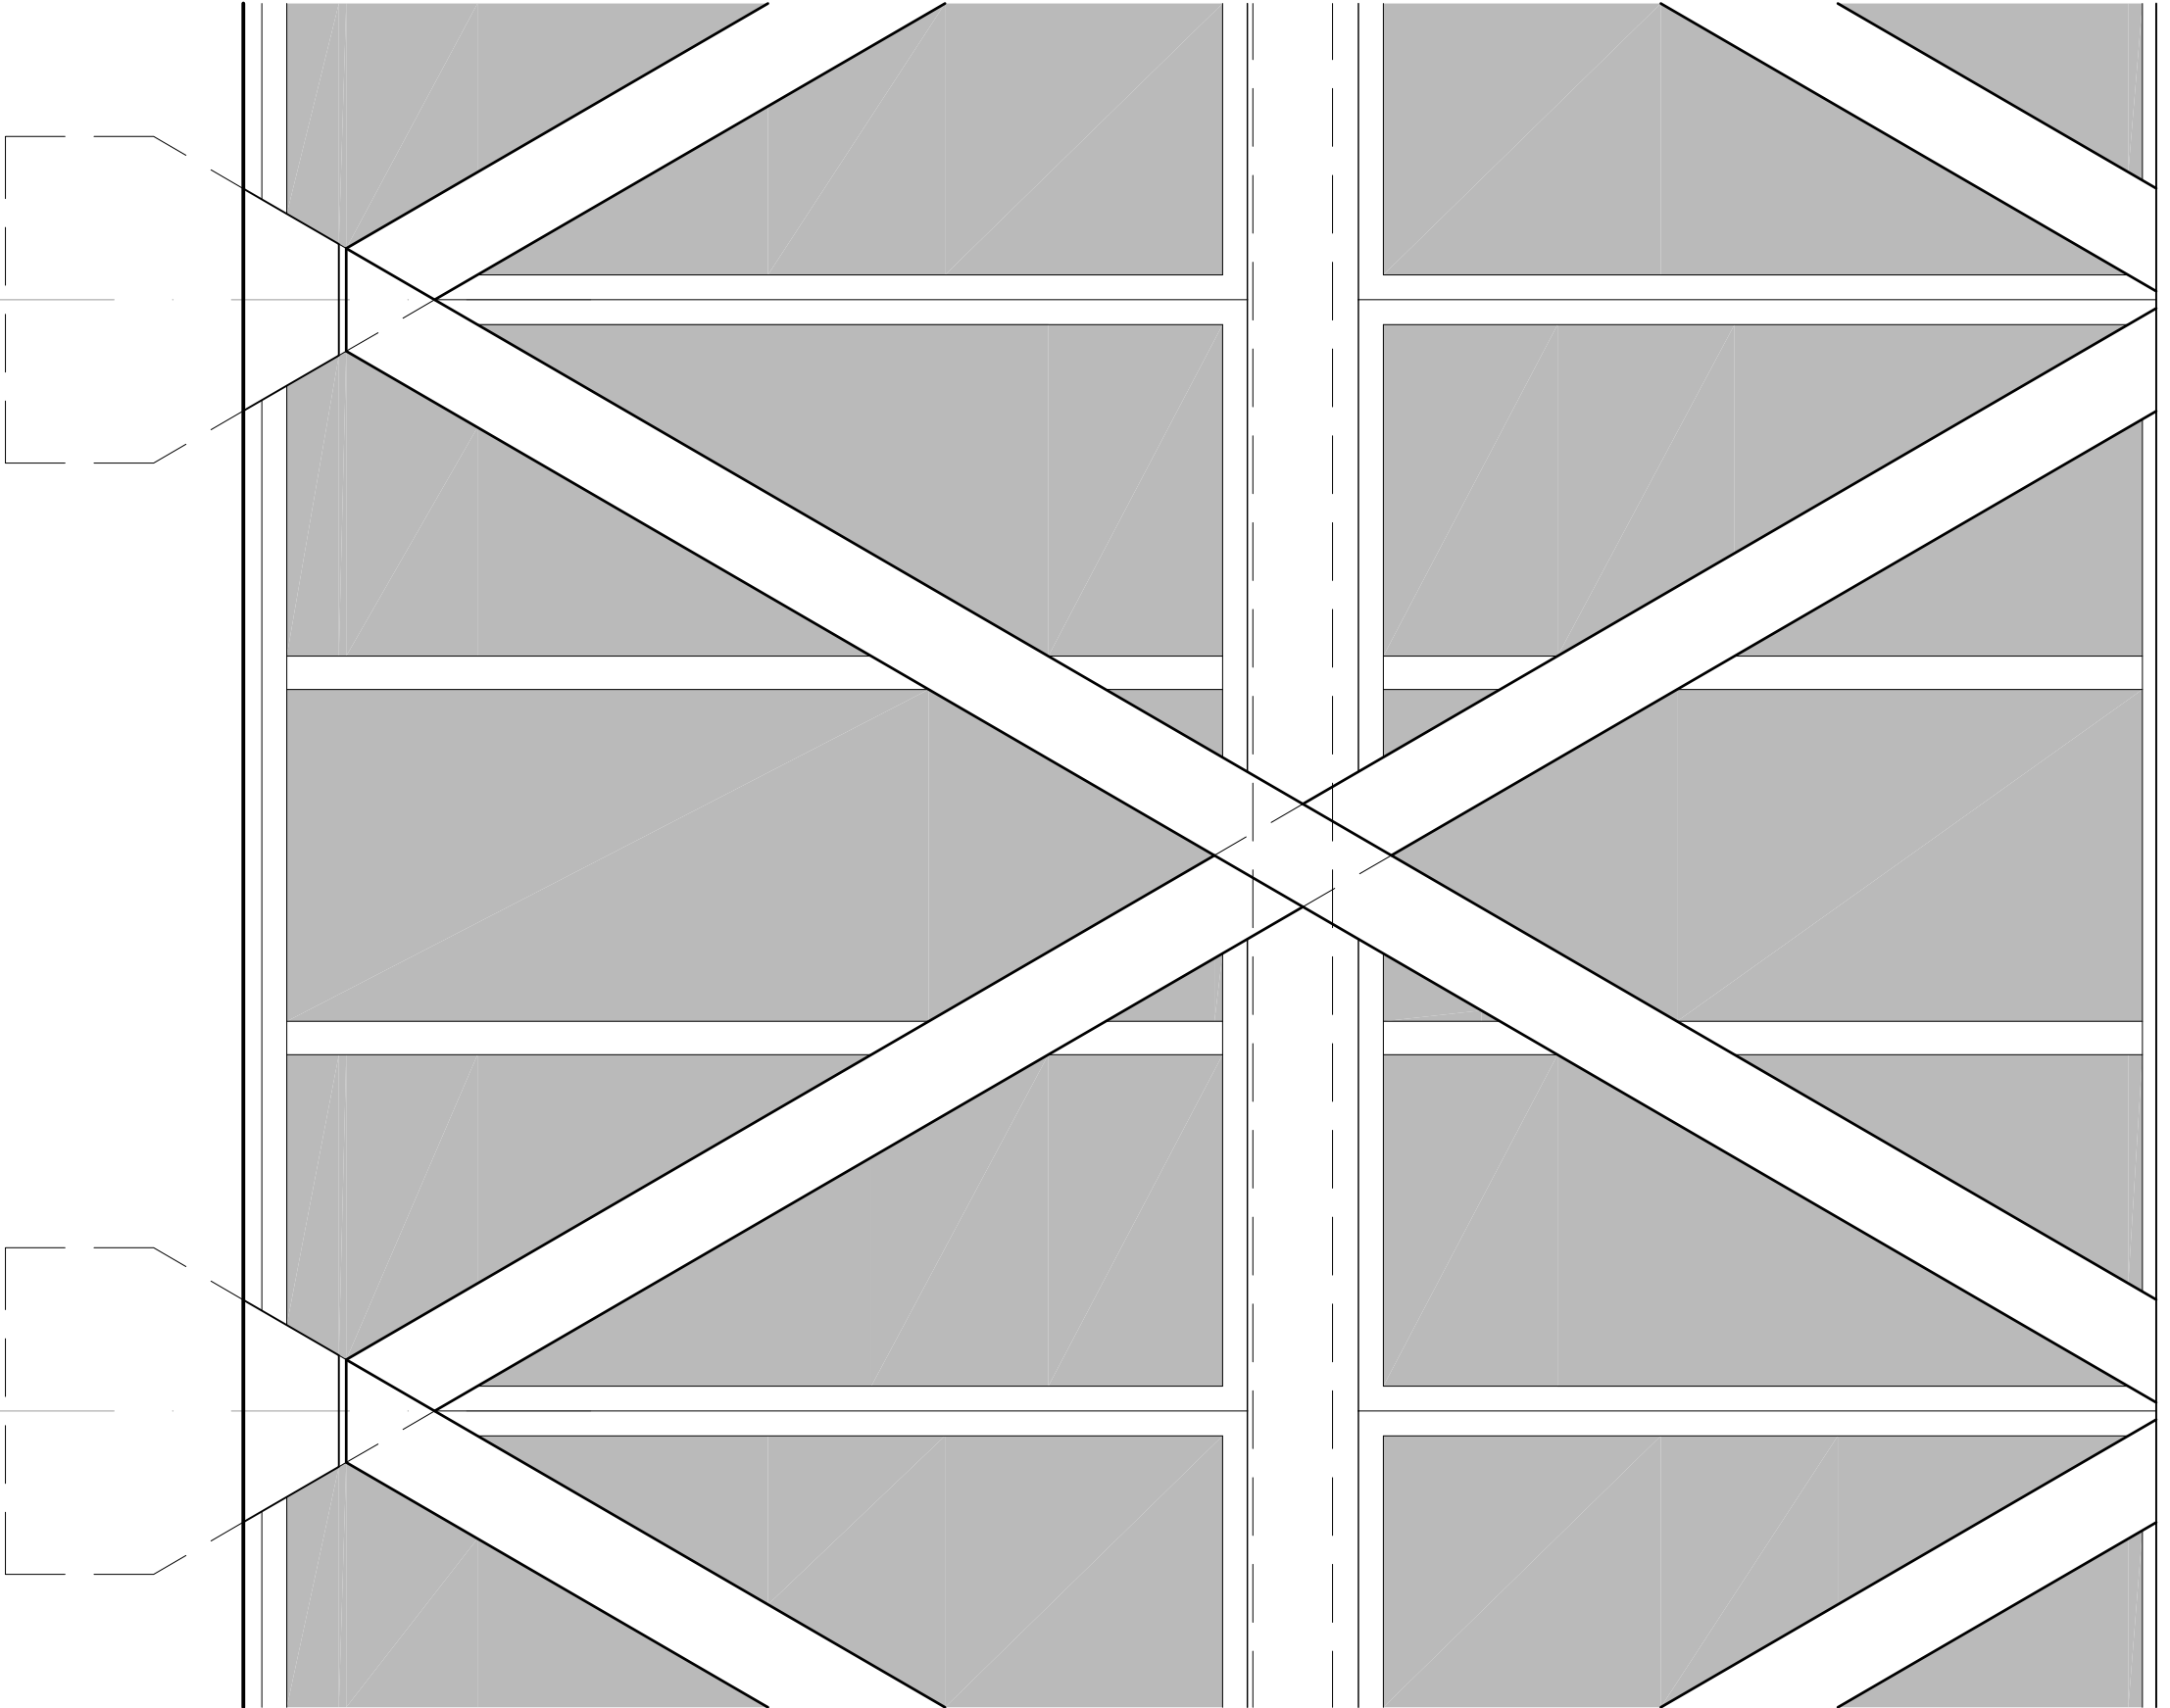


▽ 2960-p
bik heldervloer


plattegrond

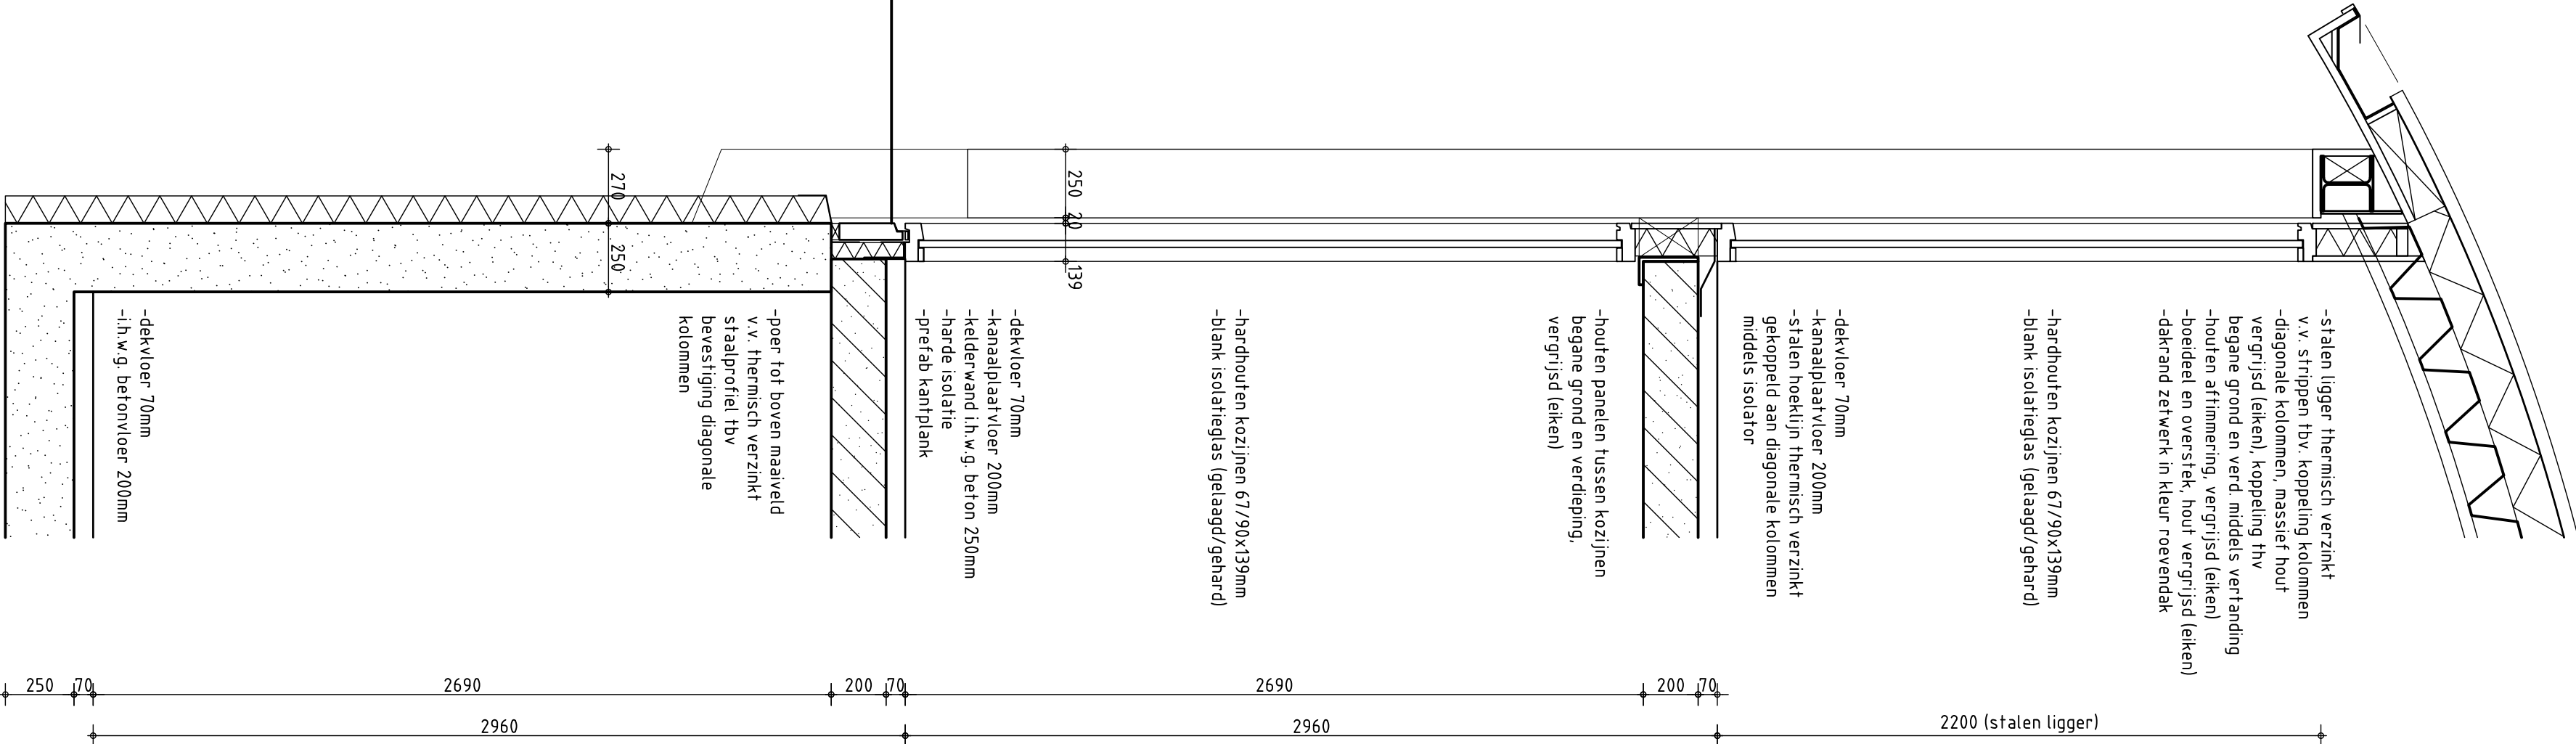

doorsnede

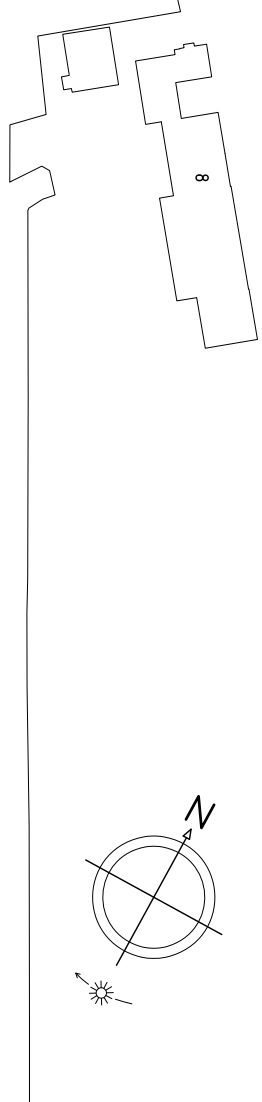

situatie 1:2000

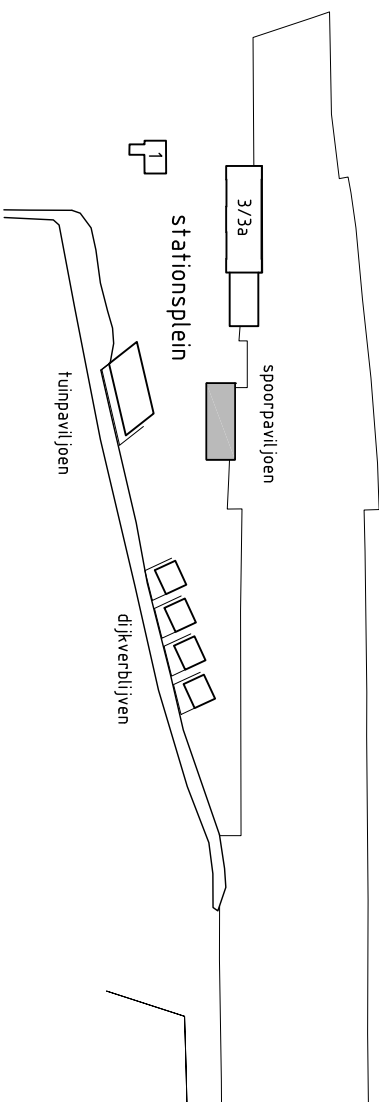

Norman Monsanto Architectuur

VAN MOORT & PARTNERS ARCHITEKTEN BV

REINBRANDTWEG 666d POSTBUS 88 1180 AB AMSTELVEEN T 020 6435583 F 020 6438816 E vmp_arch@vmoort.nl


Opdrachtgever(s):

stationsplein 3 bv


Datum	09072013	A	F
Groteklein		B	G
Schaal	1:20	C	H
Formaat	A1	D	I
Fase	bouwaanvraag	E	J
Projectnummer		Bidnummer	

gevelfragment spoorpaviljoen
plattegrond, gevel, doorsnede



21148 B002

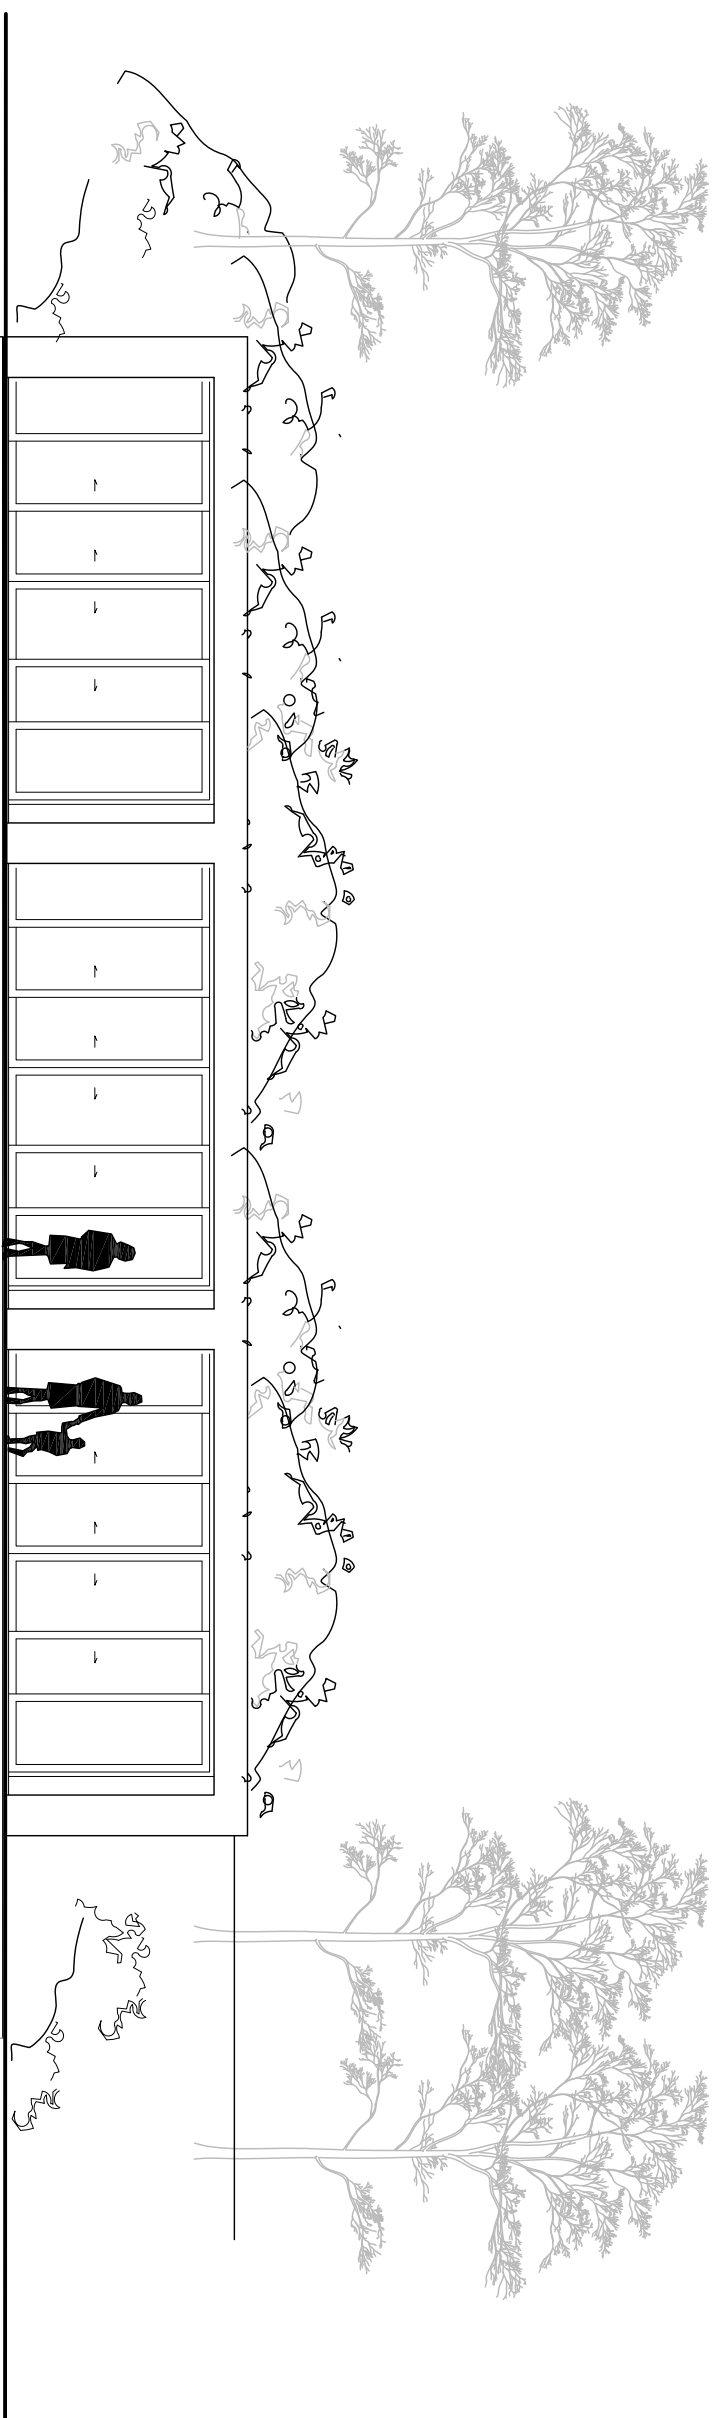


principe aanzicht

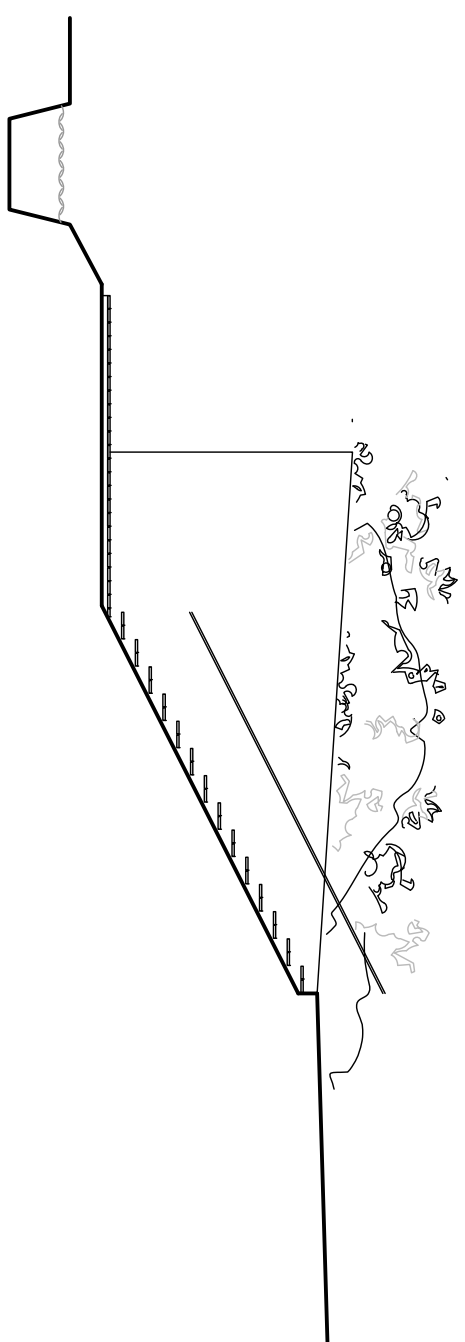

zijaanzicht - trap

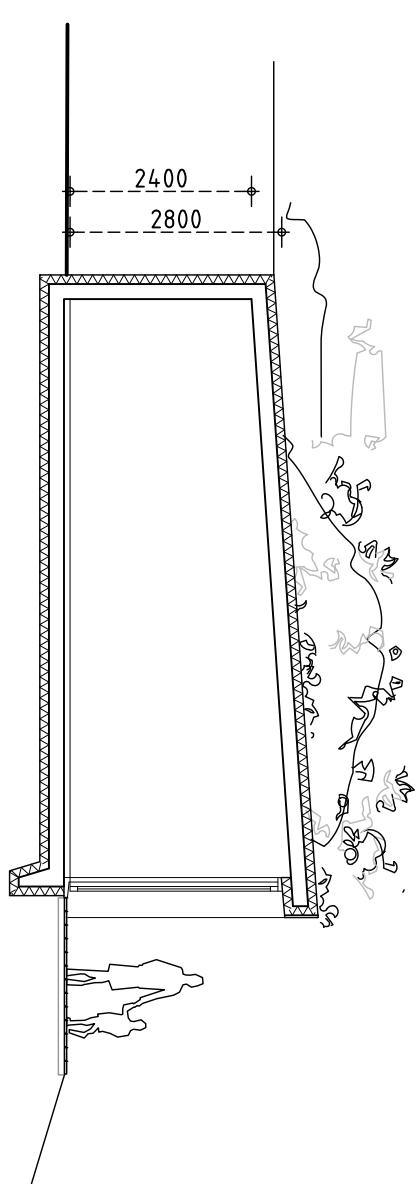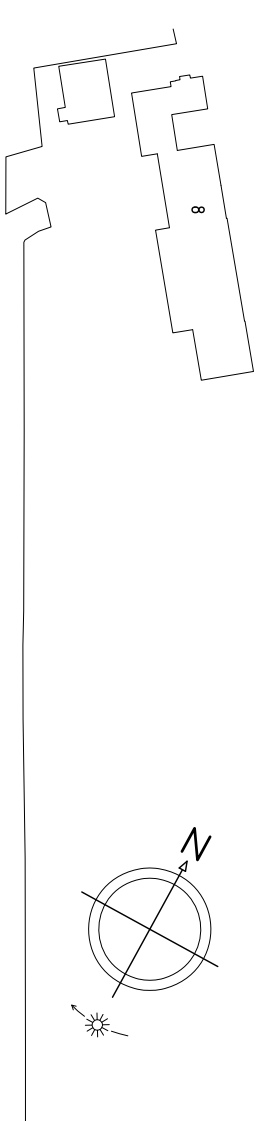


principe doorsnede

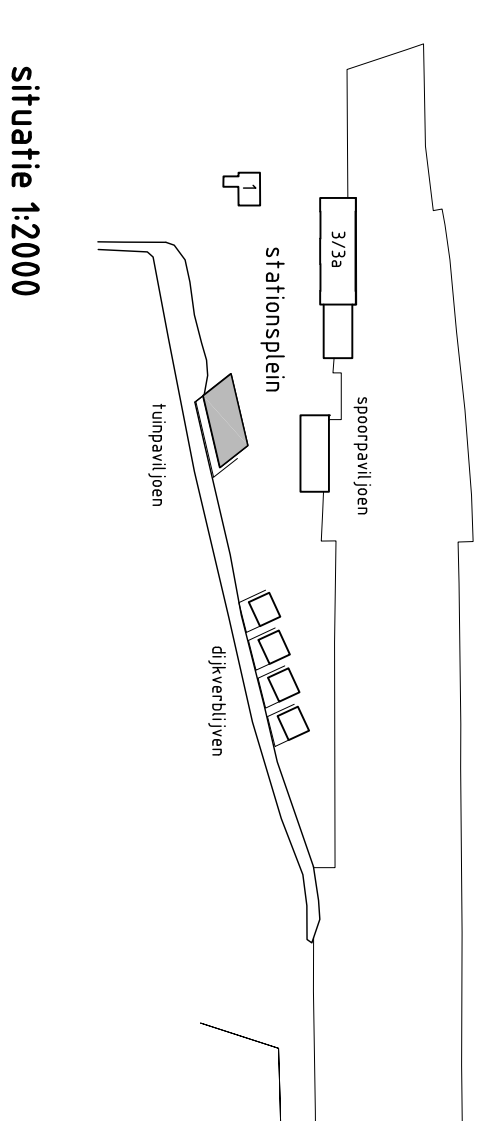

situatie 1:2000

voor gevelfragment zie tekening B005

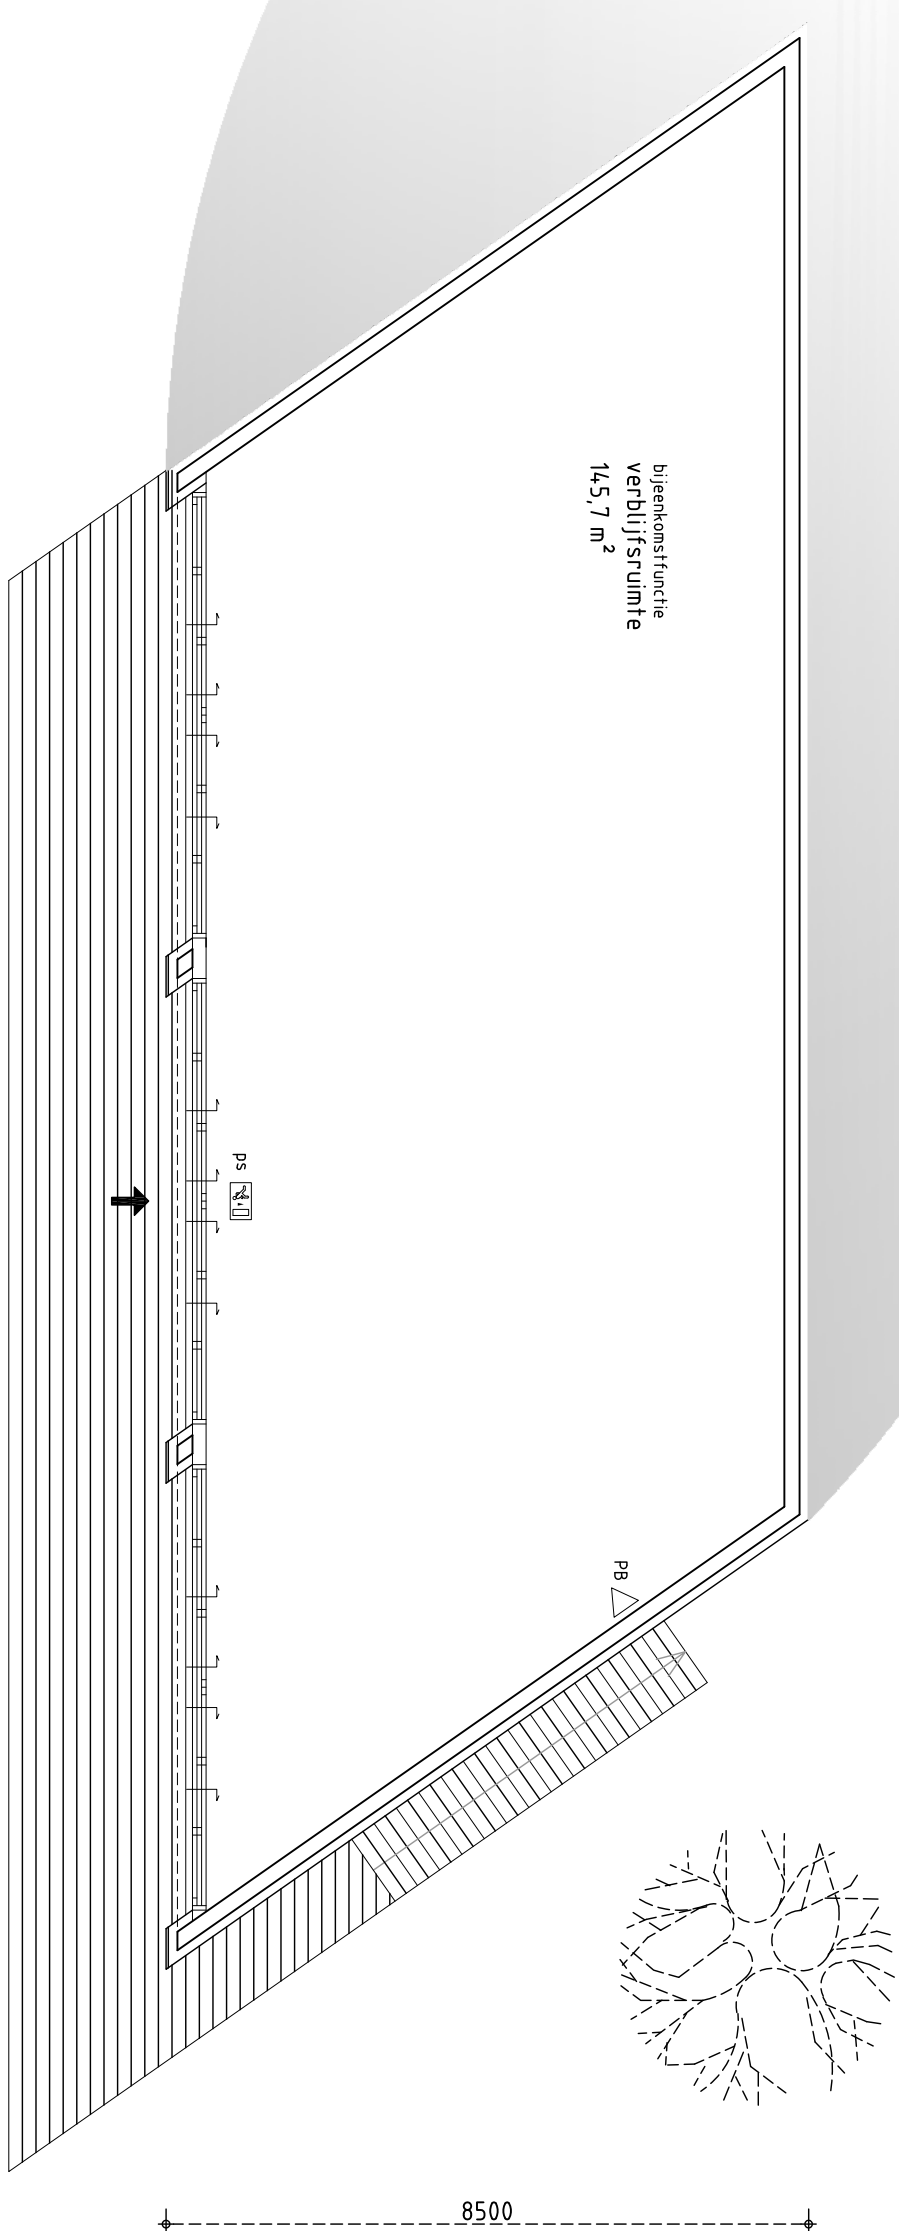

plattgrond

kleur-/materiaalstaat

kozijnen staal
schuifende delen staal
dakrand stucwerk
gevelrand stucwerk
beglazing
trap / vloerder hout
TEHVOOI
zwartgrijs
zwartgrijs
bruin
bruin
natuurl. doorzicht.
natuurl. vergrijsd

rookkleider NFEN 2555
 voetkleider NFEN 1087
 uit 'n transparent
 daagmaat deurten
 itragopning
 panneelstuning
 poederblosser
 brandslanlaspel 15 meter
 wdblo 30/60mm.
 zelfstuitend

m. op. uichtmet
 v.

150
 mm 850/2200 mm
 mm 185 op/220 mm aan
 ps knopclinder/
 VpB

30/60

TUINPAUL JOEN T.B.V. DIVERS GEBRUIK:

- ATELIER
- EVENTENTEN
- ONTMOTTING
- NATUURMONUMENTEN
- WANDELROUTE
- VERGADEREN

Norman Monsanto Architectuur

VAN MOORT & PARTNERS ARCHITEKTEN BV

REMBRANDTWEIG 665d POSTBUS 88 1180 AB AMSTELVEEN T 020 6435383 F 020 6438916 E vmp_arch@euronet.nl

Opdrachtgever(s):

stationsplein 3 bv

Project: het station stationsplein abrcode	Datum	09072013	A	F
	Gepland		B	
	Schaal	1:100	C	H
	Formaat	84,5x59	D	I
	Titel	buurdaanvraag	E	J
	Projectnummer		Beknummer	


Onderdeel

overzichtstekening tuinpaviljoen
plattegronden, gevels, doorsneden


21148 B003

Bouwbesluit


- noodverlichting en -transparanten dienen te voldoen aan NEN 1010, NEN-EN 3838 en NEN 1008.
- brandaandrijfsels zijn aangewezen op de waterleiding
- veiligheidsvoorzieningen zijn 250V, 1000V, 2500V, 5000V, 10000V, 20000V, 30000V,

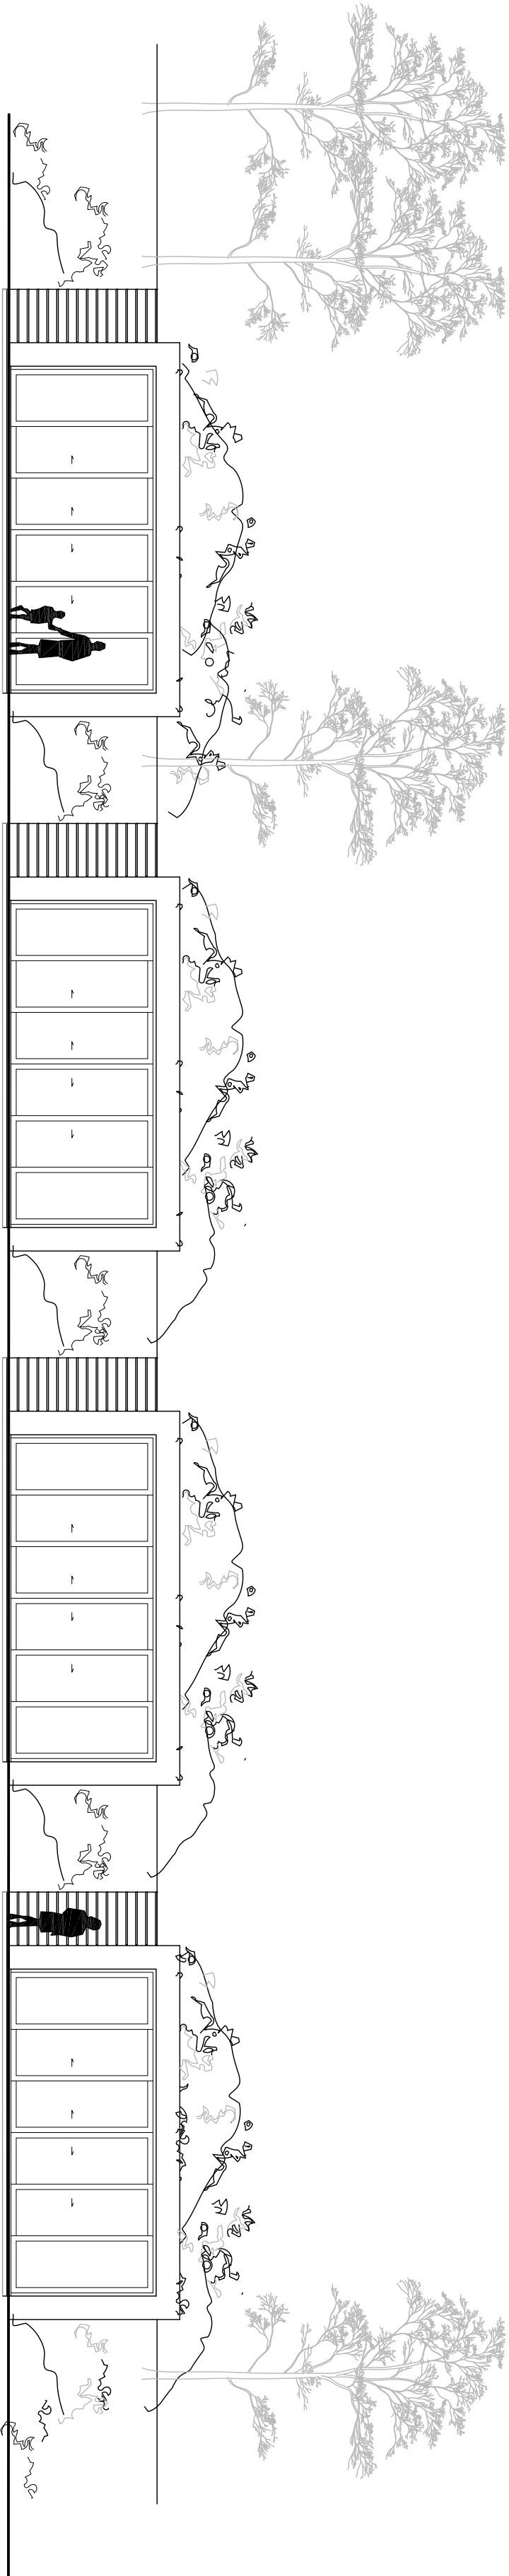

principe aanzicht

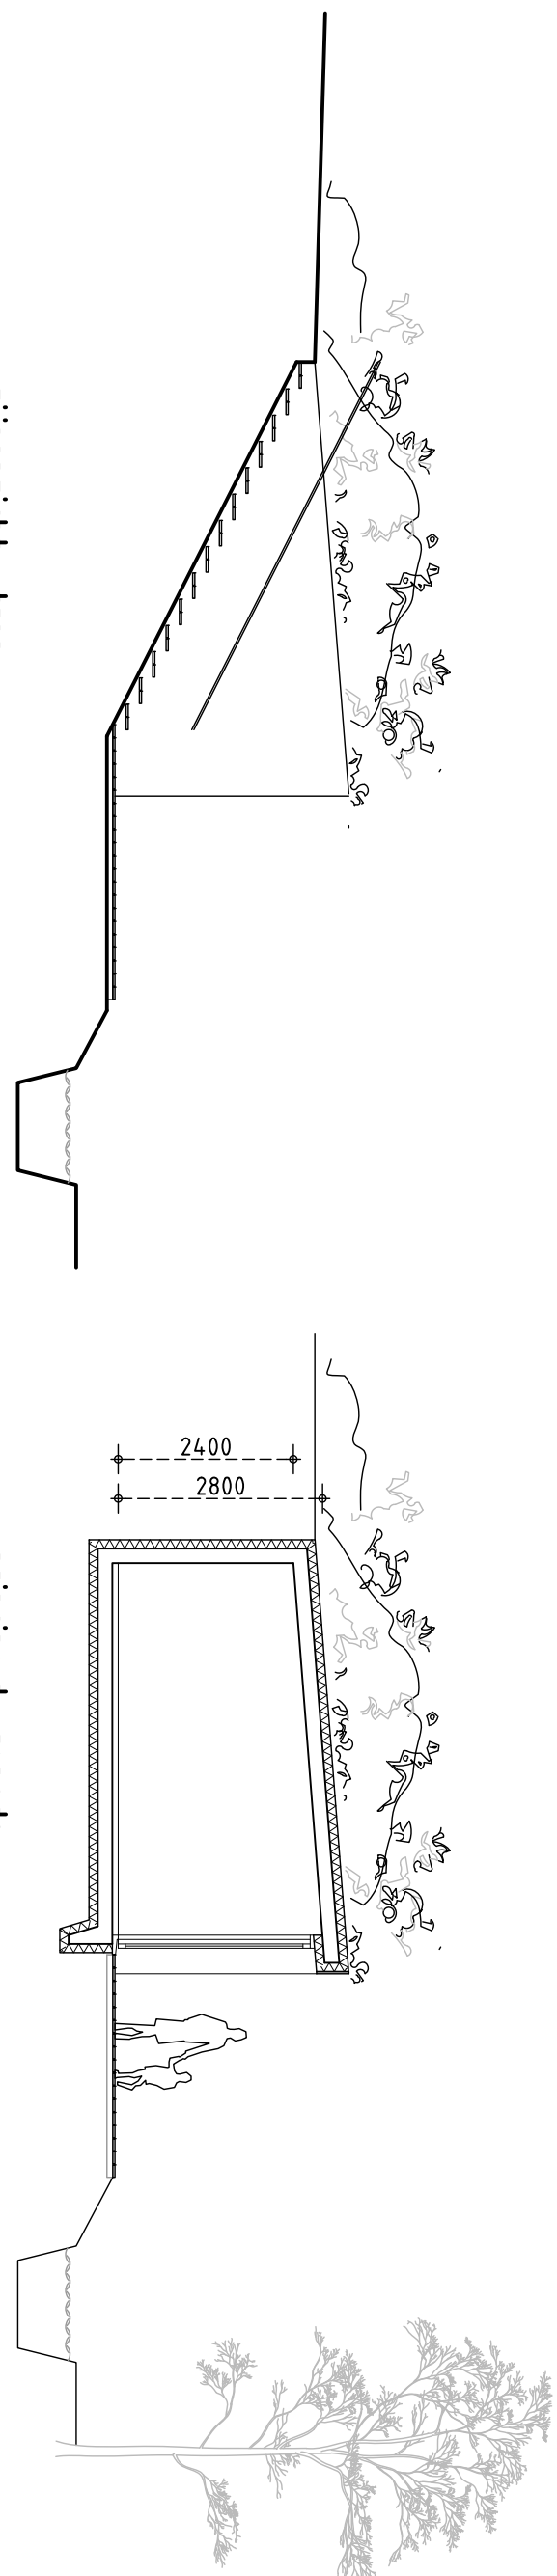

zijaanzicht - trap



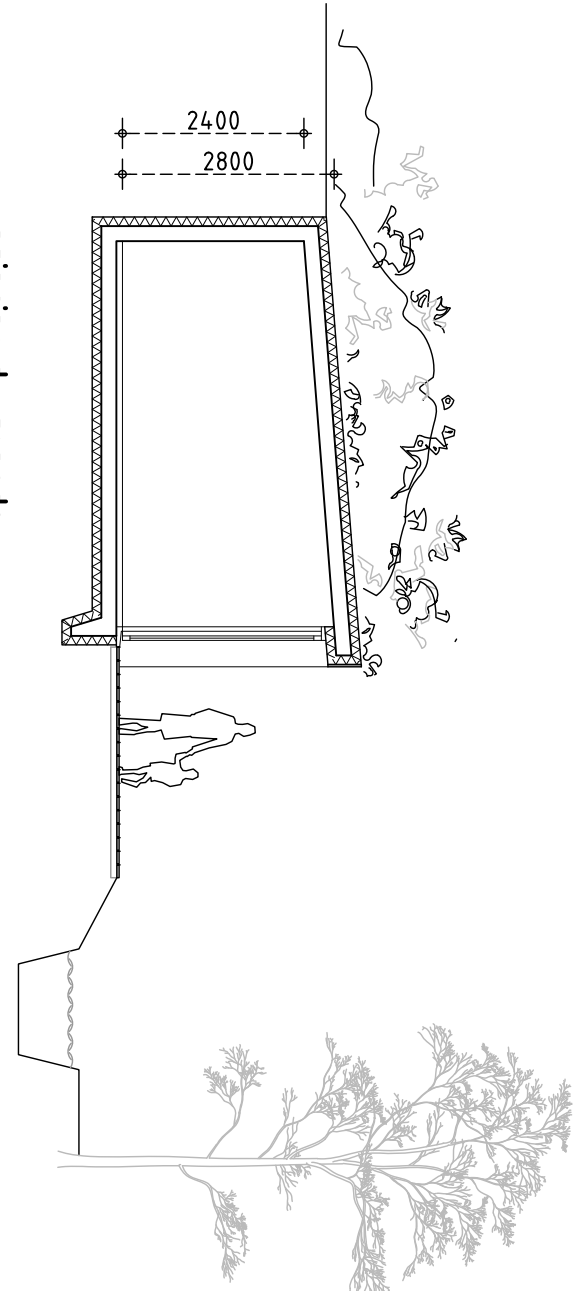


principe doorsnede

kleur-/materiaalstaat

kozijnen staal	zwartgrijs
schuifende delen staal	zwartgrijs
dakrand stucwerk	bruinigrijs
gevelrand stucwerk	bruinigrijs
trap / vlinder hout	natuur vergrijsd

zwartgrijs
zwartgrijs
bruin
bruin
natuur vergrijsd

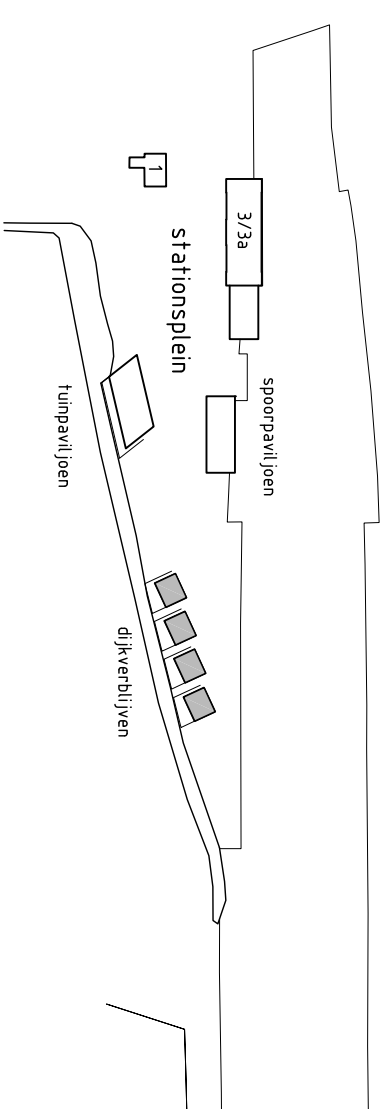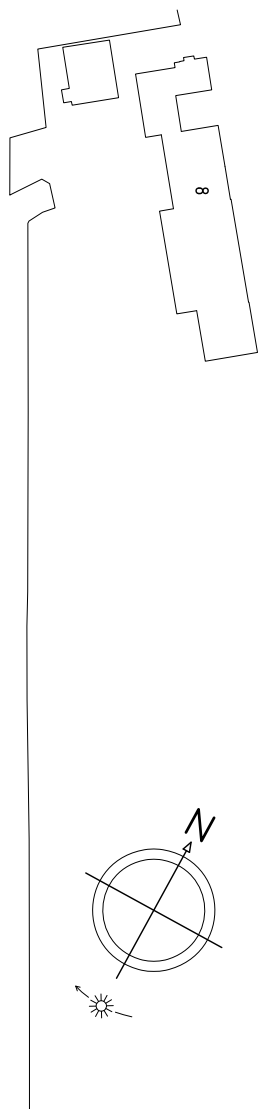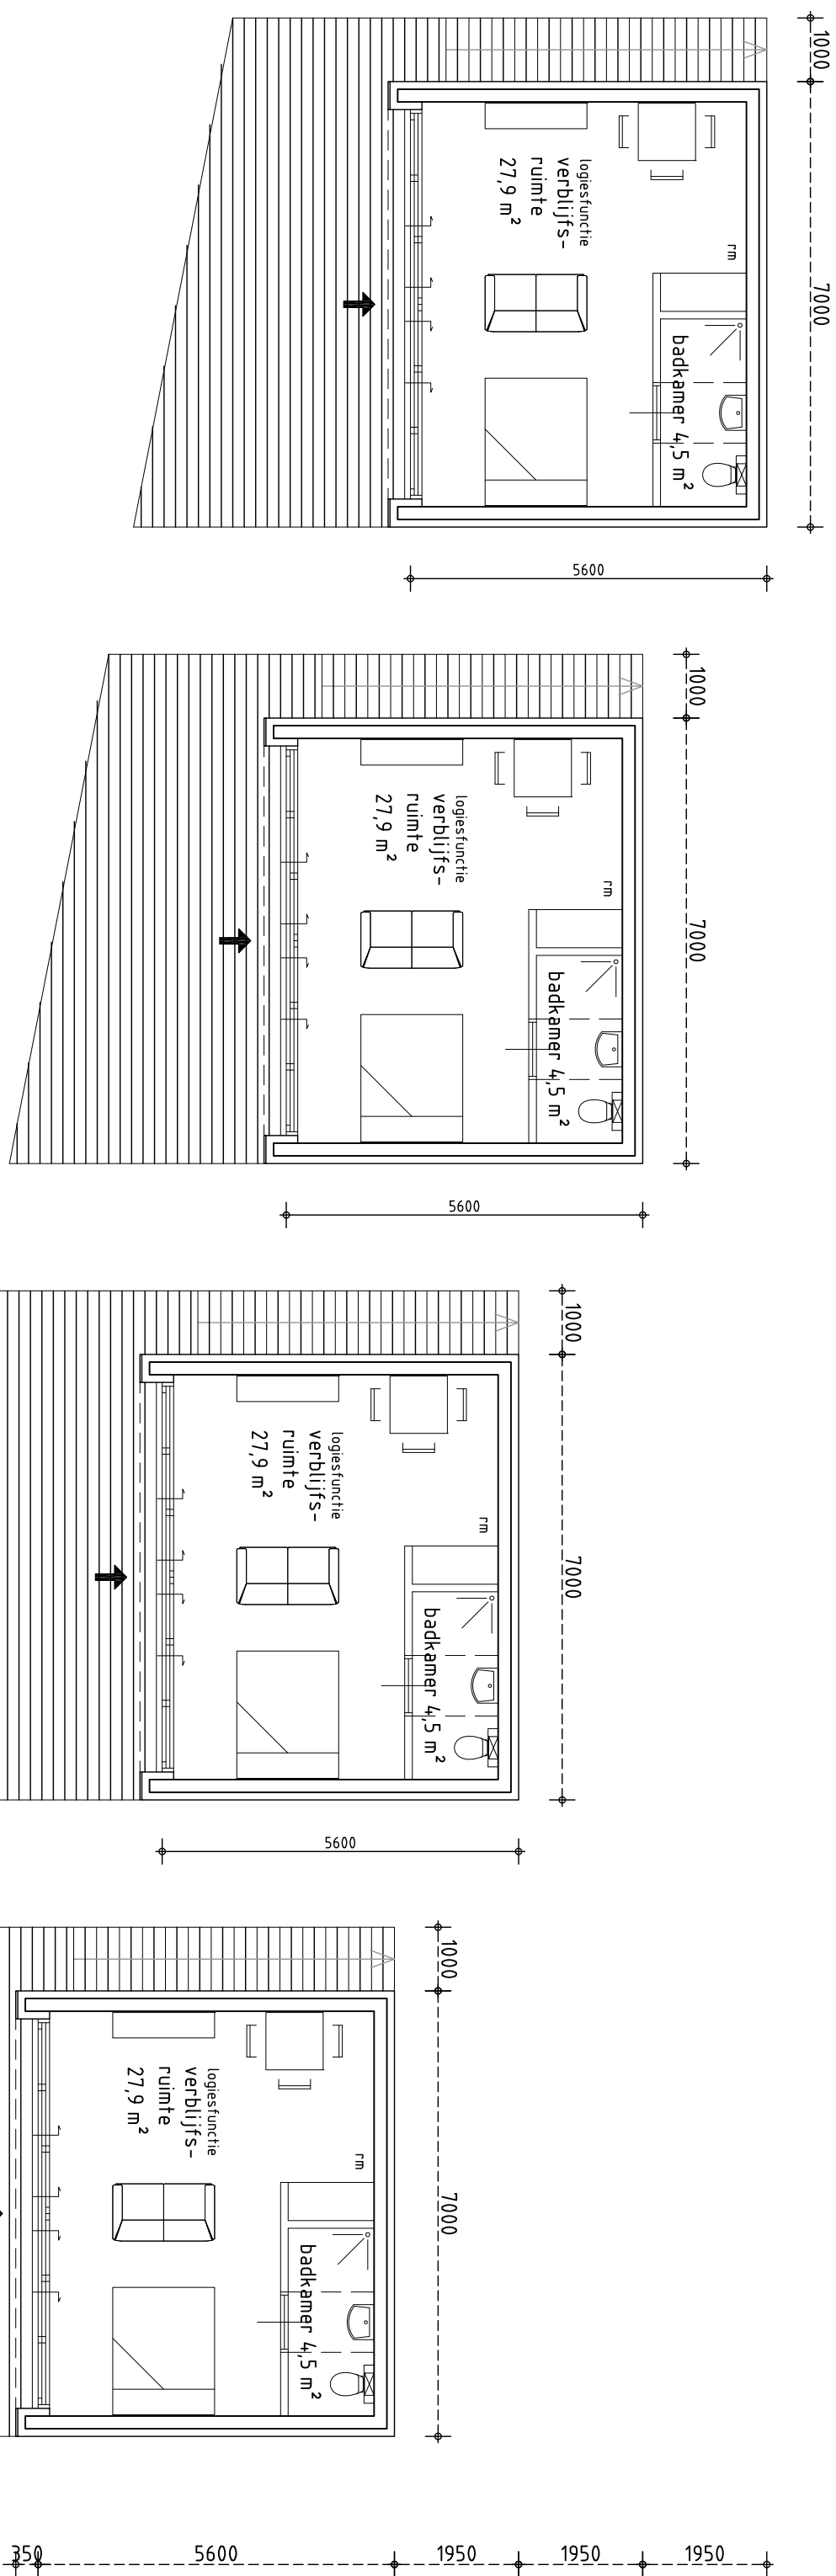

situatie 1:2000

voor gevelfragment zie tekening B005

Norman Monsanto Architectuur

VAN MOORT & PARTNERS ARCHITECTEN BV

REMBRANDTWEIG 665d POSTBUS 88 1180 AB AMSTELVEEN T 020 6435383 F 020 6436916 E vmp_arch@euronet.nl


Opdrachtgever(s):

Project: het station stationsplein aboude	Datum	09072013	A
	Geleend		B
	Schaal	1:100	C
	Formaat	A1	D
	Page	bouwaanvraag	E
	Projectnummer		F
	Beknummer		J


Onderdeel

overzichtstekening dijkverblijven
plattegronden, gevels, doorsneden


21148 B004

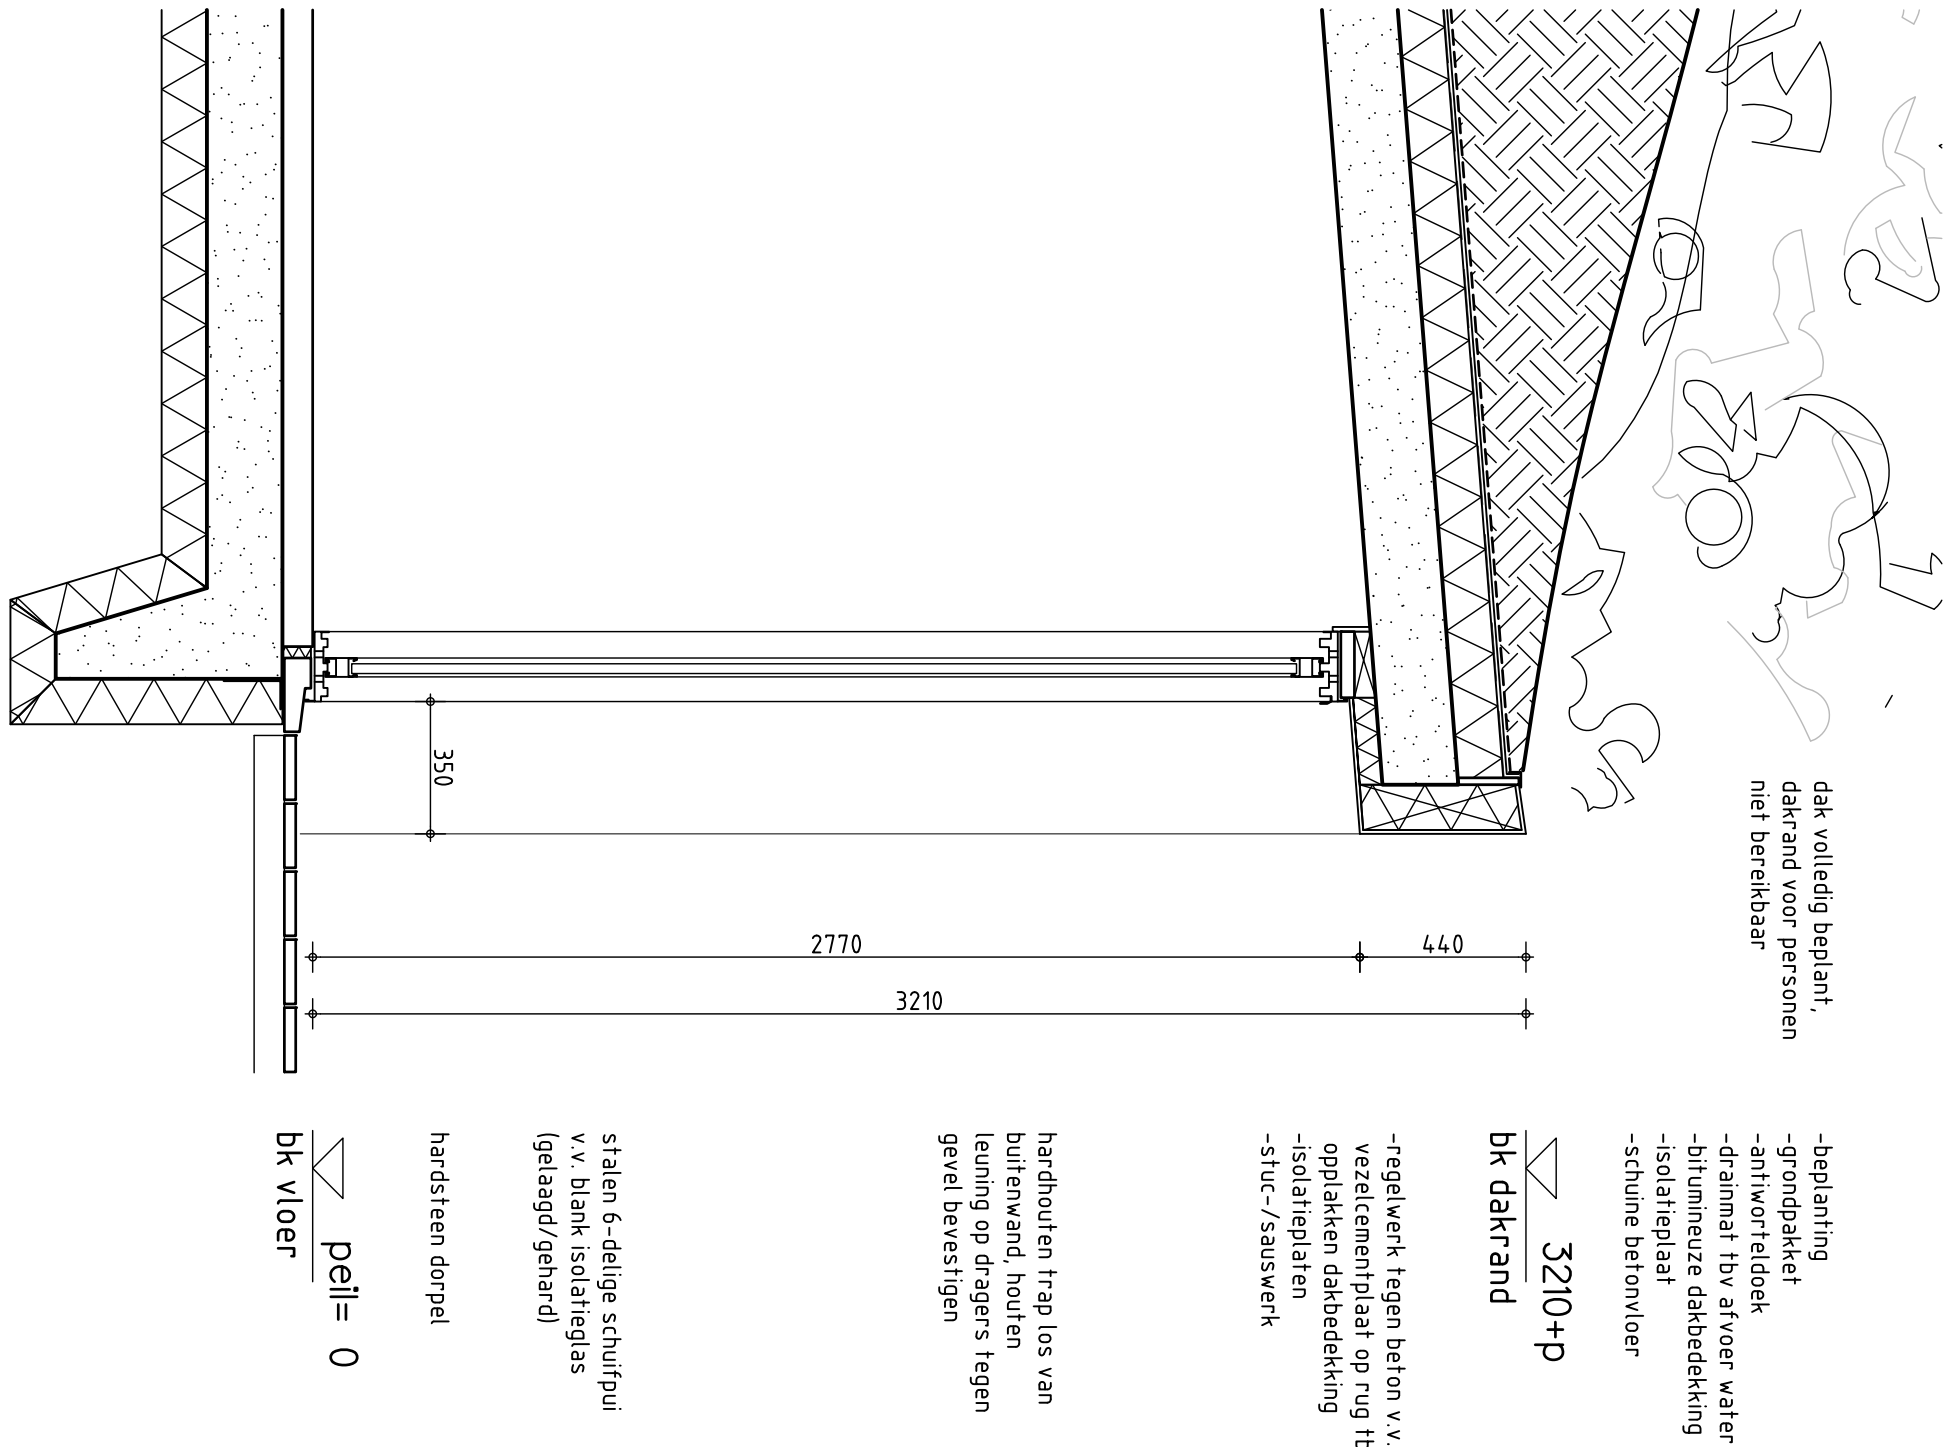


doorsnede

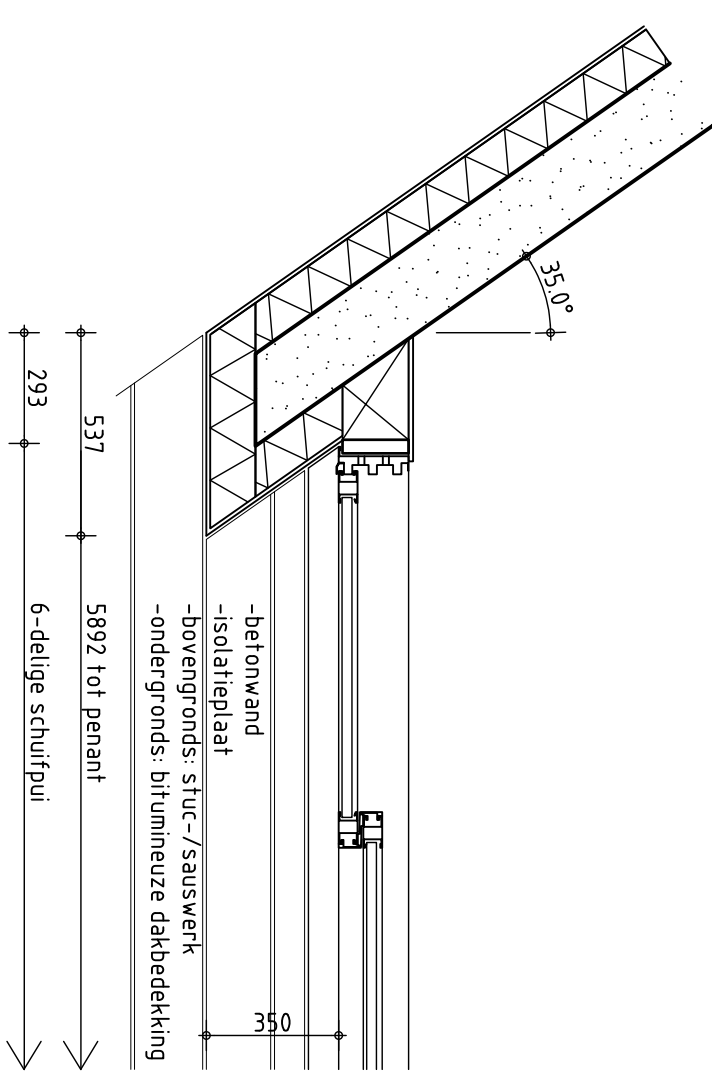



doorsnede hoek tuinpaviljoen

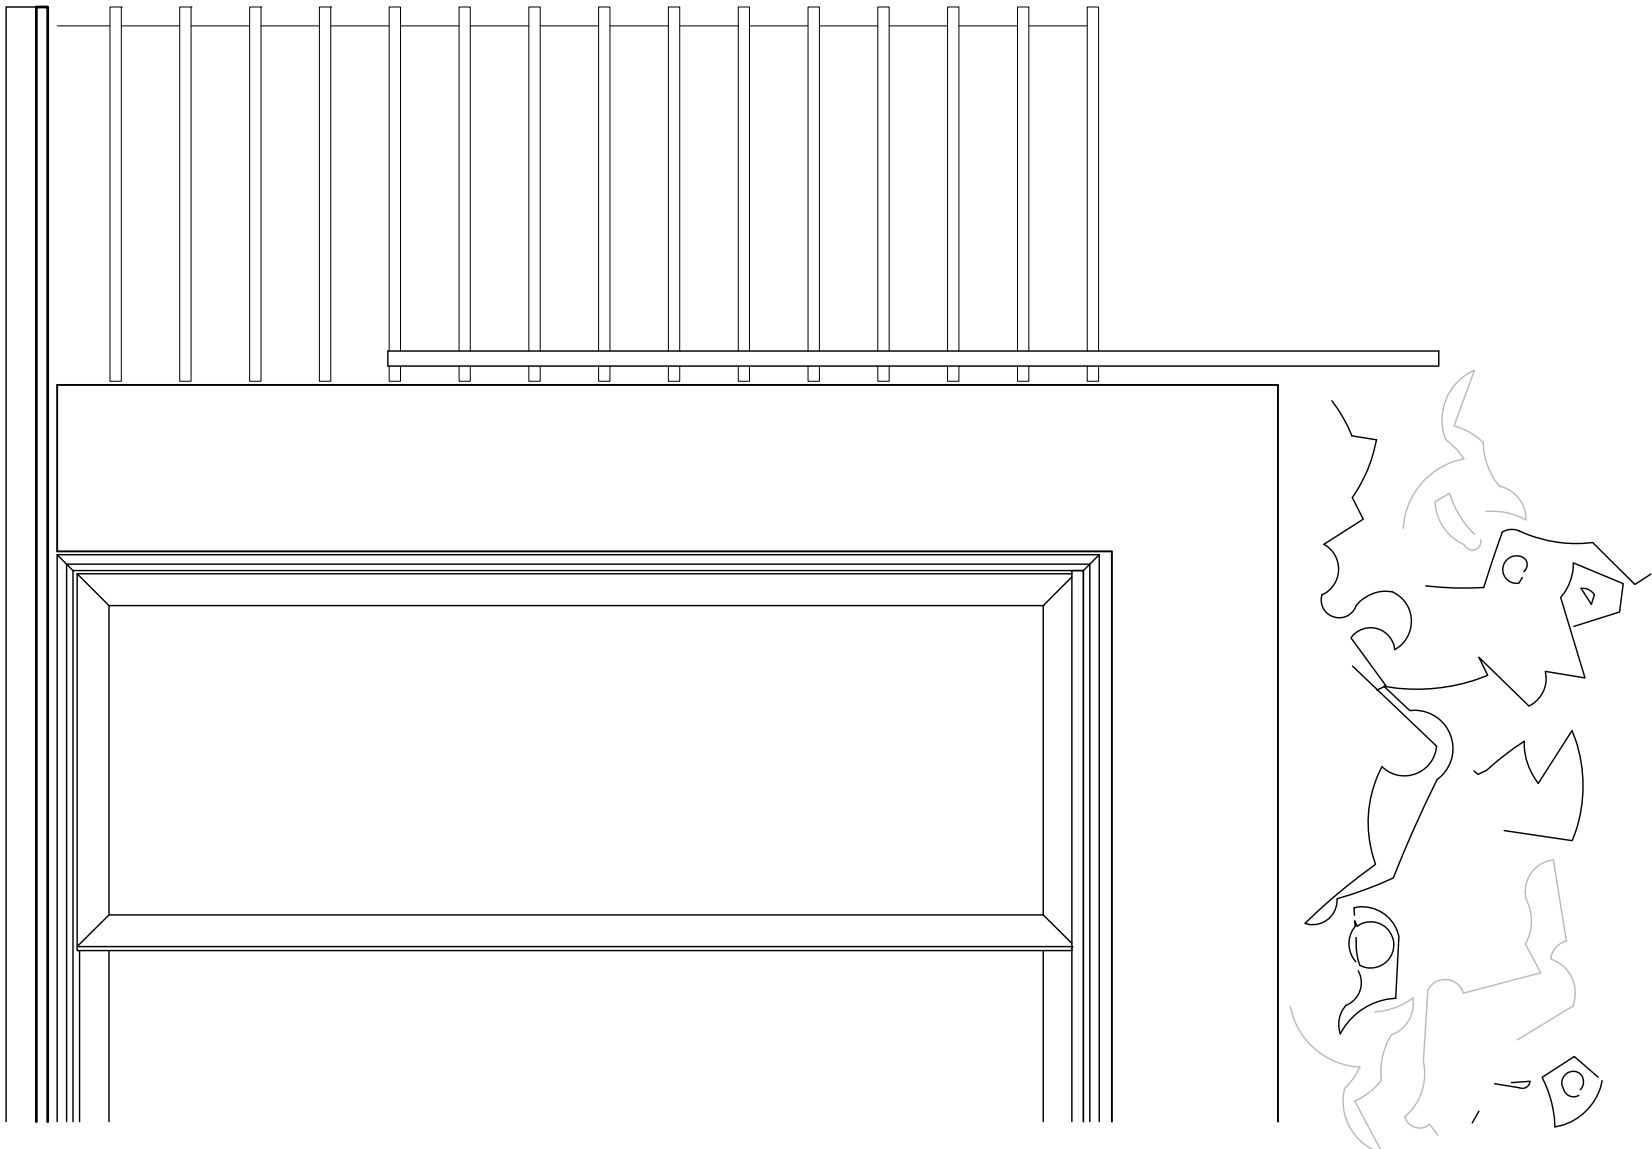

aanzicht hoek dijkverblijf

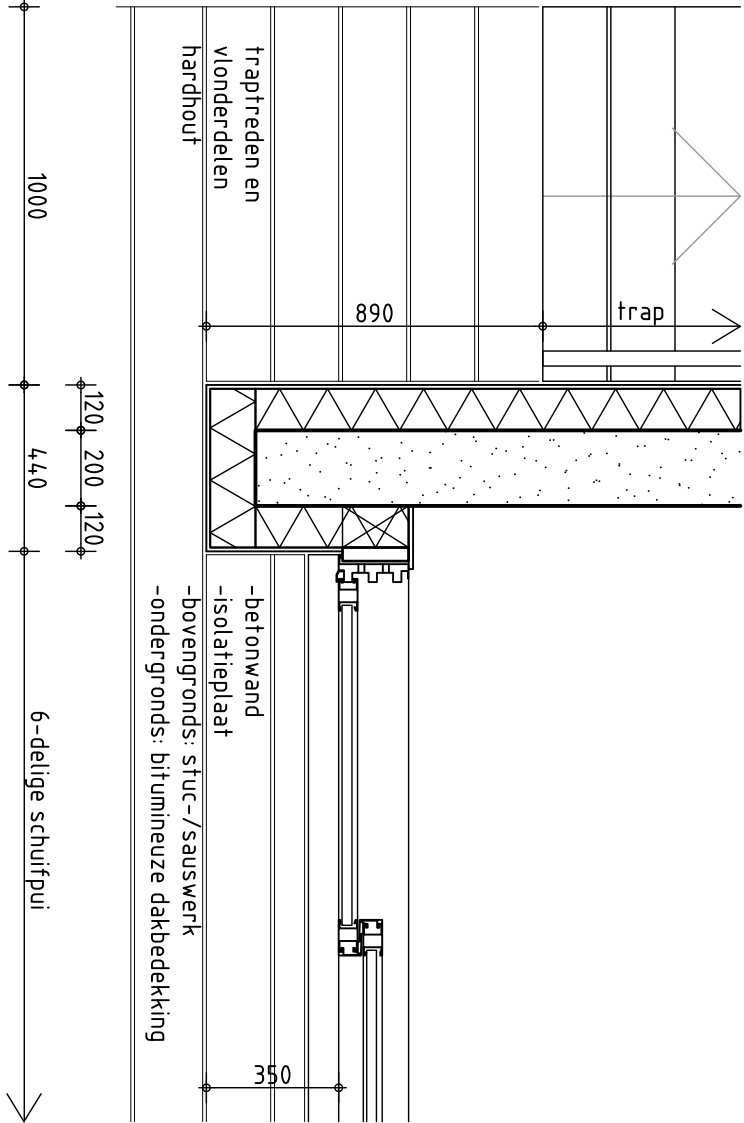

doorsnede hoek dijkverblijf

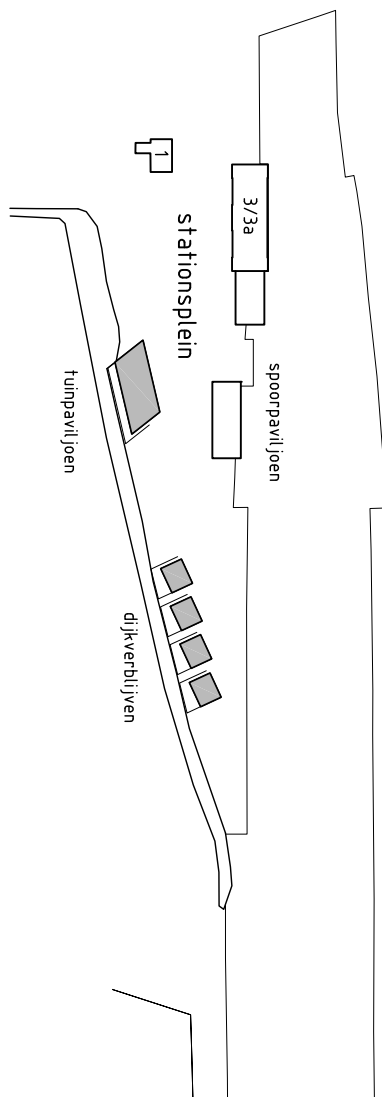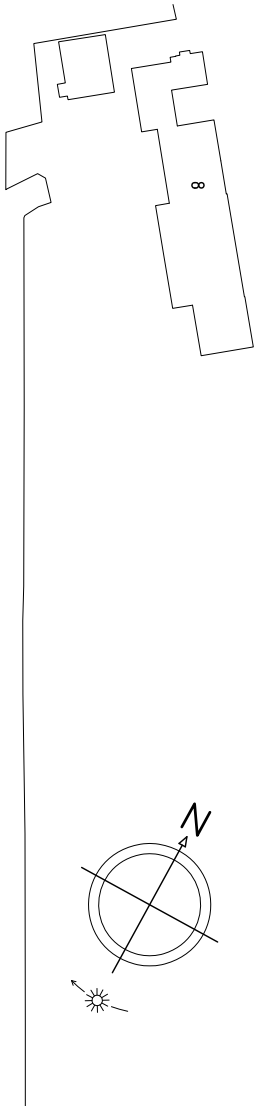

situatie 1:2000

Norman Monsanto Architectuur

VAN MOORT & PARTNERS ARCHITEKTEN BV

REMBRANDTWEG 665d POSTBUS 88 1180 AB AMSTELVEEN T 020 6435383 F 020 6438916 E vmp_arch@euronet.nl

Opdrachtgever(s):

stationsplein 3 bv

Project:

het station
stationsplein
abcrude

Onderdeel:
gevel/fragment tuinpaviljoen / dijkverblijven
platt/egronden, gevel, doorsnede

21148 B005

VMP

Datum	09072013	A	F
Getekend		B	G
Schaal:	1:20	C	H
Formaat:	A2	D	I
Fase:	bouwaanvraag	E	J
Projectnummer			
Blaadnummer			