



bestaande situatie



gewenste situatie

Legenda

1 : Melkveestal	A : Melkveestal
2 : Jongveestal/werkplaats	B : Verlenging melkveestal
3 : Afkalfstal	C : Loods
4 : Loods	D : Afkalfstal
5 : Melkveestal	E : Woning
6 : Woning	F : Melkveestal
7 : Voeropslag	G : Verlenging melkveestal
	H : Loods, nieuw
	I : Voeropslag

Brandwerende voorzieningen

Symbol	Omschrijving
	toegangsweg brandweer
	opstelplaats brandweer
	Beregeningsput >90m³/u te gebruiken als bluswaterput



Situatie

Gemeente : Asten
Sectie : P
Nummer : 437
Schaal : 1:1000

Benaming:

Situatietekening

Bestaande en gewenste situatie

www.dlvadvies.nl

Schaal:

1:1000

Formaat:

A2

Opdrachtgever:

Melkveebedrijf A. Kanters
Bluijssens Broekdijk 13
5721 RN Asten

Telefoon: 0493-691392
Mobiel: 06-10512275
E-mail: a.kanters@worldonline.nl

DLV Advies
Postbus 511
5400 AM Uden

Telefoon: 0413-336800
E-mail: info.bmt@dlvadvies.nl

Projectleider:

Ing. E. Pijnappels

Telefoon:

06-53169164

E-mail:

e.pijnappels@dlvadvies.nl

Datum:

13-02-2023 AvdR

Wijzigingen:

A 15-03-2023 AvdR E
B 26-04-2023 AvdR F
C G
D H

Klanummer:

206037

Werknummer:





B170181-92

Blad:



S10



Bijzette stat SA		Realisatie
Melktoet + bijbehorende wachtlijsten	Volledig	2012 / 2013
Teruglooppagang	geschieden	
Afschaf	maskelers	
Ziekentel		
Behandeltoet/-box		
Sagorotierijne		
Mierhoek		


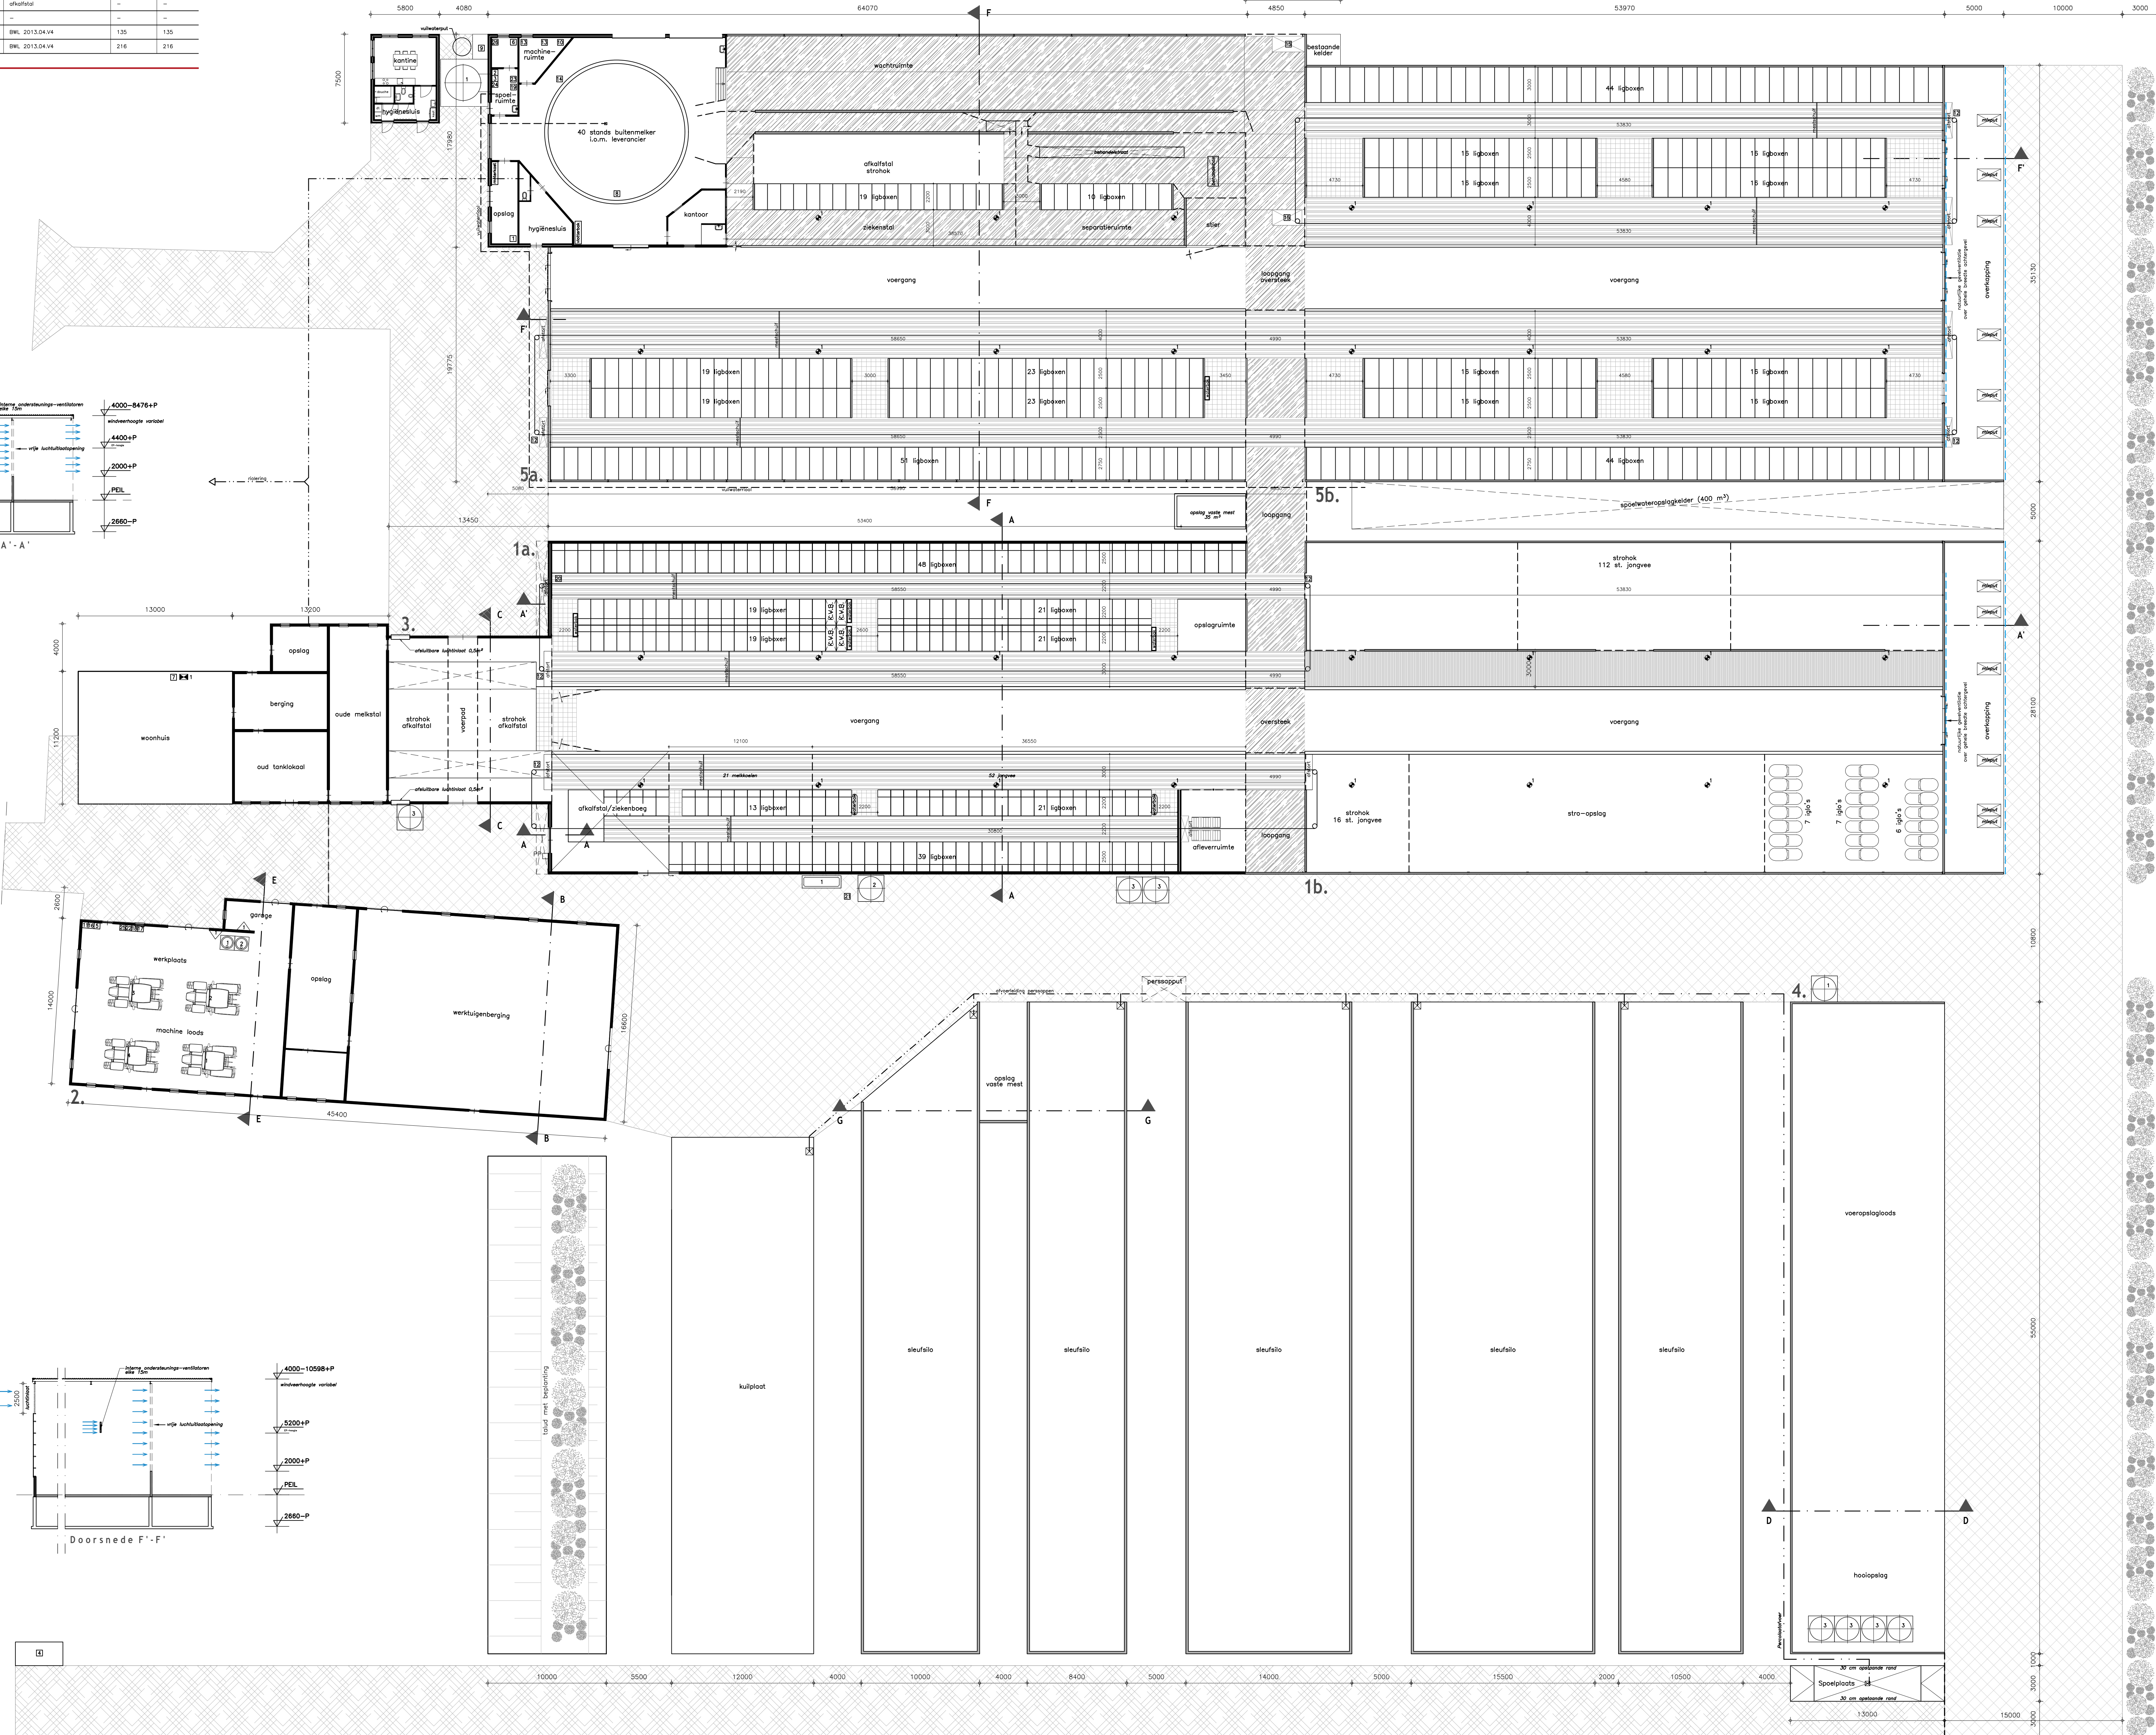
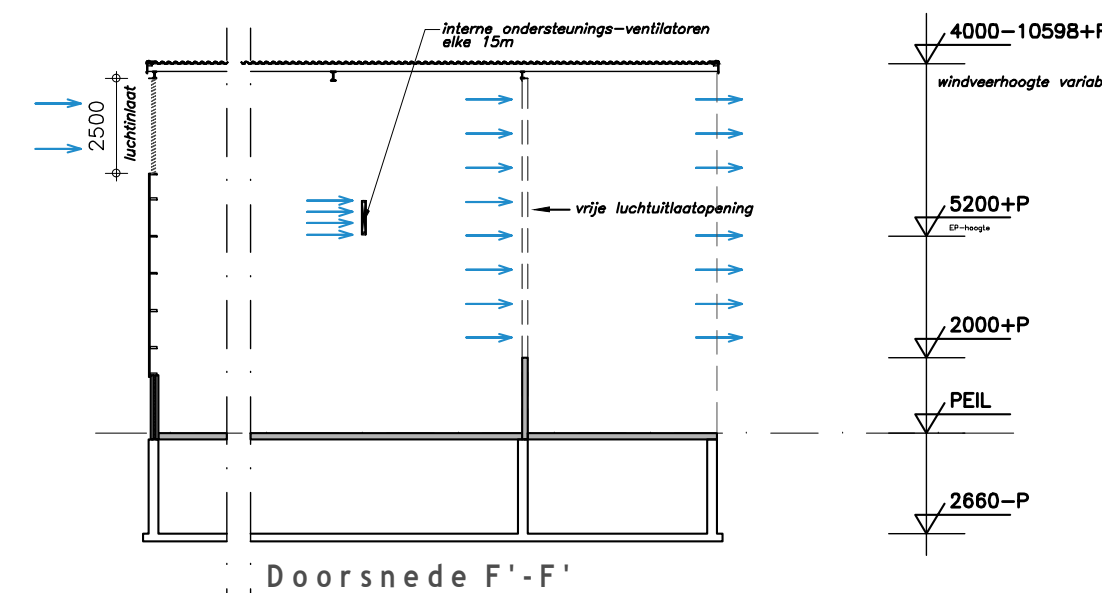
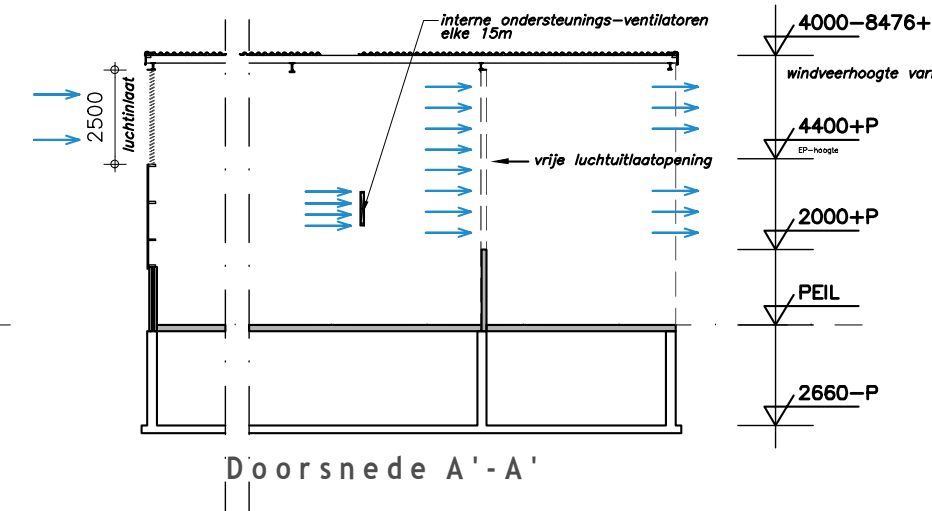
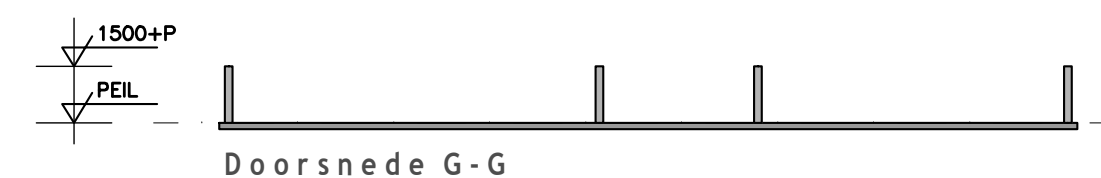


Symbolen						
Symbol	Database	Omschrijving	Aantal	Volume	Verpakkingsinhoud (m³)	VerpakkingsTotaal (m³)
1.2 Milieugevoelige stoffen						
					Subtotaal	—
	1a	Deer (elektroloos) / XMA-gespoten (elektroloos)	1	5000 L	—	—
	2	Smeermid (vot in labbak)	1	200 L	—	—
		Oplossing mediaten	1	5 kg	—	—
	5a	Oplossing vervangingsmaterialen	1	200 kg	—	—
1.3 Verontreinig						
	5a	Werkstof	1	—	—	Subtotaal
	5a	Voorversterker	1	—	—	—
	wt	Kloofverenging	1	—	—	—
1.4 Andere stoffen of producten						
					Subtotaal	—
	1a	Kunststof (in alu)	1	12 m³	—	—
	1a	Melkpoeder (in alu)	1	4 m³	—	—
	1a, 5, 4	Melkpoeder (in alu)	7	8 m³	—	—
		2: Emulsie				Subtotaal
						449,070
2.1 Verontreinig						
	—	verontreinig (crystalline stoffen/stoffen)	31	# 820	0,020	19,220
		2.3 Verontreinigingsstoffen				Subtotaal
						347,000
	2	Tractor	1	—	75,000	75,000
	2	Tractor	1	—	90,000	90,000
	2	Tractor	1	—	45,000	45,000
	2	Tractor	1	—	71,000	71,000
	2	Deelnemer betrekking	1	—	100,000	100,000
2.3 Verontreinigingsstoffen						
					Subtotaal	—
	3	CY-nut (3800 KCl)	1	—	—	—
	5a	Bolier	1	—	—	—
	3	Bolier (200 L)	1	—	—	—
		2.4 Dief opgevoerd vervoer				Subtotaal
						71,850
	5a	Vijverwater	1	—	0,750	0,750
	5a	Koolgepigment	1	—	4,400	4,400
	5a	Compressor	1	—	4,400	4,400
	2	Compressor	1	—	3,000	3,000
	1b, 3, 5a, 5b	Aanrijding metaalstof	8	—	0,750	4,000
	5a	Verschuiven	2	—	2,350	4,400
	5a	Aanrijding riet	1	—	4,000	4,000
	2	Elektronische mixer	2	—	15,000	30,000
	2	Hogedrukmeter	1	—	4,000	4,000
	2	Sjifvaten	1	—	0,350	0,350
	2	Kantoorcomputer	1	—	0,350	0,350
	5a	Opvoeding	1	—	0,350	0,350
	1a	Aanrijding opvoeding	1	—	0,750	0,750
	2	Vijverwater	1	—	0,500	0,500
	2	Lampopvoeding	1	—	6 kVA	—
	5a	Hogedrukmeter	1	—	7,500	7,500
	5a	Melkpoeder	1	—	0,750	0,750
	2	Slijp	1	—	2,500	2,500
		1.1 Verontreinigingsstoffen			Subtotaal	17,220
	5a	Werkstof betrekking	1	—	11,200	11,200
3. AFVALSTOFFEN						
					Subtotaal	—
3.1 Gevaarlijke stoffen						
	2	Algemeen afval (vot in labbak)	1	200 L	—	—
4. OVERIG						
	4	Verontreinig	2	12 kg	—	—
					Subtotaal	—
					Total	449,070

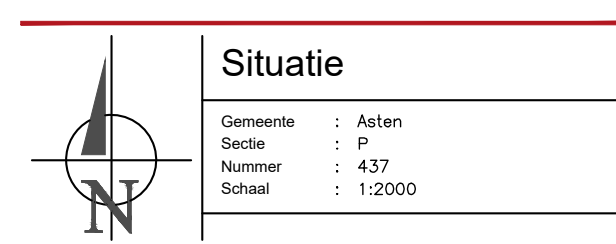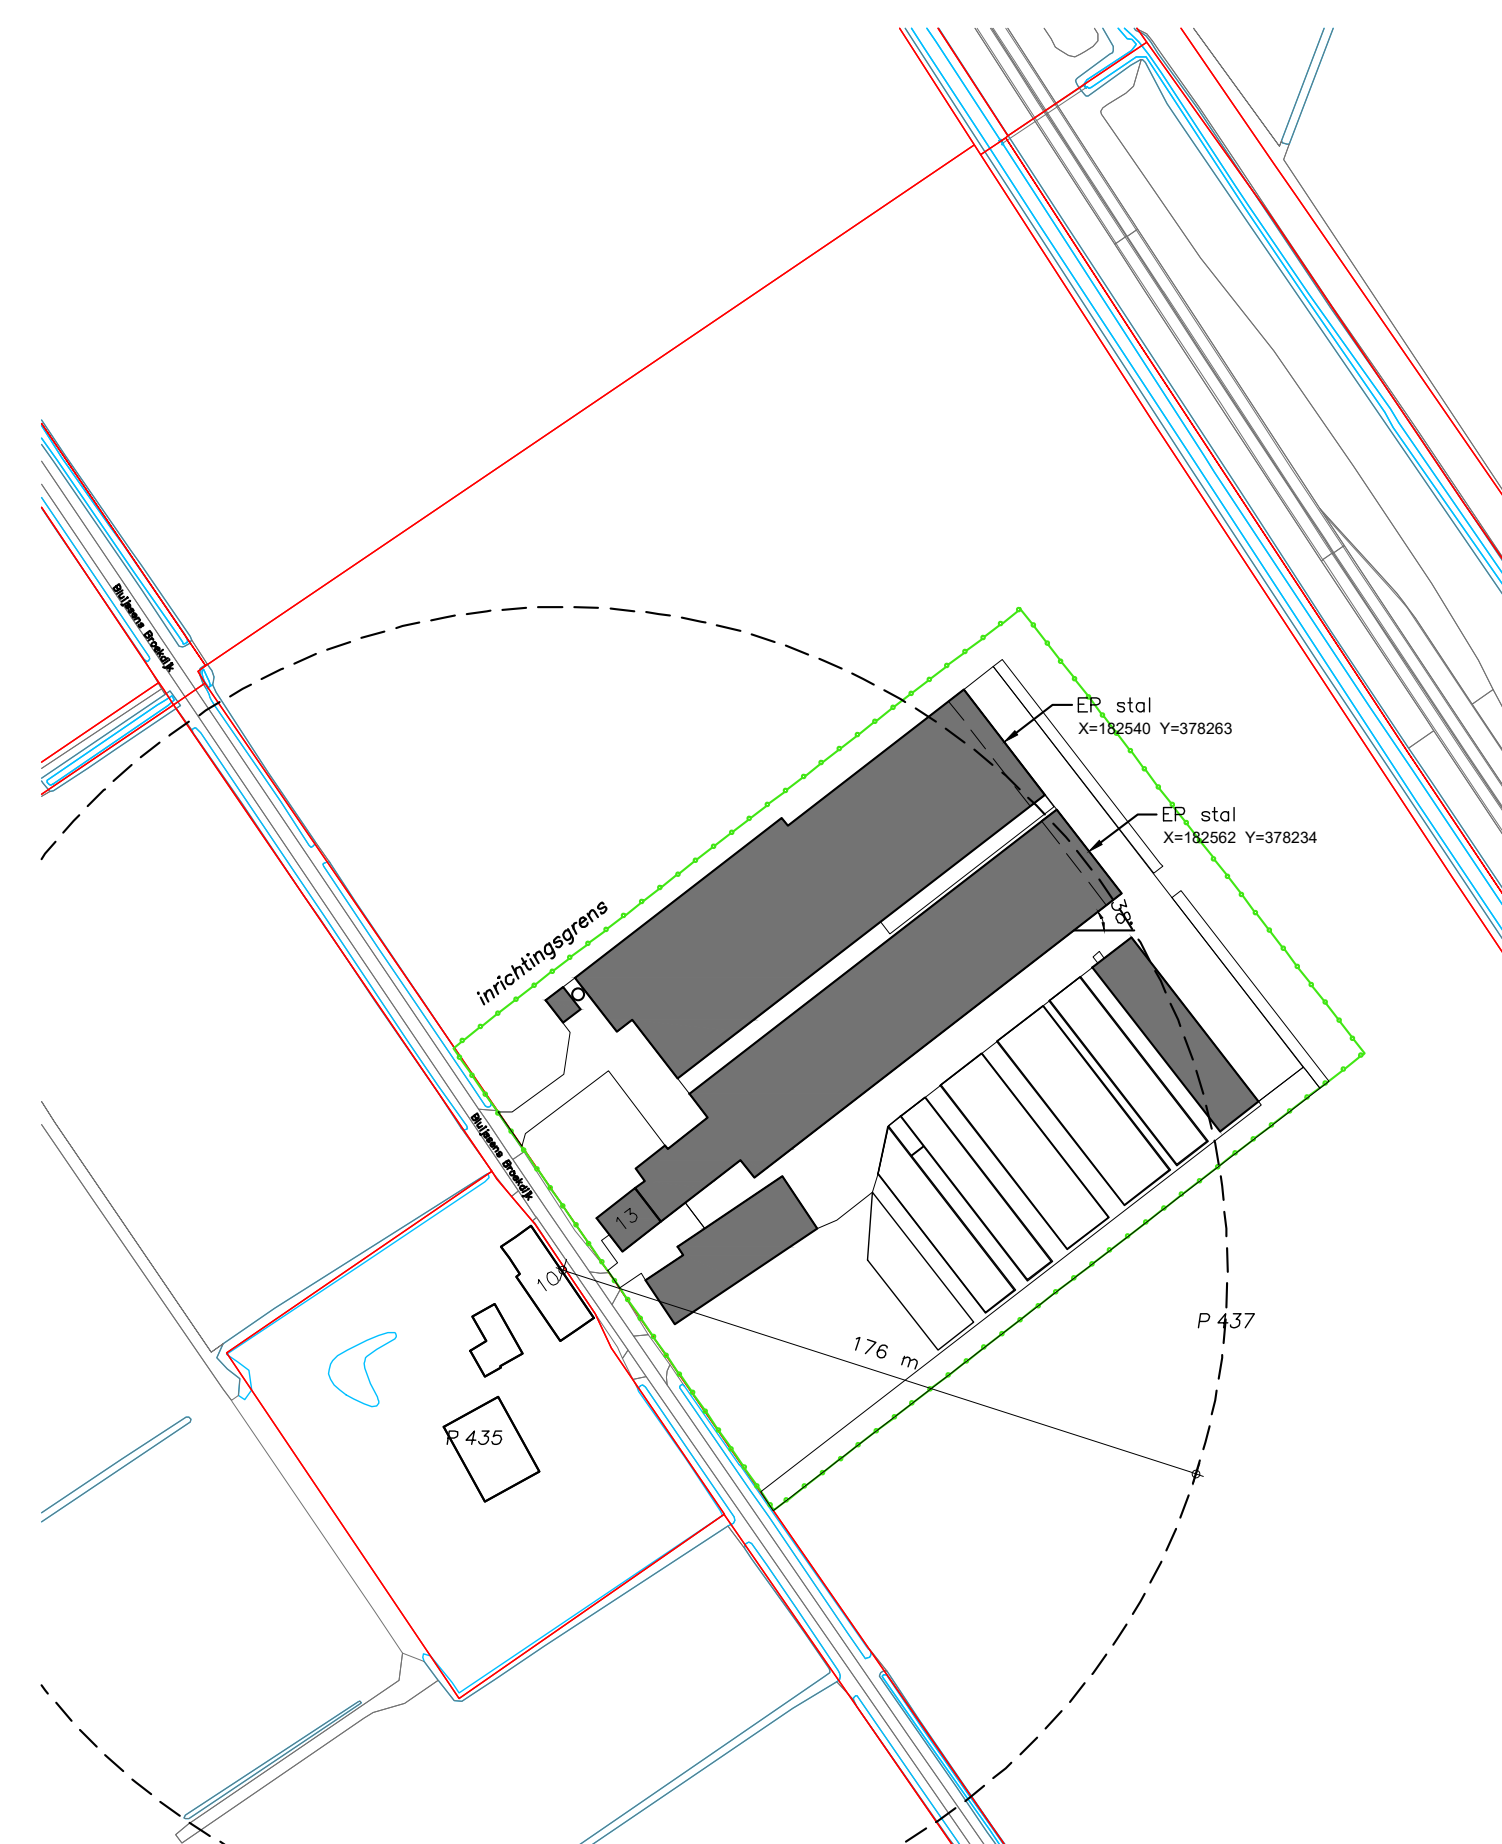

Aanvraag omgevingsvergunning

Insamling Inrättningstekingning Anmälan, organisationsplan, aktivitet m.m. Plattform, doordoes en situatie		Småttal 1.200	Formellt APG	 RESULTAAT
Onderscheper Dr. Aartjan H. Kusters President Board of L 5721 NR, Asdam Tiedem Mobiel: 06-105-12275 E-mail: a.kusters@nordonline.nl		DLV Advies Postbus 61 5400 AM Uden Tiedem 0411-338960 E-mail: info@dlvadvies.nl	Datum: 27-05-2019 R 21-05-2020 Tiedem 06-08-2019 R 27-06-2019 R 24-01-2020 R 07-06-2022 R	
Doordoes Dr. Aartjan H. Kusters 5721 NR, Asdam		Projectleider: Tiedem E-mail: a.pijpers@dlvadvies.nl	Algemeen: 206037 B17018-61 MIO	

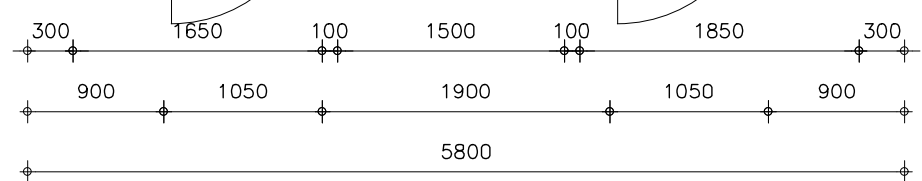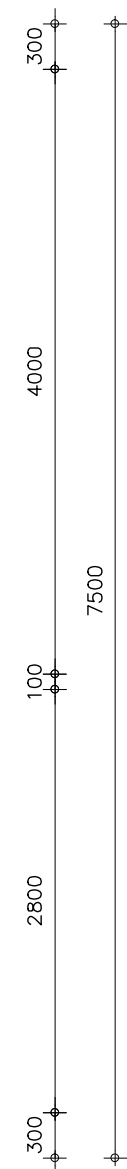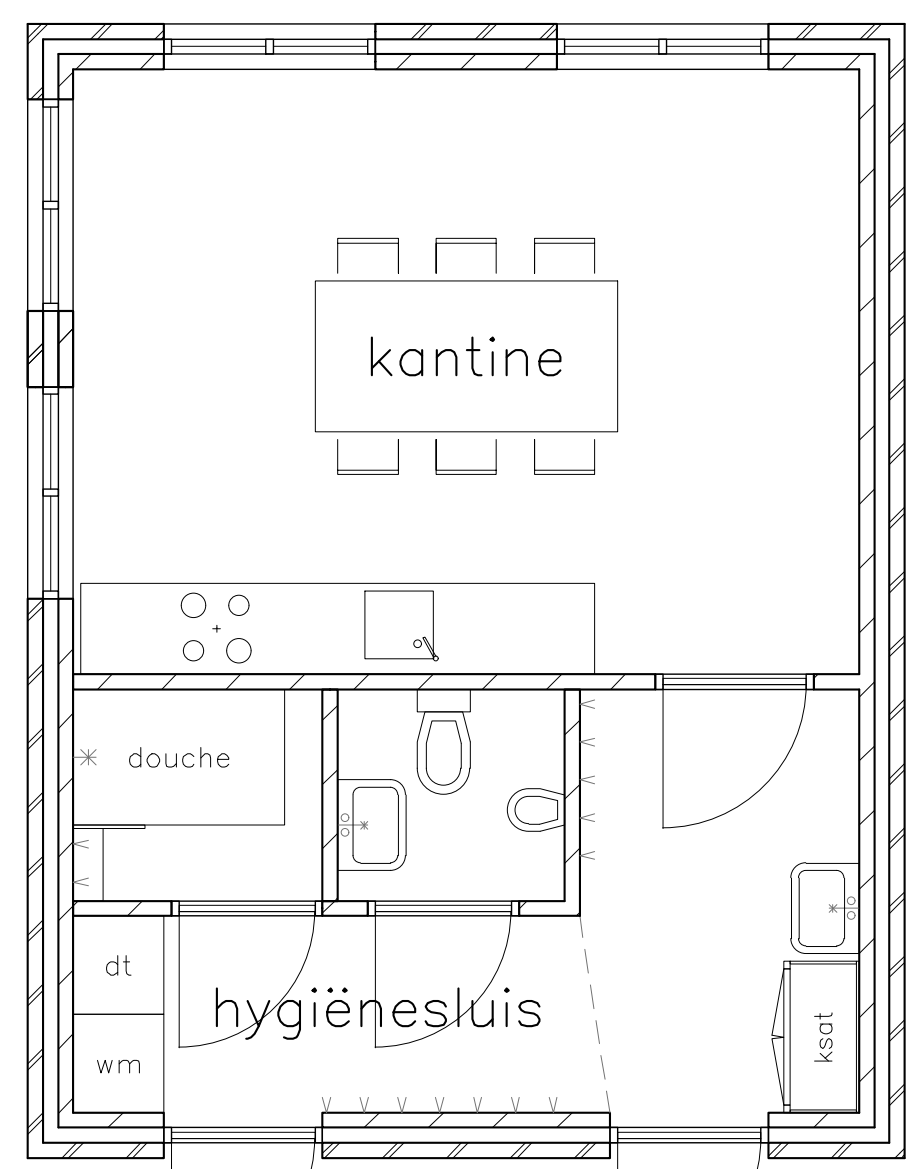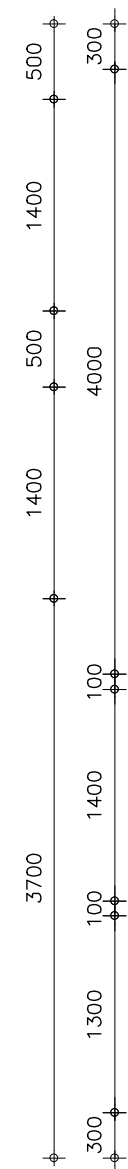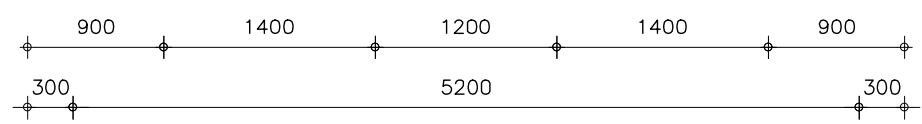

Plattegrond

Bouwbesluitgegevens

Indeling gebouw				Gebouwgegevens	
Omschrijving	Gebruiksfunctie	Gebruiksoppervlakte	Verblijfsgebied oppervlakte	Oppervlakte	Inhoud
Nieubouw hygiënesluis + kantine	bijeenkomstfunctie	31 m ²	34 m ²	44 m ²	n.n.b.

Alle maten in het werk controleren

Benaming:

Nieubouw Hygiënesluis + kantine

Omgevingsvergunning: activiteit bouwen

Opdrachtgever:

Melkveebedrijf A. Kanters

Bluijssens Broekdijk 13

5721 RN Asten

Telefoon: 06-10512275

Bouwlocatie:

idem

DLV Advies

Postbus 511

5400 AM Uden

Telefoon: 0413-336800

E-mail: info.bmt@dlvadvis.nl

Projectleider:

Ing. E. Pijnappels

Telefoon: 06-53169164

E-mail: e.pijnappels@dlvadvis.nl

Datum:

09-09-2020

TdM

Wijzigingen:

A C

B D

Klantnummer:

206037

Werknummer:

B170181-12

Blad:

V10

www.dlvadvies.nl

DLV

ADVIES

&RESULTAAT

NIETS UIT DEZE TEKENING MAG GEHEEL OF GEDEELTELIJK WORDEN OVERGENOMEN EN VERMENIGVULDIGD ZONDER VOORAFGAANDE SCHRIFTELIJKE TOESTEMMING © COPYRIGHT 2015 DLV BOUW, MILIEU EN TECHNIEK BV