


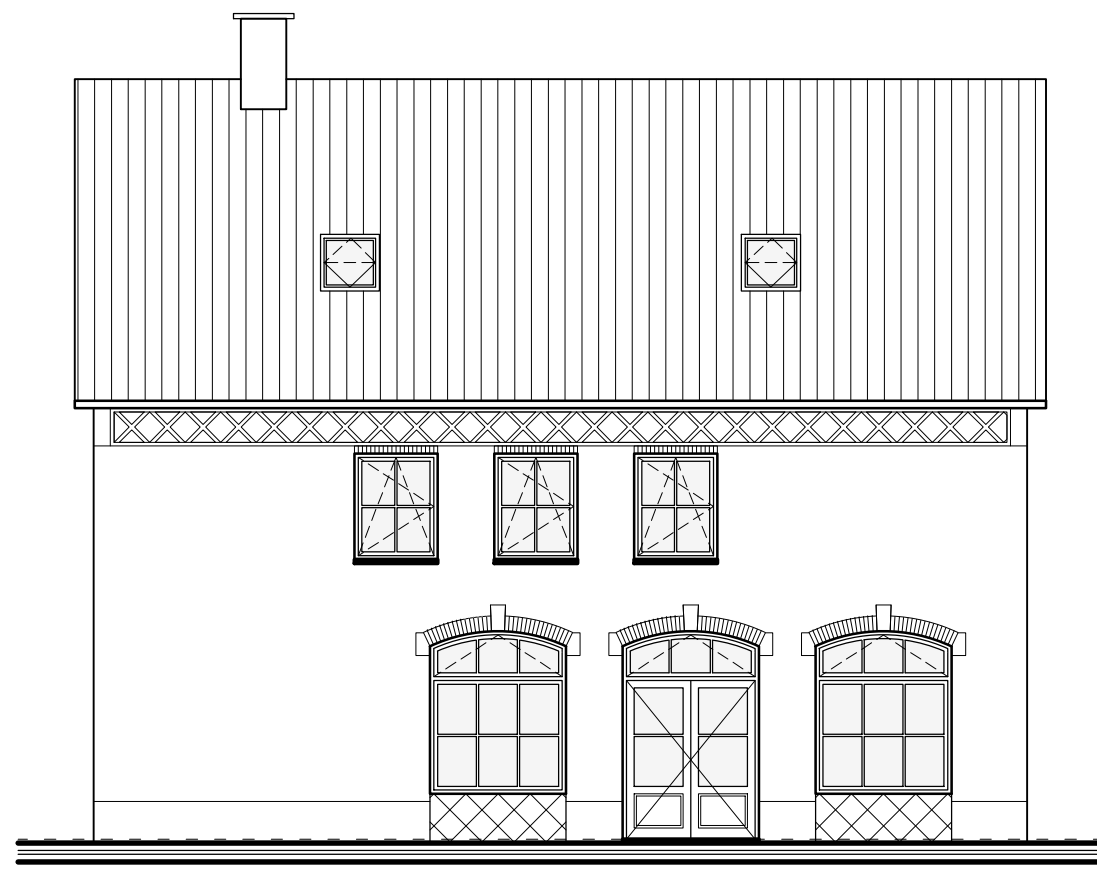

Voorgevel




Linkerzijgevel




Achtergevel




Rechterzijgevel

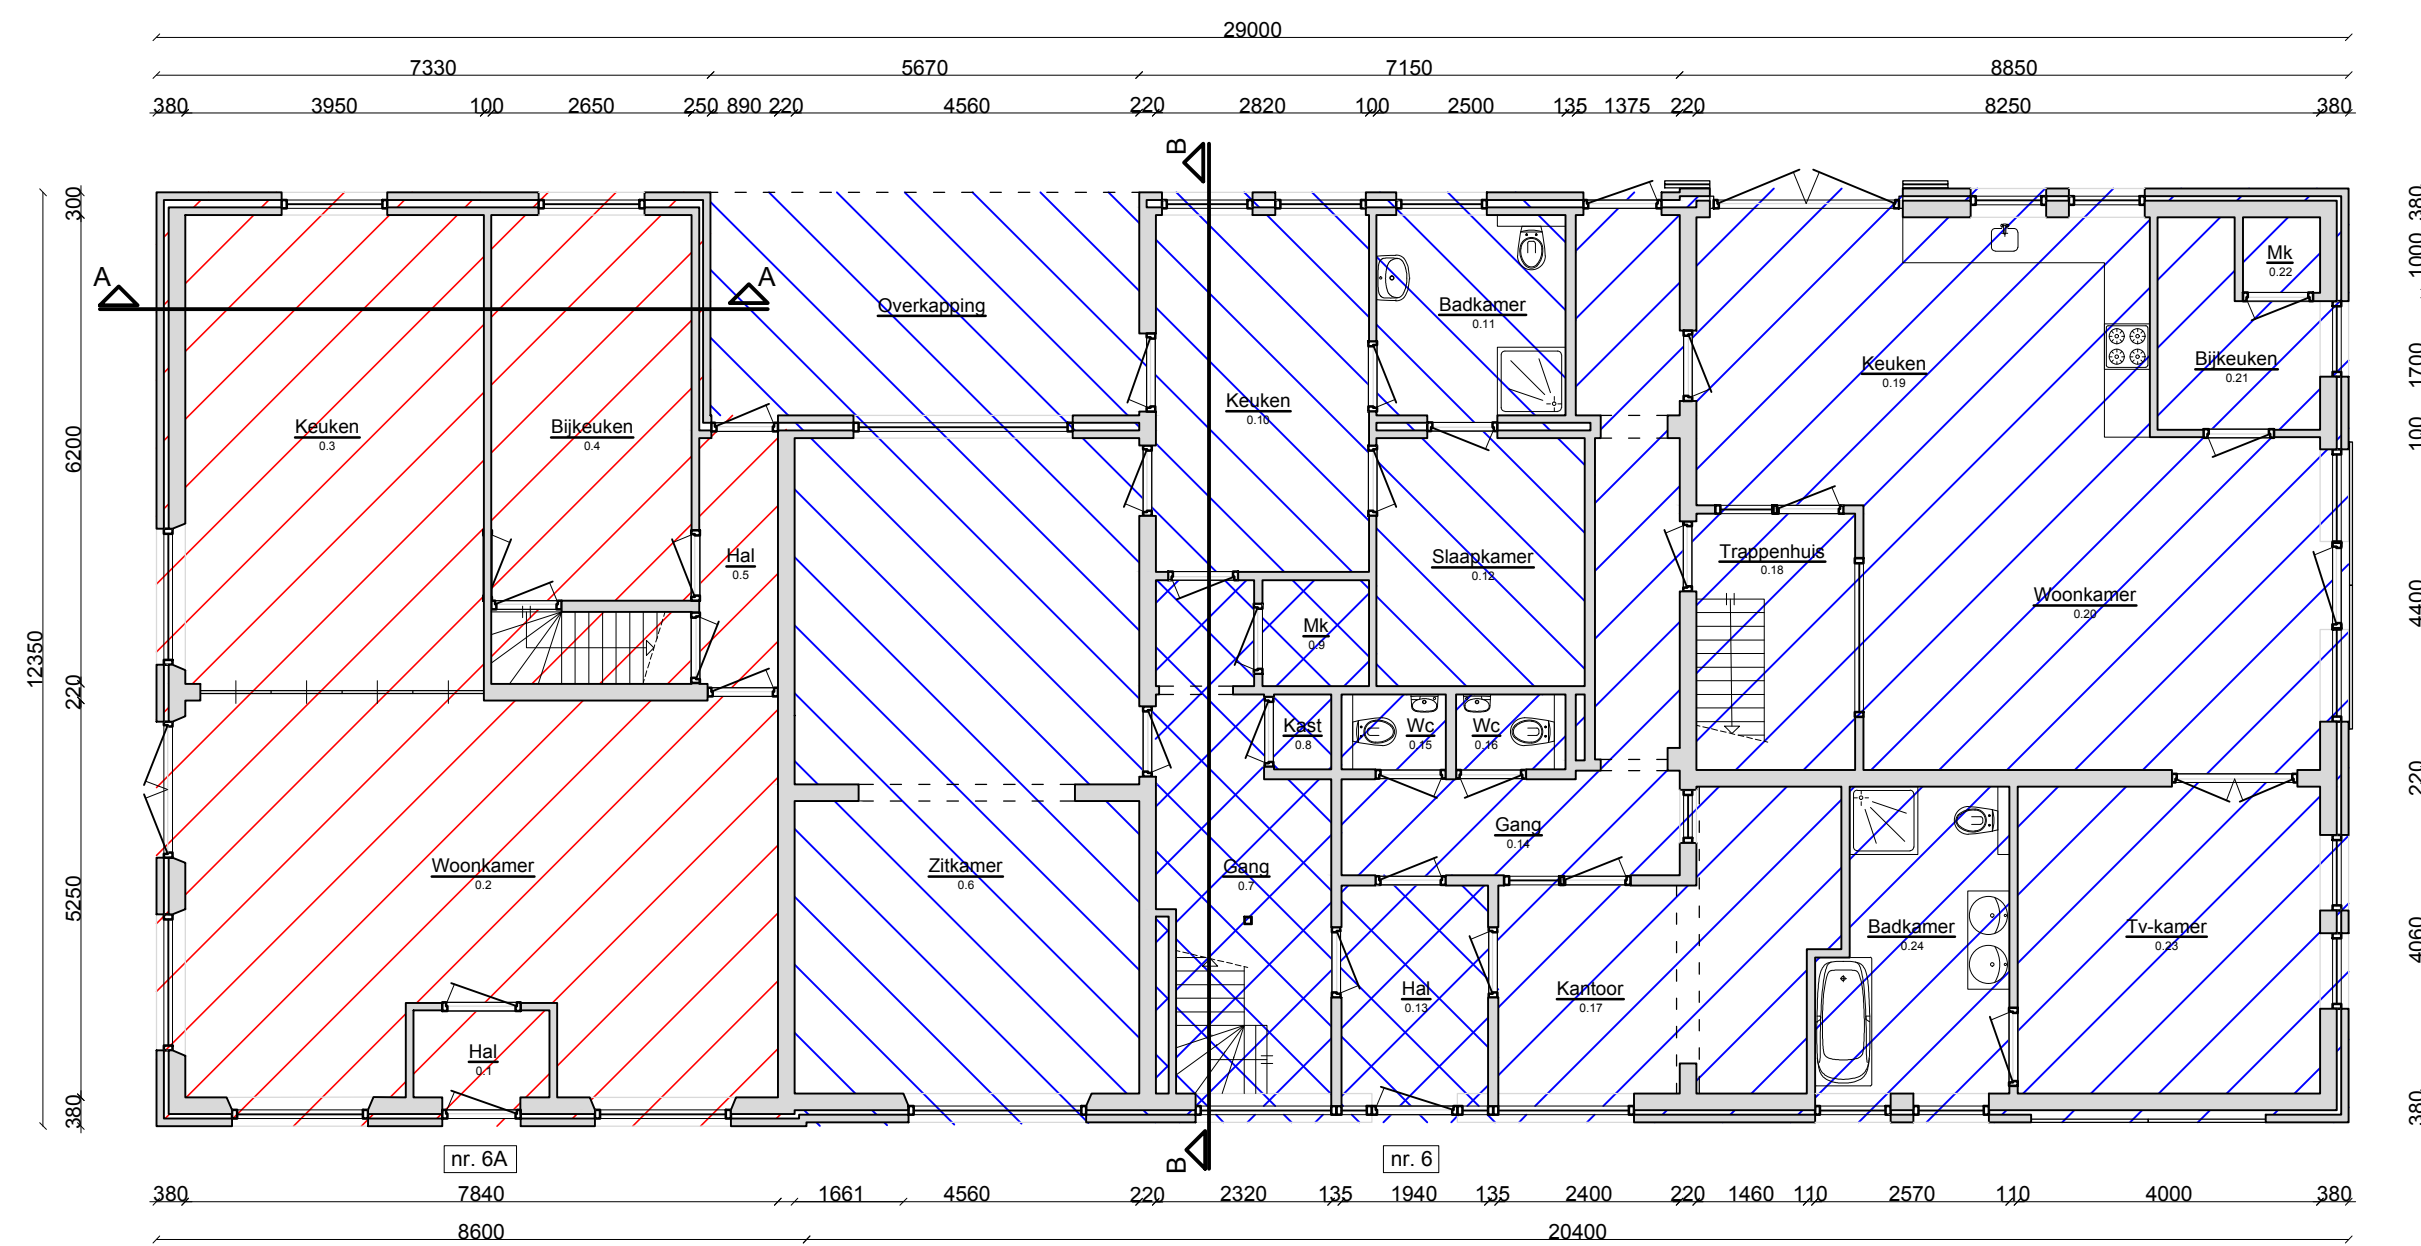


Begane grond

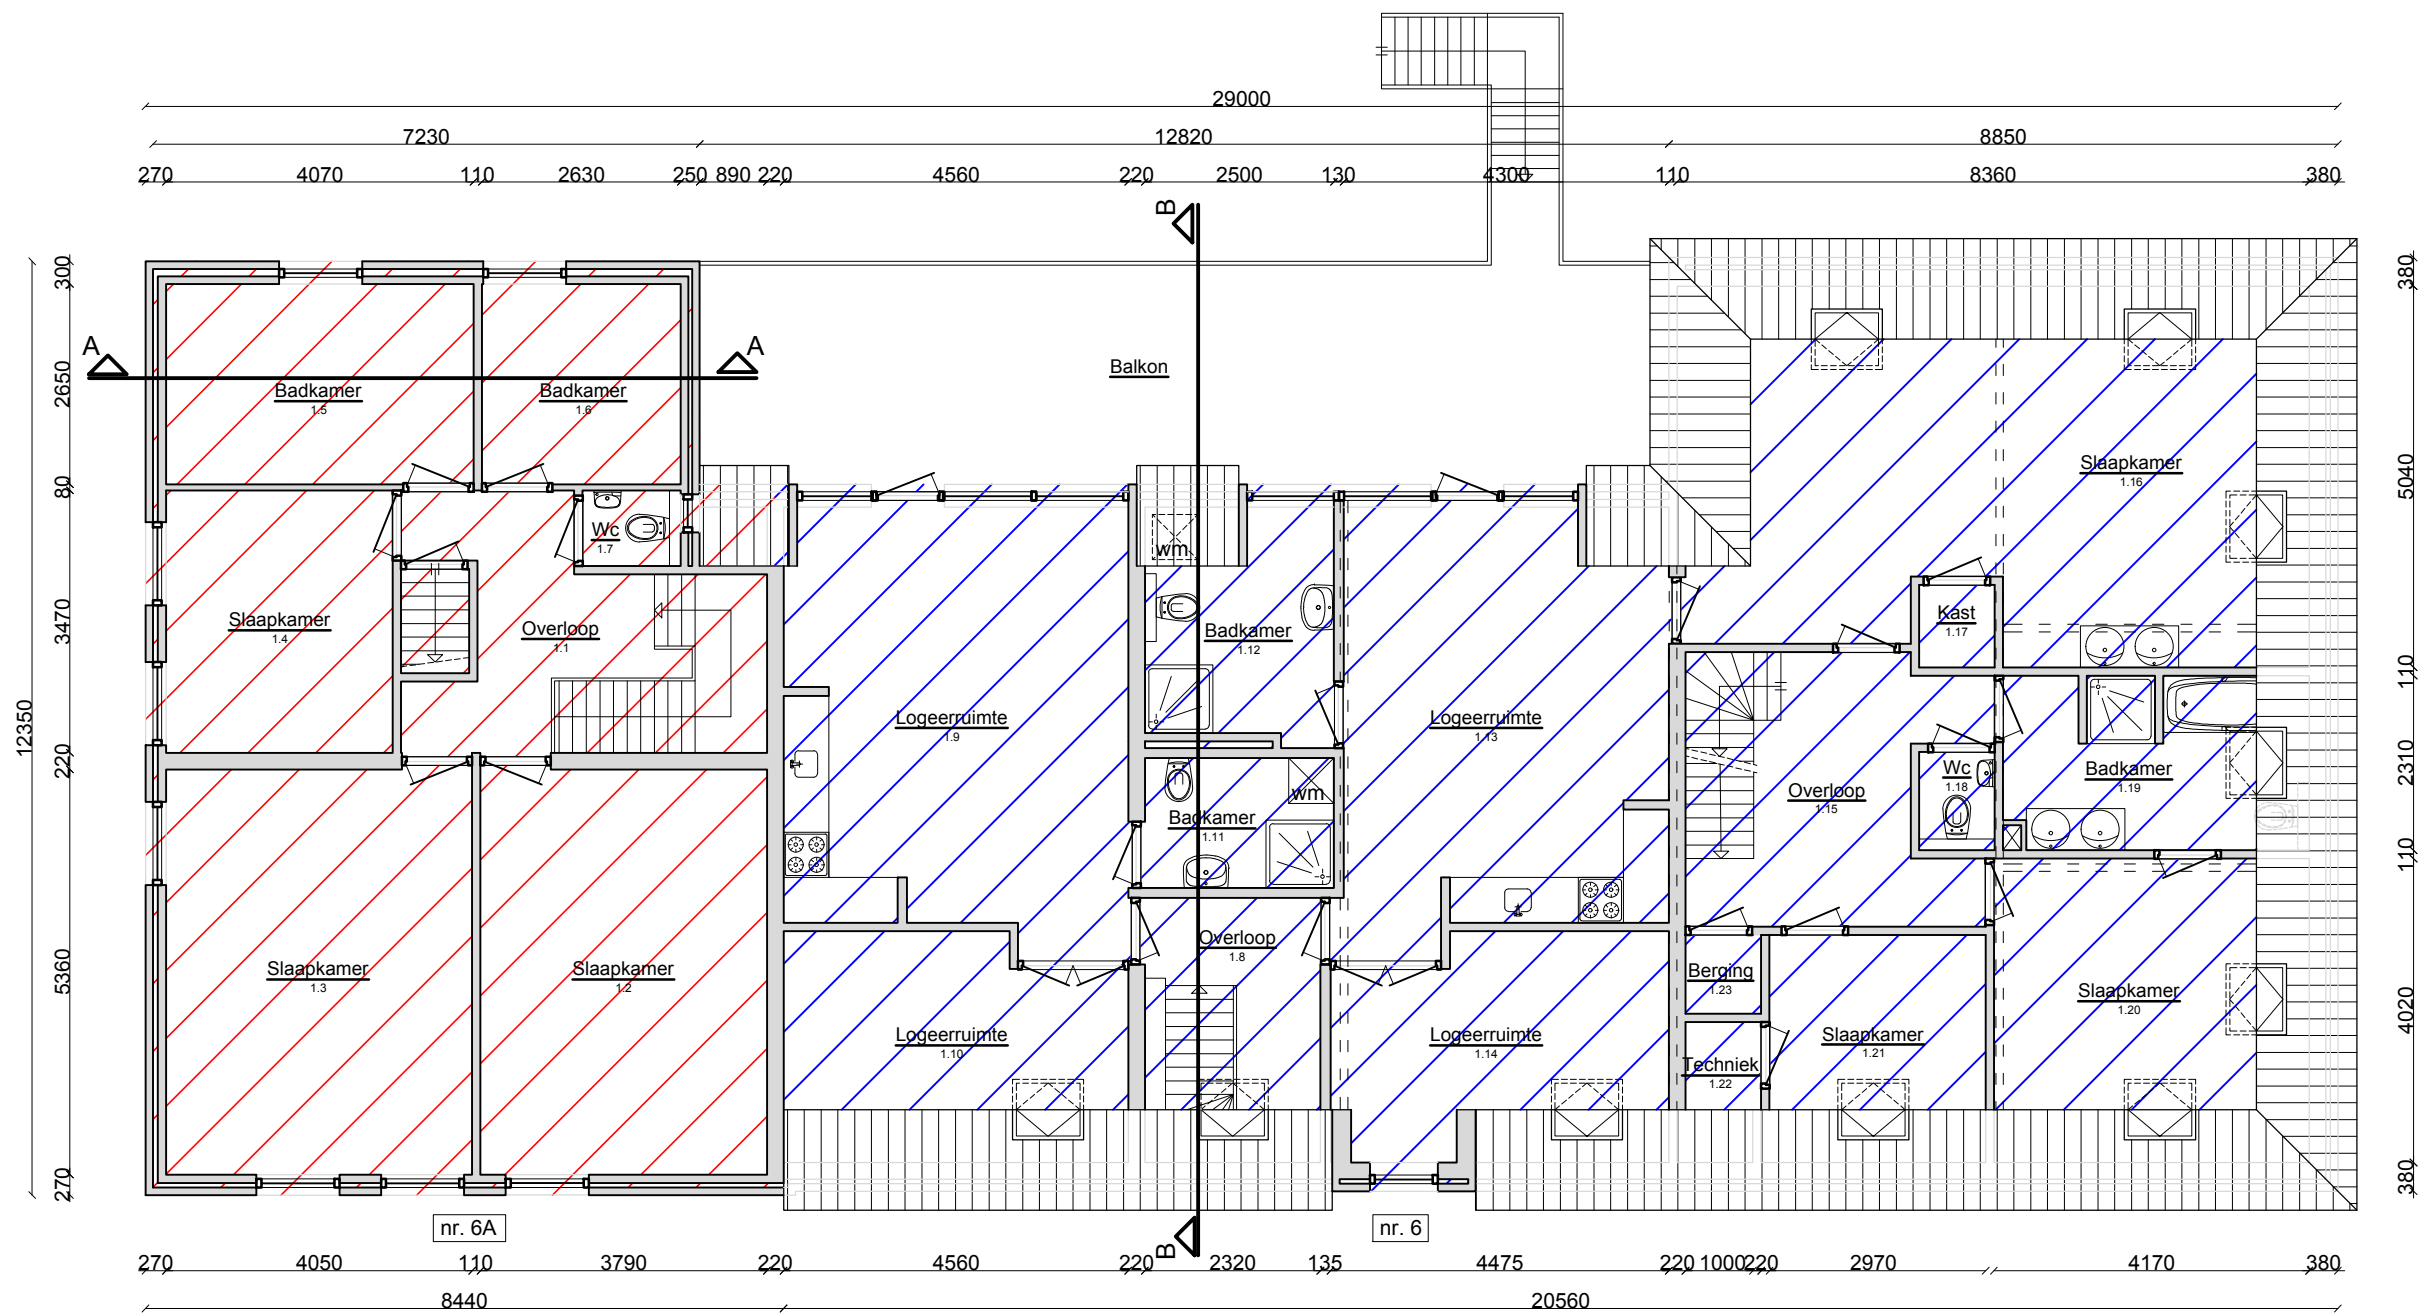


1e verdieping

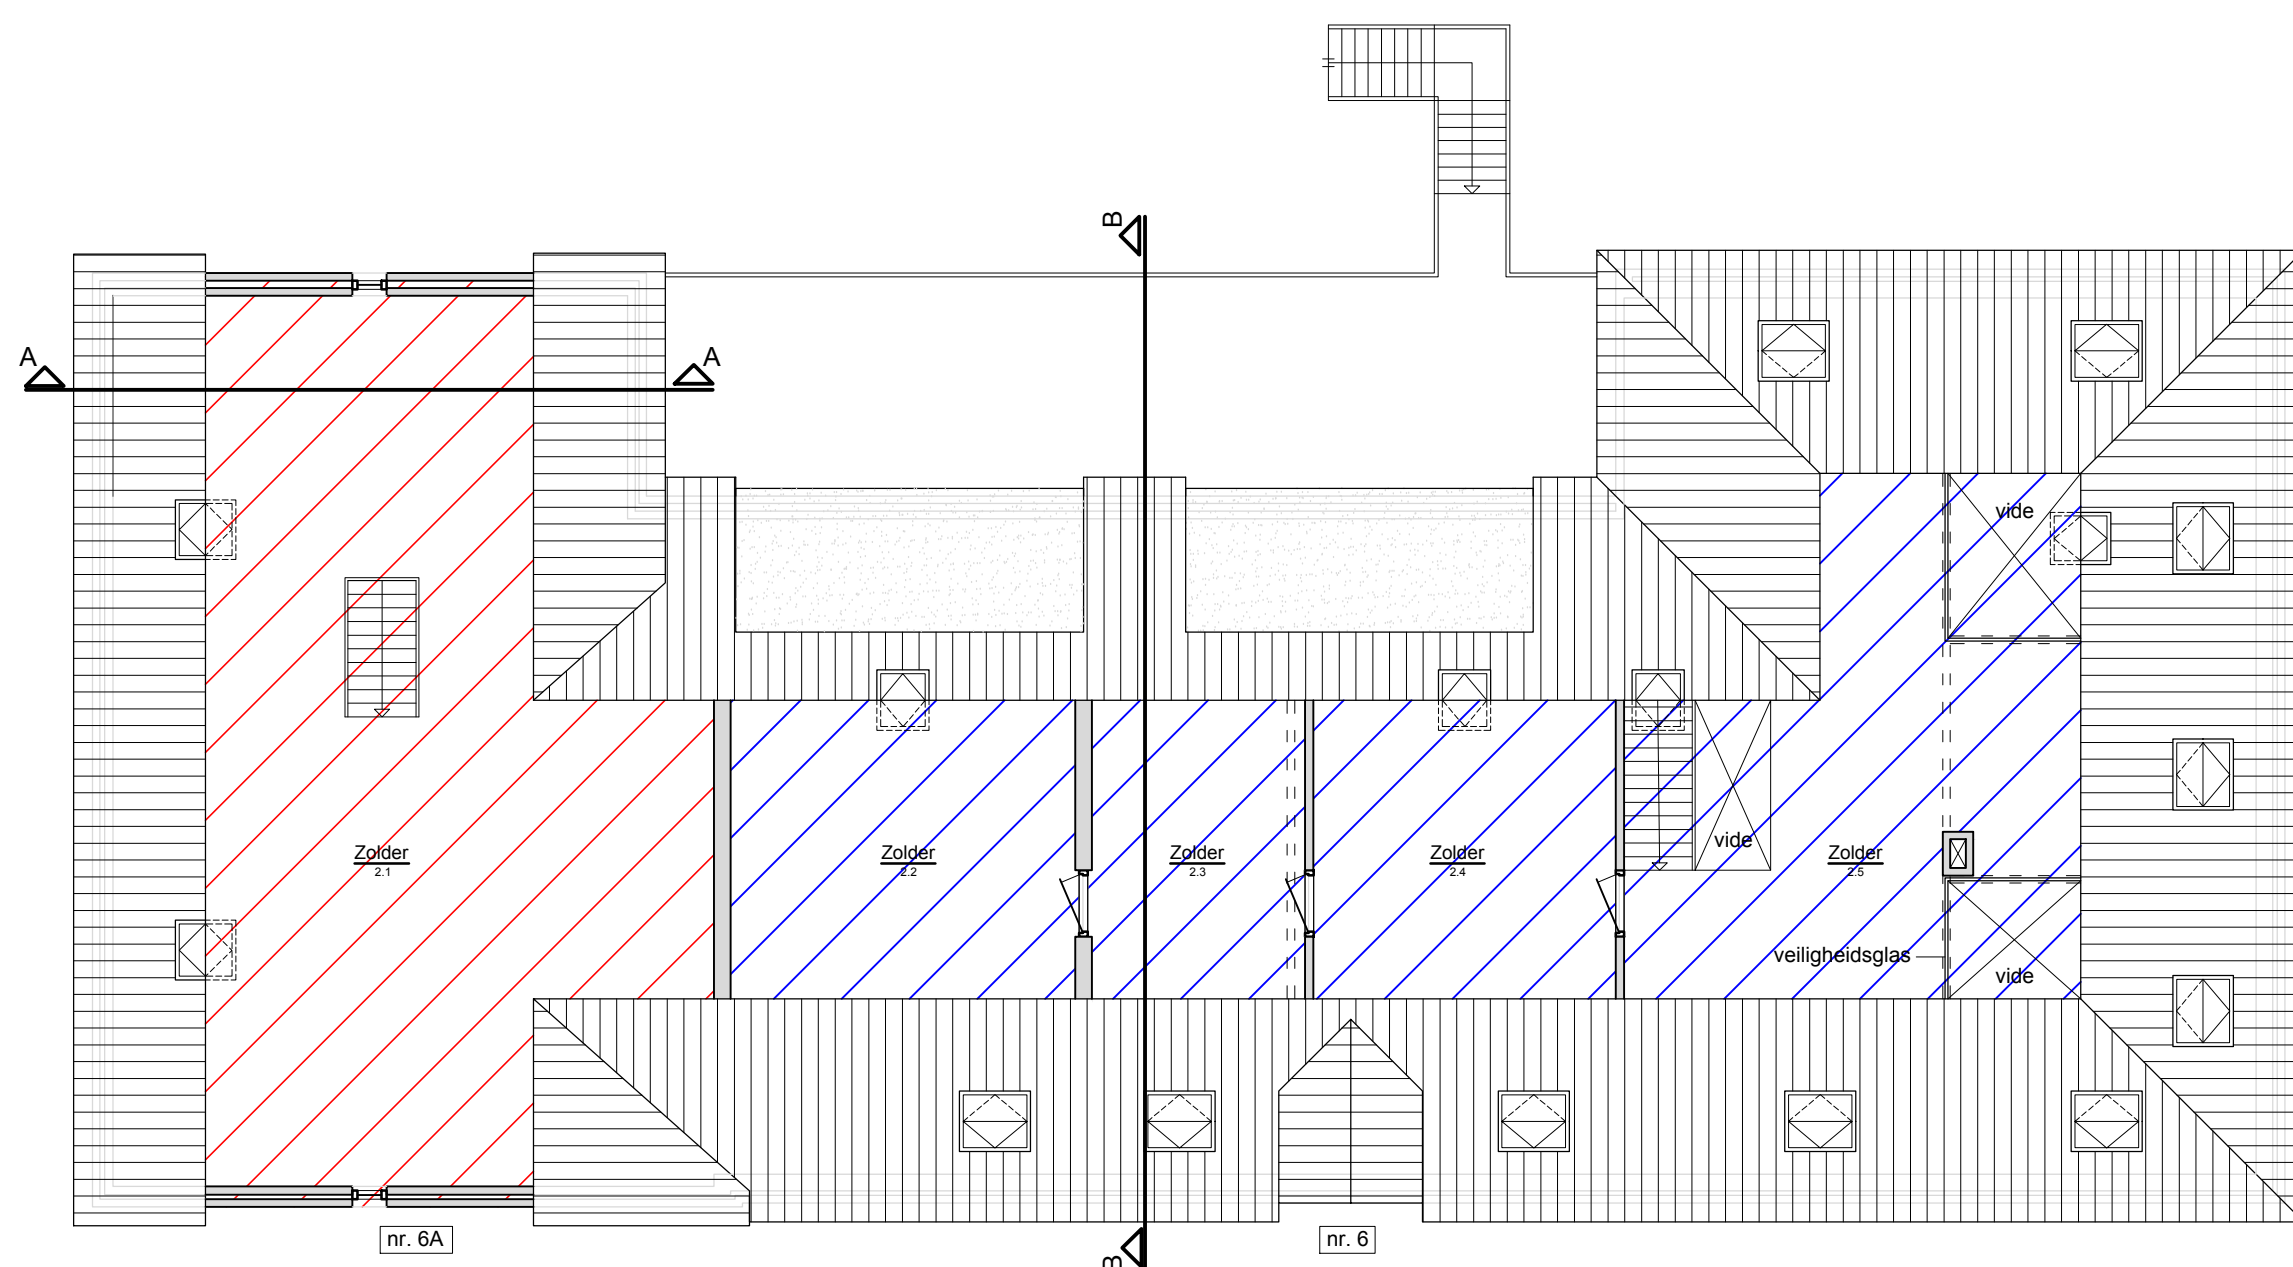

2e verdieping

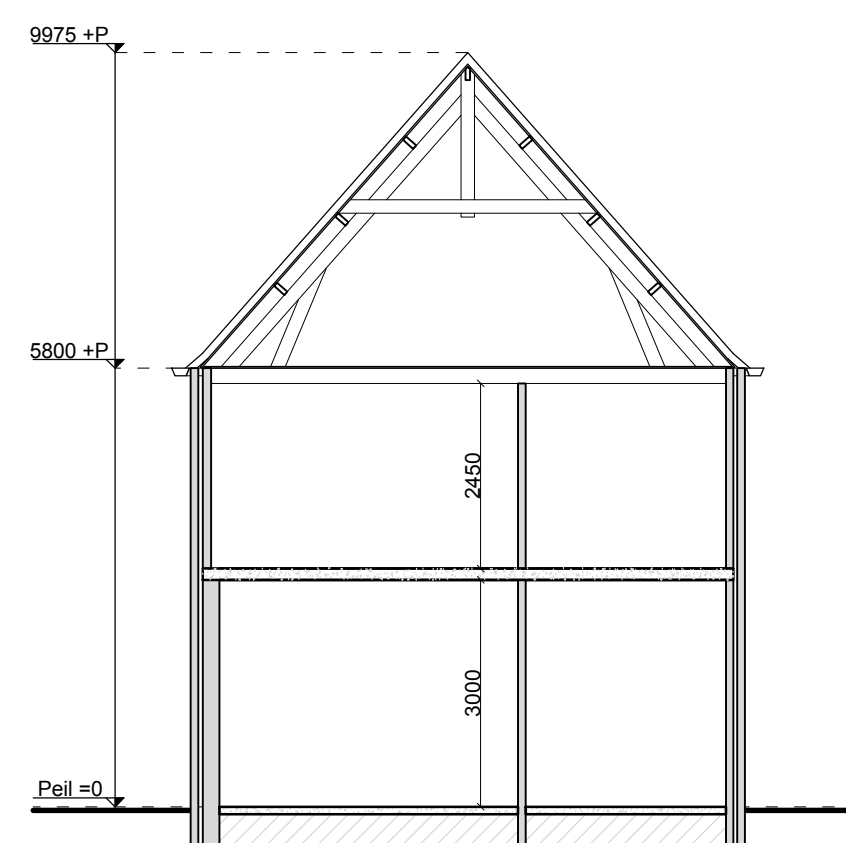

Doorsnede A-A

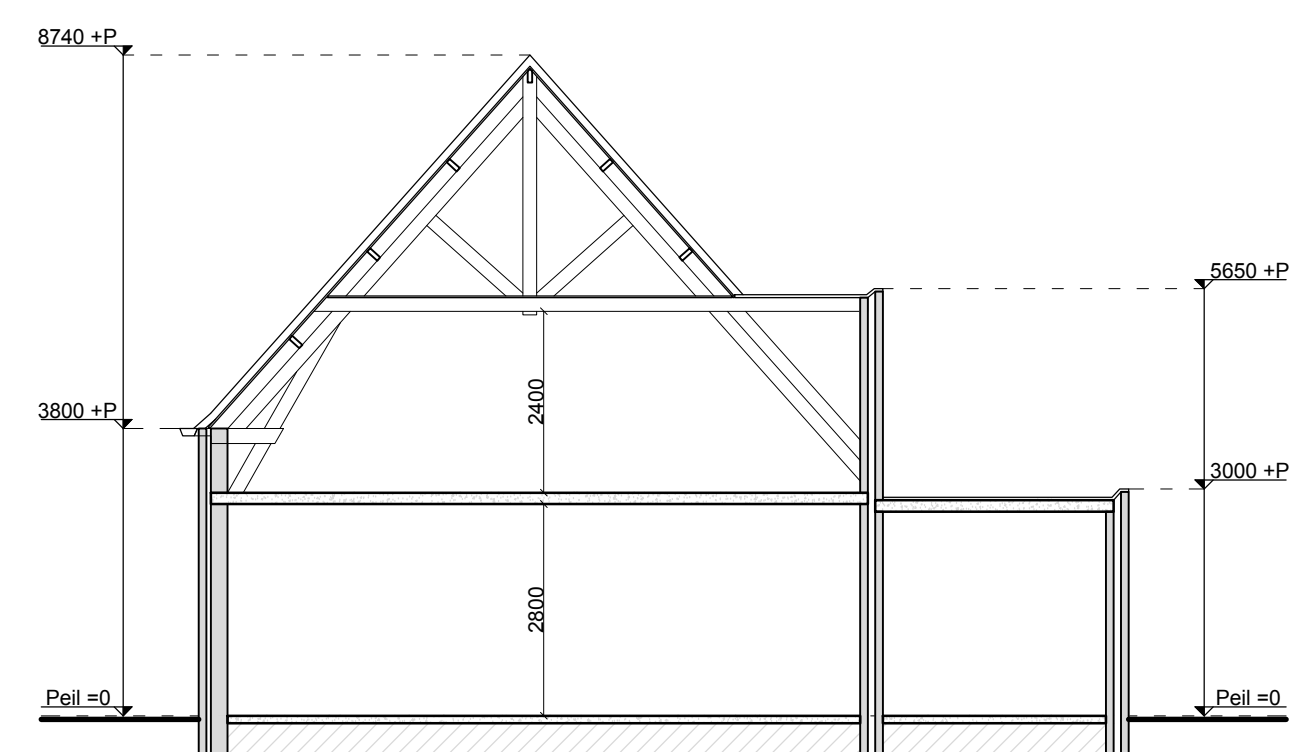


Doorsnede B-B

Renvooi		
Gevels	=	rood gemuursd
Plint	=	grijs/rood
Ruizen	=	hout
Ramen	=	hout
Raamverdeling	=	vervangen/verpennen in hout
Deuren	=	hout
Dakbedekking	=	Dakpannen OVH
Dakgoot/Boerdak	=	hout

Afmetingen		
ruimte	oppervlakte	inhoud
nr. 6 ind.	257,6 m ²	1511,5 m ³
nr. 6A	99,0 m ²	814,0 m ³
Totaal	357,6 m ²	2325,5 m ³

- WOONING NR. 6A
ca. 99,0 m²
- WOONING NR. 6
ca. 138,6 m²
- MEERGEGENERATIEWOONING NR. 6
ca. 79,9 m² + overkapping ca. 16,7 m²
- GEZAMENLIJKE RUIMTE BINNEN NR. 6
ca. 24,8 m²

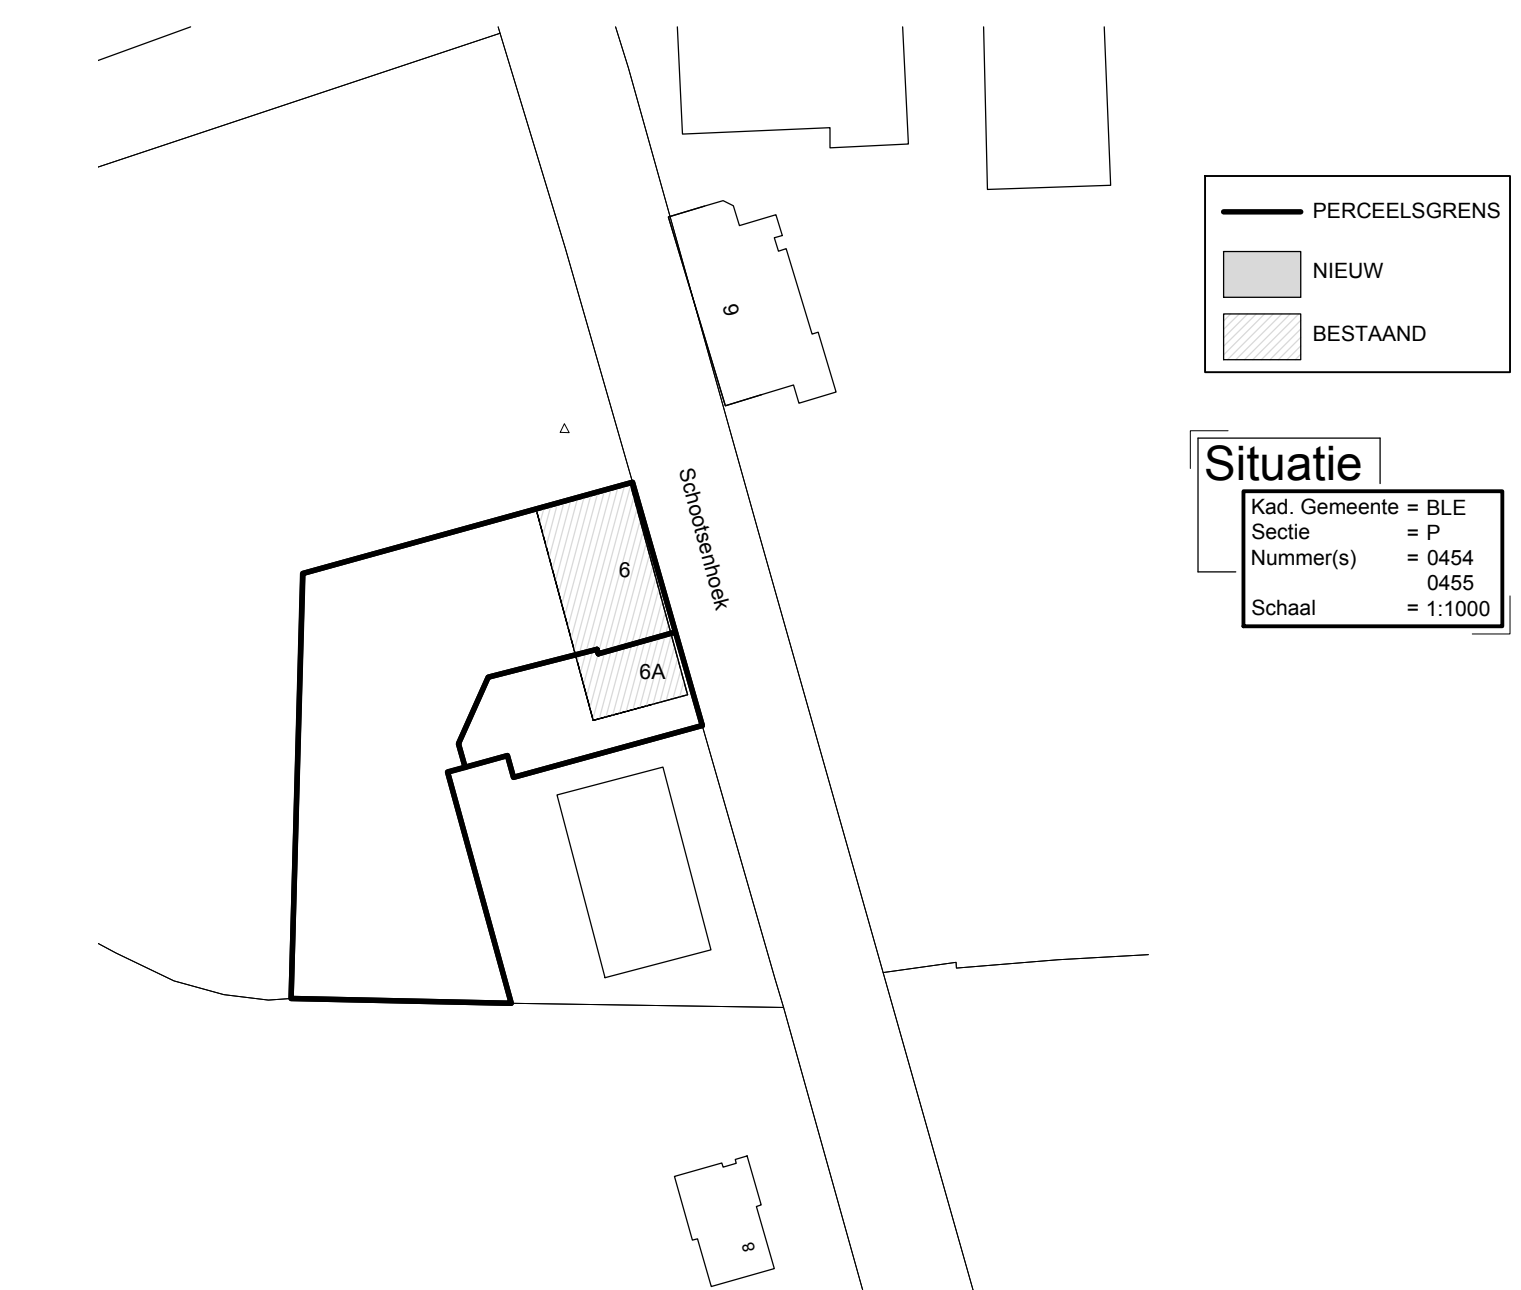

Architecten Buro
Schoenmakers

Project : Woningssplitsing
Schootenhoek 6
Castelré
Opdrachtgever : P.A. Timmerman
Schootenhoek 6
5114 AC Castelré
Onderwerp : Schetsplan
- gevels
- plattegronden
- doorsnede
- situatie

Projectnr : 150871
Blad : W01
Getekend : K.K.
Schaal : 1:100
Datum : 08-11-2017
Wijz. : 12-06-2018

Minslingsbrugstraat 45
4885 KR Achtmaal
Tel: 0765990340
info@schoenmakersontwerp.nl
www.schoenmakersontwerp.nl
prch. registratienr. 1.061201.020