



**XS architecten Coöperatie U.A.**  
Siliciumweg 23 / 3812 SV / Amersfoort  
tel: 033-3320200 / e-mail: info@xsarch.nl


Project: **721 Bergen op Zoom**  
Plaats: **- 4614PP - Bergen op Zoom**  
Opdrachtgever: **PROHUIS B.V.**  
Onderwerp: **Visualisaties**

Tekening nummer:  
**VO-02**

| fase | bouwdeel | type tekening | volgnummer |
|------|----------|---------------|------------|
| (AA) | (-0)     | (-AAA)        | (.00)      |

Datum: **07-07-2017**  
Versie: **19-07-2017**  
Schaal:  
Formaat: **A2 (liggend)**  
Getekend:



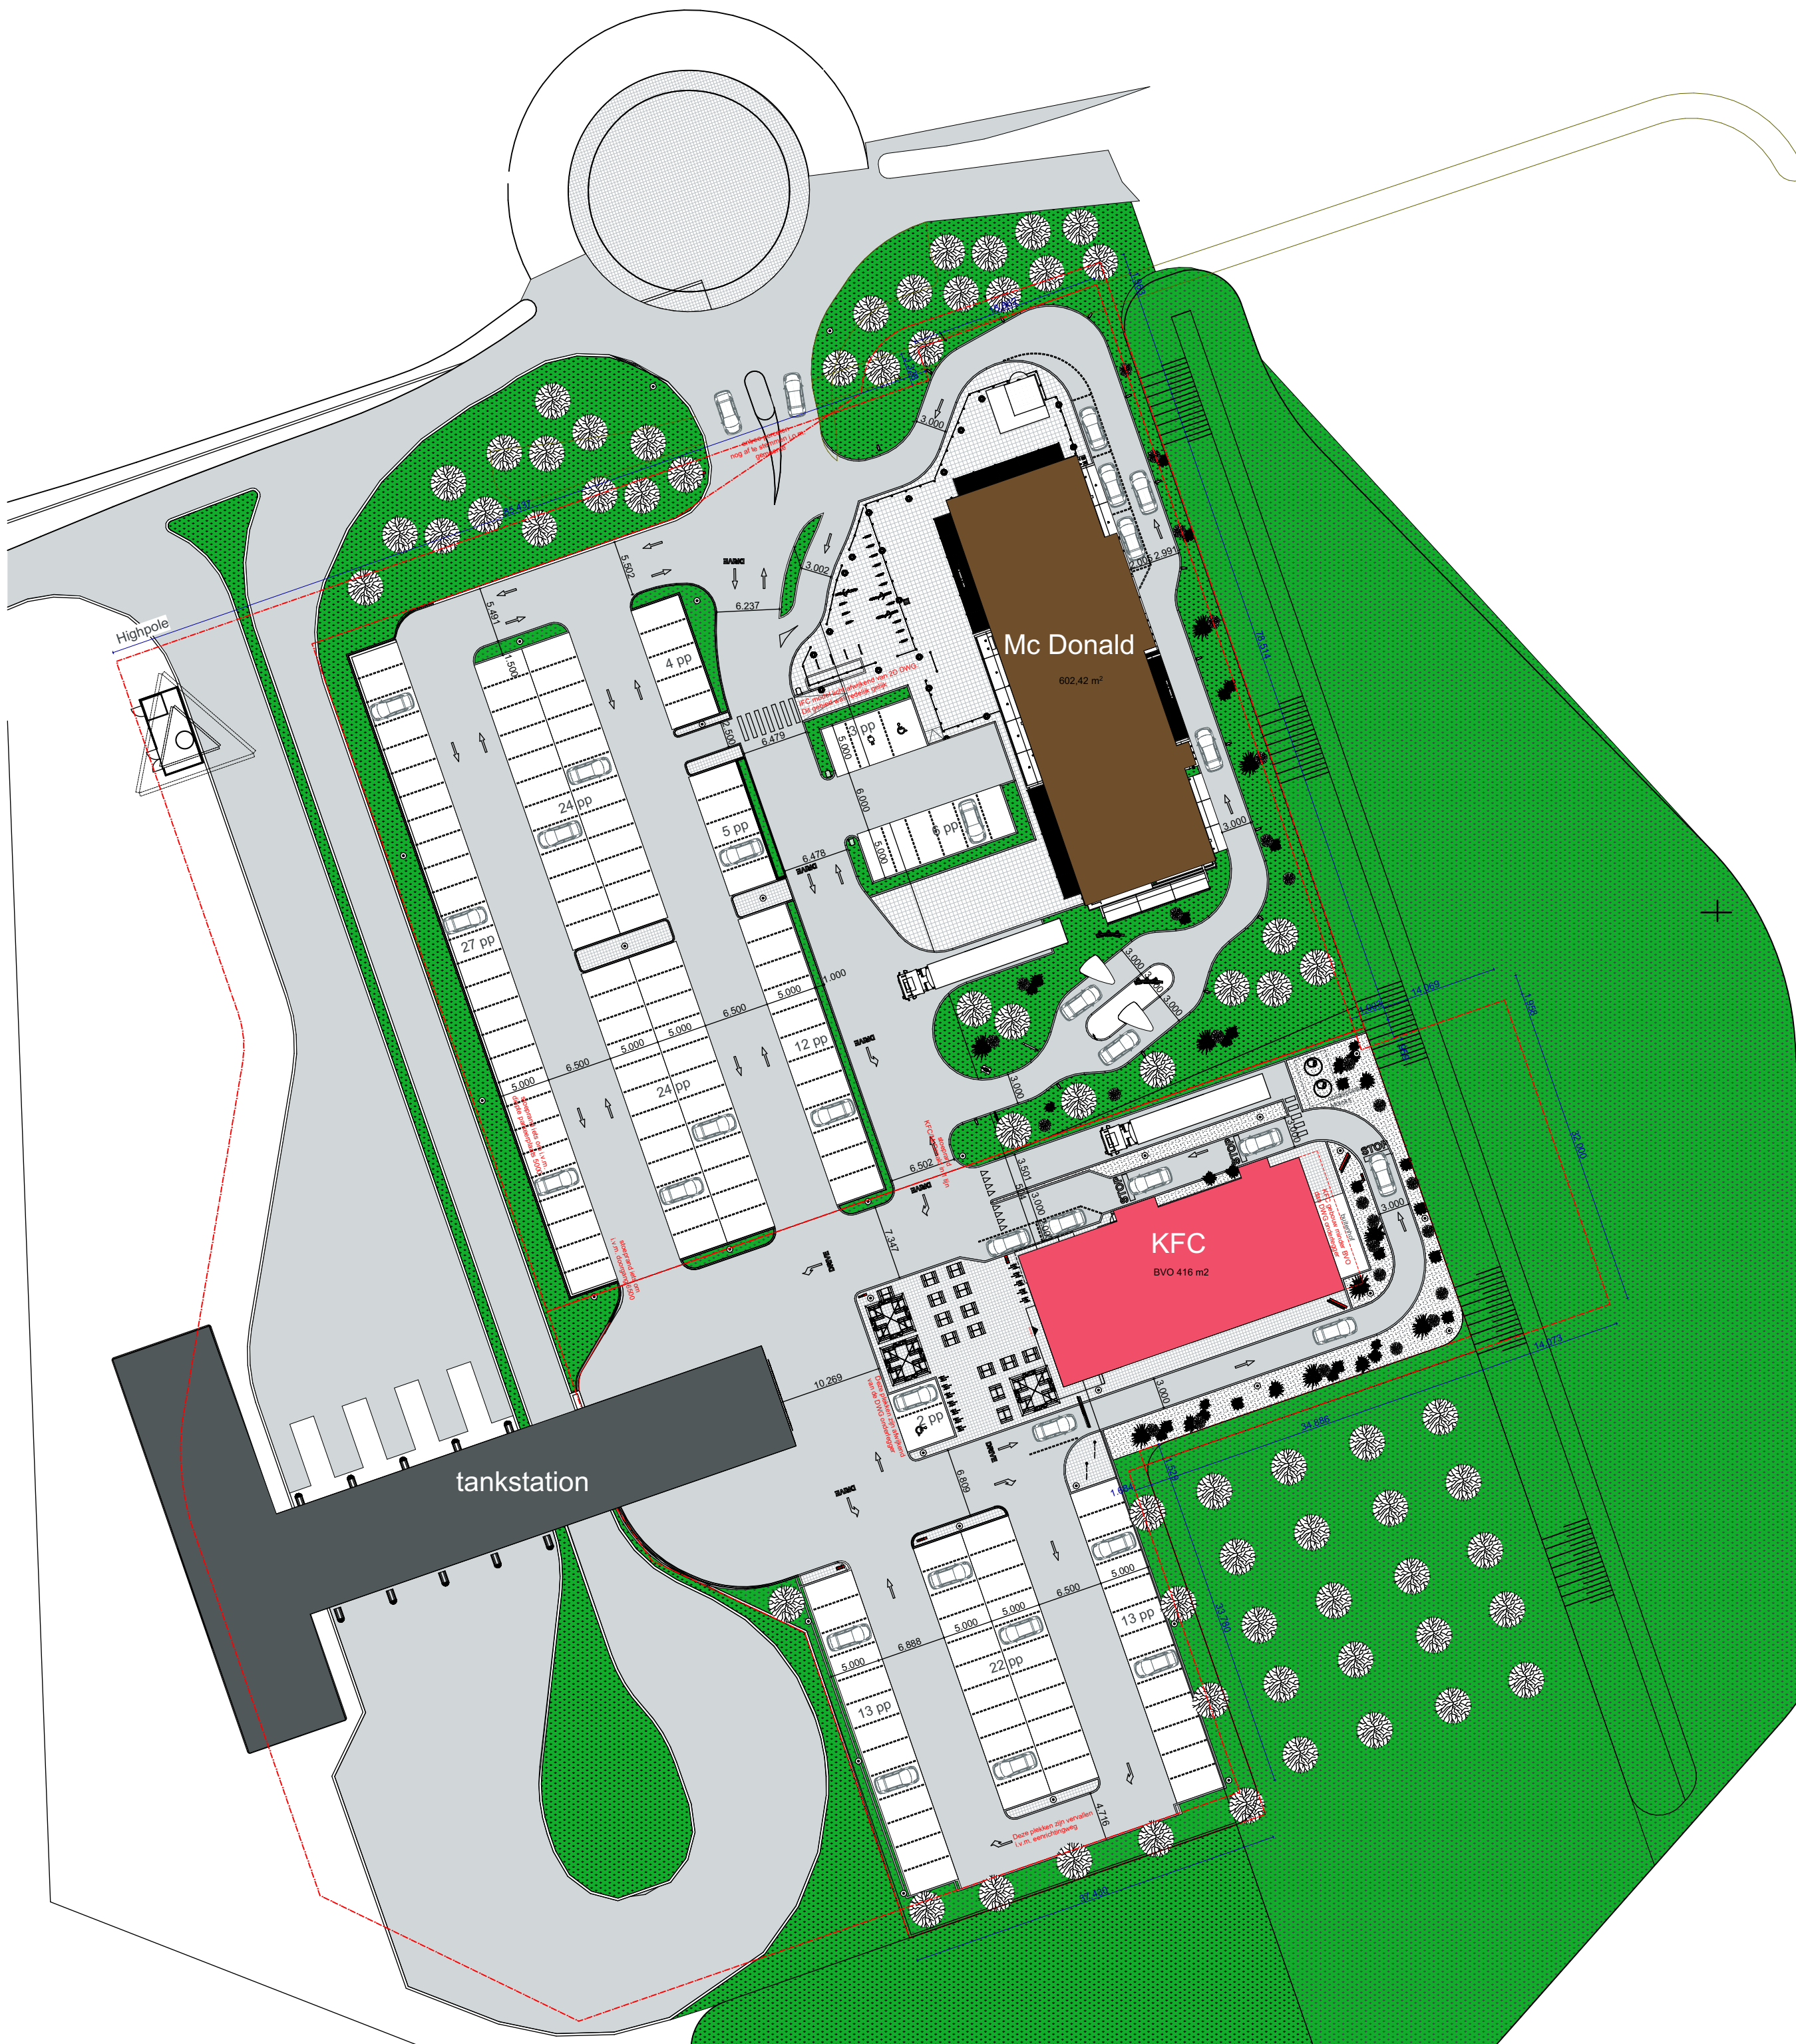


Situatie


1:500

|   |  |   |
|---|--|---|
| <div><div><div></div><div></div></div><div><div></div><div></div></div></div> <div><div><div></div><div></div></div><div><div></div><div></div></div></div> |  | <div><div><div></div><div></div></div><div><div></div><div></div></div></div> <div><div><div></div><div></div></div><div><div></div><div></div></div></div> |
|---|--|---|




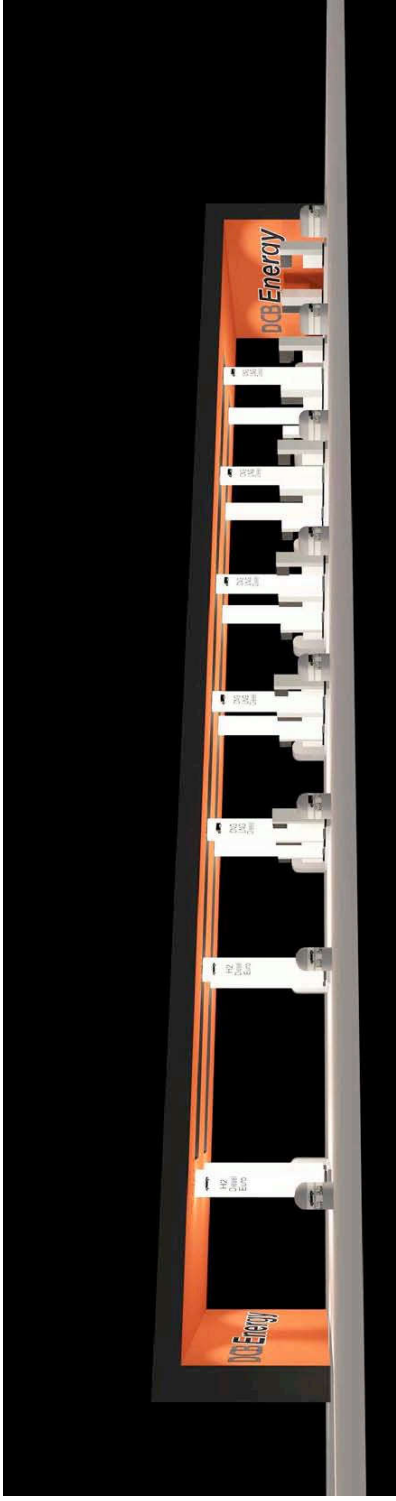

basismodel lang

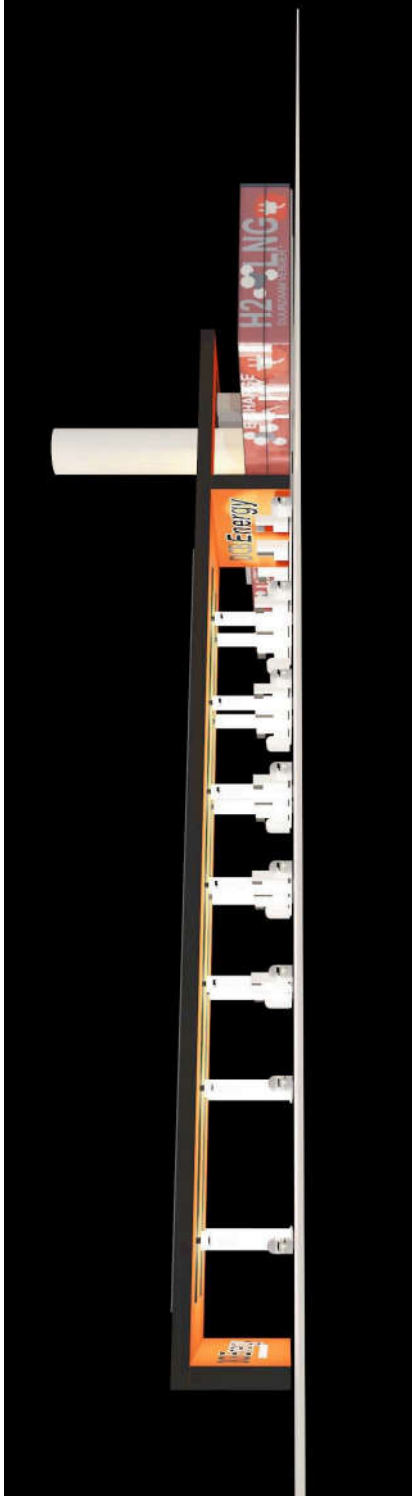

met LNG/CNG/H2

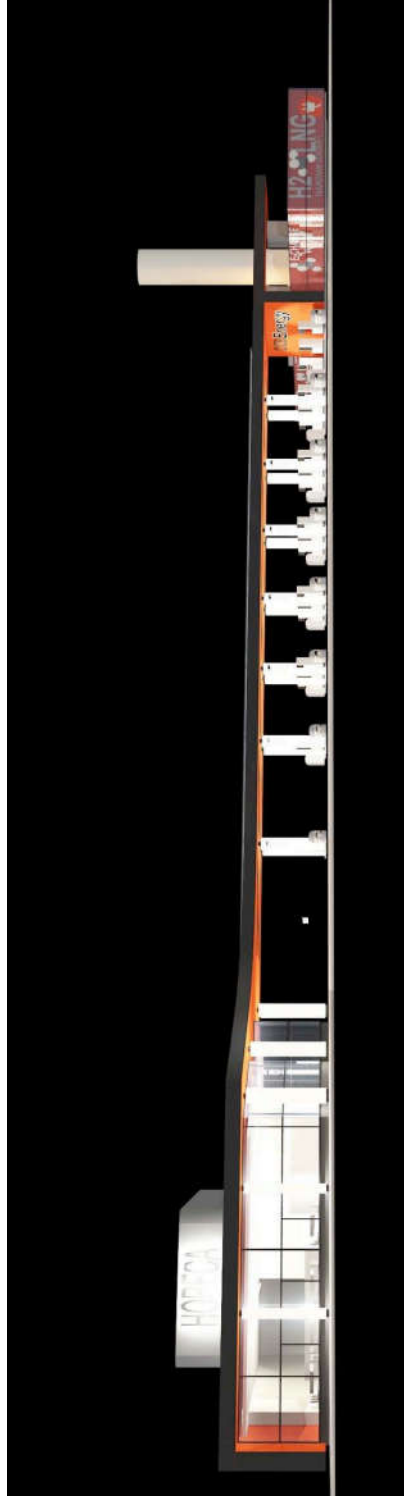

met LNG/CNG/H2  
en horeca

**DCB Energy**

DUURZAAM VERDER !

LNG

CNG

H2

AdBlue



kWh

Euro

NRG Diesel



**Energy Hub**

Schiphol Trade Park

**Energy**



E-CHARGE









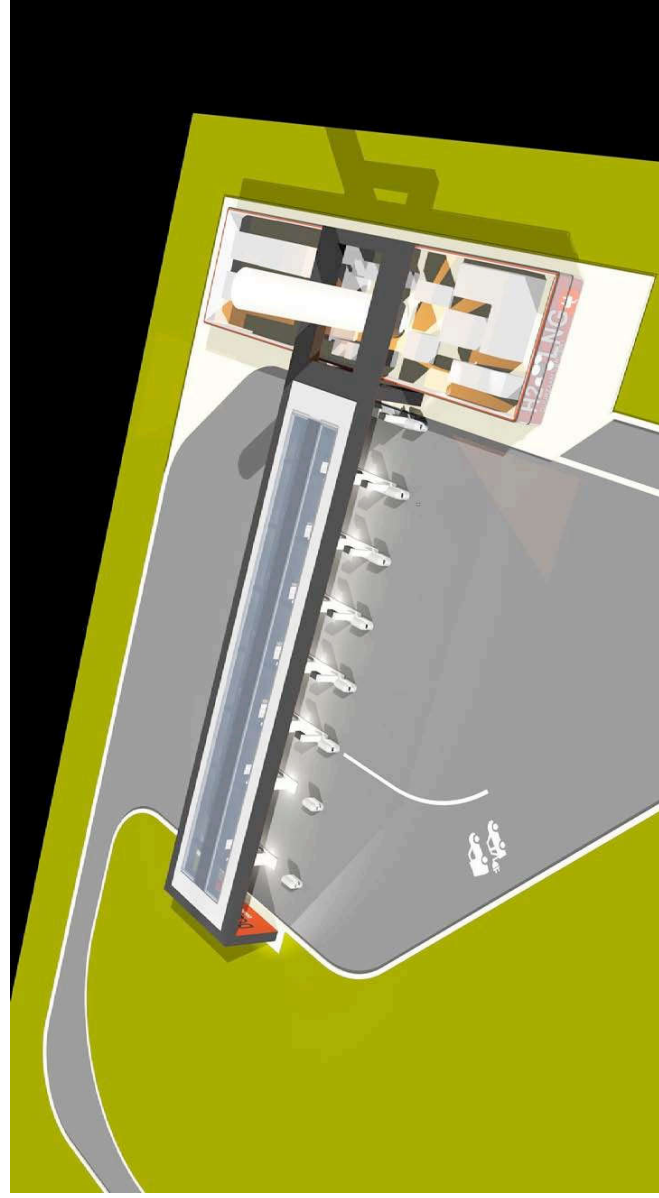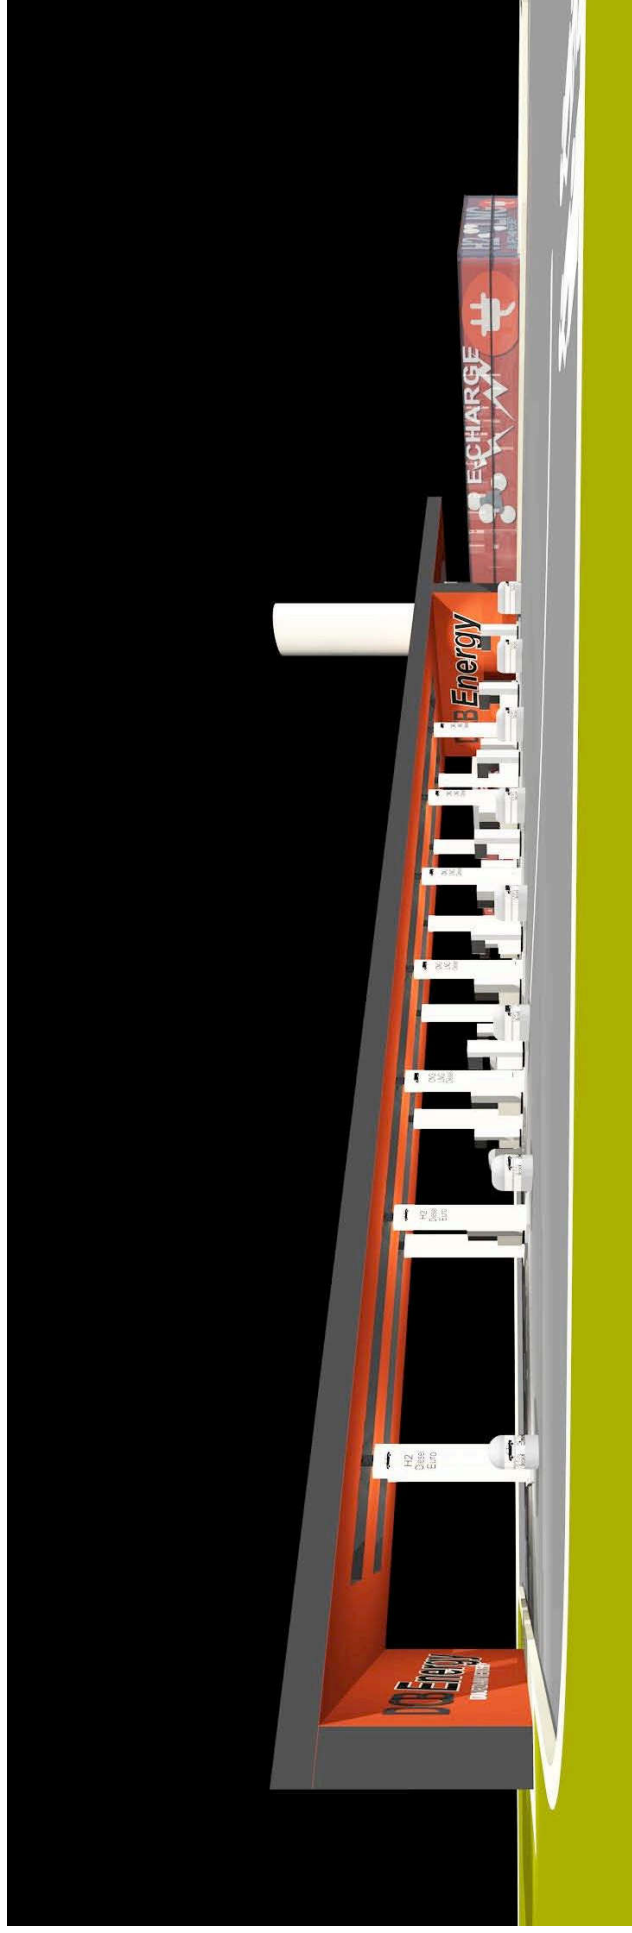

startfase  
zonder horeca






startfase  
zonder horeca



v1

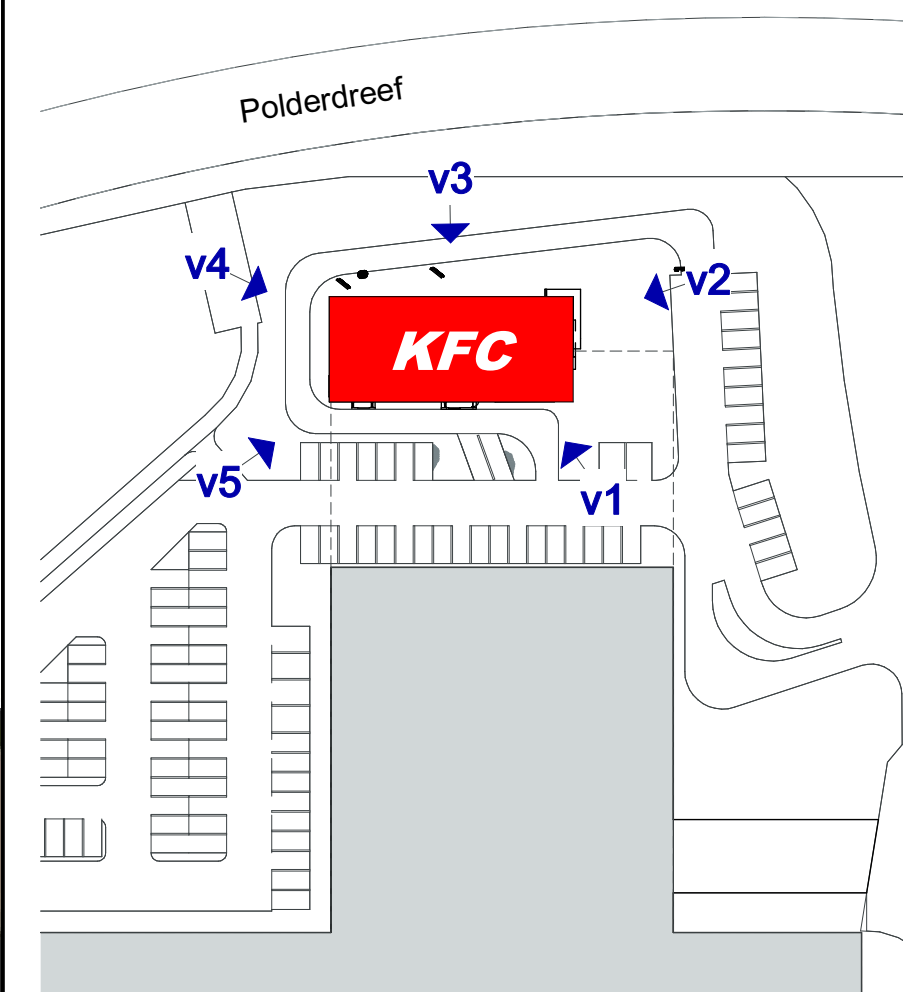

v2



v4



v3



v5




nr. | datum | onderwerp  
**VIS.01-1**  
 30 oktober 2015  
 Visualisaties

project  
 KFC Almere Ranzijn  
 KFC Holdings B.V.


formaat  
 A2  
 wijzigingen  
 -




I3 - Hoogtebegrenzer rechts

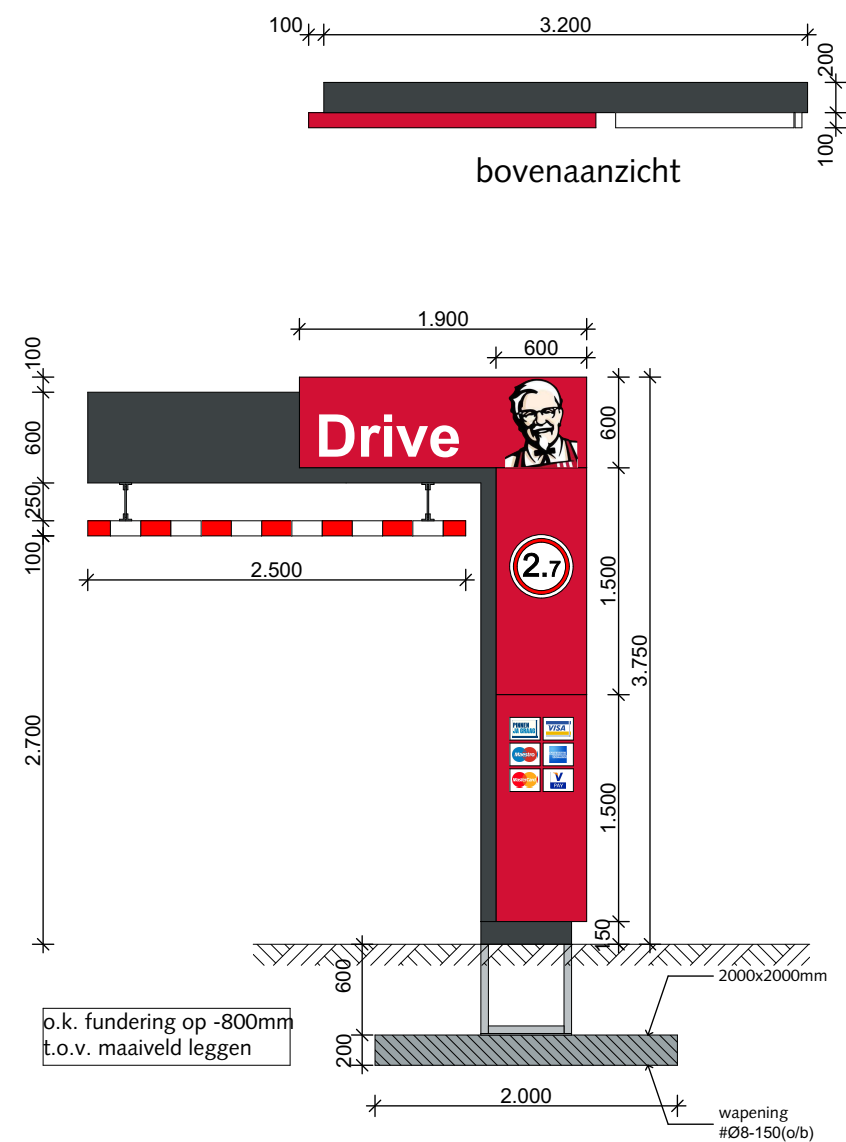

vooraanzicht

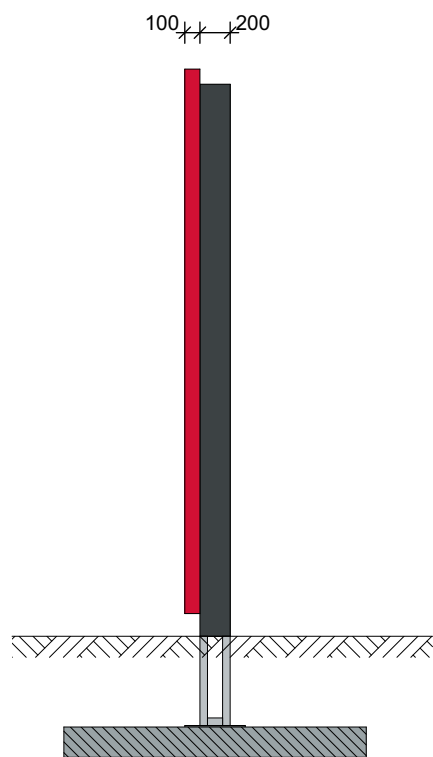

zijaanzicht

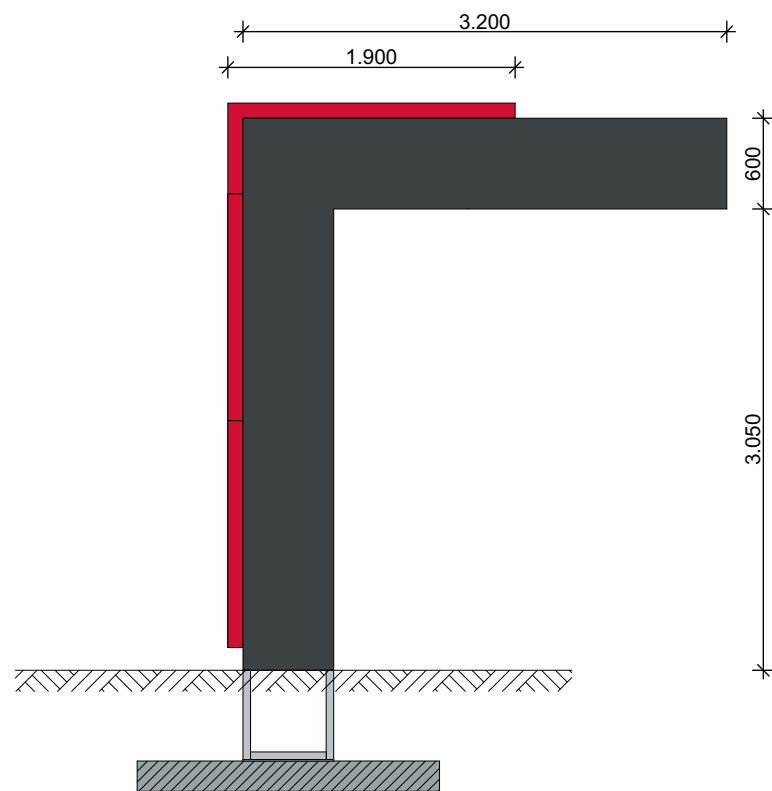

achteraanzicht

- Aluminium RAL 7016
- Aluminium RAL 3001

E-installaties worden tot aan element door derden geleverd.


Afhankelijk van kwaliteit grondslag indien benodigd grondverbetering toepassen onder fundering



- Maatvoering in het werk te controleren



## I4 - Monument sign

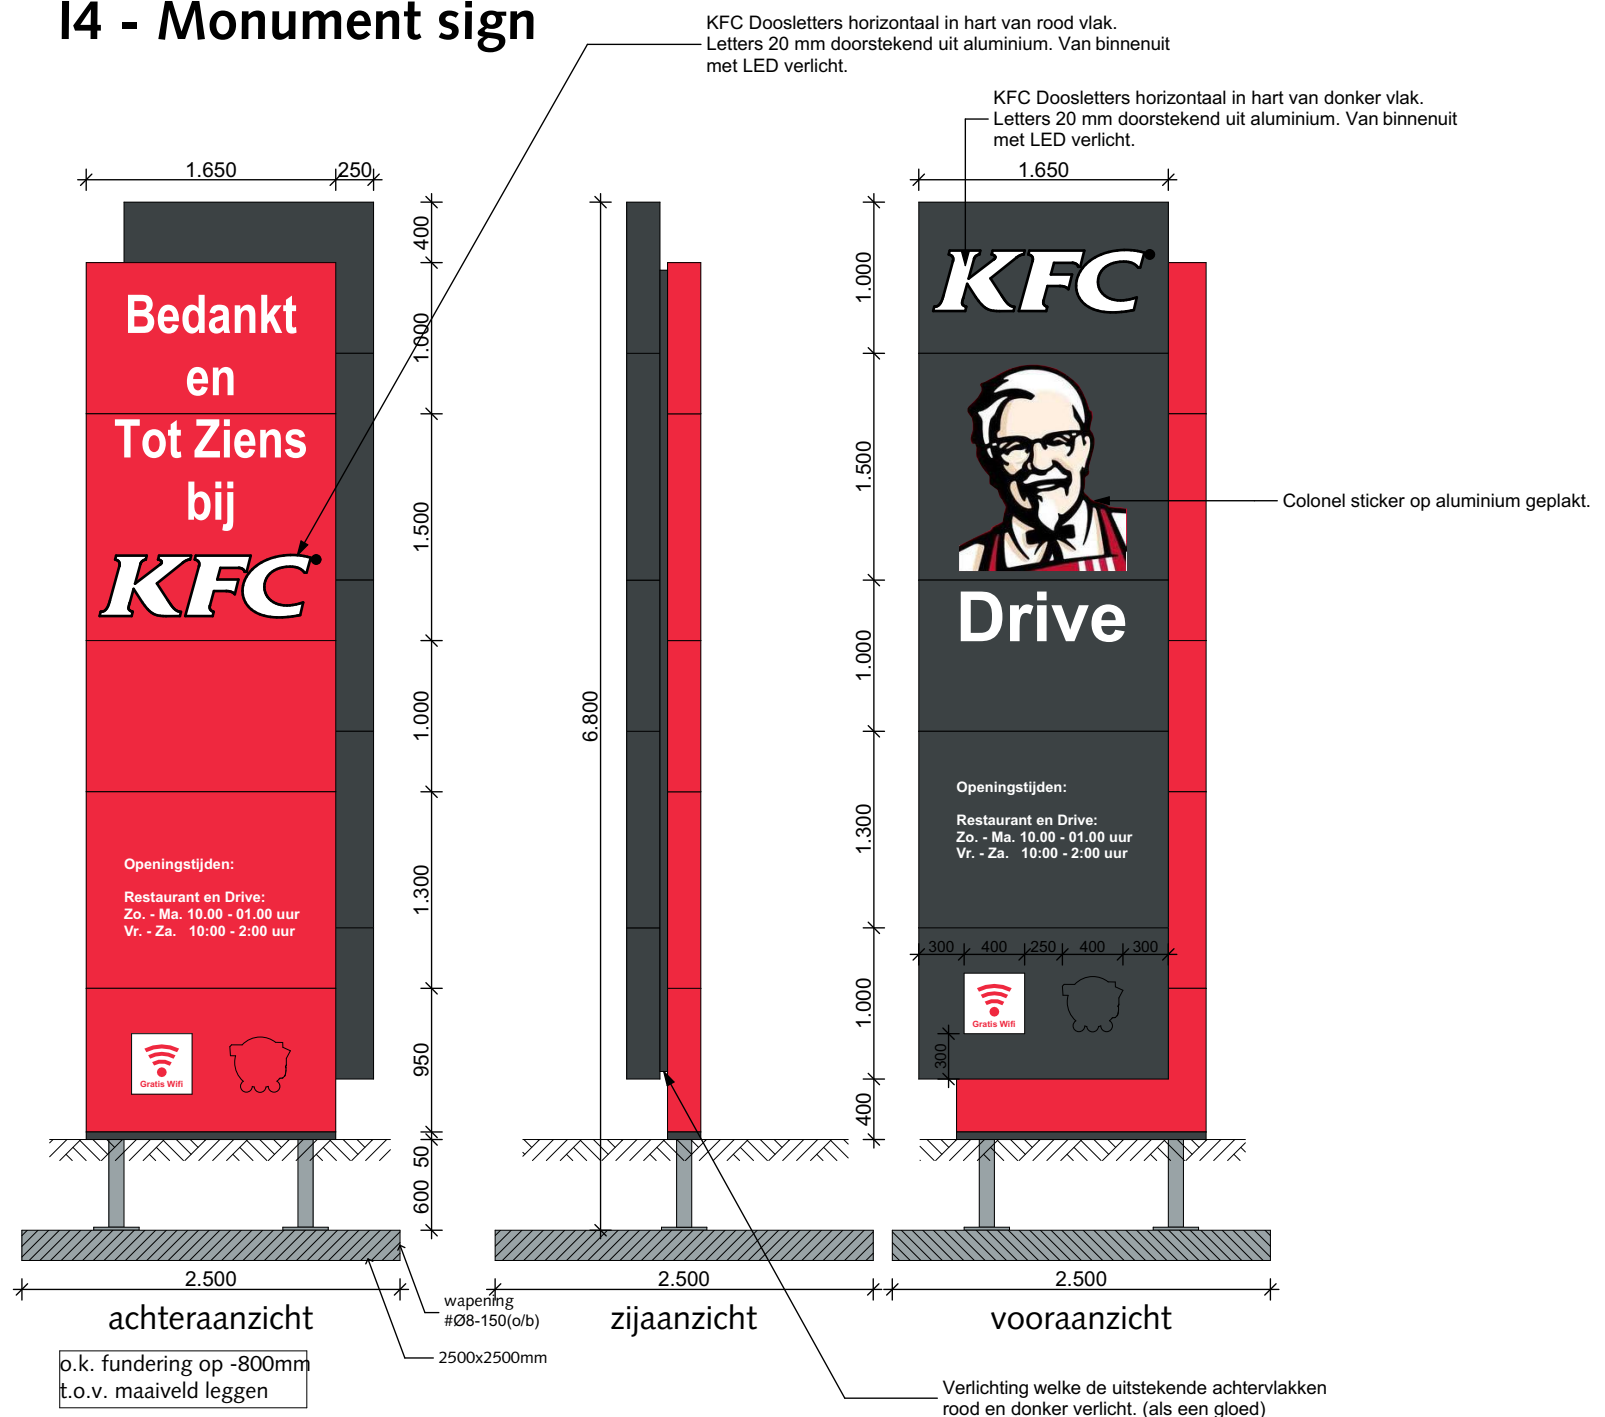

bovenaanzicht

Alle teksten (op KFC na) en iconen (op de colonel na) worden uit het aluminium gefreesd. Achter aluminium wordt wit opaalacrylaat toegepast welke van binnenuit met LED wordt verlicht. waar van toepassing lichtdoorlatende sticker op acrylaat.  
E-installaties worden tot aan het element door derden geleverd.

- Aluminium RAL 7016
- Aluminium RAL 3001



Afhankelijk van kwaliteit grondslag indien benodigd grondverbetering toepassen onder fundering

- Maatvoering in het werk te controleren






**I4**  
Monumentsign

Schaal 1:50

14-04-2016

I5 - Menubord

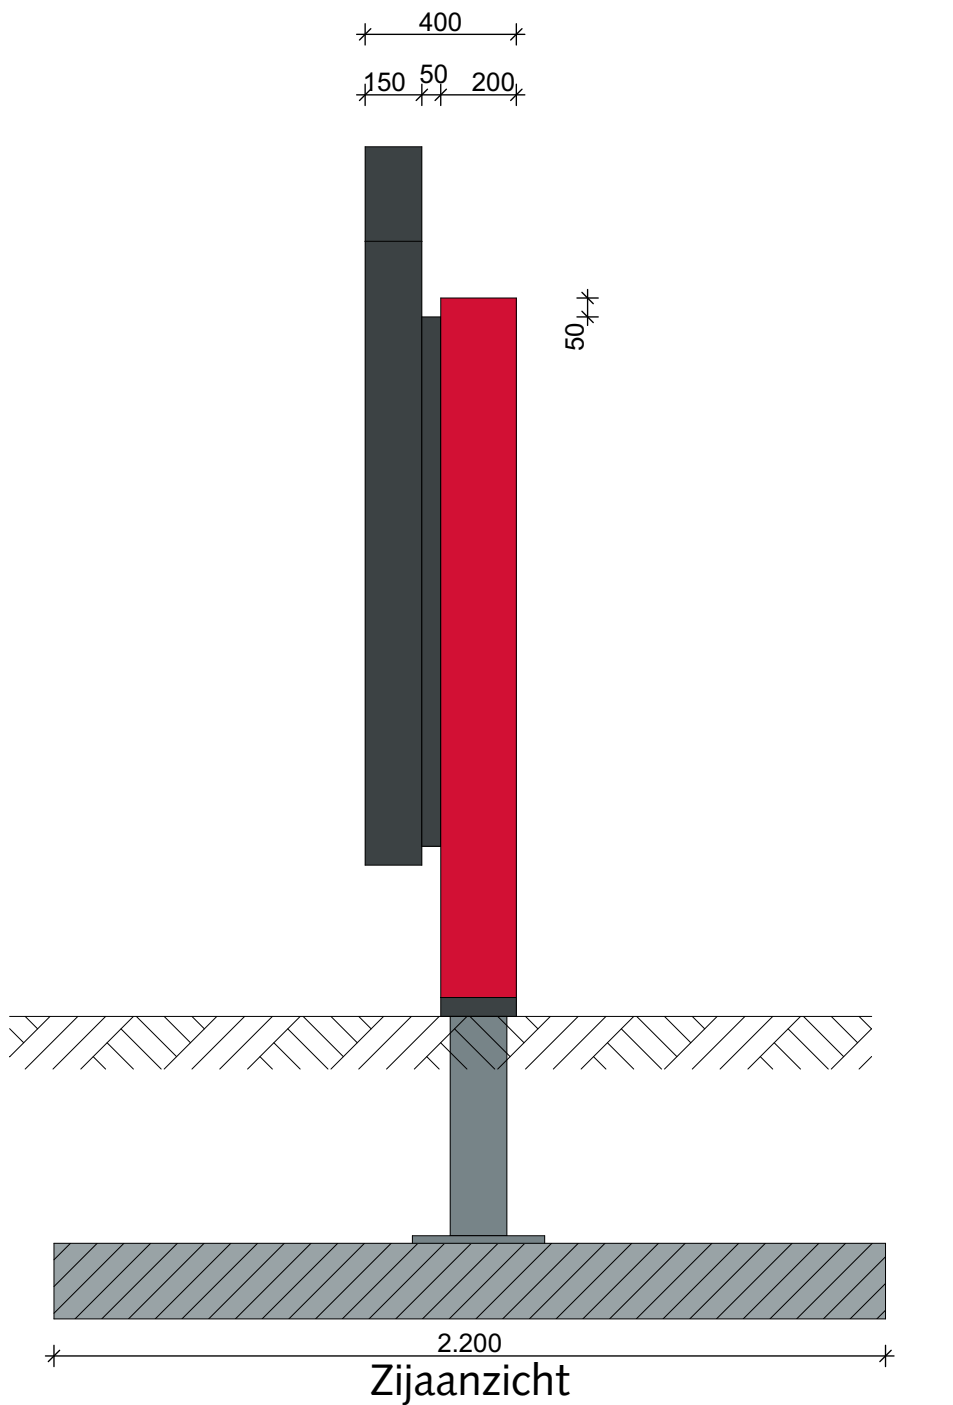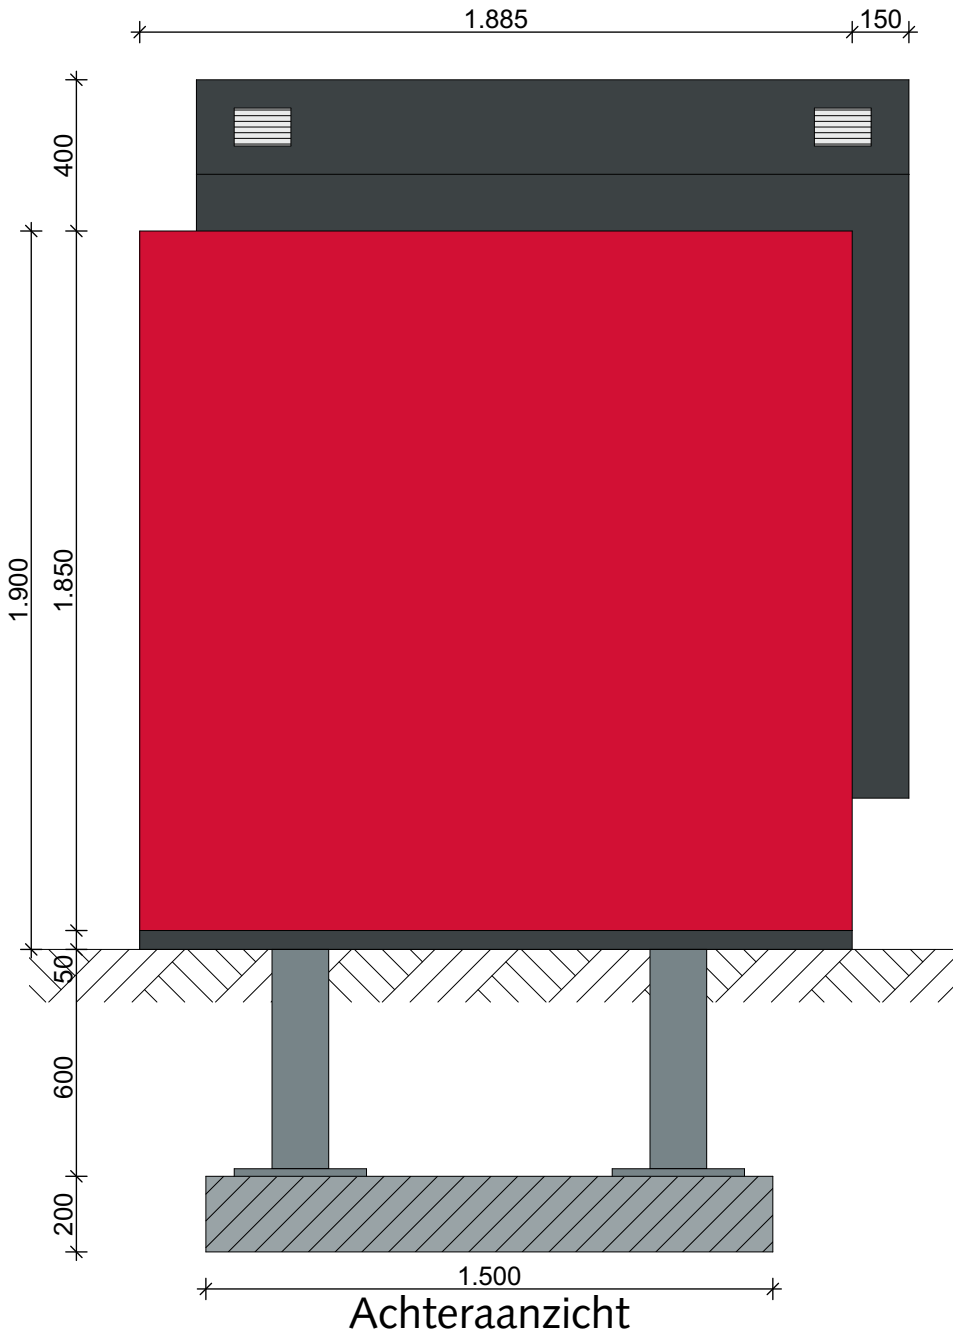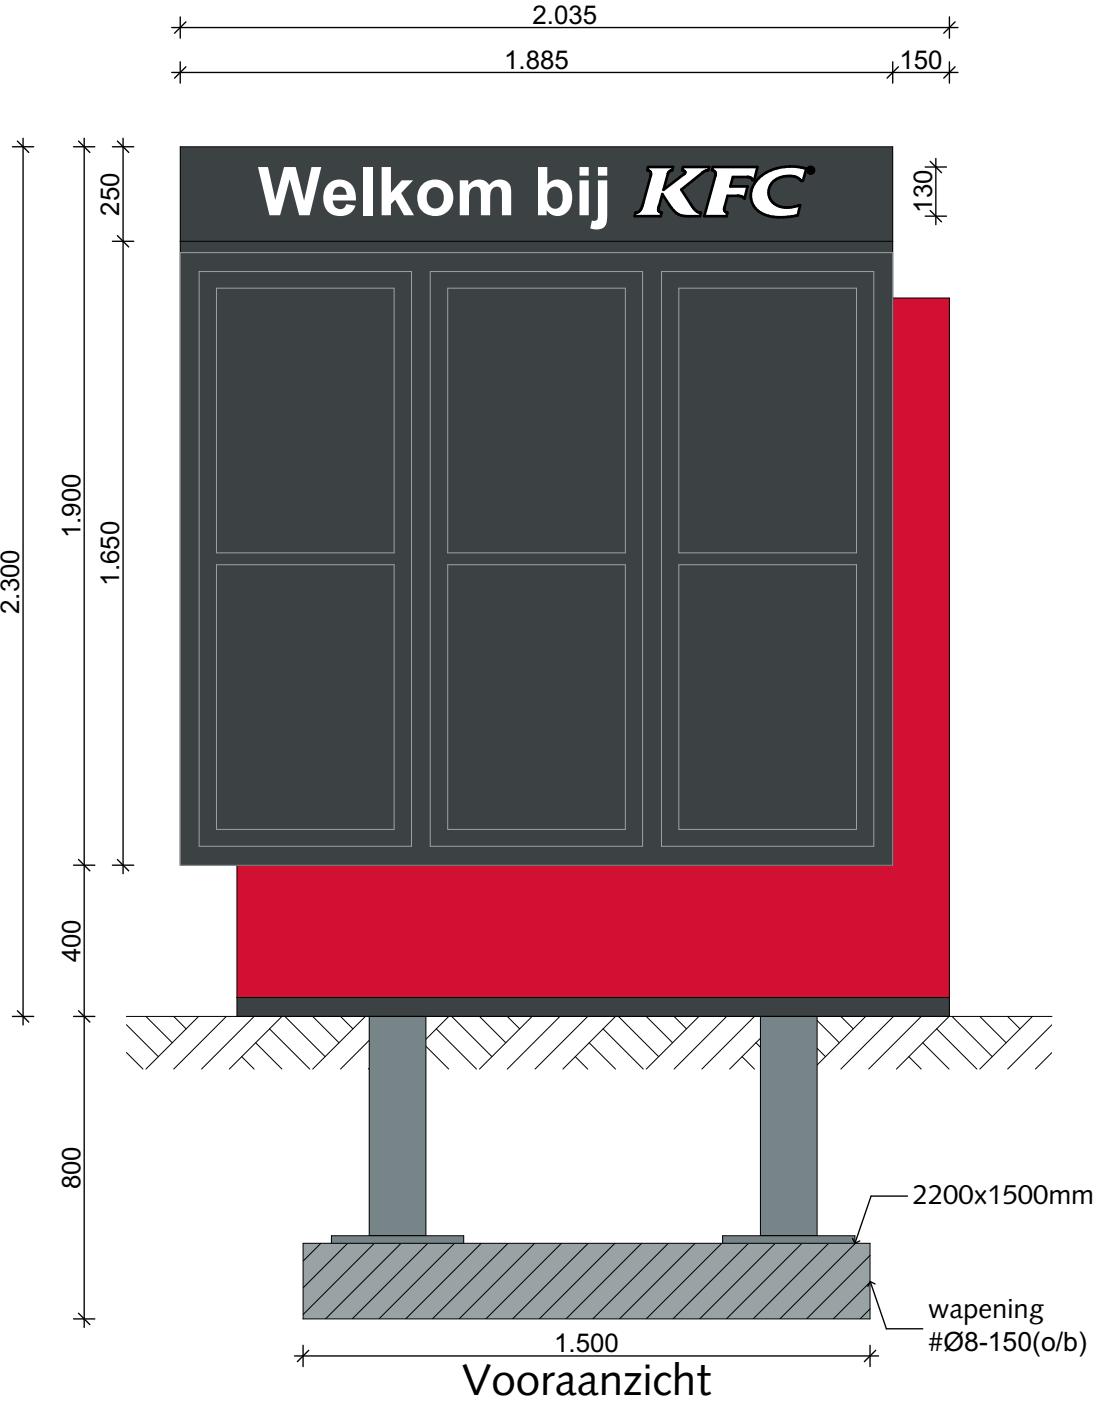

Aantal:  
2

Alle letters frezen uit aluminium.  
Daarachter wit opaalacrylaat.  
Van binnenuit met LED verlicht.  
E-installaties worden tot aan  
element door derden geleverd.  
Letters horizontaal en verticaal  
in hart van donkere strook  
positioneren.

- Aluminium RAL 7016
- Aluminium RAL 3001

Afhankelijk van kwaliteit grondslag indien benodigd  
grondverbetering toepassen onder fundering


- Maatvoering in het werk te controleren



o.k. fundering op -800mm  
t.o.v. maaiveld leggen



I6 - Bestelpaal

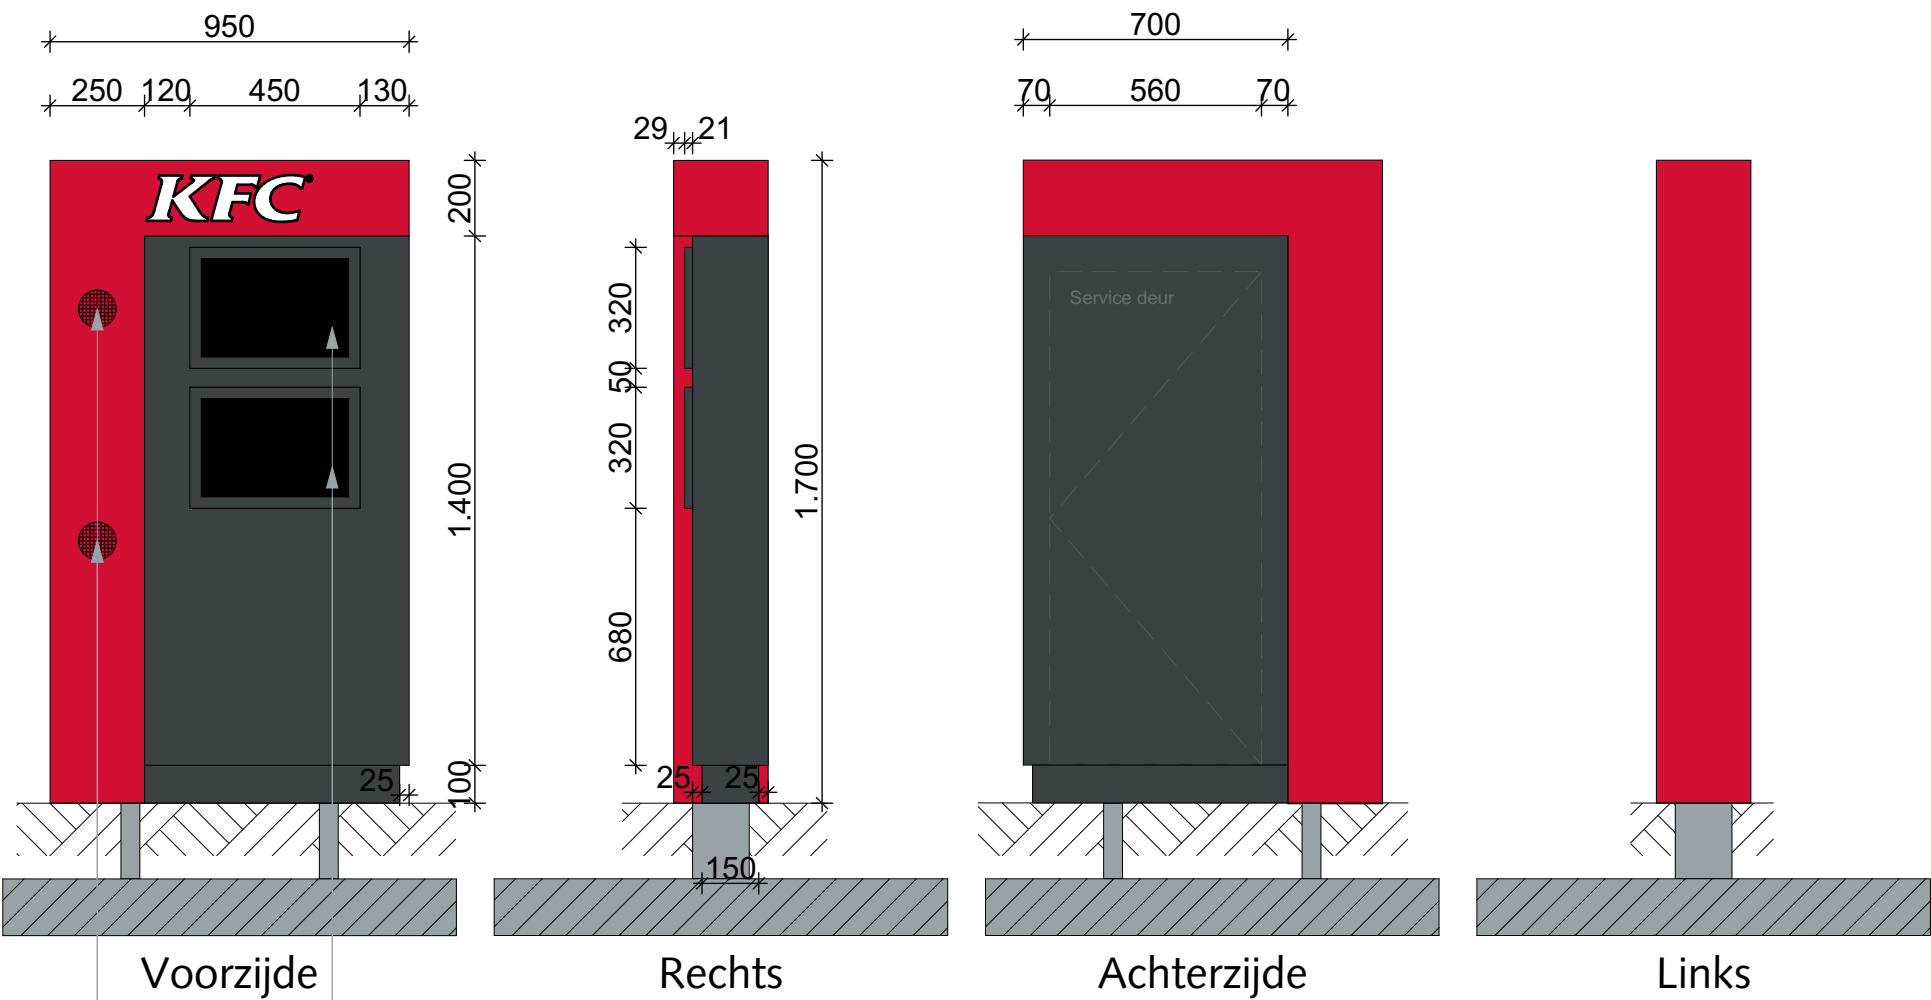

Speaker en microfoon

Scherm (bestellingsweergave)

Alle letters 10 mm doorstekend door aluminium. Letters vervaardigen met opaal wit acrylaatplaat van binnenuit met LED verlicht. Letters horizontaal in hart van rood vlak positioneren. E-installaties worden tot aan element door derden geleverd.


Fundering door leverancier (Flucon)



- Aluminium RAL 7016
- Aluminium RAL 3001

- Maatvoering in het werk te controleren

I8 - "Bedankt en Tot Ziens!" bord

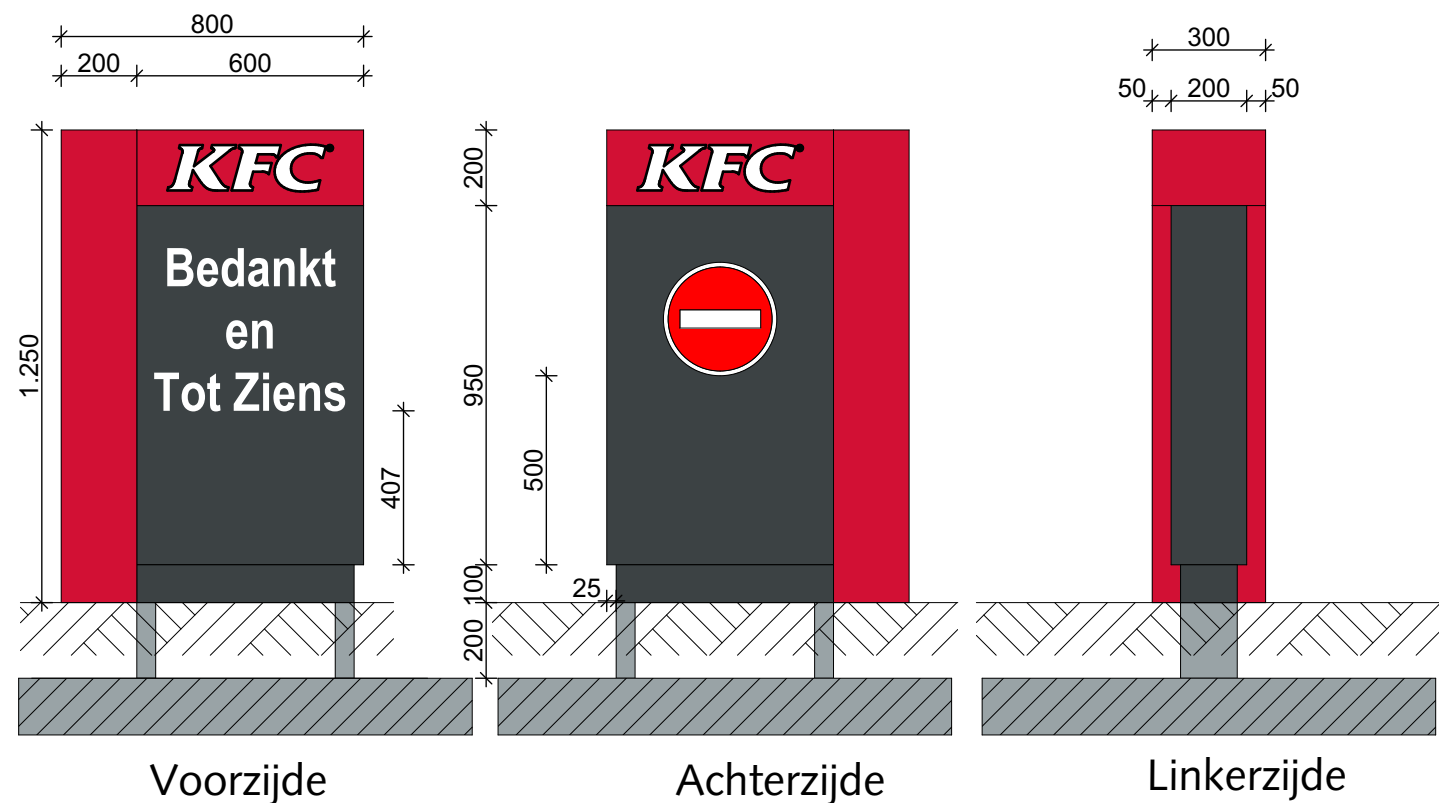

Alle letters frezen uit aluminium. Daarachter wit opaalacrylaat. Van binnenuit met LED verlicht. E-installaties worden tot aan element door derden geleverd. "KFC" horizontaal en verticaal in hart rode vlak. Overige letters en sticker horizontaal in donker vlak positioneren. Hoogte conform maatvoering

Fundering door leverancier (Flucon)

- Aluminium RAL 7016
- Aluminium RAL 3001

- Maatvoering in het werk te controleren



J2 - Vlaggenmasten

J2-a: Vlaggenmast 9 meter



- Maatvoering in het werk te controleren












McDonald's Uithoorn

BRTArchitecten



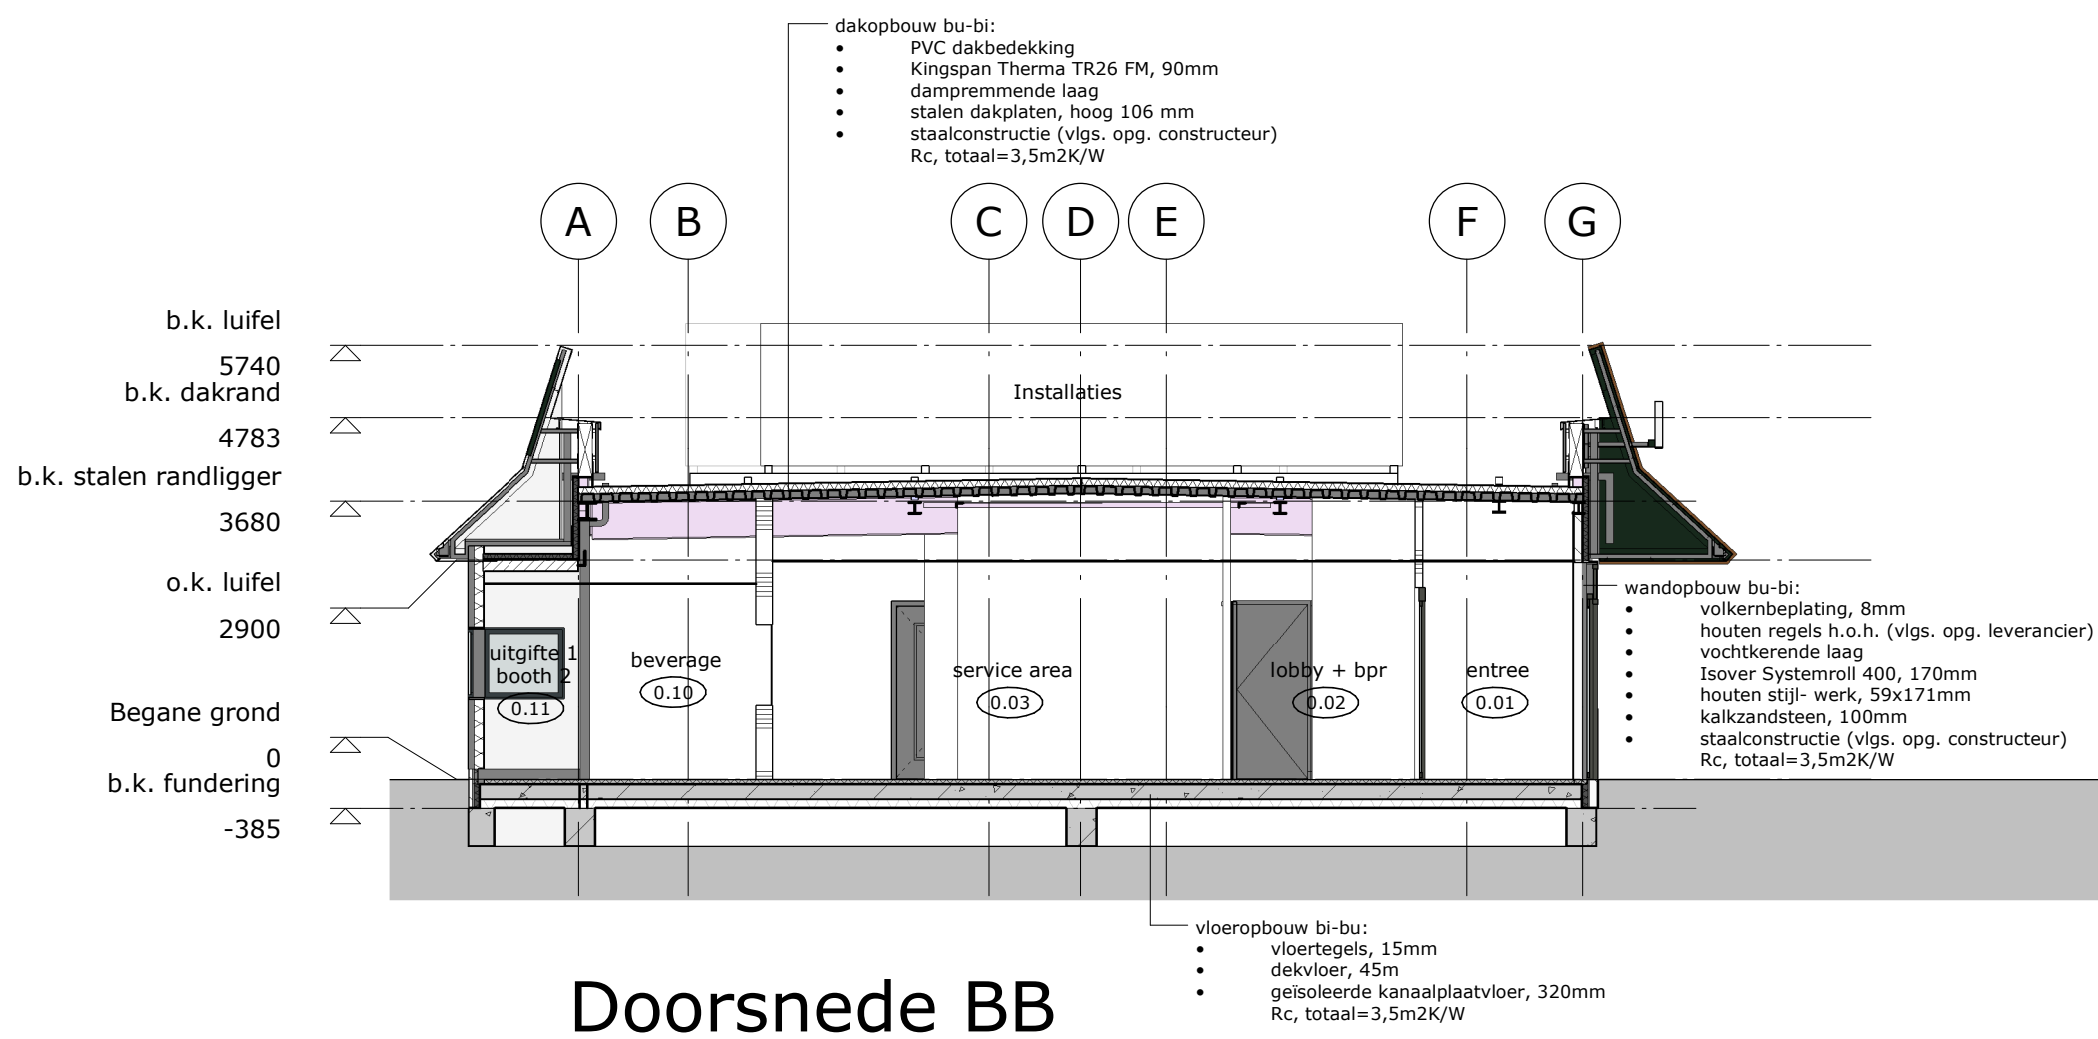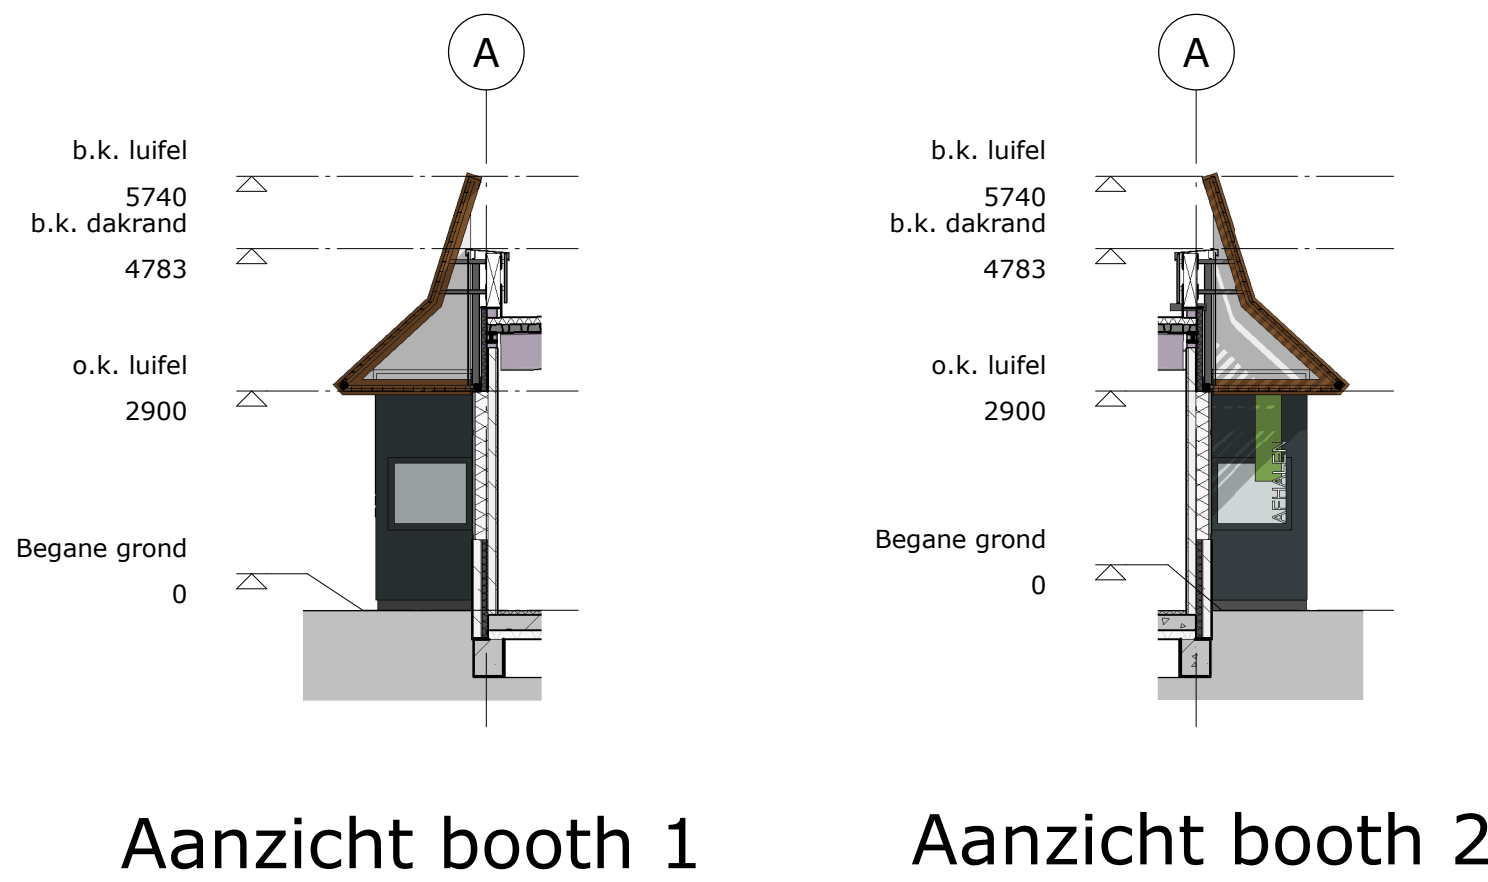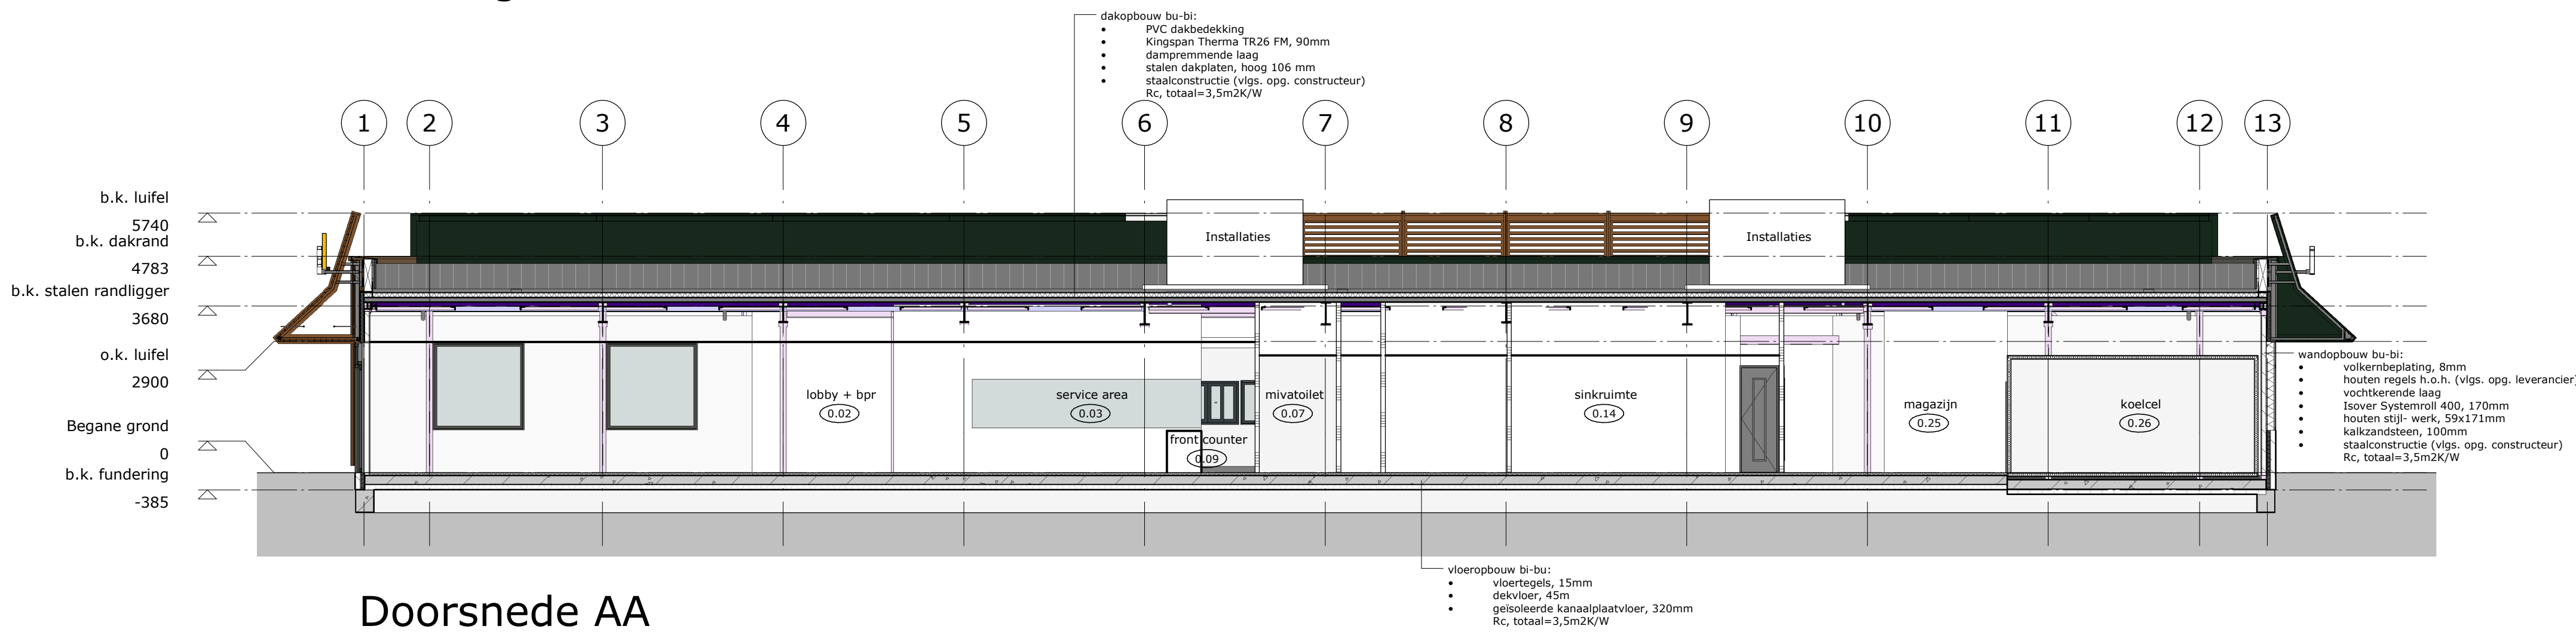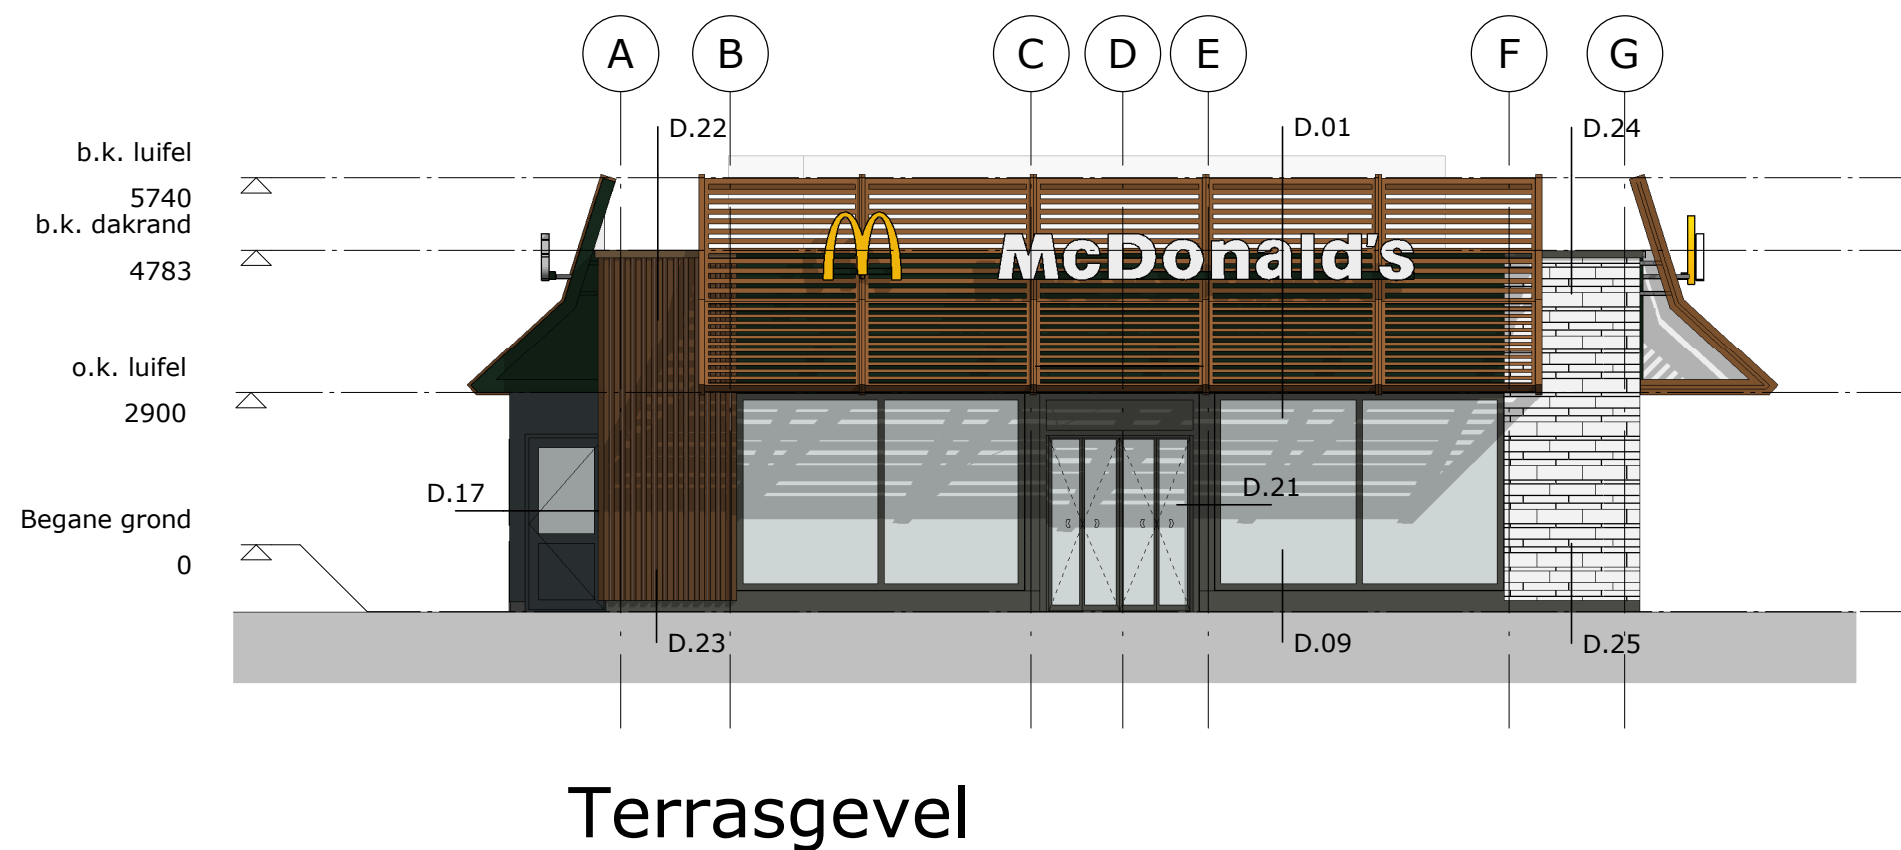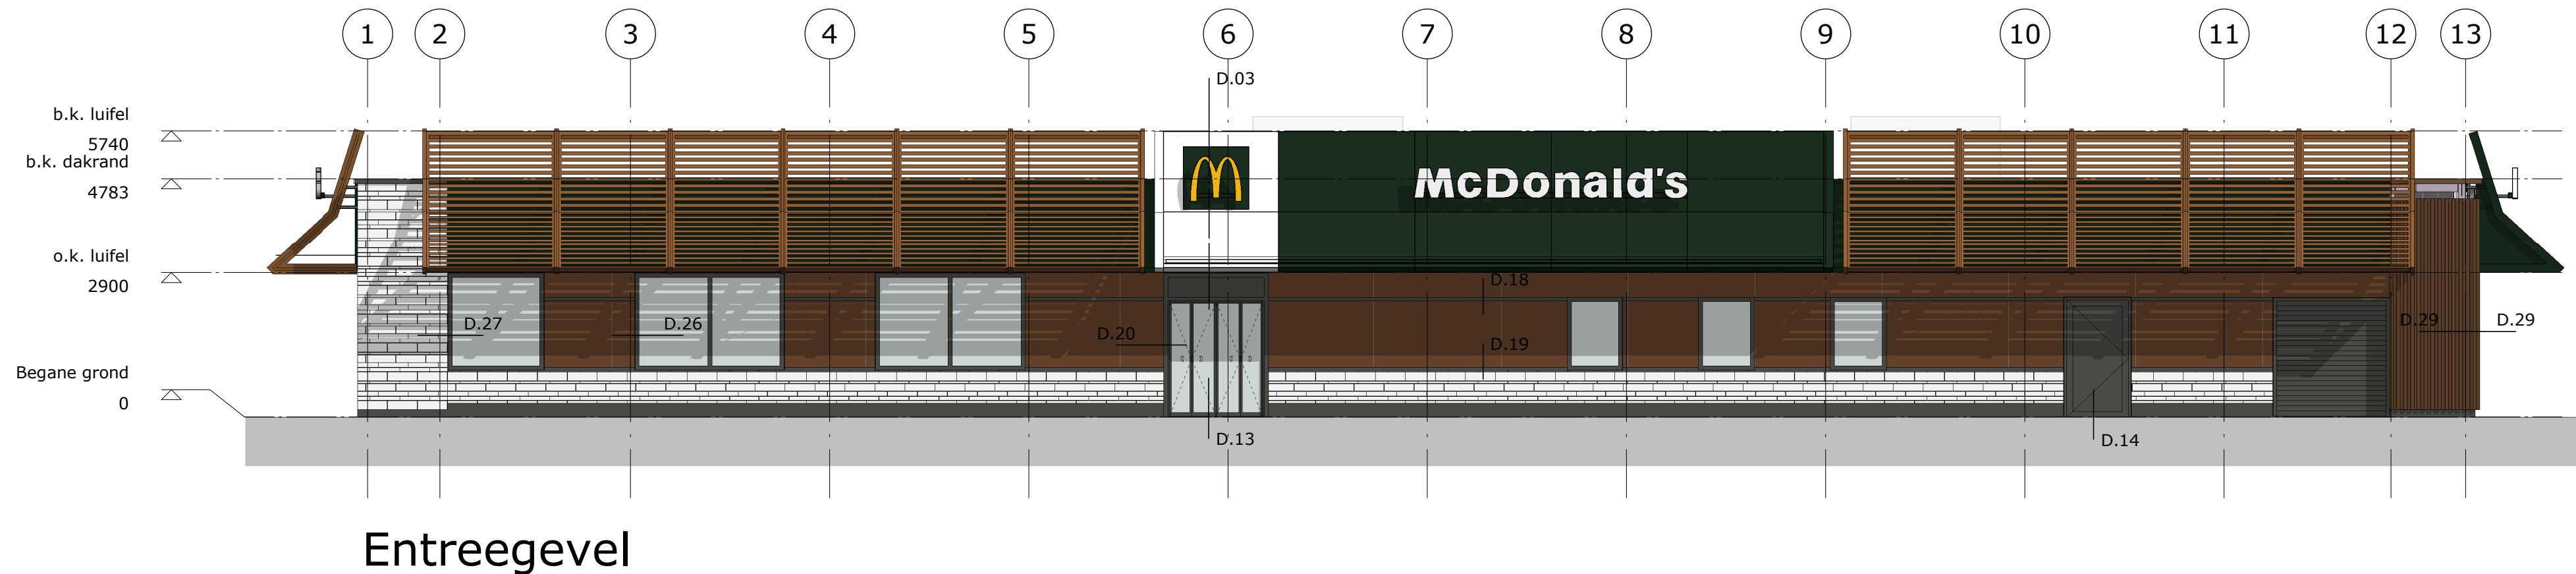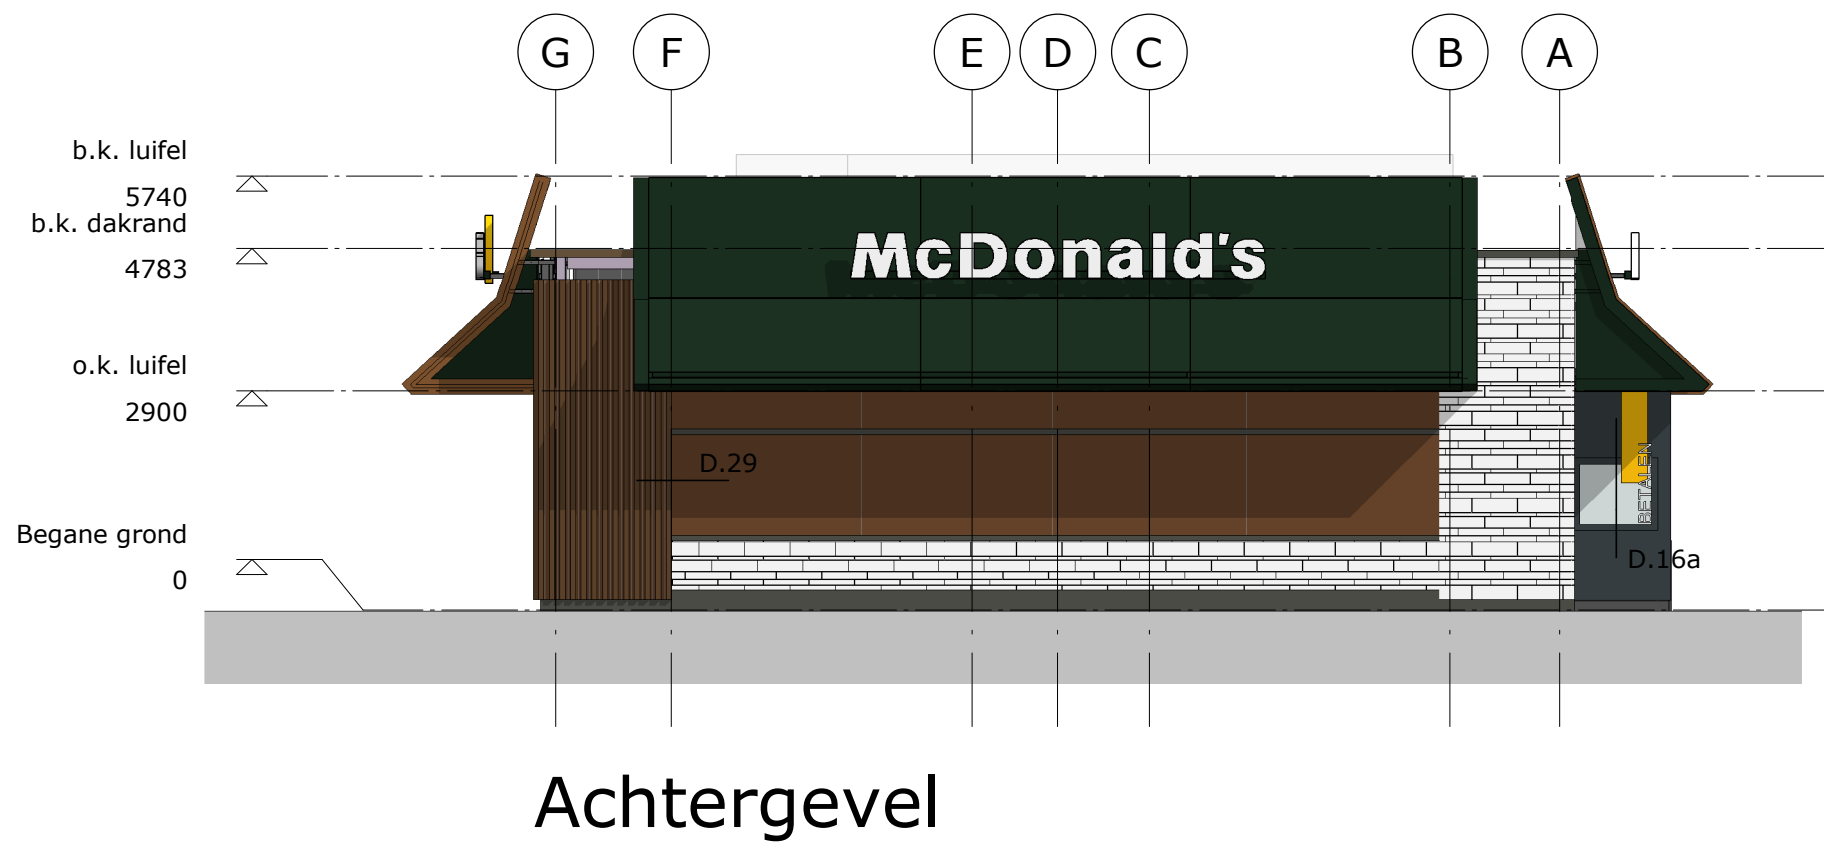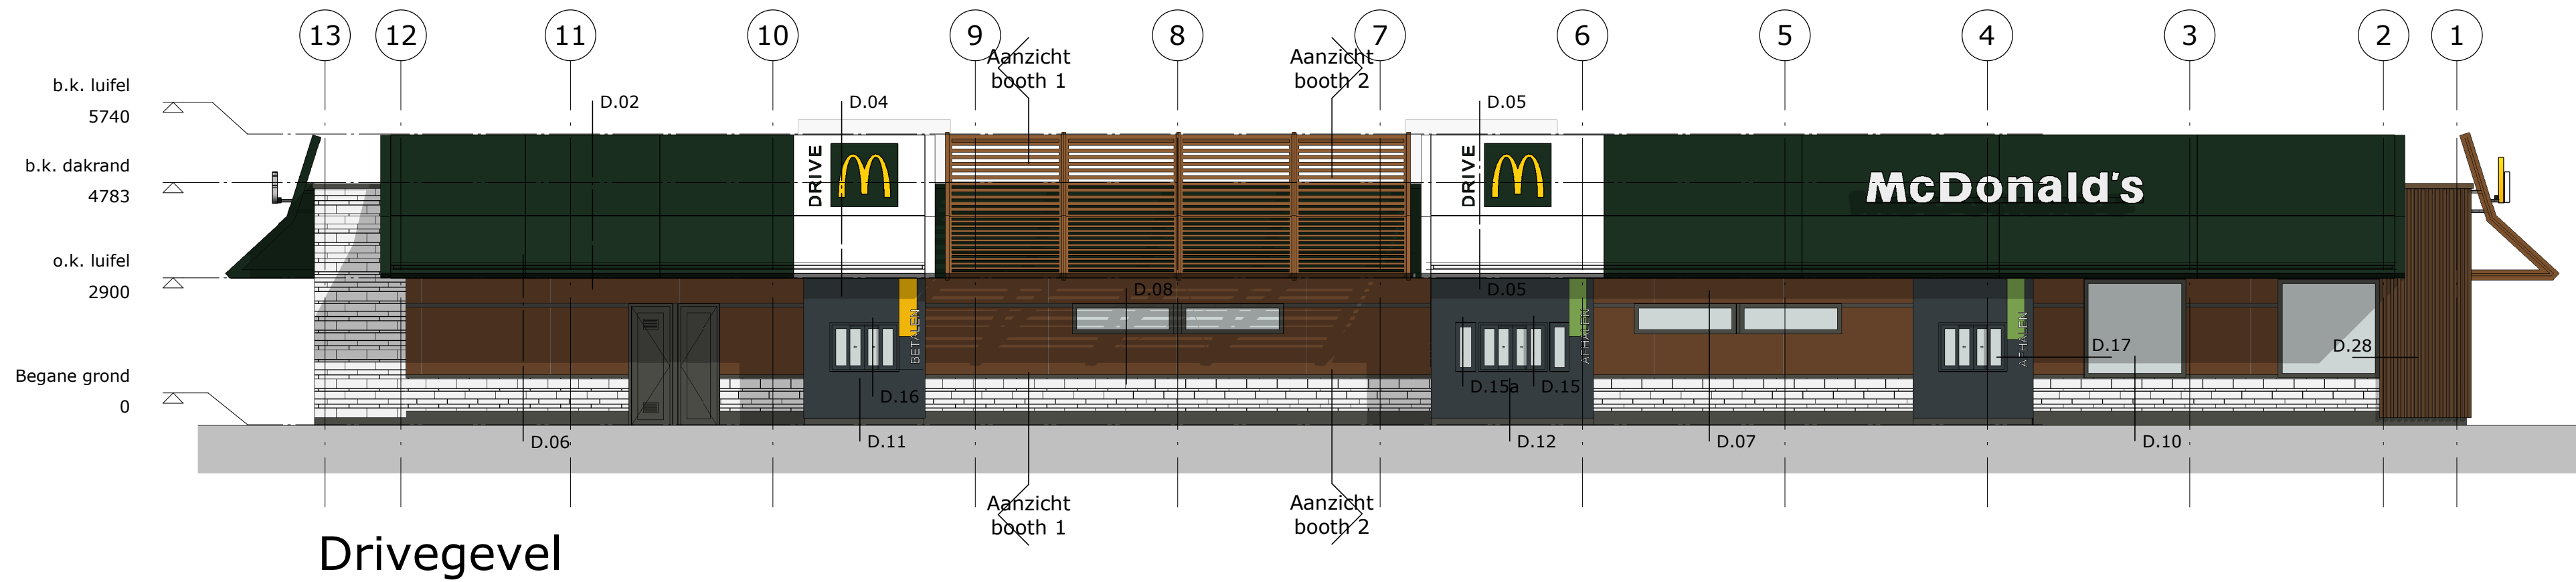


### kleuren/ materialen

| onderdeel:                                 | materiaal:           | fabrikant / type:          | kleur:                         |
|--------------------------------------------|----------------------|----------------------------|--------------------------------|
| tegelpint maaiveld                         | steen                | Graniti Fiandre: Quarziti  | Noire Extreme, structurato     |
| tegelpint borstwering                      | steen                | Graniti Fiandre: New Stone | Pietra di Luserna, structurato |
| horizontale strips in gevel                | staal                | RAL 7022, ombergrijs       |                                |
| gevelbeplating                             | volkern              | Trespa Meteor: Wood Decors | Italian Walnut, NW08           |
| gevelbeplating booth's                     | volkern              | Trespa Meteor: Uni Colours | antraciet grijs, A25.8.1/RT    |
| hoek gebouw - verticale kokers             | aluminium            | Alisco                     | Italian Walnut = RAL 8003      |
| hoek gebouw - afdekkap op verticale kokers | aluminium            |                            | Italian Walnut = RAL 8003      |
| hoek gebouw - tegels                       | steen                | Graniti Fiandre: New Stone | Pietra di Luserna, structurato |
| hoek gebouw - afdekkap op tegels           | staal                |                            | RAL 7022, ombergrijs           |
| luifel bekleding - lamellen luifel         | aluminium            | Reynobond                  | Italian Walnut = RAL 8003      |
| luifel bekleding - entree en booth's       | aluminium            | Reynobond                  | wit A 9110 S = RAL 9010        |
| luifel bekleding - groen                   | aluminium            | Reynobond                  | groen A 6107 S = RAL 6007      |
| afdekkap t.p.v. lamellen luifel            | aluminium            |                            | groen, RAL 6007                |
| puen                                       | aluminium            | Alisco                     | RAL 7022, ombergrijs           |
| panelen in puen                            | geïsoleerd aluminium | Alisco                     | RAL 7022, ombergrijs           |
| puen en schuiframen in booth's             | aluminium            | Alisco                     | RAL 7016, antraciet grijs      |
| entree- & terrasdeur                       | aluminium            | Record                     | RAL 7022, ombergrijs           |

### Gevels & Doorsneden

opdracht McDonald's Uithoorn  
opdrachtgever W.M.J.D. Immink  
projectarchitect  
onderwerp Gevels & Doorsneden  
projectmanager HJ  
getekend JH

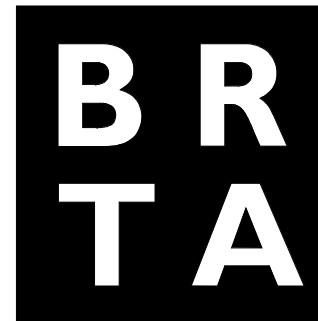


BRTA  
Koelmalaan 350  
Postbus 415  
1800 AK Alkmaar  
T 072 5122420  
F 072 5150246  
E info@brta.nl  
www.brta.nl


schaal 1 : 100  
datum 07-08-2014  
gewijzigd

1525-101  
bouwvergunning  
B.02



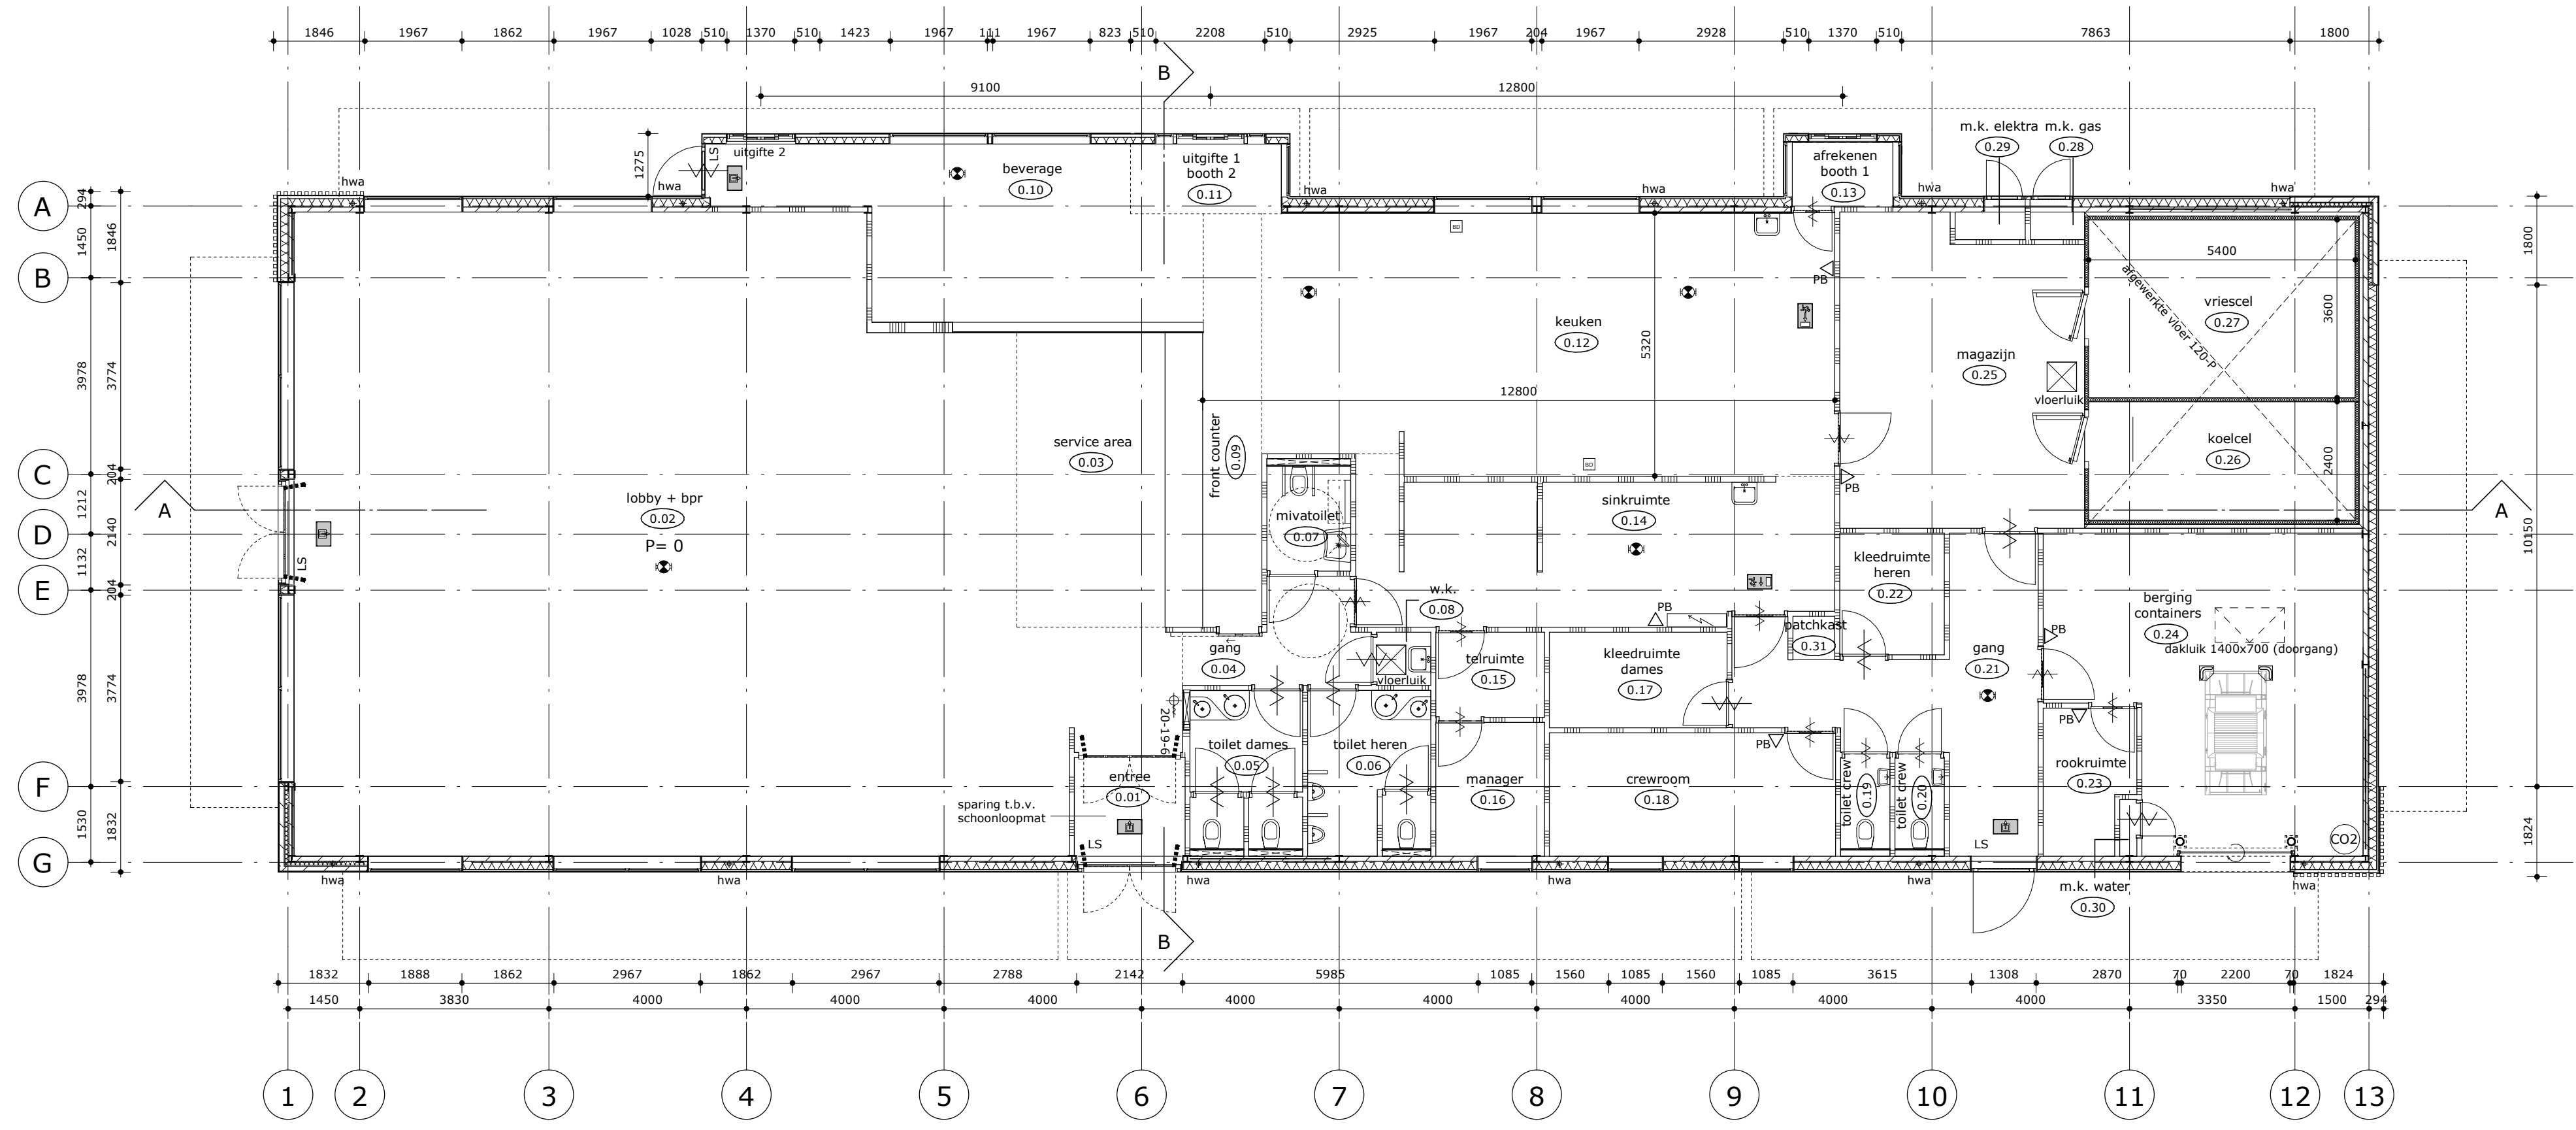

Begane grond

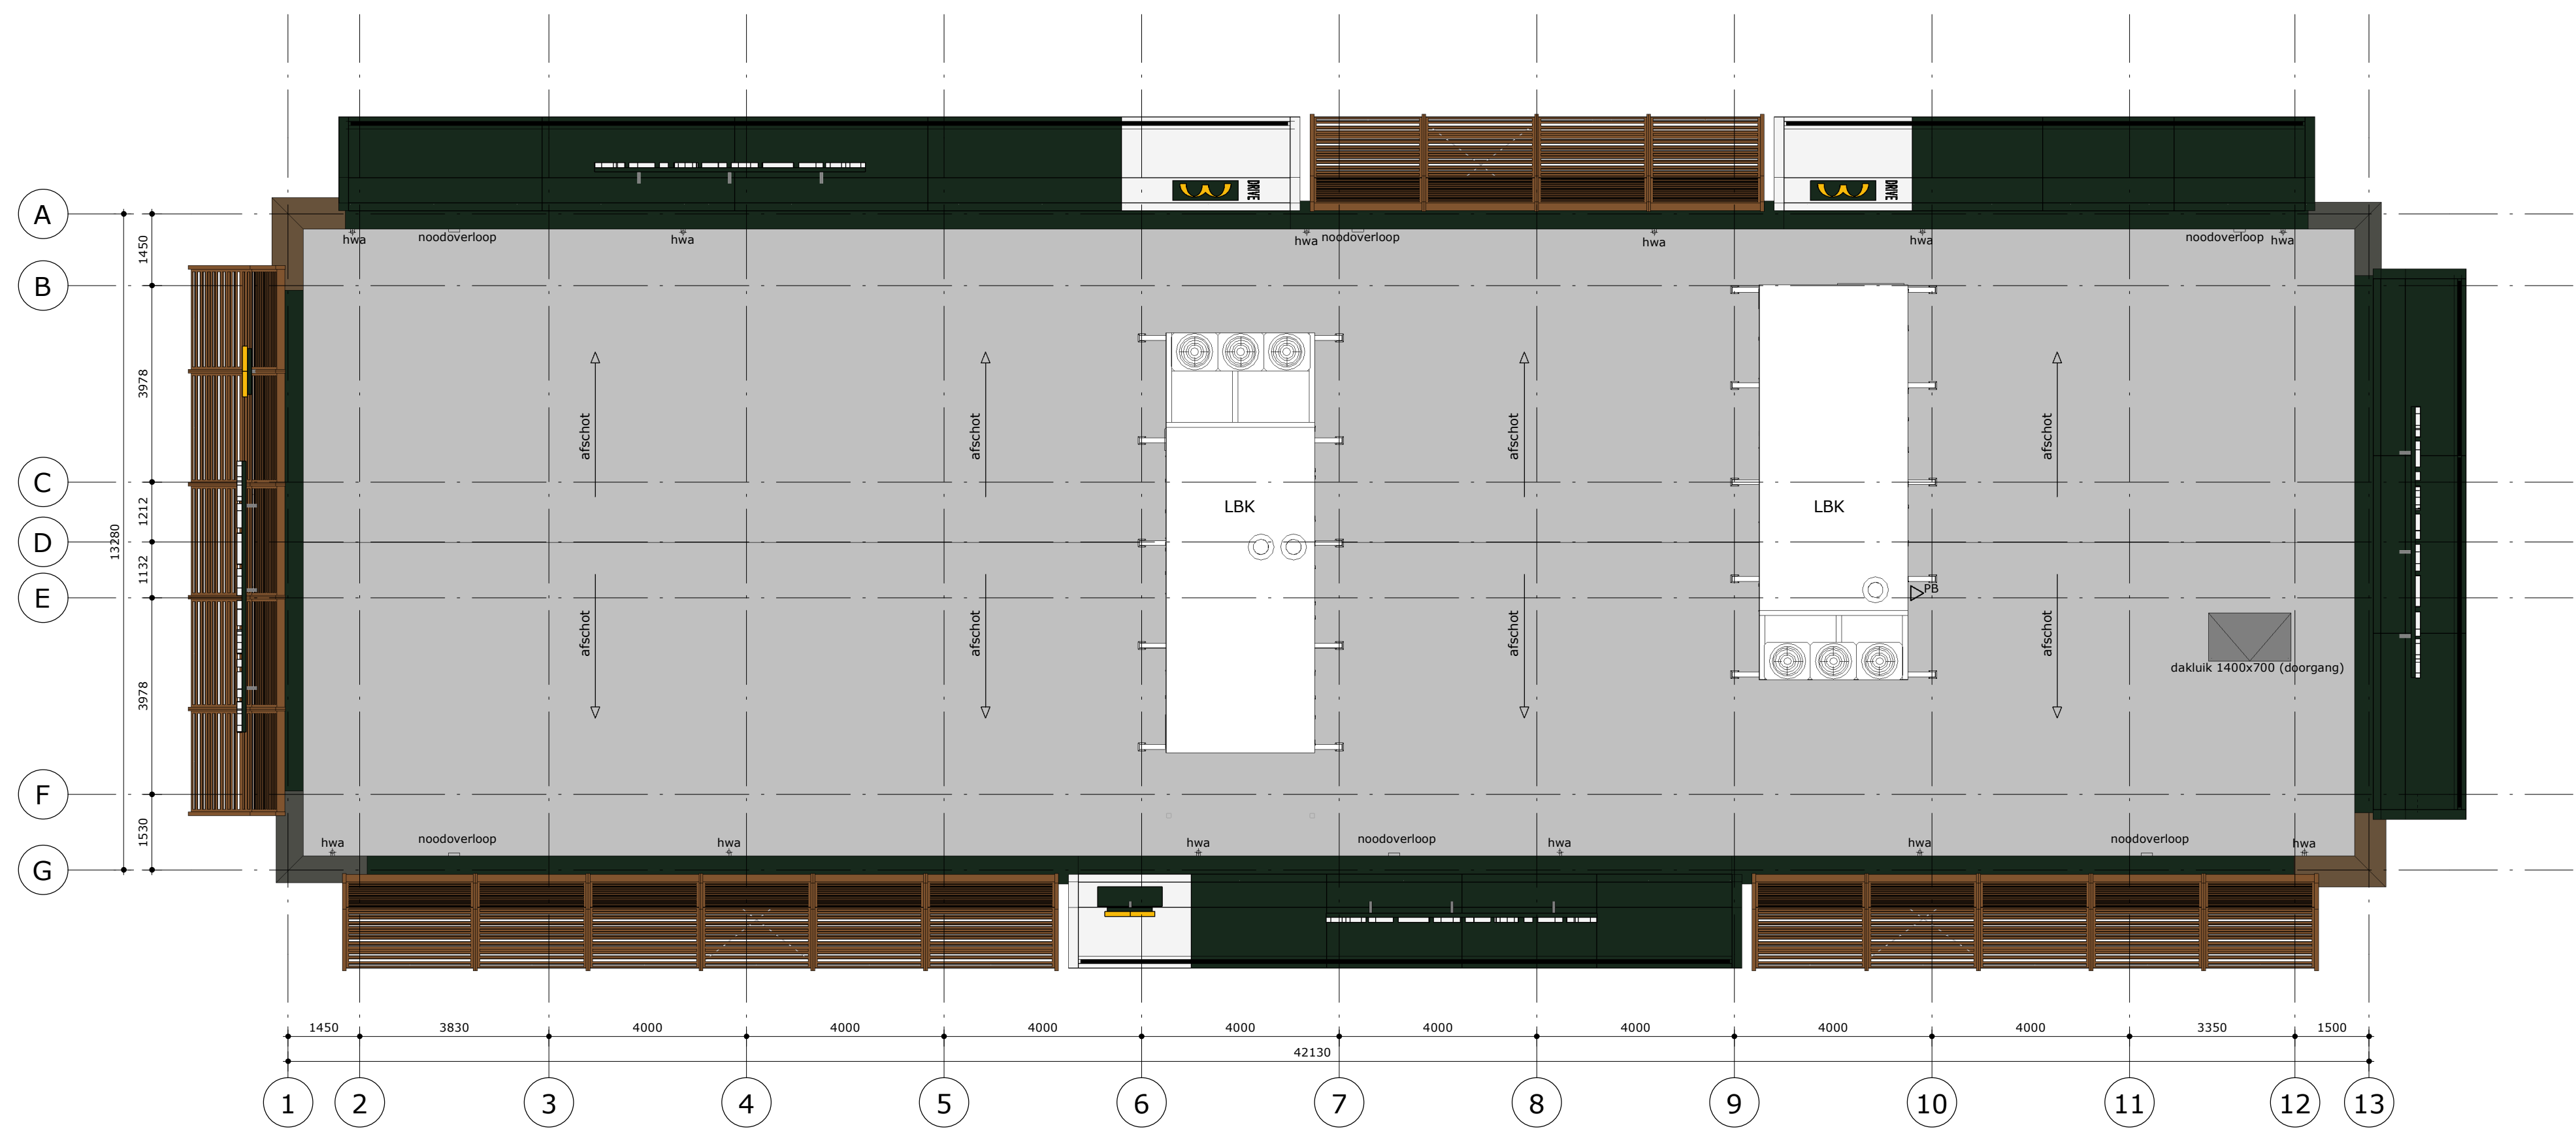

Plattegrond Dak

- renvooi algemeen

  - kalkzandsteen wand
  - binnenwand
  - houtskeletwand geïsoleerd met volkern beplating
  - lobby
  - ruimtebenaming
  - ruimtenummer
- renvooi brandbeveiliging

  - brandslanghaspel
  - deur zelfsluitend
  - vluchtweg + richting
  - uitgang
  - L.S.
  - noodverlichting minimaal 1 lux/ m2 op de vloer
  - brandblusser
  - Niet automatische brandmeldinstallatie conform de NEN 2535 aanbrengen
  - Ontruimingsinstallatie type B conform NEN 2575 zonder doormelding aanbrengen


## Plattegronden





**BRTA**  
Koelmalaan 350  
Postbus 415  
1800 AK Alkmaar  
T 072 5122420  
F 072 5150246  
E info@brta.nl  
www.brta.nl

|                  |                     |           |            |                |
|------------------|---------------------|-----------|------------|----------------|
| opdracht         | McDonald's Uithoorn | schaal    | 1 : 100    | 1525-101       |
| opdrachtgever    | W.M.J.D. Immink     |           |            |                |
| projectarchitect |                     | datum     | 07-08-2014 | bouwvergunning |
| onderwerp        | Plattegronden       |           |            |                |
| projectmanager   | HJ                  | gewijzigd |            | B.01           |
| getekend         | JH                  |           |            |                |



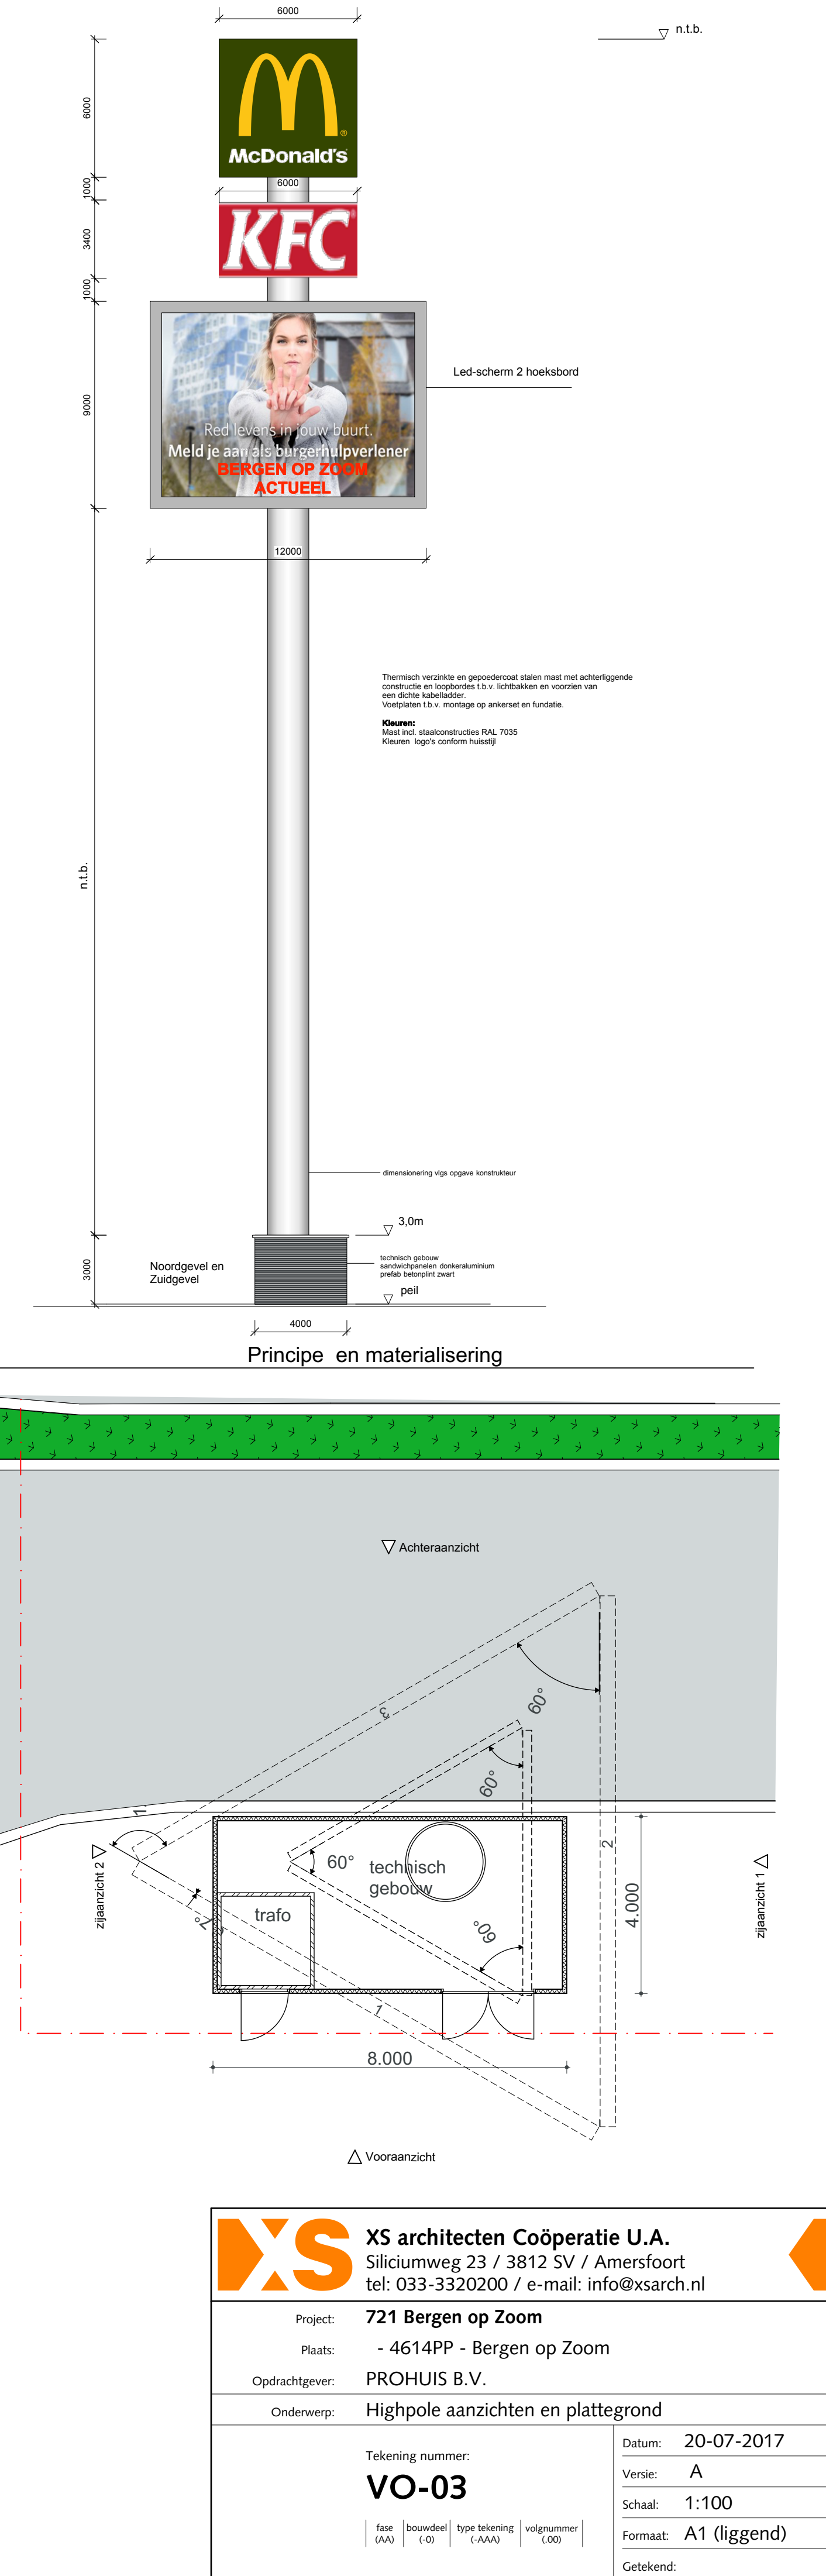



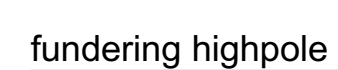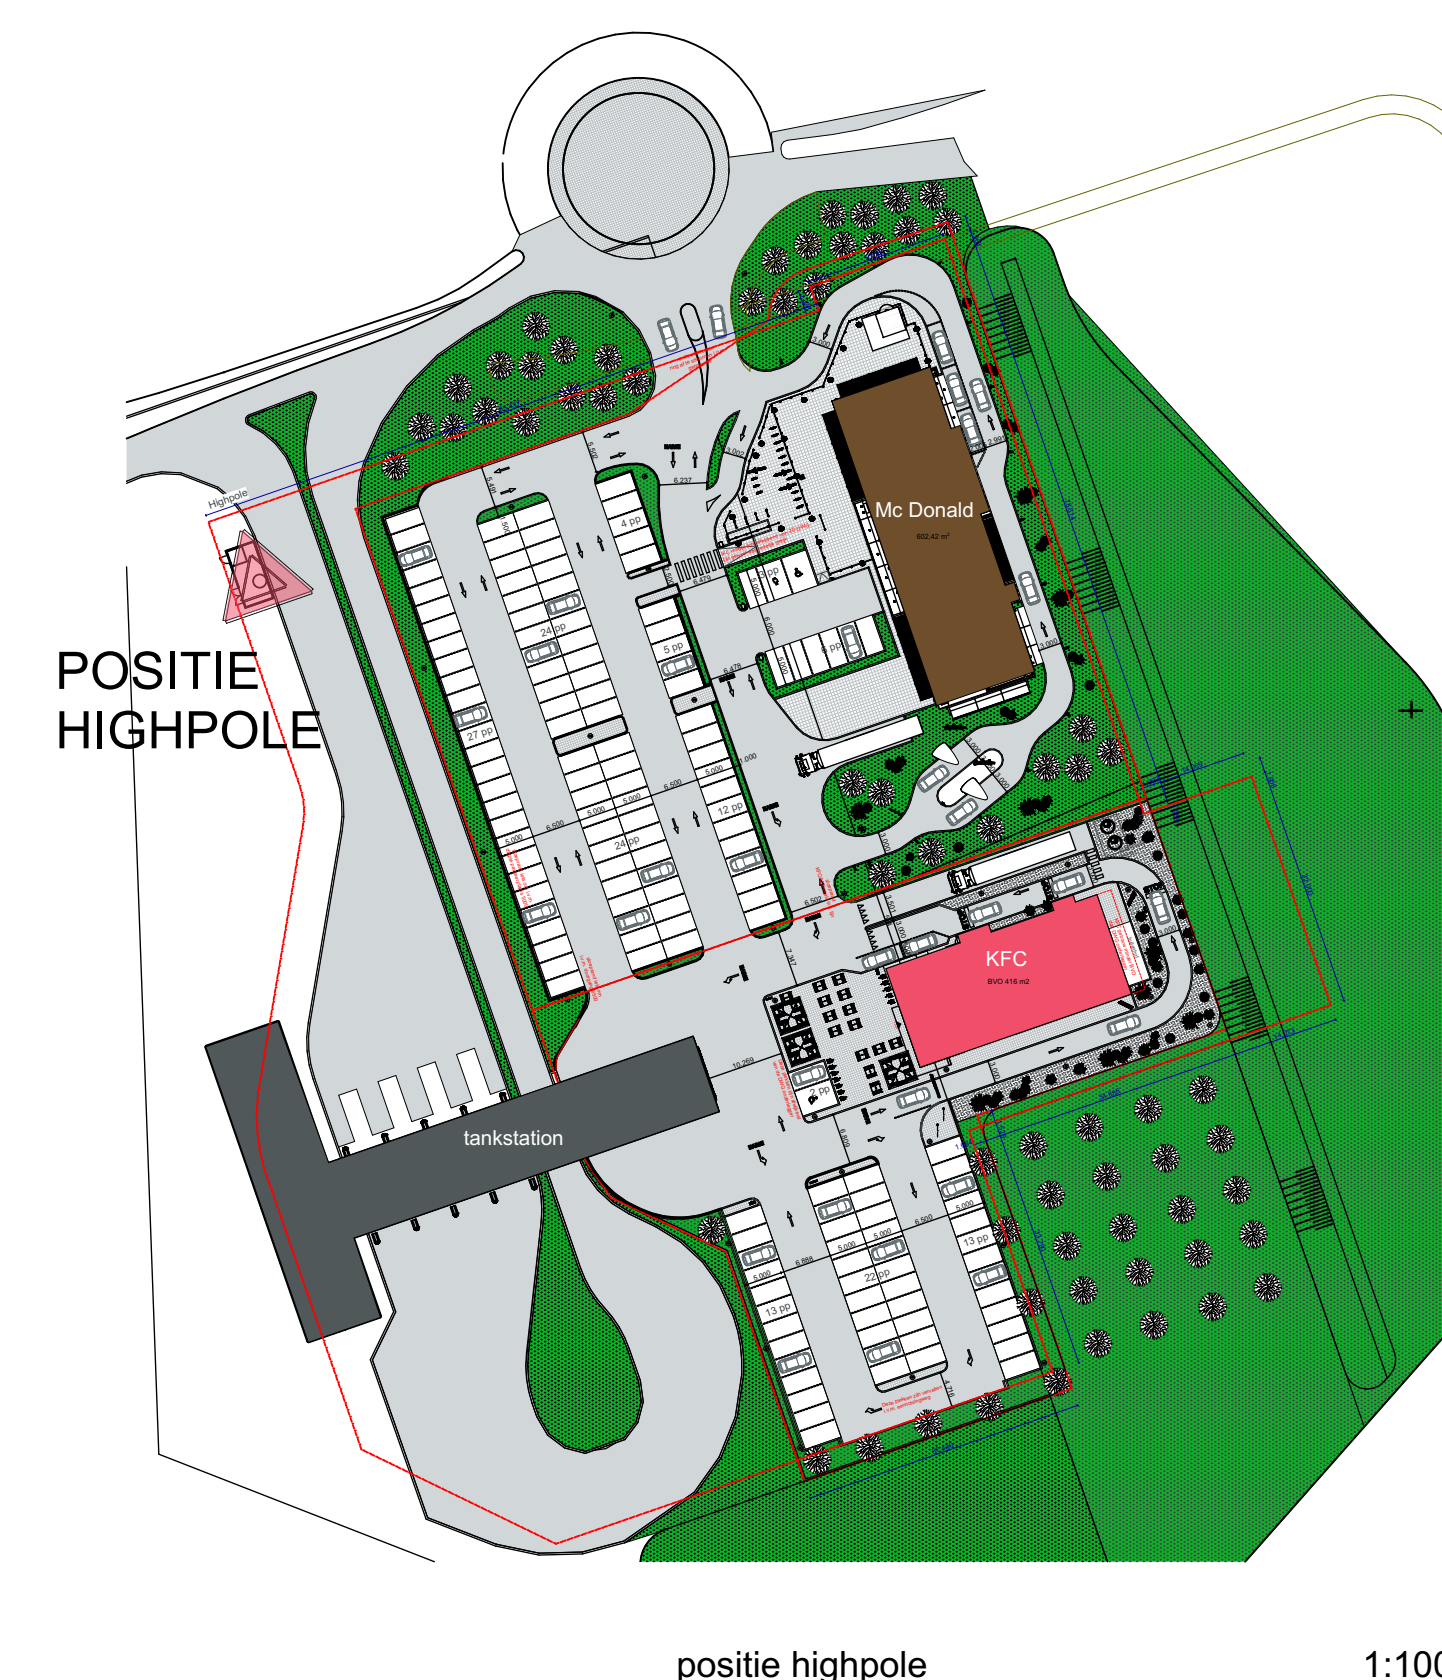

1:100





# XS architecten Coöperatie U.A.

Siliciumweg 23 / 3812 SV / Amersfoort  
tel: 033-3320200 / e-mail: info@xsarch.nl

|                |                                                       |
|----------------|-------------------------------------------------------|
| Project:       | <b>721 Bergen op Zoom</b>                             |
| Plaats:        | - 4614PP - Bergen op Zoom                             |
| Opdrachtgever: | <b>PROHUIS B.V.</b>                                   |
| Onderwerp:     | <b>Hipholde fundering , situatie en visualisaties</b> |

Tekening nummer:

## VO-04

[ fase  
(AA) ]
[ bouwdeel  
(-0) ]
[ type tekening  
(-AAA) ]
[ volgnummer  
(.00) ]

Date: **20-07-2017**

Version: **A**

Scale: **1:1000, 1:100,**

Format: **A1 (liggend)**

Drawn by: