



foto 1



foto 2



foto 3

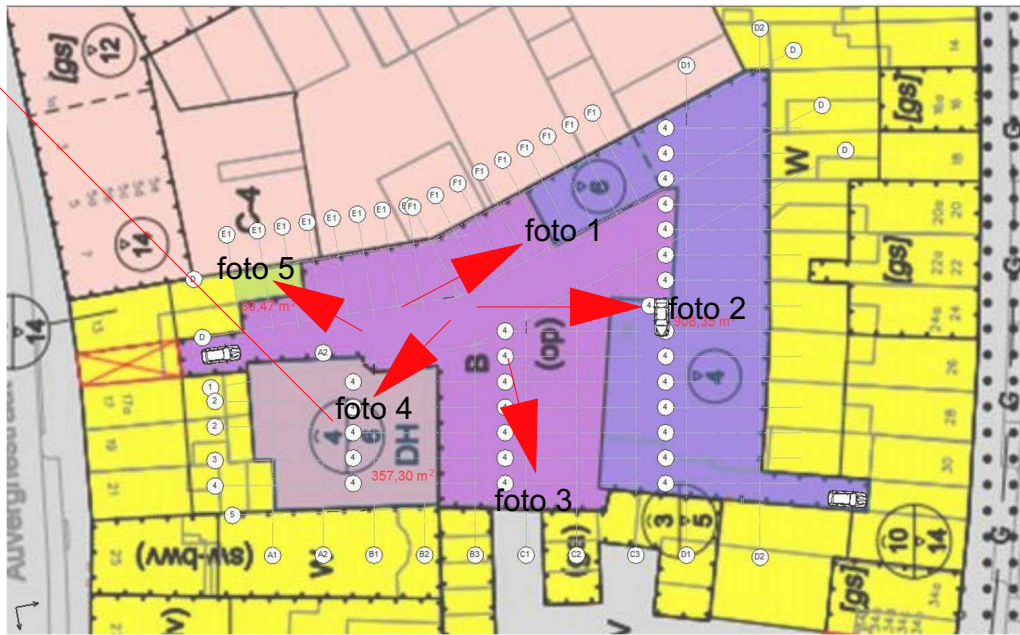


foto 4



foto 5

17.01	Project Auvergneplein - het herontwikkelen van een bedrijventerrein naar garageboxen	Layoutnaam: bestaande situatie te slopen gebouwen	Vergouwen & van Rijen architecten BNA Grauwe Polderdijk 3 4876 AW Eindhoven telefoon 076-501 1770 e-mail: info@vvrarchitecten.com www.vvrarchitecten.com	2.01	VVR ARCHITECTEN
	Opdrachtgever: Auvergne Plein BV.	Datum: 3-10-17			

AUVERGNESTRAT

14

16

18

20

22

24

26

28


30

ZUIDSINGEL


elektrische poort en helpaansluiting z332

11.53

plattegrond Begane Grond / indeling terrein

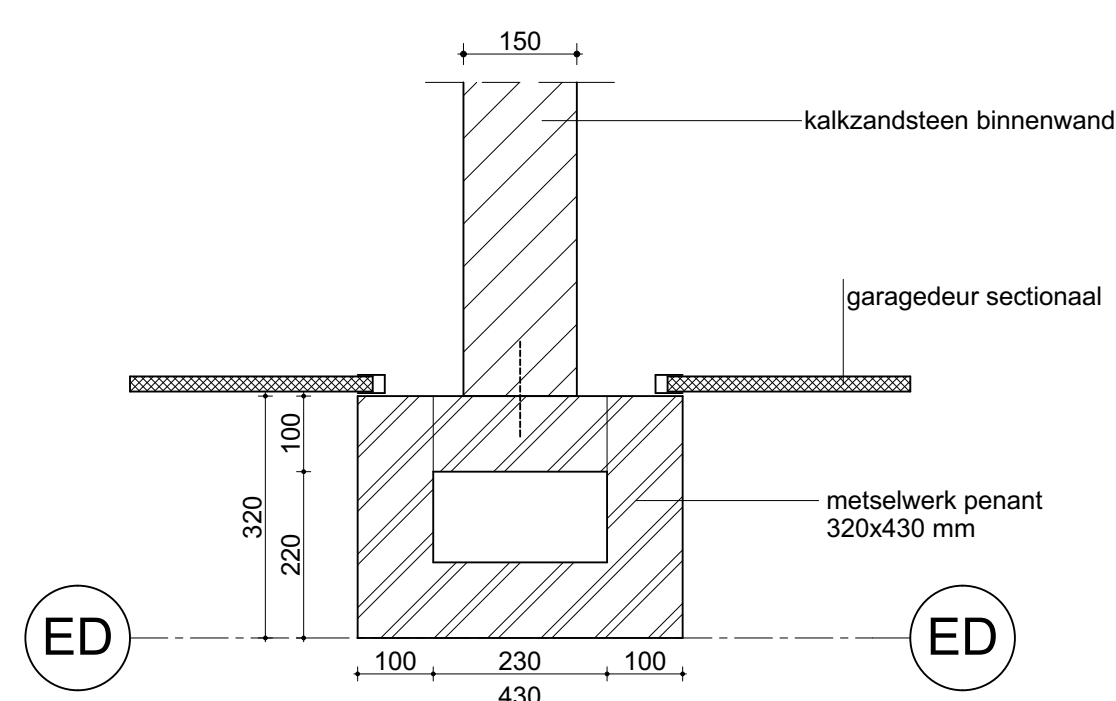

Detail 04
schaal 1:10

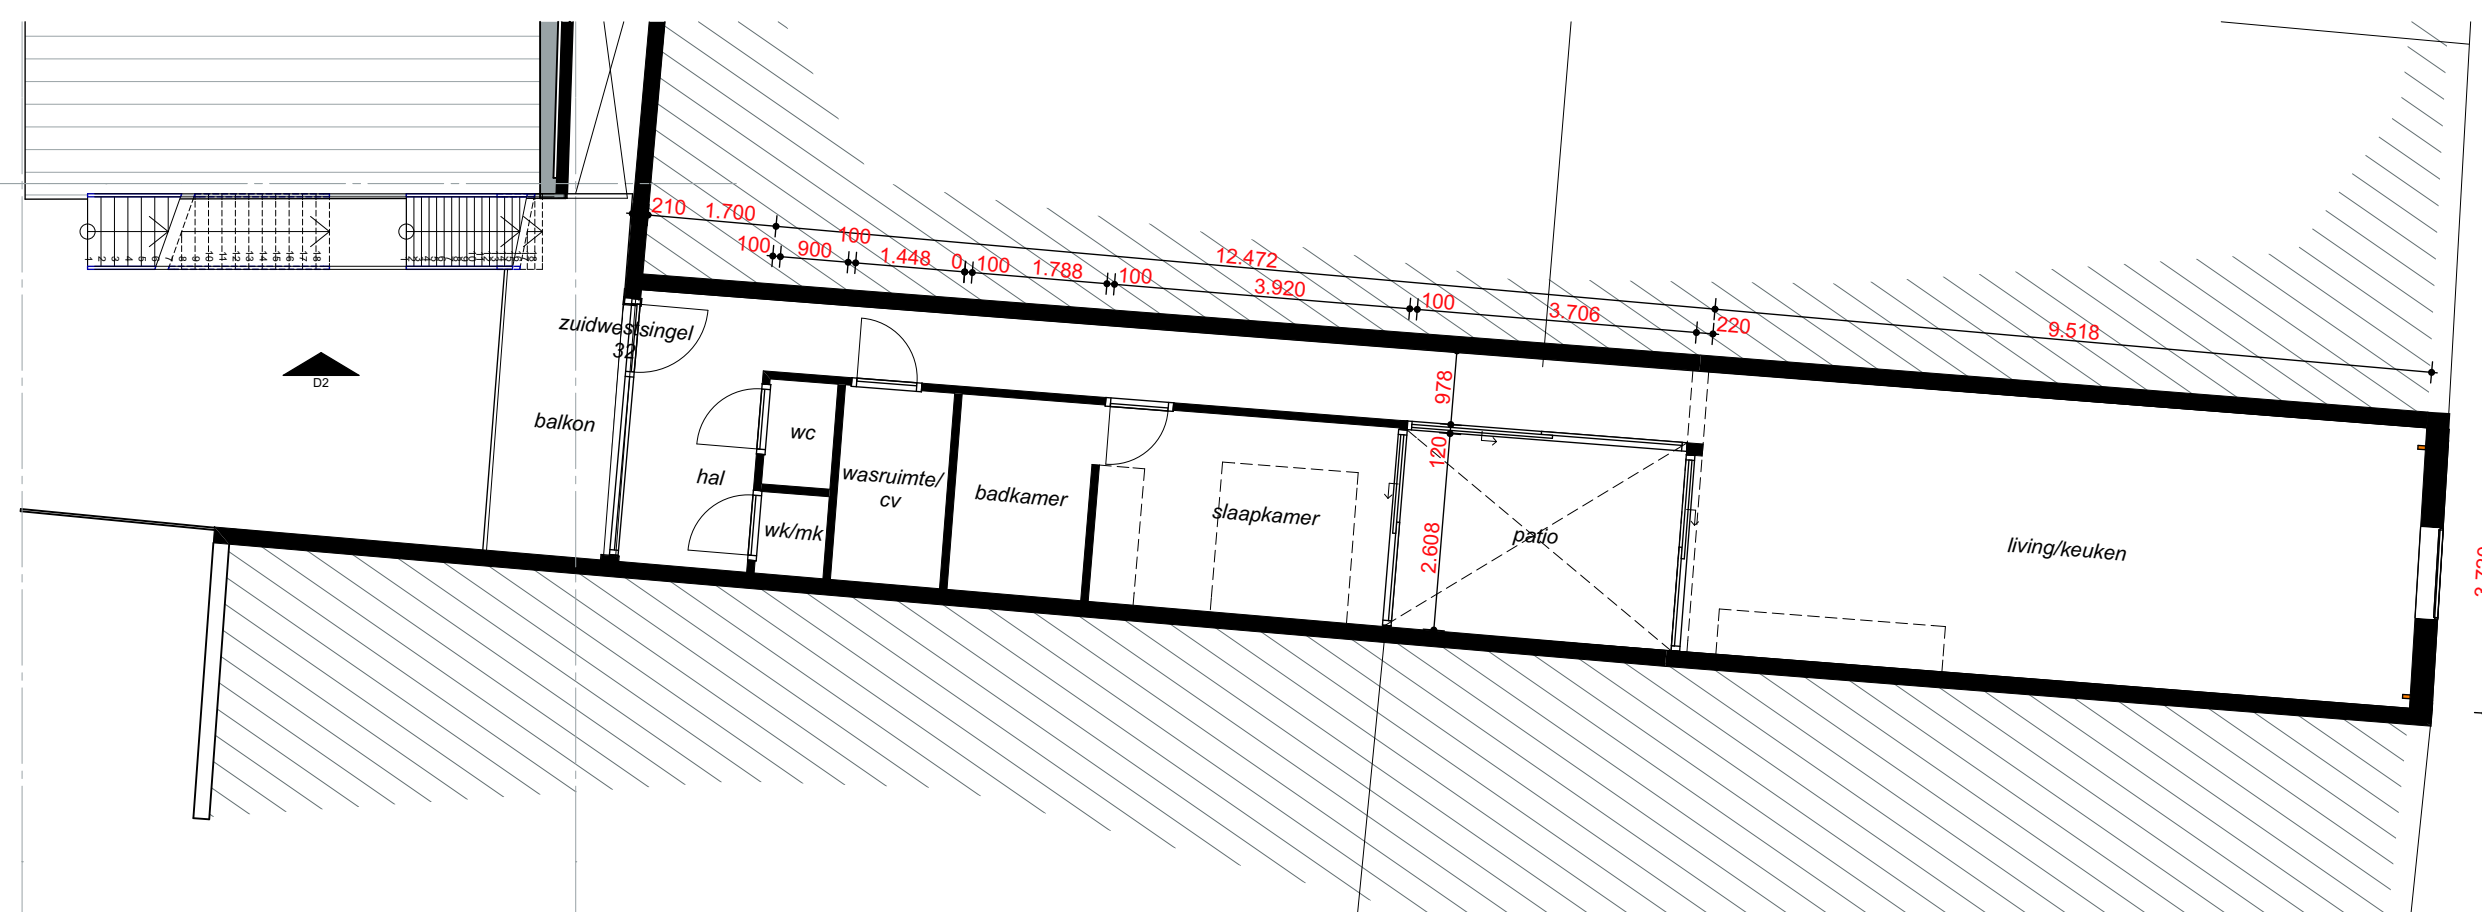


plattegrond Verdieping

RENVOOI SYMBOLEN	
	metselwerk
	kalkzandsteen
	Brandcompartiment 1
	Brandcompartiment 2
	straalkolk

- te behouden bestaande gevels in het werk opnemen en namen
uitgangspunt gesloten grondbalans
- Afmetingen perceel in het werk te controleren
- Alle houten - stalen - betonnen - en alle daarmee gelijk te stellen constructies
volgens tekeningen en berekeningen constructeur
- Bestaande constructies in het werk na te meten en te controleren

 Vergoever & van Rijn architecten BNA Gruwe Polderweg 3 4251 AV Elten-Leur telefoon 078-6011775 telefax 078-6011771 e-mail info@vvrarchitecten.com www.vvrarchitecten.com	plan voor	Auvergneplein - het herontwikkelen van een bedrijfsenterrein naar garageboxen		werk	17.01
	opdrachtgever	Auvergne Plein BV. Blokkastallen 2 4611WB Bergen op Zoom		2.02	1:10 1:100 schaal
	onderwerp	Omgevingsvergunning Plattegrond - situatie & principe detail		datum	09.11.2017
				get.	RR
				gew.	
				afm.	A0: 1189*941mm

A

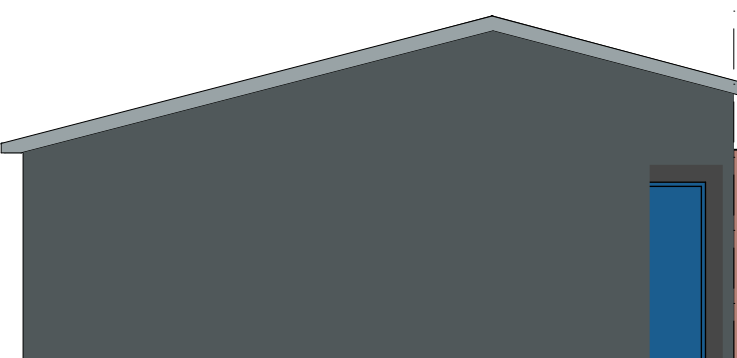

gevel A1



gevel A2

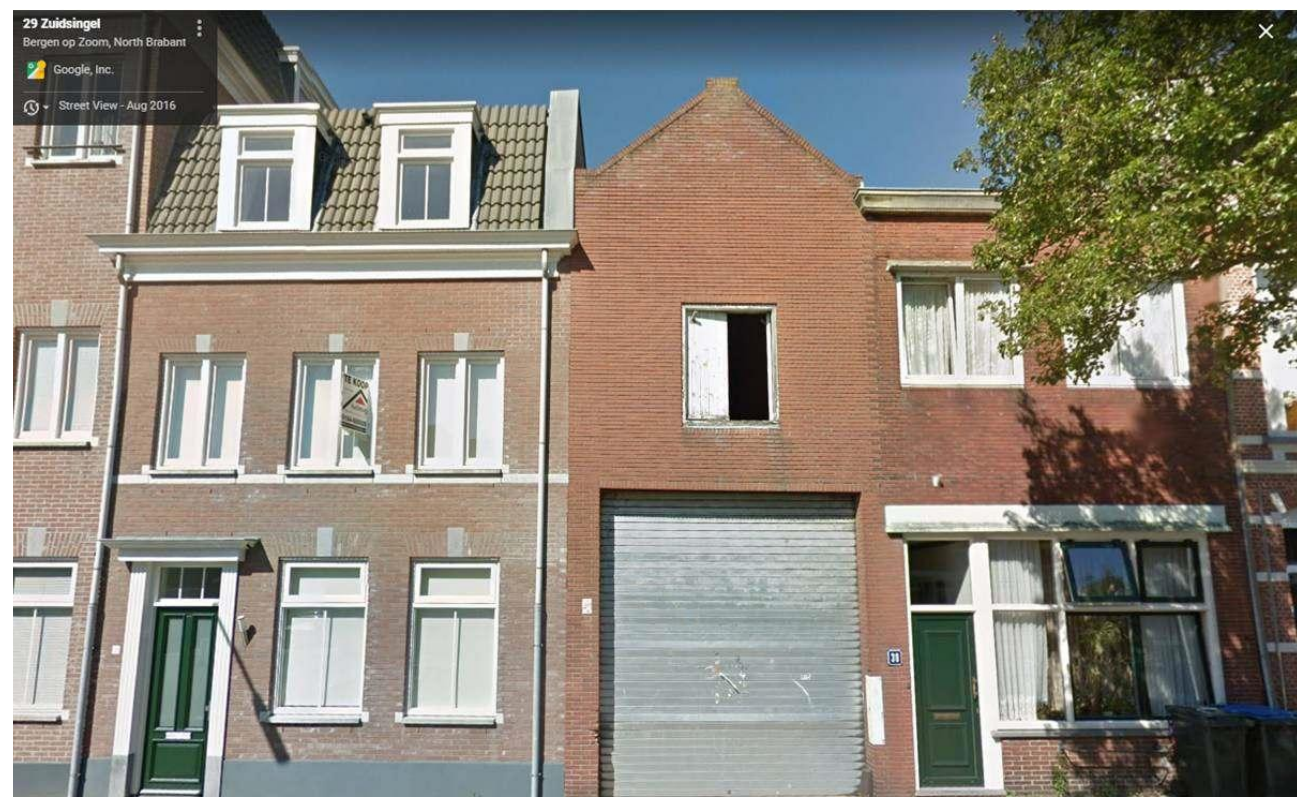


foto bestaand zuidwestsingel 32



bestaand zuidwestsingel 32




nieuw zuidwestsingel 32


kleuren en materialen zuidwestsingel 32

- gevelindeling ongewijzigd
- luiken nieuw kleur grijs ral 7031
- kozijn hout als bestaand kleur wit ral 9001 als bestaand
- stalen poort ral 9005 zwart


B

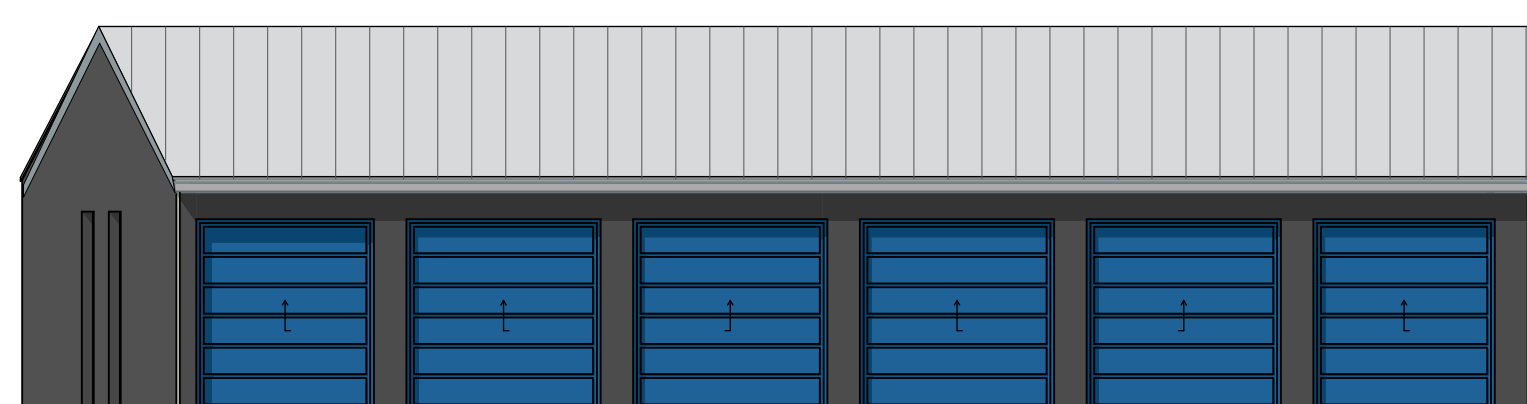

gevel B1

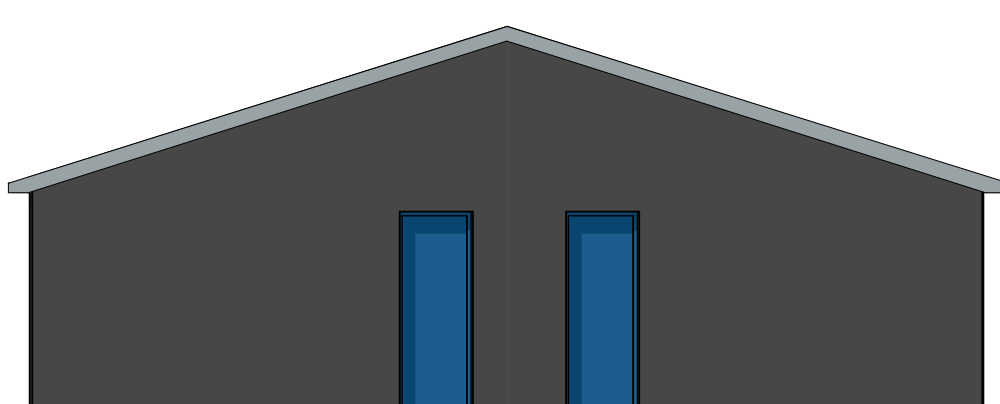

gevel B2

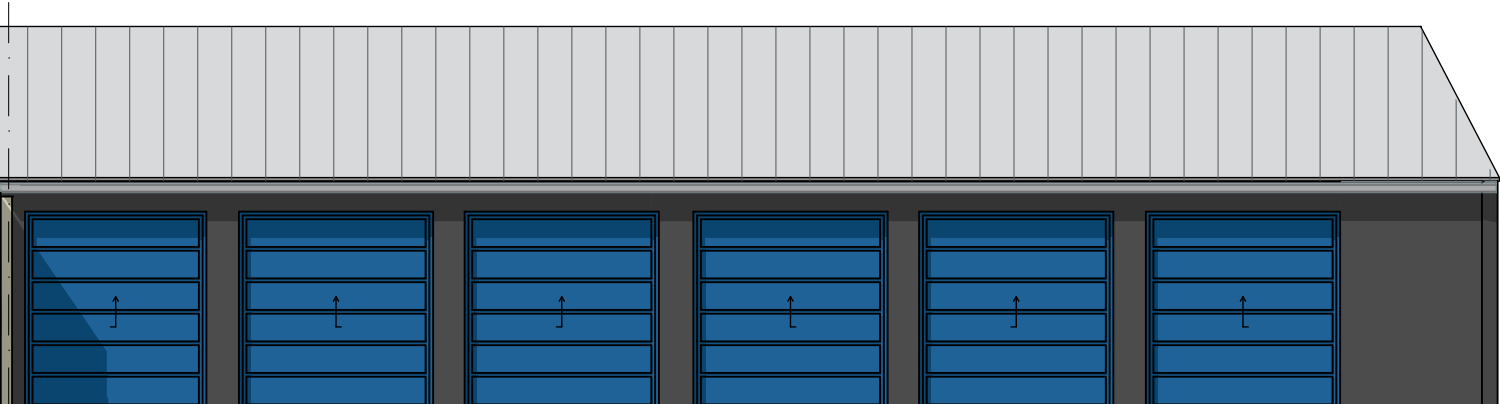


gevel B3

C




gevel C1

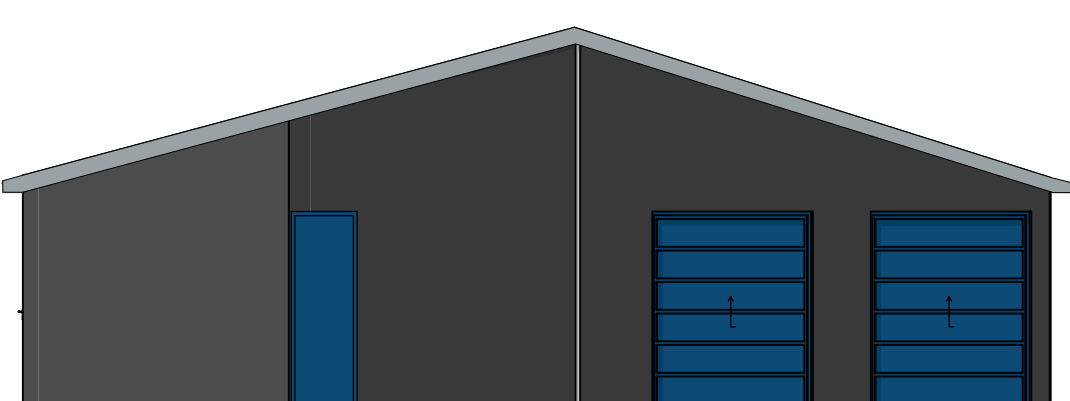

gevel C2



gevel C3

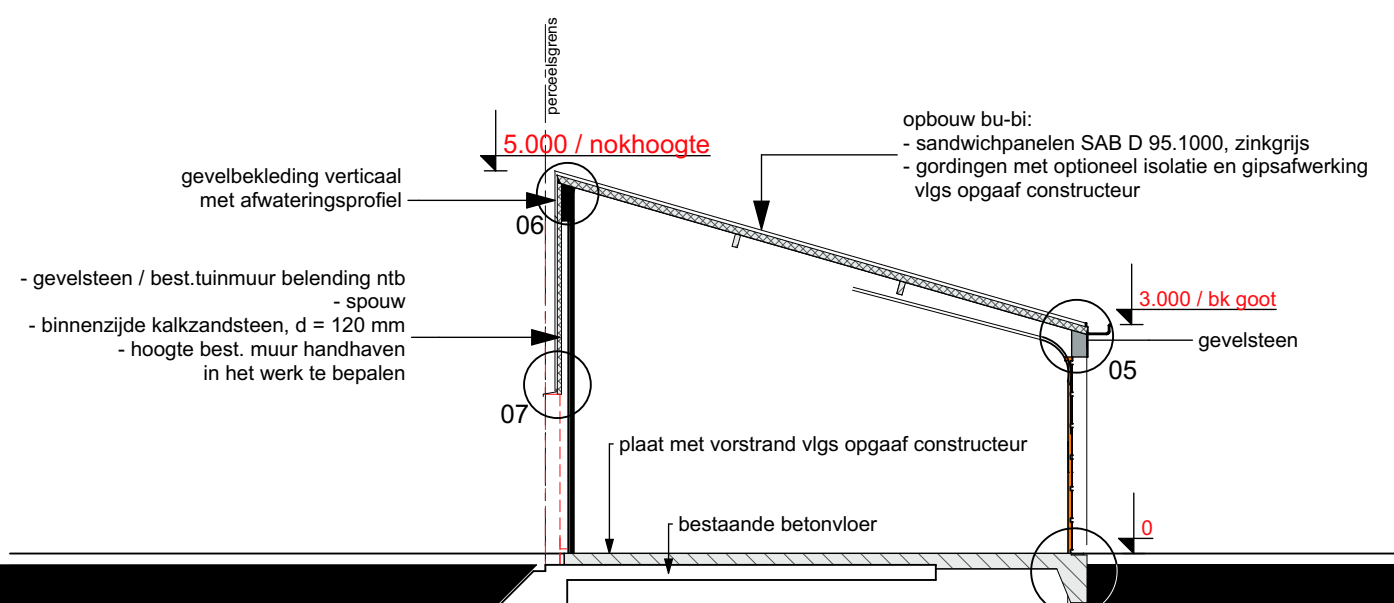


principe doorsnede belending
schaal 1:100


D



gevel D1

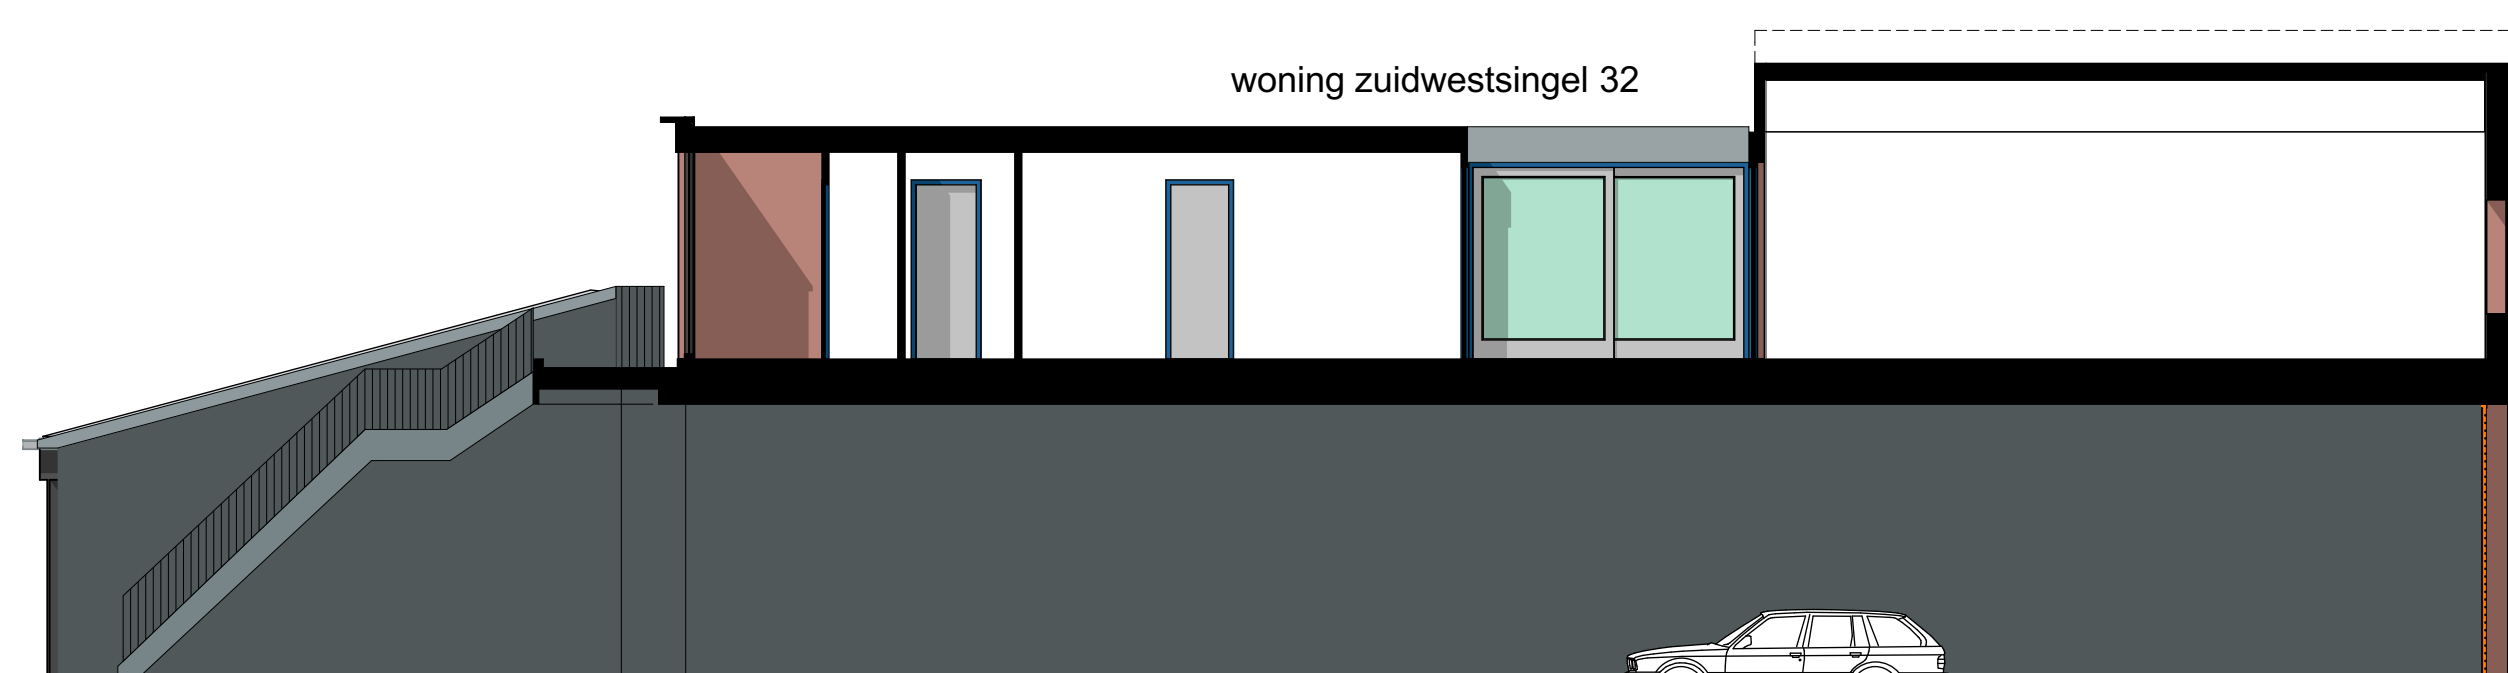

gevel D2 / doorsnede doorgang

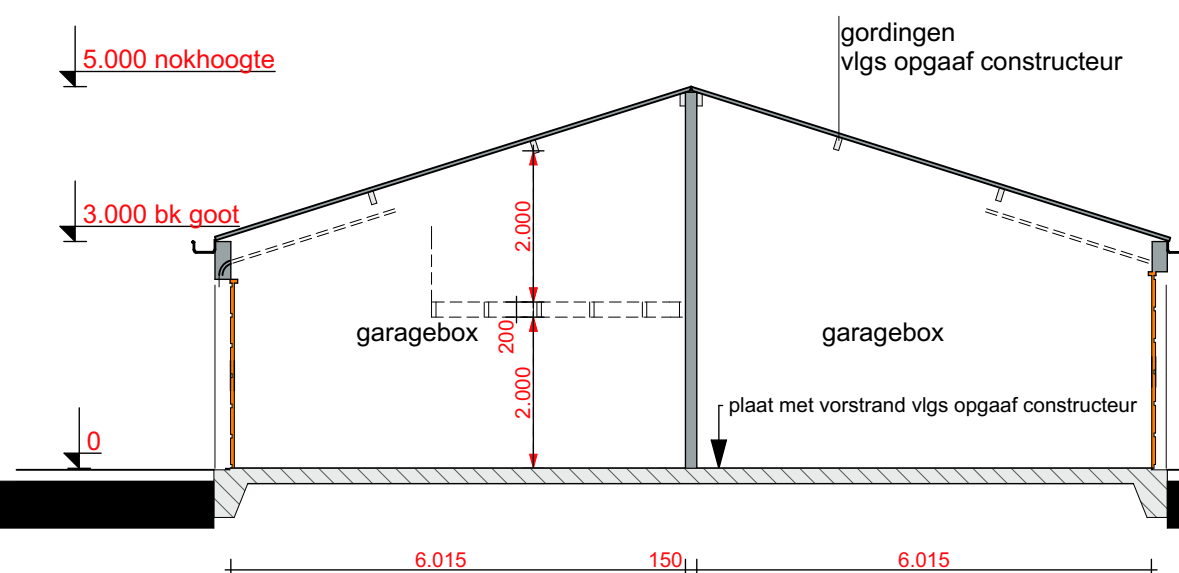


principe doorsnede dwars
schaal 1:100

kleuren en materialen zie gevel E1

- Afmetingen perceel in het werk te controleren
- Alle houten- stalen- betonnen- en alle daarmee gelijk te stellen constructies volgens tekeningen en berekeningen constructeur
- Bestaande constructies in het werk na te meten en te controleren

VVR ARCHITECTEN Vergozen & van Rijn architecten BNA Gruwe Polderweg 3 4251 AV Elten-Leur	plan voor	Auvvergneplein - het herontwikkelen van een bedrijventerrein naar garageboxen		werk	17.01	
	opdrachtgever	Auvvergne Plein BV. Blokstallen 2 4611WB Bergen op Zoom		2.03	1:100	
	onderwerp	Omgevingsvergunning gevelaanzichten en doorsneden		blad	get.	
				datum	17.11.2017	
				afm.	A2: 1189*841mm	

E

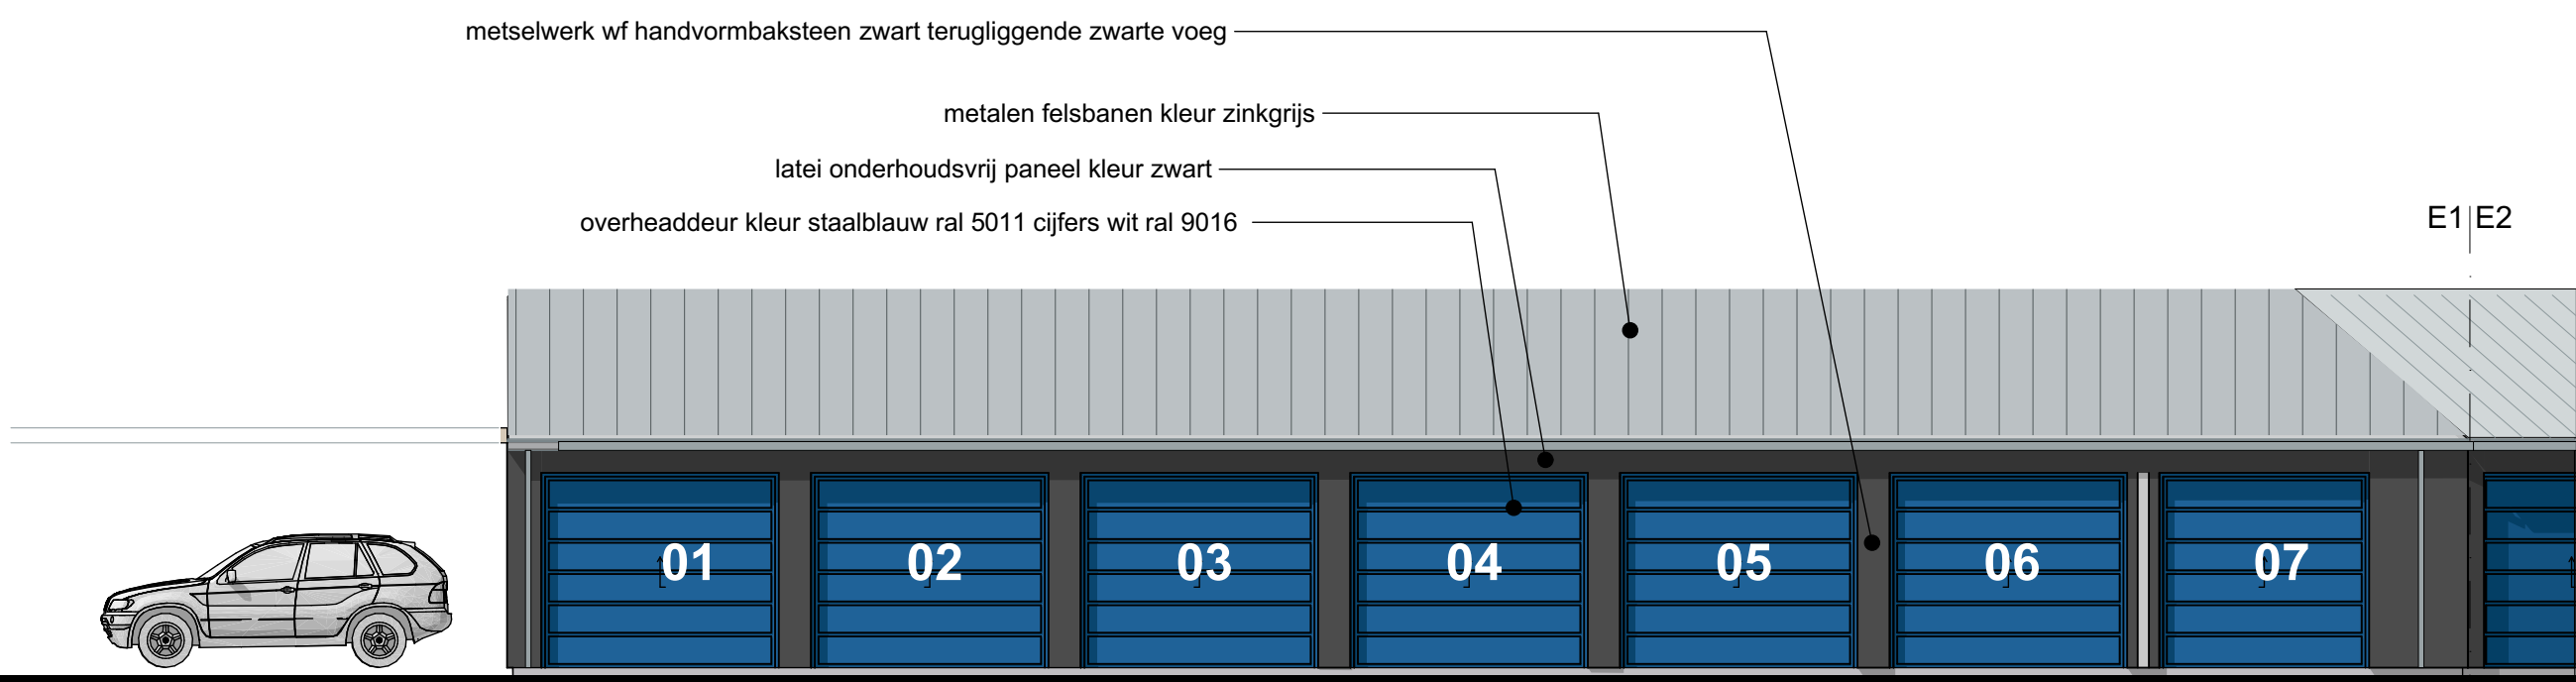


gevel E1

E2




gevel E2


AUVERGNESTRAAT

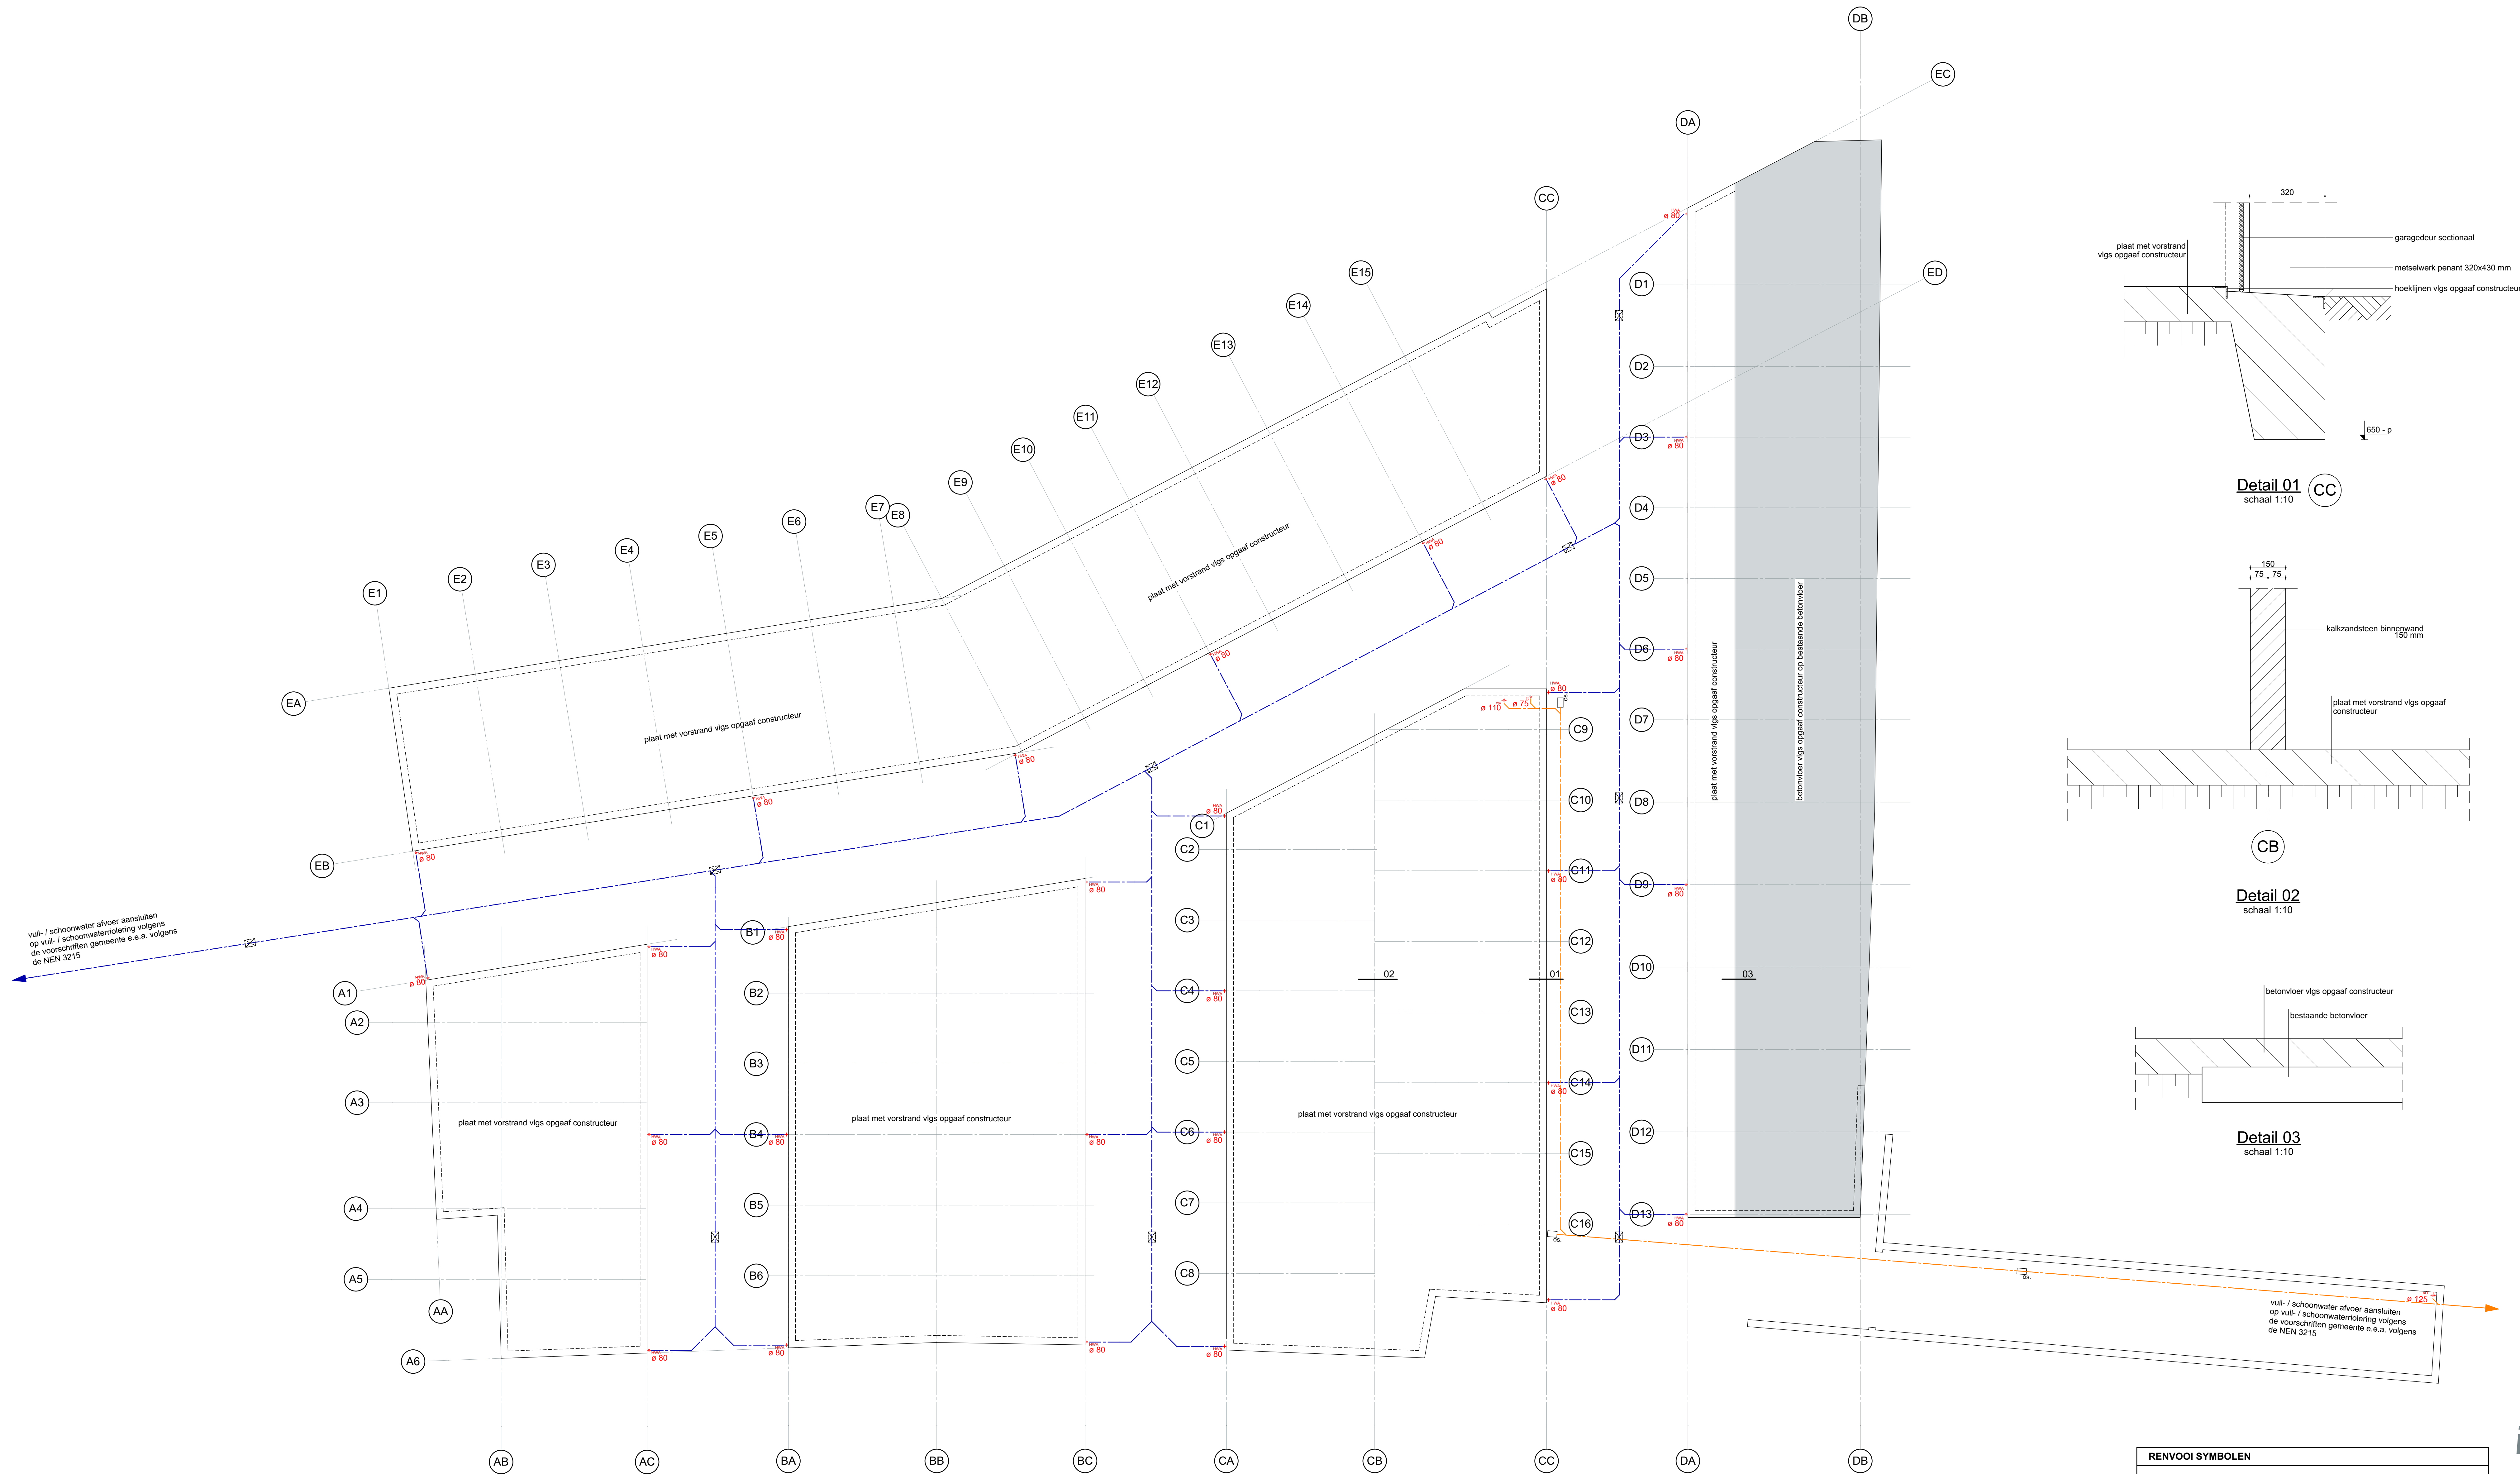


vorstrandfundering / riolering

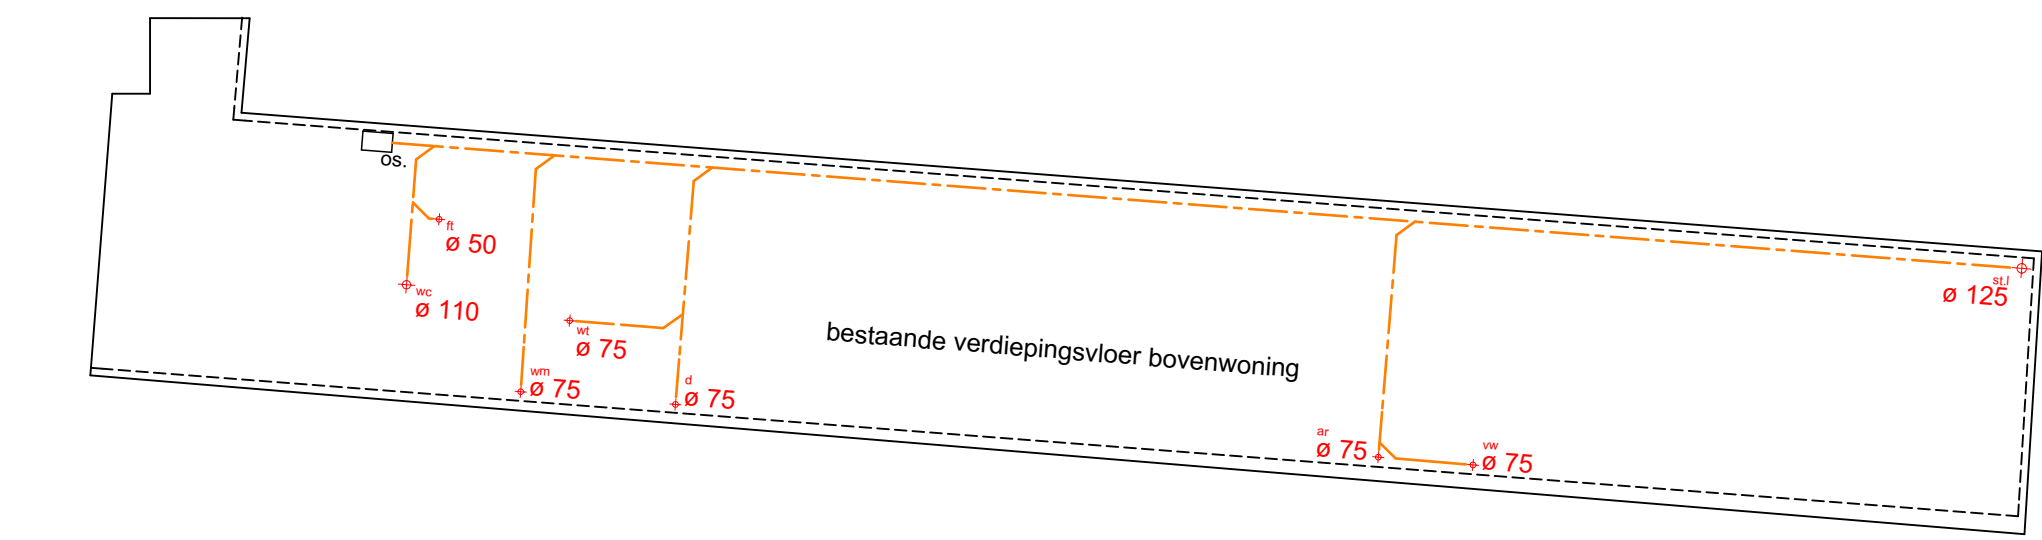


vloeroverzicht eerste verdieping

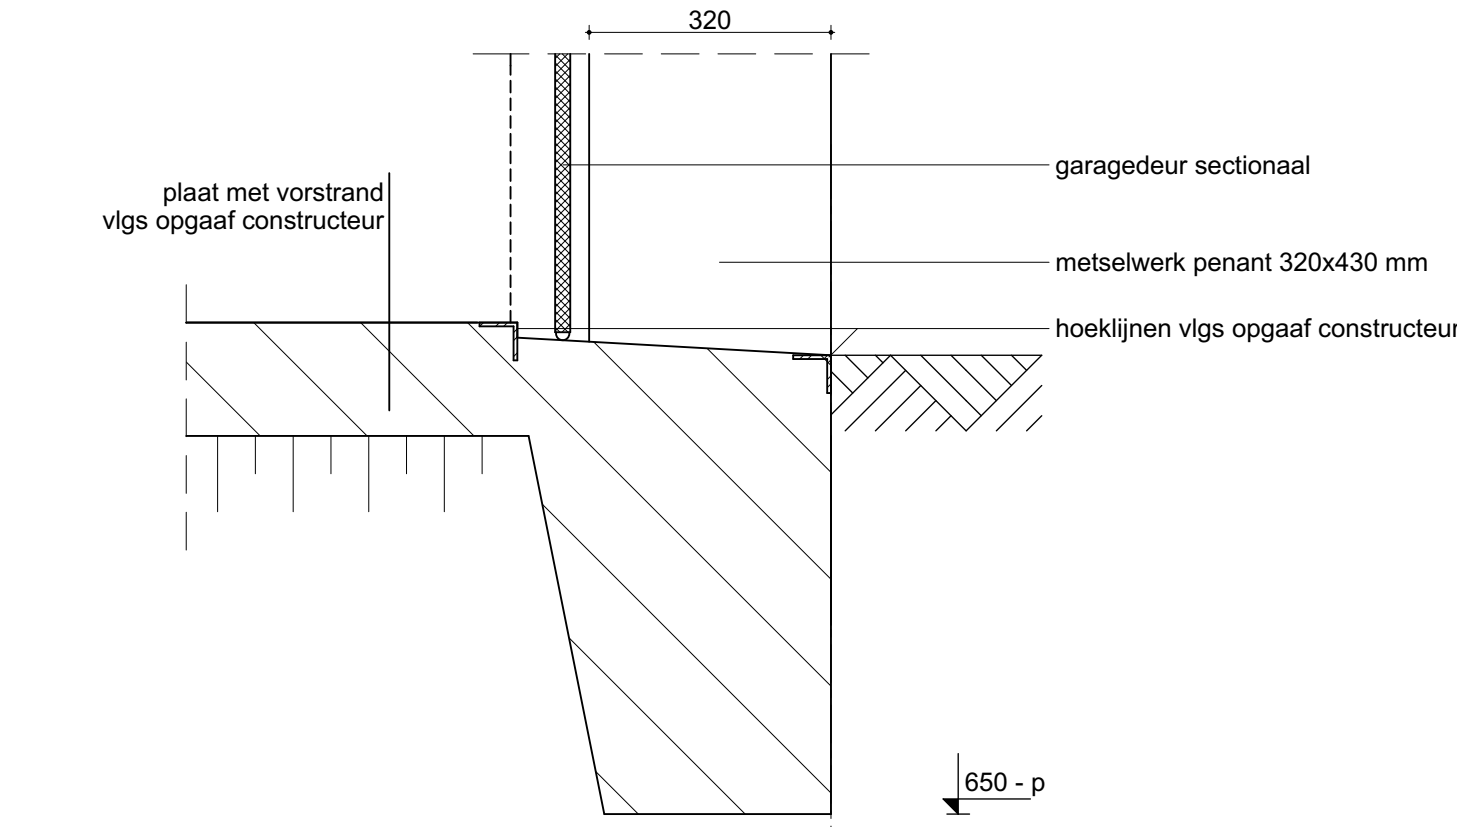

Detail 01
schaal 1:10

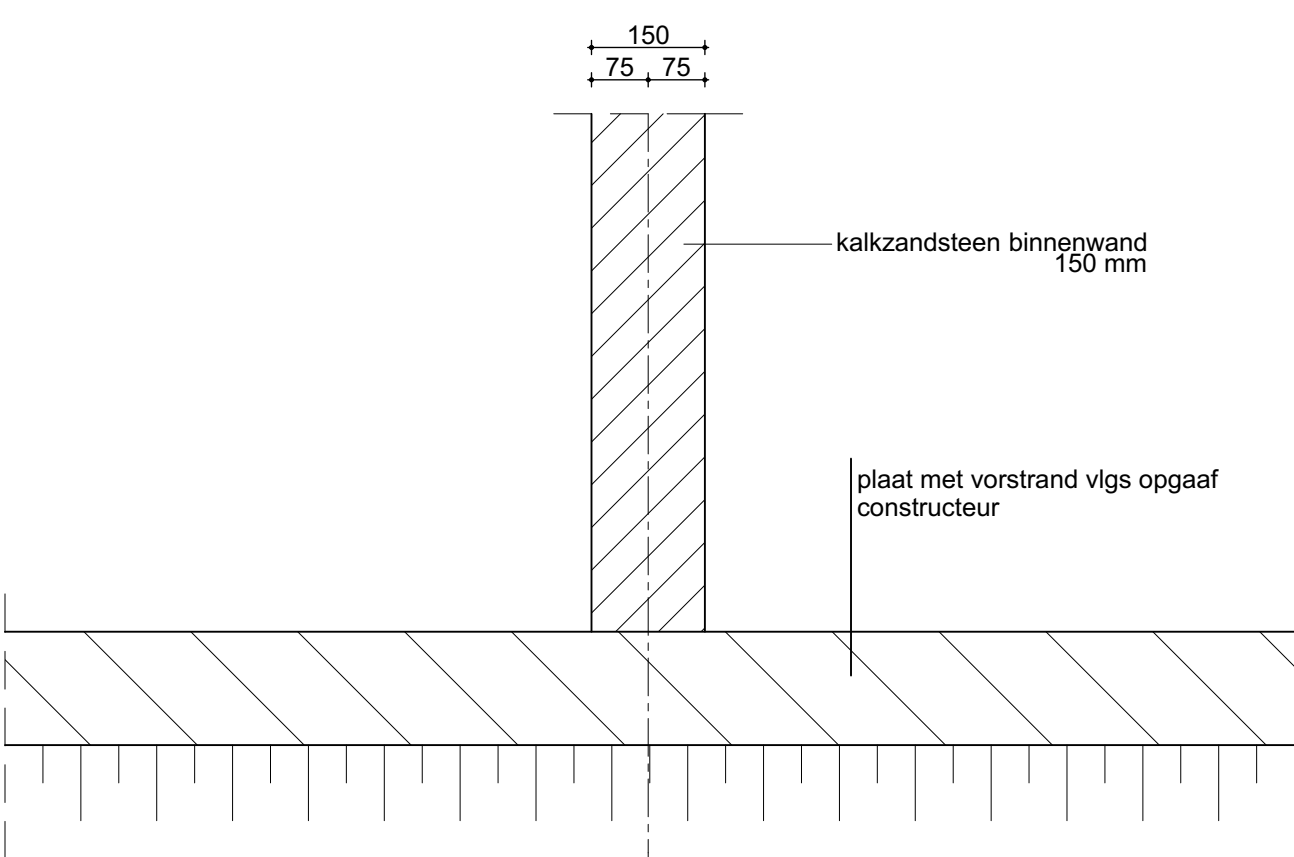

Detail 02
schaal 1:10

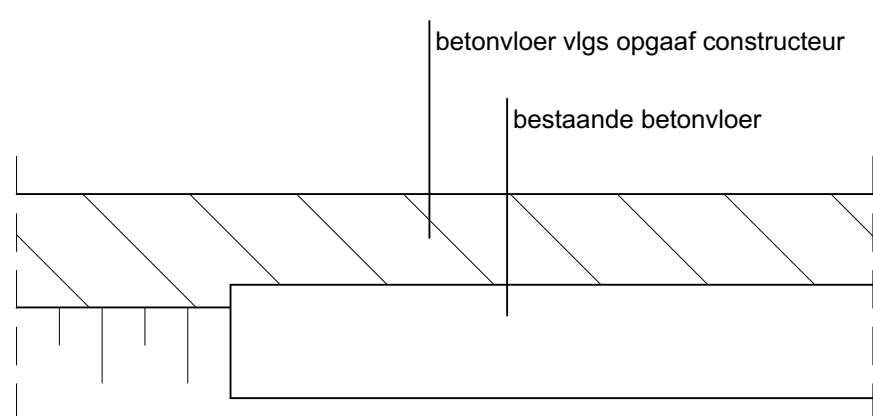


Detail 03
schaal 1:10

ZUIDSINGEL






RENVOOI SYMBOLEN	
	vuilwater riolering
	schoonwater riolering
	aansluitpunt riolering
	onstoppering
	straatkolk
afkortingen:	
hwa	hemelwaterafvoer
cv	centrale verwarmingsketel
mv	mechanische ventilatie unit
sl	standaard
ar	aanrecht
vw	vuilwater
wc	watercloset
vt	vuilwater
ft	fontein
d	douche
wm	wasmachine

- Afmetingen perceel in het werk te controleren
- Alle houten- stalen- betonnen- en alle daarmee gelijk te stellen constructies volgens tekeningen en berekeningen constructeur
- Bestaande constructies in het werk na te meten en te controleren

 Vergozen & van Rijn architecten BNA Gruwe Polderweg 3 4251 AW Eindhoven telefoon 075-5011775 telefax 075-5011771 e-mail info@vvrarchitecten.com www.vvrarchitecten.com	plan voor	Auvergneplein - het herontwikkelen van een bedrijventerrein naar garageboxen	werk	17.01
	opdrachtgever	Auvergne Plein BV. Blokstallen 2 4611WB Bergen op Zoom	2.04	1:100 schaal
	onderwerp	Omgevingsvergunning vorstrandfundering / riolering & principe details	datum	09.11.2017
			get.	JS
			gew.	
			17.11.2017	
			afm.	A0: 1189 * 941mm

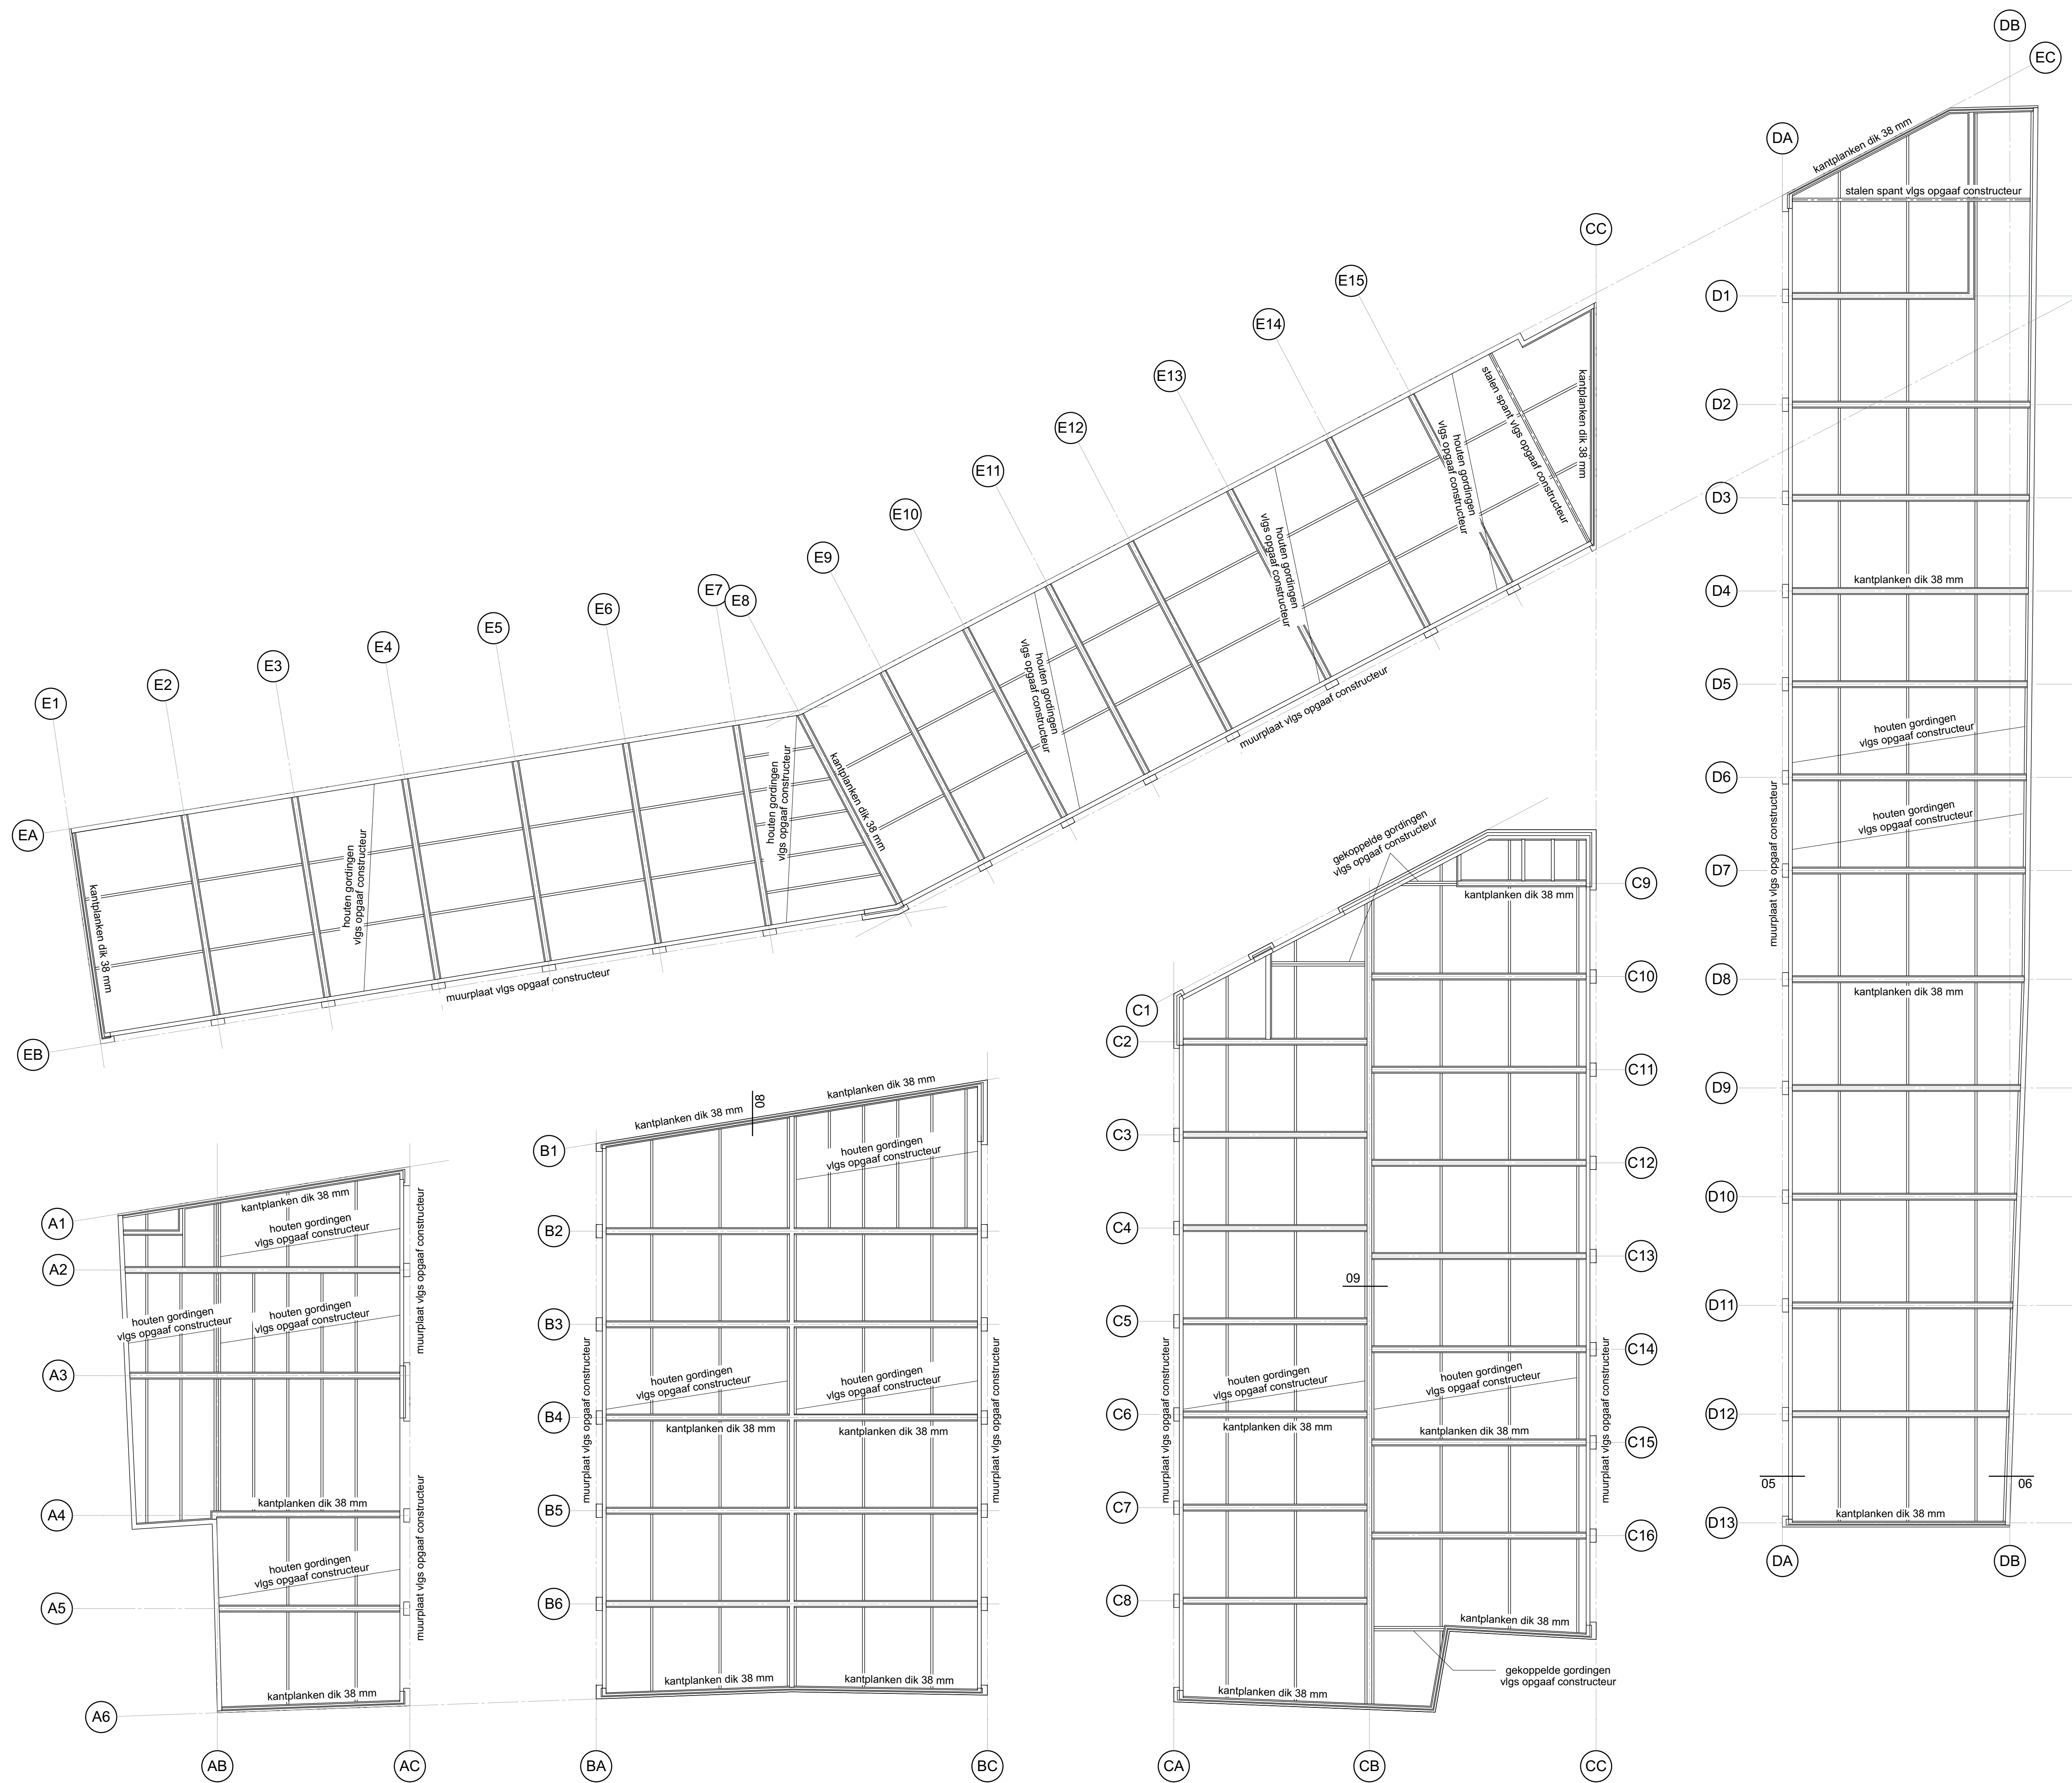

dakoverzicht

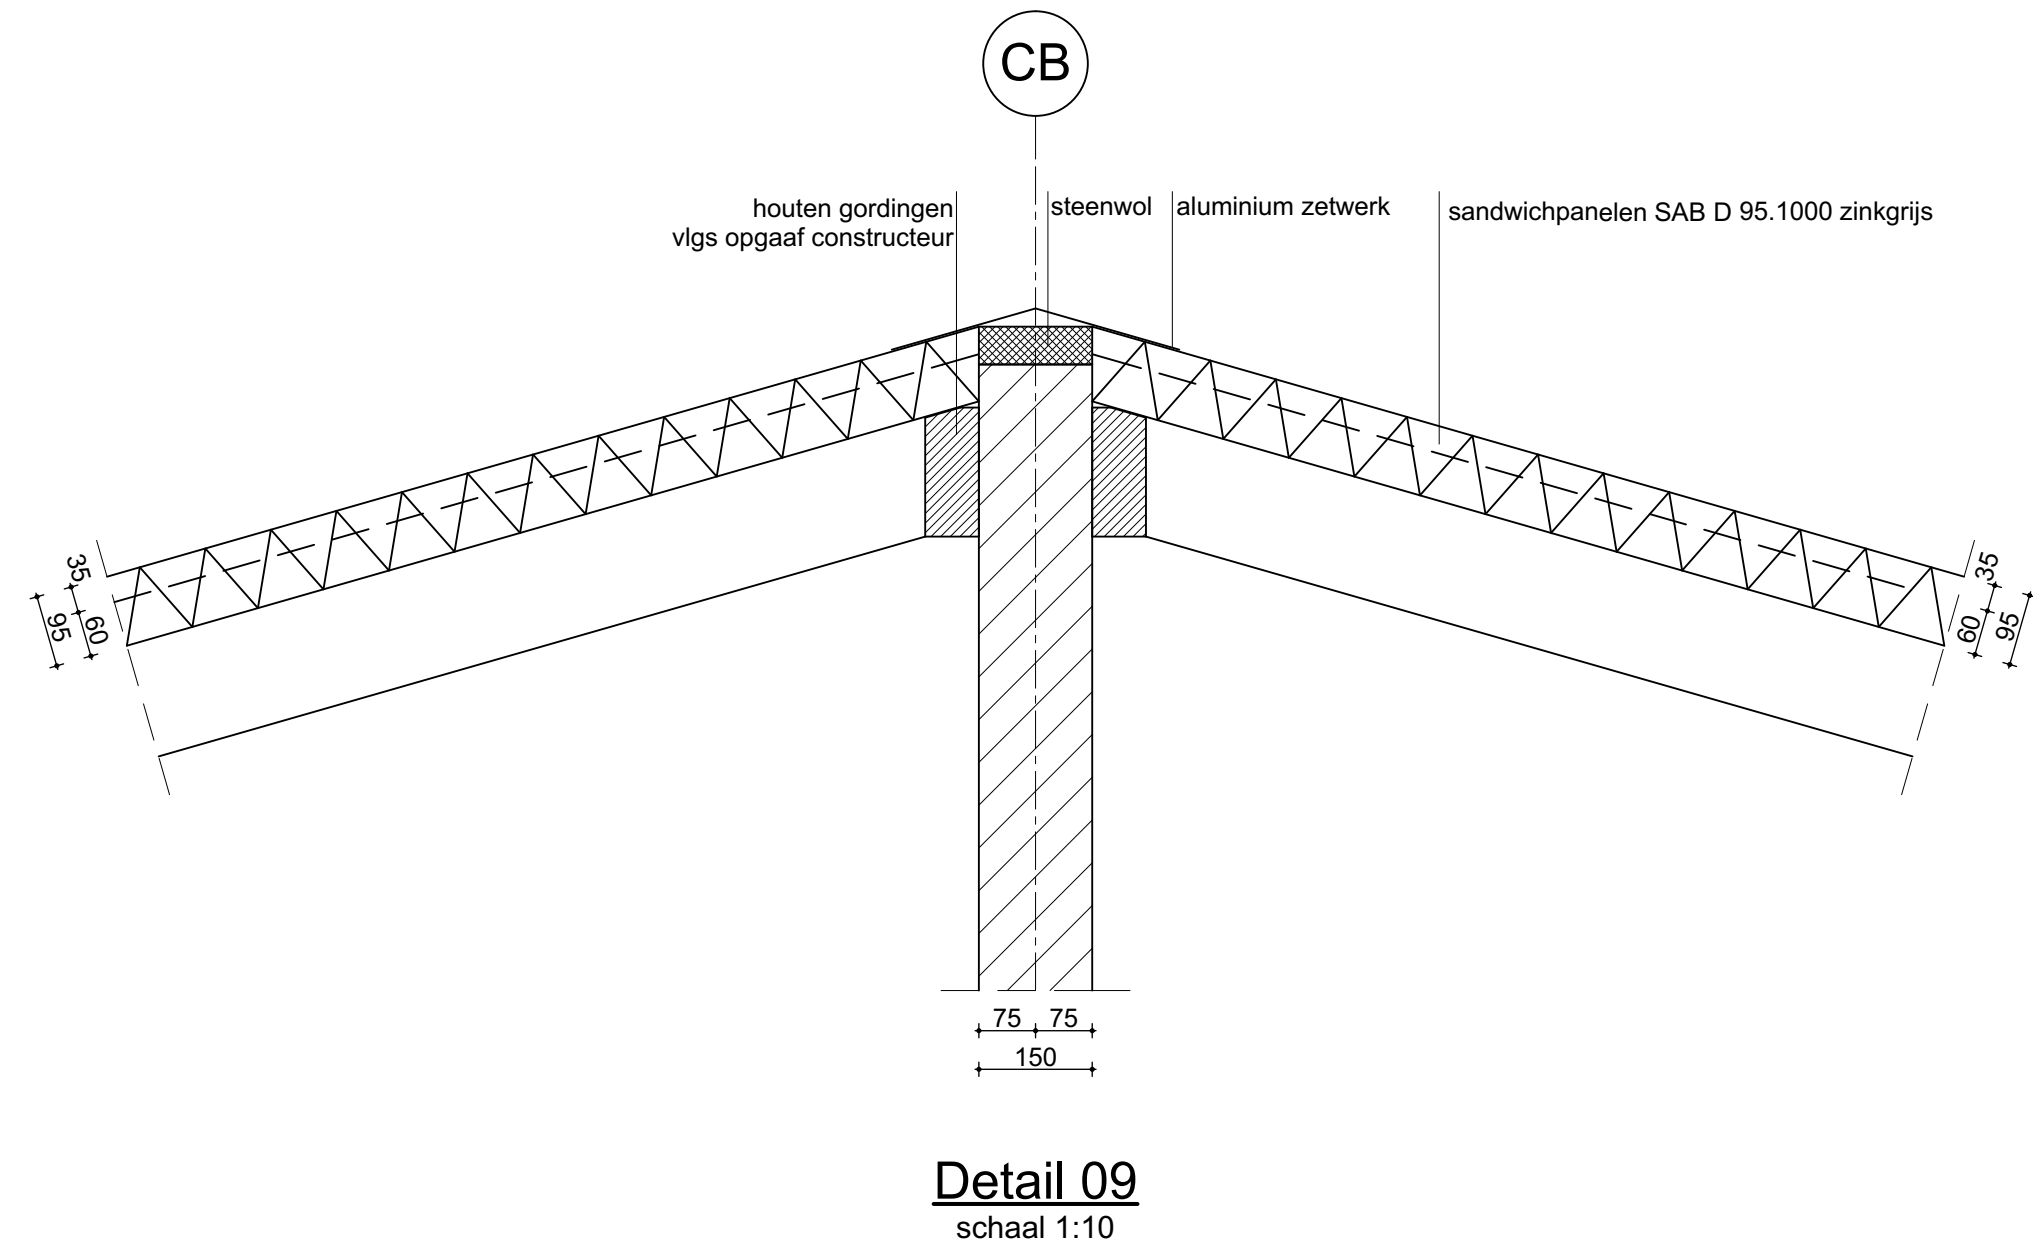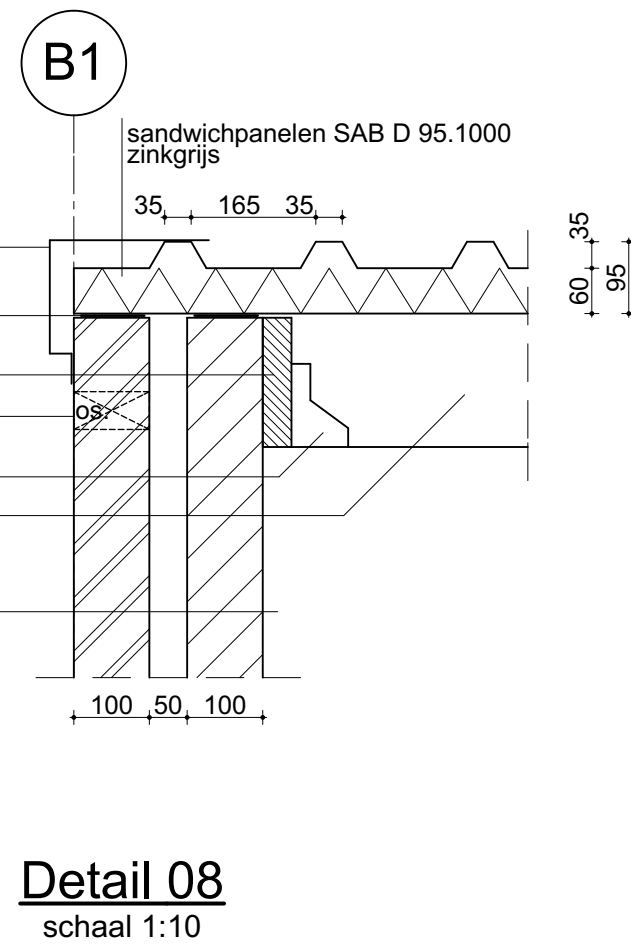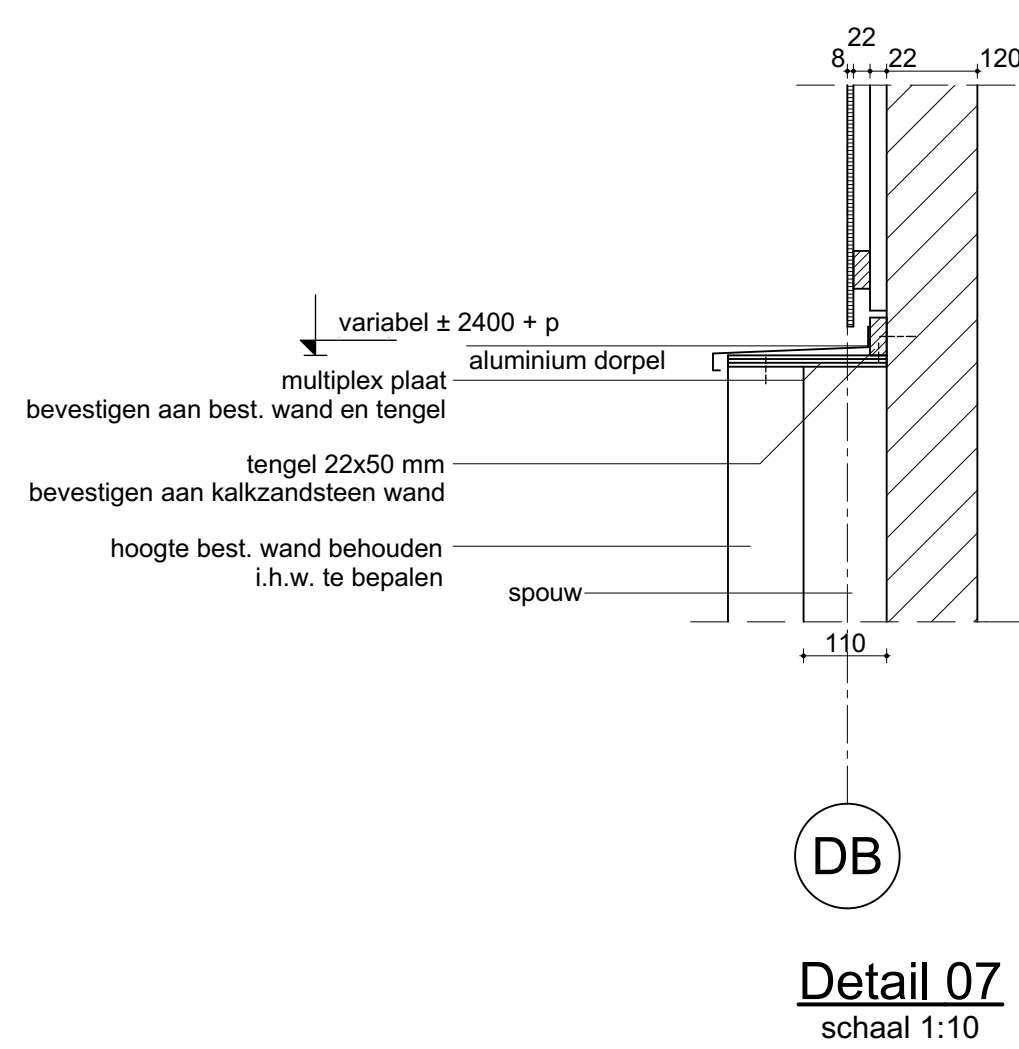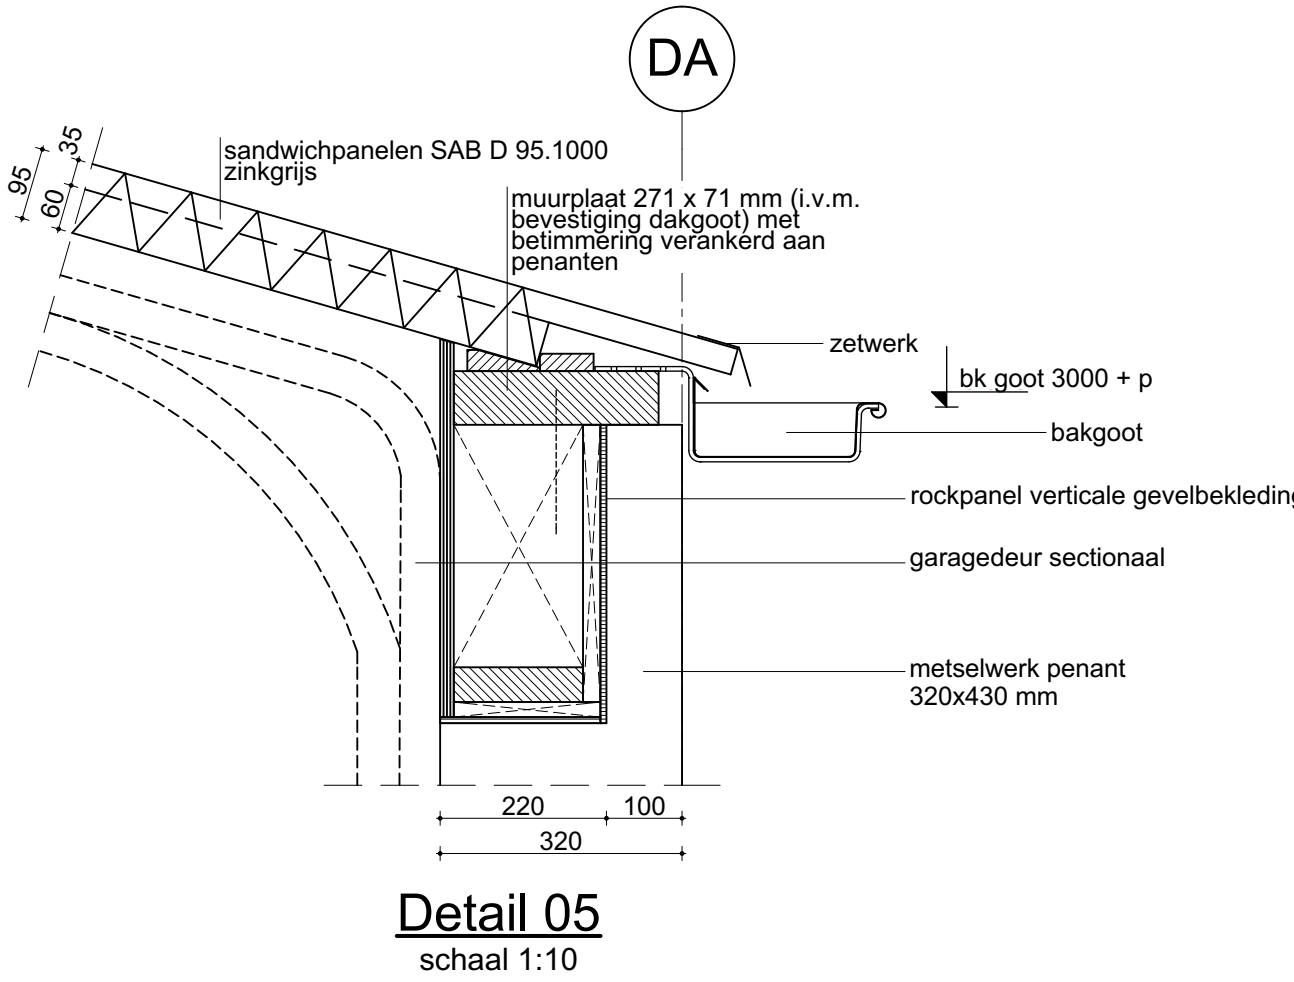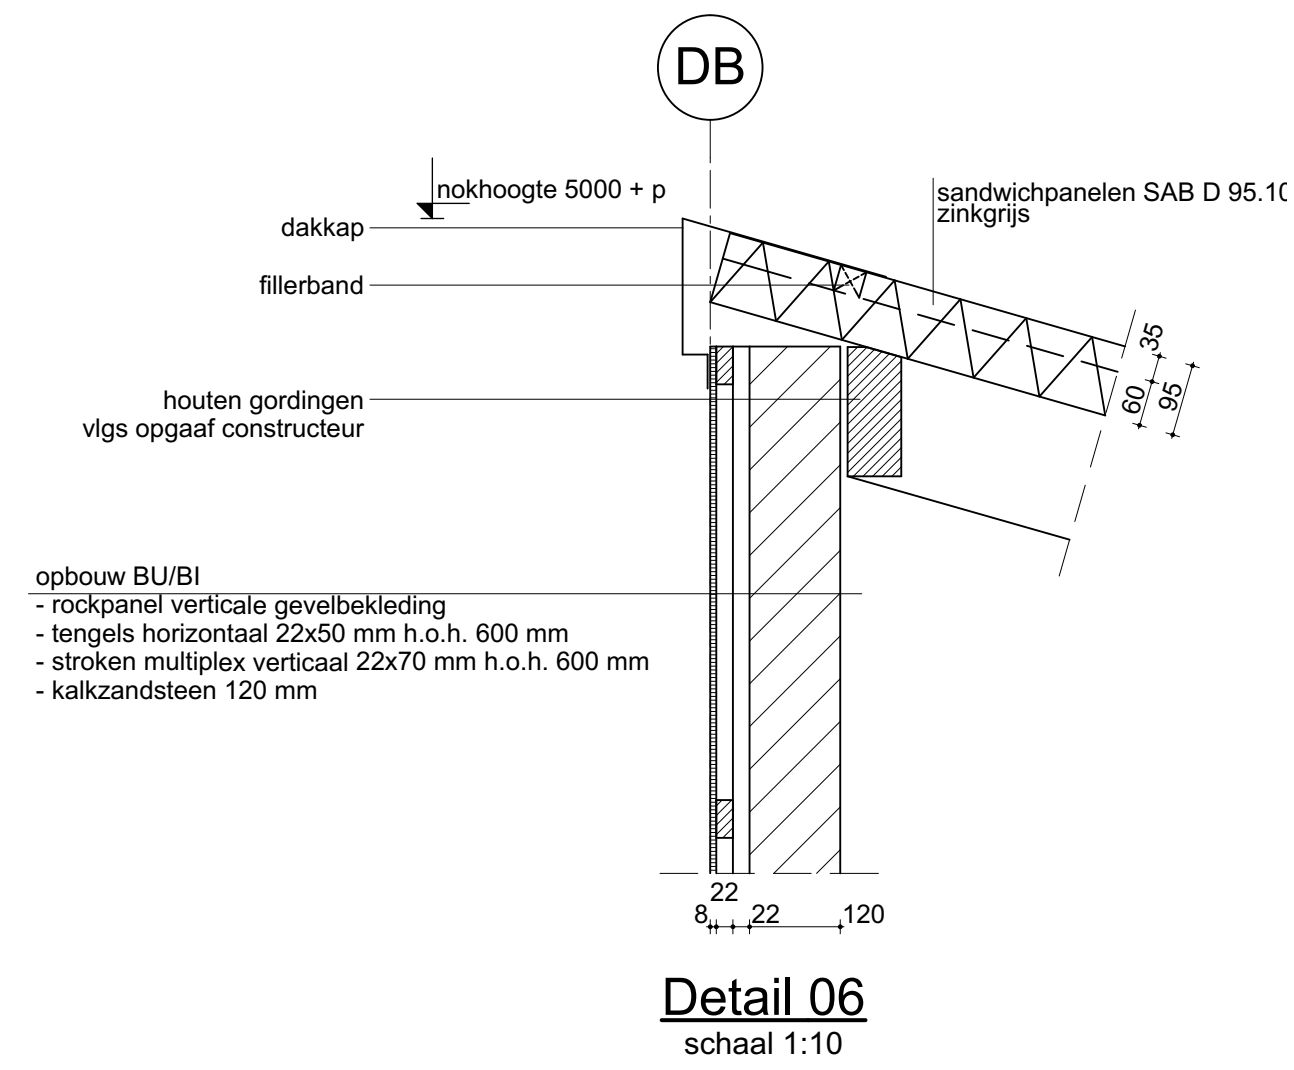

Detail 09
schaal 1:10

- Afmetingen perceel in het werk te controleren
- Alle houten- stalen- betonnen- en alle daarmee gelijk te stellen constructies volgens tekeningen en berekeningen constructeur
- Bestaande constructies in het werk na te meten en te controleren

VVR ARCHITECTEN Vergozen & van Rijen architecten BNA Gruwe Polderweg 3 4251 AW Eindhoven telefoon 075-5011770 telefax 075-5011771 e-mail info@vvrarchitecten.com www.vvrarchitecten.com	plan voor	Auvergneplein - het herontwikkelen van een bedrijventerrein naar garageboxen		werk	17.01	
	opdrachtgever	Auvergne Plein BV. Blokstallen 2 4611WB Bergen op Zoom		2.05	1:10	
	onderwerp	Omgevingsvergunning dakoverzicht & principe details		blad	1:100	
				datum	17.11.2017	gnt. JS
				gew.		