


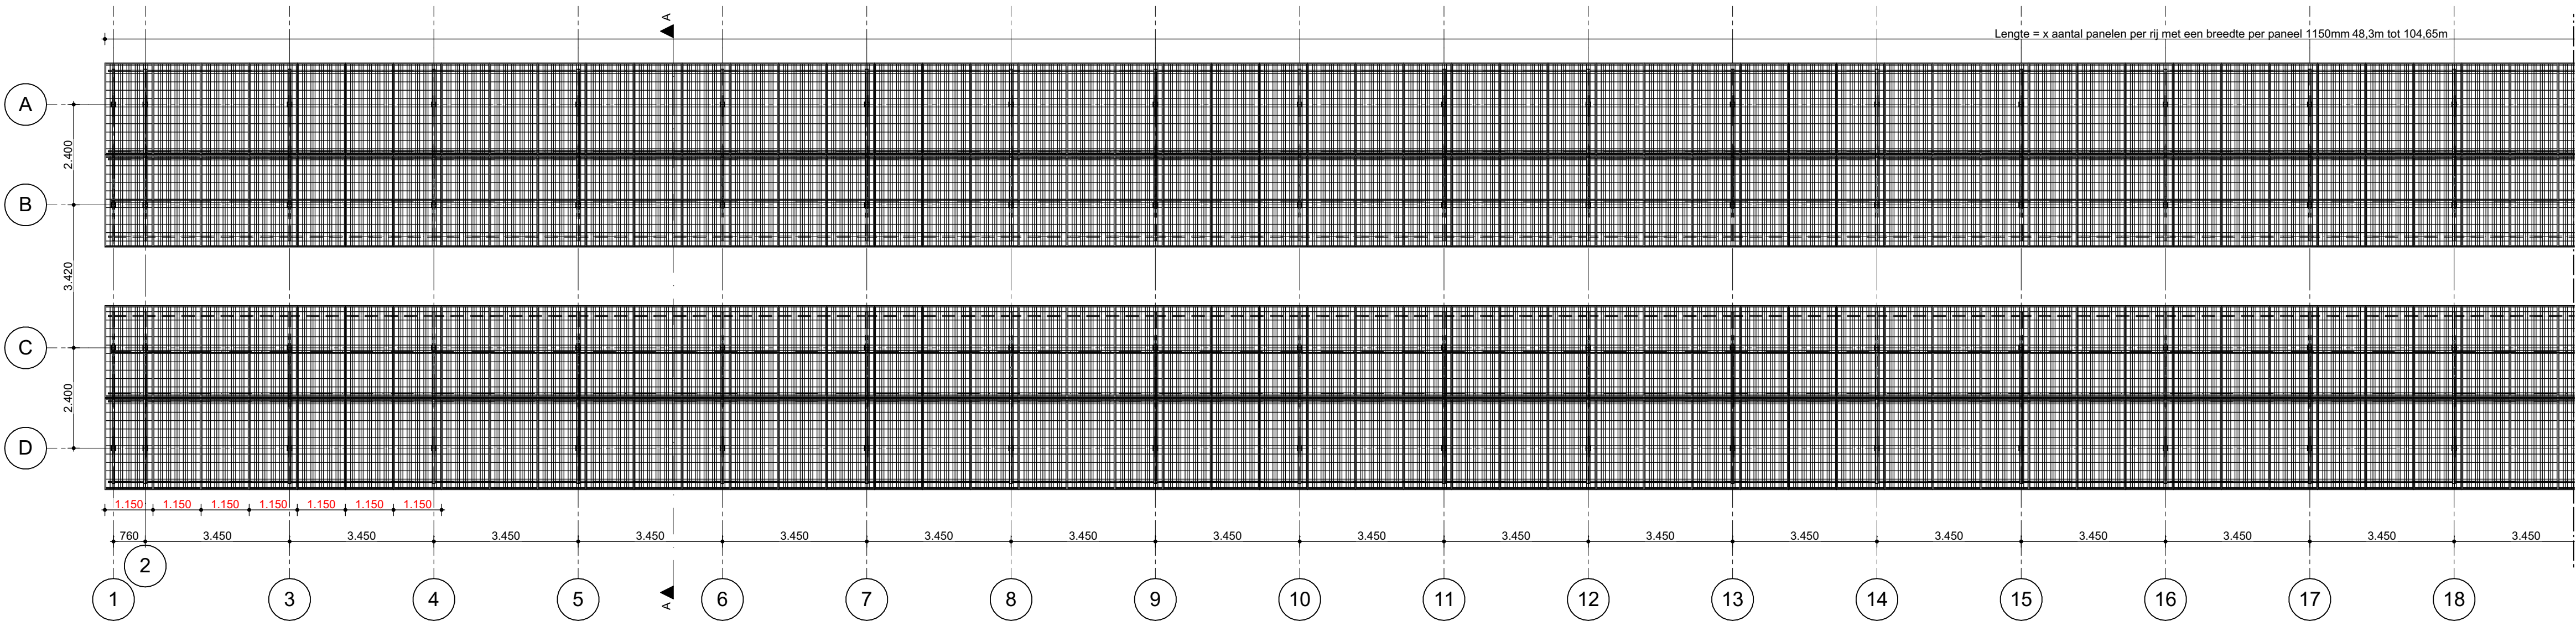
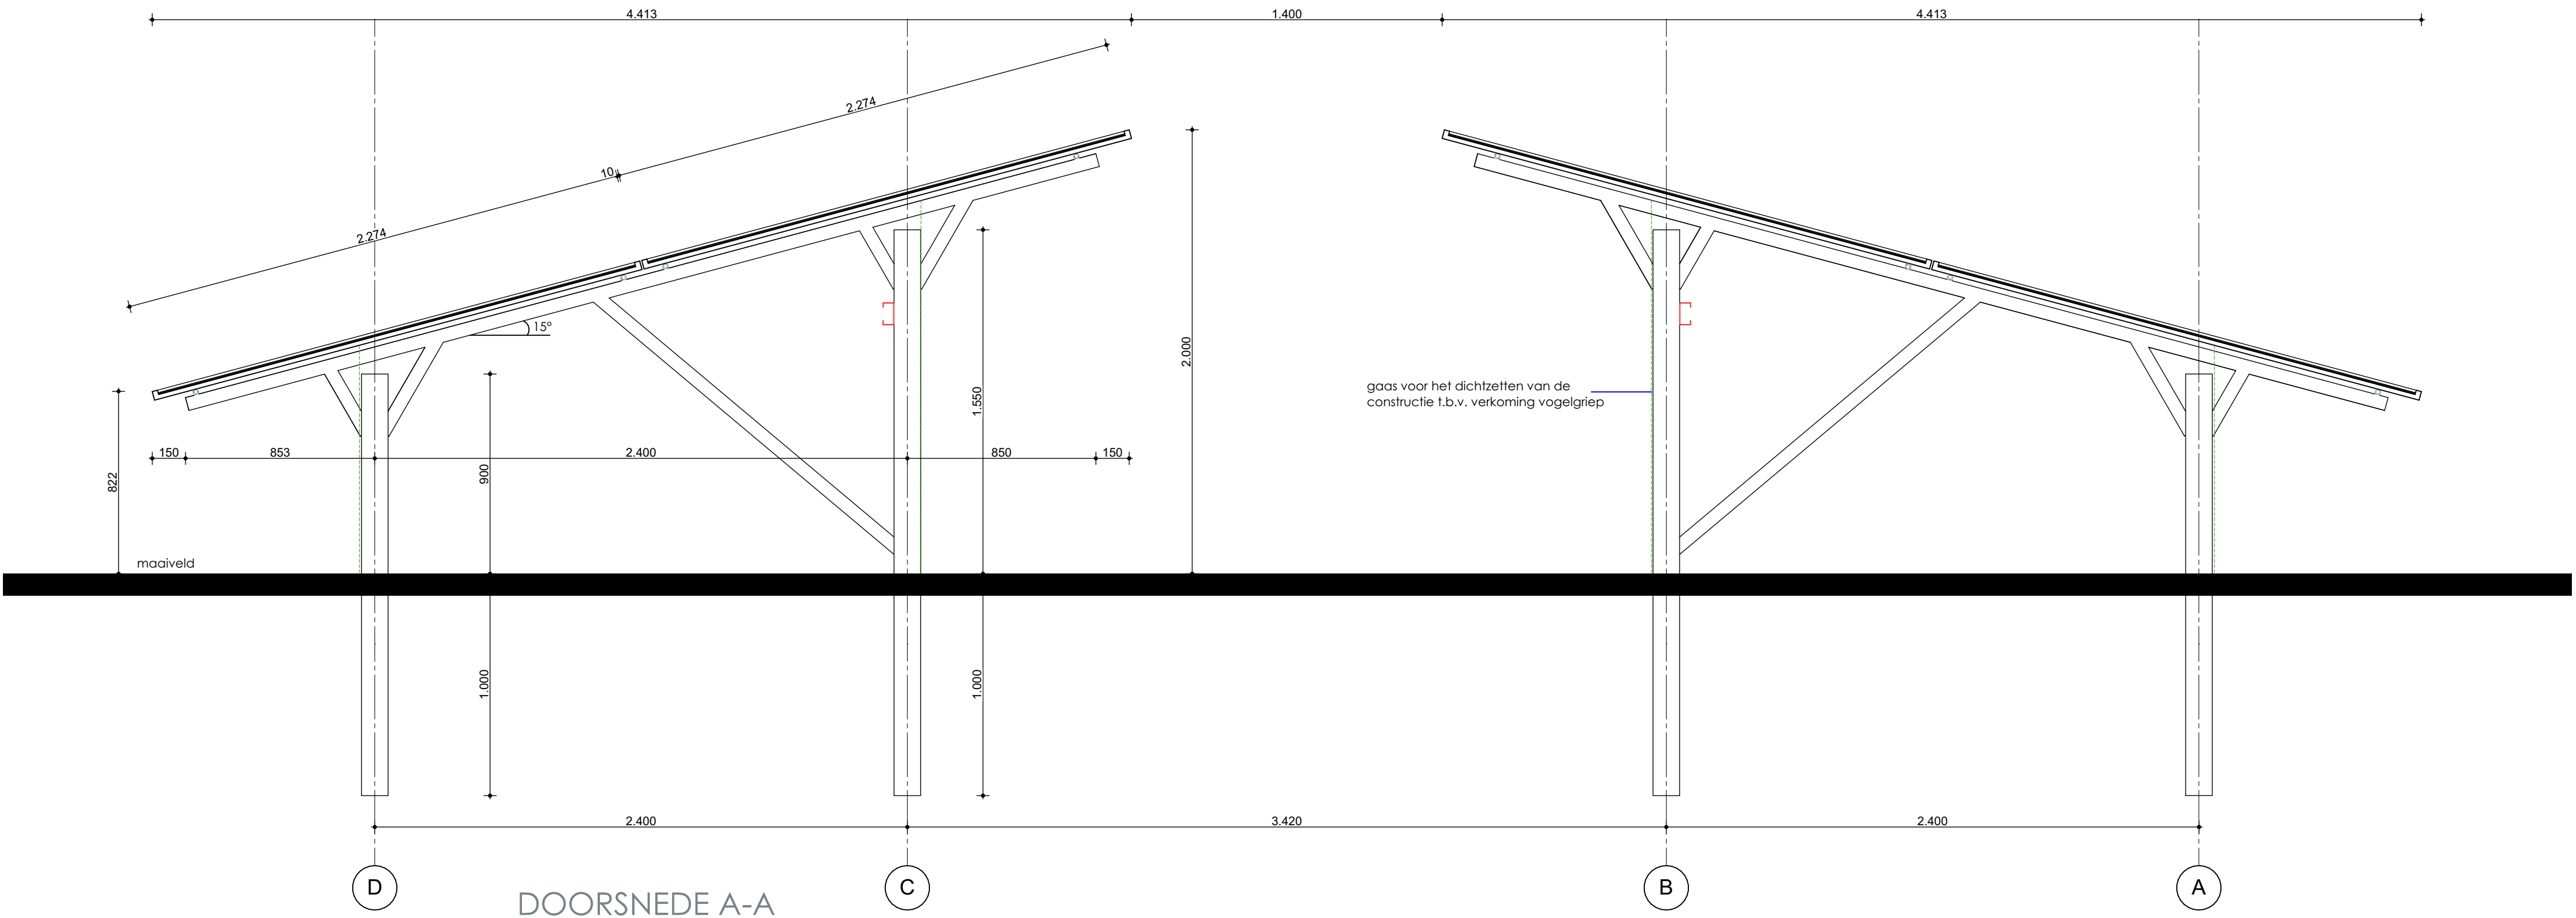
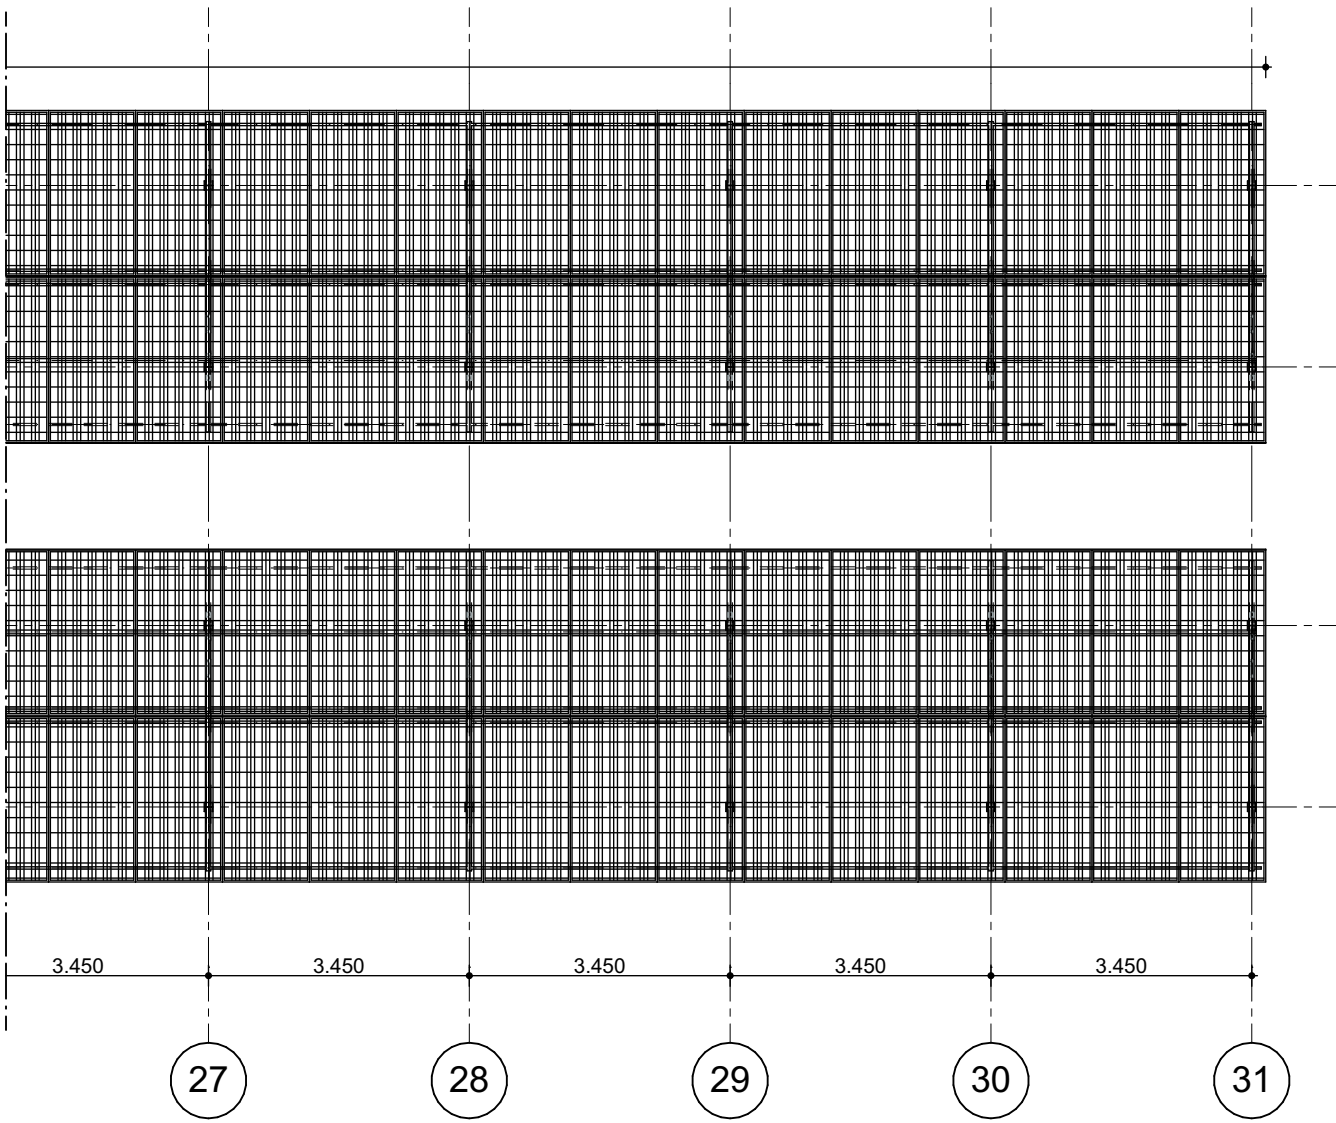
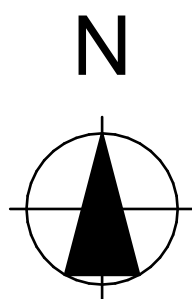


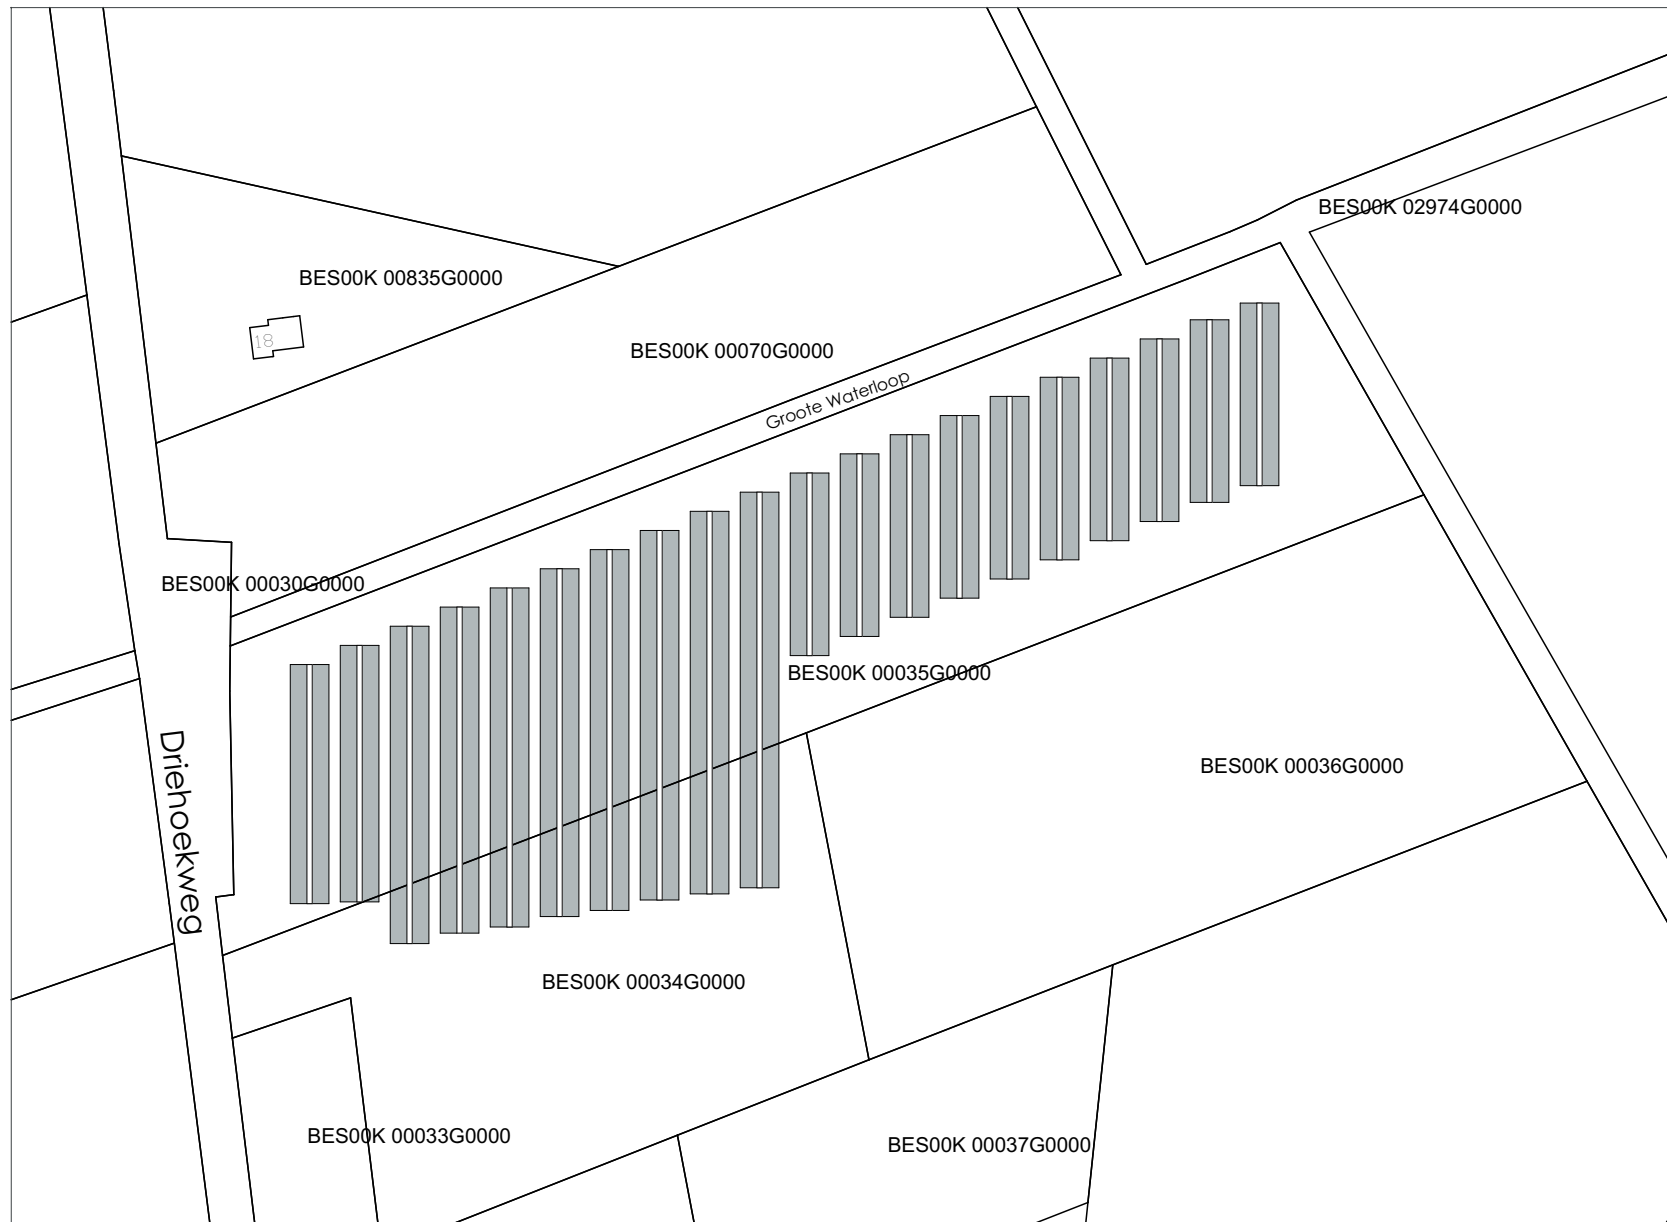

PLATTEGROND

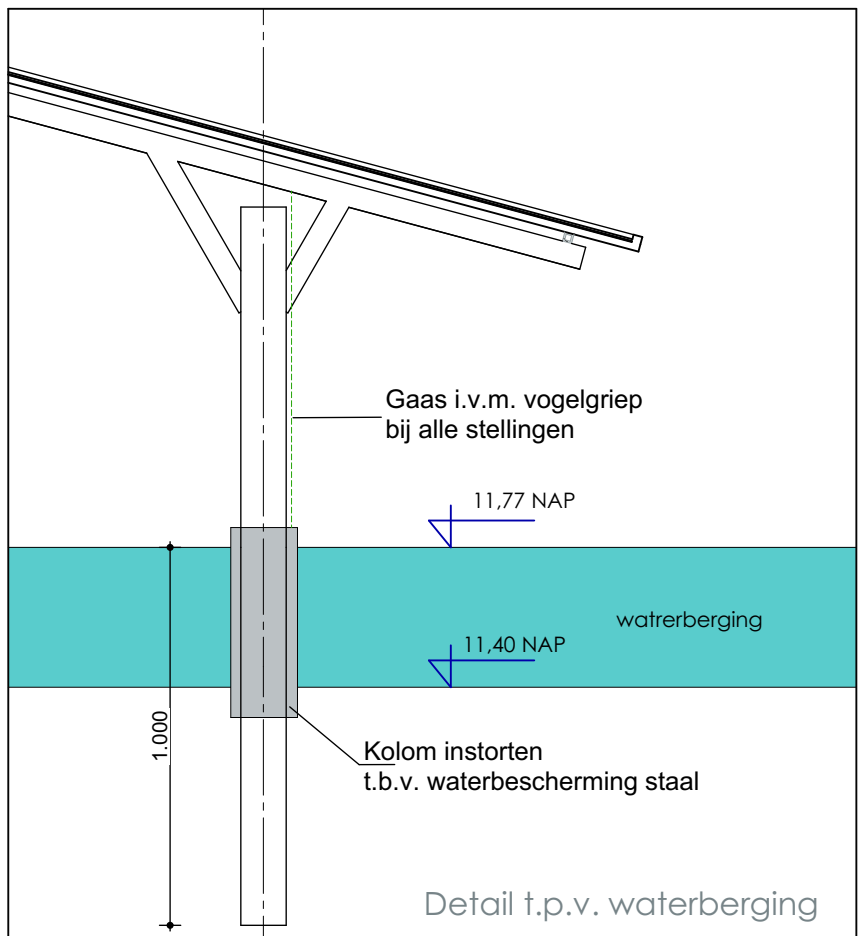

DOORSNEDE A-A

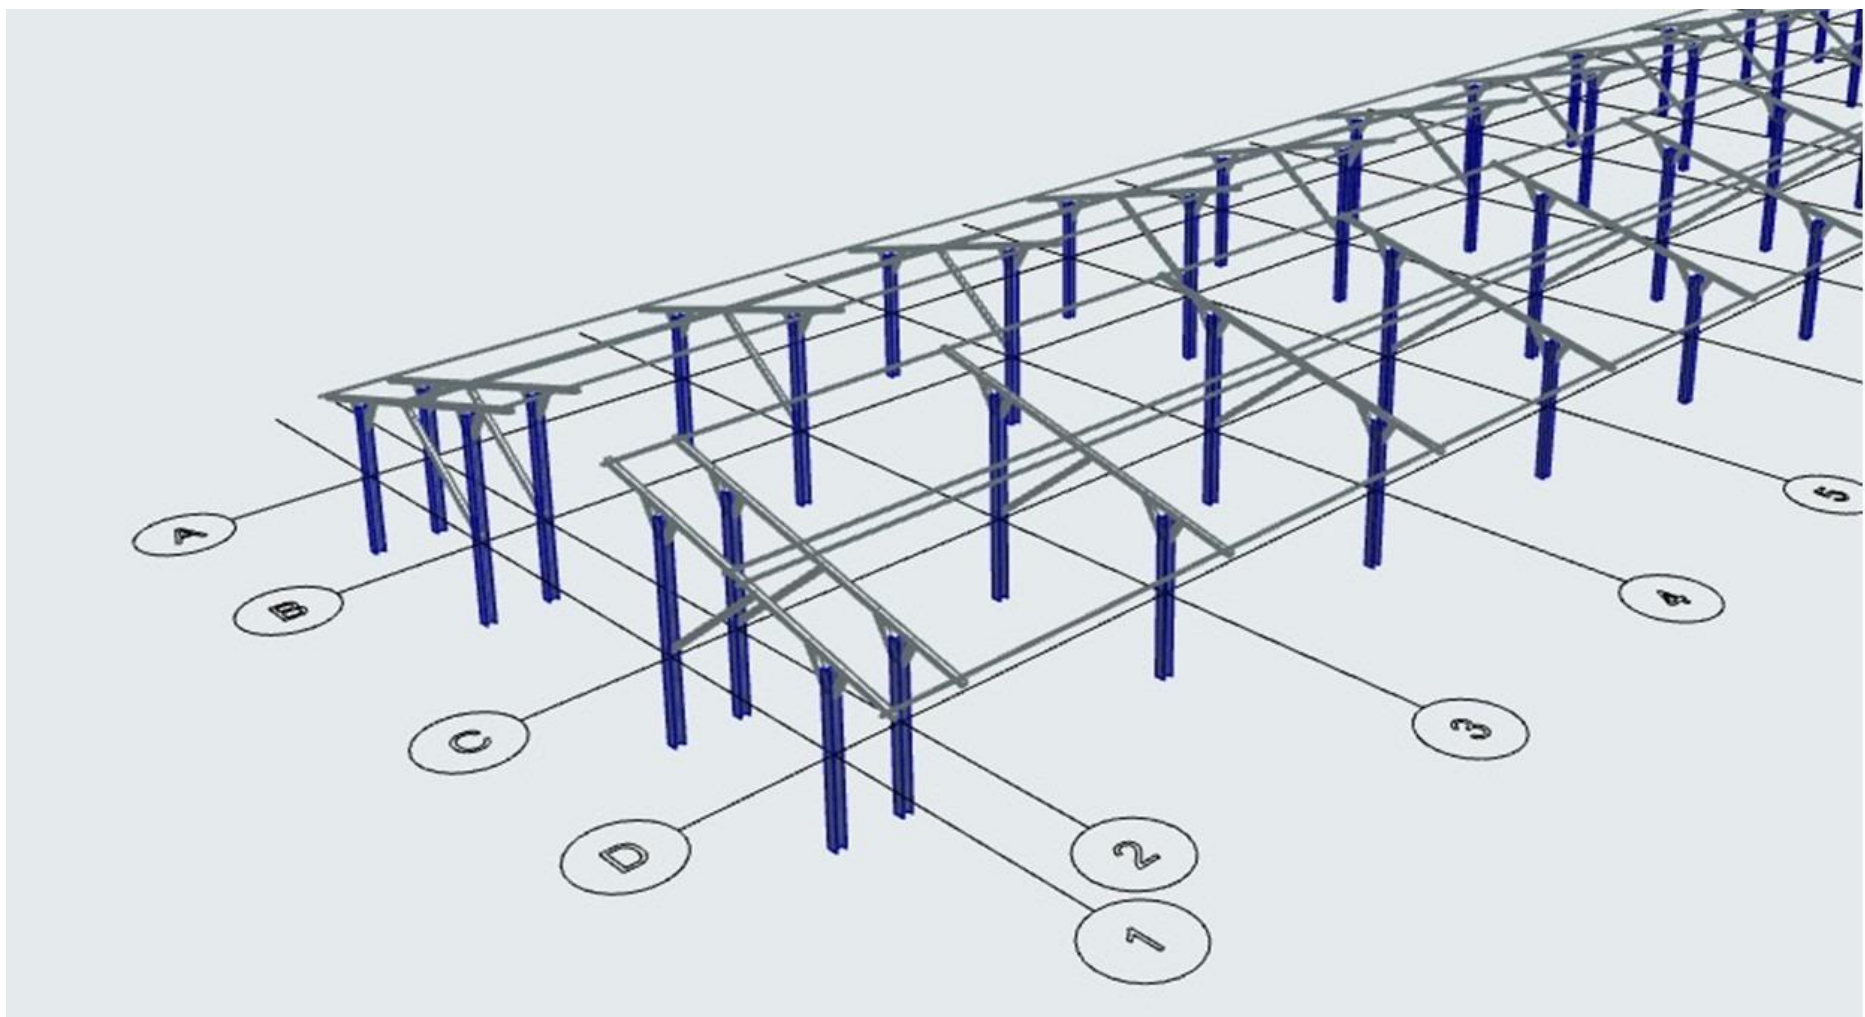

SITUATIE
Gemeente: Best
Sectie: K nr. 34-35
Schaal: 1:2000

Constructie vlgs. opgave
leverancier zonnepark

M2M
ARCHITECTUUR

Doomboomstraat 36 5091 CB Middelbeers | T: 013 - 514 1594
www.M2Marchitectuur.nl | info@M2Marchitectuur.nl

Project: **Landschappelijke inpassing zonneweide**
Locatie: **Driehoekweg 18-20-22 5684 LR Best**
Onderdeel: **Constructie zonnepanelen**
Schaal: **1:100, 1:20, 1:2000**
Datum: **17-04-2023**
Getekend: **A.B.**
Formaat: **A1**

* Niet voor uitvoering geschikt
* Alle maten in het werk controleren
* Alle constructies vlgs. berekening constructeur

Projectnummer: **21-148**
Bladnummer: **B1**