




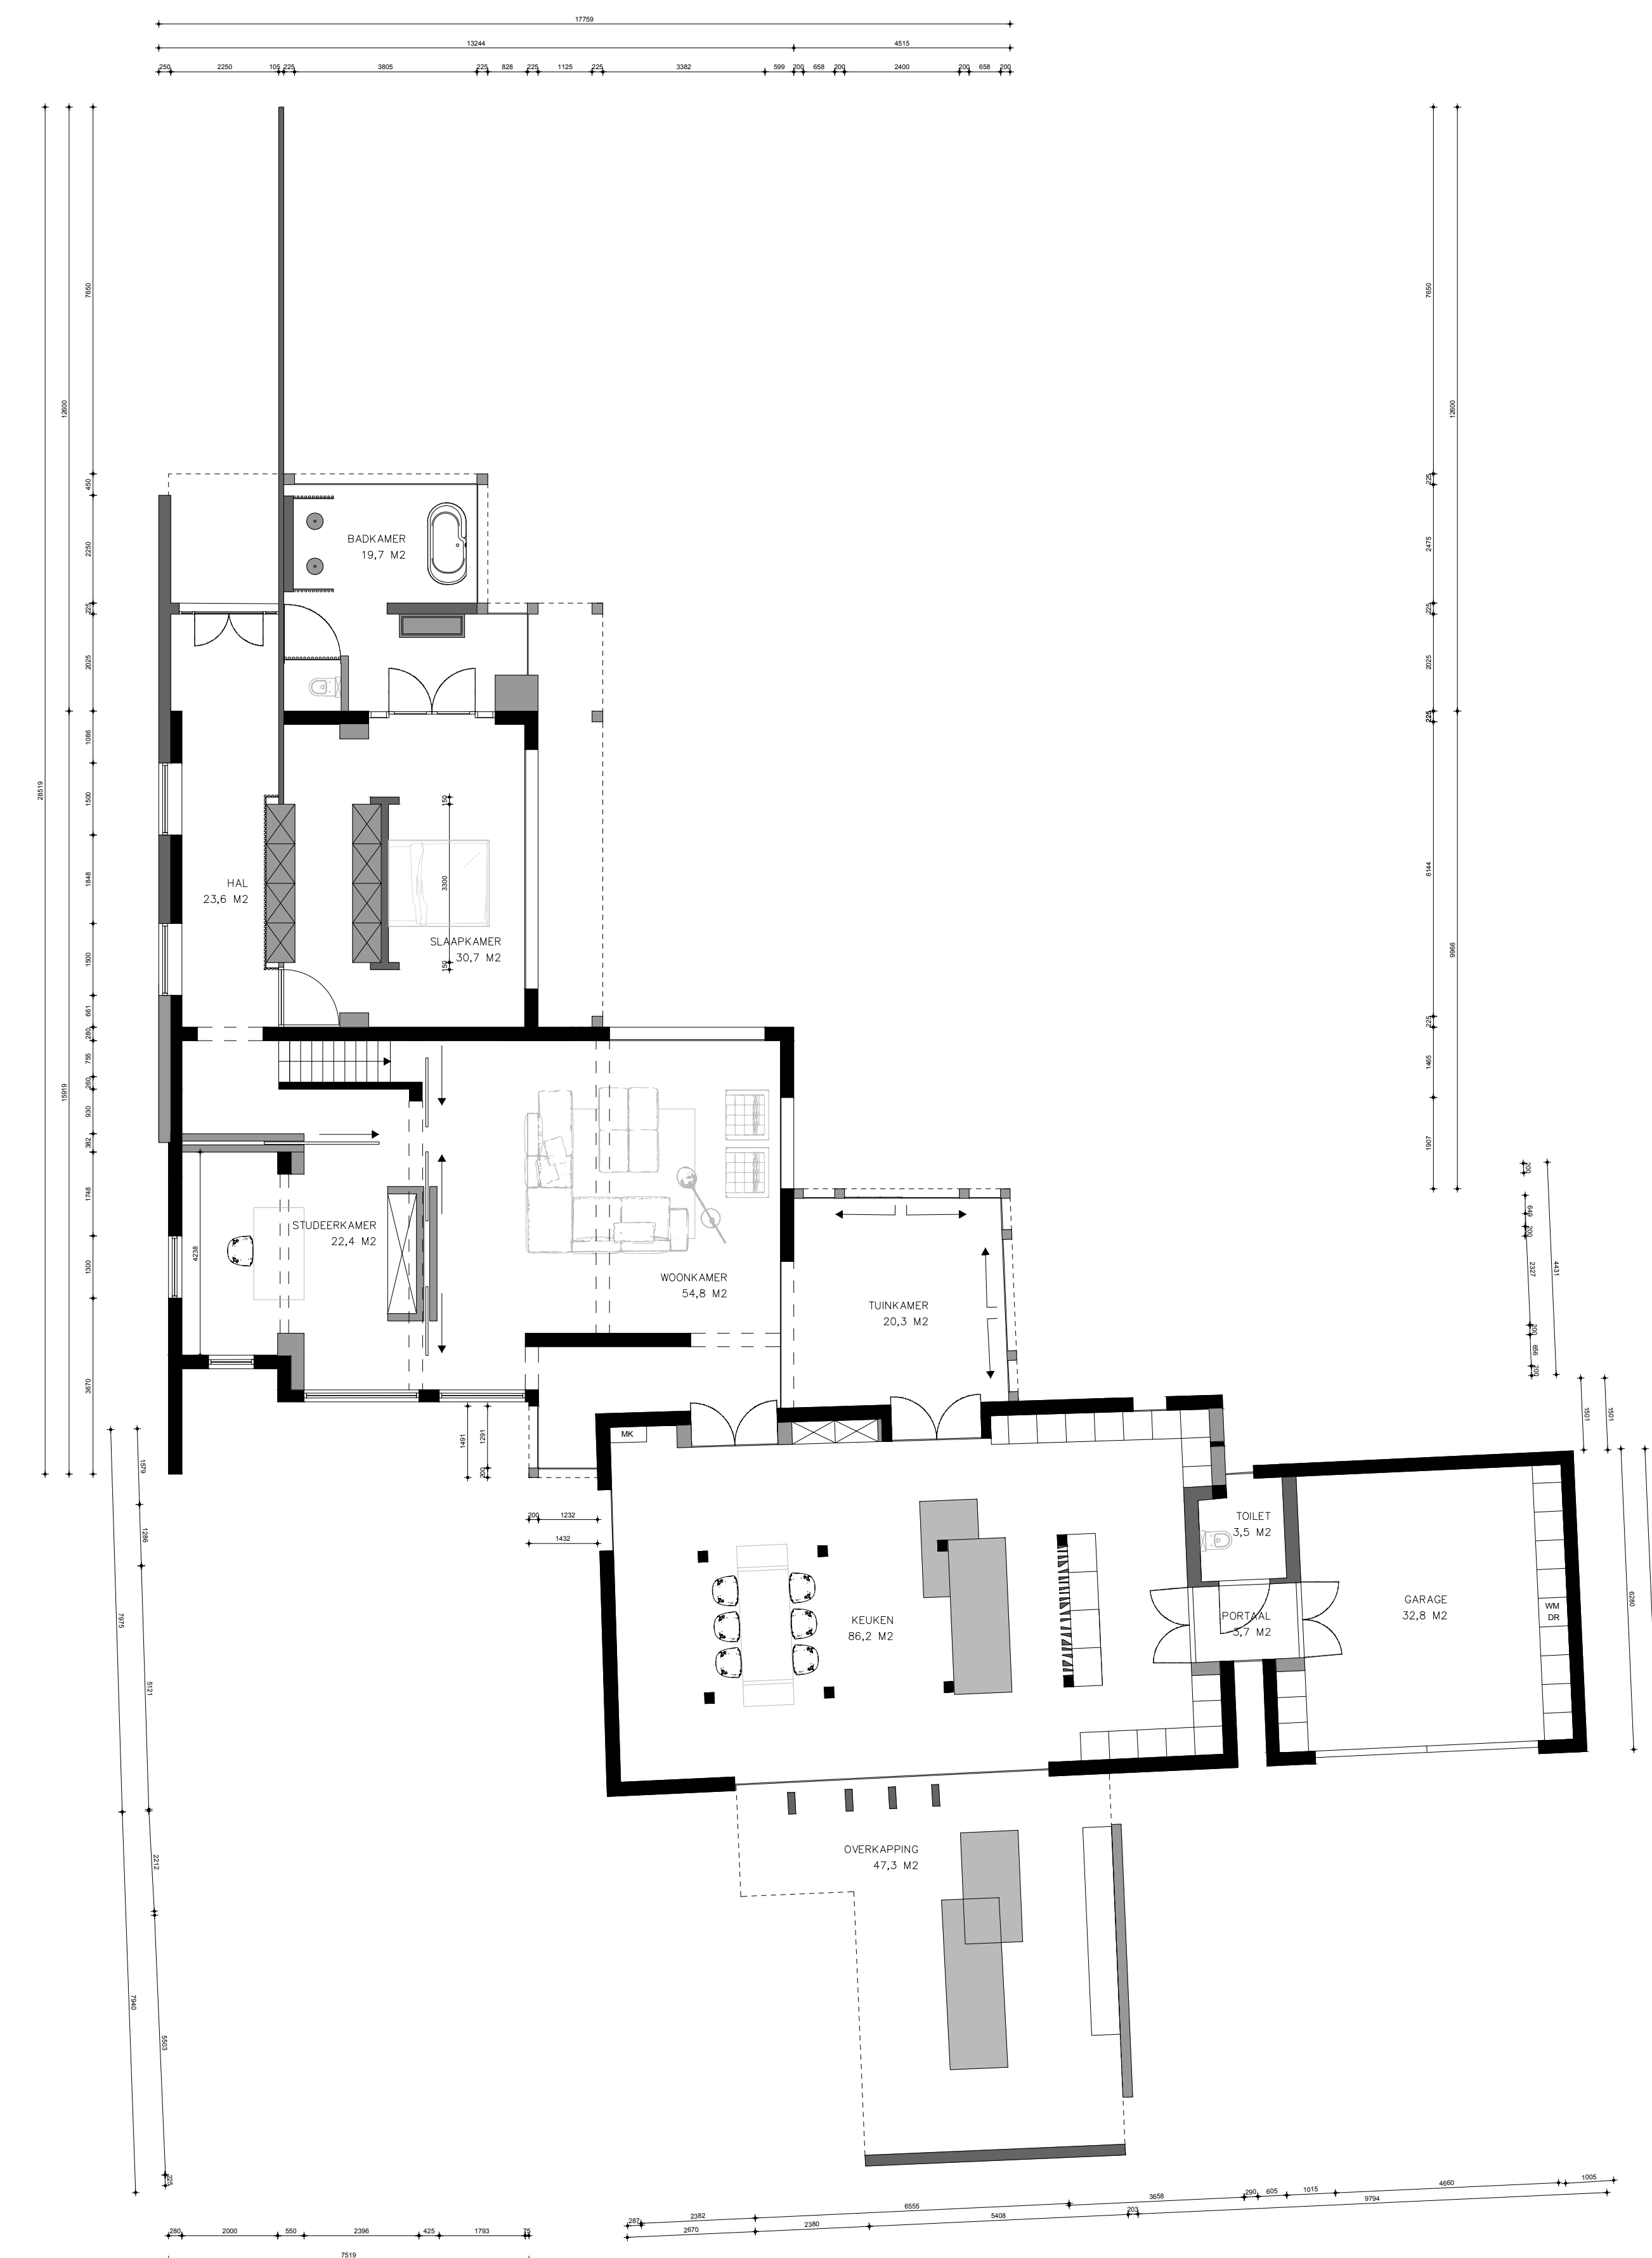



PLATTEGROND
begane grond peil = 0

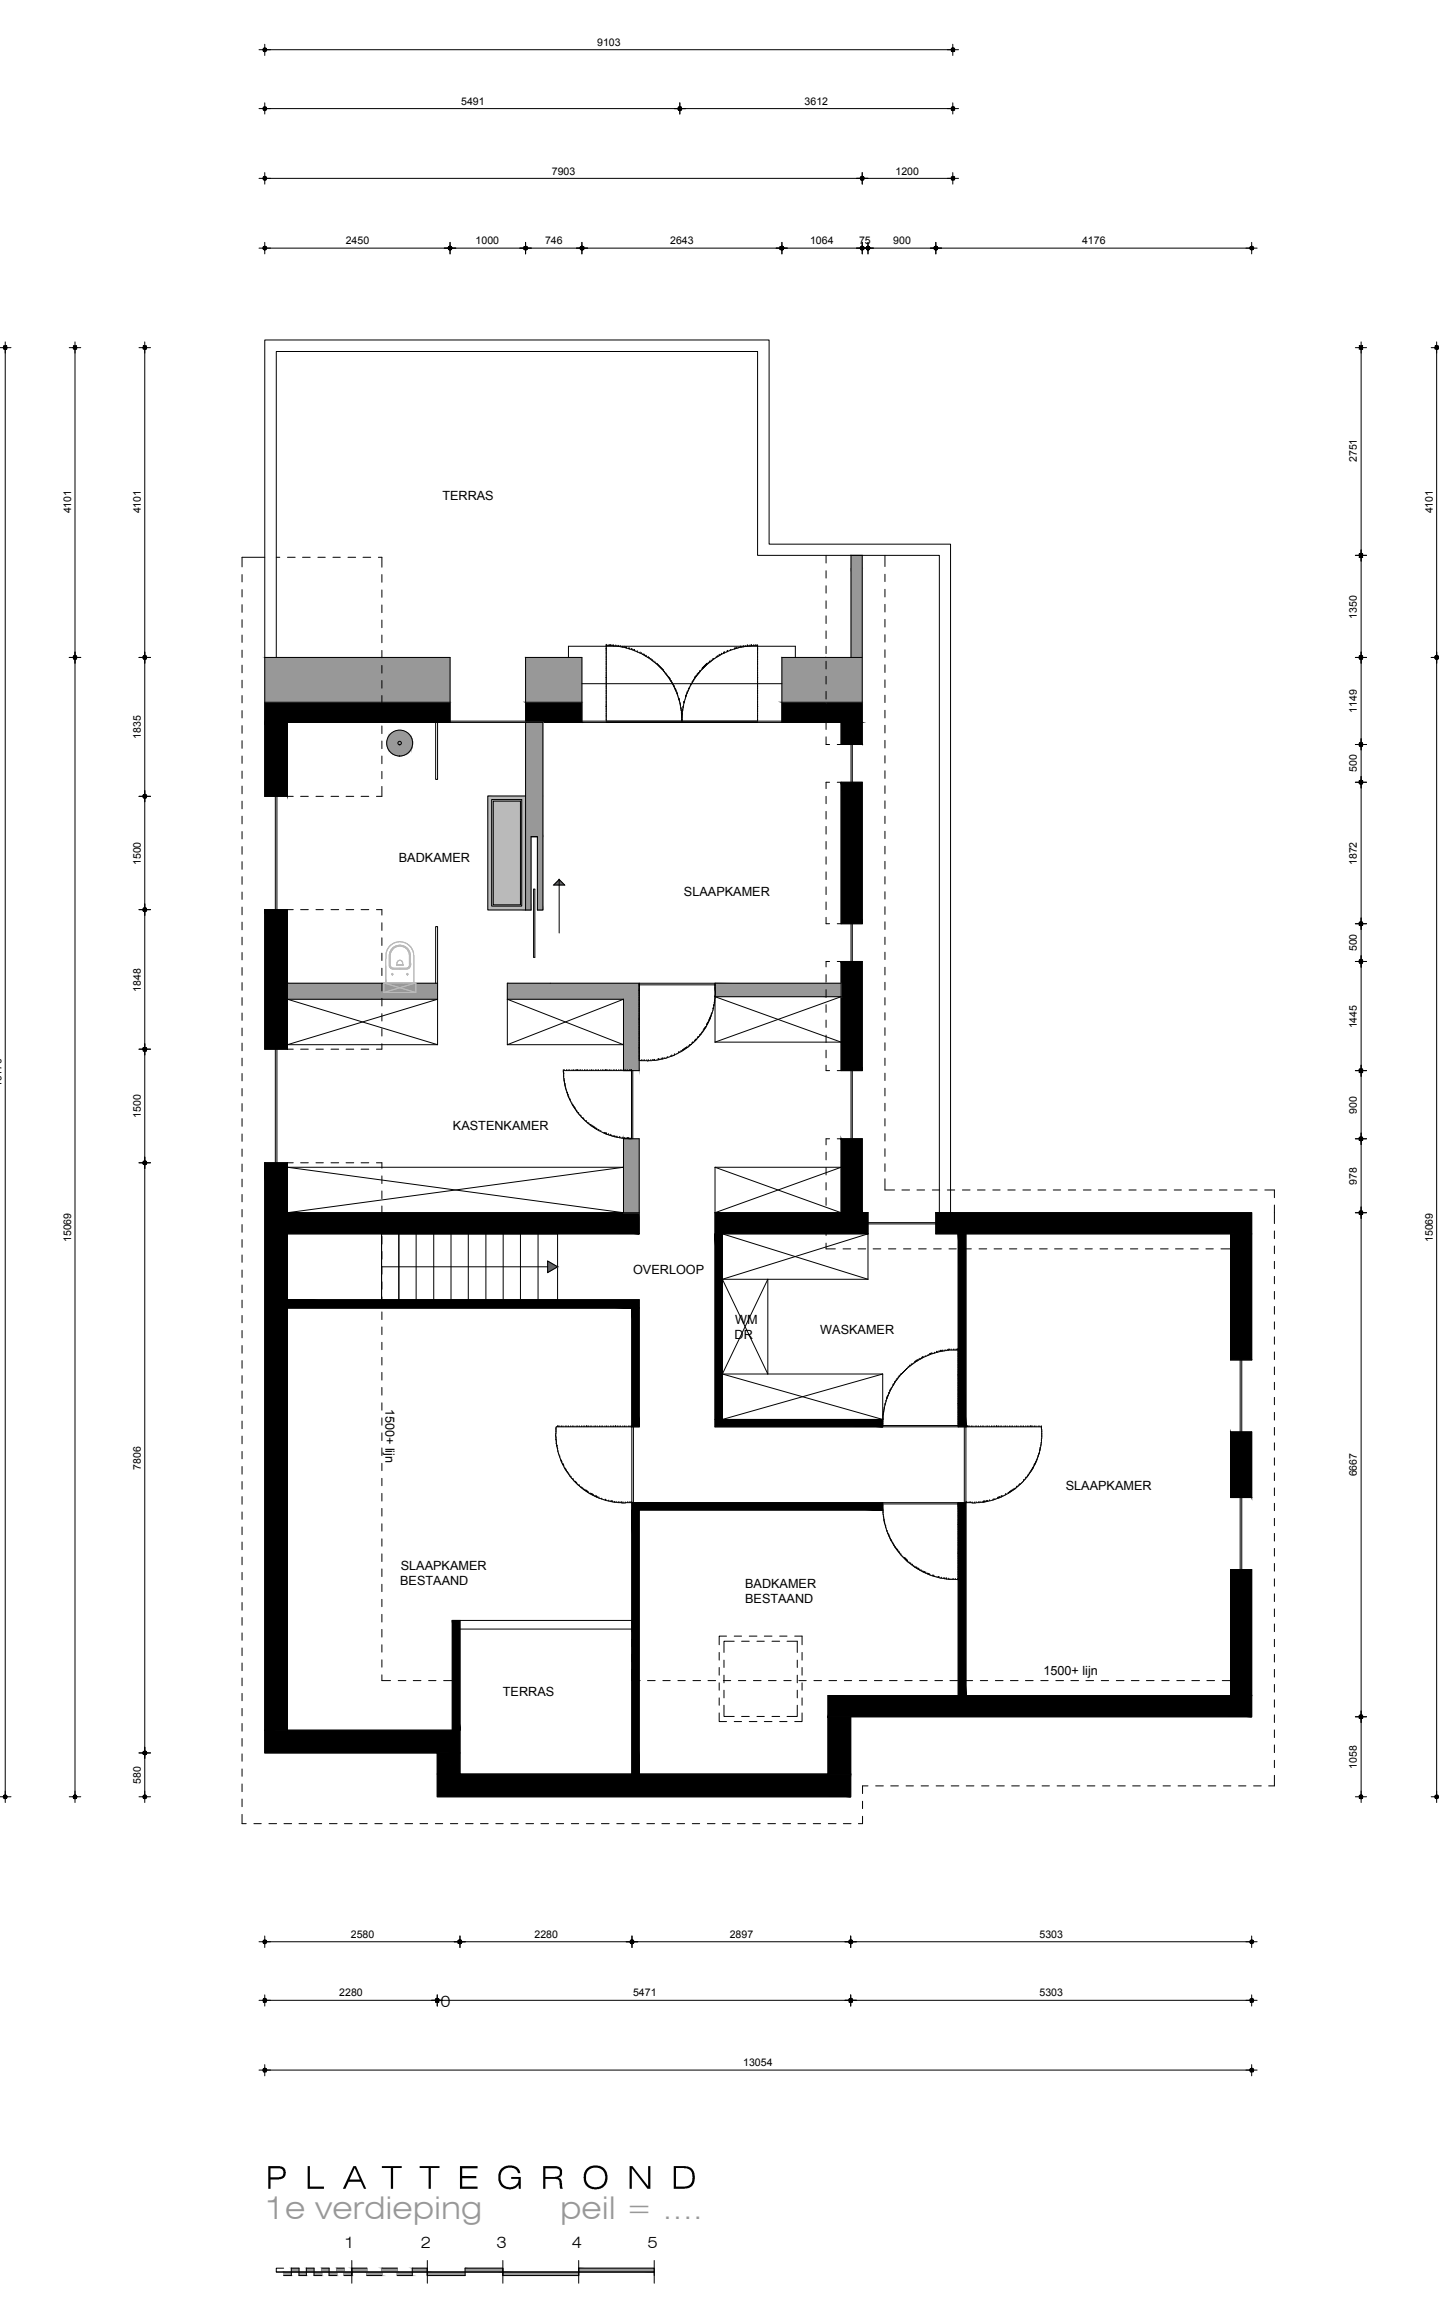

PLATTEGROND
1e verdieping peil = 1.00

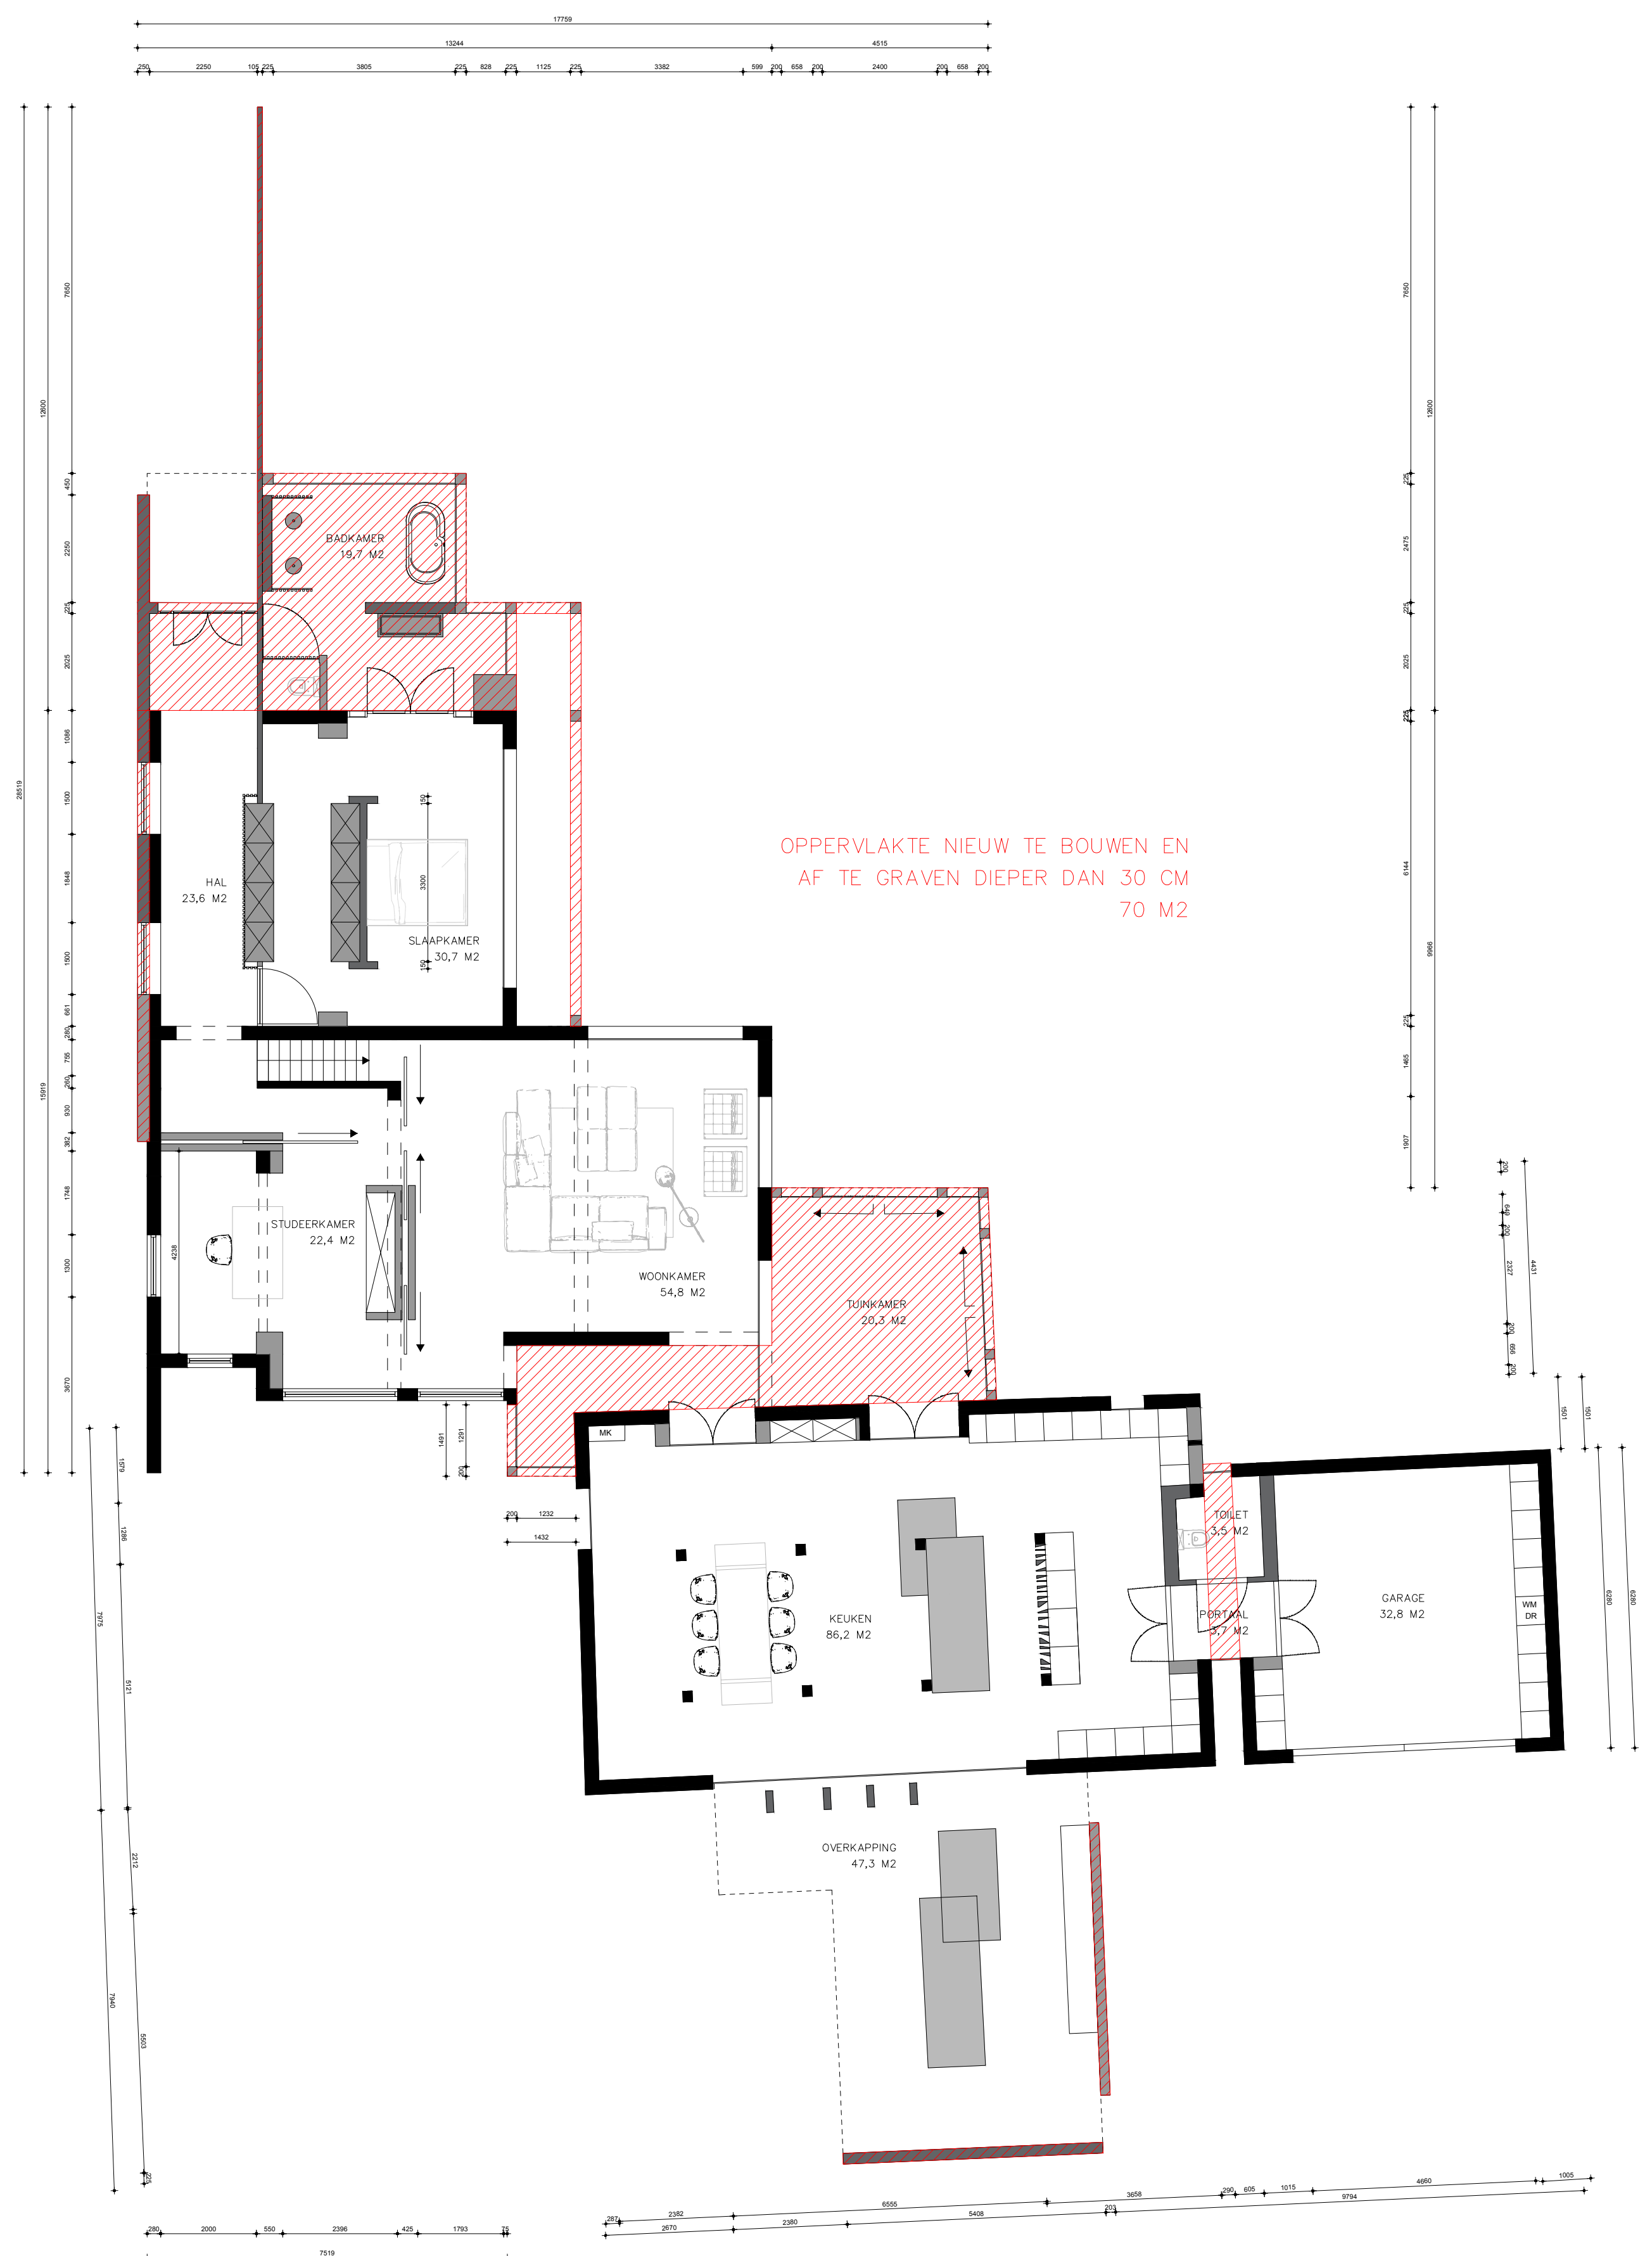

PLATTEGROND
begane grond peil = 0

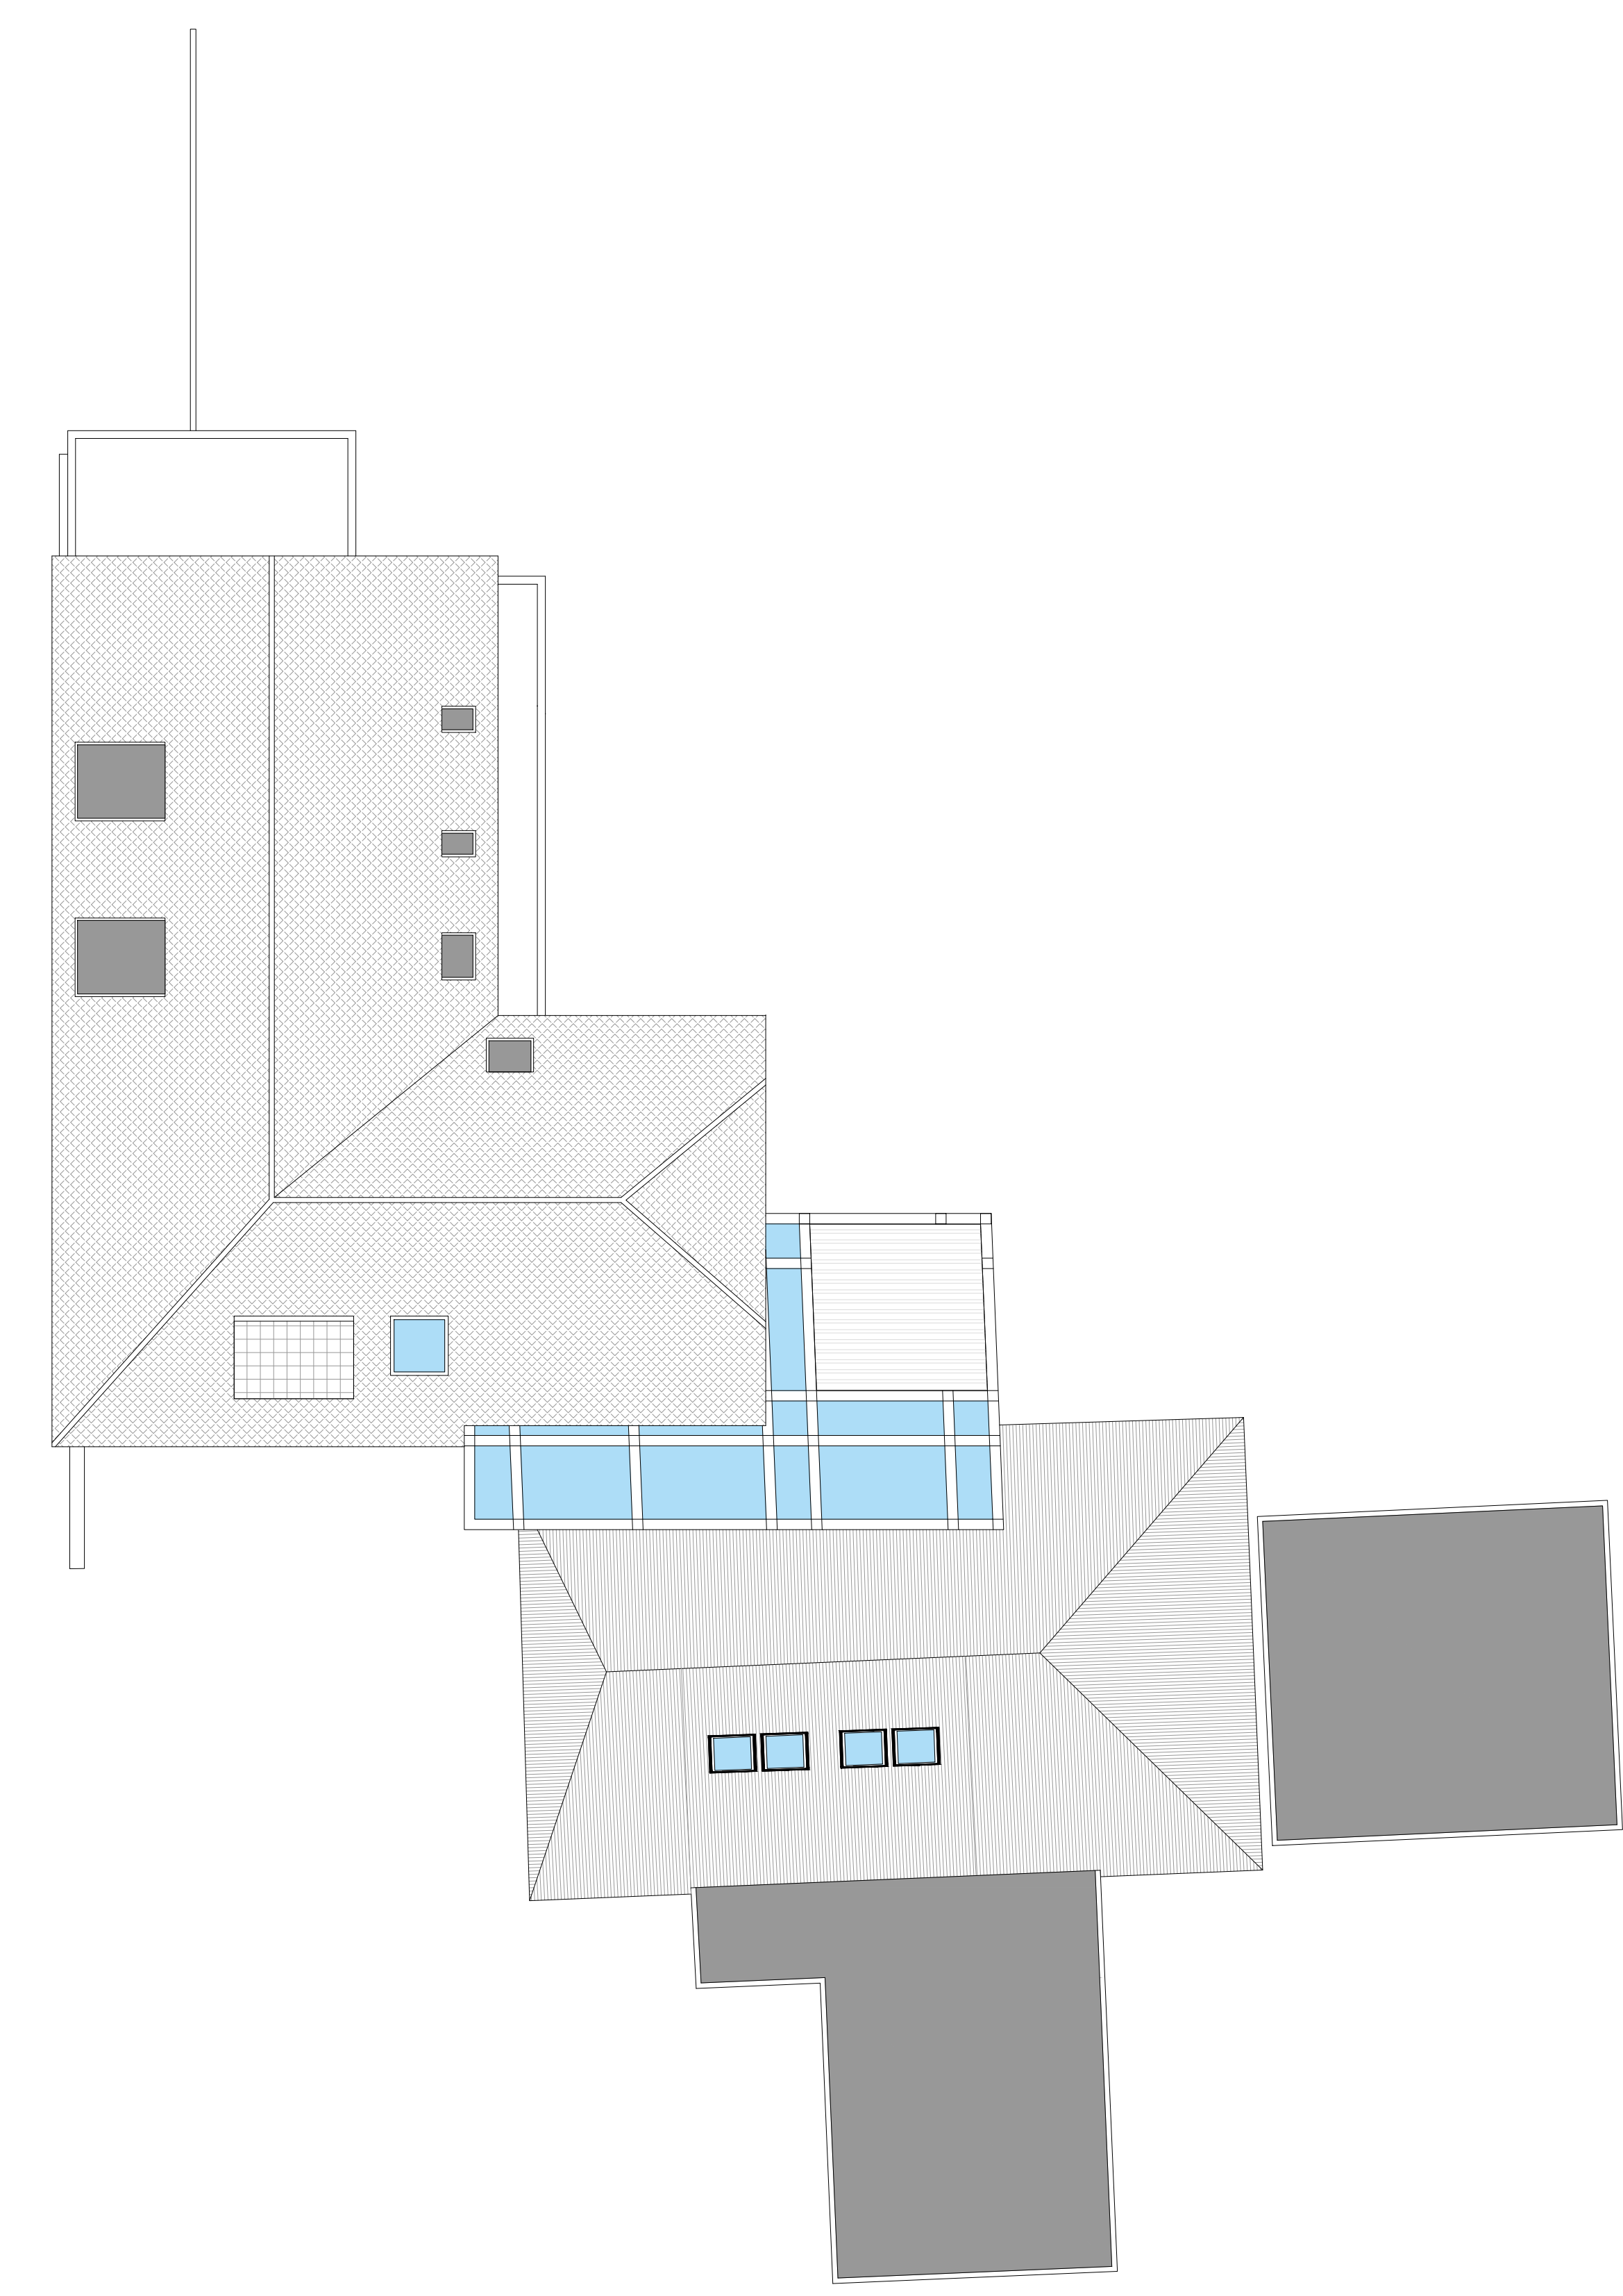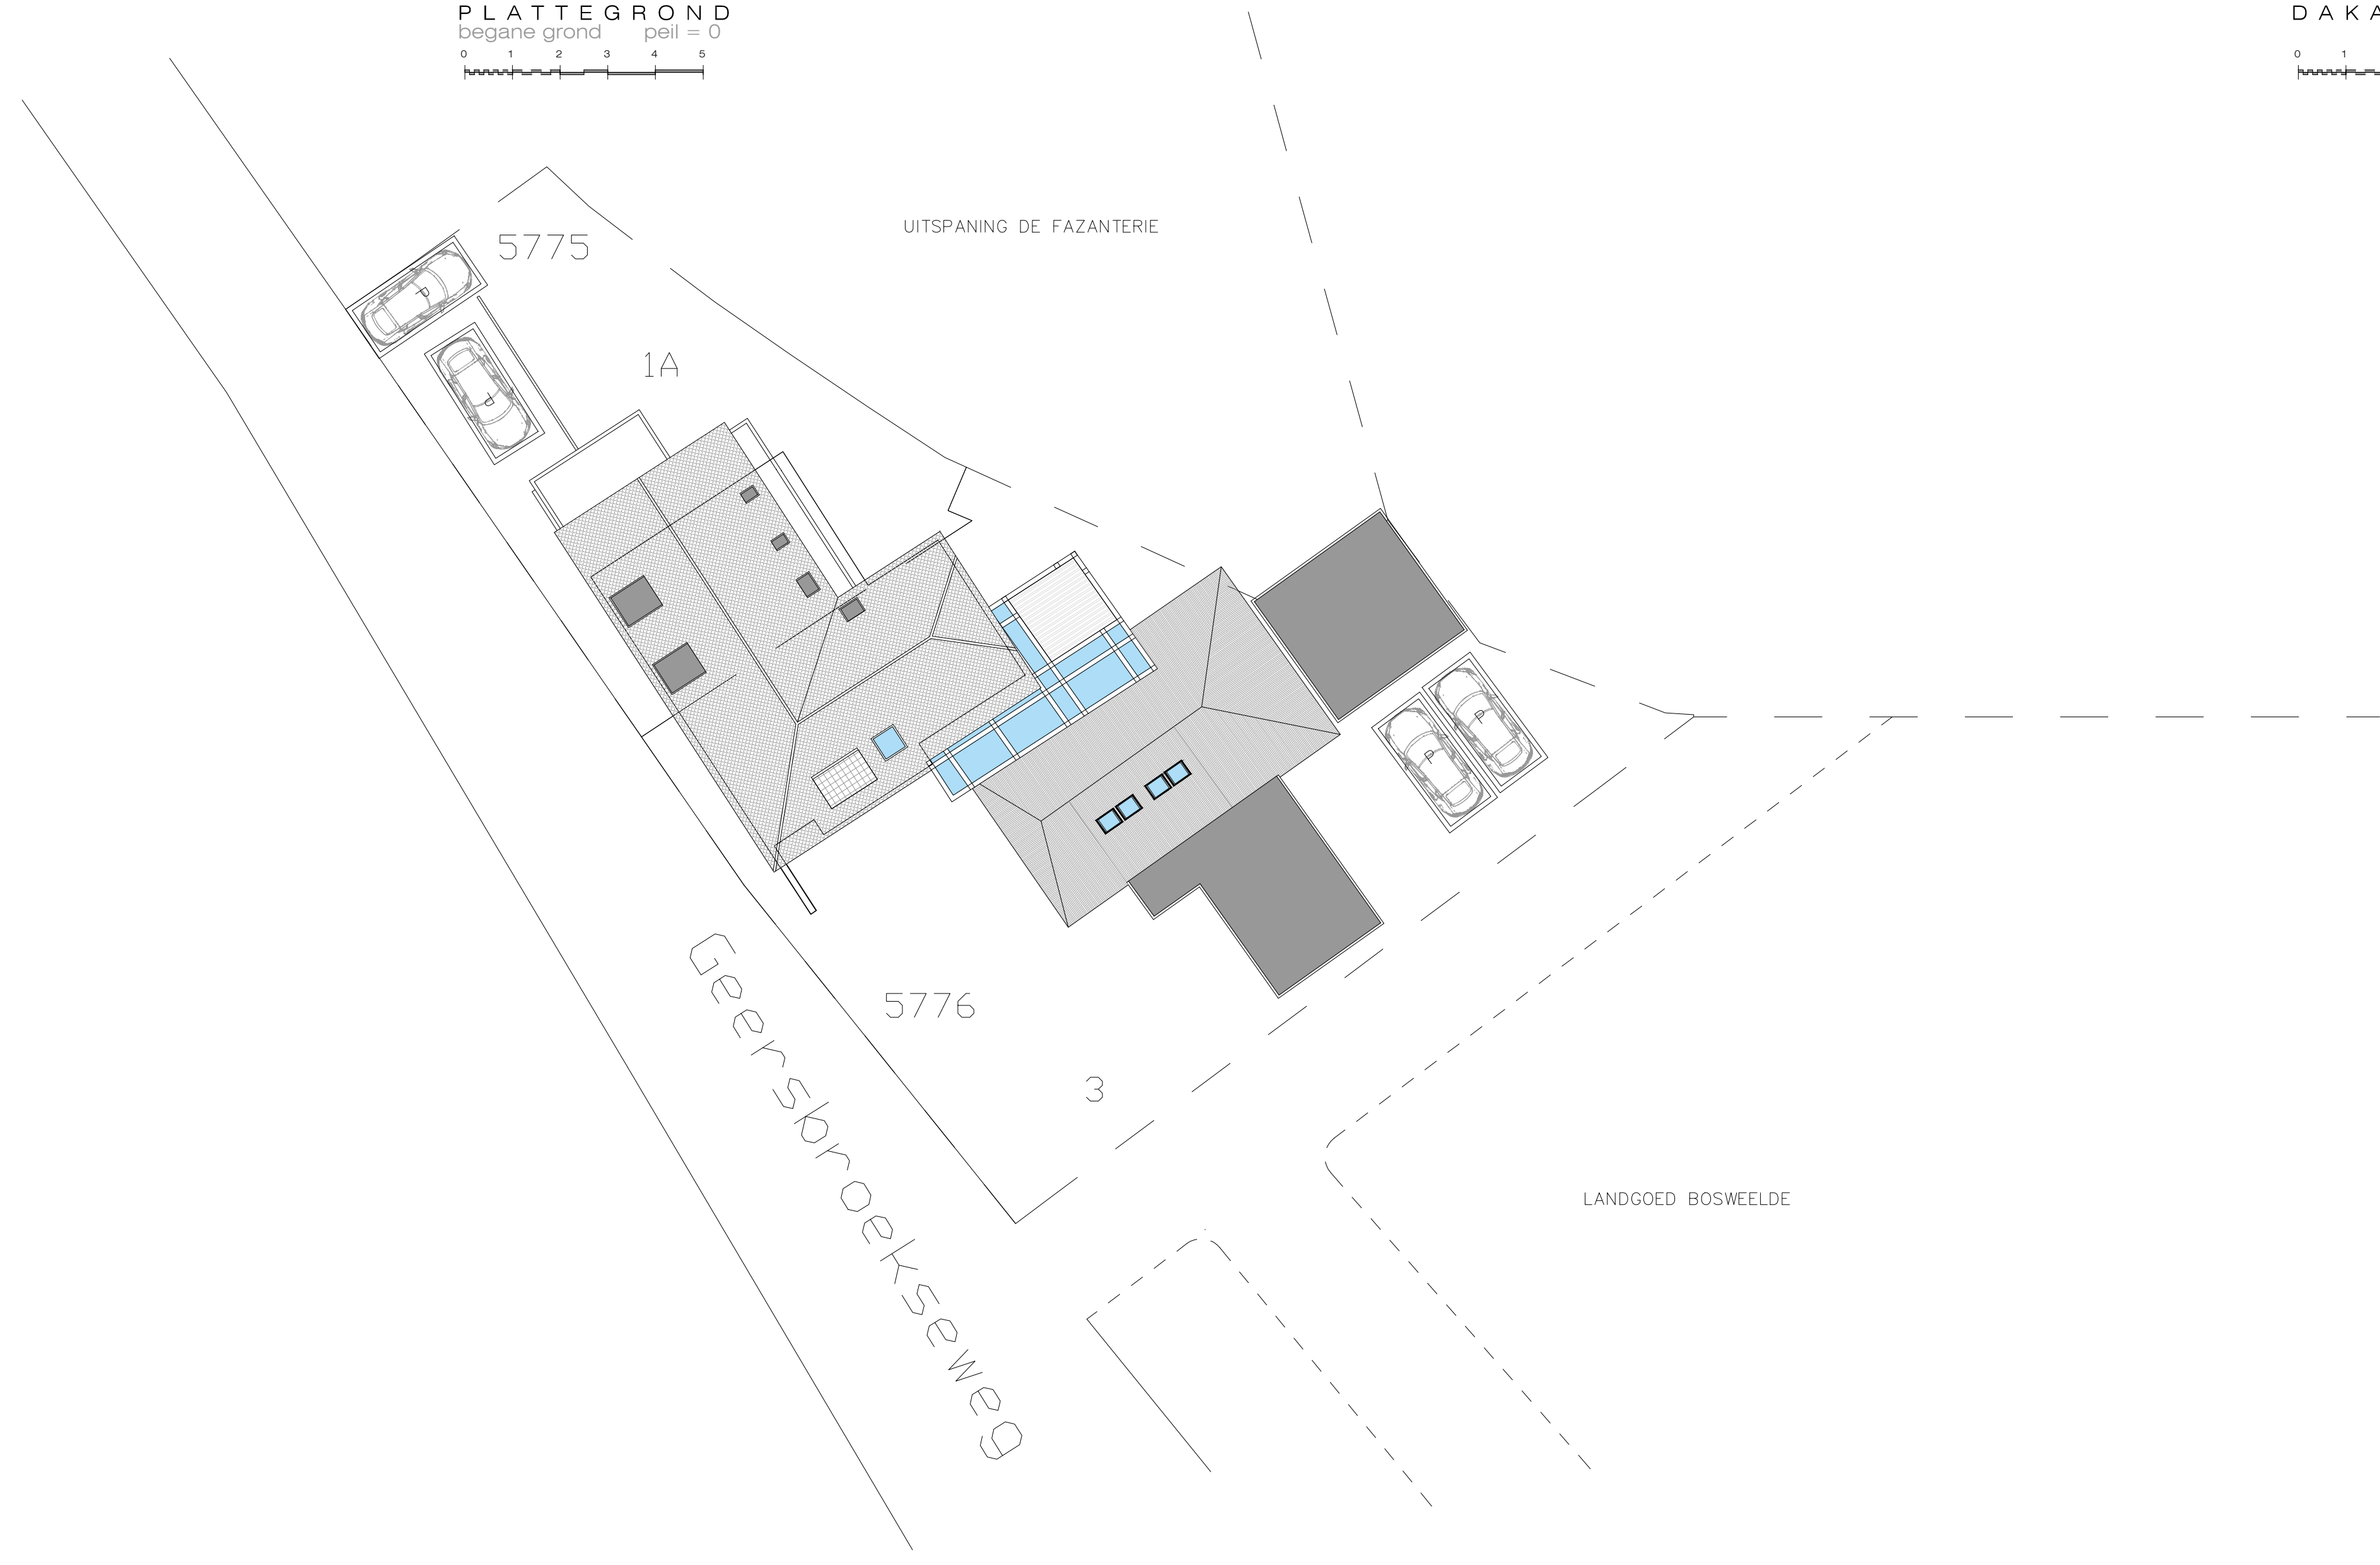

DAKAANZICHT

Ontwerp: VERBOUW WOONHUIS
GEERSBROEKSEWEG 3
4851 RD, ULVENHOUT

Oprachtgever: Fam. Gentenaar
Geersbroekseweg 3
4851 RD, Ulvenhout

Situatie: Gemeente Breda
Kadastrale aanduiding: Sectie: D – Nr: 5775 & 5776
Gemeente zaaknummer:

Projectnummer: GENTENAAR
Fase: PRINCIPE AKKOORD
Onderdeel: PLATTEGRONDEN NIEUWE SITUATIE
formaat:
Schaal: 1:100
Datum: 12-10-2021
Gewijzigd:

Tekeningnummer: 310

ARCHITECT
BOB MANDERS
OISTERWIJK

Almijstraat 14
5061 PA Oisterwijk
www.bobmanders.nl
info@bobmanders.nl