
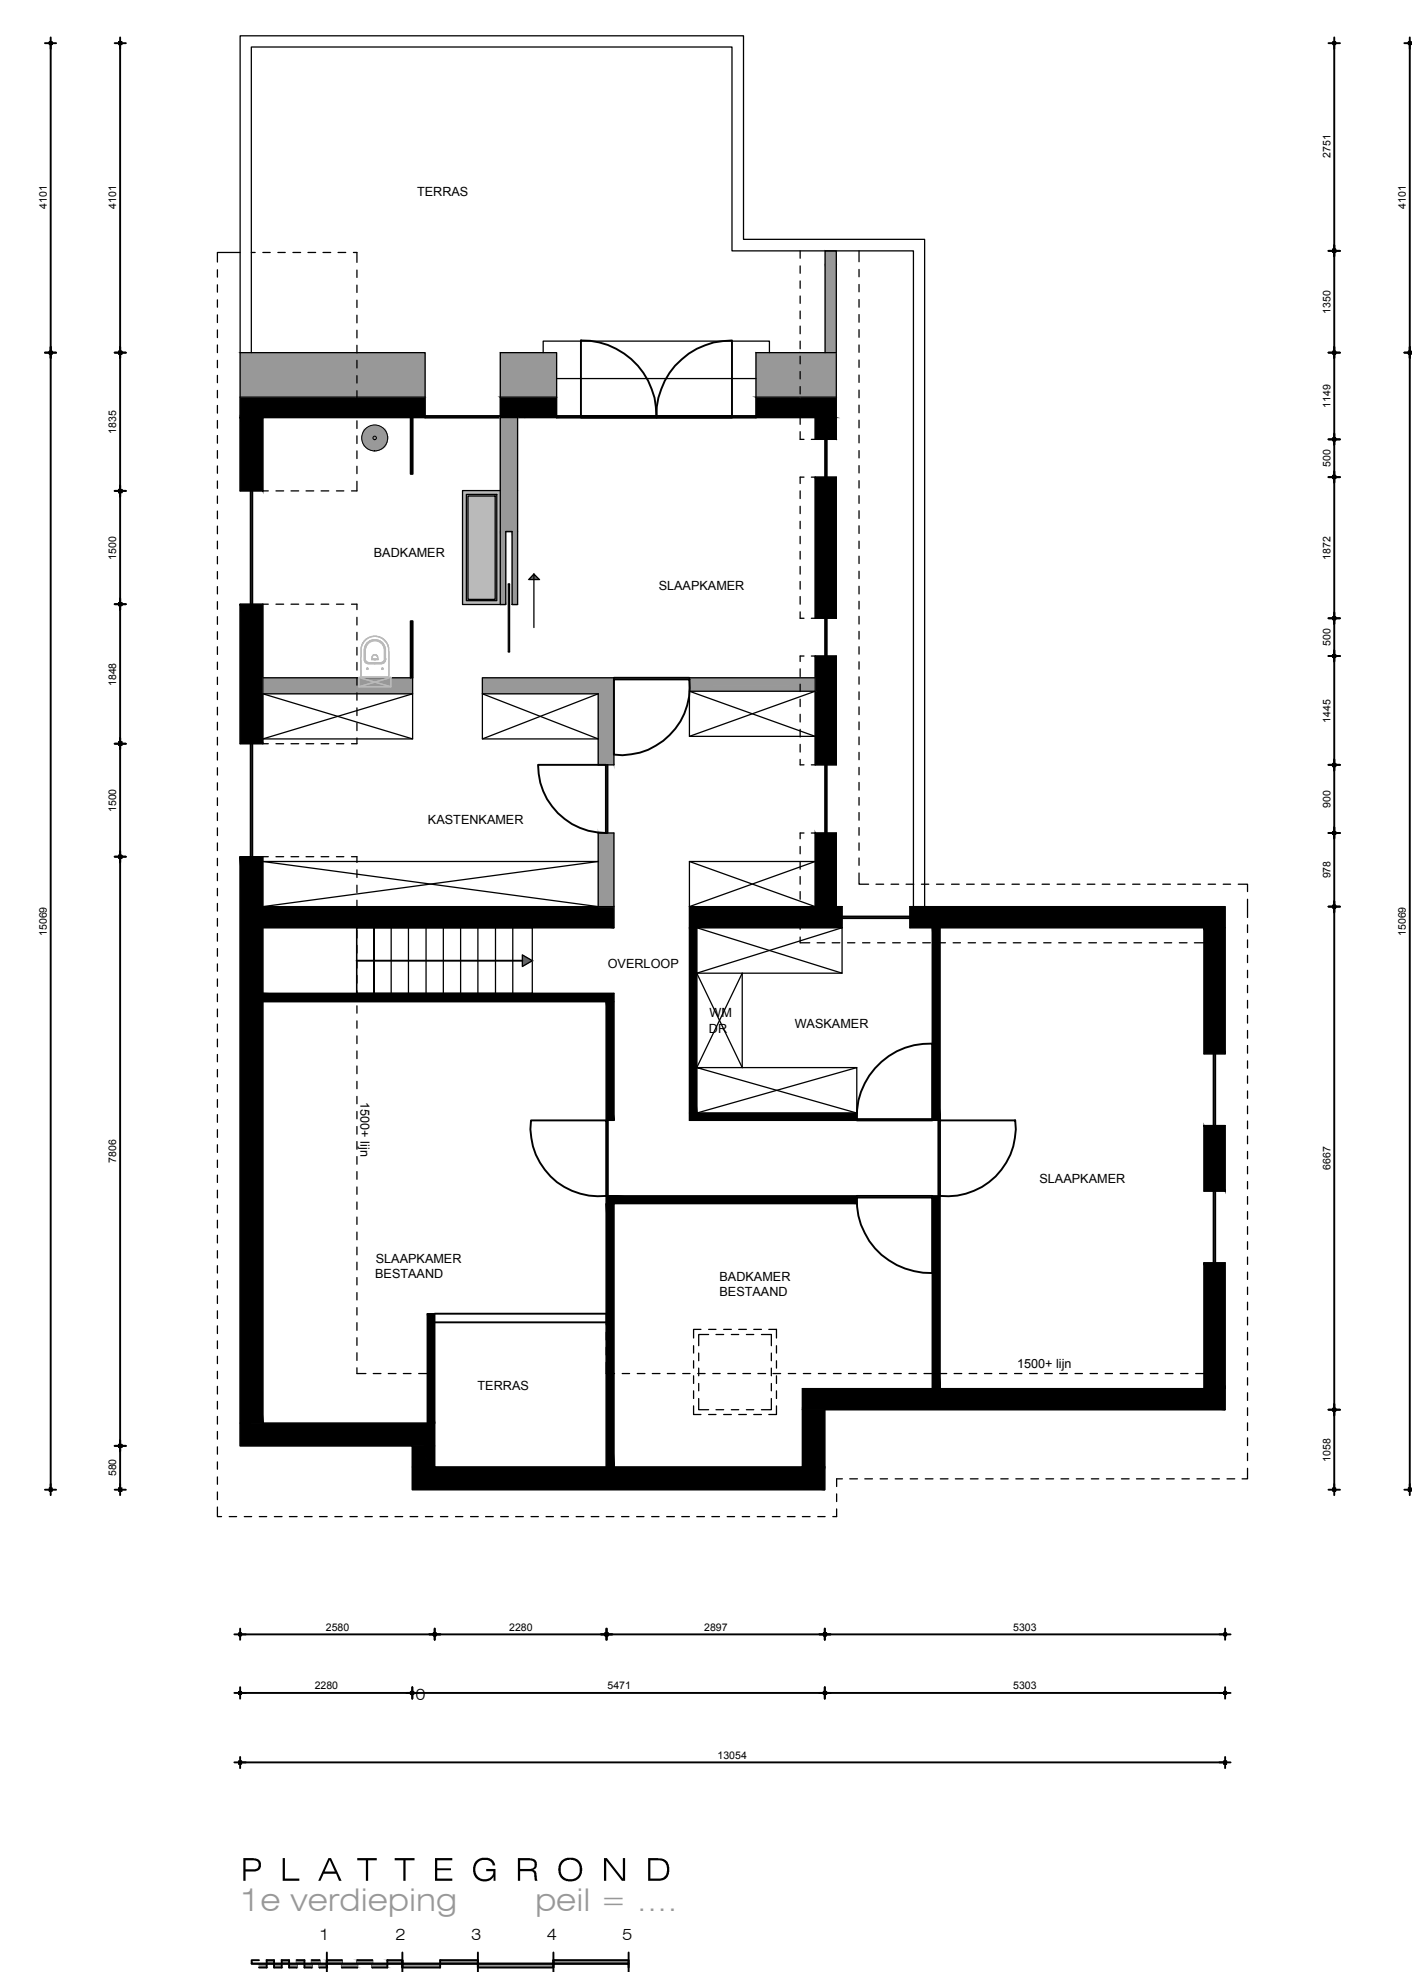
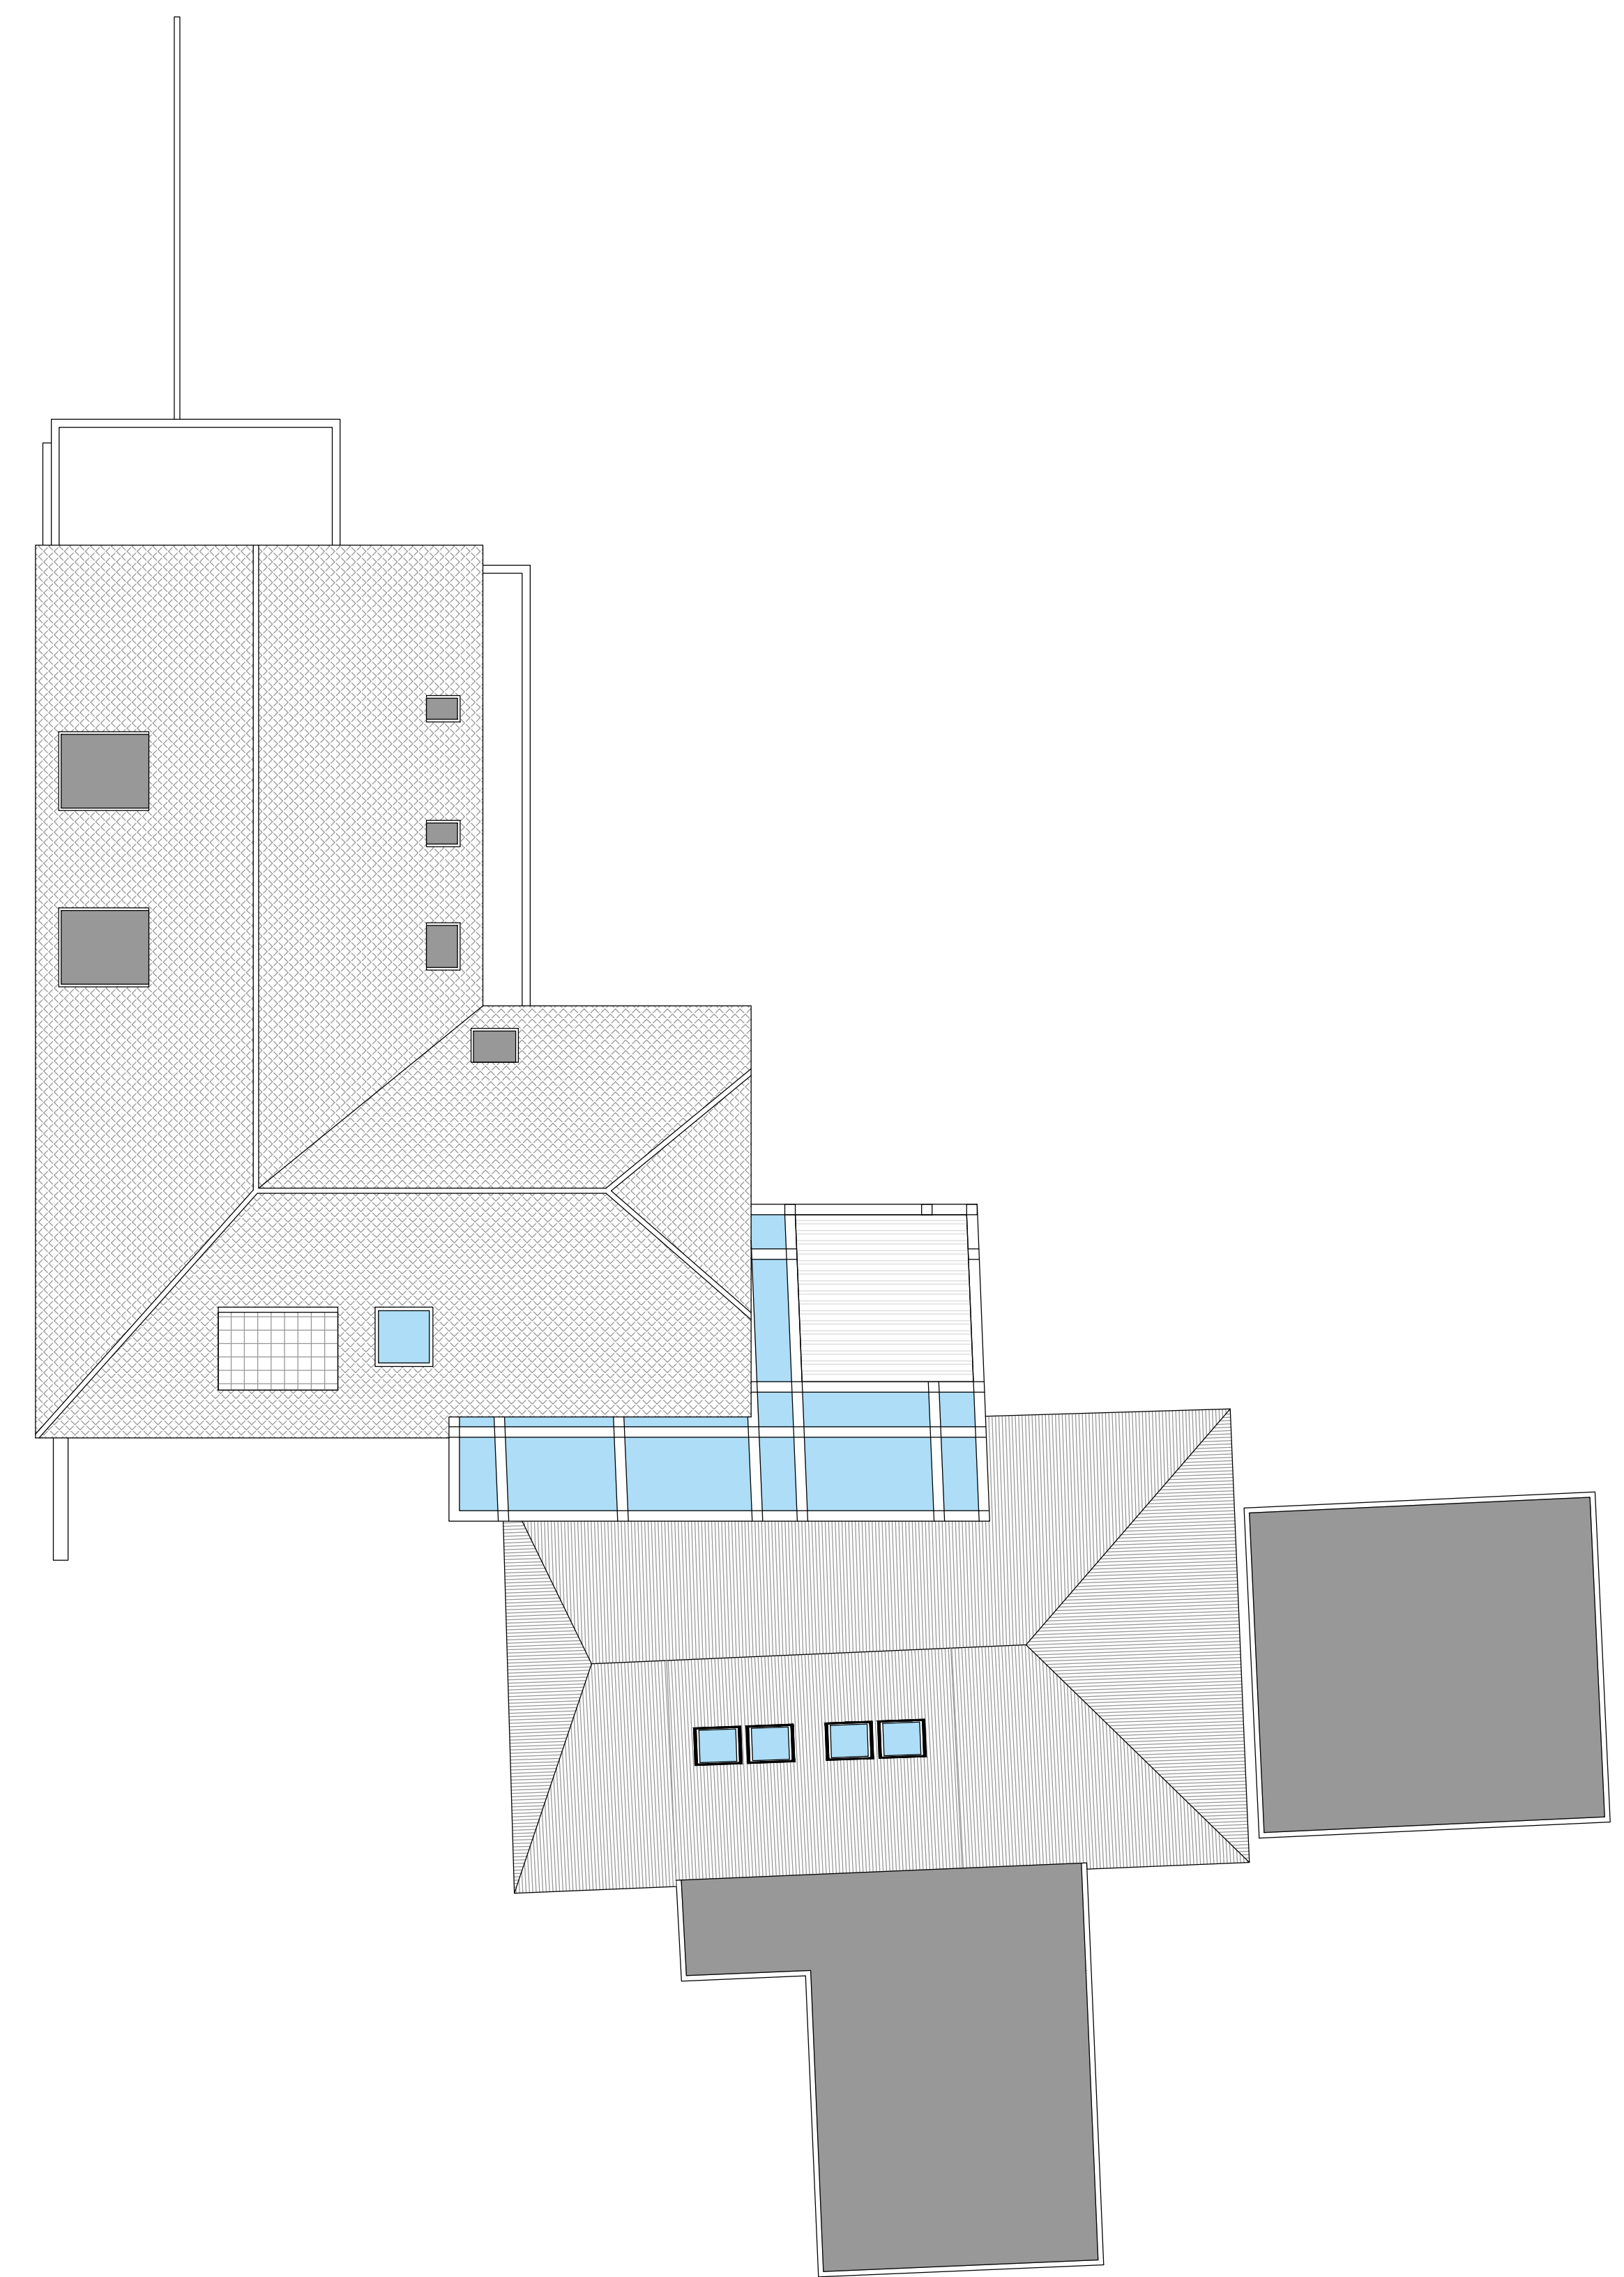
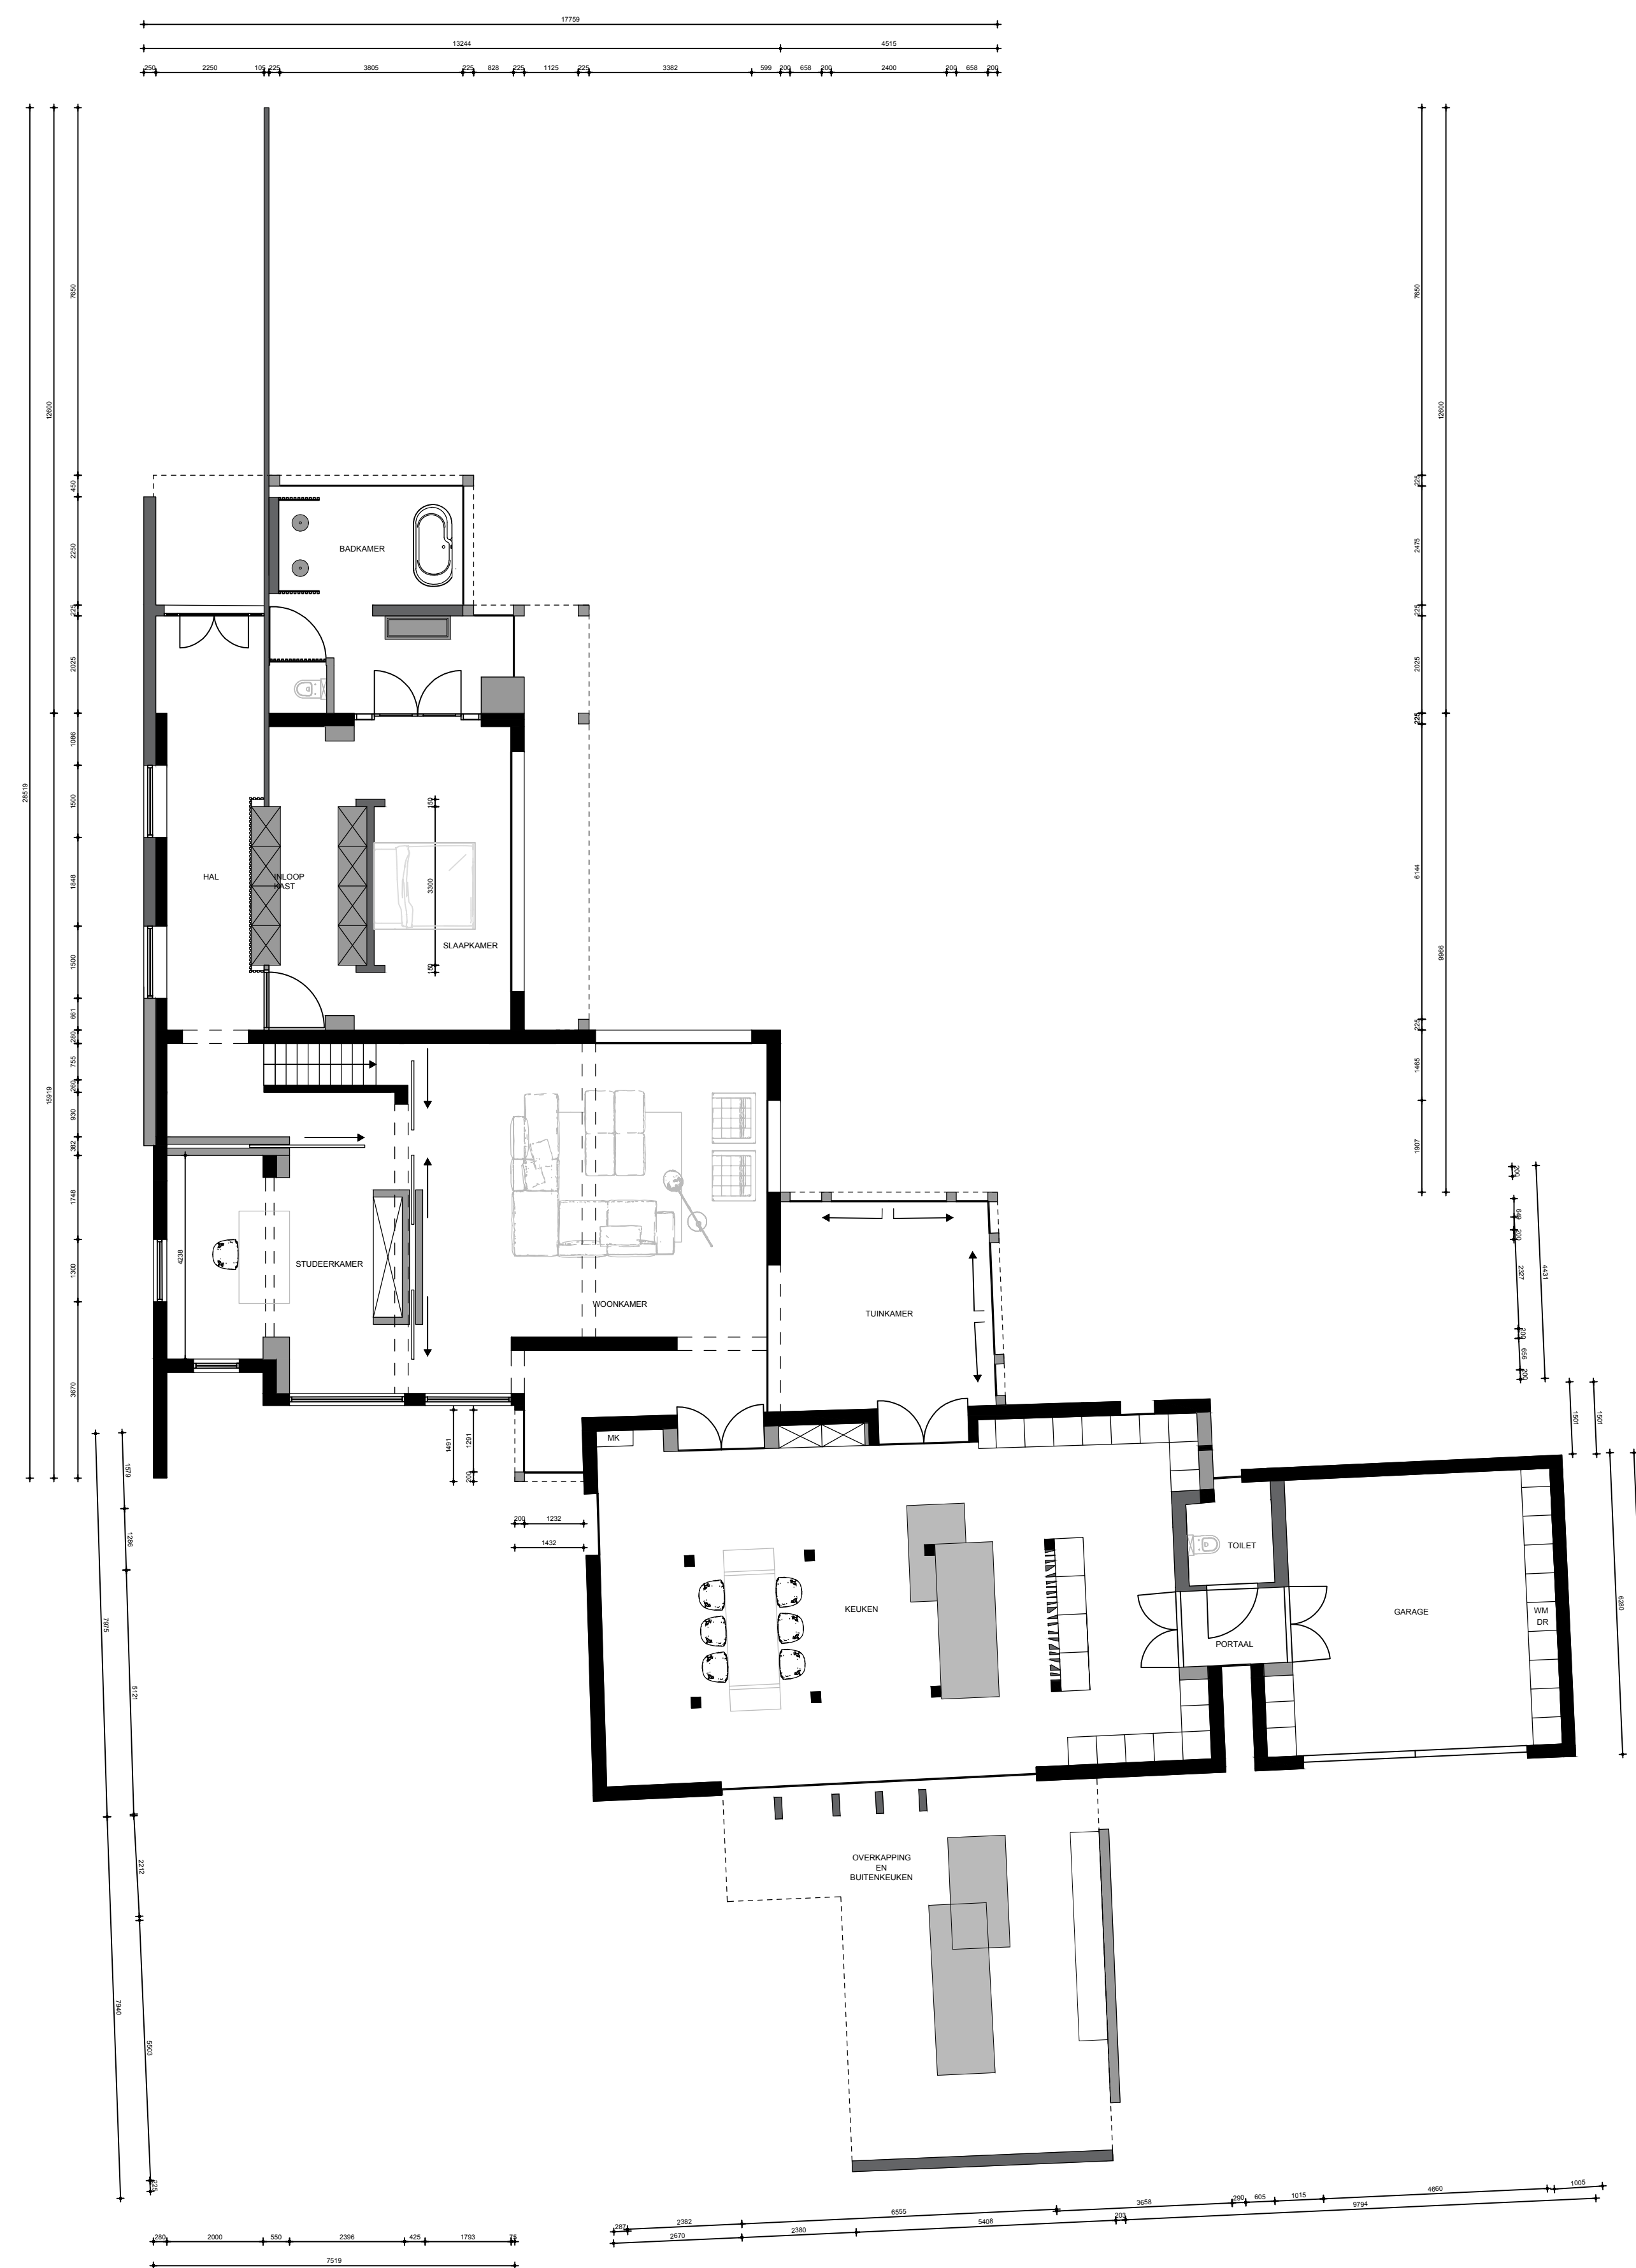
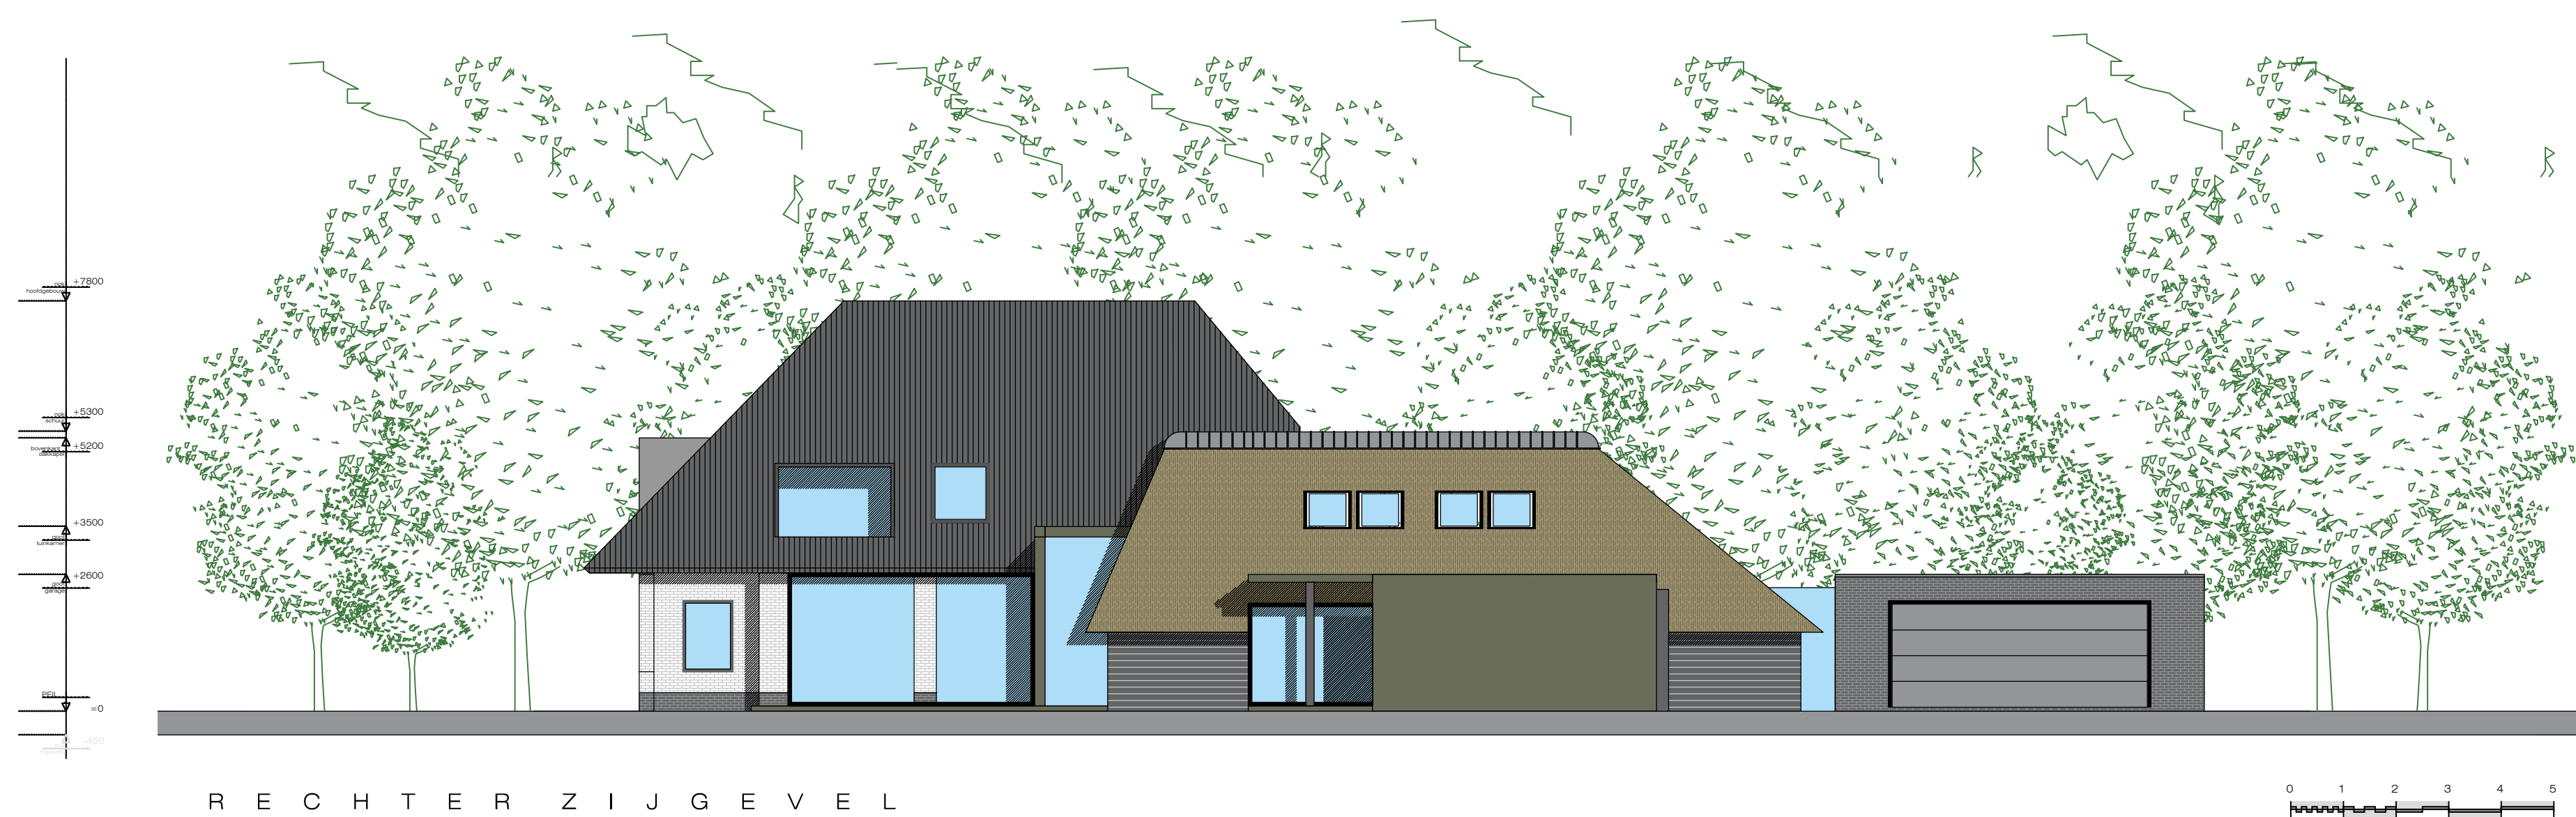
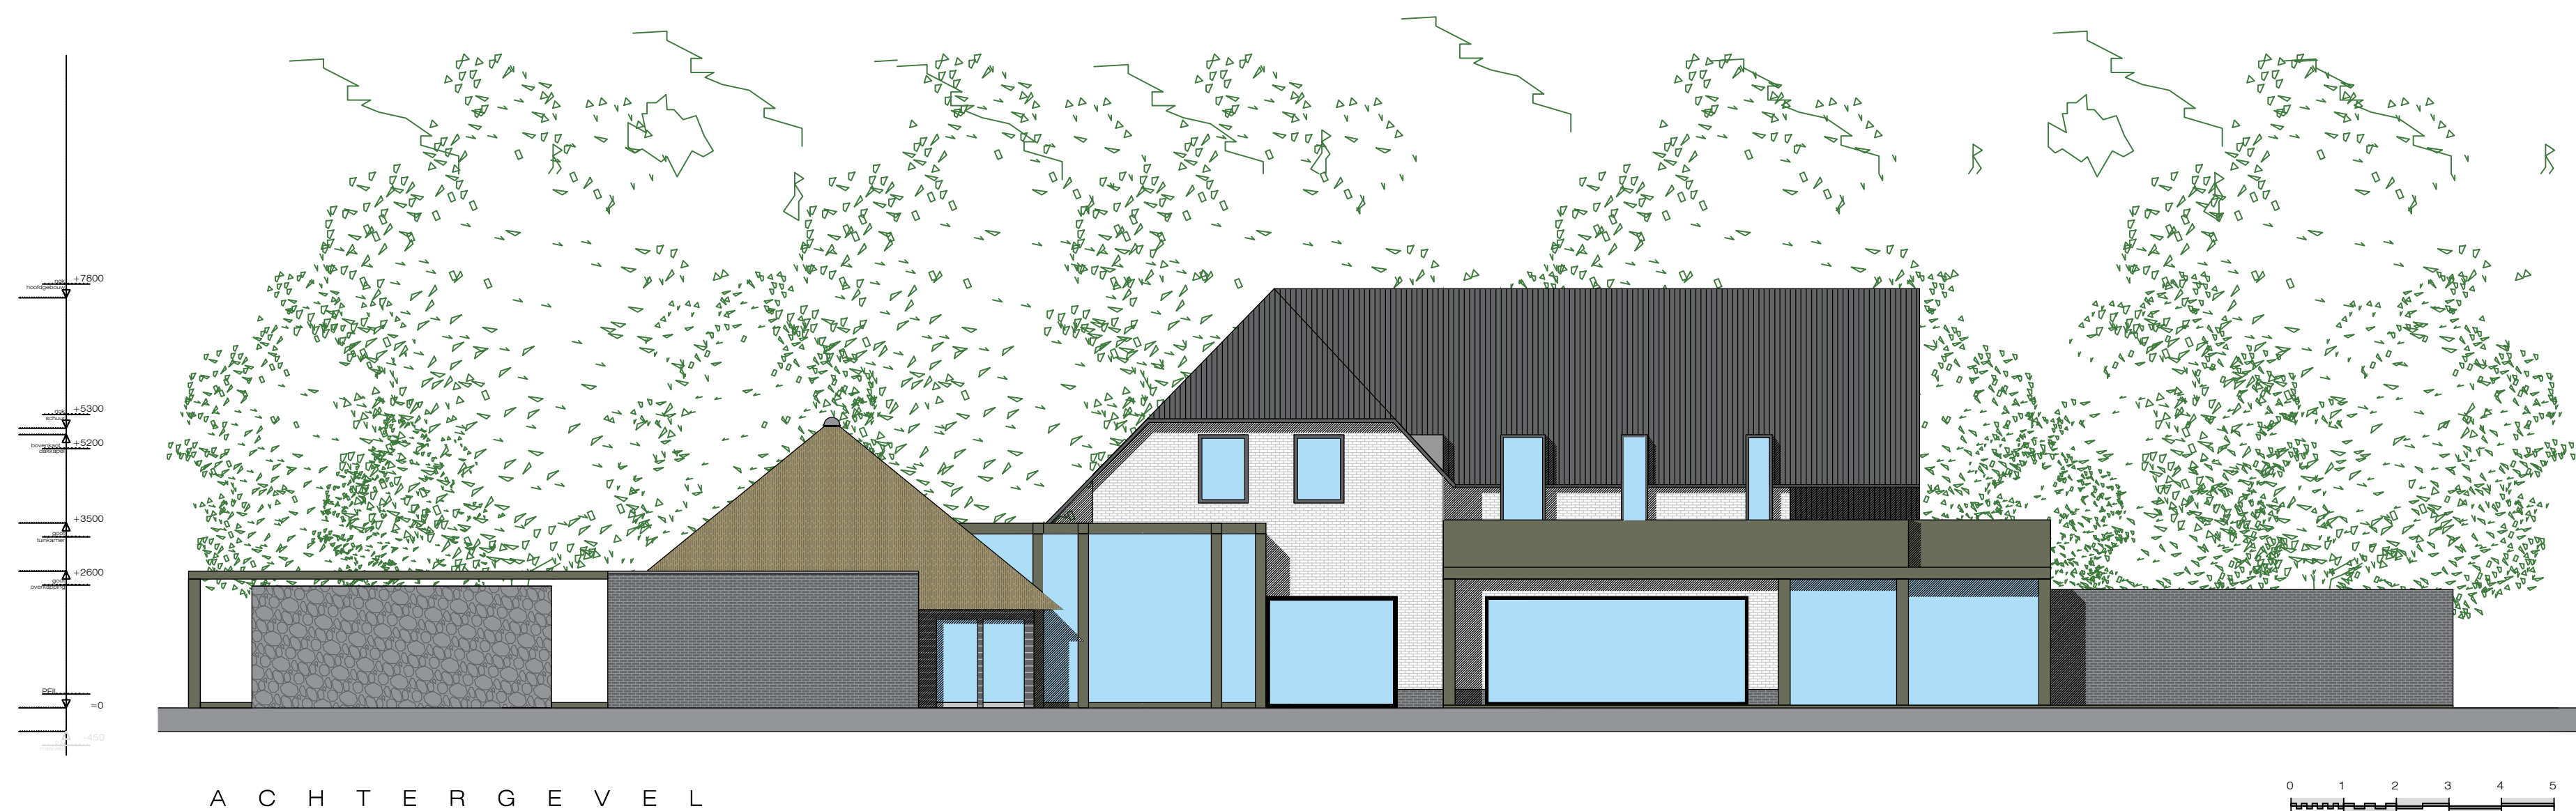
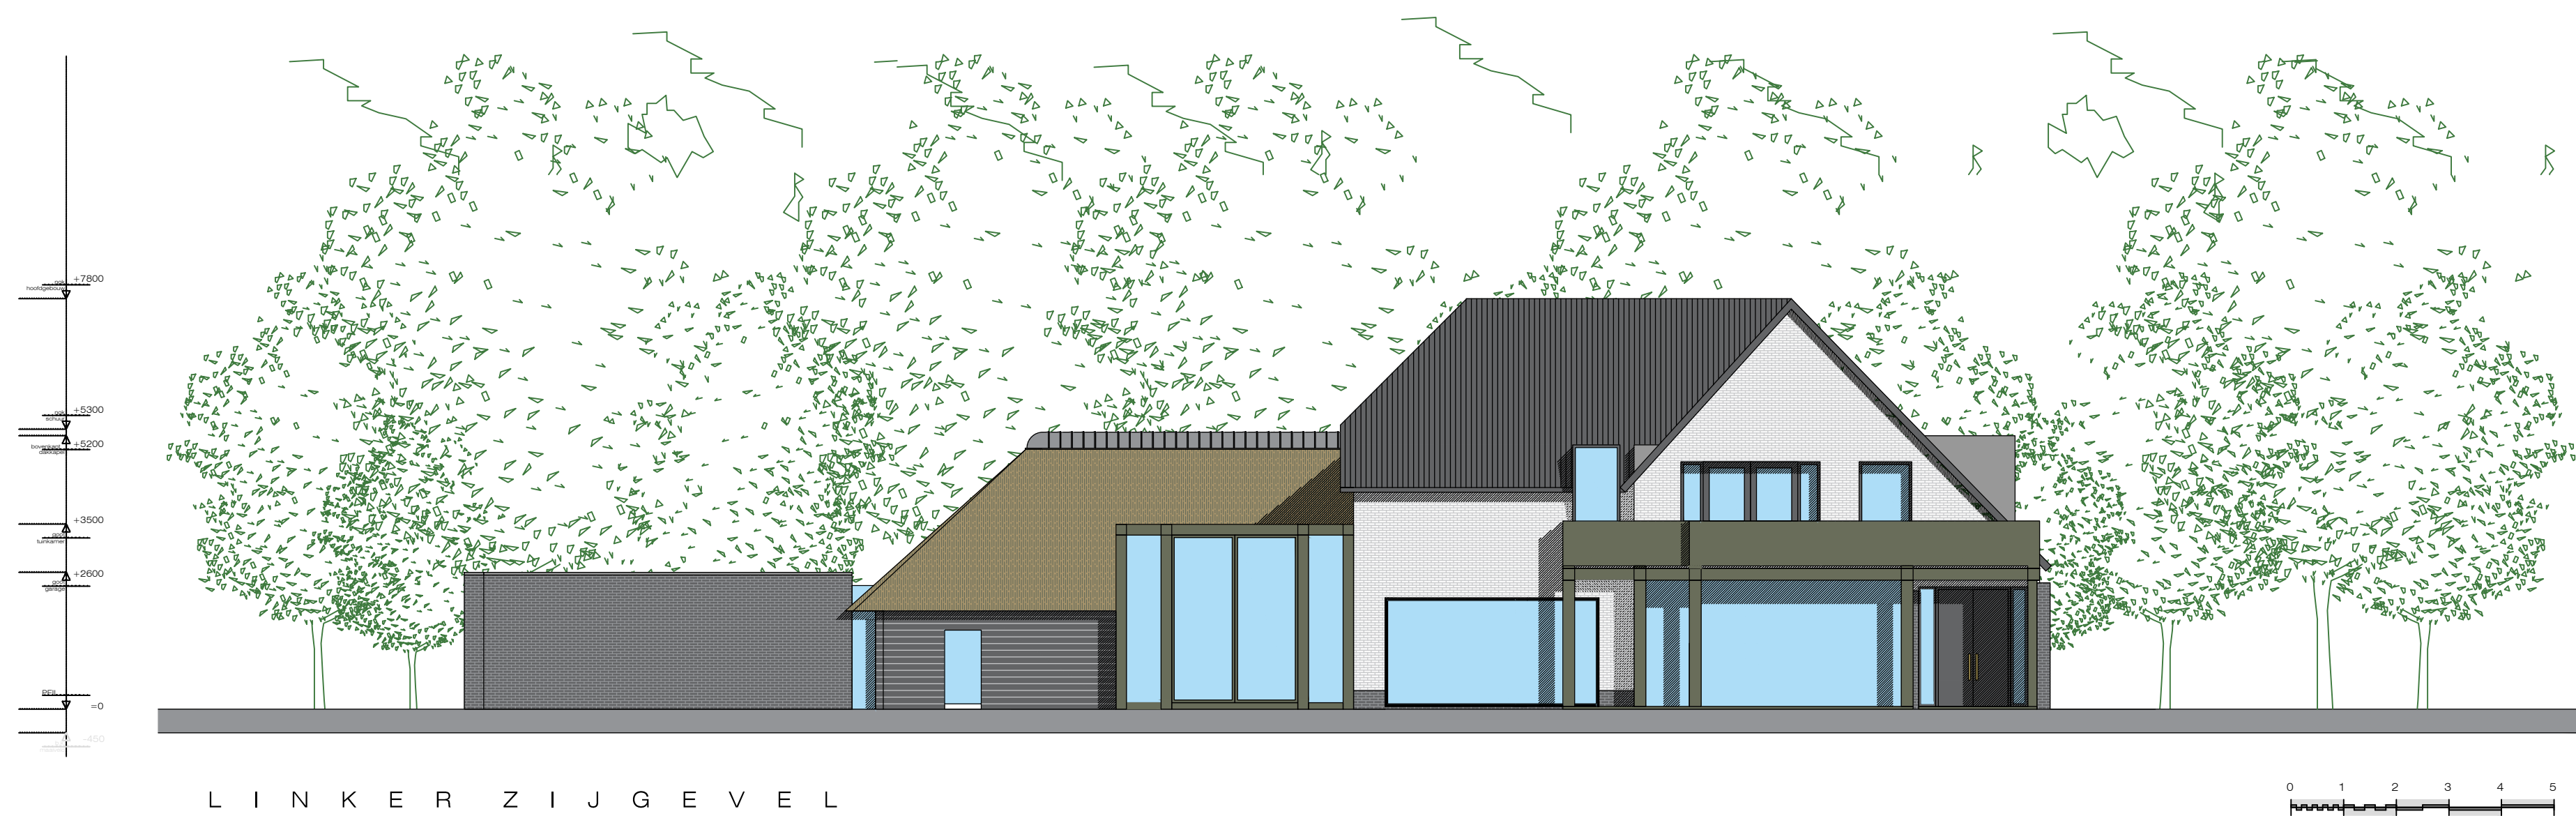


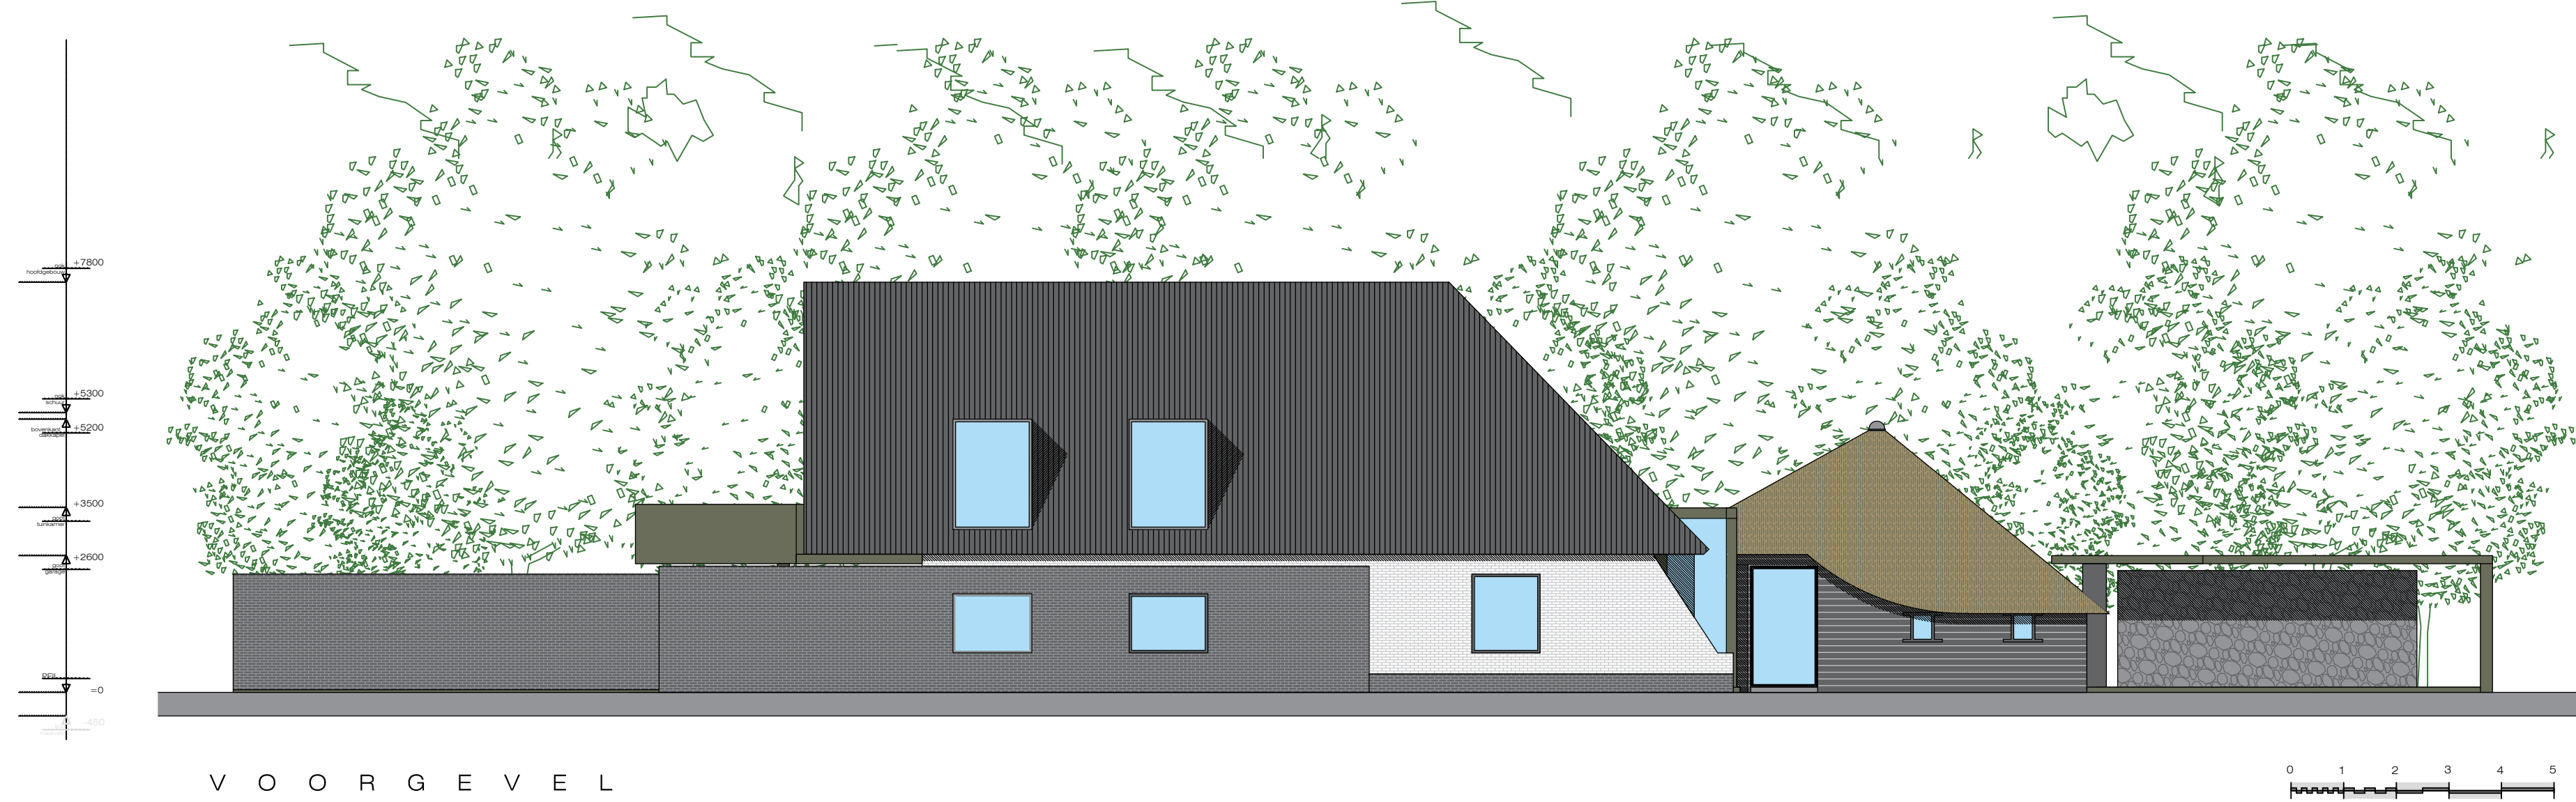

Ontwerp: VERBOUW WOONHUIS
GEERSBROEKSEWEG 3
4851 RD, ULVENHOUT

Opdrachtgever: Fam. Gentenaar
Geersbroekseweg 3
4851 RD, Ulvenhout

Situatie: Gemeente Breda
Kadastrale aanduiding: Sectie: D - Nr: 5775 & 5776
Gemeente zaaknummer:

Projectnummer: GENTENAAR
Fase: PRINCIPE AKKOORD
Onderdeel: GEVELS EN PLATTEGRONDEN NIEUWE SITUATIE
formaat:
Schaal: 1:100
Datum: 14-07-2020
Gewijzigd: ...
Tekeningnummer: 310

ARCHITECT
BOB MANDERS
OISTERWIJK

Almijstraat 14
5061 PA Oisterwijk
www.bobmanders.nl
info@bobmanders.nl