




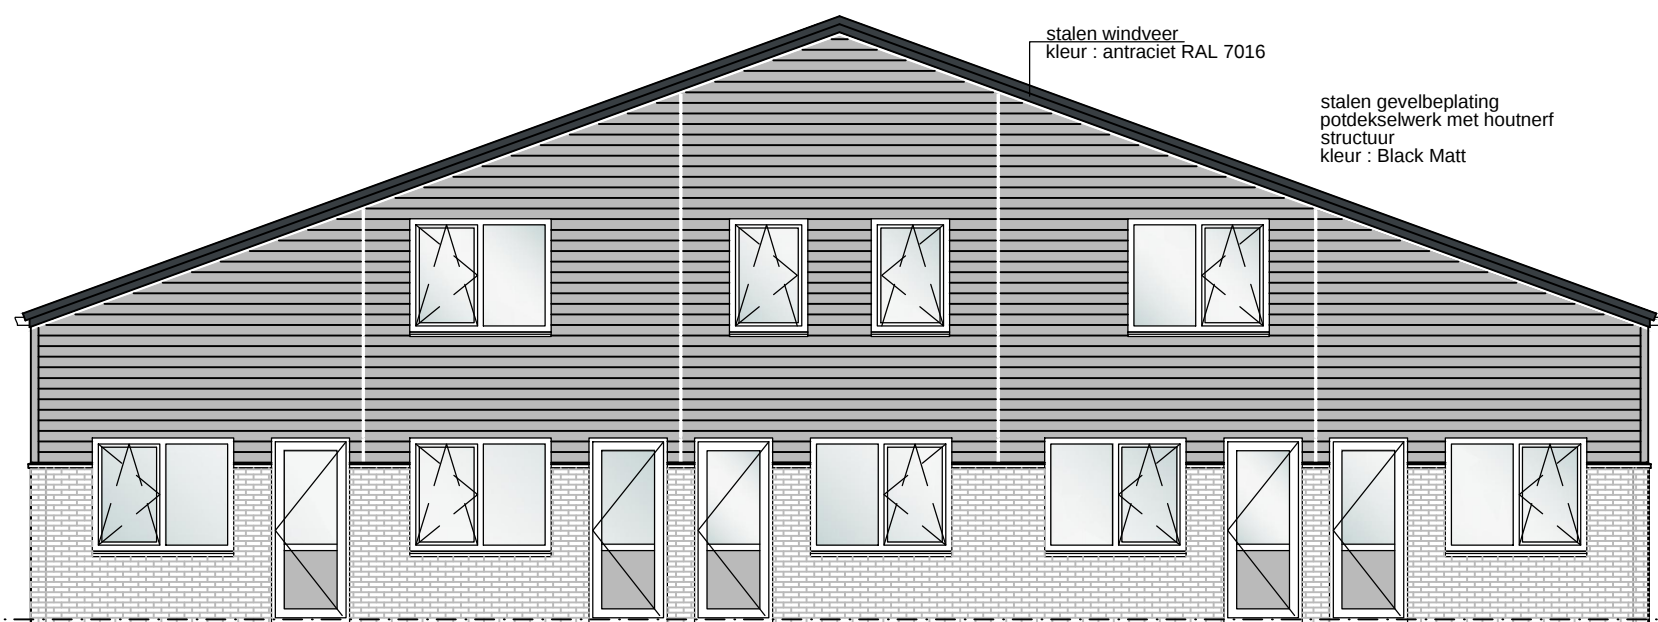


VOORAANZICHT

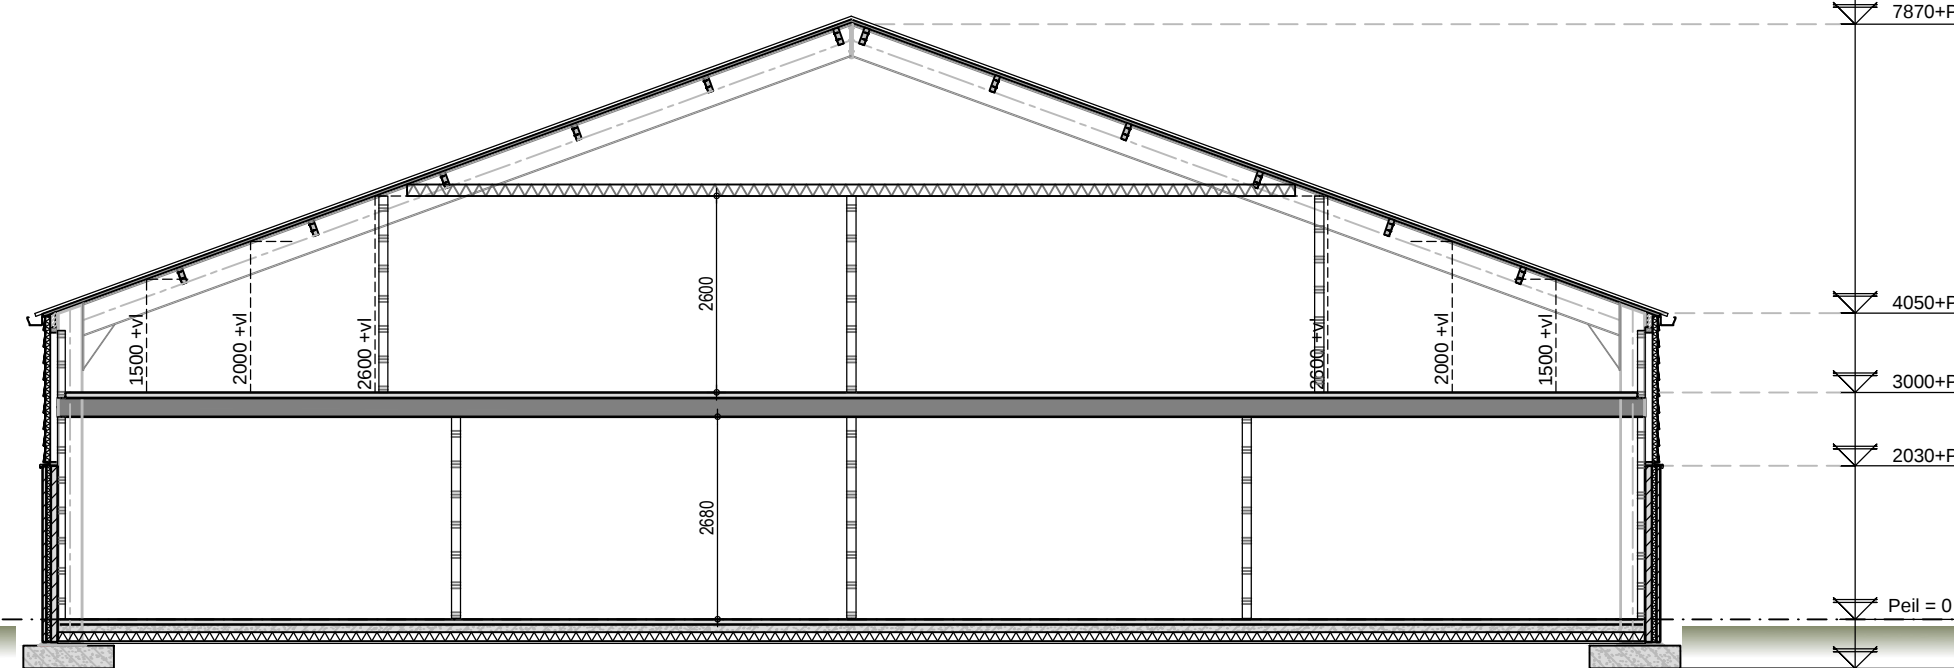

DOORSNEDE

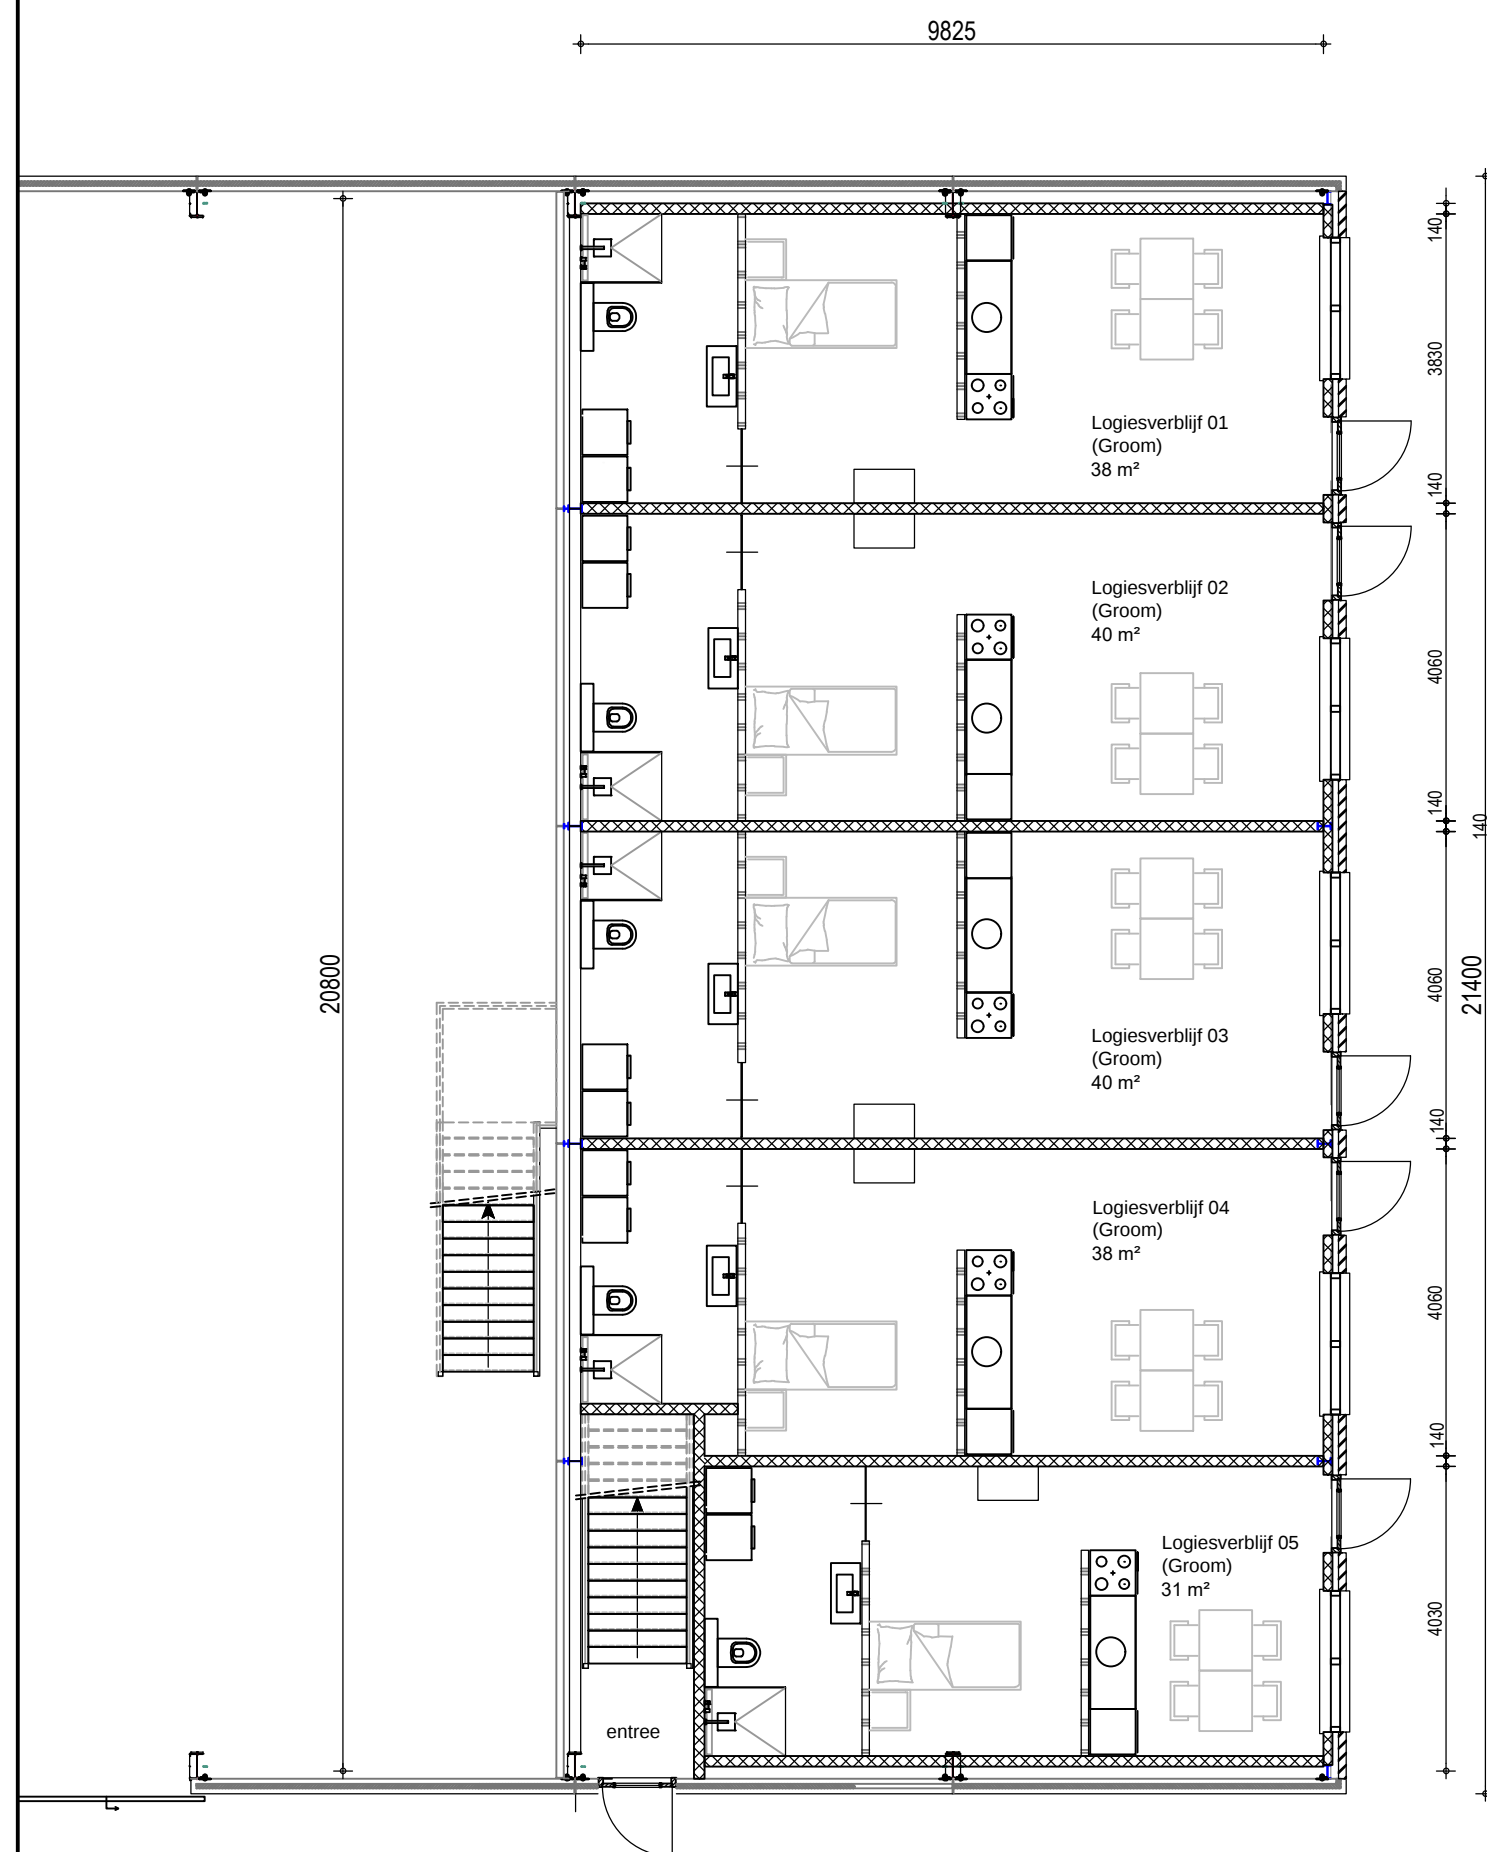

BEGANE GROND

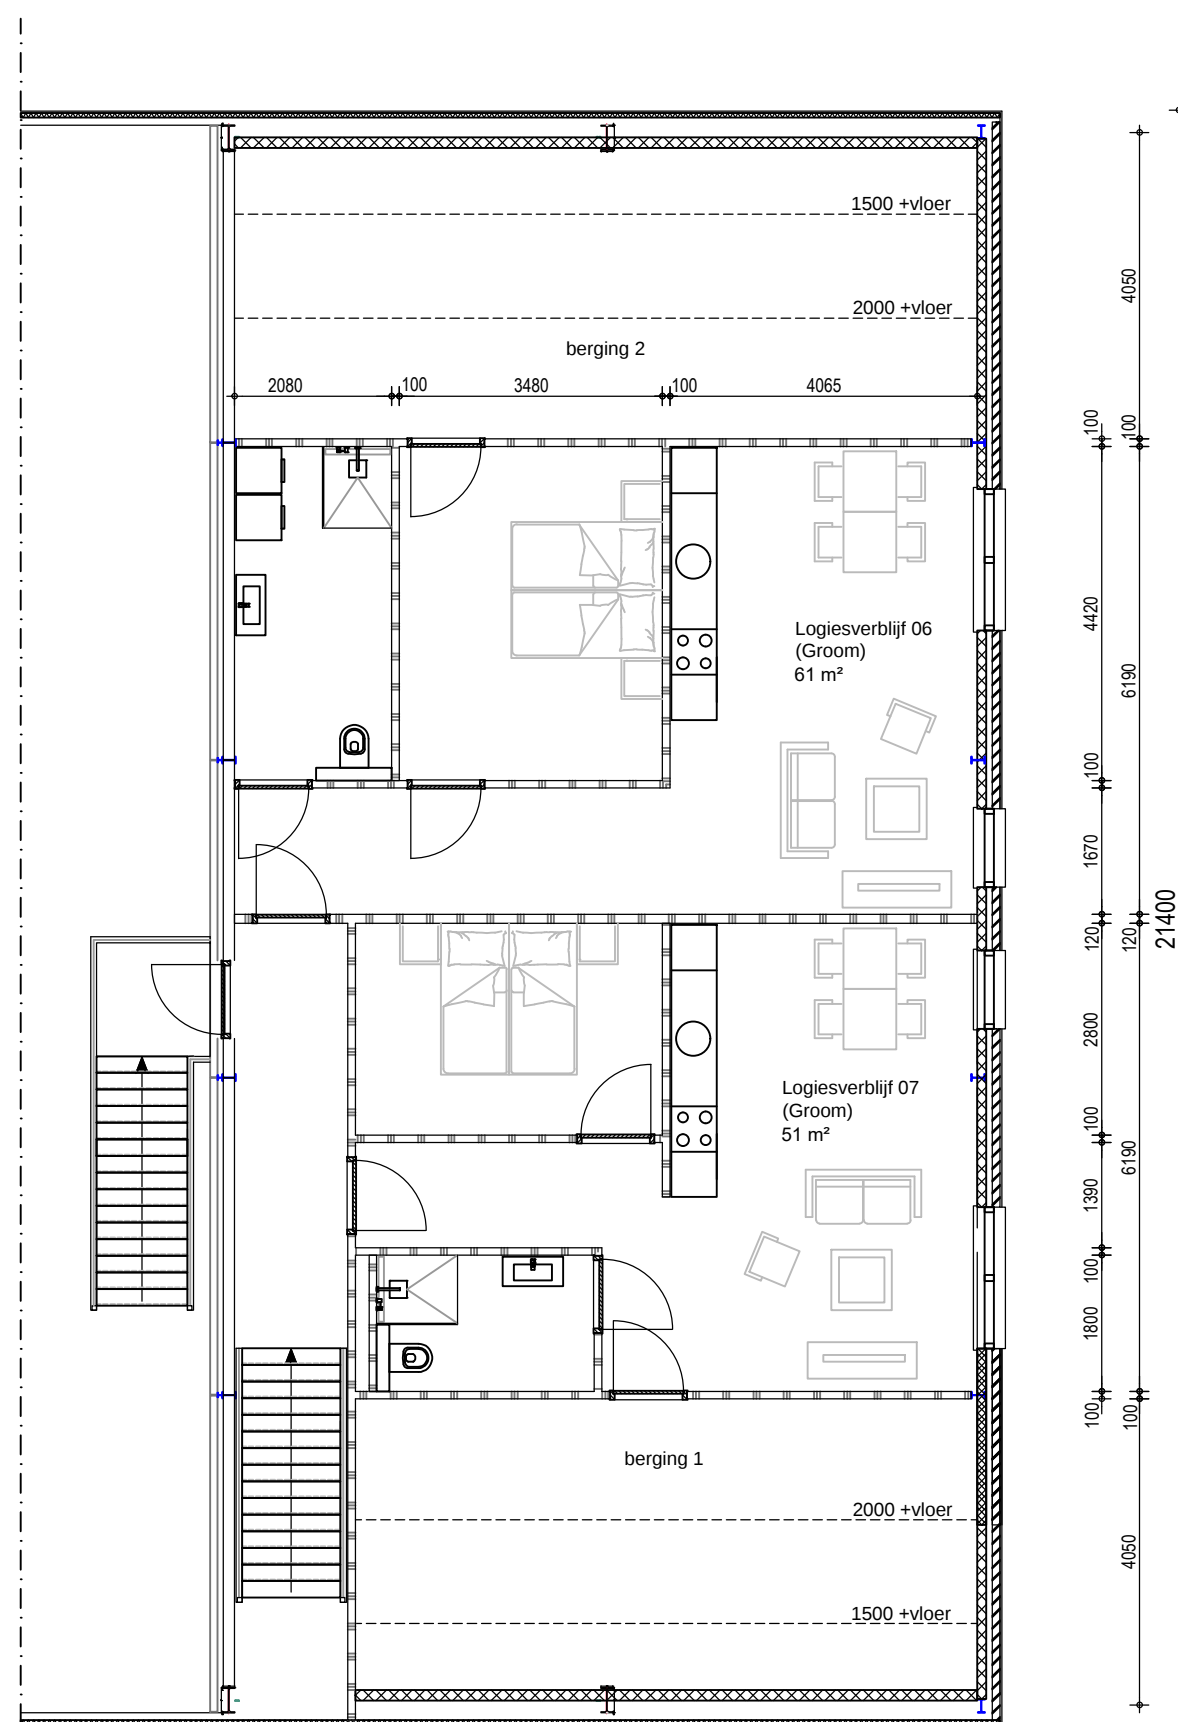

VERDIEPING

DE GEHELE CONSTRUCTIE UITVOEREN VOLGENS TEKENINGEN EN BEREKENINGEN VAN DE CONSTRUCTEUR
ALLE MATEN IN HET WERK TE CONTROLEREN

VOORLOPIG

OPDRACHTGEVER: PMC Projects B.V.
Vuurijzer 11
705047 5753 SV Deurne

TEKENING NO:
20-024 VO

BOUWPLAN: Voorstel Chrooms
Eikendreef 6 te Liessel

SCHAAL: 1:100
FORMAAT: A2

ONDERDEEL: Voorlopig voorstel
Plattegronden en doorsnede

DATUM GETEKEND:
10-07-2020 /MW

arvalis



Bezoek-/postadres
Villa Flora
Sint Jansweg 20d
5928 RC Venlo
T. 0478 578257
I. www.arvalis.nl

ONTWERP & BOUWADVIES

WIJZ. 1: 28-07-2020 /MW
WIJZ. 2:
WIJZ. 3:
WIJZ. 4:
WIJZ. 5: