




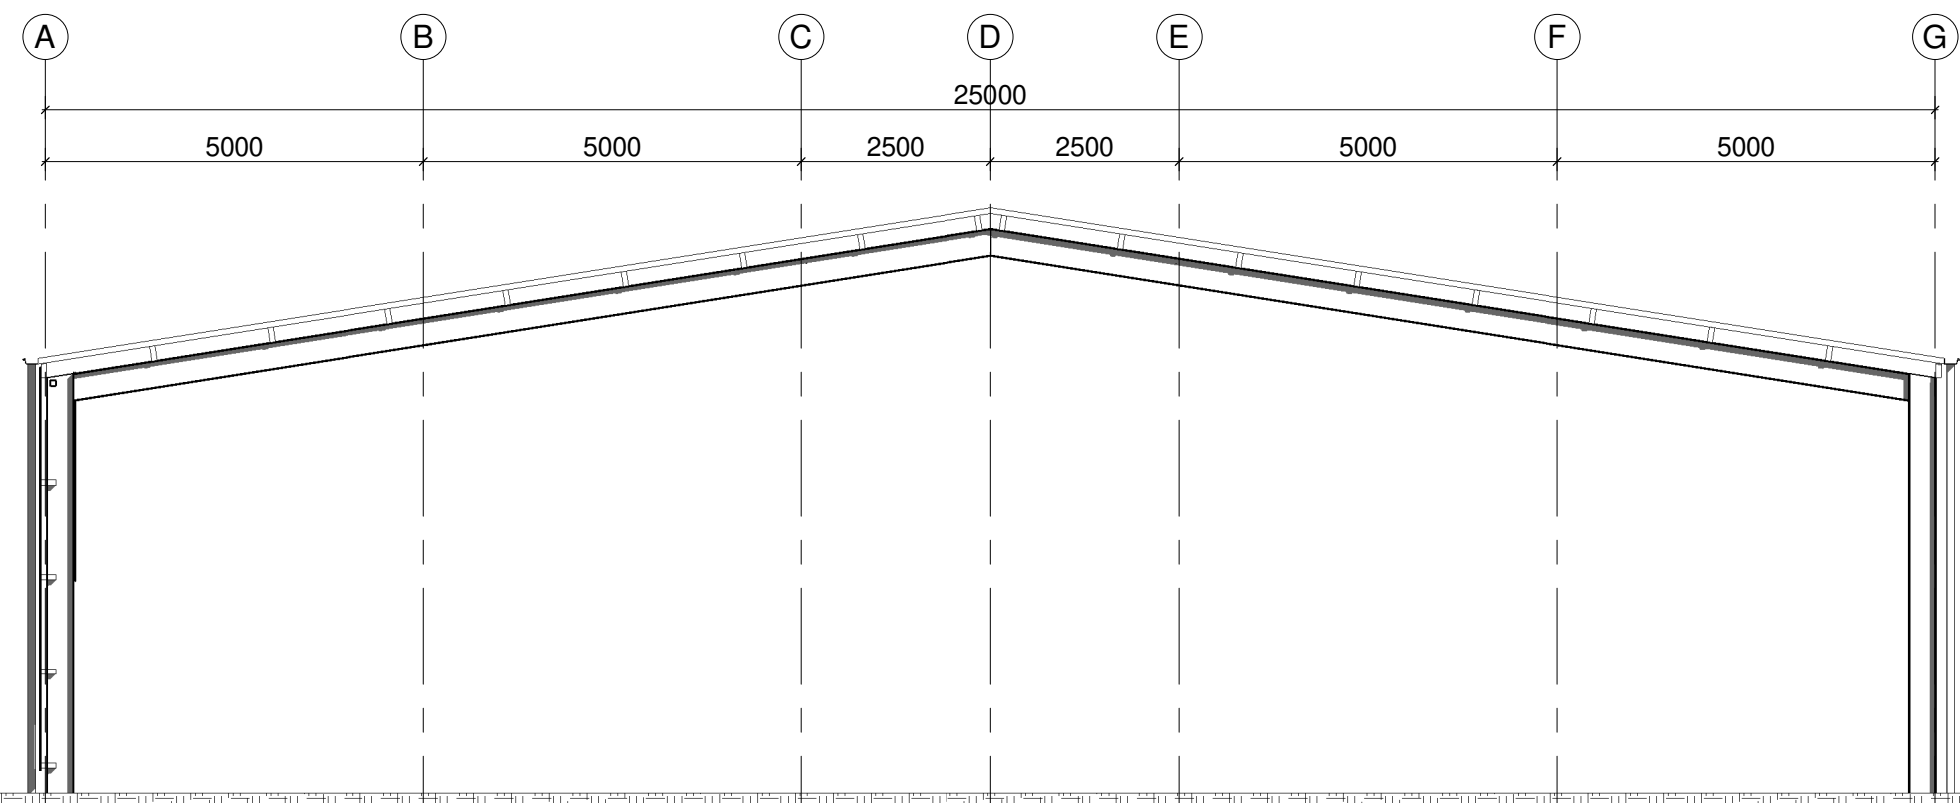


Vooraanzicht

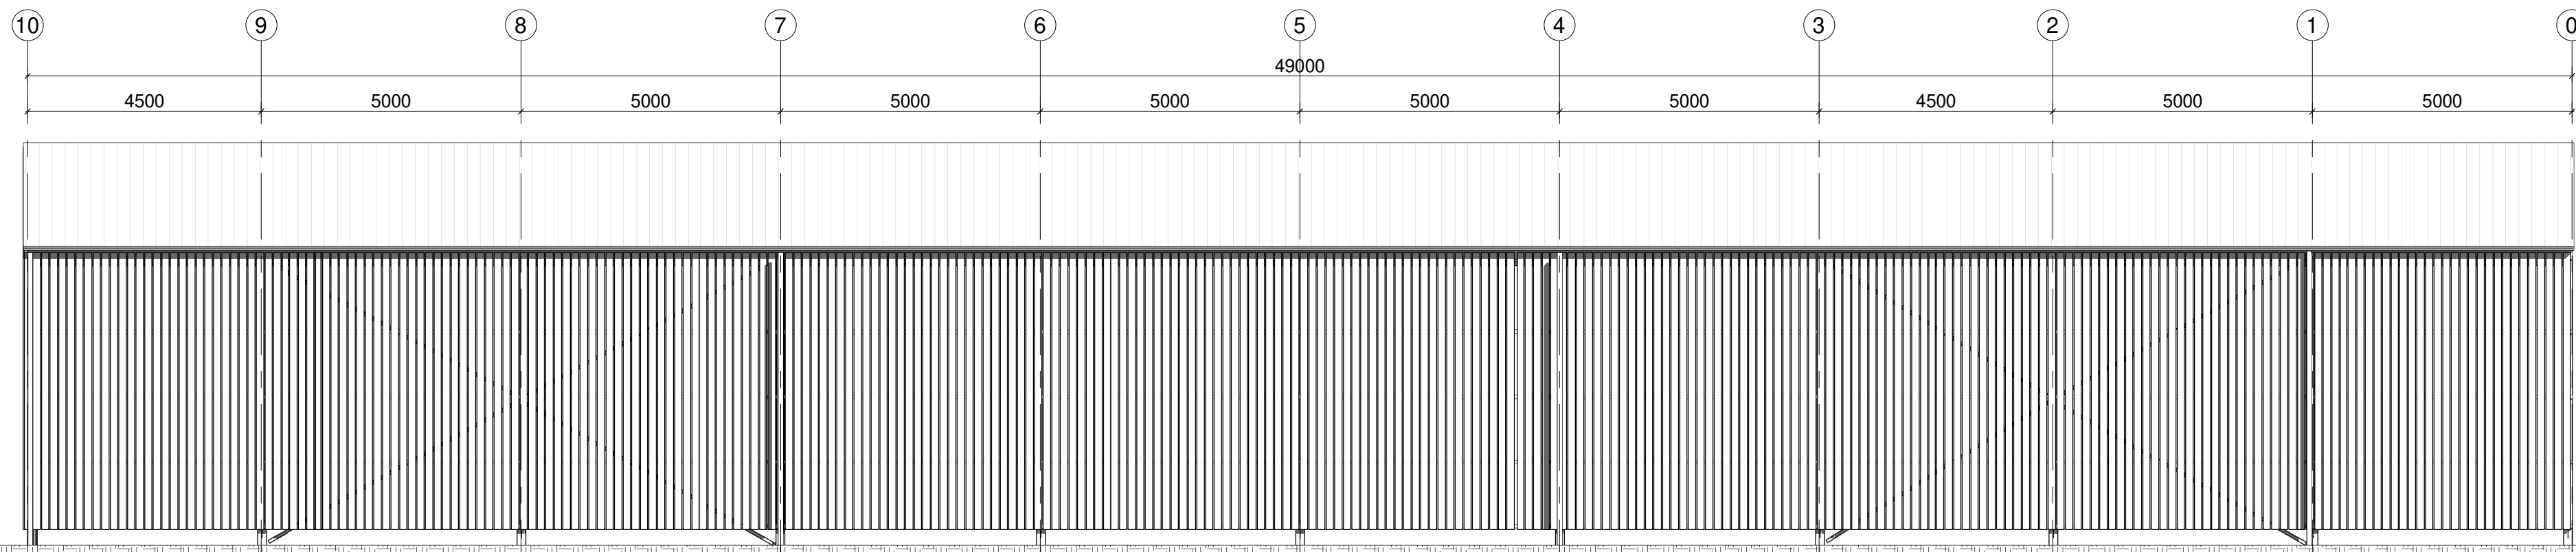


Linkeraanzicht

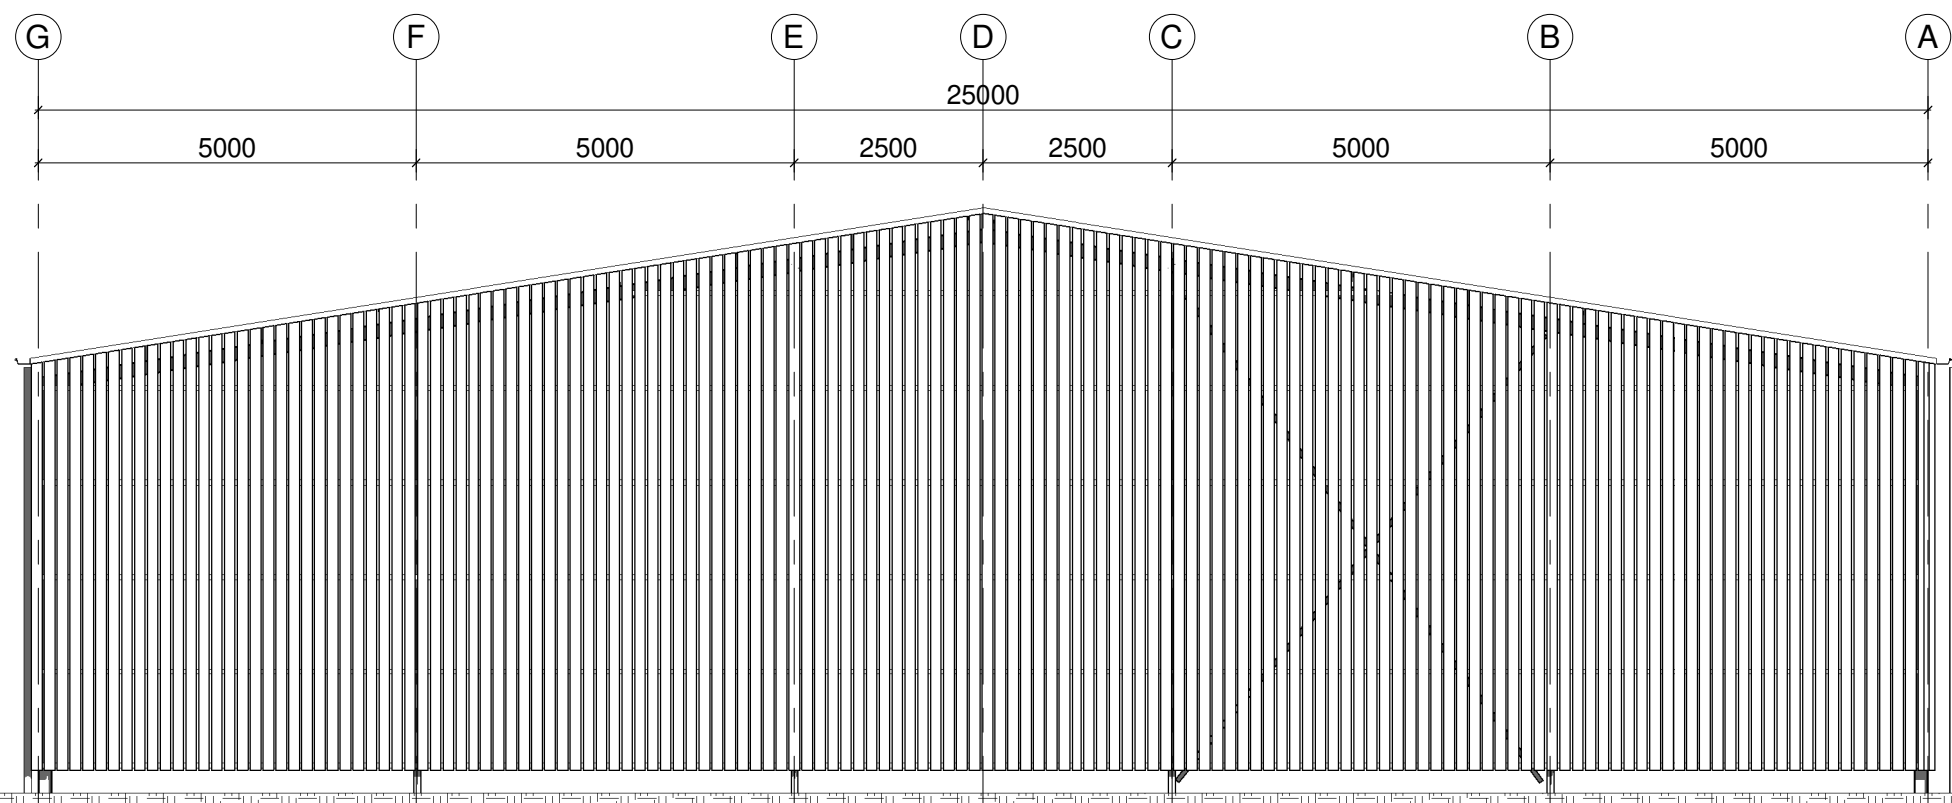


Achteraanzicht

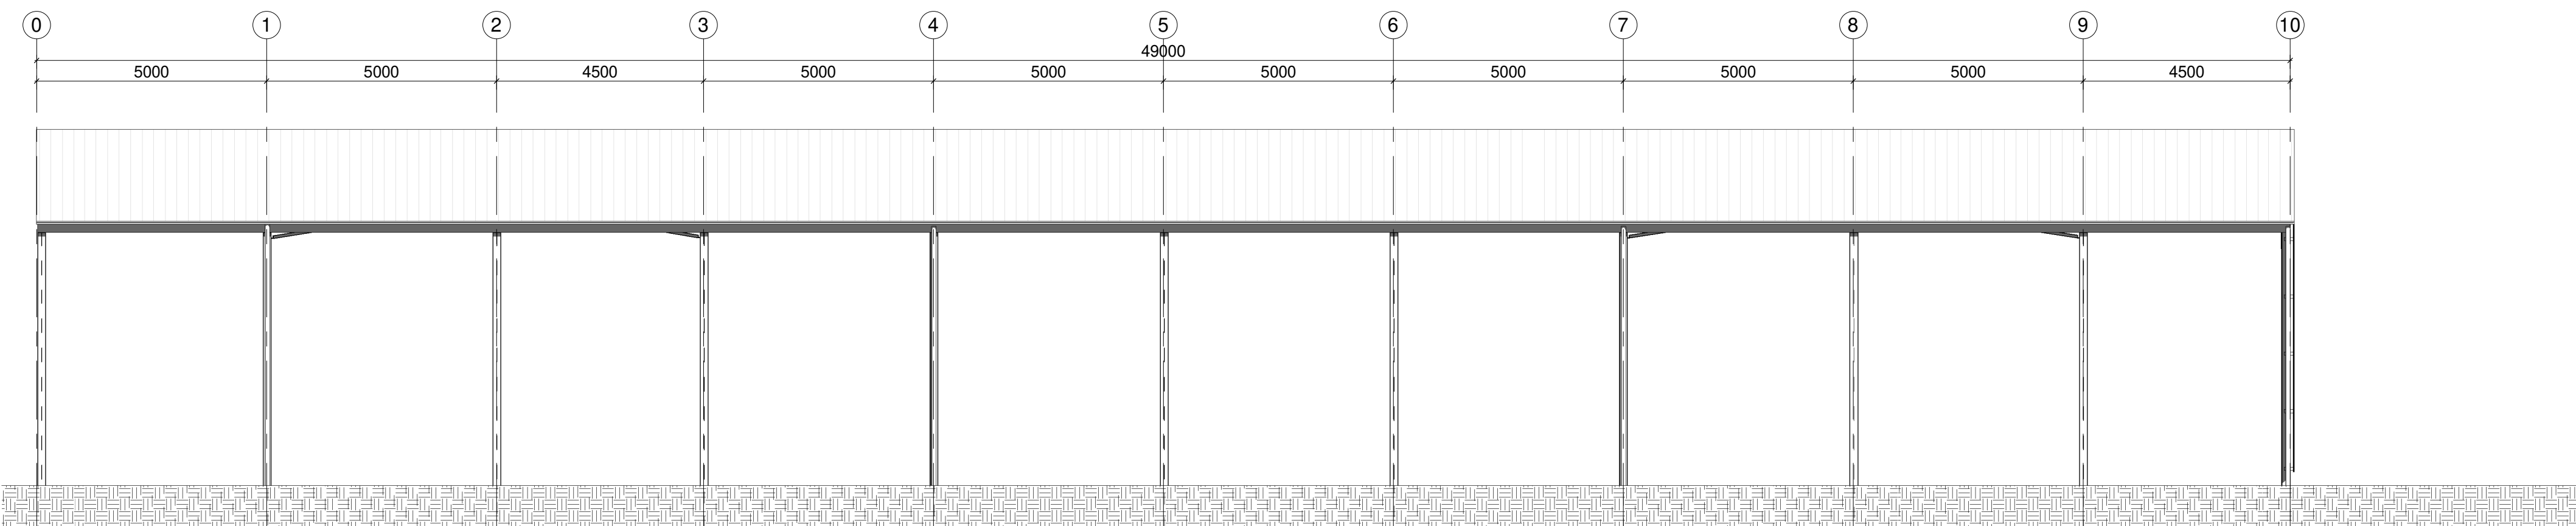


Rechteraanzicht

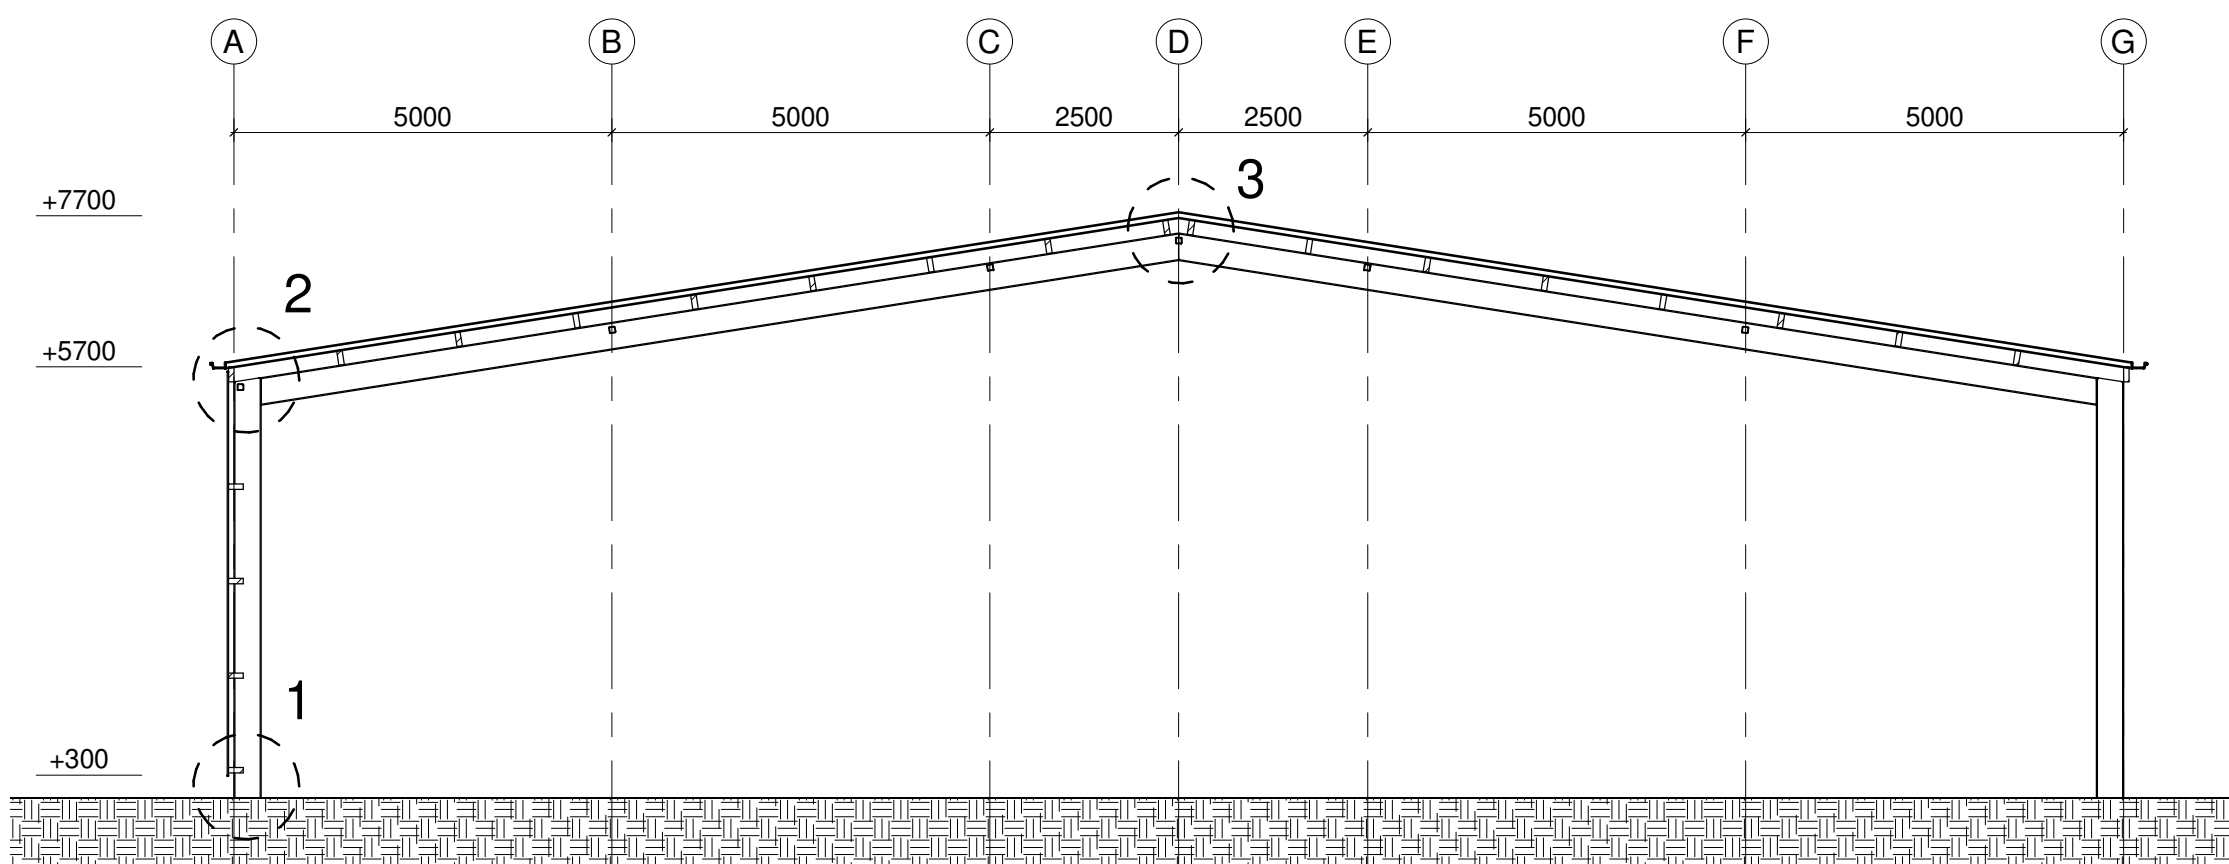


Doorsnede A

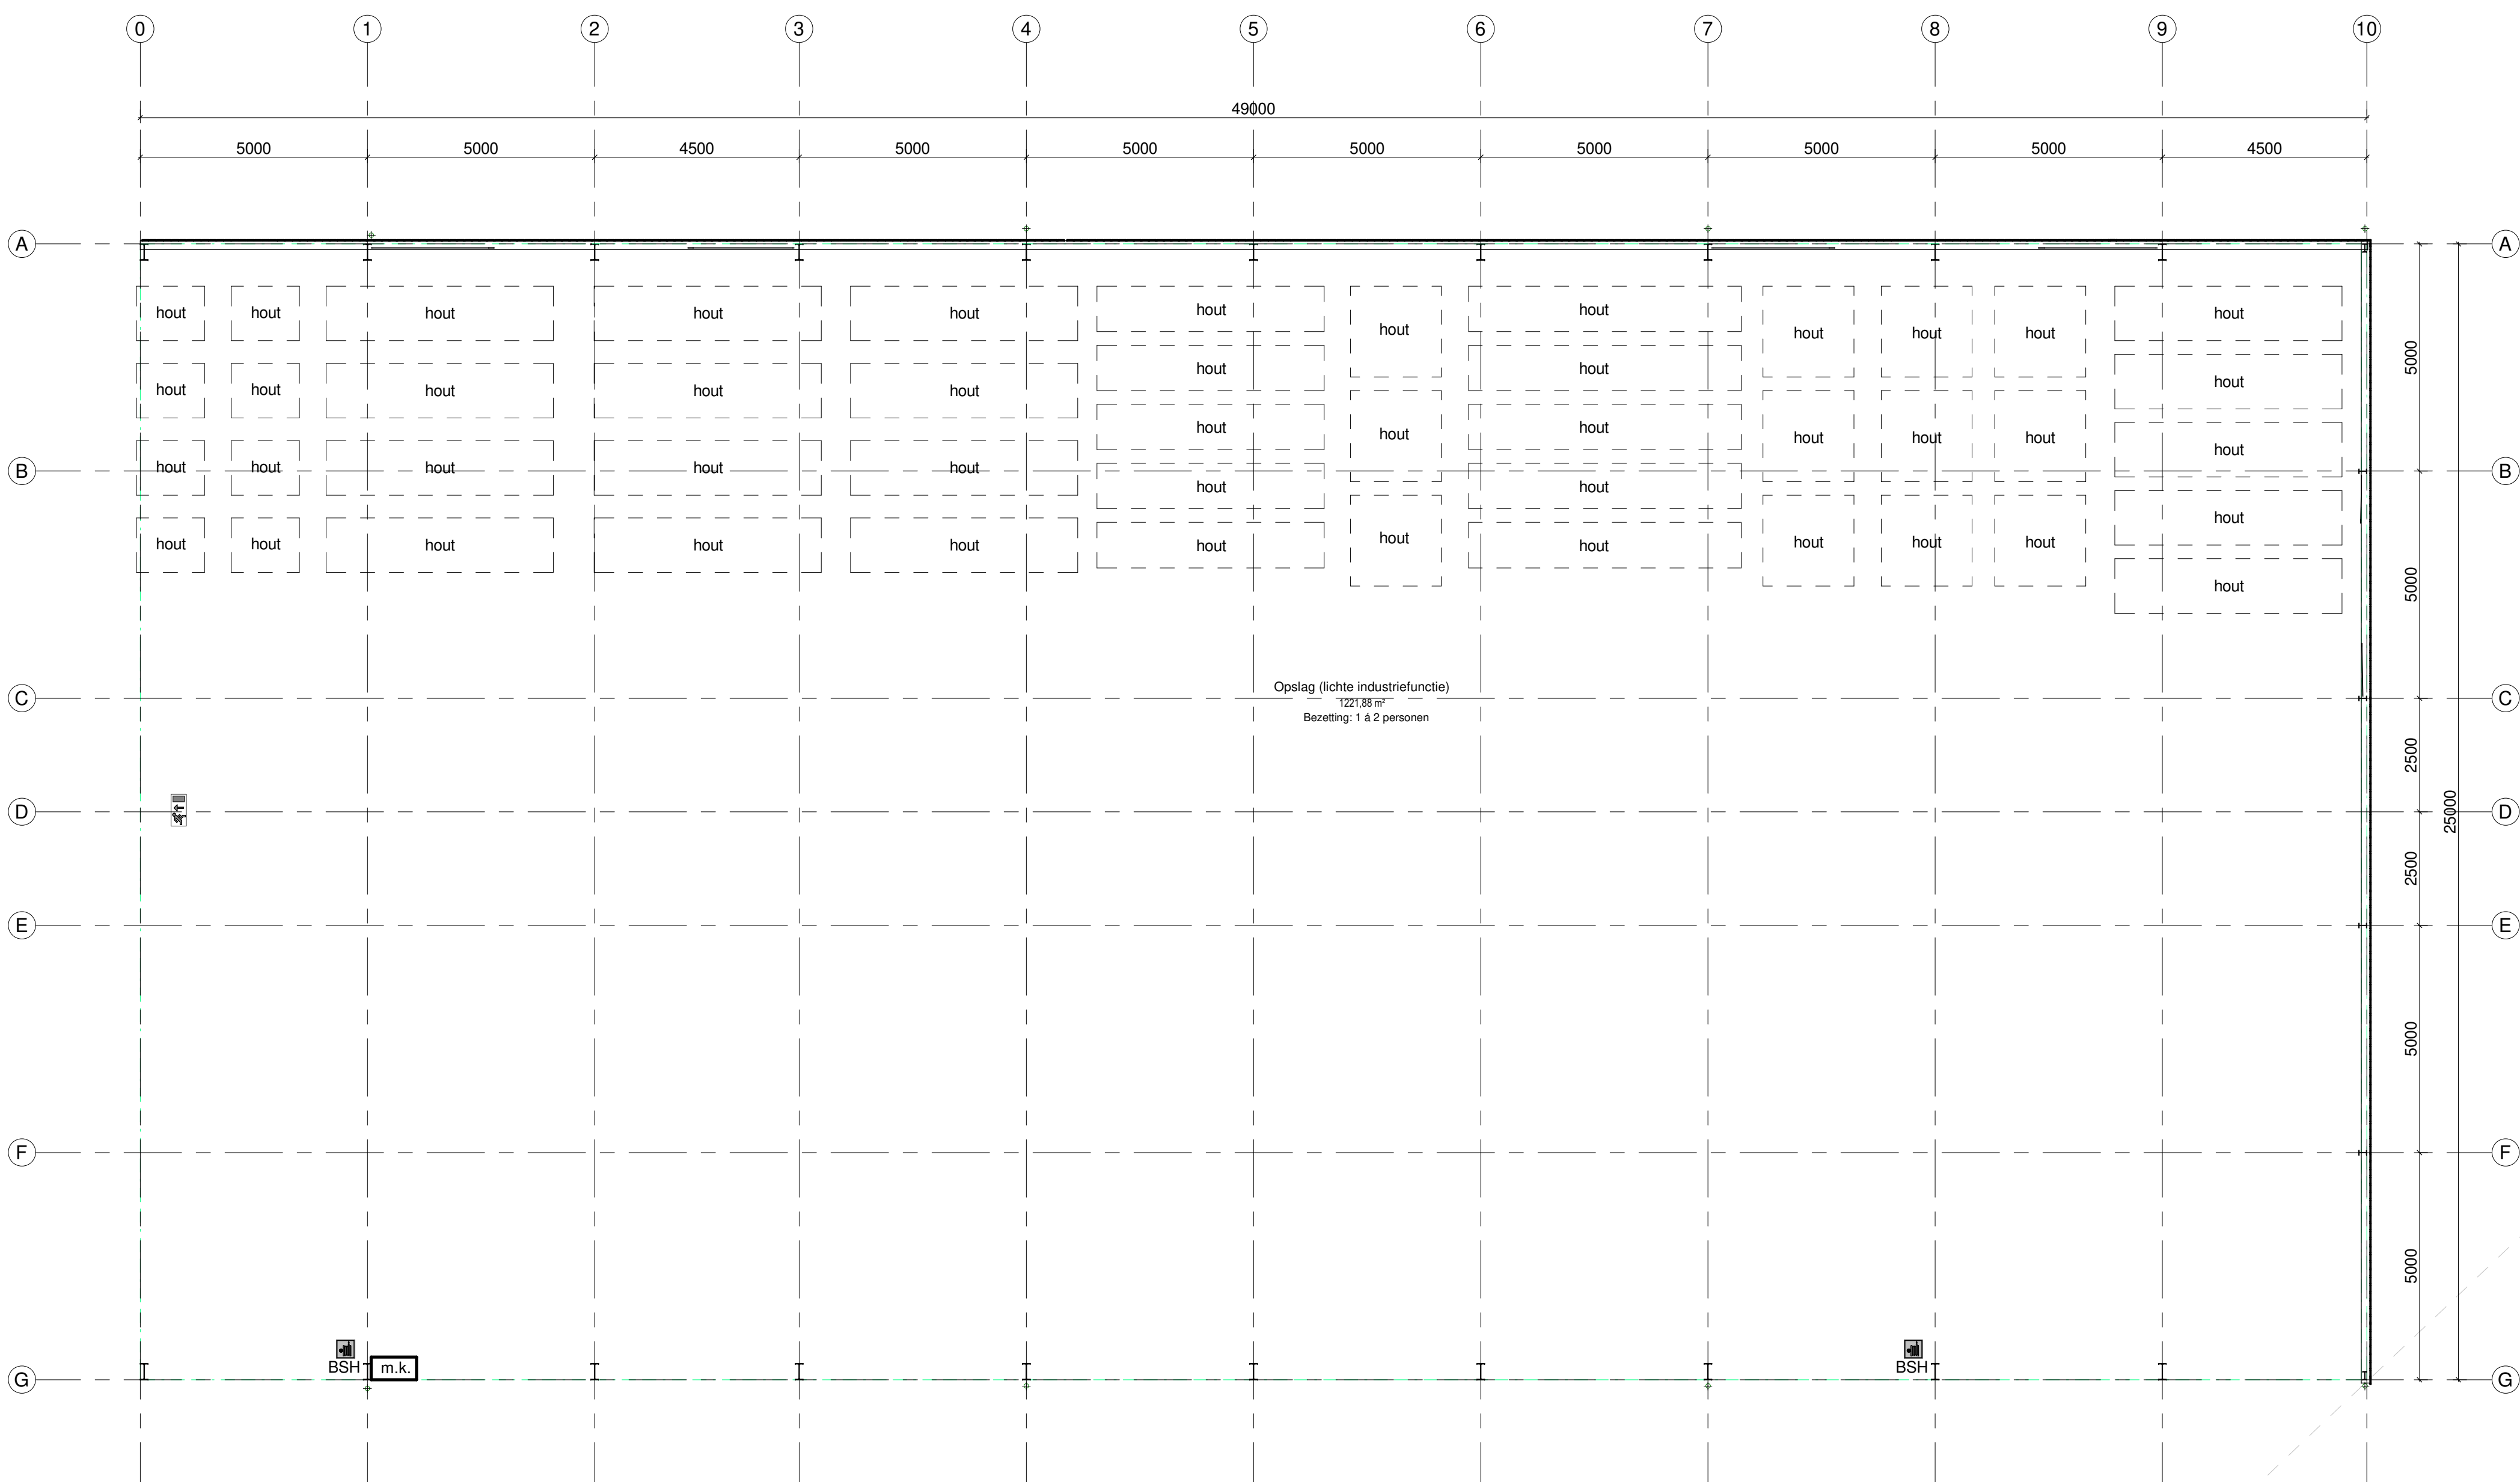


Plattegrond overkapping

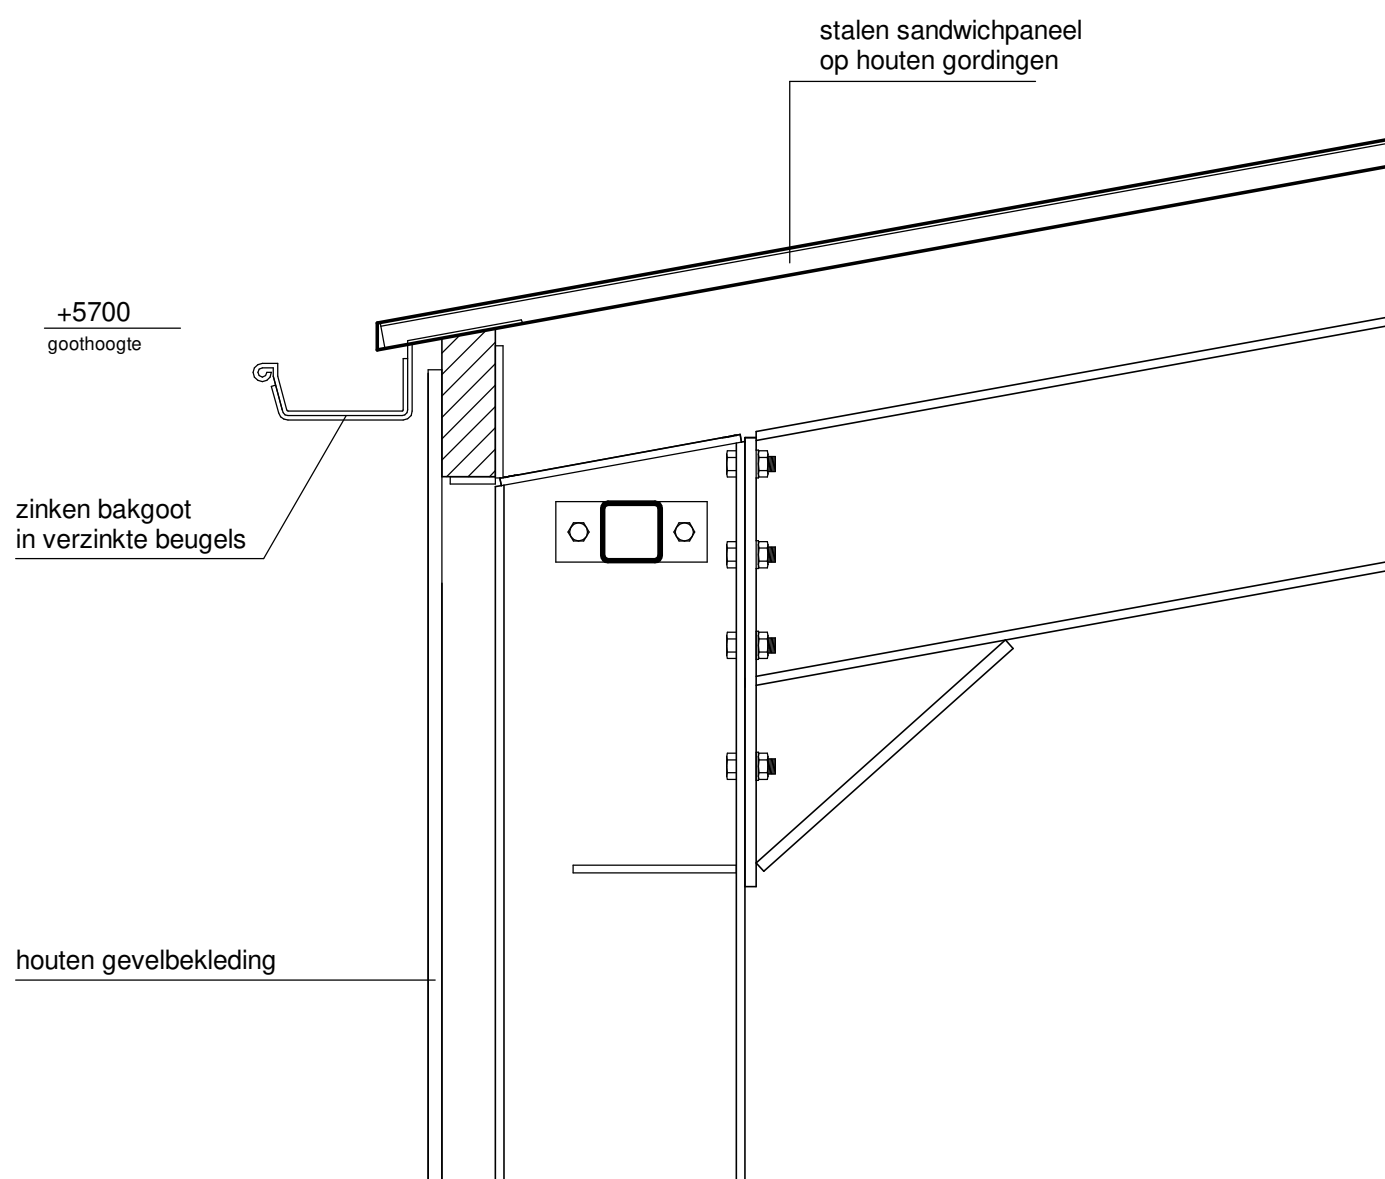

Detail 2

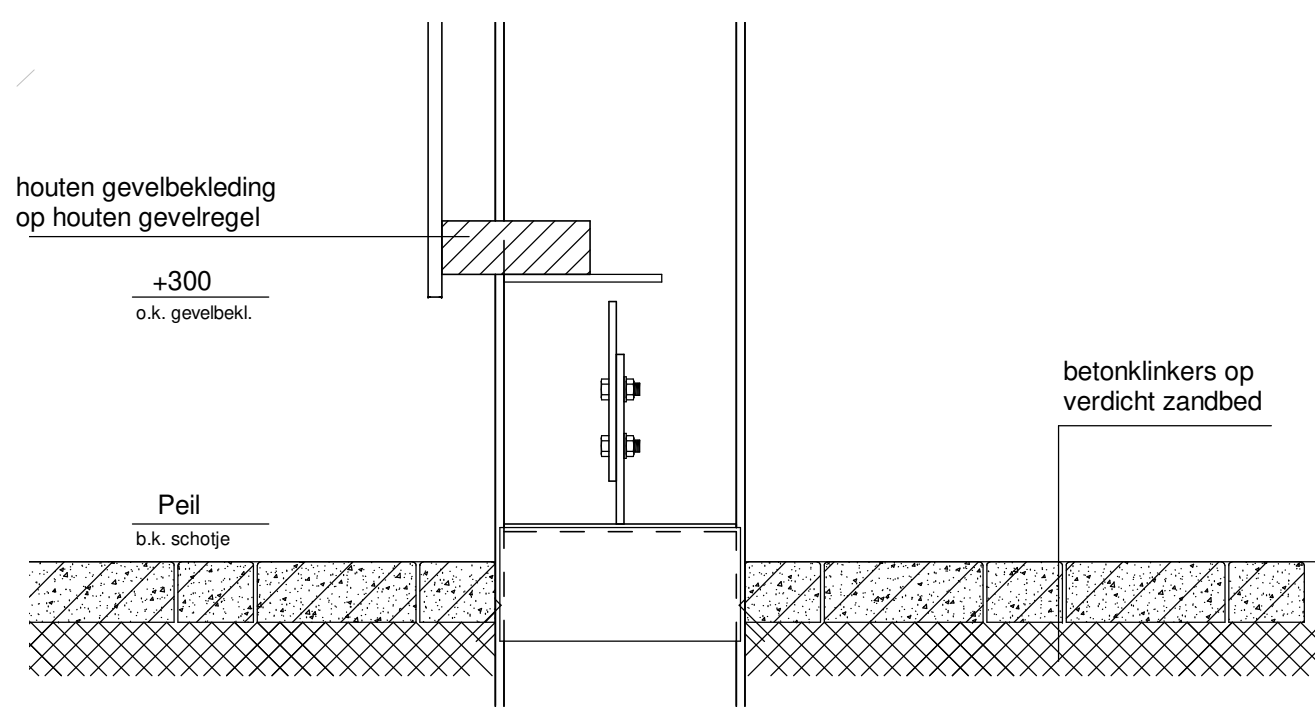

Detail 1

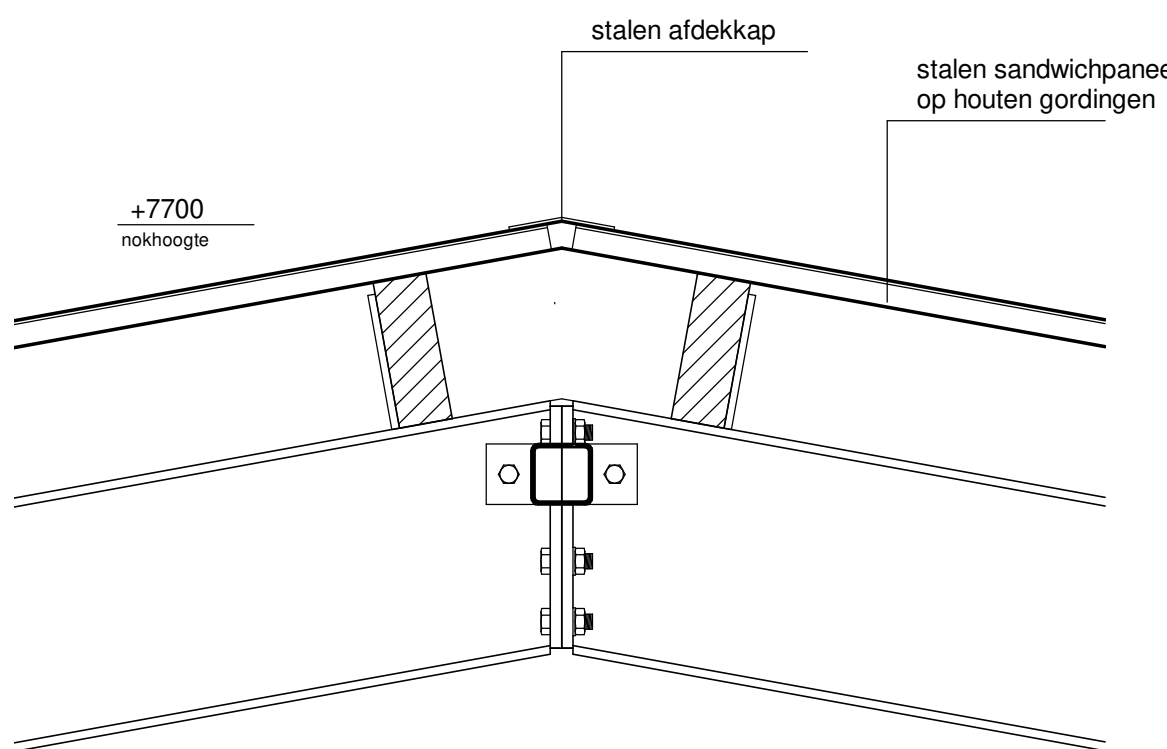

Detail 3

Milieu

- De hoofd- en enige bedrijfsactiviteit op het terrein is opslag van (hout)materialen.

Brandveiligheid

- Complete overkapping uitvoeren als 1 brandcompartiment (GO < 2500 m²).
- Afsand tot naburige panden > 5,3 m. Geen aanvullende maatregelen benodigd.
- Maximale vluchtafstand uit overkapping bedraagt 25 m < 60 m.
- Bepaling vluchtroutes volgens add. 2.12 van het Bouwbesluit.
- Opslagmaterialen voldoen aan brandklasse D en rookklasse s2.
- Materialen dak voldoen aan brandklasse B en rookklasse s1.
- Materialen gevel voldoen aan brandklasse D en rookklasse s2.
- Noodverlichting, aanbrengen volgens NEN-EN 1838 en art. 6.3 van het Bouwbesluit.
- Vluchtrouteaanwijzing volgens NEN-EN 1838, NEN 6088 en art. 6.24 van het Bouwbesluit.

- Symbolen:
 - ☐ = Aanwijzing vluchtrichting, voorzien van transparante verlichting.
 - ☐ = Positie brandslanghaspel lang 30 m

Materialen


Skeletconstructie	staal	verzinkt
Gevels	houten geveldelen	natuur
hellende daken	sandwichpanelen	antiraciet
Gaten	zink	natuur
Boelborden	houten geveldelen	natuur

Algemeen

- Elektrische installaties en aansluitpunten volgens NEN1010 en het bouwbesluit.
- De rolrolgang uit te voeren volgens NEN 3215 en NTR 3216.
- Meterkast inrichten volgens NEN 2768, watermeter in meterkast.

Situatie

Schaal: 1:1000 Kadastrale gemeente: Deume Sectie: U Perceelnummer: 1187 + 1188

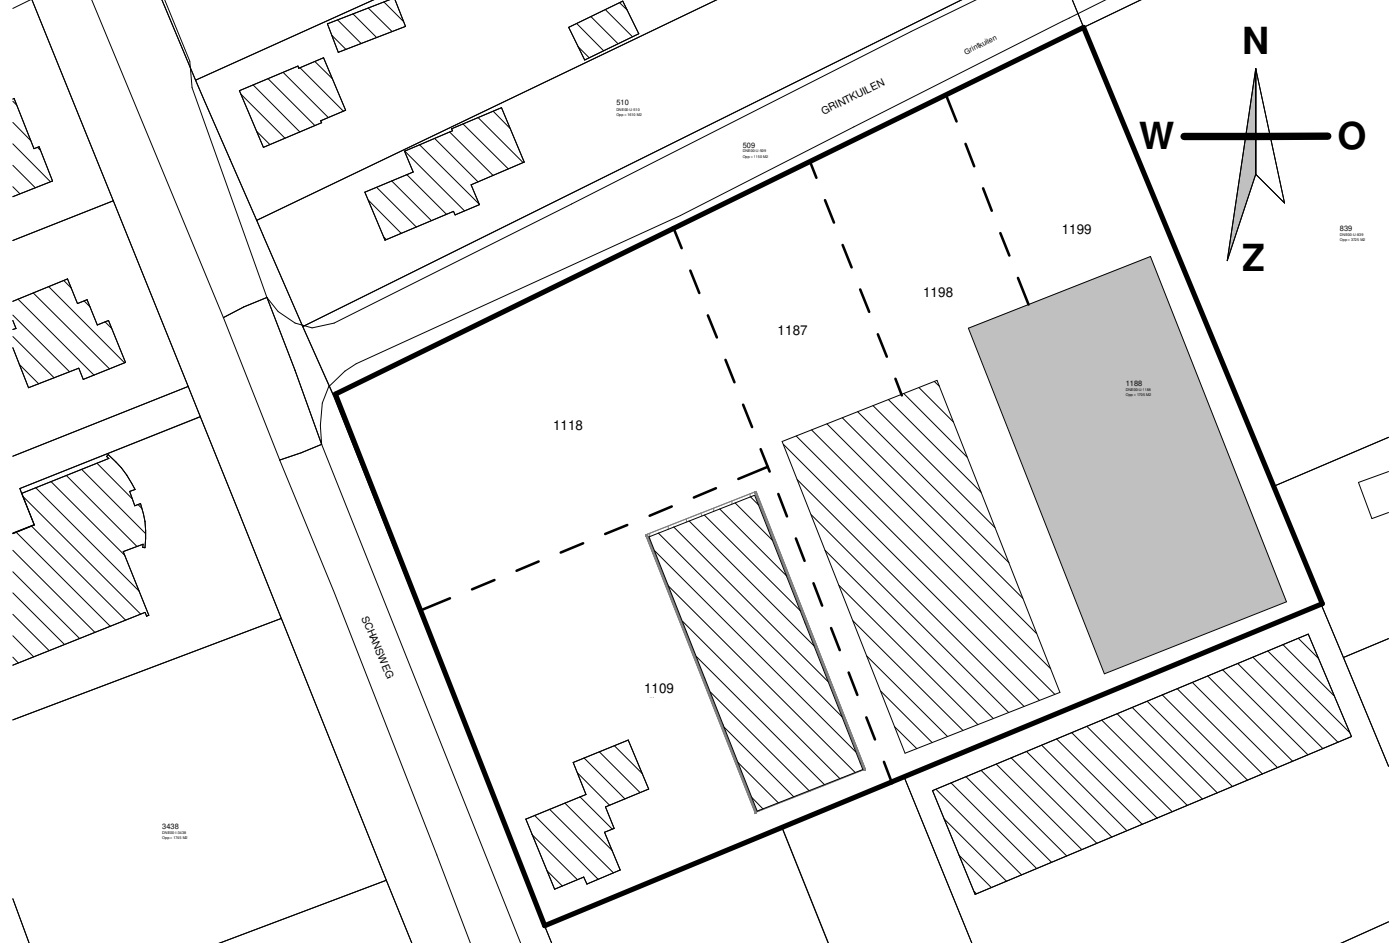

Smits Bouwadvies B.V.
Schansweg 11a | 5758 RG Neerkant
T 06-51518950 | E info@smitsbouwadvies.nl

Project: Nieuwbouw Overkapping a/d Grintkuilen te Neerkant Projectnr: 21P30 Bladnr: B1

Plattegronden, Gevels, Doorsneden

Opdrachtgever: Smits Vastgoed BV
Schansweg 11a
5758 RG Neerkant
info@smitsbouwadvies.nl

Schaal: 1:100 / 1:10
Formaat: A0

Datum getekend: 28-06-2021
Status: Voorlopig

Datum gewijzigd: a: 09-11-2021
b: 25-01-2022