




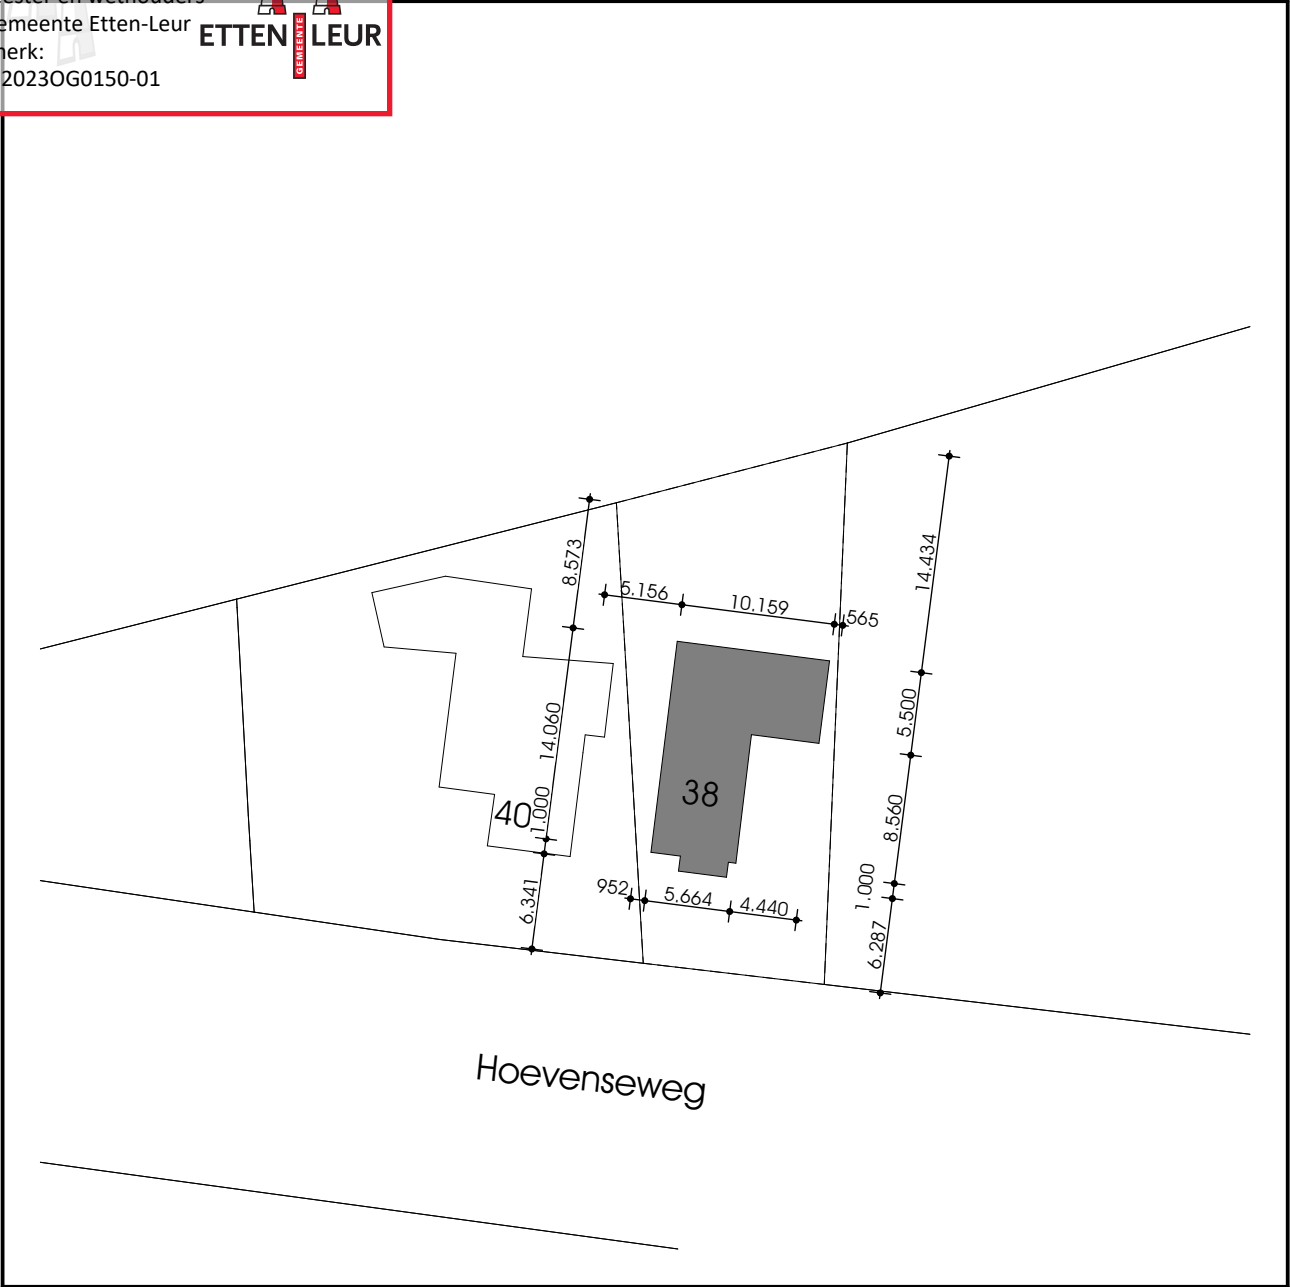

Situatie Bestaande Toestand

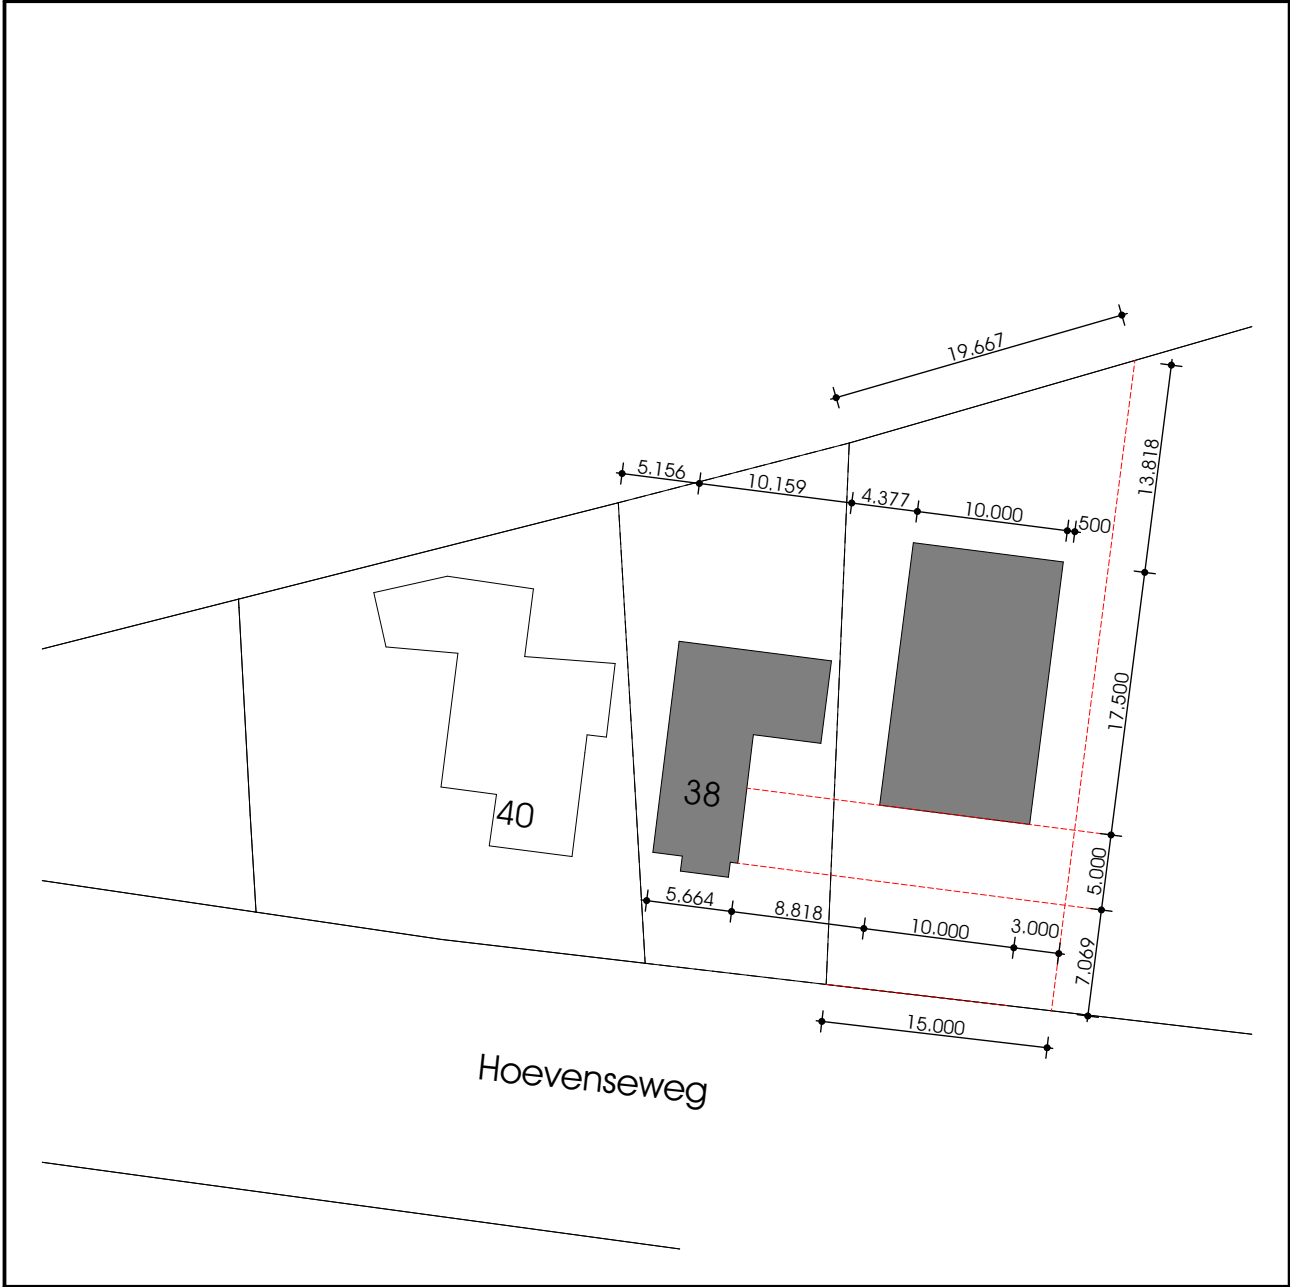

Situatie Nieuwe Toestand

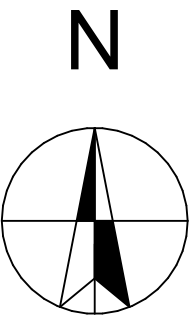

Kadastrale gegevens:
Gemeente Etten-Leur
Sectie: O
Nr(s): 945

ALLE MATEN IN HET WERK TE CONTROLEREN

Project: Uitbreiding + Nieuw te bouwen loods aan de Hoevenseweg 38 te Etten-Leur	Opdrachtgever: Fam. Flipsen-de Rooy	Fase: Technisch Ontwerp	Onderdeel: Situatietekening	Schaal: 1:500	Datum: 11-1-2024	MOOK bouwkundig teken&adviesbureau Minervum 7444G 4817 ZG Breda 06 16 71 01 29 mookbta.nl
				Blad: 001	Werknummer 22001	




Voorgevel Loods



Rechterzijgevel Loods





Achtergevel Loods

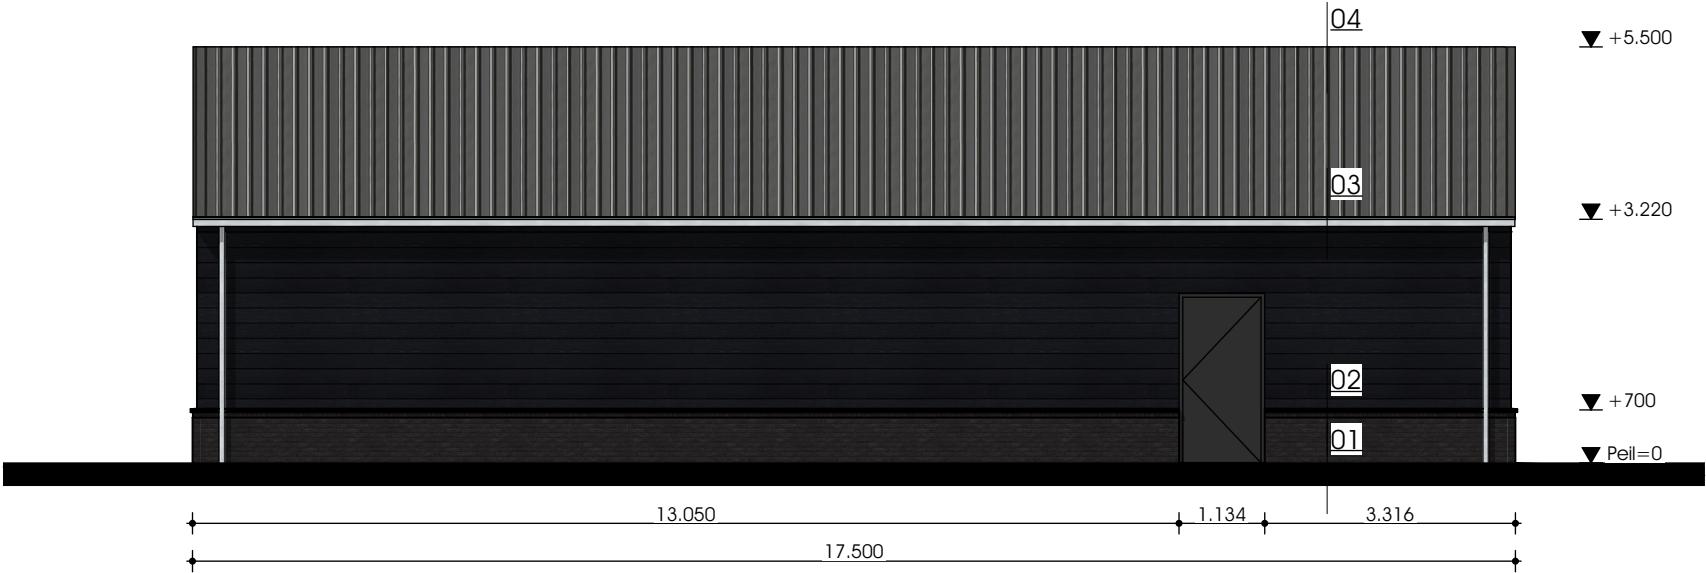

Linkerzijgevel Loods

ALLE MATEN IN HET WERK TE CONTROLEREN

Project: Uitbreiding + Nieuw te bouwen loods aan de Hoefenseweg 38 te Etten-Leur	Opdrachtgever: Fam. Flipsen-de Rooy	Fase: Technisch Ontwerp	Onderdeel: Gevels Loods	Schaal: 1:100	Datum: 11-1-2024	MOOK bouwkundig teken&adviesbureau Minervum 7444G 4817 ZG Breda 06 16 71 01 29 mookbta.nl
				Blad: 002	Werknummer 22001	

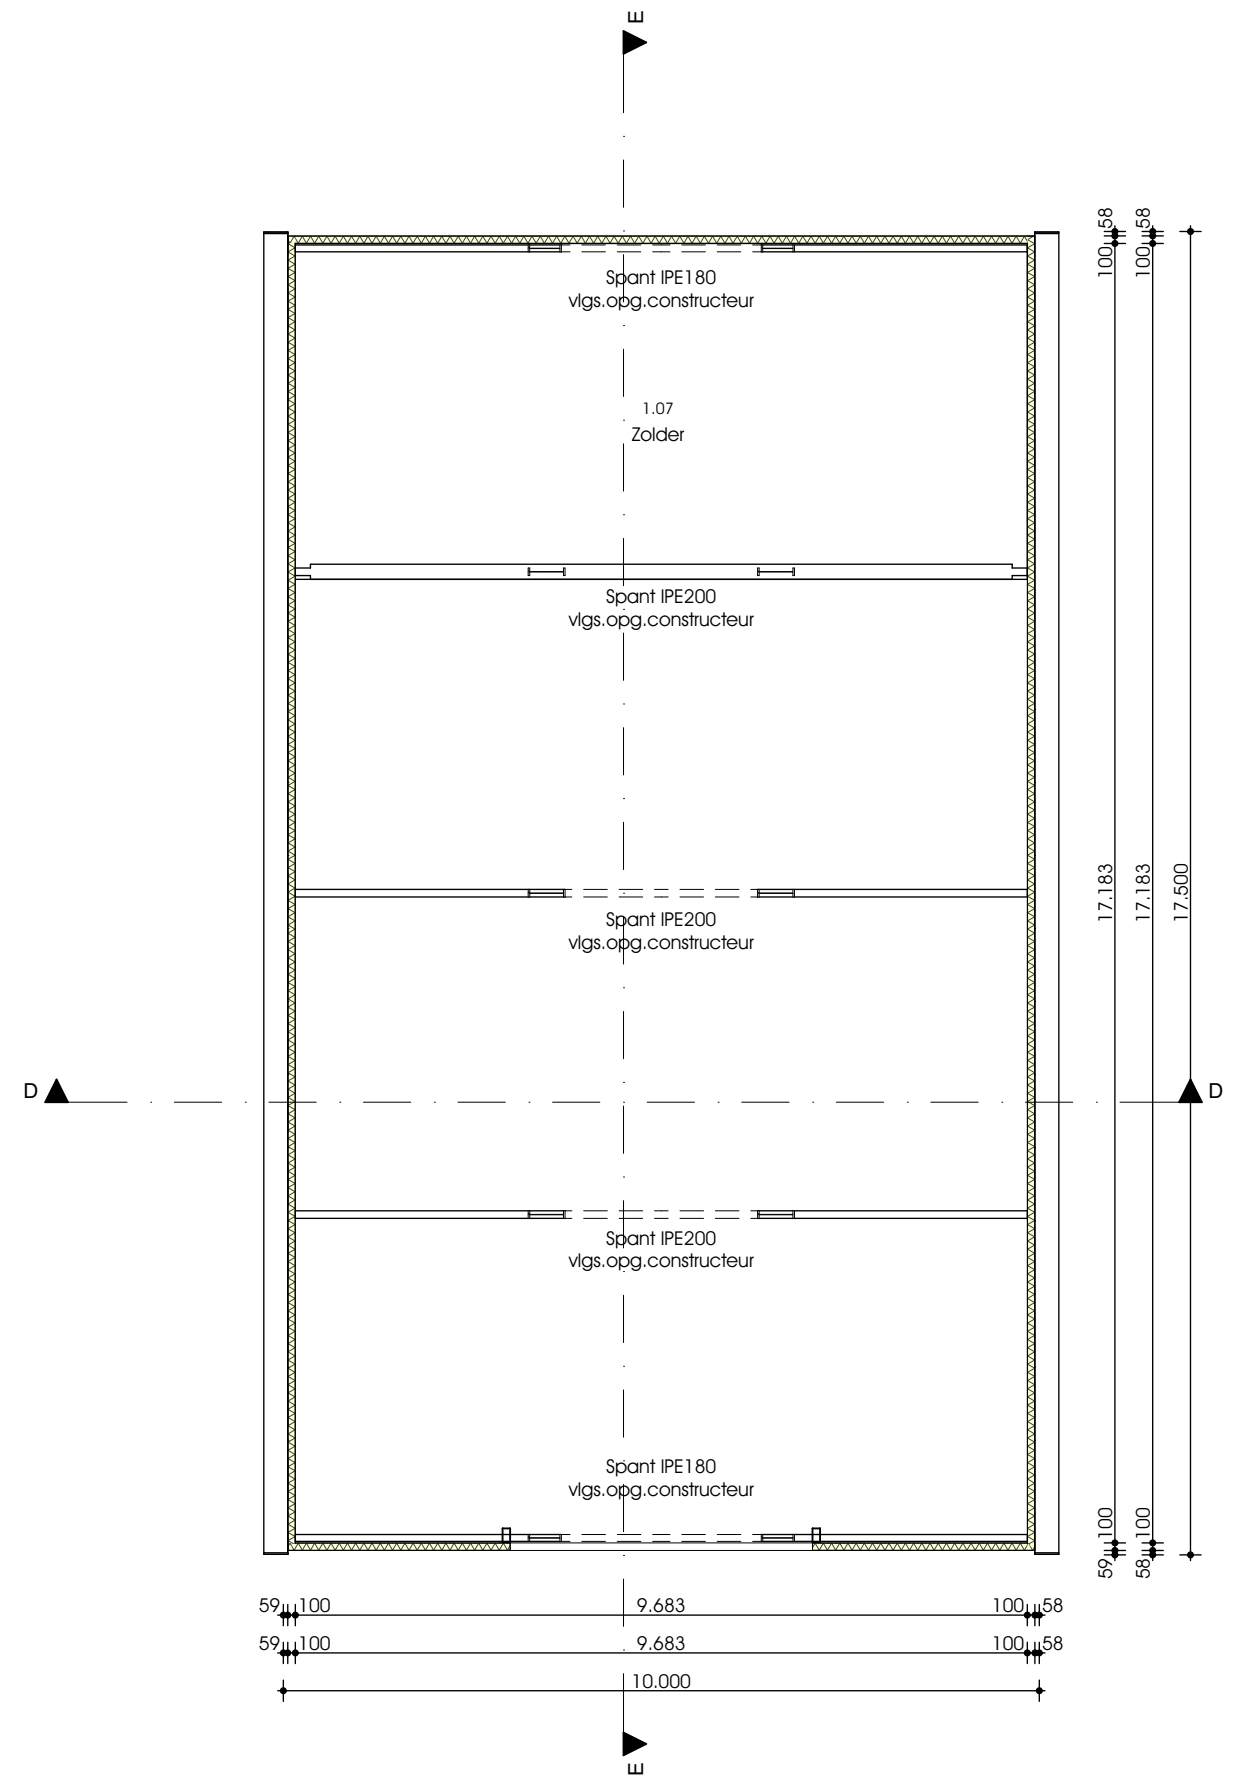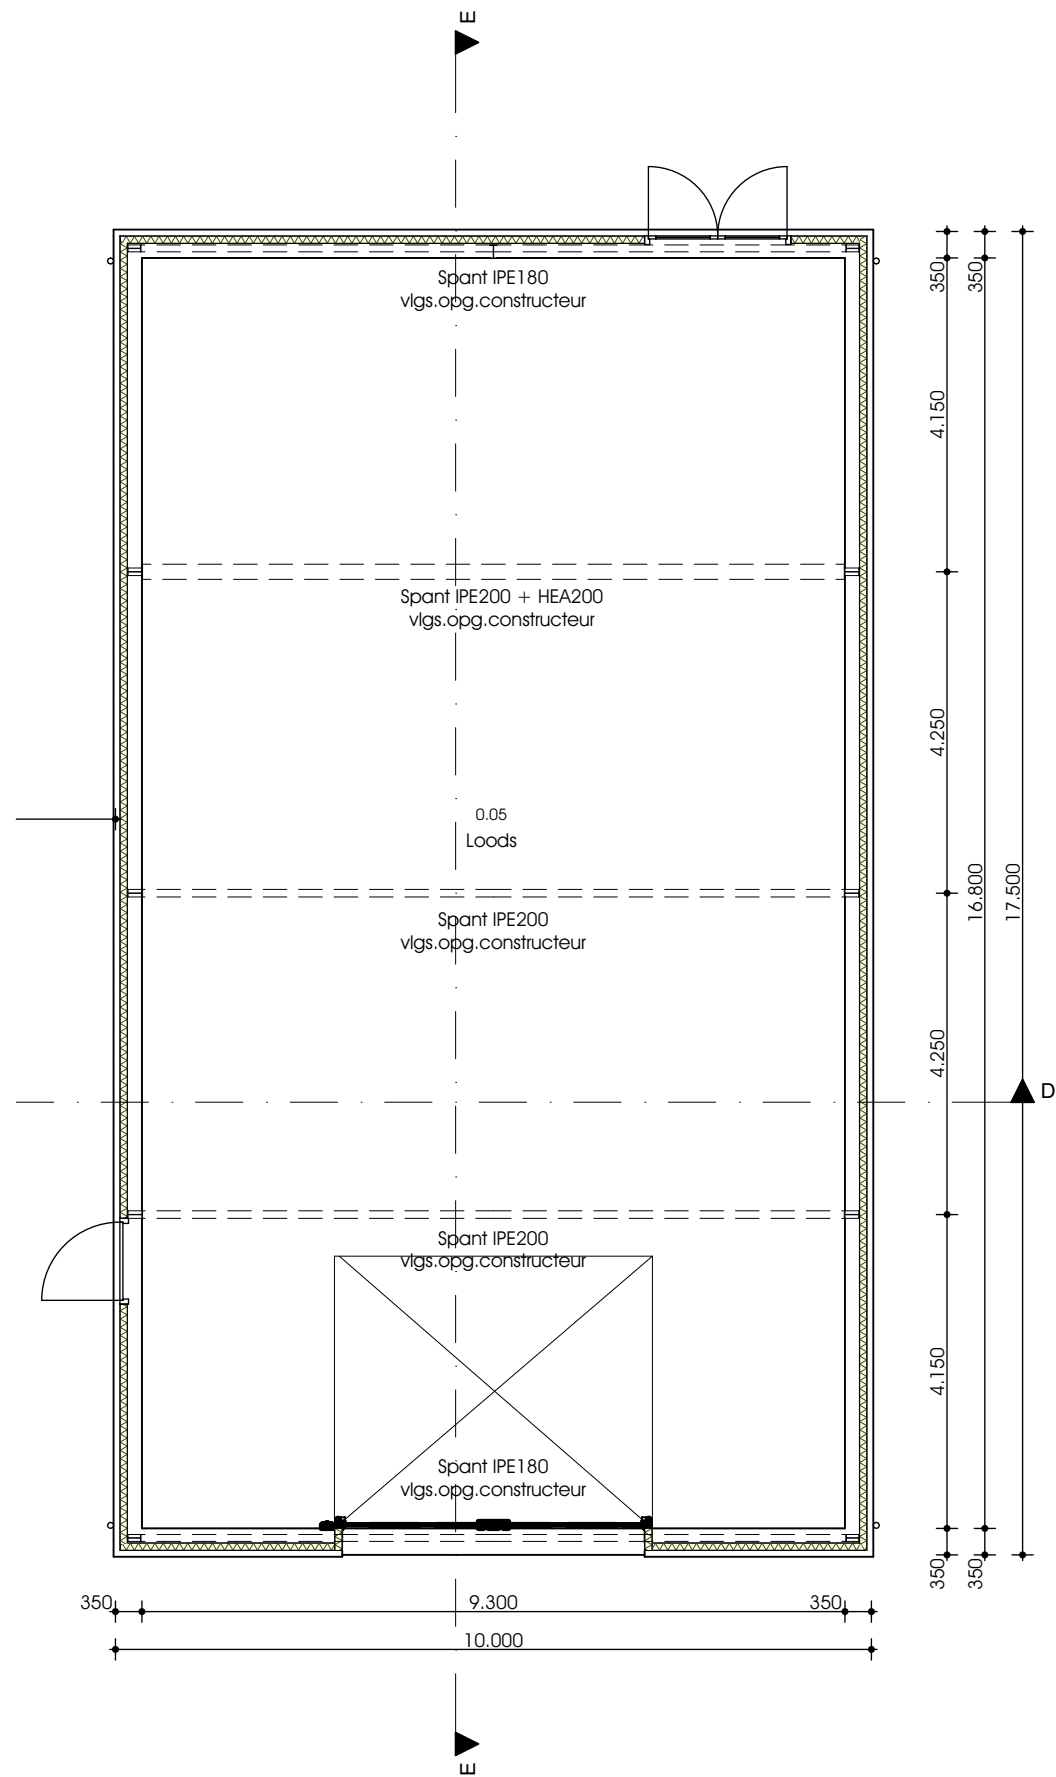

ALLE MATEN IN HET WERK TE CONTROLEREN

Project:
Uitbreiding + Nieuw te bouwen loods aan de
Hoevenseweg 38 te Etten-Leur

Opdrachtgever:
Fam. Flipsen-de Rooy


Fase:
Technisch Ontwerp

Onderdeel:
Plattegrond Begane Grond/1e
Verdieping

Schaal:
1:100
Blad:
003


Datum:
11-1-2024
Werknummer
22001

MOOK bouwkundig
teken&adviesbureau
Minervum 7444G | 4817 ZG Breda | 06 16 71 01 29 | mookbta.nl

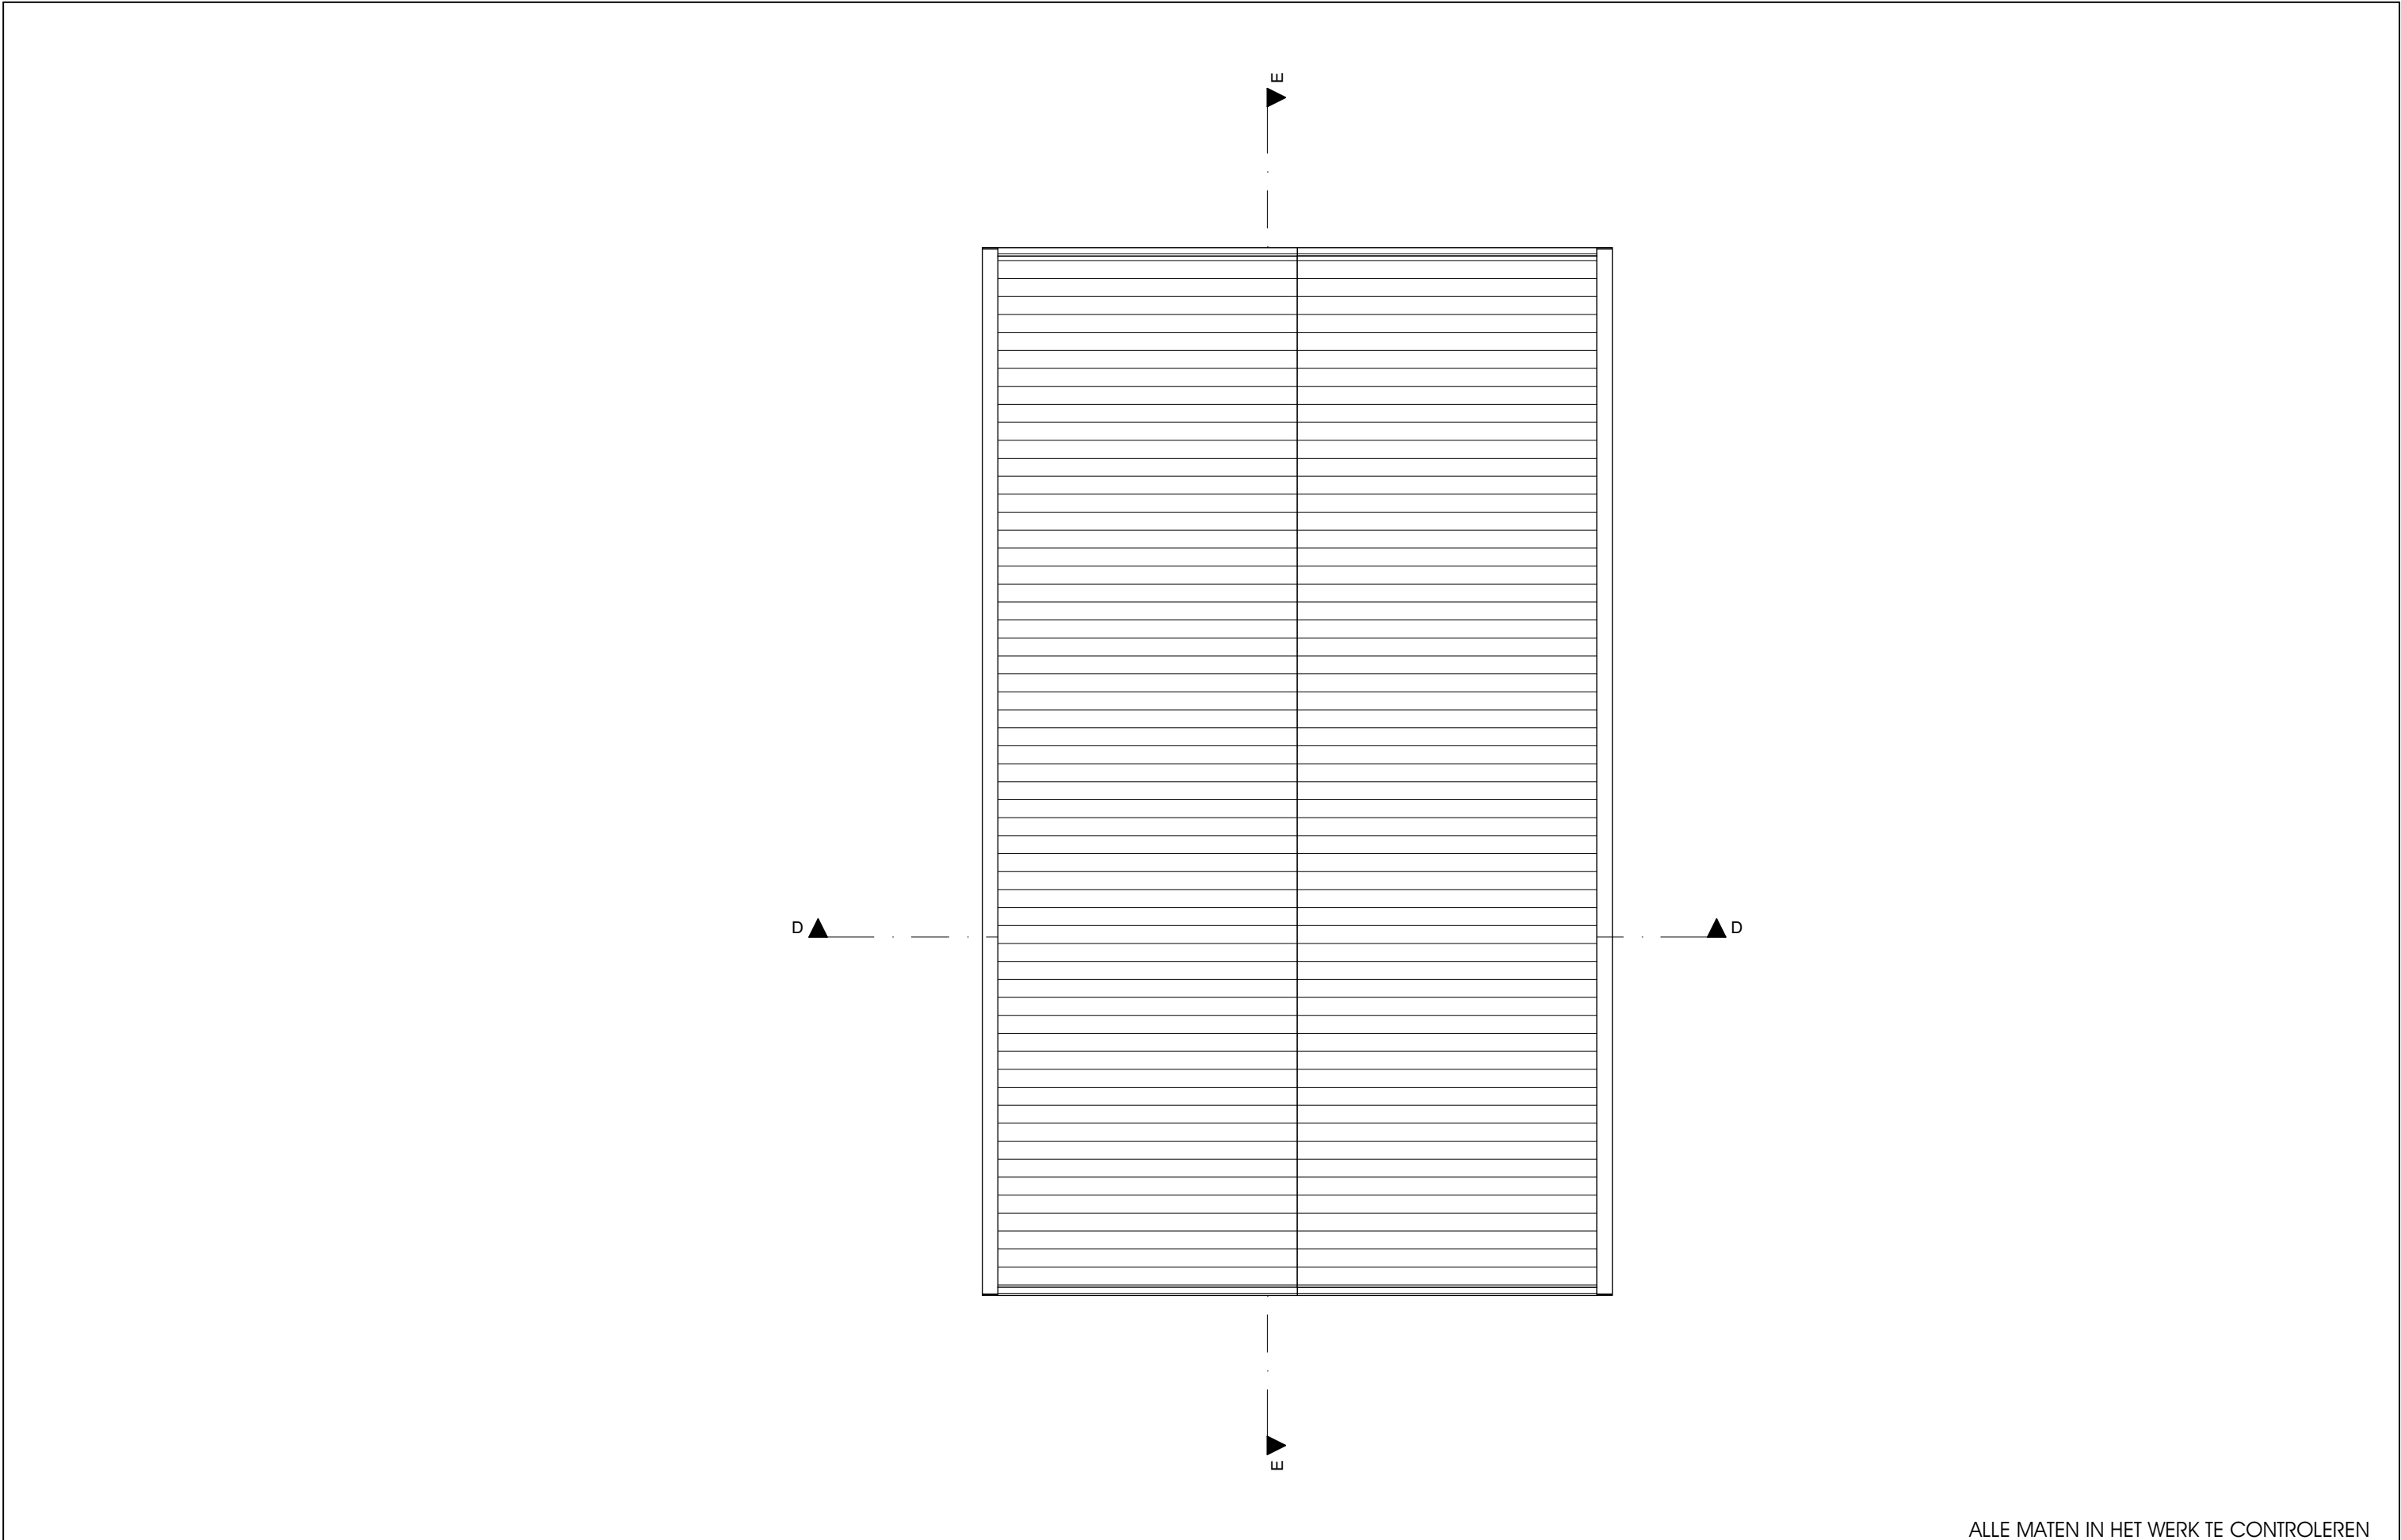

ALLE MATEN IN HET WERK TE CONTROLEREN

Project: Uitbreiding + Nieuw te bouwen loods aan de Hoefenseweg 38 te Effen-Leur	Opdrachtgever: Fam. Flipsen-de Rooy	Fase: Technisch Ontwerp	Onderdeel: Plattegrond Kap	Schaal: 1:100	Datum: 11-1-2024	MOOK bouwkundig teken&adviesbureau Minervum 7444G 4817 ZG Breda 06 16 71 01 29 mookbta.nl
				Blad: 004	Werknummer 22001	

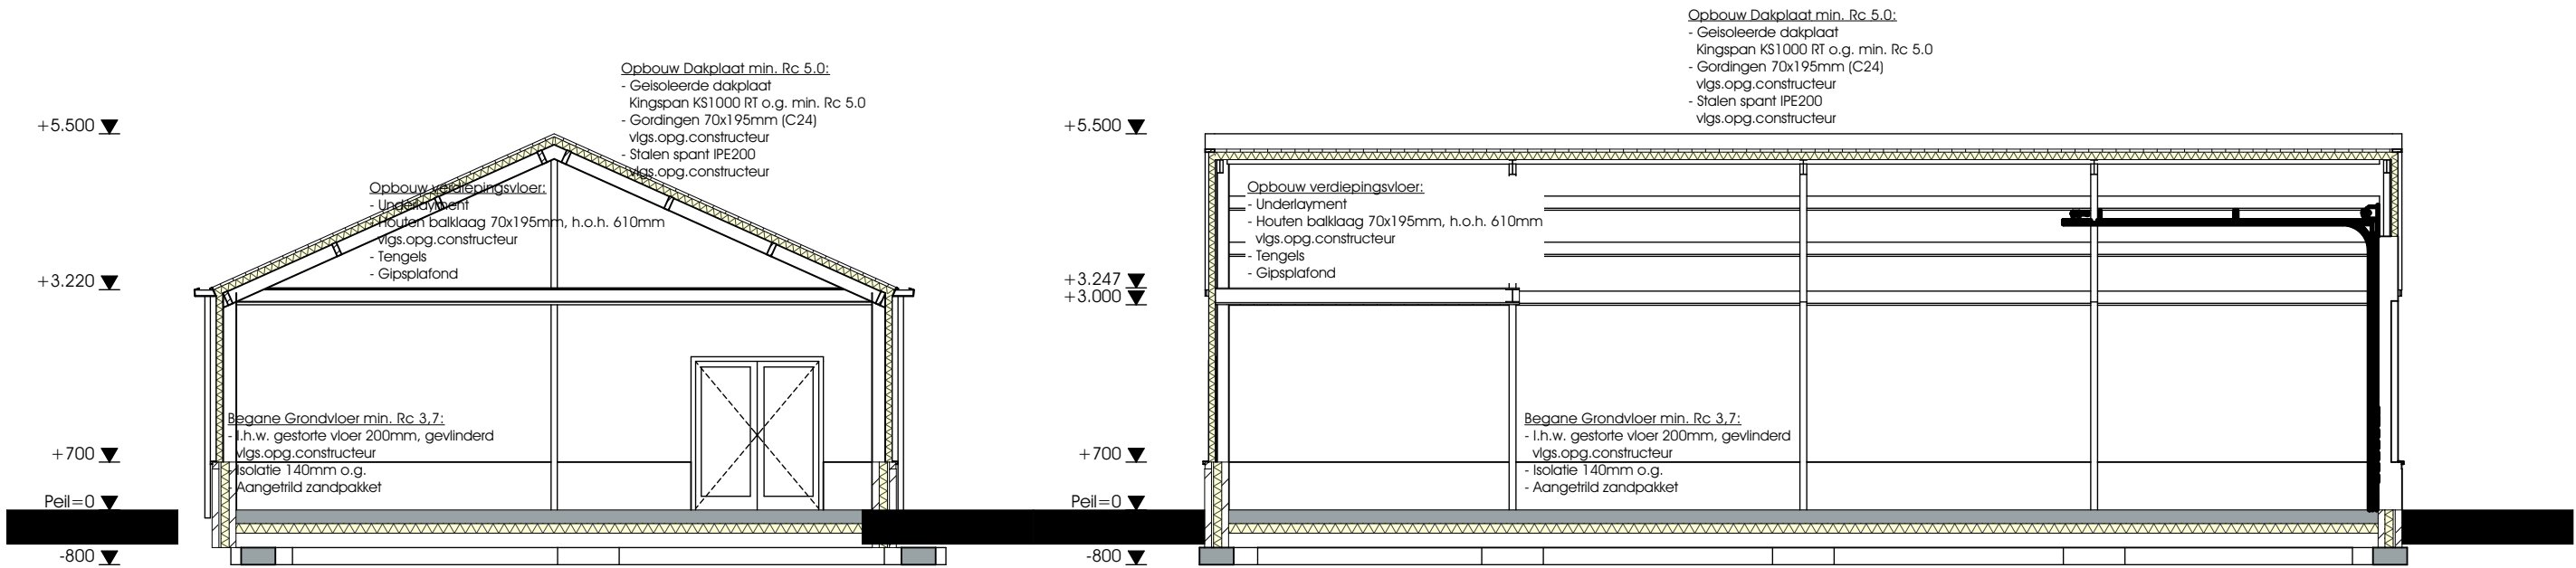

Doorsnede D-D

Doorsnede E-E

ALLE MATEN IN HET WERK TE CONTROLEREN

Project: Uitbreiding + Nieuw te bouwen loods aan de Hoefenseweg 38 te Effen-Leur	Opdrachtgever: Fam. Flipsen-de Rooy	Fase: Technisch Ontwerp	Onderdeel: Doorsneden	Schaal: 1:100	Datum: 11-1-2024	MOOK bouwkundig teken&adviesbureau Minervum 7444G 4817 ZG Breda 06 16 71 01 29 mookbta.nl
				Blad: 005	Werknummer 22001	




ALLE MATEN IN HET WERK TE CONTROLEREN

Project: Uitbreiding + Nieuw te bouwen loods aan de Hoevenseweg 38 te Etten-Leur	Opdrachtgever: Fam. Flipsen-de Rooy	Fase: Technisch Ontwerp	Onderdeel: Visualisatie	Schaal:	Datum: 11-1-2024	MOOK bouwkundig teken&adviesbureau Minervum 7444G 4817 ZG Breda 06 16 71 01 29 mookbta.nl
				Blad: 006	Werknummer 22001	




ALLE MATEN IN HET WERK TE CONTROLEREN

Project: Uitbreiding + Nieuw te bouwen loods aan de Hoevenseweg 38 te Etten-Leur	Opdrachtgever: Fam. Flipsen-de Rooy	Fase: Technisch Ontwerp	Onderdeel: Visualisatie	Schaal:	Datum: 11-1-2024	MOOK bouwkundig teken&adviesbureau Minervum 7444G 4817 ZG Breda 06 16 71 01 29 mookbta.nl
				Blad: 007	Werknummer 22001	

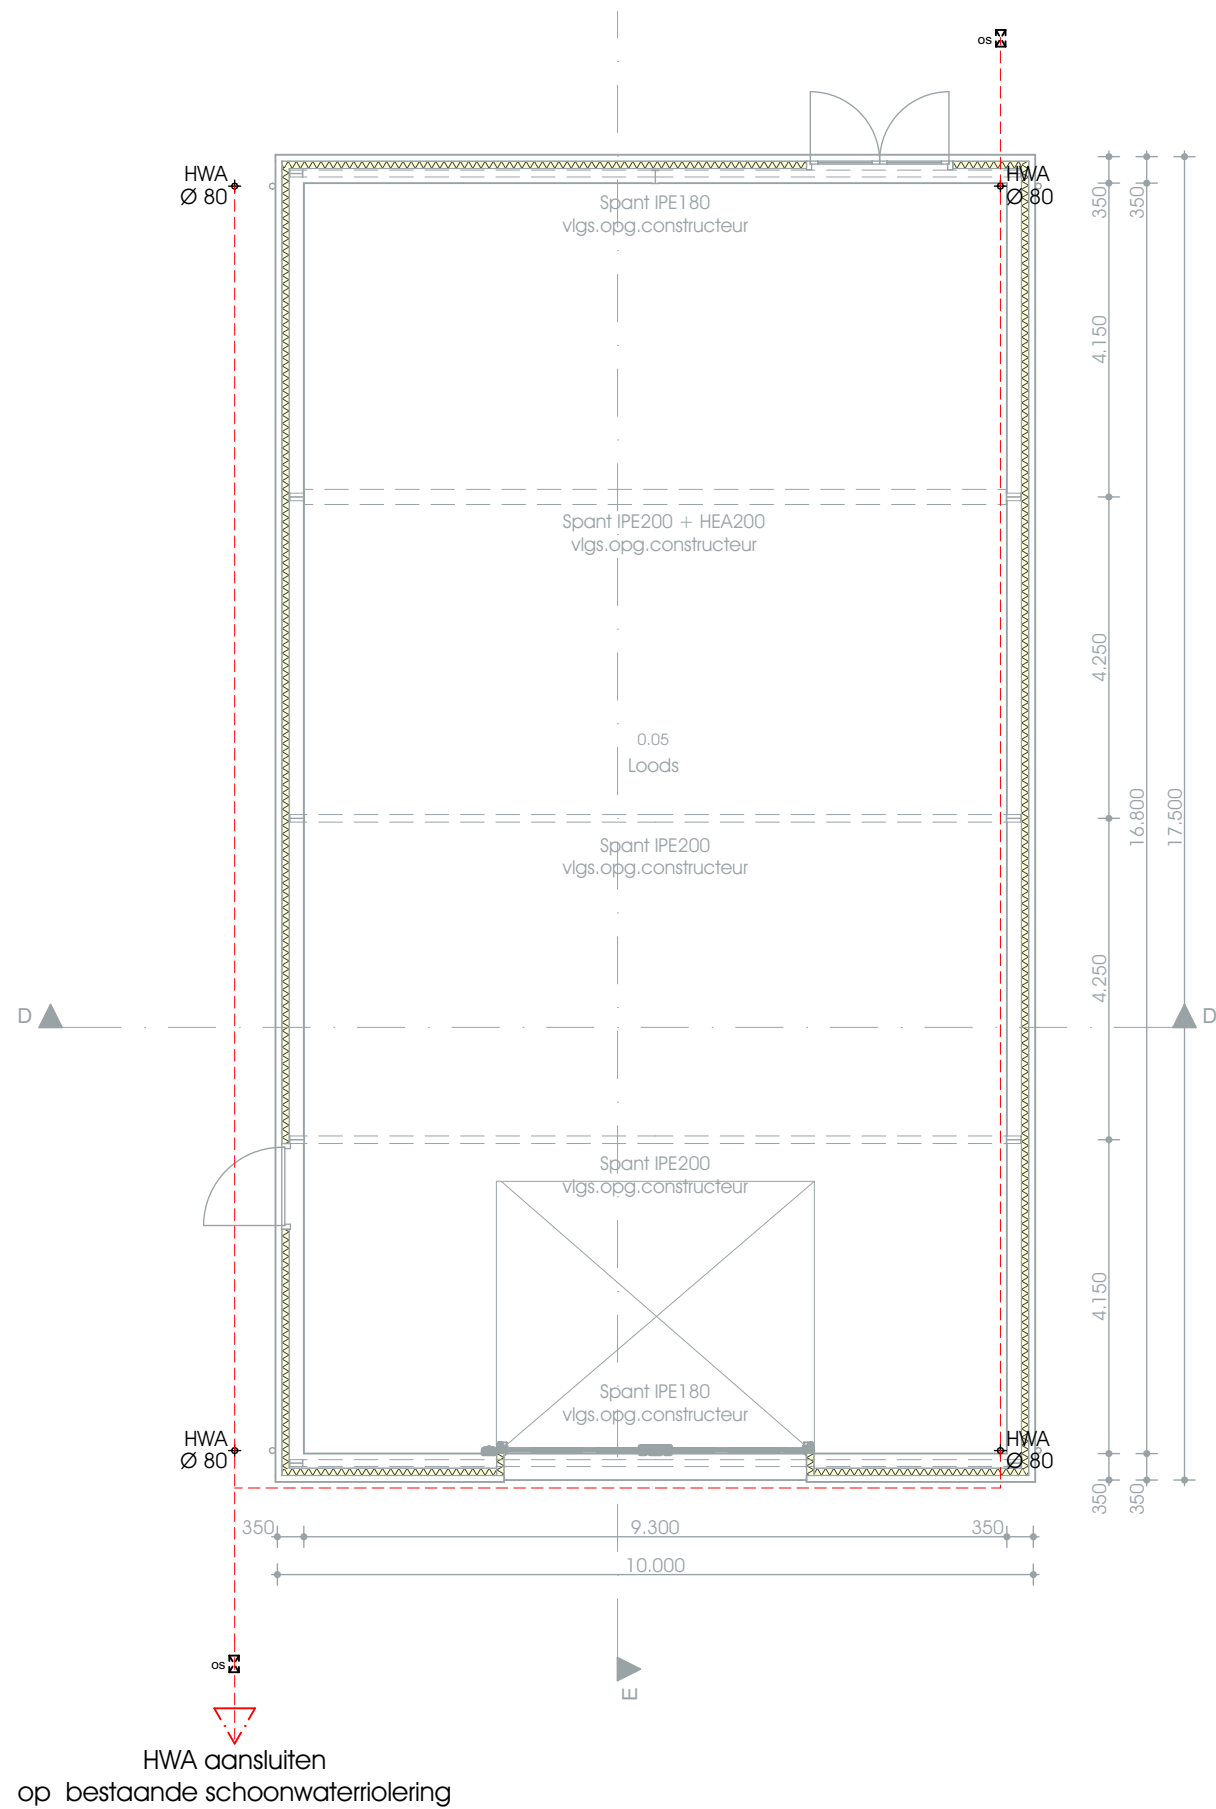

ALLE MATEN IN HET WERK TE CONTROLEREN

Project: Uitbreiding + Nieuw te bouwen loods aan de Hoefenseweg 38 te Effen-Leur	Opdrachtgever: Fam. Flipsen-de Rooy	Fase: Technisch Ontwerp	Onderdeel: Riolering Begane Grond	Schaal: 1:100	Datum: 11-1-2024	MOOK bouwkundig teken&adviesbureau Minervum 7444G 4817 ZG Breda 06 16 71 01 29 mookbta.nl
				Blad: 008	Werknummer 22001	

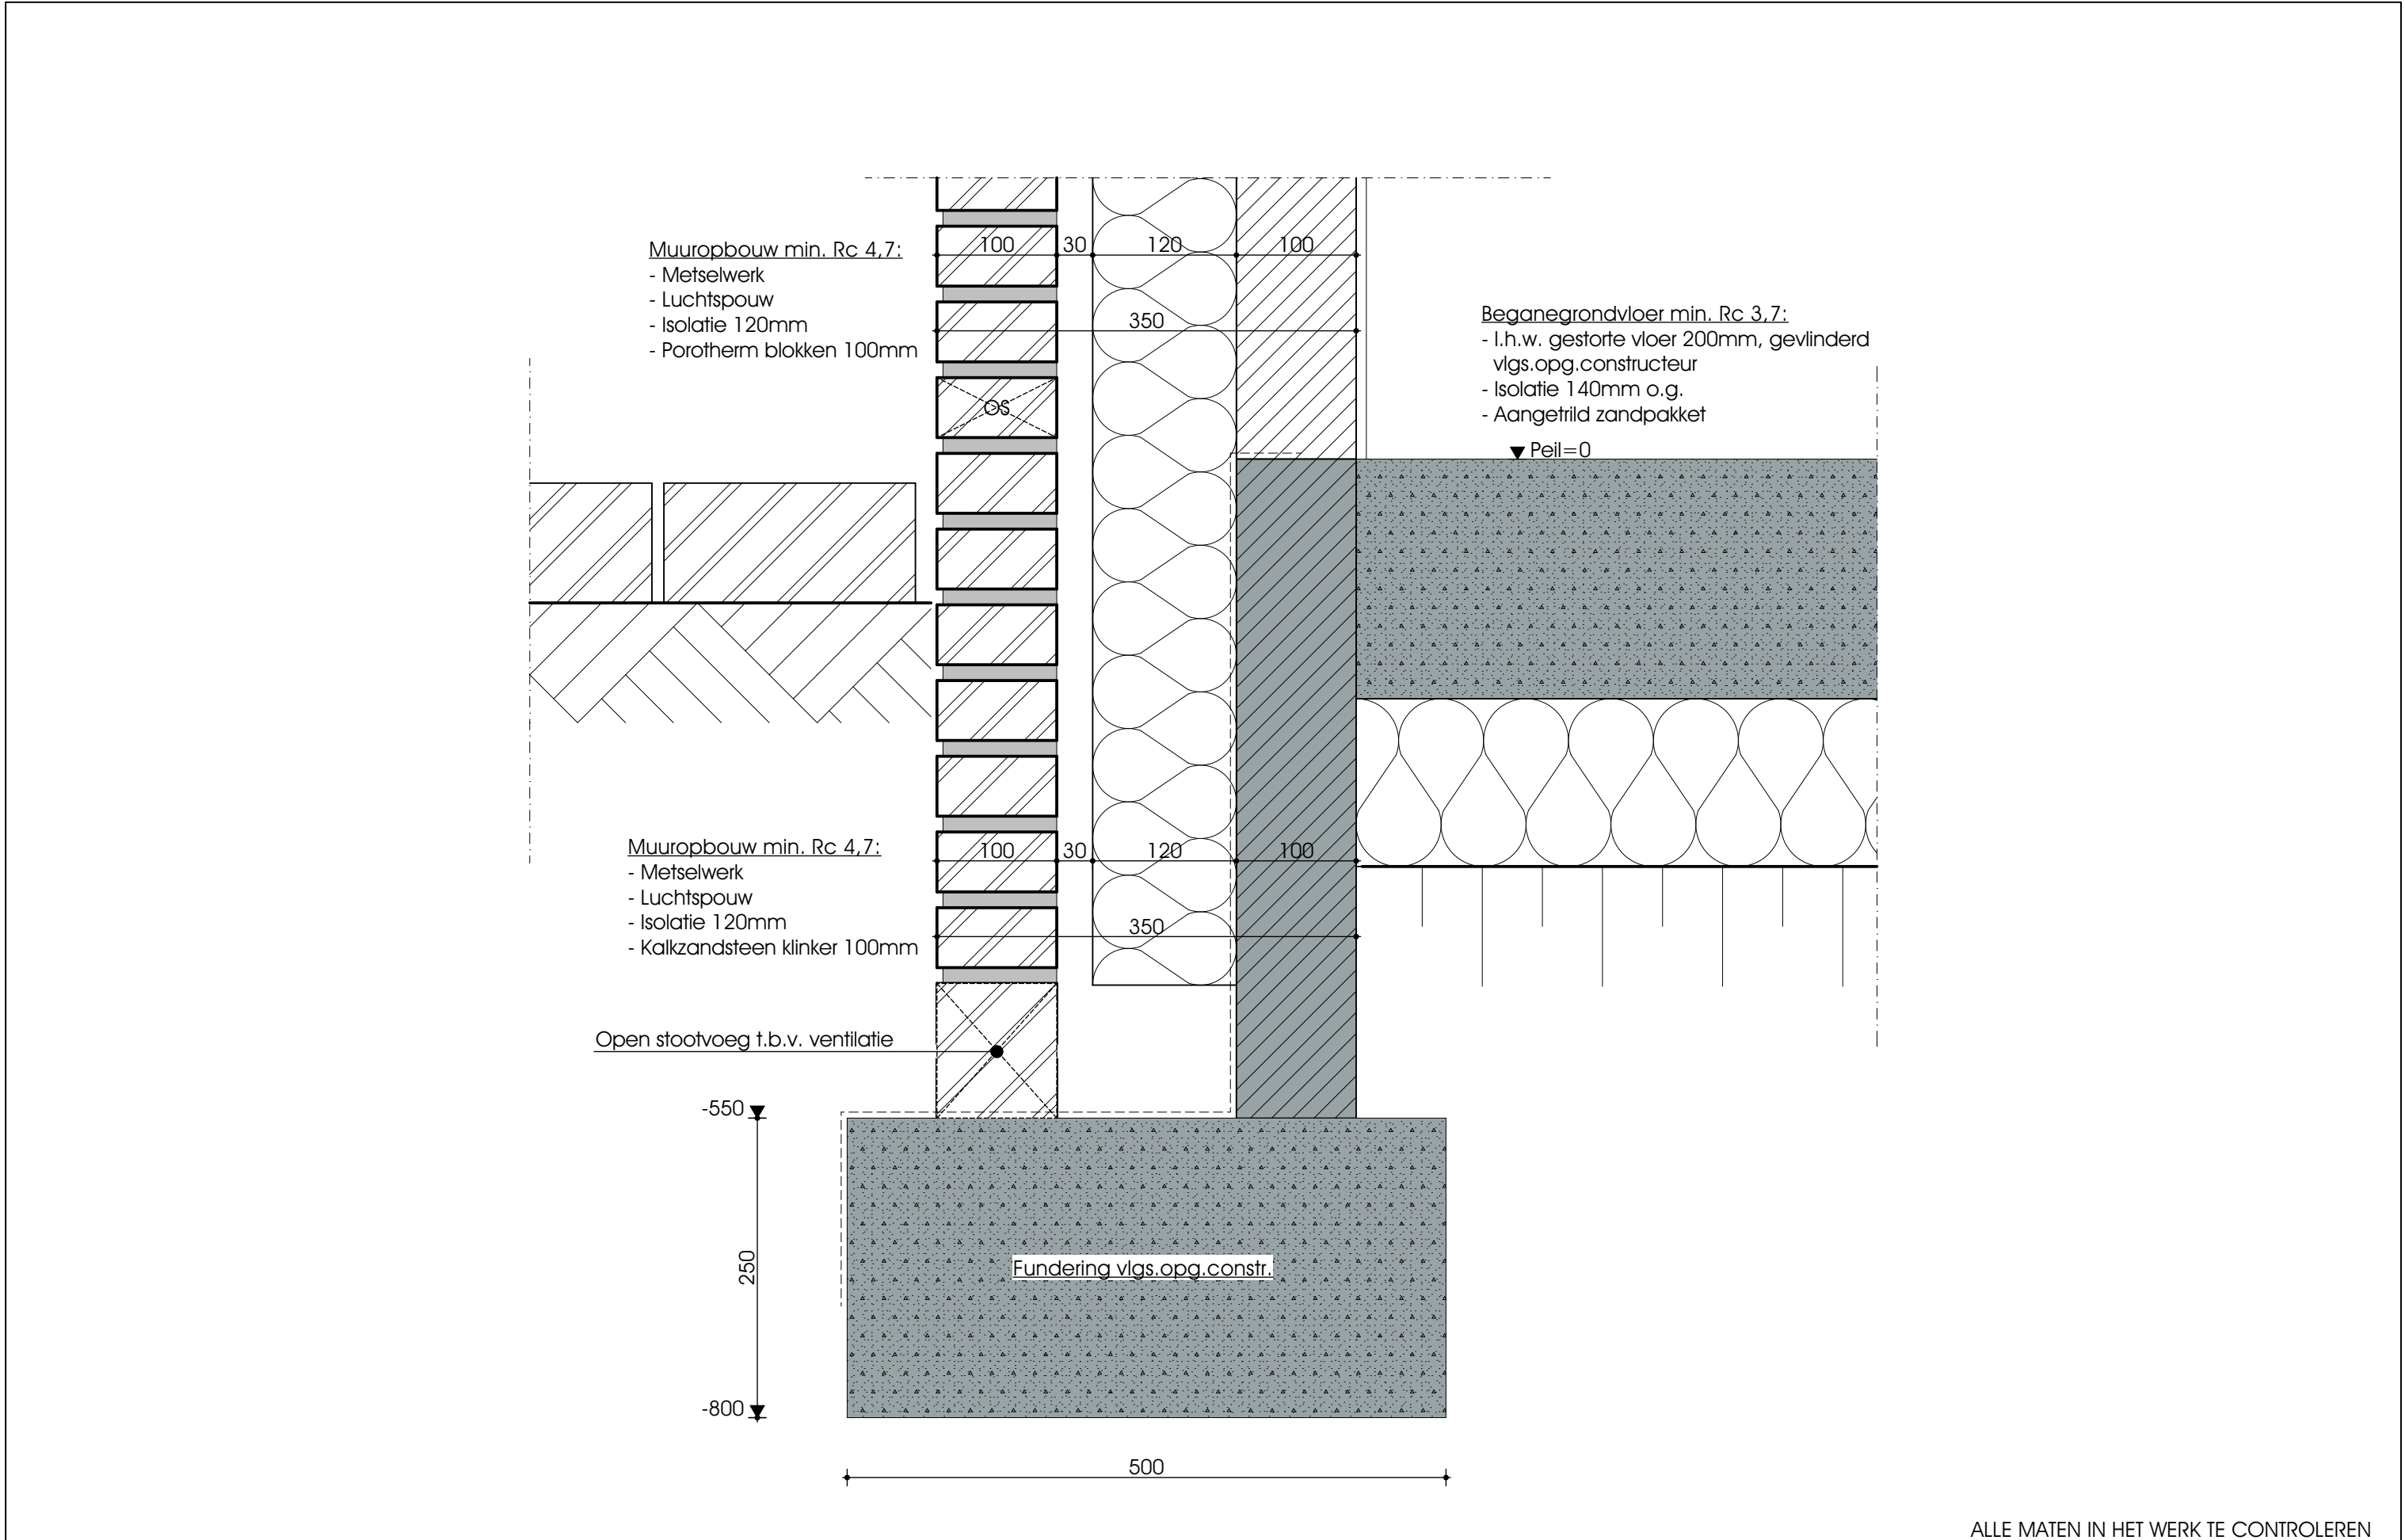

Project: Uitbreiding + Nieuw te bouwen loods aan de Hoefenseweg 38 te Etten-Leur	Opdrachtgever: Fam. Flipsen-de Rooy	Fase: Technisch Ontwerp	Onderdeel: Principe Detail 01	Schaal: 1:5	Datum: 11-1-2024	MOOK bouwkundig teken&adviesbureau Minervum 7444G 4817 ZG Breda 06 16 71 01 29 mookbta.nl
				Blad: 009	Werknummer 22001	

Sandwich gevelpaneel
FALK 1100 TR3+ 100mm dik
+ Tengels en horizontale
houten delen
WBDBO min. 60 minuten


Aluminium waterslag met
anti-dreun folie

Spant IPE200
vlg.s.opg.constructeur

+700 ▼


38x89mm

Muuropbouw min. Rc 4,7:
- Metselwerk
- Luchtpouw
- Isolatie 120mm
- Porotherm blokken 100mm

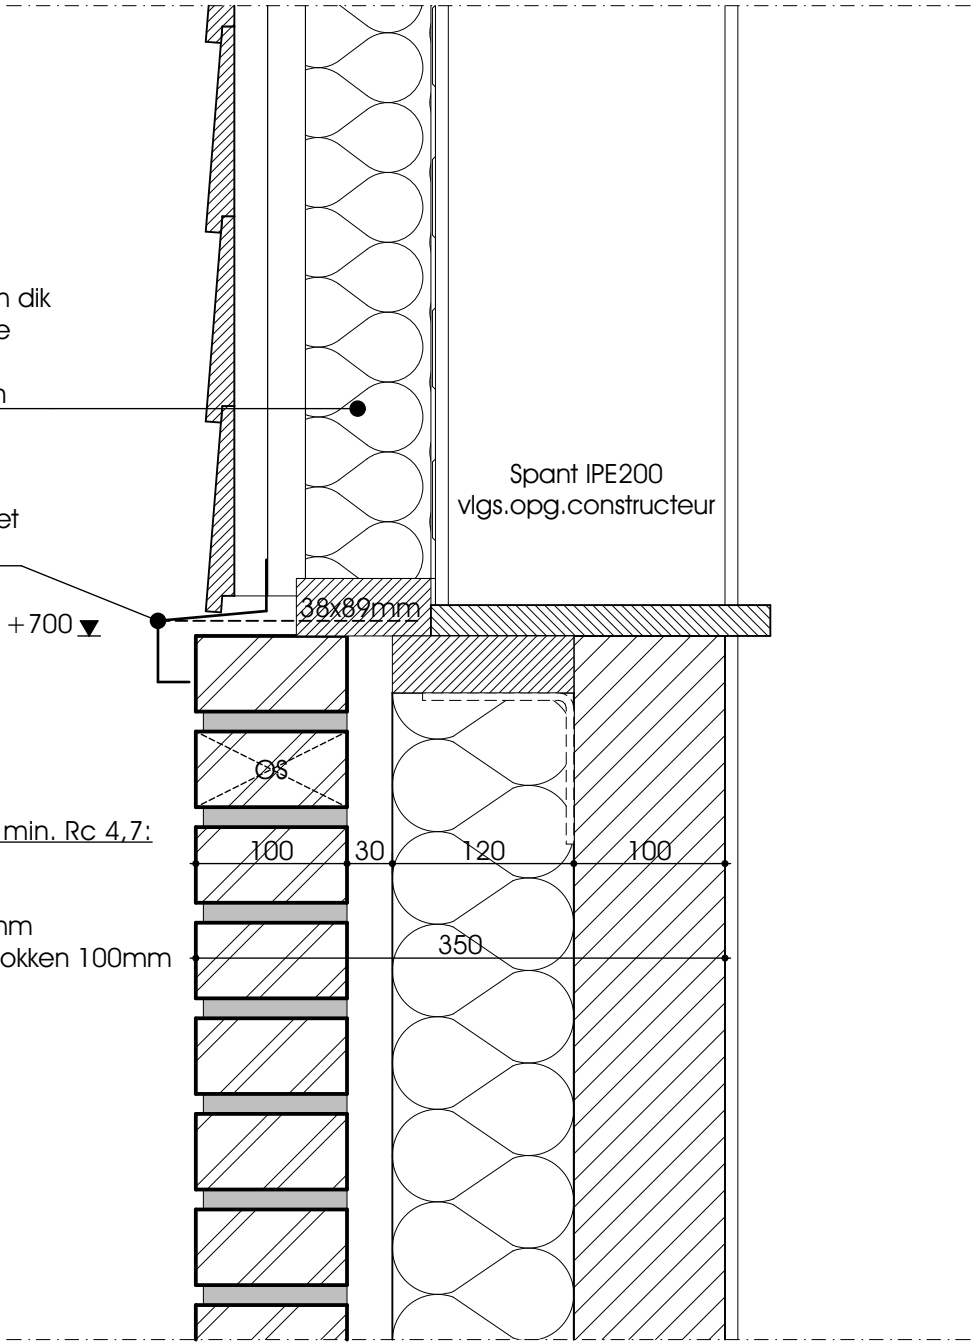


ALLE MATEN IN HET WERK TE CONTROLEREN

Project: Uitbreiding + Nieuw te bouwen loods aan de Hoefenseweg 38 te Effen-Leur	Opdrachtgever: Fam. Flipsen-de Rooy	Fase: Technisch Ontwerp	Onderdeel: Principe Detail 02	Schaal: 1:5	Datum: 11-1-2024	MOOK bouwkundig teken&adviesbureau Minervum 7444G 4817 ZG Breda 06 16 71 01 29 mookbta.nl
				Blad: 010	Werknummer 22001	

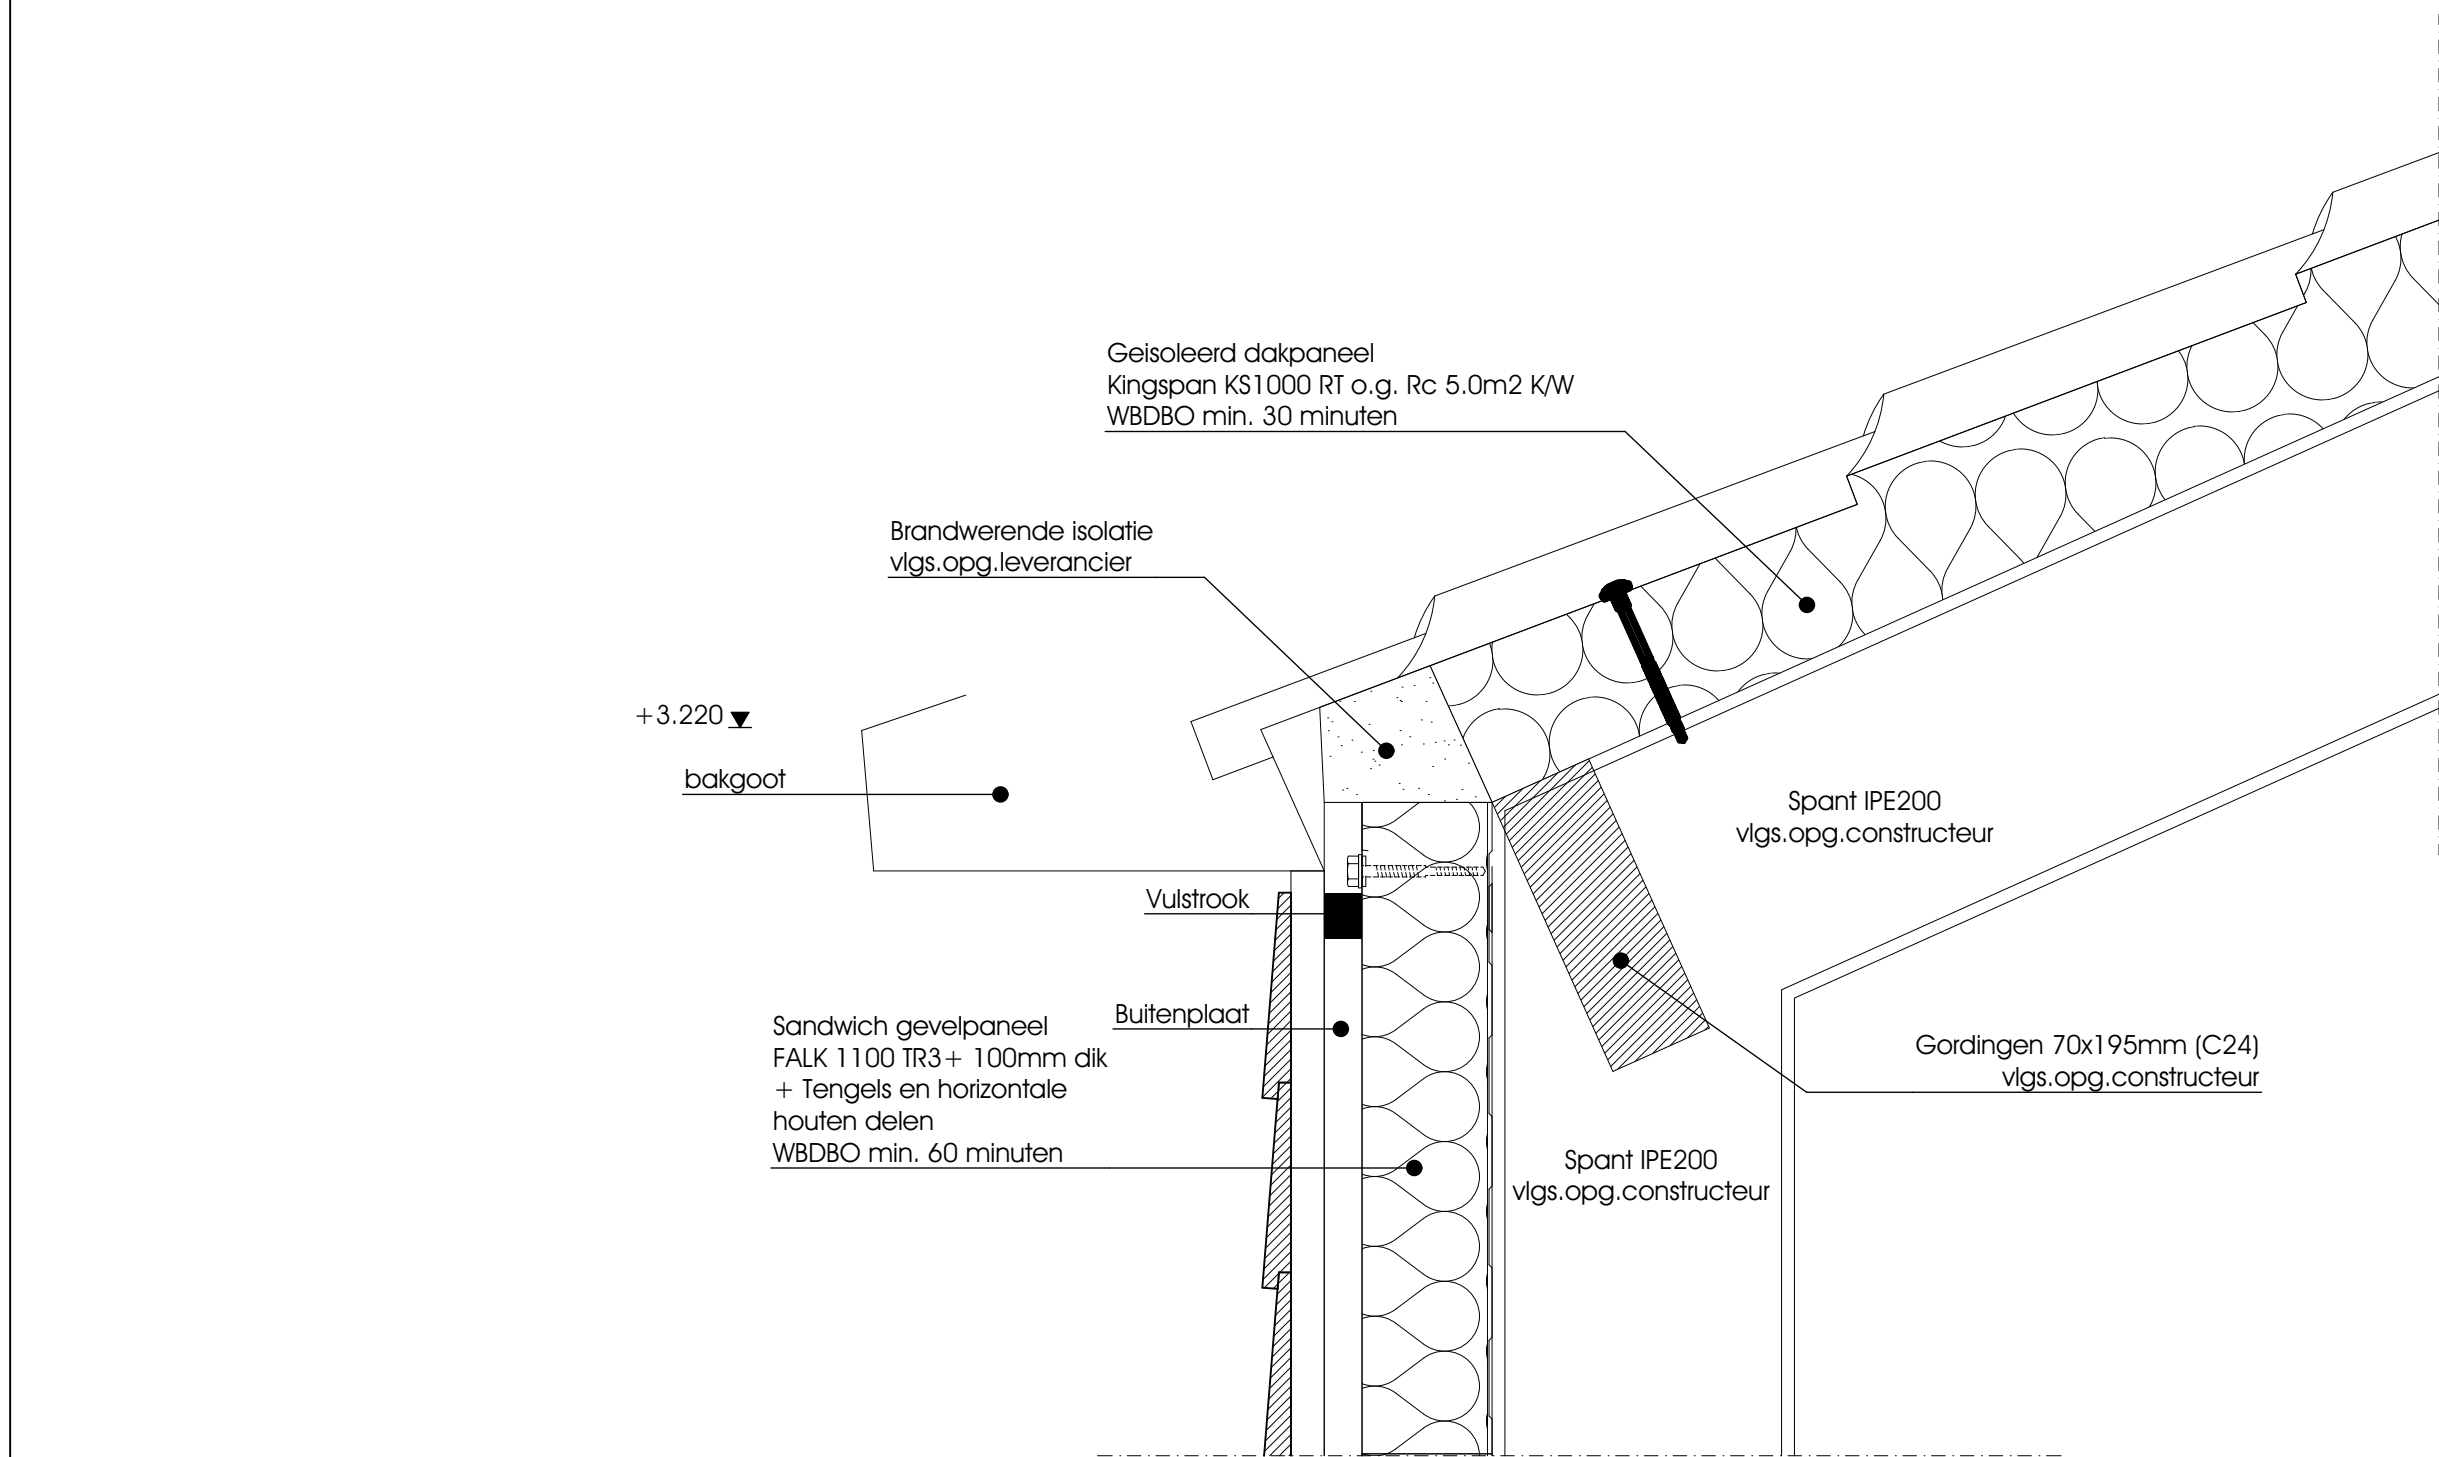

ALLE MATEN IN HET WERK TE CONTROLEREN

Project: Uitbreiding + Nieuw te bouwen loods aan de Hoefenseweg 38 te Effen-Leur	Opdrachtgever: Fam. Flipsen-de Rooy	Fase: Technisch Ontwerp	Onderdeel: Principe Detail 03	Schaal: 1:5	Datum: 11-1-2024	MOOK bouwkundig teken&adviesbureau Minervum 7444G 4817 ZG Breda 06 16 71 01 29 mookbta.nl
				Blad: 011	Werknummer 22001	

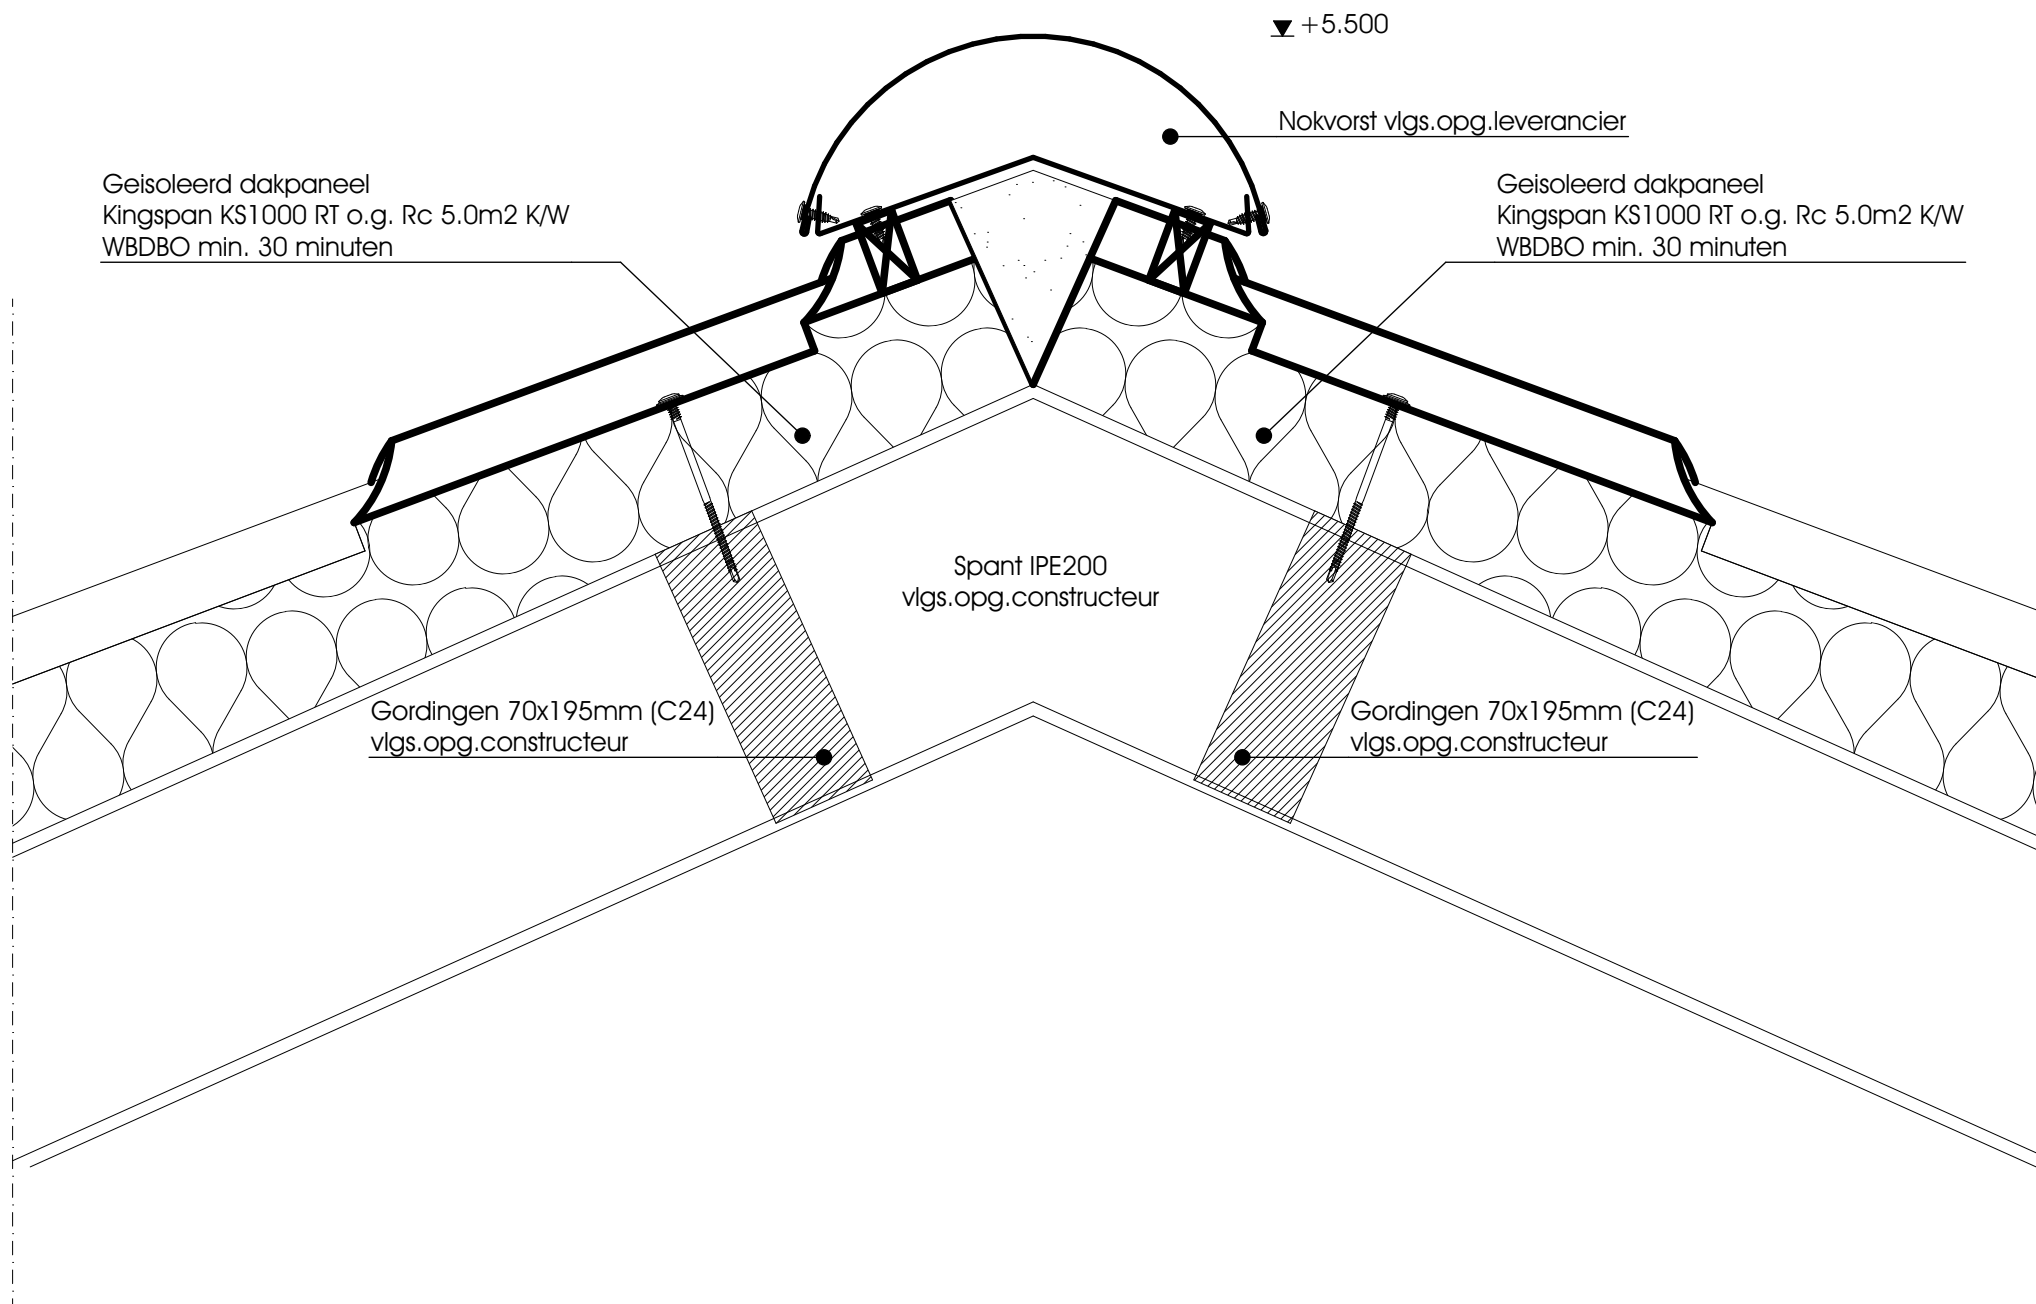

ALLE MATEN IN HET WERK TE CONTROLEREN

Project:
Uitbreiding + Nieuw te bouwen loods aan de
Hoefenseweg 38 te Effen-Leur

Opdrachtgever:
Fam. Flipsen-de Rooy

Fase:
Technisch Ontwerp

Onderdeel:
Principe Detail 04

Schaal:
1:5
Blad:
012

Datum:
11-1-2024
Werknummer
22001

MOOK bouwkundig
teken&adviesbureau
Minervum 7444G | 4817 ZG Breda | 06 16 71 01 29 | mookbta.nl