



Uitbreiding van de Action
Steenakkerplein 20, 5126 AW te Gilze

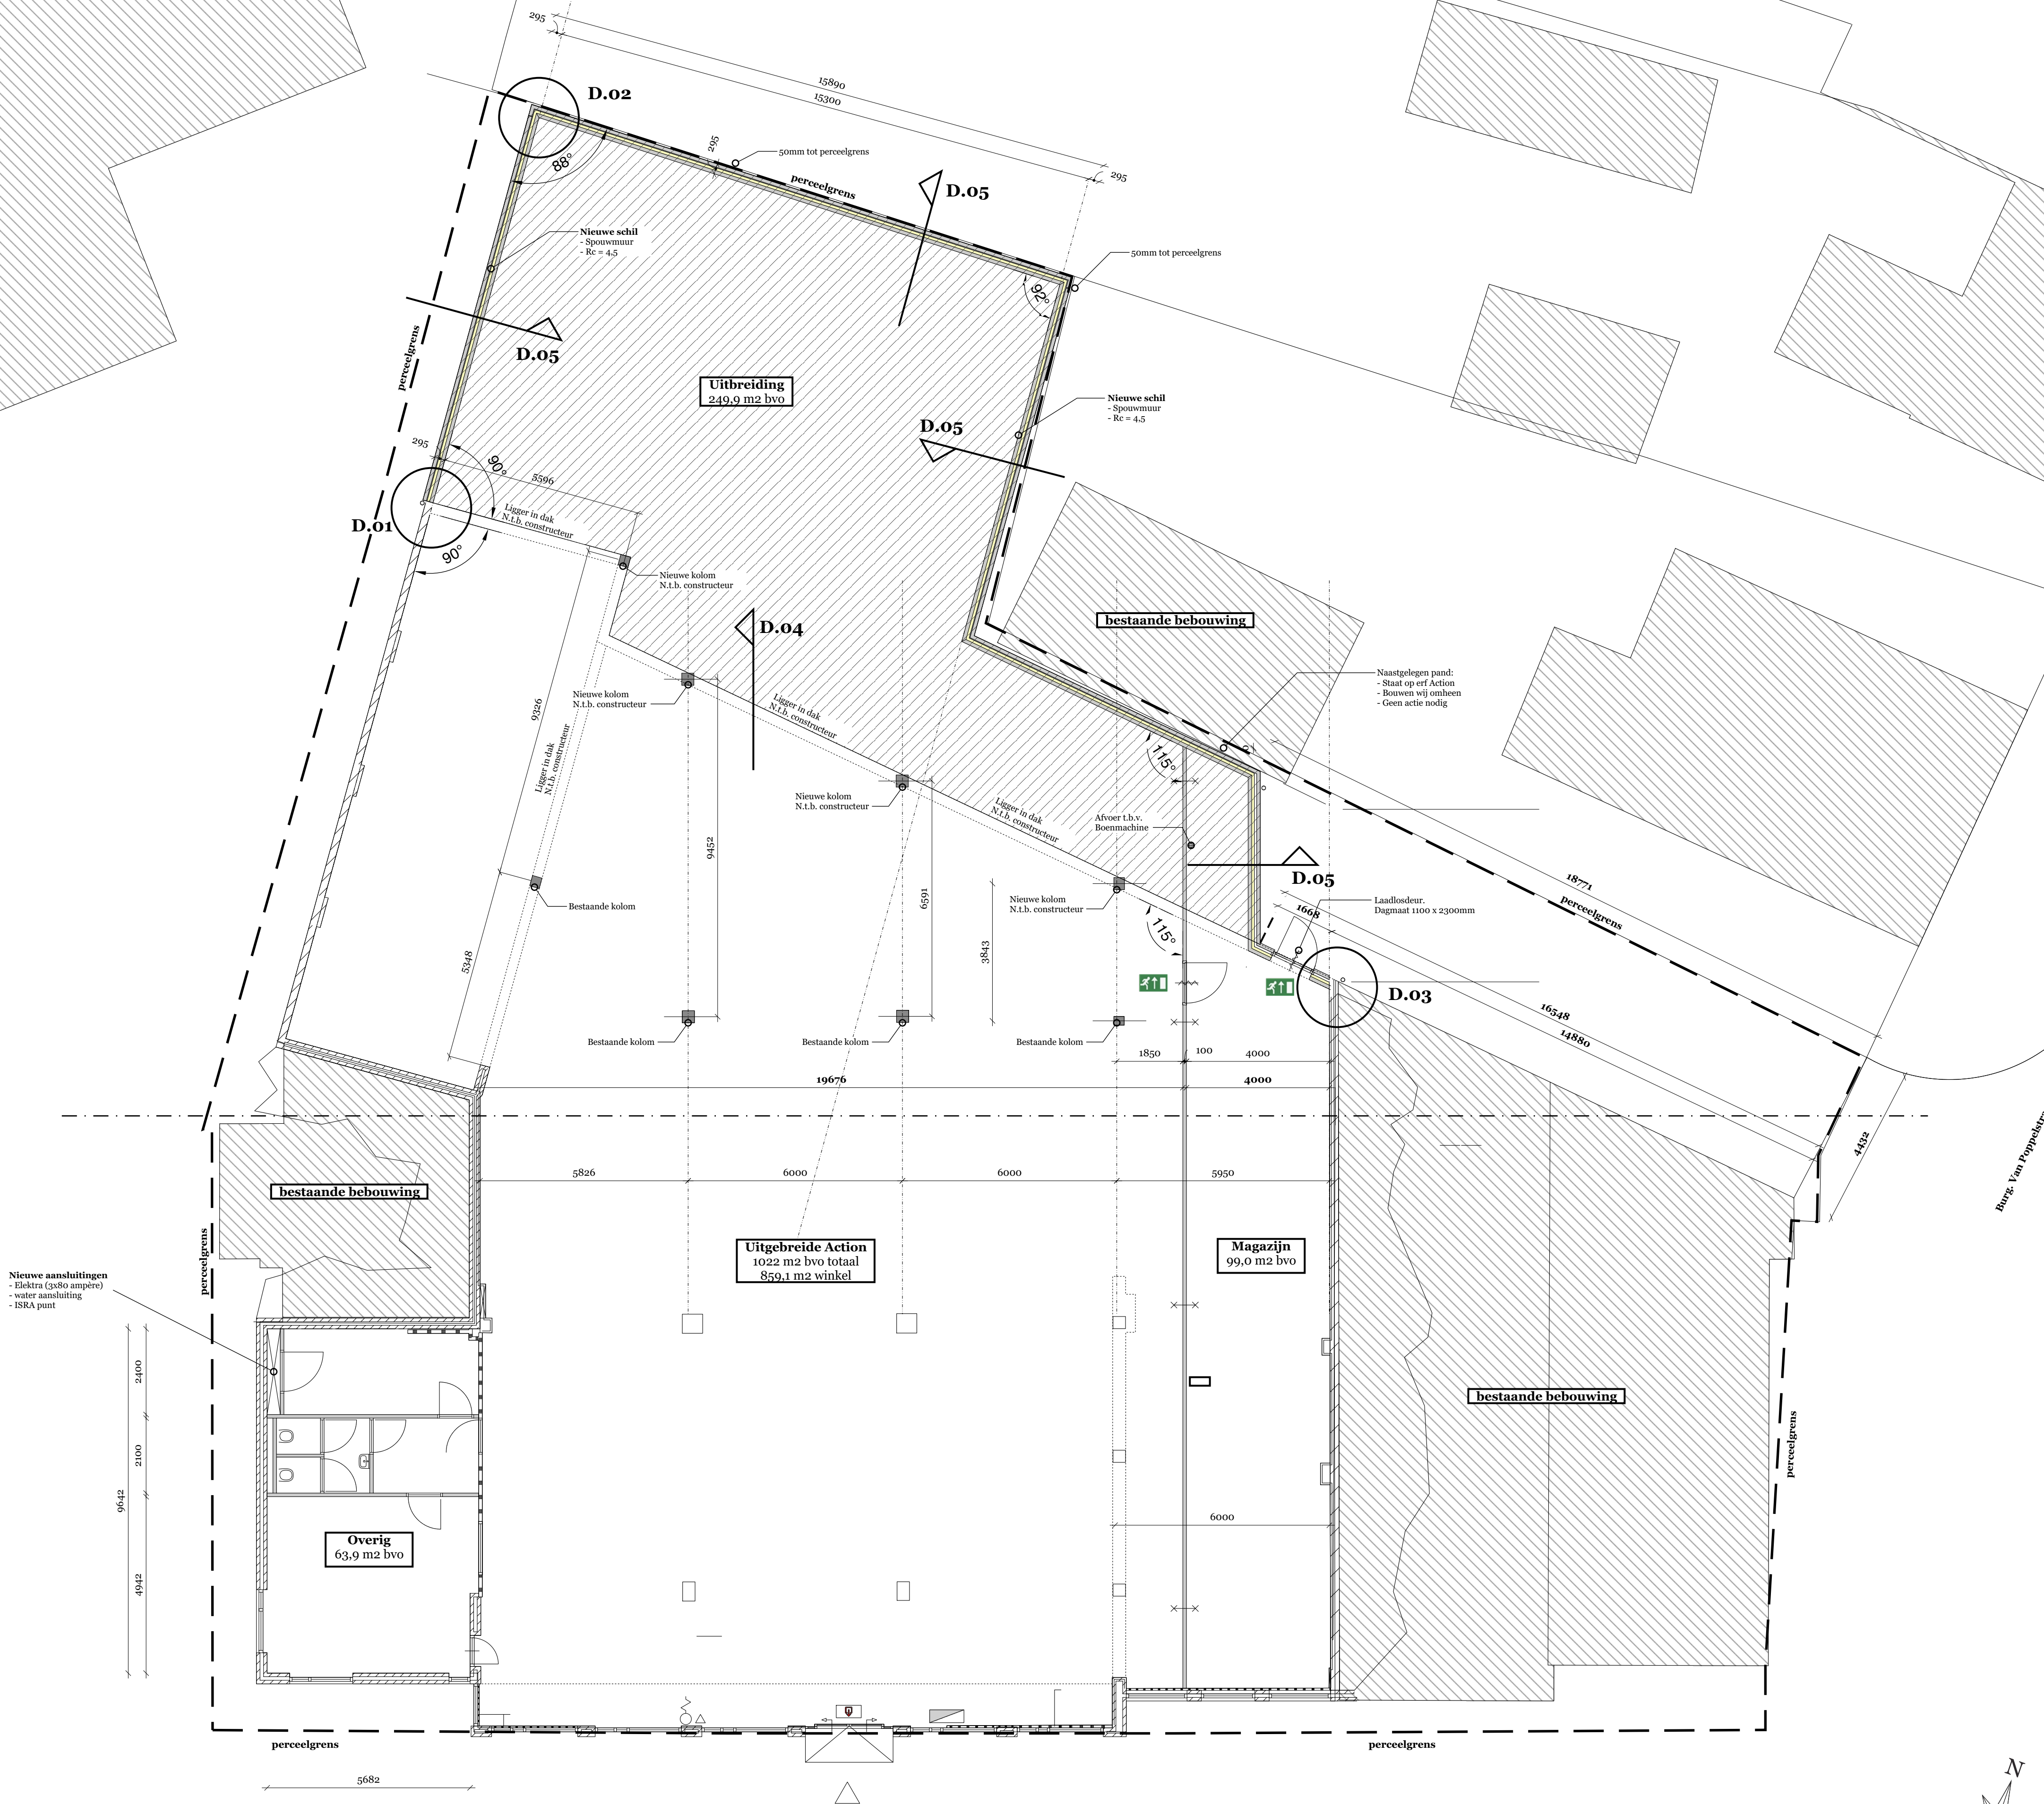


Nieuwe aansluitingen
- Elektra (x280 ampères)
- water aansluiting
- ISRA punt

Nieuwe toestand - Plattegrond 1:100

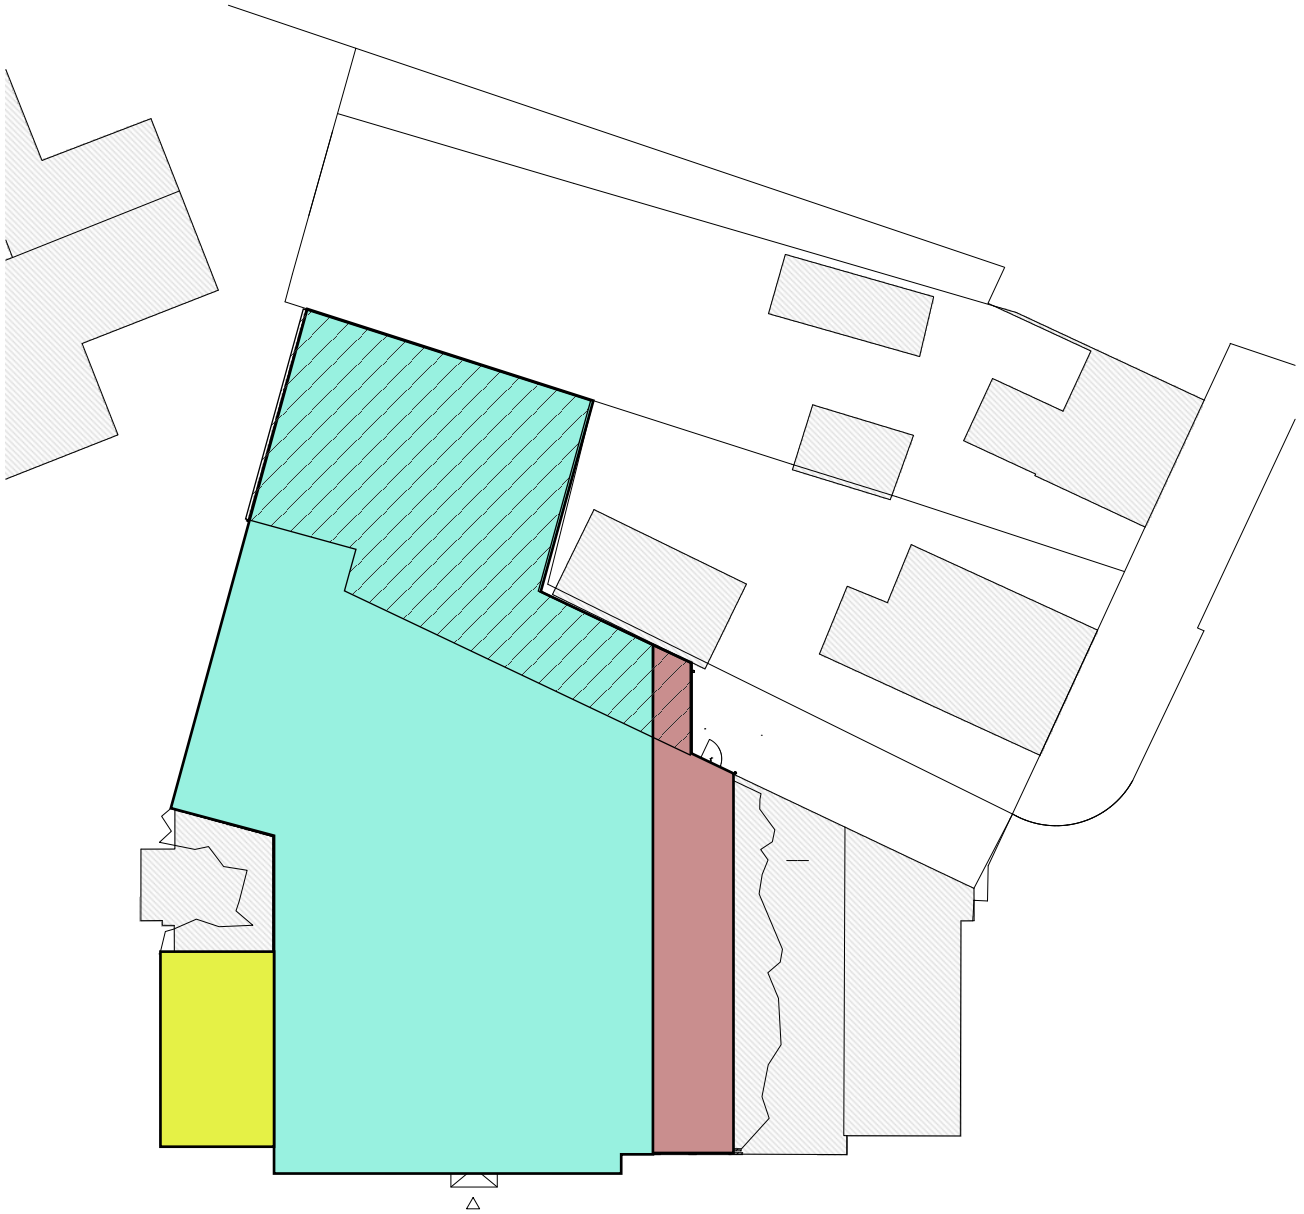

- 249,9 m2 uitbreiding
 - 859,1 m2 winkel
 - 99,0 m2 magazijn
 - 63,9 m2 overig (ongewijzigd)
- 1022 m2 BVO totaal

Nieuwe toestand

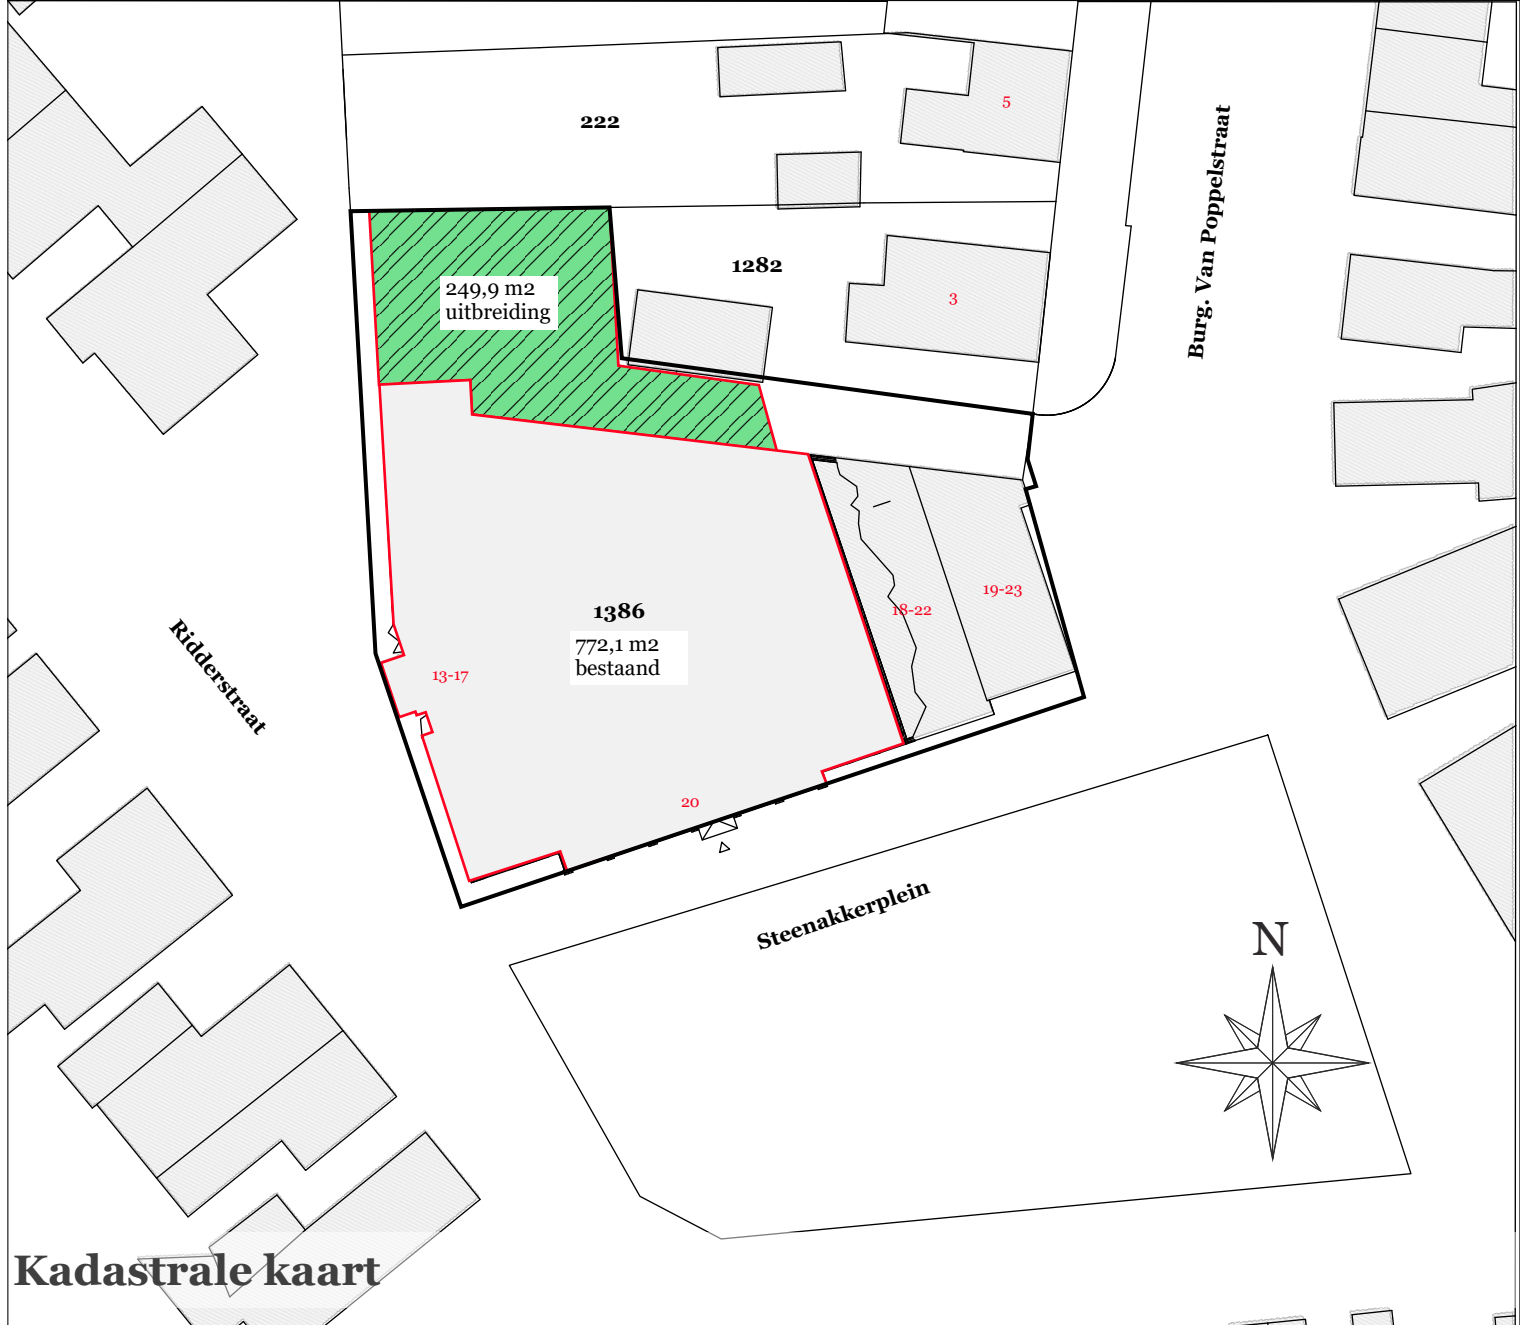

Kadastrale kaart

Versie	Datum	Omschrijving
2.1	december 23, 2022	lengte inrit aangegeven

Maten in het werk te controleren / bepalen

Niet geschikt voor uitvoering

Freyr Architecten Bezoekadres Kantoorgebouw Liongate A. van Leeuwenhoekweg 38b10 2418 AN - Alphen a/d Rijn KvK 28115700 NL81STR00024795030 NL817999606001 Contactinformatie www.freyr.eu info@freyr.eu 0172 - 786023	FREYR ARCHITECTEN
Uitbreiding Action Steenakkerplein 20 te Gilze Projectgegevens Uitbreiding Steenakkerplein 20, Gilze Opdrachtgever(s) FRIS Investment Care	Projectnummer 20-022 Fase Omgevingsvergunning - Aanvullingen Schaal 1 : 100 Formaat A1 Getekend ir. M.J. van der Neut Datum 23-12-2022
Onderdeel Omgevingsvergunning - aanvullingen	Tekeningnaam 2022-11-11 - Uitbreiding Action - Gilze OMGEVINGSVERGUNNING AANVULLINGEN Blad 2

Op alle opdrachten is van toepassing de DNR, Richtsnoeren opdrachten-architect. Het is niet toegestaan deze te verspreiden of te kopiëren te verspreiden, openbaar te maken of te verspreiden zonder toestemming van Freyr Architecten.