



MOTOREN E.D.

1	motor onrusting	42 x	0,75 kW
2	voersysteem	50 x	0,75 kW
3	waterbron	180	MTR
4	trafo unit		
5	sorteermachine + inspaker		15,00 kW
6	diepomp		0,50 kW
7	signaal		1,80 kW
8	electr. handgevoerd		9,00 kW
9	compressor		0,30 kW
10	regeneratiedrader		7,50 kW
11	katrol		7,50 kW
12	tractor		60,0 kW
13	tractor		45,0 kW
14	lader		45,0 kW
15	veegmachine		2,25 kW
16	diepdrank in lekbak (elect. pomp)		1200 LTR
17	diepdrank in lekbak (hand pomp)		600 LTR
18	afgevoerde die in lekbak		60 LTR
19	smeeder in lekbak		60 LTR
20	hogedrukventilator		4,50 kW
21	rengingsinstallatie		1,50 kW
22	pomp max. 5 m3/uur		1,50 kW
23	compressor		1,50 kW
24	voewerger		1,00 kW
25	spoelrups		
26	kaderverkoeling		0,50 kW
27	heftruck (steed)		55,00 kW
28	keelbed (op dak)		5,00 kW
29	noodstroomaggregaat		160 KVA
30	vijzel	12 x	0,75 kW
31	motor uitverfstation	42 x	0,75 kW
32	motor eierband	42 x	0,75 kW
33	medicijnen kast		50 KG/LTR
34	motor t.b.v. rijkappen	15 x	0,37 kW
35	motor opgelierband	12 x	0,75 kW
36	motor metaalvler band	8 x	2,20 kW
37	voersilo		40 TON
38	rengingsrooster (in kast)		22,40 kw
39	lader t.b.v. keelafstotatie (op stalling)		35 TON
40	voersilo		90,0 LTR
41	lekbak + rengingsmiddelen		10,0 LTR/KG
42	bestrijdingsmiddelenkast	2 x	25,0 kW
43	hester	2 x	40,0 kW
44	hetaalchakraan		1500 KG
45	heftruck (steed)		1,50 kW
46	waterpomp: heidelele		40,0 kw
47	breakkast leding water		4,00 ton
48	meslroger		44,00 kw
49	kussenroepel gedroogde mest		100,0 kw
50	pelletiser machine		1,00 kw
51	stortbak mest (stal 1 t/m 4)		2,20 kw
52	generator		1,00 kw
53	vijzel	8 x	2,20 kw
54	compressor		7,50 kw
55	control panel		3,00 kw
56	motor mestband	2 x	0,37 kw
57	motor mestband	2 x	2,20 kw
58	motor mestband		7,50 kw
59	condensor		3,00 kw
60	vacuumpomp		0,50 kw
61	koelwater pomp		100,0 m3
62	afvalband metrollets		40 m3
63	opslag BIG-4AC pellets (mest)		40 m3
64	vrachtwagen		4,90 MW
65	thermische conversie wkk		25 m3
66	fructofructaal = stoomturbine		15 m3
67	ureum tank		
68	water tank		
69	container voor as		
70	condensor		
71	turbine		
72	pomp condensor		
73	schroefsteen 00,6m		
74	aanvoertband houtsnippers / biomassa		
75	noodstroomaggregaat		200 KVA
76	ureum pomp		
77	aanvoertband houtsnippers / biomassa		
78	afvoertband as		
79	filter		
80	warmteisolatie		
81	stoomketel		30 m3
82	opslagtank afvalwater		


8	SYMBOL VOOR MOTOR
9	CIRCULATIE VENTILATOR
10	VENTILATOR Ø 630 MM
11	ERFVERHARDING
12	STALEN ROOSTER
13	PG= DROOGPOEDERBULLUSSE M.V.V.
14	DE INHOUD IN KG
15	SB= SPIEGELBULLUSSE M.V.V.
16	DE INHOUD IN KG
17	BRANDHASPEL 30 METER MET KOPRAKKEUR
18	SLANG DOORLAAT 3/4 INCH
19	DEUR VAN BINNENUIT ZONDER SLEUTEL TE OPENEN
20	ZONDER BEDIENING ALS BEDIEN
21	BRANDSCHEIDING 60 MIN. WIC80
22	BRANDSCHEIDING 240 MIN. WIC80
23	VULWATERLEIDING
24	LEIDING HVA

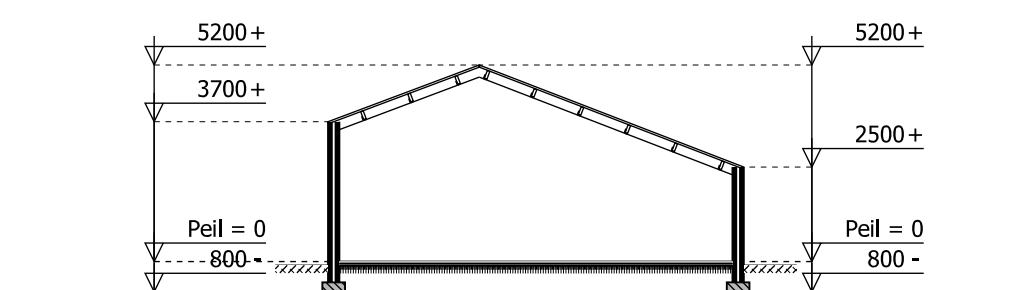


DOORSNEDEN GEBOUW 11

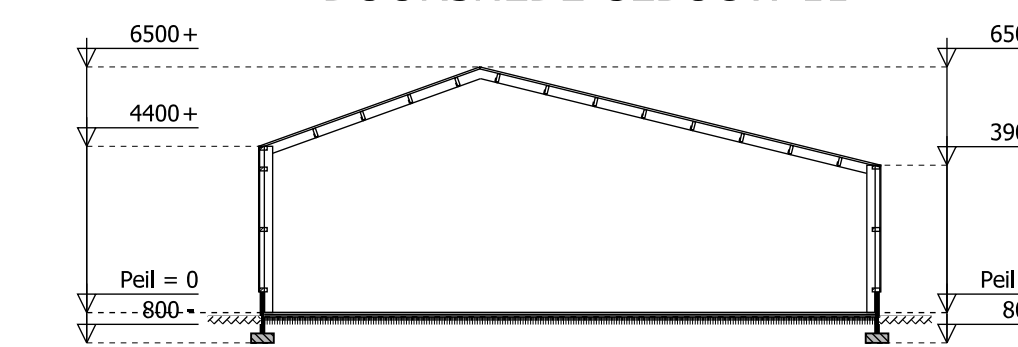


DOORSNEDEN GEBOUW 12

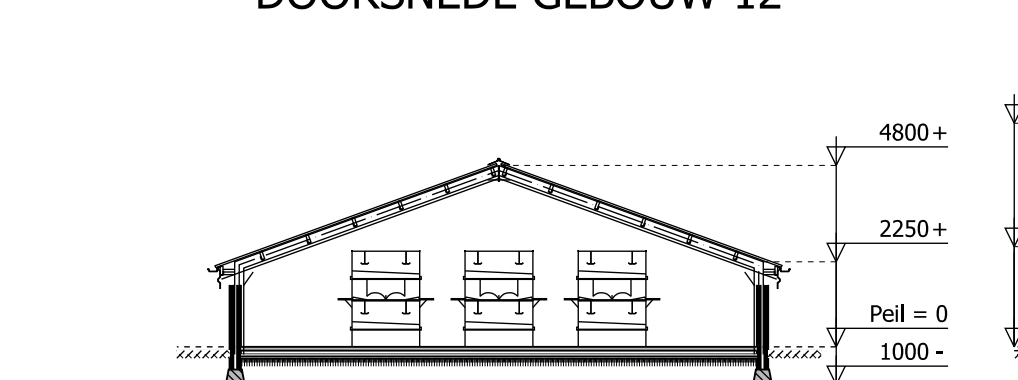


DOORSNEDEN STAL 1 en 2

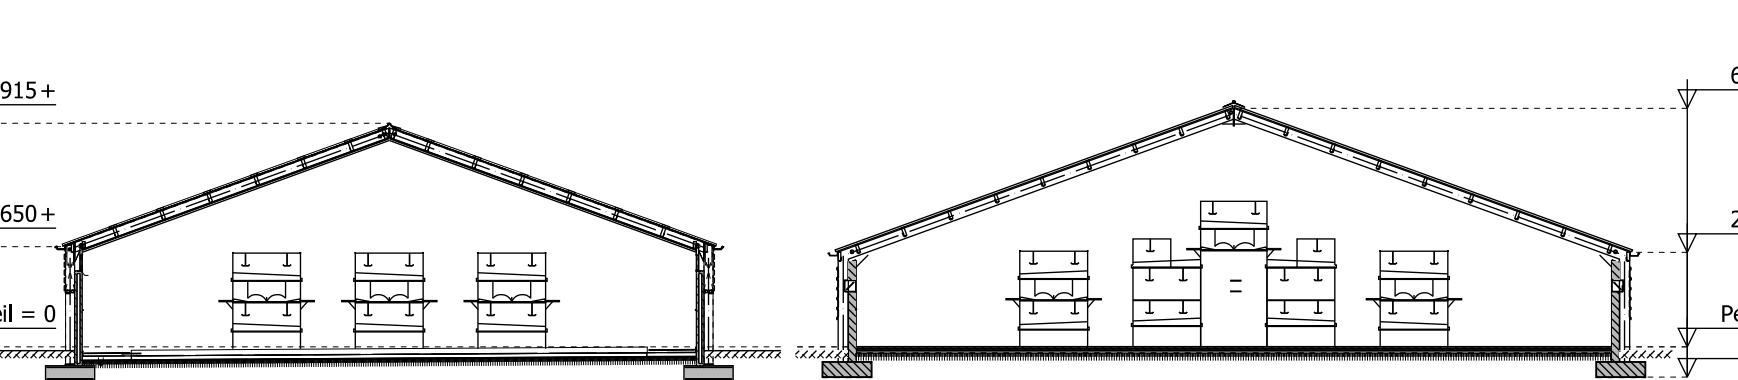


DOORSNEDEN STAL 3

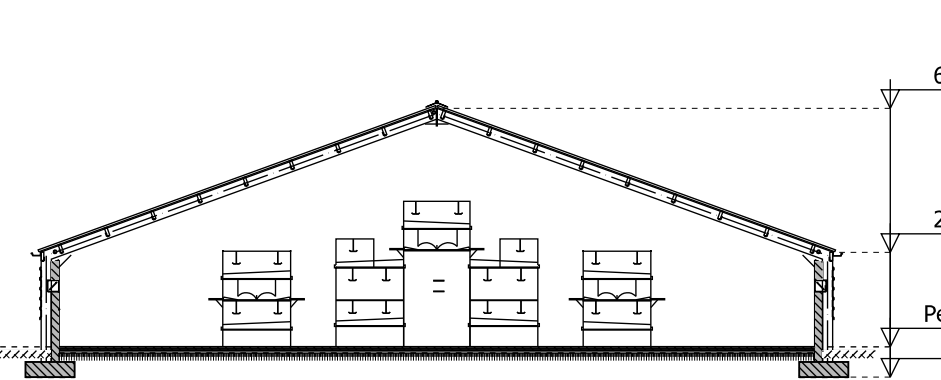


DOORSNEDEN STAL 4

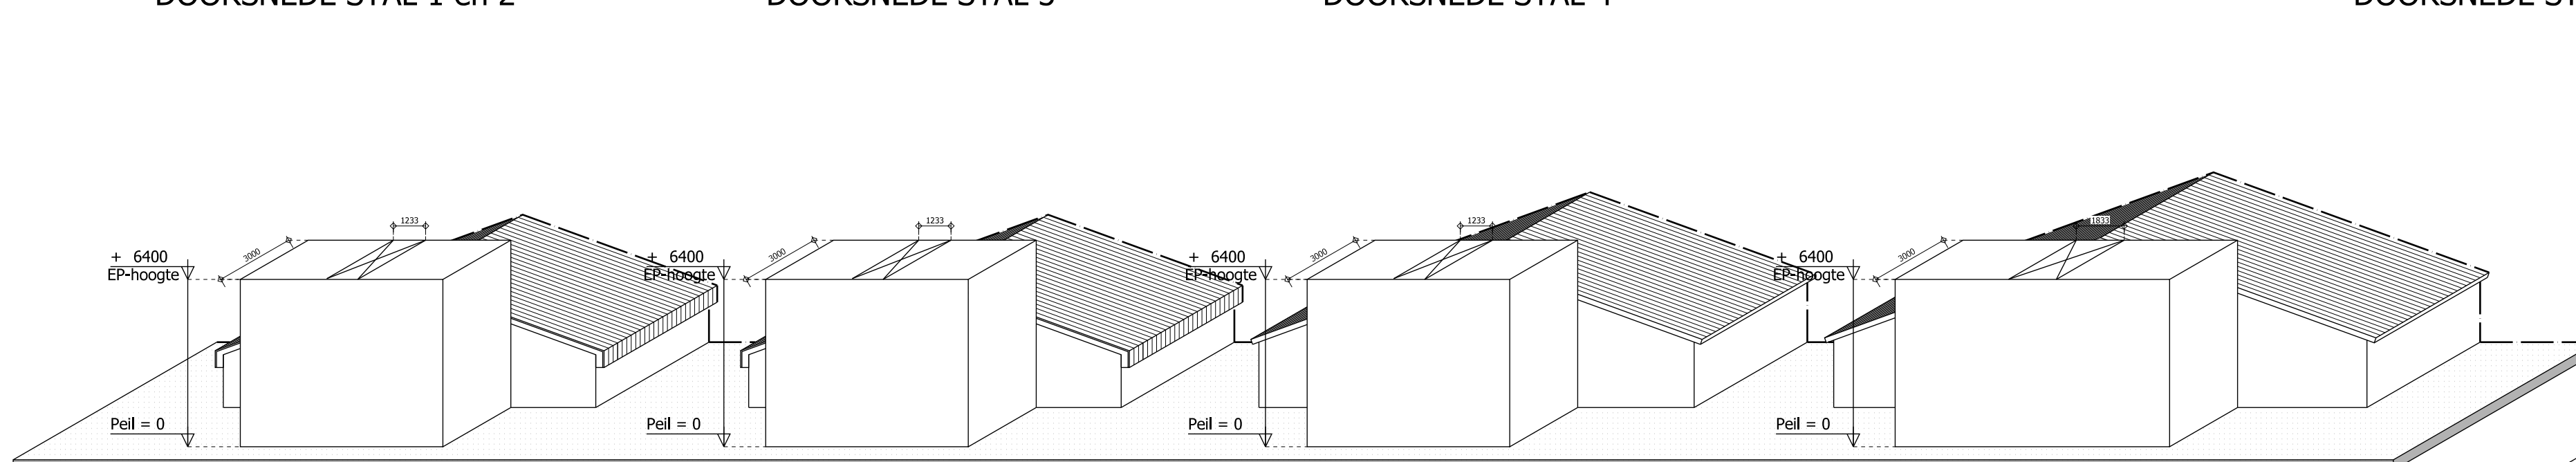Ventilatie opening stal 1 oppervlakte opening = 3,7m²
Ventilatie opening stal 2 oppervlakte opening = 3,7m²
Ventilatie opening stal 3 oppervlakte opening = 3,7m²
Ventilatie opening stal 4 oppervlakte opening = 3,5m²


DETAIL UITSTROOM BAKKEN

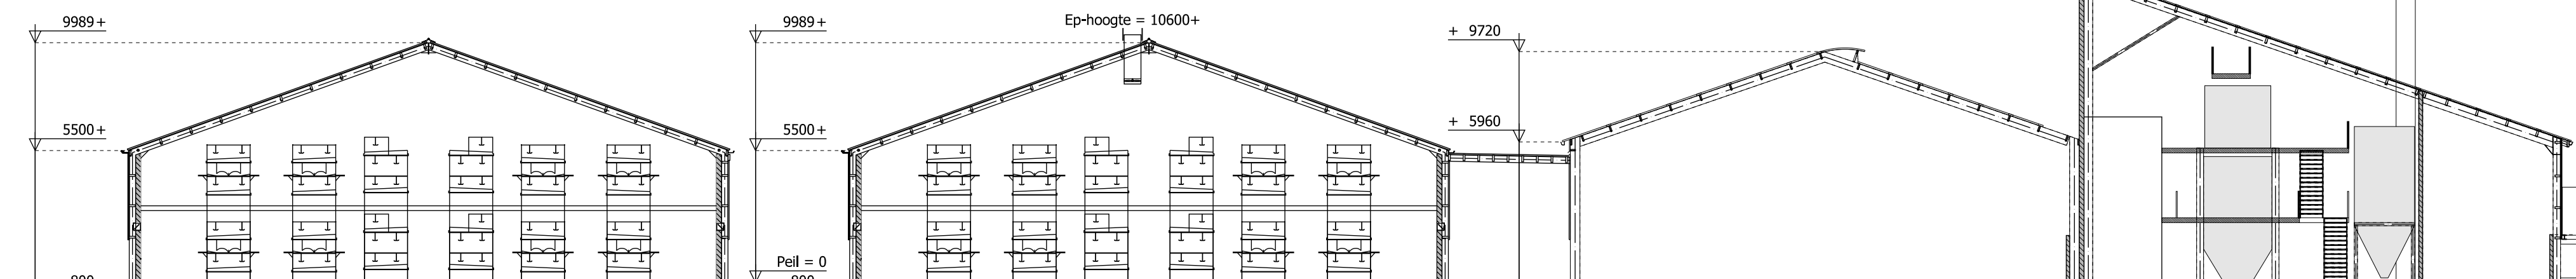




DOORSNEDEN STAL 7 & 8

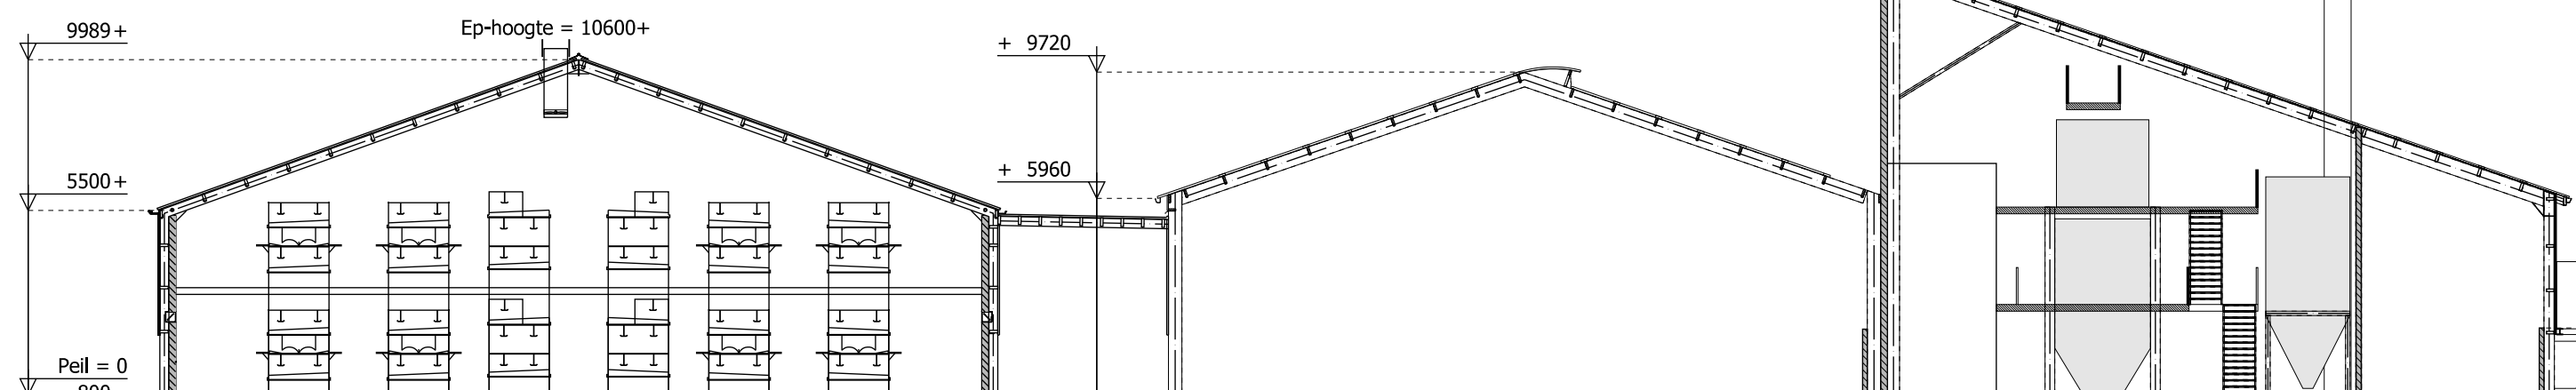

DOORSNEDEN STAL 5 & 6

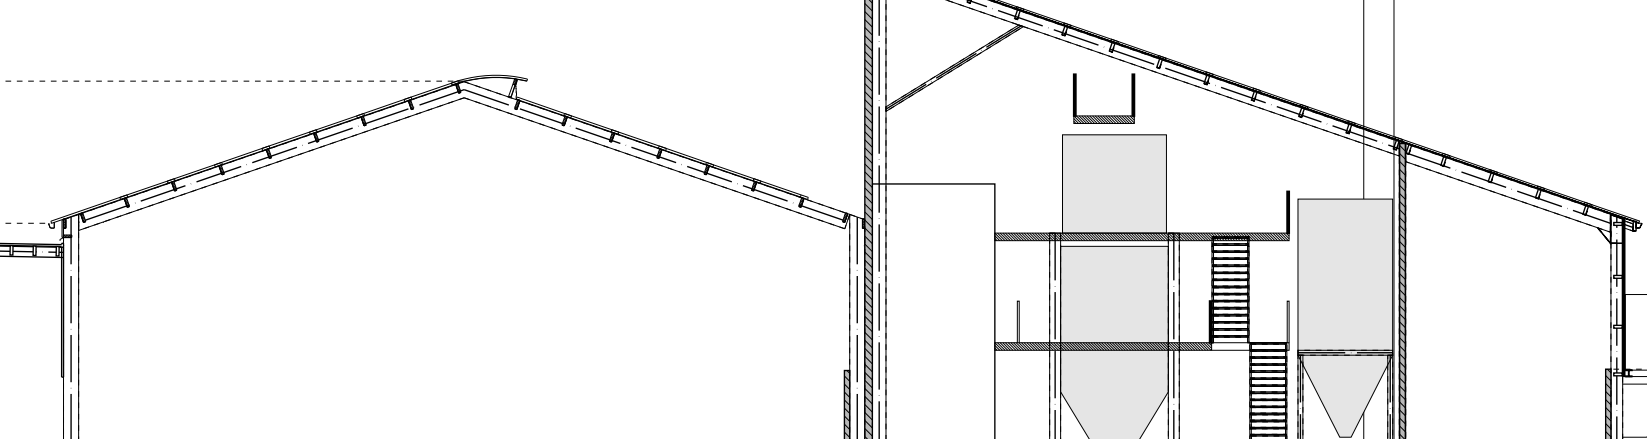

DOORSNEDEN GEBOUW 9b+10

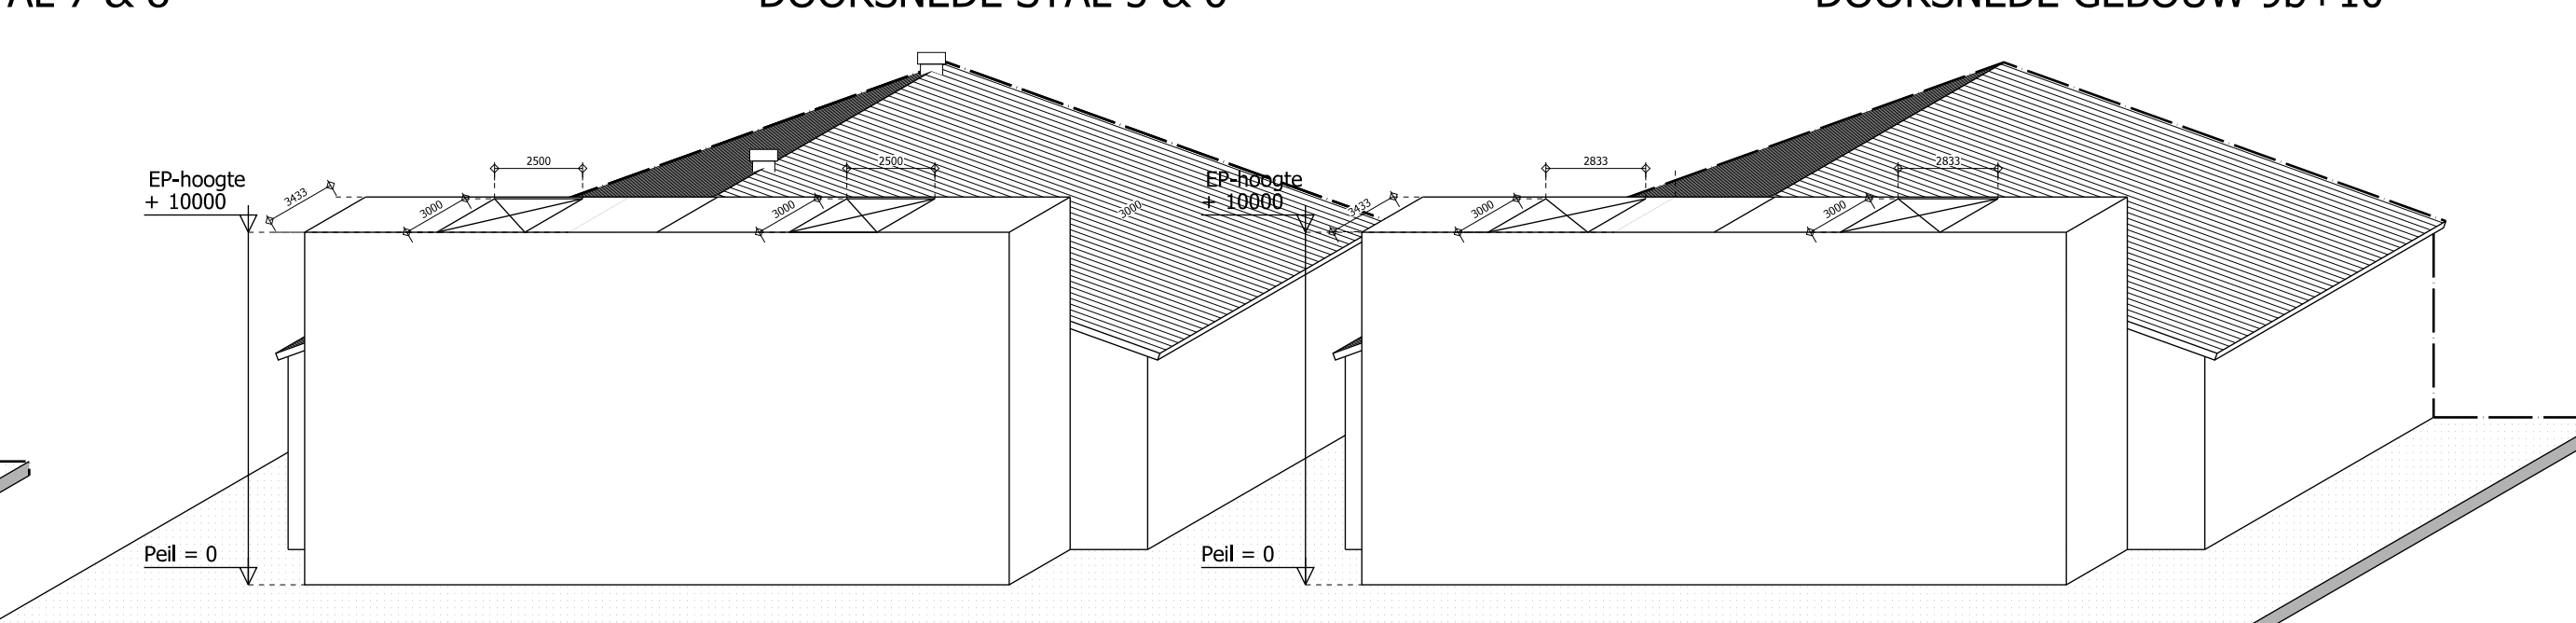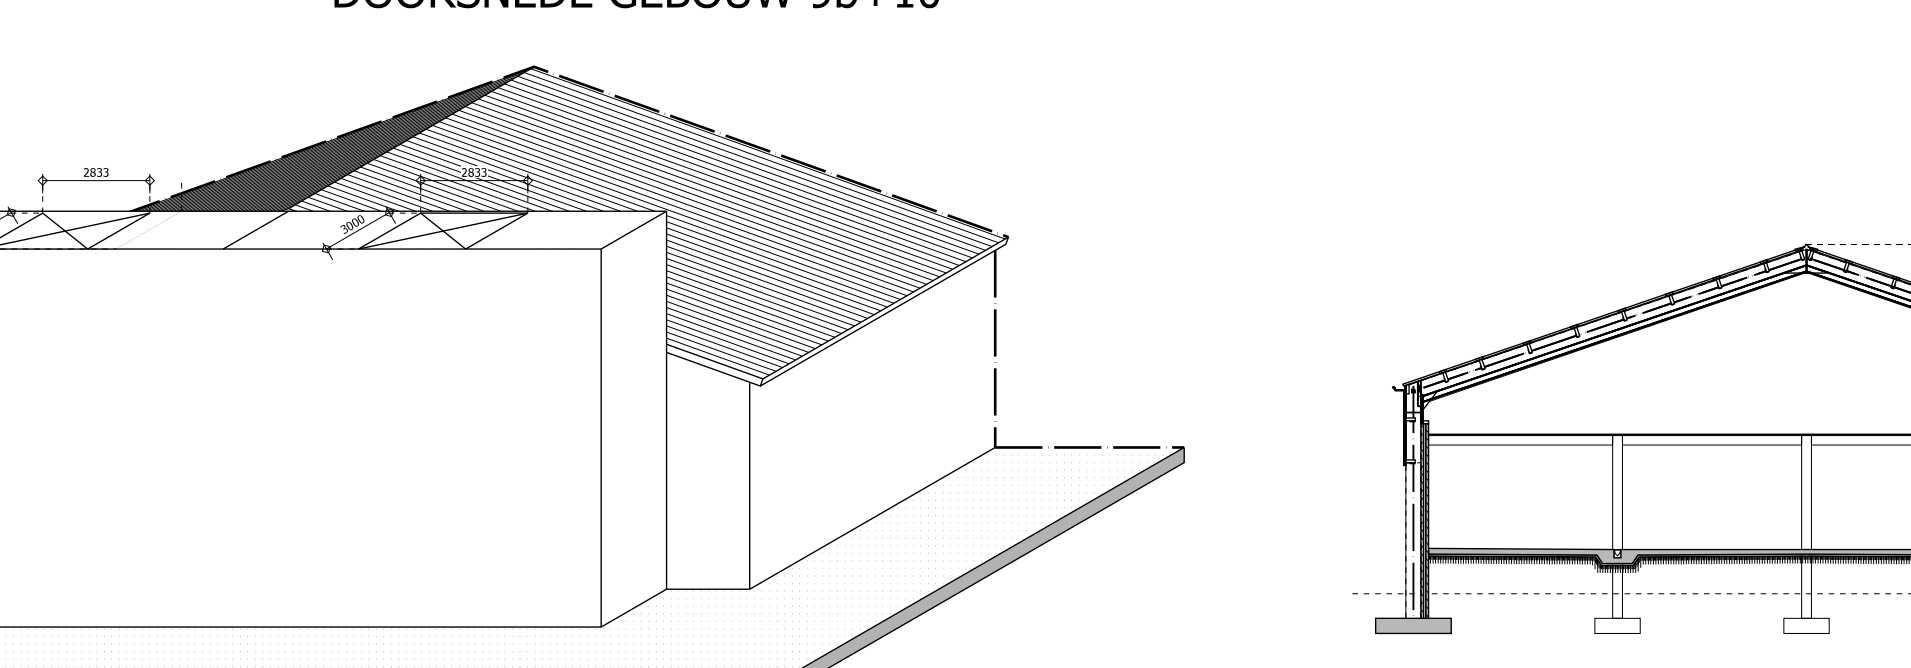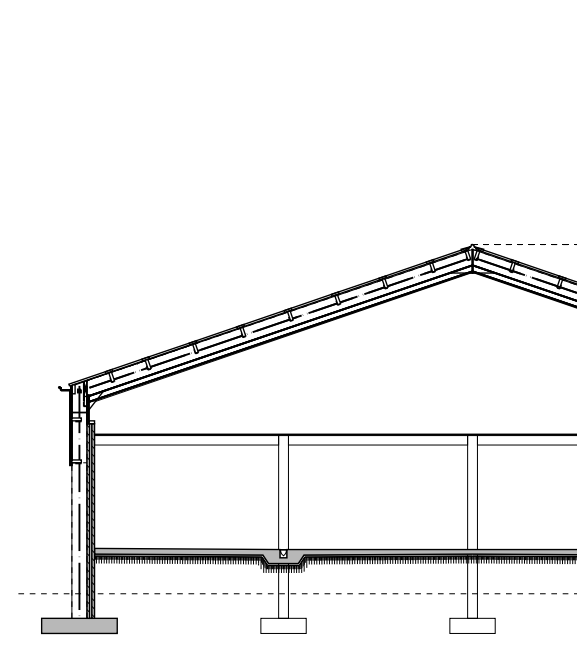Ventilatie opening stal 5 + 6
totaal oppervlakte opening = 15,0m²Ventilatie opening stal 7 + 8
totaal oppervlakte opening = 17,0m²



DOORSNEDEN GEBOUW 9a

BEDRIJFS OVERZICHT / AANTAL DIERPLAATSEN

OMSCHRIJVING	STAL 1	STAL 2	STAL 3	STAL 4	STAL 5 en 6	STAL 7 + 8	TOTAAL
LEGKIPPEN	18.000 STUKS	18.000 STUKS	19.000 STUKS	27.000 STUKS	80.000 STUKS	80.000 STUKS	242.000 STUKS
VASTE MEST	100 m3	100 m3	100 m3	150 m3	360 m3	360 m3	1170 m3

VENTILATOREN OVERZICHT

OMSCHRIJVING	STAL 1	STAL 2	STAL 3	STAL 4	STAL 5 en 6	STAL 7 en 8
VENTILATOREN	4x 1280 RPM	4x 1280 RPM	4x 1280 RPM	5x 1280 RPM	14x 1280 RPM	18x 1280 RPM
CAPACITEIT (PER STUK)	33410 m3/uur	33410 m3/uur	33410 m3/uur	33410 m3/uur	33410 m3/uur	33410 m3/uur
	2x 920 RPM	2x 920 RPM	2x 920 RPM	2x 920 RPM	2x 920 RPM	2x 920 RPM
	17600 m3/uur	17600 m3/uur	17600 m3/uur	17600 m3/uur	17600 m3/uur	17600 m3/uur

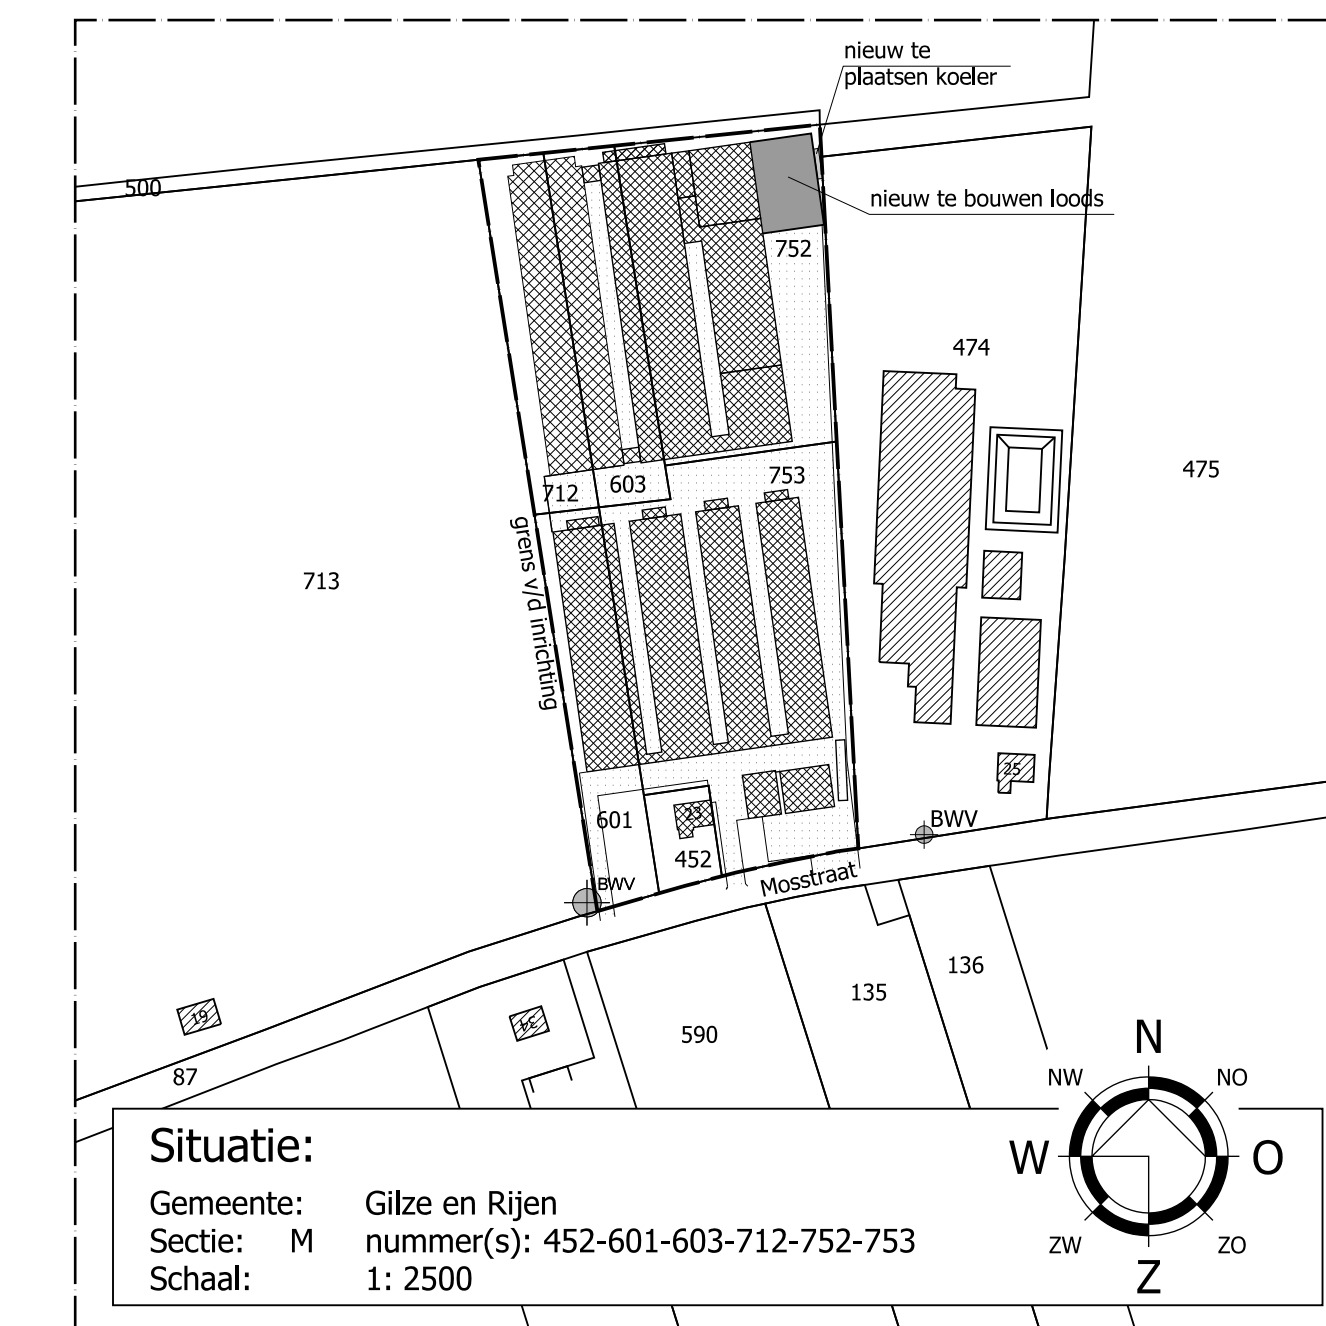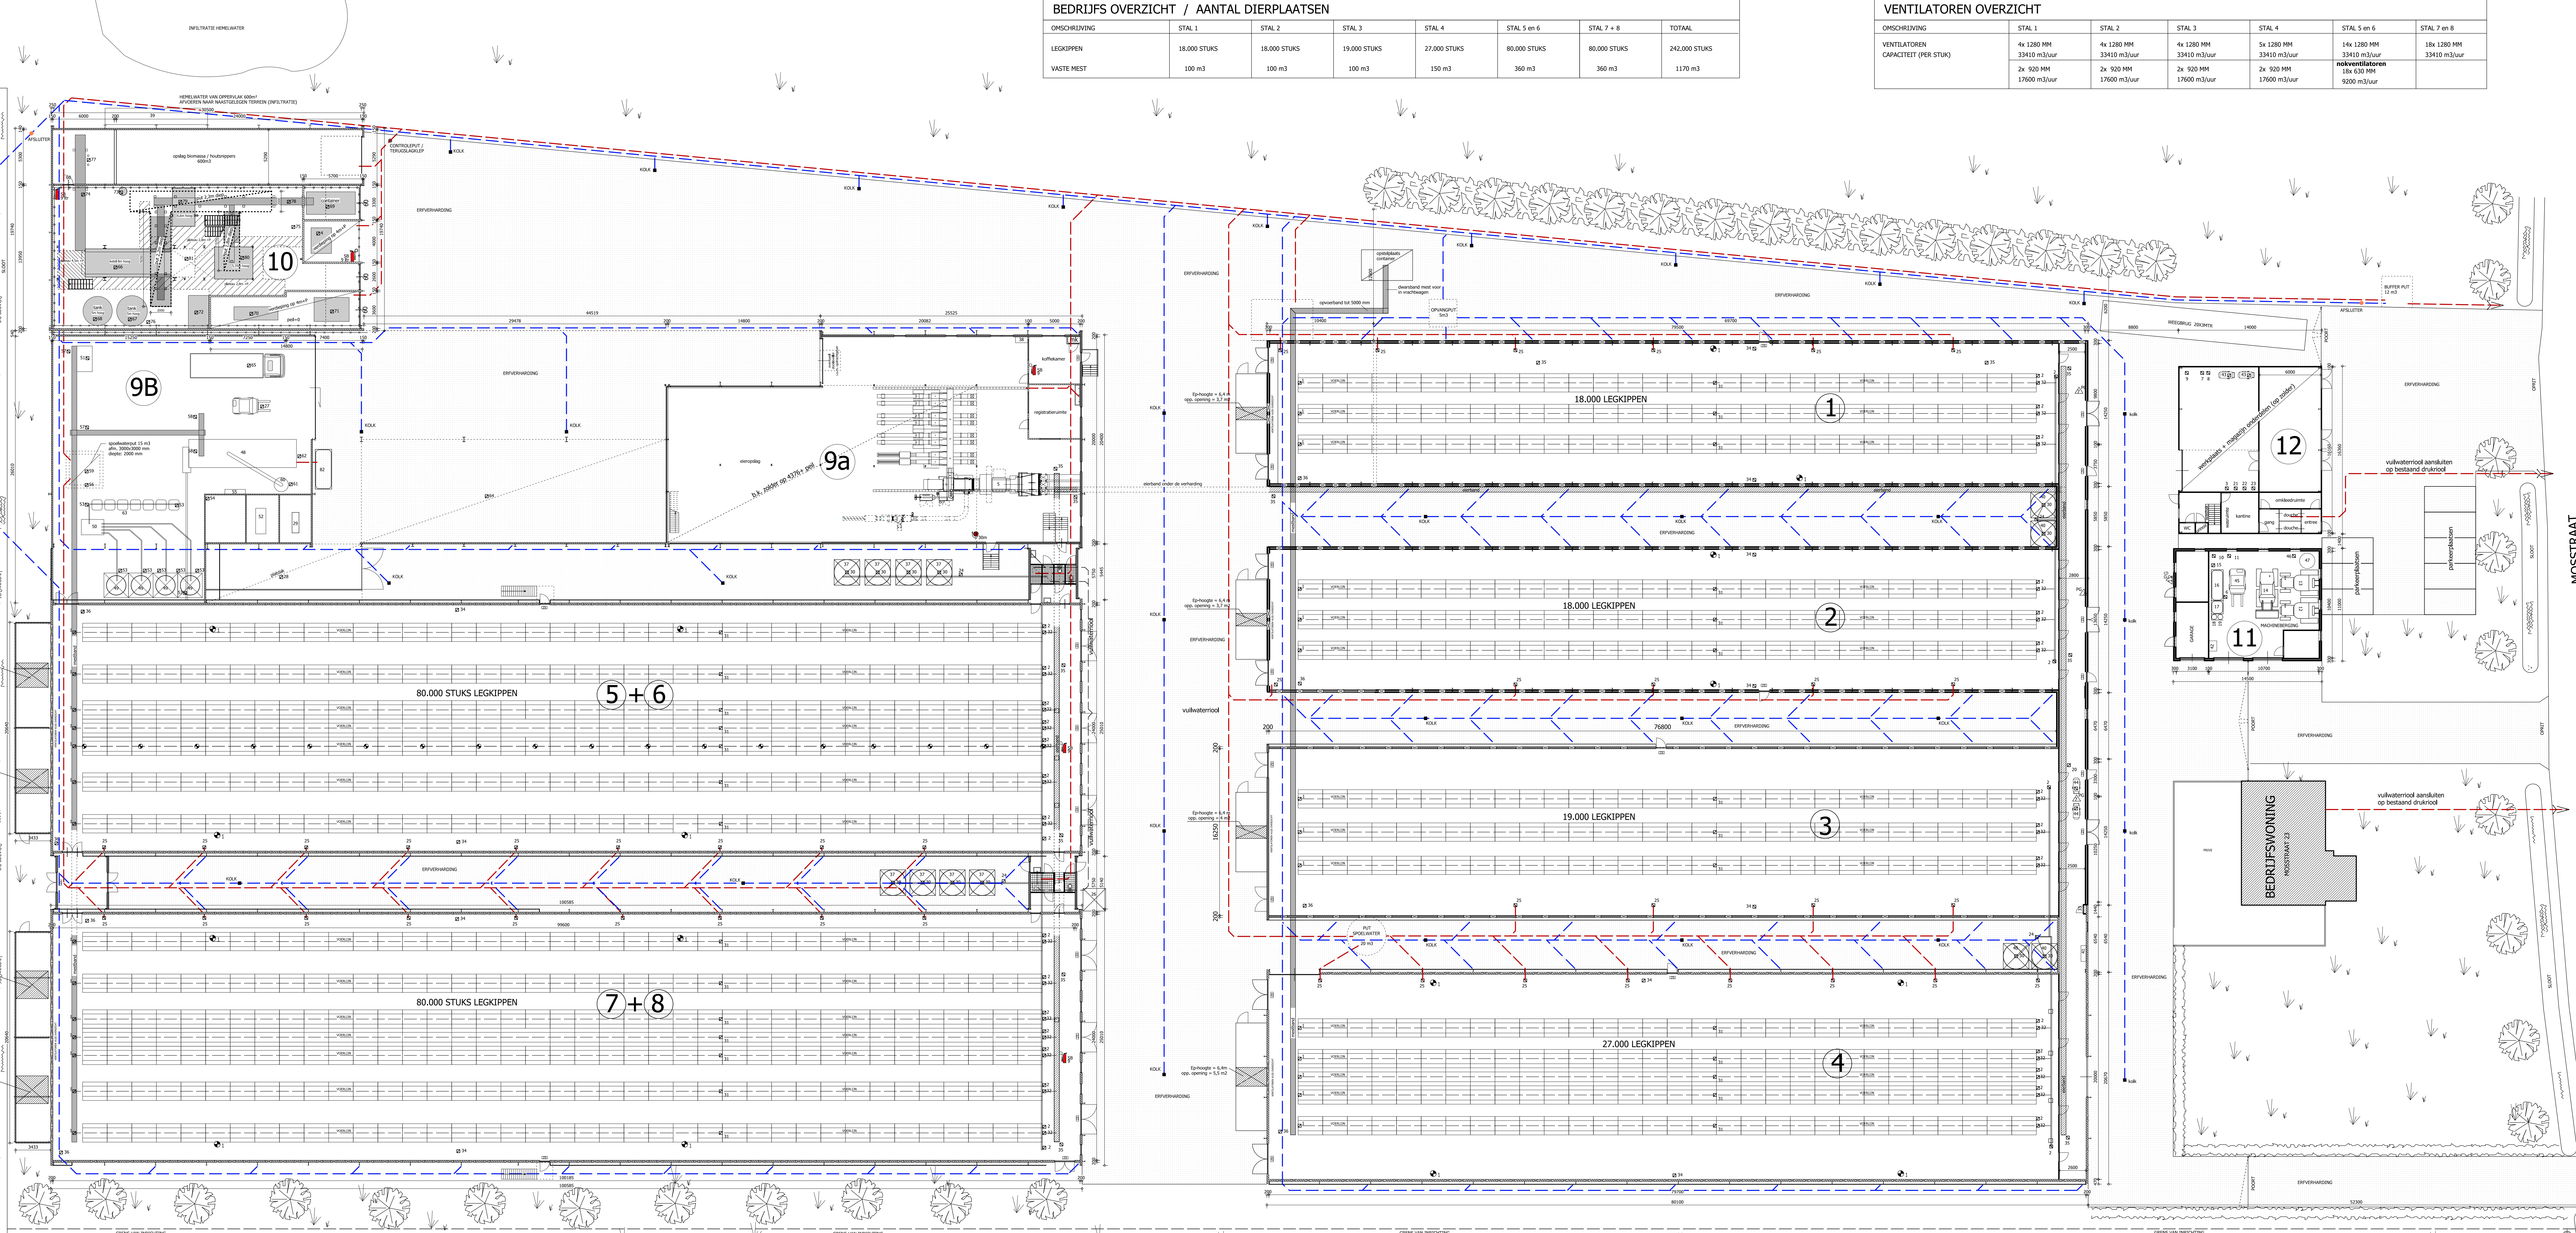

Situatie:
Gemeente: Gilze en Rijen
Sectie: M
Schaal: 1:2500

DUNADVIES
partner in het buitengebied

Vestiging Ulicoten
T. 013 5199458
Vestiging Someren
T. 0493 745015
info@dunadvies.nl
www.dunadvies.nl

PROJECTNUMMER
98039-F062

Ontgevingsvergunning Milieu
Plattegrond aan de Mosstraat 23 te Rijen

TERMIN
RM
Schaal
1:200
blad
1-01

OPMAK
14-06-2017
WISDOM
27-10-2017
30-08-2019
10-03-2020
01-07-2020
21-10-2020