




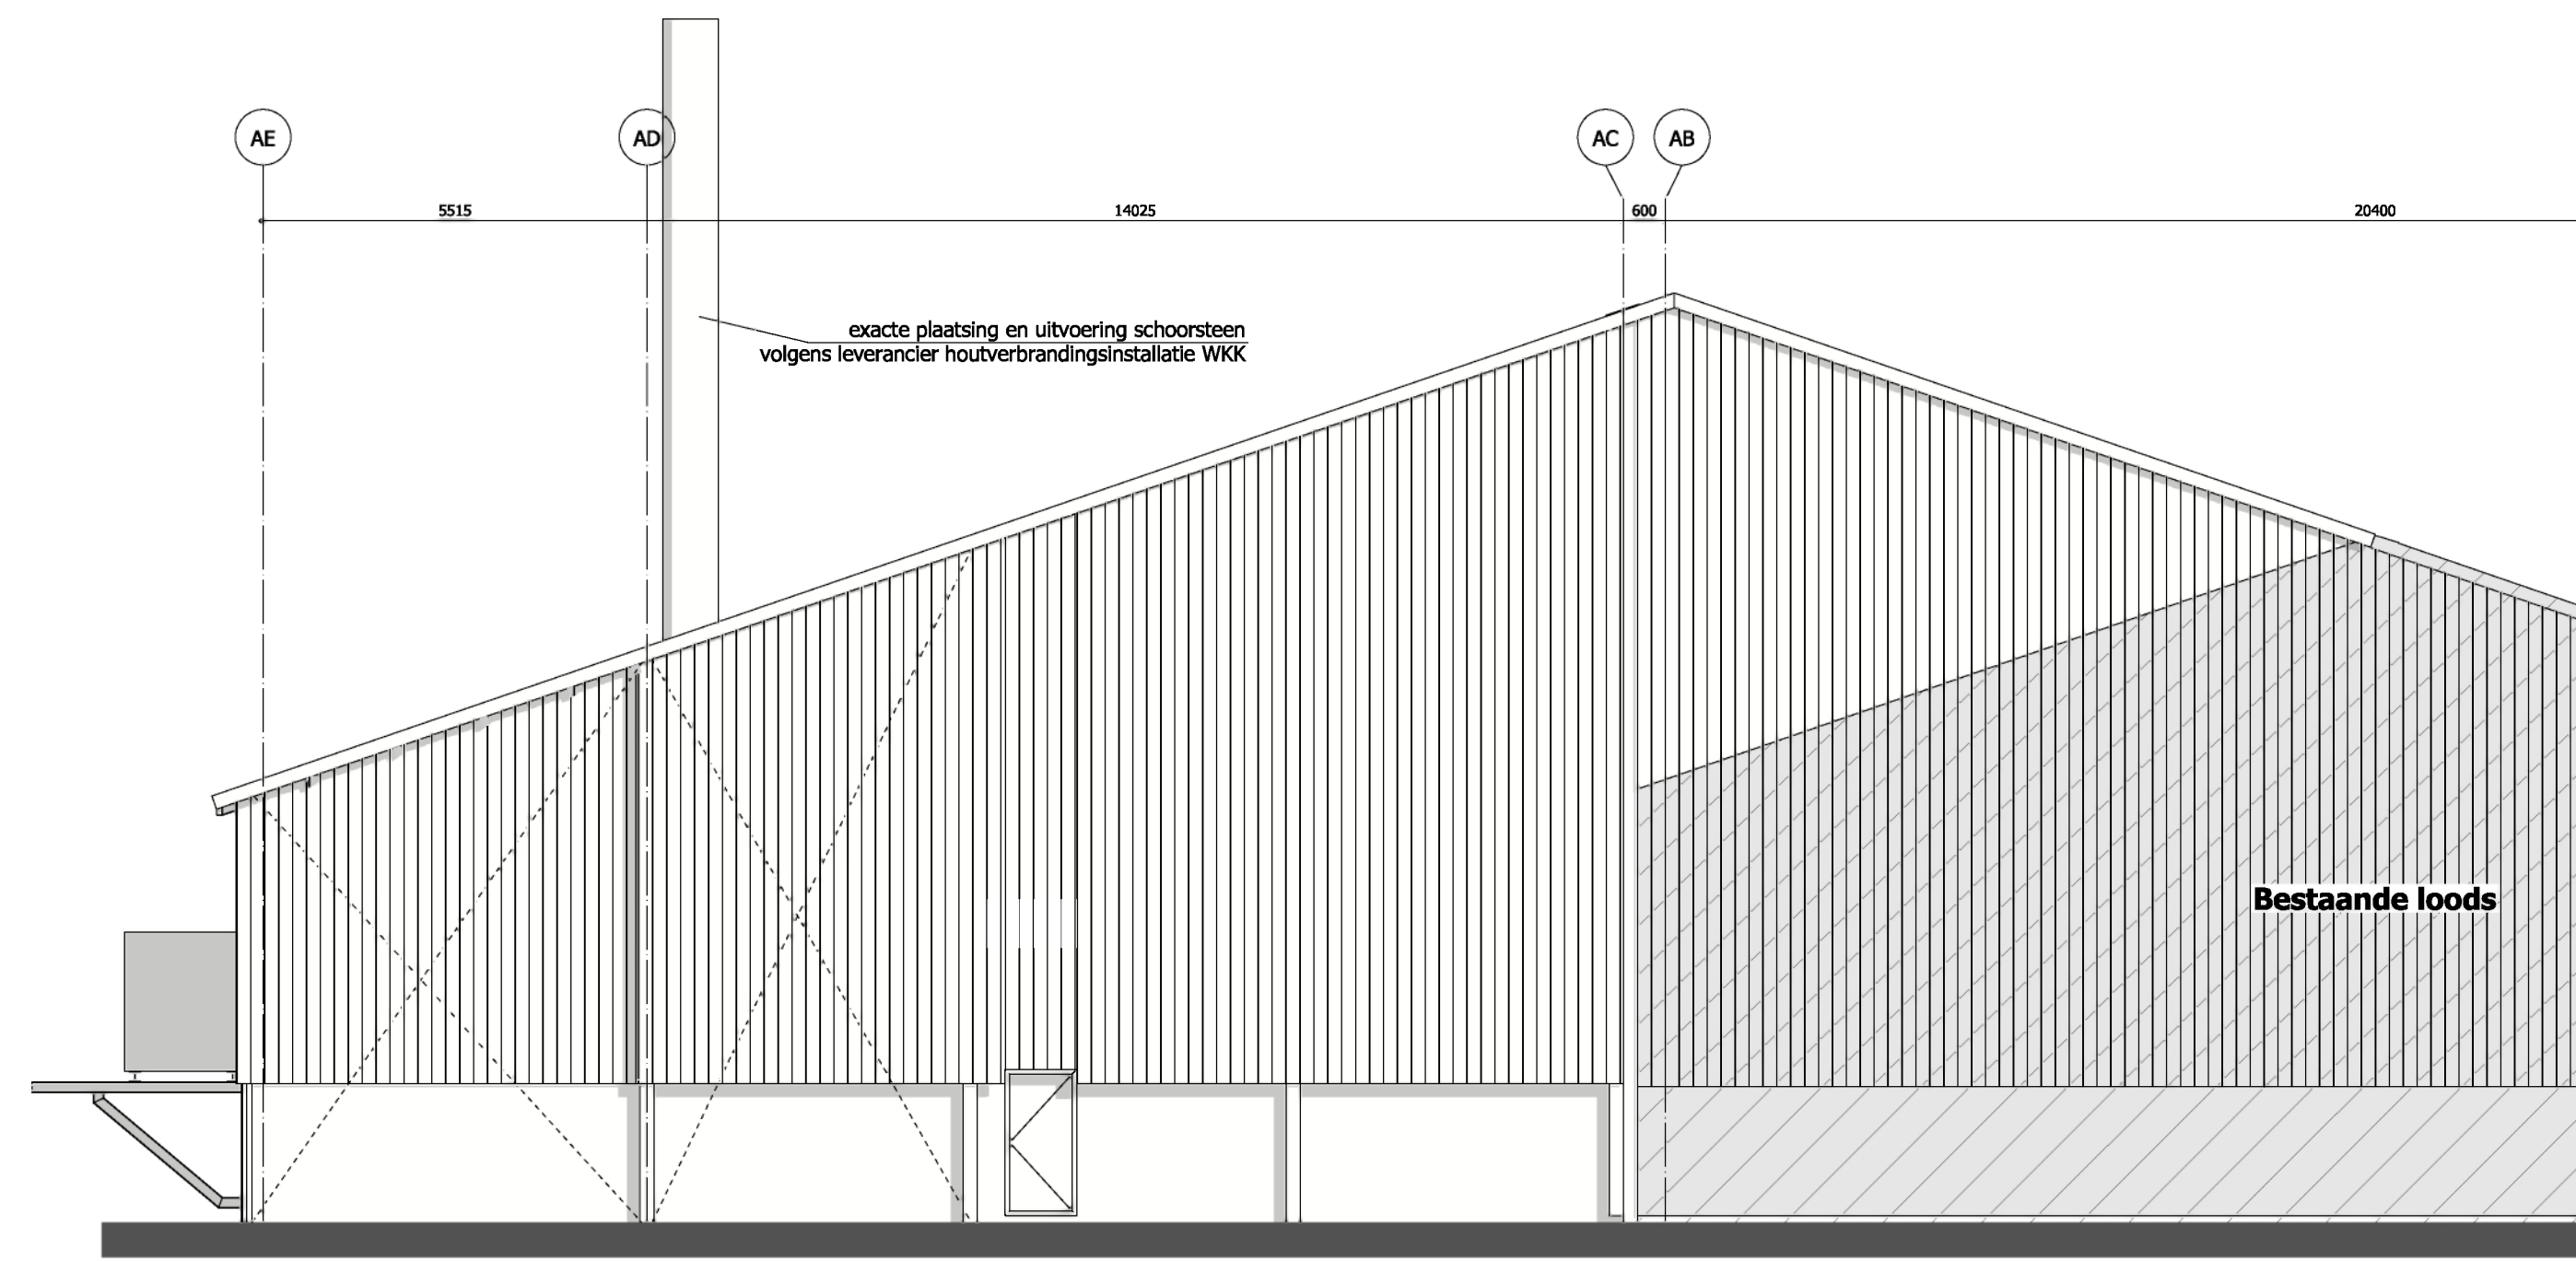


ACHTERAANZICHT

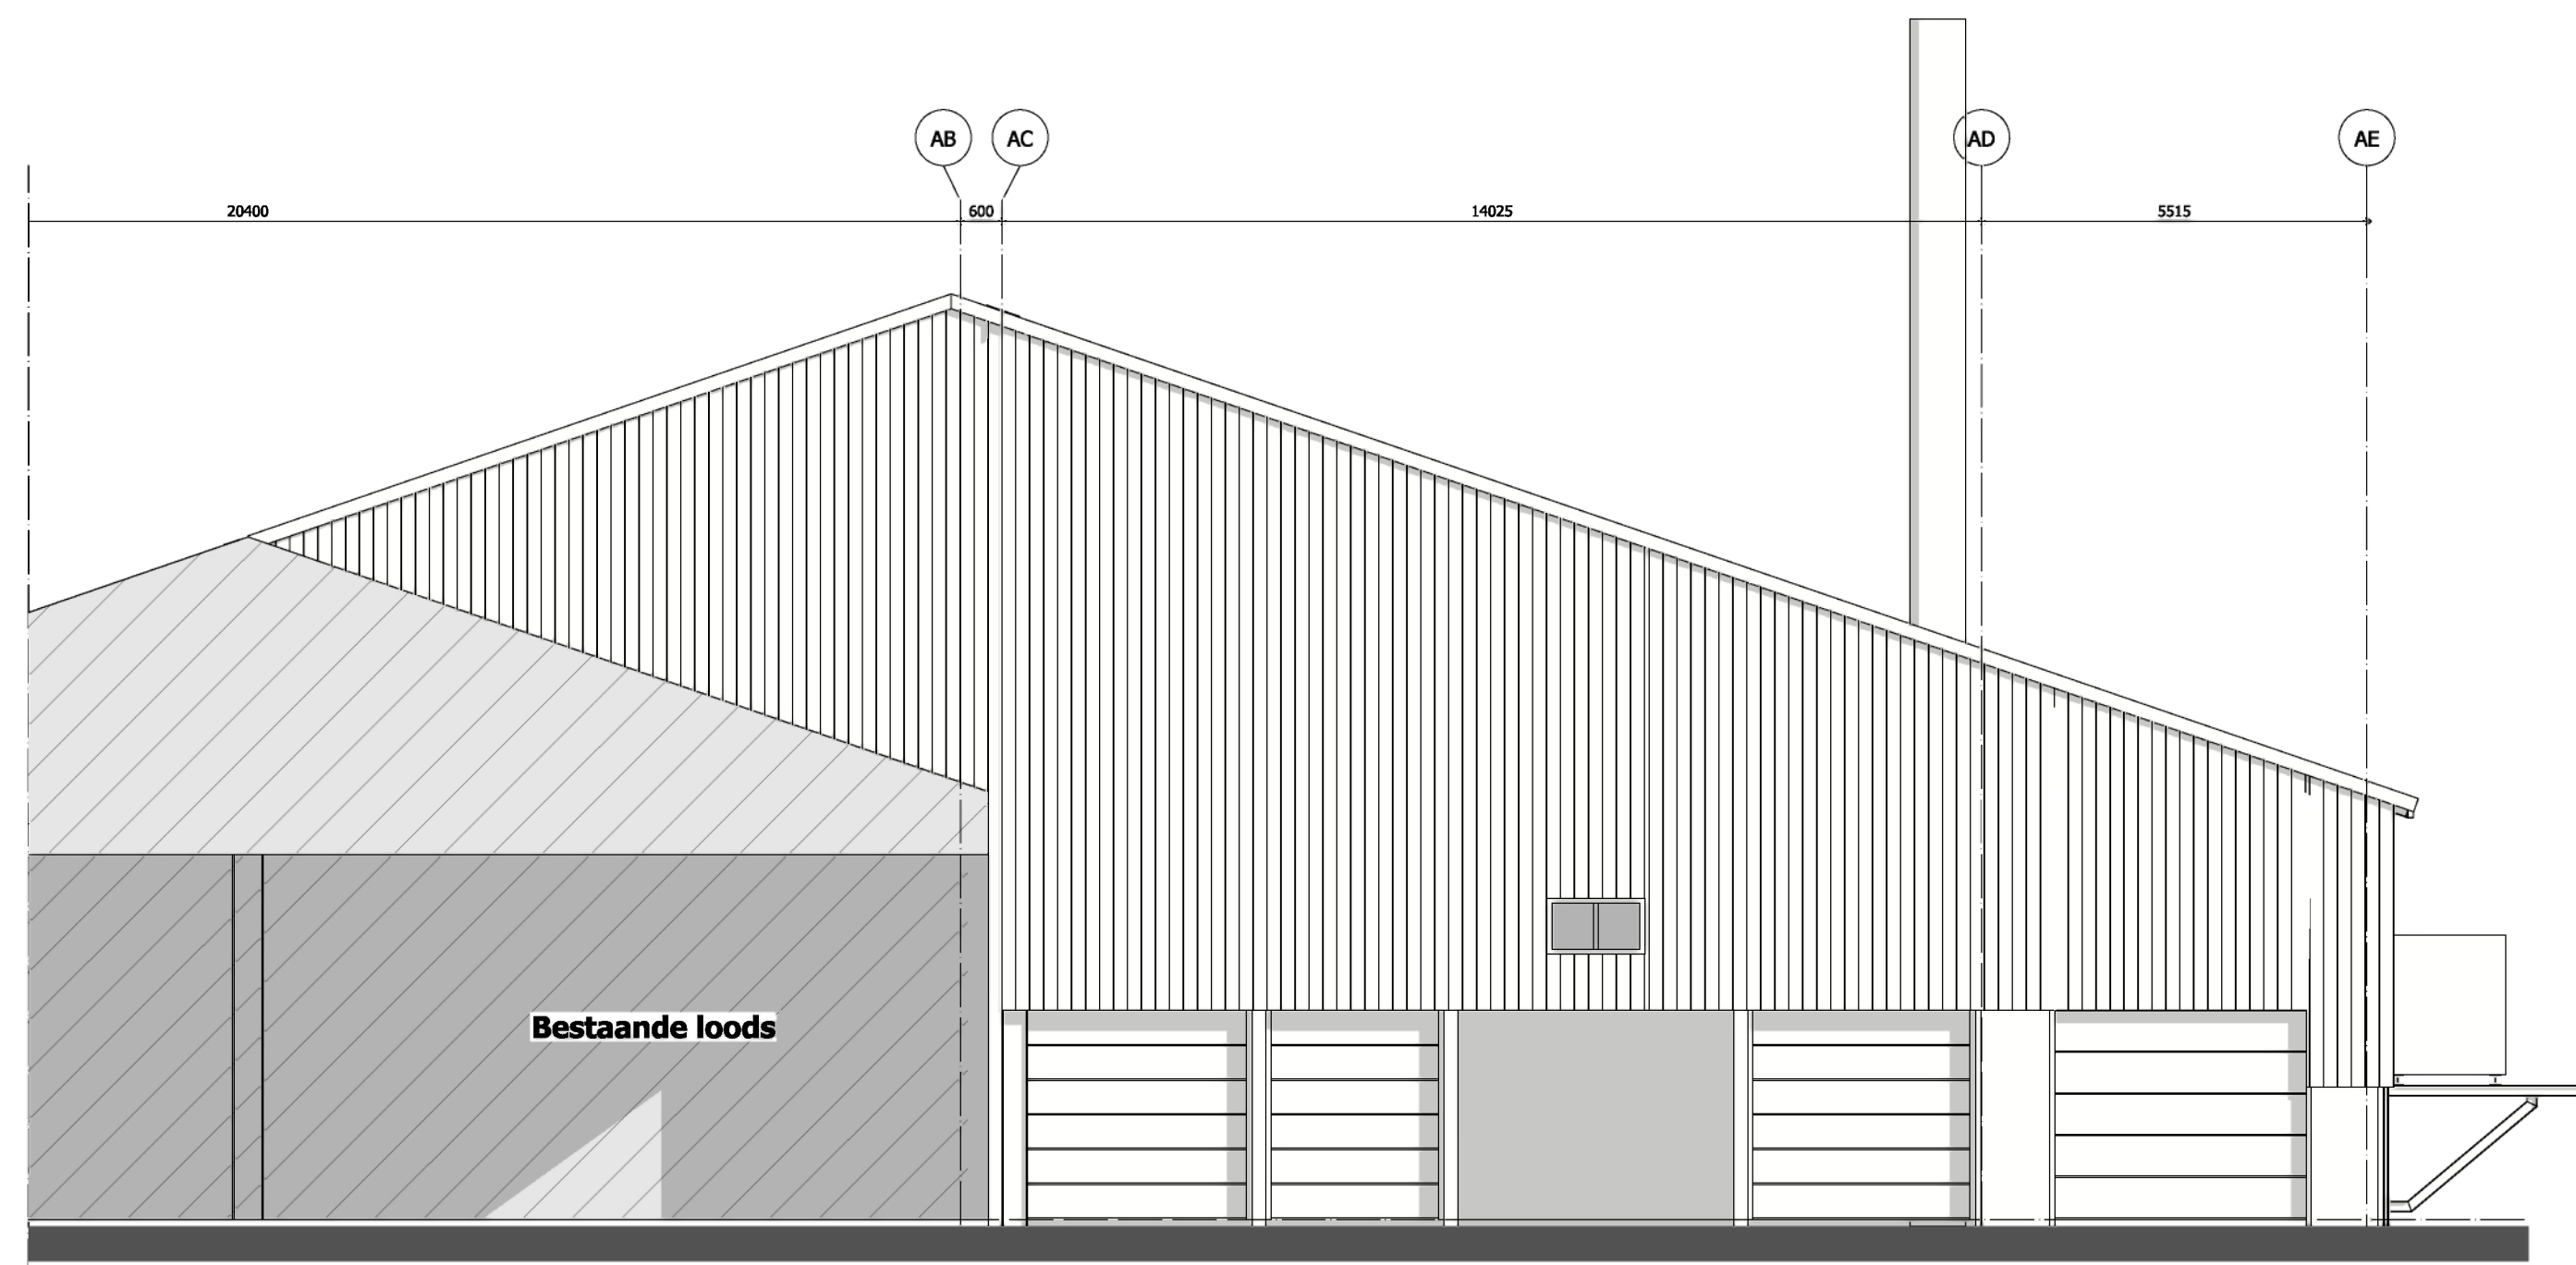


VOORAANZICHT

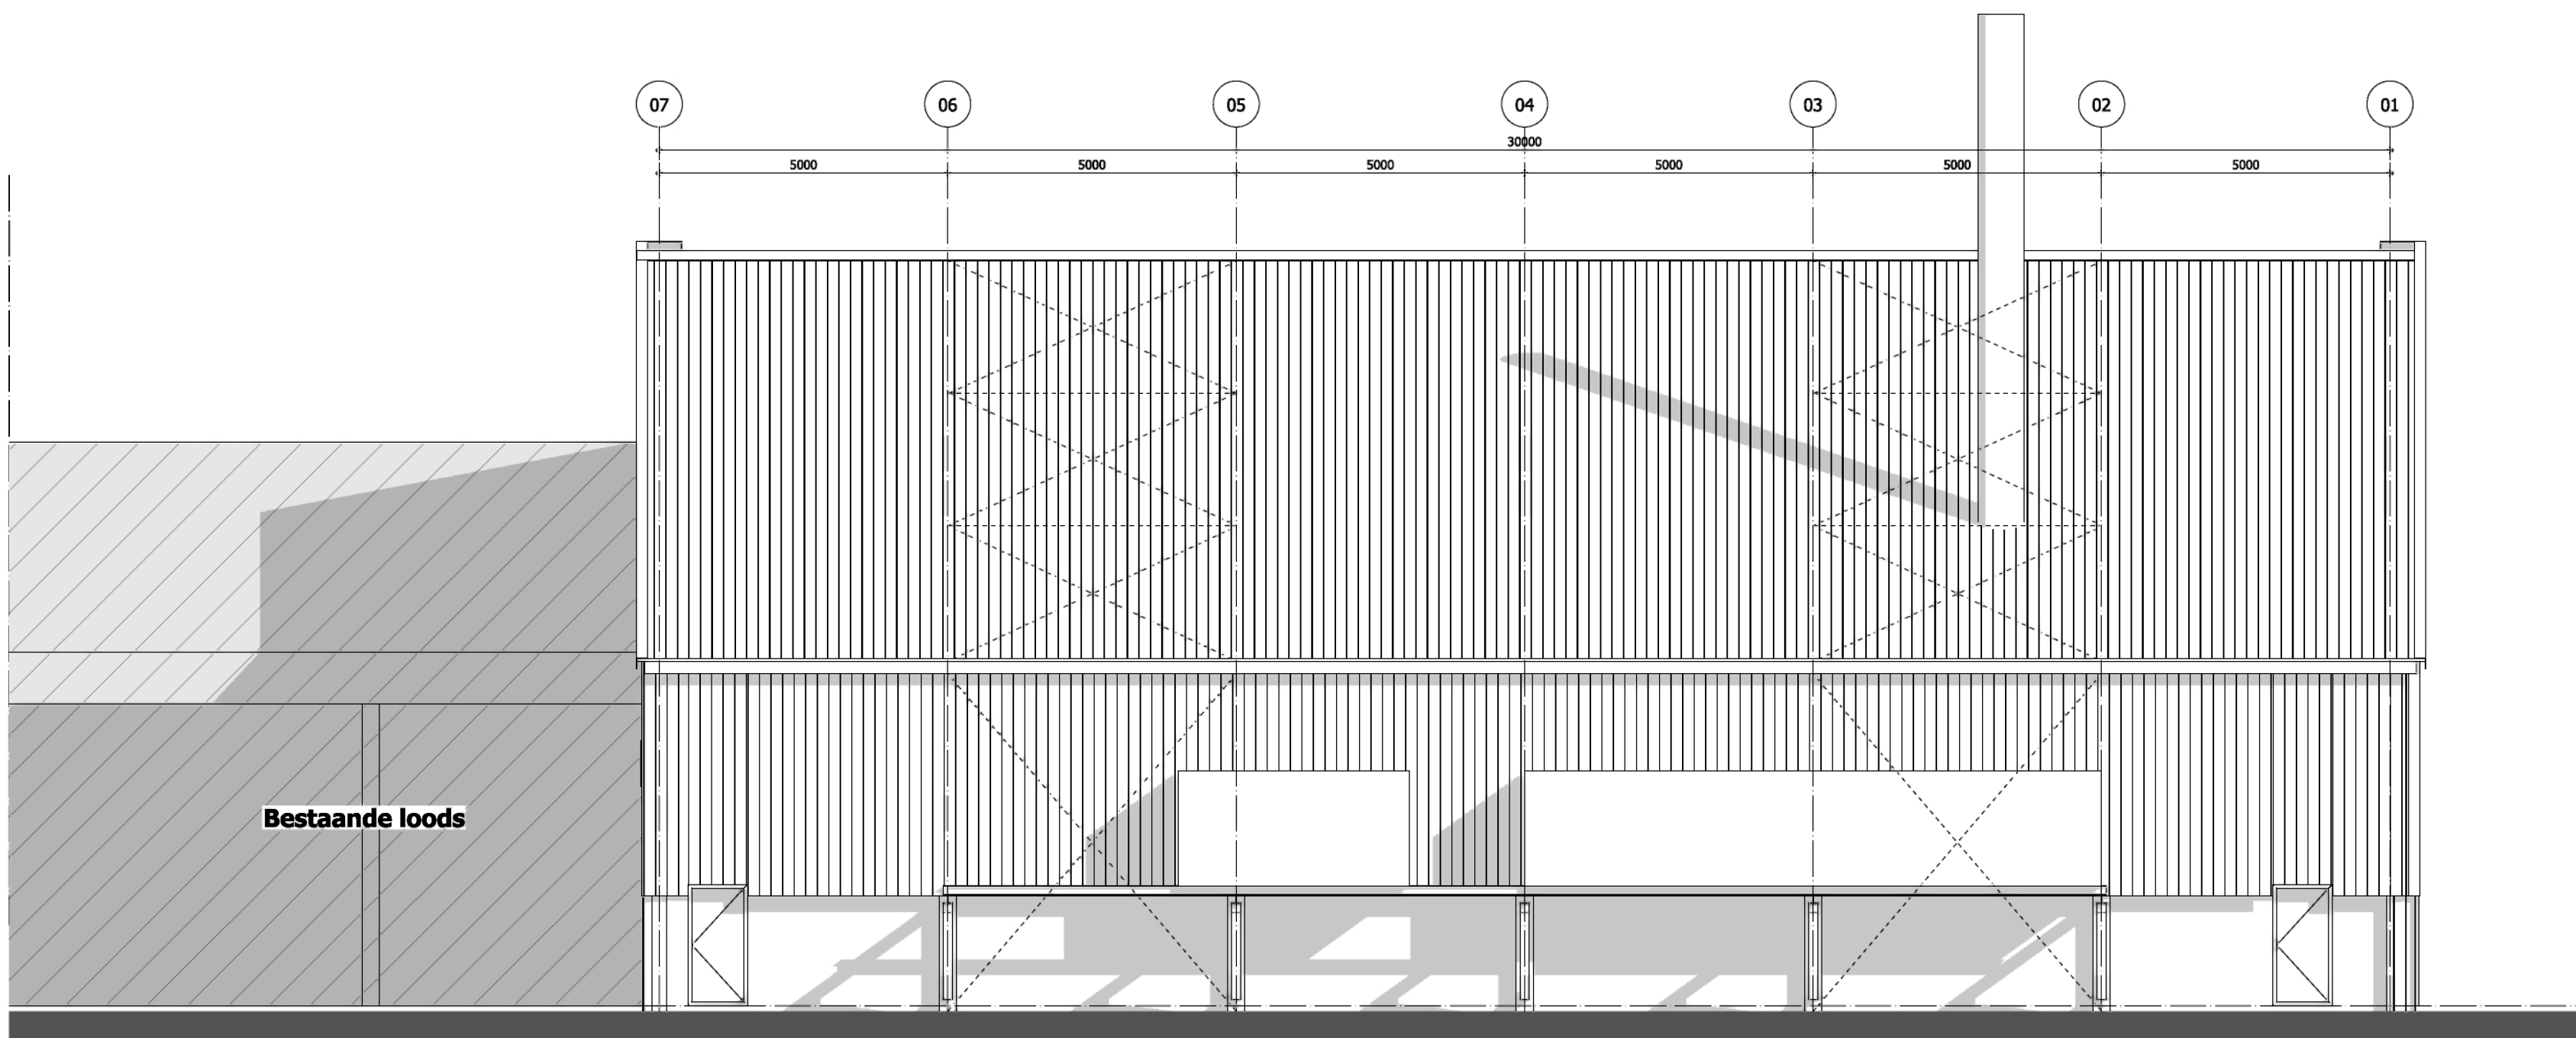


RECHTER ZIJAAANZICHT

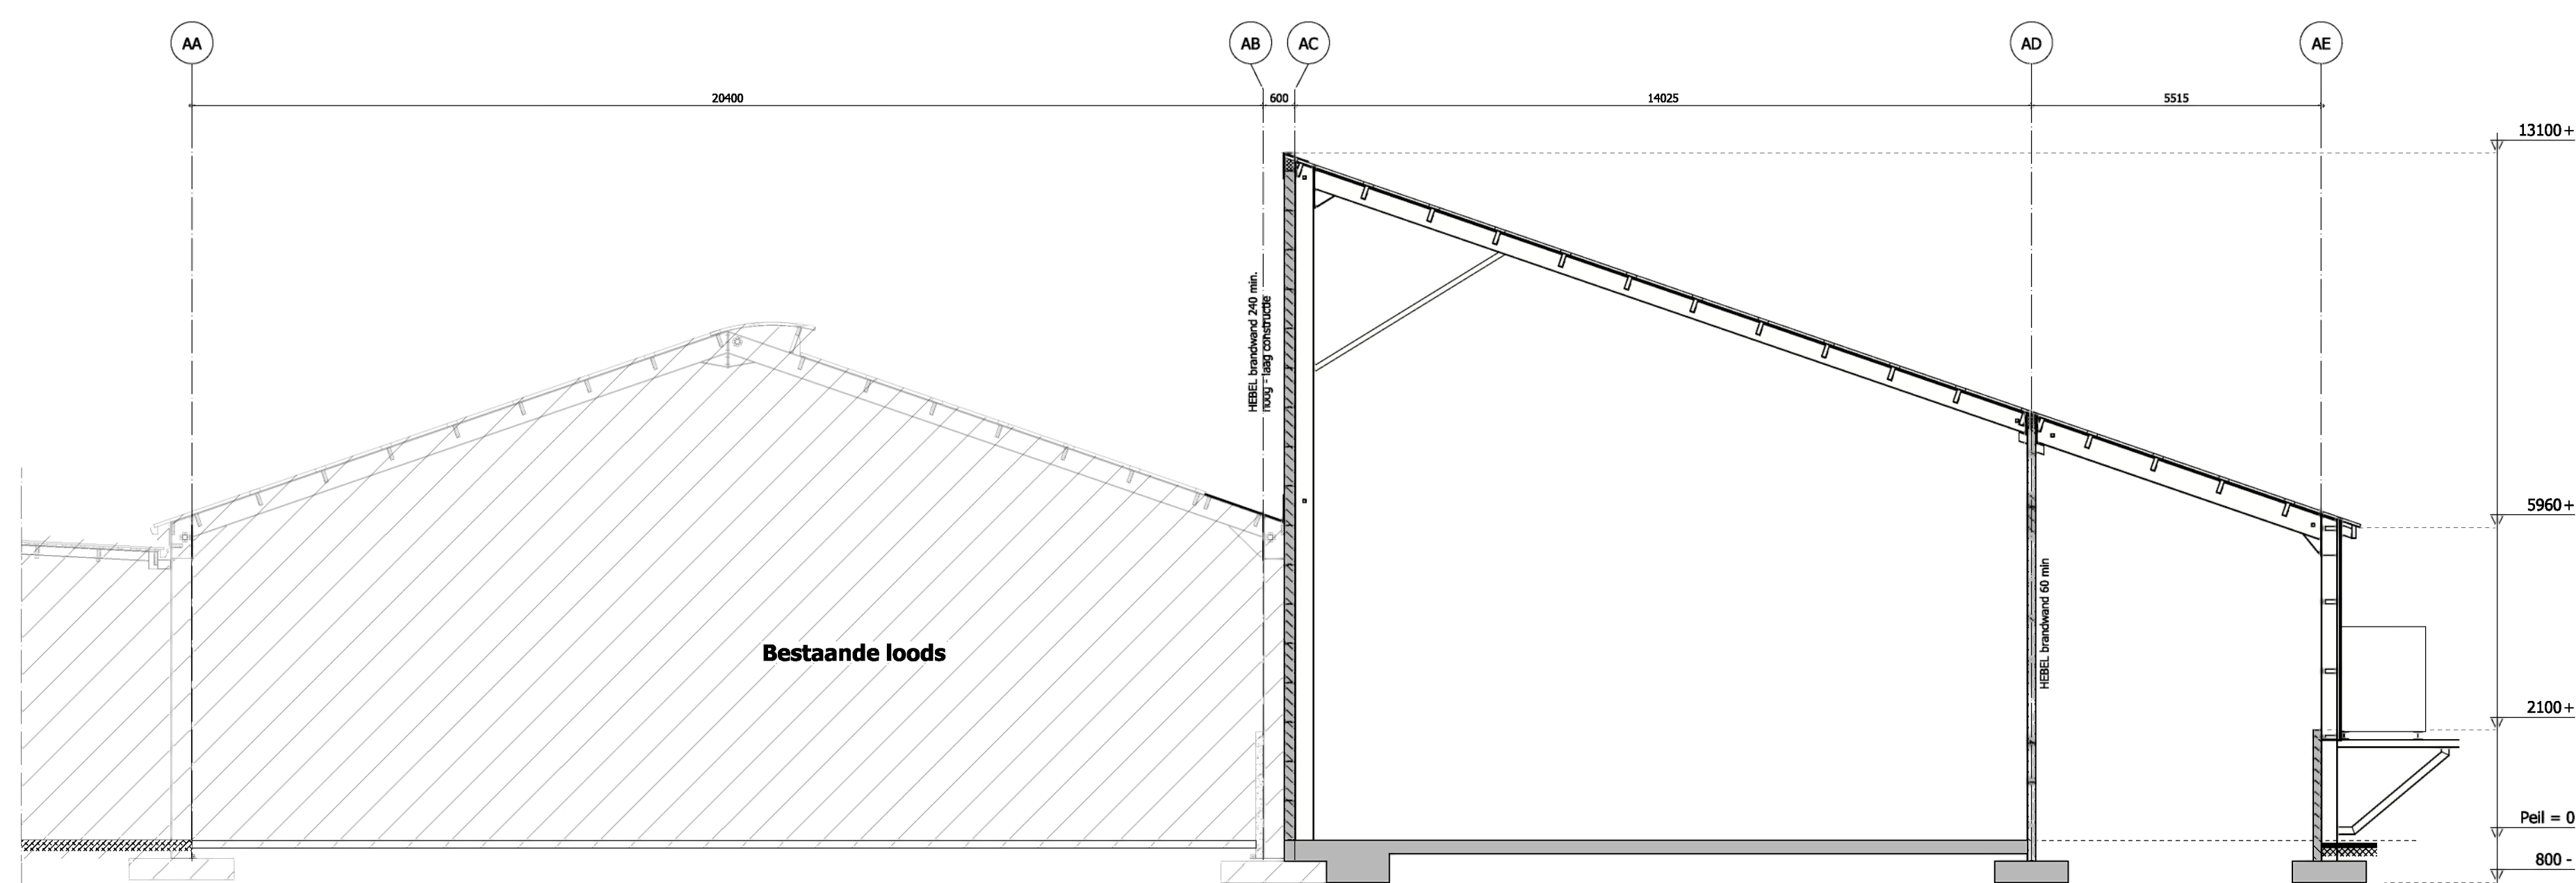

DOORSNEDE A-A

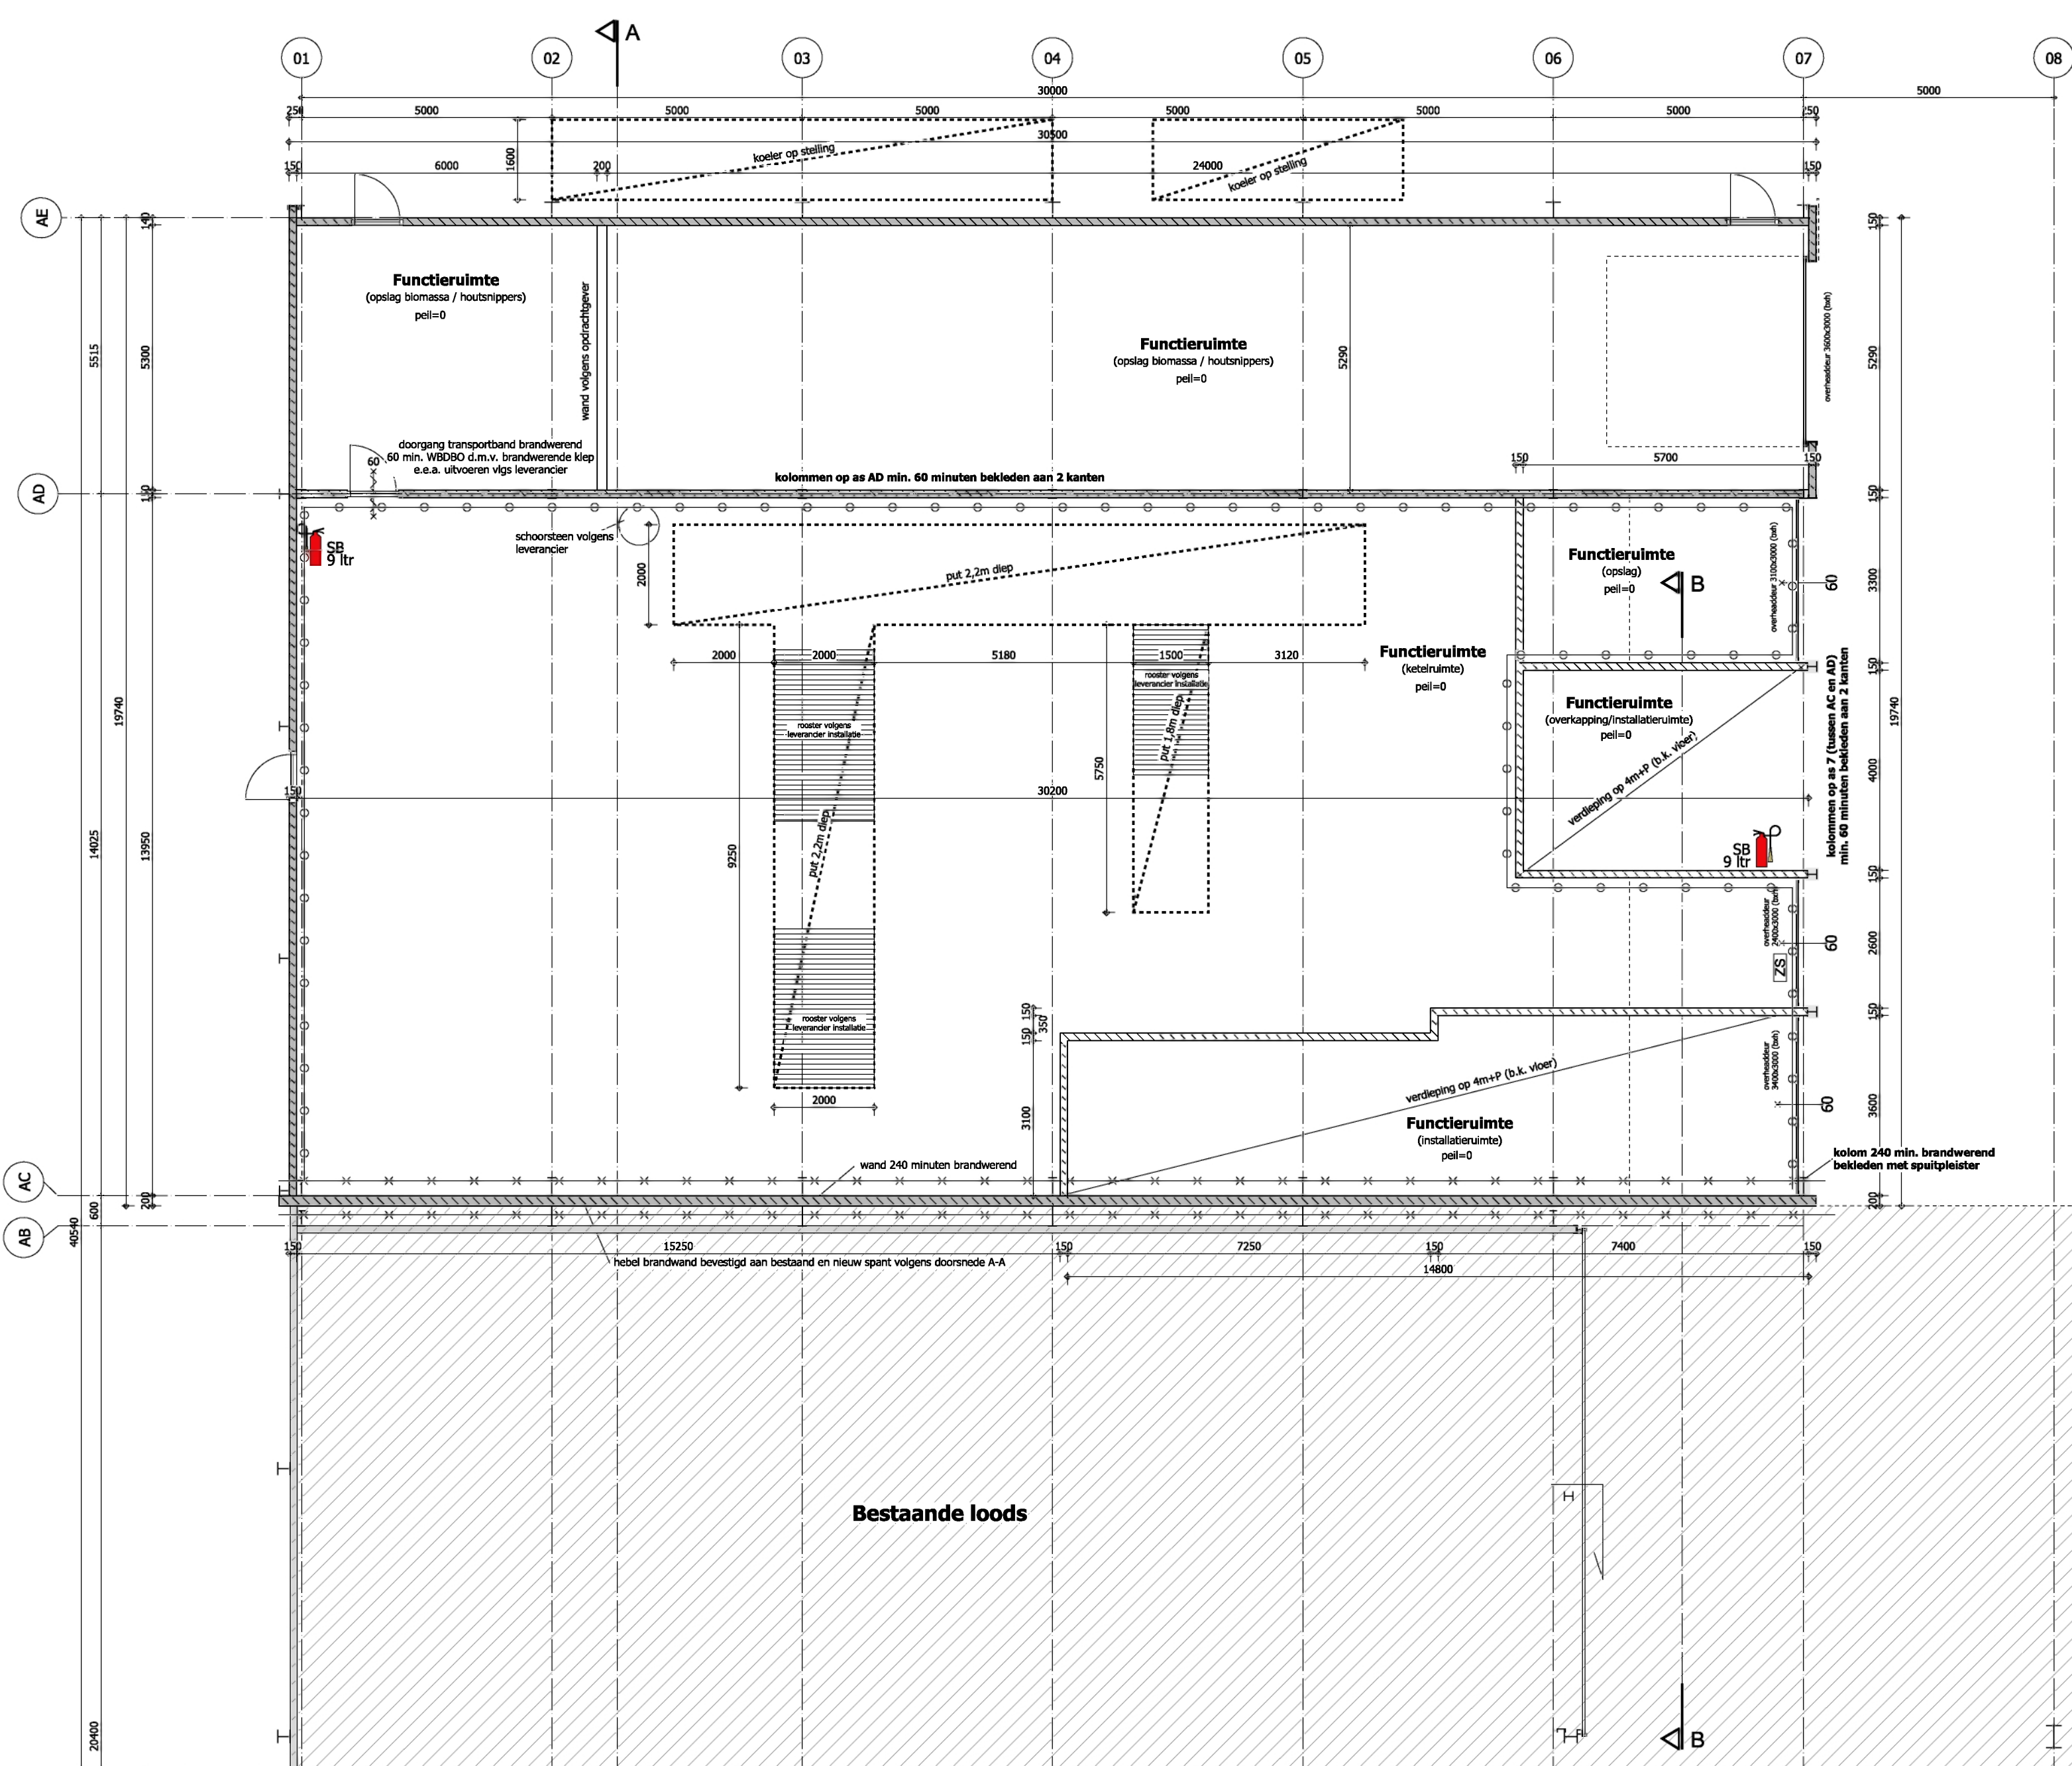


PLATTEGROND BEGANE GROND

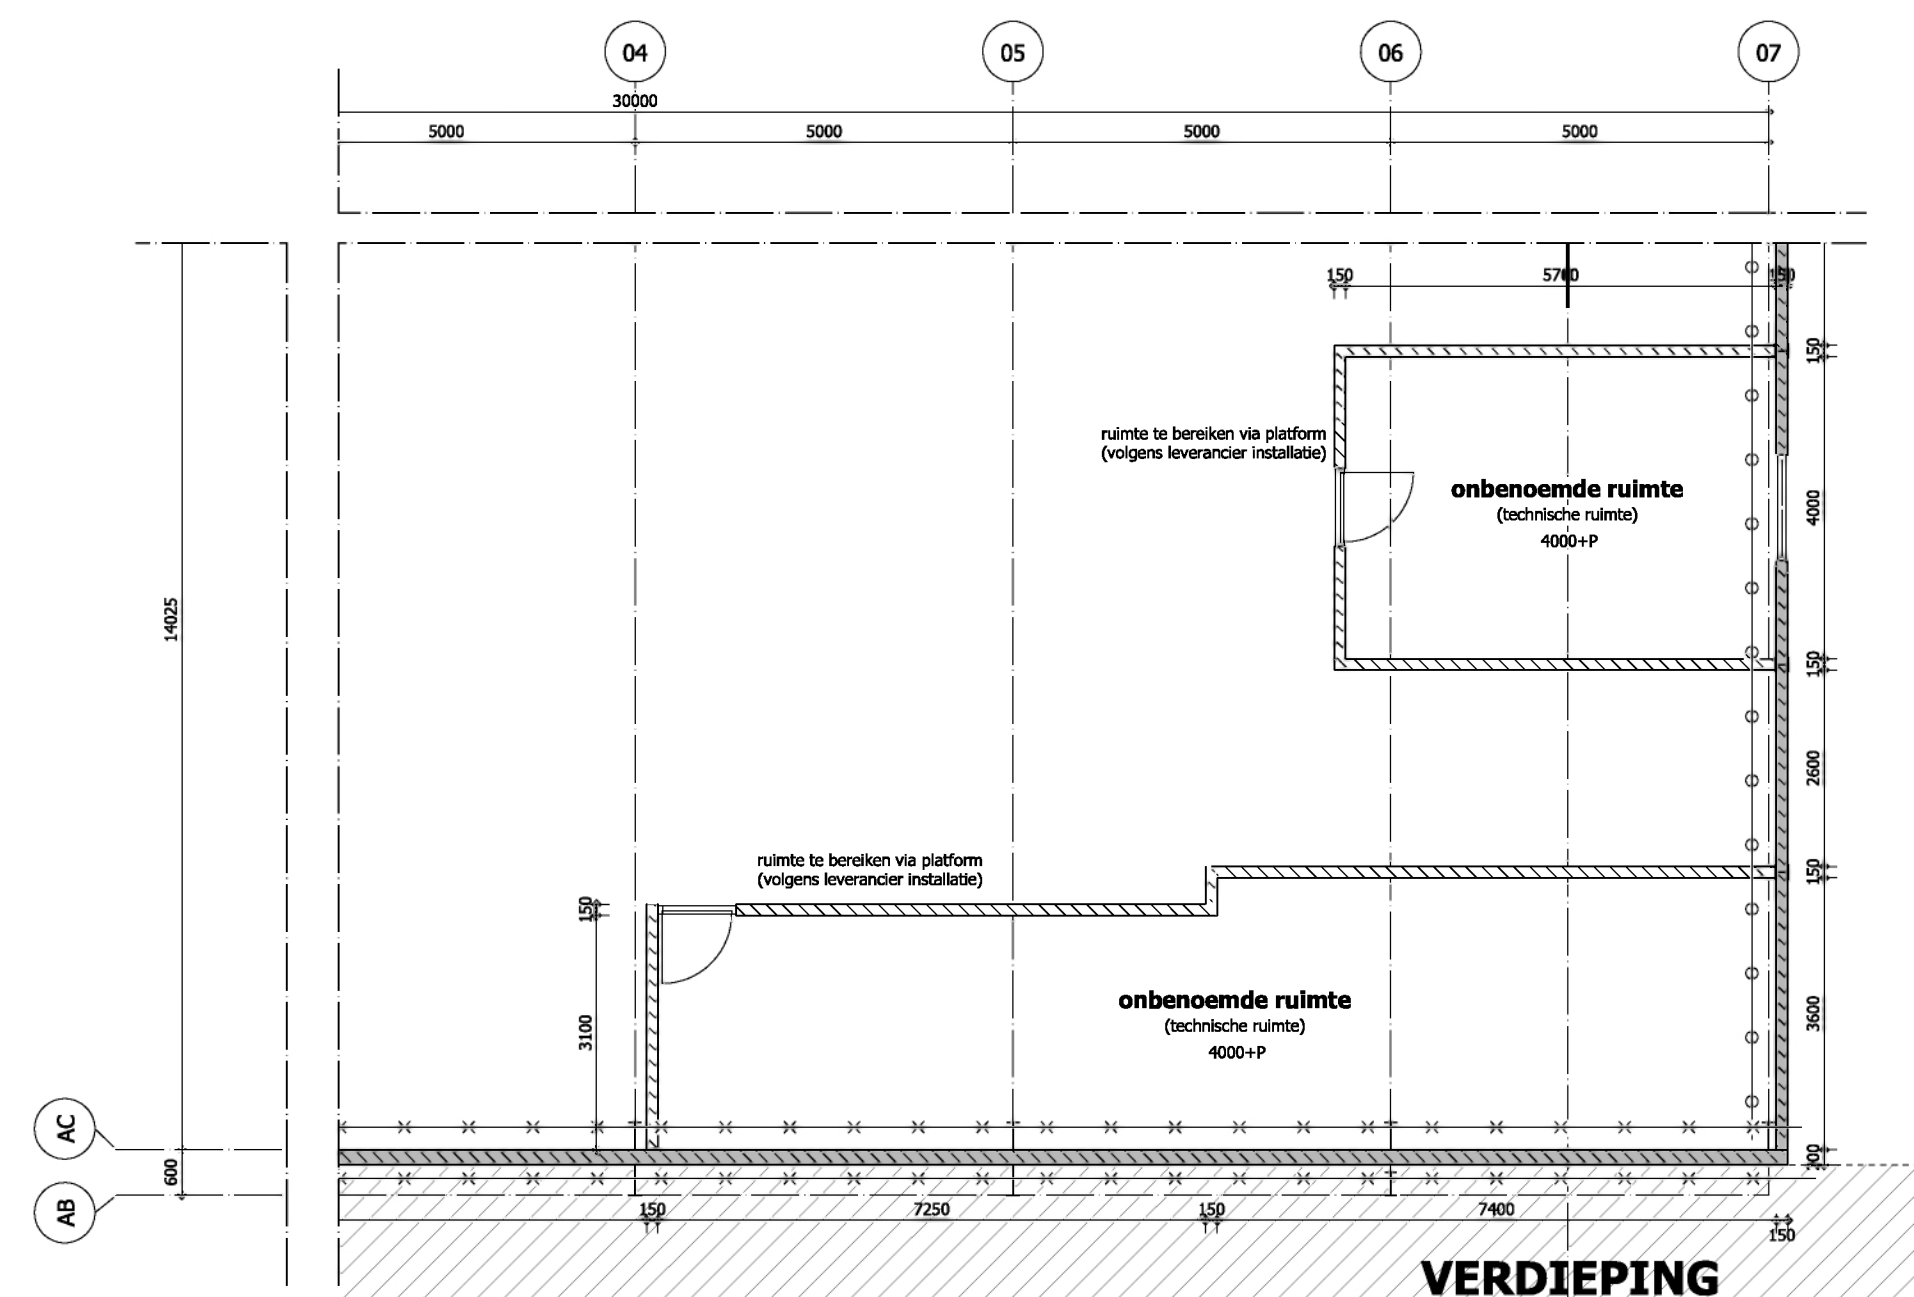

VERDIEPING

⊕ BWV = Bluswatervoorziening
= Erfverharding, mogelijke opstelplaats brandweervoertuigen

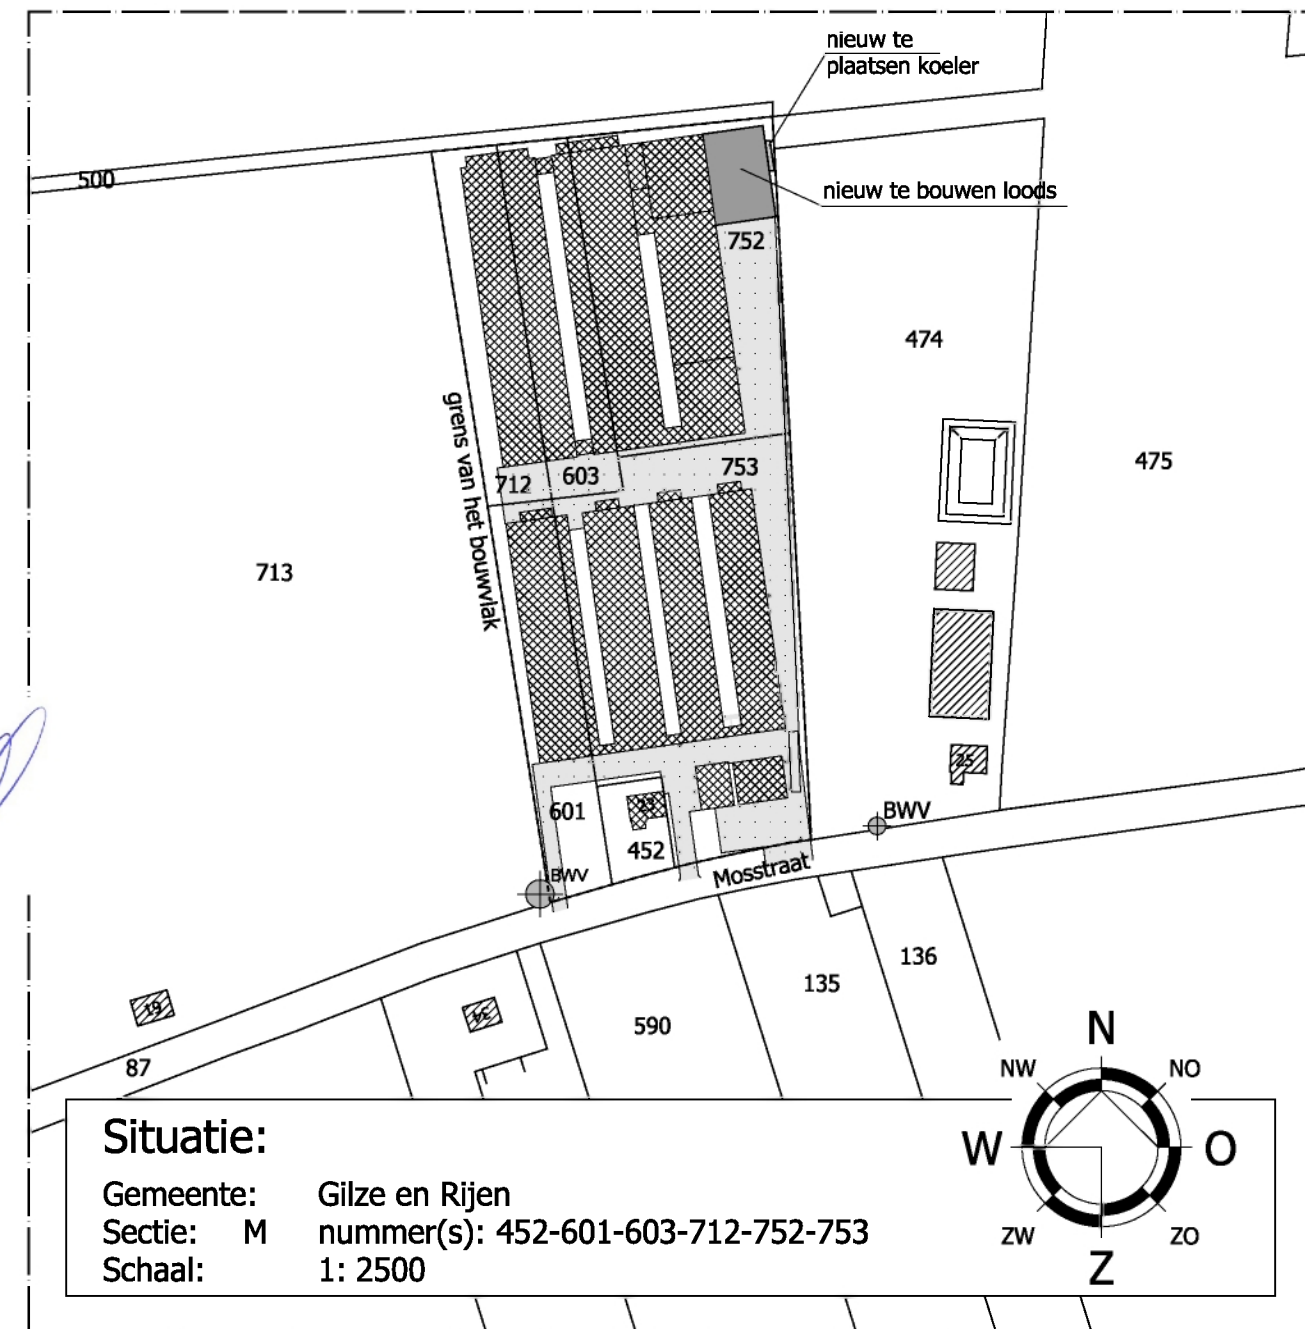

Situatie:
Gemeente: Gilze en Rijen
Sectie: M nummer(s): 452-601-603-712-752-753
Schaal: 1: 2500

MATERIALEN OVERZICHT

OMSCHRIJVING	MATERIAAL	KLEUR
gips	prefab hebel wanden/prefab beton	grijs
gevelbekleding	stenen damwandprofielplaten	donker groen
dakbedekking	vezelcement golfplaten	antraciet
windveer	staal	antraciet
dakgoot	kunststof	grijs
overheaddeur	staal	wit
deur	kunststof	wit

AFMETINGEN

Omschrijving	Oppervlakte	Inhoud
nieuwe loods	602 m ²	5869 m ³

BOUWBESLUIT

Vijfs bouwbesluit	gebruiksovername	gebruikgebied
functieruimte	575,4 m ²	575,4 m ²
onbepaalde ruimte	72,4 m ²	+
totaal	647,8 m ²	575,4 m ²

OPPERVLAKTE BEBOUWING PERCEEL

Omschrijving	Oppervlakte
totaal bestaande bebouwing	10704 m ²
te slopen bebouwing	0 m ²
nieuw te bouwen bebouwing	602 m ²
toename bebouwing	602 m ²
totaal gewenste bebouwing	11306 m ²

GEVELS

alle prefab betonelementen volgens voorschriften leverancier
betonpanelen binnenzijde glad afwerken en naden aflicten
plaatstenen en koppelstukken van panelen volgens leverancier
alle potdaksprofielplaten 0,63 mm dik 2-rijig gegalvaniseerd
buitenzijde voorzien van een HPS200 of Plastisol colorcoating, 200 µm incl. afwerkstukken
bestedingen tegen omgekeerd profiel volgens leverancier tegen
houten windregels 75x225 mm, h.o.h. max. 1400 mm
of bevestiging tegen prefab elementen volgens leverancier
i.v.m. opstelling van regenkraan dient bij damwand profielplaten v.z.v. dimpel
de lekdoorlaten aan de binnenzijde ±150 mm hoog doorgezet te worden
windveren samenstellen van staalplaat 0,7 mm dik met HPS200 of Plastisol colorcoating

ALGEMEEN

alle in het werk voorkomende houtwerk impregneren
inrichting uit te voeren door derden in overleg met de aannemer
leidingwater installatie volgens NEN 1006
elektrische installatie volgens NEN 1010
thermische isolatie volgens NEN 1068

afwerking wanden, vloeren en plafonds i.o.m. opdrachtgever
PLATFORM
gehele uitvoering platform volgens opgave leverancier van de installatie
trappen t.p.v. platform volgens opgave leverancier

TRAPPEN
alle trappen uitvoeren volgens afdeling 2.5. van het Bouwbesluit
breedte trap minimum 800 mm
opritde maximum 210 mm en aanritde minimum 185 mm
vijfde hoogte boven trap minimum 2100 mm
uitvoering trap i.o.m. opdrachtgever

LEUNING EN BALUSTRADE
alle balustrades volgens afdeling 2.3 van het Bouwbesluit
geen opstapmogelijkheid tussen 200 en 700 mm
boven de vloer bij leuningen en balustrades
hoogte balustrade 1000 mm vige het Bouwbesluit
uitvoering balustrade i.o.m. opdrachtgever

BRAND

RENVOOT

60

60

60

60

60

60

60

60

60

60

60

60

60

60

60

60

60

60

60