


Voorgevel 2/1 kap woning

Rechter zijgevel 2/1 kap woning.



Achtergevel 2/1 kap woning.

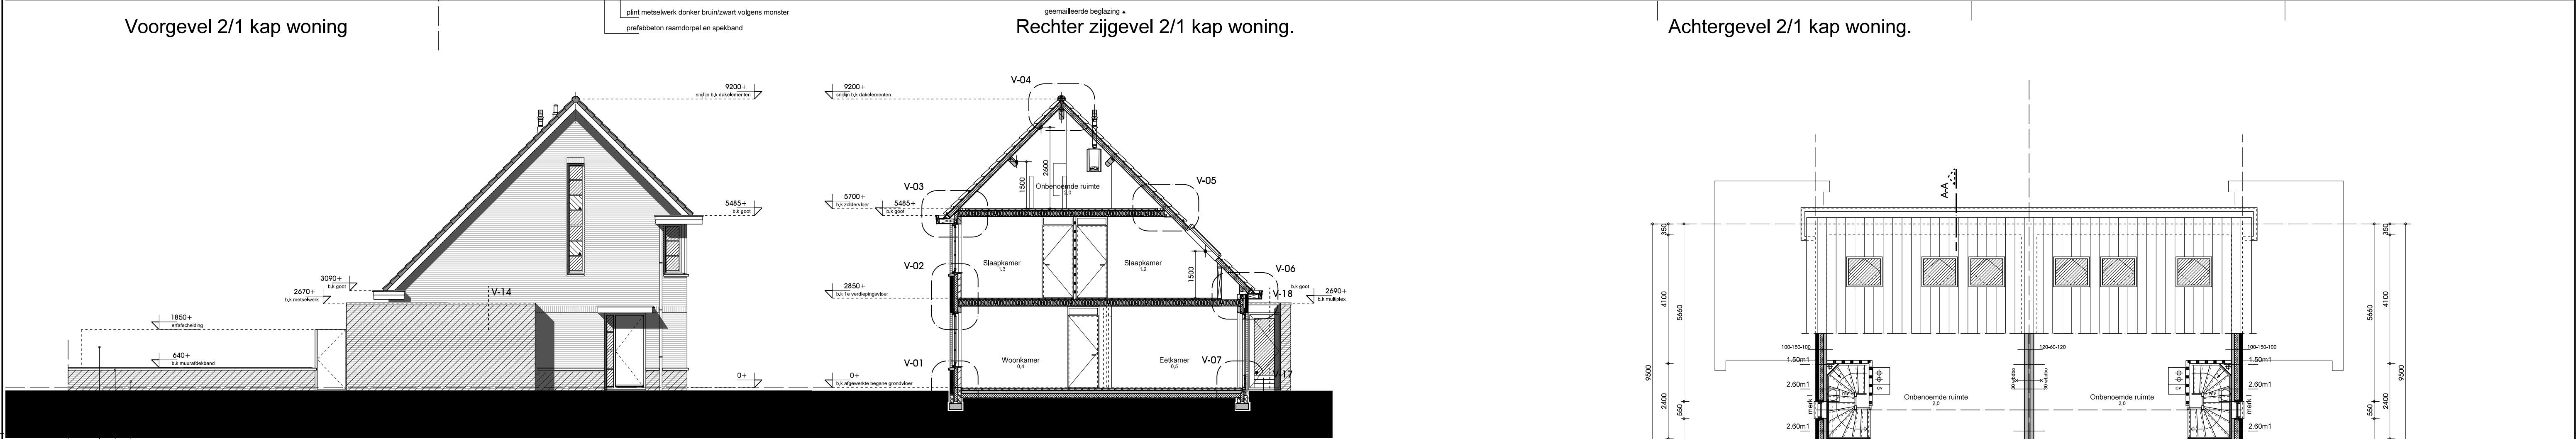


Linker zijgevel 2/1 kap woning.

Doorsnede A-A 2/1 kapwoning


Zolder verdieping.

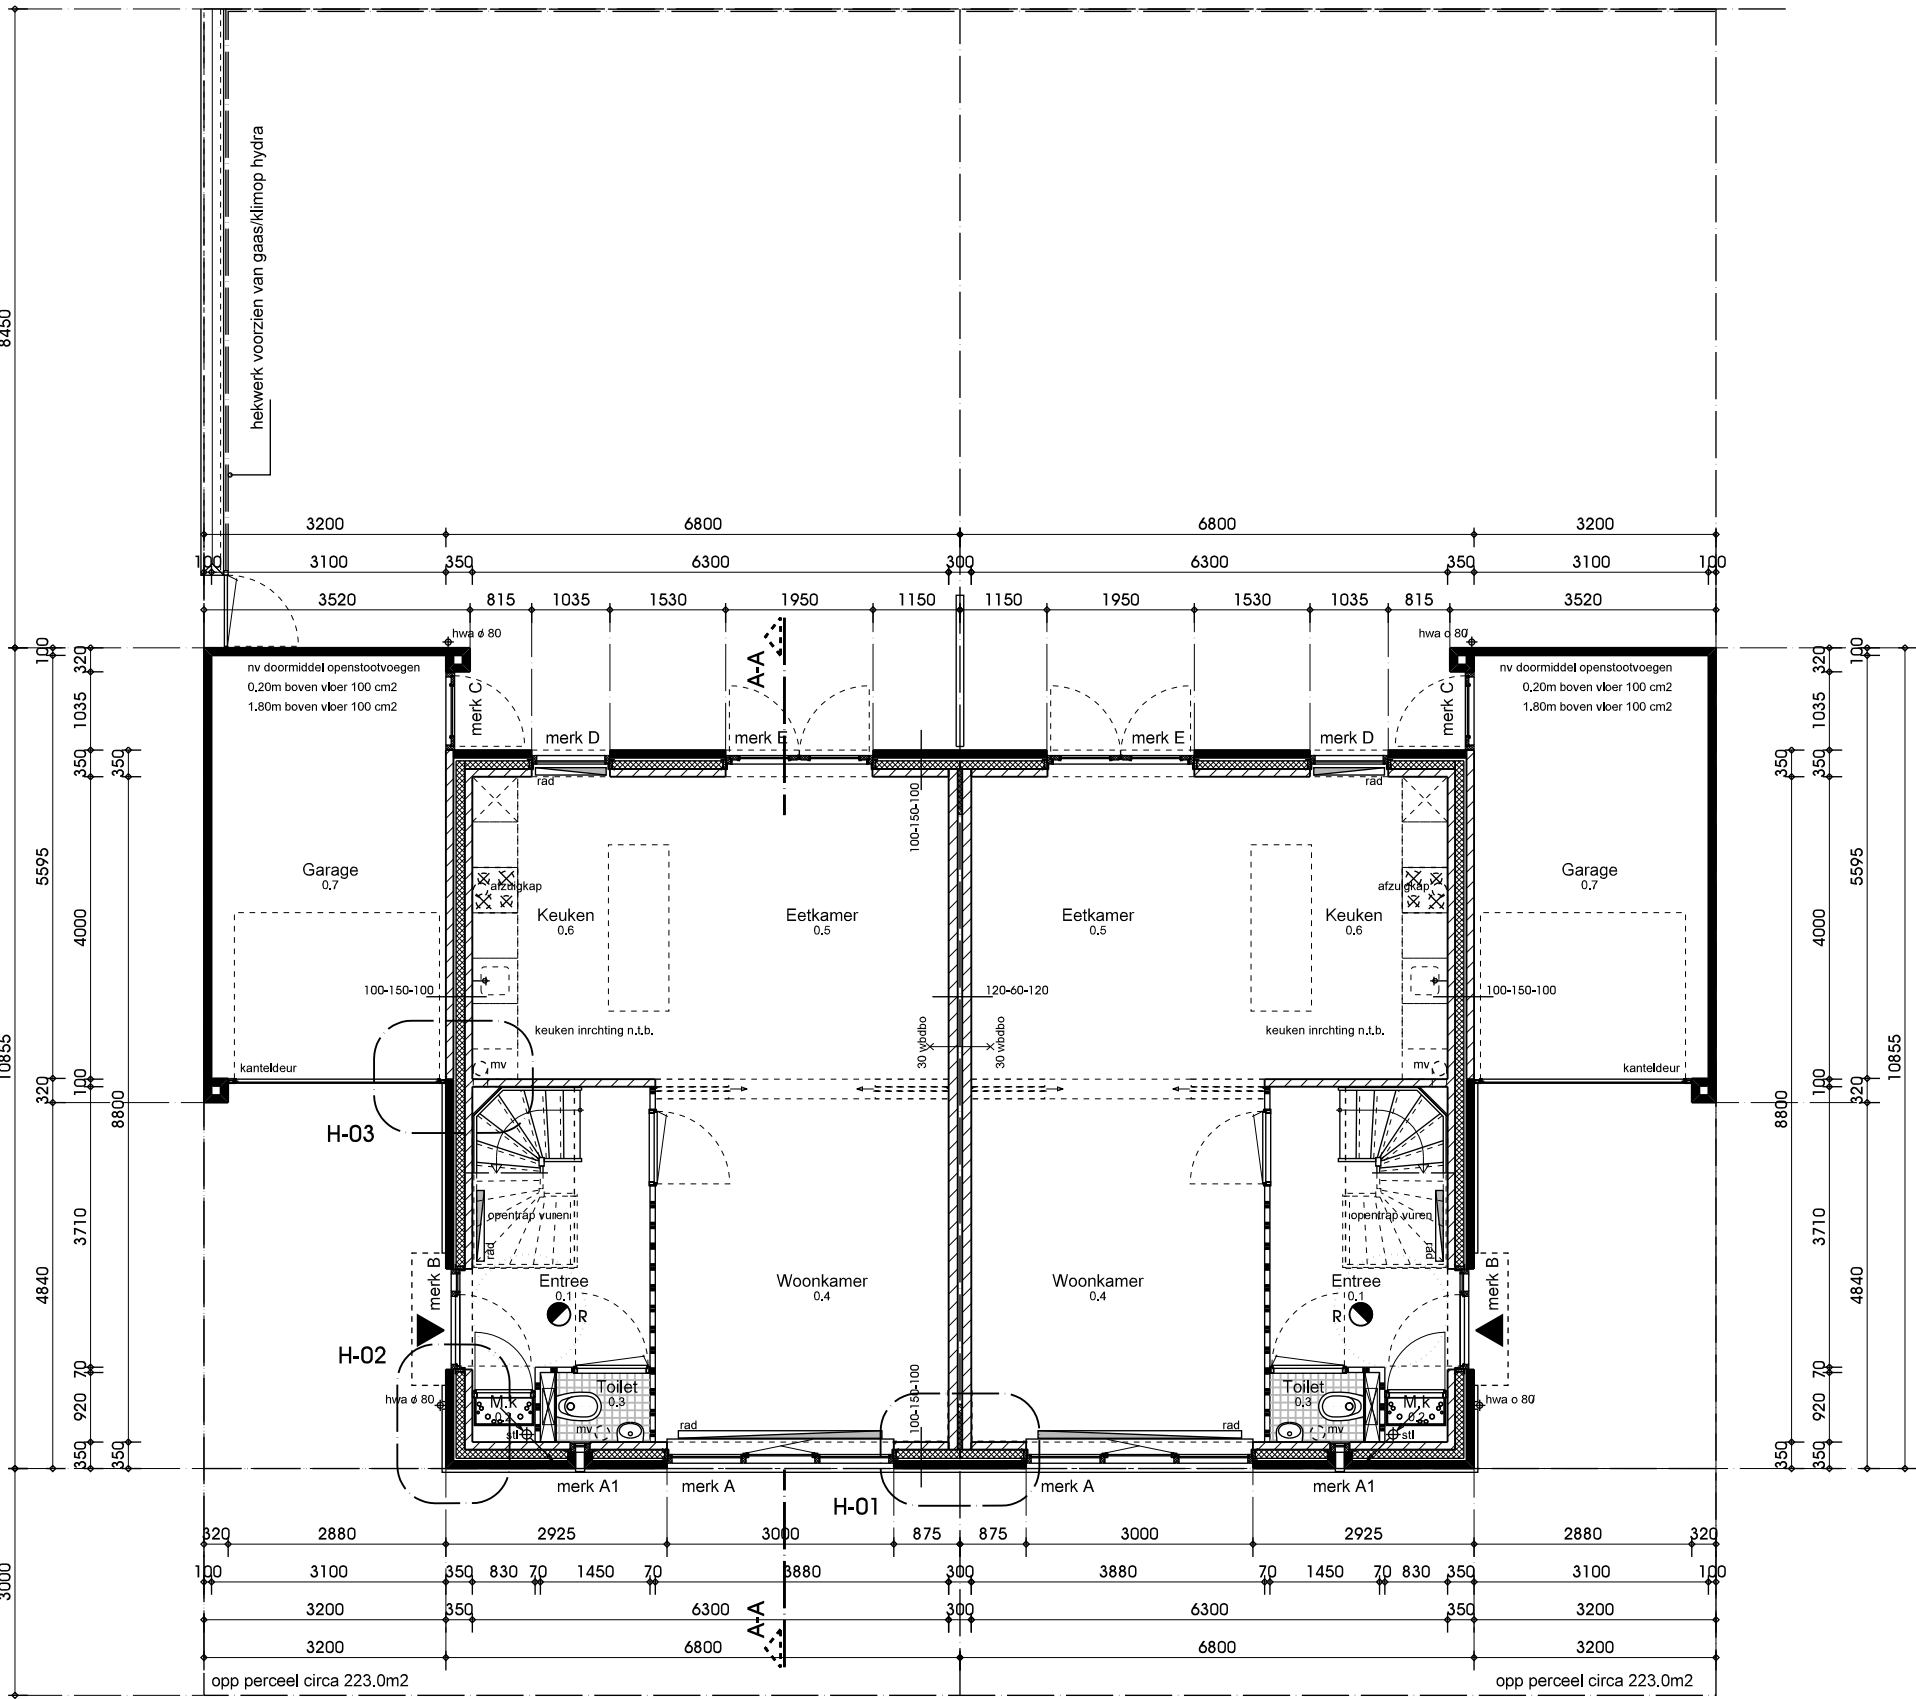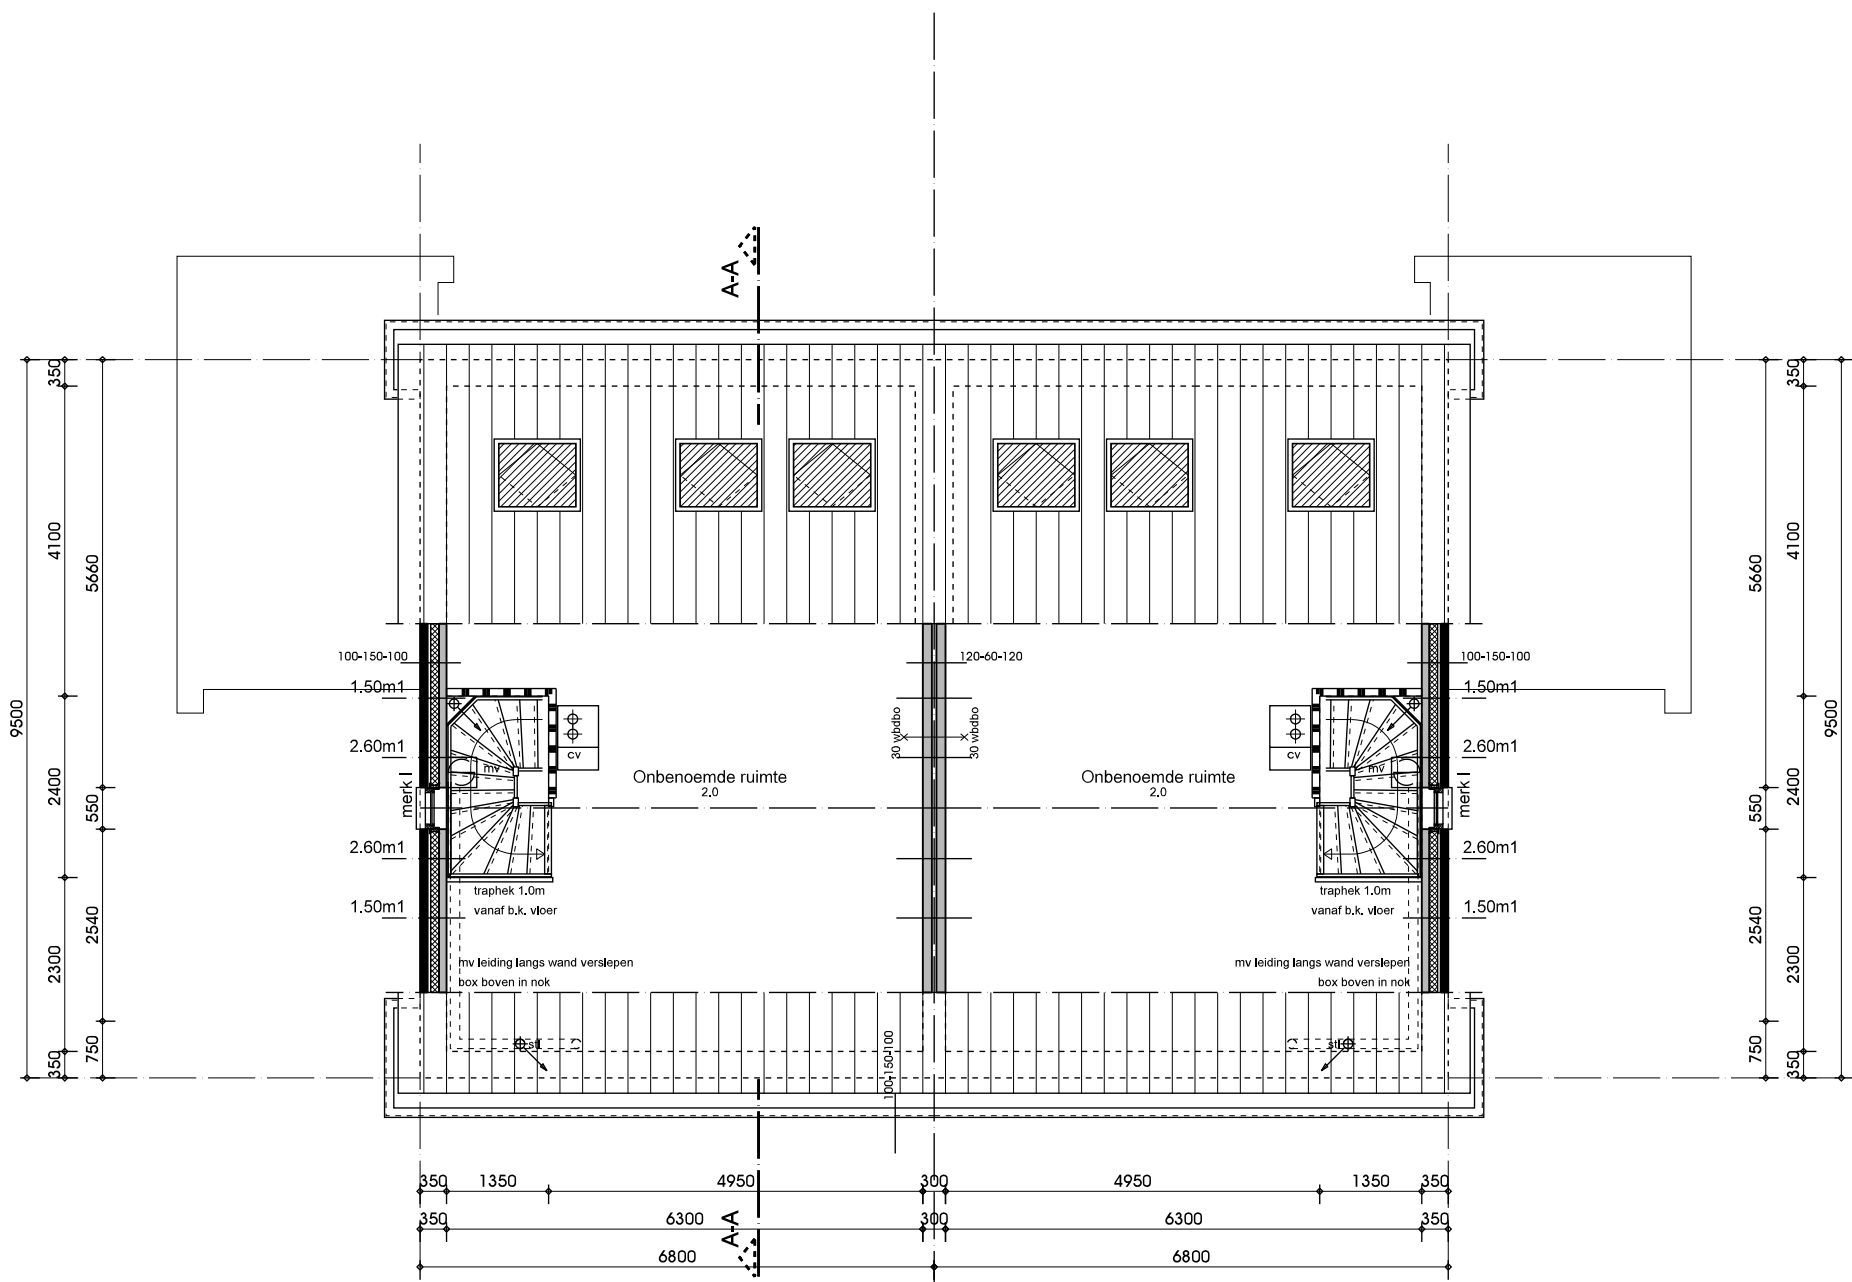

Begane Grond.

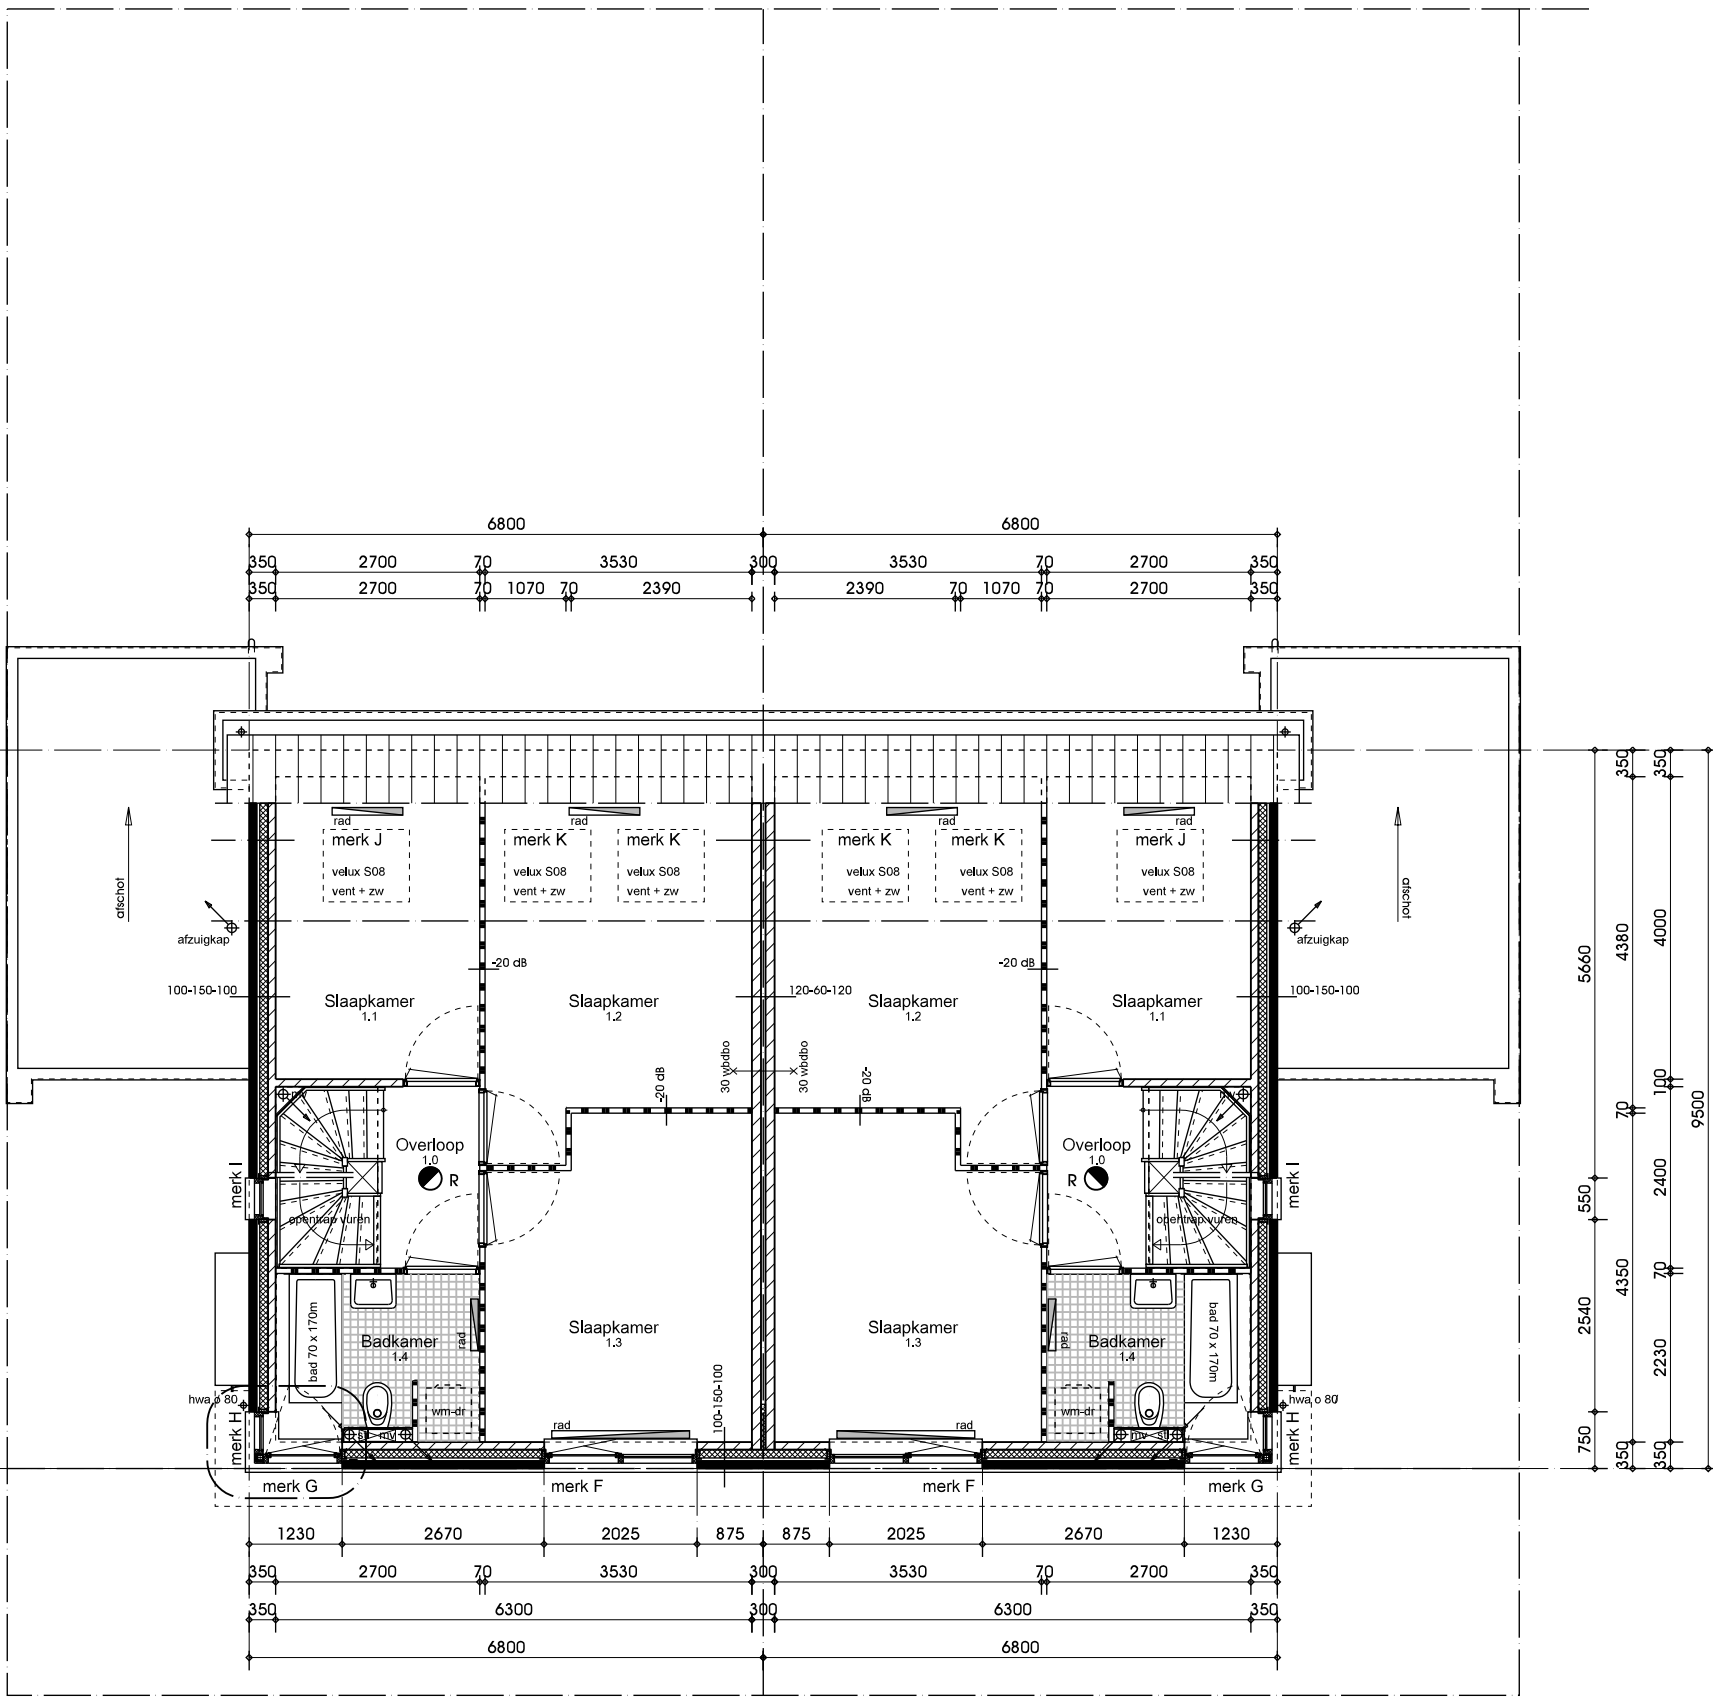

Verdieping.

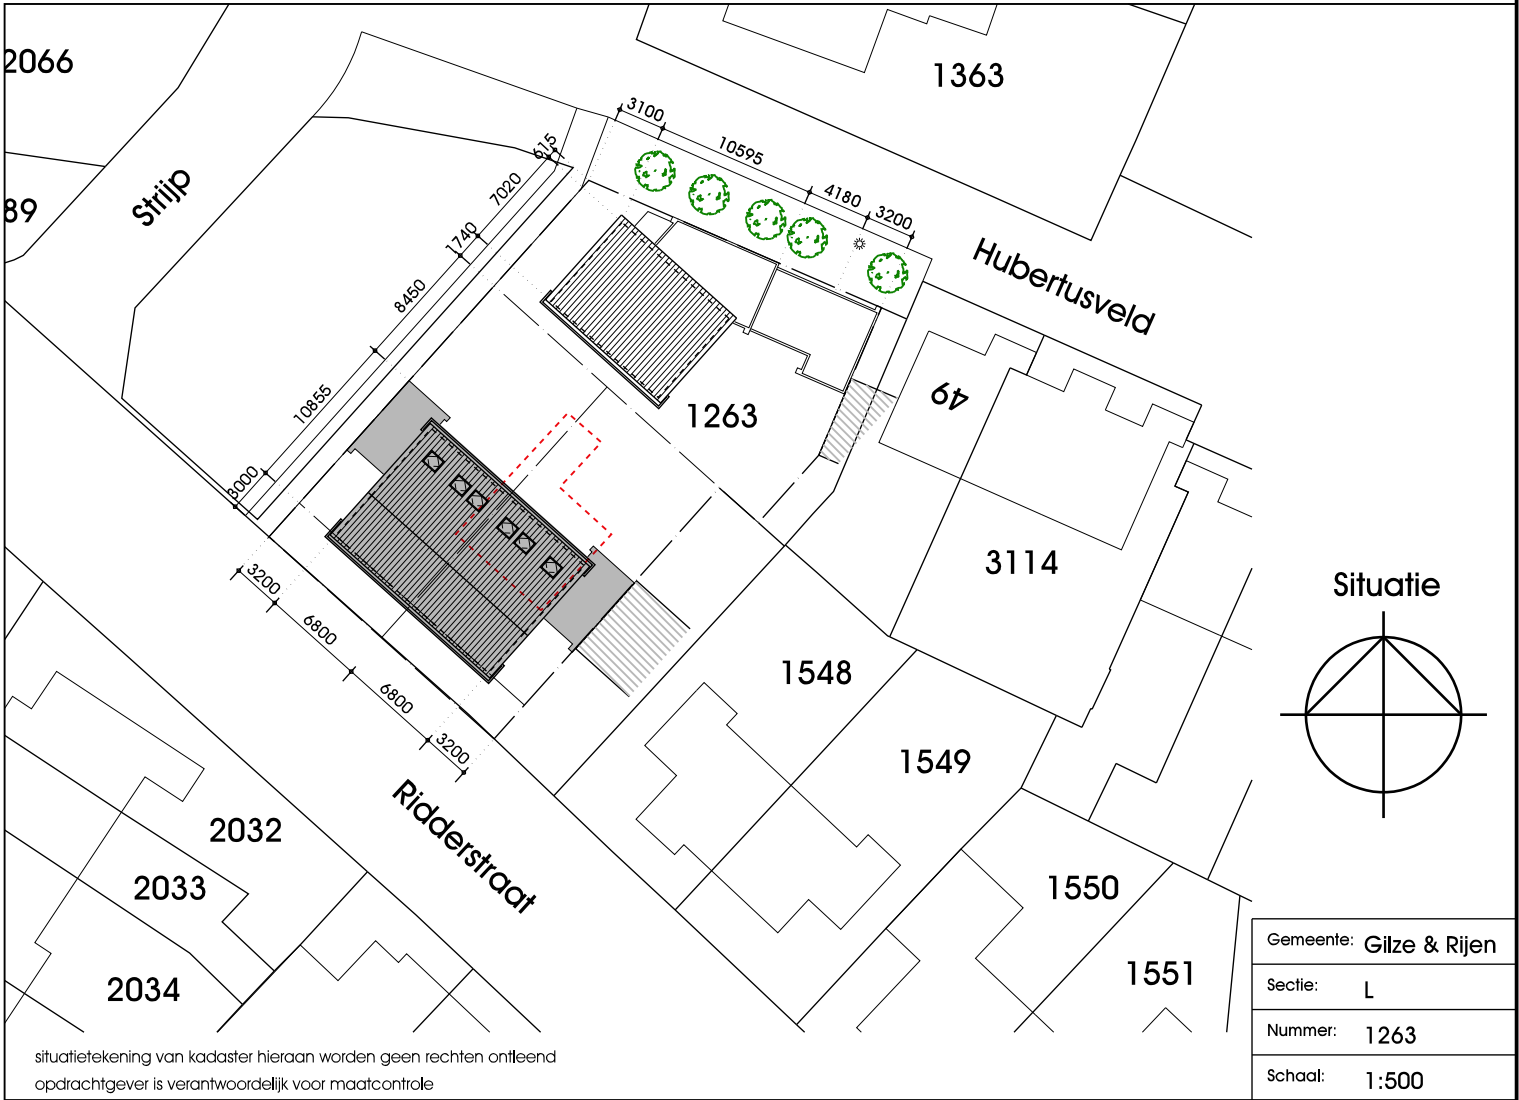


WERK: 2 nieuwe geschakelde woningen aan de Ridderstraat 50 te Gilze

ONDERDEEL: Bestektekening - Plattegronden - Gevels - Doorsnede


SCHAAL:	dat.	01-06-2012	a	c	REVISIE:	WERKNR:	BLAD:
1:100	get.	M. Gielen	b	d		2009-04	200
	gec.	H. Vermeer					




Horst 26
5126 BX, Gilze
Tel: (0031) 0161 - 232 006
Fax: (0031) 0161 - 294 111
Mail: info@vexpro.nl
Web: www.vexpro.nl

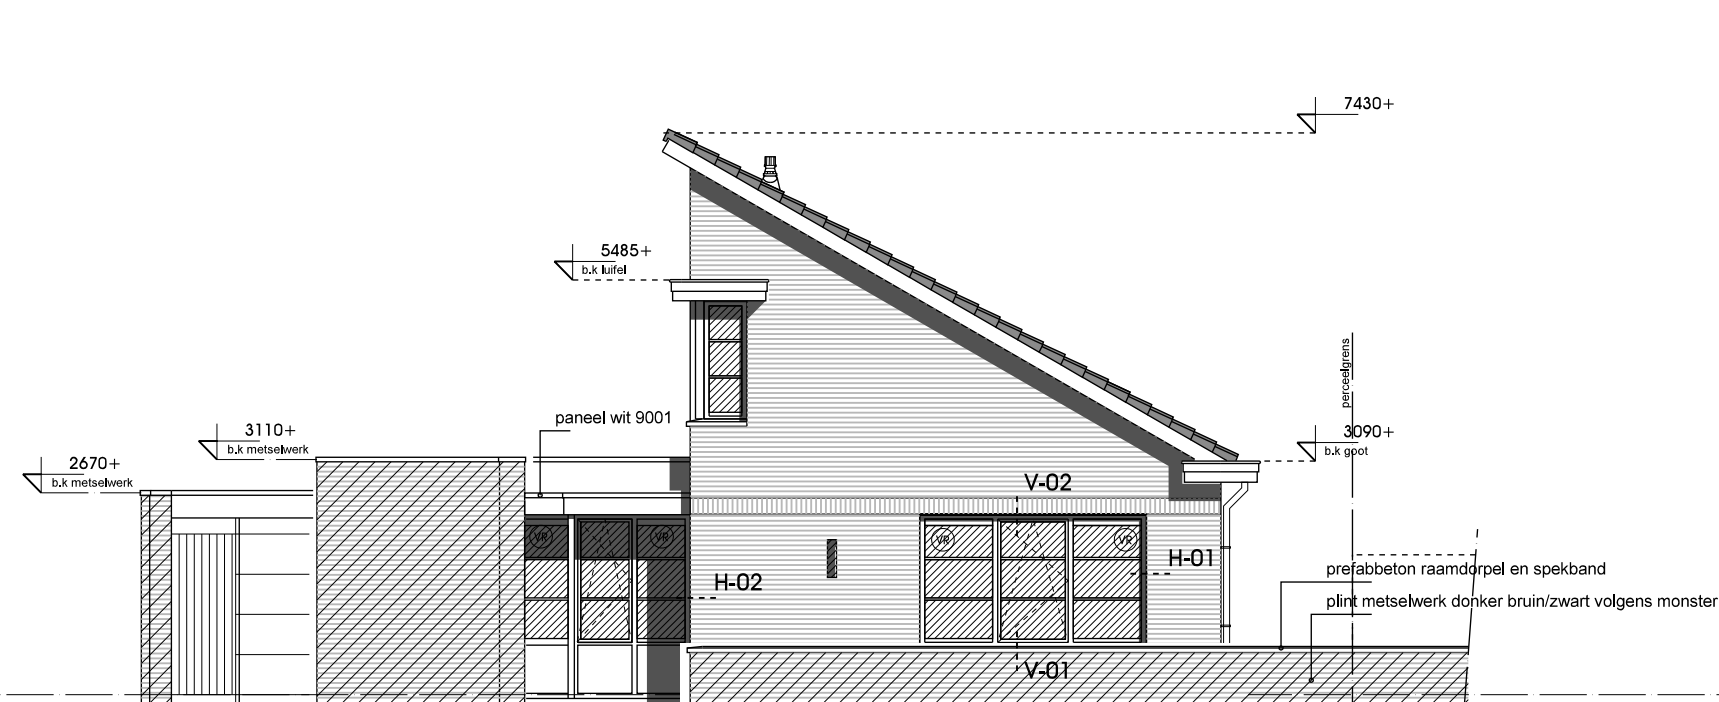


Voorgevel Vrijstaande woning.

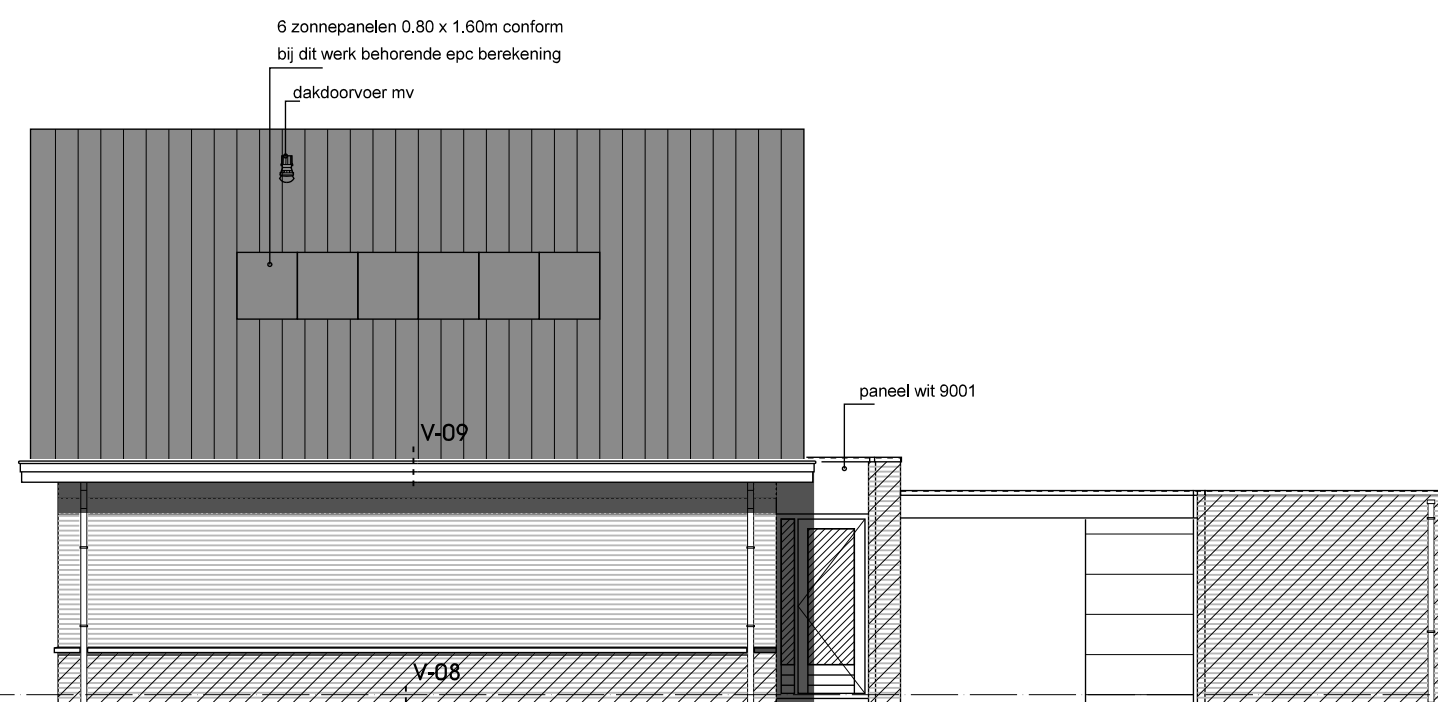


Rechter zijgevel Vrijstaande woning.

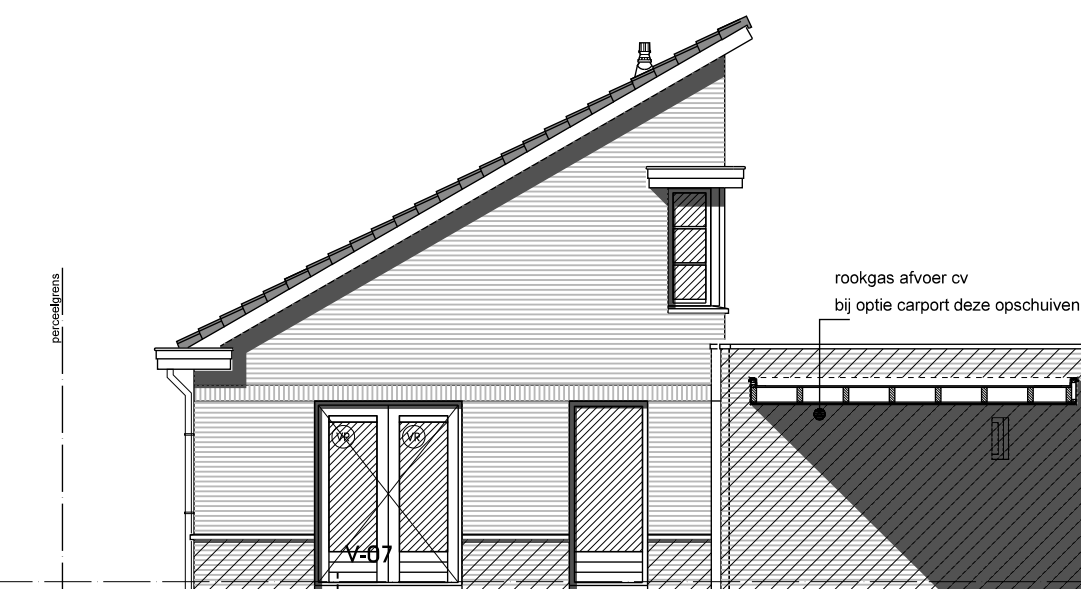


Achtergevel Vrijstaande woning.

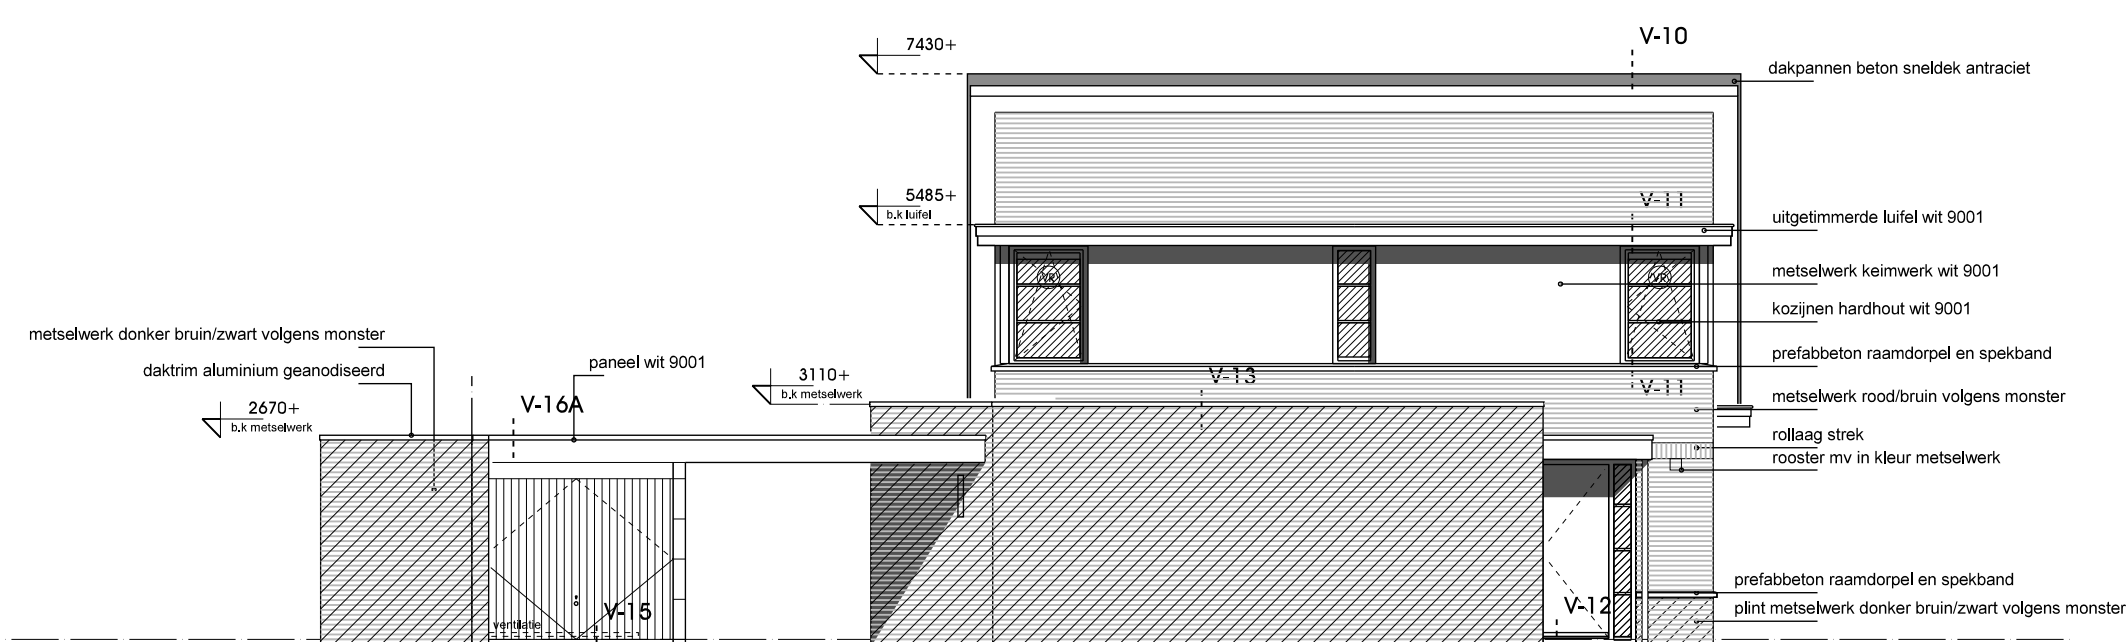


Linker zijgevel Vrijstaande woning.

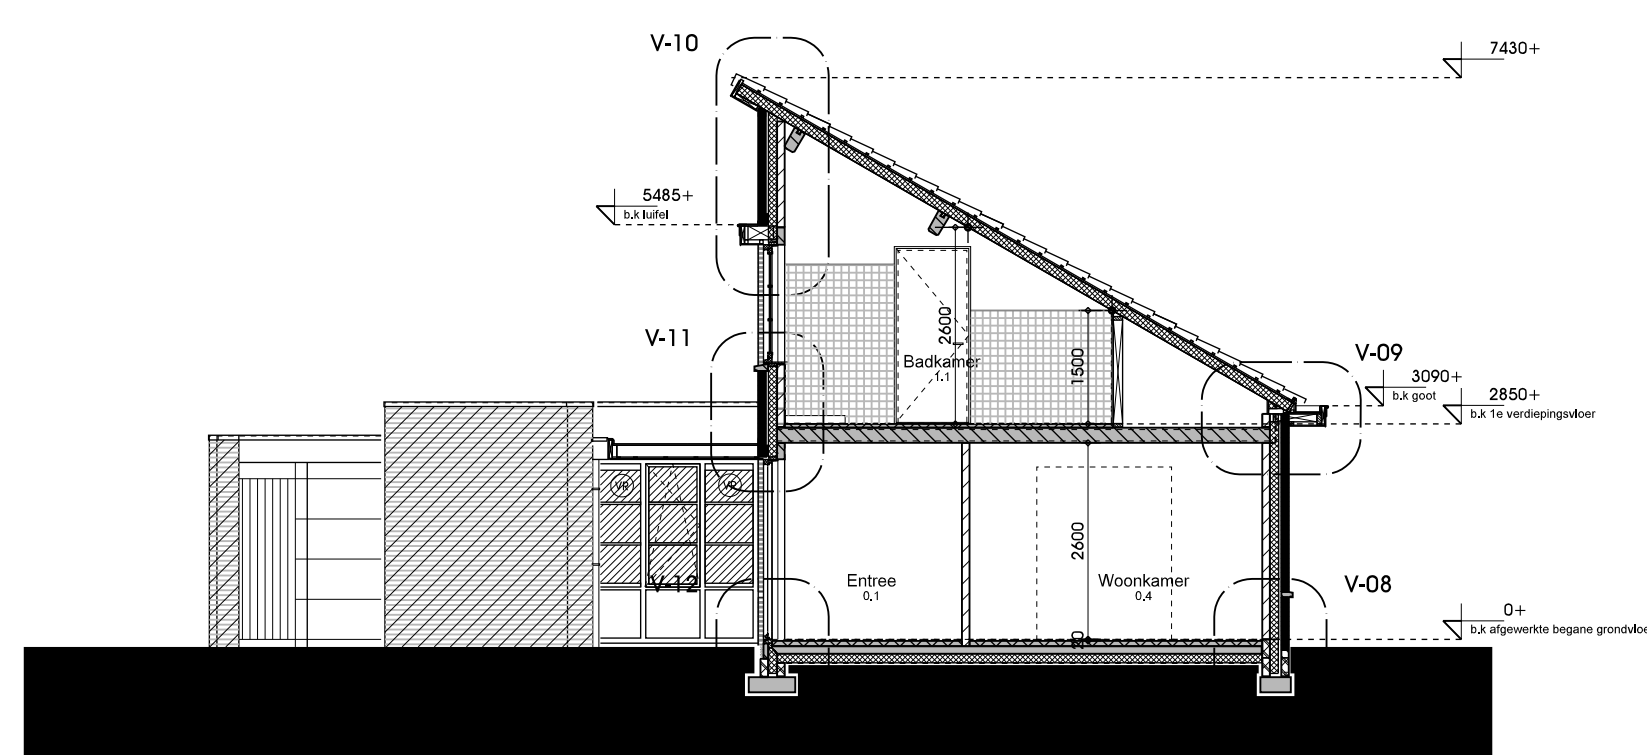


Doorsnede A-A Vrijstaande woning

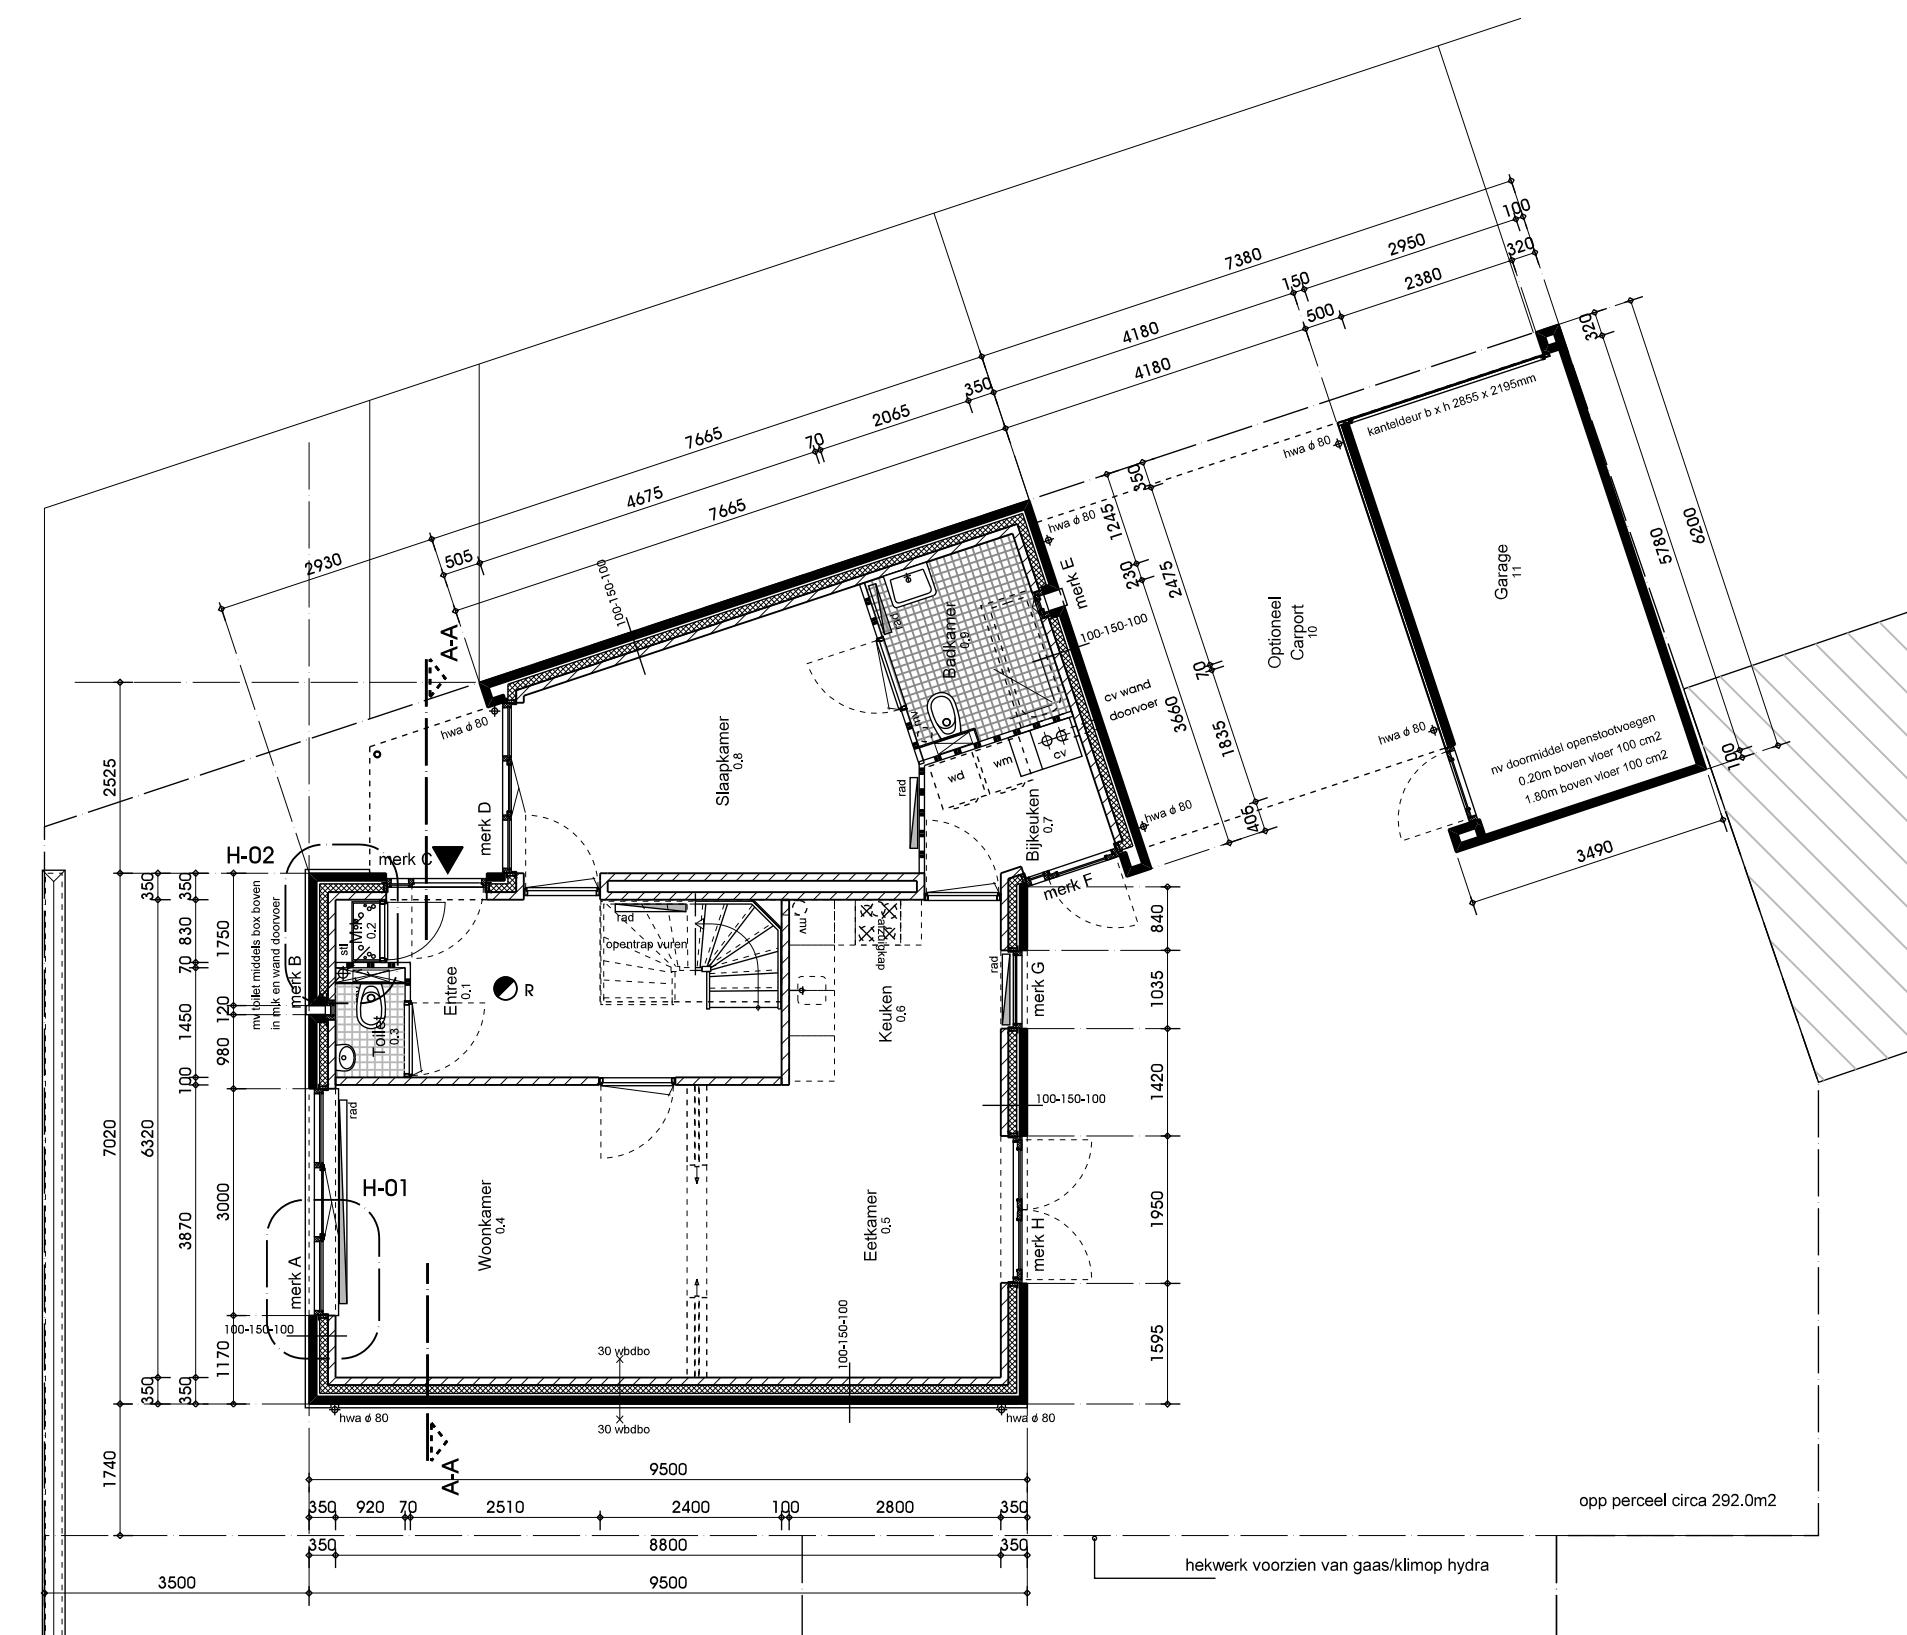

Begane grond Vrijstaande woning.

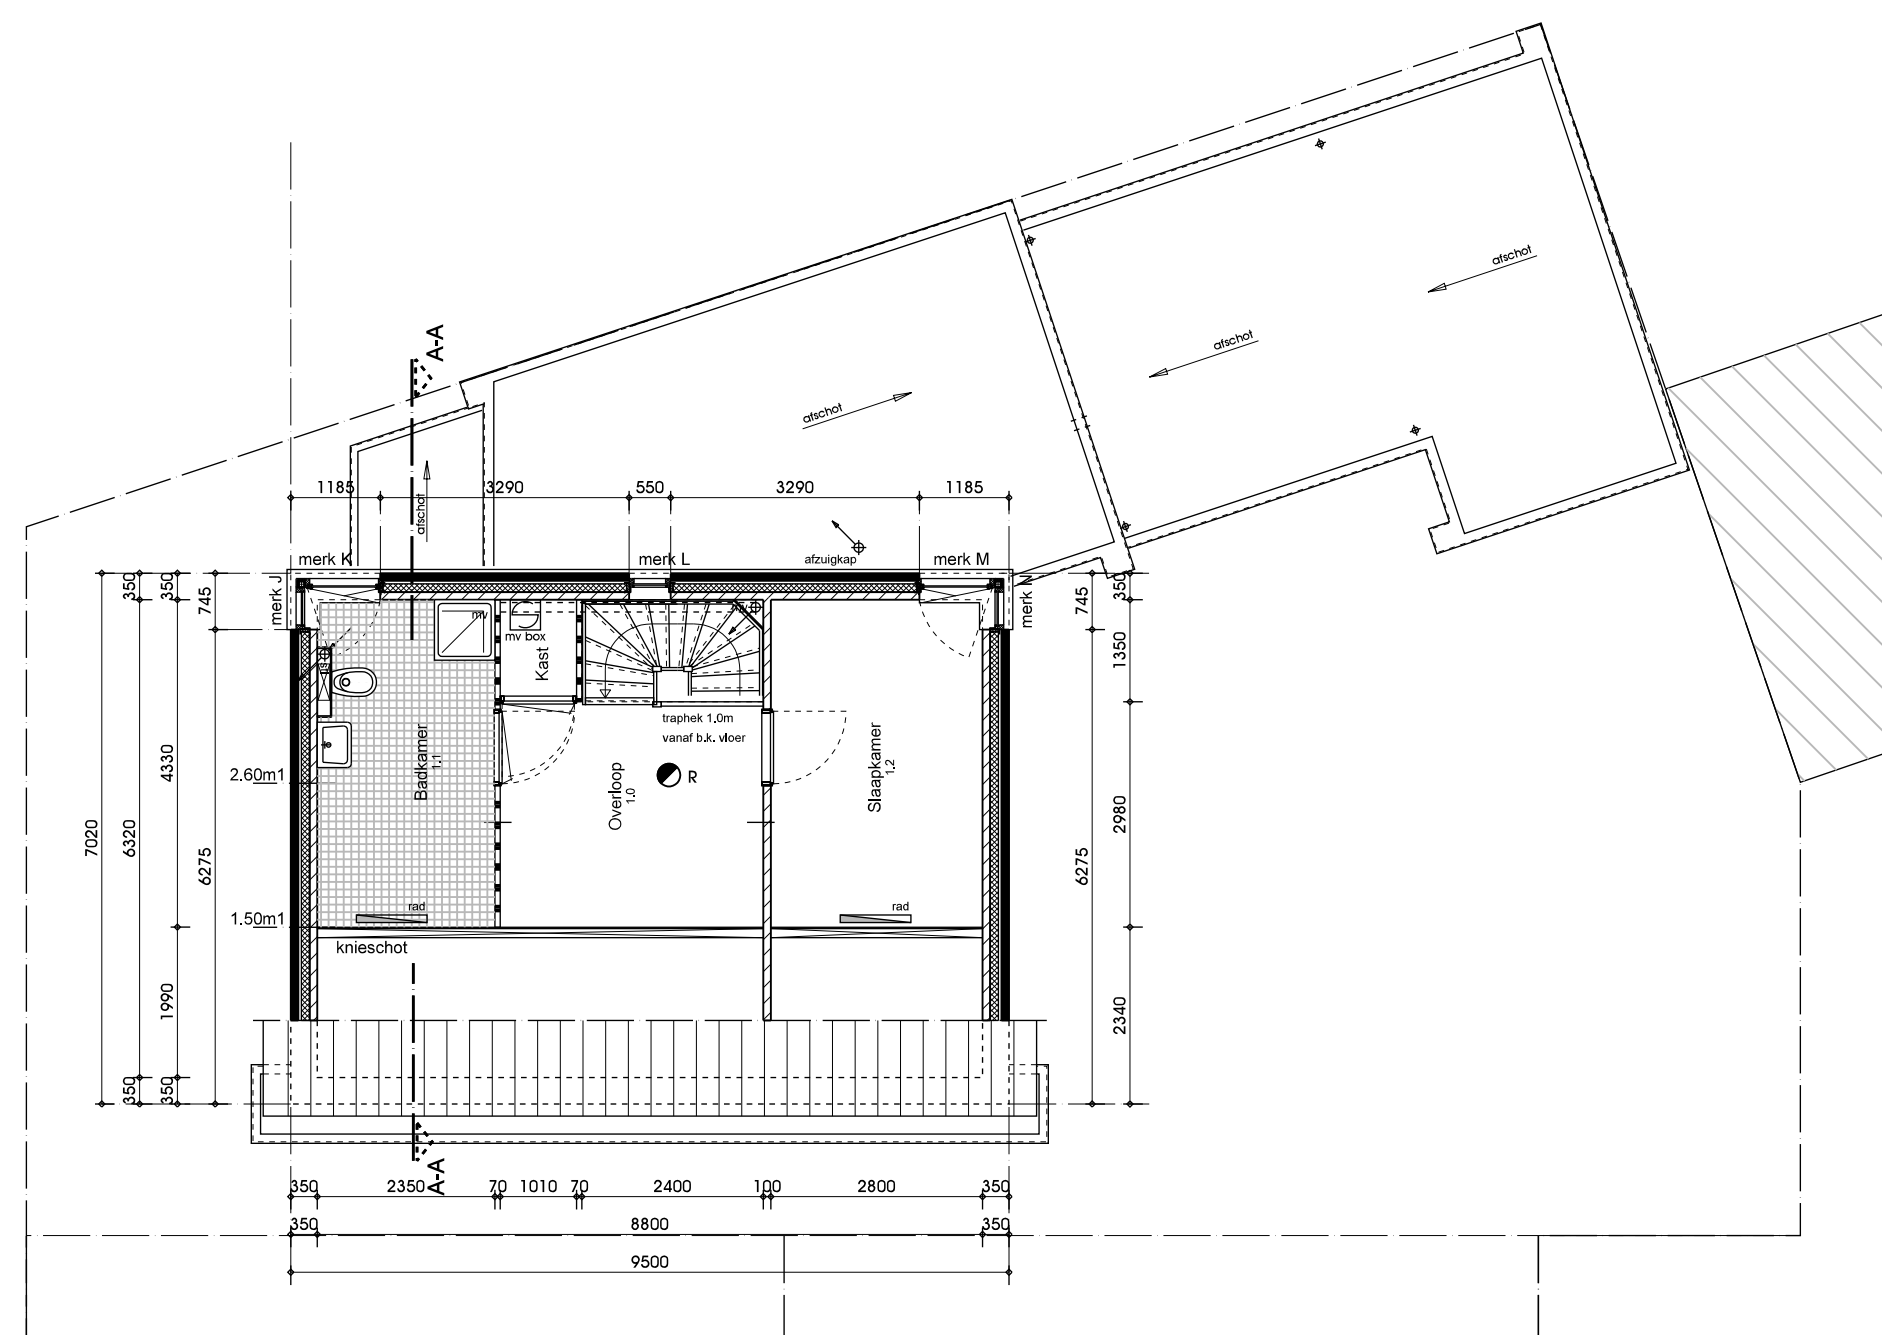

Verdieping Vrijstaande woning.

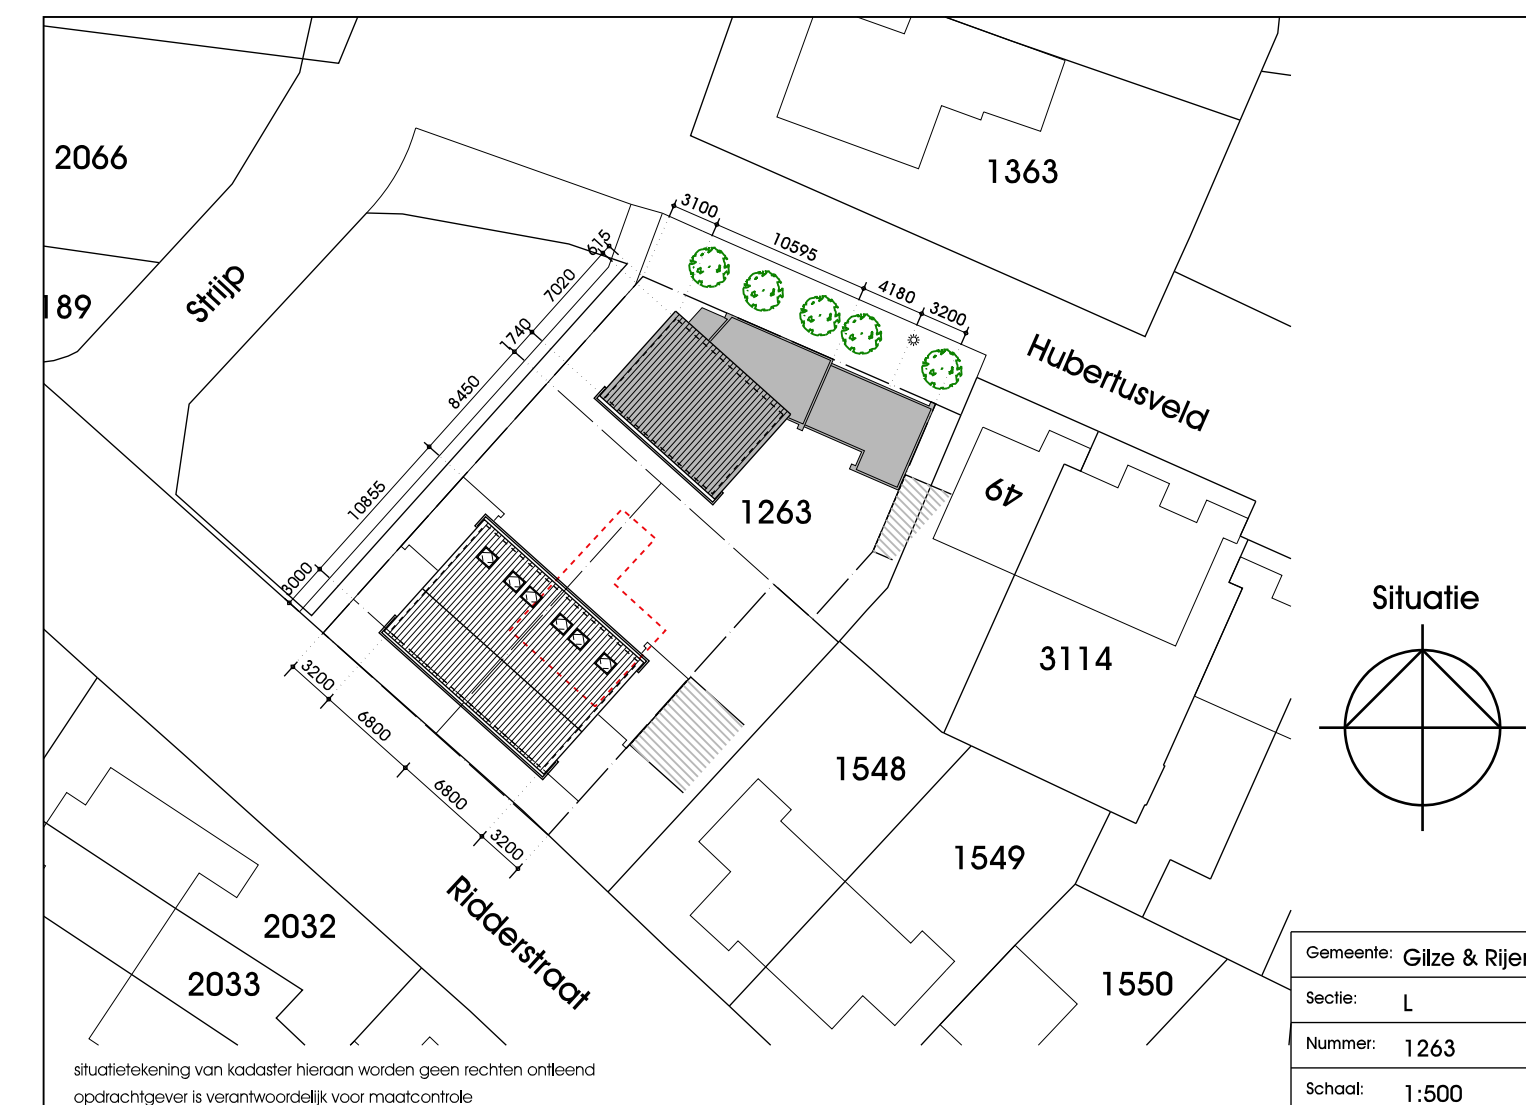

WERK: 1 nieuwe vrijstaande woning aan Hubertusveld te Gilze					
ONDERDEEL: Bestektekening - Plattengronden - Gevels - Doorsnede					
SCHAAL: 1:100	dat.	01-06-2012	a	c	REVISIE:
	get.	M. Gielen	b	d	
	gec.	H. Vermeer	laatste wijziging:		WERKNR: 2009-04
					BLAD: 201