




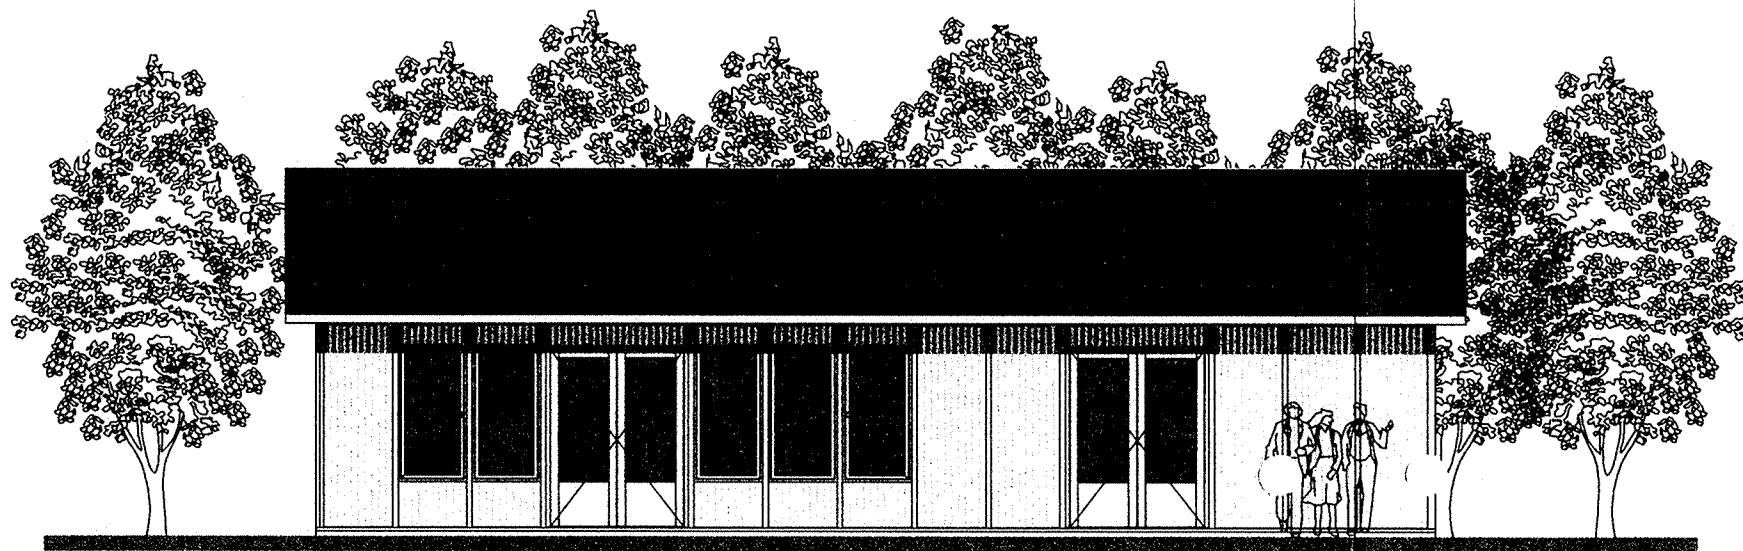


Vooraanzicht

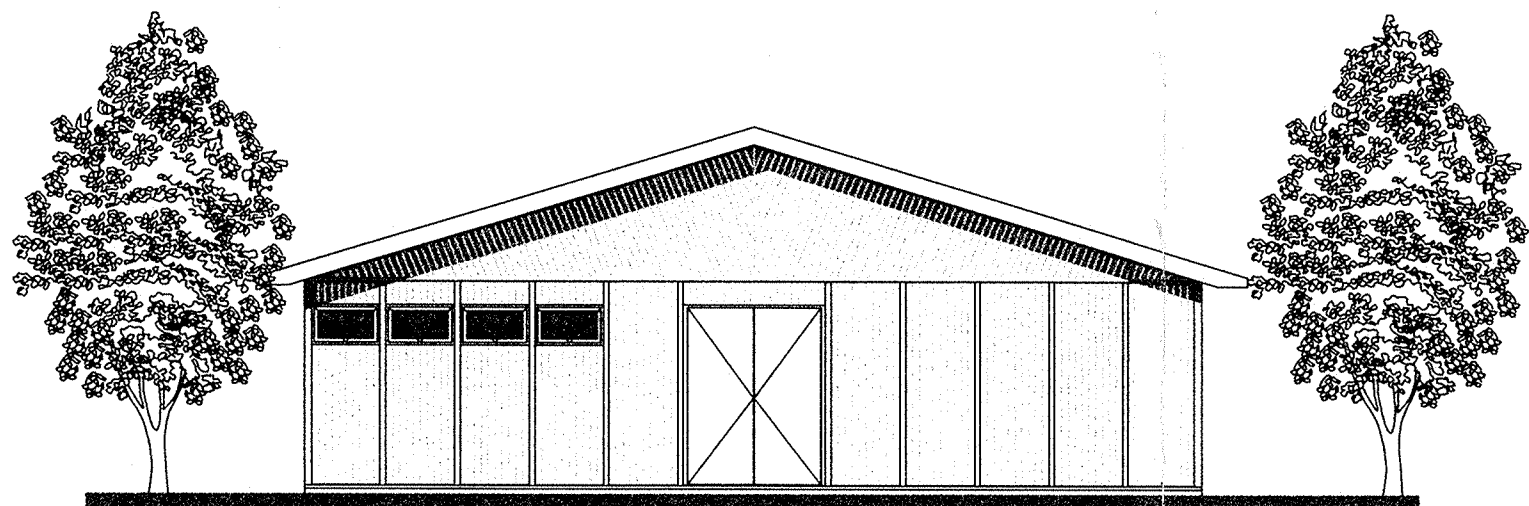


Rechter zij aanzicht

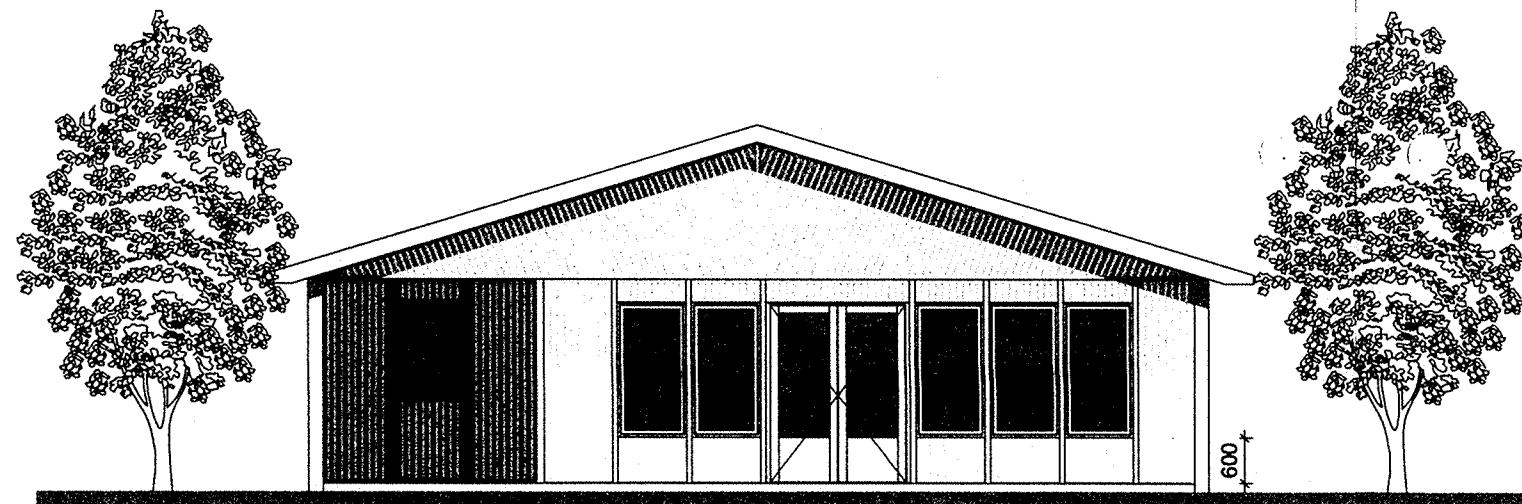


Linker zij aanzicht

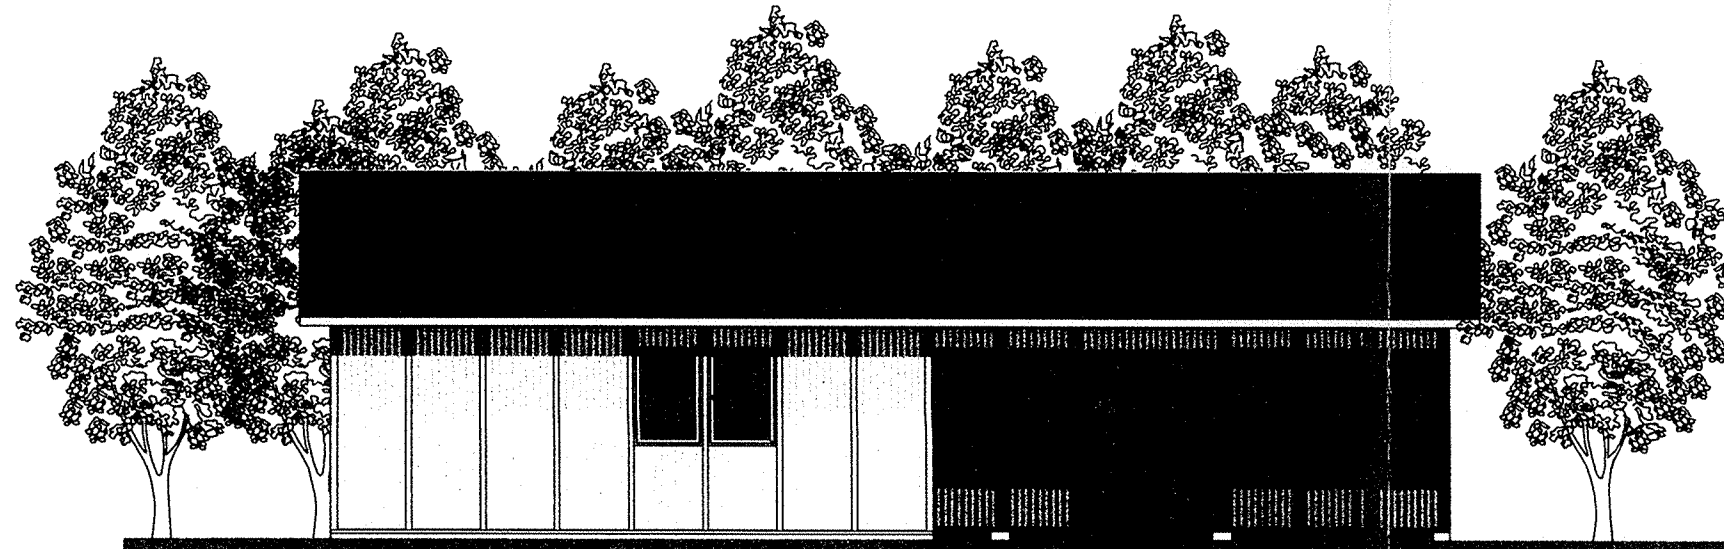


Achteraanzicht

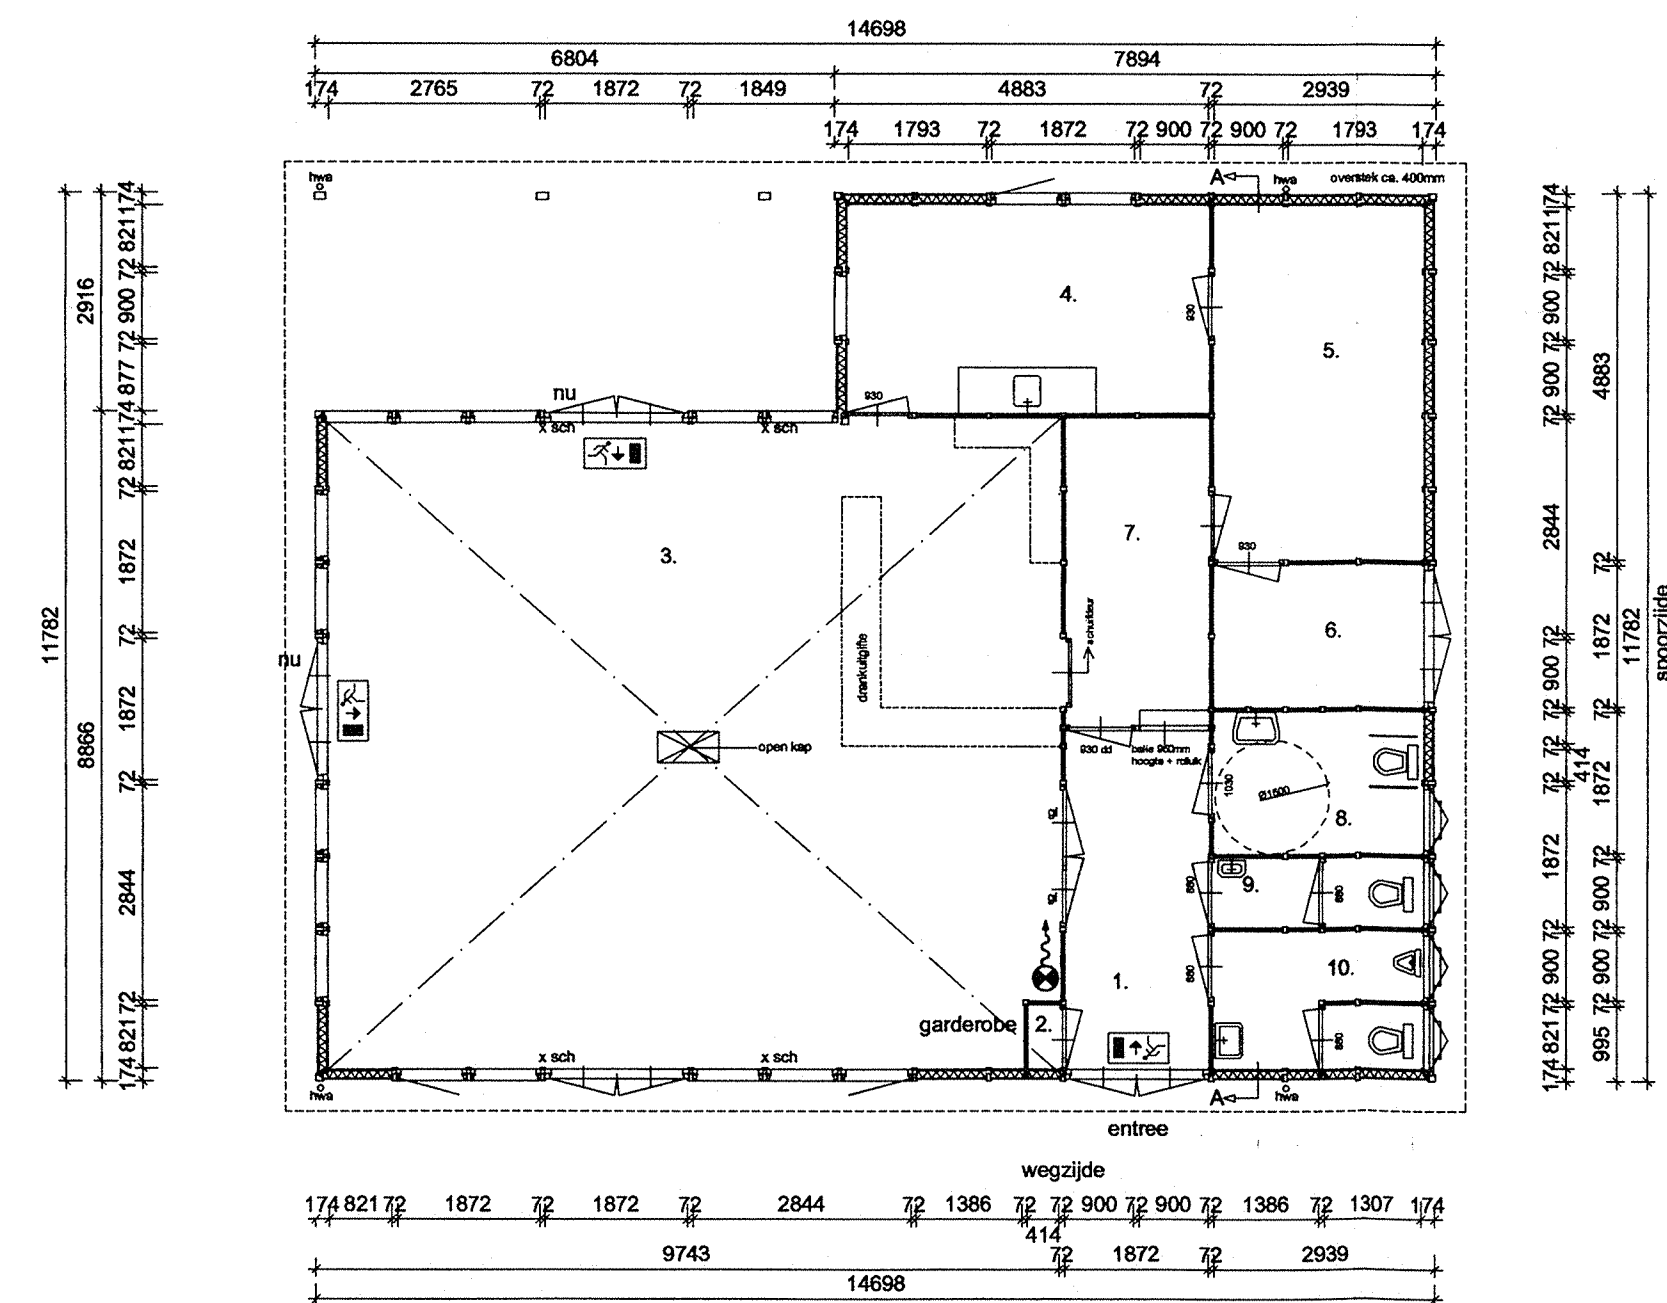

Plattegrond

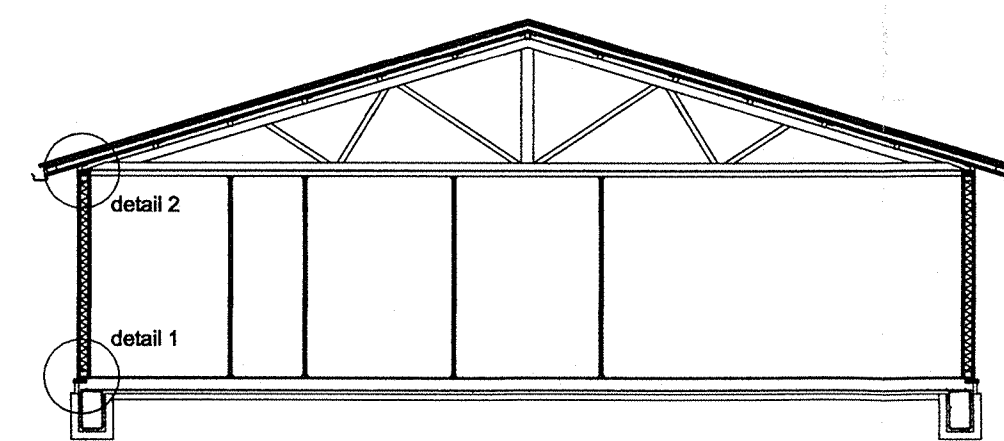

Doorsnede A-A

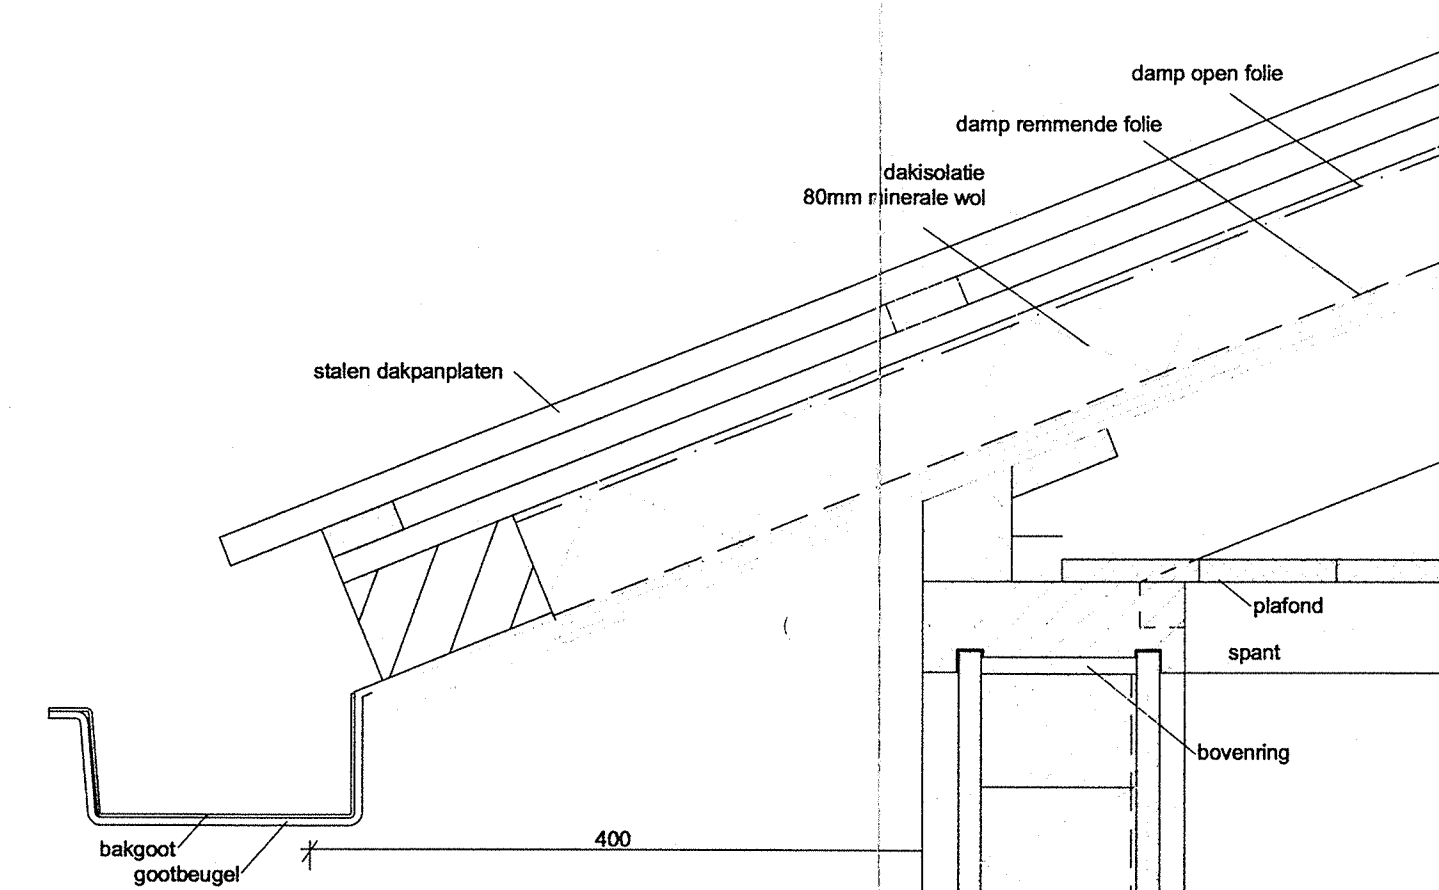


Detail 2
schaal 1:5

Red Cedar 15mm
100mm minerale wol
dampremmende folie
vurenhout 15mm
RC = 2,5 KW

Detail 1
schaal 1:5

Red Cedar 15mm
100mm minerale wol
dampremmende folie
vurenhout 15mm
RC = 2,5 KW

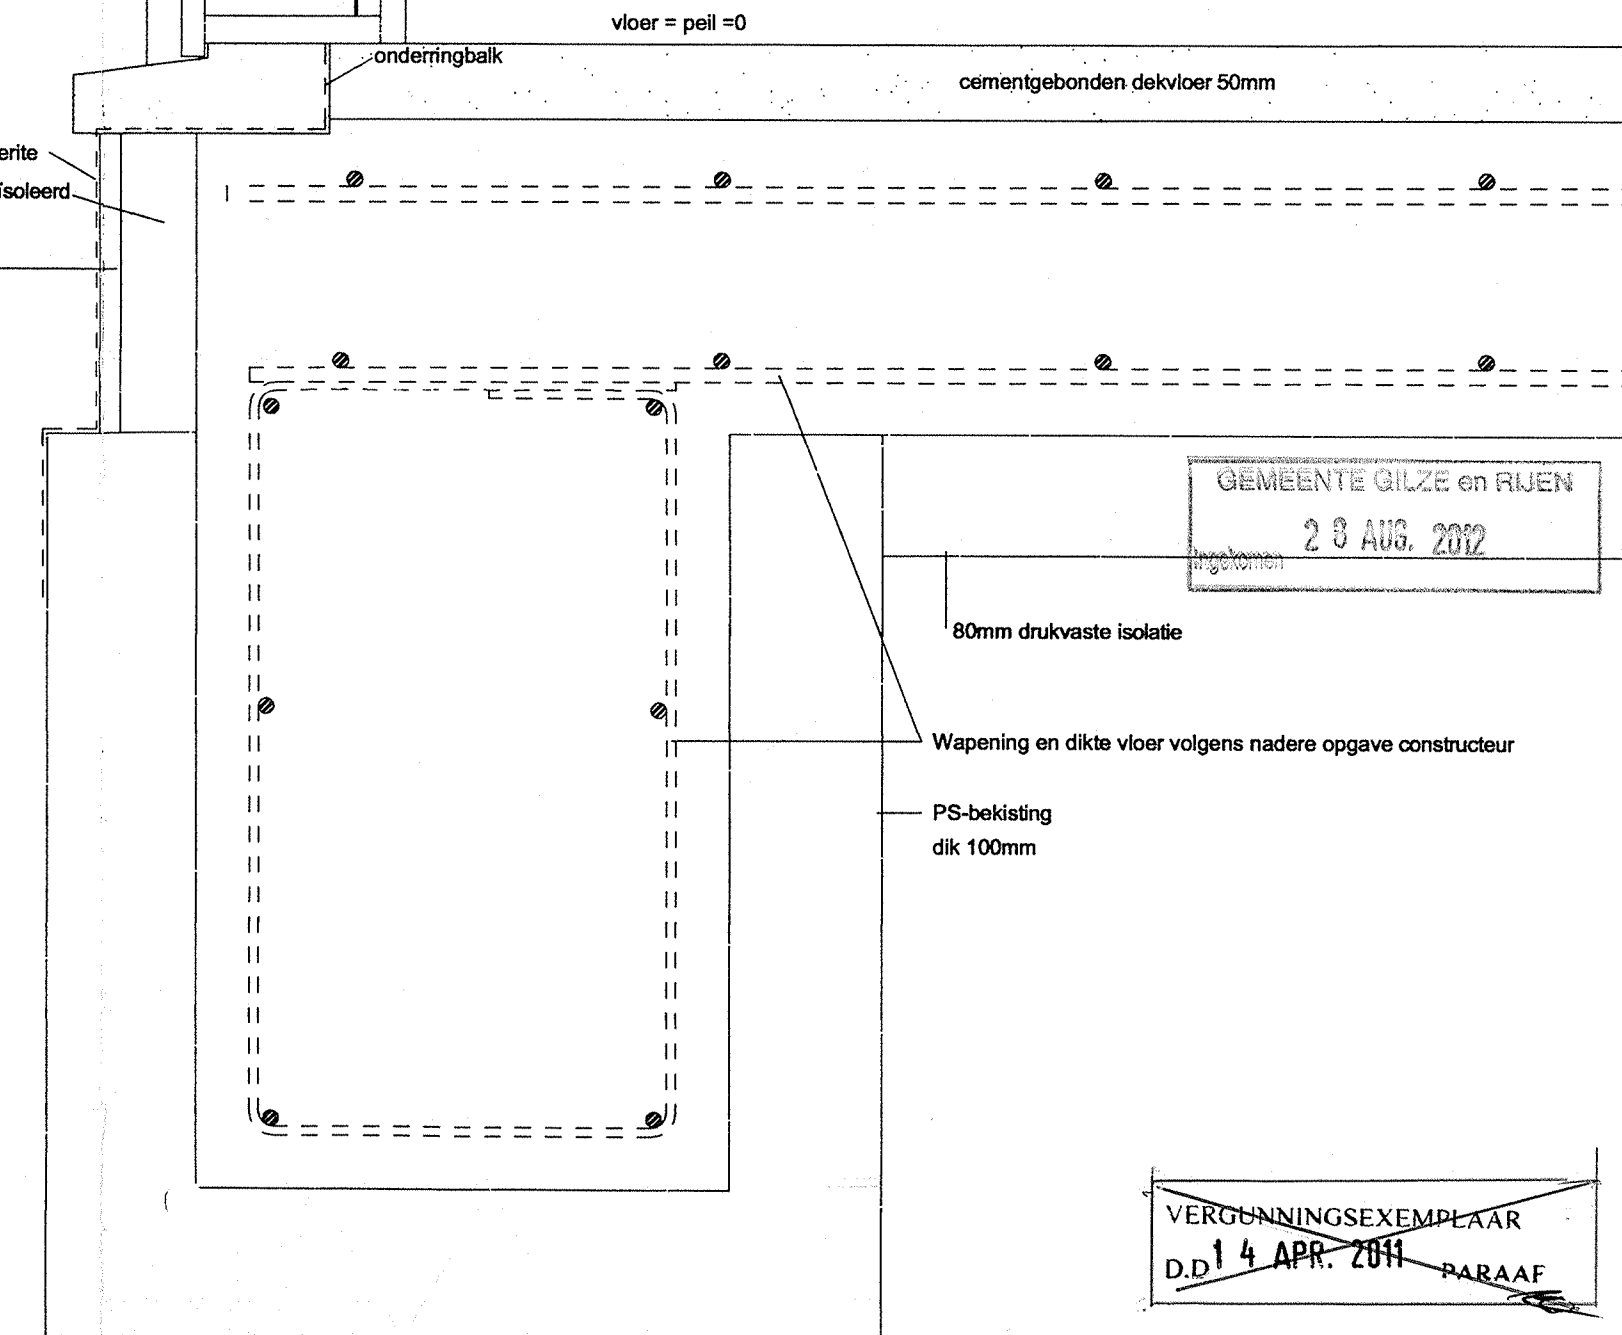

VERGUNNINGSEXEMPLAAR
D.D. 14 APR. 2011
PARAAF

GEMEENTE GILZE en RIJEN
30 DEC. 2010

bouwaanvraag

nr.	Ruimte:	Gebruiksfunctie	opp. m²	aantal pers.	B...
1	Hal	Overige gebruiksfunctie	6,0		
2	Meterkast	Overige gebruiksfunctie	0,3		
3	Ontmoetingsruimte	Bijeenkomstfunctie	81,6	50	B2
4	Kauken	Overige gebruiksfunctie	13,0		
5	Magazijn	Overige gebruiksfunctie	13,0		
6	Voorportaal/magazijn	Overige gebruiksfunctie	5,2		
7	Materiaal uitgifte/opslag	Overige gebruiksfunctie	8,4		
8	Mixtoilet	Overige gebruiksfunctie	5,2		
9	Dames toilet	Overige gebruiksfunctie	2,5		
10	Heren toilet	Overige gebruiksfunctie	5,0		
Totale gebruiksovervloeiende gebouw			142,2	50	B2

RENNVOOI:

OPBOUW VLOER
geïsoleerde betonvloer op staal met vorstrand
hardhouten onderrig


OPBOUW BUITENWAND
Westen-, red cedar buitengevel bekleding
buitengewandisolatie minerale wol 100mm
dampremmende folie
vurenhouten binnengevel bekleding
vurenhouten bovenring
hardhouten kozijnen
warmteweerstand buitenwand: Rc = 2,5 m².KW.
ramen vv dubbelglas en tochtstrippen
lage ramen 600mm borstwering
vaste ramen vv ventilatierooster

OPBOUW BINNENWAND
vurenhouten sandwich elementen
vurenhouten vloer- en plafondlat
binnendeuren met perstrop uitvoering

OPBOUW DAK/PLAFOND
vurenhouten plafondelementen 15mm
dampremmende folie
dakisolatie 80mm minerale wol
damp-open folie
warmteweerstand dak: Rc = 2,50 m².KW.
vurenhouten gordingen en spanten
topgevels met wrc buitengevel betimmering
vurenhouten dakbeschoot
polyester bakgoten met hemelwaterafvoer
dakbedekking verzinkte stalen dakpanplaten
OVERIG

- Transparent noodverlichtingsarmatuur met vluchtweg aanduiding volgens NEN-EN 1838 en NEN 6088
- Brandslanghaspel conform NEN-EN 671-1
- Noodverlichtingsarmatuur > 1 lux conform NEN-EN 1838

- Deuren voorzien van glas
 - Deuren voorzien van 2 delen, onderste deel op 950mm
- rookproductie 4-9 conform NEN 6066 europees vuren
brandveiligheidsklasse 3-5 conform NEN 6066 europees vuren
Hoofdraagconstructie minimaal 30 min. brandwerend








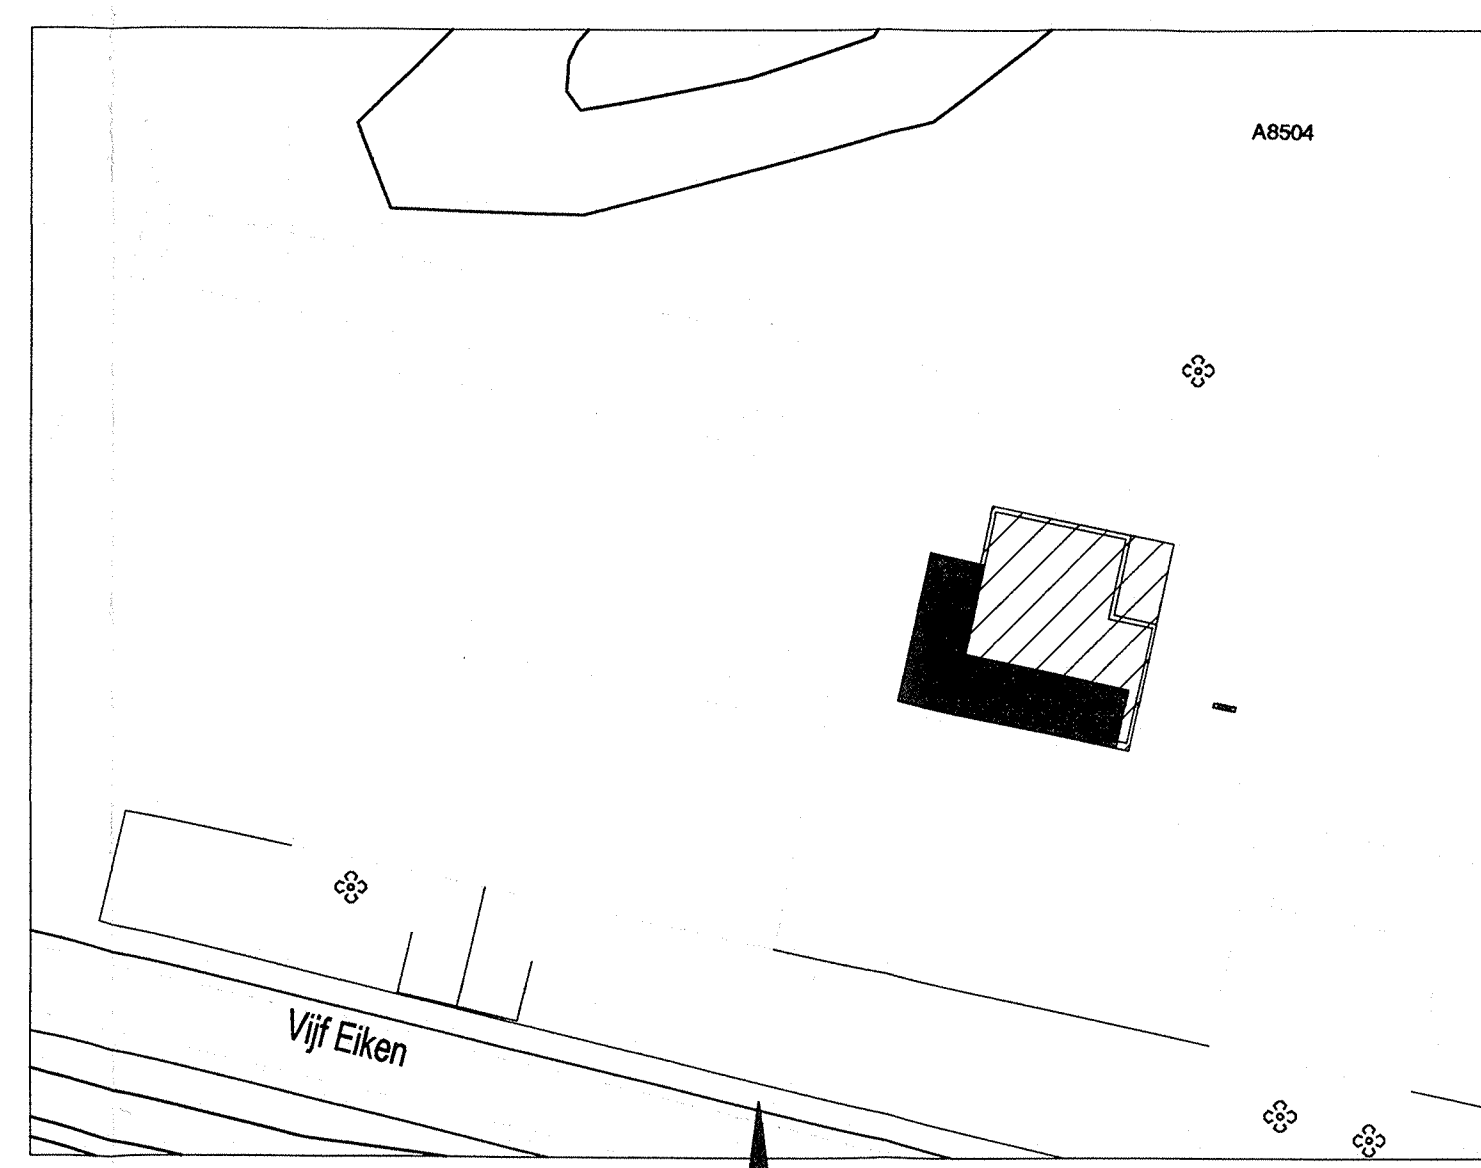


Situatie

Kadastrale gemeente: Gilze Rijen
Sectie: A
Perceelnummer: 8504
Schaal: 1:1000

Nieuw te plaatsen dubgebouw
Bestaand gebouw

Behoort bij besluit van burgemeester en wethouders van Gilze en Rijen d.d. 30 DEC. 2010		
Soort aanvraag : omgevingsvergunning Dossiernr. : OV/2012297 Aanvrager : Stichting De Leemput Corr. adres : Kapelstraat 15 / 5124 RL Molenschot Locatie : Vijf Eiken 11 in Rijen Onderwerp : het aanbrengen van een luifel		
A		
B		
bouwaanvraag		
24-11-10	MGL	gevel
02-11-10	MGL	situatie
27-10-10	MGL	diverse wijzigingen
wijzigingsdatum	ref.	wijziging
Project: Paviljoen Sportpark De Leemput te Rijen		Traject- / tekeningnummer: TR2-100079
Onderdeel: Plattegrond, aanzichten, doorsnede en details (1:5)		Bladnummer: BT-01
Datum getekend: 19-10-10	Akkoord tekenkamer:	Datum: Paraaf:
Getekend: MGL	Schaal: 1:100	Akkoord verkoop: Datum: Paraaf:
BUKO Bouwplaatsinrichting BV Havendijk 21, 5301 HG Zaltbommel Postbus 39, 5300 AA Zaltbommel Tel. (0418) 57 33 33 Fax (0418) 57 33 34 e-mail: bouwplaatsinrichting@buko.nl www.buko.nl / www.bouwplaatsinrichting.nl		

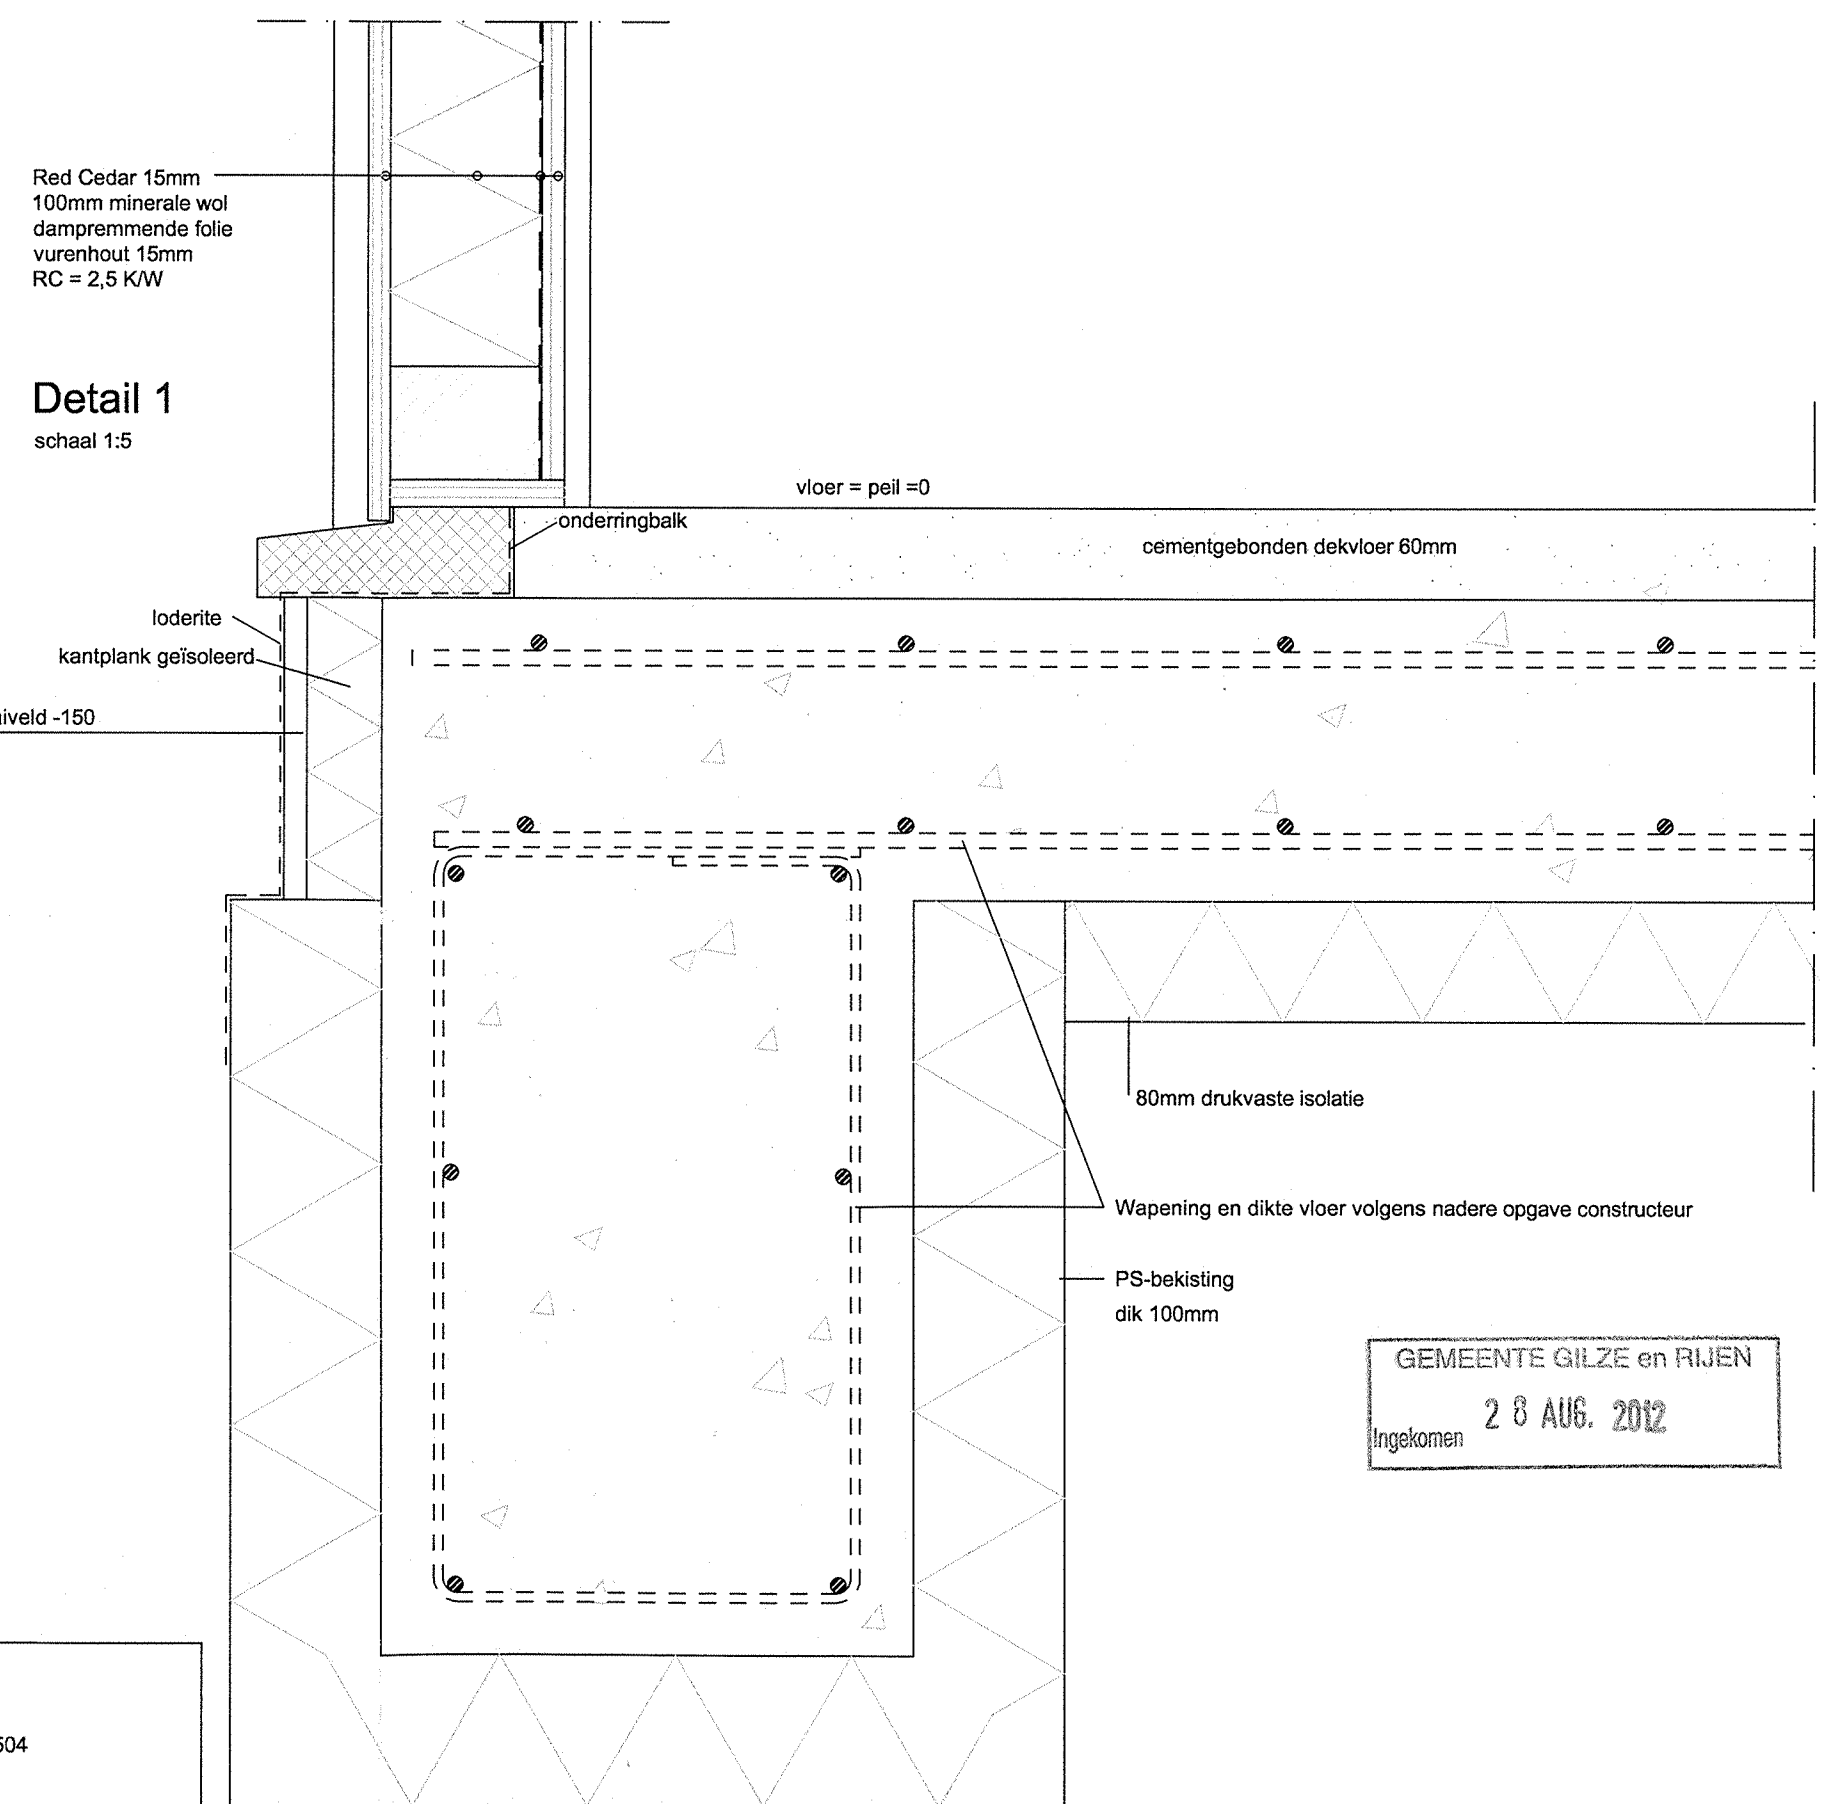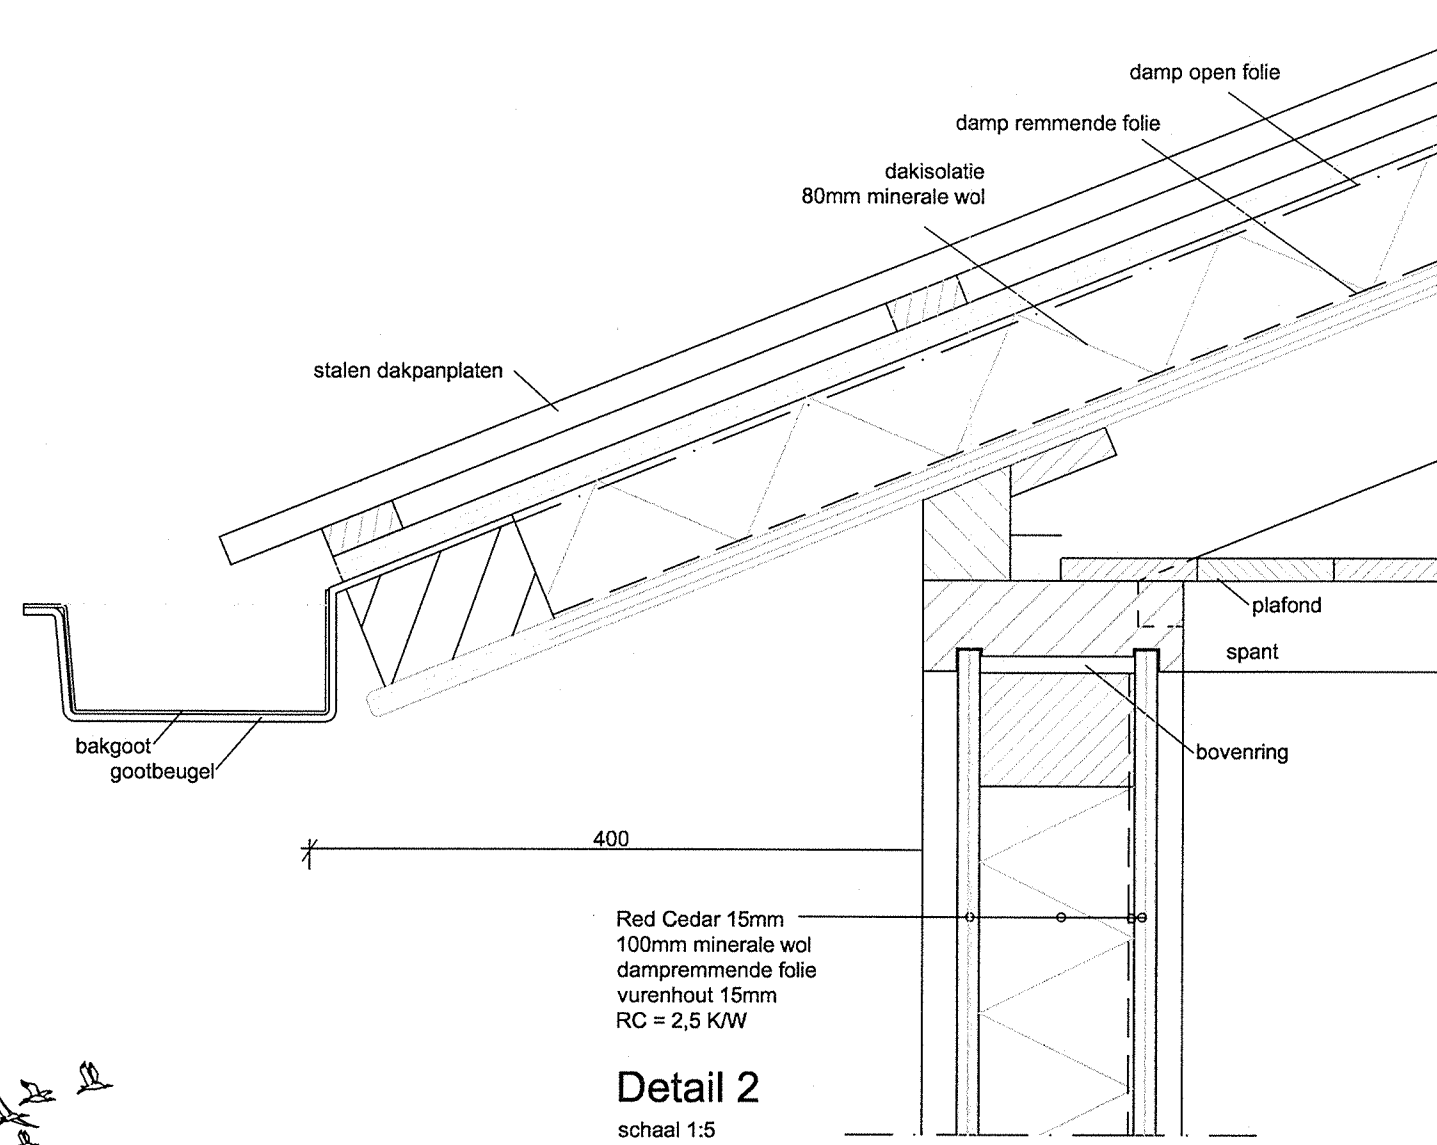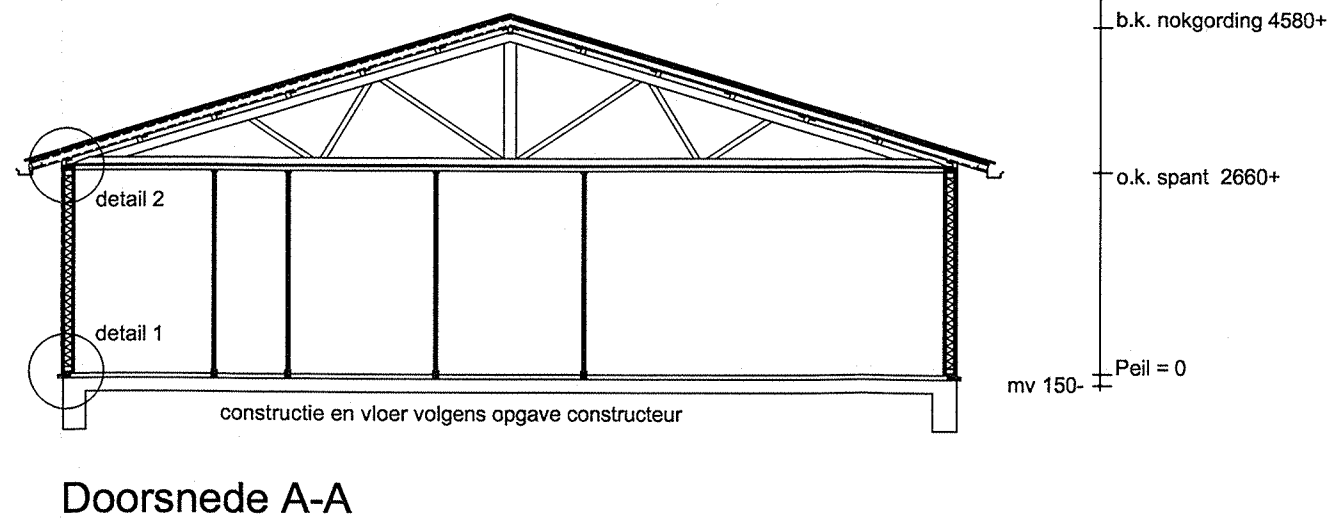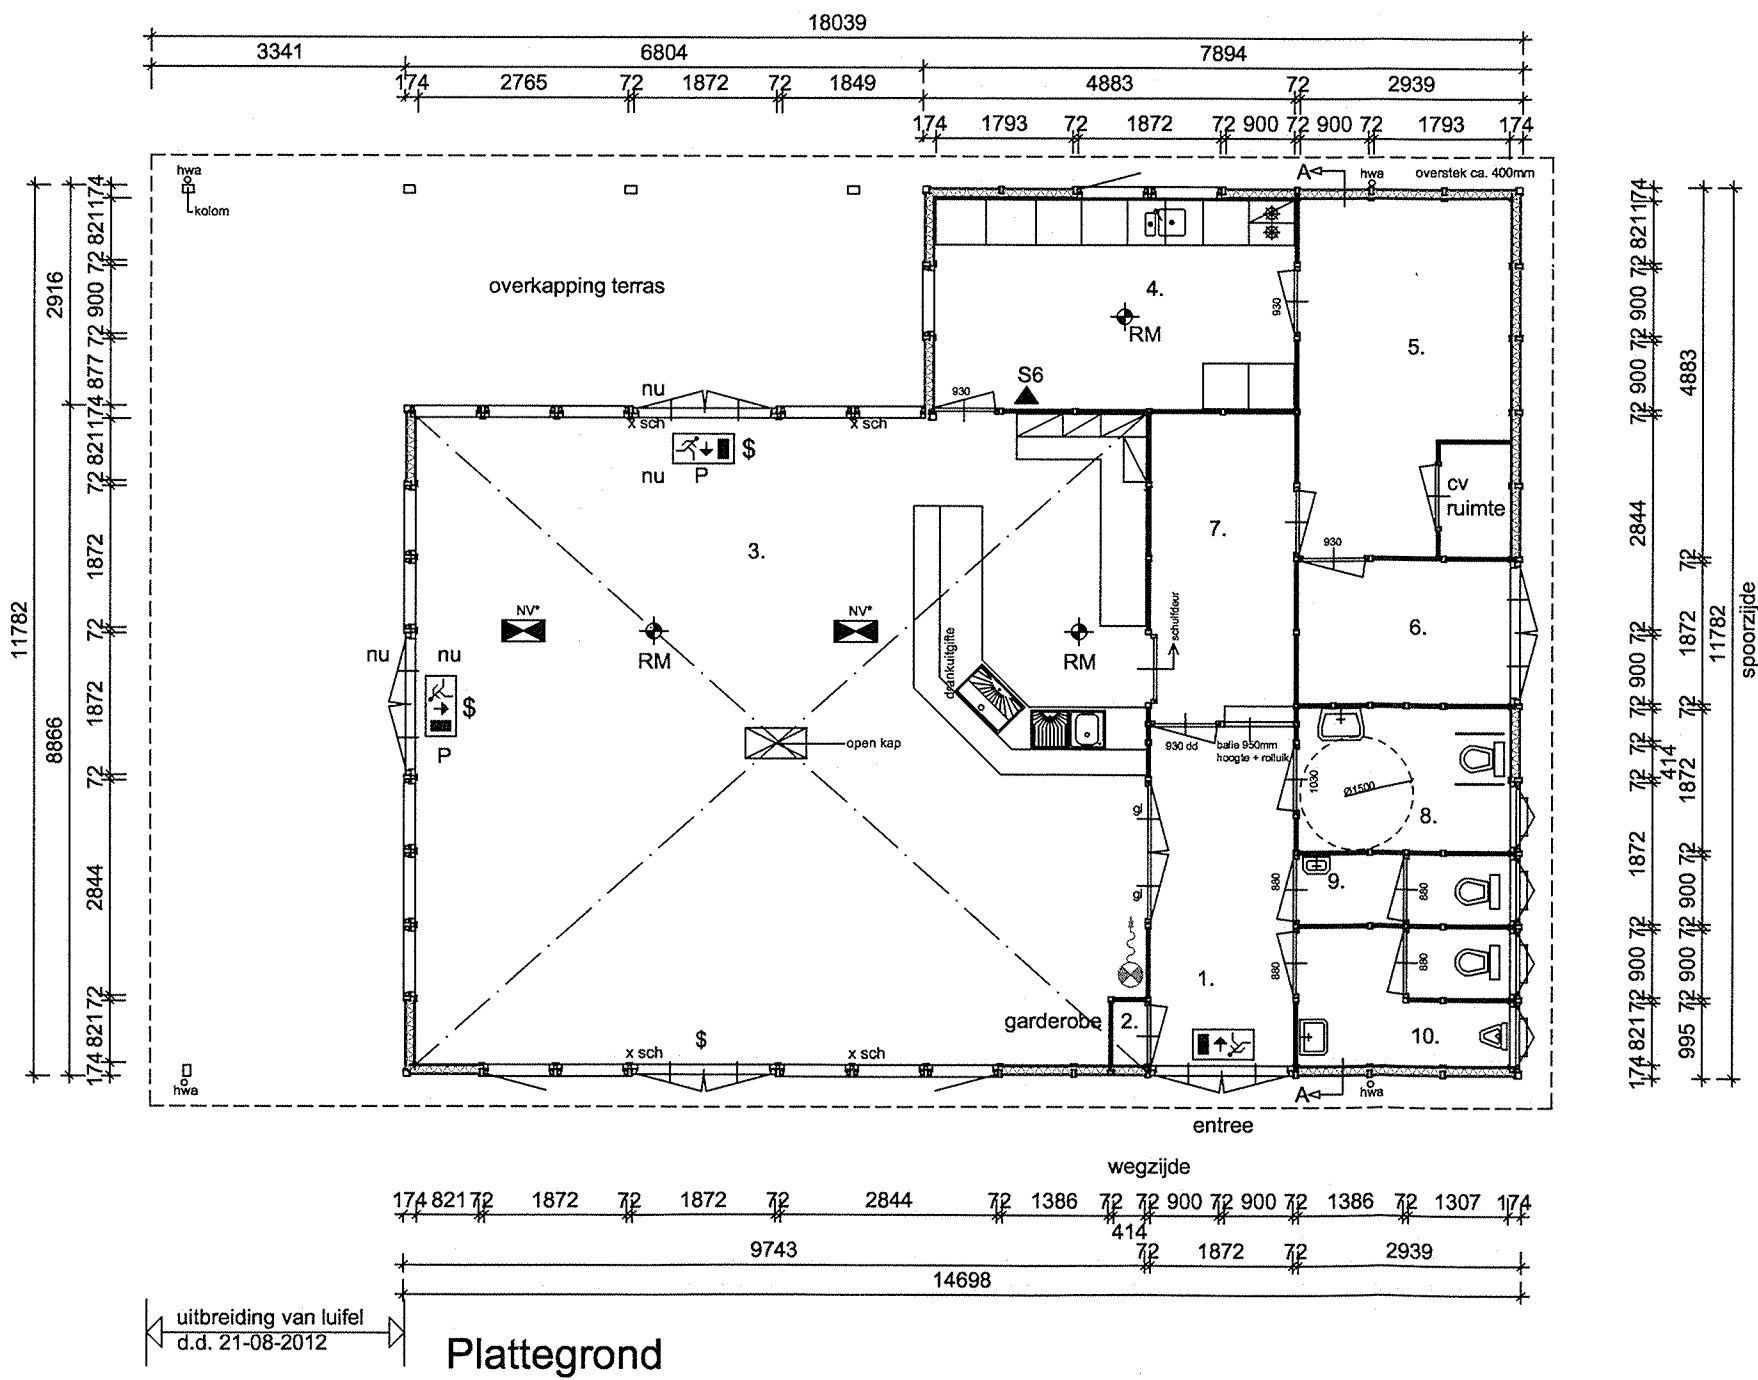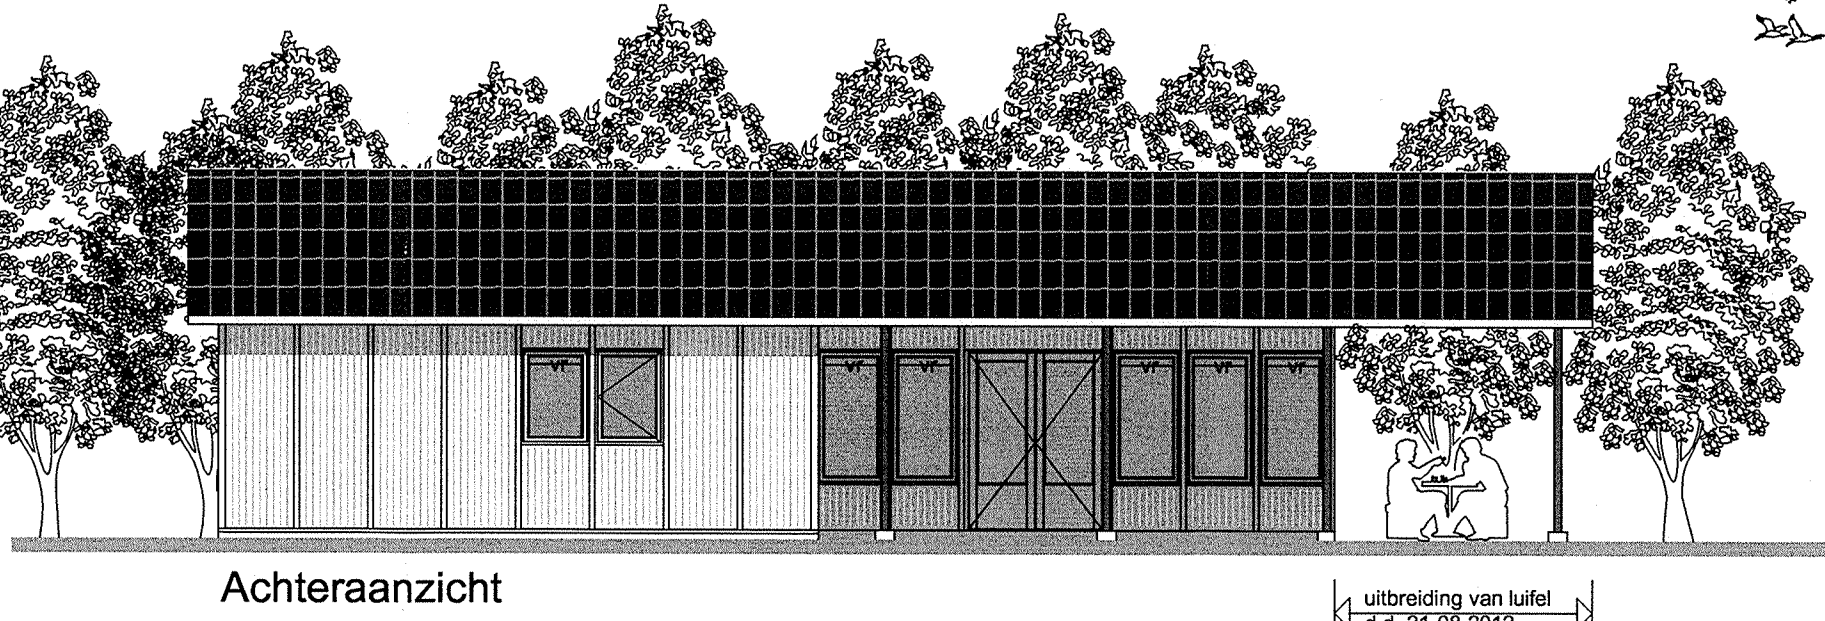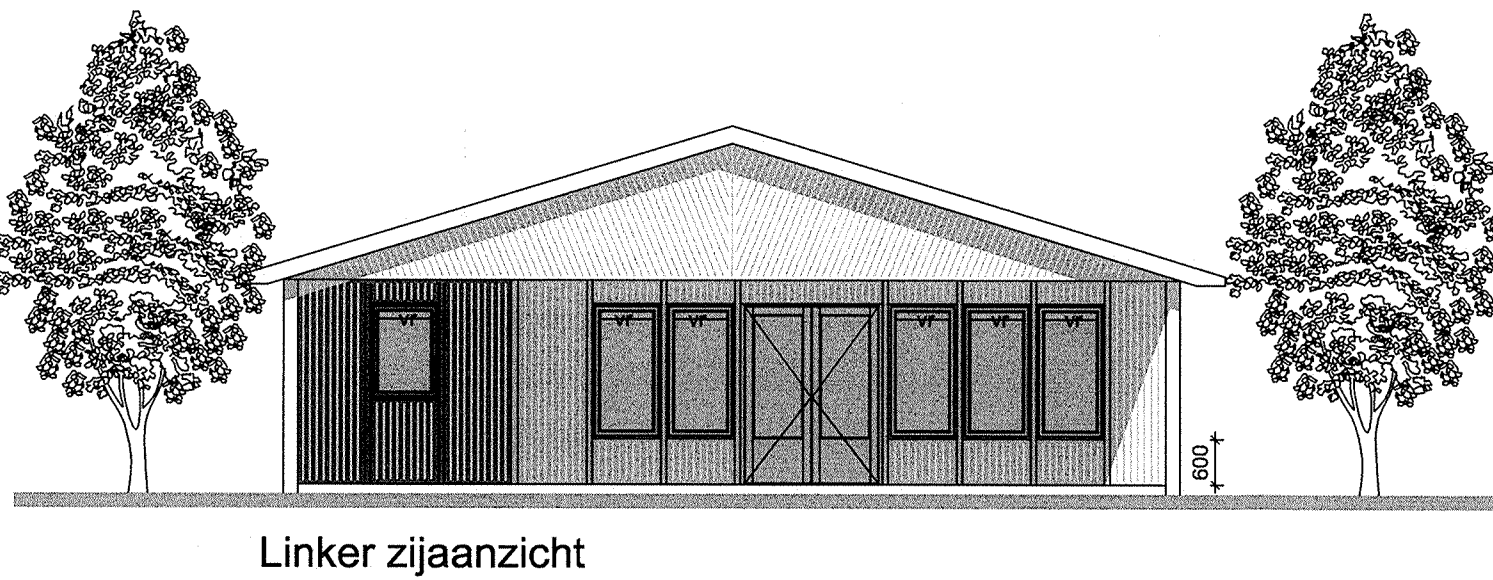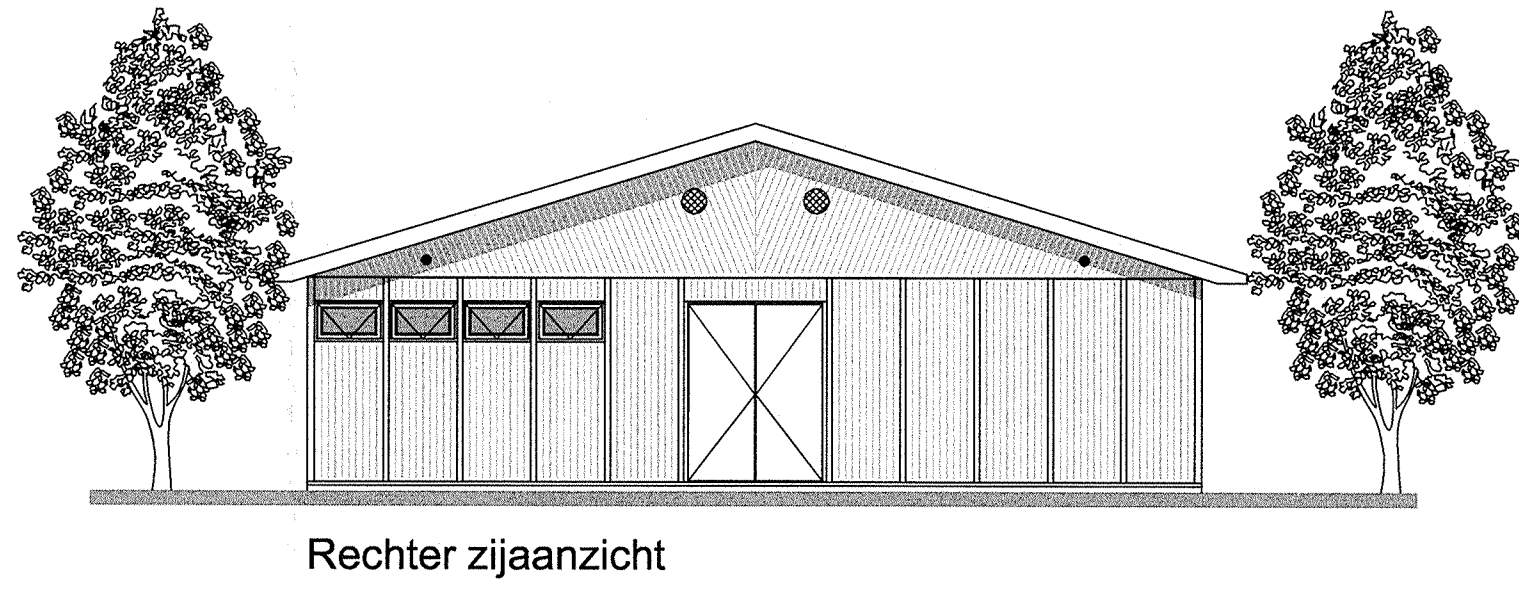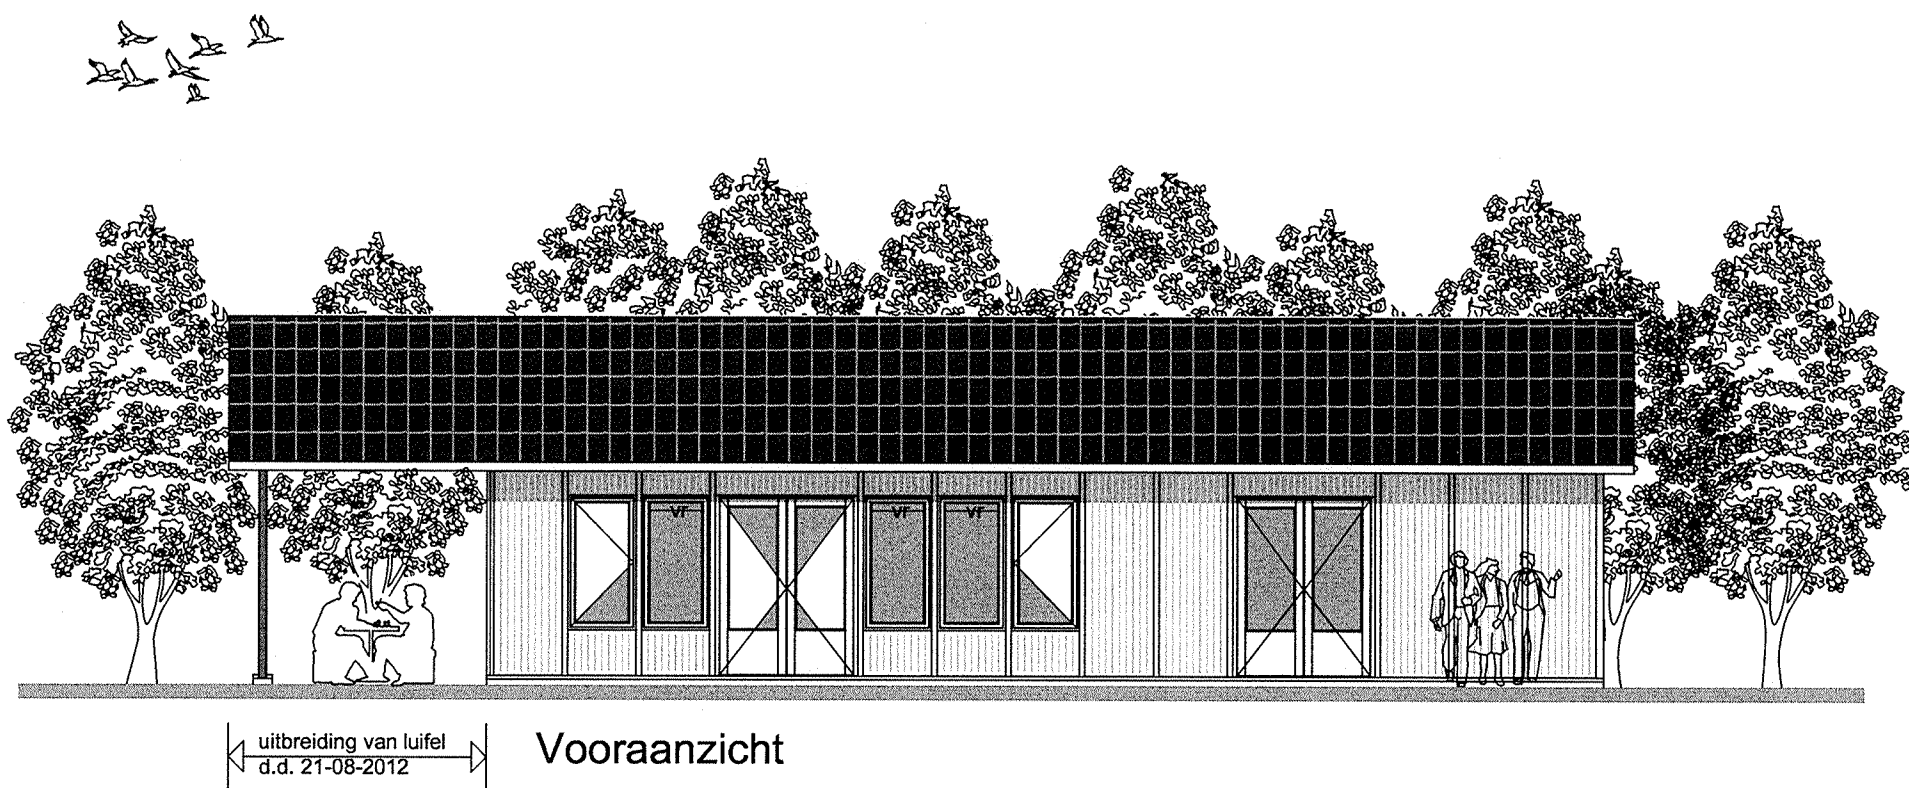


Beoordeeld door Stadsbouwmeester:


- Aanhouden
- Pré advies
- Voldoet
- Voldoet niet, tenzij
- Voldoet op hoofdlijnen
- Voldoet niet

Soort aanvraag : omgevingsvergunning
Dossiernr. : OV/2012297
Aanvrager : Stichting De Leemput
Corr. adres : Kapelstraat 15 / 5124 RL Molenschot
Locatie : Vijf Eiken 11 in Rijen
Onderwerp : het aanbrengen van een luifel

21-08-12	MA	aanvulling luifel i.v.m. aanvraag project afwijkingbesluit	
21-03-11	MA	aanvulling t.b.v. Gebruiksbesluit	
18-01-11	MGL	toilet heren	
12-01-11	MGL	deur dames toilet + dakgoot	
06-01-11	HV	cementgebonden dekvloer dikte 60 mm	
17-12-10	AK	betonbalken ingetekend	
02-11-10	MGL	situatie	
27-10-10	MGL	diverse wijzigingen	
wijzigingsdatum		ref.	paraaf
Project: Paviljoen Sportpark De Leemput Vijf Eiken 11, 5121RG te Rijen			Traject- / tekeningnummer: TR2-100079
Onderdeel: Plattegrond, aanzichten, doorsnede en details (1:5)			WT-01
Datum getekend: 19-10-10		Akkoord tekenkamer:	Datum: Paraaf:
Getekend: MGL		Akkoord verkoop:	Datum: Paraaf:

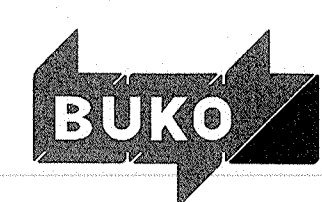

BUKO Bouwplaatsinrichting BV
Havendijk 21, 5301 HG Zeilbommel
Postbus 39, 5300 AA Zeilbommel
Tel. (0418) 57 33 33 Fax (0418) 57 33 34
e-mail: bouwplaatsinrichting@buko.nl
www.buko.nl / www.bouwplaatsinrichting.nl

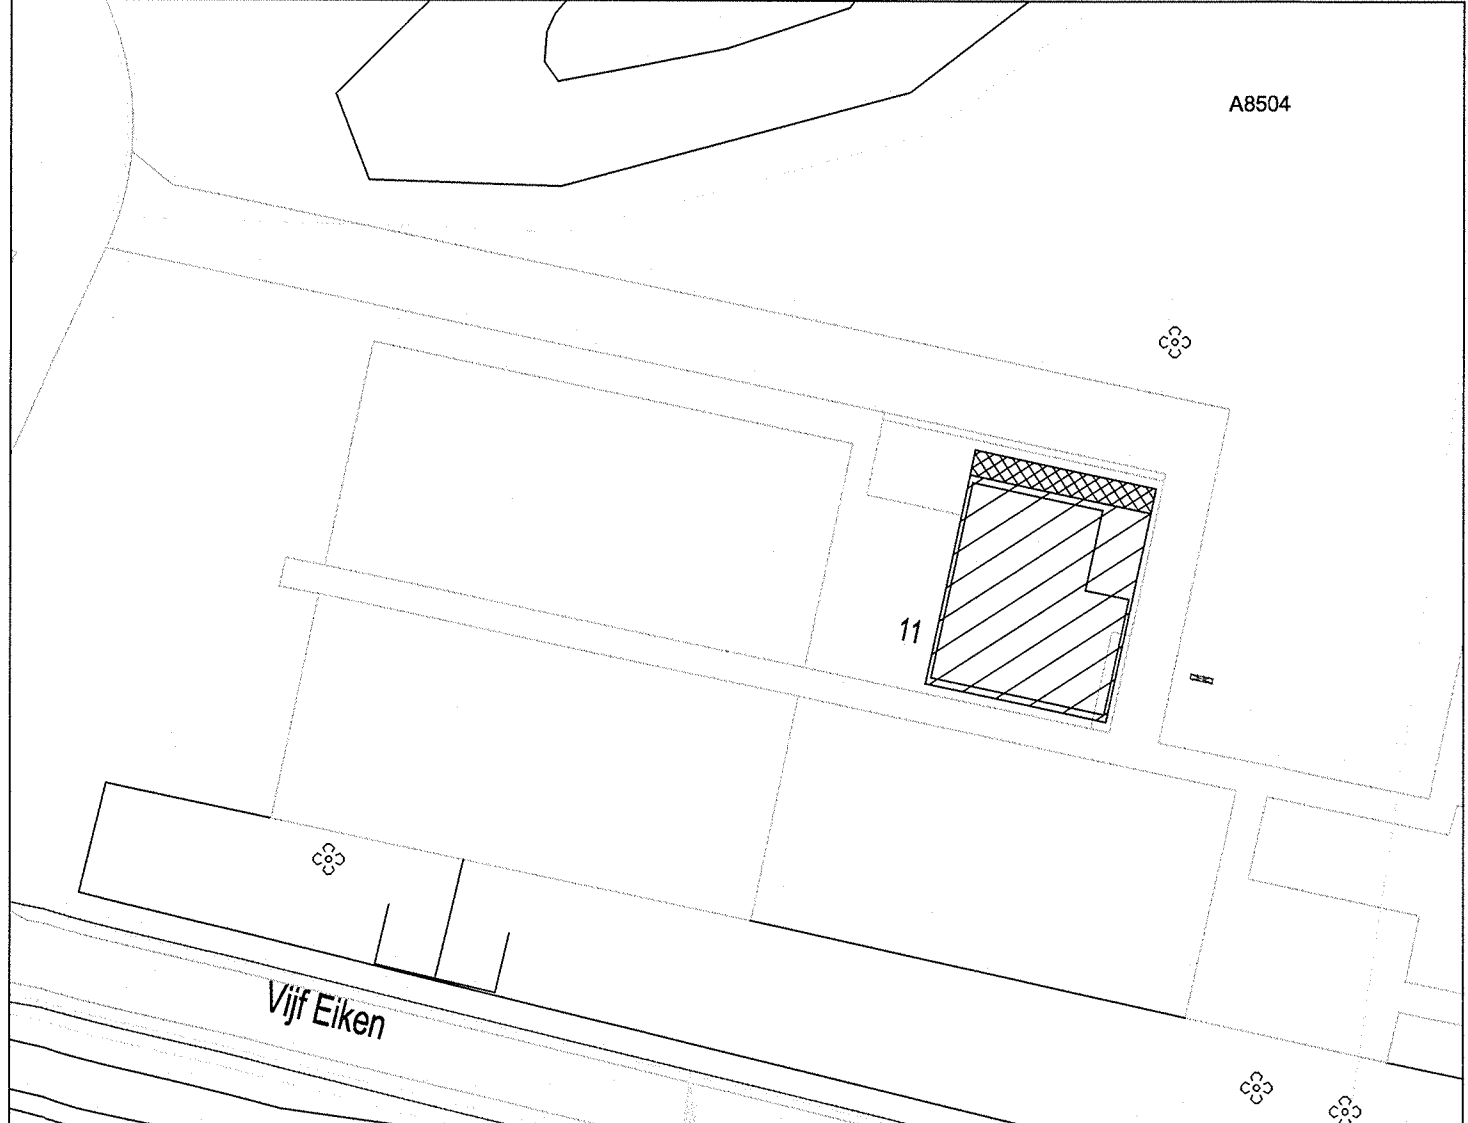

Situatie

Kadastrale gemeente: Gilze Rijen
Sectie: A
Parcelnummer: 8504
Schaal: 1:1000
☒ bestaand clubgebouw
☒ uitbreiding luifel

RENVOOI:

OPBOUW VLOER
geïsoleerde betonvloer op staal met vorstrand
hardhouten onderrig

OPBOUW BUITENWAND
Western red cedar buitengevel bekleding
buitewandisolatie minerale wol 100mm
dampremmende folie
vurenhouten binnengevel bekleding
vurenhouten bovenring
hardhouten kozijnen
warmteweerstand buitenwand: $R_o = 2,5 \text{ m}^2/\text{KW}$
ramen vv dubbelglas en tochtstrippen
lage ramen 600mm borstwering
vaste ramen vv ventilatorrooster

OPBOUW BINNENWAND
vurenhouten sandwich elementen
vurenhouten vloer- en plafondlat
binnendeuren met perstorp uitvoering

INBRAAK WERENDHEID
Deuren, ramen en kozijnen s.d. Inbraakwerend
uitvoeren met weerstandsklasse 2 overeenkomstig
NEN5087, NEN 5096 en Bouwbesluit art. 2.215

OPBOUW DAKPLAFOND

vurenhouten plafondelementen 15mm
dampremmende folie
dakisolatie 80mm minerale wol
damp-open folie
warmteweerstand dak: $R_o = 2,50 \text{ m}^2/\text{KW}$
vurenhouten gordingen en spanten
topgevels met wrc buitengevel betimmering
vurenhouten dakbeschot
polyester baggoten met hemelwaterafvoeren
dakbedekking verzinkte stalen dakpanplaten

OVERIG

- ☒ Transparant noodverlichtingsarmatuur met vluchtweg aanduiding volgens NEN-EN 1838 en NEN 6088
- ☒ Brandslanghaspel conform NEN-EN 671-1 20mtr
- ☒ Noodverlichtingsarmatuur > 1 lux conform NEN-EN 1838
- ☒ Deuren voorzien van glas
- ☒ Nood uitgang
- ☒ opening d.m.v. paniekbalk
- ☒ rookmelder
- ☒ deur te openen zonder sleutel
- ☒ beveiligingskast incl. rookmelders
- ☒ schuimblusser 6kg
- ☒ sirene
- ☒ flitslicht
- rookproductie 4-9 conform NEN 6086 europees vuren
- brandvoortplantingsklasse 3-5 conform NEN 6065 europees vuren
- Hoofdraagconstructie minimaal 30 min. brandwerend