




Firm.studio

Arthur Koolkwarlier 51
6711 VH Ede

+31 318 302 320
info@firmstudio

N

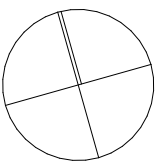

DEFINITIEF

projectnaam
Beukenlaan, Grave

opdrachtgever
Verdouw Advies bv

fase
Voorlopig ontwerp

formaat
A2


tekeningnaam
Plattegrond begane grond

schaal
1:100

datum
14.04.2020

projectnummer
1838

tekeningnummer
PLG-001

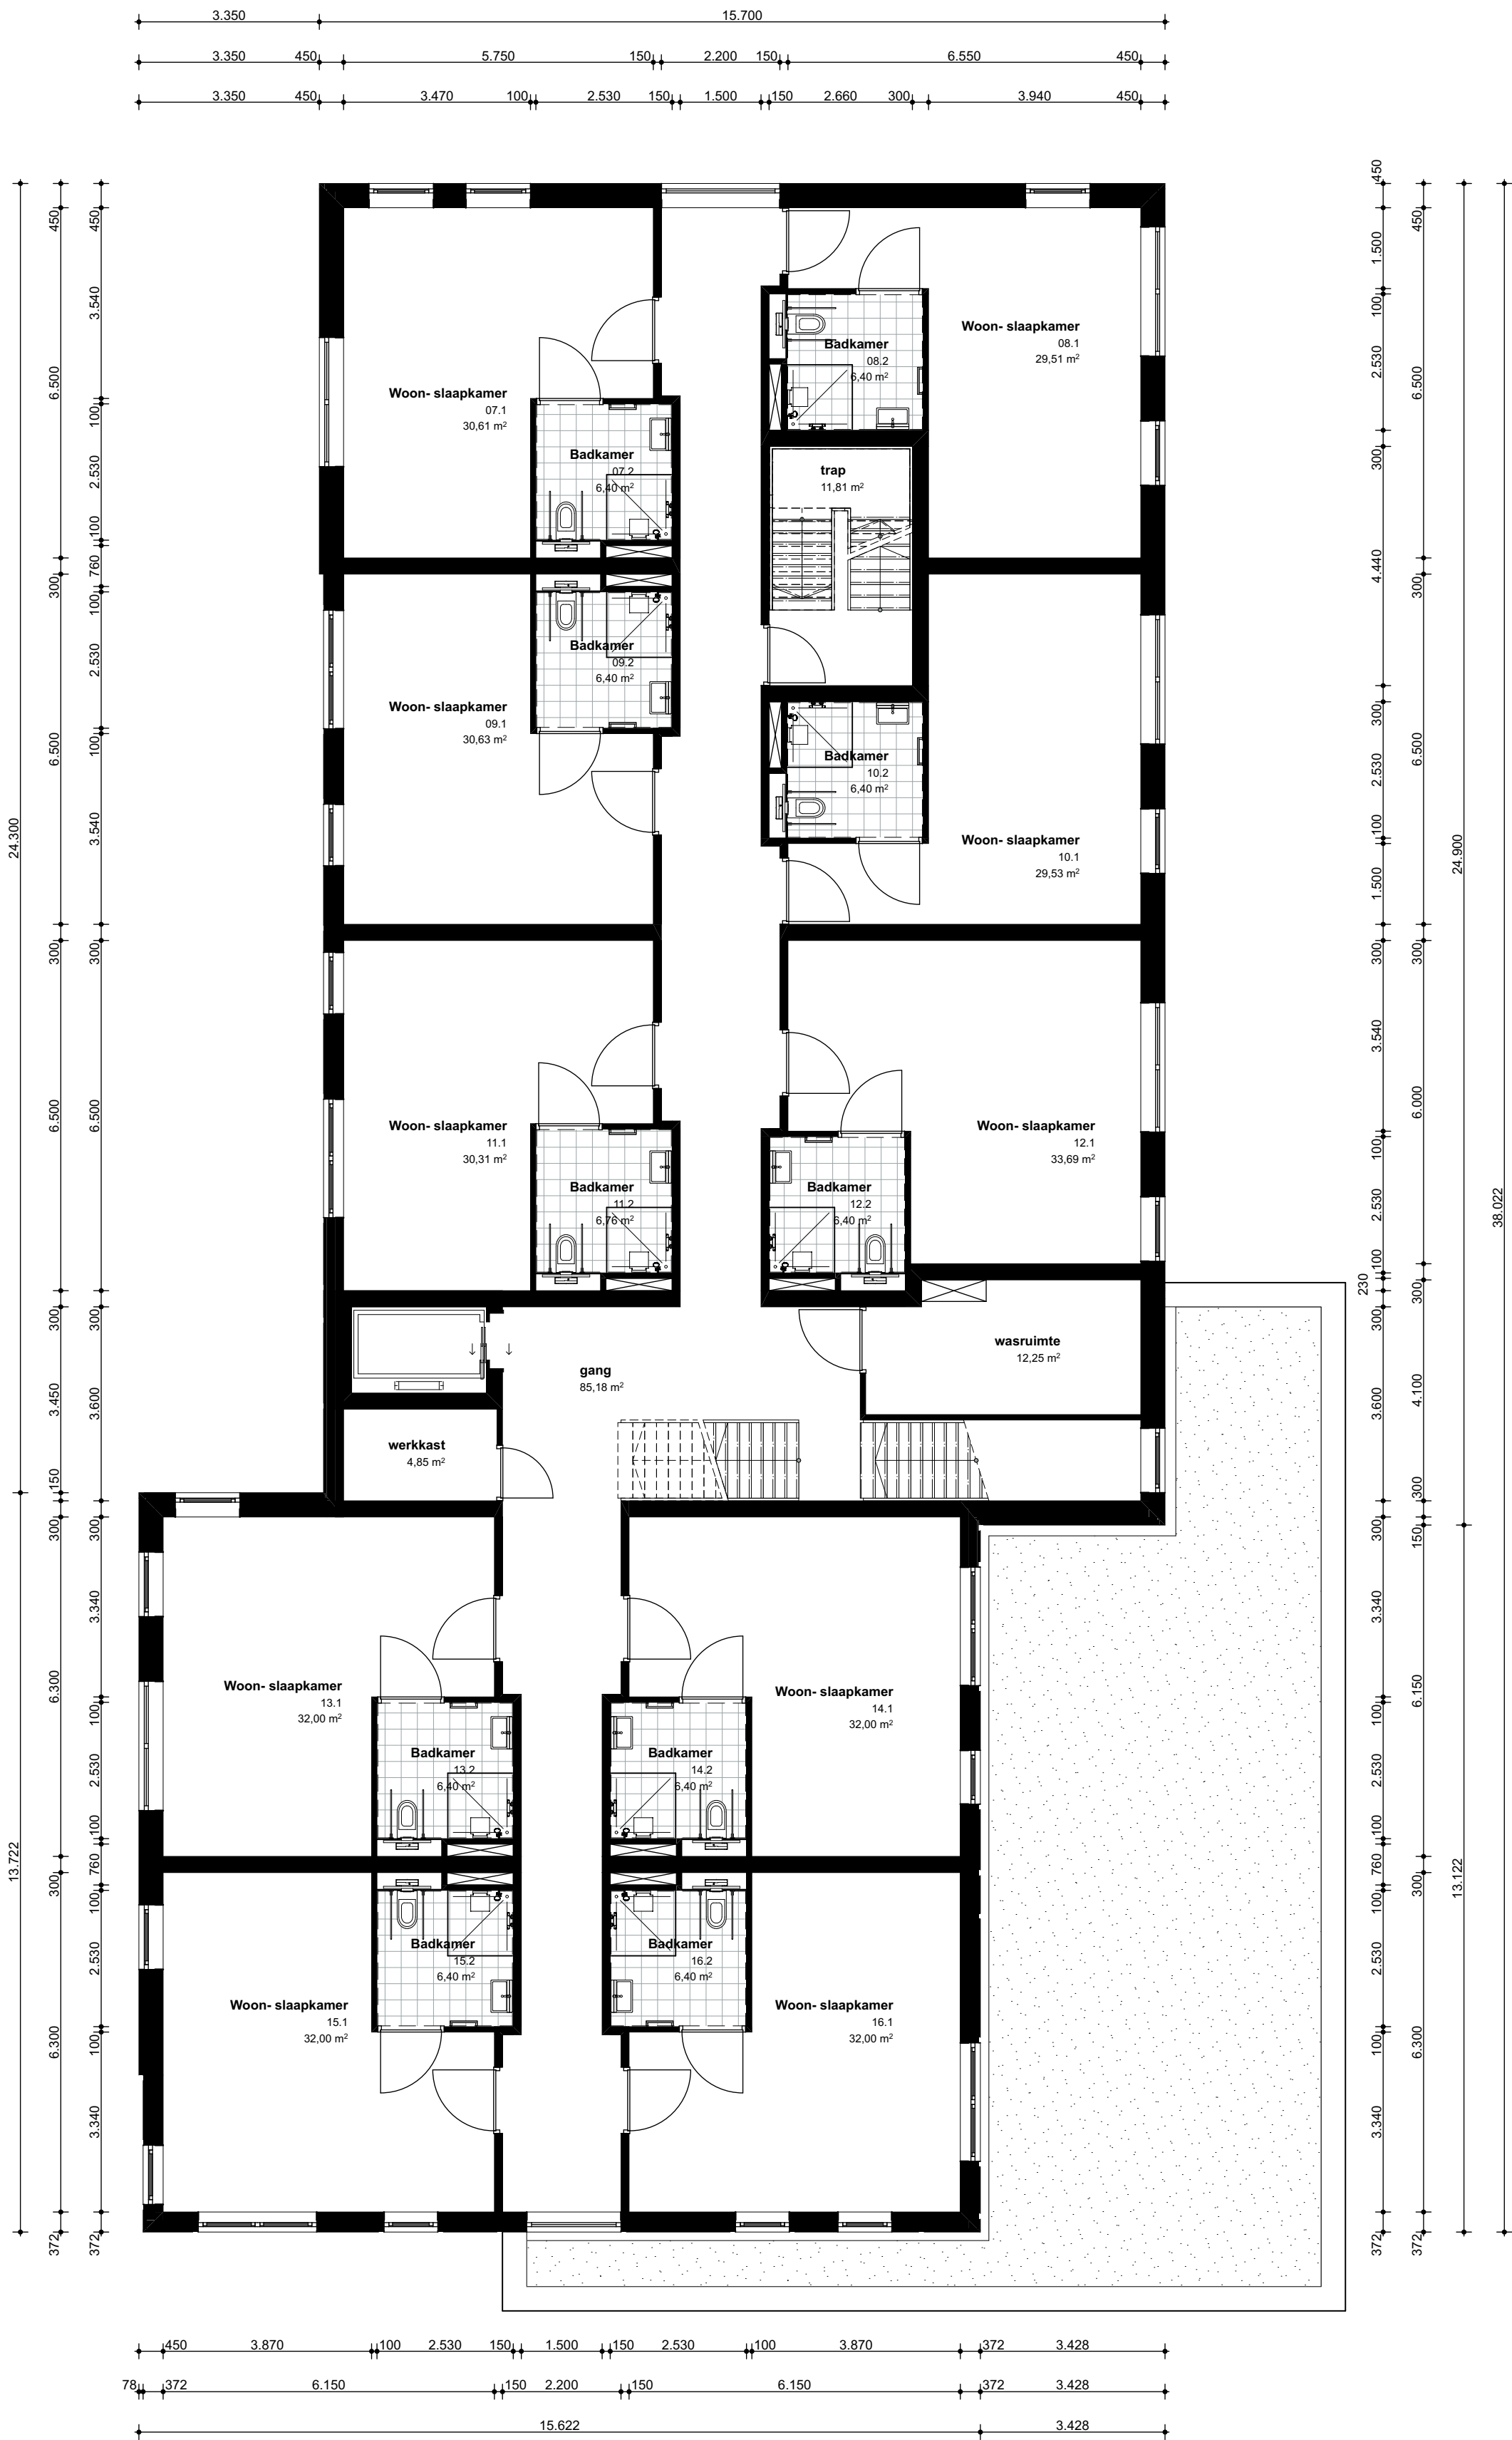


Firm.studio

Arthur Koolkwarier 51
6711 VH Ede

+31 318 302 320
info@firmstudio

N

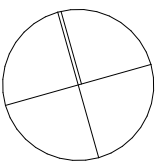

DEFINITIEF

projectnaam
Beukenlaan, Grave

opdrachtgever
Verdouw Advies bv

fase
Voorlopig ontwerp

formaat
A2


tekeningnaam
Plattegrond eerste verdieping

schaal
1:100

datum
14.04.2020


projectnummer
1838

tekeningnummer
PLG-101

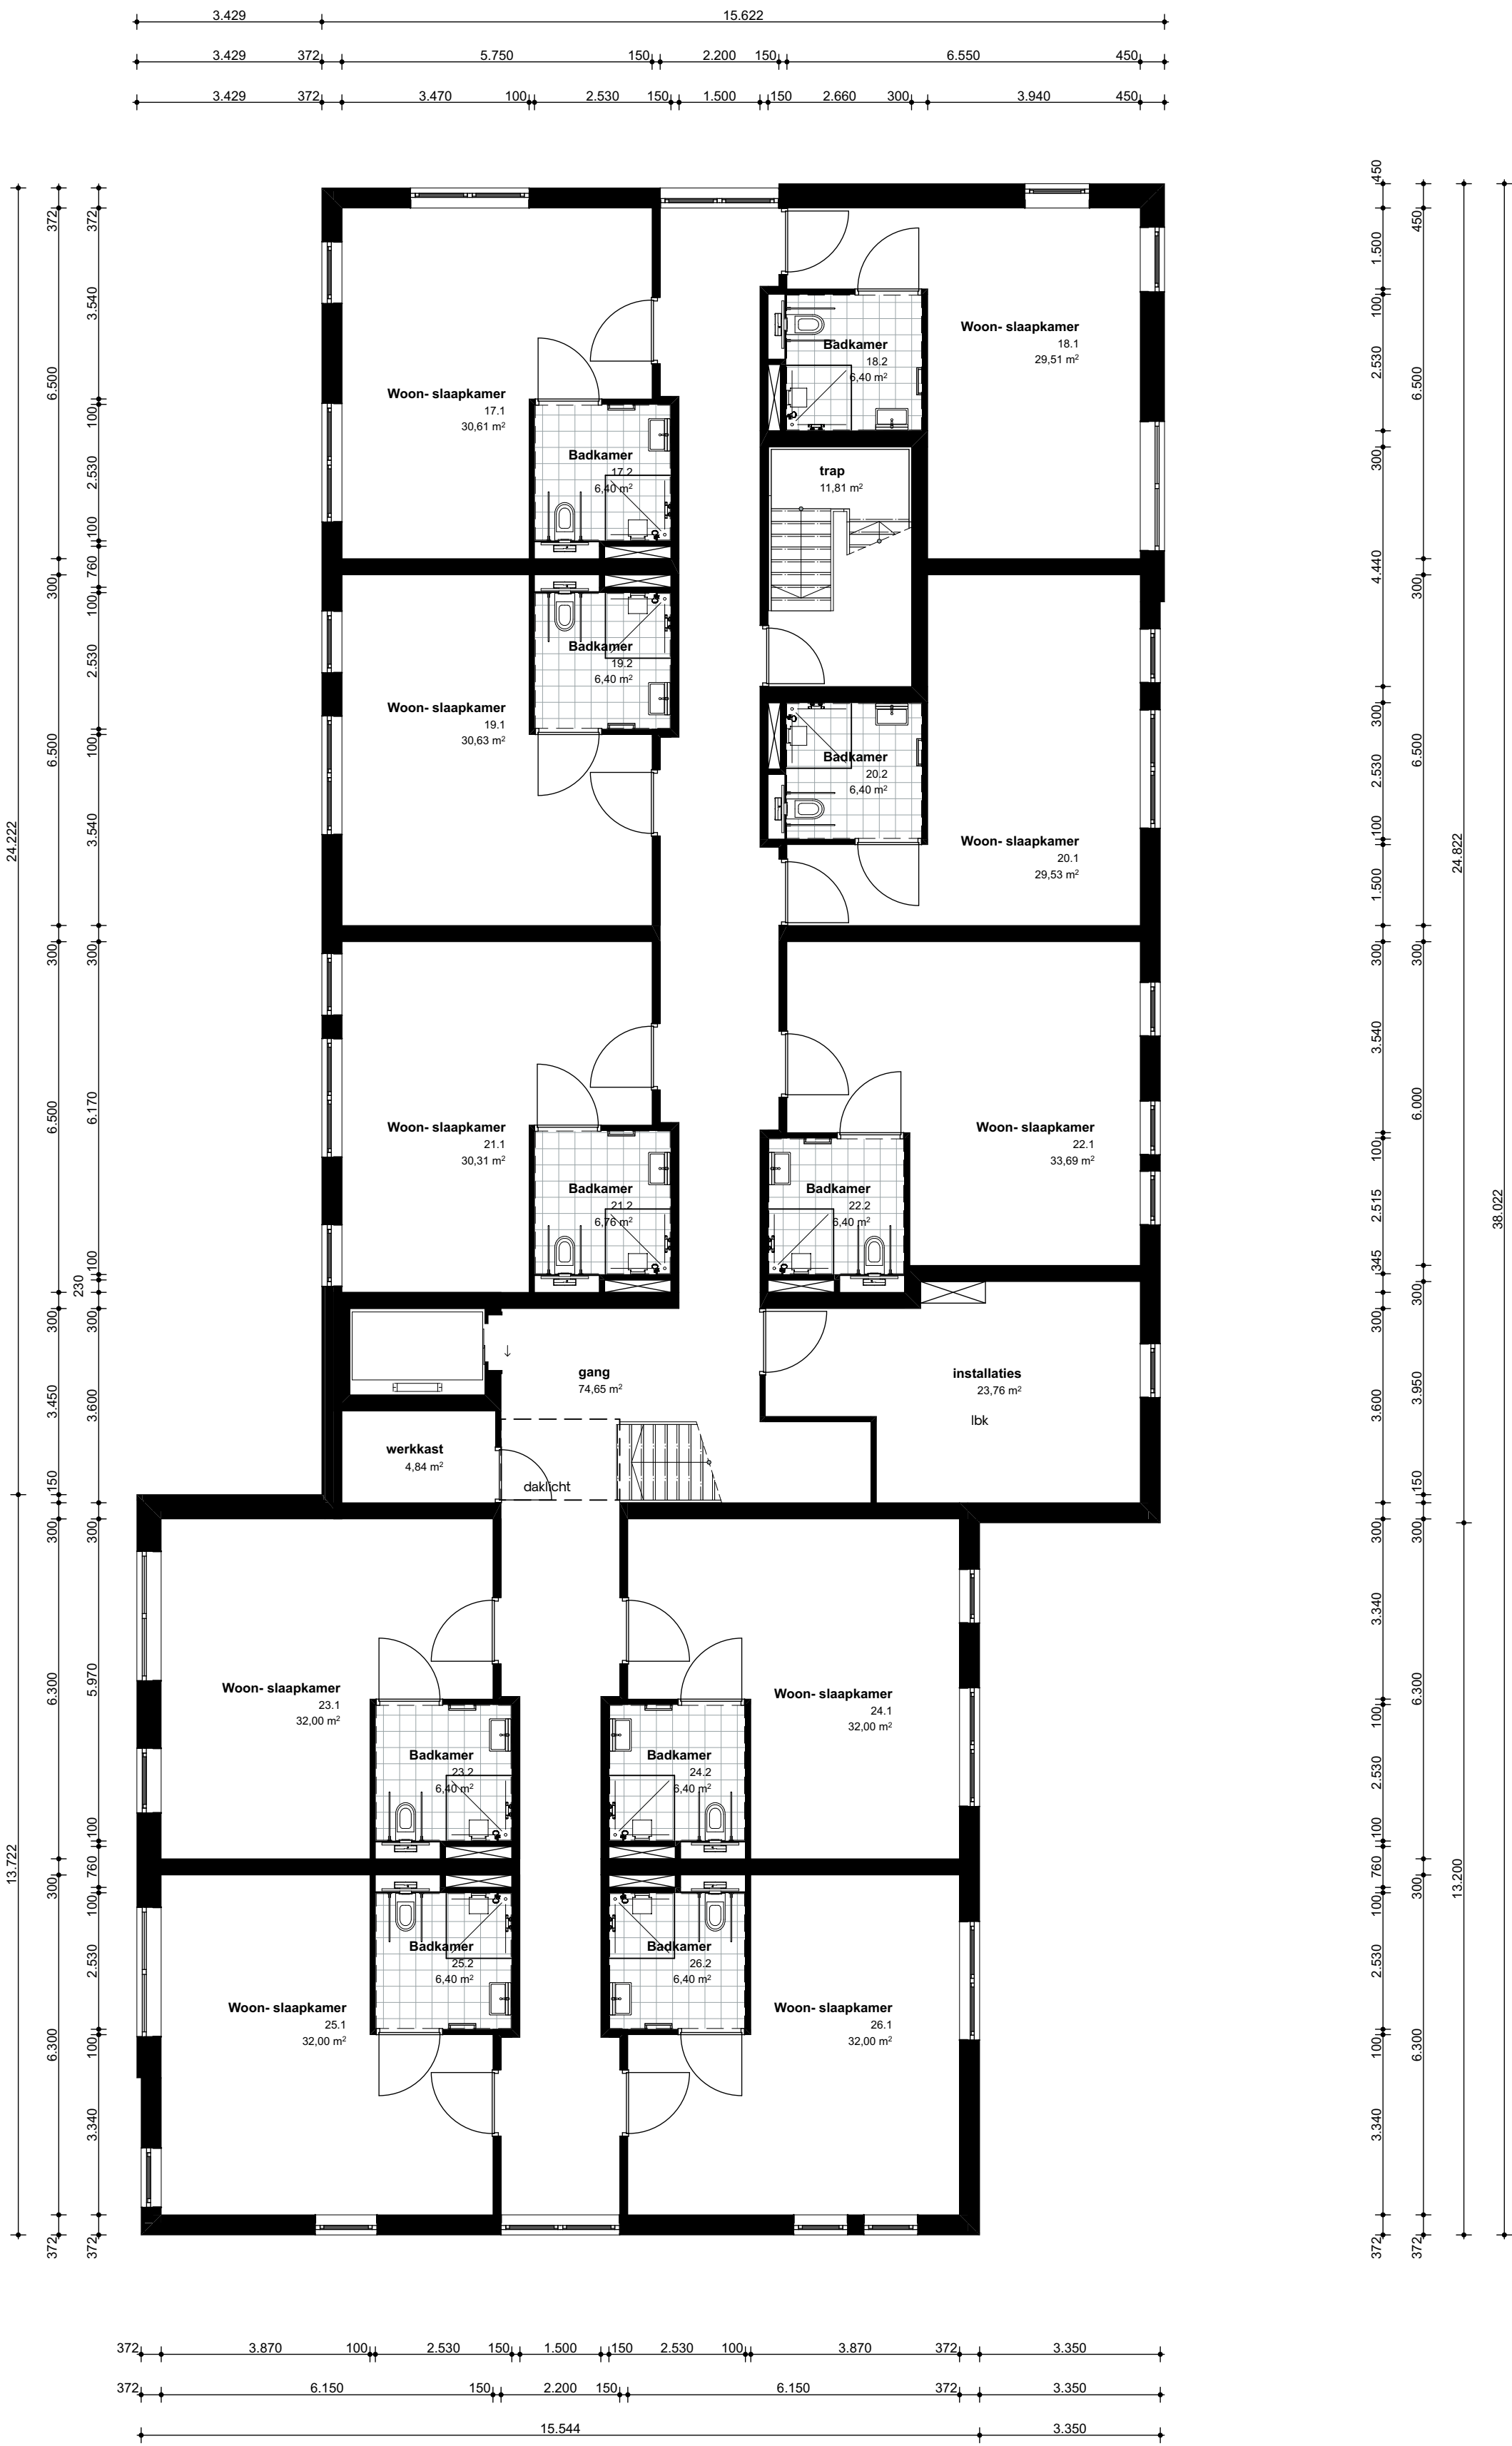

Arthur Koolkwarlier 51
6711 VH Ede

+31 318 302 320
info@firmstudio

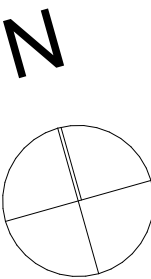

DEFINITIEF

projectnaam
Beukenlaan, Grave

opdrachtgever
Verdouw Advies bv

fase
Voorlopig ontwerp

formaat
A2


tekeningnaam
Plattegrond tweede verdieping

schaal
1:100

datum
14.04.2020

projectnummer
1838

tekeningnummer
PLG-201

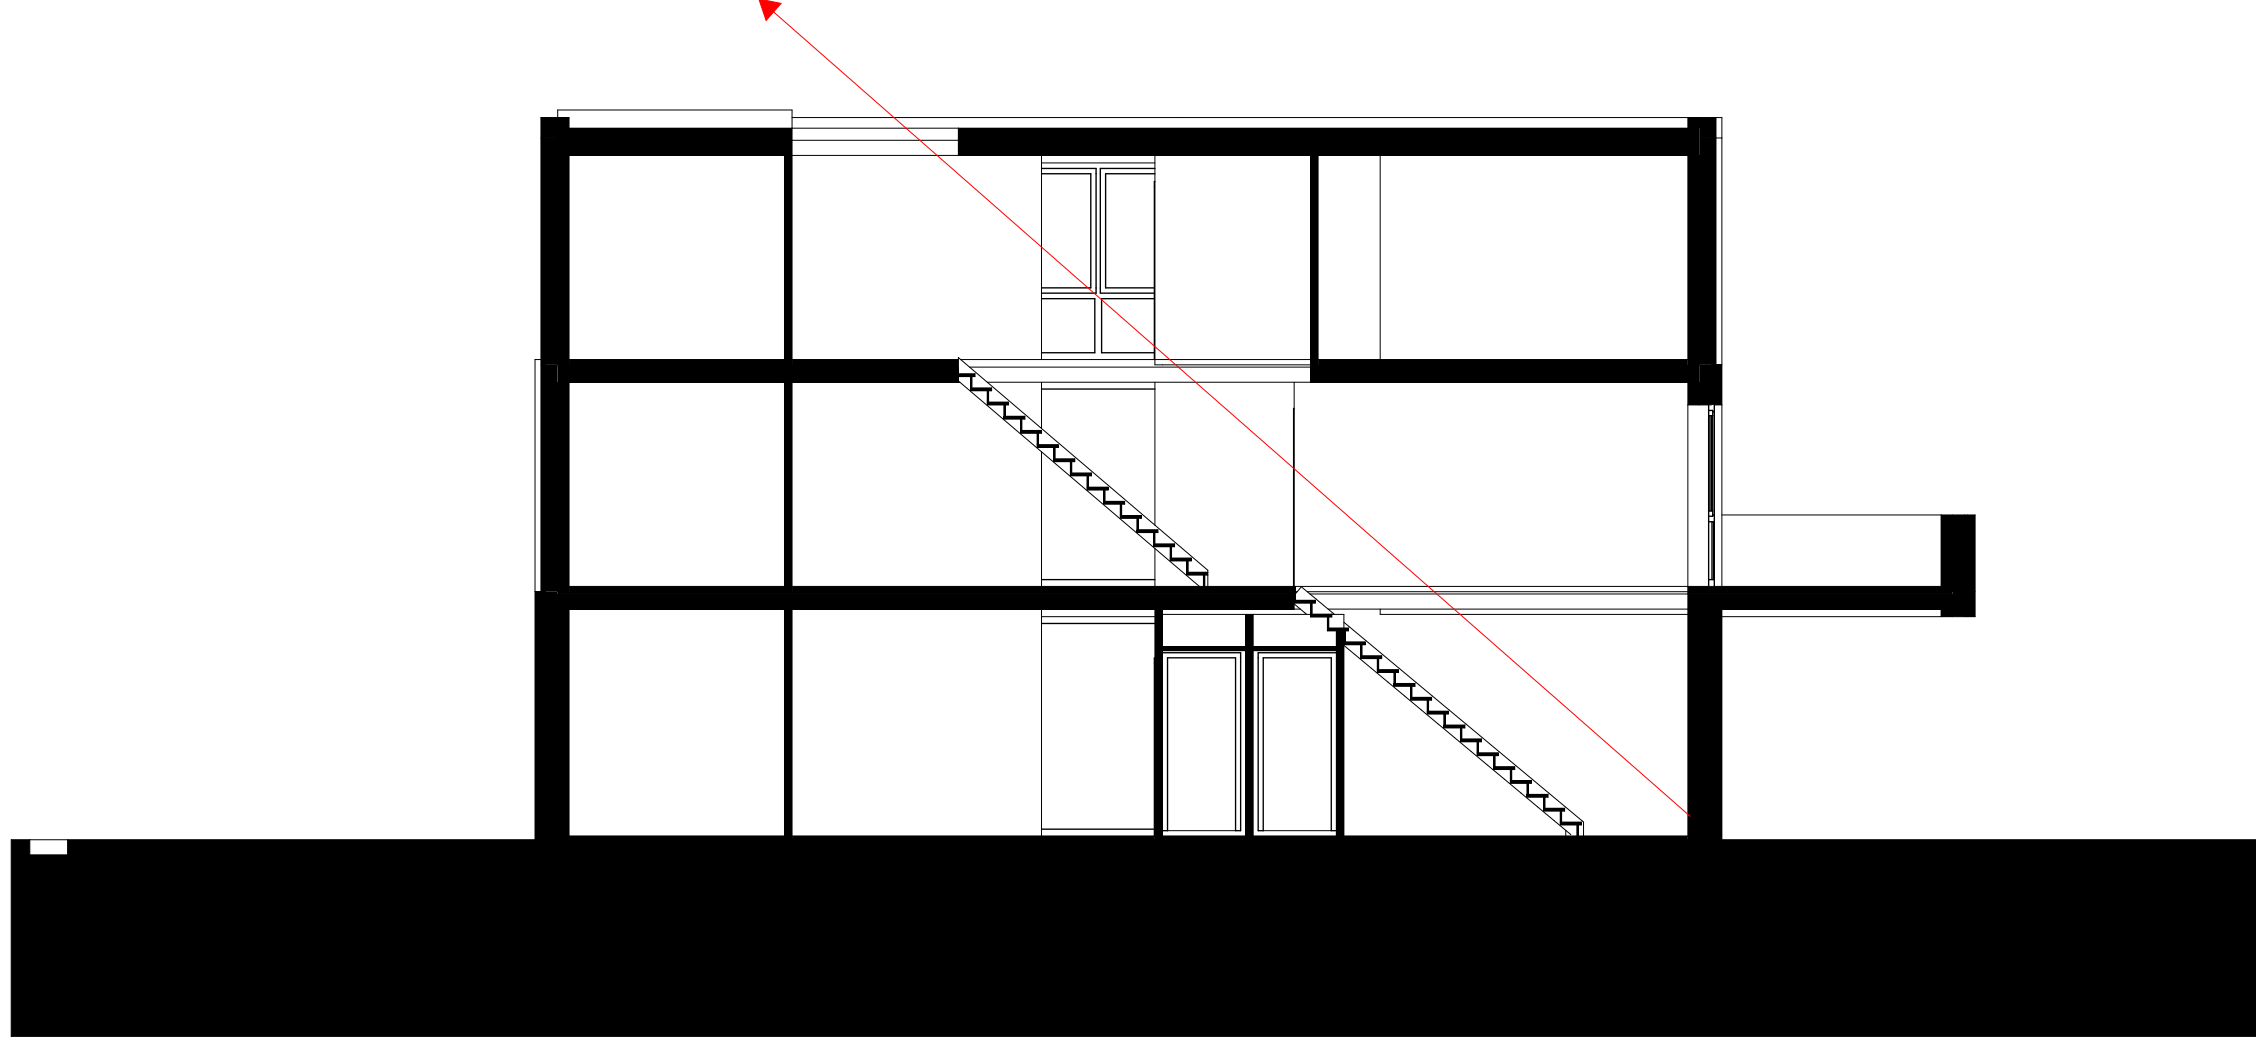



DEFINITIEF



DEFINITIEF

projectnaam
Beukenlaan, Grave

opdrachtgever
Verdouw Advies bv

fase
Voorlopig ontwerp

formaat
A2




tekeningnaam
Gevels

schaal
1:100

datum
14.04.2020

projectnummer
1838

tekeningnummer
GVL-02

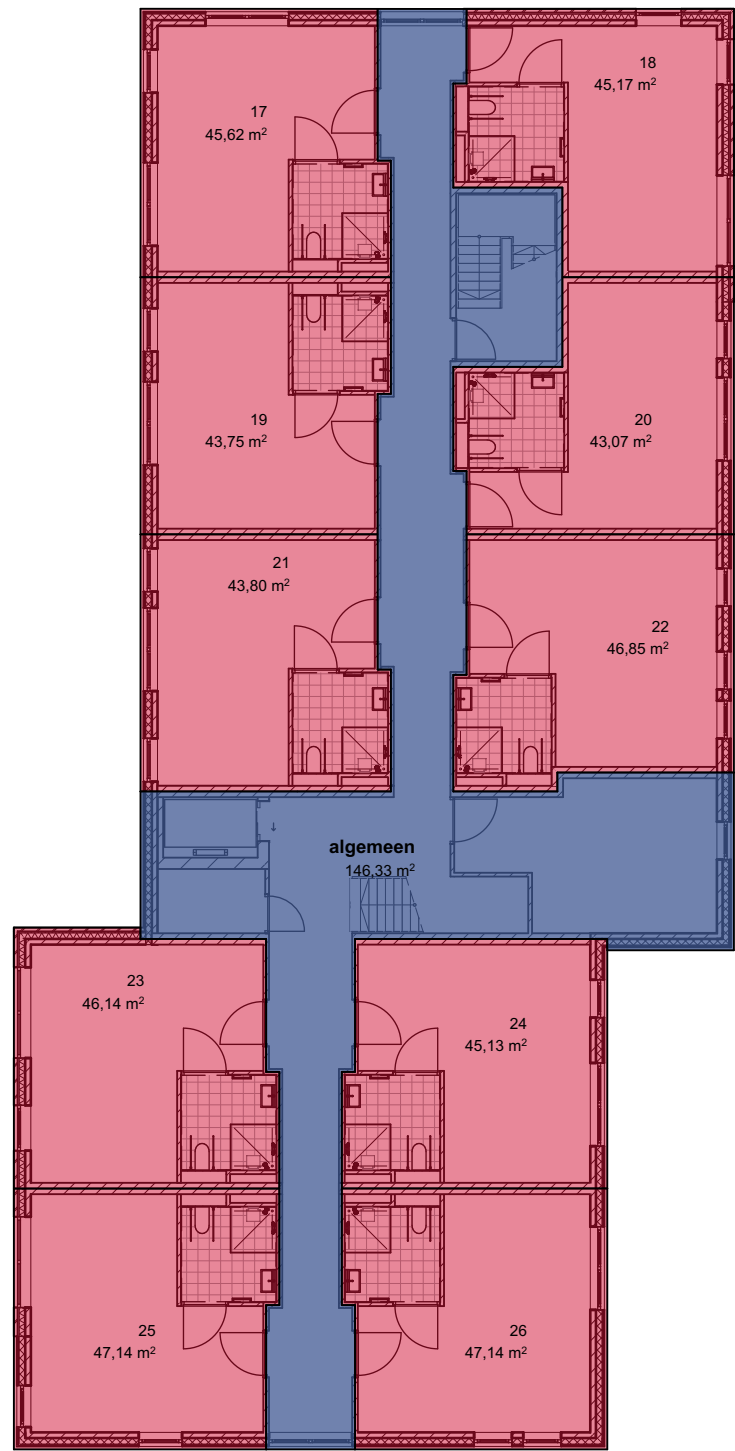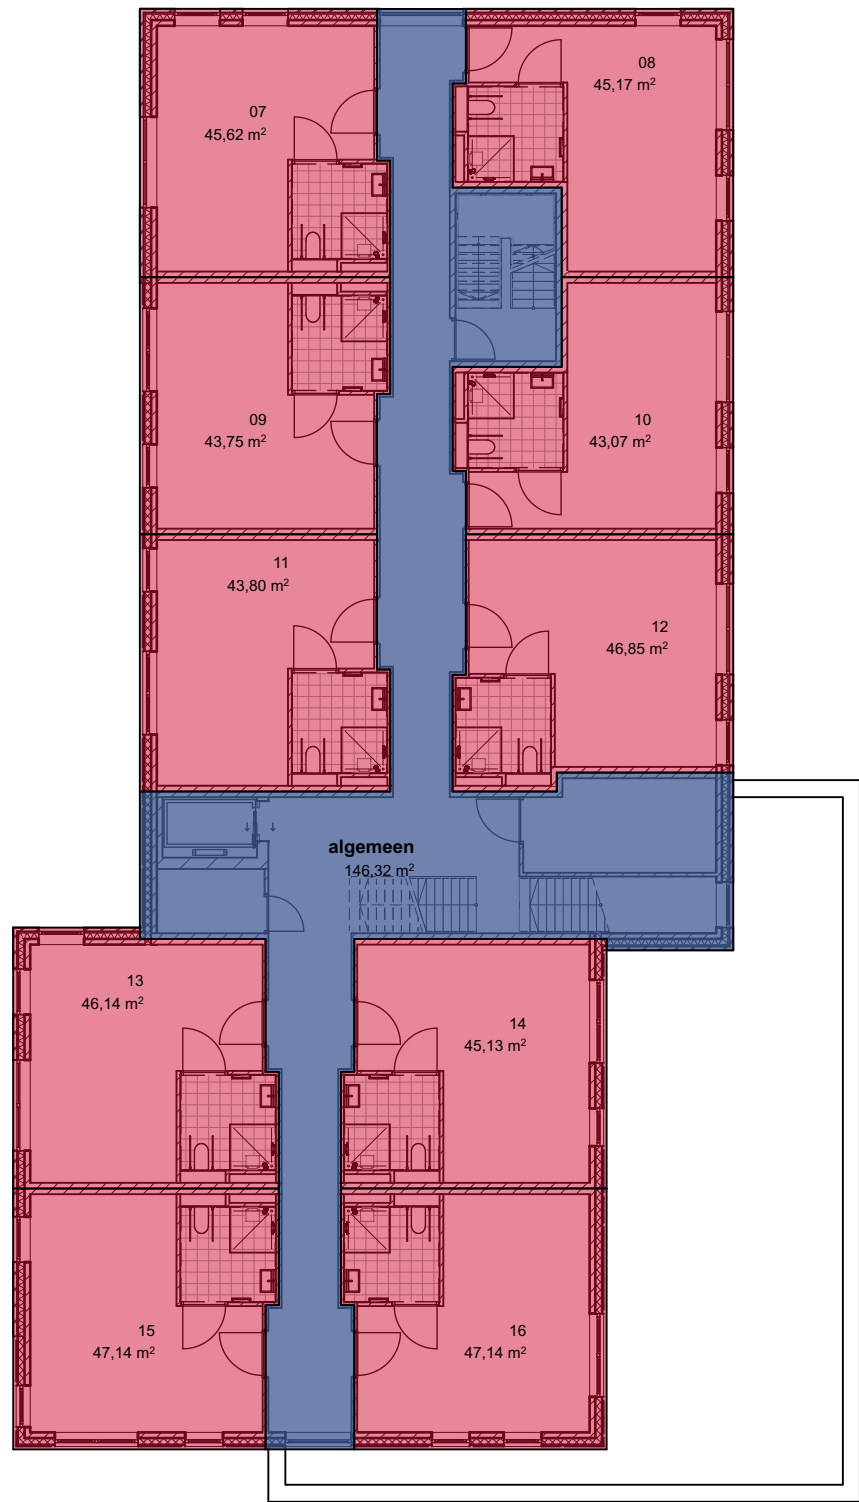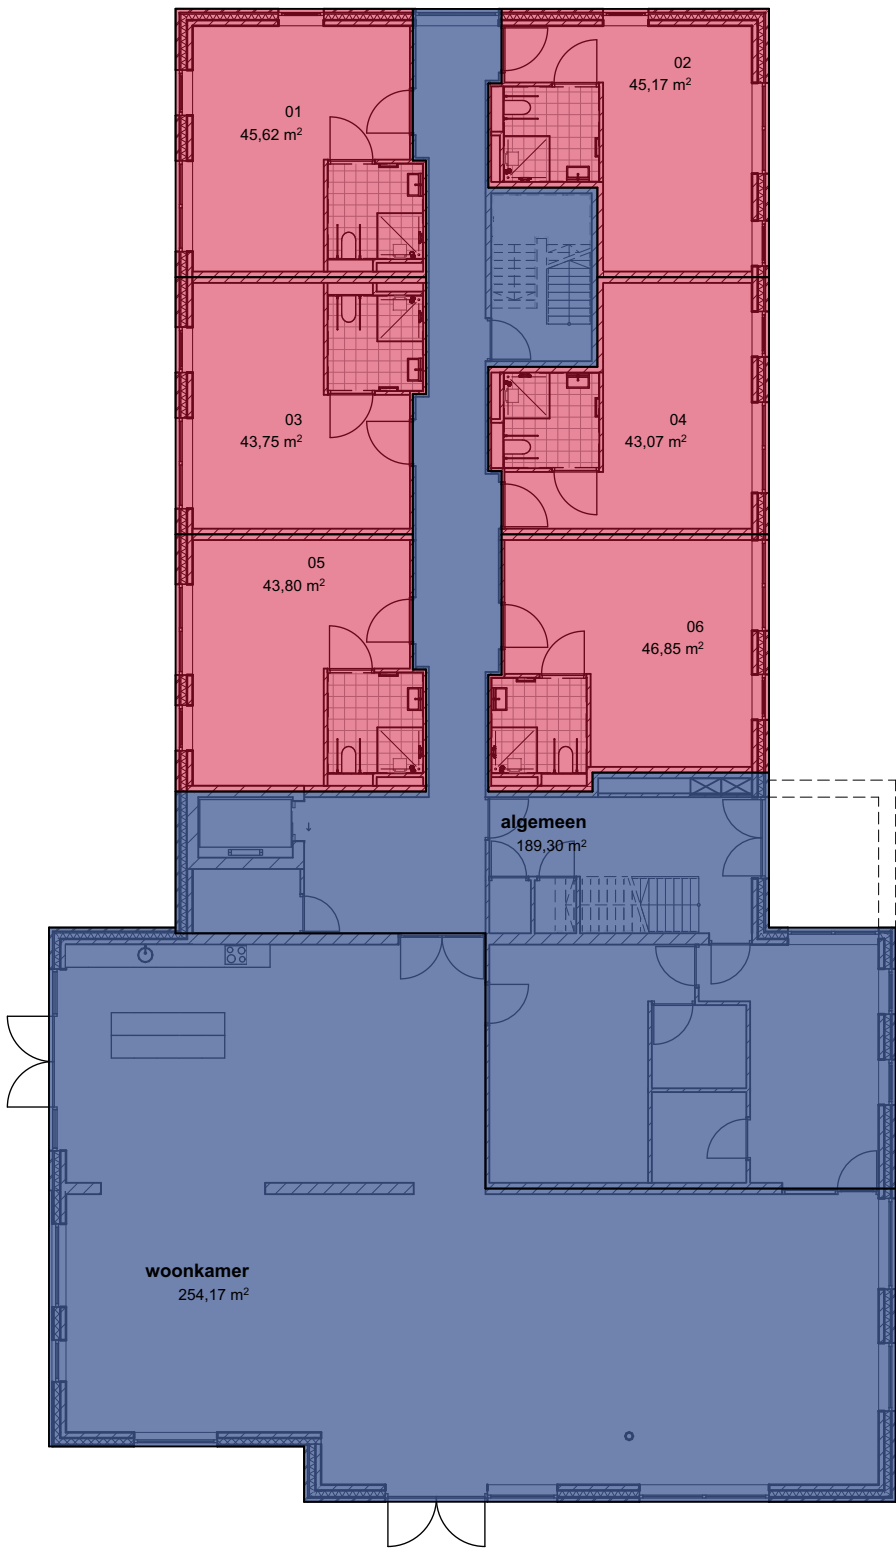

OPP BVO/Bruto oppervlakte		
#	Oppervlakte	

Begane grond		
01	45,62	
02	45,17	
03	43,75	
04	43,07	
05	43,80	
06	46,85	
Alg	189,30	
wkr	254,17	

1e verdieping		
07	45,62	
08	45,17	
09	43,75	
10	43,07	
11	43,80	
12	46,85	
13	46,14	
14	45,13	
15	47,14	
16	47,14	
Alg	146,33	

2e verdieping		
17	45,62	
18	45,17	
19	43,75	
20	43,07	
21	43,80	
22	46,85	
23	46,14	
24	45,13	
25	47,14	
26	47,14	
Alg	146,33	

1.912,01 m²



Gebruiksoppervlakte	
#	Oppervlakte
Begane grond	
01	37,49
02	36,39
03	37,51
04	36,39
05	37,99
06	40,55
1e verdieping	
07	37,49
08	36,39
09	37,51
10	36,39
11	37,99
12	40,55
13	38,88
14	38,88
15	38,88
16	38,88
2e verdieping	
17	37,49
18	36,39
19	37,51
20	36,39
21	37,99
22	40,55
23	38,88
24	38,88
25	38,88
26	38,88
989,99 m ²	