



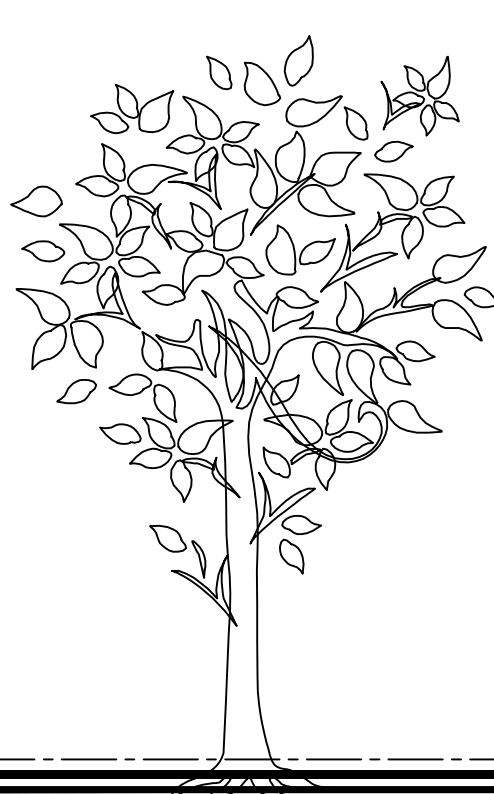


dak : stalen dakplaat kleur antraciet als bestaand  
Zijgevel : staalplaat kleur antraciet als bestaand

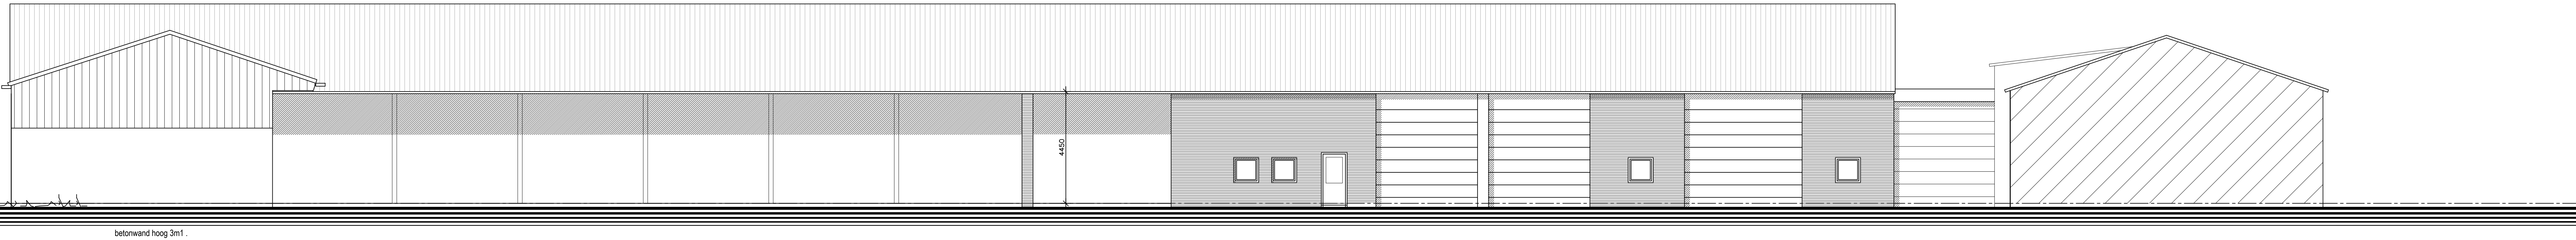

ZIJGEVELAANZICHT A    SCHAAL   1A100 .




PLATTEGROND . schaal 1a100 .

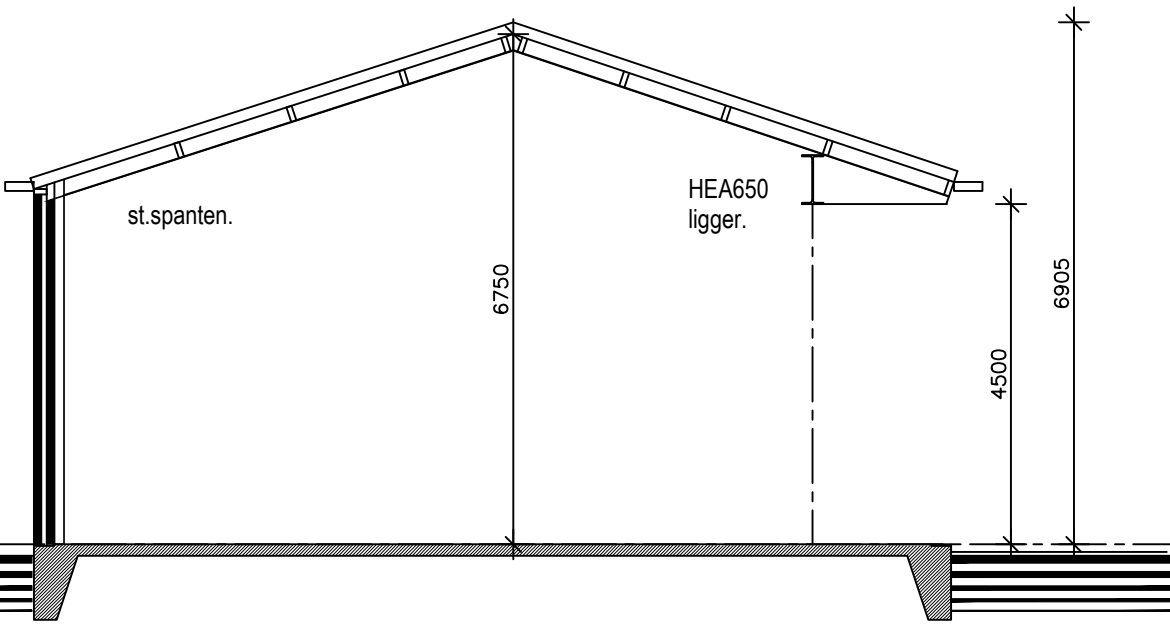

DOORSNEDE A . schaal 1a100 .


Voor constructie zie tekening en berekening constructeur. .

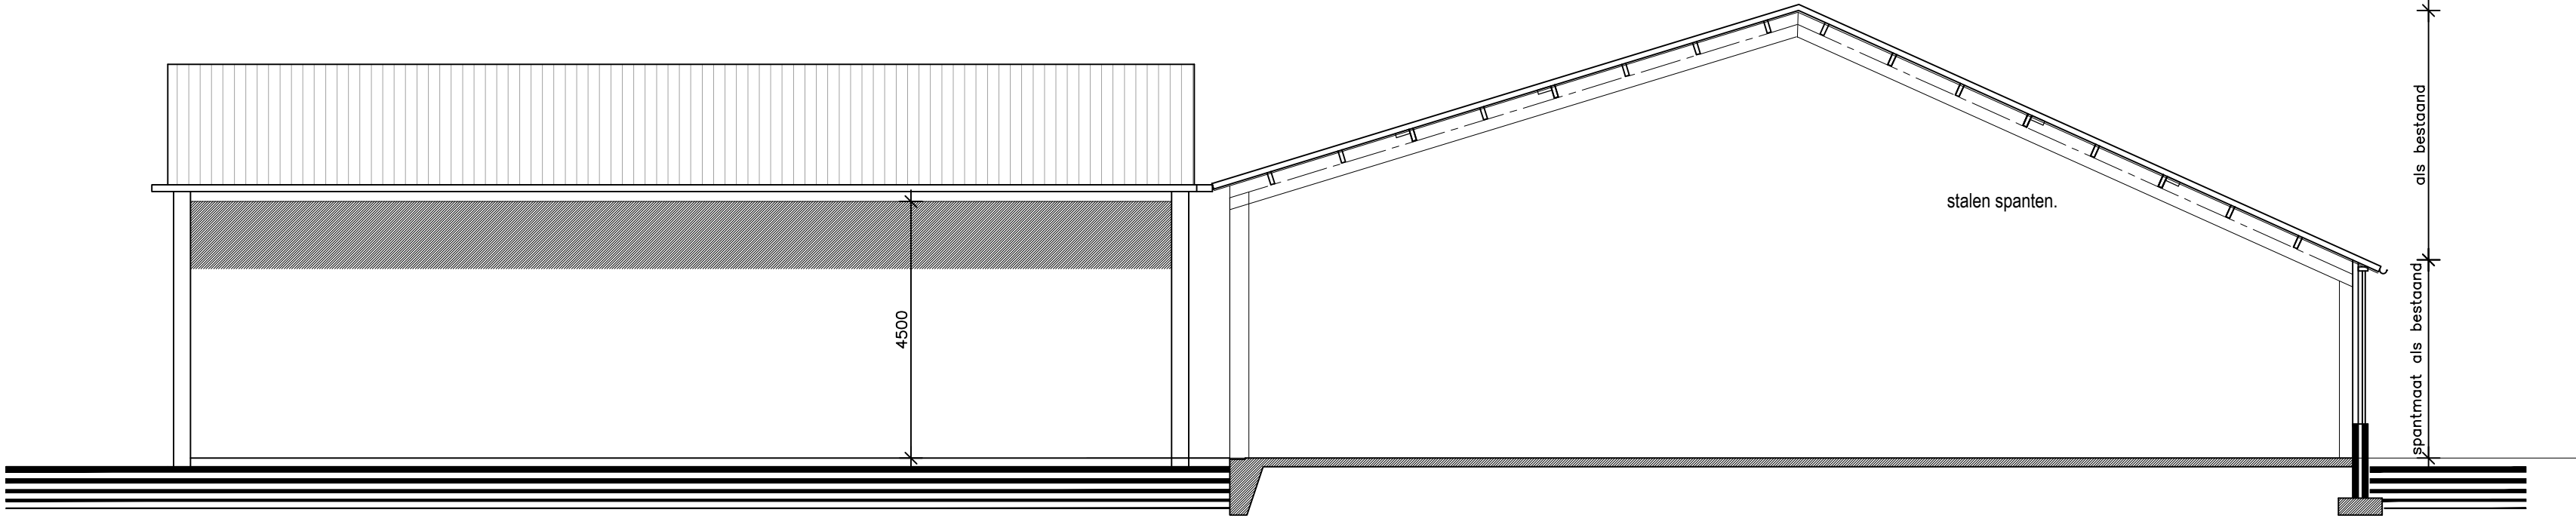

GEVELAANZICHT B . schaal 1a100 .

opslagruimte

kantoorgebouw

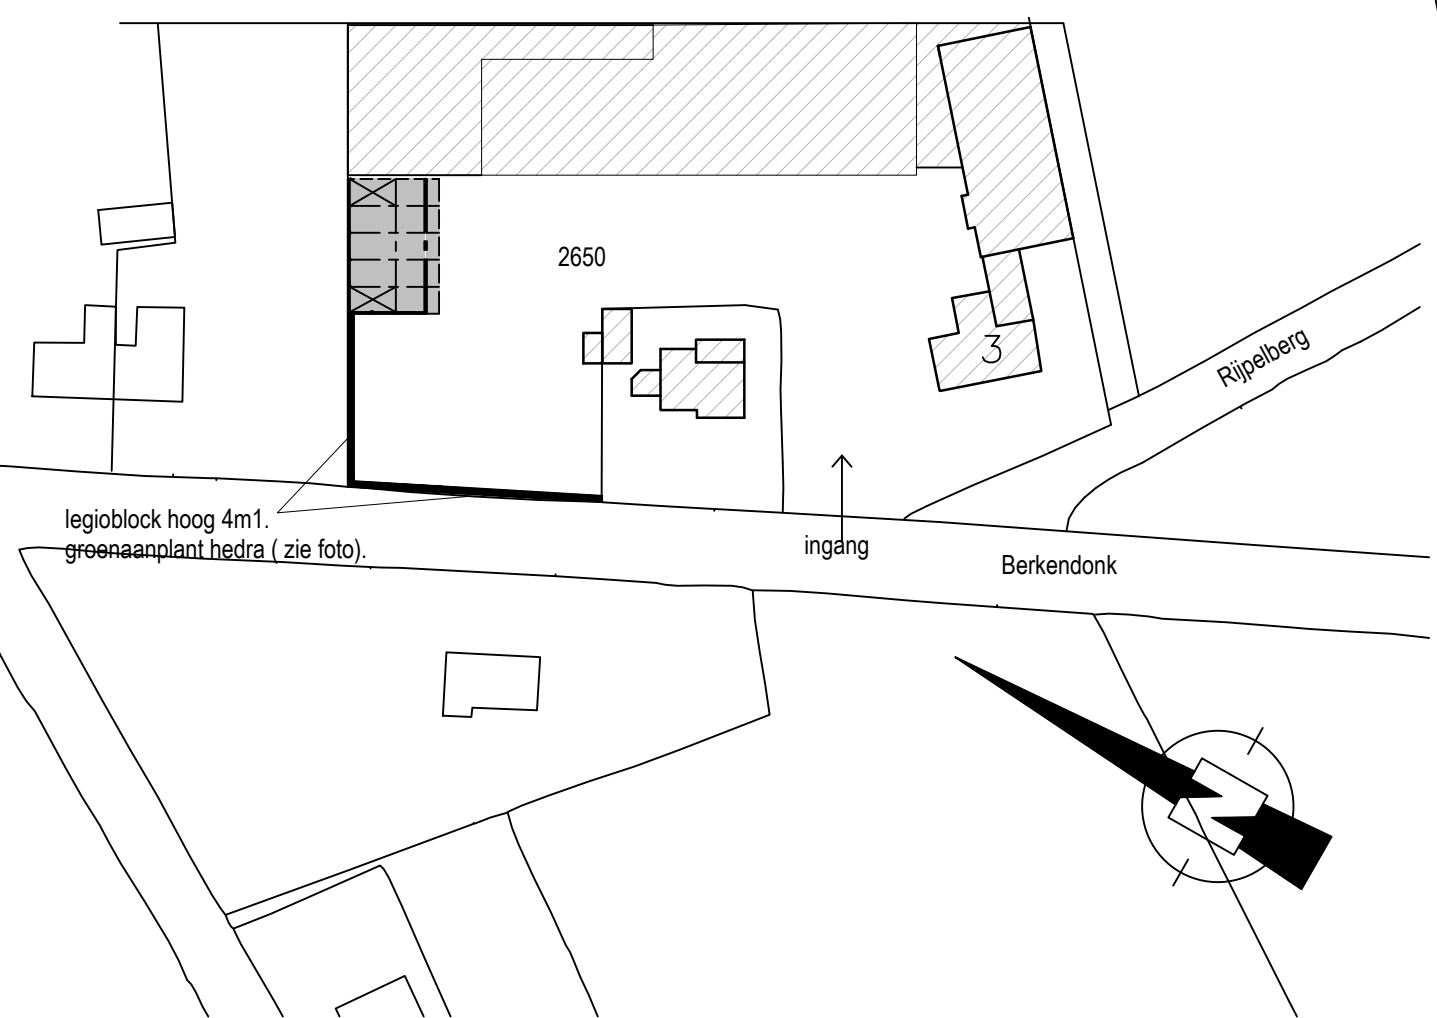

SITUATIE GEMEENTE HELMOND  
Schaal 1 : 1000  
Sectie N  
Nummer: 2650

