

TEKENING



's-Hertogenbosch

DOSSIERNR : SOB0811190



BARCODE :

* S B 4 S O B 0 8 1 1 1 9 0 *




Adres Nog Niet Bekend 0 's-hertogenbosch

Behoort bij besluit van het hoofd
van de Afdeling Bouwen van de
Gemeente 's-Hertogenbosch
d.d. 19-10-2010 nr. 14101

17 okt 2010
Bouwverord.
19 OKT. 2010

Extra alarmgever (niet in set)

BESTEMD VOOR
BUITENDIENST

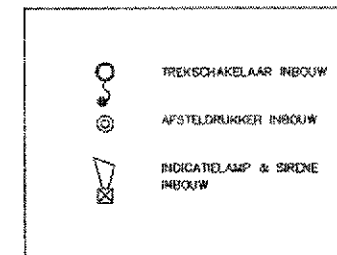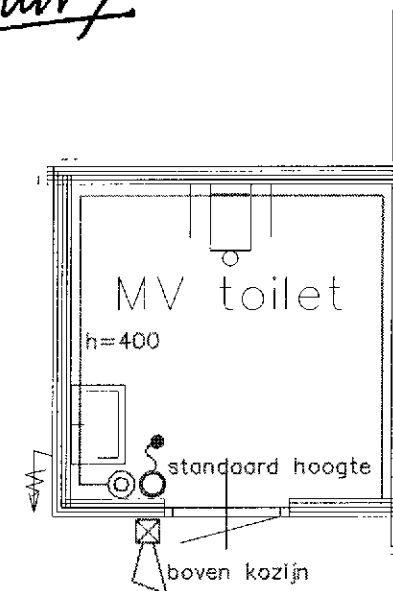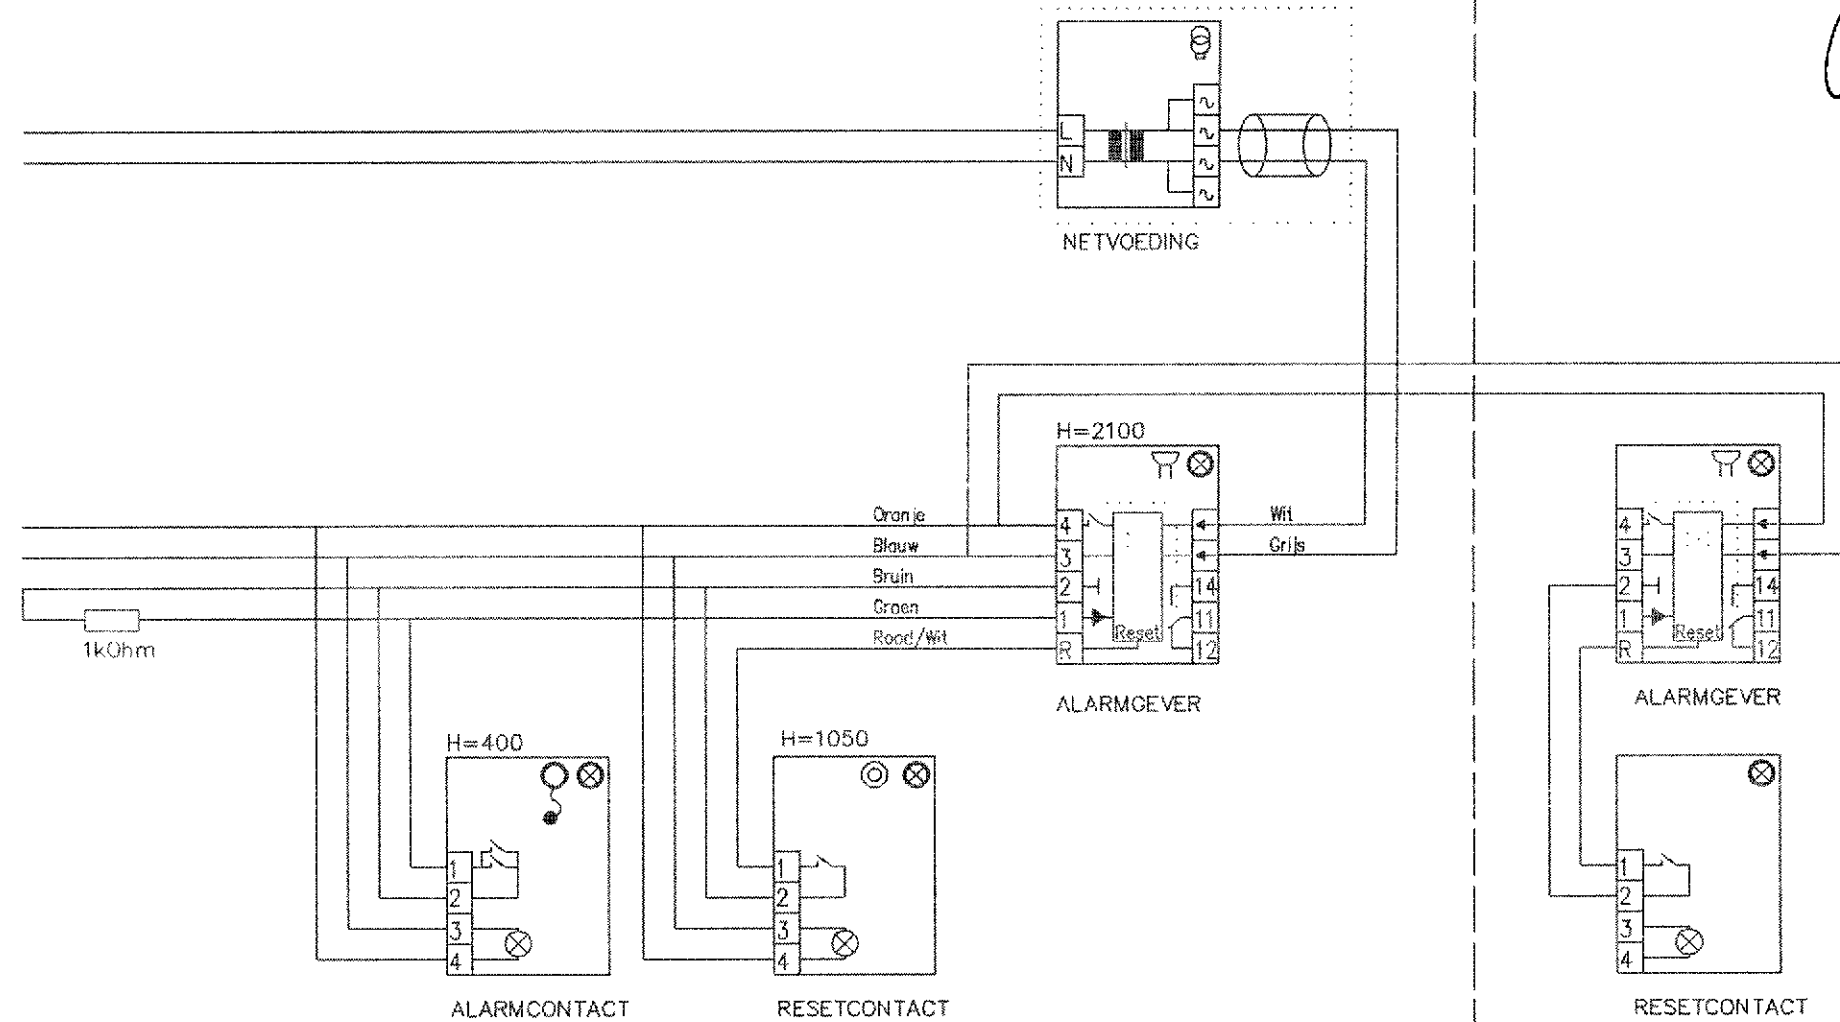

Definitief

Betreft : Minder Valide Signalering


Project : BASISSCHOOL DE KLEINE WIELEN

Adres : Laaghemaal Bundersteeg
ROSMALEN

alltech
Electro

Weverstraat 8 5405 BN Uden
T +31 (0)413 - 25 09 21 | F +31 (0)413 - 26 57 55
E electro@alltechgroup.nl | www.alltechgroup.nl

4	-	-	-	-
3	15-07-2009	Tekeningen t.b.v. contractvorming	JK	JG
2	03-06-2009	Gewijzigde bouwkundige onderlegger + opmerkingen 10-05-2009 + e-mail 02-06-2009	JK	JG
1	25-03-2009	Concepttelkening		
	Datum	Betreft	Getekend	Gecontr.
	Getekend :	Datum : 29-01-2009	Formaat A3 05 / 25	
	Gecontroleerd : J.Gremmen	Schaal : n.v.t.		
	Project No. : 3097011			

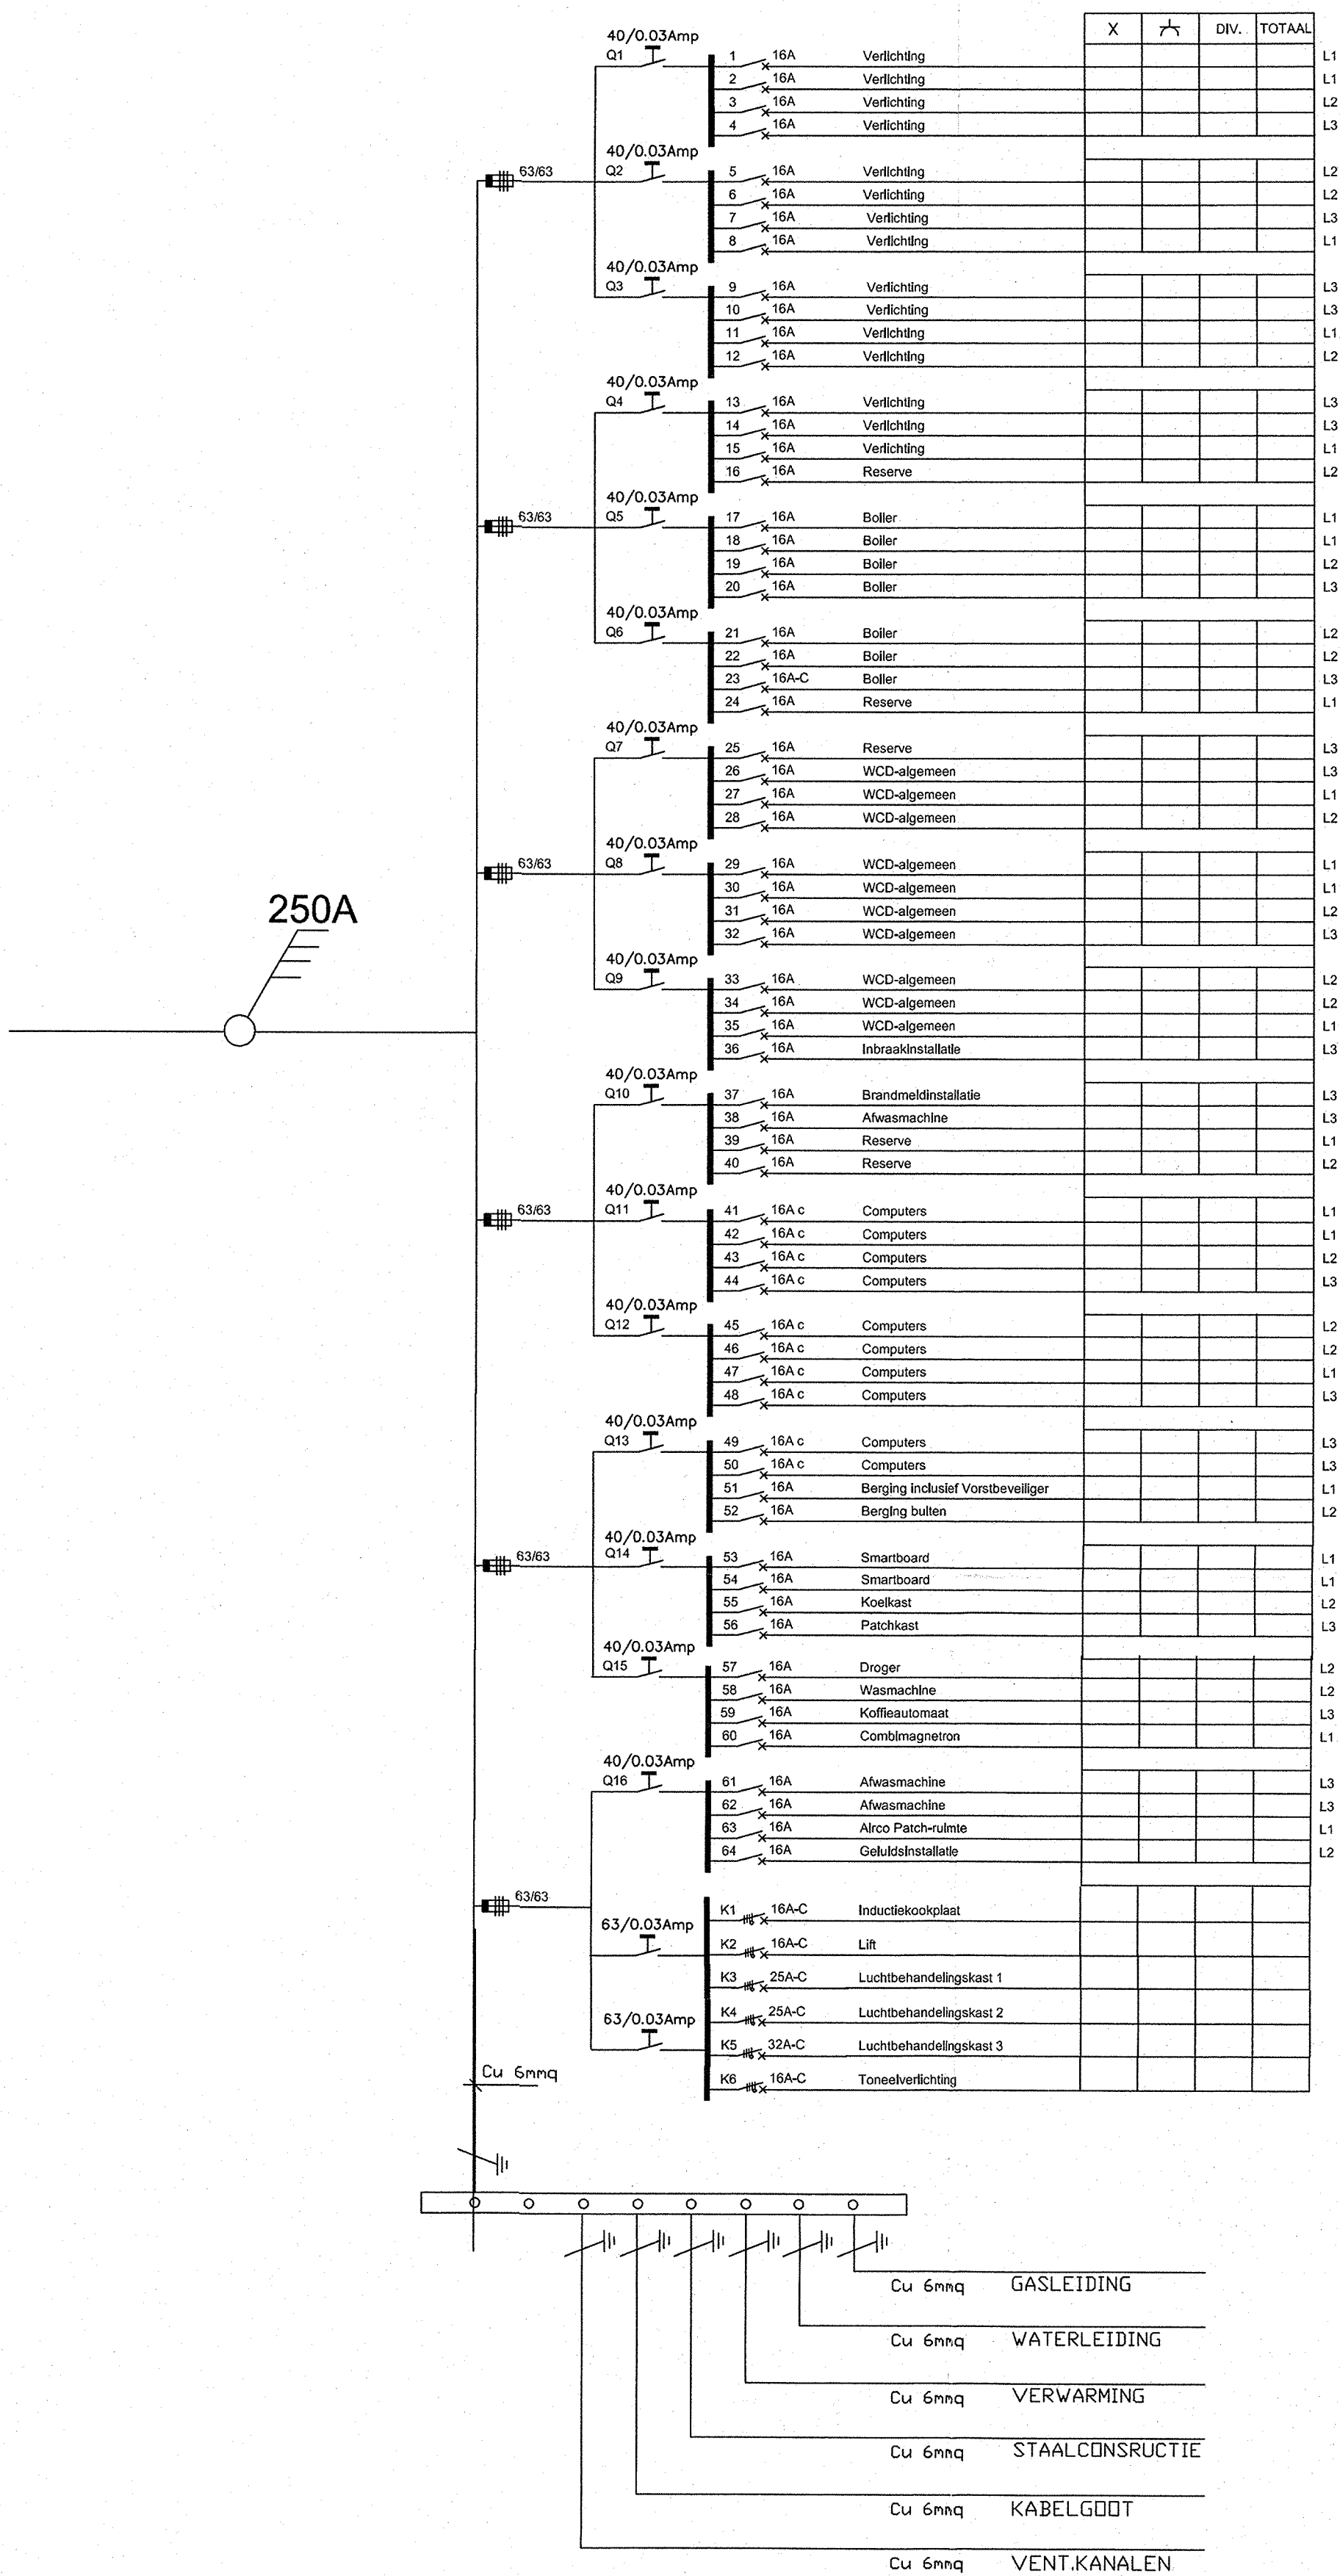

Behoort bij besluit van het hoofd
van de Afdeling Bouwen van de
Gemeente 's-Hertogenbosch
d.d. 19-10-2010 nr. 1407

Afdeling Bouwen

17 JUL 2009

SOB

Bouwverord.

311190
19 OKT. 2010

Definitief

6	15-07-2009	Tekeningen t.b.v. contractvorming	JK	JG
5	03-06-2009	Gewijzigde bouwkundige onderlegger + opmerkingen 10-05-2009 + e-mail 02-06-2009	JK	JG
4	16-04-2009	Wijzigingen bijwerkt n.a.v. ontvangen gegevens 09-04-2009		
3	25-03-2009	Opmerkingen bespreking 10-03-2009 + opmerkingen dhr. Veeze 23-03-2009		
2	12-02-2009	Concepttekeningen		
1	05-02-2009	Concepttekeningen		
Datum		Betreft	Getekend	
Gedownload		29-01-2009	Formaat	
Gedownload		J.Gremmen	Schied	
Project No.		3097011	A2	
Betreft		Hoofdverdelinrichting	04 / 25	
		Entree		
Project		BASISSCHOOL DE KLEINE WIELEN		
Adres		Laaghemaal Bundersteeg		
		ROSMALLEN		

Weverstraat 8 5405 BN Uden
T +31 (0)413 - 25 09 21 | F +31 (0)413 - 26 57 55
E electro@alltechgroup.nl | www.alltechgroup.nl



= b e g a n e g r o n d =

BESTEMD VOOR
BUITENDIENST

Behoort bij besluit van het hoofd
van de Afdeling Bouwen van de
Gemeente Rotterdam
d.d. 19-10-2010 nr. 1407

AFDELING BOUWEN

17 JUL 2009

SOB


Bouwmeester

0811190

19 OKT. 2010

Definitief

6	15-07-2009	Tekeningen t.b.v. contractvorming	JK	JG
5	03-06-2009	Gewijzigde bouwkundige onderlegger + opmerkingen 10-05-2009 + e-mail 02-06-2009	JK	JG
4	14-05-2009	Wijzigingen bijwerkt n.a.v. ontvangen tekeningen + opmerkingen 10-05-2009		
3	16-04-2009	Wijzigingen bijwerkt n.a.v. ontvangen gegevens 09-04-2009		
2	25-03-2009	Opmerkingen bespreking 10-03-2009 + opmerkingen dhr Veeze d.d. 23-03-2009		
1	12-02-2009	Concepttekeningen		
	Datum	Betreft	Getekend	Gecontroleerd
Getekend : J.Gremmen		Datum : 29-01-2009	Formaat A2	08 / 25
Gecontroleerd : J.Gremmen		Schaal : n.v.t.		
Project No. : 3097011				
Betreft : Zwakstroom installatie BEGANE GROND			 Weverstraat 8 5405 BN Uden T +31 (0)413 - 25 09 21 F +31 (0)413 - 26 57 57 E electro@alltechgroup.nl www.alltechgroup.nl	
Project : BASISCHOOL DE KLEINE WIELEN				
Adres : Laaghemaal Bundersteeg ROSMALLEN				

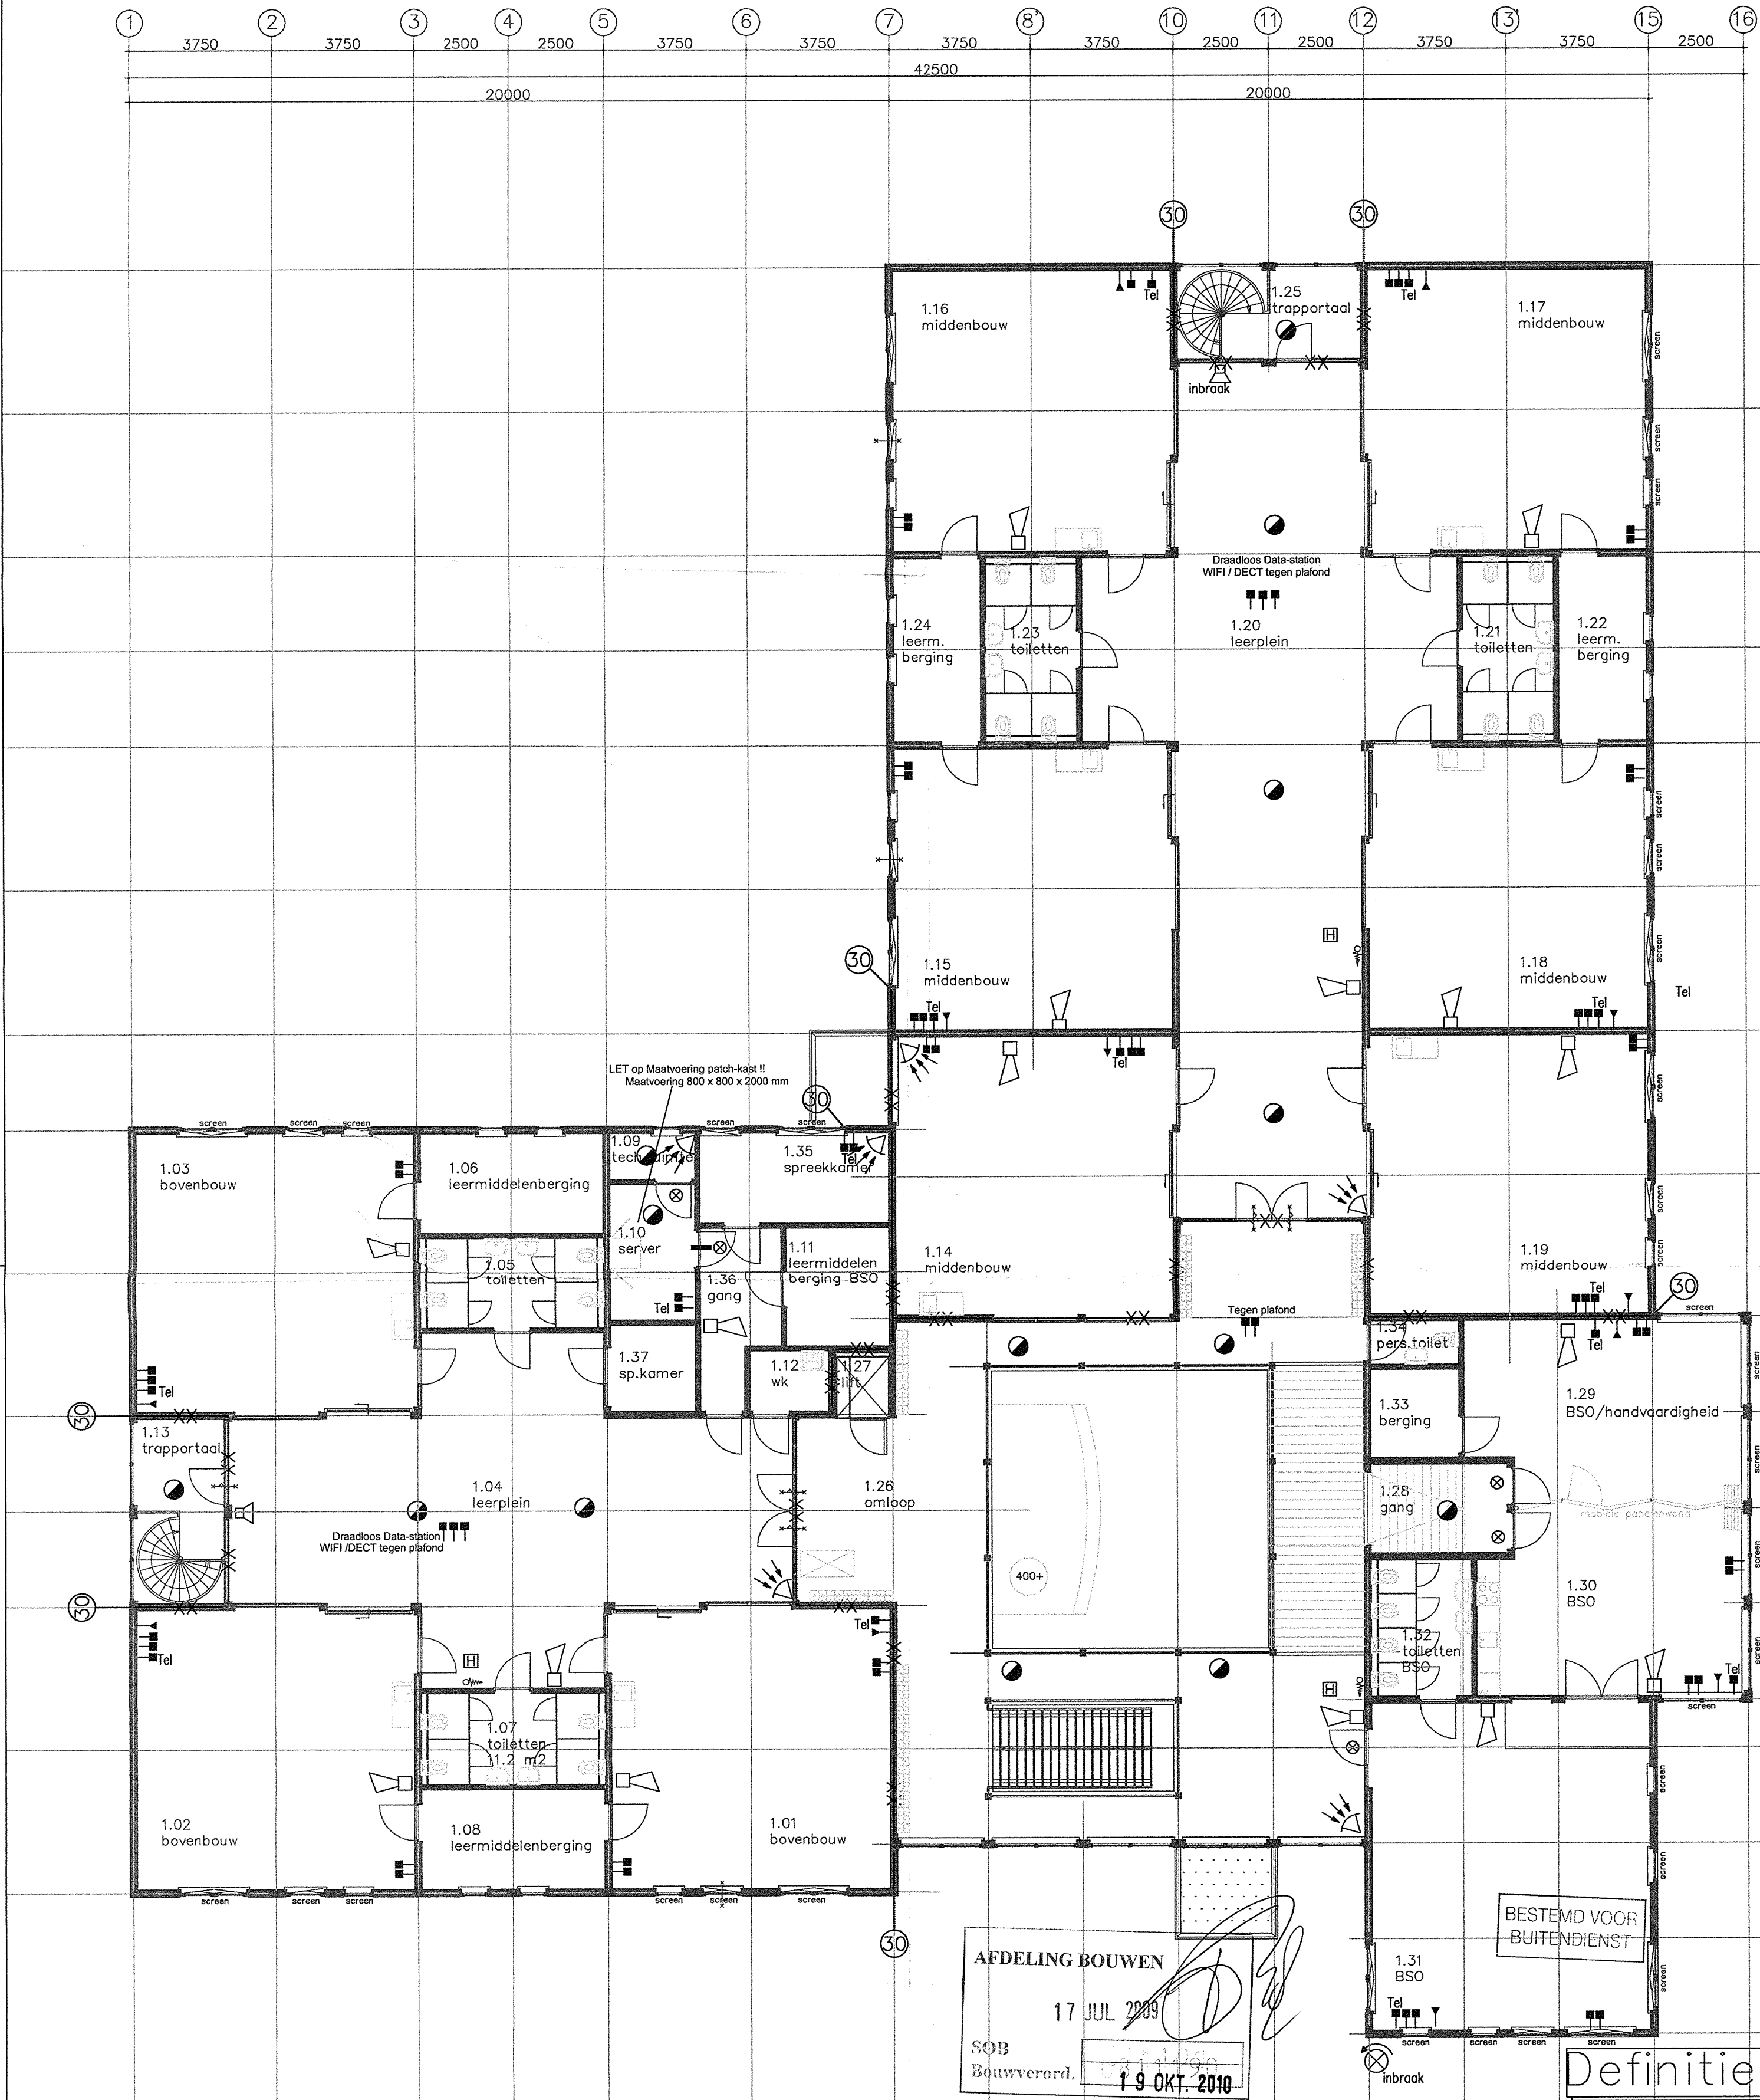

6	15-07-2009	Tekeningen t.b.v. contractvorming	JK	JG
5	03-06-2009	Gewijzigde bouwkundige onderlegger + opmerkingen 10-05-2009 + e-mail 02-06-2009	JK	JG
4	14-05-2009	Wijzigingen bijgwerkt n.a.v. ontvangen tekeningen + opmerkingen 10-05-2009		
3	16-04-2009	Wijzigingen bijgwerkt n.a.v. ontvangen gegevens 09-04-2009		
2	25-03-2009	Opmerkingen bespreking 10-03-2009 + opmerkingen dhr Veeze d.d. 23-03-2009		
1	12-02-2009	Concepttekeningen		
Datum		Betreft	Getekend	Gecontr.

Getekend :	J.Gremmen	Datum :	29-01-2009	Formaat	A2	09 / 25
Gecontroleerd :	J.Gremmen	Schaal :	n.v.t.			
Project No. :	3097011	Beheert bij besluit van het hoofd van de Afdeling Bouwen van de Gemeente 's-Hertogenbosch				
Betreft :	Zwakstroom installatie	d.d. 19-10-2010 nr. 1407				
	VERDIEPING					
Project :	BASISSCHOOL DE KLEINE WIELEN					
Adres :	Laaghemaal Bundersteeg					
	ROSMALEN					

TEKENING

/2



's-Hertogenbosch


DOSSIERNR : SOB0811190



BARCODE :

* S B 4 S O B 0 8 1 1 1 9 0 *


Adres Nog Niet Bekend 0 's-hertogenbosch

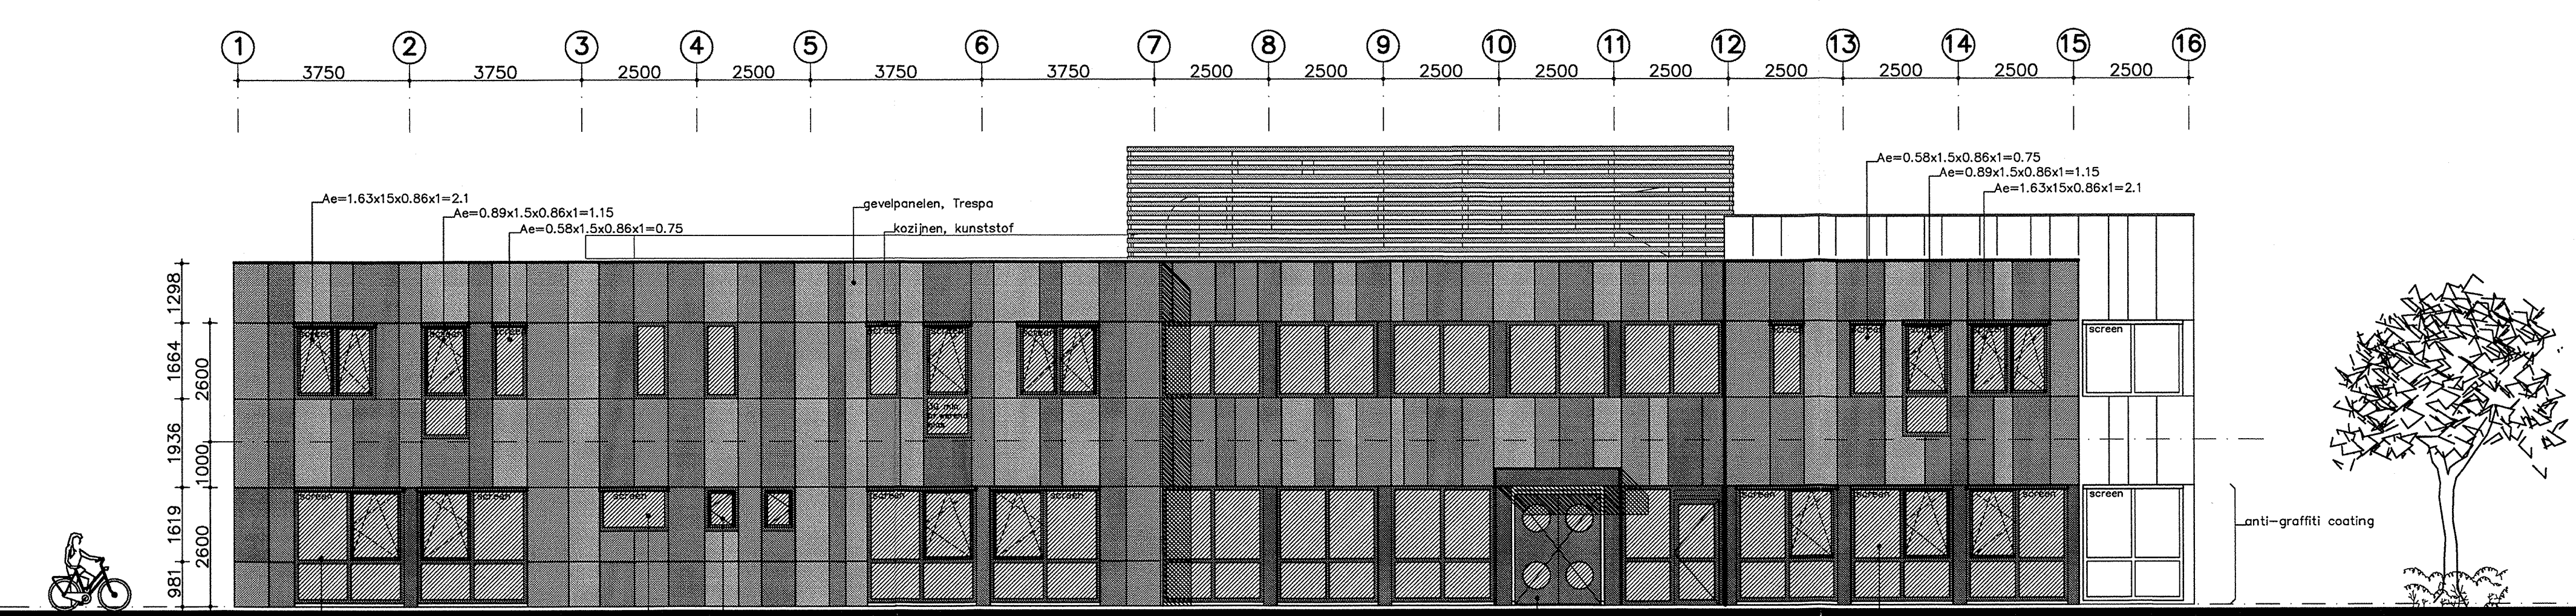


= g e v e l a a n d e L a a g h e m a a l =




= g e v e l a a n d e B u n d e r s t e e g =

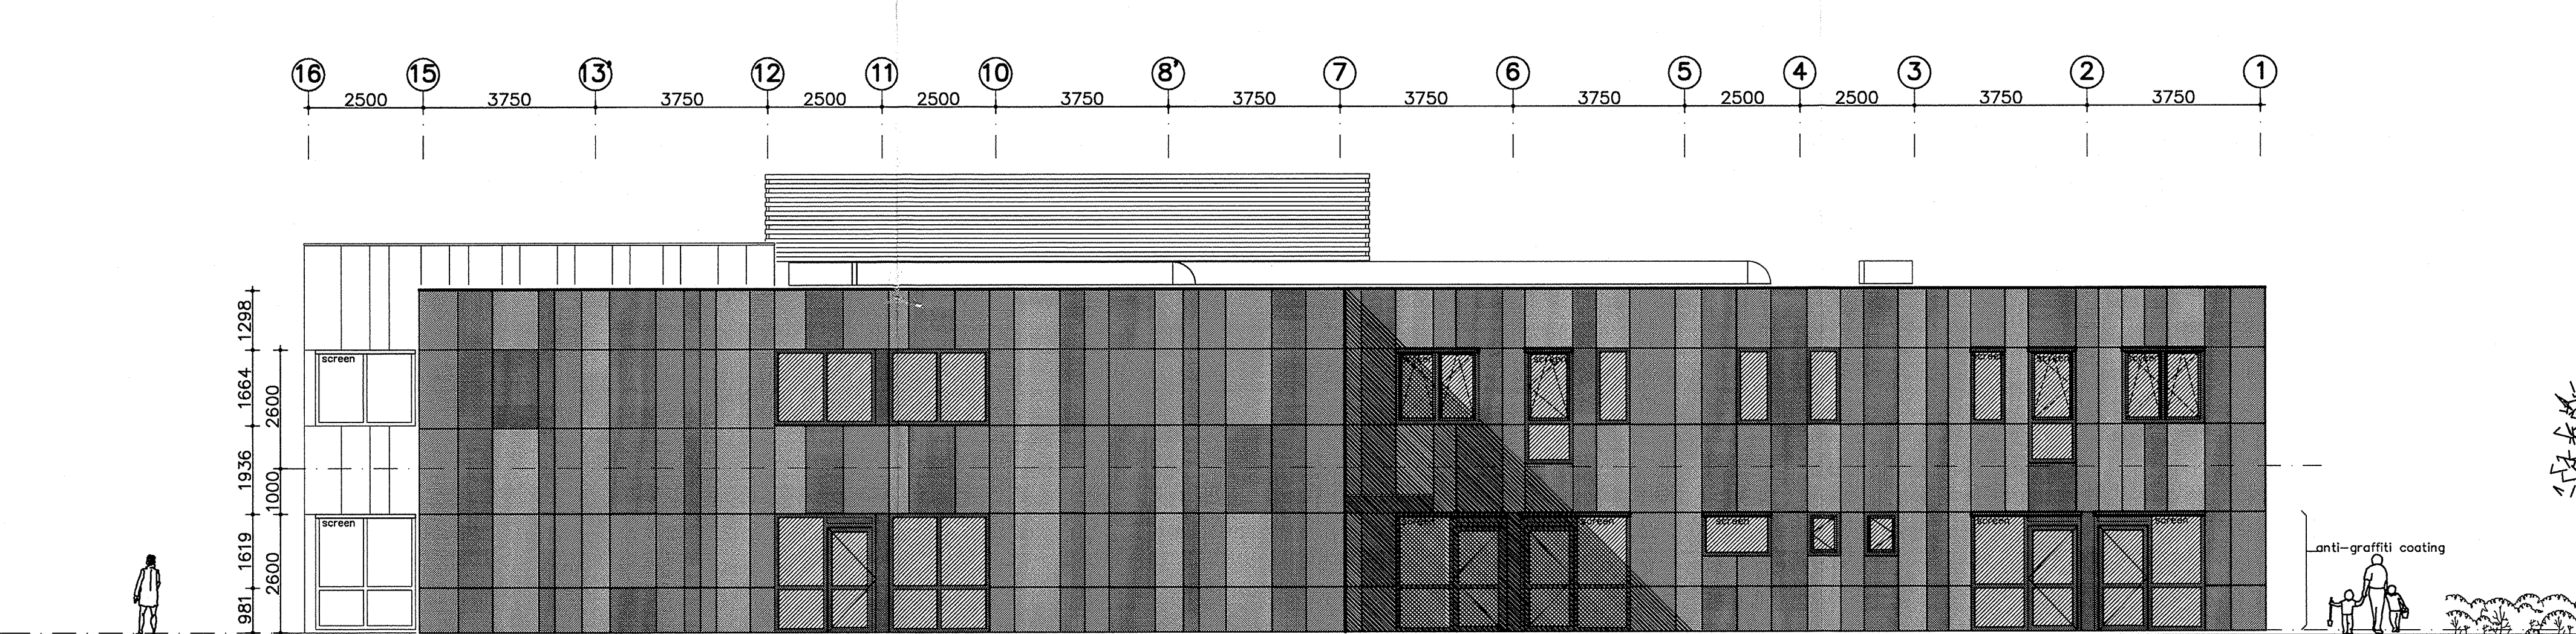


= o o s t g e v e l =

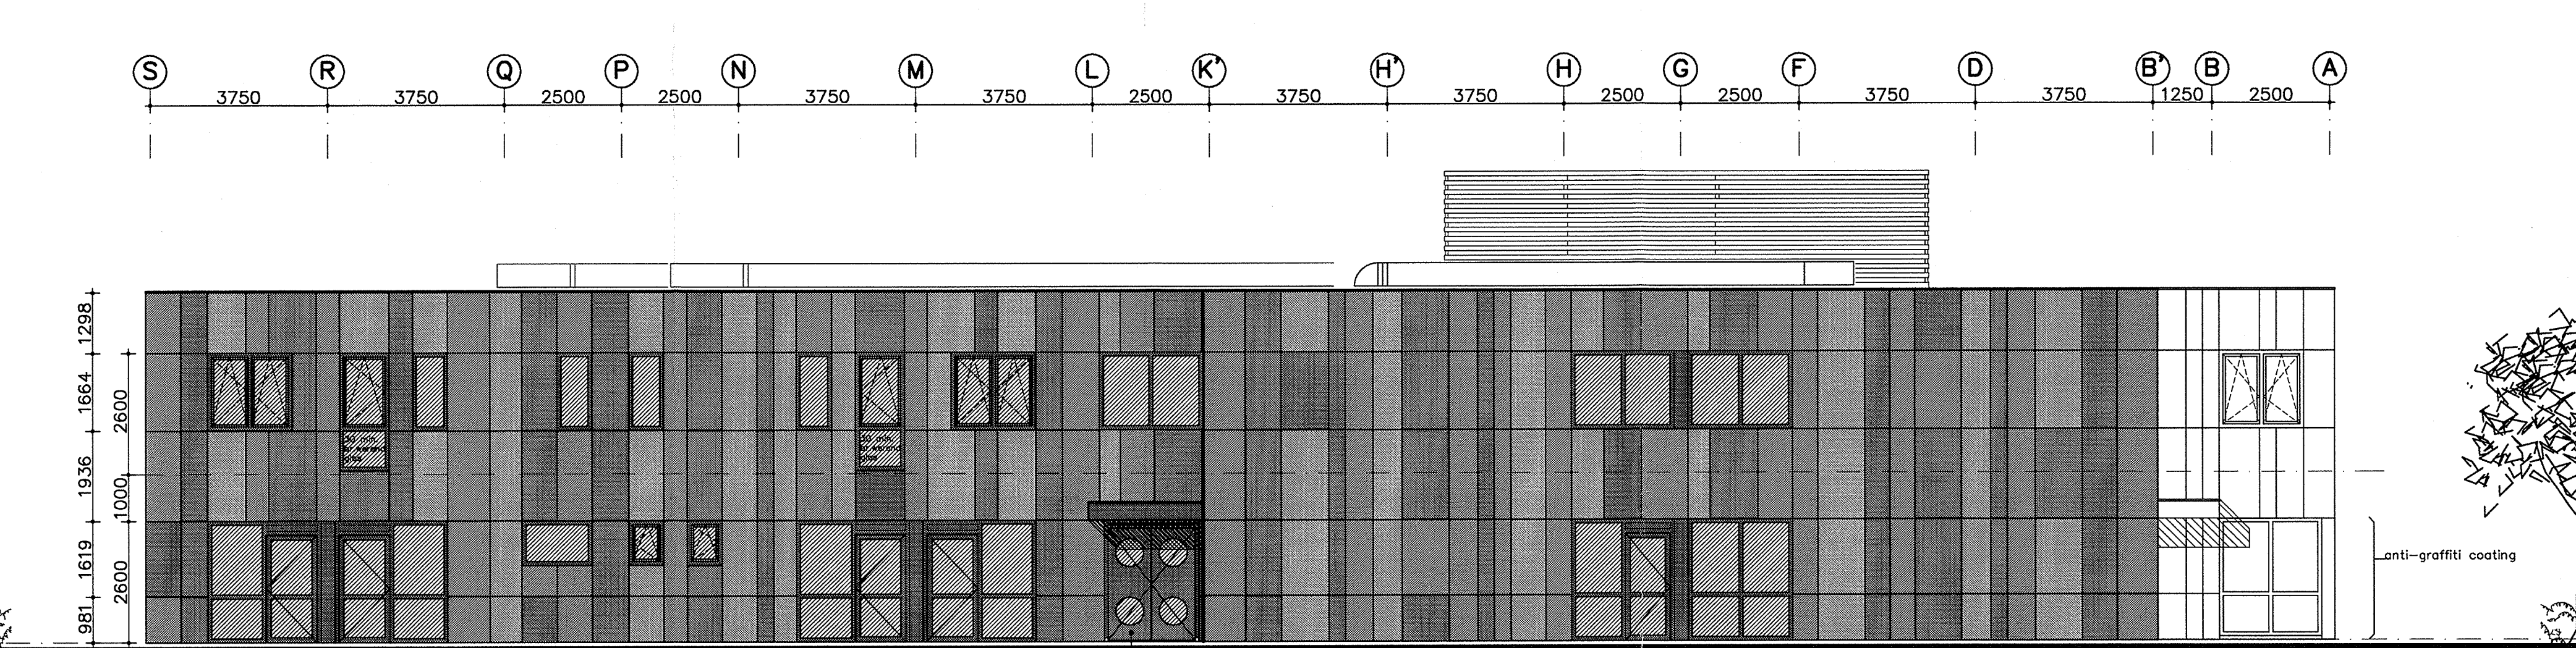

= n o o r d g e v e l =


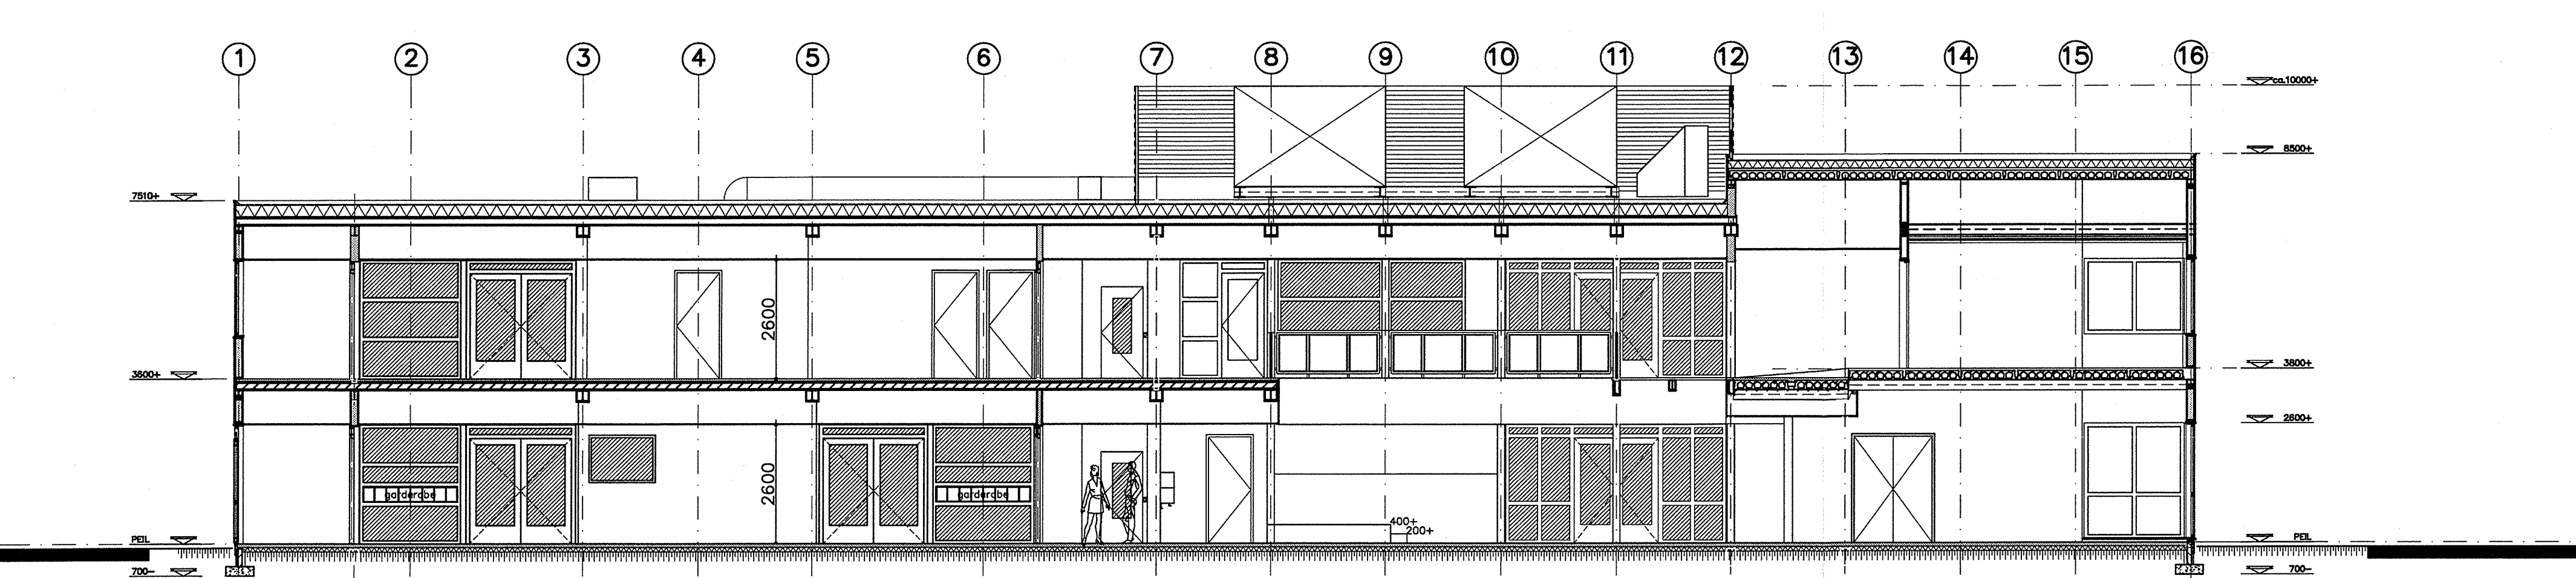


= d o o r s n e d e A - A =

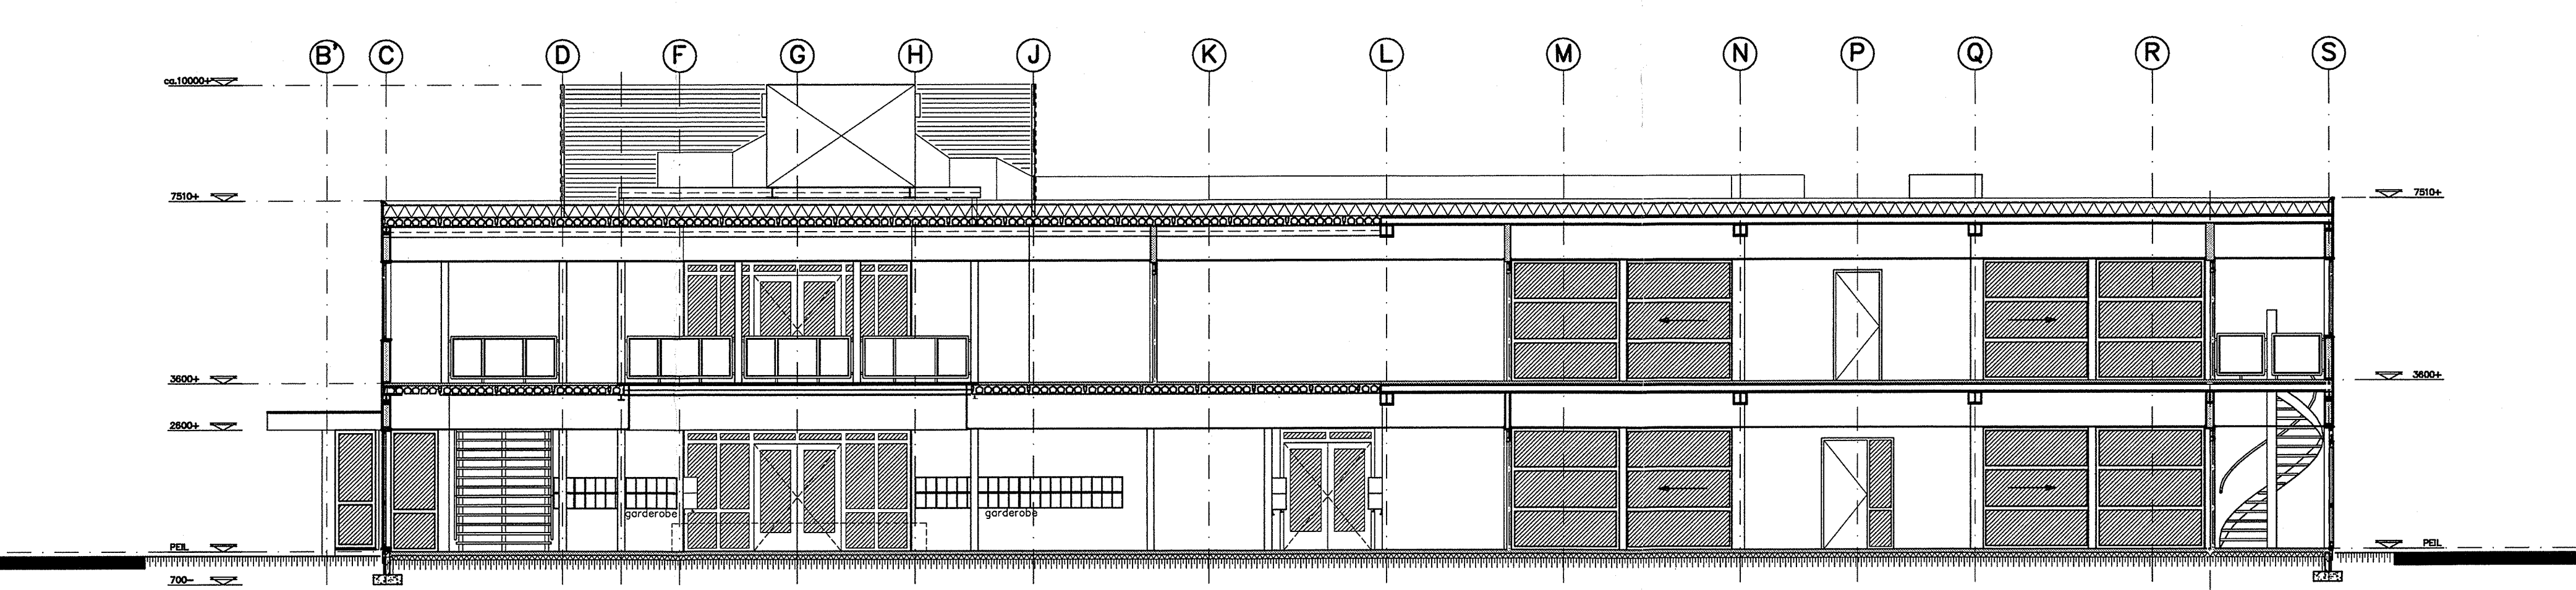

= d o o r s n e d e B - B =

MATERIAAL- EN KLEURENSTAAT (buitengevels)		
onderdeel	materiaal	kleur
- gevelpanelen	Trespa	blauwgrijs, A 22.2.1/ST oceangrijs, A 22.3.1/ST staalblauw, A 24.4.1/ST oker, A06.3.5/ST goudgeel, A04.1.7/ST champagne, A05.1.2/ST
- gevelpanelen accentkleuren	Trespa	-
- anti-graffiti coating	coating tot 2600+	-
- onderrandafwerking	cementgebonden spaanplaat	RAL 7016 antracietgrijs
- kozijnen	kunststof	RAL 7015, leisteen-grijs
- draaddelen	kunststof	RAL 7015, leisteen-grijs
- dubbeldeurkozijn	hout	RAL 7015, leisteen-grijs
- dubbel deuren	hout	RAL 3016, koraalrood blank
- gevelgros HR++	U-waarde 1,2 W/(m².K)	-
- luifel	Trespa	antracietgrijs, A 25.8.1/ST
- daktrim	aluminium	brute
- zonwering	screena screenbak, aluminium	RAL 7015, leisteen-grijs

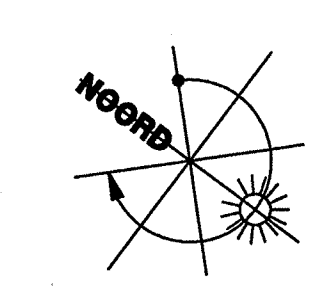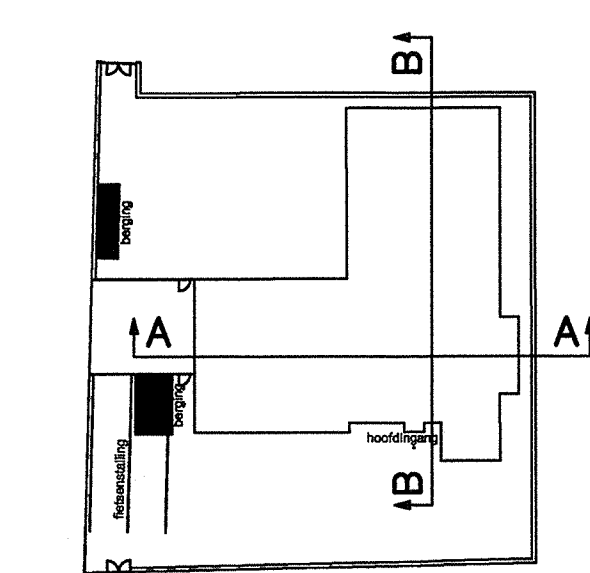

Behoort bij besluit van het hoofd
v.v. de Afdeling Bouwen van de
Gemeente 's-Hertogenbosch
d.d. 19-10-2010 n° 1407

BESTEMD VOOR
BUITEDIENST

AFDELING BOUWEN
25 FEB 2010
SOB
Bouwverord. 1 9 OKT. 2010

VERLAAT
UDEN

BOUWSYSTEMEN

bs "De kleine wielen"
te Rosmalen

Gevelaanzichten
Doorsneden

Lissentstraat 9 5405 AH Uden
Postbus 19 5400 AA Uden
www.verlaat-uden.nl

Tel. 0413-285802
Fax 0413-285808
E-mail info@verlaat-uden.nl

Werk: 08.3991

Blad: =04=

Ordn: 3409



Getekend: TP

Schaal: 1:100

Datum: 10-10-08

Formaat: A0

Gez: 08.3991

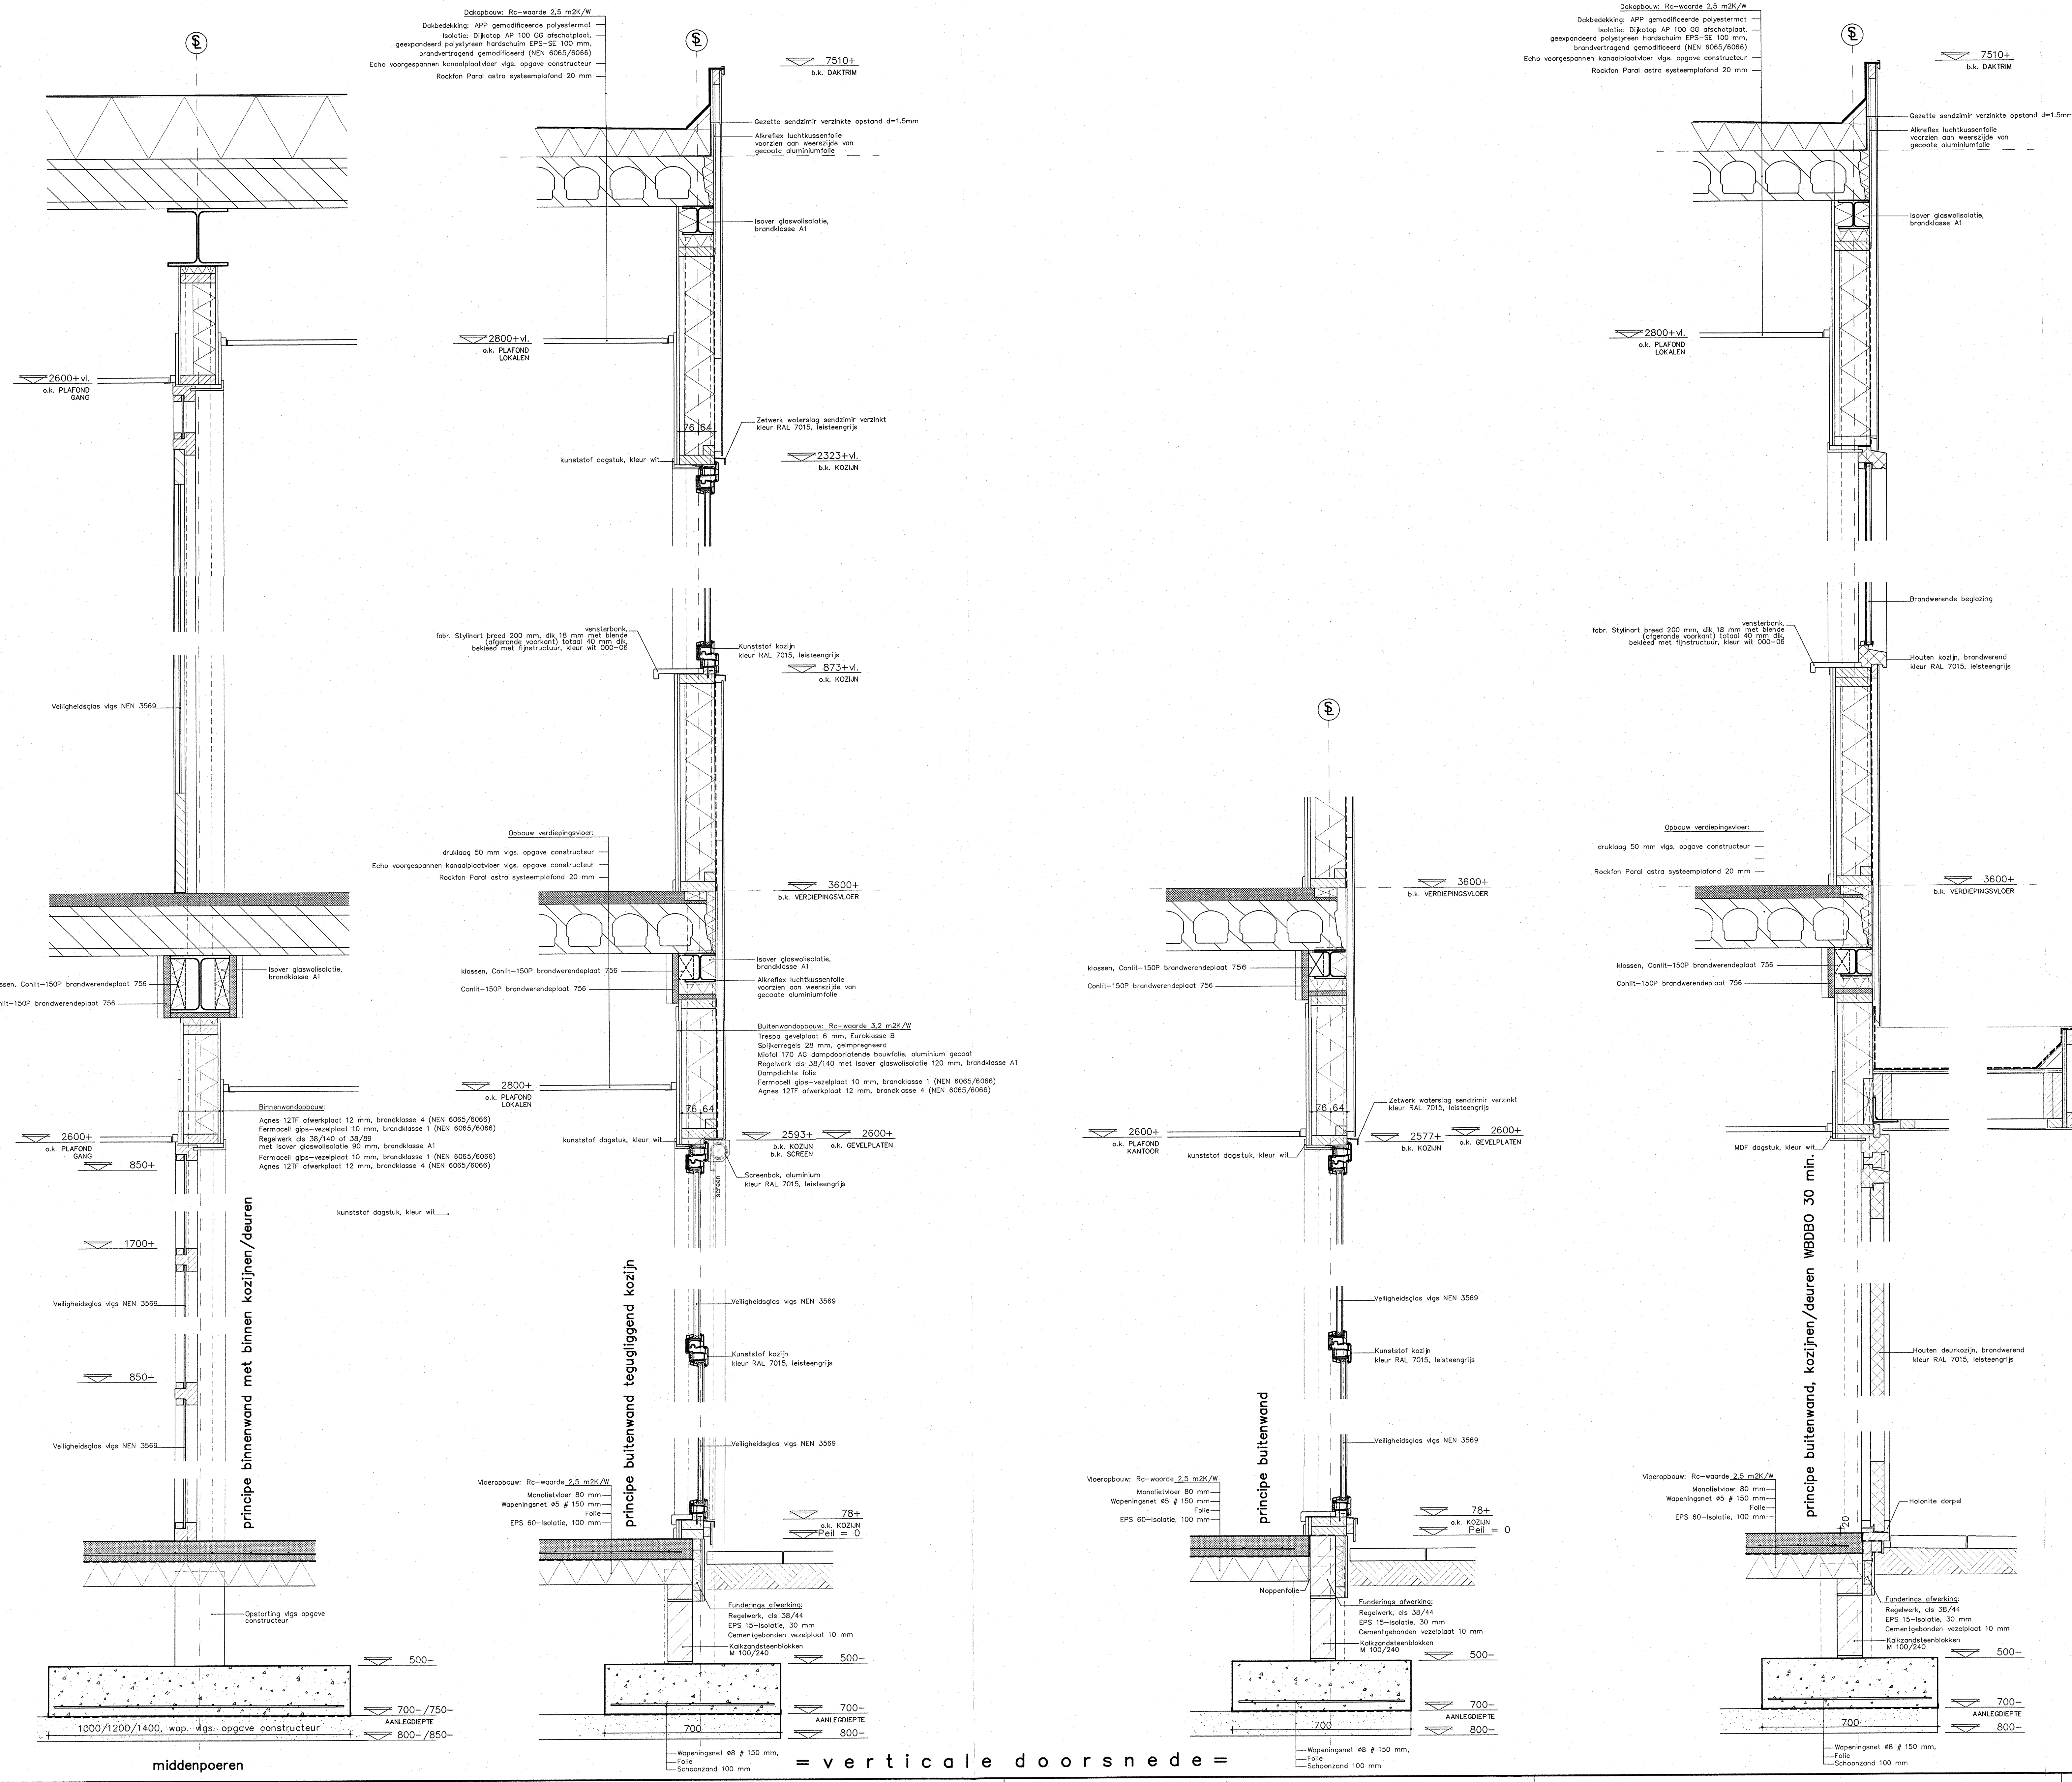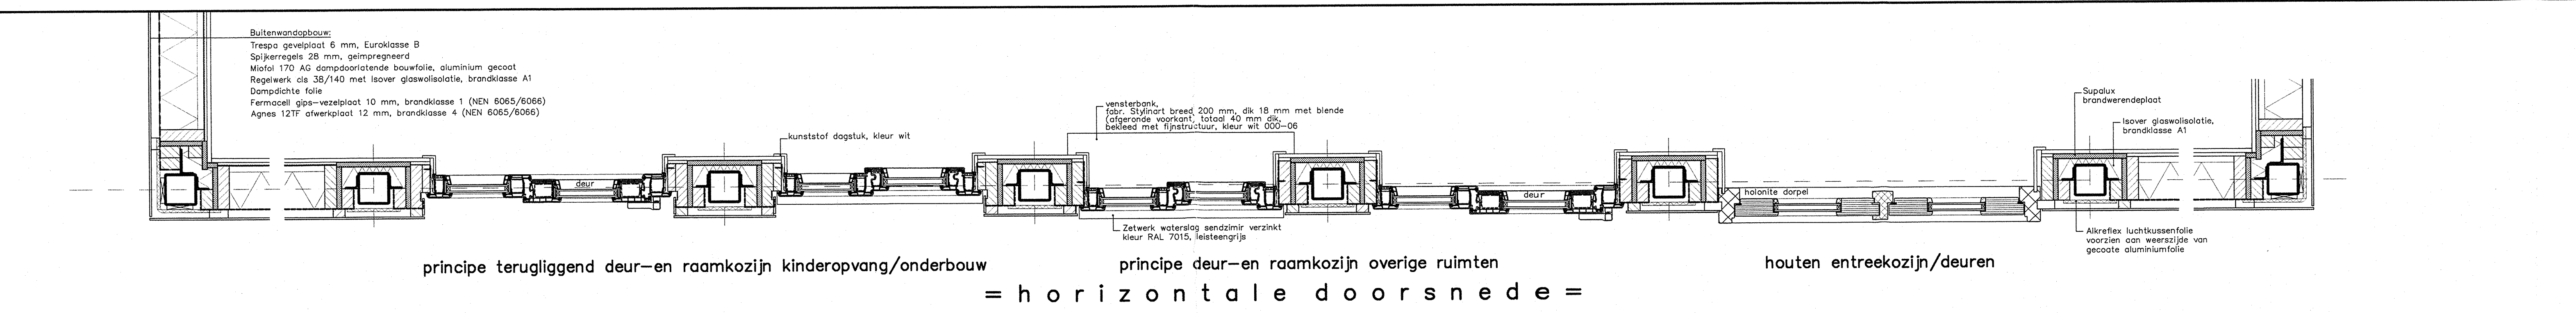

BESTEND VOOR
 BUITENDIENST

Behoort bij besluit van het hoofd
 van de Afdeling Bouwen van de
 Gemeente 's-Hertogenbosch
 d.d. 19-10-2008 140

AFDELING BOUWEN
 17 JUL 2009

SO/B
 Bouwverord. 1-9 OKT. 2010

opmerkingen:

- fundering vigs opgave constructeur
- staalconstructie vigs opgave constructeur

VERLAAT UDEN
 S O U W S Y S T E M E N

bs "De kleine wielen"
 te Rosmalen

Principe details

Liesantstraat 9 5405 AH Uden
 Postbus 19 5400 AA Uden
 Tel. 0413-265902
 Fax 0413-265558
 E-mail: info@verlaat-uden.nl

Werk: 08.3991
 Blad: =05=
 Order: 3409
 Getekend: TP
 Schaal: 1:10
 Datum: 10-10-08
 Formaat: A0
 Gez.: 1

PROJECTNUMMER : 3097011

17 JUL 2009

De Kleine Wielen ROSMALEN

Bouwverord.

19 OKT, 2010

ADRES : Laaghemaal Bundersteeg

PLAATS : ROSMALEN

OPDRACHTGEVER : Verlaat Uden Bouwsystemen B.V.

PROJECTLEIDER :

PROJECTLEIDER (E) : Dhr. J.Gremmen


WERKVOORBEREIDING : Dhr. J.Kuit




Behoort bij besluit van het hoofd
van de Afdeling Bouwen van de
Gemeente 's-Hertogenbosch

van 19-10-2010 nr. 1407

[Handwritten signature]

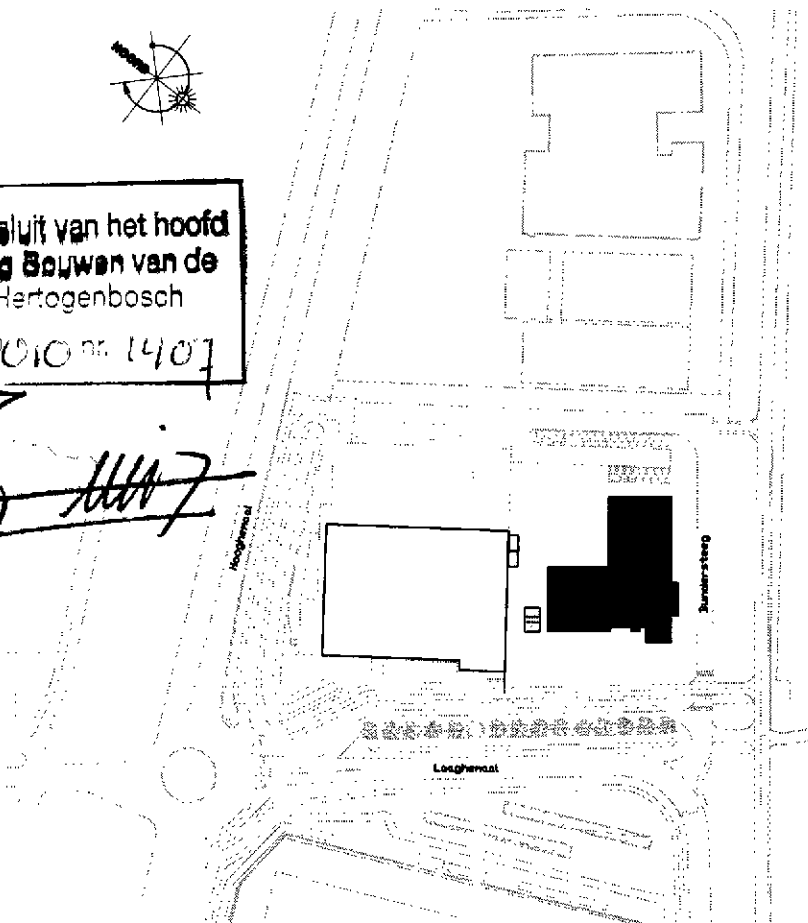

Definitief

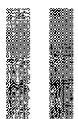

Electro

Weverstraat 8 5405 BN Uden
T +31 (0)413 - 25 09 21 | F +31 (0)413 - 26 57 55
E electro@alltechgroup.nl | www.alltechgroup.nl

Revisie :

Datum : 15-07-2009

01 / 25

TEKENINGENLIJST

No.	OMSCHRIJVING	DATUM	REVISIE
01	Voorblad	15-07-2009	
02	Tekeningenlijst	15-07-2009	
03	Renvooi	15-07-2009	
04	Hoofdverdeelinrichting	15-07-2009	
05	Minder valide signalering	15-07-2009	
06	Elektrische installatie Begane grond	15-07-2009	
07	Elektrische installatie Verdieping	15-07-2009	
08	Zwakstroom installatie Begane grond	15-07-2009	
09	Zwakstroom installatie Verdieping	15-07-2009	
10	Plafond Begane grond	15-07-2009	-
11	Plafond verdieping	15-07-2009	-
12	-	-	-
13	-	-	-
Besloten bij besluit van het hoofd
van de Afdeling Bouwen van de
Gemeente 's-Hertogenbosch
19-10-2010 nr.

[Handwritten signature]

[Handwritten signature]

19 OKT. 2010

Definitief

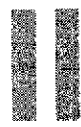

Electro

Weverstraat 8 5405 BN Uden
T +31 (0)413 - 25 09 21 | F +31 (0)413 - 26 57 55
E electro@alltechgroup.nl | www.alltechgroup.nl

Revisie :
Datum : 15-07-2009
Werk : 3097011

02 / 25

RENVOOI

Besluit bij besluit van het hoofd
van de Afdeling Bouwen van de
Gemeente 's-Hertogenbosch

d.d. 19-10-2010 nr.

AFDELING BOUWEN

19 OKT. 2010

SYMBOOL	OMSCHRIJVING	OPMERKING	SYMBOOL	OMSCHRIJVING	OPMERKING
	TL-ARMATUUR INBOUW 2x36W Hoog Frequent	2xTL36W/83 HF met spiegeloptiek (pagina 2 monsterboekje 03-06-2009)		WANDGOOT	
	TL-ARMATUUR Opbouw 2x36W	Opbouwarmatuur in bal/slagvaste behuizing, HF 2x36W		KABELGOOT	
	SPOT Luifelverlichting	Insaver 75 (pagina 2 monsterboekje 03-06-2009)			
				BEWEGINGSMELDER	t.b.v. DE INBRAAKBEVEILIGINGSINSTALLATIE
				MAGNEETCONTACT	t.b.v. DE INBRAAKBEVEILIGINGSINSTALLATIE
				BINNENSIRENE	t.b.v. DE INBRAAKBEVEILIGINGSINSTALLATIE
				ZWAAILAMP	t.b.v. DE INBRAAKBEVEILIGINGSINSTALLATIE
				LUIDSPREKER	t.b.v. DE OMROEP / LESTIJDEN INSTALLATIE
	SCHEMERSCHAKELAAR OPBOUW	-		HANDMELDER	t.b.v. DE ONTRUIMINGSINSTALLATIE
	ENKELPOLIGE SCHAKELAAR	STANDAARD INBOUW, H=1050 (pagina 4 monsterboekje 03-06-2009)		SLOW-WHOOP	t.b.v. DE ONTRUIMINGSINSTALLATIE
	SERIE SCHAKELAAR	STANDAARD INBOUW, H=1050 (zie uitvoering enkelpolige schakelaar)		ROOKMELDER	t.b.v. DE ONTRUIMINGSINSTALLATIE
	WISSEL SCHAKELAAR	STANDAARD INBOUW, H=1050 (zie uitvoering enkelpolige schakelaar)			
	WANDCONTACTDOOS ENKEL + RA	STANDAARD INBOUW, H=300 KDV H = 1500 (pagina 4 monsterboekje 03-06-2009)			
	WANDCONTACTDOOS DUBBEL + RA	STANDAARD INBOUW, H=300 KDV H = 1500 (pagina 4 monsterboekje 03-06-2009)		AANSLUITPUNT LUCHTBEHANDELINGSKAST	VOEDING 400 VAC t.b.v. W-installatie
	PERILEX WANDCONTACTDOOS	STANDAARD INBOUW, H=1050			
	WANDCONTACTDOOS DUBBEL + RA	GEMONTEERD BOVEN HET SYSTEEMPLAFOND			
	-	-			
	AANSLUITPUNT 230V	LEDIG / BEDRAAD			
	AANSLUITPUNT TBV DE PTT-INSTALLATIE	BEDRAAD EN AFGEMONTEERD (pagina 4 monsterboekje 03-06-2009)			
	AANSLUITPUNT TBV DE DATA-INSTALLATIE	BEDRAAD EN AFGEMONTEERD (pagina 4 monsterboekje 03-06-2009)			
	AANSLUITPUNT TBV DE CAI-INSTALLATIE	BEDRAAD EN AFGEMONTEERD (pagina 4 monsterboekje 03-06-2009)			
	-	-			
	VERDEELINRICHTING	STANDAARD OPBOUW			
	-	-			
	DECENTRAAL NOODVERLICHTINGSARMATUUR	1x8W (pagina 3 monsterboekje 03-06-2009)			
	DECENTRAAL NOODVERLICHTINGSARMATUUR	2x8W, MET PICTOGRAM "UIT" (pagina 3 monsterboekje 03-06-2009)			
	DECENTRAAL NOODVERLICHTINGSARMATUUR	2x8W, MET PICTOGRAM "NU" (pagina 3 monsterboekje 03-06-2009)			
	DECENTRAAL NOODVERLICHTINGSARMATUUR	DUBBELZIJDIG			
	DECENTRAAL NOODVERLICHTINGSARMATUUR	FAMOSTAR NIGHTLIFE SPATWATERDICHT (pagina 1 monsterboekje 03-06-2009)			

Definitief

alltech
Electro

Weverstraat 8 5405 BN Uden
T +31 (0)413 - 25 09 21 | F +31 (0)413 - 26 57 55
E electro@alltechgroup.nl | www.alltechgroup.nl

Revisie :
Datum : 15-07-2009
Werk : 3097011

03 / 25

temeniguldiging of mededeling aan derden in welke vorm ook, is zonder schriftelijke toestemming niet geoorlofd.

TEKENING

15



's-Hertogenbosch

DOSSIERNR : SOB0811190



BARCODE :

* S B 4 S O B 0 8 1 1 1 9 0 *

Adres Nog Niet Bekend 0 's-hertogenbosch

AFDELING BOUWEN


25 FEB 2010

SOB
Bouwverord.

0811150
19 OKT. 2010

Beoord. bij besluit van het hoofd
van de Afdeling Bouwen van de
Gemeente 's-Hertogenbosch
d.d. 19-10-2010 nr. 140

BESTEMD VOOR
BUITENDIENST

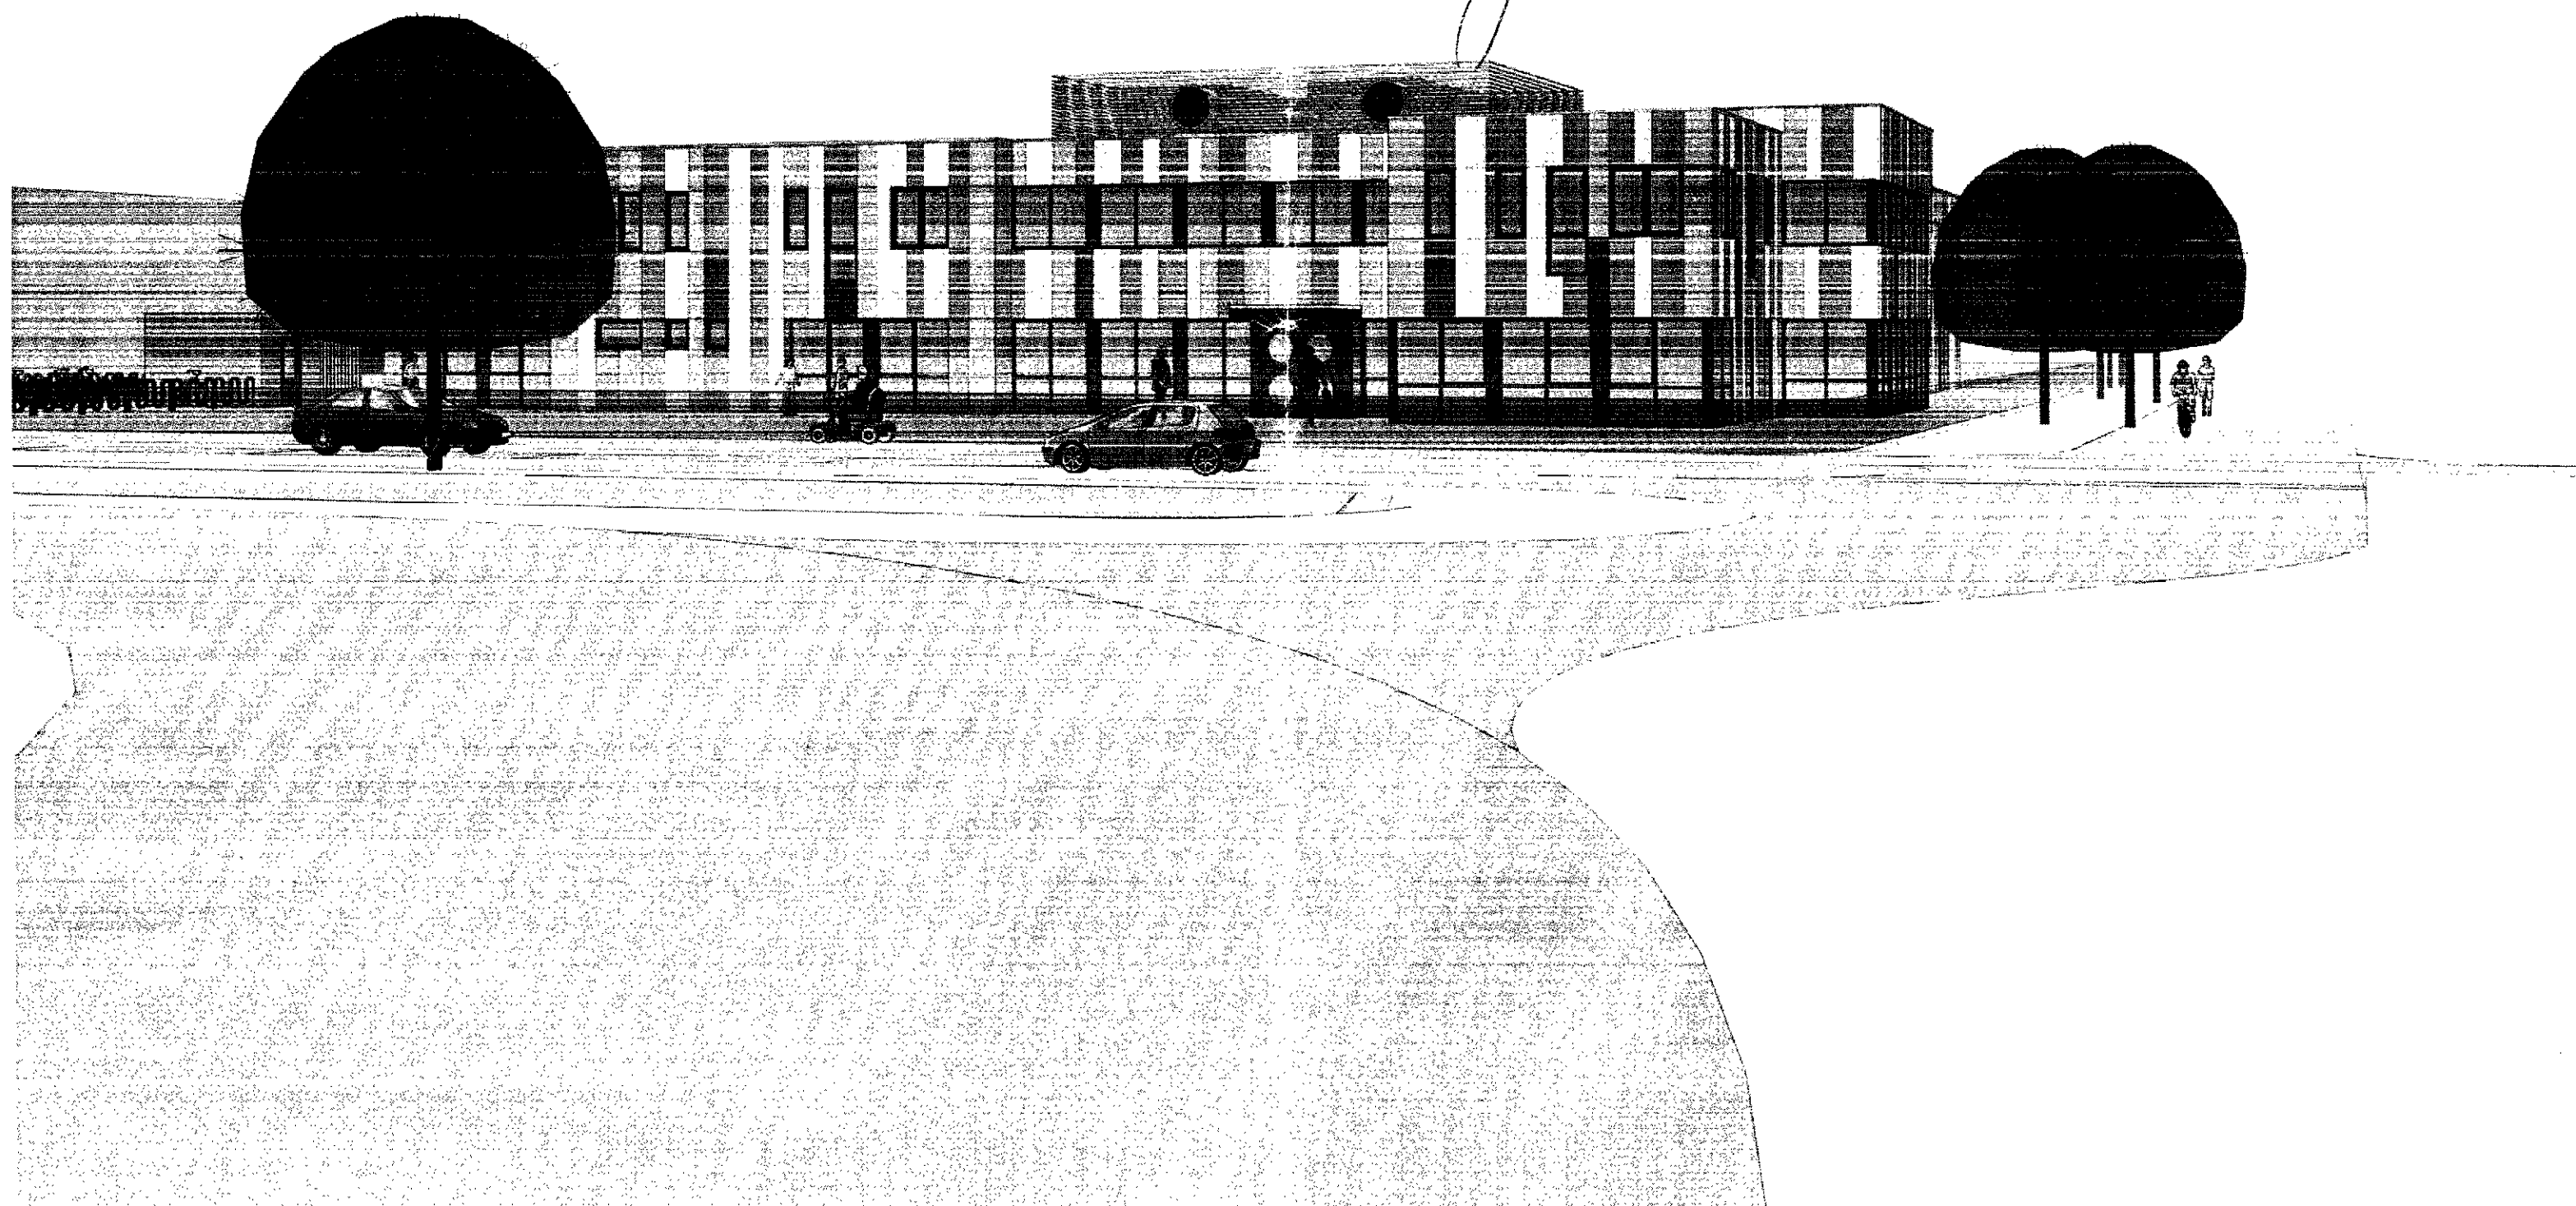

BESTEMD VOOR
BUITENDIENST

d.d. nr



AFDELING BOUWEN

25 FEB 2010

SOB

Bouwverord.

19 OKT. 2010

Benoort bij besluit van het hoofd
van de Afdeling Bouwen van de
Gemeente 's-Hertogenbosch

d.d.

nr.

BESTEMD VOOR
BUITENDIENST



~~W/ W 11/17~~



BESTEMD VOOR
BUITENDIENST





= verdieping =

RENVOOI

Riolering in verlaagd plafond begane grond
Materiaal: PVC
Isolatie : geen

Hemelwaterafvoer (U.V. systeem) gemonteerd boven het
Fabrikaat: Wavin Pluifor
Materiaal: PE

OPMERKINGEN

- De standleiding van de riolering en h.w.a. per bouwlaag voorzien vo
- Hoogtematen zijn aangegeven vanaf het hart van de leiding tot af
- Spuwers en noodoverstortstelsysteem door derden te voorzien.

Benoemt bij besluit van het hoofd
van de Afdeling Bouwen van de
Gemeente 's-Gravenhage
dd. 19-10-2010 1407

BESTEMD VOOR
BUITENDIENST

AFDELING BOUWEN

17 JUL 2009

SOB

Bouwverord. 1-9-Okt-2010

RIOLERING MONTEREN IN VERLAAGD PLAFOND VAN DE BEGANE GROND

B :
A :
Wijz. Datum Omschrijving

Schaal 1:100 Datum 15-07-2009

Getekend bv3 Projectleider J.W. van Bon

Opdrachtgever Verlaet Uden

Projectadres De Kleine Wielen te Rosmalen

Benaming 1e Verdieping

Riolering

Osseweg 3, 5384 NA Formaat A0

Postbus 1, 5384 ZG Projectnr. 080386


HEESCH tel. 0412-451823

E-mail info@vanbonbv.nl Blad RIOOL-01

INSTALLATIES - TECHNISCHE BEHEER

Bouwkundig plattegrond dd 03-02-2009

CONTRACT

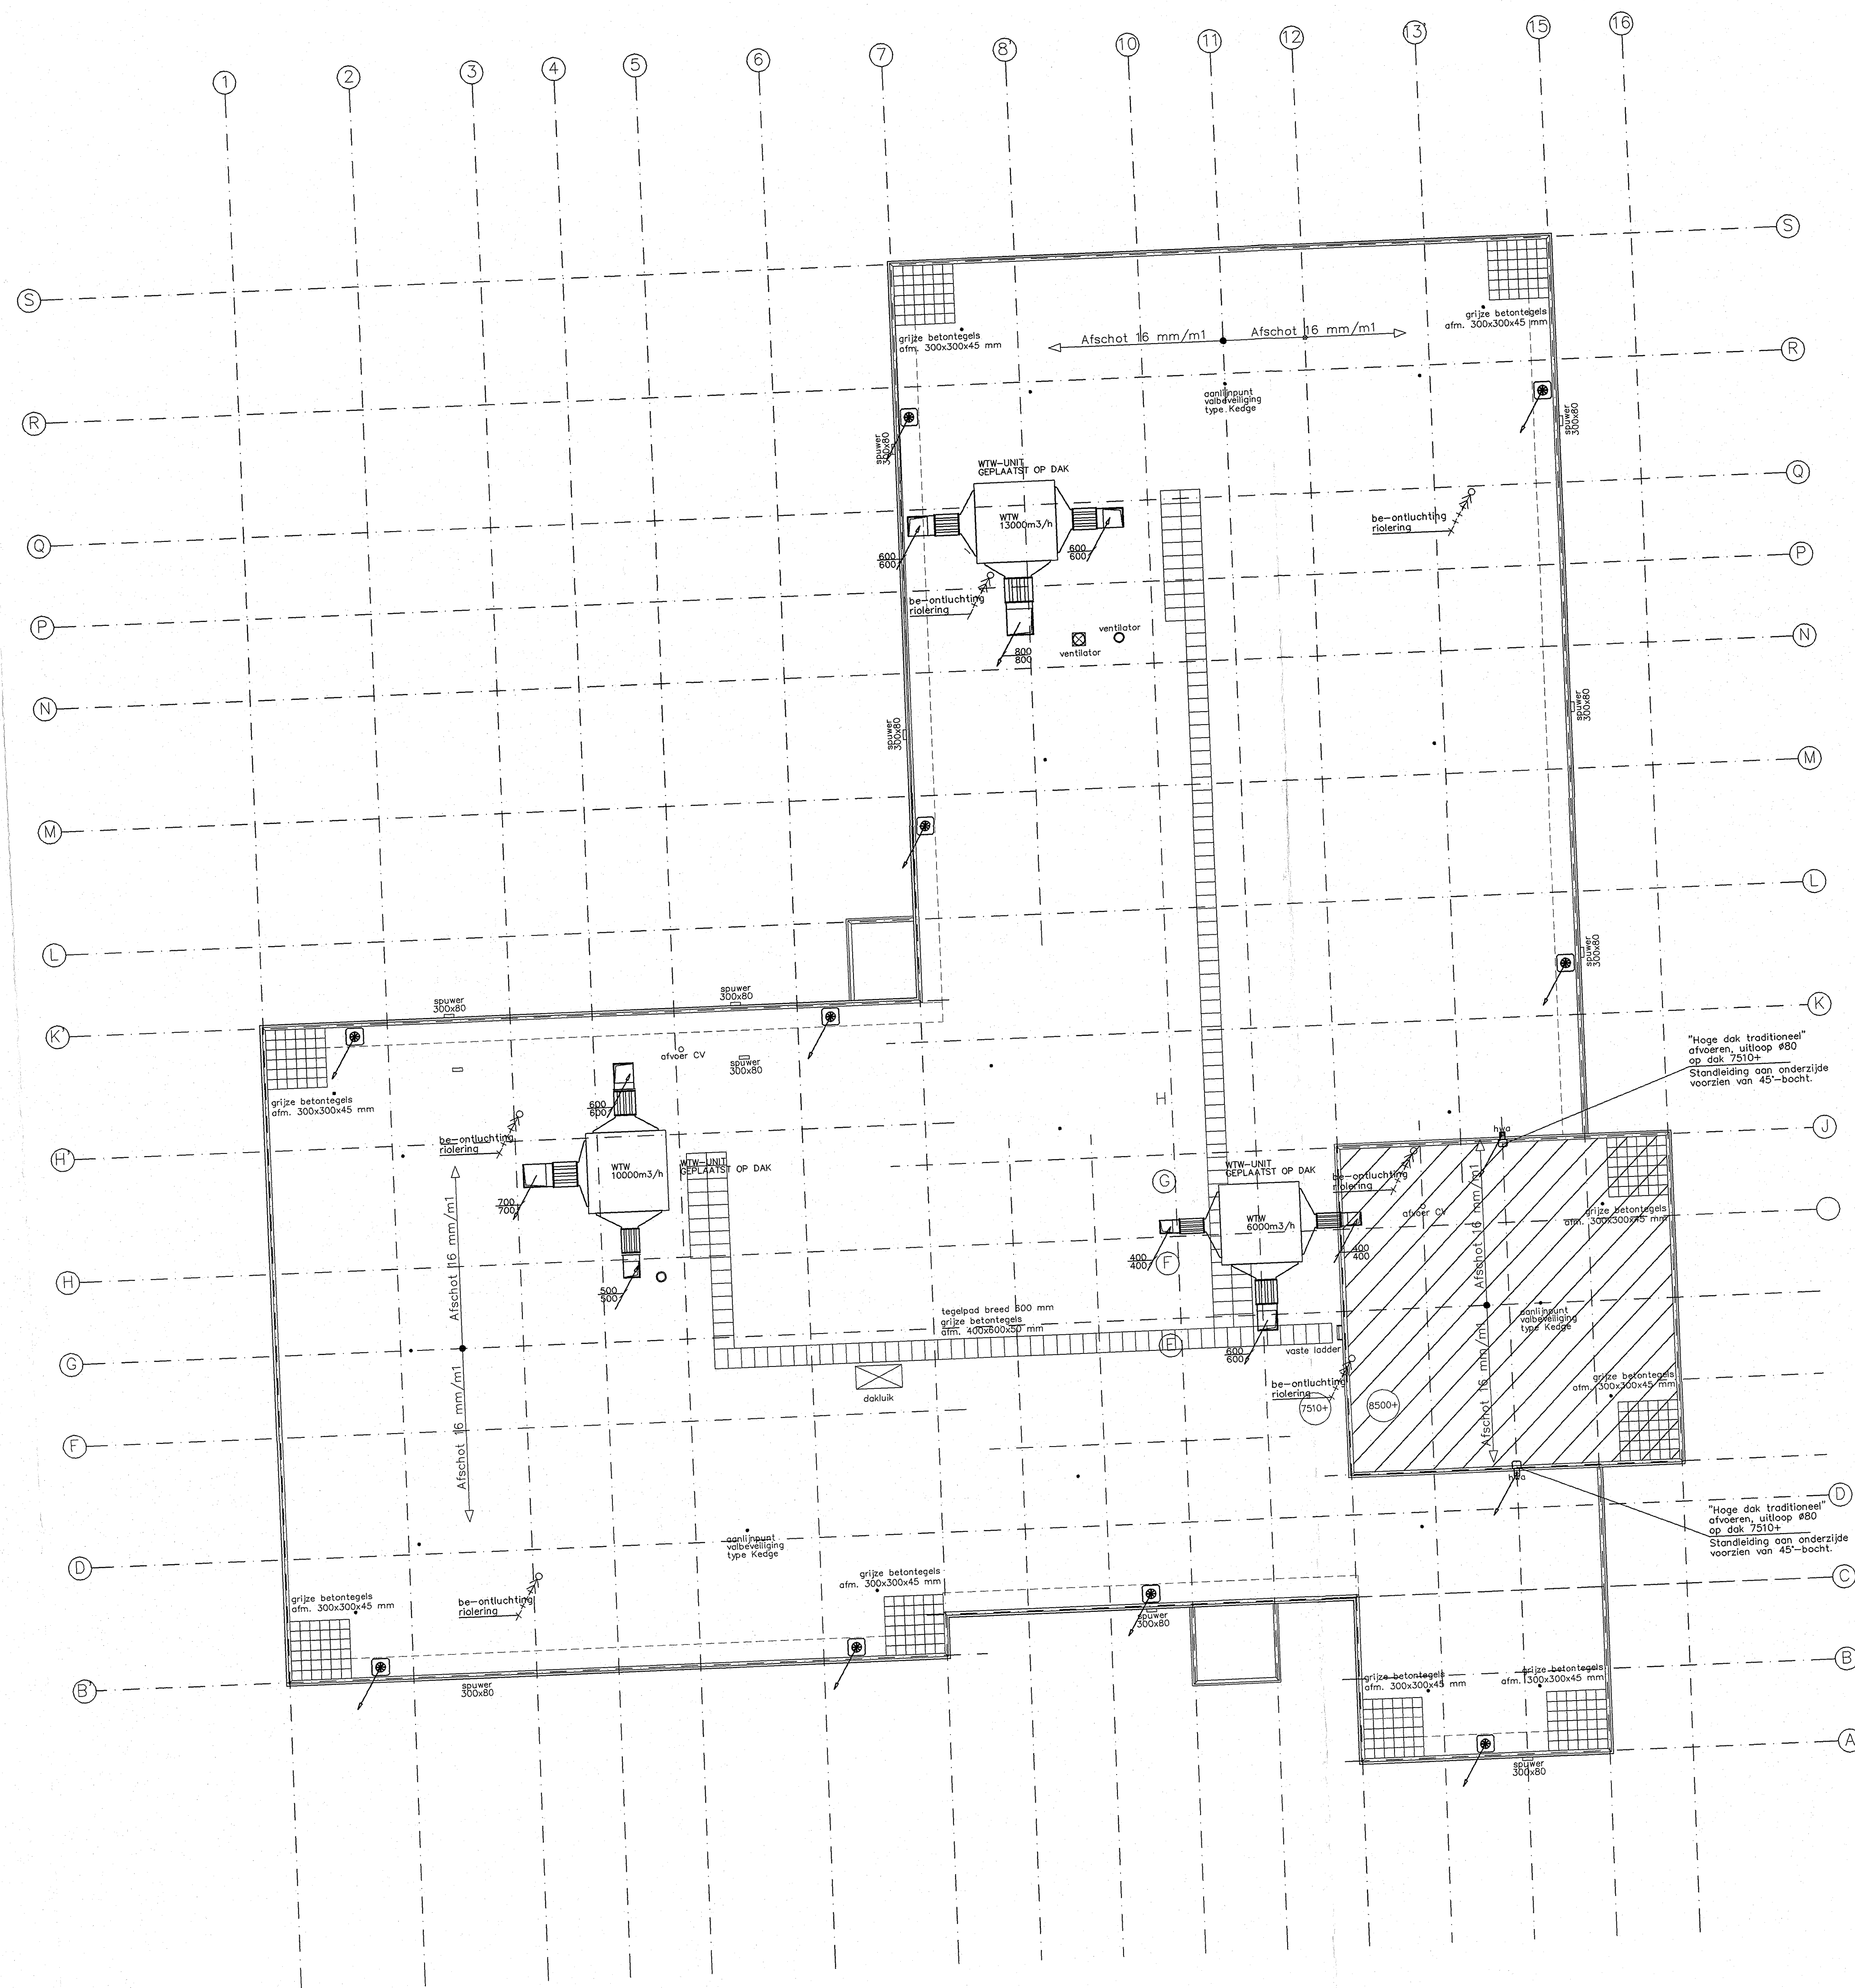

RENVOOI
 Hemelwaterafvoer (U.V. systeem) gemonteerd boven het v.
 Fabriek: Wavin Pluror
 Materiaal: PE

OPMERKINGEN

- Spuwers en noodoverstortstelsysteem door derden te voorzien.


Bereikt bij besluit van het hoofd
 van de Afdeling Bouwen van de
 Gemeente s-Hertogenbosch
 d.d. 19-10-2016 1407

BESTEND VOOR
 BUITENDIENST

AFDELING BOUWEN
 17 JUL 2009
 SOB
 Bouwverord. 19 OKT 2010

CONTRACT

Wjz.	Datum	Omschrijving	Datum
Schaal	1:100		15-07-09
Getekend	J. Iamers	Projectleider	JW van Bon
Opdrachtgever	Verlaet Uden		
Projectadres	Laaghemaa 48 te Rosmalen		
Benaming	Basisschool "De Kleine Wielen"		
	HWA en vuilwater riolering		
	Ossseweg 3, 5384 NA	Formaat	A0
	Postbus 1, 5384 ZG	Projectnr.	080386
	HEESCH tel. 0412-451623	Blad	Rio-dak
	E-mail info@vanbonbv.nl		

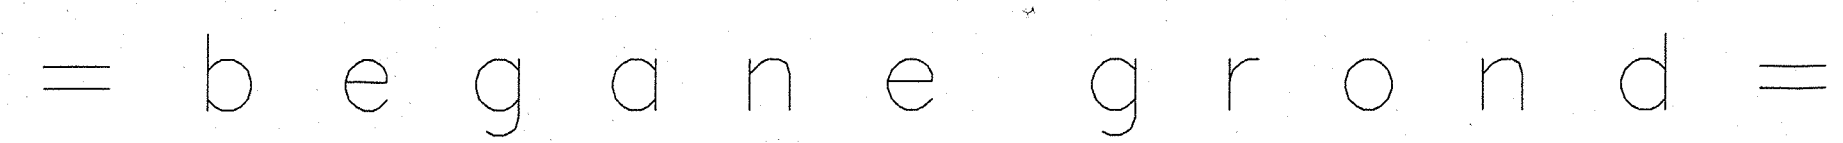

A	.	.	.
Wjz.	Datum	Omschrijving	
School	1:100	Datum	15-07-2009
Getekend	bv3	Projectleider	J.W. van Bon
Opdrachtgever	Verlaet Ouden		
Projectadres	De Kleine Wielen te Rosmalen		
Benaming	Begane grond Tappwater		
		Ossesweg 3, 5384 NA Postbus 1, 5384 ZG HEESCH (tel. 0412 - 451623) E-mail: info@vanbon.nl	Formaat A0 Projectnr. 080386 Blad WATER-00

TEKENING



's-Hertogenbosch


DOSSIERNR : SOB0811190



BARCODE :

* S B 4 S O B 0 8 1 1 1 9 0 *

Adres Nog Niet Bekend 0 's-hertogenbosch

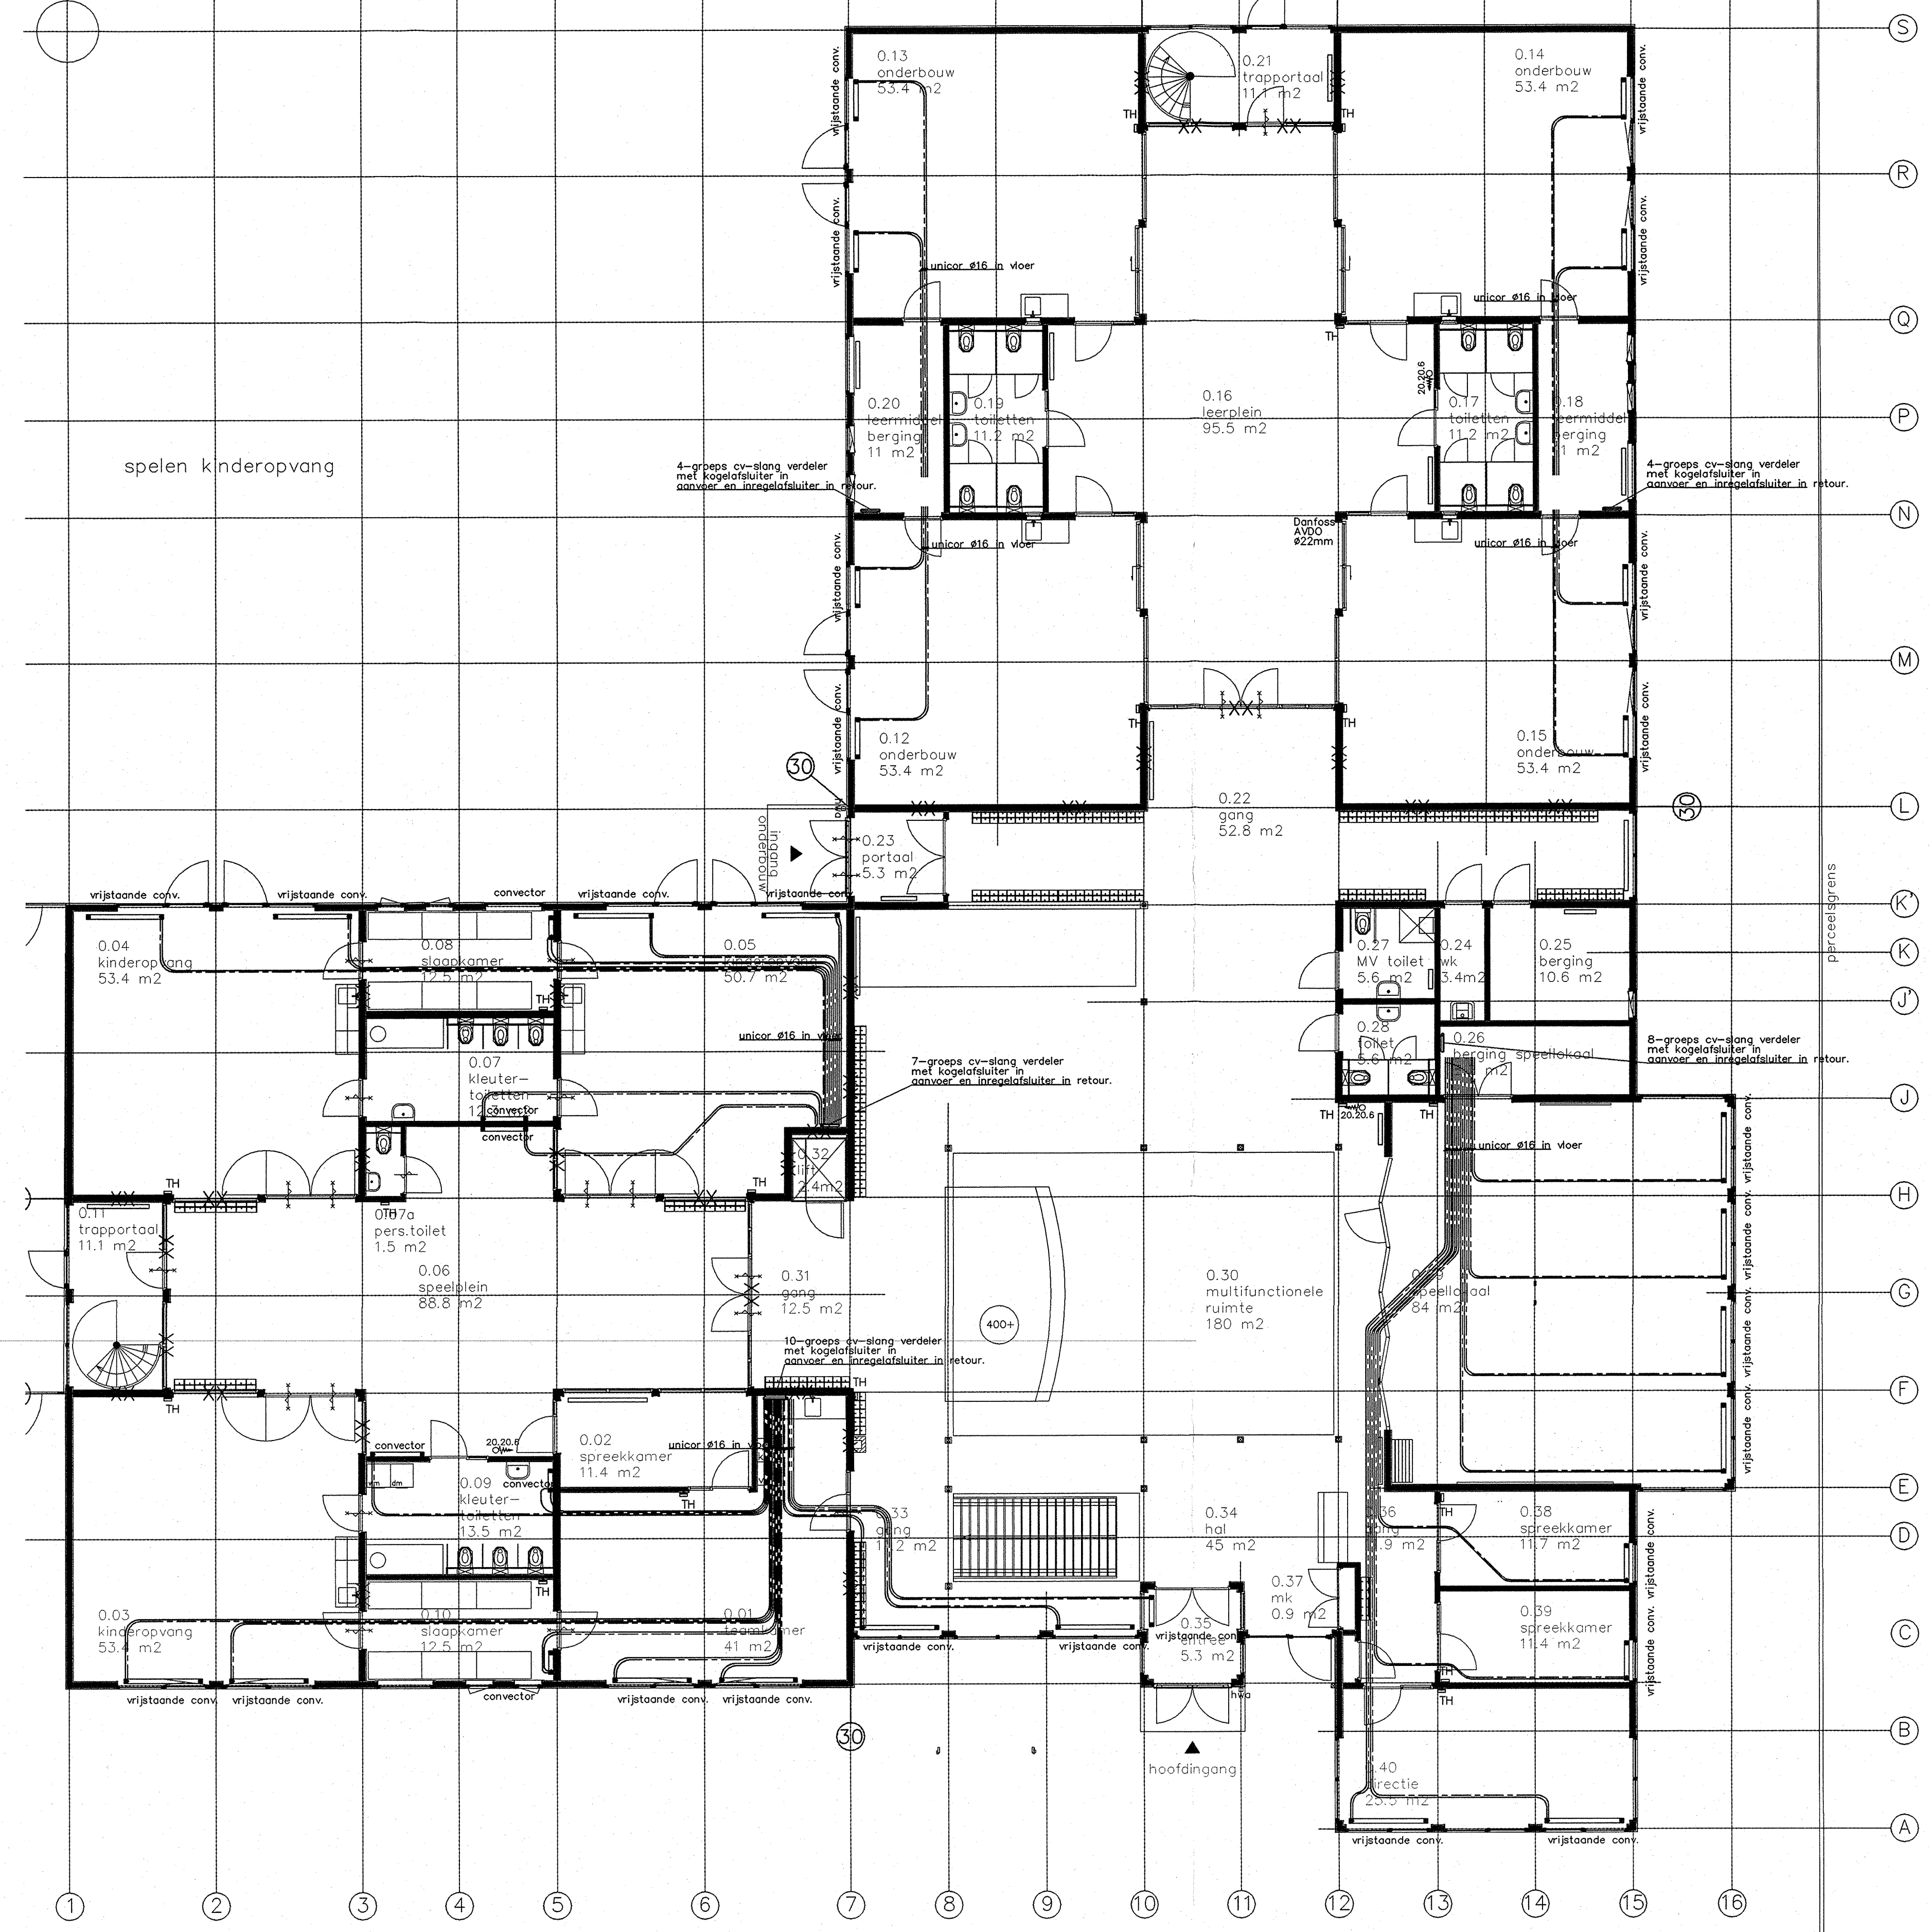

- RENOVOOI**
- CV-leidingen verzinkt staal/verzinkt stalen precisiebus
Temperatuur : 90/70 °C
Isolatie : wolschalen/alu folie in verlaagd plafond
 - CV-vloerleidingen (in vloer)
Temperatuur : 90/70 °C
Fabrikaat : Unicolor 16x2
 - Paneelradiator
Fabr.: Steirad
Type: Accord
 - Convector
Fabr.: Jaga
Type: Tempo
 - Draadloze thermostaat
FHT 8-11 set

OPMERKINGEN

Beoordelingspunt
18-08-2006 14:07


Bestemd voor
BUTENDIENST

17 JUL 2009

SOB
Bouwverord.
1-9 OKT 2010

CV LEIDINGEN MONTEREN IN VERLAAGD PLAFOND
AANSLUITLEIDINGEN RADIATOREN NIET VOOR GLAS MONTEREN

B		
A		
Wijz.	Datum	Omschrijving
Schaal	1:100	Datum 15-07-2009
Getekend	bv3	Projectleider J.W. van Bon
Opdrachtgever	Verlaot Uden	
Projectadres	De Kleine Wielen te Rosmalen	
Benaming	Begane grond	
	CV-en Gasinstallatie	
	Osseweg 3, 5384 NA	Formaat A0
	Postbus 1, 5384 ZG	Projectnr. 080386
	HEESCH tel. 0412-451623	Blad CV-00
	E-mail info@vanbonbv.nl	

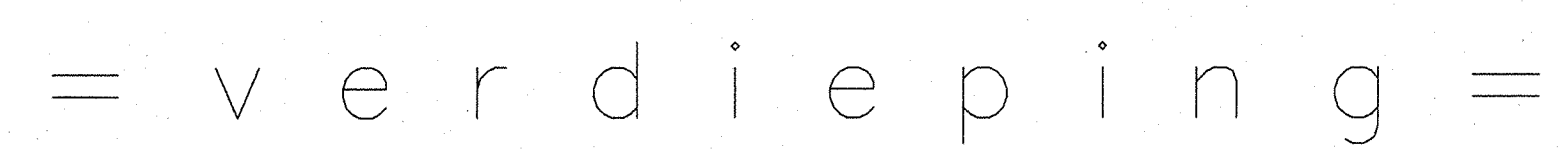

Bouwkundige plattegrond dd 03-02-2009



- RENVOL**
- Toevoerkanaal (staal)
 - Isolatie : geen
 - Retourkanaal (staal)
 - Isolatie : geen
 - Luchttoevoerrooster
 - Luchtafzuigrooster

OPMERKINGEN

- Hoogtematen van rechthoekige kanalen zijn aangegeven vanaf onderkant kanaal (excl. isolatie) tot aan afgewerkte vloer. Hoogtematen van ronde kanalen zijn aangegeven vanaf het hart van het kanaal.
- Luchttoevoer naar toiletten via spelen onder de deuren.

Benoemt bij besluit van het hoofd van de Afdeling Bouwen van de Gemeente 's-Hertogenbosch d.d. 19-10-2008 1407

BESTEMD VOOR
BUITENDIENST

AFDELING BOUWEN


17 JUL 2009

SOB

Bouwverord. 1-9 OKT 2010

B	.	.	.
A	.	.	.
Wijz.	Datum	Omschrijving	
Schaal	1:100	Datum	15-07-2009
Getekend	bv3	Projectleider	J.W. van Bon
Opdrachtgever	Verlaet Uden		
Projectadres	De Kleine Wielen te Rosmalen		
Benaming	Begane grond		
	Lucht		
VANBON INSTALLATES - TECHNISCH BEHEER		Oesweg 3, 5384 NA Postbus 1, 5384 ZG HEESCH tel. 0412-451823 E-mail info@vanbonbv.nl	Formaat A0 Projectnr. 080386 Blad LUCHT-00

CONTRACT

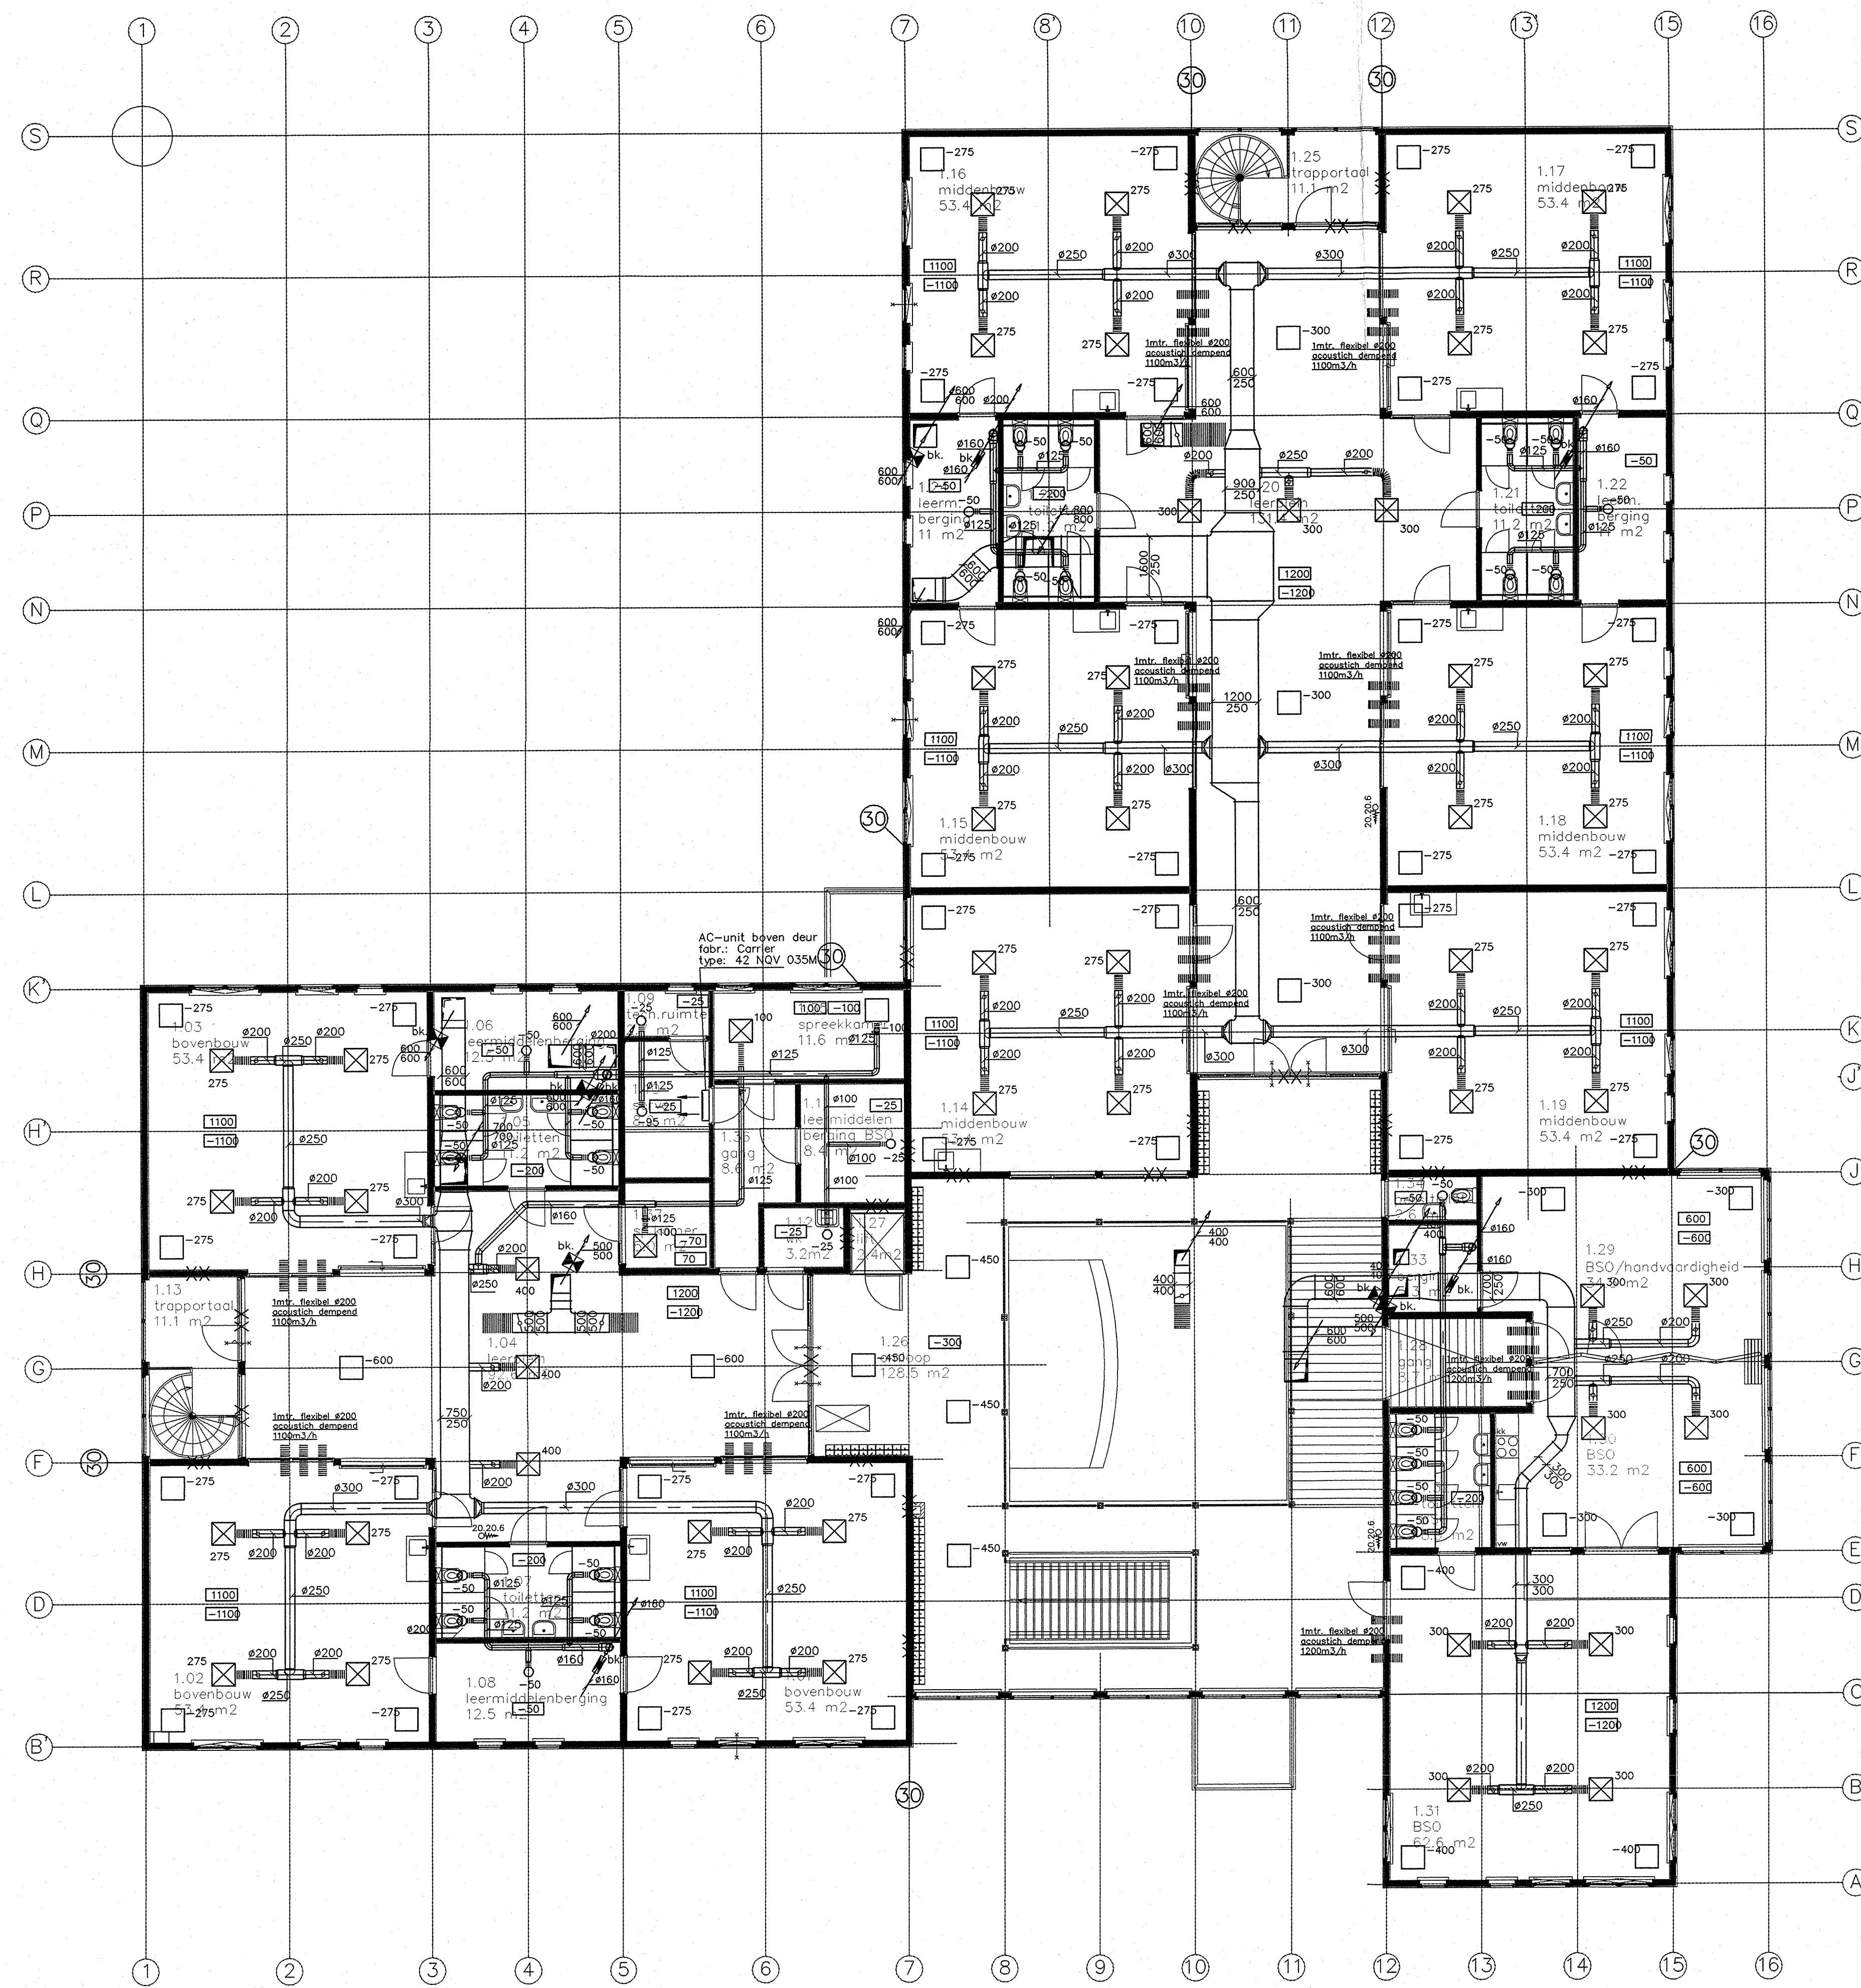

= verdieping =

- RENVOL**
- ===== Toevoerkanaal (staal)
 - Isolatie : geen
 - ===== Retourkanaal (staal)
 - Isolatie : geen
 - ⊗ Luchtoevoerrooster
 - Luchtafzuigrooster

OPMERKINGEN

- Hoogtematen van rechthoekige kanalen zijn aangegeven van kanaal (excl. isolatie) tot aan afgewerkte vloer. Hoogtematen kanalen zijn aangegeven vanaf het hart van het kanaal.
- Luchtoevoer naar toiletten via spleten onder de deuren.

Besloten bij besluit van het hoofd van de Afdeling Bouwen van de Gemeente 't Hartogenbosch
19-10-2009 nr. 1407

BESTEMD VOOR
BUITENDIENST

AFDELING BOUWEN
17 JUL 2009
SDB
Bouwverord. 119 OKT 2010

CONTRACT

B			
A			
Wijz.	Datum	Omschrijving	
Schaal	1:100	Datum	15-07-2009
Getekend	bv3	Projectleider	J.W. van Bon
Opdrachtgever	Verlaet Uden		
Projectadres	De Kleine Wielen te Rosmalen		
Benaming	1e Verdieping		
	Lucht		
VANBON INSTALLATIES - TECHNISCHE BEHEER		Ossweg 3, 5384 NA Postbus 1, 5384 ZG HEESCH tel. 0412-451623 E-mail info@vanbonbv.nl	Formaat A0 Projectnr. 080386 Blad LUCHT-01



- RENVOOI**
- Riolering in fundering
Materiaal: PVC
Isolatie : geen
 - Riolering in terrein
Materiaal: PVC
Isolatie : geen
 - Hemelwaterafvoer (U.V. systeem)
Fabrikaat: Wavin Plufluor
Materiaal: PE

- OPMERKINGEN**
- De standleiding van de riolering en h.w.a. per bouwlaag voorzien van een expansiest
 - Hoogtematen zijn aangegeven vanaf het hart van de leiding tot afgewerkte vloer
 - Spuwers en noodoverstortstelsysteem door derden te voorzien.

Beoordeld bij besluit van het hoofd
van de Afdeling Bouwen van de
Gemeente 't Hartogenbosch

19-10-2010 140

BESTEMD VOOR
BUITENDIENST

Afdeling Bouwen
17 JUL 2009
SOB
Bouwverord. 19 OKT 2010

RIOLERINGSLEIDINGEN IN DE KRUIPRUIMTE MONTEREN IN HET ZAND			
B	.	.	.
A	.	.	.
Wijz.	Datum	Omschrijving	
Schaal	1:100	Datum	15-07-2009
Getekend	bv3	Projectleider	J.W. van Bon
Opdrachtgever	Verlaet Uden		
Projectadres	De Kleine Wielen te Rosmalen		
Benaming	Begane grond		
Riolering			
VANBON		Ossweg 3, 5384 NA Postbus 1, 5384 ZG HEESCH tel. 0412-451623 E-mail info@vanbonbv.nl	Formaat A0 Projectnr. 080386 Blad RIOOL-00



TEKENING

DOSSIERNR : SOB0811190

BARCODE :



Adres Nog Niet Bekend 0 's-hertogenbosch

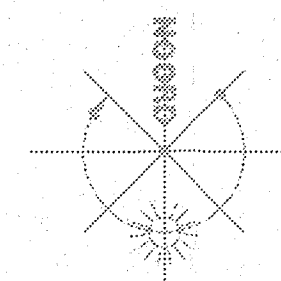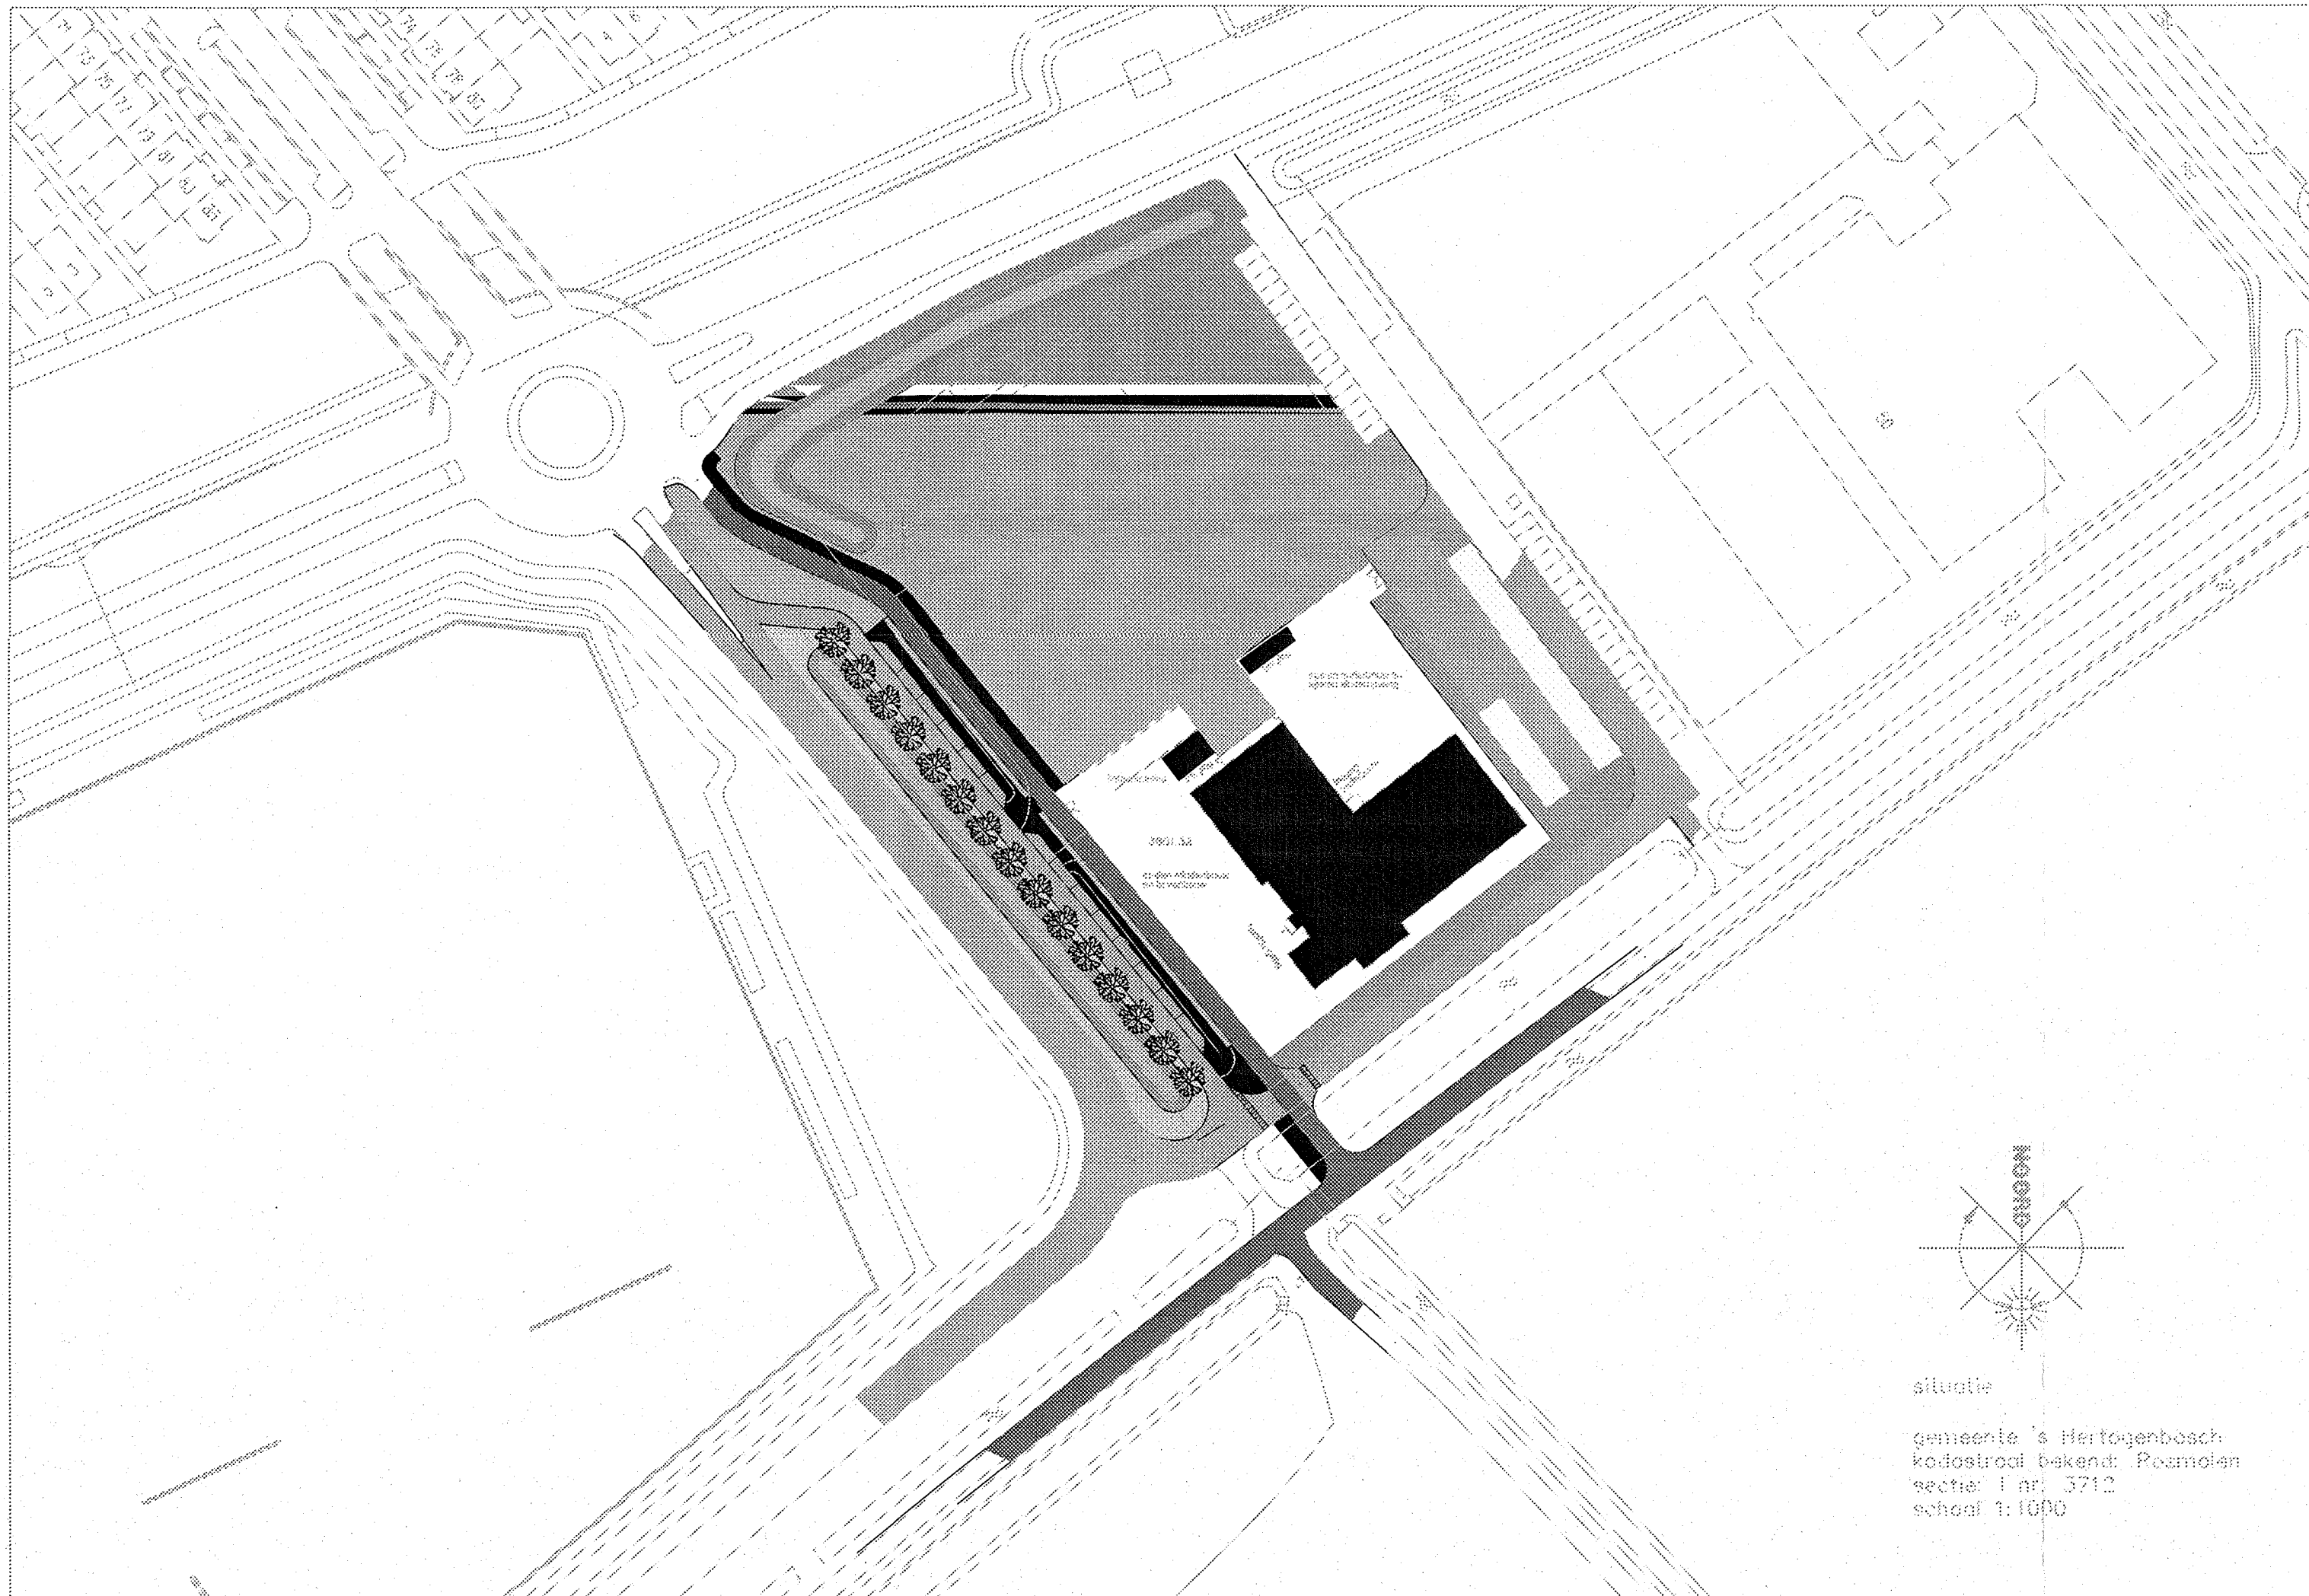

situatie

gemeente 's-Hertogenbosch
kadastraal bekend: Rosmalen
sectie I nr. 3712
schaal 1:1000

Behoort bij besluit van het hoofd
van de Afdeling Bouwen van de
Gemeente 's-Hertogenbosch
d.d. 19-10-2010 1407

[Handwritten signature]

BESTEMD VOOR
BUITENDIENST

Afdeling Bouwen

17 JUL 2009

SOB
Bouwverord. 1811190
1-9-2010

Gewijzigd:
W1 bvdK
15-07-09
contractvorming



bs "De kleine wielen"
te Rosmalen

situatie

Liessentstraat 9 5405 AH Uden
Postbus 19 5400 AA Uden
www.verlaat-uden.nl

Tel. 0413-265802
Fax 0413-265558
E-mail: info@verlaat-uden.nl

Werk: 08.3991

Blad: =00=

Order: 3409


Getekend: TP

Schaal: 1:1000

Datum: 03-02-09

Formaat: A2 Gez.:

RENVООT OPPERVLAKTE					
onderwerpsfunctie					
ruinte	bouwschikking bestemming	GO (m ²)	VG (m ²)	Ae	
0.12	verblifruimte	53,4 m ²		5,76	
0.13	verblifruimte	53,4 m ²		5,76	
0.14	verblifruimte	53,4 m ²		5,76	
0.15	verblifruimte	53,4 m ²		5,76	
0.16	verblifruimte	98,2 m ²		10,80	15,84
0.19	verblifruimte	84,0 m ²		9,00	
0.20	verblifruimte	11,4 m ²		1,20	
0.38	verblifruimte	11,7 m ²		1,20	
0.39	verblifruimte	11,4 m ²		1,20	
0.40	verblifruimte	25,2 m ²		2,88	
71% van 289,9 m ²		205,8 m ²		616,7 m ²	
(gemeenschappelijke ruimte)		822,5 m ²			
bijeenkomstfunctie voor kinderopvang					
ruinte	bouwschikking bestemming	GO (m ²)	VG (m ²)	Ae	
0.01	verblifruimte	53,4 m ²		5,76	
0.03	verblifruimte	53,4 m ²		5,76	
0.04	verblifruimte	53,4 m ²		5,76	
0.05	verblifruimte	50,7 m ²		5,76	
0.06	verblifruimte	68,0 m ²		7,36	
0.08	verblifruimte	11,0 m ²		1,00	
0.08a	verblifruimte	11,0 m ²		1,00	
0.09	verblifruimte	11,0 m ²		0,67	
0.10a	verblifruimte	11,0 m ²		0,67	
28% van 289,9 m ²		84,1 m ²		323,3 m ²	
(gemeenschappelijke ruimte)		407,4 m ²			
TOTAAL OPP GO EN VG		1229,9 m²		940,0 m²	
gemeenschappelijke ruimten					
0.07	toteletruimte	12,8 m ²			
0.09	verschuurtoilet	11,4 m ²			
0.09a	toiletruimte	1,4 m ²			
0.11	veerkeersruimte	11,4 m ²			
0.17	toteletruimte	11,2 m ²			
0.20	veerkeersruimte	8,2 m ²			
0.11	toteletruimte	2,6 m ²			
0.18	bergruimte	11,0 m ²			
0.19	toteletruimte	11,2 m ²			
0.20	bergruimte	11,0 m ²			
0.21	veerkeersruimte	11,1 m ²			
0.22	veerkeersruimte	52,6 m ²			
0.23	veerkeersruimte	5,3 m ²			
0.24	overige ruimte	10,4 m ²			
0.25	bergruimte	10,6 m ²			
0.26	toteletruimte	8,2 m ²			
0.27	toteletruimte	5,6 m ²			
0.28	toteletruimte	2,6 m ²			
0.31	veerkeersruimte	12,5 m ²			
0.32	veerkeersruimte	2,1 m ²			
0.33	veerkeersruimte	11,2 m ²			
0.34	veerkeersruimte	45,0 m ²			
0.35	veerkeersruimte	5,8 m ²			
0.36	veerkeersruimte	12,5 m ²			
0.37	materiaalruimte	9,8 m ²			
0.41	wasruimte	5,3 m ²			
		285,9 m ²			
VG = 77% van GO ≥ 55% dus voldoet					
Bruto vloeroppervlakte: begane grond verdieping		1328 m ²	1252 m ²		
Bruto inhoud			n.t.b.		
Bebouwingsoppervlakte totaal		1328 m ²			

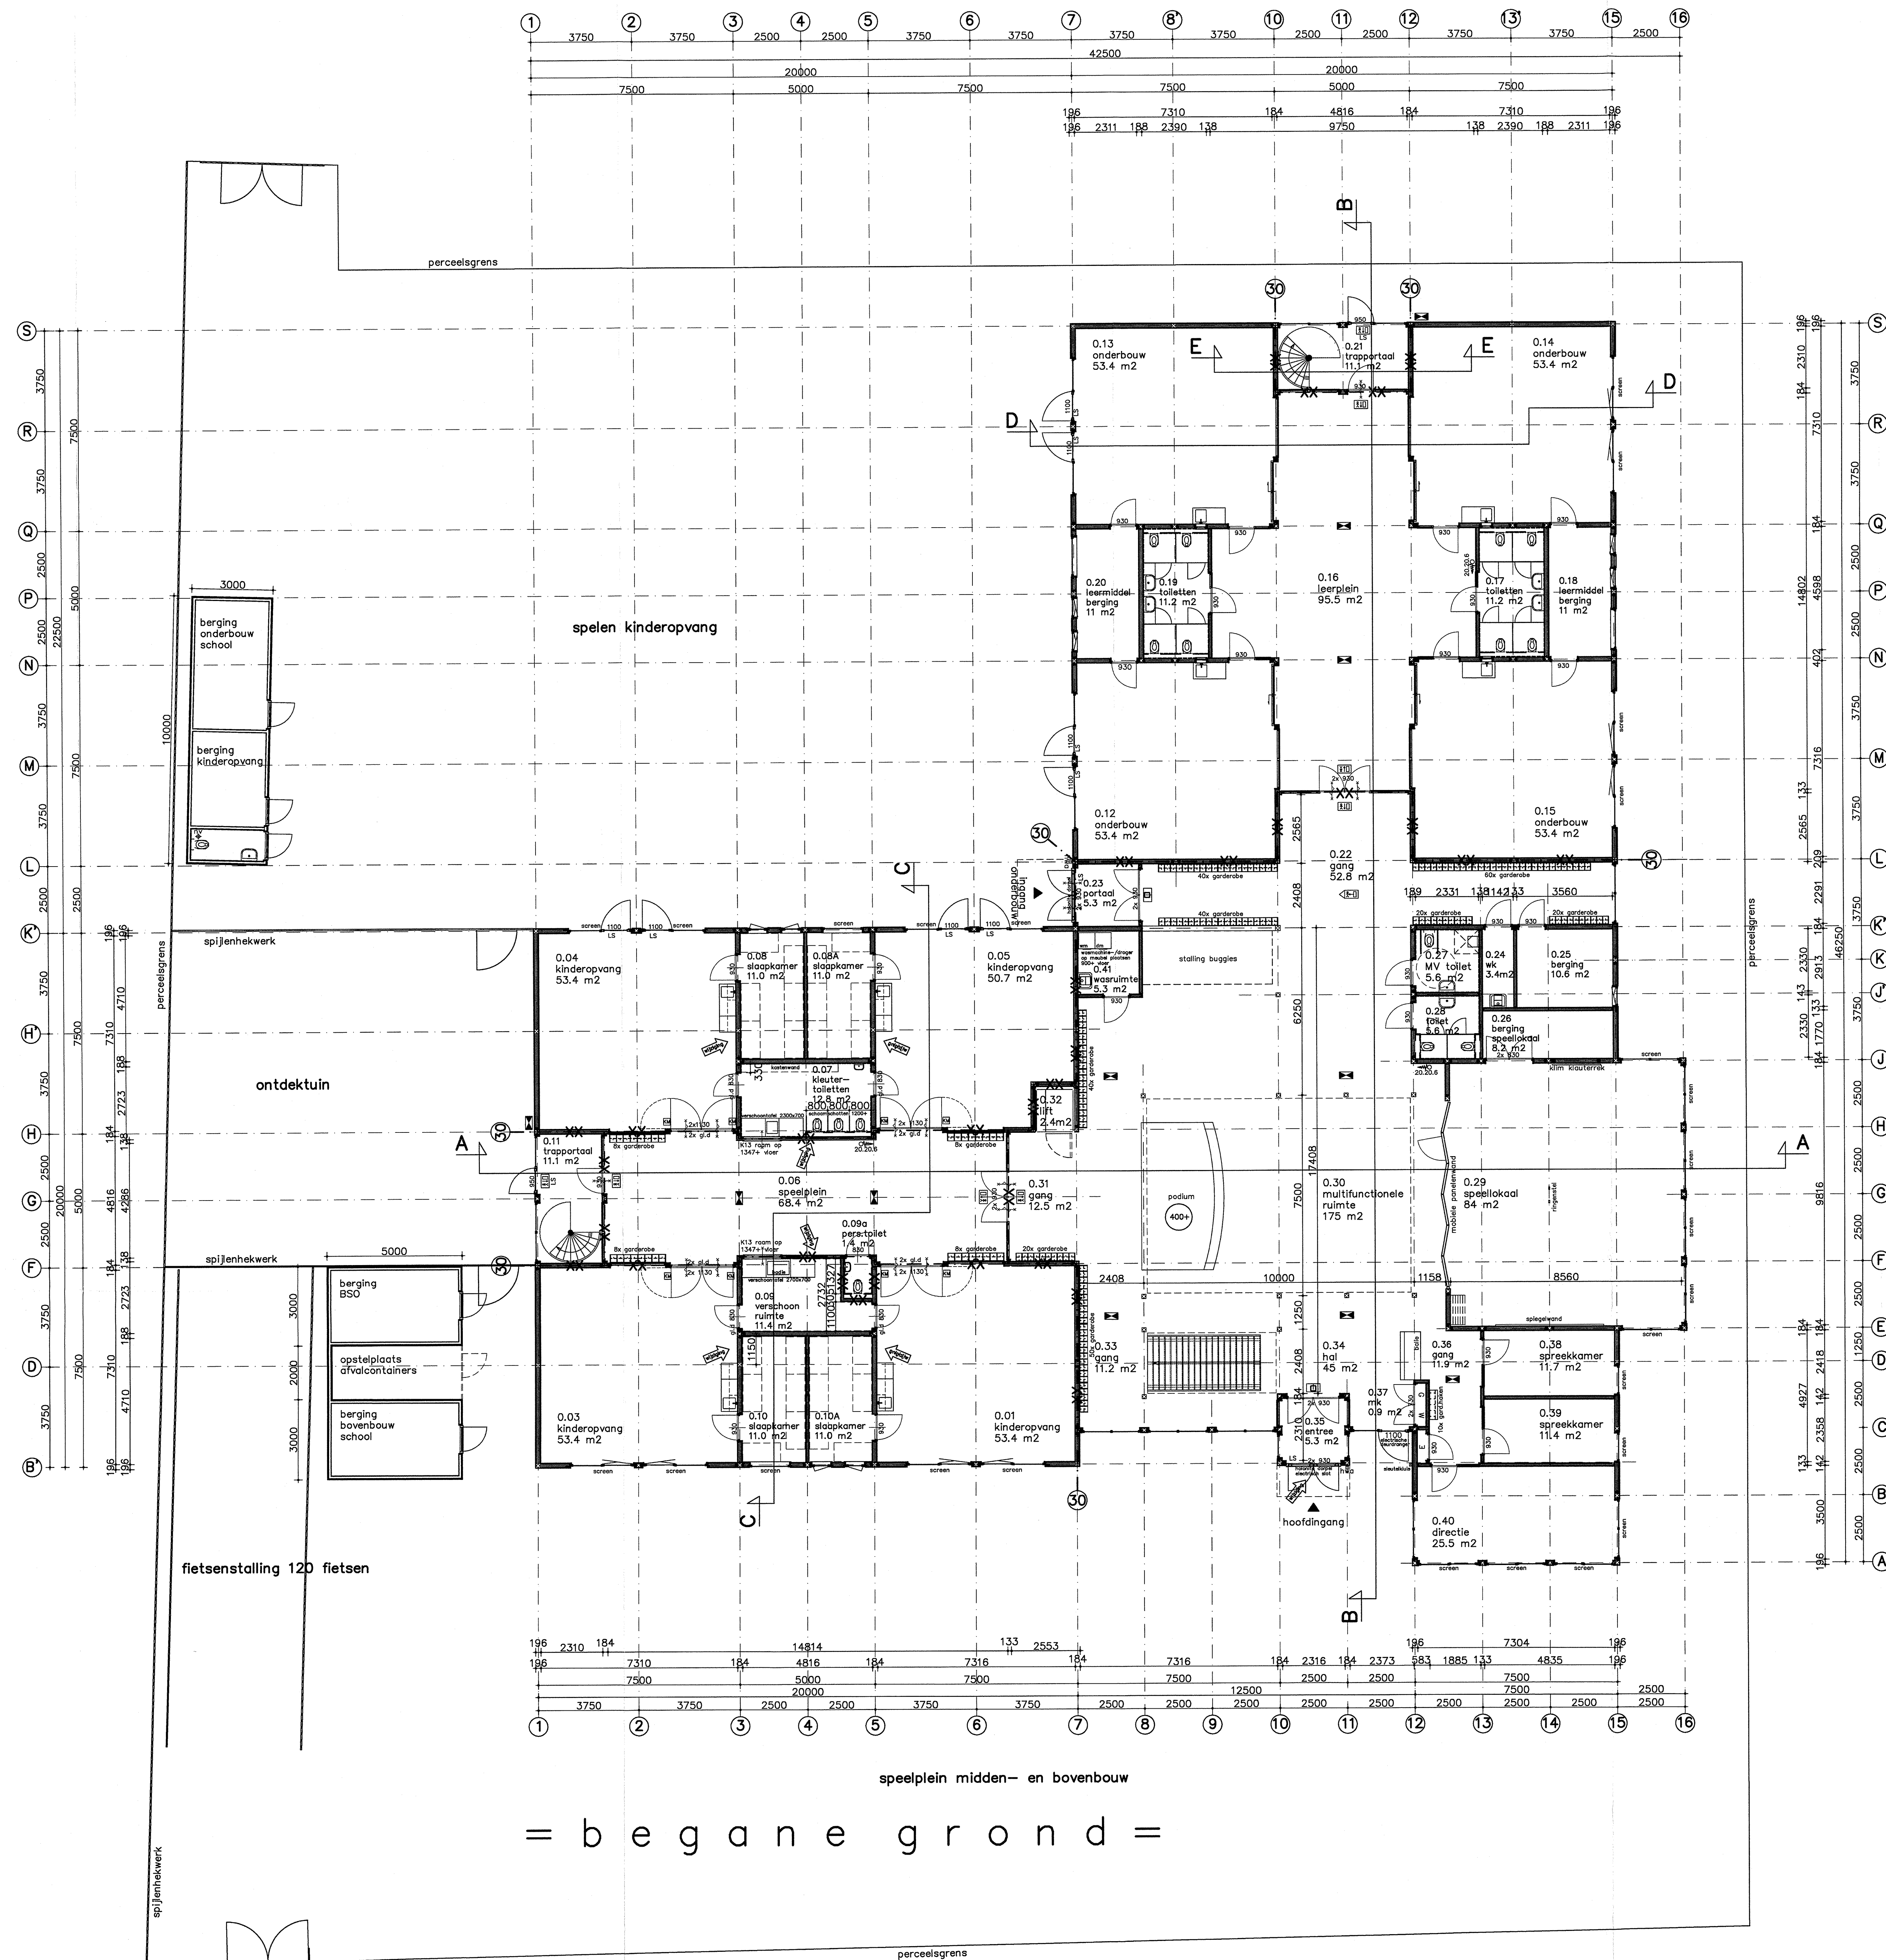

RENVOOI OPBOUW		
opbouw buitenwand:	$R_c = \min. 3,2 (m^2 \cdot K) / W$	opbouw dakconstructie: $R_c = \min. 2,5 (m^2 \cdot K) / W$
– Trespä 6 mm volkerengevinglaap, eurokalsite B		– dakbedekking APP gemodificeerd polyesteramat
– spijkeregel gelpreagneerd		– isolatie: Dikotop API100G, afschotplaat min. 100 mm,
– Misfal bouwfolie		geëxpanseerd polystyreen hardschuim EPS 100,
– stijf- en regelwerk 38x40 mm, met minerale wol 120 mm,		branderetragend gemodificeerd (NEN 6065/6066)
– dampdichte folie		– prafab betonvloer
– Fermalac 10 mm, Klasse 1 (NEN 6065)		– Roofplan Palat Astra systeemplafond 20 mm
– Agnes F=00 12 mm, Klasse 4 (NEN 6065)		
opbouw binnenwand:		opbouw begane grond vloer: $R_c = \min. 2,5 (m^2 \cdot K) / W$
– Agnes F=00 12 mm, Klasse 4 (NEN 6065)		– beton 80 mm
– Fermalac 10 mm, Klasse 1 (NEN 6065)		– PE-folie 0,10 mm
– stijf- en regelwerk 38x89/140 mm, met minerale wol 90 mm		– polystyreen 100 mm
– Fermalac 10 mm, Klasse 1 (NEN 6065)		
– Agnes F=00 12 mm, Klasse 4 (NEN 6065)		verdieplingsvloer:
		– drukloog
		– prafab betonvloer systeemplafond

MATERIAAL- EN KLEURENSTAAT (buitengevels)

onderdeel	materiaal	kleur
– gevelpanelen	Trespä	blauwgrijs, A 22.21/ST oceaan grijs, A 22.31/ST staalblauw, A 24.41/ST
– gevelpanelen accentkleuren	Trespä	oker, A06.35/ST goudgeel, A04.17/ST champagne, A05.12/ST RAL 7016 antracietgrijs RAL 7015, leistengrijs RAL 7015, leistengrijs RAL 7015, leistengrijs RAL 3016, koraalrood blank
– onderandaarwerking	cementgebonden spaanplaat	
– kozijnen	kunststof	
– drocielen	kunststof	
– dubbeldeurkozijn	hout	
– dubbel deuren	hout	
– gevelgifs HIR++	U-waarde 1,2 W/(m ² ·K)	
– lufel	Trespä	antracietgrijs, A 25.81/ST
– doktrim	aluminium	brute
– zonwering	screenbak, aluminium	RAL 7015, leistengrijs

RENVOL

RENVOL algemeen

- Bezettingsvrije klasse B2, onderwijs en recreatief functie
- Constructies volgens berekening en tekening constructeur
- Hoofddoorgangsbreedte 60 mm, breedwaaier
- Trap, 0 = 200 mm, A = 220 mm, trapbreedte 2000 mm
- Voortop, 0 = 200 mm, A = 220 mm, trapbreedte 1000 mm
- Buisdoppen trappen en vides; geen eigen Bouwbesluit
- Ventilatie vloeren aan bouwbesluit
- Elektrostatie installaties te voldoen aan NEN 1010
- Afstand 4816mm/m²

Nieuwe doorkantingen, dagtocht min. 900x2300 mm

Hemelsleutel vloer

bi-natuurlijke ventilatie

Aan equivalente daglichtopbrengsterkheid

RENVOL brandveiligheid

- Gebouw voorzien van ontbrandingsinstallatie, ROL volledige bewaking
- Brandmelding rook voor deuren, spuittandventilator
- Gebouwen voorzien van elektrische
- Elektrische kabelleiding 220V/50Hz met de symbolen voor "UIT" en "HODDOUDTANK" conform de pictogrammen zoals vermeld in de NEN 6088.
- Projecterende conform klasse II van het boekwerk "Brandveiligheidsinstallaties NBVR". te druk sept 2002
- Brandveiligheidsinstallaties NBVR van de NEN-EN 1838
- Normen van projecterende uitbouw en projectering conform klasse II van het boekwerk "Brandveiligheidsinstallaties NBVR". te druk sept 2002

L5 Deur welke te openen is zonder gebruik te maken van losse hulpmiddelen, bij sleutels

Deur, die zeesafstand is uitgeworpen in de combinatie met een kozijn en brandwerendheid bestaat van min. 30minuten.

Kozijf welke een brandwerendheid heeft van min. 30minuten.

Kleefmogelijk

RENVOL ventilatie

- Ventilatieklasse volgens NEN 1097.
- Ventilatiesysteem d.m.v. mechanische aan en afvoer.
- Ventilatie en luchtverversing volgens B8, efd. 3.10 en 3.12

RENVOL daglicht


Normen voor natuurlijke licht, 3.20:

- onderlingjuncties: daglichtopslag, 5%, min. 0,5 m²
- nuntien: 0,01, 0,01, 41,0 m²,
- 5% van 41,0 m² 2,05 m², met een min. van 0,5 m²,
- aanwezig 5,78 m², dus voldoet.
- nuntien: 0,12, 0,13, op 53,4 m²,
- 5% van 53,4 m² 2,67 m², met een min. van 0,5 m²,
- aanwezig 5,78 m², dus voldoet.
- nuntien: 0,14, 0,15, op 53,4 m²,
- 5% van 53,4 m² 2,67 m², met een min. van 0,5 m²,
- aanwezig 5,78 m², dus voldoet.
- nuntien: 0,38, 0,39, op 11,7 m²,
- 5% van 23,7 m² 1,18 m², met een min. van 0,5 m²,
- aanwezig 1,20 m², dus voldoet.
- nuntien: 0,40, op 25,5 m²,
- 5% van 25,5 m² 1,27 m², met een min. van 0,5 m²,
- aanwezig 12,90 m², dus voldoet.

Bijkantenfunctioneel voor kinderopvang: efd. daglichtopstg, 5%, min. 0,5 m²

- nuntien: 0,03 op 53,4 m²,
- 5% van 53,4 m² 2,67 m², met een min. van 0,5 m²,
- aanwezig 5,78 m², dus voldoet.
- nuntien: 0,04, 0,05, op 53,4 m²,
- 5% van 53,4 m² 2,67 m², met een min. van 0,5 m²,
- aanwezig 5,78 m², dus voldoet.
- nuntien: 0,08, 0,10, op 11,7 m²,
- 5% van 11,7 m² 0,58 m², met een min. van 0,5 m²,
- aanwezig 1,47 m², dus voldoet.

Behoort bij besluit van het hoofd
van de Afdeling Bouwen van de
Gemeente 's-Hertogenbosch
d.d. 19-10-2010 nr. 1407

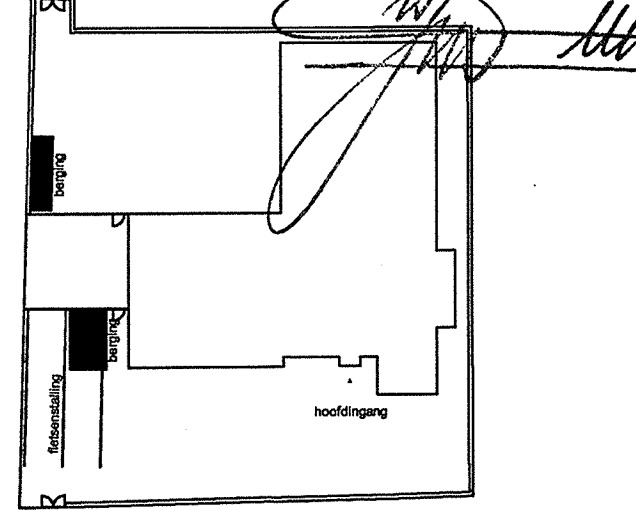BESTEMD VOOR
BUITENDIENST

AFDELING BOUWEN
25 FEB 2010
SOB
Bouwverord.
081190
19 OKT. 2010

RENVOOI OPPERVLAKTE

ruimte	bouwbesluit benaming	GO (m2)	VG (m2)	Ae
1.01	verbijruimte	53.4 m2		4.00
1.02	verbijruimte	53.4 m2		4.00
1.03	verbijruimte	53.4 m2		4.00
1.04	verbijruimte	92.6 m2		3.86
1.14	verbijruimte	53.4 m2		4.00
1.15	verbijruimte	53.4 m2		4.00
1.16	verbijruimte	53.4 m2		4.00
1.17	verbijruimte	53.4 m2		4.00
1.18	verbijruimte	53.4 m2		4.00
1.19	verbijruimte	53.4 m2		4.00
1.20	verbijruimte	131.4 m2		4.00
1.35	verbijruimte	11.6 m2		1.90
1.37	verbijruimte	5.0 m2		
85% van 306.8 m2 (gemeenschappelijk)		260.9 m2	724.2 m2	
bijkomstfunctie voor kinderopvang				
ruimte	bouwbesluit benaming	GO (m2)	VG (m2)	Ae
1.29	verbijruimte	34.3 m2		11.58
1.30	verbijruimte	33.2 m2		11.58
1.31	verbijruimte	62.6 m2		10.7
15% van 306.8 m2 (gemeenschappelijk)		46.1 m2	130.1 m2	
TOTAAL OPP GO EN VG		1161.4 m2	854.3 m2	
gemeenschappelijke ruimten				
1.05	toilet ruimte	11.2 m2		
1.06	bergruimte	12.5 m2		
1.07	toilet ruimte	11.2 m2		
1.08	bergruimte	12.5 m2		
1.09	technische ruimte	2.7 m2		
1.10	technische ruimte	8.0 m2		
1.11	bergruimte	8.4 m2		
1.12	overige ruimte	3.2 m2		
1.13	toilet ruimte	11.1 m2		
1.21	bergruimte	11.2 m2		
1.22	bergruimte	11.0 m2		
1.23	toilet ruimte	11.2 m2		
1.24	bergruimte	11.0 m2		
1.25	verkeersruimte	11.1 m2		
1.26	verkeersruimte	128.5 m2		
1.27	verkeersruimte	2.4 m2		
1.28	verkeersruimte	8.7 m2		
1.32	toilet ruimte	8.9 m2		
1.33	bergruimte	5.3 m2		
1.34	toilet ruimte	2.6 m2		
1.36	verkeersruimte	8.6 m2		
		306.8 m2		
VG = 72% van GO ≥ 55% dus voldoet				
Bruto vloeroppervlakte: begane grond		1328 m2		
Bruto vloeroppervlakte: verdieping		1252 m2		
Bruto inhoud		n.t.b.		
Bebouwingsoppervlakte totaal		1328 m2		

RENVOOI OPBOUW


opbouw buitenwand: Rc = min. 3,2 (m².K)/W - Trespa 6 mm volkergevelplaat, euroklasse B - spijkerspel gelpregneerd - Micofol bouwfolie - stijl- en regelwerk 38x140 mm, met minerale wol 120 mm - dampdichte folie - Fermacell 10 mm, klasse 1 (NEN 6065) - Agnes F-00 12 mm, klasse 4 (NEN 6065) opbouw binnenwand: - Agnes F-00 12 mm, klasse 4 (NEN 6065) - Fermacell 10 mm, klasse 1 (NEN 6065) - stijl- en regelwerk 38x89/140 mm, met minerale wol 90 mm - Fermacell 10 mm, klasse 1 (NEN 6065) - Agnes F-00 12 mm, klasse 4 (NEN 6065)	opbouw dakconstructie: Rc = min. 2,5 (m².K)/W - dakbedekking APP gemodificeerde polyester mat - isotatie: Dijkstop AP1000S, afschotplaat min. 100 mm, geëxpandeerd polystyreen hardschuim EPS 100, brandvertragend gemodificeerd (NEN 6065/6066) - prefab betonvloer - Rockfon Paraf Astra systeemplafond 20 mm opbouw begane grond vloer: Rc = min. 2,5 (m².K)/W - beton 80 mm - PE-folie 0.10 mm - polystyreen 100 mm verdelingsvloer: - druklaag - prefab betonvloer - systeemplafond
--	--

MATERIAAL- EN KLEURENSTAAT (buitengevels)

onderdeel	materiaal	kleur
gevelpanelen	Trespa	blauwgrijs, A 22.2.1/ST oceaangrijs, A 22.3.1/ST staalblauw, A 24.4.1/ST oker, A06.3.5/ST goedgegal, A04.1.7/ST champagne, A05.1.2/ST RAL 7016 antracietgrijs
gevelpanelen accentkleuren	Trespa	RAL 7015, leistengrijs RAL 7015, leistengrijs RAL 7015, leistengrijs RAL 5016, koraldraad blank
onderrandafwerking	cementgebonden spaanplaat	antracietgrijs, A 25.8.1/ST
kozijnen	kunststof	brute grijs
draaddelen	kunststof	RAL 7015, leistengrijs
dubbeldeurkozijn	hout	
dubbel deuren	hout	
gevelglas Hf++	U-waarde 1,2 W/(m².K)	
lufel	Trespa	
doktrim	aluminium	
zonwering	screenbak, aluminium	

RENVOOI

RENVOOI algemeen - Besettingsoortklasse B2, onderwijs en bijkomstfunctie - Constructies volgens berekening en tekening constructeur - Hoofdraagconstructie 60 min. brandwerend - Trap, O = 200 mm, A = 220 mm, trapbreedte 2000 mm - Vuchtrap, O = 200 mm, A = 220 mm, trapbreedte 1000 mm - Balustraden trappen en vide volgens eisen Bouwbesluit - Ventilatie volgens eisen bouwbesluit - Electrotechnische installaties te voldoen aan NEN 1010 - Alcohol: dak 15mm/m² - Binnendeurenkozijn, dogmat min. 900x2300 mm - Hemelwater afvoer - natuurlijke ventilatie - equivalente daglichtoppervlakte g.d. glasdak RENVOOI brandveiligheid - Gebouw voorzien van brandmeld-/alarminstallatie, brandmeldinstallatie dient te worden gecertificeerd in de risicoklasse "midden" - Brandingsdoppelp 20m/20mm/6 mm spuitmond - Uitvoering en waterlevering conform de NEN-EN 671-1 - transparant verlichtingsarmaturen. Uitvoering van de symbolen voor "UIT" en "NOODUITGANG" conform de pictogrammen zoals vermeld in de NEN 6085. Projecttekening conform hfstok 11 van het boekwerk "Brandbeveiligingsinstallaties van NBN", te druk sept 2002 en de NEN-EN 1838 - Ruimte voorzien van noodverlichting. Uitvoeren en projecttekening conform hfstok 11 van het boekwerk "Brandbeveiligingsinstallaties van NBN", te druk sept 2002 en de NEN-EN 1838 - Deur welke te openen is zonder gebruik te maken van losse hulpmiddelen, bijv. sleutels - Deur, die zelfsluitend is uitgevoerd en in combinatie met een kozijn een brandwerendheid bezit van min. 30minuten. - Kozijn welke een brandwerendheid bezit van min. 30minuten.	RENVOOI ventilatie - Ventilatiesysteem volgens NEN 1087. - Ventilatiesysteem d.m.v. mechanische aan- en afvoer. - Ventilatie en luchtvervalsing volgens BB, afs. 3.10 en 3.12 RENVOOI daglicht Eisen Bouwbesluit afs. 3.20: - onderwijsfunctie eise daglichtopp. 5%, min. 0.5 m2 - ruimte, 1.05, 1.02, 1.03 opp. 53.4 m2, 5% van 53.4 m2= 2.67 m2, met een min. van 0.5 m2, aanwezig 4.00 m2, dus voldoet. - ruimte, 1.14 opp. 53.4 m2, 5% van 53.4 m2= 2.67 m2, met een min. van 0.5 m2, aanwezig 3.86 m2, dus voldoet. - ruimte, 1.15, 1.16, 1.17, 1.18, 1.19 opp. 53.4 m2, 5% van 53.4 m2= 2.67 m2, met een min. van 0.5 m2, aanwezig 4.00 m2, dus voldoet. - ruimte, 1.35, opp. 11.8 m2, 5% van 11.8 m2= 0.59 m2, met een min. van 0.5 m2, aanwezig 1.50 m2, dus voldoet. - bijkomstfunctie voor kinderopvang eise daglichtopp. 5%, min. 0.5 m2 - ruimte, 1.29 opp. 37.3 m2, 5% van 37.3 m2= 1.86 m2, met een min. van 0.5 m2, aanwezig 11.58 m2, dus voldoet. - ruimte, 1.30 opp. 36.1 m2, 5% van 36.1 m2= 1.80 m2, met een min. van 0.5 m2, aanwezig 11.58 m2, dus voldoet. - ruimte, 1.31 opp. 62.6 m2, 5% van 62.6 m2= 3.13 m2, met een min. van 0.5 m2, aanwezig 16.7 m2, dus voldoet.
---	--

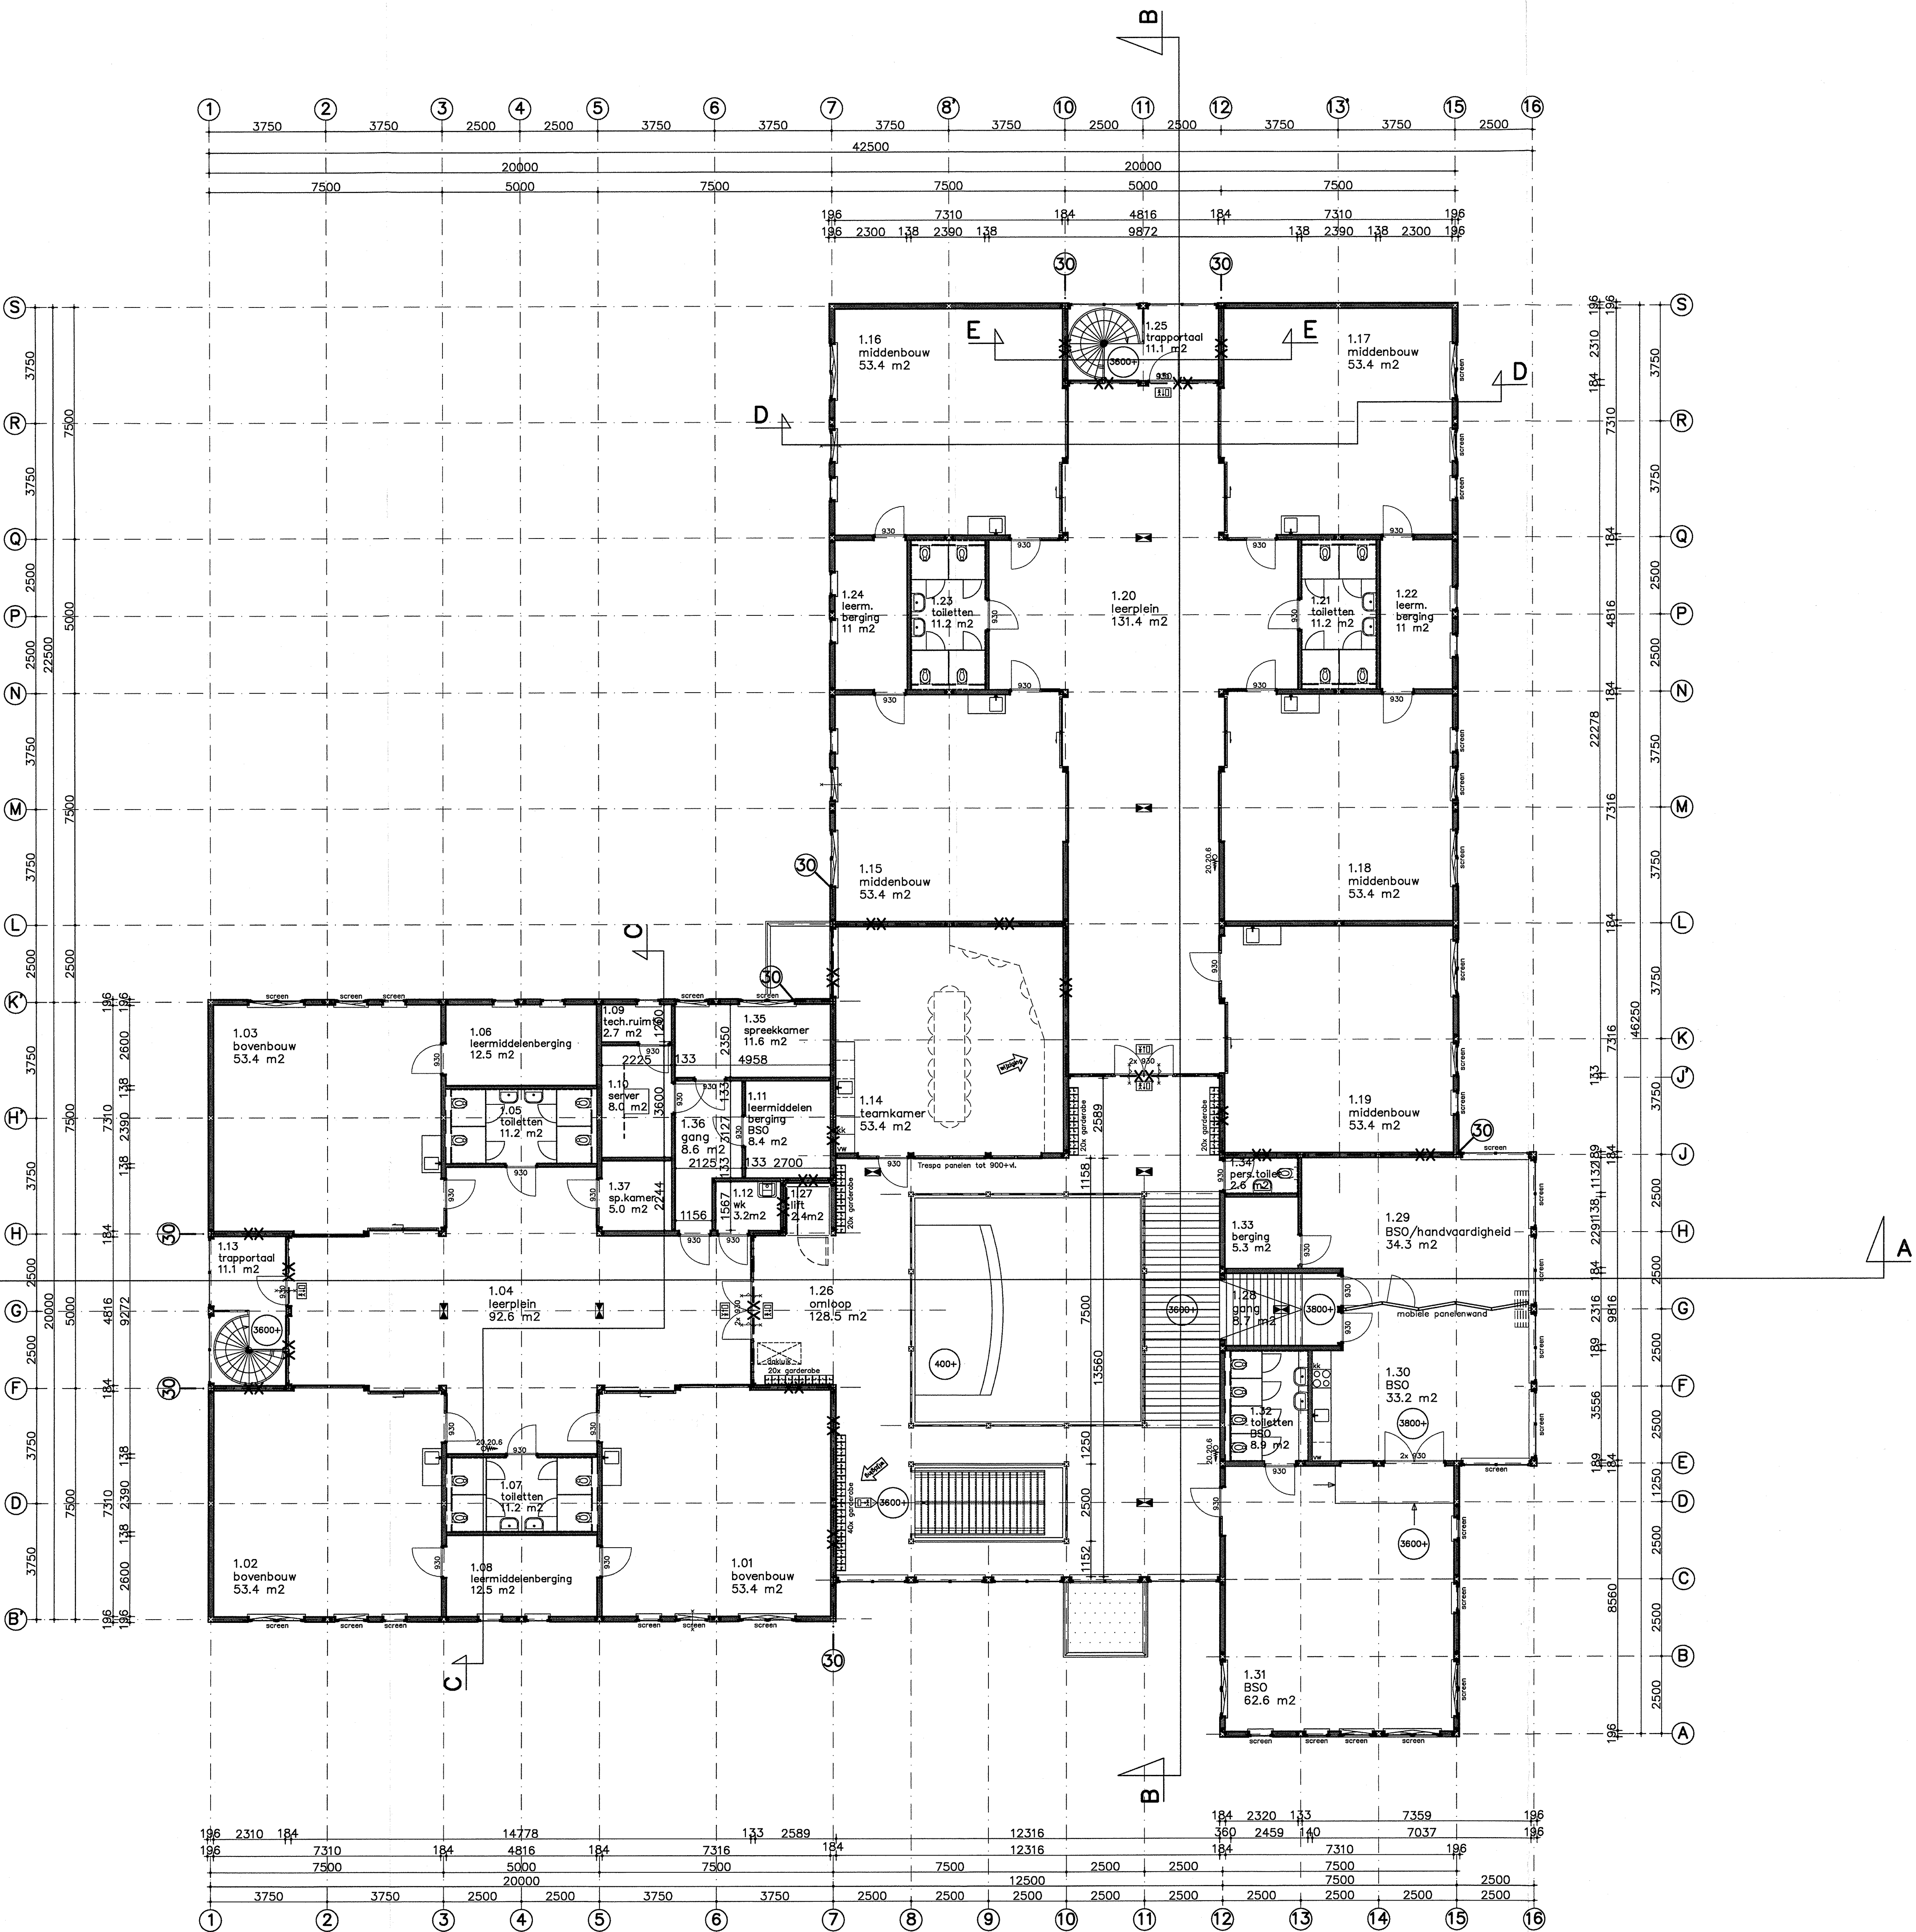

= verdieping =

Bereikt bij besluit van het hoofd van de Afdeling Bouwen van de Gemeente 's-Hertogenbosch

19-10-2010 1407

1407

1407

1407

1407

1407

1407

1407

1407

1407

1407

1407

1407

1407

1407

Gewijzigd:

W9 TP

01-02-10

opm. opdrachtgever

VERLAAT UDEN

ROUWSTYSTEEM

bs "De kleine wielen"

te Rosmalen

Bestektekening

verdieping

Liessestraat 9 5405 AH Uden

Tel. 0413-285802

Fax 0413-285808

Postbus 19 5400 AA Uden

E-mail: info@verlaat-uden.nl

Werk: 08.3991

Blad: =02=

Order: 3409

Getekend: TP

Schaal: 1:100

Datum: 16-09-08

Formaat: A0

Gez:

Gez:

