


TEKENING

DOSSIERNR : SOB0815250 //

BARCODE :








Adres Nog Niet Bekend 0 's-hertogenbosch

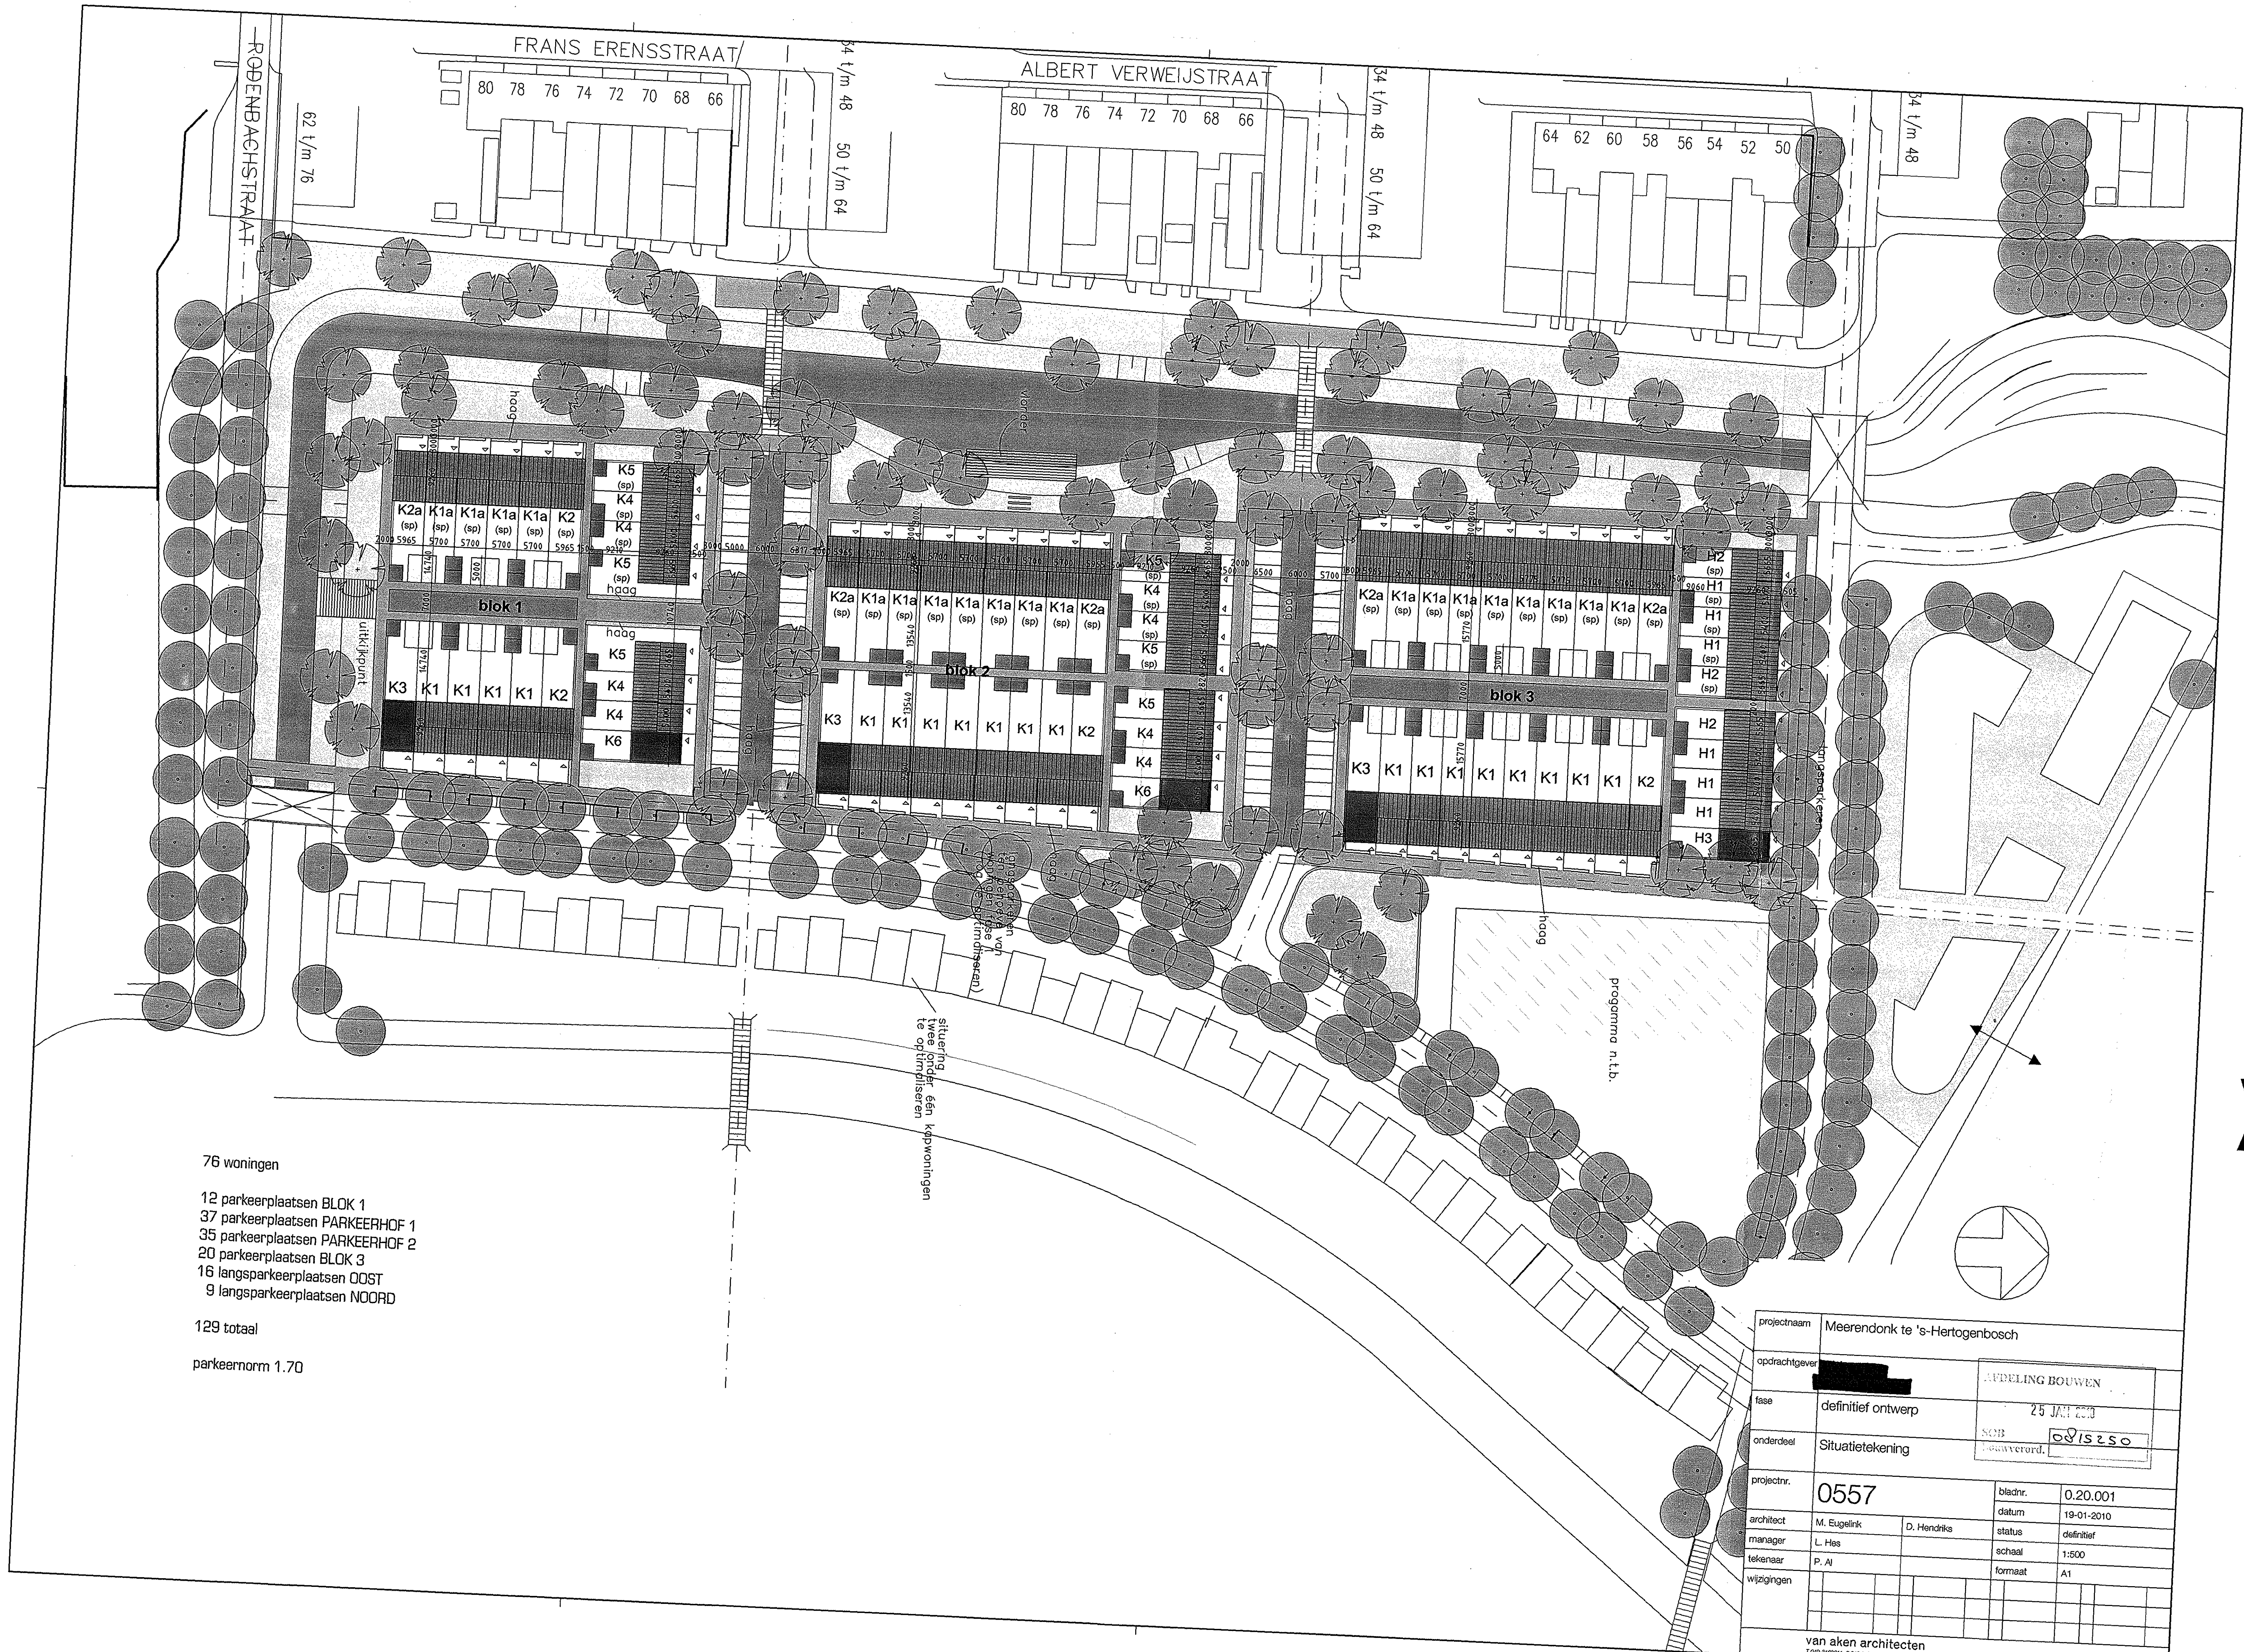





76 woningen
 12 parkeerplaatsen BLOK 1
 37 parkeerplaatsen PARKEERHOF 1
 35 parkeerplaatsen PARKEERHOF 2
 20 parkeerplaatsen BLOK 3
 16 langspaarkeerplaatsen OOST
 9 langspaarkeerplaatsen NOORD
 129 totaal
 parkeernorm 1.70

VA
A.

projectnaam	Meerendonk te 's-Hertogenbosch				
opdrachtgever	[REDACTED]		AFDELING BOUWEN 25 JAN 2020 SOB bevestigd. 0815250		
fase	definitief ontwerp				
onderdeel	Situatietekening				
projectnr.	0557		bladnr.	0.20.001	
architect	M. Eugelink	D. Hendriks	datum	19-01-2010	
manager	L. Hes		status	definitief	
tekenaar	P. Al		schaal	1:500	
wijzigingen			formaat	A1	











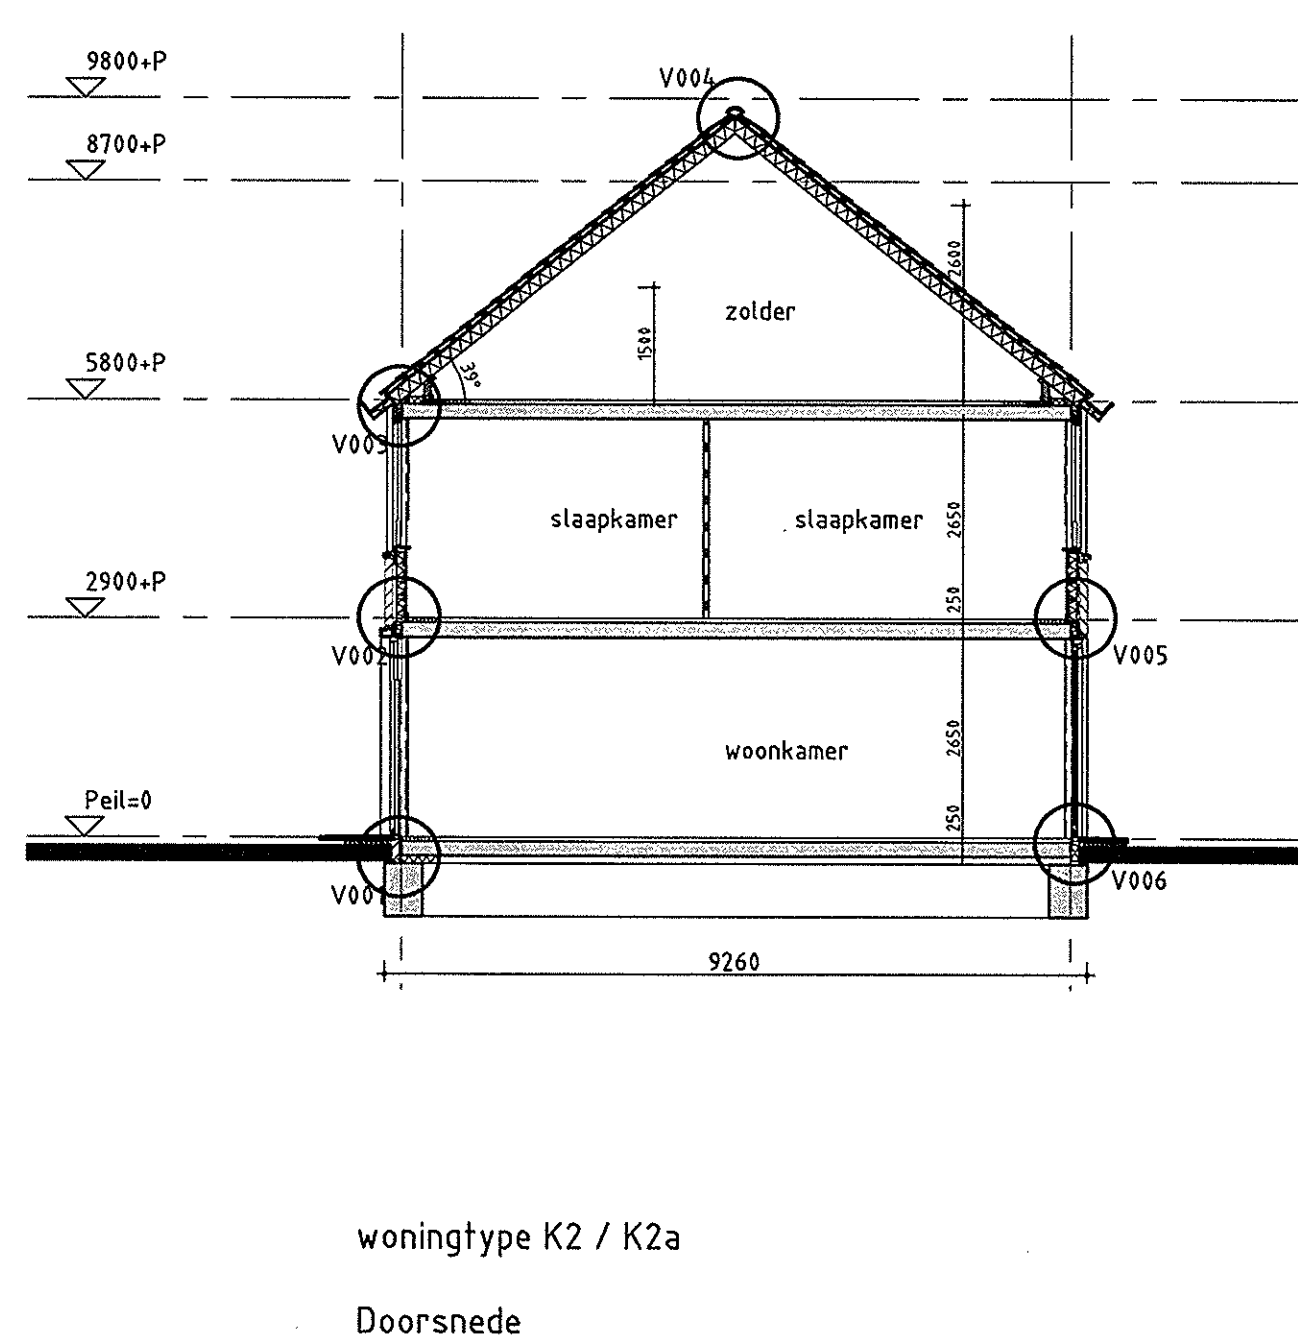
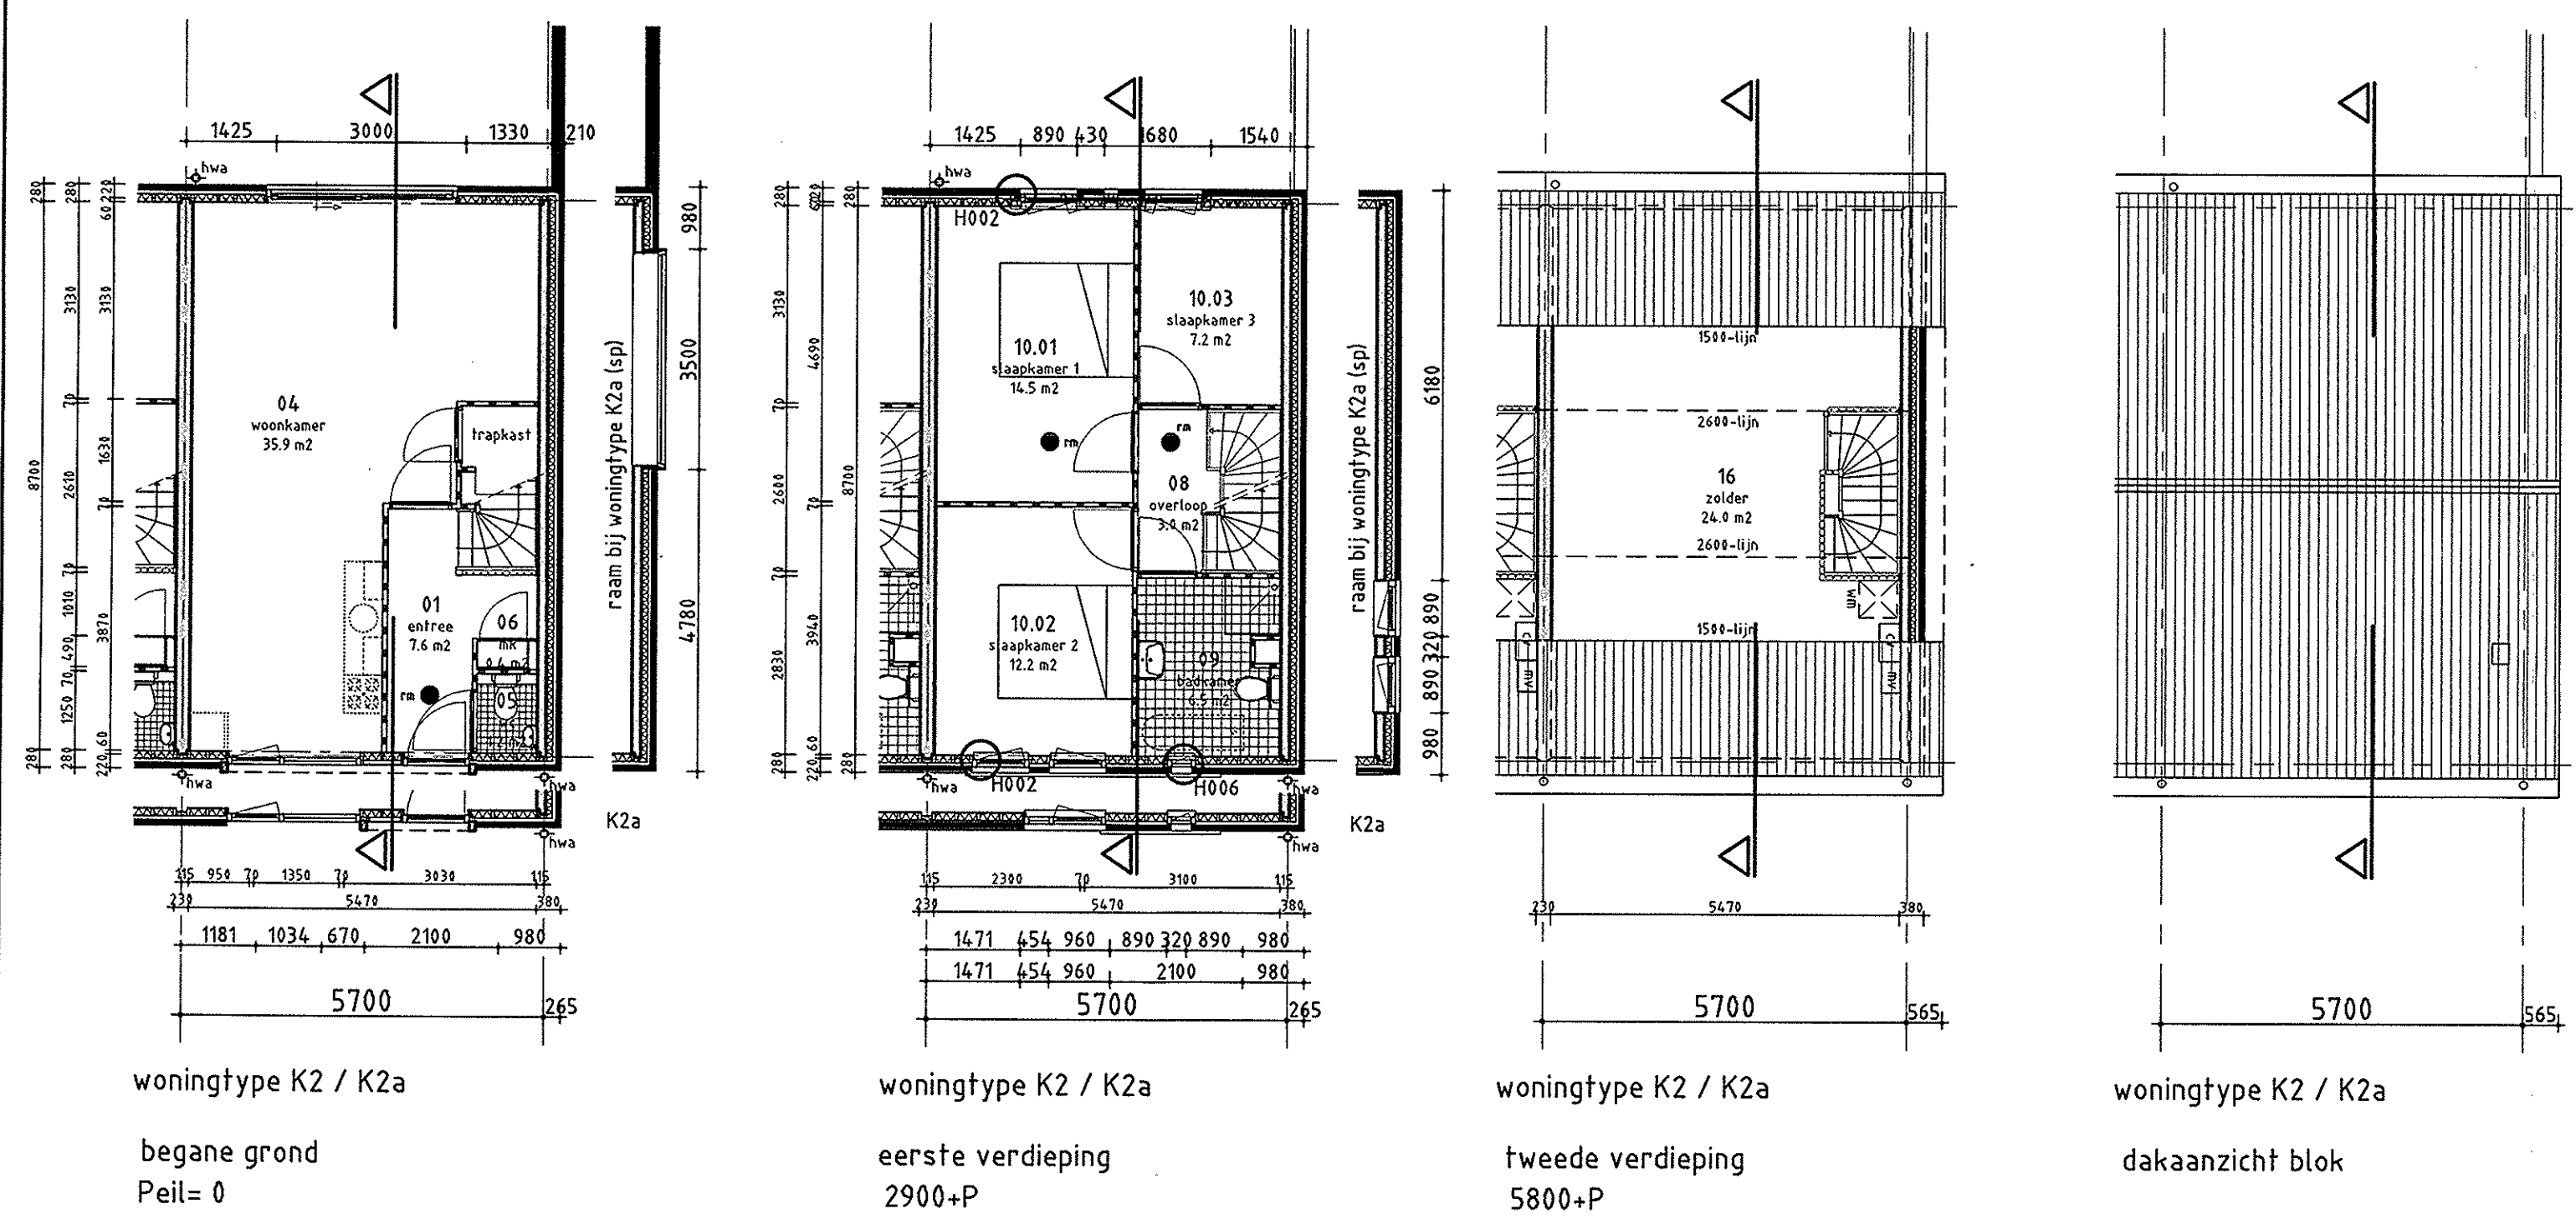
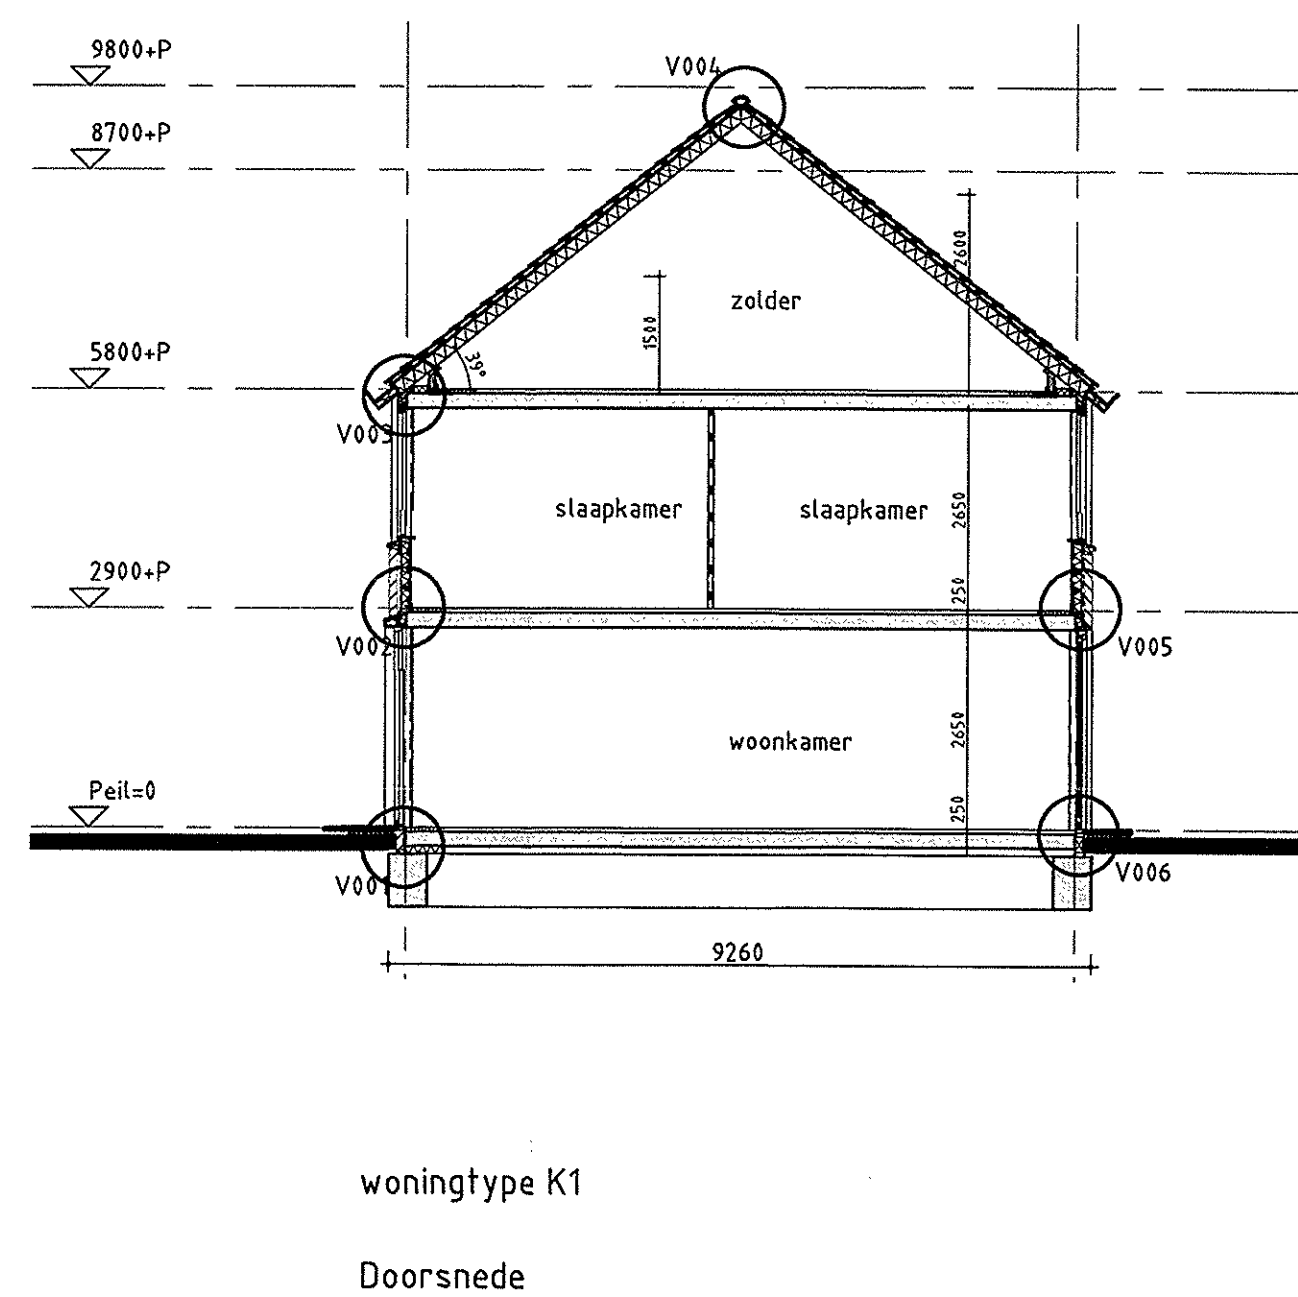
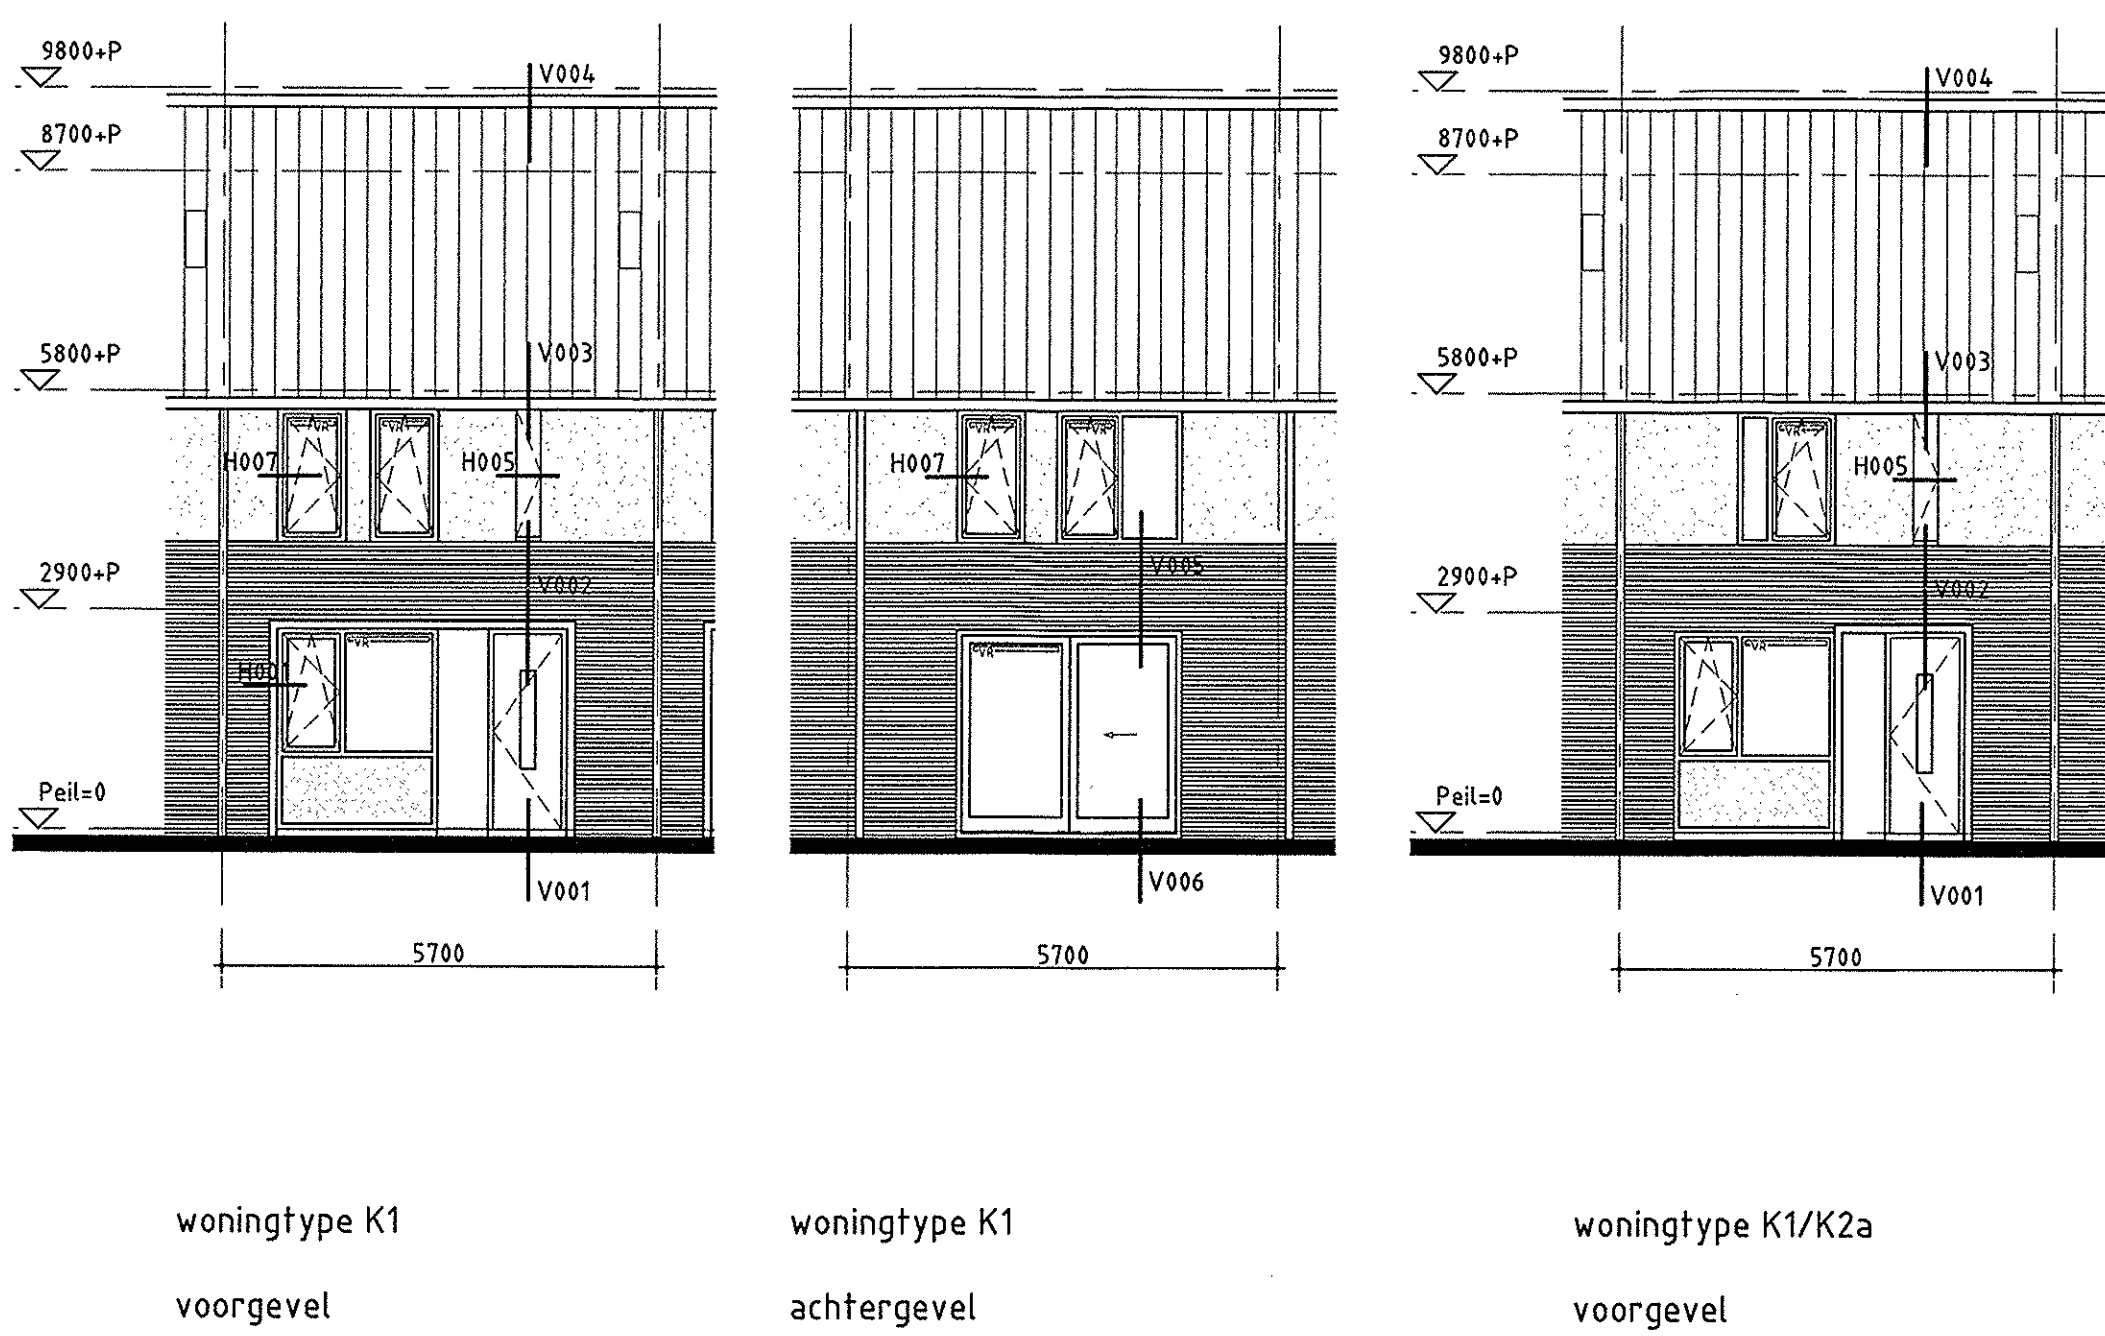
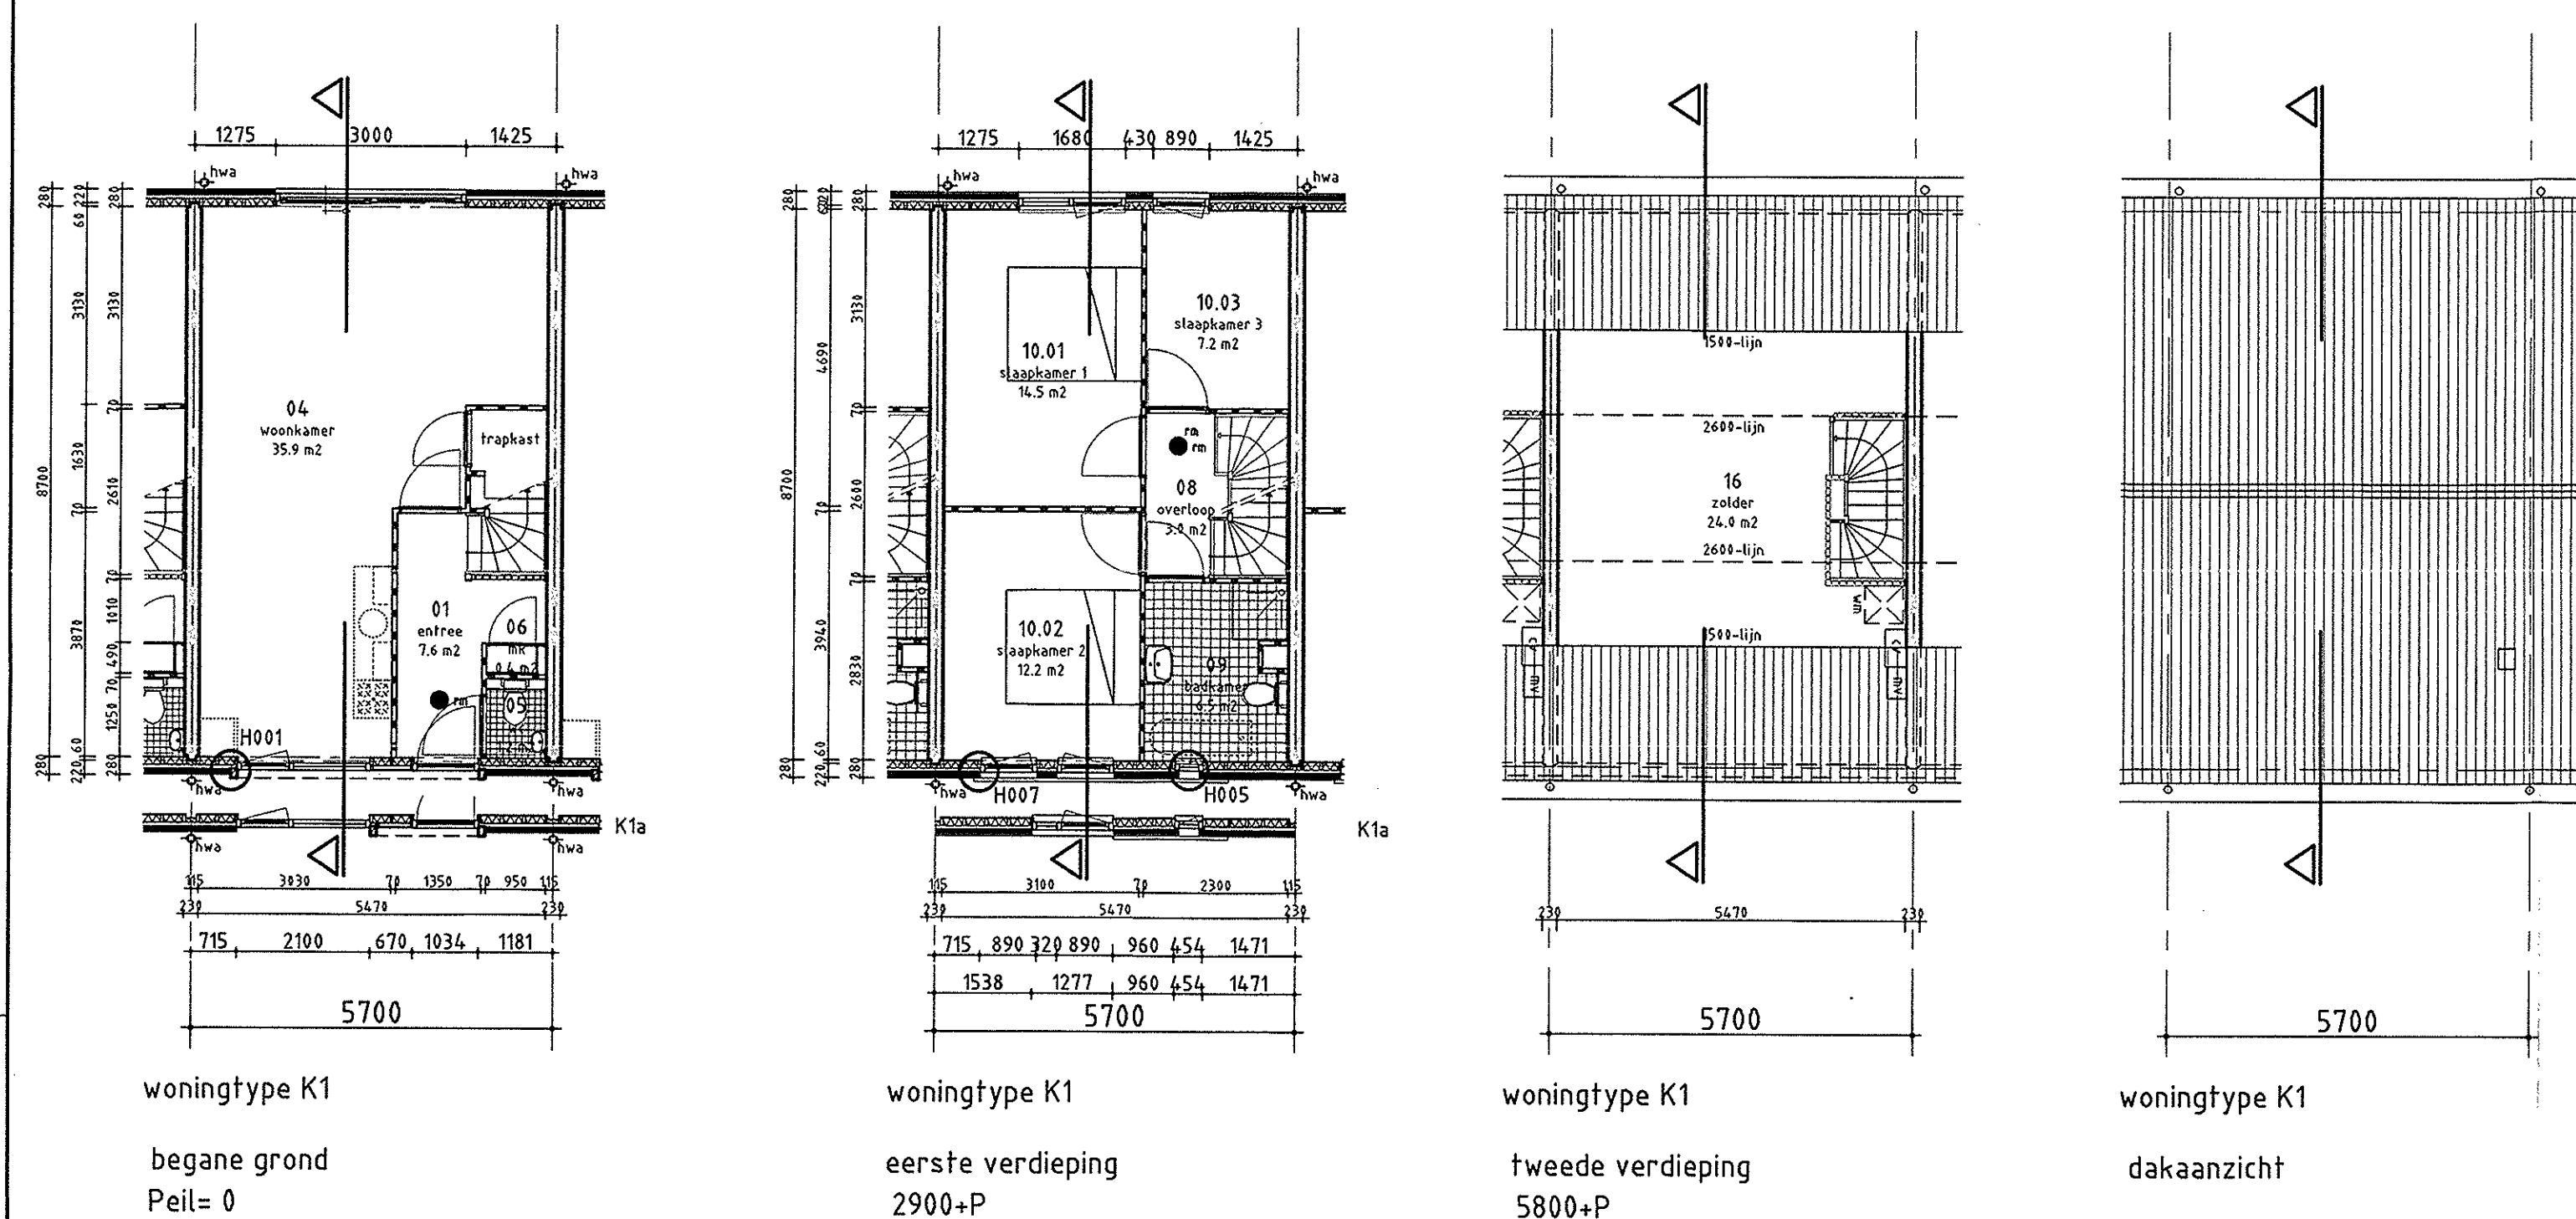


Penvooi	
	prefab beton
	in het werk gestort beton
	gevormdetselwerk gebakken steen
	lichte scheidingswand
	geïsoleerde dakplaat
	HSB wand
	rookmelder
	centrale verwarming
	warmtepompunit
	wasmachine
	wasdroger
- Mechanische ventilatie en riolering volgens nadere opgave installateur	
- Constructies volgens tekeningen en berekeningen constructeur	
- Noodoverstorten volgens opgave constructeur	
- Vrije doorgang min. 85A-230B mm	
- Bescherming tegen ratten en muizen	
- de uitwendige scheidingconstructie van deze woningen hebben geen openingen die breder zijn dan 8,0 cm, e.e.a. conform afdeling 3.17 van het Bouwbesluit.	
- Wering van vocht van buiten	
- de scheidingconstructies van deze woningen zijn zodanig licht- en waterdicht dat wordt voldaan aan de eis conform afdeling 3.6 van het Bouwbesluit.	
- Wering van vocht van binnen	
- deuren, ramen, kozijnen en daarmee gelijk te stellen constructie-onderdelen in een uitwendige scheidingconstructie van deze woningen voldoen aan weersstandsklasse 2 volgens NEN 5296, conform afdeling 2.25 van het Bouwbesluit.	
- Intraakverzekering	

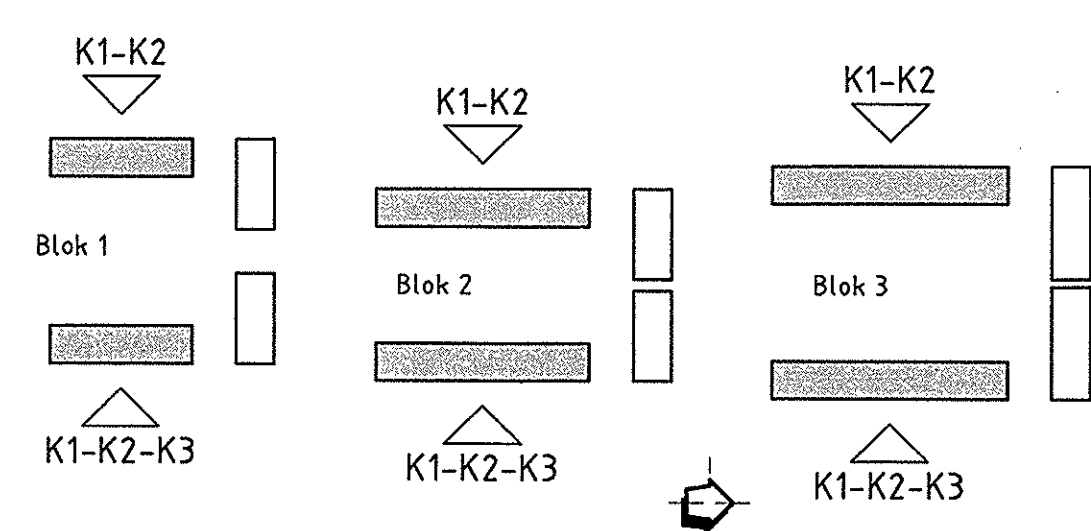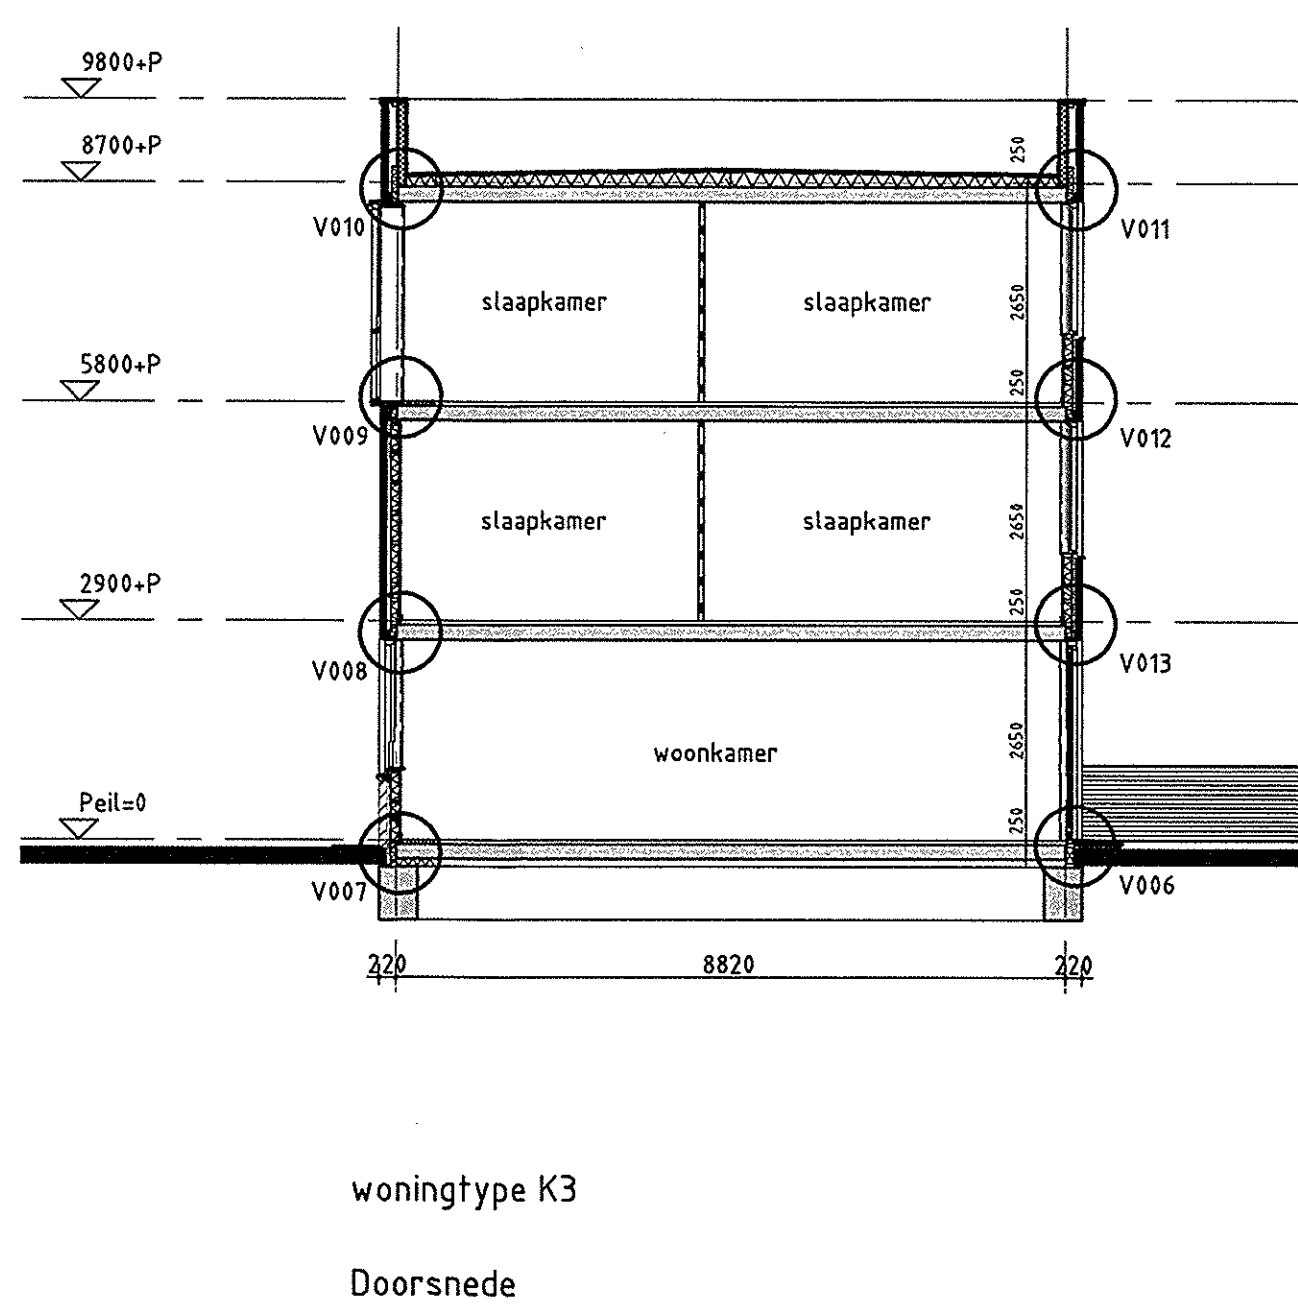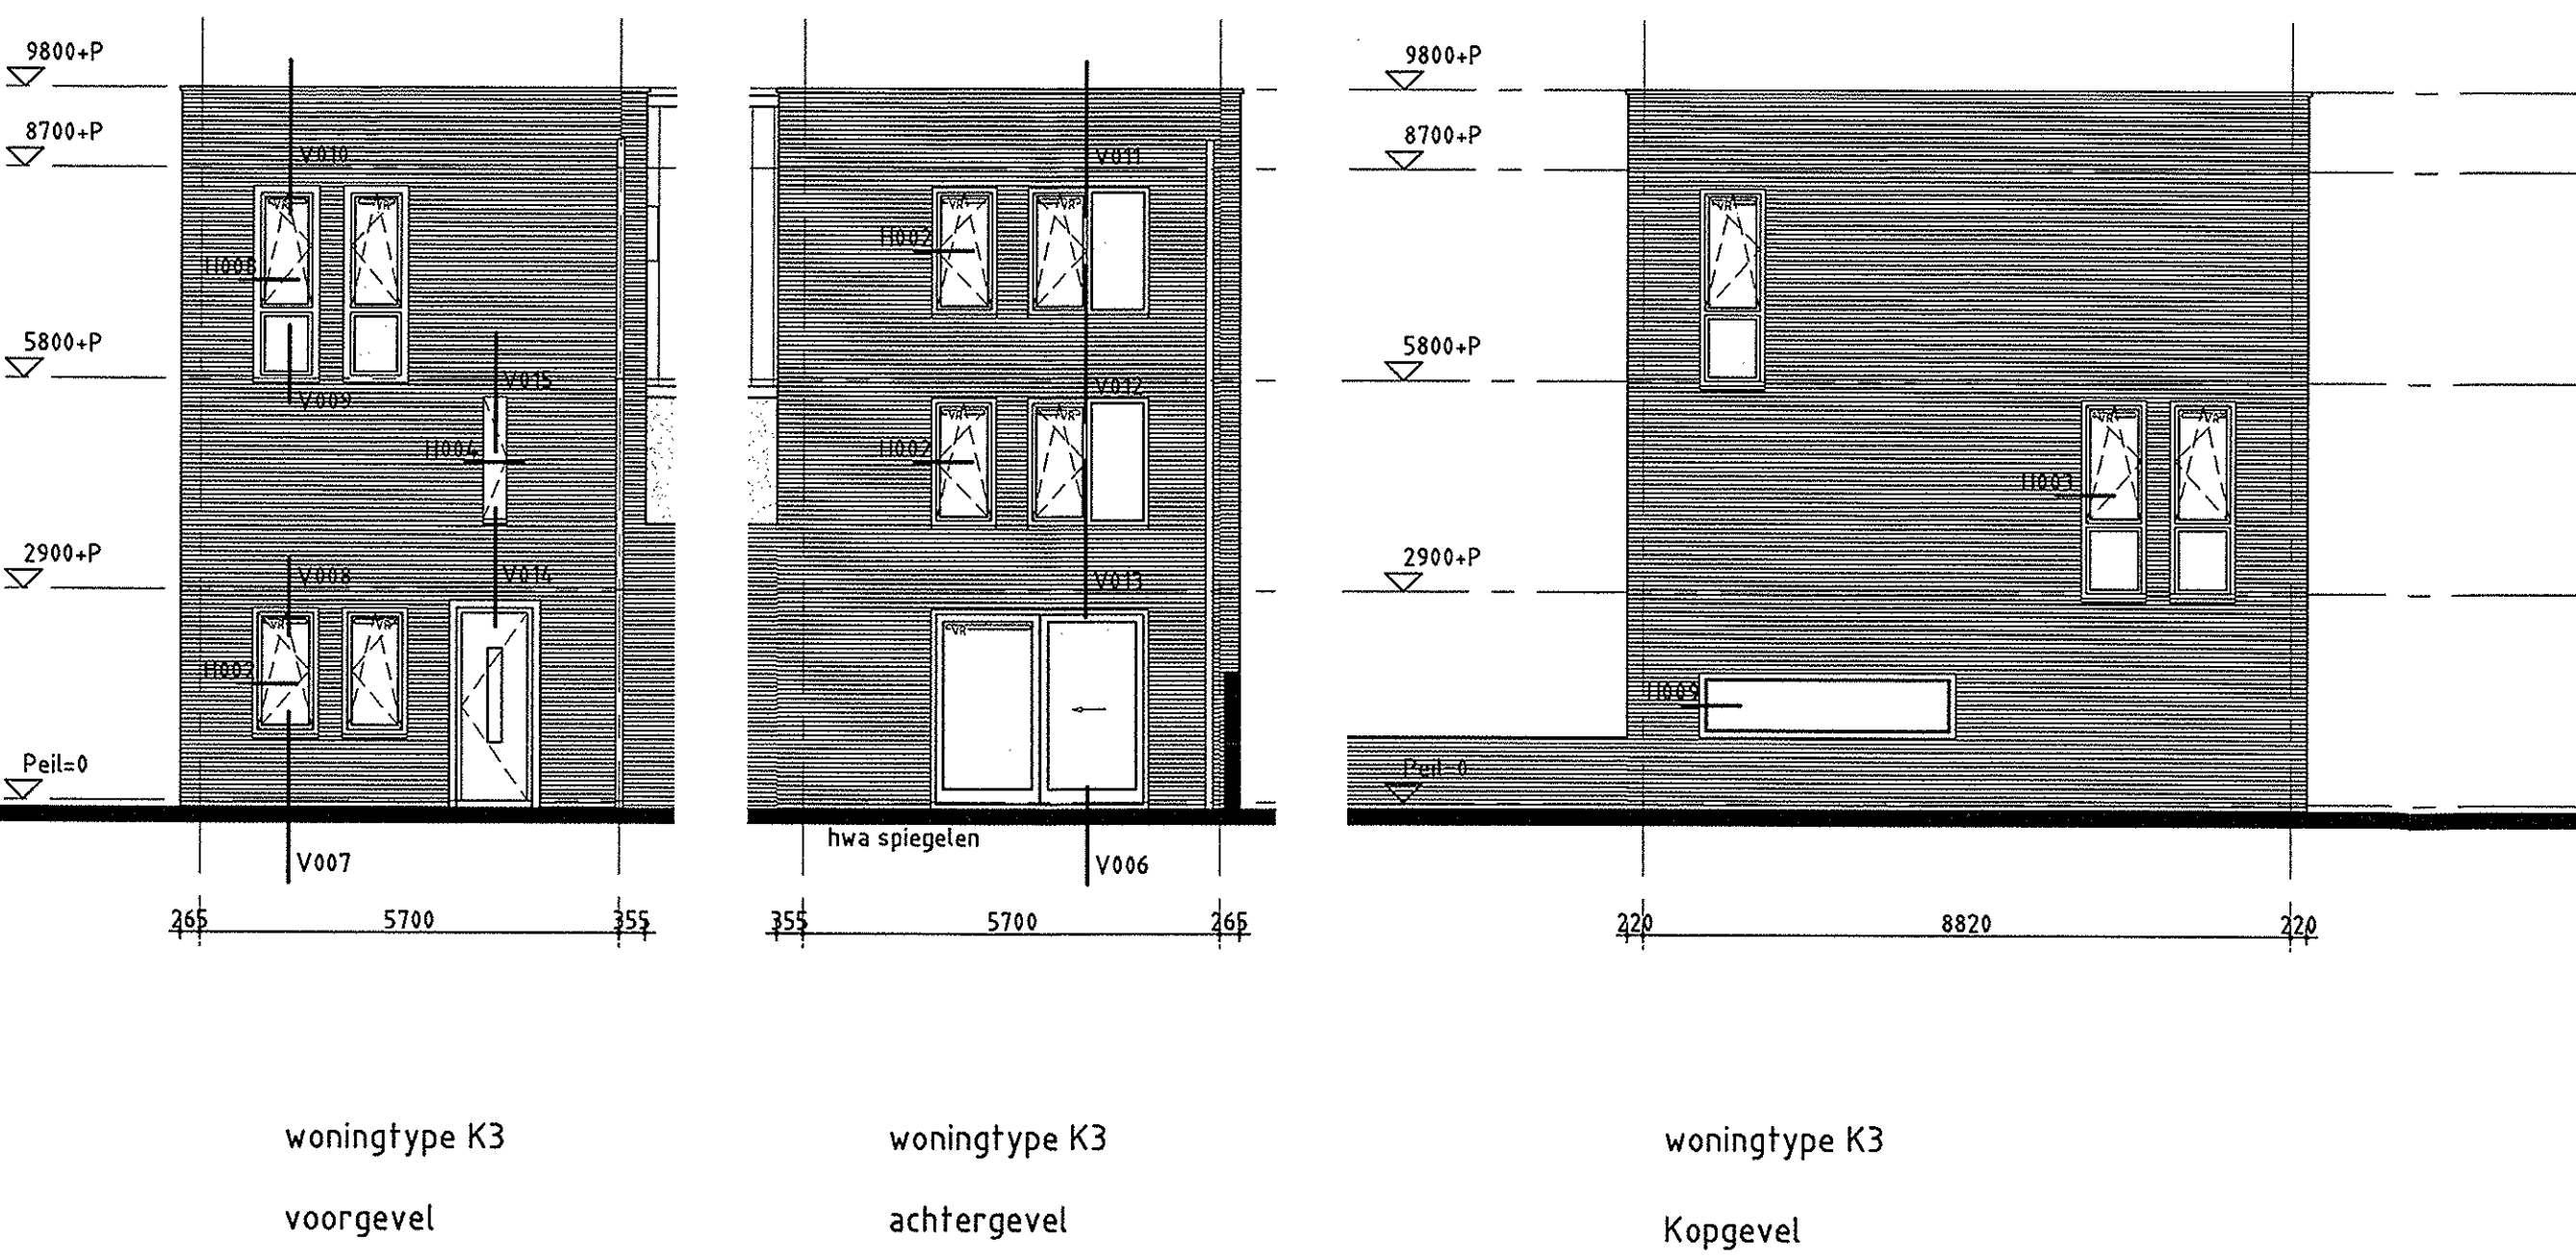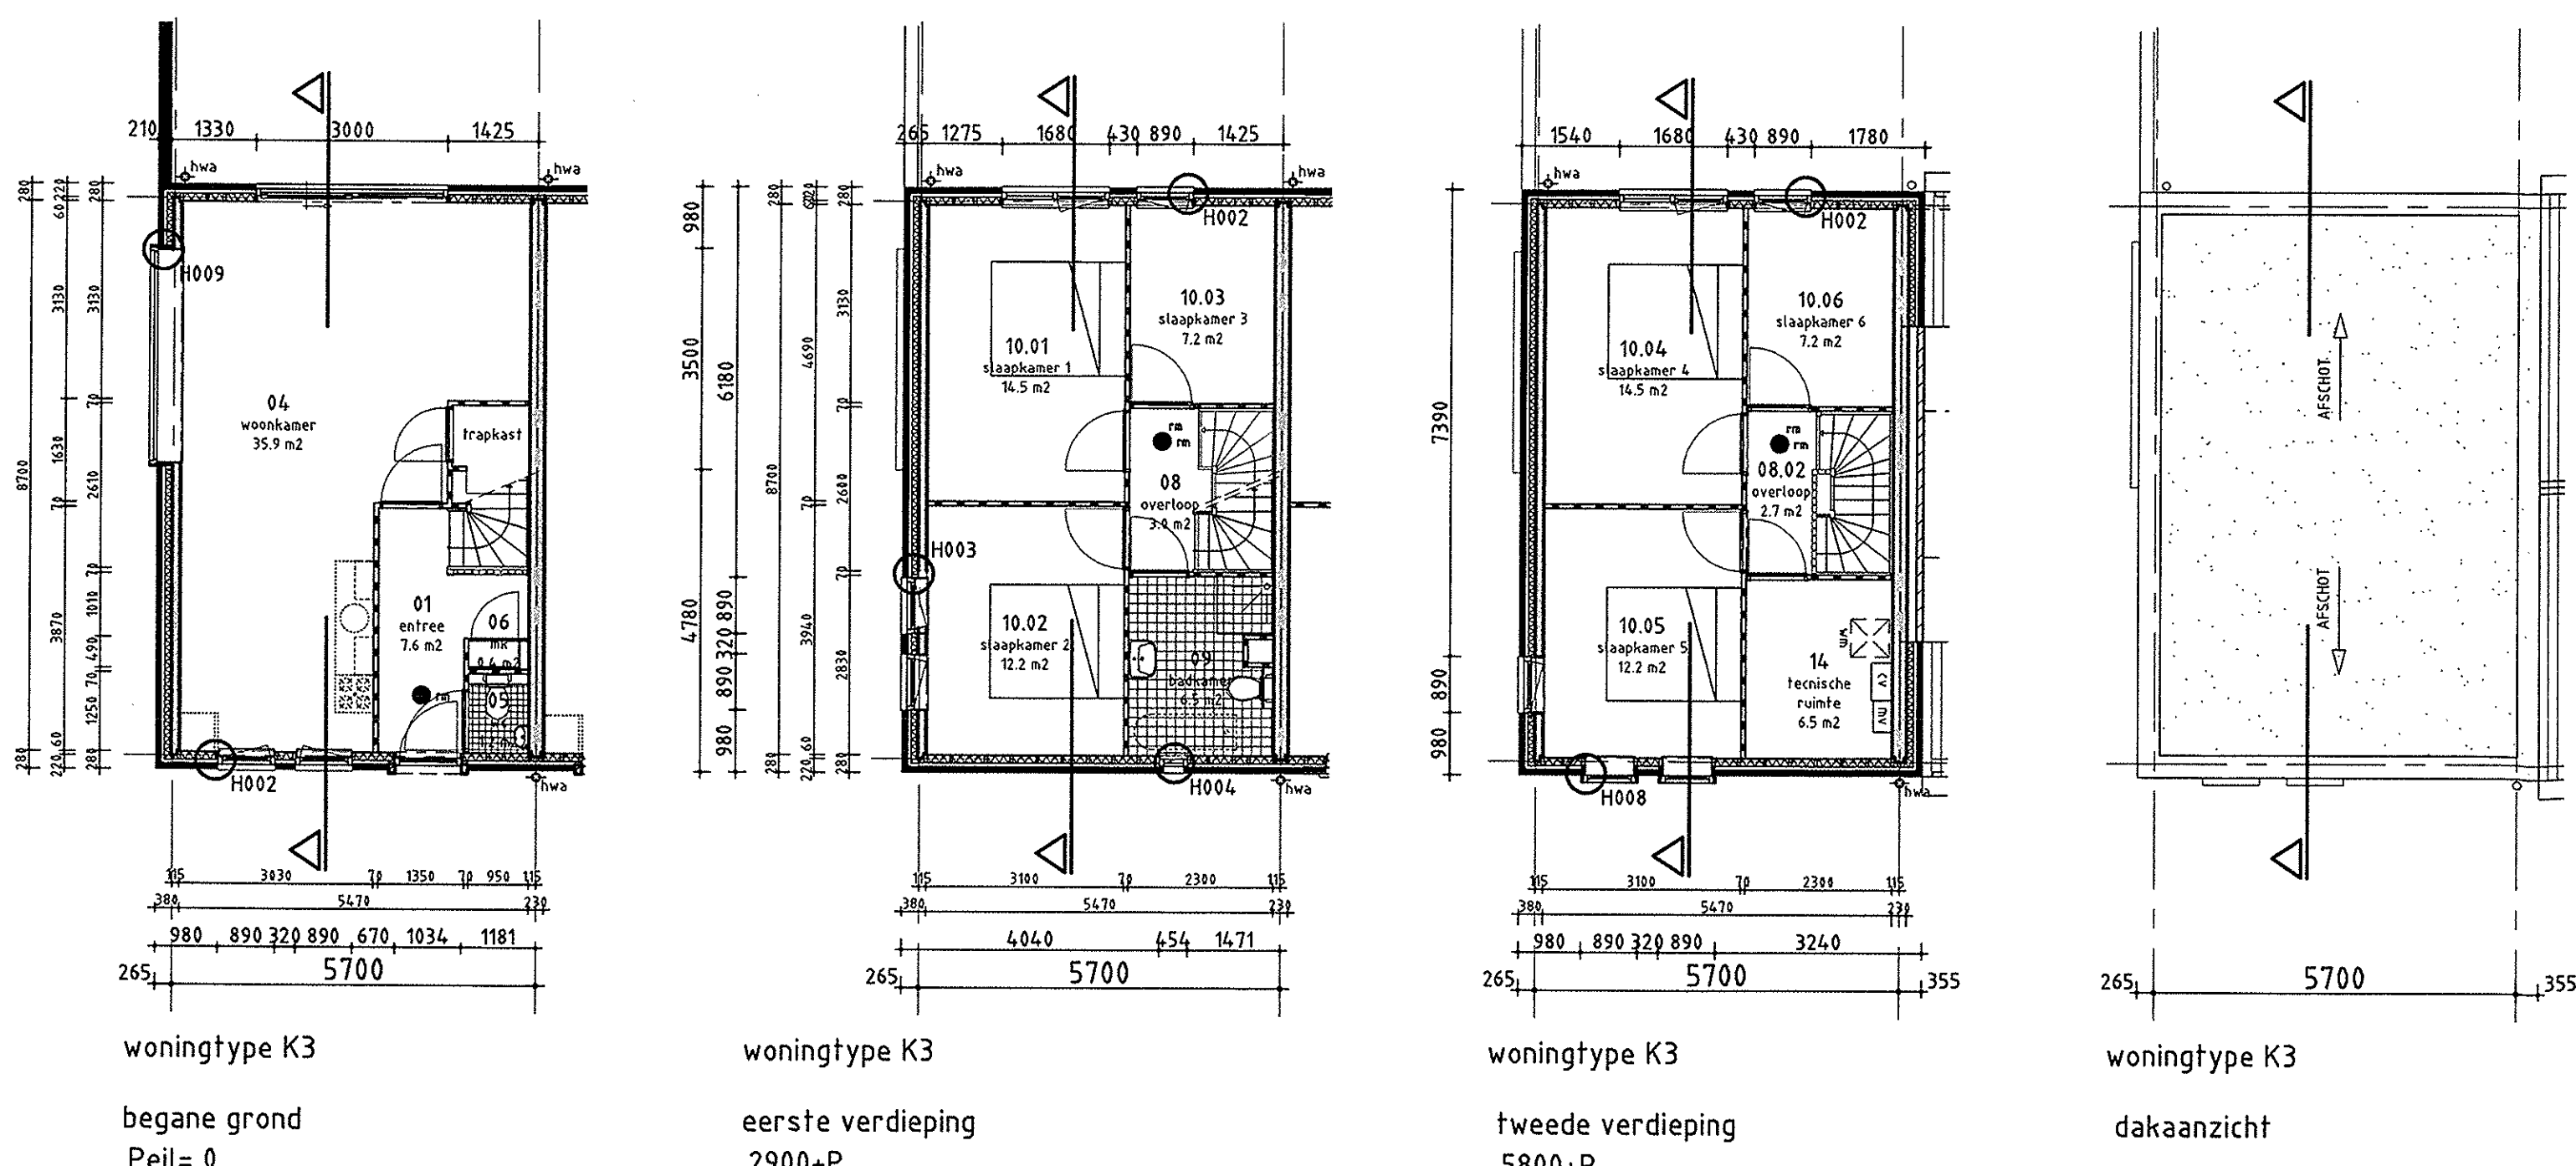










projectnaam	Meerendond te 's-Hertogenbosch		
opdrachtgever	[Redacted]		
fase	definitief ontwerp	25 JAN 2010	0975250
onderdeel	woningtype K1/K2/K3 plattegronden/gevels/doorsneden		
projectnr.	0557	bladvr.	0.20-100
architect	M. Eugelink	D. Hendriks	status
manager	L. Haas		schaal
tekenaar	P. Al		formaat
wijzigingen			
van aken architecten			





VA
A.

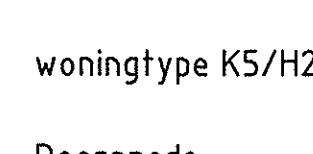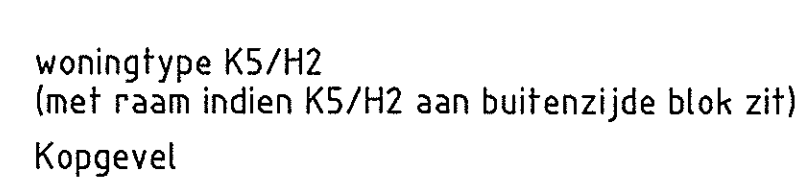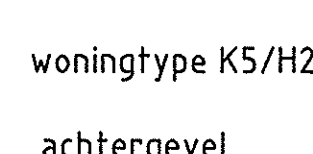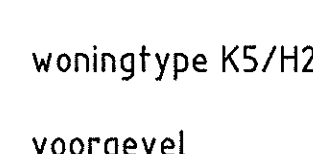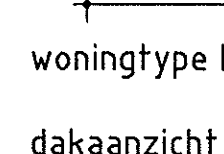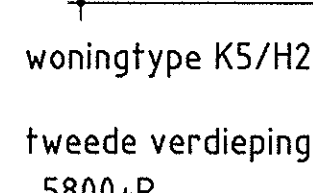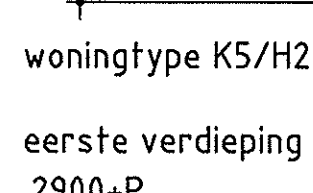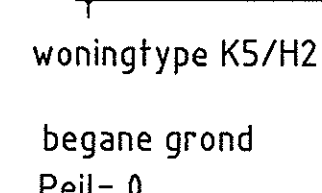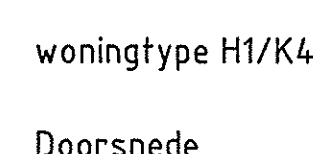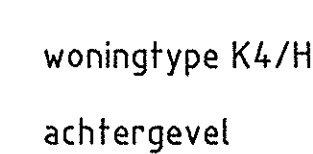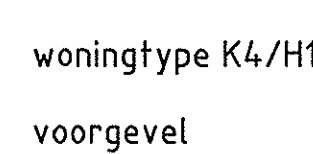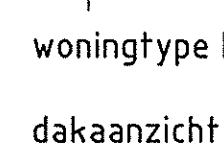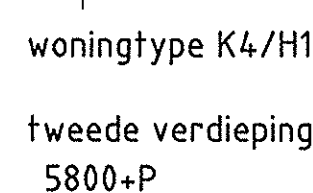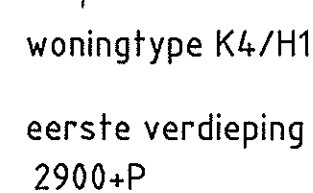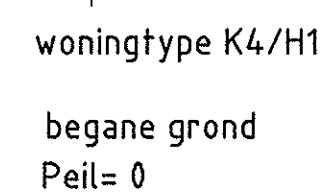

- TEN VOET**


 - ▬ prefab beten
 - ▬ in het werk gestort beton
 - ▬ gewapendbeton: gietkast, steen
 - ▬ lichte schiedingwand
 - ▬ gietsteele daklaag
 - ▬ HSB veld
 - **rosmiddele**
 - ▬ centrale verwarming
 - ▬ warmterugwinningunit
 - ▬ wasbad
 - ▬ wasdroger
 - ▬ Mechanische ventilatie en riolering volgens nadere opgave installateur
 - ▬ Constructies volgens tekening en berekeningen constructeur
 - ▬ Nieuw storten volgens opgave constructeur
 - ▬ Vrije doorgang min. 850x2300 mm
 - ▬ Bescherming tegen ratten en muizen
 - ▬ de uitvoeringsspecificatie van deze woningen hebben geen openingen die breder zijn dan 0,01 m, e.a. conform afbeelding 3.7 van het bouwbesluit.
 - ▬ Woning van vocht van buiten
 - ▬ de schiedingsconstructies van deze woningen zijn zodanig licht- en waterdicht dat wordt voorkomen dat vocht van buiten de woning binnendringt
 - ▬ Woning van vocht van binnen
 - ▬ de schiedingsconstructies van de toilet- en badruimten hebben aan de zijde die grenst aan de woonruimte een opvang HSB 275 bepaalde waterpanne die niet hoger is dan de afbeelding 3.7 van het bouwbesluit.
 - ▬ Inbraakwerendheid
 - ▬ deuren, ramen, sloepen en daarmee gelijk te stellen constructie-onderdelen in een woning, schiedingsconstructie van een woning voldoen aan weersdichtheidsklasse 2 volgens NEN 9996: 1998, afbeelding 2.7.5 van het bouwbesluit.

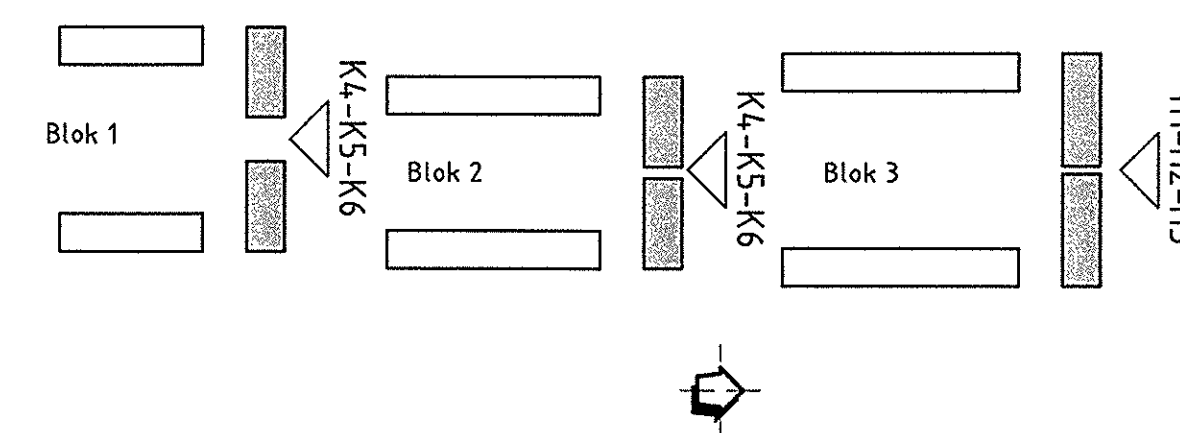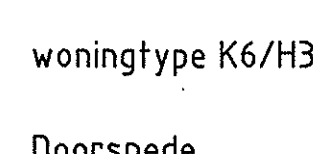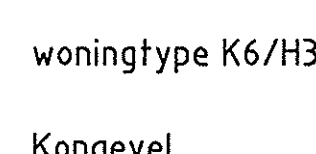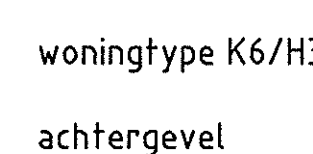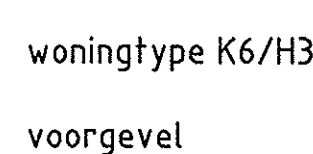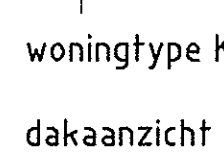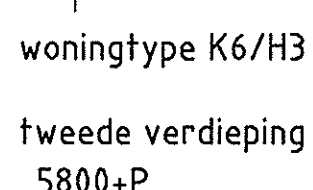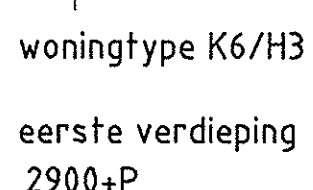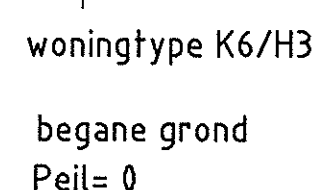[illegible]VA
A.

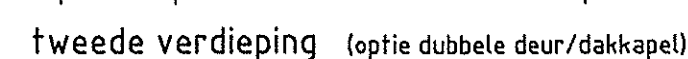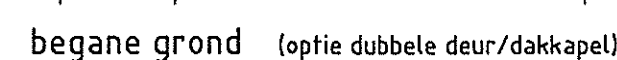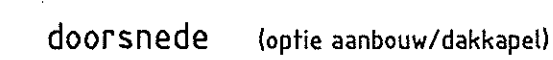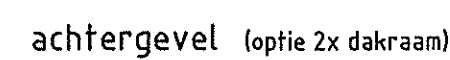


van aken architecten
T 040-2163311 F 040-2163339 POSTBUS 0424 5600 HK EINDHOVEN WWW.VANAKENARCHITECTEN.NL INFO@VANAKENARCHITECTEN.NL


De rechten op digitale verspreide tekeningen (e-mail, diskette, etc.) beruiken bij de architect. Het is niet toegestaan tekeningen zonder toestemming van de architect te kopiëren.
G:0057/0557-20-DO/0557_020102

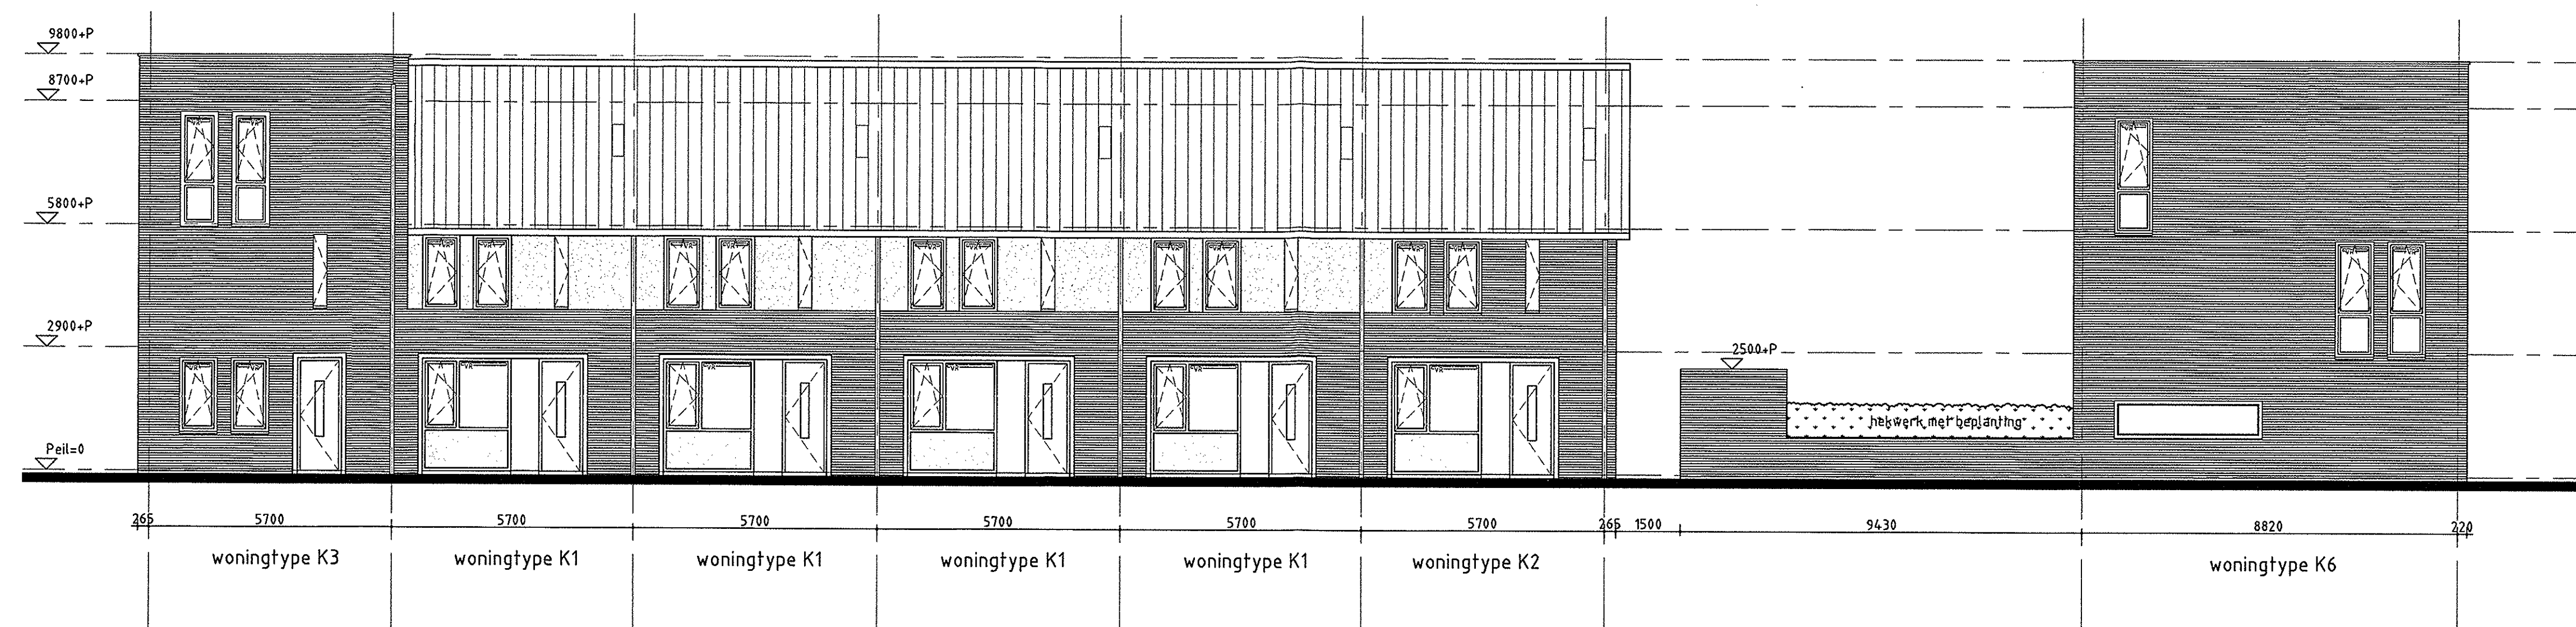


gevelaanzicht 1. (oost)

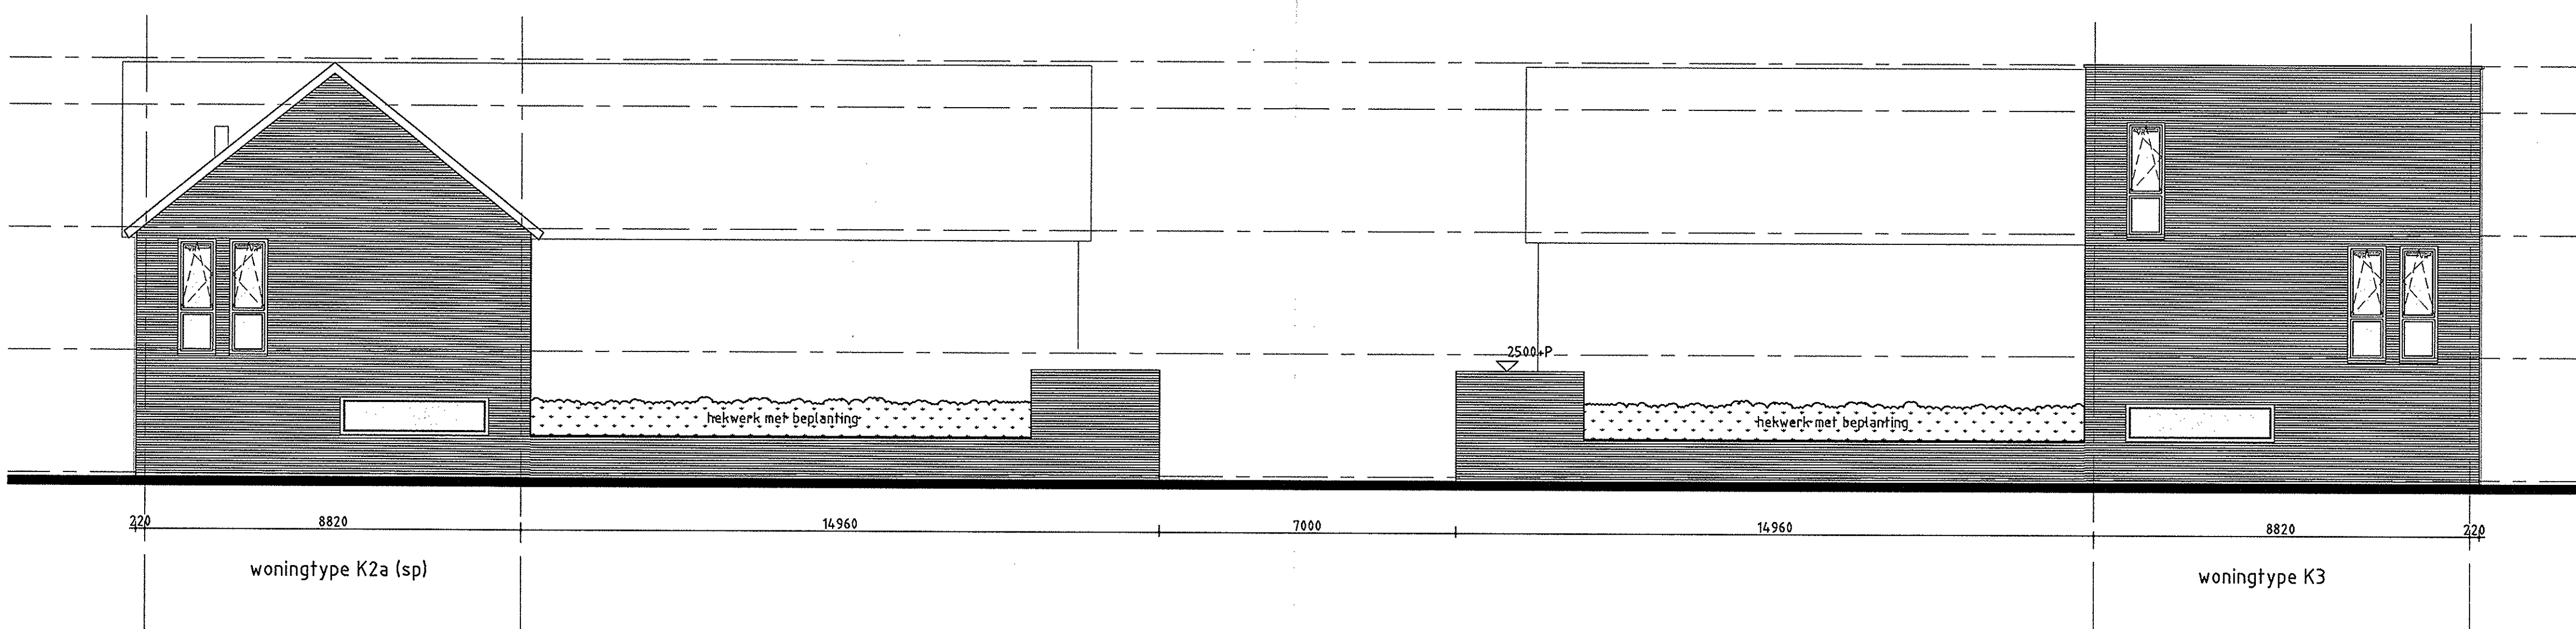

gevelaanzicht 2. (zuid)

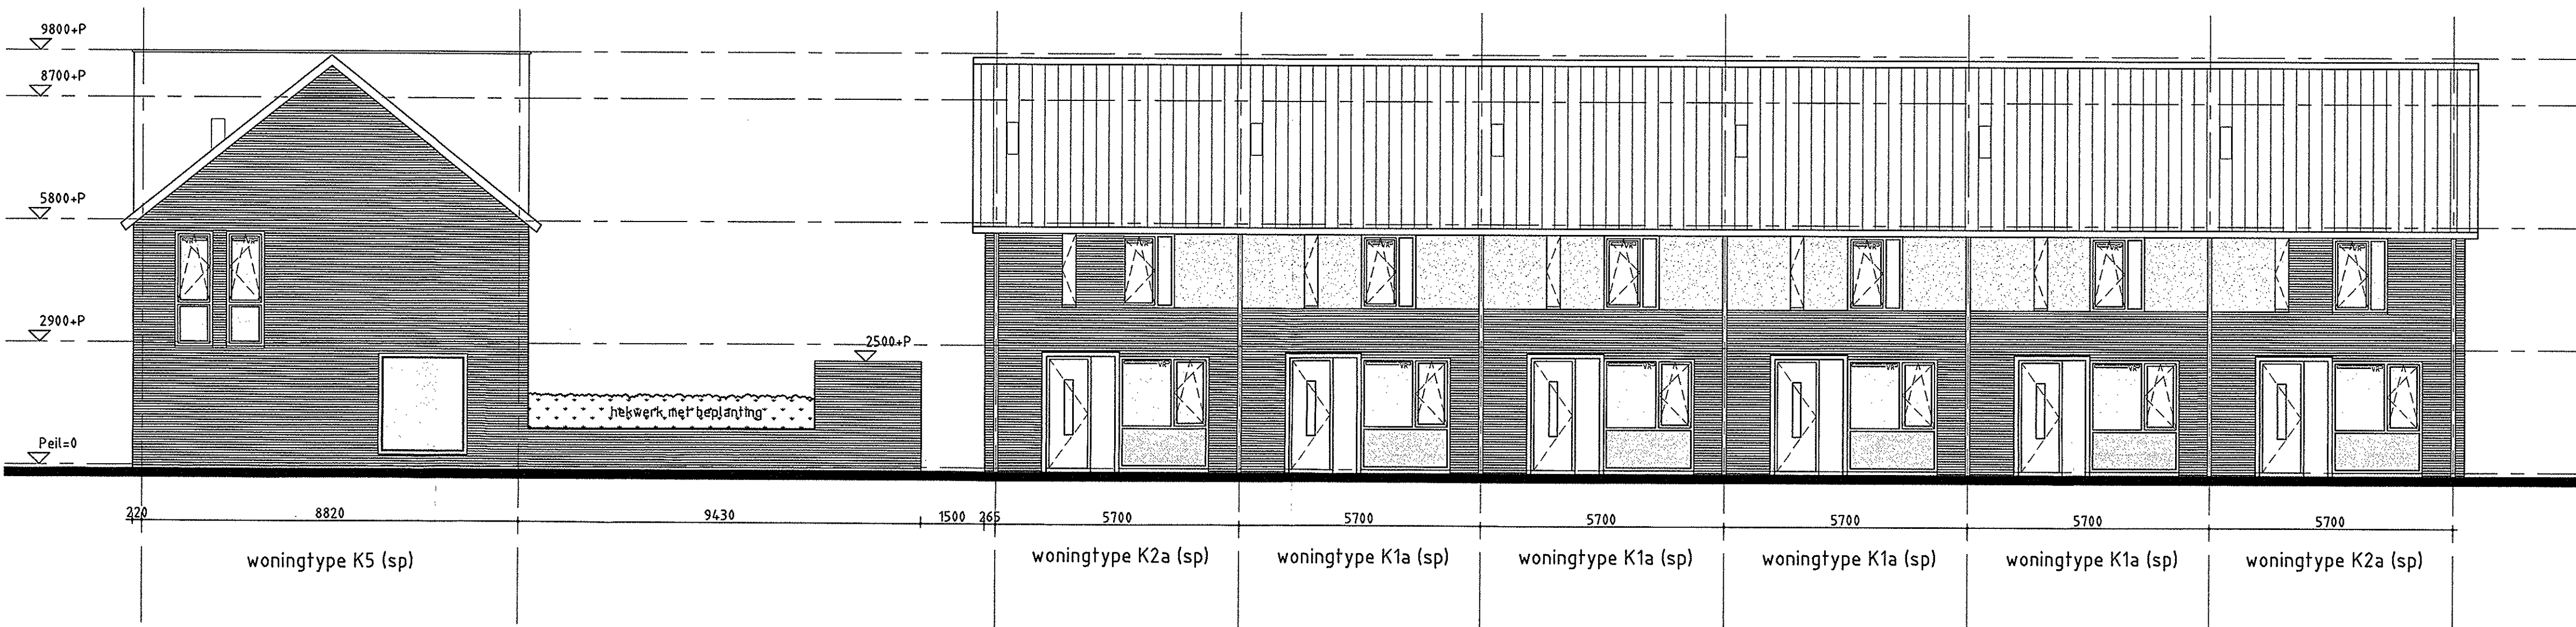


gevelaanzicht 3. (west)

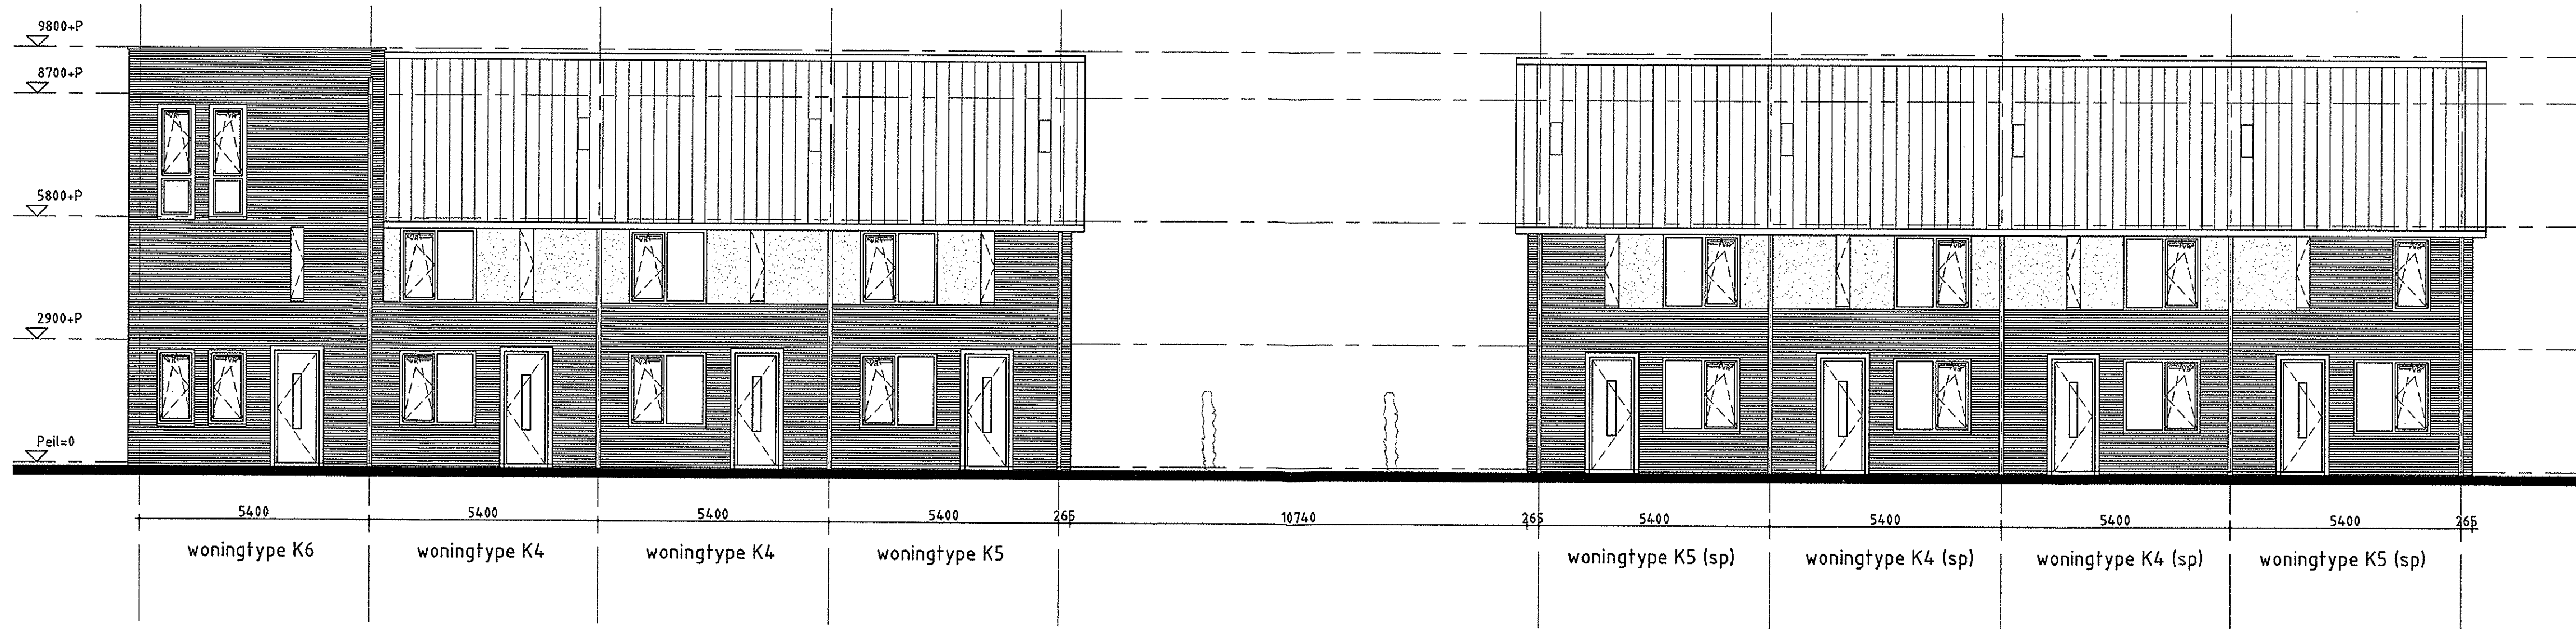

gevelaanzicht 4. (noord)







RENV001 gevelbeplating afgewerkt met uiterlijk van stucwerk metseelwerk			
3 2 1 Blok 1 Blok 2 Blok 3			
AFDELING EOUWEN 25 JAN 2010 SOB Beaureverre 0515 250			
projectnaam	Meerendonk te 's-Hertogenbosch		
opdrachtgever			
fase	definitief ontwerp		
onderdeel	voorgevels blok 1		
projectnr.	0557	bladnr.	0.20.200
architect	M. Eugelink	D. Hendriks	datum 19-01-2010
manager	L. Hoo		status definitief
tekenaar	P. Al		schaal 1:100
wijzigingen			formaat A0
van aken architecten T 06-2181011 F 06-2181099 POSTBUS 642 3800 HC HERTOGENBOSCH WWW.VANAKENARCHITECTEN.NL INFO@VANAKENARCHITECTEN.NL G 0557 6587-25 06-0557 20000			





VA
A.

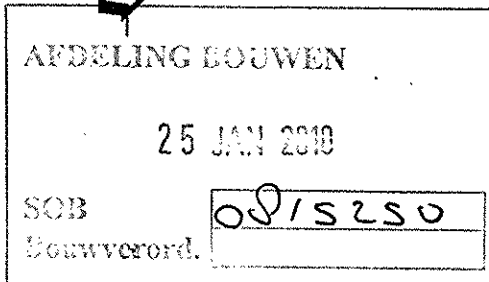


projectnaam	Meerendondk te 's-Hertogenbosch		
opdrachtgever	[REDACTED]		
fase	definitief ontwerp		
onderdeel	voorgevels blok 2		
projectnr.	0557		bladnr. 0.20.201
	M. Engelenk		datum 19-01-2010
	D. Hendriks		status definitief
	L. Hee		schaal 1:100
	P. Al		formaat A0
tekenaar			
wijzigingen			
van aken architecten Tweede- en Derde Kamer van Koophandel en Fabrieken, Rotterdam, 1909-1910, 1911-1912, 1913-1914, 2575-2576, 25			


**VA
A.**

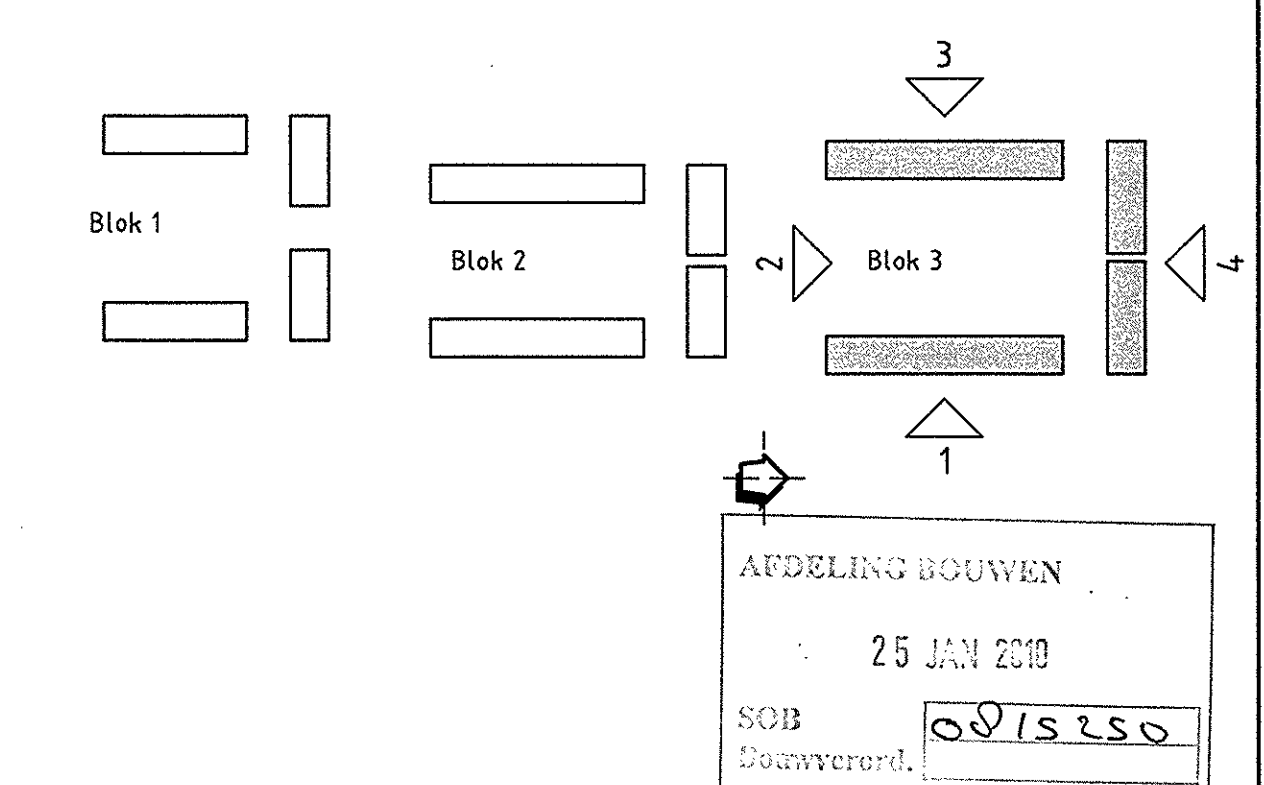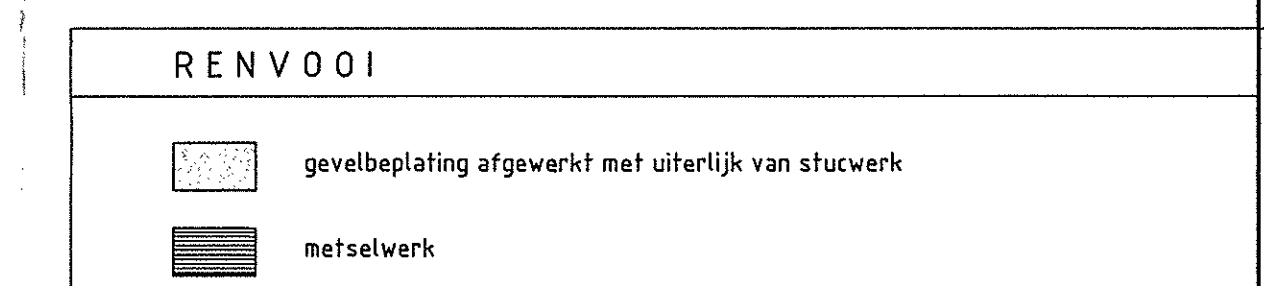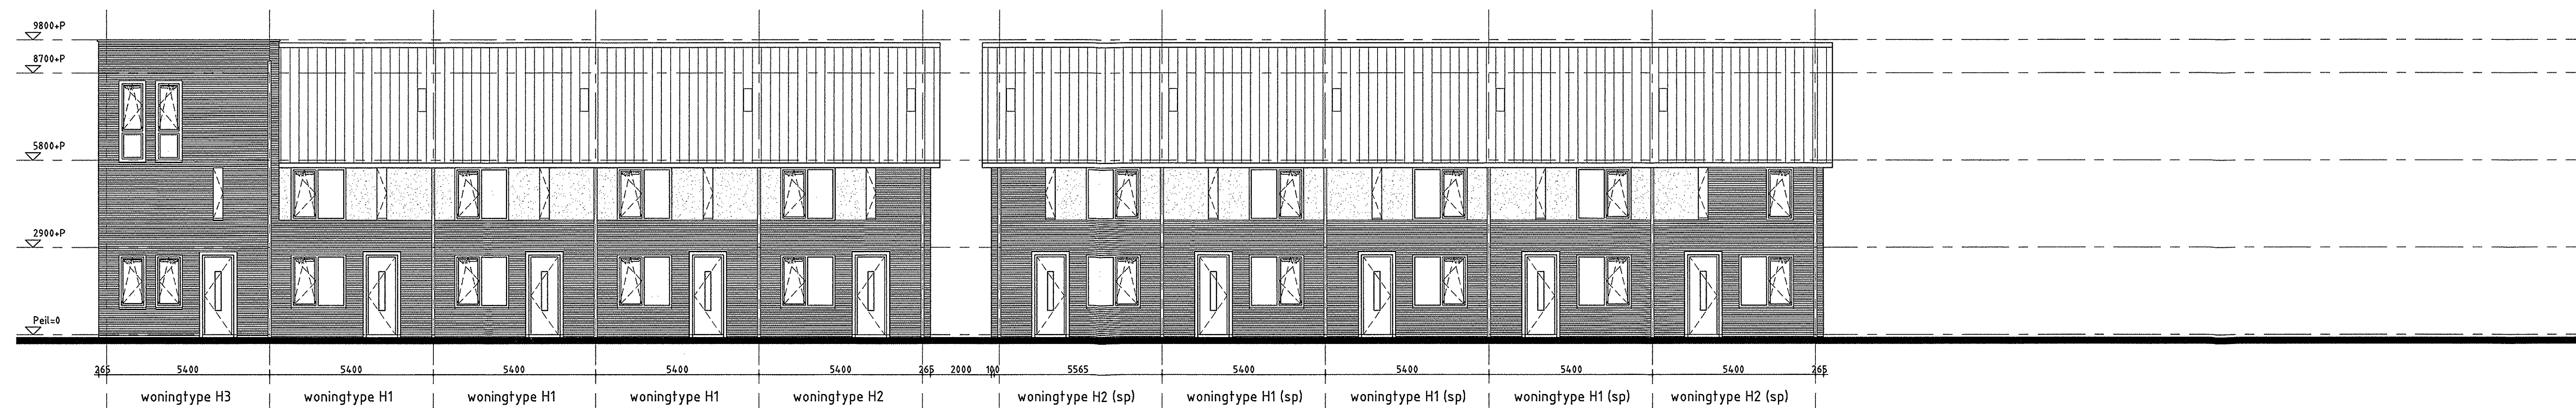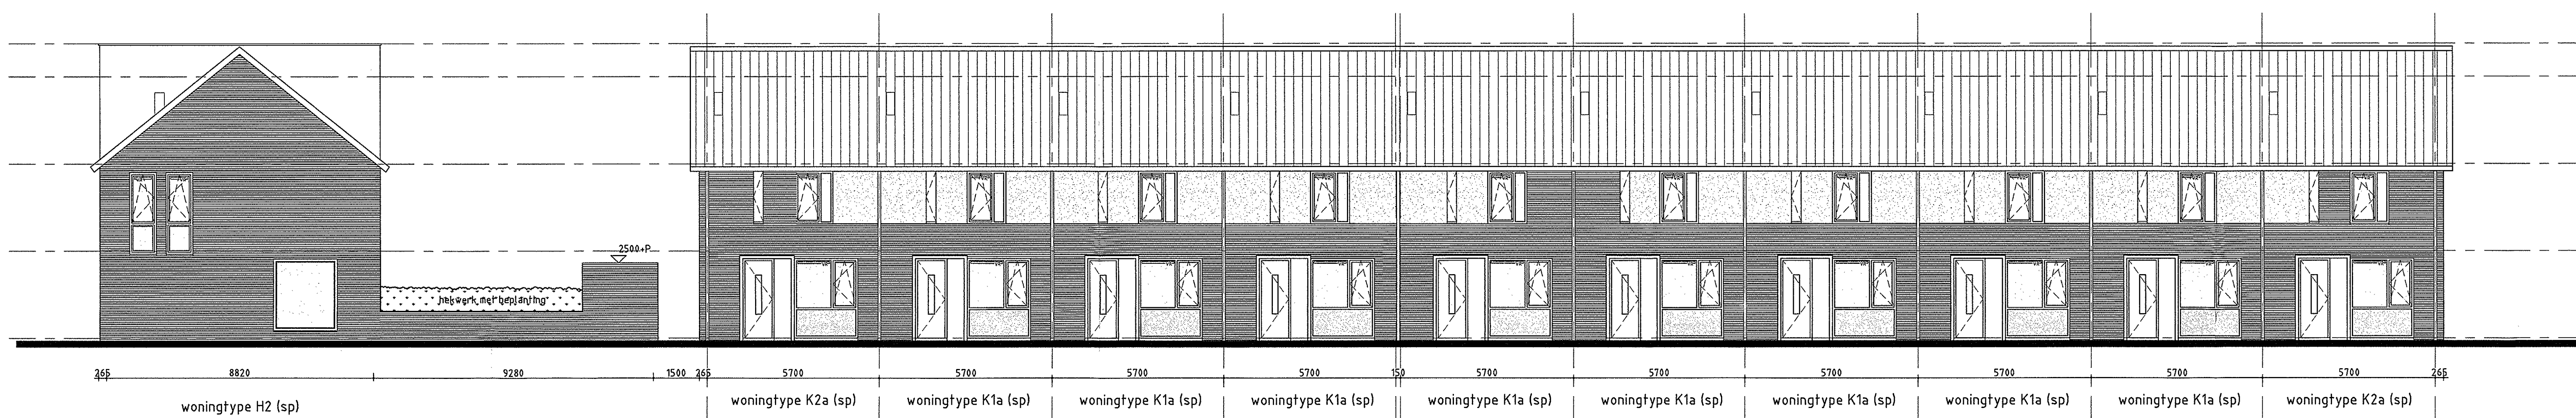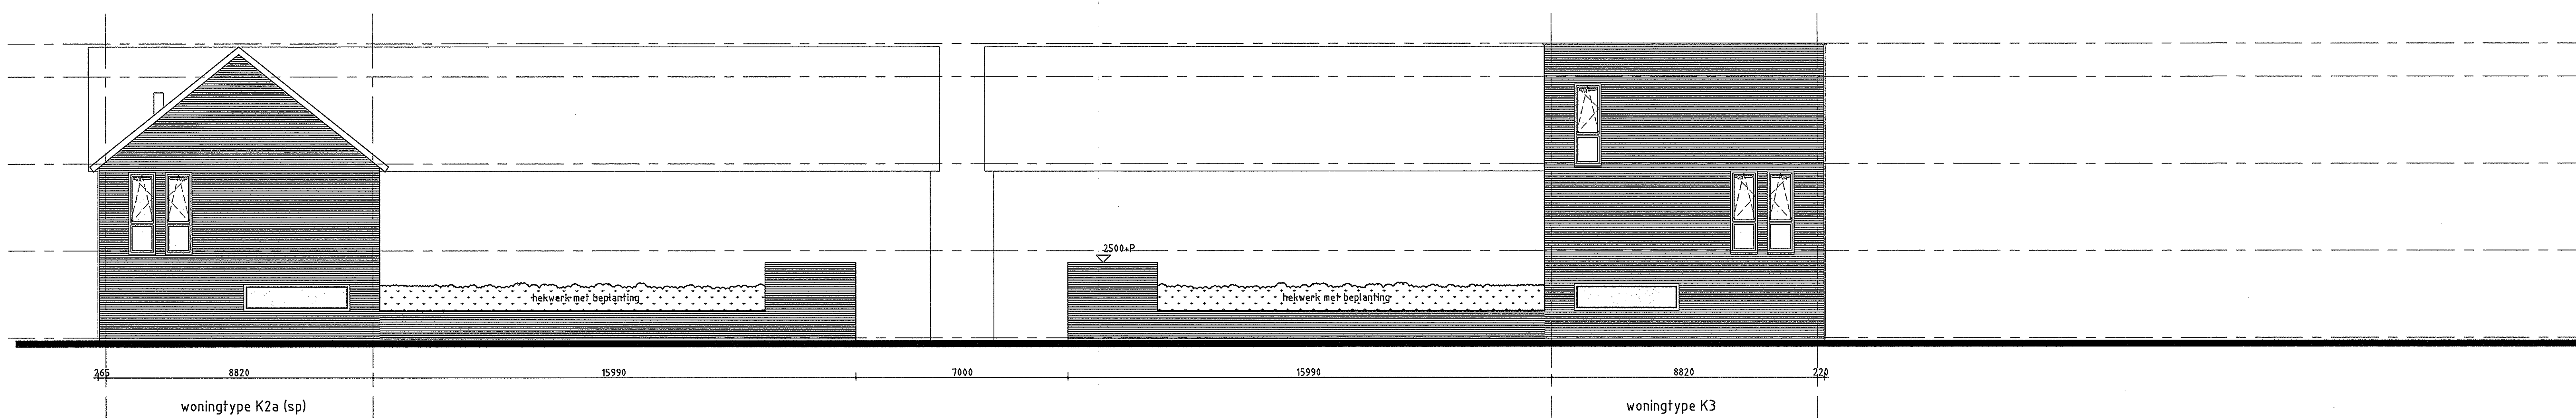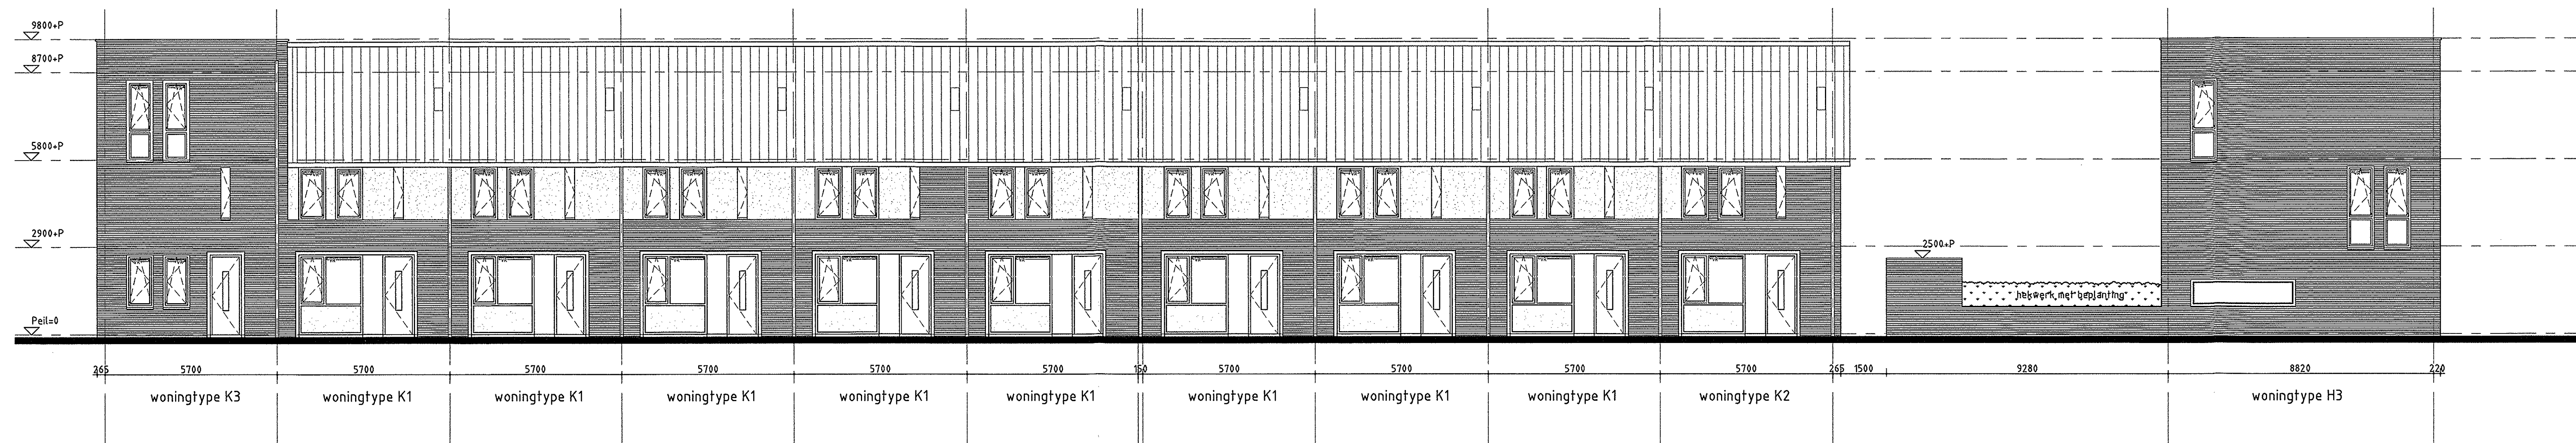[illegible]

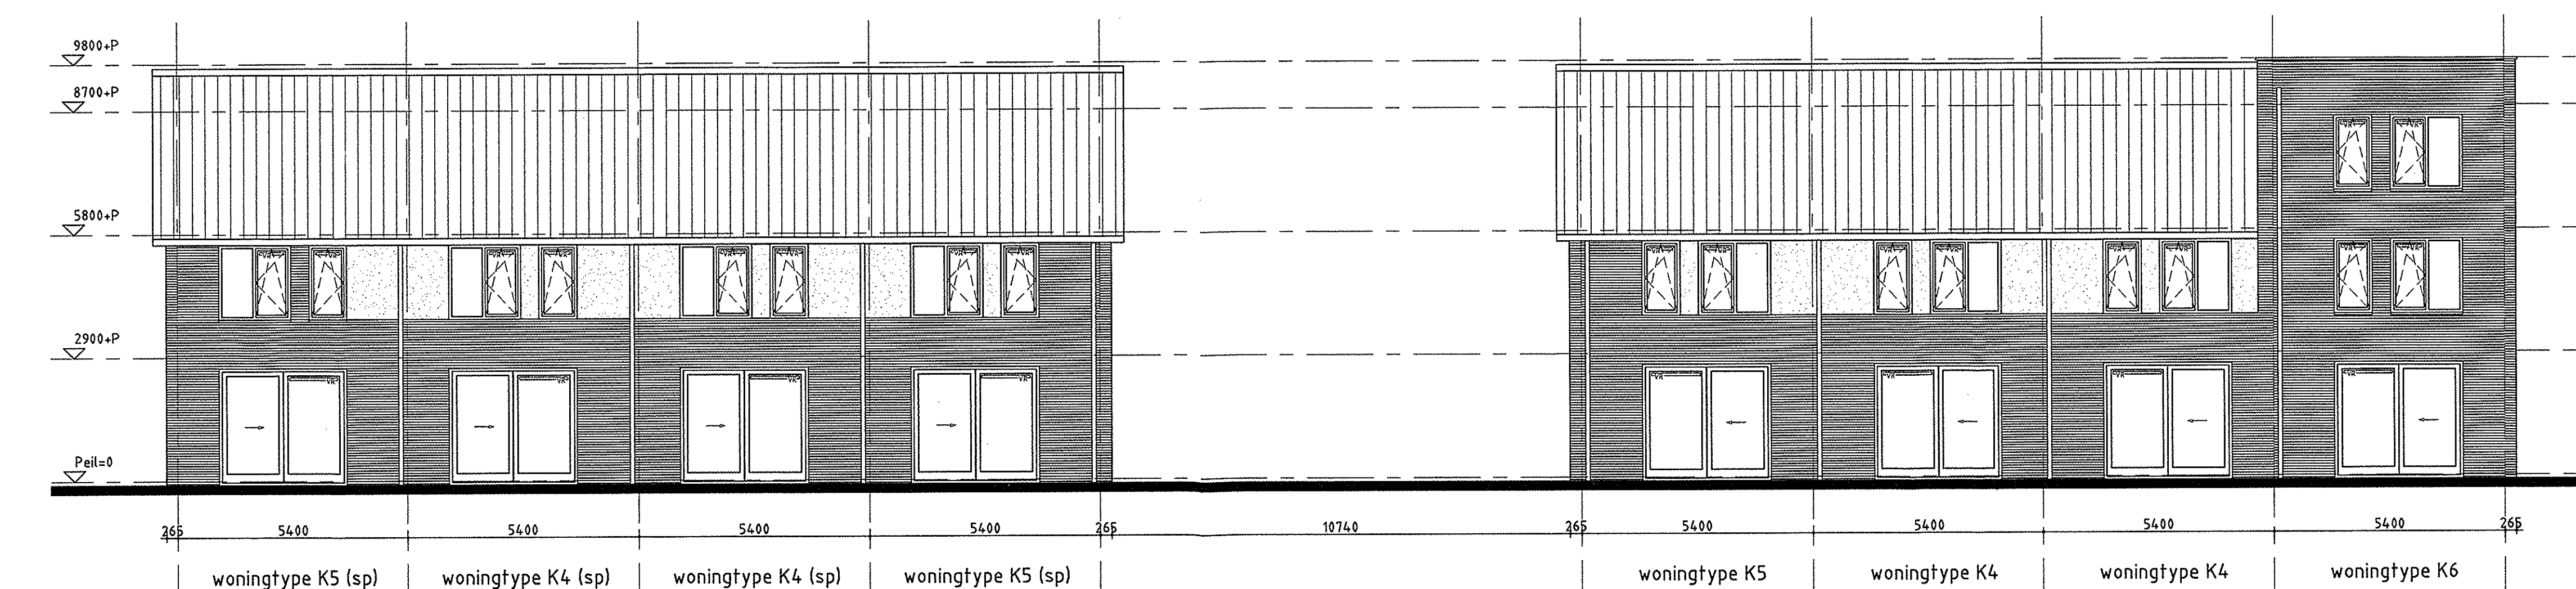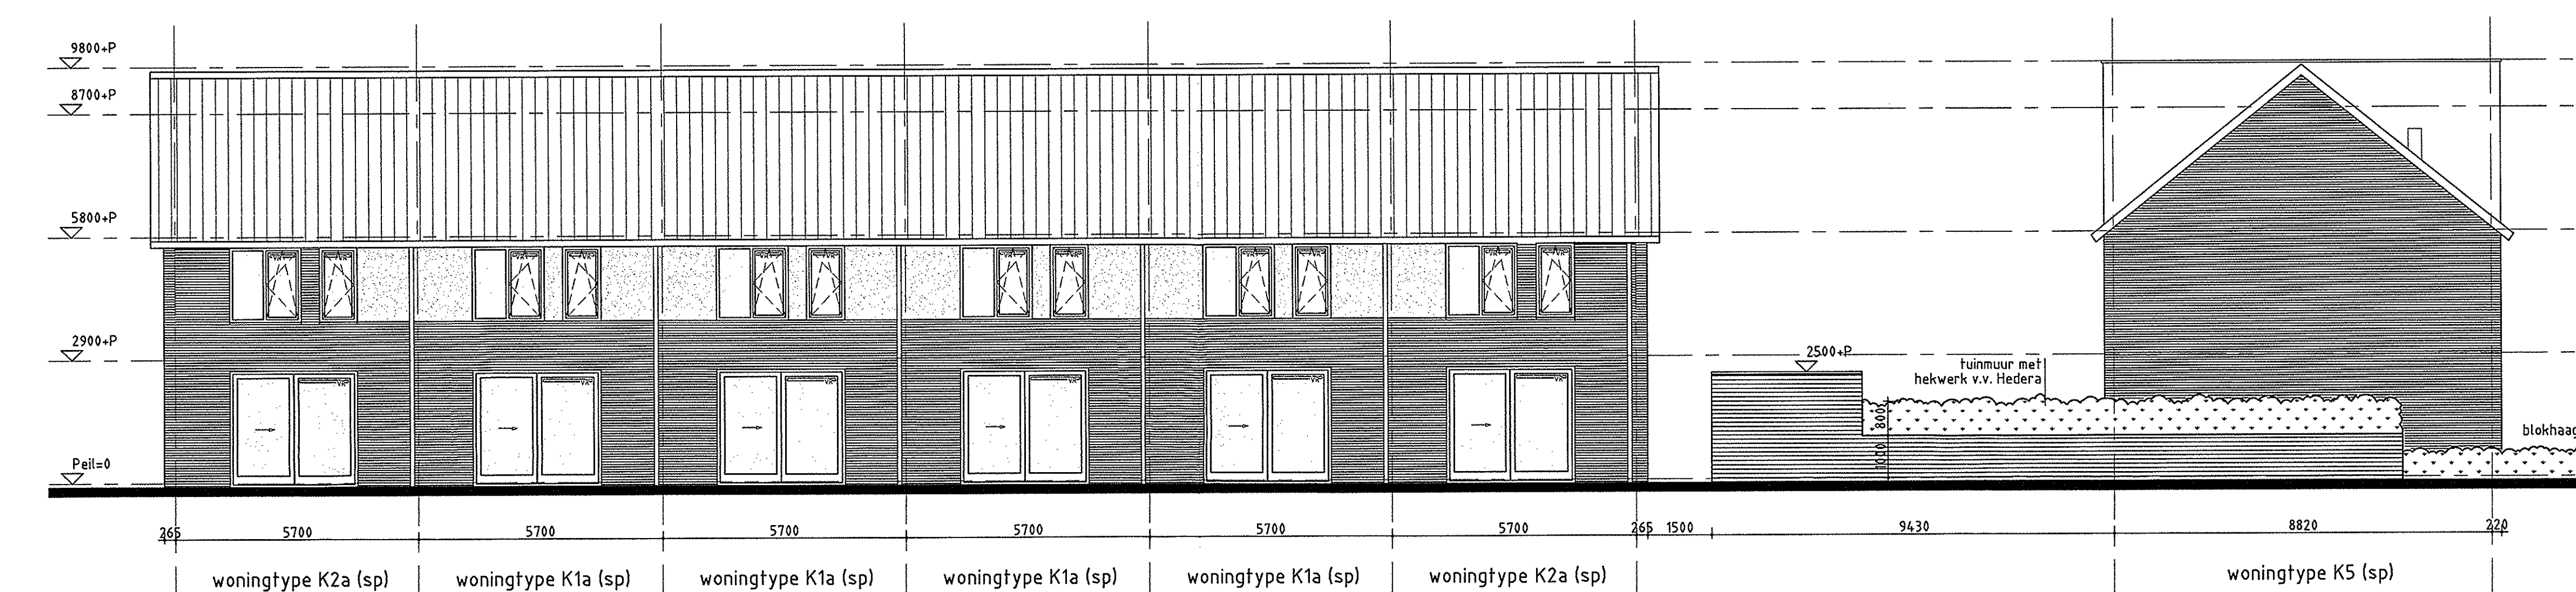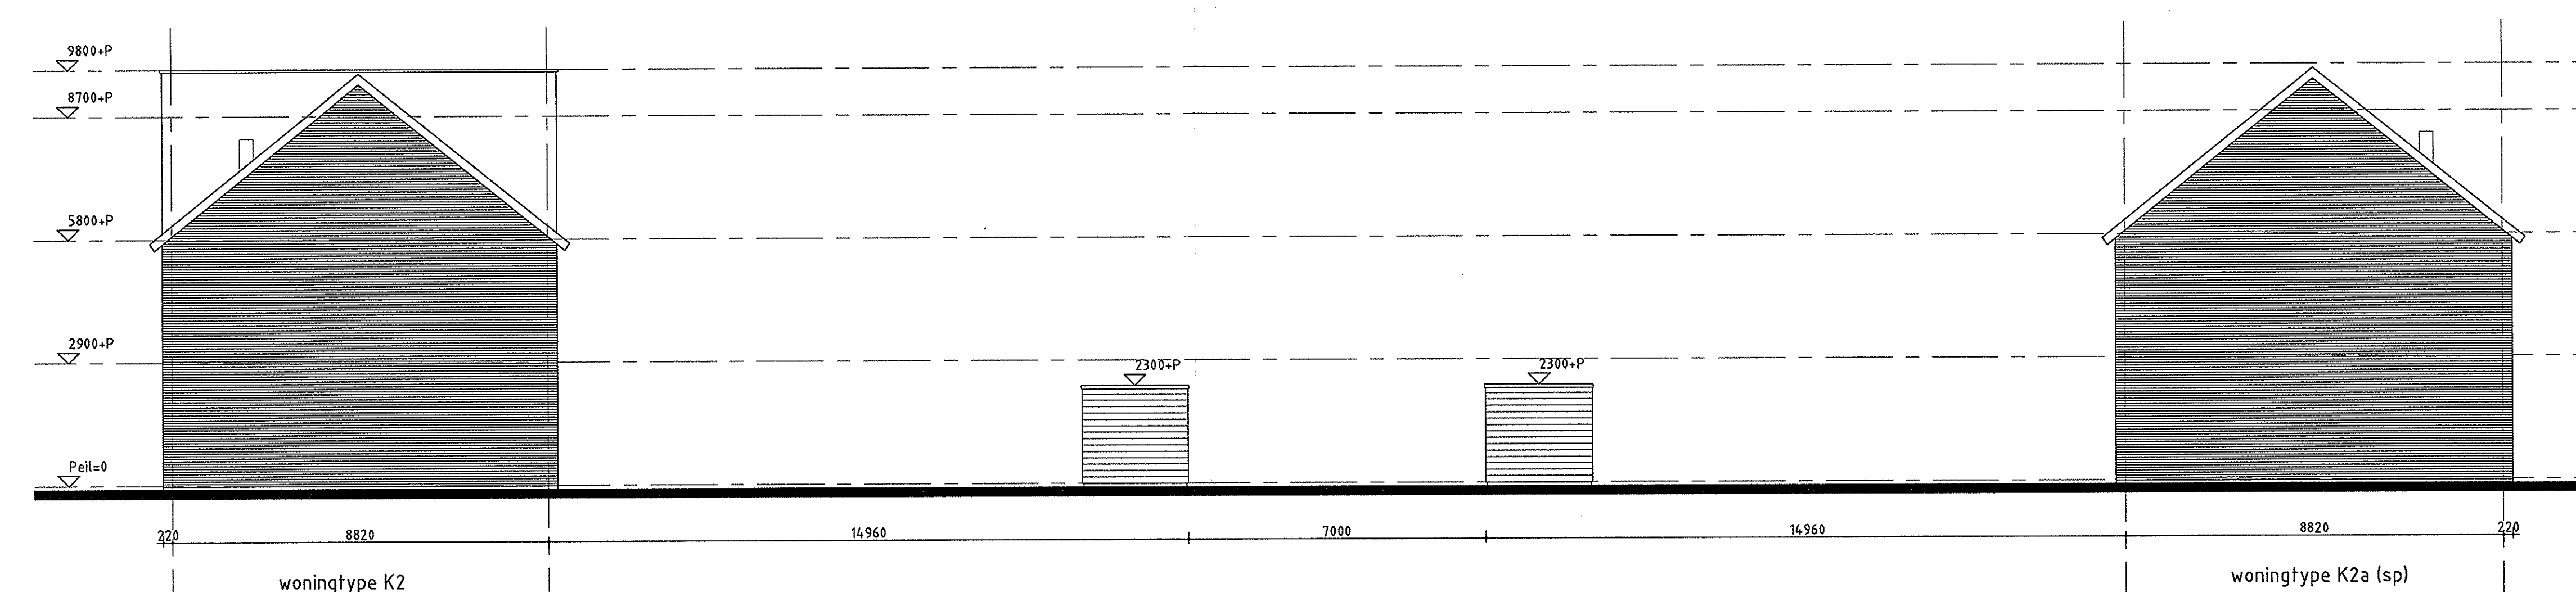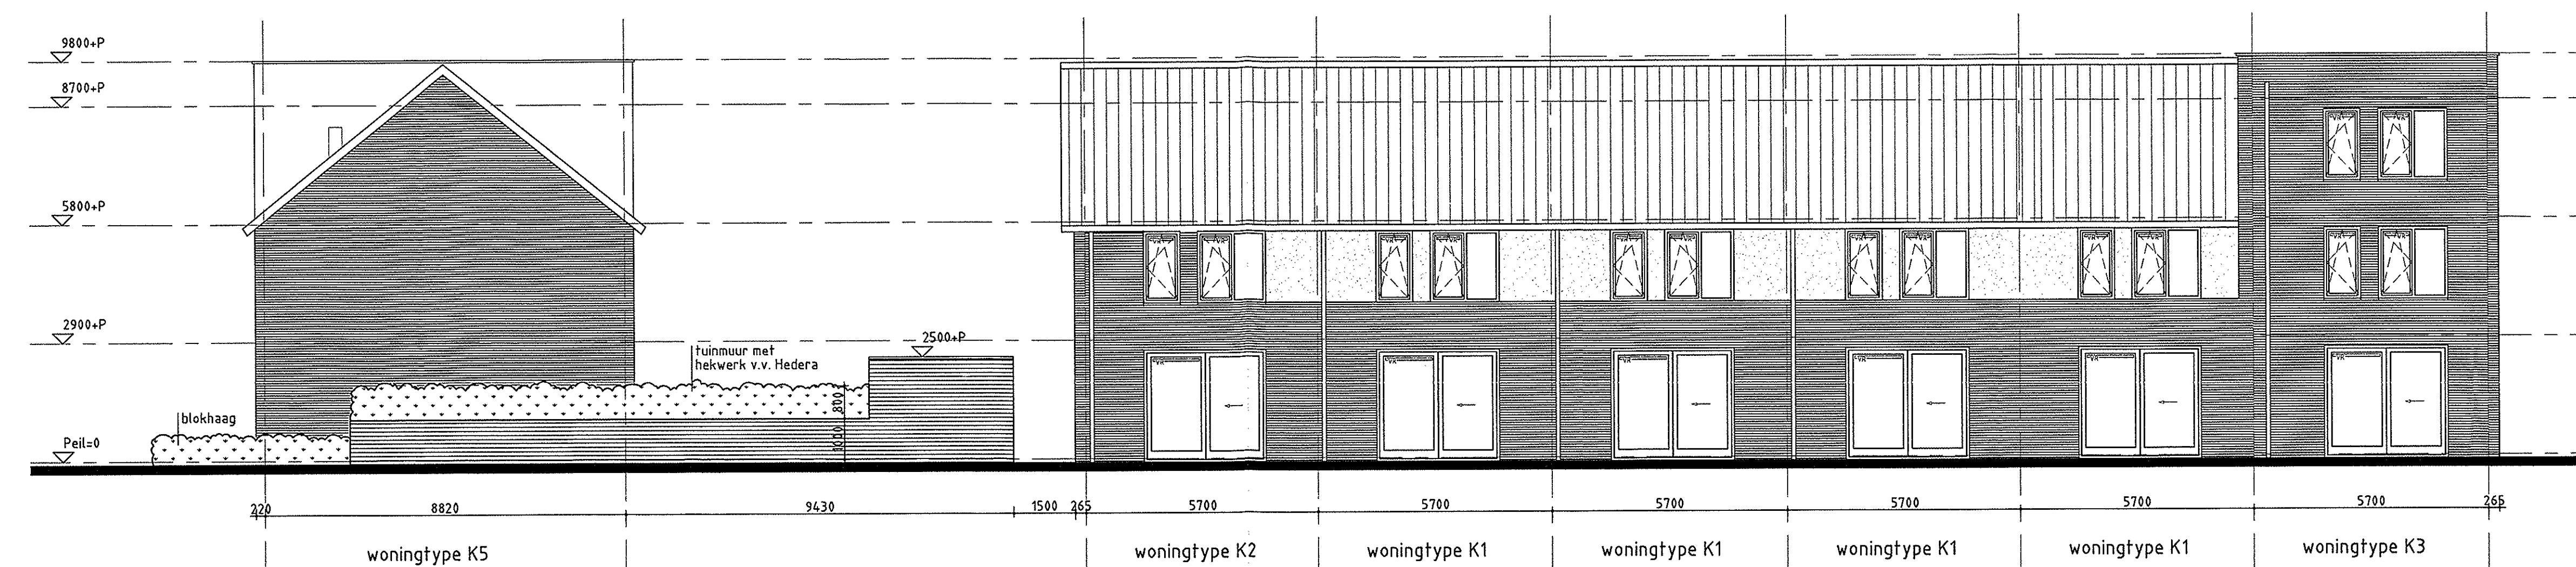


R E N V O O I	
	gevelbeplating afgewerkt met uiterlijk van stucwerk
	metselwerk

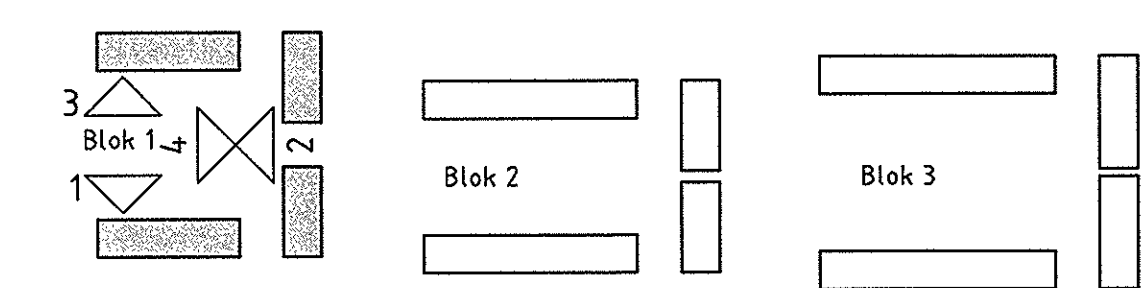
[illegible]

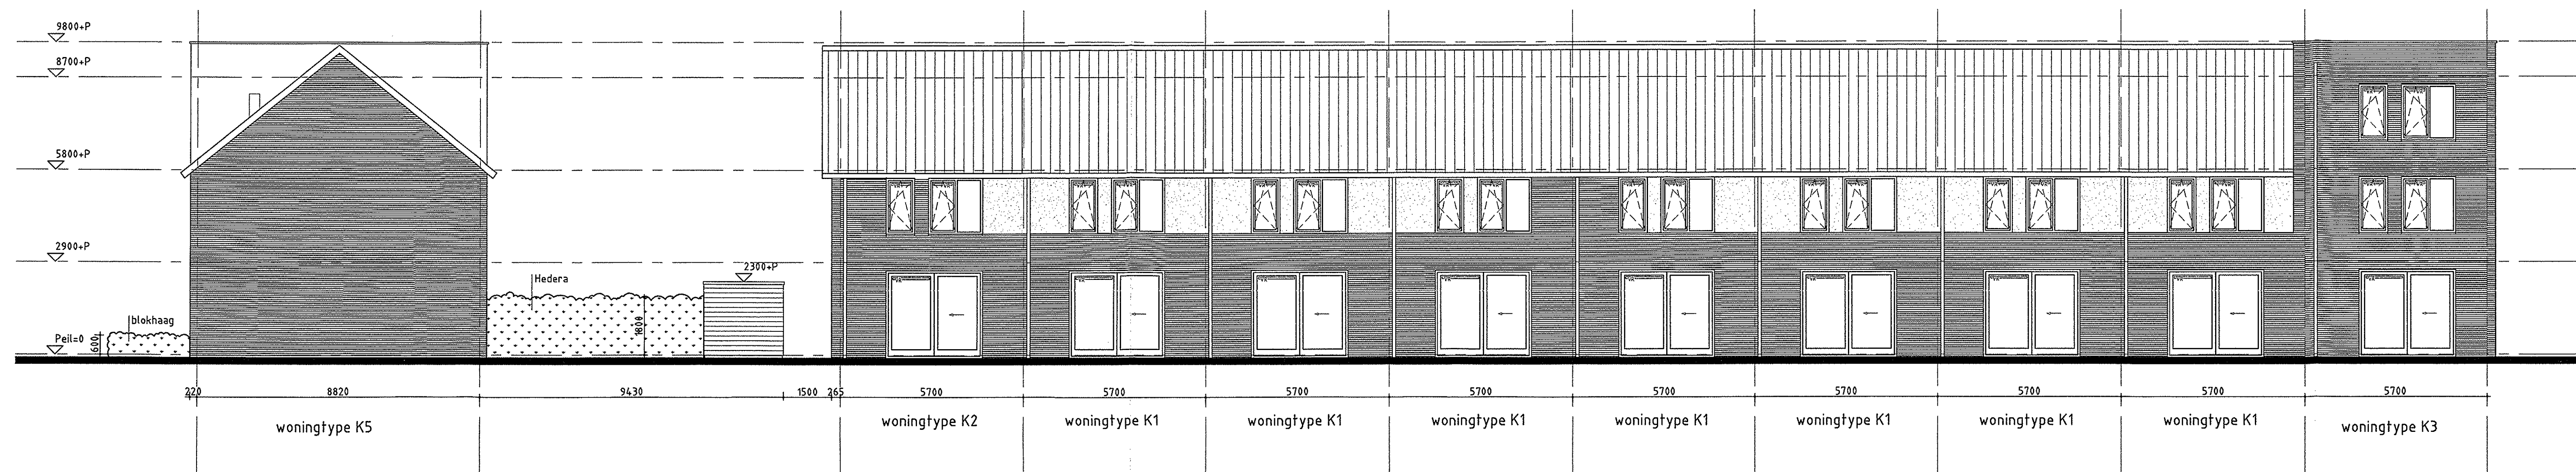


gevelaanzicht 1. (west)

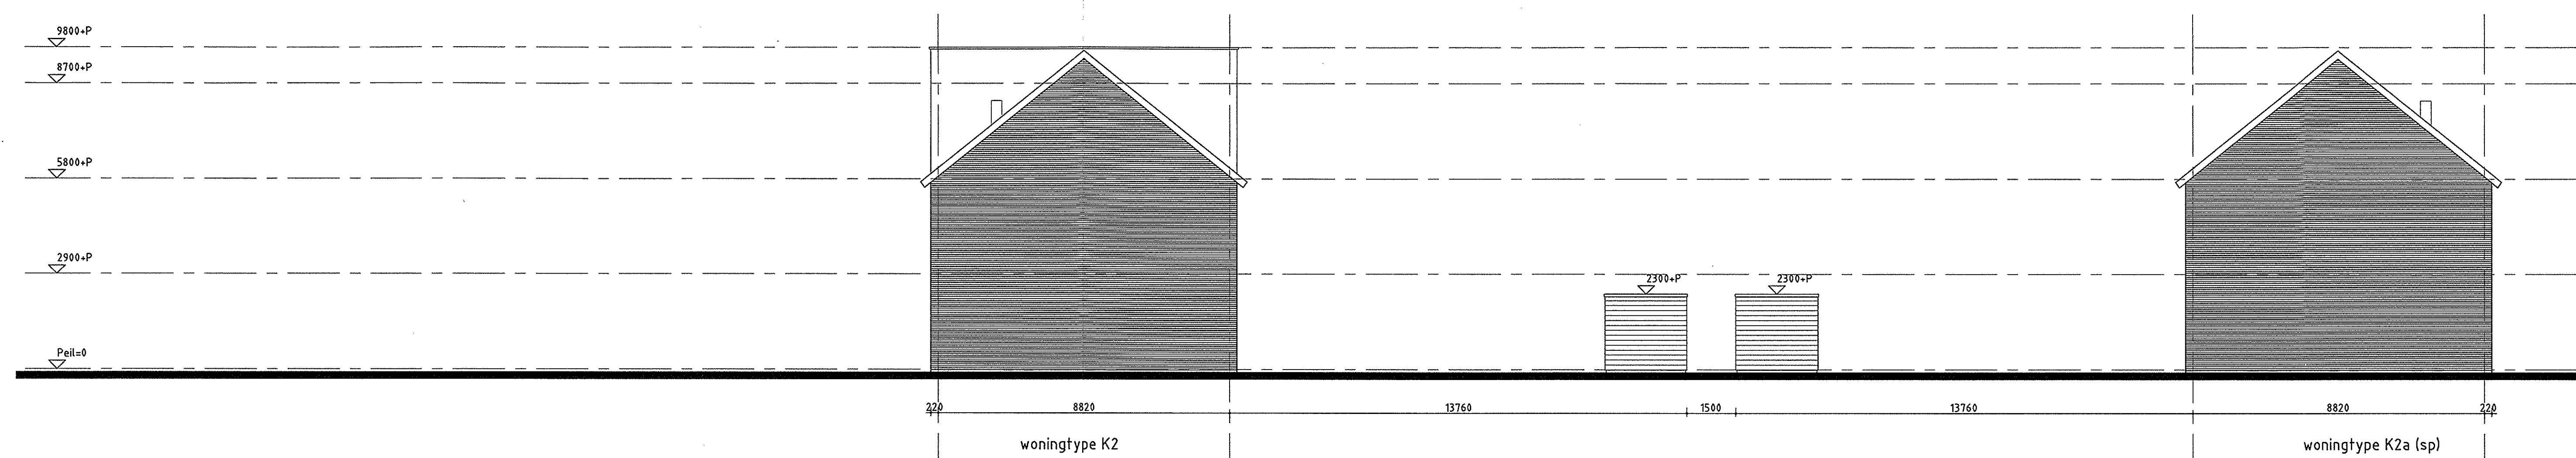

gevelaanzicht 2. (noord)

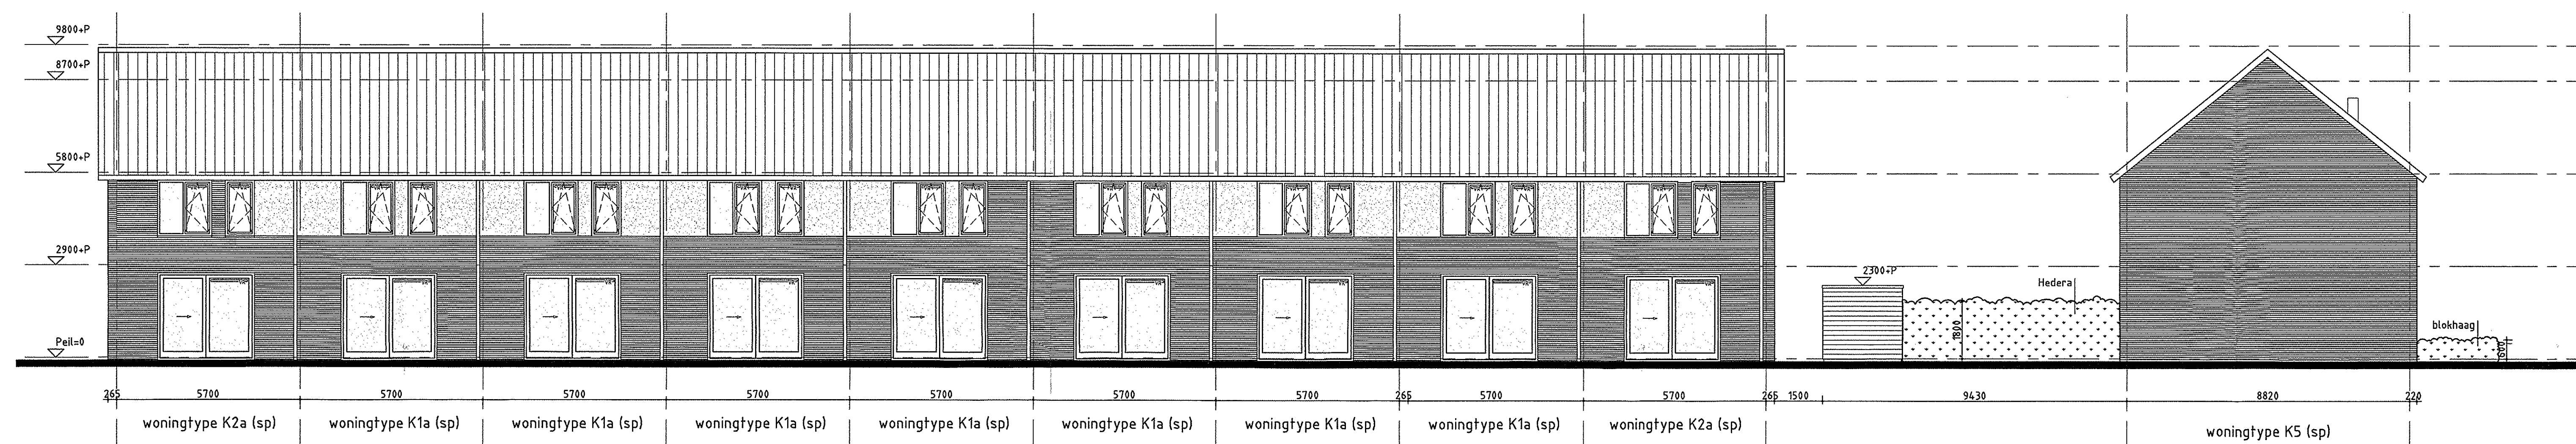


gevelaanzicht 3. (oost)

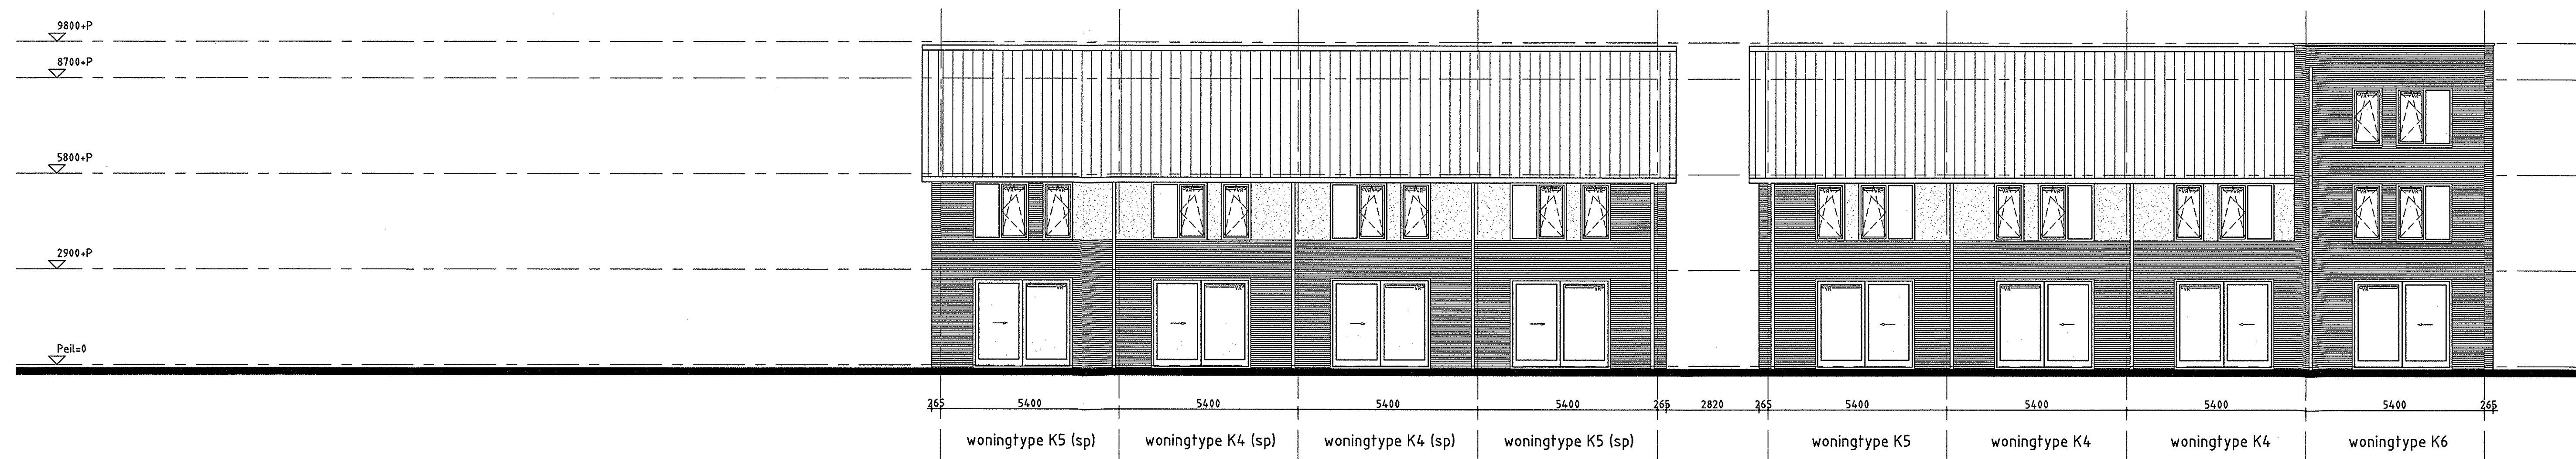

gevelaanzicht 4. (zuid)


RENV001	
	gevelbeplating afgewerkt met uiterlijk van stucwerk
	metselwerk

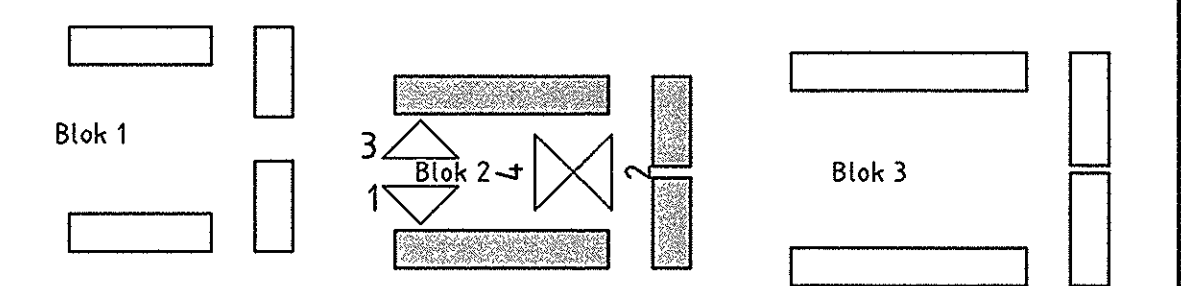


AFDELING BOUWEN
25 JAN 2010
SOB
Bouwverord.

projectnaam	Meerendonk te 's-Hertogenbosch		
opdrachtgever	[REDACTED]		
fase	definitief ontwerp		
onderdeel	achtergevels blok 2		
projectnr.	0557		bladnr. 0.20.206
architect	M. Eugelink	D. Hondria	datum 19-01-2010
manager	L. Has		status definitief
tekenaar	P. A.		schaal 1:100
wijzigingen			formaat A0
van aken architecten			
T: 040 2400111 F: 040 2400122 P: 040 2400123 W: www.vanaken.nl E: info@vanaken.nl			
De afbeelding is auteursrechtelijk beschermd. Het kopiëren van afbeeldingen is strafbaar. Het verspreiden van afbeeldingen is strafbaar. Het verspreiden van afbeeldingen is strafbaar.			
B: 0557-0557-05-05-0557-0557			


VA
A.

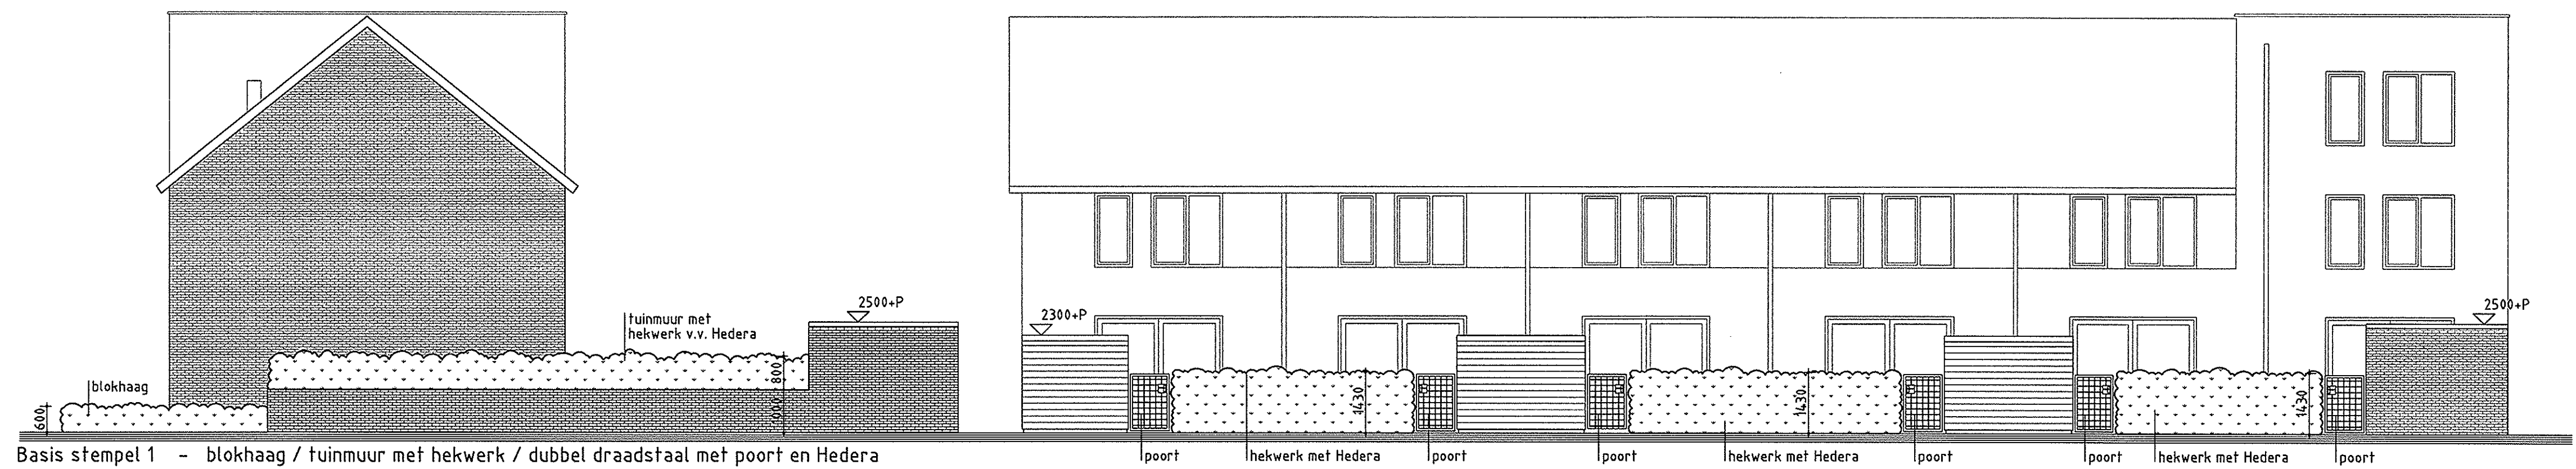

Basis stempel 1 - blokhaag / tuinmuur met hekwerk / dubbel draadstaal met poort en Hedera

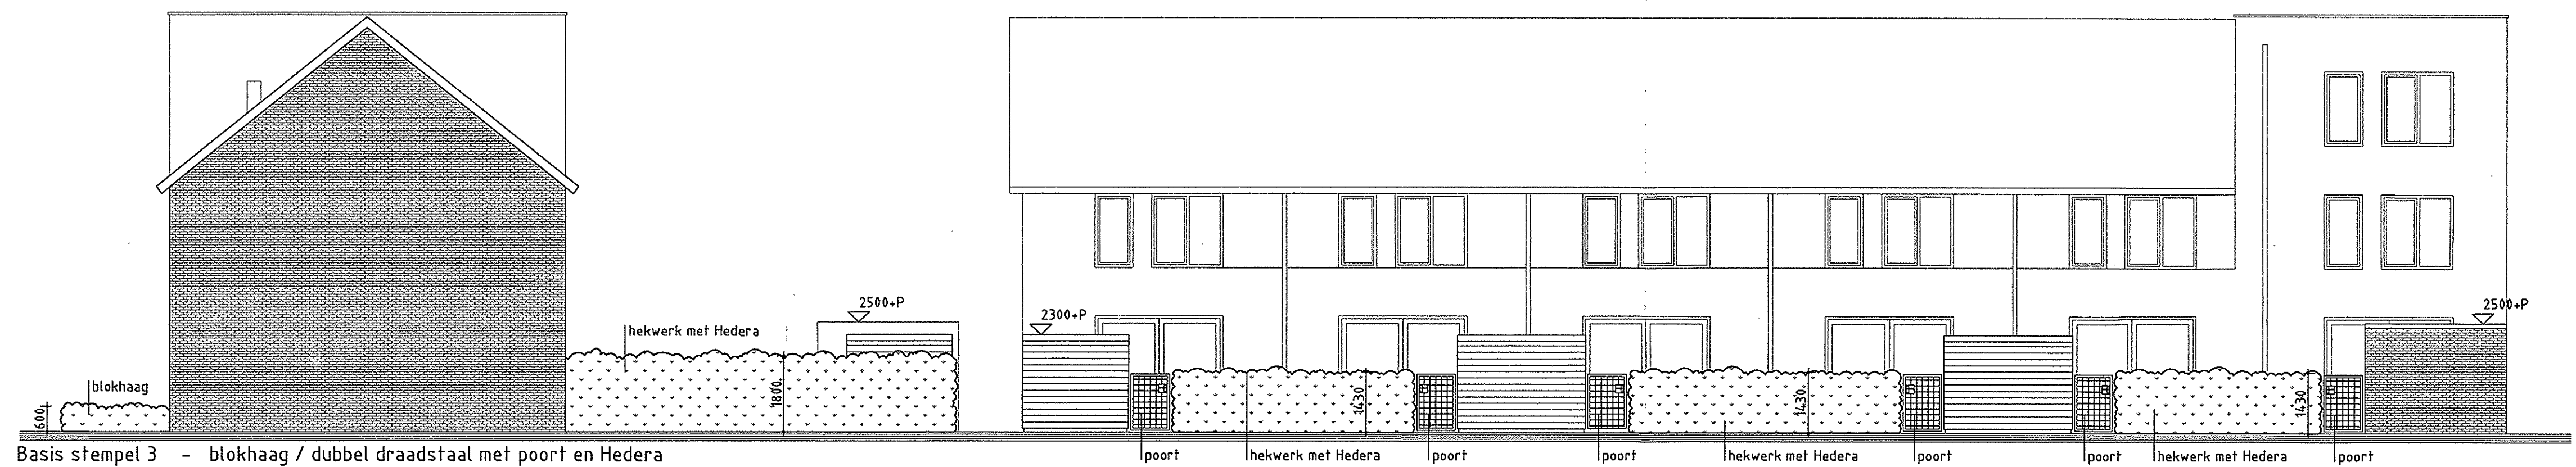


Basis stempel 3 - blokhaag / dubbel draadstaal met poort en Hedera

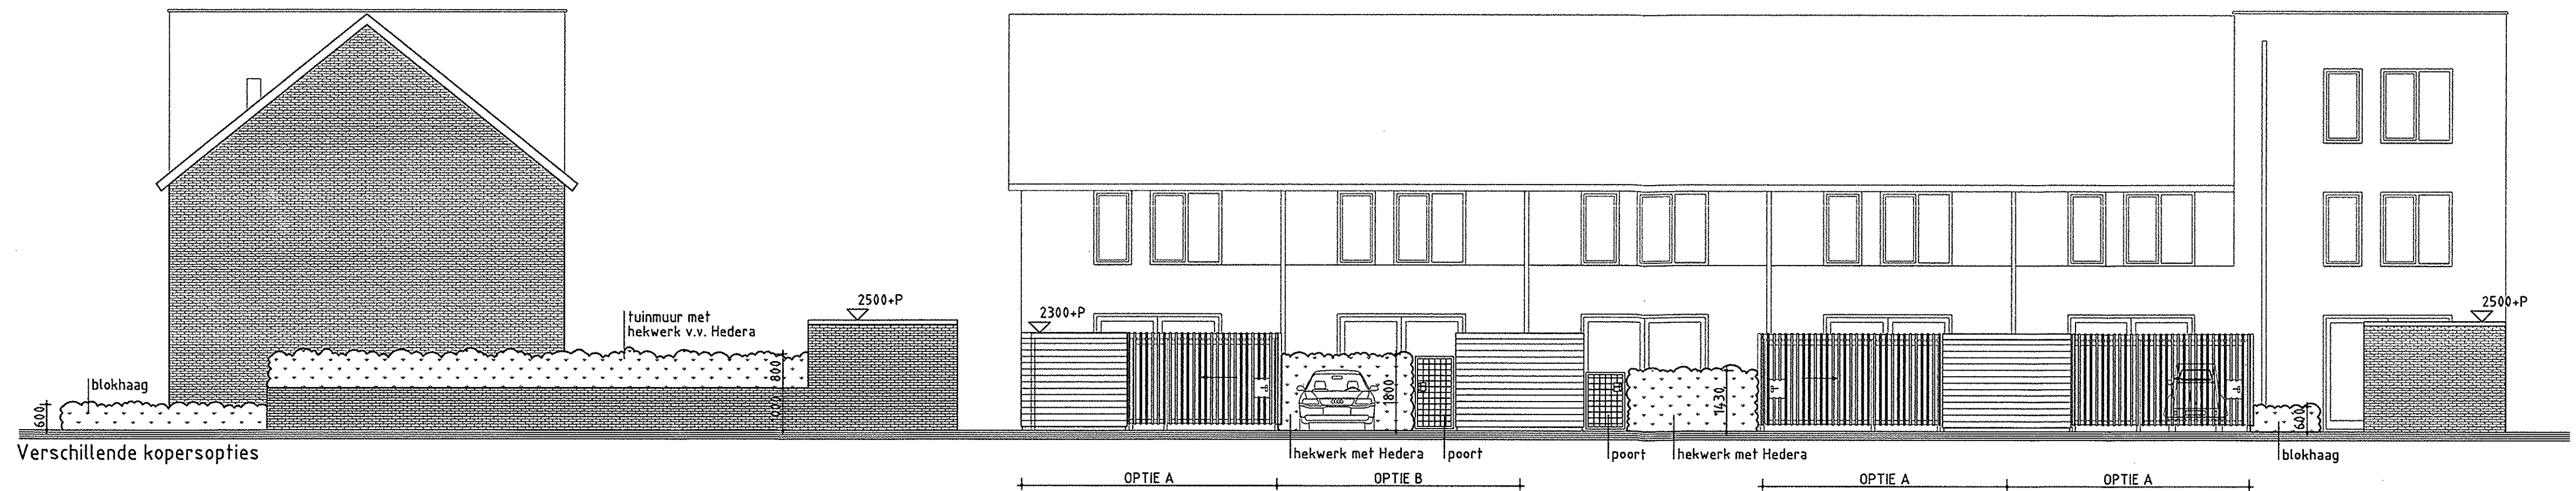

Verschillende kopersopties


Kopersopties achterzijde

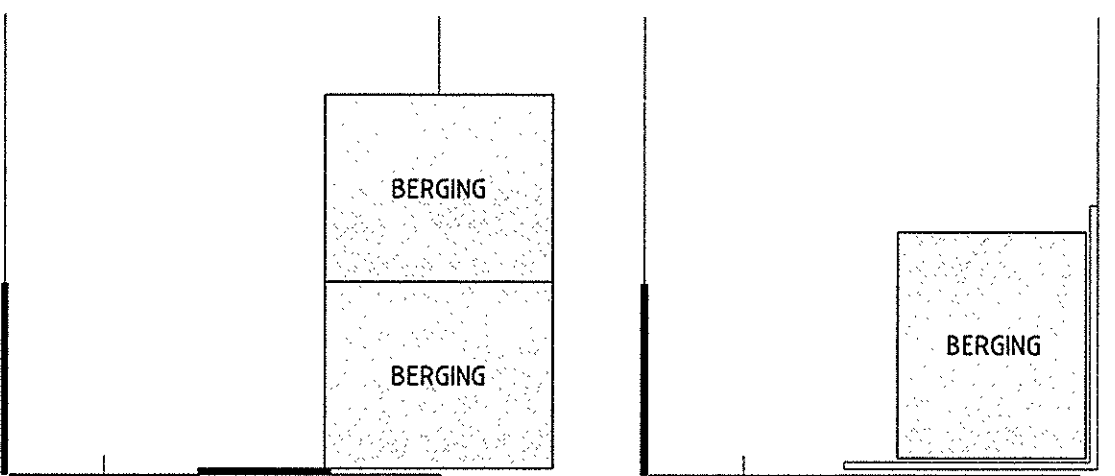

tussenwoning

OPTIE A

hoekwoning


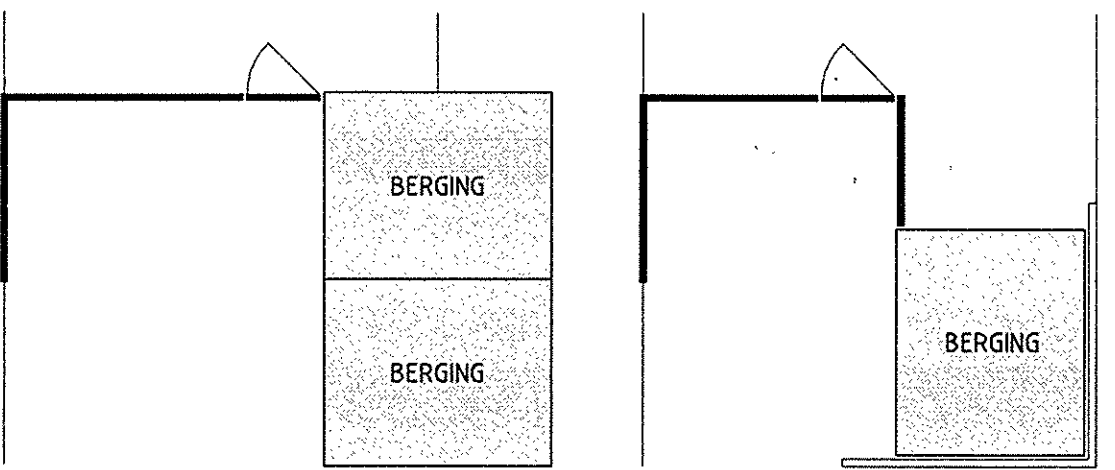


tussenwoning

OPTIE B

hoekwoning


Indien de kopers, van naast elkaar gelegen percelen, kiezen voor een tuinafscheiding, zodat er een combinatie ontstaat uit optie A-A of optie B-B, vervalt de afscheiding tussen die percelen.

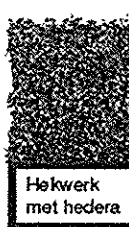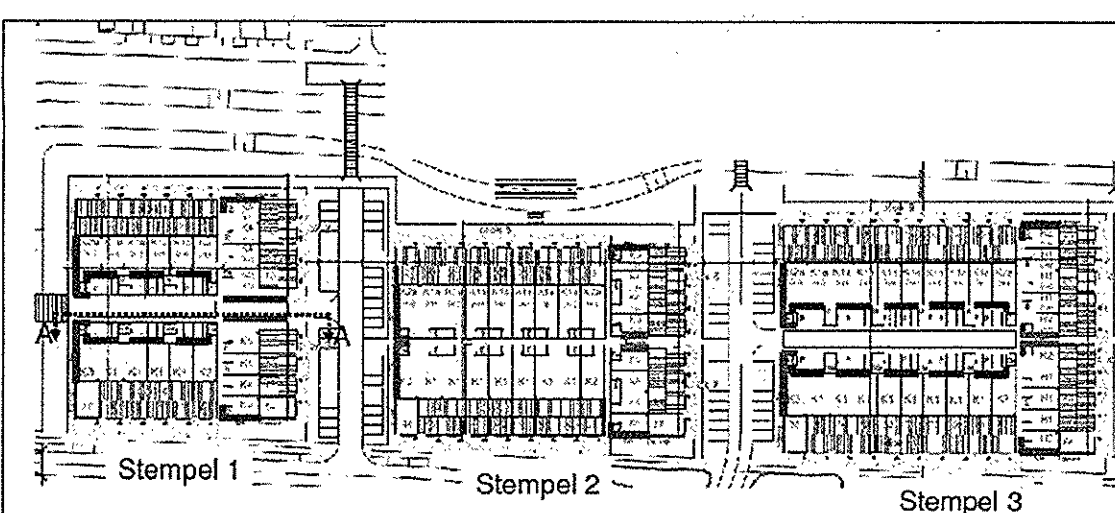

Hekwerk met hedera



Hekwerk met hedera 1430 hoog

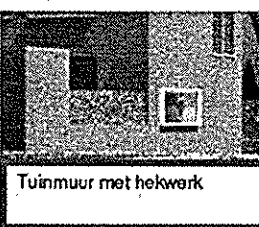

Tuinmuur met hekwerk



Blokhaag ligus sylvatica dubbele rij 600 hoog

AFDELING BOUWEN

25 JAN 2010

SOB

Bouwverord.

0015250

projectnaam	Meerendonk te 's-Hertogenbosch		
opdrachtgever			
fase	definitief ontwerp		
onderdeel	opties tuinafscheidingen		
projectnr.	0557	bladnr.	0.20.209
architect	M. Eugelink	D. Hendriks	datum
manager	L. Hes		19-01-2010
tekenaar	P. Al		status
wijzigingen			definitief
			schaal
			1:100
			formaat
			A1
van aken architecten			
T 040-2163311 F 040-2163399 POSTBUS 6424 5500 HK Eindhoven WWW.VANAKENARCHITECTEN.NL INFO@VANAKENARCHITECTEN.NL			
De tekening is digitale versie van de tekening (E-mail, cd-rom, etc.) en kan afwijken van de tekening op papier. Het is niet toegestaan tekening zonder toestemming van de architect te kopiëren.			
G:\5557\0557-20-00\0557_02000			

VA
A.