

AANVULLENDE GEGEVENS


Tekeningen

DOSSIERNR : WB00000587

BARCODE : 
* W 1 3 W B 0 0 0 0 0 5 8 7 *

OMSCHRIJVING : het bouwen van 74 woningen, het slopen van bouwwerk, het kappen van meerdere bomen en het aanleggen van een in- uitrit

BOUWLOCATIE : Citadellaan/Willem van Nassaulaan

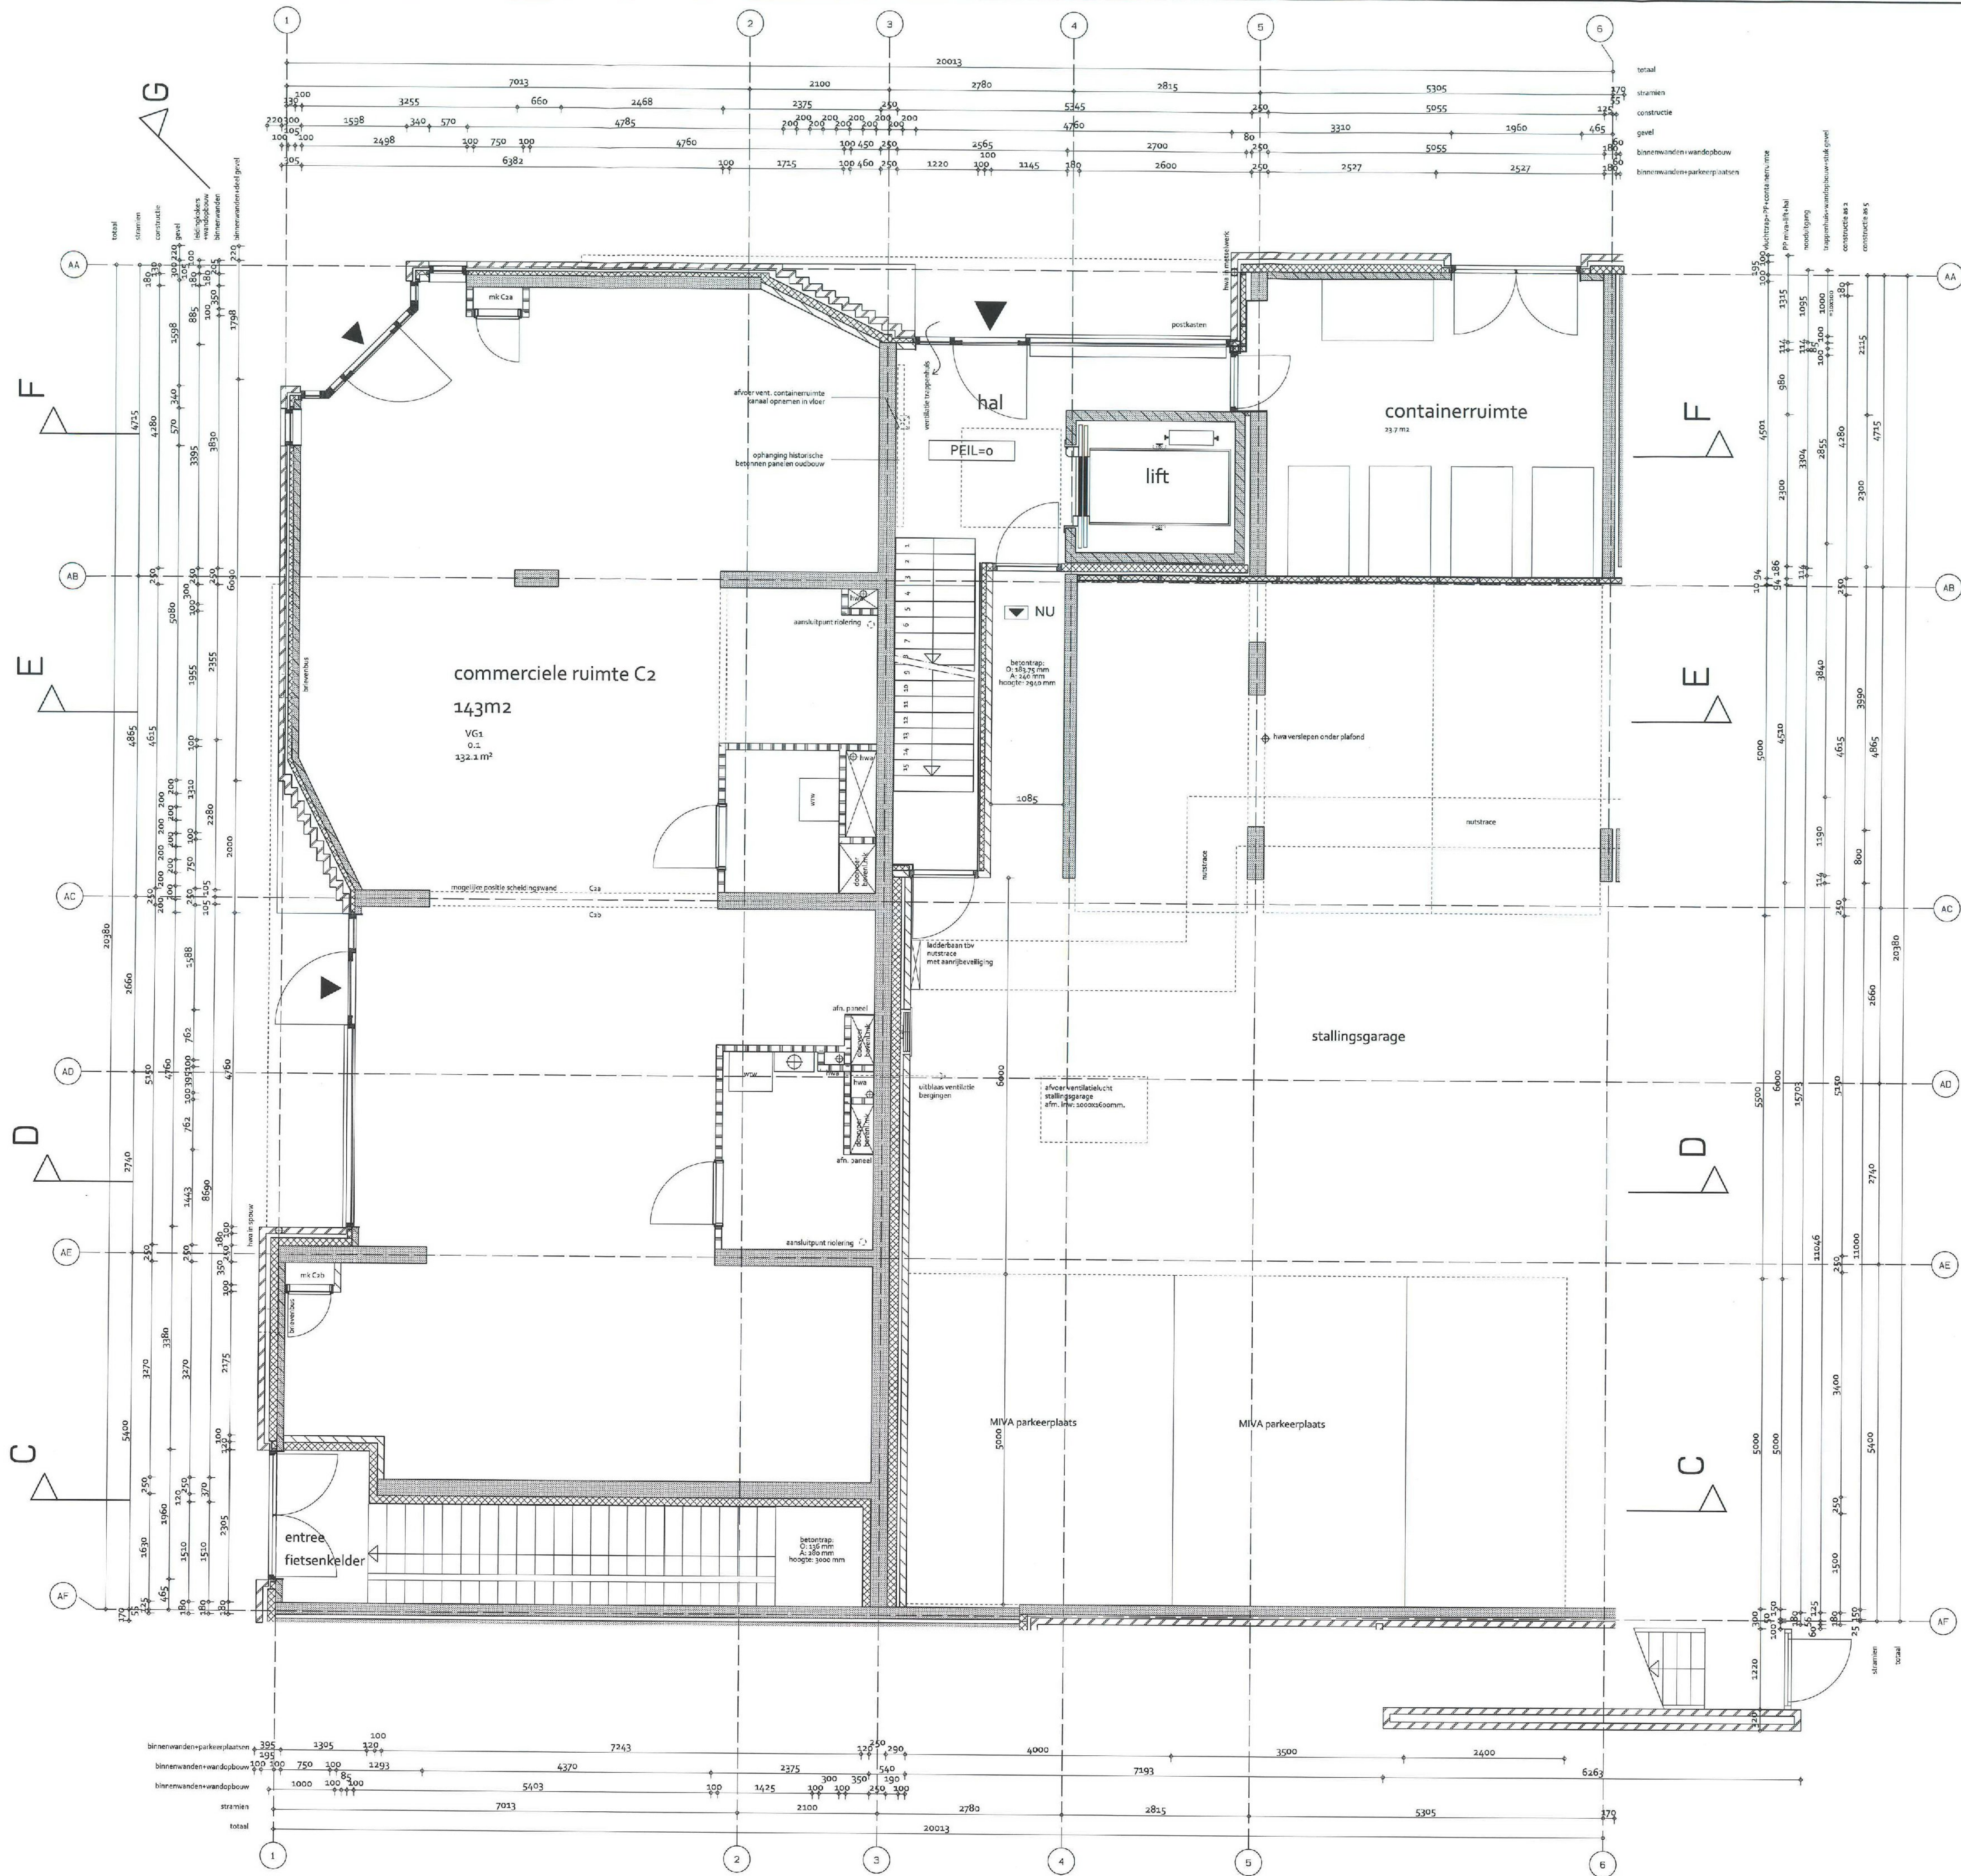

BOUWKUNDIG

- metse/werk baksteen
- metse/werk kalkzandsteen
- prefab betonnen binnenopbouw
- isolatie
- lichte scheidingwand
- betonwand
- metaalstudwand
- ISB-wand
- WBDO Gemin.
- WBDO Gemin.
- WBDO Gemin, zelfsluitende deur
- WBDO Gemin, zelfsluitende deur
- anering terrasgaten poortgaten.
- aanduiding gebouw- en woningentree

INSTALLATIES

- vloer- en wandtegelaanduiding
- WTW-installatie
- CV-installatie
- rookgasafvoer CV-installatie op dak
- hermetisatieafvoer
- staptegels en dakpanen volgens NENEN 755
- richting afscheer minimaal 10mm/m
- meterkast
- rookmelder volgens NEN1555
- invoer ruitvoorzieningen
- brandlanghaspel

BRANDWEER ALGEMEEN

Hoofdraagconstructie conform NEN6123 gurni.
brandwerendheid op kozijnen.
WBDO conform NEN6068, WTRD conform NEN6123
Roekmelders in woningen conform NEN1555

MATERIAALEISEN ROOKVRIJE VLUCHTROUTE:

Materialen m.u.v. de vloer voldoen aan:
brandveiligheidsklasse K2 en rookgetal 2,2m/s of
brandveiligheidsklasse K0 en rookgetal 3,4m/s


Materialen vloer:
rookgetal 2,2m/s

ALGEMEEN

- wateropname materialen vloer, wand en plafond in sanitaire ruimten conform bouwbesluit
- water- en vuurwerendheid en vuurwerendheid voor zonnepanelen conform bouwbesluit
- Vreemdelingen van ruiten en muren conform bouwbesluit
- Alle trappen conform bouwbesluit
- Alle trappen in overloop met architect en leverancier
- Alle binnenruimten 23°C, tenzij anders aangegeven
- Voorvervalpbekken en -inloopopeningen: zie bouwbesluit toezicht
- Deuren, ramen en kozijnen die volgens NEN 6123 bereikbaar zijn voor inbraak hebben een volgens NEN 6123 bepaalde inbraakwerendheid die voldoet aan de in de norm aangegeven weerstandsklasse 2.
- Al het hang en sluitwerk in de afvoer van de afvoerconstructies minimaal uitvoeren in SKG**

BOUWNUMMER- EN RUIMTEAANDUIDING

VR: Verrijdbare ruimte
VK: Verrijdbare ruimte
WC: Toilet
BK: Badkamer
BE: Bergruimte
TR: Technische ruimte (ruimte t.b.v. WTW, CV en/of WTR)

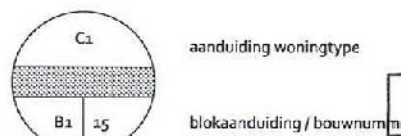


B&W	03 FEB. 2011	Dir.
CLASS:	Nr.	
ORG		
LOC		

verleend
Behoort bij het besluit van het hoofd
van de afdeling Bouwen / Milieu van
de gemeente 's-Hertogenbosch
d.d. : 11 oktober 2011
nr. : WB00000587

AFDELING
BOUWEN / MILIEU
04 FEB 2011
WB.nr. 389


Ter archivering

wijziging hoek blok 3

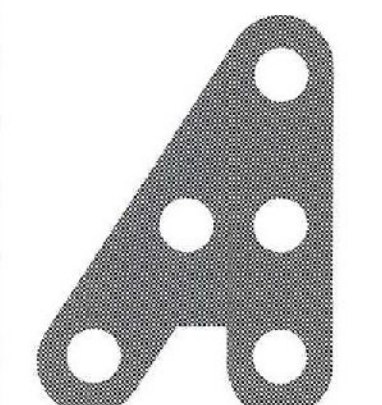


HILBERINKBOSCH
ARCHITECTEN
Wamberg 5 - 538 SM - Berlicum
T.073-5900136
hetburo@hb-a.nl

project	74 WONINGEN CITADELLAAN		
opdrachtgever	ZAYAZ VASTGOEDONTWIKKELING BV		
fase	DEFINITIEF ONTWERP / BOUWAANVRAAG		
tekening	PLATTEGROND BLOK 3 - BEGANE GROND		
datum:	23-12-2010	schaal:	1:50
gewijzigd:	28-01-2011	formaat:	840x594
gewijzigd:		werk:	125
gewijzigd:		blad:	DO-B3-21
gewijzigd:			

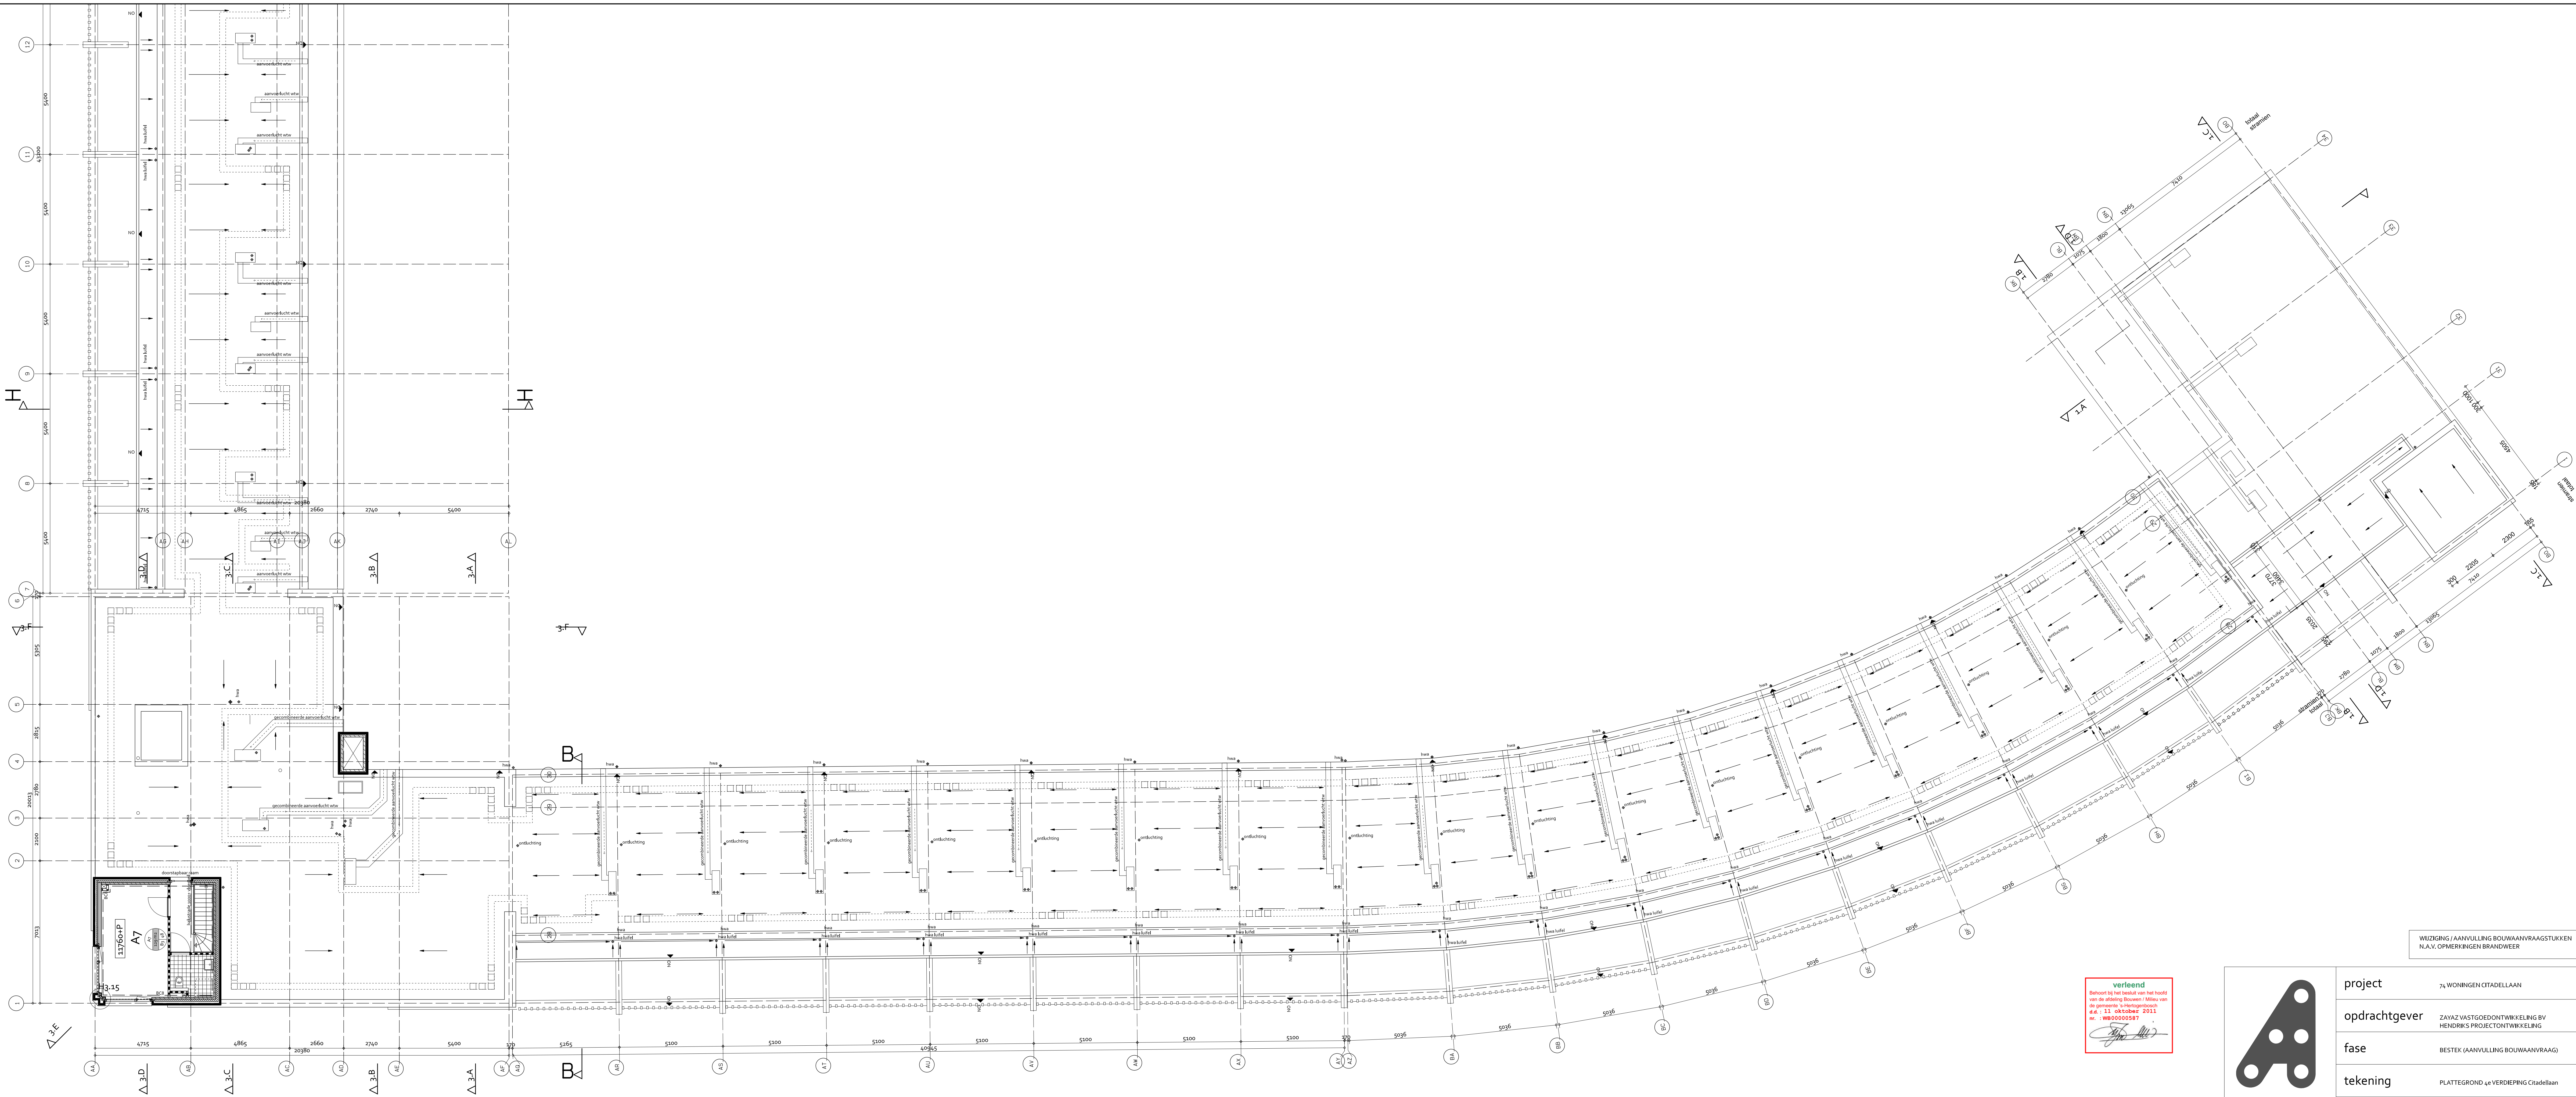


verleend
Betroft bij het besluit van het hoofd
van de afdeling Bouwen / Infra van
de gemeente 's-Gravenzande
d.d. 13 oktober 2011
nr. : WB00000587
[Signature]

WIJZIGING / AANVULLING BOUWAANVRAAGSTUKKEN
N.A.V. OPMERKINGEN BRANDWEER

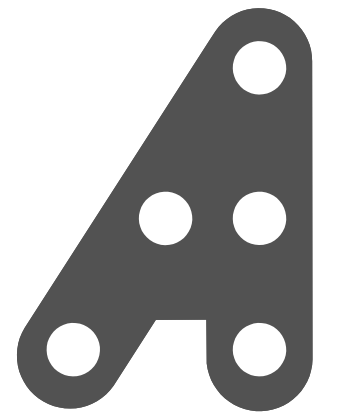


**HILBERINKBOSCH
ARCHITECTEN**
Wanriberg 5 - 5158 SM - Berlicum
T: 074694961
hetbosch@hb-a.nl

project	74 WONINGEN CITADELLAAN		
opdrachtgever	ZAYAZ VASTGOEDONTWIKKELING BV HENDRIKS PROJECTONTWIKKELING		
fase	BESTEK (AANVULLING BOUWAANVRAAG)		
tekening	PLATTEGROND 4e VERDEPING Citadellaan		
datum:	23-12-2010	oriëntering: Noordwijziging	schaal: 1:300
gewijzigd:	10-06-2011	werk:	125
gewijzigd:		blad:	DO-18
gewijzigd:			

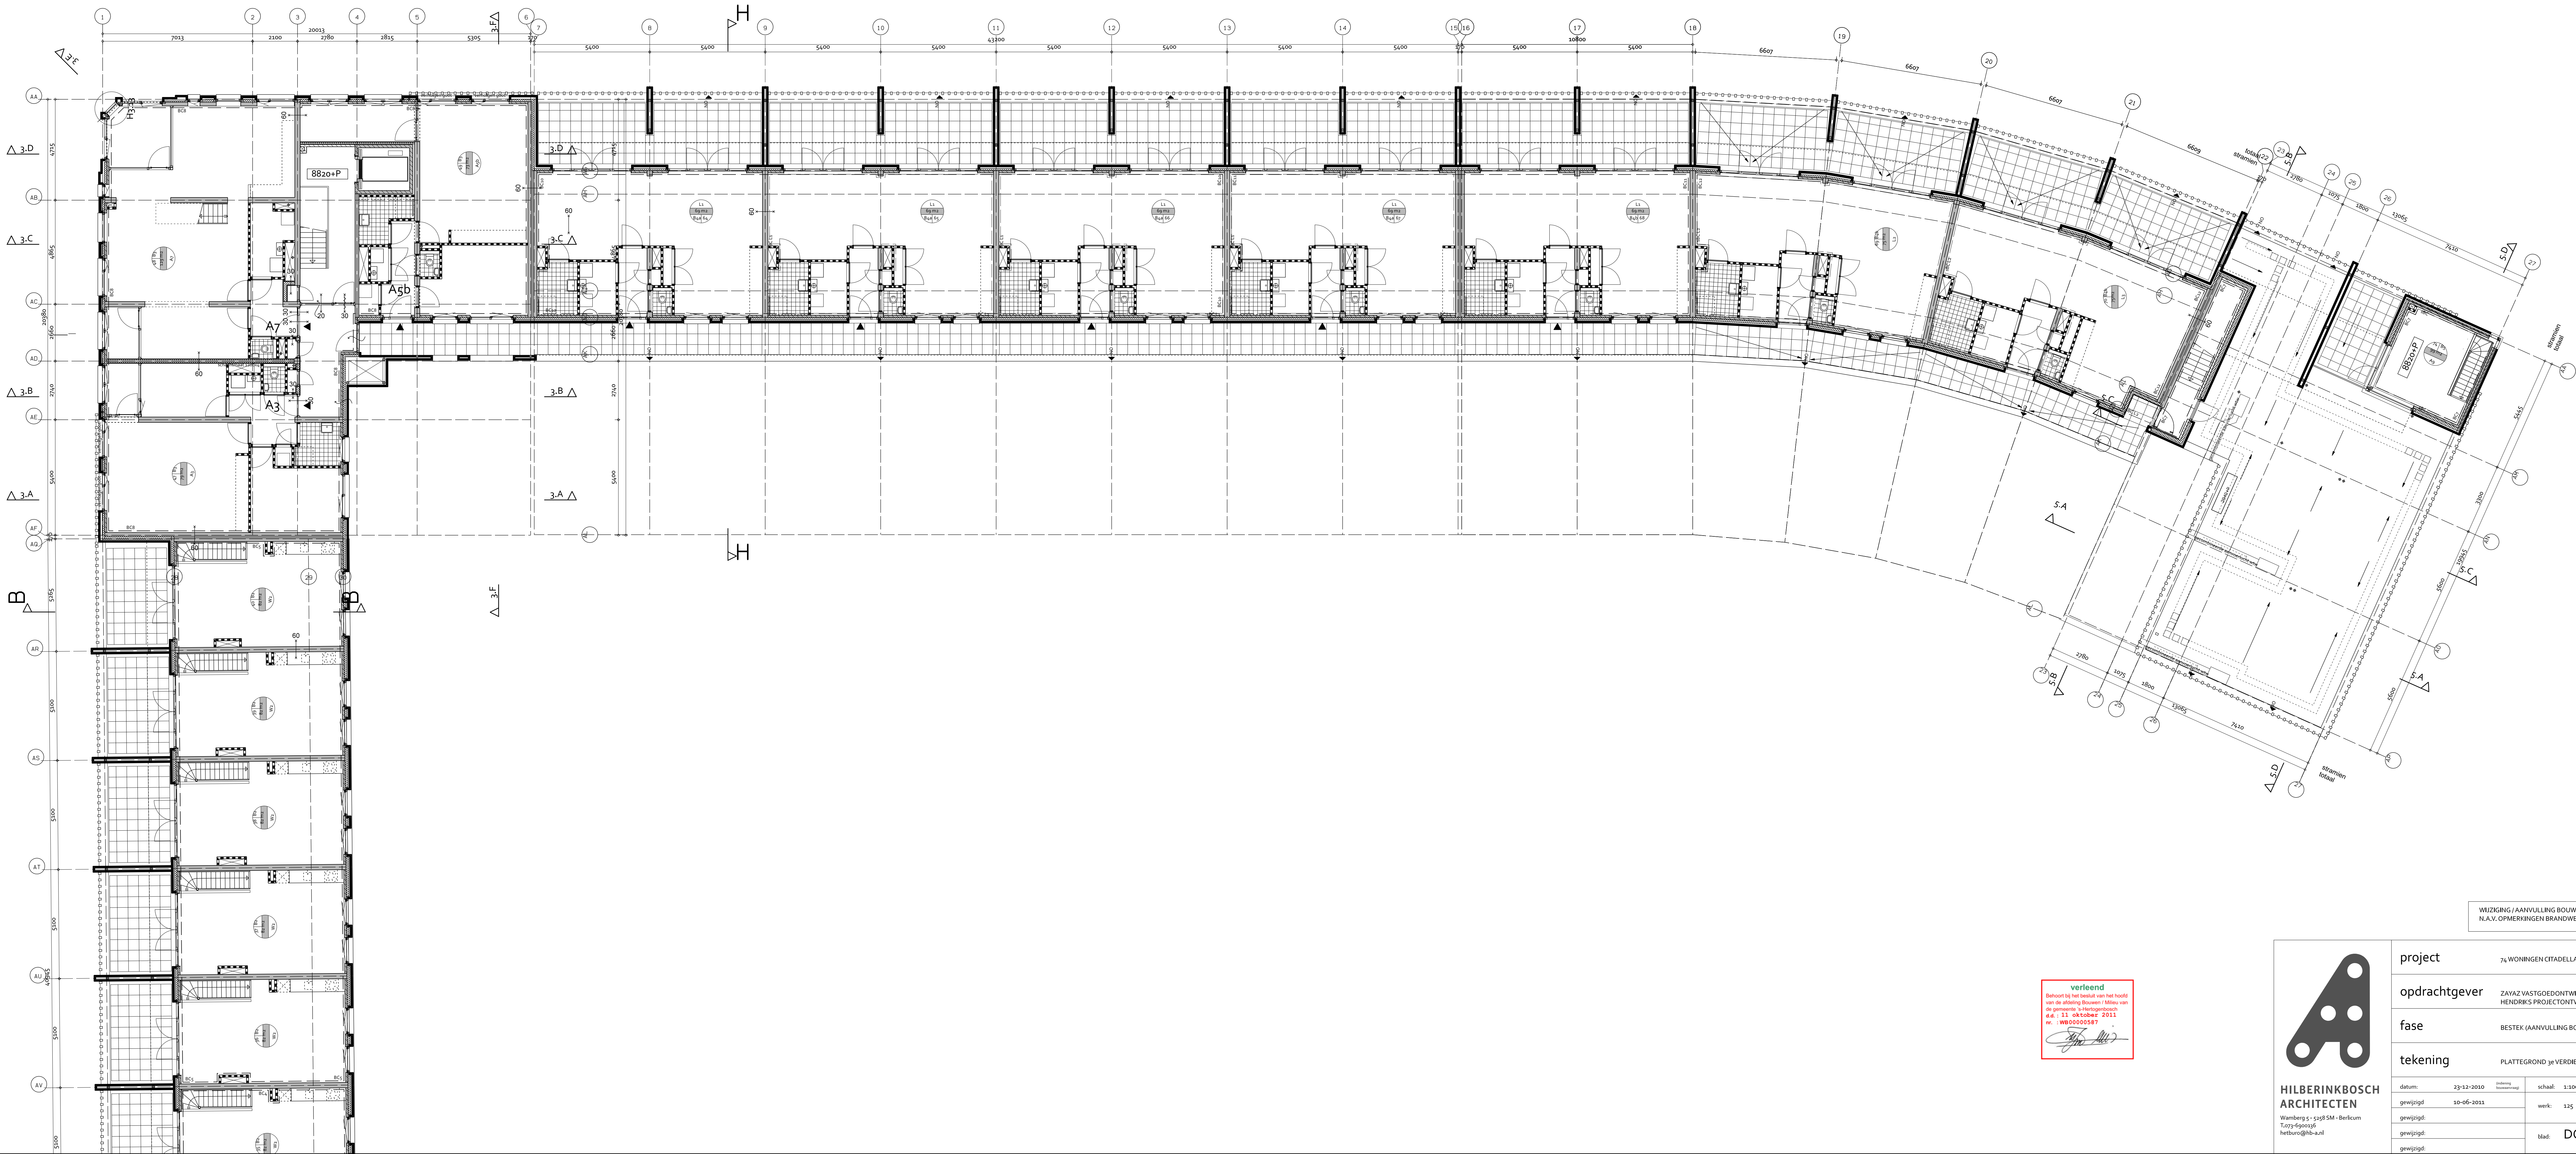

verleend
Behoort bij het besluit van het hoofd
van de afdeling Bouwen / Milieu van
de gemeente Nieuwegein
d.d. : 11 oktober 2011
nr. WVG0000517

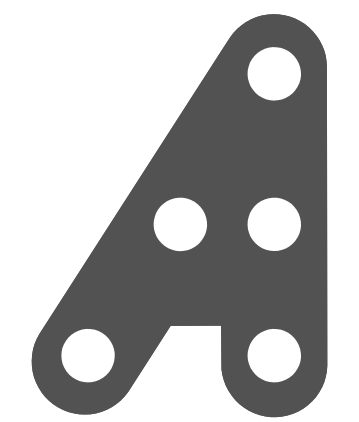

**HILBERINKBOSCH
ARCHITECTEN**
Wanberg 5 - 5158 SM - Baricum
T: 030 6900011
h.bosch@hba.nl

WIJZIGING / AANVULLING BOUWAANVRAAGSTUKKEN N.A.V. OPMERKINGEN BRANDWEER			
project	74 WONINGEN CITADELLEAAN		
opdrachtgever	ZAYAZ VASTGOEDONTWIKKELING BV HENDRIKS PROJECTONTWIKKELING		
fase	BESTEK (AANVULLING BOUWAANVRAAG)		
tekening	PLATTEGROND 3e VERDEPPING W. van Nassaulaan		
datum:	29-12-2010	edities: aanvraag	schaal: 1:100
gewijzigd:	10-06-2011	werk:	125
gewijzigd:		blad:	DO-17
gewijzigd:			
gewijzigd:			




**HILBERINKBOSCH
ARCHITECTEN**

Wamberg 5 · 5258 SM · Berlicum
T.073-6900336
hetburo@hb-a.nl

project		74 WONINGEN CITADELLAAN	
opdrachtgever		ZAYAZ VASTGOEDONTWIKKELING BV HENDRIK'S PROJECTONTWIKKELING	
fase		BESTEK (AANVULLING BOUWAANVRAAG)	
tekening		PLATTEGROND 3e VERDIEPING Citadellaan	
datum:	23-12-2010	schaal:	1:100
gewijzigd:	10-06-2011	werk:	125
gewijzigd:		blad:	DO-16




verleend
Behoort bij het besluit van het hoofd
van de afdeling Bouwen / Milieu van
de gemeente, te Rotterdam
d.d. 1.10.2011
nr. 1WB00000587
[Signature]

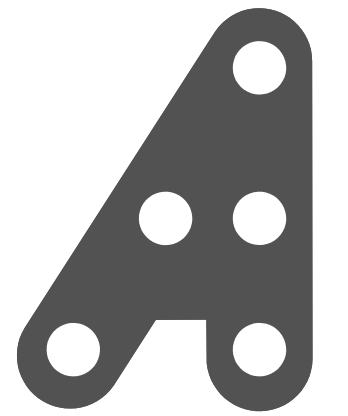


**HILBERINKBOSCH
ARCHITECTEN**
Wanilberg 5 - 3538 SM - Breda
T: 076 5000000
h.bosch@hba.nl

project	74 WONINGEN CITADELLEAAN		
opdrachtgever	ZAYAZ VASTGOEDONTWIKKELING BV HENDRIKS PROJECTONTWIKKELING		
fase	BESTEK (AANVULLING BOUWAANVRAAG)		
tekening	PLATTEGROND BEGANE GROND Citadellaan		
datum:	23-12-2010	ontwerp:	1:300
gewijzigd:	10-06-2011	werk:	125
gewijzigd:		blad:	DO-10
gewijzigd:			

WILZIGING / AANVULLING BOUWAANVRAAGSTUKKEN
N.A.V. OPMERKINGEN BRANDWEER

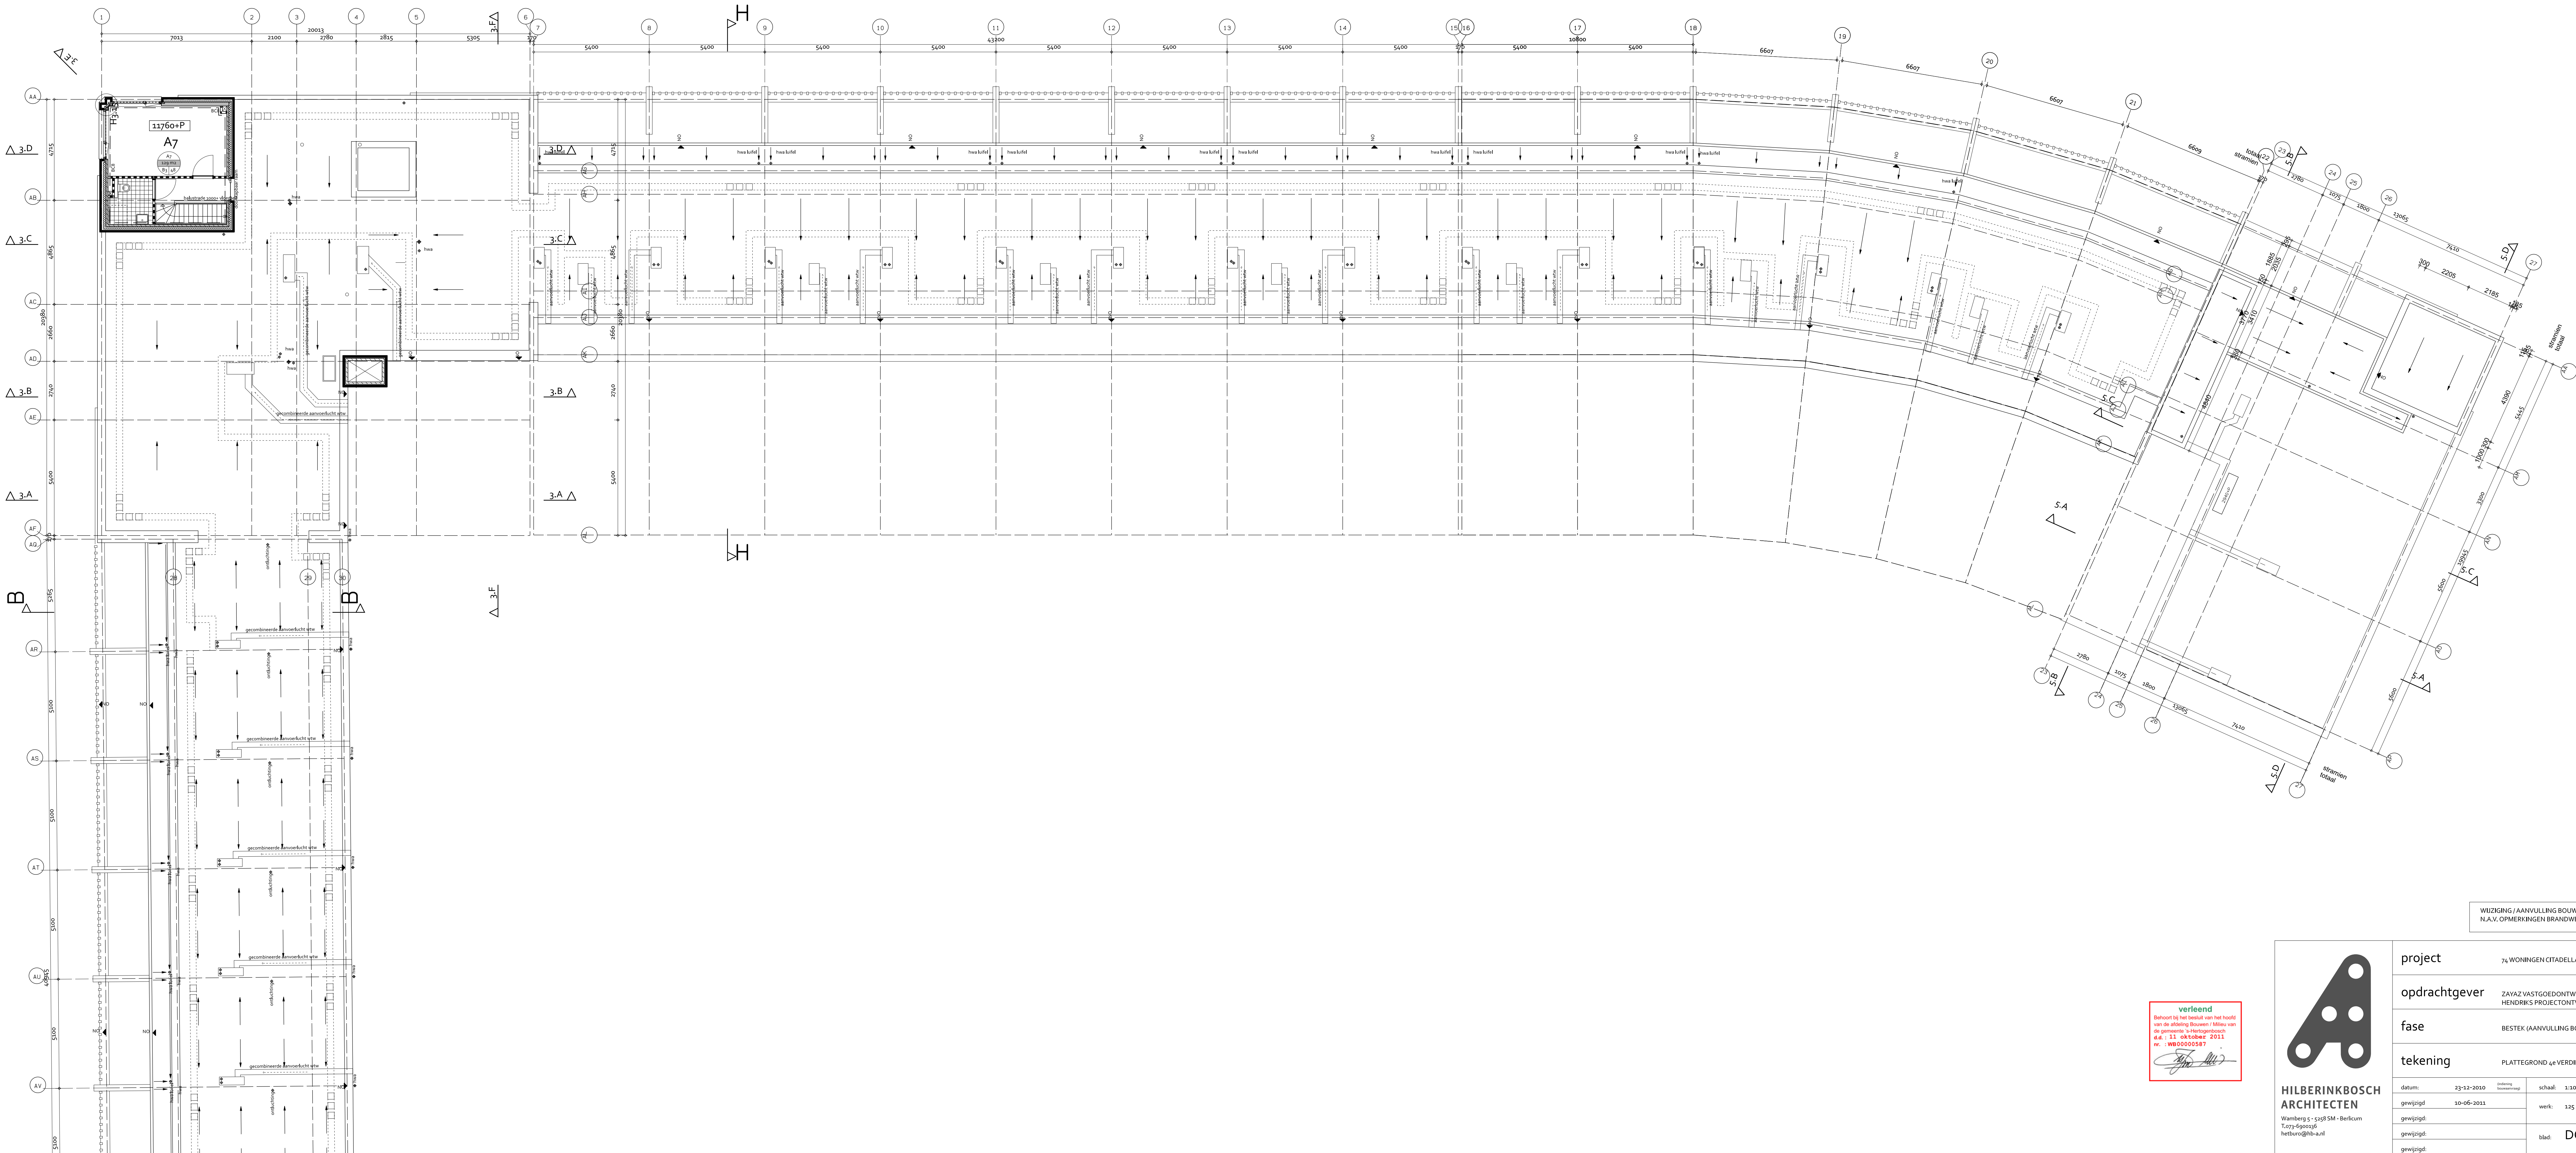

verleend
Behoort bij het besluit van het hoofd
van de afdeling Bouwen / Milieu van
de gemeente 's-Heerengracht
d.d. 13. oktober 2011.
nr. : WB00000587

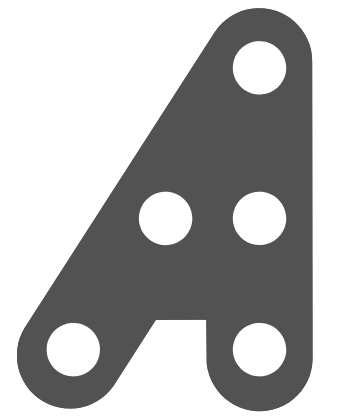

**HILBERINKBOSCH
ARCHITECTEN**
Waniberg 5 - 1318 SM - Breda
T: 076 5000000
h.bosch@hba.nl

WILZIGING / AANVULLING BOUWAANVRAAGSTUKKEN
N.A.V. OPMERKINGEN BRANDWEER

project 74 WONINGEN CITADELLAAN

opdrachtgever ZAYAZ VASTGOEDONTWIKKELING BV
HENDRIKS PROJECTONTWIKKELING

fase BESTEK (AANVULLING BOUWAANVRAAG)

tekening PLATTEGROND 4e VERDEPPING W. van Nassaulaan

datum: 23-12-2010	ontwerp: Hildebrandt	schaal: 1:300	formaat: 13x75,594
gewijzigd: 10-06-2011	werk: 125		
gewijzigd:	blad: DO-19		
gewijzigd:			