





verieend
Behoort bij het besluit van het hoofd
van de afdeling Bouwen / Milieu van
de gemeente 's-Hertogenbosch
d.d. : 11 oktober 2011
nr. : WB00000587

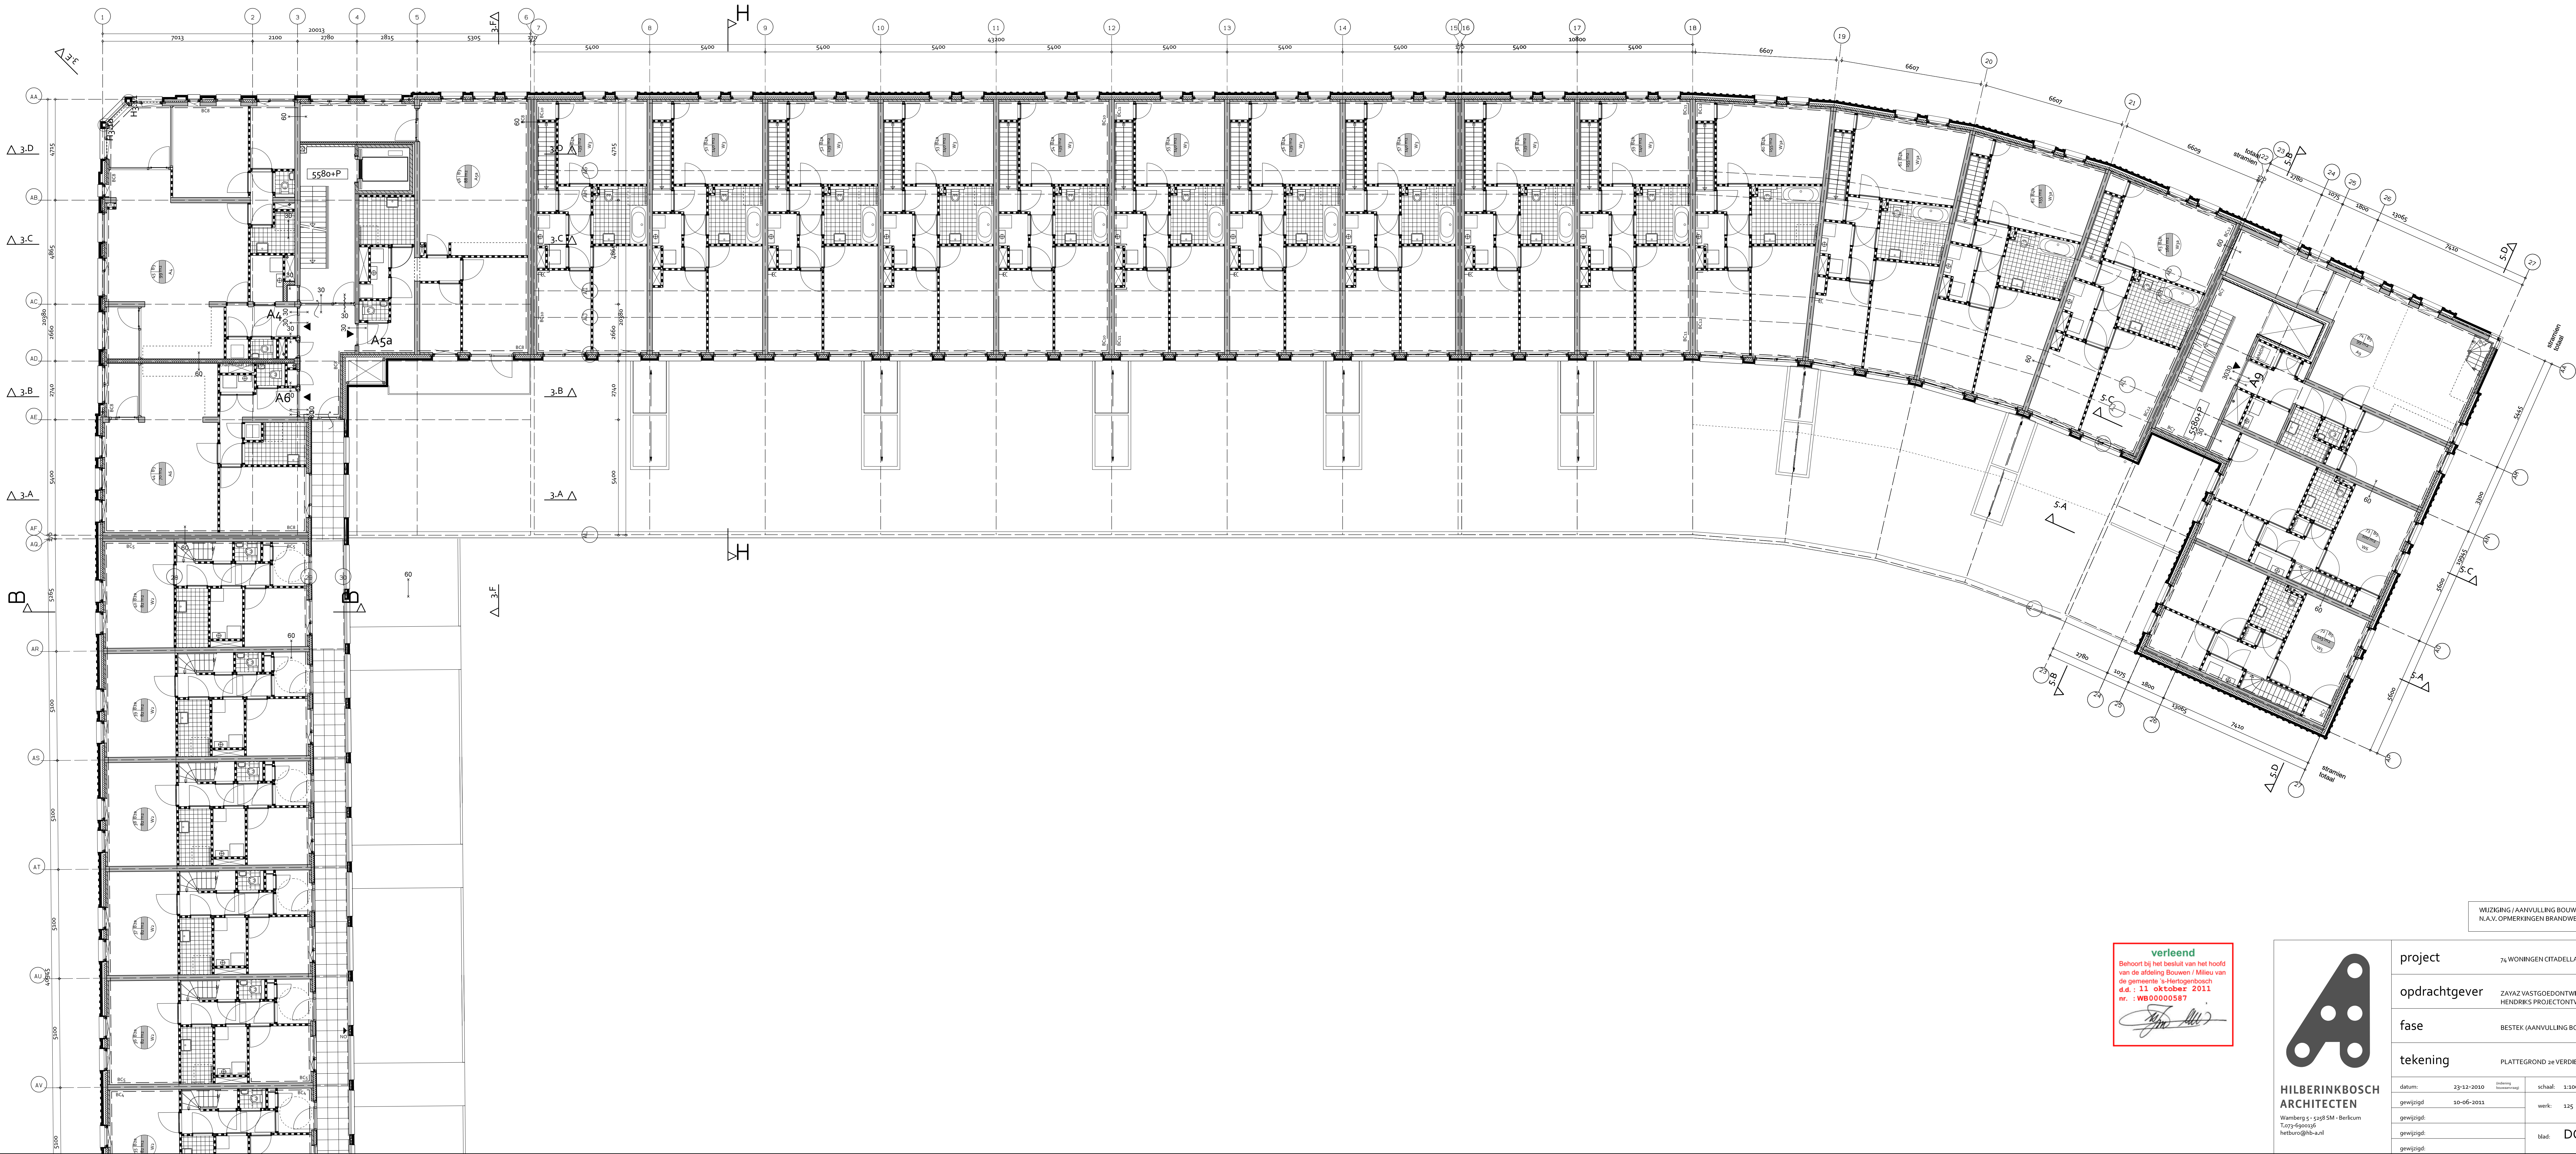

HILBERINKBOSCH
ARCHITECTEN
Wanberg 5 - 5198 SM - Berlicum
T: 0475 699991
hetburo@hb-a.nl

WIJZIGING / AANVULLING BOUWAANVRAAGSTUKKEN N.A.V. OPMERKINGEN BRANDWEER			
project	74 WONINGEN CITADELLAAN		
opdrachtgever	ZAYAZ VASTGOEDONTWIKKELING BV HENDRIKS PROJECTONTWIKKELING		
fase	BESTEK (AANVULLING BOUWAANVRAAG)		
tekening	PLATTEGROND 2e VERDIEPING W. van Nassaulaan		
datum:	29-12-2010	edities: aanvraag	schaal: 1:100
gewijzigd:	10-06-2011	werk:	125
gewijzigd:		blad:	DO-15
gewijzigd:			
gewijzigd:			

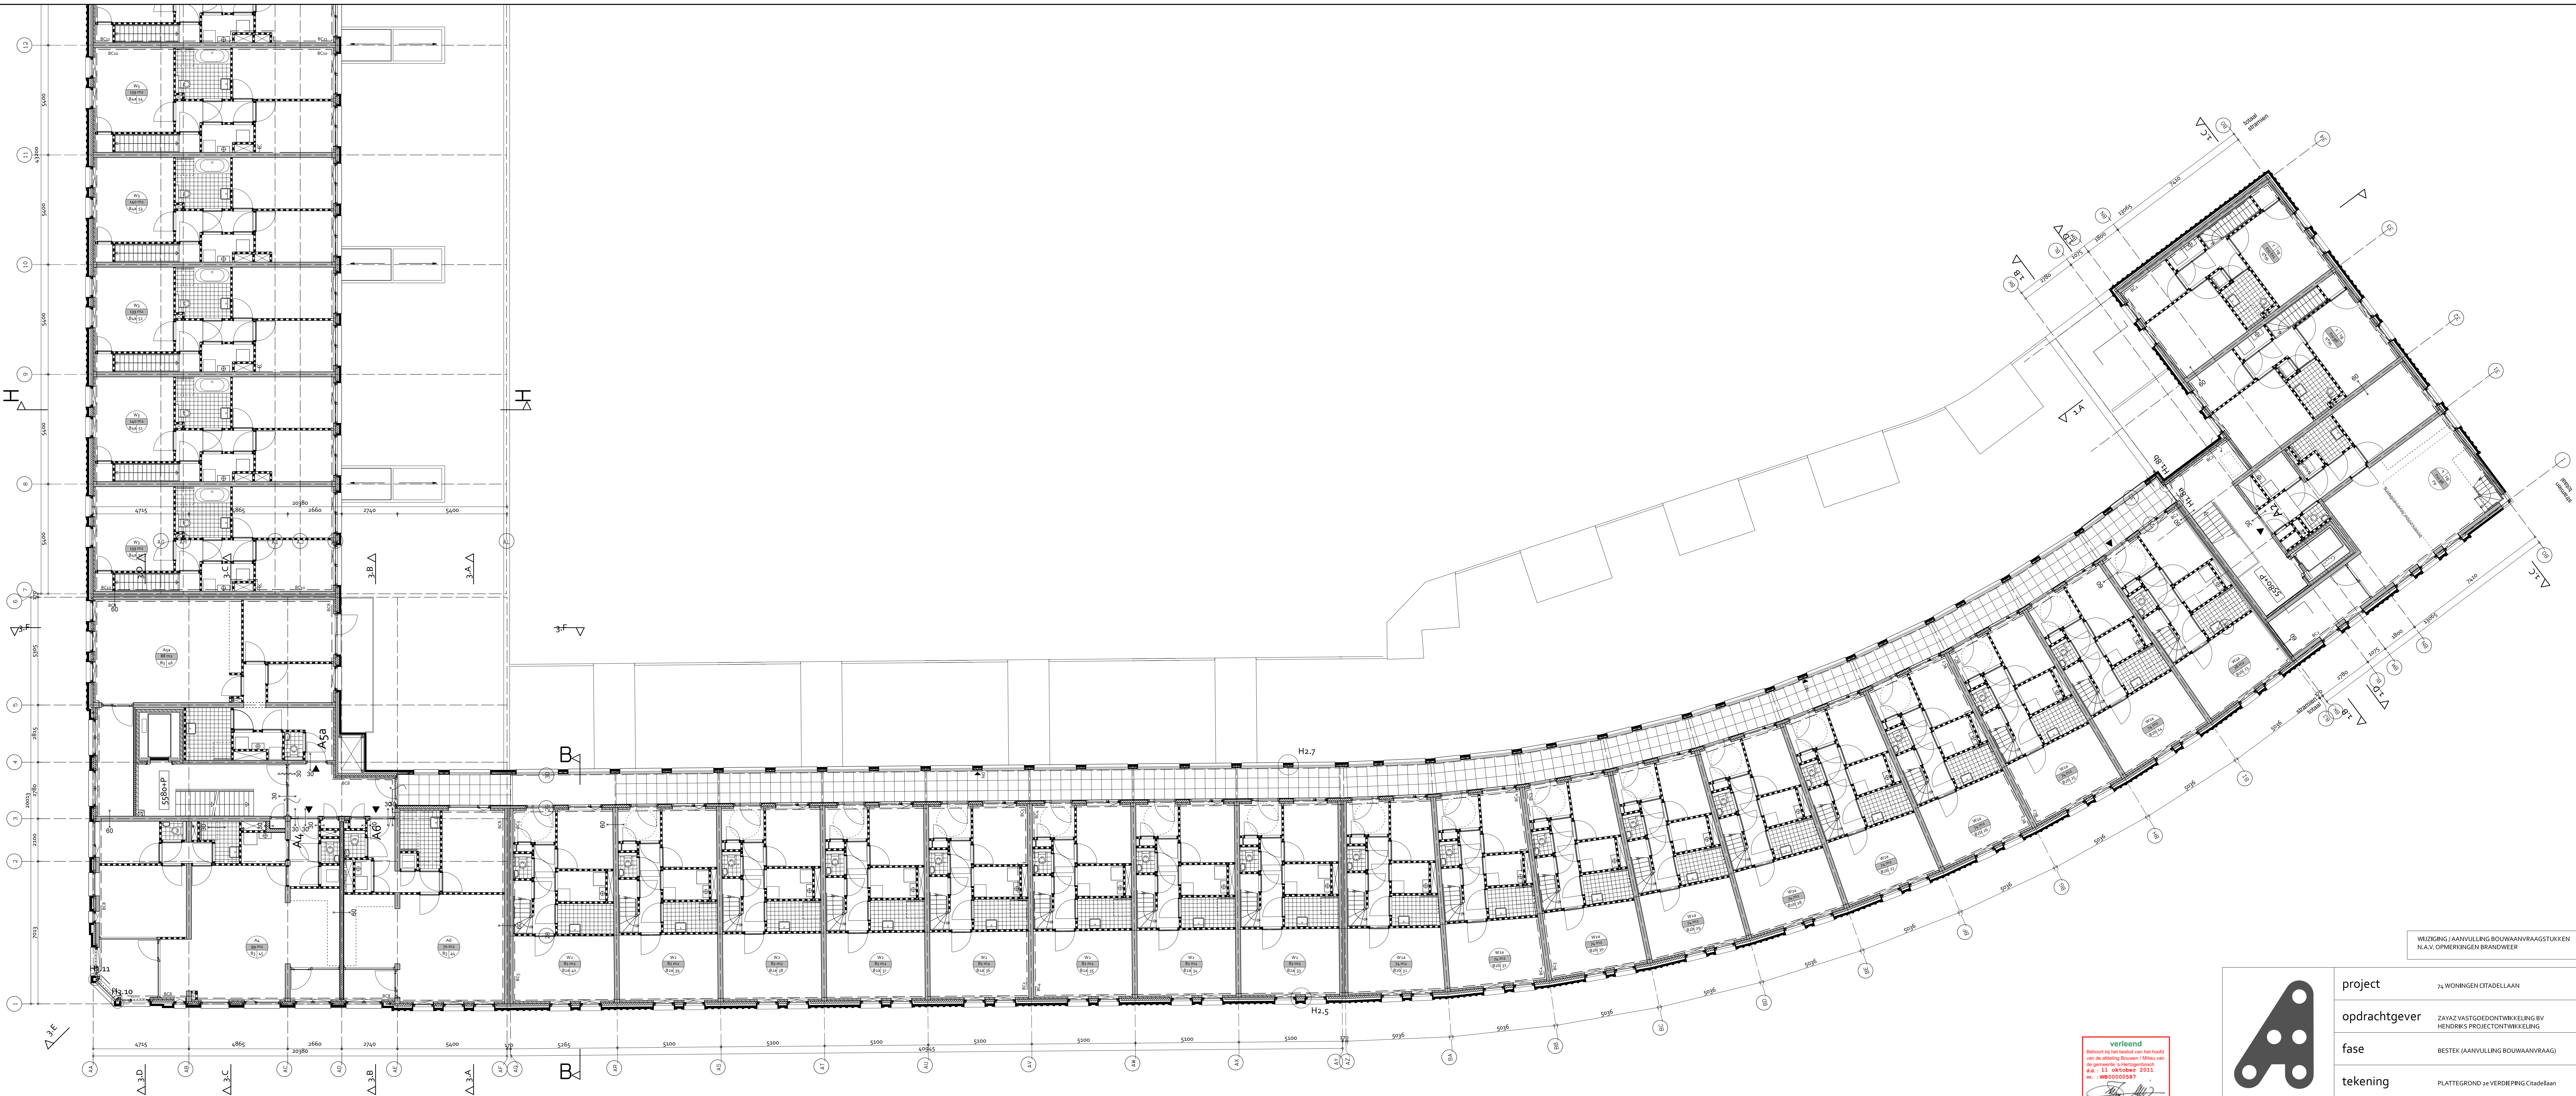


verleend
Bekroft bij het bevel van het hoofd
van de afdeling Bouwen / Infra van
de gemeente 's-Hertogenbosch
d.d. 11 oktober 2011.
nr. : WB00000587



**HILBERINKBOSCH
ARCHITECTEN**
Wanberg 5 - 5158 SM - Berlicum
T: 0475 610001
hetburo@hb.nl

project	74 WONINGEN CITADELLAAN		
opdrachtgever	ZAYAZ VASTGOEDONTWIKKELING BV HENDRIKS PROJECTONTWIKKELING		
fase	BESTEX (AANVULLING BOUWAANVRAAG)		
tekening	PLATTEGROND 2e VERDIEPING Citadellaan		
datum:	23-12-2010	indruk: tekening	schaal: 1:100
gewijzigd:	10-06-2011	werk:	125
gewijzigd:		blad:	DO-14
gewijzigd:			

WIJZIGING / AANVULLING BOUWAANVRAAGSTUKKEN
N.A.V. OPMERKINGEN BRANDWEER

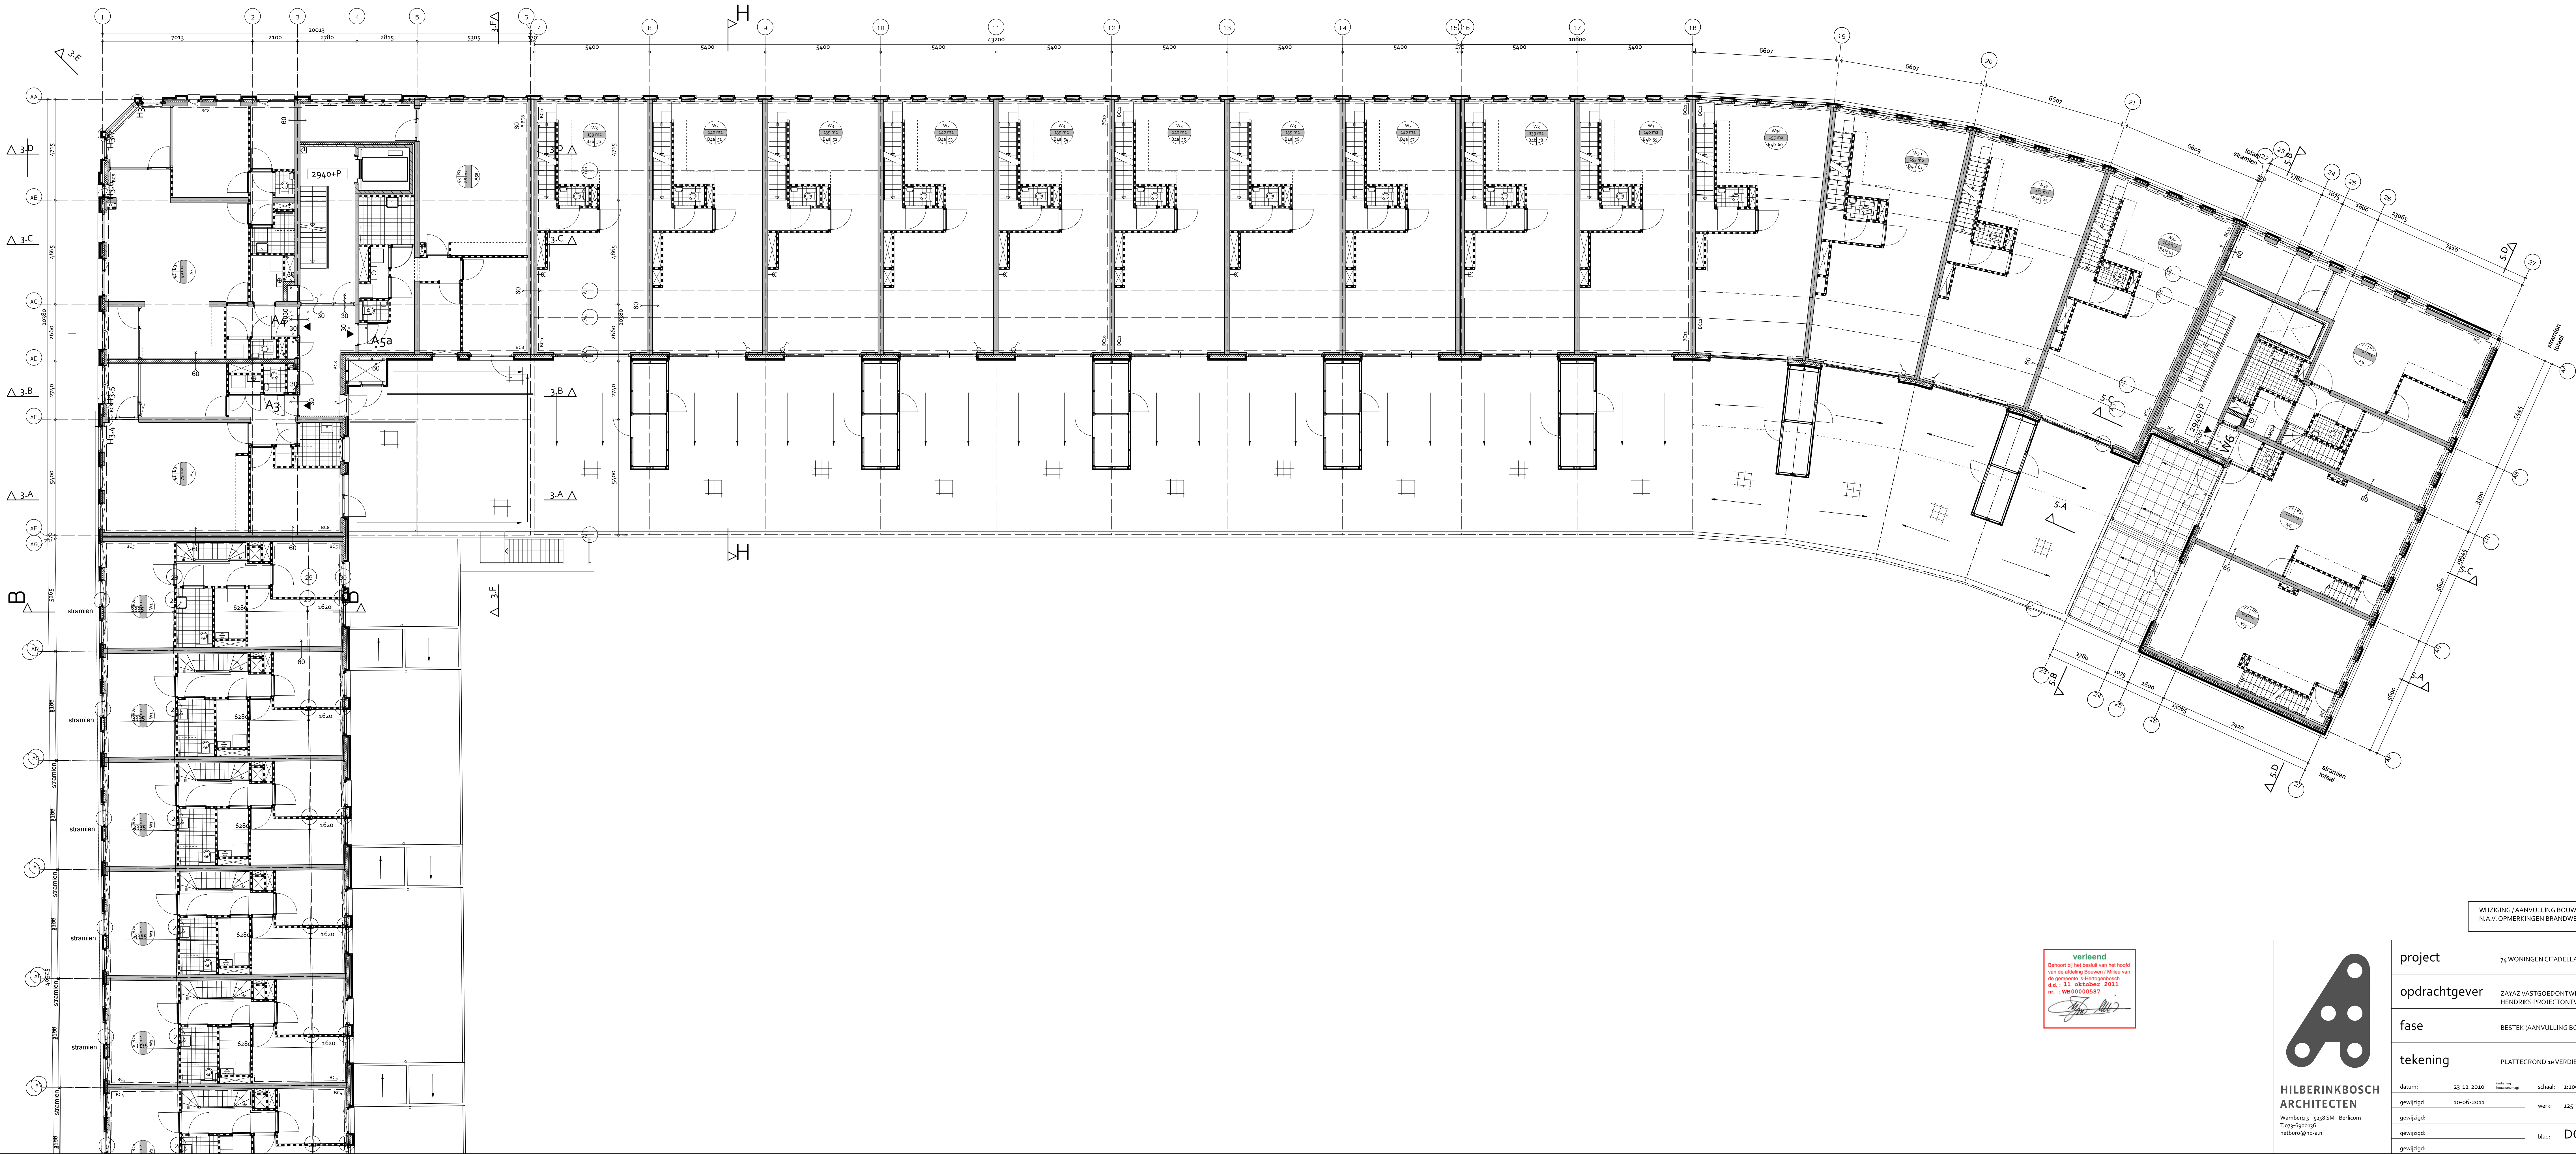

verleend
Behoort bij het besluit van het hof van de afdeling Brouwerij / Muis van de gemeente Nieuwegein van 11 oktober 2011, nr. : WB000005587



HILBERINKBOSCH
ARCHITECTEN
Wanberg 5 - 5158 SM - Berlicum
T: 0376 519000
h.bosch@hba.nl

WIJZIGING / AANVULLING BOUWAANVRAAGSTUKKEN
N.A.V. OPMERKINGEN BRANDWEER

project	74 WONINGEN CITADELLAAN		
opdrachtgever	ZAYAZ VASTGOEDONTWIKKELING BV HENDRIKS PROJECTONTWIKKELING		
fase	BESTEK (AANVULLING BOUWAANVRAAG)		
tekening	PLATTEGROND 1e VERDIEPING W. van Nassaulaan		
datum:	29-12-2010	edities:	
gewijzigd:	10-06-2011	schaal:	1:100
gewijzigd:		werk:	125
gewijzigd:		blad:	DO-13
gewijzigd:			



project		74 WONGINGEN CITTADELAAN	
opdrachtgever		ZAYAZ VASTGOEDONTWIKKELING BV HENDRIKS PROJECTONTWIKKELING	
fase		BESTEK (AANVULLENDE BOUWAANVRAAG)	
tekening		PLATTEGROND 1E VERDIEPING CITTADELAAN	
datum:	23-12-2010	indeling: bestemmings	
gewijzigd:	10-06-2011	schaal:	1:100
gewijzigd:		werk:	125
gewijzigd:		blad:	DO-12
gewijzigd:			




verleend
Bekend is het besluit van het college
van de afdeling Bouwen / Milieu van
de gemeente Leidschendam-Voorburg
d.d. 11 oktober 2011
nr. : W000000587
[Signature]



**HILBERINKBOSCH
ARCHITECTEN**
Wanberg 5 - 1145 SM - Baricum
T: 020 690 0000
h.bosch@hb-a.nl

project	74 WONINGEN CITADELLAAN		
opdrachtgever	ZAYAZ VASTGOEDONTWIKKELING BV HENDRIKS PROJECTONTWIKKELING		
fase	BESTEK (AANVULLING BOUWAAKVAARAG)		
tekening	PLATTEGROND BEGANE GROND W. van Nassaulaan		
datum:	29-12-2010	edities:	schaal: 1:100
gewijzigd:	10-06-2011	werk:	125
gewijzigd:		blad:	DO-11
gewijzigd:			
gewijzigd:			

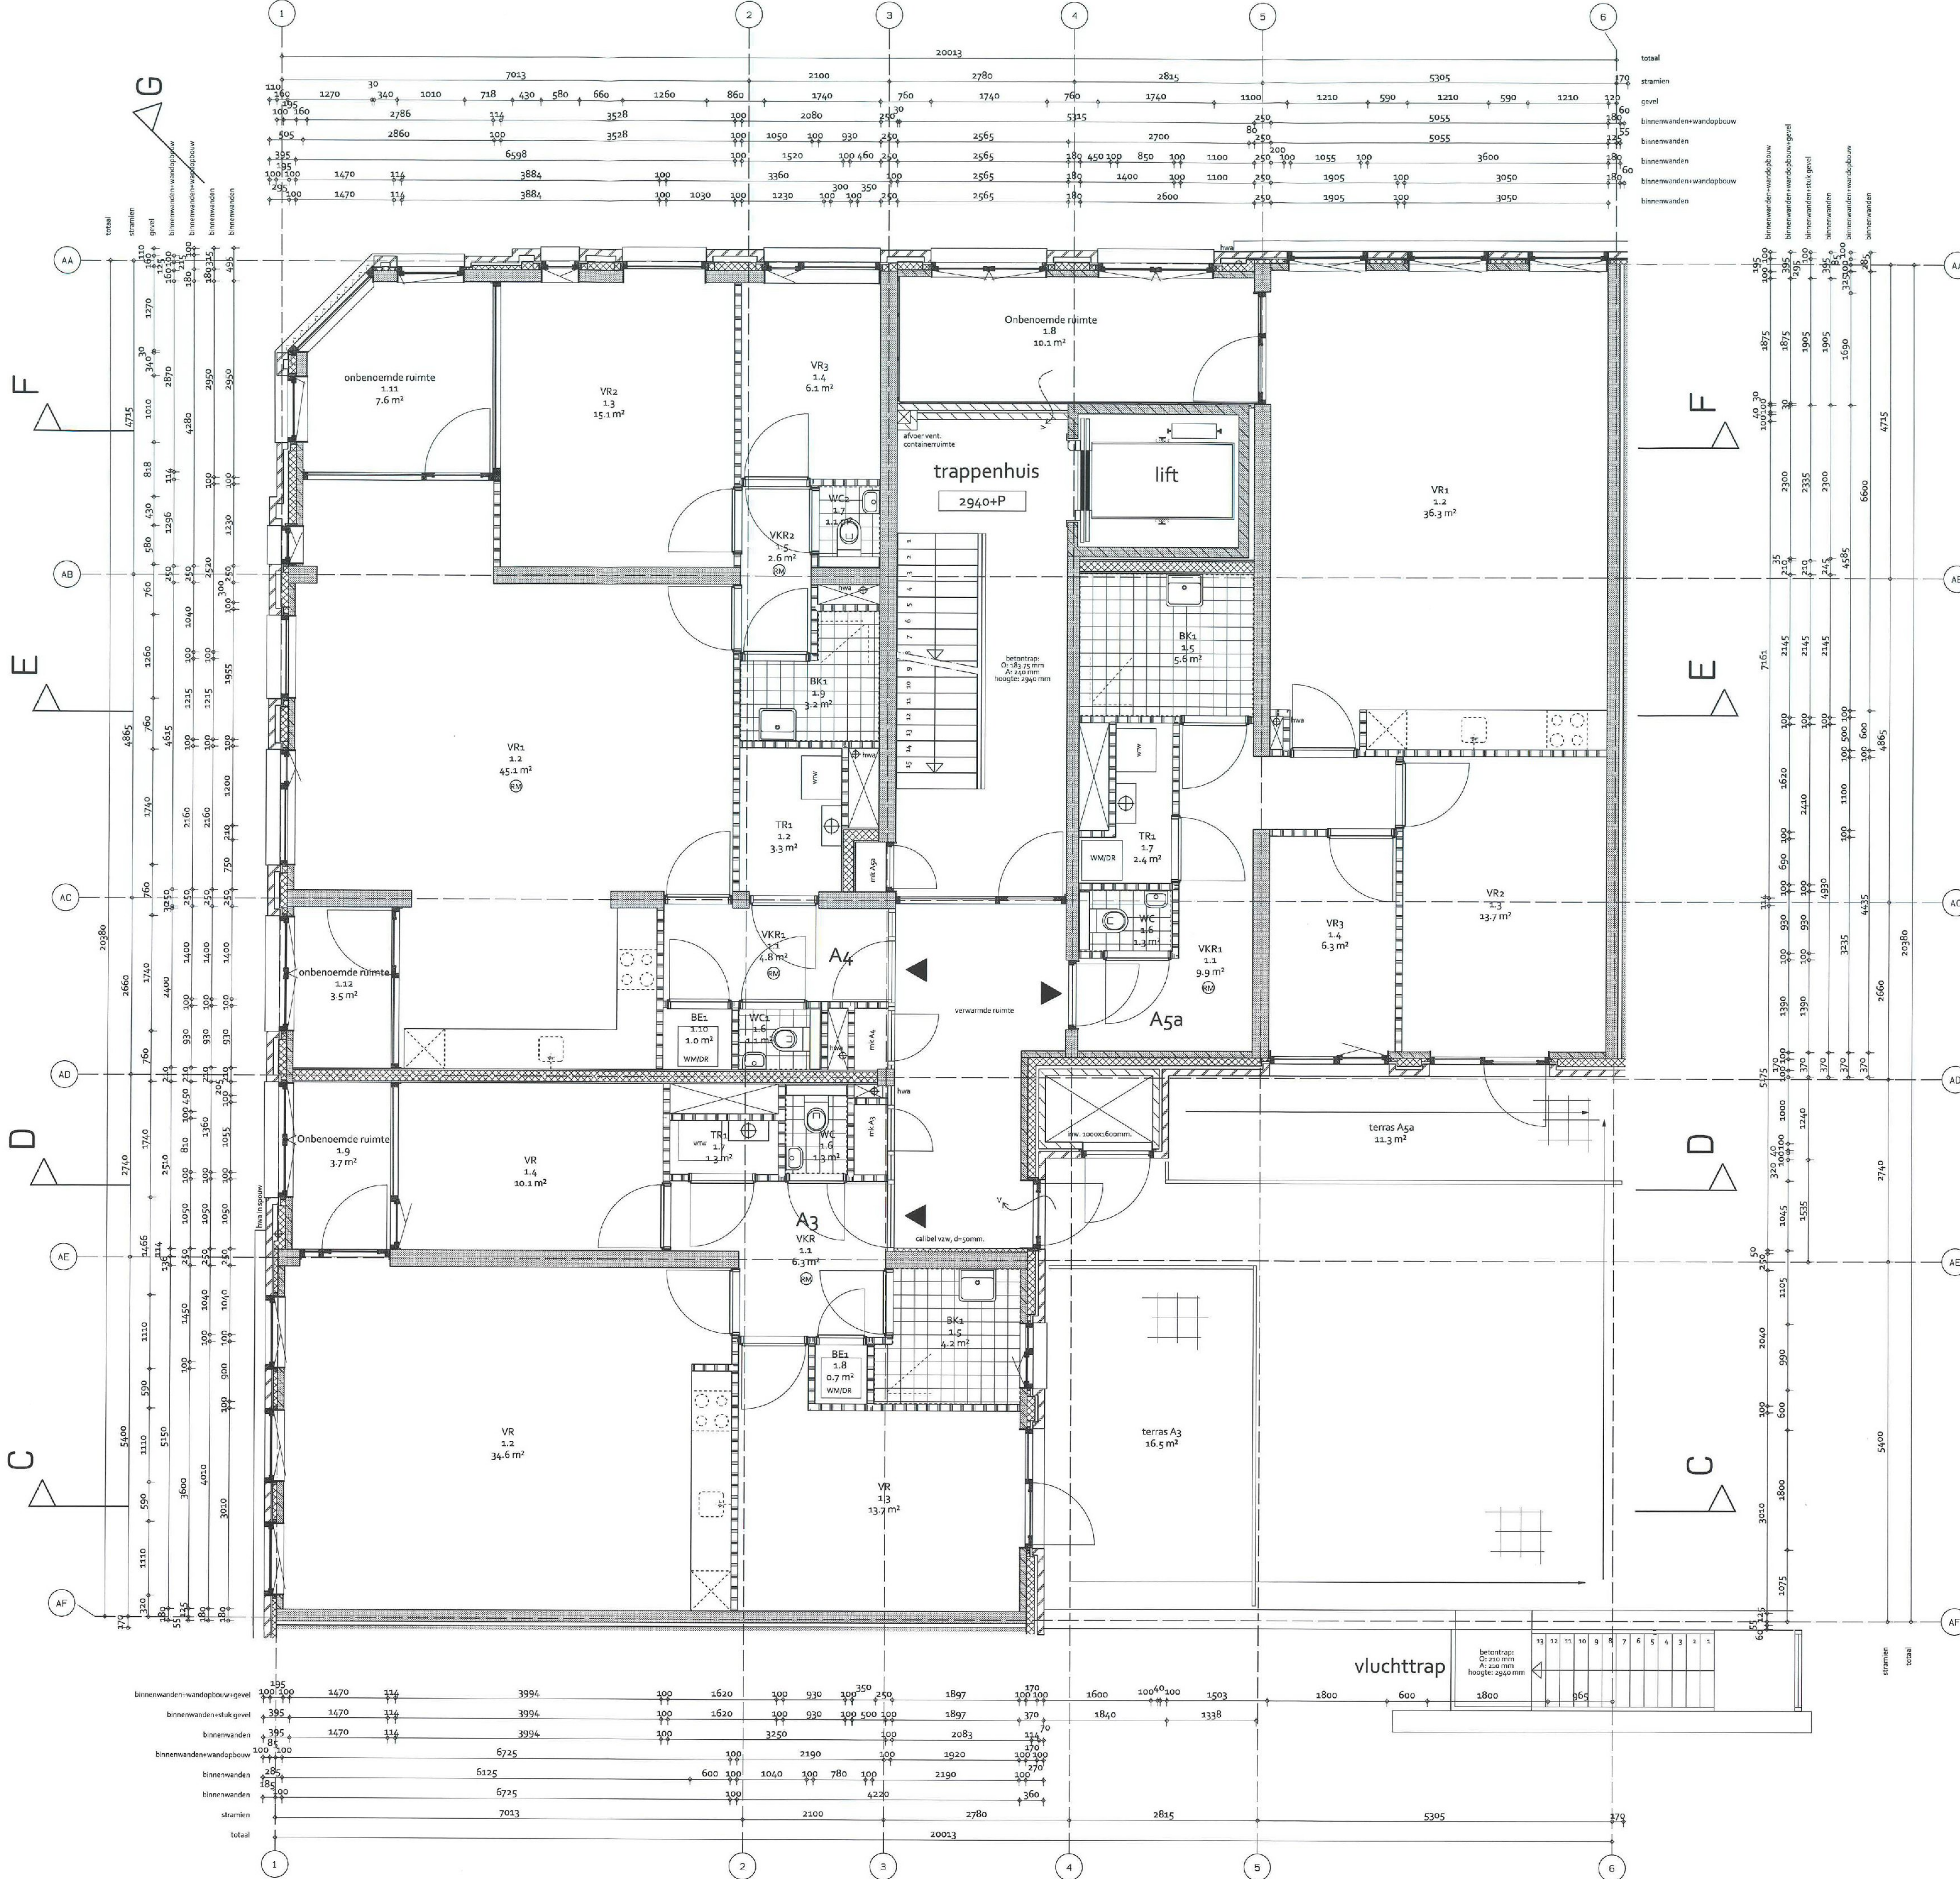

BOUWKUNDIG

- metselwerk baksteen
- metselwerk kalkzandsteen
- prefab betonnen binnenpauzeblad
- isolatie
- lichte scheidingwand
- betonwand
- metalludewand
- HSL-wand
- WBDO 6cm in.
- WBDO 6cm in.
- WBDO 6cm in, zelfsluitende deur
- WBDO 6cm in, zelfsluitende deur
- anclering terrassteegels poezijpomp.
- aanduiding gebouw- en woningtree

INSTALLATIES

- vloer- en wandtegelaanduiding
- WTW-installatie
- CV-installatie
- rookgasafvoer CV-installatie op dak
- hermelwaterafvoer
- staptegels en dakranden volgens NENEN 755
- richting afschot minimaal 1:6mm/m
- meterkast
- rookmelder volgens NENEN 555
- invoer ruts
- brandlanghaspel

BRANDWEER ALGEMEEN

Hoofddraagconstructie conform NENEN 222 gsm.
Brandveiligheid op begroep.
WUDDO conform NENEN 604, WTR conform NENEN 605.
Rooken in woningen conform NENEN 255.

MATERIAALEISEN ROOKVRIJE VLUCHTRUTE:

Materiaal m.v. de vloer volgens:
brandveiligheidsklasse K2 en rookgetal 2,0 m-1
Materiaal vloer:
rookgetal 2,0 m-1

ALGEMEEN

- waterdichte materialen vloer, wand en plafond in sanitaire ruimten conform bouwbesluit
- Lichte- en waterdichtheid en rookdichtheid voorzieningen conform bouwbesluit
- Weerstand van reizen en muren conform bouwbesluit
- Alle trappen conform bouwbesluit
- Isolatie in overige met architect en leverancier
- Alle binnenmuren 250mm, tenzij anders aangegeven.
- Voor verlijmbare en tegelzettingen: zie bouwbesluit
- Deuren, ramen en kozijnen die volgens NEN 6531 beschikbaar zijn voor inbraak hebben een volgens NENEN 6531 bepaalde inbraakweerstand die voldoet aan de in de norm aangegeven weerstandklasse 2.
- Al het hang en sluitwerk in de uiterste afsluitende constructies minimaal uitvoeren in SKG++

BOUWNUMMER- EN RUIMTEAANDUIDING

VR Verrijf ruimte
VKR Verrijf ruimte
WC Toilet ruimte
BK Badkamer
BE Berging
TK Technische ruimte (ruimte b.v. WTW, CV en/of WM)


afdeling bouwen / milieu
04 FEB 2011
WB.nr. 587

Ter archivering

wijziging hoek blok 3

afdeling bouwen / milieu
04 FEB 2011
WB.nr. 587

afdeling bouwen / milieu
04 FEB 2011
WB.nr. 587

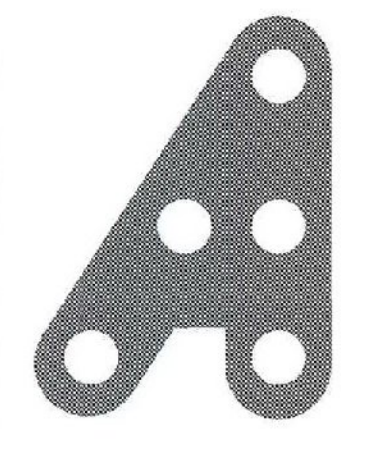

HILBERINKBOSCH
ARCHITECTEN
Wamberg 5-525 SM - Berlicum
T. 073-6500135
hetburo@hb-a.nl

project	74 WONINGEN CITADELLAAN		
opdrachtgever	ZAYAZ VASTGOEDONTWIKKELING BV		
fase	DEFINITIEF ONTWERP / BOUWAANVRAAG		
tekening	PLATTEGROND BLOK 3 - 3E VERDIEPING		
datum:	23-12-2010	schaal:	1:50
gewijzigd:	28-01-2011	werk:	125
gewijzigd:		blad:	DO-B3-22
gewijzigd:			