

TEKENING



's-Hertogenbosch


DOSSIERNR : SOB1002490

BARCODE :



* S B 4 S O B 1 0 0 2 4 9 0 *


Hofvijver 's-hertogenbosch

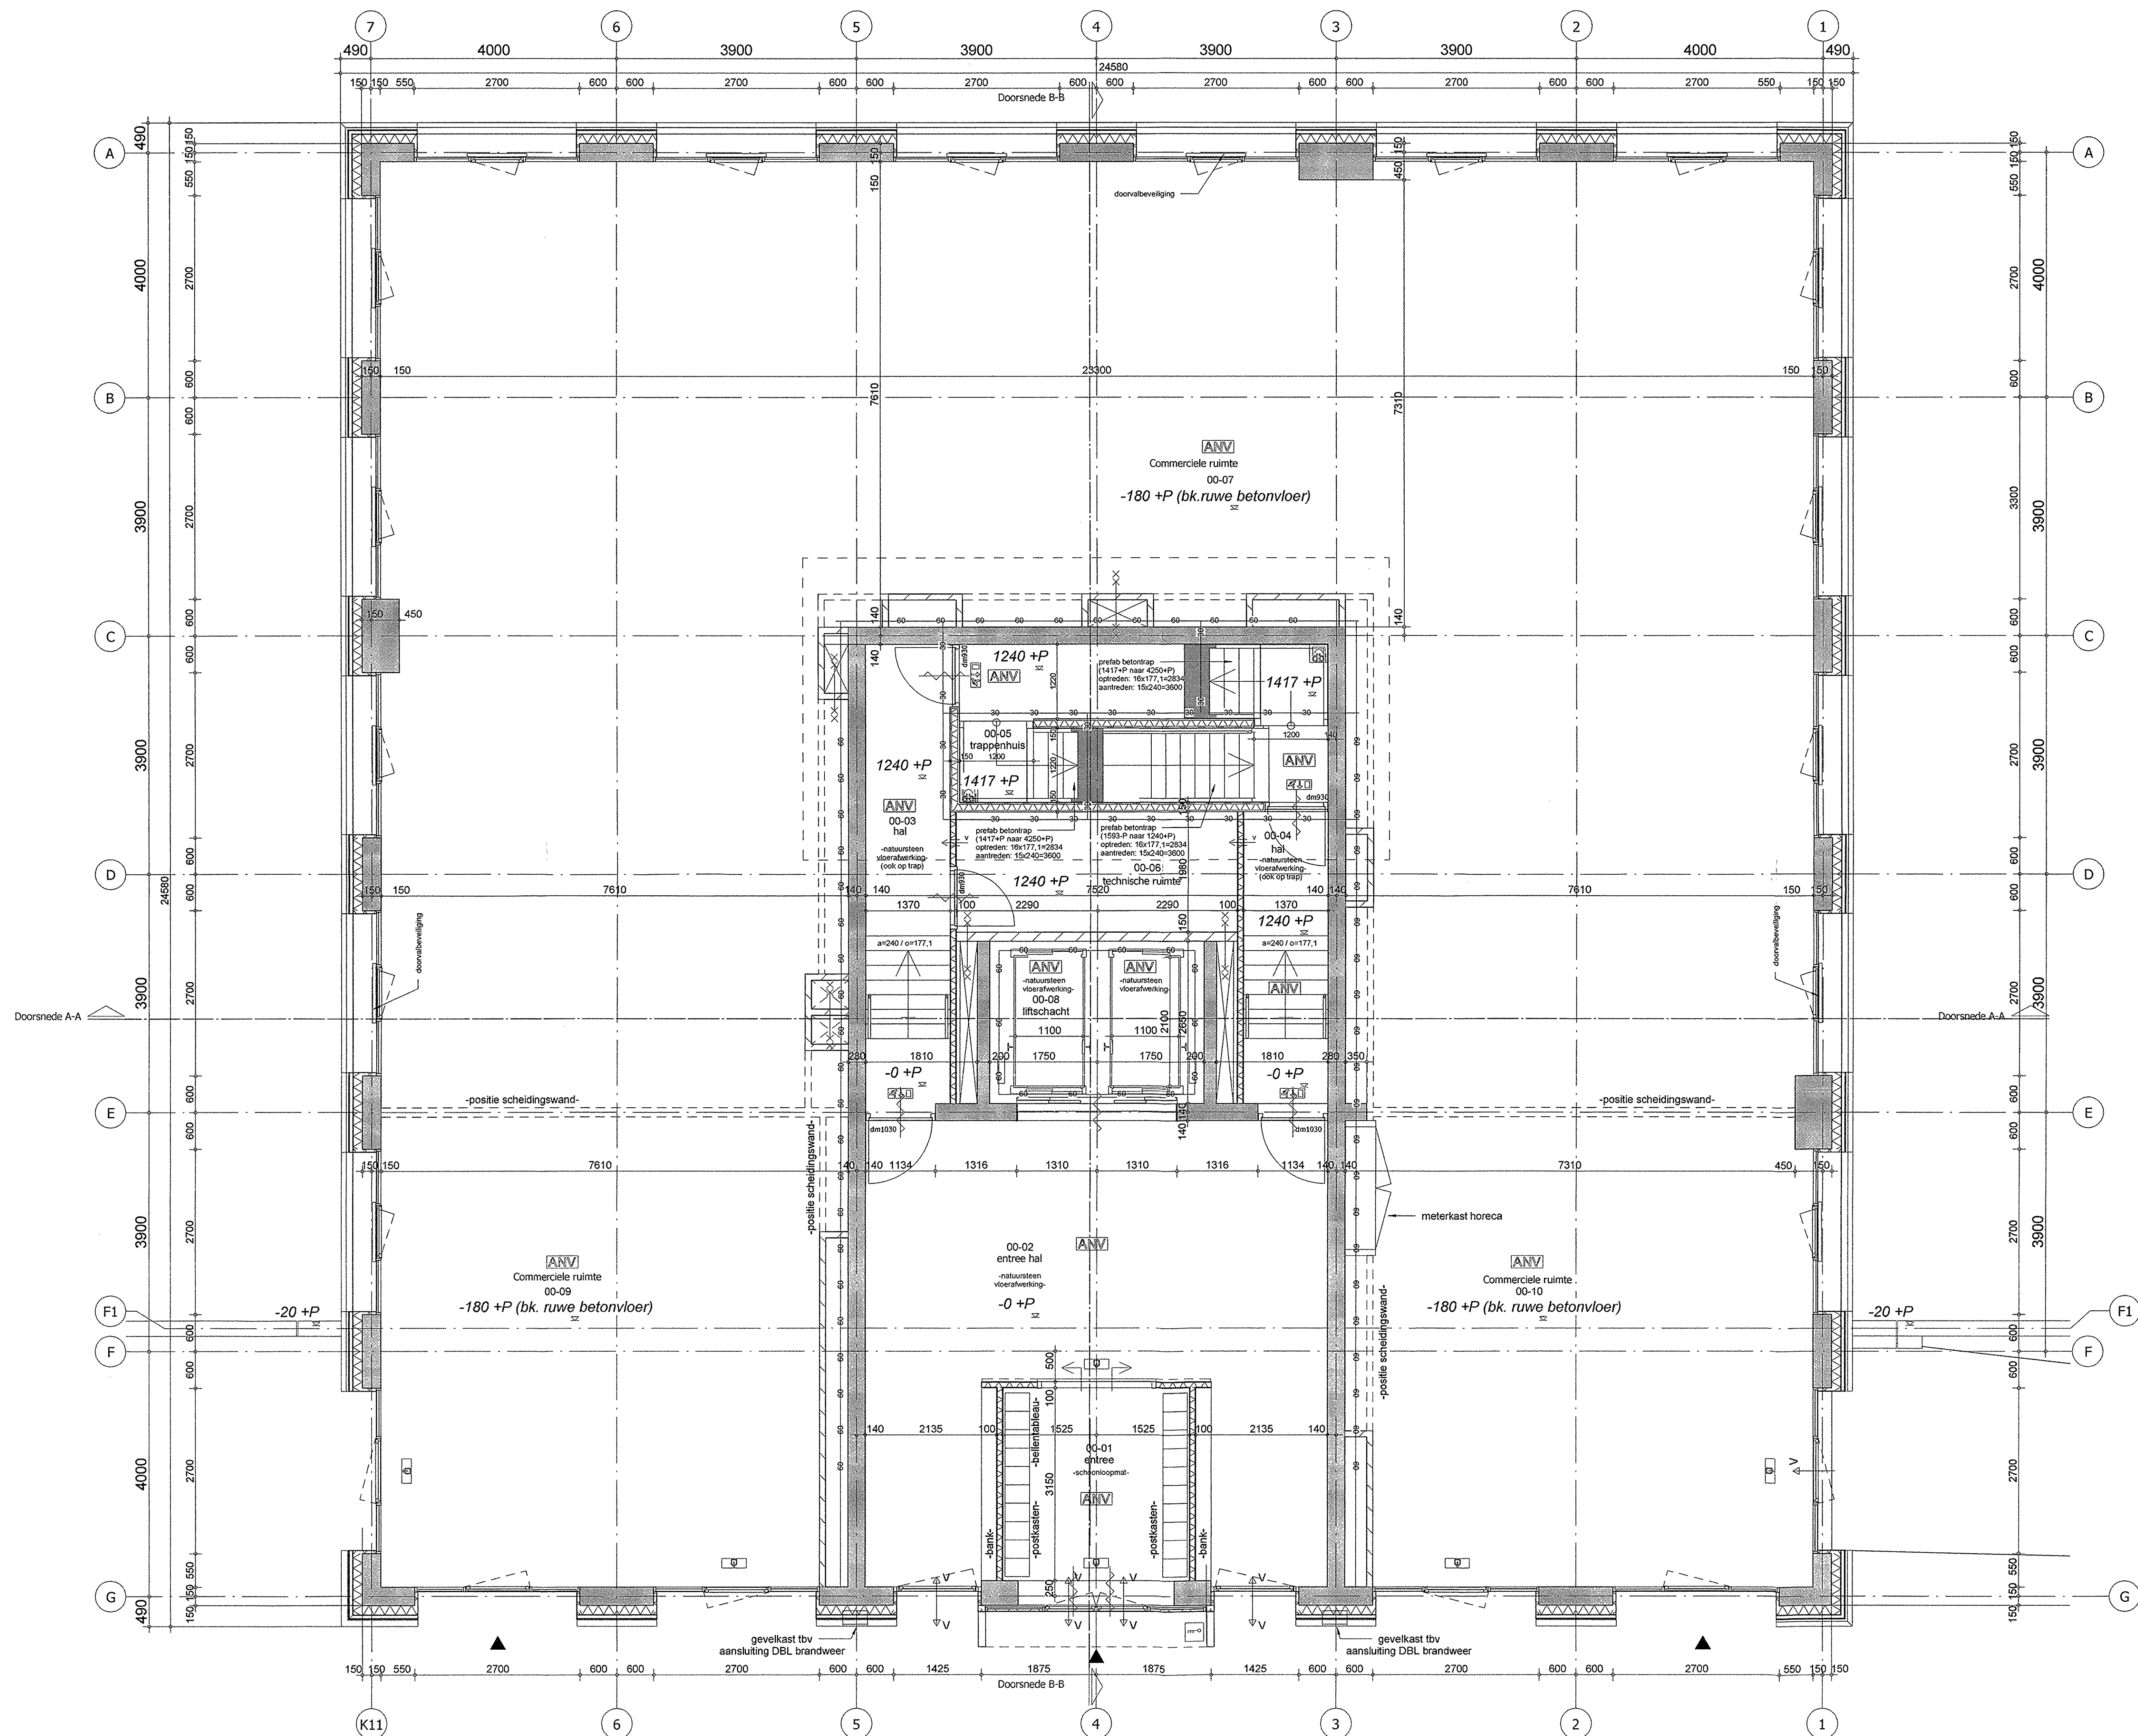


Renvooi bouwkundig	
	metalistudwand
	gasbeton
	metalistud wand
	betonsteen
	isolatie
	beton, ihw-gestort
	beton, prefab
	breedplaatvloer
	hwa
	kleefmagneet
	entreeur
	ventilatiecoosters in gevel
	gebouwillatie
	hardsteen dorpel
	deumaat
	doorvalveilige beglazing

Renvooi brandveiligheid	
	30 — 30 — 30 — brandscheiding 30min.
	60 — 60 — 60 — brandscheiding 60min.
	droge busleiding
	invoer droge busleiding
	deurdranger
	wanden rondom schachten 60min. brandwerend uitvoeren
	algemene noodverlichting (volgens opgave installateur)
	vluchtwegaanduiding (NEN 1414)
	uitgang
	rookmelder (NEN 2555)
	opstelplaats wasmachine /droger
	sleutelkuis
	brandweertift
-brandmeldinstallatie wordt voorzien van doormelding naar regionale alarmcentrale	

verleend
Behoort bij besluit van
Burgemeester en wethouders
van 's-Hertogenbosch
d.d. : 6 juli 2011
nr. : SOB1002490

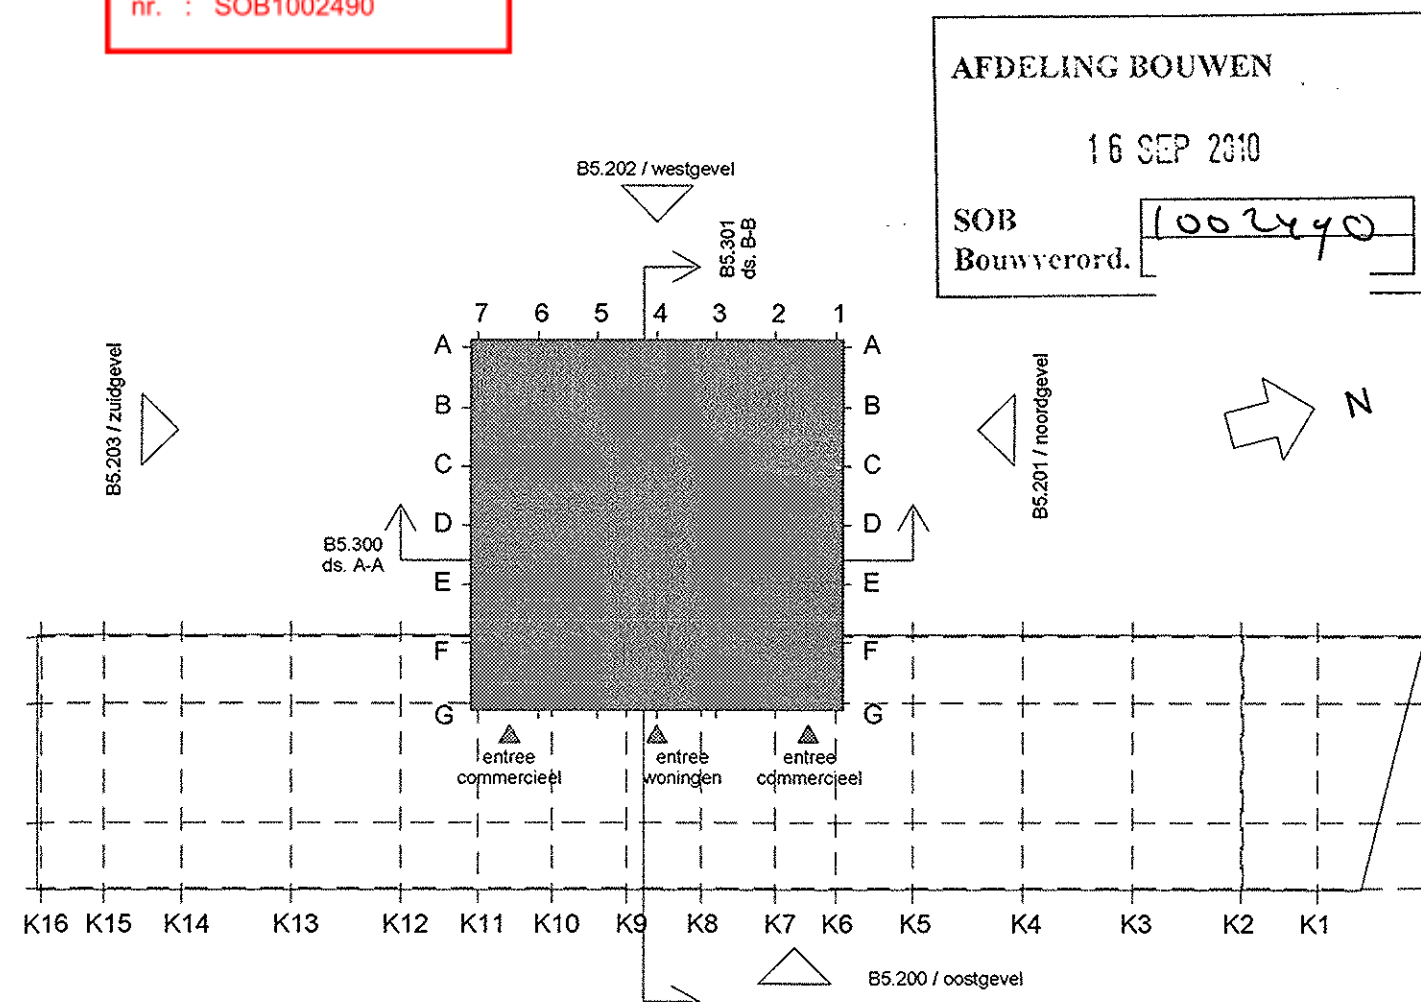

Inbo		Project		Jheronimus Paleiskwartier 's-Hertogenbosch	
Inbo b.v. Woudenberg Handelsregister Amersfoort 31028236		Opdrachtgever		Baumslagier Eberle	
T +31 (0)33 451 74 00 F +31 (0)33 451 74 10 amersfoort@inbo.com www.inbo.com		Projectleider		G. van der Hoeft	
		Onderwerp		Bouwaanvraag Plattegrond begane grond P=0 / 7.05m+NAP	
		Getekend		GvdH / ES	
		Projectnummer		P06970	
		Schaal		1:50	
		Formaat		594x1050	
		File		Jheronimus.rvt	
		Datum		29-04-2010	
		Wijziging		B	
		Wijzigingsdatum		14-09-2010	
		Blednummer		B5.100	

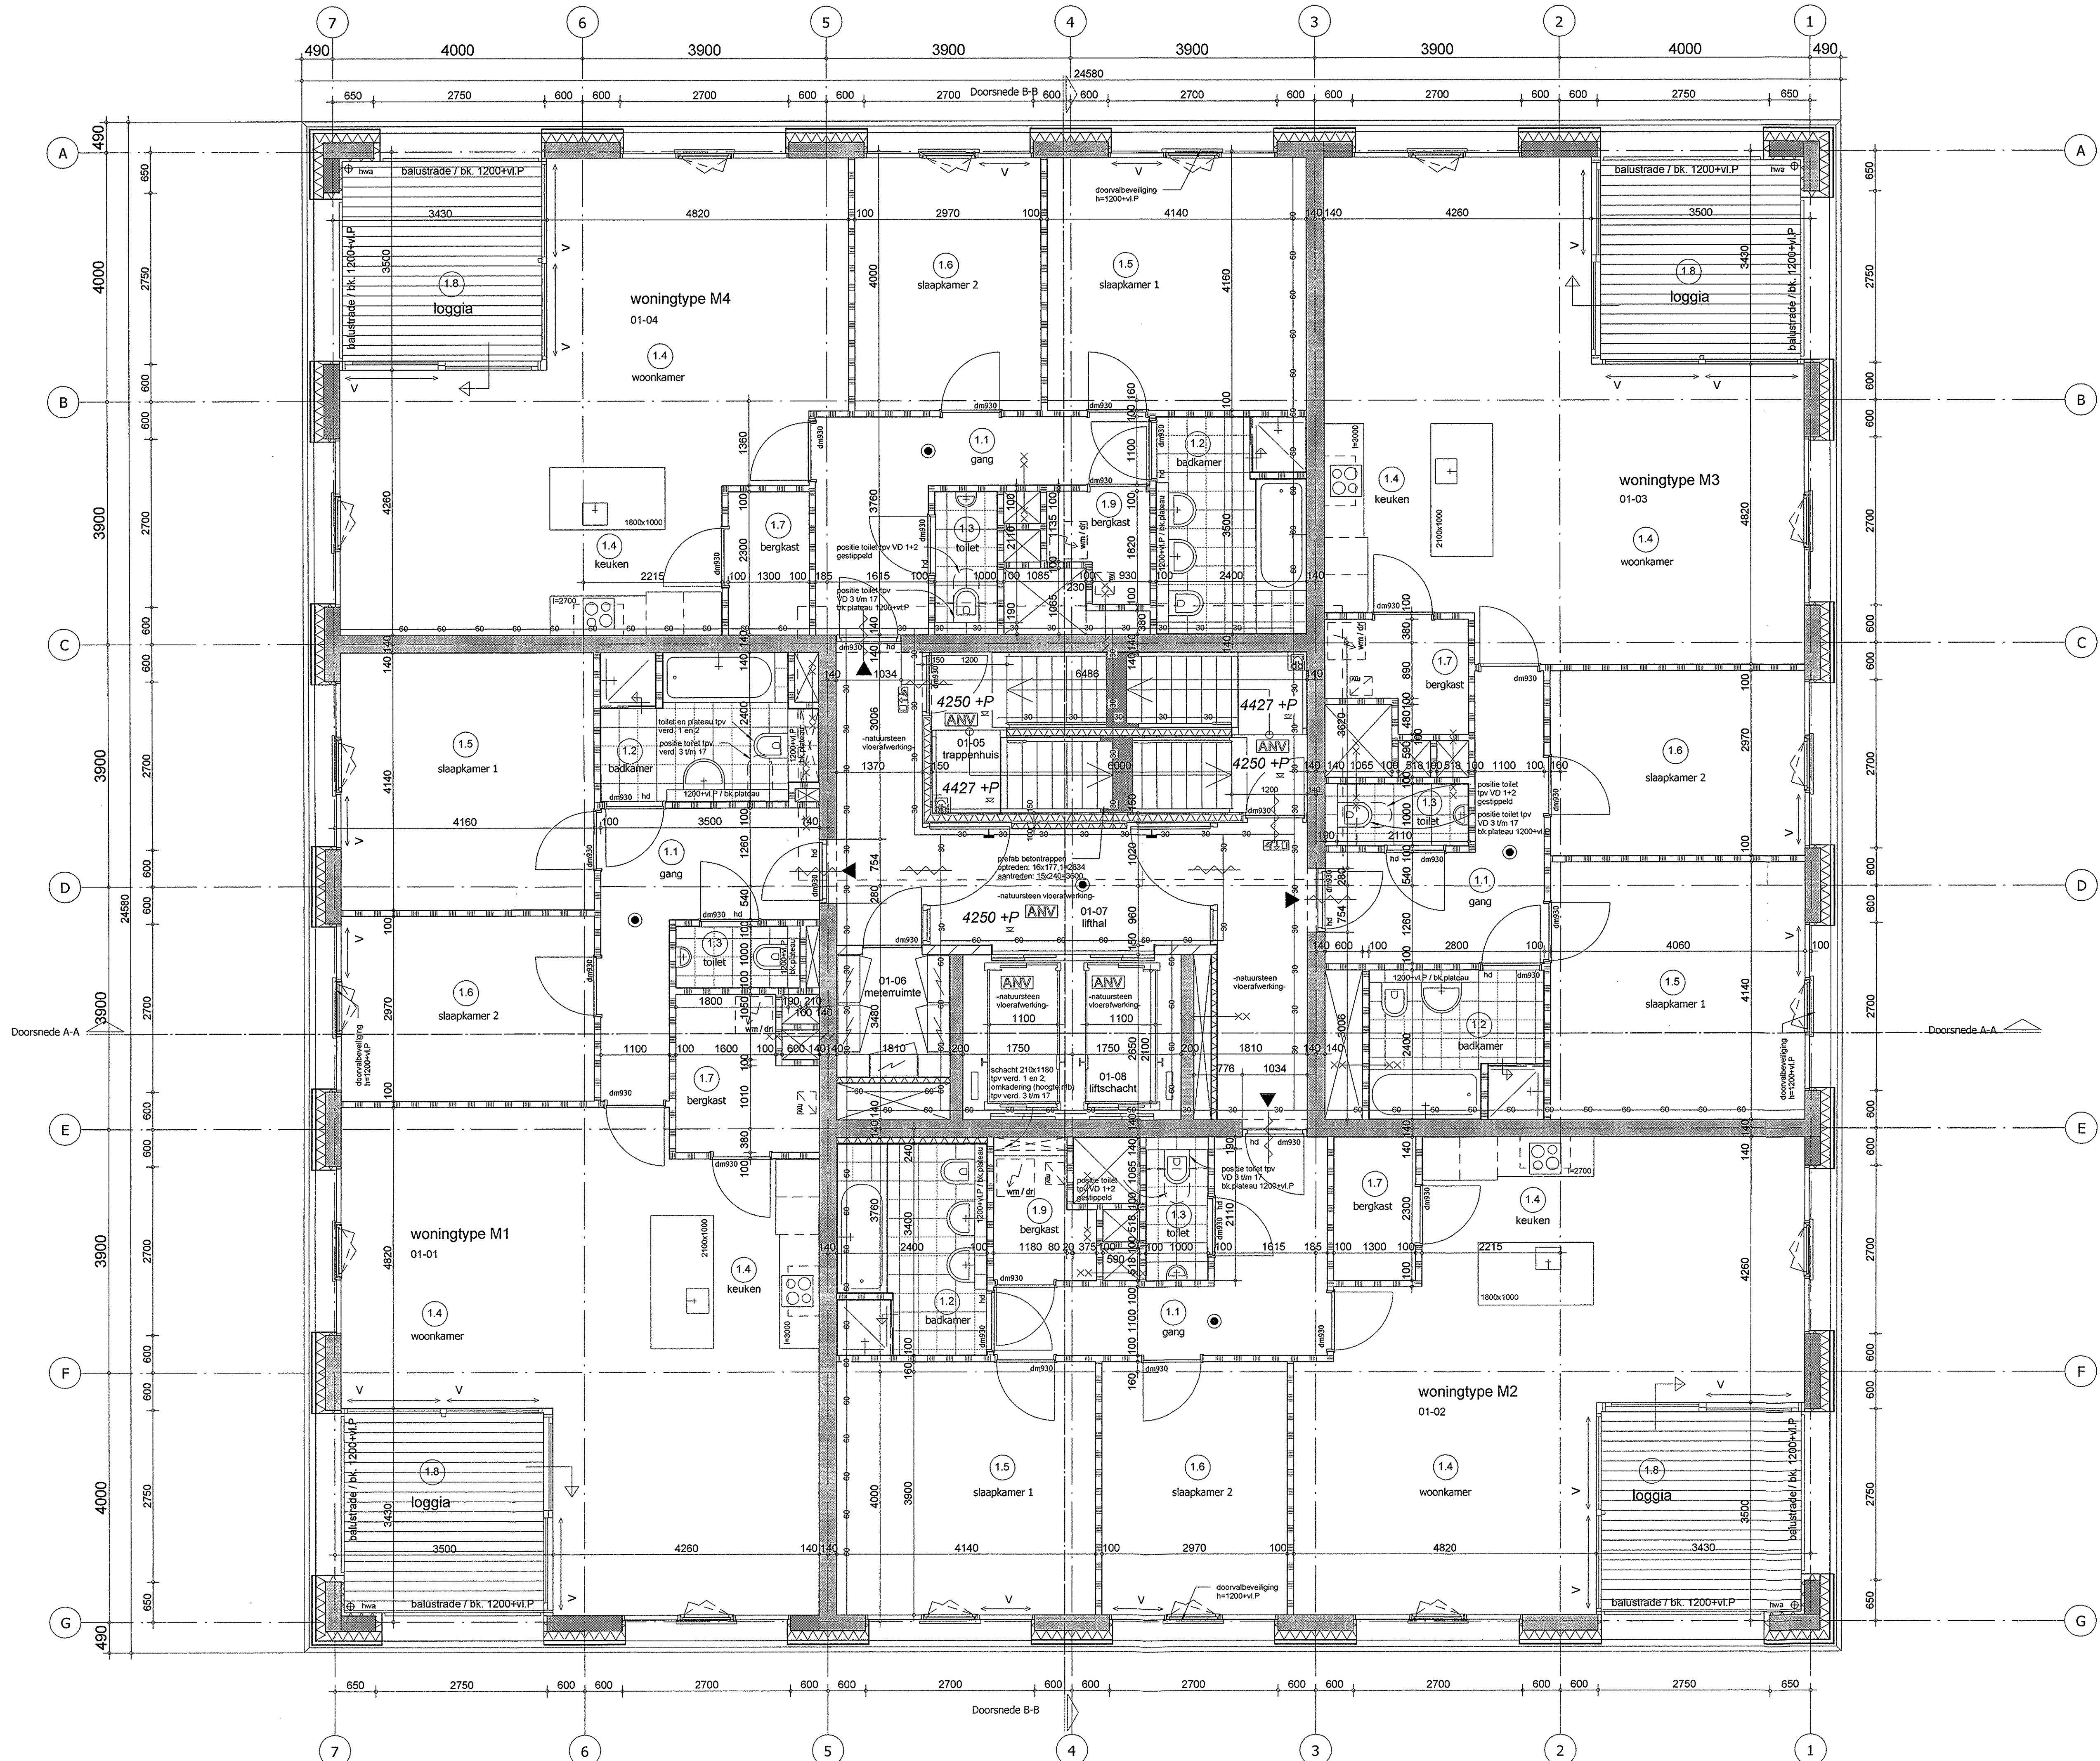

- Renvooi ruimtebenaming**
- (x.1) verkeersruimte (gang)
 - (x.2) badruimte (badkamer)
 - (x.3) toiletruimte (toilet)
 - (x.4) verblijfsruimte (woonkamer/keuken)
 - (x.5) verblijfsruimte (slaapkamer 1)
 - (x.6) verblijfsruimte (slaapkamer 2)
 - (x.7) bergruimte (bergekast)
 - (x.8) buitenruimte (loggia)
 - (x.9) bergruimte (bergekast)
 - (x.10) verkeersruimte (gang)
 - (x.11) verblijfsruimte (slaapkamer 3)
 - (x.12) bergruimte (klerenkast)
 - (x.13) verblijfsruimte (studio)
- x staat voor verdiepningsnummer

- Renvooi bouwkundig**
- metastudwand
 - kalkeandsteen
 - gasbeton
 - metastud wand
 - betonsteen
 - isolatie
 - beton, ihw-gestort
 - beton, prefab
 - breedplaatvloer
 - hermelwaterafvoer
 - kleefmagneet
 - entreeur
 - ventilatorroosters in gevel
 - gebouwdlatie
 - hardsteen dorpel
 - deumaat
 - doorvalveilige beglazing

- Renvooi brandveiligheid**
- 30—30—30— brandscheiding 30min.
 - 60—60—60— brandscheiding 60min.
 - droge busleiding
 - invoer droge busleiding
 - deurdranger
 - wanden rondom schachten 60min. brandwerend uitvoeren
 - algemene noodverlichting (volgens opgave installateur)
 - vluchtwegaanwijzing (NEN 1414)
 - uitgang
 - rookmelder (NEN 2555)
 - opstelplaats wasmachine /droger
 - sleutelkluis
 - brandweerlift
 - brandmeldinstallatie wordt voorzien van doormelding naar regionale alarmcentrale
 - voor maatvoering constructie zie tekeningen van de constructeur

verleend
Behoort bij besluit van
Burgemeester en wethouders
van 's-Hertogenbosch
d.d. : 6 juli 2011
nr. : SOB1002490

AFDELING BOUWEN
16 SEP 2010
SOB
Bouwverord. 1002490

inbo

Inbo
Modeweg 26
Postbus 504
3800 AV Amersfoort
T +31 (0)33 451 74 00
F +31 (0)33 451 74 10
amersfoort@inbo.com
www.inbo.com

Project
Jheronimus Paleiskwartier
's-Hertogenbosch

Opdrachtgever
[Redacted]

Projectarchitect
Baumschlager Eberle

Projectleider
G. van der Hoeft

Onderwerp
Bouwaanvraag
Plattegrond 1e t/m 17e verdieping
4250+P / 52410+P

Getekend
GvdH / ES

Projectnummer
P06970

Schaal
1:50

Formaat
594x1050


File
Jheronimus.rvt

Datum
29-04-2010

Wijziging
B

Wijzigingsdatum
14-09-2010

Bladnummer
B5.101

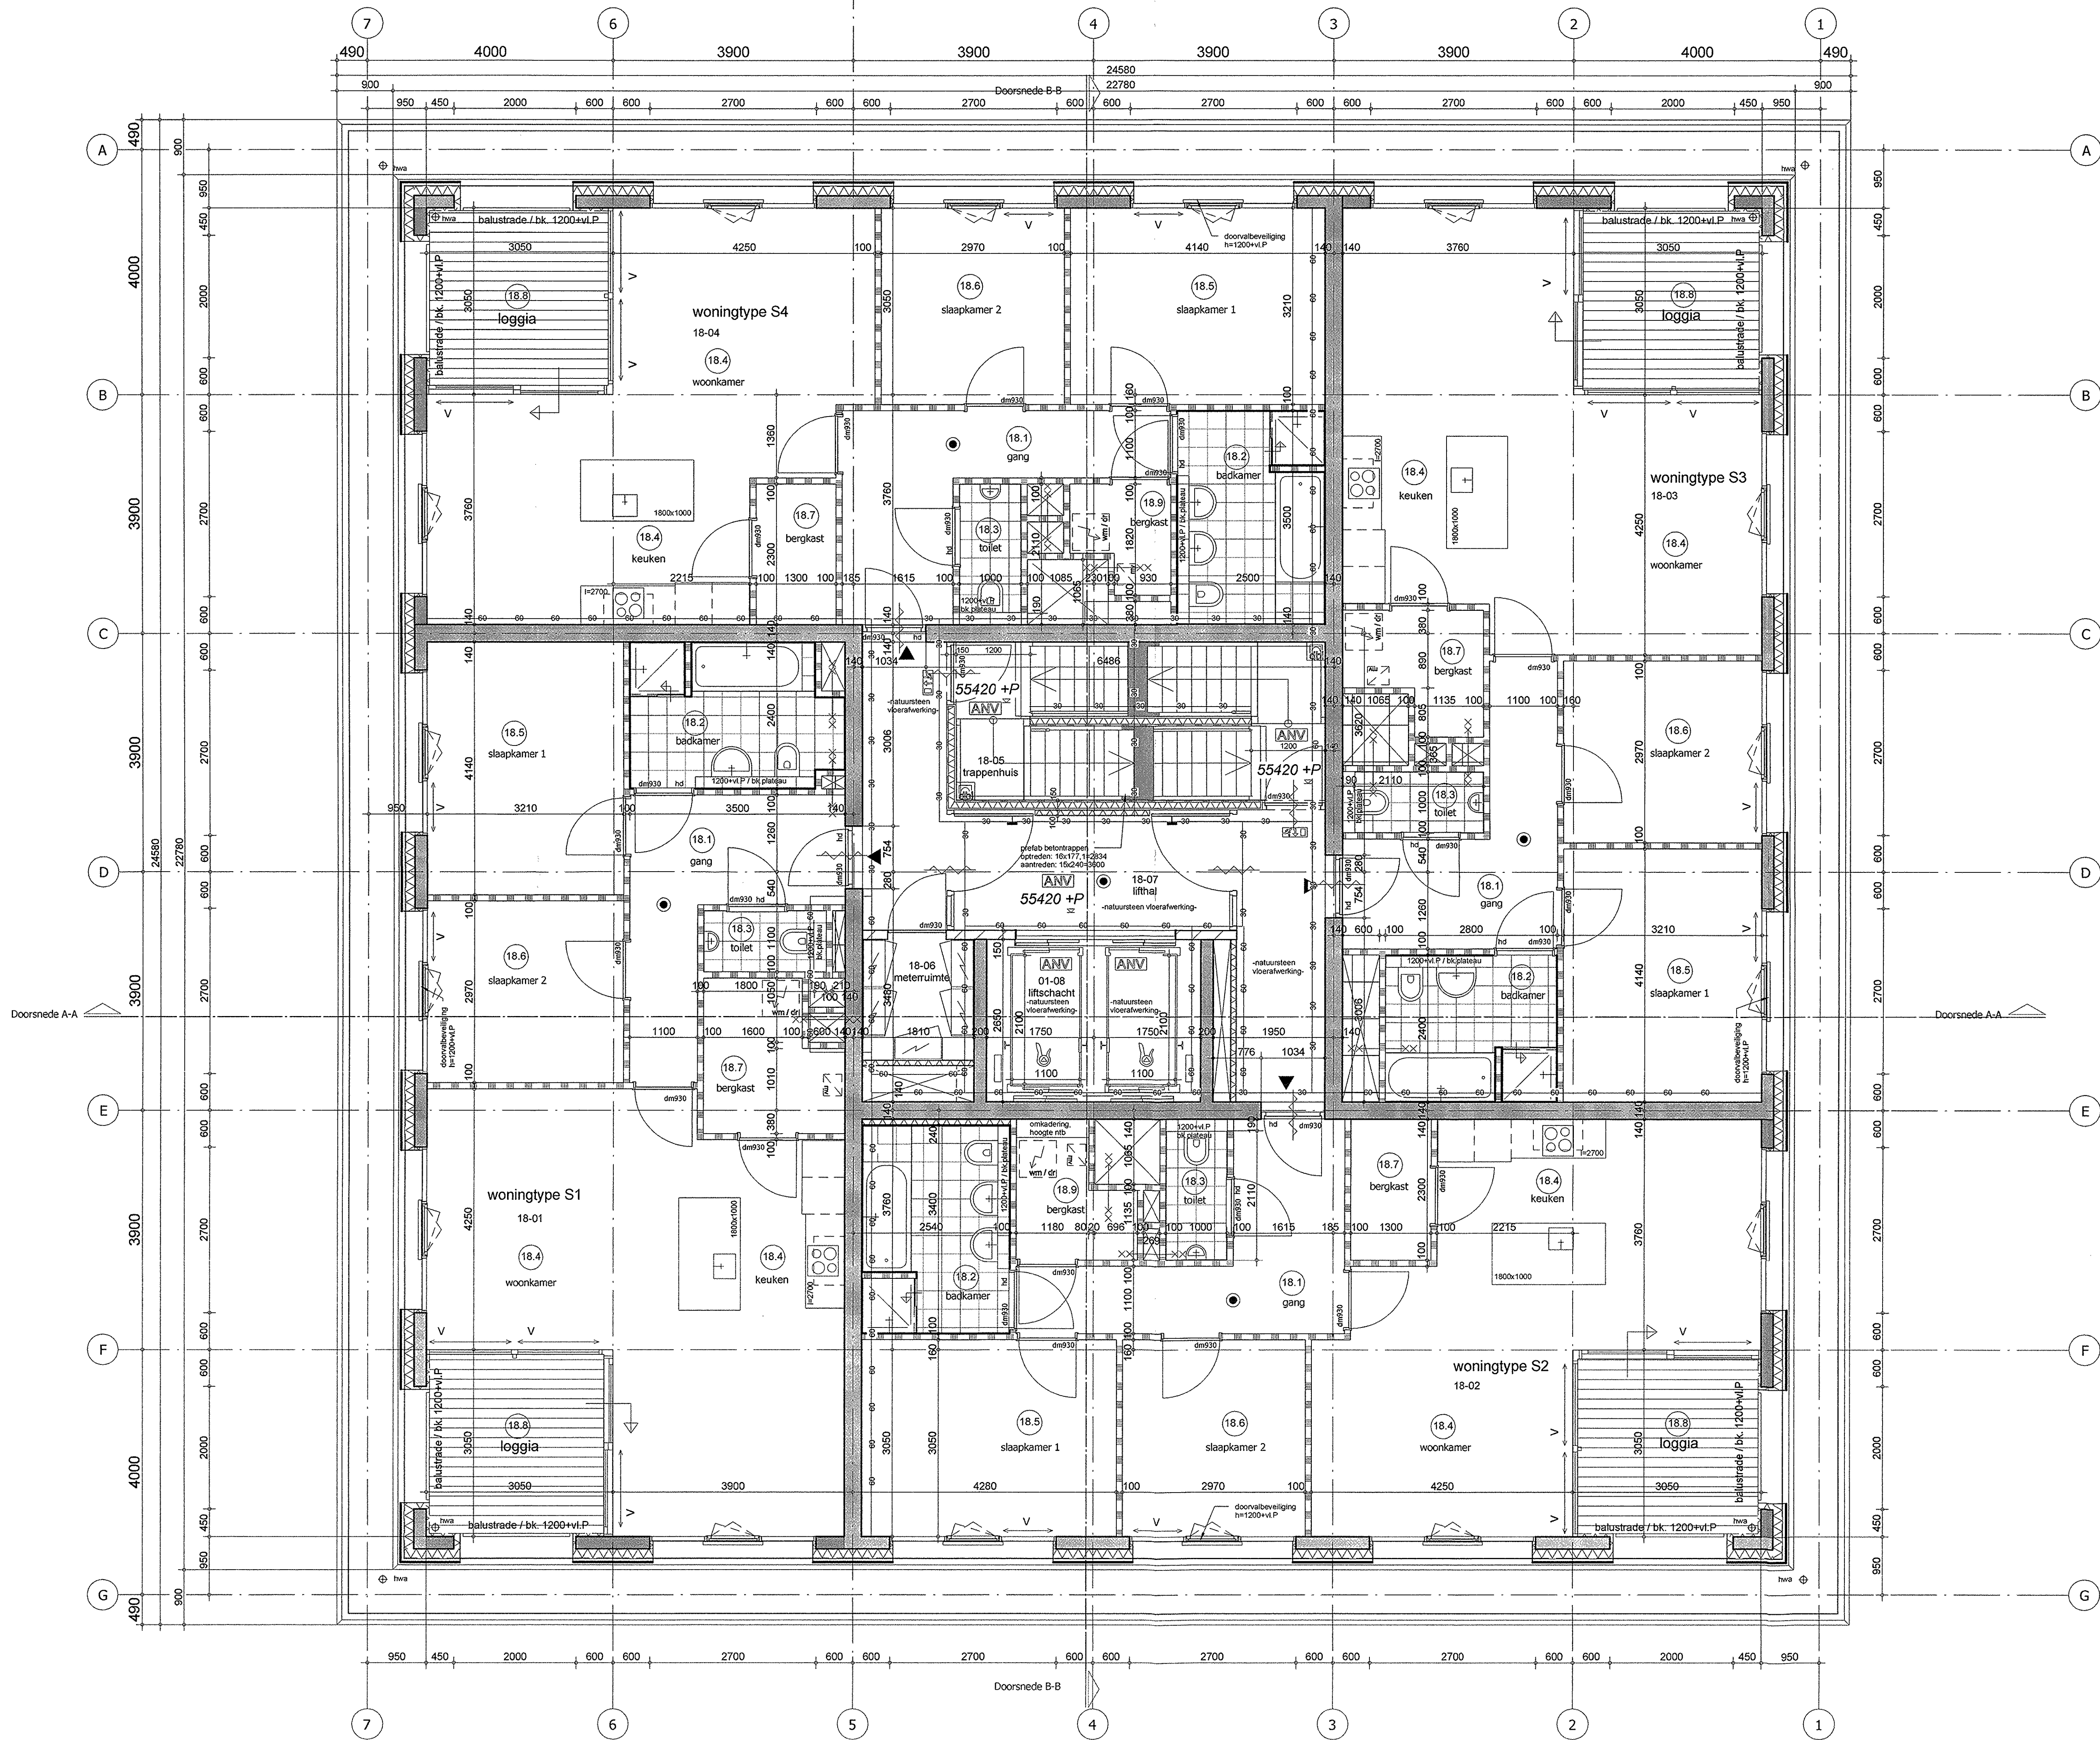


Renvooi ruimtebenaming		Renvooi bouwkundig	
(x.1)	verkeersruimte (gang)		metastudwand
(x.2)	badruimte (badkamer)		kalkzandsteen
(x.3)	toiletteruimte (toilet)		gasbeton
(x.4)	verblijfsruimte (woonkamer/keuken)		metastud wand
(x.5)	verblijfsruimte (slaapkamer 1)		betonsteen
(x.6)	verblijfsruimte (slaapkamer 2)		isolatie
(x.7)	bergruimte (bergstap)		beton, ihw-gestort
(x.8)	buitenruimte (loggia)		beton, prefab
(x.9)	bergruimte (bergstap)		breedplaatvloer
(x.10)	verkeersruimte (gang)		hemelwaterafvoer
(x.11)	verblijfsruimte (slaapkamer 3)		kleefmagneet
(x.12)	bergruimte (klerenkast)		entree deur
(x.13)	verblijfsruimte (studio)		ventilatie roosters in gevel
x staat voor verdiepningsnummer			gebouwdilatatie
			hardsteen dorpel
			deurmaat
			doorvalveilige beglazing

Renvooi brandveiligheid	
	brandscheiding 30min.
	brandscheiding 60min.
	droge blusleiding
	invoer droge blusleiding
	deurdranger
	wanden rondom schachten 60min. brandwerend uitvoeren
	algemene noodverlichting (volgens opgave installateur)
	vluchtweegaanduiding (NEN 1414)
	uitgang
	rookmelder (NEN 2555)
	opstelplaats wasmachine /droger
	sluutelkuis
	brandweerlift
-brandmeldinstallatie wordt voorzien van doormelding naar regionale alarmcentrale	
voor maatvoering constructie zie tekeningen van de constructeur	

verleend
 Behoort bij besluit van
 Burgemeester en wethouders
 van 's-Hertogenbosch
 d.d. : 6 juli 2011
 nr. : SOB1002490

AFDELING BOUWEN
 16 SEP 2010
 SOB
 Bouwverord. 100 440

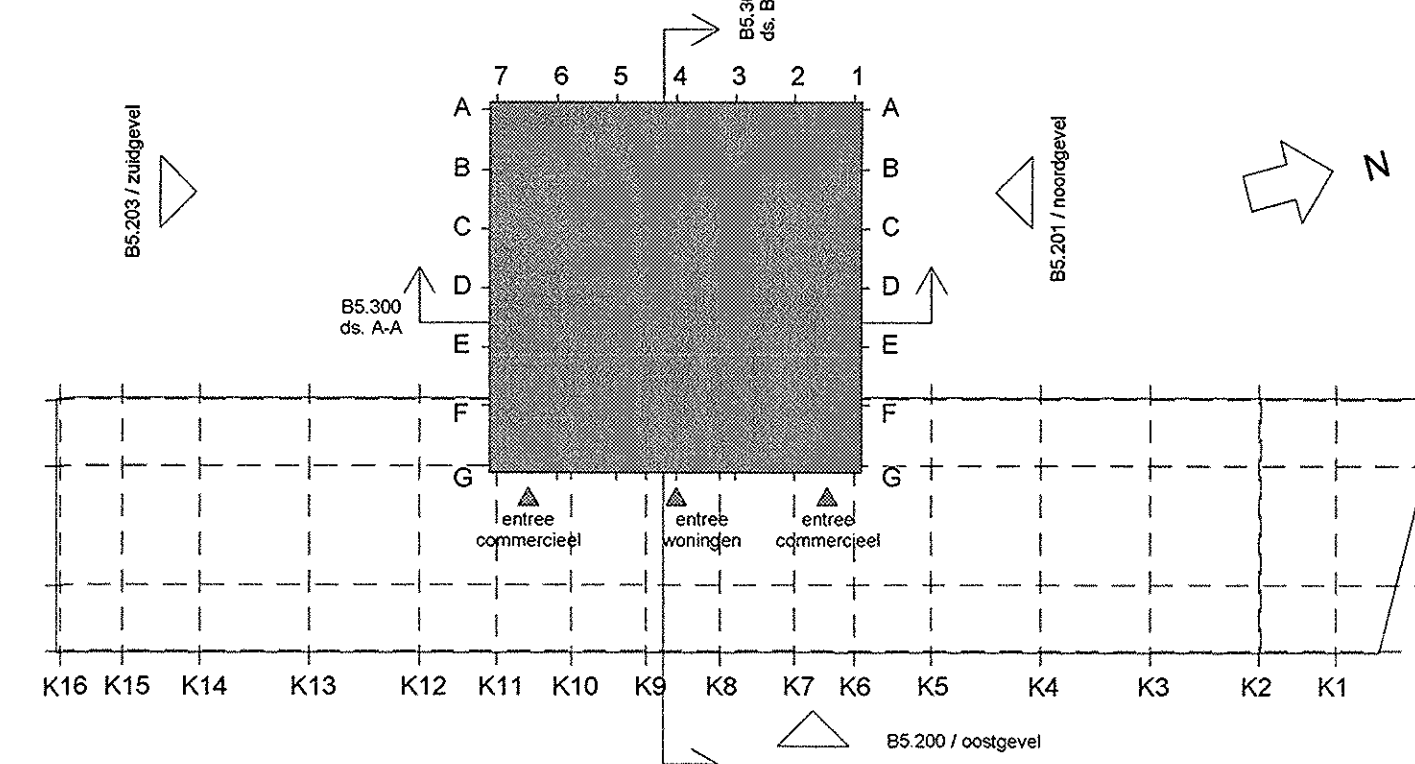

Inbo Modeweg 28 Postbus 804 3800 AV Amersfoort T +31 (0)33 451 74 00 F +31 (0)33 451 74 10 amersfoort@inbo.com www.inbo.com	Project Jheronimus Paleiskwartier 's-Hertogenbosch	Opdrachtgever 	Projectarchitect Baumschlager Eberle	Projectleider G. van der Hoeft	Onderwerp Bouwaanvraag Plattegrond 18e t/m 20e verdieping 55420+P / 61440+P	Getekend GvdH / ES	File Jheronimus.rvt
Inbo b.v. Woudenberg Handelsregister Amersfoort 31026266	Projectnummer P06970	Schaal 1:50	Formaat 594x1050	Datum 29-04-2010	Wijziging B	Bladnummer B5.118	