

TEKENING




's-Hertogenbosch

DOSSIERNR : SOB1002490

BARCODE :



Hofvijver 's-hertogenbosch

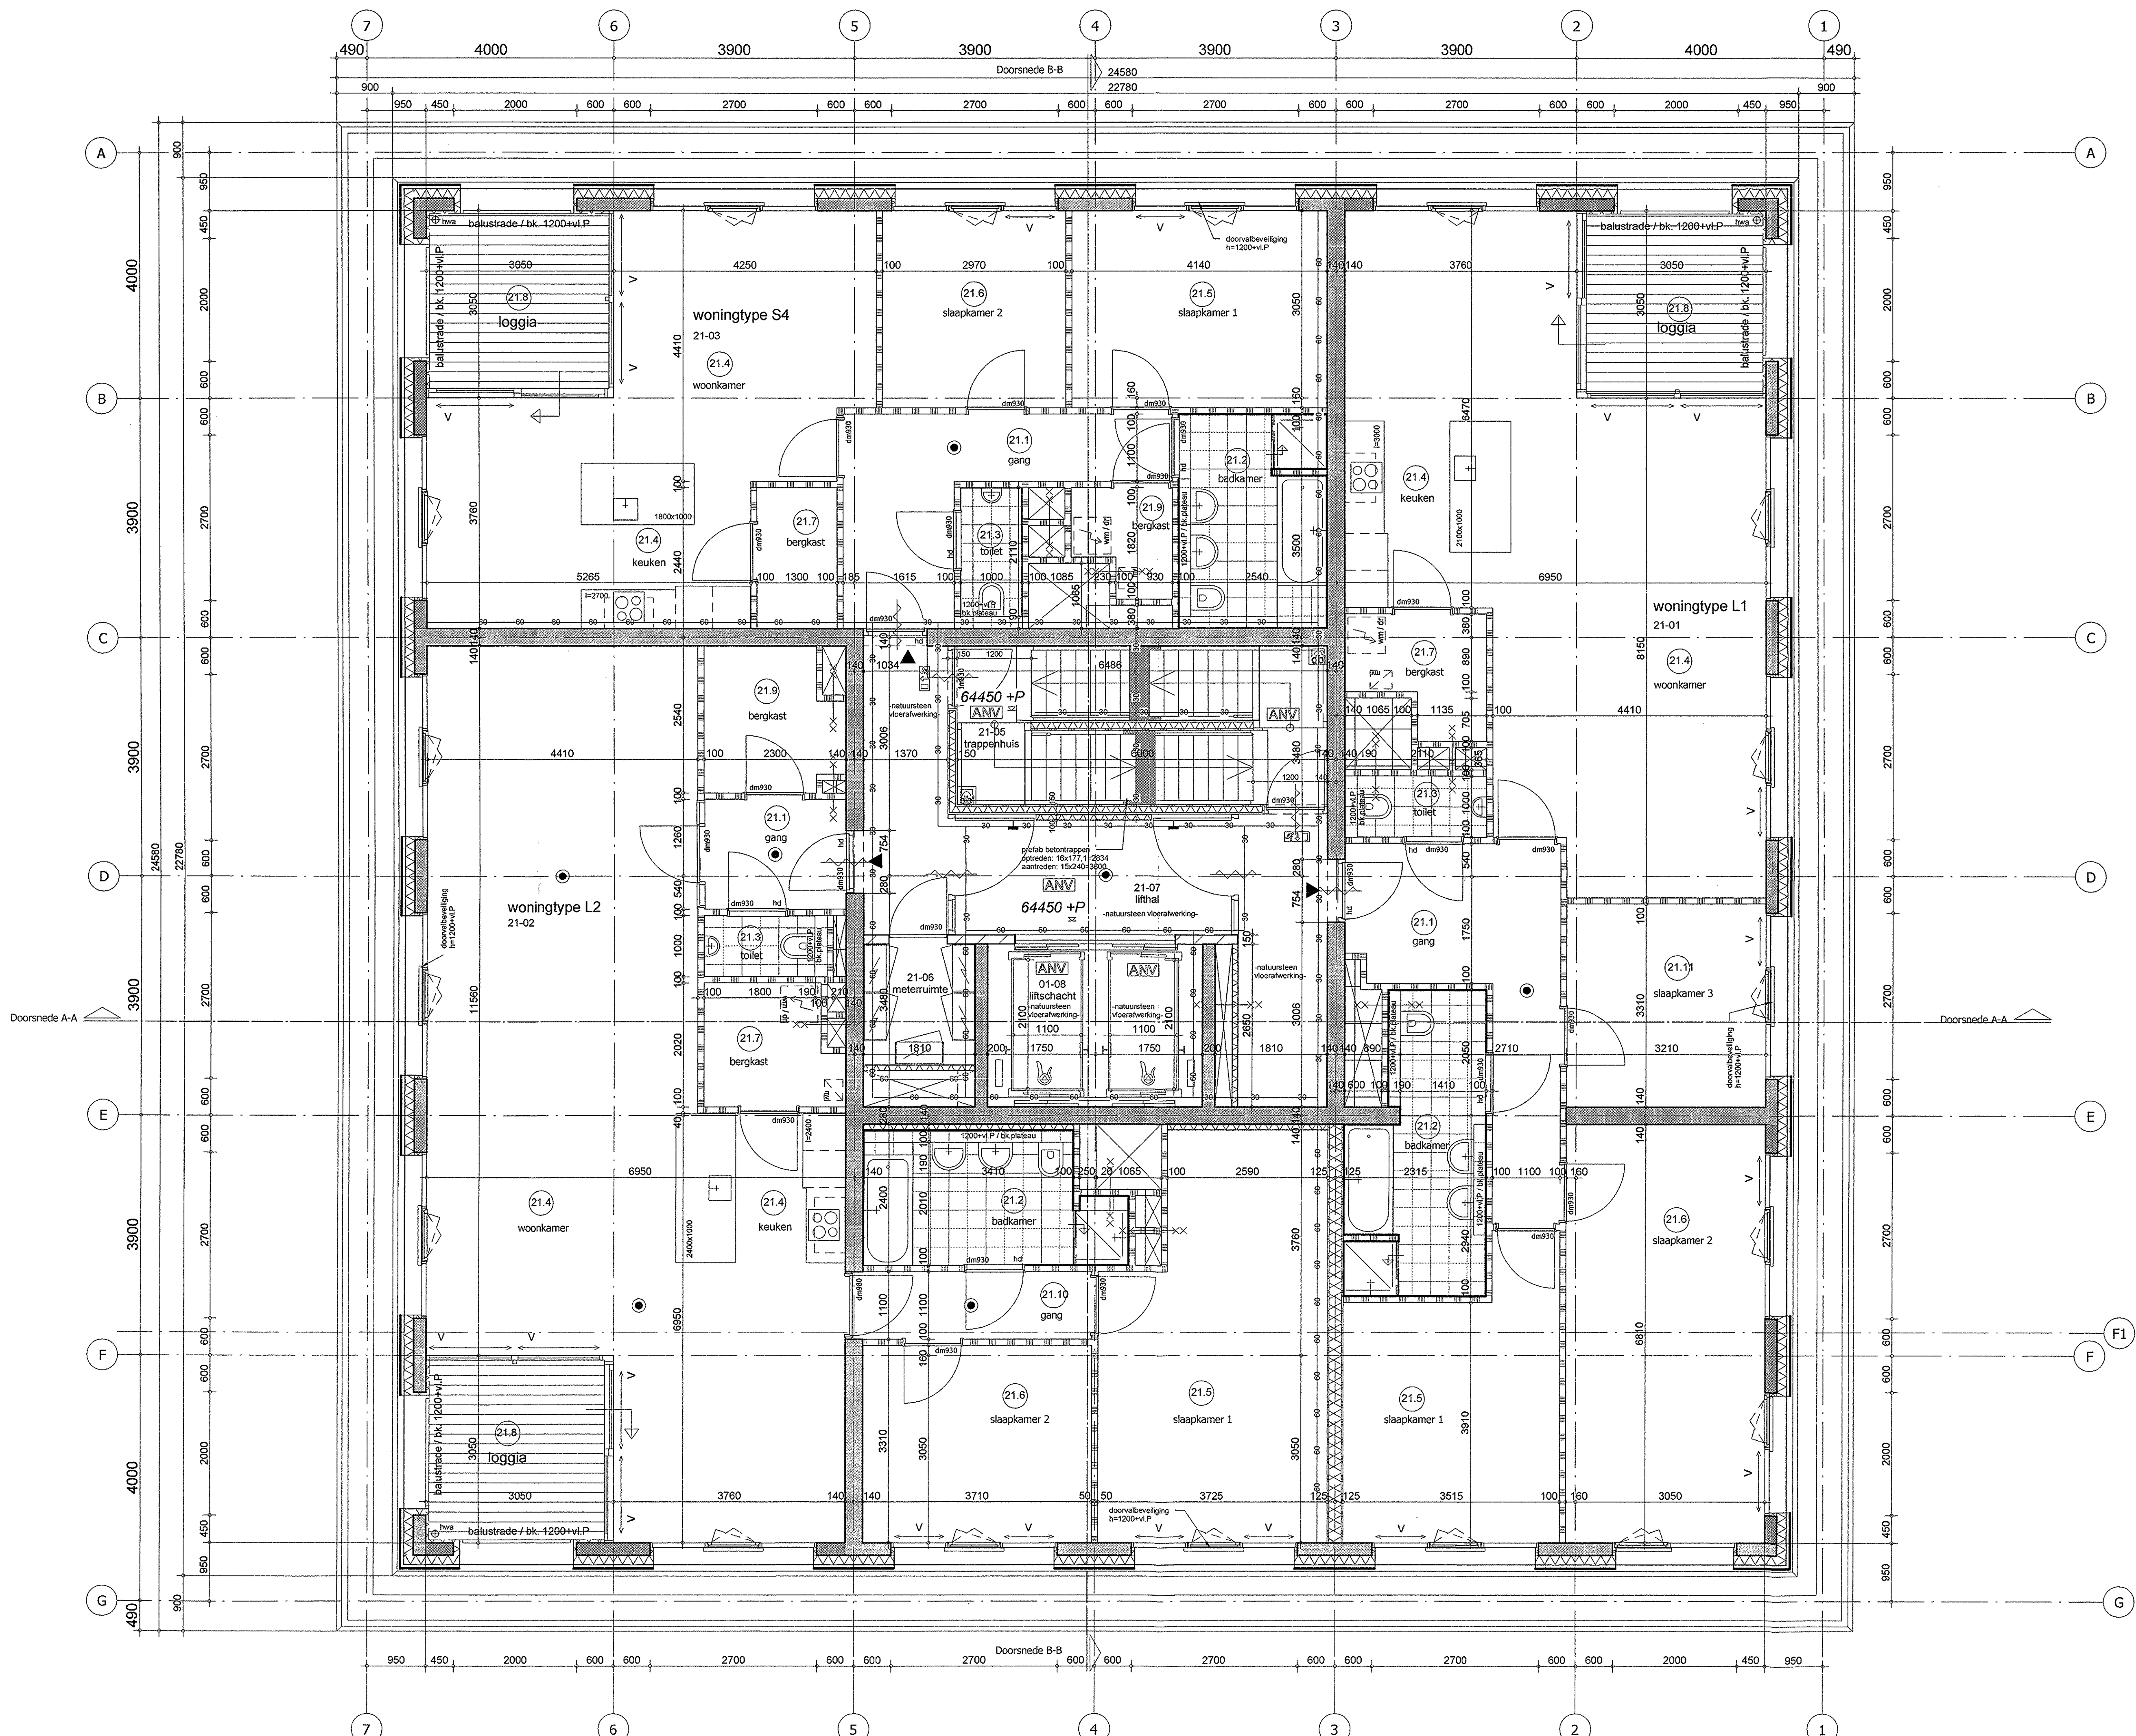

Renvooi ruimtebenaming

- x.1 verkeersruimte (gang)
- x.2 badruimte (badkamer)
- x.3 toiletruimte (toilet)
- x.4 verblijfsruimte (woonkamer/keuken)
- x.5 verblijfsruimte (slaapkamer 1)
- x.6 verblijfsruimte (slaapkamer 2)
- x.7 bergruimte (bergkast)
- x.8 buitenruimte (loggia)
- x.9 bergruimte (bergkast)
- x.10 verkeersruimte (gang)
- x.11 verblijfsruimte (slaapkamer 3)
- x.12 bergruimte (kierenkast)
- x.13 verblijfsruimte (studio)
- x staat voor verdiepningsnummer

Renvooi bouwkundig

- metastudwand
- kalkzandsteen
- gasbeton
- metastud wand
- betonsteen
- isolatie
- beton, hww-gestort
- beton, prefab
- breedplaatvloer
- hemelwaterafvoer
- kleefmagneet
- entree
- ventilatiecoasters in gevel
- gebouwdilatatie
- hardsteen dorpel
- deummaat
- doorvalveilige beglazing

Renvooi brandveiligheid

- 30-30-30 brandscheiding 30min.
- 60-60-60 brandscheiding 60min.
- droge blusleiding
- invoer droge blusleiding
- deurdrenger
- wanden rondom schachten 60min. brandwerend uitvoeren
- algemene noodverlichting (volgens opgave installateur)
- vluchtweegaanduiding (NEN 1414)
- uitgang
- rookmelder (NEN 2555)
- opstelplaats wasmachine / droger
- studeitkuis
- brandweerlift
- brandmeldinstallatie wordt voorzien van doormelding naar regionale alarmcentrale

voor maatvoering constructie zie tekeningen van de constructeur

verleend

Behoort bij besluit van
Burgemeester en wethouders
van 's-Hertogenbosch

d.d. : 6 juli 2011

nr. : SOB1002490

AFDELING BOUWEN

16 SEP 2010

SOB

Bouwverord. 100 24 90

Inbo

Modeweg 26
Postbus 804
3800 AV Amersfoort

T +31 (0)33 451 74 00
F +31 (0)33 451 74 10

amersfoort@inbo.com
www.inbo.com

Project Jheronimus Paleiskwartier
's-Hertogenbosch

Opdrachtgever [Redacted]

Projectarchitect Baumschlager Eberle

Projectleider G. van der Hoef


Onderwerp Bouwaanvraag
Plattegrond 21e en 22e verdieping
64.450+P / 67.460+P

Getekend GvdH / ES File Jheronimus.rvt

Projectnummer P06970 Datum 29-04-2010

Schaal 1:50 Wijziging B Blotnummer

Formaat 594x1050 Wijzigingsdatum 14-09-2010 **B5.121**

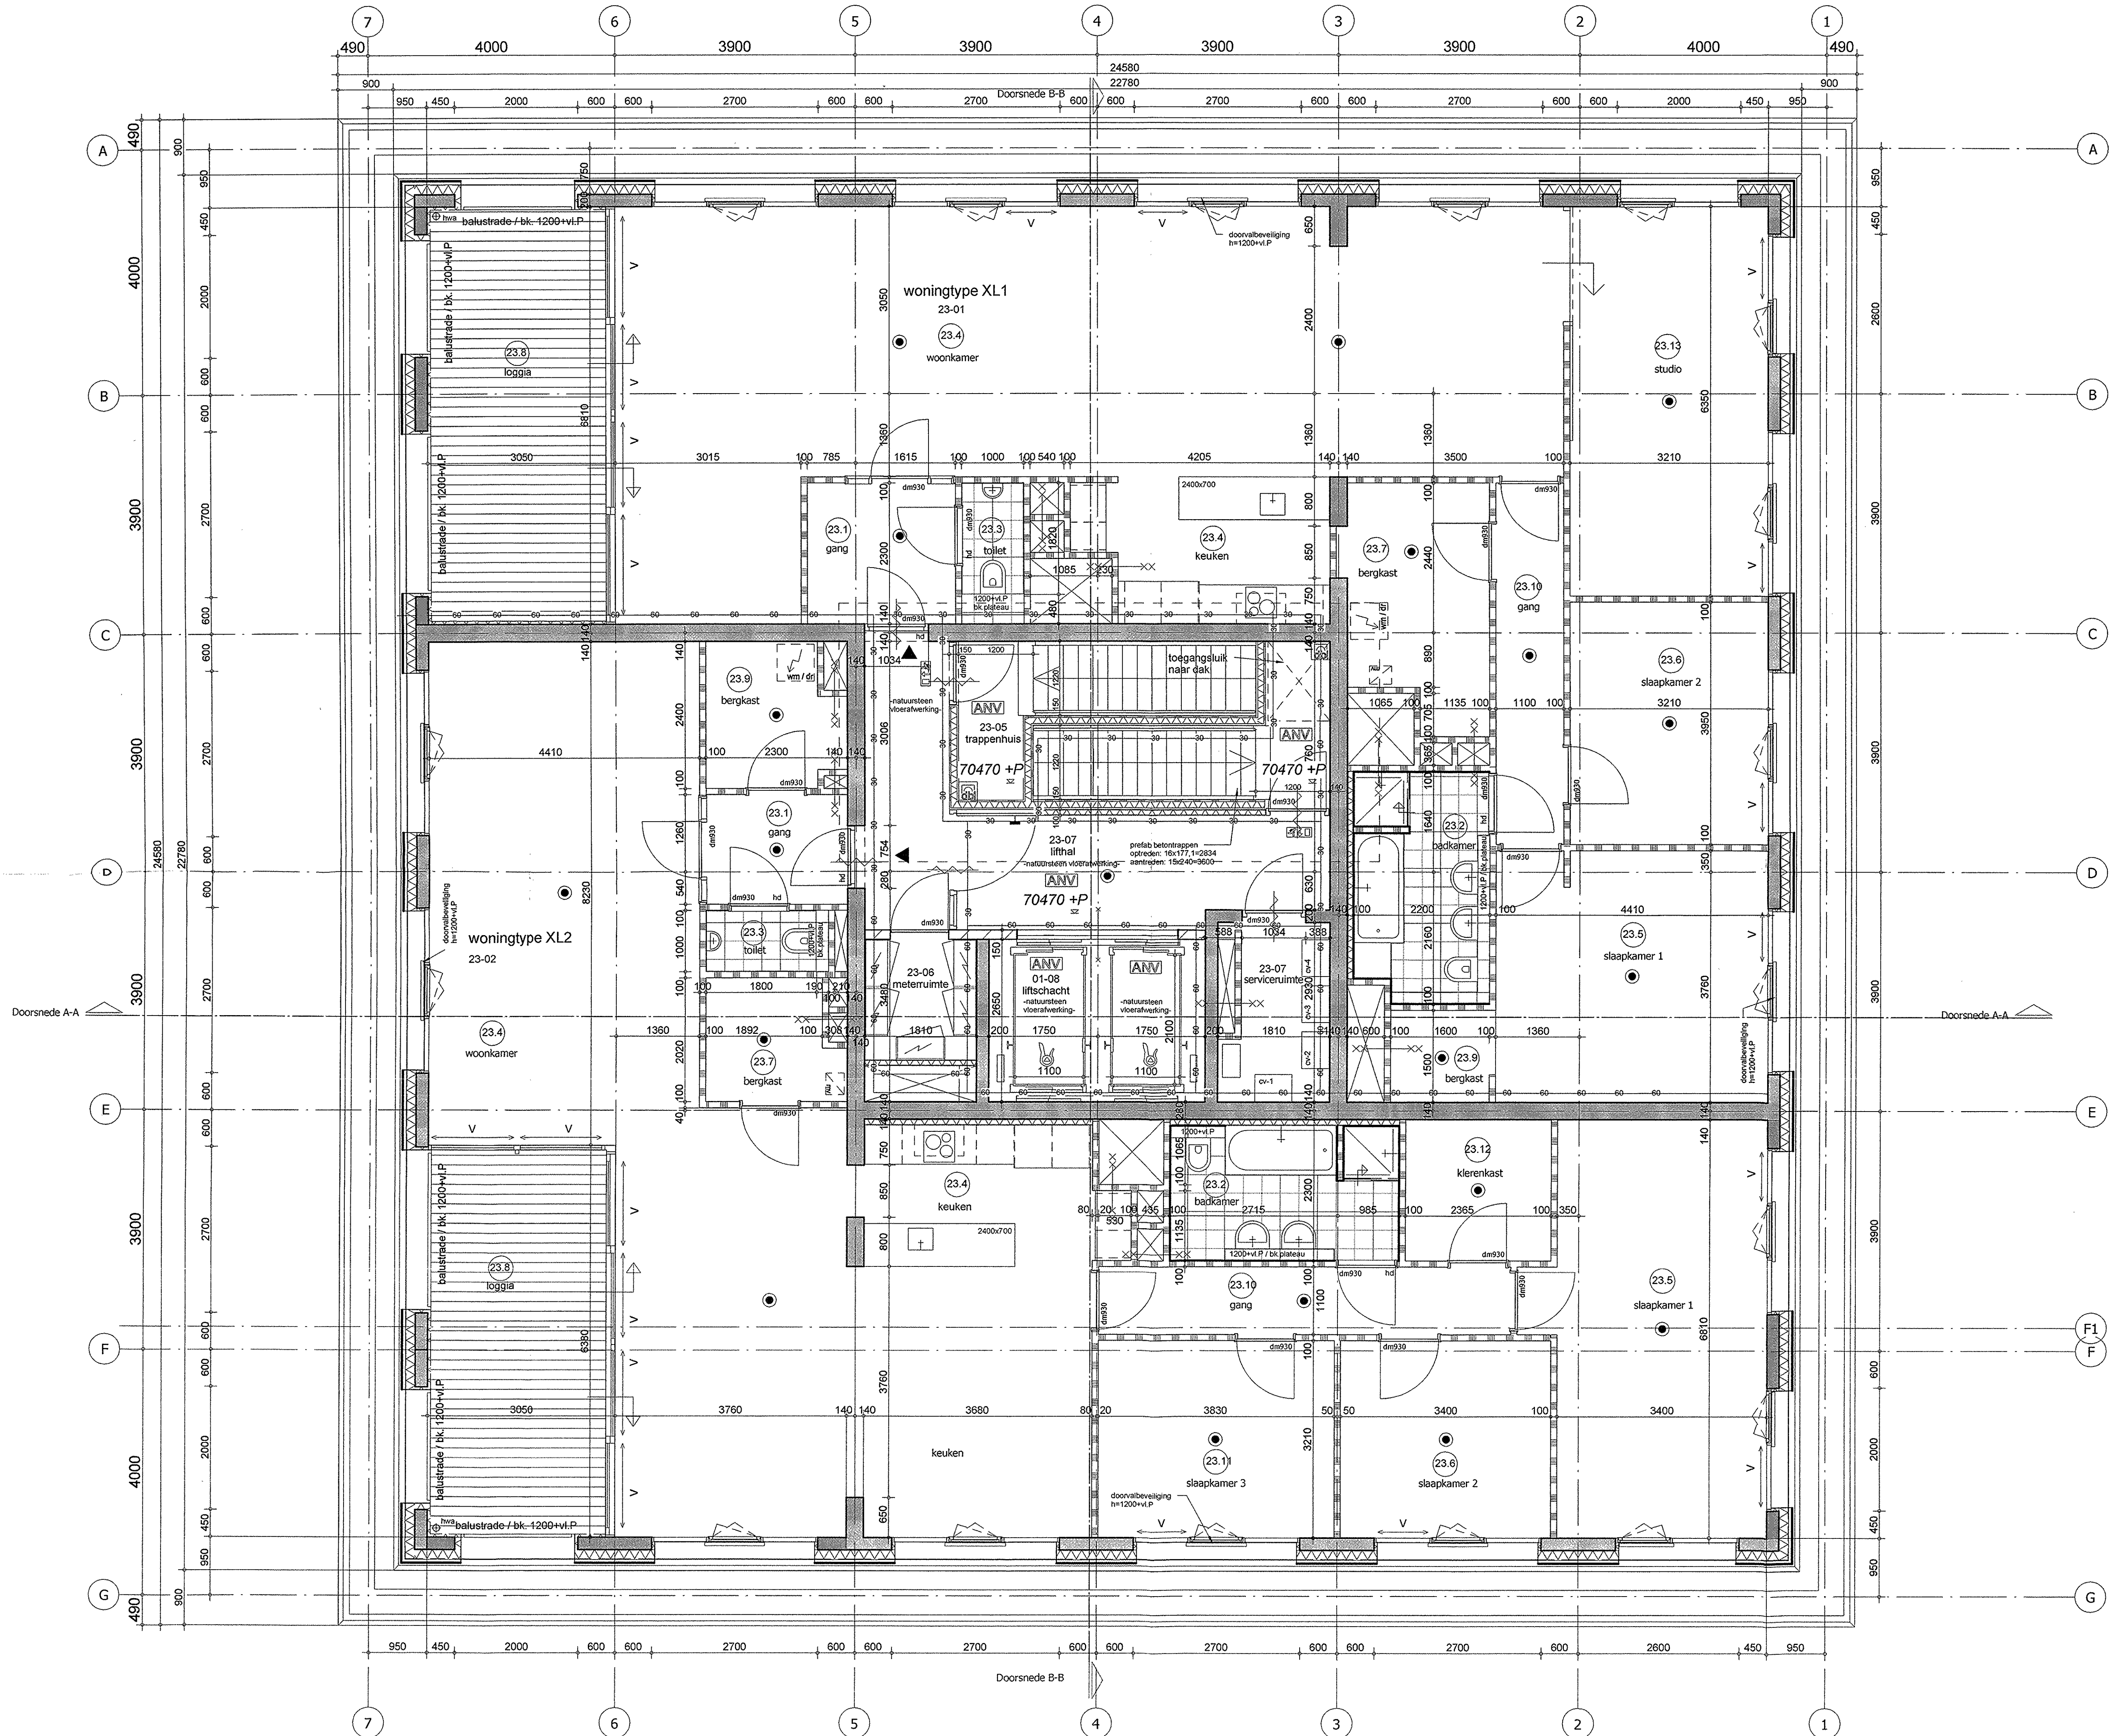


Renvooi ruimtebenaming		Renvooi bouwkundig	
(x.1)	verkeersruimte (gang)		metastudwand
(x.2)	badruimte (badkamer)		gasbeton
(x.3)	toilet ruimte (toilet)		metastud wand
(x.4)	verblijfsruimte (woonkamer/keuken)		betonsteen
(x.5)	verblijfsruimte (slaapkamer 1)		isolatie
(x.6)	verblijfsruimte (slaapkamer 2)		beton, prefab
(x.7)	bergruimte (bergekast)		breedplaatvloer
(x.8)	buitenruimte (loggia)		hemelwaterafvoer
(x.9)	bergruimte (bergekast)		kleefmagneet
(x.10)	verkeersruimte (gang)		entreedeur
(x.11)	verblijfsruimte (slaapkamer 3)		ventilatie roosters in gevel
(x.12)	bergruimte (klerenkast)		gebouwventilatie
(x.13)	verblijfsruimte (studio)		hardsteen dorpel
x staat voor verdiepningsnummer			deurmaat
			doorvalveilige beglazing



Renvooi brandveiligheid	
	30 — 30 — 30 — brandscheiding 30min.
	60 — 60 — 60 — brandscheiding 60min.
	droge busleiding
	invoer droge busleiding
	deurdranger
	wanden rondom schachten 60min. brandwerend uitvoeren
	algemene noodverlichting (volgens opgave installateur)
	vluchtwegaanduiding (NEN 1414)
	uitgang
	rookmelder (NEN 2555)
	opstelplaats wasmachine /droger
	sleutelkuis
	brandweerlift
-brandmeldinstallatie wordt voorzien van doormelding naar regionale alarmcentrale	

voor maatvoering constructie zie tekeningen van de constructeur

verleend
Behoort bij besluit van
Burgemeester en wethouders
van 's-Hertogenbosch
d.d.: 6 juli 2011
nr.: SOB1002490

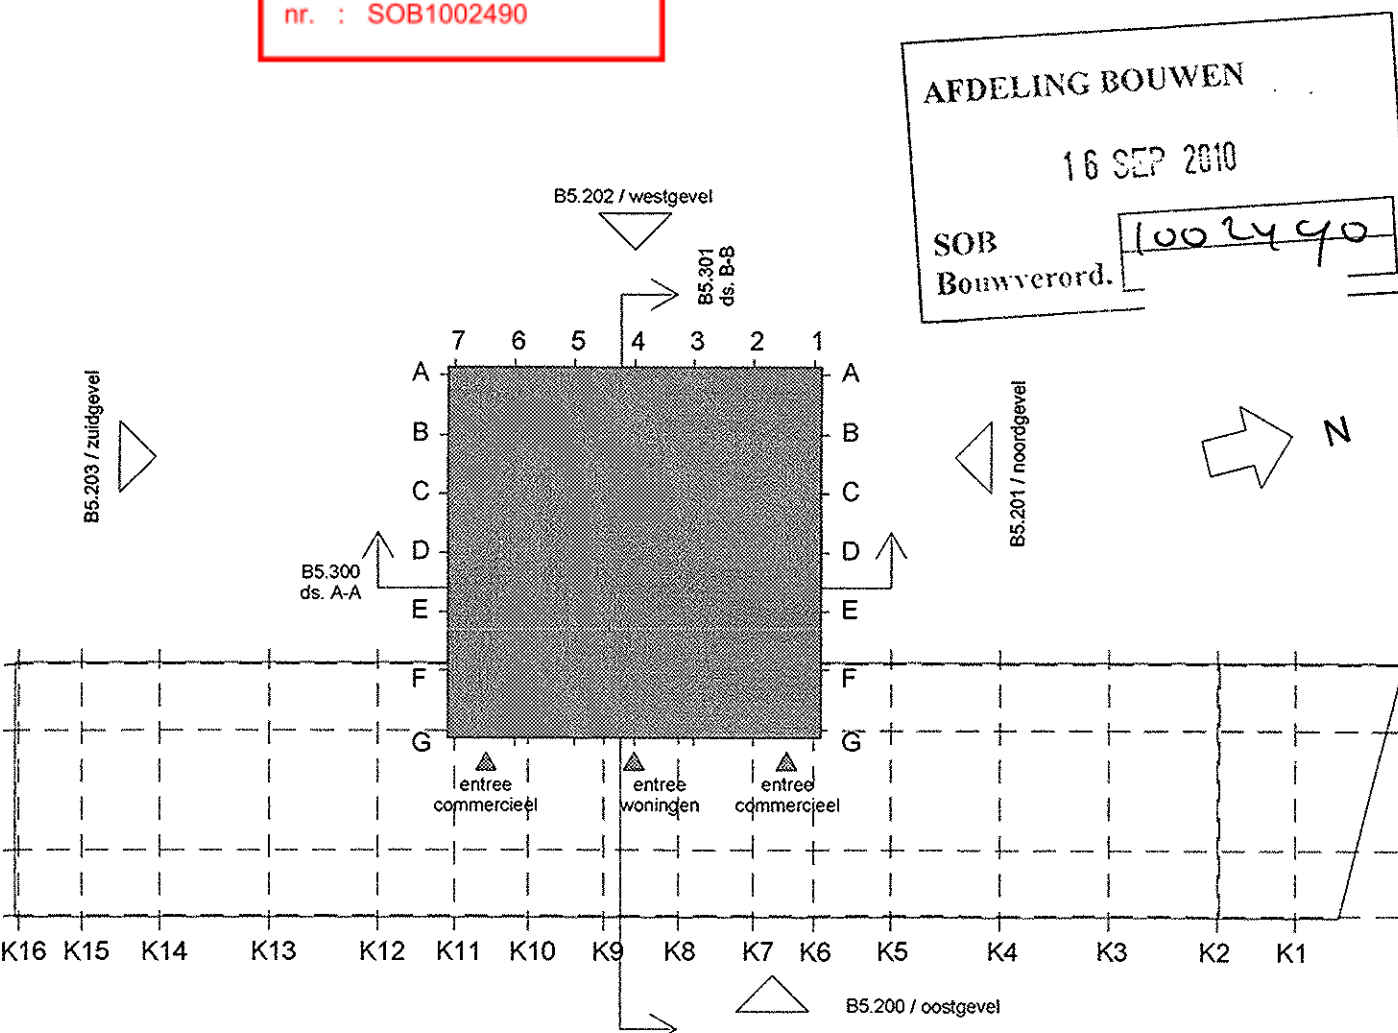


inbo		AFDELING BOUWEN	
16 SEP 2010		SOB	
Bouwverord.		1002490	
inbo		Project	
Modernweg 26		Opdrachtgever	
Postbus 624		Projectarchitect	
3800 AV Amersfoort		Projectleider	
T+31 (0)33 451 74 00		Onderwerp	
F+31 (0)33 451 74 10		Getekend	
amersfoort@inbo.com		Projectnummer	
www.inbo.com		Schaal	
		Formaat	
		File	
		Datum	
		Wijziging	
		Bladnummer	
		Wijzigingsdatum	
		B5.123	

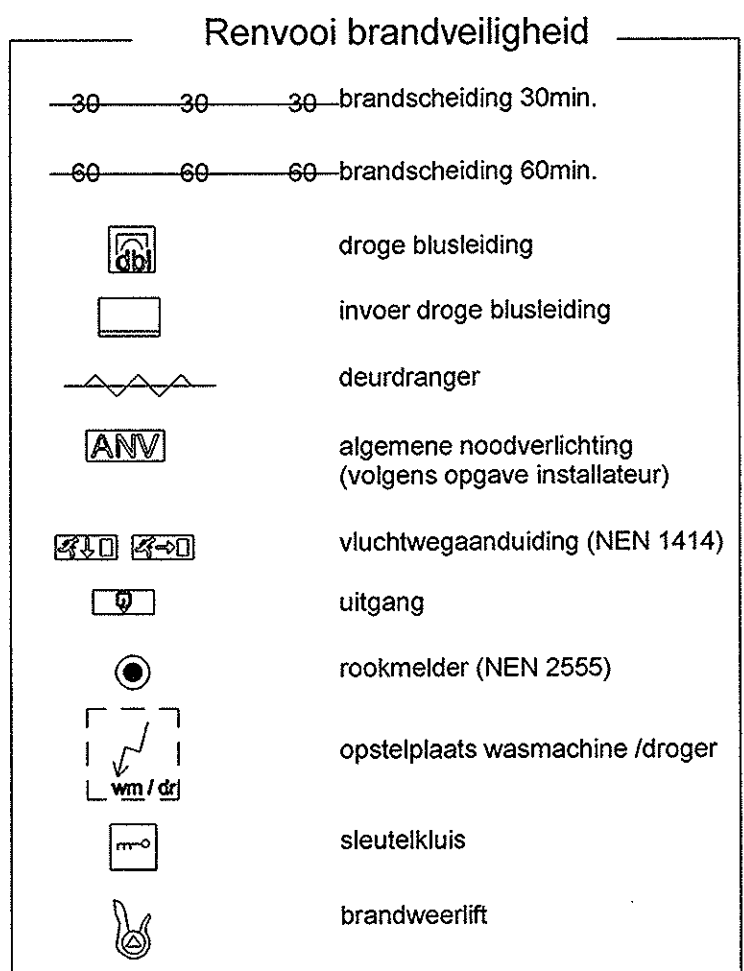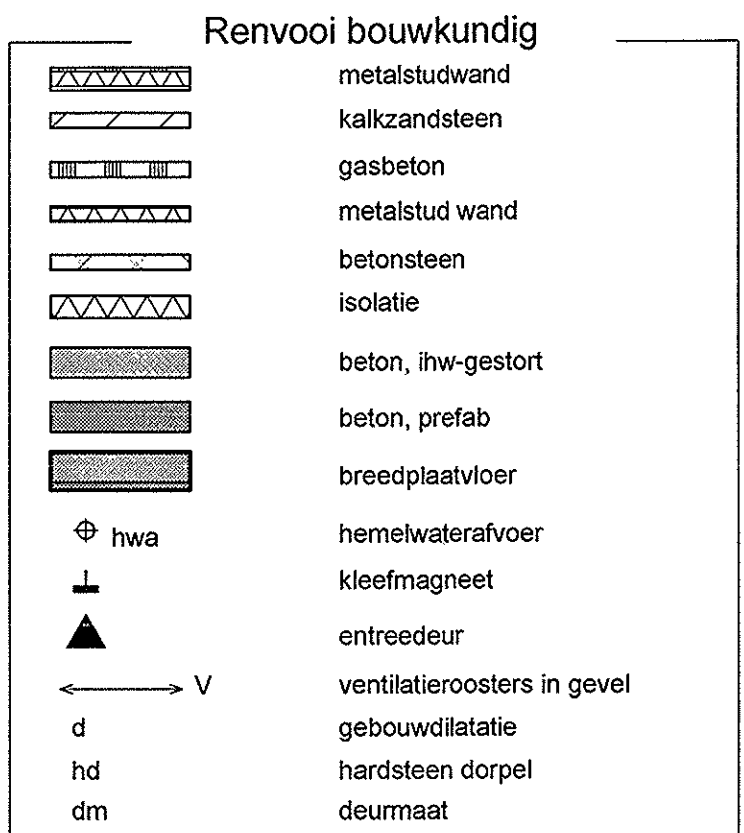

verleend
Behoort bij besluit van
Burgemeester en wethouders
van 's-Hertogenbosch
d.d. : 6 juli 2011
nr. : SOB1002490

AFDELING BOUWEN
15 JUL 2010
SOB 1002490
Bouwverord. []

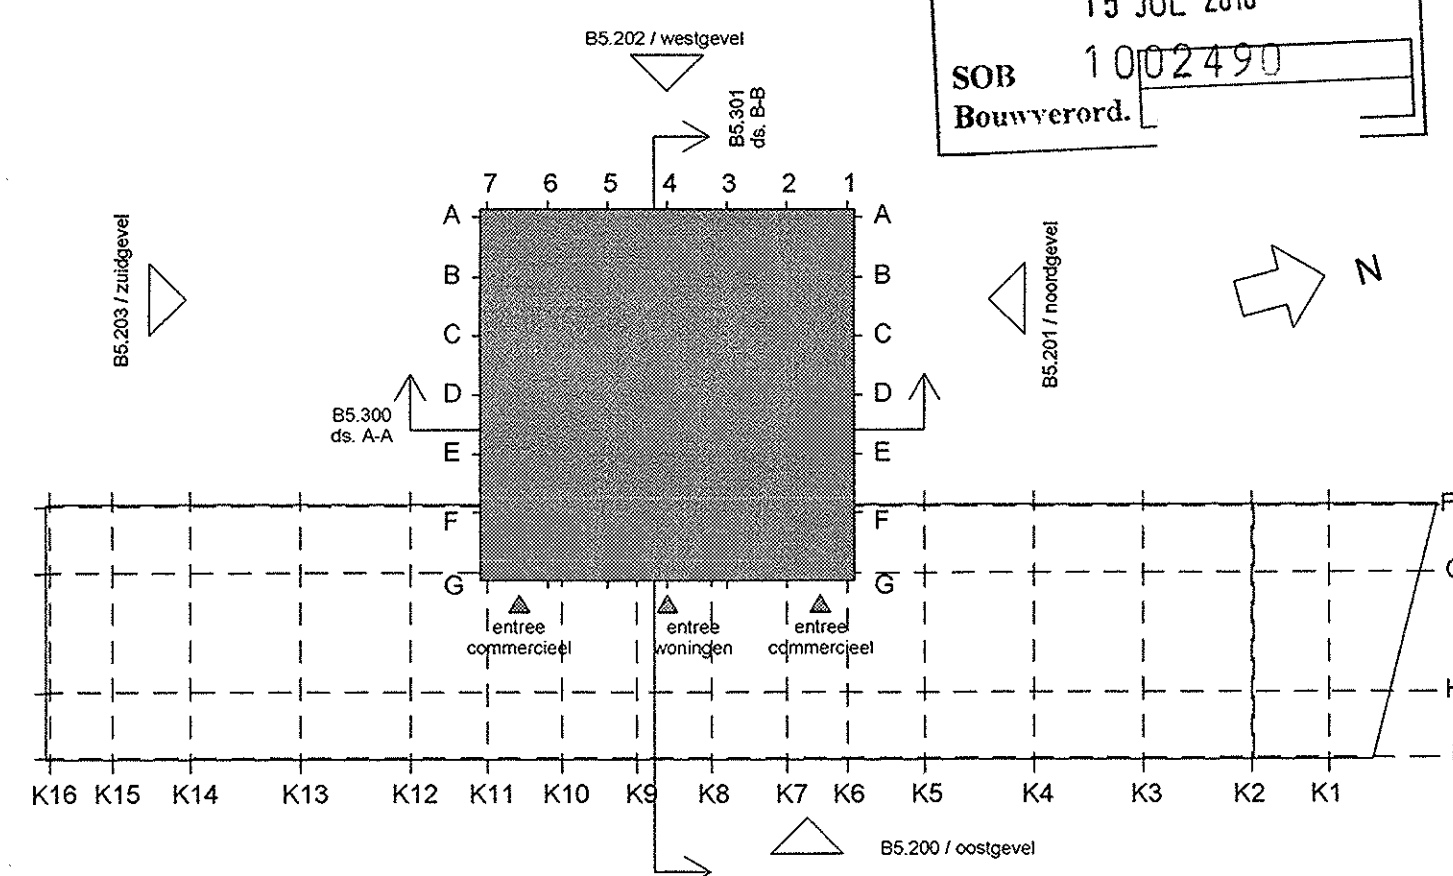

inbo
 Modernweg 26
 Postbus 824
 3800 AV Amersfoort
 T +31 (0)33 451 74 00
 F +31 (0)33 451 74 10
amersfoort@inbo.com
www.inbo.com

Project	Jheronimus Paleiskwartier 's-Hertogenbosch
Opdrachtgever	[REDACTED]
Projectarchitect	Baumschlager Eberle
Projectleider	G. van der Hoeff
Onderwerp	Bouwaanvraag dakplaatgrond

Getekend	GvdH / ES	File	Jheronimus.vrt
Projectnummer	P06970	Datum	29-04-2010
Schaal	1:50	Wijziging	A
Formaat	594x1050	Wijzigingsdatum	12-07-2010

inbo b.v.
Woudenberg

Handelsregister Amersfoort
31026236


Bladnummer
B5.124

Renvooi bouwkundig

	metalsudwand
	kalkzandsteen
	gasbeton
	metalsud wand
	betonsteen
	isolatie
	beton, i/w-gestort
	beton, prefab
	breedplaatvloer
	hemelwaterafvoer
	kleefmagneet
	entredeur
	ventilatiecoasters in gevel
	hardsteen dorpel
	deurmaat
	doorvalveilig beglazing

Renvooi brandveiligheid

	30 brandseiding 30min.
	60 brandseiding 60min.
	droge busleiding
	invoer droge busleiding
	deurdrenger
	algemene noodverlichting (volgens opgave installateur)
	vluchtwegaanduiding (NEN 1414)
	uitgang
	rookmelder (NEN 2555)
	opstelplaats wasmachine /droger
	vuur/60
	steutelkuis
	brandweertift

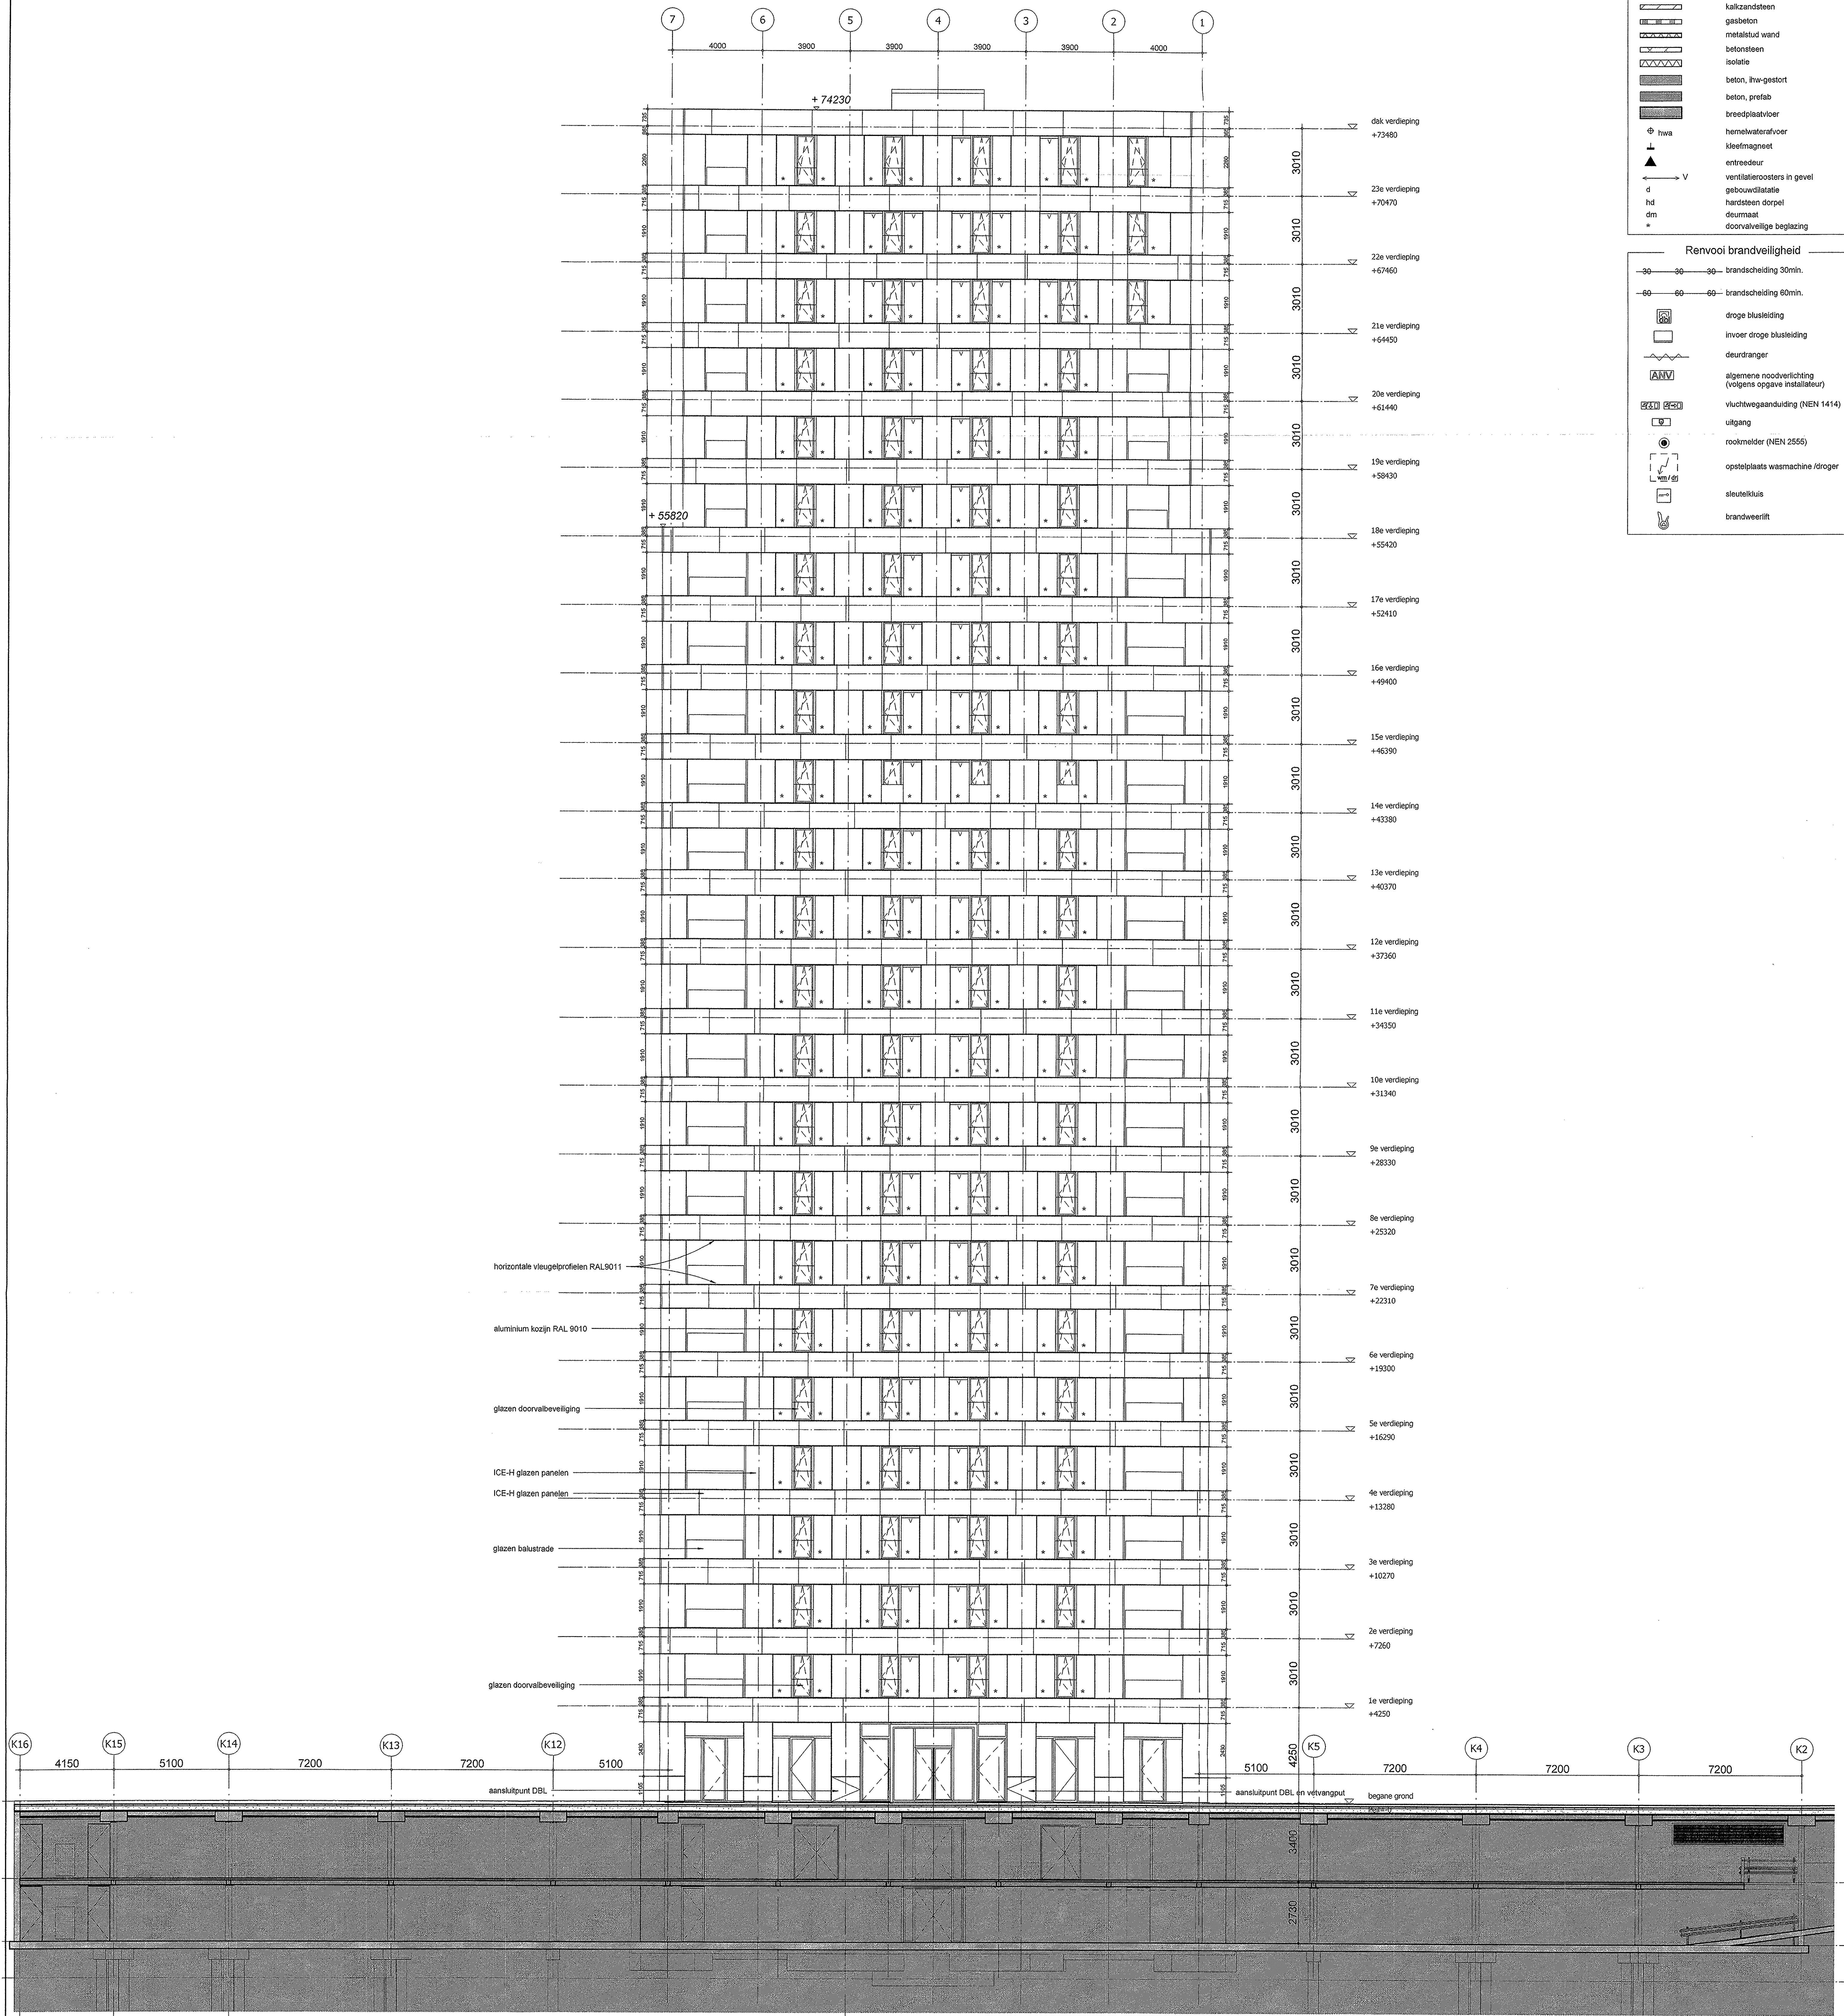

Oostgevel

verleend
Behoort bij besluit van
Burgemeester en wethouders
van 's-Hertogenbosch
d.d. : 6 juli 2011
nr. : SOB1002490

inbo

AFDELING BOUWEN
15 JUL 2010
SOR
Bouwverord.

Project
Jheronimus Paleiswoning
's-Hertogenbosch

Opdrachtgever
[Redacted]

Projectarchitect
Baumschlager Eberle

Projectleider
G. van der Hoeft

Onderwerp
Bouwvergunning
oostgevel

Geschied
GvdH / ES

File
Jheronimus.rvt

Projectnummer
P00970

Datum
29-04-2010

Schaal
1:100

Wijziging
A

Blootnummer
B5.200

Formaat
A0

Wijzigingsdatum
12-07-2010