


TEKENING //

DOSSIERNR : SOB1001190


BARCODE :



Hooge Steenweg 25 Achter de Tolbrug 26-28 5211 JN 's-hertogenbosch

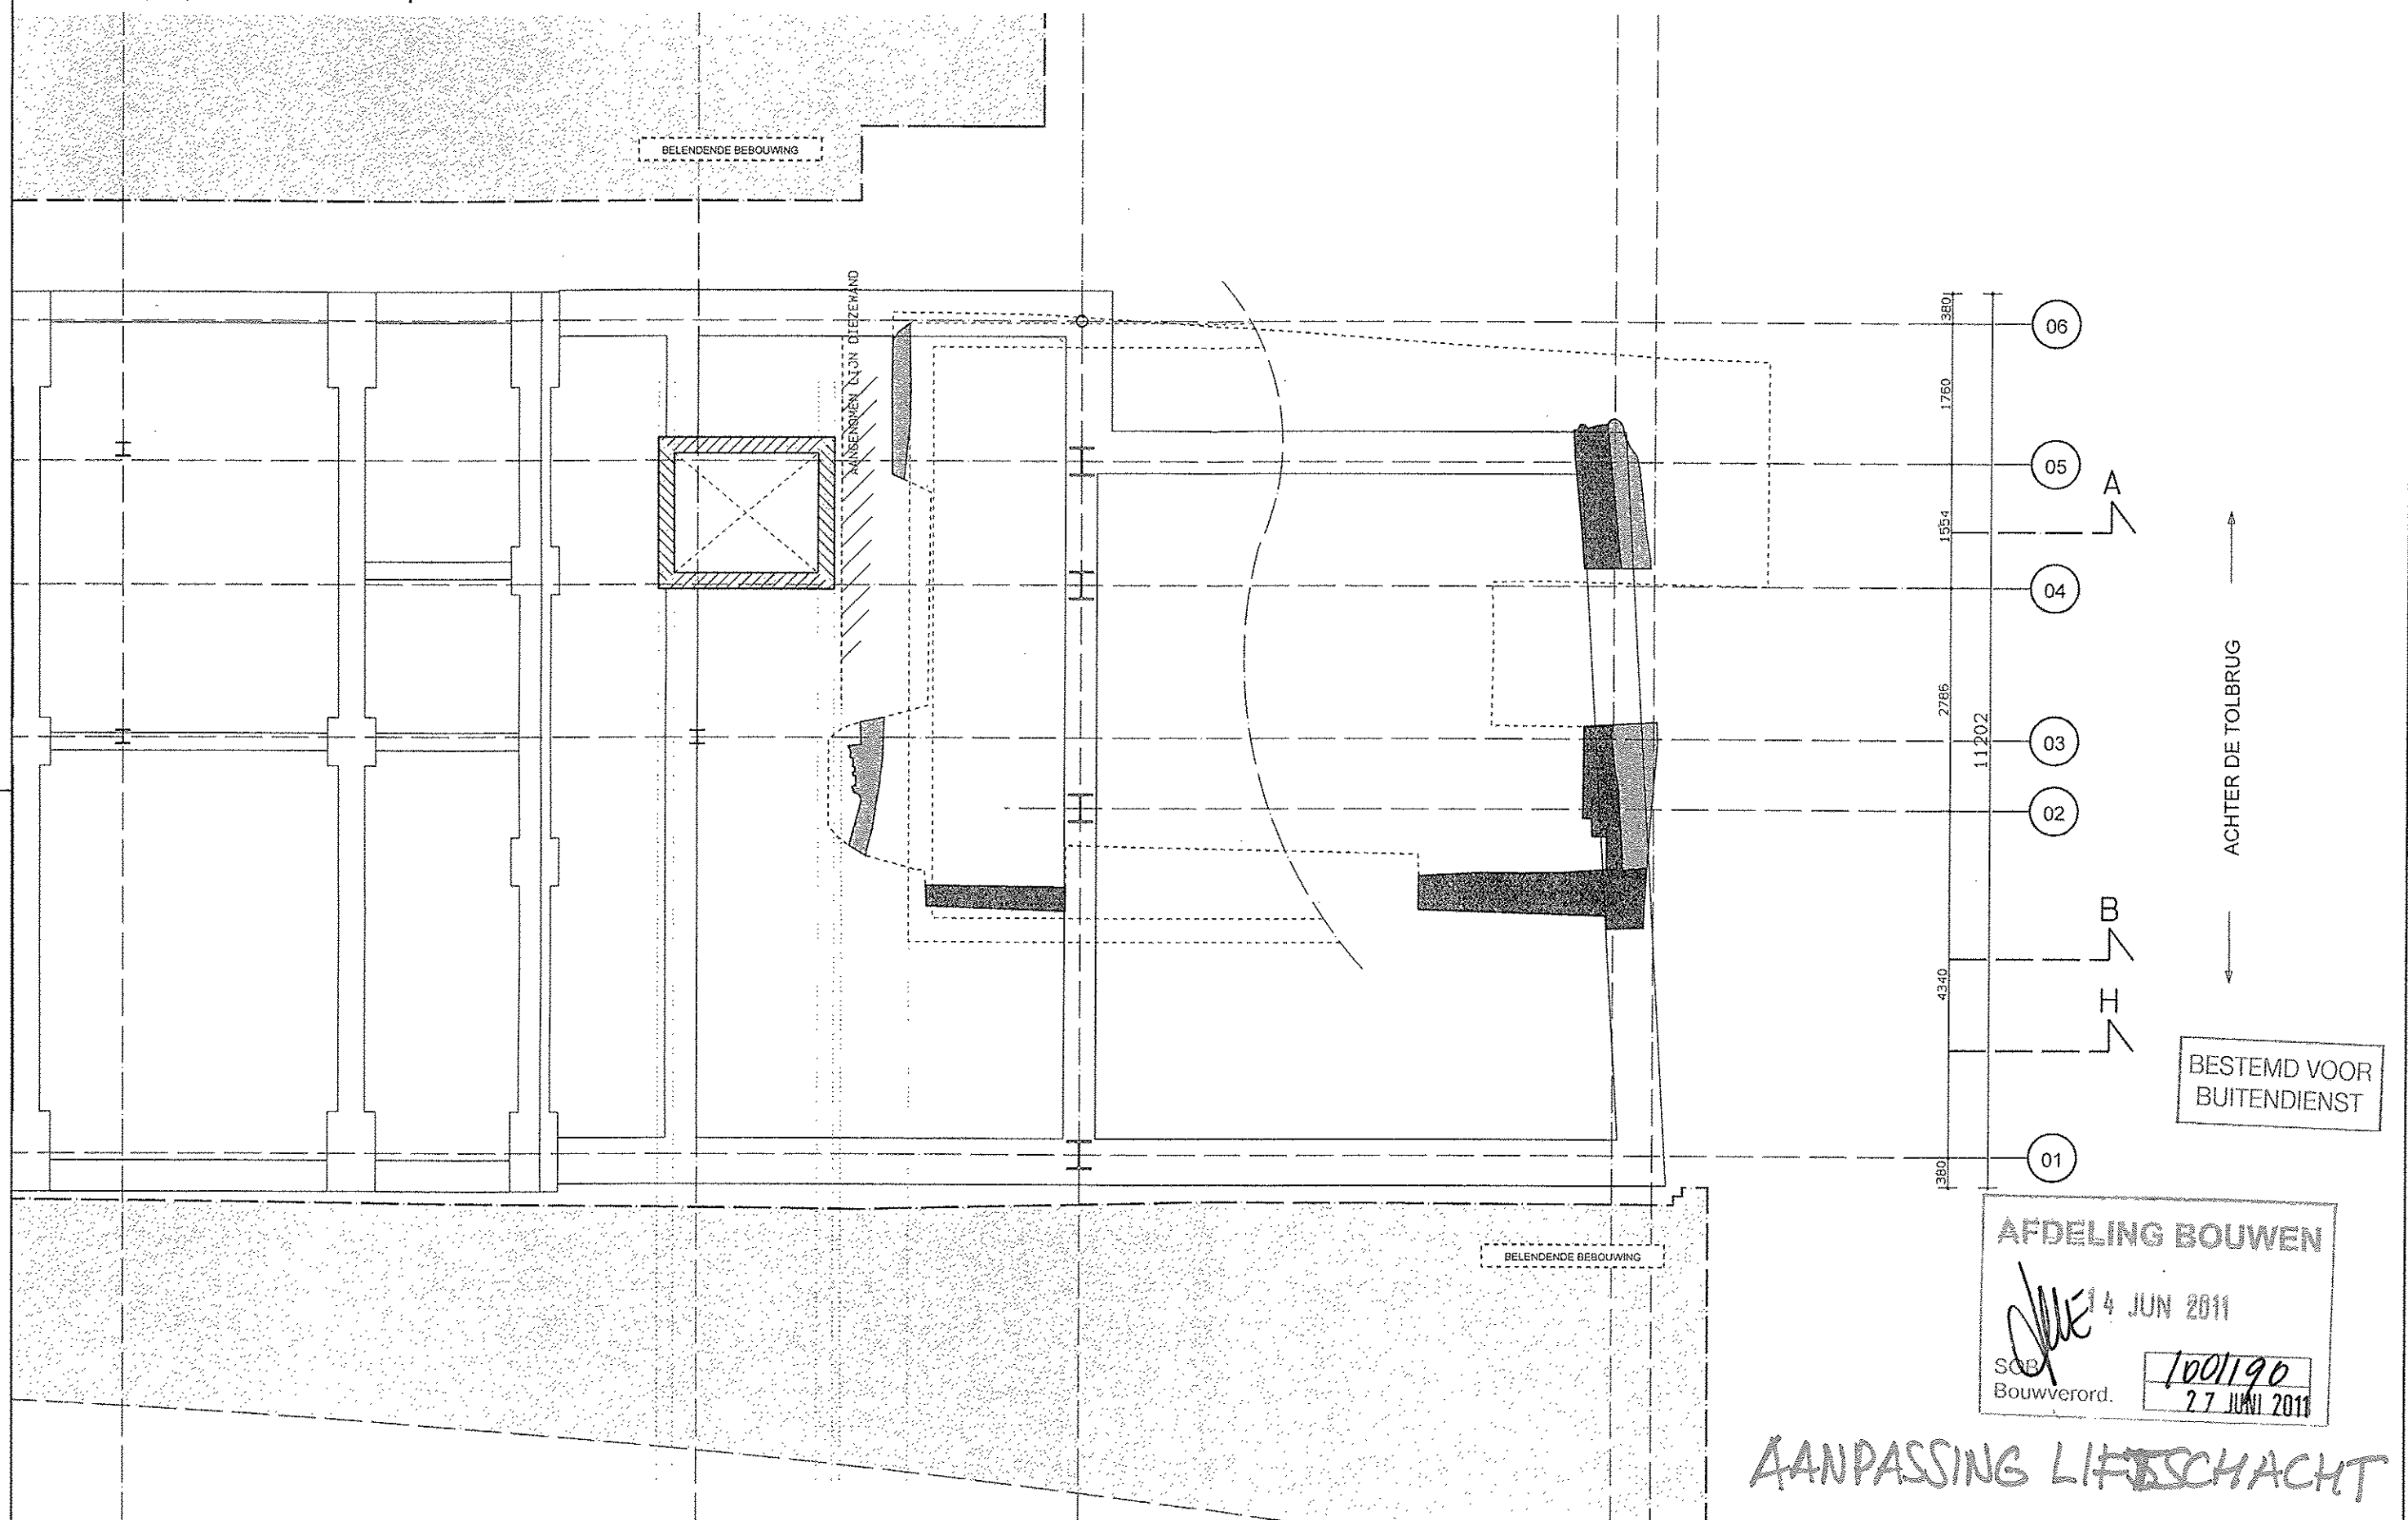

archeologie | nieuwe toestand | schaal 1:75

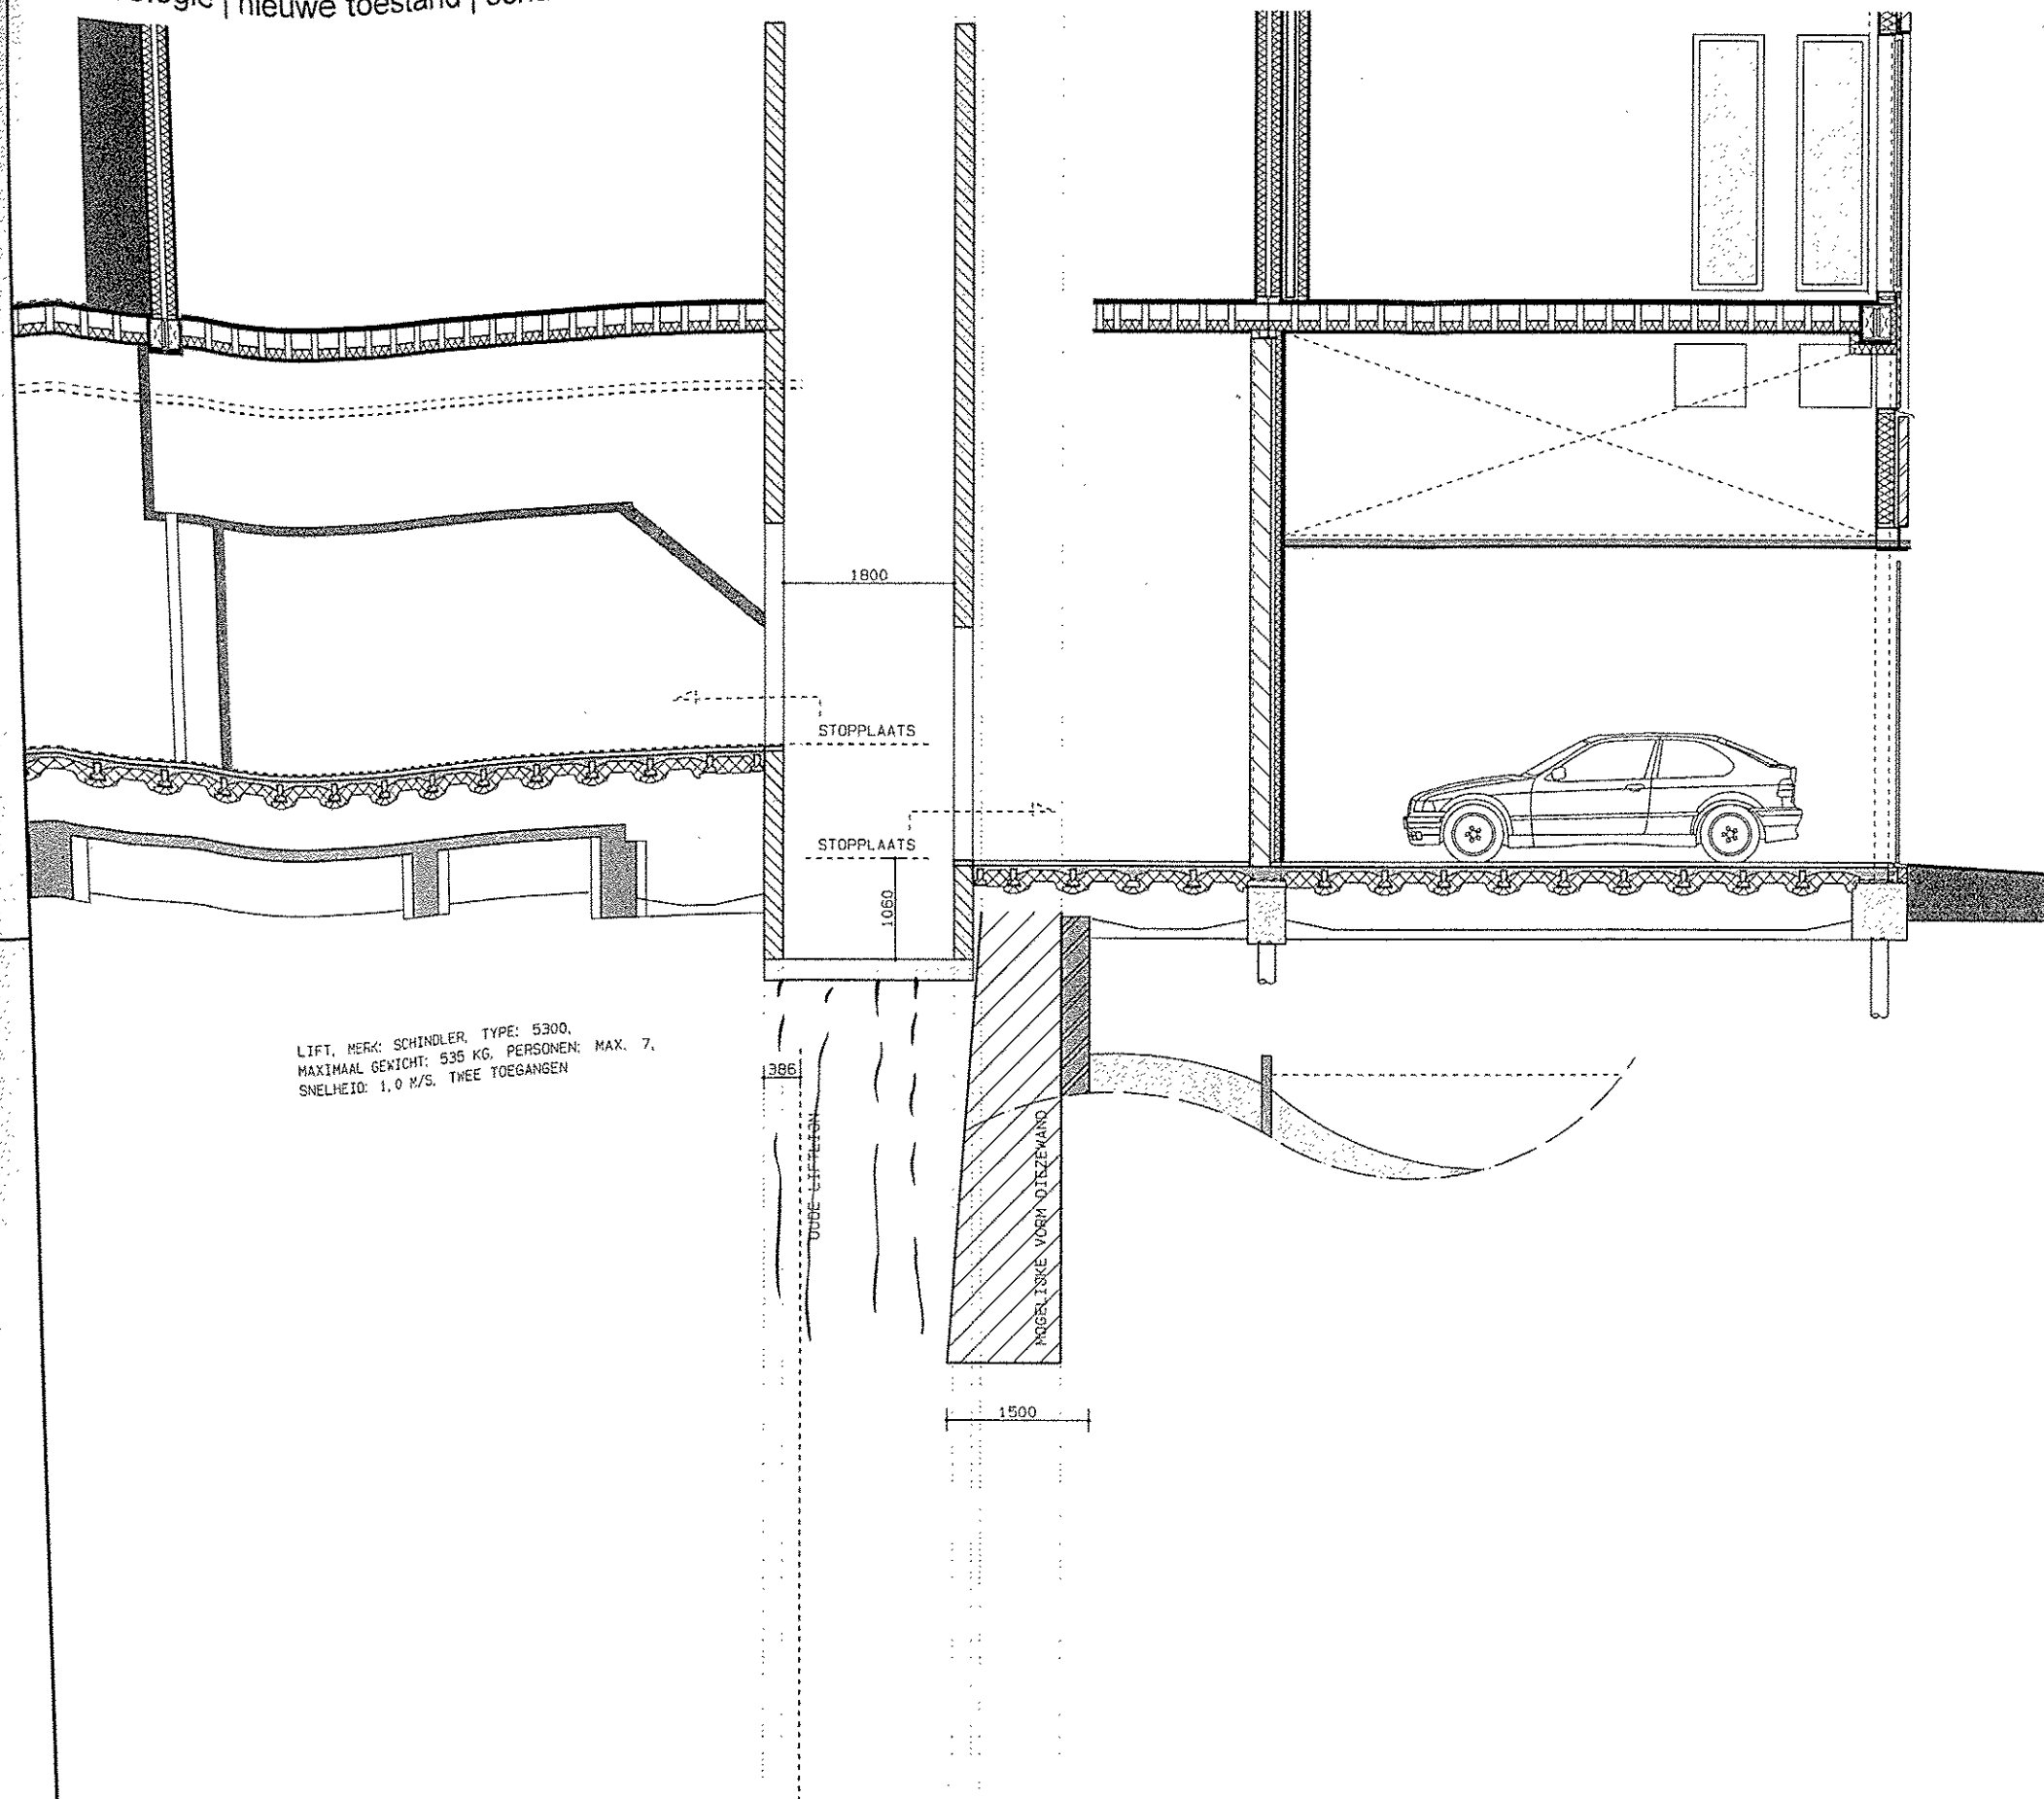


DE GULDEN LEERS - 'S-HERTOGENBOSCH | HERTOG STAETE | BOUWAANVRAAG | 337-DB | 26.05.2011

TEKENINGEN ZIJN GEBASEERD OP INMETINGEN | AAN DEZE TEKENING KUNNEN GEEN RECHTEN ONTLEEND WORDEN DAAR VOCUS ARCHITECTEN NOG GEEN INMETINGEN HEEFT verricht BETREFFENDE HET PAND VAN VAN LANSCHOT

VOCUS
architecten bna


archeologie | nieuwe toestand | schaal 1:75

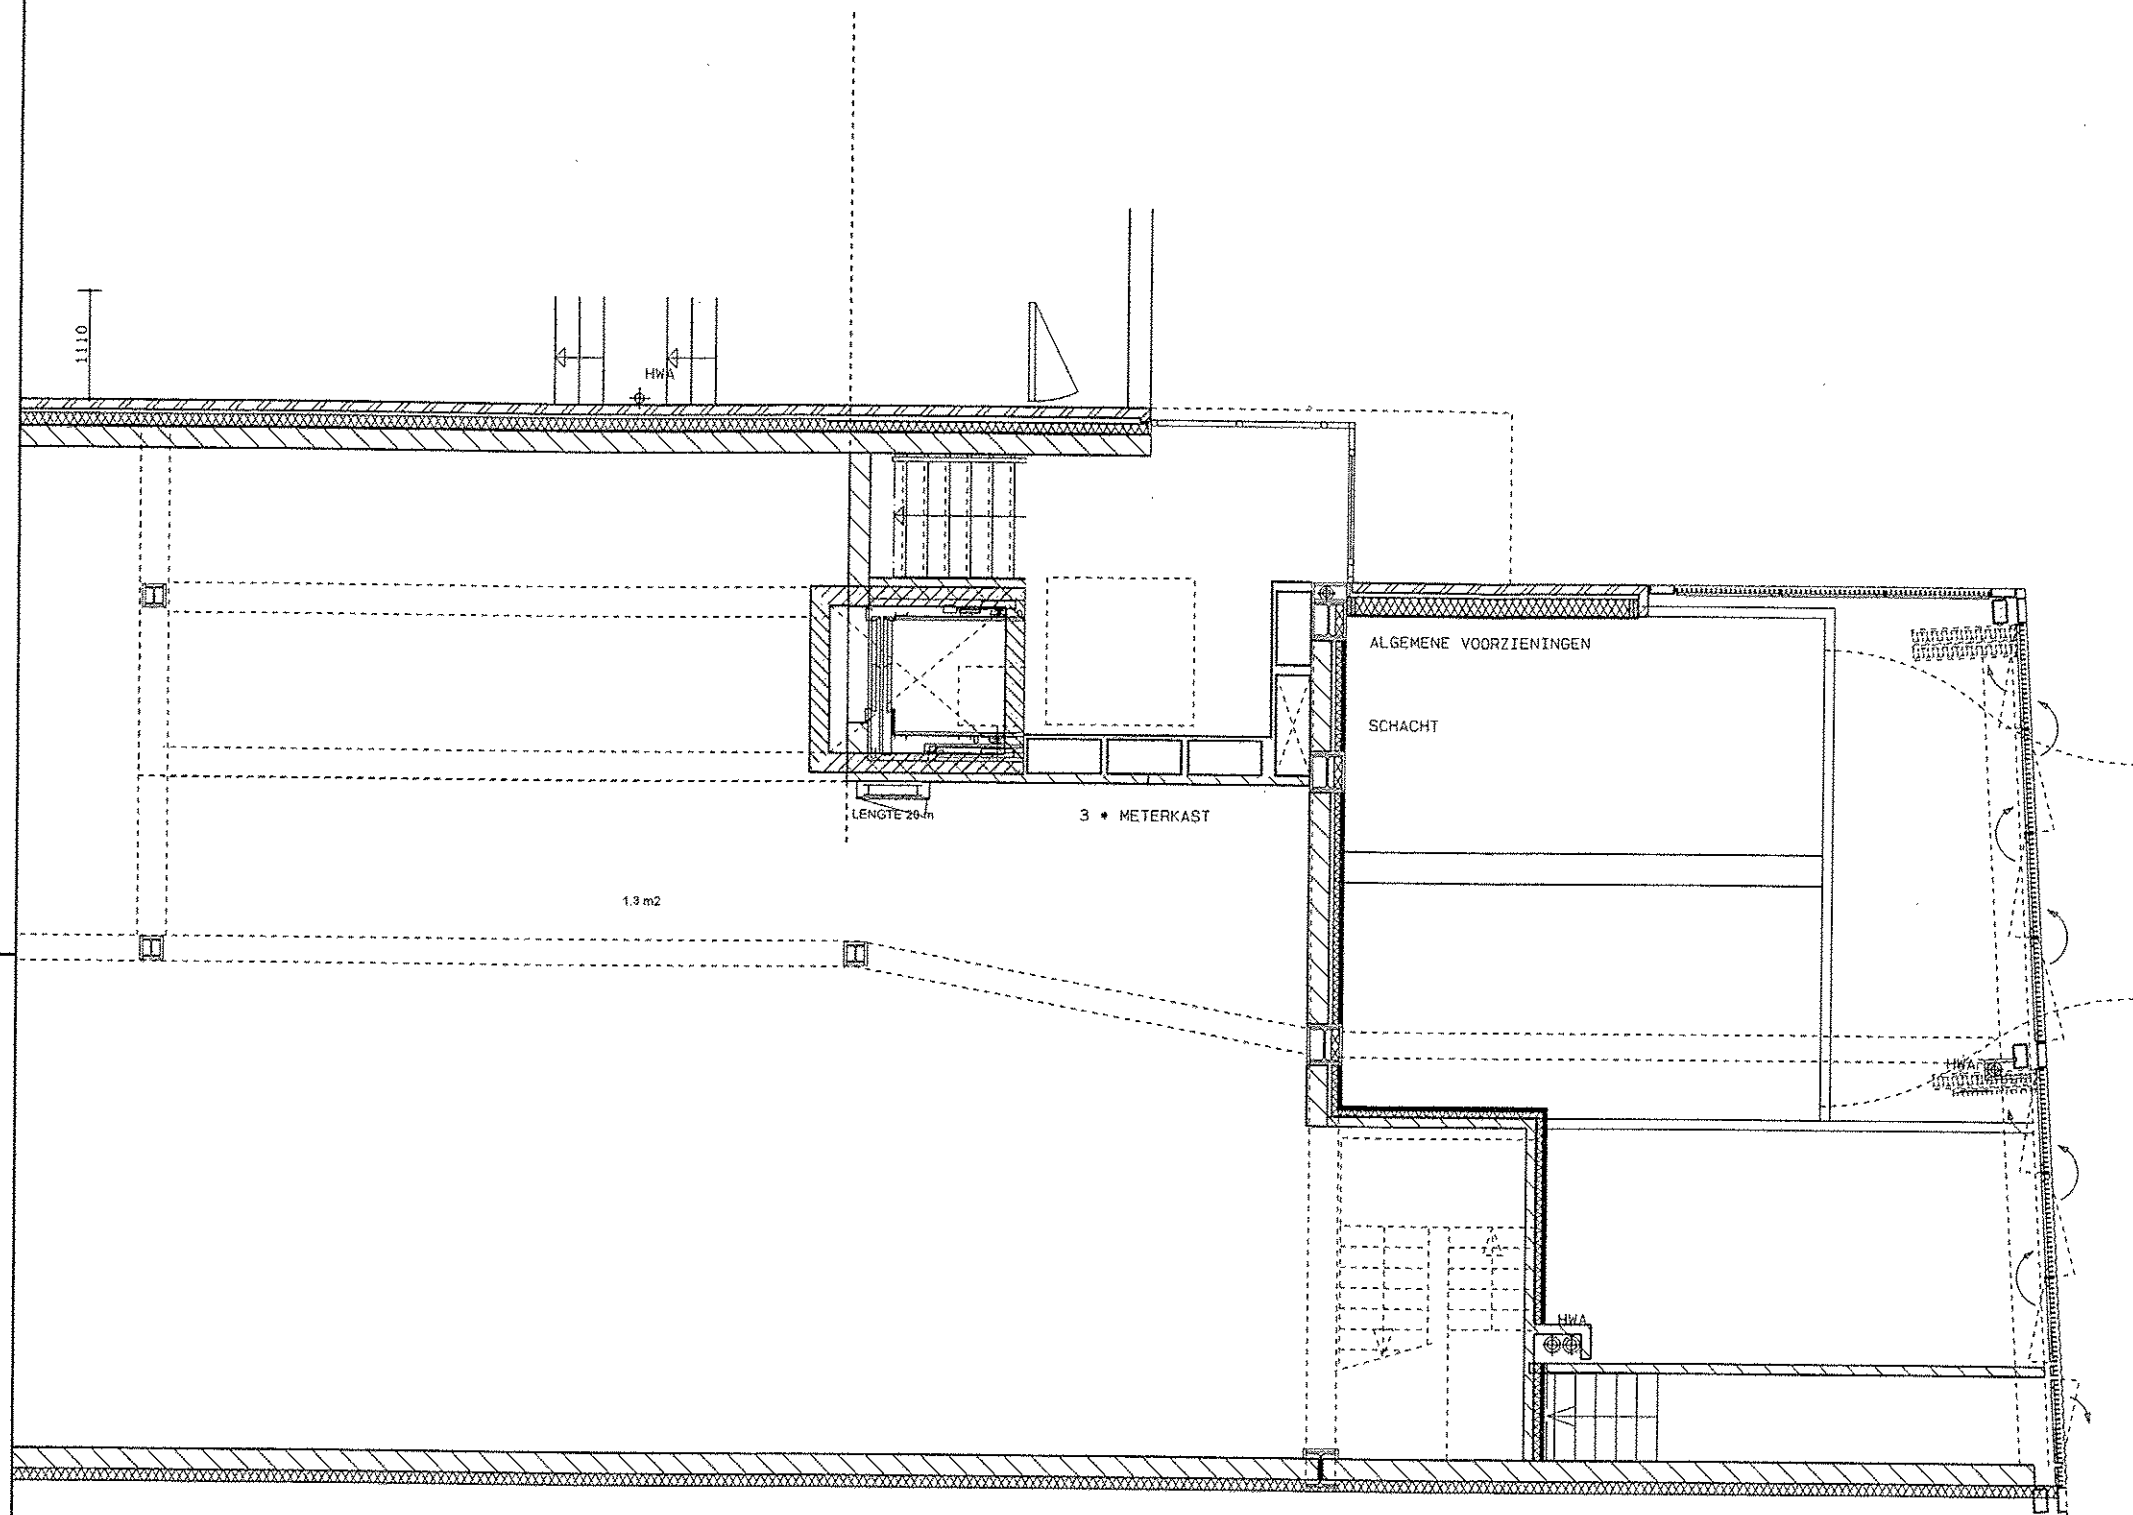

DE GULDEN LEERS - 'S-HERTOGENBOSCH | HERTOG STAETE | BOUWAANVRAAG | 337-DB | 26.05.2011

TEKENINGEN ZIJN GEBASEERD OP INMETINGEN | AAN DEZE TEKENING KUNNEN GEEN RECHTEN ONTLEEND WORDEN DAAR VOCUS ARCHITECTEN NOG GEEN INMETINGEN HEEFT verricht BETREFFENDE HET PAND VAN VAN LANSCHOT

VOCUS
architecten bna

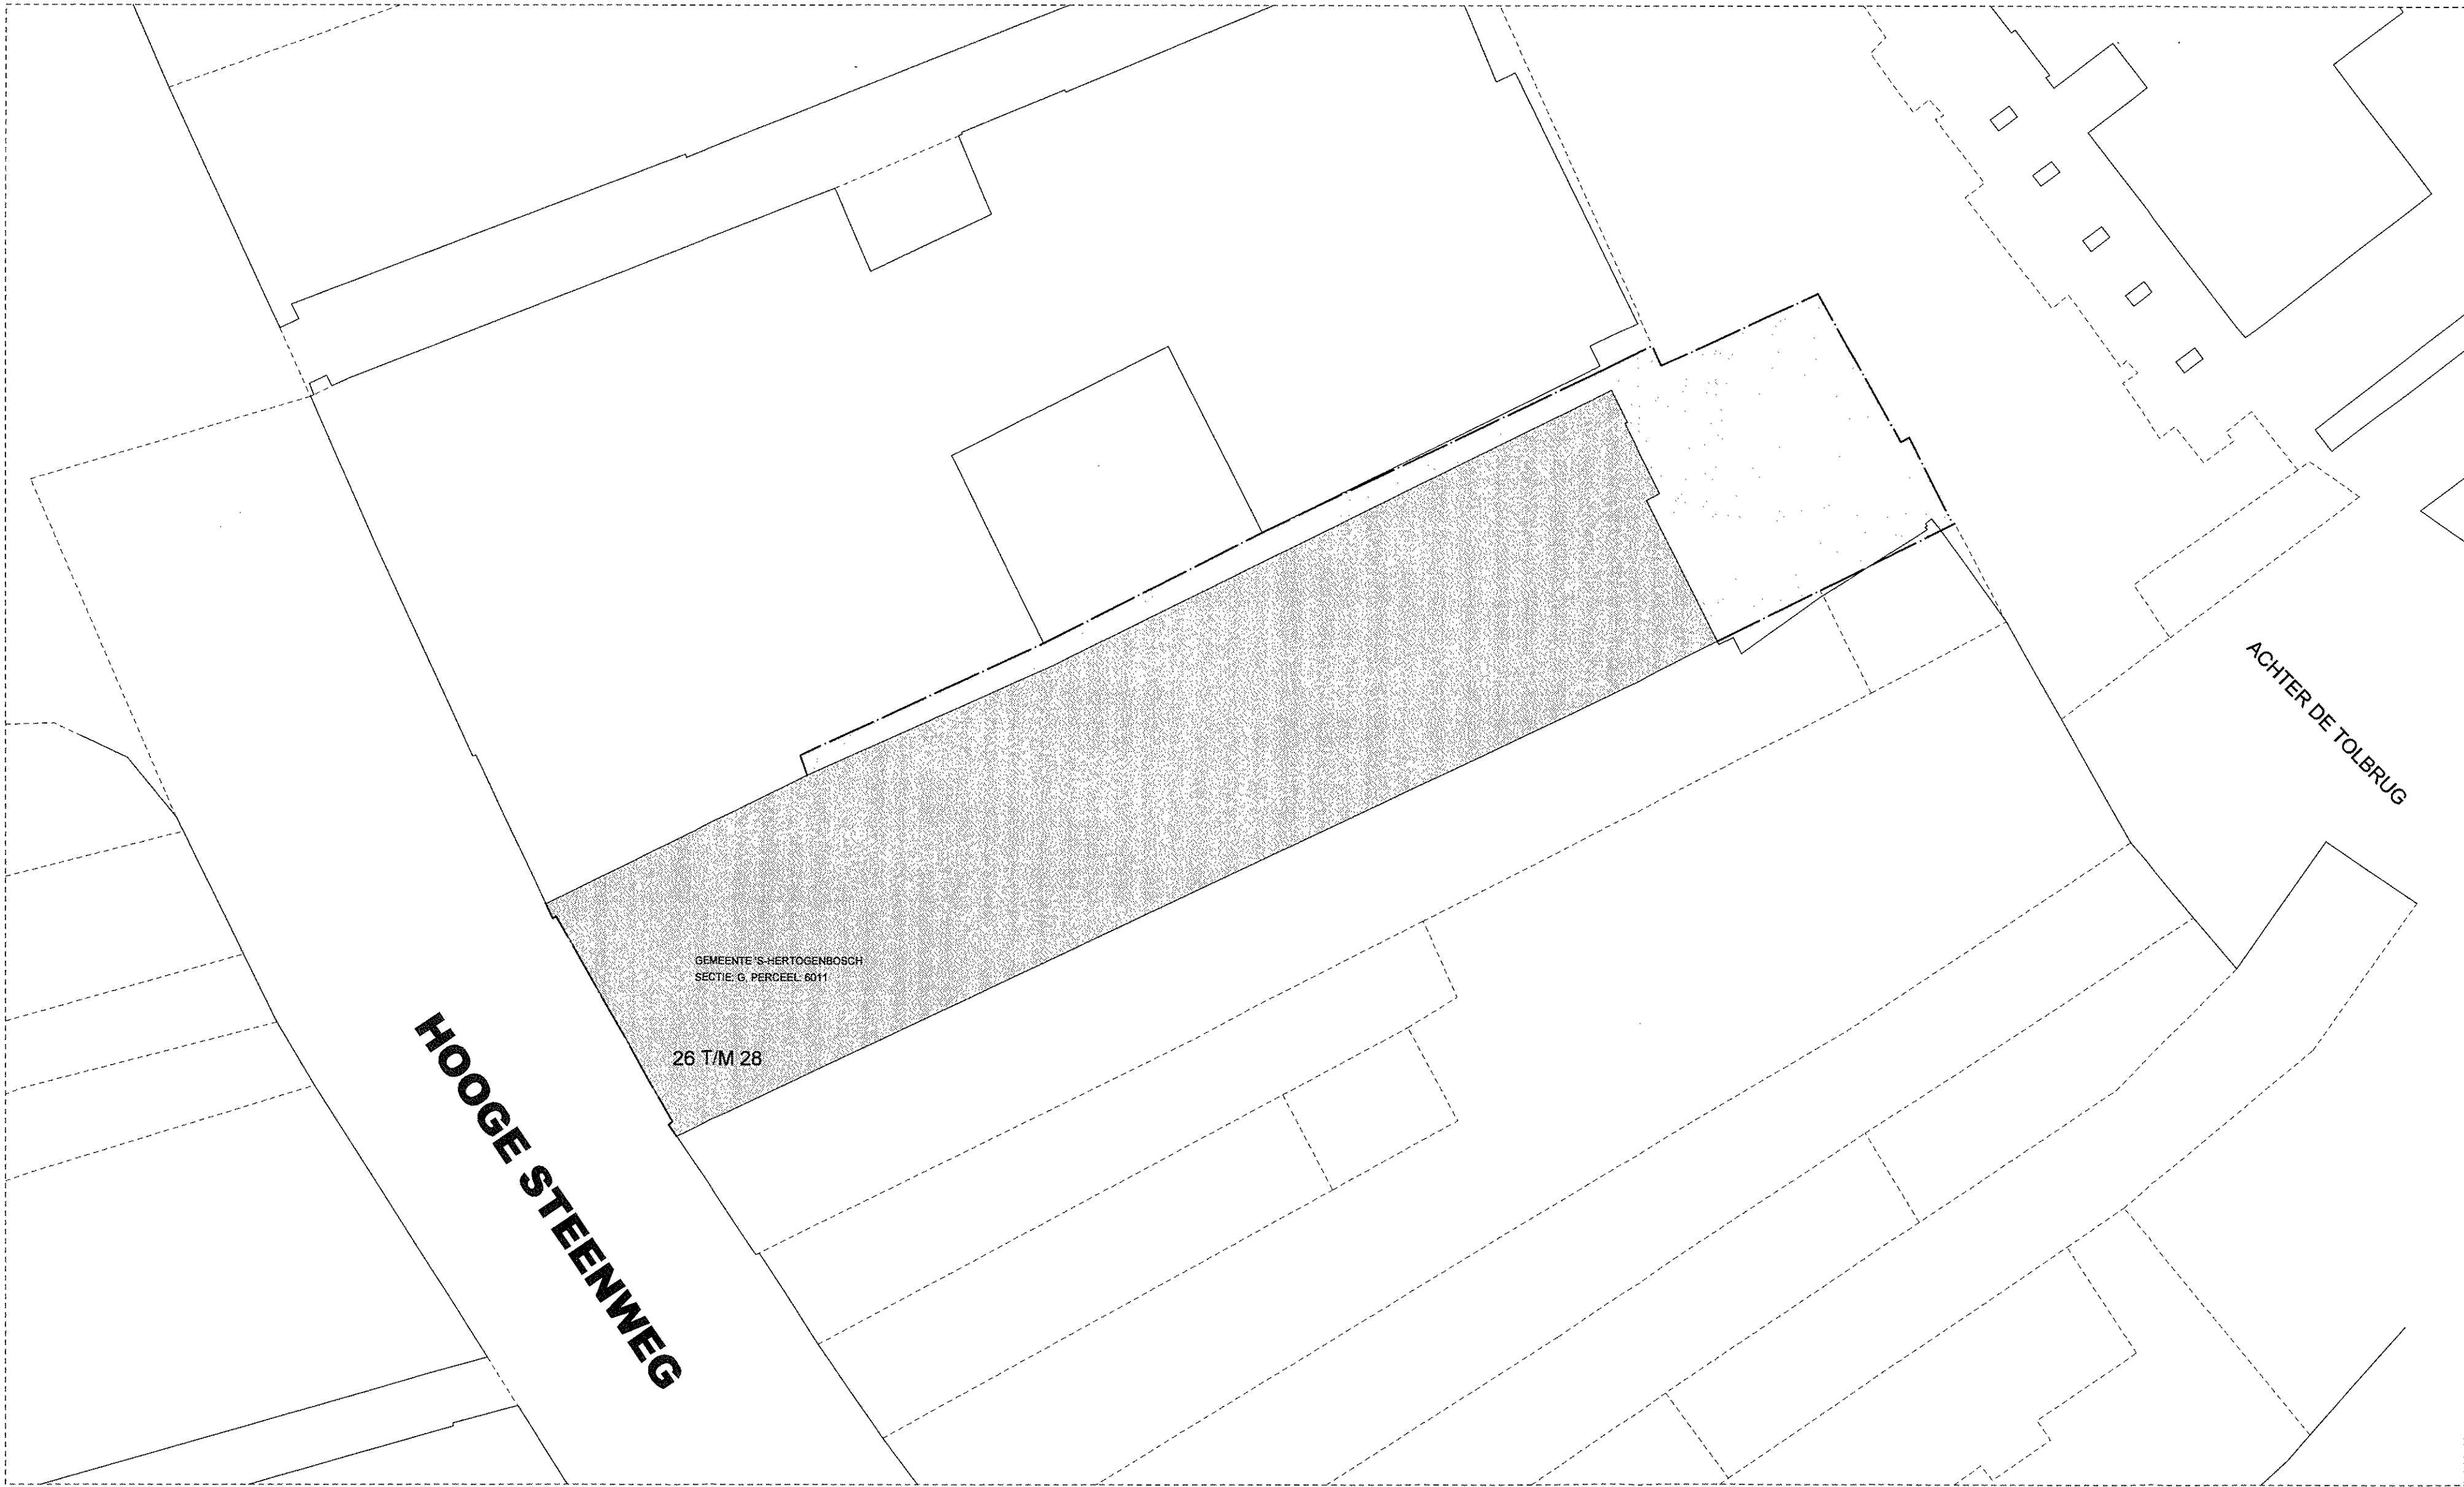

AFDELING BOUWEN

7 OKT 2010

SO/1001490

27 JUNI 2011

Ter archivering

Gemeente 's-Hertogenbosch

07 OKT. 2010

CLAS

ORG. G.L.

1 KADASTRALE GEGEVENS

GEMEENTE 'S-HERTOGENBOSCH

SECTIE G, PERCEEL 6011 EN 2116

2 PERCEEL

- OPPERVLAKTE PERCEEL: CIRCA XXXX (OPGAVE KADASTER) M2

- OPPERVLAKTE BEBOUWD: CIRCA XXXX (OPGAVE KADASTER) M2

3 BESTEMMING

WINKELS & WONEN

BESTEMD VOOR

BUITENDIENST

PERCEELSGRENS

BEBOUWING

BELENDENDE BEBOUWING

BELENDENDE PERCEELSGRENS

N

DEZE SITUATIE IS NOORDGERICHT

ALLE MATEN IN HET WERK TE CONTROLEREN

- DE BESTAANDE TOESTAND IS GEDEELTELIJK OVERGENOMEN VAN OUDE TEKENINGEN, KADASTRALE GEGEVENS (KADASTER) EN INMETGEVEGENS VAN DERDEN, WAARBIJ HET PAND GEDEELTELIJK VOORZIEN WAS VAN AFTIMMERINGEN. VOCUS ARCHITECTEN BNA NEEMT DERHALVE GEEN VERANTWOORDING VOOR EVENTUELE MAATAFWIJKINGEN T.O.V. DE HUIDIGE STAAT VAN DE BEBOUWING, O.A. TEN GEVOLGE VAN NIET ZICHTBARE STRUCTUREN TIJDENS DE INMETING.
- ALLE MATEN DIENEN DOOR DE AANNEMER IN HET WERK GECONTROLEERD TE WORDEN.

FASE: BOUWAANVRAAG

CONCEPT

tekeningen

VOCUS
architecten bna


opdrachtgever :
HERTOG STAETE
project :
'DE GULDEN LEERS' TE 'S-HERTOGENBOSCH
onderwerp :

bussumergrindweg 1c
1406 nz bussum
postbus 107
1400 ac bussum


BESTAAND | SITUATIE

datum : 01.07.10
schaal : 1:200
formaat : A2-L
werknummer : 337-DB
getekend : WIL
paraaf : BA 001

t 035 896 91 35
f 035 896 91 36
vocus@vocus.nl
www.vocus.nl

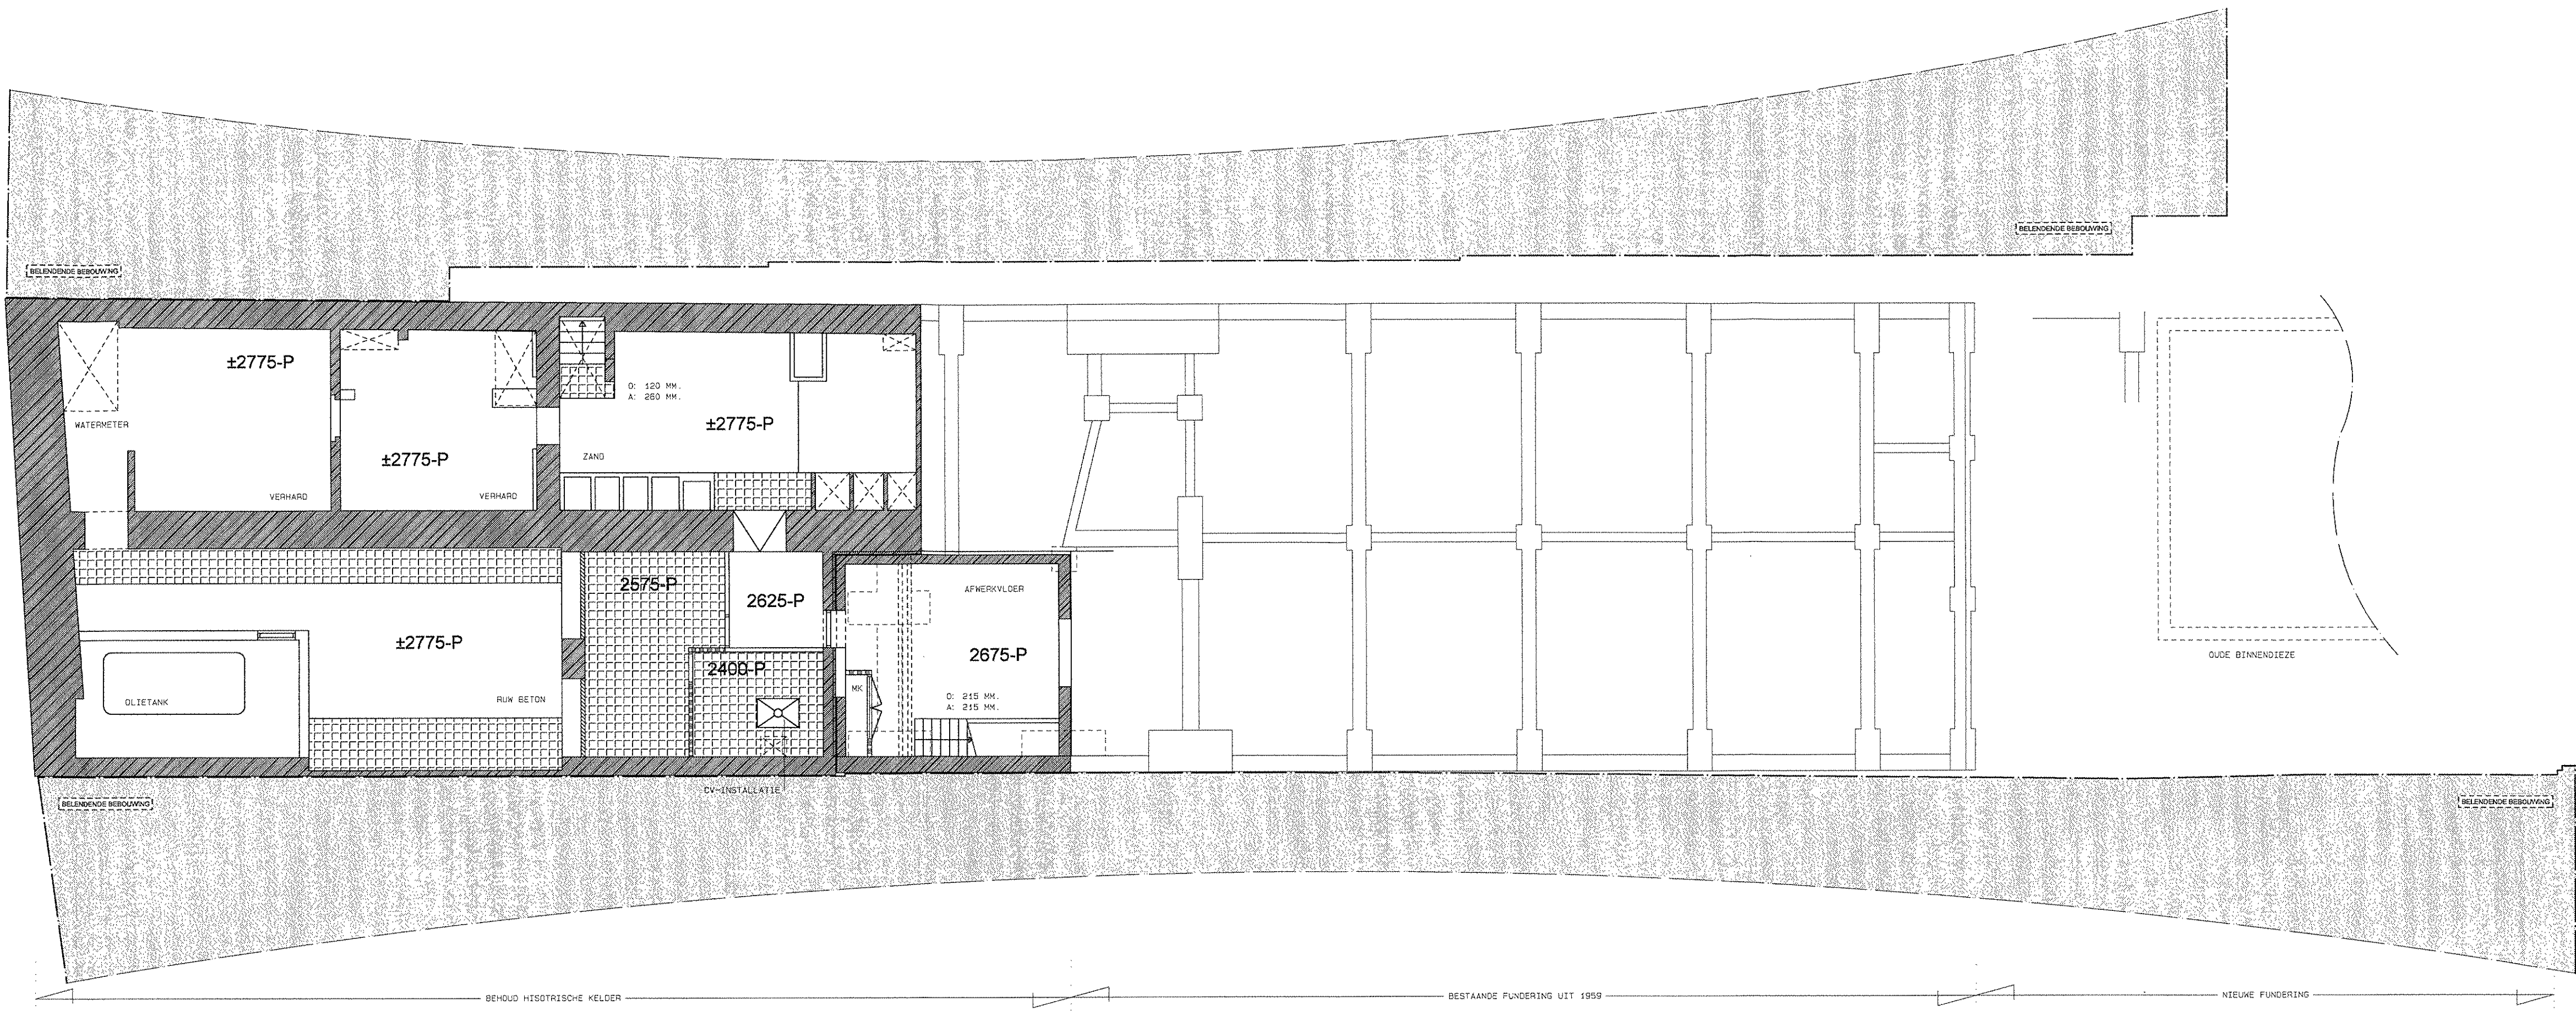

PLATTEGROND | KELDER

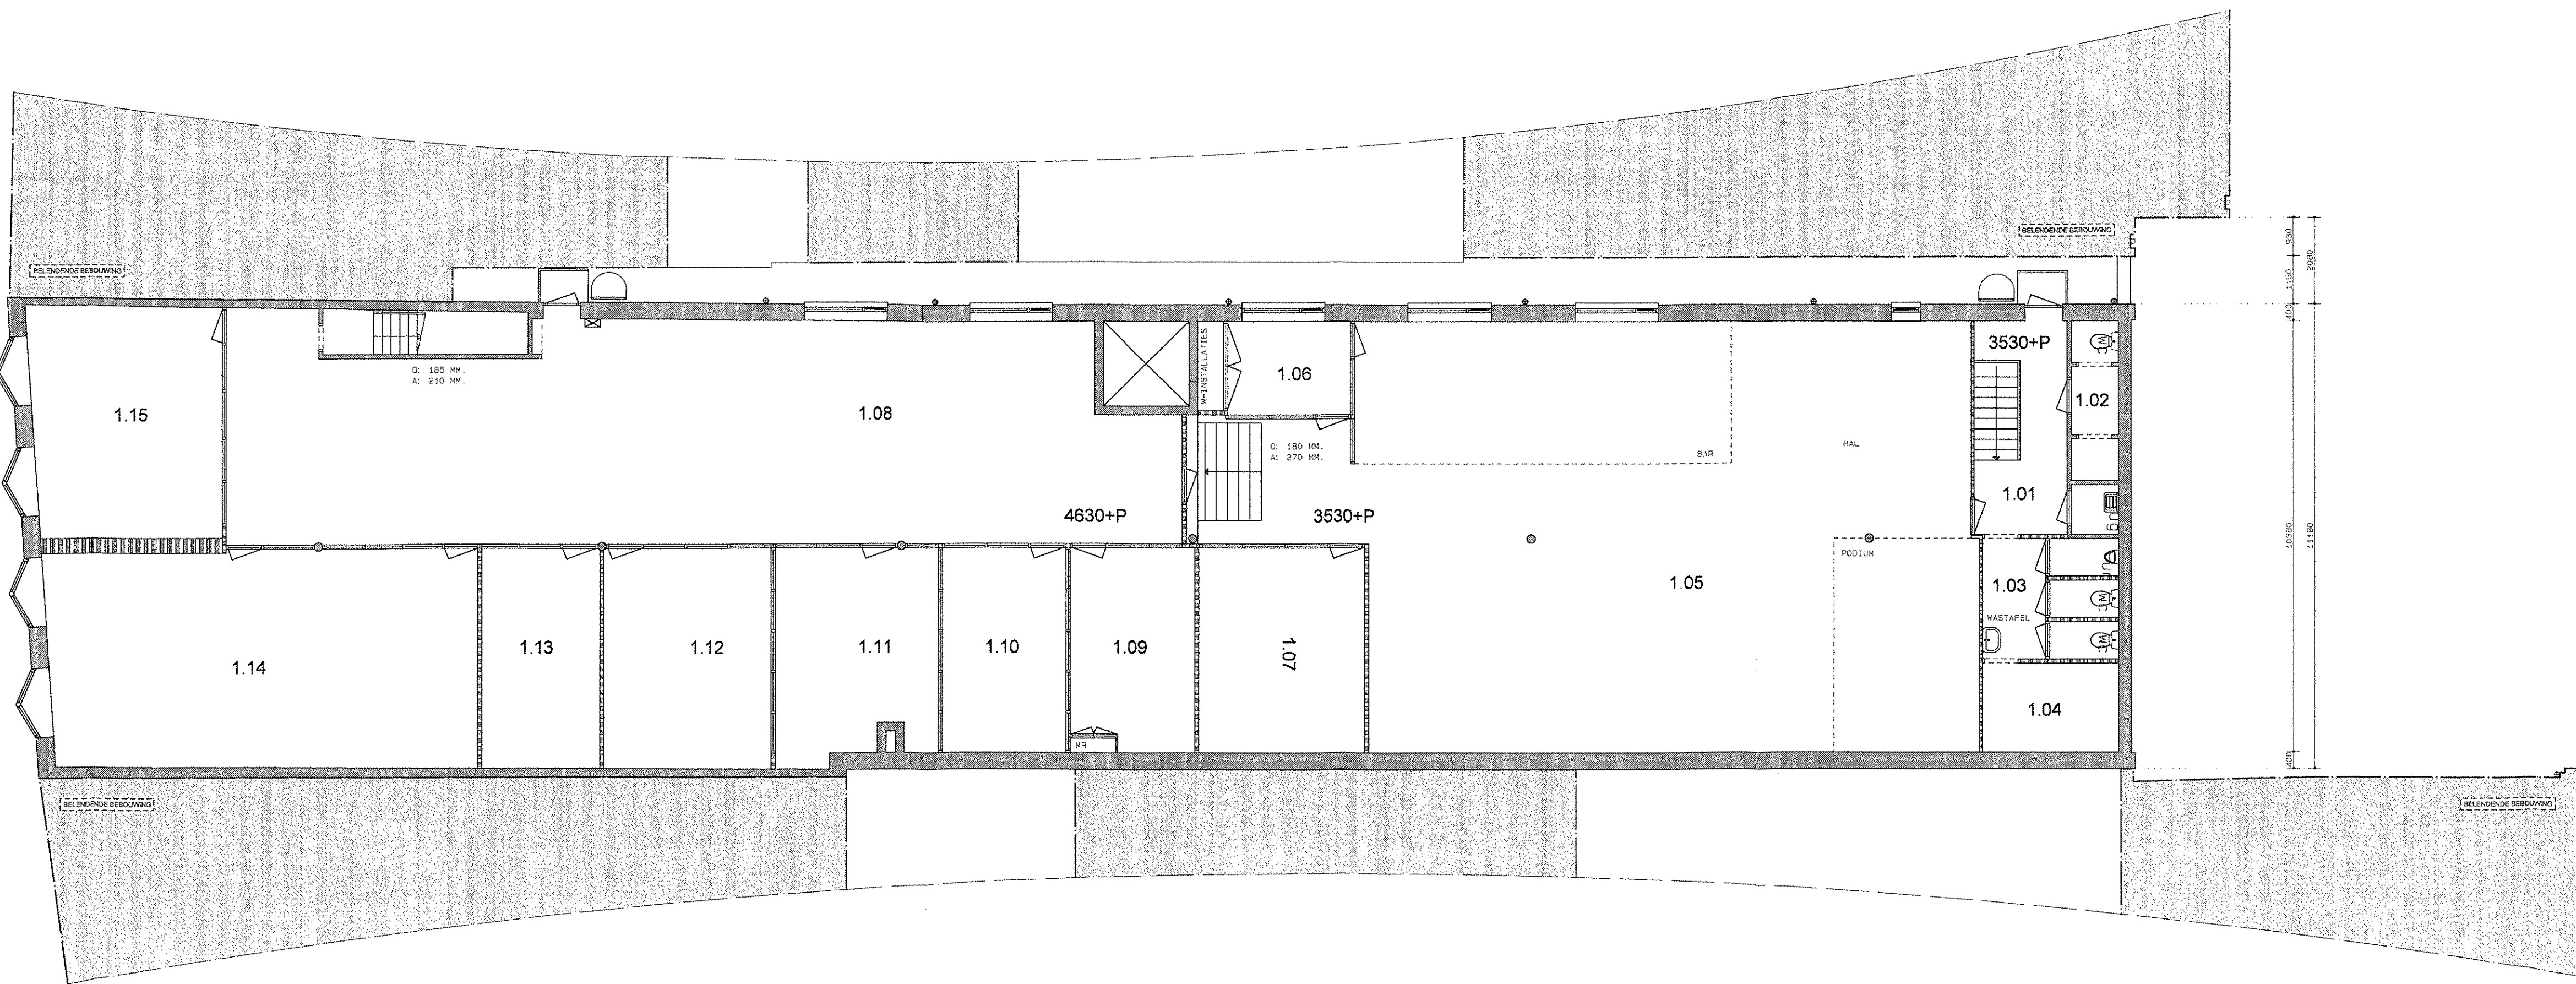

PLATTEGROND | EERSTE VERDIEPING

RENVOOI [INSTALLATIES]	
- ELEKTRISCHE INSTALLATIE	CONFORM NEN 1010 EN TABEL B5.9
- LEIDINGSWATERINSTALLATIE	CONFORM NEN 1006
- GASINSTALLATIES	CONFORM NEN 1076, NEN 8078 EN NEN 3378
- BUITEN- EN BINNENISOLERING	CONFORM NEN 5215
- VENTILATIE	CONFORM NEN 1067

INSTALLATIES CONFORM UITWERKING INSTALLATEUR.
ISOLERING/VENTILATIE/SAWALD DOOR INSTALLATEUR AAN TE GEVEN INDIET VERMERKT IN TEKENINGEN!

RENVOOI [MATERIALEN]	
- TEGELARBEIDING IS GEEN LEGPLAN	
 BESTAAND BETON	 BESTAANDE HOUTEN STRUCTUUR
 NIEUW BETON	 NIEUW HOUTEN STRUCTUUR
 BESTAAND METAAL	 NIEUW METAAL
 BESTAAND METAAL	 NIEUW METAAL
ALLE MATEN IN HET WERK TE CONTROLEREN

- DE BESTAANDE TOESTAND IS GEDEELELIJK OVERNEMEN VAN OUDER TEGENINGEN, KADASTRALE GEGEVENS, KADASTRAL EN INMETINGEGEVENS VAN GEBOUW, WANDJEN, HET PAND GEDEELELIJK VOORZIEN WAS VAN APTIFIMERINGEN, VOUS ARCHITECTEN BNA NEEFT DERHALVE GEEN VERANTWOORDING VOOR EVENTUELE MAATAFWIJINGEN T.O.V.
- DE HUIDIGE STAAT VAN DE BEROUWING, D.A. TEN GEVOLGE VAN NIET ZICHTBARE STRUCTUREN TIJDENS DE INMETING.
- ALLE MATEN DIENEN DOOR DE AANNEKEN IN HET WERK GECONTROLEERD TE WORDEN.


FASE: BOUWAANVRAAG

CONCEPT

tekeningen VOUCS

opdrachtgever : HERTOG STAETE
project : 'DE GULDEN LEERS' TE 'S-HERTOGENBOSCH
onderwerp : BESTAAND I KELDER & EERSTE VERDIEPING
datum : 01.07.10e
schaal : 1:100
format : A0
werknummer : 337-08
persoon : WIL
1035 688 81 35
1035 688 81 35
www.vocus.nl


HOOG STEENWEG
B
A

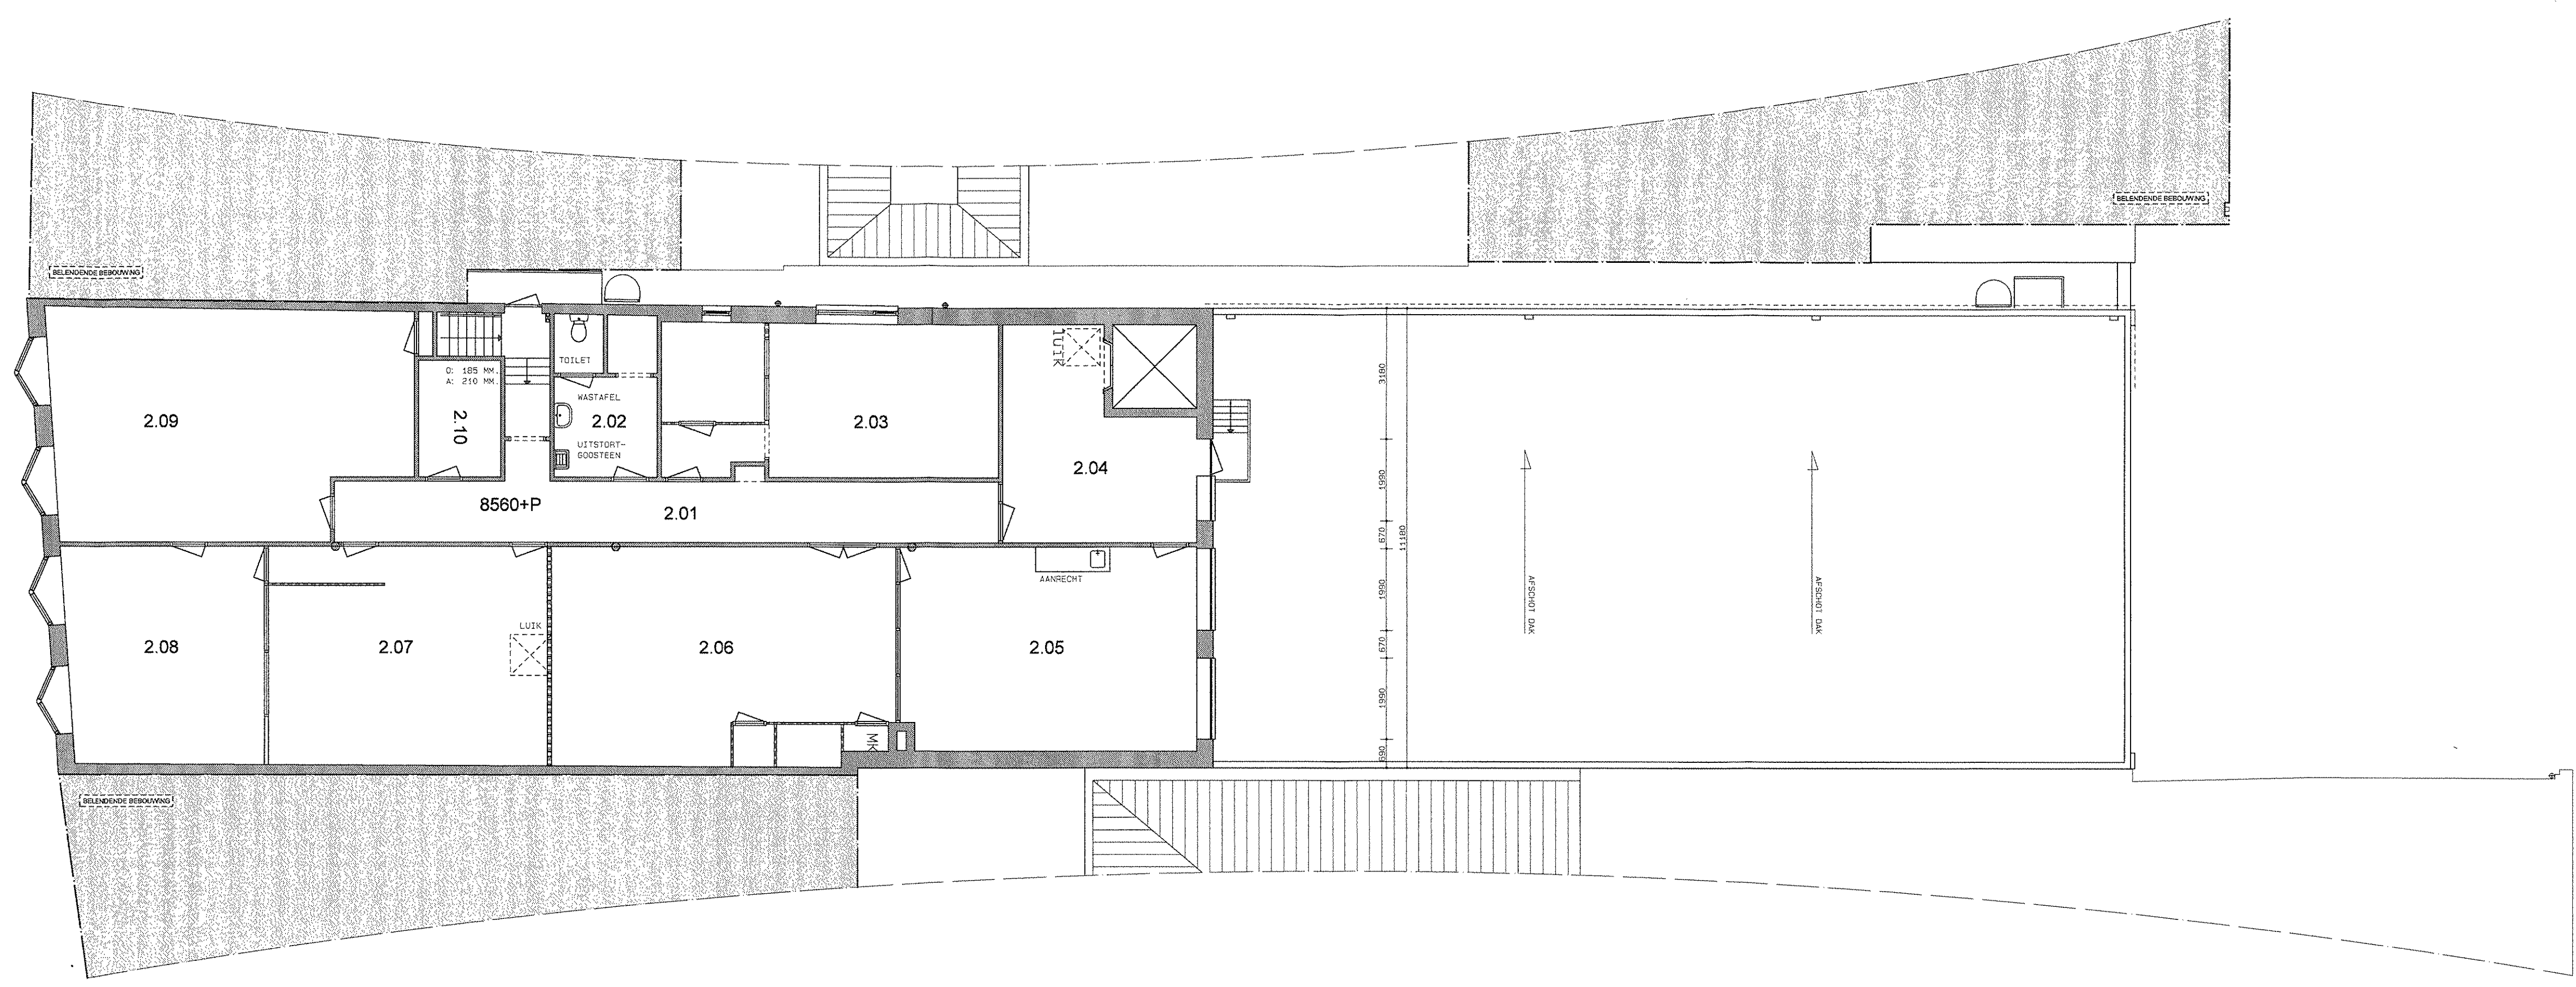

B
A
ACHTER DE TOER
TOER

PLATTEGROND | TWEEDE VERDIEPING

HOOG STEENWEG
B
A

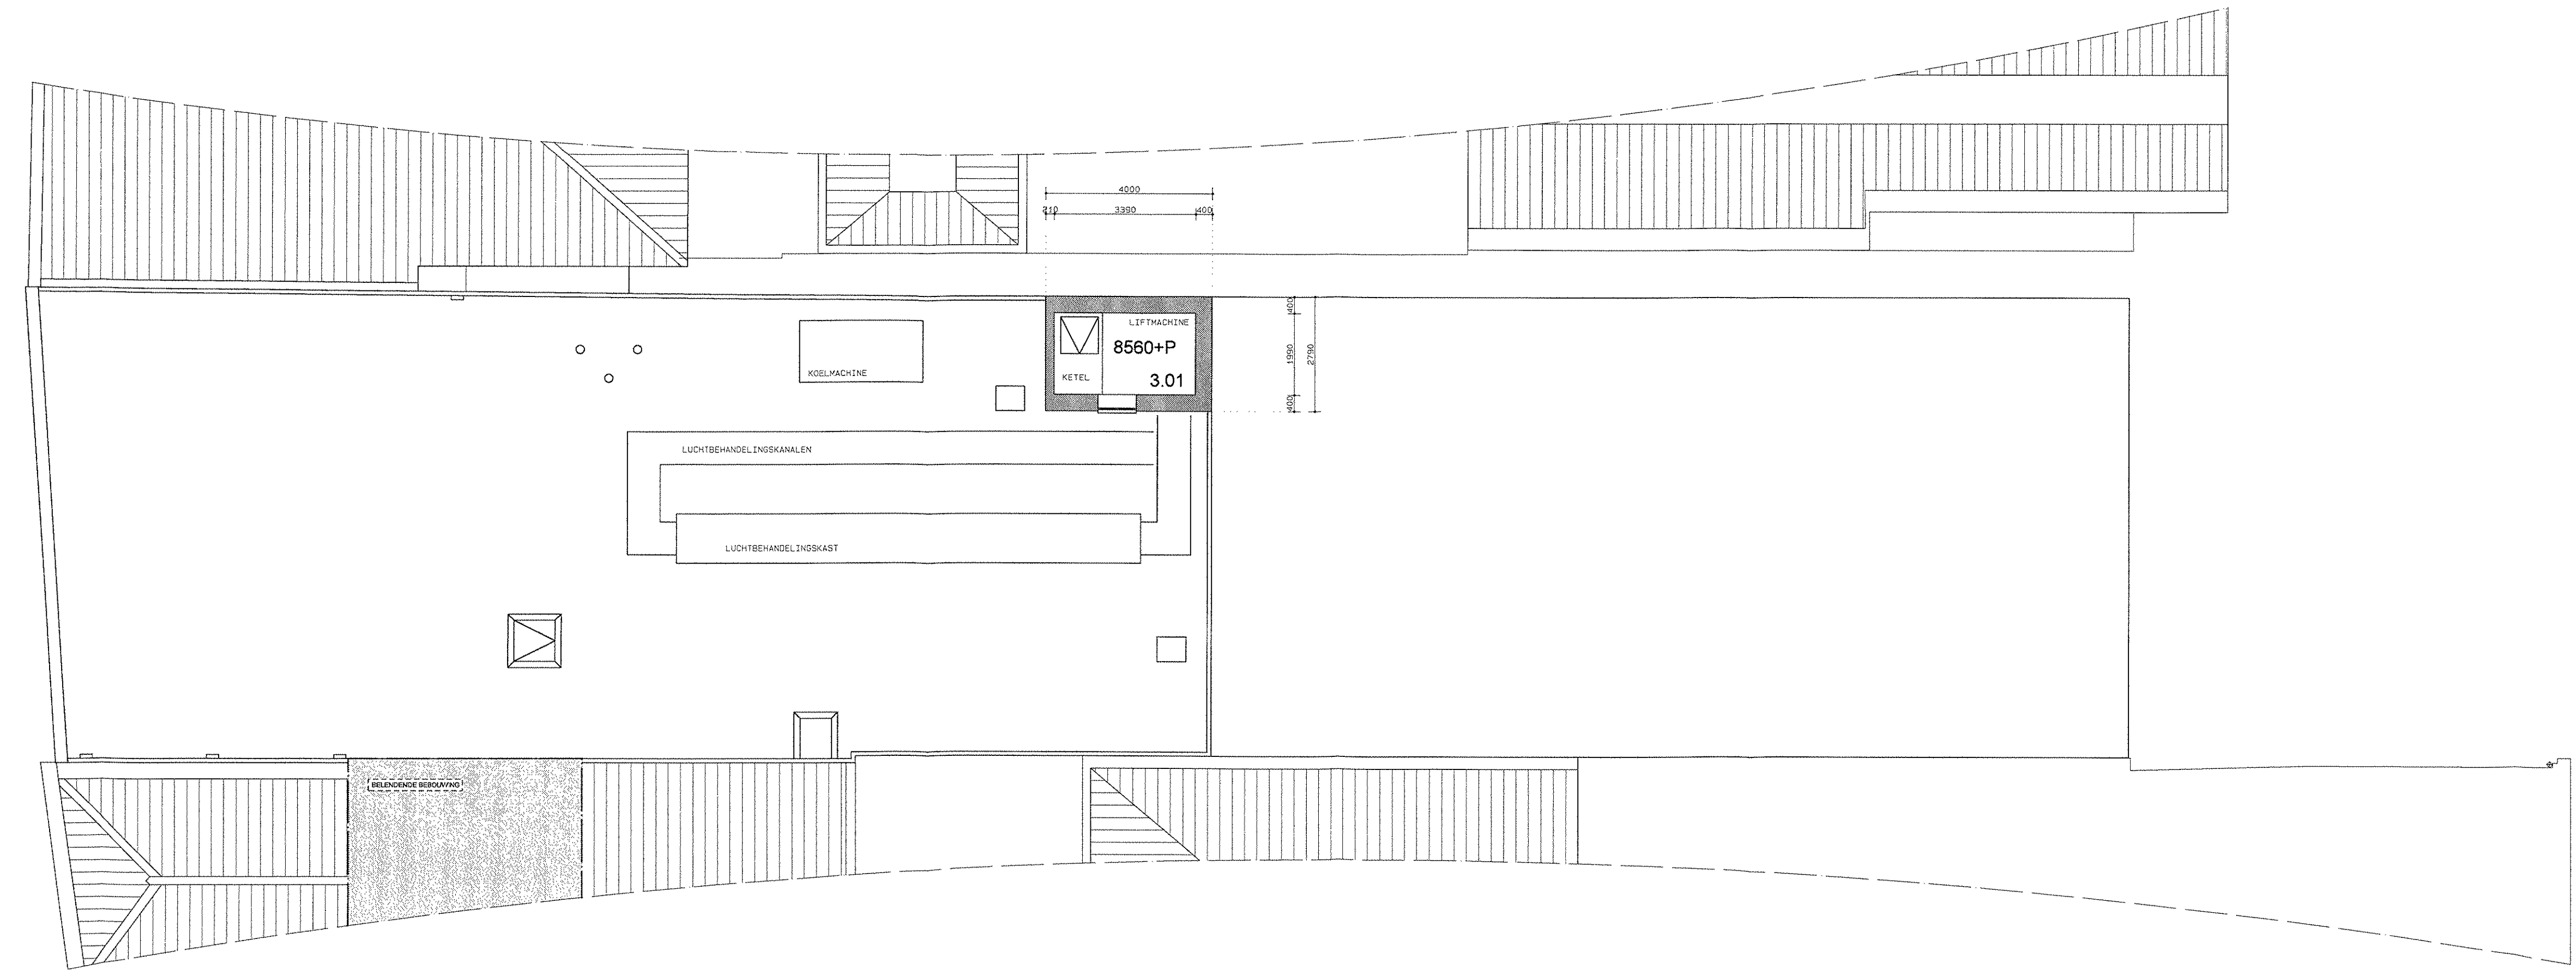

B
A
ACHTER DE TOER
TOER

PLATTEGROND | DERDE VERDIEPING

RENVOOI [INSTALLATIES]

- ELEKTRISCHE INSTALLATIE

- LEIDINGSWATERINSTALLATIE

- GASINSTALLATIES

- BUITEN- EN BINNENDOELING

- VENTILATIE

CONFORM NEN 1010 EN TABEL 55.8

CONFORM NEN 1006

CONFORM NEN 1078, NEN 8078 EN NEN 3378

CONFORM NEN 3218

CONFORM NEN 1087

INSTALLATIES CONFORM UITWERKING INSTALLATEUR.

RIDDERING/VENTILATIE/GAKALO DOOR INSTALLATEUR AAN TE GEVEN (NIET VERWERKT IN TEKENINGEN)

OKT 2010

27 JUNI 2011

RENVOOI [MATERIALEN]

- TEGELARERING IS GEEN LEGPLAN

BESTAAND BETON

BESTAAND METSELMERK

NIJEUW METSELMERK

ISOLATIE

BINNENWAND (METAL STUOP)

GEISOLEERDE VOORZETWAND (METAL STUOP)

HELLEND DAK MET DAKPANNEN

BESTAAND HOUTEN BALUSTRADE

NIJEUW PLAFOND (BRANDWEREND)

NIJEUW VLOERBELEG (BRANDWEREND)

BELENDING

HOUTEN VLOERBORDS (DAKTER)

TEGELWERK

TEGELWERK (GEEN LEGPLAN)

BESTEMD VOOR

BUTENDIENST

ALLE MATEN IN HET WERK TE CONTROLLEREN

- DE BESTAANDE TOESTAND IS GEDEELTELIJK OVERNOMMEN VAN OUDER TEKENINGEN, KADASTRALE GEGEVENS (KADASTRER) EN INMETGEGEVENS VAN DERDEN. WAARBIJ HET PAND GEDEELTELIJK VOORZIEN WAS VAN APTIMMERINGEN. VOEDER ARCHITECTEN BNA NEEMT DERHALVE GEEN VERANTWOORDING VOOR EVENTUELE MAATPELJUKINGEN T.O.V. DE HUIDIGE STAAT VAN DE BEBOUWING, D.A. TEN GEVOLGE VAN NIET ZICHTBARE STRUCTUREN FLUGENS DE INMETING.

- ALLE MATEN DIENEN DOOR DE AANNEMER IN HET WERK GECONTROLEERD TE WORDEN.

FASE: BOUWAANVRAAG

CONCEPT

tekeningen

VOCUS

architecten bna

opdrachtgever : HERTOG STAETE

project : 'DE GULDEN LEERS' TE 'S-HERTOGENBOSCH

onderwerp : BESTAAND | EERSTE & TWEEDE VERDIEPING

datum : 01.07.10

schaal : 1:100

af : 1

blad : 1

titel : WIL

format : A0

persoon : 337-DB

bladzijde : 003

werknummer : 1408 no bussum

postbus : 107

1408 so bussum

ter archivering

BA 003

07 OKT. 2010

07 OKT. 2010

035 609 01 35

035 609 01 35

035 609 01 35


voor@vocus.nl

www.vocus.nl


TEKENING *h*

DOSSIERNR : SOB1001190

BARCODE :

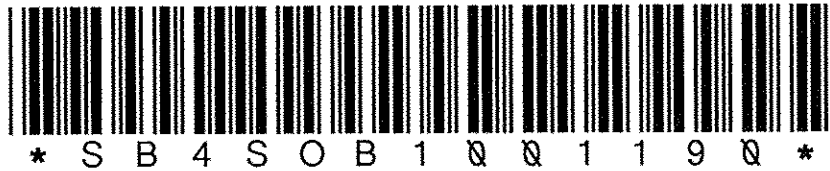

Hooge Steenweg 25 Achter de Tolbrug 26-28 5211 JN 's-hertogenbosch

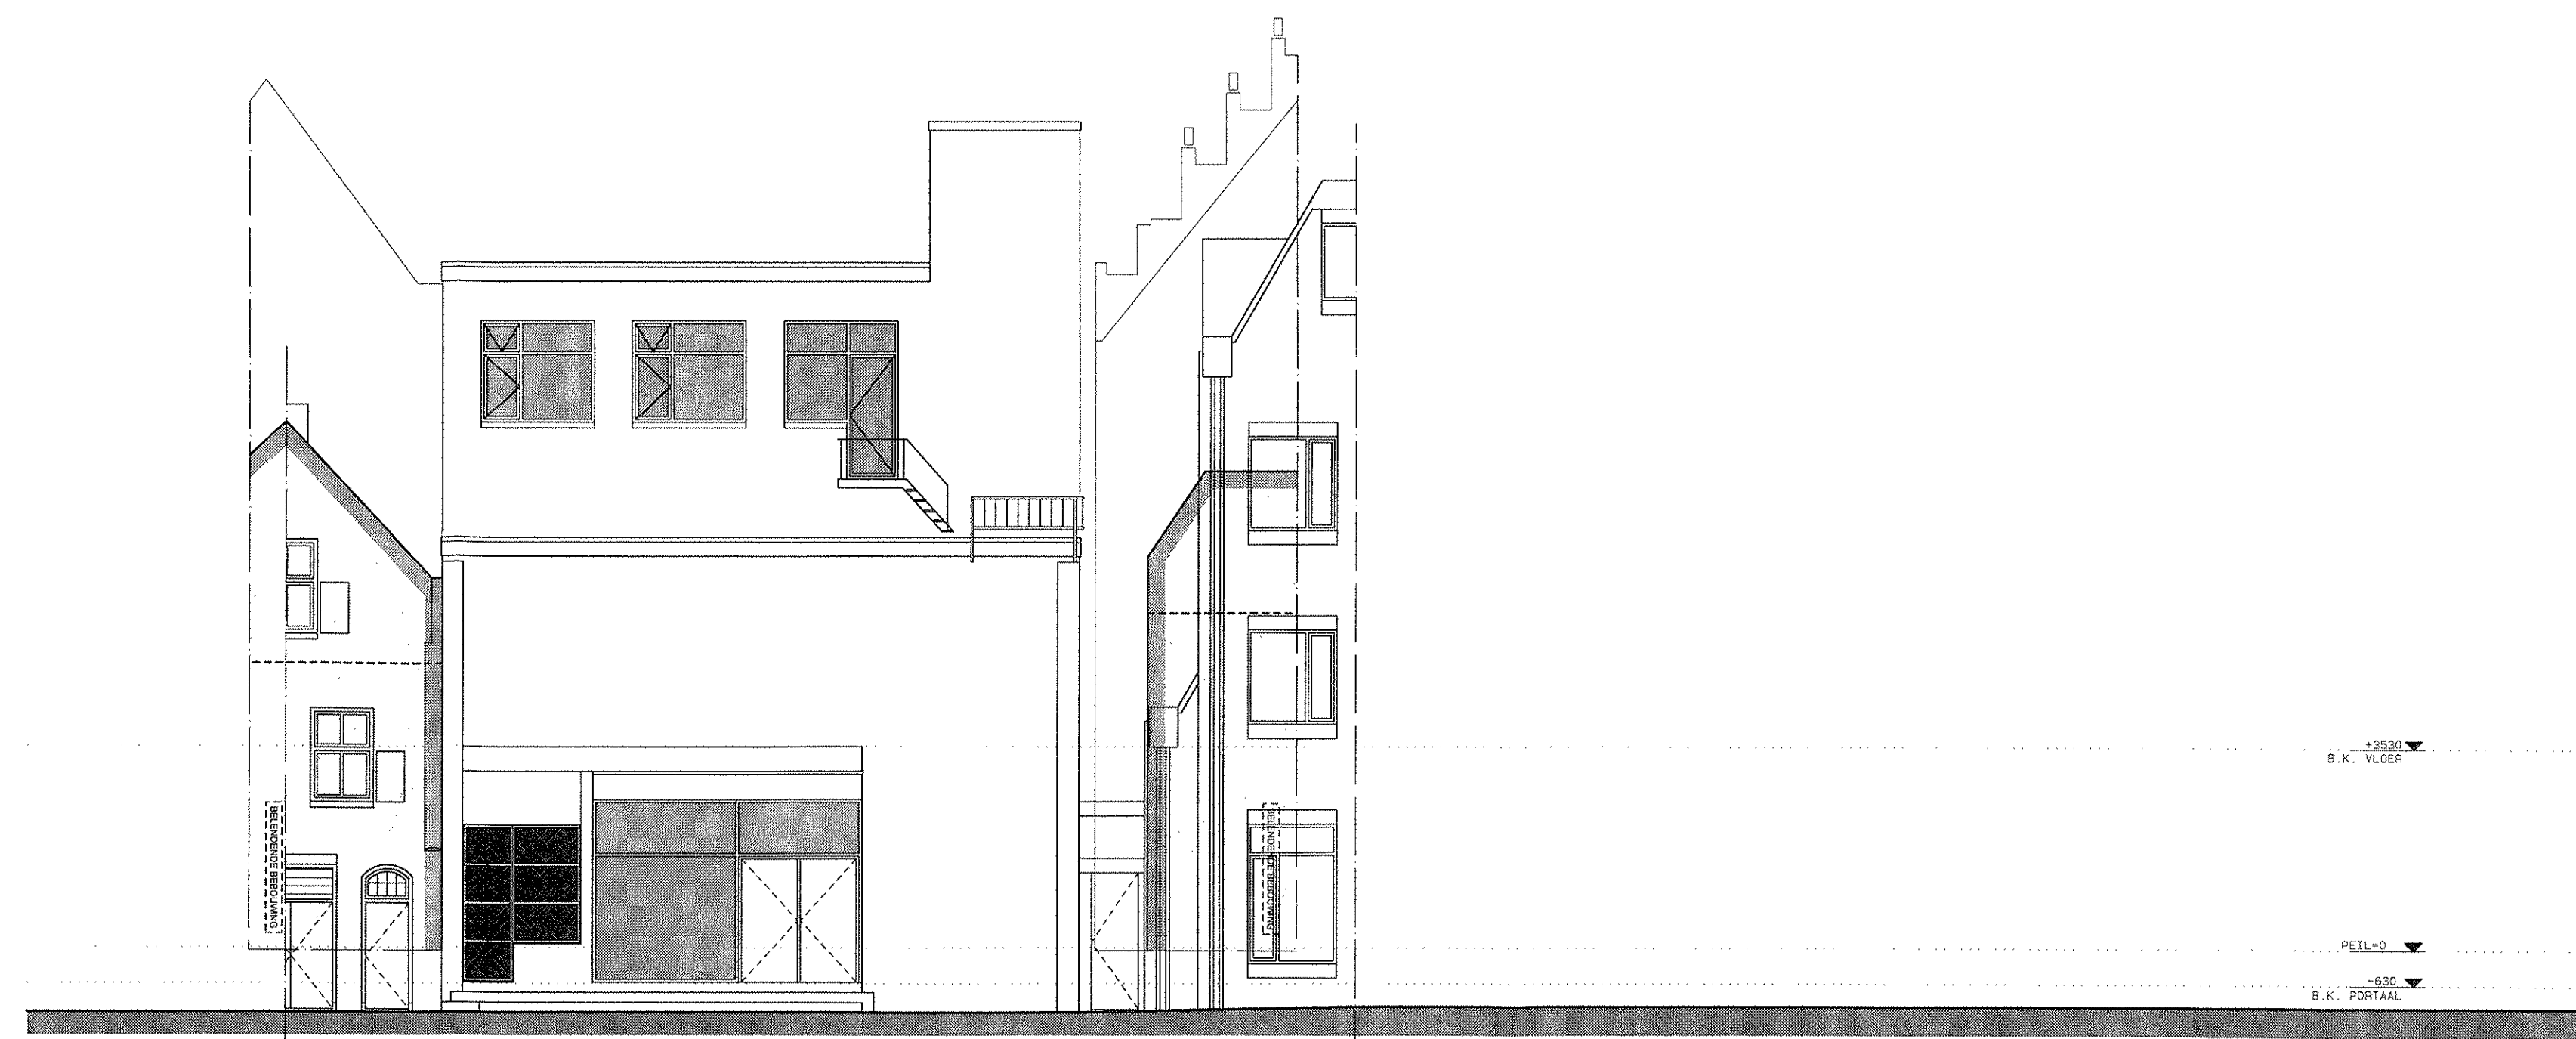

GEVELAANZICHT 'ACHTER DE TOLBRUG'



opdrachtgever : HERTOG STADE
project : 'DE GULDEN LEERS'TE' -S'HERTOGENBOSCH
onderwerp :
BESTAAND I GEVELAANZICHTEN & DOORSNEDEN
datum : 01.07.10a.
a : schaal :
b : 1:100
c : getekend :
d : fr :
e : WIL
f :
g :
h :
no :
np :
nq :
yz :
za :
zb :
aa :
ab :
ac :
dn



KADASTRALE GEGEVENS


1 KADASTRALE GEGEVENS
GEMEENTE 'S-HERTOGENBOSCH
SECTIE G, PERCEEL 6011 EN 2116

2 PERCEEL
- OPPERVLAKE PERCEEL: CIRCA XXXX (OPGAVE KADASTER) M2
- OPPERVLAKE BEBOUWD: CIRCA XXXX (OPGAVE KADASTER) M2

3 BESTEMMING
WINKELS & WONEN

PERCEELSGRENS
BEBOUWING
BELENDEDE BEBOUWING
BELENDEDE PERCEELSGRENZEN

AFDELING BOUWEN
21 JAN 2011
1001190
27 JAN 2011

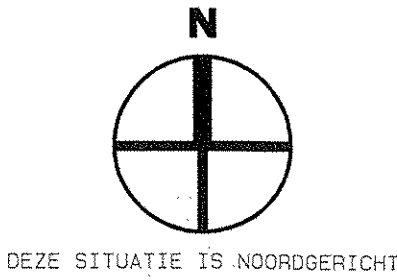

ALLE MATEN IN HET WERK TE CONTROLEREN

BESTEMD VOOR
GUITENDIENST

- DE BESTAANDE TOESTAND IS GEDEELTELIJK OVERGENOMEN VAN OUDE TEKENINGEN, KADASTRALE GEGEVENS (KADASTER) EN INMETGEGEVENS VAN DERDEN, WAARBIJ HET PAND GEDEELTELIJK VOORZIEN WAS VAN AFTIMMERINGEN. VOCUS ARCHITECTEN BNA NEEMT DERHALVE GEEN VERANTWOORDING VOOR EVENTUELE MAATAFWIJKINGEN T.O.V. DE HUIDIGE STAAT VAN DE BEBOUWING, O.A. TEN GEVOLGE VAN NIET ZICHTBARE STRUCTUREN TIJDENS DE INMETING.

- ALLE MATEN DIENEN DOOR DE AANNEMER IN HET WERK GECONTROLEERD TE WORDEN.

FASE: BOUWAANVRAAG

DEFINITIEF


tekeningen

VOCUS
architecten bna

opdrachtgever :
HERTOG STAETE
project :
'DE GULDEN LEERS' TE 'S-HERTOGENBOSCH
onderwerp :
NIEUW | SITUATIE

21 JAN, 2011

datum : 29.09.10a
a1
b1
c1
schaal : 1:200
f1
g1
formaat : A2-L
paraaf :
werknummer : 337-DB
bladnummer :
BA 101
bussummergrindweg 1c
1408 nz bussum
postbus 107
1400 ac bussum
t 035 898 81 35
f 035 898 81 38
vocus@vocus.nl
www.vocus.nl

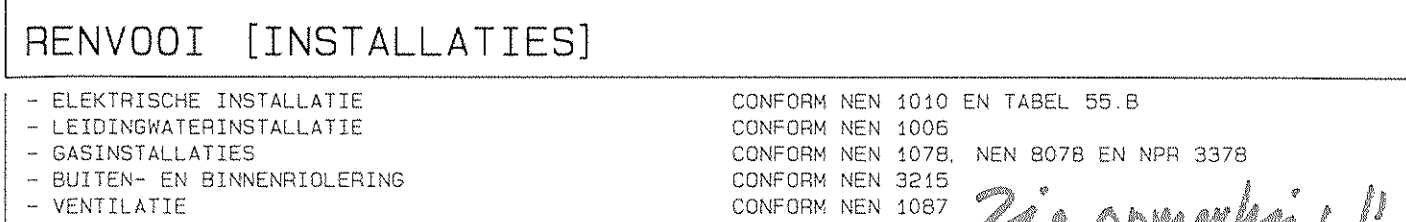

INSTALLATIES CONFORM UITWERKING INSTALLATEUR.
RIJPERING/VENTILATIE/GAWALO DOOR INSTALLATEUR AAN TE GEVEN (NIET VERWERKT IN TEKENINGEN)

INSTALLATIES TEN BEHOEVE VAN WINKEL, TE VERZORGEN DOOR GEBRUIKER I.D.M. DIRECTE
GEBRUIKER DIENT TE ZORGEN VOOR VERGUNNINGEN EN GOEDKEURINGEN, ALSDEE UITWERKING.

RENVOOI [MATERIALEN] SOB
Bouwverord. 27 JUNI 2011

	BESTAAND BETON		BESTAAND HOUTEN BALKLAAG
	BESTAAND METSELWERK		NIEUW PLAFOND (BRANDWEREND)
	NIEUW METSELWERK		NIEUW VLOERBELASTING (BRANDWEREND)
	ISOLATIE		BESTAAND HOUTEN VLOER
	BINNENWAND (METAL STUD)		HOUTEN VLOERDERS (DAKTERRAS)
	GEÏSOLEERDE VOORZETWAND (METAL STUD)		TEGELWERK
	HELLEND DAK MET DAKPANNEN		TEGELWERK (GEEN LEOPLAAN)

ALLE MATEN IN HET WERK TE CONTROLEREN

DE BESTAANDE TOESTAND IS GEEDELTIELIJK OVERGEGEVEN VAN OUDE TEKENINGEN, KAADASTRALE GEGEVENS (KADASTER) EN INMETINGEGEVENS VAN DEEDEN, WAARBIJ HET PAND GEEDELTIELIJK VOORZIEN WAS VAN AFTIMERINGEN. VOOR ARCHITECTEN BNA NEMT DERHALVE GEEN VERANTWOORDING VOOR EVENTUELE MAATAFWIJKINGEN T.O.V. DE HUIDIGE STAAT VAN DE BEBOUWING, O.A. TEN GEVOLGE VAN NIET ZICHTBARE STRUCTUREN TIJDENS DE INMETING.

- ALLE MATEN DIENEN DOOR DE AANNEMER IN HET WERK GECONTROLEERD TE WORDEN.

FASE: BOUWAANVRAAG **DEFINITIEF**

tekeningen **vocus**

opdrachgever : HERTOG STAETE

project : DE GULDEN LEERS' TE 'S-HERTOGENBOSCH

onderwerp :

NIEUW | KJELDER & BEGANE GROND

datum : -29.09.10w
+23.12.10w
+15.05.11w
= WIL

schaf : 1:100

getekend :

format : A0

persaf :

werknummer : 3377-DB

biednummer : BA 102


tosses 698 81 33

tosses 698 81 33


toeslagegedrag :

aanvraag vergoeding :



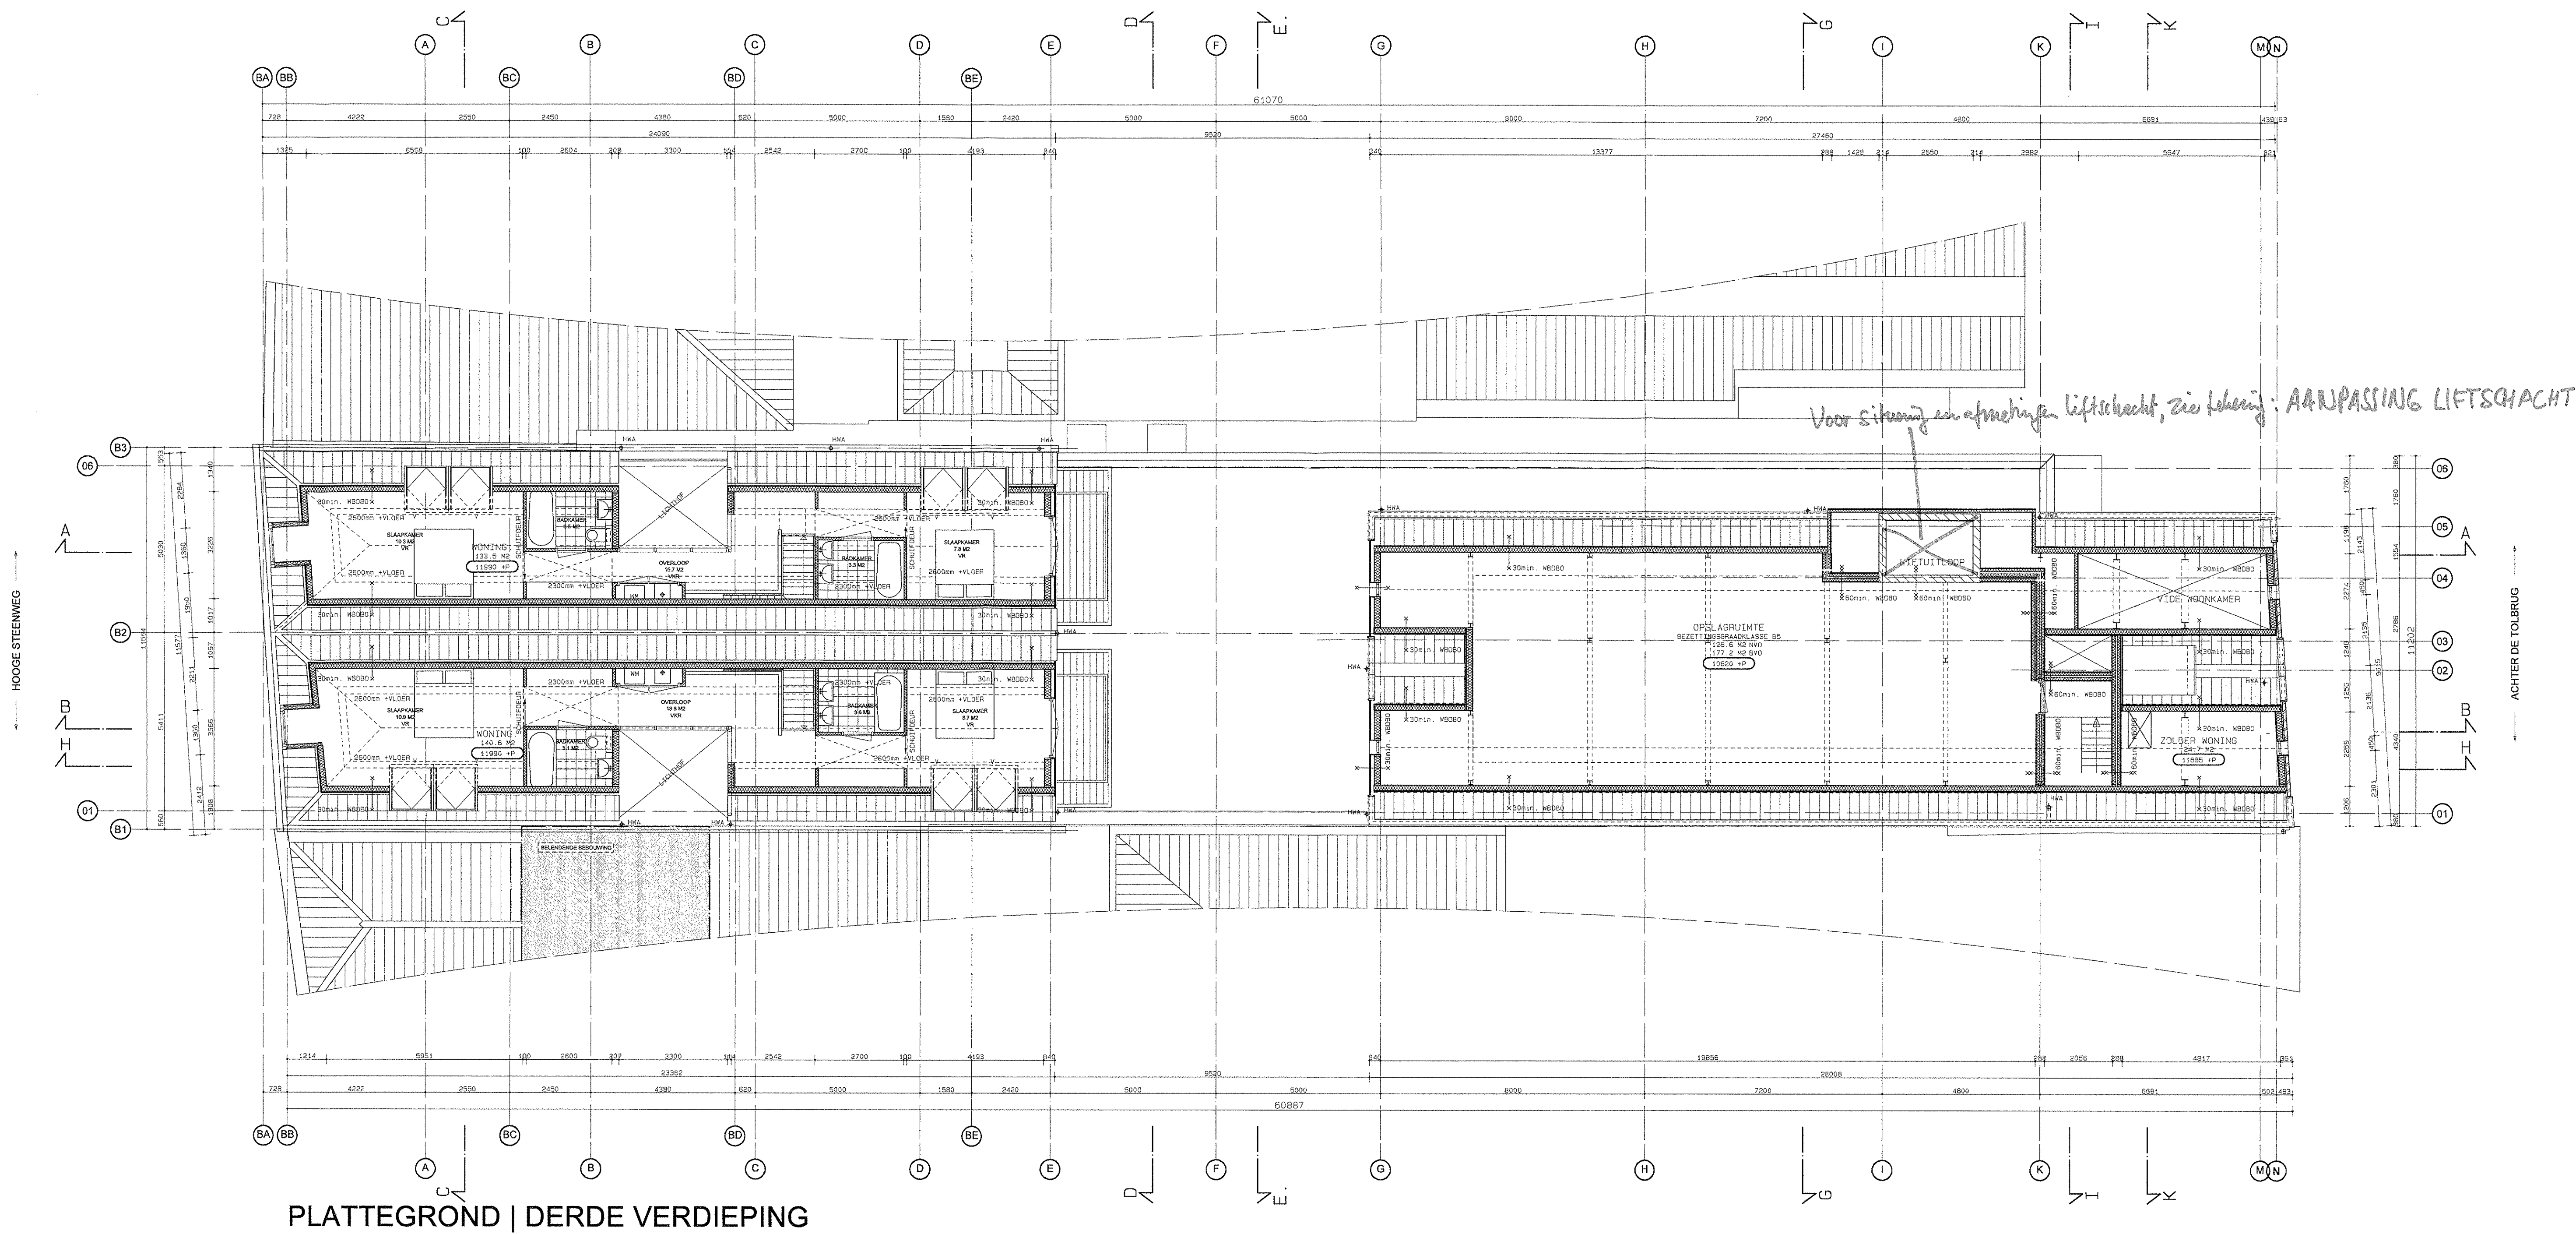

PLATTEGROND | DERDE VERDIEPING

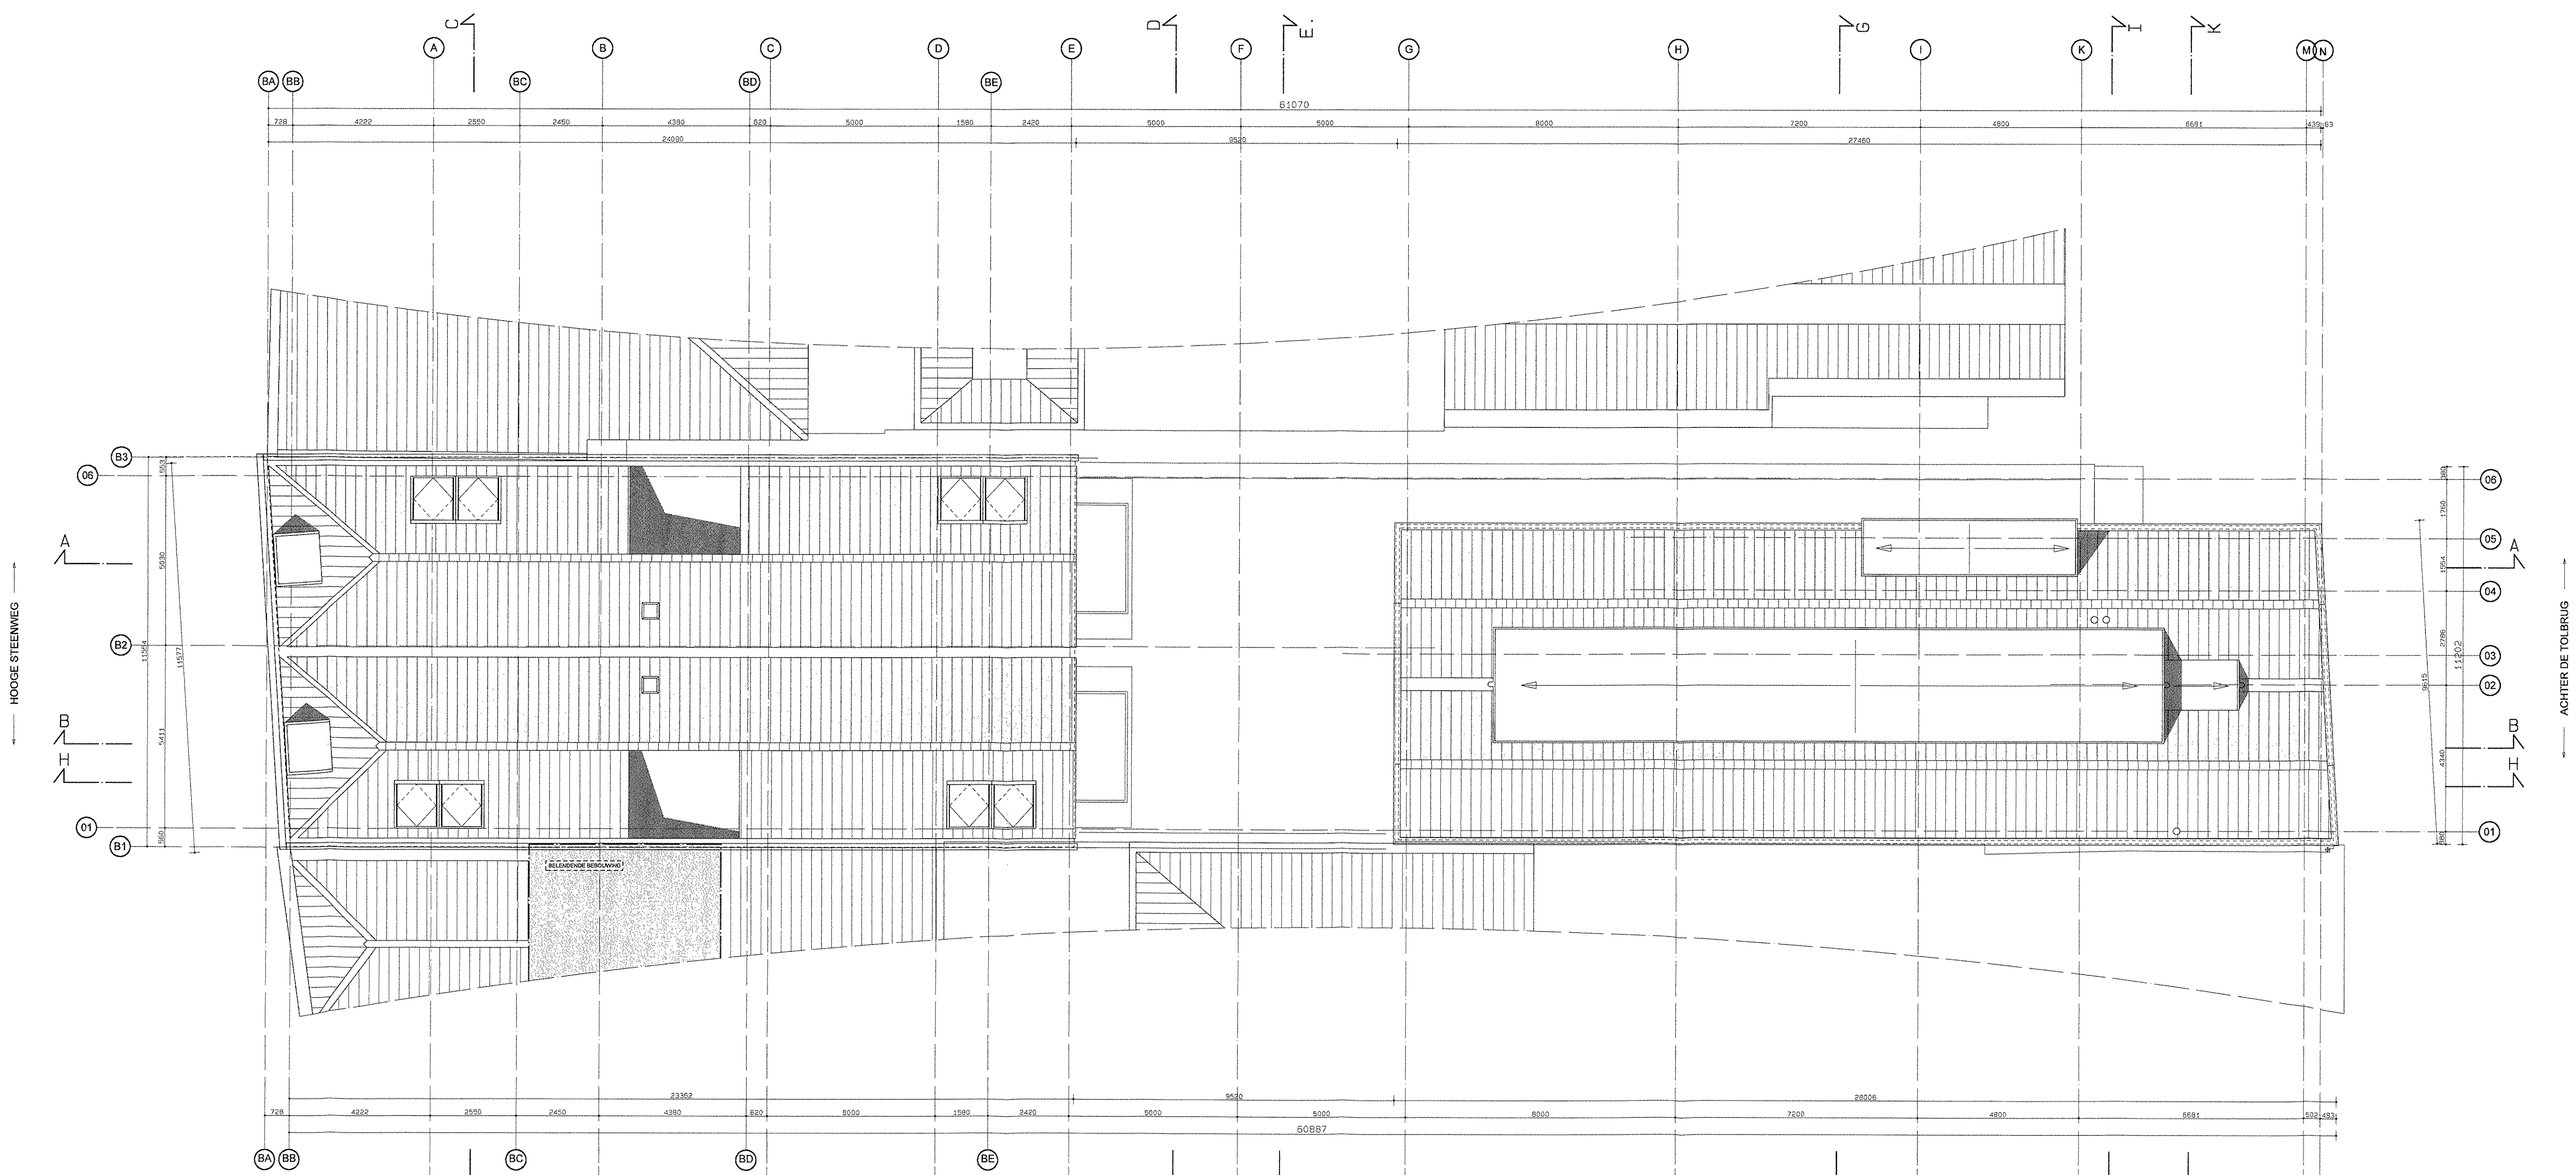

PLATTEGROND | DAKAANZICHT

RENVOOI [INSTALLATIES]	
- ELEKTRISCHE INSTALLATIE	CONFORM NEN 1010 EN TABEL 05.8
- LEIDINGSWATERINSTALLATIE	CONFORM NEN 1006
- GASINSTALLATIES	CONFORM NEN 1078, NEN 8078 EN NEN 3378
- BUITEN- EN BINNENISOLERING	CONFORM NEN 5275
- VENTILATIE	CONFORM NEN 1087
INSTALLATIES CONFORM UITWERKING INSTALLATEUR.	
ROOLERING/VENTILATIE/GANAAL DOOR INSTALLATEUR AAN TE GIEVEN (NIET VERMERKT IN TEKENINGEN)	
INSTALLATIES TEN BEHOEVE VAN HINKELEN, TE VERZORGEN DOOR GEBRUIKERS I.O.M. DIRECTIE.	
GEBRUIKERS DIENST TE ZORGEN VOOR VERPLAATSEN EN OEFENINGEN, ALNEDER UITWERKING.	

RENVOOI [MATERIALEN]	
- TEGELARBEIDING IS EEN LIGPLAN	
BESTAAND BETON	BESTAAND ACHTERBALKEN
BESTAAND METSELMERK	NIEUW PLAFOND (BRANDWEREND)
NIEUW METSELMERK	NIEUW VLOERDEKSEL (BRANDWEREND)
ISOLATIE	BELEIDING
BINNENWAND (METAL STUOP)	ROUWEN KLOOFEN (METAL STUOP)
GEISOLEERDE VOORSTAND (METAL STUOP)	TEGELWERK (BRANDWEREND)
HELEND DAK MET DAKPANNEN	TEGELWERK (BRANDWEREND)
ALLE MATEN IN HET WERK TE CONTROLEREN	
DE BESTAANDE TOESTAND IS GEDETAILLEERD OVERNOMMEN VAN OUDER TEKENINGEN, KADASTRALIS GEGEVENS (KADASTRALE EN INMETINGEGEVENS VAN DERDEN, WAARBIJ HET PAND GEDETAILLEERD VOORZIEN WAS VAN AFTIMERINGEN, VOOR ARCHITECTEN BNA NIET DERHALVE EEN VERANTWOORDING VOOR EVENTUELE WATERSCHADEN T.O.V. DE HUIDIGE STAAT VAN DE BEBOUWING, D.A. TEN BEVOEGE VAN NIET ZICHTBARE STRUCTUREN TRUKS DE INMETING.	
- ALLE MATEN DIENEN DOOR DE AANNEEMER IN HET WERK GECONTROLEERD TE WORDEN.	

DE BESTAANDE TOESTAND IS GEDETAILLEERD OVERNOMMEN VAN OUDER TEKENINGEN, KADASTRALIS GEGEVENS (KADASTRALE EN INMETINGEGEVENS VAN DERDEN, WAARBIJ HET PAND GEDETAILLEERD VOORZIEN WAS VAN AFTIMERINGEN, VOOR ARCHITECTEN BNA NIET DERHALVE EEN VERANTWOORDING VOOR EVENTUELE WATERSCHADEN T.O.V. DE HUIDIGE STAAT VAN DE BEBOUWING, D.A. TEN BEVOEGE VAN NIET ZICHTBARE STRUCTUREN TRUKS DE INMETING.

- ALLE MATEN DIENEN DOOR DE AANNEEMER IN HET WERK GECONTROLEERD TE WORDEN.

FASE: BOUWAANVRAAG

tekeningen VOCUS architecten bno

opdrachtgever : HERTOG STAETE
project : 'DE GULDEN LEERS' TE 'S-HERTOGENBOSCH
onderwerp : NIEUW I DERDE VERDIEPING & DAKAANZICHT
datum : 23.09.10
schaal : 1:100
getekend : 23.12.10
getekend : 16.05.11
getekend : KIL
formaat : A0
werknummer : 337-08
persoon : BA 104
bestemmingsplan : 1408 n2 bussum
postbus 107
1400 ac bussum
1 036 888 81 85
1 036 888 81 88
vocus@vocus.nl
www.vocus.nl