

# TEKENING / 3


DOSSIERNR : SOB1001190

BARCODE :



Hooge Steenweg 25 Achter de Tolbrug 26-28 5211 JN 's-hertogenbosch



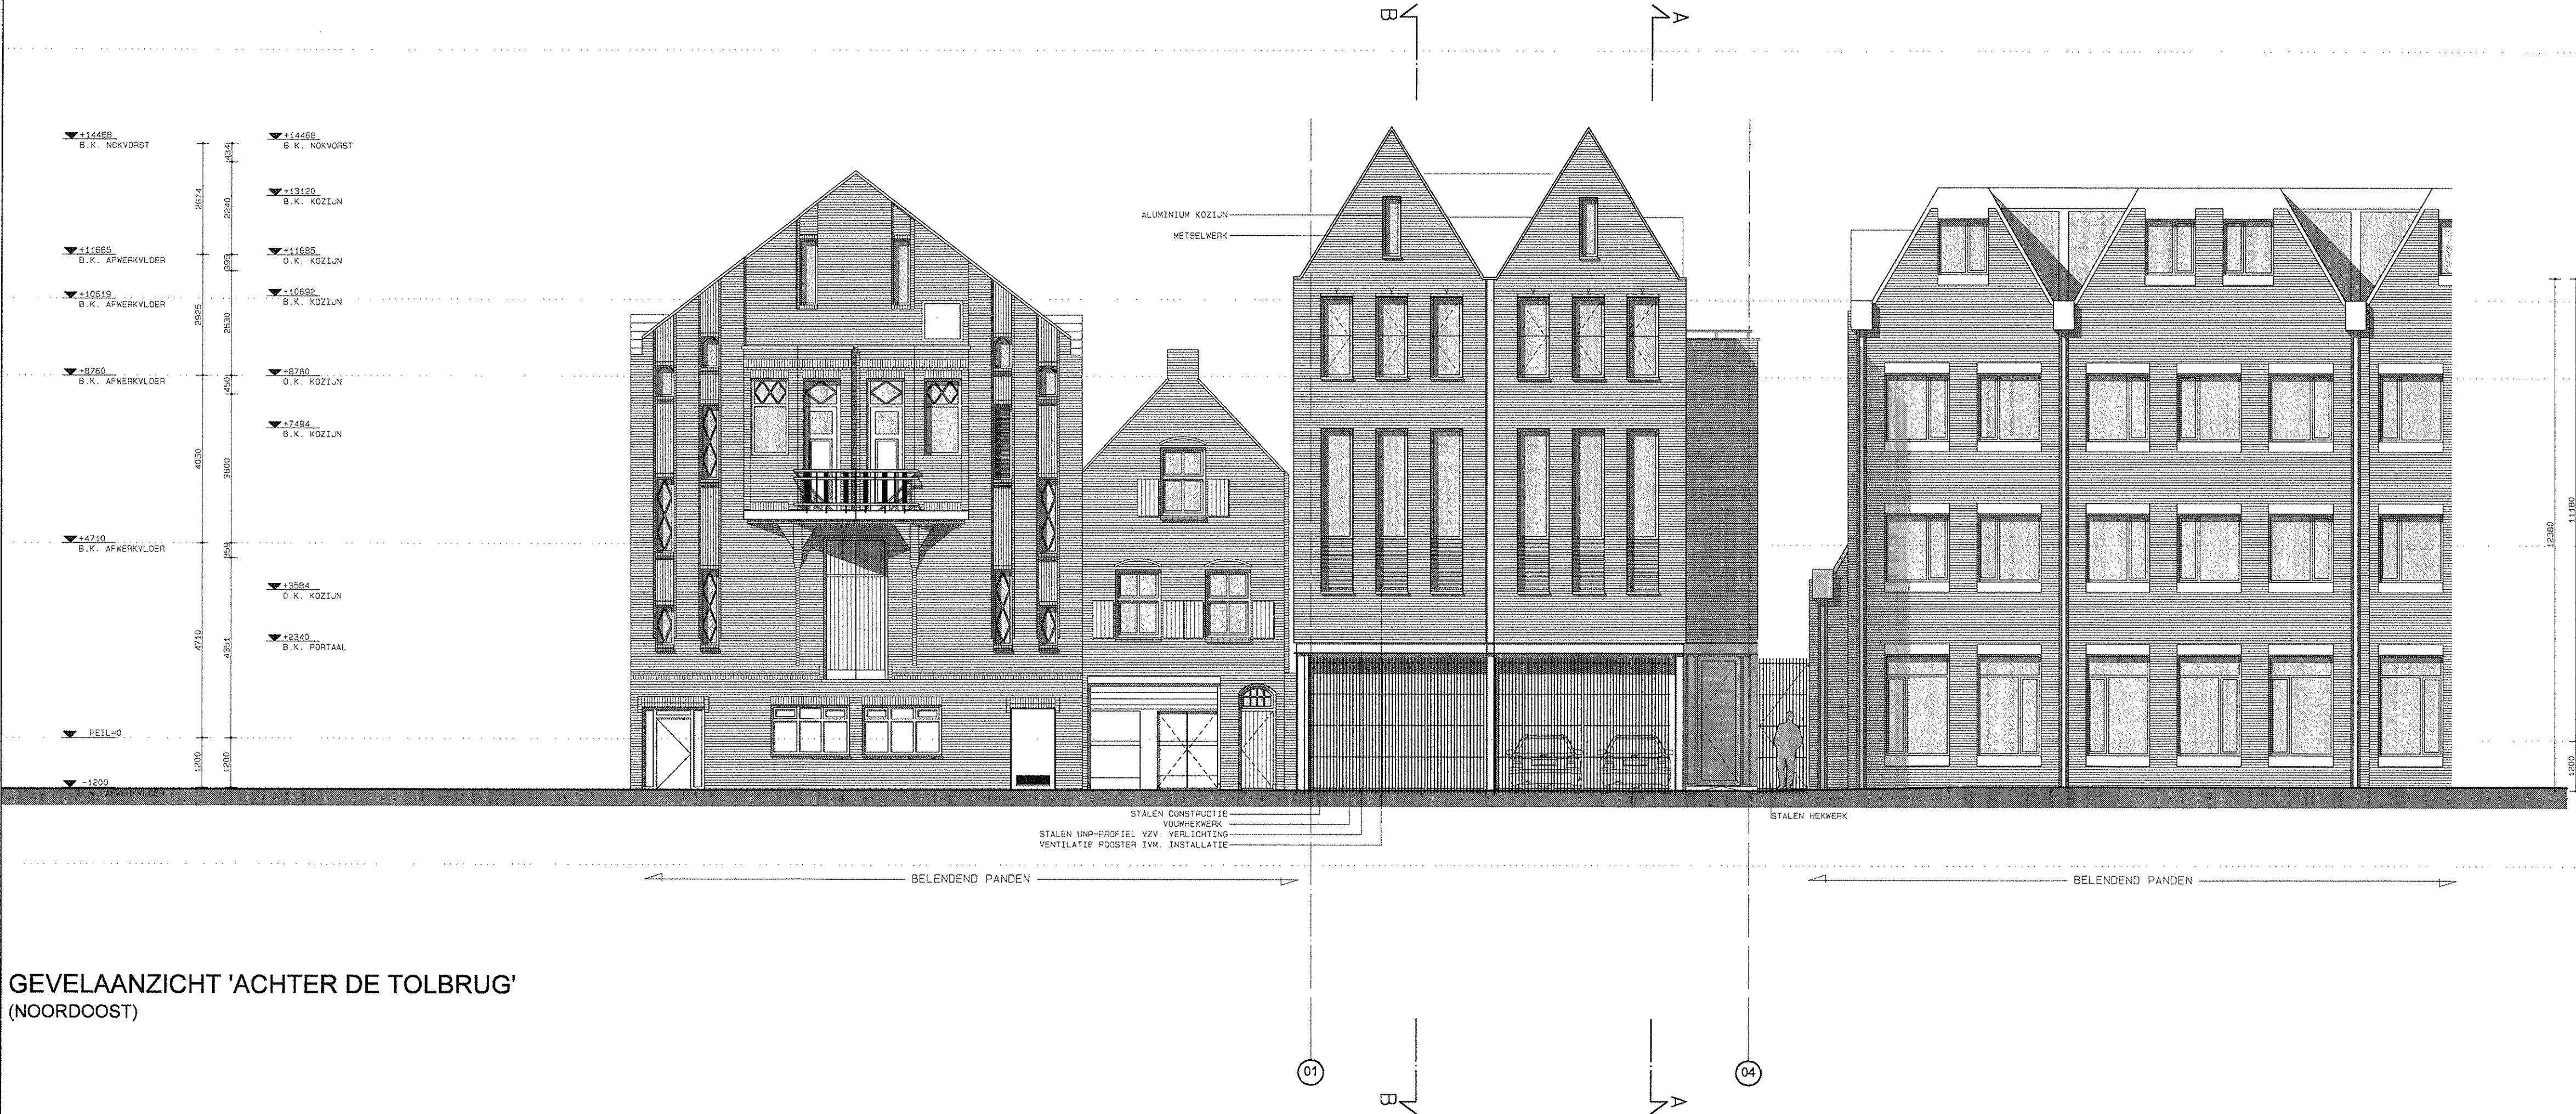

GEVELAANZICHT 'ACHTER DE TOLBRUG'  
(NOORDOOST)



GEVELAANZICHT 'HOOGE STEENWEG'  
(ZUIDWEST)

#### RENVOOI [INSTALLATIES]

- ELEKTRISCHE INSTALLATIE CONFORM NEN 1010 EN TABEL 55.8
- LEIDINGWATERINSTALLATIE CONFORM NEN 1005
- GASINSTALLATIES CONFORM NEN 1078, NEN 8078 EN NPR 3378
- BUITEN- EN BINNENRIOLERING CONFORM NEN 3215
- VENTILATIE CONFORM NEN 1057

INSTALLATIES CONFORM UITWERKING INSTALLATEUR.  
RIOLERING/VENTILATIE/GAWALO DOOR INSTALLATEUR AAN TE GEVEN (NIET VERWERKT IN TEKENINGEN)

INSTALLATIES TEN BEHOEVE VAN WINKEL, TE VERZORGEN DOOR GEBRUIKER I.G.M. DIRECTIE.  
GEBRUIKER DIENT TE ZORGEN VOOR VERGUNNINGEN EN GOEDKEURINGEN, ALSMEDE UITWERKING.

#### RENVOOI [MATERIALEN]

-TEGELARCERING IS GEEN LEGPLAN

- BESTAAND BETON
- BESTAAND METSELWERK
- ISOLATIE
- BINNENWAND (METAL STUD)
- GEISOLEERDE VOORZETWAND (METAL STUD)
- HELLEND DAK MET DAKPANNEN

- BESTAAND HOUTEN BALKLAAG
- NIJEUW PLAFOND (BRANDWEREND)
- NIJEUW VLOERELEMENT (BRANDWEREND)
- BELENDING
- HOUTEN VLONDERS (DAKTERRAS)
- TEGELWERK
- TEGELWERK (GEEN LEGPLAN)

#### ALLE MATEN IN HET WERK TE CONTROLEREN

- DE BESTAANDE TOESTAND IS GEDEELTELIJK OVERGENOMEN VAN OUDE TEKENINGEN, KADASTRALE GEGEVENS (KADASTER) EN INMETEGEGEVENS VAN DERDEN, WAARBIJ HET PAND GEDEELTELIJK VOORZIEN WAS VAN AFTIMMERINGEN. VOCUS ARCHITECTEN BNA NEEMT DERHALVE GEEN VERANTWOORDING VOOR EVENTUELE MAATAFWIJKINGEN T.O.V. DE HUIDIGE STAAT VAN DE BEBOUWING, O.A. TEN GEVOLGE VAN NIET ZICHTBARE STRUCTUREN TIJDENS DE INMETING.

- ALLE MATEN DIENEN DOOR DE AANNEMER IN HET WERK BECONTROLEERD TE WORDEN.

AFDELING BOUWEN

19 MEI 2011

SOB 1001190

Bouwverord.

27 JUNI 2011

FASE: BOUWAANVRAAG

DEFINITIEF

tekeningen

VOCUS

architecten bna

opdrachtgever :  
HERTOG STAETE

project :  
'DE GULDEN LEERS' TE 'S-HERTOGENBOSCH

onderwerp :  
NIEUW I GEVELAANZICHT 'HOOGE STEENWEG' EN 'ACHTER DE TOLBRUG'

datum :  
29.09.10a

schaal :  
1:100


getekend :  
WIL

format :  
A2-L

paraaf :

werknummer :  
337-DB

bladnummer :  
BA 105

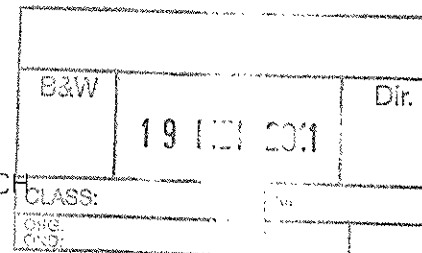

bussummergrindweg 1c

1408 nz bussum

postbus 107

1400 ac bussum


t 035 698 01 35

f 035 698 01 38


vocus@vocus.nl

www.vocus.nl




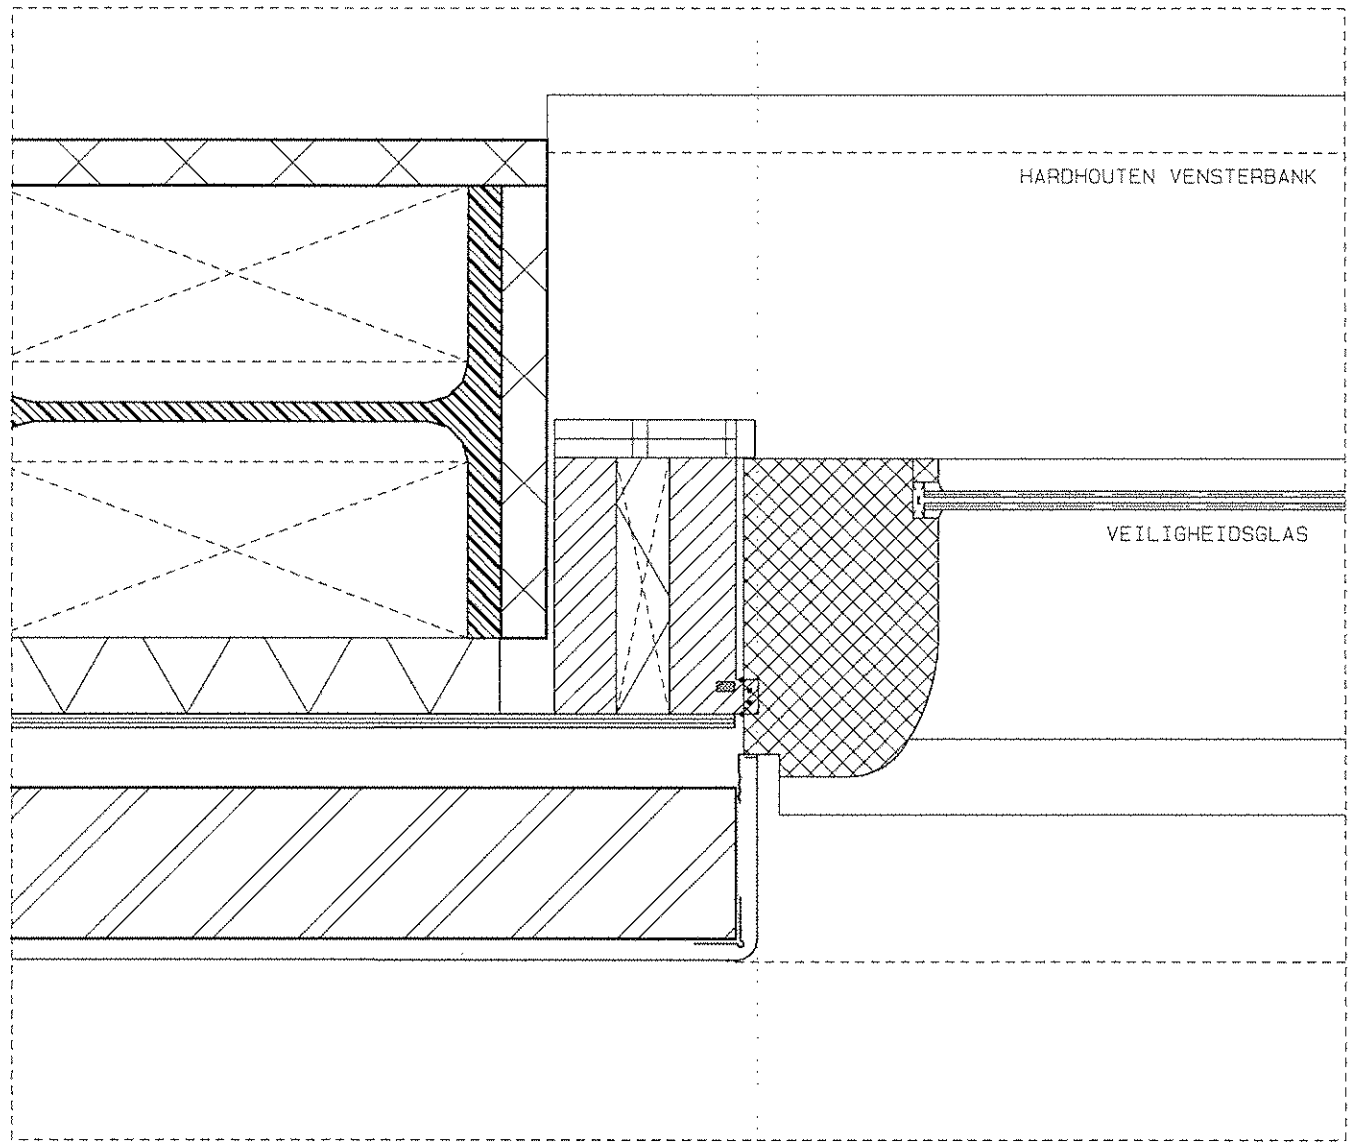


DETAIL 01

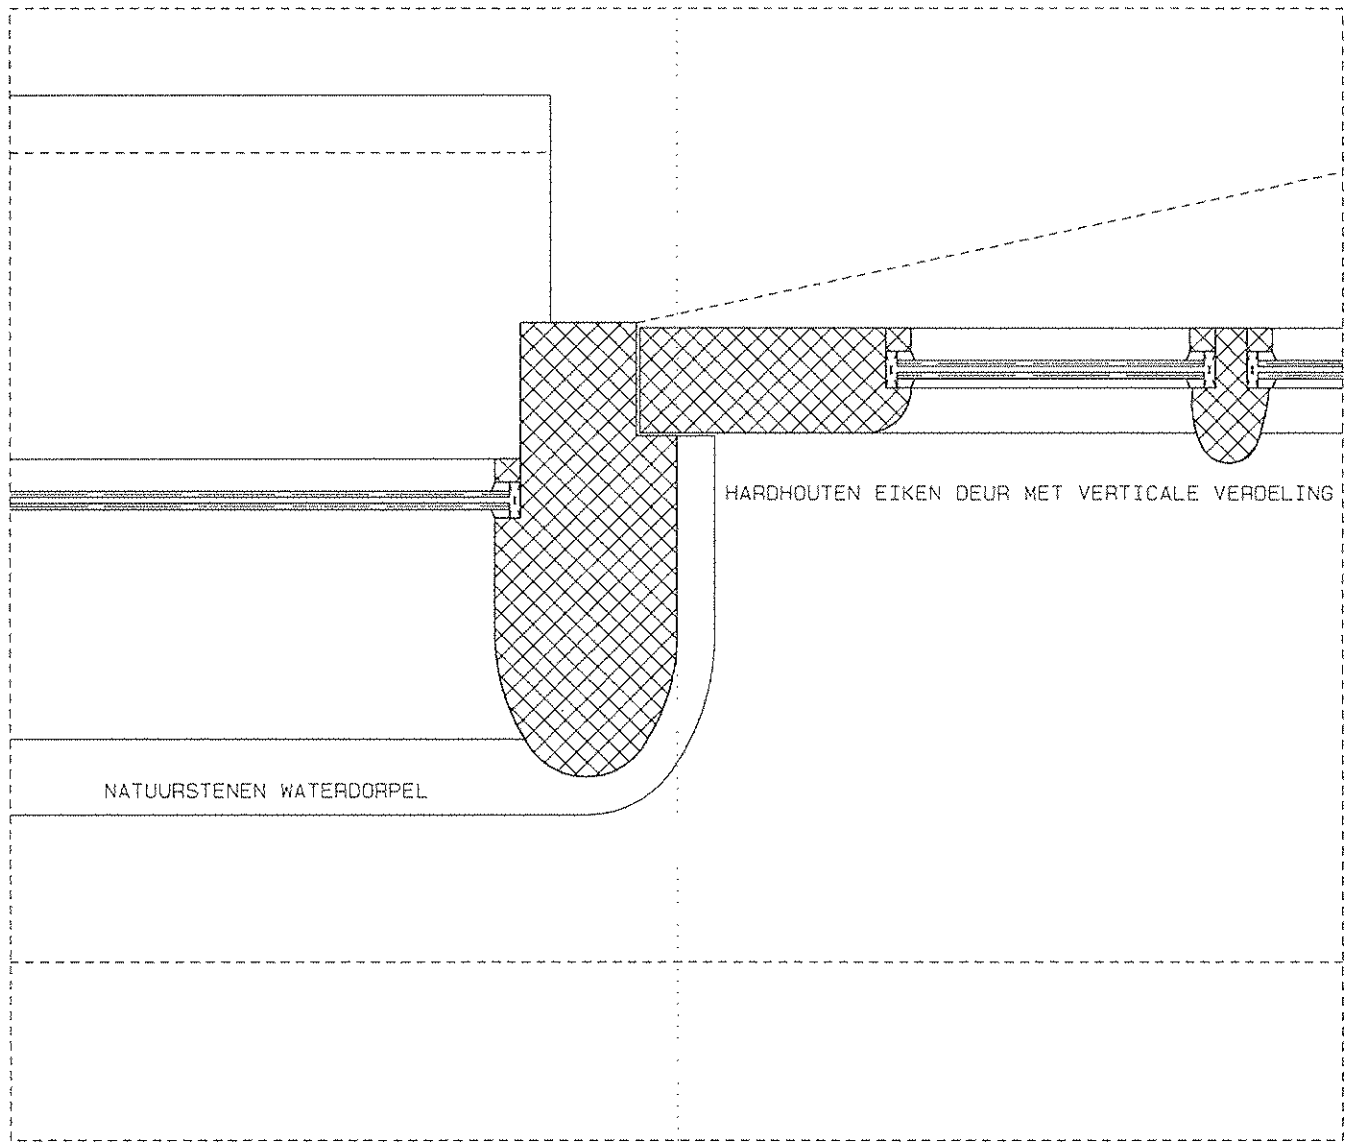


DETAIL 02

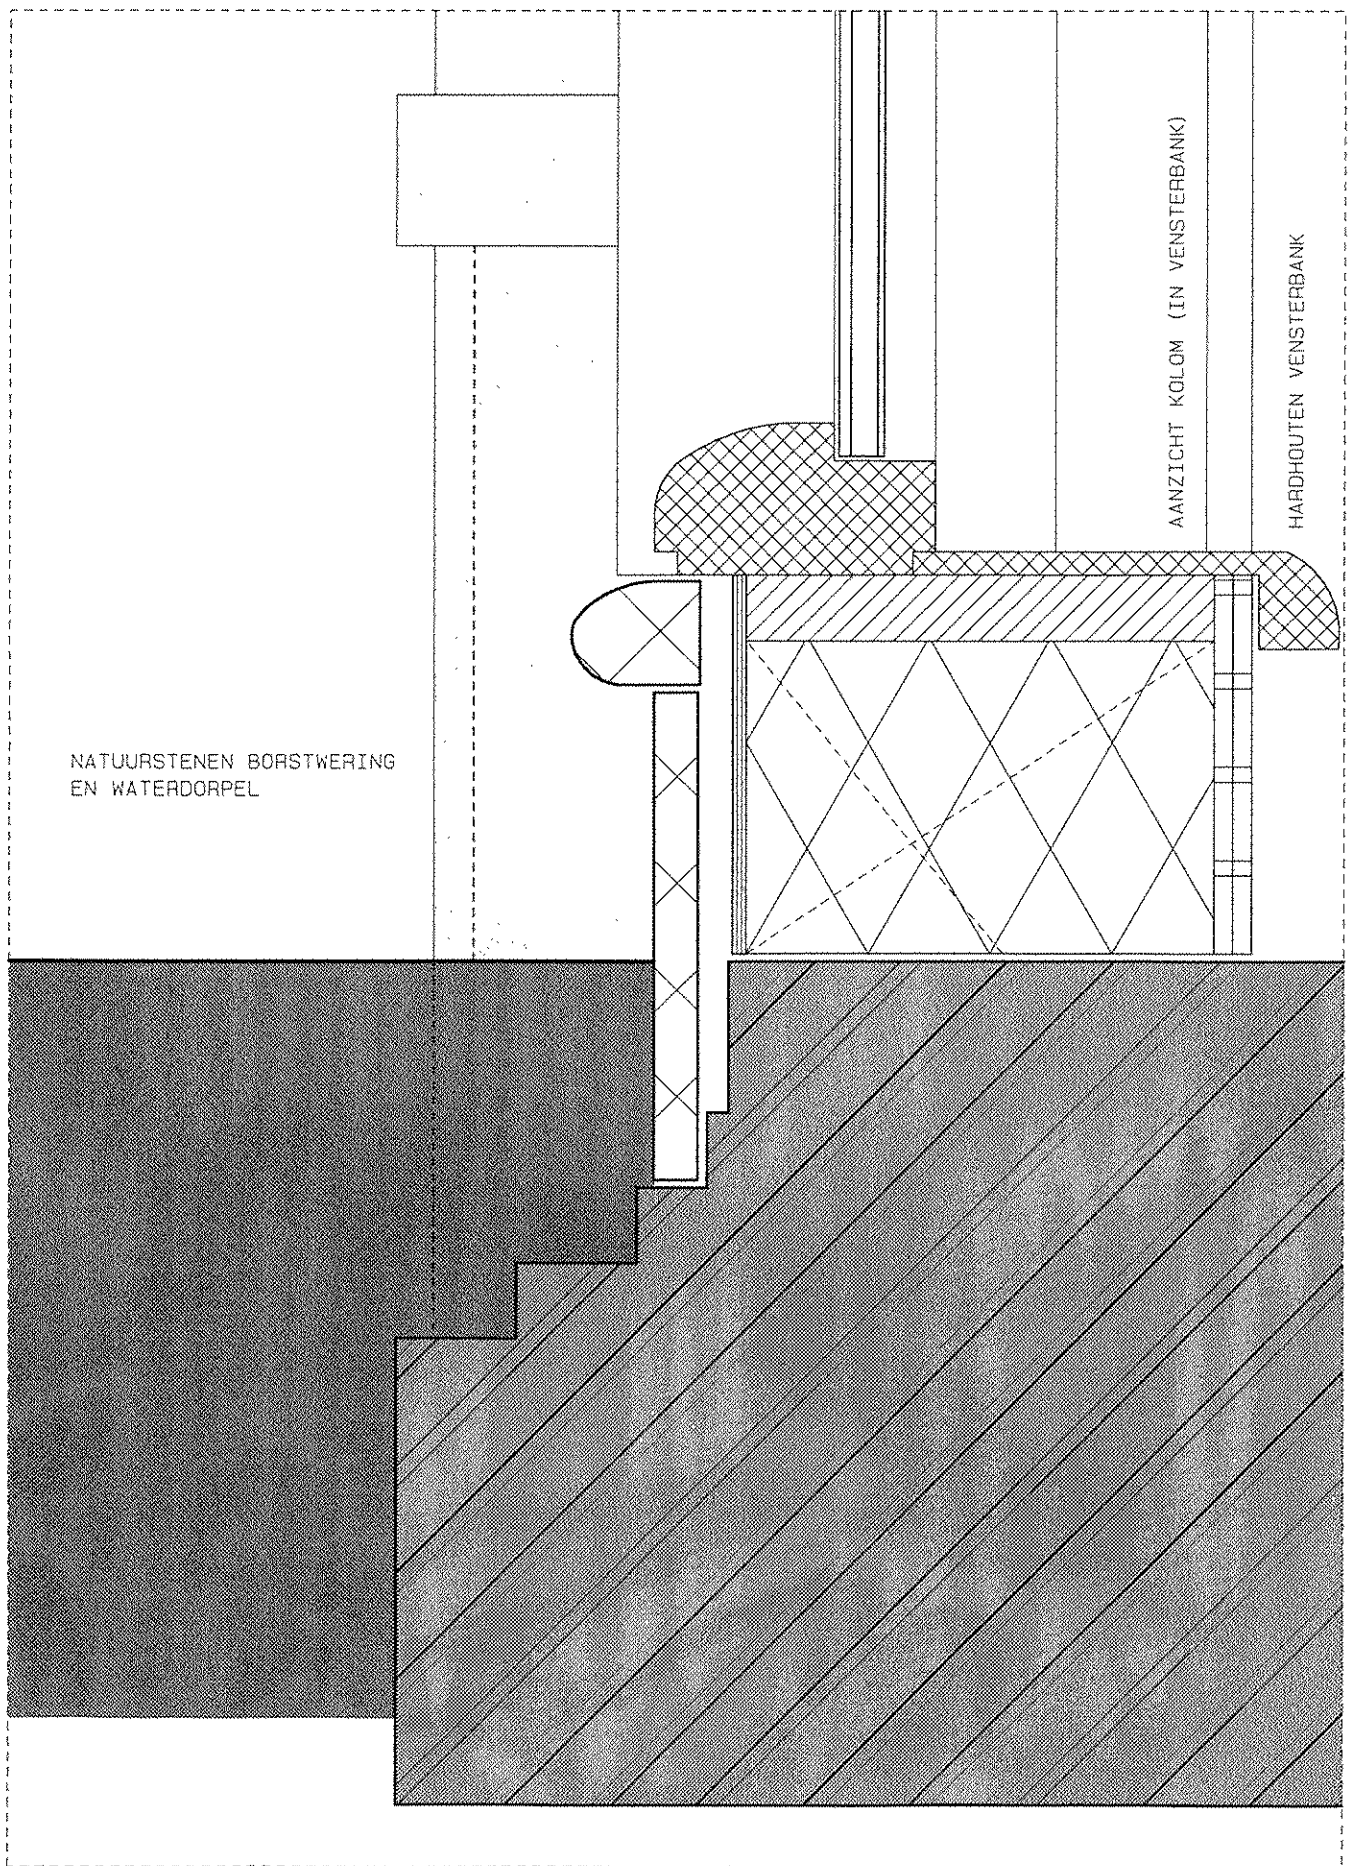

DETAIL 03

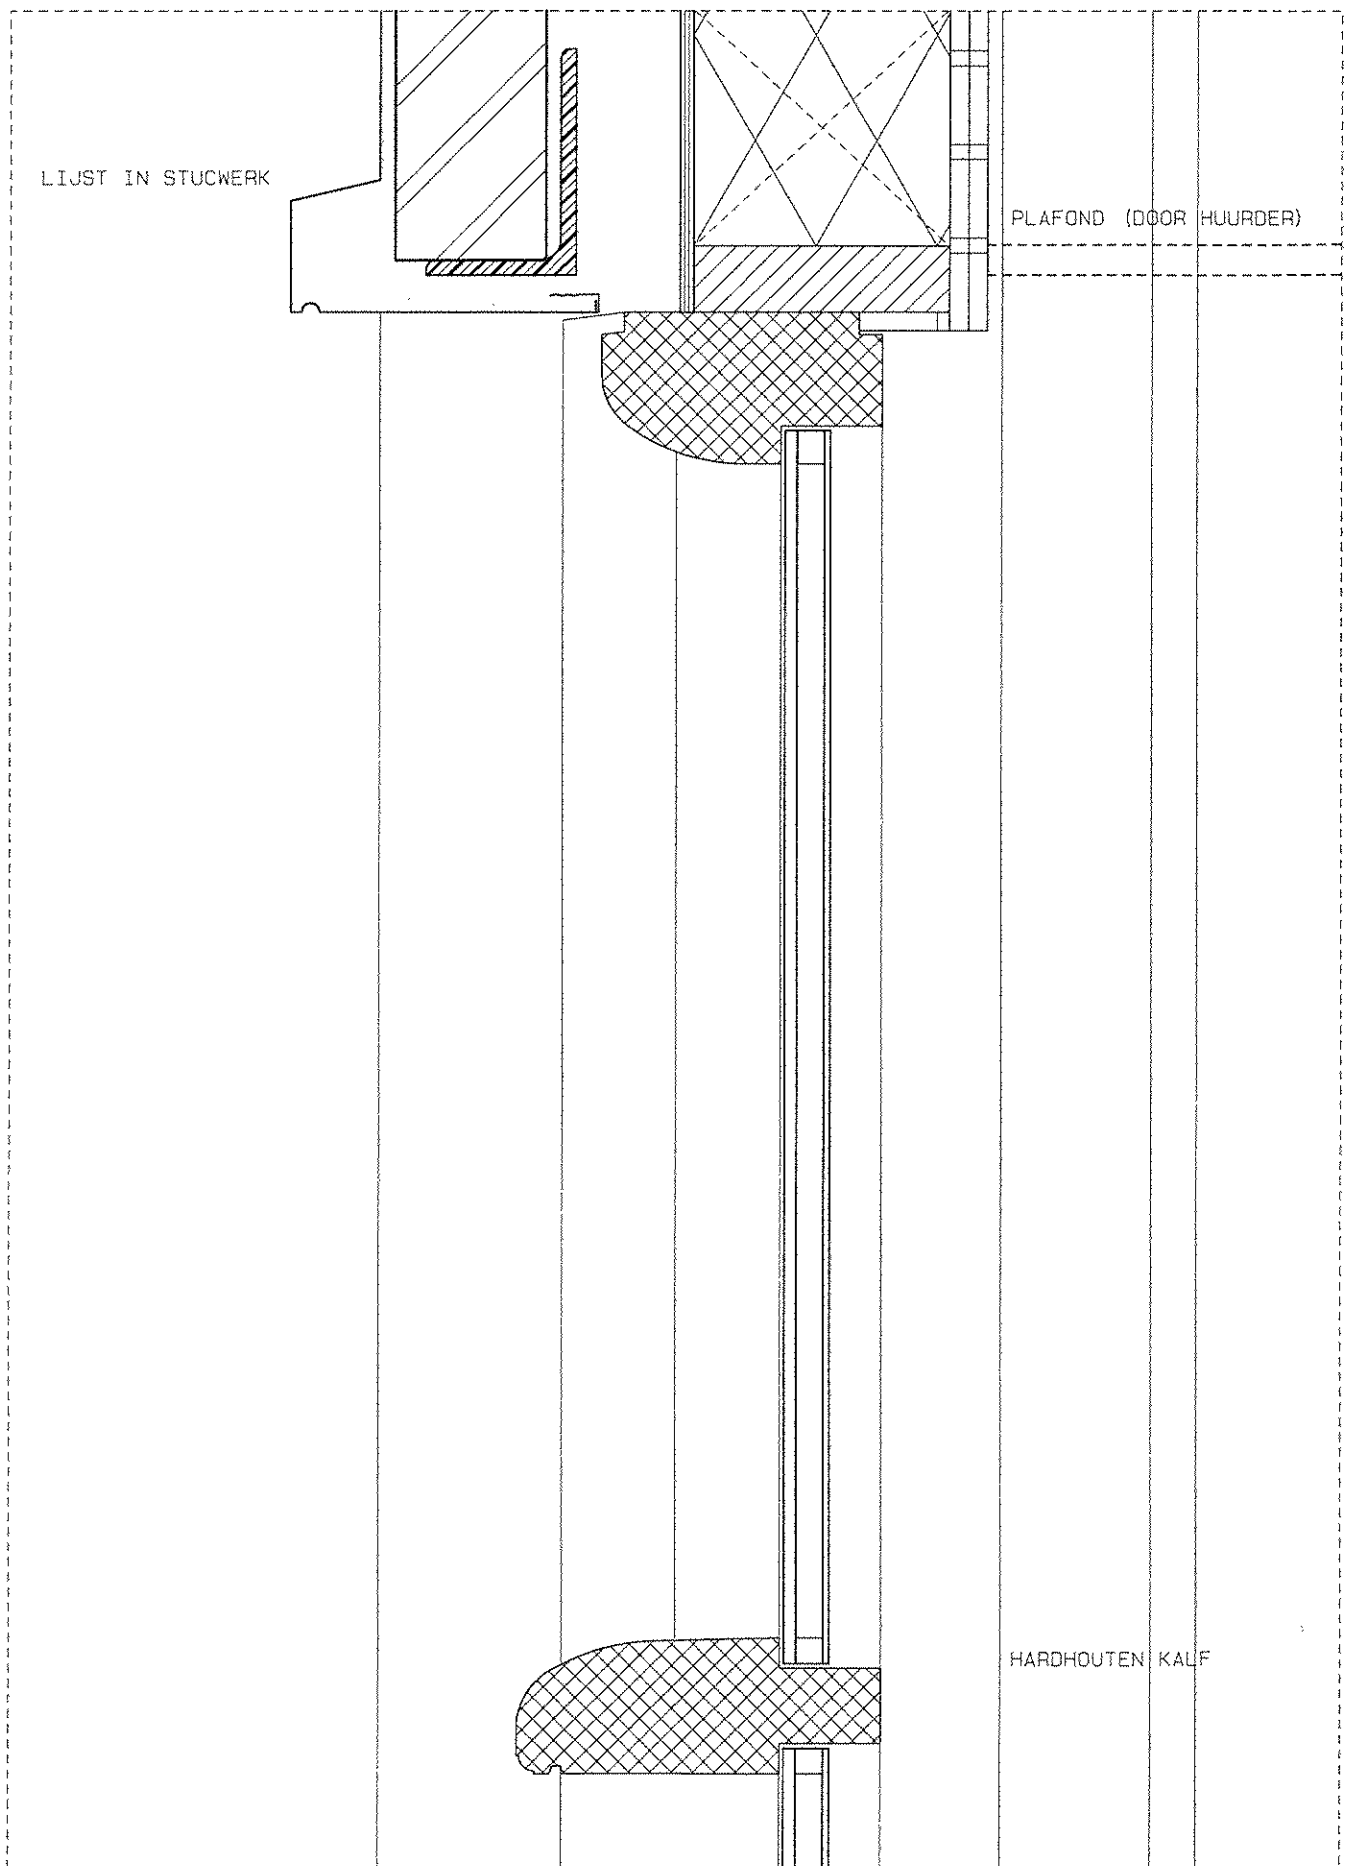


DETAIL 04

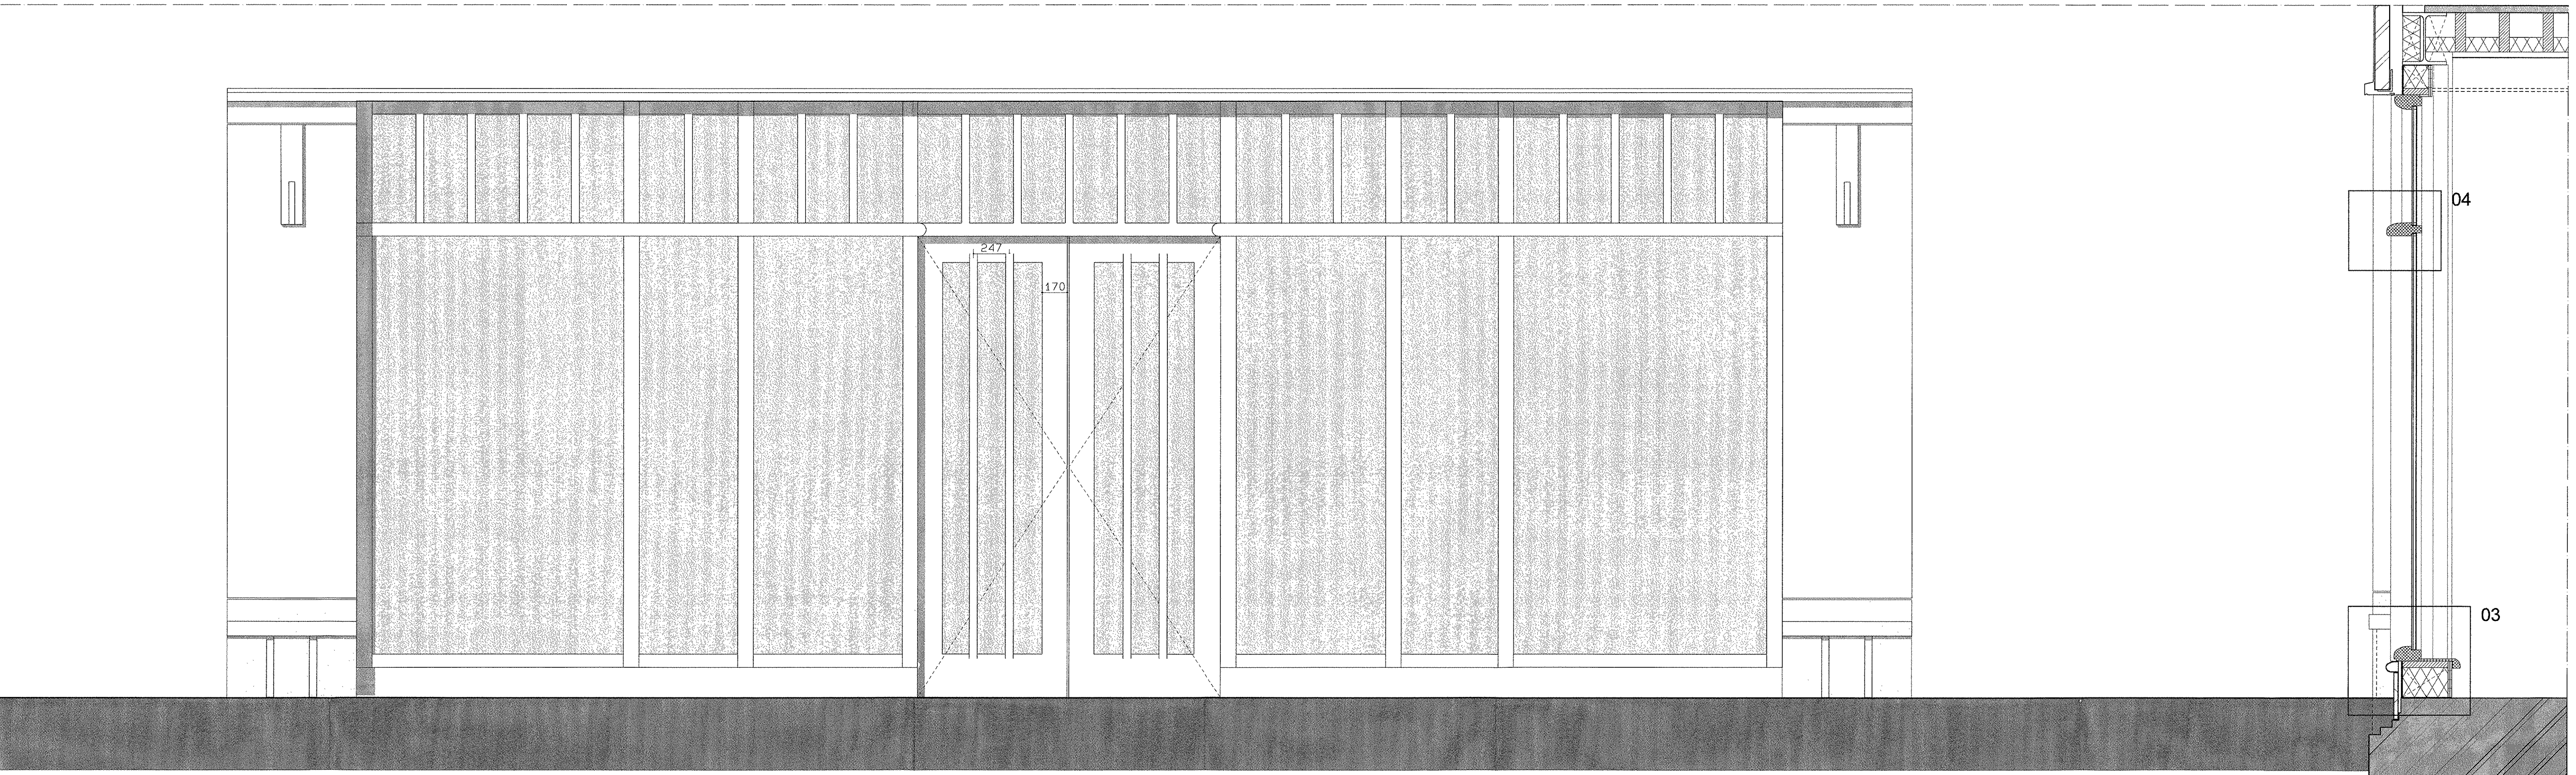

GEVELAANZICHT

DOORSNEDE

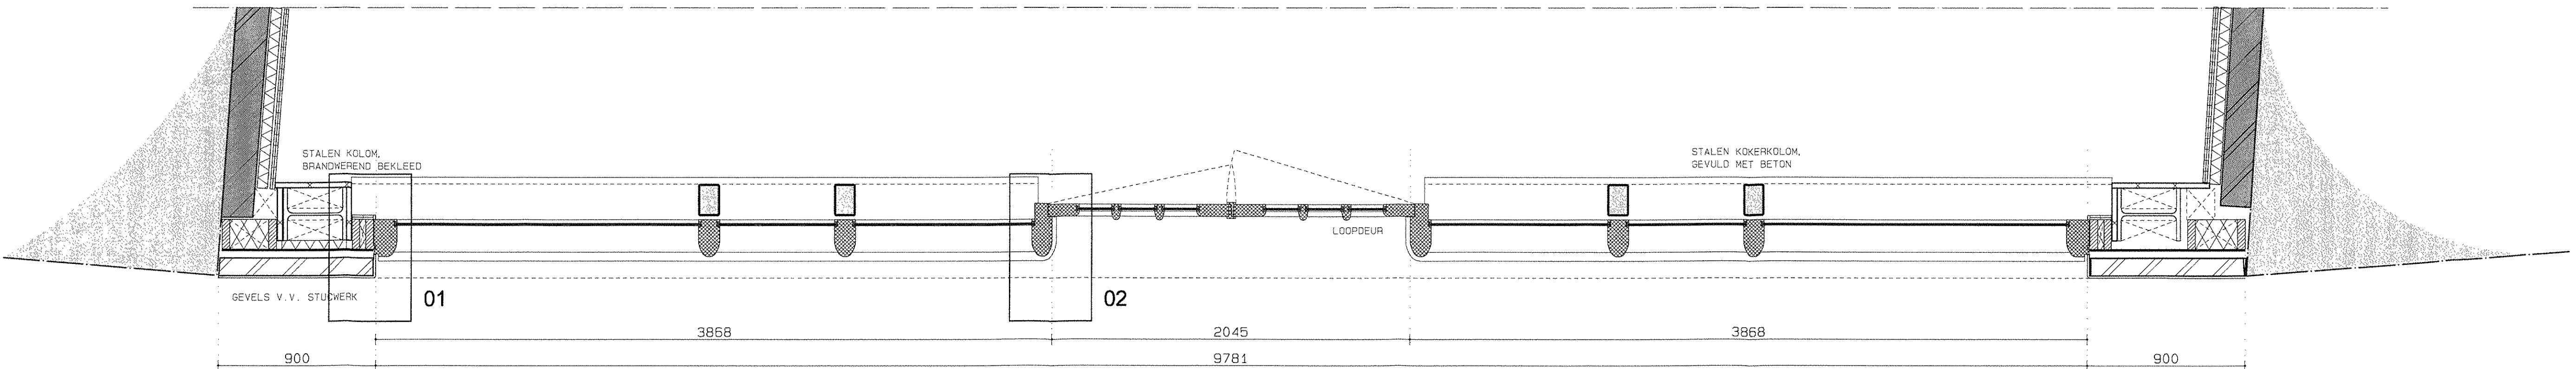

PLATTEGROND

BESTEMD VOOR  
BUITENDIENST

DELINE BOUWEN  
1001190  
27 JUNI 2011

FASE: BOUWAANVRAAG


DEFINITIEF

tekeningen

VOCUS  
architecten bna

opdrachtgever : HERTOG STAETE  
project : 'DE GULDEN LEERS' TE 'S-HERTOGENBOSCH  
onderwerp : PUI 'HOOGHE STEENWEG'  
datum : 07.02.11  
schied : 1:20 / 1:5  
formaat : A1-L  
werknummer : 337-DB  
getekend : WIL  
paraf :  
bladnummer :  
BA 150  
t 035 898 91 35  
f 035 898 91 36  
vocus@vocus.nl  
www.vocus.nl



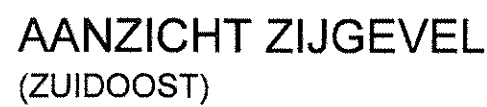

FASE: BOUWAANVRAAG **DEFINITIEF**

# tekeningen

# VOCUS

architecten bna

opdrachtgever :  
HERTOG STAETE

project :  
'DE GULDEN LEERS' TE 'S-HERTOGENBOSCH

onderwerp :  
NIEUW | LINKER EN RECHTER ZIJVELW

datum :  
20.09.10a  
23.12.10a  
16.05.11n

schakel :  
A2-1

getekend :  
MIL


keuring :  
persaaf

afmetingen :  
1425 x 1025 mm  
positief 107  
1420 x 1025 mm


afmetingen :  
1035 x 699 x 915  
337-0B  
blatnummer :  
**BA 106**

vocus@vocus.nl  
www.vocus.nl



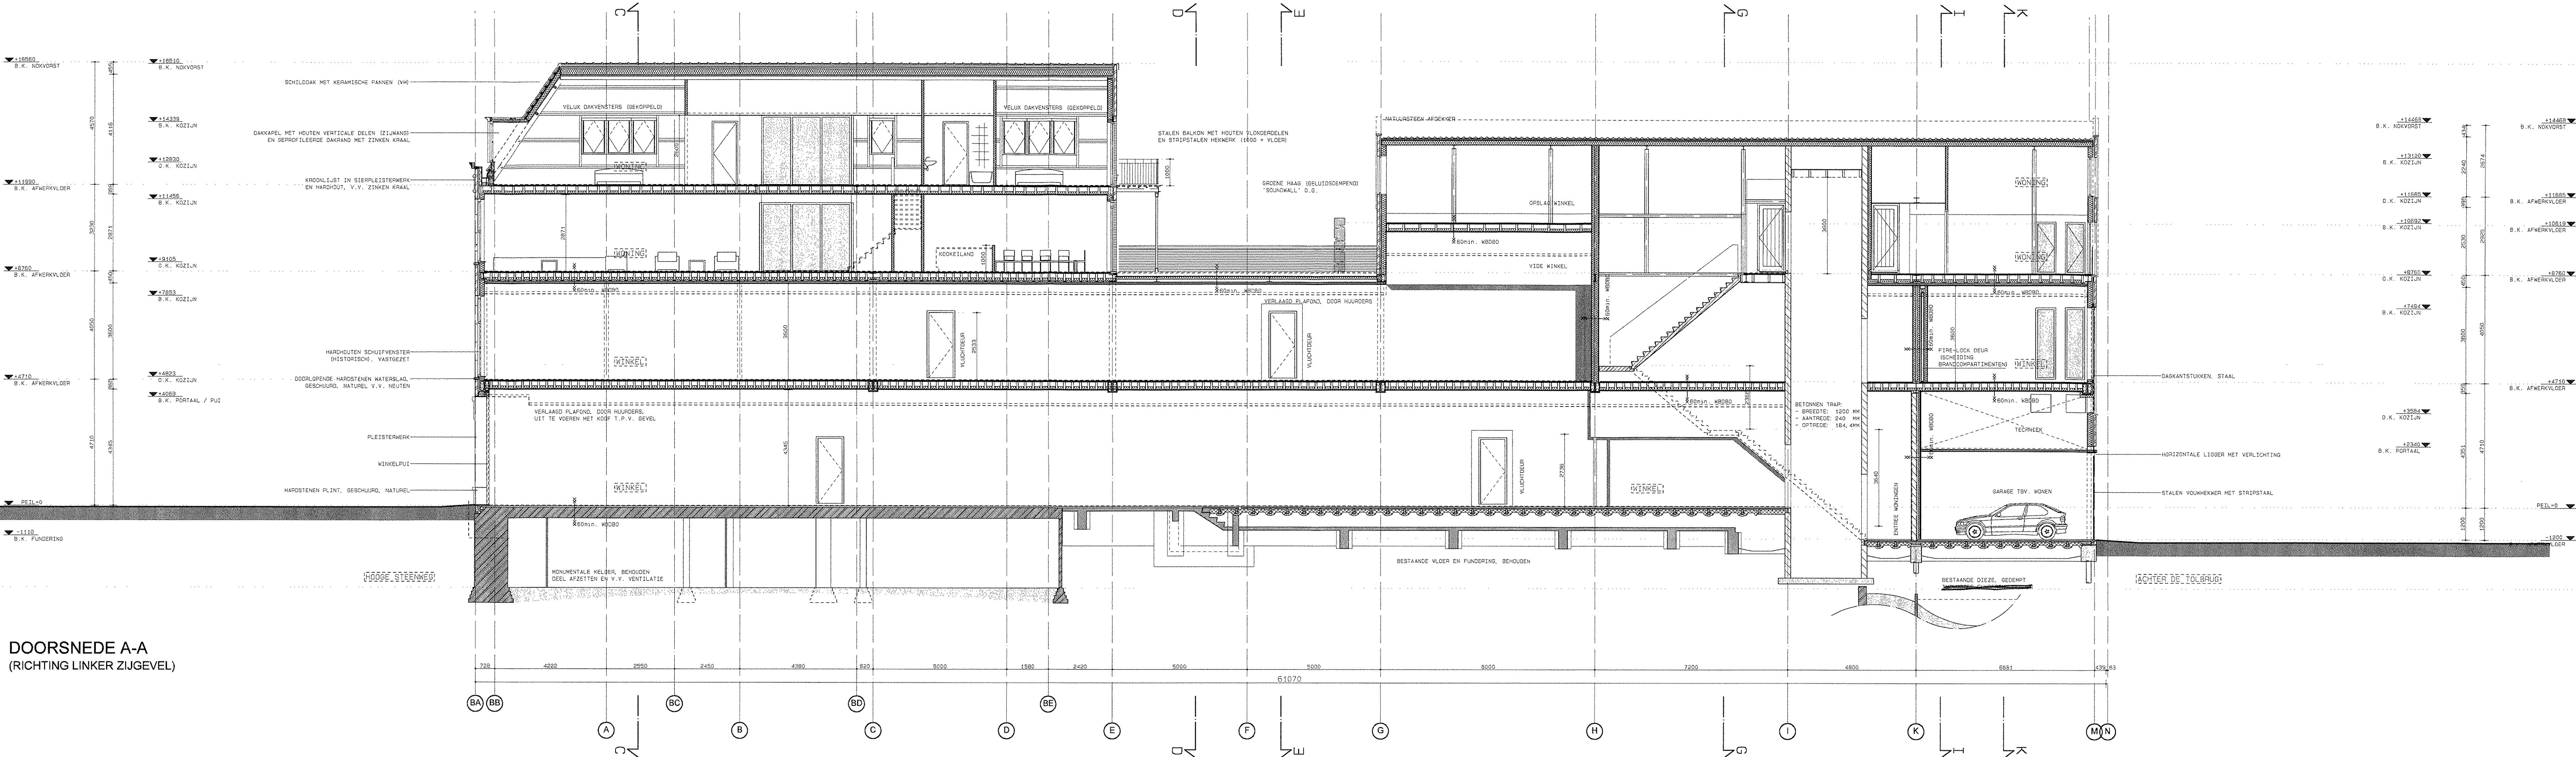

DOORSNEDE A-A  
(RICHTING LINKER ZIGEVEL)

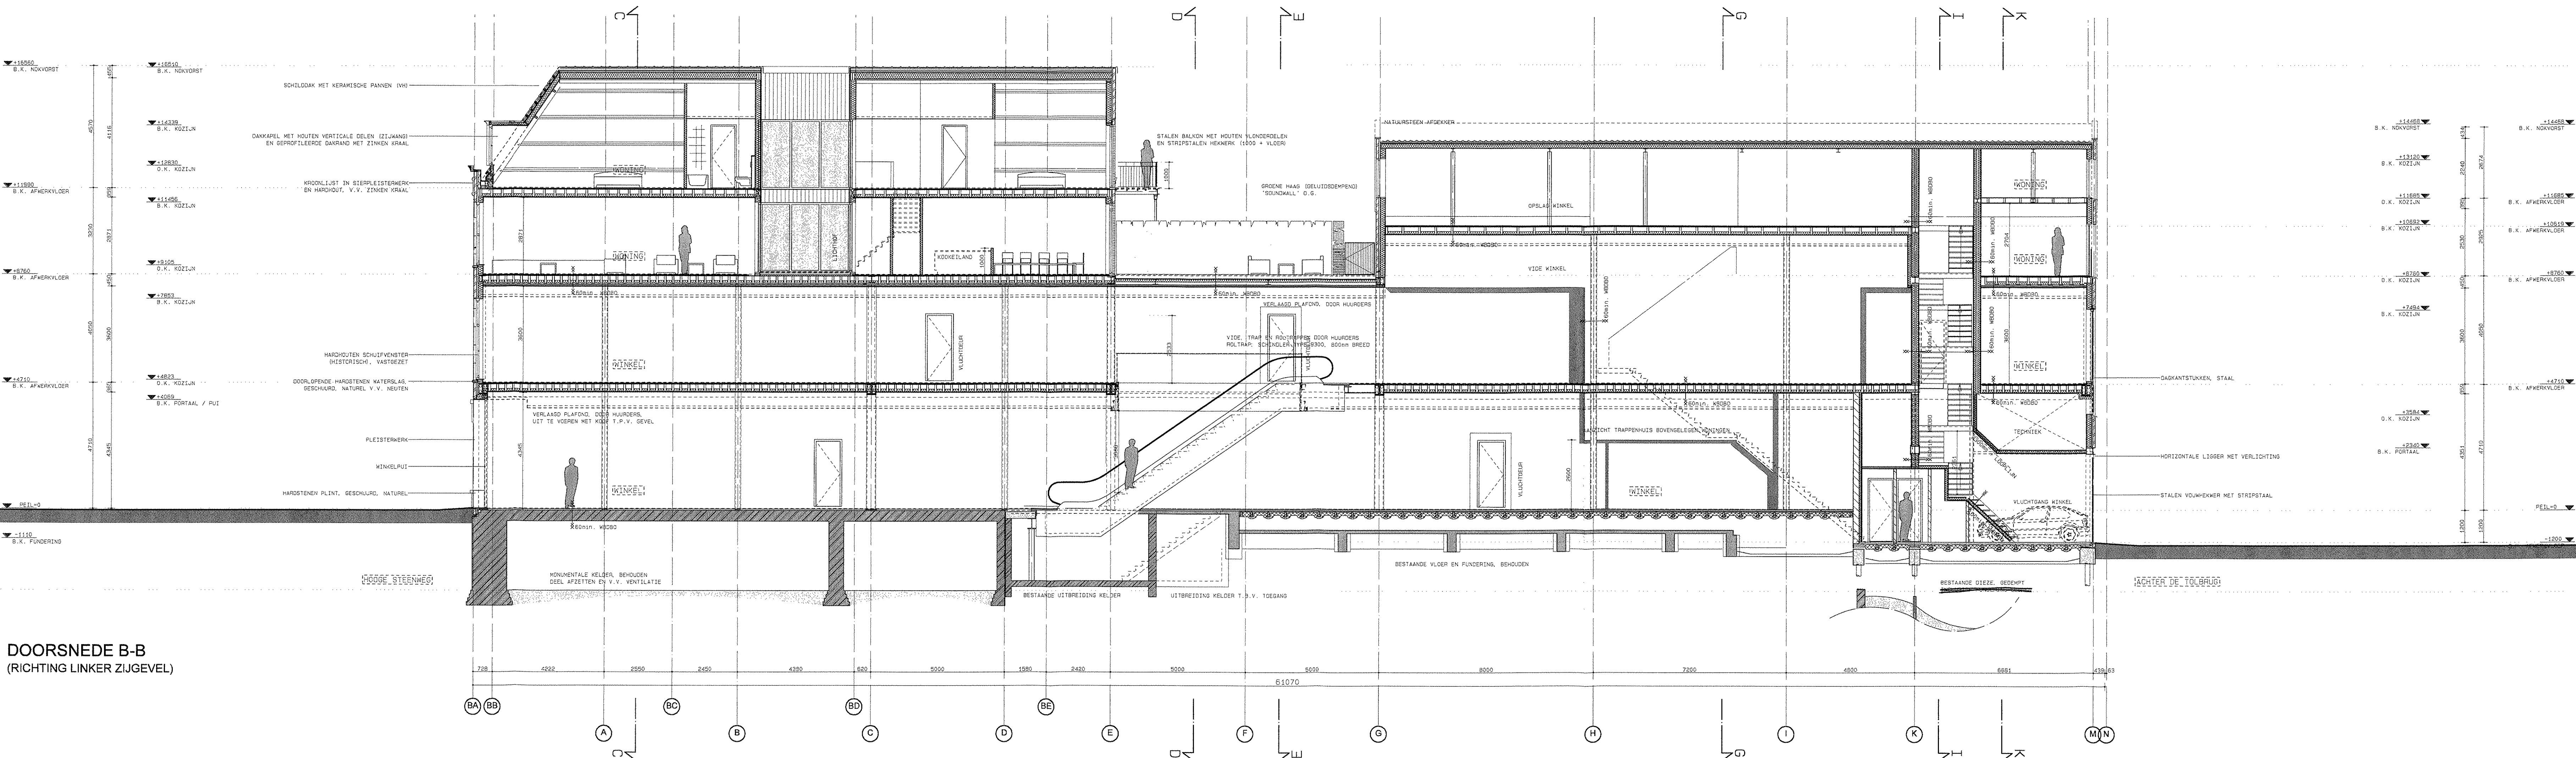

DOORSNEDE B-B  
(RICHTING LINKER ZIGEVEL)

| RENV001 [INSTALLATIES]                                                                 |                                        |
|----------------------------------------------------------------------------------------|----------------------------------------|
| - ELEKTRISCHE INSTALLATIE                                                              | CONFORM NEN 1010 EN TABEL 65.8         |
| - LEIDINGWATERINSTALLATIE                                                              | CONFORM NEN 1006                       |
| - GASTINSTALLATIES                                                                     | CONFORM NEN 1078, NEN 8078 EN NEN 3378 |
| - BUITEN- EN BINNENRIJDERING                                                           | CONFORM NEN 3215                       |
| - VENTILATIE                                                                           | CONFORM NEN 1087                       |
| INSTALLATIES CONFORM UITWERKING INSTALLATEUR.                                          |                                        |
| RIJDERLING/VENTILATIE/GAASDOOR INSTALLATEUR AAN TE GEVEN (NIET VERMERKT IN TEKENINGEN) |                                        |

| RENV001 [MATERIALEN]                |                                    |
|-------------------------------------|------------------------------------|
| - TEBELAFKORTING IS GEEN LESPLAN    |                                    |
| BESTAAND BETON                      | BESTAAND HOUTEN BALKLAD            |
| BESTAAND METSELMERK                 | NIJEUW PLAFOND (BRANDWEREND)       |
| NIJEUW METSELMERK                   | NIJEUW VLOERBEDEKING (BRANDWEREND) |
| PLAFOND                             | BEDEKING                           |
| BINNENWAND (METAL STUOI)            | HOUTEN VLOERS (DAKTERRAS)          |
| DEKSELDEKING VOORDEUR (METAL STUOI) | TEGELWERK                          |
| HELLEND DAK MET DAKPANNEN           | TEGELWERK (GEEN LESPLAN)           |

| ALLE MATEN IN HET WERK TE CONTROLEREN   |  |
|---|--|
| - DE BESTAAND TOESTAND IS GEDETAILLEERD OVERNEMEN VAN OUD TEKENINGEN, KADASTRAL GEBEUVEN (KADASTER) EN INMETINGEN VAN DERDE, WAARBIJ HET PAND GEDETAILLEERD VOORZIEN WAS VAN AFTIMMERINGEN. VOORS ARCHITECTEN BNA NIEUW OSHALVE GEEN VERANTWOORDING VOOR EVENTUELE MATAFWIKKELINGEN T.O.V. DE HUIDIGE STAAT VAN DE BEBOUWING. O.A. TEN BEVOLGE VAN NIET ZICHTBARE STRUCTUREN TIJDS DE INMETING. |  |
| - ALLE MATEN DIENEN DOOR DE AANNEEMER IN HET WERK GECONTROLEERD TE WORDEN.   |  |

afdeling bouwen

DEFINITIEF

FASE: BOUWAANVRAAG 1 JAN 2011

tekeningen

VOCUS

architecten bne

opdrachtgever :  
HERTOG STAETE

project :  
"DE GULDEN LEERS" TE "S-HERTOGENBOSCH

onderwerp :  
NIEUWE TOESTAND I LANGSSDOORSNEDEN

datum :  
23.09.10  
23.12.10

schaal :  
1:100  
1:100

format :  
A0  
A1

werknummer :  
337-DB  
337-DB


paraf :  
paraf

1036 698 91 85  
1036 698 91 85  
1036 698 91 85


bussummergrindweg 10  
1408 ne bussum  
postbus 107  
1408 ne bussum

vocus@vocus.nl  
www.vocus.nl




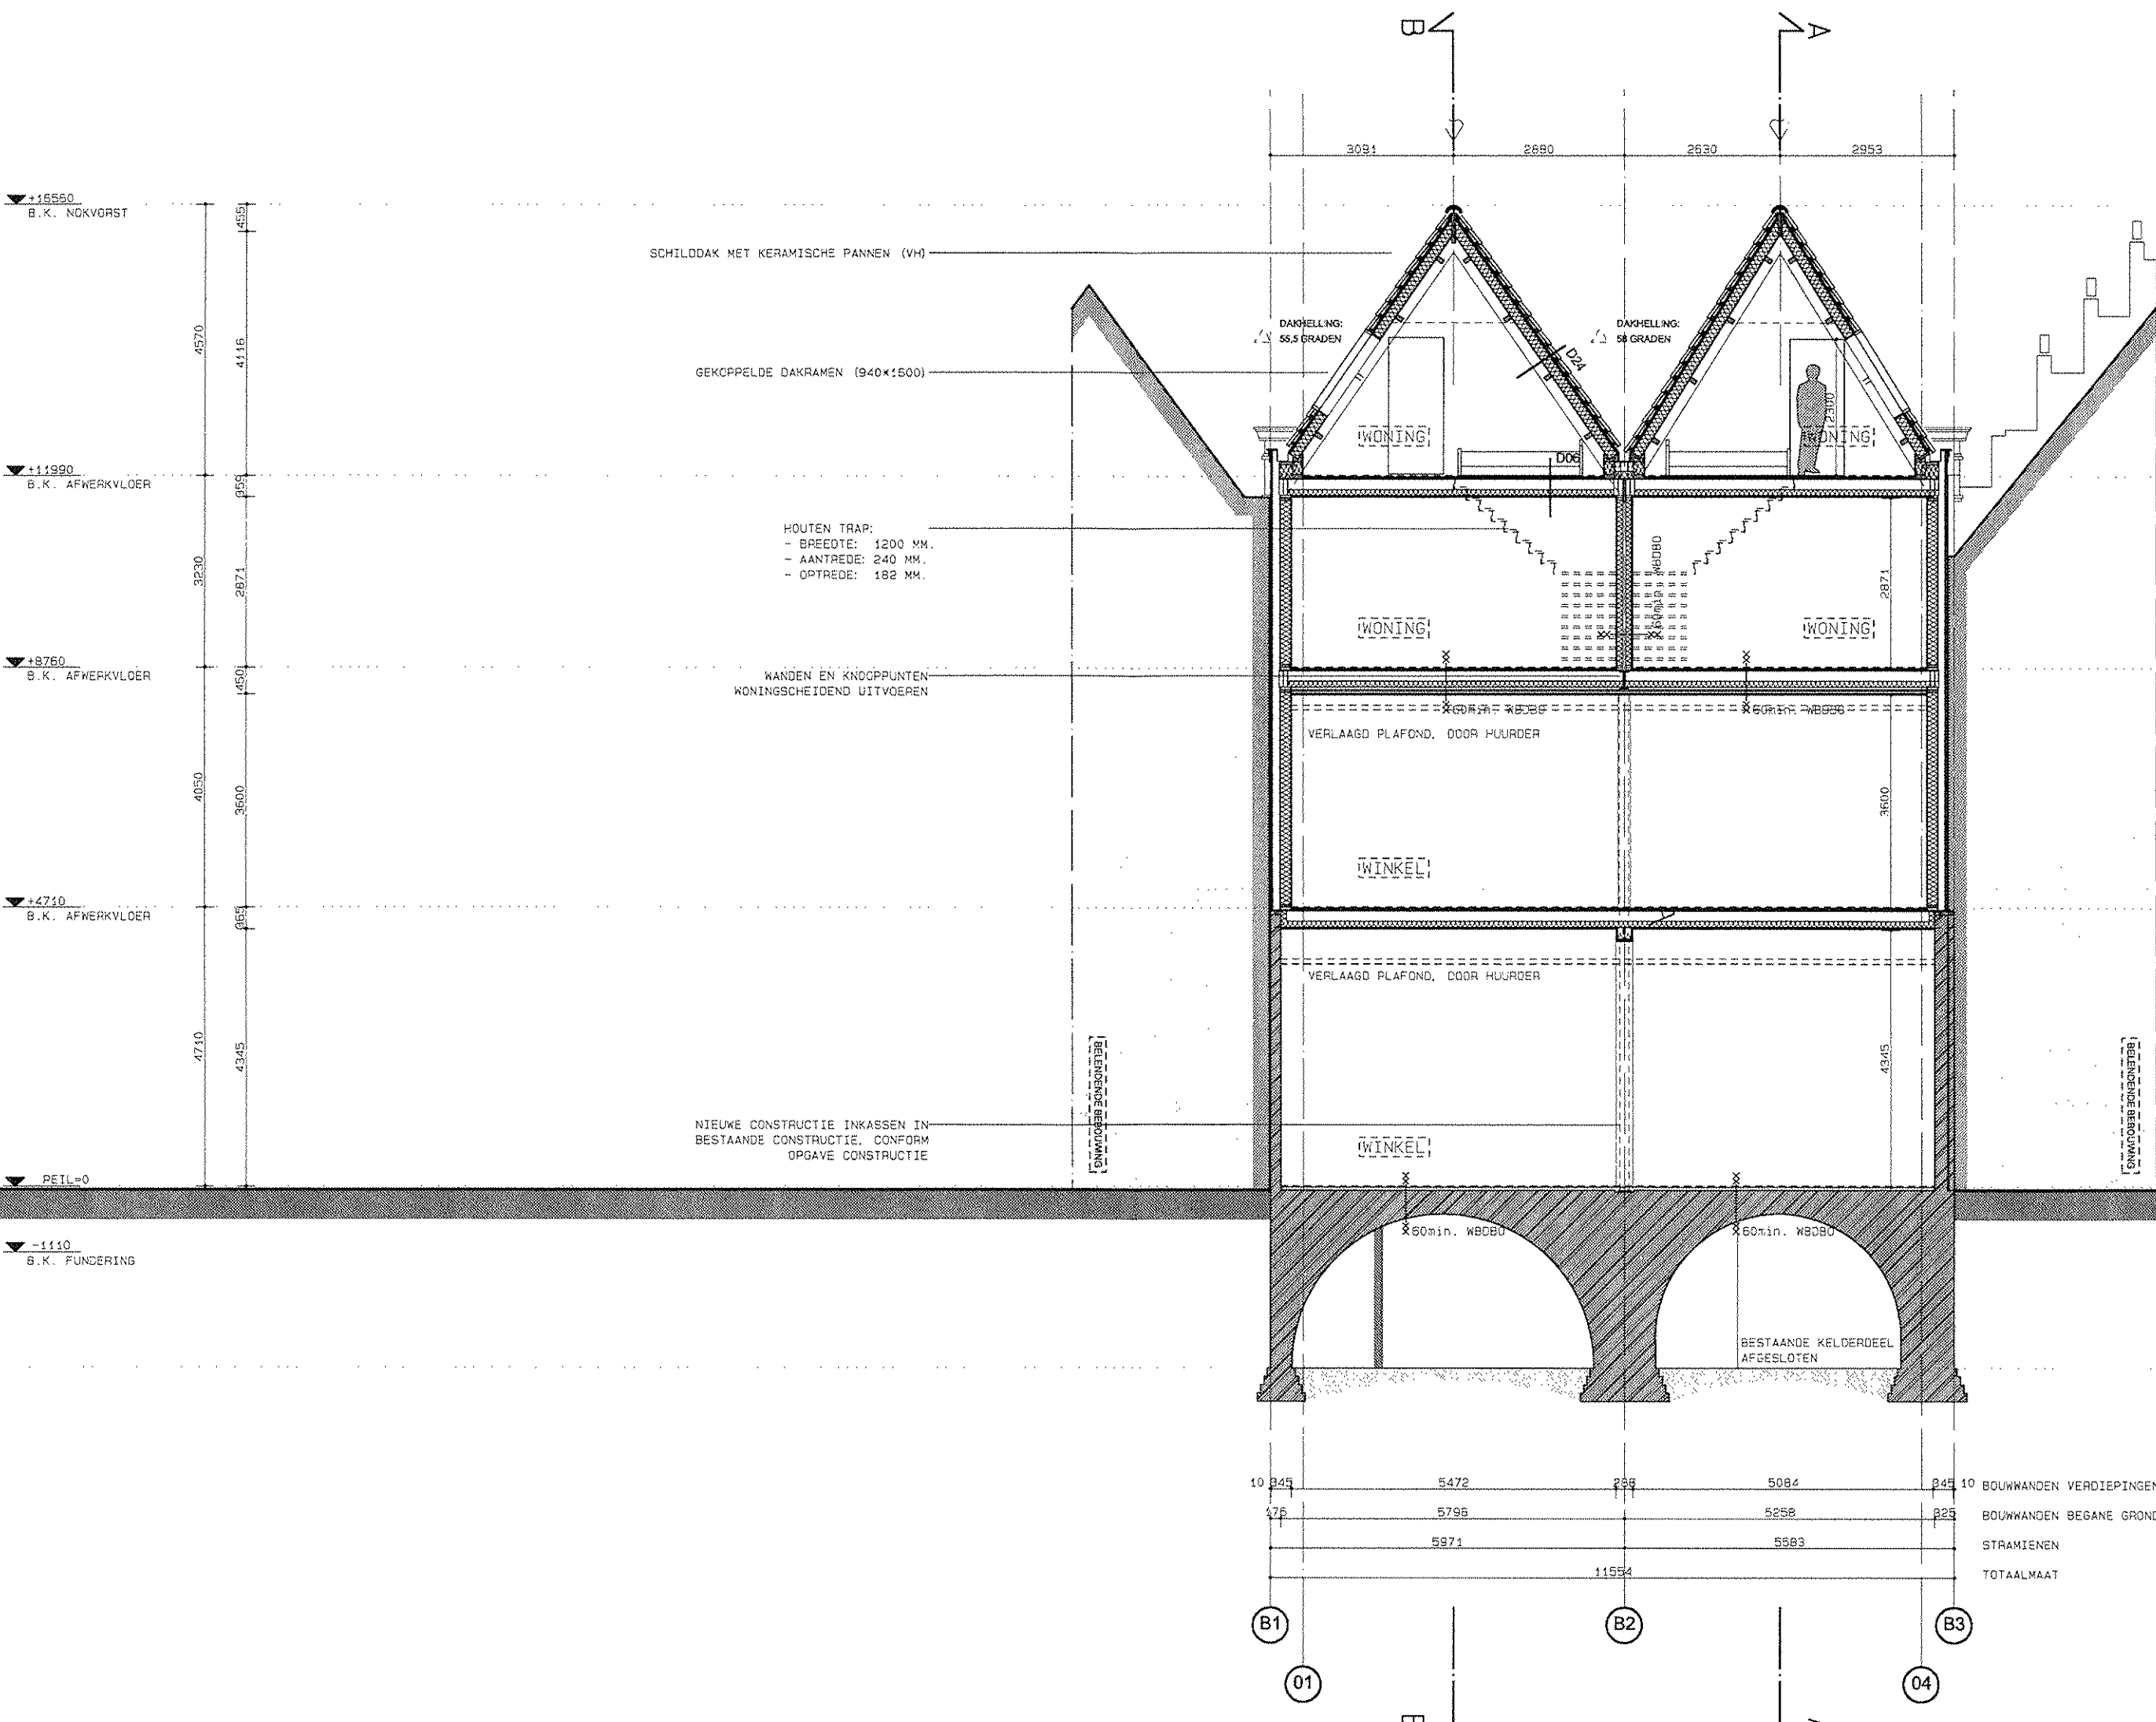


DOORSNEDE C-C  
(RICHTING HOOGE STEENWEG)

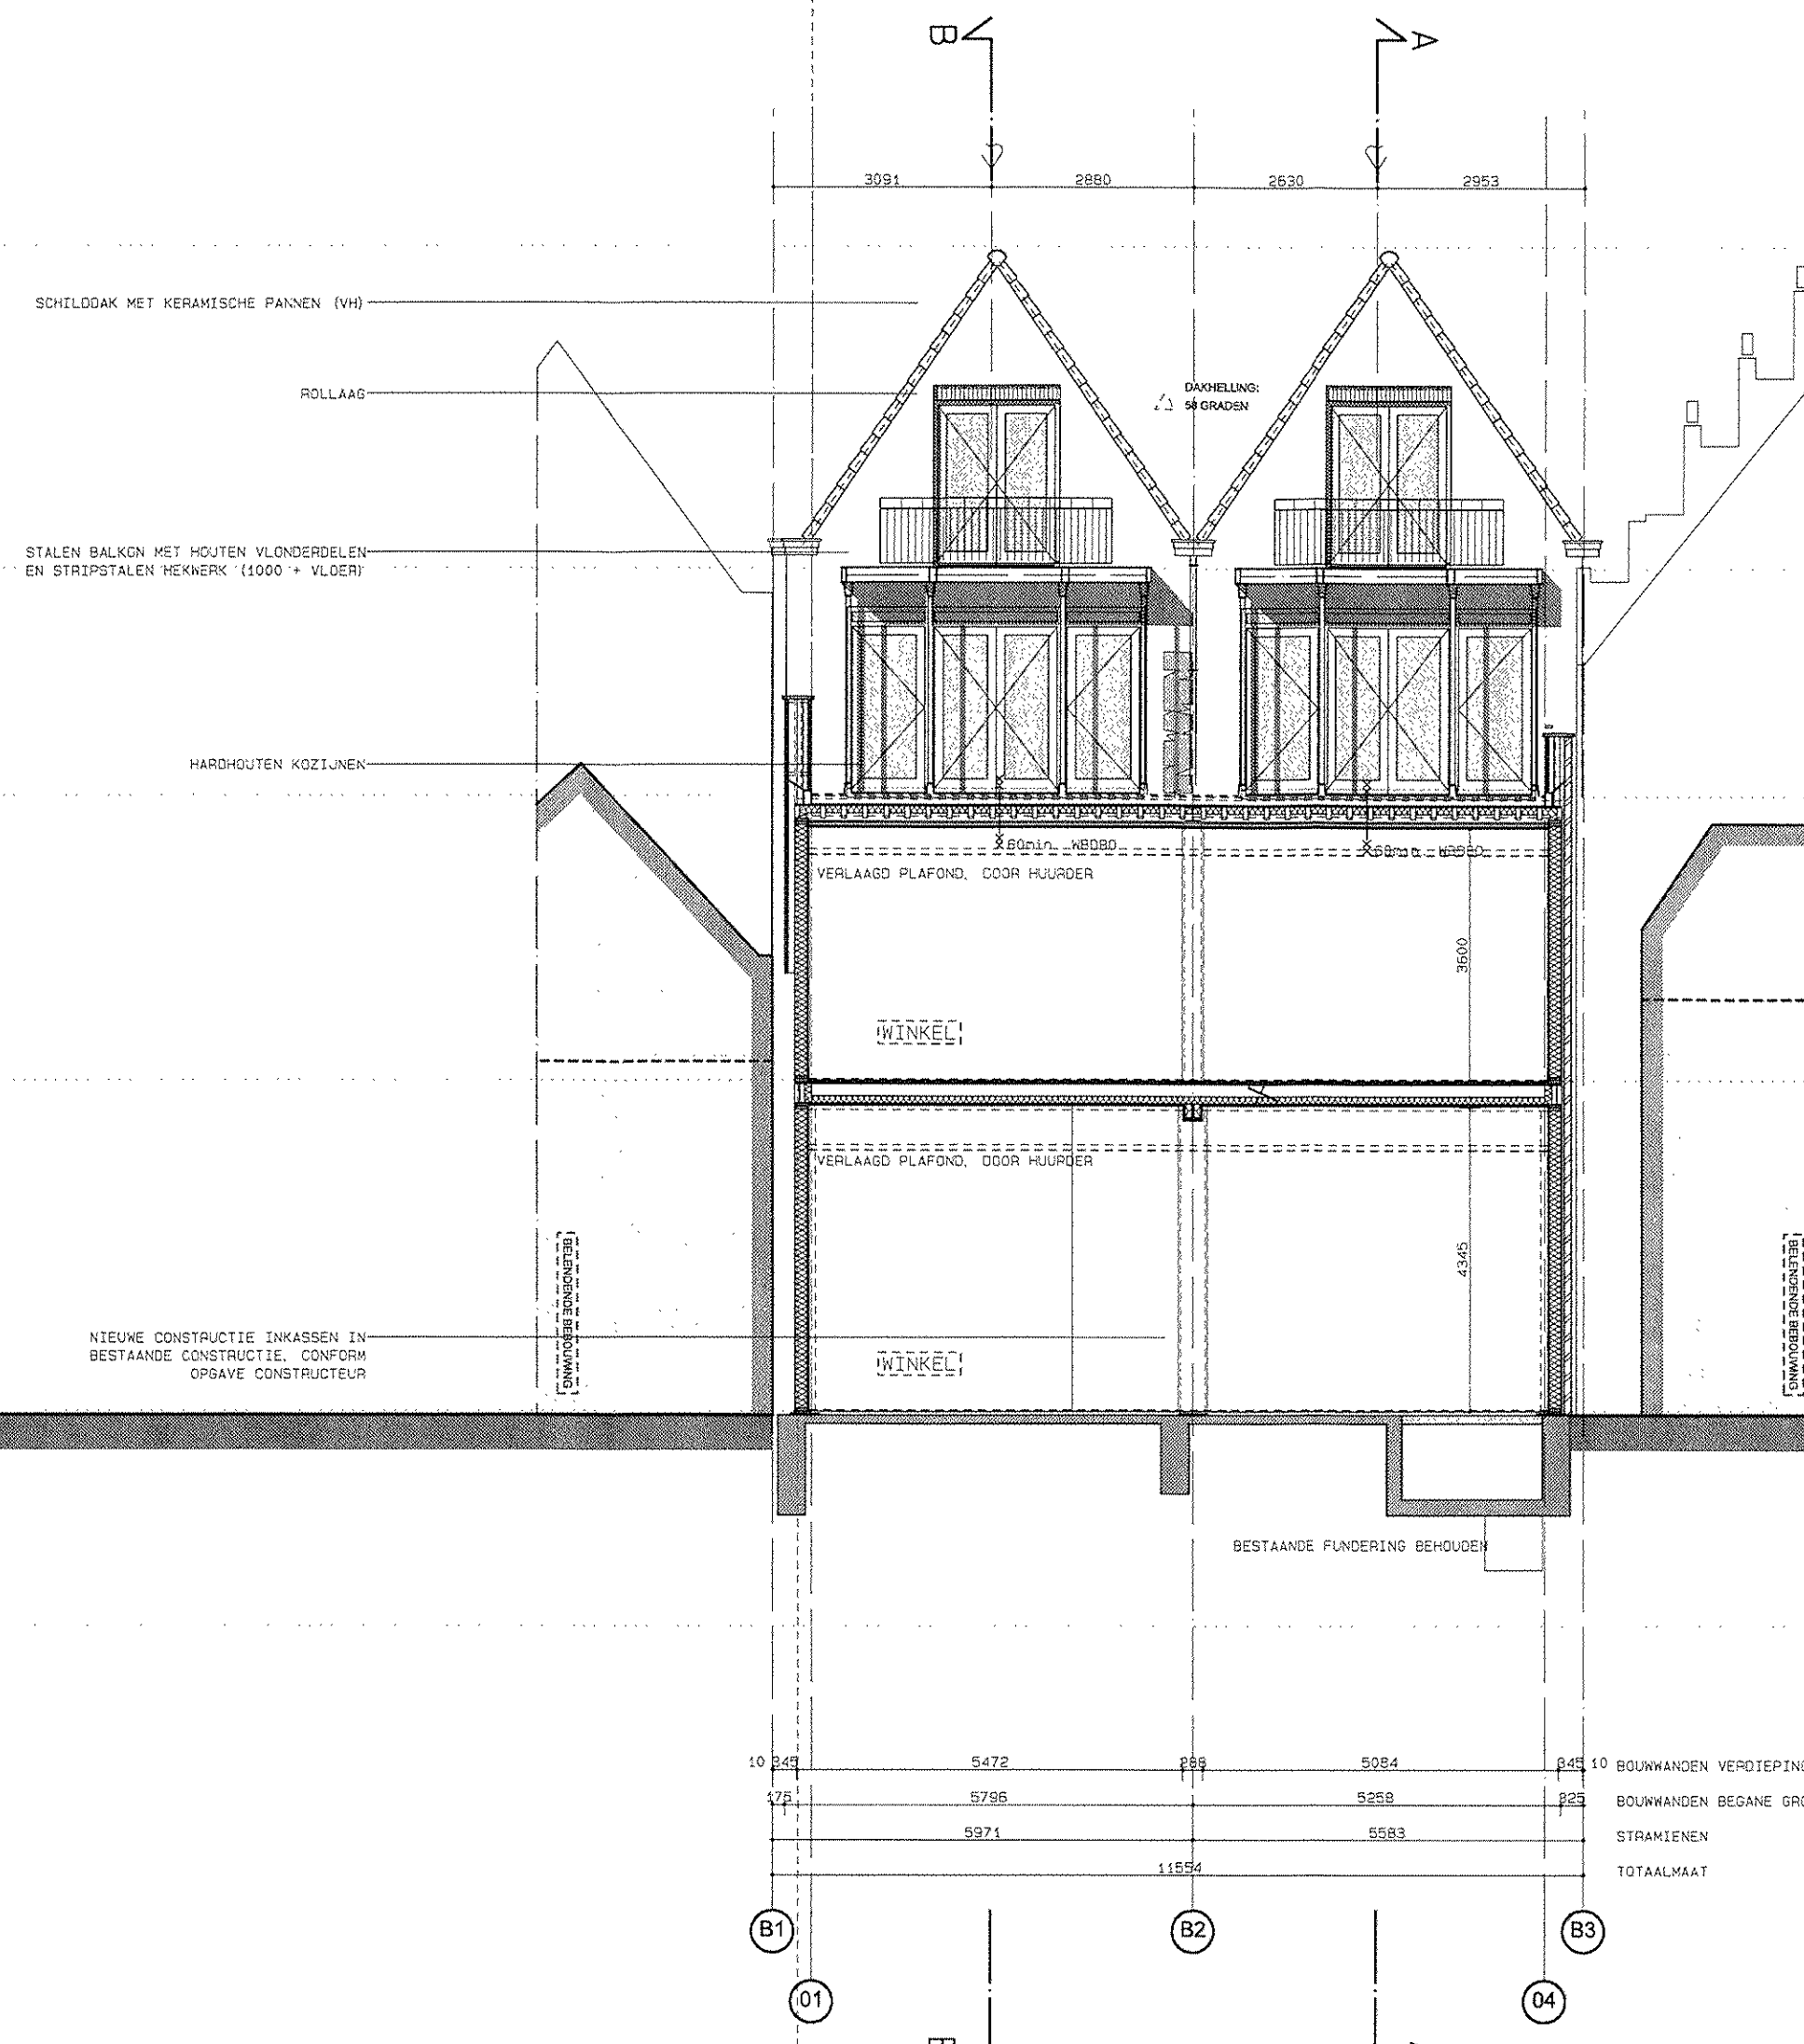


DOORSNEDE D-D  
(RICHTING HOOGE STEENWEG)

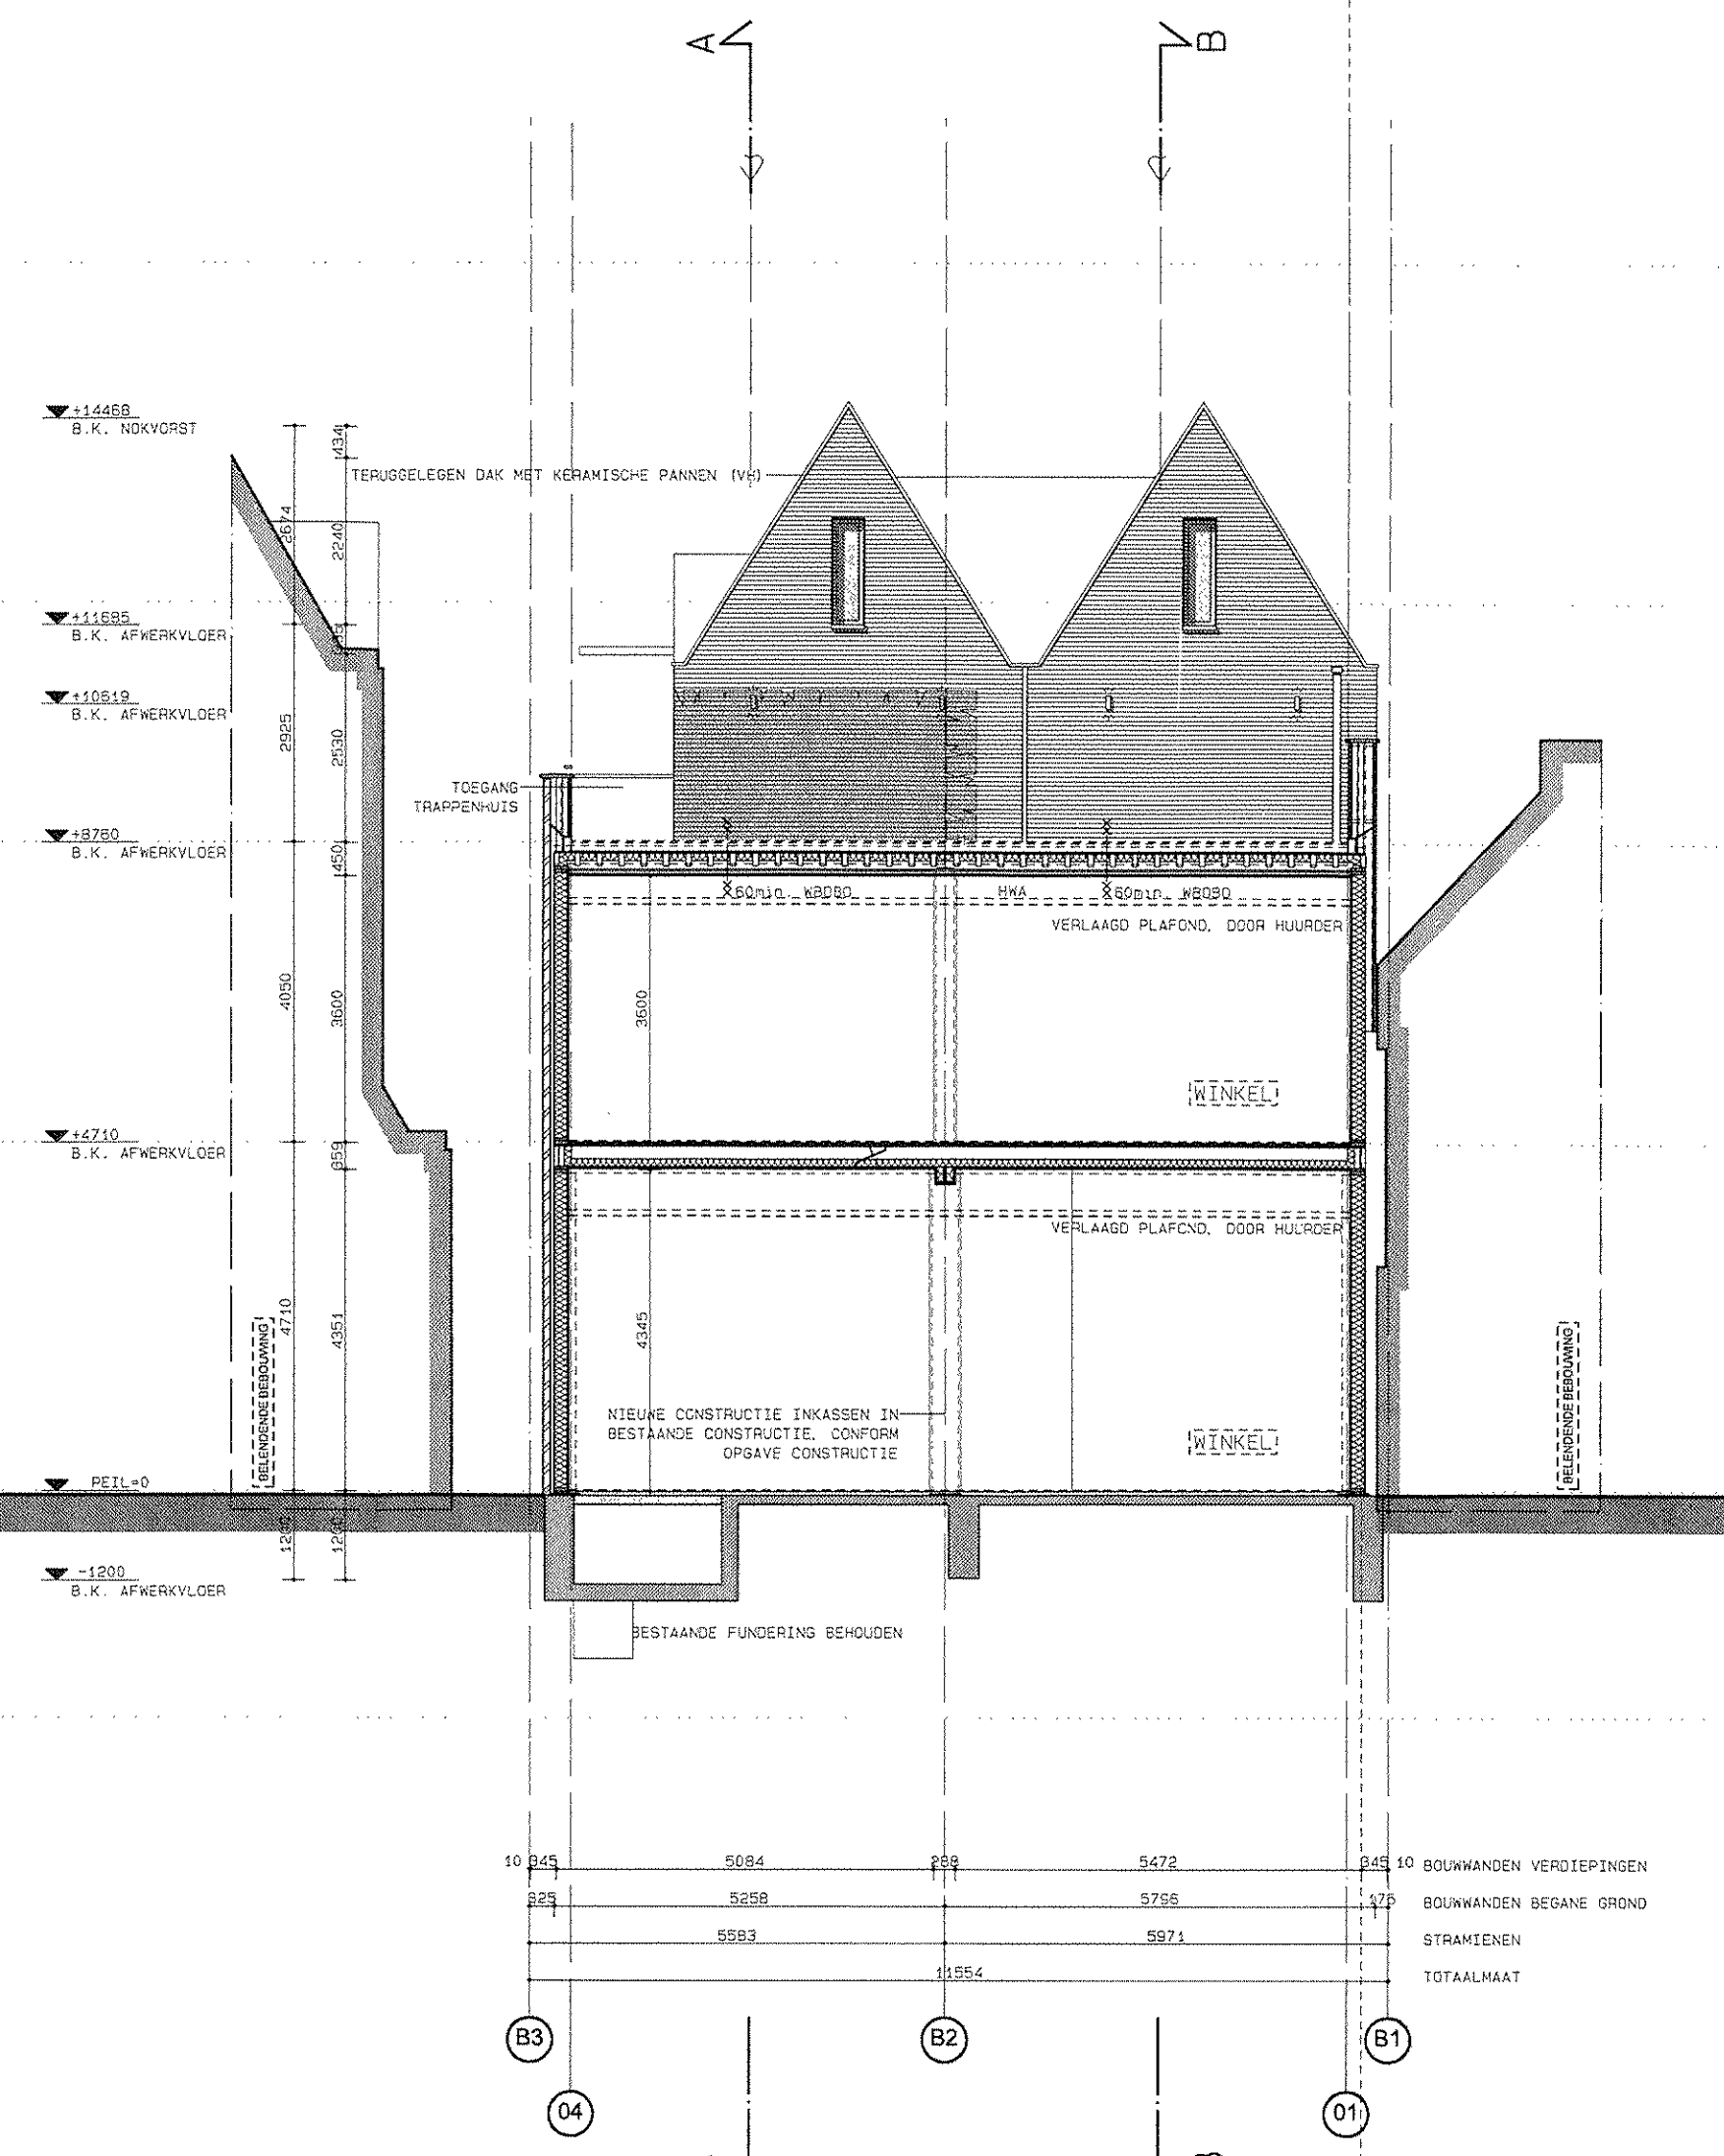


DOORSNEDE E-E  
(RICHTING ACHTER DE TOLBRUG)

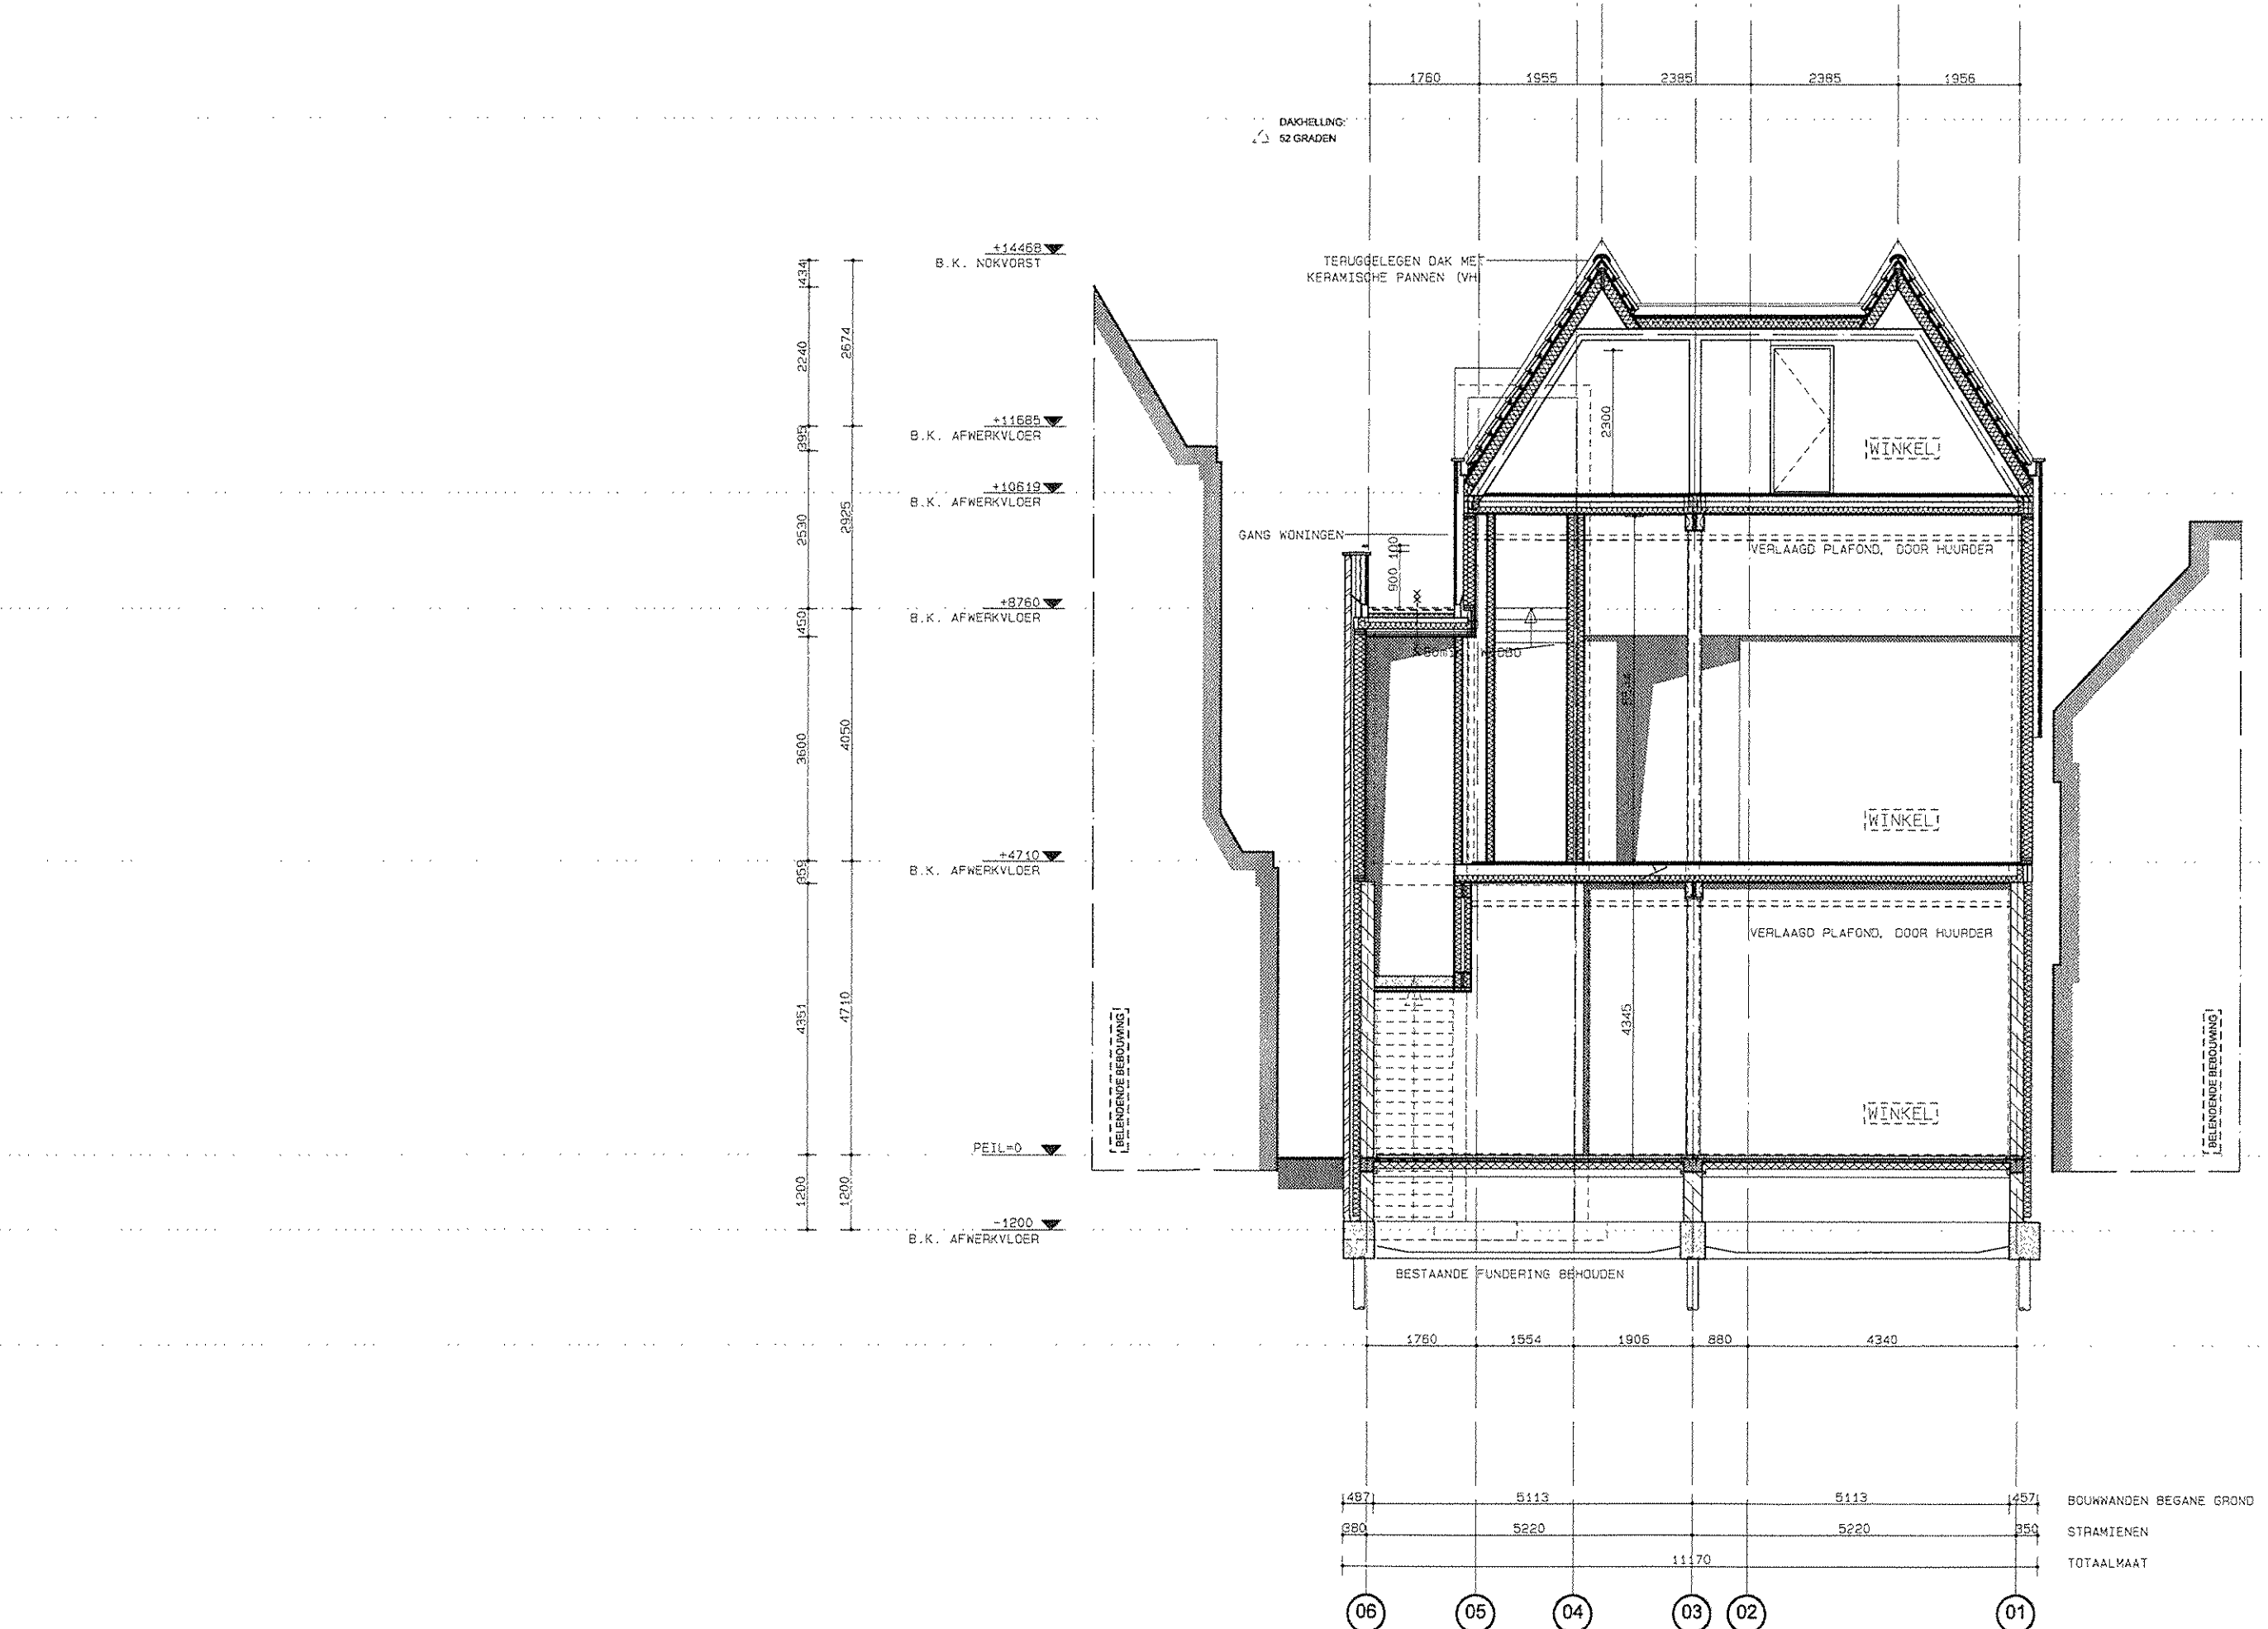

DOORSNEDE G-G  
(RICHTING ACHTER DE TOLBRUG)

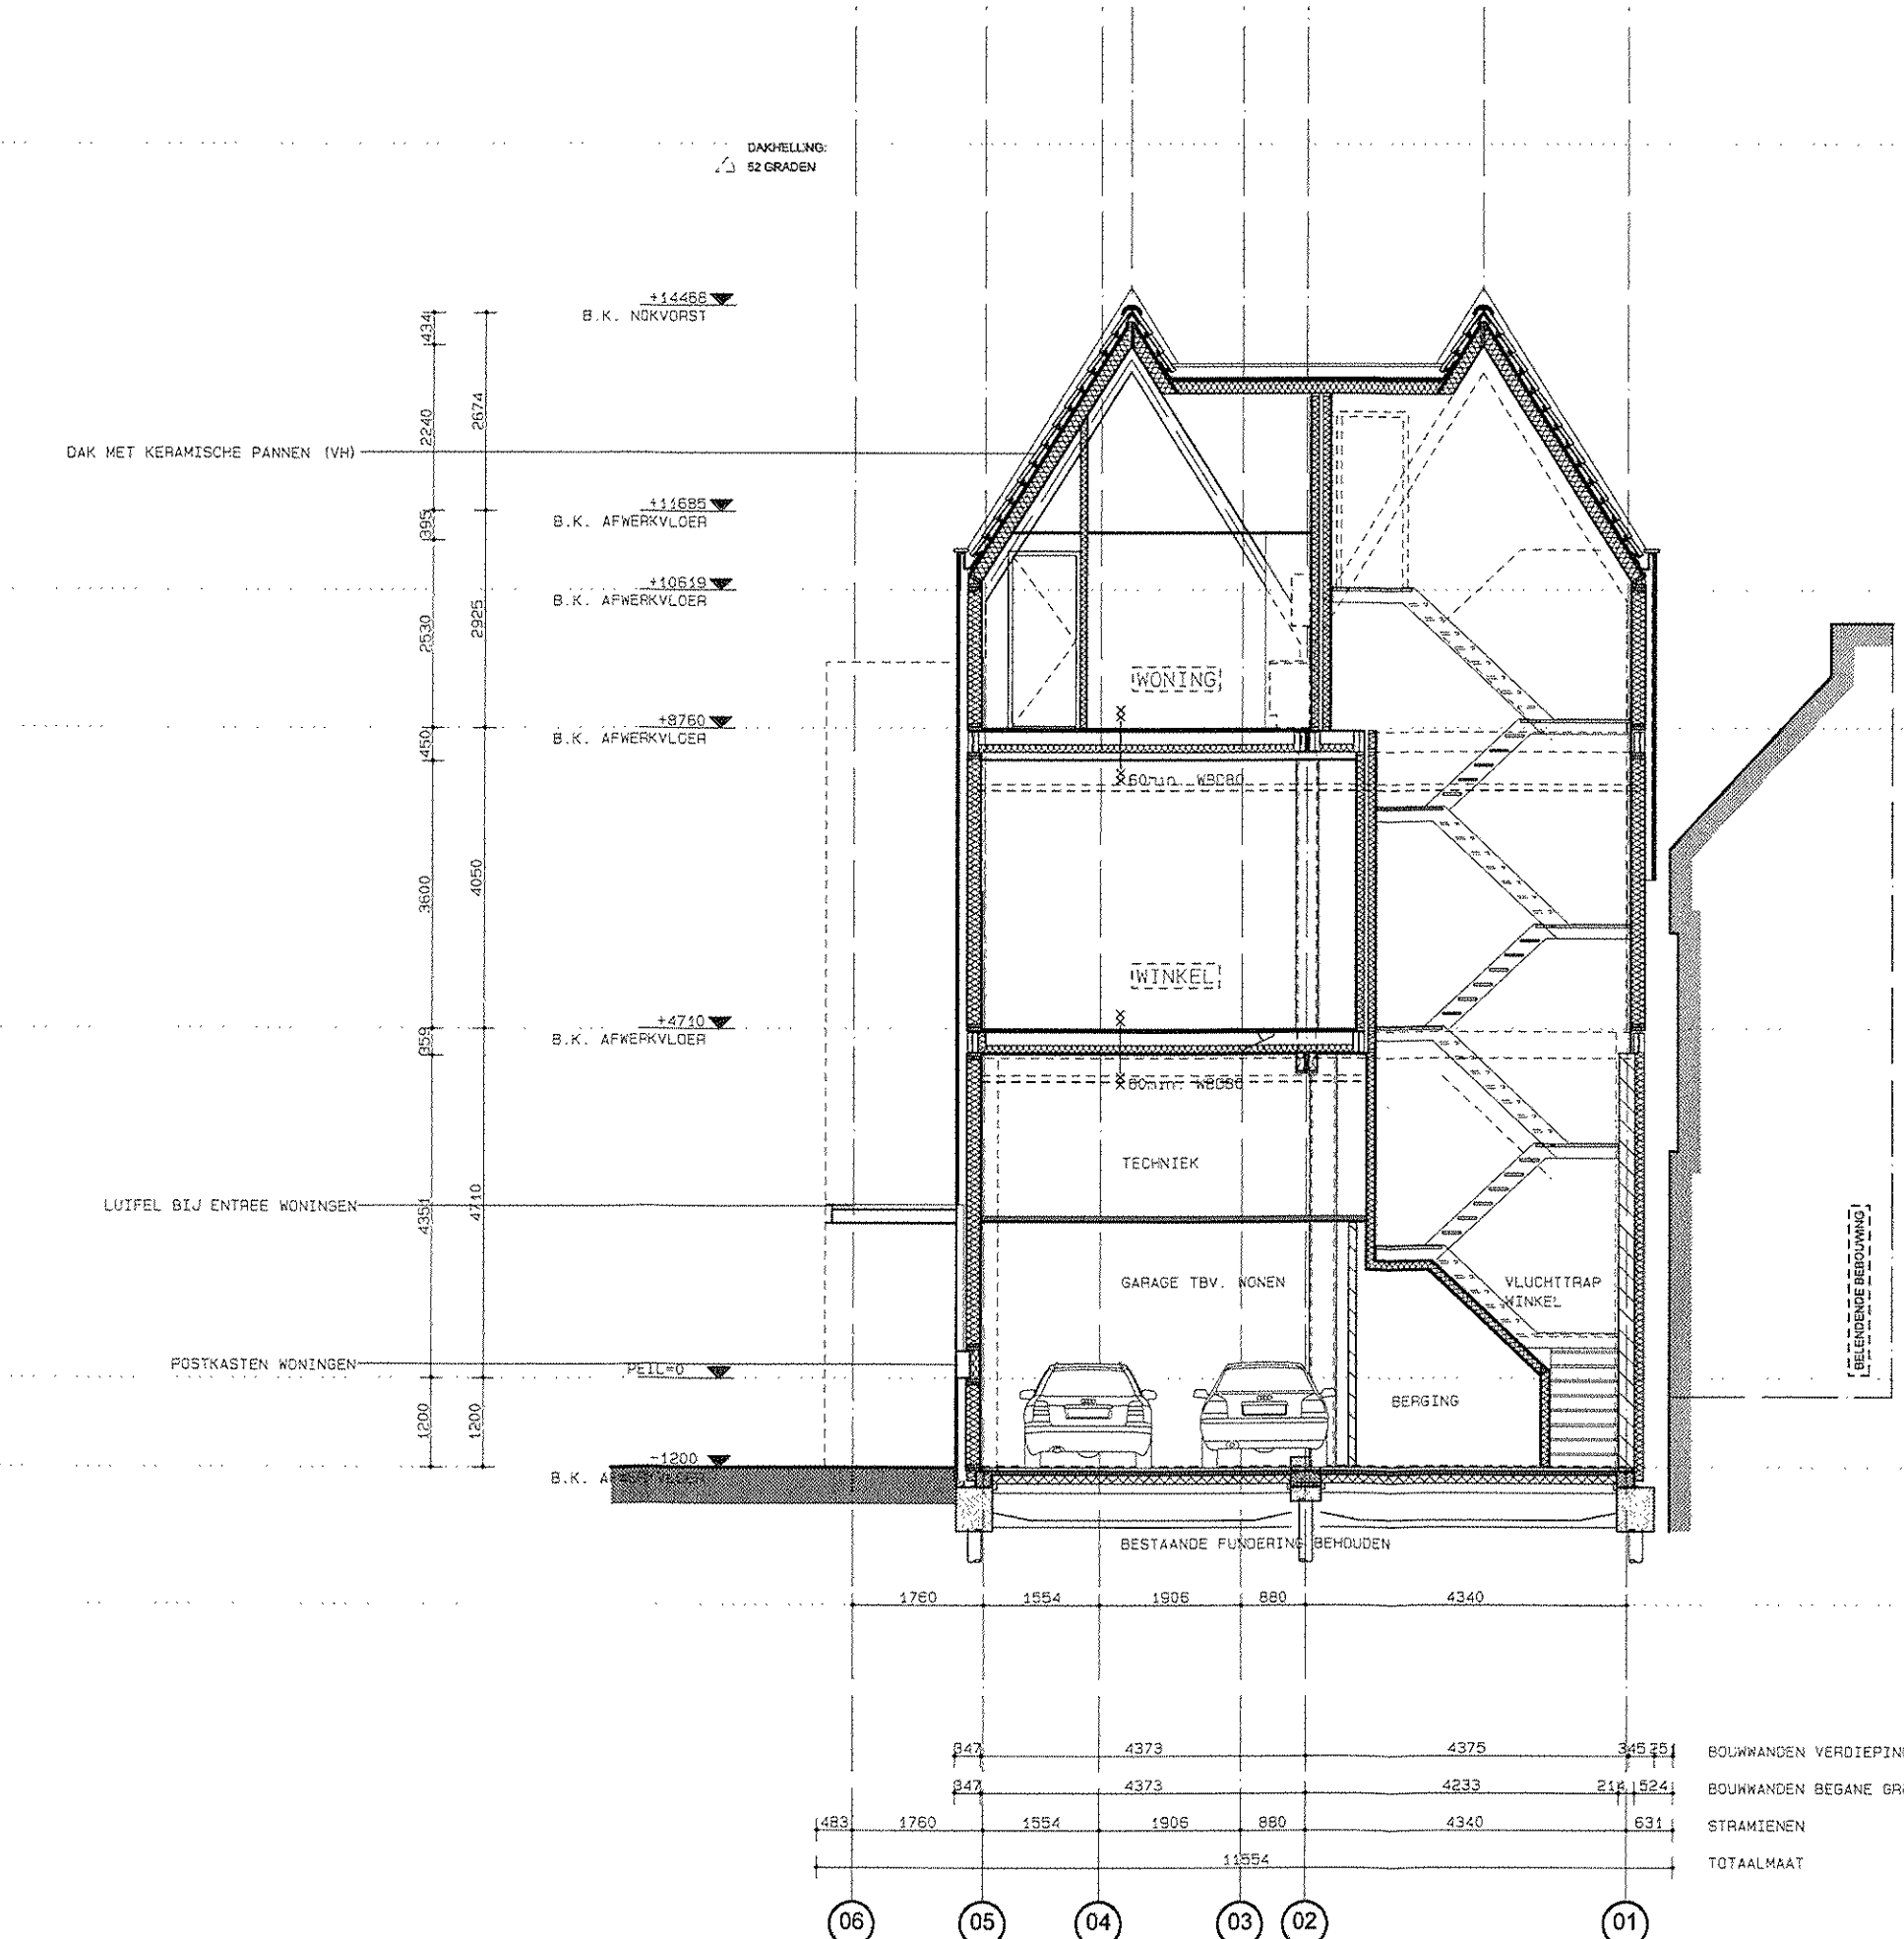

DOORSNEDE I-I  
(RICHTING ACHTER DE TOLBRUG)

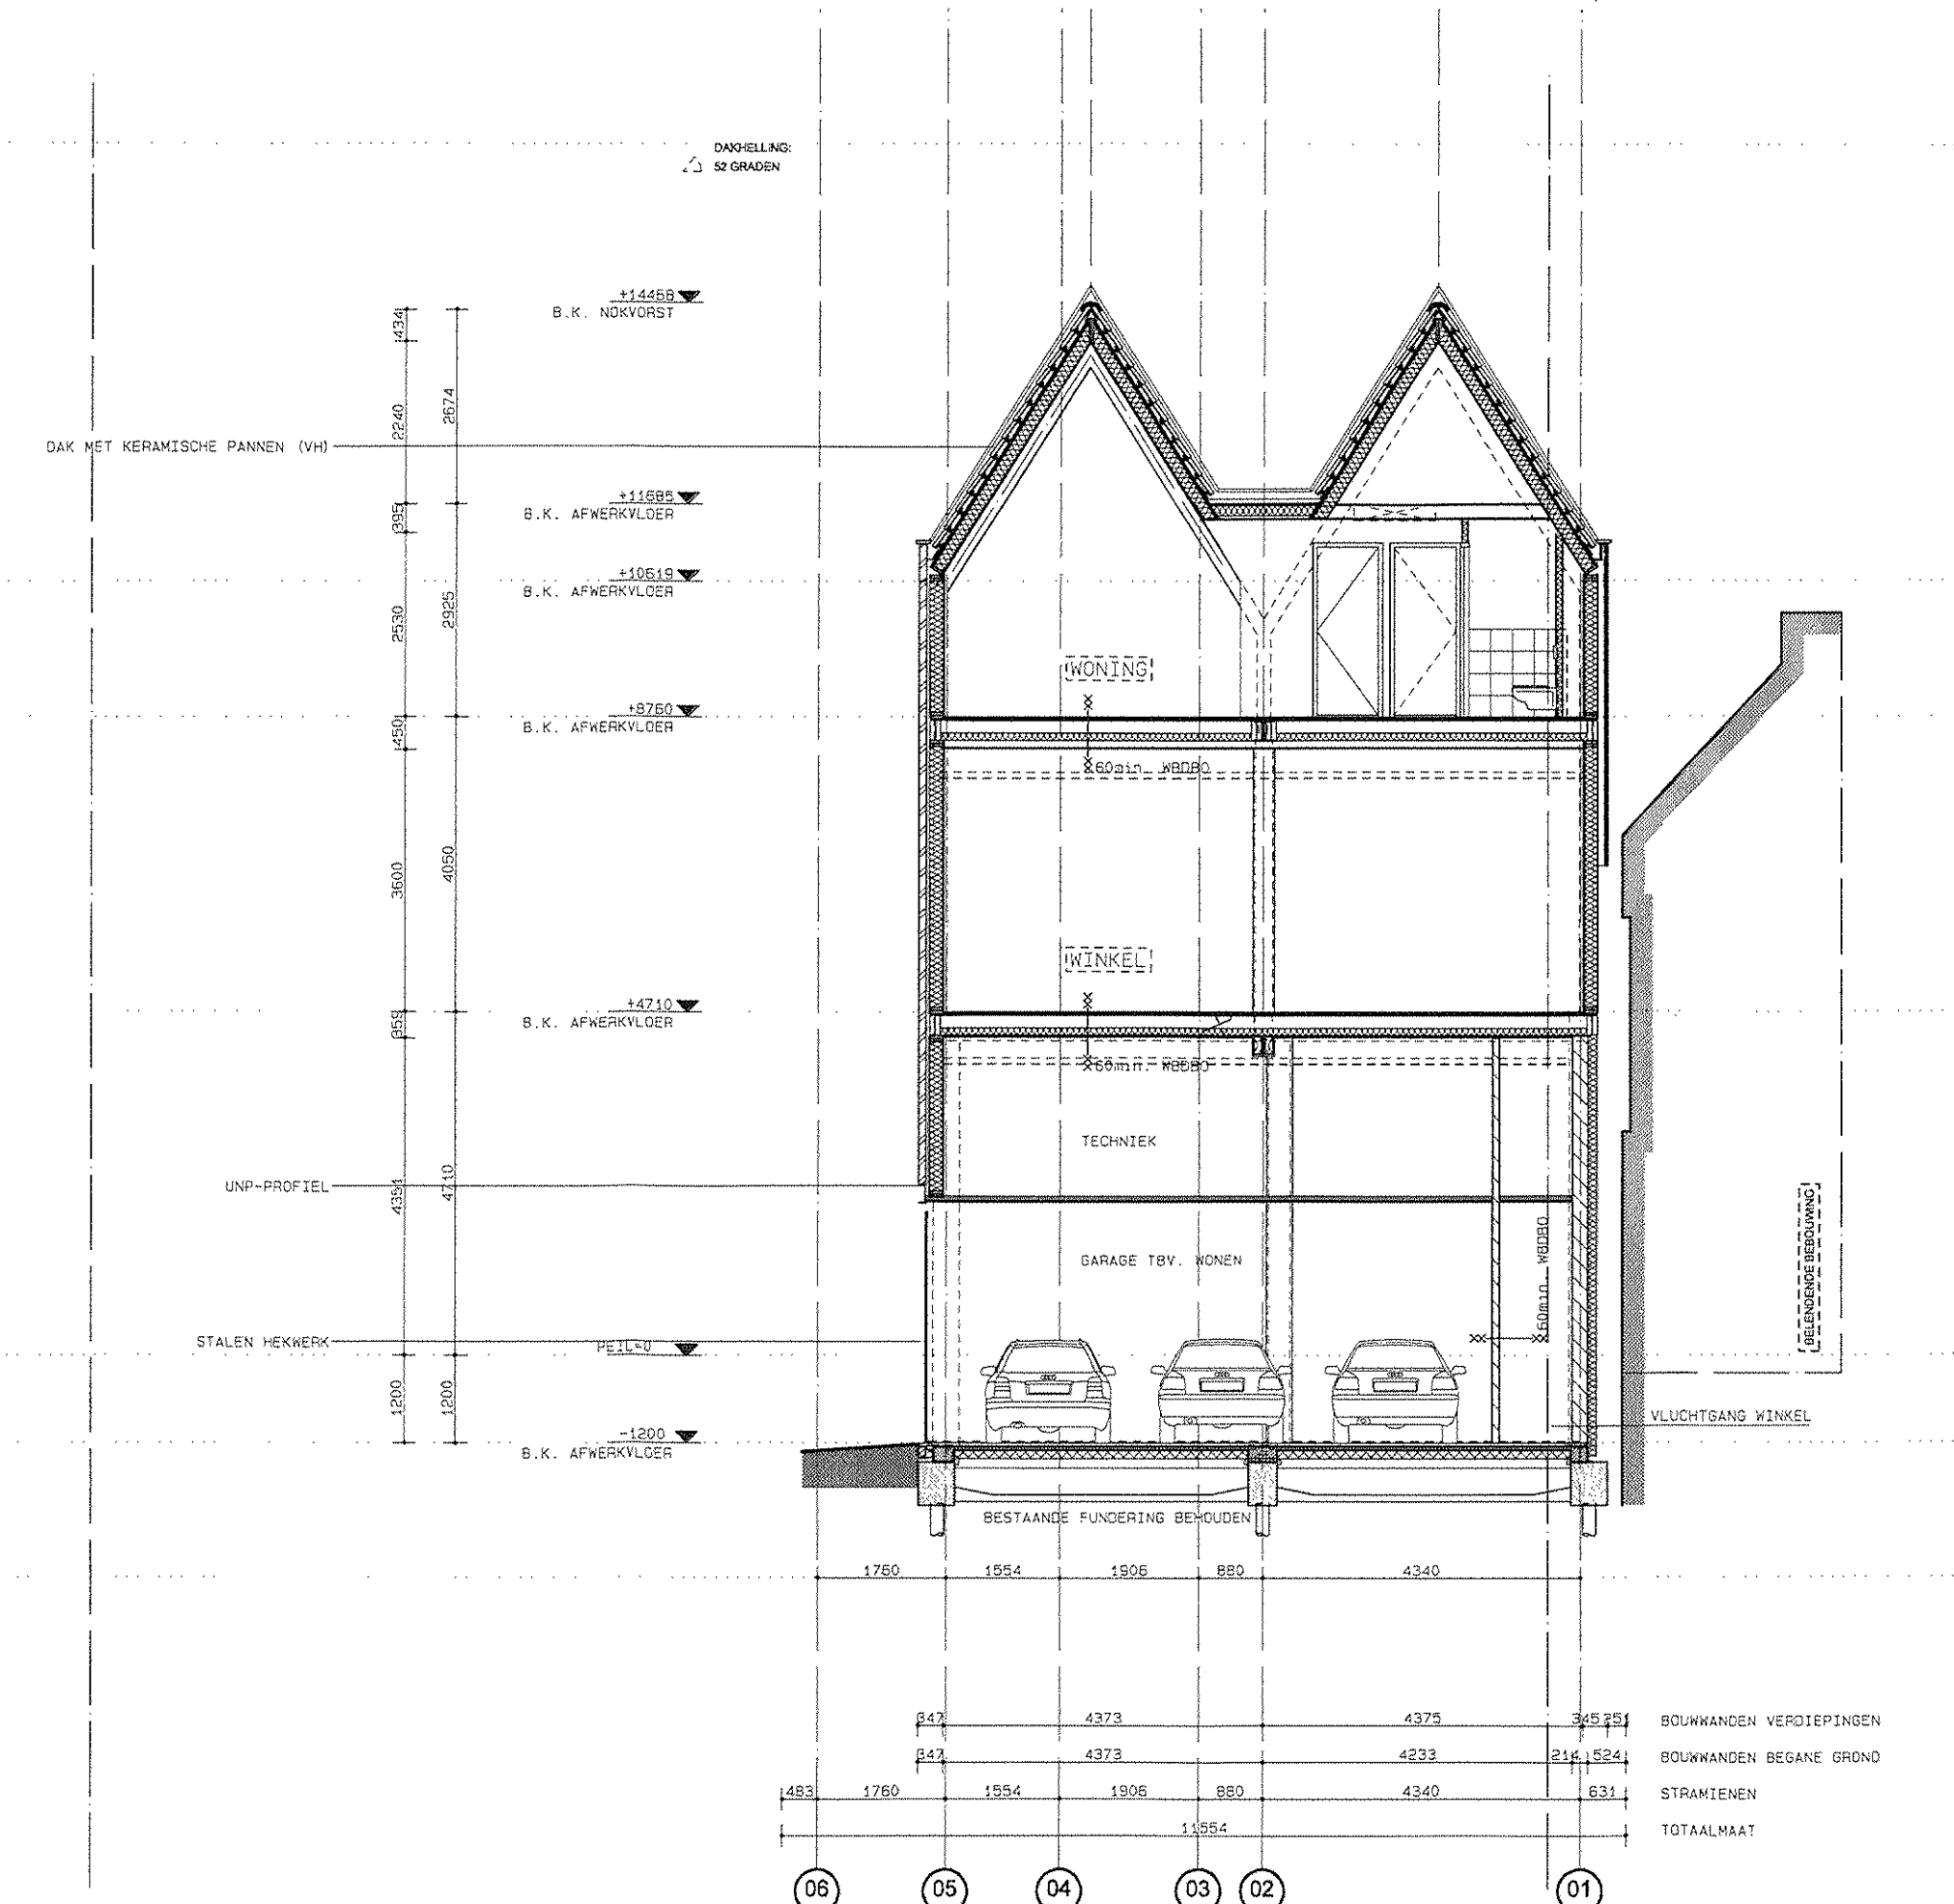

DOORSNEDE K-K  
(RICHTING ACHTER DE TOLBRUG)

| RENV001 [INSTALLATIES]   |                                        |                                    |
|---|----------------------------------------|------------------------------------|
| - ELEKTRISCHE INSTALLATIE   | CONFORM NEN 1010 EN TABEL 05.8         |                                    |
| - LEIDINGWATERINSTALLATIE   | CONFORM NEN 1008                       |                                    |
| - GASINSTALLATIES   | CONFORM NEN 1078, NEN 8078 EN NPR 3378 |                                    |
| - BUITEN- EN BINNENRIJOLERING   | CONFORM NEN 3015                       |                                    |
| - VENTILATIE   | CONFORM NEN 1087                       |                                    |
| INSTALLATIES CONFORM UITWERKING INSTALLATEUR.   |                                        |                                    |
| RIJOLERING/VENTILATIE/GASALD DOOR INSTALLATEUR AAN TE GEVEN (NIET VERMERKT IN TEKENINGEN)   |                                        |                                    |
| RENV001 [MATERIALEN]   |                                        |                                    |
| -TESELARCIERING IS GEEN LEGPLAN   |                                        |                                    |
|   | BESTAAND BETON                         | BESTAANDE HOUTEN BALKLAGE          |
|   | BESTAAND MURELWERK                     | NIJEUW PLAFOND (BRANDWEREND)       |
|   | ISOLATIE                               | NIJEUW VLOERDELEMENT (BRANDWEREND) |
|   | BINNENWAND (METAL STUOP)               | BELENKING                          |
|   | GEDESELERDE VOORSTANDA (METAL STUOP)   | HOUTEN VLOERDEKERS (DAKTERRAS)     |
|   | HELLEND DAK MET DAKPANNEN              | TEGELWERK                          |
|   |                                        | TEGELWERK (GEEN LEGPLAN)           |
| ALLE MATEN IN HET WERK TE CONTROLEREN   |                                        |                                    |
| - DE BESTAANDE TOESTAND IS REDEELTELIJK OVERNOMMEN VAN OUDE TEKENINGEN, KADAASTRALE REGELINGEN (KADASTER) EN INMETINGEN VAN DEEREN, WAARBIJ HET PAND DEELTELIJK VOORZIEN WAS VAN AFTINNINGEN. VOOR ARCHITECTEN BINNEN HET GEBIED EEN VERANTWOORDING VOOR EVENTUELE WAAKTAFELINGEN T.O.V. DE HUIDIGE STAAT VAN DE BESCHIKING, D.A. TEN BEVOEGE VAN NIET ZICHTBARE STRUKTUREN-TOESTANDEN. |                                        |                                    |
| - ALLE MATEN DIENEN DOOR DE AANNEMER IN HET WERK GECONTROLEERD TE WORDEN.   |                                        |                                    |

afdeling bouwen

FASE: BOUWAANVRAAG, JAN 2011

tekeningen

VOCUS

architecten bno

opdrachtgever :  
HERTOG STAETE

project :  
DE GULDEN LEERS' TE 'S-HERTOGENBOSCH

onderwerp :  
NIEUWE TOESTAND I DWARSDOORSNEDEN

datum :  
23.09.10  
23.12.10

schaal :  
1:100  
1:100

getekend :  
WIL

formaat :  
A0

werknummer :  
337-DB

perceel :  
BA 108

bestemmingsplan :  
1408 m bussum  
postbus 107  
1408 as bussum

1036 888 91 95  
1036 888 91 95  
1036 888 91 95

voocus@voocus.nl  
www.voocus.nl



TEKENING *14*

DOSSIERNR : SOB1001190


BARCODE :



Hooge Steenweg 25 Achter de Tolbrug 26-28 5211 JN 's-hertogenbosch



BESTEMD VOOR  
BUITENDIENST

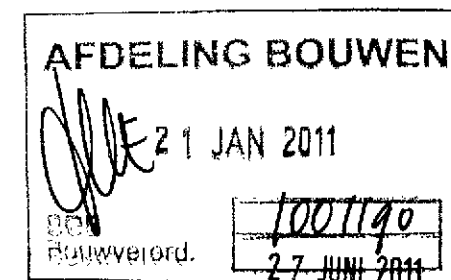

21 JAN 2011

FASE: BOUWAANVRAAG

**DEFINITIEF**

tekeningen

**VOCUS**  
architecten bna

opdrachtgever :  
HERTOG STAETE

project :  
'DE GULDEN LEERS' TE 'S-HERTOGENBOSCH

onderwerp :  
PRINCIPE DETAILS

datum :  
23.12.10d.

schaal :  
1: 5/1: 10

formaat :  
A3

werknummer :  
337-DB

a:  
b:  
c:

getekend :  
WIL

paraaf :

bladnummer :  
**BA 109**

bussummergrindweg 1c  
1406 nz bussum  
postbus 107  
1400 ac bussum

t 035 698 91 35  
f 035 698 91 36

vocus@vocus.nl  
www.vocus.nl




OPBOUW WAND (BU - BI)  
EXACTE UITWERKING CONFORM OPGAVE LEVERANCIER

- PLEISTERWERK, BUITENKWALITEIT OF STEENSTRIPS
- OSB ACHTERHOUT
- LUCHTSPOUW, MINIMAAL 35
- WATERWERENDE EN DAMPDOORLATENDE FOLIE
- HOUTSKELETBOUW, GEVULD MET MINERALE WOL
- DAMPDICHTE FOLIE
- OSB ACHTERHOUT
- GIPSVEZELBEPLATING


ZIJGEVEL  
PATIO GEVEL

340  
9 30  
97  
9  
170  
25

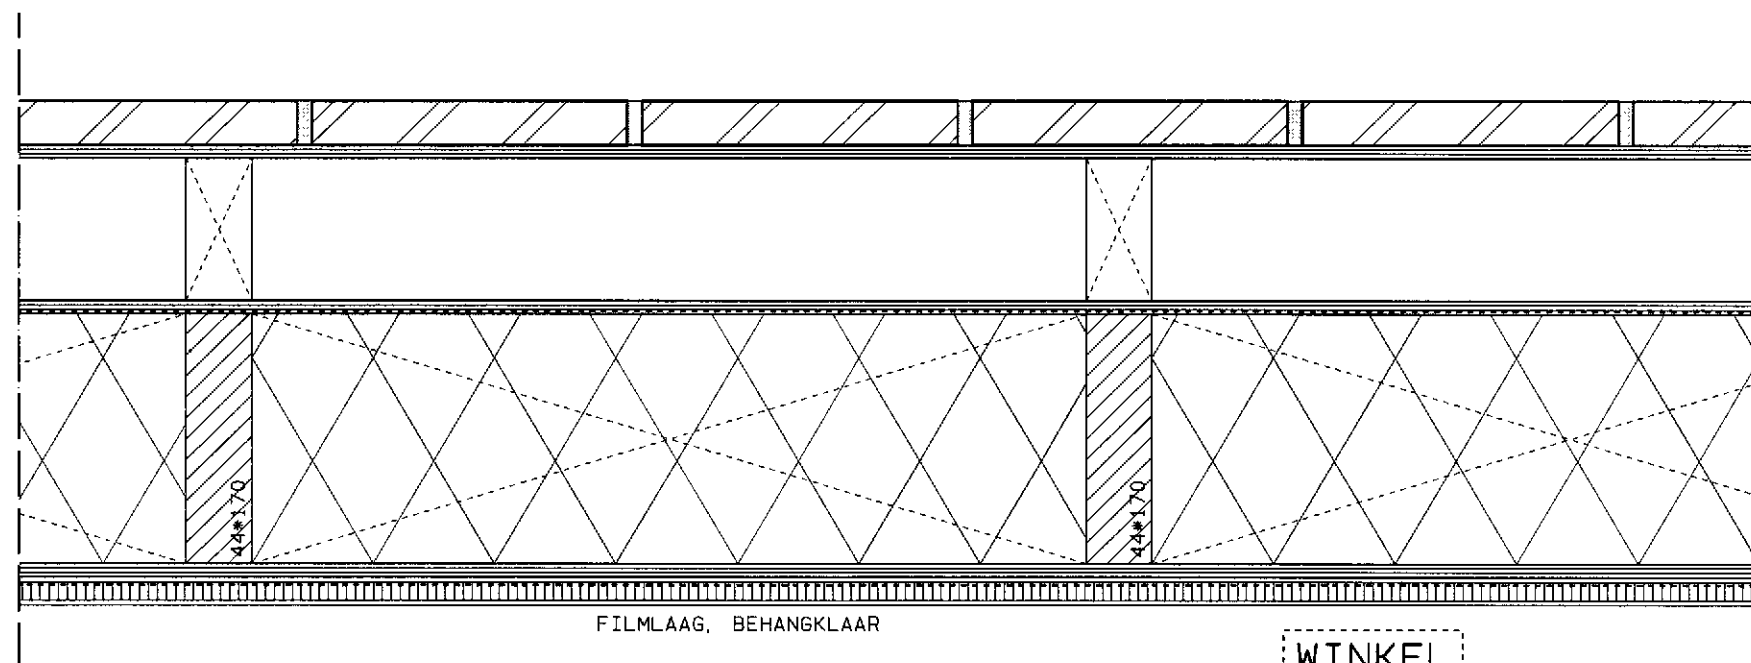

ZIJGEVEL  
PATIO GEVEL


340  
9 10  
117  
9  
170  
25

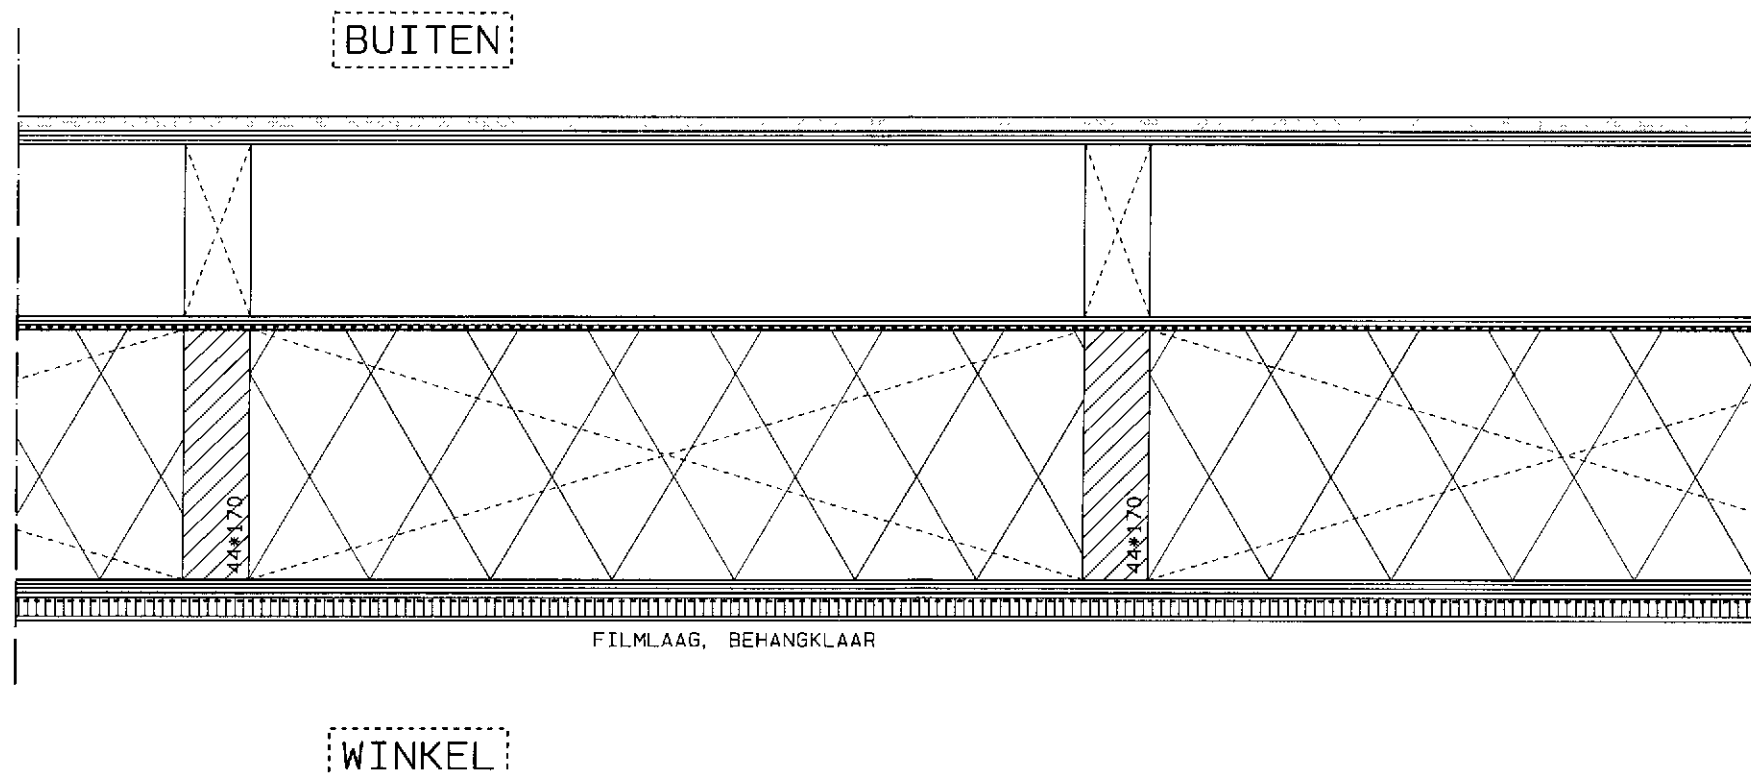

projekt :  
HOOGE STEENWEG 25 'S-HERTOGENBOSCH

werknnummer :  
337-DB  
datum :  
- 23. 12. 10

nummer :  
01  
**VOCUS**  
architecten bna

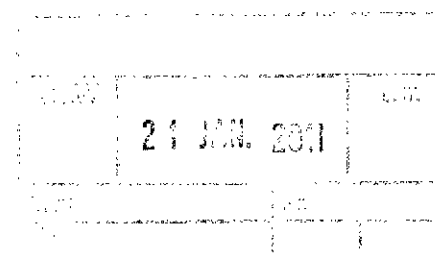




# OPBOUW WAND (BU - BI)

EXACTE UITWERKING CONFORM OPGAVE LEVERANCIER

- PLEISTERWERK, BUITENKWALITEIT (VOORGEVEL SCHOON METSELWERK)
- METSELWERK (VUIL)
- LUCHTSPOUW, MINIMAAL 35
- WATERWERENDE EN DAMPDOORLATENDE FOLIE
- HOUTSKELETBOUW, GEVULD MET MINERALE WOL
- DAMPDICHTE FOLIE
- GIPSVEZELBEPLATING

VOORGEVEL

350  
100  
940  
170  
12,519

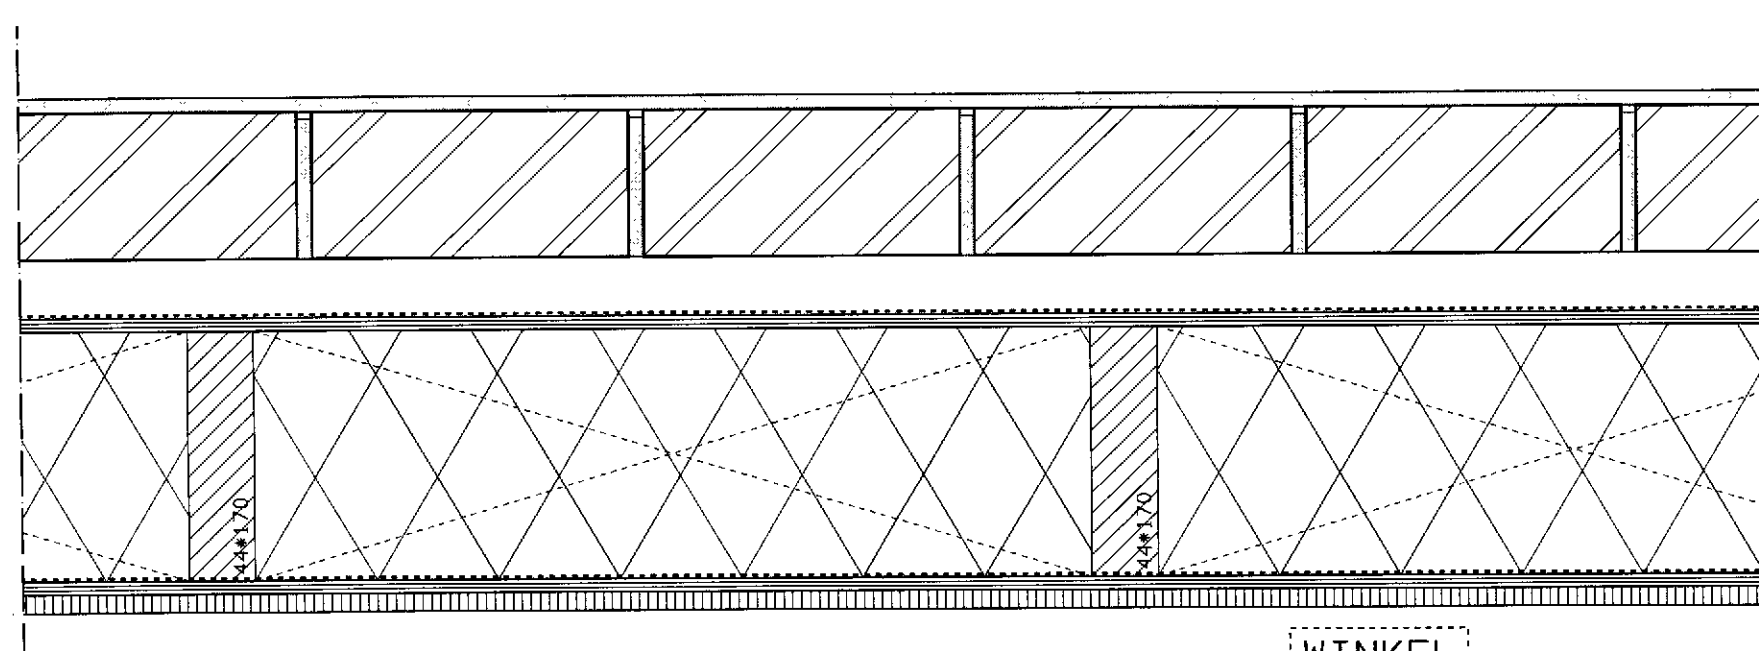

BUITEN

WINKEL


# OPBOUW WAND (BU - BI)

EXACTE UITWERKING CONFORM OPGAVE LEVERANCIER

- STEENSTRIPS (SCHOON)
- FERCELL BEPLATING OP STALEN ACHTERCONSTRUCTIE
- LUCHTSPOUW
- WATERWERENDE EN DAMPDOORLATENDE FOLIE
- HOUTSKELETBOUW, GEVULD MET MINERALE WOL
- DAMPDICHTE FOLIE
- OSB ACHTERHOUT
- GIPSVEZELBEPLATING

ACHTERGEVEL

340  
100  
940  
170  
12,519

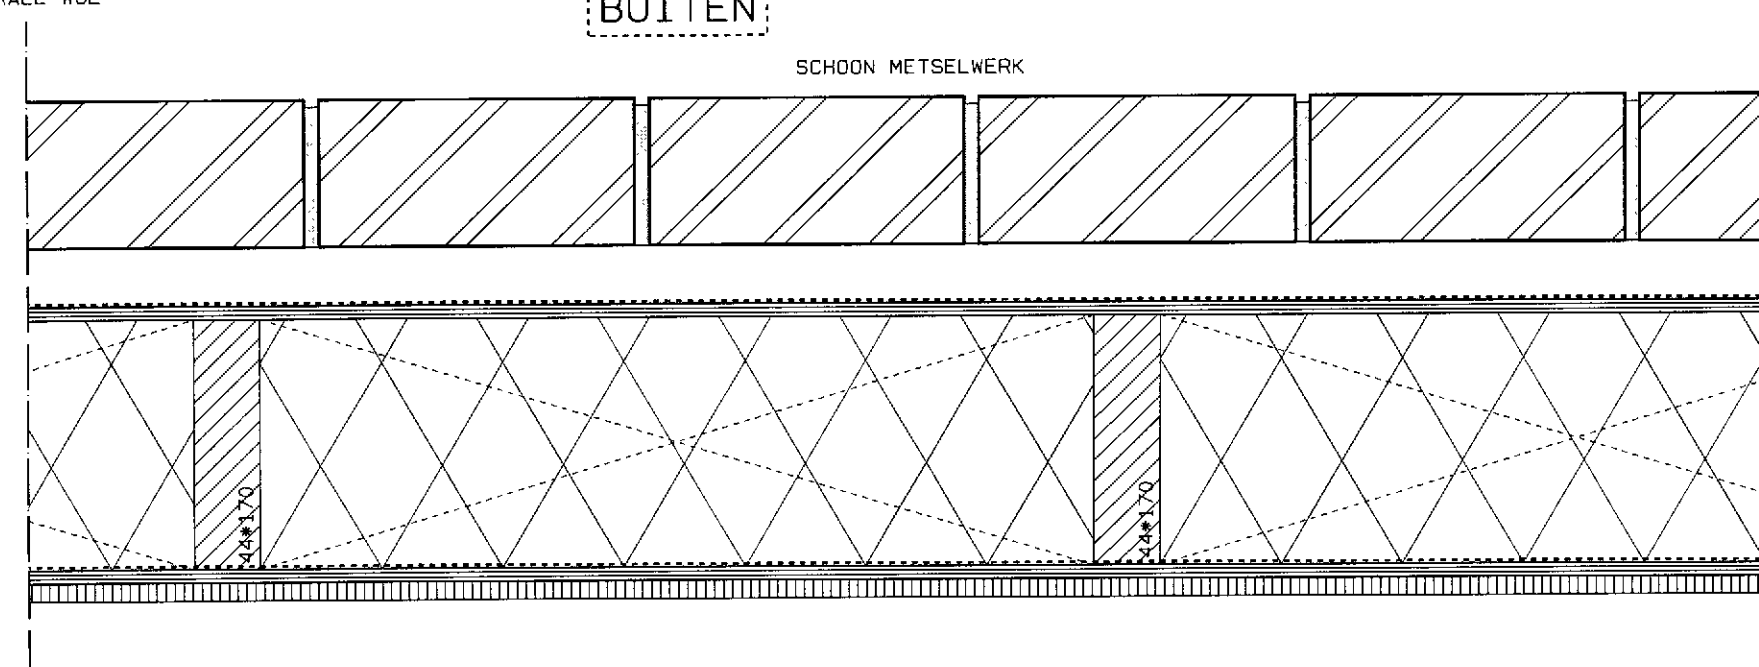

BUITEN

SCHOON METSELWERK

WINKEL

projekt :  
HOOGE STEENWEG 25 'S-HERTOGENBOSCH

werknummer :  
337-DB

datum :  
23. 12. 10

nummer :  
02

**VOCUS**  
architecten bna

21 JAN 2011



# OPBOUW VLOER (B.K. - O.K.)

EXACTE UITWERKING CONFORM OPGAVE LEVERANCIER

- FERMACELL ESTRICH VLOERELEMENTEN (2E26)
- MULTIPLEX BEPLATING V.V. MES EN GROEF, VERLIJMD EN GESCHROEFD
- HOUTEN BALKLAAG, CONFORM OPGAVE CONSTRUCTEUR
- MINERALE WOLDEKEN
- FERMACELL GIPSVEZELSTROOK (150\*10)
- 1 X FERMACELL GIPSVEZELBEPLATING


# EISEN VLOER

EXACTE UITWERKING CONFORM OPGAVE LEVERANCIER


- I1u : GEEN EIS
- Ico : GEEN EIS
- WBOBO : GEEN EIS

4710 +P


B.K. AFWERKVLOER

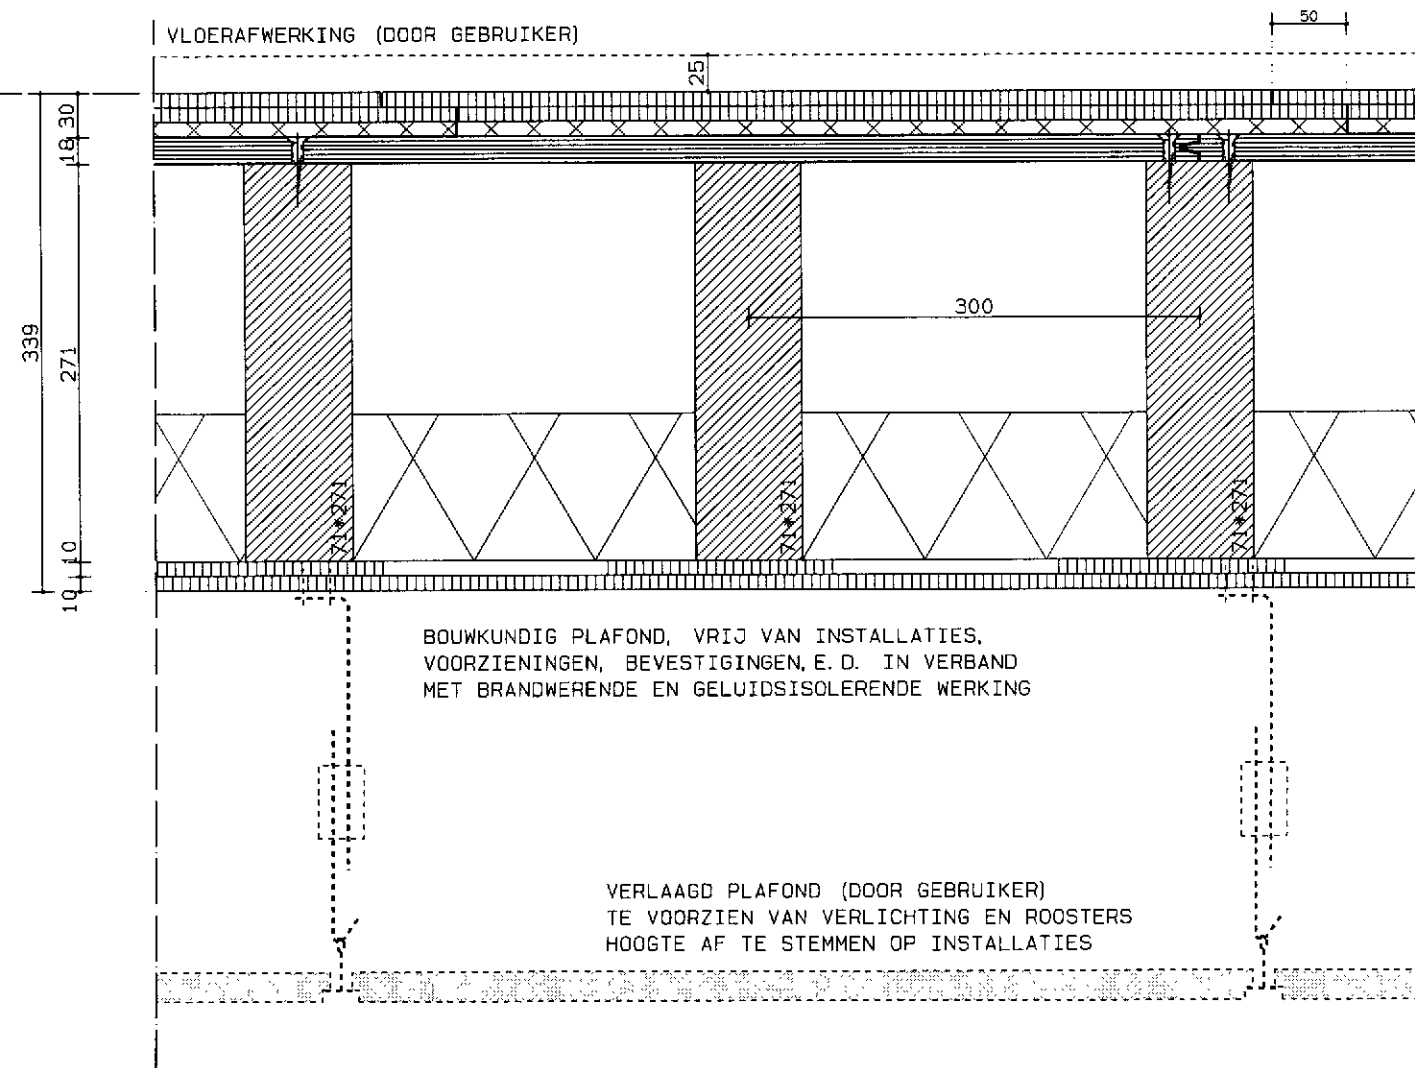

WINKEL

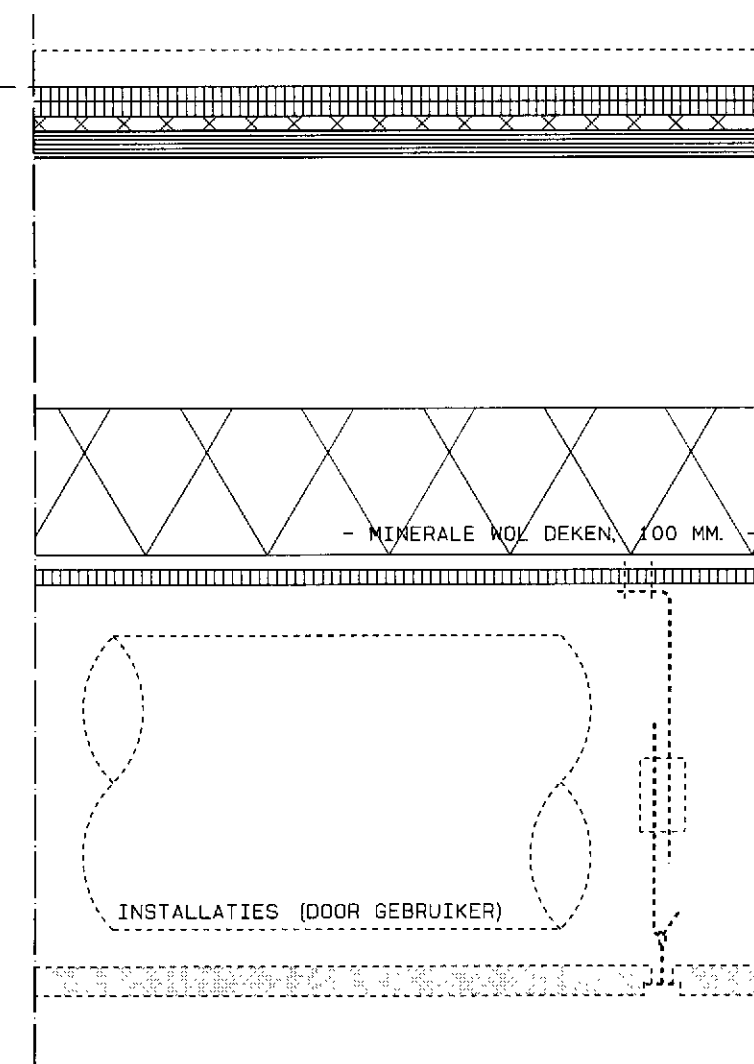

WINKEL

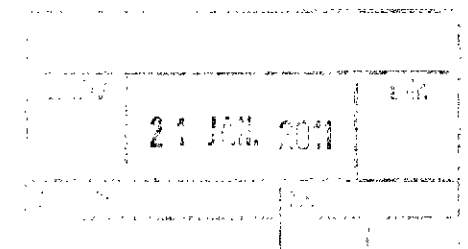

projekt :  
HOOG STEENWEG 25 'S-HERTOGENBOSCH

werknnummer :  
337-DB  
datum :  
23. 12. 10

nummer :  
03

**VOCUIS**  
architecten bna



# OPBOUW VLOER (B. K. - O. K.)

EXACTE UITWERKING CONFORM OPGAVE LEVERANCIER

- FERMACELL ESTRICH VLOERELEMENTEN (2E32)
- MULTIPLEX BEPLATING V.V. MES EN GROEF, VERLIJMD EN GESCHROEFD
- HOUTEN BALKLAAG, CONFORM OPGAVE CONSTRUCTEUR
- MINERALE WOLDEKEN
- FERMACELL GIPSVEZELSTROOK (150\*10)
- DOBBEL RASTER MS-PROFIELEN (60-27)
- AFGEHANGEN AAN VLOER O. M. V. AFHANGANKERS
- 1X BRANDWERENDEBEPLATING

# EISEN VLOER


EXACTE UITWERKING CONFORM OPGAVE LEVERANCIER

- I1u : 0 dB(A)
- Ico : +5 dB(A)
- WBDBO : 60 MINUTEN

21.12.2011

8760 +P

B. K. AFWERKVLOER

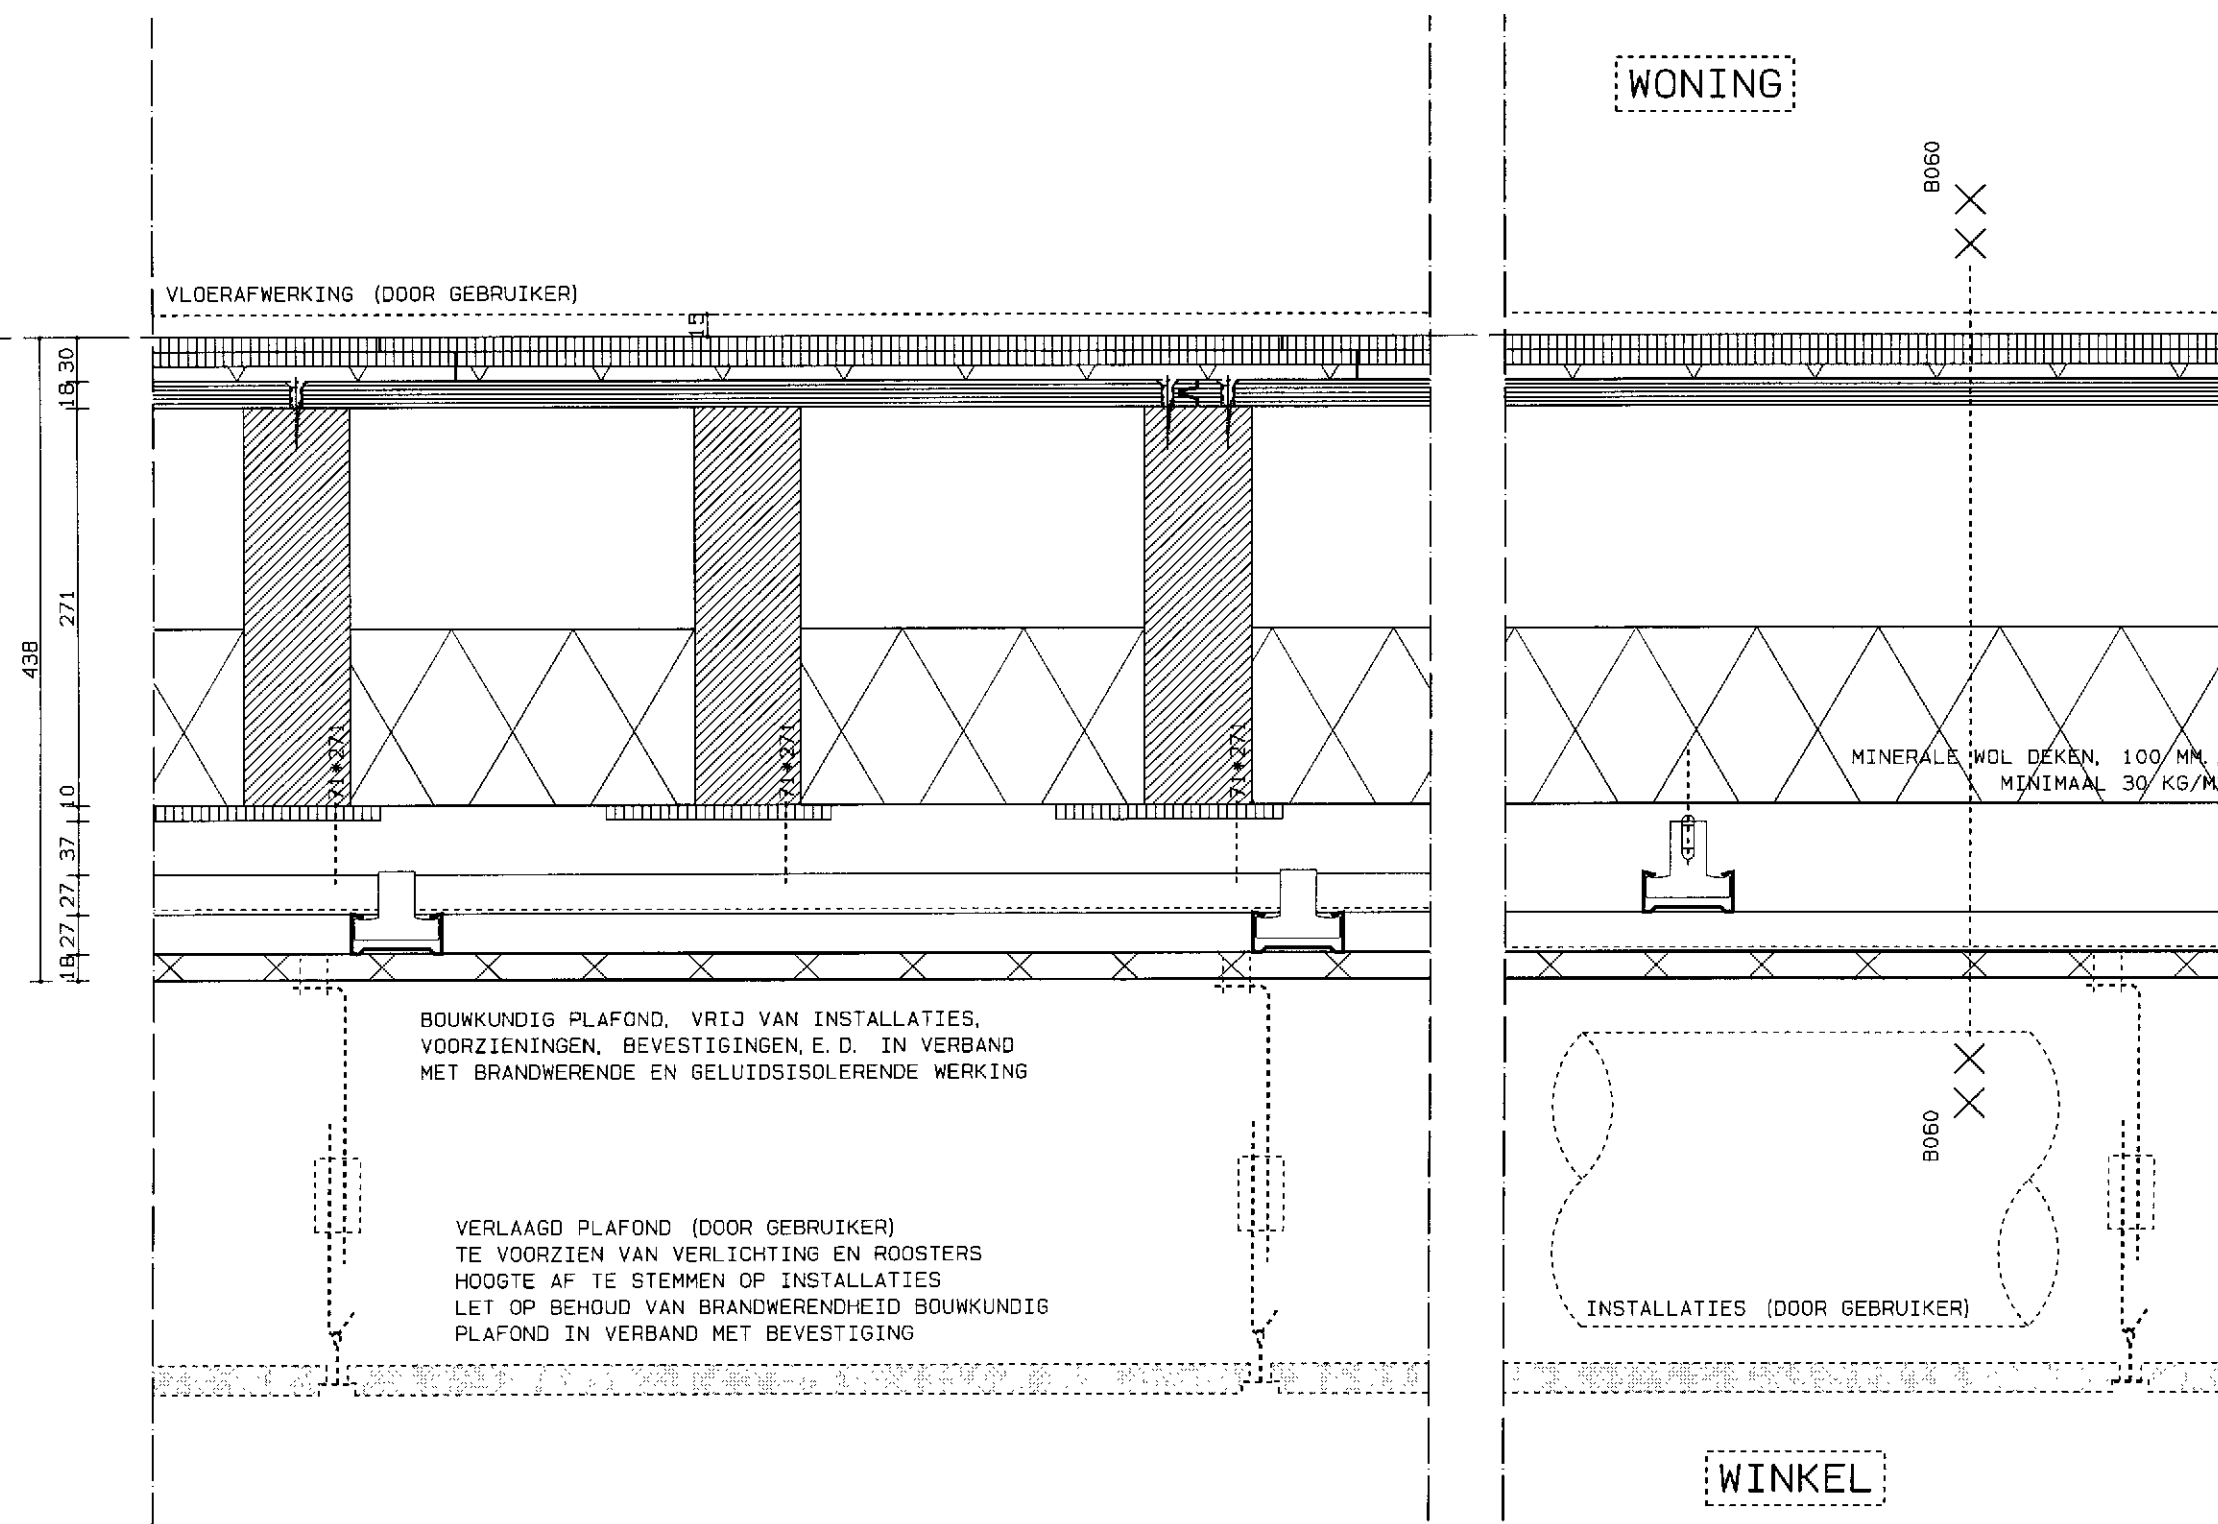



# OPBOUW VLOER (B.K. - O.K.)

EXACTE UITWERKING CONFORM OPGAVE LEVERANCIER

- FERMACELL ESTRICH VLOERELEMENTEN (2E32)
- MULTIPLEX BEPLATING V.V. MES EN GROEF, VERLIJMD EN GESCHROEFD
- HOUTEN BALKLAAG, CONFORM OPGAVE CONSTRUCTEUR
- MINERALE WOLDEKEN
- FERMACELL GIPSVEZELSTROOK (150\*10)
- DUBBEL RASTER MS-PROFIELEN (60-27)
- AFGEHANGEN AAN VLOER O.M.V. AFHANGANKERS
- 1X BRANDWERENDEBEPLATING

# EISEN VLOER


EXACTE UITWERKING CONFORM OPGAVE LEVERANCIER

- $I_{lu}$  : 0 dB (A)
- $I_{co}$  : +5 dB (A)
- WBOBO : 60 MINUTEN


21 JAN 2011

8760 +P

SYSTEEMLIJN

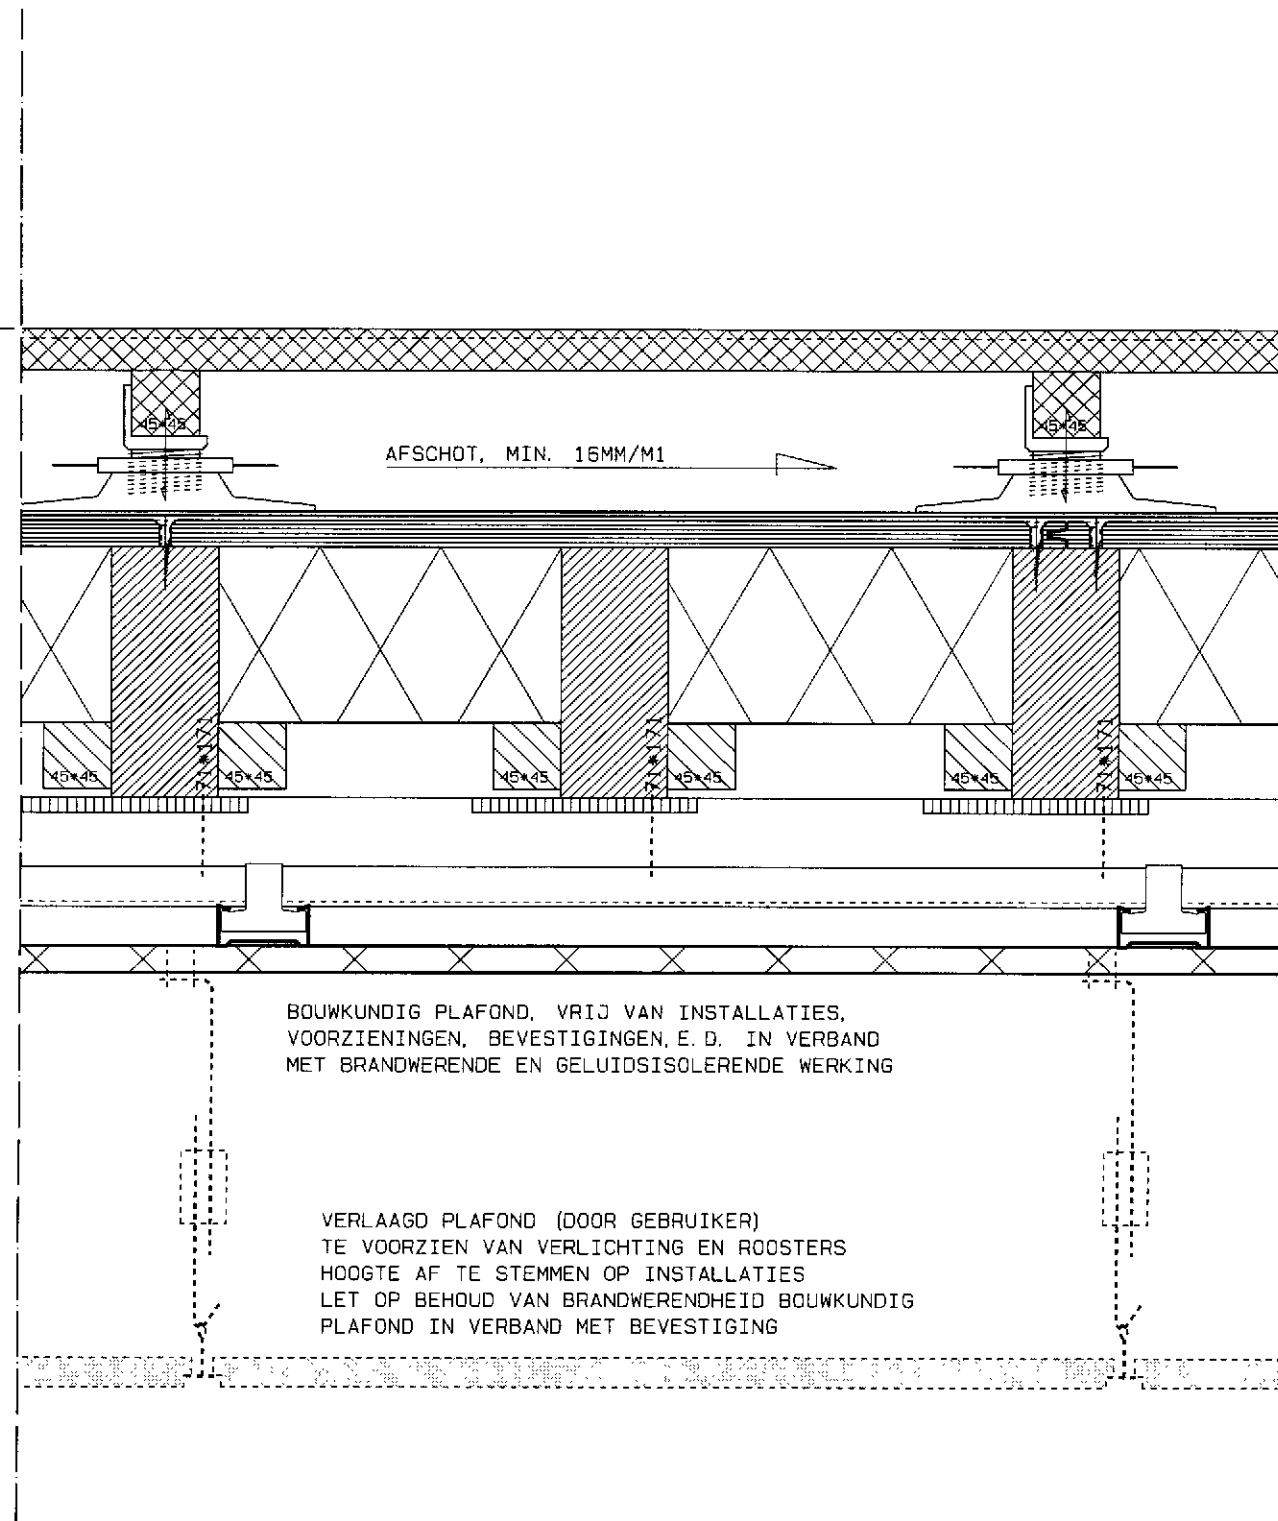

WONING

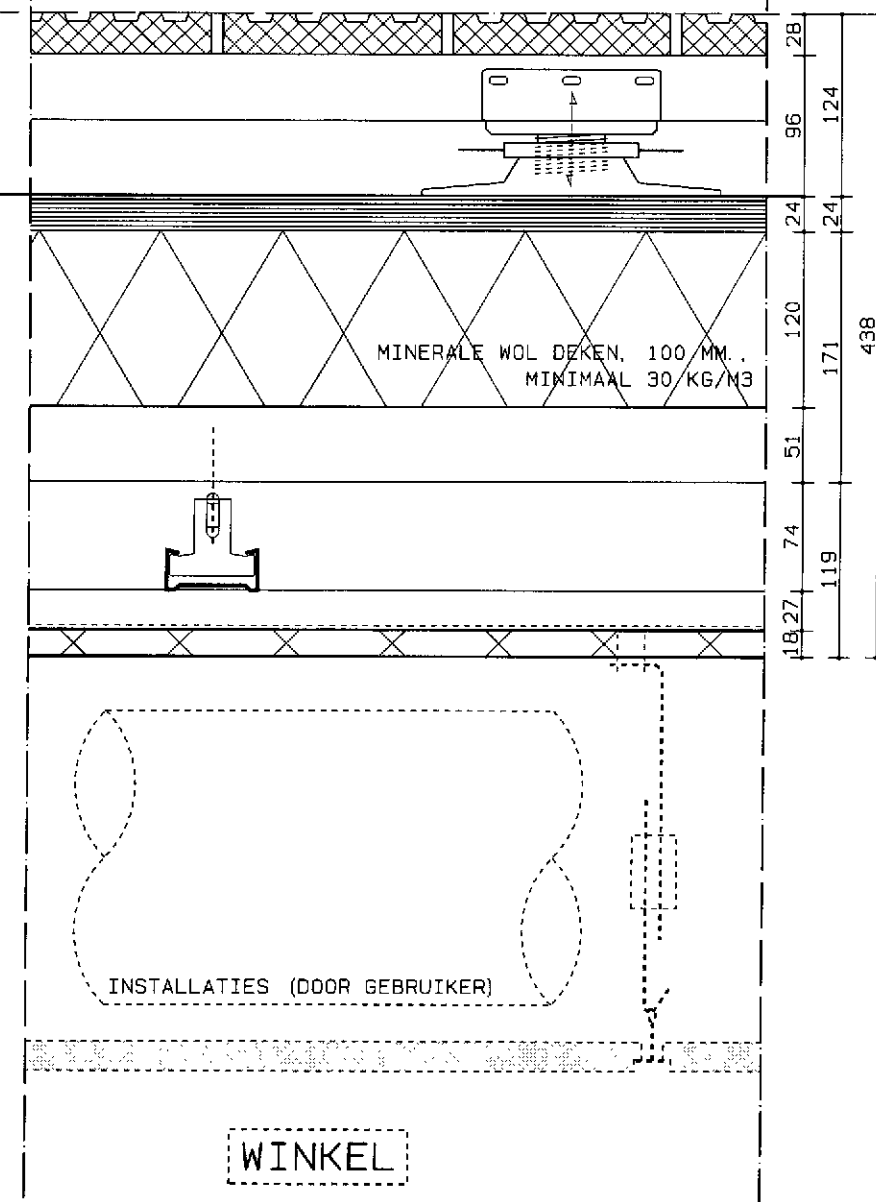

28  
96  
24  
120  
171  
51  
74  
119  
438



# OPBOUW VLOER (B.K. - O.K.)

EXACTE UITWERKING CONFORM OPGAVE LEVERANCIER

- FERMACELL ESTRICH VLOERELEMENTEN (2E32)
- MULTIPLEX BEPLATING V.V. MES EN GROEF, VERLIJMD EN GESCHROEFD
- HOUTEN BALKLAAG, CONFORM OPGAVE CONSTRUCTEUR
- MINERALE WOLDEKEN
- FERMACELL GIPSVEZELSTROOK (150\*10)
- 2 X FERMACELL GIPSVEZELBEPLATING


## EISEN VLOER

EXACTE UITWERKING CONFORM OPGAVE LEVERANCIER

- $I_{lu}$  : -20 dB (A)
- $I_{co}$  : -20 dB (A)
- $W_{BOBO}$  : GEEN EIS

11990 +P

B.K. AFWERKVLOER

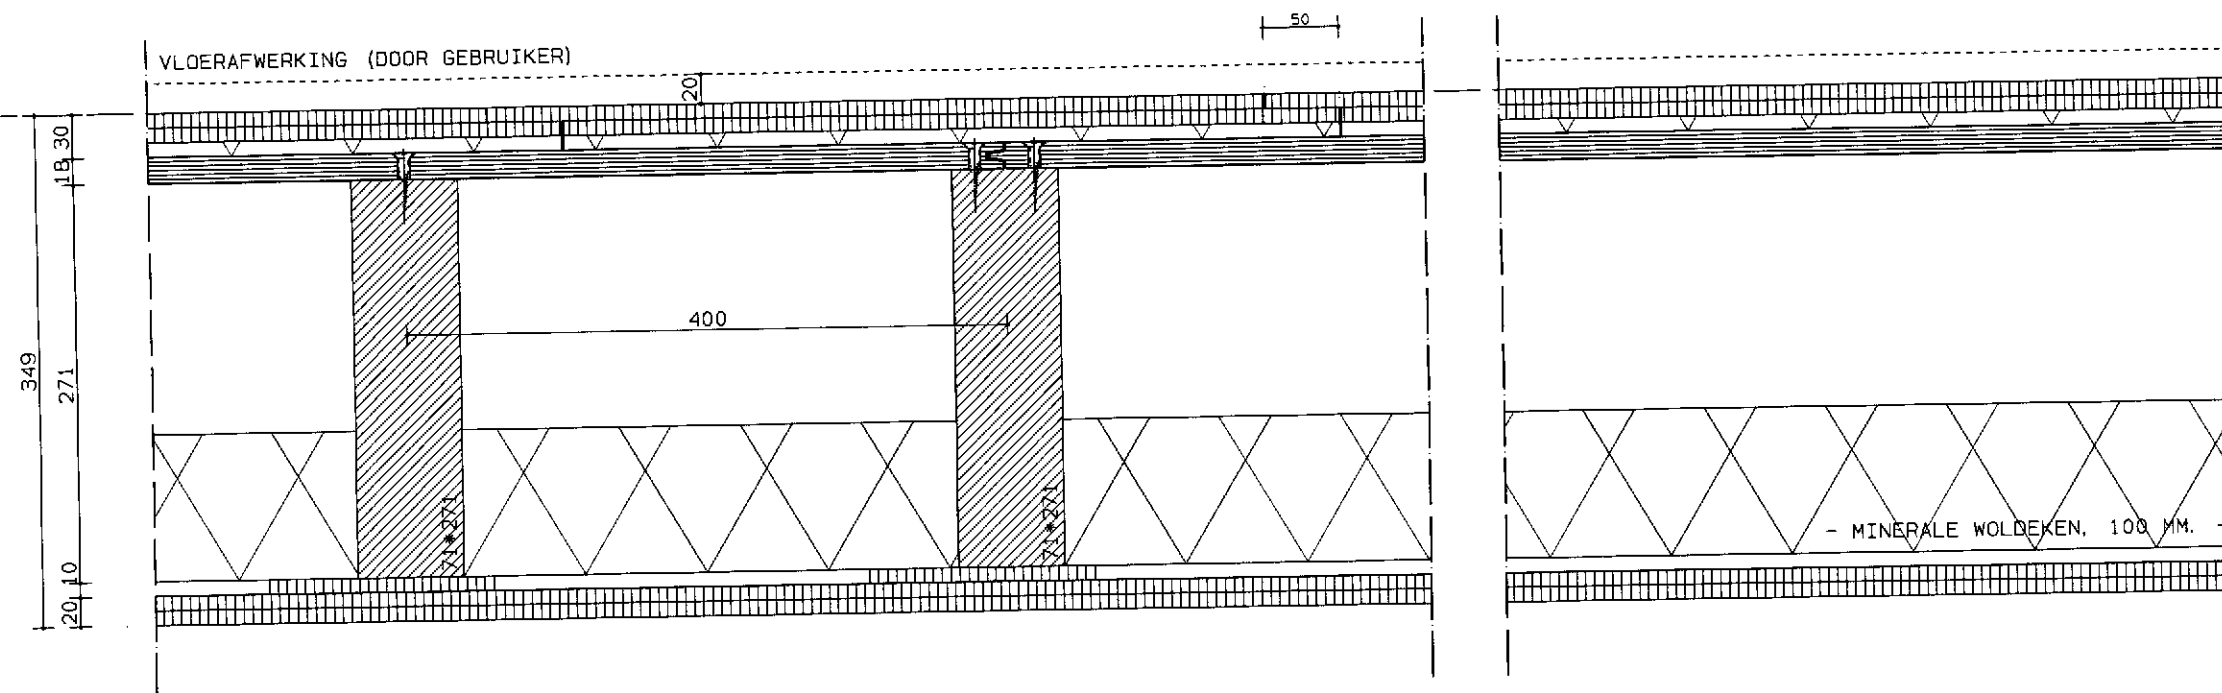

WONING

WONING

- MINERALE WOLDEKEN, 100 MM. -

project :  
HOOGE STEENWEG 25 'S-HERTOGENBOSCH

werknnummer :  
337-DB


datum :  
23.12.10

nummer :  
06

**VOCLIS**  
architecten bna

OPBOUW VLOER (B.K. - O.K.)  
EXACTE UITWERKING CONFORM OPGAVE LEVERANCIER

- ZANDCEMENTDEKVLOER
- PS-COMBINATIEVLOER (CONFORM OPGAVE CONSTRUCTEUR)

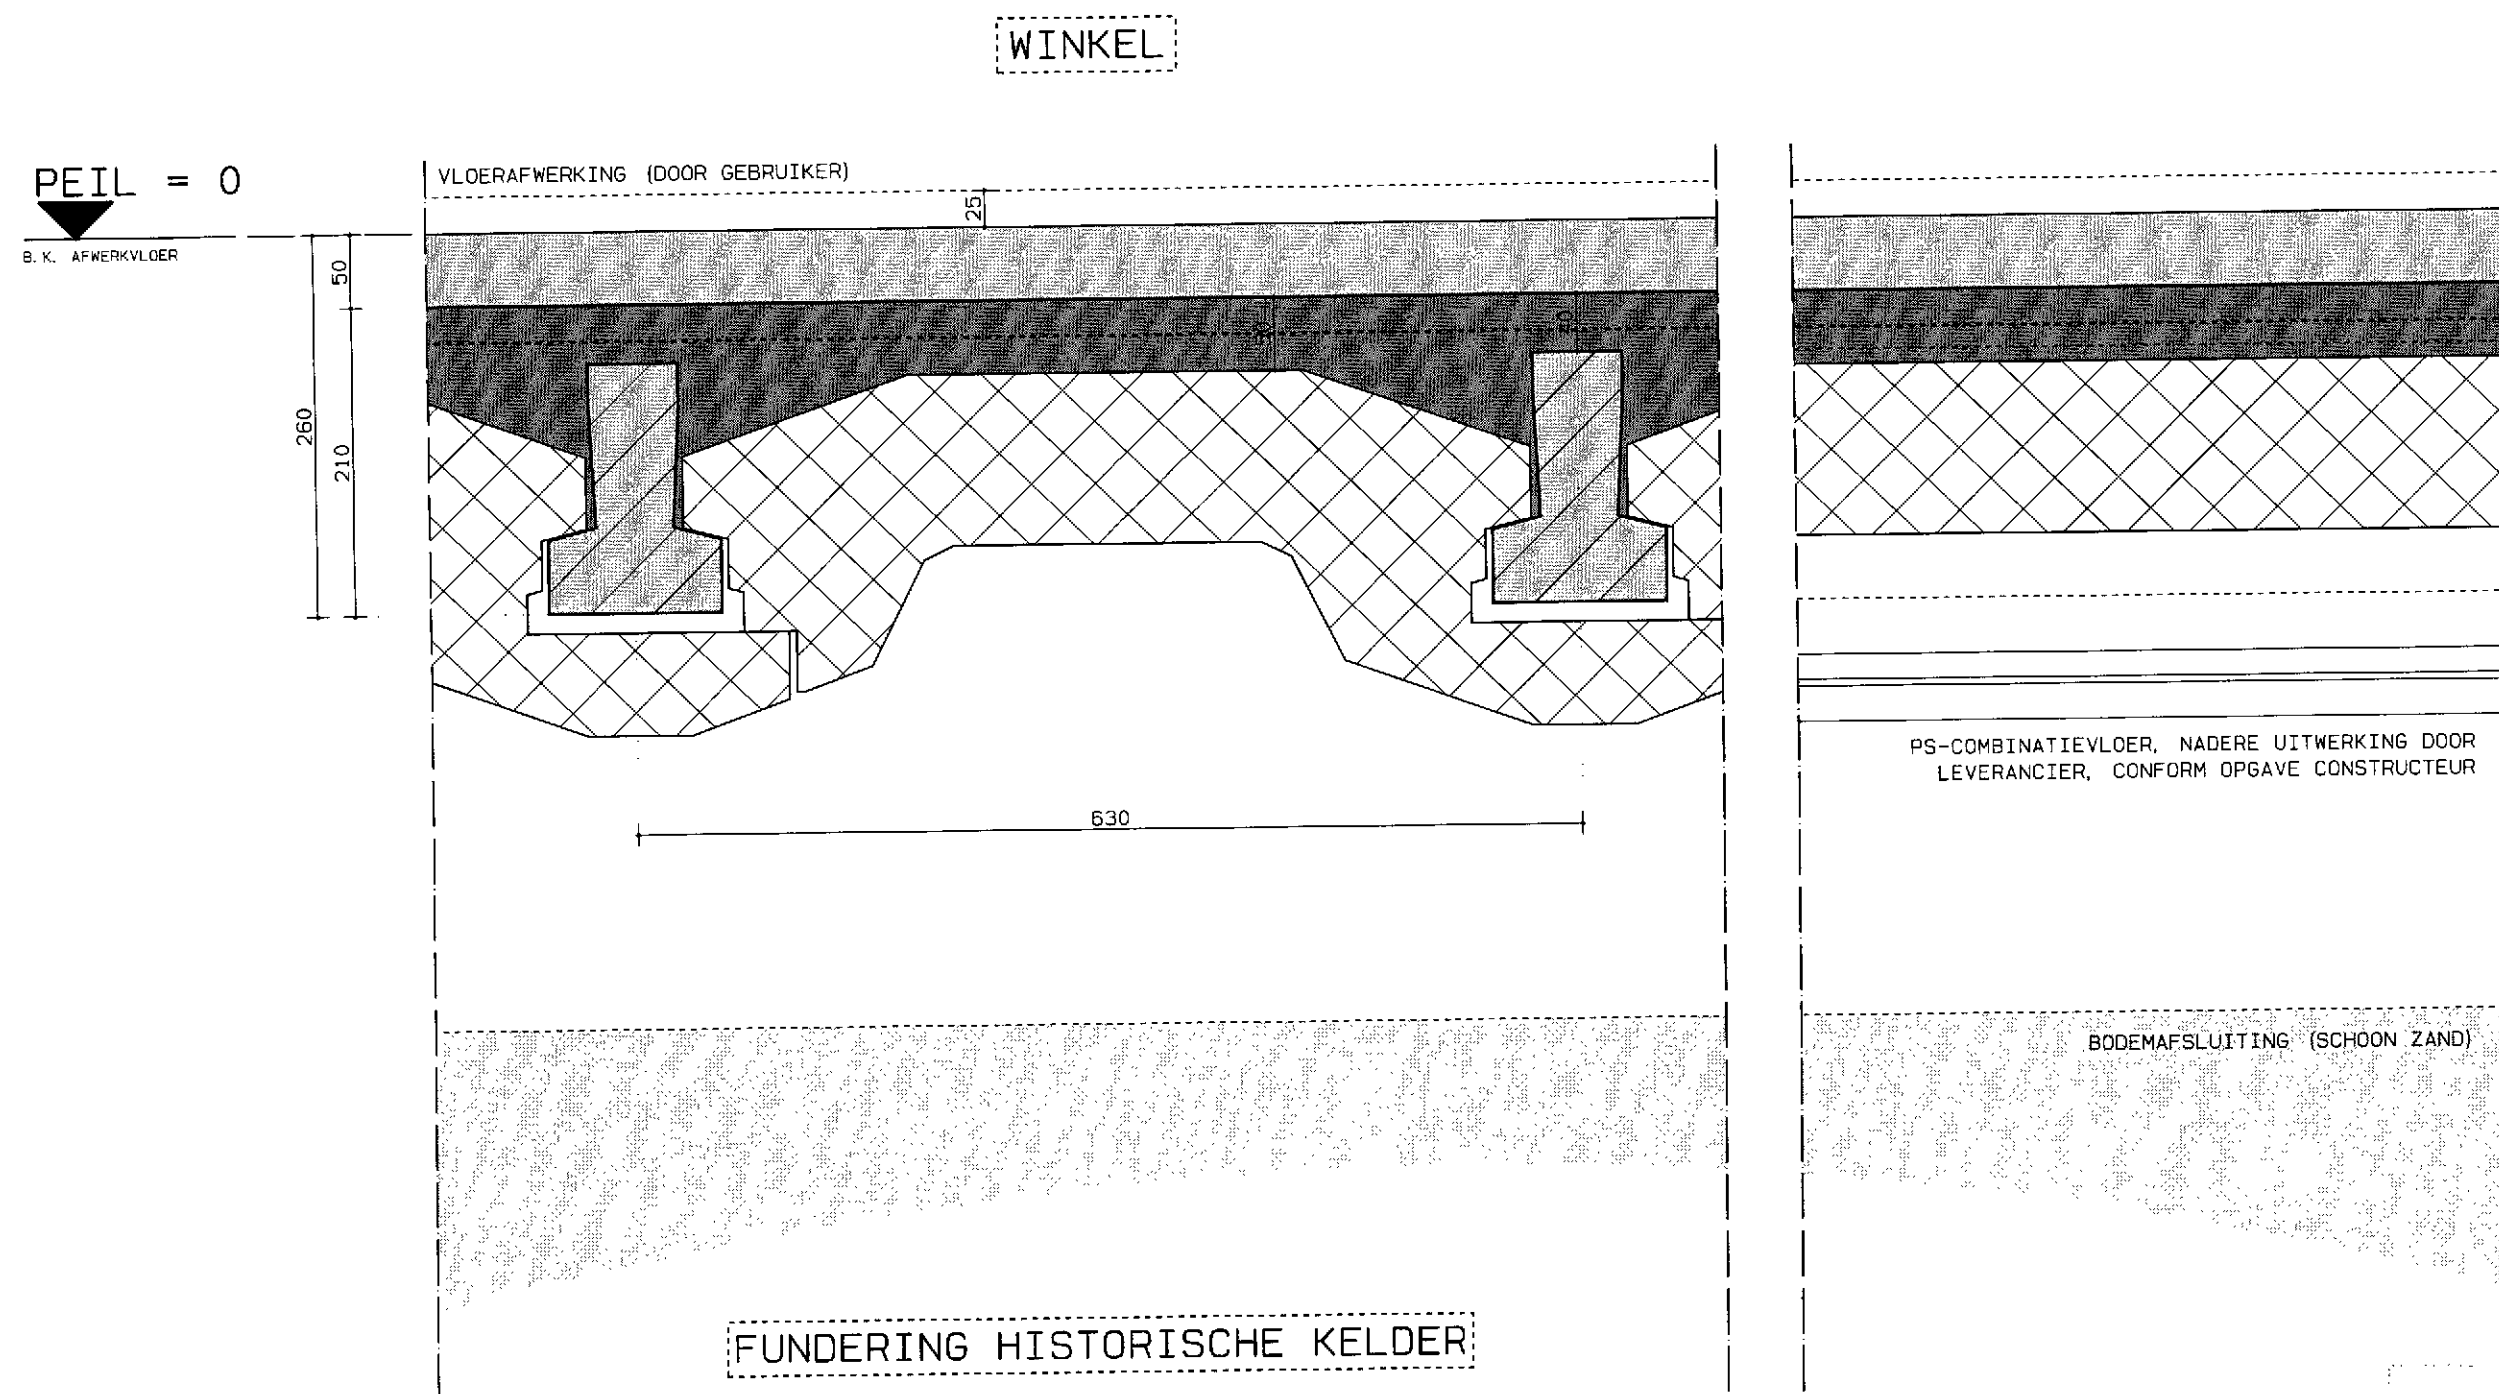

project :  
HOOGE STEENWEG 25 'S-HERTOGENBOSCH

werknnummer :  
337-DB

datum :  
- 23. 12. 10

nummer :  
07

**VOCUS**  
architecten bna



AFDELING  
BOUWEN / MILIEU

19 MEI 2011

WBS.nr.

101119

GEVELS V. V. STUCWERK MET  
SIERLIJSTEN EN PROFILERINGEN

BETONNEN LATEI, OP GAVE  
CONFORM CONSTRUCTEUR

VENTILATIE

VENTILATIE ROOSTER, ONZICHTBAAR  
OPGENOMEN EN V. V. ZELFREGELLENDE ROOSTERS

154x187

1512 +VLOER

B. K. VASTE DEEL

SCHUIFDEEL

VASTE DEEL

BUITEN

WONING

OPBOUW GEVEL (BI-BU):

- FILMLAAG
- GIPSVEZELBEPLATING
- OSB-BEPLATING
- STIJL- EN REGELWERK
- ISOLATIE
- OSB-BEPLATING
- LUCHTSPOUW
- METSELWERK
- GEVELSTUCWERK

HARDSTENEN WATERSLAG

154x218

HARDSTENEN VENSTERBANK

50

10 100 40 9 170 9 12  
351

|        |             |      |
|--------|-------------|------|
| B&W    | 19 MEI 2011 | Dir. |
| CLASS: | Nr.         |      |
| ORG.   |             |      |
| OND:   |             |      |

projekt :  
HOOGE STEENWEG 25 'S-HERTOGENBOSCH

werknnummer :  
337-DB


datum :  
- 23. 12. 10  
a 08. 02. 11

nummer :  
08

**VOCUS**  
architecten bna

OPBOUW WAND (BU - BI)  
EXACTE UITWERKING CONFORM OPGAVE LEVERANCIER

- PLEISTERWERK, BUITENKWALITEIT
- METSELWERK (VUIL)
- LUCHTSPOUW
- WATERWERENDE EN DAMPDOORLATENDE FOLIE
- HOUTSKELETBOUW, GEVULD MET MINERALE WOL
- DAMPDICHTE FOLIE
- OSB ACHTERHOUT
- GIPSVEZELBEPLATING

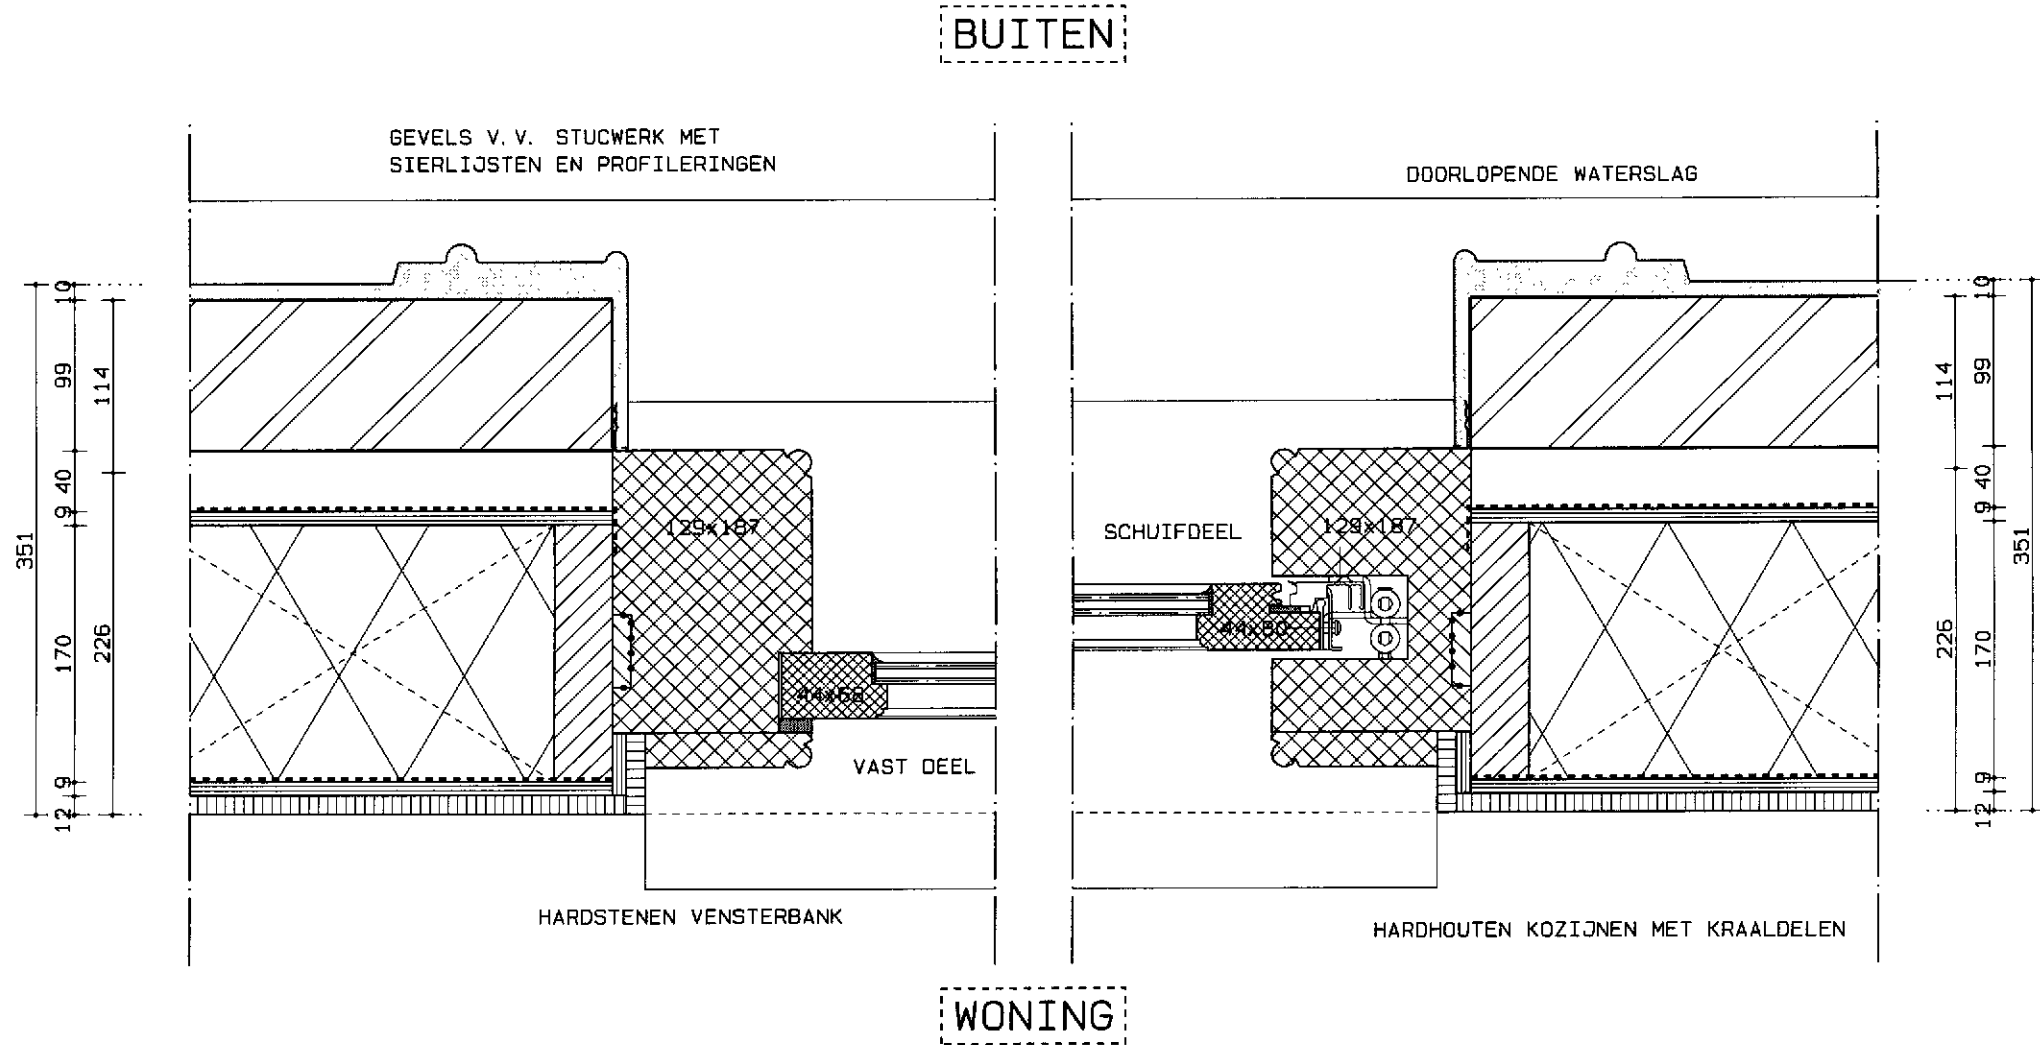

DETAIL 033A  
SCHUIFRAAM BEWEGENDE DEEL

DETAIL 033B  
SCHUIFRAAM VASTE DEEL

|        |             |      |
|--------|-------------|------|
| B&W    | 19 MEI 2011 | Dir. |
| CLASS: | Nr.         |      |
| ORG    |             |      |
| OND    |             |      |




# OPBOUW VLOER (B. K. - O. K.)

EXACTE UITWERKING CONFORM OPGAVE LEVERANCIER

- ZANDCEMENTDEKVLOER 50MM
- BESTAANDE VLOER, IN HET WERK TE BEPALEN

21.12.10

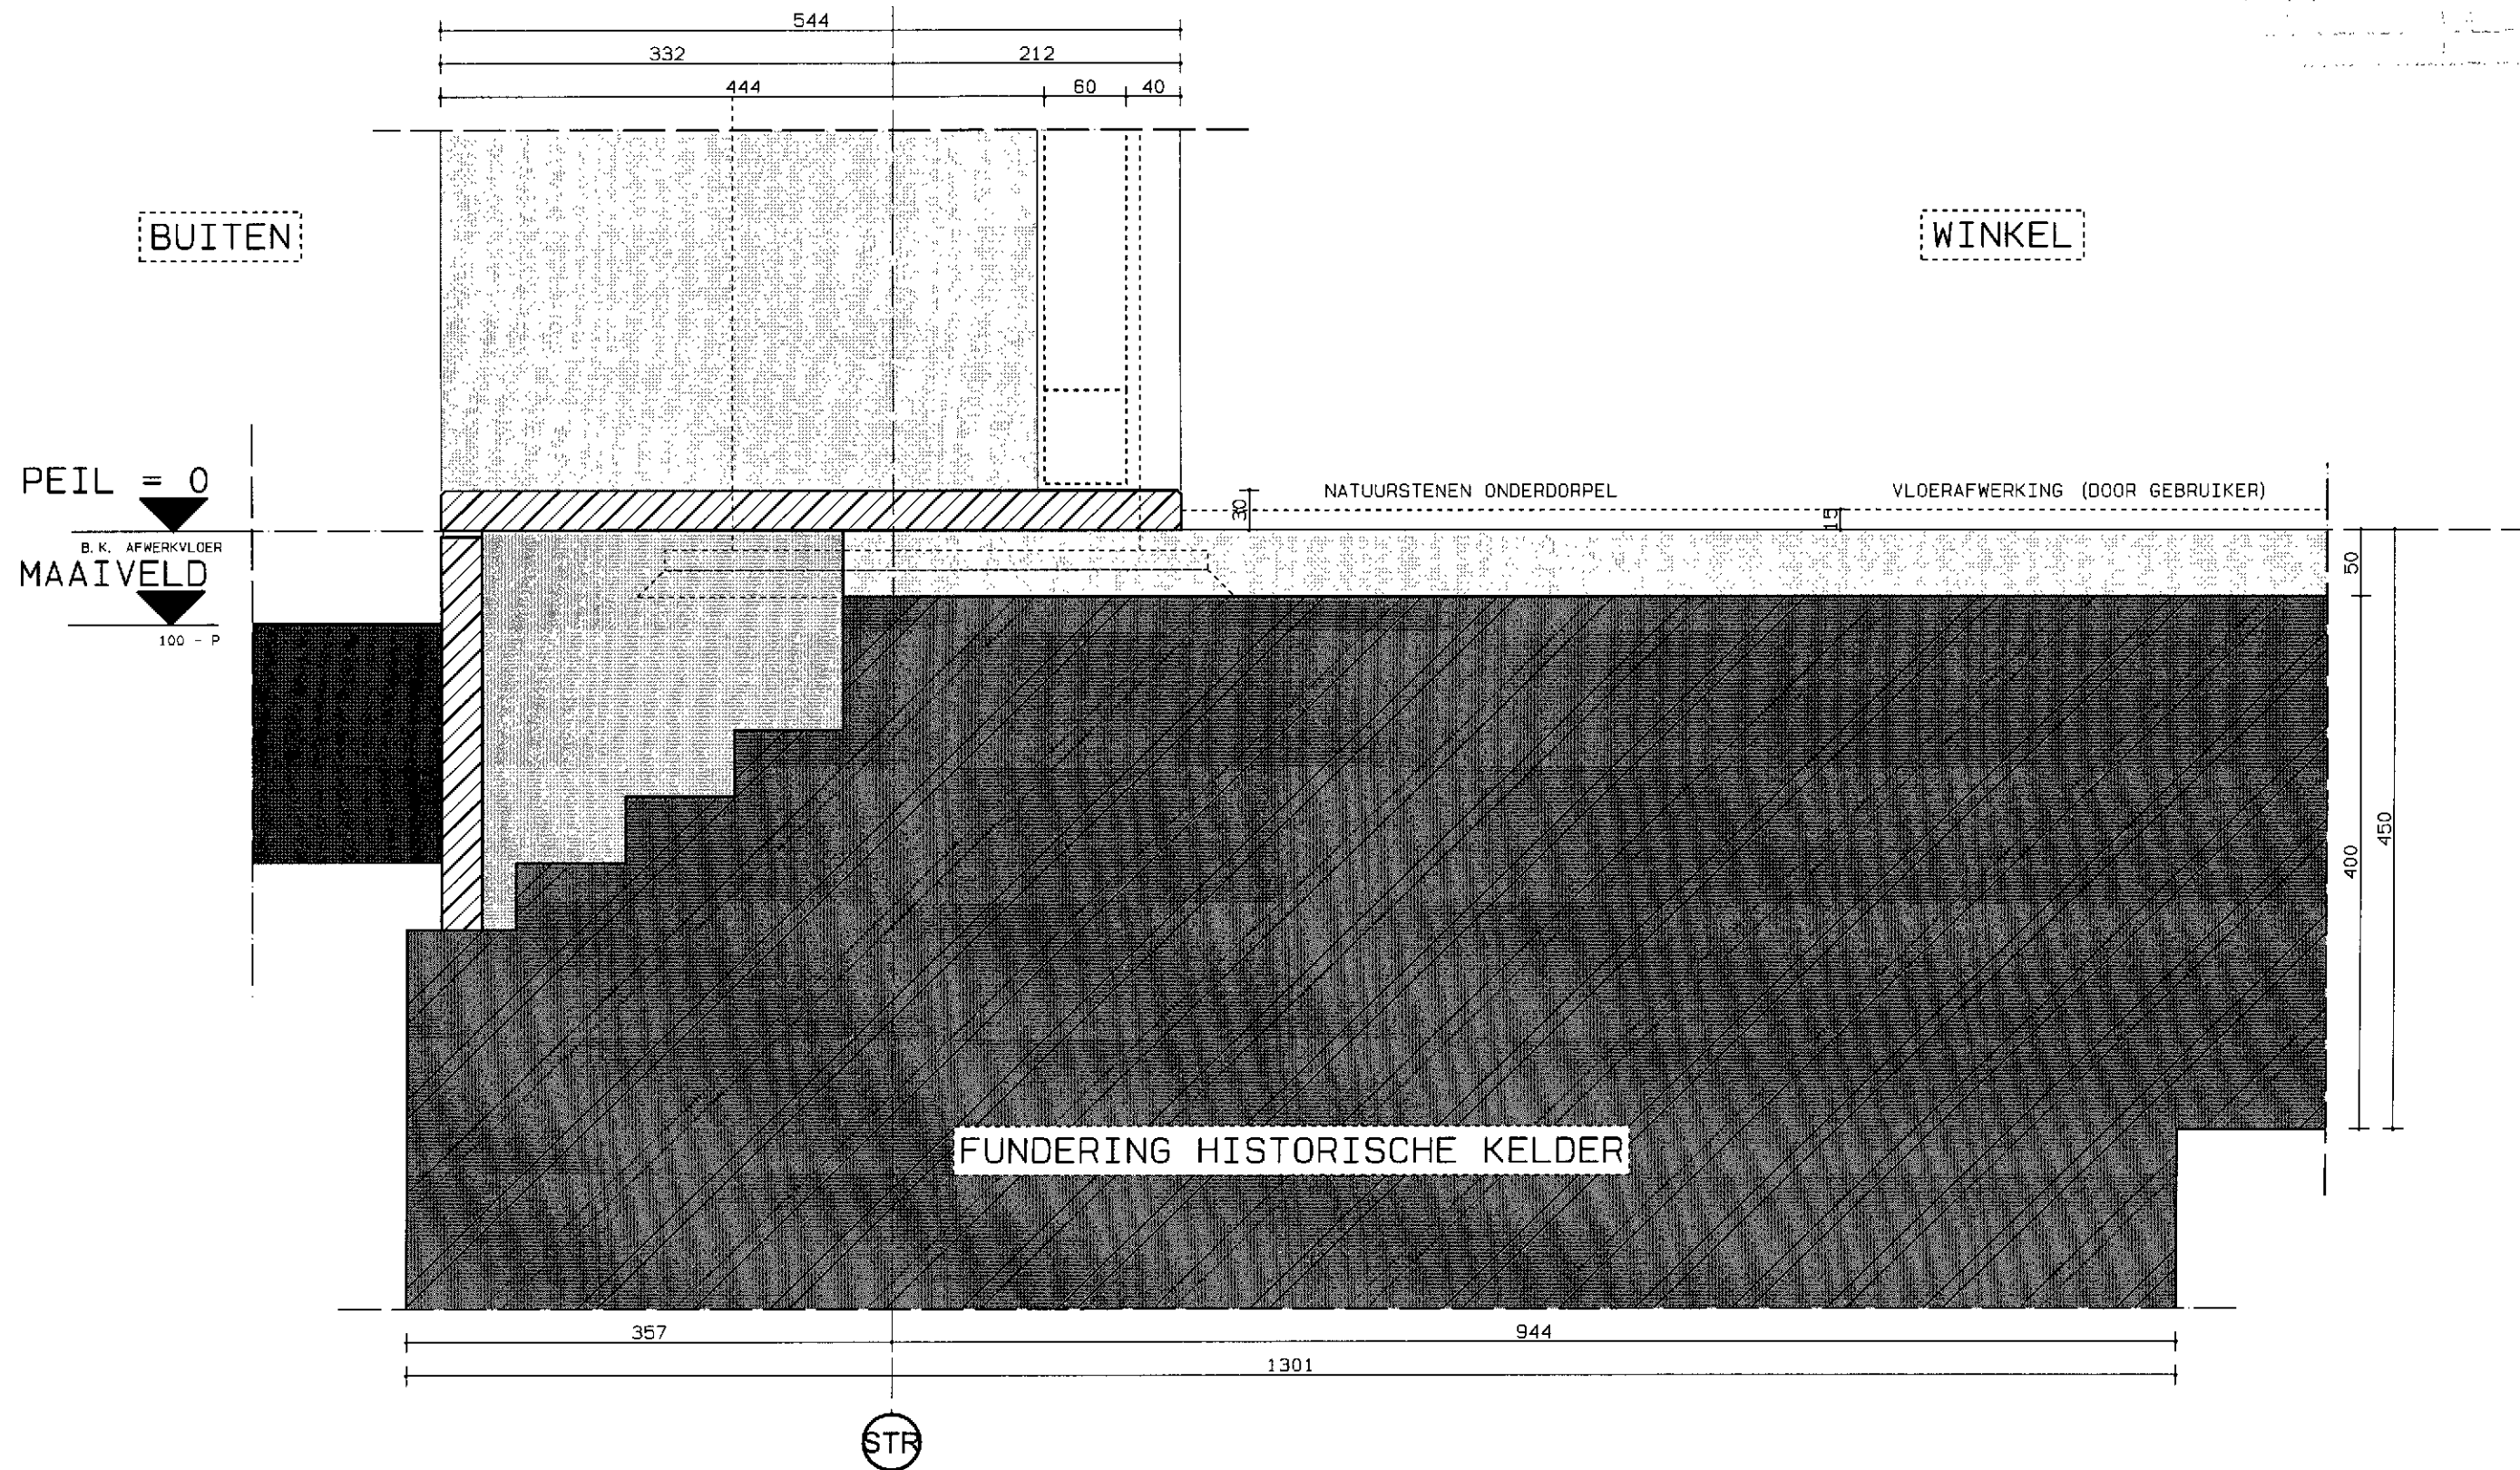

projekt :  
HOOGE STEENWEG 25 'S-HERTOGENBOSCH

werknnummer :  
337-DB

datum :  
- 23. 12. 10

nummer :  
10

**VOCLIS**  
architecten bna

4710 +P


B.K. VLOER

OPEN STOOTVOEG T. B. V. VOCHTAFVOER  
EN SPOUWVENTILATIE V. Z. V. RVS-ROOSTER


STALEN LIGGER, OPGAVE CONFORM CONSTRUCTEUR

BUITEN

OPEN STOOTVOEG T. B. V. VOCHTAFVOER  
EN SPOUWVENTILATIE V. Z. V. RVS-ROOSTER

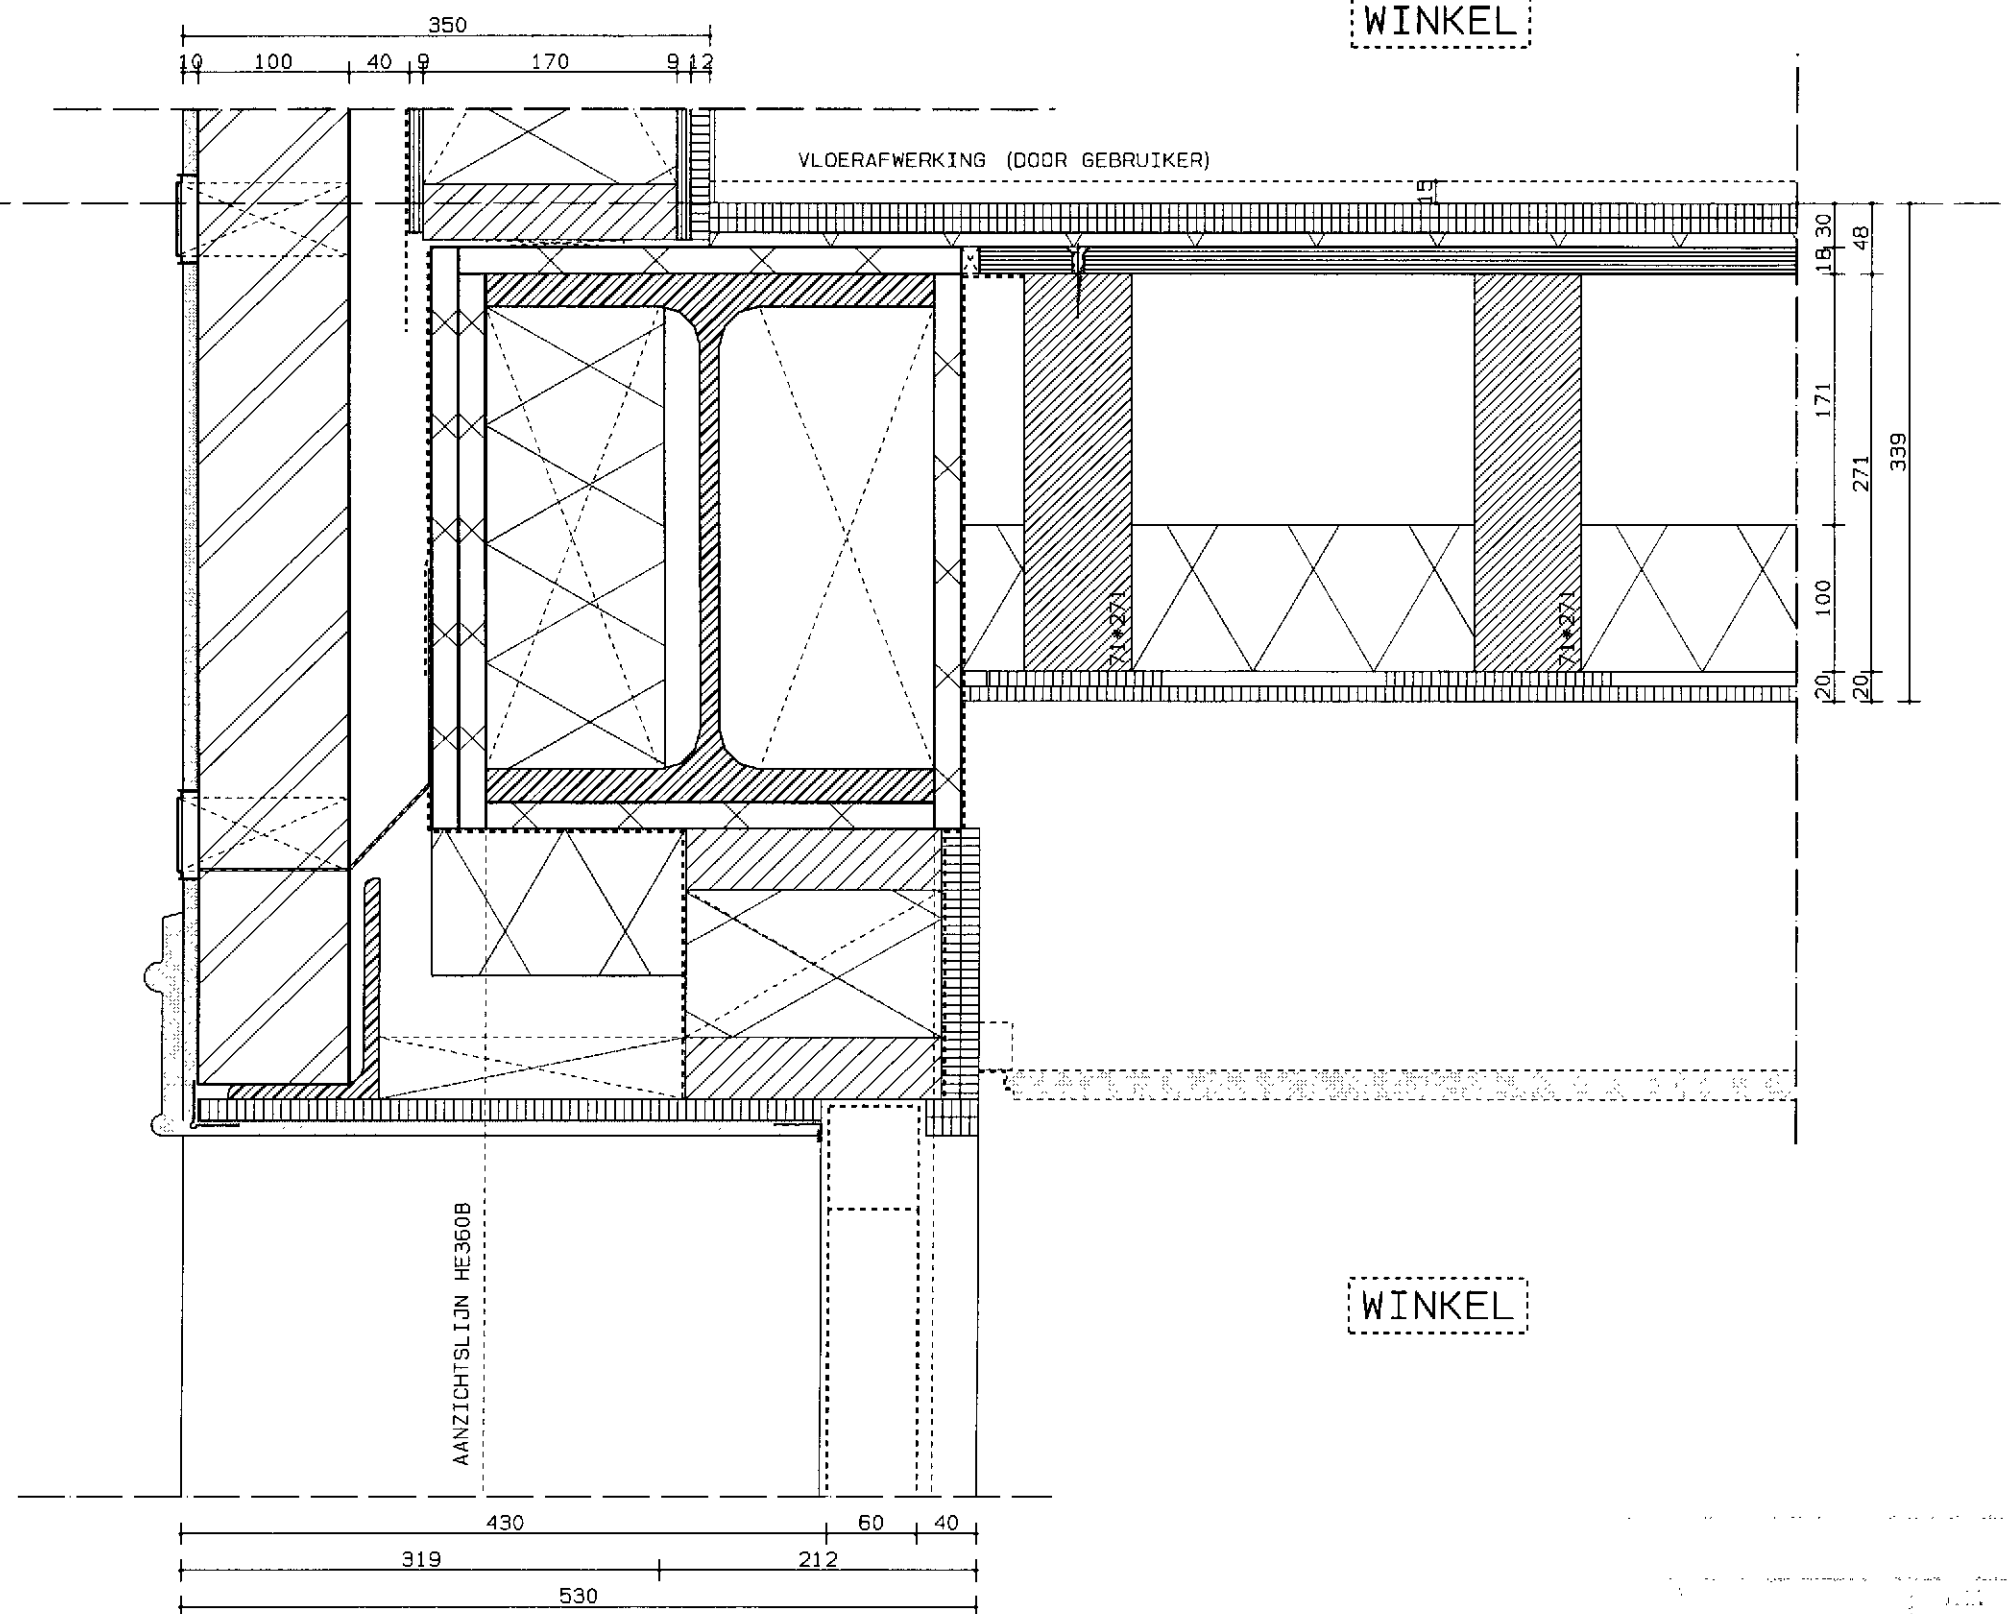



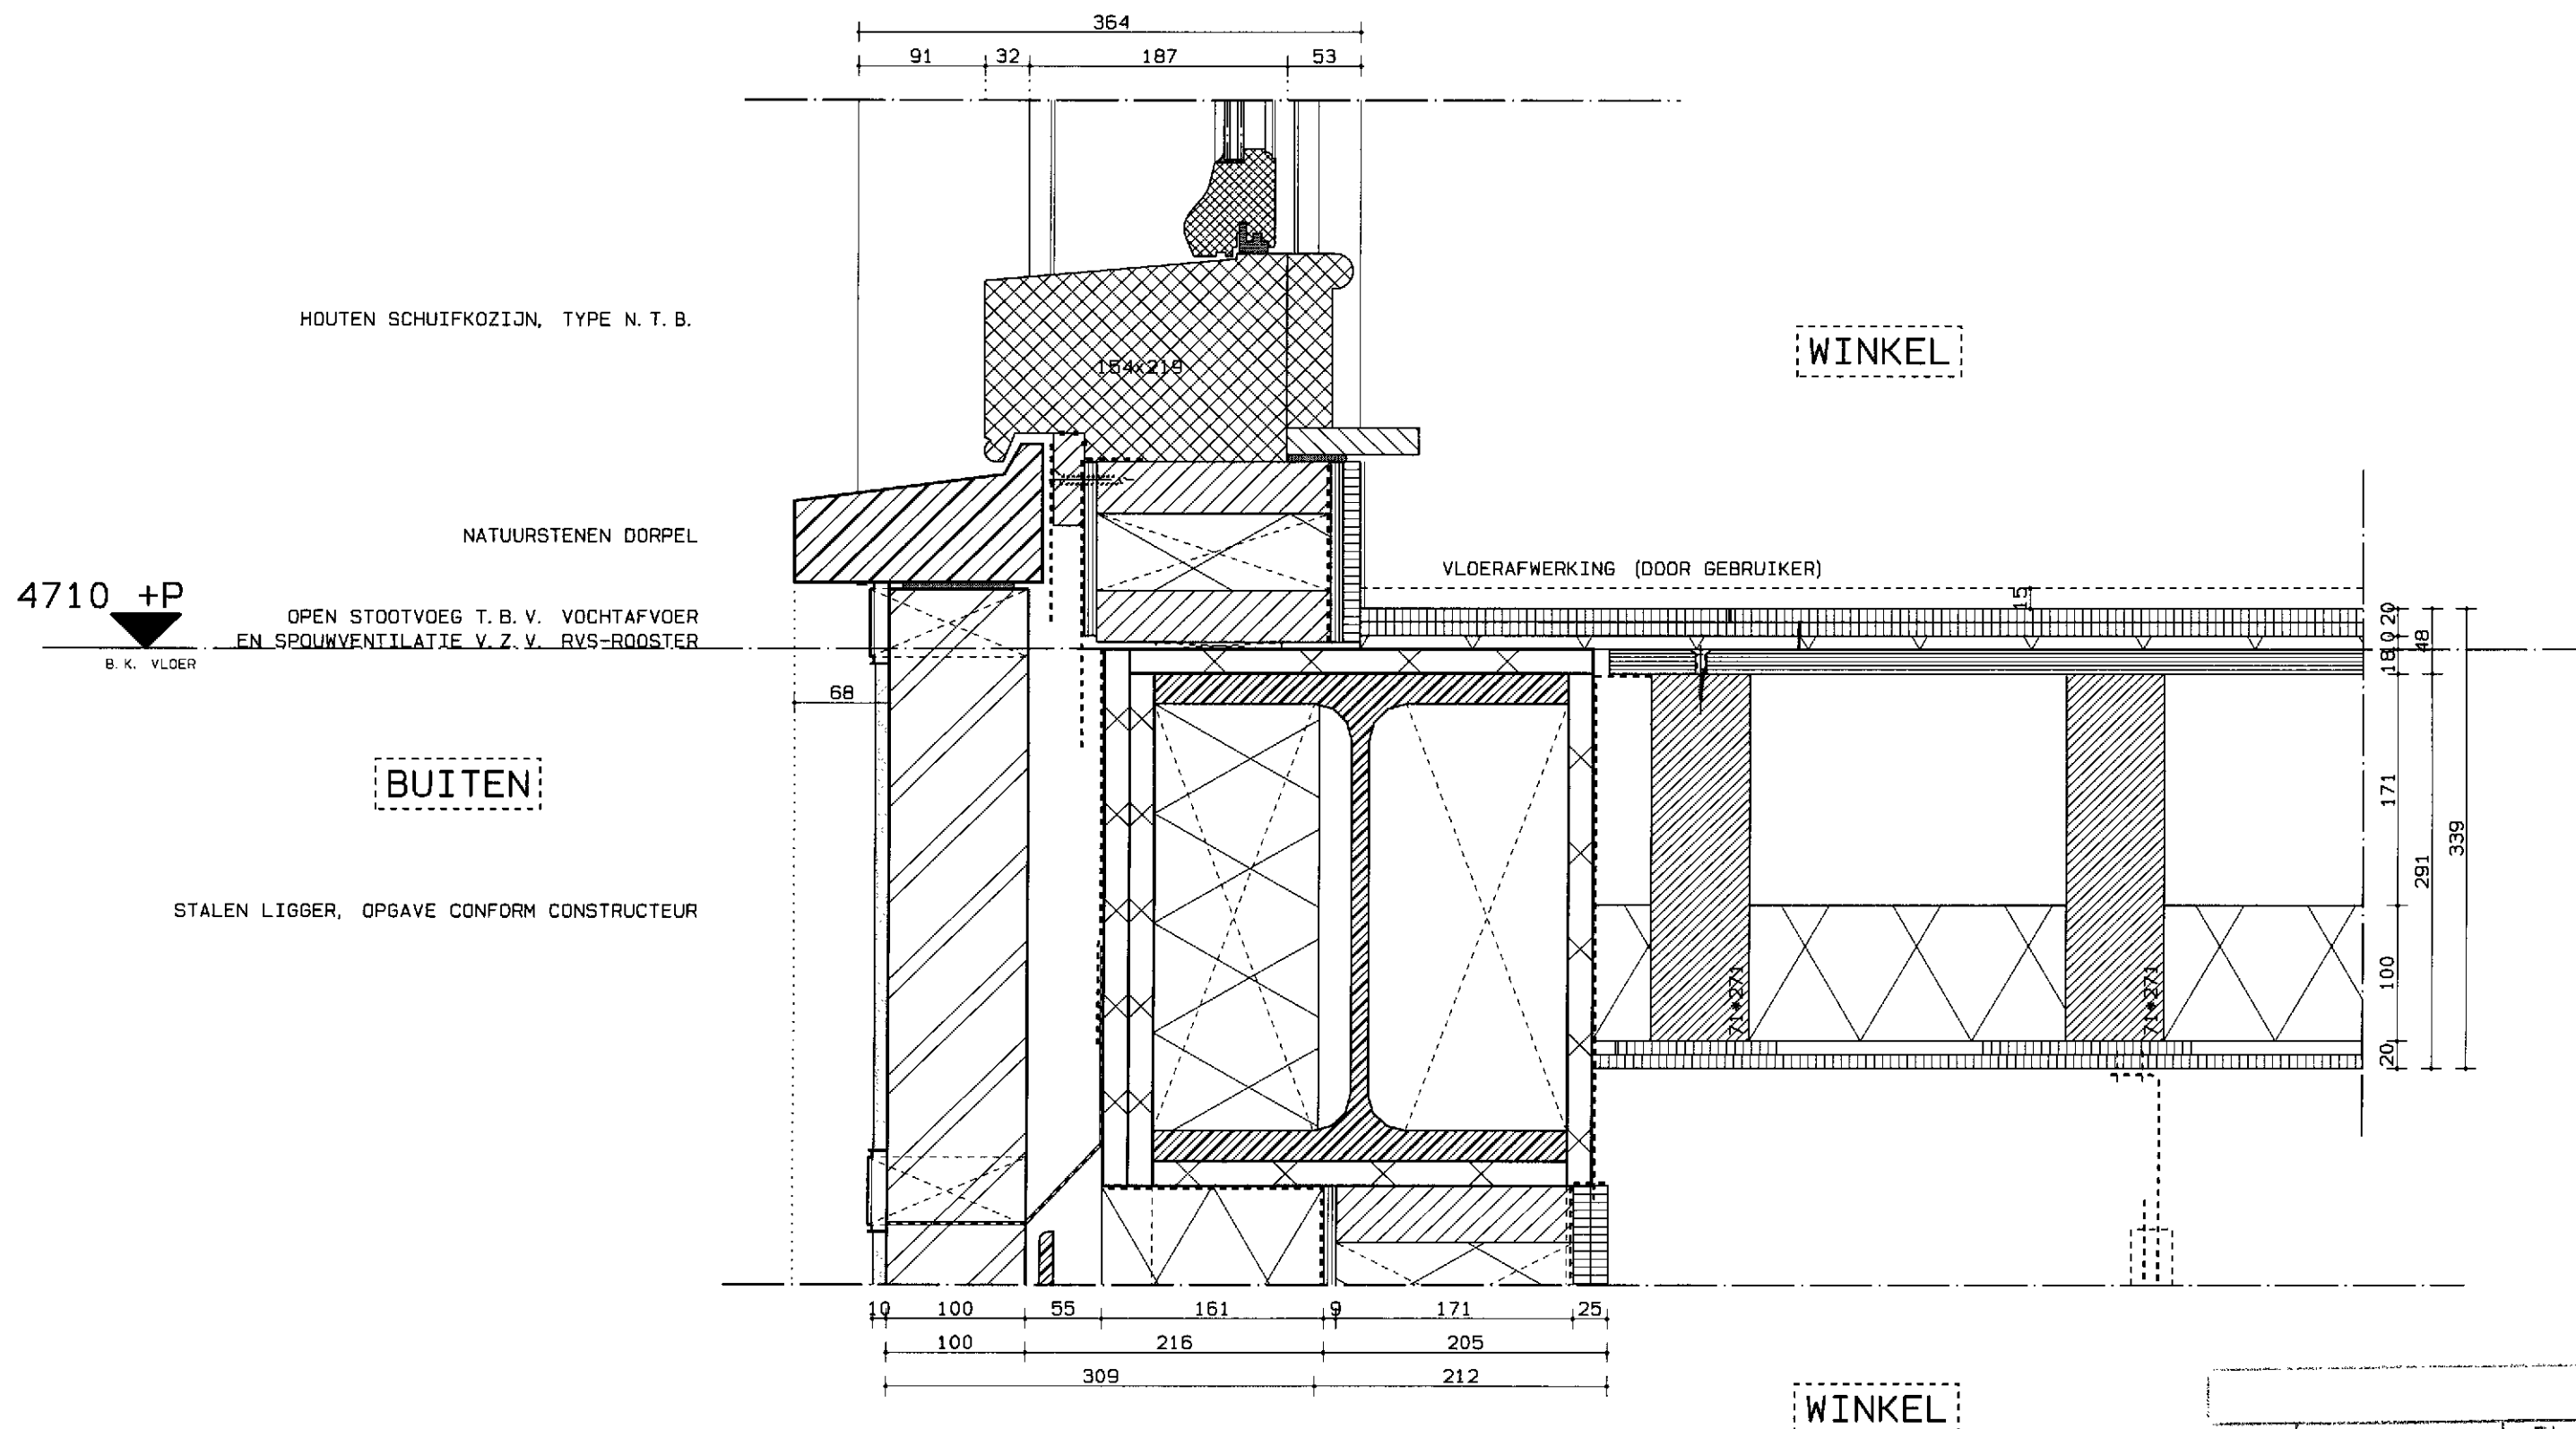

|        |             |      |
|--------|-------------|------|
| B&W    | 19 MEI 2011 | Dir. |
| CLASS: | Nr.         |      |
| ORG    |             |      |
| OND    |             |      |

projekt :  
HOOGE STEENWEG 25 'S-HERTOGENBOSCH

werknnummer :  
337-DB


datum :  
- 23. 12. 10  
- 16. 05. 11  
- 08. 02. 11

nummer :  
12

**VOCUS**  
architecten bna

OPBOUW WAND (BU - BI)  
EXACTE UITWERKING CONFORM OPGAVE LEVERANCIER

- PLEISTERWERK, BUITENKWALITEIT
- METSELWERK (VUIL)
- LUCHTSPOUW
- WATERWERENDE EN DAMPDOORLATENDE FOLIE
- HOUTSKELETBOUW, GEVULD MET MINERALE WOL
- DAMPDICHTE FOLIE
- OSB ACHTERHOUT
- GIPSVEZELBEPLATING

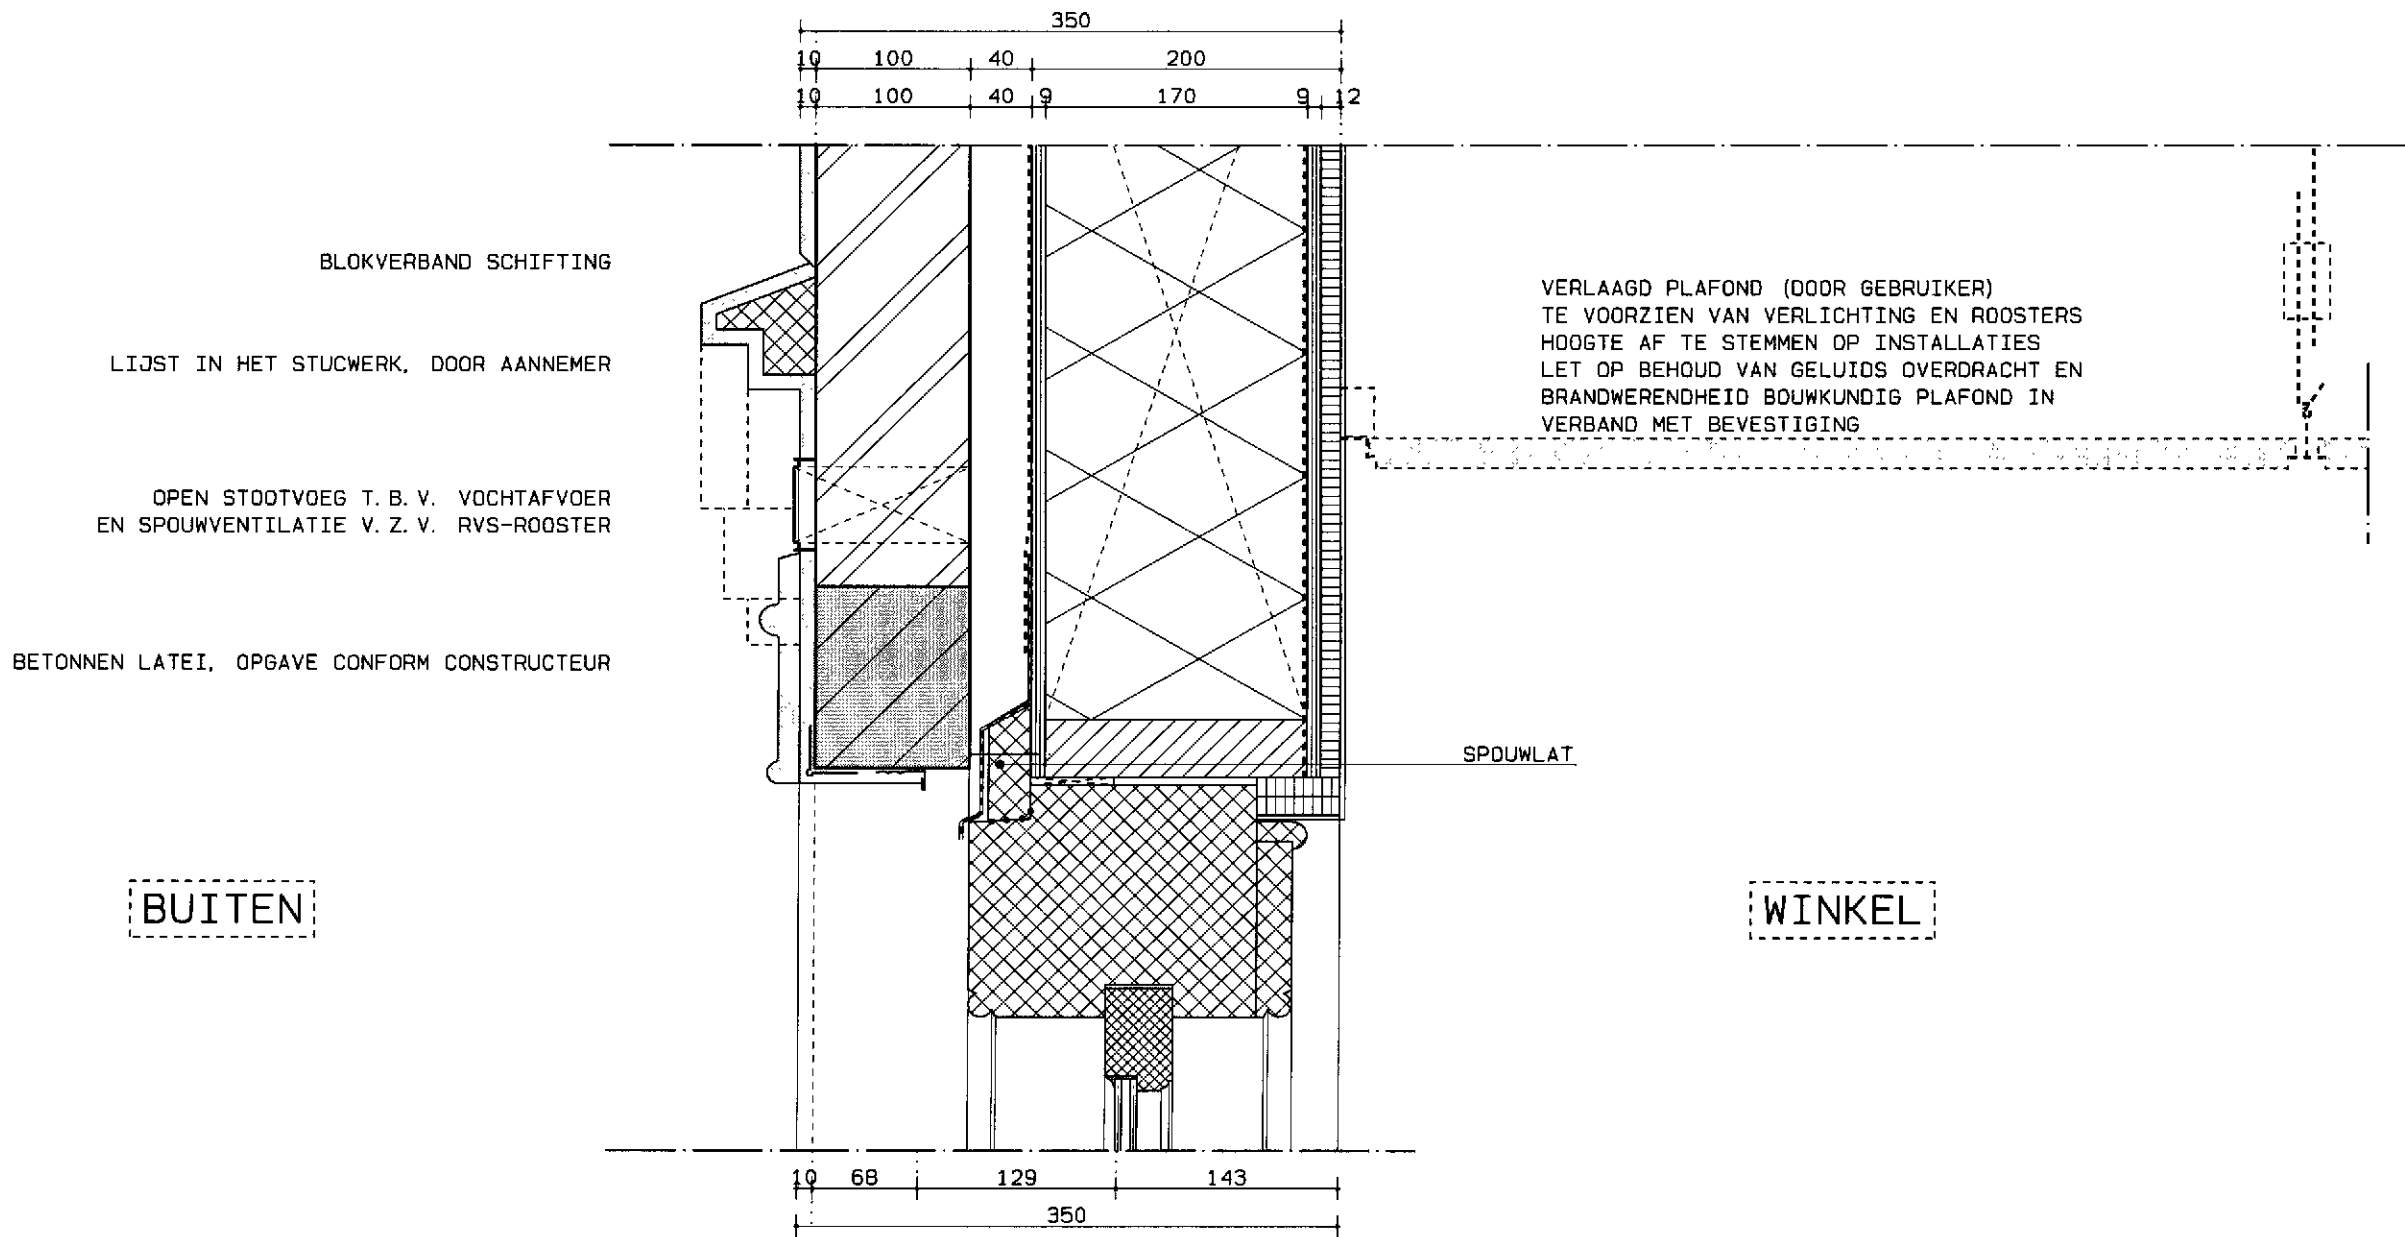

|        |             |      |
|--------|-------------|------|
|        |             |      |
| E&W    | 19 MEI 2011 | Dir. |
| CLASS: | Nr.         |      |
| 1/2    |             |      |

projekt :  
HOOGE STEENWEG 25 'S-HERTOGENBOSCH

werknnummer :  
337-DB

datum :  
- 23. 12. 10  
- 16. 05. 11  
- 08. 02. 11

nummer :  
13

**VOCUS**  
architecten bna



OPBOUW WAND (BU - BI)  
EXACTE UITWERKING CONFORM OPGAVE LEVERANCIER

- PLEISTERWERK, BUITENKwaliteit
- METSELWERK (VUIL)
- LUCHTSPOUW
- WATERWERENDE EN DAMPDOORLATENDE FOLIE
- HOUTSKELETBOUW, GEVULD MET MINERALE WOL
- DAMPDICHTE FOLIE
- OSB ACHTERHOUT
- GIPSVEZELBEPLATING

8760 +P




B. K. AFWERKVLOER

BUITEN

BLOKVERBAND SCHIFTING

LIJST IN HET STUCWERK

OPEN STOOTVOEG T. B. V.  
VOCHTAFVOEREN SPOUWVENTILATIE  
V. Z. V. RVS-ROOSTER

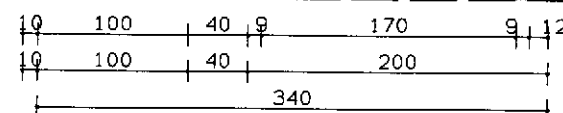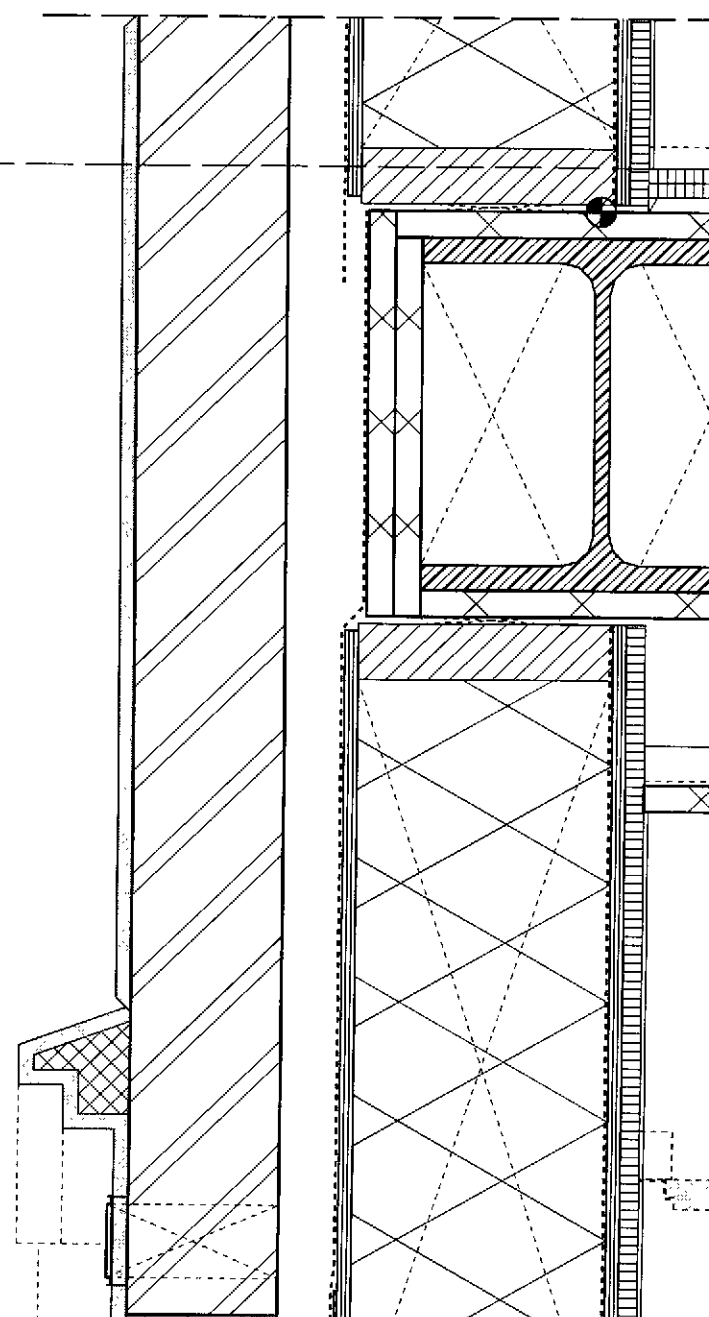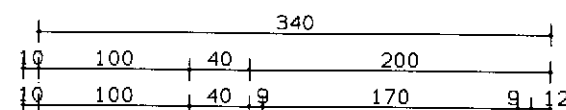

OPBOUW VLOER (B. K. - O. K.)  
EXACTE UITWERKING CONFORM OPGAVE LEVERANCIER

- FERMACELL ESTRICH VLOERELEMENTEN (2E32)
- MULTIPLEX BEPLATING V. V. MES EN GROEF, VERLIJMD EN GESCHROEFD
- HOUTEN BALKLAAG, CONFORM OPGAVE CONSTRUCTEUR
- MINERALE WOLDEKEN
- FERMACELL GIPSVEZELSTROOK (150\*10)
- DUBBEL RASTER MS-PROFIELEN (60-27)
- AFGEHANGEN AAN VLOER D. M. V. AFHANGANKERS
- 1X BRANDWERENDEBEPLATING

WONING

VLOERAFWERKING (DOOR GEBRUIKER)


BOUWKUNDIG PLAFOND, VRIJ VAN INSTALLATIES,  
VOORZIENINGEN, BEVESTIGINGEN, E. D. IN VERBAND  
MET BRANDWERENDE EN GELUIDSISOLERENDE WERKING

VERLAAGD PLAFOND (DOOR GEBRUIKER)  
TE VOORZIEN VAN VERLICHTING EN ROOSTERS  
HOOGTE AF TE STEMMEN OP INSTALLATIES  
LET OP BEHOUD VAN GELUIDS OVERDRACHT EN  
BRANDWERENDHEID BOUWKUNDIG PLAFOND IN  
VERBAND MET BEVESTIGING

WINKEL

B060

B060

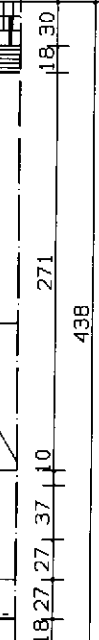

projekt :  
HOOGE STEENWEG 25 'S-HERTOGENBOSCH

werknnummer :  
337-DB

datum :  
23. 12. 10


nummer :  
14

**VOCUS**  
architecten bna

# OPBOUW DAK (BI - BU)

- GORDINGEN TUSSEN STALEN SPANTEN, CONFORM OPGAVE CONSTRUCTEUR
- PREFAB DAKPLATEN, CONFORM OPGAVE CONSTRUCTEUR
- PANLATTEN, CONFORM OPGAVE LEVERANCIER
- VH HOLLE PAN
- VERWERKING CONFORM OPGAVE LEVERANCIER

|        |             |      |
|--------|-------------|------|
| B&W    | 19 MEI 2011 | Dir. |
| CLASS: | Nr.         |      |
| ORG.   |             |      |
| OND.   |             |      |

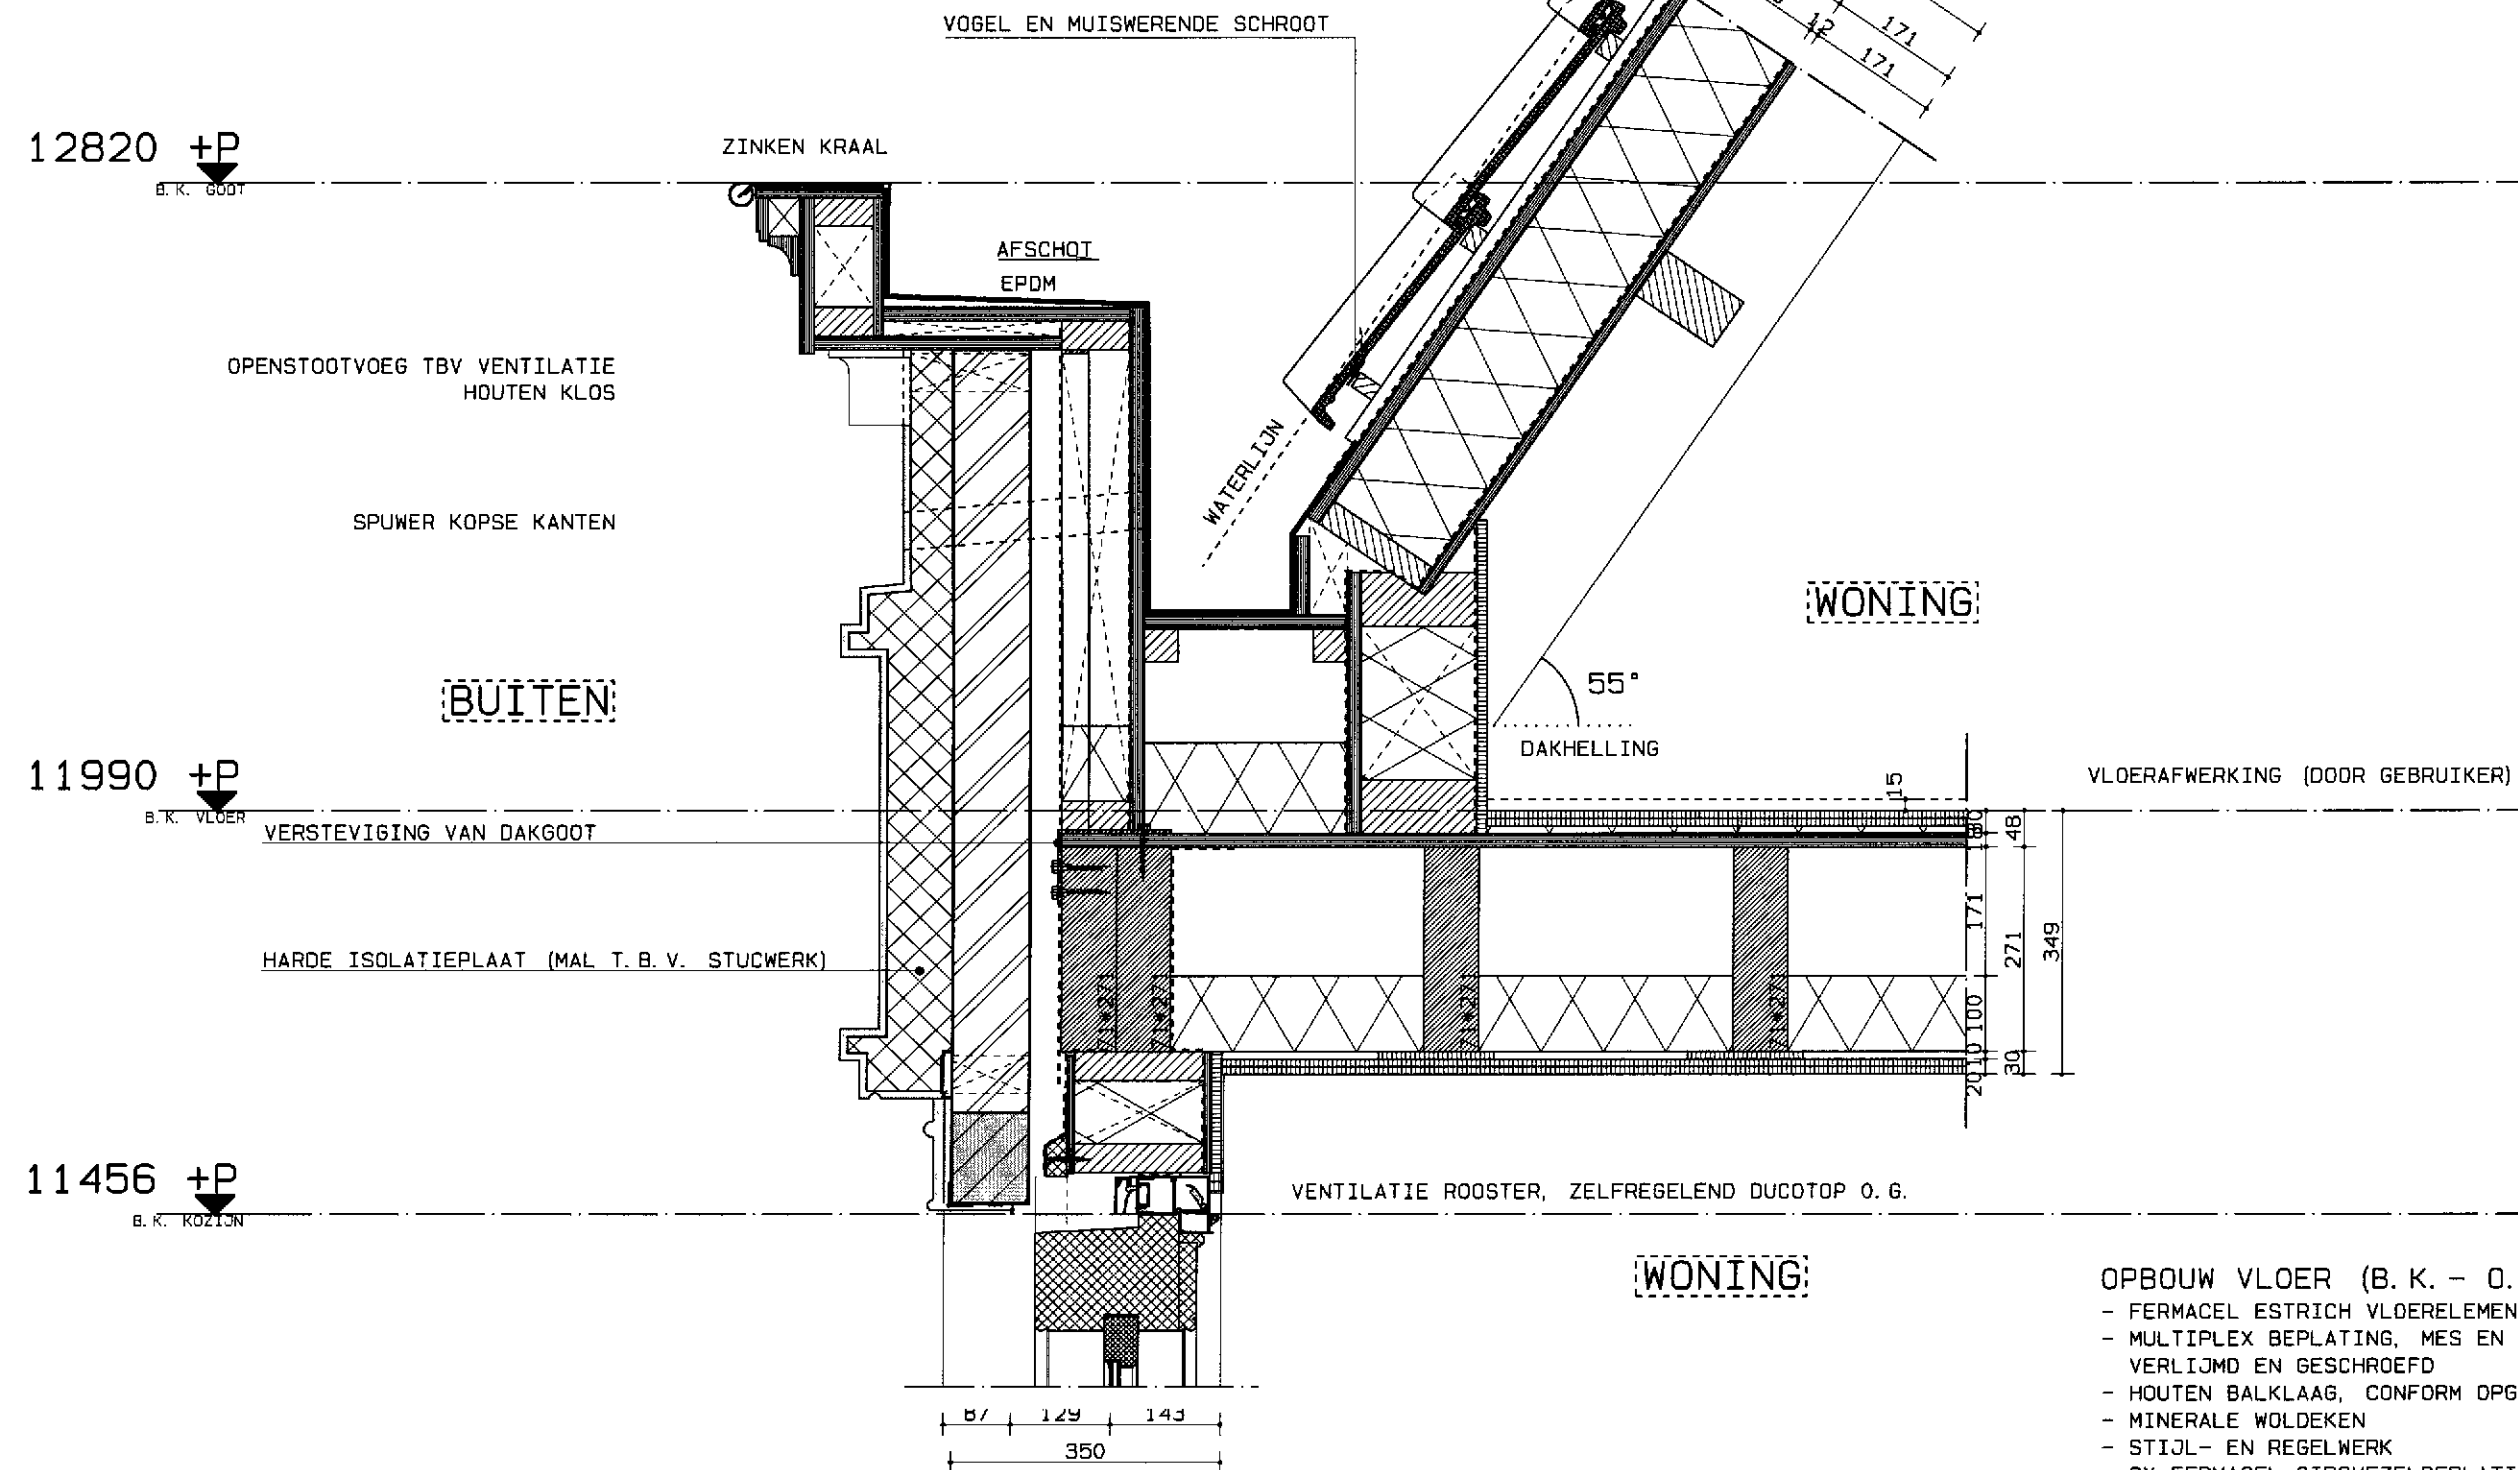

- OPBOUW VLOER (B. K. - O. K. )
- FERMACEL ESTRICH VLOERELEMENTEN (2E32)
  - MULTIPLEX BEPLATING, MES EN GROEF VERLIJMD EN GESCHROEFD
  - HOUTEN BALKLAAG, CONFORM OPGAVE CONSTRUCTEUR
  - MINERALE WOLDEKEN
  - STIJL- EN REGELWERK
  - 2X FERMACEL GIPSVEZELBEPLATING


LET OP! SCHAAL: 1:10



# OPBOUW VLOER (B. K. - O. K.)

EXACTE UITWERKING CONFORM OPGAVE LEVERANCIER

- DRUKLAAG (VERHOOGT EN AFGEVLINDERD T.P.V. GARAGEVLOER)
- PS-COMBINATIEVLOER (CONFORM OPGAVE CONSTRUCTEUR)

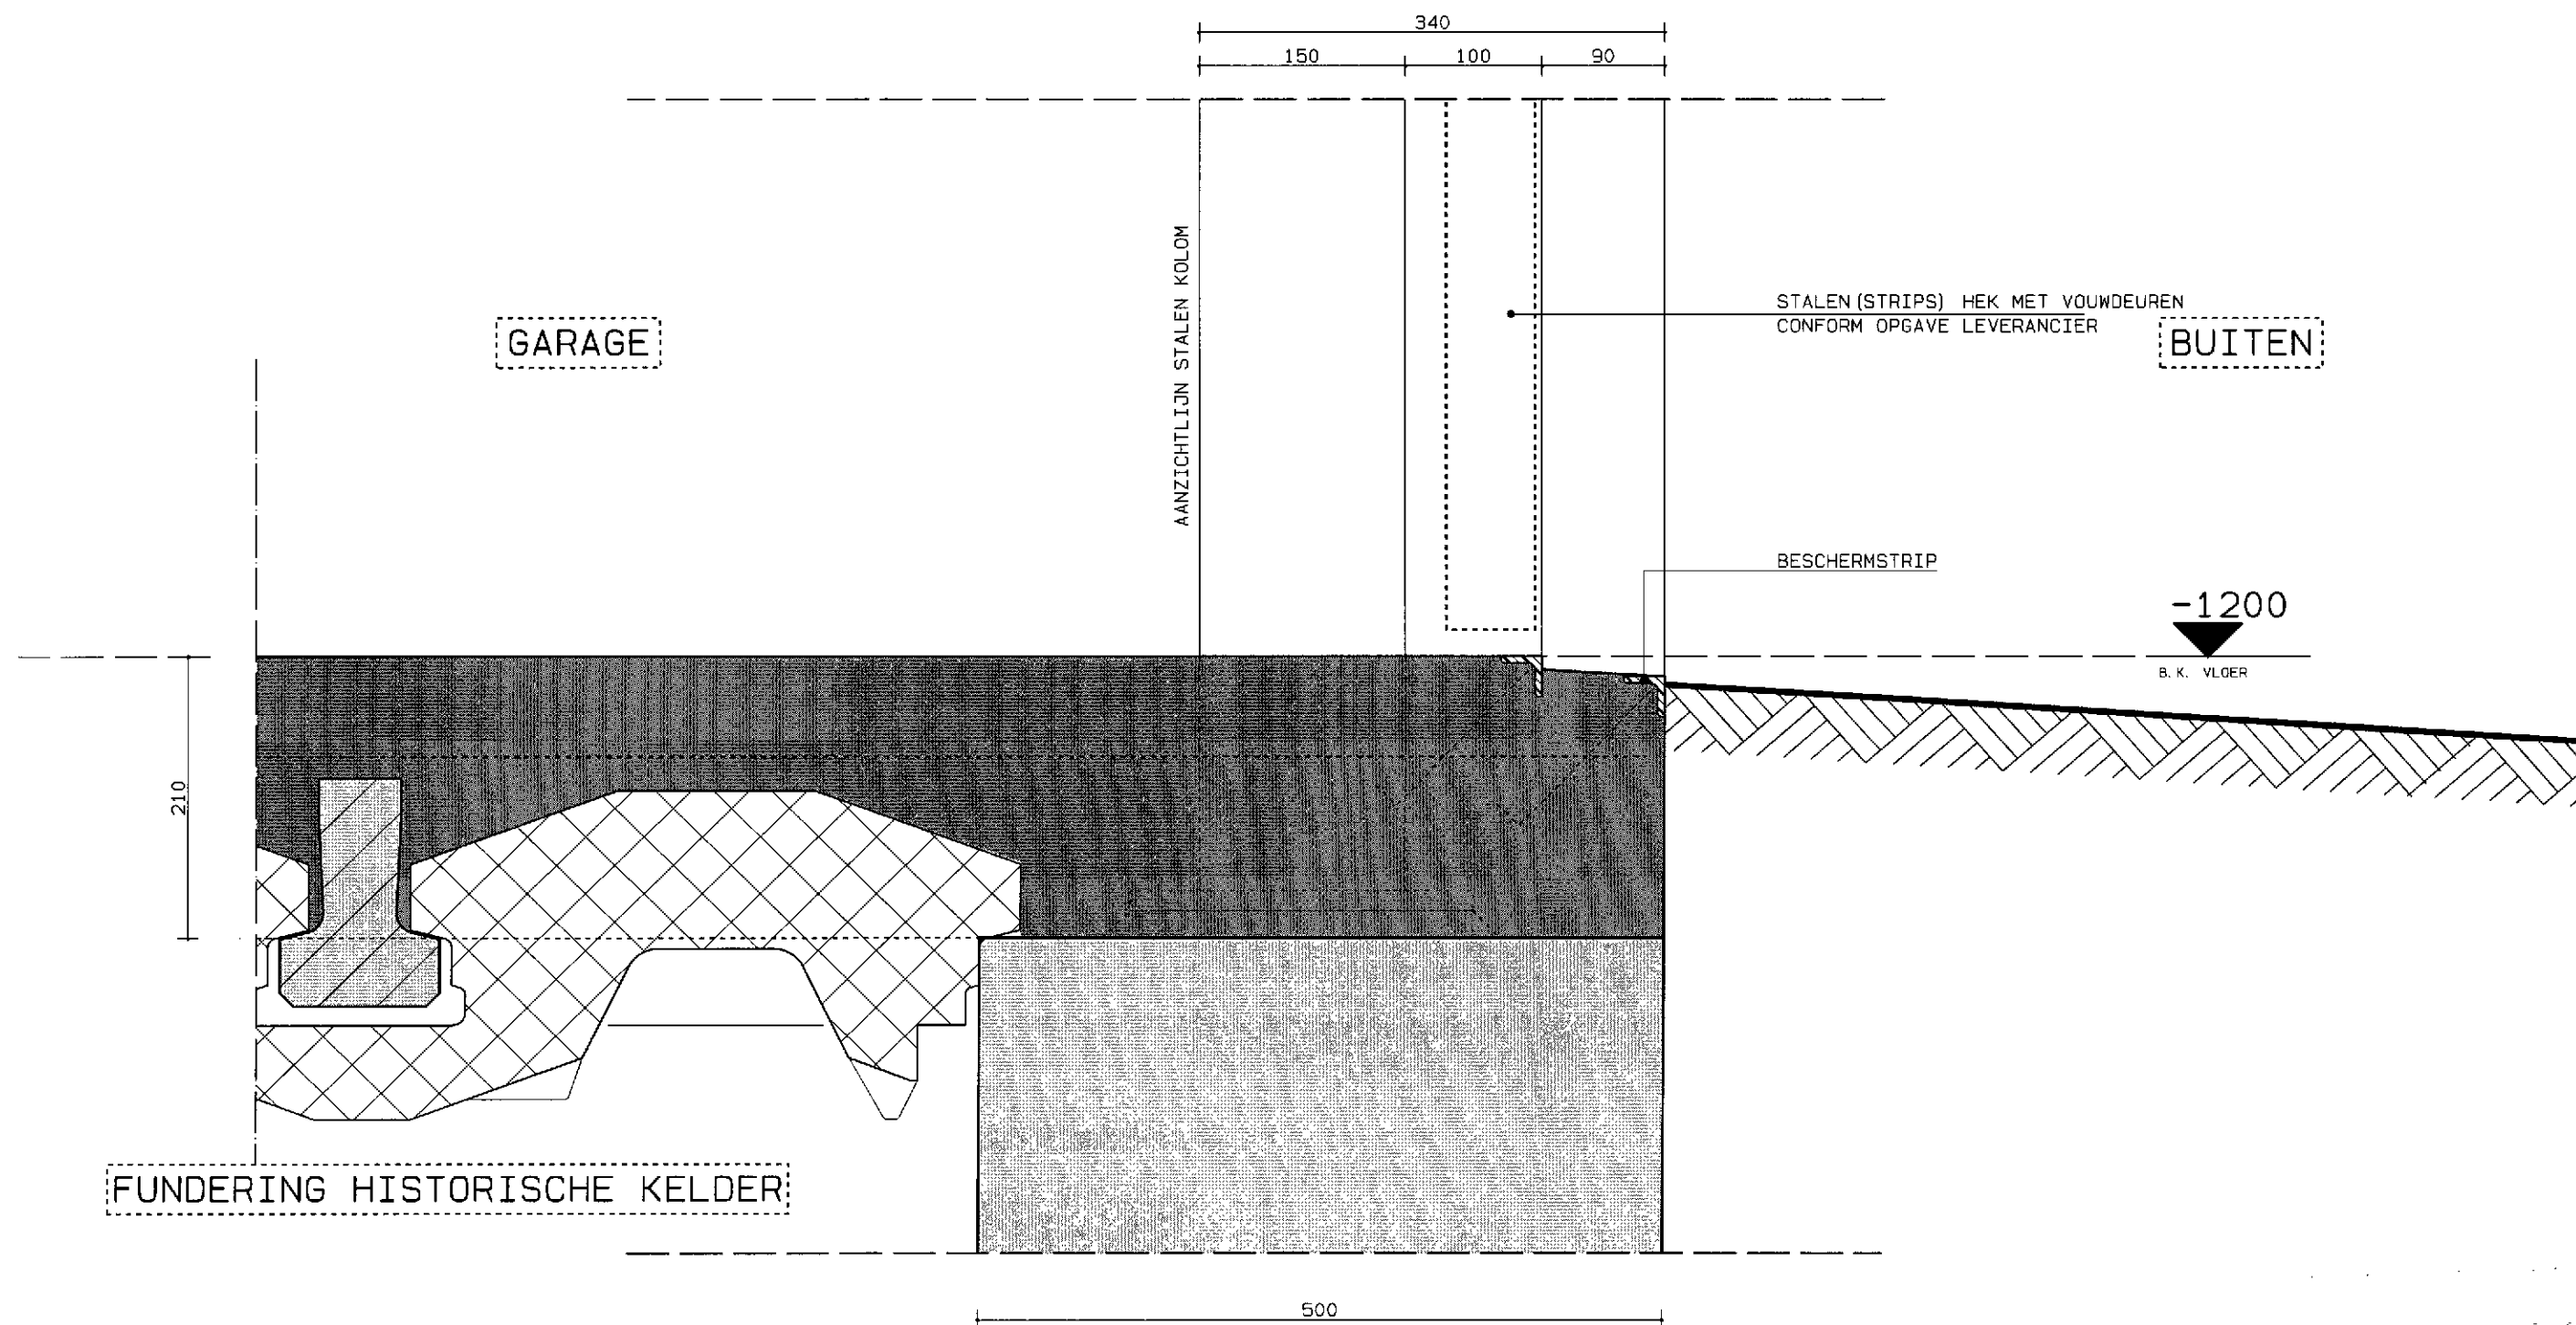

projekt :  
HOOG STEENWEG 25 'S-HERTOGENBOSCH

werknnummer :  
337-DB


datum :  
- 23. 12. 10

nummer :  
16

**VOCUS**  
architecten bna


OPBOUW WAND (BU - BI)  
EXACTE UITWERKING CONFORM OPGAVE LEVERANCIER

- METSELWERK (SCHOON)
- LUCHTSPOUW
- WATERWERENDE EN DAMPDOORLATENDE FOLIE
- HOUTSKELETBOUW
- DAMPDICHTE FOLIE
- OSB ACHTERHOUT

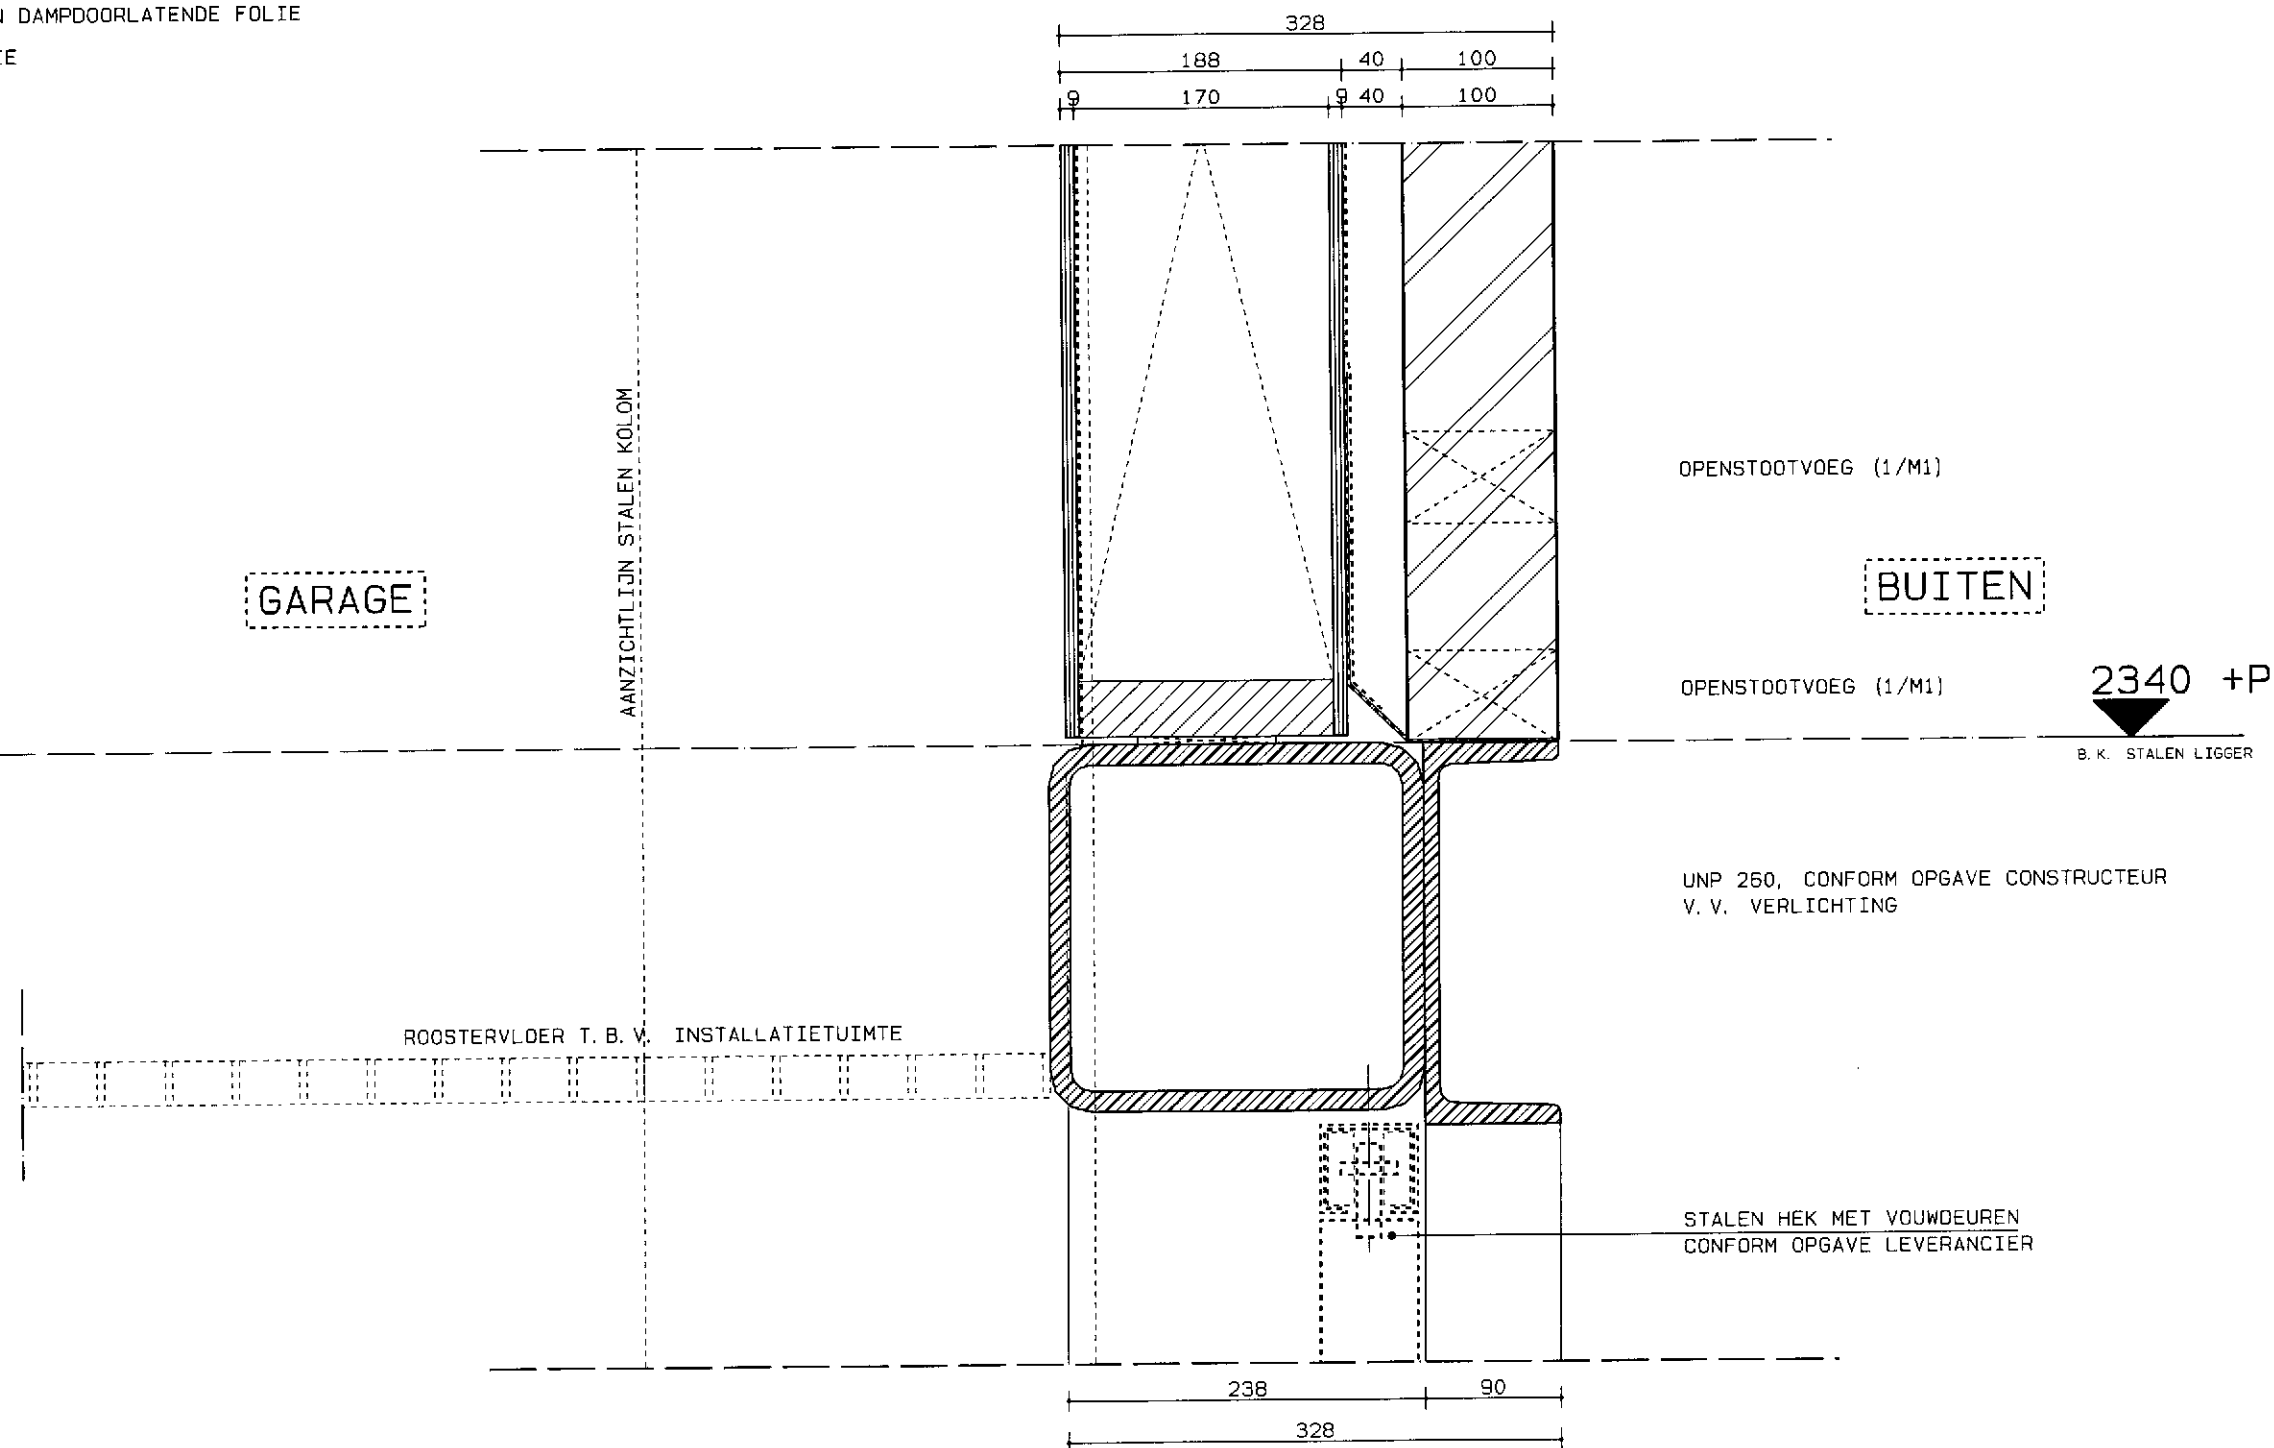

OPBOUW WAND (BU - BI)  
EXACTE UITWERKING CONFORM OPGAVE LEVERANCIER


- METSELWERK (SCH00N)
- LUCHTSPOUW
- WATERWERENDE EN DAMPDOORLATENDE FOLIE
- HOUTSKELETBOUW
- DAMPDICHTE FOLIE
- OSB ACHTERHOUT

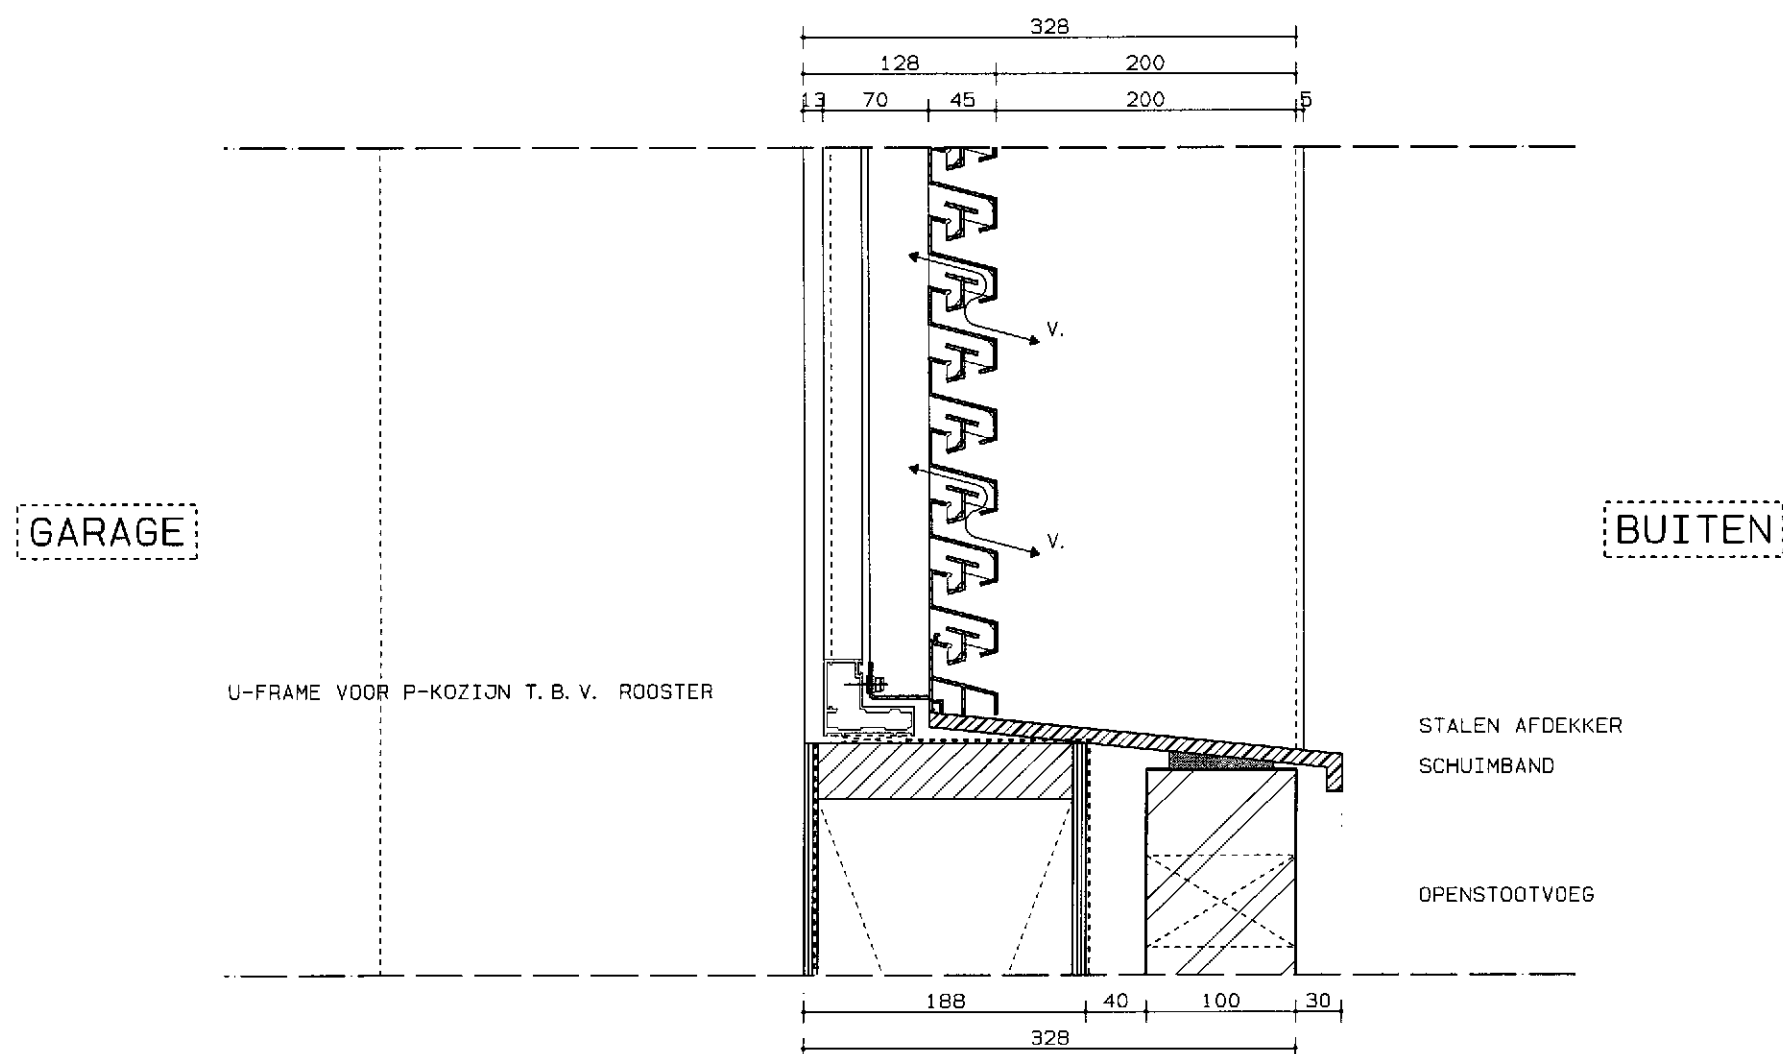



OPBOUW WAND (BU - BI)  
EXACTE UITWERKING CONFORM OPGAVE LEVERANCIER

- METSELWERK (SCHOON)
- LUCHTSPOUW
- WATERWERENDE EN DAMPDOORLATENDE FOLIE
- HOUTSKELETBOUW
- DAMPDICHTE FOLIE
- OSB ACHTERHOUT

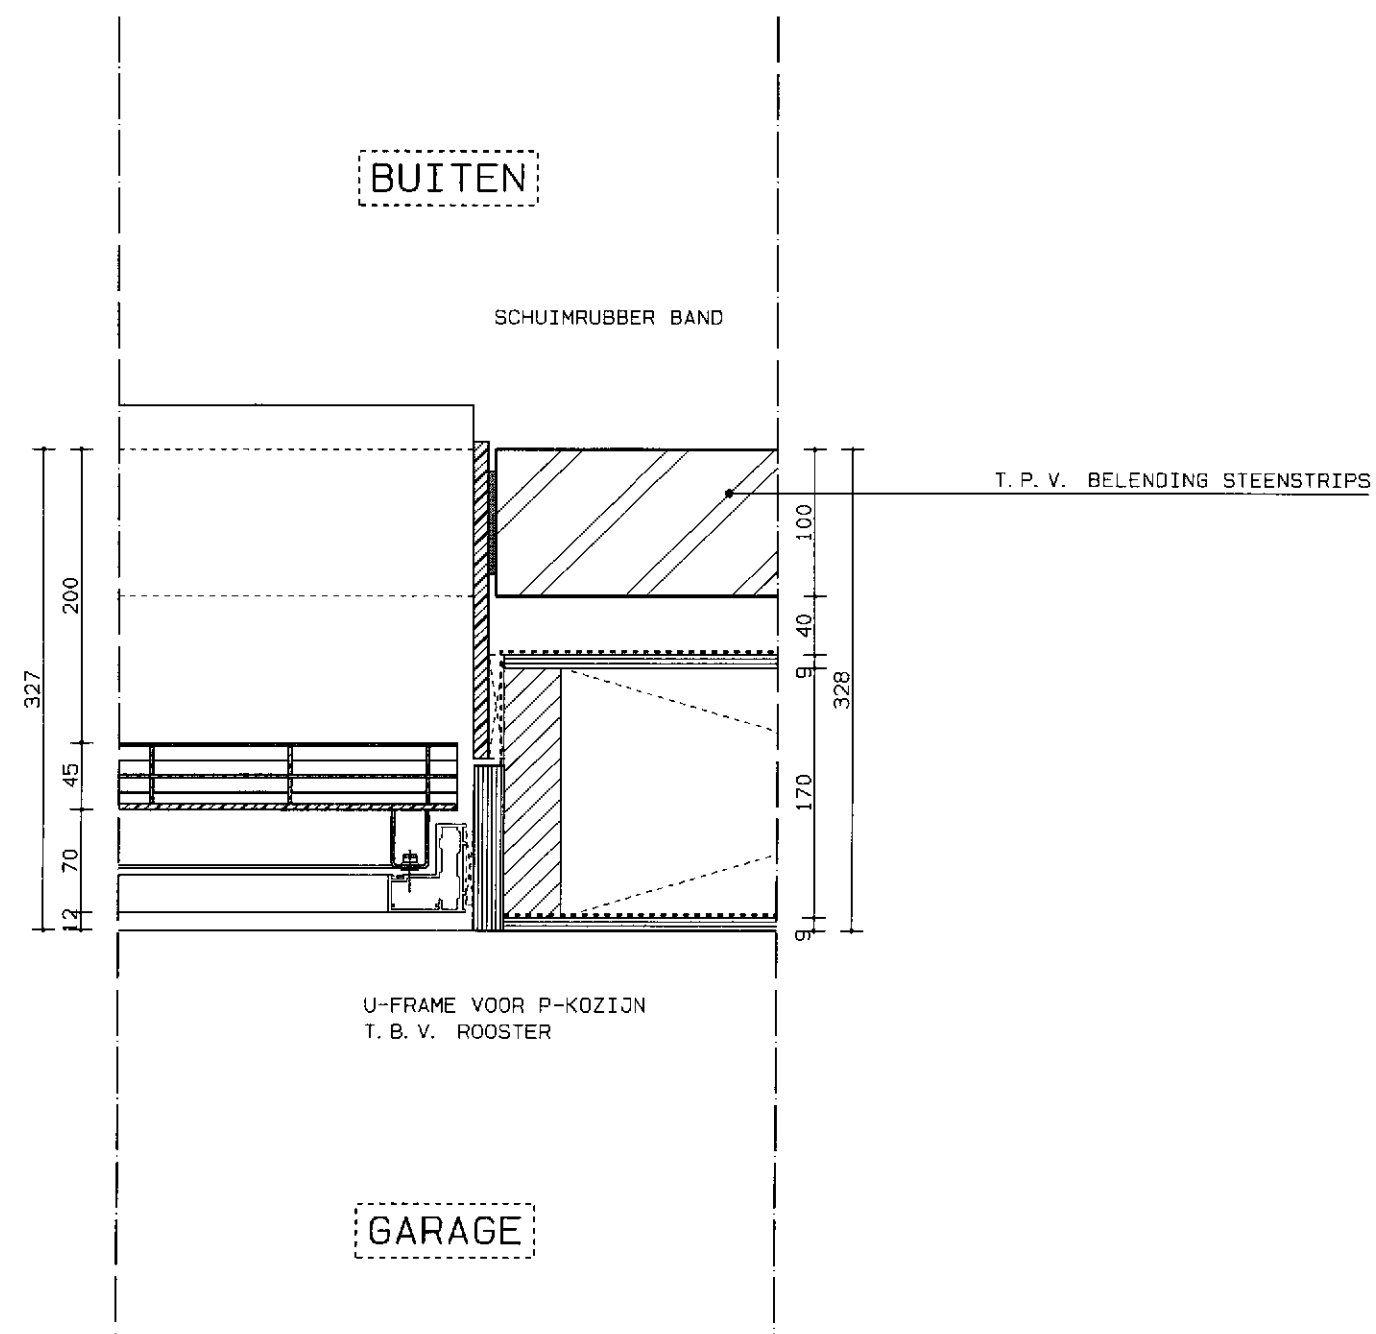

projekt :  
HOOGE STEENWEG 25 'S-HERTOGENBOSCH

werknnummer :  
337-DB

datum :  
- 23. 12. 10

nummer :  
19

**VOCUS**  
architecten bna

# OPBOUW VLOER (B.K. - O.K.)

EXACTE UITWERKING CONFORM OPGAVE LEVERANCIER

- FERMACELL ESTRICH VLOERELEMENTEN (2E32)
- MULTIPLEX BEPLATING V.V. MES EN GROEF, VERLIJMD EN GESCHROEFD
- HOUTEN BALKLAAG, CONFORM OPGAVE CONSTRUCTEUR
- MINERALE WOLDEKEN
- REGELWERK
- 2 X FERMACELL GIPSVEZELBEPLATING

## EISEN VLOER

EXACTE UITWERKING CONFORM OPGAVE LEVERANCIER

- $I_{lv}$  : 0 dB(A)
- $I_{co}$  : +5 dB(A)
- WBD80 : 60 MINUTEN

STALEN LIGGER, AFMETINGEN  
CONFORM OPGAVE CONSTRUCTEUR  
60 MINUTEN BRANDWEREND

WINKEL

VLOERAFWERKING (DOOR GEBRUIKER)

ALUMINIUM KOZIJN

4710 +P

B.K. VLOER

SCHIJNROOSTER

BUITEN

BALK INPAKKEN MET  
HOOGWAARDIGE ISOLATIE

GARAGE

U-FRAME VOOR P-KOZIJN T.B.V. ROOSTER

VENTILAIE ROOSTER

## OPBOUW WAND T.P.V. BALK (BI - BU)

EXACTE UITWERKING CONFORM OPGAVE LEVERANCIER

- 2 X PROMATECT BEPLATING
- HE360B, OPGAVE CONFORM CONSTRUCTEUR
- HOUTEN REK, UITGETIMMERD MET  
HOOGWAARDIGE ISOLATIE
- OSB BEPLATING
- SCHIJNROOSTER

projekt :  
HOOGE STEENWEG 25 'S-HERTOGENBOSCH

werknnummer :  
337-DB



datum :  
23.12.10

nummer :  
20

**VOCUS**  
architecten bna

OPBOUW WAND (BU - BI)  
EXACTE UITWERKING CONFORM OPGAVE LEVERANCIER

- METSELWERK (SCHOON)
- LUCHTSPOUW
- WATERWERENDE EN DAMPDOORLATENDE FOLIE
- HOUTSKELETBOUW
- DAMPDICHTE FOLIE
- OSB ACHTERHOUT
- GIPSVEZELBEPLATING

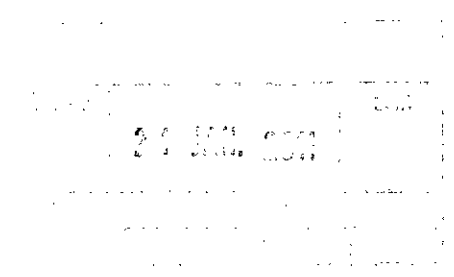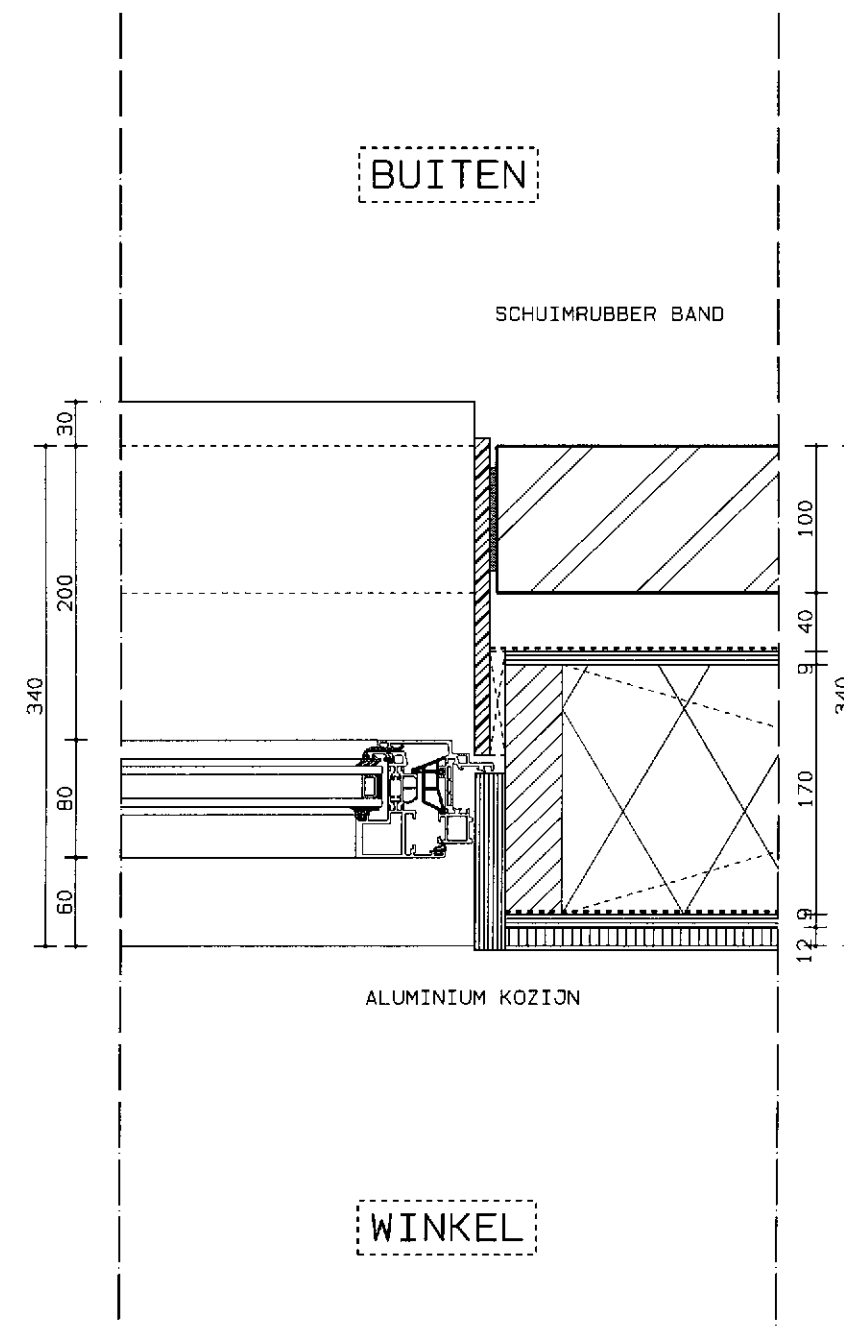




OPBOUW WAND (BU - BI)  
EXACTE UITWERKING CONFORM OPGAVE LEVERANCIER

- METSELWERK (SCHOON)
- LUCHTSPOUW
- WATERWERENDE EN DAMPDOORLATENDE FOLIE
- HOUTSKELETBOUW
- DAMPDICHTE FOLIE
- OSB ACHTERHOUT
- GIPSVEZELBEPLATING

WINKEL

ALUMINIUM KOZIJN

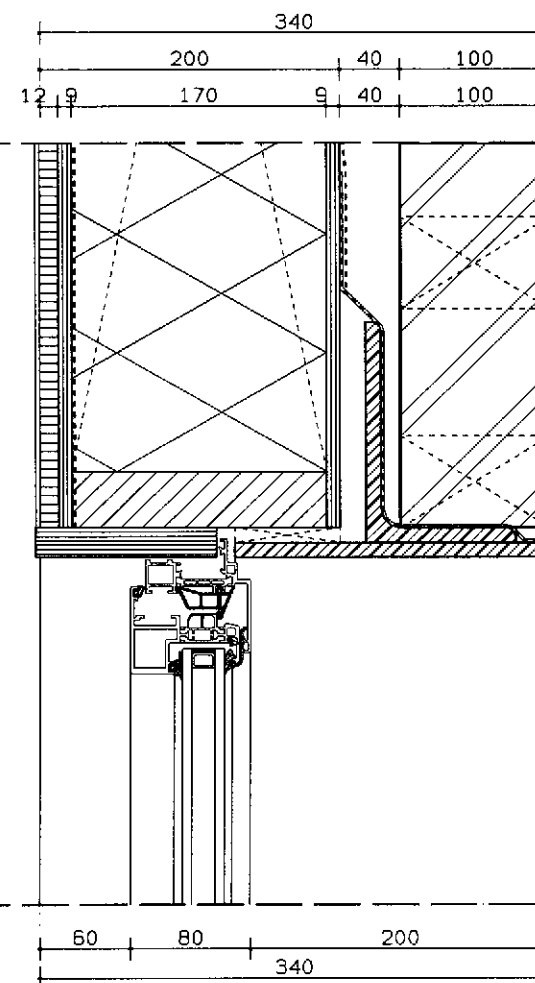


OPENSTOOTVOEG

STALEN LIGGER  
OPGAVE CONFORM CONSTRUCTEUR  
OPENSTOOTVOEG

BUITEN

OPBOUW WAND (BU - BI)  
EXACTE UITWERKING CONFORM OPGAVE LEVERANCIER

- METSELWERK (SCHÖÖN)
- LUCHTSPOUW
- WATERWERENDE EN DAMPDÖÖRLATENDE FOLIE
- HOUTSKELETBOUW
- DAMPDICHTE FOLIE
- OSB ACHTERHOUT
- GIPSVEZELBEPLATING

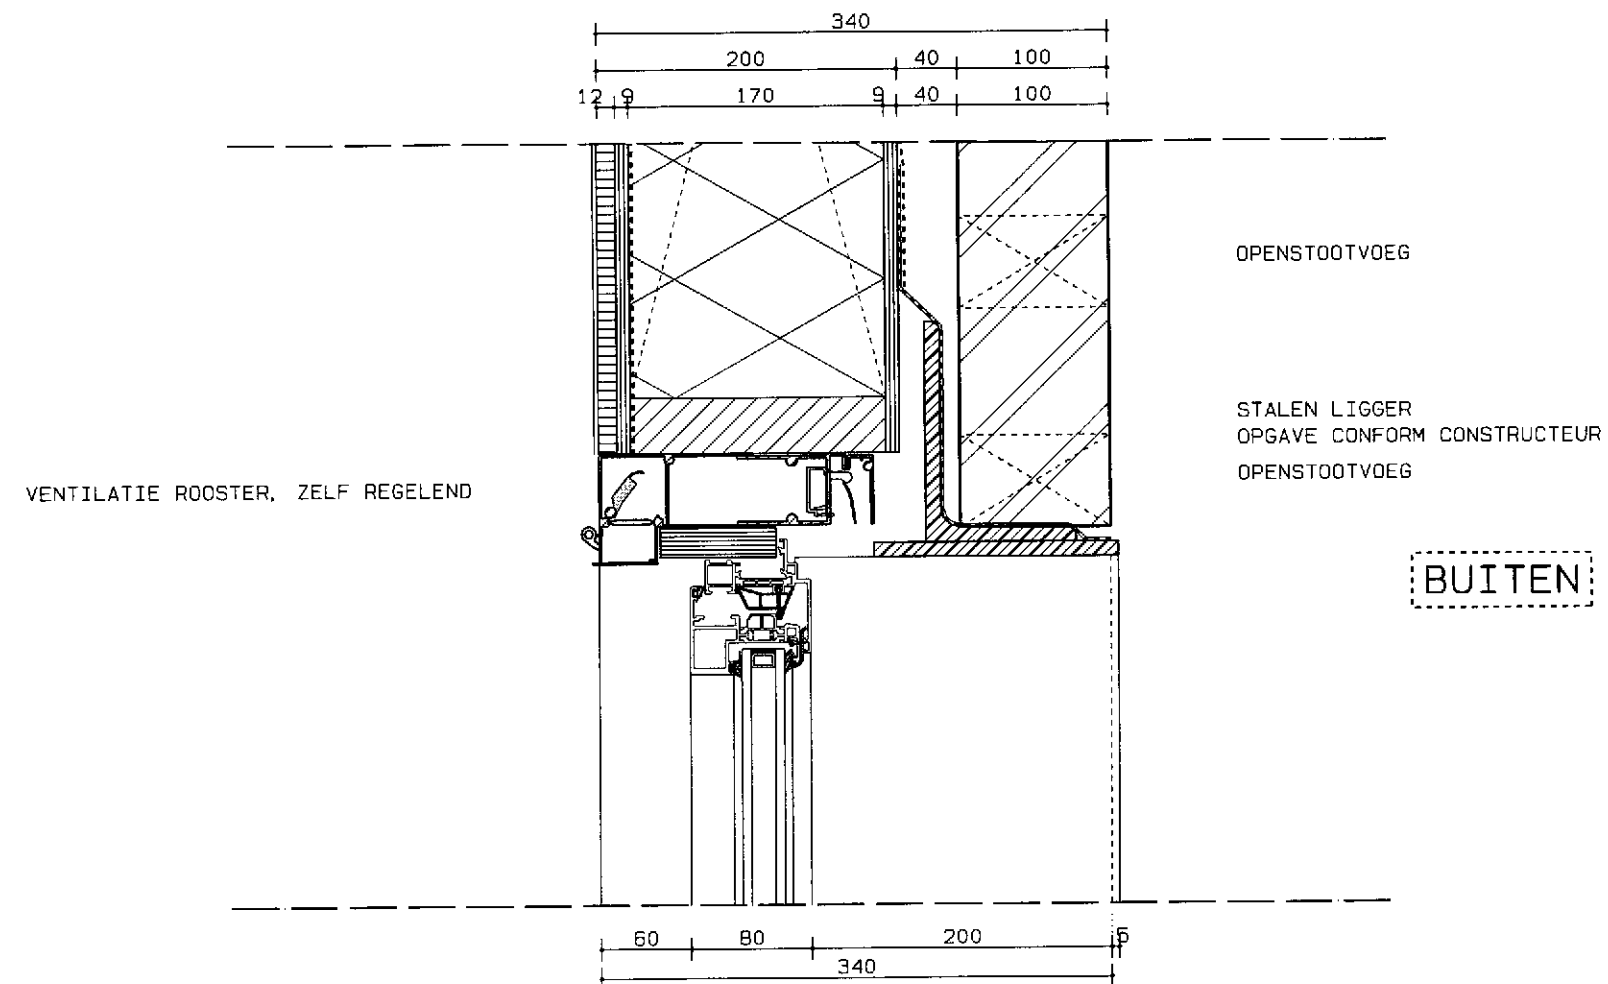

projekt :  
HOOGE STEENWEG 25 'S-HERTOGENBOSCH

werknnummer :  
337-DB

datum :  
- 23. 12. 10


nummer :  
23

**VOCUS**  
architecten bna




# OPBOUW DAK (BI - BU)

EXACTE UITWERKING CONFORM OPGAVE LEVERANCIER

- GIPSVEZELBEPLATING
- STIJL- EN REGELWERK
- GORDINGEN TUSSEN STALEN SPANTEN, CONFORM OPGAVE CONSTRUCTEUR
- PREFAB DAKPLATEN, CONFORM OPGAVE CONSTRUCTEUR
- PANLATTEN, CONFORM OPGAVE LEVERANCIER
- VH HOLLE PAN
- VERWERKING CONFORM OPGAVE LEVERANCIER

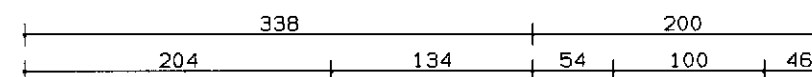

AANZICHT DAKPANNEN

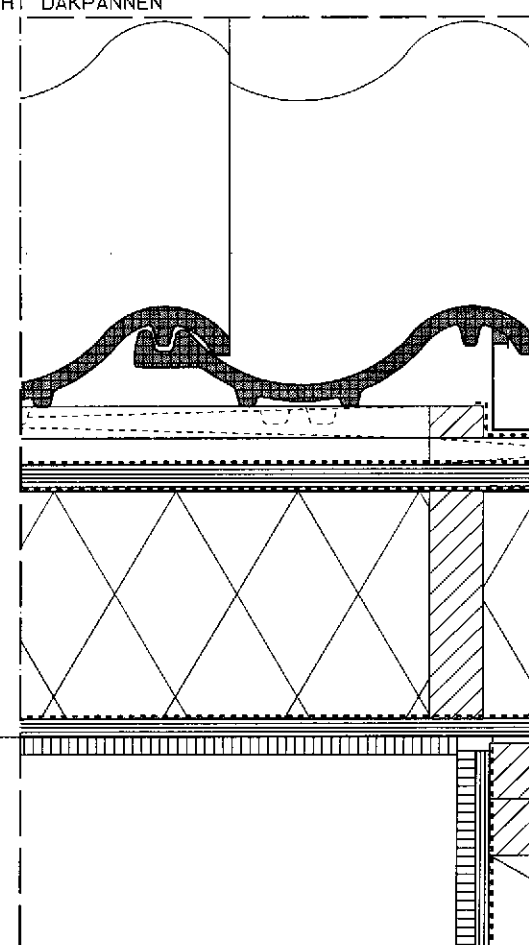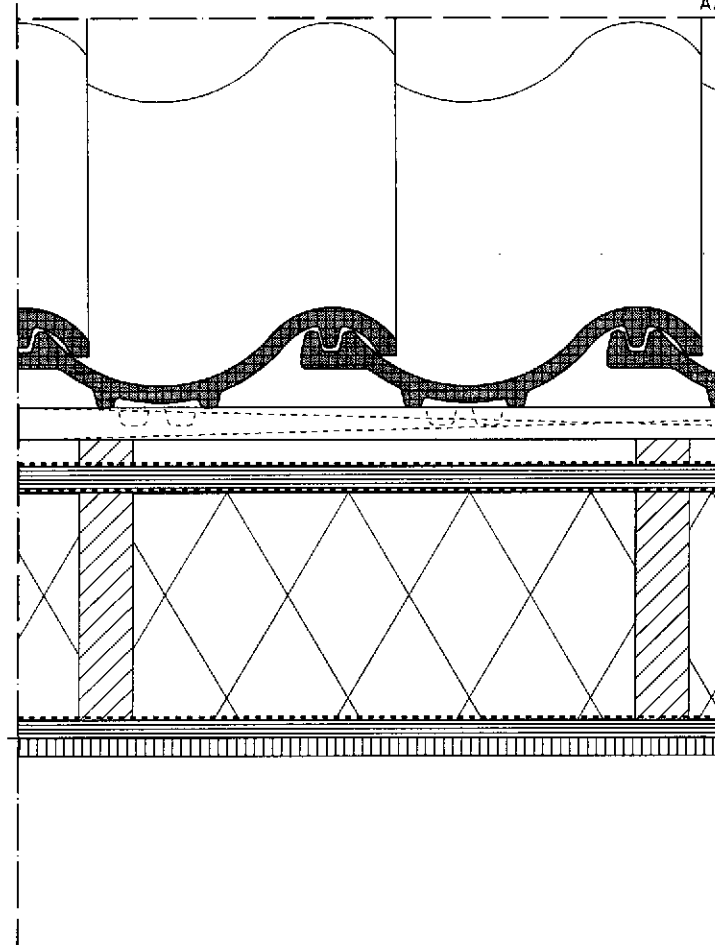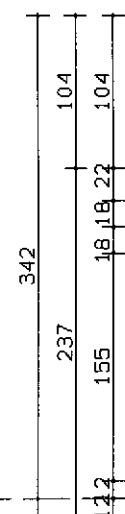

AANZICHT VERHOLEN GOOT

AANZICHT NATUURSTENEN AFDEKKER

AFSCHOT

NATUURSTENEN AFDEKKER

ZINKEN VERHOLEN GOOT


VARIABEL

SYSTEEMLIJN

# OPBOUW WAND (BU - BI)

EXACTE UITWERKING CONFORM OPGAVE LEVERANCIER

- METSELWERK (SCHOON)
- LUCHTSPOUW
- WATERWERENDE EN DAMPDOORLATENDE FOLIE
- HOUTSKELETBOUW
- DAMPDICHTE FOLIE
- OSB ACHTERHOUT
- GIPSVEZELBEPLATING

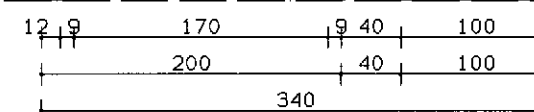

projekt :  
HOOG STEENWEG 25 'S-HERTOGENBOSCH

werknnummer :  
337-DB

datum :  
23. 12. 10

nummer :  
24

**VOCUS**  
architecten bna




# OPBOUW DAK (BI - BU)

- GORDINGEN TUSSEN STALEN SPANTEN, CONFORM OPGAVE CONSTRUCTEUR
- PREFAB DAKPLATEN, CONFORM OPGAVE CONSTRUCTEUR
- PANLATTEN, CONFORM OPGAVE LEVERANCIER
- VH HOLLE PAN
- VERWERKING CONFORM OPGAVE LEVERANCIER

## EISEN VLOER

EXACTE UITWERKING CONFORM OPGAVE LEVERANCIER

- I1u : -20 dB (A) \*\*
- Ico : -20 dB (A) \*\*
- WBOBO : 60 MINUTEN

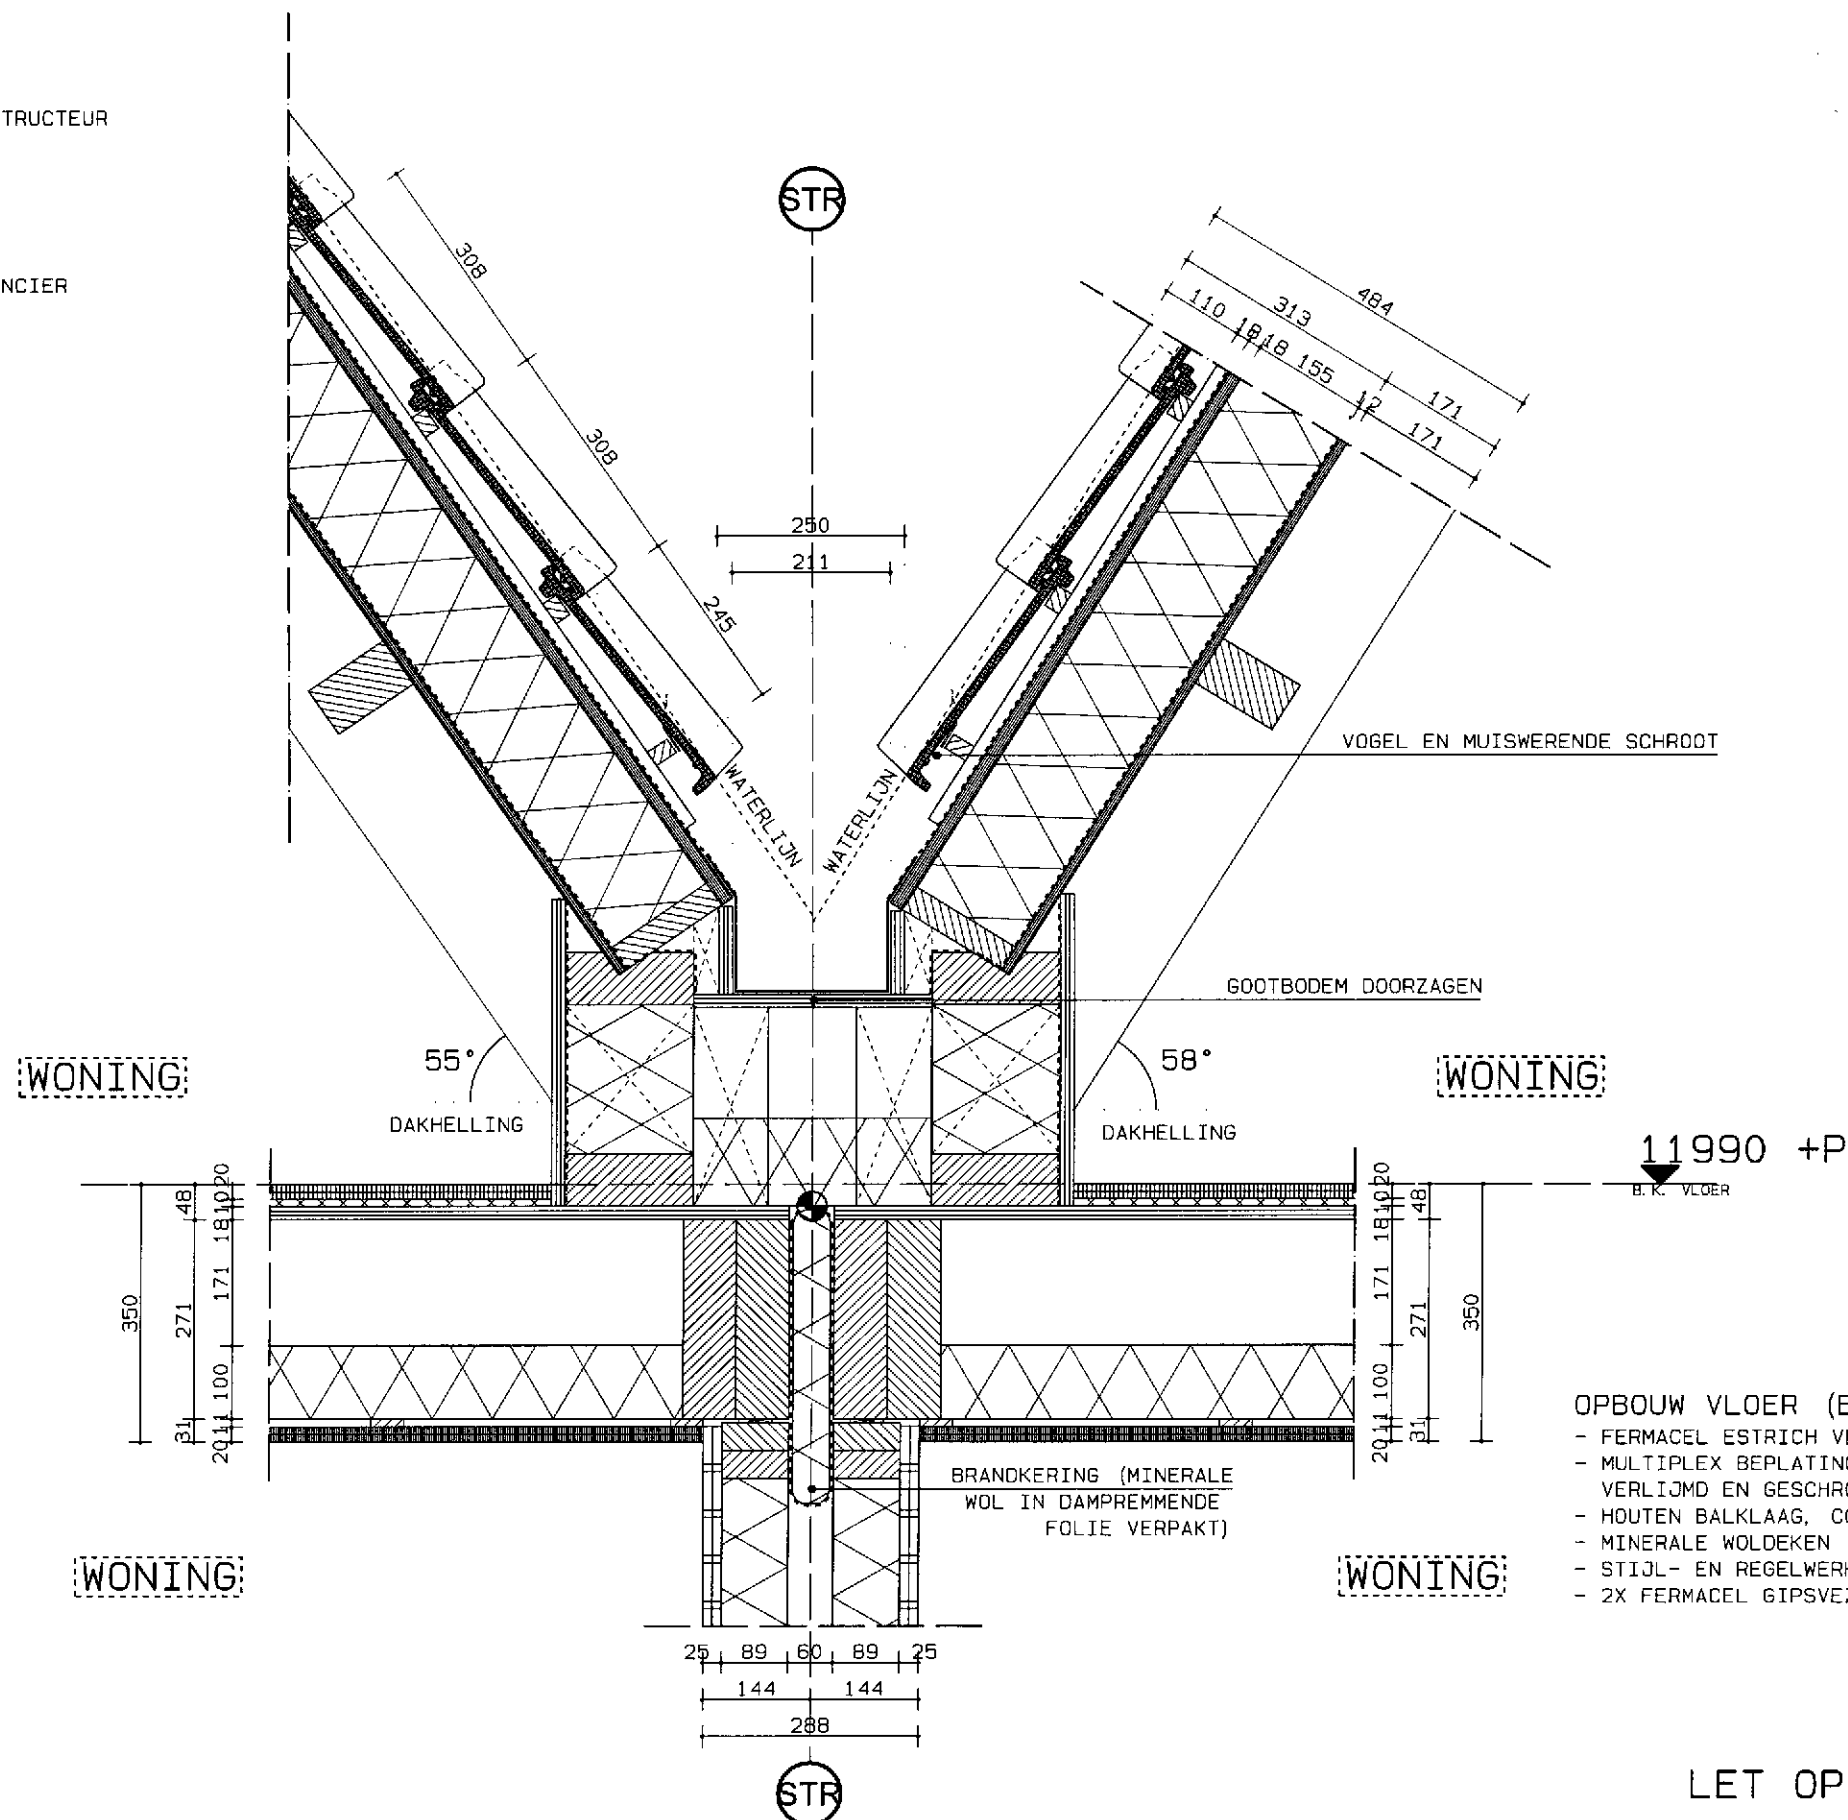

- OPBOUW VLOER (B. K. - O. K.)
- FERMACELE ESTRICH VLOERELEMENTEN (2E32)
  - MULTIPLEX BEPLATING, MES EN GROEF VERLIJMD EN GESCHROEFD
  - HOUTEN BALKLAAG, CONFORM OPGAVE CONSTRUCTEUR
  - MINERALE WOLDEKEN
  - STIJL- EN REGELWERK
  - 2X FERMACELE GIPSVEZELBEPLATING

LET OP! SCHAAAL: 1: 10


# OPBOUW DAK (BI - BU)

- GORDINGEN TUSSEN STALEN SPANTEN, CONFORM OPGAVE CONSTRUCTEUR
- PREFAB DAKPLATEN, CONFORM OPGAVE CONSTRUCTEUR
- PANLATTEN, CONFORM OPGAVE LEVERANCIER
- VH HOLLE PAN VERWERKING CONFORM OPGAVE LEVERANCIER

## EISEN VLOER

EXACTE UITWERKING CONFORM OPGAVE LEVERANCIER


- I10 : -20 dB (A)
- Ico : -20 dB (A)
- WBOBO : MIN 30 MINUTEN

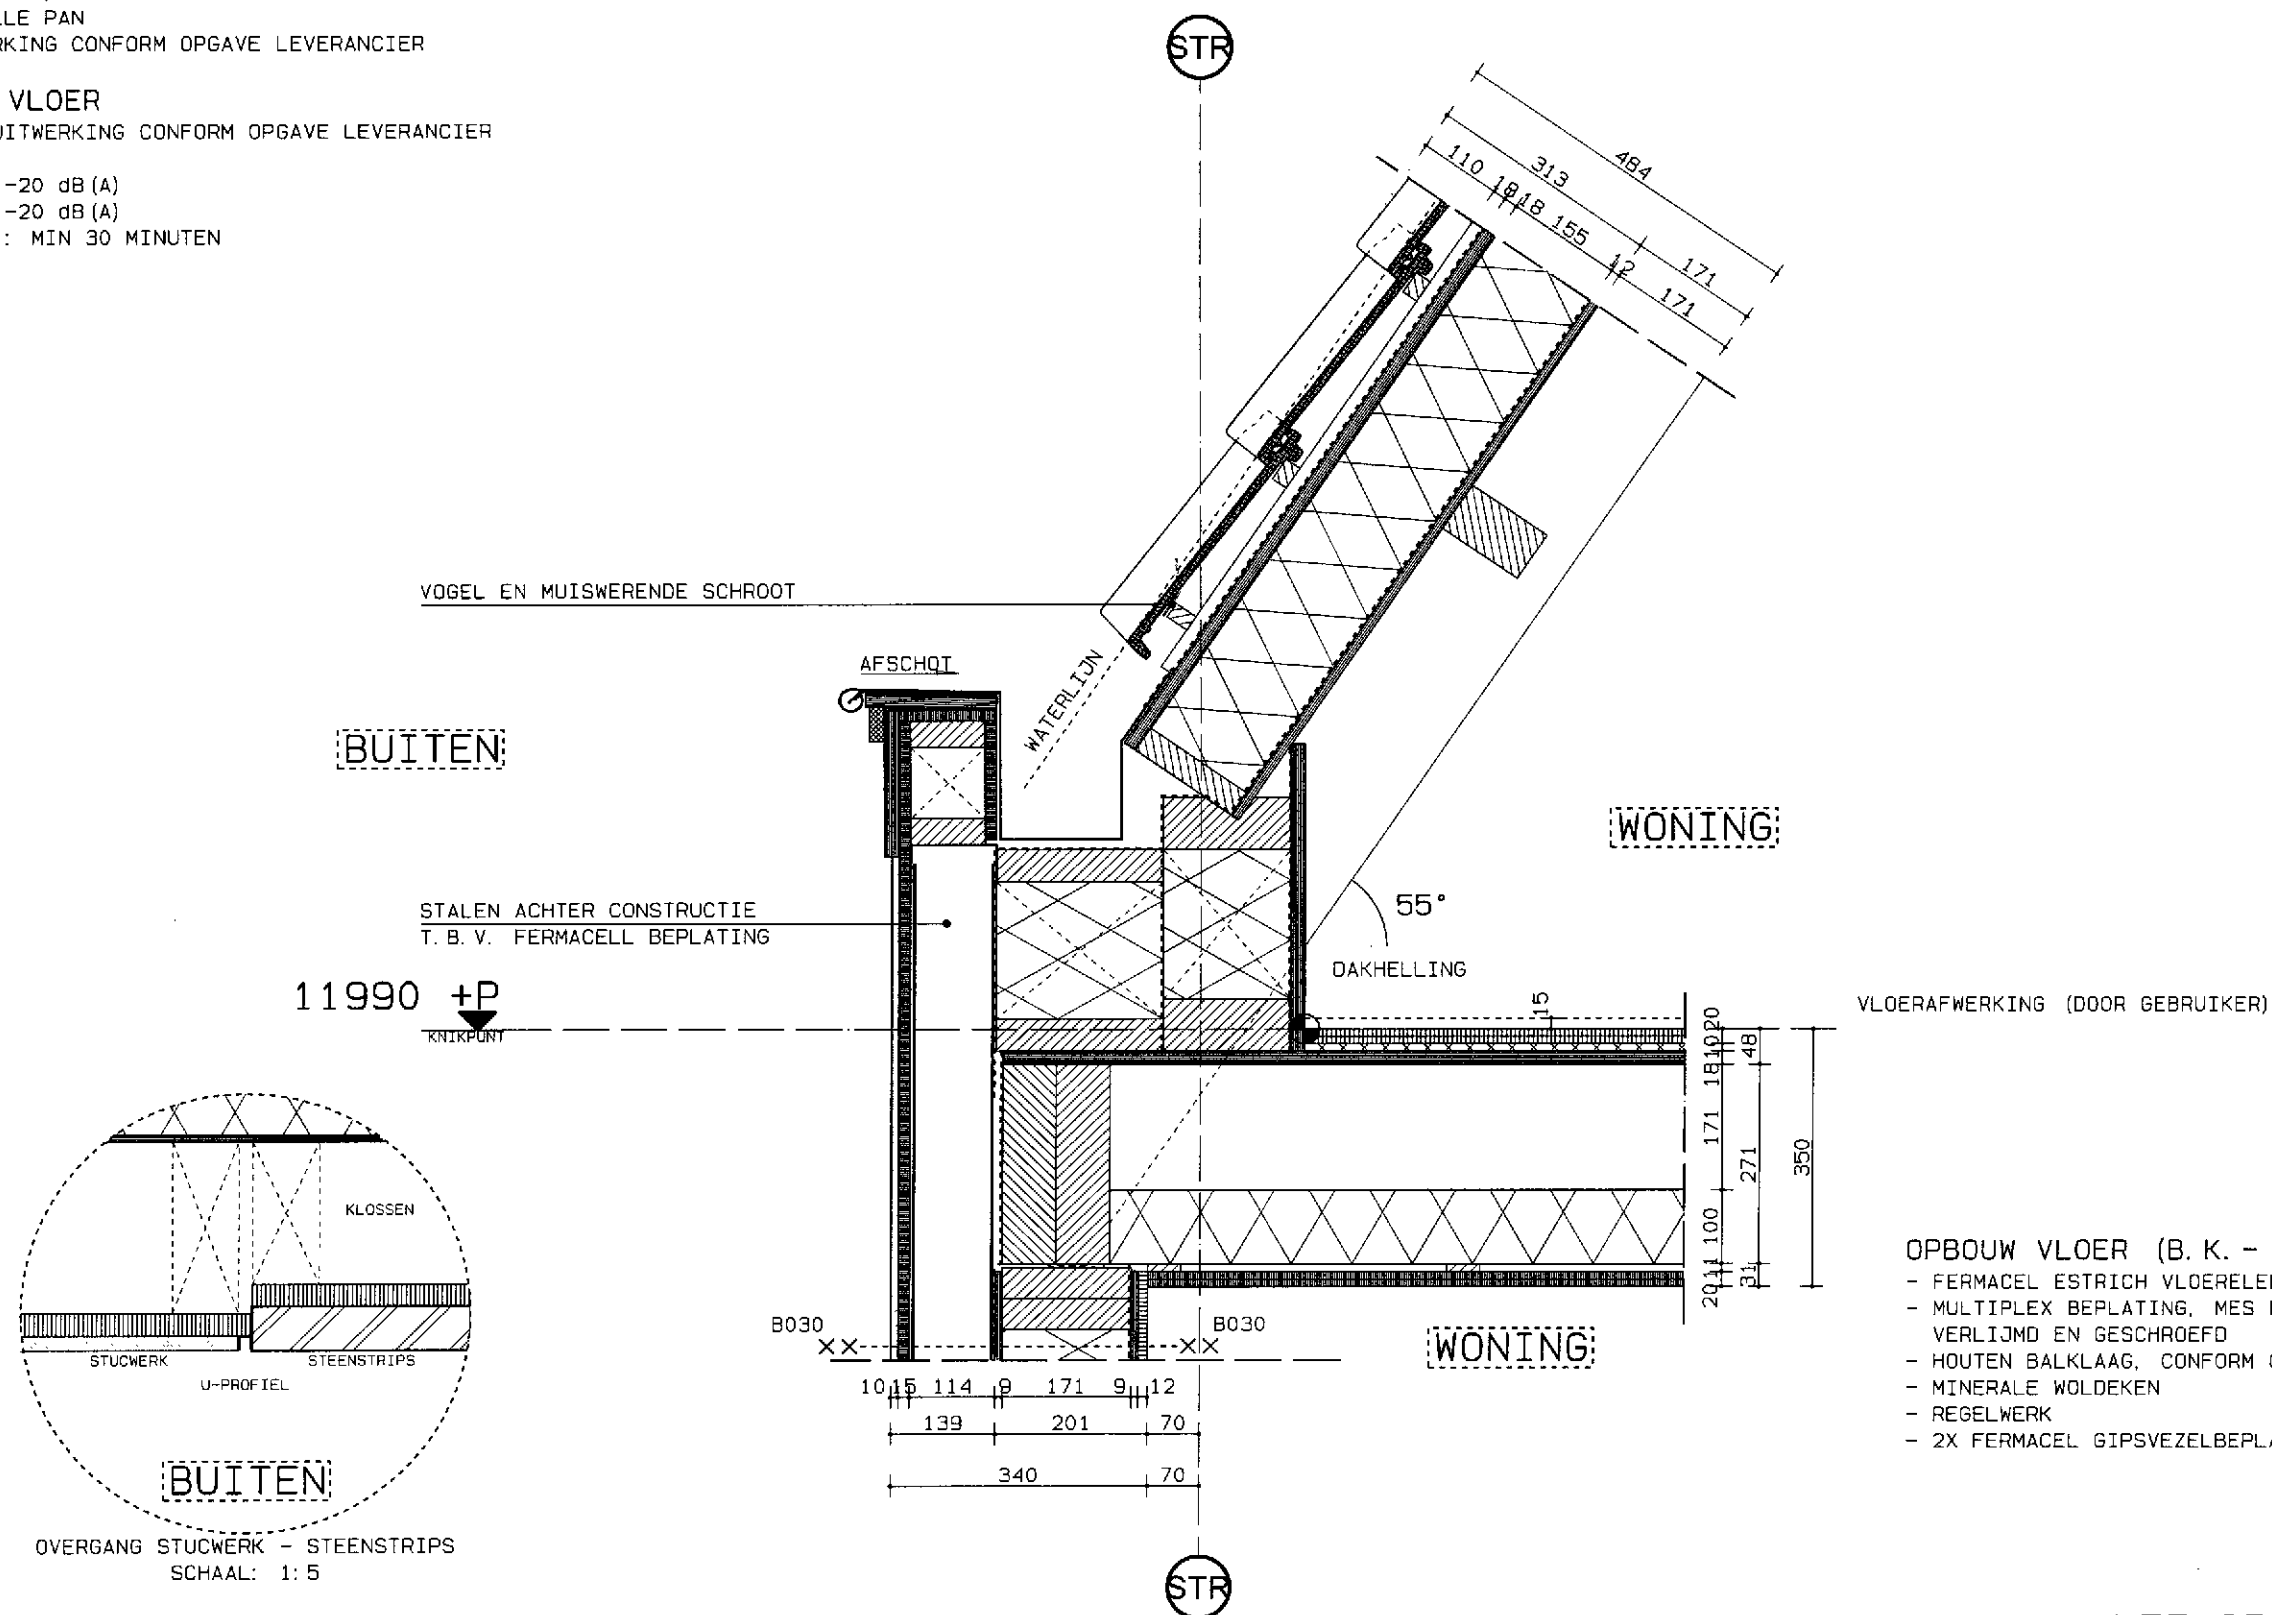

# OPBOUW VLOER (B. K. - O. K.)

EXACTE UITWERKING CONFORM OPGAVE LEVERANCIER

- FERMACELL ESTRICH VLOERELEMENTEN (2E32)
- MULTIPLEX BEPLATING V. V. MES EN GROEF, VERLIJMD EN GESCHROEFD
- HOUTEN BALKLAAG, CONFORM OPGAVE CONSTRUCTEUR
- MINERALE WOLDEKEN
- REGELWERK
- 2 X FERMACELL GIPSVEZELBEPLATING

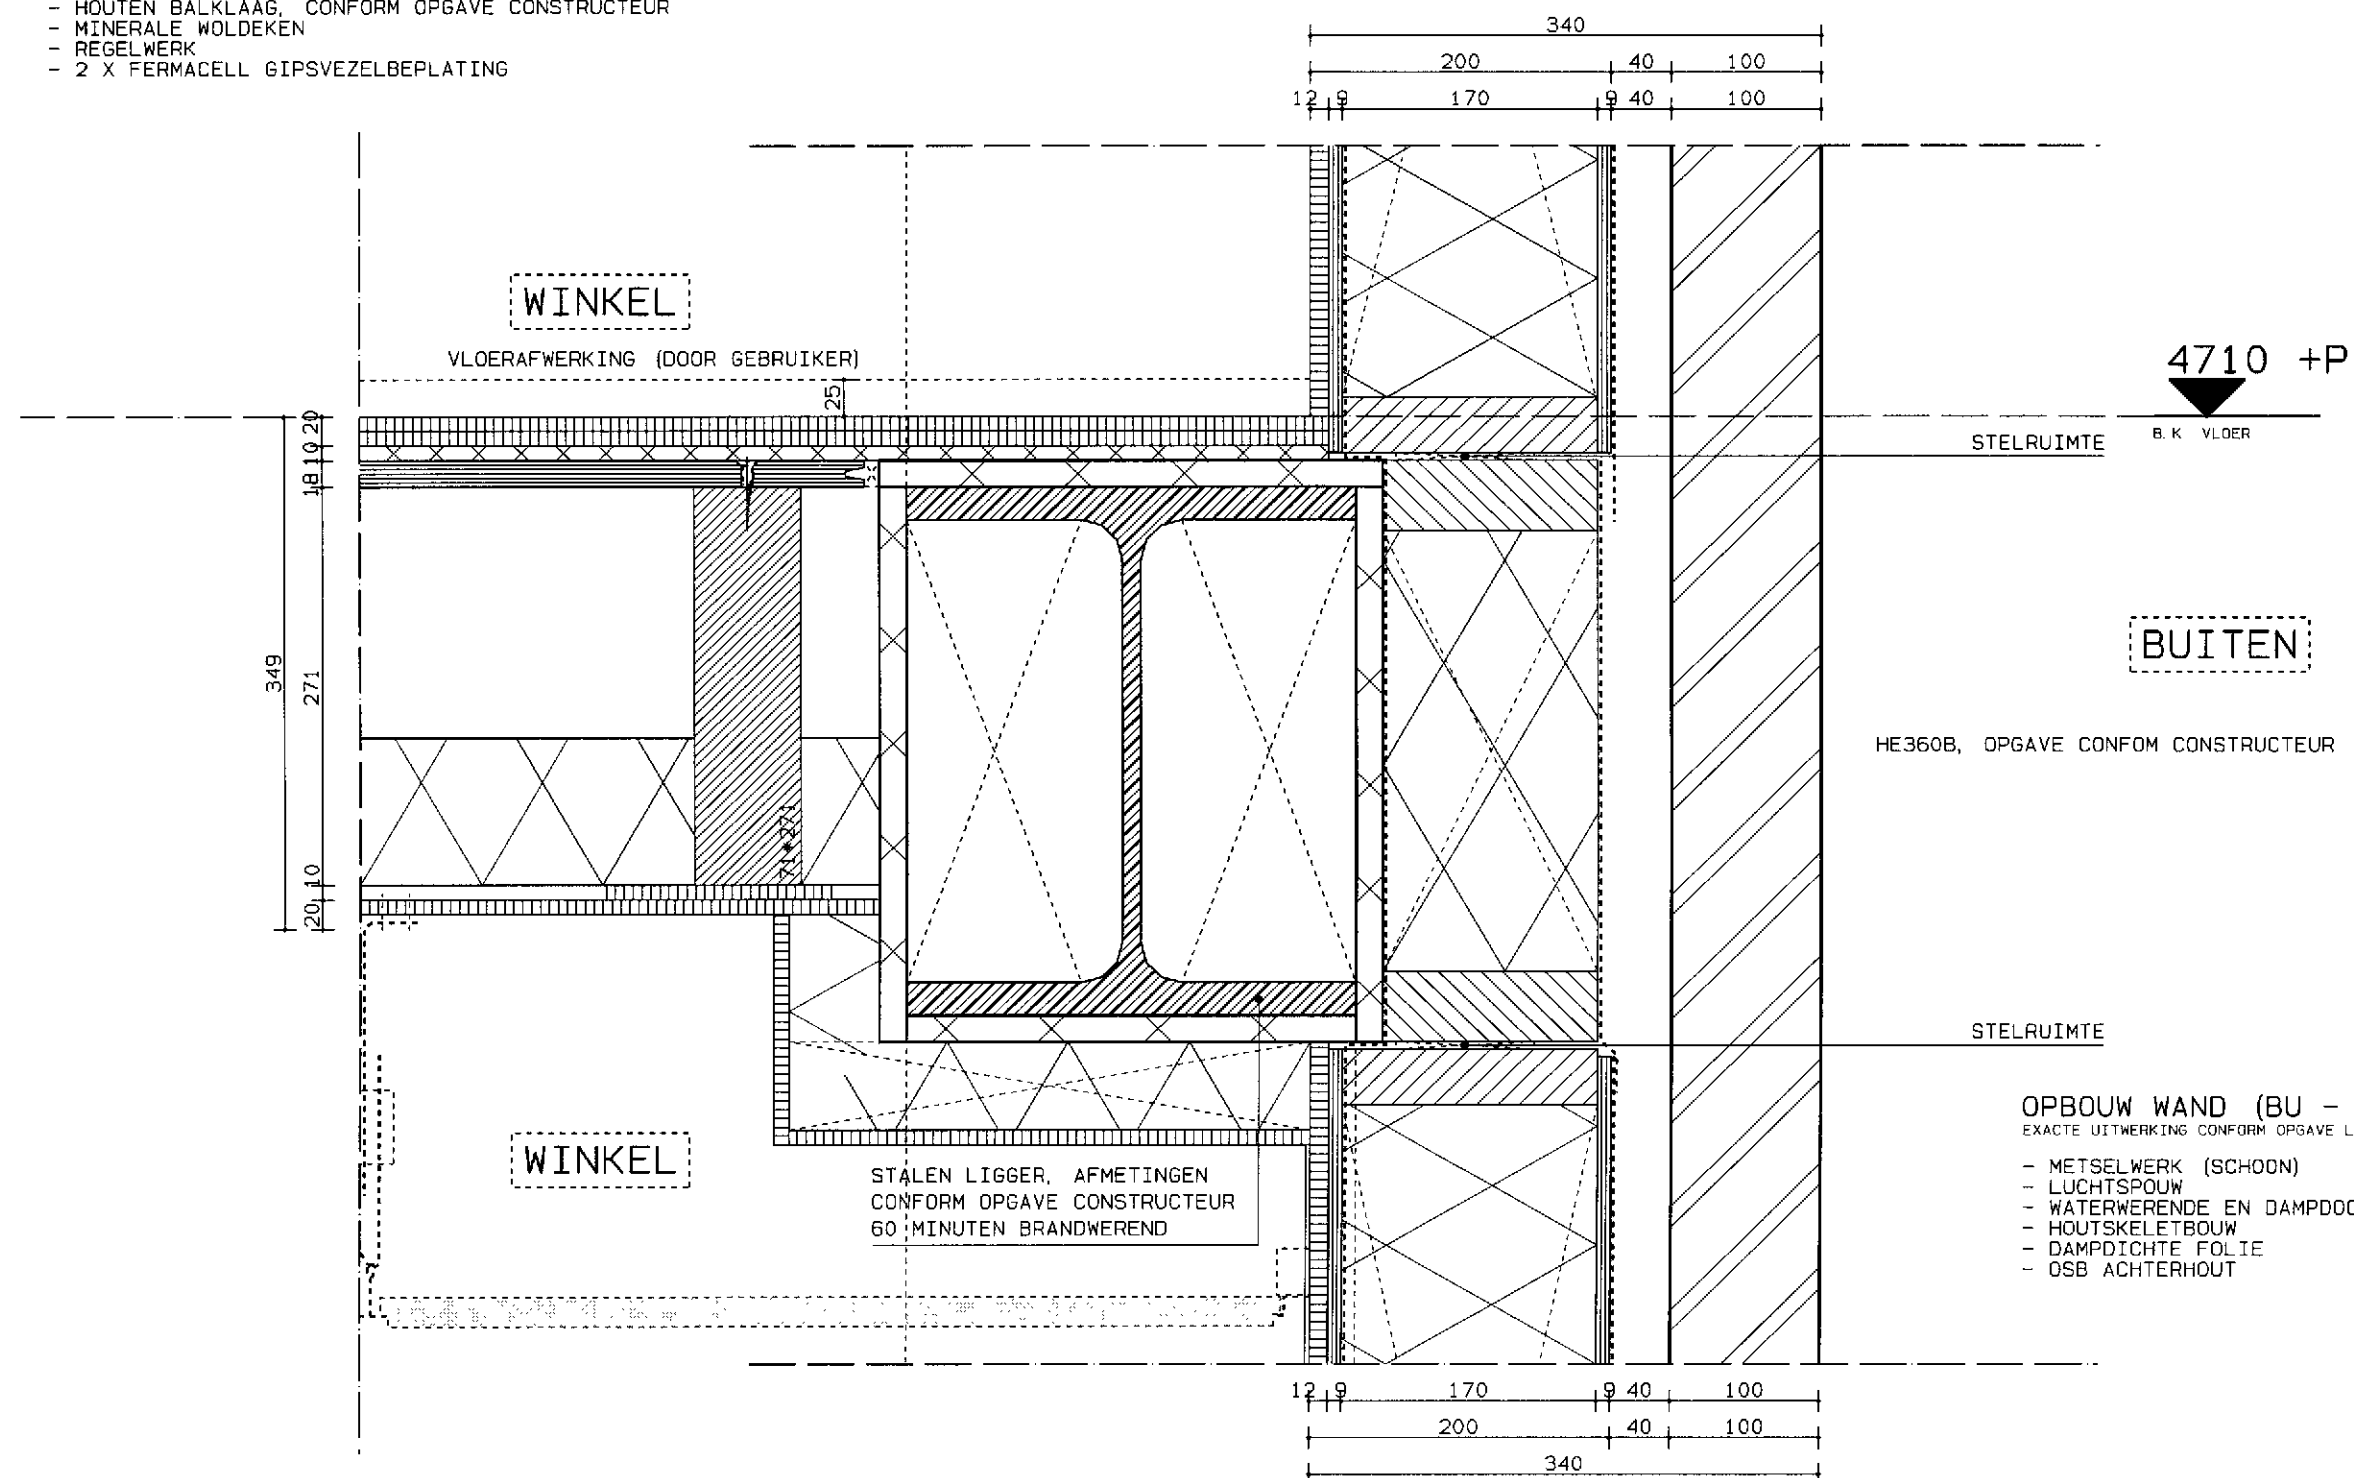




# OPBOUW VLOER (B.K. - O.K.)

EXACTE UITWERKING CONFORM OPGAVE LEVERANCIER

- FERMACELL ESTRICH VLOERELEMENTEN (2E32)
- MULTIPLEX BEPLATING V.V. MES EN GROEF, VERLIJMD EN GESCHROEFD
- HOUTEN BALKLAAG, CONFORM OPGAVE CONSTRUCTEUR
- MINERALE WOLDEKEN
- FERMACELL GIPSVEZELSTROOK (150\*10)
- DUBBEL RASTER MS-PROFIELEN (60-27)
- AFGEHANGEN AAN VLOER D.M.V. AFHANGANKERS
- 1X BRANDWERENDEBEPLATING

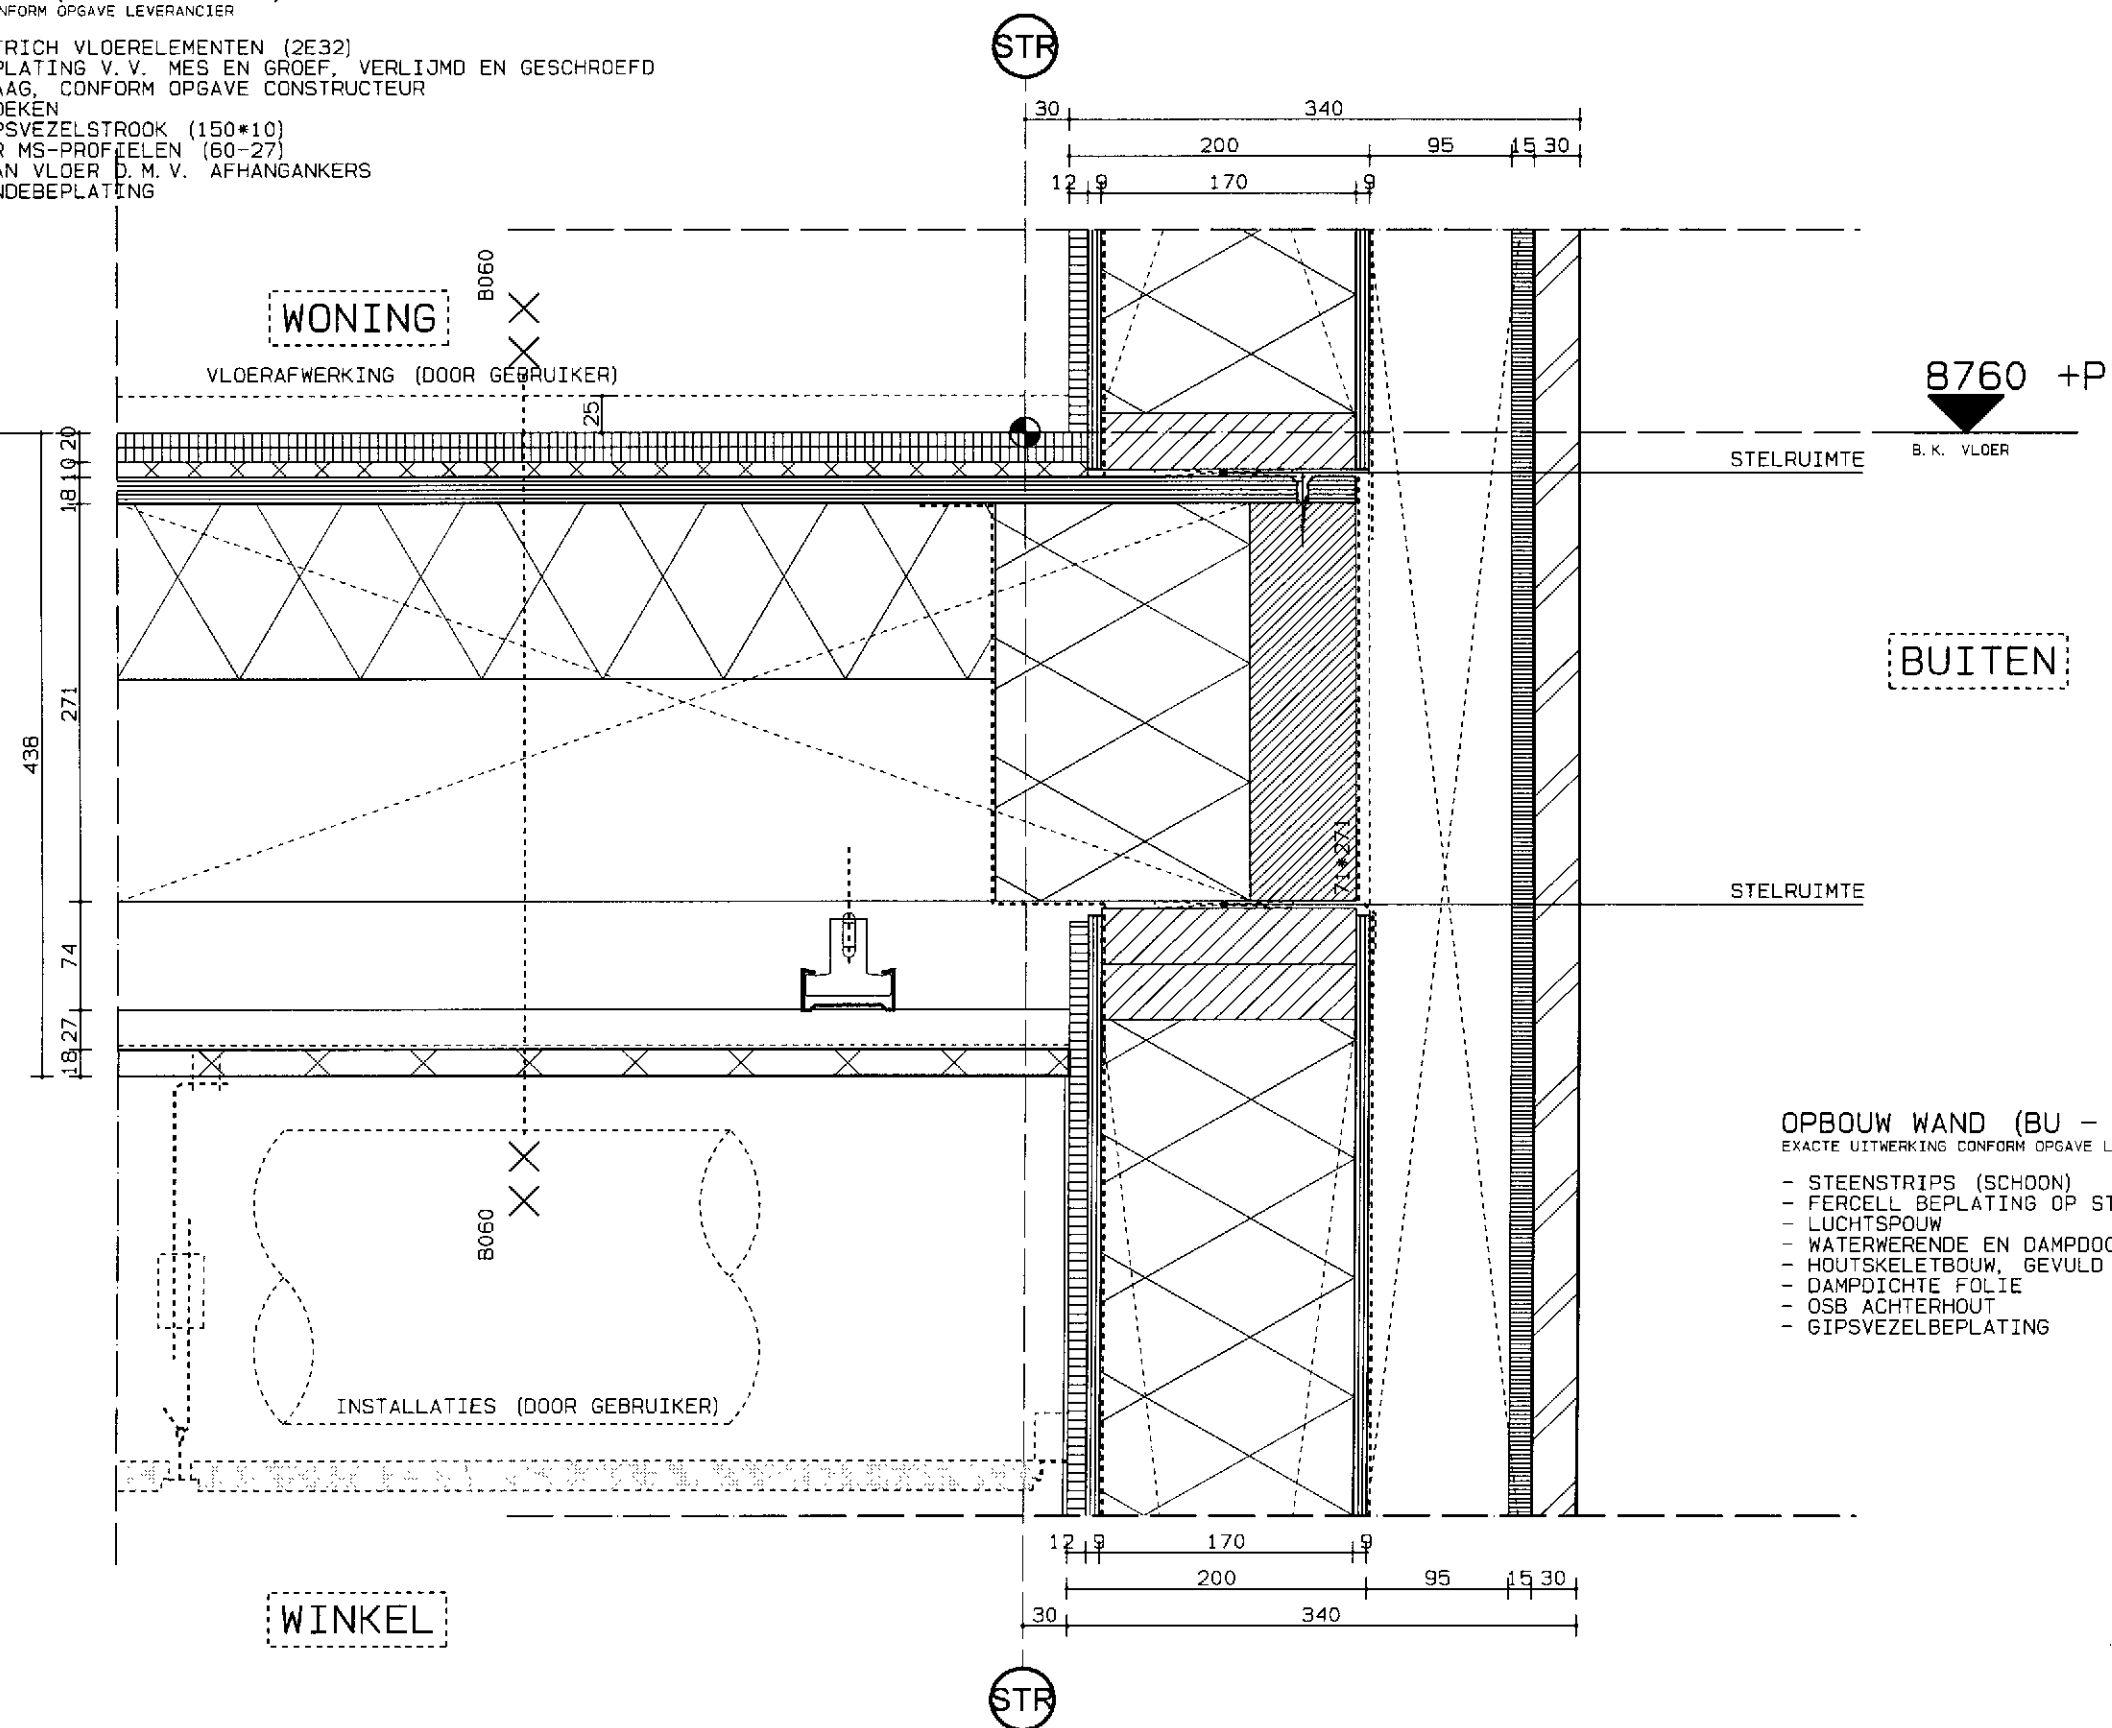

# OPBOUW VLOER (B.K. - O.K.)

EXACTE UITWERKING CONFORM OPGAVE LEVERANCIER

- VLONDER DELEN OP VERSTELBARE DRAGERS EN 2 LAAGS BITUMINEUZE DAKBEDDEKING
- MULTIPLEX BEPLATING V.V. MES EN GROEF, VERLIJMD EN GESCHROEFD
- HOUTEN BALKLAAG, CONFORM OPGAVE CONSTRUCTEUR
- MINERALE WOLDEKEN
- FERMACELL GIPSVEZELSTROOK (150\*10)
- DOBBEL RASTER MS-PROFIELEN (60-27)
- AFGEHANGEN AAN VLOER O.M.V. AFHANGANKERS
- 1 X PROMATEC -100, DIKTE 2 X 15MM.

B.K. STALEN HEK

10105 +P

10005 +P

B.K. BETONNEN AFDEKKER

OPENSTOOTVOREG

AFSCHOT

BALUSTRADE HEK VERANKERD AAN VLOER

BUITEN

1000

HOUTEN VLONDERDELEN

BUITEN

9105 +P

B.K. VLOER

18,27 74 290 171 24 96 28 148 438

100 40 9 170 9 12 140 200 30 340 30

WINKEL

STR

B050


SYSTEEM PI AFOND

projekt :  
HOOGHE STEENWEG 25 'S-HERTOGENBOSCH

werknnummer :  
337-DB

datum :  
- 23. 12. 10

nummer :  
29 **VOCLIS**  
architecten bna

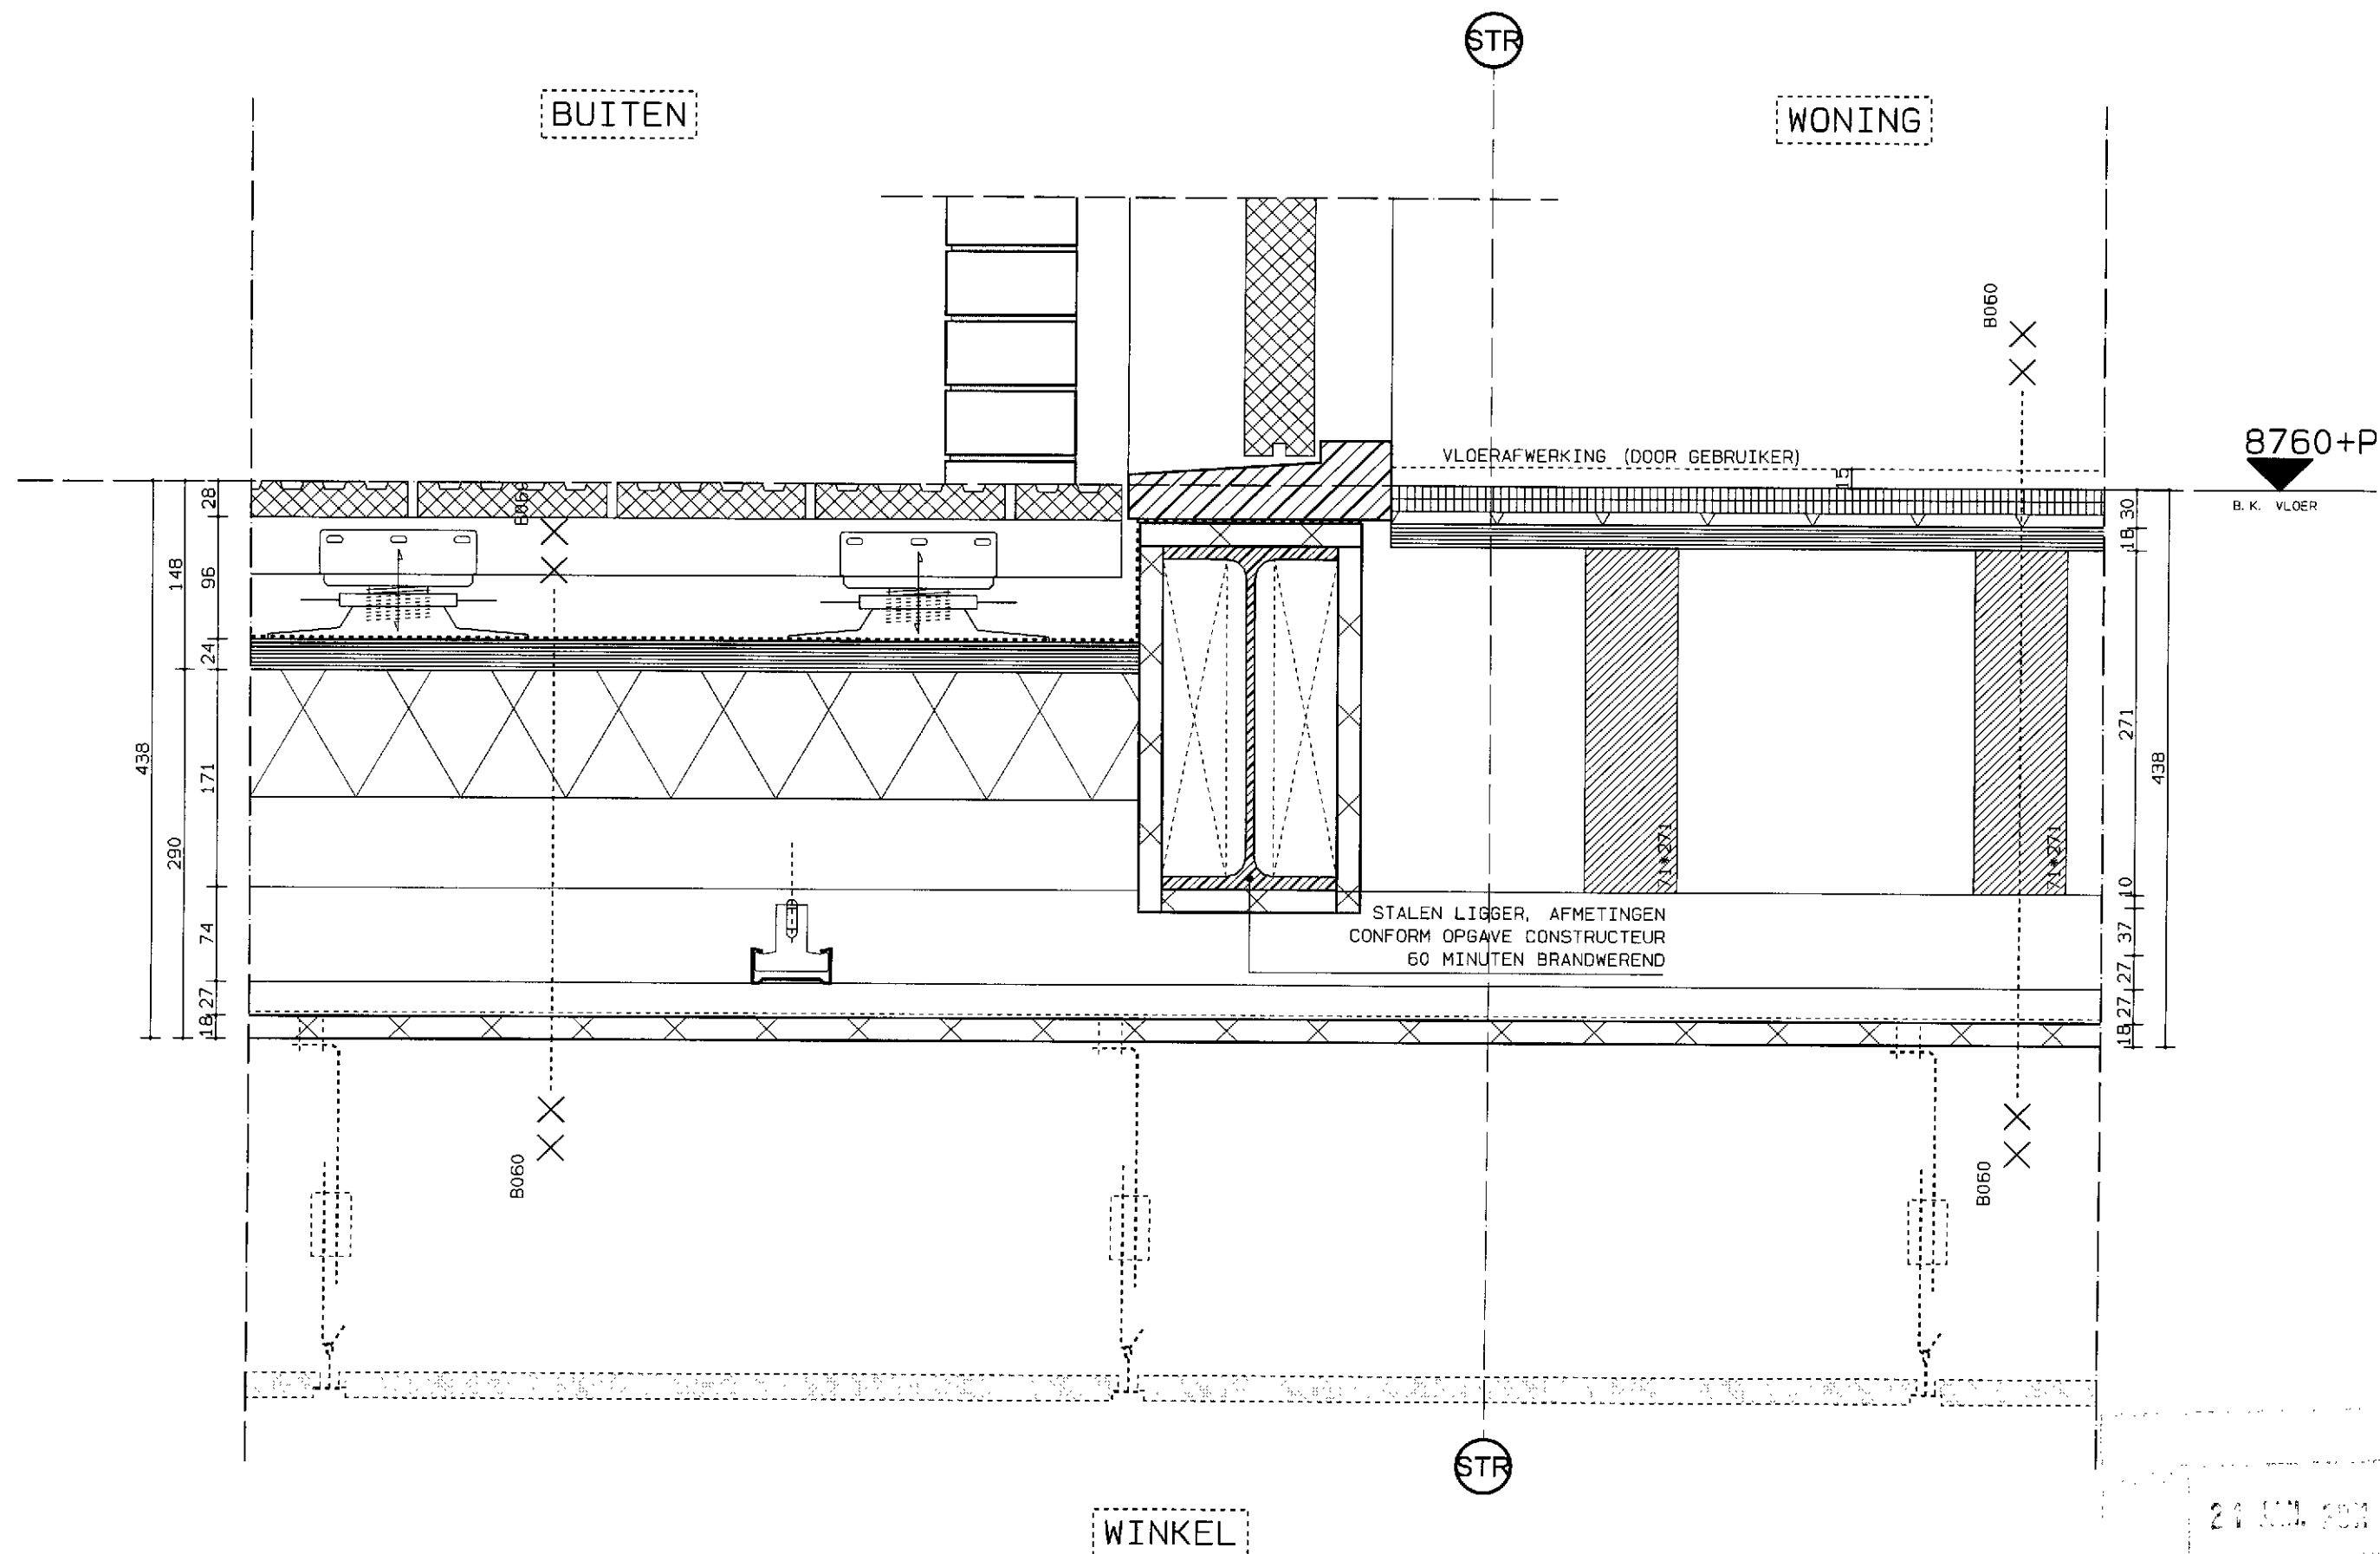

projekt :  
 HOOGE STEENWEG 25 'S-HERTOGENBOSCH

werknnummer :  
 337-DB

datum :  
 - 23. 12. 10

nummer :  
 30


**VOCUS**  
 architecten bna

OPBOUW DAK (BI - BU)  
EXACTE UITWERKING CONFORM OPGAVE LEVERANCIER

- GIPSVEZELBEPLATING
- STIJL- EN REGELWERK
- GORDINGEN TUSSEN STALEN SPANTEN, CONFORM OPGAVE CONSTRUCTEUR
- PREFAB DAKPLATEN, CONFORM OPGAVE CONSTRUCTEUR
- PANLATTEN, CONFORM OPGAVE LEVERANCIER
- VH PAN
- VERWERKING CONFORM OPGAVE LEVERANCIER

OPBOUW DAKKAPEL (BI - BU)  
EXACTE UITWERKING CONFORM OPGAVE LEVERANCIER

- GIPSVEZELBEPLATING
- REGELWERK
- HOUTEN RAAMWERK + ISOLATIE
- EPDM DAKBEDEKKING

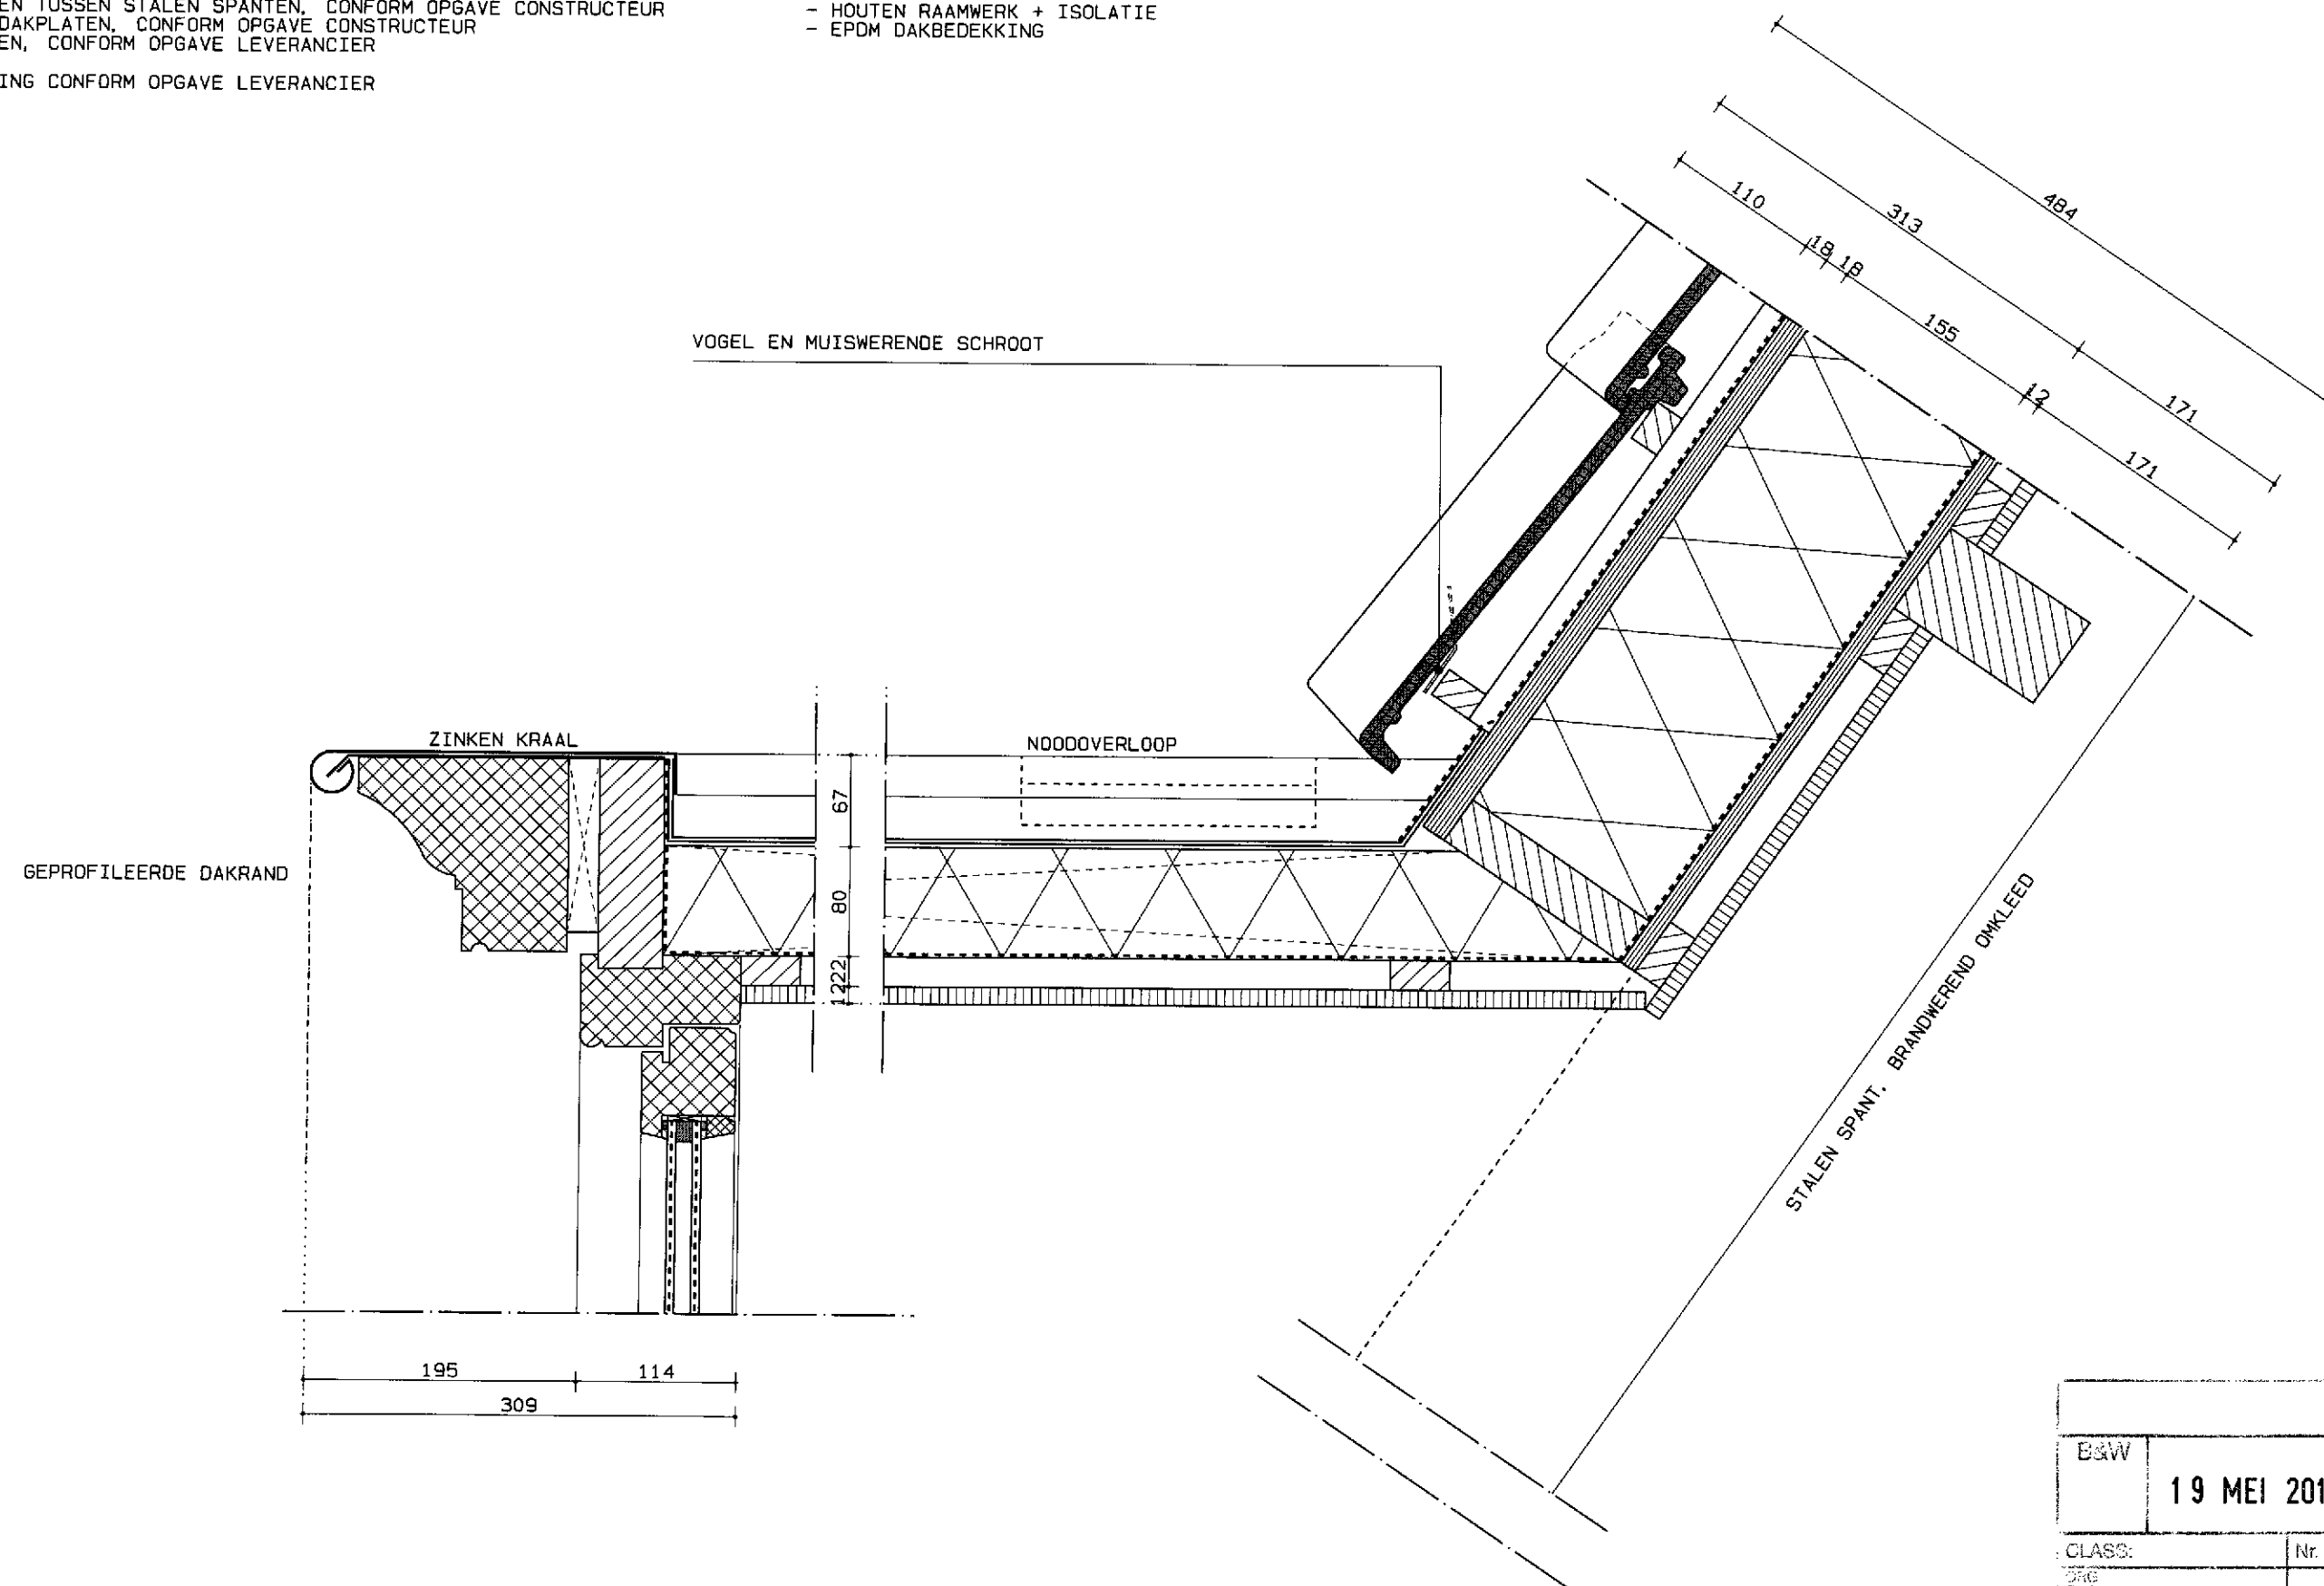

|        |             |      |
|--------|-------------|------|
| B&W    | 19 MEI 2011 | Dir. |
| CLASS: | Nr.         |      |
| ORG    |             |      |
| AND    |             |      |

projekt :  
HOOGE STEENWEG 25 'S-HERTOGENBOSCH


werknnummer : 337-DB  
datum : 23.12.10, 16.05.11, 08.02.11  
nummer : 32

**VOCUS**  
architecten bna



OPBOUW DAKKAPELWAND (BI - BU)  
EXACTE UITWERKING CONFORM OPGAVE LEVERANCIER

- GIPSVEZELBEPLATING
- DAMPWERENDE FOLIE
- REGELS 46\*60MM, WAARTUSSEN ISOLATIE MIN. RC = 2,5 K/M2
- WATERKERENDE EN DAMPOORLATENDE FOLIE
- TENGELS 10MM
- REGELS 22\*44MM
- MULTIPLEX BEPLATING

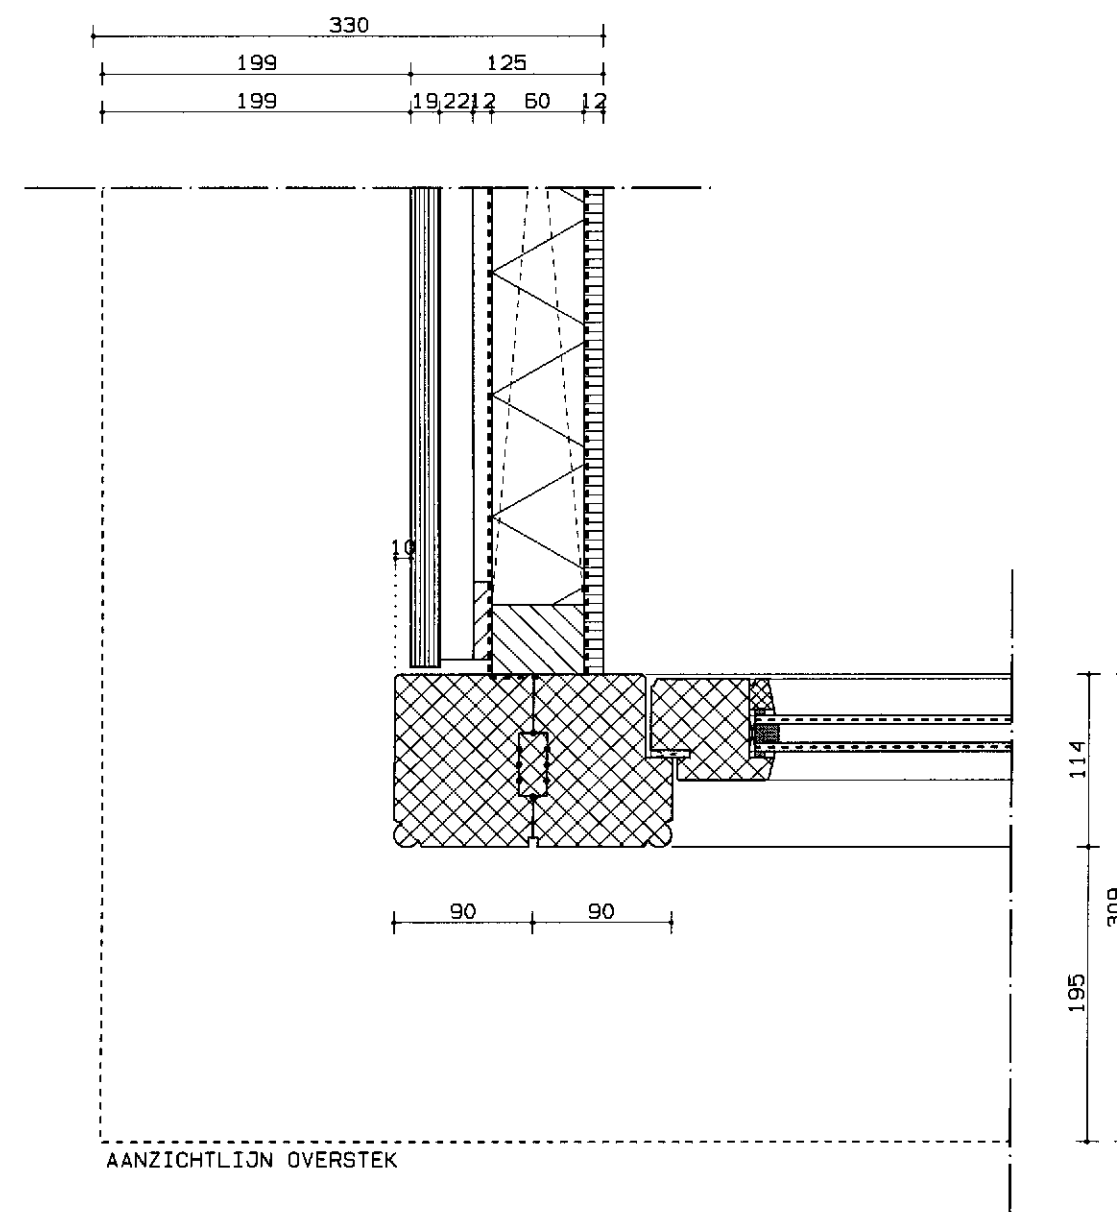

|        |             |      |
|--------|-------------|------|
| B&W    | 19 MEI 2011 | Dir. |
| CLASS: | Nr.         |      |
| DRG    |             |      |
| 3-D    |             |      |

projekt :  
HOOGE STEENWEG 25 'S-HERTOGENBOSCH

werknummer :  
337-DB

datum :  
- 23. 12. 10  
• 08. 02. 11 •

nummer :  
34

**VOCUS**  
architecten bna





RENVOOI [INSTALLATIES]

- |                              |                                        |
|------------------------------|----------------------------------------|
| - ELEKTRISCHE INSTALLATIE    | CONFORM NEN 1010 EN TABEL 55. B        |
| - LEIDINGWATERINSTALLATIE    | CONFORM NEN 1006                       |
| - GASINSTALLATIES            | CONFORM NEN 1078, NEN 8078 EN NPR 3378 |
| - BUITEN- EN BINNENRIOLERING | CONFORM NEN 3215                       |
| - VENTILATIE                 | CONFORM NEN 1087                       |

INSTALLATIES CONFORM UITWERKING INSTALLATEUR.  
RIOLERING/VENTILATIE/GAWALO DOOR INSTALLATEUR AAN TE GEVEN (NIET VERWERKT IN TEKENINGEN)

RENVOOI [MATERIALEN]

-TEGELARCERING IS GEEN LEGPLAN

    - |                                                                                     |                                      |                                                                                     |                                  |
|-------------------------------------------------------------------------------------|--------------------------------------|-------------------------------------------------------------------------------------|----------------------------------|
|  | BESTAAND BETON                       |  | BESTAANDE HOUTEN BALKLAAG        |
|  | BESTAAND METSELWERK                  |  | NIEUW PLAFOND (BRANDWEREND)      |
|  | NIEUW METSELWERK                     |  | NIEUW VLOERELEMENT (BRANDWEREND) |
|  | ISOLATIE                             |  | BELENDING                        |
|  | BINNENWAND (METAL STUD)              |  | HOUTEN VLONDERS (DAKTERRAS)      |
|  | GEISOLEERDE VOORZETWAND (METAL STUD) |  | TEGELWERK                        |
|  | HELLEND DAK MET DAKPANNEN            |  | TEGELWERK (GEEN LEGPLAN)         |

ALLE MATEN IN HET WERK TE CONTROLEREN

- DE BESTAANDE TOESTAND IS GEDEELTELIJK OVERGENOMEN VAN OUDE TEKENINGEN, KADASTRALE GEGEVENS (KADASTER) EN INMEETGEGEVENS VAN DERDEN, WAARBIJ HET PAND GEDEELTELIJK VOORZIEN WAS VAN AFTIMMERINGEN. VOCUS ARCHITECTEN BNA NEEMT DERHALVE GEEN VERANTWOORDING VOOR EVENTUELE MAATAFWIJKINGEN T. O. V. DE HUIDIGE STAAT VAN DE BEBOUWING, O. A. TEN GEVOLGE VAN NIET ZICHTBARE STRUCTUREN TIJDENS DE INMETING.
- ALLE MATEN DIENEN DOOR DE AANNEMER IN HET WERK GECONTROLEERD TE WORDEN.

BESTEMD VOOR  
BUITENDIENST

FASE: BOUWAANVRAAG

AFDELING BOUWEN

DEFINITIEF

tekeningen

21 JAN 2011

1001190  
27 JUNI 2011

VOCUS  
architecten bna

opdrachtgever :  
HERTOG STAETE

project :  
'DE GULDEN LEERS' TE 'S-HERTOGENBOSCH

onderwerp :  
PRINCIPE RIOLERING

datum :  
23.12.10

a:  
b:  
c:

schaal :  
1:200

getekend :  
WIL

formaat :  
A0

paraaf :

werknummer :  
337-DB

bladnummer :  
BA 110

bussummergrindweg 1c  
1408 nz bussum  
postbus 107  
1400 ac bussum


t 035 698 91 35  
f 035 698 91 36

vocus@vocus.nl  
www.vocus.nl

6. Explain the following terms:




21 JAN. 2011

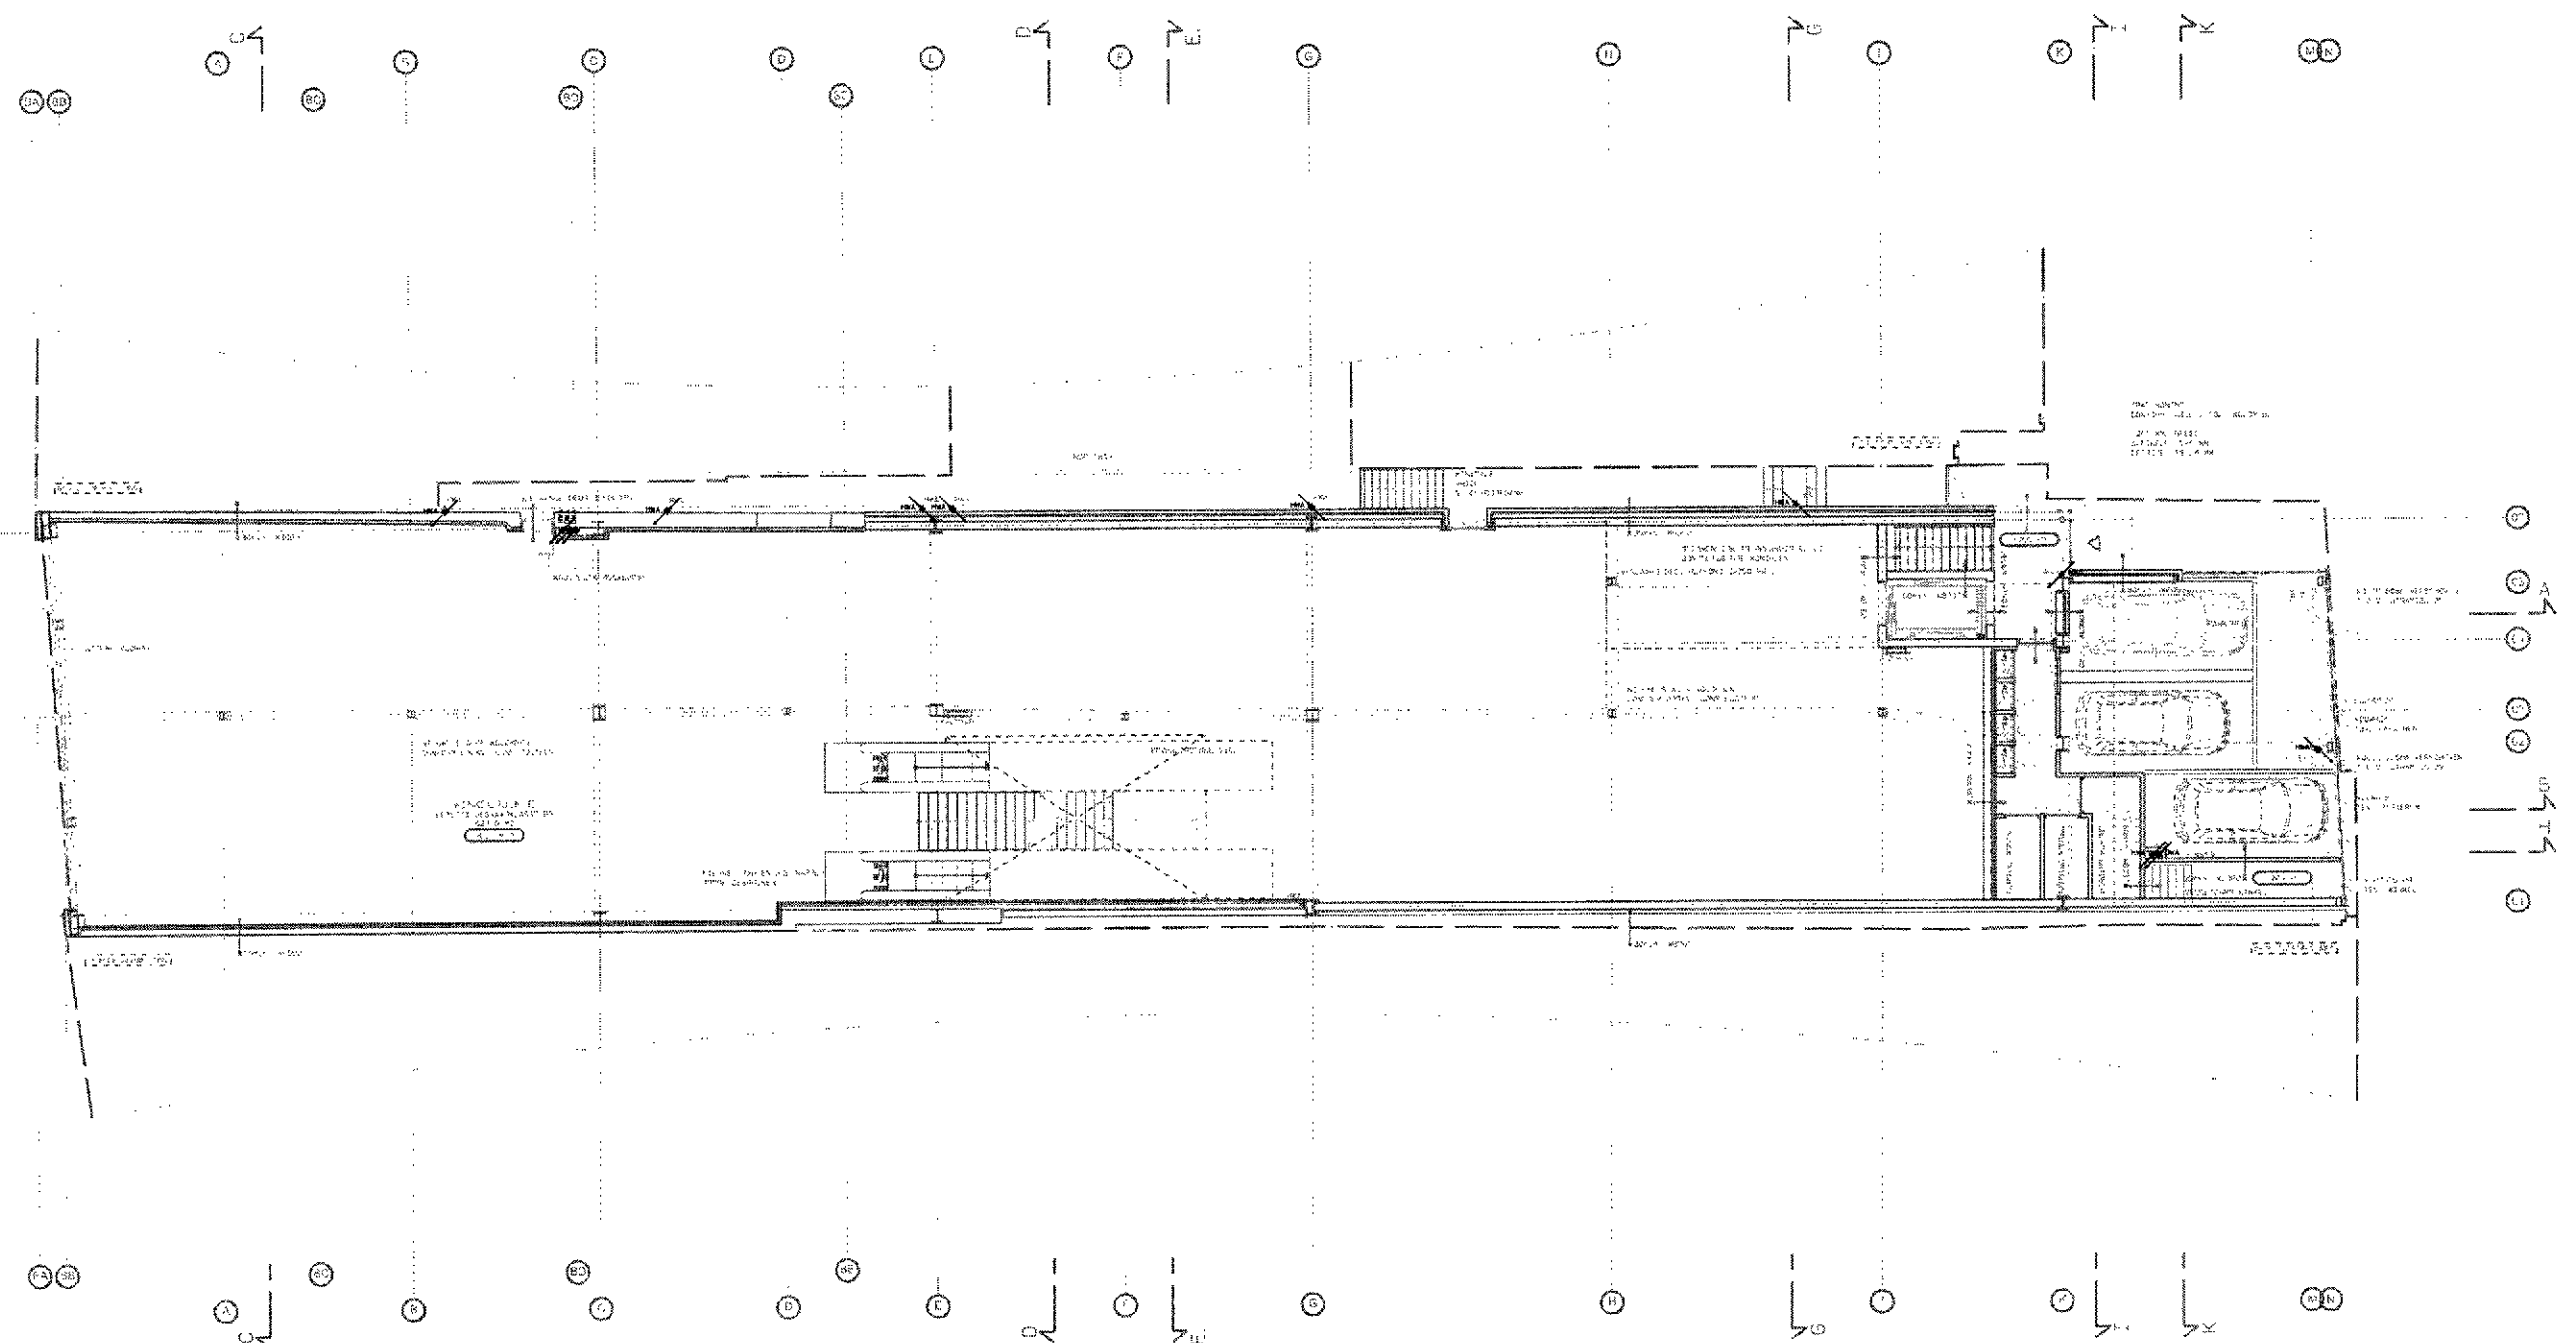

PLATTEGROND | BEGANE GROND



TWT  
 21 JAN. 2011  
 11

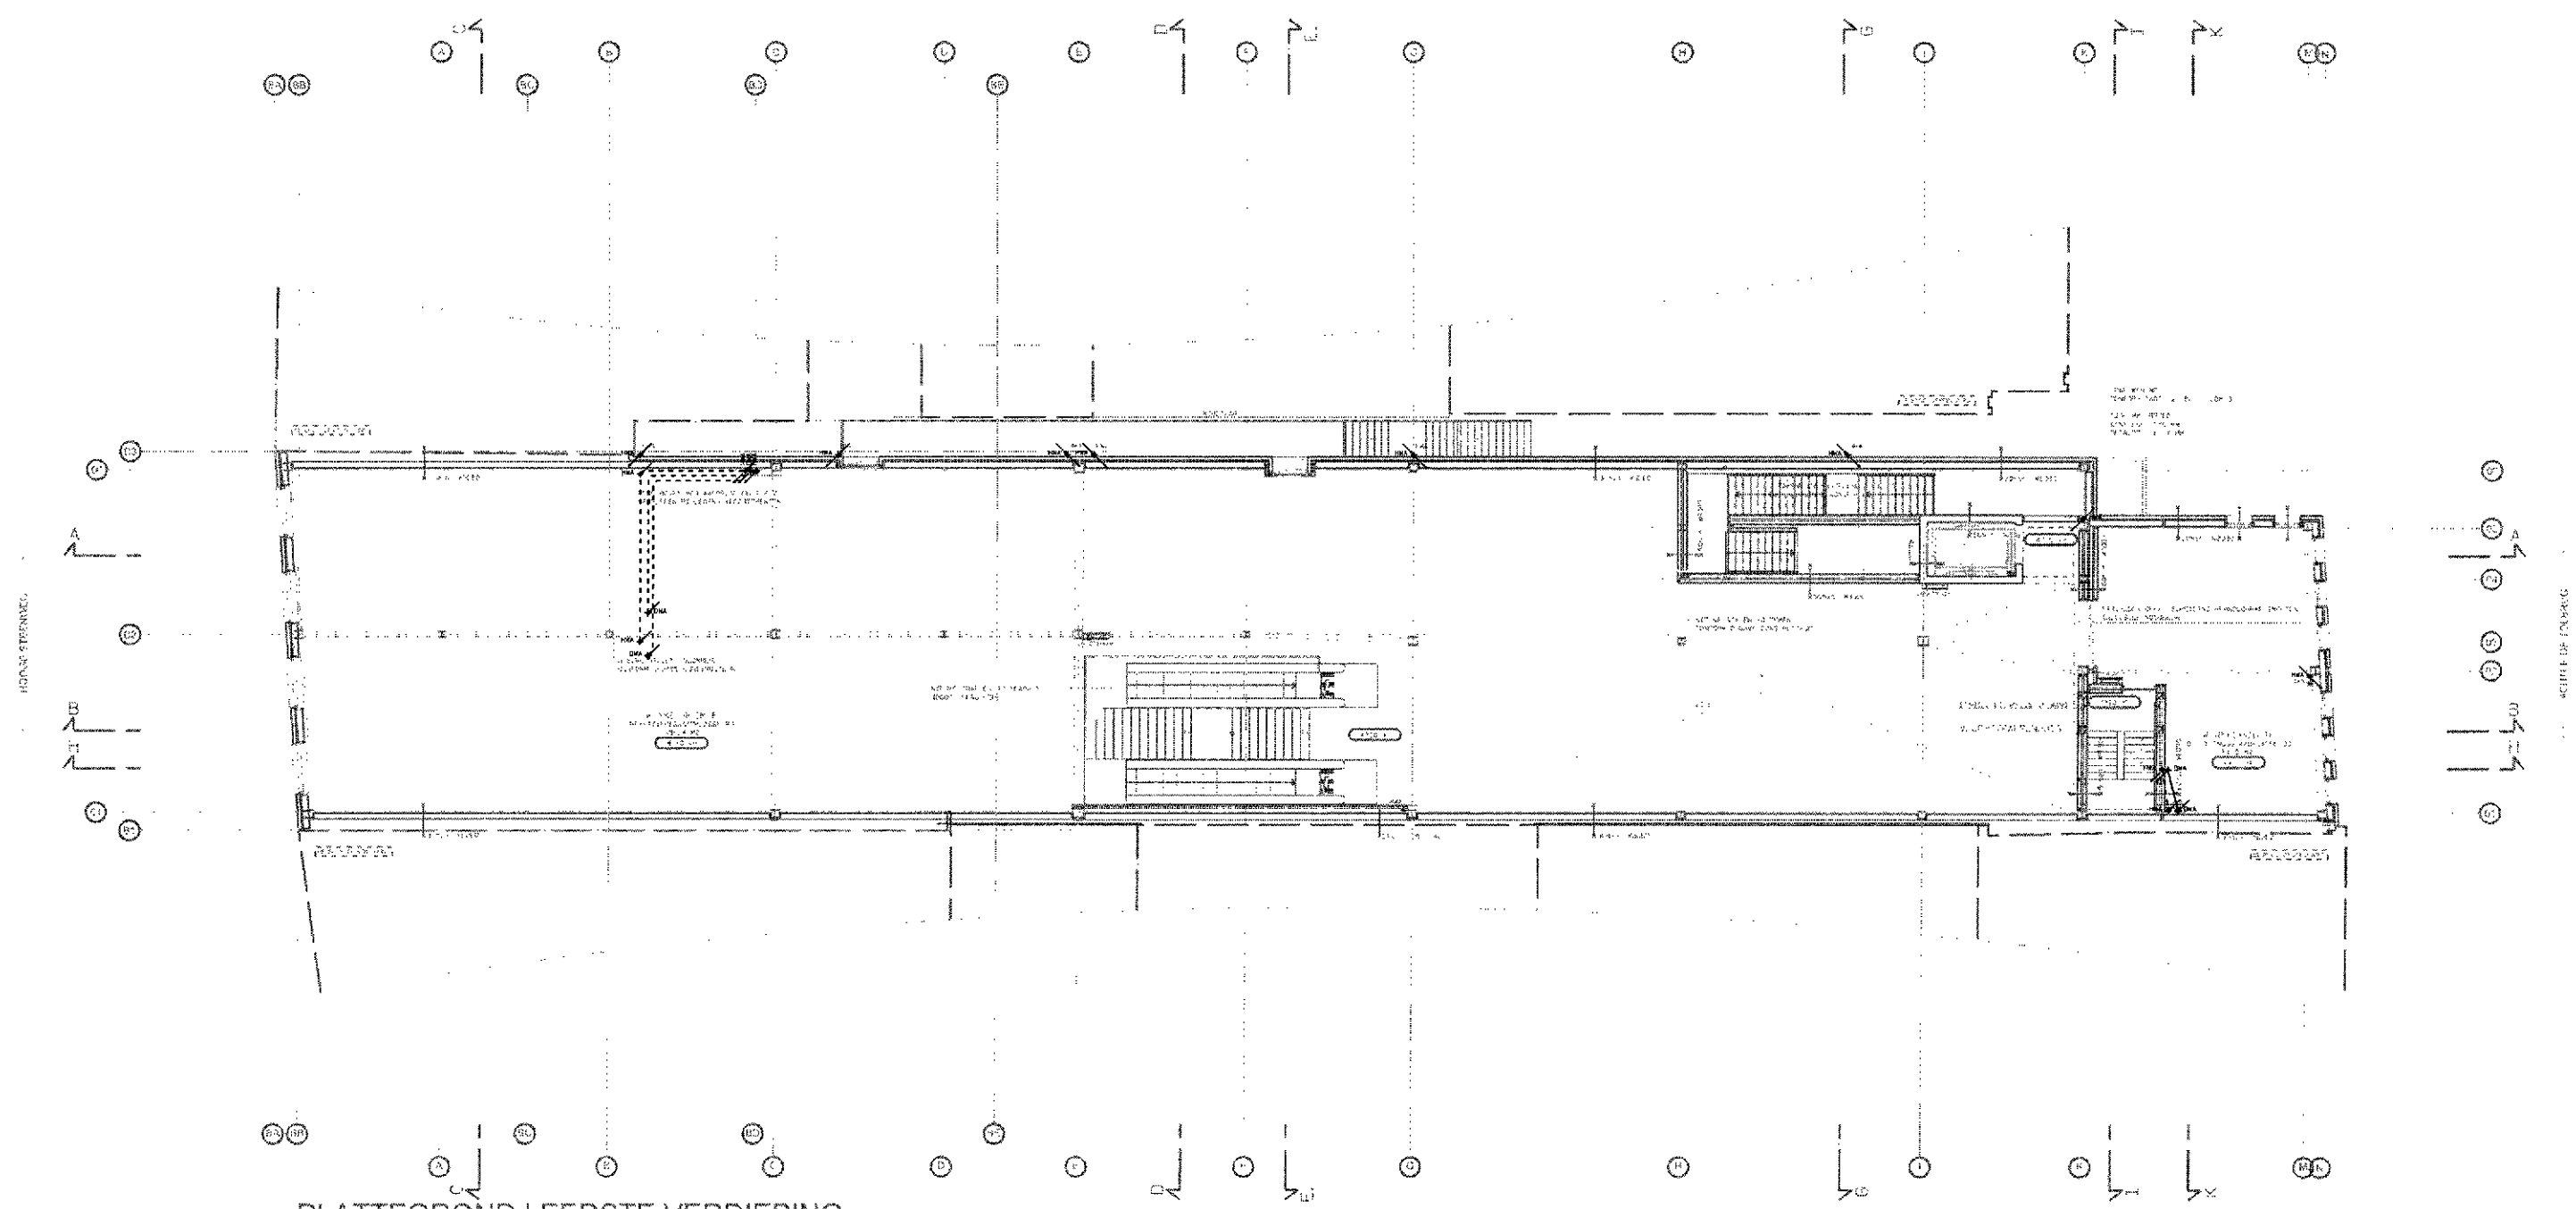


PLATTEGROND | EERSTE VERDIEPING



21 JAN. 2011

DR

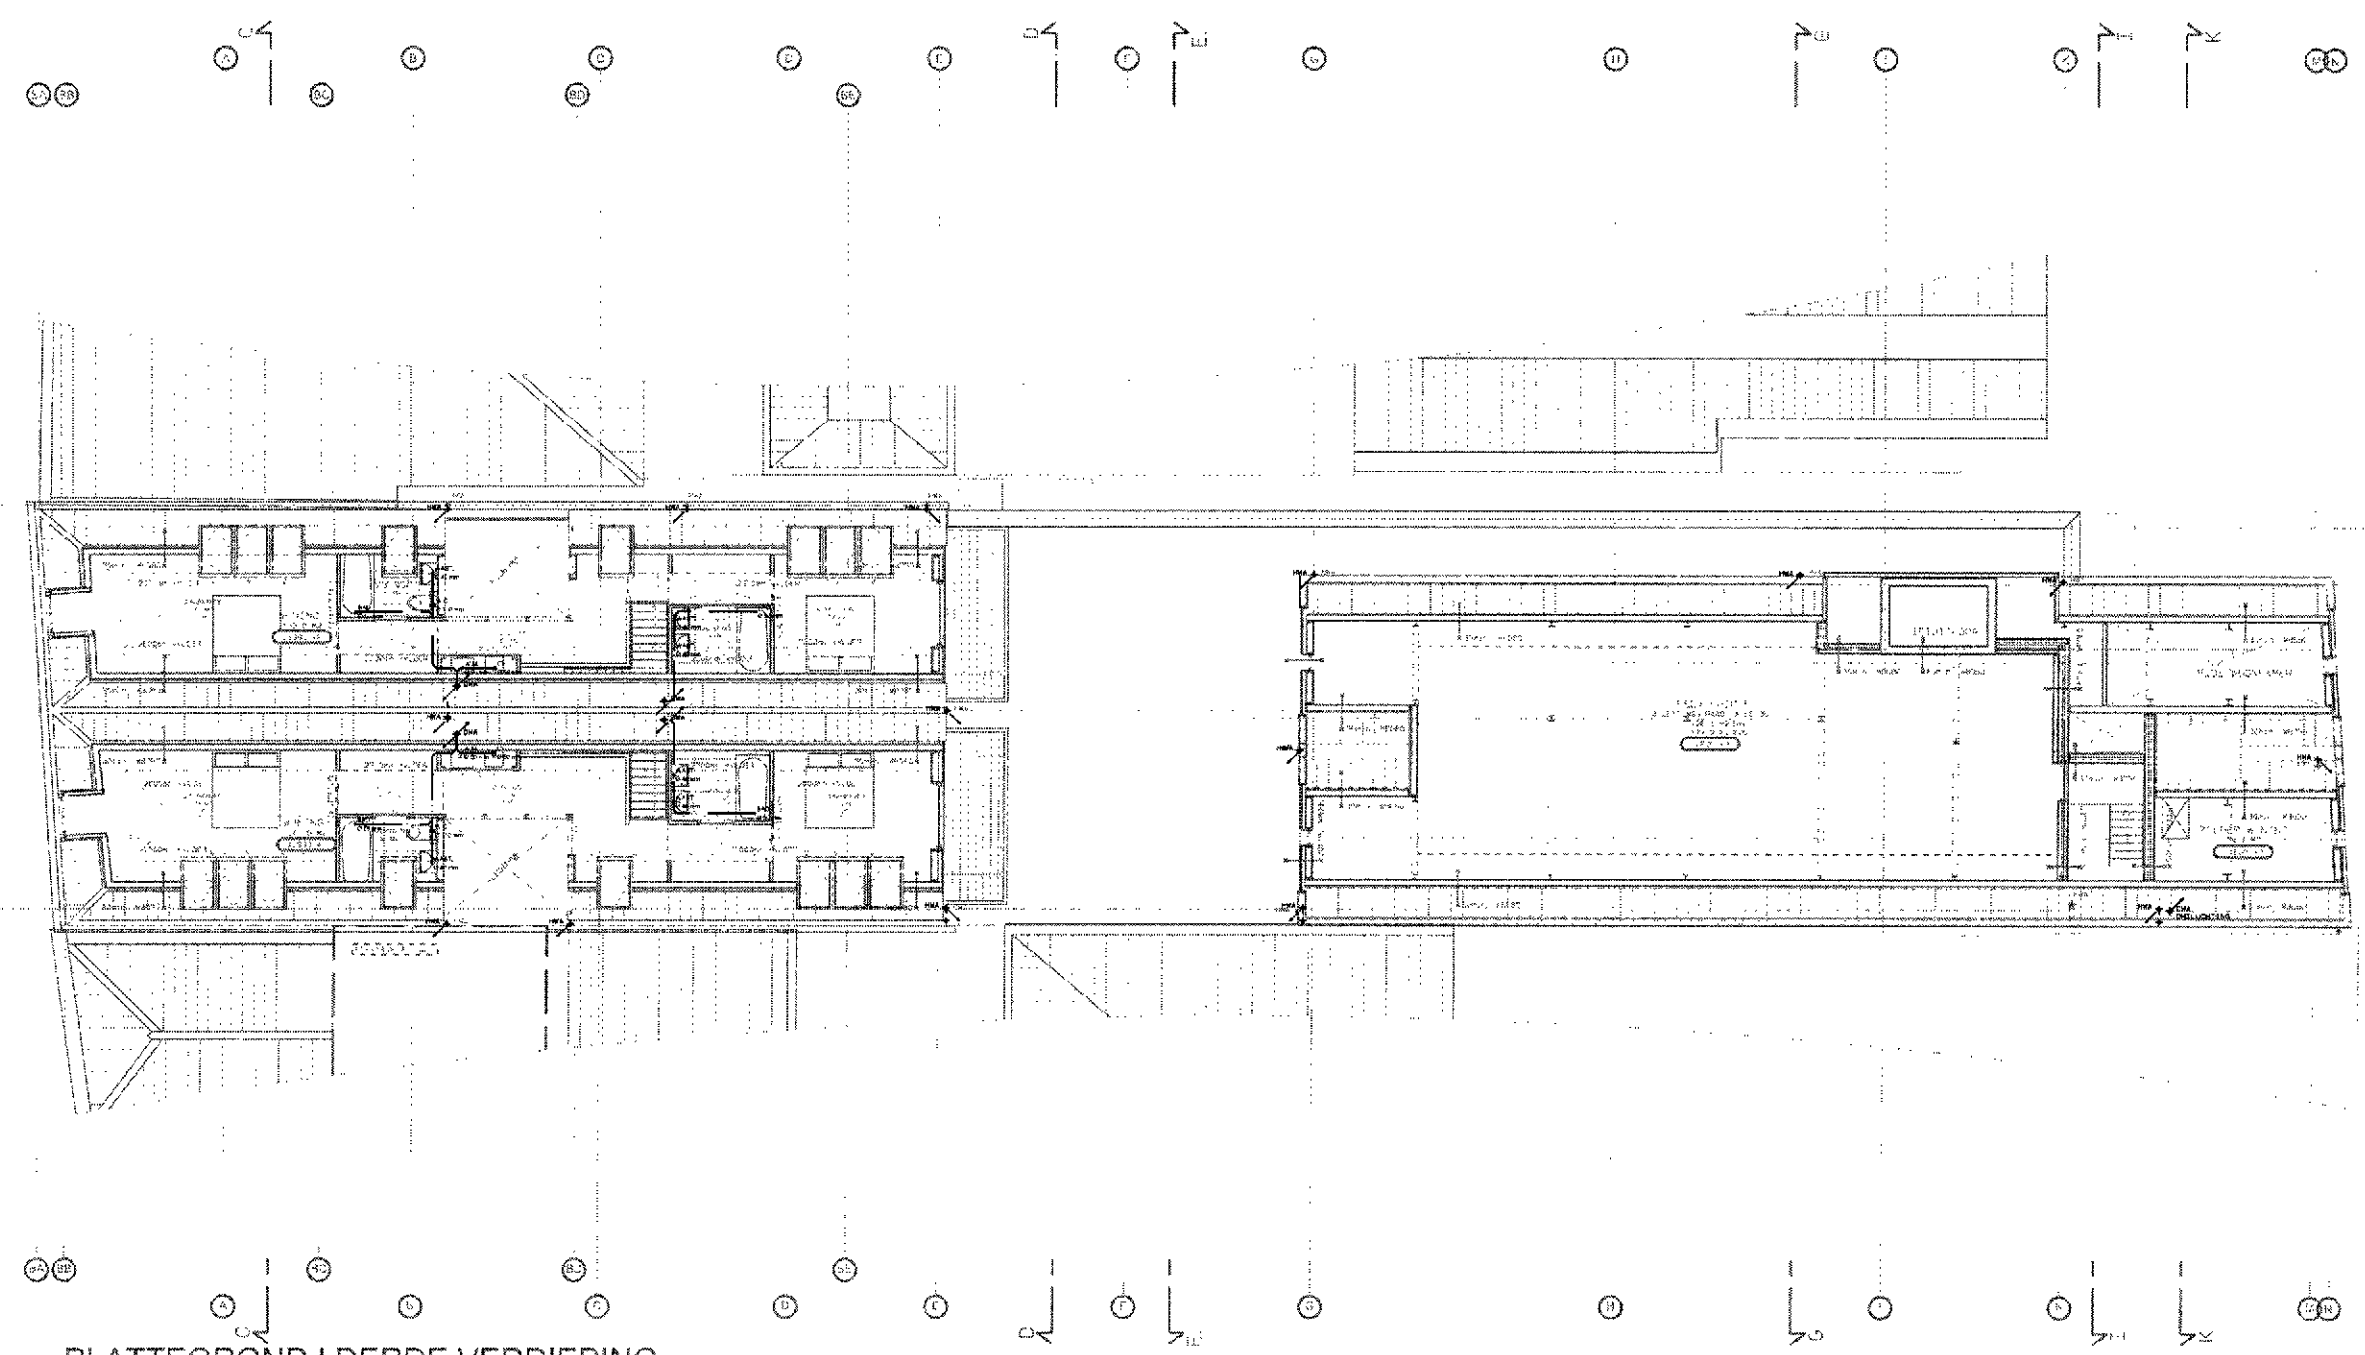

PLATTEGROND | DERDE VERDIEPING